



GÓVERNO DO CEARÁ
CÂMARA MUNICIPAL DE VÁRZEA ALEGRE

Rua José Alves Bezerra, 585, Riachinho, CEP.: 63540-000,

Várzea Alegre/CE Telefone: (88) 3541-2769 | e-mail:

camarav.a@hotmail.com

www.camaravarzeaalegre.ce.gov.br

PROCESSO LICITATÓRIO
TOMADA DE PREÇOS Nº 2021.11.05.1

UNIDADE ADMINISTRATIVA
CÂMARA MUNICIPAL DE VÁRZEA ALEGRE

OBJETO: CONTRATAÇÃO DE EMPRESA PARA EXECUÇÃO DOS SERVIÇOS DE AMPLIAÇÃO NO PRÉDIO DO PODER LEGISLATIVO DO MUNICÍPIO DE VÁRZEA ALEGRE/CE, CONFORME ANEXOS

DOTAÇÃO ORÇAMENTÁRIA:

➤ **01.031.0001.2.001.0000** - Manutenção do Legislativo Municipal

ELEMENTO DE DESPESA: 44.90.51.00

DATA DE EMISSÃO: 05 DE NOVEMBRO DE 2021

DATA DA ABERTURA: 25 DE NOVEMBRO DE 2021

HORÁRIO: 09:00 HORAS

- NOVEMBRO - 2021



GOVERNO DO CEARÁ
CÂMARA MUNICIPAL DE VÁRZEA ALEGRE

Rua José Alves Bezerra, 585, Riachinho, CEP.: 63540-000,
Várzea Alegre/CE Telefone: (88) 3541-2769 | e-mail:
camarav.a@hotmail.com
www.camaravarzeaalegre.ce.gov.br



SOLICITAÇÃO

Ao Setor de Licitações da Câmara Municipal

Diante da necessidade da **CONTRATAÇÃO DE EMPRESA PARA EXECUÇÃO DOS SERVIÇOS DE AMPLIAÇÃO NO PRÉDIO DO PODER LEGISLATIVO DO MUNICÍPIO DE VÁRZEA ALEGRE/CE, CONFORME ANEXOS**. Encaminhamos a essa Comissão de Licitação o **PROJETO E ORÇAMENTO** em anexo, com as especificações pertinentes ao objeto em apreço, para verificação sobre a existência de recursos orçamentários para cobertura das despesas, com vistas à deflagração do procedimento licitatório, destinado ao atendimento dos serviços ora indicados.

Várzea Alegre-CE, 01 de Novembro de 2021

Alan Salviano Lima
Ordenador de Despesas
Câmara Municipal de Várzea Alegre

ESTADO DO CEARÁ



PREFEITURA MUNICIPAL DE VÁRZEA ALEGRE



PROJETO DE AMPLIAÇÃO DA CÂMARA MUNICIPAL DE VARZEA ALEGRE

Bruno dos Santos Fares
CREA: 181872130-5

Página **1**




PROPONENTE: PREFEITURA MUNICIPAL DE VARZEA ALEGRE

OBRA: PROJETO DE EXPANSÃO DA CÂMARA MUNICIPAL DE VARZEA ALEGRE

Sumário

1	INTRODUÇÃO	3
1.2	OBJETIVO	3
1.3	HISTÓRICO DA OBRA - DISPOSIÇÕES GERAIS	3
1.4	CONTRATO - DISPOSIÇÕES CONTRATUAIS	3
1.5	ASSISTÊNCIA TÉCNICA ADMINISTRATIVA	4
1.6	FISCALIZAÇÃO	4
1.7	MATERIAIS, MÃO DE OBRA E EQUIPAMENTOS	4
1.8	DISPOSIÇÕES GERAIS	4
1.9	INÍCIO	5
1.10	PRAZO	5
1.11	SERVIÇOS EXTRAORDINÁRIOS	5
2	ESPECIFICAÇÕES TÉCNICA	5
2.2	OBJETIVO	5
3	ELEMENTOS CONSTRUTIVOS	8
3.2	SERVIÇOS PRELIMINARES	8
3.3	MOVIMENTO DE TERRA	9
3.4	DRENAGEM	9
3.5	FUNDAÇÕES E ESTRUTURAS	9
3.6	PAREDES E PAINÉIS	14
3.7	ESQUADRIAS E FERRAGENS	18
3.8	COBERTURA	19
3.9	REVESTIMENTO	21
3.10	PISO/PAVIMENTAÇÃO	22
3.11	INSTALAÇÕES HIDRAULICAS	23
3.12	INSTALAÇÕES DE ESGOTO SANITÁRIO	24
3.13	INSTALAÇÃO ELETRICA	25
3.14	FORRO	26
3.15	PINTURA	26
3.16	LIMPEZA FINAL	28

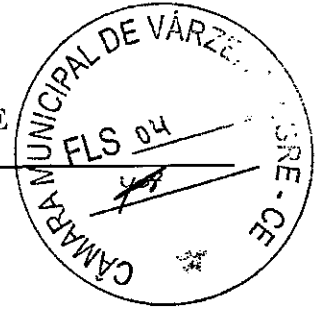

1 INTRODUÇÃO

1.2 OBJETIVO

O memorial descritivo, como parte integrante de um projeto básico (pré-executivo), tem a finalidade de caracterizar criteriosamente todos os materiais e componentes envolvidos, bem como toda a sistemática construtiva utilizada. Tal documento relata e define integralmente o projeto básico e suas particularidades.

Constam do presente memorial a descrição dos elementos constituintes do projeto arquitetônico, com suas respectivas sequências executivas e especificações. Constam também do Memorial a citação de leis, normas, decretos, regulamentos, portarias, códigos referentes à construção civil, emitidos por órgãos públicos federais, estaduais e municipais, ou por concessionárias de serviços públicos.

1.3 HISTÓRICO DA OBRA - DISPOSIÇÕES GERAIS

As especificações foram elaboradas de acordo com o decreto N° 92.100 de 10.12.85 e destinam-se a regulamentar o fornecimento de materiais e a execução dos serviços.

Os serviços deverão ser executados por mão de obra qualificada e deverão obedecer às instruções contidas neste Caderno de Encargos, bem como as contidas nas disposições cabíveis do Decreto N° 92.100 de 10.12.85 e as normas e métodos da ABNT.


1.4 CONTRATO - DISPOSIÇÕES CONTRATUAIS

As disposições referentes a pagamento, paralisação da obra, prazos, reajustamento, multas e sanções, recebimento ou rejeição de serviços, responsabilidades por danos a terceiros e, de modo geral, as relações entre a secretaria de obras do município e a empreiteira, acham-se consubstanciadas no Edital de Licitação, no contrato e nos dispositivos legais concernentes à matéria.

Este caderno de encargos, os projetos, especificações e o orçamento da empreiteira fazem parte integrante do contrato, valendo como se nele estivessem transcritos, devendo esta circunstância constar do Edital de Licitação.

NORMAS

Bruno dos Santos Tavares
CREA: 161872130-5

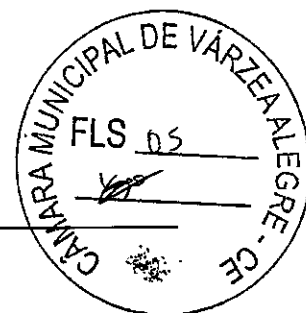

Fazem parte integrante deste caderno de encargos, independentemente de transcrições, todas as normas (NBRs) da Associação Brasileira de Normas Técnicas (ABNT) que tenham relação com os serviços objeto do contrato.

1.5 ASSISTÊNCIA TÉCNICA ADMINISTRATIVA

A empreiteira se obriga a, sob as responsabilidades legais vigentes, prestar toda a assistência técnica e administrativa necessária a imprimir andamento conveniente às obras e serviços.

A responsabilidade técnica da obra será de profissional pertencente ao quadro de pessoal da empresa, devidamente habilitado e destinado no CREA local.

1.6 FISCALIZAÇÃO

A Secretaria de Infraestrutura do Município fará fiscalizações periódicas, com autoridade para exercerem em nome da prefeitura ou órgão financiador, toda e qualquer ação de orientação geral.

A empreiteira é obrigada a facilitar execuções dos serviços contratados, facultando à fiscalização o acesso a todas as partes da obra. Obriga-se, ainda, a facilitar a vistoria de materiais em depósitos ou quaisquer dependências onde os mesmos se encontrem.

1.7 MATERIAIS, MÃO DE OBRA E EQUIPAMENTOS

Todo material a ser utilizado na obra deverá ser de primeira qualidade. A mão de obra deverá ser idônea, de modo a reunir uma equipe homogênea que assegure o bom andamento dos serviços. Deverão ter no canteiro todo equipamento mecânico e ferramental necessário ao desempenho dos serviços.

1.8 DISPOSIÇÕES GERAIS

Bruno dos Santos Tavares
CREA 161872130-5

Estas especificações têm por objetivo estabelecer e determinar condições e tipos de materiais a serem empregados, assim como fornecer detalhes construtivos acerca dos serviços que ocorrerão por ocasião da obra. Qualquer discrepância entre estas especificações e o projeto será dirimida pela fiscalização.



1.9 INÍCIO

Os serviços serão iniciados dentro de no máximo 05 (cinco corridos) dias a contar da data da assinatura do contrato e emissão da ordem de serviço.

1.10 PRAZO

O prazo para execução da obra será o que constar no contrato, de acordo com o estipulado nas instruções da licitação

1.11 SERVIÇOS EXTRAORDINÁRIOS

Possíveis acréscimos de serviços a serem executados, deverão ser de prévio conhecimento e aprovação por escrito da fiscalização, que deles dará ciência à administração da Secretaria de Infraestrutura do Município ou órgão financiador. Para a execução de qualquer aditivo de serviços, a empreiteira deverá apresentar projetos com as alterações reivindicadas, bem como planilha orçamentária com memória de cálculo dos serviços acrescidos.

2 ESPECIFICAÇÕES TÉCNICA

Brázeo dos Santos Tavares
CREAM 161872130-5

2.2 OBJETIVO

Este caderno de encargos tem por objetivo estabelecer as condições técnicas através das normas e especificações para materiais e serviços que gerenciarão o desenvolvimento da obra de **PROJETO DE EXPANSÃO DA CÂMARA MUNICIPAL DE VARZEA ALEGRE**, localizado na sede, pela **PREFEITURA MUNICIPAL DE VARZEA ALEGRE**.


É propósito também, deste Caderno, elaborar procedimentos e rotinas para a execução destes trabalhos, a fim de assegurar o cumprimento do Cronograma físico-financeiro, a qualidade da execução, a racionalidade, economia e segurança, tanto dos usuários, como dos funcionários da empresa contratada.

II - DISPOSIÇÕES GERAIS

ESTADO DO CEARÁ



PREFEITURA MUNICIPAL DE VÁRZEA ALEGRE

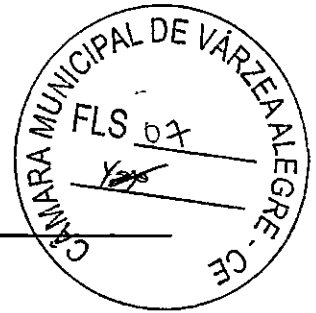


- a) Estas especificações foram elaboradas de acordo com o decreto N° 92.100 de 10.12.85 e destinam-se a regulamentar o fornecimento de materiais e a execução dos serviços.
- b) Os serviços serão executados por mão de obra qualificada e deverão obedecer às instruções contidas neste Caderno de Encargos, bem como as contidas nas disposições cabíveis do Decreto N° 92.100 de 10.12.85 e as normas e métodos da ABNT.
- c) Integrarão o contrato a ser assinado entre as partes, independentemente de sua transcrição naquele instrumento, o Edital de Concorrência, este Caderno de Encargos e Especificações e as pranchas nele discriminadas.
- d) A execução dos serviços terá a fiscalização técnica, através de profissional (is) devidamente habilitado (s) e designado(s).
- e) A presença da fiscalização na obra não diminuirá a responsabilidade da empresa contratada em quaisquer ocorrências, atos, erros ou omissões verificadas no desenvolvimento dos trabalhos ou a ele relacionadas.
- f) Quando, sob qualquer justificativa, se fizer necessária alguma alteração nas especificações, substituição de algum material por seu equivalente ou qualquer outra alteração na execução daquilo que está projetado, deverá ser apresentada solicitação escrita à fiscalização da obra, minuciosamente justificada, além dos catálogos e ensaios técnicos emitidos por laboratórios qualificados. Entende-se por equivalentes os materiais ou equipamentos que possuam mesma função, mesmas características físicas e mesmo desempenho técnico. As solicitações de equivalência deverão ser feitas em tempo hábil para que não prejudiquem o andamento dos serviços e não darão causa a possíveis prorrogações de prazos.
- g) A Contratada deverá ter a frente dos serviços: responsável técnico devidamente habilitado; mestre de obras ou encarregado, que deverá permanecer no serviço durante todas as horas de trabalho; e pessoal especializado de comprovada competência. A substituição de qualquer empregado da contratada por solicitação da fiscalização deverá ser atendida com presteza e eficiência.
- h) A empresa manterá no canteiro de obras um Diário de Obras para o registro de todas as ocorrências de serviço e troca de comunicações rotineiras entre a Contratada e o Contratante.
- i) Caberá à Contratada a responsabilidade pelo cumprimento das prescrições referentes às leis trabalhistas, de previdência social, de segurança contra acidentes de trabalho, bem como a manutenção de seguro em companhia indicada ou sorteada pelo Instituto de



Resseguros do Brasil, de forma que cubra todo o pessoal do serviço durante o período de execução.

- j) A Contratada empregará boa técnica na execução dos serviços, com materiais de primeira qualidade, de acordo com o previsto no projeto e nas especificações.
- k) Todas as despesas relativas à instalação da obra, execução dos serviços, materiais, mão de obra, equipamentos e ferramentas, óleos lubrificantes, combustíveis e fretes, transportes horizontais e verticais, impostos, taxas e emolumentos, leis sociais etc., bem como providências quanto à legalização da obra perante os órgãos municipais, estaduais ou federais, correrão por conta da Contratada.
- l) Quando exigido pela legislação devido ao tipo da obra ou serviços, a Contratada deverá obter todo e qualquer tipo de licença junto aos órgãos fiscalizadores e às concessionárias de serviços públicos para a execução destes serviços, bem como, após sua execução, os documentos que certifiquem que estão legalizados perante estes órgãos e concessionárias.
- m) É vedada a sub-empitada global das obras ou serviços.
- n) A Contratada ficará responsável por quaisquer danos que venha causar a terceiros ou ao patrimônio da Prefeitura municipal de Aurora, reparando às suas custas os mesmos, durante ou após a execução dos serviços contratados, sem que lhe caiba nenhuma indenização por parte da Prefeitura municipal de Aurora.
- o) Os serviços serão pagos de acordo com o cronograma físico/financeiro e planilha orçamentária aprovados pela Prefeitura municipal de Aurora, através da fiscalização da obra, não se admitindo o pagamento de materiais entregues, mas somente de serviços executados.
- p) Os serviços rejeitados pela fiscalização devido ao uso de materiais que não sejam os especificados e/ou materiais que não sejam qualificados como de primeira qualidade ou serviços considerados como mal executados, deverão ser refeitos corretamente, com o emprego de materiais aprovados pela fiscalização e com a devida mão de obra qualificada e em tempo hábil para que não venham a prejudicar o cronograma global dos serviços, arcando a contratada com o ônus decorrente do fato.
- q) No caso de dúvidas, erros, incoerências ou divergências que possam ser levantadas através deste Caderno de Encargos e Especificações ou projetos, a fiscalização deverá ser obrigatória e oficialmente consultada para que tome as devidas providências.

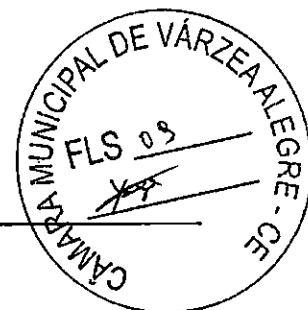

- r) Todos os serviços e recomposições, não explícitos nestas especificações bem como nos desenhos, mas necessários para a execução dos serviços contratados e ao perfeito acabamento das áreas existentes, de forma a resultar num todo único e acabado, serão de responsabilidade da contratada.
- s) Os locais afetados pelos serviços deverão ser mantidos, pela contratada, em perfeito estado de limpeza durante o prazo de execução da obra.
- t) Deverá ser realizada, pelas firmas licitantes, minuciosa vistoria aos locais onde serão desenvolvidos os serviços, para que o proponente tenha conhecimento das condições ambientais e técnicas em que deverão se desenvolver os trabalhos, inclusive relativamente às instalações provisórias.
- u) Qualquer pedido de esclarecimento em relação a eventuais dúvidas na interpretação do presente edital e seus anexos deverá ser encaminhado por escrito à Comissão Especial de Licitação.

Grupo das Santas Teresas
CREA: 161872130-5

3 ELEMENTOS CONSTRUTIVOS

3.2 SERVIÇOS PRELIMINARES

74209/001 - PLACA DE OBRA EM CHAPA DE ACO GALVANIZADO.

A placa de obra deverá ser confeccionada em chapas planas, metálicas, galvanizadas, em material resistente às intempéries. As informações deverão estar em material plástico (poliestireno), para fixação ou adesivação nas placas. Quando isso não for possível, as informações deverão ser pintadas a óleo ou esmalte. Dá-se preferência ao material plástico, pela sua durabilidade e qualidade. A placa deverá ser afixada em local visível, preferencialmente voltada para a via que favoreça a melhor visualização. É de responsabilidade de a executante confeccionar, afixar e manter em bom estado de conservação a placa da obra.

C1630 – LOCAÇÃO DA OBRA – EXECUÇÃO DE GABARITO

A locação da obra será feita preferencialmente por instrumentos, sendo o construtor responsável por sua correta execução. A locação se dará pelos eixos do projeto de fundação.



3.3 MOVIMENTO DE TERRA

C2784 - ESCAVAÇÃO MANUAL SOLO DE 1A.CAT. PROF. ATÉ 1.50m.

1. Conceito Escavação manual de valas em material de 1ª e 2ª categoria com profundidade até 1,50m.

2. Recomendações Antes de iniciar a escavação, o executante deverá informar-se a respeito de galerias, canalizações e cabos, na área onde serão realizados os trabalhos.

3: Procedimentos de execução, a escavação do solo e a retirada do material serão executados manualmente, obedecendo aos critérios de segurança recomendados.

4. Medição

Para fins de recebimento, a unidade de medição é o metro cúbico (m3).

C2921 – REATERRO C/ COMPACTAÇÃO MANUAL S/ CONTROLE, MATERIAL DA VALA

O trabalho de aterro será executado com material removido da escavação anteriormente, despejado adequadamente em camadas sucessivas de altura máxima de 20 cm, copiosamente molhados e energicamente apiloados com malho de 30 a 60 kg.

3.4 DRENAGEM

C0661 - CALHA DE CHAPA GALVANIZADA 26 DESENVOLVIMENTO 50cm.

A calha de chapa galvanizada será instalada em todo o perímetro da cobertura. A colocação das calhas será iniciada das bordas da cobertura. Qualquer que seja a estrutura empregada deverá atender às normas técnicas da ABNT. Na proposta deverá estar incluído o valor de emboçamentos e acabamentos necessários à perfeita execução dos serviços.

3.5 FUNDAÇÕES E ESTRUTURAS

Bruno dos Santos Tavares
CREA: 161872130-5

3.5.1 CONSIDERAÇÕES GERAIS

Neste item estão expostas algumas considerações sobre o sistema estrutural adotado, composto de elementos estruturais em concreto armado. Para maiores informações sobre os materiais empregados, dimensionamento e especificações, deverá ser consultado o projeto executivo de estruturas.

Quanto à resistência do concreto adotada:


Elemento	Resistência
Sapatās	30 MPa
Pilares	30 MPa
Vigas	30 MPa

3.5.2 CARACTERIZAÇÃO E DIMENSÃO DOS COMPONENTES

A escolha do tipo de fundação mais adequado para uma edificação é função das cargas da edificação e da profundidade da camada resistente do solo. O projeto padrão fornece as cargas da edificação, porém as resistências de cada tipo de solo serão diferentes para cada terreno.

Foi-se adotada uma solução de fundações compatível com a intensidade das cargas, a capacidade de suporte do solo e a presença do nível d'água. Com base na combinação destas análises optou-se pelo tipo de sapata isolada.

A taxa de resistência do solo utilizada no cálculo é de 2 kg/cm², considerando o solo homogêneo. Caso a taxa de resistência do solo do terreno onde será executada a obra seja inferior a esta, as fundações deverão ser recalculadas pelo proponente e a respectiva ART deverá ser emitida. Para o recalcu das fundações, disponibilizamos as cargas das fundações em prancha própria.

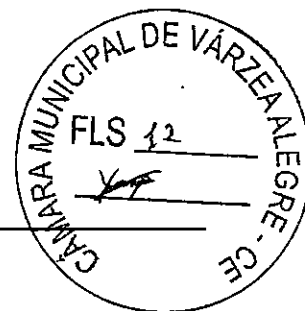

3.5.3 FUNDAÇÕES E SUPERESTRUTURA DE CONCRETO ARMADO

3.5.3.1 C4592 - ALVENARIA DE EMBASAMENTO EM TIJOLO CERÂMICO FURADO C/ ARGAMASSA CIMENTO E AREIA 1:4

Alvenaria de Embasamento é alvenaria que fica sobre a viga baldrame com a principal finalidade de regularizar o nível para o início da alvenaria de elevação, é muito usada principalmente quando o terreno é com acive ou declive. O assentamento dos tijolos cerâmicos 9x19x19 cm será com argamassa cimento e areia, traço 1:4.

3.5.3.2 C1400 - FORMA DE TÁBUAS DE 1" DE 3ª P/FUNDAÇÕES UTIL. 5X

O dimensionamento das fôrmas e dos escoramentos será feito de forma a evitar possíveis deformações devido a fatores ambientais ou provocados pelo adensamento do concreto fresco.

Antes do início da concretagem, as fôrmas estarão limpas e estanques, de modo a evitar eventuais fugas de pasta. Estas serão molhadas até a saturação a fim de evitar-se a absorção da água de amassamento do concreto.

Os produtos antiaderentes, destinados a facilitar a desmoldagem, serão aplicados na superfície da fôrma antes da colocação da armadura.

Em peças com altura superior a 2,0 m, principalmente as estreitas, será necessária a abertura de pequenas janelas na parte inferior da fôrma, para facilitar a limpeza.

Não se admitem pontaletes de madeira com diâmetro ou menor lado da seção retangular inferior a 5,0 cm para madeiras duras e 7,0 cm para madeiras moles. Os pontaletes com mais de 3,0 m de comprimento deverão ser contra ventados para evitar flambarem, salvo se for demonstrada desnecessidade desta medida.

O alinhamento, o prumo, o nível e a estanqueidade das fôrmas serão verificados e corrigidos permanente antes e durante o lançamento do concreto.

A retirada do escoramento deverá atender ao estabelecido em norma específica e atentando-se para os prazos recomendados:

- Faces laterais: 3 dias;
- Faces inferiores: 14 dias, com pontaletes, bem encunhados e convenientemente espaçados;
- Faces inferiores: 28 dias, sem pontaletes.

Bruno dos Santos Feres
 CREA: 161872130-6

Bruno dos Santos Tavares
CREA: 181872130-5**3.5.3.3 C0216 – ARMADURA CA-50A MÉDIA D=6,3 A 10,0 MM; C0215 – ARMADURA CA-50A GROSSA D= 12,5 A 25,0 MM; C0217 - ARMADURA CA-60 FINA D=3,40 A 6,40MM**

A armadura não poderá ficar em contato direto com a fôrma, obedecendo-se para isso à distância mínima prevista em norma e no projeto estrutural. Para isso serão empregados afastadores de armadura dos tipos "clipes" plásticos ou pastilhas de argamassa.

Os diâmetros, tipos, posicionamentos e demais características da armadura, devem ser rigorosamente verificados quanto à sua conformidade com o projeto, antes do lançamento do concreto.

Todas as barras a serem utilizadas na execução do concreto armado, deverão passar por um processo de limpeza prévia, e deverão estar isentas de corrosão, defeitos, etc.

As armaduras deverão ser adequadamente amarradas a fim de manterem as posições indicadas em projeto, quando do lançamento e adensamento do concreto.

As armaduras que ficarem expostas por mais de 30 dias deverão ser pintadas com nata de cimento, o que as protegerá da ação atmosférica no período entre a colocação da forma e o lançamento do concreto. Antes do lançamento do concreto a nata deverá ser removida.

3.5.3.4 C0844 – CONCRETO P/VIBRAR, FCK 30MPa COM AGREGADO ADQUIRIDO

A fim de se evitar quaisquer variações de coloração ou textura, serão empregados materiais de qualidade rigorosamente uniforme.

Todo o cimento será de uma só marca e tipo, quando o tempo de duração da obra o permitir, e de uma só partida de fornecimento.

Os agregados serão, igualmente, de coloração uniforme, de uma única procedência e fornecidos de uma só vez, sendo indispensável a lavagem completa dos mesmos.

As formas serão mantidas úmidas desde o início do lançamento até o endurecimento do concreto e protegido da ação dos raios solares, com sacos, lonas ou filme opaco de polietileno.

Na hipótese de fluir argamassa de cimento por abertura de junta de forma e que essa aguada venha a depositar-se sobre superfícies já concretadas, a remoção será imediata, o que se processará por lançamento, com mangueira de água, sob pressão.

Preparo do concreto deverá ser feito mecanicamente, observando-se o tempo mínimo para mistura, de 2 (dois) minutos que serão contados após o lançamento água no cimento.



Bruno dos Santos Tavares
CREA: 151872130-5

A Contratada deverá garantir a cura do concreto durante 7 (sete) dias, após a concretagem.

Não será permitido o uso de concreto remisturado.

O concreto deverá ser convenientemente adensado após o lançamento, de modo a se evitar as falhas de concretagem e a segregação da nata de cimento.

O adensamento será obtido por meio de vibradores de imersão ou por vibradores de forma. Os equipamentos a serem utilizados terão dimensionamento compatível com as posições e os tamanhos das peças a serem concretadas.

Na hipótese de ocorrência de lesões, como "ninhos de concretagem", vazios ou demais imperfeições, a Fiscalização fará exame da extensão do problema e definirá os casos de demolição e recuperação de peças.

Como diretriz geral, nos casos em que não haja indicação precisa no projeto estrutural, haverá a preocupação de situar os furos, tanto quanto possível, na zona de tração das vigas ou outros elementos atravessados.

Para perfeita amarração das alvenarias com pilares, muros de arrimo, cortinas de concreto, etc., serão empregados fios de aço com diâmetro de 5 mm, comprimento total de 50 cm, distanciados entre si cerca de 60 cm, engastados no concreto e na alvenaria

3.5.3.5 LANÇAMENTO

Não será permitido o lançamento do concreto de altura superior a 2 m para evitar segregação. Em quedas livres maiores, utilizar-se-ão calhas apropriadas; não sendo possíveis as calhas, o concreto será lançado por janelas abertas na parte lateral ou por meio de funis ou trombas.

Nas peças com altura superior a 2 m, com concentração de ferragem e de difícil lançamento, além dos cuidados do item anterior será colocada no fundo da fôrma uma camada de argamassa de 5 a 10 cm de espessura, feita com o mesmo traço do concreto que vai ser utilizado, evitando-se com isto a formação de "nichos de pedras".

Nos lugares sujeitos à penetração de água, serão adotadas providências para que o concreto não seja lançado havendo água no local; e mais, a fim de que, estando fresco, não seja levado pela água de infiltração.

Não será permitido o "arrastamento" do concreto, pois o deslocamento da mistura com enxada, sobre fôrmas, ou mesmo sobre o concreto já aplicado, poderá provocar perda



Bruno dos Santos Tavares
CREA: 181872130-5

da argamassa por adesão aos locais de passagem. Caso seja inevitável, poderá ser admitido, o arrastamento até o limite máximo de 3 m.

**C4452 – LAJE PRÉ-FABRICADA TRALIÇADA P/PISO – VÃO DE 2,81 A 3,80M;
C4451 – LAJE PRÉ-FABRICADA TRELIÇADA P/PISO – VÃO DE 1,81 A 2,80M; C4450 -
LAJE PRÉ-FABRICADA TRELIÇADA P/PISO – VÃO ATÉ 1,80M**

Deverão ser observada nas plantas de montagem a direção da armação da laje, a altura dos blocos, a espessura do capeamento e armação do capeamento e das nervuras de travamento.

As vigas que servirão de apoio para às nervuras deverão estar niveladas. Os eletrodutos, caixas de drenagem e demais tubulações ficarão embutidas na laje e deverão ser colocadas após a montagem das vigas e antes da concretagem da laje.

O escoramento da laje deverá obedecer às recomendações do fabricante. Deverá ser executada a contra-flexa prevista pelo fabricante. As escoras deverão estar apoiadas em base firme, para que não haja recalque durante a concretagem. Em seguida, deverão ser colocadas as nervuras.


Os blocos deverão ser distribuídos apoiados nas nervuras. Deverão ser colocadas tábuas na direção contrária às nervuras para permitir o trânsito de pessoas e materiais durante a concretagem. O Concreto deverá ser lançado preenchendo os espaços entre as nervuras formando o capeamento da laje.

3.6 PAREDES E PAINÉIS

3.6.1 SERVIÇOS PRELIMINARES

Inicialmente faz-se a escavação do solo, no qual será realizada de forma manual. O previsto em projeto uma altura de 40cm.

Após a escavação inicia a alvenaria de embasamento, que é alvenaria que fica sob a viga baldrame com a principal finalidade de regularizar o nível para o início da alvenaria de elevação, é muito usada principalmente quando o terreno é com acive ou declive. Será utilizada pedra de mão (Rachão) como alvenaria de embasamento.

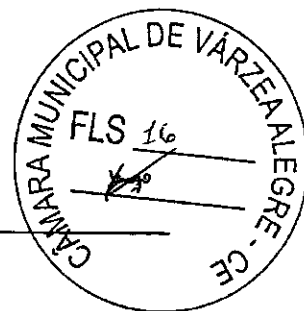

3.6.1.1 FORMAS

O dimensionamento das fôrmas e dos escoramentos será feito de forma a evitar possíveis deformações devido a fatores ambientais ou provocados pelo adensamento do concreto fresco.

Antes do início da concretagem, as fôrmas estarão limpas e estanques, de modo a evitar eventuais fugas de pasta. Estas serão molhadas até a saturação a fim de evitar-se a absorção da água de amassamento do concreto.

Os produtos antiaderentes, destinados a facilitar a desmoldagem, serão aplicados na superfície da fôrma antes da colocação da armadura.

Em peças com altura superior a 2,0 m, principalmente as estreitas, será necessária a abertura de pequenas janelas na parte inferior da fôrma, para facilitar a limpeza.

Não se admitem pontaletes de madeira com diâmetro ou menor lado da seção retangular inferior a 5,0 cm para madeiras duras e 7,0 cm para madeiras moles. Os pontaletes com mais de 3,0 m de comprimento deverão ser contra ventados para evitar flambagem, salvo se for demonstrada desnecessidade desta medida.

O alinhamento, o prumo, o nível e a estanqueidade das fôrmas serão verificados e corrigidos permanente antes e durante o lançamento do concreto.

A retirada do escoramento deverá atender ao estabelecido em norma específica e atentando-se para os prazos recomendados:


- Faces laterais: 3 dias;
- Faces inferiores: 14 dias, com pontaletes, bem encunhados e convenientemente espaçados;
- Faces inferiores: 28 dias, sem pontaletes.


Bruno dos Santos Tavares
CREA: 161872130-5

3.6.1.2 PILARES

A armadura não poderá ficar em contato direto com a fôrma, obedecendo-se para isso à distância mínima prevista em norma e no projeto estrutural. Para isso serão empregados afastadores de armadura dos tipos "clipes" plásticos ou pastilhas de argamassa.

Os diâmetros, tipos, posicionamentos e demais características da armadura, devem ser rigorosamente verificados quanto à sua conformidade com o projeto, antes do lançamento do concreto.

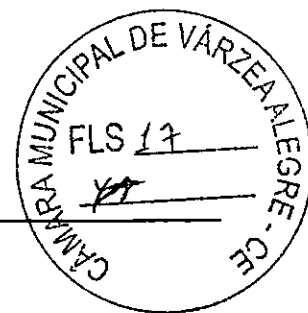

Todas as barras a serem utilizadas na execução do concreto armado, deverão passar por um processo de limpeza prévia, e deverão estar isentas de corrosão, defeitos, etc.

As armaduras deverão ser adequadamente amarradas a fim de manterem as posições indicadas em projeto, quando do lançamento e adensamento do concreto.

As armaduras que ficarem expostas por mais de 30 dias deverão ser pintadas com nata de cimento, o que as protegerá da ação atmosférica no período entre a colocação da forma e o lançamento do concreto. Antes do lançamento do concreto a nata deverá ser removida.

Bruno dos Santos Tavares
CREAL 161872130-5

3.6.1.3 CONCRETO

A fim de se evitar quaisquer variações de coloração ou textura, serão empregados materiais de qualidade rigorosamente uniforme.

Todo o cimento será de uma só marca e tipo, quando o tempo de duração da obra o permitir, e de uma só partida de fornecimento.

Os agregados serão, igualmente, de coloração uniforme, de uma única procedência e fornecidos de uma só vez, sendo indispensável a lavagem completa dos mesmos. As formas serão mantidas úmidas desde o início do lançamento até o endurecimento do concreto e protegido da ação dos raios solares, com sacos, lonas ou filme opaco de polietileno.

Na hipótese de fluir argamassa de cimento por abertura de junta de forma e que essa aguada venha a depositar-se sobre superfícies já concretadas, a remoção será imediata, o que se processará por lançamento, com mangueira de água, sob pressão.


Preparo do concreto deverá ser feito mecanicamente, observando-se o tempo mínimo para mistura, de 2 (dois) minutos que serão contados após o lançamento água no cimento.

A Contratada deverá garantir a cura do concreto durante 7 (sete) dias, após a concretagem.

Não será permitido o uso de concreto remisturado.

O concreto deverá ser convenientemente adensado após o lançamento, de modo a se evitar as falhas de concretagem e a segregação da nata de cimento.

O adensamento será obtido por meio de vibradores de imersão ou por vibradores de forma. Os equipamentos a serem utilizados terão dimensionamento compatível com as posições e os tamanhos das peças a serem concretadas.

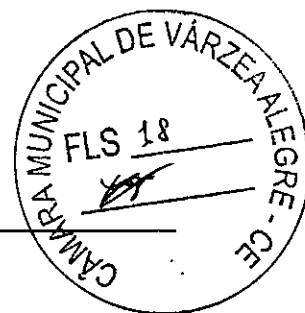

Na hipótese de ocorrência de lesões, como "ninhos de concretagem", vazios ou demais imperfeições, a Fiscalização fará exame da extensão do problema e definirá os casos de demolição e recuperação de peças.

Como diretriz geral, nos casos em que não haja indicação precisa no projeto estrutural, haverá a preocupação de situar os furos, tanto quanto possível, na zona de tração das vigas ou outros elementos atravessados.

3.6.1.4 LANÇAMENTO

Não será permitido o lançamento do concreto de altura superior a 2 m para evitar segregação. Em quedas livres maiores, utilizar-se-ão calhas apropriadas; não sendo possíveis as calhas, o concreto será lançado por janelas abertas na parte lateral ou por meio de funis ou trombas.

Nas peças com altura superior a 2 m, com concentração de ferragem e de difícil lançamento, além dos cuidados do item anterior será colocada no fundo da fôrma uma camada de argamassa de 5 a 10 cm de espessura, feita com o mesmo traço do concreto que vai ser utilizado, evitando-se com isto a formação de "nichos de pedras".

Nos lugares sujeitos à penetração de água, serão adotadas providências para que o concreto não seja lançado havendo água no local; e mais, a fim de que, estando fresco, não seja levado pela água de infiltração.

Não será permitido o "arrastamento" do concreto, pois o deslocamento da mistura com enxada, sobre fôrmas, ou mesmo sobre o concreto já aplicado, poderá provocar perda da argamassa por adesão aos locais de passagem. Caso seja inevitável, poderá ser admitido, o arrastamento até o limite máximo de 3 m.


**C0073 - ALVENARIA DE TIJOLO CERÂMICO FURADO (9x19x19) cm
C/ARGAMASSA MISTA DE CAL HIDRATADA ESP.=10cm (1:2:8).**

Tijolos cerâmicos 9x19x19cm, de primeira qualidade, bem cozidos, leves, sonoros, duros, com as faces planas, cor uniforme;

- Largura: 9 cm; Altura: 19 cm; Profundidade: 19 cm;

As paredes de alvenaria devem ser executadas de acordo com as dimensões e espessuras constantes do projeto.

Bruno dos Santos Tavares
CREAL 161572130-5

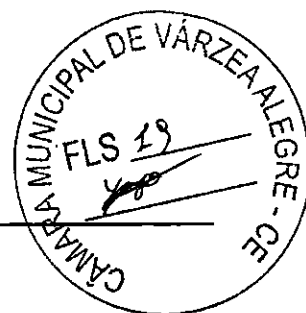

Antes de iniciar a construção, os alinhamentos das paredes externas e internas devem ser marcados, preferencialmente, por meio de miras e níveis a laser ou, no mínimo, através de cordões de fios de arame esticados sobre cavaletes; todas as saliências, vãos de portas e janelas, etc., devem ser marcados através de fios a prumo.

As aberturas de rasgos (sulcos) nas alvenarias para embutimento de instalações só podem ser iniciados após a execução do travamento (encunhamento) das paredes.

A demarcação das alvenarias deverá ser executada com a primeira fiada de blocos, cuidadosamente nivelada, obedecendo rigorosamente às espessuras, medidas e alinhamentos indicados no projeto, deixando livres os vãos de portas, de janelas que se apoiam no piso, de prumadas de tubulações e etc.

O armazenamento e o transporte serão realizados de modo a evitar quebras, trincas, lascas e outras condições prejudiciais. Deverão ser armazenados cobertos, protegidos de chuva, em pilhas não superiores a 1,5m de altura.

Após o assentamento, as paredes deverão ser limpas, removendo-se os resíduos de argamassa.

As vergas e contravergas serão de concreto pré-moldado, com 0,10m x 0,10m (altura e espessura), e comprimento variável de acordo com a esquadria em questão, embutidas na alvenaria.

3.7 ESQUADRIAS E FERRAGENS

Bruno dos Santos Tavares
 CREA: 161872130-5

C4397 – PORTÃO DE ALUMÍNIO EM TUBOS DE 20MM (FORNECIMENTO E MONTAGEM)


O portão de alumínio em tubos de 20mm será instalado na garagem do prédio.

C4428 – PORTA TIPO PARANÁ (0,80 X 2,10 M), COMPLETA

As portas dos banheiros serão do tipo paraná, com dimensões de 0,80 x 2,10 m, em madeira compensada completa com forra, fechadura, dobradiça e pintada.

C0-0001 – PORTA DE VIDRO TEMPERADO 1 FOLHA (0,80 X 2,10M) E=10MM

As portas de vidro temperado serão instaladas em todas as salas existentes no prédio, sendo todas de uma folha e tendo dimensões de 0,80 x 2,10 m, com espessura de 10mm.

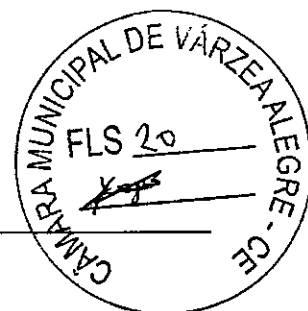

C4519 – JANELA EM ALUMÍNIO ANODIZADO PRETO, DE CORRER, SEM BANDEIROLA E/OU PEITORIL, SEM VIDRO – FORNECIMENTO E MONTAGEM

As janelas e alumínio anodizado preto serão de correr, sem bandeirola ou peitoril e sem vidro. Serão instaladas em todos os ambientes provenientes de janela, como ilustrado em projeto. As dimensões também são ilustradas em projeto.

C0922 – CORRIMÃO EM ALUMÍNIO ANODIZADO

Os corrimãos em alumínio anodizado serão instalados nas escadas que ligam o pavimento térreo ao primeiro pavimento. Seguindo sempre todas as exigências de adequação e acessibilidade da norma NBR 9050.

3.8 COBERTURA

Bráulio dos Santos Tavares
 CREA 061872130-5

3.8.1 ESTRUTURA METÁLICA

C1879 – PERFIL METÁLICO I, PRÉ-PINTADO C/ H=200MM

Serão utilizadas estruturas metálicas compostas por pilares metálicos, para sustentação da coberta da garagem da Câmara Municipal.

As ligações da estrutura metálica serão soldadas, e todos os perfis metálicos utilizados deverão ser do tipo aço estrutural ASTM A-36, em conformidade com as indicações no projeto.

C4554 - TELHA DE ALUMÍNIO, TRAPEZOIDAL e = 0,7mm

As telhas utilizadas serão em alumínio, do tipo trapezoidal, com espessura de 0,7 mm.

C4370 – ABÓBODA DE POLICARBONATO TRANSPARENTE (FORN./MONTAGEM)

A abóboda de policarbonato transparente será instalada sobre a escada do prédio.

3.8.2 CONDIÇÕES GERAIS REFERÊNCIA PARA A EXECUÇÃO

O fabricante da estrutura metálica poderá substituir os perfis que indicados nos Documentos de PROJETO de fato estejam em falta na praça. Sempre que ocorrer tal necessidade, os perfis deverão ser substituídos por outros, constituídos do mesmo material, e com estabilidade e resistência equivalentes às dos perfis iniciais.

Bruno dos Santos Tavares
CREA: 161872130-5

Em qualquer caso, a substituição de perfis deverá ser previamente submetida à aprovação da FISCALIZAÇÃO, principalmente quando perfis laminados tenham que ser substituídos por perfis de chapa dobrados.

Caberá ao fabricante da estrutura metálica a verificação da suficiência da seção útil de peças tracionadas ou fletidas providas de conexão parafusadas ou de furos para qualquer outra finalidade.

Todas as conexões deverão ser calculadas e detalhadas a partir das informações contidas nos Documentos de PROJETO.

As conexões de oficinas poderão ser soldadas ou parafusadas, prévio critério estabelecido entre FISCALIZAÇÃO E FABRICANTE. As conexões de campo deverão ser parafusadas.

As conexões de barras tracionadas ou comprimidas das treliças ou contraventamento deverão ser dimensionadas de modo a transmitir o esforço solicitante indicado nos Documentos de PROJETO, e sempre respeitando o mínimo de 3000 kg ou metade do esforço admissível na barra.

Para as barras fletidas as conexões deverão ser dimensionadas para os valores de força cortante indicados nos Documentos de PROJETO, e sempre respeitando o mínimo de 75% de força cortante admissível na barra; havendo conexões a momento fletor, aplicar-se-á critério semelhante.

Todas as conexões soldadas na oficina deverão ser feitas com solda de ângulo, exceto quando indicado nos Documentos de DETALHAMENTO PARA EXECUÇÃO.

Quando for necessária solda de topo, esta deverá ser de penetração total. Todas as soldas de importância deverão ser feitas na oficina, não sendo admitida solda no campo. As superfícies das peças a serem soldadas deverão se apresentar limpas isenta de óleo, graxa, rebarbas, escamas de laminação e ferrugem imediatamente antes da execução das soldas.

3.8.3 TRANSPORTE E ARMAZENAMENTO

Deverão ser tomadas precauções adequadas para evitar amassamento, distorções e deformações das peças causadas por manuseio impróprio durante o embarque e armazenamento da estrutura metálica.

Para tanto, as partes da estrutura metálica deverão ser providas de contraventamentos provisórios para o transporte e armazenamento.



Brno dos Santos Tavares
CREA 161872130-8

As partes estruturais que sofrerem danos deverão ser reparadas antes da montagem, de acordo com a solicitação do responsável pela fiscalização da obra

3.8.4 MONTAGEM

A montagem da estrutura metálica deverá se processar de acordo com as indicações contidas no plano de montagem (ver documentos de detalhamento para execução e especificações técnicas).

O manuseio das partes estruturais durante a montagem deverá ser cuidadoso, de modo a se evitar danos nestas partes; as partes estruturais que sofrerem avarias deverão ser reparadas ou substituídas, de acordo com as solicitações da FISCALIZAÇÃO.

Os serviços de montagem deverão obedecer rigorosamente às medidas lineares e angulares, alinhamentos, prumos e nivelamento.

Deverão ser usados contraventamentos provisórios de montagem em quantidades suficientes sempre que necessário e estes deverão ser mantidos enquanto a segurança da estrutura o exigir.

As conexões provisórias de montagem deverão ser usadas onde necessárias e deverão ser suficientes para resistir aos esforços devidos ao peso próprio da estrutura, esforços de montagem, esforços decorrentes dos pesos e operação dos equipamentos de montagem e, ainda, esforços devidos ao vento.

3.8.5 GARANTIA

O FABRICANTE deverá fornecer "Certificado de Garantia" cobrindo os elementos fornecidos quanto a defeitos de fabricação e montagem pelo período de 5 (cinco) anos, contados a partir da data de entrega definitiva dos SERVIÇOS.


3.8.6 INSPEÇÃO E TESTES

Todos os serviços executados estão sujeitos à inspeção e aceitação por parte da FISCALIZAÇÃO.

3.9 REVESTIMENTO

C3037 - REBOCO C/ ARGAMASSA DE CIMENTO E AREIA PENEIRADA, TRAÇO

1:4.

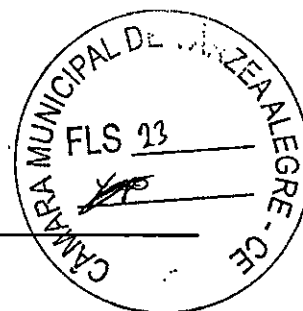

Bruno dos Santos Tavares
CREA: 161872130-5

O reboco será executado sobre o chapisco com argamassa de cimento e areia peneirada, traço 1:4, executado nas alvenarias, sendo a argamassa bem misturada para que fique homogênea.

As paredes internas e externa receberá chapisco com argamassa cimento e areia no traço 1:3;

As paredes internas e externa receberá com argamassa cimento e areia no traço 1:4, com espessura máxima de 2 cm para área interna e 3 cm para área externa.

Revestimento cerâmico 45x45 cm, aplicado na parede dos banheiros e na parte superior da pia dos boxes. O revestimento será assentado com argamassa industrial indicada para áreas externas e internas, obedecendo rigorosamente a orientação do fabricante quanto à espessura das juntas, realizando o rejuntamento com rejunte epóxi, recomendado pelo fabricante.

C4445 - CERÂMICA ESMALTADA RETIFICADA C/ ARG. PRÉ-FABRICADA ACIMA DE 30x30cm (900cm²) - PEI-5/PEI-4 - P/ PAREDE

As paredes das áreas molhas cozinhas e banheiros serão revestidos com cerâmicas esmalta retificadas com dimensões acima de 30x30cm. Seguindo as mesmas instruções dadas no item de cerâmica de piso.


3.10 PISO/PAVIMENTAÇÃO

C3548 – MUTIRÃO MISTO – PISO MORTO DE CONCRETO FCK=13,5Mpa C/PREPARO E LANÇAMENTO

Piso cimentado desempenado: camada de argamassa no traço 1:3, cimento e areia. A superfície deverá ser quadriculada em painéis de 1,80 x 1,80m, com junta seca entre eles. Deverá ser mantida declividade mínima de 0,5cm em direção as canaletas ou pontos de saída de água. A superfície final deverá ser desempenada com desempenadeira de madeira ou outro material que proporcione o mesmo tipo de acabamento.

C3001 – CERÂMICA ESMALTADA RETIFICADA C/ARG. PRÉ-FABRICADA ACIMA DE 30X30 CM (900CM²) – PEI-5/PEI-4 – P/ PISO

Utilizado em todos os ambientes de piso cerâmico, a cerâmica esmalta tipo PEI 5, com absorção de água inferior a 0,5%, resistente a produtos químicos GA, coeficiente de atrito dinâmico molhado menor que 0,4, cor clara e assentado com argamassa colante.

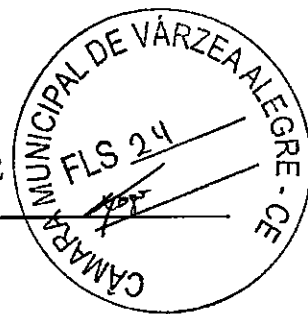

Todas as juntas deverão ser de material epóxi, cor cinza, (com índice de absorção de água inferior a 4%) estar perfeitamente alinhadas e de espessuras uniforme, as quais poderão exceder a 1,5mm; para preparação da base, verificar se a base está curada há mais de 14 dias; limpa, seca e plana e que tenha sido efetuadas todas as retrações próprias do cimento e estabilizadas as possíveis fissuras, e, se necessário, nivelá-las.

Na aplicação, utilizar espaçadores entre peças para manter alinhamentos;

Rejuntar após 72 horas com um rejuntamento epóxi.

Deixar as juntas entre as peças de no mínimo 2 mm, observando sempre as indicações do fabricante;

Não será permitida a passagem sobre a pavimentação dentro de três dias do seu assentamento;

A pavimentação será conveniente protegida com camada de areia, tábuas ou outro processo, durante a construção;

Não será tolerado o assentamento de peças rachadas, emendadas, com retoques visíveis de massa, com veios capazes de comprometer seu aspecto, durabilidade e resistência ou com quaisquer outros defeitos.

Capêra a contratada minimizar ao máximo as variações de tamanho e tonalidade especificadas em relação as cores existentes buscando sua aproximação evitando assim caracterizar diferentes cores no piso.


Bruno dos Santos Tavares
CREA: 161872130-5

3.11 INSTALAÇÕES HIDRAULICAS

Todos os equipamentos hidráulicos deverão estar devidamente instalados, funcionando e revisados. os pontos de instalações já existentes e implantação de todos os equipamentos como elencados no memorial, observando todos os pontos de água e sanitários que deveram serem implantados.

Os tubos e conexões para água fria, serão em PVC soldável, marca de qualidade, primeira linha, aprovados pelo responsável técnico e fiscalização da Prefeitura Municipal de Aurora.

Os acessórios de ligação, sifão, válvulas para lavabo, engates e rabichos para tanque serão também em PVC. o mesmo terá que atender todas as normas da ABNT para instalação.

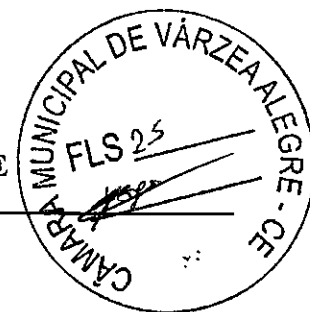

3.11.1 RAMAL

Bruno dos Santos Tavares
CREAM 181872130-5

Os hidrômetros deverão ser instalados em local adequado, a 1,50m, no máximo, da testada do imóvel e devem ficar abrigados em caixa ou nicho, de alvenaria ou concreto. O hidrômetro terá dimensões e padrões conforme dimensionamento da concessionária local de água e esgoto.

A partir do hidrômetro, haverá uma tubulação de 20mm, em PVC Rígido, para abastecer o reservatório do castelo d'água. Deve haver livre acesso do pessoal do Serviço de Águas ao local do hidrômetro de consumo.

3.11.2 TUBULAÇÕES EMBUTIDAS

Para a instalação de tubulações embutidas em paredes de alvenaria, os tijolos deverão ser recortados cuidadosamente com talhadeira, conforme marcação prévia dos limites de corte.

As tubulações embutidas em paredes de alvenaria serão fixadas pelo enchimento do vazio restante nos rasgos com argamassa de cimento e areia. Quando necessário, as tubulações, além do referido enchimento, levarão grapas de ferro redondo, em número e espaçamento adequados, para manter inalterada a posição do tubo.

Não se permitirá a concretagem de tubulações dentro de coluna, pilares ou outros elementos estruturais.

As passagens previstas para as tubulações, através de elementos estruturais, deverão ser executadas antes da concretagem, conforme indicação das posições das tubulações previstas no projeto.

3.12 INSTALAÇÕES DE ESGOTO SANITÁRIO

A instalação predial de esgoto sanitário foi baseada segundo o Sistema Dual que consiste na separação dos esgotos primários e secundários através de um desconector, conforme ABNT NBR 8160 – Sistemas prediais de esgoto sanitário – Projeto e execução.

No projeto foi previsto uma caixa de gordura especial para receber os efluentes provenientes das pias dos boxes. Todos os tubos e conexões da rede de esgoto deverão ser em PVC rígido.



A destinação final do sistema de esgoto sanitário deverá ser destinada para sistema de fossa e sumidouro.

O sistema predial de esgotos sanitários consiste num conjunto de aparelhos, tubulações, acessórios e desconectores e é dividido em dois subsistemas:

3.12.1 SUBSISTEMA DE COLETA E TRANSPORTE

Todos os trechos horizontais previstos no sistema de coleta e transporte de esgoto sanitário devem possibilitar o escoamento dos efluentes por gravidade, através de uma declividade constante. Recomendam-se as seguintes declividades mínimas:

- 2,0% para tubulações com diâmetro nominal igual ou inferior a 75 mm;
- 1% para tubulações com diâmetro nominal igual ou superior a 100 mm.

As mudanças de direção nos trechos horizontais devem ser feitas com peças com ângulo central igual ou inferior a 45°. As mudanças de direção – horizontal para vertical e vice-versa – podem ser executadas com pelas com ângulo central igual ou inferior a 90°.

As caixas de gorduras serão instaladas para receber os efluentes das pias da Cozinha. Estas serão em pvc com diâmetro 50 cm, conforme projeto.

3.13 INSTALAÇÃO ELETRICA

Bruno dos Santos Tavares
CREA: 161872130-5

No projeto de instalações elétricas foram definidos distribuição geral das luminárias, pontos de força, comandos, circuitos, chaves e disjuntores. O atendimento à edificação foi considerado em baixa tensão, conforme a tensão operada pela concessionária local em 220V.

Os alimentadores foram dimensionados com base o critério de queda de tensão máxima admissível considerando a distância aproximada de 20 metros do quadro geral de baixa tensão até a subestação em poste. Caso a distância seja maior, os alimentadores deverão ser redimensionados.

Os circuitos que serão instalados seguirão os pontos de consumo através de eletrodutos, conduletes e caixas de passagem. Todos os materiais deverão ser de qualidade para garantir a facilidade de manutenção e durabilidade.

A partir dos QD seguem em eletrodutos conforme especificado no projeto.

No quadro geral o dispositivo de proteção contra surto adotado é o DISJUNTOR DIFERENCIAL DR-80A, 30mA.

As luminárias especificadas no projeto preveem lâmpadas de baixo consumo de energia como as fluorescentes e luz mista, reatores eletrônicos de alta eficiência, alto fator de potência e baixa taxa de distorção harmônica.

O acionamento dos comandos das luminárias é feito por seções. Dessa forma aproveita-se melhor a iluminação natural ao longo do dia, permitindo acionar apenas as seções que se fizerem necessária, racionalizando o uso de energia.

Bruno dos Santos Tavares
CREA: 151872130-5

3.14 FORRO

Placas de gesso convencional de medidas 600 x 600 mm.

- Pintura PVA cor Branco Neve (acabamento fosco) sobre massa corrida PVA.

Os perfis de fixação do gesso são de arame galvanizado, protegidos com tratamento de zincagem mínimo Z275, em chapa de 0,50 mm de espessura.

O forro convencional é constituído por placas de gesso, fixada com arame galvanizados e suspenso por pendurais reguladores.

Antes do início do serviço de execução dos forros, deve ser feita a cuidadosa análise do projeto arquitetônico e das instalações, verificando o posicionamento de elementos construtivos e instalações, evitando interferências futuras.

Para a execução do forro, primeiramente é necessário demarcar na parede as referências de nível e de alinhamento das placas em relação à cota de piso pronto.

Posteriormente, os pontos de fixação no teto e/ou na estrutura, são definidos e demarcados, e se procede o nivelamento e fixação das placas.

Após a fixação das placas à estrutura, é feita a limpeza e o posterior rejunte entre placas, com pasta de gesso, lixando-o em seguida para reparar possíveis imperfeições. Finalmente, deve ser verificado o nível e a regularidade da colocação do forro, com o auxílio de linhas esticadas nas duas direções.

3.15 PINTURA

C1615 – LATEX DUAS DEMÃOS EM PAREDES INTERNAS S/MASSA

A tinta deve ser aplicada com rolo de espuma, pincel ou revólver sobre a superfície limpa, plana e livre de graxas. Cada demão de pintura deve ser aplicada somente após a secagem completa da demão anterior, com intervalo de tempo mínimo de 8 horas. Sobre a



superfície não selada, a primeira demão deve ter diluição de 1:1 em um volume de tinta e solvente.

Será aplicado duas demãos de látex em toda a extensão da alvenaria.

C1614 – LATEX DUAS DEMÃOS EM PAREDES EXTERNAS S/MASSA

Todas as superfícies a pintas deverão estar firmes, secas, limpas, sem poeira, gordura, sabão ou mofo, ferrugem, retocadas se necessário, e convenientemente preparadas para receber o tipo de pintura a elas destinada.

Toda vez que uma superfície estiver lixada, esta será cuidadosamente limpa com uma escova e, depois, com um pano úmido para remover o pó, antes de aplicar a demão.

Será aplicado duas demãos de látex em toda a extensão da alvenaria.

88496 – APLICAÇÃO E LIXAMENTO DE MASSA LÁTEX EM TETO, DUAS DEMÃOS. AF_06/2014

A superfície deve estar firme, coesa, limpa, seca e isenta de gordura, graxa ou mofo.

Aplicar sobre o emboço ou reboco, selador e aguardar a cura e secagem por no mínimo 30 dias. No caso de concreto, gesso ou blocos de concreto aplicar previamente fundo preparador. Intervalo de 2:00 horas sobre as demãos.

Uso de mão de obra habilitada e obrigatório uso de equipamentos de proteção individual (EPI).

Brasão dos Santos Tavares
CREAM 16187/2130-5


88489 - APLICAÇÃO MANUAL DE PINTURA COM TINTA LÁTEX ACRÍLICA EM EM TETO, DUAS DEMÃOS. AF_06/2014.

A superfície deve estar plana, sem fendas ou buracos, firme, coesa, limpa, seca e isenta de gordura, graxa ou mofo.

A pintura só deve ser aplicada sobre superfície nova de argamassa, no mínimo, 30 dias após sua execução.

Em superfície com pintura antiga (a base de cal), não deve aplicar diretamente a pintura com tinta acrílica sobre a parede, sendo necessário escovar, e aplicar uma demão de fundo preparador.

Para superfícies porosas, é recomendável aplicar um fundo selador, a fim de uniformizar a absorção do produto.

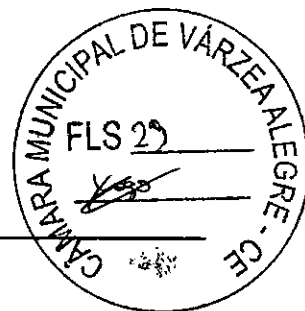

Deve-se manter o ambiente bem ventilado durante a aplicação e secagem da tinta.

Aplicar sobre o reboco selador e aguardar a cura e secagem por no mínimo 3 dias.

*Concreto, gesso ou blocos de concreto aplicar previamente fundo preparador.

Aplicar a pintura com rolo de lã de carneiro, pincel ou revolver.

Intervalo entre as demãos 4:00 horas.

Uso de mão de obra habilitada e obrigatório uso de equipamentos de proteção individual (EPI)

Todas as paredes internas serão emassadas e pintadas com massa corrida 2 demãos, com tinta látex.

As esquadrias de madeira serão pintadas com tinta esmalte.

3.16 LIMPEZA FINAL

9537 – LIMPEZA FINAL DA OBRA

Ao final de todo o processo de construção, será realizado a limpeza de toda a área finalizada da construção.


Bruno dos Santos Tavares
CREA: 161872130-6



Anotação de Responsabilidade Técnica - ART
Lei nº 6.496, de 7 de dezembro de 1977

CREA-CE

ART OBRA E SERVIÇO
Nº CE202108814777

INICIAL



Conselho Regional de Engenharia e Agronomia do Ceará

1. Responsável Técnico

BRUNO DOS SANTOS TAVARES

Título profissional: ENGENHEIRO CIVIL, ENGENHEIRO DE SEGURANCA DO TRABALHO

RNP: 1618721305

Registro: 344173CE

Empresa contratada: **ABIK ENGENHARIA E CONSULTORIA LTDA - ME**

Registro: 0010439080-CE

2. Dados do Contrato

Contratante: **MUNICIPIO DE VARZEA ALEGRE - CAMARA MUNICIPAL**

CPF/CNPJ: 06.748.214/0001-27

RUA JOSE ALVES BEZERRA

Nº: 585

Complemento:

Bairro: **RIACHINHO**

Cidade: **VÁRZEA ALEGRE**

UF: **CE**

CEP: 63540000

Contrato: Não especificado

Celebrado em:

Valor: **R\$ 5.000,00**

Tipo de contratante: **Pessoa Juridica de Direito Público**

Ação Institucional: **NENHUMA - NÃO OPTANTE**

3. Dados da Obra/Serviço

RUA JOSE ALVES BEZERRA

Nº: 585

Complemento:

Bairro: **RIACHINHO**

Cidade: **VÁRZEA ALEGRE**

UF: **CE**

CEP: 63540000

Data de Início: **02/10/2021**

Previsão de término: **29/10/2021**

Coordenadas Geográficas: **-6.797980, -39.290087**

Finalidade: **SEM DEFINIÇÃO**

Código: **Não Especificado**

Proprietário: **MUNICIPIO DE VARZEA ALEGRE - CAMARA MUNICIPAL**

CPF/CNPJ: 06.748.214/0001-27

4. Atividade Técnica

	Quantidade	Unidade
14 - Elaboração		
80 - Projeto > CONSTRUÇÃO CIVIL > EDIFICAÇÕES > DE EDIFICAÇÃO > #1.1.1.1 - DE ALVENARIA	1,00	un
80 - Projeto > ESTRUTURAS > ESTRUTURAS DE CONCRETO E ARGAMASSA ARMADA > #2.1.1 - DE ESTRUTURA DE CONCRETO ARMADO	1,00	un
80 - Projeto > CONSTRUÇÃO CIVIL > INSTALAÇÕES HIDROSSANITÁRIAS > #1.4.3 - DE INSTALAÇÃO DE SISTEMA DE ESGOTO SANITÁRIO	1,00	un
80 - Projeto > CONSTRUÇÃO CIVIL > INSTALAÇÕES HIDROSSANITÁRIAS > #1.4.2 - DE SISTEMA DE REDES DE ÁGUAS PLUVIAIS	1,00	un
80 - Projeto > CONSTRUÇÃO CIVIL > INSTALAÇÕES HIDROSSANITÁRIAS > #1.4.4 - DE LIGAÇÃO INDIVIDUAL DE REDE DE ÁGUA	1,00	un
80 - Projeto > ELETROTÉCNICA > INSTALAÇÕES ELÉTRICAS > DE INSTALAÇÕES ELÉTRICAS EM BAIXA TENSÃO > #11.10.1.3 - PARA FINS RESIDENCIAIS E COMERCIAIS	1,00	un
80 - Projeto > ESTRUTURAS > ESTRUTURAS METÁLICAS > DE ESTRUTURA METÁLICA > #2.2.1.1 - PARA EDIFICAÇÃO	1,00	un
35 - Elaboração de orçamento > CONSTRUÇÃO CIVIL > EDIFICAÇÕES > DE EDIFICAÇÃO > #1.1.1.1 - DE ALVENARIA	1,00	un
35 - Elaboração de orçamento > ESTRUTURAS > ESTRUTURAS DE CONCRETO E ARGAMASSA ARMADA > #2.1.1 - DE ESTRUTURA DE CONCRETO ARMADO	1,00	un
35 - Elaboração de orçamento > CONSTRUÇÃO CIVIL > INSTALAÇÕES HIDROSSANITÁRIAS > #1.4.3 - DE INSTALAÇÃO DE SISTEMA DE ESGOTO SANITÁRIO	1,00	un
35 - Elaboração de orçamento > CONSTRUÇÃO CIVIL > INSTALAÇÕES HIDROSSANITÁRIAS > #1.4.2 - DE SISTEMA DE REDES DE ÁGUAS PLUVIAIS	1,00	un
35 - Elaboração de orçamento > CONSTRUÇÃO CIVIL > INSTALAÇÕES HIDROSSANITÁRIAS > #1.4.4 - DE LIGAÇÃO INDIVIDUAL DE REDE DE ÁGUA	1,00	un
35 - Elaboração de orçamento > ELETROTÉCNICA > INSTALAÇÕES ELÉTRICAS > DE INSTALAÇÕES ELÉTRICAS EM BAIXA TENSÃO > #11.10.1.3 - PARA FINS RESIDENCIAIS E COMERCIAIS	1,00	un
35 - Elaboração de orçamento > ESTRUTURAS > ESTRUTURAS METÁLICAS > DE ESTRUTURA METÁLICA > #2.2.1.1 - PARA EDIFICAÇÃO	1,00	un
18 - Fiscalização		
60 - Fiscalização de obra > CONSTRUÇÃO CIVIL > EDIFICAÇÕES > DE EDIFICAÇÃO > #1.1.1.1 - DE ALVENARIA	1,00	un

A autenticidade desta ART pode ser verificada em: <https://crea-ce.sitac.com.br/publico/>, com a chave: 2xyAW
Impresso em: 30/10/2021 às 07:08:02 por: , lp: 187.19.150.113

www.crea.org.br
Tel: (85) 3453-5800

faleconosco@crea.org.br
Fax: (85) 3453-5804





Anotação de Responsabilidade Técnica - ART
Lei nº 6.496, de 7 de dezembro de 1977

CREA-CE



Conselho Regional de Engenharia e Agronomia do Ceará

60 - Fiscalização de obra > ESTRUTURAS > ESTRUTURAS DE CONCRETO E ARGAMASSA ARMADA > #2.1.1 - DE ESTRUTURA DE CONCRETO ARMADO	1,00	un
60 - Fiscalização de obra > CONSTRUÇÃO CIVIL > INSTALAÇÕES HIDROSSANITÁRIAS > #1.4.3 - DE INSTALAÇÃO DE SISTEMA DE ESGOTO SANITÁRIO	1,00	un
60 - Fiscalização de obra > CONSTRUÇÃO CIVIL > INSTALAÇÕES HIDROSSANITÁRIAS > #1.4.2 - DE SISTEMA DE REDES DE ÁGUAS PLUVIAIS	1,00	un
60 - Fiscalização de obra > CONSTRUÇÃO CIVIL > INSTALAÇÕES HIDROSSANITÁRIAS > #1.4.4 - DE LIGAÇÃO INDIVIDUAL DE REDE DE ÁGUA	1,00	un
60 - Fiscalização de obra > ELETROTÉCNICA > INSTALAÇÕES ELÉTRICAS > DE INSTALAÇÕES ELÉTRICAS EM BAIXA TENSÃO > #11.10.1.3 - PARA FINS RESIDENCIAIS E COMERCIAIS	1,00	un
60 - Fiscalização de obra > ESTRUTURAS > ESTRUTURAS METÁLICAS > DE ESTRUTURA METÁLICA > #2.2.1.1 - PARA EDIFICAÇÃO	1,00	un

Após a conclusão das atividades técnicas o profissional deve proceder a baixa desta ART

5. Observações

ART DE PROJETO, FISCALIZAÇÃO E ORÇAMENTO DE PROJETO DE AMPLIAÇÃO DA CAMARA MUNICIPAL DE VARZEA ALEGRE

6. Declarações

- Declaro que estou cumprindo as regras de acessibilidade previstas nas normas técnicas da ABNT, na legislação específica e no decreto n. 5296/2004.

7. Entidade de Classe

NENHUMA - NÃO OPTANTE

8. Assinaturas

Declaro serem verdadeiras as informações acima

VARZEA ALEGRE, 01 de NOVEMBRO de 2021

Local

data

Bruno dos Santos Tavares

BRUNO DOS SANTOS TAVARES - CPF: 103.404.994-19

MUNICIPIO DE VARZEA ALEGRE - CAMARA MUNICIPAL - CNPJ:
06.749.214/0001-27

9. Informações

* A ART é válida somente quando quitada, mediante apresentação do comprovante do pagamento ou conferência no site do Crea.

10. Valor

Valor da ART: R\$ 88,78 Registrada em: 29/10/2021 Valor pago: R\$ 88,78 Nosso Número: 8214951380

A autenticidade desta ART pode ser verificada em: <https://crea-ce.sitac.com.br/publico/>, com a chave: 2xyAW
Impresso em: 30/10/2021 às 07:08:02 por: , ip: 187.19.150.113

www.creace.org.br
Tel: (85) 3453-5800


faleconosco@creace.org.br
Fax: (85) 3453-5804





RESUMO DO ORÇAMENTO

OBRA:	PROJETO DE AMPLIAÇÃO DA CÂMARA MUNICIPAL DE VARZEA ALEGRE	DATA :	18/10/2021	BDI :	27,15%
DESCRIÇÃO:	PROJETO DE AMPLIAÇÃO DA CÂMARA MUNICIPAL DE VARZEA ALEGRE	FONTE	VERSÃO	FORM. DE MES	REF.
LOCAL:	VARZEA ALEGRE	SEINFRA	027.1 COM DESONERAÇÃO	83,85%	47,76% 05/2021
CLIENTE:	PREFEITURA MUNICIPAL DE VARZEA ALEGRE	SINAPI	2021/08 COM DESONERAÇÃO	83,85%	47,76% 09/2021
			COMPOSIÇÕES PRÓPRIAS	0,00%	0,00%

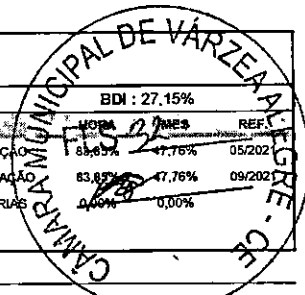

CÓDIGO	DESCRIÇÃO	PREÇO TOTAL	%
1	SERVIÇOS PRELIMINARES	626,90	0,10
2	FUNDAÇÃO	21.937,73	3,66
3	MOVIMENTO DE TERRA	2.546,64	0,42
4	DRENAGEM	3.403,56	0,57
5	ESTRUTURAS	120.630,13	20,12
6	PISO	57.038,31	9,61
7	PAREDE E PAINÉIS	62.391,26	10,41
8	REVESTIMENTO	70.559,86	11,77
9	FORRO	33.574,43	5,60
10	ESQUADRIAS E FERRAGENS	54.283,31	9,05
11	PINTURA	48.102,25	8,02
12	COBERTA	30.337,75	5,06
13	INSTALAÇÕES ELÉTRICAS	42.623,01	7,11
14	INSTALAÇÕES HIDROSANITÁRIAS	13.966,68	2,33
15	VIDROS	36.957,81	6,16
16	LIMPEZA FINAL DA OBRA	576,19	0,10
		VALOR BDI TOTAL:	128.023,09 100,00
		VALOR ORÇAMENTO:	471.532,73
		VALOR TOTAL:	599.555,82

Quinhentos e Noventa e Nove Mil Quinhentos e Cinquenta e Cinco reais e Oitenta e Dois centavos

Bruno dos Santos Tavares
CREA: 161872130-5



PLANILHA ORÇAMENTÁRIA

OBRA:	PROJETO DE AMPLIAÇÃO DA CÂMARA MUNICIPAL DE VARZEA ALEGRE	DATA :	18/10/2021	BDI :	27,15%
DESCRIÇÃO:	PROJETO DE AMPLIAÇÃO DA CÂMARA MUNICIPAL DE VARZEA ALEGRE	FORTE:	SEINFRA	VERSÃO:	027 1 COM DESONERAÇÃO
LOCAL:	VARZEA ALEGRE	HORA:	83,85%	MES:	47,76%
CLIENTE:	PREFEITURA MUNICIPAL DE VARZEA ALEGRE	DATA RES:	05/2021	COMPOSIÇÕES PRÓPRIAS	

ITEM	CÓDIGO	DESCRIÇÃO	FONTE	UNIDADE	QTD	VALOR UNITÁRIO R\$			PREÇO TOTAL R\$
						SEM BDI	BDI	COM BDI	
1	SERVIÇOS PRELIMINARES								626,90
1.1	74209/001	PLACA DE OBRA EM CHAPA DE ACO GALVANIZADO	SINAPI	M2	1,50	325,52	88,38	413,90	620,85
1.2	C1043	DEMOLIÇÃO DE ALVENARIA DE TIJOLOS S/ REAPROVEITAMENTO	SEINFRA	M3	0,09	52,88	14,36	67,24	6,05
2	FUNDAÇÃO								21.937,73
2.1	C1400	FORMA DE TÁBUAS DE 1" DE 3A. P/FUNDAÇÕES UTIL. 5 X	SEINFRA	M2	74,93	66,19	17,97	84,16	6.306,11
2.2	C0216	ARMADURA CA-50A MÉDIA D= 6,3 A 10,0mm	SEINFRA	KG	417,00	14,13	3,84	17,97	7.493,49
2.3	C0844	CONCRETO P/VIBR., FCK 30 MPa COM AGREGADO ADQUIRIDO	SEINFRA	M3	9,69	456,91	124,05	580,96	5.629,50
2.4	C0215	ARMADURA CA-50A GROSSA D= 12,5 A 25,0mm	SEINFRA	KG	73,09	14,98	4,07	19,05	1.392,36
2.5	C0217	ARMADURA CA-60 FINA D=3,40 A 6,40mm	SEINFRA	KG	71,10	12,35	3,35	15,70	1.116,27
3	MOVIMENTO DE TERRA								2.546,64
3.1	C2784	ESCAVAÇÃO MANUAL SOLO DE 1A.CAT. PROF. ATÉ 1.50m	SEINFRA	M3	48,60	41,21	11,19	52,40	2.546,64
4	DRENAGEM								3.403,56
4.1	C0661	CALHA DE CHAPA GALVANIZADA 26 DESENVOLVIMENTO 50cm	SEINFRA	M	36,70	72,94	19,80	92,74	3.403,56
5	ESTRUTURAS								120.630,13
5.1	C1400	FORMA DE TÁBUAS DE 1" DE 3A. P/FUNDAÇÕES UTIL. 5 X	SEINFRA	M2	242,50	66,19	17,97	84,16	20.408,80
5.2	C0216	ARMADURA CA-50A MÉDIA D= 6,3 A 10,0mm	SEINFRA	KG	1.468,80	14,13	3,84	17,97	26.394,34
5.3	C0844	CONCRETO P/VIBR., FCK 30 MPa COM AGREGADO ADQUIRIDO	SEINFRA	M3	39,80	456,91	124,05	580,96	23.122,21
5.4	C0215	ARMADURA CA-50A GROSSA D= 12,5 A 25,0mm	SEINFRA	KG	566,70	14,98	4,07	19,05	10.795,64
5.5	C0217	ARMADURA CA-60 FINA D=3,40 A 6,40mm	SEINFRA	KG	851,30	12,35	3,35	15,70	13.365,41



PLANILHA ORÇAMENTÁRIA

OBRA:	PROJETO DE AMPLIAÇÃO DA CÂMARA MUNICIPAL DE VARZEA ALEGRE	DATA :	18/10/2021	BDI :	27,15%	
DESCRIÇÃO:	PROJETO DE AMPLIAÇÃO DA CÂMARA MUNICIPAL DE VARZEA ALEGRE	FORTE	VERSÃO	HORA	MES	DATA REF.
LOCAL:	VARZEA ALEGRE	SEINFRA	027.1 COM DESONERAÇÃO	83,85%	47,76%	05/2021
CLIENTE:	PREFEITURA MUNICIPAL DE VARZEA ALEGRE	SINAPI	2021/08 COM DESONERAÇÃO	83,85%	47,76%	09/2021
COMPOSIÇÕES PRÓPRIAS						

ITEM	CÓDIGO	DESCRIÇÃO	FONTE	UNIDADE	QTD	VALOR UNITÁRIO R\$			PREÇO TOTAL R\$
						SEM BDI	BDI	COM BDI	
5.6	C4451	LAJE PRÉ-FABRICADA TRELIÇADA P/ PISO - VÃO DE 1,81 A 2,80 m	SEINFRA	M2	79,54	126,11	34,24	160,35	12.754,24
5.7	C4450	LAJE PRÉ-FABRICADA TRELIÇADA P/ PISO - VÃO ATÉ 1,80 m	SEINFRA	M2	21,60	115,69	31,41	147,10	3.177,36
5.8	C4452	LAJE PRÉ-FABRICADA TRELIÇADA P/ PISO - VÃO DE 2,81 A 3,80 m	SEINFRA	M2	62,98	132,52	35,98	168,50	10.612,13
6	PISO								57.038,31
6.1	C3001	CERÂMICA ESMALTADA RETIFICADA C/ ARG. PRÉ-FABRICADA ACIMA DE 30x30 cm (900 cm²) - PEI-5/PEI-4 - P/ PISO	SEINFRA	M2	365,84	85,82	23,30	109,12	39.920,46
6.2	94438	(COMPOSIÇÃO REPRESENTATIVA) DO SERVIÇO DE CONTRAPISO EM ARGAMASSA TRAÇO 1:4 (CIM E AREIA), EM BETONEIRA 400 L, ESPESSURA 3 CM ÁREAS SECAS E 3 CM ÁREAS MOLHADAS, PARA EDIFICAÇÃO HABITACIONAL UNIFAMILIAR (CASA) E EDIFICAÇÃO PÚBLICA PADRÃO. AF 11/2014	SINAPI	M2	365,84	31,03	8,42	39,45	14.432,39
6.3	94996	EXECUÇÃO DE PASSEIO (CALÇADA) OU PISO DE CONCRETO COM CONCRETO MOLDADO IN LOCO, FEITO EM OBRA, ACABAMENTO CONVENCIONAL, ESPESSURA 10 CM, ARMADO. AF 07/2016	SINAPI	M2	19,00	111,16	30,18	141,34	2.685,46
7	PAREDE E PAINÉIS								62.391,26
7.1	C0073	ALVENARIA DE TIJOLO CERÂMICO FURADO (9x19x19)cm C/ARGAMASSA MISTA DE CAL HIDRATADA ESP.=10cm (1:2:8)	SEINFRA	M2	820,29	59,82	16,24	76,06	62.391,26
8	REVESTIMENTO								70.559,86
8.1	C4445	CERÂMICA ESMALTADA RETIFICADA C/ ARG. PRÉ-FABRICADA ACIMA DE 30x30cm (900cm²) - PEI-5/PEI-4 - P/ PAREDE	SEINFRA	M2	74,91	90,17	24,48	114,65	8.588,43
8.2	C0776	CHAPISCO C/ ARGAMASSA DE CIMENTO E AREIA S/PENEIRAR TRAÇO 1:3 ESP.= 5mm P/ PAREDE	SEINFRA	M2	1.020,61	6,18	1,68	7,86	8.021,99
8.3	C3037	REBOCO C/ ARGAMASSA DE CIMENTO E AREIA PENEIRADA, TRAÇO 1:4	SEINFRA	M2	1.020,61	41,57	11,29	52,86	53.949,44
9	FORRO								33.574,43
9.1	96486	FORRO DE PVC, LISO, PARA AMBIENTES COMERCIAIS, INCLUSIVE ESTRUTURA DE FIXAÇÃO. AF 05/2017 P	SINAPI	M2	322,80	81,80	22,21	104,01	33.574,43
10	ESQUADRIAS E FERRAGENS								54.283,31
10.1	C0922	CORRIMÃO EM ALUMÍNIO ANODIZADO	SEINFRA	M	11,00	80,63	21,89	102,52	1.127,72
10.2	C4519	JANELA EM ALUMÍNIO ANODIZADO PRETO, DE CORRER, SEM BANDEIROLA E/OU PEITORIL, SEM VIDRO - FORNECIMENTO E MONTAGEM	SEINFRA	M2	10,48	270,20	73,36	343,56	3.600,51



PLANILHA ORÇAMENTÁRIA

OBRA:	PROJETO DE AMPLIAÇÃO DA CÂMARA MUNICIPAL DE VARZEA ALEGRE	DATA:	18/10/2021	BDI:	27,15%	
DESCRIÇÃO:	PROJETO DE AMPLIAÇÃO DA CÂMARA MUNICIPAL DE VARZEA ALEGRE	FONTE:	VERSÃO:	HORA:	MES:	DATA REF.:
LOCAL:	VARZEA ALEGRE	SEINFRA	027.1 COM DESONERAÇÃO	83,85%	47,76%	05/2021
CLIENTE:	PREFEITURA MUNICIPAL DE VARZEA ALEGRE	SINAPI	2021/08 COM DESONERAÇÃO	83,85%	47,76%	09/2021
		COMPOSIÇÕES PRÓPRIAS				

ITEM	CÓDIGO	DESCRIÇÃO	FONTE	UNIDADE	QTD	VALOR UNITÁRIO R\$			PREÇO TOTAL R\$
						SEM BDI	BDI	COM BDI	
10.3	C4397	PORTÃO DE ALUMÍNIO EM TUBOS DE 20 mm (FORNECIMENTO E MONTAGEM)	SEINFRA	M2	11,04	351,81	95,52	447,33	4.938,52
10.4	C1972	PORTA DE VIDRO TEMPERADO 1 FOLHA (0,90X2,10)m E=10mm	SEINFRA	CJ	12,00	1.847,17	501,51	2.348,68	28.184,16
10.5	C1954	PORTA 2 FOLHAS C/BANDEIRA E FIXO 2 FLS. DE VIDRO TEMPERADO E=10mm (3,60X2,90)m	SEINFRA	CJ	1,00	7.016,71	1.905,04	8.921,75	8.921,75
10.6	C4426	PORTA TIPO PARANÁ (0,70 x 2,10 m), COMPLETA	SEINFRA	UN	2,00	765,10	207,72	972,82	1.945,64
10.7	C4096	DIVISÓRIA DE GRANITO CINZA E=3cm	SEINFRA	M2	9,13	479,38	130,15	609,53	5.565,01
11	PINTURA								48.102,25
11.1	C1207	EMASSAMENTO DE PAREDES EXTERNAS 2 DEMÃOS C/MASSA ACRÍLICA	SEINFRA	M2	322,60	15,08	4,09	19,17	6.184,24
11.2	C1208	EMASSAMENTO DE PAREDES INTERNAS 2 DEMÃOS C/MASSA DE PVA	SEINFRA	M2	840,97	11,85	3,22	15,07	12.673,42
11.3	C1615	LATEX DUAS DEMÃOS EM PAREDES INTERNAS S/MASSA	SEINFRA	M2	840,97	19,38	5,26	24,64	20.721,50
11.4	C1614	LATEX DUAS DEMÃOS EM PAREDES EXTERNAS S/MASSA	SEINFRA	M2	322,60	20,78	5,64	26,42	8.523,09
12	COBERTA								30.337,75
12.1	C4554	TELHA DE ALUMÍNIO, TRAPEZOIDAL e = 0,7mm	SEINFRA	M2	119,37	54,08	14,68	68,76	8.207,88
12.2	C4370	ABÓBADA DE POLICARBONATO TRANSPARENTE (FORN./MONTAGEM)	SEINFRA	M2	17,29	626,16	170,00	796,16	13.765,61
12.3	92580	TRAMA DE AÇO COMPOSTA POR TERÇAS PARA TELHADOS DE ATÉ 2 ÁGUAS PARA TELHA ONDULADA DE FIBROCIMENTO, METÁLICA, PLÁSTICA OU TERMOACÚSTICA. INCLUSO TRANSPORTE VERTICAL. AF 07/2019	SINAPI	M2	119,37	55,11	14,96	70,07	8.364,26
13	INSTALAÇÕES ELÉTRICAS								42.623,01
13.1	C1494	INTERRUPTOR UMA TECLA SIMPLES 10A 250V	SEINFRA	UN	12,00	15,48	4,20	19,68	236,16
13.2	C1479	INTERRUPTOR DUAS TECLAS SIMPLES 10A 250V	SEINFRA	UN	3,00	27,31	7,41	34,72	104,16
13.3	C1489	INTERRUPTOR TRES TECLAS SIMPLES 10A 250V	SEINFRA	UN	1,00	38,55	10,47	49,02	49,02
13.4	92009	TOMADA BAIXA DE EMBUTIR (2 MÓDULOS), 2P+T 20 A, INCLUINDO SUPORTE E PLACA - FORNECIMENTO E INSTALAÇÃO. AF 12/2015	SINAPI	UN	11,00	39,10	10,62	49,72	546,92



PLANILHA ORÇAMENTÁRIA

OBRA:	PROJETO DE AMPLIAÇÃO DA CÂMARA MUNICIPAL DE VARZEA ALEGRE	DATA :	18/10/2021	BDI :	27,15%	
DESCRIÇÃO:	PROJETO DE AMPLIAÇÃO DA CÂMARA MUNICIPAL DE VARZEA ALEGRE	FONTE	VERSÃO	HORA	MES	DATA REF.
LOCAL:	VARZEA ALEGRE	SEINFRA	027.1 COM DESONERAÇÃO	83,85%	47,76%	05/2021
CLIENTE:	PREFEITURA MUNICIPAL DE VARZEA ALEGRE	SINAPI	2021/08 COM DESONERAÇÃO	83,85%	47,76%	09/2021
		COMPOSIÇÕES PRÓPRIAS				

ITEM	CÓDIGO	DESCRIÇÃO	FONTE	UNIDADE	QTD	VALOR UNITÁRIO R\$			PREÇO TOTAL R\$
						SEM BDI	BDI	COM BDI	
13.5	91993	TOMADA ALTA DE EMBUTIR (1 MÓDULO), 2P+T 20 A, INCLUINDO SUPORTE E PLACA - FORNECIMENTO E INSTALAÇÃO. AF_12/2015	SINAPI	UN	12,00	33,25	9,03	42,28	507,36
13.6	91997	TOMADA MÉDIA DE EMBUTIR (1 MÓDULO), 2P+T 20 A, INCLUINDO SUPORTE E PLACA - FORNECIMENTO E INSTALAÇÃO. AF_12/2015	SINAPI	UN	2,00	26,49	7,19	33,68	67,36
13.7	92016	TOMADA BAIXA DE EMBUTIR (3 MÓDULOS), 2P+T 10 A, INCLUINDO SUPORTE E PLACA - FORNECIMENTO E INSTALAÇÃO. AF_12/2015	SINAPI	UN	14,00	48,45	13,15	61,60	862,40
13.8	92000	TOMADA BAIXA DE EMBUTIR (1 MÓDULO), 2P+T 10 A, INCLUINDO SUPORTE E PLACA - FORNECIMENTO E INSTALAÇÃO. AF_12/2015	SINAPI	UN	6,00	21,91	5,95	27,86	167,16
13.9	90456	QUEBRA EM ALVENARIA PARA INSTALAÇÃO DE CAIXA DE TOMADA (4X4 OU 4X2). AF_05/2015	SINAPI	UN	61,00	3,15	0,86	4,01	244,61
13.10	16432	CAIXA DE EMBUTIR PVC - 4X2 RETANGULAR	SEINFRA	UN	61,00	1,75	0,48	2,23	136,03
13.11	91936	CAIXA OCTOGONAL 4" X 4", PVC, INSTALADA EM LAJE - FORNECIMENTO E INSTALAÇÃO. AF_12/2015	SINAPI	UN	47,00	11,57	3,14	14,71	691,37
13.12	00039469	DISPOSITIVO DPS CLASSE II, 1 POLO, TENSAO MAXIMA DE 275 V, CORRENTE MAXIMA DE *20* KA (TIPO AC)	SINAPI	UN	1,00	69,23	18,80	88,03	88,03
13.13	101894	DISJUNTOR TRIPOLAR TIPO NEMA, CORRENTE NOMINAL DE 60 ATÉ 100A - FORNECIMENTO E INSTALAÇÃO. AF_10/2020	SINAPI	UN	2,00	144,42	39,21	183,63	367,26
13.14	C1082	DISJUNTOR BIPOLAR EM QUADRO DE DISTRIBUIÇÃO 16A	SEINFRA	UN	11,00	73,65	20,00	93,65	1.030,15
13.15	C1081	DISJUNTOR BIPOLAR EM QUADRO DE DISTRIBUICAO 10A	SEINFRA	UN	18,00	73,65	20,00	93,65	1.685,70
13.16	C4530	DISJUNTOR DIFERENCIAL DR-16A - 40A, 30mA	SEINFRA	UN	1,00	137,47	37,32	174,79	174,79
13.17	91835	ELETRODUTO FLEXÍVEL CORRUGADO REFORÇADO, PVC, DN 25 MM (3/4"), PARA CIRCUITOS TERMINAIS, INSTALADO EM FORRO - FORNECIMENTO E INSTALAÇÃO. AF_12/2015	SINAPI	M	106,96	8,87	2,41	11,28	1.206,51
13.18	91833	ELETRODUTO FLEXÍVEL CORRUGADO REFORÇADO, PVC, DN 20 MM (1/2"), PARA CIRCUITOS TERMINAIS, INSTALADO EM FORRO - FORNECIMENTO E INSTALAÇÃO. AF_12/2015	SINAPI	M	191,06	7,24	1,97	9,21	1.759,66
13.19	91837	ELETRODUTO FLEXÍVEL CORRUGADO REFORÇADO, PVC, DN 32 MM (1"), PARA CIRCUITOS TERMINAIS, INSTALADO EM FORRO - FORNECIMENTO E INSTALAÇÃO. AF_12/2015	SINAPI	M	106,96	13,48	3,66	17,14	1.833,29
13.20	97667	ELETRODUTO FLEXÍVEL CORRUGADO, PEAD, DN 50 (1 1/2) - FORNECIMENTO E INSTALAÇÃO. AF_04/2016	SINAPI	M	49,94	7,57	2,06	9,63	480,92
13.21	C0553	CABO EM PVC 1000V 25MM2	SEINFRA	M	199,76	20,33	5,52	25,85	5.163,80
13.22	C0527	CABO ISOLADO PVC 750V 16MM2	SEINFRA	M	49,94	15,09	4,10	19,19	958,35



PLANILHA ORÇAMENTÁRIA

OBRA:	PROJETO DE AMPLIAÇÃO DA CÂMARA MUNICIPAL DE VARZEA ALEGRE	DATA:	18/10/2021	BDI:	27,15%	
DESCRIÇÃO:	PROJETO DE AMPLIAÇÃO DA CÂMARA MUNICIPAL DE VARZEA ALEGRE	FORTE	VERSÃO	HORA	MES	DATA REF.
LOCAL:	VARZEA ALEGRE	SEINFRA	027.1 COM DESONERAÇÃO	83,85%	47,76%	05/2021
CLIENTE:	PREFEITURA MUNICIPAL DE VARZEA ALEGRE	SINAPI	2021/08 COM DESONERAÇÃO	83,85%	47,76%	09/2021
COMPOSIÇÕES PRÓPRIAS						

ITEM	CÓDIGO	DESCRIÇÃO	FORTE	UNIDADE	QTD	VALOR UNITÁRIO R\$			PREÇO TOTAL R\$
						SEM BDI	BDI	COM BDI	
13.23	91924	CABO DE COBRE FLEXÍVEL ISOLADO, 1,5 MM², ANTI-CHAMA 450/750 V, PARA CIRCUITOS TERMINAIS - FORNECIMENTO E INSTALAÇÃO. AF 12/2015	SINAPI	M	2.757,25	2,52	0,68	3,20	8.823,20
13.24	91926	CABO DE COBRE FLEXÍVEL ISOLADO, 2,5 MM², ANTI-CHAMA 450/750 V, PARA CIRCUITOS TERMINAIS - FORNECIMENTO E INSTALAÇÃO. AF 12/2015	SINAPI	M	1.105,07	3,71	1,01	4,72	5.215,93
13.25	C0534	CABO ISOLADO PVC 750V 4MM2	SEINFRA	M	351,57	7,44	2,02	9,46	3.325,85
13.26	101883	QUADRO DE DISTRIBUIÇÃO DE ENERGIA EM CHAPA DE AÇO GALVANIZADO, DE EMBUTIR, COM BARRAMENTO TRIFÁSICO, PARA 18 DISJUNTORES DIN 100A - FORNECIMENTO E INSTALAÇÃO. AF 10/2020	SINAPI	UN	2,00	728,69	197,84	926,53	1.853,06
13.27	101946	QUADRO DE MEDIÇÃO GERAL DE ENERGIA PARA 1 MEDIDOR DE SOBREPOR - FORNECIMENTO E INSTALAÇÃO. AF 10/2020	SINAPI	UN	1,00	118,41	32,15	150,56	150,56
13.28	C1662	LUMINÁRIA FLUORESCENTE COMPLETA (1 X 16)W	SEINFRA	UN	30,00	81,53	22,14	103,67	3.110,10
13.29	C1637	LUMINÁRIA FLUORESCENTE COMPLETA (1 X 32)W	SEINFRA	UN	17,00	82,50	22,40	104,90	1.783,30
14	INSTALAÇÕES HIDROSANITÁRIAS								13.966,68
14.1	C2596	TUBO PVC BRANCO P/ESGOTO D=50mm (2")	SEINFRA	M	0,36	18,61	5,05	23,66	8,52
14.2	C2593	TUBO PVC BRANCO P/ESGOTO D=100MM (4")	SEINFRA	M	43,85	32,93	8,94	41,87	1.836,00
14.3	C1549	JOELHO PVC BRANCO P/ESGOTO D=100mm (4")	SEINFRA	UN	4,00	28,25	7,67	35,92	143,68
14.4	C2093	RALO SECO PVC RÍGIDO	SEINFRA	UN	2,00	45,47	12,35	57,82	115,64
14.5	C4162	FOSSA SÉPTICA E SUMIDOURO EM ANÉIS D=1,20M	SEINFRA	UN	1,00	2.590,10	703,21	3.293,31	3.293,31
14.6	C0348	BACIA DE LOUÇA BRANCA C/CAIXA ACOPLADA	SEINFRA	UN	3,00	741,43	201,30	942,73	2.828,19
14.7	C3996	BANCADA EM GRANITO P/ LAVATÓRIO, INCL. LOUÇA BRANCA E ACESSÓRIOS	SEINFRA	CJ	2,00	858,56	233,10	1.091,66	2.183,32
14.8	C2272	SIFÃO DE PVC RÍGIDO D= 2" (INSTALADO)	SEINFRA	UN	2,00	24,34	6,61	30,95	61,90
14.9	C2616	TUBO PVC SOLD. MARROM D= 25mm (3/4")	SEINFRA	M	44,06	7,50	2,04	9,54	420,33
14.10	C2617	TUBO PVC SOLD. MARROM D= 32mm (1")	SEINFRA	M	2,52	11,64	3,16	14,80	37,30
14.11	00000829	BUCHA DE REDUÇÃO DE PVC, SOLDAVEL, CURTA, COM 32 X 25 MM, PARA AGUA FRIA PREDIAL	SINAPI	UN	3,00	1,02	0,28	1,30	3,90



PLANILHA ORÇAMENTÁRIA

OBRA:	PROJETO DE AMPLIAÇÃO DA CÂMARA MUNICIPAL DE VARZEA ALEGRE	DATA :	18/10/2021	BDI :	27,15%
DESCRIÇÃO:	PROJETO DE AMPLIAÇÃO DA CÂMARA MUNICIPAL DE VARZEA ALEGRE	FONTE:	VERBAO	HORA	RES
LOCAL:	VARZEA ALEGRE	SEINFRA	027.1 COM DESONERAÇÃO	83,85%	47,76%
CLIENTE:	PREFEITURA MUNICIPAL DE VARZEA ALEGRE	SINAPI	2021/08 COM DESONERAÇÃO	83,85%	47,76%
			COMPOSIÇÕES PRÓPRIAS		
					DATA REF. 05/2021

ITEM	CÓDIGO	DESCRIÇÃO	FONTE	UNIDADE	QTD	VALOR UNITÁRIO R\$			PREÇO TOTAL R\$
						SEM BDI	BDI	COM BDI	
14.12	C2381	TÊ PVC SOLD. MARROM D= 25mm (3/4")	SEINFRA	UN	4,00	8,59	2,33	10,92	43,68
14.13	C1526	JOELHO 90 PVC SOLD./ROSCA. D= 25mmX3/4"	SEINFRA	UN	9,00	10,48	2,85	13,33	119,97
14.14	C2498	TORNEIRA DE BÓIA D= 25mm (1")	SEINFRA	UN	1,00	47,09	12,78	59,87	59,87
14.15	C1242	ENGATE PLÁSTICO (INSTALADO)	SEINFRA	UN	6,00	8,78	2,38	11,16	66,96
14.16	C1151	DUCHA P/ WC CROMADO (INSTALADO)	SEINFRA	UN	2,00	69,56	18,89	88,45	176,90
14.17	C2167	REGISTRO DE GAVETA C/CANOPLA CROMADA D= 25mm (1")	SEINFRA	UN	1,00	91,77	24,92	116,69	116,69
14.18	C4388	JOELHO 45 PVC BRANCO PARA ESGOTO D=40mm (1 1/4")	SEINFRA	UN	2,00	14,85	4,03	18,88	37,76
14.19	C4389	JOELHO 45 PVC BRANCO PARA ESGOTO D=75mm (3")	SEINFRA	UN	1,00	22,43	6,09	28,52	28,52
14.20	C1551	JOELHO PVC BRANCO P/ESGOTO D=40mm (1 1/2")	SEINFRA	UN	4,00	12,82	3,48	16,30	65,20
14.21	C1554	JOELHO PVC BRANCO P/ESGOTO D=75mm (3")	SEINFRA	UN	4,00	21,78	5,91	27,69	110,76
14.22	C1585	JUNÇÃO SIMPLES C/INSPEÇÃO PVC P/ESGOTO D=75mm (3")	SEINFRA	UN	1,00	32,55	8,84	41,39	41,39
14.23	C1762	LUVA SIMPLES PVC BRANCO P/ESGOTO 75mm (3")	SEINFRA	UN	8,00	14,30	3,88	18,18	145,44
14.24	C1758	LUVA SIMPLES PVC BRANCO P/ESGOTO 100mm (4")	SEINFRA	UN	9,00	18,63	5,06	23,69	213,21
14.25	C2355	TÊ PVC BRANCO P/ESGOTO D=100mm (4") - JUNTA C/ANÉIS	SEINFRA	UN	3,00	39,42	10,70	50,12	150,36
14.26	C2598	TUBO PVC BRANCO P/ESGOTO D=75mm (3")	SEINFRA	M	3,93	29,29	7,95	37,24	146,35
14.27	C2595	TUBO PVC BRANCO P/ESGOTO D=40mm (1 1/2")	SEINFRA	M	1,90	13,37	3,63	17,00	32,30
14.28	C2615	TUBO PVC SOLD. MARROM D= 20mm (1/2")	SEINFRA	M	5,38	5,54	1,50	7,04	37,88
14.29	00000828	BUCHA DE REDUCAO DE PVC, SOLDAVEL, CURTA, COM 25 X 20 MM, PARA AGUA FRIA PREDIAL	SINAPI	UN	6,00	0,49	0,13	0,62	3,72
14.30	C1525	JOELHO 90 PVC SOLD./ROSCA. D= 20mmX1/2"	SEINFRA	UN	7,00	9,28	2,52	11,80	82,60



PLANILHA ORÇAMENTÁRIA

OBRA:	PROJETO DE AMPLIAÇÃO DA CÂMARA MUNICIPAL DE VARZEA ALEGRE	DATA :	18/10/2021	BDI :	27,15%
DESCRIÇÃO:	PROJETO DE AMPLIAÇÃO DA CÂMARA MUNICIPAL DE VARZEA ALEGRE	FORTE:	SEINFRA	VERSÃO:	027.1 COM DESONERAÇÃO
LOCAL:	VARZEA ALEGRE	HORA:	83,85%	MES:	47,76%
CLIENTE:	PREFEITURA MUNICIPAL DE VARZEA ALEGRE	DATA REF.:	05/2021	COMPOSIÇÕES PRÓPRIAS	
					09/2021

ITEM	CÓDIGO	DESCRIÇÃO	FONTE	UNIDADE	QTD	VALOR UNITÁRIO R\$			PREÇO TOTAL R\$
						SEM BDI	BDI	COM BDI	
14.31	C1527	JOELHO 90 PVC SOLD./ROSCA. D= 32mmX1"	SEINFRA	UN	1,00	16,15	4,38	20,53	20,53
14.32	C2380	TÊ PVC SOLD. MARROM D= 20mm (1/2")	SEINFRA	UN	1,00	8,26	2,24	10,50	10,50
14.33	C2382	TÊ PVC SOLD. MARROM D= 32mm (1")	SEINFRA	UN	1,00	11,10	3,01	14,11	14,11
14.34	00034640	CAIXA D'AGUA EM POLIETILENO 2000 LITROS, COM TAMPA	SINAPI	UN	1,00	980,83	266,30	1.247,13	1.247,13
14.35	00000097	ADAPTADOR PVC SOLDAVEL, COM FLANGE E ANEL DE VEDACAO, 32 MM X 1", PARA CAIXA D'AGUA	SINAPI	UN	3,00	16,45	4,47	20,92	62,76
15	VIDROS								36.957,81
15.1	102181	INSTALAÇÃO DE VIDRO TEMPERADO, E = 10, MM, ENCAIXADO EM PERFIL U. AF_01/2021_P	SINAPI	M2	61,50	472,62	128,32	600,94	36.957,81
16	LIMPEZA FINAL DA OBRA								576,19
16.1	9537	LIMPEZA FINAL DA OBRA	SINAPI	M2	183,50	2,47	0,67	3,14	576,19
VALOR BDI TOTAL:								128.023,09	
VALOR ORÇAMENTO:								471.632,73	
VALOR TOTAL:								599.655,82	
Quinhentos e Noventa e Nove Mil Quinhentos e Cinquenta e Cinco reais e Oitenta e Dois centavos									


 Bruno dos Santos Tavares
 CREA: 141872130-5



CRONOGRAMA FÍSICO-FINANCEIRO

OBRA:	PROJETO DE AMPLIAÇÃO DA CÂMARA MUNICIPAL DE VARZEA ALEGRE	DATA:	18/10/2021	BDI:	27,15%
DESCRIÇÃO:	PROJETO DE AMPLIAÇÃO DA CÂMARA MUNICIPAL DE VARZEA ALEGRE	FONTE:	SEINFRA	VERSÃO:	027.1 COM DESONERAÇÃO
LOCAL:	VARZEA ALEGRE	SINAPI:	2021/08 COM DESONERAÇÃO	HORA:	83,85%
CLIENTE:	PREFEITURA MUNICIPAL DE VARZEA ALEGRE			MES:	47,76%
				DATA REF.:	05/2021
					COMPOSIÇÕES PRÓPRIAS

ITEM	DESCRIÇÃO	VALOR (R\$)	1º MÊS	2º MÊS	3º MÊS	4º MÊS	5º MÊS	6º MÊS	Total parcela
1	SERVIÇOS PRELIMINARES	626,90	100,00 % 626,90						100,00 % 626,90
2	FUNDAÇÃO	21.937,73	100,00 % 21.937,73						100,00 % 21.937,73
3	MOVIMENTO DE TERRA	2.546,64	100,00 % 2.546,64						100,00 % 2.546,64
4	DRENAGEM	3.403,56					100,00 % 3.403,56		100,00 % 3.403,56
5	ESTRUTURAS	120.630,13		80,00 % 96.504,10	20,00 % 24.126,03				100,00 % 120.630,13
6	PISO	57.038,31				30,00 % 17.111,49	70,00 % 39.926,82		100,00 % 57.038,31
7	PAREDE E PAINÉIS	62.391,26		80,00 % 49.913,01	20,00 % 12.478,25				100,00 % 62.391,26
8	REVESTIMENTO	70.559,86					60,00 % 42.335,92	40,00 % 28.223,94	100,00 % 70.559,86
9	FORRO	33.574,43					100,00 % 33.574,43		100,00 % 33.574,43
10	ESQUADRIAS E FERRAGENS	54.283,31				60,00 % 32.569,99	30,00 % 16.284,99	10,00 % 5.428,33	100,00 % 54.283,31
11	PINTURA	48.102,25					50,00 % 24.051,13	50,00 % 24.051,12	100,00 % 48.102,25
12	COBERTA	30.337,75			80,00 % 24.270,20	20,00 % 6.067,55			100,00 % 30.337,75
13	INSTALAÇÕES ELÉTRICAS	42.623,01		10,00 % 4.262,30			90,00 % 38.360,71		100,00 % 42.623,01
14	INSTALAÇÕES HIDROSANITÁRIAS	13.966,68			60,00 % 8.380,01			40,00 % 5.586,67	100,00 % 13.966,68
15	VIDROS	36.957,81						100,00 % 36.957,81	100,00 % 36.957,81
16	LIMPEZA FINAL DA OBRA	576,19						100,00 % 576,19	100,00 % 576,19


 BRUNO DOS SANTOS TORRES
 CREA: 151872130-5



CRONOGRAMA FÍSICO-FINANCEIRO

OBRA:	PROJETO DE AMPLIAÇÃO DA CÂMARA MUNICIPAL DE VARZEA ALEGRE	DATA :	18/10/2021	BDI :	27,15%	
DESCRIÇÃO:	PROJETO DE AMPLIAÇÃO DA CÂMARA MUNICIPAL DE VARZEA ALEGRE	FONTE	VERBAO	HORA	MES	DATA REF.
LOCAL:	VARZEA ALEGRE	SEINFRA	027 1 COM DESONERAÇÃO	83,85%	47,76%	05/2021
CLIENTE:	PREFEITURA MUNICIPAL DE VARZEA ALEGRE	SINAPI	2021/08 COM DESONERAÇÃO	83,85%	47,76%	09/2021
		COMPOSIÇÕES PRÓPRIAS				

ITEM	DESCRIÇÃO	VALOR (R\$)	1º MÊS	2º MÊS	3º MÊS	4º MÊS	5º MÊS	6º MÊS	Total parcela
		599.555,82	25.111,27	150.679,41	69.254,49	55.749,03	197.937,56	100.824,06	599.555,82
			25.111,27	175.790,68	245.045,17	300.794,20	498.731,76	599.555,82	


 Bruno dos Santos Tavares
 CREA: 151872130-5




MEMÓRIAS DE CÁLCULO

OBRA:	PROJETO DE AMPLIAÇÃO DA CÂMARA MUNICIPAL DE VARZEA ALEGRE
DESCRIÇÃO:	PROJETO DE AMPLIAÇÃO DA CÂMARA MUNICIPAL DE VARZEA ALEGRE
LOCAL:	VARZEA ALEGRE
CLIENTE:	PREFEITURA MUNICIPAL DE VARZEA ALEGRE

DATA : 18/10/2021

BDI : 27,15%

POINTE	VERSÃO	RES
SEINFRA	027.1 COM DESONERAÇÃO	83,85% 47,76% 05/2021
SINAPI	2021/08 COM DESONERAÇÃO	83,85% 47,76% 09/2021
COMPOSIÇÕES PRÓPRIAS		0,00% 0,00%

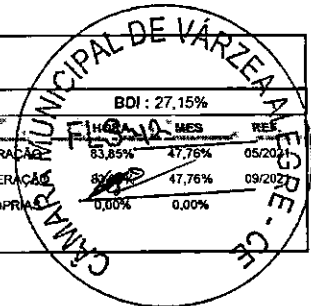

1.1. 74209/001 - PLACA DE OBRA EM CHAPA DE ACO GALVANIZADO (M2)

COMPRIMENTO X ALTURA		QTD
1,5*1	1,50	1,50
		1,50

1.2. C1043 - DEMOLIÇÃO DE ALVENARIA DE TIJOLOS S/ REAPROVEITAMENTO (M3)

LARGURA X ALTURA X COMPRIMENTO		QTD
0,09*0,19*5,40	0,09	0,09
		0,09

2.1. C1400 - FORMA DE TÁBUAS DE 1" DE 3A. P/FUNDAÇÕES UTIL. 5 X (M2)

AREA		QTD
20,11+29,55+14,14+11,13	74,93	74,93
		74,93

2.2. C0216 - ARMADURA CA-50A MÉDIA D= 6,3 A 10,0mm (KG)

PESO		QTD
(24,1+56,30+31,60+81+69,1+6,9+33,10+56,8+32,8+25,3)	417,00	417,00
		417,00

2.3. C0844 - CONCRETO P/VIBR., FCK 30 MPa COM AGREGADO ADQUIRIDO (M3)

VOLUME		QTD
0,72+0,89+4,18+0,70+0,46+1,37+1,01+0,36	9,69	9,69
		9,69

2.4. C0215 - ARMADURA CA-50A GROSSA D= 12,5 A 25,0mm (KG)

PESO		QTD
49,1+15,19+8,8	73,09	73,09
		73,09

2.5. C0217 - ARMADURA CA-60 FINA D=3,40 A 6,40mm (KG)

PESO		QTD
24,9+20,30+15,2+10,7	71,10	71,10
		71,10

3.1. C2784 - ESCAVAÇÃO MANUAL SOLO DE 1A.CAT. PROF. ATÉ 1.50m (M3)

SAPATAS (LARGURA MEDIA X ALLTURA X COMPRMENTO X QUANTIDADE)		QTD
(0,80*0,90*1,50)*45	48,60	48,60
		48,60

4.1. C0661 - CALHA DE CHAPA GALVANIZADA 26 DESENVOLVIMENTO 50cm (M)

COMPRIMENTO		QTD
36,70	36,70	36,70
		36,70

Creche dos Santos Tavares
CREAL 181672130-8




MEMÓRIAS DE CÁLCULO

OBRA:	PROJETO DE AMPLIAÇÃO DA CÂMARA MUNICIPAL DE VARZEA ALEGRE
DESCRIÇÃO:	PROJETO DE AMPLIAÇÃO DA CÂMARA MUNICIPAL DE VARZEA ALEGRE
LOCAL:	VARZEA ALEGRE
CLIENTE:	PREFEITURA MUNICIPAL DE VARZEA ALEGRE

DATA : 18/10/2021

BDI : 27,15%

FONTE	VERSÃO	PREÇO	MES	REVISÃO
SEINFRA	027.1 COM DESONERAÇÃO	83,85%	17,76%	03/2021
SINAPI	2021/08 COM DESONERAÇÃO	83,85%	47,76%	09/2021
COMPOSIÇÕES PRÓPRIAS		0,00%	0,00%	

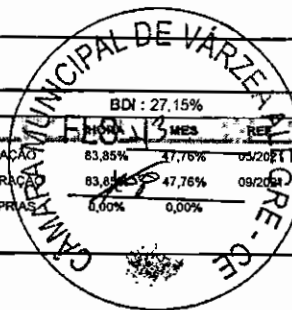

5.1. C1400 - FORMA DE TÁBUAS DE 1" DE 3A. P/FUNDAÇÕES UTIL. 5 X (M2)

AREA			QTD
242,5		242,50	242,50
			242,50

5.2. C0216 - ARMADURA CA-50A MÉDIA D= 6,3 A 10,0mm (KG)

PESO			QTD
1,1+645,3+90,3+732,1		1.468,80	1.468,80
			1.468,80

5.3. C0844 - CONCRETO P/VIBR., FCK 30 MPa COM AGREGADO ADQUIRIDO (M3)

VOLUME			QTD
21,3+11,9+6,6		39,80	39,80
			39,80

5.4. C0215 - ARMADURA CA-50A GROSSA D=12,5 A 25,0mm (KG)

PESO			QTD
208,3+358,4		566,70	566,70
			566,70

5.5. C0217 - ARMADURA CA-60 FINA D=3,40 A 6,40mm (KG)

PESO			QTD
380,8+376+94,5		851,30	851,30
			851,30

5.6. C4451 - LAJE PRÉ-FABRICADA TRELIÇADA P/ PISO - VÃO DE 1,81 A 2,80 m (M2)

LARGURA X COMPRIMENTO			QTD
4,80*16,57		79,54	79,54
			79,54

5.7. C4450 - LAJE PRÉ-FABRICADA TRELIÇADA P/ PISO - VÃO ATÉ 1,80 m (M2)

LARGURA X COMPRIMENTO			QTD
1,20*18		21,60	21,60
			21,60

5.8. C4452 - LAJE PRÉ-FABRICADA TRELIÇADA P/ PISO - VÃO DE 2,81 A 3,80 m (M2)

LARGURA X COMPRIMENTO			QTD
3,35*15,80		52,93	52,93
CAIXA DAGUA (LARGURA X COMPRIMENTO)	3,35*3	10,05	10,05
			62,98

6.1. C3001 - CERÂMICA ESMALTADA RETIFICADA C/ ARG. PRÉ-FABRICADA ACIMA DE 30x30 cm (900 cm²) - PEI-5/PEI-4 - P/ PISO (M2)

TERREO (LARGURA X COMPRIMENTO)			QTD
5*34,25		171,25	171,26
PAV 1 (LARGURA X COMPRIMENTO)	(5*(5,75+8,45+3+3+2,15+4))+(1,20*4)	151,55	151,55
CALÇADA (AREA)	37	37,00	37,00


Brasão do Estado do Rio Grande do Norte
CREAL 161872130-8



MEMÓRIAS DE CÁLCULO

OBRA:	PROJETO DE AMPLIAÇÃO DA CÂMARA MUNICIPAL DE VARZEA ALEGRE
DESCRIÇÃO:	PROJETO DE AMPLIAÇÃO DA CÂMARA MUNICIPAL DE VARZEA ALEGRE
LOCAL:	VARZEA ALEGRE
CLIENTE:	PREFEITURA MUNICIPAL DE VARZEA ALEGRE

DATA:	18/10/2021
*FONTE	VERSÃO
SEINFRA	027.1 COM DESONERAÇÃO
SINAPI	2021/08 COM DESONERAÇÃO
	COMPOSIÇÕES PRÓPRIAS

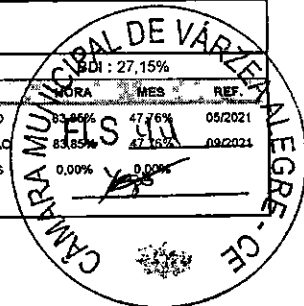

		QTD
ESCADA (LARGURA X COMPRIMENTO X QUANTIDADE DE DEGRAUS)	(0,28*1*18)+(1*1*1)	6,04
		365,84

6.2. 94438 - (COMPOSIÇÃO REPRESENTATIVA) DO SERVIÇO DE CONTRAPISO EM ARGAMASSA TRAÇO 1:4 (CIM E AREIA), EM BETONEIRA 400 L, ESPESSURA 3 CM ÁREAS SECAS E 3 CM ÁREAS MOLHADAS, PARA EDIFICAÇÃO HABITACIONAL UNIFAMILIAR (CASA) E EDIFICAÇÃO PÚBLICA PADRÃO. AF_11/2014 (M2)

		QTD
TERREO (LARGURA X COMPRIMENTO)	5*34,25	171,25
PAV 1 (LARGURA X COMPRIMENTO)	(5*(5,75+8,45+3+3+2,15+4))+(1,20*4)	151,55
CALÇADA (AREA)	37	37,00
ESCADA (LARGURA X COMPRIMENTO X QUANTIDADE DE DEGRAUS)	(0,28*1*18)+(1*1*1)	6,04
		365,84

6.3. 94996 - EXECUÇÃO DE PASSEIO (CALÇADA) OU PISO DE CONCRETO COM CONCRETO MOLDADO IN LOCO, FEITO EM OBRA, ACABAMENTO CONVENCIONAL, ESPESSURA 10 CM, ARMADO. AF_07/2016 (M2)

		QTD
CALÇADA (AREA)	19	19,00
		19,00

7.1. C0073 - ALVENARIA DE TIJOLO CERÂMICO FURADO (9x19x19)cm C/ARGAMASSA MISTA DE CAL HIDRATADA ESP.=10cm (1:2:8) (M2)

		QTD
TERREO (PERIMETRO X ALTURA) - AREA DE ESQUADRIAS	(34,31+36,7)*1,80+(5+15,9+3,49+9,29+2,84+2,84+2,84+5)*3,30-(33,62)	259,33
1 PAV ((PERIMETRO X ALTURA) - AREA DE ESQUADRIAS	(8,69+8,38+18,03+9,13+13,13+34,31+36,7)*3,30-(43,67)	379,95
PLATIBANDA (PERIMETRO X ALTURA)	(134,31+36,7+10)*1	181,01
		820,29

8.1. C4445 - CERÂMICA ESMALTADA RETIFICADA C/ ARG. PRÉ-FABRICADA ACIMA DE 30x30cm (900cm²) - PEI-5/PEI-4 - P/ PAREDE (M2)


		QTD
(PERIMETRO X ALTURA)-AREA DE ESQUADRIAS	((17,08*2,90)+(4*6,60)+(4*0,60)-(3,42)	74,91
		74,91


8.2. C0776 - CHAPISCO C/ ARGAMASSA DE CIMENTO E AREIA S/PENEIRAR TRAÇO 1:3 ESP.= 5mm P/ PAREDE (M2)

		QTD
TERREO ((PERIMETRO X ALTURA) - AREA DE ESQUADRIAS) X QUANTIDADE DE LADOS	(34,31+36,7)*1,80+((5+15,9+3,49+9,29+2,84+2,84+2,84+5)*3)*2-(33,62*2)	360,82
1 PAV ((PERIMETRO X ALTURA) - AREA DE ESQUADRIAS) X QUANTIDADE DE LADOS	((8,69+8,38+18,03+9,13+13,13+34,31+36,7)*3)-(43,67*2)	297,77

Bruno dos Santos Tavares
CREA: 181872130-8

MEMÓRIAS DE CÁLCULO

	OBRA:	PROJETO DE AMPLIAÇÃO DA CÂMARA MUNICIPAL DE VARZEA ALEGRE	DATA: 18/10/2021	DI: 27,15%
	DESCRIÇÃO:	PROJETO DE AMPLIAÇÃO DA CÂMARA MUNICIPAL DE VARZEA ALEGRE	FONTE:	VERSÃO:
	LOCAL:	VARZEA ALEGRE	SEINFRA 027.1 COM DESONERAÇÃO 55,85% 47,76% 05/2021	REF. 09/2021
	CLIENTE:	PREFEITURA MUNICIPAL DE VARZEA ALEGRE	SINAPI 2021/08 COM DESONERAÇÃO 47,76% 09/2021	COMPOSIÇÕES PRÓPRIAS 0,00%

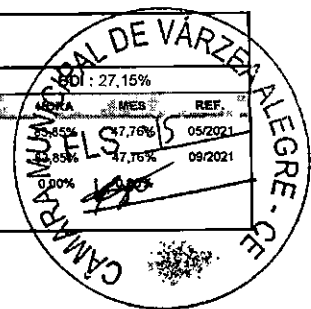

			QTD
PLATIBANDA (PERIMETRO X ALTURA) X QUANTIDADES DE LADOS	$((134,31+36,7+10)*1)^2$	362,02	362,02
			1.020,61

8.3. C3037 - REBOCO C/ ARGAMASSA DE CIMENTO E AREIA PENEIRADA, TRAÇO 1:4 (M2)

			QTD
TERREO ((PERIMETRO X ALTURA) - AREA DE ESQUADRIAS) X QUANTIDADE DE LADOS	$(34,31+36,7)*1,80+((5+15,9+3,49+9,29+2,84+2,84+2,84+5)*3)^2-(33,62^2)$	360,82	360,82
1 PAV ((PERIMETRO X ALTURA) - AREA DE ESQUADRIAS) X QUANTIDADE DE LADOS	$((8,69+8,38+18,03+9,13+13,13+34,31+36,7)*3)-(43,67^2)$	297,77	297,77
PLATIBANDA (PERIMETRO X ALTURA) X QUANTIDADES DE LADOS	$((134,31+36,7+10)*1)^2$	362,02	362,02
			1.020,61

9.1. 96486 - FORRO DE PVC, LISO, PARA AMBIENTES COMERCIAIS, INCLUSIVE ESTRUTURA DE FIXAÇÃO. AF_05/2017_P (M2)

			QTD
TERREO (LARGURA X COMPRIMENTO)	5*34,25	171,25	171,25
PAV 1 (LARGURA X COMPRIMENTO)	$(5*(5,75+8,45+3+3+3+2,15+4))+(1,20*4)$	151,55	151,55
			322,80

10.1. C0922 - CORRIMÃO EM ALUMÍNIO ANODIZADO (M)

			QTD
COMPRIMENTO	11	11,00	11,00
			11,00

10.2. C4519 - JANELA EM ALUMÍNIO ANODIZADO PRETO, DE CORRER, SEM BANDEIROLA E/OU PEITORIL, SEM VIDRO - FORNECIMENTO E MONTAGEM (M2)

			QTD
J1 (LARGURA X ALTURA X QUANTIDADE)	1,5*1*5	7,50	7,50
J2 (LARGURA X ALTURA X QUANTIDADE)	(0,5*1*5)	2,50	2,50
J4 (LARGURA X ALTURA X QUANTIDADE)	(0,6*0,4*2)	0,48	0,48
			10,48

10.3. C4397 - PORTÃO DE ALUMÍNIO EM TUBOS DE 20 mm (FORNECIMENTO E MONTAGEM) (M2)

			QTD
LARGURA X ALTURA	4,60*2,40	11,04	11,04
			11,04


10.4. C1972 - PORTA DE VIDRO TEMPERADO 1 FOLHA (0.90X2.10)m E=10mm (CJ)


Grupo dos Santos Tavares
CREAL 141172130-5

			QTD
QUANTIDADE	12	12,00	12,00
			12,00

10.5. C1954 - PORTA 2 FOLHAS C/BANDEIRA E FIXO 2 FLS. DE VIDRO TEMPERADO E=10mm (3.60X2.90)m (CJ)

MEMÓRIAS DE CÁLCULO

	OBRAS: PROJETO DE AMPLIAÇÃO DA CÂMARA MUNICIPAL DE VARZEA ALEGRE		DATA: 18/10/2021	
	DESCRIÇÃO: PROJETO DE AMPLIAÇÃO DA CÂMARA MUNICIPAL DE VARZEA ALEGRE		FORNE	VERSÃO
	LOCAL: VARZEA ALEGRE		SEINFRA	027.1 COM DESONERAÇÃO
	CLIENTE: PREFEITURA MUNICIPAL DE VARZEA ALEGRE		SINAPI	2021/08 COM DESONERAÇÃO
				COMPOSIÇÕES PRÓPRIAS

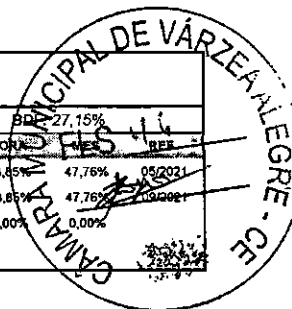

		QTD
QUANTIDADE	1	1,00
		1,00

10.6. C4426 - PORTA TIPO PARANÁ (0,70 x 2,10 m), COMPLETA (UN)

		QTD
QUANTIDADE	2	2,00
		2,00

10.7. C4096 - DIVISÓRIA DE GRANITO CINZA E=3cm (M2)

		QTD
PERIMETRO X ALTURA	(3,97*2,30)	9,13
		9,13

11.1. C1207 - EMASSAMENTO DE PAREDES EXTERNAS 2 DEMÃOS C/MASSA ACRÍLICA (M2)

		QTD
(PERIMETRO X ALTURA)- AREA DE ESQUADRIAS	(41,70*8)-11	322,60
		322,60

11.2. C1208 - EMASSAMENTO DE PAREDES INTERNAS 2 DEMÃOS C/MASSA DE PVA (M2)

		QTD
TERREO (PERIMETRO X ALTURA) - AREA DE ESQUADRIAS	(34,31+36,7)*3+((5+15, 9+3,49+9,29+2,84+2,84 +2,84+2,84+5)*3)*2- (33,62*2)	446,03
1 PAV ((PERIMETRO X ALTURA) - AREA DE ESQUADRIAS - AREA DE REVESTIMENTO	(34,31+36,7)*3+((8,69+ 8,38+18,03+9,13+13,13) *3)*2-(43,67*2)-(74,91)	394,94
		840,97

11.3. C1615 - LATEX DUAS DEMÃOS EM PAREDES INTERNAS S/MASSA (M2)

		QTD
TERREO (PERIMETRO X ALTURA) - AREA DE ESQUADRIAS	(34,31+36,7)*3+((5+15, 9+3,49+9,29+2,84+2,84 +2,84+2,84+5)*3)*2- (33,62*2)	446,03
1 PAV ((PERIMETRO X ALTURA) - AREA DE ESQUADRIAS - AREA DE REVESTIMENTO	(34,31+36,7)*3+((8,69+ 8,38+18,03+9,13+13,13) *3)*2-(43,67*2)-(74,91)	394,94
		840,97

11.4. C1614 - LATEX DUAS DEMÃOS EM PAREDES EXTERNAS S/MASSA (M2)

		QTD
(PERIMETRO X ALTURA)- AREA DE ESQUADRIAS	(41,70*8)-11	322,60
		322,60

12.1. C4554 - TELHA DE ALUMÍNIO, TRAPEZOIDAL e = 0,7mm (M2)

		QTD
(COMPRIMENTO X LARGURA)	(4,44*13,58)+(0,80*7,88)+(6,18*3,79)+(5,87*5)	119,37
		119,37


 Bruno da Silva Soares
 CREA 161872130-5




MEMÓRIAS DE CÁLCULO

OBRA:	PROJETO DE AMPLIAÇÃO DA CÂMARA MUNICIPAL DE VARZEA ALEGRE
DESCRIÇÃO:	PROJETO DE AMPLIAÇÃO DA CÂMARA MUNICIPAL DE VARZEA ALEGRE
LOCAL:	VARZEA ALEGRE
CLIENTE:	PREFEITURA MUNICIPAL DE VARZEA ALEGRE

DATA : 18/10/2021

FORTE	VERSÃO
SEINFRA	027,1 COM DESONERAÇÃO
SINAPI	2021/08 COM DESONERAÇÃO
	COMPOSIÇÕES PRÓPRIAS

BDI	100%	REF.
27,15%	47,76%	05/2021
	47,76%	05/2021
	0,00%	

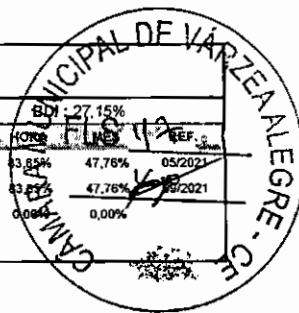

12.2. C4370 - ABÓBADA DE POLICARBONATO TRANSPARENTE (FORN./MONTAGEM) (M2)

(COMPRIMENTO X LARGURA)		QTD
(4,55*3,80)	17,29	17,29
		17,29

12.3. 92580 - TRAMA DE AÇO COMPOSTA POR TERÇAS PARA TELHADOS DE ATÉ 2 ÁGUAS PARA TELHA ONDULADA DE FIBROCIMENTO, METÁLICA, PLÁSTICA OU TERMOACÚSTICA, INCLUSO TRANSPORTE VERTICAL. AF_07/2019 (M2)

(COMPRIMENTO X LARGURA)		QTD
(4,44*13,58)+(0,80*7,88) +(6,18*3,79)+(5,87*5)	119,37	119,37
		119,37

13.1. C1494 - INTERRUPTOR UMA TECLA SIMPLES 10A 250V (UN)

		QTD
12	12,00	12,00
		12,00

13.2. C1479 - INTERRUPTOR DUAS TECLAS SIMPLES 10A 250V (UN)

		QTD
3	3,00	3,00
		3,00

13.3. C1489 - INTERRUPTOR TRES TECLAS SIMPLES 10A 250V (UN)

		QTD
1	1,00	1,00
		1,00

13.4. 92009 - TOMADA BAIXA DE EMBUTIR (2 MÓDULOS), 2P+T 20 A, INCLUINDO SUPORTE E PLACA - FORNECIMENTO E INSTALAÇÃO. AF_12/2015 (UN)

		QTD
11	11,00	11,00
		11,00

13.5. 91993 - TOMADA ALTA DE EMBUTIR (1 MÓDULO), 2P+T 20 A, INCLUINDO SUPORTE E PLACA - FORNECIMENTO E INSTALAÇÃO. AF_12/2015 (UN)

		QTD
12	12,00	12,00
		12,00

13.6. 91997 - TOMADA MÉDIA DE EMBUTIR (1 MÓDULO), 2P+T 20 A, INCLUINDO SUPORTE E PLACA - FORNECIMENTO E INSTALAÇÃO. AF_12/2015 (UN)

		QTD
2	2,00	2,00
		2,00

13.7. 92016 - TOMADA BAIXA DE EMBUTIR (3 MÓDULOS), 2P+T 10 A, INCLUINDO SUPORTE E PLACA - FORNECIMENTO E INSTALAÇÃO. AF_12/2015 (UN)

		QTD
14	14,00	14,00
		14,00


Bruno dos Santos Tavares
CREA: 141872130-8



MEMÓRIAS DE CÁLCULO

OBRA:	PROJETO DE AMPLIAÇÃO DA CÂMARA MUNICIPAL DE VARZEA ALEGRE
DESCRIÇÃO:	PROJETO DE AMPLIAÇÃO DA CÂMARA MUNICIPAL DE VARZEA ALEGRE
LOCAL:	VARZEA ALEGRE
CLIENTE:	PREFEITURA MUNICIPAL DE VARZEA ALEGRE

DATA:	18/10/2021
VERSIÃO	
SEINFRA	027.1 COM DESONERAÇÃO
SINAPI	2021/08 COM DESONERAÇÃO
COMPOSIÇÕES PRÓPRIAS	

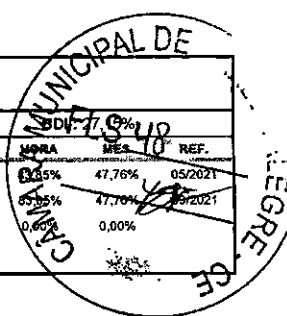

13.8. 92000 - TOMADA BAIXA DE EMBUTIR (1 MÓDULO), 2P+T 10 A, INCLUINDO SUPORTE E PLACA - FORNECIMENTO E INSTALAÇÃO. AF_12/2015 (UN)

		QTD
6	6,00	6,00
		6,00

13.9. 90456 - QUEBRA EM ALVENARIA PARA INSTALAÇÃO DE CAIXA DE TOMADA (4X4 OU 4X2). AF_05/2015 (UN)

		QTD
61	61,00	61,00
		61,00

13.10. 16432 - CAIXA DE EMBUTIR PVC - 4X2 RETANGULAR (UN)

		QTD
61	61,00	61,00
		61,00

13.11. 91936 - CAIXA OCTOGONAL 4" X 4", PVC, INSTALADA EM LAJE - FORNECIMENTO E INSTALAÇÃO. AF_12/2015 (UN)

		QTD
47	47,00	47,00
		47,00

13.12. 00039469 - DISPOSITIVO DPS CLASSE II, 1 POLO, TENSAO MAXIMA DE 275 V, CORRENTE MAXIMA DE *20* KA (TIPO AC) (UN)

		QTD
1	1,00	1,00
		1,00

13.13. 101894 - DISJUNTOR TRIPOLAR TIPO NEMA, CORRENTE NOMINAL DE 60 ATÉ 100A - FORNECIMENTO E INSTALAÇÃO. AF_10/2020 (UN)

		QTD
2	2,00	2,00
		2,00

13.14. C1082 - DISJUNTOR BIPOLAR EM QUADRO DE DISTRIBUIÇÃO 16A (UN)

		QTD
11	11,00	11,00
		11,00

13.15. C1081 - DISJUNTOR BIPOLAR EM QUADRO DE DISTRIBUICAO 10A (UN)

		QTD
18	18,00	18,00
		18,00


Brasão do Estado de Pernambuco
CREAS 261872130-5


13.16. C4530 - DISJUNTOR DIFERENCIAL DR-16A - 40A, 30mA (UN)

		QTD
1	1,00	1,00
		1,00

13.17. 91835 - ELETRODUTO FLEXÍVEL CORRUGADO REFORÇADO, PVC, DN 25 MM (3/4"), PARA

MEMÓRIAS DE CÁLCULO

	OBRA: PROJETO DE AMPLIAÇÃO DA CÂMARA MUNICIPAL DE VARZEA ALEGRE		DATA : 18/10/2021	
	DESCRIÇÃO: PROJETO DE AMPLIAÇÃO DA CÂMARA MUNICIPAL DE VARZEA ALEGRE		FONTE	VERSÃO
	LOCAL: VARZEA ALEGRE		SEINFRA	REF.
	CLIENTE: PREFEITURA MUNICIPAL DE VARZEA ALEGRE		SINAPI	COMPOSIÇÕES PRÓPRIAS

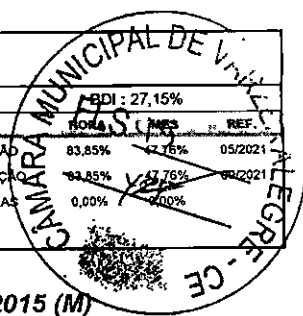

CIRCUITOS TERMINAIS, INSTALADO EM FORRO - FORNECIMENTO E INSTALAÇÃO. AF_12/2015 (M)

			QTD
	106,96	106,96	106,96
			106,96

13.18. 91833 - ELETRODUTO FLEXÍVEL CORRUGADO REFORÇADO, PVC, DN 20 MM (1/2"), PARA CIRCUITOS TERMINAIS, INSTALADO EM FORRO - FORNECIMENTO E INSTALAÇÃO. AF_12/2015 (M)

			QTD
	191,06	191,06	191,06
			191,06

13.19. 91837 - ELETRODUTO FLEXÍVEL CORRUGADO REFORÇADO, PVC, DN 32 MM (1"), PARA CIRCUITOS TERMINAIS, INSTALADO EM FORRO - FORNECIMENTO E INSTALAÇÃO. AF_12/2015 (M)

			QTD
	106,96	106,96	106,96
			106,96

13.20. 97667 - ELETRODUTO FLEXÍVEL CORRUGADO, PEAD, DN 50 (1 1/2) - FORNECIMENTO E INSTALAÇÃO. AF_04/2016 (M)

			QTD
	49,94	49,94	49,94
			49,94

13.21. C0553 - CABO EM PVC 1000V 25MM2 (M)

			QTD
	149,82+49,94	199,76	199,76
			199,76

13.22. C0527 - CABO ISOLADO PVC 750V 16MM2 (M)

			QTD
	49,94	49,94	49,94
			49,94

13.23. 91924 - CABO DE COBRE FLEXÍVEL ISOLADO, 1,5 MM², ANTI-CHAMA 450/750 V, PARA CIRCUITOS TERMINAIS - FORNECIMENTO E INSTALAÇÃO. AF_12/2015 (M)

			QTD
	2234,51+234,51+288,23	2.757,25	2.757,25
			2.757,25

13.24. 91926 - CABO DE COBRE FLEXÍVEL ISOLADO, 2,5 MM², ANTI-CHAMA 450/750 V, PARA CIRCUITOS TERMINAIS - FORNECIMENTO E INSTALAÇÃO. AF_12/2015 (M)

			QTD
	419,90+316,76+368,41	1.105,07	1.105,07
			1.105,07

13.25. C0534 - CABO ISOLADO PVC 750V 4MM2 (M)

			QTD
	231,88+119,69	351,57	351,57
			351,57


 Bruno dos Santos Tavares
 CREA: 181872130-5




MEMÓRIAS DE CÁLCULO

OBRA:	PROJETO DE AMPLIAÇÃO DA CÂMARA MUNICIPAL DE VARZEA ALEGRE
DESCRIÇÃO:	PROJETO DE AMPLIAÇÃO DA CÂMARA MUNICIPAL DE VARZEA ALEGRE
LOCAL:	VARZEA ALEGRE
CLIENTE:	PREFEITURA MUNICIPAL DE VARZEA ALEGRE

DATA : 18/10/2021

FONTE	VERSÃO	HORA	MES	REF. 1.º
SEINFRA	027.1 COM DESONERAÇÃO	83,85%	47,76%	05/2021
SINAPI	2021/08 COM DESONERAÇÃO	83,85%	47,76%	09/2021
COMPOSIÇÕES PRÓPRIAS		0,00%	0,00%	

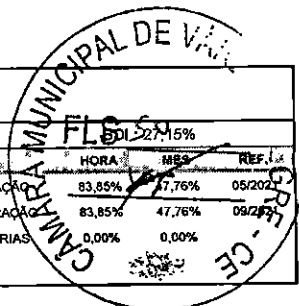

13.26. 101883 - QUADRO DE DISTRIBUIÇÃO DE ENERGIA EM CHAPA DE AÇO GALVANIZADO, DE EMBUTIR, COM BARRAMENTO TRIFÁSICO, PARA 18 DISJUNTORES DIN 100A - FORNECIMENTO E INSTALAÇÃO. AF_10/2020 (UN)

	QTD
2	2,00
	2,00

13.27. 101946 - QUADRO DE MEDIÇÃO GERAL DE ENERGIA PARA 1 MEDIDOR DE SOBREPOR - FORNECIMENTO E INSTALAÇÃO. AF_10/2020 (UN)

	QTD
1	1,00
	1,00

13.28. C1662 - LUMINÁRIA FLUORESCENTE COMPLETA (1 X 16)W (UN)

	QTD
30	30,00
	30,00

13.29. C1637 - LUMINÁRIA FLUORESCENTE COMPLETA (1 X 32)W (UN)

	QTD
17	17,00
	17,00

14.1. C2596 - TUBO PVC BRANCO P/ESGOTO D=50mm (2") (M)

	QTD
COMPRIMENTO 0,36	0,36
	0,36

14.2. C2593 - TUBO PVC BRANCO P/ESGOTO D=100MM (4") (M)

	QTD
COMPRIMENTO 43,85	43,85
	43,85

14.3. C1549 - JOELHO PVC BRANCO P/ESGOTO D=100mm (4") (UN)

	QTD
QUANTIDADE 4	4,00
	4,00

14.4. C2093 - RALO SECO PVC RÍGIDO (UN)

	QTD
QUANTIDADE 2	2,00
	2,00

14.5. C4162 - FOSSA SÉPTICA E SUMIDOURO EM ANÉIS D=1,20M (UN)

	QTD
QUANTIDADE 1	1,00
	1,00

14.6. C0348 - BACIA DE LOUÇA BRANCA C/CAIXA ACOPLADA (UN)

Grupo de Trabalho
CREAL 161872130-5

MEMÓRIAS DE CÁLCULO




OBRA:	PROJETO DE AMPLIAÇÃO DA CÂMARA MUNICIPAL DE VARZEA ALEGRE
DESCRIÇÃO:	PROJETO DE AMPLIAÇÃO DA CÂMARA MUNICIPAL DE VARZEA ALEGRE
LOCAL:	VARZEA ALEGRE
CLIENTE:	PREFEITURA MUNICIPAL DE VARZEA ALEGRE

DATA : 18/10/2021

BDI : 27,15%

FONTE:	VERSÃO	HORA	MES	REF.
SEINFRA	027.1 COM DESONERAÇÃO	18	10	05/2021
SINAPI	2021/08 COM DESONERAÇÃO	83,85%	47,76%	09/2021
	COMPOSIÇÕES PRÓPRIAS	0,00%	0,00%	

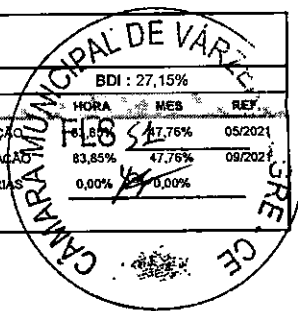

			QTD
QUANTIDADE	3	3,00	3,00
			3,00

14.7. C3996 - BANCADA EM GRANITO P/ LAVATÓRIO, INCL. LOUÇA BRANCA E ACESSÓRIOS (CJ)

			QTD
QUANTIDADE	2	2,00	2,00
			2,00

14.8. C2272 - SIFÃO DE PVC RÍGIDO D= 2" (INSTALADO) (UN)

			QTD
QUANTIDADE	2	2,00	2,00
			2,00

14.9. C2616 - TUBO PVC SOLD. MARROM D= 25mm (3/4") (M)

			QTD
COMPRIMENTO	44,06	44,06	44,06
			44,06

14.10. C2617 - TUBO PVC SOLD. MARROM D= 32mm (1") (M)

			QTD
COMPRIMENTO	2,52	2,52	2,52
			2,52

14.11. 00000829 - BUCHA DE REDUCAO DE PVC, SOLDAVEL, CURTA, COM 32 X 25 MM, PARA AGUA FRIA PREDIAL (UN)

			QTD
QUANTIDADE	3	3,00	3,00
			3,00

14.12. C2381 - TÊ PVC SOLD. MARROM D= 25mm (3/4") (UN)

			QTD
QUANTIDADE	4	4,00	4,00
			4,00

14.13. C1526 - JOELHO 90 PVC SOLD./ROSCA. D= 25mmX3/4" (UN)

			QTD
QUANTIDADE	9	9,00	9,00
			9,00

14.15. C1242 - ENGATE PLÁSTICO (INSTALADO) (UN)

			QTD
QUANTIDADE	6	6,00	6,00
			6,00

14.16. C1151 - DUCHA P/ WC CROMADO (INSTALADO) (UN)

			QTD
QUANTIDADE	2	2,00	2,00
			2,00


Bruno dos Santos Tavares
CREAT 181872130-5

MEMÓRIAS DE CÁLCULO



OBRA:	PROJETO DE AMPLIAÇÃO DA CÂMARA MUNICIPAL DE VARZEA ALEGRE
DESCRIÇÃO:	PROJETO DE AMPLIAÇÃO DA CÂMARA MUNICIPAL DE VARZEA ALEGRE
LOCAL:	VARZEA ALEGRE
CLIENTE:	PREFEITURA MUNICIPAL DE VARZEA ALEGRE

DATA :	18/10/2021
FONTE	VERSÃO
SEINFRA	027.1 COM DESONERAÇÃO
SINAPI	2021/08 COM DESONERAÇÃO
COMPOSIÇÕES PRÓPRIAS	

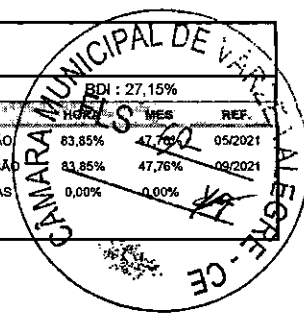

14.18. C4388 - JOELHO 45 PVC BRANCO PARA ESGOTO D=40mm (1 1/4") (UN)

QUANTIDADE			QTD
2		2,00	2,00
			2,00

14.19. C4389 - JOELHO 45 PVC BRANCO PARA ESGOTO D=75mm (3") (UN)

QUANTIDADE			QTD
1		1,00	1,00
			1,00

14.20. C1551 - JOELHO PVC BRANCO P/ESGOTO D=40mm (1 1/2") (UN)

QUANTIDADE			QTD
4		4,00	4,00
			4,00

14.21. C1554 - JOELHO PVC BRANCO P/ESGOTO D=75mm (3") (UN)

QUANTIDADE			QTD
4		4,00	4,00
			4,00

14.22. C1585 - JUNÇÃO SIMPLES C/INSPEÇÃO PVC P/ESGOTO D=75mm (3") (UN)

QUANTIDADE			QTD
1		1,00	1,00
			1,00

14.23. C1762 - LUVA SIMPLES PVC BRANCO P/ESGOTO 75mm (3") (UN)

QUANTIDADE			QTD
8		8,00	8,00
			8,00

14.24. C1758 - LUVA SIMPLES PVC BRANCO P/ESGOTO 100mm (4") (UN)

QUANTIDADE			QTD
9		9,00	9,00
			9,00

14.25. C2355 - TÊ PVC BRANCO P/ESGOTO D=100mm (4") - JUNTA C/ANÉIS (UN)

QUANTIDADE			QTD
3		3,00	3,00
			3,00

14.26. C2598 - TUBO PVC BRANCO P/ESGOTO D=75mm (3") (M)


QUANTIDADE			QTD
3,93		3,93	3,93
			3,93


Grupo de Estudos Ferrares
 CREA 161872130-5

14.27. C2595 - TUBO PVC BRANCO P/ESGOTO D=40mm (1 1/2") (M)

QUANTIDADE			QTD
1,9		1,90	1,90

MEMÓRIAS DE CÁLCULO

	OBRA: PROJETO DE AMPLIAÇÃO DA CÂMARA MUNICIPAL DE VARZEA ALEGRE		DATA : 18/10/2021		BDI : 27,15%	
	DESCRIÇÃO: PROJETO DE AMPLIAÇÃO DA CÂMARA MUNICIPAL DE VARZEA ALEGRE		FONTE	VERSÃO	HORA	
	LOCAL: VARZEA ALEGRE		SEINFRA	027.1 COM DESONERAÇÃO	83,85%	47,78%
	CLIENTE: PREFEITURA MUNICIPAL DE VARZEA ALEGRE		SINAPI	2021/08 COM DESONERAÇÃO	83,85%	47,78%
			COMPOSIÇÕES PRÓPRIAS		0,00%	

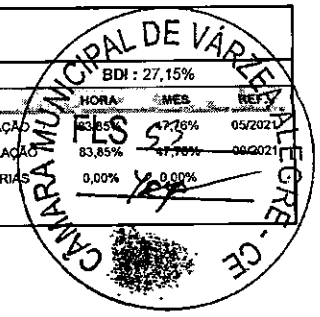

		QTD
		1,90

14.28. C2615 - TUBO PVC SOLD. MARROM D= 20mm (1/2") (M)

		QTD
COMPRIMENTO	5,38	5,38
		5,38

14.29. 00000828 - BUCHA DE REDUCAO DE PVC, SOLDAVEL, CURTA, COM 25 X 20 MM, PARA AGUA FRIA PREDIAL (UN)

		QTD
QUANTIDADE	6	6,00
		6,00

14.30. C1525 - JOELHO 90 PVC SOLD./ROSCA. D= 20mmX1/2" (UN)

		QTD
QUANTIDADE	7	7,00
		7,00

14.31. C1527 - JOELHO 90 PVC SOLD./ROSCA. D= 32mmX1" (UN)

		QTD
QUANTIDADE	1	1,00
		1,00

14.32. C2380 - TÊ PVC SOLD. MARROM D= 20mm (1/2") (UN)

		QTD
QUANTIDADE	1	1,00
		1,00

14.33. C2382 - TÊ PVC SOLD. MARROM D= 32mm (1") (UN)

		QTD
QUANTIDADE	1	1,00
		1,00

14.34. 00034640 - CAIXA D'AGUA EM POLIETILENO 2000 LITROS, COM TAMPA (UN)

		QTD
QUANTIDADE	1	1,00
		1,00

14.35. 00000097 - ADAPTADOR PVC SOLDAVEL, COM FLANGE E ANEL DE VEDACAO, 32 MM X 1", PARA CAIXA D'AGUA (UN)

		QTD
QUANTIDADE	3	3,00
		3,00

Banco dos Santos - Varzea Alegre
CREAF 161872130-5

15.1. 102181 - INSTALAÇÃO DE VIDRO TEMPERADO, E = 10 MM, ENCAIXADO EM PERFIL U. AF_01/2021_P (M2)


		QTD:
VIDRAÇA FACHADA (LARGURA X ALTURA)	(4,78*3,10)	14,82
VIDRAÇA LATERAL (LARGURA X ALTURA)	(9*1,90)	17,10

MEMÓRIAS DE CÁLCULO



OBRA:	PROJETO DE AMPLIAÇÃO DA CÂMARA MUNICIPAL DE VARZEA ALEGRE
DESCRIÇÃO:	PROJETO DE AMPLIAÇÃO DA CÂMARA MUNICIPAL DE VARZEA ALEGRE
LOCAL:	VARZEA ALEGRE
CLIENTE:	PREFEITURA MUNICIPAL DE VARZEA ALEGRE

DATA :	18/10/2021	BDI :	27,15%
FONTE	VERSÃO	TIPO	MES
SEINFRA	027.1 COM DESONERAÇÃO	83,85%	05/2021
SINAPI	2021/08 COM DESONERAÇÃO	83,85%	09/2021
COMPOSIÇÕES PRÓPRIAS		0,00%	0,00%

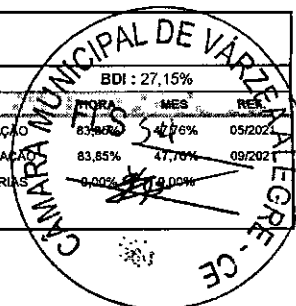

			QTD
GUARDA CORPO (LARGURA X ALTURA)	(3*1)	3,00	3,00
DIVISORIA ESCADA (LARGURA X ALTURA)	(5,65*2,85)	16,10	16,10
ESQUADRIAS (AREA)	10,48	10,48	10,48
			61,50

16.1. 9537 - LIMPEZA FINAL DA OBRA (M2)


			QTD
LARGURA X COMPRIMENTO	5*36,70	183,50	183,50
			183,50

Bruno de Sá Tavares
 CREA: 161872130-5



COMPOSIÇÃO DO BDI

OBRA:	PROJETO DE AMPLIAÇÃO DA CÂMARA MUNICIPAL DE VARZEA ALEGRE	DATA: 18/10/2021	BDI: 27,15%
DESCRIÇÃO:	PROJETO DE AMPLIAÇÃO DA CÂMARA MUNICIPAL DE VARZEA ALEGRE	VERSIÃO:	
LOCAL:	VARZEA ALEGRE	SEINFRA: 027.1 COM DESONERAÇÃO	FORMA: 83,85% MES: 07/2021 REF: 09/2021
CLIENTE:	PREFEITURA MUNICIPAL DE VARZEA ALEGRE	SINAPI: 2021/08 COM DESONERAÇÃO	COMPOSIÇÕES PRÓPRIAS: 83,85% 0,00% 0,00%

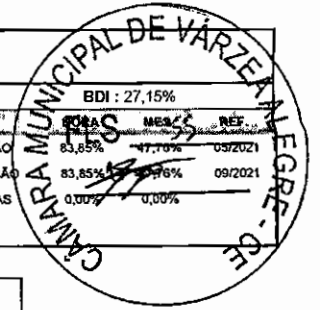

COD	DESCRIÇÃO	%
Beneficio		
S + G	Garantia/seguros	0,81
L	Lucro	7,40
TOTAL		8,21
Despesas Indiretas		
AC	Administração central	3,00
DF	Despesas financeiras	1,23
R	Riscos	1,27
TOTAL		5,50
I Impostos		
	COFINS	3,00
	ISS	2,00
	PIS	0,65
	CPRB (INSS)	4,50
TOTAL		10,15

BDI = 27,15%

$$(1+AC+S+R+G)*(1+DF)*(1+L)/(1-I)-1$$


Brasão de Varzea Alegre
CREA: 061872130-5



TABELA DE ENCARGOS SOCIAIS

OBRA:	PROJETO DE AMPLIAÇÃO DA CÂMARA MUNICIPAL DE VARZEA ALEGRE
DESCRIÇÃO:	PROJETO DE AMPLIAÇÃO DA CÂMARA MUNICIPAL DE VARZEA ALEGRE
LOCAL:	VARZEA ALEGRE
CLIENTE:	PREFEITURA MUNICIPAL DE VARZEA ALEGRE

DATA:	18/10/2021
BDI:	27,15%
FONTES:	SEINFRA 027.1 COM DESONERAÇÃO 3,85%
VERSÃO:	SINAPI 2021/08 COM DESONERAÇÃO 47,76%
HORA:	0,00%
MES:	47,76%
REF.:	09/2021
COMPOSIÇÕES PRÓPRIAS	

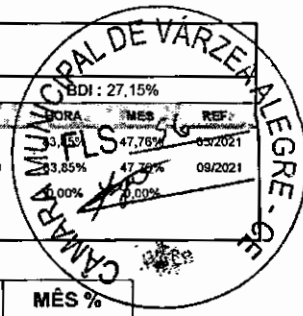

COD	DESCRIÇÃO	HORA %	MÊS %
A	GRUPO A		
A1	INSS	0,00	0,00
A2	SESI	1,50	1,50
A3	SENAI	1,00	1,00
A4	INCRA	0,20	0,20
A5	SEBRAE	0,60	0,60
A6	Salário Educação	2,50	2,50
A7	Seguro Contra Acidentes de Trabalho	3,00	3,00
A8	FGTS	8,00	8,00
A9	SECONCI	0,00	0,00
	TOTAL	16,80	16,80

B	GRUPO B		
B1	Repouso Semanal Remunerado	17,84	0,00
B2	Feriados	3,71	0,00
B3	Auxílio - Enfermidade	0,87	0,67
B4	13º Salário	10,80	8,33
B5	Licença Paternidade	0,07	0,06
B6	Faltas Justificadas	0,72	0,56
B7	Dias de Chuvas	1,55	0,00
B8	Auxílio Acidente de Trabalho	0,11	0,08
B9	Férias Gozadas	8,71	6,73
B10	Salário Maternidade	0,03	0,03
	TOTAL	44,41	16,46

C	GRUPO C		
C1	Aviso Prévio Indenizado	5,40	4,17
C2	Aviso Prévio Trabalhado	0,13	0,10
C3	Férias Indenizadas	4,85	3,75
C4	Depósito Rescisão Sem Justa Causa	3,90	3,01
C5	Indenização Adicional	0,45	0,35
	TOTAL	14,73	11,38

D	GRUPO D		
D1	Reincidência de Grupo A sobre Grupo B	7,46	2,77
D2	Reincidência de Grupo A sobre Aviso Prévio Trabalhado e Reincidência do FGTS sobre Aviso Prévio Indenizado	0,45	0,35
	TOTAL	7,91	3,12

Horista = 83,85%
Mensalista = 47,76%

A + B + C + D

Brasil
CREA 141872130-5




RELATÓRIO ANALÍTICO - COMPOSIÇÕES DE CUSTOS

OBRA:	PROJETO DE AMPLIAÇÃO DA CÂMARA MUNICIPAL DE VARZEA ALEGRE
DESCRIÇÃO:	PROJETO DE AMPLIAÇÃO DA CÂMARA MUNICIPAL DE VARZEA ALEGRE
LOCAL:	VARZEA ALEGRE
CLIENTE:	PREFEITURA MUNICIPAL DE VARZEA ALEGRE

DATA : 18/10/2021

FONTE	VERSÃO	BDI	HORA S	REF.
SEINFRA	027.1 COM DESONERAÇÃO	83,85%	13,76%	05/2021
SINAPI	2021/08 COM DESONERAÇÃO	83,85%	13,76%	09/2021
COMPOSIÇÕES PRÓPRIAS		0,00%	0,00%	

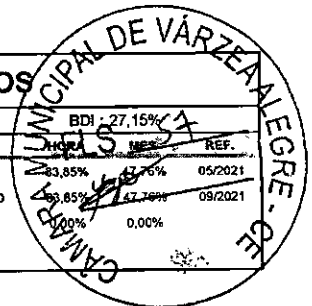

1.1. 74209/001 - PLACA DE OBRA EM CHAPA DE AÇO GALVANIZADO (M2)

MATERIAL	DESCRIÇÃO	FONTE	UNID	COEFICIENTE	PREÇO UNITÁRIO	TOTAL
00004417	SARRAFO NAO APARELHADO *2,5 X 7* CM, EM MACARANDUBA, ANGELIM OU EQUIVALENTE DA REGIAO - BRUTA	SINAPI	M	1,00000000	5,41	5,41
00004491	PONTALETE *7,5 X 7,5* CM EM PINUS, MISTA OU EQUIVALENTE DA REGIAO - BRUTA	SINAPI	M	4,00000000	9,95	39,80
00004813	PLACA DE OBRA (PARA CONSTRUÇÃO CIVIL) EM CHAPA GALVANIZADA *N. 22*, ADESIVADA, DE *2,0 X 1,125* M	SINAPI	M2	1,00000000	225,00	225,00
00005075	PREGO DE AÇO POLIDO COM CABECA 18 X 30 (2 3/4 X 10)	SINAPI	KG	0,15000000	18,62	2,79
TOTAL MATERIAL:						273,00

SERVICO	DESCRIÇÃO	FONTE	UNID	COEFICIENTE	PREÇO UNITÁRIO	TOTAL
88262	CARPINTEIRO DE FORMAS COM ENCARGOS COMPLEMENTARES	SINAPI	H	1,00000000	19,77	19,77
88316	SERVENTE COM ENCARGOS COMPLEMENTARES	SINAPI	H	2,00000000	14,95	29,90
94962	CONCRETO MAGRO PARA LASTRO, TRAÇO 1:4,5:4,5 (EM MASSA SECA DE CIMENTO/ AREIA MÉDIA/ BRITA 1) - PREPARO MECÂNICO COM BETONEIRA 400 L. AF_05/2021	SINAPI	M3	0,01000000	285,27	2,85
TOTAL SERVICOS:						52,52

VALOR:	325,52
VALOR SEM ENCARGOS:	310,19
VALOR ENCARGOS (83.85%):	15,33
VALOR COM ENCARGOS:	325,52

1.2. C1043 - DEMOLIÇÃO DE ALVENARIA DE TIJOLOS S/ REAPROVEITAMENTO (M3)

MAO DE OBRA	DESCRIÇÃO	FONTE	UNID	COEFICIENTE	PREÇO UNITÁRIO	TOTAL
12391	PEDREIRO	SEINFRA	H	0,30000000	20,77	6,23
12543	SERVENTE	SEINFRA	H	3,00000000	15,55	46,65
TOTAL MAO DE OBRA:						52,88

VALOR:	52,88
VALOR SEM ENCARGOS:	18,96
VALOR ENCARGOS (83.85%):	33,93
VALOR COM ENCARGOS:	52,88

2.1. C1400 - FORMA DE TÁBUAS DE 1" DE 3A. P/FUNDAÇÕES UTIL. 5 X (M2)

MAO DE OBRA	DESCRIÇÃO	FONTE	UNID	COEFICIENTE	PREÇO UNITÁRIO	TOTAL
10041	AJUDANTE DE CARPINTEIRO	SEINFRA	H	1,30000000	16,77	21,80
10498	CARPINTEIRO	SEINFRA	H	1,30000000	20,77	27,00
TOTAL MAO DE OBRA:						48,80

MATERIAL	DESCRIÇÃO	FONTE	UNID	COEFICIENTE	PREÇO UNITÁRIO	TOTAL
10965	DESMOLDANTE PARA FORMAS	SEINFRA	L	0,40000000	7,35	2,94
11728	PREGO 18X27 (2.1/2" X 10) (APROXIMADAMENTE 198UN/KG)	SEINFRA	KG	0,15000000	13,80	2,07
11846	SARRAFO DE 1"X4"	SEINFRA	M	0,50000000	4,74	2,37
11916	TABUA DE 1" DE 3A. - L = 30cm	SEINFRA	M	1,00000000	10,01	10,01
TOTAL MATERIAL:						17,39

VALOR:	66,19
VALOR SEM ENCARGOS:	36,49




RELATÓRIO ANALÍTICO - COMPOSIÇÕES DE CUSTOS

OBRA:	PROJETO DE AMPLIAÇÃO DA CÂMARA MUNICIPAL DE VARZEA ALEGRE
DESCRIÇÃO:	PROJETO DE AMPLIAÇÃO DA CÂMARA MUNICIPAL DE VARZEA ALEGRE
LOCAL:	VARZEA ALEGRE
CLIENTE:	PREFEITURA MUNICIPAL DE VARZEA ALEGRE

DATA : 18/10/2021

FONTE	VERSÃO
SEINFRA	027.1 COM DESONERAÇÃO
SINAPI	2021/08 COM DESONERAÇÃO
COMPOSIÇÕES PRÓPRIAS	

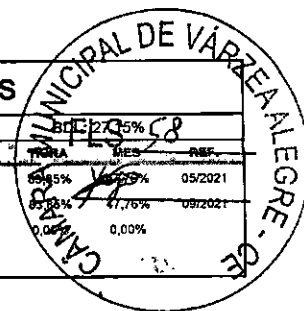

VALOR ENCARGOS (83.85%):	29,70
VALOR COM ENCARGOS:	66,19

2.2. C0216 - ARMADURA CA-50A MÉDIA D= 6,3 A 10,0mm (KG)

MAO DE OBRA	FONTE	UNID	COEFICIENTE	PREÇO UNITÁRIO	TOTAL
I0040	SEINFRA	H	0,08000000	16,77	1,34
I0121	SEINFRA	H	0,08000000	20,77	1,66
TOTAL MAO DE OBRA:					3,00

MATERIAL	FONTE	UNID	COEFICIENTE	PREÇO UNITÁRIO	TOTAL
I0103	SEINFRA	KG	0,02000000	10,05	0,20
I0163	SEINFRA	KG	1,15000000	9,50	10,92
TOTAL MATERIAL:					11,13

VALOR:	14,13
VALOR SEM ENCARGOS:	12,30
VALOR ENCARGOS (83.85%):	1,83
VALOR COM ENCARGOS:	14,13

2.3. C0844 - CONCRETO P/VIBR., FCK 30 MPa COM AGREGADO ADQUIRIDO (M3)

EQUIPAMENTO	FONTE	UNID	COEFICIENTE	PREÇO UNITÁRIO	TOTAL
I0682	SEINFRA	H	0,71400000	22,31	15,93
TOTAL EQUIPAMENTO:					15,93

MAO DE OBRA	FONTE	UNID	COEFICIENTE	PREÇO UNITÁRIO	TOTAL
I2543	SEINFRA	H	6,00000000	15,55	93,30
TOTAL MAO DE OBRA:					93,30

MATERIAL	FONTE	UNID	COEFICIENTE	PREÇO UNITÁRIO	TOTAL
I0109	SEINFRA	M3	0,92900000	67,50	62,71
I0280	SEINFRA	M3	0,62700000	76,19	47,77
I0805	SEINFRA	KG	396,00000000	0,56	221,76
I1605	SEINFRA	M3	0,20900000	73,90	15,45
TOTAL MATERIAL:					347,69

VALOR:	456,91
VALOR SEM ENCARGOS:	388,40
VALOR ENCARGOS (83.85%):	68,51
VALOR COM ENCARGOS:	456,91


2.4. C0215 - ARMADURA CA-50A GROSSA D= 12,5 A 25,0mm (KG)

MAO DE OBRA	FONTE	UNID	COEFICIENTE	PREÇO UNITÁRIO	TOTAL
I0040	SEINFRA	H	0,10000000	16,77	1,68
I0121	SEINFRA	H	0,10000000	20,77	2,08
TOTAL MAO DE OBRA:					3,76

MATERIAL	FONTE	UNID	COEFICIENTE	PREÇO UNITÁRIO	TOTAL
I0103	SEINFRA	KG	0,03000000	10,05	0,30



RELATÓRIO ANALÍTICO - COMPOSIÇÕES DE CUSTOS

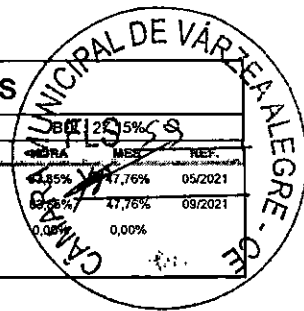

OBRA:	PROJETO DE AMPLIAÇÃO DA CÂMARA MUNICIPAL DE VARZEA ALEGRE	DATA : 18/10/2021	<table border="1" style="width: 100%; border-collapse: collapse;"> <tr> <td style="width: 25%;">OBRA</td> <td style="width: 25%;">MES</td> <td style="width: 25%;">REF.</td> <td style="width: 25%;"></td> </tr> <tr> <td>83,85%</td> <td>47,76%</td> <td>09/2021</td> <td></td> </tr> <tr> <td>0,00%</td> <td>47,76%</td> <td>09/2021</td> <td></td> </tr> <tr> <td>0,00%</td> <td>0,00%</td> <td></td> <td></td> </tr> </table>	OBRA	MES	REF.		83,85%	47,76%	09/2021		0,00%	47,76%	09/2021		0,00%	0,00%		
OBRA	MES	REF.																	
83,85%	47,76%	09/2021																	
0,00%	47,76%	09/2021																	
0,00%	0,00%																		
DESCRIÇÃO:	PROJETO DE AMPLIAÇÃO DA CÂMARA MUNICIPAL DE VARZEA ALEGRE	FONTE	VERSÃO																
LOCAL:	VARZEA ALEGRE	SEINFRA	027.1 COM DESONERAÇÃO																
CLIENTE:	PREFEITURA MUNICIPAL DE VARZEA ALÉGRE	SINAPI	2021/08 COM DESONERAÇÃO																
			COMPOSIÇÕES PRÓPRIAS																

10163	AÇO CA-50	SEINFRA	KG	1,15000000	9,50	10,92
TOTAL MATERIAL:						11,23
VALOR:						14,98
VALOR SEM ENCARGOS:						12,70
VALOR ENCARGOS (83.85%):						2,28
VALOR COM ENCARGOS:						14,98

2.5. C0217 - ARMADURA CA-60 FINA D=3,40 A 6,40mm (KG)

MAO DE OBRA		FONTE	UNID	COEFICIENTE	PREÇO UNITÁRIO	TOTAL
10040	AJUDANTE DE ARMADOR/FERREIRO	SEINFRA	H	0,07000000	16,77	1,17
10121	ARMADOR/FERREIRO	SEINFRA	H	0,07000000	20,77	1,45
TOTAL MAO DE OBRA:						2,62

MATERIAL		FONTE	UNID	COEFICIENTE	PREÇO UNITÁRIO	TOTAL
10103	ARAME RECOZIDO N.18 BWG	SEINFRA	KG	0,02000000	10,05	0,20
10169	AÇO CA-60	SEINFRA	KG	1,15000000	8,28	9,52
TOTAL MATERIAL:						9,72
VALOR:						12,35
VALOR SEM ENCARGOS:						10,75
VALOR ENCARGOS (83.85%):						1,60
VALOR COM ENCARGOS:						12,35

3.1. C2784 - ESCAVAÇÃO MANUAL SOLO DE 1A.CAT. PROF. ATÉ 1.50m (M3)

MAO DE OBRA		FONTE	UNID	COEFICIENTE	PREÇO UNITÁRIO	TOTAL
12543	SERVENTE	SEINFRA	H	2,65000000	15,55	41,21
TOTAL MAO DE OBRA:						41,21
VALOR:						41,21
VALOR SEM ENCARGOS:						14,55
VALOR ENCARGOS (83.85%):						26,66
VALOR COM ENCARGOS:						41,21

4.1. C0661 - CALHA DE CHAPA GALVANIZADA 26 DESENVOLVIMENTO 50cm (M)

MAO DE OBRA		FONTE	UNID	COEFICIENTE	PREÇO UNITÁRIO	TOTAL
10043	AJUDANTE DE ENCANADOR	SEINFRA	H	1,20000000	16,77	20,12
12320	ENCANADOR	SEINFRA	H	1,20000000	20,32	24,38
TOTAL MAO DE OBRA:						44,50

MATERIAL		FONTE	UNID	COEFICIENTE	PREÇO UNITÁRIO	TOTAL
10539	CHAPA DE AÇO GALVANIZADA N.26. DESENV 0.50M	SEINFRA	M	1,03000000	21,18	21,82
11725	PREGO 15X15 (1.1/4" x 13) (APROXIMADAMENTE 672UN/KG)	SEINFRA	KG	0,09000000	15,54	1,40
11784	REBITES	SEINFRA	KG	0,04000000	58,29	2,33
11873	SOLDA 70X30	SEINFRA	KG	0,04000000	72,04	2,88
TOTAL MATERIAL:						28,43
VALOR:						72,94




RELATÓRIO ANALÍTICO - COMPOSIÇÕES DE CUSTOS

OBRA:	PROJETO DE AMPLIAÇÃO DA CÂMARA MUNICIPAL DE VARZEA ALEGRE
DESCRIÇÃO:	PROJETO DE AMPLIAÇÃO DA CÂMARA MUNICIPAL DE VARZEA ALEGRE
LOCAL:	VARZEA ALEGRE
CLIENTE:	PREFEITURA MUNICIPAL DE VARZEA ALEGRE

DATA : 18/10/2021

BDI : 27,15%

FONTE	VERSÃO	MODAL	MES	REF.
SEINFRA	027.1 COM DESONERAÇÃO	83,85%	47,76%	05/2021
SINAPI	2021/08 COM DESONERAÇÃO	83,85%	47,76%	09/2021
COMPOSIÇÕES PRÓPRIAS		0,00%	0,00%	

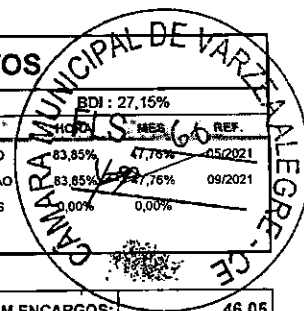

VALOR SEM ENCARGOS:	46,05
VALOR ENCARGOS (83.85%):	26,89
VALOR COM ENCARGOS:	72,94

5.1. C1400 - FORMA DE TÁBUAS DE 1" DE 3A. PIFUNDAÇÕES UTIL. 5 X (M2)

MAO DE OBRA	FONTE	UNID	COEFICIENTE	PREÇO UNITÁRIO	TOTAL	
10041	AJUDANTE DE CARPINTEIRO	SEINFRA	H	1,30000000	16,77	21,80
10498	CARPINTEIRO	SEINFRA	H	1,30000000	20,77	27,00
TOTAL MAO DE OBRA:					48,80	

MATERIAL	FONTE	UNID	COEFICIENTE	PREÇO UNITÁRIO	TOTAL	
10965	DESMOLDANTE PARA FORMAS	SEINFRA	L	0,40000000	7,35	2,94
11728	PREGO 18X27 (2.1/2" X 10) (APROXIMADAMENTE 198UN/KG)	SEINFRA	KG	0,15000000	13,80	2,07
11846	SARRAFO DE 1"X4"	SEINFRA	M	0,50000000	4,74	2,37
11916	TABUA DE 1" DE 3A. - L = 30cm	SEINFRA	M	1,00000000	10,01	10,01
TOTAL MATERIAL:					17,39	

VALOR:	66,19
VALOR SEM ENCARGOS:	36,49
VALOR ENCARGOS (83.85%):	29,70
VALOR COM ENCARGOS:	66,19

5.2. C0216 - ARMADURA CA-50A MÉDIA D= 6,3 A 10,0mm (KG)

MAO DE OBRA	FONTE	UNID	COEFICIENTE	PREÇO UNITÁRIO	TOTAL	
10040	AJUDANTE DE ARMADOR/FERREIRO	SEINFRA	H	0,08000000	16,77	1,34
10121	ARMADOR/FERREIRO	SEINFRA	H	0,08000000	20,77	1,66
TOTAL MAO DE OBRA:					3,00	

MATERIAL	FONTE	UNID	COEFICIENTE	PREÇO UNITÁRIO	TOTAL	
10103	ARAME RECOZIDO N.18 BWG	SEINFRA	KG	0,02000000	10,05	0,20
10163	AÇO CA-50	SEINFRA	KG	1,15000000	9,50	10,92
TOTAL MATERIAL:					11,13	

VALOR:	14,13
VALOR SEM ENCARGOS:	12,30
VALOR ENCARGOS (83.85%):	1,83
VALOR COM ENCARGOS:	14,13

5.3. C0844 - CONCRETO P/MBR., FCK 30 MPa COM AGREGADO ADQUIRIDO (M3)

EQUIPAMENTO	FONTE	UNID	COEFICIENTE	PREÇO UNITÁRIO	TOTAL	
10682	BETONEIRA ELÉTRICA 580L (CHP)	SEINFRA	H	0,71400000	22,31	15,93
TOTAL EQUIPAMENTO:					15,93	

MAO DE OBRA	FONTE	UNID	COEFICIENTE	PREÇO UNITÁRIO	TOTAL	
12543	SERVENTE	SEINFRA	H	6,00000000	15,55	93,30
TOTAL MAO DE OBRA:					93,30	


MATERIAL	FONTE	UNID	COEFICIENTE	PREÇO UNITÁRIO	TOTAL
----------	-------	------	-------------	----------------	-------



RELATÓRIO ANALÍTICO - COMPOSIÇÕES DE CUSTO

OBRA:	PROJETO DE AMPLIAÇÃO DA CÂMARA MUNICIPAL DE VARZEA ALEGRE
DESCRIÇÃO:	PROJETO DE AMPLIAÇÃO DA CÂMARA MUNICIPAL DE VARZEA ALEGRE
LOCAL:	VARZEA ALEGRE
CLIENTE:	PREFEITURA MUNICIPAL DE VARZEA ALEGRE

DATA:	18/10/2021
FONTE	VERSÃO
SEINFRA	027.1 COM DESONERAÇÃO
SINAPI	2021/08 COM DESONERAÇÃO
COMPOSIÇÕES PRÓPRIAS	

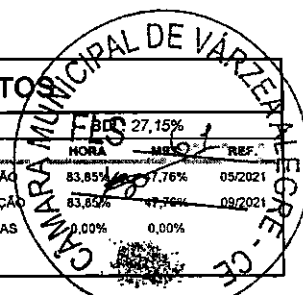

ITEM	DESCRIÇÃO	UNID	QTD	VALOR UNITÁRIO	VALOR TOTAL
I0109	AREIA MEDIA	M3	0,92900000	67,50	62,71
I0280	BRITA	M3	0,62700000	76,19	47,77
I0805	CIMENTO PORTLAND	KG	396,00000000	0,56	221,76
I1605	PEDRISCO	M3	0,20900000	73,90	15,45

TOTAL MATERIAL: 347,69

VALOR:	456,91
VALOR SEM ENCARGOS:	388,40
VALOR ENCARGOS (83.85%):	68,51
VALOR COM ENCARGOS:	456,91

5.4. C0215 - ARMADURA CA-50A GROSSA D= 12,5 A 25,0mm (KG)

MAO DE OBRA	FONTE	UNID	COEFICIENTE	PREÇO UNITÁRIO	TOTAL
I0040	AJUDANTE DE ARMADOR/FERREIRO	H	0,10000000	16,77	1,68
I0121	ARMADOR/FERREIRO	H	0,10000000	20,77	2,08

TOTAL MAO DE OBRA: 3,76

MATERIAL	FONTE	UNID	COEFICIENTE	PREÇO UNITÁRIO	TOTAL
I0103	ARAME RECOZIDO N.18 BWG	KG	0,03000000	10,05	0,30
I0163	AÇO CA-50	KG	1,15000000	9,50	10,92

TOTAL MATERIAL: 11,23

VALOR:	14,98
VALOR SEM ENCARGOS:	12,70
VALOR ENCARGOS (83.85%):	2,28
VALOR COM ENCARGOS:	14,98

5.5. C0217 - ARMADURA CA-60 FINA D=3,40 A 6,40mm (KG)

MAO DE OBRA	FONTE	UNID	COEFICIENTE	PREÇO UNITÁRIO	TOTAL
I0040	AJUDANTE DE ARMADOR/FERREIRO	H	0,07000000	16,77	1,17
I0121	ARMADOR/FERREIRO	H	0,07000000	20,77	1,45

TOTAL MAO DE OBRA: 2,62

MATERIAL	FONTE	UNID	COEFICIENTE	PREÇO UNITÁRIO	TOTAL
I0103	ARAME RECOZIDO N.18 BWG	KG	0,02000000	10,05	0,20
I0169	AÇO CA-60	KG	1,15000000	8,28	9,52

TOTAL MATERIAL: 9,72

VALOR:	12,35
VALOR SEM ENCARGOS:	10,75
VALOR ENCARGOS (83.85%):	1,60
VALOR COM ENCARGOS:	12,35

5.6. C4451 - LAJE PRÉ-FABRICADA TRELIÇADA P/ PISO - VÃO DE 1,81 A 2,80 m (M2)


MAO DE OBRA	FONTE	UNID	COEFICIENTE	PREÇO UNITÁRIO	TOTAL
I2391	PEDREIRO	H	0,35000000	20,77	7,27
I2543	SERVENTE	H	0,35000000	15,55	5,44



RELATÓRIO ANALÍTICO - COMPOSIÇÕES DE CUSTO

OBRA:	PROJETO DE AMPLIAÇÃO DA CÂMARA MUNICIPAL DE VARZEA ALEGRE
DESCRIÇÃO:	PROJETO DE AMPLIAÇÃO DA CÂMARA MUNICIPAL DE VARZEA ALEGRE
LOCAL:	VARZEA ALEGRE
CLIENTE:	PREFEITURA MUNICIPAL DE VARZEA ALEGRE

DATA : 18/10/2021

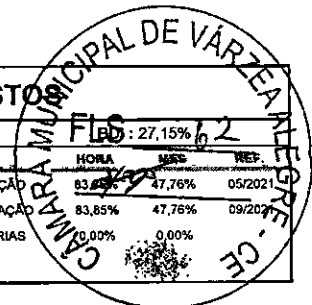

FORTE	VERSÃO	HORA	PREÇO	REF.
SEINFRA	027.1 COM DESONERAÇÃO	83,85%	47,76%	05/2021
SINAPI	2021/08 COM DESONERAÇÃO	83,85%	47,76%	09/2021
COMPOSIÇÕES PRÓPRIAS		0,00%	0,00%	

TOTAL MAO DE OBRA:	12,71
--------------------	-------

MATERIAL	FORTE	UNID	COEFICIENTE	PREÇO UNITÁRIO	TOTAL
10169 AÇO CA-60	SEINFRA	KG	0,74000000	8,28	6,13
11691 PONTALETE / BARROTE DE 3"x3"	SEINFRA	M	1,30000000	12,61	16,39
11728 PREGO 18X27 (2.1/2" X 10) (APROXIMADAMENTE 198UN/KG)	SEINFRA	KG	0,03000000	13,80	0,41
11846 SARRAFO DE 1"x4"	SEINFRA	M	0,97000000	4,74	4,60
11916 TABUA DE 1" DE 3A. - L = 30cm	SEINFRA	M	0,65000000	10,01	6,51
18278 LAJE PRÉ-FABRICADA TRELIÇADA P/ PISO, DE 8 cm DE ALTURA E 2 cm DE CAPEADO - VÃO DE 2,01 A 3,0 m	SEINFRA	M2	1,00000000	54,41	54,41
TOTAL MATERIAL:					88,45

SERVICO	FORTE	UNID	COEFICIENTE	PREÇO UNITÁRIO	TOTAL
C0840 CONCRETO P/VIBR., FCK 15 MPa COM AGREGADO ADQUIRIDO	SEINFRA	M3	0,04000000	395,54	15,82
C1603 LANÇAMENTO E APLICAÇÃO DE CONCRETO C/ ELEVAÇÃO	SEINFRA	M3	0,04000000	228,25	9,13
TOTAL SERVICIO:					24,95

VALOR:	126,11
VALOR SEM ENCARGOS:	109,75
VALOR ENCARGOS (83,85%):	16,36
VALOR COM ENCARGOS:	126,11

5.7. C4450 - LAJE PRÉ-FABRICADA TRELIÇADA P/ PISO - VÃO ATÉ 1,80 m (M2)

MAO DE OBRA	FORTE	UNID	COEFICIENTE	PREÇO UNITÁRIO	TOTAL
12391 PEDREIRO	SEINFRA	H	0,35000000	20,77	7,27
12543 SERVENTE	SEINFRA	H	0,35000000	15,55	5,44
TOTAL MAO DE OBRA:					12,71

MATERIAL	FORTE	UNID	COEFICIENTE	PREÇO UNITÁRIO	TOTAL
10169 AÇO CA-60	SEINFRA	KG	0,74000000	8,28	6,13
11691 PONTALETE / BARROTE DE 3"x3"	SEINFRA	M	1,00000000	12,61	12,61
11728 PREGO 18X27 (2.1/2" X 10) (APROXIMADAMENTE 198UN/KG)	SEINFRA	KG	0,03000000	13,80	0,41
11846 SARRAFO DE 1"x4"	SEINFRA	M	0,97000000	4,74	4,60
11916 TABUA DE 1" DE 3A. - L = 30cm	SEINFRA	M	0,55000000	10,01	5,51
18277 LAJE PRÉ-FABRICADA TRELIÇADA P/ PISO, DE 8 cm DE ALTURA E 2 cm DE CAPEADO - VÃO ATÉ 2 m	SEINFRA	M2	1,00000000	48,77	48,77
TOTAL MATERIAL:					78,03

SERVICO	FORTE	UNID	COEFICIENTE	PREÇO UNITÁRIO	TOTAL
C0840 CONCRETO P/VIBR., FCK 15 MPa COM AGREGADO ADQUIRIDO	SEINFRA	M3	0,04000000	395,54	15,82
C1603 LANÇAMENTO E APLICAÇÃO DE CONCRETO C/ ELEVAÇÃO	SEINFRA	M3	0,04000000	228,25	9,13
TOTAL SERVICIO:					24,95

VALOR:	116,69
VALOR SEM ENCARGOS:	99,33
VALOR ENCARGOS (83,85%):	16,36
VALOR COM ENCARGOS:	116,69

Câmara Municipal de Varzea Alegre
 CREA: 01172130-5

5.8. C4452 - LAJE PRÉ-FABRICADA TRELIÇADA P/ PISO - VÃO DE 2,81 A 3,80 m (M2)

MAO DE OBRA	FORTE	UNID	COEFICIENTE	PREÇO UNITÁRIO	TOTAL
-------------	-------	------	-------------	----------------	-------




RELATÓRIO ANALÍTICO - COMPOSIÇÕES DE CUSTOS

OBRA:	PROJETO DE AMPLIAÇÃO DA CÂMARA MUNICIPAL DE VARZEA ALEGRE
DESCRIÇÃO:	PROJETO DE AMPLIAÇÃO DA CÂMARA MUNICIPAL DE VARZEA ALEGRE
LOCAL:	VARZEA ALEGRE
CLIENTE:	PREFEITURA MUNICIPAL DE VARZEA ALEGRE

DATA : 18/10/2021

ORÇAMENTO	VERBA	HORA	MES	REP.
SEINFRA	027.1 COM DESONERAÇÃO	0,85%	0,00%	05/2021
SINAPI	2021/08 COM DESONERAÇÃO	0,00%	47,76%	08/2021
COMPOSIÇÕES PRÓPRIAS		0,00%	0,00%	

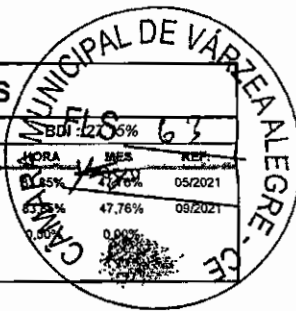

12391	PEDREIRO	SEINFRA	H	0,35000000	20,77	7,27
12543	SERVENTE	SEINFRA	H	0,35000000	15,55	5,44
					TOTAL MAO DE OBRA:	12,71

MATERIAL	UNID	COEFICIENTE	PREÇO UNITÁRIO	TOTAL		
10169	AÇO CA-60	SEINFRA	KG	0,74000000	8,28	6,13
11691	PONTALETE / BARROTE DE 3"x3"	SEINFRA	M	1,30000000	12,61	16,39
11728	PREGO 18X27 (2.1/2" X 10) (APROXIMADAMENTE 198UN/KG)	SEINFRA	KG	0,03000000	13,80	0,41
11846	SARRAFO DE 1"x4"	SEINFRA	M	0,97000000	4,74	4,60
11916	TABUA DE 1" DE 3A. - L = 30cm	SEINFRA	M	0,65000000	10,01	6,51
18279	LAJE PRÉ-FABRICADA TRELIXADA P/ PISO, DE 8 cm DE ALTURA E 2 cm DE CAPEADO - VÃO DE 3,01 A 4,0 m	SEINFRA	M2	1,00000000	60,82	60,82
				TOTAL MATERIAL:	94,86	

SERVICO	UNID	COEFICIENTE	PREÇO UNITÁRIO	TOTAL		
C0840	CONCRETO P/VIBR., FCK 15 MPa COM AGREGADO ADQUIRIDO	SEINFRA	M3	0,04000000	395,54	15,82
C1603	LANÇAMENTO E APLICAÇÃO DE CONCRETO C/ ELEVAÇÃO	SEINFRA	M3	0,04000000	228,25	9,13
				TOTAL SERVICIO:	24,95	

VALOR:	132,52
VALOR SEM ENCARGOS:	116,16
VALOR ENCARGOS (83.85%):	16,36
VALOR COM ENCARGOS:	132,52

Graco dos Santos Ferrares
CNEAL 361872130-6

6.1. C3001 - CERÂMICA ESMALTADA RETIFICADA C/ ARG. PRÉ-FABRICADA ACIMA DE 30x30 cm (900 cm²) - PEI-5/PEI-4 - P/ PISO (M2)

MAO DE OBRA	UNID	COEFICIENTE	PREÇO UNITÁRIO	TOTAL		
11328	LADRILHISTA	SEINFRA	H	0,60000000	20,77	12,46
12543	SERVENTE	SEINFRA	H	0,60000000	15,55	9,33
				TOTAL MAO DE OBRA:	21,79	

MATERIAL	UNID	COEFICIENTE	PREÇO UNITÁRIO	TOTAL		
16500	CERÂMICA ESMALTADA RETIFICADA DIMENSÕES MAIORES DE 30x30cm (900 cm²) - PEI-5/PEI-4	SEINFRA	M2	1,10000000	43,44	47,78
16508	ARGAMASSA COLANTE PRÉ-FABRICADA P/ CERÂMICAS E PORCELANATOS	SEINFRA	KG	8,00000000	2,03	16,24
				TOTAL MATERIAL:	64,02	

VALOR:	85,82
VALOR SEM ENCARGOS:	72,27
VALOR ENCARGOS (83.85%):	13,55
VALOR COM ENCARGOS:	85,82

6.2. 94438 - (COMPOSIÇÃO REPRESENTATIVA) DO SERVIÇO DE CONTRAPISO EM ARGAMASSA TRAÇO 1:4 (CIMENTO E AREIA), EM BETONEIRA 400 L, ESPESSURA 3 CM ÁREAS SECAS E 3 CM ÁREAS MOLHADAS, PARA EDIFICAÇÃO HABITACIONAL UNIFAMILIAR (CASA) E EDIFICAÇÃO PÚBLICA PADRÃO. AF_11/2014 (M2)


SERVICO	UNID	COEFICIENTE	PREÇO UNITÁRIO	TOTAL		
87630	CONTRAPISO EM ARGAMASSA TRAÇO 1:4 (CIMENTO E AREIA), PREPARO MECÂNICO COM BETONEIRA 400 L, APLICADO EM ÁREAS SECAS SOBRE LAJE, ADERIDO, ACABAMENTO NÃO REFORÇADO, ESPESSURA 3CM. AF_07/2021	SINAPI	M2	0,63810000	28,17	17,98
87745	CONTRAPISO EM ARGAMASSA TRAÇO 1:4 (CIMENTO E AREIA), PREPARO MECÂNICO COM BETONEIRA 400 L, APLICADO EM ÁREAS MOLHADAS SOBRE LAJE, ADERIDO, ACABAMENTO NÃO REFORÇADO, ESPESSURA 3CM. AF_07/2021	SINAPI	M2	0,19960000	36,83	7,35



RELATÓRIO ANALÍTICO - COMPOSIÇÕES DE CUSTOS

OBRA:	PROJETO DE AMPLIAÇÃO DA CÂMARA MUNICIPAL DE VARZEA ALEGRE
DESCRIÇÃO:	PROJETO DE AMPLIAÇÃO DA CÂMARA MUNICIPAL DE VARZEA ALEGRE
LOCAL:	VARZEA ALEGRE
CLIENTE:	PREFEITURA MUNICIPAL DE VARZEA ALEGRE

DATA:	18/10/2021
FONTES:	SEINFRA SINAPI
VERSÃO:	027.1 COM DESONERAÇÃO 2021/08 COM DESONERAÇÃO
COMPOSIÇÕES PRÓPRIAS:	

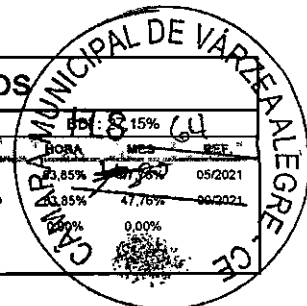

87755	CONTRAPISO EM ARGAMASSA TRAÇO 1:4 (CIMENTO E AREIA), PREPARO MECÂNICO COM BETONEIRA 400 L, APLICADO EM ÁREAS MOLHADAS SOBRE IMPERMEABILIZAÇÃO, ACABAMENTO NÃO REFORÇADO, ESPESSURA 3CM. AF_07/2021	SINAPI	M2	0,16230000	35,24	5,72
TOTAL SERVIÇO:						31,05
VALOR:						31,03
VALOR SEM ENCARGOS:						26,84
VALOR ENCARGOS (83.85%):						4,19
VALOR COM ENCARGOS:						31,03

Câmara Municipal de Varzea Alegre
CNEAL 161872138-6

6.3. 94996 - EXECUÇÃO DE PASSEIO (CALÇADA) OU PISO DE CONCRETO COM CONCRETO MOLDADO IN LOCO, FEITO EM OBRA, ACABAMENTO CONVENCIONAL, ESPESSURA 10 CM, ARMADO. AF_07/2016 (M2)

* MATERIAL	DESCRIÇÃO	FONTES	UNID	COEFICIENTE	PREÇO UNITÁRIO	TOTAL
00003777	LONA PLASTICA PESADA PRETA, E = 150 MICRA	SINAPI	M2	1,12800000	1,09	1,23
00004460	SARRAFO NAO APARELHADO *2,5 X 10* CM, EM MACARANDUBA, ANGELIM OU EQUIVALENTE DA REGIAO - BRUTA	SINAPI	M	0,25000000	7,02	1,76
00004517	SARRAFO *2,5 X 7,5* CM EM PINUS, MISTA OU EQUIVALENTE DA REGIAO - BRUTA	SINAPI	M	0,20000000	3,48	0,70
00007156	TELA DE ACO SOLDADA NERVURADA, CA-60, Q-196, (3,11 KG/M2), DIAMETRO DO FIO = 5,0 MM, LARGURA = 2,45 M, ESPACAMENTO DA MALHA = 10 X 10 CM	SINAPI	M2	1,12240000	41,20	46,24
TOTAL MATERIAL:						49,93

SERVICO	DESCRIÇÃO	FONTES	UNID	COEFICIENTE	PREÇO UNITÁRIO	TOTAL
88262	CARPINTEIRO DE FORMAS COM ENCARGOS COMPLEMENTARES	SINAPI	H	0,22560000	19,77	4,46
88309	PEDREIRO COM ENCARGOS COMPLEMENTARES	SINAPI	H	0,33170000	19,97	6,62
88316	SERVENTE COM ENCARGOS COMPLEMENTARES	SINAPI	H	0,55730000	14,95	8,33
94964	CONCRETO FCK = 20MPA, TRAÇO 1:2,7:3 (EM MASSA SECA DE CIMENTO/ AREIA MÉDIA/ BRITA 1) - PREPARO MECÂNICO COM BETONEIRA 400 L. AF_05/2021	SINAPI	M3	0,12130000	345,09	41,86

TOTAL SERVIÇO:						61,27
VALOR:						111,16
VALOR SEM ENCARGOS:						102,84
VALOR ENCARGOS (83.85%):						8,32
VALOR COM ENCARGOS:						111,16

7.1. C0073 - ALVENARIA DE TIJOLO CERÂMICO FURADO (9x19x19)cm C/ARGAMASSA MISTA DE CAL HIDRATADA ESP.=10cm (1:2:8) (M2)

MAO DE OBRA	DESCRIÇÃO	FONTES	UNID	COEFICIENTE	PREÇO UNITÁRIO	TOTAL
12391	PEDREIRO	SEINFRA	H	1,00000000	20,77	20,77
12543	SERVENTE	SEINFRA	H	1,12000000	15,55	17,42
TOTAL MAO DE OBRA:						38,19

MATERIAL	DESCRIÇÃO	FONTES	UNID	COEFICIENTE	PREÇO UNITÁRIO	TOTAL
10109	AREIA MEDIA	SEINFRA	M3	0,01500000	67,50	1,01
10441	CAL HIDRATADA	SEINFRA	KG	2,18000000	1,10	2,40
10805	CIMENTO PORTLAND	SEINFRA	KG	2,18000000	0,56	1,22
12081	TIJOLO CERÂMICO FURADO 9X19X19CM	SEINFRA	UN	25,00000000	0,68	17,00
TOTAL MATERIAL:						21,63

VALOR:						69,82
VALOR SEM ENCARGOS:						36,05
VALOR ENCARGOS (83.85%):						23,77




RELATÓRIO ANALÍTICO - COMPOSIÇÕES DE CUSTOS

OBRA:	PROJETO DE AMPLIAÇÃO DA CÂMARA MUNICIPAL DE VARZEA ALEGRE
DESCRIÇÃO:	PROJETO DE AMPLIAÇÃO DA CÂMARA MUNICIPAL DE VARZEA ALEGRE
LOCAL:	VARZEA ALEGRE
CLIENTE:	PREFEITURA MUNICIPAL DE VARZEA ALEGRE

DATA : 18/10/2021

FONTE	VERSÃO
SEINFRA	027.1 COM DESONERAÇÃO
SINAPI	2021/08 COM DESONERAÇÃO
COMPOSIÇÕES PRÓPRIAS	

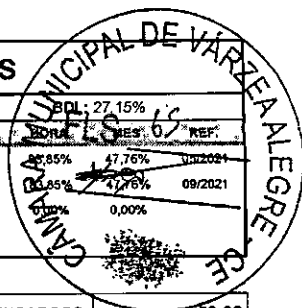

VALOR COM ENCARGOS: 59,82

8.1. C4445 - CERÂMICA ESMALTADA RETIFICADA C/ ARG. PRÉ-FABRICADA ACIMA DE 30x30cm (900cm²) - PEI-5/PEI-4 - P/ PAREDE (M2)

MAO DE OBRA	FONTE	UNID	COEFICIENTE	PREÇO UNITÁRIO	TOTAL
11328 LADRILHISTA	SEINFRA	H	0,72000000	20,77	14,95
12543 SERVENTE	SEINFRA	H	0,72000000	15,55	11,20
TOTAL MAO DE OBRA:					26,15

MATERIAL	FONTE	UNID	COEFICIENTE	PREÇO UNITÁRIO	TOTAL
16500 CERÂMICA ESMALTADA RETIFICADA DIMENSÕES MAIORES DE 30x30cm (900 cm²) - PEI-5/PEI-4	SEINFRA	M2	1,10000000	43,44	47,78
16508 ARGAMASSA COLANTE PRÉ-FABRICADA P/ CERÂMICAS E PORCELANATOS	SEINFRA	KG	8,00000000	2,03	16,24
TOTAL MATERIAL:					64,02

VALOR:	90,17
VALOR SEM ENCARGOS:	73,92
VALOR ENCARGOS (83.85%):	16,25
VALOR COM ENCARGOS:	90,17

Brazão dos Santos-Ferreiras
C.REAL 121872138-5

8.2. C0776 - CHAPISCO C/ ARGAMASSA DE CIMENTO E AREIA S/PENEIRAR TRAÇO 1:3 ESP.= 5mm P/ PAREDE (M2)

MAO DE OBRA	FONTE	UNID	COEFICIENTE	PREÇO UNITÁRIO	TOTAL
12391 PEDREIRO	SEINFRA	H	0,10000000	20,77	2,08
12543 SERVENTE	SEINFRA	H	0,15000000	15,55	2,33
TOTAL MAO DE OBRA:					4,41

MATERIAL	FONTE	UNID	COEFICIENTE	PREÇO UNITÁRIO	TOTAL
10109 AREIA MEDIA	SEINFRA	M3	0,00610000	67,50	0,41
10805 CIMENTO PORTLAND	SEINFRA	KG	2,43000000	0,56	1,36
TOTAL MATERIAL:					1,77

VALOR:	6,18
VALOR SEM ENCARGOS:	3,42
VALOR ENCARGOS (83.85%):	2,76
VALOR COM ENCARGOS:	6,18

8.3. C3037 - REBOCO C/ ARGAMASSA DE CIMENTO E AREIA PENEIRADA, TRAÇO 1:4 (M2)

MAO DE OBRA	FONTE	UNID	COEFICIENTE	PREÇO UNITÁRIO	TOTAL
12391 PEDREIRO	SEINFRA	H	0,60000000	20,77	12,46
12543 SERVENTE	SEINFRA	H	0,60000000	15,55	9,33
TOTAL MAO DE OBRA:					21,79

SERVICO	FONTE	UNID	COEFICIENTE	PREÇO UNITÁRIO	TOTAL
C0165 ARGAMASSA DE CIMENTO E AREIA PEN. TRAÇO 1:4	SEINFRA	M3	0,02500000	791,08	19,78
TOTAL SERVICO:					19,78

VALOR:	41,57
VALOR SEM ENCARGOS:	19,87
VALOR ENCARGOS (83.85%):	21,70
VALOR COM ENCARGOS:	41,57




RELATÓRIO ANALÍTICO - COMPOSIÇÕES DE CUSTOS

OBRA:	PROJETO DE AMPLIAÇÃO DA CÂMARA MUNICIPAL DE VARZEA ALEGRE
DESCRIÇÃO:	PROJETO DE AMPLIAÇÃO DA CÂMARA MUNICIPAL DE VARZEA ALEGRE
LOCAL:	VARZEA ALEGRE
CLIENTE:	PREFEITURA MUNICIPAL DE VARZEA ALEGRE

DATA : 18/10/2021

FONTE	VERSÃO	HORA	MES	REF.
SEINFRA	027.1 COM DESONERAÇÃO	83,85%	27,76%	09/2021
SINAPI	2021/08 COM DESONERAÇÃO	85%	47,76%	09/2021
COMPOSIÇÕES PRÓPRIAS				
				0,00%

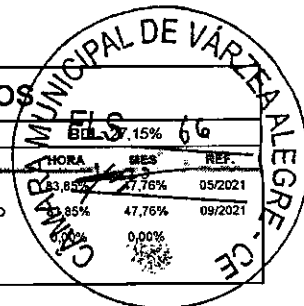

VALOR:	41,57
VALOR SEM ENCARGOS:	19,87
VALOR ENCARGOS (83,85%):	21,70
VALOR COM ENCARGOS:	41,57

9.1. 96486 - FORRO DE PVC, LISO, PARA AMBIENTES COMERCIAIS, INCLUSIVE ESTRUTURA DE FIXAÇÃO. AF_05/2017_P (M2)

MATERIAL	FORRO DE PVC LISO, BRANCO, REGUA DE 20 CM, ESPESSURA DE 8 MM A 10 MM, COMPRIMENTO 6 M (SEM COLOCACAO)	FONTE	UNID	COEFICIENTE	PREÇO UNITÁRIO	TOTAL
00036225	FORRO DE PVC LISO, BRANCO, REGUA DE 20 CM, ESPESSURA DE 8 MM A 10 MM, COMPRIMENTO 6 M (SEM COLOCACAO)	SINAPI	M2	1,09560000	37,97	41,60
00039427	PERFIL CANALETA, FORMATO C, EM ACO ZINCADO, PARA ESTRUTURA FORRO DRYWALL, E = 0,5 MM, *46 X 18* (L X H), COMPRIMENTO 3 M	SINAPI	M	3,84990000	6,69	25,76
00039430	PENDURAL OU PRESILHA REGULADORA, EM ACO GALVANIZADO, COM CORPO, MOLA E REBITE, PARA PERFIL TIPO CANALETA DE ESTRUTURA EM FORROS DRYWALL	SINAPI	UN	1,32650000	2,52	3,34
00039443	PARAFUSO DRY WALL, EM ACO ZINCADO, CABECA LENTILHA E PONTA BROCA (LB), LARGURA 4,2 MM, COMPRIMENTO 13 MM	SINAPI	UN	2,19120000	0,23	0,50
00040547	PARAFUSO ZINCADO, AUTOBROCANTE, FLANGEADO, 4,2 MM X 19 MM	SINAPI	CENTO	0,01320000	25,88	0,34
00040552	PARAFUSO, AUTO ATARRACHANTE, CABECA CHATA, FENDA SIMPLES, 1/4 (6,35 MM) X 25 MM	SINAPI	CENTO	0,03330000	44,37	1,48
00043131	ARAME GALVANIZADO 6 BWG, D = 5,18 MM (0,157 KG/M), OU 8 BWG, D = 4,19 MM (0,101 KG/M), OU 10 BWG, D = 3,40 MM (0,0713 KG/M)	SINAPI	KG	0,04260000	26,72	1,14
TOTAL MATERIAL:						74,16

SERVICO	MONTADOR DE ESTRUTURA METÁLICA COM ENCARGOS COMPLEMENTARES	FONTE	UNID	COEFICIENTE	PREÇO UNITÁRIO	TOTAL
88278	MONTADOR DE ESTRUTURA METÁLICA COM ENCARGOS COMPLEMENTARES	SINAPI	H	0,49940000	15,38	7,68
TOTAL SERVICIO:						7,68

Câmara Municipal de Varzea Alegre
 CREA 121872130-5

VALOR:	81,80
VALOR SEM ENCARGOS:	79,41
VALOR ENCARGOS (83,85%):	2,39
VALOR COM ENCARGOS:	81,80

10.1. C0922 - CORRIMÃO EM ALUMÍNIO ANODIZADO (M)

MAO DE OBRA	PEDREIRO	FONTE	UNID	COEFICIENTE	PREÇO UNITÁRIO	TOTAL
12391	PEDREIRO	SEINFRA	H	0,35000000	20,77	7,27
12543	SERVENTE	SEINFRA	H	0,35000000	15,55	5,44
TOTAL MAO DE OBRA:						12,71

MATERIAL	AREIA MEDIA	FONTE	UNID	COEFICIENTE	PREÇO UNITÁRIO	TOTAL
10109	AREIA MEDIA	SEINFRA	M3	0,00150000	67,50	0,10
10805	CIMENTO PORTLAND	SEINFRA	KG	0,35000000	0,56	0,20
11216	GANCHO DE ALUMINIO	SEINFRA	UN	4,00000000	4,30	17,20
11623	PERFIL DE ALUMINIO ANODIZADO FOSCO (DIVISORIA)	SEINFRA	KG	1,75000000	28,81	50,42
TOTAL MATERIAL:						67,92

VALOR:	80,63
VALOR SEM ENCARGOS:	72,73
VALOR ENCARGOS (83,85%):	7,90
VALOR COM ENCARGOS:	80,63




RELATÓRIO ANALÍTICO - COMPOSIÇÕES DE CUSTOS

OBRA:	PROJETO DE AMPLIAÇÃO DA CÂMARA MUNICIPAL DE VARZEA ALEGRE
DESCRIÇÃO:	PROJETO DE AMPLIAÇÃO DA CÂMARA MUNICIPAL DE VARZEA ALEGRE
LOCAL:	VARZEA ALEGRE
CLIENTE:	PREFEITURA MUNICIPAL DE VARZEA ALEGRE

DATA : 18/10/2021

FONTE	VERSÃO	HORA	MES	REF.
SEINFRA	027.1 COM DESONERAÇÃO	13,05%	47,76%	09/2021
SINAPI	2021/08 COM DESONERAÇÃO	83,85%	47,76%	09/2021
	COMPOSIÇÕES PRÓPRIAS	0,10%	0,00%	

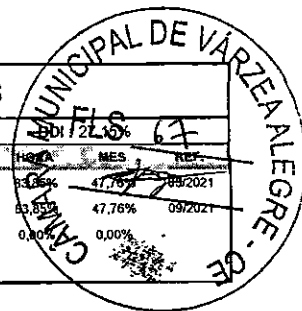

10.2. C4519 - JANELA EM ALUMÍNIO ANODIZADO PRETO, DE CORRER, SEM BANDEIROLA E/OU PEITORIL, SEM VIDRO - FORNECIMENTO E MONTAGEM (M2)

MATERIAL	FONTE	UNID	COEFICIENTE	PREÇO UNITÁRIO	TOTAL	
18343	JANELA EM ALUMÍNIO ANODIZADO PRETO, DE CORRER, SEM BANDEIROLA E/OU PEITORIL, SEM VIDRO (COLOCADA)	SEINFRA	M2	1,00000000	270,20	270,20

TOTAL MATERIAL: 270,20

VALOR:	270,20
VALOR SEM ENCARGOS:	270,20
VALOR ENCARGOS:	0,00
VALOR COM ENCARGOS:	270,20

10.3. C4397 - PORTÃO DE ALUMÍNIO EM TUBOS DE 20 mm (FORNECIMENTO E MONTAGEM) (M2)

MATERIAL	FONTE	UNID	COEFICIENTE	PREÇO UNITÁRIO	TOTAL	
18249	PORTÃO EM ALUMÍNIO EM TUBOS DE 20 mm (FORNECIMENTO E MONTAGEM)	SEINFRA	M2	1,00000000	351,81	351,81

TOTAL MATERIAL: 351,81

VALOR:	351,81
VALOR SEM ENCARGOS:	351,81
VALOR ENCARGOS:	0,00
VALOR COM ENCARGOS:	351,81

Grupo de Estudos Varzea Alegre
CREA 141872130-6

10.4. C1972 - PORTA DE VIDRO TEMPERADO 1 FOLHA (0.90X2.10)m E=10mm (CJ)

MATERIAL	FONTE	UNID	COEFICIENTE	PREÇO UNITÁRIO	TOTAL	
10299	BUCHA PARA PIVOTANTE DE DOBRADIÇA REF. 1201	SEINFRA	UN	1,30000000	6,80	8,84
11034	DOBRADIÇA INFERIOR (1103)	SEINFRA	UN	1,30000000	35,21	45,77
11036	DOBRADIÇA SUPERIOR (1101)	SEINFRA	UN	1,30000000	29,08	37,80
11152	FECHADURA CENTRAL COM 2 CILINDROS (1521)	SEINFRA	UN	1,30000000	107,87	140,23
11525	MOLA HIDRAULICA P/PORTA DE VIDRO (1012)	SEINFRA	UN	1,30000000	604,34	785,64
11743	PUXADOR CONCHA (1606)	SEINFRA	UN	1,30000000	12,03	15,64
12258	VIDRO TEMPERADO 10MM INCOLOR SEM COLOCAÇÃO	SEINFRA	M2	2,45700000	330,99	813,24

TOTAL MATERIAL: 1.847,16

VALOR:	1.847,17
VALOR SEM ENCARGOS:	1.847,17
VALOR ENCARGOS:	0,00
VALOR COM ENCARGOS:	1.847,17

10.5. C1954 - PORTA 2 FOLHAS C/BANDEIRA E FIXO 2 FLS. DE VIDRO TEMPERADO E=10mm (3.60X2.90)m (CJ)


MATERIAL	FONTE	UNID	COEFICIENTE	PREÇO UNITÁRIO	TOTAL	
10856	CONTRAPLACA DE FECHADURA CENTRAL (1504)	SEINFRA	UN	1,30000000	22,90	29,77
11034	DOBRADIÇA INFERIOR (1103)	SEINFRA	UN	2,60000000	35,21	91,55
11036	DOBRADIÇA SUPERIOR (1101)	SEINFRA	UN	2,60000000	29,08	75,61
11151	FACAO SIMPLES PARA LATERAL E BANDEIRA (1209)	SEINFRA	UN	2,60000000	67,60	175,76
11152	FECHADURA CENTRAL COM 2 CILINDROS (1521)	SEINFRA	UN	1,30000000	107,87	140,23
11525	MOLA HIDRAULICA P/PORTA DE VIDRO (1012)	SEINFRA	UN	2,60000000	604,34	1.571,28



RELATÓRIO ANALÍTICO - COMPOSIÇÕES DE CUSTOS

OBRA:	PROJETO DE AMPLIAÇÃO DA CÂMARA MUNICIPAL DE VARZEA ALEGRE
DESCRIÇÃO:	PROJETO DE AMPLIAÇÃO DA CÂMARA MUNICIPAL DE VARZEA ALEGRE
LOCAL:	VARZEA ALEGRE
CLIENTE:	PREFEITURA MUNICIPAL DE VARZEA ALEGRE

DATA :	18/10/2021
FONTE	VERSÃO
SEINFRA	027.1 COM DESONERAÇÃO
SINAPI	2021/08 COM DESONERAÇÃO
	COMPOSIÇÕES PRÓPRIAS

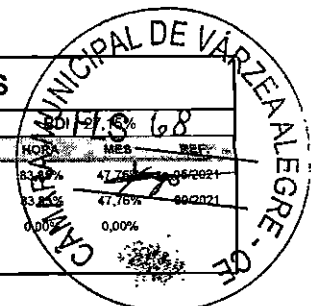

ITEM	DESCRIÇÃO	FONTE	UNID	QUANTIDADE	VALOR UNITÁRIO	TOTAL
I1743	PUXADOR CONCHA (1606)	SEINFRA	UN	2,60000000	12,03	31,28
I1893	SUORTE COM MIOLO PARA 2 VIDROS (1306)	SEINFRA	UN	2,60000000	47,30	122,98
I1896	SUORTE DE CANTO (1302)	SEINFRA	UN	7,80000000	20,43	159,35
I1897	SUORTE DE CENTRO (1329)	SEINFRA	UN	3,90000000	20,43	79,68
I2160	TRINCO INFERIOR (1502)	SEINFRA	UN	1,30000000	36,17	47,02
I2258	VIDRO TEMPERADO 10MM INCOLOR SEM COLOCAÇÃO	SEINFRA	M2	13,57200000	330,99	4.492,20
TOTAL MATERIAL:						7.016,71

VALOR:	7.016,71
VALOR SEM ENCARGOS:	7.016,71
VALOR ENCARGOS:	0,00
VALOR COM ENCARGOS:	7.016,71

10.6. C4426 - PORTA TIPO PARANÁ (0,70 x 2,10 m), COMPLETA (UN)

SERVICO	FONTE	UNID	COEFICIENTE	PREÇO UNITÁRIO	TOTAL
C4421	SEINFRA	CJ	1,00000000	366,14	366,14
C4422	SEINFRA	CJ	2,00000000	38,30	76,60
C4425	SEINFRA	UN	1,00000000	322,36	322,36
TOTAL SERVICIO:					765,10

Banco de Custos - Varzea Alegre
CREAL 001972130-8

VALOR:	765,10
VALOR SEM ENCARGOS:	647,84
VALOR ENCARGOS (83.85%):	117,26
VALOR COM ENCARGOS:	765,10

10.7. C4096 - DIVISÓRIA DE GRANITO CINZA E=3cm (M2)

MAO DE OBRA	FONTE	UNID	COEFICIENTE	PREÇO UNITÁRIO	TOTAL
I2391	SEINFRA	H	2,40000000	20,77	49,85
I2543	SEINFRA	H	4,80000000	15,55	74,64
TOTAL MAO DE OBRA:					124,49

MATERIAL	FONTE	UNID	COEFICIENTE	PREÇO UNITÁRIO	TOTAL
I0108	SEINFRA	M3	0,00400000	74,72	0,30
I0799	SEINFRA	KG	0,70000000	3,28	2,30
I0805	SEINFRA	KG	1,60000000	0,56	0,90
I1621	SEINFRA	KG	1,30000000	3,16	4,11
I7917	SEINFRA	M2	1,00000000	347,29	347,29
TOTAL MATERIAL:					354,90

VALOR:	479,38
VALOR SEM ENCARGOS:	401,10
VALOR ENCARGOS (83.85%):	78,28
VALOR COM ENCARGOS:	479,38

11.1. C1207 - EMASSAMENTO DE PAREDES EXTERNAS 2 DEMÃOS C/MASSA ACRÍLICA (M2)

MAO DE OBRA	FONTE	UNID	COEFICIENTE	PREÇO UNITÁRIO	TOTAL
I0045	SEINFRA	H	0,25000000	16,77	4,19




RELATÓRIO ANALÍTICO - COMPOSIÇÕES DE CUSTOS

OBRA:	PROJETO DE AMPLIAÇÃO DA CÂMARA MUNICIPAL DE VARZEA ALEGRE
DESCRIÇÃO:	PROJETO DE AMPLIAÇÃO DA CÂMARA MUNICIPAL DE VARZEA ALEGRE
LOCAL:	VARZEA ALEGRE
CLIENTE:	PREFEITURA MUNICIPAL DE VARZEA ALEGRE

DATA : 18/10/2021

FONTES	VERSÃO	HORA	VALOR	REF.
SEINFRA	027.1 COM DESONERAÇÃO	83,85%	7,76%	08/2021
SINAPI	2021/08 COM DESONERAÇÃO	8,85%	47,76%	09/2021
COMPOSIÇÕES PRÓPRIAS		0,69%	0,00%	

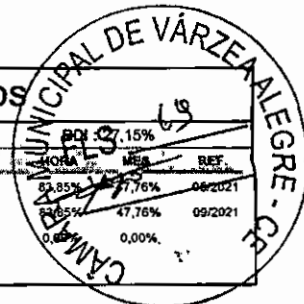

12395	PINTOR	SEINFRA	H	0,35000000	20,77	7,27
TOTAL MAO DE OBRA:						11,46

MATERIAL	FONTES	UNID.	COEFICIENTE	PREÇO UNITÁRIO	TOTAL
11347	LIXA PARA MADEIRA/MASSA	SEINFRA	UN	0,50000000	0,28
11511	MASSA ACRILICA PARA PINTURA LATEX	SEINFRA	KG	0,70000000	3,35
TOTAL MATERIAL:					3,63

VALOR:	15,08
VALOR SEM ENCARGOS:	8,13
VALOR ENCARGOS (83.85%):	6,95
VALOR COM ENCARGOS:	15,08

1.2. C1208 - EMASSAMENTO DE PAREDES INTERNAS 2 DEMÃOS C/MASSA DE PVA (M2)

MAO DE OBRA	FONTES	UNID.	COEFICIENTE	PREÇO UNITÁRIO	TOTAL
10045	AJUDANTE DE PINTOR	SEINFRA	H	0,20000000	3,35
12395	PINTOR	SEINFRA	H	0,30000000	6,23
TOTAL MAO DE OBRA:					9,58

MATERIAL	FONTES	UNID.	COEFICIENTE	PREÇO UNITÁRIO	TOTAL
11347	LIXA PARA MADEIRA/MASSA	SEINFRA	UN	0,40000000	0,22
11513	MASSA CORRIDA A BASE DE PVA	SEINFRA	KG	0,70000000	2,04
TOTAL MATERIAL:					2,26

Grupo de Estudos Varzea Alegre
CREAM 01172138-6

VALOR:	11,85
VALOR SEM ENCARGOS:	6,02
VALOR ENCARGOS (83.85%):	5,83
VALOR COM ENCARGOS:	11,85

11.3. C1615 - LATEX DUAS DEMÃOS EM PAREDES INTERNAS S/MASSA (M2)

MAO DE OBRA	FONTES	UNID.	COEFICIENTE	PREÇO UNITÁRIO	TOTAL
10045	AJUDANTE DE PINTOR	SEINFRA	H	0,35000000	5,87
12395	PINTOR	SEINFRA	H	0,40000000	8,31
TOTAL MAO DE OBRA:					14,18

MATERIAL	FONTES	UNID.	COEFICIENTE	PREÇO UNITÁRIO	TOTAL
11347	LIXA PARA MADEIRA/MASSA	SEINFRA	UN	0,25000000	0,14
11490	LÍQUIDO SELADOR PARA PINTURA LATEX	SEINFRA	L	0,12000000	1,45
12096	TINTA LATEX	SEINFRA	L	0,17000000	3,61
TOTAL MATERIAL:					5,20


VALOR:	19,38
VALOR SEM ENCARGOS:	10,76
VALOR ENCARGOS (83.85%):	8,62
VALOR COM ENCARGOS:	19,38

11.4. C1614 - LATEX DUAS DEMÃOS EM PAREDES EXTERNAS S/MASSA (M2)

MAO DE OBRA	FONTES	UNID.	COEFICIENTE	PREÇO UNITÁRIO	TOTAL
-------------	--------	-------	-------------	----------------	-------



RELATÓRIO ANALÍTICO - COMPOSIÇÕES DE CUSTOS

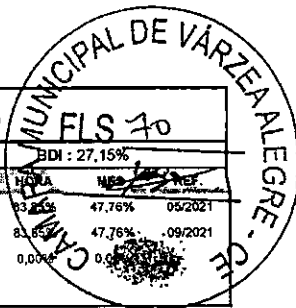

OBRA:	PROJETO DE AMPLIAÇÃO DA CÂMARA MUNICIPAL DE VARZEA ALEGRE	DATA:	18/10/2021	BDI:	27,15%
DESCRIÇÃO:	PROJETO DE AMPLIAÇÃO DA CÂMARA MUNICIPAL DE VARZEA ALEGRE	FONTE:	SEINFRA	VERSÃO:	027.1 COM DESONERAÇÃO
LOCAL:	VARZEA ALEGRE	SEINFRA:	2021/08 COM DESONERAÇÃO	DATA:	05/2021
CLIENTE:	PREFEITURA MUNICIPAL DE VARZEA ALEGRE	SEINFRA:	COMPOSIÇÕES PRÓPRIAS	DATA:	09/2021

10045	AJUDANTE DE PINTOR	SEINFRA	H	0,35000000	16,77	5,87
12395	PINTOR	SEINFRA	H	0,40000000	20,77	8,31
TOTAL MAO DE OBRA:						14,18

MATERIAL	QUANTIDADE	FONTE	UNID	COEFICIENTE	PREÇO UNITÁRIO	TOTAL
10035	AGUARRAZ MINERAL	SEINFRA	L	0,05000000	17,19	0,86
11347	LIXA PARA MADEIRA/MASSA	SEINFRA	UN	0,25000000	0,55	0,14
11488	LÍQUIDO PREPARADOR DE SUPERFÍCIES	SEINFRA	L	0,12000000	11,91	1,43
12097	TINTA LATEX ACRÍLICA	SEINFRA	L	0,17000000	24,59	4,18
TOTAL MATERIAL:						6,61

VALOR:	20,78
VALOR SEM ENCARGOS:	12,17
VALOR ENCARGOS (83.85%):	8,61
VALOR COM ENCARGOS:	20,78

Grupo de Estudos Técnicos
CRAZAS 141872130-6

12.1. C4554 - TELHA DE ALUMÍNIO, TRAPEZOIDAL e = 0,7mm (M2)

MAO DE OBRA	QUANTIDADE	FONTE	UNID	COEFICIENTE	PREÇO UNITÁRIO	TOTAL
11530	MONTADOR	SEINFRA	H	0,30000000	20,77	6,23
12543	SERVENTE	SEINFRA	H	0,30000000	15,55	4,66
TOTAL MAO DE OBRA:						10,90

MATERIAL	QUANTIDADE	FONTE	UNID	COEFICIENTE	PREÇO UNITÁRIO	TOTAL
11215	GANCHO COM PORCA E ARRUELA	SEINFRA	UN	3,00000000	1,82	5,46
11920	TALA DE AJUSTE	SEINFRA	UN	3,00000000	0,27	0,81
18434	TELHA DE ALUMÍNIO, TRAPEZOIDAL e = 0,7mm	SEINFRA	M2	1,00000000	36,91	36,91
TOTAL MATERIAL:						43,18

VALOR:	54,08
VALOR SEM ENCARGOS:	47,31
VALOR ENCARGOS (83.85%):	6,77
VALOR COM ENCARGOS:	54,08

12.2. C4370 - ABÓBADA DE POLICARBONATO TRANSPARENTE (FORN./MONTAGEM) (M2)

MAO DE OBRA	QUANTIDADE	FONTE	UNID	COEFICIENTE	PREÇO UNITÁRIO	TOTAL
10047	AJUDANTE DE TELHADISTA	SEINFRA	H	0,76400000	16,77	12,81
12070	TELHADISTA	SEINFRA	H	0,76400000	20,77	15,87
TOTAL MAO DE OBRA:						28,68

MATERIAL	QUANTIDADE	FONTE	UNID	COEFICIENTE	PREÇO UNITÁRIO	TOTAL
18222	ABÓBADA DE POLICARBONATO TRANSPARENTE	SEINFRA	M2	1,00000000	597,48	597,48
TOTAL MATERIAL:						597,48

VALOR:	626,16
VALOR SEM ENCARGOS:	608,70
VALOR ENCARGOS (83.85%):	17,46
VALOR COM ENCARGOS:	626,16




RELATÓRIO ANALÍTICO - COMPOSIÇÕES DE CUSTOS

OBRA:	PROJETO DE AMPLIAÇÃO DA CÂMARA MUNICIPAL DE VARZEA ALEGRE
DESCRIÇÃO:	PROJETO DE AMPLIAÇÃO DA CÂMARA MUNICIPAL DE VARZEA ALEGRE
LOCAL:	VARZEA ALEGRE
CLIENTE:	PREFEITURA MUNICIPAL DE VARZEA ALEGRE

DATA: 18/10/2021

FONTE	VERSÃO	QUANTIDADE	PREÇO UNITÁRIO	VALOR	REF.
SEINFRA	027.1 COM DESONERAÇÃO	83,85%	47,76%	05/2021	
SINAPI	2021/08 COM DESONERAÇÃO	83,85%	47,76%	09/2021	
COMPOSIÇÕES PRÓPRIAS		0,00%	0,00%		

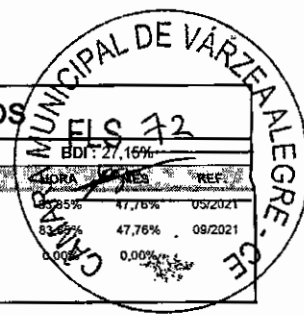

Grupo de Engenharia Tavares
CREAL 041872130-6

VALOR SEM ENCARGOS:	18,86
VALOR ENCARGOS (83.85%):	8,45
VALOR COM ENCARGOS:	27,31

13.3. C1489 - INTERRUPTOR TRES TECLAS SIMPLES 10A 250V (UN)

MAO DE OBRA	FONTE	UNID	COEFICIENTE	PREÇO UNITÁRIO	TOTAL
10042 AJUDANTE DE ELETRICISTA	SEINFRA	H	0,53000000	16,77	8,89
12312 ELETRICISTA	SEINFRA	H	0,53000000	20,77	11,01
TOTAL MAO DE OBRA:					19,90

MATERIAL	FONTE	UNID	COEFICIENTE	PREÇO UNITÁRIO	TOTAL
11267 INTERRUPTOR 3 TECLAS SIMPLES	SEINFRA	UN	1,00000000	18,65	18,65
TOTAL MATERIAL:					18,65

VALOR:	38,55
VALOR SEM ENCARGOS:	26,43
VALOR ENCARGOS (83.85%):	12,12
VALOR COM ENCARGOS:	38,55

13.4. 92009 - TOMADA BAIXA DE EMBUTIR (2 MÓDULOS), 2P+T 20 A, INCLUINDO SUPORTE E PLACA - FORNECIMENTO E INSTALAÇÃO. AF_12/2015 (UN)

SERVICO	FONTE	UNID	COEFICIENTE	PREÇO UNITÁRIO	TOTAL
91946 SUPORTE PARAFUSADO COM PLACA DE ENCAIXE 4" X 2" MÉDIO (1,30 M DO PISO) PARA PONTO ELÉTRICO - FORNECIMENTO E INSTALAÇÃO. AF_12/2015	SINAPI	UN	1,00000000	6,45	6,45
92007 TOMADA BAIXA DE EMBUTIR (2 MÓDULOS), 2P+T 20 A, SEM SUPORTE E SEM PLACA - FORNECIMENTO E INSTALAÇÃO. AF_12/2015	SINAPI	UN	1,00000000	32,65	32,65
TOTAL SERVICIO:					39,10

VALOR:	39,10
VALOR SEM ENCARGOS:	33,67
VALOR ENCARGOS (83.85%):	5,43
VALOR COM ENCARGOS:	39,10


13.5. 91993 - TOMADA ALTA DE EMBUTIR (1 MÓDULO), 2P+T 20 A, INCLUINDO SUPORTE E PLACA - FORNECIMENTO E INSTALAÇÃO. AF_12/2015 (UN)

SERVICO	FONTE	UNID	COEFICIENTE	PREÇO UNITÁRIO	TOTAL
91946 SUPORTE PARAFUSADO COM PLACA DE ENCAIXE 4" X 2" MÉDIO (1,30 M DO PISO) PARA PONTO ELÉTRICO - FORNECIMENTO E INSTALAÇÃO. AF_12/2015	SINAPI	UN	1,00000000	6,45	6,45
91991 TOMADA ALTA DE EMBUTIR (1 MÓDULO), 2P+T 20 A, SEM SUPORTE E SEM PLACA - FORNECIMENTO E INSTALAÇÃO. AF_12/2015	SINAPI	UN	1,00000000	26,80	26,80
TOTAL SERVICIO:					33,25

VALOR:	33,25
VALOR SEM ENCARGOS:	26,84
VALOR ENCARGOS (83.85%):	6,41
VALOR COM ENCARGOS:	33,25

13.6. 91997 - TOMADA MÉDIA DE EMBUTIR (1 MÓDULO), 2P+T 20 A, INCLUINDO SUPORTE E PLACA - FORNECIMENTO E INSTALAÇÃO. AF_12/2015 (UN)

SERVICO	FONTE	UNID	COEFICIENTE	PREÇO UNITÁRIO	TOTAL
---------	-------	------	-------------	----------------	-------

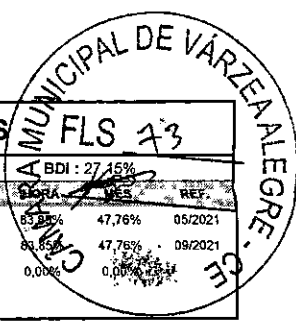**RELATÓRIO ANALÍTICO - COMPOSIÇÕES DE CUSTOS**

OBRA:	PROJETO DE AMPLIAÇÃO DA CÂMARA MUNICIPAL DE VARZEA ALEGRE	DATA:	18/10/2021
DESCRIÇÃO:	PROJETO DE AMPLIAÇÃO DA CÂMARA MUNICIPAL DE VARZEA ALEGRE	FONTE:	SEINFRA 027.1 COM DESONERAÇÃO
LOCAL:	VARZEA ALEGRE	SINAPI:	2021/08 COM DESONERAÇÃO
CLIENTE:	PREFEITURA MUNICIPAL DE VARZEA ALEGRE		COMPOSIÇÕES PRÓPRIAS

91946	SUORTE PARAFUSADO COM PLACA DE ENCAIXE 4" X 2" MÉDIO (1,30 M DO PISO) PARA PONTO-ELÉTRICO - FORNECIMENTO E INSTALAÇÃO. AF_12/2015	SINAPI	UN	1,00000000	6,45	6,45
91995	TOMADA MÉDIA DE EMBUTIR (1 MÓDULO), 2P+T 20 A, SEM SUPORTE E SEM PLACA - FORNECIMENTO E INSTALAÇÃO. AF_12/2015	SINAPI	UN	1,00000000	20,04	20,04
TOTAL SERVIÇO:						26,49

VALOR:	26,49
VALOR SEM ENCARGOS:	22,20
VALOR ENCARGOS (83.85%):	4,29
VALOR COM ENCARGOS:	26,49

13.7. 92016 - TOMADA BAIXA DE EMBUTIR (3 MÓDULOS), 2P+T 10 A, INCLUINDO SUPORTE E PLACA - FORNECIMENTO E INSTALAÇÃO. AF_12/2015 (UN)

SERVICO	FONTE	UNID	COEFICIENTE	PREÇO UNITARIO	TOTAL
91946	SINAPI	UN	1,00000000	6,45	6,45
92014	SINAPI	UN	1,00000000	42,00	42,00
TOTAL SERVIÇO:					48,45

VALOR:	48,45
VALOR SEM ENCARGOS:	41,05
VALOR ENCARGOS (83.85%):	7,40
VALOR COM ENCARGOS:	48,45

Dr. Bruno dos Santos Farias
CREAL 201672130-5

13.8. 92000 - TOMADA BAIXA DE EMBUTIR (1 MÓDULO), 2P+T 10 A, INCLUINDO SUPORTE E PLACA - FORNECIMENTO E INSTALAÇÃO. AF_12/2015 (UN)

SERVICO	FONTE	UNID	COEFICIENTE	PREÇO UNITARIO	TOTAL
91946	SINAPI	UN	1,00000000	6,45	6,45
91998	SINAPI	UN	1,00000000	15,46	15,46
TOTAL SERVIÇO:					21,91

VALOR:	21,91
VALOR SEM ENCARGOS:	18,44
VALOR ENCARGOS (83.85%):	3,47
VALOR COM ENCARGOS:	21,91


13.9. 90456 - QUEBRA EM ALVENARIA PARA INSTALAÇÃO DE CAIXA DE TOMADA (4X4 OU 4X2). AF_05/2015 (UN)

SERVICO	FONTE	UNID	COEFICIENTE	PREÇO UNITARIO	TOTAL
88248	SINAPI	H	0,02300000	15,29	0,35
88267	SINAPI	H	0,14400000	19,49	2,81
TOTAL SERVIÇO:					3,16

VALOR:	3,15
VALOR SEM ENCARGOS:	2,11
VALOR ENCARGOS (83.85%):	1,04
VALOR COM ENCARGOS:	3,15



RELATÓRIO ANALÍTICO - COMPOSIÇÕES DE CUSTOS

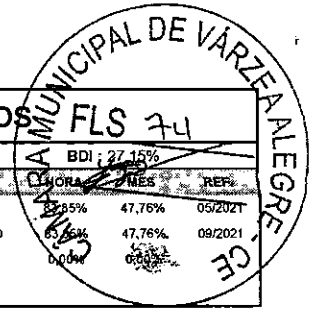

OBRA:	PROJETO DE AMPLIAÇÃO DA CÂMARA MUNICIPAL DE VARZEA ALEGRE	DATA:	18/10/2021	BDI:	27,15%
DESCRIÇÃO:	PROJETO DE AMPLIAÇÃO DA CÂMARA MUNICIPAL DE VARZEA ALEGRE	FONTE	VERSÃO	ORÇAMENTO	MES
LOCAL:	VARZEA ALEGRE	SEINFRA	027.1 COM DESONERAÇÃO	83,85%	47,76%
CLIENTE:	PREFEITURA MUNICIPAL DE VARZEA ALEGRE	SINAPI	202108 COM DESONERAÇÃO	83,85%	47,76%
			COMPOSIÇÕES PRÓPRIAS	0,00%	0,00%
					REF: 05/2021

13.10. I6432 - CAIXA DE EMBUTIR PVC - 4X2 RETANGULAR (UN)

VALOR:	1,75
VALOR SEM ENCARGOS:	1,75
VALOR ENCARGOS:	0,00
VALOR COM ENCARGOS:	1,75

13.11. 91936 - CAIXA OCTOGONAL 4" X 4", PVC, INSTALADA EM LAJE - FORNECIMENTO E INSTALAÇÃO. AF_12/2015 (UN)

MATERIAL	FONTE	UNID	COEFICIENTE	PREÇO UNITÁRIO	TOTAL
00012001 CAIXA OCTOGONAL DE FUNDO MOVEL, EM PVC, DE 4" X 4", PARA ELETRODUTO FLEXIVEL CORRUGADO	SINAPI	UN	1,00000000	6,44	6,44
TOTAL MATERIAL:					6,44

SERVICO	FONTE	UNID	COEFICIENTE	PREÇO UNITÁRIO	TOTAL
88247 AUXILIAR DE ELETRICISTA COM ENCARGOS COMPLEMENTARES	SINAPI	H	0,14300000	15,81	2,26
88264 ELETRICISTA COM ENCARGOS COMPLEMENTARES	SINAPI	H	0,14300000	20,13	2,88
TOTAL SERVICIO:					5,14

VALOR:	11,57
VALOR SEM ENCARGOS:	9,96
VALOR ENCARGOS (83.85%):	1,61
VALOR COM ENCARGOS:	11,57

Bruma dos Santos Ferrares
CREAS 041872130-5

13.12. 00039469 - DISPOSITIVO DPS CLASSE II,-1 POLO, TENSAO MAXIMA DE 275 V, CORRENTE MAXIMA DE *20* KA (TIPO AC) (UN)

VALOR:	69,23
VALOR SEM ENCARGOS:	69,23
VALOR ENCARGOS:	0,00
VALOR COM ENCARGOS:	69,23

13.13. 101894 - DISJUNTOR TRIPOLAR TIPO NEMA, CORRENTE NOMINAL DE 60 ATÉ 100A - FORNECIMENTO E INSTALAÇÃO. AF_10/2020 (UN)

MATERIAL	FONTE	UNID	COEFICIENTE	PREÇO UNITÁRIO	TOTAL
00001576 TERMINAL A COMPRESSAO EM COBRE ESTANHADO PARA CABO 25 MM2, 1 FURO-E 1 COMPRESSAO, PARA PARAFUSO DE FIXACAO M8	SINAPI	UN	3,00000000	2,51	7,53
00002373 DISJUNTOR TIPO NEMA, TRIPOLAR 60 ATÉ 100 A, TENSAO MAXIMA DE 415 V	SINAPI	UN	1,00000000	108,76	108,76
TOTAL MATERIAL:					116,29


SERVICO	FONTE	UNID	COEFICIENTE	PREÇO UNITÁRIO	TOTAL
88247 AUXILIAR DE ELETRICISTA COM ENCARGOS COMPLEMENTARES	SINAPI	H	0,78300000	15,81	12,38
88264 ELETRICISTA COM ENCARGOS COMPLEMENTARES	SINAPI	H	0,78300000	20,13	15,76
TOTAL SERVICIO:					28,14

VALOR:	144,42
VALOR SEM ENCARGOS:	135,58
VALOR ENCARGOS (83.85%):	8,84
VALOR COM ENCARGOS:	144,42



RELATÓRIO ANALÍTICO - COMPOSIÇÕES DE CUSTOS

OBRA:	PROJETO DE AMPLIAÇÃO DA CÂMARA MUNICIPAL DE VARZEA ALEGRE	DATA:	19/10/2021
DESCRIÇÃO:	PROJETO DE AMPLIAÇÃO DA CÂMARA MUNICIPAL DE VARZEA ALEGRE	FONTE:	SEINFRA
LOCAL:	VARZEA ALEGRE	UNID:	H
CLIENTE:	PREFEITURA MUNICIPAL DE VARZEA ALEGRE	COEFICIENTE:	0,60000000
		PREÇO UNITÁRIO:	16,77
		TOTAL:	10,06

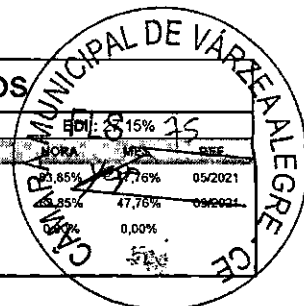

13.14. C1082 - DISJUNTOR BIPOLAR EM QUADRO DE DISTRIBUIÇÃO 16A (UN)

MAO DE OBRA	FONTE	UNID	COEFICIENTE	PREÇO UNITÁRIO	TOTAL
I0042	SEINFRA	H	0,60000000	16,77	10,06
I2312	SEINFRA	H	0,60000000	20,77	12,46
TOTAL MAO DE OBRA:					22,52

MATERIAL	FONTE	UNID	COEFICIENTE	PREÇO UNITÁRIO	TOTAL
I0970	SEINFRA	UN	1,00000000	51,13	51,13
TOTAL MATERIAL:					51,13

VALOR:	73,65
VALOR SEM ENCARGOS:	59,94
VALOR ENCARGOS (83.85%):	13,71
VALOR COM ENCARGOS:	73,65

13.15. C1081 - DISJUNTOR BIPOLAR EM QUADRO DE DISTRIBUICAO 10A (UN)

MAO DE OBRA	FONTE	UNID	COEFICIENTE	PREÇO UNITÁRIO	TOTAL
I0042	SEINFRA	H	0,60000000	16,77	10,06
I2312	SEINFRA	H	0,60000000	20,77	12,46
TOTAL MAO DE OBRA:					22,52

MATERIAL	FONTE	UNID	COEFICIENTE	PREÇO UNITÁRIO	TOTAL
I0969	SEINFRA	UN	1,00000000	51,13	51,13
TOTAL MATERIAL:					51,13

VALOR:	73,65
VALOR SEM ENCARGOS:	59,94
VALOR ENCARGOS (83.85%):	13,71
VALOR COM ENCARGOS:	73,65

Grande dos Sapinhos - Varzea Alegre
CREAM 161872130-5

13.16. C4530 - DISJUNTOR DIFERENCIAL DR-16A - 40A, 30mA (UN)

MAO DE OBRA	FONTE	UNID	COEFICIENTE	PREÇO UNITÁRIO	TOTAL
I0037	SEINFRA	H	0,60000000	16,77	10,06
I2312	SEINFRA	H	0,60000000	20,77	12,46
TOTAL MAO DE OBRA:					22,52

MATERIAL	FONTE	UNID	COEFICIENTE	PREÇO UNITÁRIO	TOTAL
I8365	SEINFRA	UN	1,00000000	114,95	114,95
TOTAL MATERIAL:					114,95

VALOR:	137,47
VALOR SEM ENCARGOS:	123,76
VALOR ENCARGOS (83.85%):	13,71
VALOR COM ENCARGOS:	137,47


13.17. 91835 - ELETRODUTO FLEXÍVEL CORRUGADO REFORÇADO, PVC, DN 25 MM (3/4"), PARA CIRCUITOS TERMINAIS, INSTALADO EM FORRO - FORNECIMENTO E INSTALAÇÃO. AF_12/2015 (M)

MATERIAL	FONTE	UNID	COEFICIENTE	PREÇO UNITÁRIO	TOTAL
----------	-------	------	-------------	----------------	-------



RELATÓRIO ANALÍTICO - COMPOSIÇÕES DE CUSTOS

OBRA:	PROJETO DE AMPLIAÇÃO DA CÂMARA MUNICIPAL DE VARZEA ALEGRE	DATA:	18/10/2021
DESCRIÇÃO:	PROJETO DE AMPLIAÇÃO DA CÂMARA MUNICIPAL DE VARZEA ALEGRE	FONTE:	VERSÃO
LOCAL:	VARZEA ALEGRE	SEINFRA	027.1 COM DESONERAÇÃO
CLIENTE:	PREFEITURA MUNICIPAL DE VARZEA ALEGRE	SINAPI	2021/08 COM DESONERAÇÃO
			COMPOSIÇÕES PRÓPRIAS

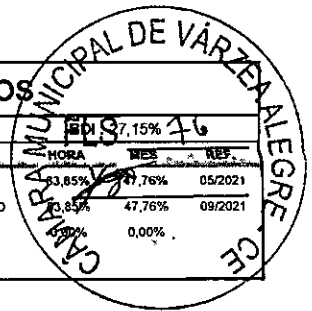

00039244	ELETRODUTO PVC FLEXIVEL CORRUGADO, REFORCADO, COR LARANJA, DE 25 MM, PARA LAJES E PISOS	SINAPI	M	1,10000000	3,82	4,20
TOTAL MATERIAL:						4,20

SERVICO	DESCRIÇÃO	FONTE	UNID	COEFICIENTE	PREÇO UNITÁRIO	TOTAL
88247	AUXILIAR DE ELETRICISTA COM ENCARGOS COMPLEMENTARES	SINAPI	H	0,07000000	15,81	1,11
88264	ELETRICISTA COM ENCARGOS COMPLEMENTARES	SINAPI	H	0,07000000	20,13	1,41
91170	FIXAÇÃO DE TUBOS HORIZONTAIS DE PVC, CPVC OU COBRE DIÂMETROS MENORES OU IGUAIS A 40 MM OU ELETROCALHAS ATÉ 150MM DE LARGURA, COM ABRAÇADEIRA METÁLICA RÍGIDA TIPO D 1/2, FIXADA EM PERFILADO EM LAJE. AF_05/2015	SINAPI	M	1,00000000	2,17	2,17
TOTAL SERVICIO:						4,69

Câmara Municipal de Varzea Alegre
CNPJ 08.187.2136-5

VALOR:	8,87
VALOR SEM ENCARGOS:	7,61
VALOR ENCARGOS (83.85%):	1,26
VALOR COM ENCARGOS:	8,87

13.18. 91833 - ELETRODUTO FLEXIVEL CORRUGADO REFORCADO, PVC, DN 20 MM (1/2"), PARA CIRCUITOS TERMINAIS, INSTALADO EM FORRO - FORNECIMENTO E INSTALAÇÃO. AF_12/2015 (M)

00039243	ELETRODUTO PVC FLEXIVEL CORRUGADO, REFORCADO, COR LARANJA, DE 20 MM, PARA LAJES E PISOS	SINAPI	M	1,10000000	2,83	3,11
TOTAL MATERIAL:						3,11

SERVICO	DESCRIÇÃO	FONTE	UNID	COEFICIENTE	PREÇO UNITÁRIO	TOTAL
88247	AUXILIAR DE ELETRICISTA COM ENCARGOS COMPLEMENTARES	SINAPI	H	0,05500000	15,81	0,87
88264	ELETRICISTA COM ENCARGOS COMPLEMENTARES	SINAPI	H	0,05500000	20,13	1,11
91170	FIXAÇÃO DE TUBOS HORIZONTAIS DE PVC, CPVC OU COBRE DIÂMETROS MENORES OU IGUAIS A 40 MM OU ELETROCALHAS ATÉ 150MM DE LARGURA, COM ABRAÇADEIRA METÁLICA RÍGIDA TIPO D 1/2, FIXADA EM PERFILADO EM LAJE. AF_05/2015	SINAPI	M	1,00000000	2,17	2,17
TOTAL SERVICIO:						4,15

VALOR:	7,24
VALOR SEM ENCARGOS:	6,14
VALOR ENCARGOS (83.85%):	1,10
VALOR COM ENCARGOS:	7,24

13.19. 91837 - ELETRODUTO FLEXIVEL CORRUGADO REFORCADO, PVC, DN 32 MM (1"), PARA CIRCUITOS TERMINAIS, INSTALADO EM FORRO - FORNECIMENTO E INSTALAÇÃO. AF_12/2015 (M)


00039245	ELETRODUTO PVC FLEXIVEL CORRUGADO, REFORCADO, COR LARANJA, DE 32 MM, PARA LAJES E PISOS	SINAPI	M	1,10000000	7,35	8,08
TOTAL MATERIAL:						8,09

SERVICO	DESCRIÇÃO	FONTE	UNID	COEFICIENTE	PREÇO UNITÁRIO	TOTAL
88247	AUXILIAR DE ELETRICISTA COM ENCARGOS COMPLEMENTARES	SINAPI	H	0,09000000	15,81	1,42
88264	ELETRICISTA COM ENCARGOS COMPLEMENTARES	SINAPI	H	0,09000000	20,13	1,81
91170	FIXAÇÃO DE TUBOS HORIZONTAIS DE PVC, CPVC OU COBRE DIÂMETROS MENORES OU IGUAIS A 40 MM OU ELETROCALHAS ATÉ 150MM DE LARGURA, COM ABRAÇADEIRA METÁLICA RÍGIDA TIPO D 1/2, FIXADA EM PERFILADO EM LAJE. AF_05/2015	SINAPI	M	1,00000000	2,17	2,17
TOTAL SERVICIO:						5,40

VALOR:	13,48
VALOR SEM ENCARGOS:	11,99



RELATÓRIO ANALÍTICO - COMPOSIÇÕES DE CUSTOS

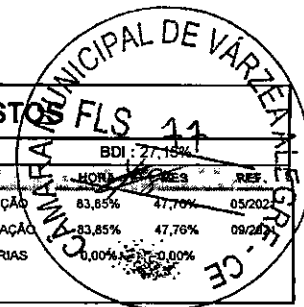

OBRA:	PROJETO DE AMPLIAÇÃO DA CÂMARA MUNICIPAL DE VARZEA ALEGRE
DESCRIÇÃO:	PROJETO DE AMPLIAÇÃO DA CÂMARA MUNICIPAL DE VARZEA ALEGRE
LOCAL:	VARZEA ALEGRE
CLIENTE:	PREFEITURA MUNICIPAL DE VARZEA ALEGRE

DATA :	16/10/2021	BDI :	27,15%
FONTE	VERSÃO	HORA	DIAS
SEINFRA	027.1 COM DESONERAÇÃO	83,85%	47,76%
SINAPI	2021/08 COM DESONERAÇÃO	83,85%	47,76%
COMPOSIÇÕES PRÓPRIAS		0,00%	0,00%

VALOR ENCARGOS (83.85%):	1,49
VALOR COM ENCARGOS:	13,48

13.20. 97667 - ELETRODUTO FLEXÍVEL CORRUGADO, PEAD, DN 50 (1 1/2) - FORNECIMENTO E INSTALAÇÃO. AF_04/2016 (M)

MATERIAL	DESCRIÇÃO	FONTE	UNID	COEFICIENTE	PREÇO UNITÁRIO	TOTAL
00039246	ELETRODUTODUTO PEAD FLEXIVEL PAREDE SIMPLES, CORRUGACAO HELICOIDAL, COR PRETA, SEM ROSCA, DE 1 1/2", PARA CABEAMENTO SUBTERRANEO (NBR 15715)	SINAPI	M	1,10000000	4,87	5,36
TOTAL MATERIAL:						6,36

SERVICO	DESCRIÇÃO	FONTE	UNID	COEFICIENTE	PREÇO UNITÁRIO	TOTAL
88247	AUXILIAR DE ELETRICISTA COM ENCARGOS COMPLEMENTARES	SINAPI	H	0,06200000	15,81	0,98
88264	ELETRICISTA COM ENCARGOS COMPLEMENTARES	SINAPI	H	0,06200000	20,13	1,25
TOTAL SERVICOS:						2,23

Crusoe dos Santos Tavares
CREAL 161872130-4

VALOR:	7,57
VALOR SEM ENCARGOS:	6,89
VALOR ENCARGOS (83.85%):	0,68
VALOR COM ENCARGOS:	7,57

13.21. C0553 - CABO EM PVC 1000V 25MM2 (M)

MAO DE OBRA	DESCRIÇÃO	FONTE	UNID	COEFICIENTE	PREÇO UNITÁRIO	TOTAL
10042	AJUDANTE DE ELETRICISTA	SEINFRA	H	0,17000000	16,77	2,85
12312	ELETRICISTA	SEINFRA	H	0,17000000	20,77	3,53
TOTAL MAO DE OBRA:						6,38

MATERIAL	DESCRIÇÃO	FONTE	UNID	COEFICIENTE	PREÇO UNITÁRIO	TOTAL
10372	CABO EM PVC 1000V 25MM2	SEINFRA	M	1,02000000	13,67	13,94
TOTAL MATERIAL:						13,94

VALOR:	20,33
VALOR SEM ENCARGOS:	16,44
VALOR ENCARGOS (83.85%):	3,89
VALOR COM ENCARGOS:	20,33

13.22. C0527 - CABO ISOLADO PVC 750V 16MM2 (M)

MAO DE OBRA	DESCRIÇÃO	FONTE	UNID	COEFICIENTE	PREÇO UNITÁRIO	TOTAL
10042	AJUDANTE DE ELETRICISTA	SEINFRA	H	0,16000000	16,77	2,68
12312	ELETRICISTA	SEINFRA	H	0,16000000	20,77	3,32
TOTAL MAO DE OBRA:						6,00

MATERIAL	DESCRIÇÃO	FONTE	UNID	COEFICIENTE	PREÇO UNITÁRIO	TOTAL
10342	CABO ISOLADO EM PVC 16MM2 - 750V	SEINFRA	M	1,02000000	8,91	9,09
TOTAL MATERIAL:						9,09

VALOR:	15,09
VALOR SEM ENCARGOS:	11,44
VALOR ENCARGOS (83.85%):	3,65
VALOR COM ENCARGOS:	15,09




RELATÓRIO ANALÍTICO - COMPOSIÇÕES DE CUSTOS

OBRA:	PROJETO DE AMPLIAÇÃO DA CÂMARA MUNICIPAL DE VARZEA ALEGRE
DESCRIÇÃO:	PROJETO DE AMPLIAÇÃO DA CÂMARA MUNICIPAL DE VARZEA ALEGRE
LOCAL:	VARZEA ALEGRE
CLIENTE:	PREFEITURA MUNICIPAL DE VARZEA ALEGRE

DATA : 18/10/2021

SEINFRA	027.1 COM DESONERAÇÃO	83,85%	97,76%	05/2021
SINAPI	2021/08 COM DESONERAÇÃO	83,85%	97,76%	09/2021
COMPOSIÇÕES PRÓPRIAS		0,00%	0,00%	

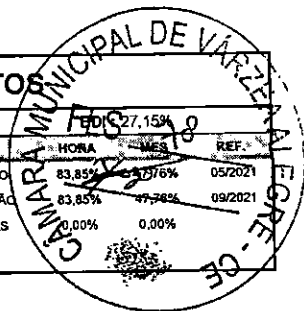

13.23. 91924 - CABO DE COBRE FLEXÍVEL ISOLADO, 1,5 MM², ANTI-CHAMA 450/750 V, PARA CIRCUITOS TERMINAIS - FORNECIMENTO E INSTALAÇÃO. AF_12/2015 (M)

MATERIAL	DESCRIÇÃO	FONTE	UNID	COEFICIENTE	PREÇO UNITÁRIO	TOTAL
00001013	CABO DE COBRE, FLEXIVEL, CLASSE 4 OU 5, ISOLACAO EM PVC/A, ANTICHAMA BWF-B, 1 CONDUTOR, 450/750 V, SECAO NOMINAL 1,5 MM2	SINAPI	M	1,19000000	1,38	1,64
00021127	FITA ISOLANTE ADESIVA ANTICHAMA, USO ATE 750 V, EM ROLO DE 19 MM X 5 M	SINAPI	UN	0,00900000	4,26	0,04
TOTAL MATERIAL:						1,68

SERVICO	DESCRIÇÃO	FONTE	UNID	COEFICIENTE	PREÇO UNITÁRIO	TOTAL
88247	AUXILIAR DE ELETRICISTA COM ENCARGOS COMPLEMENTARES	SINAPI	H	0,02400000	15,81	0,38
88264	ELETRICISTA COM ENCARGOS COMPLEMENTARES	SINAPI	H	0,02400000	20,13	0,48
TOTAL SERVICIO:						0,86

Câmara Municipal de Varzea Alegre
CREAM 101572130-8

VALOR:	2,52
VALOR SEM ENCARGOS:	2,27
VALOR ENCARGOS (83.85%):	0,25
VALOR COM ENCARGOS:	2,52

13.24. 91926 - CABO DE COBRE FLEXÍVEL ISOLADO, 2,5 MM², ANTI-CHAMA 450/750 V, PARA CIRCUITOS TERMINAIS - FORNECIMENTO E INSTALAÇÃO. AF_12/2015 (M)

MATERIAL	DESCRIÇÃO	FONTE	UNID	COEFICIENTE	PREÇO UNITÁRIO	TOTAL
00001014	CABO DE COBRE, FLEXIVEL, CLASSE 4 OU 5, ISOLACAO EM PVC/A, ANTICHAMA BWF-B, 1 CONDUTOR, 450/750 V, SECAO NOMINAL 2,5 MM2	SINAPI	M	1,19000000	2,20	2,62
00021127	FITA ISOLANTE ADESIVA ANTICHAMA, USO ATE 750 V, EM ROLO DE 19 MM X 5 M	SINAPI	UN	0,00900000	4,26	0,04
TOTAL MATERIAL:						2,66

SERVICO	DESCRIÇÃO	FONTE	UNID	COEFICIENTE	PREÇO UNITÁRIO	TOTAL
88247	AUXILIAR DE ELETRICISTA COM ENCARGOS COMPLEMENTARES	SINAPI	H	0,03000000	15,81	0,47
88264	ELETRICISTA COM ENCARGOS COMPLEMENTARES	SINAPI	H	0,03000000	20,13	0,60
TOTAL SERVICIO:						1,07


VALOR:	3,71
VALOR SEM ENCARGOS:	3,40
VALOR ENCARGOS (83.85%):	0,31
VALOR COM ENCARGOS:	3,71

13.25. C0534 - CABO ISOLADO PVC 750V 4MM2 (M)

MAO DE OBRA	DESCRIÇÃO	FONTE	UNID	COEFICIENTE	PREÇO UNITÁRIO	TOTAL
10042	AJUDANTE DE ELETRICISTA	SEINFRA	H	0,12000000	16,77	2,01
12312	ELETRICISTA	SEINFRA	H	0,12000000	20,77	2,49
TOTAL MAO DE OBRA:						4,50

MATERIAL	DESCRIÇÃO	FONTE	UNID	COEFICIENTE	PREÇO UNITÁRIO	TOTAL
10357	CABO ISOLADO PVC 750V 4MM2	SEINFRA	M	1,02000000	2,88	2,94
TOTAL MATERIAL:						2,94

VALOR:	7,44
VALOR SEM ENCARGOS:	4,70
VALOR ENCARGOS (83.85%):	2,74

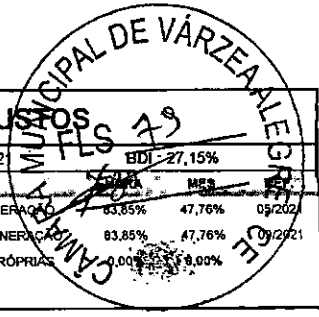

	RELATÓRIO ANALÍTICO - COMPOSIÇÕES DE CUSTOS			DATA : 18/10/2021	BDI : 27,15%
	OBRA:	PROJETO DE AMPLIAÇÃO DA CÂMARA MUNICIPAL DE VARZEA ALEGRE	FONTE	VERSÃO	SEINFRA
	DESCRIÇÃO:	PROJETO DE AMPLIAÇÃO DA CÂMARA MUNICIPAL DE VARZEA ALEGRE	SEINFRA	2021/08 COM DESONERAÇÃO	83,85% 47,76% 09/2021
	LOCAL:	VARZEA ALEGRE	SINAPI	2021/08 COM DESONERAÇÃO	83,85% 47,76% 09/2021
CLIENTE:	PREFEITURA MUNICIPAL DE VARZEA ALEGRE	COMPOSIÇÕES PRÓPRIAS			0,00% 0,00%

VALOR COM ENCARGOS:	7,44
---------------------	------

13.26. 101883 - QUADRO DE DISTRIBUIÇÃO DE ENERGIA EM CHAPA DE AÇO GALVANIZADO, DE EMBUTIR, COM BARRAMENTO TRIFÁSICO, PARA 18 DISJUNTORES DIN 100A - FORNECIMENTO E INSTALAÇÃO. AF_10/2020 (UN)

MATERIAL	DESCRIÇÃO	FONTE	UNID	COEFICIENTE	PREÇO UNITÁRIO	TOTAL
00013395	QUADRO DE DISTRIBUIÇÃO COM BARRAMENTO TRIFÁSICO, DE EMBUTIR, EM CHAPA DE AÇO GALVANIZADO, PARA 18 DISJUNTORES DIN, 100 A, INCLUINDO BARRAMENTO	SINAPI	UN	1,00000000	703,13	703,13
TOTAL MATERIAL:						703,13

SERVICO	DESCRIÇÃO	FONTE	UNID	COEFICIENTE	PREÇO UNITÁRIO	TOTAL
87367	ARGAMASSA TRAÇO 1:1:6 (EM VOLUME DE CIMENTO, CAL E AREIA MÉDIA ÚMIDA) PARA EMBOÇO/MASSA ÚNICA/ASSENTAMENTO DE ALVENARIA DE VEDAÇÃO, PREPARO MANUAL. AF_08/2019	SINAPI	M3	0,01340000	477,76	6,40
88247	AUXILIAR DE ELETRICISTA COM ENCARGOS COMPLEMENTARES	SINAPI	H	0,53350000	15,81	8,43
88264	ELETRICISTA COM ENCARGOS COMPLEMENTARES	SINAPI	H	0,53350000	20,13	10,74
TOTAL SERVICIO:						25,57

Gravado em 18/10/2021
CREAL 141872130-5

VALOR:	728,69
VALOR SEM ENCARGOS:	722,02
VALOR ENCARGOS (83,85%):	6,67
VALOR COM ENCARGOS:	728,69

13.27. 101946 - QUADRO DE MEDIÇÃO GERAL DE ENERGIA PARA 1 MEDIDOR DE SOBREPOR - FORNECIMENTO E INSTALAÇÃO. AF_10/2020 (UN)

MATERIAL	DESCRIÇÃO	FONTE	UNID	COEFICIENTE	PREÇO UNITÁRIO	TOTAL
00011950	BUCHA DE NYLON SEM ABA S6, COM PARAFUSO DE 4,20 X 40 MM EM AÇO ZINCADO COM ROSCA SOBERBA, CABEÇA CHATA E FENDA PHILLIPS	SINAPI	UN	4,00000000	0,31	1,24
00039808	CAIXA PARA MEDIDOR MONOFÁSICO, EM POLICARBONATO / TERMOPLÁSTICO, PARA ALOJAR 1 DISJUNTOR (PADRÃO DA CONCESSIONÁRIA LOCAL)	SINAPI	UN	1,00000000	62,43	62,43
TOTAL MATERIAL:						63,67

SERVICO	DESCRIÇÃO	FONTE	UNID	COEFICIENTE	PREÇO UNITÁRIO	TOTAL
88247	AUXILIAR DE ELETRICISTA COM ENCARGOS COMPLEMENTARES	SINAPI	H	1,52330000	15,81	24,08
88264	ELETRICISTA COM ENCARGOS COMPLEMENTARES	SINAPI	H	1,52330000	20,13	30,66
TOTAL SERVICIO:						54,74

VALOR:	118,41
VALOR SEM ENCARGOS:	101,20
VALOR ENCARGOS (83,85%):	17,21
VALOR COM ENCARGOS:	118,41

13.28. C1662 - LUMINÁRIA FLUORESCENTE COMPLETA (1 X 16)W (UN)

MAO DE OBRA	DESCRIÇÃO	FONTE	UNID	COEFICIENTE	PREÇO UNITÁRIO	TOTAL
10042	AJUDANTE DE ELETRICISTA	SEINFRA	H	1,10000000	16,77	18,45
12312	ELETRICISTA	SEINFRA	H	1,10000000	20,77	22,85
TOTAL MAO DE OBRA:						41,30

MATERIAL	DESCRIÇÃO	FONTE	UNID	COEFICIENTE	PREÇO UNITÁRIO	TOTAL
11368	LUMINARIA FLUORESCENTE COMPLETA (1 X 16)W	SEINFRA	UN	1,00000000	40,24	40,24
TOTAL MATERIAL:						40,24




RELATÓRIO ANALÍTICO - COMPOSIÇÕES DE CUSTO

OBRA:	PROJETO DE AMPLIAÇÃO DA CÂMARA MUNICIPAL DE VARZEA ALEGRE
DESCRIÇÃO:	PROJETO DE AMPLIAÇÃO DA CÂMARA MUNICIPAL DE VARZEA ALEGRE
LOCAL:	VARZEA ALEGRE
CLIENTE:	PREFEITURA MUNICIPAL DE VARZEA ALEGRE

DATA : 18/10/2021

FONTES	VERSÃO	WORA	MEB	REF
SEINFRA	027.1 COM DESONERAÇÃO	83,85%	47,76%	09/2021
SINAPI	2021/08 COM DESONERAÇÃO	83,85%	47,76%	09/2021
COMPOSIÇÕES PRÓPRIAS		0,00%	0,00%	

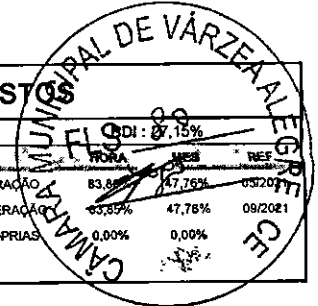

VALOR:	81,53
VALOR SEM ENCARGOS:	56,40
VALOR ENCARGOS (83.85%):	25,13
VALOR COM ENCARGOS:	81,53

13.29. C1637 - LUMINÁRIA FLUORESCENTE COMPLETA (1 X 32)W (UN)

MAO DE OBRA	FONTES	UNID	COEFICIENTE	PREÇO UNITÁRIO	TOTAL
10042	AJUDANTE DE ELETRICISTA	SEINFRA	H	1,10000000	18,45
12312	ELETRICISTA	SEINFRA	H	1,10000000	22,85
TOTAL MAO DE OBRA:					41,30

MATERIAL	FONTES	UNID	COEFICIENTE	PREÇO UNITÁRIO	TOTAL
11369	LUMINARIA FLUORESCENTE COMPLETA (1 X 32)W	SEINFRA	UN	1,00000000	41,21
TOTAL MATERIAL:					41,21

Câmara Municipal de Varzea Alegre
CREAM 141872130-8

VALOR:	82,50
VALOR SEM ENCARGOS:	57,37
VALOR ENCARGOS (83.85%):	25,13
VALOR COM ENCARGOS:	82,50

14.1. C2596 - TUBO PVC BRANCO P/ESGOTO D=50mm (2") (M)

MAO DE OBRA	FONTES	UNID	COEFICIENTE	PREÇO UNITÁRIO	TOTAL
10043	AJUDANTE DE ENCANADOR	SEINFRA	H	0,30000000	5,03
12320	ENCANADOR	SEINFRA	H	0,30000000	6,10
TOTAL MAO DE OBRA:					11,13

MATERIAL	FONTES	UNID	COEFICIENTE	PREÇO UNITÁRIO	TOTAL
10026	ADESIVO PARA TUBO DE PVC RIGIDO	SEINFRA	KG	0,00750000	0,34
11888	SOLUÇÃO LIMPADORA PARA PVC RIGIDO	SEINFRA	L	0,01100000	0,43
12195	TUBO PVC ESGOTO DE 50MM (2") - (NBR 5688)	SEINFRA	M	1,01000000	6,72
TOTAL MATERIAL:					7,49

VALOR:	18,61
VALOR SEM ENCARGOS:	11,90
VALOR ENCARGOS (83.85%):	6,71
VALOR COM ENCARGOS:	18,61

14.2. C2593 - TUBO PVC BRANCO P/ESGOTO D=100MM (4") (M)

MAO DE OBRA	FONTES	UNID	COEFICIENTE	PREÇO UNITÁRIO	TOTAL
10043	AJUDANTE DE ENCANADOR	SEINFRA	H	0,52000000	8,72
12320	ENCANADOR	SEINFRA	H	0,52000000	10,57
TOTAL MAO DE OBRA:					19,29


MATERIAL	FONTES	UNID	COEFICIENTE	PREÇO UNITÁRIO	TOTAL
10026	ADESIVO PARA TUBO DE PVC RIGIDO	SEINFRA	KG	0,02500000	1,13
11888	SOLUÇÃO LIMPADORA PARA PVC RIGIDO	SEINFRA	L	0,04000000	1,57
12193	TUBO PVC ESGOTO DE 100MM (4") - (NBR 5688)	SEINFRA	M	1,01000000	10,95



RELATÓRIO ANALÍTICO - COMPOSIÇÕES DE CUSTOS

OBRA:	PROJETO DE AMPLIAÇÃO DA CÂMARA MUNICIPAL DE VARZEA ALEGRE
DESCRIÇÃO:	PROJETO DE AMPLIAÇÃO DA CÂMARA MUNICIPAL DE VARZEA ALEGRE
LOCAL:	VARZEA ALEGRE
CLIENTE:	PREFEITURA MUNICIPAL DE VARZEA ALEGRE

DATA :	18/10/2021
FONTE	VERSÃO
SEINFRA	027.1 COM DESONERAÇÃO
SINAPI	2021/08 COM DESONERAÇÃO
COMPOSIÇÕES PRÓPRIAS	

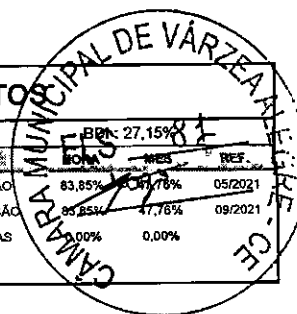

Grupos de Trabalho
CREAL 101072130-5

TOTAL MATERIAL:	13,68
VALOR:	32,93
VALOR SEM ENCARGOS:	21,29
VALOR ENCARGOS (83.85%):	11,64
VALOR COM ENCARGOS:	32,93

14.3. C1549 - JOELHO PVC BRANCO P/ESGOTO D=100mm (4") (UN)

MAO DE OBRA	FONTE	UNID.	COEFICIENTE	PREÇO UNITÁRIO	TOTAL	
10043	AJUDANTE DE ENCANADOR	SEINFRA	H	0,45000000	16,77	7,55
12320	ENCANADOR	SEINFRA	H	0,45000000	20,32	9,14
TOTAL MAO DE OBRA:					16,69	

MATERIAL	FONTE	UNID.	COEFICIENTE	PREÇO UNITÁRIO	TOTAL	
10026	ADESIVO PARA TUBO DE PVC RIGIDO	SEINFRA	KG	0,05000000	45,16	2,26
11282	JOELHO PVC PARA ESGOTO DE 100MM	SEINFRA	UN	1,00000000	6,16	6,16
11888	SOLUÇÃO LIMPADORA PARA PVC RIGIDO	SEINFRA	L	0,08000000	39,22	3,14
TOTAL MATERIAL:					11,56	

VALOR:	28,25
VALOR SEM ENCARGOS:	18,17
VALOR ENCARGOS (83.85%):	10,08
VALOR COM ENCARGOS:	28,25

14.4. C2093 - RALO SECO PVC RÍGIDO (UN)

MAO DE OBRA	FONTE	UNID.	COEFICIENTE	PREÇO UNITÁRIO	TOTAL	
10043	AJUDANTE DE ENCANADOR	SEINFRA	H	0,98000000	16,77	16,43
12320	ENCANADOR	SEINFRA	H	0,98000000	20,32	19,91
TOTAL MAO DE OBRA:					36,34	

MATERIAL	FONTE	UNID.	COEFICIENTE	PREÇO UNITÁRIO	TOTAL	
11770	RALO SECO PVC 10 CM COM GRELA BRANCA	SEINFRA	UN	1,00000000	9,12	9,12
TOTAL MATERIAL:					9,12	

VALOR:	45,47
VALOR SEM ENCARGOS:	23,51
VALOR ENCARGOS (83.85%):	21,96
VALOR COM ENCARGOS:	45,47

14.5. C4162 - FOSSA SÉPTICA E SUMIDOURO EM ANÉIS D=1,20M (UN)

MAO DE OBRA	FONTE	UNID.	COEFICIENTE	PREÇO UNITÁRIO	TOTAL	
12391	PEDREIRO	SEINFRA	H	9,00000000	20,77	186,93
12543	SERVENTE	SEINFRA	H	5,00000000	15,55	77,75
TOTAL MAO DE OBRA:					264,68	

MATERIAL	FONTE	UNID.	COEFICIENTE	PREÇO UNITÁRIO	TOTAL	
10109	AREIA MEDIA	SEINFRA	M3	0,10900000	67,50	7,36
10805	CIMENTO PORTLAND	SEINFRA	KG	72,90000000	0,56	40,82




RELATÓRIO ANALÍTICO - COMPOSIÇÕES DE CUSTO

OBRA:	PROJETO DE AMPLIAÇÃO DA CÂMARA MUNICIPAL DE VARZEA ALEGRE
DESCRIÇÃO:	PROJETO DE AMPLIAÇÃO DA CÂMARA MUNICIPAL DE VARZEA ALEGRE
LOCAL:	VARZEA ALEGRE
CLIENTE:	PREFEITURA MUNICIPAL DE VARZEA ALEGRE

DATA : 18/10/2021

FEEL: 27,15%

FONTE	VERBA	HORA	PREÇO	REF.
SEINFRA	027.1 COM DESONERAÇÃO	83,85%	87,76%	05/2021
SINAPI	2021/08 COM DESONERAÇÃO	83,85%	47,76%	09/2021
	COMPOSIÇÕES PRÓPRIAS	0,00%	0,00%	

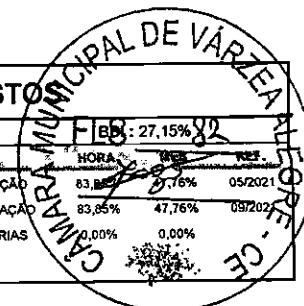

ITEM	DESCRIÇÃO	FONTE	UNID.	COEFICIENTE	PREÇO UNITÁRIO	TOTAL
17964	ANEL PRE-MOLDADO DE CONCRETO D=1,20M, h=0,50M	SEINFRA	UN	6,00000000	152,08	912,48
17965	TAMPA PRE-MOLDADA DE CONCRETO P/ FOSSA E SUMIDOURO DE D=1,20M, E=0,10M	SEINFRA	UN	2,00000000	206,17	412,34
17966	LAJE DE FUNDO P/ FOSSA DE D=1,20M, E=0,10M	SEINFRA	UN	1,00000000	185,47	185,47
TOTAL MATERIAL:						1.558,47

SERVICO	FONTE	UNID.	COEFICIENTE	PREÇO UNITÁRIO	TOTAL	
C2593	TUBO PVC BRANCO P/ESGOTO D=100MM (4')	SEINFRA	M	4,00000000	32,93	131,72
C2781	ESCAVAÇÃO MANUAL SOLO DE 1A CAT. PROF. DE 1.51 a 3.00m	SEINFRA	M3	8,04000000	54,43	437,62
C2860	LASTRO DE AREIA ADQUIRIDA	SEINFRA	M3	0,23000000	106,14	24,41
C2862	LASTRO DE BRITA	SEINFRA	M3	0,23000000	118,72	27,31
C2921	REATERRO C/COMPACTAÇÃO MANUAL S/CONTROLE. MATERIAL DA VALA	SEINFRA	M3	5,52000000	26,43	145,89
TOTAL SERVICIO:					766,95	

VALOR:	2.590,10
VALOR SEM ENCARGOS:	1.995,63
VALOR ENCARGOS (83.85%):	594,47
VALOR COM ENCARGOS:	2.590,10

Câmara Municipal de Varzea Alegre
CRA: 141572136-5

14.6. C0348 - BACIA DE LOUÇA BRANCA C/CAIXA ACOPLADA (UN)

MAO DE OBRA	FONTE	UNID.	COEFICIENTE	PREÇO UNITÁRIO	TOTAL	
10043	AJUDANTE DE ENCANADOR	SEINFRA	H	2,00000000	16,77	33,54
12320	ENCANADOR	SEINFRA	H	2,00000000	20,32	40,64
TOTAL MAO DE OBRA:					74,18	

MATERIAL	FONTE	UNID.	COEFICIENTE	PREÇO UNITÁRIO	TOTAL	
10171	BACIA LOUÇA BRANCA PARA CAIXA ACOPLADA	SEINFRA	UN	1,00000000	395,95	395,95
10406	CAIXA ACOPLADA DE LOUÇA BRANCA PARA BACIA	SEINFRA	UN	1,00000000	209,48	209,48
11091	ENGATE CROMADO	SEINFRA	UN	1,00000000	17,71	17,71
11180	FITA DE VEDAÇÃO	SEINFRA	M	0,56000000	0,28	0,16
11579	PARAFUSO CROMADO P/FIXAÇÃO SANITARIOS, INCLUSIVE PORCA CEGA, ARRUELA E BUCHA DE NYLON	SEINFRA	UN	2,00000000	7,50	15,00
11925	TAMPA PLASTICA PARA BACIA	SEINFRA	UN	1,00000000	28,95	28,95
TOTAL MATERIAL:					667,25	

VALOR:	741,43
VALOR SEM ENCARGOS:	696,63
VALOR ENCARGOS (83.85%):	44,80
VALOR COM ENCARGOS:	741,43

14.7. C3996 - BANCADA EM GRANITO P/ LAVATÓRIO, INCL. LOUÇA BRANCA E ACESSÓRIOS (CJ)

MAO DE OBRA	FONTE	UNID.	COEFICIENTE	PREÇO UNITÁRIO	TOTAL	
12320	ENCANADOR	SEINFRA	H	1,50000000	20,32	30,48
12391	PEDREIRO	SEINFRA	H	1,40000000	20,77	29,08
12543	SERVENTE	SEINFRA	H	2,90000000	15,55	45,10
TOTAL MAO DE OBRA:					104,66	


MATERIAL	FONTE	UNID.	COEFICIENTE	PREÇO UNITÁRIO	TOTAL	
10184	BANCADA DE GRANITO C/ L=0,60m E E=0,03m	SEINFRA	M2	1,32000000	370,44	488,98



RELATÓRIO ANALÍTICO - COMPOSIÇÕES DE CUSTOS

OBRA:	PROJETO DE AMPLIAÇÃO DA CÂMARA MUNICIPAL DE VARZEA ALEGRE	DATA:	18/10/2021
DESCRIÇÃO:	PROJETO DE AMPLIAÇÃO DA CÂMARA MUNICIPAL DE VARZEA ALEGRE	FONTE:	SEINFRA
LOCAL:	VARZEA ALEGRE	VERSÃO:	027.1 COM DESONERAÇÃO
CLIENTE:	PREFEITURA MUNICIPAL DE VARZEA ALEGRE	SINAPI:	2021/08 COM DESONERAÇÃO

BDI : 27,15%
 BDI : 27,15%
 83,85% 17,78% 05/2021
 83,85% 17,78% 00/2021
 COMPOSIÇÕES PRÓPRIAS 0,00% 0,00%

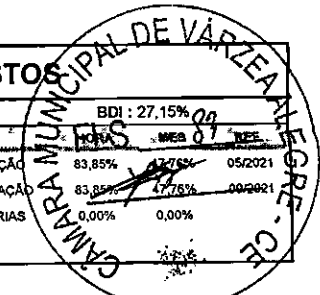

ITEM	DESCRIÇÃO	FONTE	UNID	COEFICIENTE	PREÇO UNITÁRIO	TOTAL
10916	CUBA DE LOUÇA BRANCA DE EMBUTIR	SEINFRA	UN	1,00000000	93,71	93,71
11513	MASSA CORRIDA A BASE DE PVA	SEINFRA	KG	0,60000000	2,92	1,75
11861	SIFÃO CROMADO 1 1/4"X1 1/2"	SEINFRA	UN	1,00000000	136,62	136,62
12271	VÁLVULA DE METAL 1 1/4"	SEINFRA	UN	1,00000000	31,67	31,67
TOTAL MATERIAL:						782,73

SERVIÇO	FONTE	UNID	COEFICIENTE	PREÇO UNITÁRIO	TOTAL
C0170	SEINFRA	M3	0,00230000	509,74	1,17
TOTAL SERVIÇO:					1,17

Bruno dos Santos Soares
 CREAL 1811672130-6

VALOR:	858,56
VALOR SEM ENCARGOS:	793,58
VALOR ENCARGOS (83,85%):	64,98
VALOR COM ENCARGOS:	858,56

14.8. C2272 - SIFÃO DE PVC RÍGIDO D= 2" (INSTALADO) (UN)

MAO DE OBRA	FONTE	UNID	COEFICIENTE	PREÇO UNITÁRIO	TOTAL
10043	SEINFRA	H	0,50000000	16,77	8,38
12320	SEINFRA	H	0,25000000	20,32	5,08
TOTAL MAO DE OBRA:					13,47

MATERIAL	FONTE	UNID	COEFICIENTE	PREÇO UNITÁRIO	TOTAL
11180	SEINFRA	M	0,28000000	0,28	0,08
11865	SEINFRA	UN	1,00000000	10,80	10,80
TOTAL MATERIAL:					10,88

VALOR:	24,34
VALOR SEM ENCARGOS:	16,16
VALOR ENCARGOS (83,85%):	8,18
VALOR COM ENCARGOS:	24,34

14.9. C2616 - TUBO PVC SOLD. MARROM D= 25mm (3/4") (M)

MAO DE OBRA	FONTE	UNID	COEFICIENTE	PREÇO UNITÁRIO	TOTAL
10043	SEINFRA	H	0,12000000	16,77	2,01
12320	SEINFRA	H	0,12000000	20,32	2,44
TOTAL MAO DE OBRA:					4,45

MATERIAL	FONTE	UNID	COEFICIENTE	PREÇO UNITÁRIO	TOTAL
10026	SEINFRA	KG	0,00050000	45,16	0,02
11888	SEINFRA	L	0,00020000	39,22	0,01
12200	SEINFRA	M	1,01000000	2,99	3,02
TOTAL MATERIAL:					3,05

VALOR:	7,50
VALOR SEM ENCARGOS:	4,81
VALOR ENCARGOS (83,85%):	2,69
VALOR COM ENCARGOS:	7,50




RELATÓRIO ANALÍTICO - COMPOSIÇÕES DE CUSTOS

OBRA:	PROJETO DE AMPLIAÇÃO DA CÂMARA MUNICIPAL DE VARZEA ALEGRE
DESCRIÇÃO:	PROJETO DE AMPLIAÇÃO DA CÂMARA MUNICIPAL DE VARZEA ALEGRE
LOCAL:	VARZEA ALEGRE
CLIENTE:	PREFEITURA MUNICIPAL DE VARZEA ALEGRE

DATA : 18/10/2021

FONTES	VERSÃO	HORA	PREÇO	REF.
SEINFRA	027.1 COM DESONERAÇÃO	83,85%	47,76%	05/2021
SINAPI	2021/08 COM DESONERAÇÃO	83,85%	47,76%	09/2021
COMPOSIÇÕES PRÓPRIAS		0,00%	0,00%	

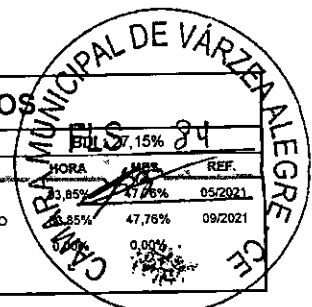

14.10. C2617 - TUBO PVC SOLD. MARROM D= 32mm (1") (M)

MAO DE OBRA	FONTES	UNID	COEFICIENTE	PREÇO UNITÁRIO	TOTAL	
10043	AJUDANTE DE ENCANADOR	SEINFRA	H	0,13000000	16,77	2,18
12320	ENCANADOR	SEINFRA	H	0,13000000	20,32	2,64
TOTAL MAO DE OBRA:					4,82	

MATERIAL	FONTES	UNID	COEFICIENTE	PREÇO UNITÁRIO	TOTAL	
10026	ADESIVO PARA TUBO DE PVC RIGIDO	SEINFRA	KG	0,00070000	45,16	0,03
11888	SOLUÇÃO LIMPADORA PARA PVC RIGIDO	SEINFRA	L	0,00030000	39,22	0,01
12201	TUBO PVC SOLDÁVEL DE 32MM (1")	SEINFRA	M	1,01000000	6,71	6,78
TOTAL MATERIAL:					6,82	

VALOR:	11,64
VALOR SEM ENCARGOS:	8,73
VALOR ENCARGOS (83.85%):	2,91
VALOR COM ENCARGOS:	11,64

Grupo de Trabalho
CREAL 01672130-8

14.11. 00000829 - BUCHA DE REDUCAO DE PVC, SOLDÁVEL, CURTA, COM 32 X 25 MM, PARA AGUA FRIA PREDIAL (UN)

VALOR:	1,02
VALOR SEM ENCARGOS:	1,02
VALOR ENCARGOS:	0,00
VALOR COM ENCARGOS:	1,02

14.12. C2381 - TÊ PVC SOLD. MARROM D= 25mm (3/4") (UN)

MAO DE OBRA	FONTES	UNID	COEFICIENTE	PREÇO UNITÁRIO	TOTAL	
10043	AJUDANTE DE ENCANADOR	SEINFRA	H	0,19000000	16,77	3,19
12320	ENCANADOR	SEINFRA	H	0,19000000	20,32	3,86
TOTAL MAO DE OBRA:					7,05	

MATERIAL	FONTES	UNID	COEFICIENTE	PREÇO UNITÁRIO	TOTAL	
10026	ADESIVO PARA TUBO DE PVC RIGIDO	SEINFRA	KG	0,00900000	45,16	0,41
11888	SOLUÇÃO LIMPADORA PARA PVC RIGIDO	SEINFRA	L	0,00360000	39,22	0,14
11972	TE PVC SOLDÁVEL 25MM	SEINFRA	UN	1,00000000	1,00	1,00
TOTAL MATERIAL:					1,55	

VALOR:	8,59
VALOR SEM ENCARGOS:	4,34
VALOR ENCARGOS (83.85%):	4,25
VALOR COM ENCARGOS:	8,59

14.13. C1526 - JOELHO 90 PVC SOLD./ROSCA. D= 25mmX3/4" (UN)


MAO DE OBRA	FONTES	UNID	COEFICIENTE	PREÇO UNITÁRIO	TOTAL	
10043	AJUDANTE DE ENCANADOR	SEINFRA	H	0,20000000	16,77	3,35
12320	ENCANADOR	SEINFRA	H	0,20000000	20,32	4,06
TOTAL MAO DE OBRA:					7,41	



RELATÓRIO ANALÍTICO - COMPOSIÇÕES DE CUSTOS

OBRA:	PROJETO DE AMPLIAÇÃO DA CÂMARA MUNICIPAL DE VARZEA ALEGRE
DESCRIÇÃO:	PROJETO DE AMPLIAÇÃO DA CÂMARA MUNICIPAL DE VARZEA ALEGRE
LOCAL:	VARZEA ALEGRE
CLIENTE:	PREFEITURA MUNICIPAL DE VARZEA ALEGRE

DATA :	18/10/2021
FONTE	VERSÃO
SEINFRA	027.1 COM DESONERAÇÃO
SINAPI	2021/08 COM DESONERAÇÃO
COMPOSIÇÕES PRÓPRIAS	

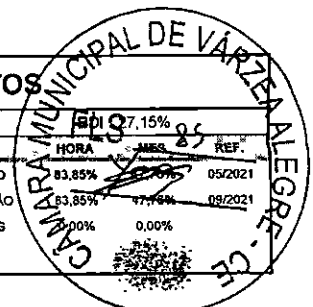

MATERIAL	QUANTIDADE	UNID	COEFICIENTE	PREÇO UNITÁRIO	TOTAL	
10026	ADESIVO PARA TUBO DE PVC RIGIDO	SEINFRA	KG	0,00250000	45,16	0,11
11180	FITA DE VEDAÇÃO	SEINFRA	M	0,40000000	0,28	0,11
11303	JOELHO PVC SOLDAVEL COM ROSCA DE 25X3/4"	SEINFRA	UN	1,00000000	2,68	2,68
11888	SOLUÇÃO LIMPADORA PARA PVC RIGIDO	SEINFRA	L	0,00400000	39,22	0,16
TOTAL MATERIAL:					3,06	

Brasão de Varzea Alegre
CREA: 141872130-8

VALOR:	10,48
VALOR SEM ENCARGOS:	5,99
VALOR ENCARGOS (83.85%):	4,49
VALOR COM ENCARGOS:	10,48

14.14. C2498 - TORNEIRA DE BÓIA D= 25mm (1") (UN)

MAO DE OBRA	QUANTIDADE	UNID	COEFICIENTE	PREÇO UNITÁRIO	TOTAL	
10043	AJUDANTE DE ENCANADOR	SEINFRA	H	0,34000000	16,77	5,70
12320	ENCANADOR	SEINFRA	H	0,34000000	20,32	6,91
TOTAL MAO DE OBRA:					12,61	

MATERIAL	QUANTIDADE	UNID	COEFICIENTE	PREÇO UNITÁRIO	TOTAL	
11180	FITA DE VEDAÇÃO	SEINFRA	M	0,60000000	0,28	0,17
12122	TORNEIRA DE BOIA EM LATÃO (BOIA PLAST) DN 25MM (1")	SEINFRA	UN	1,00000000	34,31	34,31
TOTAL MATERIAL:					34,48	

VALOR:	47,09
VALOR SEM ENCARGOS:	39,47
VALOR ENCARGOS (83.85%):	7,62
VALOR COM ENCARGOS:	47,09

14.15. C1242 - ENGATE PLÁSTICO (INSTALADO) (UN)

MAO DE OBRA	QUANTIDADE	UNID	COEFICIENTE	PREÇO UNITÁRIO	TOTAL	
12320	ENCANADOR	SEINFRA	H	0,15000000	20,32	3,05
TOTAL MAO DE OBRA:					3,05	

MATERIAL	QUANTIDADE	UNID	COEFICIENTE	PREÇO UNITÁRIO	TOTAL	
11092	ENGATE DE PVC	SEINFRA	UN	1,00000000	5,45	5,45
11180	FITA DE VEDAÇÃO	SEINFRA	M	1,00000000	0,28	0,28
TOTAL MATERIAL:					6,73	


VALOR:	8,78
VALOR SEM ENCARGOS:	6,97
VALOR ENCARGOS (83.85%):	1,81
VALOR COM ENCARGOS:	8,78

14.16. C1151 - DUCHA P/ WC CROMADO (INSTALADO) (UN)

MAO DE OBRA	QUANTIDADE	UNID	COEFICIENTE	PREÇO UNITÁRIO	TOTAL	
10043	AJUDANTE DE ENCANADOR	SEINFRA	H	0,50000000	16,77	8,38
12320	ENCANADOR	SEINFRA	H	0,50000000	20,32	10,16



RELATÓRIO ANALÍTICO - COMPOSIÇÕES DE CUSTO

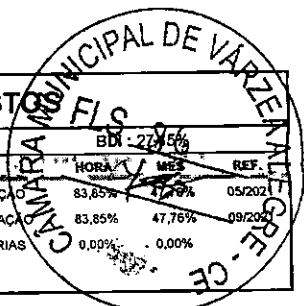

OBRA:	PROJETO DE AMPLIAÇÃO DA CÂMARA MUNICIPAL DE VARZEA ALEGRE
DESCRIÇÃO:	PROJETO DE AMPLIAÇÃO DA CÂMARA MUNICIPAL DE VARZEA ALEGRE
LOCAL:	VARZEA ALEGRE
CLIENTE:	PREFEITURA MUNICIPAL DE VARZEA ALEGRE

DATA:	18/10/2021	BDI - 2021	REF.	05/2021
FONTE	VERSÃO	HORA	MES	
SEINFRA	027.1 COM DESONERAÇÃO	83,85%	47,76%	09/2021
SINAPI	2021/08 COM DESONERAÇÃO	83,85%	47,76%	09/2021
COMPOSIÇÕES PRÓPRIAS		0,00%	0,00%	

TOTAL MAO DE OBRA:	18,55
--------------------	-------

MATERIAL	FONTE	UMD	COEFICIENTE	PREÇO UNITÁRIO	TOTAL
10797	SEINFRA	UN	1,00000000	50,94	50,94
11180	SEINFRA	M	0,28000000	0,28	0,08
TOTAL MATERIAL:					51,02

VALOR:	69,56
VALOR SEM ENCARGOS:	58,37
VALOR ENCARGOS (83.85%):	11,19
VALOR COM ENCARGOS:	69,56

Grande São Carlos
CREAL 141872138-6

14.17. C2167 - REGISTRO DE GAVETA C/CANOPLA CROMADA D= 25mm (1") (UN)

MAO DE OBRA	FONTE	UMD	COEFICIENTE	PREÇO UNITÁRIO	TOTAL
10043	SEINFRA	H	0,61000000	16,77	10,23
12320	SEINFRA	H	0,61000000	20,32	12,40
TOTAL MAO DE OBRA:					22,63

MATERIAL	FONTE	UMD	COEFICIENTE	PREÇO UNITÁRIO	TOTAL
11180	SEINFRA	M	1,20000000	0,28	0,34
11807	SEINFRA	UN	1,00000000	68,81	68,81
TOTAL MATERIAL:					69,15

VALOR:	91,77
VALOR SEM ENCARGOS:	78,11
VALOR ENCARGOS (83.85%):	13,66
VALOR COM ENCARGOS:	91,77

14.18. C4388 - JOELHO 45 PVC BRANCO PARA ESGOTO D=40mm (1 1/4") (UN)

MAO DE OBRA	FONTE	UMD	COEFICIENTE	PREÇO UNITÁRIO	TOTAL
10043	SEINFRA	H	0,30000000	16,77	5,03
12320	SEINFRA	H	0,30000000	20,32	6,10
TOTAL MAO DE OBRA:					11,13

MATERIAL	FONTE	UMD	COEFICIENTE	PREÇO UNITÁRIO	TOTAL
10026	SEINFRA	KG	0,02800000	45,16	1,26
11888	SEINFRA	L	0,04300000	39,22	1,69
18240	SEINFRA	UN	1,00000000	0,77	0,77
TOTAL MATERIAL:					3,72

VALOR:	14,85
VALOR SEM ENCARGOS:	8,13
VALOR ENCARGOS (83.85%):	6,72
VALOR COM ENCARGOS:	14,85


14.19. C4389 - JOELHO 45 PVC BRANCO PARA ESGOTO D=75mm (3") (UN)

MAO DE OBRA	FONTE	UMD	COEFICIENTE	PREÇO UNITÁRIO	TOTAL
10043	SEINFRA	H	0,36000000	16,77	6,04



RELATÓRIO ANALÍTICO - COMPOSIÇÕES DE CUSTOS

OBRA:	PROJETO DE AMPLIAÇÃO DA CÂMARA MUNICIPAL DE VARZEA ALEGRE	DATA:	18/10/2021	BDI:	27,15%
DESCRIÇÃO:	PROJETO DE AMPLIAÇÃO DA CÂMARA MUNICIPAL DE VARZEA ALEGRE	FONTE:	SEINFRA	VERSÃO:	05/2021
LOCAL:	VARZEA ALEGRE	SINAPI:	2021/08 COM DESONERAÇÃO	83,85%	47,76%
CLIENTE:	PREFEITURA MUNICIPAL DE VARZEA ALEGRE	COMPOSIÇÕES PROPRIAS:		0,00%	0,00%

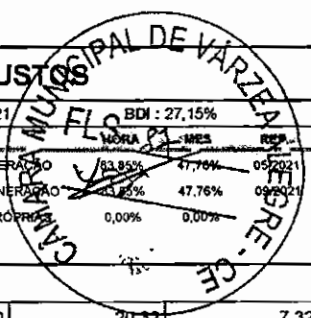

Câmara Municipal de Varzea Alegre
CREAM 221872138-8

12320	ENCANADOR	SEINFRA	H	0,36000000	20,32	7,32
TOTAL MAO DE OBRA:						13,36

MATERIAL	DESCRIÇÃO	FONTE	UNID	COEFICIENTE	PREÇO UNITÁRIO	TOTAL
10026	ADESIVO PARA TUBO DE PVC RIGIDO	SEINFRA	KG	0,03400000	45,16	1,54
11888	SOLUÇÃO LIMPADORA PARA PVC RIGIDO	SEINFRA	L	0,05200000	39,22	2,04
18241	JOELHO 45 PVC BRANCO PARA ESGOTO D= 75mm	SEINFRA	UN	1,00000000	5,50	5,50
TOTAL MATERIAL:						9,08

VALOR:	22,43
VALOR SEM ENCARGOS:	14,37
VALOR ENCARGOS (83.85%):	8,06
VALOR COM ENCARGOS:	22,43

14.20. C1551 - JOELHO PVC BRANCO P/ESGOTO D=40mm (1 1/2") (UN)

MAO DE OBRA	DESCRIÇÃO	FONTE	UNID	COEFICIENTE	PREÇO UNITÁRIO	TOTAL
10043	AJUDANTE DE ENCANADOR	SEINFRA	H	0,28000000	16,77	4,70
12320	ENCANADOR	SEINFRA	H	0,28000000	20,32	5,69
TOTAL MAO DE OBRA:						10,39

MATERIAL	DESCRIÇÃO	FONTE	UNID	COEFICIENTE	PREÇO UNITÁRIO	TOTAL
10026	ADESIVO PARA TUBO DE PVC RIGIDO	SEINFRA	KG	0,01000000	45,16	0,45
11283	JOELHO PVC PARA ESGOTO DE 40MM	SEINFRA	UN	1,00000000	1,39	1,39
11888	SOLUÇÃO LIMPADORA PARA PVC RIGIDO	SEINFRA	L	0,01500000	39,22	0,59
TOTAL MATERIAL:						2,43

VALOR:	12,82
VALOR SEM ENCARGOS:	6,55
VALOR ENCARGOS (83.85%):	6,27
VALOR COM ENCARGOS:	12,82

14.21. C1554 - JOELHO PVC BRANCO P/ESGOTO D=75mm (3") (UN)

MAO DE OBRA	DESCRIÇÃO	FONTE	UNID	COEFICIENTE	PREÇO UNITÁRIO	TOTAL
10043	AJUDANTE DE ENCANADOR	SEINFRA	H	0,36000000	16,77	6,04
12320	ENCANADOR	SEINFRA	H	0,36000000	20,32	7,32
TOTAL MAO DE OBRA:						13,36


MATERIAL	DESCRIÇÃO	FONTE	UNID	COEFICIENTE	PREÇO UNITÁRIO	TOTAL
10026	ADESIVO PARA TUBO DE PVC RIGIDO	SEINFRA	KG	0,03400000	45,16	1,54
11285	JOELHO PVC PARA ESGOTO DE 75MM	SEINFRA	UN	1,00000000	4,85	4,85
11888	SOLUÇÃO LIMPADORA PARA PVC RIGIDO	SEINFRA	L	0,05200000	39,22	2,04
TOTAL MATERIAL:						8,43

VALOR:	21,78
VALOR SEM ENCARGOS:	13,72
VALOR ENCARGOS (83.85%):	8,06
VALOR COM ENCARGOS:	21,78

**RELATÓRIO ANALÍTICO - COMPOSIÇÕES DE CUSTO**

OBRA:	PROJETO DE AMPLIAÇÃO DA CÂMARA MUNICIPAL DE VARZEA ALEGRE
DESCRIÇÃO:	PROJETO DE AMPLIAÇÃO DA CÂMARA MUNICIPAL DE VARZEA ALEGRE
LOCAL:	VARZEA ALEGRE
CLIENTE:	PREFEITURA MUNICIPAL DE VARZEA ALEGRE

DATA:	18/10/2021			
VERSÃO:	05/2021			
HORA:	08:35			
REF:	05/2021			
SEINFRA	2021.08 COM DESONERAÇÃO	83,85%	47,76%	08/2021
SINAPI	COMPOSIÇÕES PRÓPRIAS	0,00%	0,00%	

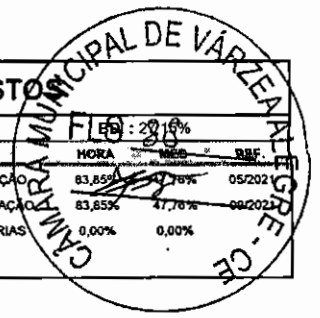**14.22. C1585 - JUNÇÃO SIMPLES C/INSPEÇÃO PVC P/ESGOTO D=75mm (3") (UN)**

MAO DE OBRA	FORTE	UNID	COEFICIENTE	PREÇO UNITÁRIO	TOTAL	
10043	AJUDANTE DE ENCANADOR	SEINFRA	H	0,37000000	16,77	6,20
12320	ENCANADOR	SEINFRA	H	0,37000000	20,32	7,52
TOTAL MAO DE OBRA:					13,72	

MATERIAL	FORTE	UNID	COEFICIENTE	PREÇO UNITÁRIO	TOTAL	
10026	ADESIVO PARA TUBO DE PVC RIGIDO	SEINFRA	KG	0,03400000	45,16	1,54
11325	JUNÇÃO COM INSPEÇÃO PVC BRANCO ESGOTO DE 75MM (3")	SEINFRA	UN	1,00000000	15,25	15,25
11888	SOLUÇÃO LIMPADORA PARA PVC RIGIDO	SEINFRA	L	0,05200000	39,22	2,04
TOTAL MATERIAL:					18,83	

VALOR:	32,55
VALOR SEM ENCARGOS:	24,27
VALOR ENCARGOS (83.85%):	8,28
VALOR COM ENCARGOS:	32,55

Grupo de Trabalho
CREAL 051872139-8

14.23. C1762 - LUVA SIMPLES PVC BRANCO P/ESGOTO 75mm (3") (UN)

MAO DE OBRA	FORTE	UNID	COEFICIENTE	PREÇO UNITÁRIO	TOTAL	
10043	AJUDANTE DE ENCANADOR	SEINFRA	H	0,18000000	16,77	3,02
12320	ENCANADOR	SEINFRA	H	0,18000000	20,32	3,66
TOTAL MAO DE OBRA:					6,68	

MATERIAL	FORTE	UNID	COEFICIENTE	PREÇO UNITÁRIO	TOTAL	
10026	ADESIVO PARA TUBO DE PVC RIGIDO	SEINFRA	KG	0,03400000	45,16	1,54
11460	LUVA SIMPLES PVC ESGOTO 75MM	SEINFRA	UN	1,00000000	4,05	4,05
11888	SOLUÇÃO LIMPADORA PARA PVC RIGIDO	SEINFRA	L	0,05200000	39,22	2,04
TOTAL MATERIAL:					7,63	

VALOR:	14,30
VALOR SEM ENCARGOS:	10,28
VALOR ENCARGOS (83.85%):	4,02
VALOR COM ENCARGOS:	14,30

14.24. C1758 - LUVA SIMPLES PVC BRANCO P/ESGOTO 100mm (4") (UN)

MAO DE OBRA	FORTE	UNID	COEFICIENTE	PREÇO UNITÁRIO	TOTAL	
10043	AJUDANTE DE ENCANADOR	SEINFRA	H	0,23000000	16,77	3,86
12320	ENCANADOR	SEINFRA	H	0,23000000	20,32	4,67
TOTAL MAO DE OBRA:					8,53	

MATERIAL	FORTE	UNID	COEFICIENTE	PREÇO UNITÁRIO	TOTAL	
10026	ADESIVO PARA TUBO DE PVC RIGIDO	SEINFRA	KG	0,05000000	45,16	2,26
11457	LUVA SIMPLES PVC ESGOTO 100MM	SEINFRA	UN	1,00000000	4,70	4,70
11888	SOLUÇÃO LIMPADORA PARA PVC RIGIDO	SEINFRA	L	0,08000000	39,22	3,14
TOTAL MATERIAL:					10,10	

VALOR:	18,63
--------	-------




RELATÓRIO ANALÍTICO - COMPOSIÇÕES DE CUSTOS

OBRA:	PROJETO DE AMPLIAÇÃO DA CÂMARA MUNICIPAL DE VARZEA ALEGRE
DESCRIÇÃO:	PROJETO DE AMPLIAÇÃO DA CÂMARA MUNICIPAL DE VARZEA ALEGRE
LOCAL:	VARZEA ALEGRE
CLIENTE:	PREFEITURA MUNICIPAL DE VARZEA ALEGRE

DATA : 18/10/2021

FONTE	VERSÃO	HORA	DES	REF
SEINFRA	027.1 COM DESONERAÇÃO	83,85%	57,78%	05/20
SINAPI	2021/08 COM DESONERAÇÃO	83,85%	47,70%	09/20
COMPOSIÇÕES PRÓPRIAS		0,00%	0,00%	

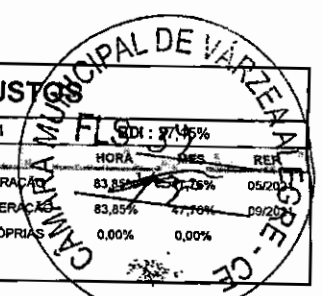

VALOR SEM ENCARGOS:	13,48
VALOR ENCARGOS (83.85%):	5,15
VALOR COM ENCARGOS:	18,63

14.25. C2355 - TÊ PVC BRANCO P/ESGOTO D=100mm (4") - JUNTA C/ANÉIS (UN)

MÃO DE OBRA		FONTE	UND	COEFICIENTE	PREÇO UNITÁRIO	TOTAL
10043	AJUDANTE DE ENCANADOR	SEINFRA	H	0,46000000	16,77	7,71
12320	ENCANADOR	SEINFRA	H	0,46000000	20,32	9,35
TOTAL MAO DE OBRA:						17,06

MATERIAL		FONTE	UND	COEFICIENTE	PREÇO UNITÁRIO	TOTAL
10078	ANEL DE BORRACHA P/TUBO PVC REFORÇADO DE 100MM	SEINFRA	UN	3,00000000	2,56	7,68
11351	LUBRIFICANTE PARA TUBO DE PVC	SEINFRA	KG	0,06900000	41,33	2,85
12012	TE PVC PARA ESGOTO DE 100MM (4")	SEINFRA	UN	1,00000000	11,83	11,83
TOTAL MATERIAL:						22,36

Crime dos Sinais Varzea
CREAL 101672130-5

VALOR:	39,42
VALOR SEM ENCARGOS:	29,11
VALOR ENCARGOS (83.85%):	10,31
VALOR COM ENCARGOS:	39,42

14.26. C2598 - TUBO PVC BRANCO P/ESGOTO D=75mm (3") (M)

MÃO DE OBRA		FONTE	UND	COEFICIENTE	PREÇO UNITÁRIO	TOTAL
10043	AJUDANTE DE ENCANADOR	SEINFRA	H	0,48000000	16,77	8,05
12320	ENCANADOR	SEINFRA	H	0,48000000	20,32	9,75
TOTAL MAO DE OBRA:						17,80

MATERIAL		FONTE	UND	COEFICIENTE	PREÇO UNITÁRIO	TOTAL
10026	ADESIVO PARA TUBO DE PVC RIGIDO	SEINFRA	KG	0,01700000	45,16	0,77
11888	SOLUÇÃO LIMPADORA PARA PVC RIGIDO	SEINFRA	L	0,02600000	39,22	1,02
12196	TUBO PVC ESGOTO DE 75MM (3") - (NBR 5688)	SEINFRA	M	1,01000000	9,60	9,70
TOTAL MATERIAL:						11,49

VALOR:	29,29
VALOR SEM ENCARGOS:	18,54
VALOR ENCARGOS (83.85%):	10,75
VALOR COM ENCARGOS:	29,29

14.27. C2595 - TUBO PVC BRANCO P/ESGOTO D=40mm (1 1/2") (M)

MÃO DE OBRA		FONTE	UND	COEFICIENTE	PREÇO UNITÁRIO	TOTAL
10043	AJUDANTE DE ENCANADOR	SEINFRA	H	0,24000000	16,77	4,02
12320	ENCANADOR	SEINFRA	H	0,24000000	20,32	4,88
TOTAL MAO DE OBRA:						8,90


MATERIAL		FONTE	UND	COEFICIENTE	PREÇO UNITÁRIO	TOTAL
10026	ADESIVO PARA TUBO DE PVC RIGIDO	SEINFRA	KG	0,00500000	45,16	0,23
11888	SOLUÇÃO LIMPADORA PARA PVC RIGIDO	SEINFRA	L	0,00750000	39,22	0,29
12194	TUBO PVC ESGOTO DE 40MM (1 1/2") - (NBR 5688)	SEINFRA	M	1,01000000	3,91	3,95



RELATÓRIO ANALÍTICO - COMPOSIÇÕES DE CUSTOS

OBRA:	PROJETO DE AMPLIAÇÃO DA CÂMARA MUNICIPAL DE VARZEA ALEGRE
DESCRIÇÃO:	PROJETO DE AMPLIAÇÃO DA CÂMARA MUNICIPAL DE VARZEA ALEGRE
LOCAL:	VARZEA ALEGRE
CLIENTE:	PREFEITURA MUNICIPAL DE VARZEA ALEGRE

DATA:	18/10/2021	BID:	33,15%
FONTE	VERSÃO	HORA	PREÇO
SEINFRA	027.1 COM DESONERACAO	47,76%	05902
SINAPI	2021/08 COM DESONERACAO	47,76%	05902
COMPOSIÇÕES PROPRIAS		0,00%	0,00%

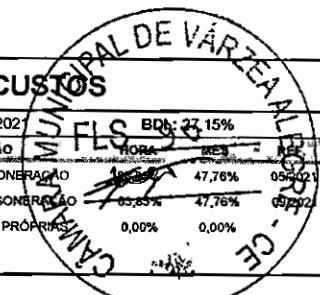

Grupo de Estudos Varzea Alegre
CREAL-041672130-3

TOTAL MATERIAL:	4,47
VALOR:	13,37
VALOR SEM ENCARGOS:	7,99
VALOR ENCARGOS (83.85%):	5,38
VALOR COM ENCARGOS:	13,37

14.28. C2615 - TUBO PVC SOLD. MARROM D= 20mm (1/2") (M)

MAO DE OBRA	FONTE	UNID	COEFICIENTE	PREÇO UNITÁRIO	TOTAL
10043	AJUDANTE DE ENCANADOR	SEINFRA	H	0,09000000	1,51
12320	ENCANADOR	SEINFRA	H	0,09000000	1,83
TOTAL MAO DE OBRA:					3,34

MATERIAL	FONTE	UNID	COEFICIENTE	PREÇO UNITÁRIO	TOTAL
10026	ADESIVO PARA TUBO DE PVC RIGIDO	SEINFRA	KG	0,00040000	0,02
11888	SOLUÇÃO LIMPADORA PARA PVC RIGIDO	SEINFRA	L	0,00020000	0,01
12199	TUBO PVC SOLDÁVEL DE 20MM (1/2')	SEINFRA	M	1,01000000	2,17
TOTAL MATERIAL:					2,20

VALOR:	5,54
VALOR SEM ENCARGOS:	3,52
VALOR ENCARGOS (83.85%):	2,02
VALOR COM ENCARGOS:	5,54

14.29. 00000828 - BUCHA DE REDUCAO DE PVC, SOLDAVEL, CURTA, COM 25 X 20 MM, PARA AGUA FRIA PREDIAL (UN)

VALOR:	0,49
VALOR SEM ENCARGOS:	0,49
VALOR ENCARGOS:	0,00
VALOR COM ENCARGOS:	0,49

14.30. C1525 - JOELHO 90 PVC SOLD./ROSCA. D= 20mmX1/2" (UN)

MAO DE OBRA	FONTE	UNID	COEFICIENTE	PREÇO UNITÁRIO	TOTAL
10043	AJUDANTE DE ENCANADOR	SEINFRA	H	0,20000000	3,35
12320	ENCANADOR	SEINFRA	H	0,20000000	4,06
TOTAL MAO DE OBRA:					7,41


MATERIAL	FONTE	UNID	COEFICIENTE	PREÇO UNITÁRIO	TOTAL
10026	ADESIVO PARA TUBO DE PVC RIGIDO	SEINFRA	KG	0,00150000	0,07
11180	FITA DE VEDAÇÃO	SEINFRA	M	0,30000000	0,08
11302	JOELHO PVC SOLDAVEL COM ROSCA DE 20X1/2"	SEINFRA	UN	1,00000000	1,59
11888	SOLUÇÃO LIMPADORA PARA PVC RIGIDO	SEINFRA	L	0,00300000	0,12
TOTAL MATERIAL:					1,86

VALOR:	9,28
VALOR SEM ENCARGOS:	4,79
VALOR ENCARGOS (83.85%):	4,49
VALOR COM ENCARGOS:	9,28



RELATÓRIO ANALÍTICO - COMPOSIÇÕES DE CUSTOS

OBRA:	PROJETO DE AMPLIAÇÃO DA CÂMARA MUNICIPAL DE VARZEA ALEGRE	DATA:	18/10/2021
DESCRIÇÃO:	PROJETO DE AMPLIAÇÃO DA CÂMARA MUNICIPAL DE VARZEA ALEGRE	FONTE:	VEREJO
LOCAL:	VARZEA ALEGRE	SEINFRA:	027.1 COM DESONERAÇÃO
CLIENTE:	PREFEITURA MUNICIPAL DE VARZEA ALEGRE	SINAPI:	2021/08 COM DESONERAÇÃO

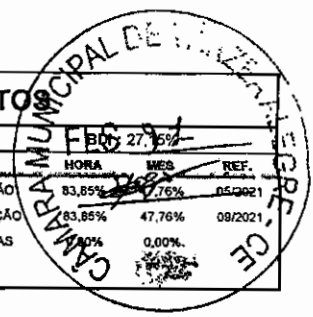

14.31. C1527 - JOELHO 90 PVC SOLD./ROSCA. D= 32mmX1" (UN)

MAO DE OBRA		FONTE	UNID	COEFICIENTE	PREÇO UNITÁRIO	TOTAL
I0043	AJUDANTE DE ENCANADOR	SEINFRA	H	0,20000000	16,77	3,35
I2320	ENCANADOR	SEINFRA	H	0,20000000	20,32	4,06
TOTAL MAO DE OBRA:						7,41

MATERIAL		FONTE	UNID	COEFICIENTE	PREÇO UNITÁRIO	TOTAL
I0026	ADESIVO PARA TUBO DE PVC RIGIDO	SEINFRA	KG	0,00350000	45,16	0,16
I1180	FITA DE VEDAÇÃO	SEINFRA	M	0,50000000	0,28	0,14
I1304	JOELHO REDUÇÃO PVC SOLDAVEL COM ROSCA DE 32X 1"	SEINFRA	UN	1,00000000	8,22	8,22
I1888	SOLUÇÃO LIMPADORA PARA PVC RIGIDO	SEINFRA	L	0,00550000	39,22	0,22
TOTAL MATERIAL:						8,74

Câmara Municipal de Varzea Alegre
CREAL 361872130-8

VALOR:	16,15
VALOR SEM ENCARGOS:	11,67
VALOR ENCARGOS (83.85%):	4,48
VALOR COM ENCARGOS:	16,15

14.32. C2380 - TÊ PVC SOLD. MARROM D= 20mm (1/2") (UN)

MAO DE OBRA		FONTE	UNID	COEFICIENTE	PREÇO UNITÁRIO	TOTAL
I0043	AJUDANTE DE ENCANADOR	SEINFRA	H	0,19000000	16,77	3,19
I2320	ENCANADOR	SEINFRA	H	0,19000000	20,32	3,86
TOTAL MAO DE OBRA:						7,05

MATERIAL		FONTE	UNID	COEFICIENTE	PREÇO UNITÁRIO	TOTAL
I0026	ADESIVO PARA TUBO DE PVC RIGIDO	SEINFRA	KG	0,00750000	45,16	0,34
I1888	SOLUÇÃO LIMPADORA PARA PVC RIGIDO	SEINFRA	L	0,00300000	39,22	0,12
I1971	TE PVC SOLDAVEL 20MM	SEINFRA	UN	1,00000000	0,76	0,76
TOTAL MATERIAL:						1,22

VALOR:	8,26
VALOR SEM ENCARGOS:	4,01
VALOR ENCARGOS (83.85%):	4,25
VALOR COM ENCARGOS:	8,26

14.33. C2382 - TÊ PVC SOLD. MARROM D= 32mm (1") (UN)


MAO DE OBRA		FONTE	UNID	COEFICIENTE	PREÇO UNITÁRIO	TOTAL
I0043	AJUDANTE DE ENCANADOR	SEINFRA	H	0,19000000	16,77	3,19
I2320	ENCANADOR	SEINFRA	H	0,19000000	20,32	3,86
TOTAL MAO DE OBRA:						7,05

MATERIAL		FONTE	UNID	COEFICIENTE	PREÇO UNITÁRIO	TOTAL
I0026	ADESIVO PARA TUBO DE PVC RIGIDO	SEINFRA	KG	0,01200000	45,16	0,54
I1888	SOLUÇÃO LIMPADORA PARA PVC RIGIDO	SEINFRA	L	0,00450000	39,22	0,18
I1973	TE PVC SOLDAVEL 32MM	SEINFRA	UN	1,00000000	3,33	3,33
TOTAL MATERIAL:						4,05



RELATÓRIO ANALÍTICO - COMPOSIÇÕES DE CUSTOS

OBRA:	PROJETO DE AMPLIAÇÃO DA CÂMARA MUNICIPAL DE VARZEA ALEGRE	DATA:	18/10/2021
DESCRIÇÃO:	PROJETO DE AMPLIAÇÃO DA CÂMARA MUNICIPAL DE VARZEA ALEGRE	FONTE:	SEINFRA
LOCAL:	VARZEA ALEGRE	VERSÃO:	027.1 COM DESONERACAO
CLIENTE:	PREFEITURA MUNICIPAL DE VARZEA ALEGRE	SINAPI:	2021/08 COM DESONERACAO

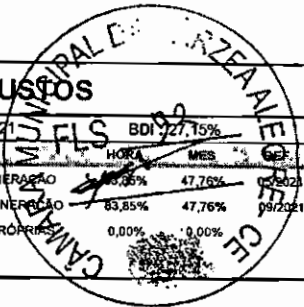

VALOR:	11,10
VALOR SEM ENCARGOS:	6,84
VALOR ENCARGOS (83,85%):	4,26
VALOR COM ENCARGOS:	11,10

14.34. 00034640 - CAIXA D'AGUA EM POLIETILENO 2000 LITROS, COM TAMPA (UN)

VALOR:	980,83
VALOR SEM ENCARGOS:	980,83
VALOR ENCARGOS:	0,00
VALOR COM ENCARGOS:	980,83

4.35. 00000097 - ADAPTADOR PVC SOLDAVEL, COM FLANGE E ANEL DE VEDACAO, 32 MM X 1", PARA CAIXA D'AGUA (UN)

Brasão de Armas - Varzea Alegre
CREA 061672130-8

VALOR:	16,45
VALOR SEM ENCARGOS:	16,45
VALOR ENCARGOS:	0,00
VALOR COM ENCARGOS:	16,45

15.1. 102181 - INSTALAÇÃO DE VIDRO TEMPERADO, E = 10 MM, ENCAIXADO EM PERFIL U. AF_01/2021_P (M2)

MATERIAL	DESCRIÇÃO	FONTE	UNID	COEFICIENTE	PREÇO UNITÁRIO	TOTAL
00010507	VIDRO TEMPERADO INCOLOR E = 10 MM, SEM COLOCACAO	SINAPI	M2	1,00000000	386,00	386,00
00011950	BUCHA DE NYLON SEM ABA S6, COM PARAFUSO DE 4,20 X 40 MM EM AÇO ZINCADO COM ROSCA SOBERBA, CABECA CHATA E FENDA PHILLIPS	SINAPI	UN	1,70500000	0,31	0,53
00034360	PERFIL DE ALUMINIO ANODIZADO	SINAPI	KG	0,74800000	40,94	30,62
00039432	FITA DE PAPEL REFORCADA COM LAMINA DE METAL PARA REFORCO DE CANTOS DE CHAPA DE GESSO PARA DRYWALL	SINAPI	M	2,32200000	2,17	5,04
00039961	SILICONE ACETICO USO GERAL INCOLOR 280 G	SINAPI	UN	0,30900000	20,94	6,47
TOTAL MATERIAL:						428,66

SERVIÇO	DESCRIÇÃO	FONTE	UNID	COEFICIENTE	PREÇO UNITÁRIO	TOTAL
88316	SERVENTE COM ENCARGOS COMPLEMENTARES	SINAPI	H	1,37800000	14,95	20,60
88325	VIDRACEIRO COM ENCARGOS COMPLEMENTARES	SINAPI	H	1,41800000	16,49	23,38
TOTAL SERVIÇO:						43,98

VALOR:	472,62
VALOR SEM ENCARGOS:	459,63
VALOR ENCARGOS (83,85%):	12,99
VALOR COM ENCARGOS:	472,62

16.1. 9537 - LIMPEZA FINAL DA OBRA (M2)


MATERIAL	DESCRIÇÃO	FONTE	UNID	COEFICIENTE	PREÇO UNITÁRIO	TOTAL
00000003	ACIDO MURIATICO, DILUICAO 10% A 12% PARA USO EM LIMPEZA	SINAPI	L	0,05000000	7,56	0,38
TOTAL MATERIAL:						0,38

SERVIÇO	DESCRIÇÃO	FONTE	UNID	COEFICIENTE	PREÇO UNITÁRIO	TOTAL
88316	SERVENTE COM ENCARGOS COMPLEMENTARES	SINAPI	H	0,14000000	14,95	2,09




RELATÓRIO ANALÍTICO - COMPOSIÇÕES DE CUSTO

OBRA:	PROJETO DE AMPLIAÇÃO DA CÂMARA MUNICIPAL DE VARZEA ALEGRE	DATA :	18/10/2021	BDI :	27,15%	
DESCRIÇÃO:	PROJETO DE AMPLIAÇÃO DA CÂMARA MUNICIPAL DE VARZEA ALEGRE	FONTE	VERSÃO	OBRA	MES	REF
LOCAL:	VARZEA ALEGRE	SEINFRA	027.1 COM DESONERAÇÃO	83,85%	47,76%	05/2021
CLIENTE:	PREFEITURA MUNICIPAL DE VARZEA ALEGRE	SINAPI	2021/08 COM DESONERAÇÃO	83,85%	47,76%	09/2023
			COMPOSIÇÕES PRÓPRIAS	0,00%	0,00%	

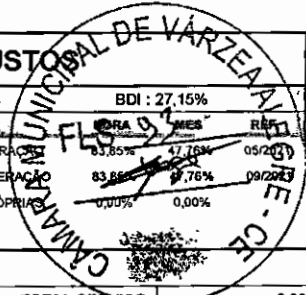


TOTAL SERVIÇO:	2,09
VALOR:	2,47
VALOR SEM ENCARGOS:	1,87
VALOR ENCARGOS (83.85%):	0,60
VALOR COM ENCARGOS:	2,47


Crusio dos Santos Tavares
CREA: 161872130-5

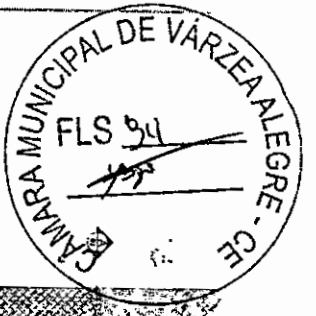


1 PLANTA BAIXA - PAV. TÉRREO
Escala: 1:100

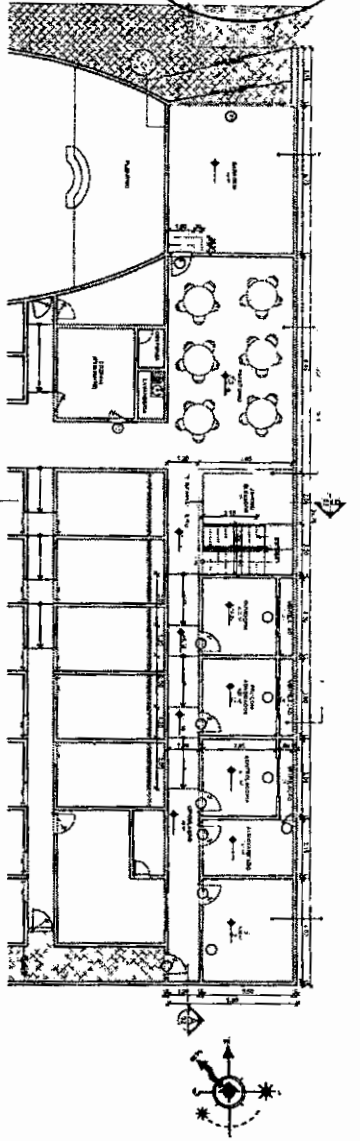


2 PLANTA BAIXA - PAV. TÉRREO (REFORMA)
Escala: 1:100

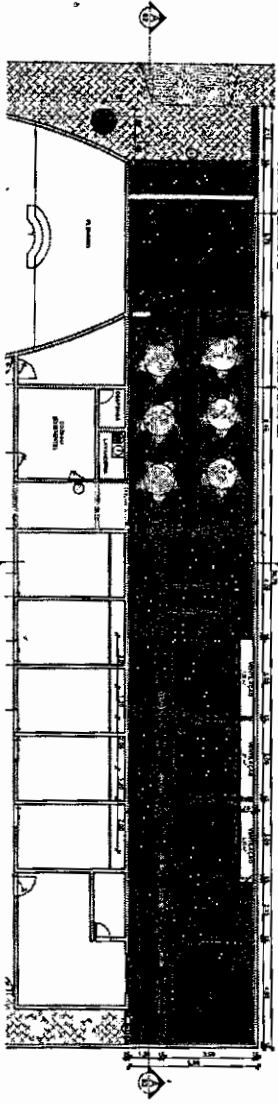

3 PLANTA BAIXA - PAV. SUPERIOR
Escala: 1:100

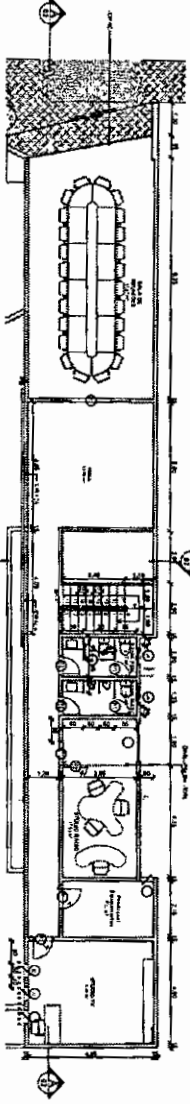

4 PLANTA DE COBERTA
Escala: 1:100

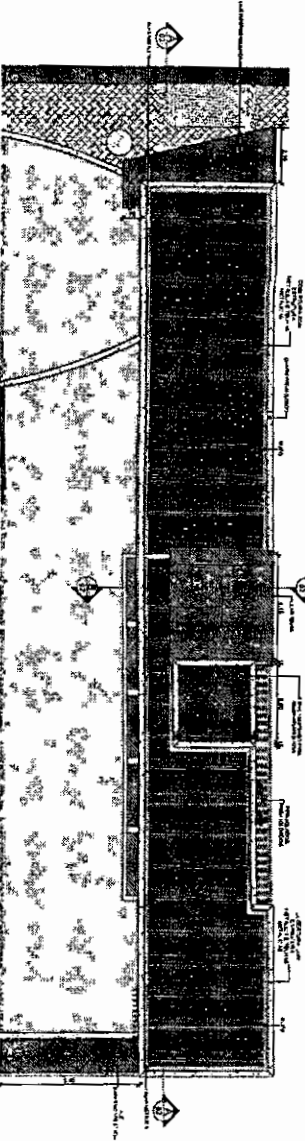

ESPECIFICAÇÕES REFORMA

QUADROS DE PORTAS E JANELAS SERÃO COM RESERVAÇÃO QUADRO DE ESCADARIA. CASQUETAS COM OS ENCLAVES COMPLETAS ÀS ESCALAS. EMBALAGEM PARA O TIPO DE PORTAS. EMBALAGEM DE ENFERMEIRO. REFORMA DO PAVIMENTO DE ALVENARIA. REFORMA DO PAVIMENTO DE MOSSADA. REFORMA DA PORTA DE SERVIÇO DO TUBO DE SERVIÇO. REFORMA DO PORTÃO DE SERVIÇO DO TUBO DE SERVIÇO.

QUADRO DE ESQUADRIAS, PORTAS/PORÇÕES

QUADRO	USO	QUANTIDADE	ESPECIFICAÇÃO
Q1	PORTA DE SERVIÇO DO TUBO DE SERVIÇO	1	PORTA DE SERVIÇO DO TUBO DE SERVIÇO
Q2	PORTA DE SERVIÇO DO TUBO DE SERVIÇO	1	PORTA DE SERVIÇO DO TUBO DE SERVIÇO
Q3	PORTA DE SERVIÇO DO TUBO DE SERVIÇO	1	PORTA DE SERVIÇO DO TUBO DE SERVIÇO
Q4	PORTA DE SERVIÇO DO TUBO DE SERVIÇO	1	PORTA DE SERVIÇO DO TUBO DE SERVIÇO
Q5	PORTA DE SERVIÇO DO TUBO DE SERVIÇO	1	PORTA DE SERVIÇO DO TUBO DE SERVIÇO


QUADRO DE ESQUADRIAS, JANELAS

QUADRO	USO	QUANTIDADE	ESPECIFICAÇÃO
Q6	JANELA DE SERVIÇO DO TUBO DE SERVIÇO	1	JANELA DE SERVIÇO DO TUBO DE SERVIÇO
Q7	JANELA DE SERVIÇO DO TUBO DE SERVIÇO	1	JANELA DE SERVIÇO DO TUBO DE SERVIÇO
Q8	JANELA DE SERVIÇO DO TUBO DE SERVIÇO	1	JANELA DE SERVIÇO DO TUBO DE SERVIÇO


QUADRO DE ÁREAS CONSTRUIDA

ÁREA	USO	QUANTIDADE	ESPECIFICAÇÃO
Q9	ÁREA CONSTRUIDA DO TUBO DE SERVIÇO	1	ÁREA CONSTRUIDA DO TUBO DE SERVIÇO
Q10	ÁREA CONSTRUIDA DO TUBO DE SERVIÇO	1	ÁREA CONSTRUIDA DO TUBO DE SERVIÇO
Q11	ÁREA CONSTRUIDA DO TUBO DE SERVIÇO	1	ÁREA CONSTRUIDA DO TUBO DE SERVIÇO


PROJETO DE REFORMA		PROJETO DE REFORMA	
PROJETO DE REFORMA DE VÁZEA ALEGRE	
PROJETO DE REFORMA DE VÁZEA ALEGRE	
PROJETO DE REFORMA DE VÁZEA ALEGRE	

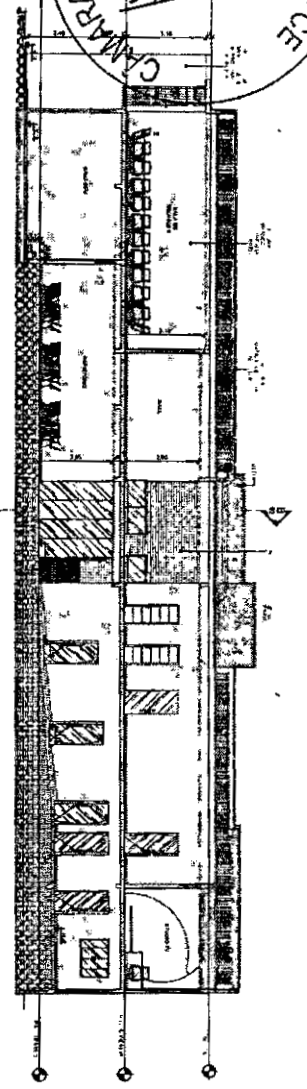


1 CORTE A-A
Escala: 1:100

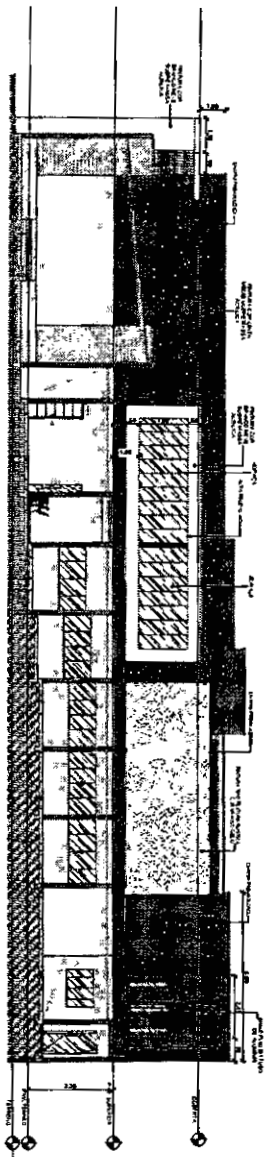


2 FACHADA SUPERIOR FRONTAL
Escala: 1:100

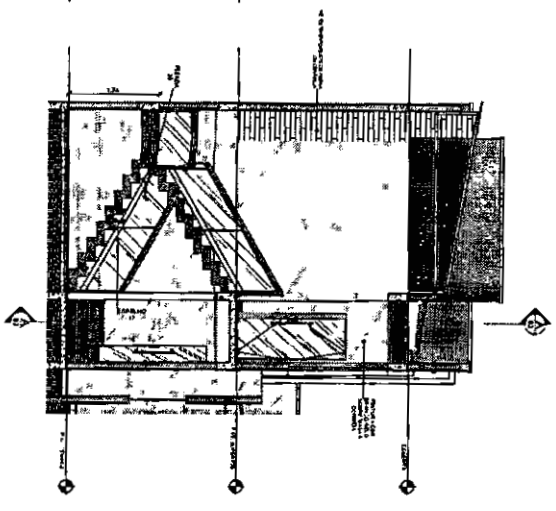

3 CORTE B-B
Escala: 1:50

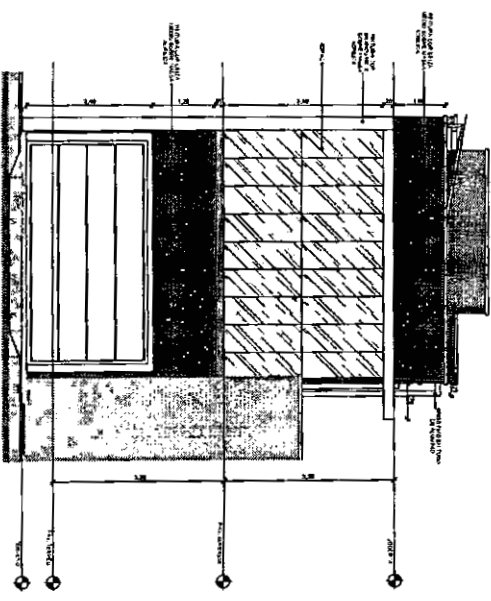

4 FACHADA
Escala: 1:50

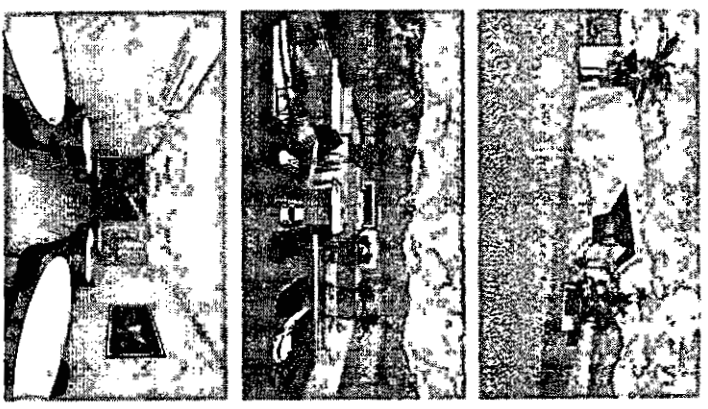


REVISÃO		APRUBICAÇÃO	
FUNÇÃO		FUNÇÃO	
NOME		NOME	
PROPOSTA		PROPOSTA	
AUTOR		AUTOR	
DATA		DATA	
LOCAL		LOCAL	
VALORES		VALORES	
DÍGITADO		DÍGITADO	
DISTRIBUIDO		DISTRIBUIDO	
OBSERVAÇÕES		OBSERVAÇÕES	



GOVERNO DO CEARÁ
CÂMARA MUNICIPAL DE VÁRZEA ALEGRE

Rua José Alves Bezerra, 585, Riachinho, CEP.: 63540-000,
Várzea Alegre/CE Telefone: (88) 3541-2769 | e-mail:
camarav.a@hotmail.com
www.camaravarzeaalegre.ce.gov.br

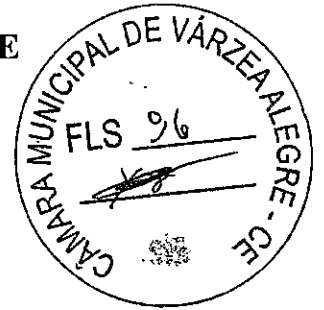

APROVAÇÃO DO PROJETO BÁSICO

De: **ALAN SALVIANO LIMA** – Ordenador(a) de Despesas

Para: **MARIA LUIZA AGOSTINHO PAULINO** – Presidente da Comissão de Licitação

Prezados Senhores,

Venho por meio desta, informá-los que o Projeto Básico composto de **Planilha Orçamentária Básica, Cronograma Físico-Financeiro, Especificação Técnica, Memória de Cálculos e Plantas** relativo aos Serviços de **CONTRATAÇÃO DE EMPRESA PARA EXECUÇÃO DOS SERVIÇOS DE AMPLIAÇÃO NO PRÉDIO DO PODER LEGISLATIVO DO MUNICÍPIO DE VÁRZEA ALEGRE/CE, CONFORME ANEXOS** Orçado em **R\$ 599.555,82** (quinhentos e noventa e nove mil e quinhentos e cinquenta e cinco reais e oitenta e dois centavos) está **APROVADO**, estando o referido Processo Licitatório apto a ser iniciado, de conformidade com o dispositivo do inciso I do § 2º do Art. 7º da Lei nº. 8.666/93.

Atenciosamente


Várzea Alegre/CE, 01 de Novembro de 2021

Alan Salviano Lima
Ordenador de Despesas
Câmara Municipal de Várzea Alegre



GOVERNO DO CEARÁ
CÂMARA MUNICIPAL DE VÁRZEA ALEGRE

Rua José Alves Bezerra, 585, Riachinho, CEP.: 63540-000,
Várzea Alegre/CE Telefone: (88) 3541-2769 | e-mail:
camarav.a@hotmail.com
www.camaravarzeaalegre.ce.gov.br

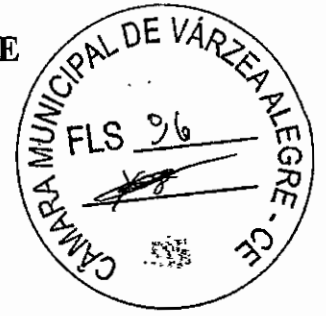

APROVAÇÃO DO PROJETO BÁSICO

De: **ALAN SALVIANO LIMA** – Ordenador(a) de Despesas

Para: **MARIA LUIZA AGOSTINHO PAULINO** – Presidente da Comissão de Licitação

Prezados Senhores,

Venho por meio desta, informá-los que o Projeto Básico composto de **Planilha Orçamentária Básica, Cronograma Físico-Financeiro, Especificação Técnica, Memória de Cálculos e Plantas** relativo aos Serviços de **CONTRATAÇÃO DE EMPRESA PARA EXECUÇÃO DOS SERVIÇOS DE AMPLIAÇÃO NO PRÉDIO DO PODER LEGISLATIVO DO MUNICÍPIO DE VÁRZEA ALEGRE/CE, CONFORME ANEXOS** Orçado em **R\$ 599.555,82** (quinhentos e noventa e nove mil e quinhentos e cinquenta e cinco reais e oitenta e dois centavos) está **APROVADO**, estando o referido Processo Licitatório apto a ser iniciado, de conformidade com o dispositivo do inciso I do § 2º do Art. 7º da Lei nº. 8.666/93.

Atenciosamente


Várzea Alegre/CE, 01 de Novembro de 2021

Alan Salviano Lima
Ordenador de Despesas
Câmara Municipal de Várzea Alegre



GOVERNO DO CEARÁ
CÂMARA MUNICIPAL DE VÁRZEA ALEGRE

Rua José Alves Bezerra, 585, Riachinho, CEP.: 63540-000,
Várzea Alegre/CE Telefone: (88) 3541-2769 | e-mail:
camarav.a@hotmail.com
www.camaravarzeaalegre.ce.gov.br

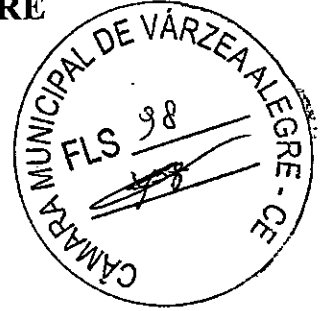


DO: SETOR CONTÁBIL
PARA: COMISSÃO DE LICITAÇÃO


Informamos que o referido objeto a ser licitado, conforme solicitações da Comissão Permanente de Licitações, temos a seguinte informação:

As Despesas com a **CONTRATAÇÃO DE EMPRESA PARA EXECUÇÃO DOS SERVIÇOS DE AMPLIAÇÃO NO PRÉDIO DO PODER LEGISLATIVO DO MÚNICÍPIO DE VÁRZEA ALEGRE/CE, CONFORME ANEXOS**, serão contabilizados na seguinte dotação orçamentária: **01.031.0001.2.001.0000** – elemento de despesa **4.4.90.51.00**, para o qual existe saldo em dotação orçamentária para devida contabilização.

Várzea Alegre/CE, 03 de Novembro de 2021

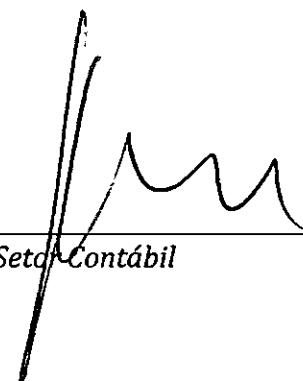

Setor Contábil

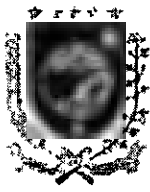


GOVÉRNO DO CEARA
CÂMARA MUNICIPAL DE VÁRZEA ALEGRE

Rua José Alves Bezerra, 585, Riachinho, CEP.: 63540-000,

Várzea Alegre/CE Telefone: (88) 3541-2769 | e-mail:

camarav.a@hotmail.com

www.camaravarzeaalegre.ce.gov.br

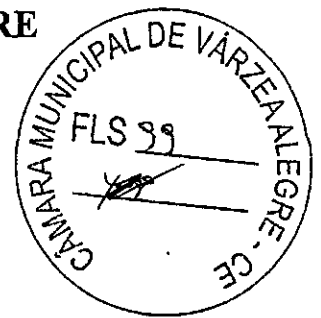

INFORMAÇÃO

A(o) Ilm^o(a) Sr.(a)

Alan Salviano Lima,


Ordenador de Despesas da Câmara Municipal de Várzea Alegre

Senhor Ordenador de Despesas,

Atendendo ao despacho de Vossa Senhoria e objetivando a instrução do presente processo, informamos que tomamos por base, como referencial de preços para o objeto desta licitação, o valor do orçamento básico elaborado pela Câmara Municipal de Várzea Alegre/CE, conforme anexo que passa a fazer parte integrante deste processo.

Foi feita a verificação e constatada a existência de recursos para a despesa pleiteada, estimada em **R\$ 599.555,82** (quinhentos e noventa e nove mil e quinhentos e cinquenta e cinco reais e oitenta e dois centavos) ao amparo da dotação orçamentária da Câmara Municipal de Várzea Alegre nº **01.031.0001.2.001.0000**, elemento de despesa **44.90.51.00**.

Várzea Alegre/CE, 04 de Novembro de 2021

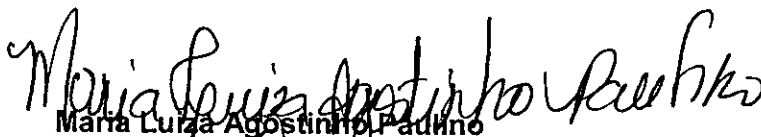
Maria Luiza Agostinho Paulino
Presidente da Comissão de Licitação



GOVERNO DO CEARÁ
CÂMARA MUNICIPAL DE VÁRZEA ALEGRE

Rua José Alves Bezerra, 585, Riachinho, CEP.: 63540-000,
Várzea Alegre/CE Telefone: (88) 3541-2769 | e-mail:
camarav.a@hotmail.com
www.camaravarzeaalegre.ce.gov.br



DECLARAÇÃO DE ADEQUAÇÃO ORÇAMENTÁRIA E FINANCEIRA
(Inciso II, Art. 16, Lei Complementar nº 101/2000)

OBJETO: CONTRATAÇÃO DE EMPRESA PARA EXECUÇÃO DOS SERVIÇOS DE AMPLIAÇÃO NO PRÉDIO DO PODER LEGISLATIVO DO MUNICÍPIO DE VÁRZEA ALEGRE/CE, CONFORME ANEXOS.

Na qualidade de ordenador de despesas, declaro, para os efeitos do inciso II do artigo 16 da Lei Complementar nº 101 - Lei de Responsabilidade Fiscal, que a despesa acima especificada possui adequação orçamentária e financeira com a Lei Orçamentária Anual (LOA) e compatibilidade com o Plano Plurianual (PPA) e com a Lei de Diretrizes Orçamentária (LDO).

DOTAÇÃO ORÇAMENTÁRIA: 01.031.0001.2.001.0000

ELEMENTO DE DESPESA: 4.4.90.51.00

Desta forma emito em anexo o **Termo de Autorização** para instauração do Processo Administrativo objetivando a contratação pretendida.


Várzea Alegre (CE), 05 de Novembro de 2021

Alan Salviano Lima
Ordenador de Despesas
Câmara Municipal de Várzea Alegre



GOVERNO DO CEARÁ
CÂMARA MUNICIPAL DE VÁRZEA ALEGRE

Rua José Alves Bezerra, 585, Riachinho, CEP.: 63540-000,
Várzea Alegre/CE Telefone: (88) 3541-2769 | e-mail:
camarav.a@hotmail.com
www.camaravarzeaalegre.ce.gov.br

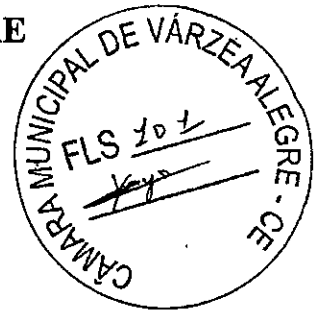

AUTORIZAÇÃO

Senhora Presidente da Comissão de Licitação,

Cumpridas as formalidades previstas no artigo 38, *caput*, da Lei n.º 8.666/93 e suas posteriores alterações, autorizo a abertura de procedimento licitatório, para **CONTRATAÇÃO DE EMPRESA PARA EXECUÇÃO DOS SERVIÇOS DE AMPLIAÇÃO NO PRÉDIO DO PODER LEGISLATIVO DO MUNICÍPIO DE VÁRZEA ALEGRE/CE, CONFORME ANEXOS**, com base nas informações a seguir:

- **ORIGEM DO RECURSO:** CÂMARA MUNICIPAL DE VÁRZEA ALEGRE
- **PRAZO DE EXECUÇÃO:** 180 (cento e oitenta) dias
- **DESPESA ESTIMADA:** 599.555,82 (quinhentos e noventa e nove mil e quinhentos e cinquenta e cinco reais e oitenta e dois centavos)
- **DOTAÇÃO ORÇAMENTÁRIA:** 01.031.0001.2.001.0000
- **ELEMENTO DE DESPESA:** 4.4.90.51.00

Várzea Alegre (CE), 05 de Novembro de 2021

Alan Salviano Lima
Ordenador de Despesas
Câmara Municipal de Várzea Alegre

Ata da sessão solene de instalação da legislatura 2021/2024 (dois mil e vinte e um, dois mil e vinte e quatro), posse dos senhores vereadores e senhoras vereadoras e a eleição da mesa diretora da Câmara Municipal de Várzea Alegre, Ceará, para o biênio 2021/2022 (dois mil e vinte e um, dois mil e vinte e dois) do 1º (primeiro) dia do mês de janeiro do ano de 2021 (dois mil e vinte e um), com início às 9h30min (nove horas e trinta minutos) no Plenário José Costa no da Silva do Palácio Legislativo Municipal Raimundo Figueira Lima Sobrinho (Raimundo de Loução) localizada a Rua José Alves Bezerra (Tê Agostinho) número 585, bairro Riachinho, nesta cidade de Várzea Alegre, Estado do Ceará, procedeu-se a realização da solenidade, sob a presidência da vereadora Luciana Soares Barbosa Polim, presidente em exercício, com a presença dos senhores vereadores Alan Salviano Lima (MDB), Ciete Bezerra Alves (PT), Francisco de Araújo Costa (MDB), José Roberto Vieira do Nascimento (PSD), Luiz Francisco de Sousa (PP) Mauro de Moraes Costa (MDB) Marcelo Helder Guerra Vieira (PP) Menésias Simião Leonardo (PT), Michel Martins dos Santos (PP), Ottoniel Figueira de Alencar Junior (PSD), Pedro Bitu de Oliveira (PP) e vereadora Valdilene Bitu de Oliveira (PSD). A mesa foi composta ainda pelo Senhor José Helder Máximo de Carvalho, prefeito eleito, vice-prefeito eleito Fabrício Ferreira Polim. Foi registrada a presença dos presidentes de partidos deste município e demais pessoas representativas da comunidade local. Após a composição da mesa, a senhora vereadora Luciana Soares Barbosa Polim, presidente em exercício, declarou em nome de Deus e da democracia aberta a sessão de

lene que tem o objetivo de abrir a nova legislatura, dá posse aos 13 (treze) vereadores eletos no pleito de 15 de novembro de 2020 (dois mil e vinte) e eleger a mesa diretora deste Poder Legislativo para o biênio 2021/2022 (dois mil e vinte e um, dois mil e vinte e dois). Ato contínuo a senhora presidente designou para secretarier os trabalhos desta solenidade a funcionária deste Poder Legislativo Maria Sardores da Silva (Dora), sob os acordos do Plano Nacional e do Plano de Várzea Alegre a sessão teve o seu início. Em seguida a senhora presidente em exercício Luciana Soares Barbosa Rolim, convidou os senhores vereadores e vereadoras a ficarem de pé e prestarem o seguinte compromisso: "Prometo cumprir a Constituição Federal, a Constituição Estadual e a Lei Orgânica Municipal, observar as leis, desempenhar o mandato que me foi confiado e trabalhar pelo progresso do município e bem estar do seu povo! Assim o Prometo". Declarando assim, a senhora presidenta, empossados todos os vereadores e vereadoras deste Poder Legislativo. Na ocasião os senhores vereadores e vereadoras apresentaram as suas declarações de bens. Em seguida a senhora presidenta em exercício autorizou a secretária a proferir a leitura do Termo de posse dos vereadores e vereadoras. Prossequindo com os trabalhos a senhora presidenta comunicou que irá dá início a eleição da mesa diretora para o biênio 2021/2022 (dois mil e vinte e um, dois mil e vinte e dois). Informou que foi registrado em Tempo hábil 02 (duas) chapas. Chapa nº 01 (um) intitulada "Compromisso e lealdade", presidente: Alan Salviano Lima, vice-presidente: Luciana Soares.

ALAN SALVIANO LIMA
PRESIDENTE
CAMARA MUNICIPAL DE VARZEA ALEGRE

CAMARA MUNICIPAL DE VARZEA ALEGRE
FLS 104

Barbora Polim, 1ª (primeira) secretária: Menésias Simião
Leonardo, 2ª (segunda) secretário: Francisco de Araújo
Costa, Chapa nº 02 (dois) intitulada: Bancada do Povo.
Presidente: Pedro Bete de Oliveira, vice-presidente: Michel
Martins dos Santos, 1ª (primeira) secretário: Luiz Francis-
co de Souza, 2ª (segunda) secretário: Marcelo Edson Quer-
ra Vieira. Em seguida anunciou que ia ser dado in-
ício a votação para eleição da mesa diretora e
que cada vereador a ser chamado deveria depo-
sitar a cédula em urna própria. No momento deter-
minado que se processasse os trabalhos da eleição
passando a senhora secretária a convidar os se-
nhores vereadores e vereadoras a votarem, o que fo-
feito de forma legal. Concluída a votação a pre-
sidenta convidou o senhor Joaquim Luiz Neto, e a
senhora Maria Lopes Teixeira para trabalhar como
escrutinadores na apuração dos votos. Realizada
a apuração a presidente anunciou o resultado
oficial assim constituída. Presidente, a Chapa nº 01
(um) intitulada: Compromisso e Lealdade foi eleita
na sua totalidade obtendo 09 (nove) votos. A Chapa
número 02 (dois) obteve 104 (quatro) votos assim sendo
a presidenta Luciana Soares Barbosa Polim procla-
mada eleita e empossada a mesa diretora da Câ-
mara Municipal de Várzea Alegre Ceará, para o biênio
2021/2022 (dois mil e vinte e dois) assim constituída. Pre-
sidente: Alan Salviano Lima, vice-presidente: Lu-
ciana Soares Barbosa Polim, 1ª (primeira) secretária:
Menésias Simião, 2ª (segunda) secretário: Leonardo e
Francisco de Araújo Costa. A
presidenta Luciana Soares Barbosa Polim, em nome
do ex-presidente José Bete Costa, na qualidade
de vice-presidente, entregou ao novo presidente.

Alan Salviano Leita, o Relator de Transição da Câmara anterior conforme manda o Regimento Interno, lembrou que não houve reuniões por não conhecer o novo presidente. O requiriu convidar os novos membros da mesa diretora para tomar posse dos seus lugares. Assim sendo passou a palavra ao presidente eleito Alan Salviano Leita, que por sua vez agradeceu com muito carinho aos eleitores que lhe reconderam a esta Casa Legislativa, e em especial aos seus familiares pelo apoio recebido. Muito emocionado proferiu discurso afirmando o seu compromisso. Agradeceu aos colegas edis pela confiança recebida. Aos edis da oposição que está sempre a disposição para o desempenho dos trabalhos. Mespequindo com os trabalhos palavra foi facultada, da qual fez uso o vereador Pedro Bitu de Oliveira, após as saudações justificou a apresentação da Chapa dos edis de oposição e agradeceu aos colegas edis de oposição e apoiou Pontuar, que continuará na luta em defesa da comunidade Varzealegrense. Agradeceu a votação recebida para chegar a esta Casa. Os vereadores Michel Martins dos Santos, Francisco de Assis Costa, Luiz Francisco de Sousa, Ottoniel Fuzza de Almeida Junior, Marco de Moraes Costa, José Roberto Vieira de Nascimento, Valdilene Bitu de Oliveira, Ciete Bezerra Alve e Menesia Simião Inonardo se pronunciaram agradecendo a votação recebida e prometendo lutar sempre em defesa da comunidade varzealegrense. Idêntico discurso proferiu a vereadora Luciana Soares Bezerra Polim. A palavra continuou facultada como ninguém fez uso oficial da mesma e Presidente autorizou a secretária desta Casa proferir a leitura do Termo de Posse dos Senhores e Vereadores e Senhas

ALAN SALVIANO LIMA
PRESIDENTE
CÂMARA MUNICIPAL DE ALEGRE-CE

CÂMARA MUNICIPAL DE ALEGRE-CE
FLS 106


nas vereadorias. Não havendo mais nada a tratar o Sr. Presidente Alan Salviano Lima declarou encerrada a sessão dedicando esse momento a seu pai Primundo de Sousa. Para constar, eu Maria Dardores da Silva, funcionária como secretária, lavrei a presente Ata que apósta será assinada por quem de direito. Plenária José Liana da Silva, de Plenária, diga do Palácio Legislativo Municipal Primundo Fuzza Lima, Sabrinha (Primundo de Sousa), em 1º (primeiro) de janeiro de 2021 (dois mil e vinte e um), exatamente às 11h (onze) horas. Maria Dardores da Silva.

- Luiz Francisco de Sousa
- Menina Jemão Leonardo
- Michel M. dos Santos "Michael"
- Pedro Brito de Oliveira
- Dr. Sr. Roberto Valério da Silva
- Fabiano F. P.
- João Carlos de A. J.
- Governador Soares Barbosa
- Mary de Moraes Costa
- Play S. P.
- Coitey Bezerra Alves



Governo do Ceará
CÂMARA MUNICIPAL DE VÁRZEA ALEGRE

Rua José Alves Bezerra, 585, Riachinho, CEP.: 63540-000,
Várzea Alegre/CE Telefone: (88) 3541-2769 | e-mail:
camarav.a@hotmail.com
www.camaravarzeaalegre.ce.gov.br

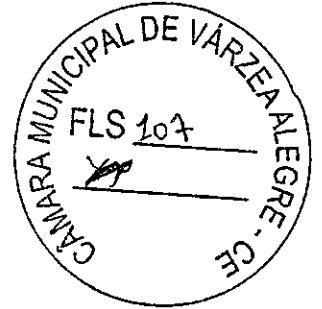

TERMO DE AUTUAÇÃO

PROCESSO Nº 2021.11.05.1

OBJETO: CONTRATAÇÃO DE EMPRESA PARA EXECUÇÃO DOS SERVIÇOS DE AMPLIAÇÃO NO PRÉDIO DO PODER LEGISLATIVO DO MUNICÍPIO DE VÁRZEA ALEGRE/CE, CONFORME ANEXOS.

AUTUAÇÃO

Hoje, nesta cidade, na sala da Comissão de Licitação, autuo o processo que adiante se vê, do que, para constar, Eu, **Maria Luiza Agostinho Paulino**, Presidente da Comissão de Licitação da Câmara, lavrei este termo.

Várzea Alegre (CE), 05 de Novembro de 2021

Maria Luiza Agostinho Paulino
Presidente da Comissão de Licitação

ALAN SALVIANO LIMA
PRESIDENTE

“VÁRZEA ALEGRE, CIDADE DO AMOR FRATERNO”




GOVERNO DO CEARÁ
CÂMARA MUNICIPAL DE VÁRZEA ALEGRE

Rua José Alves Bezerra, 585, Riachinho, CEP.: 63540-000,

Várzea Alegre/CE Telefone: (88) 3541-2769 | e-mail:

camarav.a@hotmail.com

www.camaravarzeaalegre.ce.gov.br

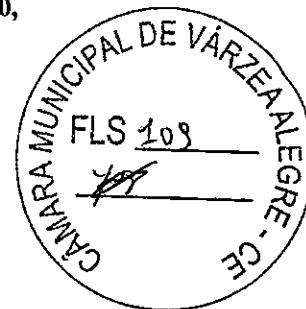


DESPACHO AO SETOR JURIDICO

Senhor (a) Assessor(a),

Encaminhamos a Vossa Senhoria, o Processo nº 2021.11.05.1, cujo objeto é a **CONTRATAÇÃO DE EMPRESA PARA EXECUÇÃO DOS SERVIÇOS DE AMPLIAÇÃO NO PRÉDIO DO PODER LEGISLATIVO DO MUNICÍPIO DE VÁRZEA ALEGRE/CE, CONFORME ANEXOS**, para exame e aprovação das minutas da Tomada de Preços e seus anexos nos termos do parágrafo único, do artigo 38, da Lei nº 8.666/93 e suas alterações posteriores.

Várzea Alegre (CE), 05 de Novembro de 2021

Maria Luiza Agostinho Paulino
Presidente da Comissão de Licitação

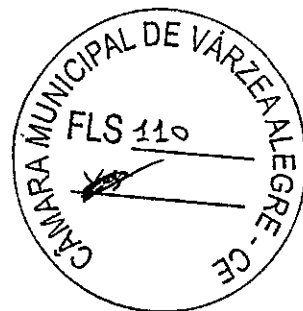

MINUTA DA TOMADA DE PREÇOS Nº 2021.11.05.1

LICITAÇÃO DO TIPO "MENOR VALOR GLOBAL" PARA CONTRATAÇÃO DE EMPRESA PARA EXECUÇÃO DOS SERVIÇOS DE AMPLIAÇÃO NO PRÉDIO DO PODER LEGISLATIVO DO MUNICÍPIO DE VÁRZEA ALEGRE/CE, CONFORME ANEXOS.

Comissão Permanente de Licitação da Câmara Municipal de Várzea Alegre/CE, nomeada pela **Portaria nº ___/2021** de ___ de _____ de 2021, com sua sede Rua José Alves Bezerra, nº 585, Riachinho, Várzea Alegre/CE, torna público para conhecimento dos interessados que às ___h__min do dia ___ de _____ de 2021, na sala de reuniões no endereço acima citado, em sessão pública, darão início aos procedimentos de recebimento e abertura de documentos de habilitação e de propostas de preços da licitação na **Modalidade TOMADA DE PREÇOS, do tipo _____, Contratação sob o Regime de Execução _____, Empreitada por _____**, mediante as condições estabelecidas no presente Edital, tudo de acordo com a Lei nº 8.666/93, de 21 de junho de 1993 e alterações posteriores, e Lei Complementar nº 123/2006.

FUNDAMENTAÇÃO LEGAL:

❖ Lei nº 8.666, de 21 de Junho de 1993, Art. 22, inciso II – Modalidade Tomada de Preço e suas alterações posteriores

DOTAÇÃO ORÇAMENTARIA:

Câmara Municipal de Várzea Alegre – 01.031.0001.2.001.0000
Elementos de Despesas: 44.90.51.00 – Obras e Instalações

Constituem parte integrante deste Edital, independente de transcrição os seguintes anexos:

ANEXO I - Projeto Básico e Orçamento Básico.

ANEXO II - Modelo de apresentação de carta-proposta.

ANEXO III - Modelo de planilha de preços.

ANEXO IV - Minuta de contrato

ANEXO V - Modelos de declarações / Procuração

ANEXO VI - Modelo de declaração de responsabilidade técnica.

1.0- DO OBJETO

1.1 - A presente licitação tem como objeto a **CONTRATAÇÃO DE EMPRESA PARA EXECUÇÃO DOS SERVIÇOS DE AMPLIAÇÃO NO PRÉDIO DO PODER LEGISLATIVO DO MUNICÍPIO DE VÁRZEA ALEGRE/CE, CONFORME ANEXOS**, parte integrante deste processo.

1.2 - O valor estimado da presente licitação é de **R\$ 599.555,82** (quinhentos e noventa e nove mil e quinhentos e cinquenta e cinco reais e oitenta e dois centavos), conforme orçamento básico.

2.0 - DAS CONDIÇÕES DE PARTICIPAÇÃO, CREDENCIAMENTO E IMPUGNAÇÃO AO EDITAL:

2.1 - Poderão participar desta licitação empresas que atuem no ramo, localizada em qualquer Unidade da Federação, sob a denominação de sociedades (sociedades em nome coletivo, em comandita simples, em comandita por ações, anônima e limitada) e de sociedades simples (associações e fundações) - exceto sociedade cooperativa – devidamente cadastradas ou não, que atendam a todas as condições exigidas neste edital, inclusive tendo seus objetivos sociais ou cadastramento compatíveis com o objeto da licitação.

2.2 - Não poderão participar licitantes com sócios, diretores, representantes ou responsáveis técnicos em comuns.

2.2.1 - Se antes do início da abertura dos envelopes de habilitação for constatada a comunhão de sócios, diretores, representantes ou responsáveis técnicos entre licitantes participantes, somente uma delas poderá participar do certame.



GÓVERNO DO CEARÁ
CÂMARA MUNICIPAL DE VÁRZEA ALEGRE

Rua José Alves Bezerra, 585, Riachinho, CEP.: 63540-000, Várzea Alegre/CE Telefone: (88) 3541-2769 | e-mail: camarav.a@hotmail.com
www.camaravarzeaalegre.ce.gov.br



2.2.2 - Se constatada a comunhão de sócios, diretores, representantes ou responsáveis técnicos entre licitantes participantes após a abertura dos envelopes de habilitação, tomará inabilitadas as referidas empresas, não podendo participar da fase posterior do certame, uma vez que tal fato quebra o sigilo das propostas contrariando o Art. 3º da lei 8.666/93.

2.3 - Não poderão participar desta licitação os interessados que se encontrem em processo de falência ou de recuperação judicial; de dissolução; de fusão, cisão ou incorporação; ou ainda, que estejam cumprindo suspensão temporária de participação em licitação ou impedimento de contratar com o Município de Várzea Alegre Ceará, ou que tenham sido declarados inidôneos para licitar ou contratar com a Administração Pública, bem como licitantes que se apresentem constituídos na forma de empresas em consórcio.

2.4 - Cada licitante deve apresentar-se com apenas um representante que, devidamente munido de documentação hábil de credenciamento, será o único admitido a intervir nas fases de procedimento licitatório, respondendo assim, para todos os efeitos, por sua representada, devendo ainda, no ato da entrega dos envelopes exibir um documento de identificação com foto expedido por órgão oficial.

2.4.1 - **POR DOCUMENTO HÁBIL, ENTENDE-SE:**

2.4.1.1 - **Procuração pública ou particular específica para a presente licitação**, acompanhado do Ato constitutivo, estatuto ou contrato social em vigor, acompanhado de todos os aditivos, ou se for o caso do último aditivo consolidado, devidamente registrados; Em se tratando de **procuração particular, esta deverá vir com firma reconhecida em Cartório.**

2.4.1.2 - Quando o representante for titular ou sócio da empresa deverá apresentar o Ato constitutivo, estatuto ou contrato social em vigor, acompanhado de todos os aditivos, ou se for o caso o último aditivo consolidado, devidamente registrados, comprovando tal condição.

2.4.1.3 - **Certidão Específica** emitida pela Junta Comercial da sede da empresa licitante, (certidão informando o histórico de todos os atos/eventos registrados).

2.5 - **A não-apresentação ou incorreção dos documentos de que trata o subitem anterior não implicará na inabilitação da licitante, mas impedirá o representante de se manifestar e responder por ela.**

2.6 - O interessado em participar deverá conhecer todas as condições estipuladas no presente Edital para o cumprimento das obrigações do objeto da licitação e apresentação dos documentos exigidos. A participação na presente licitação implicará na total aceitação a todos os termos da Tomada de Preço e integral sujeição à legislação aplicável, notadamente à Lei 8.666/93, alterada e consolidada.

2.7 - Qualquer cidadão é parte legítima para impugnar o presente edital de licitação por irregularidade na aplicação da Lei 8.666/93 e alterações posteriores, devendo protocolar o pedido até 5 (cinco) dias úteis antes da data fixada para a abertura dos envelopes de habilitação, devendo a Administração julgar e responder à impugnação em até 3 (três) dias úteis, sem prejuízo da faculdade prevista no § 1º do art. 113 da Lei 8.666/93.

2.8 - Decairá do direito de impugnar os termos do edital, o licitante que não o fizer até o segundo dia útil que anteceder a **abertura dos envelopes de habilitação**, hipótese em que tal comunicação não terá efeito de recurso. Caberá a Presidente da Comissão Permanente de Licitação decidir sobre a petição no prazo de 24 (vinte e quatro) horas.

2.9 - A impugnação feita tempestivamente pelo licitante não o impedirá de participar do processo licitatório até o trânsito em julgado da decisão a ela pertinente.


2.10 - Somente serão aceitas solicitações de esclarecimentos, providências ou impugnações mediante petição confeccionada em máquina datilográfica ou impressora eletrônica, em tinta não lavável, que preencham os seguintes requisitos:

2.10.1 - O endereçamento a Presidente da Comissão Permanente de Licitação da Câmara Municipal de Várzea;

2.10.2 - A identificação precisa e completa do autor e seu representante legal (acompanhado dos documentos comprobatórios) se for o caso, contendo o nome, prenome, estado civil, profissão, domicílio, número do documento de identificação, devidamente datada, assinada e protocolada no setor de Licitação da Câmara de Várzea Alegre, dentro do prazo editalício;

2.10.3 - O fato e o fundamento jurídico de seu pedido, indicando quais os itens ou subitens discutidos;

2.10.4 - O pedido, com suas especificações;

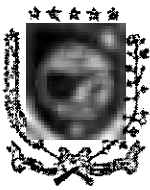

GOVERNO DO CEARÁ
CÂMARA MUNICIPAL DE VÁRZEA ALEGRE

Rua José Alves Bezerra, 585, Riachinho, CEP.: 63540-000, Várzea Alegre/CE Telefone: (88) 3541-2769 | e-mail: camarav.a@hotmail.com
www.camaravarzeaalegre.ce.gov.br



2.11 - A resposta da Câmara de Várzea Alegre, será disponibilizada a todos os interessados mediante afixação de cópia da íntegra do ato proferido pela administração no portal de licitação dos municípios do estado do Ceará – TCE e flanelógrafo do Setor de Licitações da Câmara do Município de Várzea Alegre, constituirá aditamento a estas Instruções.

2.12 - O aditamento prevalecerá sempre em relação ao que for aditado.

2.13 - Acolhida a petição de impugnação contra o ato convocatório que importe em modificação dos termos do edital será designada nova data para a realização do certame, exceto quando, inquestionavelmente, a alteração não afetar a formulação das propostas.

2.13.1 - Qualquer modificação neste edital será divulgada pela mesma forma que se deu ao texto original, exceto quando, inquestionavelmente, a alteração não afetar a formulação das propostas.

2.14 - Poderá participar do presente certame licitatório pessoa jurídica, devidamente cadastrada na Câmara Municipal de Várzea Alegre ou não cadastrada, que atender a todas as condições exigidas para cadastramento até o 3º (terceiro) dia útil anterior à data do recebimento das propostas, observada a necessária qualificação.

3.0 - DOS ENVELOPES

3.1 - A documentação necessária à Habilitação, bem como as Propostas de Preços deverão ser apresentadas simultaneamente à Comissão de Licitação, em envelopes distintos, opacos e fechados, no dia, hora e local indicado no preâmbulo deste Edital, sendo aceita ainda a remessa via postal, para o endereço constante no preâmbulo deste Edital, conforme abaixo:

À CÂMARA MUNICIPAL DE VÁRZEA ALEGRE (IDENTIFICAÇÃO DA EMPRESA) ENVELOPE Nº 01 – DOCUMENTAÇÃO TOMADA DE PREÇOS Nº 2021.11.05.1

3.2 - É obrigatória a assinatura de quem de direito da PROPONENTE na PROPOSTA DE PREÇOS.

3.3 - Os Documentos de Habilitação e as Propostas de Preços deverão ser apresentados por preposto da licitante com poderes de representação legal, através de procuração pública ou particular com firma reconhecida. A não apresentação não implicará em inabilitação. No entanto, o representante não poderá pronunciar-se em nome da licitante, salvo se estiver sendo representada por um de seus dirigentes, que deverá apresentar cópia do contrato social e documento de identidade.

3.4 - Qualquer pessoa poderá entregar os Documentos de Habilitação e as Propostas de Preços de mais de uma licitante. Porém, nenhuma pessoa, ainda que munida de procuração, poderá representar mais de uma licitante junto à Comissão, sob pena de exclusão sumária das licitantes representadas.

4 - DOS DOCUMENTOS DE HABILITAÇÃO – ENVELOPE “A”.

4.1 – CERTIFICADO DE REGISTRO CADASTRAL

4.1.1 – Certificado de Registro Cadastral (CRC) emitido por esta Câmara Municipal, dentro do prazo de validade.

4.2.1 - HABILITAÇÃO JURÍDICA:


4.2.1.1 - Cédula de identidade do responsável legal ou signatário da proposta.

4.2.1.2 - Ato constitutivo, estatuto ou contrato social em vigor, acompanhado de todos os aditivos, ou se for o caso do último aditivo consolidado, devidamente registrados, em se tratando de sociedades comerciais ou o Registro Comercial em caso de empresa individual, e no caso de sociedade por ações, acompanhado da data da assembleia que elegeu seus atuais administradores. Em se tratando de sociedades civis, inscrição do ato constitutivo, acompanhado de prova da diretoria em exercício.

4.2.1.3 - Prova de inscrição na:

a) Prova de inscrição no Cadastro Nacional de Pessoa Jurídica (CNPJ);

b) Prova de Inscrição no Cadastro Municipal de Contribuintes (ISS) relativo ao domicílio ou sede proponente, pertinente ao seu ramo de atividade e compatível com o objeto da licitação.

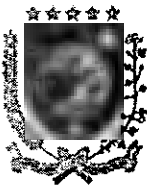

4.2.2 - REGULARIDADE FISCAL E TRABALHISTA:

4.2.2.1 - Prova de regularidade para com a Fazenda Federal, Estadual e Municipal do domicílio ou sede do licitante.

- a) A comprovação de quitação para com a Fazenda Federal deverá ser feita através da Certidão Negativa de Tributos e Contribuições Federais e da Dívida Ativa da União, emitida nos moldes da Portaria Conjunta PGFN/RFB nº 03, de 22.11.2005.
- b) A comprovação de regularidade para com a Fazenda Estadual deverá ser feita através de Certidão Consolidada Negativa de Débitos inscritos na Dívida Ativa Estadual;
- c) A comprovação de regularidade para com a Fazenda Municipal deverá ser feita através de Certidão Consolidada Negativa de Débitos inscritos na Dívida Ativa Municipal.

4.2.2.2 - Prova de situação regular perante o Fundo de Garantia por Tempo de Serviço – FGTS, através de Certificado de Regularidade de Situação – CRS e;

4.2.2.3 - Prova de situação regular junto à Justiça do Trabalho, através da Certidão Negativa de Débitos Trabalhistas – CNDT, conforme dispõe a Lei Federal nº 12.440, de 07 de julho de 2011.

4.2.3 - QUALIFICAÇÃO TÉCNICA:

4.2.3.1 - Prova de inscrição ou registro da LICITANTE junto ao Conselho Regional de Engenharia e Agronomia (CREA) ou Conselho Regional de Arquitetura e Urbanismo (CAU), da localidade da sede da PROPONENTE e dentro do prazo de validade.

CAPACIDADE TÉCNICA – PROFISSIONAL

4.2.3.2 - Comprovação da proponente possuir como RESPONSÁVEL TÉCNICO em seu quadro permanente, na data prevista para entrega dos documentos, profissional de nível superior – Engenheiro Civil, detentor de atestado de responsabilidade técnica, devidamente registrado no órgão competente, acompanhado(s) da respectiva certidão de acervo técnico – CAT, expedida pelo conselho regional correspondente, comprovando que o profissional tem executado para órgãos ou entidade da administração pública direta ou indireta Federal, Estadual ou Municipal, ou entidades privadas, a execução dos serviços de características técnicas similares ou superiores às do objeto da presente licitação.

4.2.3.2.1 - O vínculo do responsável técnico - ENGENHEIRO CIVIL - com a empresa, poderá ser comprovado do seguinte modo:



- a) **SE EMPREGADO**, comprovando-se o vínculo empregatício através de cópia da "Ficha ou Livro de Registro de Empregado", da Carteira de Trabalho e Previdência Social – CTPS e das provas de recolhimento das obrigações sociais (FGTS) e (INSS) relativas ao último mês anterior à data de publicação deste edital, acompanhadas das respectivas relações de empregados;
- b) **SE SÓCIO**, comprovando-se a participação societária através de cópia do Contrato social e aditivos ou último aditivo consolidado, se houver, devidamente registrado (s) na Junta Comercial;
- c) **SE CONTRATADO**, apresentar contrato de prestação de serviço, vigente na data de abertura deste certame, assinado e com firma reconhecida de ambas as partes.

4.2.3.3 - O profissional responsável técnico apresentado no ACERVO DE CAPACIDADE TECNICA anexado pela licitante, deves obrigatoriamente constar na certidão de registro de quitação de pessoa jurídica junto ao órgão competente, e participar permanentemente dos serviços objeto desta licitação.

CAPACIDADE TÉCNICA – OPERACIONAL

4.2.3.4 - Comprovação da capacidade técnico-operacional da empresa licitante, a ser feita por intermédio de atestado(s) ou certidão(ões) fornecido(s) por pessoa(s) jurídica(s) de direito público ou privado, em que figurem o nome da licitante na condição de "contratada", na execução de serviços de características técnicas similares às do objeto da presente licitação.

4.2.4 - QUALIFICAÇÃO ECONÔMICO-FINANCEIRA:

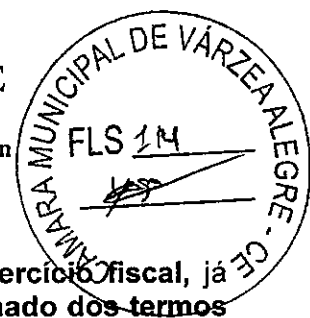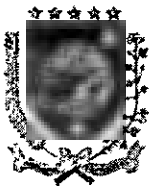

4.2.4.1 - **Balço patrimonial e demonstrações contábeis (DRE) do último exercício fiscal**, já exigíveis, devidamente registrado na junta comercial da sede da licitante, **acompanhado dos termos de abertura e de encerramento do Livro Diário - estes termos devidamente registrados na Junta Comercial**, que comprovem a boa situação financeira da empresa, com vistas aos compromissos que terá de assumir caso lhe seja adjudicado o objeto licitado. Devidamente assinado pelo contador responsável, sendo vedada sua substituição por balancetes ou balanços provisórios.

a) **Sociedades empresariais em geral**: registrados ou autenticados na Junta Comercial da sede ou domicílio da Licitante, acompanhados de cópia do termo de abertura e de encerramento do Livro Diário do qual foi extraído;

b) **Sociedades empresarias, especificamente no caso de sociedades anônimas regidas pela Lei nº.6.404/76**: registrados ou autenticados na Junta Comercial da sede ou domicílio da licitante; ou publicados na imprensa oficial da União, ou do Estado, ou do Distrito Federal conforme o lugar em que esteja situada a sede da companhia; ou, ainda, em jornal de grande circulação editado na localidade em que está a sede da companhia;

c) **Sociedades simples**: registrados no Registro Civil das Pessoas jurídicas do local de sua sede; caso a sociedade simples adote um dos tipos de sociedade empresaria, devesse sujeitar-se as normas fixadas para as sociedades empresarias, inclusive quanto ao registro na Junta Comercial;

d) **As empresas constituídas a menos de um ano**: deverão apresentar demonstrativo do Balço de Abertura, devidamente registrados ou autenticados na Junta Comercial da sede ou domicílio da Licitante, assinado pelo sócio-gerente ou diretor e pelo contador ou outro profissional equivalente, devidamente registrado no Conselho Regional de Contabilidade.

4.2.4.2 - Comprovação da boa situação financeira, será baseada na obtenção de índices de Liquidez Geral (LG), Solvência Geral (SG) e Liquidez Corrente (LC), maiores que um (>1 ou = 1) resultantes da aplicação das seguintes fórmulas:

$$\text{Índice de Liquidez Geral (LG)} = \frac{(\text{AC} + \text{RLP})}{(\text{PC} + \text{ELP}) \text{ ou } (\text{PNC})}$$

Onde:
AC é o Ativo Circulante
PC é o Passivo Circulante
RLP é o Realizável a Longo Prazo
ELP é o Exigível a Longo Prazo



4.2.4.3 - Certidão negativa de **falência ou concordata** expedida pelo Distribuidor Judicial da sede da PROPONENTE, Justiça Ordinária.

4.2.4.4 - Garantia de manutenção da proposta, no valor de **R\$ 5.995,55 (cinco mil e novecentos e noventa e cinco reais e cinquenta e cinco centavos)**, correspondente a 1,0% (hum por cento) do valor estimado da licitação, previsto no subitem 1.2 deste Edital, a ser recolhida em nome da Câmara Municipal de Várzea Alegre, onde o setor de Tesouraria Municipal disponibilizará a partir da publicação do resultado de habilitação o recibo específico e definitivo.

4.2.4.4.1 - A garantia de manutenção de proposta, quando não recolhida em moeda corrente nacional, terá o prazo de validade de 120 (cento e vinte) dias, contado da data de entrega dos Documentos de Habilitação e Propostas de Preços e deverá ser recolhida na Câmara Municipal de Várzea Alegre, podendo ser prestada em qualquer outra das modalidades a seguir:

a) Caução em dinheiro ou em título da dívida pública, vedada a prestação de garantia através de Títulos da Dívida Agrária; (No caso de prestação de garantia de manutenção de proposta em dinheiro, deverá ser apresentado dentro do envelope Documento de Habilitação, comprovante de depósito identificado no valor acima estipulado na seguinte conta):

CÂMARA MUNICIPAL DE VÁRZEA ALEGRE
BANCO: BANCO DO BRASIL

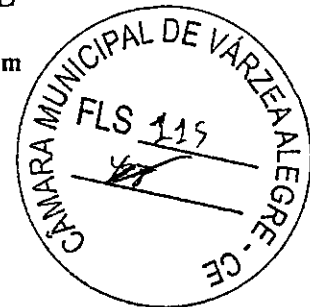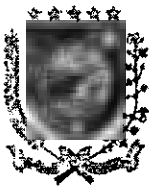

AGÊNCIA: 1169-X
CONTA CORRENTE: 4.603-5

- b) Fiança bancária.
- c) Seguro-garantia.

4.2.5 - OUTRAS EXIGÊNCIAS

4.2.5.1 – Declaração da Licitante em papel timbrado e assinado pelo representante legal, informando a **concordância com os termos do edital**. Sugere-se o **(modelo 01)** apresentado **(Anexo V)**, em papel da própria empresa, contendo o carimbo ou impresso identificador do CNPJ/MF da firma proponente, assinadas por pessoa legalmente habilitada e que seja possível, identificar quem assinou.

4.2.5.2 – Declaração da Licitante em papel timbrado e assinado pelo representante legal, informando que cumpre a proibição prevista no art. 7º da CF – ou seja, de que **não utiliza trabalho de menor de dezoito anos em atividades noturnas**, perigosas ou insalubres, e de trabalho de menor de quatorze anos, salvo na condição de aprendiz. Sugere-se o **(modelo 02)** apresentado **(Anexo V)**, em papel da própria empresa, contendo o carimbo ou impresso identificador do CNPJ/MF da firma proponente, assinadas por pessoa legalmente habilitada e que seja possível, identificar quem assinou.

4.2.5.3 – Declaração da Licitante em papel timbrado e assinado pelo representante legal, informando que na presente data **inexistem fatos impeditivos** para sua habilitação no presente processo. Sugere-se o **(modelo 03)** apresentado **(Anexo V)**, em papel da própria empresa, contendo o carimbo ou impresso identificador do CNPJ/MF da firma proponente, assinadas por pessoa legalmente habilitada e que seja possível, identificar quem assinou.

4.2.5.4 – Declaração da Licitante em papel timbrado e assinado pelo representante legal, informando que a empresa está **sob o regime de ME ou EPP**. Sugere-se o **(modelo 04)** apresentado **(Anexo V)**, em papel da própria empresa, contendo o carimbo ou impresso identificador do CNPJ/MF da firma proponente, assinadas por pessoa legalmente habilitada e que seja possível, identificar quem assinou.

4.2.5.4.1 – Em se tratando de Microempresa ou de Empresa de Pequeno Porte, nos termos da Lei Complementar nº 123/2006, para que essa possa gozar dos benefícios previstos nos arts. 42 a 45 da referida Lei, é necessário, a apresentação de Certidão expedida pela Junta Comercial, nos termos do art. 8º da IN nº 103/2007 do DNRC – Departamento Nacional de Registro no Comércio;

4.2.5.5 – Declaração de responsabilidade técnica na qual deverá constar a qualificação dos responsáveis técnicos pela execução dos serviços objeto do certame, assinada por todos os indicados e pelo representante legal da licitante, conforme modelo do Anexo VI;

4.2.5.6 – As microempresas ou empresas de pequeno porte (ME ou EPP), nos termos da Lei Complementar nº 123/06 e Lei 147/2014, para que estas possam gozar dos benefícios previstos nos referidos diplomas legais é necessário, apresentar Declaração de microempresa ou empresa de pequeno porte (ME ou EPP), nos termos do art. 3º do referido diploma legal.

4.2.5.7 – Em se tratando de microempresa ou empresa de pequeno porte (ME ou EPP) que possua restrição fiscal, quanto aos documentos exigidos neste certame, deverá apresentar a declaração de que consta a restrição fiscal e que se compromete em sanar o vício, no prazo de 05 (cinco) dias úteis conforme dispõe o art. 43, §1º da Lei Complementar nº 123/06.

4.2.5.8 – As microempresas e empresas de pequeno porte, deverão apresentar toda a documentação exigida para efeito de comprovação de regularidade fiscal, mesmo que esta apresente alguma restrição

4.2.5.8.1 – Havendo alguma restrição na comprovação da regularidade fiscal, será assegurado o prazo de 5 (cinco) dias úteis, cujo termo inicial corresponderá ao momento em que o proponente for declarado o vencedor do certame, prorrogáveis por igual período, a critério da Administração Pública, para a regularização da documentação, pagamento ou parcelamento do débito, e emissão de eventuais certidões negativas ou positivas com efeito de certidão negativa.


4.2.5.8.2 - A não-regularização da documentação, no prazo previsto no subitem anterior, implicará decadência do direito à contratação, sem prejuízo das sanções previstas no art. 81 da Lei nº 8.666, de 21 de junho de 1993, sendo facultado à Administração convocar os licitantes remanescentes, na ordem de classificação, para a assinatura do contrato, ou revogar a licitação.



- 4.2.5.9 – A documentação apresentada integrará os autos do processo e não será devolvida. Toda a documentação deverá estar atualizada nos termos da legislação vigente;
- 4.2.5.9.1 – Todos os documentos necessários à participação na presente licitação deverão ser apresentados em uma única via original ou cópia autenticada em Cartório.
- 4.2.5.9.2 – Cada face de documento reproduzida deverá corresponder a uma autenticação, ainda que diversas reproduções sejam feitas na mesma folha, todos perfeitamente legíveis.
- 4.2.5.9.3 – Não serão aceitos documentos apresentados por meio de fitas, discos magnéticos, filmes ou cópias em fac-símile, mesmo autenticadas, admitindo-se fotos, gravuras, desenhos, gráficos ou catálogos apenas como forma de ilustração das propostas de preço.
- 4.2.5.9.4 – Os documentos necessários à participação na presente licitação, compreendendo os documentos referentes à habilitação, à proposta de preço e seus anexos, deverão ser apresentados no idioma oficial do Brasil.
- 4.2.5.9.5 – Quaisquer documentos necessários à participação no presente certame licitatório, apresentados em língua estrangeira, deverão ser autenticados pelos respectivos consulados e traduzidos para o idioma oficial do Brasil, por tradutor juramentado.
- 4.2.5.9.6 – Caso o documento apresentado seja expedido por instituição que regulamente a disponibilização do documento pela Internet, a CPL poderá verificar a autenticidade do mesmo através de consulta eletrônica.
- 4.2.5.9.7 – Caso o documento apresentado seja expedido por instituição pública que esteja com seu funcionamento paralisado no dia de recebimento dos envelopes, a licitante deverá, sob pena de ser inabilitada, apresentar o referido documento constando o termo final de seu período de validade coincidindo com o período da paralisação e deverá, quando do término da paralisação, sob pena de ser inabilitada supervenientemente, levar o documento à CPL, nas condições de autenticação exigidas por este edital, para que seja apensado ao processo de licitação. Caso o processo já tenha sido enviado ao órgão de origem da licitação, deverá a licitante levá-lo a esta instituição para que o mesmo se proceda.
- 4.2.5.9.8 – Os documentos de habilitação exigidos, quando não contiverem prazo de validade expressamente determinado ou exigidos neste edital, não poderão ter suas datas de expedição superiores a 30 (trinta) dias anteriores a data de abertura da presente licitação.
- 4.2.5.9.9 – Os documentos apresentados, cópias ou originais, deverão conter todas as informações de seu bojo legíveis e inteligíveis, sob pena de os mesmos serem desconsiderados pela Comissão Permanente de Licitação.
- 4.2.5.10 – Os licitantes que apresentarem documentos de habilitação em desacordo com as descrições do item 4 deste edital serão eliminados e não participarão da fase subsequente do processo licitatório.
- 4.2.5.11 – Somente será aceito o documento acondicionado no envelope "A", não sendo admitido posteriormente o recebimento de qualquer outro documento, nem permitido à licitante fazer qualquer adendo em documento entregue à Comissão, QUE REQUER, SE POSSÍVEL, QUE OS DOCUMENTOS NÃO SEJAM APRESENTADOS EM FORMA DE ESPIRAL, UMA VEZ QUE TAL PROCEDIMENTO DANIFICA AS ESTRUTURAS DOS MESMOS, DIFICULTANDO O SEU ARQUIVAMENTO.
- 4.2.5.12 – A Comissão poderá, também, solicitar original de documento já autenticado, para fim de verificação, sendo a empresa obrigada apresenta-lo no prazo máximo de 48 (quarenta e oito) horas contados a partir da solicitação, sob pena de, não o fazendo, ser inabilitada.
- 4.2.5.13 – A solicitação feita durante a sessão de habilitação deverá ser registrada em Ata.
- 4.2.5.14 – A CPL sugere que a documentação seja apresentada obedecendo-se a ordem acima requerida, item a item, carimbada e assinada pelo titular ou responsável pela firma licitante, sendo endereçada e encaminhada à Comissão Permanente de Licitação
- 4.2.5.15 – A licitante deverá fornecer a título de informação, número de telefone, fax, e pessoa de contato, preferencialmente local. A ausência desses dados não a tornará inabilitada.

5 - DA PROPOSTA DE PREÇO – ENVELOPE “B”

5.1 - As propostas deverão ser apresentadas em papel timbrado da firma, preenchidas em vias datilografadas/digitadas ou impressas por qualquer processo mecânico, eletrônico ou manual, sem

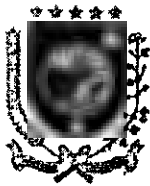

GOVERNO DO CEARÁ
CÂMARA MUNICIPAL DE VÁRZEA ALEGRE

Rua José Alves Bezerra, 585, Riachinho, CEP.: 63540-000, Várzea Alegre/CE Telefone: (88) 3541-2769 | e-mail: camarav.a@hotmail.com
www.camaravarzeaalegre.ce.gov.br



emendas, rasuras ou entrelinhas, entregue em envelope lacrado, apresentado juntamente com o envelope de documentação, sobrescrito:

**À CÂMARA MUNICIPAL DE VÁRZEA ALEGRE
(IDENTIFICAÇÃO DA EMPRESA)
ENVELOPE Nº 02 - PROPOSTA DE PREÇOS
TOMADA DE PREÇOS Nº 2021.11.05.1**

5.2 - As propostas de preços deverão ser confeccionadas em única via, em papel timbrado, sem emendas, rasuras ou entrelinhas, com Nome/Razão Social e endereço do proponente, datadas, assinadas ou rubricadas em todas as folhas pelo representante legal e pelo responsável técnico da licitante, devidamente qualificados no processo licitatório.

5.2.1 - Na proposta de preços deverá constar os seguintes dados:

- a) Serviços a serem executados, iguais ao objeto desta licitação
- b) Preço Global por quanto a licitante se compromete a executar os serviços objeto desta Licitação, expresso em reais em algarismo e por extenso;
- c) Prazo de validade da Proposta, que será de, no mínimo, **60 (sessenta) dias**;
- d) Prazo de execução dos serviços que será de **180 (cento e oitenta) dias**.

5.2.2 - A proposta deverá ser elaborada de forma detalhada, contendo de cada item a especificação do Grupo/Subgrupo/Serviço, a quantidade, a unidade, o preço unitário e total, e o global do orçamento por extenso, e ainda com:

5.2.2.1 - **Planilha de Composição de Preços Unitários**, para cada serviço constante do orçamento apresentado, contendo todos os insumos e coeficientes de produtividade necessários a execução de cada serviço, quais sejam equipamentos, mão-de-obra, totalização de encargos sociais, insumos, transportes, BDI, totalização de impostos e taxas, e quaisquer outros necessários a execução dos serviços.

5.2.2.2 - **Composição da taxa de B.D.I.** (Benefícios e Despesas Indiretas).

5.2.2.3 - **Composição de Encargos Sociais** de sua proposta de preços.

5.2.2.4 - **Cronograma físico-financeiro** de sua proposta de preços.

5.2.2.5 - **Resumo do Orçamento** de sua proposta de preços

5.2.2.6 - **Relatório Analítico-Composição de Custos** de sua proposta de preços.

5.3 - No caso de erro na coluna UNIDADE, a Comissão considerara como correta a Unidade expressa no Orçamento da Câmara Municipal de Várzea Alegre/CE para o item conforme constante do Anexo I.

5.4 - Os valores contidos nas propostas serão considerados em moeda corrente nacional (REAL) mesmo que não contenham o símbolo da moeda (R\$).

5.5 - Os preços constantes da proposta da licitante deverão conter apenas duas casas decimais após a vírgula, cabendo ao licitante proceder ao arredondamento ou desprezar os números após as duas casas decimais dos centavos.

5.6 - Independente de declaração expressa, fica subentendida que no valor proposto estão incluídas todas as despesas necessárias a execução dos serviços, inclusive as relacionadas com:

5.6.1 - Materiais, equipamentos e mão-de-obra;

5.6.2 - Carga, transporte, descarga e montagem;

5.6.3 - Encargos sociais, trabalhistas, previdenciários e outros;

5.6.4 - Tributos, taxas e tarifas, emolumentos, licenças, alvarás, multas e/ou qualquer infrações;

5.6.5 - Seguros em geral, bem como encargos decorrentes de fenômenos da natureza, da infortunística e de responsabilidade civil para quaisquer danos e prejuízos causados a **CONTRATANTE** e/ou a terceiros, gerados direta ou indiretamente pela execução dos serviços;

5.7 - O serviço será contratado por **MENOR PREÇO GLOBAL**.

5.8 - No caso de **empreitada por valor global**, os valores das etapas/parcelas, não poderão ser superiores aos especificados no **ANEXO I cronograma físico-financeiro** elaborado por engenheiro civil do Município.

5.9 - SERÁ DESCLASSIFICADA A PROPOSTA QUE:

5.9.1 - Contiver vícios ou ilegalidades, for omissa ou apresentar irregularidades ou defeitos capazes de dificultar o julgamento;

5.9.2 - Estiver em desacordo com as exigências do presente Edital, em especial ao seu item 5;



5.9.3 - Contiver oferta de vantagem não prevista no Edital, inclusive financiamentos subsidiados ou a fundo perdido, ou apresentar preço ou vantagem baseada nas ofertas dos demais licitantes;

5.9.4 - Apresentar preços unitários ou globais simbólicos, irrisórios ou de valor zero, incompatíveis com os preços dos insumos e salários de mercado, acrescidos dos respectivos encargos, exceto quando se referirem a materiais e instalações de propriedade do próprio licitante, para os quais ele renuncie a parcela ou a totalidade da remuneração;

5.9.5 - Apresentar preços manifestamente inexequíveis, assim considerados aqueles que não venham a ter demonstrada sua viabilidade, através de documentação que comprove que os custos dos insumos são coerentes com os de mercado e que os coeficientes de produtividade são compatíveis com a execução do objeto do contrato;

5.9.5.1 - Considera-se manifestamente inexequível a proposta cujo valor global proposto seja inferior a 70% (setenta por cento) do menor dos seguintes valores:

a) Média aritmética dos valores das propostas superiores a 50% (cinquenta por cento) do valor orçado pela Administração, ou b) Valor orçado pela Administração.

5.9.5.2 - Nessa situação, será convocado o licitante no prazo de 03 (três) dias úteis para comprovar a viabilidade dos preços constantes em sua proposta, conforme parâmetros do artigo 48, inciso II, da Lei nº 8.666, de 1993, sob pena de desclassificação.

6 – DO PROCESSAMENTO DA LICITAÇÃO

6.1 - Os envelopes "A" - Documentação e "B" - Proposta, todos fechados, serão recebidos pela Comissão no dia, hora e local definidos no preâmbulo deste Edital.

6.2 - Após, a Presidente da Comissão receber os envelopes "A" e "B" e declarar encerrado o prazo de recebimento dos envelopes, nenhum outro será recebido e nem serão aceitos documentos outros que não os existentes nos referidos envelopes.

6.3 - Em seguida, serão abertos os envelopes contendo os documentos exigidos para fins de habilitação. A Comissão examinará os aspectos relacionados com a suficiência, a formalidade, a idoneidade e a validade dos documentos, além de conferir se as cópias porventura apresentadas estão devidamente autenticadas em Cartório.

6.4 - Os documentos de habilitação serão rubricados pelos membros da Comissão, em seguida postos a disposição dos prepostos das licitantes para que os examinem e os rubriquem.

6.5 - A Comissão examinará possíveis apontamentos feitos por prepostos das licitantes, manifestando-se sobre o seu acatamento ou não.

6.6 - Se presentes os prepostos das licitantes a sessão, a Presidente da Comissão fará diretamente a intimação dos atos relacionados com a habilitação e inabilitação das licitantes, fundamentando a sua decisão registrando os fatos em ata. Caberá aos prepostos das licitantes declararem intenção de interpor recurso, a fim de que conste em ata e seja aberto o prazo recursal. Os autos do processo estarão com vista franqueada ao interessado na presença da Comissão.


6.7 - Caso não estejam presentes a sessão os prepostos das licitantes, a intimação dos atos referidos no item anterior será feita através da Imprensa Oficial ou de outro meio de comunicação, para querendo, interpor recurso da decisão da Comissão, iniciando-se no dia útil seguinte publicação, o prazo de 05 (cinco) dias úteis previsto em lei para a entrega a Comissão das razões e contra razões de recursos a serem interpostos pelos recorrentes. A sessão será suspensa.

6.8 - Decorridos os prazos e proferida a decisão sobre os recursos interpostos, a Comissão marcará a data e horário em que dará prosseguimento ao procedimento licitatório, cuja comunicação as licitantes será feita com a antecedência mínima de 24 (vinte e quatro) horas da data marcada, através da Imprensa Oficial ou de outro meio de comunicação.

6.9 - Inexistindo recurso, ou após proferida a decisão sobre recurso interposto, a Comissão dará prosseguimento ao procedimento licitatório. Inicialmente, será devolvido ao preposto da licitante inabilitada mediante recibo, o envelope fechado que diz conter a Proposta e demais documentos.


6.10 - Na ausência de qualquer preposto de licitante, a Comissão manterá em seu poder o referido envelope, que deverá ser retirado pela licitante no prazo de 30 (trinta) dias contados da data referida no aviso que marca a data da sessão de prosseguimento do procedimento licitatório.

6.11 - Será feita, em seguida, a abertura do Envelope "B". A Comissão conferirá se foram entregues no referido envelope a Proposta.

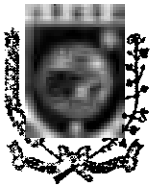

GOVERNO DO CEARÁ
CÂMARA MUNICIPAL DE VÁRZEA ALEGRE

Rua José Alves Bezerra, 585, Riachinho, CEP.: 63540-000, Várzea Alegre/CE Telefone: (88) 3541-2769 | e-mail: camarav.a@hotmail.com
www.camaravarzeaalegre.ce.gov.br

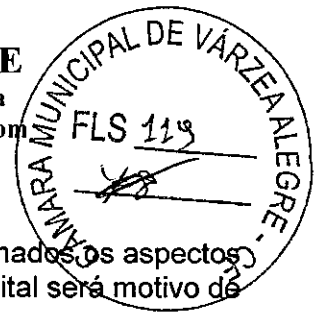

6.12 - Em seguida, a Comissão iniciará o **JULGAMENTO**. Inicialmente, serão examinados os aspectos formais da Proposta. O não atendimento a pelo menos uma das exigências deste Edital será motivo de **DECLASSIFICAÇÃO** da proposta.

6.12.1 - A Comissão não considerará como erro as diferenças por ventura existentes nos centavos, decorrentes de operações aritméticas, desde que o somatório das diferenças nos centavos não ultrapasse o valor em real correspondente a **0,1 (zero virgula um por cento) do valor global da proposta da licitante**.

6.13 - A Comissão fará, então, o ordenamento das propostas das demais licitantes não desclassificadas pela ordem crescente dos preços nelas apresentados;

6.14 - No caso de empate entre duas ou mais propostas classificadas, o desempate se fará por sorteio, em sessão pública, para o qual todos os licitantes serão convocados, ou na mesma sessão de julgamento das propostas, observadas as condições de preferência para a microempresa e empresa de pequeno porte.

6.15 - Será assegurado, como critério de desempate, preferência de contratação para as microempresas e empresas de pequeno porte, que apresentaram a declaração que comprova esta condição exigida neste edital.

6.16 - Entende-se por empate aquelas situações em que as propostas apresentadas pelas microempresas e empresas de pequeno porte sejam iguais ou até 10% (dez por cento) superiores a proposta mais bem classificada.

6.17 - Ocorrendo o empate, proceder-se-á da seguinte forma:

6.17.1 - a microempresa ou empresa de pequeno porte mais bem classificada poderá apresentar proposta de preço inferior àquela considerada vencedora do certame, ficando obrigada a apresentar a proposta adequada com todas as exigências do item 05 do presente edital no prazo 02 (dois) úteis sob pena de decair o direito a contratação;

6.17.2 - Não ocorrendo a contratação da microempresa ou empresa de pequeno porte, na forma do subitem anterior, serão convocadas as remanescentes que porventura se enquadrem na hipótese do subitem 6.16, na ordem classificatória, para o exercício do mesmo direito;

6.17.3 - No caso de equivalência dos valores apresentados pelas microempresas e empresas de pequeno porte que se encontrem no intervalo estabelecido no item 6.16, será realizado sorteio entre elas para que se identifique aquela que primeiro poderá apresentar melhor oferta.

6.17.4 - Na hipótese da não-contratação da microempresa ou empresa de pequeno porte, o objeto licitado será adjudicado em favor da proposta originalmente vencedora do certame.

6.17.5 - O disposto nos itens 6.15, 6.16 e 6.17 somente se aplicará quando a melhor oferta inicial não tiver sido apresentada por microempresa ou empresa de pequeno porte.

6.18 - A Comissão, após os procedimentos previstos nos itens anteriores deste capítulo, suspenderá a sessão a fim de que seja lavrada Ata a ser assinada pelos membros da Comissão e pelos prepostos dos licitantes que participam da licitação.

6.19 - Se presentes os prepostos das licitantes a sessão, a Presidente da Comissão fará diretamente a intimação dos atos relacionados com o julgamento das propostas, fundamentando a sua decisão e registrando os atos em ata. Caberá aos prepostos das licitantes se manifestarem sobre a intenção de interpor ou não recurso, a fim de que conste em ata e seja aberto o prazo recursal. Os autos do processo estarão com vista franqueada ao interessado ou interessados na presença da Comissão.

6.20 - Caso não estejam presentes a sessão os prepostos das licitantes, a intimação dos atos referidos no item anterior será feita através da Imprensa Oficial ou de outro meio de comunicação, iniciando-se no dia útil seguinte a publicação, o prazo de 05 (cinco) dias úteis previsto em lei para a entrega a Comissão das razões de recursos a serem interpostos pelos recorrentes. A sessão será suspensa.


6.21 - As dúvidas que surgirem durante as reuniões serão esclarecidas pela Presidente da Comissão, na presença dos prepostos das licitantes.

6.22 - A Comissão é assegurada o direito de suspender qualquer sessão e marcar seu reinício para outra ocasião, fazendo constar esta decisão da Ata dos trabalhos. No caso, os envelopes ainda não abertos deverão ser rubricados pelos membros e se possível por, no mínimo 02 (dois) prepostos de licitantes presentes.



GOVERNO DO CEARÁ
CÂMARA MUNICIPAL DE VÁRZEA ALEGRE

Rua José Alves Bezerra, 585, Riachinho, CEP.: 63540-000, Várzea Alegre/CE Telefone: (88) 3541-2769 | e-mail: camarav.a@hotmail.com
www.camaravarzeaalegre.ce.gov.br

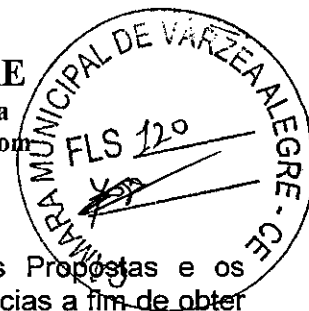

6.23 - A Comissão poderá, para analisar os Documentos de Habilitação, as Propostas e os Orçamentos, solicitar pareceres técnicos e suspender a sessão para realizar diligências a fim de obter melhores subsídios para as suas decisões.

6.24 - Todos os documentos ficam sob a guarda da Comissão Permanente de Licitação, até a conclusão do procedimento.

6.25 - No caso de decretação de feriado que coincida com a data designada para entrega dos envelopes "A" e "B" e suas aberturas, esta licitação se realizara no primeiro dia útil subsequente, na mesma hora e mesmo local, podendo, no entanto, a Comissão definir outra data, horário e até local, fazendo a publicação através da Imprensa Oficial ou de outro meio de comunicação.

6.26 - A Comissão não considerara qualquer oferta de vantagens não prevista neste Edital, nem preço ou vantagem baseada nas propostas das demais licitantes.

6.27 - Ocorrendo discrepância entre qualquer preço numérico ou por extenso, prevalecera este último.

6.28 - Quando todas as licitantes forem inabilitadas ou todas as propostas forem desclassificadas, em não havendo intenção de interposição de recurso por parte de licitante, a Comissão poderá fixar as licitantes, prazo de 08 (oito) dias úteis para a apresentação de nova documentação ou de outras propostas nos termos do art. 48 da Lei nº 8.666/93.

6.29 - Abertos os envelopes contendo as Propostas, após concluída a fase de habilitação, não cabe desclassificar a proposta por motivo relacionado com a habilitação, salvo em razão de fato superveniente ou só conhecido após o julgamento.

7 – DA HOMOLOGAÇÃO E ADJUDICAÇÃO

7.1 - A Comissão emitirá relatório contendo o resultado do JULGAMENTO deste Edital, com classificação das licitantes, que estará assinado pelo o/a Presidente da Comissão de Licitação.

7.2 - A Homologação desta licitação e a Adjudicação do seu objeto em favor da licitante cuja proposta de preços seja vencedora são da competência do Gestor da Câmara Municipal de Várzea Alegre/CE.

7.3 - A Administração Pública Municipal, se reserva o direito de não homologar e revogar a presente licitação, por razões de interesse público decorrente de fato superveniente devidamente comprovado, mediante parecer escrito e fundamentado sem que caiba a qualquer das licitantes o direito.

8 – DOS ACRÉSCIMOS E/OU SUPRESSÕES AO CONTRATO

8.1 - A Contratante reserva-se o direito de, a qualquer tempo, introduzir modificações ou alterações no projeto, plantas e especificações.

8.2 - Caso as alterações ou modificações impliquem aumento ou diminuição dos serviços que tenham preços unitários cotados na proposta, valor respectivo, para efeito de pagamento ou abatimento, será apurado com base nas cotações apresentadas no orçamento.

8.3 - Caso as alterações e ou modificações não tenham no orçamento da licitante os itens correspondentes com os seus respectivos preços unitários, serão utilizados os preços unitários constantes da tabela de preços utilizada pela Câmara Municipal de Várzea Alegre/CE, aplicando-se o mesmo percentual de desconto de sua proposta em relação ao orçamento básico do Município.

8.4 - A Câmara Municipal de Várzea Alegre/CE caberá o direito de promover acréscimos ou supressões nas obras ou serviços, que se fizerem necessários, até o limite e nos termos do art. 65, parágrafo 1º, da Lei nº 8.666/93.


8.5 - Caso haja acréscimo ou diminuição no volume dos serviços este será objeto de Termo Aditivo ao contrato, após o que será efetuado o pagamento, calculado nos termos dos itens 8.2 e 8.3.

8.6 - O presente contrato poderá ser alterado, nos casos previstos no artigo 65 da Lei nº 8.666/93, desde que haja interesse da Administração, com a apresentação das devidas justificativas.

9 – DO PAGAMENTO


9.1 - A fatura relativa aos serviços executados no período de cada mês civil, cujo valor será apurado através de medição, deverá ser apresentada a Câmara Municipal de Várzea Alegre/CE, até o 5º (quinto) dia útil do mês subsequente a realização dos serviços, para fins de conferência e atestação.

9.2 - A CONTRATADA se obriga a apresentar junto a fatura dos serviços prestados, cópia da quitação das seguintes obrigações patronais referente ao mês anterior ao do pagamento:

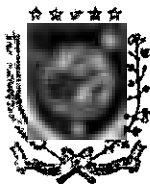

GOVERNO DO CEARÁ
CÂMARA MUNICIPAL DE VÁRZEA ALEGRE

Rua José Alves Bezerra, 585, Riachinho, CEP.: 63540-000, Várzea Alegre/CE Telefone: (88) 3541-2769 | e-mail: camarav.a@hotmail.com
www.camaravarzeaalegre.ce.gov.br

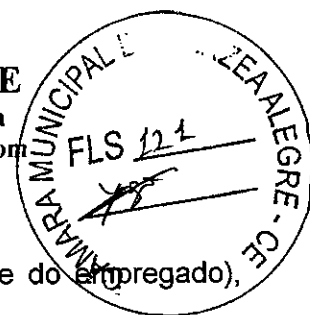

- a) recolhimento das contribuições devidas ao INSS (parte do empregador e parte do empregado), relativas aos empregados envolvidos na execução do objeto deste instrumento;
- b) recolhimento do FGTS, relativo aos empregados referidos na alínea superior;
- c) comprovante de recolhimento do PIS e ISS, quando for o caso, dentro de 20 (vinte) dias a partir do recolhimento destes encargos.

9.3 - Os pagamentos serão efetuados, mediante a apresentação da fatura, nota fiscal de serviços, medições e recibo, até 30 (trinta) dias após a sua certificação pela Câmara Municipal de Várzea Alegre/CE.

9.4 - Nenhum pagamento isentará a **CONTRATADA** das suas responsabilidades contratuais, nem implicará na aprovação definitiva dos serviços executados, total ou parcialmente.

9.5 - Ocorrendo erro na fatura ou outra circunstância que desaconselhe o pagamento, a **CONTRATADA** será cientificada, a fim de que tome providências.

9.6 - Poderá a **CONTRATANTE** sustar o pagamento da **CONTRATADA** nos seguintes casos:

- a) quando a **CONTRATADA** deixar de recolher multas a que estiver sujeita, dentro do prazo fixado;
- b) quando a **CONTRATADA** assumir obrigações em geral para com terceiros, que possam de qualquer forma prejudicar a **CONTRATANTE**;
- c) inadimplência da **CONTRATADA** na execução dos serviços.

9.7 - O Contrato não será reajustado antes de decorrido 01 (um) ano da sua assinatura, circunstância na qual poderá ser aplicado o índice utilizado para a construção civil previsto pela Fundação Getúlio Vargas - FGV.

9.7.1 - No cálculo dos reajustes se utilizara a seguinte fórmula:

$$R = V \left[\frac{I - I_0}{I_0} \right]$$

R = Valor do reajuste procurado;

V = Valor contratual dos serviços a serem reajustados;

I₀ = índice inicial - refere-se ao mês da apresentação da proposta;

I = índice final - refere-se ao mês de aniversário anual da proposta.

OBSERVAÇÃO: O FATOR deve ser truncado na quarta casa decimal, ou seja, desprezar totalmente da quinta casa decimal em diante.

9.8 - Poderá ser restabelecida a relação que as partes pactuaram inicialmente entre os encargos do contratado e a retribuição da Administração para a justa remuneração do serviço, desde que objetivando a manutenção do equilíbrio econômico-financeiro inicial do contrato, na hipótese de sobrevirem fatos imprevisíveis, ou previsíveis, porém de consequências incalculáveis, retardadores ou impeditivos da execução do ajustado, ou ainda, em caso de força maior, caso fortuito ou fato do príncipe, configurando alea econômica extraordinária e extracontratual, nos termos do Art. 65, Inciso II, alínea "d" da Lei 8.666/93, devendo ser formalizado através de ato administrativo.

10 – DAS MULTAS

10.1 - A Contratante poderá aplicar as seguintes multas:

10.1.1 - 0,05% (cinco centésimos por cento) sobre o valor da etapa, por dia que esta exceder o prazo de entrega previsto no cronograma físico, salvo quanto ao último prazo parcial, cuja multa será compreendida na penalidade por inobservância do prazo global;

10.1.2 - 0,1% (um décimo por cento) sobre o valor global do Contrato, por dia que exercer ao prazo contratual;

10.1.3 - 20% (vinte por cento) do valor total do Contrato, na hipótese de rescisão do Contrato por culpa da Contratada, sem prejuízos de outras penalidades previstas em lei;


10.1.4 - 0,0001% (um décimo milésimo por cento) sobre o valor global do Contrato por descumprimento às recomendações estabelecidas neste Edital ou no Contrato, conforme o caso;

10.1.5 - 10% (dez por cento) do valor global do Contrato, se a Contratada transferir a execução dos serviços a terceiros, no todo ou em parte, sem prévia autorização escrita da Câmara Municipal de Várzea Alegre/CE;



GOVERNO DO CEARÁ
CÂMARA MUNICIPAL DE VÁRZEA ALEGRE

Rua José Alves Bezerra, 585, Riachinho, CEP.: 63540-000, Várzea Alegre/CE
Telefone: (88) 3541-2769 | e-mail: camarav.a@hotmail.com
www.camaravarzeaalegre.ce.gov.br

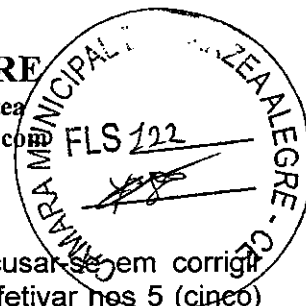

10.1.6 - 5% (cinco por cento) sobre o valor do Contrato, se a Contratada recusar-se em corrigir qualquer serviço rejeitado, caracterizando-se a recusa, caso a correção não se efetivar nos 5 (cinco) dias que se seguirem à data da comunicação formal da rejeição.

10.2 - Da aplicação de multa será a Contratada notificada pela Administração Municipal, tendo, a partir da notificação, o prazo de 10 (dez) dias para recolher a importância correspondente na Tesouraria do Governo Municipal. O pagamento dos serviços não será efetuado à Contratada se esta deixar de recolher multa que lhe for imposta.

10.3 - A multa aplicada por descumprimento do prazo global será deduzida do pagamento da última parcela e as multas por infrações de prazo parciais serão deduzidas, de imediato, dos valores das prestações a que correspondam.

10.4 - Os valores resultantes das multas aplicadas por descumprimento de prazos parciais serão devolvidos por ocasião do recebimento definitivo dos serviços, se a Contratada, recuperando os atrasos verificados em fases anteriores do Cronograma Físico, entregar os serviços dentro do prazo global estabelecido.

10.5 - A licitante adjudicatária que se recusar, injustificadamente, em firmar o Contrato dentro do prazo de 5 (cinco) dias úteis a contar da notificação que lhe será encaminhada, estará sujeita à multa de 10% (dez por cento) do valor total adjudicado, sem prejuízo das demais penalidades cabíveis, por caracterizar descumprimento total da obrigação assumida.

10.6 - Todas as multas poderão ser cobradas cumulativamente ou independentemente.

11 – DOS RECURSOS FINANCEIROS E ORÇAMENTÁRIOS

11.1 – A despesa estimada da ordem de R\$ 599.555,82 (quinhentos e noventa e nove mil e quinhentos e cinquenta e cinco reais e oitenta e dois centavos) e correrá à conta da dotação orçamentária da Câmara Municipal de Várzea Alegre/CE, com recursos previstos na seguinte Dotação Orçamentária: 01.031.0001.2.001.0000 – Classificação Econômica/Elemento de Despesa: 4.4.90.51.00.

12 – DOS RECURSOS ADMINISTRATIVOS

12.1 - Das decisões proferidas pela Comissão Permanente de Licitação caberão recursos nos termos do art. 109 da Lei nº 8.666/93.

12.2 - Os recursos deverão ser dirigidos a Presidente da Comissão Permanente de Licitação, interpostos mediante petição, devidamente arrazoada subscrita pelo representante legal da recorrente, que comprovará sua condição como tal.

12.3 - Os recursos relacionados com a habilitação e inabilitação da licitante e do julgamento das propostas deverão ser entregues a Presidente ou a um dos Membros da Comissão Permanente de Licitação da Câmara Municipal de Várzea Alegre/CE, no devido prazo, não sendo conhecidos os interpostos fora dele.

12.4 - Interposto, o recurso será comunicado aos demais licitantes, que poderão impugna-los no prazo de 05(cinco) dias úteis.

12.5 - Decidido o recurso pela Comissão, sem provimento, deverá ser enviado, devidamente informados, a Câmara Municipal de Várzea Alegre/CE.


12.6 - Nenhum prazo de recurso se inicia ou corre sem que os autos do processo estejam com vista franqueada ao interessado.

12.7 - Na contagem dos prazos excluir-se-á o dia do início e incluir-se-á o do vencimento, e considerar-se-ão os dias consecutivos, exceto quando for explicitamente disposto em contrário.

13 – DA DURAÇÃO DO CONTRATO


13.1 - O contrato terá um prazo de vigência a partir da data da assinatura até 210 (duzentos e dez) dias, podendo ser prorrogado nos casos e formas previstos na Lei nº 8.666, de 21 de junho de 1993 e alterações posteriores.

13.2 - Os pedidos de prorrogação deverão se fazer acompanhar de um relatório circunstanciado e do novo cronograma físico-financeiro adaptado às novas condições propostas. Esses pedidos serão analisados e julgados pela fiscalização da Câmara Municipal de Várzea.

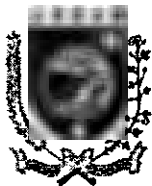

GOVERNO DO CEARÁ
CÂMARA MUNICIPAL DE VÁRZEA ALEGRE

Rua José Alves Bezerra, 585, Riachinho, CEP.: 63540-000, Várzea Alegre/CE Telefone: (88) 3541-2769 | e-mail: camarav.a@hotmail.com
www.camaravarzeaalegre.ce.gov.br

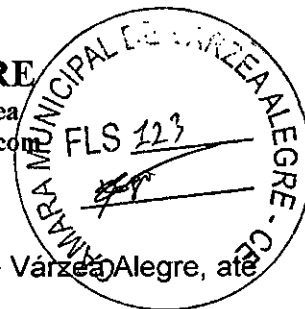

13.3 - Os pedidos de prorrogação de prazos serão dirigidos a Câmara Municipal de Várzea Alegre, até 10 (dez) dias antes da data do término do prazo contratual.

13.4 - Os atrasos ocasionados por motivo de força maior ou caso fortuito, desde que notificados no prazo de 48 (quarenta e oito) horas e aceitos Câmara Municipal de Várzea Alegre, não serão considerados como inadimplemento contratual.

14 – DAS SANÇÕES ADMINISTRATIVAS.

14.1 - Pela inexecução total ou parcial das obrigações assumidas, garantidas a prévia defesa, a Administração poderá aplicar à CONTRATADA, as seguintes sanções:

a) Advertência.

b) Multas de:

b.1) 10,0% (dez por cento) sobre o valor contratado, em caso de recusa da licitante vencedora em assinar o contrato dentro do prazo de 05 (cinco) dias úteis, contados da data da notificação feita pela CONTRATANTE

b.2) 0,3% (três décimos por cento) sobre o valor da parcela não cumprida do Contrato, por dia de atraso na entrega do objeto contratual, até o limite de 30 (trinta) dias;

b.3) 2,0% (dois por cento) cumulativos sobre o valor da parcela não cumprida do Contrato e rescisão do pacto, a critério Câmara Municipal de Várzea Alegre de Várzea Alegre/CE, em caso de atraso superior a 30 (trinta) dias na entrega dos serviços.

b.4) Os valores das multas referidos nesta cláusulas serão descontados "ex-officio" da CONTRATADA, mediante subtração a ser efetuada em qualquer fatura de crédito em seu favor que mantenha junto à Câmara Municipal de Várzea Alegre de Várzea Alegre/CE, independente de notificação ou interpelação judicial ou extrajudicial;

c) Suspensão temporária do direito de participar de licitação e impedimento de contratar com a Administração, pelo prazo de até 02 (dois) anos;

d) Declaração de inidoneidade para licitar ou contratar com a Administração Pública, enquanto perdurarem os motivos determinantes da punição ou até que a CONTRATANTE promova sua reabilitação.

15 – DAS DISPOSIÇÕES FINAIS

15.1 - As informações sobre esta licitação podem ser obtidas junto a Comissão Permanente de Licitação da Câmara Municipal de Várzea Alegre/CE, situado na Rua José Alves Bezerra, nº 585, Riachinho, Várzea Alegre/CE, de segunda a sexta-feira, no horário de 08:00h as 12:00h.

15.2 - Sem que caiba aos licitantes qualquer tipo de reclamação ou indenização, fica assegurado a autoridade competente:

Alterar as condições do presente edital, fazendo a reposição do prazo na forma da Lei; Revogar a presente licitação por razões de interesse público decorrente de fato superveniente devidamente comprovado.

15.2.1 - A autoridade competente deve anular esta licitação, por ilegalidade, mediante parecer escrito e devidamente fundamentado.

15.3 - Certidão Específica exigida neste edital, com o objetivo de assegurar que os atos sociais posteriores ao registro/constituição da empresa licitante refletem a real situação jurídica da Pessoa Jurídica, quanto aos arquivamentos posteriores dos seus atos, na junta comercial competente, terá que ser, obrigatoriamente, sob pena de descredenciamento e/ou inabilitação, com data de emissão não superior a 30 (trinta) dias da data marcada para entrega dos envelopes referente ao certame em tela.

15.4 - Quaisquer esclarecimentos serão prestados pela Comissão Permanente de Licitação, durante o expediente normal.

15.5 - Fica eleito o foro de Várzea Alegre/CE para dirimir qualquer dúvida na execução deste Edital.

15.6 - A não apresentação dos documentos exigido nesse edital como reconhecimento de firma e autenticação poderão ser aceito conforme Lei nº 13.726, de 08 de outubro de 2018:

15.6.1 - **Reconhecimento de firma**, devendo o agente administrativo, confrontando a assinatura com aquela constante do documento de identidade do signatário, ou estando este presente e assinando o documento diante do agente, lavrar sua autenticidade no próprio documento;



GOVERNO DO CEARÁ
CÂMARA MUNICIPAL DE VÁRZEA ALEGRE

Rua José Alves Bezerra, 585, Riachinho, CEP.: 63540-000, Várzea Alegre/CE
Telefone: (88) 3541-2769 | e-mail: camarav.a@hotmail.com
www.camaravarzeaalegre.ce.gov.br



15.6.2 - **Autenticação de cópia de documento**, cabendo ao agente administrativo, mediante comparação entre o original e a cópia, atestar a autenticidade;

16 – DO FORO


16.1 - Fica eleito o foro da Comarca de Várzea Alegre/CE, Estado do Ceará, para dirimir toda e qualquer controvérsia oriunda do presente edital, que não possa ser resolvida pela via administrativa, renunciando-se, desde já, a qualquer outro, por mais privilegiado que seja.

Várzea Alegre/CE, __ de _____ de 2021



GOVERNO DO CEARÁ
CÂMARA MUNICIPAL DE VÁRZEA ALEGRE


Rua José Alves Bezerra, 585, Riachinho, CEP.: 63540-000, Várzea Alegre/CE Telefone: (88) 3541-2769 | e-mail: camarav.a@hotmail.com
www.camaravarzeaalegre.ce.gov.br

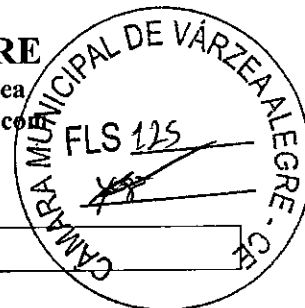

ANEXO I


01. AMPLIAÇÃO DO PRÉDIO DO PODER LEGISLATIVO

(Memorial Descritivo, Resumo do Orçamento, Planilha Orçamentária, Cronograma Físico-Financeiro, Memórias de Cálculo, Composição do BDI, Tabela de Encargos Sociais, Relatório Analítico – Composições de Custos e Plantas Baixas)

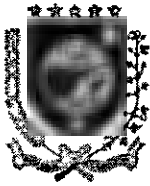

GOVERNO DO CEARÁ
CÂMARA MUNICIPAL DE VÁRZEA ALEGRE

Rua José Alves Bezerra, 585, Riachinho, CEP.: 63540-000, Várzea Alegre/CE Telefone: (88) 3541-2769 | e-mail: camarav.a@hotmail.com
www.camaravarzeaalegre.ce.gov.br

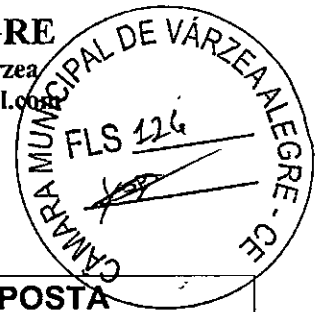

(PAPEL TIMBRADO DA PROPONENTE)

ANEXO II – MODELO DE APRESENTAÇÃO DE CARTA-PROPOSTA

Local e data

À

Câmara Municipal de Várzea Alegre
Comissão Permanente de Licitação
Várzea Alegre/CE.

REF.: TOMADA DE PREÇOS Nº 2021.11.05.1

Prezados(as) Senhores(as),

Apresentamos a V. Sa, nossa proposta para o objeto do Edital de **TOMADA DE PREÇOS Nº 2021.11.05.1**, cujo objeto é a **CONTRATAÇÃO DE EMPRESA PARA EXECUÇÃO DOS SERVIÇOS DE AMPLIAÇÃO NO PRÉDIO DO PODER LEGISLATIVO DO MUNICÍPIO DE VÁRZEA ALEGRE/CE, CONFORME ANEXOS**, conforme projeto e orçamento em anexo, pelo preço global de R\$ _____ (_____), com prazo de execução até **180 (cento e oitenta) dias**.

Caso nos seja adjudicado o objeto da presente licitação, nos comprometemos a assinar o contrato no prazo determinado no documento de convocação, indicando para esse fim o(a) Sr(a). _____, portador(a) da carteira de identidade nº _____ e CPF nº _____, como representante legal desta empresa.

Informamos que o prazo de validade da nossa proposta é de **60 (sessenta) dias** corridos, a contar da data da abertura da licitação.

Finalizando, declaramos que assumimos inteira responsabilidade pela execução dos serviços objeto deste Edital e que serão executados conforme exigência editalícia e contratual, e que serão iniciados dentro do prazo de até 10 (dez) dias consecutivos, contados a partir da data de recebimento da Ordem de Serviço.


Atenciosamente,

Carimbo da Empresa e assinatura do(a) representante.



GOVERNO DO CEARÁ
CÂMARA MUNICIPAL DE VÁRZEA ALEGRE

Rua José Alves Bezerra, 585, Riachinho, CEP.: 63540-000, Várzea Alegre/CE Telefone: (88) 3541-2769 | e-mail: camarav.a@hotmail.com
www.camaravarzeaalegre.ce.gov.br

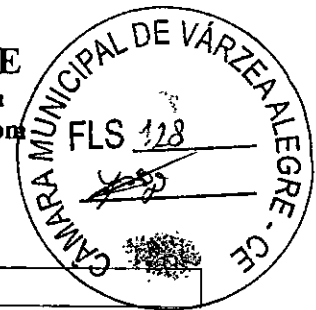

ANEXO IV – MINUTA DO CONTRATO

CONTRATO Nº _____

TERMO DE CONTRATO QUE ENTRE SI FAZEM A CÂMARA MUNICIPAL DE VÁRZEA ALEGRE, COM A EMPRESA _____, PARA O FIM QUE A SEGUIR SE DECLARA:

A Câmara Municipal de Várzea Alegre pessoa jurídica de direito público interno, com sede na Rua José Alves Bezerra, nº 585, Bairro Riachinho, inscrita no CNPJ/MF sob o nº. 06.748.214/0001-27, através da Câmara Municipal de Várzea Alegre, representada por seu Ordenador de Despesas, Sr. _____, infra-firmado, doravante denominada de **CONTRATANTE** e, do outro lado, a empresa, _____ com endereço à _____ em _____, Estado do _____, inscrito no CNPJ sob o nº _____, representada por _____, portador(a) do CPF nº _____, ao fim assinado(a), doravante denominada de **CONTRATADA**, de acordo com o Edital de Tomada de Preços nº 2021.11.05.1, em conformidade com o que preceitua a Lei Federal nº 8.666/93 e suas alterações posteriores, sujeitando-se os contratantes às suas normas e às cláusulas e condições a seguir ajustadas:

CLAÚSULA PRIMEIRA – DA FUNDAMENTAÇÃO LEGAL

1.1- O presente contrato tem como fundamento a Lei 8.666/93 e suas alterações, a **TOMADA DE PREÇOS nº 2021.11.05.1**, e seus anexos, devidamente homologada, a proposta da **CONTRATADA**, tudo parte integrante deste termo, independente de transcrição

CLAÚSULA SEGUNDA – DO OBJETO

2.1- O presente contrato tem por objeto a **CONTRATAÇÃO DE EMPRESA PARA EXECUÇÃO DOS SERVIÇOS DE AMPLIAÇÃO NO PRÉDIO DO PODER LEGISLATIVO DO MUNICÍPIO DE VÁRZEA ALEGRE/CE, CONFORME ANEXOS**, parte integrante deste processo.

CLAÚSULA TERCEIRA – DO VALOR E DO PAGAMENTO

3.1- O valor global da presente avenca e de R\$ _____ (____), a ser pago em conformidade com a execução dos serviços efetivamente realizados, segundo as medições atestadas pelo contratante, considerando as disposições do Memorial Descritivo e da proposta adjudicada, salvo modificação contratual na forma da lei.

3.2- A contratada deverá apresentar junto com as notas fiscais/faturas devidamente atestadas pelo Gestor da despesa, as Certidões de quitação das obrigações fiscais Federais, Estaduais e Municipais e CND Trabalhista, todas atualizadas e ainda:

a) prova do recolhimento das contribuições devidas ao INSS (parte do empregador e parte do empregado), relativas aos empregados envolvidos na execução do objeto deste instrumento;

b) prova do recolhimento do FGTS, relativo aos empregados referidos na alínea superior;

c) comprovante de recolhimento do PIS e ISS, quando for o caso, dentro de 20 (vinte) dias a partir do recolhimento destes encargos.

d) **REGISTRAR O CONTRATO DECORRENTE DESTA LICITAÇÃO NO CREA-CE (CONSELHO REGIONAL DE ENGENHARIA E ARQUITETURA DO CEARÁ, NA FORMA DA LEI, E APRESENTAR O COMPROVANTE DE ART (ANOTAÇÃO DE RESPONSABILIDADE TÉCNICA) CORRESPONDENTE E O CNO - CADASTRO NACIONAL DE OBRAS COM INDICAÇÃO DO NÚMERO DO CONTRATO ATÉ 05(CINCO) DIAS ÚTEIS APÓS ASSINATURA DO CONTRATO.**

3.3- Os pagamentos serão efetuados, mediante a apresentação da fatura, nota fiscal de serviços, medições e recibo, até 30 (trinta) dias após a sua certificação pela Câmara Municipal de Várzea Alegre.



GOVERNO DO CEARÁ
CÂMARA MUNICIPAL DE VÁRZEA ALEGRE

Rua José Alves Bezerra, 585, Riachinho, CEP.: 63540-000, Várzea Alegre/CE Telefone: (88) 3541-2769 | e-mail: camarav.a@hotmail.com
www.camaravarzeaalegre.ce.gov.br



3.4- Independentemente de declaração expressa, fica subentendido que, no valor pago pelo contratante, estão incluídas todas as despesas necessárias a execução dos serviços, inclusive as relacionadas com materiais, equipamentos e mão-de-obra.

3.5 - O Contrato não será reajustado antes de decorrido 01 (um) ano da sua assinatura, circunstância na qual poderá ser aplicado o índice utilizado para a construção civil previsto pela Fundação Getúlio Vargas - FGV.

3.5.1 - No cálculo dos reajustes se utilizara a seguinte formula:

$$R = V \left[\frac{I - I_0}{I_0} \right]$$

R = Valor do reajuste procurado;

V = Valor contratual dos serviços a serem reajustados;

I₀ = índice inicial - refere-se ao mês da apresentação da proposta;

I = índice final - refere-se ao mês de aniversário anual da proposta.

OBSERVAÇÃO: O FATOR deve ser truncado na quarta casa decimal, ou seja, desprezar totalmente da quinta casa decimal em diante.

3.6- Poderá ser restabelecida a relação que as partes pactuaram inicialmente entre os encargos do contratado e a retribuição da Administração para a justa remuneração do serviço, desde que objetivando a manutenção do equilíbrio econômico-financeiro inicial do contrato, na hipótese de sobrevirem fatos imprevisíveis, ou previsíveis, porém de consequências incalculáveis, retardadores ou impeditivos da execução do ajustado, ou ainda, em caso de força maior, caso fortuito ou fato do príncipe, configurando alea econômica extraordinária e extracontratual, nos termos do Art. 65, Inciso II, alínea "d" da Lei 8.666/93, devendo ser formalizado através de ato administrativo.

CLÁUSULA QUARTA – DO PRAZO DE EXECUÇÃO E DA VIGÊNCIA

4.1 - O prazo para o início da execução dos serviços fica fixado em 05 (cinco) dias uteis contados a partir da data de recebimento da Ordem de Serviço por parte da Contratada.

4.2 - O Prazo de execução dos serviços/obra será de _____, contados da data de emissão da Ordem de Serviço e as etapas obedecerão rigorosamente ao cronograma físico definido pela Câmara Municipal de Várzea Alegre/CE, que é parte integrante deste contrato.

4.3 - O Prazo de vigência do contrato e de _____, contados a partir da data de sua assinatura, podendo ser prorrogado de acordo entre as partes e, em conformidade com o art. 57 da Lei nº 8.666 e alterações posteriores.

4.4 - Os prazos de início de execução, de conclusão e de entrega dos serviços admitem prorrogação, desde que necessariamente justificada por escrito e previamente autorizada pelo **CONTRATANTE**, mantidas as demais cláusulas do contrato e assegurada a manutenção do seu equilíbrio-econômico financeiro, desde que ocorra qualquer dos motivos descritos no § 1º do artigo 57 da Lei de Licitações.

4.5 - Os pedidos de prorrogação deverão se fazer acompanhar de um relatório circunstanciado e do novo cronograma físico-financeiro adaptado as novas condições propostas, os quais serão analisados e julgados pela **CONTRATANTE**.

4.5.1 - Os pedidos de prorrogação de prazos serão dirigidos a Câmara Municipal de Várzea Alegre, até 10 (dez) dias antes da data do término do prazo contratual.

CLÁUSULA QUINTA – DOS RECURSOS FINANCEIROS


5.1 - As despesas decorrentes da contratação correrão por conta dos recursos provenientes na seguinte classificação orçamentária nº 01.031.0001.2.001.0000, elemento de despesa nº 4.4.90.51.00.

CLÁUSULA SEXTA – DAS OBRIGAÇÕES



GOVERNO DO CEARÁ
CÂMARA MUNICIPAL DE VÁRZEA ALEGRE

Rua José Alves Bezerra, 585, Riachinho, CEP.: 63540-000, Várzea Alegre/CE Telefone: (88) 3541-2769 | e-mail: camarav.a@hotmail.com
www.camaravarzeaalegre.ce.gov.br

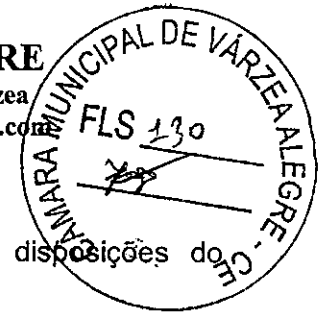

6.1 - As partes se obrigam reciprocamente a cumprir integralmente as disposições do instrumento convocatório, da Lei Federal n.º 8.666/93, alterada e consolidada:

6.2 - **A CONTRATADA** obriga-se a:

a) executar os serviços no prazo máximo fixado no instrumento convocatório e neste instrumento, observando rigorosamente as especificações contidas no Anexo I do Edital da Tomada de Preços nº 2021.11.05.1 e na proposta adjudicada, partes integrantes deste instrumento independente de transcrição, bem ainda as normas técnicas vigentes, nos locais determinados pela Câmara **CONTRATANTE**, assumindo a responsabilidade pelo pagamento de todos os impostos, taxas e quaisquer outros ônus de origem federal, estadual e municipal, bem como, quaisquer encargos judiciais ou extrajudiciais que lhes sejam imputáveis, inclusive licenças dos órgãos oficiais ou com relação a terceiros, em decorrência da celebração do Contrato, e ainda:

- Reparar, corrigir ou substituir as suas expensas, no total ou em parte, o objeto do contrato em que se verificarem vícios, defeitos ou incorreções resultantes da execução ou de natureza;

- Responsabilizar-se pelos danos causados diretamente a Administração ou a terceiros, decorrentes de culpa ou dolo, sua ou de preposto, na execução do contrato, não excluindo ou reduzindo essa responsabilidade a fiscalização ou o acompanhamento pelo órgão interessado.

- Aceitar nas mesmas condições contratuais, acréscimos ou supressões que se fizerem necessários na forma estabelecida no artigo 65, § 1 da Lei nº 8.666/93, alterada e consolidada.

b) responsabilizar-se pela adoção das medidas necessárias a proteção ambiental e as precauções para evitar a ocorrência de danos ao meio ambiente e a terceiros, observando o disposto na legislação federal, estadual e municipal em vigor, inclusive a Lei nº 9.605, publicada no D.O.U de 13/02/98;

c) responsabilizar-se perante os órgãos e representantes do Poder Público e terceiros por eventuais danos ao meio ambiente causados por ação ou omissão sua, de seus empregados, prepostos ou contratados;

d) responsabilizar-se pela conformidade, adequação, desempenho e qualidade dos serviços e bens, bem como de cada material, matéria-prima ou componente individualmente considerado, mesmo que não sejam de sua fabricação, garantindo seu perfeito desempenho;

e) **REGISTRAR O CONTRATO DECORRENTE DESTA LICITAÇÃO NO CREA-CE (CONSELHO REGIONAL DE ENGENHARIA E ARQUITETURA DO CEARÁ, NA FORMA DA LEI, E APRESENTAR O COMPROVANTE DE ART (ANOTAÇÃO DE RESPONSABILIDADE TÉCNICA) CORRESPONDENTE E O CNO - CADASTRO NACIONAL DE OBRAS COM INDICAÇÃO DO NÚMERO DO CONTRATO ATÉ 05(CINCO) DIAS ÚTEIS APÓS ASSINATURA DO CONTRATO.**



f) **Emissão do Alvará de Construção da Obra do objeto licitado perante a Prefeitura Municipal de Várzea Alegre/CE.**

g) utilizara, na execução dos serviços, profissionais capacitados e qualificados para tal fim, exceto nas atividades compartilhadas que podem ser desempenhadas por profissionais de outras áreas.

h) Pagar seus empregados no prazo previsto em lei, sendo também de sua responsabilidade o pagamento de todos os tributos que, direta ou indiretamente, incidam sobre a prestação dos serviços contratados inclusive as contribuições previdenciárias fiscais e parafiscais, FGTS, PIS, emolumentos, seguros de acidentes de trabalho, etc, ficando excluída qualquer solidariedade da **CONTRATANTE**, por eventuais autuações administrativas e/ou judiciais uma vez que a inadimplência da **CONTRATADA** com referência as suas obrigações não se transfere a **CONTRATANTE**;

i) disponibilizar, a qualquer tempo, toda documentação referente ao pagamento dos tributos, seguros, encargos sociais, trabalhistas e previdenciários relacionados com o objeto do CONTRATO;

6.3- E de inteira e exclusiva responsabilidade da **CONTRATADA** o recolhimento de encargos sociais, trabalhistas, previdenciários, tributos, taxas, tarifas e outros emolumentos que se fizerem necessários a execução do serviço. A **CONTRATANTE** se reserva o amplo direito de exigir dos

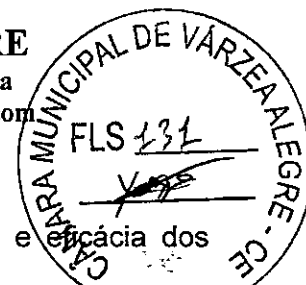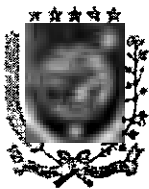

contratados tais documentos devidamente quitados para melhor desempenho e eficácia dos contratos consumados;

a) fica a contratada na obrigação de manter, durante toda a execução do contrato, em compatibilidade com as obrigações por ele assumidas, todas as condições de habilitação e qualificação exigidas na licitação;

b) A **CONTRATADA**, deverá manter a **CONTRATANTE** informada sobre o andamento dos serviços, informando-a sempre que se registrarem ocorrências extraordinárias;

6.4 - No caso de constatação da inadequação dos serviços as normas e exigências especificadas no Edital, neste contrato, no Memorial Descritivo e Orçamento Básico e na Proposta da **CONTRATADA**, o **CONTRATANTE** os recusara, devendo ser de imediato adequados as supracitadas condições.

6.5 - A **CONTRATANTE** obriga-se a:

- Indicar os locais onde serão realizados os serviços;

- Assegurar o livre acesso da **CONTRATADA** e de seus técnicos, devidamente identificados, a todos os locais onde se fizerem necessários os serviços, prestando-lhe todas as informações e esclarecimentos que, eventualmente, forem solicitados;

- Efetuar o pagamento na forma prevista neste instrumento.

CLÁUSULA SÉTIMA – DO RECEBIMENTO DAS OBRAS E SERVIÇOS

7.1 - Após a conclusão dos serviços contratados, a **CONTRATADA**, mediante requerimento ao Contratante, poderá solicitar o recebimento dos mesmos.

7.2 - Os serviços concluídos poderão ser recebidos **PROVISORIAMENTE**, a critério da contratante pelo responsável por seu acompanhamento e fiscalização, mediante termo circunstanciado, assinado pelas partes, em até 15 (quinze) dias da comunicação escrita do contratado.

7.3 - O termo circunstanciado citado no item anterior deve, quando:

a) os serviços estiverem **EM CONFORMIDADE** com os requisitos preestabelecidos, explicitar esse fato no texto, que deverá ser datado e assinado pelo responsável pelo recebimento.

b) os serviços apresentarem **NÃO CONFORMIDADE** com os requisitos preestabelecidos, relacionar os serviços desconformes, explicando as razões das inconsistências, dando prazos para correção, que não poderão ser superiores a 90 dias.

7.4 - A **CONTRATADA** fica obrigada a reparar, corrigir, remover, reconstruir ou substituir, as suas expensas, no todo ou em parte, o objeto em que se verificarem vícios, defeitos ou incorreções resultantes da execução ou materiais empregados, cabendo a fiscalização não atestar a última e/ou única medição de serviços até que sejam sanadas todas as eventuais pendências que possam vir a ser apontadas no Termo de Recebimento Provisório.

7.5 - Para o recebimento **DEFINITIVO** dos serviços, o **CONTRATANTE** poderá designar uma comissão com no mínimo 03 (três) técnicos, que vistoriara os serviços e emitira **TERMO DE RECEBIMENTO DEFINITIVO CIRCUNSTANCIADO**, que comprove a adequação do objeto aos termos contratuais.

7.6 - O **TERMO DE RECEBIMENTO DEFINITIVO** das obras e serviços, não isenta a **CONTRATADA** das responsabilidades estabelecidas pelo Código Civil Brasileiro.

CLÁUSULA OITAVA – DAS ALTERAÇÕES

8.1 - A **CONTRATANTE** reserva-se o direito de, a qualquer tempo, introduzir modificações ou alterações no projeto, plantas e especificações.

8.2 - Caso as alterações ou modificações impliquem aumento ou diminuição dos serviços que tenham preços unitários cotados na proposta, valor respectivo, para efeito de pagamento ou abatimento, será apurado com base nas cotações apresentadas no orçamento.

8.3 - Caso as alterações e ou modificações não tenham no orçamento da licitante os itens correspondentes com os seus respectivos preços unitários, serão utilizados os preços unitários constantes da tabela de preços utilizada pela Câmara Municipal de Várzea Alegre/CE, aplicando-se o mesmo percentual de desconto de sua proposta em relação ao orçamento básico da Câmara.



8.4 - A Câmara Municipal de Várzea Alegre/CE caberá o direito de promover acréscimos ou supressões nas obras ou serviços, que se fizerem necessários, até o limite e nos termos do art. 65, parágrafo 1º, da Lei nº 8.666/93.

8.5 - Caso haja acréscimo ou diminuição no volume dos serviços este será objeto de Termo Aditivo ao contrato, após o que será efetuado o pagamento, calculado nos termos dos itens 8.2 e 8.6 - O presente contrato poderá ser alterado, nos casos previstos no artigo 65 da Lei Nº 8.666/93, desde que haja interesse da Administração, com a apresentação das devidas justificativas.

CLÁUSULA NONA – DAS MULTAS

9.1 - A Contratante poderá aplicar as seguintes multas:

9.1.1 - 0,05% (cinco centésimos por cento) sobre o valor da etapa, por dia que esta exceder o prazo de entrega previsto no cronograma físico, salvo quanto ao último prazo parcial, cuja multa será compreendida na penalidade por inobservância do prazo global;

9.1.2 - 0,1% (um décimo por cento) sobre o valor global do Contrato, por dia que exercer ao prazo contratual;

9.1.3 - 20% (vinte por cento) do valor total do Contrato, na hipótese de rescisão do Contrato por culpa da Contratada, sem prejuízos de outras penalidades previstas em lei;

9.1.4 - 0,0001% (um décimo milésimo por cento) sobre o valor global do Contrato por descumprimento às recomendações estabelecidas neste Edital ou no Contrato, conforme o caso;

9.1.5 - 10% (dez por cento) do valor global do Contrato, se a Contratada transferir a execução dos serviços a terceiros, no todo ou em parte, sem prévia autorização escrita da Câmara Municipal de Várzea Alegre/CE;

9.1.6 - 5% (cinco por cento) sobre o valor do Contrato, se a Contratada recusar-se em corrigir qualquer serviço rejeitado, caracterizando-se a recusa, caso a correção não se efetivar nos 5 (cinco) dias que se seguirem à data da comunicação formal da rejeição.

9.2 - Da aplicação de multa será a Contratada notificada pela Administração Municipal, tendo, a partir da notificação, o prazo de 10 (dez) dias para recolher a importância correspondente na Tesouraria do Governo Municipal. O pagamento dos serviços não será efetuado à Contratada se esta deixar de recolher multa que lhe for imposta.

9.3 - A multa aplicada por descumprimento do prazo global será deduzida do pagamento da última parcela e as multas por infrações de prazo parciais serão deduzidas, de imediato, dos valores das prestações a que correspondam.

9.4 - Os valores resultantes das multas aplicadas por descumprimento de prazos parciais serão devolvidos por ocasião do recebimento definitivo dos serviços, se a Contratada, recuperando os atrasos verificados em fases anteriores do Cronograma Físico, entregar os serviços dentro do prazo global estabelecido.


9.5 - A licitante adjudicatária que se recusar, injustificadamente, em firmar o Contrato dentro do prazo de 5 (cinco) dias úteis a contar da notificação que lhe será encaminhada, estará sujeita à multa de 10% (dez por cento) do valor total adjudicado, sem prejuízo das demais penalidades cabíveis, por caracterizar descumprimento total da obrigação assumida.

9.6 - Todas as multas poderão ser cobradas cumulativamente ou independentemente.

CLÁUSULA DÉCIMA – DAS PENALIDADES E DAS SANÇÕES

10.1 - A licitante que, convocada pelo Câmara Municipal de Várzea Alegre/CE para assinar o instrumento de contrato, se recusar a fazê-lo dentro do prazo previsto neste Edital, sem motivo justificado aceito pela CONTRATANTE, estará sujeita a suspensão temporária de participação em licitação promovida pelos órgãos do Município de Várzea Alegre/CE, pelo prazo de 02 (dois) anos.

10.2 - O atraso injustificado na execução do contrato sujeitara a CONTRATADA a multa de mora prevista no presente Edital, podendo a CONTRATANTE rescindir unilateralmente o contrato. A Contratada será aplicada, ainda, a pena de SUSPENSÃO de participação em licitação

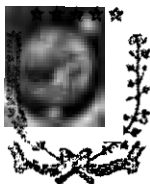

promovida pelos órgãos do Município de Várzea Alegre/CE, pelo prazo de 02 (dois) anos, período durante o qual estará impedida de contratar com o Município de Várzea Alegre/CE.

10.3 - Em caso de a Licitante ou Contratada ser reincidente, será declarada como inidônea para licitar e contratar com a Administração Pública.

10.4 - As sanções previstas neste Edital serão aplicadas pela Administração Municipal, a licitante vencedora desta licitação ou a **CONTRATADA**, facultada a defesa prévia da interessada nos seguintes casos:

10.4.1 - de 05 (cinco) dias úteis, nos casos de **ADVERTENCIA** e de **SUSPENSÃO**;

10.4.2 - de 10 (dez) dias da abertura de vista do processo, no caso de **DECLARACAO DE INIDONEIDADE** para licitar ou contratar com a Administração Pública.

10.5 - As sanções de **ADVERTENCIA**, **SUSPENSÃO** e **DECLARAÇÃO DE INIDONEIDADE** para licitar ou contratar com o Município de Várzea Alegre/CE, poderão ser aplicadas juntamente com as de **MULTA** prevista neste Edital;

10.6 - As sanções de **SUSPENSÃO** e de **DECLARACÃO DE IDONEIDADE** para licitar ou contratar com o Município de Várzea Alegre/CE, poderão também ser aplicadas as licitantes ou aos profissionais que, em razão dos contratos firmados com qualquer órgão da Administração Pública Federal, Estadual e Municipal:

I - Tenha sofrido condenação definitiva por praticarem, por meios dolosos, fraude fiscal no recolhimento de quaisquer tributos;

II - Tenham praticados atos ilícitos visando a frustrar os objetivos da licitação;

III - demonstrem possuir inidoneidade para contratar com a Administração Pública em virtude de atos ilícitos praticados.

10.7 - Somente após a **CONTRATADA** ressarcir o Município de Várzea Alegre/CE pelos prejuízos causados e após decorrido o prazo de **SUSPENSÃO** aplicada e que poderá ser promovida a reabilitação perante a própria autoridade que aplicou a sanção.

10.8 - A declaração de idoneidade e da competência exclusiva do(a) Presidente(a) da Câmara Municipal de Várzea Alegre/CE.

CLÁUSULA DÉCIMA PRIMEIRA – DA RESCISÃO CONTRATUAL

11.1 - A inexecução total ou parcial do contrato enseja a sua rescisão, com as consequências contratuais, previstas no instrumento convocatório e as previstas em lei ou regulamento.

11.2 - Além da aplicação das sanções já previstas, o presente contrato ficara rescindido de pleno direito, independente de notificação judicial ou extrajudicial, sem que assista a **CONTRATADA** o direito de reclamar indenizações relativas as despesas decorrentes de encargos provenientes da sua execução, ocorrendo quaisquer infrações as suas clausulas e condições ou nas hipóteses previstas na Legislação, na forma do artigo 78 da Lei 8.666/93

11.3 - O procedimento de rescisão observara os ditames previstos nos artigos 79 e 80 da Lei de Licitações.

CLÁUSULA DÉCIMA SEGUNDA – DAS DISPOSIÇÕES FINAIS

12.1 - A **CONTRATADA** se obriga a manter, durante toda a execução do contrato, em compatibilidade com as obrigações por ela assumidas, todas as condições de habilitação e qualificação exigidas na licitação.

12.2 - O presente Contrato tem seus termos e sua execução vinculada ao Edital de Licitação e a proposta licitatória.

12.3 - Ao **CONTRATANTE** se reserva o direito de fazer uso de qualquer das prerrogativas dispostas no artigo 58 da Lei n° 8.666/93, alterada e consolidada.


12.4 - A inadimplência da **CONTRATADA** com referência aos encargos trabalhistas, previdenciários, fiscais e comerciais não transfere ao **CONTRATANTE** a responsabilidade por seu pagamento, nem poderá onerar o objeto do Contrato ou restringir a regularização e o uso dos serviços pela Administração.

12.5 - O contratado, na execução do contrato, sem prejuízo das responsabilidades contratuais e legais, não poderá subcontratar partes do serviço sem a expressa autorização da Administração.



GOVERNO DO CEARÁ
CÂMARA MUNICIPAL DE VÁRZEA ALEGRE

Rua José Alves Bezerra, 585, Riachinho, CEP.: 63540-000, Várzea Alegre/CE Telefone: (88) 3541-2769 | e-mail: camarav.a@hotmail.com
www.camaravarzeaalegre.ce.gov.br

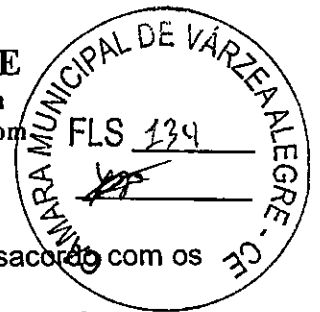

12.6 - A Administração rejeitara, no todo ou em parte, o serviço executado em desacordo com os termos do Processo Licitatório e deste contrato.

12.7 - Integram o presente contrato, independente de transcrição, todas as peças que formam o procedimento licitatório e a proposta adjudicada.

12.8 - A Contratada se obriga a efetuar, caso solicitado pela **CONTRATANTE**, testes previstos nas normas da ABNT, para definir as características técnicas de qualquer equipamento, material ou serviço a ser executado.

12.9 - As ligações provisórias que se fizerem necessárias para a execução dos serviços, bem como a obtenção de licenças e alvarás, correrão por conta exclusiva da **CONTRATADA**.

CLÁUSULA DÉCIMA TERCEIRA – DO FORO

13.1 - O foro da Comarca de Várzea Alegre, Estado do Ceará, e o competente para dirimir questões decorrentes da execução deste Contrato, em obediência ao disposto no § 2º do art. 55 da Lei 8.666 de 21 de junho de 1993, alterada e consolidada.

Assim pactuadas, as partes firmam o presente Instrumento, em 03 (três) vias, perante testemunhas que também o assinam, para que produza os seus jurídicos e legais efeitos.

Várzea Alegre/CE, ____ de _____ de 20__.

Nome do Ordenador de Despesas
Ordenador de Despesas
Presidente da Câmara
Municipal de Várzea Alegre
CONTRATANTE

Nome do Representante Legal
Cpf:
Nome da Empresa
Cnpj:
CONTRATADA


TESTEMUNHAS:

Nome: _____

Cpf: _____

Nome: _____

Cpf: _____

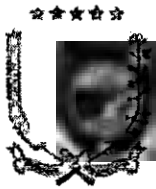

ANEXO V

MODELO DE DECLARAÇÃO DE CONCORDÂNCIA COM OS TERMOS DO EDITAL
TOMADA DE PREÇOS Nº 2021.11.05.1

(Modelo nº01)

A empresa _____ inscrita no CNPJ nº _____, com sede a _____, nº _____, Bairro _____, Cidade _____ Estado _____, representada pelo(a) Sr(a). _____, portador Cpf: _____, **DECLARA**, para os devidos fins de direito, especialmente para fins de prova em processo licitatório, junto a Câmara Municipal de Várzea Alegre/CE, Estado do Ceará, que concorda integralmente com os termos deste edital e seus anexos.

Pelo que, por ser a expressão da verdade, firma a presente, sob as penas da Lei.


Cidade/UF, __ de _____ de 20__

Nome do Representante Legal
Cpf _____



GOVERNO DO CEARÁ
CÂMARA MUNICIPAL DE VÁRZEA ALEGRE

Rua José Alves Bezerra, 585, Riachinho, CEP.: 63540-000, Várzea Alegre/CE
Telefone: (88) 3541-2769 | e-mail: camarav.a@hotmail.com
www.camaravarzeaalegre.ce.gov.br

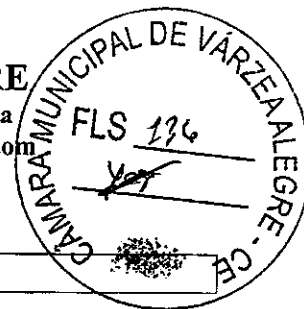

ANEXO V

MODELO DE DECLARAÇÃO DO ART. 7
TOMADA DE PREÇOS Nº 2021.11.05.1

(Modelo nº02)


A empresa _____ inscrita no CNPJ nº _____, com sede a _____, nº _____, Bairro _____, Cidade _____ Estado _____, representada pelo(a) Sr(a). _____, portador Cpf: _____,

DECLARA, para os devidos fins que, em cumprimento ao estabelecido na Lei Federal nº 9.854, de 27/10/1999, publicada no DOU de 28/10/1999, e ao inciso XXXIII, do artigo 7º, da Constituição Federal, não emprega menores de 18 (dezoito) anos em trabalho noturno, perigoso ou insalubre, nem emprega menores de 16 (dezesseis) anos em trabalho algum, salvo na condição de aprendiz, a partir de 14 (quatorze) anos.

Pelo que, por ser a expressão da verdade, firma a presente, sob as penas da Lei.


Cidade/UF, ___ de _____ de 20__

Nome do Representante Legal
Cpf _____

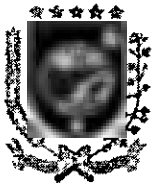

GOVERNO DO CEARÁ
CÂMARA MUNICIPAL DE VÁRZEA ALEGRE

Rua José Alves Bezerra, 585, Riachinho, CEP.: 63540-000, Várzea Alegre/CE Telefone: (88) 3541-2769 | e-mail: camarav.a@hotmail.com
www.camaravarzeaalegre.ce.gov.br

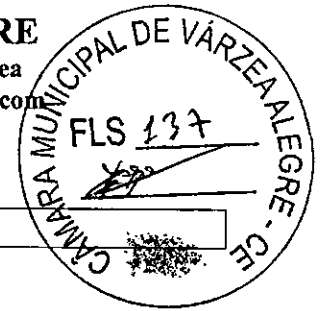

ANEXO V

MODELO DE DECLARAÇÃO FATOS IMPEDITIVOS
TOMADA DE PREÇOS Nº 2021.11.05.1

(Modelo nº03)

A empresa _____ inscrita no CNPJ nº _____, com sede a _____, nº _____, Bairro _____, Cidade _____ Estado _____, representada pelo(a) Sr(a). _____, portador Cpf: _____”
DECLARA, sob as penas da Lei, que até a presente data inexistem **fatos impeditivos** para sua habilitação no presente processo e que está ciente da obrigatoriedade de declarar ocorrências posteriores.

Cidade/UF, __ de _____ de 20__

Nome do Representante Legal
Cpf _____




GÓVERNO DO CEARÁ
CÂMARA MUNICIPAL DE VÁRZEA ALEGRE

Rua José Alves Bezerra, 585, Riachinho, CEP.: 63540-000, Várzea

Alegre/CE Telefone: (88) 3541-2769 | e-mail: camarav.a@hotmail.com

www.camaravarzeaalegre.ce.gov.br

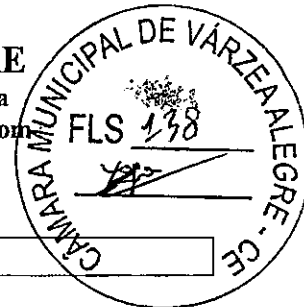

ANEXO V

MODELO DE DECLARAÇÃO ME/EPP
TOMADA DE PREÇOS Nº 2021.11.05.1


(Modelo nº04)

A empresa _____ inscrita no CNPJ nº _____, com sede a _____, nº _____, Bairro _____, Cidade _____ Estado _____, representada pelo(a) Sr(a). _____, portador Cpf: _____,

DECLARA, para todos os fins de direito, que está sob o regime de **ME ou EPP**, para efeito do disposto na Lei Complementar 123/2006.

Cidade/UF, __ de _____ de 20__

Nome do Representante Legal
Cpf _____

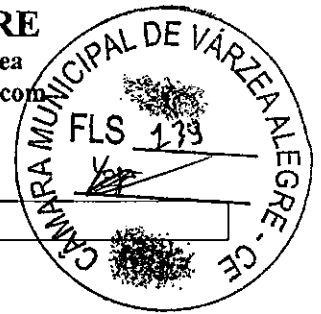

ANEXO V

MODELO DE PROCURAÇÃO

(Modelo nº05)

OUTORGANTE: Nome da empresa, cnpj, endereço, neste ato representado por _____, (sócio-gerente, administrador) inscrito no Cpf _____ e Rg _____


OUTORGADO: Nome da pessoa, residente e domiciliado a _____, inscrito no Cpf _____ e Rg _____

PODERES: O outorgante confere ao outorgado plenos e gerais poderes para representa-lo nas reuniões e procedimentos relativo á licitação na modalidade de **Tomada de Preços nº 2021.11.05.1** da Câmara Municipal de Várzea Alegre/CE, cujo o objeto é a **CONTRATAÇÃO DE EMPRESA PARA EXECUÇÃO DOS SERVIÇOS DE AMPLIAÇÃO NO PRÉDIO DO PODER LEGISLATIVO DO MUNICÍPIO DE VÁRZEA ALEGRE/CE, CONFORME ANEXOS**, podendo o mesmo, entregar documentos de credenciamento, envelopes de habilitação e proposta de preços, assinar toda a documentação necessária, inclusive proposta, praticar todos os demais atos pertinentes ao certame em nome da OUTORGANTE que se fizerem necessários ao fiel cumprimento deste mandato.

Local e data


Nome do Representante Legal
CPF nº _____ - _____

OBS: No caso de procuração particular deverá, obrigatoriamente, constar o reconhecimento da firma do(a) OUTORGANTE, em cartório.

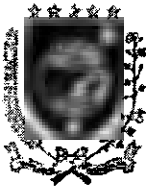

GÓVERNO DO CEARÁ
CÂMARA MUNICIPAL DE VÁRZEA ALEGRE

Rua José Alves Bezerra, 585, Riachinho, CEP.: 63540-000, Várzea Alegre/CE Telefone: (88) 3541-2769 | e-mail: camarav.a@hotmail.com
www.camaravarzeaalegre.ce.gov.br

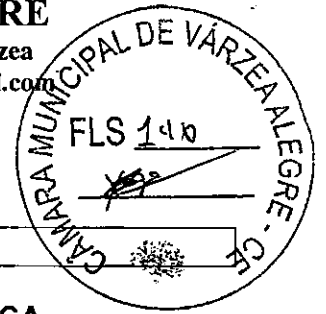

ANEXO VI

MODELO DE DECLARAÇÃO DE RESPONSABILIDADE TÉCNICA

DECLARAMOS, para todos os fins e sob as penas da lei que:

I - Serão responsáveis técnicos pelos serviços objeto do certame em referência, os profissionais abaixo relacionados e que essa indicação está em consonância com as Resoluções do CONFEA - Conselho Federal de Engenharia Arquitetura e Agronomia.

II - Esses profissionais pertencem ao nosso quadro técnico de profissionais permanentes, tudo de acordo com as leis trabalhistas vigentes, e que nenhum deles é responsável técnico de outra empresa participante da licitação.

Nome: Especialidade:
Assinatura do Responsável Técnico:
CREA n°
Data de Registro:

Nome: Especialidade:
Assinatura do Responsável Técnico:
CREA n°
Data de Registro:

Cidade/UF, ___ de _____ de 20__

DECLARANTE



GOVERNO DO CEARÁ
CÂMARA MUNICIPAL DE VÁRZEA ALEGRE

Rua José Alves Bezerra, 585, Riachinho, CEP.: 63540-000,
Várzea Alegre/CE Telefone: (88) 3541-2769 | e-mail:
camarav.a@hotmail.com
www.camaravarzeaalegre.ce.gov.br



PARECER JURÍDICO

INTERESSADO: COMISSÃO DE LICITAÇÃO


ASSUNTO: LICITAÇÃO. ANÁLISE DE MINUTAS DA TOMADA DE PREÇOS E SEUS ANEXOS ART. 38, § ÚNICO DA LEI Nº 8.666/93 E ALTERAÇÕES.

Aportou nesta Procuradoria, para análise, as minutas da Tomada de Preços processo nº 2021.11.05.1, cujo objeto é a **CONTRATAÇÃO DE EMPRESA PARA EXECUÇÃO DOS SERVIÇOS DE AMPLIAÇÃO NO PRÉDIO DO PODER LEGISLATIVO DO MUNICÍPIO DE VÁRZEA ALEGRE/CE, CONFORME ANEXOS**, e seus anexos, observou-se o seguinte.


Há Compatibilidade dos textos das minutas já citadas com o instituído no Art. 37, inciso XXI, da Constituição Federal, bem como com as recomendações da Lei nº 8.666/93 e suas alterações posteriores, especialmente o teor dos artigos 40 e 55, deste diploma legal.

Isto posto, aprovamos as sobreditas minutas, encaminhando-as à Comissão Permanente de Licitação para o cumprimento do rito processual cabível.

Várzea Alegre (CE), 08 de Novembro de 2021




Lourenço Oliver Sales
OAB 16.347/CE

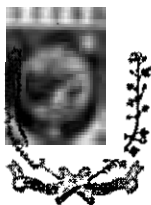

GOVERNO DO CEARÁ
CÂMARA MUNICIPAL DE VÁRZEA ALEGRE

Rua José Alves Bezerra, 585, Riachinho, CEP.: 63540-000, Várzea Alegre/CE Telefone: (88) 3541-2769 | e-mail: camarav.a@hotmail.com
www.camaravarzeaalegre.ce.gov.br

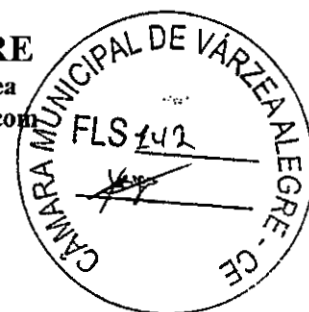

TOMADA DE PREÇOS Nº 2021.11.05.1

LICITAÇÃO DO TIPO "MENOR VALOR GLOBAL" PARA CONTRATAÇÃO DE EMPRESA PARA EXECUÇÃO DOS SERVIÇOS DE AMPLIAÇÃO NO PRÉDIO DO PODER LEGISLATIVO DO MUNICÍPIO DE VÁRZEA ALEGRE/CE, CONFORME ANEXOS.

Comissão Permanente de Licitação da Câmara Municipal de Várzea Alegre/CE, nomeada pela **Portaria nº 013/2021** de 04 de Janeiro de 2021, com sua sede Rua José Alves Bezerra, nº 585, Riachinho, Várzea Alegre/CE, torna público para conhecimento dos interessados que às **09h00min** do dia **25 de Novembro de 2021**, na sala de reuniões no endereço acima citado, em sessão pública, darão início aos procedimentos de recebimento e abertura de documentos de habilitação e de propostas de preços da licitação na **Modalidade TOMADA DE PREÇOS, do tipo Menor Preço global, Contratação sob o Regime de Execução Indireta, Empreitada por Preço Global**, mediante as condições estabelecidas no presente Edital, tudo de acordo com a Lei nº 8.666/93, de 21 de junho de 1993 e alterações posteriores, e Lei Complementar nº 123/2006.

FUNDAMENTAÇÃO LEGAL:

❖ Lei nº 8.666, de 21 de Junho de 1993, Art. 22, inciso II – Modalidade **Tomada de Preço** e suas alterações posteriores

DOTAÇÃO ORÇAMENTARIA:

Câmara Municipal de Várzea Alegre – 01.031.0001.2.001.0000

Elementos de Despesas: 44.90.51.00 – Obras e Instalações

Constituem parte integrante deste Edital, independente de transcrição os seguintes anexos:

ANEXO I - Projeto Básico e Orçamento Básico.

ANEXO II - Modelo de apresentação de carta-proposta.

ANEXO III - Modelo de planilha de preços.

ANEXO IV - Minuta de contrato

ANEXO V - Modelos de declarações / Procuração

ANEXO VI - Modelo de declaração de responsabilidade técnica.

1.0- DO OBJETO

1.1 - A presente licitação tem como objeto a **CONTRATAÇÃO DE EMPRESA PARA EXECUÇÃO DOS SERVIÇOS DE AMPLIAÇÃO NO PRÉDIO DO PODER LEGISLATIVO DO MUNICÍPIO DE VÁRZEA ALEGRE/CE, CONFORME ANEXOS**, parte integrante deste processo.


1.2 - O valor estimado da presente licitação é de **R\$ 599.555,82** (quinhentos e noventa e nove mil e quinhentos e cinquenta e cinco reais e oitenta e dois centavos), conforme orçamento básico.

2.0 - DAS CONDIÇÕES DE PARTICIPAÇÃO, CREDENCIAMENTO E IMPUGNAÇÃO AO EDITAL:

2.1 - Poderão participar desta licitação empresas que atuem no ramo, localizada em qualquer Unidade da Federação, sob a denominação de sociedades (sociedades em nome coletivo, em comandita simples, em comandita por ações, anônima e limitada) e de sociedades simples (associações e fundações) - exceto sociedade cooperativa – devidamente cadastradas ou não, que atendam a todas as condições exigidas neste edital, inclusive tendo seus objetivos sociais ou cadastramento compatíveis com o objeto da licitação.

2.2 - Não poderão participar licitantes com sócios, diretores, representantes ou responsáveis técnicos em comuns.

2.2.1 - Se antes do início da abertura dos envelopes de habilitação for constatada a comunhão de sócios, diretores, representantes ou responsáveis técnicos entre licitantes participantes, somente uma delas poderá participar do certame.

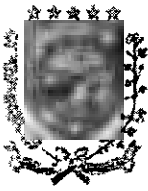

GOV. DO CEARÁ
CÂMARA MUNICIPAL DE VÁRZEA ALEGRE

Rua José Alves Bezerra, 585, Riachinho, CEP.: 63540-000, Várzea Alegre/CE Telefone: (88) 3541-2769 | e-mail: camarav.a@hotmail.com
www.camaravarzeaalegre.ce.gov.br



2.2.2 - Se constatada a comunhão de sócios, diretores, representantes ou responsáveis técnicos entre licitantes participantes após a abertura dos envelopes de habilitação, tornará inabilitadas as referidas empresas, não podendo participar da fase posterior do certame, uma vez que tal fato quebra o sigilo das propostas contrariando o Art. 3º da lei 8.666/93.

2.3 - Não poderão participar desta licitação os interessados que se encontrem em processo de falência ou de recuperação judicial; de dissolução; de fusão, cisão ou incorporação; ou ainda, que estejam cumprindo suspensão temporária de participação em licitação ou impedimento de contratar com o Município de Várzea Alegre Ceará, ou que tenham sido declarados inidôneos para licitar ou contratar com a Administração Pública, bem como licitantes que se apresentem constituídos na forma de empresas em consórcio.

2.4 - Cada licitante deve apresentar-se com apenas um representante que, devidamente munido de documentação hábil de credenciamento, será o único admitido a intervir nas fases de procedimento licitatório, respondendo assim, para todos os efeitos, por sua representada, devendo ainda, no ato da entrega dos envelopes exibir um documento de identificação com foto expedido por órgão oficial.

2.4.1 - **POR DOCUMENTO HÁBIL, ENTENDE-SE:**

2.4.1.1 - **Procuração pública ou particular específica para a presente licitação**, acompanhado do Ato constitutivo, estatuto ou contrato social em vigor, acompanhado de todos os aditivos, ou se for o caso do último aditivo consolidado, devidamente registrados; Em se tratando de **procuração particular, esta deverá vir com firma reconhecida em Cartório.**

2.4.1.2 - Quando o representante for titular ou sócio da empresa deverá apresentar o Ato constitutivo, estatuto ou contrato social em vigor, acompanhado de todos os aditivos, ou se for o caso o último aditivo consolidado, devidamente registrados, comprovando tal condição.

2.4.1.3 - **Certidão Específica** emitida pela Junta Comercial da sede da empresa licitante, (certidão informando o histórico de todos os atos/eventos registrados).

2.5 - **A não-apresentação ou incorreção dos documentos de que trata o subitem anterior não implicará na inabilitação da licitante, mas impedirá o representante de se manifestar e responder por ela.**

2.6 - O interessado em participar deverá conhecer todas as condições estipuladas no presente Edital para o cumprimento das obrigações do objeto da licitação e apresentação dos documentos exigidos. A participação na presente licitação implicará na total aceitação a todos os termos da Tomada de Preço e integral sujeição à legislação aplicável, notadamente à Lei 8.666/93, alterada e consolidada.

2.7 - Qualquer cidadão é parte legítima para impugnar o presente edital de licitação por irregularidade na aplicação da Lei 8.666/93 e alterações posteriores, devendo protocolar o pedido até 5 (cinco) dias úteis antes da data fixada para a abertura dos envelopes de habilitação, devendo a Administração julgar e responder à impugnação em até 3 (três) dias úteis, sem prejuízo da faculdade prevista no § 1º do art. 113 da Lei 8.666/93.

2.8 - Decairá do direito de impugnar os termos do edital, o licitante que não o fizer até o segundo dia útil que anteceder a **abertura dos envelopes de habilitação**, hipótese em que tal comunicação não terá efeito de recurso. Caberá a Presidente da Comissão Permanente de Licitação decidir sobre a petição no prazo de 24 (vinte e quatro) horas.

2.9 - A impugnação feita tempestivamente pelo licitante não o impedirá de participar do processo licitatório até o trânsito em julgado da decisão a ela pertinente.


2.10 - Somente serão aceitas solicitações de esclarecimentos, providências ou impugnações mediante petição confeccionada em máquina datilográfica ou impressora eletrônica, em tinta não lavável, que preencham os seguintes requisitos:

2.10.1 - O endereçamento a Presidente da Comissão Permanente de Licitação da Câmara Municipal de Várzea;

2.10.2 - A identificação precisa e completa do autor e seu representante legal (acompanhado dos documentos comprobatórios) se for o caso, contendo o nome, prenome, estado civil, profissão, domicílio, número do documento de identificação, devidamente datada, assinada e protocolada no setor de Licitação da Câmara de Várzea Alegre, dentro do prazo editalício;

2.10.3 - O fato e o fundamento jurídico de seu pedido, indicando quais os itens ou subitens discutidos;

2.10.4 - O pedido, com suas especificações;

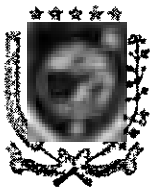

GOVERNO DO CEARÁ
CÂMARA MUNICIPAL DE VÁRZEA ALEGRE

Rua José Alves Bezerra, 585, Riachinho, CEP.: 63540-000, Várzea Alegre/CE Telefone: (88) 3541-2769 | e-mail: camarav.a@hotmail.com
www.camaravarzeaalegre.ce.gov.br



2.11 - A resposta da Câmara de Várzea Alégre, será disponibilizada a todos os interessados mediante afixação de cópia da íntegra do ato proferido pela administração no portal de licitação dos municípios do estado do Ceará – TCE e flanelógrafo do Setor de Licitações da Câmara do Município de Várzea Alegre, constituirá aditamento a estas Instruções.

2.12 - O aditamento prevalecerá sempre em relação ao que for aditado.

2.13 - Acolhida a petição de impugnação contra o ato convocatório que importe em modificação dos termos do edital será designada nova data para a realização do certame, exceto quando, inquestionavelmente, a alteração não afetar a formulação das propostas.

2.13.1 - Qualquer modificação neste edital será divulgada pela mesma forma que se deu ao texto original, exceto quando, inquestionavelmente, a alteração não afetar a formulação das propostas.

2.14 - Poderá participar do presente certame licitatório pessoa jurídica, devidamente cadastrada na Câmara Municipal de Várzea Alegre ou não cadastrada, que atender a todas as condições exigidas para cadastramento até o 3º (terceiro) dia útil anterior à data do recebimento das propostas, observada a necessária qualificação.

3.0 - DOS ENVELOPES

3.1 - A documentação necessária à Habilitação, bem como as Propostas de Preços deverão ser apresentadas simultaneamente à Comissão de Licitação, em envelopes distintos, opacos e fechados, no dia, hora e local indicado no preâmbulo deste Edital, sendo aceita ainda a remessa via postal, para o endereço constante no preâmbulo deste Edital, conforme abaixo:

À CÂMARA MUNICIPAL DE VÁRZEA ALEGRE (IDENTIFICAÇÃO DA EMPRESA) ENVELOPE Nº 01 – DOCUMENTAÇÃO TOMADA DE PREÇOS Nº 2021.11.05.1

3.2 - É obrigatória a assinatura de quem de direito da PROPONENTE na PROPOSTA DE PREÇOS.

3.3 - Os Documentos de Habilitação e as Propostas de Preços deverão ser apresentados por preposto da licitante com poderes de representação legal, através de procuração pública ou particular com firma reconhecida. A não apresentação não implicará em inabilitação. No entanto, o representante não poderá pronunciar-se em nome da licitante, salvo se estiver sendo representada por um de seus dirigentes, que deverá apresentar cópia do contrato social e documento de identidade.

3.4 - Qualquer pessoa poderá entregar os Documentos de Habilitação e as Propostas de Preços de mais de uma licitante. Porém, nenhuma pessoa, ainda que munida de procuração, poderá representar mais de uma licitante junto à Comissão, sob pena de exclusão sumária das licitantes representadas.

4 - DOS DOCUMENTOS DE HABILITAÇÃO – ENVELOPE “A”.

4.1 – CERTIFICADO DE REGISTRO CADASTRAL

4.1.1 – Certificado de Registro Cadastral (CRC) emitido por esta Câmara Municipal, dentro do prazo de validade.

4.2.1 - HABILITAÇÃO JURÍDICA:

4.2.1.1 - Cédula de identidade do responsável legal ou signatário da proposta.

4.2.1.2 - Ato constitutivo, estatuto ou contrato social em vigor, acompanhado de todos os aditivos, ou se for o caso do último aditivo consolidado, devidamente registrados, em se tratando de sociedades comerciais ou o Registro Comercial em caso de empresa individual, e no caso de sociedade por ações, acompanhado da data da assembleia que elegeu seus atuais administradores. Em se tratando de sociedades civis, inscrição do ato constitutivo, acompanhado de prova da diretoria em exercício.

4.2.1.3 - Prova de inscrição na:

- Prova de inscrição no Cadastro Nacional de Pessoa Jurídica (CNPJ);
- Prova de Inscrição no Cadastro Municipal de Contribuintes (ISS) relativo ao domicílio ou sede proponente, pertinente ao seu ramo de atividade e compatível com o objeto da licitação.



4.2.2 - REGULARIDADE FISCAL E TRABALHISTA:

4.2.2.1 - Prova de regularidade para com a **Fazenda Federal, Estadual e Municipal** do domicílio ou sede do licitante.

a) A comprovação de quitação para com a **Fazenda Federal** deverá ser feita através da Certidão Negativa de Tributos e Contribuições Federais e da Dívida Ativa da União, emitida nos moldes da Portaria Conjunta PGFN/RFB nº 03, de 22.11.2005.

b) A comprovação de regularidade para com a **Fazenda Estadual** deverá ser feita através de Certidão Consolidada Negativa de Débitos inscritos na Dívida Ativa Estadual;

c) A comprovação de regularidade para com a **Fazenda Municipal** deverá ser feita através de Certidão Consolidada Negativa de Débitos inscritos na Dívida Ativa Municipal.

4.2.2.2 - Prova de situação regular perante o Fundo de Garantia por Tempo de Serviço - FGTS, através de Certificado de Regularidade de Situação - CRS e;

4.2.2.3 - Prova de situação regular junto à Justiça do Trabalho, através da Certidão Negativa de Débitos Trabalhistas - CNDT, conforme dispõe a Lei Federal nº 12.440, de 07 de julho de 2011.

4.2.3 - QUALIFICAÇÃO TÉCNICA:

4.2.3.1 - Prova de inscrição ou registro da LICITANTE junto ao Conselho Regional de Engenharia e Agronomia (CREA) ou Conselho Regional de Arquitetura e Urbanismo (CAU), da localidade da sede da PROPONENTE e dentro do prazo de validade.

CAPACIDADE TÉCNICA – PROFISSIONAL

4.2.3.2 - Comprovação da proponente possuir como **RESPONSÁVEL TÉCNICO** em seu quadro permanente, na data prevista para entrega dos documentos, profissional de nível superior – Engenheiro Civil, detentor de atestado de responsabilidade técnica, devidamente registrado no órgão competente, acompanhado(s) da respectiva certidão de acervo técnico – CAT, expedida pelo conselho regional correspondente, comprovando que o profissional tem executado para órgãos ou entidade da administração pública direta ou indireta Federal, Estadual ou Municipal, ou entidades privadas, a execução dos serviços de características técnicas similares ou superiores às do objeto da presente licitação.

4.2.3.2.1 - O vínculo do responsável técnico - **ENGENHEIRO CIVIL** - com a empresa, poderá ser comprovado do seguinte modo:

a) **SE EMPREGADO**, comprovando-se o vínculo empregatício através de cópia da "Ficha ou Livro de Registro de Empregado", da Carteira de Trabalho e Previdência Social – CTPS e das provas de recolhimento das obrigações sociais (FGTS) e (INSS) relativas ao último mês anterior à data de publicação deste edital, acompanhadas das respectivas relações de empregados;

b) **SE SÓCIO**, comprovando-se a participação societária através de cópia do Contrato social e aditivos ou último aditivo consolidado, se houver, devidamente registrado (s) na Junta Comercial;

c) **SE CONTRATADO**, apresentar contrato de prestação de serviço, vigente na data de abertura deste certame, assinado e com firma reconhecida de ambas as partes.

4.2.3.3 - O profissional responsável técnico apresentado no **ACERVO DE CAPACIDADE TECNICA** anexado pela licitante, deves obrigatoriamente constar na certidão de registro de quitação de pessoa jurídica junto ao órgão competente, e participar permanentemente dos serviços objeto desta licitação.

CAPACIDADE TÉCNICA – OPERACIONAL

4.2.3.4 - Comprovação da capacidade técnico-operacional da empresa licitante, a ser feita por intermédio de atestado(s) ou certidão(ões) fornecido(s) por pessoa(s) jurídica(s) de direito público ou privado, em que figurem o nome da licitante na condição de "contratada", na execução de serviços de características técnicas similares as do objeto da presente licitação.

4.2.4 - QUALIFICAÇÃO ECONÔMICO-FINANCEIRA:




GOVORNO DO CEARÁ
CÂMARA MUNICIPAL DE VÁRZEA ALEGRE

Rua José Alves Bezerra, 585, Riachinho, CEP.: 63540-000, Várzea

Alegre/CE Telefone: (88) 3541-2769 | e-mail: camarav.a@hotmail.com

www.camaravarzeaalegre.ce.gov.br

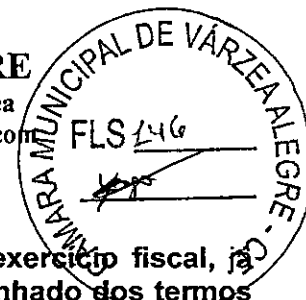

4.2.4.1 - **Balanço patrimonial e demonstrações contábeis (DRE) do último exercício fiscal**, já exigíveis, devidamente registrado na junta comercial da sede da licitante, **acompanhado dos termos de abertura e de encerramento do Livro Diário - estes termos devidamente registrados na Junta Comercial**, que comprovem a boa situação financeira da empresa, com vistas aos compromissos que terá de assumir caso lhe seja adjudicado o objeto licitado. Devidamente assinado pelo contador responsável, sendo vedada sua substituição por balancetes ou balanços provisórios.

a) **Sociedades empresariais em geral**: registrados ou autenticados na Junta Comercial da sede ou domicílio da Licitante, acompanhados de cópia do termo de abertura e de encerramento do Livro Diário do qual foi extraído;

b) **Sociedades empresarias, especificamente no caso de sociedades anônimas regidas pela Lei nº.6.404/76**: registrados ou autenticados na Junta Comercial da sede ou domicílio da licitante; ou publicados na imprensa oficial da União, ou do Estado, ou do Distrito Federal conforme o lugar em que esteja situada a sede da companhia; ou, ainda, em jornal de grande circulação editado na localidade em que está a sede da companhia;

c) **Sociedades simples**: registrados no Registro Civil das Pessoas jurídicas do local de sua sede; caso a sociedade simples adote um dos tipos de sociedade empresaria, devesa sujeitar-se as normas fixadas para as sociedades empresarias, inclusive quanto ao registro na Junta Comercial;

d) **As empresas constituídas a menos de um ano**: deverão apresentar demonstrativo do Balanço de Abertura, devidamente registrados ou autenticados na Junta Comercial da sede ou domicílio da Licitante, assinado pelo sócio-gerente ou diretor e pelo contador ou outro profissional equivalente, devidamente registrado no Conselho Regional de Contabilidade.

4.2.4.2 - Comprovação da boa situação financeira, será baseada na obtenção de índices de Liquidez Geral (LG), Solvência Geral (SG) e Liquidez Corrente (LC), maiores que um (>1 ou = 1) resultantes da aplicação das seguintes fórmulas:

$$\text{Índice de Liquidez Geral (LG)} = \frac{(\text{AC} + \text{RLP})}{(\text{PC} + \text{ELP}) \text{ ou } (\text{PNC})}$$

Onde:
AC é o Ativo Circulante
PC é o Passivo Circulante
RLP é o Realizável a Longo Prazo
ELP é o Exigível a Longo Prazo

4.2.4.3 - Certidão negativa de **falência ou concordata** expedida pelo Distribuidor Judicial da sede da PROPONENTE, Justiça Ordinária.

4.2.4.4 - Garantia de manutenção da proposta, no valor de **R\$ 5.995,55 (cinco mil e novecentos e noventa e cinco reais e cinquenta e cinco centavos)**, correspondente a 1,0% (hum por cento) do valor estimado da licitação, previsto no subitem 1.2 deste Edital, a ser recolhida em nome da Câmara Municipal de Várzea Alegre, onde o setor de Tesouraria Municipal disponibilizará a partir da publicação do resultado de habilitação o recibo específico e definitivo.

4.2.4.4.1 - A garantia de manutenção de proposta, quando não recolhida em moeda corrente nacional, terá o prazo de validade de 120 (cento e vinte) dias, contado da data de entrega dos Documentos de Habilitação e Propostas de Preços e deverá ser recolhida na Câmara Municipal de Várzea Alegre, podendo ser prestada em qualquer outra das modalidades a seguir:

a) Caução em dinheiro ou em título da dívida pública, vedada a prestação de garantia através de Títulos da Dívida Agrária; (No caso de prestação de garantia de manutenção de proposta em dinheiro, deverá ser apresentado dentro do envelope Documento de Habilitação, comprovante de depósito identificado no valor acima estipulado na seguinte conta):

CÂMARA MUNICIPAL DE VÁRZEA ALEGRE
BANCO: BANCO DO BRASIL



GOVERNO DO CEARÁ
CÂMARA MUNICIPAL DE VÁRZEA ALEGRE

Rua José Alves Bezerra, 585, Riachinho, CEP.: 63540-000, Várzea Alegre/CE Telefone: (88) 3541-2769 | e-mail: camarav.a@hotmail.com
www.camaravarzeaalegre.ce.gov.br



AGÊNCIA: 1169-X
CONTA CORRENTE: 4.603-5

- b) Fiança bancária.
- c) Seguro-garantia.

4.2.5 - OUTRAS EXIGÊNCIAS

4.2.5.1 – Declaração da Licitante em papel timbrado e assinado pelo representante legal, informando a **concordância com os termos do edital**. Sugere-se o **(modelo 01)** apresentado **(Anexo V)**, em papel da própria empresa, contendo o carimbo ou impresso identificador do CNPJ/MF da firma proponente, assinadas por pessoa legalmente habilitada e que seja possível, identificar quem assinou.

4.2.5.2 – Declaração da Licitante em papel timbrado e assinado pelo representante legal, informando que cumpre a proibição prevista no art. 7º da CF – ou seja, de que **não utiliza trabalho de menor de dezoito anos em atividades noturnas**, perigosas ou insalubres, e de trabalho de menor de quatorze anos, salvo na condição de aprendiz. Sugere-se o **(modelo 02)** apresentado **(Anexo V)**, em papel da própria empresa, contendo o carimbo ou impresso identificador do CNPJ/MF da firma proponente, assinadas por pessoa legalmente habilitada e que seja possível, identificar quem assinou.

4.2.5.3 – Declaração da Licitante em papel timbrado e assinado pelo representante legal, informando que na presente data **inexistem fatos impeditivos** para sua habilitação no presente processo. Sugere-se o **(modelo 03)** apresentado **(Anexo V)**, em papel da própria empresa, contendo o carimbo ou impresso identificador do CNPJ/MF da firma proponente, assinadas por pessoa legalmente habilitada e que seja possível, identificar quem assinou.

4.2.5.4 – Declaração da Licitante em papel timbrado e assinado pelo representante legal, informando que a empresa está **sob o regime de ME ou EPP**. Sugere-se o **(modelo 04)** apresentado **(Anexo V)**, em papel da própria empresa, contendo o carimbo ou impresso identificador do CNPJ/MF da firma proponente, assinadas por pessoa legalmente habilitada e que seja possível, identificar quem assinou.

4.2.5.4.1 – Em se tratando de Microempresa ou de Empresa de Pequeno Porte, nos termos da Lei Complementar nº 123/2006, para que essa possa gozar dos benefícios previstos nos arts. 42 a 45 da referida Lei, é necessário, a apresentação de Certidão-expedida pela Junta Comercial, nos termos do art. 8º da IN nº 103/2007 do DNRC – Departamento Nacional de Registro no Comércio;

4.2.5.5 – Declaração de responsabilidade técnica na qual deverá constar a qualificação dos responsáveis técnicos pela execução dos serviços objeto do certame, assinada por todos os indicados e pelo representante legal da licitante, conforme modelo do Anexo VI;

4.2.5.6 – As microempresas ou empresas de pequeno porte (ME ou EPP), nos termos da Lei Complementar nº 123/06 e Lei 147/2014, para que estas possam gozar dos benefícios previstos nos referidos diplomas legais é necessário, apresentar Declaração de microempresa ou empresa de pequeno porte (ME ou EPP), nos termos do art. 3º do referido diploma legal.

4.2.5.7 – Em se tratando de microempresa ou empresa de pequeno porte (ME ou EPP) que possua restrição fiscal, quanto aos documentos exigidos neste certame, deverá apresentar a declaração de que consta a restrição fiscal e que se compromete em sanar o vício, no prazo de 05 (cinco) dias úteis conforme dispõe o art. 43, §1º da Lei Complementar nº 123/06.

4.2.5.8 – As microempresas e empresas de pequeno porte, deverão apresentar toda a documentação exigida para efeito de comprovação de regularidade fiscal, mesmo que esta apresente alguma restrição


4.2.5.8.1 – Havendo alguma restrição na comprovação da regularidade fiscal, será assegurado o prazo de 5 (cinco) dias úteis, cujo termo inicial corresponderá ao momento em que o proponente for declarado o vencedor do certame, prorrogáveis por igual período, a critério da Administração Pública, para a regularização da documentação, pagamento ou parcelamento do débito, e emissão de eventuais certidões negativas ou positivas com efeito de certidão negativa.

4.2.5.8.2 - A não-regularização da documentação, no prazo previsto no subitem anterior, implicará decadência do direito à contratação, sem prejuízo das sanções previstas no art. 81 da Lei nº 8.666, de 21 de junho de 1993, sendo facultado à Administração convocar os licitantes remanescentes, na ordem de classificação, para a assinatura do contrato, ou revogar a licitação.



GOV. DO CEARÁ
CÂMARA MUNICIPAL DE VÁRZEA ALEGRE


Rua José Alves Bezerra, 585, Riachinho, CEP.: 63540-000, Várzea Alegre/CE Telefone: (88) 3541-2769 | e-mail: camarav.a@hotmail.com
www.camaravarzeaalegre.ce.gov.br

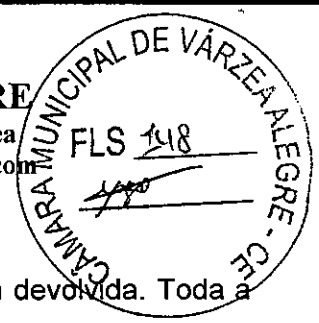

- 4.2.5.9 – A documentação apresentada integrará os autos do processo e não será devolvida. Toda a Documentação deverá estar atualizada nos termos da legislação vigente;
- 4.2.5.9.1 – Todos os documentos necessários à participação na presente licitação deverão ser apresentados em uma única via original ou cópia autenticada em Cartório.
- 4.2.5.9.2 – Cada face de documento reproduzida deverá corresponder a uma autenticação, ainda que diversas reproduções sejam feitas na mesma folha, todos perfeitamente legíveis.
- 4.2.5.9.3 – Não serão aceitos documentos apresentados por meio de fitas, discos magnéticos, filmes ou cópias em fac-símile, mesmo autenticadas, admitindo-se fotos, gravuras, desenhos, gráficos ou catálogos apenas como forma de ilustração das propostas de preço.
- 4.2.5.9.4 – Os documentos necessários à participação na presente licitação, compreendendo os documentos referentes à habilitação, à proposta de preço e seus anexos, deverão ser apresentados no idioma oficial do Brasil.
- 4.2.5.9.5 – Quaisquer documentos necessários à participação no presente certame licitatório, apresentados em língua estrangeira, deverão ser autenticados pelos respectivos consulados e traduzidos para o idioma oficial do Brasil, por tradutor juramentado.
- 4.2.5.9.6 – Caso o documento apresentado seja expedido por instituição que regulamente a disponibilização do documento pela Internet, a CPL poderá verificar a autenticidade do mesmo através de consulta eletrônica.
- 4.2.5.9.7 – Caso o documento apresentado seja expedido por instituição pública que esteja com seu funcionamento paralisado no dia de recebimento dos envelopes, a licitante deverá, sob pena de ser inabilitada, apresentar o referido documento constando o termo final de seu período de validade coincidindo com o período da paralisação e deverá, quando do término da paralisação, sob pena de ser inabilitada supervenientemente, levar o documento à CPL nas condições de autenticação exigidas por este edital, para que seja apensado ao processo de licitação. Caso o processo já tenha sido enviado ao órgão de origem da licitação, deverá a licitante levá-lo a esta instituição para que o mesmo se proceda.
- 4.2.5.9.8 – Os documentos de habilitação exigidos, quando não contiverem prazo de validade expressamente determinado ou exigidos neste edital, não poderão ter suas datas de expedição superiores a 30 (trinta) dias anteriores a data de abertura da presente licitação.
- 4.2.5.9.9 – Os documentos apresentados, cópias ou originais, deverão conter todas as informações de seu bojo legíveis e inteligíveis, sob pena de os mesmos serem desconsiderados pela Comissão Permanente de Licitação.
- 4.2.5.10 – Os licitantes que apresentarem documentos de habilitação em desacordo com as descrições do item 4 deste edital serão eliminados e não participarão da fase subsequente do processo licitatório.
- 4.2.5.11 – Somente será aceito o documento acondicionado no envelope "A", não sendo admitido posteriormente o recebimento de qualquer outro documento, nem permitido à licitante fazer qualquer adendo em documento entregue à Comissão, QUE REQUER, SE POSSÍVEL, QUE OS DOCUMENTOS NÃO SEJAM APRESENTADOS EM FORMA DE ESPIRAL, UMA VEZ QUE TAL PROCEDIMENTO DANIFICA AS ESTRUTURAS DOS MESMOS, DIFICULTANDO O SEU ARQUIVAMENTO.
- 4.2.5.12 – A Comissão poderá, também, solicitar original de documento já autenticado, para fim de verificação, sendo a empresa obrigada apresenta-lo no prazo máximo de 48 (quarenta e oito) horas contados a partir da solicitação, sob pena de, não o fazendo, ser inabilitada.
- 4.2.5.13 – A solicitação feita durante a sessão de habilitação deverá ser registrada em Ata.
- 4.2.5.14 – A CPL sugere que a documentação seja apresentada obedecendo-se a ordem acima requerida, item a item, carimbada e assinada pelo titular ou responsável pela firma licitante, sendo endereçada e encaminhada à Comissão Permanente de Licitação
- 4.2.5.15 – A licitante deverá fornecer a título de informação, número de telefone, fax, e pessoa de contato, preferencialmente local. A ausência desses dados não a tornará inabilitada.


5 - DA PROPOSTA DE PREÇO – ENVELOPE "B"

5.1 - As propostas deverão ser apresentadas em papel timbrado da firma, preenchidas em vias datilografadas/digitadas ou impressas por qualquer processo mecânico, eletrônico ou manual, sem

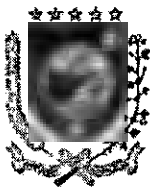

GOVERNO DO CEARÁ
CÂMARA MUNICIPAL DE VÁRZEA ALEGRE

Rua José Alves Bezerra, 585, Riachinho, CEP.: 63540-000, Várzea Alegre/CE Telefone: (88) 3541-2769 | e-mail: camarav.a@hotmail.com
www.camaravarzeaalegre.ce.gov.br

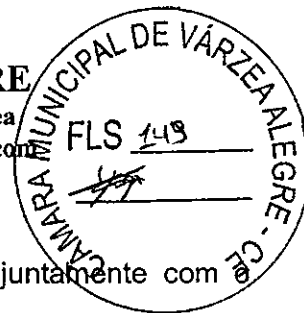

emendas, rasuras ou entrelinhas, entregue em envelope lacrado, apresentado juntamente com o envelope de documentação, sobrescrito:

**À CÂMARA MUNICIPAL DE VÁRZEA ALEGRE
(IDENTIFICAÇÃO DA EMPRESA)
ENVELOPE Nº 02 - PROPOSTA DE PREÇOS
TOMADA DE PREÇOS Nº 2021.11.05.1**

5.2 - As propostas de preços deverão ser confeccionadas em única via, em papel timbrado, sem emendas, rasuras ou entrelinhas, com Nome/Razão Social e endereço do proponente, datadas, assinadas ou rubricadas em todas as folhas pelo representante legal e pelo responsável técnico da licitante, devidamente qualificados no processo licitatório.

5.2.1 - Na proposta de preços deverá constar os seguintes dados:

- a) Serviços a serem executados, iguais ao objeto desta licitação
- b) Preço Global por quanto a licitante se compromete a executar os serviços objeto desta Licitação, expresso em reais em algarismo e por extenso;
- c) Prazo de validade da Proposta, que será de, no mínimo, **60 (sessenta) dias**;
- d) Prazo de execução dos serviços que será de **180 (cento e oitenta) dias**.

5.2.2 - A proposta deverá ser elaborada de forma detalhada, contendo de cada item a especificação do Grupo/Subgrupo/Serviço, a quantidade, a unidade, o preço unitário e total, e o global do orçamento por extenso, e ainda com:

5.2.2.1 - **Planilha de Composição de Preços Unitários**, para cada serviço constante do orçamento apresentado, contendo todos os insumos e coeficientes de produtividade necessários a execução de cada serviço, quais sejam equipamentos, mão-de-obra, totalização de encargos sociais, insumos, transportes, BDI, totalização de impostos e taxas, e quaisquer outros necessários a execução dos serviços.

5.2.2.2 - **Composição da taxa de B.D.I.** (Benefícios e Despesas Indiretas).

5.2.2.3 - **Composição de Encargos Sociais** de sua proposta de preços.

5.2.2.4 - **Cronograma físico-financeiro** de sua proposta de preços.

5.2.2.5 - **Resumo do Orçamento** de sua proposta de preços

5.2.2.6 - **Relatório Analítico-Composição de Custos** de sua proposta de preços.

5.3 - No caso de erro na coluna UNIDADE, a Comissão considerará como correta a Unidade expressa no Orçamento da Câmara Municipal de Várzea Alegre/CE para o item conforme constante do Anexo I.

5.4 - Os valores contidos nas propostas serão considerados em moeda corrente nacional (REAL) mesmo que não contenham o símbolo da moeda (R\$).

5.5 - Os preços constantes da proposta da licitante deverão conter apenas duas casas decimais após a virgula, cabendo ao licitante proceder ao arredondamento ou desprezar os números após as duas casas decimais dos centavos.

5.6 - Independente de declaração expressa, fica subentendida que no valor proposto estão incluídas todas as despesas necessárias a execução dos serviços, inclusive as relacionadas com:

5.6.1 - Materiais, equipamentos e mão-de-obra;

5.6.2 - Carga, transporte, descarga e montagem;

5.6.3 - Encargos sociais, trabalhistas, previdenciários e outros;

5.6.4 - Tributos, taxas e tarifas, emolumentos, licenças, alvarás, multas e/ou qualquer infrações;

5.6.5 - Seguros em geral, bem como encargos decorrentes de fenômenos da natureza, da infortúnica e de responsabilidade civil para quaisquer danos e prejuízos causados a **CONTRATANTE** e/ou a terceiros, gerados direta ou indiretamente pela execução dos serviços;

5.7 - O serviço será contratado por **MENOR PREÇO GLOBAL**

5.8 - No caso de **empreitada por valor global**, os valores das etapas/parcelas, não poderão ser superiores aos especificados no **ANEXO I cronograma físico-financeiro** elaborado por engenheiro civil do Município.

5.9 - SERÁ DESCLASSIFICADA A PROPOSTA QUE:


5.9.1 - Contiver vícios ou ilegalidades, for omissa ou apresentar irregularidades ou defeitos capazes de dificultar o julgamento;

5.9.2 - Estiver em desacordo com as exigências do presente Edital, em especial ao seu item 5;



GOVERNO DO CEARÁ
CÂMARA MUNICIPAL DE VÁRZEA ALEGRE

Rua José Alves Bezerra, 585, Riachinho, CEP.: 63540-000, Várzea Alegre/CE Telefone: (88) 3541-2769 | e-mail: camarav.a@hotmail.com
www.camaravarzeaalegre.ce.gov.br

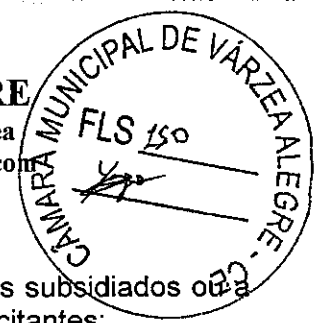

- 5.9.3 - Contiver oferta de vantagem não prevista no Edital, inclusive financiamentos subsidiados ou fundo perdido, ou apresentar preço ou vantagem baseada nas ofertas dos demais licitantes;
- 5.9.4 - Apresentar preços unitários ou globais simbólicos, irrisórios ou de valor zero, incompatíveis com os preços dos insumos e salários de mercado, acrescidos dos respectivos encargos, exceto quando se referirem a materiais e instalações de propriedade do próprio licitante, para os quais ele renuncie a parcela ou a totalidade da remuneração;
- 5.9.5 - Apresentar preços manifestamente inexequíveis, assim considerados aqueles que não venham a ter demonstrada sua viabilidade, através de documentação que comprove que os custos dos insumos são coerentes com os de mercado e que os coeficientes de produtividade são compatíveis com a execução do objeto do contrato;
- 5.9.5.1 - Considera-se manifestamente inexequível a proposta cujo valor global proposto seja inferior a 70% (setenta por cento) do menor dos seguintes valores:
a) Média aritmética dos valores das propostas superiores a 50% (cinquenta por cento) do valor orçado pela Administração, ou b) Valor orçado pela Administração.
- 5.9.5.2 - Nessa situação, será convocado o licitante no prazo de 03 (três) dias úteis para comprovar a viabilidade dos preços constantes em sua proposta, conforme parâmetros do artigo 48, inciso II, da Lei nº 8.666, de 1993, sob pena de desclassificação.


6 - DO PROCESSAMENTO DA LICITAÇÃO

- 6.1 - Os envelopes "A" - Documentação e "B" - Proposta, todos fechados, serão recebidos pela Comissão no dia, hora e local definidos no preâmbulo deste Edital.
- 6.2 - Após, a Presidente da Comissão receber os envelopes "A" e "B" e declarar encerrado o prazo de recebimento dos envelopes, nenhum outro será recebido e nem serão aceitos documentos outros que não os existentes nos referidos envelopes.
- 6.3 - Em seguida, serão abertos os envelopes contendo os documentos exigidos para fins de habilitação. A Comissão examinará os aspectos relacionados com a suficiência, a formalidade, a idoneidade e a validade dos documentos, além de conferir se as cópias porventura apresentadas estão devidamente autenticadas em Cartório.
- 6.4 - Os documentos de habilitação serão rubricados pelos membros da Comissão, em seguida postos a disposição dos prepostos das licitantes para que os examinem e os rubriquem.
- 6.5 - A Comissão examinará possíveis apontamentos feitos por prepostos das licitantes, manifestando-se sobre o seu acatamento ou não.
- 6.6 - Se presentes os prepostos das licitantes a sessão, a Presidente da Comissão fará diretamente a intimação dos atos relacionados com a habilitação e inabilitação das licitantes, fundamentando a sua decisão registrando os fatos em ata. Caberá aos prepostos das licitantes declararem intenção de interpor recurso, a fim de que conste em ata e seja aberto o prazo recursal. Os autos do processo estarão com vista franqueada ao interessado na presença da Comissão.
- 6.7 - Caso não estejam presentes a sessão os prepostos das licitantes, a intimação dos atos referidos no item anterior será feita através da Imprensa Oficial ou de outro meio de comunicação, para querendo, interpor recurso da decisão da Comissão, iniciando-se no dia útil seguinte publicação, o prazo de 05 (cinco) dias úteis previsto em lei para a entrega a Comissão das razões e contra razões de recursos a serem interpostos pelos recorrentes. A sessão será suspensa.
- 6.8 - Decorridos os prazos e proferida a decisão sobre os recursos interpostos, a Comissão marcará a data e horário em que dará prosseguimento ao procedimento licitatório, cuja comunicação as licitantes será feita com a antecedência mínima de 24 (vinte e quatro) horas da data marcada, através da Imprensa Oficial ou de outro meio de comunicação.
- 6.9 - Inexistindo recurso, ou após proferida a decisão sobre recurso interposto, a Comissão dará prosseguimento ao procedimento licitatório. Inicialmente, será devolvido ao preposto da licitante inabilitada mediante recibo, o envelope fechado que diz conter a Proposta e demais documentos.
- 6.10 - Na ausência de qualquer preposto de licitante, a Comissão manterá em seu poder o referido envelope, que deverá ser retirado pela licitante no prazo de 30 (trinta) dias contados da data referida no aviso que marca a data da sessão de prosseguimento do procedimento licitatório.
- 6.11 - Será feita, em seguida, a abertura do Envelope "B". A Comissão conferirá se foram entregues no referido envelope a Proposta.



GOVERNO DO CEARÁ
CÂMARA MUNICIPAL DE VÁRZEA ALEGRE

Rua José Alves Bezerra, 585, Riachinho, CEP.: 63540-000, Várzea Alegre/CE Telefone: (88) 3541-2769 | e-mail: camarav.a@hotmail.com
www.camaravarzeaalegre.ce.gov.br

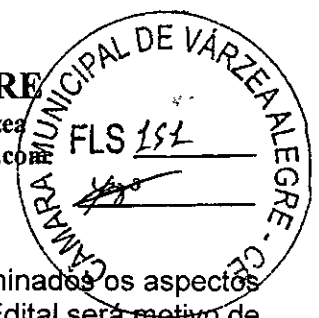

6.12 - Em seguida, a Comissão iniciará o **JULGAMENTO**. Inicialmente, serão examinados os aspectos formais da Proposta. O não atendimento a pelo menos uma das exigências deste Edital será motivo de **DECLASSIFICAÇÃO** da proposta.

6.12.1 - A Comissão não considerará como erro as diferenças por ventura existentes nos centavos, decorrentes de operações aritméticas, desde que o somatório das diferenças nos centavos não ultrapasse o valor em real correspondente a **0,1 (zero virgula um por cento) do valor global da proposta da licitante.**

6.13 - A Comissão fará, então, o ordenamento das propostas das demais licitantes não desclassificadas pela ordem crescente dos preços nelas apresentados;

6.14 - No caso de empate entre duas ou mais propostas classificadas, o desempate se fará por sorteio, em sessão pública, para o qual todos os licitantes serão convocados, ou na mesma sessão de julgamento das propostas, observadas as condições de preferência para a microempresa e empresa de pequeno porte.

6.15 - Será assegurado, como critério de desempate, preferência de contratação para as microempresas e empresas de pequeno porte, que apresentaram a declaração que comprova esta condição exigida neste edital.

6.16 - Entende-se por empate aquelas situações em que as propostas apresentadas pelas microempresas e empresas de pequeno porte sejam iguais ou até 10% (dez por cento) superiores a proposta mais bem classificada.

6.17 - Ocorrendo o empate, proceder-se-á da seguinte forma:

6.17.1 - a microempresa ou empresa de pequeno porte mais bem classificada poderá apresentar proposta de preço inferior àquela considerada vencedora do certame, ficando obrigada a apresentar a proposta adequada com todas as exigências do item 05 do presente edital no prazo 02 (dois) úteis sob pena de decair o direito a contratação;

6.17.2 - Não ocorrendo a contratação da microempresa ou empresa de pequeno porte, na forma do subitem anterior, serão convocadas as remanescentes que porventura se enquadrem na hipótese do subitem 6.16, na ordem classificatória, para o exercício do mesmo direito;

6.17.3 - No caso de equivalência dos valores apresentados pelas microempresas e empresas de pequeno porte que se encontrem no intervalo estabelecido no item 6.16, será realizado sorteio entre elas para que se identifique aquela que primeiro poderá apresentar melhor oferta.

6.17.4 - Na hipótese da não-contratação da microempresa ou empresa de pequeno porte, o objeto licitado será adjudicado em favor da proposta originalmente vencedora do certame.

6.17.5 - O disposto nos itens 6.15, 6.16 e 6.17 somente se aplicará quando a melhor oferta inicial não tiver sido apresentada por microempresa ou empresa de pequeno porte.

6.18 - A Comissão, após os procedimentos previstos nos itens anteriores deste capítulo, suspenderá a sessão a fim de que seja lavrada Ata a ser assinada pelos membros da Comissão e pelos prepostos dos licitantes que participam da licitação.

6.19 - Se presentes os prepostos das licitantes a sessão, a Presidente da Comissão fará diretamente a intimação dos atos relacionados com o julgamento das propostas, fundamentando a sua decisão e registrando os atos em ata. Caberá aos prepostos das licitantes se manifestarem sobre a intenção de interpor ou não recurso, a fim de que conste em ata e seja aberto o prazo recursal. Os autos do processo estarão com vista franqueada ao interessado ou interessados na presença da Comissão.

6.20 - Caso não estejam presentes a sessão os prepostos das licitantes, a intimação dos atos referidos no item anterior será feita através da Imprensa Oficial ou de outro meio de comunicação, iniciando-se no dia útil seguinte a publicação, o prazo de 05 (cinco) dias úteis previsto em lei para a entrega a Comissão das razões de recursos a serem interpostos pelos recorrentes. A sessão será suspensa.


6.21 - As dúvidas que surgirem durante as reuniões serão esclarecidas pela Presidente da Comissão, na presença dos prepostos das licitantes.

6.22 - A Comissão é assegurado o direito de suspender qualquer sessão e marcar seu reinício para outra ocasião, fazendo constar esta decisão da Ata dos trabalhos. No caso, os envelopes ainda não abertos deverão ser rubricados pelos membros e se possível por, no mínimo 02 (dois) prepostos de licitantes presentes.



GOVERNO DO CEARÁ
CÂMARA MUNICIPAL DE VÁRZEA ALEGRE

Rua José Alves Bezerra, 585, Riachinho, CEP.: 63540-000, Várzea Alegre/CE Telefone: (88) 3541-2769 | e-mail: camarav.a@hotmail.com
www.camaravarzeaalegre.ce.gov.br

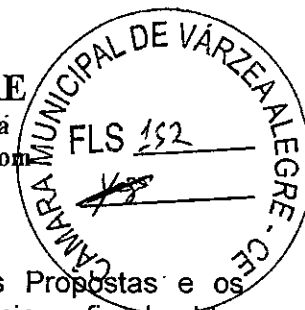

- 6.23 - A Comissão poderá, para analisar os Documentos de Habilitação, as Propostas e os Orçamentos, solicitar pareceres técnicos e suspender a sessão para realizar diligências a fim de obter melhores subsídios para as suas decisões.
- 6.24 - Todos os documentos ficam sob a guarda da Comissão Permanente de Licitação, até a conclusão do procedimento.
- 6.25 - No caso de decretação de feriado que coincida com a data designada para entrega dos envelopes "A" e "B" e suas aberturas, esta licitação se realizara no primeiro dia útil subsequente, na mesma hora e mesmo local, podendo, no entanto, a Comissão definir outra data, horário e até local, fazendo a publicação através da Imprensa Oficial ou de outro meio de comunicação.
- 6.26 - A Comissão não considerara qualquer oferta de vantagens não prevista neste Edital, nem preço ou vantagem baseada nas propostas das demais licitantes.
- 6.27 - Ocorrendo discrepância entre qualquer preço numérico ou por extenso, prevalecera este último.
- 6.28 - Quando todas as licitantes forem inabilitadas ou todas as propostas forem desclassificadas, em não havendo intenção de interposição de recurso por parte de licitante, a Comissão poderá fixar as licitantes, prazo de 08 (oito) dias úteis para a apresentação de nova documentação ou de outras propostas nos termos do art. 48 da Lei nº 8.666/93.
- 6.29 - Abertos os envelopes contendo as Propostas, após concluída a fase de habilitação, não cabe desclassificar a proposta por motivo relacionado com a habilitação, salvo em razão de fato superveniente ou só conhecido após o julgamento.

7 – DA HOMOLOGAÇÃO E ADJUDICAÇÃO


- 7.1 - A Comissão emitirá relatório contendo o resultado do JULGAMENTO deste Edital, com classificação das licitantes, que estará assinado pelo o/a Presidente da Comissão de Licitação.
- 7.2 - A Homologação desta licitação e a Adjudicação do seu objeto em favor da licitante cuja proposta de preços seja vencedora são da competência do Gestor da Câmara Municipal de Várzea Alegre/CE.
- 7.3 - A Administração Pública Municipal, se reserva o direito de não homologar e revogar a presente licitação, por razões de interesse público decorrente de fato superveniente devidamente comprovado, mediante parecer escrito e fundamentado sem que caiba a qualquer das licitantes o direito.

8 – DOS ACRÉSCIMOS E/OU SUPRESSÕES AO CONTRATO

- 8.1 - A Contratante reserva-se o direito de, a qualquer tempo, introduzir modificações ou alterações no projeto, plantas e especificações.
- 8.2 - Caso as alterações ou modificações impliquem aumento ou diminuição dos serviços que tenham preços unitários cotados na proposta, valor respectivo, para efeito de pagamento ou abatimento, será apurado com base nas cotações apresentadas no orçamento.
- 8.3 - Caso as alterações e ou modificações não tenham no orçamento da licitante os itens correspondentes com os seus respectivos preços unitários, serão utilizados os preços unitários constantes da tabela de preços utilizada pela Câmara Municipal de Várzea Alegre/CE, aplicando-se o mesmo percentual de desconto de sua proposta em relação ao orçamento básico do Município.
- 8.4 - A Câmara Municipal de Várzea Alegre/CE caberá o direito de promover acréscimos ou supressões nas obras ou serviços, que se fizerem necessários, até o limite e nos termos do art. 65, parágrafo 1º, da Lei nº 8.666/93.
- 8.5 - Caso haja acréscimo ou diminuição no volume dos serviços este será objeto de Termo Aditivo ao contrato, após o que será efetuado o pagamento, calculado nos termos dos itens 8.2 e 8.3.
- 8.6 - O presente contrato poderá ser alterado, nos casos previstos no artigo 65 da Lei nº 8.666/93, desde que haja interesse da Administração, com a apresentação das devidas justificativas.


9 – DO PAGAMENTO

- 9.1 - A fatura relativa aos serviços executados no período de cada mês civil, cujo valor será apurado através de medição, deverá ser apresentada a Câmara Municipal de Várzea Alegre/CE, até o 5º (quinto) dia útil do mês subsequente a realização dos serviços, para fins de conferência e atestação.
- 9.2 - A CONTRATADA se obriga a apresentar junto a fatura dos serviços prestados, cópia da quitação das seguintes obrigações patronais referente ao mês anterior ao do pagamento:

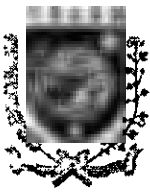

GOVERNÓ DO CEARÁ
CÂMARA MUNICIPAL DE VÁRZEA ALEGRE

Rua José Alves Bezerra, 585, Riachinho, CEP.: 63540-000, Várzea Alegre/CE Telefone: (88) 3541-2769 | e-mail: camarav.a@hotmail.com
www.camaravarzeaalegre.ce.gov.br

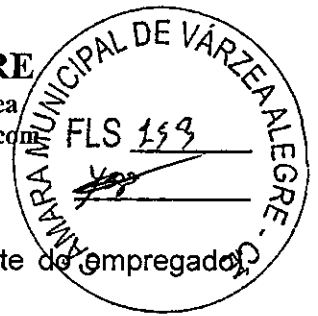

- a) recolhimento das contribuições devidas ao INSS (parte do empregador e parte do empregado), relativas aos empregados envolvidos na execução do objeto deste instrumento;
- b) recolhimento do FGTS, relativo aos empregados referidos na alínea superior;
- c) comprovante de recolhimento do PIS e ISS, quando for o caso, dentro de 20 (vinte) dias a partir do recolhimento destes encargos.

9.3 - Os pagamentos serão efetuados, mediante a apresentação da fatura, nota fiscal de serviços, medições e recibo, até 30 (trinta) dias após a sua certificação pela Câmara Municipal de Várzea Alegre/CE.

9.4 - Nenhum pagamento isentará a **CONTRATADA** das suas responsabilidades contratuais, nem implicará na aprovação definitiva dos serviços executados, total ou parcialmente.

9.5 - Ocorrendo erro na fatura ou outra circunstância que desaconselhe o pagamento, a **CONTRATADA** será cientificada, a fim de que tome providências.

9.6 - Poderá a **CONTRATANTE** sustar o pagamento da **CONTRATADA** nos seguintes casos:

- a) quando a **CONTRATADA** deixar de recolher multas a que estiver sujeita, dentro do prazo fixado;
- b) quando a **CONTRATADA** assumir obrigações em geral para com terceiros, que possam de qualquer forma prejudicar a **CONTRATANTE**;
- c) inadimplência da **CONTRATADA** na execução dos serviços.

9.7 - O Contrato não será reajustado antes de decorrido 01 (um) ano da sua assinatura, circunstância na qual poderá ser aplicado o índice utilizado para a construção civil previsto pela Fundação Getúlio Vargas - FGV.

9.7.1 - No cálculo dos reajustes se utilizara a seguinte fórmula:

$$R = V \left[\frac{I - I_0}{I_0} \right]$$

R = Valor do reajuste procurado;

V = Valor contratual dos serviços a serem reajustados;

I₀ = índice inicial - refere-se ao mês da apresentação da proposta;

I = índice final - refere-se ao mês de aniversário anual da proposta.

OBSERVAÇÃO: O FATOR deve ser truncado na quarta casa decimal, ou seja, desprezar totalmente da quinta casa decimal em diante.

9.8 - Poderá ser restabelecida a relação que as partes pactuaram inicialmente entre os encargos do contratado e a retribuição da Administração para a justa remuneração do serviço, desde que objetivando a manutenção do equilíbrio econômico-financeiro inicial do contrato, na hipótese de sobrevirem fatos imprevisíveis, ou previsíveis, porém de consequências incalculáveis, retardadores ou impeditivos da execução do ajustado, ou ainda, em caso de força maior, caso fortuito ou fato do príncipe, configurando alea econômica extraordinária e extracontratual, nos termos do Art. 65, Inciso II, alínea "d" da Lei 8.666/93, devendo ser formalizado através de ato administrativo.

10 – DAS MULTAS

10.1 - A Contratante poderá aplicar as seguintes multas:

10.1.1 - 0,05% (cinco centésimos por cento) sobre o valor da etapa, por dia que esta exceder o prazo de entrega previsto no cronograma físico, salvo quanto ao último prazo parcial, cuja multa será compreendida na penalidade por inobservância do prazo global;

10.1.2 - 0,1% (um décimo por cento) sobre o valor global do Contrato, por dia que exercer ao prazo contratual;

10.1.3 - 20% (vinte por cento) do valor total do Contrato, na hipótese de rescisão do Contrato por culpa da Contratada, sem prejuízos de outras penalidades previstas em lei;


10.1.4 - 0,0001% (um décimo milésimo por cento) sobre o valor global do Contrato por descumprimento às recomendações estabelecidas neste Edital ou no Contrato, conforme o caso;

10.1.5 - 10% (dez por cento) do valor global do Contrato, se a Contratada transferir a execução dos serviços a terceiros, no todo ou em parte, sem prévia autorização escrita da Câmara Municipal de Várzea Alegre/CE;



GOVERNO DO CEARÁ
CÂMARA MUNICIPAL DE VÁRZEA ALEGRE

Rua José Alves Bezerra, 585, Riachinho, CEP.: 63540-000, Várzea Alegre/CE Telefone: (88) 3541-2769 | e-mail: camarav.a@hotmail.com
www.camaravarzeaalegre.ce.gov.br

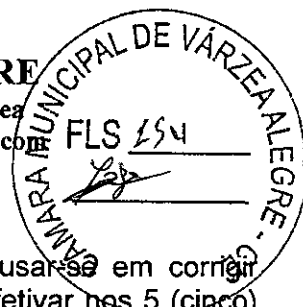

10.1.6 - 5% (cinco por cento) sobre o valor do Contrato, se a Contratada recusar-se em corrigir qualquer serviço rejeitado, caracterizando-se a recusa, caso a correção não se efetivar nos 5 (cinco) dias que se seguirem à data da comunicação formal da rejeição.

10.2 - Da aplicação de multa será a Contratada notificada pela Administração Municipal, tendo, a partir da notificação, o prazo de 10 (dez) dias para recolher a importância correspondente na Tesouraria do Governo Municipal. O pagamento dos serviços não será efetuado à Contratada se esta deixar de recolher multa que lhe for imposta.

10.3 - A multa aplicada por descumprimento do prazo global será deduzida do pagamento da última parcela e as multas por infrações de prazo parciais serão deduzidas, de imediato, dos valores das prestações a que correspondam.

10.4 - Os valores resultantes das multas aplicadas por descumprimento de prazos parciais serão devolvidos por ocasião do recebimento definitivo dos serviços, se a Contratada, recuperando os atrasos verificados em fases anteriores do Cronograma Físico, entregar os serviços dentro do prazo global estabelecido.

10.5 - A licitante adjudicatária que se recusar, injustificadamente, em firmar o Contrato dentro do prazo de 5 (cinco) dias úteis a contar da notificação que lhe será encaminhada, estará sujeita à multa de 10% (dez por cento) do valor total adjudicado, sem prejuízo das demais penalidades cabíveis, por caracterizar descumprimento total da obrigação assumida.

10.6 - Todas as multas poderão ser cobradas cumulativamente ou independentemente.

11 – DOS RECURSOS FINANCEIROS E ORÇAMENTÁRIOS

11.1 – A despesa estimada da ordem de R\$ 599.555,82 (quinhentos e noventa e nove mil e quinhentos e cinquenta e cinco reais e oitenta e dois centavos) e correrá à conta da dotação orçamentária da Câmara Municipal de Várzea Alegre/CE, com recursos previstos na seguinte Dotação Orçamentaria: 01.031.0001.2.001.0000 – Classificação Econômica/Elemento de Despesa: 4.4.90.51.00.

12 – DOS RECURSOS ADMINISTRATIVOS

12.1 - Das decisões proferidas pela Comissão Permanente de Licitação caberão recursos nos termos do art. 109 da Lei nº 8.666/93.

12.2 - Os recursos deverão ser dirigidos a Presidente da Comissão Permanente de Licitação, interpostos mediante petição, devidamente arazoada subscrita pelo representante legal da recorrente, que comprovara sua condição como tal.

12.3 - Os recursos relacionados com a habilitação e inabilitação da licitante e do julgamento das propostas deverão ser entregues a Presidente ou a um dos Membros da Comissão Permanente de Licitação da Câmara Municipal de Várzea Alegre/CE, no devido prazo, não sendo conhecidos os interpostos fora dele.

12.4 - Interposto, o recurso será comunicado aos demais licitantes, que poderão impugna-los no prazo de 05(cinco) dias uteis.

12.5 - Decidido o recurso pela Comissão, sem provimento, deverá ser enviado, devidamente informados, a Câmara Municipal de Várzea Alegre/CE.


12.6 - Nenhum prazo de recurso se inicia ou corre sem que os autos do processo estejam com vista franqueada ao interessado.

12.7 - Na contagem dos prazos excluir-se-á o dia do início e incluir-se-á o do vencimento, e considerar-se-ão os dias consecutivos, exceto quando for explicitamente disposto em contrário.

13 – DA DURAÇÃO DO CONTRATO


13.1 - O contrato terá um prazo de vigência a partir da data da assinatura até 210 (duzentos e dez) dias, podendo ser prorrogado nos casos e formas previstos na Lei nº 8.666, de 21 de junho de 1993 e alterações posteriores.

13.2 - Os pedidos de prorrogação deverão se fazer acompanhar de um relatório circunstanciado e do novo cronograma físico-financeiro adaptado às novas condições propostas. Esses pedidos serão analisados e julgados pela fiscalização da Câmara Municipal de Várzea.

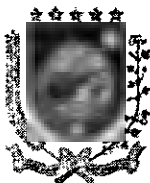

GOVERNO DO CEARÁ
CÂMARA MUNICIPAL DE VÁRZEA ALEGRE

Rua José Alves Bezerra, 585, Riachinho, CEP.: 63540-000, Várzea Alegre/CE
Telefone: (88) 3541-2769 | e-mail: camarav.a@hotmail.com
www.camaravarzeaalegre.ce.gov.br

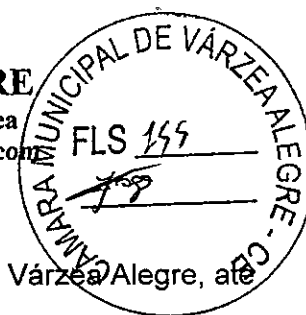

13.3 - Os pedidos de prorrogação de prazos serão dirigidos a Câmara Municipal de Várzea Alegre, até 10 (dez) dias antes da data do término do prazo contratual.

13.4 - Os atrasos ocasionados por motivo de força maior ou caso fortuito, desde que notificados no prazo de 48 (quarenta e oito) horas e aceitos Câmara Municipal de Várzea Alegre, não serão considerados como inadimplemento contratual.

14 – DAS SANÇÕES ADMINISTRATIVAS

14.1 - Pela inexecução total ou parcial das obrigações assumidas, garantidas a prévia defesa, a Administração poderá aplicar à CONTRATADA, as seguintes sanções:

a) Advertência.

b) Multas de:

b.1) 10,0% (dez por cento) sobre o valor contratado, em caso de recusa da licitante vencedora em assinar o contrato dentro do prazo de 05 (cinco) dias úteis, contados da data da notificação feita pela CONTRATANTE

b.2) 0,3% (três décimos por cento) sobre o valor da parcela não cumprida do Contrato, por dia de atraso na entrega do objeto contratual, até o limite de 30 (trinta) dias;

b.3) 2,0% (dois por cento) cumulativos, sobre o valor da parcela não cumprida do Contrato e rescisão do pacto, a critério Câmara Municipal de Várzea Alegre de Várzea Alegre/CE, em caso de atraso superior a 30 (trinta) dias na entrega dos serviços.

b.4) Os valores das multas referidos nesta cláusulas serão descontados "ex-officio" da CONTRATADA, mediante subtração a ser efetuada em qualquer fatura de crédito em seu favor que mantenha junto à Câmara Municipal de Várzea Alegre de Várzea Alegre/CE, independente de notificação ou interpelação judicial ou extrajudicial;

c) Suspensão temporária do direito de participar de licitação e impedimento de contratar com a Administração, pelo prazo de até 02 (dois) anos;

d) Declaração de inidoneidade para licitar ou contratar com a Administração Pública, enquanto perdurarem os motivos determinantes da punição ou até que a CONTRATANTE promova sua reabilitação.

15 – DAS DISPOSIÇÕES FINAIS

15.1 - As informações sobre esta licitação podem ser obtidas junto a Comissão Permanente de Licitação da Câmara Municipal de Várzea Alegre/CE, situado na Rua José Alves Bezerra, nº 585, Riachinho, Várzea Alegre/CE, de segunda a sexta-feira, no horário de 08:00h as 12:00h.

15.2 - Sem que caiba aos licitantes qualquer tipo de reclamação ou indenização, fica assegurado a autoridade competente:

Alterar as condições do presente edital, fazendo a reposição do prazo na forma da Lei; Revogar a presente licitação por razões de interesse público decorrente de fato superveniente devidamente comprovado.

15.2.1 - A autoridade competente deve anular esta licitação, por ilegalidade, mediante parecer escrito e devidamente fundamentado.

15.3 - Certidão Específica exigida neste edital, com o objetivo de assegurar que os atos sociais posteriores ao registro/constituição da empresa licitante refletem a real situação jurídica da Pessoa Jurídica, quanto aos arquivamentos posteriores dos seus atos, na junta comercial competente, terá que ser, obrigatoriamente, sob pena de descredenciamento e/ou inabilitação, com data de emissão não superior a 30 (trinta) dias da data marcada para entrega dos envelopes referente ao certame em tela.

15.4 - Quaisquer esclarecimentos serão prestados pela Comissão Permanente de Licitação, durante o expediente normal.

15.5 - Fica eleito o foro de Várzea Alegre/CE para dirimir qualquer dúvida na execução deste Edital.

15.6 - A não apresentação dos documentos exigido nesse edital como reconhecimento de firma e autenticação poderão ser aceito conforme Lei nº 13.726, de 08 de outubro de 2018:

15.6.1 - **Reconhecimento de firma**, devendo o agente administrativo, confrontando a assinatura com aquela constante do documento de identidade do signatário, ou estando este presente e assinando o documento diante do agente, lavrar sua autenticidade no próprio documento;



15.6.2 - **Autenticação de cópia de documento**, cabendo ao agente administrativo, mediante a comparação entre o original e a cópia, atestar a autenticidade;

16 – DO FORO

16.1 - Fica eleito o foro da Comarca de Várzea Alegre/CE, Estado do Ceará, para dirimir toda e qualquer controvérsia oriunda do presente edital, que não possa ser resolvida pela via administrativa, renunciando-se, desde já, a qualquer outro, por mais privilegiado que seja.

Várzea Alegre/CE, 08 de Novembro de 2021

Maria Luíza Agostinho Paulino
Presidente da Comissão de Licitação




GÓVERNO DO CEARÁ
CÂMARA MUNICIPAL DE VÁRZEA ALEGRE

Rua José Alves Bezerra, 585, Riachinho, CEP.: 63540-000, Várzea

Alegre/CE Telefone: (88) 3541-2769 | e-mail: camarav.a@hotmail.com

www.camaravarzeaalegre.ce.gov.br

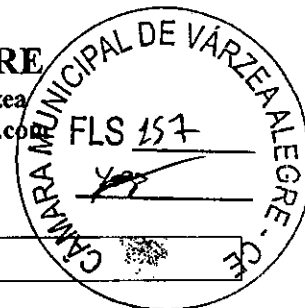

ANEXO I


01. AMPLIAÇÃO DO PRÉDIO DO PODER LEGISLATIVO

(Memorial Descritivo, Resumo do Orçamento, Planilha Orçamentária, Cronograma Físico-Financeiro, Memórias de Cálculo, Composição do BDI, Tabela de Encargos Sociais, Relatório Analítico – Composições de Custos e Plantas Baixas)

ESTADO DO CEARÁ




PREFEITURA MUNICIPAL DE VÁRZEA ALEGRE

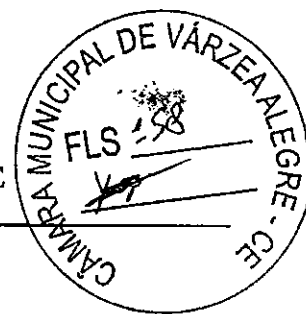

**PROJETO DE AMPLIAÇÃO DA CÂMARA
MUNICIPAL DE VARZEA ALEGRE**

Bruno dos Santos Tavares
CREA: 181872130-5

Página 1

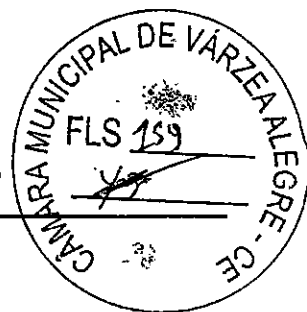

PROPONENTE: PREFEITURA MUNICIPAL DE VARZEA ALEGRE

OBRA: PROJETO DE EXPANSÃO DA CÂMARA MUNICIPAL DE VARZEA ALEGRE

Sumário

1	INTRODUÇÃO	3
1.2	OBJETIVO	3
1.3	HISTÓRICO DA OBRA - DISPOSIÇÕES GERAIS	3
1.4	CONTRATO - DISPOSIÇÕES CONTRATUAIS	3
1.5	ASSISTÊNCIA TÉCNICA ADMINISTRATIVA	4
1.6	FISCALIZAÇÃO	4
1.7	MATERIAIS, MÃO DE OBRA E EQUIPAMENTOS	4
1.8	DISPOSIÇÕES GERAIS	4
1.9	INÍCIO	5
1.10	PRAZO	5
1.11	SERVIÇOS EXTRAORDINÁRIOS	5
2	ESPECIFICAÇÕES TÉCNICA	5
2.2	OBJETIVO	5
3	ELEMENTOS CONSTRUTIVOS	8
3.2	SERVIÇOS PRELIMINARES	8
3.3	MOVIMENTO DE TERRA	9
3.4	DRENAGEM	9
3.5	FUNDAÇÕES E ESTRUTURAS	9
3.6	PAREDES E PAINEIS	14
3.7	ESQUADRIAS E FERRAGENS	18
3.8	COBERTURA	19
3.9	REVESTIMENTO	21
3.10	PISO/PAVIMENTAÇÃO	22
3.11	INSTALAÇÕES HIDRAULICAS	23
3.12	INSTALAÇÕES DE ESGOTO SANITÁRIO	24
3.13	INSTALAÇÃO ELETRICA	25
3.14	FORRO	26
3.15	PINTURA	26
3.16	LIMPEZA FINAL	28



1 INTRODUÇÃO

1.2 OBJETIVO

O memorial descritivo, como parte integrante de um projeto básico (pré-executivo), tem a finalidade de caracterizar criteriosamente todos os materiais e componentes envolvidos, bem como toda a sistemática construtiva utilizada. Tal documento relata e define integralmente o projeto básico e suas particularidades.

Constam do presente memorial a descrição dos elementos constituintes do projeto arquitetônico, com suas respectivas sequências executivas e especificações. Constam também do Memorial a citação de leis, normas, decretos, regulamentos, portarias, códigos referentes à construção civil, emitidos por órgãos públicos federais, estaduais e municipais, ou por concessionárias de serviços públicos.

1.3 HISTÓRICO DA OBRA - DISPOSIÇÕES GERAIS

As especificações foram elaboradas de acordo com o decreto N° 92.100 de 10.12.85 e destinam-se a regulamentar o fornecimento de materiais e a execução dos serviços.

Os serviços deverão ser executados por mão de obra qualificada e deverão obedecer às instruções contidas neste Caderno de Encargos, bem como as contidas nas disposições cabíveis do Decreto N° 92.100 de 10.12.85 e as normas e métodos da ABNT.


1.4 CONTRATO - DISPOSIÇÕES CONTRATUAIS

As disposições referentes a pagamento, paralisação da obra, prazos, reajustamento, multas e sanções, recebimento ou rejeição de serviços, responsabilidades por danos a terceiros e, de modo geral, as relações entre a secretaria de obras do município e a empreiteira, acham-se consubstanciadas no Edital de Licitação, no contrato e nos dispositivos legais concernentes à matéria.

Este caderno de encargos, os projetos, especificações e o orçamento da empreiteira fazem parte integrante do contrato, valendo como se nele estivessem transcritos, devendo esta circunstância constar do Edital de Licitação.

NORMAS

Bruno dos Santos Tavares
CREA: 161872130-5

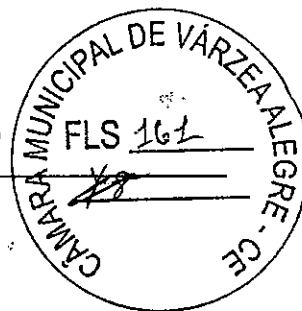

Fazem parte integrante deste caderno de encargos, independentemente de transcrições, todas as normas (NBRs) da Associação Brasileira de Normas Técnicas (ABNT) que tenham relação com os serviços objeto do contrato.

1.5 ASSISTÊNCIA TÉCNICA ADMINISTRATIVA

A empreiteira se obriga a, sob as responsabilidades legais vigentes, prestar toda a assistência técnica e administrativa necessária a imprimir andamento conveniente às obras e serviços.

A responsabilidade técnica da obra será de profissional pertencente ao quadro de pessoal da empresa, devidamente habilitado e destinado no CREA local.

1.6 FISCALIZAÇÃO

A Secretaria de Infraestrutura do Município fará fiscalizações periódicas, com autoridade para exercerem em nome da prefeitura ou órgão financiador, toda e qualquer ação de orientação geral.

A empreiteira é obrigada a facilitar execuções dos serviços contratados, facultando à fiscalização o acesso a todas as partes da obra. Obriga-se, ainda, a facilitar a vistoria de materiais em depósitos ou quaisquer dependências onde os mesmos se encontrem.


1.7 MATERIAIS, MÃO DE OBRA E EQUIPAMENTOS

Todo material a ser utilizado na obra deverá ser de primeira qualidade. A mão de obra deverá ser idônea, de modo a reunir uma equipe homogênea que assegure o bom andamento dos serviços. Deverão ter no canteiro todo equipamento mecânico e ferrometal necessário ao desempenho dos serviços.

1.8 DISPOSIÇÕES GERAIS

Bruno dos Santos Tavares
CREA 161572130-5

Estas especificações têm por objetivo estabelecer e determinar condições e tipos de materiais a serem empregados, assim como fornecer detalhes construtivos acerca dos serviços que ocorrerão por ocasião da obra. Qualquer discrepância entre estas especificações e o projeto será dirimida pela fiscalização.

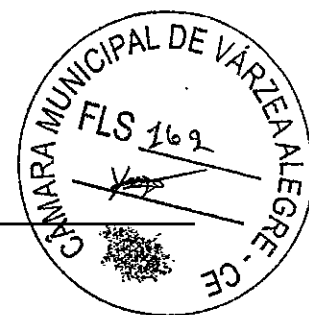

1.9 INÍCIO

Os serviços serão iniciados dentro de no máximo 05 (cinco corridos) dias a contar da data da assinatura do contrato e emissão da ordem de serviço.

1.10 PRAZO

O prazo para execução da obra será o que constar no contrato, de acordo com o estipulado nas instruções da licitação

1.11 SERVIÇOS EXTRAORDINÁRIOS

Possíveis acréscimos de serviços a serem executados, deverão ser de prévio conhecimento e aprovação por escrito da fiscalização, que deles dará ciência à administração da Secretaria de Infraestrutura do Município ou órgão financiador. Para a execução de qualquer aditivo de serviços, a empreiteira deverá apresentar projetos com as alterações reivindicadas, bem como planilha orçamentária com memória de cálculo dos serviços acrescidos.

2 ESPECIFICAÇÕES TÉCNICA

Bruno dos Santos Tavares
CREA: 161872130-5

2.2 OBJETIVO

Este caderno de encargos tem por objetivo estabelecer às condições técnicas através das normas e especificações para materiais e serviços que gerenciarão o desenvolvimento da obra de **PROJETO DE EXPANSÃO DA CÂMARA MUNICIPAL DE VARZEA ALEGRE**, localizado na sede, pela **PREFEITURA MUNICIPAL DE VARZEA ALEGRE**.


É propósito também, deste Caderno, elaborar procedimentos e rotinas para a execução destes trabalhos, a fim de assegurar o cumprimento do Crónograma físico-financeiro, a qualidade da execução, a racionalidade, economia e segurança, tanto dos usuários, como dos funcionários da empresa contratada.

II - DISPOSIÇÕES GERAIS


ESTADO DO CEARÁ



PREFEITURA MUNICIPAL DE VÁRZEA ALEGRE

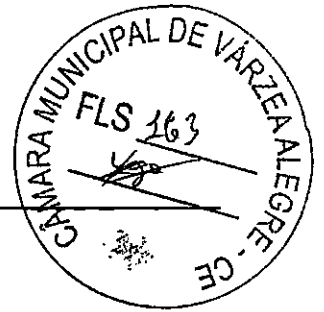


- a) Estas especificações foram elaboradas de acordo com o decreto N° 92.100 de 10.12.85 e destinam-se a regulamentar o fornecimento de materiais e a execução dos serviços.
- b) Os serviços serão executados por mão de obra qualificada e deverão obedecer às instruções contidas neste Caderno de Encargos, bem como as contidas nas disposições cabíveis do Decreto N° 92.100 de 10.12.85 e as normas e métodos da ABNT.
- c) Integrarão o contrato a ser assinado entre as partes, independentemente de sua transcrição naquele instrumento, o Edital de Concorrência, este Caderno de Encargos e Especificações e as pranchas nele discriminadas.
- d) A execução dos serviços terá a fiscalização técnica, através de profissional (is) devidamente habilitado (s) e designado(s).
- e) A presença da fiscalização na obra não diminuirá a responsabilidade da empresa contratada em quaisquer ocorrências, atos, erros ou omissões verificadas no desenvolvimento dos trabalhos ou a ele relacionadas.
- f) Quando, sob qualquer justificativa, se fizer necessária alguma alteração nas especificações, substituição de algum material por seu equivalente ou qualquer outra alteração na execução daquilo que está projetado, deverá ser apresentada solicitação escrita à fiscalização da obra, minuciosamente justificada, além dos catálogos e ensaios técnicos emitidos por laboratórios qualificados. Entende-se por equivalentes os materiais ou equipamentos que possuam mesma função, mesmas características físicas e mesmo desempenho técnico. As solicitações de equivalência deverão ser feitas em tempo hábil para que não prejudiquem o andamento dos serviços e não darão causa a possíveis prorrogações de prazos.
- g) A Contratada deverá ter a frente dos serviços: responsável técnico devidamente habilitado; mestre de obras ou encarregado, que deverá permanecer no serviço durante todas as horas de trabalho; e pessoal especializado de comprovada competência. A substituição de qualquer empregado da contratada por solicitação da fiscalização deverá ser atendida com presteza e eficiência.
- h) A empresa manterá no canteiro de obras um Diário de Obras para o registro de todas as ocorrências de serviço e troca de comunicações rotineiras entre a Contratada e o Contratante.
- i) Caberá à Contratada a responsabilidade pelo cumprimento das prescrições referentes às leis trabalhistas, de previdência social, de segurança contra acidentes de trabalho, bem como a manutenção de seguro em companhia indicada ou sorteada pelo Instituto de

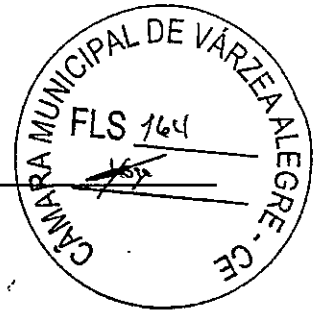

Resseguros do Brasil, de forma que cubra todo o pessoal do serviço durante o período de execução.

- j) A Contratada empregará boa técnica na execução dos serviços, com materiais de primeira qualidade, de acordo com o previsto no projeto e nas especificações.
- k) Todas as despesas relativas à instalação da obra, execução dos serviços, materiais, mão de obra, equipamentos e ferramentas, óleos lubrificantes, combustíveis e fretes, transportes horizontais e verticais, impostos, taxas e emolumentos, leis sociais etc., bem como providências quanto à legalização da obra perante os órgãos municipais, estaduais ou federais, correrão por conta da Contratada.
- l) Quando exigido pela legislação devido ao tipo da obra ou serviços, a Contratada deverá obter todo e qualquer tipo de licença junto aos órgãos fiscalizadores e às concessionárias de serviços públicos para a execução destes serviços, bem como, após sua execução, os documentos que certifiquem que estão legalizados perante estes órgãos e concessionárias.
- m) É vedada a sub-empregada global das obras ou serviços.
- n) A Contratada ficará responsável por quaisquer danos que venha causar a terceiros ou ao patrimônio da Prefeitura municipal de Aurora, reparando às suas custas os mesmos, durante ou após a execução dos serviços contratados, sem que lhe caiba nenhuma indenização por parte da Prefeitura municipal de Aurora.
- o) Os serviços serão pagos de acordo com o cronograma físico/financeiro e planilha orçamentária aprovados pela Prefeitura municipal de Aurora, através da fiscalização da obra, não se admitindo o pagamento de materiais entregues, mas somente de serviços executados.
- p) Os serviços rejeitados pela fiscalização devido ao uso de materiais que não sejam os especificados e/ou materiais que não sejam qualificados como de primeira qualidade ou serviços considerados como mal executados, deverão ser refeitos corretamente, com o emprego de materiais aprovados pela fiscalização e com a devida mão de obra qualificada e em tempo hábil para que não venham a prejudicar o cronograma global dos serviços, arcando a contratada com o ônus decorrente do fato.
- q) No caso de dúvidas, erros, incoerências ou divergências que possam ser levantadas através deste Caderno de Encargos e Especificações ou projetos, a fiscalização deverá ser obrigatória e oficialmente consultada para que tome as devidas providências.

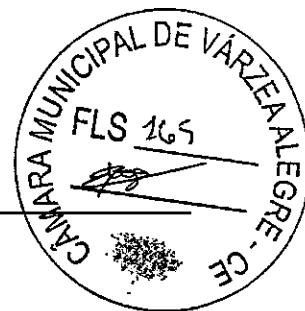

- r) Todos os serviços e recomposições, não explícitos nestas especificações bem como nos desenhos, mas necessários para a execução dos serviços contratados e ao perfeito acabamento das áreas existentes, de forma a resultar num todo único e acabado, serão de responsabilidade da contratada.
- s) Os locais afetados pelos serviços deverão ser mantidos, pela contratada, em perfeito estado de limpeza durante o prazo de execução da obra.
- t) Deverá ser realizada, pelas firmas licitantes, minuciosa vistoria aos locais onde serão desenvolvidos os serviços, para que o proponente tenha conhecimento das condições ambientais e técnicas em que deverão se desenvolver os trabalhos, inclusive relativamente às instalações provisórias.
- u) Qualquer pedido de esclarecimento em relação a eventuais dúvidas na interpretação do presente edital e seus anexos deverá ser encaminhado por escrito à Comissão Especial de Licitação.

Bruno dos Santos Tavares
CREA 161872130-5

3 ELEMENTOS CONSTRUTIVOS

3.2 SERVIÇOS PRELIMINARES

74209/001 - PLACA DE OBRA EM CHAPA DE ACO GALVANIZADO.

A placa de obra deverá ser confeccionada em chapas planas, metálicas, galvanizadas, em material resistente às intempéries. As informações deverão estar em material plástico (poliestireno), para fixação ou adesivação nas placas. Quando isso não for possível, as informações deverão ser pintadas a óleo ou esmalte. Dá-se preferência ao material plástico, pela sua durabilidade e qualidade. A placa deverá ser afixada em local visível, preferencialmente voltada para a via que favoreça a melhor visualização. É de responsabilidade de a executante confeccionar, afixar e manter em bom estado de conservação a placa da obra.

C1630 – LOCAÇÃO DA OBRA – EXECUÇÃO DE GABARITO

A locação da obra será feita preferencialmente por instrumentos, sendo o construtor responsável por sua correta execução. A locação se dará pelos eixos do projeto de fundação.



3.3 MOVIMENTO DE TERRA

C2784 - ESCAVAÇÃO MANUAL SOLO DE 1A.CAT. PROF. ATÉ 1.50m.

1. Conceito Escavação manual de valas em material de 1ª e 2ª categoria com profundidade até 1,50m.

2. Recomendações Antes de iniciar a escavação, o executante deverá informar-se a respeito de galerias, canalizações e cabos, na área onde serão realizados os trabalhos.

3. Procedimentos de execução, a escavação do solo e a retirada do material serão executados manualmente, obedecendo aos critérios de segurança recomendados.

4. Medição

Para fins de recebimento, a unidade de medição é o metro cúbico (m3).

C2921 – REATERRO C/ COMPACTAÇÃO MANUAL S/ CONTROLE, MATERIAL DA VALA

O trabalho de aterro será executado com material removido da escavação anteriormente, despejado adequadamente em camadas sucessivas de altura máxima de 20 cm, copiosamente molhados e energicamente apiloados com malho de 30 a 60 kg.

3.4 DRENAGEM


C0661 - CALHA DE CHAPA GALVANIZADA 26 DESENVOLVIMENTO 50cm.

A calha de chapa galvanizada será instalada em todo o perímetro da cobertura. A colocação das calhas será iniciada das bordas da cobertura. Qualquer que seja a estrutura empregada deverá atender às normas técnicas da ABNT. Na proposta deverá estar incluído o valor de emboçamentos e acabamentos necessários à perfeita execução dos serviços.

3.5 FUNDAÇÕES E ESTRUTURAS

Bruno dos Santos Tavares
CREA: 161872130-5

3.5.1 CONSIDERAÇÕES GERAIS

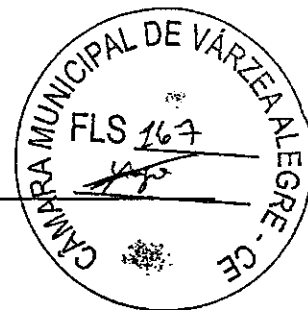

Neste item estão expostas algumas considerações sobre o sistema estrutural adotado, composto de elementos estruturais em concreto armado. Para maiores informações sobre os materiais empregados, dimensionamento e especificações, deverá ser consultado o projeto executivo de estruturas.

Quanto à resistência do concreto adotada:

Sapatas	30 MPa
Pilares	30 MPa
Vigas	30 MPa


3.5.2 CARACTERIZAÇÃO E DIMENSÃO DOS COMPONENTES

A escolha do tipo de fundação mais adequado para uma edificação é função das cargas da edificação e da profundidade da camada resistente do solo. O projeto padrão fornece as cargas da edificação, porém as resistências de cada tipo de solo serão diferentes para cada terreno.

Foi-se adotada uma solução de fundações compatível com a intensidade das cargas, a capacidade de suporte do solo e a presença do nível d'água. Com base na combinação destas análises optou-se pelo tipo de sapata isolada.

A taxa de resistência do solo utilizada no cálculo é de 2 kg/cm², considerando o solo homogêneo. Caso a taxa de resistência do solo do terreno onde será executada a obra seja inferior a esta, as fundações deverão ser recalculadas pelo proponente e a respectiva ART deverá ser emitida. Para o recálculo das fundações, disponibilizamos as cargas das fundações em prancha própria.

Bruno dos Santos Tavares
 CREA: 161572130-6

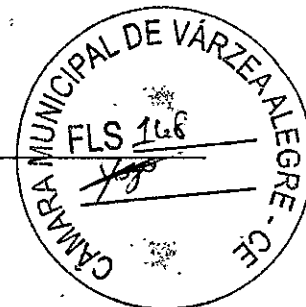

3.5.3 FUNDAÇÕES E SUPERESTRUTURA DE CONCRETO ARMADO

3.5.3.1 C4592 - ALVENARIA DE EMBASAMENTO EM TIJOLO CERÂMICO FURADO C/ ARGAMASSA CIMENTO E AREIA 1:4

Alvenaria de Embasamento é alvenaria que fica sobre a viga baldrame com a principal finalidade de regularizar o nível para o início da alvenaria de elevação, é muito usada principalmente quando o terreno é com aclive ou declive. O assentamento dos tijolos cerâmicos 9x19x19 cm será com argamassa cimento e areia, traço 1:4.

3.5.3.2 C1400 - FORMA DE TÁBUAS DE 1" DE 3ª P/FUNDAÇÕES UTIL. 5X

O dimensionamento das fôrmas e dos escoramentos será feito de forma a evitar possíveis deformações devido a fatores ambientais ou provocados pelo adensamento do concreto fresco.

Antes do início da concretagem, as fôrmas estarão limpas e estanques, de modo a evitar eventuais fugas de pasta. Estas serão molhadas até a saturação a fim de evitar-se a absorção da água de amassamento do concreto.

Os produtos antiaderentes, destinados a facilitar a desmoldagem, serão aplicados na superfície da fôrma antes da colocação da armadura.

Em peças com altura superior a 2,0 m, principalmente as estreitas, será necessária a abertura de pequenas janelas na parte inferior da fôrma, para facilitar a limpeza.


Não se admitem pontaletes de madeira com diâmetro ou menor lado da seção retangular inferior a 5,0 cm para madeiras duras e 7,0 cm para madeiras moles. Os pontaletes com mais de 3,0 m de comprimento deverão ser contra ventados para evitar flambarem, salvo se for demonstrada desnecessidade desta medida.

O alinhamento, o prumo, o nível e a estanqueidade das fôrmas serão verificados e corrigidos permanente antes e durante o lançamento do concreto.

A retirada do escoramento deverá atender ao estabelecido em norma específica e atentando-se para os prazos recomendados:

- Faces laterais: 3 dias;
- Faces inferiores: 14 dias, com pontaletes, bem encunhados e convenientemente espaçados;
- Faces inferiores: 28 dias, sem pontaletes.

Bruno dos Santos Tavares
CREA 161872130-5

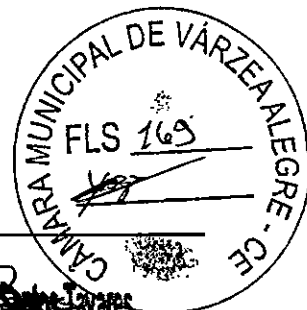Bruno dos Santos Torres
CREA 151872130-5**3.5.3.3 C0216 – ARMADURA CA-50A MÉDIA D=6,3 A 10,0 MM; C0215 – ARMADURA CA-50A GROSSA D= 12,5 A 25,0 MM; C0217 - ARMADURA CA-60 FINA D=3,40 A 6,40MM**

A armadura não poderá ficar em contato direto com a fôrma, obedecendo-se para isso à distância mínima prevista em norma e no projeto estrutural. Para isso serão empregados afastadores de armadura dos tipos "clipes" plásticos ou pastilhas de argamassa.

Os diâmetros, tipos, posicionamentos e demais características da armadura, devem ser rigorosamente verificados quanto à sua conformidade com o projeto, antes do lançamento do concreto.

Todas as barras a serem utilizadas na execução do concreto armado, deverão passar por um processo de limpeza prévia, e deverão estar isentas de corrosão, defeitos, etc.

As armaduras deverão ser adequadamente amarradas a fim de manterem as posições indicadas em projeto, quando do lançamento e adensamento do concreto.

As armaduras que ficarem expostas por mais de 30 dias deverão ser pintadas com nata de cimento, o que as protegerá da ação atmosférica no período entre a colocação da forma e o lançamento do concreto. Antes do lançamento do concreto a nata deverá ser removida.

3.5.3.4 C0844 – CONCRETO P/VIBRAR, FCK 30MPa COM AGREGADO ADQUIRIDO

A fim de se evitar quaisquer variações de coloração ou textura, serão empregados materiais de qualidade rigorosamente uniforme.


Todo o cimento será de uma só marca e tipo, quando o tempo de duração da obra o permitir, e de uma só partida de fornecimento.

Os agregados serão, igualmente, de coloração uniforme, de uma única procedência e fornecidos de uma só vez, sendo indispensável a lavagem completa dos mesmos.

As formas serão mantidas úmidas desde o início do lançamento até o endurecimento do concreto e protegido da ação dos raios solares, com sacos, lonas ou filme opaco de polietileno.

Na hipótese de fluir argamassa de cimento por abertura de junta de forma e que essa aguada venha a depositar-se sobre superfícies já concretadas, a remoção será imediata, o que se processará por lançamento, com mangueira de água, sob pressão.

Preparo do concreto deverá ser feito mecanicamente, observando-se o tempo mínimo para mistura, de 2 (dois) minutos que serão contados após o lançamento água no cimento.

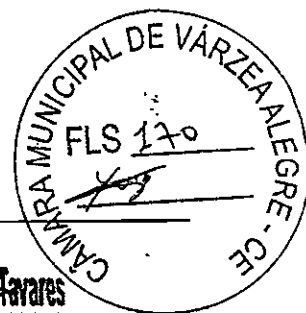

A Contratada deverá garantir a cura do concreto durante 7 (sete) dias, após a concretagem.

Não será permitido o uso de concreto remisturado.

O concreto deverá ser convenientemente adensado após o lançamento, de modo a se evitar as falhas de concretagem e a segregação da nata de cimento.

O adensamento será obtido por meio de vibradores de imersão ou por vibradores de forma. Os equipamentos a serem utilizados terão dimensionamento compatível com as posições e os tamanhos das peças a serem concretadas.

Na hipótese de ocorrência de lesões, como "ninhos de concretagem", vazios ou demais imperfeições, a Fiscalização fará exame da extensão do problema e definirá os casos de demolição e recuperação de peças.

Como diretriz geral, nos casos em que não haja indicação precisa no projeto estrutural, haverá a preocupação de situar os furos, tanto quanto possível, na zona de tração das vigas ou outros elementos atravessados.

Para perfeita amarração das alvenarias com pilares, muros de arrimo, cortinas de concreto, etc., serão empregados fios de aço com diâmetro de 5 mm, comprimento total de 50 cm, distanciados entre si cerca de 60 cm, engastados no concreto e na alvenaria

3.5.3.5 LANÇAMENTO

Não será permitido o lançamento do concreto de altura superior a 2 m para evitar segregação. Em quedas livres maiores, utilizar-se-ão calhas apropriadas; não sendo possíveis as calhas, o concreto será lançado por janelas abertas na parte lateral ou por meio de funis ou trombas.

Nas peças com altura superior a 2 m, com concentração de ferragem e de difícil lançamento, além dos cuidados do item anterior será colocada no fundo da fôrma uma camada de argamassa de 5 a 10 cm de espessura, feita com o mesmo traço do concreto que vai ser utilizado, evitando-se com isto a formação de "nichos de pedras".

Nos lugares sujeitos à penetração de água, serão adotadas providências para que o concreto não seja lançado havendo água no local; e mais, a fim de que, estando fresco, não seja levado pela água de infiltração.

Não será permitido o "arrastamento" do concreto, pois o deslocamento da mistura com enxada, sobre fôrmas, ou mesmo sobre o concreto já aplicado, poderá provocar perda



Bruno dos Santos Tavares
CREA: 151872130-5

da argamassa por adesão aos locais de passagem. Caso seja inevitável, poderá ser admitido, o arrastamento até o limite máximo de 3 m.

C4452 – LAJE PRÉ-FABRICADA TRALIÇADA P/PISO – VÃO DE 2,81 A 3,80M;
C4451 – LAJE PRÉ-FABRICADA TRELIÇADA P/PISO – VÃO DE 1,81 A 2,80M; C4450 -
LAJE PRÉ-FABRICADA TRELIÇADA P/PISO – VÃO ATÉ 1,80M

Deverão ser observada nas plantas de montagem a direção da armação da laje, a altura dos blocos, a espessura do capeamento e armação do capeamento e das nervuras de travamento.

As vigas que servirão de apoio para as nervuras deverão estar niveladas. Os eletrodutos, caixas de drenagem e demais tubulações ficarão embutidas na laje e deverão ser colocadas após a montagem das vigas e antes da concretagem da laje.

O escoramento da laje deverá obedecer às recomendações do fabricante. Deverá ser executada a contra-flexa prevista pelo fabricante. As escoras deverão estar apoiadas em base firme, para que não haja recalque durante a concretagem. Em seguida, deverão ser colocadas as nervuras.

Os blocos deverão ser distribuídos apoiados nas nervuras. Deverão ser colocadas tábuas na direção contrária às nervuras para permitir o trânsito de pessoas e materiais durante a concretagem. O Concreto deverá ser lançado preenchendo os espaços entre as nervuras formando o capeamento da laje.

3.6 PAREDES E PAINÉIS

3.6.1 SERVIÇOS PRELIMINARES

Inicialmente faz-se a escavação do solo, no qual será realizada de forma manual. O previsto em projeto uma altura de 40cm.

Após a escavação inicia a alvenaria de embasamento, que é alvenaria que fica sob a viga baldrame com a principal finalidade de regularizar o nível para o início da alvenaria de elevação, é muito usada principalmente quando o terreno é com aclive ou declive. Será utilizada pedra de mão (Rachão) como alvenaria de embasamento.



3.6.1.1 FORMAS

O dimensionamento das fôrmas e dos escoramentos será feito de forma a evitar possíveis deformações devido a fatores ambientais ou provocados pelo adensamento do concreto fresco.

Antes do início da concretagem, as fôrmas estarão limpas e estanques, de modo a evitar eventuais fugas de pasta. Estas serão molhadas até a saturação a fim de evitar-se a absorção da água de amassamento do concreto.

Os produtos antiaderentes, destinados a facilitar a desmoldagem, serão aplicados na superfície da fôrma antes da colocação da armadura.

Em peças com altura superior a 2,0 m, principalmente as estreitas, será necessária a abertura de pequenas janelas na parte inferior da fôrma, para facilitar a limpeza.

Não se admitem pontaletes de madeira com diâmetro ou menor lado da seção retangular inferior a 5,0 cm para madeiras duras e 7,0 cm para madeiras moles. Os pontaletes com mais de 3,0 m de comprimento deverão ser contra ventados para evitar flambarem, salvo se for demonstrada desnecessidade desta medida.

O alinhamento, o prumo, o nível e a estanqueidade das fôrmas serão verificados e corrigidos permanente antes e durante o lançamento do concreto.

A retirada do escoramento deverá atender ao estabelecido em norma específica e atentando-se para os prazos recomendados:


- Faces laterais: 3 dias;
- Faces inferiores: 14 dias, com pontaletes, bem encunhados e convenientemente espaçados;
- Faces inferiores: 28 dias, sem pontaletes.


Bruno dos Santos Tavares
CREA: 161872130-8

3.6.1.2 PILARES

A armadura não poderá ficar em contato direto com a fôrma, obedecendo-se para isso à distância mínima prevista em norma e no projeto estrutural. Para isso serão empregados afastadores de armadura dos tipos "clipes" plásticos ou pastilhas de argamassa.

Os diâmetros, tipos, posicionamentos e demais características da armadura, devem ser rigorosamente verificados quanto à sua conformidade com o projeto, antes do lançamento do concreto.

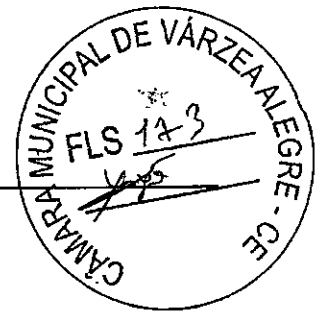

Todas as barras a serem utilizadas na execução do concreto armado, deverão passar por um processo de limpeza prévia, e deverão estar isentas de corrosão, defeitos, etc.

As armaduras deverão ser adequadamente amarradas a fim de manterem as posições indicadas em projeto, quando do lançamento e adensamento do concreto.

As armaduras que ficarem expostas por mais de 30 dias deverão ser pintadas com nata de cimento, o que as protegerá da ação atmosférica no período entre a colocação da forma e o lançamento do concreto. Antes do lançamento do concreto a nata deverá ser removida.

Bruno dos Santos Tavares
CREAL 161872130-5

3.6.1.3 CONCRETO

A fim de se evitar quaisquer variações de coloração ou textura, serão empregados materiais de qualidade rigorosamente uniforme.

Todo o cimento será de uma só marca e tipo, quando o tempo de duração da obra o permitir, e de uma só partida de fornecimento.

Os agregados serão, igualmente, de coloração uniforme, de uma única procedência e fornecidos de uma só vez, sendo indispensável a lavagem completa dos mesmos.

As formas serão mantidas úmidas desde o início do lançamento até o endurecimento do concreto e protegido da ação dos raios solares, com sacos, lonas ou filme opaco de polietileno.

Na hipótese de fluir argamassa de cimento por abertura de junta de forma e que essa aguada venha a depositar-se sobre superfícies já concretadas, a remoção será imediata, o que se processará por lançamento, com mangueira de água, sob pressão.

Preparo do concreto deverá ser feito mecanicamente, observando-se o tempo mínimo para mistura, de 2 (dois) minutos que serão contados após o lançamento água no cimento.

A Contratada deverá garantir a cura do concreto durante 7 (sete) dias, após a concretagem.

Não será permitido o uso de concreto remisturado.

O concreto deverá ser convenientemente adensado após o lançamento, de modo a se evitar as falhas de concretagem e a segregação da nata de cimento.

O adensamento será obtido por meio de vibradores de imersão ou por vibradores de forma. Os equipamentos a serem utilizados terão dimensionamento compatível com as posições e os tamanhos das peças a serem concretadas.



Na hipótese de ocorrência de lesões, como "ninhos de concretagem", vazios ou demais imperfeições, a Fiscalização fará exame da extensão do problema e definirá os casos de demolição e recuperação de peças.

Como diretriz geral, nos casos em que não haja indicação precisa no projeto estrutural, haverá a preocupação de situar os furos, tanto quanto possível, na zona de tração das vigas ou outros elementos atravessados.

3.6.1.4 LANÇAMENTO

Não será permitido o lançamento do concreto de altura superior a 2 m para evitar segregação. Em quedas livres maiores, utilizar-se-ão calhas apropriadas; não sendo possíveis as calhas, o concreto será lançado por janelas abertas na parte lateral ou por meio de funis ou trombas.

Nas peças com altura superior a 2 m, com concentração de ferragem e de difícil lançamento, além dos cuidados do item anterior será colocada no fundo da fôrma uma camada de argamassa de 5 a 10 cm de espessura, feita com o mesmo traço do concreto que vai ser utilizado, evitando-se com isto a formação de "nichos de pedras".

Nos lugares sujeitos à penetração de água, serão adotadas providências para que o concreto não seja lançado havendo água no local; e mais, a fim de que, estando fresco, não seja levado pela água de infiltração.

Não será permitido o "arrastamento" do concreto, pois o deslocamento da mistura com enxada, sobre fôrmas, ou mesmo sobre o concreto já aplicado, poderá provocar perda da argamassa por adesão aos locais de passagem. Caso seja inevitável, poderá ser admitido, o arrastamento até o limite máximo de 3 m.

**C0073 - ALVENARIA DE TIJOLO CERÂMICO FURADO (9x19x19) cm
C/ARGAMASSA MISTA DE CAL HIDRATADA ESP.=10cm (1:2:8).**

Tijolos cerâmicos 9x19x19cm, de primeira qualidade, bem cozidos, leves, sonoros, duros, com as faces planas, cor uniforme;

- Largura: 9 cm; Altura: 19 cm; Profundidade: 19 cm;

As paredes de alvenaria devem ser executadas de acordo com as dimensões e espessuras constantes do projeto.

Bruno dos Santos Tavares
CREA: 161872130-8



Antes de iniciar a construção, os alinhamentos das paredes externas e internas devem ser marcados, preferencialmente, por meio de miras e níveis a laser ou, no mínimo, através de cordões de fios de arame esticados sobre cavaletes; todas as saliências, vãos de portas e janelas, etc., devem ser marcados através de fios a prumo.

As aberturas de rasgos (sulcos) nas alvenarias para embutimento de instalações só podem ser iniciados após a execução do travamento (encunhamento) das paredes.

A demarcação das alvenarias deverá ser executada com a primeira fiada de blocos, cuidadosamente nivelada, obedecendo rigorosamente às espessuras, medidas e alinhamentos indicados no projeto, deixando livres os vãos de portas, de janelas que se apoiam no piso, de prumadas de tubulações e etc.

O armazenamento e o transporte serão realizados de modo a evitar quebras, trincas, lascas e outras condições prejudiciais. Deverão ser armazenados cobertos, protegidos de chuva, em pilhas não superiores a 1,5m de altura.

Após o assentamento, as paredes deverão ser limpas, removendo-se os resíduos de argamassa.

As vergas e contravergas serão de concreto pré-moldado, com 0,10m x 0,10m (altura e espessura), e comprimento variável de acordo com a esquadria em questão, embutidas na alvenaria.

3.7 ESQUADRIAS E FERRAGENS

Bruno dos Santos Tavares
CREA: 161872130-5

C4397 – PORTÃO DE ALUMÍNIO EM TUBOS DE 20MM (FORNECIMENTO E MONTAGEM)


O portão de alumínio em tubos de 20mm será instalado na garagem do prédio.

C4428 – PORTA TIPO PARANÁ (0,80 X 2,10 M), COMPLETA

As portas dos banheiros serão do tipo paraná, com dimensões de 0,80 x 2,10 m, em madeira compensada completa com forra, fechadura, dobradiça e pintada.

C0-0001 – PORTA DE VIDRO TEMPERADO 1 FOLHA (0,80 X 2,10M) E=10MM

As portas de vidro temperado serão instaladas em todas as salas existentes no prédio, sendo todas de uma folha e tendo dimensões de 0,80 x 2,10 m, com espessura de 10mm.

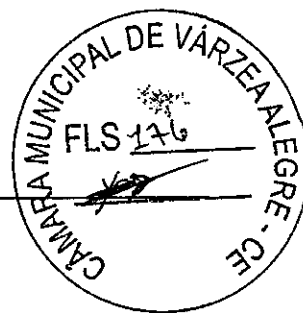

C4519 – JANELA EM ALUMÍNIO ANODIZADO PRETO, DE CORRER, SEM BANDEIROLA E/OU PEITORIL, SEM VIDRO – FORNECIMENTO E MONTAGEM

As janelas e alumínio anodizado preto serão de correr, sem bandeirola ou peitoril e sem vidro. Serão instaladas em todos os ambientes provenientes de janela, como ilustrado em projeto. As dimensões também são ilustradas em projeto.

C0922 – CORRIMÃO EM ALUMÍNIO ANODIZADO

Os corrimãos em alumínio anodizado serão instalados nas escadas que ligam o pavimento térreo ao primeiro pavimento. Seguindo sempre todas as exigências de adequação e acessibilidade da norma NBR 9050.

3.8 COBERTURA

Bruno dos Santos Tavares
CREA 061872130-8

3.8.1 ESTRUTURA METÁLICA

C1879 – PERFIL METÁLICO I, PRÉ-PINTADO C/ H=200MM

Serão utilizadas estruturas metálicas compostas por pilares metálicos, para sustentação da cobertura da garagem da Câmara Municipal.

As ligações da estrutura metálica serão soldadas, e todos os perfis metálicos utilizados deverão ser do tipo aço estrutural ASTM A-36, em conformidade com as indicações no projeto.

C4554 - TELHA DE ALUMÍNIO, TRAPEZOIDAL e = 0,7mm


As telhas utilizadas serão em alumínio, do tipo trapezoidal, com espessura de 0,7 mm.

C4370 – ABÓBODA DE POLICARBONATO TRANSPARENTE (FORN./MONTAGEM)

A abóboda de policarbonato transparente será instalada sobre a escada do prédio.

3.8.2 CONDIÇÕES GERAIS REFERÊNCIA PARA A EXECUÇÃO

O fabricante da estrutura metálica poderá substituir os perfis que indicados nos Documentos de PROJETO de fato estejam em falta na praça. Sempre que ocorrer tal necessidade, os perfis deverão ser substituídos por outros, constituídos do mesmo material, e com estabilidade e resistência equivalentes às dos perfis iniciais.

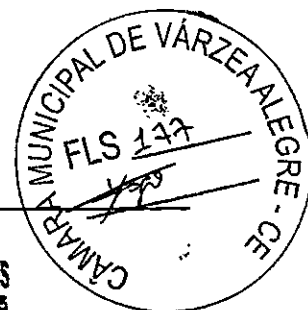Bruno dos Santos Tavares
CREAL 101872130-5

Em qualquer caso, a substituição de perfis deverá ser previamente submetida à aprovação da FISCALIZAÇÃO, principalmente quando perfis laminados tenham que ser substituídos por perfis de chapa dobrados.

Caberá ao fabricante da estrutura metálica a verificação da suficiência da seção útil de peças tracionadas ou fletidas providas de conexão parafusadas ou de furos para qualquer outra finalidade.

Todas as conexões deverão ser calculadas e detalhadas a partir das informações contidas nos Documentos de PROJETO.

As conexões de oficinas poderão ser soldadas ou parafusadas, prévio critério estabelecido entre FISCALIZAÇÃO E FABRICANTE. As conexões de campo deverão ser parafusadas.

As conexões de barras tracionadas ou comprimidas das treliças ou contraventamento deverão ser dimensionadas de modo a transmitir o esforço solicitante indicado nos Documentos de PROJETO, e sempre respeitando o mínimo de 3000 kg ou metade do esforço admissível na barra.

Para as barras fletidas as conexões deverão ser dimensionadas para os valores de força cortante indicados nos Documentos de PROJETO, e sempre respeitando o mínimo de 75% de força cortante admissível na barra; havendo conexões a momento fletor, aplicar-se-á critério semelhante.

Todas as conexões soldadas na oficina deverão ser feitas com solda de ângulo, exceto quando indicado nos Documentos de DETALHAMENTO PARA EXECUÇÃO.

Quando for necessária solda de topo, esta deverá ser de penetração total. Todas as soldas de importância deverão ser feitas na oficina, não sendo admitida solda no campo. As superfícies das peças a serem soldadas deverão se apresentar limpas isenta de óleo, graxa, rebarbas, escamas de laminação e ferrugem imediatamente antes da execução das soldas.

3.8.3 TRANSPORTE E ARMAZENAMENTO

Deverão ser tomadas precauções adequadas para evitar amassamento, distorções e deformações das peças causadas por manuseio impróprio durante o embarque e armazenamento da estrutura metálica.

Para tanto, as partes da estrutura metálica deverão ser providas de contraventamentos provisórios para o transporte e armazenamento.

ESTADO DO CEARÁ



PREFEITURA MUNICIPAL DE VÁRZEA ALEGRE



Grupo das Santas Teresas
CREAL 061872130-5

As partes estruturais que sofrerem danos deverão ser reparadas antes da montagem, de acordo com a solicitação do responsável pela fiscalização da obra

3.8.4 MONTAGEM

A montagem da estrutura metálica deverá se processar de acordo com as indicações contidas no plano de montagem (ver documentos de detalhamento para execução e especificações técnicas).

O manuseio das partes estruturais durante a montagem deverá ser cuidadoso, de modo a se evitar danos nestas partes; as partes estruturais que sofrerem avarias deverão ser reparadas ou substituídas, de acordo com as solicitações da FISCALIZAÇÃO.

Os serviços de montagem deverão obedecer rigorosamente às medidas lineares e angulares, alinhamentos, prumos e nivelamento.

Deverão ser usados contraventamentos provisórios de montagem em quantidades suficientes sempre que necessário e estes deverão ser mantidos enquanto a segurança da estrutura o exigir.

As conexões provisórias de montagem deverão ser usadas onde necessárias e deverão ser suficientes para resistir aos esforços devidos ao peso próprio da estrutura, esforços de montagem, esforços decorrentes dos pesos e operação dos equipamentos de montagem e, ainda, esforços devidos ao vento.

3.8.5 GARANTIA

O FABRICANTE deverá fornecer "Certificação de Garantia" cobrindo os elementos fornecidos quanto a defeitos de fabricação e montagem pelo período de 5 (cinco) anos, contados a partir da data de entrega definitiva dos SERVIÇOS.

3.8.6 INSPEÇÃO E TESTES

Todos os serviços executados estão sujeitos à inspeção e aceitação por parte da FISCALIZAÇÃO.

3.9 REVESTIMENTO

C3037 - REBOCO C/ ARGAMASSA DE CIMENTO E AREIA PENEIRADA, TRAÇO 1:4.



Bruno dos Santos Tavares
CREA 161872130-5

O reboco será executado sobre o chapisco com argamassa de cimento e areia peneirada, traço 1:4, executado nas alvenarias, sendo a argamassa bem misturada para que fique homogênea.

As paredes internas e externa receberá chapisco com argamassa cimento e areia no traço 1:3;

As paredes internas e externa receberá com argamassa cimento e areia no traço 1:4, com espessura máxima de 2 cm para área interna e 3 cm para área externa.

Revestimento cerâmico 45x45 cm, aplicado na parede dos banheiros e na parte superior da pia dos boxes. O revestimento será assentado com argamassa industrial indicada para áreas externas e internas, obedecendo rigorosamente a orientação do fabricante quanto à espessura das juntas, realizando o rejuntamento com rejunte epóxi, recomendado pelo fabricante.

C4445 - CERÂMICA ESMALTADA RETIFICADA C/ ARG. PRÉ-FABRICADA ACIMA DE 30x30cm (900cm²) - PEI-5/PEI-4 - P/ PAREDE

As paredes das áreas molhas cozinhas e banheiros serão revestidos com cerâmicas esmalta retificadas com dimensões acima de 30x30cm. Seguindo as mesmas instruções dadas no item de cerâmica de piso.


3.10 PISO/PAVIMENTAÇÃO

C3548 – MUTIRÃO MISTO – PISO MORTO DE CONCRETO FCK=13,5Mpa C/PREPARO E LANÇAMENTO

Piso cimentado desempenado: camada de argamassa no traço 1:3, cimento e areia. A superfície deverá ser quadriculada em painéis de 1,80 x 1,80m, com junta seca entre eles. Deverá ser mantida declividade mínima de 0,5cm em direção as canaletas ou pontos de saída de água. A superfície final deverá ser desempenada com desempenadeira de madeira ou outro material que proporcione o mesmo tipo de acabamento.

C3001 – CERÂMICA ESMALTADA RETIFICADA C/ARG. PRÉ-FABRICADA ACIMA DE 30X30 CM (900CM²) – PEI-5/PEI-4 – P/ PISO

Utilizado em todos os ambientes de piso cerâmico, a cerâmica esmalta tipo PEI 5, com absorção de água inferior a 0,5%, resistente a produtos químicos GA, coeficiente de atrito dinâmico molhado menor que 0,4, cor clara e assentado com argamassa colante.

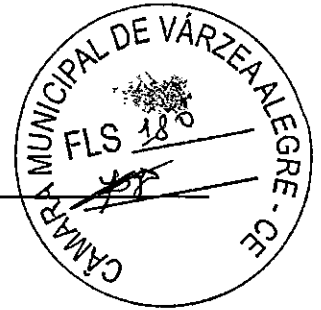

Todas as juntas deverão ser de material epóxi, cor cinza, (com índice de absorção de água inferior a 4%) estar perfeitamente alinhadas e de espessuras uniforme, as quais poderão exceder a 1,5mm; para preparação da base, verificar se a base está curada há mais de 14 dias, limpa, seca e plana e que tenha sido efetuadas todas as retrações próprias do cimento e estabilizadas as possíveis fissuras, e, se necessário, nivelá-las.

Na aplicação, utilizar espaçadores entre peças para manter alinhamentos;

Rejuntar após 72 horas com um rejuntamento epóxi.

Deixar as juntas entre as peças de no mínimo 2 mm, observando sempre as indicações do fabricante;

Não será permitida a passagem sobre a pavimentação dentro de três dias do seu assentamento;

A pavimentação será conveniente protegida com camada de areia, tábuas ou outro processo, durante a construção;

Não será tolerado o assentamento de peças rachadas, emendadas, com retoques visíveis de massa, com veios capazes de comprometer seu aspecto, durabilidade e resistência ou com quaisquer outros defeitos.

Caberá a contratada minimizar ao máximo as variações de tamanho e tonalidade especificadas em relação as cores existentes buscando sua aproximação evitando assim caracterizar diferentes cores no piso.

Bruno dos Santos Feres
CREA: 161572130-5

3.11 INSTALAÇÕES HIDRAULICAS

Todos os equipamentos hidráulicos deverão estar devidamente instalados, funcionando e revisados. os pontos de instalações já existentes e implantação de todos os equipamentos como elencados no memorial, observando todos os pontos de água e sanitários que deveram serem implantados.

Os tubos e conexões para água fria, serão em PVC soldável, marca de qualidade, primeira linha, aprovados pelo responsável técnico e fiscalização da Prefeitura Municipal de Aurora.

Os acessórios de ligação, sifão, válvulas para lavabo, engates e rabichos para tanque serão também em PVC. o mesmo terá que atender todas as normas da ABNT para instalação.



3.11.1 RAMAL

Bruno dos Santos Tavares
CREAL 121572130-5

Os hidrômetros deverão ser instalados em local adequado, a 1,50m, no máximo, da testada do imóvel e devem ficar abrigados em caixa ou nicho, de alvenaria ou concreto. O hidrômetro terá dimensões e padrões conforme dimensionamento da concessionária local de água e esgoto.

A partir do hidrômetro, haverá uma tubulação de 20mm, em PVC Rígido, para abastecer o reservatório do castelo d'água. Deve haver livre acesso do pessoal do Serviço de Águas ao local do hidrômetro de consumo.

3.11.2 TUBULAÇÕES EMBUTIDAS

Para a instalação de tubulações embutidas em paredes de alvenaria, os tijolos deverão ser recortados cuidadosamente com talhadeira, conforme marcação prévia dos limites de corte.

As tubulações embutidas em paredes de alvenaria serão fixadas pelo enchimento do vazio restante nos rasgos com argamassa de cimento e areia. Quando necessário, as tubulações, além do referido enchimento, levarão grapas de ferro redondo, em número e espaçamento adequados, para manter inalterada a posição do tubo.

Não se permitirá a concretagem de tubulações dentro de coluna, pilares ou outros elementos estruturais.

As passagens previstas para as tubulações, através de elementos estruturais, deverão ser executadas antes da concretagem, conforme indicação das posições das tubulações previstas no projeto.

3.12 INSTALAÇÕES DE ESGOTO SANITÁRIO

A instalação predial de esgoto sanitário foi baseada segundo o Sistema Dual que consiste na separação dos esgotos primários e secundários através de um desconector, conforme ABNT NBR 8160 – Sistemas prediais de esgoto sanitário – Projeto e execução.

No projeto foi previsto uma caixa de gordura especial para receber os efluentes provenientes das pias dos boxes. Todos os tubos e conexões da rede de esgoto deverão ser em PVC rígido.



A destinação final do sistema de esgoto sanitário deverá ser destinada para sistema de fossa e sumidouro.

O sistema predial de esgotos sanitários consiste num conjunto de aparelhos, tubulações, acessórios e desconectores e é dividido em dois subsistemas:

3.12.1 SUBSISTEMA DE COLETA E TRANSPORTE

Todos os trechos horizontais previstos no sistema de coleta e transporte de esgoto sanitário devem possibilitar o escoamento dos efluentes por gravidade, através de uma declividade constante. Recomendam-se as seguintes declividades mínimas:

- 2,0% para tubulações com diâmetro nominal igual ou inferior a 75 mm;
- 1% para tubulações com diâmetro nominal igual ou superior a 100 mm.

As mudanças de direção nos trechos horizontais devem ser feitas com peças com ângulo central igual ou inferior a 45°. As mudanças de direção – horizontal para vertical e vice-versa- podem ser executadas com pelas com ângulo central igual ou inferior a 90°.

As caixas de gorduras serão instaladas para receber os efluentes das pias da Cozinha. Estas serão em pvc com diâmetro 50 cm, conforme projeto.

3.13 INSTALAÇÃO ELETRICA

Bruno dos Santos Tavares
CREA-161672130-8

No projeto de instalações elétricas foram definidos distribuição geral das luminárias, pontos de força, comandos, circuitos, chaves e disjuntores. O atendimento à edificação foi considerado em baixa tensão, conforme a tensão operada pela concessionária local em 220V.

Os alimentadores foram dimensionados com base o critério de queda de tensão máxima admissível considerando a distância aproximada de 20 metros do quadro geral de baixa tensão até a subestação em poste. Caso a distância seja maior, os alimentadores deverão ser redimensionados.

Os circuitos que serão instalados seguirão os pontos de consumo através de eletrodutos, condutores e caixas de passagem. Todos os materiais deverão ser de qualidade para garantir a facilidade de manutenção e durabilidade.

A partir dos QD seguem em eletrodutos conforme especificado no projeto.

No quadro geral o dispositivo de proteção, contra surto adotado é o DISJUNTOR DIFERENCIAL DR-80A, 30mA.



As luminárias especificadas no projeto preveem lâmpadas de baixo consumo de energia como as fluorescentes e luz mista, reatores eletrônicos de alta eficiência, alto fator de potência e baixa taxa de distorção harmônica.

O acionamento dos comandos das luminárias é feito por seções. Dessa forma aproveita-se melhor a iluminação natural ao longo do dia, permitindo acionar apenas as seções que se fizerem necessária, racionalizando o uso de energia.

Bruno dos Santos Tavares
CREA: 161872130-5

3.14 FORRO

Placas de gesso convencional de medidas 600 x 600 mm.

- Pintura PVA cor Branco Neve (acabamento fosco) sobre massa corrida PVA.

Os perfis de fixação do gesso são de arame galvanizado, protegidos com tratamento de zincagem mínimo Z275, em chapa de 0,50 mm de espessura.

O forro convencional é constituído por placas de gesso, fixada com arame galvanizados e suspenso por pendurais reguladores.

Antes do início do serviço de execução dos forros, deve ser feita a cuidadosa análise do projeto arquitetônico e das instalações, verificando o posicionamento de elementos construtivos e instalações, evitando interferências futuras.

Para a execução do forro, primeiramente é necessário demarcar na parede as referências de nível e de alinhamento das placas em relação à cota de piso pronto.


Posteriormente, os pontos de fixação no teto e/ou na estrutura, são definidos e demarcados, e se procede o nivelamento e fixação das placas.

Após a fixação das placas à estrutura, é feita a limpeza e o posterior rejunte entre placas, com pasta de gesso, lixando-o em seguida para reparar possíveis imperfeições. Finalmente, deve ser verificado o nível e a regularidade da colocação do forro, com o auxílio de linhas esticadas nas duas direções.

3.15 PINTURA

C1615 – LATEX DUAS DEMÃOS EM PAREDES INTERNAS S/MASSA

A tinta deve ser aplicada com rolo de espuma, pincel ou revólver sobre a superfície limpa, plana e livre de graxas. Cada demão de pintura deve ser aplicada somente após a secagem completa da demão anterior, com intervalo de tempo mínimo de 8 horas. Sobre a

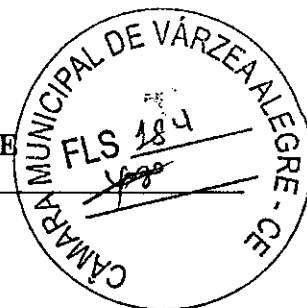

superfície não selada, a primeira demão deve ter diluição de 1:1 em um volume de tinta e solvente.

Será aplicado duas demãos de látex em toda a extensão da alvenaria.

C1614 – LATEX DUAS DEMÃOS EM PAREDES EXTERNAS S/MASSA

Todas as superfícies a pintas deverão estar firmes, secas, limpas, sem poeira, gordura, sabão ou mofo, ferrugem, retocadas se necessário, e convenientemente preparadas para receber o tipo de pintura a elas destinada.

Toda vez que uma superfície estiver lixada, esta será cuidadosamente limpa com uma escova e, depois, com um pano úmido para remover o pó, antes de aplicar a demão.

Será aplicado duas demãos de látex em toda a extensão da alvenaria.

88496 – APLICAÇÃO E LIXAMENTO DE MASSA LÁTEX EM TETO, DUAS DEMÃOS. AF_06/2014

A superfície deve estar firme, coesa, limpa, seca e isenta de gordura, graxa ou mofo.

Aplicar sobre o emboço ou reboco, selador e aguardar a cura e secagem por no mínimo 30 dias. No caso de concreto, gesso ou blocos de concreto aplicar previamente fundo preparador. Intervalo de 2:00 horas sobre as demãos.

Uso de mão de obra habilitada e obrigatório uso de equipamentos de proteção individual (EPI).

Bruno dos Santos Tavares
CREAM 161872130-5

88489 - APLICAÇÃO MANUAL DE PINTURA COM TINTA LÁTEX ACRÍLICA EM EM TETO, DUAS DEMÃOS. AF_06/2014.

A superfície deve estar plana, sem fendas ou buracos, firme, coesa, limpa, seca e isenta de gordura, graxa ou mofo.

A pintura só deve ser aplicada sobre superfície nova de argamassa, no mínimo, 30 dias após sua execução.

Em superfície com pintura antiga (a base de cal), não deve aplicar diretamente a pintura com tinta acrílica sobre a parede, sendo necessário escovar, e aplicar uma demão de fundo preparador.

Para superfícies porosas, é recomendável aplicar um fundo selador, a fim de uniformizar a absorção do produto.



Deve-se manter o ambiente bem ventilado durante a aplicação e secagem da tinta.

Aplicar sobre o reboco selador e aguardar a cura e secagem por no mínimo 3 dias.

*Concreto, gesso ou blocos de concreto aplicar previamente fundo preparador.

Aplicar a pintura com rolo de lã de carneiro, pincel ou revolver.

Intervalo entre as demãos 4:00 horas.

Uso de mão de obra habilitada e obrigatório uso de equipamentos de proteção individual (EPI)

Todas as paredes internas serão emassadas e pintadas com massa corrida 2 demãos, com tinta látex.

As esquadrias de madeira serão pintadas com tinta esmalte.

3.16 LIMPEZA FINAL

9537 – LIMPEZA FINAL DA OBRA

Ao final de todo o processo de construção, será realizado a limpeza de toda a área finalizada da construção.

Bruno dos Santos Tavares
CREA: 151872130-5



Anotação de Responsabilidade Técnica - ART
Lei nº 6.496, de 7 de dezembro de 1977

CREA-CE

ART OBRA / SERVIÇO
Nº CE 20210861477



Conselho Regional de Engenharia e Agronomia do Ceará

1. Responsável Técnico

BRUNO DOS SANTOS TAVARES

Título profissional: ENGENHEIRO CIVIL, ENGENHEIRO DE SEGURANCA DO TRABALHO

RNP: 1618721305

Registro: 344173CE

Empresa contratada: **ABIK ENGENHARIA E CONSULTORIA LTDA - ME**

Registro: 0010439080-CE

2. Dados do Contrato

Contratante: **MUNICIPIO DE VARZEA ALEGRE - CAMARA MUNICIPAL**

CPF/CNPJ: 06.748.214/0001-27

RUA JOSE ALVES BEZERRA

Nº: 585

Complemento:

Bairro: **RIACHINHO**

Cidade: **VÁRZEA ALEGRE**

UF: **CE**

CEP: 63540000

Contrato: Não especificado

Celebrado em:

Valor: **R\$ 5.000,00**

Tipo de contratante: **Pessoa Jurídica de Direito Público**

Ação Institucional: **NENHUMA - NÃO OPTANTE**

3. Dados da Obra/Serviço

RUA JOSE ALVES BEZERRA

Nº: 585

Complemento:

Bairro: **RIACHINHO**

Cidade: **VÁRZEA ALEGRE**

UF: **CE**

CEP: 63540000

Data de Início: **02/10/2021**

Previsão de término: **29/10/2021**

Coordenadas Geográficas: **-6.797980, -39.290087**

Finalidade: **SEM DEFINIÇÃO**

Código: **Não Especificado**

Proprietário: **MUNICIPIO DE VARZEA ALEGRE - CAMARA MUNICIPAL**

CPF/CNPJ: 06.748.214/0001-27

4. Atividade Técnica

	Quantidade	Unidade
14 - Elaboração		
80 - Projeto > CONSTRUÇÃO CIVIL > EDIFICAÇÕES > DE EDIFICAÇÃO > #1.1.1.1 - DE ALVENARIA	1,00	un
80 - Projeto > ESTRUTURAS > ESTRUTURAS DE CONCRETO E ARGAMASSA ARMADA > #2.1.1 - DE ESTRUTURA DE CONCRETO ARMADO	1,00	un
80 - Projeto > CONSTRUÇÃO CIVIL > INSTALAÇÕES HIDROSSANITÁRIAS > #1.4.3 - DE INSTALAÇÃO DE SISTEMA DE ESGOTO SANITÁRIO	1,00	un
80 - Projeto > CONSTRUÇÃO CIVIL > INSTALAÇÕES HIDROSSANITÁRIAS > #1.4.2 - DE SISTEMA DE REDES DE ÁGUAS PLUVIAIS	1,00	un
80 - Projeto > CONSTRUÇÃO CIVIL > INSTALAÇÕES HIDROSSANITÁRIAS > #1.4.4 - DE LIGAÇÃO INDIVIDUAL DE REDE DE ÁGUA	1,00	un
80 - Projeto > ELETROTÉCNICA > INSTALAÇÕES ELÉTRICAS > DE INSTALAÇÕES ELÉTRICAS EM BAIXA TENSÃO > #11.10.1.3 - PARA FINS RESIDENCIAIS E COMERCIAIS	1,00	un
80 - Projeto > ESTRUTURAS > ESTRUTURAS METÁLICAS > DE ESTRUTURA METÁLICA > #2.2.1.1 - PARA EDIFICAÇÃO	1,00	un
35 - Elaboração de orçamento > CONSTRUÇÃO CIVIL > EDIFICAÇÕES > DE EDIFICAÇÃO > #1.1.1.1 - DE ALVENARIA	1,00	un
35 - Elaboração de orçamento > ESTRUTURAS > ESTRUTURAS DE CONCRETO E ARGAMASSA ARMADA > #2.1.1 - DE ESTRUTURA DE CONCRETO ARMADO	1,00	un
35 - Elaboração de orçamento > CONSTRUÇÃO CIVIL > INSTALAÇÕES HIDROSSANITÁRIAS > #1.4.3 - DE INSTALAÇÃO DE SISTEMA DE ESGOTO SANITÁRIO	1,00	un
35 - Elaboração de orçamento > CONSTRUÇÃO CIVIL > INSTALAÇÕES HIDROSSANITÁRIAS > #1.4.2 - DE SISTEMA DE REDES DE ÁGUAS PLUVIAIS	1,00	un
35 - Elaboração de orçamento > CONSTRUÇÃO CIVIL > INSTALAÇÕES HIDROSSANITÁRIAS > #1.4.4 - DE LIGAÇÃO INDIVIDUAL DE REDE DE ÁGUA	1,00	un
35 - Elaboração de orçamento > ELETROTÉCNICA > INSTALAÇÕES ELÉTRICAS > DE INSTALAÇÕES ELÉTRICAS EM BAIXA TENSÃO > #11.10.1.3 - PARA FINS RESIDENCIAIS E COMERCIAIS	1,00	un
35 - Elaboração de orçamento > ESTRUTURAS > ESTRUTURAS METÁLICAS > DE ESTRUTURA METÁLICA > #2.2.1.1 - PARA EDIFICAÇÃO	1,00	un
18 - Fiscalização		
60 - Fiscalização de obra > CONSTRUÇÃO CIVIL > EDIFICAÇÕES > DE EDIFICAÇÃO > #1.1.1.1 - DE ALVENARIA	1,00	un


A autenticidade desta ART pode ser verificada em: <https://crea-ce.sllac.com.br/publicof>, com a chave: ZxyAW
Impresso em: 30/10/2021 às 07:08:02 por: , ip: 187.19.150.113





Anotação de Responsabilidade Técnica - ART
Lei nº 6.496, de 7 de dezembro de 1977

CREA-CE

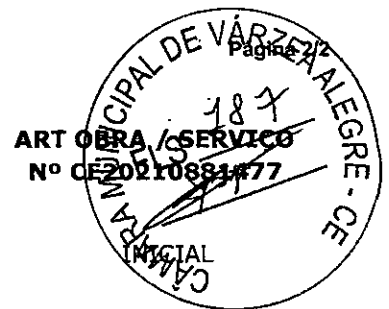

Conselho Regional de Engenharia e Agronomia do Ceará

60 - Fiscalização de obra > ESTRUTURAS > ESTRUTURAS DE CONCRETO E ARGAMASSA ARMADA > #2.1.1 - DE ESTRUTURA DE CONCRETO ARMADO	1,00	un
60 - Fiscalização de obra > CONSTRUÇÃO CIVIL > INSTALAÇÕES HIDROSSANITÁRIAS > #1.4.3 - DE INSTALAÇÃO DE SISTEMA DE ESGOTO SANITÁRIO	1,00	un
60 - Fiscalização de obra > CONSTRUÇÃO CIVIL > INSTALAÇÕES HIDROSSANITÁRIAS > #1.4.2 - DE SISTEMA DE REDES DE ÁGUAS PLUVIAIS	1,00	un
60 - Fiscalização de obra > CONSTRUÇÃO CIVIL > INSTALAÇÕES HIDROSSANITÁRIAS > #1.4.4 - DE LIGAÇÃO INDIVIDUAL DE REDE DE ÁGUA	1,00	un
60 - Fiscalização de obra > ELETROTÉCNICA > INSTALAÇÕES ELÉTRICAS > DE INSTALAÇÕES ELÉTRICAS EM BAIXA TENSÃO > #11.10.1.3 - PARA FINS RESIDENCIAIS E COMERCIAIS	1,00	un
60 - Fiscalização de obra > ESTRUTURAS > ESTRUTURAS METÁLICAS > DE ESTRUTURA METÁLICA > #2.2.1.1 - PARA EDIFICAÇÃO	1,00	un

Após a conclusão das atividades técnicas o profissional deve proceder a baixa desta ART

5. Observações

ART DE PROJETO, FISCALIZAÇÃO E ORÇAMENTO DE PROJETO DE AMPLIAÇÃO DA CAMARA MUNICIPAL DE VARZEA ALEGRE

6. Declarações

- Declaro que estou cumprindo as regras de acessibilidade previstas nas normas técnicas da ABNT, na legislação específica e no decreto n. 5296/2004.

7. Entidade de Classe

NENHUMA - NÃO OPTANTE

8. Assinaturas

Declaro serem verdadeiras as informações acima

V. ALEGRE, 01 de NOVEMBRO de 2021
Local data

Bruno dos Santos Tavares

BRUNO DOS SANTOS TAVARES - CPF 103.404.994-19

MUNICIPIO DE VARZEA ALEGRE - CAMARA MUNICIPAL - CNPJ:
06.748.214/0001-27

9. Informações

* A ART é válida somente quando quitada, mediante apresentação do comprovante do pagamento ou conferência no site do Crea.

10. Valor

Valor da ART: R\$ 88,78 Registrada em: 29/10/2021 Valor pago: R\$ 88,78 Nosso Número: 8214951380

A autenticidade desta ART pode ser verificada em: <https://crea-ce.sitac.com.br/publico/>, com a chave: 2xyAW
Impresso em: 30/10/2021 às 07:08:02 por: , ip: 187.19.150.113

www.crea-ce.org.br
Tel: (85) 3453-5800

faleconosco@crea-ce.org.br
Fax: (85) 3453-5804


CREA-CE
Conselho Regional de Engenharia e Agronomia do Ceará





RESUMO DO ORÇAMENTO

OBRA:	PROJETO DE AMPLIAÇÃO DA CÂMARA MUNICIPAL DE VARZEA ALEGRE	DATA : 18/10/2021	BDI : 27,15%
DESCRIÇÃO:	PROJETO DE AMPLIAÇÃO DA CÂMARA MUNICIPAL DE VARZEA ALEGRE	FONTE	VERSÃO
LOCAL:	VARZEA ALEGRE	SEINFRA	027.1 COM DESONERAÇÃO 83,85% 47,76% 05/2021
CLIENTE:	PREFEITURA MUNICIPAL DE VARZEA ALEGRE	SINAPI	2021/08 COM DESONERAÇÃO 83,85% 47,76% 09/2021
		COMPOSIÇÕES PRÓPRIAS	0,00% 0,00%

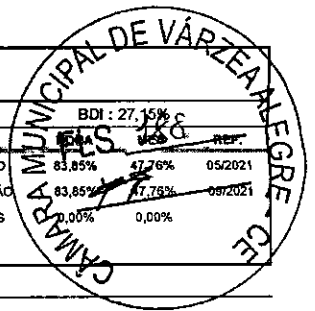

CÓDIGO	DESCRIÇÃO	PREÇO TOTAL	%
1	SERVIÇOS PRELIMINARES	626,90	0,10
2	FUNDAÇÃO	21.937,73	3,66
3	MOVIMENTO DE TERRA	2.546,64	0,42
4	DRENAGEM	3.403,56	0,57
5	ESTRUTURAS	120.630,13	20,12
6	PISO	57.038,31	9,51
7	PAREDE E PAINÉIS	62.391,26	10,41
8	REVESTIMENTO	70.659,86	11,77
9	FORRO	33.674,43	5,60
10	ESQUADRIAS E FERRAGENS	54.283,31	9,05
11	PINTURA	48.102,25	8,02
12	COBERTA	30.337,75	5,06
13	INSTALAÇÕES ELÉTRICAS	42.623,01	7,11
14	INSTALAÇÕES HIDROSANITÁRIAS	13.966,68	2,33
15	VIDROS	36.957,81	6,16
16	LIMPEZA FINAL DA OBRA	576,19	0,10
		VALOR BDI TOTAL:	128.023,09 100,00
		VALOR ORÇAMENTO:	471.532,73
		VALOR TOTAL:	699.555,82

Quinhentos e Noventa e Nove Mil Quinhentos e Cinquenta e Cinco reais e Oitenta e Dois centavos

Bruno dos Santos Tavares
CREA: 161872130-8



PLANILHA ORÇAMENTÁRIA

OBRA:	PROJETO DE AMPLIAÇÃO DA CÂMARA MUNICIPAL DE VARZEA ALEGRE	DATA:	18/10/2021	BDI:	27,15%	
DESCRIÇÃO:	PROJETO DE AMPLIAÇÃO DA CÂMARA MUNICIPAL DE VARZEA ALEGRE	FORTE	VERBAO	HORA	MEB	DATA REF.
LOCAL:	VARZEA ALEGRE	SEINFRA	027.1 COM DESONERAÇÃO	83,85%	47,76%	05/2021
CLIENTE:	PREFEITURA MUNICIPAL DE VARZEA ALEGRE	SINAPI	2021/08 COM DESONERAÇÃO	83,85%	47,76%	09/2021
			COMPOSIÇÕES PRÓPRIAS			

ITEM	CÓDIGO	DESCRIÇÃO	FORTE	UNIDADE	QTD	VALOR UNITÁRIO R\$			PREÇO TOTAL R\$
						SEM BDI	BDI	COM BDI	
1	SERVIÇOS PRELIMINARES								626,90
1.1	74209/001	PLACA DE OBRA EM CHAPA DE ACO GALVANIZADO	SINAPI	M2	1,50	325,52	88,38	413,90	620,85
1.2	C1043	DEMOLIÇÃO DE ALVENARIA DE TIJOLOS S/ REAPROVEITAMENTO	SEINFRA	M3	0,09	52,88	14,36	67,24	6,05
2	FUNDAÇÃO								21.937,73
2.1	C1400	FORMA DE TÁBUAS DE 1" DE 3A. P/FUNDAÇÕES UTIL. 5 X	SEINFRA	M2	74,93	66,19	17,97	84,16	6.306,11
2.2	C0216	ARMADURA CA-50A MÉDIA D= 6,3 A 10,0mm	SEINFRA	KG	417,00	14,13	3,84	17,97	7.493,49
2.3	C0844	CONCRETO P/VIBR., FCK 30 MPa COM AGREGADO ADQUIRIDO	SEINFRA	M3	9,69	456,91	124,05	580,96	5.629,50
2.4	C0215	ARMADURA CA-50A GROSSA D= 12,5 A 25,0mm	SEINFRA	KG	73,09	14,98	4,07	19,05	1.392,36
2.5	C0217	ARMADURA CA-60 FINA D=3,40 A 6,40mm	SEINFRA	KG	71,10	12,35	3,35	15,70	1.116,27
3	MOVIMENTO DE TERRA								2.546,64
3.1	C2784	ESCAVAÇÃO MANUAL SOLO DE 1A.CAT. PROF. ATÉ 1.50m	SEINFRA	M3	48,60	41,21	11,19	52,40	2.546,64
4	DRENAGEM								3.403,56
4.1	C0661	CALHA DE CHAPA GALVANIZADA 26 DESENVOLVIMENTO 50cm	SEINFRA	M	36,70	72,94	19,80	92,74	3.403,56
5	ESTRUTURAS								120.630,13
5.1	C1400	FORMA DE TÁBUAS DE 1" DE 3A. P/FUNDAÇÕES UTIL. 5 X	SEINFRA	M2	242,50	66,19	17,97	84,16	20.408,80
5.2	C0216	ARMADURA CA-50A MÉDIA D= 6,3 A 10,0mm	SEINFRA	KG	1.468,80	14,13	3,84	17,97	26.394,34
5.3	C0844	CONCRETO P/VIBR., FCK 30 MPa COM AGREGADO ADQUIRIDO	SEINFRA	M3	39,80	456,91	124,05	580,96	23.122,21
5.4	C0215	ARMADURA CA-50A GROSSA D= 12,5 A 25,0mm	SEINFRA	KG	566,70	14,98	4,07	19,05	10.795,64
5.5	C0217	ARMADURA CA-60 FINA D=3,40 A 6,40mm	SEINFRA	KG	851,30	12,35	3,35	15,70	13.365,41



PLANILHA ORÇAMENTÁRIA

OBRA:	PROJETO DE AMPLIAÇÃO DA CÂMARA MUNICIPAL DE VARZEA ALEGRE	DATA:	18/10/2021	BDI:	27,15%	
DESCRIÇÃO:	PROJETO DE AMPLIAÇÃO DA CÂMARA MUNICIPAL DE VARZEA ALEGRE	FONTE:	VERBAO	HORA	MES	DATA REF.
LOCAL:	VARZEA ALEGRE	SEINFRA	027.1 COM DESONERAÇÃO	83,85%	47,76%	05/2021
CLIENTE:	PREFEITURA MUNICIPAL DE VARZEA ALEGRE	SINAPI	2021/08 COM DESONERAÇÃO	83,85%	47,76%	09/2021
COMPOSIÇÕES PRÓPRIAS						

ITEM	CÓDIGO	DESCRIÇÃO	FONTE	UNIDADE	QTD	VALOR UNITÁRIO R\$			PREÇO TOTAL R\$
						SEM BDI	BDI	COM BDI	
5.6	C4451	LAJE PRÉ-FABRICADA TRELIÇADA P/ PISO - VÃO DE 1,81 A 2,80 m	SEINFRA	M2	79,54	126,11	34,24	160,35	12.754,24
5.7	C4450	LAJE PRÉ-FABRICADA TRELIÇADA P/ PISO - VÃO ATÉ 1,80 m	SEINFRA	M2	21,60	115,89	31,41	147,10	3.177,36
5.8	C4452	LAJE PRÉ-FABRICADA TRELIÇADA P/ PISO - VÃO DE 2,81 A 3,80 m	SEINFRA	M2	62,98	132,52	35,98	168,50	10.612,13
6	PISO								57.038,31
6.1	C3001	CERÂMICA ESMALTADA RETIFICADA C/ ARG. PRÉ-FABRICADA ACIMA DE 30x30 cm (900 cm²) - PEI-5/PEI-4 - P/ PISO	SEINFRA	M2	365,84	85,82	23,30	109,12	39.920,46
6.2	94438	(COMPOSIÇÃO REPRESENTATIVA) DO SERVIÇO DE CONTRAPISO EM ARGAMASSA TRAÇO 1:4 (CIM E AREIA), EM BETONEIRA 400 L, ESPESSURA 3 CM ÁREAS SECAS E 3 CM ÁREAS MOLHADAS, PARA EDIFICAÇÃO HABITACIONAL UNIFAMILIAR (CASA) E EDIFICAÇÃO PÚBLICA PADRÃO. AF 11/2014	SINAPI	M2	365,84	31,03	8,42	39,45	14.432,39
6.3	94996	EXECUÇÃO DE PASSEIO (CALÇADA) OU PISO DE CONCRETO COM CONCRETO MOLDADO IN LOCO, FEITO EM OBRA, ACABAMENTO CONVENCIONAL, ESPESSURA 10 CM, ARMADO. AF 07/2016	SINAPI	M2	19,00	111,16	30,18	141,34	2.685,46
7	PAREDE E PAINÉIS								62.391,26
7.1	C0073	ALVENARIA DE TIJOLO CERÂMICO FURADO (9x19x19)cm C/ARGAMASSA MISTA DE CAL HIDRATADA ESP.=10cm (1:2:8)	SEINFRA	M2	820,29	59,82	16,24	76,06	62.391,26
8	REVESTIMENTO								70.559,86
8.1	C4445	CERÂMICA ESMALTADA RETIFICADA C/ ARG. PRÉ-FABRICADA ACIMA DE 30x30cm (900cm²) - PEI-5/PEI-4 - P/ PAREDE	SEINFRA	M2	74,91	90,17	24,48	114,65	8.588,43
8.2	C0776	CHAPISCO C/ ARGAMASSA DE CIMENTO E AREIA S/PENEIRAR TRAÇO 1:3 ESP.= 5mm P/ PAREDE	SEINFRA	M2	1.020,61	6,18	1,68	7,86	8.021,99
8.3	C3037	REBOCO C/ ARGAMASSA DE CIMENTO E AREIA PENEIRADA, TRAÇO 1:4	SEINFRA	M2	1.020,61	41,57	11,29	52,86	53.949,44
9	FORRO								33.574,43
9.1	96486	FORRO DE PVC, LISO, PARA AMBIENTES COMERCIAIS, INCLUSIVE ESTRUTURA DE FIXAÇÃO. AF 05/2017_P	SINAPI	M2	322,80	81,80	22,21	104,01	33.574,43
10	ESQUADRIAS E FERRAGENS								54.283,31
10.1	C0922	CORRIMÃO EM ALUMÍNIO ANODIZADO	SEINFRA	M	11,00	80,63	21,89	102,52	1.127,72
10.2	C4519	JANELA EM ALUMÍNIO ANODIZADO PRETO, DE CORRER, SEM BANDEIROLA E/OU PEITORIL, SEM VIDRO - FORNECIMENTO E MONTAGEM	SEINFRA	M2	10,48	270,20	73,36	343,56	3.600,51



PLANILHA ORÇAMENTÁRIA

OBRA:	PROJETO DE AMPLIAÇÃO DA CÂMARA MUNICIPAL DE VARZEA ALEGRE	DATA :	18/10/2021	BDI :	27,15%	
DESCRIÇÃO:	PROJETO DE AMPLIAÇÃO DA CÂMARA MUNICIPAL DE VARZEA ALEGRE	VERBAO	HORA	MEIO	DATA REF.	
LOCAL:	VARZEA ALEGRE	SEINFRA	027.1 COM DESONERAÇÃO	83,85%	47,76%	05/2021
CLIENTE:	PREFEITURA MUNICIPAL DE VARZEA ALEGRE	SINAPI	2021/08 COM DESONERAÇÃO	83,85%	47,76%	09/2021
		COMPOSIÇÕES PRÓPRIAS				

ITEM	CÓDIGO	DESCRIÇÃO	FONTE	UNIDADE	QTD	VALOR UNITÁRIO R\$			PREÇO TOTAL R\$
						SEM BDI	BDI	COM BDI	
10.3	C4397	PORTÃO DE ALUMÍNIO EM TUBOS DE 20 mm (FORNECIMENTO E MONTAGEM)	SEINFRA	M2	11,04	351,81	95,52	447,33	4.938,52
10.4	C1972	PORTA DE VIDRO TEMPERADO 1 FOLHA (0.90X2.10)m E=10mm	SEINFRA	CJ	12,00	1.847,17	501,51	2.348,68	28.184,16
10.5	C1954	PORTA 2 FOLHAS C/BANDEIRA E FIXO 2 FLS. DE VIDRO TEMPERADO E=10mm (3.60X2.90)m	SEINFRA	CJ	1,00	7.016,71	1.905,04	8.921,75	8.921,75
10.6	C4426	PORTA TIPO PARANÁ (0,70 x 2,10 m), COMPLETA	SEINFRA	UN	2,00	765,10	207,72	972,82	1.945,64
10.7	C4096	DIVISÓRIA DE GRANITO CINZA E=3cm	SEINFRA	M2	9,13	479,38	130,15	609,53	5.565,01
11	PINTURA								48.102,25
11.1	C1207	EMASSAMENTO DE PAREDES EXTERNAS 2 DEMÃOS C/MASSA-ACRÍLICA	SEINFRA	M2	322,60	15,08	4,09	19,17	6.184,24
11.2	C1208	EMASSAMENTO DE PAREDES INTERNAS 2 DEMÃOS C/MASSA DE PVA	SEINFRA	M2	840,97	11,85	3,22	15,07	12.673,42
11.3	C1615	LATEX DUAS DEMÃOS EM PAREDES INTERNAS S/MASSA	SEINFRA	M2	840,97	19,38	5,26	24,64	20.721,50
11.4	C1614	LATEX DUAS DEMÃOS EM PAREDES EXTERNAS S/MASSA	SEINFRA	M2	322,60	20,78	5,64	26,42	8.523,09
12	COBERTA								30.337,75
12.1	C4554	TELHA DE ALUMÍNIO, TRAPEZOIDAL e = 0,7mm	SEINFRA	M2	119,37	54,08	14,68	68,76	8.207,88
12.2	C4370	ABÓBADA DE POLICARBONATO TRANSPARENTE (FORN./MONTAGEM)	SEINFRA	M2	17,29	626,16	170,00	796,16	13.765,61
12.3	92580	TRAMA DE AÇO COMPOSTA POR TERÇAS PARA TELHADOS DE ATÉ 2 ÁGUAS PARA TELHA ONDULADA DE FIBROCIMENTO, METÁLICA, PLÁSTICA OU TERMOCÚSTICA, INCLUSO TRANSPORTE VERTICAL. AF 07/2019	SINAPI	M2	119,37	55,11	14,96	70,07	8.364,26
13	INSTALAÇÕES ELÉTRICAS								42.623,01
13.1	C1494	INTERRUPTOR UMA TECLA SIMPLES 10A 250V	SEINFRA	UN	12,00	15,48	4,20	19,68	236,16
13.2	C1479	INTERRUPTOR DUAS TECLAS SIMPLES 10A 250V	SEINFRA	UN	3,00	27,31	7,41	34,72	104,16
13.3	C1489	INTERRUPTOR TRES TECLAS SIMPLES 10A 250V	SEINFRA	UN	1,00	38,55	10,47	49,02	49,02
13.4	92009	TOMADA BAIXA DE EMBUTIR (2 MÓDULOS), 2P+T 20 A, INCLUINDO SUPORTE E PLACA - FORNECIMENTO E INSTALAÇÃO. AF 12/2015	SINAPI	UN	11,00	39,10	10,62	49,72	546,92



PLANILHA ORÇAMENTÁRIA

OBRA:	PROJETO DE AMPLIAÇÃO DA CAMARA MUNICIPAL DE VARZEA ALEGRE	DATA :	18/10/2021	BDI :	27,15%	
DESCRIÇÃO:	PROJETO DE AMPLIAÇÃO DA CAMARA MUNICIPAL DE VARZEA ALEGRE	FONTE	VERBAO	HORA	MEB	DATA REF.
LOCAL:	VARZEA ALEGRE	SEINFRA	027.1 COM DESONERAÇÃO	83,85%	47,76%	05/2021
CLIENTE:	PREFEITURA MUNICIPAL DE VARZEA ALEGRE	SINAPI	2021/08 COM DESONERAÇÃO	83,85%	47,76%	-09/2021
			COMPOSIÇÕES PRÓPRIAS			

ITEM	CÓDIGO	DESCRIÇÃO	FONTE	UNIDADE	QTD	VALOR UNITÁRIO R\$.			PREÇO TOTAL R\$
						SEM BDI	BDI	COM BDI	
13.5	91993	TOMADA ALTA DE EMBUTIR (1 MÓDULO), 2P+T 20 A, INCLUINDO SUPORTE E PLACA - FORNECIMENTO E INSTALAÇÃO. AF_12/2015	SINAPI	UN	12,00	33,25	9,03	42,28	507,36
13.6	91997	TOMADA MÉDIA DE EMBUTIR (1 MÓDULO), 2P+T 20 A, INCLUINDO SUPORTE E PLACA - FORNECIMENTO E INSTALAÇÃO. AF_12/2015	SINAPI	UN	2,00	26,49	7,19	33,68	67,36
13.7	92016	TOMADA BAIXA DE EMBUTIR (3 MÓDULOS), 2P+T 10 A, INCLUINDO SUPORTE E PLACA - FORNECIMENTO E INSTALAÇÃO. AF_12/2015	SINAPI	UN	14,00	48,45	13,15	61,60	862,40
13.8	92000	TOMADA BAIXA DE EMBUTIR (1 MÓDULO), 2P+T 10 A, INCLUINDO SUPORTE E PLACA - FORNECIMENTO E INSTALAÇÃO. AF_12/2015	SINAPI	UN	6,00	21,91	5,95	27,86	167,16
13.9	90456	QUEBRA EM ALVENARIA PARA INSTALAÇÃO DE CAIXA DE TOMADA (4X4 OU 4X2). AF_05/2015	SINAPI	UN	61,00	3,15	0,86	4,01	244,61
13.10	16432	CAIXA DE EMBUTIR PVC - 4X2 RETANGULAR	SEINFRA	UN	61,00	1,75	0,48	2,23	136,03
13.11	91936	CAIXA OCTÓGONAL 4" X 4", PVC, INSTALADA EM LAJE - FORNECIMENTO E INSTALAÇÃO. AF_12/2015	SINAPI	UN	47,00	11,57	3,14	14,71	691,37
13.12	00039469	DISPOSITIVO DPS CLASSE II, 1 POLO, TENSÃO MÁXIMA DE 275 V, CORRENTE MÁXIMA DE *20* KA (TIPO AC)	SINAPI	UN	1,00	69,23	18,80	88,03	88,03
13.13	101894	DISJUNTOR TRIPOLAR TIPO NEMA, CORRENTE NOMINAL DE 60 ATÉ 100A - FORNECIMENTO E INSTALAÇÃO. AF_10/2020	SINAPI	UN	2,00	144,42	39,21	183,63	367,26
13.14	C1082	DISJUNTOR BIPOLAR EM QUADRO DE DISTRIBUIÇÃO 16A	SEINFRA	UN	11,00	73,65	20,00	93,65	1.030,15
13.15	C1081	DISJUNTOR BIPOLAR EM QUADRO DE DISTRIBUIÇÃO 10A	SEINFRA	UN	18,00	73,65	20,00	93,65	1.685,70
13.16	C4530	DISJUNTOR DIFERENCIAL DR-16A - 40A, 30mA	SEINFRA	UN	1,00	137,47	37,32	174,79	174,79
13.17	91835	ELETRODUTO FLEXÍVEL CORRUGADO REFORÇADO, PVC, DN 25 MM (3/4"), PARA CIRCUITOS TERMINAIS, INSTALADO EM FORRO - FORNECIMENTO E INSTALAÇÃO. AF_12/2015	SINAPI	M	106,96	8,87	2,41	11,28	1.206,51
13.18	91833	ELETRODUTO FLEXÍVEL CORRUGADO REFORÇADO, PVC, DN 20 MM (1/2"), PARA CIRCUITOS TERMINAIS, INSTALADO EM FORRO - FORNECIMENTO E INSTALAÇÃO. AF_12/2015	SINAPI	M	191,06	7,24	1,97	9,21	1.759,66
13.19	91837	ELETRODUTO FLEXÍVEL CORRUGADO REFORÇADO, PVC, DN 32 MM (1"), PARA CIRCUITOS TERMINAIS, INSTALADO EM FORRO - FORNECIMENTO E INSTALAÇÃO. AF_12/2015	SINAPI	M	106,96	13,48	3,66	17,14	1.833,29
13.20	97667	ELETRODUTO FLEXÍVEL CORRUGADO, PEAD, DN 50 (1 1/2) - FORNECIMENTO E INSTALAÇÃO. AF_04/2016	SINAPI	M	49,94	7,57	2,06	9,63	480,92
13.21	C0553	CABO EM PVC 1000V 25MM2	SEINFRA	M	199,76	20,33	5,52	25,85	5.163,80
13.22	C0527	CABO ISOLADO PVC 750V 16MM2	SEINFRA	M	49,94	15,09	4,10	19,19	958,35



PLANILHA ORÇAMENTÁRIA

OBRA:	PROJETO DE AMPLIAÇÃO DA CÂMARA MUNICIPAL DE VARZEA ALEGRE	DATA :	18/10/2021	BDI :	27,15%	
DESCRIÇÃO:	PROJETO DE AMPLIAÇÃO DA CÂMARA MUNICIPAL DE VARZEA ALEGRE	FONTE -	VERSÃO	HORA	MES	DATA REF.
LOCAL:	VARZEA ALEGRE	SEINFRA	027.1 COM DESONERAÇÃO	83,85%	47,76%	05/2021
CLIENTE:	PRÉFECTURA MUNICIPAL DE VARZEA ALEGRE	SINAPI	2021/08 COM DESONERAÇÃO	83,85%	47,76%	09/2021
		COMPOSIÇÕES PRÓPRIAS				

ITEM	CÓDIGO	DESCRIÇÃO	FONTE	UNIDADE	QTD	VALOR UNITÁRIO R\$			PREÇO TOTAL R\$
						SEM BDI	BDI	COM BDI	
13.23	91924	CABO DE COBRE FLEXÍVEL ISOLADO, 1,5 MM², ANTI-CHAMA 450/750 V, PARA CIRCUITOS TERMINAIS - FORNECIMENTO E INSTALAÇÃO. AF_12/2015	SINAPI	M	2.757,25	2,52	0,68	3,20	8.823,20
13.24	91926	CABO DE COBRE FLEXÍVEL ISOLADO, 2,5 MM², ANTI-CHAMA 450/750 V, PARA CIRCUITOS TERMINAIS - FORNECIMENTO E INSTALAÇÃO. AF_12/2015	SINAPI	M	1.105,07	3,71	1,01	4,72	5.215,93
13.25	C0534	CABO ISOLADO PVC 750V 4MM2	SEINFRA	M	351,57	7,44	2,02	9,46	3.325,85
13.26	101883	QUADRO DE DISTRIBUIÇÃO DE ENERGIA EM CHAPA DE AÇO GALVANIZADO, DE EMBUTIR, COM BARRAMENTO TRIFÁSICO, PARA 18 DISJUNTORES DIN 100A - FORNECIMENTO E INSTALAÇÃO. AF_10/2020	SINAPI	UN	2,00	728,69	197,84	926,53	1.853,06
13.27	101946	QUADRO DE MEDIÇÃO GERAL DE ENERGIA PARA 1 MEDIDOR DE SOBREPOR - FORNECIMENTO E INSTALAÇÃO. AF_10/2020	SINAPI	UN	1,00	118,41	32,15	150,56	150,56
13.28	C1662	LUMINÁRIA FLUORESCENTE COMPLETA (1 X 16)W	SEINFRA	UN	30,00	81,53	22,14	103,67	3.110,10
13.29	C1637	LUMINÁRIA FLUORESCENTE COMPLETA (1 X 32)W	SEINFRA	UN	17,00	82,50	22,40	104,90	1.783,30
14.00	INSTALAÇÕES HIDROSANITÁRIAS								13.966,68
14.1	C2596	TUBO PVC BRANCO P/ESGOTO D=50mm (2")	SEINFRA	M	0,36	18,61	5,05	23,66	8,52
14.2	C2593	TUBO PVC BRANCO P/ESGOTO D=100MM (4")	SEINFRA	M	43,85	32,93	8,94	41,87	1.836,00
14.3	C1549	JOELHO PVC BRANCO P/ESGOTO D=100mm (4")	SEINFRA	UN	4,00	28,25	7,67	35,92	143,68
14.4	C2093	RALO SECO PVC RÍGIDO	SEINFRA	UN	2,00	45,47	12,35	57,82	115,64
14.5	C4162	FOSSA SÉPTICA E SUMIDOURO EM ANÉIS D=1,20M	SEINFRA	UN	1,00	2.590,10	703,21	3.293,31	3.293,31
14.6	C0348	BACIA DE LOUÇA BRANCA C/CAIXA ACOPLADA	SEINFRA	UN	3,00	741,43	201,30	942,73	2.828,19
14.7	C3996	BANCADA EM GRANITO P/ LAVATÓRIO, INCL. LOUÇA BRANCA E ACESSÓRIOS	SEINFRA	CJ	2,00	858,56	233,10	1.091,66	2.183,32
14.8	C2272	SIFÃO DE PVC RÍGIDO D= 2" (INSTALADO)	SEINFRA	UN	2,00	24,34	6,61	30,95	61,90
14.9	C2616	TUBO PVC SOLD. MARROM D= 25mm (3/4")	SEINFRA	M	44,06	7,50	2,04	9,54	420,33
14.10	C2617	TUBO PVC SOLD. MARROM D= 32mm (1")	SEINFRA	M	2,52	11,64	3,16	14,80	37,30
14.11	00000829	BUCHA DE REDUCAO DE PVC, SOLDAVEL, CURTA, COM 32 X 25 MM, PARA AGUA FRIA PREDIAL	SINAPI	UN	3,00	1,02	0,28	1,30	3,90



PLANILHA ORÇAMENTÁRIA

OBRA:	PROJETO DE AMPLIAÇÃO DA CÂMARA MUNICIPAL DE VARZEA ALEGRE	DATA:	18/10/2021	BDI:	27,15%
DESCRIÇÃO:	PROJETO DE AMPLIAÇÃO DA CÂMARA MUNICIPAL DE VARZEA ALEGRE	FONTE:	SEINFRA	VERSÃO:	027.1 COM DESONERAÇÃO
LOCAL:	VARZEA ALEGRE	HORA:	83,85%	MES:	47,76%
CLIENTE:	PREFEITURA MUNICIPAL DE VARZEA ALEGRE	DATA REF.:	05/2021	COMPOSIÇÕES PRÓPRIAS	

ITEM	CODIGO	DESCRIÇÃO	FONTE	UNIDADE	QTD	VALOR UNITÁRIO R\$			PREÇO TOTAL R\$
						SEM BDI	BDI	COM BDI	
14.12	C2381	TÊ PVC SOLD. MARROM D= 25mm (3/4")	SEINFRA	UN	4,00	8,59	2,33	10,92	43,68
14.13	C1526	JOELHO 90 PVC SOLD./ROSCA. D= 25mmX3/4"	SEINFRA	UN	9,00	10,48	2,85	13,33	119,97
14.14	C2498	TORNEIRA DE BÓIA D= 25mm (1")	SEINFRA	UN	1,00	47,09	12,78	59,87	59,87
14.15	C1242	ENGATE PLÁSTICO (INSTALADO)	SEINFRA	UN	6,00	8,78	2,38	11,16	66,96
14.16	C1151	DUCHA P/ WC CROMADO (INSTALADO)	SEINFRA	UN	2,00	69,56	18,89	88,45	176,90
14.17	C2167	REGISTRO DE GAVETA C/CANOPLA CROMADA D= 25mm (1")	SEINFRA	UN	1,00	91,77	24,92	116,69	116,69
14.18	C4368	JOELHO 45 PVC BRANCO PARA ESGOTO D=40mm (1 1/4")	SEINFRA	UN	2,00	14,85	4,03	18,88	37,76
14.19	C4389	JOELHO 45 PVC BRANCO PARA ESGOTO D=75mm (3")	SEINFRA	UN	1,00	22,43	6,09	28,52	28,52
14.20	C1551	JOELHO PVC BRANCO P/ESGOTO D=40mm (1 1/2")	SEINFRA	UN	4,00	12,82	3,48	16,30	65,20
14.21	C1554	JOELHO PVC BRANCO P/ESGOTO D=75mm (3")	SEINFRA	UN	4,00	21,78	5,91	27,69	110,76
14.22	C1585	JUNÇÃO SIMPLES C/INSPEÇÃO PVC P/ESGOTO D=75mm (3")	SEINFRA	UN	1,00	32,55	8,84	41,39	41,39
14.23	C1762	LUVA SIMPLES PVC BRANCO P/ESGOTO 75mm (3")	SEINFRA	UN	8,00	14,30	3,88	18,18	145,44
14.24	C1758	LUVA SIMPLES PVC BRANCO P/ESGOTO 100mm (4")	SEINFRA	UN	9,00	18,63	5,06	23,69	213,21
14.25	C2355	TÊ PVC BRANCO P/ESGOTO D=100mm (4") - JUNTA C/ANÉIS	SEINFRA	UN	3,00	39,42	10,70	50,12	150,36
14.26	C2598	TUBO PVC BRANCO P/ESGOTO D=75mm (3")	SEINFRA	M	3,93	29,29	7,95	37,24	146,35
14.27	C2595	TUBO PVC BRANCO P/ESGOTO D=40mm (1 1/2")	SEINFRA	M	1,90	13,37	3,63	17,00	32,30
14.28	C2615	TUBO PVC SOLD. MARROM D= 20mm (1/2")	SEINFRA	M	5,38	5,54	1,50	7,04	37,88
14.29	00000828	BUCHA DE REDUÇÃO DE PVC, SOLDAVEL, CURTA, COM 25 X 20 MM, PARA AGUA FRIA PREDIAL	SINAPI	UN	6,00	0,49	0,13	0,62	3,72
14.30	C1525	JOELHO 90 PVC SOLD./ROSCA. D= 20mmX1/2"	SEINFRA	UN	7,00	9,28	2,52	11,80	82,60



PLANILHA ORÇAMENTÁRIA

OBRA:	PROJETO DE AMPLIAÇÃO DA CAMARA MUNICIPAL DE VARZEA ALEGRE	DATA:	18/10/2021	BDI:	27,15%
DESCRIÇÃO:	PROJETO DE AMPLIAÇÃO DA CAMARA MUNICIPAL DE VARZEA ALEGRE	FONTE:	SEINFRA	VERSÃO:	027.1 COM DESONERAÇÃO
LOCAL:	VARZEA ALEGRE	HORA:	83,85%	MES:	47,76%
CLIENTE:	PREFEITURA MUNICIPAL DE VARZEA ALEGRE	DATA REF.:	05/2021	COMPOSIÇÕES PRÓPRIAS	

ITEM	CÓDIGO	DESCRIÇÃO	FONTE	UNIDADE	QTD	VALOR UNITÁRIO R\$			PREÇO TOTAL R\$
						SEM BDI	BDI	COM BDI	
14.31	C1527	JOELHO 90 PVC SOLD./ROSCA. D= 32mmX1"	SEINFRA	UN	1,00	16,15	4,38	20,53	20,53
14.32	C2380	TÊ PVC SOLD. MARROM D= 20mm (1/2")	SEINFRA	UN	1,00	8,26	2,24	10,50	10,50
14.33	C2382	TÊ PVC SOLD. MARROM D= 32mm (1")	SEINFRA	UN	1,00	11,10	3,01	14,11	14,11
14.34	00034640	CAIXA D'AGUA EM POLIETILENO 2000 LITROS, COM TAMPA	SINAPI	UN	1,00	980,83	266,30	1.247,13	1.247,13
14.35	00000097	ADAPTADOR PVC SOLDAVEL, COM FLANGE E ANEL DE VEDACAO, 32.MM X 1", PARA CAIXA D'AGUA	SINAPI	UN	3,00	16,45	4,47	20,92	62,76
15	VIDROS								36.957,81
15.1	102181	INSTALAÇÃO DE VIDRO TEMPERADO, E = 10 MM, ENCAIXADO EM PERFIL U. AF_01/2021_P	SINAPI	M2	61,50	472,62	128,32	600,94	36.957,81
16	LIMPEZA FINAL DA OBRA								576,19
16.1	9537	LIMPEZA FINAL DA OBRA	SINAPI	M2	183,50	2,47	0,67	3,14	576,19
VALOR BDI TOTAL:								128.023,09	
VALOR ORÇAMENTO:								471.532,73	
VALOR TOTAL:								699.555,82	

Quinhentos e Noventa e Nove Mil Quinhentos e Cinquenta e Cinco reais e Oitenta e Dois centavos


 Bruno dos Santos Tavares
 CREA: 151872130-5



CRONOGRAMA FÍSICO-FINANCEIRO

OBRA:	PROJETO DE AMPLIAÇÃO DA CAMARA MUNICIPAL DE VARZEA ALEGRE	DATA:	18/10/2021	BDI:	27,15%
DESCRIÇÃO:	PROJETO DE AMPLIAÇÃO DA CAMARA MUNICIPAL DE VARZEA ALEGRE	FONTES:	SEINFRA	VERSÃO:	027.1 COM DESONERAÇÃO
LOCAL:	VARZEA ALEGRE		SINAPI	HORA:	83,85%
CLIENTE:	PREFEITURA MUNICIPAL DE VARZEA ALEGRE			MES:	47,76%
				DATA REF.:	05/2021
					09/2021

ITEM	DESCRIÇÃO	VALOR (R\$)	1º MÊS	2º MÊS	3º MÊS	4º MÊS	5º MÊS	6º MÊS	Total parcela
1	SERVIÇOS PRELIMINARES	626,90	100,00 %						100,00 %
			626,90						626,90
2	FUNDAÇÃO	21.937,73	100,00 %						100,00 %
			21.937,73						21.937,73
3	MOVIMENTO DE TERRA	2.546,64	100,00 %						100,00 %
			2.546,64						2.546,64
4	DRENAGEM	3.403,56					100,00 %		100,00 %
							3.403,56		3.403,56
5	ESTRUTURAS	120.630,13		60,00 %	20,00 %				100,00 %
				96.504,10	24.126,03				120.630,13
6	PISO	57.038,31				30,00 %	70,00 %		100,00 %
						17.111,49	39.926,82		57.038,31
7	PAREDE E PAINÉIS	62.391,26		60,00 %	20,00 %				100,00 %
				49.913,01	12.478,25				62.391,26
8	REVESTIMENTO	70.559,86					60,00 %	40,00 %	100,00 %
							42.335,92	28.223,94	70.559,86
9	FORRO	33.574,43					100,00 %		100,00 %
							33.574,43		33.574,43
10	ESQUADRIAS E FERRAGENS	54.283,31				60,00 %	30,00 %	10,00 %	100,00 %
						32.569,99	16.284,99	5.428,33	54.283,31
11	PINTURA	48.102,25					50,00 %	50,00 %	100,00 %
							24.051,13	24.051,12	48.102,25
12	COBERTA	30.337,75			80,00 %	20,00 %			100,00 %
					24.270,20	6.067,55			30.337,75
13	INSTALAÇÕES ELÉTRICAS	42.623,01	10,00 %				90,00 %		100,00 %
			4.262,30				38.360,71		42.623,01
14	INSTALAÇÕES HIDROSANITÁRIAS	13.966,68			60,00 %			40,00 %	100,00 %
					8.380,01			5.586,67	13.966,68
15	VIDROS	36.957,81						100,00 %	100,00 %
								36.957,81	36.957,81
16	LIMPEZA FINAL DA OBRA	576,19						100,00 %	100,00 %
								576,19	576,19

Bruno dos Santos Tavares
CREA: 161872130-5



CRONOGRAMA FÍSICO-FINANCEIRO

OBRA:	PROJETO DE AMPLIAÇÃO DA CÂMARA MUNICIPAL DE VARZEA ALEGRE	DATA:	18/10/2021	BDI:	27,15%
DESCRIÇÃO:	PROJETO DE AMPLIAÇÃO DA CÂMARA MUNICIPAL DE VARZEA ALEGRE	FONTES:	VERSÃO:	HORA:	MES:
LOCAL:	VARZEA ALEGRE	SEINFRA	027.1 COM DESONERAÇÃO	83,85%	47,76%
CLIENTE:	PREFEITURA MUNICIPAL DE VARZEA ALEGRE	SINAPI	2021/08 COM DESONERAÇÃO	83,85%	47,76%
			COMPOSIÇÕES PRÓPRIAS	-	-


ITEM	DESCRIÇÃO	VALOR (R\$)	1º MÊS	2º MÊS	3º MÊS	4º MÊS	5º MÊS	6º MÊS	Total parcela
		599.555,82	25.111,27	150.679,41	69.254,49	55.749,03	197.937,56	100.824,06	599.555,82
			25.111,27	175.790,68	245.045,17	300.794,20	498.731,76	599.555,82	


Bruno dos Santos Tavares
 CREA: 201872130-8



MEMÓRIAS DE CÁLCULO

OBRA:	PROJETO DE AMPLIAÇÃO DA CÂMARA MUNICIPAL DE VARZEA ALEGRE	DATA:	18/10/2021	BDI:	27,16%	
DESCRIÇÃO:	PROJETO DE AMPLIAÇÃO DA CÂMARA MUNICIPAL DE VARZEA ALEGRE	FONTE:	VERSÃO	REF:		
LOCAL:	VARZEA ALEGRE	SEINFRA:	027.1 COM DESONERAÇÃO	83,88%	47,76%	05/2021
CLIENTE:	PREFEITURA MUNICIPAL DE VARZEA ALEGRE	SINAPI:	2021/08 COM DESONERAÇÃO	83,88%	47,76%	09/2021
			COMPOSIÇÕES PRÓPRIAS	0,00%	0,00%	

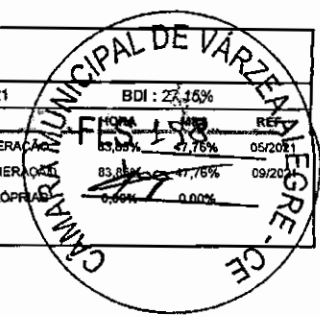

1.1. 74209/001 - PLACA DE OBRA EM CHAPA DE ACO GALVANIZADO (M2)

			QTD
COMPRIMENTO X ALTURA	1,5*1	1,50	1,50
			1,50

1.2. C1043 - DEMOLIÇÃO DE ALVENARIA DE TIJOLOS S/ REAPROVEITAMENTO (M3)

			QTD
LARGURA X ALTURA X COMPRIMENTO	0,09*0,19*5,40	0,09	0,09
			0,09

2.1. C1400 - FORMA DE TÁBUAS DE 1" DE 3A. P/FUNDAÇÕES UTIL. 5 X (M2)

			QTD
AREA	20,11+29,55+14,14+11,13	74,93	74,93
			74,93

2.2. C0216 - ARMADURA CA-50A MÉDIA D= 6,3 A 10,0mm (KG)

			QTD
PESO	(24,1+56,30+31,60+81,69,1+6,9+33,10+56,8+32,8+25,3)	417,00	417,00
			417,00

2.3. C0844 - CONCRETO P/VIBR., FCK 30 MPa COM AGREGADO ADQUIRIDO (M3)

			QTD
VOLUME	0,72+0,89+4,18+0,70+0,46+1,37+1,01+0,36	9,69	9,69
			9,69

2.4. C0215 - ARMADURA CA-50A GROSSA D= 12,5 A 25,0mm (KG)

			QTD
PESO	49,1+15,19+8,8	73,09	73,09
			73,09

2.5. C0217 - ARMADURA CA-60 FINA D=3,40 A 6,40mm (KG)

			QTD
PESO	24,9+20,30+15,2+10,7	71,10	71,10
			71,10

3.1. C2784 - ESCAVAÇÃO MANUAL SOLO DE 1A.CAT. PROF. ATÉ 1.50m (M3)

			QTD
SAPATAS (LARGURA MEDIA X ALLTURA X COMPRMENTO X QUANTIDADE)	(0,80*0,90*1,50)*45	48,60	48,60
			48,60

4.1. C0661 - CALHA DE CHAPA GALVANIZADA 26 DESENVOLVIMENTO 50cm (M)

			QTD
COMPRIMENTO	36,70	36,70	36,70
			36,70


Crismo dos Santos Tavares
CREAL 181872130-8



MEMÓRIAS DE CÁLCULO

OBRA:	PROJETO DE AMPLIAÇÃO DA CÂMARA MUNICIPAL DE VARZEA ALEGRE
DESCRIÇÃO:	PROJETO DE AMPLIAÇÃO DA CÂMARA MUNICIPAL DE VARZEA ALEGRE
LOCAL:	VARZEA ALEGRE
CLIENTE:	PREFEITURA MUNICIPAL DE VARZEA ALEGRE

DATA :	18/10/2021	BDI : 27,15%
FONTE	VERSÃO	REF.
SEINFRA	027.1 COM DESONERAÇÃO	83,85% 47,70% 05/2021
SINAPI	2021/08 COM DESONERAÇÃO	83,85% 47,70% 09/2021
	COMPOSIÇÕES PRÓPRIAS	0,00% 0,00%

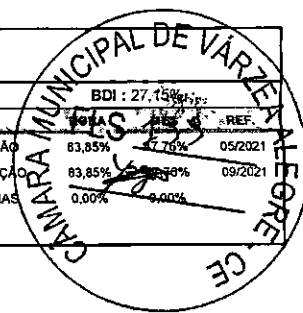

5.1. C1400 - FORMA DE TÁBUAS DE 1" DE 3A. P/FUNDAÇÕES UTIL. 5 X (M2)

AREA			QTD
242,5		242,50	242,50
			242,50

5.2. C0216 - ARMADURA CA-50A MÉDIA D= 6,3 A 10,0mm (KG)

PESO			QTD
1,1+645,3+90,3+732,1		1.468,80	1.468,80
			1.468,80

5.3. C0844 - CONCRETO P/VIBR., FCK 30 MPa COM AGREGADO ADQUIRIDO (M3)

VOLUME			QTD
21,3+11,9+6,6		39,80	39,80
			39,80

5.4. C0215 - ARMADURA CA-50A GROSSA D= 12,5 A 25,0mm (KG)

PESO			QTD
208,3+358,4		566,70	566,70
			566,70

5.5. C0217 - ARMADURA CA-60 FINA D=3,40 A 6,40mm (KG)

PESO			QTD
380,8+376+94,5		851,30	851,30
			851,30

5.6. C4451 - LAJE PRÉ-FABRICADA TRELIÇADA P/ PISO - VÃO DE 1,81 A 2,80 m (M2)

LARGURA X COMPRIMENTO			QTD
4,80*16,57		79,54	79,54
			79,54

5.7. C4450 - LAJE PRÉ-FABRICADA TRELIÇADA P/ PISO - VÃO ATÉ 1,80 m (M2)

LARGURA X COMPRIMENTO			QTD
1,20*18		21,60	21,60
			21,60


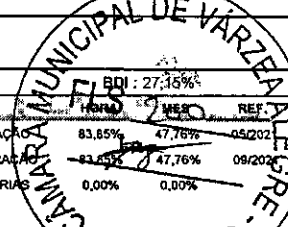
5.8. C4452 - LAJE PRÉ-FABRICADA TRELIÇADA P/ PISO - VÃO DE 2,81 A 3,80 m (M2)

LARGURA X COMPRIMENTO			QTD
3,35*15,80		52,93	52,93
CAIXA D'ÁGUA (LARGURA X COMPRIMENTO)	3,35*3	10,05	10,05
			62,98

6.1. C3001 - CERÂMICA ESMALTADA RETIFICADA C/ ARG. PRÉ-FABRICADA ACIMA DE 30x30 cm (900 cm²) - PEI-5/PEI-4 - P/ PISO (M2)

			QTD
TERREO (LARGURA X COMPRIMENTO)	5*34,25	171,25	171,25
PAV 1 (LARGURA X COMPRIMENTO)	(5*(5,75+8,45+3+3+2,15+4))+(1,20*4)	151,55	151,55
CALÇADA (AREA)	37	37,00	37,00

Brasil
Câmara Municipal de Varzea Alegre
CREA: 161872130-5

	MEMÓRIAS DE CÁLCULO		
	OBRA:	PROJETO DE AMPLIAÇÃO DA CÂMARA MUNICIPAL DE VARZEA ALEGRE	DATA: 18/10/2021
	DESCRIÇÃO:	PROJETO DE AMPLIAÇÃO DA CÂMARA MUNICIPAL DE VARZEA ALEGRE	FONTE: SEINFRA 027.1 COM DESONERAÇÃO SINAPI 2021/08 COM DESONERAÇÃO COMPOSIÇÕES PRÓPRIAS
	LOCAL:	VARZEA ALEGRE	VERSÃO: 01
CLIENTE:	PREFEITURA MUNICIPAL DE VARZEA ALEGRE	REF: 09/2021	

			QTD
ESCADA (LARGURA X COMPRIMENTO X QUANTIDADE DE DEGRAUS)	$(0,28*1*18)+(1*1*1)$	6,04	6,04
			365,84

6.2. 94438 - (COMPOSIÇÃO REPRESENTATIVA) DO SERVIÇO DE CONTRAPISO EM ARGAMASSA TRAÇO 1:4 (CIM E AREIA), EM BETONEIRA 400 L, ESPESSURA 3 CM ÁREAS SECAS E 3 CM ÁREAS MOLHADAS, PARA EDIFICAÇÃO HABITACIONAL UNIFAMILIAR (CASA) E EDIFICAÇÃO PÚBLICA PADRÃO. AF_11/2014 (M2)

			QTD
TERREO (LARGURA X COMPRIMENTO)	5*34,25	171,25	171,25
PAV 1 (LARGURA X COMPRIMENTO)	$(5*(5,75+8,45+3+3+3+2,15+4))+(1,20*4)$	151,55	151,55
CALÇADA (AREA)	37	37,00	37,00
ESCADA (LARGURA X COMPRIMENTO X QUANTIDADE DE DEGRAUS)	$(0,28*1*18)+(1*1*1)$	6,04	6,04
			365,84

6.3. 94996 - EXECUÇÃO DE PASSEIO (CALÇADA) OU PISO DE CONCRETO COM CONCRETO MOLDADO IN LOCO, FEITO EM OBRA, ACABAMENTO CONVENCIONAL, ESPESSURA 10 CM, ARMADO. AF_07/2016 (M2)

			QTD
CALÇADA (AREA)	19	19,00	19,00
			19,00

7.1. C0073 - ALVENARIA DE TIJOLO CERÂMICO FURADO (9x19x19)cm C/ARGAMASSA MISTA DE CAL HIDRATADA ESP.=10cm (1:2:8) (M2)

			QTD
TERREO (PERIMETRO X ALTURA) - AREA DE ESQUADRIAS	$(34,31+36,7)*1,80+(5+15,9+3,49+9,29+2,84+2,84+2,84+2,84+5)*3,30-(33,62)$	259,33	259,33
1 PAV ((PERIMETRO X ALTURA) - AREA DE ESQUADRIAS	$(8,69+8,38+18,03+9,13+13,13+34,31+36,7)*3,30-(43,67)$	379,95	379,95
PLATIBANDA (PERIMETRO X ALTURA)	$(134,31+36,7+10)*1$	181,01	181,01
			820,29

8.1. C4445 - CERÂMICA ESMALTADA RETIFICADA C/ ARG. PRÉ-FABRICADA ACIMA DE 30x30cm (900cm²) - PEI-5/PEI-4 - P/ PAREDE (M2)


			QTD
(PERIMETRO X ALTURA)-AREA DE ESQUADRIAS	$(17,08*2,90)+(4*6,60)+(4*0,60)-(3,42)$	74,91	74,91
			74,91

8.2. C0776 - CHAPISCO C/ ARGAMASSA DE CIMENTO E AREIA S/PENEIRAR TRAÇO 1:3 ESP.= 5mm P/ PAREDE (M2)

			QTD
TERREO ((PERIMETRO X ALTURA) - AREA DE ESQUADRIAS) X QUANTIDADE DE LADOS	$(34,31+36,7)*1,80+((5+15,9+3,49+9,29+2,84+2,84+2,84+2,84+5)*3)-2*(33,62*2)$	360,82	360,82
1 PAV ((PERIMETRO X ALTURA) - AREA DE ESQUADRIAS) X QUANTIDADE DE LADOS	$((8,69+8,38+18,03+9,13+13,13+34,31+36,7)*3)-(43,67*2)$	297,77	297,77

Grupo dos Santos - Varzea Alegre
CREAL 151872130-8

MEMÓRIAS DE CÁLCULO			
	OBRA:	PROJETO DE AMPLIAÇÃO DA CÂMARA MUNICIPAL DE VARZEA ALEGRE	DATA : 18/10/2021
	DESCRIÇÃO:	PROJETO DE AMPLIAÇÃO DA CÂMARA MUNICIPAL DE VARZEA ALEGRE	FONTE: SEINFRA
	LOCAL:	VARZEA ALEGRE	VERSÃO: 027.1 COM DESONERAÇÃO
	CLIENTE:	PREFEITURA MUNICIPAL DE VARZEA ALEGRE	SINAPI: 2021/08 COM DESONERAÇÃO
			BDI : 27,15% ROLAS: 83,85% REF: 05/2021 COMPOSIÇÕES PRÓPRIAS: 0,00%

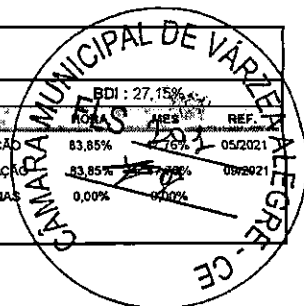

			QTD
PLATIBANDA (PERIMETRO X ALTURA) X QUANTIDADES DE LADOS	$((134,31+36,7+10)*1)^2$	362,02	362,02
			1.020,61

8.3. C3037 - REBOCO C/ ARGAMASSA DE CIMENTO E AREIA PENEIRADA, TRAÇO 1:4 (M2)

			QTD
TERREO ((PERIMETRO X ALTURA) - ÁREA DE ESQUADRIAS) X QUANTIDADE DE LADOS	$(34,31+36,7)*1,80+((5+15,9+3,49+9,29+2,84+2,84+2,84+5)*3)^2-(33,62^2)$	360,82	360,82
1 PAV ((PERIMETRO X ALTURA) - ÁREA DE ESQUADRIAS) X QUANTIDADE DE LADOS	$((8,69+8,38+18,03+9,13+13,13+34,31+36,7)*3)-(43,67^2)$	297,77	297,77
PLATIBANDA (PERIMETRO X ALTURA) X QUANTIDADES DE LADOS	$((134,31+36,7+10)*1)^2$	362,02	362,02
			1.020,61

9.1. 96486 - FORRO DE PVC, LISO, PARA AMBIENTES COMERCIAIS, INCLUSIVE ESTRUTURA DE FIXAÇÃO. AF_05/2017_P (M2)

			QTD
TERREO (LARGURA X COMPRIMENTO)	5*34,25	171,25	171,25
PAV 1 (LARGURA X COMPRIMENTO)	$(5*(5,75+8,45+3+3+2,15+4))+(1,20*4)$	151,55	151,55
			322,80

10.1. C0922 - CORRIMÃO EM ALUMÍNIO ANODIZADO (M)

			QTD
COMPRIMENTO	11	11,00	11,00
			11,00

10.2. C4519 - JANELA EM ALUMÍNIO ANODIZADO PRETO, DE CORRER, SEM BANDEIROLA E/OU PEITORIL, SEM VIDRO - FORNECIMENTO E MONTAGEM (M2)

			QTD
J1 (LARGURA X ALTURA X QUANTIDADE)	1,5*1*5	7,50	7,80
J2 (LARGURA X ALTURA X QUANTIDADE)	(0,5*1*5)	2,50	2,50
J4 (LARGURA X ALTURA X QUANTIDADE)	(0,6*0,4*2)	0,48	0,48
			10,48

10.3. C4397 - PORTÃO DE ALUMÍNIO EM TUBOS DE 20 mm (FORNECIMENTO E MONTAGEM) (M2)


			QTD
LARGURA X ALTURA	4,60*2,40	11,04	11,04
			11,04

10.4. C1972 - PORTA DE VIDRO TEMPERADO 1 FOLHA (0.90X2.10)m E=10mm (CJ)

Brasil dos Santos Tavares
CREA: 141872/130-6

			QTD
QUANTIDADE	12	12,00	12,00
			12,00


10.5. C1954 - PORTA 2 FOLHAS C/BANDEIRA E FIXO 2 FLS. DE VIDRO TEMPERADO E=10mm (3.60X2.90)m (CJ)

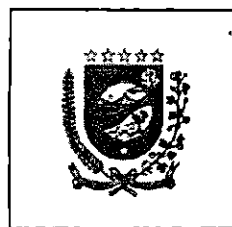

MEMÓRIAS DE CÁLCULO

OBRA:	PROJETO DE AMPLIAÇÃO DA CÂMARA MUNICIPAL DE VARZEA ALEGRE
DESCRIÇÃO:	PROJETO DE AMPLIAÇÃO DA CÂMARA MUNICIPAL DE VARZEA ALEGRE
LOCAL:	VARZEA ALEGRE
CLIENTE:	PREFEITURA MUNICIPAL DE VARZEA ALEGRE

DATA:	18/10/2021
FONTE:	SEINFRA
VERSÃO:	027.1 COM DESONERAÇÃO
REF.:	05/2021
ROB:	83,85%
RES:	47,76%
REF.:	09/2021
COMPOSIÇÕES PRÓPRIAS:	0,00% 0,00%

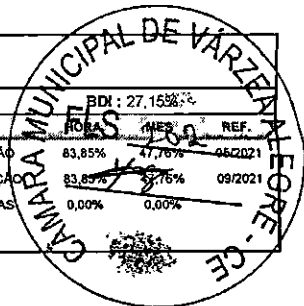

QUANTIDADE			QTD
1		1,00	1,00
			1,00

10.6. C4426 - PORTA TIPO PARANÁ (0,70 x 2,10 m), COMPLETA (UN)

QUANTIDADE			QTD
2		2,00	2,00
			2,00

10.7. C4096 - DIVISÓRIA DE GRANITO CINZA E=3cm (M2)

PERIMETRO X ALTURA			QTD
(3,97*2,30)		9,13	9,13
			9,13

11.1. C1207 - EMASSAMENTO DE PAREDES EXTERNAS 2 DEMÃOS C/MASSA ACRÍLICA (M2)

(PERIMETRO X ALTURA)- AREA DE ESQUADRIAS			QTD
(41,70*8)-11		322,60	322,60
			322,60

11.2. C1208 - EMASSAMENTO DE PAREDES INTERNAS 2 DEMÃOS C/MASSA DE PVA (M2)

TERREO (PERIMETRO X ALTURA) - AREA DE ESQUADRIAS			QTD
(34,31+36,7)*3+((5+15,9+3,49+9,29+2,84+2,84+2,84+2,84+5)*3)*2-(33,62*2)		446,03	446,03
1 PAV ((PERIMETRO X ALTURA) - AREA DE ESQUADRIAS - AREA DE REVESTIMENTO		394,94	394,94
(34,31+36,7)*3+((8,69+8,38+18,03+9,13+13,13)*3)*2-(43,67*2)-(74,91)			840,97

11.3. C1615 - LATEX DUAS DEMÃOS EM PAREDES INTERNAS S/MASSA (M2)

TERREO (PERIMETRO X ALTURA) - AREA DE ESQUADRIAS			QTD
(34,31+36,7)*3+((5+15,9+3,49+9,29+2,84+2,84+2,84+2,84+5)*3)*2-(33,62*2)		446,03	446,03
1 PAV ((PERIMETRO X ALTURA) - AREA DE ESQUADRIAS - AREA DE REVESTIMENTO		394,94	394,94
(34,31+36,7)*3+((8,69+8,38+18,03+9,13+13,13)*3)*2-(43,67*2)-(74,91)			840,97

11.4. C1614 - LATEX DUAS DEMÃOS EM PAREDES EXTERNAS S/MASSA (M2)


(PERIMETRO X ALTURA)- AREA DE ESQUADRIAS			QTD
(41,70*8)-11		322,60	322,60
			322,60


12.1. C4554 - TELHA DE ALUMÍNIO, TRAPEZOIDAL e = 0,7mm (M2)

(COMPRIMENTO X LARGURA)			QTD
(4,44*13,58)+(0,80*7,88)+(5,18*3,79)+(5,87*5)		119,37	119,37
			119,37

Brasil dos Santos Tavares
CREA: 181872130-5

MEMÓRIAS DE CÁLCULO

	MEMÓRIAS DE CÁLCULO		DATA : 18/10/2021	BDI : 27,15%
	OBRA:	PROJETO DE AMPLIAÇÃO DA CÂMARA MUNICIPAL DE VARZEA ALEGRE	FONTE	VERSÃO
	DESCRIÇÃO:	PROJETO DE AMPLIAÇÃO DA CÂMARA MUNICIPAL DE VARZEA ALEGRE	SEINFRA	027.1 COM DESONERAÇÃO 83,85% 17,76% 09/202
	LOCAL:	VARZEA ALEGRE	SINAPI	2021/08 COM DESONERAÇÃO 83,85% 17,76% 09/202
CLIENTE:	PREFEITURA MUNICIPAL DE VARZEA ALEGRE	COMPOSIÇÕES PRÓPRIAS		0,00% 0,00%

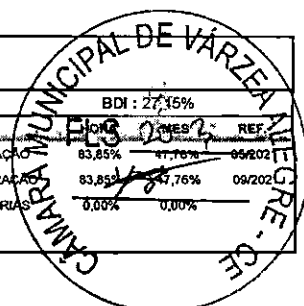

12.2. C4370 - ABÓBADA DE POLICARBONATO TRANSPARENTE (FORN./MONTAGEM) (M2)

				QTD
(COMPRIMENTO X LARGURA)	(4,55*3,80)	17,29		17,29
				17,29

12.3. 92580 - TRAMA DE AÇO COMPOSTA POR TERÇAS PARA TELHADOS DE ATÉ 2 ÁGUAS PARA TELHA ONDULADA DE FIBROCIMENTO, METÁLICA, PLÁSTICA OU TERMOACÚSTICA, INCLUSO TRANSPORTE VERTICAL. AF_07/2019 (M2)

				QTD
(COMPRIMENTO X LARGURA)	(4,44*13,58)+(0,80*7,88)+(6,18*3,79)+(5,87*5)	119,37		119,37
				119,37

13.1. C1494 - INTERRUPTOR UMA TECLA SIMPLES 10A 250V (UN)

				QTD
	12	12,00		12,00
				12,00

13.2. C1479 - INTERRUPTOR DUAS TECLAS SIMPLES 10A 250V (UN)

				QTD
	3	3,00		3,00
				3,00

13.3. C1489 - INTERRUPTOR TRES TECLAS SIMPLES 10A 250V (UN)

				QTD
	1	1,00		1,00
				1,00

13.4. 92009 - TOMADA BAIXA DE EMBUTIR (2 MÓDULOS), 2P+T 20 A, INCLUINDO SUPORTE E PLACA - FORNECIMENTO E INSTALAÇÃO. AF_12/2015 (UN)

				QTD
	11	11,00		11,00
				11,00

13.5. 91993 - TOMADA ALTA DE EMBUTIR (1 MÓDULO), 2P+T 20 A, INCLUINDO SUPORTE E PLACA - FORNECIMENTO E INSTALAÇÃO. AF_12/2015 (UN)

				QTD
	12	12,00		12,00
				12,00

13.6. 91997 - TOMADA MÉDIA DE EMBUTIR (1 MÓDULO), 2P+T 20 A, INCLUINDO SUPORTE E PLACA - FORNECIMENTO E INSTALAÇÃO. AF_12/2015 (UN)


				QTD
	2	2,00		2,00
				2,00


13.7. 92016 - TOMADA BAIXA DE EMBUTIR (3 MÓDULOS), 2P+T 10 A, INCLUINDO SUPORTE E PLACA - FORNECIMENTO E INSTALAÇÃO. AF_12/2015 (UN)

				QTD
	14	14,00		14,00
				14,00


 CREA: 061872130-8

MEMÓRIAS DE CÁLCULO

	MEMÓRIAS DE CÁLCULO		DATA : 18/10/2021		
	OBRA:	PROJETO DE AMPLIAÇÃO DA CÂMARA MUNICIPAL DE VARZEA ALEGRE	BDI : 27,15%		
	DESCRIÇÃO:	PROJETO DE AMPLIAÇÃO DA CÂMARA MUNICIPAL DE VARZEA ALEGRE	FONTE: SEINFRA SINAPI	VERSÃO: 027.1 COM DESONERAÇÃO 2021/08 COM DESONERAÇÃO	HORAS: 83,85% 47,36% 05/2021 09/2021
	LOCAL:	VARZEA ALEGRE	COMPOSIÇÕES PROPRIAS: 0,00%		
CLIENTE:	PREFEITURA MUNICIPAL DE VARZEA ALEGRE				

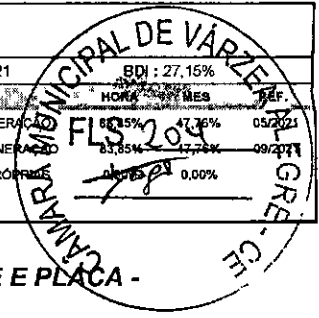

13.8. 92000 - TOMADA BAIXA DE EMBUTIR (1 MÓDULO), 2P+T 10 A, INCLUINDO SUPORTE E PLACA - FORNECIMENTO E INSTALAÇÃO. AF_12/2015 (UN)

		QTD
	6	6,00
		6,00

13.9. 90456 - QUEBRA EM ALVENARIA PARA INSTALAÇÃO DE CAIXA DE TOMADA (4X4 OU 4X2). AF_05/2015 (UN)

		QTD
	61	61,00
		61,00

13.10. I6432 - CAIXA DE EMBUTIR PVC - 4X2 RETANGULAR (UN)

		QTD
	61	61,00
		61,00

13.11. 91936 - CAIXA OCTOGONAL 4" X 4", PVC, INSTALADA EM LAJE - FORNECIMENTO E INSTALAÇÃO. AF_12/2015 (UN)

		QTD
	47	47,00
		47,00

13.12. 00039469 - DISPOSITIVO DPS CLASSE II, 1 POLO, TENSAO MAXIMA DE 275 V, CORRENTE MAXIMA DE *20* KA (TIPO AC) (UN)

		QTD
	1	1,00
		1,00

13.13. 101894 - DISJUNTOR TRIPOLAR TIPO NEMA, CORRENTE NOMINAL DE 60 ATÉ 100A - FORNECIMENTO E INSTALAÇÃO. AF_10/2020 (UN)

		QTD
	2	2,00
		2,00

13.14. C1082 - DISJUNTOR BIPOLAR EM QUADRO DE DISTRIBUIÇÃO 16A (UN)

		QTD
	11	11,00
		11,00

13.15. C1081 - DISJUNTOR BIPOLAR EM QUADRO DE DISTRIBUICAO 10A (UN)

		QTD
	18	18,00
		18,00

Bruno dos Santos Tavares
CREAL 141872130-5

13.16. C4530 - DISJUNTOR DIFERENCIAL DR-16A - 40A, 30mA (UN)

		QTD
	1	1,00
		1,00


13.17. 91835 - ELETRODUTO FLEXÍVEL CORRUGADO REFORÇADO, PVC, DN 25 MM (3/4"), PARA



MEMÓRIAS DE CÁLCULO

OBRA:	PROJETO DE AMPLIAÇÃO DA CÂMARA MUNICIPAL DE VARZEA ALEGRE
DESCRIÇÃO:	PROJETO DE AMPLIAÇÃO DA CÂMARA MUNICIPAL DE VARZEA ALEGRE
LOCAL:	VARZEA ALEGRE
CLIENTE:	PREFEITURA MUNICIPAL DE VARZEA ALEGRE

DATA:	18/10/2021	BDI:	27,15%		
FONTE:	VERSÃO:	FLS:	193	RE:	
SEINFRA	027.1 COM DESONERAÇÃO	83,95%	47,76%	05/20	
SINAPI	2021/08 COM DESONERAÇÃO	83,95%	47,76%	09/2021	
COMPOSIÇÕES PRÓPRIAS		0,00%	0,00%		

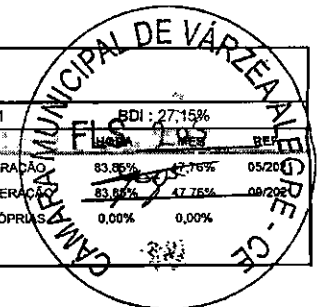

CIRCUITOS TERMINAIS, INSTALADO EM FORRO - FORNECIMENTO E INSTALAÇÃO. AF_12/2015 (M)

			QTD
	106,96	106,96	106,96
			106,96

13.18. 91833 - ELETRODUTO FLEXÍVEL CORRUGADO REFORÇADO, PVC, DN 20 MM (1/2"), PARA CIRCUITOS TERMINAIS, INSTALADO EM FORRO - FORNECIMENTO E INSTALAÇÃO. AF_12/2015 (M)

			QTD
	191,06	191,06	191,06
			191,06

13.19. 91837 - ELETRODUTO FLEXÍVEL CORRUGADO REFORÇADO, PVC, DN 32 MM (1"), PARA CIRCUITOS TERMINAIS, INSTALADO EM FORRO - FORNECIMENTO E INSTALAÇÃO. AF_12/2015 (M)

			QTD
	106,96	106,96	106,96
			106,96

13.20. 97667 - ELETRODUTO FLEXÍVEL CORRUGADO, PEAD, DN 50 (1 1/2) - FORNECIMENTO E INSTALAÇÃO. AF_04/2016 (M)

			QTD
	49,94	49,94	49,94
			49,94

13.21. C0553 - CABO EM PVC 1000V 25MM2 (M)

			QTD
	149,82+49,94	199,76	199,76
			199,76

13.22. C0527 - CABO ISOLADO PVC 750V 16MM2 (M)

			QTD
	49,94	49,94	49,94
			49,94

13.23. 91924 - CABO DE COBRE FLEXÍVEL ISOLADO, 1,5 MM², ANTI-CHAMA 450/750 V, PARA CIRCUITOS TERMINAIS - FORNECIMENTO E INSTALAÇÃO. AF_12/2015 (M)

			QTD
	2234,51+234,51+288,23	2.757,25	2.757,25
			2.757,25

13.24. 91926 - CABO DE COBRE FLEXÍVEL ISOLADO, 2,5 MM², ANTI-CHAMA 450/750 V, PARA CIRCUITOS TERMINAIS - FORNECIMENTO E INSTALAÇÃO. AF_12/2015 (M)

			QTD
	419,90+316,76+368,41	1.105,07	1.105,07
			1.105,07

13.25. C0534 - CABO ISOLADO PVC 750V 4MM2 (M)


			QTD
	231,88+119,69	351,57	351,57
			351,57

Brasão do Estado do Rio Grande do Norte
CREAL 141672130-5



MEMÓRIAS DE CÁLCULO

OBRA:	PROJETO DE AMPLIAÇÃO DA CÂMARA MUNICIPAL DE VARZEA ALEGRE	DATA:	18/10/2021	BDI:	27,15%
DESCRIÇÃO:	PROJETO DE AMPLIAÇÃO DA CÂMARA MUNICIPAL DE VARZEA ALEGRE	FONTE:	VERSÃO:	H.S.:	MES:
LOCAL:	VARZEA ALEGRE	SEINFRA:	027.1 COM DESONERAÇÃO	83,85%	77,76%
CLIENTE:	PREFEITURA MUNICIPAL DE VARZEA ALEGRE	SINAPI:	2021/08 COM DESONERAÇÃO	83,85%	77,76%
			COMPOSIÇÕES PRÓPRIAS	0,00%	0,00%
					09/2021

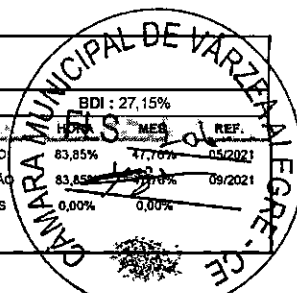

13.26. 101883 - QUADRO DE DISTRIBUIÇÃO DE ENERGIA EM CHAPA DE AÇO GALVANIZADO, DE EMBUTIR, COM BARRAMENTO TRIFÁSICO, PARA 18 DISJUNTORES DIN 100A - FORNECIMENTO E INSTALAÇÃO. AF_10/2020 (UN)

		QTD
2	2,00	2,00
		2,00

13.27. 101946 - QUADRO DE MEDIÇÃO GERAL DE ENERGIA PARÁ 1 MEDIDOR DE SOBREPOR - FORNECIMENTO E INSTALAÇÃO. AF_10/2020 (UN)

		QTD
1	1,00	1,00
		1,00

13.28. C1662 - LUMINÁRIA FLUORESCENTE COMPLETA (1 X 16)W (UN)

		QTD
30	30,00	30,00
		30,00

13.29. C1637 - LUMINÁRIA FLUORESCENTE COMPLETA (1 X 32)W (UN)

		QTD
17	17,00	17,00
		17,00

14.1. C2596 - TUBO PVC BRANCO P/ESGOTO D=50mm (2") (M)

		QTD
COMPRIMENTO	0,36	0,36
		0,36

14.2. C2593 - TUBO PVC BRANCO P/ESGOTO D=100MM (4") (M)

		QTD
COMPRIMENTO	43,85	43,85
		43,85

14.3. C1549 - JOELHO PVC BRANCO P/ESGOTO D=100mm (4") (UN)

		QTD
QUANTIDADE	4	4,00
		4,00

14.4. C2093 - RALO SECO PVC RÍGIDO (UN)

		QTD
QUANTIDADE	2	2,00
		2,00

14.5. C4162 - FOSSA SÉPTICA E SUMIDOURO EM ANÉIS D=1,20M (UN)

		QTD
QUANTIDADE	1	1,00
		1,00

14.6. C0348 - BACIA DE LOUÇA BRANCA C/CAIXA ACOPLADA (UN)

Brasil
Câmara Municipal de Varzea Alegre
CREA: 161872130-5




MEMÓRIAS DE CÁLCULO

OBRA:	PROJETO DE AMPLIAÇÃO DA CÂMARA MUNICIPAL DE VARZEA ALEGRE
DESCRIÇÃO:	PROJETO DE AMPLIAÇÃO DA CÂMARA MUNICIPAL DE VARZEA ALEGRE
LOCAL:	VARZEA ALEGRE
CLIENTE:	PREFEITURA MUNICIPAL DE VARZEA ALEGRE

DATA : 18/10/2021

FONTE	VERSÃO
SEINFRA	027.1 COM DESONERAÇÃO
SINAPI	2021/08 COM DESONERAÇÃO COMPOSIÇÕES PRÓPRIAS

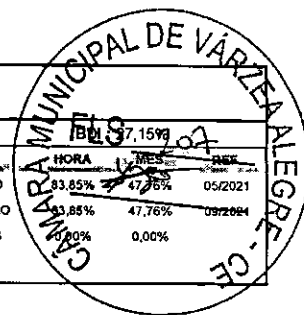

HORA	MES	ANO
37,15%	05/2021	
83,85%	47,76%	09/2021
83,85%	47,76%	09/2021
0,00%	0,00%	

QUANTIDADE			QTD
3		3,00	3,00
			3,00

14.7. C3996 - BANCADA EM GRANITO P/ LAVATÓRIO, INCL. LOUÇA BRANCA E ACESSÓRIOS (C.J)

QUANTIDADE			QTD
2		2,00	2,00
			2,00

14.8. C2272 - SIFÃO DE PVC RÍGIDO D= 2" (INSTALADO) (UN)

QUANTIDADE			QTD
2		2,00	2,00
			2,00

14.9. C2616 - TUBO PVC SOLD. MARROM D= 25mm (3/4") (M)

COMPRIMENTO			QTD
44,06		44,06	44,06
			44,06

14.10. C2617 - TUBO PVC SOLD. MARROM D= 32mm (1") (M)

COMPRIMENTO			QTD
2,52		2,52	2,52
			2,52

14.11. 00000829 - BUCHA DE REDUCAO DE PVC, SOLDAVEL, CURTA, COM 32 X 25 MM, PARA AGUA FRIA PREDIAL (UN)

QUANTIDADE			QTD
3		3,00	3,00
			3,00

14.12. C2381 - TÊ PVC SOLD. MARROM D= 25mm (3/4") (UN)

QUANTIDADE			QTD
4		4,00	4,00
			4,00

14.13. C1526 - JOELHO 90 PVC SOLD./ROSCA. D= 25mmX3/4" (UN)

QUANTIDADE			QTD
9		9,00	9,00
			9,00

14.15. C1242 - ENGATE PLÁSTICO (INSTALADO) (UN)

QUANTIDADE			QTD
6		6,00	6,00
			6,00

14.16. C1151 - DUCHA P/ WC CROMADO (INSTALADO) (UN)

QUANTIDADE			QTD
2		2,00	2,00
			2,00


Brasão dos Santos Tavares
CREAL 161872130-5

QUANTIDADE			QTD
1,9		1,90	1,90



RELATÓRIO ANALÍTICO - COMPOSIÇÕES DE CUSTOS

OBRA:	PROJETO DE AMPLIAÇÃO DA CÂMARA MUNICIPAL DE VARZEA ALEGRE	DATA : 18/10/2021	BDI : 27,15%
DESCRIÇÃO:	PROJETO DE AMPLIAÇÃO DA CÂMARA MUNICIPAL DE VARZEA ALEGRE	VERSÃO	027
LOCAL:	VARZEA ALEGRE	SEINFRA	027,1 COM DESONERAÇÃO 83,85% 47,76% 09/2021
CLIENTE:	PREFEITURA MUNICIPAL DE VARZEA ALEGRE	SINAPI	2021/08 COM DESONERAÇÃO 83,85% 47,76% 09/2021
		COMPOSIÇÕES PRÓPRIAS	0,00% 0,00%

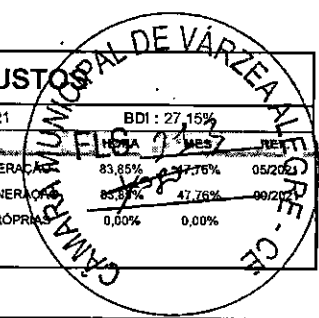

1.1. 74209/001 - PLACA DE OBRA EM CHAPA DE ACO GALVANIZADO (M2)

MATERIAL	DESCRIÇÃO	FONTE	UNID	COEFICIENTE	PREÇO UNITÁRIO	TOTAL
00004417	SARRAFO NAO APARELHADO *2,5 X 7* CM, EM MACARANDUBA, ANGELIM OU EQUIVALENTE DA REGIAO - BRUTA	SINAPI	M	1,00000000	5,41	5,41
00004491	PONTLETE *7,5 X 7,5* CM EM PINUS, MISTA OU EQUIVALENTE DA REGIAO - BRUTA	SINAPI	M	4,00000000	9,95	39,80
00004813	PLACA DE OBRA (PARA CONSTRUCAO CIVIL) EM CHAPA GALVANIZADA *N. 22*, ADESIVADA, DE *2,0 X 1,125* M	SINAPI	M2	1,00000000	225,00	225,00
00005075	PREGO DE ACO POLIDO COM CABECA 18 X 30 (2 3/4 X 10)	SINAPI	KG	0,15000000	18,62	2,79
TOTAL MATERIAL:						273,00

SERVICO	DESCRIÇÃO	FONTE	UNID	COEFICIENTE	PREÇO UNITÁRIO	TOTAL
88262	CARPINTEIRO DE FORMAS COM ENCARGOS COMPLEMENTARES	SINAPI	H	1,00000000	19,77	19,77
88316	SERVENTE COM ENCARGOS COMPLEMENTARES	SINAPI	H	2,00000000	14,95	29,90
94962	CONCRETO MAGRO PARA LASTRO, TRAÇO 1:4,5:4,5 (EM MASSA SECA DE CIMENTO/ AREIA MÉDIA/ BRITA 1) - PREPARO MECÂNICO COM BETONEIRA 400 L. AF_05/2021	SINAPI	M3	0,01000000	285,27	2,85
TOTAL SERVICIO:						52,52

VALOR:	325,52
VALOR SEM ENCARGOS:	310,19
VALOR ENCARGOS (83.85%):	15,33
VALOR COM ENCARGOS:	325,52

1.2. C1043 - DEMOLIÇÃO DE ALVENARIA DE TIJOLOS S/ REAPROVEITAMENTO (M3)

MÃO DE OBRA	DESCRIÇÃO	FONTE	UNID	COEFICIENTE	PREÇO UNITÁRIO	TOTAL
12391	PEDREIRO	SEINFRA	H	0,30000000	20,77	6,23
12543	SERVENTE	SEINFRA	H	3,00000000	15,55	46,65
TOTAL MAO DE OBRA:						52,88

VALOR:	52,88
VALOR SEM ENCARGOS:	18,95
VALOR ENCARGOS (83.85%):	33,93
VALOR COM ENCARGOS:	52,88

2.1. C1400 - FORMA DE TÁBUAS DE 1" DE 3A. P/FUNDAÇÕES UTIL. 5 X (M2)

MAO DE OBRA	DESCRIÇÃO	FONTE	UNID	COEFICIENTE	PREÇO UNITÁRIO	TOTAL
10041	AJUDANTE DE CARPINTEIRO	SEINFRA	H	1,30000000	16,77	21,80
10498	CARPINTEIRO	SEINFRA	H	1,30000000	20,77	27,00
TOTAL MAO DE OBRA:						48,80


MATERIAL	DESCRIÇÃO	FONTE	UNID	COEFICIENTE	PREÇO UNITÁRIO	TOTAL
10965	DESMOLDANTE PARA FORMAS	SEINFRA	L	0,40000000	7,35	2,94
11728	PREGO 18X27 (2.1/2" X 10) (APROXIMADAMENTE 198UN/KG)	SEINFRA	KG	0,15000000	13,80	2,07
11846	SARRAFO DE 1"X4"	SEINFRA	M	0,50000000	4,74	2,37
11916	TABUA DE 1" DE 3A. - L = 30cm	SEINFRA	M	1,00000000	10,01	10,01
TOTAL MATERIAL:						17,39

VALOR:	66,19
VALOR SEM ENCARGOS:	36,49



RELATÓRIO ANALÍTICO - COMPOSIÇÕES DE CUSTOS

OBRA:	PROJETO DE AMPLIAÇÃO DA CÂMARA MUNICIPAL DE VARZEA ALEGRE	DATA : 18/10/2021	BDI : 27,15%
DESCRIÇÃO:	PROJETO DE AMPLIAÇÃO DA CÂMARA MUNICIPAL DE VARZEA ALEGRE	VERSAO:	REF: 05/2021
LOCAL:	VARZEA ALEGRE	SEINFRA 027.1 COM DESONERAÇÃO	83,85% 47,76% 09/2021
CLIENTE:	PREFEITURA MUNICIPAL DE VARZEA ALEGRE	SINAPI 2021/08 COM DESONERAÇÃO	83,85% 47,76% 09/2021
		COMPOSIÇÕES PRÓPRIAS	0,00% 0,00%

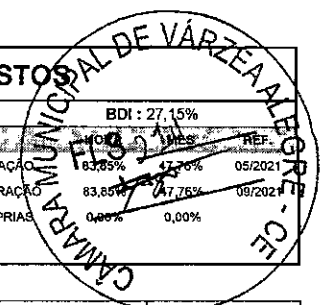

VALOR ENCARGOS (83.85%):	29,70
VALOR COM ENCARGOS:	66,19

2.2. C0216 - ARMADURA CA-50A MÉDIA D= 6,3 A 10,0mm (KG)

MAO DE OBRA	FONTE	UNID	COEFICIENTE	PREÇO UNITÁRIO	TOTAL
10040	AJUDANTE DE ARMADOR/FERREIRO	SEINFRA	H	0,08000000	1,34
10121	ARMADOR/FERREIRO	SEINFRA	H	0,08000000	1,66
TOTAL MAO DE OBRA:					3,00

MATERIAL	FONTE	UNID	COEFICIENTE	PREÇO UNITÁRIO	TOTAL
10103	ARAME RECOZIDO N.18 BWG	SEINFRA	KG	0,02000000	0,20
10163	AÇO CA-50	SEINFRA	KG	1,15000000	10,92
TOTAL MATERIAL:					11,13

VALOR:	14,13
VALOR SEM ENCARGOS:	12,30
VALOR ENCARGOS (83.85%):	1,83
VALOR COM ENCARGOS:	14,13

2.3. C0844 - CONCRETO P/VIBR., FCK 30 MPa COM AGREGADO ADQUIRIDO (M3)

EQUIPAMENTO	FONTE	UNID	COEFICIENTE	PREÇO UNITÁRIO	TOTAL
10682	BETONEIRA ELÉTRICA 580L (CHP)	SEINFRA	H	0,71400000	15,93
TOTAL EQUIPAMENTO:					15,93

MAO DE OBRA	FONTE	UNID	COEFICIENTE	PREÇO UNITÁRIO	TOTAL
12543	SERVENTE	SEINFRA	H	6,00000000	93,30
TOTAL MAO DE OBRA:					93,30

MATERIAL	FONTE	UNID	COEFICIENTE	PREÇO UNITÁRIO	TOTAL
10109	AREIA MEDIA	SEINFRA	M3	0,92900000	62,71
10280	BRITA	SEINFRA	M3	0,62700000	47,77
10805	CIMENTO PORTLAND	SEINFRA	KG	396,00000000	221,76
11605	PEDRISCO	SEINFRA	M3	0,20900000	15,45
TOTAL MATERIAL:					347,69

VALOR:	456,91
VALOR SEM ENCARGOS:	388,40
VALOR ENCARGOS (83.85%):	68,51
VALOR COM ENCARGOS:	456,91

2.4. C0215 - ARMADURA CA-50A GROSSA D= 12,5 A 25,0mm (KG)

MAO DE OBRA	FONTE	UNID	COEFICIENTE	PREÇO UNITÁRIO	TOTAL
10040	AJUDANTE DE ARMADOR/FERREIRO	SEINFRA	H	0,10000000	1,68
10121	ARMADOR/FERREIRO	SEINFRA	H	0,10000000	2,08
TOTAL MAO DE OBRA:					3,76

MATERIAL	FONTE	UNID	COEFICIENTE	PREÇO UNITÁRIO	TOTAL
10103	ARAME RECOZIDO N.18 BWG	SEINFRA	KG	0,03000000	0,30




RELATÓRIO ANALÍTICO - COMPOSIÇÕES DE CUSTO

OBRA:	PROJETO DE AMPLIAÇÃO DA CÂMARA MUNICIPAL DE VARZEA ALEGRE
DESCRIÇÃO:	PROJETO DE AMPLIAÇÃO DA CÂMARA MUNICIPAL DE VARZEA ALEGRE
LOCAL:	VARZEA ALEGRE
CLIENTE:	PREFEITURA MUNICIPAL DE VARZEA ALEGRE

DATA : 18/10/2021

FONTE	VERSÃO	DATA	RES	REF.
SEINFRA	027.1 COM DESONERAÇÃO	83,85%	83,85%	06/2021
SINAPI	2021/08 COM DESONERAÇÃO	83,85%	47,76%	09/2021
COMPOSIÇÕES PRÓPRIAS		0,00%	0,00%	

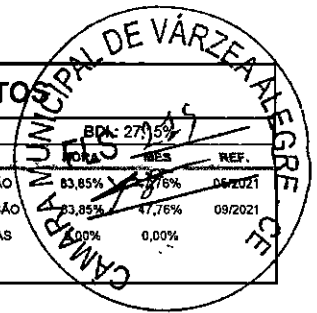

10163	AÇO CA-50	SEINFRA	KG	1,15000000	9,50	10,92
TOTAL MATERIAL:						11,23
VALOR:						14,98
VALOR SEM ENCARGOS:						12,70
VALOR ENCARGOS (83.85%):						2,28
VALOR COM ENCARGOS:						14,98

2.5. C0217 - ARMADURA CA-60 FINA D=3,40 A 6,40mm (KG)

MAO DE OBRA	FONTE	UNID	COEFICIENTE	PREÇO UNITÁRIO	TOTAL	
10040	AJUDANTE DE ARMADOR/FERREIRO	SEINFRA	H	0,07000000	16,77	1,17
10121	ARMADOR/FERREIRO	SEINFRA	H	0,07000000	20,77	1,45
TOTAL MAO DE OBRA:						2,62
MATERIAL	FONTE	UNID	COEFICIENTE	PREÇO UNITÁRIO	TOTAL	
10103	ARAME RECOZIDO N.18 BWG	SEINFRA	KG	0,02000000	10,05	0,20
10169	AÇO CA-60	SEINFRA	KG	1,15000000	8,28	9,52
TOTAL MATERIAL:						9,72
VALOR:						12,35
VALOR SEM ENCARGOS:						10,75
VALOR ENCARGOS (83.85%):						1,60
VALOR COM ENCARGOS:						12,35

3.1. C2784 - ESCAVAÇÃO MANUAL SOLO DE 1A.CAT. PROF. ATÉ 1.50m (M3)

MAO DE OBRA	FONTE	UNID	COEFICIENTE	PREÇO UNITÁRIO	TOTAL	
12543	SERVENTE	SEINFRA	H	2,65000000	15,55	41,21
TOTAL MAO DE OBRA:						41,21
VALOR:						41,21
VALOR SEM ENCARGOS:						14,55
VALOR ENCARGOS (83.85%):						26,66
VALOR COM ENCARGOS:						41,21


4.1. C0661 - CALHA DE CHAPA GALVANIZADA 26 DESENVOLVIMENTO 50cm (M)

MAO DE OBRA	FONTE	UNID	COEFICIENTE	PREÇO UNITÁRIO	TOTAL	
10043	AJUDANTE DE ENCANADOR	SEINFRA	H	1,20000000	16,77	20,12
12320	ENCANADOR	SEINFRA	H	1,20000000	20,32	24,38
TOTAL MAO DE OBRA:						44,50
MATERIAL	FONTE	UNID	COEFICIENTE	PREÇO UNITÁRIO	TOTAL	
10539	CHAPA DE AÇO GALVANIZADA N.26. DESENV 0.50M	SEINFRA	M	1,03000000	21,18	21,82
11725	PREGO 15X15 (1.14" x 13) (APROXIMADAMENTE 672UN/KG)	SEINFRA	KG	0,09000000	15,54	1,40
11784	REBITES	SEINFRA	KG	0,04000000	58,29	2,33
11873	SOLDA 70X30	SEINFRA	KG	0,04000000	72,04	2,88
TOTAL MATERIAL:						28,43
VALOR:						72,94



RELATÓRIO ANALÍTICO - COMPOSIÇÕES DE CUSTO

OBRA:	PROJETO DE AMPLIAÇÃO DA CÂMARA MUNICIPAL DE VARZEA ALEGRE	DATA : 18/10/2021	BDI : 27,15%
DESCRIÇÃO:	PROJETO DE AMPLIAÇÃO DA CÂMARA MUNICIPAL DE VARZEA ALEGRE	FONTE	VERSÃO
LOCAL:	VARZEA ALEGRE	SEINFRA	027.1 COM DESONERAÇÃO 83,85% 47,55% 05/2021
CLIENTE:	PREFEITURA MUNICIPAL DE VARZEA ALEGRE	SINAPI	2021/08 COM DESONERAÇÃO 83,85% 47,76% 09/2021
			COMPOSIÇÕES PRÓPRIAS 0,00% 0,00%

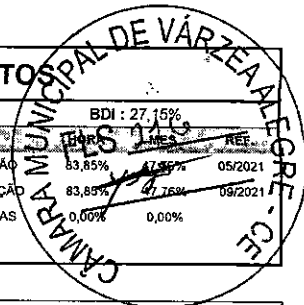

VALOR SEM ENCARGOS:	46,05
VALOR ENCARGOS (83.85%):	26,89
VALOR COM ENCARGOS:	72,94

5.1. C1400 - FORMA DE TÁBUAS DE 1" DE 3A. P/FUNDAÇÕES UTIL. 5 X (M2)

MAO DE OBRA	FONTE	UNID	COEFICIENTE	PREÇO UNITÁRIO	TOTAL
I0041 AJUDANTE DE CARPINTEIRO	SEINFRA	H	1,30000000	16,77	21,80
I0498 CARPINTEIRO	SEINFRA	H	1,30000000	20,77	27,00
TOTAL MAO DE OBRA:					48,80

MATERIAL	FONTE	UNID	COEFICIENTE	PREÇO UNITÁRIO	TOTAL
I0965 DESMOLDANTE PARA FORMAS	SEINFRA	L	0,40000000	7,35	2,94
I1728 PREGO 18X27 (2.1/2" X 10) (APROXIMADAMENTE 198UN/KG)	SEINFRA	KG	0,15000000	13,80	2,07
I1846 SARRAFO DE 1"X4"	SEINFRA	M	0,50000000	4,74	2,37
I1916 TABUA DE 1" DE 3A. - L = 30cm	SEINFRA	M	1,00000000	10,01	10,01
TOTAL MATERIAL:					17,39

VALOR:	66,19
VALOR SEM ENCARGOS:	36,49
VALOR ENCARGOS (83.85%):	29,70
VALOR COM ENCARGOS:	66,19

5.2. C0216 - ARMADURA CA-50A MÉDIA D= 6,3 A 10,0mm (KG)

MAO DE OBRA	FONTE	UNID	COEFICIENTE	PREÇO UNITÁRIO	TOTAL
I0040 AJUDANTE DE ARMADOR/FERREIRO	SEINFRA	H	0,08000000	16,77	1,34
I0121 ARMADOR/FERREIRO	SEINFRA	H	0,08000000	20,77	1,66
TOTAL MAO DE OBRA:					3,00

MATERIAL	FONTE	UNID	COEFICIENTE	PREÇO UNITÁRIO	TOTAL
I0103 ARAME RECOZIDO N.18 BWG	SEINFRA	KG	0,02000000	10,05	0,20
I0163 AÇO CA-50	SEINFRA	KG	1,15000000	9,50	10,92
TOTAL MATERIAL:					11,13

VALOR:	14,13
VALOR SEM ENCARGOS:	12,30
VALOR ENCARGOS (83.85%):	1,83
VALOR COM ENCARGOS:	14,13

5.3. C0844 - CONCRETO P/VIBR., FCK 30 MPa COM AGREGADO ADQUIRIDO (M3)

EQUIPAMENTO	FONTE	UNID	COEFICIENTE	PREÇO UNITÁRIO	TOTAL
I0682 BETONEIRA ELÉTRICA 580L (CHP)	SEINFRA	H	0,71400000	22,31	15,93
TOTAL EQUIPAMENTO:					15,93

MAO DE OBRA	FONTE	UNID	COEFICIENTE	PREÇO UNITÁRIO	TOTAL
I2543 SERVENTE	SEINFRA	H	6,00000000	15,55	93,30
TOTAL MAO DE OBRA:					93,30


MATERIAL	FONTE	UNID	COEFICIENTE	PREÇO UNITÁRIO	TOTAL



RELATÓRIO ANALÍTICO - COMPOSIÇÕES DE CUSTOS

OBRA:	PROJETO DE AMPLIAÇÃO DA CÂMARA MUNICIPAL DE VARZEA ALEGRE
DESCRIÇÃO:	PROJETO DE AMPLIAÇÃO DA CÂMARA MUNICIPAL DE VARZEA ALEGRE
LOCAL:	VARZEA ALEGRE
CLIENTE:	PREFEITURA MUNICIPAL DE VARZEA ALEGRE

DATA:	18/10/2021	BDI:	27,15%
VERSÃO:			
SEINFRA	027.1 COM DESONERAÇÃO	23,85%	05/2021
SINAPI	2021/08 COM DESONERAÇÃO	493,86%	09/2021
	COMPOSIÇÕES PRÓPRIAS	0,00%	0,00%

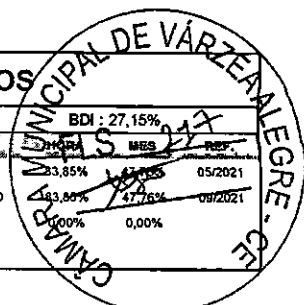

ITEM	DESCRIÇÃO	FONTE	UNID	QTD	VALOR UNITÁRIO	TOTAL
10109	AREIA MEDIA	SEINFRA	M3	0,92900000	67,50	62,71
10280	BRITA	SEINFRA	M3	0,62700000	76,19	47,77
10805	CIMENTO PORTLAND	SEINFRA	KG	396,00000000	0,56	221,76
11605	PEDRISCO	SEINFRA	M3	0,20900000	73,90	15,45

TOTAL MATERIAL: 347,69

VALOR:	456,91
VALOR SEM ENCARGOS:	388,40
VALOR ENCARGOS (83,85%):	68,51
VALOR COM ENCARGOS:	456,91

5.4. C0215 - ARMADURA CA-50A GROSSA D= 12,5 A 25,0mm (KG)

MÃO DE OBRA	FONTE	UNID	COEFICIENTE	PREÇO UNITÁRIO	TOTAL
10040 AJUDANTE DE ARMADOR/FERREIRO	SEINFRA	H	0,10000000	16,77	1,68
10121 ARMADOR/FERREIRO	SEINFRA	H	0,10000000	20,77	2,08
TOTAL MAO DE OBRA:					3,76

MATERIAL	FONTE	UNID	COEFICIENTE	PREÇO UNITÁRIO	TOTAL
10103 ARAME RECOZIDO N.18 BWG	SEINFRA	KG	0,03000000	10,05	0,30
10163 AÇO CA-50	SEINFRA	KG	1,15000000	9,50	10,92
TOTAL MATERIAL:					11,23

VALOR:	14,98
VALOR SEM ENCARGOS:	12,70
VALOR ENCARGOS (83,85%):	2,28
VALOR COM ENCARGOS:	14,98

5.5. C0217 - ARMADURA CA-60 FINA D=3,40 A 6,40mm (KG)

MÃO DE OBRA	FONTE	UNID	COEFICIENTE	PREÇO UNITÁRIO	TOTAL
10040 AJUDANTE DE ARMADOR/FERREIRO	SEINFRA	H	0,07000000	16,77	1,17
10121 ARMADOR/FERREIRO	SEINFRA	H	0,07000000	20,77	1,45
TOTAL MAO DE OBRA:					2,62

MATERIAL	FONTE	UNID	COEFICIENTE	PREÇO UNITÁRIO	TOTAL
10103 ARAME RECOZIDO N.18 BWG	SEINFRA	KG	0,02000000	10,05	0,20
10169 AÇO CA-60	SEINFRA	KG	1,15000000	8,28	9,52
TOTAL MATERIAL:					9,72

VALOR:	12,35
VALOR SEM ENCARGOS:	10,75
VALOR ENCARGOS (83,85%):	1,60
VALOR COM ENCARGOS:	12,35

5.6. C4451 - LAJE PRÉ-FABRICADA TRELIÇADA P/ PISO - VÃO DE 1,81 A 2,80 m (M2)


MÃO DE OBRA	FONTE	UNID	COEFICIENTE	PREÇO UNITÁRIO	TOTAL
12391 PEDREIRO	SEINFRA	H	0,35000000	20,77	7,27
12543 SERVENTE	SEINFRA	H	0,35000000	15,55	5,44



RELATÓRIO ANALÍTICO - COMPOSIÇÕES DE CUSTOS

OBRA:	PROJETO DE AMPLIAÇÃO DA CÂMARA MUNICIPAL DE VARZEA ALEGRE	DATA:	18/10/2021
DESCRIÇÃO:	PROJETO DE AMPLIAÇÃO DA CÂMARA MUNICIPAL DE VARZEA ALEGRE	FONTE:	SEINFRA
LOCAL:	VARZEA ALEGRE	VERSÃO:	027.1 COM DESONERAÇÃO
CLIENTE:	PREFEITURA MUNICIPAL DE VARZEA ALEGRE	SINAPI:	2021/08 COM DESONERAÇÃO

BRN: 27,1548
REF: 09/2021
83,85% 47,76% 0,00%

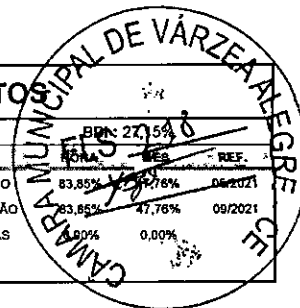

TOTAL MAO DE OBRA:	12,71
--------------------	-------

MATERIAL	FONTE	UNID	COEFICIENTE	PREÇO UNITÁRIO	TOTAL	
10169	AÇO CA-60	SEINFRA	KG	0,74000000	8,28	6,13
11691	PONTALETE / BARROTE DE 3"x3"	SEINFRA	M	1,30000000	12,61	16,39
11728	PREGO 18X27 (2.1/2" X 10) (APROXIMADAMENTE 198UN/KG)	SEINFRA	KG	0,03000000	13,80	0,41
11846	SARRAFO DE 1"x4"	SEINFRA	M	0,97000000	4,74	4,60
11916	TABUA DE 1" DE 3A. - L = 30cm	SEINFRA	M	0,65000000	10,01	6,51
18278	LAJE PRÉ-FABRICADA TRELIÇADA P/ PISO, DE 8 cm DE ALTURA E 2 cm DE CAPEADO - VÃO DE 2,01 A 3,0 m	SEINFRA	M2	1,00000000	54,41	54,41
TOTAL MATERIAL:					88,45	

SERVICO	FONTE	UNID	COEFICIENTE	PREÇO UNITÁRIO	TOTAL	
C0840	CONCRETO P/VIBR., FCK 15 MPa COM AGREGADO ADQUIRIDO	SEINFRA	M3	0,04000000	395,54	15,82
C1603	LANÇAMENTO E APLICAÇÃO DE CONCRETO C/ ELEVAÇÃO	SEINFRA	M3	0,04000000	228,25	9,13
TOTAL SERVICIO:					24,95	

VALOR:	126,11
VALOR SEM ENCARGOS:	109,75
VALOR ENCARGOS (83.85%):	16,36
VALOR COM ENCARGOS:	126,11

5.7. C4450 - LAJE PRÉ-FABRICADA TRELIÇADA P/ PISO - VÃO ATÉ 1,80 m (M2)

MAO DE OBRA	FONTE	UNID	COEFICIENTE	PREÇO UNITÁRIO	TOTAL	
12391	PEDREIRO	SEINFRA	H	0,35000000	20,77	7,27
12543	SERVENTE	SEINFRA	H	0,35000000	15,55	5,44
TOTAL MAO DE OBRA:					12,71	

MATERIAL	FONTE	UNID	COEFICIENTE	PREÇO UNITÁRIO	TOTAL	
10169	AÇO CA-60	SEINFRA	KG	0,74000000	8,28	6,13
11691	PONTALETE / BARROTE DE 3"x3"	SEINFRA	M	1,00000000	12,61	12,61
11728	PREGO 18X27 (2.1/2" X 10) (APROXIMADAMENTE 198UN/KG)	SEINFRA	KG	0,03000000	13,80	0,41
11846	SARRAFO DE 1"x4"	SEINFRA	M	0,97000000	4,74	4,60
11916	TABUA DE 1" DE 3A. - L = 30cm	SEINFRA	M	0,55000000	10,01	5,51
18277	LAJE PRÉ-FABRICADA TRELIÇADA P/ PISO, DE 8 cm DE ALTURA E 2 cm DE CAPEADO - VÃO ATÉ 2 m	SEINFRA	M2	1,00000000	48,77	48,77
TOTAL MATERIAL:					78,03	

SERVICO	FONTE	UNID	COEFICIENTE	PREÇO UNITÁRIO	TOTAL	
C0840	CONCRETO P/VIBR., FCK 15 MPa COM AGREGADO ADQUIRIDO	SEINFRA	M3	0,04000000	395,54	15,82
C1603	LANÇAMENTO E APLICAÇÃO DE CONCRETO C/ ELEVAÇÃO	SEINFRA	M3	0,04000000	228,25	9,13
TOTAL SERVICIO:					24,95	

VALOR:	115,69
VALOR SEM ENCARGOS:	99,33
VALOR ENCARGOS (83.85%):	16,36
VALOR COM ENCARGOS:	115,69

CREAM 141672136-8

5.8. C4452 - LAJE PRÉ-FABRICADA TRELIÇADA P/ PISO - VÃO DE 2,81 A 3,80 m (M2)

MAO DE OBRA	FONTE	UNID	COEFICIENTE	PREÇO UNITÁRIO	TOTAL
-------------	-------	------	-------------	----------------	-------




RELATÓRIO ANALÍTICO - COMPOSIÇÕES DE CUSTO

OBRA:	PROJETO DE AMPLIAÇÃO DA CÂMARA MUNICIPAL DE VARZEA ALEGRE
DESCRIÇÃO:	PROJETO DE AMPLIAÇÃO DA CÂMARA MUNICIPAL DE VARZEA ALEGRE
LOCAL:	VARZEA ALEGRE
CLIENTE:	PREFEITURA MUNICIPAL DE VARZEA ALEGRE

DATA : 18/10/2021

FONTE	VERSÃO	HORA	IMP	REF
SEINFRA	027.1 COM DESONERAÇÃO	03,85%	47,76%	09/2021
SINAPI	2021/08 COM DESONERAÇÃO	0,00%	0,00%	
COMPOSIÇÕES PRÓPRIAS				

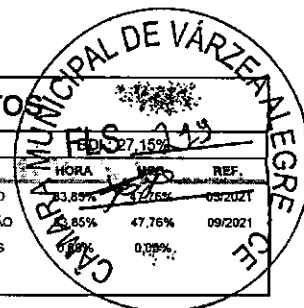

12391	PEDREIRO	SEINFRA	H	0,35000000	20,77	7,27
12543	SERVENTE	SEINFRA	H	0,35000000	15,55	5,44
TOTAL MAO DE OBRA:						12,71

MATERIAL		FONTE	UNID	COEFICIENTE	PREÇO UNITÁRIO	TOTAL
10169	AÇO CA-60	SEINFRA	KG	0,74000000	8,28	6,13
11691	PONTALETE / BARROTE DE 3"x3"	SEINFRA	M	1,30000000	12,81	16,39
11728	PREGO 18X27 (2.1/2" X 10) (APROXIMADAMENTE 198UN/KG)	SEINFRA	KG	0,03000000	13,80	0,41
11846	SARRAFO DE 1"x4"	SEINFRA	M	0,97000000	4,74	4,60
11916	TABUA DE 1" DE 3A. - L = 30cm	SEINFRA	M	0,65000000	10,01	6,51
18279	LAJE PRÉ-FABRICADA TRELIÇADA P/ PISO, DE 8 cm DE ALTURA E 2 cm DE CAPEADO - VÃO DE 3,01 A 4,0 m	SEINFRA	M2	1,00000000	60,82	60,82
TOTAL MATERIAL:						94,86

SERVIÇO		FONTE	UNID	COEFICIENTE	PREÇO UNITÁRIO	TOTAL
C0840	CONCRETO PMVBR., FCK 15 MPa COM AGREGADO ADQUIRIDO	SEINFRA	M3	0,04000000	395,54	15,82
C1603	LANÇAMENTO E APLICAÇÃO DE CONCRETO C/ ELEVAÇÃO	SEINFRA	M3	0,04000000	228,25	9,13
TOTAL SERVIÇO:						24,95

VALOR:	132,52
VALOR SEM ENCARGOS:	116,16
VALOR ENCARGOS (83.85%):	16,36
VALOR COM ENCARGOS:	132,52

Câmara Municipal de Varzea Alegre
CREA: 16172130-5

6.1. C3001 - CERÂMICA ESMALTADA RETIFICADA C/ ARG. PRÉ-FABRICADA ACIMA DE 30x30 cm (900 cm²) - PEI-5/PEI-4 - P/ PISO (M2)

MAO DE OBRA		FONTE	UNID	COEFICIENTE	PREÇO UNITÁRIO	TOTAL
11328	LADRILHISTA	SEINFRA	H	0,60000000	20,77	12,46
12543	SERVENTE	SEINFRA	H	0,60000000	15,55	9,33
TOTAL MAO DE OBRA:						21,79

MATERIAL		FONTE	UNID	COEFICIENTE	PREÇO UNITÁRIO	TOTAL
16500	CERÂMICA ESMALTADA RETIFICADA DIMENSÕES MAIORES DE 30x30cm (900 cm²) - PEI-5/PEI-4	SEINFRA	M2	1,10000000	43,44	47,78
16508	ARGAMASSA COLANTE PRÉ-FABRICADA P/ CERÂMICAS E PORCELANATOS	SEINFRA	KG	8,00000000	2,03	16,24
TOTAL MATERIAL:						64,02

VALOR:	85,82
VALOR SEM ENCARGOS:	72,27
VALOR ENCARGOS (83.85%):	13,55
VALOR COM ENCARGOS:	85,82


6.2. 94438 - (COMPOSIÇÃO REPRESENTATIVA) DO SERVIÇO DE CONTRAPISO EM ARGAMASSA TRAÇO 1:4 (CIMENTO E AREIA), EM BETONEIRA 400 L, ESPESSURA 3 CM ÁREAS SECAS E 3 CM ÁREAS MOLHADAS, PARA EDIFICAÇÃO HABITACIONAL UNIFAMILIAR (CASA) E EDIFICAÇÃO PÚBLICA PADRÃO. AF_11/2014 (M2)

SERVIÇO		FONTE	UNID	COEFICIENTE	PREÇO UNITÁRIO	TOTAL
87630	CONTRAPISO EM ARGAMASSA TRAÇO 1:4 (CIMENTO E AREIA), PREPARO MECÂNICO COM BETONEIRA 400 L, APLICADO EM ÁREAS SECAS SOBRE LAJE, ADERIDO, ACABAMENTO NÃO REFORÇADO, ESPESSURA 3CM. AF_07/2021	SINAPI	M2	0,63810000	28,17	17,98
87745	CONTRAPISO EM ARGAMASSA TRAÇO 1:4 (CIMENTO E AREIA), PREPARO MECÂNICO COM BETONEIRA 400 L, APLICADO EM ÁREAS MOLHADAS SOBRE LAJE, ADERIDO, ACABAMENTO NÃO REFORÇADO, ESPESSURA 3CM. AF_07/2021	SINAPI	M2	0,19960000	36,83	7,35



RELATÓRIO ANALÍTICO - COMPOSIÇÕES DE CUSTO

OBRA:	PROJETO DE AMPLIAÇÃO DA CÂMARA MUNICIPAL DE VARZEA ALEGRE	DATA : 18/10/2021	
DESCRIÇÃO:	PROJETO DE AMPLIAÇÃO DA CÂMARA MUNICIPAL DE VARZEA ALEGRE	VERSÃO	
LOCAL:	VARZEA ALEGRE	HORA	27,15
CLIENTE:	PREFEITURA MUNICIPAL DE VARZEA ALEGRE	SEINFRA	027.1 COM DESONERAÇÃO
		SINAPI	2021/08 COM DESONERAÇÃO
			COMPOSIÇÕES PRÓPRIAS

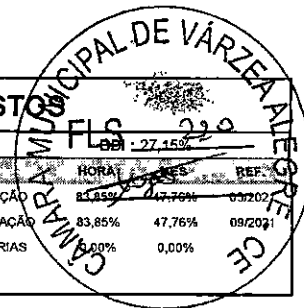

87755	CONTRAPISO EM ARGAMASSA TRAÇO 1:4 (CIMENTO E AREIA), PREPARO MECÂNICO COM BETONEIRA 400 L, APLICADO EM ÁREAS MOLHADAS SOBRE IMPERMEABILIZAÇÃO, ACABAMENTO NÃO REFORÇADO, ESPESSURA 3CM. AF_07/2021	SINAPI	M2	0,16230000	35,24	5,72
TOTAL SERVIÇO:						31,05

Grupo dos Simões-Tavares
CREAL 181872130-6

VALOR:	31,03
VALOR SEM ENCARGOS:	26,84
VALOR ENCARGOS (83.85%):	4,19
VALOR COM ENCARGOS:	31,03

6.3. 94996 - EXECUÇÃO DE PASSEIO (CALÇADA) OU PISO DE CONCRETO COM CONCRETO MOLDADO IN LOCO; FEITO EM OBRA, ACABAMENTO CONVENCIONAL, ESPESSURA 10 CM, ARMADO. AF_07/2016 (M2)

MATERIAL	FONTE	UNID	COEFICIENTE	PREÇO UNITÁRIO	TOTAL
00003777	SINAPI	M2	1,12800000	1,09	1,23
00004460	SINAPI	M	0,25000000	7,02	1,76
00004517	SINAPI	M	0,20000000	3,48	0,70
00007156	SINAPI	M2	1,12240000	41,20	46,24
TOTAL MATERIAL:					49,93

SERVIÇO	FONTE	UNID	COEFICIENTE	PREÇO UNITÁRIO	TOTAL
88262	SINAPI	H	0,22560000	19,77	4,46
88309	SINAPI	H	0,33170000	19,97	6,62
88316	SINAPI	H	0,55730000	14,95	8,33
94964	SINAPI	M3	0,12130000	345,09	41,86
TOTAL SERVIÇO:					61,27

VALOR:	111,16
VALOR SEM ENCARGOS:	102,84
VALOR ENCARGOS (83.85%):	8,32
VALOR COM ENCARGOS:	111,16

7.1. C0073 - ALVENARIA DE TIJOLO CERÂMICO FURADO (9x19x19)cm C/ARGAMASSA MISTA DE CAL HIDRATADA ESP.=10cm (1:2:8) (M2)

MAO DE OBRA	FONTE	UNID	COEFICIENTE	PREÇO UNITÁRIO	TOTAL
12391	SEINFRA	H	1,00000000	20,77	20,77
12543	SEINFRA	H	1,12000000	15,55	17,42
TOTAL MAO DE OBRA:					38,19


MATERIAL	FONTE	UNID	COEFICIENTE	PREÇO UNITÁRIO	TOTAL
10109	SEINFRA	M3	0,01500000	67,50	1,01
10441	SEINFRA	KG	2,18000000	1,10	2,40
10805	SEINFRA	KG	2,18000000	0,56	1,22
12081	SEINFRA	UN	25,00000000	0,68	17,00
TOTAL MATERIAL:					21,63

VALOR:	59,82
VALOR SEM ENCARGOS:	36,05
VALOR ENCARGOS (83.85%):	23,77

**RELATÓRIO ANALÍTICO - COMPOSIÇÕES DE CUSTOS**

OBRA:	PROJETO DE AMPLIAÇÃO DA CÂMARA MUNICIPAL DE VARZEA ALEGRE
DESCRIÇÃO:	PROJETO DE AMPLIAÇÃO DA CÂMARA MUNICIPAL DE VARZEA ALEGRE
LOCAL:	VARZEA ALEGRE
CLIENTE:	PREFEITURA MUNICIPAL DE VARZEA ALEGRE

DATA:	18/10/2021	BDI:	27,15%	
FONTE:	VERSÃO:	PREÇO:	MES:	PREÇO:
SEINFRA	027.1 COM DESONERAÇÃO	83,85%	47,76%	05/2021
SINAPI	2021/08 COM DESONERAÇÃO	83,85%	47,76%	09/2021
COMPOSIÇÕES PRÓPRIAS		0,00%	0,00%	

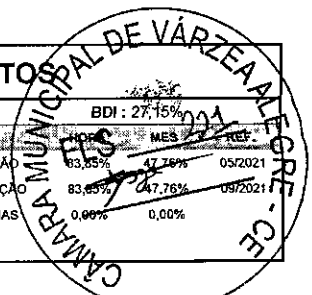

VALOR COM ENCARGOS:	59,82
---------------------	-------

8.1. C4445 - CERÂMICA ESMALTADA RETIFICADA C/ ARG. PRÉ-FABRICADA ACIMA DE 30x30cm (900cm²) - PEI-5/PEI-4 - P/ PAREDE (M2)

MAO DE OBRA	FONTE	UNID	COEFICIENTE	PREÇO UNITÁRIO	TOTAL
11328 LADRILHISTA	SEINFRA	H	0,72000000	20,77	14,95
12543 SERVENTE	SEINFRA	H	0,72000000	15,55	11,20
TOTAL MAO DE OBRA:					26,15

MATERIAL	FONTE	UNID	COEFICIENTE	PREÇO UNITÁRIO	TOTAL
16500 CERÂMICA ESMALTADA RETIFICADA DIMENSÕES MAIORES DE 30x30cm (900 cm²) - PEI-5/PEI-4	SEINFRA	M2	1,10000000	43,44	47,78
16508 ARGAMASSA COLANTE PRÉ-FABRICADA P/ CERÂMICAS E PORCELANATOS	SEINFRA	KG	8,00000000	2,03	16,24
TOTAL MATERIAL:					64,02

VALOR:	90,17
VALOR SEM ENCARGOS:	73,92
VALOR ENCARGOS (83.85%):	16,25
VALOR COM ENCARGOS:	90,17

Crédito das Obras - Varzea Alegre
CREAL 001872130-5

8.2. C0776 - CHAPISCO C/ ARGAMASSA DE CIMENTO E AREIA S/PENEIRAR TRAÇO 1:3 ESP.= 5mm P/ PAREDE (M2)

MAO DE OBRA	FONTE	UNID	COEFICIENTE	PREÇO UNITÁRIO	TOTAL
12391 PEDREIRO	SEINFRA	H	0,10000000	20,77	2,08
12543 SERVENTE	SEINFRA	H	0,15000000	15,55	2,33
TOTAL MAO DE OBRA:					4,41

MATERIAL	FONTE	UNID	COEFICIENTE	PREÇO UNITÁRIO	TOTAL
10109 AREIA MEDIA	SEINFRA	M3	0,00610000	67,50	0,41
10805 CIMENTO PORTLAND	SEINFRA	KG	2,43000000	0,56	1,36
TOTAL MATERIAL:					1,77

VALOR:	6,18
VALOR SEM ENCARGOS:	3,42
VALOR ENCARGOS (83.85%):	2,76
VALOR COM ENCARGOS:	6,18

8.3. C3037 - REBOCO C/ ARGAMASSA DE CIMENTO E AREIA PENEIRADA, TRAÇO 1:4.(M2)

MAO DE OBRA	FONTE	UNID	COEFICIENTE	PREÇO UNITÁRIO	TOTAL
12391 PEDREIRO	SEINFRA	H	0,60000000	20,77	12,46
12543 SERVENTE	SEINFRA	H	0,60000000	15,55	9,33
TOTAL MAO DE OBRA:					21,79


SERVICO	FONTE	UNID	COEFICIENTE	PREÇO UNITÁRIO	TOTAL
C0165 ARGAMASSA DE CIMENTO E AREIA PEN. TRAÇO 1:4	SEINFRA	M3	0,02500000	791,08	19,78
TOTAL SERVICOS:					19,78

VALOR:	41,57
VALOR SEM ENCARGOS:	19,87
VALOR ENCARGOS (83.85%):	21,70
VALOR COM ENCARGOS:	41,57

**RELATÓRIO ANALÍTICO - COMPOSIÇÕES DE CUSTO**

OBRA:	PROJETO DE AMPLIAÇÃO DA CÂMARA MUNICIPAL DE VARZEA ALEGRE
DESCRIÇÃO:	PROJETO DE AMPLIAÇÃO DA CÂMARA MUNICIPAL DE VARZEA ALEGRE
LOCAL:	VARZEA ALEGRE
CLIENTE:	PREFEITURA MUNICIPAL DE VARZEA ALEGRE

DATA:	18/10/2021
VERSÃO:	27,15%
HORA:	05/2021
SEINFRA:	027.1 COM DESONERAÇÃO 83,85% 47,76% 05/2021
SINAPI:	2021/08 COM DESONERAÇÃO 83,85% 47,76% 05/2021
COMPOSIÇÕES PRÓPRIAS:	0,00% 0,00%

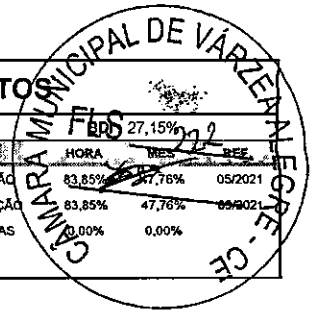

VALOR:	41,57
VALOR SEM ENCARGOS:	19,87
VALOR ENCARGOS (83.85%):	21,70
VALOR COM ENCARGOS:	41,57

9.1. 96486 - FORRO DE PVC, LISO, PARA AMBIENTES COMERCIAIS, INCLUSIVE ESTRUTURA DE FIXAÇÃO. AF_05/2017_P (M2)

MATERIAL	FORRO DE PVC LISO, BRANCO, REGUA DE 20 CM, ESPESSURA DE 8 MM A 10 MM, COMPRIMENTO 6 M (SEM COLOCACAO)	FONTE	UNID	COEFICIENTE	PREÇO UNITÁRIO	TOTAL
00036225	FORRO DE PVC LISO, BRANCO, REGUA DE 20 CM, ESPESSURA DE 8 MM A 10 MM, COMPRIMENTO 6 M (SEM COLOCACAO)	SINAPI	M2	1,09560000	37,97	41,60
00039427	PERFIL CANALETA, FORMATO C, EM ACO ZINCADO, PARA ESTRUTURA FORRO DRYWALL, E = 0,5 MM, *46 X 18* (L X H), COMPRIMENTO 3 M	SINAPI	M	3,84990000	6,69	25,76
00039430	PENDURAL OU PRESILHA REGULADORA, EM ACO GALVANIZADO, COM CORPO, MOLA E REBITE, PARA PERFIL TIPO CANALETA DE ESTRUTURA EM FORROS DRYWALL	SINAPI	UN	1,32650000	2,52	3,34
00039443	PARAFUSO DRY WALL, EM ACO ZINCADO, CABECA LENTILHA E PONTA BROCA (LB), LARGURA 4,2 MM, COMPRIMENTO 13 MM	SINAPI	UN	2,19120000	0,23	0,50
00040547	PARAFUSO ZINCADO, AUTOBROCANTE, FLANGEADO, 4,2 MM X 19 MM	SINAPI	CENTO	0,01320000	25,88	0,34
00040552	PARAFUSO, AUTO ATARRACHANTE, CABECA CHATA, FENDA SIMPLES, 1/4 (6,35 MM) X 25 MM	SINAPI	CENTO	0,03330000	44,37	1,48
00043131	ARAME GALVANIZADO 6 BWG, D = 5,16 MM (0,157 KG/M), OU 8 BWG, D = 4,19 MM (0,101 KG/M), OU 10 BWG, D = 3,40 MM (0,0713 KG/M)	SINAPI	KG	0,04260000	26,72	1,14
TOTAL MATERIAL:						74,16

SERVICO	MONTEADOR DE ESTRUTURA METÁLICA COM ENCARGOS COMPLEMENTARES	FONTE	UNID	COEFICIENTE	PREÇO UNITÁRIO	TOTAL
88278	MONTEADOR DE ESTRUTURA METÁLICA COM ENCARGOS COMPLEMENTARES	SINAPI	H	0,49940000	15,38	7,68
TOTAL SERVICIO:						7,68

Creche de Varzea Alegre
CREAL 051872139-5

VALOR:	81,80
VALOR SEM ENCARGOS:	79,41
VALOR ENCARGOS (83.85%):	2,39
VALOR COM ENCARGOS:	81,80

9.1. C0922 - CORRIMÃO EM ALUMÍNIO ANODIZADO (M)

MAO DE OBRA	PEDREIRO	FONTE	UNID	COEFICIENTE	PREÇO UNITÁRIO	TOTAL
12391	PEDREIRO	SEINFRA	H	0,35000000	20,77	7,27
12543	SERVENTE	SEINFRA	H	0,35000000	15,55	5,44
TOTAL MAO DE OBRA:						12,71

MATERIAL	AREIA MEDIA	FONTE	UNID	COEFICIENTE	PREÇO UNITÁRIO	TOTAL
10109	AREIA MEDIA	SEINFRA	M3	0,00150000	67,50	0,10
10805	CIMENTO PORTLAND	SEINFRA	KG	0,35000000	0,56	0,20
11216	GANCHO DE ALUMINIO	SEINFRA	UN	4,00000000	4,30	17,20
11623	PERFIL DE ALUMINIO ANODIZADO FOSCO (DIVISORIA)	SEINFRA	KG	1,75000000	28,81	50,42
TOTAL MATERIAL:						67,92

VALOR:	80,63
VALOR SEM ENCARGOS:	72,73
VALOR ENCARGOS (83.85%):	7,90
VALOR COM ENCARGOS:	80,63




RELATÓRIO ANALÍTICO - COMPOSIÇÕES DE CUSTOS

OBRA:	PROJETO DE AMPLIAÇÃO DA CÂMARA MUNICIPAL DE VARZEA ALEGRE
DESCRIÇÃO:	PROJETO DE AMPLIAÇÃO DA CÂMARA MUNICIPAL DE VARZEA ALEGRE
LOCAL:	VARZEA ALEGRE
CLIENTE:	PREFEITURA MUNICIPAL DE VARZEA ALEGRE

DATA : 18/10/2021

VERSÃO:	027.1 COM DESONERAÇÃO
SEINFRA	2021/08 COM DESONERAÇÃO
SINAPI	COMPOSIÇÕES PRÓPRIAS

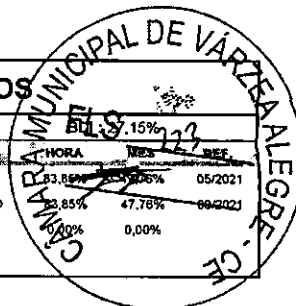

10.2. C4519 - JANELA EM ALUMÍNIO ANODIZADO PRETO, DE CORRER, SEM BANDEIROLA E/OU PEITORIL, SEM VIDRO - FORNECIMENTO E MONTAGEM (M2)

MATERIAL	FORTE	UNID	COEFICIENTE	PREÇO UNITÁRIO	TOTAL	
18343	JANELA EM ALUMÍNIO ANODIZADO PRETO, DE CORRER, SEM BANDEIROLA E/OU PEITORIL, SEM VIDRO (COLOCADA)	SEINFRA	M2	1,00000000	270,20	270,20
TOTAL MATERIAL:					270,20	
VALOR:					270,20	
VALOR SEM ENCARGOS:					270,20	
VALOR ENCARGOS:					0,00	
VALOR COM ENCARGOS:					270,20	

10.3. C4397 - PORTÃO DE ALUMÍNIO EM TUBOS DE 20 mm (FORNECIMENTO E MONTAGEM) (M2)

MATERIAL	FORTE	UNID	COEFICIENTE	PREÇO UNITÁRIO	TOTAL	
18249	PORTÃO EM ALUMÍNIO EM TUBOS DE 20 mm (FORNECIMENTO E MONTAGEM)	SEINFRA	M2	1,00000000	351,81	351,81
TOTAL MATERIAL:					351,81	
VALOR:					351,81	
VALOR SEM ENCARGOS:					351,81	
VALOR ENCARGOS:					0,00	
VALOR COM ENCARGOS:					351,81	

Câmara Municipal de Varzea Alegre
CREA: 341572130-5

10.4. C1972 - PORTA DE VIDRO TEMPERADO 1 FOLHA (0.90X2.10)m E=10mm (CJ)

MATERIAL	FORTE	UNID	COEFICIENTE	PREÇO UNITÁRIO	TOTAL	
10299	BUCHA PARA PIVOTANTE DE DOBRADICA REF. 1201	SEINFRA	UN	1,30000000	6,80	8,84
11034	DOBRADIÇA INFERIOR (1103)	SEINFRA	UN	1,30000000	35,21	45,77
11036	DOBRADIÇA SUPERIOR (1101)	SEINFRA	UN	1,30000000	29,08	37,80
11152	FECHADURA CENTRAL COM 2 CILINDROS (1521)	SEINFRA	UN	1,30000000	107,87	140,23
11525	MOLA HIDRAULICA P/PORTA DE VIDRO (1012)	SEINFRA	UN	1,30000000	604,34	785,64
11743	PUXADOR CONCHA (1606)	SEINFRA	UN	1,30000000	12,03	15,64
12258	VIDRO TEMPERADO 10MM INCOLOR SEM COLOCAÇÃO	SEINFRA	M2	2,45700000	330,99	813,24
TOTAL MATERIAL:					1.847,16	
VALOR:					1.847,17	
VALOR SEM ENCARGOS:					1.847,17	
VALOR ENCARGOS:					0,00	
VALOR COM ENCARGOS:					1.847,17	

10.5. C1954 - PORTA 2 FOLHAS C/BANDEIRA E FIXO 2 FLS. DE VIDRO TEMPERADO E=10mm (3.60X2.90)m (CJ)

MATERIAL	FORTE	UNID	COEFICIENTE	PREÇO UNITÁRIO	TOTAL	
10856	CONTRAPLACA DE FECHADURA CENTRAL (1504)	SEINFRA	UN	1,30000000	22,90	29,77
11034	DOBRADIÇA INFERIOR (1103)	SEINFRA	UN	2,60000000	35,21	91,55
11036	DOBRADIÇA SUPERIOR (1101)	SEINFRA	UN	2,60000000	29,08	75,61
11151	FAÇAO SIMPLES PARA LATERAL E BANDEIRA (1209)	SEINFRA	UN	2,60000000	67,60	175,76
11152	FECHADURA CENTRAL COM 2 CILINDROS (1521)	SEINFRA	UN	1,30000000	107,87	140,23
11525	MOLA HIDRAULICA P/PORTA DE VIDRO (1012)	SEINFRA	UN	2,60000000	604,34	1.571,28




RELATÓRIO ANALÍTICO - COMPOSIÇÕES DE CUSTO

OBRA:	PROJETO DE AMPLIAÇÃO DA CÂMARA MUNICIPAL DE VARZEA ALEGRE
DESCRIÇÃO:	PROJETO DE AMPLIAÇÃO DA CÂMARA MUNICIPAL DE VARZEA ALEGRE
LOCAL:	VARZEA ALEGRE
CLIENTE:	PREFEITURA MUNICIPAL DE VARZEA ALEGRE

DATA : 18/10/2021

FONTE	VERSÃO	HORA	RECEITA
SEINFRA	027.1 COM DESONERAÇÃO	82,85%	27,15%
SINAPI	2021/08 COM DESONERAÇÃO	83,85%	47,76%
	COMPOSIÇÕES PRÓPRIAS	0,00%	0,00%

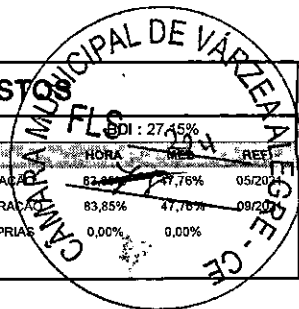

ITEM	DESCRIÇÃO	FONTE	UNID	QUANTIDADE	VALOR UNITÁRIO	TOTAL
I1743	PUXADOR CONCHA (1606)	SEINFRA	UN	2,60000000	12,03	31,28
I1893	SUORTE COM MIOLO PARA 2 VIDROS (1306)	SEINFRA	UN	2,60000000	47,30	122,98
I1896	SUORTE DE CANTO (1302)	SEINFRA	UN	7,80000000	20,43	159,35
I1897	SUORTE DE CENTRO (1329)	SEINFRA	UN	3,90000000	20,43	79,68
I2160	TRINCO INFERIOR (1502)	SEINFRA	UN	1,30000000	36,17	47,02
I2258	VIDRO TEMPERADO 10MM INCOLOR SEM COLOCAÇÃO	SEINFRA	M2	13,57200000	330,99	4.492,20
TOTAL MATERIAL:						7.016,71

VALOR:	7.016,71
VALOR SEM ENCARGOS:	7.016,71
VALOR ENCARGOS:	0,00
VALOR COM ENCARGOS:	7.016,71

10.6. C4426 - PORTA TIPO PARANÁ (0,70 x 2,10 m), COMPLETA (UN)

SERVIÇO	FONTE	UNID	COEFICIENTE	PREÇO UNITÁRIO	TOTAL
C4421	FORRAMENTO DE MADEIRA L = 15 cm	SEINFRA	CJ	1,00000000	366,14
C4422	ALIZAR DE MADEIRA L= 5 cm (1 FACE)	SEINFRA	CJ	2,00000000	76,60
C4425	PORTA TIPO PARANÁ (0,70 x 2,10 m), C/ FERRAGENS	SEINFRA	UN	1,00000000	322,36
TOTAL SERVIÇO:					765,10

Osma dos Santos Soares
CREAL 361872130-5

VALOR:	765,10
VALOR SEM ENCARGOS:	647,84
VALOR ENCARGOS (83,85%):	117,26
VALOR COM ENCARGOS:	765,10

10.7. C4096 - DIVISÓRIA DE GRANITO CINZA E=3cm (M2)

MAO DE OBRA	FONTE	UNID	COEFICIENTE	PREÇO UNITÁRIO	TOTAL
I2391	PEDREIRO	SEINFRA	H	2,40000000	49,85
I2543	SERVENTE	SEINFRA	H	4,80000000	74,64
TOTAL MAO DE OBRA:					124,49

MATERIAL	FONTE	UNID	COEFICIENTE	PREÇO UNITÁRIO	TOTAL
I0108	AREIA GROSSA	SEINFRA	M3	0,00400000	0,30
I0799	CIMENTO BRANCO	SEINFRA	KG	0,70000000	2,30
I0805	CIMENTO PORTLAND	SEINFRA	KG	1,60000000	0,90
I1621	PERFIL BATENTE DE AÇO (14/24)X44MM CHAPA 20 (DIVISÓRIA)	SEINFRA	KG	1,30000000	4,11
I7917	DIVISÓRIA DE GRANITO CINZA E=3CM	SEINFRA	M2	1,00000000	347,29
TOTAL MATERIAL:					354,90

VALOR:	479,38
VALOR SEM ENCARGOS:	401,10
VALOR ENCARGOS (83,85%):	78,28
VALOR COM ENCARGOS:	479,38

11.1. C1207 - EMASSAMENTO DE PAREDES EXTERNAS 2 DEMÃOS C/MASSA ACRÍLICA (M2)

MAO DE OBRA	FONTE	UNID	COEFICIENTE	PREÇO UNITÁRIO	TOTAL
I0045	AJUDANTE DE PINTOR	SEINFRA	H	0,25000000	4,19




RELATÓRIO ANALÍTICO - COMPOSIÇÕES DE CUSTO

OBRA:	PROJETO DE AMPLIAÇÃO DA CÂMARA MUNICIPAL DE VARZEA ALEGRE
DESCRIÇÃO:	PROJETO DE AMPLIAÇÃO DA CÂMARA MUNICIPAL DE VARZEA ALEGRE
LOCAL:	VARZEA ALEGRE
CLIENTE:	PREFEITURA MUNICIPAL DE VARZEA ALEGRE

DATA : 18/10/2021

VERSÃO:	HORA:	RE:
SEINFRA	027.1 COM DESONERAÇÃO	83,85%
SINAPI	2021/08 COM DESONERAÇÃO	83,85%
COMPOSIÇÕES PRÓPRIAS		0,00%

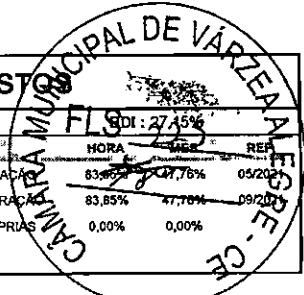

12395	PINTOR	SEINFRA	H	0,35000000	20,77	7,27
TOTAL MAO DE OBRA:						11,46

MATERIAL	DESCRIÇÃO	FONTE	UNID	COEFICIENTE	PREÇO UNITÁRIO	TOTAL
11347	LIXA PARA MADEIRA/MASSA	SEINFRA	UN	0,50000000	0,55	0,28
11511	MASSA ACRILICA PARA PINTURA LATEX	SEINFRA	KG	0,70000000	4,78	3,35
TOTAL MATERIAL:						3,63

VALOR:	15,08
VALOR SEM ENCARGOS:	8,13
VALOR ENCARGOS (83.85%):	6,95
VALOR COM ENCARGOS:	15,08

11.2. C1208 - EMASSAMENTO DE PAREDES INTERNAS 2 DEMÃOS C/MASSA DE PVA (M2)

MAO DE OBRA	DESCRIÇÃO	FONTE	UNID	COEFICIENTE	PREÇO UNITÁRIO	TOTAL
10045	AJUDANTE DE PINTOR	SEINFRA	H	0,20000000	16,77	3,35
12395	PINTOR	SEINFRA	H	0,30000000	20,77	6,23
TOTAL MAO DE OBRA:						9,58

MATERIAL	DESCRIÇÃO	FONTE	UNID	COEFICIENTE	PREÇO UNITÁRIO	TOTAL
11347	LIXA PARA MADEIRA/MASSA	SEINFRA	UN	0,40000000	0,55	0,22
11513	MASSA CORRIDA A BASE DE PVA	SEINFRA	KG	0,70000000	2,92	2,04
TOTAL MATERIAL:						2,26

Câmara Municipal de Varzea Alegre
CRAIA 181872130-6

VALOR:	11,85
VALOR SEM ENCARGOS:	6,02
VALOR ENCARGOS (83.85%):	5,83
VALOR COM ENCARGOS:	11,85

11.3. C1615 - LATEX DUAS DEMÃOS EM PAREDES INTERNAS S/MASSA (M2)

MAO DE OBRA	DESCRIÇÃO	FONTE	UNID	COEFICIENTE	PREÇO UNITÁRIO	TOTAL
10045	AJUDANTE DE PINTOR	SEINFRA	H	0,35000000	16,77	5,87
12395	PINTOR	SEINFRA	H	0,40000000	20,77	8,31
TOTAL MAO DE OBRA:						14,18

MATERIAL	DESCRIÇÃO	FONTE	UNID	COEFICIENTE	PREÇO UNITÁRIO	TOTAL
11347	LIXA PARA MADEIRA/MASSA	SEINFRA	UN	0,25000000	0,55	0,14
11490	LÍQUIDO SELADOR PARA PINTURA LATEX	SEINFRA	L	0,12000000	12,08	1,45
12096	TINTA LATEX	SEINFRA	L	0,17000000	21,25	3,61
TOTAL MATERIAL:						5,20

VALOR:	19,38
VALOR SEM ENCARGOS:	10,76
VALOR ENCARGOS (83.85%):	8,62
VALOR COM ENCARGOS:	19,38


11.4. C1614 - LATEX DUAS DEMÃOS EM PAREDES EXTERNAS S/MASSA (M2)

MAO DE OBRA	DESCRIÇÃO	FONTE	UNID	COEFICIENTE	PREÇO UNITÁRIO	TOTAL
-------------	-----------	-------	------	-------------	----------------	-------



RELATÓRIO ANALÍTICO - COMPOSIÇÕES DE CUSTOS

OBRA:	PROJETO DE AMPLIAÇÃO DA CÂMARA MUNICIPAL DE VARZEA ALEGRE	DATA : 18/10/2021	BDZ 27,15%
DESCRIÇÃO:	PROJETO DE AMPLIAÇÃO DA CÂMARA MUNICIPAL DE VARZEA ALEGRE	FONTE	VERBA
LOCAL:	VARZEA ALEGRE	SEINFRA	027.1 COM DESONERACAO 83,85% 47,76% 04/2021
CLIENTE:	PREFEITURA MUNICIPAL DE VARZEA ALEGRE	SINAPI	2021/08 COM DESONERACAO 83,85% 47,76% 04/2021
			COMPOSIÇÕES PRÓPRIAS 0,00% 0,00%

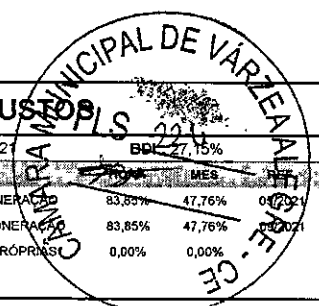

I0045	AJUDANTE DE PINTOR	SEINFRA	H	0,35000000	16,77	5,87
I2395	PINTOR	SEINFRA	H	0,40000000	20,77	8,31
TOTAL MAO DE OBRA:						14,18

MATERIAL	FONTE	UNID	COEFICIENTE	PREÇO UNITÁRIO	TOTAL
I0035	AGUARRAZ MINERAL	SEINFRA	L	0,05000000	0,86
I1347	LIXA PARA MADEIRA/MASSA	SEINFRA	UN	0,25000000	0,14
I1488	LÍQUIDO PREPARADOR DE SUPERFÍCIES	SEINFRA	L	0,12000000	1,43
I2097	TINTA LATEX ACRÍLICA	SEINFRA	L	0,17000000	4,18
TOTAL MATERIAL:					6,61

Câmara Municipal de Varzea Alegre
CREA: 161672130-5

VALOR:	20,78
VALOR SEM ENCARGOS:	12,17
VALOR ENCARGOS (83.85%):	8,61
VALOR COM ENCARGOS:	20,78

12.1. C4554 - TELHA DE ALUMÍNIO, TRAPEZOIDAL e = 0,7mm (M2)

MAO DE OBRA	FONTE	UNID	COEFICIENTE	PREÇO UNITÁRIO	TOTAL
I1530	MONTADOR	SEINFRA	H	0,30000000	6,23
I2543	SERVENTE	SEINFRA	H	0,30000000	4,66
TOTAL MAO DE OBRA:					10,90

MATERIAL	FONTE	UNID	COEFICIENTE	PREÇO UNITÁRIO	TOTAL
I1215	GANCHO COM PORCA E ARRUELA	SEINFRA	UN	3,00000000	5,46
I1920	TALA DE AJUSTE	SEINFRA	UN	3,00000000	0,81
I8434	TELHA DE ALUMÍNIO, TRAPEZOIDAL e = 0,7mm	SEINFRA	M2	1,00000000	36,91
TOTAL MATERIAL:					43,18

VALOR:	54,08
VALOR SEM ENCARGOS:	47,31
VALOR ENCARGOS (83.85%):	6,77
VALOR COM ENCARGOS:	54,08

12.2. C4370 - ABÓBADA DE POLICARBONATO TRANSPARENTE (FORN./MONTAGEM) (M2)

MAO DE OBRA	FONTE	UNID	COEFICIENTE	PREÇO UNITÁRIO	TOTAL
I0047	AJUDANTE DE TELHADISTA	SEINFRA	H	0,76400000	12,81
I2070	TELHADISTA	SEINFRA	H	0,76400000	15,87
TOTAL MAO DE OBRA:					28,68

MATERIAL	FONTE	UNID	COEFICIENTE	PREÇO UNITÁRIO	TOTAL
I8222	ABÓBADA DE POLICARBONATO TRANSPARENTE	SEINFRA	M2	1,00000000	597,48
TOTAL MATERIAL:					597,48

VALOR:	626,16
VALOR SEM ENCARGOS:	608,70
VALOR ENCARGOS (83.85%):	17,46
VALOR COM ENCARGOS:	626,16




RELATÓRIO ANALÍTICO - COMPOSIÇÕES DE CUSTO

OBRA:	PROJETO DE AMPLIAÇÃO DA CÂMARA MUNICIPAL DE VARZEA ALEGRE
DESCRIÇÃO:	PROJETO DE AMPLIAÇÃO DA CÂMARA MUNICIPAL DE VARZEA ALEGRE
LOCAL:	VARZEA ALEGRE
CLIENTE:	PREFEITURA MUNICIPAL DE VARZEA ALEGRE

DATA : 18/10/2021

VERSÃO	27,15%
HORA	05/2021
SEINFRA	027.1 COM DESONERAÇÃO
SINAPI	2021/08 COM DESONERAÇÃO
COMPOSIÇÕES PRÓPRIAS	

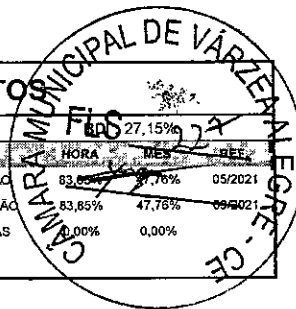

12.3. 92580 - TRAMA DE AÇO COMPOSTA POR TERÇAS PARA TELHADOS DE ATÉ 2 ÁGUAS PARA TELHA ONDULADA DE FIBROCIMENTO, METÁLICA, PLÁSTICA OU TERMOACÚSTICA, INCLUSO TRANSPORTE VERTICAL. AF_07/2019 (M2)

MATERIAL	FORTE	UNID.	COEFICIENTE	PREÇO UNITÁRIO	TOTAL
00040549	SINAPI	CENTO	0,00700000	175,64	1,23
00043083	SINAPI	KG	4,33300000	11,26	48,79
TOTAL MATERIAL:					50,02

SERVICO	FORTE	UNID.	COEFICIENTE	PREÇO UNITÁRIO	TOTAL
88278	SINAPI	H	0,21300000	15,38	3,28
88316	SINAPI	H	0,10600000	14,95	1,58
93281	SINAPI	CHP	0,00680000	17,59	0,12
93282	SINAPI	CHI	0,00940000	16,72	0,16
TOTAL SERVICIO:					5,14

VALOR:	55,11
VALOR SEM ENCARGOS:	53,58
VALOR ENCARGOS (83.85%):	1,53
VALOR COM ENCARGOS:	55,11

Curso de Gestão Financeira
CREAL 001172130-5

13.1. C1494 - INTERRUPTOR UMA TECLA SIMPLES 10A 250V (UN)

MAO DE OBRA	FORTE	UNID.	COEFICIENTE	PREÇO UNITÁRIO	TOTAL
10042	SEINFRA	H	0,21000000	16,77	3,52
12312	SEINFRA	H	0,21000000	20,77	4,36
TOTAL MAO DE OBRA:					7,88

MATERIAL	FORTE	UNID.	COEFICIENTE	PREÇO UNITÁRIO	TOTAL
11255	SEINFRA	UN	1,00000000	7,60	7,60
TOTAL MATERIAL:					7,60

VALOR:	15,48
VALOR SEM ENCARGOS:	10,69
VALOR ENCARGOS (83.85%):	4,79
VALOR COM ENCARGOS:	15,48

13.2. C1479 - INTERRUPTOR DUAS TECLAS SIMPLES 10A 250V (UN)

MAO DE OBRA	FORTE	UNID.	COEFICIENTE	PREÇO UNITÁRIO	TOTAL
10042	SEINFRA	H	0,37000000	16,77	6,20
12312	SEINFRA	H	0,37000000	20,77	7,68
TOTAL MAO DE OBRA:					13,88


MATERIAL	FORTE	UNID.	COEFICIENTE	PREÇO UNITÁRIO	TOTAL
11263	SEINFRA	UN	1,00000000	13,42	13,42
TOTAL MATERIAL:					13,42

VALOR:	27,31
---------------	--------------

**RELATÓRIO ANALÍTICO - COMPOSIÇÕES DE CUSTO**

OBRA:	PROJETO DE AMPLIAÇÃO DA CÂMARA MUNICIPAL DE VARZEA ALEGRE
DESCRIÇÃO:	PROJETO DE AMPLIAÇÃO DA CÂMARA MUNICIPAL DE VARZEA ALEGRE
LOCAL:	VARZEA ALEGRE
CLIENTE:	PREFEITURA MUNICIPAL DE VARZEA ALEGRE

DATA:	18/10/2021
VERSÃO:	01
HORA:	14:00
SEINFRA	027.1 COM DESONERAÇÃO 83,85% 47,76% 05/2021
SINAPI	2021/08 COM DESONERAÇÃO 83,85% 47,76% 09/2021
COMPOSIÇÕES PRÓPRIAS	0,00% 0,00%

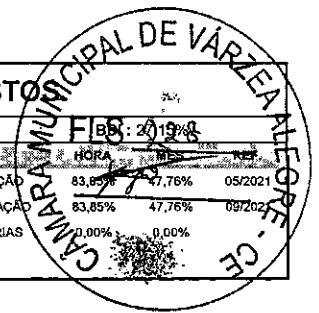

Grupo das Obras Terceiros
CREAL 161872130-8

VALOR SEM ENCARGOS:	18,86
VALOR ENCARGOS (83.85%):	8,45
VALOR COM ENCARGOS:	27,31

13.3. C1489 - INTERRUPTOR TRES TECLAS SIMPLES 10A 250V (UN)

MAO DE OBRA	FONTE	UNID	COEFICIENTE	PREÇO UNITÁRIO	TOTAL	
10042	AJUDANTE DE ELETRICISTA	SEINFRA	H	0,53000000	16,77	8,89
12312	ELETRICISTA	SEINFRA	H	0,53000000	20,77	11,01
TOTAL MAO DE OBRA:					19,90	

MATERIAL	FONTE	UNID	COEFICIENTE	PREÇO UNITÁRIO	TOTAL	
11267	INTERRUPTOR 3 TECLAS SIMPLES	SEINFRA	UN	1,00000000	18,65	18,65
TOTAL MATERIAL:					18,65	

VALOR:	38,55
VALOR SEM ENCARGOS:	26,43
VALOR ENCARGOS (83.85%):	12,12
VALOR COM ENCARGOS:	38,55

13.4. 92009 - TOMADA BAIXA DE EMBUTIR (2 MÓDULOS), 2P+T 20 A, INCLUINDO SUPORTE E PLACA - FORNECIMENTO E INSTALAÇÃO. AF_12/2015 (UN)

SERVICO	FONTE	UNID	COEFICIENTE	PREÇO UNITÁRIO	TOTAL	
91946	SUPORTE PARAFUSADO COM PLACA DE ENCAIXE 4" X 2" MÉDIO (1,30 M DO PISO) PARA PONTO ELÉTRICO - FORNECIMENTO E INSTALAÇÃO. AF_12/2015	SINAPI	UN	1,00000000	6,45	6,45
92007	TOMADA BAIXA DE EMBUTIR (2 MÓDULOS), 2P+T 20 A, SEM SUPORTE E SEM PLACA - FORNECIMENTO E INSTALAÇÃO. AF_12/2015	SINAPI	UN	1,00000000	32,65	32,65
TOTAL SERVICIO:					39,10	

VALOR:	39,10
VALOR SEM ENCARGOS:	33,67
VALOR ENCARGOS (83.85%):	5,43
VALOR COM ENCARGOS:	39,10

13.5. 91993 - TOMADA ALTA DE EMBUTIR (1 MÓDULO), 2P+T 20 A, INCLUINDO SUPORTE E PLACA - FORNECIMENTO E INSTALAÇÃO. AF_12/2015 (UN)

SERVICO	FONTE	UNID	COEFICIENTE	PREÇO UNITÁRIO	TOTAL	
91946	SUPORTE PARAFUSADO COM PLACA DE ENCAIXE 4" X 2" MÉDIO (1,30 M DO PISO) PARA PONTO ELÉTRICO - FORNECIMENTO E INSTALAÇÃO. AF_12/2015	SINAPI	UN	1,00000000	6,45	6,45
91991	TOMADA ALTA DE EMBUTIR (1 MÓDULO), 2P+T 20 A, SEM SUPORTE E SEM PLACA - FORNECIMENTO E INSTALAÇÃO. AF_12/2015	SINAPI	UN	1,00000000	26,80	26,80
TOTAL SERVICIO:					33,25	

VALOR:	33,25
VALOR SEM ENCARGOS:	26,84
VALOR ENCARGOS (83.85%):	6,41
VALOR COM ENCARGOS:	33,25

13.6. 91997 - TOMADA MÉDIA DE EMBUTIR (1 MÓDULO), 2P+T 20 A, INCLUINDO SUPORTE E PLACA - FORNECIMENTO E INSTALAÇÃO. AF_12/2015 (UN)


SERVICO	FONTE	UNID	COEFICIENTE	PREÇO UNITÁRIO	TOTAL
---------	-------	------	-------------	----------------	-------



RELATÓRIO ANALÍTICO - COMPOSIÇÕES DE CUSTOS

OBRA:	PROJETO DE AMPLIAÇÃO DA CÂMARA MUNICIPAL DE VARZEA ALEGRE	DATA:	18/10/2021
DESCRIÇÃO:	PROJETO DE AMPLIAÇÃO DA CÂMARA MUNICIPAL DE VARZEA ALEGRE	FONTE	VERSÃO
LOCAL:	VARZEA ALEGRE	SEINFRA	027.1 COM DESONERAÇÃO
CLIENTE:	PREFEITURA MUNICIPAL DE VARZEA ALEGRE	SINAPI	2021/08 COM DESONERAÇÃO

COMPOSIÇÕES PRÓPRIAS: 0,00% 0,00%

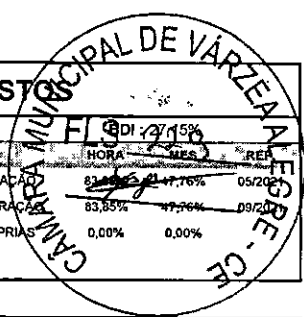

91946	SUPOORTE PARAFUSADO COM PLACA DE ENCAIXE 4" X 2" MÉDIO (1,30 M DO PISO) PARA PONTO ELÉTRICO - FORNECIMENTO E INSTALAÇÃO. AF_12/2015	SINAPI	UN	1,00000000	6,45	6,45
91995	TOMADA MÉDIA DE EMBUTIR (1 MÓDULO), 2P+T 20 A, SEM SUPOORTE E SEM PLACA - FORNECIMENTO E INSTALAÇÃO. AF_12/2015	SINAPI	UN	1,00000000	20,04	20,04

TOTAL SERVICIO:	26,49
VALOR:	26,49
VALOR SEM ENCARGOS:	22,20
VALOR ENCARGOS (83.85%):	4,29
VALOR COM ENCARGOS:	26,49

13.7. 92016 - TOMADA BAIXA DE EMBUTIR (3 MÓDULOS), 2P+T 10 A, INCLUINDO SUPOORTE E PLACA - FORNECIMENTO E INSTALAÇÃO. AF_12/2015 (UN)

SERVICO	FONTE	UNID	COEFICIENTE	PREÇO UNITÁRIO	TOTAL
91946	SINAPI	UN	1,00000000	6,45	6,45
92014	SINAPI	UN	1,00000000	42,00	42,00

TOTAL SERVICIO:	48,45
VALOR:	48,45
VALOR SEM ENCARGOS:	41,05
VALOR ENCARGOS (83.85%):	7,40
VALOR COM ENCARGOS:	48,45

Brno de Souto-Farães
CREAL-041872130-5

13.8. 92000 - TOMADA BAIXA DE EMBUTIR (1 MÓDULO), 2P+T 10 A, INCLUINDO SUPOORTE E PLACA - FORNECIMENTO E INSTALAÇÃO. AF_12/2015 (UN)

SERVICO	FONTE	UNID	COEFICIENTE	PREÇO UNITÁRIO	TOTAL
91946	SINAPI	UN	1,00000000	6,45	6,45
91998	SINAPI	UN	1,00000000	15,46	15,46

TOTAL SERVICIO:	21,91
VALOR:	21,91
VALOR SEM ENCARGOS:	18,44
VALOR ENCARGOS (83.85%):	3,47
VALOR COM ENCARGOS:	21,91

13.9. 90456 - QUEBRA EM ALVENARIA PARA INSTALAÇÃO DE CAIXA DE TOMADA (4X4 OU 4X2). AF_05/2015 (UN)


SERVICO	FONTE	UNID	COEFICIENTE	PREÇO UNITÁRIO	TOTAL
88248	SINAPI	H	0,02300000	15,29	0,35
88267	SINAPI	H	0,14400000	19,49	2,81

TOTAL SERVICIO:	3,16
VALOR:	3,15
VALOR SEM ENCARGOS:	2,11
VALOR ENCARGOS (83.85%):	1,04
VALOR COM ENCARGOS:	3,15



RELATÓRIO ANALÍTICO - COMPOSIÇÕES DE CUSTOS

OBRA:	PROJETO DE AMPLIAÇÃO DA CÂMARA MUNICIPAL DE VARZEA ALEGRE	DATA:	18/10/2021		
DESCRIÇÃO:	PROJETO DE AMPLIAÇÃO DA CÂMARA MUNICIPAL DE VARZEA ALEGRE	FONTE:	VERSÃO:	NORA:	REF:
LOCAL:	VARZEA ALEGRE	SEINFRA:	027.1 COM DESONERAÇÃO	83,65%	47,76%
CLIENTE:	PREFEITURA MUNICIPAL DE VARZEA ALEGRE	SINAPI:	2021.08 COM DESONERAÇÃO	0,00%	0,00%
			COMPOSIÇÕES PRÓPRIAS	0,00%	0,00%

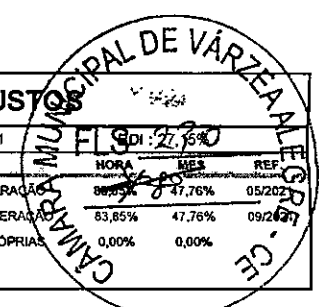

13.10. 16432 - CAIXA DE EMBUTIR PVC - 4X2 RETANGULAR (UN)

VALOR:	1,75
VALOR SEM ENCARGOS:	1,75
VALOR ENCARGOS:	0,00
VALOR COM ENCARGOS:	1,75

13.11. 91936 - CAIXA OCTOGONAL 4" X 4", PVC, INSTALADA EM LAJE - FORNECIMENTO E INSTALAÇÃO. AF_12/2015 (UN)

MATERIAL	FONTE	UNID	COEFICIENTE	PREÇO UNITÁRIO	TOTAL
00012001 CAIXA OCTOGONAL DE FUNDO MOVEL, EM PVC, DE 4" X 4", PARA ELETRODUTO FLEXIVEL CORRUGADO	SINAPI	UN	1,00000000	6,44	6,44
TOTAL MATERIAL:					6,44

SERVICO	FONTE	UNID	COEFICIENTE	PREÇO UNITÁRIO	TOTAL
88247 AUXILIAR DE ELETRICISTA COM ENCARGOS COMPLEMENTARES	SINAPI	H	0,14300000	15,81	2,26
88264 ELETRICISTA COM ENCARGOS COMPLEMENTARES	SINAPI	H	0,14300000	20,13	2,88
TOTAL SERVICIO:					5,14

VALOR:	11,57
VALOR SEM ENCARGOS:	9,96
VALOR ENCARGOS (83.85%):	1,61
VALOR COM ENCARGOS:	11,57

Cruz das Flores
CNPJ 161872136-6

13.12. 00039469 - DISPOSITIVO DPS CLASSE II, 1 POLO, TENSAO MAXIMA DE 275 V, CORRENTE MAXIMA DE *20* KA (TIPO AC) (UN)

VALOR:	69,23
VALOR SEM ENCARGOS:	69,23
VALOR ENCARGOS:	0,00
VALOR COM ENCARGOS:	69,23

13.13. 101894 - DISJUNTOR TRIPOLAR TIPO NEMA, CORRENTE NOMINAL DE 60 ATÉ 100A - FORNECIMENTO E INSTALAÇÃO. AF_10/2020 (UN)


MATERIAL	FONTE	UNID	COEFICIENTE	PREÇO UNITÁRIO	TOTAL
00001576 TERMINAL A COMPRESSAO EM COBRE ESTANHADO PARA CABO 25 MM2, 1 FURO E 1 COMPRESSAO, PARA PARAFUSO DE FIXACAO M8	SINAPI	UN	3,00000000	2,51	7,53
00002373 DISJUNTOR TIPO NEMA, TRIPOLAR 60 ATE 100 A, TENSAO MAXIMA DE 415 V	SINAPI	UN	1,00000000	108,76	108,76
TOTAL MATERIAL:					116,29

SERVICO	FONTE	UNID	COEFICIENTE	PREÇO UNITÁRIO	TOTAL
88247 AUXILIAR DE ELETRICISTA COM ENCARGOS COMPLEMENTARES	SINAPI	H	0,78300000	15,81	12,38
88264 ELETRICISTA COM ENCARGOS COMPLEMENTARES	SINAPI	H	0,78300000	20,13	15,76
TOTAL SERVICIO:					28,14

VALOR:	144,42
VALOR SEM ENCARGOS:	135,58
VALOR ENCARGOS (83.85%):	8,84
VALOR COM ENCARGOS:	144,42



RELATÓRIO ANALÍTICO - COMPOSIÇÕES DE CUSTOS

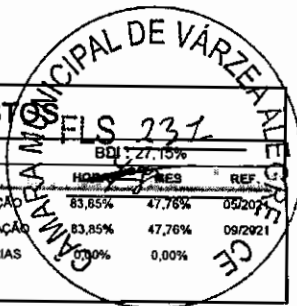

OBRA:	PROJETO DE AMPLIAÇÃO DA CÂMARA MUNICIPAL DE VARZEA ALEGRE	DATA : 18/10/2021	BDI : 27,15%															
DESCRIÇÃO:	PROJETO DE AMPLIAÇÃO DA CÂMARA MUNICIPAL DE VARZEA ALEGRE	<table border="1" style="font-size: small;"> <tr> <th>VERSAO</th> <th>HORA</th> <th>PREÇO</th> <th>REF.</th> </tr> <tr> <td>SEINFRA</td> <td>027.1 COM DESONERAÇÃO</td> <td>83,85%</td> <td>09/2021</td> </tr> <tr> <td>SINAPI</td> <td>2021/08 COM DESONERAÇÃO</td> <td>47,76%</td> <td>09/2021</td> </tr> <tr> <td colspan="2">COMPOSIÇÕES PRÓPRIAS</td> <td>0,00%</td> <td>0,00%</td> </tr> </table>	VERSAO	HORA	PREÇO	REF.	SEINFRA	027.1 COM DESONERAÇÃO	83,85%	09/2021	SINAPI	2021/08 COM DESONERAÇÃO	47,76%	09/2021	COMPOSIÇÕES PRÓPRIAS		0,00%	0,00%
VERSAO	HORA	PREÇO	REF.															
SEINFRA	027.1 COM DESONERAÇÃO	83,85%	09/2021															
SINAPI	2021/08 COM DESONERAÇÃO	47,76%	09/2021															
COMPOSIÇÕES PRÓPRIAS		0,00%	0,00%															
LOCAL:	VARZEA ALEGRE																	
CLIENTE:	PREFEITURA MUNICIPAL DE VARZEA ALEGRE																	

13.14. C1082 - DISJUNTOR BIPOLAR EM QUADRO DE DISTRIBUIÇÃO 16A (UN)

MAO DE OBRA		FONTE	UNID	COEFICIENTE	PREÇO UNITÁRIO	TOTAL
10042	AJUDANTE DE ELETRICISTA	SEINFRA	H	0,60000000	16,77	10,06
12312	ELETRICISTA	SEINFRA	H	0,60000000	20,77	12,46
TOTAL MAO DE OBRA:						22,52

MATERIAL		FONTE	UNID	COEFICIENTE	PREÇO UNITÁRIO	TOTAL
10970	DISJUNTOR BIPOLAR 16A	SEINFRA	UN	1,00000000	51,13	51,13
TOTAL MATERIAL:						51,13
VALOR:						73,65
VALOR SEM ENCARGOS:						59,94
VALOR ENCARGOS (83.85%):						13,71
VALOR COM ENCARGOS:						73,65

13.15. C1081 - DISJUNTOR BIPOLAR EM QUADRO DE DISTRIBUICAO 10A (UN)

MAO DE OBRA		FONTE	UNID	COEFICIENTE	PREÇO UNITÁRIO	TOTAL
10042	AJUDANTE DE ELETRICISTA	SEINFRA	H	0,60000000	16,77	10,06
12312	ELETRICISTA	SEINFRA	H	0,60000000	20,77	12,46
TOTAL MAO DE OBRA:						22,52

MATERIAL		FONTE	UNID	COEFICIENTE	PREÇO UNITÁRIO	TOTAL
10969	DISJUNTOR BIPOLAR 10A	SEINFRA	UN	1,00000000	51,13	51,13
TOTAL MATERIAL:						51,13
VALOR:						73,65
VALOR SEM ENCARGOS:						59,94
VALOR ENCARGOS (83.85%):						13,71
VALOR COM ENCARGOS:						73,65

CREA: 041872130-8

13.16. C4530 - DISJUNTOR DIFERENCIAL DR-16A - 40A, 30mA (UN)

MAO DE OBRA		FONTE	UNID	COEFICIENTE	PREÇO UNITÁRIO	TOTAL
10037	AJUDANTE	SEINFRA	H	0,60000000	16,77	10,06
12312	ELETRICISTA	SEINFRA	H	0,60000000	20,77	12,46
TOTAL MAO DE OBRA:						22,52

MATERIAL		FONTE	UNID	COEFICIENTE	PREÇO UNITÁRIO	TOTAL
18365	DISJUNTOR DIFERENCIAL DR-16A - 40A, 30mA	SEINFRA	UN	1,00000000	114,95	114,95
TOTAL MATERIAL:						114,95
VALOR:						137,47
VALOR SEM ENCARGOS:						123,76
VALOR ENCARGOS (83.85%):						13,71
VALOR COM ENCARGOS:						137,47


13.17. 91835 - ELETRODUTO FLEXÍVEL CORRUGADO REFORÇADO, PVC, DN 25 MM (3/4"), PARA CIRCUITOS TERMINAIS, INSTALADO EM FORRO - FORNECIMENTO E INSTALAÇÃO. AF_12/2015 (M)

MATERIAL		FONTE	UNID	COEFICIENTE	PREÇO UNITÁRIO	TOTAL



RELATÓRIO ANALÍTICO - COMPOSIÇÕES DE CUSTOS

OBRA:	PROJETO DE AMPLIAÇÃO DA CÂMARA MUNICIPAL DE VARZEA ALEGRE	DATA:	18/10/2021
DESCRIÇÃO:	PROJETO DE AMPLIAÇÃO DA CÂMARA MUNICIPAL DE VARZEA ALEGRE	FONTE	VERBAO
LOCAL:	VARZEA ALEGRE	SEINFRA	027.1 COM DESONERAÇÃO
CLIENTE:	PREFEITURA MUNICIPAL DE VARZEA ALEGRE	SINAPI	2021/08 COM DESONERAÇÃO
			COMPOSIÇÕES PRÓPRIAS

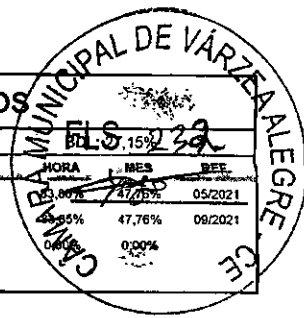

00039244	ELETRODUTO PVC FLEXIVEL CORRUGADO, REFORCADO, COR LARANJA, DE 25 MM, PARA LAJES E PISOS	SINAPI	M	1,10000000	3,82	4,20
TOTAL MATERIAL:						4,20

SERVICO	FONTE	UNID	COEFICIENTE	PREÇO UNITÁRIO	TOTAL
88247	AUXILIAR DE ELETRICISTA COM ENCARGOS COMPLEMENTARES	SINAPI	H	0,07000000	1,11
88264	ELETRICISTA COM ENCARGOS COMPLEMENTARES	SINAPI	H	0,07000000	1,41
91170	FIXAÇÃO DE TUBOS HORIZONTAIS DE PVC, CPVC OU COBRE DIÂMETROS MENORES OU IGUAIS A 40 MM OU ELETROCALHAS ATÉ 150MM DE LARGURA, COM ABRAÇADEIRA METÁLICA RÍGIDA TIPO D 1/2, FIXADA EM PERFILADO EM LAJE. AF_05/2015	SINAPI	M	1,00000000	2,17
TOTAL SERVICIO:					4,69

Grande São Paulo - Varzea Alegre
CREAM 161572136-6

VALOR:	8,87
VALOR SEM ENCARGOS:	7,61
VALOR ENCARGOS (83.85%):	1,26
VALOR COM ENCARGOS:	8,87

13.18. 91833 - ELETRODUTO FLEXIVEL CORRUGADO REFORCADO, PVC, DN 20 MM (1/2"), PARA CIRCUITOS TERMINAIS, INSTALADO EM FORRO - FORNECIMENTO E INSTALAÇÃO. AF_12/2015 (M)

00039243	ELETRODUTO PVC FLEXIVEL CORRUGADO, REFORCADO, COR LARANJA, DE 20 MM, PARA LAJES E PISOS	SINAPI	M	1,10000000	2,83	3,11
TOTAL MATERIAL:						3,11

SERVICO	FONTE	UNID	COEFICIENTE	PREÇO UNITÁRIO	TOTAL
88247	AUXILIAR DE ELETRICISTA COM ENCARGOS COMPLEMENTARES	SINAPI	H	0,05500000	0,87
88264	ELETRICISTA COM ENCARGOS COMPLEMENTARES	SINAPI	H	0,05500000	1,11
91170	FIXAÇÃO DE TUBOS HORIZONTAIS DE PVC, CPVC OU COBRE DIÂMETROS MENORES OU IGUAIS A 40 MM OU ELETROCALHAS ATÉ 150MM DE LARGURA, COM ABRAÇADEIRA METÁLICA RÍGIDA TIPO D 1/2, FIXADA EM PERFILADO EM LAJE. AF_05/2015	SINAPI	M	1,00000000	2,17
TOTAL SERVICIO:					4,15

VALOR:	7,24
VALOR SEM ENCARGOS:	6,14
VALOR ENCARGOS (83.85%):	1,10
VALOR COM ENCARGOS:	7,24

13.19. 91837 - ELETRODUTO FLEXIVEL CORRUGADO REFORCADO, PVC, DN 32 MM (1"), PARA CIRCUITOS TERMINAIS, INSTALADO EM FORRO - FORNECIMENTO E INSTALAÇÃO. AF_12/2015 (M)

00039245	ELETRODUTO PVC FLEXIVEL CORRUGADO, REFORCADO, COR LARANJA, DE 32 MM, PARA LAJES E PISOS	SINAPI	M	1,10000000	7,35	8,08
TOTAL MATERIAL:						8,09


SERVICO	FONTE	UNID	COEFICIENTE	PREÇO UNITÁRIO	TOTAL
88247	AUXILIAR DE ELETRICISTA COM ENCARGOS COMPLEMENTARES	SINAPI	H	0,09000000	1,42
88264	ELETRICISTA COM ENCARGOS COMPLEMENTARES	SINAPI	H	0,09000000	1,81
91170	FIXAÇÃO DE TUBOS HORIZONTAIS DE PVC, CPVC OU COBRE DIÂMETROS MENORES OU IGUAIS A 40 MM OU ELETROCALHAS ATÉ 150MM DE LARGURA, COM ABRAÇADEIRA METÁLICA RÍGIDA TIPO D 1/2, FIXADA EM PERFILADO EM LAJE. AF_05/2015	SINAPI	M	1,00000000	2,17
TOTAL SERVICIO:					5,40

VALOR:	13,48
VALOR SEM ENCARGOS:	11,99

**RELATÓRIO ANALÍTICO - COMPOSIÇÕES DE CUSTO**

OBRA:	PROJETO DE AMPLIAÇÃO DA CÂMARA MUNICIPAL DE VARZEA ALEGRE
DESCRIÇÃO:	PROJETO DE AMPLIAÇÃO DA CÂMARA MUNICIPAL DE VARZEA ALEGRE
LOCAL:	VARZEA ALEGRE
CLIENTE:	PREFEITURA MUNICIPAL DE VARZEA ALEGRE

DATA:	18/10/2021
FONTE	VERSÃO
SEINFRA	027.1 COM DESONERAÇÃO
SINAPI	202108 COM DESONERAÇÃO
COMPOSIÇÕES PRÓPRIAS	

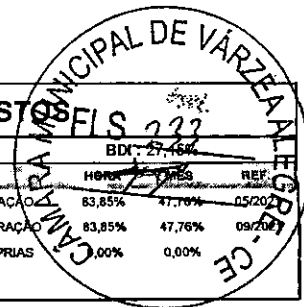

VALOR ENCARGOS (83.85%):	1,49
VALOR COM ENCARGOS:	13,48

13.20. 97667 - ELETRODUTO FLEXÍVEL CORRUGADO, PEAD, DN 50 (1 1/2) - FORNECIMENTO E INSTALAÇÃO. AF_04/2016 (M)

MATERIAL	FONTE	UNID	COEFICIENTE	PREÇO UNITÁRIO	TOTAL	
00039246	ELETRODUTODUTO PEAD FLEXIVEL PAREDE SIMPLES, CORRUGACAO HELICOIDAL, COR PRETA, SEM ROSCA, DE 1 1/2", PARA CABEAMENTO SUBTERRANEO (NBR 15715)	SINAPI	M	1,10000000	4,87	5,36

TOTAL MATERIAL: 5,36

SERVIÇO	FONTE	UNID	COEFICIENTE	PREÇO UNITÁRIO	TOTAL	
88247	AUXILIAR DE ELETRICISTA COM ENCARGOS COMPLEMENTARES	SINAPI	H	0,06200000	15,81	0,98
88264	ELETRICISTA COM ENCARGOS COMPLEMENTARES	SINAPI	H	0,06200000	20,13	1,25

TOTAL SERVIÇO: 2,23

VALOR:	7,57
VALOR SEM ENCARGOS:	6,89
VALOR ENCARGOS (83.85%):	0,68
VALOR COM ENCARGOS:	7,57

Crédito dos Santos Ferraz
CREAL 361872130-8

13.21. C0553 - CABO EM PVC 1000V 25MM2 (M)

MÃO DE OBRA	FONTE	UNID	COEFICIENTE	PREÇO UNITÁRIO	TOTAL	
10042	AJUDANTE DE ELETRICISTA	SEINFRA	H	0,17000000	16,77	2,85
12312	ELETRICISTA	SEINFRA	H	0,17000000	20,77	3,53

TOTAL MAO DE OBRA: 6,38

MATERIAL	FONTE	UNID	COEFICIENTE	PREÇO UNITÁRIO	TOTAL	
10372	CABO EM PVC 1000V 25MM2	SEINFRA	M	1,02000000	13,67	13,94

TOTAL MATERIAL: 13,94

VALOR:	20,33
VALOR SEM ENCARGOS:	16,44
VALOR ENCARGOS (83.85%):	3,89
VALOR COM ENCARGOS:	20,33

13.22. C0527 - CABO ISOLADO PVC 750V 16MM2 (M)

MÃO DE OBRA	FONTE	UNID	COEFICIENTE	PREÇO UNITÁRIO	TOTAL	
10042	AJUDANTE DE ELETRICISTA	SEINFRA	H	0,16000000	16,77	2,68
12312	ELETRICISTA	SEINFRA	H	0,16000000	20,77	3,32

TOTAL MAO DE OBRA: 6,00

MATERIAL	FONTE	UNID	COEFICIENTE	PREÇO UNITÁRIO	TOTAL	
10342	CABO ISOLADO EM PVC 16MM2 - 750V	SEINFRA	M	1,02000000	8,91	9,09

TOTAL MATERIAL: 9,09

VALOR:	15,09
VALOR SEM ENCARGOS:	11,44
VALOR ENCARGOS (83.85%):	3,65
VALOR COM ENCARGOS:	15,09




RELATÓRIO ANALÍTICO - COMPOSIÇÕES DE CUSTOS

OBRA:	PROJETO DE AMPLIAÇÃO DA CÂMARA MUNICIPAL DE VARZEA ALEGRE
DESCRIÇÃO:	PROJETO DE AMPLIAÇÃO DA CÂMARA MUNICIPAL DE VARZEA ALEGRE
LOCAL:	VARZEA ALEGRE
CLIENTE:	PREFEITURA MUNICIPAL DE VARZEA ALEGRE

DATA : 18/10/2021

FONTE	VERSÃO	HORA	DIAS	REF.
SEINFRA	027.1 COM DESONERAÇÃO	83,85%	47,76%	03/2021
SINAPI	2021/08 COM DESONERAÇÃO	83,85%	47,76%	09/2021
COMPOSIÇÕES PRÓPRIAS		0,00%	0,00%	

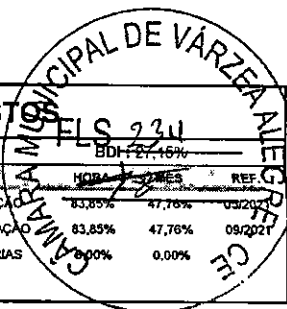

13.23. 91924 - CABO DE COBRE FLEXÍVEL ISOLADO, 1,5 MM², ANTI-CHAMA 450/750 V, PARA CIRCUITOS TERMINAIS - FORNECIMENTO E INSTALAÇÃO. AF_12/2015 (M)

MATERIAL	FONTE	UNID	COEFICIENTE	PREÇO UNITÁRIO	TOTAL	
00001013	CABO DE COBRE, FLEXIVEL, CLASSE 4 OU 5, ISOLACAO EM PVC/A, ANTICHAMA BWF-B, 1 CONDUTOR, 450/750 V, SECAO NOMINAL 1,5 MM2	SINAPI	M	1,19000000	1,38	1,64
00021127	FITA ISOLANTE ADESIVA ANTICHAMA, USO ATE 750 V, EM ROLO DE 19 MM X 5 M	SINAPI	UN	0,00900000	4,26	0,04
TOTAL MATERIAL:					1,68	

SERVICO	FONTE	UNID	COEFICIENTE	PREÇO UNITÁRIO	TOTAL	
88247	AUXILIAR DE ELETRICISTA COM ENCARGOS COMPLEMENTARES	SINAPI	H	0,02400000	15,81	0,38
88264	ELETRICISTA COM ENCARGOS COMPLEMENTARES	SINAPI	H	0,02400000	20,13	0,48
TOTAL SERVICIO:					0,86	

VALOR:	2,52
VALOR SEM ENCARGOS:	2,27
VALOR ENCARGOS (83.85%):	0,25
VALOR COM ENCARGOS:	2,52

Grupo de Trabalho Varzea Alegre
CREAL 341872130-6

13.24. 91926 - CABO DE COBRE FLEXÍVEL ISOLADO, 2,5 MM², ANTI-CHAMA 450/750 V, PARA CIRCUITOS TERMINAIS - FORNECIMENTO E INSTALAÇÃO. AF_12/2015 (M)

MATERIAL	FONTE	UNID	COEFICIENTE	PREÇO UNITÁRIO	TOTAL	
00001014	CABO DE COBRE, FLEXIVEL, CLASSE 4 OU 5, ISOLACAO EM PVC/A, ANTICHAMA BWF-B, 1 CONDUTOR, 450/750 V, SECAO NOMINAL 2,5 MM2	SINAPI	M	1,19000000	2,20	2,62
00021127	FITA ISOLANTE ADESIVA ANTICHAMA, USO ATE 750 V, EM ROLO DE 19 MM X 5 M	SINAPI	UN	0,00900000	4,26	0,04
TOTAL MATERIAL:					2,66	

SERVICO	FONTE	UNID	COEFICIENTE	PREÇO UNITÁRIO	TOTAL	
88247	AUXILIAR DE ELETRICISTA COM ENCARGOS COMPLEMENTARES	SINAPI	H	0,03000000	15,81	0,47
88264	ELETRICISTA COM ENCARGOS COMPLEMENTARES	SINAPI	H	0,03000000	20,13	0,60
TOTAL SERVICIO:					1,07	

VALOR:	3,71
VALOR SEM ENCARGOS:	3,40
VALOR ENCARGOS (83.85%):	0,31
VALOR COM ENCARGOS:	3,71

13.25. C0534 - CABO ISOLADO PVC 750V 4MM2 (M)


MAO DE OBRA	FONTE	UNID	COEFICIENTE	PREÇO UNITÁRIO	TOTAL	
10042	AJUDANTE DE ELETRICISTA	SEINFRA	H	0,12000000	16,77	2,01
12312	ELETRICISTA	SEINFRA	H	0,12000000	20,77	2,49
TOTAL MAO DE OBRA:					4,50	

MATERIAL	FONTE	UNID	COEFICIENTE	PREÇO UNITÁRIO	TOTAL	
10357	CABO ISOLADO PVC 750V 4MM2	SEINFRA	M	1,02000000	2,88	2,94
TOTAL MATERIAL:					2,94	

VALOR:	7,44
VALOR SEM ENCARGOS:	4,70
VALOR ENCARGOS (83.85%):	2,74



RELATÓRIO ANALÍTICO - COMPOSIÇÕES DE CUSTOS

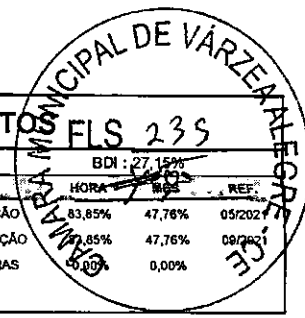

OBRA:	PROJETO DE AMPLIAÇÃO DA CÂMARA MUNICIPAL DE VARZEA ALEGRE	DATA : 18/10/2021	BDI : 27,15%
DESCRIÇÃO:	PROJETO DE AMPLIAÇÃO DA CÂMARA MUNICIPAL DE VARZEA ALEGRE	FONTE:	VERSÃO:
LOCAL:	VARZEA ALEGRE	SEINFRA	027.1 COM DESONERAÇÃO 83,85% 47,76% 05/2021
CLIENTE:	PREFEITURA MUNICIPAL DE VARZEA ALEGRE	SINAPI	2021/08 COM DESONERAÇÃO 83,85% 47,76% 08/2021
			COMPOSIÇÕES PRÓPRIAS 0,00% 0,00%

VALOR COM ENCARGOS:	7,44
----------------------------	------

13.26. 101883 - QUADRO DE DISTRIBUIÇÃO DE ENERGIA EM CHAPA DE AÇO GALVANIZADO, DE EMBUTIR, COM BARRAMENTO TRIFÁSICO, PARA 18 DISJUNTORES DIN 100A - FORNECIMENTO E INSTALAÇÃO. AF_10/2020 (UN)

MATERIAL	DESCRIÇÃO	FONTE	UNID.	COEFICIENTE	PREÇO UNITÁRIO	TOTAL
00013395	QUADRO DE DISTRIBUICAO COM BARRAMENTO TRIFASICO, DE EMBUTIR, EM CHAPA DE AÇO GALVANIZADO, PARA 18 DISJUNTORES DIN, 100 A, INCLUINDO BARRAMENTO	SINAPI	UN	1,00000000	703,13	703,13
TOTAL MATERIAL:						703,13

SERVICO	DESCRIÇÃO	FONTE	UNID.	COEFICIENTE	PREÇO UNITÁRIO	TOTAL
87367	ARGAMASSA TRAÇO 1:1:6 (EM VOLUME DE CIMENTO, CAL E AREIA MÉDIA ÚMIDA) PARA EMBOÇO/MASSA ÚNICA/ASSENTAMENTO DE ALVENARIA DE VEDAÇÃO, PREPARO MANUAL. AF_08/2019	SINAPI	M3	0,01340000	477,76	6,40
88247	AUXILIAR DE ELETRICISTA COM ENCARGOS COMPLEMENTARES	SINAPI	H	0,53350000	15,81	8,43
88264	ELETRICISTA COM ENCARGOS COMPLEMENTARES	SINAPI	H	0,53350000	20,13	10,74
TOTAL SERVICIO:						25,57

VALOR:	728,69
VALOR SEM ENCARGOS:	722,02
VALOR ENCARGOS (83.85%):	6,67
VALOR COM ENCARGOS:	728,69

Câmara Municipal de Varzea Alegre
CREAL 041872138-8

13.27. 101946 - QUADRO DE MEDIÇÃO GERAL DE ENERGIA PARA 1 MEDIDOR DE SOBREPOR - FORNECIMENTO E INSTALAÇÃO. AF_10/2020 (UN)

MATERIAL	DESCRIÇÃO	FONTE	UNID.	COEFICIENTE	PREÇO UNITÁRIO	TOTAL
00011950	BUCHA DE NYLON SEM ABA S6, COM PARAFUSO DE 4,20 X 40 MM EM AÇO ZINCADO COM ROSCA SOBERBA, CABECA CHATA E FENDA PHILLIPS	SINAPI	UN	4,00000000	0,31	1,24
00039808	CAIXA PARA MEDIDOR MONOFASICO, EM POLICARBONATO / TERMOPLASTICO, PARA ALOJAR 1 DISJUNTOR (PADRAO DA CONCESSIONARIA LOCAL)	SINAPI	UN	1,00000000	62,43	62,43
TOTAL MATERIAL:						63,67

SERVICO	DESCRIÇÃO	FONTE	UNID.	COEFICIENTE	PREÇO UNITÁRIO	TOTAL
88247	AUXILIAR DE ELETRICISTA COM ENCARGOS COMPLEMENTARES	SINAPI	H	1,52330000	15,81	24,08
88264	ELETRICISTA COM ENCARGOS COMPLEMENTARES	SINAPI	H	1,52330000	20,13	30,66
TOTAL SERVICIO:						54,74

VALOR:	118,41
VALOR SEM ENCARGOS:	101,20
VALOR ENCARGOS (83.85%):	17,21
VALOR COM ENCARGOS:	118,41


13.28. C1662 - LUMINÁRIA FLUORESCENTE COMPLETA (1 X 16)W (UN)

MAO DE OBRA	DESCRIÇÃO	FONTE	UNID.	COEFICIENTE	PREÇO UNITÁRIO	TOTAL
10042	AJUDANTE DE ELETRICISTA	SEINFRA	H	1,10000000	16,77	18,45
12312	ELETRICISTA	SEINFRA	H	1,10000000	20,77	22,85
TOTAL MAO DE OBRA:						41,30

MATERIAL	DESCRIÇÃO	FONTE	UNID.	COEFICIENTE	PREÇO UNITÁRIO	TOTAL
11368	LUMINARIA FLUORESCENTE COMPLETA (1 X 16)W	SEINFRA	UN	1,00000000	40,24	40,24
TOTAL MATERIAL:						40,24



RELATÓRIO ANALÍTICO - COMPOSIÇÕES DE CUSTO

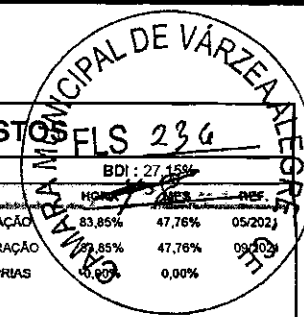

OBRA:	PROJETO DE AMPLIAÇÃO DA CÂMARA MUNICIPAL DE VARZEA ALEGRE	DATA:	18/10/2021	BDI:	27,15%
DESCRIÇÃO:	PROJETO DE AMPLIAÇÃO DA CÂMARA MUNICIPAL DE VARZEA ALEGRE	FONTE:	VERSÃO	HONOR.	REF.
LOCAL:	VARZEA ALEGRE	SEINFRA	027.1 COM DESONERAÇÃO	83,85%	47,76% 05/2021
CLIENTE:	PREFEITURA MUNICIPAL DE VARZEA ALEGRE	SINAPI	2021/08 COM DESONERAÇÃO	83,85%	47,76% 09/2021
			COMPOSIÇÕES PRÓPRIAS	0,00%	0,00%

VALOR:	81,53
VALOR SEM ENCARGOS:	56,40
VALOR ENCARGOS (83.85%):	25,13
VALOR COM ENCARGOS:	81,53

13.29. C1637 - LUMINÁRIA FLUORESCENTE COMPLETA (1 X 32)W (UN)

MAO DE OBRA*	FONTE	UNID	COEFICIENTE	PREÇO UNITÁRIO	TOTAL	
10042	AJUDANTE DE ELETRICISTA	SEINFRA	H	1,10000000	16,77	18,45
12312	ELETRICISTA	SEINFRA	H	1,10000000	20,77	22,85
TOTAL MAO DE OBRA:					41,30	

MATERIAL	FONTE	UNID	COEFICIENTE	PREÇO UNITÁRIO	TOTAL	
11369	LUMINARIA FLUORESCENTE COMPLETA (1 X 32)W	SEINFRA	UN	1,00000000	41,21	41,21
TOTAL MATERIAL:					41,21	

Grupo dos Santos Torres
CREA: 151872130-5

VALOR:	82,50
VALOR SEM ENCARGOS:	57,37
VALOR ENCARGOS (83.85%):	25,13
VALOR COM ENCARGOS:	82,50

14.1. C2596 - TUBO PVC BRANCO P/ESGOTO D=50mm (2") (M)

MAO DE OBRA	FONTE	UNID	COEFICIENTE	PREÇO UNITÁRIO	TOTAL	
10043	AJUDANTE DE ENCANADOR	SEINFRA	H	0,30000000	16,77	5,03
12320	ENCANADOR	SEINFRA	H	0,30000000	20,32	6,10
TOTAL MAO DE OBRA:					11,13	

MATERIAL	FONTE	UNID	COEFICIENTE	PREÇO UNITÁRIO	TOTAL	
10026	ADESIVO PARA TUBO DE PVC RIGIDO	SEINFRA	KG	0,00750000	45,16	0,34
11888	SOLUÇÃO LIMPADORA PARA PVC RIGIDO	SEINFRA	L	0,01100000	39,22	0,43
12195	TUBO PVC ESGOTO DE 50MM (2") - (NBR 5688)	SEINFRA	M	1,01000000	6,65	6,72
TOTAL MATERIAL:					7,49	

VALOR:	18,61
VALOR SEM ENCARGOS:	11,90
VALOR ENCARGOS (83.85%):	6,71
VALOR COM ENCARGOS:	18,61

14.2. C2593 - TUBO PVC BRANCO P/ESGOTO D=100MM (4") (M)


MAO DE OBRA*	FONTE	UNID	COEFICIENTE	PREÇO UNITÁRIO	TOTAL	
10043	AJUDANTE DE ENCANADOR	SEINFRA	H	0,52000000	16,77	8,72
12320	ENCANADOR	SEINFRA	H	0,52000000	20,32	10,57
TOTAL MAO DE OBRA:					19,29	

MATERIAL	FONTE	UNID	COEFICIENTE	PREÇO UNITÁRIO	TOTAL	
10026	ADESIVO PARA TUBO DE PVC RIGIDO	SEINFRA	KG	0,02500000	45,16	1,13
11888	SOLUÇÃO LIMPADORA PARA PVC RIGIDO	SEINFRA	L	0,04000000	39,22	1,57
12193	TUBO PVC ESGOTO DE 100MM (4") - (NBR 5688)	SEINFRA	M	1,01000000	10,84	10,95



RELATÓRIO ANALÍTICO - COMPOSIÇÕES DE CUSTOS

OBRA:	PROJETO DE AMPLIAÇÃO DA CÂMARA MUNICIPAL DE VARZEA ALEGRE	DATA : 18/10/2021	
DESCRIÇÃO:	PROJETO DE AMPLIAÇÃO DA CÂMARA MUNICIPAL DE VARZEA ALEGRE	FONTE	VERSÃO
LOCAL:	VARZEA ALEGRE	SEINFRA	027.1 COM DESONERAÇÃO
CLIENTE:	PREFEITURA MUNICIPAL DE VARZEA ALEGRE	SINAPI	2021/08 COM DESONERAÇÃO

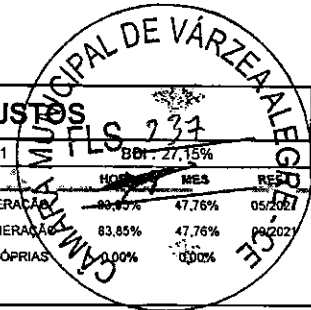

CREA
CREAM 16187/2130-8

TOTAL MATERIAL:	13,65
VALOR:	32,93
VALOR SEM ENCARGOS:	21,29
VALOR ENCARGOS (83.85%):	11,64
VALOR COM ENCARGOS:	32,93

14.3. C1549 - JOELHO PVC BRANCO P/ESGOTO D=100mm (4") (UN)

MAO DE OBRA		FONTE	UNID	COEFICIENTE	PREÇO UNITÁRIO	TOTAL
10043	AJUDANTE DE ENCANADOR	SEINFRA	H	0,45000000	16,77	7,55
12320	ENCANADOR	SEINFRA	H	0,45000000	20,32	9,14
TOTAL MAO DE OBRA:						16,69

MATERIAL		FONTE	UNID	COEFICIENTE	PREÇO UNITÁRIO	TOTAL
10026	ADESIVO PARA TUBO DE PVC RIGIDO	SEINFRA	KG	0,05000000	45,16	2,26
11282	JOELHO PVC PARA ESGOTO DE 100MM	SEINFRA	UN	1,00000000	6,16	6,16
11888	SOLUÇÃO LIMPADORA PARA PVC RIGIDO	SEINFRA	L	0,08000000	39,22	3,14
TOTAL MATERIAL:						11,66

VALOR:	28,25
VALOR SEM ENCARGOS:	18,17
VALOR ENCARGOS (83.85%):	10,08
VALOR COM ENCARGOS:	28,25

14.4. C2093 - RALO SECO PVC RÍGIDO (UN)

MAO DE OBRA		FONTE	UNID	COEFICIENTE	PREÇO UNITÁRIO	TOTAL
10043	AJUDANTE DE ENCANADOR	SEINFRA	H	0,98000000	16,77	16,43
12320	ENCANADOR	SEINFRA	H	0,98000000	20,32	19,91
TOTAL MAO DE OBRA:						36,34

MATERIAL		FONTE	UNID	COEFICIENTE	PREÇO UNITÁRIO	TOTAL
11770	RALO SECO PVC 10 CM COM GRELA BRANCA	SEINFRA	UN	1,00000000	9,12	9,12
TOTAL MATERIAL:						9,12

VALOR:	45,47
VALOR SEM ENCARGOS:	23,51
VALOR ENCARGOS (83.85%):	21,96
VALOR COM ENCARGOS:	45,47


14.5. C4162 - FOSSA SÉPTICA E SUMIDOURO EM ANÉIS D=1,20M (UN)

MAO DE OBRA		FONTE	UNID	COEFICIENTE	PREÇO UNITÁRIO	TOTAL
12391	PEDREIRO	SEINFRA	H	9,00000000	20,77	186,93
12543	SERVENTE	SEINFRA	H	5,00000000	15,55	77,75
TOTAL MAO DE OBRA:						264,68

MATERIAL		FONTE	UNID	COEFICIENTE	PREÇO UNITÁRIO	TOTAL
10109	AREIA MEDIA	SEINFRA	M3	0,10900000	67,50	7,36
10805	CIMENTO PORTLAND	SEINFRA	KG	72,90000000	0,56	40,82



RELATÓRIO ANALÍTICO - COMPOSIÇÕES DE CUSTOS

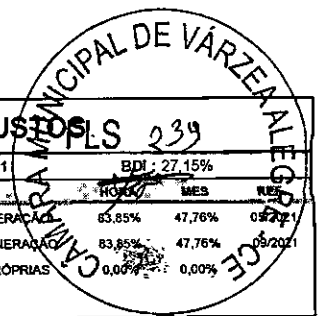

OBRA:	PROJETO DE AMPLIAÇÃO DA CÂMARA MUNICIPAL DE VARZEA ALEGRE	DATA: 18/10/2021	BDI: 27,15%
DESCRIÇÃO:	PROJETO DE AMPLIAÇÃO DA CÂMARA MUNICIPAL DE VARZEA ALEGRE	FONTE	VERSÃO
LOCAL:	VARZEA ALEGRE	SEINFRA	027.1 COM DESONERAÇÃO 83,85% 47,76% 09/2021
CLIENTE:	PREFEITURA MUNICIPAL DE VARZEA ALEGRE	SINAPI	2021/08 COM DESONERAÇÃO 83,85% 47,76% 09/2021
			COMPOSIÇÕES PRÓPRIAS 0,00% 0,00%

ITEM	DESCRIÇÃO	FONTE	UNID	COEFICIENTE	PREÇO UNITÁRIO	TOTAL
10916	CUBA DE LOUÇA BRANCA DE EMBUTIR	SEINFRA	UN	1,00000000	93,71	93,71
11513	MASSA CORRIDA A BASE DE PVA	SEINFRA	KG	0,60000000	2,92	1,75
11861	SIFÃO CROMADO 1 1/4"X1 1/2"	SEINFRA	UN	1,00000000	136,62	136,62
12271	VÁLVULA DE METAL 1 1/4"	SEINFRA	UN	1,00000000	31,67	31,67
TOTAL MATERIAL:						752,73

SERVICÓ	FONTE	UNID	COEFICIENTE	PREÇO UNITÁRIO	TOTAL
C0170	SEINFRA	M3	0,00230000	509,74	1,17
TOTAL SERVIÇO:					1,17

VALOR:	858,56
VALOR SEM ENCARGOS:	793,58
VALOR ENCARGOS (83.85%):	64,98
VALOR COM ENCARGOS:	858,56

Câmara Municipal de Varzea Alegre
CNPJ 14.147.213/01-5

14.8. C2272 - SIFÃO DE PVC RÍGIDO D= 2" (INSTALADO) (UN)

MAO DE OBRA	FONTE	UNID	COEFICIENTE	PREÇO UNITÁRIO	TOTAL
10043	SEINFRA	H	0,50000000	16,77	8,38
12320	SEINFRA	H	0,25000000	20,32	5,08
TOTAL MAO DE OBRA:					13,47

MATERIAL	FONTE	UNID	COEFICIENTE	PREÇO UNITÁRIO	TOTAL
11180	SEINFRA	M	0,28000000	0,28	0,08
11865	SEINFRA	UN	1,00000000	10,80	10,80
TOTAL MATERIAL:					10,88

VALOR:	24,34
VALOR SEM ENCARGOS:	16,16
VALOR ENCARGOS (83.85%):	8,18
VALOR COM ENCARGOS:	24,34

14.9. C2616 - TUBO PVC SOLD. MARROM D= 25mm (3/4") (M)


MAO DE OBRA	FONTE	UNID	COEFICIENTE	PREÇO UNITÁRIO	TOTAL
10043	SEINFRA	H	0,12000000	16,77	2,01
12320	SEINFRA	H	0,12000000	20,32	2,44
TOTAL MAO DE OBRA:					4,46

MATERIAL	FONTE	UNID	COEFICIENTE	PREÇO UNITÁRIO	TOTAL
10026	SEINFRA	KG	0,00050000	45,16	0,02
11888	SEINFRA	L	0,00020000	39,22	0,01
12200	SEINFRA	M	1,01000000	2,99	3,02
TOTAL MATERIAL:					3,05

VALOR:	7,50
VALOR SEM ENCARGOS:	4,81
VALOR ENCARGOS (83.85%):	2,69
VALOR COM ENCARGOS:	7,50

**RELATÓRIO ANALÍTICO - COMPOSIÇÕES DE CUSTOS**

OBRA:	PROJETO DE AMPLIAÇÃO DA CÂMARA MUNICIPAL DE VARZEA ALEGRE	DATA:	18/10/2021
DESCRIÇÃO:	PROJETO DE AMPLIAÇÃO DA CÂMARA MUNICIPAL DE VARZEA ALEGRE	FONTE	VERSÃO
LOCAL:	VARZEA ALEGRE	SEINFRA	027.1 COM DESONERAÇÃO
CLIENTE:	PREFEITURA MUNICIPAL DE VARZEA ALEGRE	SINAPI	2021.08 COM DESONERAÇÃO
		COMPOSIÇÕES PRÓPRIAS	
		HORA	MES
		83,85%	47,76%
		0,00%	0,00%

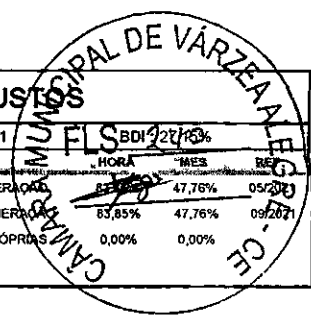**14.10. C2617 - TUBO PVC SOLD. MARROM D= 32mm (1") (M)**

MAO DE OBRA	FONTE	UNID	COEFICIENTE	PREÇO UNITÁRIO	TOTAL	
10043	AJUDANTE DE ENCANADOR	SEINFRA	H	0,13000000	16,77	2,18
12320	ENCANADOR	SEINFRA	H	0,13000000	20,32	2,64
TOTAL MAO DE OBRA:					4,82	

MATERIAL	FONTE	UNID	COEFICIENTE	PREÇO UNITÁRIO	TOTAL	
10026	ADESIVO PARA TUBO DE PVC RIGIDO	SEINFRA	KG	0,00070000	45,16	0,03
11888	SOLUÇÃO LIMPADORA PARA PVC RIGIDO	SEINFRA	L	0,00030000	39,22	0,01
12201	TUBO PVC SOLDÁVEL DE 32MM (1")	SEINFRA	M	1,01000000	6,71	6,78
TOTAL MATERIAL:					6,82	

VALOR:	11,64
VALOR SEM ENCARGOS:	8,73
VALOR ENCARGOS (83.85%):	2,91
VALOR COM ENCARGOS:	11,64

Dr. Manoel dos Santos Soares
CREAM 121172130-5

14.11. 00000829 - BUCHA DE REDUÇÃO DE PVC, SOLDAVEL, CURTA, COM 32 X 25 MM, PARA AGUA FRIA PREDIAL (UN)

VALOR:	1,02
VALOR SEM ENCARGOS:	1,02
VALOR ENCARGOS:	0,00
VALOR COM ENCARGOS:	1,02

14.12. C2381 - TÊ PVC SOLD. MARROM D= 25mm (3/4") (UN)

MAO DE OBRA	FONTE	UNID	COEFICIENTE	PREÇO UNITÁRIO	TOTAL	
10043	AJUDANTE DE ENCANADOR	SEINFRA	H	0,19000000	16,77	3,19
12320	ENCANADOR	SEINFRA	H	0,19000000	20,32	3,86
TOTAL MAO DE OBRA:					7,05	

MATERIAL	FONTE	UNID	COEFICIENTE	PREÇO UNITÁRIO	TOTAL	
10026	ADESIVO PARA TUBO DE PVC RIGIDO	SEINFRA	KG	0,00900000	45,16	0,41
11888	SOLUÇÃO LIMPADORA PARA PVC RIGIDO	SEINFRA	L	0,00360000	39,22	0,14
11972	TE PVC SOLDAVEL 25MM	SEINFRA	UN	1,00000000	1,00	1,00
TOTAL MATERIAL:					1,55	

VALOR:	8,59
VALOR SEM ENCARGOS:	4,34
VALOR ENCARGOS (83.85%):	4,25
VALOR COM ENCARGOS:	8,59

14.13. C1526 - JOELHO 90 PVC SOLD./ROSCA. D= 25mmX3/4" (UN)

MAO DE OBRA	FONTE	UNID	COEFICIENTE	PREÇO UNITÁRIO	TOTAL	
10043	AJUDANTE DE ENCANADOR	SEINFRA	H	0,20000000	16,77	3,35
12320	ENCANADOR	SEINFRA	H	0,20000000	20,32	4,06
TOTAL MAO DE OBRA:					7,41	




RELATÓRIO ANALÍTICO - COMPOSIÇÕES DE CUSTOS

OBRA:	PROJETO DE AMPLIAÇÃO DA CÂMARA MUNICIPAL DE VARZEA ALEGRE
DESCRIÇÃO:	PROJETO DE AMPLIAÇÃO DA CÂMARA MUNICIPAL DE VARZEA ALEGRE
LOCAL:	VARZEA ALEGRE
CLIENTE:	PREFEITURA MUNICIPAL DE VARZEA ALEGRE

DATA : 18/10/2021

FONTE	VERSÃO	HORA	RES	REB
SEINFRA	027.1 COM DESONERAÇÃO	83,85%	47,76%	05/2021
SINAPI	2021/08 COM DESONERAÇÃO	83,85%	47,76%	09/2021
COMPOSIÇÕES PRÓPRIAS		0,00%	0,00%	

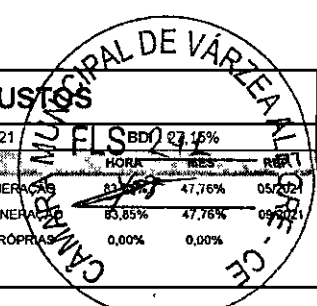

MATERIAL	DESCRIÇÃO	FONTE	UNID	COEFICIENTE	PREÇO UNITÁRIO	TOTAL
10026	ADESIVO PARA TUBO DE PVC RIGIDO	SEINFRA	KG	0,00250000	45,16	0,11
11180	FITA DE VEDAÇÃO	SEINFRA	M	0,40000000	0,28	0,11
11303	JOELHO PVC SOLDAVEL COM ROSCA DE 25X3/4"	SEINFRA	UN	1,00000000	2,68	2,68
11888	SOLUÇÃO LIMPADORA PARA PVC RIGIDO	SEINFRA	L	0,00400000	39,22	0,16
TOTAL MATERIAL:						3,06

Curso de Sanidade
CREAS 161872130-8

VALOR:	10,48
VALOR SEM ENCARGOS:	5,99
VALOR ENCARGOS (83.85%):	4,49
VALOR COM ENCARGOS:	10,48

14.14. C2498 - TORNEIRA DE BÓIA D= 25mm (1") (UN)

MAO DE OBRA	DESCRIÇÃO	FONTE	UNID	COEFICIENTE	PREÇO UNITÁRIO	TOTAL
10043	AJUDANTE DE ENCANADOR	SEINFRA	H	0,34000000	16,77	5,70
12320	ENCANADOR	SEINFRA	H	0,34000000	20,32	6,91
TOTAL MAO DE OBRA:						12,61

MATERIAL	DESCRIÇÃO	FONTE	UNID	COEFICIENTE	PREÇO UNITÁRIO	TOTAL
11180	FITA DE VEDAÇÃO	SEINFRA	M	0,60000000	0,28	0,17
12122	TORNEIRA DE BOIA EM LATÃO (BOIA PLAST) DN 25MM (1")	SEINFRA	UN	1,00000000	34,31	34,31
TOTAL MATERIAL:						34,48

VALOR:	47,09
VALOR SEM ENCARGOS:	39,47
VALOR ENCARGOS (83.85%):	7,62
VALOR COM ENCARGOS:	47,09

14.15. C1242 - ENGATE PLÁSTICO (INSTALADO) (UN)

MAO DE OBRA	DESCRIÇÃO	FONTE	UNID	COEFICIENTE	PREÇO UNITÁRIO	TOTAL
12320	ENCANADOR	SEINFRA	H	0,15000000	20,32	3,05
TOTAL MAO DE OBRA:						3,05

MATERIAL	DESCRIÇÃO	FONTE	UNID	COEFICIENTE	PREÇO UNITÁRIO	TOTAL
11092	ENGATE DE PVC	SEINFRA	UN	1,00000000	5,45	5,45
11180	FITA DE VEDAÇÃO	SEINFRA	M	1,00000000	0,28	0,28
TOTAL MATERIAL:						5,73

VALOR:	8,78
VALOR SEM ENCARGOS:	6,97
VALOR ENCARGOS (83.85%):	1,81
VALOR COM ENCARGOS:	8,78


14.16. C1151 - DUCHA P/ WC CROMADO (INSTALADO) (UN)

MAO DE OBRA	DESCRIÇÃO	FONTE	UNID	COEFICIENTE	PREÇO UNITÁRIO	TOTAL
10043	AJUDANTE DE ENCANADOR	SEINFRA	H	0,50000000	16,77	8,38
12320	ENCANADOR	SEINFRA	H	0,50000000	20,32	10,16

**RELATÓRIO ANALÍTICO - COMPOSIÇÕES DE CUSTO**

OBRA:	PROJETO DE AMPLIAÇÃO DA CÂMARA MUNICIPAL DE VARZEA ALEGRE
DESCRIÇÃO:	PROJETO DE AMPLIAÇÃO DA CÂMARA MUNICIPAL DE VARZEA ALEGRE
LOCAL:	VARZEA ALEGRE
CLIENTE:	PREFEITURA MUNICIPAL DE VARZEA ALEGRE

DATA:	18/10/2021
VERSÃO:	
SEINFRA	027.1 COM DESONERAÇÃO
SINAPI	2021/08 COM DESONERAÇÃO
COMPOSIÇÕES PRÓPRIAS	

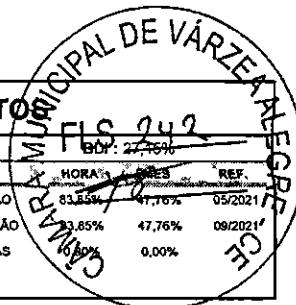

TOTAL MAO DE OBRA:	18,55
--------------------	-------

MATERIAL	FONTE	UNID	COEFICIENTE	PREÇO UNITÁRIO	TOTAL	
10797	CHUVEIRO-DUCHA CROMADO 1/2"	SEINFRA	UN	1,00000000	50,94	50,94
11180	FITA DE VEDAÇÃO	SEINFRA	M	0,28000000	0,28	0,08
TOTAL MATERIAL:					61,02	

VALOR:	69,56
VALOR SEM ENCARGOS:	58,37
VALOR ENCARGOS (83.85%):	11,19
VALOR COM ENCARGOS:	69,56

Diário de Obras - Fatores
CREAL 25172130-5

14.17. C2167 - REGISTRO DE GAVETA C/ CANOPLA CROMADA D= 25mm (1") (UN)

MAO DE OBRA	FONTE	UNID	COEFICIENTE	PREÇO UNITÁRIO	TOTAL	
10043	AJUDANTE DE ENCANADOR	SEINFRA	H	0,61000000	16,77	10,23
12320	ENCANADOR	SEINFRA	H	0,61000000	20,32	12,40
TOTAL MAO DE OBRA:					22,63	

MATERIAL	FONTE	UNID	COEFICIENTE	PREÇO UNITÁRIO	TOTAL	
11180	FITA DE VEDAÇÃO	SEINFRA	M	1,20000000	0,28	0,34
11807	REGISTRO DE GAVETA CROMADO 25MM (1")	SEINFRA	UN	1,00000000	68,81	68,81
TOTAL MATERIAL:					69,15	

VALOR:	91,77
VALOR SEM ENCARGOS:	78,11
VALOR ENCARGOS (83.85%):	13,66
VALOR COM ENCARGOS:	91,77

14.18. C4388 - JOELHO 45 PVC BRANCO PARA ESGOTO D=40mm (1 1/4") (UN)

MAO DE OBRA	FONTE	UNID	COEFICIENTE	PREÇO UNITÁRIO	TOTAL	
10043	AJUDANTE DE ENCANADOR	SEINFRA	H	0,30000000	16,77	5,03
12320	ENCANADOR	SEINFRA	H	0,30000000	20,32	6,10
TOTAL MAO DE OBRA:					11,13	

MATERIAL	FONTE	UNID	COEFICIENTE	PREÇO UNITÁRIO	TOTAL	
10026	ADESIVO PARA TUBO DE PVC RIGIDO	SEINFRA	KG	0,02800000	45,16	1,26
11888	SOLUÇÃO LIMPADORA PARA PVC RIGIDO	SEINFRA	L	0,04300000	39,22	1,69
18240	JOELHO 45 PVC BRANCO PARA ESGOTO D= 40mm	SEINFRA	UN	1,00000000	0,77	0,77
TOTAL MATERIAL:					3,72	

VALOR:	14,85
VALOR SEM ENCARGOS:	8,13
VALOR ENCARGOS (83.85%):	6,72
VALOR COM ENCARGOS:	14,85

14.19. C4389 - JOELHO 45 PVC BRANCO PARA ESGOTO D=75mm (3") (UN)

MAO DE OBRA	FONTE	UNID	COEFICIENTE	PREÇO UNITÁRIO	TOTAL	
10043	AJUDANTE DE ENCANADOR	SEINFRA	H	0,36000000	16,77	6,04




RELATÓRIO ANALÍTICO - COMPOSIÇÕES DE CUSTOS

OBRA:	PROJETO DE AMPLIAÇÃO DA CÂMARA MUNICIPAL DE VARZEA ALEGRE
DESCRIÇÃO:	PROJETO DE AMPLIAÇÃO DA CÂMARA MUNICIPAL DE VARZEA ALEGRE
LOCAL:	VARZEA ALEGRE
CLIENTE:	PREFEITURA MUNICIPAL DE VARZEA ALEGRE

DATA : 18/10/2021

FONTE	VERSÃO	HORA	RES	REF
SEINFRA	027.1 COM DESONERAÇÃO	83,85%	47,76%	05/2021
SINAPI	2021/08 COM DESONERAÇÃO	83,85%	47,76%	09/2021
COMPOSIÇÕES PRÓPRIAS		0,00%	0,00%	

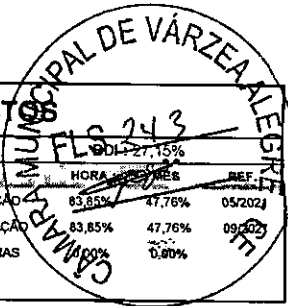

12320	ENCANADOR	SEINFRA	H	0,36000000	20,32	7,32
TOTAL MAO DE OBRA:						13,36

MATERIAL	FONTE	UNID	COEFICIENTE	PREÇO UNITÁRIO	TOTAL
10026	SEINFRA	KG	0,03400000	45,16	1,54
11888	SEINFRA	L	0,05200000	39,22	2,04
18241	SEINFRA	UN	1,00000000	5,50	5,50
TOTAL MATERIAL:					9,08

Grupo de Empresas Varzeas
CREAL 161872138-8

VALOR:	22,43
VALOR SEM ENCARGOS:	14,37
VALOR ENCARGOS (83.85%):	8,06
VALOR COM ENCARGOS:	22,43

14.20. C1551 - JOELHO PVC BRANCO P/ESGOTO D=40mm (1 1/2") (UN)

MAO DE OBRA	FONTE	UNID	COEFICIENTE	PREÇO UNITÁRIO	TOTAL
10043	SEINFRA	H	0,28000000	16,77	4,70
12320	SEINFRA	H	0,28000000	20,32	5,69
TOTAL MAO DE OBRA:					10,39

MATERIAL	FONTE	UNID	COEFICIENTE	PREÇO UNITÁRIO	TOTAL
10026	SEINFRA	KG	0,01000000	45,16	0,45
11283	SEINFRA	UN	1,00000000	1,39	1,39
11888	SEINFRA	L	0,01500000	39,22	0,59
TOTAL MATERIAL:					2,43

VALOR:	12,82
VALOR SEM ENCARGOS:	6,55
VALOR ENCARGOS (83.85%):	6,27
VALOR COM ENCARGOS:	12,82

14.21. C1554 - JOELHO PVC BRANCO P/ESGOTO D=75mm (3") (UN)

MAO DE OBRA	FONTE	UNID	COEFICIENTE	PREÇO UNITÁRIO	TOTAL
10043	SEINFRA	H	0,36000000	16,77	6,04
12320	SEINFRA	H	0,36000000	20,32	7,32
TOTAL MAO DE OBRA:					13,36


MATERIAL	FONTE	UNID	COEFICIENTE	PREÇO UNITÁRIO	TOTAL
10026	SEINFRA	KG	0,03400000	45,16	1,54
11285	SEINFRA	UN	1,00000000	4,85	4,85
11888	SEINFRA	L	0,05200000	39,22	2,04
TOTAL MATERIAL:					8,43

VALOR:	21,78
VALOR SEM ENCARGOS:	13,72
VALOR ENCARGOS (83.85%):	8,06
VALOR COM ENCARGOS:	21,78



RELATÓRIO ANALÍTICO - COMPOSIÇÕES DE CUSTO

OBRA:	PROJETO DE AMPLIAÇÃO DA CÂMARA MUNICIPAL DE VARZEA ALEGRE	DATA:	18/10/2021
DESCRIÇÃO:	PROJETO DE AMPLIAÇÃO DA CÂMARA MUNICIPAL DE VARZEA ALEGRE	VERSAO:	027.1 COM DESONERAÇÃO
LOCAL:	VARZEA ALEGRE	SINAPI:	2021/08 COM DESONERAÇÃO
CLIENTE:	PREFEITURA MUNICIPAL DE VARZEA ALEGRE	COMPOSIÇÕES PRÓPRIAS:	

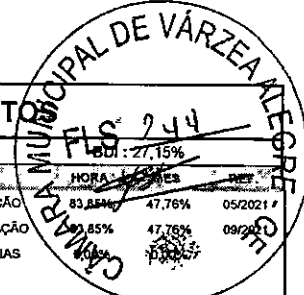

14.22. C1585 - JUNÇÃO SIMPLES C/INSPEÇÃO PVC P/ESGOTO D=75mm (3") (UN)

MAO DE OBRA	FONTE	UNID	COEFICIENTE	PREÇO UNITÁRIO	TOTAL	
10043	AJUDANTE DE ENCANADOR	SEINFRA	H	0,37000000	16,77	6,20
12320	ENCANADOR	SEINFRA	H	0,37000000	20,32	7,52
TOTAL MAO DE OBRA:					13,72	

MATERIAL	FONTE	UNID	COEFICIENTE	PREÇO UNITÁRIO	TOTAL	
10026	ADESIVO PARA TUBO DE PVC RIGIDO	SEINFRA	KG	0,03400000	45,16	1,54
11325	JUNÇÃO COM INSPEÇÃO PVC BRANCO ESGOTO DE 75MM (3")	SEINFRA	UN	-1,00000000	15,25	15,25
11888	SOLUÇÃO LIMPADORA PARA PVC RIGIDO	SEINFRA	L	0,05200000	39,22	2,04
TOTAL MATERIAL:					18,83	

VALOR:	32,55
VALOR SEM ENCARGOS:	24,27
VALOR ENCARGOS (83.85%):	8,28
VALOR COM ENCARGOS:	32,55

Dr. José Carlos Torres
CREA: 121872130-8

14.23. C1762 - LUVA SIMPLES PVC BRANCO P/ESGOTO 75mm (3") (UN)

MAO DE OBRA	FONTE	UNID	COEFICIENTE	PREÇO UNITÁRIO	TOTAL	
10043	AJUDANTE DE ENCANADOR	SEINFRA	H	0,18000000	16,77	3,02
12320	ENCANADOR	SEINFRA	H	0,18000000	20,32	3,66
TOTAL MAO DE OBRA:					6,68	

MATERIAL	FONTE	UNID	COEFICIENTE	PREÇO UNITÁRIO	TOTAL	
10026	ADESIVO PARA TUBO DE PVC RIGIDO	SEINFRA	KG	0,03400000	45,16	1,54
11460	LUVA SIMPLES PVC ESGOTO 75MM	SEINFRA	UN	1,00000000	4,05	4,05
11888	SOLUÇÃO LIMPADORA PARA PVC RIGIDO	SEINFRA	L	0,05200000	39,22	2,04
TOTAL MATERIAL:					7,63	

VALOR:	14,30
VALOR SEM ENCARGOS:	10,28
VALOR ENCARGOS (83.85%):	4,02
VALOR COM ENCARGOS:	14,30

14.24. C1758 - LUVA SIMPLES PVC BRANCO P/ESGOTO 100mm (4") (UN)

MAO DE OBRA	FONTE	UNID	COEFICIENTE	PREÇO UNITÁRIO	TOTAL	
10043	AJUDANTE DE ENCANADOR	SEINFRA	H	0,23000000	16,77	3,86
12320	ENCANADOR	SEINFRA	H	0,23000000	20,32	4,67
TOTAL MAO DE OBRA:					8,53	

MATERIAL	FONTE	UNID	COEFICIENTE	PREÇO UNITÁRIO	TOTAL	
10026	ADESIVO PARA TUBO DE PVC RIGIDO	SEINFRA	KG	0,05000000	45,16	2,26
11457	LUVA SIMPLES PVC ESGOTO 100MM	SEINFRA	UN	1,00000000	4,70	4,70
11888	SOLUÇÃO LIMPADORA PARA PVC RIGIDO	SEINFRA	L	0,08000000	39,22	3,14
TOTAL MATERIAL:					10,10	


VALOR:	18,63
--------	-------



RELATÓRIO ANALÍTICO - COMPOSIÇÕES DE CUSTOS

OBRA:	PROJETO DE AMPLIAÇÃO DA CÂMARA MUNICIPAL DE VARZEA ALEGRE	DATA:	18/10/2021
DESCRIÇÃO:	PROJETO DE AMPLIAÇÃO DA CÂMARA MUNICIPAL DE VARZEA ALEGRE	FONTE:	SEINFRA
LOCAL:	VARZEA ALEGRE	VERSÃO:	027.1 COM DESONERAÇÃO
CLIENTE:	PREFEITURA MUNICIPAL DE VARZEA ALEGRE	SINAPI:	2021/08 COM DESONERAÇÃO
		COMPOSIÇÕES PRÓPRIAS:	

HORA	83,85%	47,76%	05/2021
RE	0,00%	47,76%	09/2021
	0,00%	0,00%	

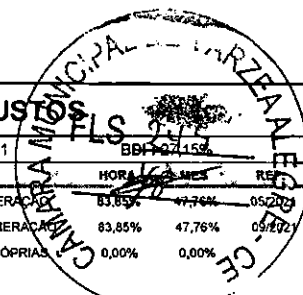

VALOR SEM ENCARGOS:	13,48
VALOR ENCARGOS (83.85%):	5,15
VALOR COM ENCARGOS:	18,63

14.25. C2355 - TÊ PVC BRANCO P/ESGOTO D=100mm (4") - JUNTA C/ANÉIS (UN)

MAO DE OBRA	FONTE	UND	COEFICIENTE	PREÇO UNITÁRIO	TOTAL	
10043	AJUDANTE DE ENCANADOR	SEINFRA	H	0,46000000	16,77	7,71
12320	ENCANADOR	SEINFRA	H	0,46000000	20,32	9,35
TOTAL MAO DE OBRA:					17,06	

MATERIAL	FONTE	UND	COEFICIENTE	PREÇO UNITÁRIO	TOTAL	
10078	ANEL DE BORRACHA P/TUBO PVC REFORÇADO DE 100MM	SEINFRA	UN	3,00000000	2,56	7,68
11351	LUBRIFICANTE PARA TUBO DE PVC	SEINFRA	KG	0,06900000	41,33	2,85
12012	TE PVC PARA ESGOTO DE 100MM (4")	SEINFRA	UN	1,00000000	11,83	11,83
TOTAL MATERIAL:					22,36	

Grupos de Trabalho - Varzea Alegre
CREAM 101872138-5

VALOR:	39,42
VALOR SEM ENCARGOS:	29,11
VALOR ENCARGOS (83.85%):	10,31
VALOR COM ENCARGOS:	39,42

14.26. C2598 - TUBO PVC BRANCO P/ESGOTO D=75mm (3") (M)

MAO DE OBRA	FONTE	UND	COEFICIENTE	PREÇO UNITÁRIO	TOTAL	
10043	AJUDANTE DE ENCANADOR	SEINFRA	H	0,48000000	16,77	8,05
12320	ENCANADOR	SEINFRA	H	0,48000000	20,32	9,75
TOTAL MAO DE OBRA:					17,80	

MATERIAL	FONTE	UND	COEFICIENTE	PREÇO UNITÁRIO	TOTAL	
10026	ADESIVO PARA TUBO DE PVC RIGIDO	SEINFRA	KG	0,01700000	45,16	0,77
11888	SOLUÇÃO LIMPADORA PARA PVC RIGIDO	SEINFRA	L	0,02600000	39,22	1,02
12196	TUBO PVC ESGOTO DE 75MM (3") - (NBR 5688)	SEINFRA	M	1,01000000	9,60	9,70
TOTAL MATERIAL:					11,49	

VALOR:	29,29
VALOR SEM ENCARGOS:	18,64
VALOR ENCARGOS (83.85%):	10,75
VALOR COM ENCARGOS:	29,29

14.27. C2595 - TUBO PVC BRANCO P/ESGOTO D=40mm (1 1/2") (M)


MAO DE OBRA	FONTE	UND	COEFICIENTE	PREÇO UNITÁRIO	TOTAL	
10043	AJUDANTE DE ENCANADOR	SEINFRA	H	0,24000000	16,77	4,02
12320	ENCANADOR	SEINFRA	H	0,24000000	20,32	4,88
TOTAL MAO DE OBRA:					8,90	

MATERIAL	FONTE	UND	COEFICIENTE	PREÇO UNITÁRIO	TOTAL	
10026	ADESIVO PARA TUBO DE PVC RIGIDO	SEINFRA	KG	0,00500000	45,16	0,23
11888	SOLUÇÃO LIMPADORA PARA PVC RIGIDO	SEINFRA	L	0,00750000	39,22	0,29
12194	TUBO PVC ESGOTO DE 40MM (1 1/2") - (NBR 5688)	SEINFRA	M	1,01000000	3,91	3,95



RELATÓRIO ANALÍTICO - COMPOSIÇÕES DE CUSTOS

OBRA:	PROJETO DE AMPLIAÇÃO DA CÂMARA MUNICIPAL DE VARZEA ALEGRE	DATA : 18/10/2021	BDI : 27,16%
DESCRIÇÃO:	PROJETO DE AMPLIAÇÃO DA CÂMARA MUNICIPAL DE VARZEA ALEGRE	FONTES:	VERBÃO 83,85% HORAS 47,76% RENT 05/2021
LOCAL:	VARZEA ALEGRE	SEINFRA	027.1 COM DESONERAÇÃO 83,85% 47,76% 05/2021
CLIENTE:	PREFEITURA MUNICIPAL DE VARZEA ALEGRE	SINAPI	2021/08 COM DESONERAÇÃO 83,85% 47,76% 05/2021
			COMPOSIÇÕES PRÓPRIAS 0,00% 0,00%

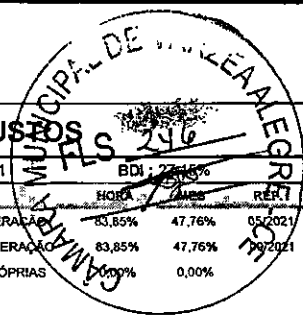

Brasil
CNPJ 061672130-8

TOTAL MATERIAL:	4,47
VALOR:	13,37
VALOR SEM ENCARGOS:	7,99
VALOR ENCARGOS (83.85%):	5,38
VALOR COM ENCARGOS:	13,37

14.28. C2615 - TUBO PVC SOLD. MARROM D= 20mm (1/2") (M)

MAO DE OBRA		FONTES	UNID	COEFICIENTE	PREÇO UNITÁRIO	TOTAL
10043	AJUDANTE DE ENCANADOR	SEINFRA	H	0,09000000	16,77	1,51
12320	ENCANADOR	SEINFRA	H	0,09000000	20,32	1,83
TOTAL MAO DE OBRA:						3,34

MATERIAL		FONTES	UNID	COEFICIENTE	PREÇO UNITÁRIO	TOTAL
10026	ADESIVO PARA TUBO DE PVC RIGIDO	SEINFRA	KG	0,00040000	45,16	0,02
11888	SOLUÇÃO LIMPADORA PARA PVC RIGIDO	SEINFRA	L	0,00020000	39,22	0,01
12199	TUBO PVC SOLDÁVEL DE 20MM (1/2')	SEINFRA	M	1,01000000	2,15	2,17
TOTAL MATERIAL:						2,20

VALOR:	5,54
VALOR SEM ENCARGOS:	3,52
VALOR ENCARGOS (83.85%):	2,02
VALOR COM ENCARGOS:	5,54

14.29. 00000828 - BUCHA DE REDUCAO DE PVC, SOLDAVEL, CURTA, COM 25 X 20 MM, PARA AGUA FRIA PREDIAL (UN)

VALOR:	0,49
VALOR SEM ENCARGOS:	0,49
VALOR ENCARGOS:	0,00
VALOR COM ENCARGOS:	0,49

14.30. C1525 - JOELHO 90 PVC SOLD./ROSCA. D= 20mmX1/2" (UN)

MAO DE OBRA		FONTES	UNID	COEFICIENTE	PREÇO UNITÁRIO	TOTAL
10043	AJUDANTE DE ENCANADOR	SEINFRA	H	0,20000000	16,77	3,35
12320	ENCANADOR	SEINFRA	H	0,20000000	20,32	4,06
TOTAL MAO DE OBRA:						7,41

MATERIAL		FONTES	UNID	COEFICIENTE	PREÇO UNITÁRIO	TOTAL
10026	ADESIVO PARA TUBO DE PVC RIGIDO	SEINFRA	KG	0,00150000	45,16	0,07
11180	FITA DE VEDAÇÃO	SEINFRA	M	0,30000000	0,28	0,08
11302	JOELHO PVC SOLDAVEL COM ROSCA DE 20X1/2"	SEINFRA	UN	1,00000000	1,59	1,59
11888	SOLUÇÃO LIMPADORA PARA PVC RIGIDO	SEINFRA	L	0,00300000	39,22	0,12
TOTAL MATERIAL:						1,86

VALOR:	9,28
VALOR SEM ENCARGOS:	4,79
VALOR ENCARGOS (83.85%):	4,49
VALOR COM ENCARGOS:	9,28




RELATÓRIO ANALÍTICO - COMPOSIÇÕES DE CUSTOS

OBRA:	PROJETO DE AMPLIAÇÃO DA CÂMARA MUNICIPAL DE VARZEA ALEGRE	DATA:	18/10/2022
DESCRIÇÃO:	PROJETO DE AMPLIAÇÃO DA CÂMARA MUNICIPAL DE VARZEA ALEGRE	FONTE	VERSÃO
LOCAL:	VARZEA ALEGRE	SEINFRA	027.1 COM DESONERAÇÃO
CLIENTE:	PREFEITURA MUNICIPAL DE VARZEA ALEGRE	SINAPI	2021/08 COM DESONERAÇÃO

COMPOSIÇÕES PROPRIAS: 0,00% 0,00%

BD: 27,45%
HONOR: 47,76%
MBA: 08,79%
02/2022

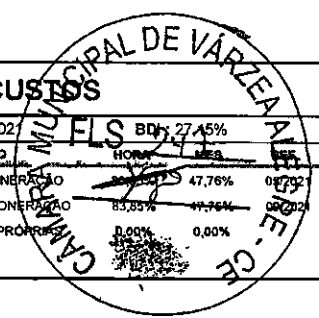

14.31. C1527 - JOELHO 90 PVC SOLD./ROSCA. D= 32mmX1" (UN)

MAO DE OBRA	FONTE	UNID	COEFICIENTE	PREÇO UNITÁRIO	TOTAL	
10043	AJUDANTE DE ENCANADOR	SEINFRA	H	0,20000000	16,77	3,35
12320	ENCANADOR	SEINFRA	H	0,20000000	20,32	4,06
TOTAL MAO DE OBRA:					7,41	

MATERIAL	FONTE	UNID	COEFICIENTE	PREÇO UNITÁRIO	TOTAL	
10026	ADESIVO PARA TUBO DE PVC RIGIDO	SEINFRA	KG	0,00350000	45,16	0,16
11180	FITA DE VEDAÇÃO	SEINFRA	M	0,50000000	0,28	0,14
11304	JOELHO REDUÇÃO PVC SOLDAVEL COM ROSCA DE 32X 1"	SEINFRA	UN	1,00000000	8,22	8,22
11888	SOLUÇÃO LIMPADORA PARA PVC RIGIDO	SEINFRA	L	0,00550000	39,22	0,22
TOTAL MATERIAL:					8,74	

Brasão dos Santos-Tavares
CREAL 861872130-8

VALOR:	16,15
VALOR SEM ENCARGOS:	11,67
VALOR ENCARGOS (83.85%):	4,48
VALOR COM ENCARGOS:	16,15

14.32. C2380 - TÊ PVC SOLD. MARROM D= 20mm (1/2") (UN)

MAO DE OBRA	FONTE	UNID	COEFICIENTE	PREÇO UNITÁRIO	TOTAL	
10043	AJUDANTE DE ENCANADOR	SEINFRA	H	0,19000000	16,77	3,19
12320	ENCANADOR	SEINFRA	H	0,19000000	20,32	3,86
TOTAL MAO DE OBRA:					7,05	

MATERIAL	FONTE	UNID	COEFICIENTE	PREÇO UNITÁRIO	TOTAL	
10026	ADESIVO PARA TUBO DE PVC RIGIDO	SEINFRA	KG	0,00750000	45,16	0,34
11888	SOLUÇÃO LIMPADORA PARA PVC RIGIDO	SEINFRA	L	0,00300000	39,22	0,12
11971	TE PVC SOLDAVEL 20MM	SEINFRA	UN	1,00000000	0,76	0,76
TOTAL MATERIAL:					1,22	

VALOR:	8,26
VALOR SEM ENCARGOS:	4,01
VALOR ENCARGOS (83.85%):	4,25
VALOR COM ENCARGOS:	8,26

14.33. C2382 - TÊ PVC SOLD. MARROM D= 32mm (1") (UN)


MAO DE OBRA	FONTE	UNID	COEFICIENTE	PREÇO UNITÁRIO	TOTAL	
10043	AJUDANTE DE ENCANADOR	SEINFRA	H	0,19000000	16,77	3,19
12320	ENCANADOR	SEINFRA	H	0,19000000	20,32	3,86
TOTAL MAO DE OBRA:					7,05	

MATERIAL	FONTE	UNID	COEFICIENTE	PREÇO UNITÁRIO	TOTAL	
10026	ADESIVO PARA TUBO DE PVC RIGIDO	SEINFRA	KG	0,01200000	45,16	0,54
11888	SOLUÇÃO LIMPADORA PARA PVC RIGIDO	SEINFRA	L	0,00450000	39,22	0,18
11973	TE PVC SOLDAVEL 32MM	SEINFRA	UN	1,00000000	3,33	3,33
TOTAL MATERIAL:					4,05	



RELATÓRIO ANALÍTICO - COMPOSIÇÕES DE CUSTOS

OBRA:	PROJETO DE AMPLIAÇÃO DA CÂMARA MUNICIPAL DE VARZEA ALEGRE	DATA:	19/10/2021
DESCRIÇÃO:	PROJETO DE AMPLIAÇÃO DA CÂMARA MUNICIPAL DE VARZEA ALEGRE	FONTE:	VERBAÇÃO
LOCAL:	VARZEA ALEGRE	SEINFRA:	027.1 COM DESONERACAO
CLIENTE:	PREFEITURA MUNICIPAL DE VARZEA ALEGRE	SINAPI:	2021/08 COM DESONERACAO

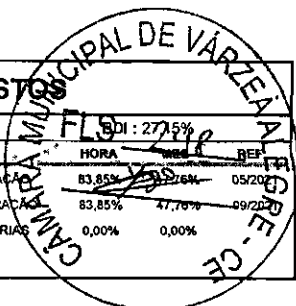

VALOR:	11,10
VALOR SEM ENCARGOS:	6,84
VALOR ENCARGOS (83.85%):	4,26
VALOR COM ENCARGOS:	11,10

14.34. 00034640 - CAIXA D'AGUA EM POLIETILENO 2000 LITROS, COM TAMPA (UN)

VALOR:	980,83
VALOR SEM ENCARGOS:	980,83
VALOR ENCARGOS:	0,00
VALOR COM ENCARGOS:	980,83

14.35. 00000097 - ADAPTADOR PVC SOLDAVEL, COM FLANGE E ANEL DE VEDACAO, 32 MM X 1", PARA CAIXA D'AGUA (UN)



VALOR:	16,45
VALOR SEM ENCARGOS:	16,45
VALOR ENCARGOS:	0,00
VALOR COM ENCARGOS:	16,45

15.1. 102181 - INSTALAÇÃO DE VIDRO TEMPERADO, E = 10 MM, ENCAIXADO EM PERFIL U. AF_01/2021_P (M2)

MATERIAL	FONTE	UNID	COEFICIENTE	PREÇO UNITÁRIO	TOTAL
00010507	SINAPI	M2	1,00000000	386,00	386,00
00011950	SINAPI	UN	1,70500000	0,31	0,53
00034360	SINAPI	KG	0,74800000	40,94	30,62
00039432	SINAPI	M	2,32200000	2,17	5,04
00039961	SINAPI	UN	0,30900000	20,94	6,47
TOTAL MATERIAL:					428,66

SERVIÇO	FONTE	UNID	COEFICIENTE	PREÇO UNITÁRIO	TOTAL
88316	SINAPI	H	1,37800000	14,95	20,60
88325	SINAPI	H	1,41800000	16,49	23,38
TOTAL SERVIÇO:					43,98

VALOR:	472,62
VALOR SEM ENCARGOS:	459,63
VALOR ENCARGOS (83.85%):	12,99
VALOR COM ENCARGOS:	472,62

16.1. 9537 - LIMPEZA FINAL DA OBRA (M2)

MATERIAL	FONTE	UNID	COEFICIENTE	PREÇO UNITÁRIO	TOTAL
00000003	SINAPI	L	0,05000000	7,56	0,38
TOTAL MATERIAL:					0,38

SERVIÇO	FONTE	UNID	COEFICIENTE	PREÇO UNITÁRIO	TOTAL
88316	SINAPI	H	0,14000000	14,95	2,09




RELATÓRIO ANALÍTICO - COMPOSIÇÕES DE CUSTOS

OBRA:	PROJETO DE AMPLIAÇÃO DA CÂMARA MUNICIPAL DE VARZEA ALEGRE	DATA:	18/10/2021	BDI:	97,15%
DESCRIÇÃO:	PROJETO DE AMPLIAÇÃO DA CÂMARA MUNICIPAL DE VARZEA ALEGRE	FONTE:	VERSÃO	ENCARGOS:	83,85%
LOCAL:	VARZEA ALEGRE	SEINFRA:	027.1 COM DESONERACAO	HONORARIOS:	47,76%
CLIENTE:	PREFEITURA MUNICIPAL DE VARZEA ALEGRE	SINAPI:	2021/08 COM DESONERACAO	MES:	09/2021
			COMPOSIÇÕES PROPRIAS		0,00%


TOTAL SERVICO:	2,09
VALOR:	2,47
VALOR SEM ENCARGOS:	1,87
VALOR ENCARGOS (83.85%):	0,60
VALOR COM ENCARGOS:	2,47

Brasão de Armas - Varzea Alegre
CREAL 141872130-5


1 CORTE A - A
 Escala: 1:100

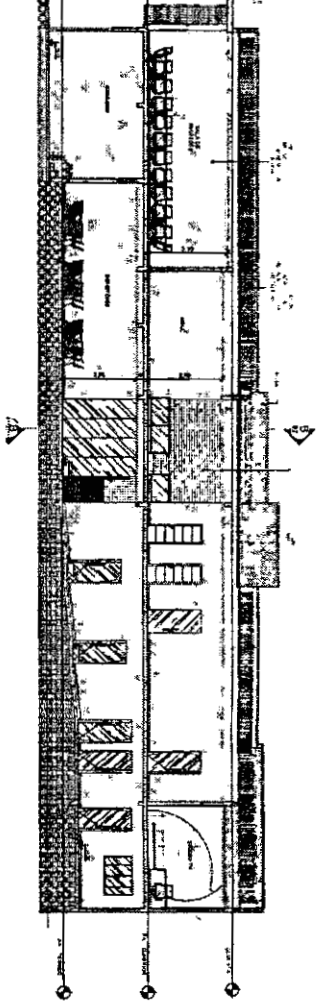



2 FACHADA SUPERIOR FRONTAL
 Escala: 1:100

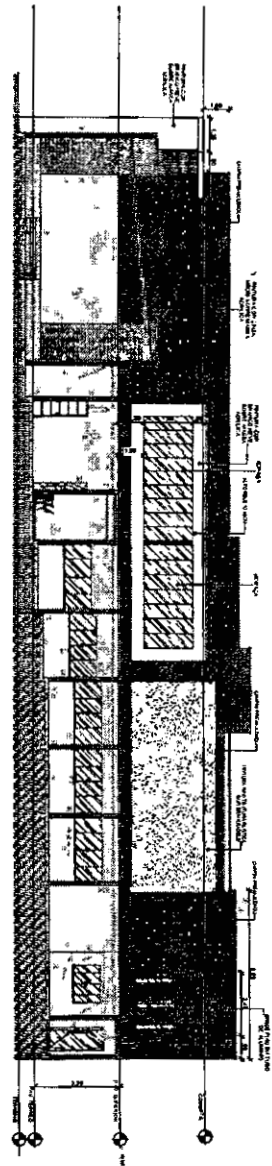

3 CORTE B - B
 Escala: 1:50

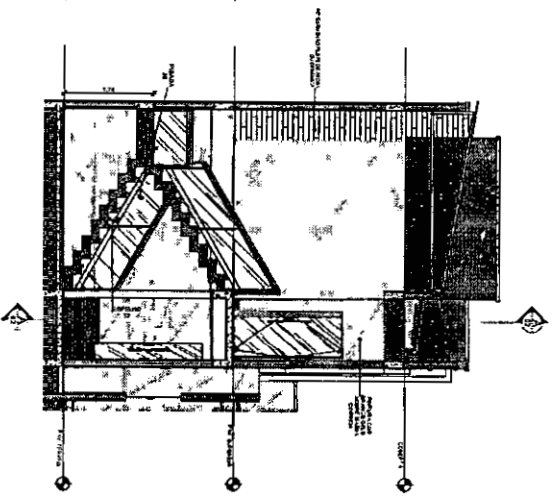

4 FACHADA
 Escala: 1:50

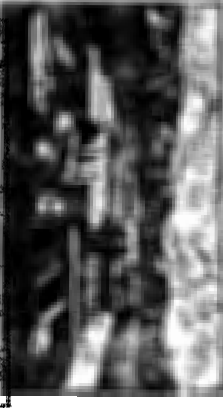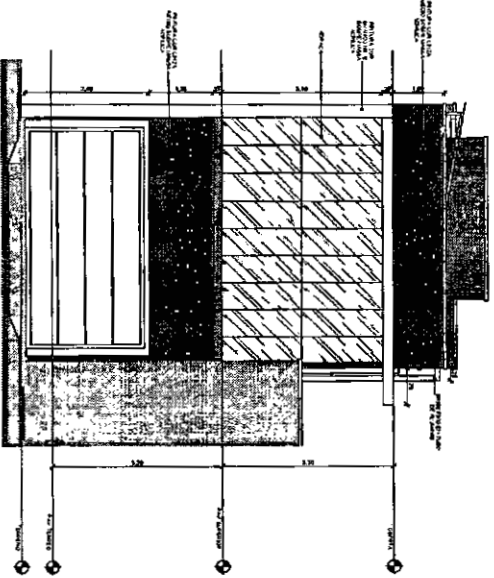


QR-CODE PARA

		MUNICÍPIO DE VÁRZEA ALEGRE PREFEITO MUNICIPAL: JOSÉ NEILSON LACONINO VÁRZEA ALEGRE - CE	
RECEITA Nº: _____ DATA: ____/____/____		RECEITA Nº: _____ DATA: ____/____/____	
MUNICÍPIO DE VÁRZEA ALEGRE PREFEITO MUNICIPAL: JOSÉ NEILSON LACONINO VÁRZEA ALEGRE - CE		MUNICÍPIO DE VÁRZEA ALEGRE PREFEITO MUNICIPAL: JOSÉ NEILSON LACONINO VÁRZEA ALEGRE - CE	



GOVERNO DO CEARÁ
CÂMARA MUNICIPAL DE VÁRZEA ALEGRE
Rua José Alves Bezerra, 585, Riachinho, CEP.: 63540-000, Várzea Alegre/CE
Telefone: (88) 3541-2769 | e-mail: camarav.a@hotmail.com
www.camaravarzeaalegre.ce.gov.br

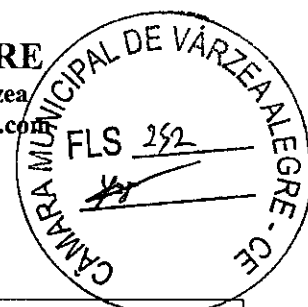

(PAPEL TIMBRADO DA PROPONENTE)

ANEXO II – MODELO DE APRESENTAÇÃO DE CARTA-PROPOSTA

Local e data

À
Câmara Municipal de Várzea Alegre
Comissão Permanente de Licitação
Várzea Alegre/CE.

REF.: TOMADA DE PREÇOS N° 2021.11.05.1

Prezados(as) Senhores(as),

Apresentamos a V. Sa, nossa proposta para o objeto do Edital de **TOMADA DE PREÇOS N° 2021.11.05.1**, cujo objeto é a **CONTRATAÇÃO DE EMPRESA PARA EXECUÇÃO DOS SERVIÇOS DE AMPLIAÇÃO NO PRÉDIO DO PODER LEGISLATIVO DO MUNICÍPIO DE VÁRZEA ALEGRE/CE, CONFORME ANEXOS**, conforme projeto e orçamento em anexo, pelo preço global de R\$ _____ (_____), com prazo de execução até **180 (cento e oitenta) dias**.

Caso nos seja adjudicado o objeto da presente licitação, nos comprometemos a assinar o contrato no prazo determinado no documento de convocação, indicando para esse fim o(a) Sr(a). _____, portador(a) da carteira de Identidade n°. _____ e CPF n° _____, como representante legal desta empresa.

Informamos que o prazo de validade da nossa proposta é de **60 (sessenta) dias** corridos, a contar da data da abertura da licitação.

Finalizando, declaramos que assumimos inteira responsabilidade pela execução dos serviços objeto deste Edital e que serão executados conforme exigência editalícia e contratual, e que serão iniciados dentro do prazo de até 10 (dez) dias consecutivos, contados a partir da data de recebimento da Ordem de Serviço.

Atenciosamente,

Carimbo da Empresa e assinatura do(a) representante.



GOVERNO DO CEARÁ
CÂMARA MUNICIPAL DE VÁRZEA ALEGRE

Rua José Alves Bezerra, 585, Riachinho, CEP.: 63540-000, Várzea Alegre/CE Telefone: (88) 3541-2769 | e-mail: camarav.a@hotmail.com
www.camaravarzeaalegre.ce.gov.br



ANEXO III

MODELO DE PLANILHA ORÇAMENTÁRIA E
CRONOGRAMA FÍSICO-FINANCEIRO

TOMADA DE PREÇOS Nº 2021.11.05.1

OBJETO: CONTRATAÇÃO DE EMPRESA PARA EXECUÇÃO DOS SERVIÇOS DE AMPLIAÇÃO NO PRÉDIO DO PODER LEGISLATIVO DO MUNICÍPIO DE VÁRZEA ALEGRE/CE, CONFORME ANEXOS.

01. PLANILHA ORÇAMENTÁRIA:

ITEM	ESPECIFICAÇÃO	QTDE	UNID.	VALOR	
				UNITÁRIO	TOTAL
VALOR GLOBAL					

_____ de _____ de 20__.

Carimbo da Empresa e assinatura do(a) representante.




GOVERNÓ DO CEARÁ
CÂMARA MUNICIPAL DE VÁRZEA ALEGRE

Rua José Alves Bezerra, 585, Riachinho, CEP.: 63540-000, Várzea Alegre/CE

Telefone: (88) 3541-2769 | e-mail: camarav.a@hotmail.com

www.camaravarzeaalegre.ce.gov.br

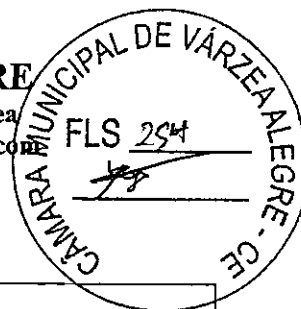

ANEXO IV – MINUTA DO CONTRATO

CONTRATO Nº _____

TERMO DE CONTRATO QUE ENTRE SI FAZEM A CÂMARA MUNICIPAL DE VÁRZEA ALEGRE, COM A EMPRESA _____, PARA O FIM QUE A SEGUIR SE DECLARA:

A Câmara Municipal de Várzea Alegre pessoa jurídica de direito público interno, com sede na Rua José Alves Bezerra, nº 585, Bairro Riachinho, inscrita no CNPJ/MF sob o nº. 06.748.214/0001-27, através da Câmara Municipal de Várzea Alegre, representada por seu Ordenador de Despesas, Sr. _____, infra-firmado, doravante denominada de **CONTRATANTE** e, do outro lado, a empresa, _____ com endereço à _____ em _____, Estado do _____, inscrito no CNPJ sob o nº _____, representada por _____, portador(a) do CPF nº _____, ao fim assinado(a), doravante denominada de **CONTRATADA**, de acordo com o Edital de Tomada de Preços nº 2021.11.05.1, em conformidade com o que preceitua a Lei Federal nº 8.666/93 e suas alterações posteriores, sujeitando-se os contratantes às suas normas e às cláusulas e condições a seguir ajustadas:

CLAÚSULA PRIMEIRA – DA FUNDAMENTAÇÃO LEGAL

1.1- O presente contrato tem como fundamento a Lei 8.666/93 e suas alterações, a **TOMADA DE PREÇOS nº 2021.11.05.1**, e seus anexos, devidamente homologada, a proposta da **CONTRATADA**, tudo parte integrante deste termo, independente de transcrição

CLAÚSULA SEGUNDA – DO OBJETO

2.1- O presente contrato tem por objeto a **CONTRATAÇÃO DE EMPRESA PARA EXECUÇÃO DOS SERVIÇOS DE AMPLIAÇÃO NO PRÉDIO DO PODER LEGISLATIVO DO MUNICÍPIO DE VÁRZEA ALEGRE/CE, CONFORME ANEXOS**, parte integrante deste processo.

CLAÚSULA TERCEIRA – DO VALOR E DO PAGAMENTO

3.1- O valor global da presente avenca e de R\$ _____ (____), a ser pago em conformidade com a execução dos serviços efetivamente realizados, segundo as medições atestadas pelo contratante, considerando as disposições do Memorial Descritivo e da proposta adjudicada, salvo modificação contratual na forma da lei.

3.2- A contratada deverá apresentar junto com as notas fiscais/faturas devidamente atestadas pelo Gestor da despesa, as Certidões de quitação das obrigações fiscais Federais, Estaduais e Municipais e CND Trabalhista, todas atualizadas e ainda:

- a) prova do recolhimento das contribuições devidas ao INSS (parte do empregador e parte do empregado), relativas aos empregados envolvidos na execução do objeto deste instrumento;
- b) prova do recolhimento do FGTS, relativo aos empregados referidos na alínea superior;
- c) comprovante de recolhimento do PIS e ISS, quando for o caso, dentro de 20 (vinte) dias a partir do recolhimento destes encargos.

d) **REGISTRAR O CONTRATO DECORRENTE DESTA LICITAÇÃO NO CREA-CE (CONSELHO REGIONAL DE ENGENHARIA E ARQUITETURA DO CEARÁ, NA FORMA DA LEI, E APRESENTAR O COMPROVANTE DE ART (ANOTAÇÃO DE RESPONSABILIDADE TÉCNICA) CORRESPONDENTE E O CNO - CADASTRO NACIONAL DE OBRAS COM INDICAÇÃO DO NÚMERO DO CONTRATO ATÉ 05(CINCO) DIAS ÚTEIS APÓS ASSINATURA DO CONTRATO.**

3.3- Os pagamentos serão efetuados, mediante a apresentação da fatura, nota fiscal de serviços, medições e recibo, até 30 (trinta) dias após a sua certificação pela Câmara Municipal de Várzea Alegre.



GOVERNO DO CEARÁ
CÂMARA MUNICIPAL DE VÁRZEA ALEGRE

Rua José Alves Bezerra, 585, Riachinho, CEP.: 63540-000, Várzea Alegre/CE Telefone: (88) 3541-2769 | e-mail: camarav.a@hotmail.com
www.camaravarzeaalegre.ce.gov.br



3.4- Independentemente de declaração expressa, fica subentendido que, no valor pago pelo contratante, estão incluídas todas as despesas necessárias a execução dos serviços, inclusive as relacionadas com materiais, equipamentos e mão-de-obra.

3.5 - O Contrato não será reajustado antes de decorrido 01 (um) ano da sua assinatura, circunstância na qual poderá ser aplicado o índice utilizado para a construção civil previsto pela Fundação Getúlio Vargas - FGV.

3.5.1 - No cálculo dos reajustes se utilizara a seguinte formula:

$$R = V \left[\frac{I - I_0}{I_0} \right]$$

R = Valor do reajuste procurado;

V = Valor contratual dos serviços a serem reajustados;

I₀ = índice inicial - refere-se ao mês da apresentação da proposta;

I = índice final - refere-se ao mês de aniversário anual da proposta.

OBSERVAÇÃO: O FATOR deve ser truncado na quarta casa decimal, ou seja, desprezar totalmente da quinta casa decimal em diante.

3.6- Poderá ser restabelecida a relação que as partes pactuaram inicialmente entre os encargos do contratado e a retribuição da Administração para a justa remuneração do serviço, desde que objetivando a manutenção do equilíbrio econômico-financeiro inicial do contrato, na hipótese de sobrevirem fatos imprevisíveis, ou previsíveis, porém de consequências incalculáveis, retardadores ou impeditivos da execução do ajustado, ou ainda, em caso de força maior, caso fortuito ou fato do príncipe, configurando alea econômica extraordinária e extracontratual, nos termos do Art. 65, Inciso II, alínea "d" da Lei 8.666/93, devendo ser formalizado através de ato administrativo.

CLÁUSULA QUARTA – DO PRAZO DE EXECUÇÃO E DA VIGÊNCIA

4.1 - O prazo para o início da execução dos serviços fica fixado em 05 (cinco) dias uteis contados a partir da data de recebimento da Ordem de Serviço por parte da Contratada.

4.2 - O Prazo de execução dos serviços/obra será de _____, contados da data de emissão da Ordem de Serviço e as etapas obedecerão rigorosamente ao cronograma físico definido pela Câmara Municipal de Várzea Alegre/CE, que é parte integrante deste contrato.

4.3 - O Prazo de vigência do contrato e de _____, contados a partir da data de sua assinatura, podendo ser prorrogado de acordo entre as partes e, em conformidade com o art. 57 da Lei nº 8.666 e alterações posteriores.

4.4 - Os prazos de início de execução, de conclusão e de entrega dos serviços admitem prorrogação, desde que necessariamente justificada por escrito e previamente autorizada pelo **CONTRATANTE**, mantidas as demais cláusulas do contrato e assegurada a manutenção do seu equilíbrio-econômico financeiro, desde que ocorra qualquer dos motivos descritos no § 1º do artigo 57 da Lei de Licitações.

4.5 - Os pedidos de prorrogação deverão se fazer acompanhar de um relatório circunstanciado e do novo cronograma físico-financeiro adaptado as novas condições propostas, os quais serão analisados e julgados pela **CONTRATANTE**.

4.5.1 - Os pedidos de prorrogação de prazos serão dirigidos a Câmara Municipal de Várzea Alegre, até 10 (dez) dias antes da data do término do prazo contratual.

CLÁUSULA QUINTA – DOS RECURSOS FINANCEIROS

5.1 - As despesas decorrentes da contratação correrão por conta dos recursos provenientes na seguinte classificação orçamentária nº 01.031.0001.2.001.0000, elemento de despesa nº 4.4.90.51.00.

CLÁUSULA SEXTA – DAS OBRIGAÇÕES




GOVERNO DO CEARÁ
CÂMARA MUNICIPAL DE VÁRZEA ALEGRE

Rua José Alves Bezerra, 585, Riachinho, CEP.: 63540-000, Várzea

Alegre/CE Telefone: (88) 3541-2769 | e-mail: camarav.a@hotmail.com

www.camaravarzeaalegre.ce.gov.br

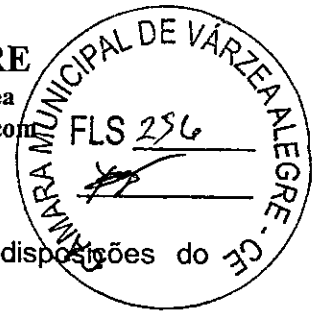

6.1 - As partes se obrigam reciprocamente a cumprir integralmente as disposições do instrumento convocatório, da Lei Federal n.º 8.666/93, alterada e consolidada:

6.2 - **A CONTRATADA** obriga-se a:

a) executar os serviços no prazo máximo fixado no instrumento convocatório e neste instrumento, observando rigorosamente as especificações contidas no Anexo I do Edital da Tomada de Preços nº 2021.11.05.1 e na proposta adjudicada, partes integrantes deste instrumento independente de transcrição, bem ainda as normas técnicas vigentes, nos locais determinados pela Câmara **CONTRATANTE**, assumindo a responsabilidade pelo pagamento de todos os impostos, taxas e quaisquer outros ônus de origem federal, estadual e municipal, bem como, quaisquer encargos judiciais ou extrajudiciais que lhes sejam imputáveis, inclusive licenças dos órgãos oficiais ou com relação a terceiros, em decorrência da celebração do Contrato, e ainda:

- Reparar, corrigir ou substituir as suas expensas, no total ou em parte, o objeto do contrato em que se verificarem vícios, defeitos ou incorreções resultantes da execução ou de natureza;

- Responsabilizar-se pelos danos causados diretamente a Administração ou a terceiros, decorrentes de culpa ou dolo, sua ou de preposto, na execução do contrato, não excluindo ou reduzindo essa responsabilidade a fiscalização ou o acompanhamento pelo órgão interessado.

- Aceitar nas mesmas condições contratuais, acréscimos ou supressões que se fizerem necessários na forma estabelecida no artigo 65, § 1 da Lei nº 8.666/93, alterada e consolidada.

b) responsabilizar-se pela adoção das medidas necessárias a proteção ambiental e as precauções para evitar a ocorrência de danos ao meio ambiente e a terceiros, observando o disposto na legislação federal, estadual e municipal em vigor, inclusive a Lei nº 9.605, publicada no D.O.U de 13/02/98;

c) responsabilizar-se perante os órgãos e representantes do Poder Público e terceiros por eventuais danos ao meio ambiente causados por ação ou omissão sua, de seus empregados, prepostos ou contratados;

d) responsabilizar-se pela conformidade, adequação, desempenho e qualidade dos serviços e bens, bem como de cada material, matéria-prima ou componente individualmente considerado, mesmo que não sejam de sua fabricação, garantindo seu perfeito desempenho;

e) **REGISTRAR O CONTRATO DECORRENTE DESTA LICITAÇÃO NO CREA-CE (CONSELHO REGIONAL DE ENGENHARIA E ARQUITETURA DO CEARÁ, NA FORMA DA LEI, E APRESENTAR O COMPROVANTE DE ART (ANOTAÇÃO DE RESPONSABILIDADE TÉCNICA) CORRESPONDENTE E O CNO - CADASTRO NACIONAL DE OBRAS COM INDICAÇÃO DO NÚMERO DO CONTRATO ATÉ .05(CINCO) DIAS ÚTEIS APÓS ASSINATURA DO CONTRATO.**

f) Emissão do Alvará de Construção da Obra do objeto licitado perante a Prefeitura Municipal de Várzea Alegre/Ce.

g) utilizara, na execução dos serviços, profissionais capacitados e qualificados para tal fim, exceto nas atividades compartilhadas que podem ser desempenhadas por profissionais de outras áreas.

h) Pagar seus empregados no prazo previsto em lei, sendo também de sua responsabilidade o pagamento de todos os tributos que, direta ou indiretamente, incidam sobre a prestação dos serviços contratados inclusive as contribuições previdenciárias fiscais e parafiscais, FGTS, PIS, emolumentos, seguros de acidentes de trabalho, etc, ficando excluída qualquer solidariedade da **CONTRATANTE**, por eventuais autuações administrativas e/ou judiciais uma vez que a inadimplência da **CONTRATADA** com referência as suas obrigações não se transfere a **CONTRATANTE**;

i) disponibilizar, a qualquer tempo, toda documentação referente ao pagamento dos tributos, seguros, encargos sociais, trabalhistas e previdenciários relacionados com o objeto do CONTRATO;

6.3- É de inteira e exclusiva responsabilidade da **CONTRATADA** o recolhimento de encargos sociais, trabalhistas, previdenciários, tributos, taxas, tarifas e outros emolumentos que se fizerem necessários a execução do serviço. A **CONTRATANTE** se reserva o amplo direito de exigir dos



GOVERNO DO CEARÁ
CÂMARA MUNICIPAL DE VÁRZEA ALEGRE

Rua José Alves Bezerra, 585, Riachinho, CEP.: 63540-000, Várzea Alegre/CE Telefone: (88) 3541-2769 | e-mail: camarav.a@hotmail.com
www.camaravarzeaalegre.ce.gov.br



contratados tais documentos devidamente quitados para melhor desempenho e eficácia dos contratos consumados;

a) fica a contratada na obrigação de manter, durante toda a execução do contrato, em compatibilidade com as obrigações por ele assumidas, todas as condições de habilitação e qualificação exigidas na licitação;

b) A **CONTRATADA**, deverá manter a **CONTRATANTE** informada sobre o andamento dos serviços, informando-a sempre que se registrarem ocorrências extraordinárias;

6.4 - No caso de constatação da inadequação dos serviços as normas e exigências especificadas no Edital, neste contrato, no Memorial Descritivo e Orçamento Básico e na Proposta da **CONTRATADA**, o **CONTRATANTE** os recusara, devendo ser de imediato adequados as supracitadas condições.

6.5 - A **CONTRATANTE** obriga-se a:

- Indicar os locais onde serão realizados os serviços;

- Assegurar o livre acesso da **CONTRATADA** e de seus técnicos, devidamente identificados, a todos os locais onde se fizerem necessários os serviços, prestando-lhe todas as informações e esclarecimentos que, eventualmente, forem solicitados;

- Efetuar o pagamento na forma prevista neste instrumento;

CLÁUSULA SÉTIMA – DO RECEBIMENTO DAS OBRAS E SERVIÇOS

7.1 - Após a conclusão dos serviços contratados, a **CONTRATADA**, mediante requerimento ao Contratante, poderá solicitar o recebimento dos mesmos.

7.2 - Os serviços concluídos poderão ser recebidos **PROVISORIAMENTE**, a critério da contratante pelo responsável por seu acompanhamento e fiscalização, mediante termo circunstanciado, assinado pelas partes, em até 15 (quinze) dias da comunicação escrita do contratado.

7.3 - O termo circunstanciado citado no item anterior deve, quando:

a) os serviços estiverem **EM CONFORMIDADE** com os requisitos preestabelecidos, explicitar esse fato no texto, que deverá ser datado e assinado pelo responsável pelo recebimento.

b) os serviços apresentarem **NÃO CONFORMIDADE** com os requisitos preestabelecidos, relacionar os serviços desconformes, explicando as razões das inconsistências, dando prazos para correção, que não poderão ser superiores a 90 dias.

7.4 - A **CONTRATADA** fica obrigada a reparar, corrigir, remover, reconstruir ou substituir, as suas expensas, no todo ou em parte, o objeto em que se verificarem vícios, defeitos ou incorreções resultantes da execução ou materiais empregados, cabendo a fiscalização não atestar a última e/ou única medição de serviços até que sejam sanadas todas as eventuais pendências que possam vir a ser apontadas no Termo de Recebimento Provisório.

7.5 - Para o recebimento **DEFINITIVO** dos serviços, o **CONTRATANTE** poderá designar uma comissão com no mínimo 03 (três) técnicos, que vistoriara os serviços e emitira **TERMO DE RECEBIMENTO DEFINITIVO CIRCUNSTANCIADO**, que comprove a adequação do objeto aos termos contratuais.

7.6 - O **TERMO DE RECEBIMENTO DEFINITIVO** das obras e serviços, não isenta a **CONTRATADA** das responsabilidades estabelecidas pelo Código Civil Brasileiro.

CLÁUSULA OITAVA – DAS ALTERAÇÕES

8.1 - A **CONTRATANTE** reserva-se o direito de, a qualquer tempo, introduzir modificações ou alterações no projeto, plantas e especificações.

8.2 - Caso as alterações ou modificações impliquem aumento ou diminuição dos serviços que tenham preços unitários cotados na proposta, valor respectivo, para efeito de pagamento ou abatimento, será apurado com base nas cotações apresentadas no orçamento.

8.3 - Caso as alterações e ou modificações não tenham no orçamento da licitante os itens correspondentes com os seus respectivos preços unitários, serão utilizados os preços unitários constantes da tabela de preços utilizada pela Câmara Municipal de Várzea Alegre/CE, aplicando-se o mesmo percentual de desconto de sua proposta em relação ao orçamento básico da Câmara.



8.4 - A Câmara Municipal de Várzea Alegre/CE caberá o direito de promover acréscimos ou supressões nas obras ou serviços, que se fizerem necessários, até o limite e nos termos do art. 65, parágrafo 1º, da Lei nº 8.666/93.

8.5 - Caso haja acréscimo ou diminuição no volume dos serviços este será objeto de Termo Aditivo ao contrato, após o que será efetuado o pagamento, calculado nos termos dos itens 8.2 e

8.6 - O presente contrato poderá ser alterado, nos casos previstos no artigo 65 da Lei Nº 8.666/93, desde que haja interesse da Administração, com a apresentação das devidas justificativas.

CLÁUSULA NONA – DAS MULTAS

9.1 - A Contratante poderá aplicar as seguintes multas:

9.1.1 - 0,05% (cinco centésimos por cento) sobre o valor da etapa, por dia que esta exceder o prazo de entrega previsto no cronograma físico, salvo quanto ao último prazo parcial, cuja multa será compreendida na penalidade por inobservância do prazo global;

9.1.2 - 0,1% (um décimo por cento) sobre o valor global do Contrato, por dia que exercer ao prazo contratual;

9.1.3 - 20% (vinte por cento) do valor total do Contrato, na hipótese de rescisão do Contrato por culpa da Contratada, sem prejuízos de outras penalidades previstas em lei;

9.1.4 - 0,0001% (um décimo milésimo por cento) sobre o valor global do Contrato por descumprimento às recomendações estabelecidas neste Edital ou no Contrato, conforme o caso;

9.1.5 - 10% (dez por cento) do valor global do Contrato, se a Contratada transferir a execução dos serviços a terceiros, no todo ou em parte, sem prévia autorização escrita da Câmara Municipal de Várzea Alegre/CE;

9.1.6 - 5% (cinco por cento) sobre o valor do Contrato, se a Contratada recusar-se em corrigir qualquer serviço rejeitado, caracterizando-se a recusa, caso a correção não se efetivar nos 5 (cinco) dias que se seguirem à data da comunicação formal da rejeição.

9.2 - Da aplicação de multa será a Contratada notificada pela Administração Municipal, tendo, a partir da notificação, o prazo de 10 (dez) dias para recolher a importância correspondente na Tesouraria do Governo Municipal. O pagamento dos serviços não será efetuado à Contratada se esta deixar de recolher multa que lhe for imposta.

9.3 - A multa aplicada por descumprimento do prazo global será deduzida do pagamento da última parcela e as multas por infrações de prazo parciais serão deduzidas, de imediato, dos valores das prestações a que correspondam.

9.4 - Os valores resultantes das multas aplicadas por descumprimento de prazos parciais serão devolvidos por ocasião do recebimento definitivo dos serviços, se a Contratada, recuperando os atrasos verificados em fases anteriores do Cronograma Físico, entregar os serviços dentro do prazo global estabelecido.


9.5 - A licitante adjudicatária que se recusar, injustificadamente, em firmar o Contrato dentro do prazo de 5 (cinco) dias úteis a contar da notificação que lhe será encaminhada, estará sujeita à multa de **10%** (dez por cento) do valor total adjudicado, sem prejuízo das demais penalidades cabíveis, por caracterizar descumprimento total da obrigação assumida.

9.6 - Todas as multas poderão ser cobradas cumulativamente ou independentemente.

CLÁUSULA DÉCIMA – DAS PENALIDADES E DAS SANÇÕES

10.1 - A licitante que, convocada pelo Câmara Municipal de Várzea Alegre/CE para assinar o instrumento de contrato, se recusar a fazê-lo dentro do prazo previsto neste Edital, sem motivo justificado aceito pela **CONTRATANTE**, estará sujeita a suspensão temporária de participação em licitação promovida pelos órgãos do Município de Várzea Alegre/CE, pelo prazo de 02 (dois) anos.

10.2 - O atraso injustificado na execução do contrato sujeitara a **CONTRATADA** a multa de mora prevista no presente Edital, podendo a **CONTRATANTE** rescindir unilateralmente o contrato. A Contratada será aplicada, ainda, a pena de **SUSPENSÃO** de participação em licitação

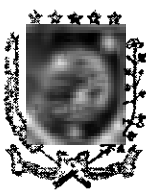

promovida pelos órgãos do Município de Várzea Alegre/CE, pelo prazo de 02 (dois) anos, período durante o qual estará impedida de contratar com o Município de Várzea Alegre/CE.

10.3 - Em caso de a Licitante ou Contratada ser reincidente, será declarada como inidônea para licitar e contratar com a Administração Pública.

10.4 - As sanções previstas neste Edital serão aplicadas pela Administração Municipal, a licitante vencedora desta licitação ou a **CONTRATADA**, facultada a defesa previa da interessada nos seguintes casos:

10.4.1 - de 05 (cinco) dias uteis, nos casos de **ADVERTÊNCIA** e de **SUSPENSÃO**;

10.4.2 - de 10 (dez) dias da abertura de vista do processo; no caso de **DECLARACAO DE INIDONEIDADE** para licitar ou contratar com a Administração Pública.

10.5 - As sanções de **ADVERTENCIA, SUSPENSÃO e DECLARAÇÃO DE INIDONEIDADE** para licitar ou contratar com o Município de Várzea Alegre/CE, poderão ser aplicadas juntamente com as de **MULTA** prevista neste Edital;

10.6 - As sanções de **SUSPENSÃO** e de **DECLARAÇÃO DE IDONEIDADE** para licitar ou contratar com o Município de Várzea Alegre/CE, poderão também ser aplicadas as licitantes ou aos profissionais que, em razão dos contratos firmados com qualquer órgão da Administração Pública Federal, Estadual e Municipal:

I - Tenha sofrido condenação definitiva por praticarem, por meios dolosos, fraude fiscal no recolhimento de quaisquer tributos;

II - Tenham praticados atos ilícitos visando a frustrar os objetivos da licitação;

III - demonstrem possuir inidoneidade para contratar com a Administração Pública em virtude de atos ilícitos praticados.

10.7 - Somente após a **CONTRATADA** ressarcir o Município de Várzea Alegre/CE pelos prejuízos causados e após decorrido o prazo de **SUSPENSÃO** aplicada e que poderá ser promovida a reabilitação perante a própria autoridade que aplicou a sanção.

10.8 - A declaração de idoneidade e da competência exclusiva do(a) Presidente(a) da Câmara Municipal de Várzea Alegre/CE.

CLÁUSULA DÉCIMA PRIMEIRA – DA RESCISÃO CONTRATUAL

11.1 - A inexecução total ou parcial do contrato enseja a sua rescisão, com as consequências contratuais, previstas no instrumento convocatório e as previstas em lei ou regulamento.

11.2 - Além da aplicação das sanções já previstas, o presente contrato ficara rescindido de pleno direito, independente de notificação judicial ou extrajudicial, sem que assista a **CONTRATADA** o direito de reclamar indenizações relativas as despesas decorrentes de encargos provenientes da sua execução, ocorrendo quaisquer infrações as suas clausulas e condições ou nas hipóteses previstas na Legislação, na forma do artigo 78 da Lei 8.666/93

11.3 - O procedimento de rescisão observara os ditames previstos nos artigos 79 e 80 da Lei de Licitações.

CLÁUSULA DÉCIMA SEGUNDA – DAS DISPOSIÇÕES FINAIS


12.1 - A **CONTRATADA** se obriga a manter, durante toda a execução do contrato, em compatibilidade com as obrigações por ela assumidas, todas as condições de habilitação e qualificação exigidas na licitação.

12.2 - O presente Contrato tem seus termos e sua execução vinculada ao Edital de Licitação e a proposta licitatória.

12.3 - Ao **CONTRATANTE** se reserva o direito de fazer uso de qualquer das prerrogativas dispostas no artigo 58 da Lei nº 8.666/93, alterada e consolidada.

12.4 - A inadimplência da **CONTRATADA** com referência aos encargos trabalhistas, previdenciários, fiscais e comerciais não transfere ao **CONTRATANTE** a responsabilidade por seu pagamento, nem poderá onerar o objeto do Contrato ou restringir a regularização e o uso dos serviços pela Administração.

12.5 - O contratado, na execução do contrato, sem prejuízo das responsabilidades contratuais e legais, não poderá subcontratar partes do serviço sem a expressa autorização da Administração.

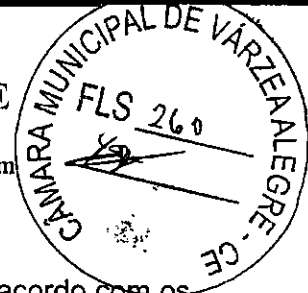

12.6 - A Administração rejeitara, no todo ou em parte, o serviço executado em desacordo com os termos do Processo Licitatório e deste contrato.

12.7 - Integram o presente contrato, independente de transcrição, todas as peças que formam o procedimento licitatório e a proposta adjudicada.

12.8 - A Contratada se obriga a efetuar, caso solicitado pela **CONTRATANTE**, testes previstos nas normas da ABNT, para definir as características técnicas de qualquer equipamento, material ou serviço a ser executado.

12.9 - As ligações provisórias que se fizerem necessárias para a execução dos serviços, bem como a obtenção de licenças e alvarás, correrão por conta exclusiva da **CONTRATADA**.

CLÁUSULA DÉCIMA TERCEIRA – DO FORO

13.1 - O foro da Comarca de Várzea Alegre, Estado do Ceará, e o competente para dirimir questões decorrentes da execução deste Contrato, em obediência ao disposto no § 2º do art. 55 da Lei 8.666 de 21 de junho de 1993, alterada e consolidada.

Assim pactuadas, as partes firmam o presente Instrumento, em 03 (três) vias, perante testemunhas que também o assinam, para que produza os seus jurídicos e legais efeitos.

Várzea Alegre/CE, ___ de _____ de 20__.

Nome do Ordenador de Despesas
Ordenador de Despesas
Presidente da Câmara
Municipal de Várzea Alegre
CONTRATANTE

Nome do Representante Legal
Cpf:
Nome da Empresa
Cnpj:
CONTRATADA

TESTEMUNHAS:

Nome: _____

Cpf: _____


Nome: _____

Cpf: _____



GOVERNO DO CEARÁ
CÂMARA MUNICIPAL DE VÁRZEA ALEGRE

Rua José Alves Bezerra, 585, Riachinho, CEP.: 63540-000, Várzea Alegre/CE
Telefone: (88) 3541-2769 | e-mail: camarav.a@hotmail.com
www.camaravarzeaalegre.ce.gov.br

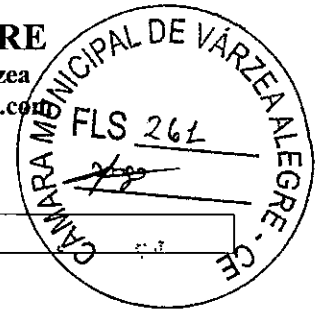

ANEXO V

MODELO DE DECLARAÇÃO DE CONCORDÂNCIA COM OS TERMOS DO EDITAL
TOMADA DE PREÇOS Nº 2021.11.05.1


(Modelo nº01)

A empresa _____ inscrita no CNPJ nº _____, com sede a _____, nº _____, Bairro _____, Cidade _____ Estado _____, representada pelo(a) Sr(a). _____, portador Cpf: _____, **DECLARA**, para os devidos fins de direito, especialmente para fins de prova em processo licitatório, junto a Câmara Municipal de Várzea Alegre/CE, Estado do Ceará, que concorda integralmente com os termos deste edital e seus anexos.

Pelo que, por ser a expressão da verdade, firma a presente, sob as penas da Lei.


Cidade/UF, ___ de _____ de 20__

Nome do Representante Legal
Cpf _____

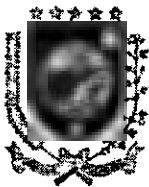

GOVERNO DO CEARÁ
CÂMARA MUNICIPAL DE VÁRZEA ALEGRE

Rua José Alves Bezerra, 585, Riachinho, CEP.: 63540-000, Várzea Alegre/CE Telefone: (88) 3541-2769 | e-mail: camarav.a@hotmail.com
www.camaravarzeaalegre.ce.gov.br

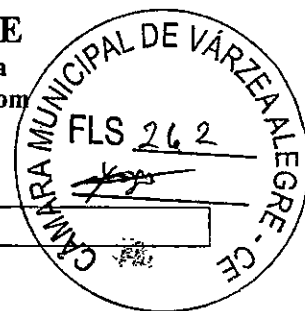

ANEXO V

MODELO DE DECLARAÇÃO DO ART. 7
TOMADA DE PREÇOS Nº 2021.11.05.1



(Modelo nº02)

A empresa _____ inscrita no CNPJ nº _____, com sede a _____, nº _____, Bairro _____, Cidade _____ Estado _____, representada pelo(a) Sr(a). _____, portador Cpf: _____, **DECLARA**, para os devidos fins que, em cumprimento ao estabelecido na Lei Federal nº 9.854, de 27/10/1999, publicada no DOU de 28/10/1999, e ao inciso XXXIII, do artigo 7º, da Constituição Federal, não emprega menores de 18 (dezoito) anos em trabalho noturno, perigoso ou insalubre, nem emprega menores de 16 (dezesseis) anos em trabalho algum, salvo na condição de aprendiz, a partir de 14 (quatorze) anos.

Pelo que, por ser a expressão da verdade, firma a presente, sob as penas da Lei.

Cidade/UF, ___ de _____ de 20__

Nome do Representante Legal
Cpf _____

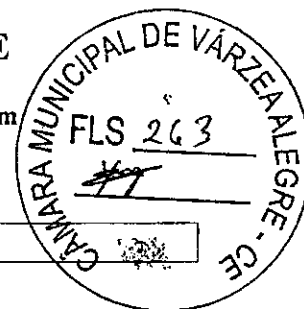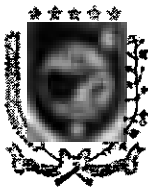

ANEXO V


MODELO DE DECLARAÇÃO FATOS IMPEDITIVOS
TOMADA DE PREÇOS Nº 2021.11.05.1

(Modelo nº03)

A empresa _____ inscrita no CNPJ nº _____, com sede a _____, nº _____, Bairro _____, Cidade _____ Estado _____, representada pelo(a) Sr(a). _____, portador Cpf: _____, **DECLARA**, sob as penas da Lei, que até a presente data **inexistem fatos impeditivos** para sua habilitação no presente processo e que está ciente da obrigatoriedade de declarar ocorrências posteriores.


Cidade/UF, __ de _____ de 20__

Nome do Representante Legal
Cpf _____

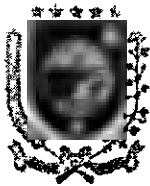

GOVÈRNO DÒ CEARÁ
CÂMARA MUNICIPAL DE VÁRZEA ALEGRE

Rua José Alves Bezerra, 585, Riachinho, CEP.: 63540-000, Várzea Alegre/CE Telefone: (88) 3541-2769 | e-mail: camarav.a@hotmail.com
www.camaravarzeaalegre.ce.gov.br

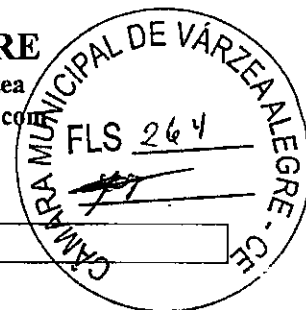

ANEXO V

MODELO DE DECLARAÇÃO ME/EPP
TOMADA DE PREÇOS Nº 2021.11.05.1

(Modelo nº04)

A empresa _____ inscrita no CNPJ nº _____, com sede a _____, nº _____, Bairro _____, Cidade _____ Estado _____, representada pelo(a) Sr(a). _____, portador Cpf: _____, **DECLARA**, para todos os fins de direito, que está sob o regime de **ME ou EPP**, para efeito do disposto na Lei Complementar 123/2006.

Cidade/UF, ___ de _____ de 20__

Nome do Representante Legal
Cpf _____



ANEXO V

MODELO DE PROCURAÇÃO

(Modelo nº05)

OUTORGANTE: Nome da empresa, cnpj, endereço, neste ato representado por _____, (sócio-gerente, administrador) inscrito no Cpf _____ e Rg _____

OUTORGADO: Nome da pessoa, residente e domiciliado a _____, inscrito no Cpf _____ e Rg _____

PODERES: O outorgante confere ao outorgado plenos e gerais poderes para representa-lo nas reuniões e procedimentos relativo á licitação na modalidade de **Tomada de Preços nº 2021.11.05.1** da Câmara Municipal de Várzea Alegre/CE, cujo o objeto é a **CONTRATAÇÃO DE EMPRESA PARA EXECUÇÃO DOS SERVIÇOS DE AMPLIAÇÃO NO PRÉDIO DO PODER LEGISLATIVO DO MUNICÍPIO DE VÁRZEA ALEGRE/CE, CONFORME ANEXOS**, podendo o mesmo, entregar documentos de credenciamento, envelopes de habilitação e proposta de preços, assinar toda a documentação necessária, inclusive proposta, praticar todos os demais atos pertinentes ao certame em nome da OUTORGANTE que se fizerem necessários ao fiel cumprimento deste mandato.

Local e data


Nome do Representante Legal
CPF nº _____ - _____

OBS: No caso de procuração particular deverá, obrigatoriamente, constar o reconhecimento da firma do(a) OUTORGANTE, em cartório.



GOVERNO DO CEARÁ
CÂMARA MUNICIPAL DE VÁRZEA ALEGRE

Rua José Alves Bezerra, 585, Riachinho, CEP.: 63540-000, Várzea Alegre/CE
Telefone: (88) 3541-2769 | e-mail: camarav.a@hotmail.com
www.camaravarzeaalegre.ce.gov.br

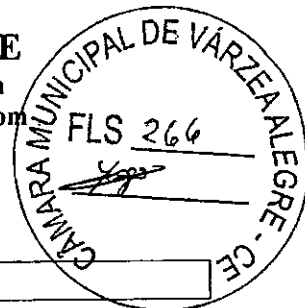

ANEXO VI

MODELO DE DECLARAÇÃO DE RESPONSABILIDADE TÉCNICA

DECLARAMOS, para todos os fins e sob as penas da lei que:

I - Serão responsáveis técnicos pelos serviços objeto do certame em referência, os profissionais abaixo relacionados e que essa indicação está em consonância com as Resoluções do CONFEA - Conselho Federal de Engenharia, Arquitetura e Agronomia.

II - Esses profissionais pertencem ao nosso quadro técnico de profissionais permanentes, tudo de acordo com as leis trabalhistas vigentes, e que nenhum deles é responsável técnico de outra empresa participante da licitação.

Nome: Especialidade:

Assinatura do Responsável Técnico:

CREA nº

Data de Registro:

Nome: Especialidade:


Assinatura do Responsável Técnico:

CREA nº

Data de Registro:


Cidade/UF, ___ de _____ de 20__

DECLARANTE

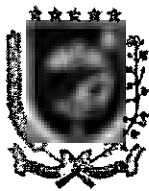

GOVERNO DO CEARÁ
CÂMARA MUNICIPAL DE VÁRZEA ALEGRE

Rua José Alves Bezerra, 585, Riachinho, CEP.: 63540-000,
Várzea Alegre/CE Telefone: (88) 3541-2769 | e-mail:
camarav.a@hotmail.com
www.camaravarzeaalegre.ce.gov.br

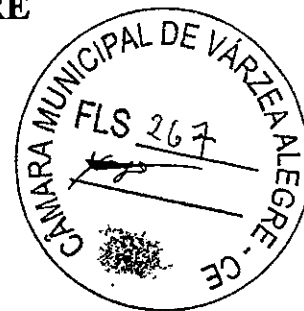

AVISO DE LICITAÇÃO

ESTADO DO CEARÁ – CÂMARA MUNICIPAL DE VÁRZEA ALEGRE – A presidente da comissão de licitação da Câmara Municipal de Várzea Alegre torna público para conhecimento dos interessados que no próximo dia **25 de Novembro de 2021 às 09:00 horas**, na sala da Comissão de Licitação, Rua José Alves Bezerra, nº 585, Bairro Riachinho, Cidade Várzea Alegre/CE, estará realizando a licitação na modalidade **TOMADA DE PREÇOS Nº 2021.11.05.1**, cujo objeto é a **CONTRATAÇÃO DE EMPRESA PARA EXECUÇÃO DOS SERVIÇOS DE AMPLIAÇÃO NO PRÉDIO DO PODER LEGISLATIVO DO MUNICÍPIO DE VÁRZEA ALEGRE/CE, CONFORME ANEXOS**, o qual se encontra disponível no endereço acima no horário de 08:00h às 12:00h ou pelo portal do TCE/CE: <https://licitacoes.tce.ce.gov.br/>

Favor publicar este aviso para circular com data de 09/11/2021 nos seguintes meios:

- Diário de Grande Circulação;
- Diário Oficial do Estado do Ceará;
- Diário Oficial dos Municípios do Estado do Ceará

Várzea Alegre/CE, 08 de Novembro de 2021

Maria Luiza Agostinho Paulino
Presidente da Comissão de Licitação

Publicado por:
Claudio Machado Cavalcante
Código Identificador:5C6F84DD

SECRETARIA MUNICIPAL DE SAÚDE
CERTIDÃO DE PUBLICAÇÃO DO EXTRATO DO ADITIVO-
SE-PE008/2020-SRP

EXTRATO DE PUBLICAÇÃO DO TERMO ADITIVO

A SECRETARIA DE SAÚDE DO MUNICÍPIO DE SENADOR POMPEU-CE, torna público o extrato do Termo aditivo ao Instrumento Contratual resultante do PREGÃO ELETRÔNICO Nº SS-PE008/2021-SRP:

FUNDAMENTAÇÃO LEGAL: artigo 65, inciso I, alínea "b" e § 1º, da Lei Federal nº 8.666/93, de 21 de junho de 1993 e suas alterações posteriores.

ALTERAÇÕES CONTRATUAIS: A alteração contratual consta do acréscimo de 25,00 % (vinte e cinco por cento) sobre o quantitativo do(s) item(s) citado(s) pertinente(s) ao contrato em apreço, cujo valor inicial era de R\$ 78.619,38 (setenta e oito mil seiscentos e dezenove reais e trinta e oito centavos), que recomposto para a quantia de R\$ 79.450,38 (setenta e nove mil quatrocentos e cinquenta reais e trinta e oito centavos), com o acréscimo financeiro de R\$ 831,00 (oitocentos e trinta e um reais).

OBJETO: AQUISIÇÕES DE INSTRUMENTAIS, MATERIAL MÉDICO-HOSPITALAR, MATERIAL ODONTOLÓGICO E FRALDAS, PARA ATENDER AS DEMANDAS ORIUNDO DAS UNIDADES BÁSICAS DE SAÚDE, CENTRO DE ATENÇÃO PSICOSSOCIAL, CENTRO MULTIDISCIPLINAR DE SAÚDE, CENTRO DE ESPECIALIDADES ODONTOLÓGICAS, VIGILÂNCIA EM SAÚDE, UNIDADE SENTINELA DO CONTROLE E ENFRENTAMENTO A COVID-19 E PACIENTES COM NECESSIDADES ESPECIAIS E DEMANDAS JUDICIAIS, ATRAVÉS DA SECRETARIA MUNICIPAL DE SAÚDE DE SENADOR POMPEU-CE.

VIGÊNCIA DO ADITIVO: até 31 de dezembro de 2021.

ASSINA PELA CONTRATANTE: Maria Fernandete Gomes – Secretária de Saúde.

ASSINA PELA CONTRATADA: Silvano Diego de Albuquerque Ferreira – Representante Legal.

Senador Pompeu/CE, 05 de novembro de 2021.

MARIA FERNANDETE GOMES
Secretaria de Saúde

Publicado por:
Claudio Machado Cavalcante
Código Identificador:64B555A6

SECRETARIA MUNICIPAL DE TRABALHO,
DESENVOLVIMENTO E ASSISTÊNCIA SOCIAL
CERTIDÃO DE PUBLICAÇÃO DO EXTRATO DO
CONTRATO ST-PE006/2021

EXTRATO DO INSTRUMENTO CONTRATUAL

A Secretaria de TRABALHO, DESENVOLVIMENTO E ASSISTÊNCIA SOCIAL, do município de Senador Pompeu-CE, torna público o Extrato do contrato resultante do PREGÃO ELETRÔNICO nº ST-PE006/2021.

UNIDADE ADMINISTRATIVA: SECRETARIA DE TRABALHO, DESENVOLVIMENTO E ASSISTÊNCIA SOCIAL.
OBJETO: AQUISIÇÃO DE VEÍCULO 0KM, PARA ATENDER AS NECESSIDADES DA SECRETARIA DO TRABALHO, DESENVOLVIMENTO E ASSISTÊNCIA SOCIAL DO MUNICÍPIO DE SENADOR POMPEU – CE.

DOTAÇÕES ORÇAMENTÁRIAS: 0502 08 244 00012.024.
ELEMENTO DE DESPESA: 44.90.52.00/44.90.52.00
FONTE DE RECURSOS: 1311

CONTRATO Nº	LICITANTE	VALOR R\$
ST-PE006/2021-01 STDAS	AUTONORTE VEICULOS LTDA	64.600,00

VALOR GLOBAL: R\$ 64.600,00 (sessenta e quatro mil e seiscentos reais);

VIGÊNCIA DO CONTRATO: Até 31 de dezembro de 2021;

ASSINA PELA CONTRATADA: Raman Corrêa Chaves (rep. da empresa).

ASSINA PELA CONTRATANTE: Sra. Maria Fabiana Benevides Silva – SECRETÁRIA DE TRABALHO, DESENVOLVIMENTO E ASSISTÊNCIA SOCIAL.

DATA DA ASSINATURA DO CONTRATO: 29 de outubro de 2021.

Senador Pompeu-CE, 29 de outubro de 2021.

MARIA FABIANA BENEVIDES SILVA
Ordenadora de Despesas da Secretaria de Trabalho, Desenvolvimento E Assistência Social

Publicado por:
Claudio Machado Cavalcante
Código Identificador:E9DB8301

ESTADO DO CEARÁ
PREFEITURA MUNICIPAL DE TABULEIRO DO NORTE

SECRETARIA DE SAÚDE
EXTRATO DE CONTRATO

CONTRATO Nº: 2021.10.25-0014

ORIGEM: PREGÃO ELETRÔNICO Nº. 14.09.01/2021-SRP

CONTRATANTE: SECRETARIA DE SAÚDE

CONTRATADA: JBM DISTRIBUIDORA DE MATERIAL HOSPITALAR LTDA - EPP

OBJETO: AQUISIÇÃO DE MATERIAL MÉDICO HOSPITALAR (ÁLCOOL LÍQUIDO 70% E MÁSCARA CIRÚRGICA) PARA ATENDER AS NECESSIDADES DA SECRETARIA DE SAÚDE DO MUNICÍPIO DE TABULEIRO DO NORTE/CE.

VALOR: valor global de R\$ 105.000,00 (cento e cinco mil reais)

PROGRAMA DE TRABALHO: 0801.10.301.0018.2.046 – GESTÃO DA ATENÇÃO PRIMÁRIA; Elemento de Despesa: 3.3.90.30.00 – Material de Consumo, com recursos diretamente arrecadados ou transferidos da PMTN, consignados no Orçamento de 2021.

VIGÊNCIA: 25 de Outubro de 2021 a 31 de Dezembro de 2021.

DATA DA ASSINATURA: 25 de Outubro de 2021.

Publicado por:
Antonio Jean da Silva
Código Identificador:9DC72DCE

ESTADO DO CEARÁ
PREFEITURA MUNICIPAL DE VÁRZEA ALEGRE

CAMARA MUNICIPAL DE VÁRZEA ALEGRE
AVISO DE LICITAÇÃO

AVISO DE LICITAÇÃO

ESTADO DO CEARÁ – CÂMARA MUNICIPAL DE VÁRZEA ALEGRE – A presidente da comissão de licitação da Câmara Municipal de Várzea Alegre torna público para conhecimento dos interessados que no próximo dia 25 de Novembro de 2021 às 09:00 horas, na sala da Comissão de Licitação, Rua José Alves Bezerra, nº 585, Bairro Riachinho, Cidade Várzea Alegre/CE, estará realizando a

licitação na modalidade TOMADA DE PREÇOS Nº 2021.11.05.1, cujo objeto é a **CONTRATAÇÃO DE EMPRESA PARA EXECUÇÃO DOS SERVIÇOS DE AMPLIAÇÃO NO PRÉDIO DO PODER LEGISLATIVO DO MUNICÍPIO DE VÁRZEA ALEGRE/CE, CONFORME ANEXOS**, o qual se encontra disponível no endereço acima no horário de 08:00h às 12:00h ou pelo portal do TCE/CE: <https://licitacoes.tce.ce.gov.br/>

Várzea Alegre/CE, 08 de Novembro de 2021

MARIA LUIZA AGOSTINHO PAULINO
Presidente da Comissão de Licitação

Publicado por:
Yago Costa da Cunha Bezerra
Código Identificador: A398B294

GABINETE DO PREFEITO
TERMO DE CONVÊNIO Nº 001/2021

TERMO DE CONVÊNIO QUE ENTRE SI CELEBRAM, DE UM LADO O MUNICÍPIO DE VÁRZEA ALEGRE-CE, E DO OUTRO LADO, O MUNICÍPIO DE FARIAS BRITO, PARA FINS DE CESSÃO DE SERVIDORES.

O MUNICÍPIO DE VÁRZEA ALEGRE - CE, pessoa jurídica de direito público interno, devidamente inscrito no CNPJ sob o nº 07.539.273/0001-58, com sede na Rua Dep. Luiz Otacílio Correia, nº 153, Centro, CEP. 63.540-000; neste ato representado pelo Excelentíssimo Prefeito Municipal Sr. JOSE HELDER MAXIMO DE CARVALHO, portador do RG nº 2000099074339 SSP/CE e do CPF/MF nº 222.968.753-00 e, de outro lado, o MUNICÍPIO DE FARIAS BRITO - CE, pessoa jurídica de direito público interno, devidamente inscrito no CNPJ sob o nº 07.595.572/0001-00, com sede na Rua José Alves Pimentel, 87 - Centro, CEP. 63185-000; neste ato, representado pelo Excelentíssimo Prefeito Municipal, Sr. FRANCISCO AUSTRAGEZIO SALES, portador do CPF nº 395.522.761-87; firmam o presente Instrumento de CONVÊNIO, devidamente autorizado pela legislação municipal de cada ente federativo, o que fazem sob as seguintes cláusulas e condições a seguir delineadas.

PRIMEIRA - DO OBJETO

O presente convenio tem por finalidade a **cooperação técnica na cessão de servidores municipais do Quadro de Pessoal para prestarem serviços junto à entidade cessionária**, com vistas à execução de tarefas de natureza técnica e/ou administrativa no âmbito de suas competências e atribuições, de acordo com os interesses e o assentimento de cada entidade, obedecida para todo o caso a legislação em vigor, em especial as Lei Municipais nº 1.136/2020 e 967/2017, do Município do Várzea Alegre-CE.

SEGUNDA - DAS OBRIGAÇÕES

Como forma mútua de cooperação técnica e/ou administrativa, na execução do objeto previsto na cláusula primeira, ficam os convenentes obrigados a atenderem as seguintes condições:

2.1.) As partes, mediante apresentação de ofício feito entre os Chefes do Poder Executivo, representantes dos convenentes, solicitarão na conformidade de seus interesses e conveniências, servidores municipais do respectivo Quadro de Pessoal a condição de CEDENTE ou CESSIONARIO, quando for o caso, devendo o Citado ofício conter os dados funcionais, nome completo, cargo ou função, classe referência e matrícula, bem como cargo/função para qual o servidor vai ser designado e respectiva lotação onde o mesmo deverá ter exercício, que serão encaminhados aos órgãos ou entidades de origem do servidor;

2.2.) O respectivo ato de cessão do servidor será publicado no diário oficial de ambos Os Municípios, conforme o caso, e, encaminhado via ofício ao CESSIONÁRIO;

2.3) O servidor cedido apresentará ao setor de pessoal do órgão ou entidade de origem a comprovação da publicação a que se reporta o ofício de requisição sob pena de cassação da cessão autorizada;

2.4.) O Departamento de Recursos Humanos do órgão/entidade a que o servidor requisitado passou a ter exercício se obriga a enviar à instituição de origem a frequência mensal do servidor cedido, sob pena de retirada de seu nome da toalha de pagamento;

2.5.) Na cessão de servidores o pagamento da remuneração do servidor será de responsabilidade do CEDENTE ou do CESSIONÁRIO, conforme ficar acordado entre as partes neste;

2.6.) Na cessão de servidor sem prejuízo de seus vencimentos, e com ressarcimento a origem, o CESSIONÁRIO se responsabilizará pelo pagamento ao CEDENTE, mediante reembolso mensal das despesas decorrentes da cessão discriminada no item 2.8., desta cláusula;

2.7.) Quando a cessão ocorrer para o servidor ocupar cargo comissionado, este deverá ser remunerado diretamente pelo órgão cessionário, ficando o mesmo obrigado a recolher os encargos sociais do vínculo efetivo do servidor

2.8.) As despesas a que se refere o item 2.6., desta cláusula, compreendem os valores pagos ao servidor cedido, a título de vencimentos/ salários, férias e demais parcelas legais integrantes de sua remuneração, além do ressarcimento da importância correspondente aos encargos sociais incidentes que vigoram ou que vierem a ser instituídos;

2.9) O CEDENTE apresentará mensalmente documento discriminando os valores spendidos com o pagamento do servidor cedido sem prejuízo dos vencimentos, despesas estas que deverão ser ressarcidas pelo CESSIONARIO ao CEDENTE;

2.10.) O CESSIONARIO devolverá o servidor cedido ao CEDENTE de comum acordo entre as partes convenientes;

2.11.) Na hipótese de prática de irregularidade sujeita a procedimento administrativo, o servidor cedido será devolvido a entidade de origem com informações pormenorizadas dos fatos ocorridos, ficando sujeitos ao seu respectivo regime disciplinar

TERCEIRA - DA VIGÊNCIA

Este convenio terá vigência de até 1 (um) ano consecutivo, podendo ser renovada, por igual período, mediante pedido fundamentado das partes.

QUARTA - DA RESCISÃO

4.1.) Este convenio poderá ser rescindido automaticamente por inadimplemento de quaisquer de suas cláusulas ou condições, ou pela superveniência de norma legal ou evento que o torne formalmente inexecutable.

4.2.) Este convênio poderá ser denunciado pelas partes, observado aviso prévio de 30 (trinta) dias, findo os quais será publicada sua rescisão.

4.3.) Ocorrendo a denúncia ou na hipótese de rescisão, ficam as partes responsáveis pelas obrigações correspondentes ao período em que o presente acordo teve vigência.

QUINTA - DO FORO

Fica eleito o foro da Comarca de Várzea Alegre, Estado do Ceará, para dirimir as questões oriundas desta avença que não torem resolvidas administrativamente entre as partes convenientes, com renúncia expressa de qualquer outro por mais privilegiado que seja.

E, para validade do pactuado pelas partes, firma-se este termo em 02 (duas) vias de igual teor e forma, para que surta seus jurídicos e legais efeitos.

Várzea Alegre/CE, 07 de outubro de 2021.

JOSÉ HELDER MÁXIMO DE CARVALHO
Prefeito Municipal de Várzea Alegre/CE

FRANCISCO AUSTRAGEZIO SALES
Prefeito Municipal de Farias Brito/CE

Publicado por:
Flavia Janaynna Vilar de Oliveira
Código Identificador: E149DF34

GABINETE DO PREFEITO
PORTARIA Nº 423, DE 08 DE NOVEMBRO DE 2021.

Dispõe sobre nomeação de servidor da Secretaria de Saúde, e dá outras providências.

O PREFEITO MUNICIPAL DE VÁRZEA ALEGRE, Estado do Ceará, no uso de suas atribuições legais e em pleno exercício de cargo, com fundamento no art. 69, VII e X, da Lei Orgânica do Município;

JOSÉ NELINHO SANTANA PENHA

Toma público que requereu à Superintendência Estadual do Meio Ambiente - SEMACE a regularização da Licença Ambiental Única para o Balneário Córrego da Volta, localizado no Município de Itarema - CE, no Distrito Córrego da Volta, s/nº, Zona Rural, do determinado o cumprimento das exigências contidas nas Normas e Instruções de Licenciamento da SEMACE.

CORDEIRO ARAÇÃO CONSTRUÇÕES E NEGÓCIOS IMOBILIÁRIOS LTDA
CNPJ: 15.701.578/0001-42

Toma público que recebeu da Secretária do Meio Ambiente de Itaitinga - SEMAM a Licença de Instalação nº 716.2021, com validade até 18/10/2023, para construção de dois blocos, totalizando 24 unidades unifamiliares, localizados na Avenida Coronel Antônio Ferreira, nº 524 e 536, Gerarati, Município de Itaitinga - Estado do Ceará. Fazendo-se, não obstante, necessário o cumprimento das exigências constantes nos condicionantes da Licença.

Estado do Ceará - Câmara Municipal de Várzea Alegre - Aviso de Licitação. A Presidente da Comissão de Licitação da Câmara Municipal de Várzea Alegre, torna público para conhecimento dos interessados que no próximo dia 25 de novembro de 2021 às 09:00 horas, na sala da Comissão de Licitação, Rua José Alves Bezerra, nº 585, Bairro Riachão, Cidade Várzea Alegre/CE, estará realizando a licitação na modalidade Tomada de Preços Nº 2021.11.05.1, cujo objeto é a contratação de empresa para execução dos serviços de ampliação no prédio do Poder Legislativo do Município de Várzea Alegre/CE, conforme anexos, o qual se encontra disponível no endereço acima no horário de 08:00h às 12:00h ou pelo Portal do TCE/CE: <https://licitacoes.tce.ce.gov.br/>. Várzea Alegre/CE, 08 de novembro de 2021. Maria Luiza Agostinho Paulino - Presidente da Comissão de Licitação.

Estado do Ceará - Prefeitura Municipal de Carliús - Aviso de Prorrogação - Tomada de Preços Nº 2021.10.06.02. Para Contratação de pessoa jurídica apta a executar obras de recuperação e reforma de pavimentação em pedra lousa na sede, Vilas e Distritos do Município de Carliús, reforma do CEO e das Unidades Básicas de Saúde das Comunidades de Bela Vista e São Bartolomeu, junto as Secretarias de Infraestrutura e Serviços Urbanos e Saúde do Município de Carliús, onde se lê: com data de abertura para o dia 18 de novembro de 2021, às 13:00h, na sede da Prefeitura Municipal de Carliús, à Rua Raul Nogueira, s/n, Esplanada. Lances: com data de abertura para o dia 19 de novembro de 2021, às 10:00h, na sede da Prefeitura Municipal de Carliús, à Rua Raul Nogueira, s/n, Esplanada.

Estado do Ceará - Prefeitura Municipal de Carliús - Extrato de Contratação - Pregão Presencial Nº 2021.10.16.01. Objeto: aquisição de garrafas para água a serem distribuídas junto aos alunos e funcionários das unidades escolares, dentro das ações de combate dos efeitos da pandemia e confecção de materiais de comunicação visual para suprir as necessidades das Secretarias do Trabalho e Promoção Social, Saúde, Educação e Administração e Finanças do Município de Carliús, conforme edital e anexos Contratada: T. H. Mendonça Da Costa EIRELL. Assina pela contratada: Thiago Henrique Mendonça da Costa. Contratante: Secretarias do Trabalho e Promoção Social, Saúde, Educação e Administração e Finanças. Assinam pelas contratantes: Maria Ivone Palácio de Oliveira, Secretária do Trabalho e Promoção Social / Ordenadora de Despesas do Fundo Municipal de Assistência Social, Maria do Carmo de Oliveira Ferreira, Secretária de Administração e Finanças/ Ordenadora de Despesas do Fundo Gerati/ Veronilde Maria de Sousa, Secretária de Educação/ Ordenadora de Despesas do Fundo Municipal de Educação e Aracemir dos Santos Louro, Secretária de Saúde/ Ordenadora de Despesas do Fundo Municipal de Saúde. Valor Global do Contrato: R\$ 110.739,74 (cento e dez mil, setecentos e trinta e nove reais e quatro centavos). Data da Assinatura do Contrato: 04 de novembro de 2021. Duração do Contrato: 12 meses. Carliús - CE, 04 de novembro de 2021. Reidembergue Possidônio de Lacerda - Presidente da Comissão Permanente de Licitação.

COMERCIAL PRACIANO DE ALIMENTOS
CNPJ: 11.335.733/0002-04

Toma público que requereu junto a AMAMA (Autarquia Municipal de Meio Ambiente de Amontada) a expedição Regularização de Licença de Instalação e Operação (REGLIO) de um Supermercado localizado na Rua Aderbal Praciano Sampaio s/nº Bairro Centro Icarai de Amontada-Ce, com uma área de 1.206,20m² e informa ainda que cumpriu todas as condicionantes exigidas no referido processo. Amontada-CE, 08 de novembro de 2021.

ESTANISLAO GATTI RAPPALLINI
CPF: 620.093.493-26

Toma público que requereu junto a AMAMA (Autarquia Municipal de Meio Ambiente de Amontada) a renovação da Licença de Instalação (LI) da obra de construção de um Condomínio no Município de Amontada-Ce, localizada na Rodovia 178 Bairro Lagoa Verde S/N Centro Icarai de Amontada-Ce, com uma área de 2.818,57m² e informa ainda que cumpriu todas as condicionantes exigidas no referido processo. Amontada-CE, 08 de novembro de 2021.

Estado do Ceará - Prefeitura Municipal de Eusébio - Aviso de Licitação - Pregão Eletrônico Nº 07.018/2021. A Pregoeira da Prefeitura Municipal de Eusébio/CE, localizada na Rua Edmilson Pinheiro, 150, Autódromo, torna público para conhecimento dos licitantes e demais interessados que dia 09 de novembro de 2021, estará recebendo as Propostas de Preços e Documentos de Habilitação, referentes ao Pregão Eletrônico Nº 07.018/2021, tipo menor preço global por item, tendo como objeto a aquisição de equipamentos hospitalares para fortalecimento das ações da Rede Cegonha no Hospital Municipal Dr. Amadeu Sá no Município de Eusébio/CE, no endereço eletrônico www.licitacoes-e.com.br. A abertura das propostas acontecerá no dia 23 de novembro de 2021 às 09h (horário de Brasília) e o início da sessão de disputa de lances ocorrerá a partir das 10h do dia 23 de novembro de 2021 (horário de Brasília). O edital poderá ser obtido no endereço eletrônico acima mencionado ou pelo Portal do TCE-CE: www.tce.ce.gov.br/licitacoes. Quaisquer informações serão prestadas pela Pregoeira, durante o expediente normal. Raylze Rafaelle Jerônimo Lima - Pregoeira.

Estado do Ceará - Prefeitura Municipal de Eusébio - Aviso de Licitação - Concorrência Pública Nº 08.015/2021. A Comissão Permanente de Licitação da Prefeitura Municipal de Eusébio/CE, torna público para conhecimento dos interessados que no próximo dia 10 de dezembro de 2021 às 09h na Rua Edmilson Pinheiro, 150, Autódromo - CEP: 81.760-000 - Eusébio - CE, estará realizando licitação na modalidade Concorrência Pública, cujo objeto é a contratação de empresa especializada para reforma e ampliação da Escola João de Freitas, localizada no Bairro: Olho D'Água, no Município de Eusébio-CE. O edital poderá ser obtido no Portal do TCE-CE: www.tce.ce.gov.br/licitacoes. Eusébio, 08 de novembro de 2021. Raylze Rafaelle Jerônimo Lima - Presidente da Comissão.


Estado do Ceará - Câmara Municipal de Canindé - Resultado do Julgamento - Tomada de Preços Nº 00.003/2021-TP. O Município de Canindé, através da(o) Câmara Municipal de Canindé-CE por intermédio do(a) Presidente, torna público o resultado do julgamento da(s) proposta(s) de preço(s) da Tomada de Preços Nº 00.003/2021-TP, tipo menor preço, para contratação de empresa especializada em serviços de reforma do prédio da Câmara Municipal de Canindé, de acordo com o que determina a legislação vigente, sendo enunciado o seguinte resultado: WT dos Santos Construções e Serviços, inscrita no CNPJ nº 10.998.158/0001-58 proposta devidamente classificada e vencedora do certame, tom o valor total de R\$ 271.373,07 (duzentos e setenta e um mil, trezentos e setenta e três reais, e sete centavos), por cumprir todos os requisitos do edital de regência do certame. A partir da publicação deste Aviso fica concedido prazo recursal conforme Art. 109 de Lei nº 8.666/83. Sala da Comissão de Licitação, Largo Francisco Xavier de Medeiros, 622, Imaculada Conceição, Canindé/CE, em 04 de novembro de 2021. Jonas Matheus Tabosa Gonçalves - Presidente da Comissão de Licitação.

panhamento dos indicadores de Mobilidade Urbana de Fortaleza em parceria com o WRI Brasil, comparando-se com outras cidades brasileiras participantes do Grupo de Benchmarking Quilômbus, referente aos meses de janeiro a dezembro de 2020; b) Exoneração do Diretor Jurídico GEORGE DANTAS PAIVA e c) Outros assuntos do interesse do colegiado. O Presidente do Conselho Sr. Renato César Pereira Lima, abriu a reunião saudando a todos os Conselheiros com um bom dia e iniciou a apresentação falando que a ordem do dia para deliberação trata de demonstrar através de tabelas e gráficos o acompanhamento dos indicadores de Mobilidade Urbana de Fortaleza em parceria com o WRI Brasil, comparando-se com outras cidades brasileiras participantes do Grupo de Benchmarking Quilômbus, referente aos meses de janeiro a dezembro de 2020 e b) Exoneração do Diretor Jurídico GEORGE DANTAS PAIVA. O Presidente Sr. Renato César Pereira Lima, falou das premissas para comparação dos indicadores e anonimato e sigilo das informações: Os resultados são exibidos de forma anônima, com exceção dos dados acordados previamente entre os participantes do Grupo; • Os resultados são sigilosos e compartilhados apenas entre os membros do Grupo. Cabe ao participante divulgar apenas seus próprios resultados ou autorizar a divulgação por terceiros; • As informações contidas no relatório são fornecidas pelos participantes do Grupo e são de sua responsabilidade; • As informações que identificam claramente os sistemas estão mantidas apenas no relatório do próprio participante; • Nas comparações com os demais sistemas, o sistema de Fortaleza está identificado no relatório como Sistema G e passou a mostrar tabelas e gráficos, como: 1 - Número médio de passageiros transportados nos dias úteis de cada mês (passageiros/dia); 2 - Número total de passageiros transportados no mês (passageiros/mês); 3 - Número de passageiros transportados equivalentes (demanda mensal ponderada pelo percentual que paga tarifa); 4 - A hora pico manhã é o período de 01 hora que concentra a maior demanda da manhã; 5 - A hora pico tarde é o período de 01 hora que concentra a maior demanda da tarde; 6 - Quilometragem total percorrida por todos os veículos da frota durante o mês, descontando-se a Km Morta; 7 - Índice de Passageiros por Quilômetro - Número de passageiros por quilômetro; 8 - Índice de Passageiros por Quilômetro Equivalente - Número de passageiros equivalentes por quilômetro. Ao final, foi aprovada a Exoneração do Diretor Jurídico GEORGE DANTAS PAIVA, ficando a designação de novo Diretor Jurídico para data mais breve possível. Em face do exposto, submeteu-se à deliberação desse Conselho de Administração a aprovação ou não e pergunta-se a cada conselheiro se aprova, desaprova ou requer mais informações sobre a deliberação descrita. Após a apresentação e as devidas considerações, restaram as seguintes:

DELIBERAÇÕES:

- Os Conselheiros, por unanimidade de votos, resolveram: a) Aprovar o acompanhamento dos indicadores de Mobilidade Urbana de Fortaleza em parceria com o WRI Brasil, comparando-se com outras cidades brasileiras participantes do Grupo de Benchmarking Quilômbus, referente aos meses de janeiro a dezembro de 2020. b) Aprovar a Exoneração do Diretor Jurídico GEORGE DANTAS PAIVA. Nada mais havendo a tratar, o Senhor Presidente encerrou os trabalhos, dos quais lavrei e presente Ata que, lida e aprovada, foi assinada por todos os presentes. ASSINATURAS: Renato César Pereira Lima-Presidente do Conselho, Eládio José de Oliveira Moreira-Vice-presidente, Marcelo Jorge Borges Pinheiro-membro, Maria Luiza Gurgel Serpa-membro, Ana Estela Fernandes Leite-membro, Josué de Sousa Lima-membro, Pedro César de Rocha Neto-membro e David Arison da Rocha Bezerra Cavalcante-membro e Secretário do Conselho. Está conforme o original, lavrado em livro próprio. David Arison da Rocha Bezerra Cavalcante - SECRETÁRIO.

• NOV.05.2021. JUCEC Reg. Sob o nº5669472 Junta Comercial do Estado do Ceará JUCEC.CERTIDÃO: Certifico que uma via de igual teor foi arquivada nesta Junta. Dr.ª. Lenira Cardoso de Alencar Serrane - Secretária-Geral.

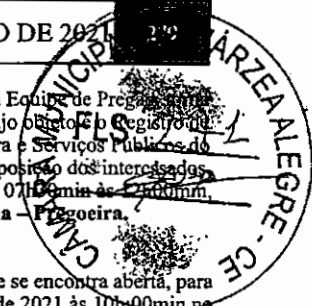

Estado do Ceará - Prefeitura Municipal de Carnaubal - Aviso de Licitação. A Prefeitura Municipal de Carnaubal, por meio da Equipe de Pregão Público para conhecimento dos interessados, que realizará licitação na modalidade Pregão Presencial Nº. 01.035/2021-PP SRP, cujo objeto é o Registro de Preços visando futura e eventual aquisição de motores e bombas, destinados atender as necessidades da Secretaria de Infraestrutura e Serviços Públicos do Município de Carnaubal-CE. A realização está prevista para o dia 23 de novembro de 2021, às 09h00m. O referido edital está à disposição dos interessados na Prefeitura Municipal de Carnaubal/CE - Setor de Licitações, situada na Rua Presidente Médici, 167, Centro, nos dias úteis das 07h30min às 11h30min, ou através do site TCE: <http://www.tce.ce.gov.br/licitacoes>. Carnaubal - CE, 08 de novembro de 2021. Adriana Passos de Lima - Pregoeira.

*** **

Estado do Ceará - Prefeitura Municipal de Graça - Aviso de Licitação. Torna público para conhecimento dos interessados, que se encontra aberta, para cadastramento de propostas de preços, a licitação na modalidade de Pregão Eletrônico que será realizada no dia 23 de novembro de 2021 às 10h:00min no Portal <http://www.bbmnetlicitacoes.com.br/> conforme especificado no Edital Nº 0811.02/2021 - PE com o seguinte objeto: contratação de empresa para aquisição de material permanente, junto as diversas Secretarias do Município de Graça-CE. O edital encontra-se, na Av. José Cândido de Carvalho, 483 - Centro, Graça - CE, fone: 0**88 - 3656 1255, no horário de atendimento ao público de 07:30h às 11:30h e também no site <http://www.graca.ce.gov.br/>. Graça - Ce, 08 de novembro de 2021. Samuel de Castro Marques - Pregoeiro.

*** **

Estado do Ceará - Câmara Municipal de Várzea Alegre - Aviso de Licitação. A Presidente da Comissão de Licitação da Câmara Municipal de Várzea Alegre, torna público para conhecimento dos interessados que no próximo dia 25 de novembro de 2021 às 09:00 horas, na sala da Comissão de Licitação, Rua José Alves Bezerra, nº 585, Bairro Riachinho, Cidade Várzea Alegre/CE, estará realizando a licitação na modalidade Tomada de Preços Nº 2021.11.05.1, cujo objeto é a contratação de empresa para execução dos serviços de ampliação no prédio do Poder Legislativo do Município de Várzea Alegre/CE, conforme anexos, o qual se encontra disponível no endereço acima no horário de 08:00h às 12:00h ou pelo Portal do TCE/CE: <https://licitacoes.tce.ce.gov.br/>. Várzea Alegre/CE, 08 de novembro de 2021. Maria Luiza Agostinho Paulino - Presidente da Comissão de Licitação.

*** **

Estado do Ceará - Prefeitura Municipal de Ibicuitinga - Aviso de Licitação - Edital de Pregão Eletrônico Nº 0811.01-2021-SECULT. A Pregoeira Oficial da Prefeitura Municipal de Ibicuitinga, torna público que no dia 23 de novembro de 2021 às 09:00hs, pelo endereço eletrônico www.bll.org.br estará realizando o início dos trabalhos da licitação na modalidade Pregão Eletrônico Nº 0811.01-2021-SECULT: Objeto: Aquisição de Material de Consumo em Geral para Decoração do Natal 2021, e Locação de Som, Iluminação, Brinquedos Infantil, de responsabilidade da Secretaria de Cultura deste Município de Ibicuitinga-CE. Maiores informações via e-mail: licitacao@ibicuitinga.ce.gov.br ou na sede da Prefeitura Municipal de Ibicuitinga a partir da publicação deste aviso, no horário das 08:00 às 14:00 horas. Ibicuitinga, 08 de novembro de 2021. Luzia Aguiar Lopes - Pregoeira Oficial.

*** **

Estado do Ceará - Prefeitura Municipal de Alto Santo - Aviso de Licitação. Modalidade: Pregão Eletrônico Nº PE-022/2021-Diversas. Objeto: Seleção de Melhor Proposta através de Registro de Preços para futura Aquisição de Lubrificantes Automotivos Diversos, destinados a Manutenção dos Veículos pertencentes ou vinculados a Frota das Diversas Unidades Administrativas (Secretarias) do Município de Alto Santo, de acordo com as especificações e quantidades constantes no termo de referência. **Tipo:** Menor Preço por Lote. A Comissão de Pregão comunica aos interessados que a entrega das propostas comerciais dar-se-á até o dia **22.11.2021 às 08:00 horas (horário de Brasília)**. O edital e seus anexos estarão disponíveis através dos sites: www.bll.org.br e www.tce.ce.gov.br. Maiores informações através do fone (88) 3429-2080. A Comissão.

*** **

Estado do Ceará - Prefeitura Municipal de Alto Santo - Aviso de Licitação. Modalidade: Pregão Eletrônico Nº PE-021/2021-Diversas. Objeto: Seleção de Melhor Proposta através de Registro de Preços para futura Contratação de Prestação de Serviços de Manutenção Preventiva e Corretiva dos Veículos pertencentes ou vinculados a Frota das diversas Unidades Administrativas (Secretarias) do Município de Alto Santo, de acordo com as especificações e quantidades constantes no termo de referência. **Tipo:** Menor Preço por Lote. A Comissão de Pregão comunica aos interessados que a entrega das propostas comerciais dar-se-á até o dia **22.11.2021 às 08:00 horas (horário de Brasília)**. O edital e seus anexos estarão disponíveis através dos sites: www.bll.org.br e www.tce.ce.gov.br. Maiores informações através do fone (88) 3429-2080. A Comissão.

*** **

Prefeitura Municipal de Senador Pompeu - O Secretário de Infraestrutura do Município, torna público o Extrato do Termo de Homologação e Adjudicação referente à Concorrência Pública nº SI-CP001/2021 que tem como objeto: Implantação de sistema de abastecimento de água nas localidades, Inchi, Boa Vista do Antônio Alves, Serrotinho, Sítio dos Negros e Salgado, Riacho do Meio, Cedro (KM 25), Japão, Campo de Aviação, Passagem do Meio, Bonfim (KM 20), Códia - Jenipapeiro, conforme Convênio Funasa Nº 2309/2018. Fica Homologado e Adjudicado em favor da empresa Sertão Construções Serviços e Locações Ltda, pelo valor global de R\$ 9.760.092,88 (nove milhões setecentos e sessenta mil, noventa e dois reais e oitenta e oito centavos). Homologado e Adjudicado em 04/11/2021.

*** **

INSTITUTO DE DESENVOLVIMENTO DO TRABALHO - IDT - AVISO DE RESULTADO FINAL - O IDT, por sua CEL, comunica resultado do Pregão Eletrônico nº 08/2021. OBJETO: Registro de Preços de material de consumo e expediente. **VENCEDORES:** WR COMERCIO DE MATERIAIS DE LIMPEZA EIRELI, CNPJ Nº 33.651.718/0001-05, para o Lote 1 de R\$ 96.900,00; Lote 3 de R\$109.000,00; Lote 5 de R\$ 60.000,00 e Lote 7 de R\$165.000,00; AVF BATISTA MULTIVENDAS EPP, CNPJ nº 26.088.958/0001-70 para o Lote 2 de R\$ 1.669,60; ADS QUEIROZ, CNPJ nº 34.590.793/0001-68 para o Lote 4 de R\$ 226.900,00 e NUTRINE NUTRIMENTOS NORDESTE EIRELI, CNPJ Nº02.498.903/0001-70 para o Lote 6 de R\$ 34.500,00. CEL - IDT.

*** **

Estado do Ceará - Prefeitura Municipal de Ararendá - Resultado de Julgamento das Propostas de Preço - Tomada de Preços Nº 04/2021-TP. Objeto: contratação de empresa para execução de serviço de pavimentação em pedra tosca e drenagem superficial em meio-fio de concreto em Ruas de várias localidades do Município de Ararendá - CE. Empresa vencedora: CELC Construções e Serviços EIRELI, CNPJ Nº 17.490.507/0001-73, valor total R\$ 1.761.351,70 (hum milhão setecentos e sessenta e um mil trezentos e cinquenta e um reais e setenta centavos). Ararendá-CE, 01 de novembro de 2021. Cesar Ferreira de Paiva - Presidente da Comissão de Licitação.

*** **

Estado do Ceará - Prefeitura Municipal de Cedro - Errata do Aviso. O Município de Cedro/CE, através da Comissão Permanente de Licitação torna público que o aviso anteriormente publicado neste jornal dia 04 de novembro de 2021, referente ao Pregão Eletrônico Nº 2010.01/2021-01, cujo objeto é o Registro de Preços visando futuras aquisições de ônibus escolares, junto a Secretaria de Educação do Município de Cedro/CE, retifica a data de realização do certame e onde lia-se: 18 de novembro de 2021 às 10:00 horas. Leia-se agora: 19 de novembro de 2021 às 10:00 horas. O edital está disponível gratuitamente nos sítios: www.tce.ce.gov.br e www.comprasnet.gov.br. Cedro-CE, 08 de novembro de 2021. Túlio Lima Sales - Pregoeiro Oficial do Município.

*** **

Estado do Ceará - Prefeitura Municipal de Graça - Aviso de Licitação. O Presidente da Licitação deste Município torna público que no dia 24 de novembro de 2021 às 09:00 horas, estará abrindo licitação na modalidade Tomada de Preço Nº 0811.01/2021, cujo objeto é a contratação de empresa para construção de uma praça na localidade de Vila da Formosa no Município de Graça/CE. O edital estará disponível, no horário de atendimento ao público de 07:30h às 11:30h e <http://www.graca.ce.gov.br/>. Informações pelo fone: 088 - 3656 1255, ou no endereço à Av. José Cândido de Carvalho, S/N - Centro. Graça - CE, 08 de novembro de 2021. Samuel de Castro Marques - Presidente.


*** **

Estado do Ceará - Prefeitura Municipal de Iraporanga - Retificação a Publicação da Chamada Pública. A Secretária de Cultura e Turismo do Município de Iraporanga, vem por meio deste, informar que o Aviso de Licitação de Chamada Pública nº 01/21/CHP-CUL, publicado no dia 08 de novembro de 2021 no D.O.E e no Diário Oficial dos Municípios do Ceará, onde se lê: abertas no período de 08 a 10 de novembro de 2021. Leia-se: abertas no período de 09 a 11 de novembro de 2021, obedecendo os prazos legais. Iraporanga, 08 de novembro de 2021. Daiana Diogo Pereira - Secretária de Cultura e Turismo.





GOVERNO DO CEARÁ
CÂMARA MUNICIPAL DE VÁRZEA ALEGRE
Rua José Alves Bezerra, 585, Riachinho, CEP.: 63540-000,
Várzea Alegre/CE Telefone: (88) 3541-2769 | e-mail: camarav.a@hotmail.com www.camaravarzeaalegre.ce.gov.br

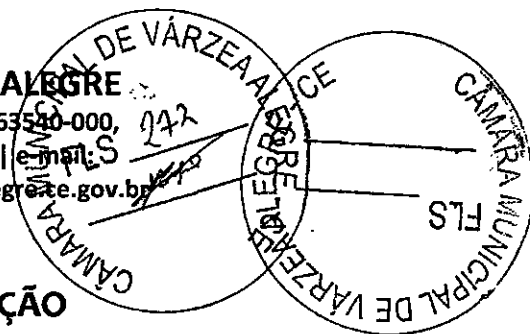

COMISSÃO PERMANENTE DE LICITAÇÃO
CÂMARA MUNICIPAL DE VÁRZEA ALEGRE/CE

DOCUMENTO(S) DE HABILITAÇÃO

PROTOCOLO DE ENTREGA DE DOCUMENTOS

À CÂMARA MUNICIPAL DE VÁRZEA ALEGRE - CE
COMISSÃO PERMANENTE DE LICITAÇÃO
TOMADA DE PREÇOS Nº 2021.11.05.1

A empresa PRO LIMPEZA SERVIÇOS E CONSTRUÇÕES EIRELI, firma estabelecida na RUA LAURENTINO BRAGA, Nº 91, ALTOS/SALA 4B, BAIRRO : CENTRO, Mombaça-CE, inscrita no CNPJ sob o Nº 11.012.912/0001-08, através de seu representante legal, Sr. LUIS HUMBERTO TEIXEIRA VIEIRA NETO, Administrador, portador da cédula de identidade Nº 2005029154776 SSP-CE, inscrito no CPF: 024.177.873-50, venho por meio desta junta à Comissão Permanente de Licitação deste município, protocolar dois envelopes um de documentação, um de proposta de preços, afirm de participar da licitação acima citada.

Luis Humberto Teixeira Vieira Neto

PRO LIMPEZA SERVIÇOS E CONSTRUÇÕES EIRELI
Administrador
Luis Humberto Teixeira Vieira Neto
RG: 2005029154776 SSP-CE
CPF: 024.177.873-50

Membro da Comissão Permanente de licitação

Yago Costa de Sousa Bezerra

Data 22, de NOVEMBRO de 2021, às 11:00 horas.

[Handwritten signature]

PROCURAÇÃO PARTICULAR

OUTORGANTE: PROLIMPEZA SERVIÇOS E CONSTRUÇÕES EIRELI, firma estabelecida na RUA LAURENTINO BRAGA, Nº 91, ALTOS/SALA 4B, BAIRRO: CENTRO, Mombaça-CE, inscrita no CNPJ sob o Nº 11.012.912/0001-08, representada pelo Sr. **LUIS HUMBERTO TEIXEIRA VIEIRA NETO**, Administrador, portador da cédula de identidade Nº 2005029154776 SSP-CE, inscrito no CPF: 024.177.873-50.

OUTORGADO: **JOSÉ VITOR BESERRA PONTES**, brasileiro, solteiro, empresário, inscrito no RG: 20074357829 SSP-CE, CPF: 076.418.983-27, residente e domiciliado a Rua Manoel Alencar, s/n, Bairro São José, MOMBAÇA - Ceará.

PRESENTE PODERES: O outorgante confere ao outorgado (a) plenos e gerais, poderes para representá-lo na junto ao Município de VARZEA ALEGRE, no Estado Ceará, podendo o mesmo, realizar visita técnica ao local da obra, requerer documentos, assinar propostas, atas, entregar durante o procedimento os documentos de credenciamento, envelopes proposta de preços e documentação de habilitação, se responsabilizando solidariamente pelo seu conteúdo, assinar toda documentação necessária, como também formular ofertas e lances verbais de preços e praticar todos os demais atos pertinentes ao certame em nome Outorgante que se fizerem necessário ao fiel cumprimento deste mandato, inclusive interpor recursos, cientes de que por força do artigo 675 de Código Civil está obrigado a satisfazer todas as obrigações contraídas pelo outorgado.

Serve o presente instrumento

Mombaça- CE, 27 de outubro de 2021.

PROLIMPEZA SERVIÇOS E CONSTRUÇÕES EIRELI
Luis Humberto Teixeira Vieira Neto
Administrador

Luis Humberto Teixeira Vieira Neto


Administrador
Luis Humberto Teixeira Vieira Neto
RG: 2005029154776 SSP-CE
CPF: 024.177.873-50

[Handwritten signature]

DOCUMENTOS DE HABILITAÇÃO

À CÂMARA MUNICIPAL DE VÁRZEA ALEGRE- CE
TOMADA DE PREÇOS N° 2021.11.05.1
25 DE NOVEMBRO DE 2021 ÀS 09:00 HORAS

[Assinatura]

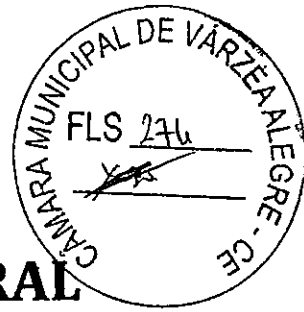

CERTIFICADO DE REGISTRO CADASTRAL

RAZÃO SOCIAL	PRO LIMPEZA SERVICOS E CONSTRUCOES EIRELI
CNPJ	11.012.912/0001-08
ENDEREÇO	Rua Laurentino Braga, nº 91, Cep: 63.610-000, Bairro: Centro, Cidade: Mombaca/CE


Ramo de Atividade Principal: 41.20-4-00 - Construção de edifícios
Representante: Luis Humberto Teixeira Vieira Neto
Telefone: (88) 98188-1515

Validade: 31 de dezembro de 2021

Atendeu aos requisitos exigidos na Lei 8.666/93, para inscrição no cadastro de fornecedores/prestadores de serviços desta câmara, estando credenciado a participar de licitações para fornecimentos de materiais, prestação de serviços e obras no ramo de atividades pertinentes acima descrito.

Várzea Alegre (CE), 12 de Novembro de 2021

Maria Luiza Agostinho Paulino
Presidente da Comissão de Licitação da
Câmara de Várzea Alegre

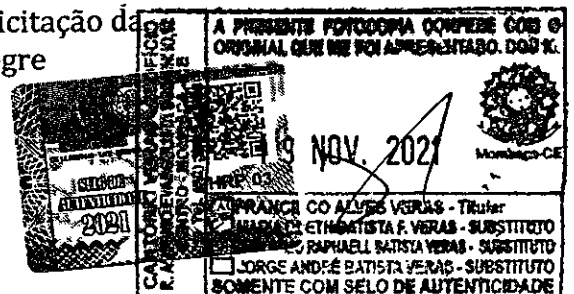



REPUBLICA FEDERATIVA DO BRASIL
MINISTERIO DA INFRAESTRUTURA
DEPARTAMENTO NACIONAL DE TRANSPORTES
CARTEIRA NACIONAL DE HABILITACAO

LUIS HUMBERTO TEIXEIRA VIEIRA NETO

CPF: 024.377.873-50 DATA NASCIMENTO: 27/04/1990

PROFISSAO: LUIS HUMBERTO TEIXEIRA VIEIRA FILHO
JACINTA MARIA VALLINO VIEIRA

SEXO: M OCUPACAO: AD

NUMERO: 04464063746 VALIDADE: 13/02/2025 1ª HABITACAO: 23/09/2008

SEM OBSERVACAO;

Luis Humberto Teixeira Vieira Neto
ASSINATURA DO PORTADOR

CIDADE: IGUATU, CE DATA EMISSAO: 21/02/2020

05014401445
CE1750550502

CEARA

VÁLIDA EM TODO O TERRITÓRIO NACIONAL
1847835166


PROIBIDO PLASTIFICAR
1847835166



A PRESENTE FOTOCOPIA CONFERE COM O ORIGINAL QUE ME FOI APRESENTADO. DOM 18 OUT 2021

FRANCISCO ALVES VERAS - Titular
MARIA DE TEN RABASTA F. VERAS - SUBSTITUTO
PERNAMBUCO RAIMUNDO BATISTA VERAS - SUBSTITUTO
CORCELA ANTONIA MANTUA M.R. - SUBSTITUTO

BOMENTE COM SELO DE AUTENTICIDADE

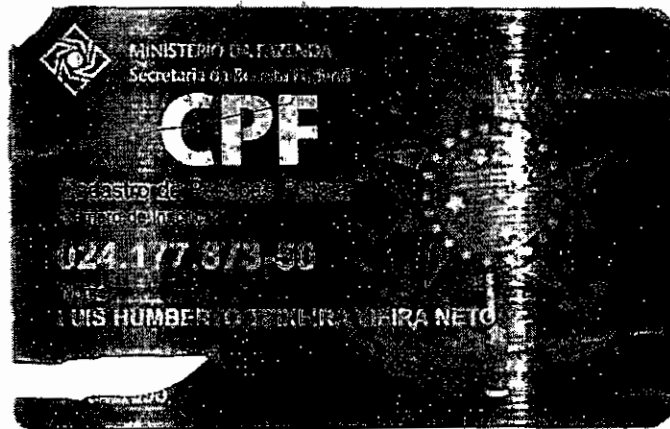

[Handwritten signatures and scribbles]

**CONTRATO SOCIAL DA
EMPRESÁRIA "PRO LIMPEZA
CONSTRUÇÕES LTDA."**



Pelo presente instrumento particular e na melhor forma de direito, os abaixo-assinados:

FRANCISCO ESTÊNIO SARAIVA MAIA, brasileiro, solteiro, maior, Engenheiro Elétrico, nascido em 31/07/1952, natural de Morada Nova/CE, inscrito no CPF sob nº 740.940.508/25, Cédula de Identidade RG nº 277897 M.Aer, residente e domiciliado na Avenida Manoel de Castro Filho, nº 1112, aptº 1112. São Francisco, Cep 62940-000, Morada Nova, Ceará; e **JOSÉ NILSON MAIA FILHO**, brasileiro, solteiro, maior, comerciante, nascido em 22/10/1983, natural de Tabuleiro do Norte/CE, inscrito no CPF sob nº 931.744.463-68, Cédula de Identidade 345992-2000 SSP/CE, residente e domiciliado na Rua Jerônimo Batista, nº 4332, Centro, Cep 62960-000, Tabuleiro do Norte, Ceará, têm entre si justo e contratado constituir uma sociedade empresária, sob a forma de sociedade limitada, nos termos do Código Civil (Lei nº 10.406/2002), que se regerá pelas seguintes cláusulas e condições:

CLÁUSULA PRIMEIRA - DA DENOMINAÇÃO, SEDE E FILIAIS

A sociedade girará sob a denominação social de **PRO LIMPEZA SERVIÇOS E CONSTRUÇÕES LTDA.** e terá sede na Rua Jerônimo Batista, nº 4332, Centro, Cep 62960-000, Tabuleiro do Norte, Ceará.

PARÁGRAFO ÚNICO - Observadas as disposições da legislação aplicável, a sociedade poderá abrir filiais, sucursais, agências e escritórios em qualquer parte do território nacional, a critério dos sócios.

CLÁUSULA SEGUNDA - DO OBJETO

A sociedade terá por objeto social: construção de subestações aéreas e abrigadas e redes de distribuição de energia elétrica na zona rural e urbana; terraplanagem, pavimentação, saneamento básico, estrutura, barragens e açudes; assessoria, consultoria, cálculos, topografia, geologia, irrigação, drenagem, geoprocessamento, cartografia digital, GPS, sistemas de informações geográficas (GIS), geotecnologia, geoestatística, saneamento ambiental, vetorização, construção civil, rodovias, drenagem, perfuração de poços tubulares, artesianos, profundos, instalação de bombas, construção de chafariz, sistemas de adução e distribuição de água, confecção e manutenção de painéis luminosos, construção de projetos de tratamento de resíduos sólidos, esgotamento sanitário, aluguel de equipamentos e veículos em geral, serviços de eventos e shows, locação de mão de obra.

CONTRATO SOCIAL
Pro Limpeza Serviços e Construções Ltda



CLÁUSULA TERCEIRA – DO CAPITAL E RESPONSABILIDADE SOCIAL

O capital social é de R\$ 100.000,00 (cem mil reais), dividido em 100.000 (cem mil) quotas no valor de R\$ 1,00 (um real) cada uma, integralizadas em moeda corrente do País no ato da assinatura do Contrato Social, cabendo a:

Sócio	%	Quotas	R\$
Francisco Estênio Saraiva Maia	99	99.000	99.000,00
José Nilson Maia Filho	01	1.000	1.000,00
TOTAL	100	100.000	100.000,00

PARÁGRAFO ÚNICO – Nos termos do art. 1.052 do Código Civil (Lei nº 10.406/2002), a responsabilidade de cada sócio é restrita ao valor de suas quotas, porém respondem solidariamente pela integralização do capital social.

CLÁUSULA QUARTA – DO PRAZO DE DURAÇÃO E INÍCIO DAS ATIVIDADES

A sociedade terá prazo indeterminado de duração, com início das atividades em 1º de agosto de 2009.

CLÁUSULA QUINTA – DA ADMINISTRAÇÃO

A sociedade será administrada pelo sócio **FRANCISCO ESTÊNIO SARAIVA MAIA**, na qualidade de *sócio-administrador*, que assinará separadamente, e a ele caberá a responsabilidade ou representação ativa e passiva da sociedade, judicial e extrajudicialmente, podendo praticar todos os atos compreendidos no objeto social, sempre no interesse da sociedade, ficando vedado, entretanto, o uso da denominação social em negócios estranhos aos fins sociais.

CLÁUSULA SEXTA – DAS DELIBERAÇÕES

Em suas deliberações, os administradores adotarão preferencialmente a forma estabelecida no § 3º do art. 1.072 do Código Civil (Lei nº 10.406/2002).

CLÁUSULA SÉTIMA – DA RETIRADA "PRO LABORE"

Pelo exercício da administração, o administrador terá direito a uma retirada mensal a título de pro labore, cujo valor será livremente convencionado entre eles, de comum acordo.

CLÁUSULA OITAVA – DO CONSELHO FISCAL

Fica estabelecido que a sociedade não terá conselho fiscal.

CLÁUSULA NONA – DO EXERCÍCIO SOCIAL E DISTRIBUIÇÃO DOS LUCROS

O exercício social terminará em 31 de dezembro de cada ano, quando serão levantados o balanço patrimonial e o balanço de resultado econômico e será efetuada a apuração dos resultados com observância das disposições legais aplicáveis.

[Handwritten signature]
CONTRATO SOCIAL 2
Pro Limpeza Serviços e Construções Ltda



ARTÓRIO

Autenticação Digital Código: 93260501219013794184-2
Data: 05/01/2021 09:23:11
Valor Total do Ato: R\$ 4,66
Selo Digital Tipo Normal: C/AKYR3483-D0RK



Cartório Azevêdo Bastos
Av. Presidente Epitácio Pessoa, 1145
Bairro do Estado, João Pessoa, PB
(83) 3244-5404 - cartorio@azevedobastos.net.br



Documento Autenticado Digitalmente de acordo com os artigos 1º, 3º e 7º Inc. V 8º, 41 e 52 da Lei Federal 8.935/1994 e Art. 6º Inc. XII da Lei Estadual 8.721/2008 autêntico a presente imagem digitalizada, reprodução fiel do documento apresentado e assinado eletronicamente. Confirma os dados do ato em: https://selodigital.tjpb.jus.br ou Consulte o Documento em: https://azevedobastos.net.br/documento/93260501219013794184 O referido é verdade. Dou fé.

PARÁGRAFO ÚNICO - Os lucros ou prejuízos apurados serão distribuídos ou suportados pelos sócios na proporção de sua participação no capital social.



CLÁUSULA DÉCIMA - DO FALECIMENTO E INTERDIÇÃO DOS SÓCIOS

No caso do falecimento de sócio, a sociedade continuará com os sócios remanescentes e os herdeiros do sócio falecido, caso estes manifestem a sua intenção de nela permanecer, por escrito, no prazo de 60 (sessenta) dias, a contar da ocorrência do óbito. Caso não haja interesse dos herdeiros de ingressarem na sociedade, os haveres do sócio falecido serão apurados com base em balanço especial levantado para esse fim e pagos a quem de direito, em até 12 (doze) parcelas mensais, iguais e sucessivas.

PARÁGRAFO PRIMEIRO - O sócio que vier a ser considerado incapaz poderá permanecer na sociedade, desde que assistido ou representado, conforme o caso.

PARÁGRAFO SEGUNDO - O procedimento adotado para a apuração de haveres, em outros casos em que a sociedade se resolva em relação a um dos sócios, será o mesmo previsto nesta cláusula.

CLÁUSULA DÉCIMA PRIMEIRA - DA DISSOLUÇÃO DA SOCIEDADE

Serão regidas pelas disposições do Código Civil (Lei nº 10.406/2002), aplicáveis à matéria, tanto a retirada de sócio quanto à dissolução e a liquidação da sociedade.

CLÁUSULA DÉCIMA SEGUNDA - CASOS OMISSOS

Os casos omissos neste contrato serão resolvidos com observância dos preceitos do Código Civil (Lei nº 10.406/2002) e de outros dispositivos legais aplicáveis.

CLÁUSULA DÉCIMA TERCEIRA - ELEIÇÃO DO FORO

Fica eleito o foro desta Comarca para qualquer ação fundada neste contrato, com exclusão expressa de qualquer outro, por mais privilegiado que seja.

CLAUSULA DÉCIMA QUARTA - DA INDIVIDUALIDADE E TRANSFERÊNCIA DE QUOTAS

Nenhum dos sócios poderá ceder as suas quotas de capital a terceiros, sem o consentimento do outro sócio, a quem cabe o direito de preferência para aquisição das mesmas, em igualdade de condições.

PARÁGRAFO ÚNICO: Para efeito do disposto neste artigo, o sócio que desejar transferir as suas quotas deverá comunicar a sua intenção aos outros sócios, por escrito, com antecedência mínima de 30 (trinta) dias.

(Handwritten signatures and scribbles)

CONTRATO SOCIAL
Pro Limpeza Serviços e Construções Ltda

ARTÓRIO
Autenticação Digital - Código: 93280501219013794184-3
Data: 05/01/2021 09:24:11
Valor Total do Ato: R\$ 4,66
Seló Digital Tipo Normal C: AKYR3484-SDWW



Cartório Azevedo Bastos
Av. Presidente Epitácio Pessoa, 114
7.º Bairro dos Estados, João Pessoa - PB
(83) 3244-5404 - cartorio@azevedobastos.net.br



Documento Autenticado Digitalmente de acordo com os artigos 1º, 3º e 7º inc. V 8º, 41 e 52 da Lei Federal 8.935/1994 e Art. 6º inc. II da Lei Estadual 8.721/2008 autêntico a presente imagem digitalizada, reprodução fiel do documento apresentado e assinado eletronicamente. Confira os dados do ato em: <https://seccidigital.tpb.jus.br> ou Consulte o Documento em: <https://azevedobastos.net.br/documento/93280501219013794184>
O referido é verdade. Dou fé.



CLÁUSULA DÉCIMA QUINTA – DECLARAÇÃO

Os sócios, já qualificados, declaram, sob as penas da lei, que não estão impedidos de exercer a administração de sociedade, nem por decorrência de lei especial, nem em virtude de condenação nas hipóteses mencionadas no art. 1.011, § 1º, do Código Civil (Lei nº 10.406/2002).

E, por estarem assim justos e contratados, lavram este instrumento em três vias de igual forma e teor, que serão assinadas pelos sócios, para que produza os devidos efeitos legais.

Tabuleiro do Norte/CE, 24 de Julho de 2009.



Francisco Estênio Saraiva Maia José Nilson Maia Filho

Francisco Estênio Saraiva Maia

José Nilson Maia Filho

*Via 1
Em 29/07/09
João Régis Pomar REGO
OAB - CE 6.105
CPF: 209.081.053-04*

JUNTA COMERCIAL DO ESTADO DO CEARÁ SEDE
 JERTEICO O REGISTRO EM: 30/07/2009
 SOB Nº: 23201266471
 Protocolo: 99/072168-3 DE 29/07/2009

PROLIMPEZA SERVIÇOS E
 CONSTRUÇÕES LTDA

HAROLDO FERNANDES MOREIRA
 SECRETÁRIO GERAL

8.º TAB. DE NOTAS E PROTOCOLOS E TÍTULOS
 TAB. ADICIONAL Nº 1023-CE7 Nº 3466-777
 INVALIDO SOMENTE COM SELO DE AUTENTICIDADE

SEMELHANÇA a firma de:
 FRANCISCO ESTÊNIO SARAIVA
 de Marca de 2010-14127:58

RECORRER DE [illegible] DA VERDADE.

02 AX [illegible]

HELINDA MASONCELLOS MONES
 ESCRIVENTE AUTORIZADA

[Signature]
 CONTRATO SOCIAL 4
 Pro Limpeza Serviços e Construções Ltda



Documento Autenticado Digitalmente de acordo com os artigos 1º, 3º, 3º-A, 7º-A, 10º, 15º, 17º, 18º e 19º da Lei Federal 8.935/1994 e Art. 6º Inc. XII da Lei Estadual 8.721/2008 autenticado e presente imagem digitalizada, reprodução fiel do documento apresentado e reprodução fiel do documento apresentado e reprodução fiel do documento apresentado neste ato. O referido é verdade. Dou fé.
 Confira os dados do ato em: https://selodigital.tjpb.jus.br ou Consulte o Documento em: https://azevedobastos.net.br/documentos/93260501219013794184

REPÚBLICA FEDERATIVA DO BRASIL
ESTADO DA PARAÍBA
CARTÓRIO AZEVEDO BASTOS
FUNDADO EM 1888

PRIMEIRO REGISTRO CIVIL DE NASCIMENTO E ÓBITOS E PRIVATIVO DE CASAMENTOS, INTERDIÇÕES E TUTELAS DA COMARCA DE JOÃO PESSOA

Av. Eptácio Pessoa, 1145 Bairro dos Estados 58030-00, João Pessoa PB
Tel.: (83) 3244-5404 / Fax: (83) 3244-5484
http://www.azevedobastos.not.br
E-mail: cartorio@azevedobastos.not.br



DECLARAÇÃO DE SERVIÇO DE AUTENTICAÇÃO DIGITAL

O Bel. Válber Azevêdo de Miranda Cavalcanti, Oficial do Primeiro Registro Civil de Nascimentos e Óbitos e Privativo de Casamentos, Interdições e Tutelas com atribuição de autenticar e reconhecer firmas da Comarca de João Pessoa Capital do Estado da Paraíba, em virtude de Lei, etc...

DECLARO ainda que, para garantir transparência e segurança jurídica de todos os atos oriundos da atividade Notarial e Registral no Estado da Paraíba, foi instituído pela Lei nº 10.132, de 06 de novembro de 2013, a aplicação obrigatória de um Selo Digital de Fiscalização Extrajudicial em todos os atos de notas e registro, composto de um código único (por exemplo: Selo Digital: ABC12345-X1X2) e dessa forma, cada autenticação processada pela nossa Secretaria pode ser verificada e confirmada tantas vezes quanto for necessário através do site do Tribunal de Justiça do Estado da Paraíba, endereço <http://corregedoria.tjpb.jus.br/selo-digital/>.

A autenticação digital do documento faz prova de que, na data e hora em que ela foi realizada, a empresa PRO LIMPEZA SERVICOS E CONSTRUCOES EIRELI tinha posse de um documento com as mesmas características que foram reproduzidas na cópia autenticada, sendo da empresa PRO LIMPEZA SERVICOS E CONSTRUCOES EIRELI a responsabilidade, única e exclusiva, pela idoneidade do documento apresentado a este Cartório.

Nesse sentido, declaro que a PRO LIMPEZA SERVICOS E CONSTRUCOES EIRELI assumiu, nos termos do artigo 8º, §1º, do Decreto nº 10.278/2020, que regulamentou o artigo 3º, inciso X, da Lei Federal nº 13.874/2019 e o artigo 2º-A da Lei Federal 12.682/2012, a responsabilidade pelo processo de digitalização dos documentos físicos, garantindo perante este Cartório e terceiros, a sua autoria e integridade.

De acordo com o disposto no artigo 2º-A, §7º, da Lei Federal nº 12.682/2012, o documento em anexo, identificado individualmente em cada Código de Autenticação Digital¹ ou na referida sequência, poderá ser reproduzido em papel ou em qualquer outro meio físico.

Esta DECLARAÇÃO foi emitida em 13/10/2021 10:01:22 (hora local) através do sistema de autenticação digital do Cartório Azevêdo Bastos, de acordo com o Art. 1º, 10º e seus §§ 1º e 2º da MP 2200/2001, como também, o documento eletrônico autenticado contendo o Certificado Digital do titular do Cartório Azevêdo Bastos, poderá ser solicitado diretamente a empresa PRO LIMPEZA SERVICOS E CONSTRUCOES EIRELI ou ao Cartório pelo endereço de e-mail autentica@azevedobastos.not.br Para informações mais detalhadas deste ato, acesse o site <https://autdigital.azevedobastos.not.br> e informe o Código de Autenticação Digital

Esta Declaração é válida por tempo indeterminado e está disponível para consulta em nosso site.

¹Código de Autenticação Digital: 93260501219013794184-1 a 93260501219013794184-4

²Legislações Vigentes: Lei Federal nº 8.935/94, Lei Federal nº 10.406/2002, Medida Provisória nº 2200/2001, Lei Federal nº 13.105/2015, Lei Estadual nº 8.721/2008, Lei Estadual nº 10.132/2013, Provimento CGJ N° 003/2014 e Provimento CNJ N° 100/2020.

Cartório é verdade, dou fé.

CHAVE DIGITAL

00005b1d734fd94f057f2d69fe6bc05b560446a78de38f1121378666f7a7761832c040ad047d0ffa686967f51647f7ca76d4e9798a23e8db6b89de3b70006c7c45ececbb4fa848ad3a87f3ee17919755



Presidência da República
Casa Civil
Medida Provisória Nº 2.200-2,
de 24 de agosto de 2001.





Ministério da Indústria, Comércio Exterior e Serviços
Secretaria Especial da Micro e Pequena Empresa
Departamento de Registro Empresarial e Integração
Secretaria de Estado da Fazenda do Ceará

Nº DO PROTOCOLO (Uso da Junta Comercial)


FLS 284



JUCEC - SEDE
SEDE - FORTALEZA



18/097.896-9

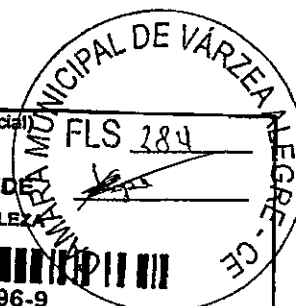

NIRE (da sede ou filial, quando a sede for em outra UF) **23600141411**

Código da Natureza Jurídica **2305**

Nº de Matrícula do Agente Auxiliar do Comércio

1 - REQUERIMENTO

ILMO(A). SR.(A) PRESIDENTE DA Junta Comercial do Estado do Ceará

Nome: **PRO LIMPEZA SERVICOS E CONSTRUCOES EIRELI**
(da Empresa ou do Agente Auxiliar do Comércio)

Nº FCN/REMP



CE2201800069593

requer a V.Sª o deferimento do seguinte ato:

Nº DE VIAS **002** CÓDIGO DO ATO **051** CÓDIGO DO EVENTO **1** QTD **1** DESCRIÇÃO DO ATO / EVENTO

Nº DE VIAS	CÓDIGO DO ATO	CÓDIGO DO EVENTO	QTD	DESCRIÇÃO DO ATO / EVENTO
1	002			ALTERACAO
		051	1	CONSOLIDACAO DE CONTRATO/ESTATUTO
		2244	1	ALTERACAO DE ATIVIDADES ECONOMICAS (PRINCIPAL E SECUNDARIAS)

MORADA NOVA

Local

9 Julho 2018

Data

Representante Legal da Empresa / Agente Auxiliar do Comércio:

Nome: **FRANCISCO WELVYS POMPILO DA SILVA**

Assinatura: *Francisco Welvys Pompilio da Silva*

Telefone de Contato: **85 3298 6762**

2 - USO DA JUNTA COMERCIAL

DECISÃO SINGULAR DECISÃO COLEGIADA

Nome(s) Empresarial(is) Igual(is) ou semelhante(s):

SIM NÃO

SIM NÃO

Processo em Ordem A decisão

_____/_____/_____
Data

Responsável

NÃO NÃO

_____/_____/_____
Data

Responsável

DECISÃO SINGULAR

Processo em exigência. (Vide despacho em folha anexa)

Processo deferido. Publique-se e arquite-se.

Processo indeferido. Publique-se.

2ª Exigência 3ª Exigência 4ª Exigência 5ª Exigência

_____/_____/_____
Data

Responsável

DECISÃO COLEGIADA

Processo em exigência. (Vide despacho em folha anexa)

Processo deferido. Publique-se e arquite-se.

Processo indeferido. Publique-se.

2ª Exigência 3ª Exigência 4ª Exigência 5ª Exigência

_____/_____/_____
Data

Vogal

Vogal

Vogal

Presidente da Turma

OBSERVAÇÕES


Handwritten signatures and stamps



PRO LIMPEZA SERVICOS E CONSTRUCOES EIRELI

CNPJ/MF nº 11.012.912/0001-08

NIRE nº 2360014141-1

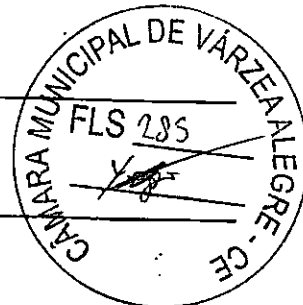

1ª Alteração Contratual

FRANCISCO WELVYS POMPILIO DA SILVA, brasileiro, Natural de Morada Nova/CE, solteiro, nascido em 10/09/1990, empresário, Registro de Geral nº 2006014089360 SSP/CE, inscrito no CPF/MF nº 047.592.323-54, residente e domiciliado na Rua Francisco Rabelo Chagas nº 242, Centro, CEP 62940-000, Morada Nova/CE,

Titular da Empresa Individual de Responsabilidade Limitada - EIRELI denominada, **PRO LIMPEZA SERVICOS E CONSTRUCOES EIRELI**, registrada na Junta Comercial do Estado do Ceará – JUCEC sob o NIRE 236001411-1 inscrita no CNPJ/MF sob nº 11.012.912/0001-08, estabelecida na Rua Damasceno Girão nº 25 C, Centro, Morada Nova/CE, CEP 62940-000 (IPTU nº 14765), resolve alterar seu Ato Constitutivo.

I. Alterar a atividade da empresa para:

PRINCIPAL:

41.20-4-00 - Construção de edifícios;

SECUNDÁRIAS:

36.00-6/01 - Captação, tratamento e distribuição de água

36.00-6-02 - Distribuição de água por caminhões

42.11-1-01 - Construção de rodovias e ferrovias

42.13-8-00 - Obras de urbanização - ruas, praças e calçadas

42.21-9-02 - Construção de estações e redes de distribuição de energia elétrica

42.21-9-03 - Manutenção de redes de distribuição de energia elétrica

42.22-7-01 - Construção de redes de abastecimento de água, coleta de esgoto e construções correlatas, exceto obras de irrigação

42.22-7-02 - Obras de irrigação

42.99-5-01 - Construção de instalações esportivas e recreativas

42.99-5-99 - Outras obras de engenharia civil não especificadas anteriormente

43.11-8-01 - Demolição de edifícios e outras estruturas

43.11-8-02 - Preparação de canteiro e limpeza de terreno

43.13-4-00 - Obras de terraplenagem

43.19-3-00 - Serviços de preparação do terreno

43.21-5-00 - Instalação e manutenção elétrica

43.22-3-02 - Instalação e manutenção de sistemas centrais de ar condicionado, de ventilação e refrigeração

43.30-4-01 - Impermeabilização em obras de engenharia civil

43.30-4-02 - Instalação de portas, janelas, tetos, divisórias e armários embutidos de qualquer material

43.30-4-03 - Obras de acabamento em gesso e estuque

43.30-4-04 - Serviços de pintura de edifícios em geral

43.30-4-99 - Outras obras de acabamento da construção

43.91-6-00 - Obras de fundações

PRO LIMPEZA SERVICOS E CONSTRUCOES EIRELI
1ª Alteração Contratual



Junta Comercial do Estado do Ceará

Certifico registro sob o nº 5160794 em 10/07/2018 da Empresa PRO LIMPEZA SERVICOS E CONSTRUCOES EIRELI, Nire 23600141411 e protocolo 180978969 - 09/07/2018. Autenticação: 348BF4CBC37F49022AF97168C1046DC435BAD21. Lenira Cardoso de Alencar Seraine - Secretária-Geral. Para validar este documento, acesse <http://www.jucec.ce.gov.br> e informe nº do protocolo 18/097.896-9 e o código de segurança nSON Esta cópia foi autenticada digitalmente e assinada em 10/07/2018 por Lenira Cardoso de Alencar Seraine – Secretária-Geral.



- 43.99-1-03 - Obras de alvenaria
- 43.99-1-05 - Perfuração e construção de poços de água
- 43.99-1-99 - Serviços especializados para construção
- 45.20-0-01 - Serviços de manutenção e reparação mecânica de veículos automotores
- 49.23-0-02 - Serviço de transporte de passageiros - locação de automóveis com motorista
- 49.24-8-00 - Transporte escolar
- 56.20-1-01 - Fornecimento de alimentos preparados preponderantemente para empresas
- 71.12-0-00 - Serviços de engenharia
- 77.19-5-99 - Locação de outros meios de transporte, sem condutor
- 77.31-4-00 - Aluguel de máquinas e equipamentos agrícolas sem operador
- 77.32-2-01 - Aluguel de máquinas e equipamentos para construção sem operador, exceto andaimes
- 77.33-1-00 - Aluguel de máquinas e equipamentos para escritórios
- 77.39-0-03 - Aluguel de palcos, coberturas e outras estruturas de uso temporário, exceto andaimes
- 77.39-0-99 - Aluguel de outras máquinas e equipamentos comerciais e industriais, sem operador
- 78.20-5-00 - Locação de mão-de-obra temporária
- 81.29-0-00 - Atividades de limpeza
- 82.30-0-01 - Serviços de organização de feiras, congressos, exposições e festas
- 90.01-9-06 - Atividades de sonorização e de iluminação
- 93.19-1-01 - Produção e promoção de eventos esportivos
- 96.09-2-99 - Outras atividades de serviços pessoais
- 4744-0-99 - Comércio varejista de materiais de construção em geral
- 4744-0-01 - Comércio varejista de ferragens e ferramentas
- 4789-0-05 - Comércio varejista de produtos saneantes domissanitários.

- II. Decide finalmente o titular consolidar o seu instrumento de constituição, que uma vez reformulado passará a reger-se pelas cláusulas contidas no Ato Constitutivo Consolidado, a seguir transcrito;

ATO CONSTITUTIVO CONSOLIDADO PRO LIMPEZA SERVICOS E CONSTRUCOES EIRELI

FRANCISCO WELVYS POMPILIO DA SILVA, brasileiro, Natural de Morada Nova/CE, solteiro, nascido em 10/09/1990, empresário, Registro de Geral nº 2006014089360 SSP/CE, inscrito no CPF/MF nº 047.592.323-54, residente e domiciliado na Rua Francisco Rabelo Chagas nº 242, Centro, CEP 62940-000, Morada Nova/CE.

Têm constituída uma Empresa Individual de Responsabilidade Limitada - EIRELI, sob as cláusulas seguintes:

CLAUSULA PRIMEIRA

A empresa gira sob o nome empresarial de: **PRO LIMPEZA SERVICOS E CONSTRUCOES EIRELI**, com sede na Rua Damasceno Girão nº 25 C, Centro, Morada Nova/CE, CEP 62940-000(IPTU nº 14765).

CLAUSULA SEGUNDA

A empresa não possui filiais, escritórios, agências ou sucursais, podendo, entretanto criar em qualquer parte do território observando as formalidades legais pertinentes.

CLAUSULA TERCEIRA

A empresa iniciou suas atividades em 29 de julho de 2009 e durará por tempo indeterminado.

PRO LIMPEZA SERVICOS E CONSTRUCOES EIRELI
1ª Alteração Contratual



CLAUSULA QUARTA

A empresa explora os seguintes objetos:

PRINCIPAL:

41.20-4-00 - Construção de edifícios;

SECUNDÁRIAS:

- 36.00-6/01 - Captação, tratamento e distribuição de água
- 36.00-6-02 - Distribuição de água por caminhões
- 42.11-1-01 - Construção de rodovias e ferrovias
- 42.13-8-00 - Obras de urbanização - ruas, praças e calçadas
- 42.21-9-02 - Construção de estações e redes de distribuição de energia elétrica
- 42.21-9-03 - Manutenção de redes de distribuição de energia elétrica
- 42.22-7-01 - Construção de redes de abastecimento de água, coleta de esgoto e construções correlatas, exceto obras de irrigação
- 42.22-7-02 - Obras de irrigação
- 42.99-5-01 - Construção de instalações esportivas e recreativas
- 42.99-5-99 - Outras obras de engenharia civil não especificadas anteriormente
- 43.11-8-01 - Demolição de edifícios e outras estruturas
- 43.11-8-02 - Preparação de canteiro e limpeza de terreno
- 43.13-4-00 - Obras de terraplenagem
- 43.19-3-00 - Serviços de preparação do terreno
- 43.21-5-00 - Instalação e manutenção elétrica
- 43.22-3-02 - Instalação e manutenção de sistemas centrais de ar condicionado, de ventilação e refrigeração
- 43.30-4-01 - Impermeabilização em obras de engenharia civil
- 43.30-4-02 - Instalação de portas, janelas, tetos, divisórias e armários embutidos de qualquer material
- 43.30-4-03 - Obras de acabamento em gesso e estuque
- 43.30-4-04 - Serviços de pintura de edifícios em geral
- 43.30-4-99 - Outras obras de acabamento da construção
- 43.91-6-00 - Obras de fundações
- 43.99-1-03 - Obras de alvenaria
- 43.99-1-05 - Perfuração e construção de poços de água
- 43.99-1-99 - Serviços especializados para construção
- 45.20-0-01 - Serviços de manutenção e reparação mecânica de veículos automotores
- 49.23-0-02 - Serviço de transporte de passageiros - locação de automóveis com motorista
- 49.24-8-00 - Transporte escolar
- 56.20-1-01 - Fornecimento de alimentos preparados preponderantemente para empresas
- 71.12-0-00 - Serviços de engenharia
- 77.19-5-99 - Locação de outros meios de transporte, sem condutor
- 77.31-4-00 - Aluguel de máquinas e equipamentos agrícolas sem operador
- 77.32-2-01 - Aluguel de máquinas e equipamentos para construção sem operador, exceto andaimes
- 77.33-1-00 - Aluguel de máquinas e equipamentos para escritórios
- 77.39-0-03 - Aluguel de palcos, coberturas e outras estruturas de uso temporário, exceto andaimes
- 77.39-0-99 - Aluguel de outras máquinas e equipamentos comerciais e industriais, sem operador
- 78.20-5-00 - Locação de mão-de-obra temporária
- 81.29-0-00 - Atividades de limpeza



PRO LIMPEZA SERVICOS E CONSTRUÇÕES EIRELI


1ª Alteração Contratual



Junta Comercial do Estado do Ceará

Certifico registro sob o nº 5160794 em 10/07/2018 da Empresa PRO LIMPEZA SERVICOS E CONSTRUÇÕES EIRELI, Nire 23600141411 e protocolo 180978969 - 09/07/2018. Autenticação: 348BF4CBC37F49022AF97168C1046DC435BAD21. Lenira Cardoso de Alencar Seraine - Secretária-Geral. Para validar este documento, acesse <http://www.jucec.ce.gov.br> e informe nº do protocolo 18/097.896-9 e o código de segurança nSON Esta cópia foi autenticada digitalmente e assinada em 10/07/2018 por Lenira Cardoso de Alencar Seraine - Secretária-Geral.

- 82.30-0-01 - Serviços de organização de feiras, congressos, exposições e festas
- 90.01-9-06 - Atividades de sonorização e de iluminação
- 93.19-1-01 - Produção e promoção de eventos esportivos
- 96.09-2-99 - Outras atividades de serviços pessoais
- 4744-0-99 - Comércio varejista de materiais de construção em geral
- 4744-0-01 - Comércio varejista de ferragens e ferramentas
- 4789-0-05 - Comércio varejista de produtos saneantes domissanitários.

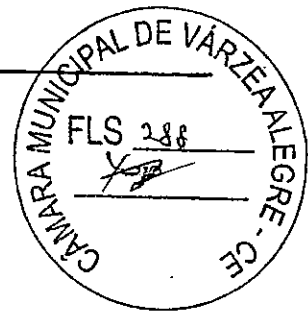

CLAUSULA QUINTA

O capital da empresa é de R\$ 1.000.000,00 (hum milhão de Reais), totalmente integralizado, em moeda corrente do país.

CLAUSULA SEXTA

A responsabilidade da titular é limitada ao capital integralizado.

CLAUSULA SETIMA

A administração da empresa será da competência da nova titular FRANCISCO WELVYS POMPILIO DA SILVA, com os poderes e atribuições de ADMINISTRADOR, cabendo-lhe, a representação da EIRELI, ativa e passivamente, nos negócios em que seja parte, em juízo ou fora dele, ficando, para tanto, autorizada a fazer uso do nome empresarial.

CLAUSULA OITAVA

O administrador declara, sob as penas da Lei, de que não está impedida de exercer a administração da empresa, por lei especial ou em virtude de condenação criminal, ou por se encontrar sob os efeitos dela, a pena que vede, ainda que temporariamente, o acesso a cargos públicos, ou crime falimentar, de prevaricação, peita ou suborno, concussão, peculato, ou contra a economia popular, contra o sistema financeiro nacional, contra normas de defesa da concorrência, contra as relações de consumo, fé pública ou a propriedade.

CLAUSULA NONA

O titular declara sob as penas da lei não possuir sob sua titularidade, nenhuma outra empresa nos moldes do EIRELI, em qualquer parte do território nacional.

CLAUSULA DÉCIMA

Anualmente em 31 de dezembro, será levantado o balanço patrimonial e demais demonstrações exigidas por lei, cabendo a titular os lucros ou perdas apurados.

CLAUSULA DÉCIMA PRIMEIRA

Fica eleito o foro da comarca de Morada Nova/CE, para dirimir quaisquer questões fundadas neste instrumento, com exclusão de qualquer outro por mais especial que seja.

E por se achar perfeito acordo, em tudo quanto neste instrumento particular foi lavrado, obriga-se a cumprir o presente, assinando-o em 1(um) via destinada a registro na Junta Comercial do Estado, para que seus efeitos legais.

Morada Nova/CE, 26 de junho de 2018.


FRANCISCO WELVYS POMPILIO DA SILVA

PRO LIMPEZA SERVICOS E CONSTRUCOES EIRELI
1ª Alteração Contratual



JUNTA COMERCIAL DO ESTADO DO CEARÁ
CERTIFICO O REGISTRO SOB O NRO: 5160794
EM 10/07/2018.

PRO LIMPEZA SERVICOS E CONSTRUCOES EIRELI

Protocolo: 18/097.896-9



Junta Comercial do Estado do Ceará
Certifico registro sob o nº 5160794 em 10/07/2018 da Empresa PRO LIMPEZA SERVICOS E CONSTRUCOES EIRELI, Nire 23600141411 e protocolo 180978969 - 09/07/2018. Autenticação: 348BF4CBC37F49022AF97168C1045DC435BAD21. Lenira Cardoso de Alencar Seraine - Secretária-Geral. Para validar este documento, acesse <http://www.jucec.ce.gov.br> e informe o nº do protocolo 18/097.896-9 e o código de segurança nSON Esta cópia foi autenticada digitalmente e assinada em 10/07/2018 por Lenira Cardoso de Alencar Seraine - Secretária-Geral.



Ministério da Economia
Secretaria de Governo Digital
Departamento Nacional de Registro Empresarial e Integração
Secretaria do Desenvolvimento Econômico

Nº DO PROTOCOLO (Uso da Junta Comercial)



NIRE (da sede ou filial, quando a sede for em outra UF) 23600141411	Código da Natureza Jurídica 2305	Nº de Matrícula do Agente Auxiliar do Comércio
---	--	--

1 - REQUERIMENTO

ILMO(A). SR.(A) PRESIDENTE DA Junta Comercial do Estado do Ceará

Nome: **PRO LIMPEZA SERVICOS E CONSTRUCOES EIRELI**
(da Empresa ou do Agente Auxiliar do Comércio)

Nº FCN/REMP



CEP1900165736

requer a V.Sª o deferimento do seguinte ato:

Nº DE VIAS	CÓDIGO DO ATO	CÓDIGO DO EVENTO	QTDE	DESCRIÇÃO DO ATO / EVENTO
1	002			ALTERACAO
		206	1	PROCURACAO (QUANDO INSERIDA NO PROCESSO)
		051	1	CONSOLIDACAO DE CONTRATO/ESTATUTO
		2244	1	ALTERACAO DE ATIVIDADES ECONOMICAS (PRINCIPAL E SECUNDARIAS)
		2209	1	ALTERACAO DE ENDERECO ENTRE MUNICIPIOS DENTRO DO MESMO ESTADO

IBICUITINGA

Local

9 Agosto 2019

Data

Representante Legal da Empresa / Agente Auxiliar do Comércio:

Nome: _____

Assinatura: _____

Telefone de Contato: _____

2 - USO DA JUNTA COMERCIAL

DECISÃO SINGULAR DECISÃO COLEGIADA

Nome(s) Empresarial(ais) igual(ais) ou semelhante(s):

<input type="checkbox"/> SIM	<input type="checkbox"/> SIM
_____	_____
_____	_____
_____	_____
<input type="checkbox"/> NÃO	<input type="checkbox"/> NÃO
_____/_____/_____ Data	_____/_____/_____ Data
_____ Responsável	_____ Responsável

Processo em Ordem À decisão

_____/_____/_____
Data

_____ Responsável

<input type="checkbox"/> Processo em exigência. (Vide despacho em folha anexa)	2ª Exigência	3ª Exigência	4ª Exigência	5ª Exigência
<input type="checkbox"/> Processo deferido. Publique-se e archive-se.	<input type="checkbox"/>	<input type="checkbox"/>	<input type="checkbox"/>	<input type="checkbox"/>
<input type="checkbox"/> Processo indeferido. Publique-se.				
			_____/_____/_____ Data	_____ Responsável

<input type="checkbox"/> Processo em exigência. (Vide despacho em folha anexa)	2ª Exigência	3ª Exigência	4ª Exigência	5ª Exigência
<input type="checkbox"/> Processo deferido. Publique-se e archive-se.	<input type="checkbox"/>	<input type="checkbox"/>	<input type="checkbox"/>	<input type="checkbox"/>
<input type="checkbox"/> Processo indeferido. Publique-se.				
	_____/_____/_____ Data	_____ Vogal	_____ Vogal	_____ Vogal
		Presidente da _____ Turma		

OBSERVAÇÕES

[Handwritten signatures and marks]



Junta Comercial do Estado do Ceará
Certifico registro sob o nº 5302606 em 12/08/2019 da Empresa PRO LIMPEZA SERVICOS E CONSTRUCOES EIRELI, Nire 23600141411 e protocolo 191487929 - 05/08/2019. Autenticação: 15EFD37DDC422FD9DDA28A21A9D4DD13AF8922A1. Lenira Cardoso de Alencar Seraine - Secretária-Geral. Para validar este documento, acesse <http://www.jucec.ce.gov.br> e informe nº do protocolo 19/148.792-9 e o código de segurança ixEw Esta cópia foi autenticada digitalmente e assinada em 13/08/2019 por Lenira Cardoso de Alencar Seraine - Secretária-Geral.



JUNTA COMERCIAL DO ESTADO DO CEARÁ

Registro Digital



Capa de Processo

Identificação do Processo		
Número do Protocolo	Número do Processo Módulo Integrador	Data
19/148.792-9	CEP1900165736	05/08/2019

Identificação do(s) Assinante(s)	
CPF	Nome
236.118.473-72	ANTONIO DE PADUA RIBEIRO BARBOSA

Junta Comercial do Estado do Ceará



PRO LIMPEZA SERVIÇOS E CONSTRUÇÕES EIRELI

CNPJ/MF nº 11.012.912/0001-08

NIRE nº 2360014141-1



2ª ALTERAÇÃO CONTRATUAL

FRANCISCO WELVYS POMPILIO DA SILVA, brasileiro, Natural de Morada Nova/CE, solteiro, nascido em 10/09/1990, empresário, Registro de Geral nº 2006014089360 SSP/CE, inscrito no CPF/MF nº 047.592.32354, residente e domiciliado na Rua Francisco Rabelo Chagas nº 242, São Francisco, CEP 62940-000, Morada Nova/CE, neste ato, representado pelo seu procurador, **ANTONIO DE PÁDUA RIBEIRO BARBOSA**, brasileiro, casado, contador, CRC/CE Nº 018553/O-6, portador da Carteira de Identidade nº 89040020240830, SSP/CE e inscrito no CPF/MF nº 236.118.473-72, residente e domiciliado na Rua Carlos Barbosa nº 55, Apto. 902, Papicu, CEP 60175-355, Fortaleza/CE.

Titular da Empresa Individual de Responsabilidade Limitada - EIRELI denominada, **PRO LIMPEZA SERVIÇOS E CONSTRUÇÕES EIRELI**, registrada na Junta Comercial do Estado do Ceará — JUCEC sob o NIRE 236001411-1 inscrita no CNPJ/MF sob nº 11.012.912/0001-08, estabelecida na Rua Damasceno Girão nº 25 C, Centro, Morada Nova/CE, CEP 62940-000 (IPTU nº 14765), resolve alterar seu Ato Constitutivo.

I. Transferir sede da empresa para Avenida Jose Furtado nº 1871, Térreo, Centro, CEP 62955-000, Ibicuitinga/CE: (IPTU nº 2651);

II. Alterar o objeto da empresa para:

PRINCIPAL:

1. Construção de edifícios - 4120/4-00;

SECUNDARIAS:

2. Captação, tratamento e distribuição de água - 3600/6/01;
3. Distribuição de água por caminhões - 3600/6-02;
4. Construção de rodovias e ferrovias - 4211/1-01;
5. Obras de urbanização ruas, praças e calçadas - 4213/8-00;
6. Construção de estações e redes de distribuição de energia elétrica - 4221/9-02;
7. Manutenção de redes de distribuição de energia elétrica - 4221/9-03;
8. Construção de redes de abastecimento de água, coleta de esgoto e construções correlatas, exceto obras de irrigação - 4222/7-01;
9. Obras de irrigação - 4222/7-02;
10. Construção de instalações esportivas e recreativas - 4299/5-01;
11. Outras obras de engenharia civil - 4299/5-99;
12. Demolição de edifícios e outras estruturas - 4311/8-01;
13. Preparação de canteiro e limpeza de terreno - 4311-8-02;
14. Obras de terraplenagem - 4313/4-00;
15. Serviços de preparação do terreno - 4319/3-00;
16. Instalação e manutenção elétrica - 4321/5-00;
17. Instalação e manutenção de sistemas centrais de ar condicionado, de ventilação e refrigeração - 4322/3-02;
18. Impermeabilização em obras de engenharia civil - 4330/4-01;
19. Instalação de portas, janelas, tetos, divisórias e armários embutidos de qualquer material - 4330/4-02;
20. Obras de acabamento em gesso e estuque - 4330/4-03;
21. Serviços de pintura de edifícios em geral - 4330/4-04;
22. Outras obras de acabamento da construção - 4330/4-99-;
23. Obras de fundações - 4391/6-00;
24. Obras de alvenaria - 4399/1-03;

PRO LIMPEZA SERVIÇOS E CONSTRUÇÕES EIRELI
2ª Alteração Contratual



PRO LIMPEZA SERVIÇOS E CONSTRUÇÕES EIRELI

CNPJ/MF nº 11.012.912/0001-08

NIRE nº 2360014141-1



25. Perfuração e construção de poços de água - 4399/1-05;
 26. Serviços especializados para construção - 4399/1-99;
 27. Serviços de manutenção e reparação mecânica de veículos automotores - 4520/0-01;
 28. Serviço de transporte de passageiros - locação de automóveis com motorista - 4923/0-02;
 29. Transporte escolar - 4924/8-00;
 30. Fornecimento de alimentos preparados preponderantemente para empresas - 5620/1-01;
 31. Serviços de engenharia - 7112/0-00;
 32. Locação de outros meios de transporte, sem condutor - 7719/5-99;
 33. Aluguel de máquinas e equipamentos agrícolas sem operador - 7731/4-00;
 34. Aluguel de máquinas e equipamentos para construção sem operador - 7732/2-01;
 35. Aluguel de máquinas e equipamentos para escritórios - 7733/1-00;
 36. Aluguel de palcos, coberturas e outras estruturas de uso temporário - 7739/0-03;
 37. Aluguel de outras máquinas e equipamentos comerciais e industriais, sem operador - 7739/0-99;
 38. Locação de mão-de-obra temporária - 7820/5-00;
 39. Atividades de limpeza - 8129/0-00;
 40. Serviços de organização de feiras, congressos, exposições e festas - 8230/0-01;
 41. Atividades de sonorização e de iluminação - 9001/9-06;
 42. Produção e promoção de eventos esportivos - 9319/1-01;
 43. Outras atividades de serviços pessoais - 9609/2-99;
 44. Comércio varejista de materiais de construção em geral - 4744-0-99;
 45. Comércio varejista de ferragens e ferramentas - 4744/0-01;
 46. Comércio varejista de produtos saneantes domissanitários - 4789-0-05.
- III. Fica eleito o foro da comarca de Ibicuitinga/CE, para dirimir quaisquer questões fundadas neste instrumento, com exclusão de qualquer outro por mais especial que seja;
- IV. Todas as demais cláusulas e condições estabelecidas nos atos constitutivos da sociedade, não alcançadas pelo presente instrumento, permanecem em vigor;
Decide ainda o titular consolidar o seu instrumento de constituição, que uma vez reformulado passará a reger-se pelas cláusulas contidas no Ato Constitutivo Consolidado, a seguir transcrito;

ATO CONSTITUTIVO CONSOLIDADO

FRANCISCO WELVYS POMPILIO DA SILVA, brasileiro, Natural de Morada Nova/CE, solteiro, nascido em 10/09/1990, empresário, Registro de Geral nº 2006014089360 SSP/CE, inscrito no CPF/MF nº 047.592.32354, residente e domiciliado na Rua Francisco Rabelo Chagas nº 242, São Francisco, CEP 62940-000, Morada Nova/CE.

Têm constituída uma Empresa Individual de Responsabilidade Limitada - EIRELI, sob as cláusulas seguintes:

PRO LIMPEZA SERVIÇOS E CONSTRUÇÕES EIRELI
2ª Alteração Contratual



Junta Comercial do Estado do Ceará

Certifico registro sob o nº 5302606 em 12/08/2019 da Empresa PRO LIMPEZA SERVICOS E CONSTRUCOES EIRELI, Nire 23600141411 e protocolo 191487929 - 05/08/2019. Autenticação: 15EFD37DDC422FD9DDA28A21A9D4DD13AF8922A1. Lenira Cardoso de Alencar Seraine - Secretária-Geral. Para validar este documento, acesse <http://www.jucec.ce.gov.br> e informe nº do protocolo 19/148.792-9 e o código de segurança ixEw Esta cópia foi autenticada digitalmente e assinada em 13/08/2019 por Lenira Cardoso de Alencar Seraine - Secretária-Geral.

PRO LIMPEZA SERVIÇOS E CONSTRUÇÕES EIRELI

CNPJ/MF nº 11.012.912/0001-08

NIRE nº 2360014141-1



CLAUSULA 1ª - A empresa gira sob o nome empresarial de: **PRO LIMPEZA SERVIÇOS E CONSTRUÇÕES EIRELI**, com sede na Avenida Jose Furtado nº 1871, Térreo, Centro, CEP 62955-000, Ibicuitinga/CE: (IPTU nº 2651).

CLAUSULA 2ª - A empresa não possui filiais, escritórios, agências ou sucursais, podendo, entretanto criar em qualquer parte do território observando as formalidades legais pertinentes.

CLAUSULA T3ª - A empresa iniciou suas atividades em 1º de agosto 2009 e durará por tempo indeterminado.

CLAUSULA 4ª - A empresa explora os seguintes objetos:

PRINCIPAL:

1. Construção de edifícios - 4120/4-00;

SECUNDARIAS:

2. Captação, tratamento e distribuição de água - 3600/6/01;
3. Distribuição de água por caminhões - 3600/6-02;
4. Construção de rodovias e ferrovias - 4211/1-01;
5. Obras de urbanização ruas, praças e calçadas - 4213/8-00;
6. Construção de estações e redes de distribuição de energia elétrica - 4221/9-02;
7. Manutenção de redes de distribuição de energia elétrica - 4221/9-03;
8. Construção de redes de abastecimento de água, coleta de esgoto e construções correlatas, exceto obras de irrigação - 4222/7-01;
9. Obras de irrigação - 4222/7-02;
10. Construção de instalações esportivas e recreativas - 4299/5-01;
11. Outras obras de engenharia civil - 4299/5-99;
12. Demolição de edifícios e outras estruturas - 4311/8-01;
13. Preparação de canteiro e limpeza de terreno - 43/11-8-02;
14. Obras de terraplenagem - 4313/4-00;
15. Serviços de preparação do terreno - 4319/3-00;
16. Instalação e manutenção elétrica - 4321/5-00;
17. Instalação e manutenção de sistemas centrais de ar condicionado, de ventilação e refrigeração - 4322/3-02;
18. Impermeabilização em obras de engenharia civil - 4330/4-01;
19. Instalação de portas, janelas, tetos, divisórias e armários embutidos de qualquer material - 4330/4-02;
20. Obras de acabamento em gesso e estuque - 4330/4-03;
21. Serviços de pintura de edifícios em geral - 4330/4-04;
22. Outras obras de acabamento da construção - 4330/4-99-;
23. Obras de fundações - 4391/6-00;
24. Obras de alvenaria - 4399/1-03;
25. Perfuração e construção de poços de água - 4399/1-05;
26. Serviços especializados para construção - 4399/1-99;
27. Serviços de manutenção e reparação mecânica de veículos automotores - 4520/0-01;
28. Serviço de transporte de passageiros - locação de automóveis com motorista - 4923/0-02;
29. Transporte escolar - 4924/8-00;
30. Fornecimento de alimentos preparados preponderantemente para empresas - 5620/1-01;
31. Serviços de engenharia - 7112/0-00;

PRO LIMPEZA SERVIÇOS E CONSTRUÇÕES EIRELI
2ª Alteração Contratual



PRO LIMPEZA SERVIÇOS E CONSTRUÇÕES EIRELI

CNPJ/MF nº 11.012.912/0001-08

NIRE nº 2360014141-1



32. Locação de outros meios de transporte, sem condutor - 7719/5-99;
33. Aluguel de máquinas e equipamentos agrícolas sem operador - 7731/4-00;
34. Aluguel de máquinas e equipamentos p/ construção sem operador - 7732/2-01;
35. Aluguel de máquinas e equipamentos para escritórios - 7733/1-00;
36. Aluguel de palcos, coberturas e outras estruturas de uso temporário - 7739/0-03;
37. Aluguel de outras máquinas e equipamentos comerciais e industriais, sem operador - 7739/0-99;
38. Locação de mão-de-obra temporária - 7820/5-00;
39. Atividades de limpeza - 8129/0-00;
40. Serviços de organização de feiras, congressos, exposições e festas - 8230/0-01;
41. Atividades de sonorização e de iluminação - 9001/9-06;
42. Produção e promoção de eventos esportivos - 9319/1-01;
43. Outras atividades de serviços pessoais - 9609/2-99;
44. Comércio varejista de materiais de construção em geral - 4744-0-99;
45. Comércio varejista de ferragens e ferramentas - 4744/0-01;
46. Comércio varejista de produtos saneantes domissanitários - 4789-0-05.

CLAUSULA 5ª - O capital da empresa é de R\$ 1.000.000,00 (hum milhão de Reais), totalmente integralizado, em moeda corrente do país.

CLAUSULA 6ª - A responsabilidade do titular é limitada ao capital integralizado.

CLAUSULA 7ª - A administração da empresa é da competência do titular **FRANCISCO WELVYS POMPILIO DA SILVA**, com os poderes e atribuições de ADMINISTRADOR, cabendo-lhe, a representação da EIRELI, ativa e passivamente, nos negócios em que seja parte, em juízo ou fora dele, ficando, para tanto, autorizada a fazer uso do nome empresarial.

CLAUSULA 8ª - O administrador declara, sob as penas da Lei, de que não está impedida de exercer a administração da empresa, por lei especial ou em virtude de condenação criminal, ou por se encontrar sob os efeitos dela, a pena que vede, ainda que temporariamente, o acesso a cargos públicos, ou crime falimentar, de prevaricação, peita ou suborno, concussão, peculato, ou contra a economia popular, contra o sistema financeiro nacional, contra normas de defesa da concorrência, contra as relações de consumo, fé pública ou a propriedade.

CLAUSULA 9ª - O titular declara sob as penas da lei não possuir sob sua titularidade, nenhuma outra empresa nos moldes do EIRELI, em qualquer parte do território nacional.

CLAUSULA 10ª - Anualmente em 31 de dezembro, será levantado o balanço patrimonial e demais demonstrações exigidas por lei, cabendo a titular os lucros ou perdas apurados.

CLAUSULA 11 - Fica eleito o foro da comarca de Ibicuitinga/CE, para dirimir quaisquer questões fundadas neste instrumento, com exclusão de qualquer outro por mais especial que seja.

E por se achar perfeito acordo, em tudo quanto neste instrumento particular foi lavrado, obriga-se a cumprir o presente, assinando-o digitalmente destinada ao registro na Junta Comercial do Estado, para que seus efeitos legais.

Ibicuitinga/CE, 26 de julho de 2019.

FRANCISCO WELVYS POMPILIO DA SILVA

PRO LIMPEZA SERVIÇOS E CONSTRUÇÕES EIRELI
2ª Alteração Contratual



Junta Comercial do Estado do Ceará

Certifico registro sob o nº 5302606 em 12/08/2019 da Empresa PRO LIMPEZA SERVICOS E CONSTRUÇOES EIRELI, Nire 23600141411 e protocolo 191487929 - 05/08/2019. Autenticação: 15EFD37DDC422FD9DDA28A21A9D4DD13AF8922A1. Lenira Cardoso de Alencar Seraine - Secretária-Geral. Para validar este documento, acesse <http://www.jucec.ce.gov.br> e informe nº do protocolo 19/148.792-9 e o código de segurança lxEw Esta cópia foi autenticada digitalmente e assinada em 13/08/2019 por Lenira Cardoso de Alencar Seraine - Secretária-Geral.



JUNTA COMERCIAL DO ESTADO DO CEARÁ

Registro Digital



Documento Principal

Identificação do Processo		
Número do Protocolo	Número do Processo Módulo Integrador	Data
19/148.792-9	CEP1900165736	05/08/2019

Identificação do(s) Assinante(s)	
CPF	Nome
236.118.473-72	ANTONIO DE PADUA RIBEIRO BARBOSA


Junta Comercial do Estado do Ceará



Junta Comercial do Estado do Ceará

Certifico registro sob o nº 5302606 em 12/08/2019 da Empresa PRO LIMPEZA SERVICOS E CONSTRUCOES EIRELI, Nire 23600141411 e protocolo 191487929 - 05/08/2019. Autenticação: 15EFD37DDC422FD9DDA28A21A9D4DD13AF8922A1. Lenira Cardoso de Alencar Seraine - Secretária-Geral. Para validar este documento, acesse <http://www.jucec.ce.gov.br> e informe nº do protocolo 19/148.792-9 e o código de segurança ixEw Esta cópia foi autenticada digitalmente e assinada em 13/08/2019 por Lenira Cardoso de Alencar Seraine - Secretária-Geral.

DECLARAÇÃO DE VERACIDADE DO DOCUMENTO PRINCIPAL
REGISTRO DIGITAL

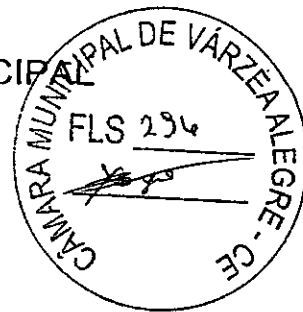

Eu, ANTONIO DE PADUA RIBEIRO BARBOSA, BRASILEIRA, CASADO, CONTADOR, DATA DE NASCIMENTO 24/01/1963, RG Nº 018553 CRC-CE, CPF 236.118.473-72, RUA ILDEFONSO ALBANO, Nº 2095, SALA 16, BAIRRO ALDEOTA, CEP 60115-125, FORTALEZA - CE, DECLARO, SOB AS PENAS DA LEI, que os documentos apresentados digitalizados ao presente protocolo de registro digital na Junta Comercial, sem possibilidade de validação digital, SÃO VERDADEIROS E CONFEREM COM OS RESPECTIVOS ORIGINAIS.


Ibicuitinga, 09 de Agosto de 2019.

ANTONIO DE PADUA RIBEIRO BARBOSA
Assinado digitalmente por certificação A3



Junta Comercial do Estado do Ceará

Certifico registro sob o nº 5302606 em 12/08/2019 da Empresa PRO LIMPEZA SERVICOS E CONSTRUCOES EIRELI, Nire 23600141411 e protocolo 191487929 - 05/08/2019. Autenticação: 15EFD37DDC422FD9DDA28A21A9D4DD13AF8922A1. Lenira Cardoso de Alencar Seraine - Secretária-Geral. Para validar este documento, acesse <http://www.jucec.ce.gov.br> e informe nº do protocolo 19/148.792-9 e o código de segurança ixEw Esta cópia foi autenticada digitalmente e assinada em 13/08/2019 por Lenira Cardoso de Alencar Seraine – Secretária-Geral.

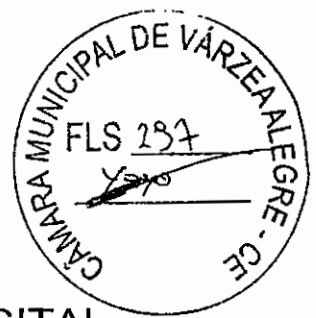

TERMO DE AUTENTICAÇÃO - REGISTRO DIGITAL

Certifico que o ato, assinado digitalmente, da empresa PRO LIMPEZA SERVICOS E CONSTRUCOES EIRELI, de nire 2360014141-1 e protocolado sob o número 19/148.792-9 em 05/08/2019, encontra-se registrado na Junta Comercial sob o número 5302606, em 12/08/2019. O ato foi deferido digitalmente pelo examinador Antonio Arruda Ximenes Prado Júnior.

Assina o registro, mediante certificado digital, a Secretária-Geral, Lenira Cardoso de Alencar Seraine. Para sua validação, deverá ser acessado o site eletrônico do Portal de Serviços / Validar Documentos (<http://portalservicos.jucec.ce.gov.br/Portal/pages/imagemProcesso/viaUnica.jsf>) e informar o número de protocolo e chave de segurança.

Capa de Processo

Assinante(s)	
CPF	Nome
236.118.473-72	ANTONIO DE PADUA RIBEIRO BARBOSA

Documento Principal

Assinante(s)	
CPF	Nome
236.118.473-72	ANTONIO DE PADUA RIBEIRO BARBOSA

Declaração Documento Principal

Assinante(s)	
CPF	Nome
236.118.473-72	ANTONIO DE PADUA RIBEIRO BARBOSA

Declaração Documento(s) Anexo(s)

Assinante(s)	
CPF	Nome
236.118.473-72	ANTONIO DE PADUA RIBEIRO BARBOSA

Fortaleza, Segunda-feira, 12 de Agosto de 2019

Lenira Cardoso de Alencar Seraine: 23611707368

Página 1 de 1





JUNTA COMERCIAL DO ESTADO DO CEARÁ

Registro Digital



O ato foi deferido e assinado digitalmente por :

Identificação do(s) Assinante(s)	
CPF	Nome
026.918.803-70	ANTONIO ARRUDA XIMENES PRADO JUNIOR
236.117.073-68	LENIRA CARDOSO DE ALENCAR SERAINE

Fortaleza, Segunda-feira, 12 de Agosto de 2019



Junta Comercial do Estado do Ceará

Certifico registro sob o nº 5302606 em 12/08/2019 da Empresa PRO LIMPEZA SERVICOS E CONSTRUCOES EIRELI, Nire 23600141411 e protocolo 191487929 - 05/08/2019. Autenticação: 15EFD37DDC422FD9DDA28A21A9D4DD13AF8922A1. Lenira Cardoso de Alencar Seraine - Secretária-Geral. Para validar este documento, acesse <http://www.jucec.ce.gov.br> e informe nº do protocolo 19/148.792-9 e o código de segurança ixEw Esta cópia foi autenticada digitalmente e assinada em 13/08/2019 por Lenira Cardoso de Alencar Seraine – Secretária-Geral.



Ministério da Economia
Secretaria de Governo Digital
Departamento Nacional de Registro Empresarial e Integração
Secretaria do Desenvolvimento Econômico

Nº DO PROTOCOLO (Uso da Junta Comercial)



NIRE (da sede ou filial, quando a sede for em outra UF)

23600141411

Código da Natureza Jurídica

2305

Nº de Matrícula do Agente Auxiliar do Comércio

1 - REQUERIMENTO

ILMO(A). SR.(A) PRESIDENTE DA Junta Comercial do Estado do Ceará

Nome: **PRO LIMPEZA SERVICOS E CONSTRUCOES EIRELI**
(da Empresa ou do Agente Auxiliar do Comércio)

Nº FCN/REMP



CEN2089445411

requer a V.Sª o deferimento do seguinte ato:

Nº DE VIAS	CÓDIGO DO ATO	CÓDIGO DO EVENTO	QTDE	DESCRIÇÃO DO ATO / EVENTO
1	002			ALTERACAO
	021		1	ALTERACAO DE DADOS (EXCETO NOME EMPRESARIAL)
	051		1	CONSOLIDACAO DE CONTRATO/ESTATUTO
	206		1	PROCURACAO (QUANDO INSERIDA NO PROCESSO)
	203		1	ALTERACAO DE SOCIO/ADMINISTRADOR

IBICUITINGA
Local

Representante Legal da Empresa / Agente Auxiliar do Comércio:

Nome: _____

Assinatura: _____

Telefone de Contato: _____

28 Dezembro 2020
Data

2 - USO DA JUNTA COMERCIAL

DECISÃO SINGULAR DECISÃO COLEGIADA

Nome(s) Empresarial(ais) igual(ais) ou semelhante(s):

SIM

SIM

Processo em Ordem À decisão

Data

NÃO _____
Data Responsável

NÃO _____
Data Responsável

Responsável

DECISÃO SINGULAR

- Processo em exigência. (Vide despacho em folha anexa)
- Processo deferido. Publique-se e archive-se.
- Processo indeferido. Publique-se.

2ª Exigência 3ª Exigência 4ª Exigência 5ª Exigência

Data Responsável

DECISÃO COLEGIADA

- Processo em exigência. (Vide despacho em folha anexa)
- Processo deferido. Publique-se e archive-se.
- Processo indeferido. Publique-se.

2ª Exigência 3ª Exigência 4ª Exigência 5ª Exigência

Data Vogal Vogal Vogal
Presidente da _____ Turma

OBSERVAÇÕES

[Handwritten signature and notes]



Junta Comercial do Estado do Ceará
Certifico registro sob o nº 5508352 em 30/12/2020 da Empresa PRO LIMPEZA SERVICOS E CONSTRUCOES EIRELI, CNPJ 11012912000108 e protocolo 201677792 - 11/12/2020. Autenticação: CE61C096234876417FABB39EE8DA43864F1DA. Lenira Cardoso de Alencar Seraine - Secretária-Geral. Para validar este documento, acesse <http://www.jucec.ce.gov.br> e informe nº do protocolo 20/167.779-2 e o código de segurança KMgx Esta cópia foi autenticada digitalmente e assinada em 31/12/2020 por Lenira Cardoso de Alencar Seraine - Secretária-Geral.



JUNTA COMERCIAL DO ESTADO DO CEARÁ
Registro Digital



Capa de Processo

Identificação do Processo		
Número do Protocolo	Número do Processo Módulo Integrador	Data
20/167.779-2	CEN2089445411	11/12/2020

Identificação do(s) Assinante(s)	
CPF	Nome
236.118.473-72	ANTONIO DE PADUA RIBEIRO BARBOSA

JUNTA COMERCIAL DO ESTADO DO CEARÁ



PRO LIMPEZA SERVICOS E CONSTRUCOES EIRELI

CNPJ/MF nº 11.012.912/0001-08

NIRE nº 2360014141-1



3ª ALTERAÇÃO

FRANCISCO WELVYS POMPILIO DA SILVA, brasileiro, Natural de Morada Nova/CE, solteiro, nascido em 10/09/1990, empresário, Registro de Geral nº 2006014089360 SSP/CE, inscrito no CPF/MF nº 047.592.323-54, residente e domiciliado na Rua Francisco Rabelo Chagas nº 242, Centro, CEP 62940-000, Morada Nova/CE, neste ato, representado pelo seu procurador, ANTONIO DE PÁDUA RIBEIRO BARBOSA, brasileiro, casado, contador, CRC/CE sob o nº 018553/O-6, portador da Carteira de Identidade nº 8904002024083, SSP/CE e inscrito no CPF/MF, sob o nº 236.118.473-72, residente e domiciliado na Rua Carlos Barbosa nº. 55, apto. 902, Papicu, 60175-355, Fortaleza/CE.

Titular da Empresa Individual de Responsabilidade Limitada - EIRELI denominada, **PRO LIMPEZA SERVICOS E CONSTRUCOES EIRELI**, registrada na Junta Comercial do Estado do Ceará — JUCEC sob o NIRE 236001411-1 inscrita no CNPJ/MF sob nº 11.012.912/0001-08, estabelecida na Rua Damasceno Girão nº 25 C, Centro, Morada Nova/CE, CEP 62940-000 (IPTU nº 14765), resolve alterar seu Ato Constitutivo.

- I. Transferir a titularidade desta Empresa Individual de Responsabilidade Limitada – EIRELI para **FRANCISCO CICERO RODRIGUES NOBRE LIMA**, brasileiro, solteiro, natural de Morada Nova/CE, nascido em 28/06/1990, RG 2007032003038 SSPDS/CE, inscrito no CPF/MF nº 602.950.183-64, residente e domiciliada na ST Antonio Pereira, S/N. CEP 62955-000, Ibicuitinga/CE, neste ato, representado pelo seu procurador, ANTONIO DE PÁDUA RIBEIRO BARBOSA, brasileiro, casado, contador, CRC/CE sob o nº 018553/O-6, portador da Carteira de Identidade nº 8904002024083, SSP/CE e inscrito no CPF/MF, sob o nº 236.118.473-72, residente e domiciliado na Rua Carlos Barbosa nº. 55, apto. 902, Papicu, 60175-355, Fortaleza/CE, que passará a ser o titular da empresa individual de responsabilidade **PRO LIMPEZA SERVICOS E CONSTRUCOES EIRELI**, registrada na Junta Comercial do Estado do Ceará – JUCEC sob o NIRE 236001411-1, inscrita no CNPJ/MF sob nº 11.012.912/0001-08, estabelecida na Avenida Jose Furtado nº 1871, Térreo, Centro, CEP 62955-000, Ibicuitinga/CE: (IPTU nº 2651), com sub-rogação de todos os direitos e obrigações pertinentes.
- II. O titular **FRANCISCO WELVYS POMPILIO DA SILVA** declara haver recebido, neste ato, em moeda corrente, a quantia de R\$ 1.000.000,00 (Um milhão de reais), assim como declara ter recebido todos os seus direitos e haveres, nada mais tendo sobre elas a reclamar, seja a que título for, nem do cessionário e nem da empresa individual de responsabilidade limitada, dando-lhes plena, geral, rasa e irrevogável quitação.

PRO LIMPEZA SERVICOS E CONSTRUCOES EIRELI
3ª Alteração Contratual



Junta Comercial do Estado do Ceará

Certifico registro sob o nº 5508352 em 30/12/2020 da Empresa PRO LIMPEZA SERVICOS E CONSTRUCOES EIRELI, CNPJ 11012912000108 e protocolo 201677792 - 11/12/2020. Autenticação: CE61C096234876417FABB39EE8DA43864F1DA. Lenira Cardoso de Alencar Seraine - Secretária-Geral. Para validar este documento, acesse <http://www.jucec.ce.gov.br> e informe nº do protocolo 20/167.779-2 e o código de segurança KMgx Esta cópia foi autenticada digitalmente e assinada em 31/12/2020 por Lenira Cardoso de Alencar Seraine – Secretária-Geral.



- III. O titular **FRANCISCO CICERO RODRIGUES NOBRE LIMA** declara, sob as penas da lei, de que não está impedido de exercer a administração da EIRELI, por lei especial, ou em virtude de condenação criminal, ou por se encontrar sob os efeitos dela, a pena que vede ainda que temporariamente, o acesso a cargos públicos: ou por crime falimentar, de prevaricação, peita ou suborno, concussão, peculato, ou contra a economia popular, contra o sistema financeiro nacional, contra normas de defesa da concorrência, contra as relações de consumo, fé pública, ou a propriedade.
 - IV. O titular **FRANCISCO CICERO RODRIGUES NOBRE LIMA** declara, sob as penas da lei, que não participa de nenhuma outra empresa dessa modalidade.
 - V. Para tanto, firma em ato contínuo, o Ato Constitutivo de Empresa Individual de Responsabilidade Limitada - EIRELI
 - VI. Todas as demais cláusulas e condições estabelecidas nos atos constitutivos da sociedade, não alcançadas pelo presente instrumento, permanecem em vigor;
- Decide ainda o titular consolidar o seu instrumento de constituição, que uma vez reformulado passará a reger-se pelas cláusulas contidas no Consolidado, a seguir transcrito;

CONSOLIDADO

FRANCISCO CICERO RODRIGUES NOBRE LIMA, brasileiro, solteiro, natural de Morada Nova/CE, nascido em 28/06/1990, RG 2007032003038 SSPDS/CE, inscrito no CPF/MF nº 602.950.183-64, residente e domiciliada na ST Antônio Pereira, S/N, CEP 62955-000, Ibicuitinga/CE.

Têm constituída uma Empresa Individual de Responsabilidade Limitada - EIRELI, sob as cláusulas seguintes:

CLAUSULA 1ª - A empresa gira sob o nome empresarial de: **PRO LIMPEZA SERVICOS E CONSTRUCOES EIRELI**, com sede na Avenida Jose Furtado nº 1871, Térreo, Centro, CEP 62955-000, Ibicuitinga/CE: (IPTU nº 2651).

CLAUSULA 2ª - A empresa não possui filiais, escritórios, agências ou sucursais, podendo, entretanto criar em qualquer parte do território observando as formalidades legais pertinentes.

CLAUSULA 3ª - A empresa iniciou suas atividades em 1º agosto de 2009 e durará por tempo indeterminado.

CLAUSULA 4ª - A empresa explora os seguintes objetos:

PRINCIPAL:


- 1. 41.20-4-00 - Construção de edifícios;

SECUNDARIAS:

- 2. 36.00-6/01 - Captação, tratamento e distribuição de água;

PRO LIMPEZA SERVICOS E CONSTRUCOES EIRELI
3ª Alteração Contratual



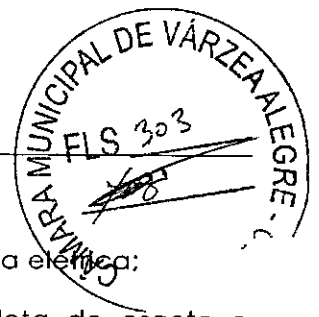

3. 36.00-6-02 - Distribuição de água por caminhos;
4. 42.11-1-01 - Construção de rodovias e ferrovias;
5. 42.13-8-00 - Obras de urbanização ruas, praças e calçadas;
6. 42.21-9-02 - Construção de estações e redes de distribuição de energia elétrica;
7. 42.21-9-03 - Manutenção de redes de distribuição de energia elétrica;
8. 42.22-7-01 - Construção de redes de abastecimento de água, coleta de esgoto e construções correlatas, exceto obras de irrigação;
9. 42.22-7-02 - Obras de irrigação;
10. 42.99-5-01 - Construção de instalações esportivas e recreativas;
11. 42.99-5-99 - Outras obras de engenharia civil;
12. 43.11-8-01 - Demolição de edifícios e outras estruturas;
13. 43.11-8-02 - Preparação de canteiro e limpeza de terreno;
14. 43.13-4-00 - Obras de terraplenagem;
15. 43.19-3-00 - Serviços de preparação do terreno;
16. 43.21-5-00 - Instalação e manutenção elétrica;
17. 43.22-3-02 - Instalação e manutenção de sistemas centrais de ar condicionado, de ventilação e refrigeração;
18. 43.30-4-01 - Impermeabilização em obras de engenharia civil;
19. 43.30-4-02 - Instalação de portas, janelas, tetos, divisórias e armários embutidos de qualquer material;
20. 43.30-4-03 - Obras de acabamento em gesso e estuque;
21. 43.30-4-04 - Serviços de pintura de edifícios em geral;
22. 43.30-4-99 - Outras obras de acabamento da construção;
23. 43.91-6-00 - Obras de fundações;
24. 43.99-1-03 - Obras de alvenaria;
25. 43.99-1-05 - Perfuração e construção de poços de água;
26. 43.99-1-99 - Serviços especializados para construção;
27. 45.20-0-01 - Serviços de manutenção e reparação mecânica de veículos automotores;
28. 49.23-0-02 - Serviço de transporte de passageiros - locação de automóveis com motorista;
29. 49.24-8-00 - Transporte escolar;
30. 56.20-1-01 - Fornecimento de alimentos preparados preponderantemente para empresas;
31. 71.12-0-00 - Serviços de engenharia;
32. 77.19-5-99 - Locação de outros meios de transporte, sem condutor;
33. 77.31-4-00 - Aluguel de máquinas e equipamentos agrícolas sem operador;
34. 77.32-2-01 - Aluguel de máquinas e equipamentos para construção sem operador;
35. 77.33-1-00 - Aluguel de máquinas e equipamentos para escritórios;
36. 77.39-0-03 - Aluguel de palcos, coberturas e outras estruturas de uso temporário;
37. 77.39-0-99 - Aluguel de outras máquinas e equipamentos comerciais e industriais, sem operador;
38. 78.20-5-00 - Locação de mão-de-obra temporária;
39. 81.29-0-00 - Atividades de limpeza;
40. 82.30-0-01 - Serviços de organização de feiras, congressos, exposições e festas;
41. 90.01-9-06 - Atividades de sonorização e de iluminação;
42. 93.19-1-01 - Produção e promoção de eventos esportivos;
43. 96.09-2-99 - Outras atividades de serviços pessoais;
44. 4744-0-99 - Comércio varejista de materiais de construção em geral;
45. 4744-0-01 - Comércio varejista de ferragens e ferramentas;
46. 4789-0-05 - Comércio varejista de produtos saneantes domissanitários.

CLAUSULA 5ª - O capital da empresa é de R\$ 1.000.000,00 (hum milhão de Reais), totalmente integralizado, em moeda corrente do país.


CLAUSULA 6ª - A responsabilidade do titular é limitada ao capital integralizado.

PRO LIMPEZA SERVICOS E CONSTRUÇÕES EIRELI
3ª Alteração Contratual



Junta Comercial do Estado do Ceará

Certifico registro sob o nº 5508352 em 30/12/2020 da Empresa PRO LIMPEZA SERVICOS E CONSTRUÇÕES EIRELI, CNPJ 11012912000108 e protocolo 201677792 - 11/12/2020. Autenticação: CE61C096234876417FABB39EE8DA43864F1DA. Lenira Cardoso de Alencar Seraine - Secretária-Geral. Para validar este documento, acesse <http://www.jucec.ce.gov.br> e informe nº do protocolo 20/167.779-2 e o código de segurança KMgx Esta cópia foi autenticada digitalmente e assinada em 31/12/2020 por Lenira Cardoso de Alencar Seraine - Secretária-Geral.

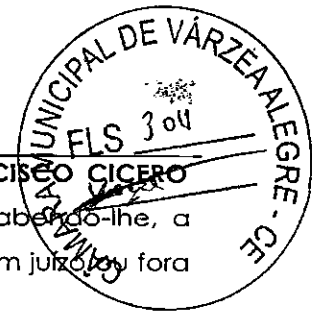

CLAUSULA 7ª - A administração da empresa é da competência do titular **FRANCISCO CICERO RODRIGUES NOBRE LIMA**, com os poderes e atribuições de ADMINISTRADOR, cabendo-lhe, a representação da EIRELI, ativa e passivamente, nos negócios em que seja parte, em juízo ou fora dele, ficando, para tanto, autorizada a fazer uso do nome empresarial.

CLAUSULA 8ª - O administrador declara, sob as penas da Lei, de que não está impedida de exercer a administração da empresa, por lei especial ou em virtude de condenação criminal, ou por se encontrar sob os efeitos dela, a pena que vede, ainda que temporariamente, o acesso a cargos públicos, ou crime falimentar, de prevaricação, peita ou suborno, concussão, peculato, ou contra a economia popular, contra o sistema financeiro nacional, contra normas de defesa da concorrência, contra as relações de consumo, fé pública ou a propriedade.

CLAUSULA 9ª - O titular declara sob as penas da lei não possuir sob sua titularidade, nenhuma outra empresa nos moldes do EIRELI, em qualquer parte do território nacional.

CLAUSULA 10ª - Anualmente em 31 de dezembro, será levantado o balanço patrimonial e demais demonstrações exigidas por lei, cabendo a titular os lucros ou perdas apurados.

CLAUSULA 11 - Fica eleito o foro da comarca de Ibicuitinga/CE, para dirimir quaisquer questões fundadas neste instrumento, com exclusão de qualquer outro por mais especial que seja.

E por se achar perfeito acordo, em tudo quanto neste instrumento particular foi lavrado, obriga-se a cumprir o presente, assinando-o digitalmente destinada a registro na Junta Comercial do Estado, para que seus efeitos legais.

Ibicuitinga/CE, 10 de dezembro de 2020.

FRANCISCO CICERO RODRIGUES NOBRE LIMA
(P.P.) Antônio de Pádua Ribeiro Barbosa

FRANCISCO WELVYS POMPILIO DA SILVA (P.P.)
Antônio de Pádua Ribeiro Barbosa

PRO LIMPEZA SERVICOS E CONSTRUCOES EIRELI
3ª Alteração Contratual





JUNTA COMERCIAL DO ESTADO DO CEARÁ

Registro Digital



Documento Principal

Identificação do Processo		
Número do Protocolo	Número do Processo Módulo Integrador	Data
20/167.779-2	CEN2089445411	11/12/2020

Identificação do(s) Assinante(s)	
CPF	Nome
236.118.473-72	ANTONIO DE PADUA RIBEIRO BARBOSA

PROLIMPEZASERVICES E CONSTRUÇÕES EIRELI



DECLARAÇÃO DE VERACIDADE DO DOCUMENTO PRINCIPAL
REGISTRO DIGITAL



Eu, ANTONIO DE PADUA RIBEIRO BARBOSA, BRASILEIRA, CASADO, CONTADOR, DATA DE NASCIMENTO 24/01/1963, RG Nº 018553 CRC-CE, CPF 236.118.473-72, RUA CARLOS BARBOSA, Nº 55, APTO 902, BAIRRO PAPICU, CEP 60175-355, FORTALEZA - CE, DECLARO, SOB AS PENAS DA LEI, que os documentos apresentados digitalizados ao presente protocolo de registro digital na Junta Comercial, sem possibilidade de validação digital, SÃO VERDADEIROS E CONFEREM COM OS RESPECTIVOS ORIGINAIS.

Ibicuitinga, 28 de Dezembro de 2020.

ANTONIO DE PADUA RIBEIRO BARBOSA

Assinado digitalmente por certificação A3



Junta Comercial do Estado do Ceará

Certifico registro sob o nº 5508352 em 30/12/2020 da Empresa PRO LIMPEZA SERVICOS E CONSTRUCOES EIRELI, CNPJ 11012912000108 e protocolo 201677792 - 11/12/2020. Autenticação: CE61C096234876417FABB39EE8DA43864F1DA. Lenira Cardoso de Alencar Seraine - Secretária-Geral. Para validar este documento, acesse <http://www.jucec.ce.gov.br> e informe nº do protocolo 20/167.779-2 e o código de segurança KMgx Esta cópia foi autenticada digitalmente e assinada em 31/12/2020 por Lenira Cardoso de Alencar Seraine - Secretária-Geral.



TERMO DE AUTENTICAÇÃO - REGISTRO DIGITAL

Certifico que o ato, assinado digitalmente, da empresa PRO LIMPEZA SERVICOS E CONSTRUCOES EIRELI, de CNPJ 11.012.912/0001-08 e protocolado sob o número 20/167.779-2 em 11/12/2020, encontra-se registrado na Junta Comercial sob o número 5508352, em 30/12/2020. O ato foi deferido eletronicamente pelo examinador Josefina Amélia Pinheiro De Melo.

Certifica o registro, a Secretária-Geral, Lenira Cardoso de Alencar Seraine. Para sua validação, deverá ser acessado o sitio eletrônico do Portal de Serviços - Validar Documentos (<http://portalservicos.jucec.ce.gov.br/Portal/pages/ImagemProcesso/viaUnica.jsf>) e informar o número de protocolo e chave de segurança.

Capa de Processo

Assinante(s)	
CPF	Nome
236.118.473-72	ANTÔNIO DE PADUA RIBEIRO BARBOSA

Documento Principal

Assinante(s)	
CPF	Nome
236.118.473-72	ANTÔNIO DE PADUA RIBEIRO BARBOSA

Declaração Documento Principal

Assinante(s)	
CPF	Nome
236.118.473-72	ANTONIO DE PADUA RIBEIRO BARBOSA

Declaração Documento(s) Anexo(s)

Assinante(s)	
CPF	Nome
236.118.473-72	ANTONIO DE PADUA RIBEIRO BARBOSA

Fortaleza, Quarta-feira, 30 de Dezembro de 2020.



Documento assinado eletronicamente por Josefina Amélia Pinheiro De Melo, Servidor(a) Público(a), em 30/12/2020, às 21:06 conforme horário oficial de Brasília.

A autenticidade desse documento pode ser conferida no [portal de serviços da jucec](http://portal.de.servicos.da.jucec) informando o número do protocolo 20/167.779-2.





JUNTA COMERCIAL DO ESTADO DO CEARÁ
Registro Digital



O ato foi deferido e assinado digitalmente por :

Identificação do(s) Assinante(s)	
CPF	Nome
236.117.073-68	LENIRA CARDOSO DE ALENCAR SERAINE

Fortaleza. Quarta-feira, 30 de Dezembro de 2020



Junta Comercial do Estado do Ceará

Certifico registro sob o nº 5508352 em 30/12/2020 da Empresa PRO LIMPEZA SERVICOS E CONSTRUCOES EIRELI, CNPJ 11012912000108 e protocolo 201677792 - 11/12/2020. Autenticação: CE61C096234876417FABB39EE8DA43864F1DA. Lenira Cardoso de Alencar Seraine - Secretária-Geral. Para validar este documento, acesse <http://www.jucec.ce.gov.br> e informe nº do protocolo 20/167.779-2 e o código de segurança KMgx Esta cópia foi autenticada digitalmente e assinada em 31/12/2020 por Lenira Cardoso de Alencar Seraine - Secretária-Geral.



Ministério da Economia
Secretaria de Governo Digital
Departamento Nacional de Registro Empresarial e Integração
Secretaria do Desenvolvimento Econômico

Nº DO PROTOCOLO (Uso da Junta Comercial)



NIRE (da sede ou filial, quando a sede for em outra UF)

23600141411

Código da Natureza Jurídica

2305

Nº de Matrícula do Agente Auxiliar do Comércio

1 - REQUERIMENTO

ILMO(A). SR.(A) PRESIDENTE DA Junta Comercial do Estado do Ceará

Nome: **PRO LIMPEZA SERVICOS E CONSTRUCOES EIRELI**

(da Empresa ou do Agente Auxiliar do Comércio)

requer a V.Sª o deferimento do seguinte ato:

Nº FCN/REMP



CEN2126683463

Nº DE VIAS	CÓDIGO DO ATO	CÓDIGO DO EVENTO	QTDE	DESCRIÇÃO DO ATO / EVENTO
------------	---------------	------------------	------	---------------------------

1	002			ALTERACAO
		021	1	ALTERACAO DE DADOS (EXCETO NOME EMPRESARIAL)
		051	1	CONSOLIDACAO DE CONTRATO/ESTATUTO
		206	1	PROCURACAO (QUANDO INSERIDA NO PROCESSO)
		2003	1	ALTERACAO DE SOCIO/ADMINISTRADOR

IBICUITINGA

Local

22 Junho 2021

Data

Representante Legal da Empresa / Agente Auxiliar do Comércio:

Nome: _____

Assinatura: _____

Telefone de Contato: _____

2 - USO DA JUNTA COMERCIAL

DECISÃO SINGULAR

DECISÃO COLEGIADA

Nome(s) Empresarial(ais) igual(ais) ou semelhante(s):

SIM

SIM

Processo em Ordem À decisão

_____/_____/_____
Data

NÃO _____/_____/_____
Data Responsável

NÃO _____/_____/_____
Data Responsável

Responsável

DECISÃO SINGULAR

Processo em exigência. (Vide despacho em folha anexa)

2ª Exigência

3ª Exigência

4ª Exigência

5ª Exigência

Processo deferido. Publique-se e archive-se.

Processo indeferido. Publique-se.

_____/_____/_____
Data Responsável

DECISÃO COLEGIADA

Processo em exigência. (Vide despacho em folha anexa)

2ª Exigência

3ª Exigência

4ª Exigência

5ª Exigência

Processo deferido. Publique-se e archive-se.

Processo indeferido. Publique-se.

_____/_____/_____
Data Vogal Vogal Vogal
Presidente da _____ Turma

OBSERVAÇÕES

[Handwritten signatures and notes]




Junta Comercial do Estado do Ceará

Certifico registro sob o nº 5592166 em 22/06/2021 da Empresa PRO LIMPEZA SERVICOS E CONSTRUCOES EIRELI, CNPJ 11012912000108 e protocolo 210922486 - 22/06/2021. Autenticação: 01C9074CF87E1F1B6633C99651CD796525427C7. Lenira Cardoso de Alencar Seraine - Secretária-Geral. Para validar este documento, acesse <http://www.jucec.ce.gov.br> e informe nº do protocolo 21/092.248-6 e o código de segurança nH3D Esta cópia foi autenticada digitalmente e assinada em 23/06/2021 por Lenira Cardoso de Alencar Seraine - Secretária-Geral.



JUNTA COMERCIAL DO ESTADO DO CEARÁ
Registro Digital

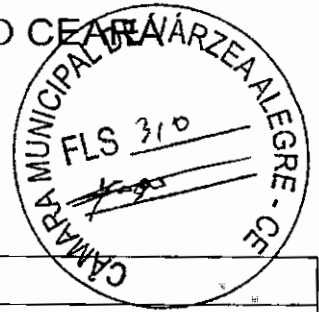

Capa de Processo

Identificação do Processo		
Número do Protocolo	Número do Processo Módulo Integrador	Data
21/092.248-6	CEN2126683463	22/06/2021

Identificação do(s) Assinante(s)		
CPF	Nome	Data Assinatura
236.118.473-72	ANTONIO DE PADUA RIBEIRO BARBOSA	22/06/2021

Assinado utilizando o(s) seguinte(s) selo(s) do **gov.br**
Selo Ouro - Certificado Digital

PRO LIMPEZA SERVICOS E CONSTRUCOES EIRELI



PRO LIMPEZA SERVICOS E CONSTRUÇOES EIRELI

CNPJ/MF nº 11.012.912/0001-08

NIRE nº 2360014141-1



4ª ALTERAÇÃO

FRANCISCO CICERO RODRIGUES NOBRE LIMA, brasileiro, solteiro, natural de Morada Nova/CE, nascido em 28/06/1990, RG 2007032003038 SSPDS/CE, inscrito no CPF/MF nº 602.950.183-64, residente e domiciliada na ST Antonio Pereira, S/N, CEP 62955-000, Ibicuitinga/CE, neste ato, representado pelo seu procurador, ANTONIO DE PÁDUA RIBEIRO BARBOSA, brasileiro, casado, contador, CRC/CE sob o nº 018553/O-6, portador da Carteira de Identidade nº 8904002024083, SSP/CE e inscrito no CPF/MF, sob o nº 236.118.473-72, residente e domiciliado na Rua Carlos Barbosa nº. 55, apto. 902, Papicu, 60175-355, Fortaleza/CE.

Titular da Empresa Individual de Responsabilidade Limitada - EIRELI denominada, **PRO LIMPEZA SERVICOS E CONSTRUÇOES EIRELI**, registrada na Junta Comercial do Estado do Ceará — JUCEC sob o NIRE 2360014141-1 inscrita no CNPJ/MF sob nº 11.012.912/0001-08, estabelecida na Avenida Jose Furtado nº 1871, Térreo, Centro, CEP 62955-000, Ibicuitinga/CE: (IPTU nº 2651), resolve alterar seu Ato Constitutivo.

- I. Transferir a titularidade desta Empresa Individual de Responsabilidade Limitada – EIRELI para **LUIS HUMBERTO TEIXEIRA VIEIRA NETO**, brasileiro, Solteiro, Empresário, nascido em 17/04/1990, portador da cédula de identidade nº. 2005029154776 SSPDS/CE, inscrito no CPF/MF nº 024.177.873-50, residente e domiciliado na Rua Doutor Gilberto Studart nº 2125, Apto: 402, Coco, CEP 60192-115, Fortaleza/CE, neste ato, representado pelo seu procurador, ANTONIO DE PÁDUA RIBEIRO BARBOSA, brasileiro, casado, contador, CRC-CE Nº 018553/O-6, portador da Carteira de Identidade nº 89040020240830, SSP/CE e inscrito no CPF/MF nº 236.118.473-72, residente e domiciliado na Rua Carlos Barbosa nº. 55, apto. 902, Papicu, CEP 60175-355, Fortaleza/CE, que passará a ser o titular da empresa individual de responsabilidade **PRO LIMPEZA SERVICOS E CONSTRUÇOES EIRELI**, registrada na Junta Comercial do Estado do Ceará – JUCEC sob o NIRE 2360014141-1, inscrita no CNPJ/MF sob nº 11.012.912/0001-08, estabelecida na Avenida Jose Furtado nº 1871, Térreo, Centro, CEP 62955-000, Ibicuitinga/CE: (IPTU nº 2651), com sub-rogação de todos os direitos e obrigações pertinentes.
- II. O titular **FRANCISCO CICERO RODRIGUES NOBRE LIMA** declara haver recebido, neste ato, em moeda corrente, a quantia de R\$ 1.000.000,00 (Hum milhão de reais), assim como declara ter recebido todos os seus direitos e haveres, nada mais tendo sobre elas a reclamar, seja a que título for, nem do cessionário e nem da empresa individual de responsabilidade limitada, dando-lhes plena, geral, rasa e irrevogável quitação.
- III. O titular **FRANCISCO CICERO RODRIGUES NOBRE LIMA** declara, sob as penas da lei, de que não está impedido de exercer a administração da EIRELI, por lei especial, ou em virtude de condenação criminal, ou por se encontrar sob os efeitos dela, a pena que vede, ainda que temporariamente, o acesso a cargos públicos; ou por crime falimentar, de prevaricação, peita ou suborno, concussão, peculato, ou contra a economia popular, contra o sistema financeiro nacional, contra normas de defesa da concorrência, contra as relações de consumo, fé pública, ou a propriedade.
- IV. O titular **LUIS HUMBERTO TEIXEIRA VIEIRA NETO** declara, sob as penas da lei, que não participa de nenhuma outra empresa dessa modalidade.
- V. Para tanto, firma em ato contínuo, o Ato Constitutivo de Empresa Individual de Responsabilidade Limitada – EIRELI;
- VI. Todas as demais cláusulas e condições estabelecidas nos atos constitutivos da sociedade, não alcançadas pelo presente instrumento, permanecem em vigor;


PRO LIMPEZA SERVICOS E CONSTRUÇOES EIRELI
4ª Alteração Contratual



Junta Comercial do Estado do Ceará

Certifico registro sob o nº 5592166 em 22/06/2021 da Empresa PRO LIMPEZA SERVICOS E CONSTRUÇOES EIRELI, CNPJ 11012912000108 e protocolo 210922486 - 22/06/2021. Autenticação: 01C9074CF87E1F1B6633C99651CD796525427C7. Lenira Cardoso de Alencar Seraine - Secretária-Geral. Para validar este documento, acesse <http://www.jucec.ce.gov.br> e informe nº do protocolo 21/092.248-6 e o código de segurança nH3D Esta cópia foi autenticada digitalmente e assinada em 23/06/2021 por Lenira Cardoso de Alencar Seraine – Secretária-Geral.

Decide ainda o titular consolidar o seu instrumento de constituição, que uma vez reformulado passará a reger-se pelas cláusulas contidas no Consolidado, a seguir transcrito.

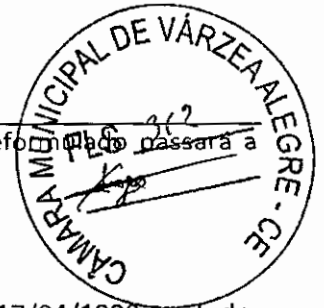

CONSOLIDADO

LUIS HUMBERTO TEIXEIRA VIEIRA NETO, brasileiro, Solteiro, Empresário, nascido em 17/04/1990, portador da cédula de identidade nº. 2005029154776 SSPDS/CE, inscrito no CPF/MF nº 024.177.873-50, residente e domiciliado na Rua Doutor Gilberto Studart nº 2125, Apto: 402, Coco. CEP 60192-115, Fortaleza/CE, neste ato, representado pelo seu procurador, ANTONIO DE PÁDUA RIBEIRO BARBOSA, brasileiro, casado, contador, CRC-CE Nº 018553/O-6, portador da Carteira de Identidade nº 89040020240830, SSP/CE e inscrito no CPF/MF nº 236.118.473-72, residente e domiciliado na Rua Carlos Barbosa nº. 55, apto. 902, Papicu, CEP 60175-355, Fortaleza/CE.

Têm constituída uma Empresa Individual de Responsabilidade Limitada - EIRELI, sob as cláusulas seguintes:

CLAUSULA 1ª - A empresa gira sob o nome empresarial de: PRO LIMPEZA SERVICOS E CONSTRUCOES EIRELI, com sede na Avenida Jose Furtado nº 1871, Térreo, Centro, CEP 62955-000, Ibicuitinga/CE: (IPTU nº 2651).

CLAUSULA 2ª - A empresa não possui filiais, escritórios, agências ou sucursais, podendo, entretanto criar em qualquer parte do território observando as formalidades legais pertinentes.

CLAUSULA 3ª - A empresa iniciou suas atividades em 1º agosto de 2009 e durará por tempo indeterminado.

CLAUSULA 4ª - A empresa explora os seguintes objetos:

PRINCIPAL:

1. 41.20-4-00 - Construção de edifícios;

SECUNDARIAS:

2. 36.00-6/01 - Captação, tratamento e distribuição de água;
3. 36.00-6-02 - Distribuição de água por caminhões;
4. 42.11-1-01 - Construção de rodovias e ferrovias;
5. 42.13-8-00 - Obras de urbanização ruas, praças e calçadas;
6. 42.21-9-02 - Construção de estações e redes de distribuição de energia elétrica;
7. 42.21-9-03 - Manutenção de redes de distribuição de energia elétrica;
8. 42.22-7-01- Construção de redes de abastecimento de água, coleta de esgoto e construções correlatas, exceto obras de irrigação;
9. 42.22-7-02 - Obras de irrigação;
10. 42.99-5-01 - Construção de instalações esportivas e recreativas;
11. 42.99-5-99 - Outras obras de engenharia civil;
12. 43.11-8-01- Demolição de edifícios e outras estruturas;
13. 43.11-8-02 - Preparação de canteiro e limpeza de terreno;
14. 43.13-4-00 - Obras de terraplenagem;
15. 43.19-3-00 - Serviços de preparação do terreno;
16. 43.21-5-00 - Instalação e manutenção elétrica;
17. 43.22-3-02 - Instalação e manutenção de sistemas centrais de ar condicionado, de ventilação e refrigeração;
18. 43.30-4-01- Impermeabilização em obras de engenharia civil;
19. 43.30-4-02 - Instalação de portas, janelas, tetos, divisórias e armários embutidos de qualquer material;
20. 43.30-4-03 - Obras de acabamento em gesso e estuque;
21. 43.30-4-04 - Serviços de pintura de edifícios em geral;
22. 43.30-4-99 - Outras obras de acabamento da construção;
23. 43.91-6-00 - Obras de fundações;
24. 43.99-1-03 - Obras de alvenaria;
25. 43.99-1-05 - Perfuração e construção de poços de água;
26. 43.99-1-99 - Serviços especializados para construção;
27. 45.20-0-01- Serviços de manutenção e reparação mecânica de veículos automotores;

PRO LIMPEZA SERVICOS E CONSTRUCOES EIRELI
4ª Alteração Contratual



Junta Comercial do Estado do Ceará

Certifico registro sob o nº 5592166 em 22/06/2021 da Empresa PRO LIMPEZA SERVICOS E CONSTRUCOES EIRELI, CNPJ 11012912000108 e protocolo 210922486 - 22/06/2021. Autenticação: 01C9074CF87E1F1B6633C99651CD796525427C7. Lenira Cardoso de Alencar Seraine - Secretária-Geral. Para validar este documento, acesse <http://www.jucec.ce.gov.br> e informe nº do protocolo 21/092.248-6 e o código de segurança nH3D Esta cópia foi autenticada digitalmente e assinada em 23/06/2021 por Lenira Cardoso de Alencar Seraine - Secretária-Geral.



28. 49.23-0-02 - Serviço de transporte de passageiros - locação de automóveis com motorista;
29. 49.24-8-00 - Transporte escolar;
30. 56.20-1-01 - Fornecimento de alimentos preparados preponderantemente para empresas;
31. 71.12-0-00 - Serviços de engenharia;
32. 77.19-5-99 - Locação de outros meios de transporte, sem condutor;
33. 77.31-4-00 - Aluguel de máquinas e equipamentos agrícolas sem operador;
34. 77.32-2-01 - Aluguel de máquinas e equipamentos para construção sem operador;
35. 77.33-1-00 - Aluguel de máquinas e equipamentos para escritórios;
36. 77.39-0-03 - Aluguel de palcos, coberturas e outras estruturas de uso temporário;
37. 77.39-0-99 - Aluguel de outras máquinas e equipamentos comerciais e industriais, sem operador;
38. 78.20-5-00 - Locação de mão-de-obra temporária;
39. 81.29-0-00 - Atividades de limpeza;
40. 82.30-0-01 - Serviços de organização de feiras, congressos, exposições e festas;
41. 90.01-9-06 - Atividades de sonorização e de iluminação;
42. 93.19-1-01 - Produção e promoção de eventos esportivos;
43. 96.09-2-99 - Outras atividades de serviços pessoais;
44. 4744-0-99 - Comércio varejista de materiais de construção em geral;
45. 4744-0-01 - Comércio varejista de ferragens e ferramentas;
46. 4789-0-05 - Comércio varejista de produtos saneantes domissanitários.

CLAUSULA 5ª - O capital da empresa é de R\$ 1.000.000,00 (hum milhão de Reais), totalmente integralizado, em moeda corrente do país.

CLAUSULA 6ª - A responsabilidade do titular é limitada ao capital integralizado.

CLAUSULA 7ª - A administração da empresa é da competência do titular **LUIS HUMBERTO TEIXEIRA VIEIRA NETO**, com os poderes e atribuições de ADMINISTRADOR, cabendo-lhe, a representação da EIRELI, ativa e passivamente, nos negócios em que seja parte, em juízo ou fora dele, ficando, para tanto, autorizada a fazer uso do nome empresarial.

CLAUSULA 8ª - O administrador declara, sob as penas da Lei, de que não está impedida de exercer a administração da empresa, por lei especial ou em virtude de condenação criminal, ou por se encontrar sob os efeitos dela, a pena que vede, ainda que temporariamente, o acesso a cargos públicos, ou crime falimentar, de prevaricação, peita ou suborno, concussão, peculato, ou contra a economia popular, contra o sistema financeiro nacional, contra normas de defesa da concorrência, contra as relações de consumo, fé pública ou a propriedade.

CLAUSULA 9ª - O titular declara sob as penas da lei não possuir sob sua titularidade, nenhuma outra empresa nos moldes do EIRELI, em qualquer parte do território nacional.

CLAUSULA 10ª - Anualmente em 31 de dezembro, será levantado o balanço patrimonial e demais demonstrações exigidas por lei, cabendo a titular os lucros ou perdas apurados.

CLAUSULA 11 - Fica eleito o foro da comarca de Ibicuitinga/CE, para dirimir quaisquer questões fundadas neste instrumento, com exclusão de qualquer outro por mais especial que seja.

E por se achar perfeito acordo, em tudo quanto neste instrumento particular foi lavrado, obriga-se a cumprir o presente, assinando-o digitalmente destinada a registro na Junta Comercial do Estado, para que seus efeitos legais.
Ibicuitinga/CE, 18 de junho de 2021.

FRANCISCO CICERO RODRIGUES NOBRE LIMA
(P.P.) Antônio de Pádua Ribeiro Barbosa

FRANCISCO WELVYS POMPILIO DA SILVA
(P.P.) Antônio de Pádua Ribeiro Barbosa

PRO LIMPEZA SERVICOS E CONSTRUÇOES EIRELI
4ª Alteração Contratual





JUNTA COMERCIAL DO ESTADO DO CEARÁ

Registro Digital



Documento Principal

Identificação do Processo		
Número do Protocolo	Número do Processo Módulo Integrador	Data
21/092.248-6	CEN2126683463	22/06/2021

Identificação do(s) Assinante(s)		
CPF	Nome	Data Assinatura
236.118.473-72	ANTONIO DE PADUA RIBEIRO BARBOSA	22/06/2021

Assinado utilizando o(s) seguinte(s) selo(s) do **gov.br**

Selo Ouro - Certificado Digital


Junta Comercial do Estado do Ceará



Junta Comercial do Estado do Ceará

Certifico registro sob o nº 5592166 em 22/06/2021 da Empresa PRO LIMPEZA SERVICOS E CONSTRUÇÕES EIRELI, CNPJ 11012912000108 e protocolo 210922486 - 22/06/2021. Autenticação: 01C9074CF87E1F1B6633C99651CD796525427C7. Lenira Cardoso de Alencar Seraine - Secretária-Geral. Para validar este documento, acesse <http://www.jucec.ce.gov.br> e informe nº do protocolo 21/092.248-6 e o código de segurança nH3D Esta cópia foi autenticada digitalmente e assinada em 23/06/2021 por Lenira Cardoso de Alencar Seraine – Secretária-Geral.

DECLARAÇÃO DE VERACIDADE DO DOCUMENTO PRINCIPAL
REGISTRO DIGITAL

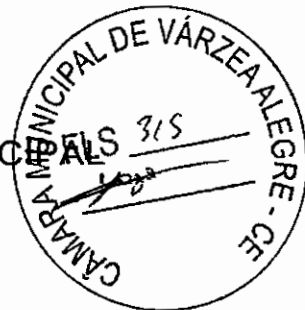

Eu, ANTONIO DE PADUA RIBEIRO BARBOSA, BRASILEIRA, CASADO, CONTADOR, DATA DE NASCIMENTO 24/01/1963, RG Nº 018553 CRC-CE, CPF 236.118.473-72, RUA CARLOS BARBOSA, Nº 55, APTO 902, BAIRRO PAPICU, CEP 60175-355, FORTALEZA - CE, DECLARO, SOB AS PENAS DA LEI, que os documentos apresentados digitalizados ao presente protocolo de registro digital na Junta Comercial, sem possibilidade de validação digital, SÃO VERDADEIROS E CONFEREM COM OS RESPECTIVOS ORIGINAIS.


Ibicuitinga, 22 de junho de 2021.

ANTONIO DE PADUA RIBEIRO BARBOSA
Assinado digitalmente por certificação A3



CNH Digital

Departamento Nacional de Trânsito

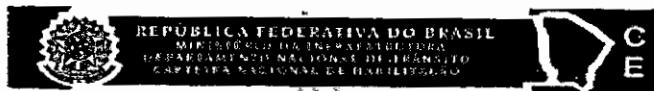

REPÚBLICA FEDERATIVA DO BRASIL
MINISTÉRIO DA INFRAESTRUTURA
DEPARTAMENTO NACIONAL DE TRÂNSITO
CAPTEIRA NACIONAL DE HABILITADO



VÁLIDA EM TODO O TERRITÓRIO NACIONAL
1847835166

NOME LUIZ HUMBERTO TEIXEIRA VIEIRA NETO	
DOC. IDENTIDADE/ÓRG. EMISSOR/AUF 2005029154776 SSPDS CE	
CPF 023.177.873-50	DATA NASCIMENTO 17/04/1990
FILIAÇÃO LUIZ HUMBERTO TEIXEIRA VIEIRA FILHO MARCELA MARIA ALTIMO VIEIRA	
PERMISSÃO	ACC CAT HAR AD
Nº REGISTRO 04464063746	VALIDADE 13/02/2025
1ª HABILITAÇÃO 23/09/2008	


OBSERVAÇÕES

ASSINATURA DO PORTADOR
LOCAL: IGUARU, CE DATA EMISSÃO: 21/02/2020

ASSINADO DIGITALMENTE DEPARTAMENTO CEARÁ DE TRÂNSITO 05011461445 CE175055050

CEARÁ
DENATRAN CONTRAN

QR-CODE

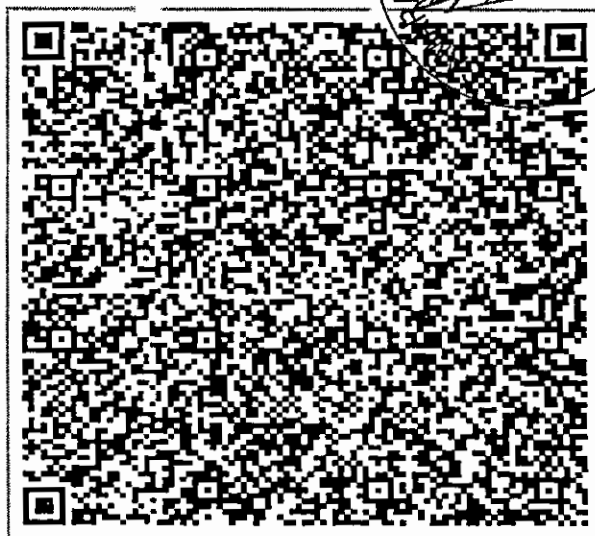

Documento assinado com certificado digital em conformidade com a Medida Provisória nº 2200-2/2001. Sua validade poderá ser confirmada por meio da comparação deste arquivo digital com o arquivo de assinatura (.p7s) no endereço: < <http://www.serpro.gov.br/assinador-digital> >.

SERPRO / DENATRAN



Junta Comercial do Estado do Ceará

Certifico registro sob o nº 5592166 em 22/06/2021 da Empresa PRO LIMPEZA SERVICOS E CONSTRUÇÕES EIRELI, CNPJ 11012912000108 e protocolo 210922486 - 22/06/2021. Autenticação: 01C9074CF87E1F1B6633C99651CD796525427C7. Lenira Cardoso de Alencar Seraine - Secretária-Geral. Para validar este documento, acesse <http://www.jucec.ce.gov.br> e informe nº do protocolo 21/092.248-6 e o código de segurança nH3D Esta cópia foi autenticada digitalmente e assinada em 23/06/2021 por Lenira Cardoso de Alencar Seraine - Secretária-Geral.



JUNTA COMERCIAL DO ESTADO DO CEARÁ

Registro Digital



Anexo

Identificação do Processo		
Número do Protocolo	Número do Processo Módulo Integrador	Data
21/092.248-6	CEN2126683463	22/06/2021

Identificação do(s) Assinante(s)		
CPF	Nome	Data Assinatura
236.118.473-72	ANTONIO DE PADUA RIBEIRO BARBOSA	22/06/2021


Assinado utilizando o(s) seguinte(s) selo(s) do gov.br

Selo Ouro - Certificado Digital



Junta Comercial do Estado do Ceará

Certifico registro sob o nº 5592166 em 22/06/2021 da Empresa PRO LIMPEZA SERVICOS E CONSTRUCOES EIRELI, CNPJ 11012912000108 e protocolo 210922486 - 22/06/2021. Autenticação: 01C9074CF87E1F1B6633C99651CD796525427C7. Lenira Cardoso de Alencar Seraine - Secretária-Geral. Para validar este documento, acesse <http://www.jucec.ce.gov.br> e informe nº do protocolo 21/092.248-6 e o código de segurança nH3D Esta cópia foi autenticada digitalmente e assinada em 23/06/2021 por Lenira Cardoso de Alencar Seraine - Secretária-Geral.

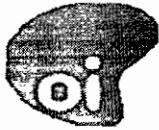

www.oi.com.br
0800 281 8801

FATURA

TNL PCS S.A.
Rua Jangadeiros 48 - Ipanema
Rio de Janeiro - RJ - CEP: 22420-010
CNPJ: 04.164.616/0001-59
Inscrição Estadual: 77115080
Inscrição Municipal: 292.003-4



00061227



CTC CIDADE NOVA RJ PL3
LUIS HUMBERTO T V NETO
RUA DOUTOR GILBERTO STUDART 2125 AP 402
COCÓ
FORTALEZA/CE 60192115



5096065613500 14880000003563 130080903

Número da Fatura: 17097193
Número Cliente: 2207172393
CNPJ/CPF: 0
Quantidade de Linhas Telefônicas: 1
Nº Identificador para Débito Automático: 400407175989
Data de Emissão: 7
Período: 01/11/2020 a 01/12/2020

Sua Conta Oi

Data de Vencimento: 05/01/2021
Valor a Pagar: 69,38

Demonstrativo de sua Fatura Oi

Prestadora: TNL PCS S.A.	CNPJ: 04.164.616/0001-59	INSC. ESTADUAL nº 77115080	INSC. MUNICIPAL nº 292.003-4	UF: RJ
Rua Jangadeiros 48		Ipanema - Rio De Janeiro - RJ	CEP: 22420-010	
Sau Plano Oi				62,90
Total em ligações locais				0,00
Total em mensagens/internet móvel				4,59
Total de Serviços Oi				67,49
Total em ligações de longa distância de outras operadoras				0,00
Serviços de parceiros				0,00
Total doações				0,00
Total de serviços de terceiros				0,00
Descontos				0,00
Ajustes				0,00
Créditos anteriores				0,00
Retenção tributária				0,00
Total de Créditos				0,00
Débitos diversos				8,00
Multa e juros				2,02
Parcelamento de débitos				0,00
Recobrança de valores				0,00
Total de Outros Valores				1,89
Valor a Pagar				79,40
Resumo dos Tributos	ISS			
Base de cálculo	0,00			
Alíquota	0%			
Valor	0,00			

Pagamento recebido. Obrigado

Ainda restam 128 minuto(s) para serem usados no mês que vem.

Cadastre o débito automático. Verifique no verso do seu boleto as instruções de como fazer. Se você já é cadastrado, confira na conta se já está disponível. Veja os locais em que você pode pagar a sua conta Oi: Banco do Brasil, Bradesco, Banco Real, Caixa Econômica, Itaú, Unibanco, Banco Mercantil do Brasil, Casas Lotéricas, Lemon Bank, Banese, Pagua Menos, (exceto estado BA) e HSBC. Pague sua fatura em dia e evite a Suspensão Parcial/Total dos Serviços (Resolução ANATEL Nº 85/98 - Art. 67 e 69) (Artigo 44 da Resolução 316 - Reg. Do SMP) e a cobrança de multa de 2% ao mês por atraso. Evite despesas desnecessárias. Para falar com a Oi Atende, digite *144 do seu Oi. É grátis! Contribuições: Para o FUST (1%) e FUNETEL (0,5%) sobre o valor dos serviços, não repassados às tarifas. Os códigos de seleção de prestadoras de longa distância são: 12 CTBC Telecom, 14 Brasil Telecom, 15 Telefonica, 17 Transmil, 21 Embratel, 23 Intelig, 24 Primeira Escolha, 25 Global Village Telecom, 27 Aerotech, 31 Telemar, 36 Albra, 41 TIM, 43 Sercomtel, 45 AT&T, 85 Vésper AS, 89 Vésper SP



TNL PCS S.A.
Rua Jangadeiros 48 - Ipanema
Rio de Janeiro - RJ - CEP: 22420-010
Inscrição Estadual: 77115080
Inscrição Municipal: 292.003-4

LUIS HUMBERTO T V NETO
Número Cliente: 2207172393
Número da Fatura: 17097193

Código da Conta
5094933741613

Data de Vencimento: 05/01/2021
Valor a Pagar: 69,38



8467000000-9 69380113220-2 71723930017-0 09719300000-3

Nº Identificador para Débito Automático: 400407175989

0301180100



Junta Comercial do Estado do Ceará

Certifico registro sob o nº 5592166 em 22/06/2021 da Empresa PRO LIMPEZA SERVIÇOS E CONSTRUCOES EIRELI, CNPJ 11012912000108 e protocolo 210922486 - 22/06/2021. Autenticação: 01C9074CF87E1F1B6633C99651CD796525427C7. Lenira Cardoso de Alencar Seraine - Secretária-Geral. Para validar este documento, acesse <http://www.jucec.ce.gov.br> e informe nº do protocolo 21/092.248-6 e o código de segurança nH3D Esta cópia foi autenticada digitalmente e assinada em 23/06/2021 por Lenira Cardoso de Alencar Seraine - Secretária-Geral.



JUNTA COMERCIAL DO ESTADO DO CEARÁ

Registro Digital



Anexo

Identificação do Processo		
Número do Protocolo	Número do Processo Módulo Integrador	Data
21/092.248-6	CEN2126683463	22/06/2021

Identificação do(s) Assinante(s)		
CPF	Nome	Data Assinatura
236.118.473-72	ANTONIO DE PADUA RIBEIRO BARBOSA	22/06/2021
Assinado utilizando o(s) seguinte(s) selo(s) do gov.br		
Selo Ouro - Certificado Digital		

Junta Comercial do Estado do Ceará



Junta Comercial do Estado do Ceará

Certifico registro sob o nº 5592166 em 22/06/2021 da Empresa PRO LIMPEZA SERVICOS E CONSTRUcoes EIRELI, CNPJ 11012912000108 e protocolo 210922486 - 22/06/2021. Autenticação: 01C9074CF87E1F1B6633C99651CD796525427C7. Lenira Cardoso de Alencar Seraine - Secretária-Geral. Para validar este documento, acesse <http://www.jucec.ce.gov.br> e informe nº do protocolo 21/092.248-6 e o código de segurança nH3D Esta cópia foi autenticada digitalmente e assinada em 23/06/2021 por Lenira Cardoso de Alencar Seraine - Secretária-Geral.

PROCURAÇÃO JUCEC



OUTORGANTES

LUIS HUMBERTO TEIXEIRA VIEIRA NETO, brasileiro, Solteiro, Empresário, nascido em 17/04/1990, portador da cédula de identidade nº. 2005029154776 SSPDS/CE, inscrito no CPF/MF nº 024.177.873-50, residente e domiciliado na Rua Doutor Gilberto Studart nº 2125, Apto: 402, Coco, CÉP 60192-115, Fortaleza/CE;

FRANCISCO CÍCERO RODRIGUES NOBRE LIMA, brasileiro, solteiro, natural de Morada Nova/CE, nascido em 28/06/1990, RG 2007032003038 SSPDS/CE, inscrito no CPF/MF nº 602.950.183-64, residente e domiciliada na ST Antonio Pereira, S/N, CEP 62955-000, Ibicuitinga/CE.

OUTORGADO

ANTÔNIO DE PÁDUA RIBEIRO BARBOSA, brasileiro, natural de Quixeramobim/CE casado sob o regime de comunhão parcial de bens, contador, inscrita no CPF nº 236.118.473-72, CRC/CE nº 018553/O-6, com Registro Geral nº 8904002024083 SSP/CE, residente e domiciliado na Rua Carlos Barbosa, 55, Apto 902, Papicu, CEP: 60.175-355, Fortaleza/CE.

PODERES

Por este instrumento público, os outorgantes constitui procurador o outorgado, a quem confere poderes específicos para assinar requerimentos/capa de processo e ato de mudança de titularidade (entrada e saída de titular (4ª Alteração) da empresa PRO LIMPEZA SERVICOS E CONSTRUCOES EIRELI, registrada na Junta Comercial do Estado do Ceará — JUCEC sob o NIRE 236001411-1 inscrita no CNPJ/MF sob nº 11.012.912/0001-08, estabelecida na Avenida Jose Furtado nº 1871, Térreo, Centro, CEP 62955-000; Ibicuitinga/CE: (IPTU nº 2651, vedado o substabelecimento a terceiros dos poderes ora conferidos.

Fortaleza/CE, 10 de junho de 2021.

Francisco Cicero Rodrigues Nobre Lima
FRANCISCO CÍCERO RODRIGUES NOBRE LIMA

Luis Humberto Teixeira Vieira Neto
LUIS HUMBERTO TEIXEIRA VIEIRA NETO





JUNTA COMERCIAL DO ESTADO DO CEARÁ

Registro Digital



Anexo

Identificação do Processo		
Número do Protocolo	Número do Processo Módulo Integrador	Data
21/092.248-6	CEN2126683463	22/06/2021

Identificação do(s) Assinante(s)		
CPF	Nome	Data Assinatura
236.118.473-72	ANTONIO DE PADUA RIBEIRO BARBOSA	22/06/2021
Assinado utilizando o(s) seguinte(s) selo(s) do gov.br		
Selo Ouro - Certificado Digital		

Junta Comercial do Estado do Ceará



Junta Comercial do Estado do Ceará

Certifico registro sob o nº 5592166 em 22/06/2021 da Empresa PRO LIMPEZA SERVICOS E CONSTRUÇÕES EIRELI, CNPJ 11012912000108 e protocolo 210922486 - 22/06/2021. Autenticação: 01C9074CF87E1F1B6633C99651CD796525427C7. Lenira Cardoso de Alencar Seraine - Secretária-Geral. Para validar este documento, acesse <http://www.jucec.ce.gov.br> e informe nº do protocolo 21/092.248-6 e o código de segurança nH3D Esta cópia foi autenticada digitalmente e assinada em 23/06/2021 por Lenira Cardoso de Alencar Seraine - Secretária-Geral.

DECLARAÇÃO DE VERACIDADE DO(S) DOCUMENTO(S) ANEXOS
REGISTRO DIGITAL



Eu, ANTONIO DE PADUA RIBEIRO BARBOSA, BRASILEIRA, CASADO, CONTADOR, DATA DE NASCIMENTO 24/01/1963, RG Nº 018553 CRC-CE, CPF 236.118.473-72, RUA CARLOS BARBOSA, Nº 55, APTO 902, BAIRRO PAPICU, CEP 60175-355, FORTALEZA - CE, DECLARO, SOB AS PENAS DA LEI, que os documentos apresentados digitalizados ao presente protocolo de registro digital na Junta Comercial, sem possibilidade de validação digital, SÃO VERDADEIROS E CONFEREM COM OS RESPECTIVOS ORIGINAIS.

Ibicuitinga, 22 de junho de 2021.

ANTONIO DE PADUA RIBEIRO BARBOSA

Assinado digitalmente por certificação A3





TERMO DE AUTENTICAÇÃO - REGISTRO DIGITAL

Certifico que o ato, assinado digitalmente, da empresa PRO LIMPEZA SERVICOS E CONSTRUCOES EIRELI, de CNPJ 11.012.912/0001-08 e protocolado sob o número 21/092.248-6 em 22/06/2021, encontra-se registrado na Junta Comercial sob o número 5592166, em 22/06/2021. O ato foi deferido eletronicamente pelo examinador Haroldo Fernandes Moreira.

Certifica o registro, a Secretária-Geral, Lenira Cardoso de Alencar Seraine. Para sua validação, deverá ser acessado o sítio eletrônico do Portal de Serviços / Validar Documentos (<https://portalservicos.jucec.ce.gov.br/Portal/pages/imagemProcesso/viaUnica.jsf>) e informar o número de protocolo e chave de segurança.

Capa de Processo

CPF	Nome	Data Assinatura
236.118.473-72	ANTONIO DE PADUA RIBEIRO BARBOSA	22/06/2021
Assinado utilizando o(s) seguinte(s) selo(s) do gov.br		
Selo Ouro - Certificado Digital		

Documento Principal

CPF	Nome	Data Assinatura
236.118.473-72	ANTONIO DE PADUA RIBEIRO BARBOSA	22/06/2021
Assinado utilizando o(s) seguinte(s) selo(s) do gov.br		
Selo Ouro - Certificado Digital		

Anexo

CPF	Nome	Data Assinatura
236.118.473-72	ANTONIO DE PADUA RIBEIRO BARBOSA	22/06/2021
Assinado utilizando o(s) seguinte(s) selo(s) do gov.br		
Selo Ouro - Certificado Digital		

Anexo

CPF	Nome	Data Assinatura
236.118.473-72	ANTONIO DE PADUA RIBEIRO BARBOSA	22/06/2021
Assinado utilizando o(s) seguinte(s) selo(s) do gov.br		
Selo Ouro - Certificado Digital		



A autenticidade desse documento pode ser conferida no [portal de serviços da jucec](http://portalservicos.jucec.ce.gov.br) informando o número do protocolo 21/092.248-6.





Sistema Nacional de Registro de Empresas Mercantil - SINREM
 Governo do Estado do Ceará
 Secretaria de Estado da Fazenda do Estado do Ceará
 Junta Comercial do Estado do Ceará



TERMO DE AUTENTICAÇÃO - REGISTRO DIGITAL

Anexo

CPF	Nome	Data Assinatura
236.118.473-72	ANTONIO DE PADUA RIBEIRO BARBOSA	22/06/2021
Assinado utilizando o(s) seguinte(s) selo(s) do		
Selo Ouro - Certificado Digital		

Declaração Documento Principal

CPF	Nome	Data Assinatura
236.118.473-72	ANTONIO DE PADUA RIBEIRO BARBOSA	22/06/2021
Assinado utilizando o(s) seguinte(s) selo(s) do		
Selo Ouro - Certificado Digital		

Declaração Documento(s) Anexo(s)


CPF	Nome	Data Assinatura
236.118.473-72	ANTONIO DE PADUA RIBEIRO BARBOSA	22/06/2021
Assinado utilizando o(s) seguinte(s) selo(s) do		
Selo Ouro - Certificado Digital		

Data de início dos efeitos do registro (art. 36, Lei 8.934/1994): 18/06/2021



Documento assinado eletronicamente por Haroldo Fernandes Moreira, Servidor(a) Público(a), em 22/06/2021, às 21:25.

A autenticidade desse documento pode ser conferida no [portal de serviços da jucec](http://portal.de.servicos.da.jucec) informando o número do protocolo 21/092.248-6.

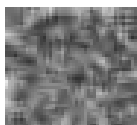


Junta Comercial do Estado do Ceará

Certifico registro sob o nº 5592166 em 22/06/2021 da Empresa PRO LIMPEZA SERVICOS E CONSTRUCOES EIRELI, CNPJ 11012912000108 e protocolo 210922486 - 22/06/2021. Autenticação: 01C9074CF87E1F1B6633C99651CD796525427C7. Lenira Cardoso de Alencar Seraine - Secretária-Geral. Para validar este documento, acesse <http://www.jucec.ce.gov.br> e informe nº do protocolo 21/092.248-6 e o código de segurança nH3D Esta cópia foi autenticada digitalmente e assinada em 23/06/2021 por Lenira Cardoso de Alencar Seraine - Secretária-Geral.



JUNTA COMERCIAL DO ESTADO DO CEARÁ
Registro Digital



O ato foi deferido e assinado digitalmente por :

Identificação do(s) Assinante(s)	
CPF	Nome
236.117.073-68	LENIRA CARDOSO DE ALENCAR SERAINE

Fortaleza, terça-feira, 22 de junho de 2021



Junta Comercial do Estado do Ceará

Certifico registro sob o nº 5592166 em 22/06/2021 da Empresa PRO LIMPEZA SERVICOS E CONSTRUCOES EIRELI, CNPJ 11012912000108 e protocolo 210922486 - 22/06/2021. Autenticação: 01C9074CF87E1F1B6633C99651CD796525427C7. Lenira Cardoso de Alencar Seraine - Secretária-Geral. Para validar este documento, acesse <http://www.jucec.ce.gov.br> e informe nº do protocolo 21/092.248-6 e o código de segurança nH3D Esta cópia foi autenticada digitalmente e assinada em 23/06/2021 por Lenira Cardoso de Alencar Seraine - Secretária-Geral.



Ministério da Economia
Secretaria de Governo Digital
Departamento Nacional de Registro Empresarial e Integração
Secretaria do Desenvolvimento Econômico

Nº DO PROTOCOLO (Uso da Junta Comercial)



NIRE (da sede ou filial, quando a sede for em outra UF) 23600141411	Código da Natureza Jurídica 2305	Nº de Matrícula do Agente Auxiliar do Comércio
---	--	--

1 - REQUERIMENTO

ILMO(A). SR.(A) PRESIDENTE DA Junta Comercial do Estado do Ceará

Nome: **PRO LIMPEZA SERVICOS E CONSTRUCOES EIRELI**
(da Empresa ou do Agente Auxiliar do Comércio)

Nº FCN/REMP

CEP2100309604

requer a V.Sª o deferimento do seguinte ato:

Nº DE VIAS	CÓDIGO DO ATO	CÓDIGO DO EVENTO	QTDE	DESCRIÇÃO DO ATO / EVENTO
1	002			ALTERACAO
		051	1	CONSOLIDACAO DE CONTRATO/ESTATUTO
		206	1	PROCURACAO (QUANDO INSERIDA NO PROCESSO)
		2209	1	ALTERACAO DE ENDERECO ENTRE MUNICIPIOS DENTRO DO MESMO ESTADO

MOMBACA
Local

Representante Legal da Empresa / Agente Auxiliar do Comércio:
Nome: _____
Assinatura: _____
Telefone de Contato: _____

29 Setembro 2021
Data

2 - USO DA JUNTA COMERCIAL

DECISÃO SINGULAR DECISÃO COLEGIADA

Nome(s) Empresarial(ais) igual(ais) ou semelhante(s):

SIM NÃO SIM NÃO

Processo em Ordem À decisão

_____/_____/_____
Data

Responsável

_____/_____/_____
Data

Responsável

DECISÃO SINGULAR

Processo em exigência. (Vide despacho em folha anexa) 2ª Exigência 3ª Exigência 4ª Exigência 5ª Exigência

Processo deferido. Publique-se e archive-se.

Processo indeferido. Publique-se.

_____/_____/_____
Data

Responsável

DECISÃO COLEGIADA

Processo em exigência. (Vide despacho em folha anexa) 2ª Exigência 3ª Exigência 4ª Exigência 5ª Exigência

Processo deferido. Publique-se e archive-se.

Processo indeferido. Publique-se.

_____/_____/_____
Data

Vogal

Vogal

Vogal

Presidente da _____ Turma

OBSERVAÇÕES



JUNTA COMERCIAL DO ESTADO DO CEARÁ

Registro Digital

Capa de Processo



Identificação do Processo		
Número do Protocolo	Número do Processo Módulo Integrador	Data
21/146.141-5	CEP2100309604	29/09/2021

Identificação do(s) Assinante(s)		
CPF	Nome	Data Assinatura
236.118.473-72	ANTONIO DE PADUA RIBEIRO BARBOSA	29/09/2021

Assinado utilizando o(s) seguinte(s) selo(s) do **gov.br**

Selo Ouro - Certificado Digital

Junta Comercial do Estado do Ceará




Junta Comercial do Estado do Ceará

Certifico registro sob o nº 5650830 em 30/09/2021 da Empresa PRO LIMPEZA SERVICOS E CONSTRUCOES EIRELI, CNPJ 11012912000108 e protocolo 211461415 - 29/09/2021. Autenticação: EDB8BAD698662724A0F5197FB213DF3EF913D297. Lenira Cardoso de Alencar Seraine - Secretária-Geral. Para validar este documento, acesse <http://www.jucec.ce.gov.br> e informe nº do protocolo 21/146.141-5 e o código de segurança aNKf Esta cópia foi autenticada digitalmente e assinada em 30/09/2021 por Lenira Cardoso de Alencar Seraine - Secretária-Geral.

PRO LIMPEZA SERVICOS E CONSTRUCOES EIRELI

CNPJ/MF nº 11.012.912/0001-08

NIRE nº 2360014141-1

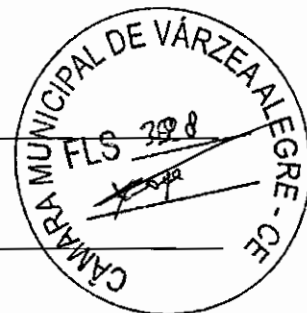

5º ALTERAÇÃO

LUIS HUMBERTO TEIXEIRA VIEIRA NETO, brasileiro, Solteiro, Empresário, nascido em 17/04/1990, portador da cédula de identidade nº. 2005029154776 SSPDS/CE, inscrito no CPF/MF nº 024.177.873-50, residente e domiciliado na Rua Doutor Gilberto Studart nº 2125, Apto: 402, Coco, CEP 60192-115, Fortaleza/CE, neste ato, representado pelo seu procurador, ANTONIO DE PÁDUA RIBEIRO BARBOSA, brasileiro, casado, contador, CRC-CE Nº 018553/O-6, portador da Carteira de Identidade nº 89040020240830, SSP/CE e inscrito no CPF/MF nº 236.118.473-72, residente e domiciliado na Rua Carlos Barbosa nº. 55, apto. 902, Papicu, CEP 60175-355, Fortaleza/CE.

Titular da Empresa Individual de Responsabilidade Limitada - EIRELI denominada, **PRO LIMPEZA SERVICOS E CONSTRUCOES EIRELI**, registrada na Junta Comercial do Estado do Ceará — JUCEC sob o NIRE 2360014141-1 inscrita no CNPJ/MF sob nº 11.012.912/0001-08, estabelecida na Avenida Jose Furtado nº 1871, Térreo, Centro, CEP 62955-000, Ibicuitinga/CE: (IPTU nº 2651), resolve alterar seu Ato Constitutivo.

- I. Transferir a sede da empresa para o município de Mombaça/CE, na Rua Laurentino Braga nº 91, Centro, CEP 63610-000 (IPTU nº 1254);
- II. Fica eleito o foro da comarca de Mombaça/CE, para dirimir quaisquer questões fundadas neste instrumento, com exclusão de qualquer outro por mais especial que seja;
- III. Todas as demais cláusulas e condições estabelecidas nos atos constitutivos da sociedade, não alcançadas pelo presente instrumento, permanecem em vigor;

Decide ainda o titular consolidar o seu instrumento de constituição, que uma vez reformulado passará a reger-se pelas cláusulas contidas no Consolidado, a seguir transcrito:

CONSOLIDADO

LUIS HUMBERTO TEIXEIRA VIEIRA NETO, brasileiro, Solteiro, Empresário, nascido em 17/04/1990, portador da cédula de identidade nº. 2005029154776 SSPDS/CE, inscrito no CPF/MF nº 024.177.873-50, residente e domiciliado na Rua Doutor Gilberto Studart nº 2125, Apto: 402, Coco, CEP 60192-115, Fortaleza/CE, neste ato, representado pelo seu procurador, ANTONIO DE PÁDUA RIBEIRO BARBOSA, brasileiro, casado, contador, CRC-CE Nº 018553/O-6, portador da Carteira de Identidade nº 89040020240830, SSP/CE e inscrito no CPF/MF nº 236.118.473-72, residente e domiciliado na Rua Carlos Barbosa nº. 55, apto. 902, Papicu, CEP 60175-355, Fortaleza/CE.

Têm constituída uma Empresa Individual de Responsabilidade Limitada - EIRELI, sob as cláusulas seguintes:

CLAUSULA 1ª - A empresa gira sob o nome empresarial de: **PRO LIMPEZA SERVICOS E CONSTRUCOES EIRELI**, com sede na Rua Laurentino Braga nº 91, Centro, Mombaça/CE, CEP 63610-000 (IPTU nº 1254).

PRO LIMPEZA SERVICOS E CONSTRUCOES EIRELI
5ª Alteração Contratual



Junta Comercial do Estado do Ceará

Certifico registro sob o nº 5650830 em 30/09/2021 da Empresa PRO LIMPEZA SERVICOS E CONSTRUCOES EIRELI, CNPJ 11012912000108 e protocolo 211461415 - 29/09/2021. Autenticação: EDB8BAD698662724A0F5197FB213DF3EF913D297. Lenira Cardoso de Alencar Seraine - Secretária-Geral. Para validar este documento, acesse <http://www.jucec.ce.gov.br> e informe nº do protocolo 21/146.141-5 e o código de segurança aNKf Esta cópia foi autenticada digitalmente e assinada em 30/09/2021 por Lenira Cardoso de Alencar Seraine - Secretária-Geral.



CLAUSULA 2ª - A empresa não possui filiais, escritórios, agências ou sucursais, podendo, entretanto criar em qualquer parte do território observando as formalidades legais pertinentes.

CLAUSULA 3ª - A empresa iniciou suas atividades em 1º agosto de 2009 e dura por tempo indeterminado.

CLAUSULA 4ª - A empresa explora os seguintes objetos:

PRINCIPAL:

1. 41.20-4-00 - Construção de edifícios;

SECUNDARIAS:

2. 36.00-6/01 - Captação, tratamento e distribuição de água;
3. 36.00-6-02 - Distribuição de água por caminhões;
4. 42.11-1-01 - Construção de rodovias e ferrovias;
5. 42.13-8-00 - Obras de urbanização ruas, praças e calçadas;
6. 42.21-9-02 - Construção de estações e redes de distribuição de energia elétrica;
7. 42.21-9-03 - Manutenção de redes de distribuição de energia elétrica;
8. 42.22-7-01 - Construção de redes de abastecimento de água, coleta de esgoto e construções correlatas, exceto obras de irrigação;
9. 42.22-7-02 - Obras de irrigação;
10. 42.99-5-01 - Construção de instalações esportivas e recreativas;
11. 42.99-5-99 - Outras obras de engenharia civil;
12. 43.11-8-01 - Demolição de edifícios e outras estruturas;
13. 43.11-8-02 - Preparação de canteiro e limpeza de terreno;
14. 43.13-4-00 - Obras de terraplenagem;
15. 43.19-3-00 - Serviços de preparação do terreno;
16. 43.21-5-00 - Instalação e manutenção elétrica;
17. 43.22-3-02 - Instalação e manutenção de sistemas centrais de ar condicionado, de ventilação e refrigeração;
18. 43.30-4-01 - Impermeabilização em obras de engenharia civil;
19. 43.30-4-02 - Instalação de portas, janelas, tetos, divisórias e armários embutidos de qualquer material;
20. 43.30-4-03 - Obras de acabamento em gesso e estuque;
21. 43.30-4-04 - Serviços de pintura de edifícios em geral;
22. 43.30-4-99 - Outras obras de acabamento da construção;
23. 43.91-6-00 - Obras de fundações;
24. 43.99-1-03 - Obras de alvenaria;
25. 43.99-1-05 - Perfuração e construção de poços de água;
26. 43.99-1-99 - Serviços especializados para construção;
27. 45.20-0-01 - Serviços de manutenção e reparação mecânica de veículos automotores;
28. 49.23-0-02 - Serviço de transporte de passageiros - locação de automóveis com motorista;
29. 49.24-8-00 - Transporte escolar;
30. 56.20-1-01 - Fornecimento de alimentos preparados preponderantemente para empresas;
31. 71.12-0-00 - Serviços de engenharia;
32. 77.19-5-99 - Locação de outros meios de transporte, sem condutor;
33. 77.31-4-00 - Aluguel de máquinas e equipamentos agrícolas sem operador;
34. 77.32-2-01 - Aluguel de máquinas e equipamentos para construção sem operador;
35. 77.33-1-00 - Aluguel de máquinas e equipamentos para escritórios;
36. 77.39-0-03 - Aluguel de palcos, coberturas e outras estruturas de uso temporário;
37. 77.39-0-99 - Aluguel de outras máquinas e equipamentos comerciais e industriais, sem operador;
38. 78.20-5-00 - Locação de mão-de-obra temporária;


PRO LIMPEZA SERVICOS E CONSTRUCOES EIRELI
5ª Alteração Contratual



Junta Comercial do Estado do Ceará

Certifico registro sob o nº 5650830 em 30/09/2021 da Empresa PRO LIMPEZA SERVICOS E CONSTRUCOES EIRELI, CNPJ 11012912000108 e protocolo 211461415 - 29/09/2021. Autenticação: EDB8BAD698662724A0F5197FB213DF3EF913D297. Lenira Cardoso de Alencar Seraine - Secretária-Geral. Para validar este documento, acesse <http://www.jucec.ce.gov.br> e informe nº do protocolo 21/146.141-5 e o código de segurança aNKf Esta cópia foi autenticada digitalmente e assinada em 30/09/2021 por Lenira Cardoso de Alencar Seraine - Secretária-Geral.

39. 81.29-0-00 - Atividades de limpeza;
40. 82.30-0-01- Serviços de organização de feiras, congressos, exposições e festas;
41. 90.01-9-06 - Atividades de sonorização e de iluminação;
42. 93.19-1-01 - Produção e promoção de eventos esportivos;
43. 96.09-2-99 - Outras atividades de serviços pessoais;
44. 4744-0-99 - Comércio varejista de materiais de construção em geral;
45. 4744-0-01 - Comércio varejista de ferragens e ferramentas;
46. 4789-0-05 - Comércio varejista de produtos saneantes domissanitários.

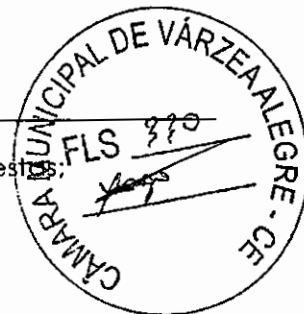

CLAUSULA 5ª - O capital da empresa é de R\$ 1.000.000,00 (hum milhão de Reais), totalmente integralizado, em moeda corrente do país.

CLAUSULA 6ª - A responsabilidade do titular é limitada ao capital integralizado.

CLAUSULA 7ª - A administração da empresa é da competência do titular **LUIS HUMBERTO TEIXEIRA VIEIRA NETO**, com os poderes e atribuições de ADMINISTRADOR, cabendo-lhe, a representação da EIRELI, ativa e passivamente, nos negócios em que seja parte, em juízo ou fora dele, ficando, para tanto, autorizada a fazer uso do nome empresarial.

CLAUSULA 8ª - O administrador declara, sob as penas da Lei, de que não está impedida de exercer a administração da empresa, por lei especial ou em virtude de condenação criminal, ou por se encontrar sob os efeitos dela, a pena que vede, ainda que temporariamente, o acesso a cargos públicos, ou crime falimentar, de prevaricação, peita ou suborno, concussão, peculato, ou contra a economia popular, contra o sistema financeiro nacional, contra normas de defesa da concorrência, contra as relações de consumo, fé pública ou a propriedade.

CLAUSULA 9ª - O titular declara sob as penas da lei não possuir sob sua titularidade, nenhuma outra empresa nos moldes do EIRELI, em qualquer parte do território nacional.

CLAUSULA 10ª - Anualmente em 31 de dezembro, será levantado o balanço patrimonial e demais demonstrações exigidas por lei, cabendo a titular os lucros ou perdas apurados.

CLAUSULA 11 - Fica eleito o foro da comarca de Mombaça/CE, para dirimir quaisquer questões fundadas neste instrumento, com exclusão de qualquer outro por mais especial que seja.

E por se achar perfeito acordo, em tudo quanto neste instrumento particular foi lavrado, obriga-se a cumprir o presente, assinando-o digitalmente destinada a registro na Junta Comercial do Estado, para que seus efeitos legais.

Mombaça/CE, 24 de setembro de 2021.


LUIS HUMBERTO TEIXEIRA VIEIRA NETO
(P.P.) Antonio de Pádua Ribeiro Barbosa

PRO LIMPEZA SERVICOS E CONSTRUCOES EIRELI
5ª Alteração Contratual




Junta Comercial do Estado do Ceará

Certifico registro sob o nº 5650830 em 30/09/2021 da Empresa PRO LIMPEZA SERVICOS E CONSTRUCOES EIRELI, CNPJ 11012912000108 e protocolo 211461415 - 29/09/2021. Autenticação: EDB8BAD698662724A0F5197FB213DF3EF913D297. Lenira Cardoso de Alencar Seraine - Secretária-Geral. Para validar este documento, acesse <http://www.jucec.ce.gov.br> e informe nº do protocolo 21/146.141-5 e o código de segurança aNKf Esta cópia foi autenticada digitalmente e assinada em 30/09/2021 por Lenira Cardoso de Alencar Seraine - Secretária-Geral.

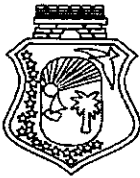

JUNTA COMERCIAL DO ESTADO DO CEARÁ

Registro Digital

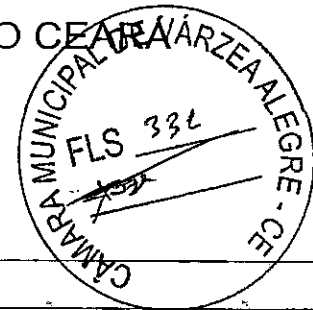

Documento Principal

Identificação do Processo		
Número do Protocolo	Número do Processo Módulo Integrador	Data
21/146.141-5	CEP2100309604	29/09/2021

Identificação do(s) Assinante(s)		
CPF	Nome	Data Assinatura
236.118.473-72	ANTONIO DE PADUA RIBEIRO BARBOSA	29/09/2021
Assinado utilizando o(s) seguinte(s) selo(s) do gov.br		
Selo Ouro - Certificado Digital		

Junta Comercial do Estado do Ceará



DECLARAÇÃO DE VERACIDADE DO DOCUMENTO PRINCIPAL
REGISTRO DIGITAL



Eu, ANTONIO DE PADUA RIBEIRO BARBOSA, BRASILEIRA, CASADO, CONTADOR, DATA DE NASCIMENTO 24/01/1963, RG Nº 018553 CRC-CE, CPF 236.118.473-72, RUA CARLOS BARBOSA, Nº 55, APTO 902, BAIRRO PAPICU, CEP 60175-355, FORTALEZA - CE, DECLARO, SOB AS PENAS DA LEI, que os documentos apresentados digitalizados ao presente protocolo de registro digital na Junta Comercial, sem possibilidade de validação digital, SÃO VERDADEIROS E CONFEREM COM OS RESPECTIVOS ORIGINAIS.

Fortaleza, 29 de setembro de 2021.

ANTONIO DE PADUA RIBEIRO BARBOSA

Assinado digitalmente por certificação A3



Junta Comercial do Estado do Ceará

Certifico registro sob o nº 5650830 em 30/09/2021 da Empresa PRO LIMPEZA SERVICOS E CONSTRUCOES EIRELI, CNPJ 11012912000108 e protocolo 211461415 - 29/09/2021. Autenticação: EDB8BAD698662724A0F5197FB213DF3EF913D297. Lenira Cardoso de Alencar Seraine - Secretária-Geral. Para validar este documento, acesse <http://www.jucec.ce.gov.br> e informe nº do protocolo 21/146.141-5 e o código de segurança aNKf Esta cópia foi autenticada digitalmente e assinada em 30/09/2021 por Lenira Cardoso de Alencar Seraine – Secretária-Geral.



Sistema Nacional de Registro de Empresas Mercantil - SINREM
 Governo do Estado do Ceará
 Secretaria de Estado da Fazenda do Estado do Ceará
 Junta Comercial do Estado do Ceará



TERMO DE AUTENTICAÇÃO - REGISTRO DIGITAL

Certifico que o ato, assinado digitalmente, da empresa PRO LIMPEZA SERVICOS E CONSTRUCOES EIRELI, de CNPJ 11.012.912/0001-08 e protocolado sob o número 21/146.141-5 em 29/09/2021, encontra-se registrado na Junta Comercial sob o número 5650830, em 30/09/2021. O ato foi deferido eletronicamente pelo examinador Tacia Maciel Peixoto Monteiro.

Certifica o registro, a Secretária-Geral, Lenira Cardoso de Alencar Seraine. Para sua validação, deverá ser acessado o site eletrônico do Portal de Serviços / Validar Documentos (<https://portalservicos.jucec.ce.gov.br/Portal/pages/imagemProcesso/viaUnica.jsf>) e informar o número de protocolo e chave de segurança.

Capa de Processo

CPF	Nome	Data Assinatura
236.118.473-72	ANTONIO DE PADUA RIBEIRO BARBOSA	29/09/2021
Assinado utilizando o(s) seguinte(s) selo(s) do gov.br		
Selo Ouro - Certificado Digital		

Documento Principal

CPF	Nome	Data Assinatura
236.118.473-72	ANTONIO DE PADUA RIBEIRO BARBOSA	29/09/2021
Assinado utilizando o(s) seguinte(s) selo(s) do gov.br		
Selo Ouro - Certificado Digital		

Declaração Documento Principal

CPF	Nome	Data Assinatura
236.118.473-72	ANTONIO DE PADUA RIBEIRO BARBOSA	29/09/2021
Assinado utilizando o(s) seguinte(s) selo(s) do gov.br		
Selo Ouro - Certificado Digital		

Data de início dos efeitos do registro (art. 36, Lei 8.934/1994): 24/09/2021



Documento assinado eletronicamente por Tacia Maciel Peixoto Monteiro, Servidor(a) Público(a), em 30/09/2021, às 12:02.



A autenticidade desse documento pode ser conferida no [portal de serviços da jucec](http://portalservicos.jucec.ce.gov.br) informando o número do protocolo 21/146.141-5.




Junta Comercial do Estado do Ceará

Certifico registro sob o nº 5650830 em 30/09/2021 da Empresa PRO LIMPEZA SERVICOS E CONSTRUCOES EIRELI, CNPJ 11012912000108 e protocolo 211461415 - 29/09/2021. Autenticação: EDB8BAD698662724A0F5197FB213DF3EF913D297. Lenira Cardoso de Alencar Seraine - Secretária-Geral. Para validar este documento, acesse <http://www.jucec.ce.gov.br> e informe nº do protocolo 21/146.141-5 e o código de segurança aNKf Esta cópia foi autenticada digitalmente e assinada em 30/09/2021 por Lenira Cardoso de Alencar Seraine - Secretária-Geral.



JUNTA COMERCIAL DO ESTADO DO CEARÁ

Registro Digital

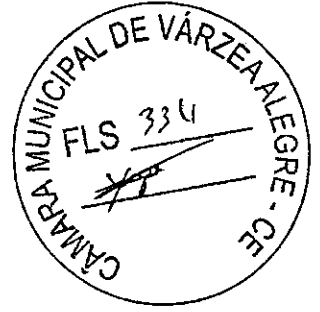

O ato foi deferido e assinado digitalmente por :


Identificação do(s) Assinante(s)	
CPF	Nome
236.117.073-68	LENIRA CARDOSO DE ALENCAR SERAINE

Fortaleza, quinta-feira, 30 de setembro de 2021



Junta Comercial do Estado do Ceará

Certifico registro sob o nº 5650830 em 30/09/2021 da Empresa PRO LIMPEZA SERVICOS E CONSTRUCOES EIRELI, CNPJ 11012912000108 e protocolo 211461415 - 29/09/2021. Autenticação: EDB8BAD698662724A0F5197FB213DF3EF913D297. Lenira Cardoso de Alencar Seraine - Secretária-Geral. Para validar este documento, acesse <http://www.jucec.ce.gov.br> e informe nº do protocolo 21/146.141-5 e o código de segurança aNKf Esta cópia foi autenticada digitalmente e assinada em 30/09/2021 por Lenira Cardoso de Alencar Seraine - Secretária-Geral.

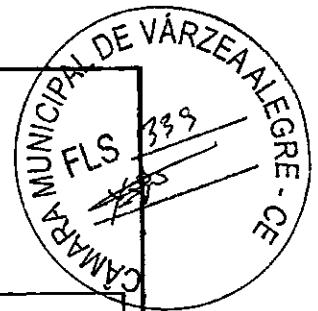

REPÚBLICA FEDERATIVA DO BRASIL
CADASTRO NACIONAL DA PESSOA JURÍDICA

NÚMERO DE INSCRIÇÃO 11.012.912/0001-08 MATRIZ	COMPROVANTE DE INSCRIÇÃO E DE SITUAÇÃO CADASTRAL	DATA DE ABERTURA 30/07/2009
NOME EMPRESARIAL PRO LIMPEZA SERVIÇOS E CONSTRUÇÕES EIRELI		
TÍTULO DO ESTABELECIMENTO (NOME DE FANTASIA) *****	FORTE DEMAIS	
CÓDIGO E DESCRIÇÃO DA ATIVIDADE ECONÔMICA PRINCIPAL 41.20-4-00 - Construção de edifícios		
CÓDIGO E DESCRIÇÃO DAS ATIVIDADES ECONÔMICAS SECUNDÁRIAS 36.00-6-01 - Captação, tratamento e distribuição de água 36.00-6-02 - Distribuição de água por caminhões 42.11-1-01 - Construção de rodovias e ferrovias 42.13-8-00 - Obras de urbanização - ruas, praças e calçadas 42.21-9-02 - Construção de estações e redes de distribuição de energia elétrica 42.21-9-03 - Manutenção de redes de distribuição de energia elétrica 42.22-7-01 - Construção de redes de abastecimento de água, coleta de esgoto e construções correlatas, exceto obras de irrigação 42.22-7-02 - Obras de irrigação 42.99-5-01 - Construção de instalações esportivas e recreativas 42.99-5-99 - Outras obras de engenharia civil não especificadas anteriormente 43.11-8-01 - Demolição de edifícios e outras estruturas 43.11-8-02 - Preparação de canteiro e limpeza de terreno 43.13-4-00 - Obras de terraplenagem 43.19-3-00 - Serviços de preparação do terreno não especificados anteriormente 43.21-5-00 - Instalação e manutenção elétrica 43.22-3-02 - Instalação e manutenção de sistemas centrais de ar condicionado, de ventilação e refrigeração 43.30-4-01 - Impermeabilização em obras de engenharia civil 43.30-4-02 - Instalação de portas, janelas, tetos, divisórias e armários embutidos de qualquer material 43.30-4-03 - Obras de acabamento em gesso e estuque 43.30-4-04 - Serviços de pintura de edifícios em geral		
CÓDIGO E DESCRIÇÃO DA NATUREZA JURÍDICA 230-5 - Empresa Individual de Responsabilidade Limitada (de Natureza Empresária)		
LOGRADOURO R RUA LAURENTINO BRAGA	NÚMERO 91	COMPLEMENTO *****
CEP 63.610-000	BAIRRO/DISTRITO CENTRO	MUNICÍPIO MOMBACA
UF CE	ENDEREÇO ELETRÔNICO PROLIMPEZAMB@GMAIL.COM	
TELEFONE (88) 8188-1515		ENTE FEDERATIVO RESPONSÁVEL (EFR) *****
SITUAÇÃO CADASTRAL ATIVA	DATA DA SITUAÇÃO CADASTRAL 30/07/2009	
MOTIVO DE SITUAÇÃO CADASTRAL		
SITUAÇÃO ESPECIAL *****	DATA DA SITUAÇÃO ESPECIAL *****	

Página 24


Aprovado pela Instrução Normativa RFB nº 1.863, de 27 de dezembro de 2018.

Emitido no dia 01/11/2021 às 11:51:27 (data e hora de Brasília).

Página: 1/3



REPÚBLICA FEDERATIVA DO BRASIL
CADASTRO NACIONAL DA PESSOA JURÍDICA

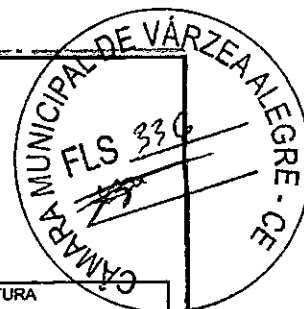

NÚMERO DE INSCRIÇÃO 11.012.912/0001-08 MATRIZ	COMPROVANTE DE INSCRIÇÃO E DE SITUAÇÃO CADASTRAL	DATA DE ABERTURA 30/07/2009
NOME EMPRESARIAL PRO LIMPEZA SERVICOS E CONSTRUCOES EIRELI		
CÓDIGO E DESCRIÇÃO DAS ATIVIDADES ECONÔMICAS SECUNDÁRIAS 43.30-4-99 - Outras obras de acabamento da construção 43.91-6-00 - Obras de fundações 43.99-1-03 - Obras de alvenaria 43.99-1-05 - Perfuração e construção de poços de água 43.99-1-99 - Serviços especializados para construção não especificados anteriormente 45.20-0-01 - Serviços de manutenção e reparação mecânica de veículos automotores 47.44-0-01 - Comércio varejista de ferragens e ferramentas 47.44-0-99 - Comércio varejista de materiais de construção em geral 47.89-0-05 - Comércio varejista de produtos saneantes domissanitários 49.23-0-02 - Serviço de transporte de passageiros - locação de automóveis com motorista 49.24-8-00 - Transporte escolar 56.20-1-01 - Fornecimento de alimentos preparados preponderantemente para empresas 71.12-0-00 - Serviços de engenharia 77.19-5-99 - Locação de outros meios de transporte não especificados anteriormente, sem condutor 77.31-4-00 - Aluguel de máquinas e equipamentos agrícolas sem operador 77.32-2-01 - Aluguel de máquinas e equipamentos para construção sem operador, exceto andaimes 77.33-1-00 - Aluguel de máquinas e equipamentos para escritórios 77.39-0-03 - Aluguel de palcos, coberturas e outras estruturas de uso temporário, exceto andaimes 77.39-0-99 - Aluguel de outras máquinas e equipamentos comerciais e industriais não especificados anteriormente, sem operador 78.20-5-00 - Locação de mão-de-obra temporária		
CÓDIGO E DESCRIÇÃO DA NATUREZA JURÍDICA 230-5 - Empresa Individual de Responsabilidade Limitada (de Natureza Empresári		
LOGRADOURO R RUA LAURENTINO BRAGA	NÚMERO 91	COMPLEMENTO *****
CEP 63.610-000	BAIRRO/DISTRITO CENTRO	MUNICÍPIO MOMBACA
UF CE	ENDEREÇO ELETRÔNICO PROLIMPEZAMBC@GMAIL.COM	TELEFONE (88) 8188-1515
ENTE FEDERATIVO RESPONSÁVEL (EFR) *****		
SITUAÇÃO CADASTRAL ATIVA	DATA DA SITUAÇÃO CADASTRAL 30/07/2009	
MOTIVO DE SITUAÇÃO CADASTRAL		
SITUAÇÃO ESPECIAL *****	DATA DA SITUAÇÃO ESPECIAL *****	


Aprovado pela Instrução Normativa RFB nº 1.863, de 27 de dezembro de 2018.

Emitido no dia 01/11/2021 às 11:51:27 (data e hora de Brasília).

Página: 2/3



REPÚBLICA FEDERATIVA DO BRASIL
CADASTRO NACIONAL DA PESSOA JURÍDICA

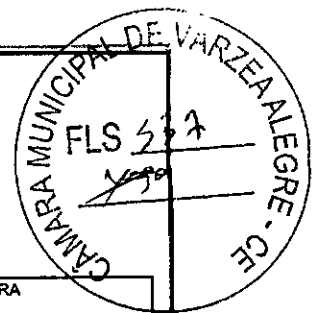

NÚMERO DE INSCRIÇÃO 11.012.912/0001-08 MATRIZ	COMPROVANTE DE INSCRIÇÃO E DE SITUAÇÃO CADASTRAL	DATA DE ABERTURA 30/07/2009
NOME EMPRESARIAL PRO LIMPEZA SERVICOS E CONSTRUCOES EIRELI		
CÓDIGO E DESCRIÇÃO DAS ATIVIDADES ECONÓMICAS SECUNDÁRIAS 81.29-0-00 - Atividades de limpeza não especificadas anteriormente 82.30-0-01 - Serviços de organização de feiras, congressos, exposições e festas 90.01-9-06 - Atividades de sonorização e de iluminação 93.19-1-01 - Produção e promoção de eventos esportivos 96.09-2-99 - Outras atividades de serviços pessoais não especificadas anteriormente		
CÓDIGO E DESCRIÇÃO DA NATUREZA JURÍDICA 230-5 - Empresa Individual de Responsabilidade Limitada (de Natureza Empresárl		
LOGRADOURO R RUA LAURENTINO BRAGA	NÚMERO 91	COMPLEMENTO *****
CEP 63.610-000	BAIRRO/DISTRITO CENTRO	MUNICÍPIO MOMBACA
UF CE	ENDEREÇO ELETRÓNICO PROLIMPEZAMBC@GMAIL.COM	
TELEFONE (88) 8188-1515		
ENTE FEDERATIVO RESPONSÁVEL (EFR) *****		
SITUAÇÃO CADASTRAL ATIVA	DATA DA SITUAÇÃO CADASTRAL 30/07/2009	
MOTIVO DE SITUAÇÃO CADASTRAL		
SITUAÇÃO ESPECIAL *****	DATA DA SITUAÇÃO ESPECIAL *****	

Aprovado pela Instrução Normativa RFB nº 1.863, de 27 de dezembro de 2018.

Emitido no dia 01/11/2021 às 11:51:27 (data é hora de Brasília).

Página: 3/3

COMPROVANTE DE INSCRIÇÃO E DE SITUAÇÃO CADASTRAL



Consulta Quadro de Sócios e Administradores - QSA

CNPJ: 11.012.912/0001-08
NOME EMPRESARIAL: PRO LIMPEZA SERVICOS E CONSTRUCOES EIRELI
CAPITAL SOCIAL: / R\$1.000.000,00 (Hum milhão de reais)

O Quadro de Sócios e Administradores(QSA) constante da base de dados do Cadastro Nacional seguinte:

Nome/Nome Empresarial: LUIS HUMBERTO TEIXEIRA VIEIRA NETO
Qualificação: 65-Titular Pessoa Física Residente ou Domiciliado no Brasil


Para informações relativas à participação no QSA, acessar o e-CAC com certificado digital ou o RFB.

Emitido no dia 01/11/2021 às 11:52 (data e hora de Brasília).

[VOLTAR](#)[IMPRIMIR](#)[Passo a passo para o CNPJ](#)[Consultas CNPJ](#)[Estatísticas](#)[Parceiros](#)[Serviços](#)



PREFEITURA MUNICIPAL DE MOMBAÇA
CADASTRO MUNICIPAL

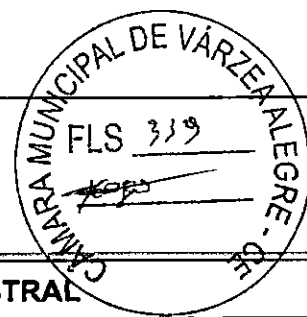

COMPROVANTE DE INSCRIÇÃO E DE SITUAÇÃO CADASTRAL

INICIO DA ATIVIDADE
04/10/2021

NÚMERO DE INSCRIÇÃO
2941

CNPJ/CPF:
11012912000108

INSCRIÇÃO ESTADUAL / NIRE
0 / 0

NOME EMPRESARIAL
PRO LIMPEZA SERVICOS E CONSTRUCOES EIRELI

TÍTULO DO ESTABELECIMENTO (NOME FANTASIA)

TIPO EMPRESA
Empresas

ATIVIDADE PRINCIPAL
PRESTAÇÃO DE SERVIÇOS


CÓDIGO E DESCRIÇÃO DAS ATIVIDADES ECONÔMICAS - PRINCIPAL

4120400 Construção de edifícios

CÓDIGO E DESCRIÇÃO DAS ATIVIDADES ECONÔMICAS - SECUNDÁRIA

- 3600601 Captação, tratamento e distribuição de água
- 3600602 Distribuição de água por caminhões
- 4211101 Construção de rodovias e ferrovias
- 4213800 Obras de urbanização - ruas, praças e calçadas
- 4221902 Construção de estações e redes de distribuição de energia elétrica
- 4221903 Manutenção de redes de distribuição de energia elétrica
- 4222701 Construção de redes de abastecimento de água, coleta de esgoto e construções correlatas, exceto obras de irrigação
- 4222702 Obras de irrigação
- 4299501 Construção de instalações esportivas e recreativas
- 4299599 Outras obras de engenharia civil não especificadas anteriormente
- 4311801 Demolição de edifícios e outras estruturas
- 4311802 Preparação de canteiro e limpeza de terreno
- 4313400 Obras de terraplenagem
- 4319300 Serviços de preparação do terreno não especificados anteriormente
- 4321500 Instalação e manutenção elétrica
- 4322302 Instalação e manutenção de sistemas centrais de ar condicionado, de ventilação e refrigeração
- 4330401 Impermeabilização em obras de engenharia civil
- 4330402 Instalação de portas, janelas, tetos, divisórias e armários embutidos de qualquer material
- 4330403 Obras de acabamento em gesso e estuque
- 4330404 Serviços de pintura de edifícios em geral
- 4330499 Outras obras de acabamento da construção
- 4391600 Obras de fundações
- 4399103 Obras de alvenaria
- 4399105 Perfuração e construção de poços de água
- 4399199 Serviços especializados para construção não especificados anteriormente
- 4520001 Serviços de manutenção e reparação mecânica de veículos automotores
- 4744001 Comércio varejista de ferragens e ferramentas
- 4744099 Comércio varejista de materiais de construção em geral
- 4789005 Comércio varejista de produtos saneantes domissanitários
- 4923002 Serviço de transporte de passageiros - locação de automóveis com motorista
- 4924800 Transporte escolar
- 5620101 Fornecimento de alimentos preparados preponderantemente para empresas
- 7112000 Serviços de engenharia
- 7719599 Locação de outros meios de transporte não especificados anteriormente, sem condutor
- 7731400 Aluguel de máquinas e equipamentos agrícolas sem operador
- 7732201 Aluguel de máquinas e equipamentos para construção sem operador, exceto andaimes
- 7733100 Aluguel de máquinas e equipamentos para escritório

7739099	Aluguel de outras máquinas e equipamentos comerciais e industriais não especificados anteriormente sem operação
7820500	Locação de mão-de-obra temporária
8129000	Atividades de limpeza não especificadas anteriormente
8230001	Serviços de organização de feiras, congressos, exposições e festas
9001906	Atividades de sonorização e de iluminação
9319101	Produção e promoção de eventos esportivos
9609299	Outras atividades de serviços pessoais não especificadas anteriormente

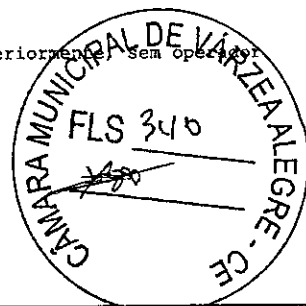

ATIVIDADES DA LISTA DE SERVIÇOS

360060100-14.01	5.0000% - Captação, tratamento e distribuição de água
412040000- 7.02	5.0000% - Construção de edifícios
412040005- 7.05	5.0000% - Serviços de reparação, conservação e reforma de edificações de todos os tipos
412040006- 7.05	5.0000% - Serviços de reparação, conservação e reforma
412040007- 7.05	5.0000% - Serviços de reparação, conservação e reforma
412040008- 7.05	5.0000% - Serviços de reparação, conservação e reforma
421110100- 7.02	5.0000% - Construção de rodovias e ferrovias
421380000- 7.11	5.0000% - Obras de urbanização - ruas, praças e calçadas
422190200- 7.02	5.0000% - Construção de estações e redes de distribuição de energia elétrica
422190300-14.01	5.0000% - Manutenção de redes de distribuição de energia elétrica
422270100- 7.02	5.0000% - Construção de redes de abastecimento de água; coleta de esgoto e construções correlatas, e
422270200- 7.02	5.0000% - Obras de irrigação
429959900- 7.02	5.0000% - Outras obras de Engenharia civil não especificadas anteriormente
431180100- 7.04	5.0000% - Demolição de edifícios e outras estruturas
431180200- 7.02	5.0000% - Preparação de canteiro e limpeza de terreno
431340000- 7.02	5.0000% - Obras de terraplenagem
432150000- 7.02	5.0000% - Instalação e manutenção elétrica
432150001- 7.02	5.0000% - Serviços de instalação elétrica em edificações
432150002- 7.05	5.0000% - Serviços de reparação, conservação e reforma da instalação elétrica em edificações
432150003-14.01	5.0000% - Serviços de manutenção de equipamentos elétricos em edificações
432150004-14.06	5.0000% - Instalação e montagem de aparelhos, máquinas e equipamentos, inclusive montagem industrial
432230200-14.01	5.0000% - Instalação e manutenção de sistemas centrais de ar condicionado, de ventilação e refrigeração
432230201- 7.02	5.0000% - Serviços de instalação de sistemas centrais de ar condicionado, de ventilação e refrigeração
432230202- 7.05	5.0000% - Serviços de reparação, conservação e reforma dos sistemas centrais de ar condicionado, de
432230203-14.01	5.0000% - Serviços de manutenção de sistemas centrais de ar condicionado, de ventilação e refrigeração
433040100- 7.02	5.0000% - Impermeabilização em obras de engenharia civil
433040200- 7.06	5.0000% - Instalação de portas, janelas, tetos, divisórias e armários embutidos de qualquer material
433040201- 7.02	5.0000% - Serviços de instalação de escadas
433040202- 7.06	5.0000% - Serviços de instalação de portas, janelas, tetos e armários embutidos de qualquer material
433040203-14;13	5.0000% - Serviços de carpintaria
433040204- 7.06	5.0000% - Serviços de colocação e instalação de vidros, cristais e espelhos, persianas, toldos
433040205- 7.06	5.0000% - Serviços de colocação de pisos e revestimentos de parede, insulfilme em imóveis
433040206- 7.07	5.0000% - Serviços de recuperação, raspagem, polimento e lustração de pisos e congêneres.
433040300- 7.06	5.0000% - Obras de acabamento em gesso e estuque
433040400- 7.02	5.0000% - Serviços de pintura de edifícios em geral
433049900- 7.05	5.0000% - Outras obras de acabamento da construção
433049901- 7.05	5.0000% - Outras obras de acabamento da construção
439160000- 7.02	5.0000% - Obras de fundações
439160001- 7.02	5.0000% - Serviços de fundações destinados à construção civil
439160002- 7.19	5.0000% - Serviços de perfuração para exploração mineral
439160003- 7.02	5.0000% - Serviços de fundações destinados à construção civil
439910300- 7.02	5.0000% - Obras de alvenaria
439910500- 7.02	5.0000% - Perfuração e construção de poços de água
439919903- 7.10	5.0000% - Limpeza, manutenção e conservação
452000101-14.01	5.0000% - Serviços de manutenção e reparação mecânica de veículos automotores
452000102-14.05	5.0000% - Serviços de pintura
452000103-14.06	5.0000% - Serviços de instalação de peças e acessórios; prestados ao usuário final; exclusivamente c
452000104-14.12	5.0000% - Serviços de funilaria e lanternagem.
452000105-17.08	5.0000% - Serviços de verificação técnica em automóveis para fins de vistoria pelos órgãos fiscaliza
452000106-14.01	5.0000% - Serviços de manutenção e reparação mecânica de veículos automotores
492300200-16.03	5.0000% - Serviço de transporte de passageiros - locação de automóveis com motorista
492480000-16.03	5.0000% - Transporte escolar
711200000- 7.01	5.0000% - Serviços de engenharia
711200002- 7.02	5.0000% - Serviços de execução, por administração, empreitada ou subempreitada, de obras de construç
711200003- 7.02	5.0000% - Serviços de edificações, incluindo a montagem de casas de madeira pré-fabricadas, quando n
711200004- 7.17	5.0000% - Serviços de acompanhamento e fiscalização de execução de obras de engenharia



- 773900301- 3.04 5.0000% - INSTALAÇÃO DE PALCOS, COBERTURAS E OUTRAS ESTRUTURAS DE USO TEMPORÁRIO
- 773909901- 3.04 5.0000% -
- 782050000-17.05 5.0000% - Locação de mão-de-obra temporária
- 812900001- 7.10 5.0000% - Serviços de limpeza de prédios, chaminés, piscinas e congêneres.
- 812900002-14.01 5.0000% - Serviços de limpeza de incineradores, caldeiras, dutos de ventilação e refrigeração de ar.
- 823000100-17.10 5.0000% - Serviços de organização de feiras, congressos, exposições e festas
- 823000101-17.10 5.0000% - Atividades de organização, produção e promoção de feiras, congressos e exposições comerciais
- 823000102-17.10 5.0000% - Organização de festas
- 900190600-12.14 5.0000% - Atividades de sonorização e de iluminação
- 900190601-17.11 5.0000% - Outras atividades ligadas à gestão de salas de espetáculos, não especificadas anteriormente
- 931910100-12.11 5.0000% - Produção e promoção de eventos esportivos
- 960929900- 6.01 2.0000% - Outras atividades de serviços pessoais não especificadas anteriormente
- 960929901- 6.02 2.0000% - Serviços de tatuagem
- 960929902-17.02 5.0000% - Serviços pessoais por telefone (disk sexo, amizade e similares)
- 960929903-17.11 5.0000% - Serviços de gestão de sanitários públicos

CEP 63610000	LOGRADOURO RUA LAURENTINO BRAGA	NÚMERO 91	
COMPLEMENTO	BAIRRO/DISTRITO CENTRO	MUNICÍPIO MOMBACA	UF CE
SITUAÇÃO CADASTRAL ATIVO	OPTANTE DO SIMPLES? NÃO	TIPO DE ESTABELECIMENTO MATRIZ	DATA DA SITUAÇÃO CADASTRAL 05/10/2021
SITUAÇÃO ESPECIAL DO MUNICÍPIO	MEI? NÃO	TIPO DE CONTRIBUINTE NORMAL	GRAU DE RISCO
REGIME ATUALMENTE ENQUADRADO	CAEPF . . / -	DATA DE INSERÇÃO 04/10/2021	

CARTÃO DE INSCRIÇÃO NO CADASTRO DE PRODUTORES DE BENS E SERVIÇOS
Este cartão é o documento comprobatório de inscrição no cadastro de produtores de bens e serviços, o qual deverá ser apresentado para tratar de qualquer assunto junto aos órgãos municipais. Este comprovante não substitui o alvará de licença e funcionamento.
O prestador de serviços, não obrigado ao uso da nota fiscal (autônomo), deverá apresentar "CICPBS" quando prestar serviços a terceiros, evitando retenção na fonte.



VISTO DO SETOR DE ARRECAÇÃO	ASSINATURA DO CONTRIBUINTE
-----------------------------	----------------------------



MINISTÉRIO DA FAZENDA
Secretaria da Receita Federal do Brasil
Procuradoria-Geral da Fazenda Nacional



**CERTIDÃO POSITIVA COM EFEITOS DE NEGATIVA DE DÉBITOS RELATIVOS AOS TRIBUTOS
FEDERAIS E À DÍVIDA ATIVA DA UNIÃO**

Nome: **PRO LIMPEZA SERVICOS E CONSTRUCOES EIRELI** (/
CNPJ: **11.012.912/0001-08** (/

Ressalvado o direito de a Fazenda Nacional cobrar e inscrever quaisquer dívidas de responsabilidade do sujeito passivo acima identificado que vierem a ser apuradas, é certificado que:

1. constam débitos administrados pela Secretaria da Receita Federal do Brasil (RFB) com exigibilidade suspensa nos termos do art. 151 da Lei nº 5.172, de 25 de outubro de 1966 - Código Tributário Nacional (CTN), ou objeto de decisão judicial que determina sua desconsideração para fins de certificação da regularidade fiscal, ou ainda não vencidos; e
2. constam nos sistemas da Procuradoria-Geral da Fazenda Nacional (PGFN) débitos inscritos em Dívida Ativa da União (DAU) com exigibilidade suspensa nos termos do art. 151 do CTN, ou garantidos mediante bens ou direitos, ou com embargos da Fazenda Pública em processos de execução fiscal, ou objeto de decisão judicial que determina sua desconsideração para fins de certificação da regularidade fiscal.

Conforme disposto nos arts. 205 e 206 do CTN, este documento tem os mesmos efeitos da certidão negativa.

Esta certidão é válida para o estabelecimento matriz e suas filiais e, no caso de ente federativo, para todos os órgãos e fundos públicos da administração direta a ele vinculados. Refere-se à situação do sujeito passivo no âmbito da RFB e da PGFN e abrange inclusive as contribuições sociais previstas nas alíneas 'a' a 'd' do parágrafo único do art. 11 da Lei nº 8.212, de 24 de julho de 1991.

A aceitação desta certidão está condicionada à verificação de sua autenticidade na Internet, nos endereços <<http://rfb.gov.br>> ou <<http://www.pgfn.gov.br>>.

Certidão emitida gratuitamente com base na Portaria Conjunta RFB/PGFN nº 1.751, de 2/10/2014.

Emitida às 07:23:20 do dia 08/10/2021 <hora e data de Brasília>.


Válida até 06/04/2022. ✓

Código de controle da certidão: **8E35.DFA3.1B59.8826**

Qualquer rasura ou emenda invalidará este documento.



GOVERNO DO
ESTADO DO CEARÁ
Procuradoria Geral do Estado

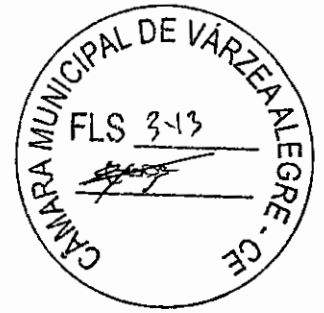

Certidão Negativa de Débitos Estaduais
202116107240

Emitida para os efeitos da Instrução Normativa Nº 13 de 02/03/2001

IDENTIFICAÇÃO DO(A) REQUERENTE
Inscrição Estadual: 063840545
CNPJ / CPF: 11012912000108 /
RAZÃO SOCIAL: PRO LIMPEZA SERVICOS E CONSTRUCOES EIRELI /

Ressalvado o direito da Fazenda Estadual de inscrever e cobrar as dívidas que venham a ser apuradas, certifico, para fins de direito, que revendo os registros do Cadastro de Inadimplentes da Fazenda Pública Estadual - CADINE, verificou-se nada existir em nome do(a) requerente acima identificado(a) até a presente data e horário, e, para constar, foi emitida esta certidão.

EMITIDA VIA INTERNET EM 04/10/2021 ÀS 09:42:28
VÁLIDA ATÉ 03/12/2021 /

A autenticidade deste documento deverá ser comprovada via Internet, no endereço
www.sefaz.ce.gov.br



PREFEITURA MUNICIPAL DE MOMBAÇA
SECRETARIA DE FINANÇAS
CERTIDÃO NEGATIVA



Nº 2021000841

DADOS DO CONTRIBUINTE OU RESPONSÁVEL

Inscrição Contribuinte / Nome

71716 - PRO LIMPEZA SERVICOS E CONSTRUÇOES EIRELI /

Endereço

LAURENTINO BRAGA, 91

CENTRO MOMBACA-CE CEP: 63610000

No. Requerimento

2021000841/2021

Documento

C.N.P.J.: 11.012.912/0001-08 /

Natureza jurídica

Pessoa Jurídica

CERTIDÃO

Ressalvado o direito da Fazenda Municipal inscrever e cobrar as dívidas que venham a ser apuradas. CERTIFICO, na forma da lei, que mandado rever os registros da Dívida Ativa no Município, não verificou-se a existência de débitos inscritos em nome do contribuinte acima identificado. E para constar, determinei que fosse extraída esta CERTIDÃO NEGATIVA que vai assinada por mim.

MOMBACA-CE, 04 DE OUTUBRO DE 2021 ↓

Esta certidão é válida por 060 dias contados da data de emissão

VALIDA ATÉ: 02/12/2021 /

COD. VALIDAÇÃO 2021000841



PREFEITURA MUNICIPAL DE MOMBAÇA

SECRETARIA DE FINANÇAS



VALIDAÇÃO DE CERTIDÃO

Nº: 2021 / 2021000841

DOCUMENTO: C.N.P.J.: 11.012.912/0001-08 /

DATA DE EMISSÃO: 04/10/2021 /

Esta CERTIDÃO NEGATIVA foi emitida pelo Sistema SEFIN Online sendo válida até 02/12/21 /

MOMBACA-CE, 04 DE OUTUBRO DE 2021 /

CERTIDÃO VALIDADA VIA INTERNET

em 04/10/21 às 09:56:25 /

[Voltar](#)[Imprimir](#)

CAIXA
CAIXA ECONÔMICA FEDERAL

Certificado de Regularidade do FGTS - CRF

Inscrição: 11.012.912/0001-08 ✓
Razão Social: PRO LIMPEZA SERVIÇOS E CONTRUÇÕES EIRELI ✓
Endereço: RUA LAURENTINO BRAGA 91 TERREO / CENTRO / MOMBACA / CE /
63610-000

A Caixa Econômica Federal, no uso da atribuição que lhe confere o Art. 7, da Lei 8:036; de 11 de maio de 1990, certifica que; nesta data, a empresa acima identificada encontra-se em situação regular perante o Fundo de Garantia do Tempo de Serviço - FGTS.

O presente Certificado não servirá de prova contra cobrança de quaisquer débitos referentes a contribuições e/ou encargos devidos; decorrentes das obrigações com o FGTS.

Validade: 14/11/2021 a 13/12/2021 ✓

Certificação Número: 2021111400315467100423

Informação obtida em 18/11/2021 17:11:50

A utilização deste Certificado para os fins previstos em Lei esta condicionada a verificação de autenticidade no site da Caixa:
www.caixa.gov.br



PODER JUDICIÁRIO
JUSTIÇA DO TRABALHO



CERTIDÃO NEGATIVA DE DÉBITOS TRABALHISTAS

Nome: PRO LIMPEZA SERVICOS E CONSTRUCOES EIRELI (MATRIZ E FILIAIS)
CNPJ: 11.012.912/0001-08 /
Certidão nº: 31221830/2021
Expedição: 04/10/2021, às 09:48:29
Validade: 01/04/2022 / 180 (cento e oitenta) dias, contados da data de sua expedição.

Certifica-se que PRO LIMPEZA SERVICOS E CONSTRUCOES EIRELI (MATRIZ E FILIAIS), inscrito(a) no CNPJ sob o nº 11.012.912/0001-08, NÃO CONSTA do Banco Nacional de Devedores Trabalhistas.

Certidão emitida com base no art. 642-A da Consolidação das Leis do Trabalho, acrescentado pela Lei nº 12.440, de 7 de julho de 2011, e na Resolução Administrativa nº 1470/2011 do Tribunal Superior do Trabalho, de 24 de agosto de 2011.

Os dados constantes desta Certidão são de responsabilidade dos Tribunais do Trabalho e estão atualizados até 2 (dois) dias anteriores à data da sua expedição.


No caso de pessoa jurídica, a Certidão atesta a empresa em relação a todos os seus estabelecimentos, agências ou filiais.

A aceitação desta certidão condiciona-se à verificação de sua autenticidade no portal do Tribunal Superior do Trabalho na Internet (<http://www.tst.jus.br>).

Certidão emitida gratuitamente.

INFORMAÇÃO IMPORTANTE

Do Banco Nacional de Devedores Trabalhistas constam os dados necessários à identificação das pessoas naturais e jurídicas inadimplentes perante a Justiça do Trabalho quanto às obrigações estabelecidas em sentença condenatória transitada em julgado ou em acordos judiciais trabalhistas, inclusive no concernente aos recolhimentos previdenciários, a honorários, a custas, a emolumentos ou a recolhimentos determinados em lei; ou decorrentes de execução de acordos firmados perante o Ministério Público do Trabalho ou Comissão de Conciliação Prévia.

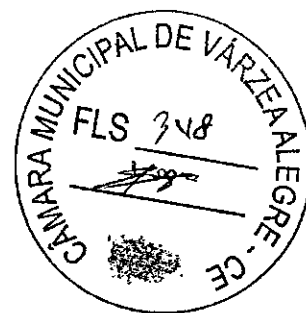

MINISTÉRIO DA ECONOMIA
Secretaria Especial de Previdência e Trabalho
Secretaria de Trabalho
Subsecretaria de Inspeção do Trabalho

CERTIDÃO DE DÉBITOS
NEGATIVA

EMPREGADOR: PRO LIMPEZA SERVICOS E CONSTRUCOES EIRELI

CNPJ: 11.012.912/0001-08

DATA E HORA DA EMISSÃO: 05/11/2021, às 09h27


CERTIFICA-SE, de acordo com às informações registradas no sistema CPMR - Controle de Processos de Multas e Recursos que, nesta data, **NÃO CONSTAM** débitos decorrentes de autuações em face do empregador acima identificado.

1. Esta certidão abrange todos os estabelecimentos do empregador.
2. A presente certidão não modifica a situação do empregador que conste do cadastro previsto na Portaria Interministerial MTE/SDH n° 2, de 12 de maio de 2011, que disciplina o Cadastro de Empregadores que tenham submetido trabalhadores a condições análogas a de escravo.
3. Conforme artigo 5º § único da portaria 1421/2014 do MTE, a certidão ora instituída refletirá sempre a última situação ocorrida em cadastros administrativos pelo emitente, de modo que, havendo processos enviados à Procuradoria da Fazenda Nacional - PFN, quanto a estes, poderá ser obtida certidão perante aquele órgão, visando a demonstrar a situação atualizada dos mesmos.
4. A autenticidade desta certidão poderá ser confirmada no endereço <http://www.mte.gov.br/certidao/infracoes/debitos> utilizando o código 4MEz0o5.
5. Expedida com base na Portaria MTE n° 1.421, de 12 de setembro de 2014. Emitida gratuitamente.



CERTIDÃO DE REGISTRO E QUITAÇÃO
PESSOA JURIDICA
Lei Federal Nº 5194 de 24 de Dezembro de 1966

CREA-CE

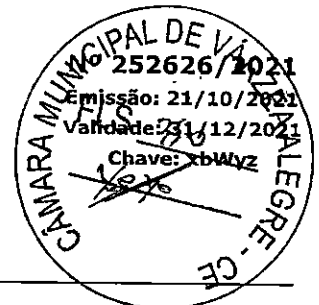

Conselho Regional de Engenharia e Agronomia do Ceará

CERTIFICAMOS que a Empresa mencionada encontra-se registrada neste Conselho, nos Termos da Lei 5.194/66, conforme os dados impressos nesta certidão. CERTIFICAMOS, ainda, que a Empresa não se encontra em débito com o Conselho de Engenharia e Agronomia do Ceará - CREA-CE, estando habilitada a exercer suas atividades, circunscrita à(s) atribuição(ões) de seu(s) responsável(veis) técnico(s).

Interessado(a)

Empresa: PRO LIMPEZA SERVIÇOS E CONSTRUÇÕES EIRELI

CNPJ: 11.012.912/0001-08

Registro: 0000408204

Categoria: Matríz

Capital Social: R\$ 1.000.000,00

Data do Capital: 24/07/2018

Faixa: 4

Objetivo Social: CONSTRUÇÃO DE EDIFÍCIOS; CAPTAÇÃO, TRATAMENTO E DISTRIBUIÇÃO DE ÁGUA; DISTRIBUIÇÃO DE ÁGUA POR CAMINHÕES; CONSTRUÇÃO DE RODOVIAS E FERROVIAS; OBRAS DE URBANIZAÇÃO EM RUA, PRAÇAS E CALÇADAS; CONSTRUÇÃO DE ESTAÇÕES E REDES DE DISTRIBUIÇÃO DE ENERGIA ELÉTRICA; MANUTENÇÃO DE REDES DE DISTRIBUIÇÃO DE ENERGIA ELÉTRICA; CONSTRUÇÃO DE REDES DE ABASTECIMENTO DE ÁGUA, COLETA DE ESGOTO E CONSTRUÇÕES CORRELATAS, EXCETO OBRAS DE IRRIGAÇÃO; OBRAS DE IRRIGAÇÃO; CONSTRUÇÃO DE INSTALAÇÕES ESPORTIVAS E RECREATIVAS; OUTRAS OBRAS DE ENGENHARIA CIVIL NÃO ESPECIFICADAS ANTERIORMENTE; DEMOLIÇÃO DE EDIFÍCIOS E OUTRAS ESTRUTURAS; PREPARAÇÃO DE CANTEIRO E LIMPEZA DO TERRENO; OBRAS DE TERRAPLENAGEM; SERVIÇOS DE PREPARAÇÃO DO TERRENO; INSTALAÇÃO E MANUTENÇÃO ELÉTRICA; INSTALAÇÃO E MANUTENÇÃO DE SISTEMAS CENTRAIS DE AR CONDICIONADO, DE VENTILAÇÃO E REFRIGERAÇÃO; IMPERMEABILIZAÇÃO EM OBRAS DE ENGENHARIA CIVIL; INSTALAÇÃO DE PORTAS, JANELAS, TETOS, DIVISÓRIAS E ARMÁRIOS EMBUTIDOS DE QUALQUER MATERIAL; OBRAS DE ACABAMENTO EM GESSO E ESTUQUE; SERVIÇOS DE PINTURA DE EDIFÍCIOS EM GERAL; OUTRAS OBRAS DE ACABAMENTO DA CONSTRUÇÃO; OBRAS DE FUNDAÇÕES; OBRAS DE ALVENARIA; PERFURAÇÃO E CONSTRUÇÃO DE POÇOS DE ÁGUA; SERVIÇOS ESPECIALIZADOS PARA CONSTRUÇÃO; SERVIÇOS DE MANUTENÇÃO E REPARAÇÃO MECÂNICA DE VEÍCULOS AUTOMOTORES; SERVIÇO DE TRANSPORTE DE PASSAGEIROS (LOCAÇÃO DE AUTOMÓVEIS COM MOTORISTA); TRANSPORTE ESCOLAR; FORNECIMENTO DE ALIMENTOS PREPARADOS PREPONDERANTEMENTE PARA EMPRESAS; SERVIÇOS DE ENGENHARIA; LOCAÇÃO DE OUTROS MEIOS DE TRANSPORTE, SEM CONDUTOR; ALUGUEL DE MÁQUINAS E EQUIPAMENTOS AGRÍCOLAS SEM OPERADOR; ALUGUEL DE MÁQUINAS E EQUIPAMENTOS PARA CONSTRUÇÃO SEM OPERADOR, EXCETO ANDAIMES; ALUGUEL DE MÁQUINAS E EQUIPAMENTOS PARA ESCRITÓRIOS; ALUGUEL DE PALCOS, COBERTURAS E OUTRAS ESTRUTURAS DE USO TEMPORÁRIO, EXCETO ANDAIMES; ALUGUEL DE OUTRAS MÁQUINAS E EQUIPAMENTOS COMERCIAIS E INDUSTRIAIS, SEM OPERADOR; LOCAÇÃO DE MÃO DE OBRA TEMPORÁRIA; ATIVIDADES DE LIMPEZA; SERVIÇOS DE ORGANIZAÇÃO DE FEIRAS, CONGRESSOS, EXPOSIÇÕES E FESTAS; ATIVIDADES DE SONORIZAÇÃO E DE ILUMINAÇÃO; PRODUÇÃO E PROMOÇÃO DE EVENTOS ESPORTIVOS; OUTRAS ATIVIDADES DE SERVIÇOS PESSOAIS; COMÉRCIO VAREJISTA DE MATERIAIS DE CONSTRUÇÃO EM GERAL; COMÉRCIO VAREJISTA DE FERRAGENS E FERRAMENTAS; COMÉRCIO VAREJISTA DE PRODUTOS SANEANTES DOMISSANITÁRIOS.

Restrições Relativas ao Objetivo Social: OBS: POR NÃO POSSUIR PROFISSIONAL HABILITADO A EMPRESA POSSUI RESTRIÇÃO PARA AS SEGUINTES ATIVIDADES: CONSTRUÇÃO DE ESTAÇÕES E REDES DE DISTRIBUIÇÃO DE ENERGIA ELÉTRICA; MANUTENÇÃO DE REDES DE DISTRIBUIÇÃO DE ENERGIA ELÉTRICA; INSTALAÇÃO E MANUTENÇÃO ELÉTRICA; INSTALAÇÃO E MANUTENÇÃO DE SISTEMAS CENTRAIS DE AR CONDICIONADO, DE VENTILAÇÃO E REFRIGERAÇÃO; PERFURAÇÃO E CONSTRUÇÃO DE POÇOS DE ÁGUA; SERVIÇOS DE MANUTENÇÃO E REPARAÇÃO MECÂNICA DE VEÍCULOS AUTOMOTORES; ATIVIDADES DE SONORIZAÇÃO E DE ILUMINAÇÃO.

Endereço Matríz: RUA LAURENTINO BRAGA, 91, CENTRO, MOMBAÇA, CE, 63610000

Tipo de Registro: Registro de Empresa

Data Inicial: 30/03/2010

Data Final: Indefinido

Registro Regional: 40820

Descrição

CERTIDÃO DE REGISTRO E QUITAÇÃO PESSOA JURIDICA

Informações / Notas

- A capacidade técnico-profissional da empresa é comprovada pelo conjunto dos acervos técnicos dos profissionais constantes de seu quadro técnico.
- A falsificação deste documento constitui-se em crime previsto no Código Penal Brasileiro, sujeitando o(a) autor(a) à respectiva ação penal.
- Documento válido em todo território nacional.
- Esta certidão perderá a validade, caso ocorra qualquer alteração posterior dos elementos cadastrais nela contidos
- Os profissionais constantes na presente certidão também são responsáveis técnicos ou integrantes do quadro técnico das seguintes empresas registradas no CREA-CE:
Lista da(s) Empresa(s): LOCONTRUS LOCAÇÕES E SERVIÇOS LTDA - ME - 08.795.751/0001-53; REMC CONSTRUTORA & EMPREENDIMENTOS IMOBILIÁRIOS EIRELI - ME - 25.078.864/0001-57; J.WEDER BASILIO RABELO EIRELI - 06.951.836/0001-58;

Última Anuidade Paga


Ano: 2021 (1/1)

Autos de Infração

Nada consta

Responsáveis Técnicos



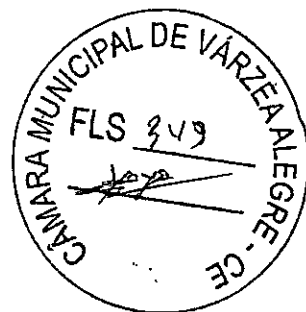

MINISTÉRIO DA ECONOMIA
Secretaria Especial de Previdência e Trabalho
Secretaria de Trabalho
Subsecretaria de Inspeção do Trabalho
Relação de Infrações Trabalhistas

EMPREGADOR: PRO LIMPEZA SERVICOS E CONSTRUCOES EIRELI E TODAS AS SUAS FILIAIS.

CNPJ: 11.012.912/0001-08

DATA E HORA DA EMISSÃO: 05/11/2021, às 09h27

DISPOSITIVO LEGAL CONSULTADO: TODOS DA LEGISLAÇÃO TRABALHISTA

Quantidade de Processos Por Situação:

Procedentes com efeito para reincidência: 0

Procedentes sem efeito para reincidência: 0

Todos os demais: Não consultado.

1. Esta consulta abrange todos os estabelecimentos do empregador.
2. A presente consulta não modifica a situação do empregador que conste do cadastro previsto na Portaria Interministerial MTE/SDH nº 2, de 12 de maio de 2011, que disciplina o Cadastro de Empregadores que tenham submetido trabalhadores a condições análogas a de escravo.
3. A autenticidade desta consulta poderá ser confirmada no endereço <http://cdcit.mte.br/inter/cdcit/pages/infracoes/verificar> utilizando o código 4MEyndu.
4. Expedida com base na Lei 12.527, de 18 de novembro de 2011. Emitida gratuitamente.
- 5 - Será considerado reincidente o empregador infrator que for autuado por infração ao mesmo dispositivo legal, antes de decorridos 02 (dois) anos da imposição de penalidade.



CERTIDÃO DE REGISTRO E QUITAÇÃO
PESSOA JURIDICA
Lei Federal Nº 5194 de 24 de Dezembro de 1966

CREA-CE

Nº 252626/2021

Emissão: 21/10/2021

Validade: 31/12/2021

Conselho Regional de Engenharia e Agronomia do Ceará

Profissional: JOSE GUALBERTO DE ANDRADE NETO /

Registro: 2104686440

CPF: 414.732.644-72

Data Início: 16/04/2019

Data Fim: Indefinido


Data Fim de Contrato: Indefinido

Títulos do Profissional:

ENGENHEIRO CIVIL

Atribuição: ARTIGO 7º DA RESOLUÇÃO N.º 218/73, DO CONFEA.

Tipo de Responsabilidade: RESPONSÁVEL TÉCNICO

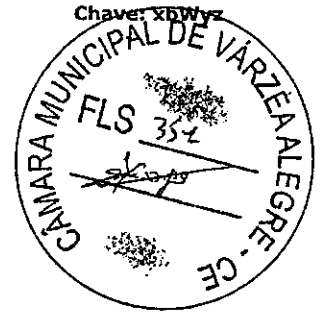



**CERTIDÃO DE REGISTRO E QUITAÇÃO
PESSOA FÍSICA**
Lei Federal Nº 5194 de 24 de Dezembro de 1966

CREA-CE

Nº 254166/2021

Emissão: 16/11/2021

Validade: 31/01/2021

Chave: Y6351

Conselho Regional de Engenharia e Agronomia do Ceará



CERTIFICAMOS que o profissional mencionado encontra-se registrado neste Conselho, nos termos da Lei 5.194/66, de 24/12/1966, conforme os dados abaixo. CERTIFICAMOS, ainda, face o estabelecimento nos artigos 68 e 69 da referida Lei, que o interessado não se encontra em débito com o CREA-CE.

Interessado(a)

Profissional: JOSE GUALBERTO DE ANDRADE NETO

Registro: 2104686440

CPF: 414.732.644-72

Tipo de Registro: VISTO PROFISSIONAL

Data Inicial: 24/07/2009

Data Final: Indefinido

Número do Visto: 40134

Título(s)

GRADUAÇÃO

ENGENHEIRO CIVIL

Atribuição: ARTIGO 7º DA RESOLUÇÃO N.º 218/73, DO CONFEA.

Instituição de Ensino: Universidade Federal da Paraíba

Data de Formação: 14/10/1989

Descrição

CERTIDÃO DE REGISTRO E QUITAÇÃO PESSOA FÍSICA

Informações / Notas

- A falsificação deste documento constitui-se em crime previsto no Código Penal Brasileiro, sujeitando o(a) autor(a) à respectiva ação penal.
- Documento válido em todo território nacional.
- Esta certidão perderá a validade, caso ocorra qualquer alteração posterior dos elementos cadastrais nela contidos.

Última Anuidade Paga

Ano: 2021 (1/1)

Autos de Infração

Nada consta

Responsabilidades Técnicas

Empresa: REMC CONSTRUTORA & EMPREENDIMENTOS IMOBILIÁRIOS EIRELI - ME

Registro: 0010367276

CNPJ: 25.078.864/0001-57

Data Início: 19/08/2016

Data Fim: Indefinido

Data Fim de Contrato: Indefinido

Tipo de Responsabilidade: RESPONSÁVEL TÉCNICO

Empresa: PRO LIMPEZA SERVIÇOS E CONSTRUÇÕES EIRELI

Registro: 0000408204

CNPJ: 11.012.912/0001-08


Data Início: 16/04/2019

Data Fim: Indefinido

Data Fim de Contrato: Indefinido

Tipo de Responsabilidade: RESPONSÁVEL TÉCNICO



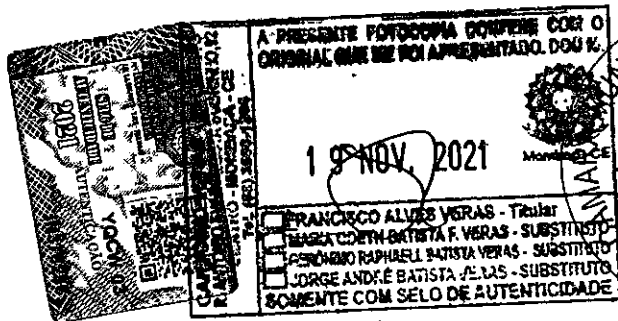

CONTRATO DE PRESTAÇÃO DE SERVIÇOS

CONTRATANTE: PROLIMPEZA SERVIÇOS E CONSTRUÇÕES EIRELI, firma estabelecida na RUA LAURENTINO BRAGA, N° 91, ALTOS/SALA 4B, BAIRRO : CENTRO, Mombaça-CE, inscrita no CNPJ sob o N° 11.012.912/0001-08. Denominada CONTRATANTE, neste ato representada pelo seu Administrador o Sr. LUIS HUMBERTO TEIXEIRA VIEIRA NETO, brasileiro, divorciado, natural de Mombaça-CE, empresário, portador da cédula de identidade N° 2005029154776 SSP-CE; inscrito no CPF: 024.177.873-50; residente domiciliado na RUA CORONEL JOSÉ ADERALDO N° 610, CENTRO, no município de Mombaça- Ceará.

CONTRATADO: JOSÉ GUALBERTO DE ANDRÁDE NETO, Divorciado, Engenheiro Civil, portador da carteira de profissional do CREA/RN N° 3014/D e Registro Nacional sob o N° 210468644-0, inscrito no CPF sob o N° 414.732.644-72 e Carteira de Identidade N° 529.800-000 SSP-RN, residente e domiciliado na RUA MANOEL SARAIVA, N° 493- LIMOEIRO DO NORTE-Ceará.

O presente contrato se regerá pelas cláusulas e condições seguintes.

CLÁUSULA PRIMEIRA: DO OBJETO:

O objeto do contrato é a prestação de serviços profissionais na área de ENGENHARIA CIVIL, restrita às atribuições do contratado, conforme previsto na legislação vigente.

CLÁUSULA SEGUNDA: Da remuneração e carga horária:

O contratado receberá o equivalente a 06 (seis) salários mínimos, para uma jornada diária não superior a 03 (três) horas, conforme estabelecido na Lei Federal 4.950-A/66.

CLÁUSULA TERCEIRA: DO PRAZO:

O prazo de validade deste contrato é indeterminado, podendo ser rescindido a qualquer tempo por uma das partes desde que comunicado com antecedência de 30 (trinta) dias.

CLÁUSULA QUARTA: DO FORO:

Fica eleito o Foro da Comarca de MOMBACA- CE, para dirimir as questões decorrentes deste contrato.

E, por estarem justos e contratados, assim o presente contrato, em 03 (três) vias de igual teor, na presença de duas testemunhas.

MOMBACA - CE, 04 de outubro de 2021.

Luiz Henrique Teodoro

CONTRATANTE


José Gualberto de Andrade Neto

CONTRATADO


TESTEMUNHAS:


Mª Rosângela do Nascimento CPF: 026.961.553-99

Luiz Henrique Teodoro
CPF: 325.353.253-49

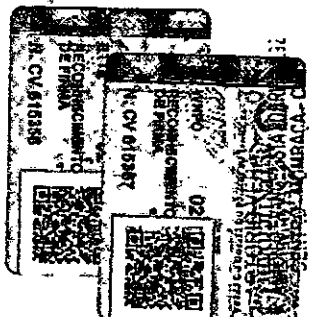

Reconheço a autenticidade das duas assinaturas =
Teixeira Humberto e José Gualberto de Andrade Neto
Mombaça (CE) 11/OUT/2021
Tel. (88) 3593-1264
 FRANCISCO ALVES VERAS - Titular
 MARIA ODETH BATISTA F. VERAS - SUBSTITUTO
 GERONIMO RAPHAEL BATISTA VERAS - SUBSTITUTO
 JORGE ANDRÉ BATISTA VERAS - SUBSTITUTO
SOMENTE COM SELO DE AUTENTICIDADE

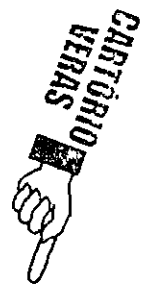

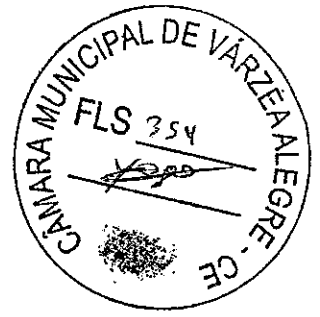

Títulos e Documentos (R.T.D)

Protocolo: Lv.A-2-2 Fls 52 nº 26501

Registro: Lv B-94 Fls 297/298 nº 23643

Dou Fé.

Mombaca (Ce) 11/10/2021

CARTÓRIO VERAS 2º OFÍCIO
FONE: (88) 3583-1264

TRIBUNAL DE JUSTIÇA	
PROV. 08/2014	
EMOLUMENTOS	—R\$ 116,63
FERMOJU	—R\$ 8,76
FERC	—R\$ 5,64
FAADEP 5%	—R\$ 5,84
FRMP 5%	—R\$ 5,84
ISS 5%	—R\$ 5,84
TOTAL	—R\$ 148,55

Oficial

- Francisco Alves Veras – Titular
 - Maria Odeth Batista F. Veras – Substituta
 - Geronimo Rapahell Batista Veras – Substituto
 - Jorge André Batista Veras – Substituto
- VÁLIDO SOMENTE COM O SELO DE AUTENTICIDADE


PODER JUDICIÁRIO
Escritório Cartório


Selo Tipo 11
AAJ424418-J5T9



SELO DIGITAL DE AUTENTICIDADE

Documento e validade do Selo Digital em autenticidade digital.

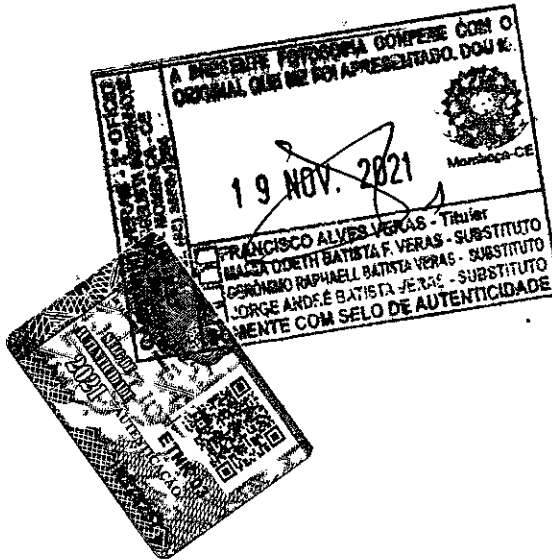

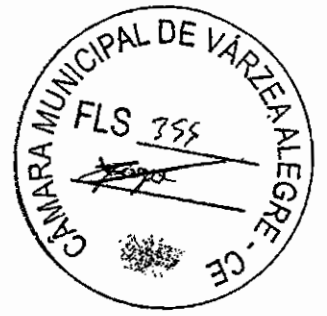

República Federativa do Brasil
 Conselho Federal de Engenharia e Agronomia
 Carteira de Identidade Profissional Registro Nacional
 210468644-0



Nome
 JOSE GUALBERTO DE ANDRADE NETO


Filiação
 EXPEDITO GUALBERTO DE ANDRADE
 FRANCISCA EVANGELISTA FILHA

C.P.F. Documento de Identidade Tipo Strigg.
 414.732.644-72 529803 SSP-PN 73

Nascimento Naturalidade UF Nacionalidade
 09/03/1965 PAU DOS FERROS RJ BRASILEIRA

Crea de Registro Emissão Data de Registro
 CREA-BN 19/11/2013 19/04/1990

Ass: Presidente
João Paulo F. S. Filho Registro no Crea
 3014D BN

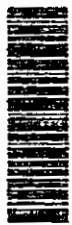

Título Profissional
 Engenheiro Civil

Ass. do Profissional
Jose Gualberto de Andrade Neto

Vale como Documento de Identidade e para fins Públicos (Lei nº 5.194 de 24/12/66 e Lei nº 6.256 de 31/05/75)

19 NOV. 2021


FOTOCOPIA COMPRE ODE O ORIGINAL E SE FOR ASSEMENTADO. DOB 10.

FRANCISCO ALVES VIEIRA - Titular
 MARCOS VINICIUS BATISTA F. VIEIRA - SUBSTITUTO
 GONCALVES RAFHAEL BATISTA VIEIRA - SUBSTITUTO
 JORGE ANDRE BATISTA VIEIRA - SUBSTITUTO

SOMENTE COM SELO DE AUTENTICIDADE

CARTÓRIO
 R. ARTUR DE ALMEIDA
 CENTRO - MONTAÇA - CE

Handwritten signatures and scribbles.

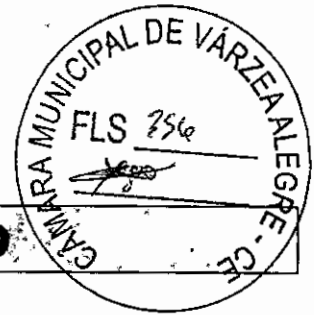

CERTIDÃO DE ACERVO TÉCNICO

N° 1471/2012

Emissão : 15/10/2012

CERTIFICO CONFORME RESOLUÇÃO N° 317 DE OUTUBRO DE 1986 PARA FINS DE ACERVO TÉCNICO, QUE NOS ARQUIVOS DESTE CREA-CE CONSTAM AS ART'S ABAIXO EM NOME DO PROFISSIONAL :

Profissional : REMO REGIS GIRAO
 N° Carteira : CE39627D
 Visto CREA :
 CREA de Origem : CE
 Endereço : RUA DAS CARNAÚBAS, 927 CASA 21 PASSARÉ FORTALEZA/CE CEP: 60743780
 Título : Engenheiro Civil
 Atribuições : ARTIGO 7º DA RESOLUÇÃO N°218, DE 29/06/1973, DO CONFEA.

ART N° 060029861200037

Data de Anotação : 09/12/2010
 Empresa Contratada : PRO LIMPEZA SERVIÇOS E CONSTRUÇÕES LTDA
 Nome do Contratante : PREFEITURA MUNICIPAL DE QUIXADÁ
 Nome do Proprietário : PREFEITURA MUNICIPAL DE QUIXADÁ
 Endereço da Obra/Serviço : DISTRITO SEDE - JATOBÁ CEP: 63900000
 Valor da Obra/Serviço : R\$ 36800,6
 Cidade : QUIXADA/CE
 Tipo : Normal
 Data da Baixa : 15/10/2012
 Apresentou na Baixa : ATESTADO DA PREFEITURA MUNICIPAL DE QUIXADÁ
 Situação Atual : Obra ou serviço concluído.

Descrição da Obra ou Serviço

PRESTAÇÃO DE SERVIÇOS DE CONSTRUÇÃO DO MURO E FECHAMENTO DO POSTO DE SAÚDE DE JATOBÁ, CONFORME ORÇAMENTO E PROJETO BÁSICO DE RESPONSABILIDADE DA SECRETARIA DE SAÚDE DE QUIXADÁ. VAL. 22.03.11

Objeto	Classificação	Nível	Unidade	Quantidade
Execução de ob EDF. DE ALVENARIA PARA FINS DIVERSOS		SUPERVISAO	METRO QUADRADO	30,00



(Handwritten signatures and marks)



CERTIDÃO DE ACERVO TÉCNICO

Nº 1471/2012




ATESTADO DE CONCLUSÃO

Atestamos para os devidos fins de direito que, a empresa **PRÓ-LIMPEZA SERVIÇOS E CONSTRUÇÕES LTDA** sob CNPJ 11.012.912/0001-08 que tem como responsável técnico o Eng. Remo Regis Girão CREA-CE 39627/D, executou neste Município o serviço de construção do muro e fechamento do posto de saúde de Jatobá, conforme orçamento e projeto básico de responsabilidade da secretária de saúde de Quixadá, no período de 24 de novembro de 2010 a 24 de dezembro de 2010 (quantitativo anexo).

Quixadá - CE, 04 de Junho de 2012.

Roberto Roque Pires
Engo. Civil - CREA 7832-D
PREFEITURA

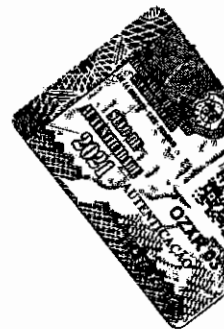

CARTÃO DE AUTENTICIDADE


A PRESENTE FOTOCOPIA CONFERE COM O ORIGINAL QUE ME FOI APRESENTADO. DDU K

19 NOV. 2021

FRANCISCO ALVES VERAS - Titular
 MARIA CORTI BATISTA F. VERAS - SUBSTITUTO
 GONCALO RAPHAEL BATISTA VERAS - SUBSTITUTO
 JORGE ANDRÉ BATISTA JERAC - SUBSTITUTO

SOMENTE COM SELO DE AUTENTICIDADE

[Handwritten signatures and scribbles]

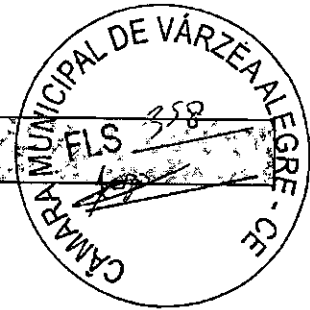

CERTIDÃO DE ACERVO TÉCNICO

Nº 1471/2012




OBRA: CONSTRUÇÃO DO MURO E FECHAMENTO DO POSTO DE SAÚDE DE JATOBÁ
LOCAL: DISTRITO SEDE - JATOBÁ - QUIXADÁ-CE

PLANILHA ORÇAMENTÁRIA

ITEM	ESPECIFICAÇÃO DOS SERVIÇOS	UNID.	QUANT.
01.00	MURO DA FACHADA PRINCIPAL		
01.01	Movimento de terra		
01.1.1	Escavação manual de vala em terra até 2,0m	m³	7,70
01.1.2	Aterro apilado com material adquirido	m³	55,20
01.02	Infra-Estrutura		
01.2.1	Concreto estrutural armado FCK 15Mpa p/pilares	m³	0,16
01.2.2	Avenaria de pedra c/ junta argamassada	m³	7,30
01.2.3	Baldrame em alvenaria tijolo comum	m³	1,04
01.03	Paredes		
01.3.1	Alven. de elevação tijolo furado 1/2 vez	m²	28,48
01.3.2	Alven. de elevação tijolo furado 1 vez	m²	4,54
01.3.3	Chapim em concreto aparente	m²	3,65
01.04	Esquadrias e ferragens		
01.4.1	Portão de ferro em metalon (2,00 x 2,00)cm conforme projeto	m²	10,10
01.4.2	Grade de ferro em metalon vazado	m²	28,48
01.4.3	Fechadura externa tipo cilindro	und	2,00
01.4.4	Cadeado n° 35	und	2,00
01.05	Revestimento		
01.5.1	Chapisco como argamassa de cimento e areia 1:3	m²	109,50
01.5.2	Reboco massa única c/ argamassa de cimento e areia grossa traço 1:5	m²	109,50
01.5.3	Acabam.ento superfície horizontal c/ argamassa de cimento e areia traço 1:4	m²	4,27
01.06	Pavimentação		
01.6.1	Calçada de contorno (Aterro, piso morto, baldrame e cimento rebocado)	m²	25,59
01.07	Pintura		
01.7.1	Tinta Latex na cor verde claro e escuro em paredes	m²	109,50
01.7.2	Esmalte em esquadrias de ferro, 03 demãos	m²	77,16
02.00	FECHAMENTO		
02.1.1	Muro contono de alvenaria e concreto (Pilar + Cinta), inclusive pintura.	m	99,70

QUIXADÁ-CE, 30 DE MAIO DE 2012.

Roberto Roque Pires
Eng. Civil - CREB 7637-D
PREFEITURA

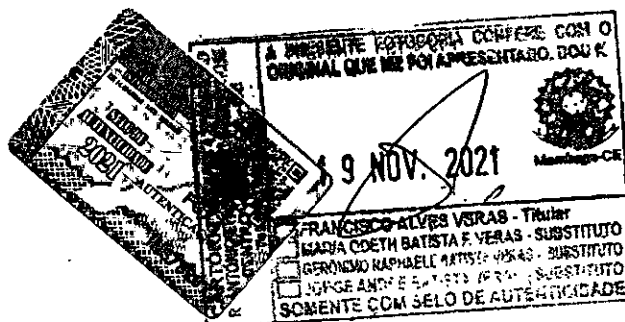



CONSELHO REGIONAL DE ENGENHARIA E AGRONOMIA ESTADO DO CEARÁ
Serviço Público Federal



CERTIDÃO DE ACERVO TÉCNICO

Nº 1471/2012

OBS.: CONSIDERAR DO ATESTADO ACIMA TRANSCRITO SOMENTE AS ATIVIDADES COMPATÍVEIS COM AS ATRIBUIÇÕES DE ENGENHEIRO CIVIL.

E O QUE ME CUMPRE CERTIFICAR, EU, ERNANDES MOREIRA BARROS, DIGITALIZEI A PRESENTE CERTIDÃO, QUE VAI DEVIDAMENTE ASSINADA E VISADA CONFORME PORTARIA 131/2007 - PRES. DE 22 DE OUTUBRO DE 2007.

Fortaleza/CE, 15 de outubro de 2012


Conferida por:

Visto:

Arthur Campos Paiva
Célula de Acervo Técnico-CEAT

pt. Vitoria de Barros
ENG. MEC. ROGERIO FERREIRA DE PONTES
COORDENADOR DE REGISTRO E CADASTRO



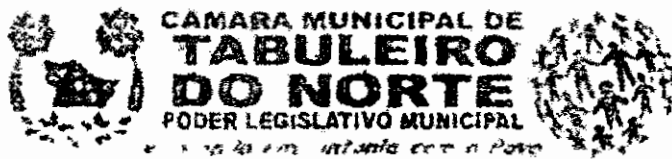

ATESTADO DE CAPACIDADE TÉCNICA

Câmara Municipal de Tabuleiro do Norte, inscrita no CNPJ nº 07.070.720/17, com sede na Rua Mala Alarcón, 246, Centro, Tabuleiro do Norte, Ceará, presta serviços de manutenção e conservação de bens materiais. A empresa **Pró Limpeza Serviços e Construções Ltda**, inscrita no CNPJ nº 08.212.01/15, com sede na Rua Damasceno Girão, 25A, Centro, Tabuleiro do Norte, Ceará, sob a responsabilidade técnica do Engenheiro Civil Sr. **Remo Regis de Faria REA-CE nº 396227-D**, prestou serviços de Construção da 1ª etapa do projeto de reforma da sede da Câmara Municipal de Tabuleiro do Norte, com prazo de 12 meses, início em 05/01/2016 e término em 04/11/2016, ficando o termo termo de aditivo de prazo, gerado em 16/09/2016, sob a ART nº 060029861200164, referente ao processo licitatório de Chamada de Preços nº 0412.01/2015, conforme contrato nº 2212.01/2015, assinado em 22 de dezembro de 2015, anexa em anexo.

Tabuleiro do Norte - CE, 25 de novembro de 2016.

RAIMUNDO LUCIEUDO DE SOUSA SENA,
Vereador Presidente da Câmara
Municipal de Tabuleiro do Norte

[Handwritten signature]
Raimundo Lucieudo de Sousa Sena
Vereador Presidente da Câmara
Municipal de Tabuleiro do Norte

Rua Mala Alarcón, 246 - Centro - Tabuleiro do Norte - Ceará - Fones: (88) 3424 2034
E-MAIL: c@tabuleirodo-norte.ce.gov.br


Este documento encontra-se registrado no Conselho Regional de Engenharia e Agronomia do Ceará vinculado à Certidão nº 136386/2017, emitida em 07/07/2017



Certidão nº 136386/2017
07/07/2017, 16:18

Chave de Impressão: d3wcb8

O documento neste ato registrado foi emitido em 07/07/2017 e contém 9 folhas

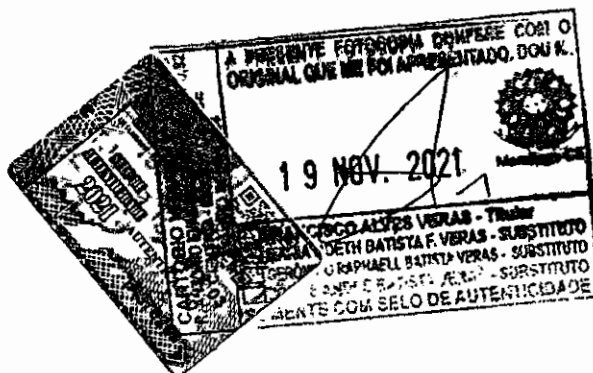


[Handwritten signatures]



CREA-RN

Conselho Regional de Engenharia, Arquitetura e Agronomia do Rio Grande do Norte

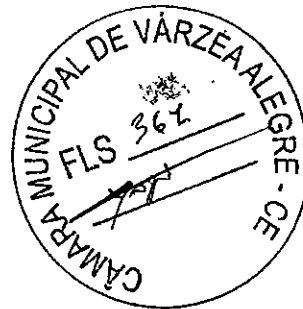

CREA RN

CERTIDAO DE ACERVO TECNICO
PROTOCOLO: IRM-00001291/03
CAT Nro.....:00269
DATA DA EMISSAO:29/10/2003
Numero da Folha.....:0001

Por delegacao de poderes constantes na Portaria 006/2000, de 14/02/2000, da Presidencia do CREA-RN, em cumprimento ao disposto na resolucao 317, de 31/10/86 do CONEEA, CERTIFICAMOS que o Profissional abaixo qualificado registrou a(s) "Anotacao(oes) de Responsabilidade(s) tecnica(s) - ARTs", constante(s) da presente CERTIDAO, tendo sido comprovada a execucao e conclusao da(s) obra(s) e/ou servico(s) indicado(s) conforme descricao(oes) abaixo:

PROFISSIONAL.: JOSE GUALBERTO DE ANDRADE NETO
TITULO.....: Eng. Civil
CARTEIRA.....: 3014-D /RN
C.P.F.....: 414.732.644-72

*** ART 54970 ***
Registrada em: 28/01/1994 Baixada em...: 03/11/1997
Endereco Obra: SÍTIO ESPANHA (PARANA-RN) -XX
CEP: 59950-000 PARANA - RN

Proprietario.: DEPART. DE ESTRADAS E RODAGENS DO RN
Contratante.: DEPART. DE ESTRADAS E RODAGENS DO RN
Empresa.....: ERIVALDO NOLASCO PROJETOS E CONSTRUÇÕES LTDA

EXECUCAO
A nivel de ATUACAO
BARRAGEM DE TERRA
Dimensao do Trabalho...: 13321.74M3
Construcao do açude "Sitio Espanha", no municipio de Parana(RN), com o volume de 13.321,740m3 de compactacao de aterro.

*** ART 142052 ***
Registrada em: 02/03/1998 Baixada em...: 20/10/2003
Endereco Obra: SEDE DOS MUNICIPIOS ACIMA MENCIONADOS-
CEP: 00000-000 NATAL - RN

Proprietario.: SEC. DE EDUC., CULTURA E DESPORTOS/RN
Contratante.: SEC. DE EDUC., CULTURA E DESPORTOS/RN
Empresa.....: ERIVALDO NOLASCO PROJETOS E CONSTRUÇÕES LTDA

RESTAURACAO
A nivel de ATUACAO
SERVICOS AFINS E CORRELATOS EM EDIFICACOES
Dimensao do Trabalho...: 3540,16M2

-----<<< CONTINUA NA FOLHA No. 00 2 >>>-----

Renan Freire de Oliveira
Engo Agre de Seguranga do Trabalho
CREA no 2.650-D-RN
Chefe da IRM

3ª-DE: Natal - Av. Sen. Salgado Filho, 1840 - Lagoa Nova - Fone: (84) 206.5937 - Fax: (84) 206.5939 - CEP 59056-000
Home page: www.creamn.com.br E-mail: creamn@crearn.com.br





CREA-RN

Conselho Regional de Engenharia, Arquitetura e Agronomia do Rio Grande do Norte



CREA RN

CERTIDAO DE ACERVO TECNICO
PROTOCOLO: IRM-00001291/03
CAT Nro.....:00269
DATA DA EMISSAO:29/10/2003
Numero da Folha.....:0002

Profissional: JOSE GUALBERTO DE ANDRADE NETO

Execucao dos servicos de restauracao geral das Escolas Estaduais:
Escola Estadual "Vicente Fontes" no Municipio de Jose da Penha/RN.
Escola Estadual "Tarcisio Maia" no Municipio de Pau dos Ferros/RN.
Escola Estadual "Oseas Gomes" no Municipio de Vitorosa/RN.
Escola Estadual "Mariana Cavalcante" no Municipio de Luis Gomes/RN.
Escola Estadual "Coronel Fernandes" no Municipio de Luis Gomes/RN.
Todas estas Escolas Estaduais totalizam 3.540,16M2 de area construida.

*** ART 142054 ***
Registrada em: 02/03/1998 Baixada em...: 20/10/2003
Endereco Obra: SEDE DOS MUNICIPIOS ACIMA MENCIONADOS-
CEP: 00000-000 NATAL - RN

Proprietario.: SEC. DE EDUC., CULTURA E DESPORTOS/RN
Contratante.: SEC. DE EDUC., CULTURA E DESPORTOS/RN
Empresa.....: ERIVALDO NOLASCO PROJETOS E CONSTRUCOES LTDA

RESTAURACAO
A nivel de ATUACAO
SERVICOS AFINS E CORRELATOS EM EDIFICACOES
Dimensao do Trabalho...: 709.12M2

Execucao dos servicos de restauracao geral das Escolas Estaduais "Ronald P. Neo Junior" no Municipio de Almino Afonso (RN) e "Ubiratan Galvao" no Municipio de Pau dos Ferros (RN), totalizando uma area construida de 709,12M2.

*** ART 142055 ***
Registrada em: 02/03/1998 Baixada em...: 20/10/2003
Endereco Obra: SEDE DOS MUNICIPIOS ACIMA MENCIONADOS-
CEP: 00000-000 NATAL - RN

Proprietario.: SEC. DE EDUC., CULTURA E DESPORTOS/RN
Contratante.: SEC. DE EDUC., CULTURA E DESPORTOS/RN
Empresa.....: ERIVALDO NOLASCO PROJETOS E CONSTRUCOES LTDA

RESTAURACAO
A nivel de ATUACAO
SERVICOS AFINS E CORRELATOS EM EDIFICACOES
Dimensao do Trabalho...: 2500.46M2

-----<<< CONTINUA NA FOLHA No. 0003 >>>-----

Renan
Secretário de Segurança do Trabalho
CREA do RN
Cidade do Rio Grande

CPF: 480.768.504-59

SEDE: Natal - Av. Sen. Salgado Filho, 1840 - Lagoa Nova - Fone: (84) 206.5937 - Fax: (84) 206.5939 - CEP 59056-000
Home page: www.creamn.com.br E-mail: creamn@creamn.com.br

O presente documento digital foi conferido com o original e assinado digitalmente por LADY DIANA REGIS DE OLIVEIRA, em quarta-feira, 17 de fevereiro de 2021 14:14:48 GMT-03:00, CNS: 06.870-0 - 1º OFÍCIO DE REGISTRO CIVIL DAS PESSOAS NATURAIS E TABELIONATO DE NOTAS/PB, nos termos da medida provisória N. 2.200-2 de 24 de agosto de 2001. Sua autenticidade deverá ser confirmada no endereço eletrônico



CREA-RN

Conselho Regional de Engenharia, Arquitetura e Agronomia do Rio Grande do Norte

CREA RN



CERTIDAO DE ACERVO TECNICO
PROTOCOLO: IRM-00001291/03
CAT Nro.....:00269
DATA DA EMISSAO:29/10/2003
Numero da Folha.....:0003

Profissional:JOSE GUALBERTO DE ANDRADE NETO

Execucao dos servicos de restauração geral das Escolas Estaduais:
Escola Estadual "Manoel Herculano" no Municipio de Sao Francisco do Oeste/RN.

Escola Estadual "Adolfo Fernandes" no Municipio de Encanto/RN.
Escola Estadual "Augusto G. de Paiva" no Municipio de Taboleiro Grande/RN
Escola Estadual "Padre Cosme" no Municipio de Sao Miguel/RN.
Escola Estadual "Centro Escolar Ferreira da Costa no Municipio de Rafael Fernandes/RN.

Todas estas Escolas Estaduais totalizam 2.500,46M2 de area construida.

*** ART 142056 ***
Registrada em: 02/03/1998 Baixada em...: 20/10/2003
Endereco Obra: SEDE DO MUNICIPIO DE PAU DOS FERROS/RN-
CEP: 59900-000 PAU DOS FERROS - RN

Proprietario.: SEC. DE EDUC., CULTURA E DESPORTOS/RN
Contratante.: SEC. DE EDUC., CULTURA E DESPORTOS/RN
Empresa.....: ERIVALDO NOLASCO PROJETOS E CONSTRUCOES LTDA

RESTAURACAO
A nivel de ATUACAO
SERVICOS AFINS E CORRELATOS EM EDIFICACOES
Dimensao do Trabalho...: 3283.83M2

Execucao dos servicos Restauracao Geral da Escola Estadual "Jose Fernando de Melo" e recuperacao Geral da Quadra de Esportes, sala de video da Escola Estadual "04 de Setembro", todas em Pau dos Ferros (RN), totalizando uma area construida de 3.283,83M2.

*** ART 142071 ***
Registrada em: 25/11/1998 Baixada em...: 20/10/2003
Endereco Obra: ZONA URBANA NO MUNICIPIO DE LAGOA SALGADA-A (RN)
CEP: 59247-000 LAGOA SALGADA - RN

Proprietario.: SEC. DE EDUC., CULTURA E DESPORTOS
Contratante.: SEC. DE EDUC., CULTURA E DESPORTOS
Empresa.....: ERIVALDO NOLASCO PROJETOS E CONSTRUCOES LTDA

EXECUCAO
A nivel de ATUACAO
SERVICOS AFINS E CORRELATOS EM EDIFICACOES

Assist. Adm. CREA-RN IRM
CPF: 480.754.504-50


SFDE: Natal - Av. Sen. Salgado Filho, 1840 - Lagoa Nova - Fone: (84) 206.5937 - Fax: (84) 206.5939 - CEP 59056-000
Home page: www.crearn.com.br E-mail: crearn@crearn.com.br

O presente documento digital foi conferido com o original e assinado digitalmente por LADY DIANA REGIS DE OLIVEIRA, em quarta-feira, 17 de fevereiro de 2021 14:14:48 GMT-03:00, CNS: 06.870-0 - 1º OFÍCIO DE REGISTRO CIVIL DAS PESSOAS NATURAIS E TABELIONATO DE NOTAS/PB, nos termos da medida provisória N. 2.200-2 de 24 de agosto de 2001. Sua autenticidade deverá ser confirmada no endereço eletrônico



CREA-RN

Conselho Regional de Engenharia, Arquitetura e Agronomia do Rio Grande do Norte

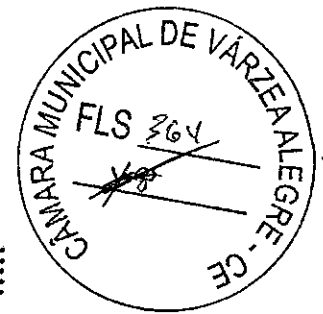

CREA RN

CERTIDAO DE ACERVÓ TECNICO
PROTOCOLO: IRM-00001291/03
CAT Nro.....:00269
DATA DA EMISSAO:29/10/2003
Numero da Folha.....:0004

Profissional:JOSE GUALBERTO DE ANDRADE NETO

Dimensao do Trabalho...: 505.71M2

Execucao de servicos de construcao de unidade escolar, Escola Estadual co 06 (Seis) salas de aula, com area construida de 505,71M2, no Municipio de Lagoa Salgada(RN).

*** ART 142072

Registrada em: 25/11/1998

Baixada em...: 20/10/2003

Endereco Obra: E.E. DOMITILA NORONHA NO MUNICIPIO DE SE-RRINHA(RN)

CEP: 59258-000 SERRINHA - RN

Proprietario.: SEC. DE EDUC., CULTURA E DESPORTOS

Contratante...: SEC. DE EDUC., CULTURA E DESPORTOS

Empresa.....: ERIVALDO NOLASCO PROJETOS E CONSTRUCOES LTDA

EXECUCAO

A nivel de ATUACAO

SERVICOS AFINS E CORRELATOS EM EDIFICACOES

Dimensao do Trabalho...: 660.00M2

Execucao dos servicos de construcao de 01 (uma) Quadra Poliesportiva, em estrutura de concreto e cobertura em estrutura metalica com 660,00M2 de area construida, na Escola Estadual Domitila Noronha no Municipio de Serrinha (RN).


E nada mais tendo sido requerido, expedimos a presente CERTIDAO DE ACERVO TECNICO, com a(s) respectiva(s) baixa(s) de ART(s), averbando-se o(s) ATESTADO(S), DECLARACAO(OES) e/ou CERTIDAO(QES) em anexo como parte integrante da mesma, somente os servicos a que se referem as atribuicoes do profissional acima citado, devidamente chancelada, que vai datada e assinada em duas vias de igual teor, por quem de direito.

NATAL, 29/10/2003

Mari D. D. Bastos
Assl. Adm. CREA-RN-IRM
CPF: 480.758.504-98

SEDE: Natal - Av. Sen. Salgado Filho, 1840 - Lagoa Nova - Fone: (84) 206.5937 - Fax: (84) 206.5939 - CEP 59056-000
Home page: www.cream.com.br E-mail: crearn@cream.com.br

O presente documento digital foi conferido com o original e assinado digitalmente por LADY DIANA REGIS DE OLIVEIRA, em quarta-feira, 17 de fevereiro de 2021 14:14:48 GMT-03:00, CNS: 06.870-0 - 1º OFICIO DE REGISTRO CIVIL DAS PESSOAS NATURAIS E TABELIONATO DE NOTAS/PB, nos termos da medida provisória N. 2.200-2 de 24 de agosto de 2001. Sua autenticidade deverá ser confirmada no endereço eletrônico

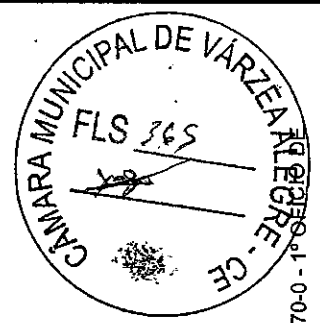

C E R T I D ã O Nº 017/95.

CERTIFICAMOS a pedido da firma E.G. ENGENHARIA LTDA, inscrição no CGC nº 24.373.649/0001-16, protocolizado sob o nº 1602/95, que a mesma executou para este Departamento em virtude de Contrato de Empreitada nº 076/93, os seguintes serviços discriminados abaixo:

O.S. Nº 076/93
PROCESSO: Nº 2396/93
EDITAL Nº 050/93 D.P.
MODALIDADE: CONVITE
CONTRATO: O.S. Nº 076/93-DOO
OBJETO: Construção do Açude Sítio Espanha, no município de Paraná-RN.
CONCLUSÃO: 31.03.94
VALOR CONTRATUAL: CR\$ 13.577.552,97
VALOR DA OBRA: CR\$ 12.182.822,43

SERVIÇOS EXECUTADOS

1.0. SERVIÇOS DE BARRAGEM DE TERRA

1.1. Instalação, mobilização Vb 1,000

1.2. SERVIÇOS DE TERRAPLENAGEM

1.2.1. Desmatamento, destocamento de árvores até $\phi = 15\text{cm}$ e limpeza m² 61.025,00
1.2.2. escavação, carga e transporte de material de 1ª categ. (bota-fora da fundação) m³ 2.204,564
1.2.3. Escav. e carga de mat. seccionado para aterro ...-... m³ 14.084,700
1.2.4. Transp. de material para aterro c/ DMT (mínima) = 3,00Km Y (CR\$/m³) = 75,55 x + 68,35 m³ 14.084,700

MOD. DER. 008






DEPARTAMENTO DE ESTRADAS DE RODAGEM


NATAL — RIO GRANDE DO NORTE




1.2.5. Escavação, carga e transp. de material de 1a. categoria (bota-fora do sangradouro).....	m ³	
1.2.6. Escavação, carga e transp. de material de 2a. categoria (bota-fora do sangradouro)	m ³	734,231
1.2.7. Escavação, carga e transp. de material de 3a. categoria (bota-fora do sangradouro)	m ³	61,186
1.2.8. Compactação de aterro	m ³	14.084,700
1.2.9. Preparo e regularização de taludes	m ²	4.326,00
1.3. <u>SERVIÇOS DE OBRA D'ARTE/VERTE DOURO</u>		
1.3.1. Escavação manual de valas em material 1a. categoria	m ³	38,847
1.3.2. Alvenaria de pedra argamassada	m ³	59,777
1.3.3. Forma de madeira	m ²	51,72

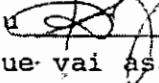
Do que para constar, eu 
Chefe da Procuradoria redigi a presente Certidão que vai assinada pelo Diretor Geral desta Autarquia.

Natal, 14 de setembro de 1995.


ENGRº OTACILIO ALVES DE FRANÇA JÚNIOR
DIRETOR DE OBRAS E OPERAÇÕES.

V I S T O:



ENGRº FERNANDO ANTONIO MELO DE MACEDO
DIRETOR GERAL.

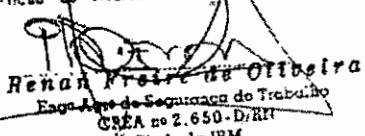CREA - RN
Vinculada à Certidão nº 269/03
Expedida em 29/12/2003
O Prof. Eng. José Guadalupe de A Neto
I. Para este registro, não pode ser usado o registro da inscrição de Acerto Técnico a qual esta vinculada.
ASSINATURA: 
Renan Prestes de Oliveira
Eng.º de Segurança do Trabalho
CREA nº 2.650-D/RN
Chefe da IRM



MOD. DER-103



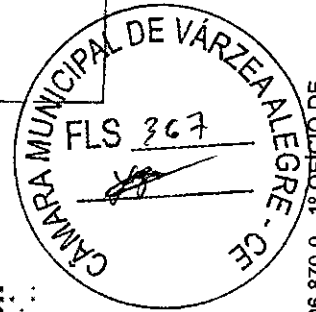

ATESTADO

Declaramos, para os fins, que se fizerem necessários, que a Firma **EG ERIVALDO NOLASCO PROJETO E CONSTRUÇÕES LTDA.**, executou para o Governo do Estado do Rio Grande do Norte, através da Secretaria de Educação, Cultura e Desportos, os serviços de Recuperação Geral nas EE. Vicente Fonte/**JOSÉ DA PENHA**, Tarcisio Maia/**PAU DOS FERROS**, Oséas Gomes/**VIÇOSA**, Mariana Cavalcanti/**LUIZ GOMES** e Cel. Fernandes em **LUIZ GOMES /RN**, conforme documentações em anexo; Ordem de Serviço N° 068/97-SCMCE/SECD, - sob a responsabilidade do Eng.º Civil **JOSÉ GUALBERTO DE ANDRADE NETO - CREA - 3014 /D-RN**.

1. Ordem de Serviço: N° 068/97 - SCMCE/SECD.
2. Valor do Total:R\$ 126.917,55 (Cento e Vinte e Seis Mil, Novecentos e Dezessete Reais e Cinquenta e Cinco Centavos).

PRAZO DE EXECUÇÃO	INÍCIO	TÉRMINO
60 (sessenta) dias corridos.	27/11/1997	26/01/1998


Outrossim, declaramos também que a referida firma executou os serviços dentro dos prazos contratuais e conforme as especificações técnicas deste órgão.



Natal, 15 de outubro de 2003


Eng.º Dinarte Rodrigues da Silva

SUBCOORDENADOR DA SCMCE/SECD.

CREA - RN

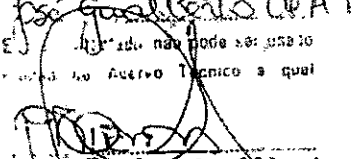Vinculada à Certidão N.º 969/03
Emitida em 29/10/2003
O Profissional José Gualberto de A. Neto
está inscrito no Conselho Técnico e qual
está inscrito no Livro Técnico e qual
está inscrito no Livro Técnico e qual
ASSINATURA: 
Renan Freitas de Oliveira
Eng.º Agr.º de Segurança do Trabalho
CREA nº 2.650-D/RN
Chefe da IRM

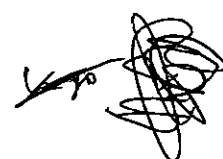


Governo do Estado
SECRETARIA DE EDUCAÇÃO, CULTURA E DESPORTOS
O.G.C. SECD 08 241 80470001-94

ORDEN DE SERVIÇO

Número

Data

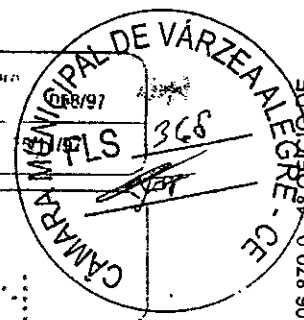

RYVALDO DO NASCIMENTO PROJETOS E CONSTRUÇÕES LTDA
RUA PRAÇA DA MATRIZ, 187 - CENTRO - PAU DOS FERROS/RN
ENT 20029 781-3

FICA AUTORIZADA A EXECUTAR O QUE ABAIXO DISCRIMINA

Item	Discriminação	Valor
01	OBJETO RECUPERAÇÃO GERAL DAS ESCOLAS ESTADUAIS, ABAIXO DESCRIMINDAS.	
02	VALOR CONTRATUAL PREVISTO	
	EE Vicente Fonta - José da Penha/RN	R\$ 34.692,50
	EE Tarcisio Maia - Pau dos Ferros/RN	R\$ 17.476,97
	EE Oséas Gomes - Viçosa/RN	R\$ 61.152,32
	EE Mariana Cavalcanti - Luiz Gomes/RN	R\$ 13.988,21
	EE Cel Fernandes - Luiz Gomes	R\$ 9.607,25
03	VIGÊNCIA E VALIDADE. Vigência a partir de sua assinatura e validade a partir de sua publicação em Extrato, no DOE e Registro na Contadoria Geral do Estado	
TOTAL		R\$ 126.917,55
Valor por extenso (Cento e vinte e seis, novecentos e dezesseite cinquenta e cinco centavos)		

CONDIÇÕES DE PAGAMENTO.

Conforme item 12 da Carta Convite 064/97 - CEL/SECD

Prazo de execução: 60 (SESSENTA) dias corridos.

Início: 27/11/97 Final: 26/01/98

MODALIDADE DE LICITAÇÃO

Isento

Carta Convite

Licitação

Processo nº 23.947/97 - SECD

Data 17/02/21

DE RECURSOS:

Orçamento Orçamentária. Projeto Atividade de 18.301.08.40.188.1.320 - Programa de Apoio ao Desenvolvimento Educacional do Estado. Fonte 100 - Recursos Ordinários. Elemento de despesa 4590.51 - Obras e Instalações

Obs. Esta Ordem de Serviço tem, de conformidade com o artigo 62 da Lei Federal de nº 8.666/93, alterada pela Lei nº 8.883/94, e artigo 5º da Lei Estadual nº 5.808/88, validade de instrumento contratual:

Subcoordenadoria SMCE/SECD

Jorge P. Rodrigues Saliz

Aquitado - CREA 66D/PB

Subcoordenador da SMCE/SECD

Secretaria de Educação, Cultura e Desportos

Luiz Carlos Carneiro Coste

Educador, Cultura e Desportos

CPF: 025.622.274-68

Recebi em ...

Ass. Do Responsável pela Empresa

ordenserv@SMCE

Handwritten signatures and dates: 15/02/21, 17/02/21

Para os dados do ato em: <https://selodigital.tjpb.jus.br> ou Consulte o Documento em: <https://azevedobastos.not.br/documento/93261702212587126321>

ARTÓRIO
Autenticação Digital Código: 93261702212587126321-8
Data: 17/02/2021 13:57:44
Valor Total do Ato: R\$ 1.660,00
Self-Digital Tipo Normal: C:ALE08854-03/05



Cartório Azevedo Bastos


Av. Presidente Epitácio Pessoa, 21145

Bairro dos Estados, João Pessoa - PB

133/3224-5404 - cartorio@azevedobastos.tjpb.br



O presente documento digital foi conferido com o original e assinado digitalmente por LADY DIANA REGIS DE OLIVEIRA, em quarta-feira, 17 de fevereiro de 2021 14:14:48 GMT-03:00, CNS: 06.870-0 - REGISTRO DE REGISTRO CIVIL DAS PESSOAS NATURAIS E TABELIONATO DE NOTAS/PB, nos termos da medida provisória N. 2.200-2 de 24 de agosto de 2001. Sua autenticidade deverá ser confirmada no endereço eletrônico

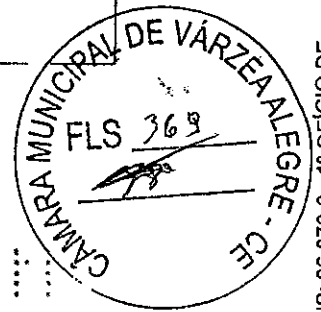

A T E S T A D O


Declaramos, para os fins, que se fizerem necessários, que a Firma **EG ERIVALDO NOLASCO PROJETO E CONSTRUÇÕES LTDA.**, executou para o Governo do Estado do Rio Grande do Norte, através da Secretaria de Educação, Cultura e Esportes, os serviços de Restauração Geral das EE. Ronald P. Neco Júnior/**ALMINO AFONSO** e Ubiratan Galvão em **PAU DOS FERROS /RN**, conforme documentações em anexo: Ordem de Serviço N° **062/97-STOP**, - sob a responsabilidade do Eng.º Civil **JOSÉ GUALBERTO DE ANDRADE NETO - CREA - 3014 /D-RN**.

1. Ordem de Serviço: N° 062/97 - STOP.
2. Valor do Total:RS 127.036,24 (Cento e Vinte e Sete Mil, Trinta e Seis Reais e Vinte e Quatro Centavos).


PRAZO DE EXECUÇÃO	INÍCIO	TÉRMINO
60 (sessenta) dias corridos.	20/12/1997	18/02/1998



Outrossim, declaramos também que a referida firma executou os serviços dentro dos prazos contratuais e conforme as especificações técnicas deste órgão

Em Natal, 15 de outubro de 2003


Eng.º Dinarte Rodrigues da Silva
SUBCOORDENADOR DA SCMCE/SECD.

CRBA - RN

Vinculado à Partida Nº 269/03
Especida em 29/10/2003
De acordo com os guilbertos de A. NETO
Este atestado não pode ser usado
para fins de prestação de Serviço Técnico e Legal
ou a vinculado
ASSINATURA: 
Renan Freire de Oliveira
Eng.º Apoio de Segurança do Trabalho
CREA no 2.650 - D/RN
Chefe da IRM

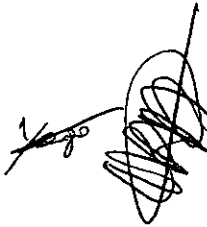



GOVERNO DO ESTADO DO RIO GRANDE DO NORTE

Secretaria de Transportes e Obras Públicas

C O R R E I O E N R N



ORDEM DE SERVIÇO Nº 062/97-STOP

DATA: 05 de dezembro de 1997

FICA AUTORIZADA A FIRMA : EG - Eivaldo Nolasco Projetos e Construções Ltda,
ESTABELECIDÁ NA - Praça da Matriz, 182 - Pau dos Ferros/RN

A EXECUTAR O QUE ABAIXO DISCRIMINA:

ITEM	DISCRIMINAÇÃO DOS SERVIÇOS	VALOR EM (R\$)
01	OBJETO: Obras de Restauração Geral das E.E. Ronald P. Neo Júnior e Ubiratan Galvão, localizadas nos Múncípios de Almino Afonso e Pau dos Ferros/RN, na conformidade da Licitação nº 079/97-STOP/CONVITE e da proposta de preço do licitante vencedor constantes no PROCESSO Nº 24.467/97-SECD.	
02	VALOR INICIALMENTE ESTIMADO.....	127.036,24
03	DOTAÇÃO ORÇAMENTÁRIA: 18.301.08.40.188 - 1.320 - Programa de Apoio ao Desenvolvimento Educacional do Estado, Fonte 10J - Recursos Ordinários, Elemento de Despesa: 4590.51 - Obras e Instalações.	
04	FUNDAMENTO LEGAL : Lei Federal nº 8.666/93 alterada pela Lei Federal nº 8.883/94.	
05	VIGÊNCIA E VALIDADE: O presente Contrato, terá vigência a partir de sua assinatura e validade após sua publicação, em extrato, no Diário Oficial do Estado e registro na Contadoria Geral do Estado.	

CONDIÇÕES DE PAGAMENTO:
Conforme item 08 da Carta Convite


PRAZO DE EXECUÇÃO:
60 (sessenta) dias corridos,
contados a partir de 20.12.97.

OBSERVAÇÃO: Esta ORDEM DE SERVIÇO tem, de conformidade com o art. 62 da Lei Federal nº 8.666/93, alterada pela Lei 8.883/94, a validade de Instrumento contratual.

Lulz Eduardo Carneiro Costa
SECRETÁRIO DE EDUCAÇÃO, CULTURA E DESPORTOS

Renato Costa Dias
SECRETÁRIO DE TRANSPORTES E OBRAS PÚBLICAS
EM SUBSTITUIÇÃO LEGAL



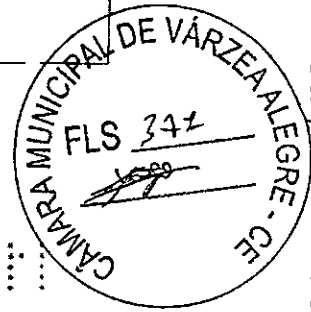

ATESTADO

Declaramos, para os fins, que se fizerem necessários, que a Firma **EG ERIVALDO NOLASCO PROJETO E CONSTRUÇÕES LTDA.**, executou para o Governo do Estado do Rio Grande do Norte, através da Secretaria de Educação, Cultura e Desportos, os serviços de Recuperação Geral nas EE. Manoel Herculano/SÃO FRANCISCO DO OESTE, Adolfo Fernandes/ENCANTO, Augusto G. de Paiva/TABULEIRO GRANDE, Pe. Cosme/SÃO MIGUEL e Centro Escolar Ferreira da Costa em **RAFAEL FERNANDES /RN**, conforme documentação em anexo; Ordem de Serviço N° 066/97-SCMCE/SECD. - sob a responsabilidade do Eng.º Civil **JOSÉ GUALBERTO DE ANDRADE NETO - CREA - 3014 /D-RN**

1. Ordem de Serviço: N° 066/97 - SCMCE/SECD.
2. Valor do Total:R\$ 98.327,33 (Noventa e Oito Mil, Trezentos e Vinte e Sete Reais e Trinta e Três Centavos).

PRAZO DE EXECUÇÃO	INÍCIO	TÉRMINO
60 (sessenta) dias corridos.	27/11/1997	26/01/1998

Outrossim, declaramos também que a referida firma executou os serviços dentro dos prazos contratuais e conforme as especificações técnicas deste órgão

Natal, 15 de outubro de 2003.

Dinarte Rodrigues da Silva
Eng.º Dinarte Rodrigues da Silva

SUBCOORDENADOR DA SCMCE/SECD.

CREA - RN

Vinculada à Partida Nº 269/03
Especifica em 99, 19, 2003
Tipo projetos de A. Neto
Assessoria: Renan Proença de Oliveira
Eng.º Agr.º de Segurança de Trabalho
CREA nº 2.650-D/RN
Chefe da IREM

[Handwritten signatures]

OK

027297



SECRETARIA DE EDUCAÇÃO, CULTURA E DESPORTOS
C.O.C. SECED 08 741 904/0001-94

ORDEM DE SERVIÇO

Dir:
Data: 15/11/97



28 NOV 1997

EMPRESA: CAPITAL DO LASC O PROJETOS E CONSTRUCOES LTDA
End: RUA PRAÇA DA MATRIZ, 187 - CENTRO PAUL DOS FERROS - RN
CNPJ: LST 20 029 751-3

COC 243 649/0001-16

LICITAÇÃO AUTORIZADA A EXECUTAR O QUE ABAIXO DISCRIMINA.

Item	Discriminação	Valor
01	OBJETO: SERVIÇOS DE RECUPERAÇÃO GERAL DAS ESCOLAS ESTADUAIS ABAIXO DESCRIMINADAS	
	AVOTADO EM 02/11/97	97
	POR CONTA DO	
	EP 5234/97	
	VALOR CONTRATUAL PREVISTO	
EE	Manoel Herculano/São Francisco do Oeste - RN	1 R\$ 31.205,66
EE	Adolfo Fernandes/Encanto - RN	2 R\$ 12.285,31
EE	Augusto G. da Paiva/Tabuleiro Grande - RN	3 R\$ 7.073,41
EE	Pe. Cosmo/São Miguel/RN	4 R\$ 12.002,13
EE	Centro Escolar Ferreira da Costa/Rafael Fernandes/RN	5 R\$ 30.059,00

Maria do Socorro Carneiro Costa
Chefe de SEED - SECD
CPF 106.102.254-34

02 VIGÊNCIA E VALIDADE: Vigência a partir de sua assinatura e validade a partir de sua publicação, em Extrato, lto DOE e Registro na Contadoria Geral do Estado

TOTAL

R\$ 93.627,52

Valor por extenso: noventa e oito mil, trezentos e vinte e sete reais e trinta e três centavos

CONDIÇÕES DE PAGAMENTO

Conforme item 12 da Carta Convite 065/97 - CEU/SECD

Prazo de execução: 60 (SESSENTA) dias corridos

Início: 27/11/97 Final: 26/01/98

MODALIDADE DE LICITAÇÃO

Isento

Carta Convite

Dispêsa

Processo nº 23.949/97 - SECD

Data 17/10/97

FONTE DE RECURSOS

Dotação Orçamentária: Projeto Almirante de 18.301.084 0188.1.320 - Programa de Apoio ao Desenvolvimento Educacional do Estado. Fonte: 100 - Recursos Ordinários. Elemento de despesa 4590.51 - Obras e Instalações.

Obs: Esta Ordem de Serviço tem, de conformidade com o artigo 62 da Lei Federal de nº 866/93, alterada pela Lei nº 9.893/94, o artigo 5º da Lei Estadual nº 5.805/88, validade de instrumento contratual.

Subcoordenadora SMCE/SECD
Luiz Eduardo Carneiro Costa
Assinatura: [Assinatura]
Subcoordenador da SMCE/SECD

Secretaria de Educação, Cultura e Desportos
Luiz Eduardo Carneiro Costa
Secretário de Educação, Cultura e Desportos
CPF: 025.822.274-68

Recebi em

Ass. Do Responsável pela Empresa

em ordem serv. SMCE

Luiz Eduardo Carneiro Costa
15/11/97
15/11/97
15/11/97


Nº 0.198

Para os dados do ato em: <https://selodigital.tjpb.jus.br> ou Consulte o Documento em: <https://azevedobastos.net.br/documento/93261702212587126321>

ARTÓRIO Autenticação Digital Código: 93261702212587126321-12
Data: 17/02/2021 13:57:44
Valor Total do Ato: R\$ 4,66
Salvo Dúvida, Tipo Normal LC/PALE09A5A-23F2

Cartório Azevedo Bastos
Av. Presidente Epitácio Pessoa, 114
Bairro dos Estados, João Pessoa/PB
(83) 3244-5404 - cartorio@azevedobastos.net.br

O presente documento digital foi conferido com o original e assinado digitalmente por LADY DIANA REGIS DE OLIVEIRA, em quarta-feira, 17 de fevereiro de 2021 14:14:48 GMT-03:00, CNS: 06.870-0 - OFÍCIO DE REGISTRO CIVIL DAS PESSOAS NATURAIS E TABELIONATO DE NOTAS/PB, nos termos da medida provisória N. 2.200-2 de 24 de agosto de 2001. Sua autenticidade deverá ser confirmada no endereço eletrônico

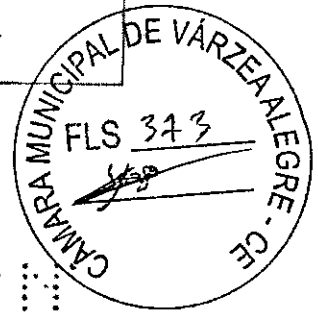

ATESTADO

Declaramos, para os fins, que se fizerem necessários, que a Firma **ÉG ERIVALDO NOLASCO PROJETO E CONSTRUÇÕES LTDA.**, executou para o Governo do Estado do Rio Grande do Norte, através da Secretaria de Educação, Cultura e Desportos, os serviços de Recuperação Geral da EE. JOSÉ FERNANDES DE MELO e da QUADRA DE ESPORTES, Sala de Vídeo da EE. 04 DE SETEMBRO, ambas em **PAU DOS FERROS /RN**, conforme documentações em anexo; Ordem de Serviço N° 028/97-STOP, – sob a responsabilidade do Eng.º Civil **JOSÉ GUALBERTO DE ANDRADE NETO – CREA – 3014 /D-RN**.

1. Ordem de Serviço: N° 028/97 - SCMCE/SECD.
2. Valor do Total:R\$ 267.870,71 (Duzentos e Sessenta e Sete Mil, Oitocentos e Setenta e Seis e Setenta e Um Centavos).

PRAZO DE EXECUÇÃO	INÍCIO	TÉRMINO
90 (noventa) dias corridos.	11/12/1997	10/03/1998

Outrossim, declaramos também que a referida firma executou os serviços dentro dos prazos contratuais e conforme as especificações técnicas deste órgão.

Natal, 15 de outubro de 2003


Dinarte Rodrigues da Silva
Eng.º Dinarte Rodrigues da Silva

SUBCOORDENADOR DA SCMCE/SECD.

CREA - RN

emitida a Certidão nº 269/03
em 29/10/2003
por José Gualberto de A. Neto
Eng.º Civil
Assinatura: *Henara Azevedo Bastos*
Eng.º Agr. de Segurança do Trabalho
CREA nº 2.650-D/RN
Chefe da IRM

[Handwritten signatures]

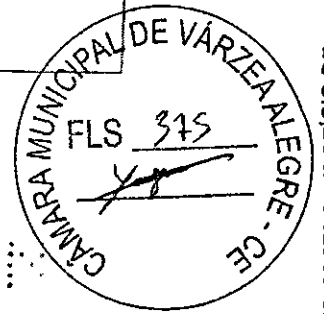

ATESTADO

Declaramos, para os fins, que se fizerem necessários, que a Firma EG ENGENHARIA ERIVALDO NOLASCO PROJETO E CONSTRUÇÕES LTDA., executou para o Governo do Estado do Rio Grande do Norte, através da Secretaria de Educação, Cultura e Desportos, os serviços de Construção de Unidade Escolar na EE. com 06 (seis) Salas de Aula, localizada em LAGOA SALGADA /RN, conforme documentações em anexo; Ordem de Serviço N° 142/99-SCMCE/SECD. planilha de execução - sob a responsabilidade do Eng.º Civil JOSÉ GUALBERTO DE ANDRADE NETO - CREA - 3014 /D-RN - Recebida pela comissão de Recebimento de Obras, e os TERMOS, PROVISÓRIO E DEFINITIVO ART N° 142071.

1. Ordem de Serviço: N° 142/99 - SCMCE/SECD.
2. Valor do Total:R\$ 148.777,70 (Cento e Quarenta e Oito Mil, Setecentos e Setenta e Sete Reais e Setenta Centavos).

PRAZO DE EXECUÇÃO	INÍCIO	TÉRMINO
150 (cento e cinquenta) dias corridos.	17/09/1999	14/02/2000

Outrossim, declaramos também que a referida firma executou os serviços dentro dos prazos contratuais e conforme as especificações técnicas deste órgão

Natal, 15 de outubro de 2003

Dinarte Rodrigues da Silva
Eng.º Dinarte Rodrigues da Silva

SUBCOORDENADOR DA SCMCE/SECD.

CREA - RN

Vinculada à Certidão nº 269/03
E expedida em 29/10/2003
Do Profissional José Gualberto de Andrade Neto
Este ato não pode ser usado
fora da finalidade de Serviço Técnico a que
foi destinado.
Assinado por:
Renan Freire de Oliveira
Eng.º Agente de Segurança do Trabalho -
CREA nº 2.650-D/RN
Chale de IRM

[Handwritten signatures]



	Governo do Estado SECRETARIA DE EDUCAÇÃO, CULTURA E DESPORTOS SUBCOORD. DE MANUT. E CONSTRUÇÕES ESCOLARES - SMCE C.G.C./SECD 08 241.604/0001-91	ORDEM DE SERVIÇO	Número 14299
			Data 25/09/99

A: EG ENGENHARIA - ERIVALDO NOLASCO PROJETOS E CONSTRUÇÕES LTDA
 End.: Praça da Matriz, 187 - Centro - Pau dos Ferros/RN
 Inscrição Estadual: 20.029.781-3 CGC Nº 24.373.649/0001-16

FICA AUTORIZADA A EXECUTAR O QUE ABAIXO DISCRIMINA:

Item	DISCRIMINAÇÃO	VALOR (R\$)
01	OBJETO: Construção de Unidade Escolar - Escola Estadual com 06 Salas de Aula, em Lagoa Salgada/RN..... VIGÊNCIA E VALIDADE : O presente contrato terá vigência a partir de sua assinatura e validade após sua publicação no Diário Oficial do Estado.	148.777,70
TOTAL		148.777,70
CONDIÇÕES DE PAGAMENTO: -Medições parciais de acordo com o Cronograma Físico-Financeiro (PREÇO GLOBAL)		PRAZO DE EXECUÇÃO: 150 (cento e cinquenta) dias corridos. Início: A partir da data da publicação no D.O.E.

MODALIDADE DE LICITAÇÃO

<input type="checkbox"/> Isento	<input checked="" type="checkbox"/> Licitação Nº 046/98 - CPL/SECD/RN - CONVITE	<input type="checkbox"/> Dispensa
---------------------------------	---	-----------------------------------

Processo nº 26.573/98 - SECD Data 03.08.98

FONTE DE RECURSOS: 104
 Dotação Orçamentária: Unidade Orçamentária **18101.08.42.188** Projeto Atividade 2395 - Manutenção e Funcionamento do Ensino Fundamental - Elemento de Despesa **4590.51** - OBRAS E INSTALAÇÕES; Fonte 104 - Cota Parte do FUNDEF.

Obs: Esta Ordem de Serviço tem, de conformidade com o artigo 62 da Lei Federal de nº 8.660/93, alterada pela Lei nº 8.883/94, e artigo 5º da Lei Estadual nº 5.800/88, validade de instrumento contratual.

Subcoordenadoria SMCE/SECD Lucildo Hilário dos Santos Câmara ENGº CIVIL - CREA 1408-D/RN SUBCOORDENADOR DA SMCE / SECD	Secretário de Educação, Cultura e Desportos Luiz Eduardo Carneiro Costa Secretário da SECD CPF: 025.622.274 - 68
---	---

Recebi em 13/09/99

EG ENGENHARIA
 Erivaldo Nolasco Campos
 Rua... nº... Bairro...
 SOCIO-GERENTE
 Ass. do Responsável pela Empresa

Publicado no DOE Nº 9.591
 Página 17 de 17, 09, 99.

ORIGINAL
 13/09/99
 Valber Azevedo de M. Cavalcanti
 012-6

O presente documento digital foi conferido com o original e assinado digitalmente por LADY DIANA REGIS DE OLIVEIRA, em quarta-feira, 17 de fevereiro de 2021 14:14:48 GMT-03:00, CNS: 06.870-0 - 1º OFÍCIO DE REGISTRO CIVIL DAS PESSOAS NATURAIS E TABELIONATO DE NOTAS/PB, nos termos da medida provisória N. 2.200-2 de 24 de agosto de 2001. Sua autenticidade deverá ser confirmada no endereço eletrônico




PLANILHA DE MEDIÇÃO

OBRA: CONSTRUÇÃO DE UNIDADE ESCOLAR-06 SALAS DE AULA	Área const: 606,71M ²	1ª Medição: 22/10/99
LOCAL: LAGOA SALGADA	Nº 06 salas de aula:	Data: 22.10.99
ENDEREÇO: SEDE DO MUNICÍPIO	Município: LAGOA SALGADA	

ITEM	DISCRIMINAÇÃO		TOTAL
2	TRABALHOS PRELIMINARES	100,00	1.006,34
3	MOVIMENTO DE TERRA	100,00	5.794,86
4	FUNDAÇÕES	100,00	10.389,47
5	ESTRUTURA	100,00	4.090,14
6	ALVENARIA	100,00	8.118,83
7	COBERTURA	100,00	16.270,27
18	MURO	80,00	15.636,80
TOTAL GERAL			61.306,71

Importa a presente Medição em R\$ 61.306,71 (sessenta e um mil, trezentos e seis reais e setenta e um centavos)

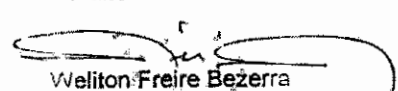Custo:		Quantitativos:  Weliton Freire Bezerra Arquiteto CREA/RN 1169-D Mat. 30.271-6
--------	--	---

Jurei como ORIGINAL
 em 15/02/2024
 Maria da Glória
 Maria da Glória




O presente documento digital foi conferido com o original e assinado digitalmente por LADY DIANA REGIS DE OLIVEIRA, em quarta-feira, 17 de fevereiro de 2021 14:14:48 GMT-03:00, CNS: 06.870-0 - 1º OFÍCIO DE REGISTRO CIVIL DAS PESSOAS NATURAIS E TABELIONATO DE NOTAS/PB, nos termos da medida provisória N. 2.200-2 de 24 de agosto de 2001. Sua autenticidade deverá ser confirmada no endereço eletrônico




PLANILHA DE MEDIÇÃO

OBRA: CONSTRUÇÃO DE UNIDADE ESCOLAR-06 SALAS DE AULA	Área const: 606,71M2	2ª Medição: 28299
LOCAL: LAGOA SALGADA	Nº 06 salas de aula:	Data: 30.11.99
ENDEREÇO: SEDE DO MUNICÍPIO	Município: LAGOA SALGADA	

ITEM	DISCRIMINAÇÃO	%	TOTAL
8	INSTALAÇÕES ELÉTRICA	100,00	4.655,64
9	INSTALAÇÕES HIDROSSANITÁRIAS	100,00	7.718,14
10	ESQUADRIAS, FERRAGENS E VIDROS	100,00	11.333,96
11	REVESTIMENTO	100,00	37.876,22
TOTAL GERAL			61.583,96

Importa a presente Medição em R\$ 61.583,96 (sessenta e um mil, quinhentos e oitenta e três reais e noventa e seis centavos)

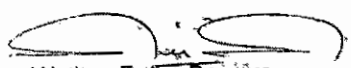Custo:	Quantitativos:  Weliton Freire Bezerra Arquiteto CREA/RN 1169-D Mat 30.271-6
--------	---

Handwritten notes and signatures:
 Mar
 17/02/2021
 123
 1000
 30/11

Large handwritten signature

Para mais dados do ato em: <https://selodigital.tpb.jus.br> ou Consulte o Documento em: <https://azevedobastos.not.br/documento/93261702212587126321>



ARTÓRIO
 Autenticação Digital - Código: 93261702212587126321-18
 Data: 17/02/2021 13:57:45
 Valor Total do Ato: R\$ 4,66
 Selo Digital Tipo Normal: ALE09864-251R



Cartório Azevedo Bastos
 Av. Presidente Epitácio Pessoa 1145
 Bairro dos Estados, João Pessoa - PB
 (53) 3244-5404 - cartorio@azevedobastos.not.br



TPB

O presente documento digital foi conferido com o original e assinado digitalmente por LADY DIANA REGIS DE OLIVEIRA, em quarta-feira, 17 de fevereiro de 2021 14:14:48 GMT-03:00, CNS: 06.870-0 - 1º OFÍCIO DE REGISTRO CIVIL DAS PESSOAS NATURAIS E TABELIONATO DE NOTAS/PB, nos termos da medida provisória N. 2.200-2 de 24 de agosto de 2001. Sua autenticidade deverá ser confirmada no endereço eletrônico



MEDIÇÃO FINAL

OBJETO: CONST. DE UNID. ESCOLAR (PADRÃO) 06 S. DE AULA	Área const: 606,71 m ²	Nº Medição: 274/99
LOCAL: LAGOA SALGADA/RN	Nº s/aula:	Data: 21.12.99
ENDEREÇO: SEDE	Município: LAGOA SALGADA/RN	

ITEM	DISCRIMINAÇÃO	UN	QUANT.	UNIT.	PARCIAL	TOTAL
2	TRABALHOS PRELIMINARES					
2.1	Limpeza do terreno c/ retirada de entulhos	m ²	701,00	0,39	273,39	
2.4	Locação da Obra	m ²	535,00	1,37	732,95	
	TOTAL DO ÍTEM					1.006,34
3	MOVIMENTO DE TERRA					
3.1	Aterro interno c/ empréstimo	m ³	280,00	19,19	5.373,20	
3.2	Aterro sem empréstimo apoiado	m ³	49,01	5,77	282,79	
3.5	Escavação manual de valas de fundação	m ³	52,01	2,67	138,87	
	TOTAL DO ÍTEM					5.794,86
4	FUNDAÇÕES					
4.1	Alvenaria de embasamento c/ tijolo, cerâmico argamassa no traço 1:6	m ³	31,00	90,34	2.872,81	
4.4	Alvenaria de pedra marroada, c/ argamassa de cimento e areia traço 1:4	m ³	51,00	84,50	4.309,50	
4.5	Concreto armado para sapatas e cintas conf. projeto	m ³	9,00	331,28	2.981,52	
4.8	Concreto ciclópico com 30% de pedra de mão	m ³	2,00	112,82	225,64	
	TOTAL DO ÍTEM					10.389,47
5	ESTRUTURAS					
5.3	Concreto armado conforme projetos, para Pilar	m ³	1,70	532,92	905,96	
5.4	Concreto armado conforme projetos, para Viga	m ³	1,70	532,92	905,96	
5.5	Concreto armado para prateleiras, traço 1:2:4	m ²	11,00	43,66	480,26	
5.7	Laje pré-moldada para forro, 200Kg/m ² , com capeamento.	m ²	80,00	20,52	1.641,60	
5.8	Laje pré-moldada para piso, 350Kg/m ² , com capeamento.	m ²	6,00	27,66	165,96	
	TOTAL DO ÍTEM					4.090,14
6	ALVENARIAS					
6.2	Combogós cimento 20x20cm, argamassa no traço 1:4	m ²	16,00	25,74	411,84	
6.8	De tijolo cerâmico, argamassa de cim/ca/areia 1:2:6 de 0,10m	m ²	679,00	10,53	7.149,87	
6.11	De tijolo maciço, argamassa de cim/ca/areia (1:2:6) de 0,10m	m ²	32,00	17,41	557,12	
	TOTAL DO ÍTEM					8.118,83
7	COBERTURA					
7.10	Cobertura de telha cerâmica de 1º tipo colonial	m ²	559,00	9,68	5.411,12	
7.15	Confeção de beira e bica c/ arg. de cim/barro/areia 1:4:2	m	129,00	2,97	383,13	
7.16	Cumieira normal de fibrocimento p/ telha COB inclusive fixação	m	78,00	20,80	1.622,40	
7.17	Emboçamento da última fiada de cobertura em telha cerâmica tipo colonial	m	95,00	1,52	144,40	
7.22	Estrutura pontalexada massarand. p/telha cerã. c/calibros, ripas mass	m ²	559,00	15,58	8.709,22	
	TOTAL DO ÍTEM					16.270,27
8	INSTALAÇÕES ELÉTRICAS					
8.10	Campainha elétrica para escola	un	1,00	16,70	16,70	
8.41	Globo leitoso de vidro completo Inc. lampada de 100 de 4" x 6"	un	16,00	11,97	191,52	
8.49	Luminária fluorescente completa para 1x20W	un	11,00	16,14	177,54	
8.53	Luminária fluorescente completa para 3x40W	un	28,00	40,53	1.190,84	
8.60	Ponto de campainha embutido, incl. tomada	pl	1,00	30,32	30,32	

CONF. ORIGINAL
 Data: 17/02/2021
 Assinatura: [Handwritten Signature]


Para os dados do ato em: <https://selodigital.tjpb.jus.br> ou Consulte o Documento em: <https://azevedobastos.not.br/documento/93261702212587126321>

ARTÓRIO
 Autenticação Digital Código: 93261702212587126321-20
 Data: 17/02/2021 13:57:45
 Valor Total do Ato: R\$ 13.666,00
 Selo Digital Tipo Normal: CALE09A66-3A00

Cartório Azevedo Bastos
 Av. Presidente Epitácio Pessoa 1145
 Bairro dos Estados, João Pessoa - PB
 (63) 3244-5404 - cartorio@azevedobastos.net.br - Valer Azevedo de M. Cavalcanti

TJPB

O presente documento digital foi conferido com o original e assinado digitalmente por LADY DIANA REGIS DE OLIVEIRA, em quarta-feira, 17 de fevereiro de 2021 14:14:48 GMT-03:00, CNS: 06.870-0 - 1º OFÍCIO DE REGISTRO CIVIL DAS PESSOAS NATURAIS E TABELIONATO DE NOTAS/PB, nos termos da medida provisória N. 2.200-2 de 24 de agosto de 2001. Sua autenticidade deverá ser confirmada no endereço eletrônico

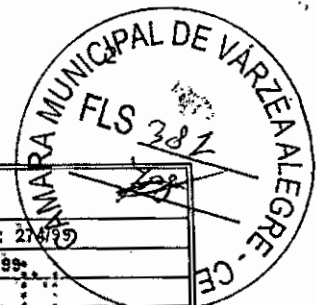

MEDIÇÃO FINAL

OBJETO: CONST. DE UNID. ESCOLAR (PADRÃO) 08 S. DE AULA	Área const: 606,71 m2	Nº Medição: 21499
LOCAL: LAGOA SALGADA/RN	Nº sala:	Data: 21/02/2021
ENDEREÇO: SEDE	Município: LAGOA SALGADA/RN	

ITEM	DISCRIMINAÇÃO	UN	QUANT	UNIT.	PARCIAL	TOTAL
8.63	Ponto de corrente monofásico embutido c/ tomada	pl	25,00	3,32	758,00	
8.67	Ponto de luz embutido, inclusive interruptor	pt	55,00	2,31	1.277,05	
8.71	Ponto seco para telefone inclusive arafie	pt	1,00	24,54	24,54	
8.73	Poste de concreto armado duplo T=8,00m/100Kg Inc. fixação	un	1,00	230,05	230,05	
8.75	Quadro de distribuição luz força emb c/ barramento c/06 disjuntores	un	1,00	123,86	123,86	
8.81	Rede de entrada trifásica, c/caixa medição, padrão COSERN e acessórios	un	1,00	135,22	135,22	
TOTAL DO ÍTEM						4.655,64

9 INSTALAÇÕES HIDROSSANITÁRIAS						
9.1	Assento plástico para vaso sanitário	un	7,00	6,23	43,61	
9.2	Bacia sifonada	un	7,00	7,99	475,93	
9.6	Bebedouro elétrico com capacidade para 40l	un	1,00	353,57	353,57	
9.7	Caixa de descarga externa completa	un	7,00	24,53	171,71	
9.11	Caixa de inspeção em alv. revestida de 60x60x40cm com tampa de conc.	un	3,00	32,85	98,55	
9.19	Conjunto motobomba centrífuga 1 HP inclusive abrigo	un	1,00	258,01	258,01	
9.21	Engate plástico branco 30cm com niple	un	7,00	2,09	14,63	
9.27	Fossa séptica c/ capacidade para 10,000l	un	1,00	1.099,13	1.099,13	
9.29	Lavatório de louça sem coluna	un	7,00	32,07	224,49	
9.32	Mictório de louça com acessórios plásticos	cj	3,00	149,13	447,39	
9.35	Pia de cozinha em mármore sintético Q1 cuba, 2,00x0,60m c/ acessórios	un	1,00	168,61	168,61	
9.4	Ponto de água em PVC com conexões, soldável de 3/4"	pt	18,00	7,17	309,06	
9.4.1	Ponto de esgoto em PVC com conexões, soldável de 100mm	pt	18,00	26,06	469,08	
9.45	Porta papel de louça com rolete branco ou em cores 15x15cm	un	7,00	11,82	82,74	
9.46	Porta toalha de louça com bastão-branço ou em cores	un	6,00	9,76	58,56	
9.54	Registro de gaveta com canopla cromada de 25mm(1")	un	2,00	31,48	62,96	
9.58	Registro de pressão com canopla cromada de 3/4"(20mm)	un	3,00	28,40	85,20	
9.65	Saboneteira de louça branca ou em cores 15x15cm	un	4,00	11,85	47,40	
9.69	Sifão plástico em PVC para pia ou tanque	un	1,00	5,75	5,75	
9.70	Sifão plástico PVC rígido para lavatório	un	6,00	4,59	27,54	
9.71	Sumidouro com capacidade para 10.000l	un	1,00	574,74	574,74	
9.75	Torneira de pressão cromada para lavatório de 1/2" ou 3/4"	un	6,00	36,72	220,32	
9.76	Torneira de pressão cromada para pia de 1/2" ou 3/4"	un	1,00	76,41	76,41	
9.77	Tubulação PVC soldável rígido p/ água Incl. conex. rasgo 1/2"(20mm)	m	52,00	2,32	120,64	
9.78	Tubulação PVC soldável rígido p/ água Incl. conexões rasgo 2"(60mm)	m	204,00	10,21	2.082,84	
9.82	Tubulação PVC soldável rígido p/ esgoto Incl. conexões rasgo de 100mm	m	16,00	4,91	78,56	
9.86	Tubulação PVC soldável rígido p/ esgoto Incl. conexões rasgo de 50mm	m	15,00	3,09	46,35	
9.90	Válvula plástica para lavatório	un	6,00	2,48	14,88	
9.91	Válvula plástica para pia ou tanque	un	1,00	2,48	2,48	
TOTAL DO ÍTEM						7.719,14

10 ESQUADRIAS FERRAGENS E VIDROS						
10.1	Alizar em jatobá	m	213,00	2,52	536,76	
10.5	Caixa de porta dupla de jatobá incl. chumbamento de 0,60x1,85	un	4,00	42,14	168,56	
10.7	Caixa de porta dupla de jatobá incl. chumbamento de 0,70x2,10	un	3,00	42,14	126,42	
10.10	Caixa de porta dupla de jatobá incl. chumbamento de 0,80x2,10	un	4,00	42,14	168,56	
10.12	Caixa de porta dupla de jatobá incl. chumbamento de 0,90x2,10	un	9,00	42,14	379,26	
10.21	Dobradiça de latão cromado de 3"x2 1/2"	un	60,00	6,97	418,20	


Handwritten signatures and dates:
 15/02/2021
 17/02/2021
 17/02/2021

Para os dados do ato em: <https://selodigital.tpb.jus.br> ou Consulte o Documento em: <https://azevedobastos.not.br/documento/93261702212587126321>

ARTÓRIO Autenticação Digital Código: 93261702212587126321-21
 Data: 17/02/2021 13:57:45
 Valor Total do Ato: R\$ 4.66
 Selo Digital Tipo Normal C: AL E09867-9VLR

Cartório Azevedo Bastos
 Av. Presidente Epitácio Pessoa - 1145
 Bairro dos Estados, João Pessoa - PB
 (83) 3244-5404 - cartorio@azevedobastos.com.br

O presente documento digital foi conferido com o original e assinado digitalmente por LADY DIANA REGIS DE OLIVEIRA, em quarta-feira, 17 de fevereiro de 2021 14:14:48 GMT-03:00, CNS: 06.870-0 - 1º OFÍCIO DE REGISTRO CIVIL DAS PESSOAS NATURAIS E TABELIONATO DE NOTAS/PB, nos termos da medida provisória N. 2.200-2 de 24 de agosto de 2001. Sua autenticidade deverá ser confirmada no endereço eletrônico

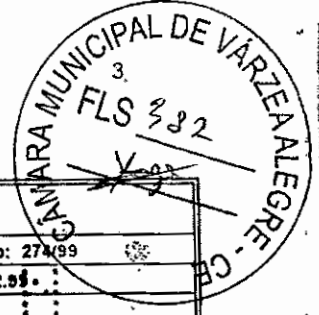

MEDIÇÃO FINAL

OBJETO: CONST. DE UNID. ESCOLAR (PADRÃO) 06 S. DE AULA	Área const: 606,71 m ²	Nº Medição: 27499
LOCAL: LAJOA SALGADA/RN	Nº sala: ..	Data: 25/08/2021
ENDEREÇO: SEDE	Município: LAJOA SALGADA/RN	

ITEM	DISCRIMINAÇÃO	VALORES			
		UN	QUANT	UNIT.	TOTAL
10,22	Fechadura externa em latão cromado	un	16,00	34,20	547,20
10,24	Fechadura livre/ocupado em latão cromado	un	4,00	14,66	98,64
10,25	Ferrolho chato em ferro de 5"	un	2,00	3,96	7,92
10,31	Gonzo em latão cromado	par	96,00	9,50	912,00
10,34	Janela em jatobá, venez ou maciça inc. alizares, assent. e ferrag e vidros	m ²	43,50	114,35	4.974,23
10,45	Porta enfiçada ou maciça em jatobá de 0,60x1,85m	m ²	4,44	80,43	357,11
10,47	Porta enfiçada ou maciça em jatobá de 0,70x2,10m	m ²	4,41	80,43	354,70
10,49	Porta enfiçada ou maciça em jatobá de 0,80x2,10m	m ²	6,72	80,43	540,49
10,51	Porta enfiçada ou maciça em jatobá de 0,90x2,10m	m ²	17,01	80,43	1.368,11
10,5	Portão enfiçado ou maciço em jatobá inclusive ferragens	m ²	3,60	104,39	375,60
TOTAL DO ÍTEM					11.333,96

11 REVESTIMENTO					
11,1	azulejo branco tipo "A" assentado com nata de cimento c/ rejunte	m ²	150,00	19,41	2.911,50
11,6	Chapisco em parede c/ argamassa de cimento e areia 1:3 5mm espessu.	m ²	1.334,00	0,99	1.320,66
11,7	Contrapiso em concreto simples espes. 5cm Fck=12,5Mpa	m ²	500,00	7,74	3.870,00
11,13	Emboço com argamassa de cim/cal/areia (1:4:2) e espessura de 2,00cm	m ²	87,00	4,33	375,71
11,17	Impermeabiliz. reserv. argam. cim/areia 1:3 esp=3cm, c/ tinta pa.betu. s/ tenois	m ²	15,00	14,31	214,65
11,23	Ladrilho cerâmico esmalt tipo A p/ piso parede, inc. reg e rejunte	m ²	97,00	39,06	3.497,82
11,23	Piso monolítico de alta resistência, c/ base, junta plástica e polimento	m ²	500,00	22,31	11.155,00
11,28	Reboco em parede c/ arg. cim/cal/areia 1:2:6 c/ 2,00cm espessura	m ²	1.334,00	7,82	10.431,88
11,45	Rodapé para piso de alta resistência	m	600,00	5,83	4.098,00
TOTAL DO ÍTEM					37.876,22


13 PINTURA					
13,1	Calafiação em combogôs 02 demãos incl. lixamento e retoques	m ²	30,50	4,37	133,29
13,2	Calafiação em parede interna e teto 03 demãos incl. retoques e lixamento	m ²	80,00	0,6	84,80
13,18	Látex PVA externa em 02 demãos c/ selador e lixamento e retoques	m ²	406,35	3,54	1.438,48
13,19	Látex PVA interna em 02 demãos s/ massa, e lixamento e retoques	m ²	849,00	2,33	2.402,67
13,27	Esmalte em esquadrias de ferro, 02 demãos incl. zarcão e lixamento	m ²	167,00	6,66	1.112,22
TOTAL DO ÍTEM					5.171,46

14 DIVERSOS					
14,1	Confeção de letras em ferro galvanizado, cx. alta de 250x180x30mm	un	96,00	19,34	1.875,84
14,2	Conjunto de mastros p/ 03 bandeiras conf. detalhes	cj	1,00	578,15	578,15
14,3	Limpeza geral da obra	un	1,00	218,56	218,56
14,4	Quadro de giz/aviso inclusive acabamento e fixação	m ²	17,00	59,18	1.004,17
TOTAL DO ÍTEM					3.714,12

16 CALÇADA					
16,1	Avenaria de lixolo cerâmico argam. cim/cal/areia 1:2:5 de 20cm	m ²	95,00	20,11	1.910,45
16,2	Aterro interno apiloado c/ empréstimo	m ³	36,00	19,19	690,84
16,3	Aterro interno apiloado s/ empréstimo	m ³	18,80	5,77	108,48
16,4	Cimentado áspero p/ piso em cim/areia, 1:3 c/ junta riscada espes 15mm	m ²	242,00	5,99	1.497,98
16,5	Contrapiso em metralha espessura 6cm	m ²	242,00	5,54	1.364,88
16,6	Escavação manual de valas até 1,00m, exceto rocha	m ³	19,60	2,67	52,33
TOTAL DO ÍTEM					5.624,96

15/08/2021
 Assinado digitalmente
 [Handwritten signatures and stamps]

O presente documento digital foi conferido com o original e assinado digitalmente por LADY DIANA REGIS DE OLIVEIRA, em quarta-feira, 17 de fevereiro de 2021 14:14:48 GMT-03:00, CNS: 06.870-0 - 1º OFÍCIO DE REGISTRO CIVIL DAS PESSOAS NATURAIS E TABELIONATO DE NOTAS/PB, nos termos da medida provisória N. 2.200-2 de 24 de agosto de 2001. Sua autenticidade deverá ser confirmada no endereço eletrônico

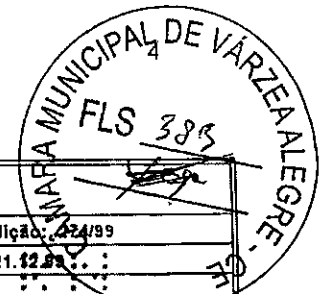

MEDIÇÃO FINAL

OBRA: CONST. DE UNID. ESCOLAR (PADRÃO) 06 S. DE AULA	Área const: 606,71 m2	Nº Medição: 424/89
LOCAL: LAGOA SALGADA/RN	Nº s/aula:	Data: 21.12.2021
ENDEREÇO: SEDE	Município: LAGOA SALGADA/RN	

ITEM	DISCRIMINAÇÃO	UN	QUANT	UNIT.	PARCIAL	TOTAL
18	MURO					
18.1	Alvenaria de pedra marroada, c/ argamassa de cimento e areia traço 1:4	m3	32,00	64,50	2.704,00	
18.2	Alvenaria de tijolo cerâmico argam. cim/cal/areia 1:2,6 de 10cm	m2	360,00	10,53	3.790,80	
18.3	Alvenaria de tijolo cerâmico argam. cim/cal/areia 1:2,6 de 20cm	m2	60,00	20,11	1.206,60	
18.5	Chapisco em parede c/ argamassa de cimento e areia 1:3 esp. 5mm	m2	720,00	0,99	712,80	
18.6	Concreto ciclópico c/ 30% de pedra de mão	m3	5,15	112,82	581,02	
18.11	Concreto armado para sapata pilarete e cinta Fck=15Mpa Incl. lançamento.	m3	8,14	331,28	2.696,62	
18.13	Escavação manual de valas até 1,00m exceto rocha	m3	32,00	2,67	85,44	
18.17	Chapisco decorativo em argam. de cim/varéia, 1:4, incl. emboço esp 7mm	m2	720,00	1,47	1.058,40	
18.18	Emboço c/ argam. de cim/cal/areia (1:2,4) e esp. 2,00cm	m	720,00	9,32	6.710,40	
	TOTAL DO ÍTEM					19.546,08

19	INSTALAÇÕES CONTRA INCÊNDIO					
19.1	Extintor PQS 6 Kg	un	5,00	73,85	369,25	
19.2	Extintor AP 6 10 l	un	5,00	40,30	201,50	
	TOTAL DO ÍTEM					620,75

21	GUARITA					
21.1	Locação da Obra	m2	15,00	1,37	20,55	
21.2	Escavação manual de valas de fundação	m3	6,00	2,67	16,02	
21.3	Alvenaria de embasamento c/ tijolo cerâmico argamassa no traço 1:6	m3	1,00	90,34	90,34	
21.4	Alvenaria de pedra marroada, c/ argamassa de cimento e areia traço 1:4	m3	6,00	14,50	507,00	
21.6	Combogós cimento 20x20cm, argamassa no traço 1:4	m2	6,00	25,74	154,44	
21.7	De tijolo cerâmico, argamassa de cim/cal/areia 1:2,6 de 0,10m	m2	50,00	10,53	526,50	
21.8	Concreto armado	m3	1,45	502,92	727,73	
21.9	Luminária fluorescente completa para 1x20W	un	2,00	16,14	32,28	
21.10	Ponto de corrente monofásico embutido c/ tomada	pl	2,00	30,32	60,64	
21.11	Ponto de luz embutido, inclusive interruptor	pl	2,00	32,31	64,62	
21.12	Ponto seco para telefone inclusive arame	pl	1,00	24,54	24,54	
21.14	Portão em perfis metálico	m2	4,00	124,55	498,20	
21.15	Vidro liso de 4mm transparente inclusive fixação e massa	m2	5,00	26,01	130,05	
21.16	Chapisco em parede c/ argamassa de cimento e areia 1:3 5mm espessura	m2	115,00	0,99	113,85	
21.17	Contrapiso em concreto simples espess. 5cm Fck=12,5Mpa	m2	10,00	7,74	77,40	
21.18	Impermeab. todos tipos áreas sujeitas infil. c/ cim/varéia 1:3 esp. 3,00cm	m2	15,00	8,40	126,00	
21.19	Piso monolítico de alta resistência c/ base, junta plástica e polimento	m2	10,00	22,31	223,10	
21.20	Reboco em parede c/ arg. de cim/varéia (1:3) espessura de 2,00cm	m2	115,00	6,75	776,25	
21.21	Esmalte em esquadrias de ferro, 02 demãos incl. zarcão e lixamento	m2	8,00	5,95	47,60	
21.22	Hidracor em parede externa 03 demãos incl. retoques e lixamento	m2	15,00	1,56	24,90	
21.23	Látex PVA externa em 02 demãos c/ selador e lixamento e retoques	m2	115,00	3,54	407,10	
21.24	Bancada em granito	m2	2,00	129,74	259,48	
21.25	Esmalte sintético sobre reboco	m2	3,00	3,73	11,19	
21.26	Esquadria de alumínio conf. Projeto	m2	6,00	58,16	348,96	
21.27	Letreiro conforme projeto	un	1,00	499,00	499,00	
21.28	Barra de proteção (h=1,50m) em cerâmica 20x20cm	un	12,00	36,06	432,72	
	TOTAL DO ÍTEM					6.845,46

COM: 15/12/21
 Mar
 [Assinaturas]

O presente documento digital foi conferido com o original e assinado digitalmente por LADY DIANA REGIS DE OLIVEIRA, em quarta-feira, 17 de fevereiro de 2021 14:14:48 GMT-03:00, CNS: 06.870-0 - 1º OFÍCIO DE REGISTRO CIVIL DAS PESSOAS NATURAIS E TABELIONATO DE NOTAS/PB, nos termos da medida provisória N. 2.200-2 de 24 de agosto de 2001. Sua autenticidade deverá ser confirmada no endereço eletrônico



MEDIÇÃO FINAL

OBRA: CONST. DE UNID. ESCOLAR (PADRÃO) 06 S. DE AULA	Área const: 606,71 m2	Nº Medição: 274/99
LOCAL: LAGOA SALGADA/RN	Nº s/aula:	Data: 21.12.99
ENDEREÇO: SEDE	Município: LAGOA SALGADA/RN	
ITEM	DISCRIMINAÇÃO	UN QUANT. UNIT. PARCIAL TOTAL

TOTAL GERAL 148.777,70

Importa a presente Medição em R\$ 148.777,70 (Cento e quarenta e oito, setecentos e setenta e sete e sete e sete centavos)

Custo:	Quantitativos: <i>Helton Freire Bastos</i> Arquiteto CREA/RN 116.010 Matr. 30.271-6 (SMCE/SECD)
--------	--


OBS. JÁ ESTÃO INCLUSOS NOS ORÇAMENTOS, MATERIAS, MÃO DE OBRA, ENCARGOS SOCIAIS, FAXAS, IMPOSTOS E BDI.

15/02/2021
Helton Freire Bastos
 ARQUITETO

[Handwritten signature]



O presente documento digital foi conferido com o original e assinado digitalmente por LADY DIANA REGIS DE OLIVEIRA, em quarta-feira, 17 de fevereiro de 2021 14:14:48 GMT-03:00, CNS: 06.870-0 - 1º OFÍCIO DE REGISTRO CIVIL DAS PESSOAS NATURAIS E TABELIONATO DE NOTAS/PB, nos termos da medida provisória N. 2.200-2 de 24 de agosto de 2001. Sua autenticidade deverá ser confirmada no endereço eletrônico

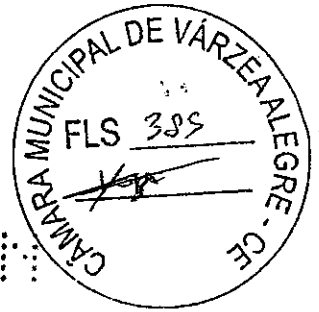

SUBCOORDENADORIA DE MANUTENÇÃO E
CONSTRUÇÃO DE ESCOLAS

TERMO DE ACEITAÇÃO PROVISÓRIA N.º 069/99.

Aos 22(vinte e dois) dias do mês de dezembro do ano de hum mil, novecentos e noventa e novê, na sede da Secretaria de Educação, Cultura e Desporto do Estado do Rio Grande do Norte, presentes os membros da Comissão Permanente de Recebimento de Obras, instituída pela portaria N.º 253/99, de 12.05.99, com o representante E.G. ENGENHARIA, Senhor Erivaldo Nolasco Gualberto Duarte foi celebrado o presente Termo, em obediência às determinações do Artigo 73, da Lei Federal N.º 8.666, de 21.06.93, com o seguinte teor:

1 - O Governo do Estado, através da Secretaria de Educação, Cultura e Desporto, celebrou com a Empresa E.G. ENGENHARIA., contrato para os serviços de construção de uma E.E. DE 06 SALAS DE AULAS - Lagoa Salgada/RN.

2 - Características da Obra:

- a) Licitação N.º 046/98 - CPL/SECD/CONVITE
- b) Valor R\$ 148.777,70 (cento e quarenta e oito mil, setecentos e setenta e sete reais e setenta centavos)
- c) Ordem de Serviços N.º 142/99- SECD , expedida em: 25/08/1999
- d) Início: 17/09/1999
- e) Sob a fiscalização da Arquiteto Weliton Freire Bezerra

3 - Pelo instrumento contratual, esta Comissão procedeu vistoria às obras em referência constatando a execução e total conclusão das obras, em conformidade com as especificações, projetos e demais elementos fornecidos pela Secretaria de Educação, Cultura e Desporto do Estado.

Assim sendo, esta Comissão, para os devidos efeitos legais, ACEITA PROVISORIAMENTE as obras de que trata o presente Termo. Secretaria de Educação, Cultura e Desporto do Estado, em Natal, 22 de dezembro de 1999.

A COMISSÃO

Weliton Freire Bezerra

Arquiteto - CREA/RN 1169-D
Mat. 30.271-6 / SMCE / SECD

Arthur Simões Vasques
Mirha Simões Vargas C. de Brito

Arquiteta - CREA 2890-D/RN
CPF 399.520.101-59

Silvana Maria de Carvalho Guerra


Arquiteta
CREA/RN 3700-D - Mat. 80.955-9 - SMCD/SECD

REPRESENTANTE DA
EMPRESA

Erivaldo Nolasco Gualberto Duarte
Engenheiro
Rua ...
Bairro ...
CEP ...

[Handwritten signatures and stamps]



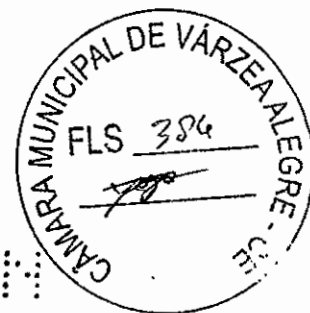

SUBCOORDENADORIA DE MANUTENÇÃO E
CONSTRUÇÃO DE ESCOLAS

TERMO DE ACEITAÇÃO DEFINITIVA N.º 032 /2000

Aos 19(dezenove) dias do mês de setembro do ano de dois mil, na sede da Secretaria de Educação, Cultura e Desporto do Estado do Rio Grande do Norte, presentes os membros da Comissão Permanente de Recebimento de Obras, instituída pela portaria N.º 253/99, de 12.05.99, com o representante E.G. ENGENHARIA, Senhor Erivaldo Nolasco Gualberto Duarte foi celebrado o presente Termo, em obediência às determinações do Artigo 73, da Lei Federal N.º 8.666, de 21.06.93, com o seguinte teor:

1 - O Governo do Estado, através da Secretaria de Educação, Cultura e Desporto, celebrou com a Empresa E.G. ENGENHARIA, contrato para os serviços de construção de uma E.E. DE 06 SALAS DE AULAS - Lagoa Salgada/RN.

2 - Características da Obra:

- a) Licitação N.º 046/98 - CPL/SECD/CONVITE
- b) Valor R\$ 148.777,70 (cento e quarenta e oito mil, setecentos e setenta e sete reais e setenta centavos)
- c) Ordem de Serviços N.º 142/99- SECD, expedida em: 25/08/1999
- d) Início: 17/09/1999
- e) Sob a fiscalização da Arquiteto Weliton Freire Bezerra

3 - Pelo instrumento contratual, esta Comissão procedeu vistoria às obras em referência constatando a execução e total conclusão das obras, em conformidade com as especificações, projetos e demais elementos fornecidos pela Secretaria de Educação, Cultura e Desporto do Estado.

Assim sendo, esta Comissão, para os devidos efeitos legais, ACEITA DEFINITIVAMENTE as obras de que trata o presente Termo. Secretaria de Educação, Cultura e Desporto do Estado, em Natal, 19 de setembro de 2000.

A COMISSÃO

Weliton Freire Bezerra
Arquiteto CREA/RN 1169-D
Mat. 30.271-8 /SMCE/SECD

Sylvana Maria de Arralio Guerra
Arquiteta
CREA/RN 3700-D - Mat. 80.965-9 - SMCD/SECD

Miriam Soares Vargas de Almeida
Arquiteta - CREA 2090-D/RN
CPF 809 520 101-50

REPRESENTANTE DA
EMPRESA

EG ENGENHARIA
Erivaldo Nolasco Gualberto Duarte
C.P.F. 810.110.116-3
SÓCIO-GERENTE

O presente documento digital foi conferido com o original e assinado digitalmente por LADY DIANA REGIS DE OLIVEIRA, em quarta-feira, 17 de fevereiro de 2021 14:14:48 GMT-03:00, CNS: 06.870-0 - 1º OFÍCIO DE REGISTRO CIVIL DAS PESSOAS NATURAIS E TABELIONATO DE NOTAS/PB, nos termos da medida provisória N. 2.200-2 de 24 de agosto de 2001. Sua autenticidade deverá ser confirmada no endereço eletrônico



SUBCOORDENADORIA DE MANUTENÇÃO E
CONSTRUÇÃO DE ESCOLAS

TERMO DE ACEITAÇÃO DEFINITIVA N.º 032 /2000

Aos 19(dezenove) dias do mês de setembro do ano de dois mil, na sede da Secretaria de Educação, Cultura e Desporto do Estado do Rio Grande do Norte, presentes os membros da Comissão Permanente de Recebimento de Obras, instituída pela portaria N.º 253/99, de 12.05.99, com o representante E.G. ENGENHARIA, Senhor Eivaldo Nolasco Gualberto Duarte foi celebrado o presente Termo, em obediência às determinações do Artigo 73, da Lei Federal N.º 8.666, de 21.06.93, com o seguinte teor:

1 - O Governo do Estado, através da Secretaria de Educação, Cultura e Desporto, celebrou com a Empresa E.G. ENGENHARIA, contrato para os serviços de construção de uma E.E. DE 06 SALAS DE AULAS - Lagoa Salgada/RN.

2 - Características da Obra.

- a) Licitação N.º 046/98 CPL/SECD/CONVITE
- b) Valor R\$ 148.777,70 (cento e quarenta e oito mil, setecentos e setenta e sete reais e setenta centavos)
- c) Ordem de Serviços N.º 142/99- SECD, expedida em 25/08/1999
- d) Início: 17/09/1999
- e) Sob a fiscalização da Arquiteto Weliton Freire Bezerra

3 - Pelo instrumento contratual, esta Comissão procedeu vistoria às obras em referência constatando a execução e total conclusão das obras, em conformidade com as especificações, projetos e demais elementos fornecidos pela Secretaria de Educação, Cultura e Desporto do Estado.

Assim sendo, esta Comissão, para os devidos efeitos legais, ACEITA DEFINITIVAMENTE as obras de que trata o presente Termo. Secretaria de Educação, Cultura e Desporto do Estado, em Natal, 19 de setembro de 2000

A COMISSÃO

Weliton Freire Bezerra
Arquiteto CREA/RN 1169-D
Mat. 30.271-6 / SMCE / SECD


Sylvana Maria de Carvalho Guerra
Arquiteta
CREA/RN 3700-D, Mat. 80.565-9 - SMCD/SECD

Miriam Diniz Vargas C. de Azevedo
Arquiteta - CREA 2990-D/RN
CPF 869 529 104-59

REPRESENTANTE DA
EMPRESA

E.G. ENGENHARIA
Eivaldo Nolasco Gualberto Duarte
C. 05 2 9.264-53
J. GERENTE



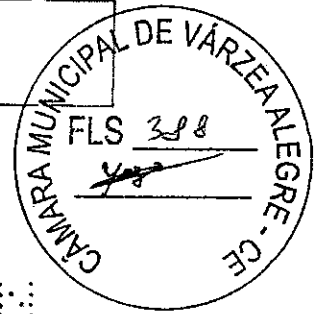

A TESTADO

Declaramos, para os fins, que se fizerem necessários, que a Firma **EG ENGENHARIA ERIVALDO NOLASCO PROJETO E CONSTRUÇÕES LTDA.**, executou para o Governo do Estado do Rio Grande do Norte, através da Secretaria de Educação, Cultura e Desportos, os serviços de Construção de Quadra Poliesportiva Coberta na EE. DOMITILA NORONHA, localizada em SERRINHA /RN, conforme documentações em anexo; Ordem de Serviço Nº 139/98-SCMCE/SECD, planilha de execução - sob a responsabilidade do Eng.º Civil **JOSÉ GUALBERTO DE ANDRADE NETO - CREA - 3014 /D-RN** - Recebida pela comissão de Recebimento de Obras, e os TERMOS, PROVISÓRIO E DEFINITIVO.

1. Ordem de Serviço: Nº 139/98 - SCMCE/SECD.
2. Valor do Total:R\$ 109.729,36 (Cento e Nove Mil, Setecentos e Vinte e Nove Reais e Trinta e Seis Centavos).

PRAZO DE EXECUÇÃO	INÍCIO	TÉRMINO
120 (cento e vinte) dias corridos.	01/10/1998	01/02/1999


Outrossim, declaramos também que a referida firma executou os serviços dentro dos prazos contratuais e conforme as especificações técnicas deste órgão.


Natal, 15 de outubro de 2003


Eng.º Dinarte Rodrigues da Silva

SUBCOORDENADOR DA SCMCE/SECD.

CREA - RN


Vinculada à Certidão nº 269/03
Expedida em 29/10/2003
Do Profissional José Gualberto de A. Neto
Este atestado não pode ser usado
se não for assinado pelo Assessor Técnico a quem
está vinculado
ASSINATURA: 
Renan Probst de Oliveira
Engenheiro de Segurança do Trabalho
CREA nº 2.550-D/RN
Chefe da IRM

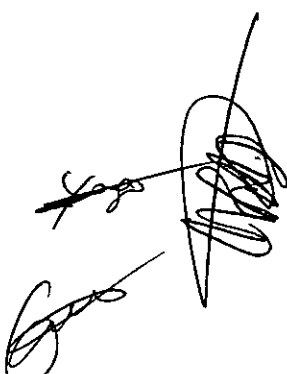



Governo do Estado
 SECRETARIA DE EDUCAÇÃO, CULTURA E DESPORTOS
 SUBCOORD. DE MANUT. E CONSTRUÇÕES ESCOLARES - SMCE
 C.G.C. SECD 08 241 804/0001-94

ORDEN DE SERVIÇO

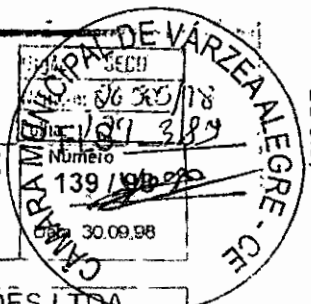

A: EG ENGENHARIA - ERIVALDO NOLASCO PROJETOS E CONSTRUÇÕES LTDA.
 End.: Praça da Matriz, 187 - Pau dos Ferros/RN
 Inscrição Estadual: 20.029.781-3 CGC N° 24.373.649/0001-16

FICA AUTORIZADA A EXECUTAR O QUE ABAIXO DISCRIMINA:

Item	DISCRIMINAÇÃO	VALOR (R\$)
01	OBJETO: Serviços de construção de Quadra Poliesportiva Coberta na Escola Estadual Domitila Noronha, em Serrinha/RN, objeto da Licitação nº 047/98-CPL-SECD-CONVITE. VIGÊNCIA E VALIDADE : O presente contrato terá vigência a partir de sua assinatura e validade após sua publicação no Diário Oficial do Estado.	109.729,36
T O T A L		109.729,36
CONDIÇÕES DE PAGAMENTO - Medições por preços unitários		PRAZO DE EXECUÇÃO: 120 (cento e vinte) dias corridos Início: A partir da data publicação no D.O.E.

MODALIDADE DE LICITAÇÃO

<input type="checkbox"/> Isento	<input checked="" type="checkbox"/> Licitação Nº 047/98-CPL-SECD-CONVITE	<input type="checkbox"/> Dispensa
---------------------------------	--	-----------------------------------

Processo nº 26.505/98SECD Data 31.07.98

FONTE DE RECURSOS: 104

Dotação Orçamentária: 18101.08.42.188 – Atividade 2395 – Manutenção e Desenvolvimento do Ensino Fundamental – Elemento de Despesa 4590.51 – Obras e Instalações, Fonte 104 – Cota – Parte do FUNDEF.

Obs. Esta Ordem de Serviço tem, de conformidade com o artigo 62 da Lei Federal de nº 8.666/93, alterada pela Lei nº 8.893/94, e artigo 5º da Lei Estadual nº 5.808/88, validade de instrumento contratual.

Subcoordenadora SMCE/SECD Lucindo R. ... ENQ. CIVIL - CÂMARA DE REG. ENQ. SUBCOORDENADOR DA SMCE/SECD	Secretário de Educação, Cultura e Desportos Luiz Eduardo Carneiro Costa Secretário de Educação, Cultura e Desporto CFF: 025.722.274-69
--	---


Recebi em 01.10.1998

Erivaldo Nolasco
 EG ENGENHARIA
 Erivaldo Nolasco Engenharia Ltda
 Ass. Do Responsável pela Empresa
 SOCIO-GERENTE

Publicado no DOE Nº 9309
 Página 07 de 01/10/98

[Handwritten signatures and stamps]

O presente documento digital foi conferido com o original e assinado digitalmente por LADY DIANA REGIS DE OLIVEIRA, em quarta-feira, 17 de fevereiro de 2021 14:14:48 GMT-03:00, CNS: 06.870-0 - 1º OFÍCIO DE REGISTRO CIVIL DAS PESSOAS NATURAIS E TABELIONATO DE NOTAS/PB, nos termos da medida provisória N. 2.200-2 de 24 de agosto de 2001. Sua autenticidade deverá ser confirmada no endereço eletrônico

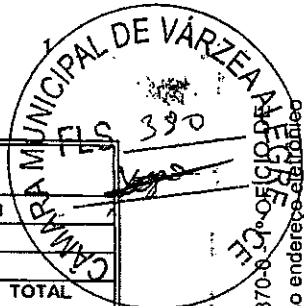

PLANILHA DE MEDIÇÃO

OBRA: CONSTRUÇÃO DE QUADRA COBERTA	Área Const: 679,80M ²	1ª Medição: 763/98
LOCAL: EE. DOMITILA NORONHA	Nº	Data: 17.12.98
ENDEREÇO: SEDE DO MUNICÍPIO	Município: SERRINHA/RN	

ITEM	DISCRIMINAÇÃO	%	TOTAL
1	TRABALHOS PRELIMINARES	100,00	1.972,13
3	MOVIMENTO DE TERRA	100,00	5 100,25
4	FUNDAÇÕES	100,00	8.726,80
5	ESTRUTURAS	100,00	6.259,57
TOTAL GERAL			22.058,75

Importa a presente Medição em R\$ 22.058,75 (vinte e dois mil, cinquenta e oito reais e setenta e cinco centavos)


Custo:		Quantitativos: <i>Mirtha Simone Vargas</i> Mirtha Simone Vargas S. de Brito Arquileta CREA/RN 2890-D Mat. 85.553-7
--------	--	---

15.12.03
Flávia

[Handwritten signature]

Para os dados do ato em: <https://selodigital.tjpb.jus.br> ou Consulte o Documento em: <https://azevedobastos.not.br/documento/93261702212587126321>

O presente documento digital foi conferido com o original e assinado digitalmente por LADY DIANA REGIS DE OLIVEIRA, em quarta-feira, 17 de fevereiro de 2021 14:14:48 GMT-03:00, CNS: 06.870-8. O OFÍCIO DE REGISTRO CIVIL DAS PESSOAS NATURAIS E TABELIONATO DE NOTAS/PB, nos termos da medida provisória N. 2.200-2 de 24 de agosto de 2001. Sua autenticidade deverá ser confirmada no endereço eletrônico

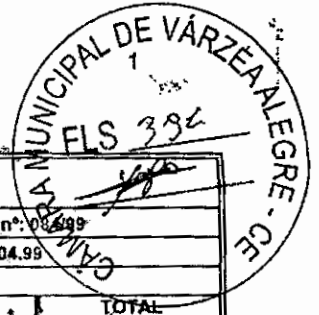

MEDIÇÃO FINAL

OBRA: CONSTRUÇÃO DE QUADRA COBERTA	Área const: 660,00M ²	Medição nº: 08.099
LOCAL: EE. DOMITILA NORONHA	Nº	Data: 09.04.99
ENDEREÇO: SEDE DO MUNICÍPIO	Município: SERRINHA/VRN	

ITEM	DISCRIMINAÇÃO	%	TOTAL
1	TRABALHOS PRELIMINARES	100,00	1.974,90
3	MOVIMENTO DE TERRA	100,00	5.100,25
4	FUNDAÇÕES	100,00	8.726,80
5	ESTRUTURAS	100,00	6.259,57
7	COBERTURA	100,00	48.260,70
8	INSTALAÇÕES ELÉTRICAS	100,00	9.635,31
11	REVESTIMENTO	100,00	28.101,16
14	DIVERSOS	100,00	3.670,67
TOTAL GERAL			109.729,36

Importa a presente Medição em R\$ 109.729,36 (Cento e nove mil, setecentos e vinte e nove reais e trinta e seis centavos)

PAGO NA 1ª MEDIÇÃO	20,10%	R\$22.058,75
LÍQUIDO A RECEBER	79,90%	R\$87.670,61

Custo:	Quantitativos:
	<p><i>Mirha Simone Vargas S. de Brito</i> Mirha Simone Vargas S. de Brito Arquiteta CREA/RN 2890-D Mat. 85.553-7</p>

15/02/2021
Mirha
Assinatura

ARTÓRIO

Autenticação Digital Código: 93261702212587126321-31

Data: 17/02/2021 13:57:46

Valor Total do Ato: R\$ 1.66

Selo Digital Tipo Normal C: APE09877-ETRY

Cartório Azevedo Bastos

Av. Presidente Epitácio Pessoa 1145

Bairro dos Estados, João Pessoa - PB

(83) 3244-5404 - cartorio@azevedobastos.not.br

Valor do Serviço de M. Escrivão

O presente documento digital foi conferido com o original e assinado digitalmente por LADY DIANA REGIS DE OLIVEIRA, em quarta-feira, 17 de fevereiro de 2021 14:14:48 GMT-03:00, CNS: 06.870-0 - 1º OFÍCIO DE REGISTRO CIVIL DAS PESSOAS NATURAIS E TABELIONATO DE NOTAS/PB, nos termos da medida provisória N. 2.200-2 de 24 de agosto de 2001. Sua autenticidade deverá ser confirmada no endereço eletrônico

SUBCOORDENADORIA DE MANUTENÇÃO E CONSTRUÇÃO ESCOLAR - SCMC



MEDICÃO FINAL

OBRA: CONSTRUÇÃO QUADRA POLIESPORTIVA COBERTA, ALUMINIO E CONCR.	Área const: 660,00 M2	Nº Medição: 084/1999
LOCAL: EE DOMITILA NORONHA	Nº s/aula:	Data: 09.04.2021
ENDEREÇO: Catre	Município: SERRINHA / RN	

ITEM	DISCRIMINAÇÃO	UN	QUANT	UNIT.	PARCIAL	TOTAL
TRABALHOS PRELIMINARES						
1	Limpeza do terreno c/ retirada de entulhos	m2	4.290,90	0,39	503,10	
1	Locação da Obra	m2	660,00	1,39	917,40	
1	Regularização da Obra	m2	660,00	0,84	554,40	
TOTAL DO ÍTEM						1.974,90
MOVIMENTO DE TERRA						
3	Aterro interno c/ empréstimo com areia grossa	m3	96,00	27,86	2.674,56	
3	Aterro sem empréstimo apiloado	m3	16,00	5,89	94,24	
3	Escavação manual de valas em solo exceto rocha até 1,00m	m3	50,96	2,73	139,12	
3	Regularização do terreno	m2	660,00	3,17	2.092,20	
3	Reaterro de valas c/ apiloamento	m2	17,00	5,89	100,13	
TOTAL DO ÍTEM						5.100,25
FUNDAÇÕES						
4	Alvenaria c/ tijolo maciço com 10cm , arg. Cim. E areia 1.4	m2	35,00	15,70	549,50	
4	Brita 25mm a 38mm com apiloamento	m3	34,00	41,19	1.400,46	
4	Concreto armado para sapatas e cunhas conf. projeto	m3	8,24	336,75	2.791,30	
4	Concreto ciclópico com 30% de pedra de mão Fck=13,5 Mpa	m3	20,24	113,91	2.305,54	
4	Embasamento c/ tijolo maciço, argamassa no traço 1:6	m2	15,00	112,00	1.680,00	
TOTAL DO ÍTEM						8.726,80
ESTRUTURAS						
5	Concreto armado aparente vigas, pilares e lajes fck=15mpa inc. lançamento	m3	9,18	681,87	6.259,57	
TOTAL DO ÍTEM						6.259,57
COBERTURA						
6	Cobertura com telha alumínio 0,50mm inc. fixação	un	760,00	12,66	9.621,60	
6	Estrutura alumínio para cobertura	m2	760,00	44,66	33.941,60	
6	Colocação de platibanda em chapa de alumínio de 0,8mm	m2	50,00	93,95	4.697,50	
TOTAL DO ÍTEM						48.260,70
INSTALAÇÕES ELÉTRICAS						
8	Disjuntores tripolar de 10 a 50 A	un	1,00	35,73	35,73	
8	Disjuntores monopolar de 10 a 30 A	un	7,00	5,44	38,08	
8	Ponto de luz aparante em estrutura metálica pt incl. Fio 2,5mm2 tubulação PVC rosçável condutete metálico	pt	25,00	33,03	825,75	
8	Quadro de distribuição luz força embut c/ barramento 7 a 12 disjuntores	un	1,00	55,48	55,48	
8	Refletor externo p/ lâmpada até 500w incl. Lâmpada e um acessório	un	25,00	343,37	8.584,25	
8	Cabo para instalação elétrica de seção 4mm2	m	100,00	0,96	96,00	
TOTAL DO ÍTEM						9.635,31
REVESTIMENTO						
11	Chapisco em parede c/ argamassa de cimento e areia 1:3 5mm espessu.	m2	110,00	1,01	111,10	
11	Cimentado liso p/ parede c/ arg. de cim/areia (1:3) 15mm de espes.	m2	150,00	6,63	994,50	
11	Contrapiso em concreto simples espes. 8cm Fck=12,5Mpa	m2	660,00	10,36	6.837,60	
11	Junta de madeira para piso	m	1.372,00	1,93	2.647,96	
11	Piso marmorite, c/ base, junta plástica e polimento e 8,00cm de esp	m2	750,00	20,68	15.510,00	
TOTAL DO ÍTEM						26.101,16
DIVERSOS						
14	Demarcação de quadra de esportes c/ tinta acrílica, 5cm de largura	m	350,00	4,18	1.463,00	
14	Limpeza geral da obra	un	660,00	1,16	765,60	
14	Poste p/ voleibol 2º completo em ferro galvanizado incl. rede dimen. oficial	cj	1,00	355,81	355,81	
14	Tabela em compens naval p/ basquete c/ rede incl. monta dimen. oficial	cj	1,00	534,63	534,63	
14	Trave de futebol de salão em ferro galvanizado. Incl. rede dimen. oficial	cj	1,00	551,63	551,63	
TOTAL DO ÍTEM						3.670,87
TOTAL GERAL						109.729,36

Importa a presente Medição em R\$ 109.729,36 (Cem mil, setecentos e vinte nove reais e trinta e seis centavos)


Milha Simone Vargas C. de Brito
Arquiteta - CREA 2890-D/RN
1978 - 000 520 101-54

Para os dados do ato em: <https://selodigital.tjpb.jus.br> ou Consulte o Documento em: <https://azevedobastos.not.br/documento/9326170221258712632>

Autenticação Digital Código: 93261702212587126321-32
Data: 27/02/2021 13:57:46
Valor Total do Ato: R\$ 4.666,00
Salto Digital Tipo Normal C: AL1E99878-CIKD

Cartório Azevedo Bastos
Av. Presidente Epitácio Pessoa, 3115
Bairro dos Estados, João Pessoa - PB
(51) 3244-5404 | cartorio@azevedobastos.net.br

O presente documento digital foi conferido com o original e assinado digitalmente por LADY DIANA REGIS DE OLIVEIRA, em quarta-feira, 17 de fevereiro de 2021 14:14:48 GMT-03:00, CNS: 06.870.000. Sua autenticidade deverá ser confirmada no endereço eletrônico REGISTRO CIVIL DAS PESSOAS NATURAIS E TABELIONATO DE NOTAS/PB.

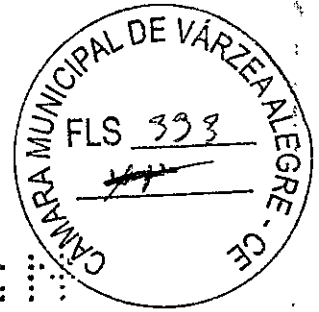

SUBCOORDENADORIA DE MANUTENÇÃO E
CONSTRUÇÃO DE ESCOLAS

TERMO DE ACEITAÇÃO PROVISÓRIA N.º 036/99

Aos 09(nove) dias do mês de maio do ano de hum mil, novecentos e noventa e nove, na sede da Secretaria de Educação, Cultura e Desporto do Estado do Rio Grande do Norte, presentes os membros da Comissão Permanente de Recebimento de Obras, instituída pela portaria N.º 253/99, de 12.05.99, com o representante E.G. ENGENHARIA, Senhor Erivaldo Nolasco Guálberto Duarte foi celebrado o presente Termo, em obediência às determinações do Artigo 73, da Lei Federal N.º 8.666, de 21.06.93, com o seguinte teor:

1 - O Governo do Estado, através da Secretaria de Educação, Cultura e Desporto, celebrou com a Empresa E.G. ENGENHARIA, contrato para os serviços de construção de uma quadra poliesportiva na E.E. DOMITILA NORONHA - Serrinha/RN.

2 - Características da Obra:

- a) Licitação N.º 047/98 - CPL/SECD/CONVITE
- b) Valor R\$ 109.729,36 (cento e nove mil, setecentos e vinte e nove reais e trinta e seis centavos)
- c) Ordem de Serviços N.º 139/98- SECD, expedida em: 30/09/1998
- d) Início: 01/10/1998
- e) Sob a fiscalização da Arquiteta Mirtha Simone Vargas Soliz de Brito

3 - Pelo instrumento contratual, esta Comissão procedeu vistoria às obras em referência constatando a execução e total conclusão das obras, em conformidade com as especificações, projetos e demais elementos fornecidos pela Secretaria de Educação, Cultura e Desporto do Estado.

Assim sendo, esta Comissão, para os devidos efetivos legais, ACEITA PROVISORIAMENTE as obras de que trata o presente Termo. Secretaria de Educação, Cultura e Desporto do Estado, em Natal, 09 de abril de 1999.

A COMISSÃO

Wilton Freire Bezerra
Arquiteto - CREA/RN 1168-D
Mat. 30.271-6 / SMCE / SECD

Maria do Socorro B. Vilalta Sid
Eng. Civil - CREA/RN 1364-D
Mat. 104.888-7 / SMCE / SECD

José Wanderley Pinto
Eng. Civil - CREA/RN 1364-D

REPRESENTANTE DA
EMPRESA

Erivaldo Nolasco Guálberto Duarte
E.G. ENGENHARIA
Erivaldo Nolasco Guálberto Duarte
C. P. 33 - 12.264-63
SÓCIO - GERENTE

ERIVALDO NOLASCO PROJETOS E CONSTRUÇÕES LTDA - C.G.C. N.º 24.373.649/0001-16 - INSCRIÇÃO ESTADUAL

GOVERNO DO ESTADO DO RIO GRANDE DO NORTE
SECRETARIA DE EDUCAÇÃO, CULTURA E ESPORTE

SUBCOORDENADORIA DE MANUTENÇÃO E
CONSTRUÇÃO DE ESCOLAS

TERMO DE ACEITAÇÃO DEFINITIVO N.º 057/99

Aos 13 (treze) dias do mês de julho do ano de hum mil, novecentos e noventa e nove, na sede da Secretaria de Educação, Cultura e Desporto do Estado do Rio Grande do Norte, presentes os membros da Comissão Permanente de Recebimento de Obras, instituída pela portaria N.º 253/99, de 12.05.99, com o representante E.G. ENGENHARIA, Senhor Eivaldo Nolasco Gualberto Duarte foi celebrado o presente Termo, em obediência às determinações do Artigo 73, da Lei Federal N.º 8.666, de 21.06.93, com o seguinte teor:

1 - O Governo do Estado, através da Secretaria de Educação, Cultura e Desporto, celebrou com a Empresa E.G. ENGENHARIA, contrato para os serviços de construção de uma quadra poliesportiva na E.E. DOMITILA NORONHA - Serrinha/RN.


2 - Características da Obra:

- a) Licitação N.º 047/98 - CPL/SECD/CONVITE
- b) Valor R\$ 109.729,36 (cento e nove mil, setecentos e vinte e nove reais e trinta e seis centavos)
- c) Ordem de Serviços N.º 139/98- SECD, expedida em: 30/09/1998
- d) Início: 01/10/1998
- e) Sob a fiscalização da Arquiteta Mirtha-Simone Vargas Soliz de Brito


3 - Pelo instrumento contratual, esta Comissão procedeu vistoria às obras em referência constatando a execução e total conclusão das obras, em conformidade com as especificações, projetos e demais elementos fornecidos pela Secretaria de Educação, Cultura e Desporto do Estado.

Assim sendo, esta Comissão, para os devidos efeitos legais, ACEITA DEFINITIVAMENTE as obras de que trata o presente Termo. Secretaria de Educação, Cultura e Desporto do Estado, em Natal, 13 de julho de 1999.


A COMISSÃO



Arquiteto - CREA/RN 1169-D
Mat. 30.271-8 / SMCE / SECD



Eng.º Civil - CREA 1096 - DIRN

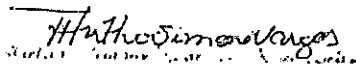
Arquiteta - CREA 2826 U/RN
CPF 389.820.104-50

REPRESENTANTE DA
EMPRESA

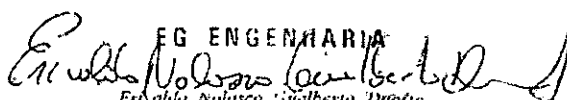
EG ENGENHARIA
Eivaldo Nolasco Gualberto Duarte
CPF 335.292.54-53
SÓCIO-GERENTE

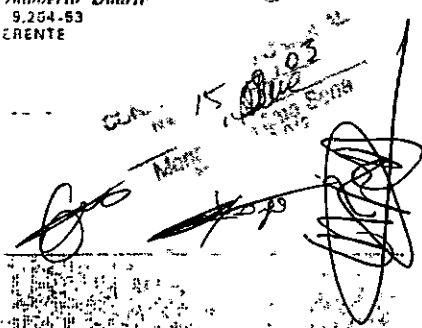
15
15/07/99

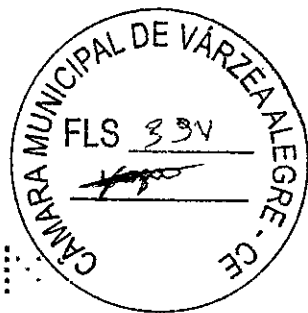

O presente documento digital foi conferido com o original e assinado digitalmente por LADY DIANA REGIS DE OLIVEIRA, em quarta-feira, 17 de fevereiro de 2021 14:14:48 GMT-03:00, CNS: 06.870-0 - 1º OFÍCIO DE REGISTRO CIVIL DAS PESSOAS NATURAIS E TABELIONATO DE NOTAS/IPB, nos termos da medida provisória N. 2.200-2 de 24 de agosto de 2001. Sua autenticidade deverá ser confirmada no endereço eletrônico

Para os dados do ato em: <https://selodigital.tpb.jus.br> ou Consulte o Documento em: <https://azevedobastos.not.br/documento/93261702212587126321>

ARTÓRIO Autenticação Digital Código: 93261702212587126321-34
Data: 17/02/2021 13:57:46
Valor Total do Ato: R\$ 4,68
Sel. Digital Tipo Normal C: 3A1E9988-117F


Cartório Azevêdo Bastos
Av. Presidente Epitácio Pessoa, 1135
Bairro dos Estados, João Pessoa - PB
(83) 3244-5404 cartorio@azevedobastos.com.br



REPÚBLICA FEDERATIVA DO BRASIL
ESTADO DA PARAÍBA
CARTÓRIO AZEVEDO BASTOS
FUNDADO EM 1888

PRIMEIRO REGISTRO CIVIL DE NASCIMENTO E ÓBITOS E PRIVATIVO DE CASAMENTOS, INTERDIÇÕES E TUTELAS DA COMARCA DE JOÃO PESSOA

Av. Epitácio Pessoa, 1145 Bairro dos Estados 58030-00, João Pessoa PB
Tel.: (83) 3244-5404 / Fax: (83) 3244-5484
http://www.azevedobastos.not.br
E-mail: cartorio@azevedobastos.not.br

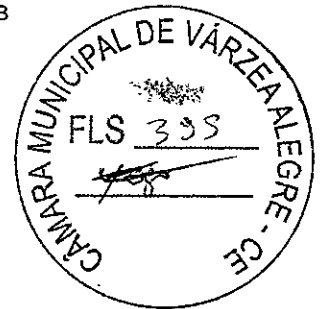

DECLARAÇÃO DE SERVIÇO DE AUTENTICAÇÃO DIGITAL

O Bel. Válber Azevêdo de Miranda Cavalcanti, Oficial do Primeiro Registro Civil de Nascimentos e Óbitos e Privativo de Casamentos, Interdições e Tutelas com atribuição de autenticar e reconhecer firmas da Comarca de João Pessoa Capital do Estado da Paraíba, em virtude de Lei, etc...

DECLARO ainda que, para garantir transparência e segurança jurídica de todos os atos oriundos da atividade Notarial e Registral no Estado da Paraíba, foi instituído pela Lei nº 10.132, de 06 de novembro de 2013, a aplicação obrigatória de um Selo Digital de Fiscalização Extrajudicial em todos os atos de notas e registro, composto de um código único (por exemplo: Selo Digital: ABC12345-X1X2) e dessa forma, cada autenticação processada pela nossa Secretaria pode ser verificada e confirmada tantas vezes quanto for necessário através do site do Tribunal de Justiça do Estado da Paraíba, endereço <https://corregedoria.tjpb.jus.br/selo-digital/>.

A autenticação digital do documento faz prova de que, na data e hora em que ela foi realizada, a empresa PRO LIMPEZA SERVICOS E CONSTRUCOES EIRELI tinha posse de um documento com as mesmas características que foram reproduzidas na cópia autenticada, sendo da empresa PRO LIMPEZA SERVICOS E CONSTRUCOES EIRELI a responsabilidade, única e exclusiva, pela idoneidade do documento apresentado a este Cartório.

Nesse sentido, declaro que a PRO LIMPEZA SERVICOS E CONSTRUCOES EIRELI assumiu, nos termos do artigo 8º, §1º, do Decreto nº 10.278/2020, que regulamentou o artigo 3º, inciso X, da Lei Federal nº 13.874/2019 e o artigo 2º-A da Lei Federal 12.682/2012, a responsabilidade pelo processo de digitalização dos documentos físicos, garantindo perante este Cartório e terceiros, a sua autoria e integridade.

De acordo com o disposto no artigo 2º-A, §7º, da Lei Federal nº 12.682/2012, o documento em anexo, identificado individualmente em cada Código de Autenticação Digital ou na referida sequência, poderá ser reproduzido em papel ou em qualquer outro meio físico.

Esta DECLARAÇÃO foi emitida em 13/10/2021 09:03:40 (hora local) através do sistema de autenticação digital do Cartório Azevedo Bastos, de acordo com o Art. 1º, 10º e seus §§ 1º e 2º da MP 2200/2001, como também, o documento eletrônico autenticado contendo o Certificado Digital do titular do Cartório Azevedo Bastos, poderá ser solicitado diretamente a empresa PRO LIMPEZA SERVICOS E CONSTRUCOES EIRELI ou ao Cartório pelo endereço de e-mail autentica@azevedobastos.not.br Para informações mais detalhadas deste ato, acesse o site <https://autdigital.azevedobastos.not.br> e informe o Código de Autenticação Digital

Esta Declaração é válida por tempo indeterminado e está disponível para consulta em nosso site.

¹Código de Autenticação Digital: 93261702212587126321-1 a 93261702212587126321-34

²Legislações Vigentes: Lei Federal nº 8.935/94, Lei Federal nº 10.406/2002, Medida Provisória nº 2200/2001, Lei Federal nº 13.105/2015, Lei Estadual nº 8.721/2008, Lei Estadual nº 10.132/2013, Provimento CGJ N° 003/2014 e Provimento CNJ N° 100/2020.

Conferido é verdade, dou fé.

CHAVE DIGITAL

00005b1d734fd94f057f2d69fe6bc05b560446a78de38f1121378666f7a776182db2931ecd95ddac123684dc40e2799f3874d4a1f4612efaa07b69333f7a0b2045ececbb4fa848ad3a87f3ee17919755



Presidência da República
Casa Civil
Medida Provisória Nº 2.200-2,
de 24 de agosto de 2001.





CREA / RN

Conselho Regional de Engenharia, Arquitetura e Agronomia do Rio Grande do Norte
WEB - 25390 / 2009

CERTIDAO DE ACERVO TÉCNICO

CERTIDÃO : WEB - 25390 / 2009
PROTOCOLO : PRO - 89227004 / 09
DATA DE EMISSÃO : 23/04/2009



Foi delegação de poderes constantes na(o) Decisão de Diretoria nº 0041/2005, de 19/08/2005 do Conselho Regional de Engenharia, Arquitetura e Agronomia do Rio Grande do Norte, em cumprimento ao disposto na resolução 317 de 31/10/86 do CONFEA, CERTIFICAMOS que o Profissional abaixo qualificado registrou-a(s) Anotação(s) de Responsabilidade(s) Técnica(s) - ART's, constantes(s) da Presente CERTIDÃO, tendo sido comprovada a execução e conclusão da(s) obra(s) e/ou serviço(s) indicado(s) conforme descrição(ões) abaixo.

Nome do Profissional : JOSE-GUALBERTO DE ANDRADE NETO
Carteira 2104666440XXXX
CPF 11473264472

Títulos:
Engenheiro Civil

ART(s)

ART 071824
Registrada em 20/09/1994
Baixada em 10/05/1995
Endereço da Obra : AV. GETULIO VARGAS, S/N., CEP : 50900000 PAU DOS FERROS/RN
Proprietário : FRANCISCO LEONILDE DO REGO
Empresa
Contratante FRANCISCO LEONILDE DO REGO

Atividade(s)

EXECUCAO
ATUACAO
EDIFICIOS DE ALVENARIA PI FINS RESIDENCIAIS
Dimensão do Trabalho 199,63 M2

PROJETO
ATUACAO
TUBULACAO TELEFONICA PREDIAL
Dimensão do Trabalho 199,63 M2

PROJETO
ATUACAO
ESTRUTURA DE CONCRETO ARMADO
Dimensão do Trabalho 199,63 M2

PROJETO
ATUACAO
INSTALACAO ELETRICA EM B.TENSAO PI FINS RESID./COMERC
Dimensão do Trabalho 199,63 M2

PROJETO
ATUACAO
REDE HIDRO-SANITARIA
Dimensão do Trabalho 199,63 M2

ART 071825
Registrada em 20/09/1994
Baixada em 24/08/1995
Endereço da Obra SEDE DO MUNICIPIO DE PAU DOS FERROS/RN, CEP : 59900000 PAU DOS FERROS/RN
Proprietário SECRETARIA DE EDUCACAO E CULTURA DO RN
Empresa ERIVALDO NOLASCO PROJETOS E CONSTRUCOES LTDA
Contratante SECRETARIA DE EDUCACAO E CULTURA DO RN

Atividade(s)

INSTALACAO
ATUACAO
SERVICOS AFINS E CORRELATOS EM EDIFICACOES
Dimensão do Trabalho 1.300,00 M2

Av. Senador Ságuas Filho, 1640, Lagoa Nova NATAL/RN 59.056-000
Telefones: DDD04 Sede 4006-7200 - Maxxrod 3314-2092 - Caixa 3421-2616 - P. Ferros 3331-2424 - C. Novos 3412-144 Assu: 3331-2508 - Fax: (84) 4006-201
Impressão em: 23/04/2009 Operador: ARIANNE
Página 1/25

Para os dados do ato em: <https://selodigital.tjpb.jus.br> ou Consulte o Documento em: <https://azevedobastos.not.br/documento/93262001211439998709>

ARTÓRIO Autenticação Digital Código: 93262001211439998709-1
Data: 20/01/2021 12:32:02
Valor Total do Ato: R\$ 4,66
Selo Digital Tipo Normal C: ALEA29558-4XXE
Cartório Azevêdo Bastos
Av. Presidente Epitácio Pessoa - 1145
Bairro dos Estados, João Pessoa - PB
(83) 3244-5404 - cartorio@azevedobastos.not.br
Válber Azevêdo de M. Cavalcanti

O presente documento digital foi conferido com o original e assinado digitalmente por Válber Azevêdo de Miranda Cavalcanti, em quarta-feira, 20 de janeiro de 2021 12:34:02 GMT-03:00, CNS: 06.870-0 - 1º OFÍCIO DE REGISTRO CIVIL DAS PESSOAS NATURAIS E TABELIONATO DE NOTAS/PB, nos termos da medida provisória N. 2.200-2 de 24 de agosto de 2001. Sua autenticidade deverá ser confirmada no endereço eletrônico



CREA / RN

Conselho Regional de Engenharia, Arquitetura e Agronomia do Rio Grande do Norte
WEB - 25390 / 2009



ART 071926
Registrada em 20/09/1994
Baixada em 07/06/1995
Endereço da Obra R JOSE MEIRELES PONCHET, S/N CONJ PRINCEZINHA, CEP 59900000 PAU DOS FERROS RN
Proprietário FRANCISCO IRAMAR DE OLIVEIRA
Empresa
Contratante FRANCISCO IRAMAR DE OLIVEIRA

Atividade(s)

RECUPERAÇÃO
ATUAÇÃO
EDIFÍCIOS DE ALVENARIA P/ FINS RESIDENCIAIS
Dimensão do Trabalho 364,54 M2

PROJETO
ATUAÇÃO
TUBULAÇÃO TELEFÔNICA RREDIAL
Dimensão do Trabalho 364,54 M2

PROJETO
ATUAÇÃO
ESTRUTURA DE CONCRETO ARMADO
Dimensão do Trabalho 364,54 M2

PROJETO
ATUAÇÃO
INSTALAÇÃO ELÉTRICA EM B.TENSÃO P/ FINS RESID./COMERC
Dimensão do Trabalho 364,54 M2

PROJETO
ATUAÇÃO
REDE HIDRO-SANITARIA
Dimensão do Trabalho 364,54 M2

CREA RN

ART 071929
Registrada em 30/11/1994
Baixada em 21/08/1995
Endereço da Obra SÍTIO TELHA - ESC. ISOLADA DE TELHA, CEP 59820000 RIACHO DA CRUZ/RN
Proprietário SECRETARIA DE EDUCACAO E CULTURA DO RN
Empresa ERIVALDO NOLASCO PROJETOS E CONSTRUCOES LTDA
Contratante SECRETARIA DE EDUCACAO E CULTURA DO RN

Atividade(s)

RESTAURACAO
ATUAÇÃO
SERVICOS AFINS E CORRELATOS EM EDIFICACOES
Dimensão do Trabalho 110,00 M2.

ART 978948
Registrada em 27/12/1994
Baixada em 12/09/1995
Endereço da Obra SÍTIO KILOMBO - ACUDE KILOMBO, CEP 59990000 RAFAEL FERNANDES/RN
Proprietário DEPARTAMENTO DE ESTRADAS DE RODAGEM/RN
Empresa ERIVALDO NOLASCO PROJETOS E CONSTRUCOES LTDA
Contratante DEPARTAMENTO, DE ESTRADAS DE RODAGEM/RN

Atividade(s)

LOGACAO
ATUAÇÃO
SERVIÇO NAO RELACIONADO
Dimensão do Trabalho 8,09 UNIDADES

ART 088744
Registrada em 31/01/1998
Baixada em 24/07/1998
Endereço da Obra SEDE DOS MÚNIC. DE PAU DOS FERROS E R FE, CEP PAU DOS FERROS/RN
Proprietário SEC. DE EDUC. CULTURA E DESPORTOS DO RN
Empresa

Av. Senador Salgado Filho 1840, Lagoa Preta NATAL/RN 59.056-016

Telefones: DDD:84 Sada:4006-7200 - Massaro:3314-2907 - Caixa:3421-2615 - P. Ferros:3351-2494 - C. Novos:3412-14 - Assa:3331-2566 - Fax: (84)4006-7201

Impressão em: 23/01/2009 Operador: ARIANNE
Página 2/28

Para os dados do ato em: <https://selodigital.tpb.jus.br> ou Consulte o Documento em: <https://azevedobastos.not.br/documento/9326200121143998709>

ARTÓRIO
Autenticação Digital Código: 9326200121143998709-2
Data: 20/01/2021 12:32:03
Valor Total do Ato: R\$ 14,66
Sel. Digital Tipo Normal C: ALA29559-KC03:



Cartório Azevêdo Bastos
Av. Presidente Epitácio Pessoa, 1145
Bairro dos Estados, João Pessoa, PB
(83) 3244-5404 - cartorio@azevedobastos.not.br




O presente documento digital foi conferido com o original e assinado digitalmente por Válber Azevêdo de Miranda Cavalcanti, em quarta-feira, 20 de janeiro de 2021 12:34:02 GMT-03:00, CNS: 06.870-0 - 1º OFÍCIO DE REGISTRO CIVIL DAS PESSOAS NATURAIS E TABELIONATO DE NOTAS/PB, nos termos da medida provisória N. 2.200-2 de 24 de agosto de 2001. Sua autenticidade deverá ser confirmada no endereço eletrônico



CREA / RN

Conselho Regional de Engenharia, Arquitetura e Agronomia do Rio Grande do Norte
WEB - 25390 / 2009

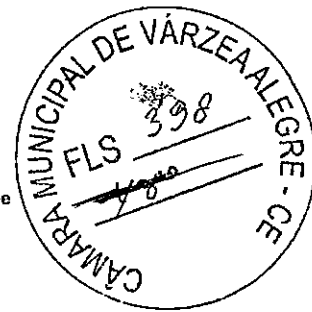

Contratante SEC. DE EDUC. CULTURA E DESPORTOS DO RN

Atividade(s)

RESTAURACAO
ATUACAO
SERVICOS AFINS E CORRELATOS EM EDIFICACOES
Dimensao do Trabalho 980,00 M2

Objetos de restauracao geral das Escolas Municipais "Tarcisio Maia" no
Município de Pau dos Ferros, (RN) e "Bernardino Rodrigues" no Município de
Nafae, Fernandes (RN), dando um total de 980,00M2.

ART 088748
Registrada em 20/08/1996
Baixada em 02/07/2001
Endereço da Obra R. HIPOLITO-CASSIANO, 43, CEP 59900000 PAU DOS FERROS/RN
Proprietário JOSE AUGUSTO SOBRINHO
Empresa
Contratante JOSE AUGUSTO SOBRINHO

Atividade(s)

EXECUCAO
ATUACAO
EDIFICIOS DE ALVENARIA P/ FINS RESIDENCIAIS
Dimensao do Trabalho 193,27 M2

PROJETO
ATUACAO
TUBULACAO TELEFONICA PREDIAL
Dimensao do Trabalho 193,27 M2

PROJETO
ATUACAO
ESTRUTURA DE CONCRETO ARMADO
Dimensao do Trabalho 193,27 M2

PROJETO
ATUACAO
INSTALACAO ELETRICA EM B.TENSAO P/ FINS RESID./COMERC
Dimensao do Trabalho 193,27 M2

PROJETO
ATUACAO
REDE HIDRO-SANITARIA
Dimensao do Trabalho 193,27 M2

"Execução de edificação em alvenaria para fins residenciais, com área de
193,27m2."

ART 096210
Registrada em 09/05/1997
Baixada em 18/06/1999
Endereço da Obra R. PROJETADA H, CD.17, LT.07, P. DO OESTE, CEP : 59900000 PAU DOS FERROS/RN
Proprietário ELILSON JOSE BATISTA
Empresa
Contratante ELILSON JOSE BATISTA

Atividade(s)

EXECUCAO
ATUACAO
EDIFICIOS DE ALVENARIA P/ FINS RESIDENCIAIS
Dimensao do Trabalho 67,13 M2

PROJETO
ATUACAO
TUBULACAO TELEFONICA PREDIAL
Dimensao do Trabalho 67,13 M2

PROJETO
ATUACAO
ESTRUTURA DE CONCRETO ARMADO
Dimensao do Trabalho 67,13 M2

PROJETO
ATUACAO
INSTALACAO ELETRICA EM B.TENSAO P/ FINS RESID./COMERC

Av. Senador Salgado Filho, 1840, Lagoa Nova NATAL/RN 59 056-000

Telefone: DDD:84 Sado:4008-7200 - Mossoró:3314-2002 - Ceará 3421-2615 - P. Ferroá:3331-2424 - C. Nova 3412-14

Assm:3331-2566 - Fax: (84)4055-7201

Impresso em 23/01/2009 Operador ARIANNE

Página 3/29



Handwritten signatures and marks

Visa os dados do ato em: <https://selodigital.tjpb.jus.br> ou Consulte o Documento em: <https://azevedobastos.not.br/documento/93262001211439998709-3>

ARTÓRIO, Autenticação Digital Código: 93262001211439998709-3
Data: 20/01/2021 12:32:03
Valor Total do Ato: R\$ 3,66
Selo Digital Tipo Normal: CAAEA29560-96VV
Cartório Azevedo Bastos
Av. Presidente Epitácio Pessoa, 1145
Bairro dos Estados, João Pessoa - PB
(83) 3244-5404 - cartorio@azevedobastos.not.br

Este documento digital foi conferido com o original e assinado digitalmente por Válber Azevedo de Miranda Cavalcanti, em quarta-feira, 20 de janeiro de 2021 12:34:02 GMT-03:00, CNS: 06.870-0 - 1º OFÍCIO DE REGISTRO CIVIL DAS PESSOAS NATURAIS E TABELIONATO DE NOTAS/PB, nos termos da medida provisória N. 2.200-2 de 24 de agosto de 2001. Sua autenticidade deverá ser confirmada no endereço eletrônico



CREA / RN

Conselho Regional de Engenharia, Arquitetura e Agronomia do Rio Grande do Norte
WEB - 25390 / 2009



Dimensão do Trabalho - 67,13 M²

PROJETO
ATUACAO
REDE HIDRO-SANITARIA
Dimensão do Trabalho - 67,13 M²

Execução de uma edificação em alvenaria para fins residencial, com
189,24 m².

ART 096213
Registrada em 03/07/1996
Baixada em 18/06/1999
Endereço da Obra R BERNARDINO FERREIRA, S/N., CEP 59987000 RIACHO DE SANTANA/RN
Proprietário FRANCISCO ELIAS FERNANDES
Empresa
Contratante FRANCISCO ELIAS FERNANDES

Atividade(s)

EXECUCAO E PROJETO
ATUACAO
EDIFICIOS DE ALVENARIA P/ FINS RESIDENCIAIS
Dimensão do Trabalho - 189,24 M²

PROJETO
ATUACAO
TUBULACAO TELEFONICA PREDIAL
Dimensão do Trabalho - 189,24 M²

PROJETO
ATUACAO
ESTRUTURA DE CONCRETO ARMADO
Dimensão do Trabalho - 189,24 M²

PROJETO
ATUACAO
INSTALACAO ELETRICA EM B.TENSAO P/ FINS RESID./COMERC
Dimensão do Trabalho - 189,24 M²

PROJETO
ATUACAO
REDE HIDRO-SANITARIA
Dimensão do Trabalho - 189,24 M²

*Projeto e execucao de edificacao em alvenaria para fins residencial, com
189,24 m².*

ART 096217
Registrada em 19/06/1997
Baixada em 18/06/1999
Endereço da Obra R. PROJETADA, J. Q/19, P.DOS L06-07 CEP 59900000 PAU DÓS FERROS/RN
Proprietário MARIA ALDENORA ALVES
Empresa
Contratante MARIA ALDENORA ALVES

Atividades(s)

EXECUCAO
ATUACAO
EDIFICIOS DE ALVENARIA P/ FINS RESIDENCIAIS
Dimensão do Trabalho - 35,59 M²

Execução de uma edificação em alvenaria para fins residencial, com
35,59m² a ser edificada no Município de Pau dos Ferros(RN).

ART 95219
Registrada em 19/06/1997
Baixada em 18/06/1999
Endereço da Obra R. PROJETADA, J. Q/19, P/L-07, P.DO OESTE. CEP 59900000 PAU DÓS FERROS/RN
Proprietário RAIMUNDA PEREIRA DE FARIAS
Empresa
Contratante RAIMUNDA PEREIRA DE FARIAS

Atividades(s)

EXECUCAO
ATUACAO
EDIFICIOS DE ALVENARIA P/ FINS RESIDENCIAIS

Av. Senador Salgado Filho, 1840, Lagoa Nova NATAL/RN 59 056-000

Telefone: DDD:84 Sade:4006-7200 - Mossoró:3314-2002 - Cara:3421-2615 - P.Ferro:3351-2424 - C. Novos:3412-11. Assis:3331-2568 - Fax:4844006-7701.

Impressão em 23/01/2009 Operador: ARUANNE

Página 4/29

Para os dados do ato em: <https://selodigital.tjpb.jus.br> ou Consulte o Documento em: <https://azevedobastos.not.br/documento/93262001211439998709>

ARTÓRIO Autenticação Digital Código: 93262001211439998709-4
Data: 20/01/2021 12:32:03
Valor Total do Ato: R\$ 4,66
Seló Digital Tipo Normal C: AEA29561-7XAK
Cartório Azevêdo Bastos
Av. Presidente Epitácio Pessoa - 1145
Bairro dos Estados, João Pessoa - PB
(83) 3244-5404 - cartorio@azevedobastos.tjpb.br Valber Azevêdo de M. Cavalcanti

O presente documento digital foi conferido com o original e assinado digitalmente por Valber Azevêdo de Miranda Cavalcanti, em quarta-feira, 20 de janeiro de 2021 12:34:02 GMT-03:00, CNS: 06.870-0 - 1º OFÍCIO DE REGISTRO CÍVIL DAS PESSOAS NATURAIS E TABELIONATO DE NOTAS/PB, nos termos da medida provisória N. 2.200-2 de 24 de agosto de 2001. Sua autenticidade deverá ser confirmada no endereço eletrônico



CREA / RN

Conselho Regional de Engenharia, Arquitetura e Agronomia do Rio Grande do Norte
WEB - 25390 / 2009



Dimensão do Trabalho - 35,59 M2

Execução de uma edificação em alvenaria para fins residencial, com
87,60m2 a ser edificada no Município de Pau dos Ferros(RN)

ART 096223

Registrada em 22/05/1997

Validada em 14/07/1997

Endereço da Obra - R. PROJETADA H QUADRA 17 LOTE 06, P. DO OESTE, CEP : 59900000 PAU DOS FERROS/RN

Proprietário - CLAUDIO ABRANTES ALMEIDA

Empresa -

Contratante - CLAUDIO ABRANTES-ALMEIDA

Atividades)

EXECUÇÃO

ATUAÇÃO

EDIFÍCIOS DE ALVENARIA P/ FINS RESIDENCIAIS

Dimensão do Trabalho - 87,60 M2

PROJETO

ATUAÇÃO

ESTRUTURA DE CONCRETO ARMADO

Dimensão do Trabalho - 87,60 M2

PROJETO

ATUAÇÃO

REDE HIDRO-SANITÁRIA

Dimensão do Trabalho - 87,60 M2

PROJETO

ATUAÇÃO

INSTALAÇÃO TELEFÔNICA PREDIAL

Dimensão do Trabalho - 87,60 M2

PROJETO

ATUAÇÃO

INSTALAÇÃO ELÉTRICA EM B.TENSÃO P/ FINS RESID./COMERC.

Dimensão do Trabalho - 87,60 M2

Execução de uma edificação em alvenaria para fins residencial, com
87,60m2

ART 096244

Registrada em 09/05/1997

Validada em 18/06/1999

Endereço da Obra - R. PROJETADA H, QD.17, LT.08, P. DO OESTE CEP 59900000 PAU DOS FERROS/RN

Proprietário - WERLEY FRANCO FERNANDES DE ARAUJO

Empresa -

Contratante - WERLEY FRANCO FERNANDES DE ARAUJO

Atividades)

EXECUÇÃO

ATUAÇÃO

EDIFÍCIOS DE ALVENARIA P/ FINS RESIDENCIAIS

Dimensão do Trabalho - 49,84 M2

PROJETO

ATUAÇÃO

INSTALAÇÃO TELEFÔNICA PREDIAL

Dimensão do Trabalho - 49,84 M2

PROJETO

ATUAÇÃO

ESTRUTURA DE CONCRETO ARMADO

Dimensão do Trabalho - 49,84 M2

PROJETO

ATUAÇÃO

INSTALAÇÃO ELÉTRICA EM B.TENSÃO P/ FINS RESID./COMERC.

Dimensão do Trabalho - 49,84 M2

PROJETO

ATUAÇÃO

REDE HIDRO-SANITÁRIA

Dimensão do Trabalho - 49,84 M2

Execução de uma edificação em alvenaria para fins residencial, com

Av. Senador São João Filho 1540 - Lagoa Nova - NATAL/RN 50.056-000

Tel. Fixo (51) 3312-84 Sede 4086-1760 Mensagem 3312-26.3 Fax 3312-2635 - P. Fones 3351-7474 C. Novos 3410

Impressão e Edição 23/01/2009 Operador ANIANNE

Página 5/29

Handwritten signatures and stamps

Verifique os dados do ato em: <https://selodigital.tpb.jus.br> ou Consulte o Documento em: <https://azevedobastos.not.br/documento/93262001211439998709-5>

ARTÓRIO Autenticação Digital Código: 93262001211439998709-5
Data: 20/01/2021 12:32:03
Valor Total do Ato: R\$ 2,66
Selos Digitais Tipo Normal LC: 1474/2006-18KO:



Cartório Azevedo Bastos
Av. Presidente Epitácio Pessoa, 114
Bairro dos Estados, João Pessoa - PB
(83) 3244-5404 - cartorio@azevedobastos.net.br - Váber Azevedo de M. Cavalcanti

O presente documento digital foi conferido com o original e assinado digitalmente por Váber Azevedo de Miranda Cavalcanti, em quarta-feira, 20 de janeiro de 2021 12:34:02 GMT-03:00, CNS: 06.870-0 - 1º OFÍCIO DE REGISTRO CIVIL DAS PESSOAS NATURAIS E TABELIONATO DE NOTAS/PB, nos termos da medida provisória N. 2.200-2 de 24 de agosto de 2001. Sua autenticidade deverá ser confirmada no endereço eletrônico



CREA / RN

Conselho Regional de Engenharia, Arquitetura e Agronomia do Rio Grande do Norte
WEB - 25390 / 2099



AR 101943

Registrada em 22/06/1997
Baixada em 18/06/1999
Endereço da Obra R. PROJETADA H, QD.17-PARTE DO LT 10, P. DO OESTE. CEP: 59900000 PAU DOS FERROS/RN
Proponente CLIDENOR ANDRADE JUNIOR
Empresa
Contratante: CLIDENOR ANDRADE JUNIOR

Atividade(s)

EXECUCAO
ATUACAO
EDIFICIOS DE ALVENARIA P/ FINS RESIDENCIAIS
Dimensão do Trabalho 57,85 M2

PROJETO
ATUACAO
TUBULACAO TELEFONICA PREDIAL
Dimensão do Trabalho 57,85 M2

PROJETO
ATUACAO
ESTRUTURA DE CONCRETO ARMADO
Dimensão do Trabalho 57,85 M2

PROJETO
ATUACAO
INSTALACAO ELETRICA EM B.TENSAO P/ FINS RESID./COMERC
Dimensão do Trabalho 57,85 M2

PROJETO
ATUACAO
REDE HIDRO-SANITARIA
Dimensão do Trabalho 57,85 M2

Execução de uma edificação em alvenaria para fins residencial com 57,85m²

AR 101943

Registrada em 19/06/1997
Baixada em 18/06/1999
Endereço da Obra R. PROJETADA, L. Q/12, L01, P.DO OESTE. CEP 59900000 PAU DOS FERROS/RN
Proponente ROSALIO LOPES DE QUEIROZ
Empresa
Contratante ROSALIO LOPES DE QUEIROZ

Atividade(s)

EXECUCAO
ATUACAO
EDIFICIOS DE ALVENARIA P/ FINS RESIDENCIAIS
Dimensão do Trabalho 67,24 M2

PROJETO
ATUACAO
TUBULACAO TELEFONICA PREDIAL
Dimensão do Trabalho 67,24 M2

PROJETO
ATUACAO
ESTRUTURA DE CONCRETO ARMADO
Dimensão do Trabalho 67,24 M2

PROJETO
ATUACAO
INSTALACAO ELETRICA EM B.TENSAO P/ FINS RESID./COMERC,
Dimensão do Trabalho 67,24 M2

PROJETO
ATUACAO
REDE HIDRO-SANITARIA
Dimensão do Trabalho 67,24 M2

Execução de uma edificação em alvenaria para fins residencial, com 67,24M² a ser edificada no Município de Pau dos Ferros(RN).

AR 101945

Av. Senador Salgado Filho, 1840, Lagoa Nova NATAL/RN 59 056-000

Telefones: DDD 84 São João 4066-7209 - Mossoró: 3314-2002 - Caicó: 3421-2615 - P. Ferros: 3351-2474 - C. Picos: 3412-14 - Assu: 3337-2566 - Fax: (84) 4066-1201

Impressão em 23/01/2009 Operação: ARIANNE

Página 6/29

Handwritten signatures and initials.

Para os dados do ato em: <https://selodigital.tjpb.jus.br> ou Consulte o Documento em: <https://azevedobastos.not.br/documento/93262001211439998709>

ARTÓRIO Autenticação Digital Código: 93262001211439998709-6
Data: 20/01/2021 12:32:03
Valor Total do Ato: R\$ 4,66
Selos Digitais: Tino Normal C.ALA29563-C.FD5

Cartório Azevedo Bastos
Av. Presidente Epitácio Pessoa 21145
Bairro dos Estados, João Pessoa, PB
(83) 3244-5404 - cartorio@azevedobastos.not.br

Valber Azevedo de M. Cavalcanti

O presente documento digital foi conferido com o original e assinado digitalmente por Valber Azevedo de Miranda Cavalcanti, em quarta-feira, 20 de janeiro de 2021 12:34:02 GMT-03:00, CNS: 06.870-0 - 1º OFÍCIO DE REGISTRO CIVIL DAS PESSOAS NATURAIS E TABELIONATO DE NOTAS/IPB, nos termos da medida provisória N. 2.200-2 de 24 de agosto de 2001. Sua autenticidade deverá ser confirmada no endereço eletrônico



CREA / RN

Conselho Regional de Engenharia, Arquitetura e Agronomia do Rio Grande do Norte
WEB - 25390 / 2009



Registada em 09/05/1997
Sancada em 18/06/1999
Endereço da Obra R. PROJETADA E. QD.26-P, LT.01, P. DO OESTE CEP 59900000 PAU DOS FERROS/RN
Proprietário LERCIA MARILEIA GOMES
Empresa
Contratante LERCIA MARILEIA GOMES

Atividade(s)

EXECUCAO
ATUACAO

EDIFICIOS DE ALVENARIA P/ FINS RESIDENCIAIS
Dimensão do Trabalho 112,10 M2

PROJETO
ATUACAO
TUBULACAO TELEFONICA PREDIAL
Dimensão do Trabalho 112,10 M2

PROJETO
ATUACAO
ESTRUTURA DE CONCRETO ARMADO
Dimensão do Trabalho 112,10 M2

PROJETO
ATUACAO
INSTALACAO ELETRICA EM B.TENSAO P/ FINS RESID./COMERC
Dimensão do Trabalho 112,10 M2

PROJETO
ATUACAO
REDE HIDRO-SANITARIA
Dimensão do Trabalho 112,10 M2

Execução de uma edificacao em alvenaria para fins residencial, com
112,10m²

CREA RN

ART 101946
Registada em 09/05/1997
Sancada em 18/06/1999
Endereço da Obra R. PROJETADA E. QD.26-P, LT.01, P. DO OESTE CEP 59900000 PAU DOS FERROS/RN
Proprietário FRANCINALDO REGIS GOMES
Empresa
Contratante FRANCINALDO REGIS GOMES

Atividades)

EXECUCAO
ATUACAO

EDIFICIOS DE ALVENARIA P/ FINS RESIDENCIAIS
Dimensão do Trabalho : 82,45 M2

PROJETO
ATUACAO
TUBULACAO TELEFONICA PREDIAL
Dimensão do Trabalho : 82,45 M2

PROJETO
ATUACAO
ESTRUTURA DE CONCRETO ARMADO
Dimensão do Trabalho : 82,45 M2

PROJETO
ATUACAO
INSTALACAO ELETRICA EM B.TENSAO P/ FINS RESID./COMERC
Dimensão do Trabalho 82,45 M2

PROJETO
ATUACAO
REDE HIDRO-SANITARIA
Dimensão do Trabalho : 82,45 M2

Execução de uma edificacao em alvenaria para fins residencial, com
82,45m²

ART 110002
Registada em 22/05/1997
Sancada em 18/06/1999
Endereço da Obra R. PROJETADA P. QD.10, LT.10, P. DO OESTE, CEP 59900000 PAU DOS FERROS/RN
Proprietário MARIA DA CONCEICAO NOBRE

Av. Senador Salgado Filho, 1840, Lagoa Nova NATAL/RN 59.056-000

Telefones: DD(51)84 Sada:4006-7200 - Mossoró:3314-2607 - Ceará:3471-2615 - P. Fone:3351-2424 - C. Nova:3412-14 Ass:3331-2566 - Fax:(84)406 1201

Ingresso em 21/01/2009 Operador: ARIANNE

Página 7/29

Para os dados do ato em: <https://selodigital.tjpb.jus.br> ou Consulte o Documento em: <https://azevedobastos.not.br/documento/93262001211439998709>

ARTORIO Autenticação Digital Código: 93262001211439998709-7
 Data: 20/01/2021 12:32:03
 Valor Total do Ato: R\$ 4,66
 São Dídital Tino Normal C: AEA29564-FRE4

Cartório Azevêdo Bastos
 Av. Presidente Epitácio Pessoa - 1145
 Bairro dos Estados, João Pessoa - PB
 Fone: (83) 3244-5404 - cartorio@azevedobastos.net.br

Av. Válder Azevêdo de M. Cavalcanti

O presente documento digital foi conferido com o original e assinado digitalmente por Válder Azevêdo de Miranda Cavalcanti, em quarta-feira, 20 de janeiro de 2021 12:34:02 GMT-03:00, CNS: 06.870-0 - 1º OFÍCIO DE REGISTRO CIVIL DAS PESSOAS NATURAIS E TABELIONATO DE NOTAS/PB, nos termos da medida provisória N. 2.200-2 de 24 de agosto de 2001. Sua autenticidade deverá ser confirmada no endereço eletrônico



CREA / RN

Conselho Regional de Engenharia, Arquitetura e Agronomia do Rio Grande do Norte
WEB - 25390 / 2009



Empresa
Contratante: MARIA DA CONCEICAO NOBRE

Atividades)

EXECUCAO
ATUACAO
EDIFICIOS DE ALVENARIA P/ FINS RESIDENCIAIS
Dimensão do Trabalho: 82,79 M2

PROJETO
ATUACAO
TUBULACAO TELEFONICA PREDIAL
Dimensão do Trabalho: 82,79 M2

PROJETO
ATUACAO
ESTRUTURA DE CONCRETO ARMADO
Dimensão do Trabalho: 82,79 M2

PROJETO
ATUACAO
INSTALACAO ELETRICA EM B.TENSAO P/ FINS RESID./COMERC
Dimensão do Trabalho: 82,79 M2

PROJETO
ATUACAO
REDE HIDRO-SANITARIA
Dimensão do Trabalho: 82,79 M2

Execução de uma edificação em alvenaria para fins residencial com 82,79m²

ART 110010
Registrada em: 02/05/1997
Baixada em: 18/06/1999
Endereço da Obra: R. PROJETADA, 43 - LT.09, LOT.LUIZ DIOGENES, CEP: 59900000 PAU DOS FERROS/RN
Proprietário: ANTONIO LOPES DO REGO
Empresa
Contratante: ANTONIO LOPES DO REGO

Atividades)

EXECUCAO
ATUACAO
EDIFICIOS DE ALVENARIA P/ FINS RESIDENCIAIS
Dimensão do Trabalho: 145,82 M2

PROJETO
ATUACAO
TUBULACAO TELEFONICA PREDIAL
Dimensão do Trabalho: 145,82 M2

PROJETO
ATUACAO
ESTRUTURA DE CONCRETO ARMADO
Dimensão do Trabalho: 145,82 M2

PROJETO
ATUACAO
INSTALACAO ELETRICA EM B.TENSAO P/ FINS RESID./COMERC
Dimensão do Trabalho: 145,82 M2

PROJETO
ATUACAO
REDE HIDRO-SANITARIA
Dimensão do Trabalho: 145,82 M2

Execução de uma edificação em alvenaria para fins residencial com 145,82m²

ART 110066
Registrada em: 22/05/1997
Baixada em: 18/06/1999
Endereço da Obra: R. PROJETADA H, QD.05, LT.05, P. DO OESTE, CEP: 59900000 PAU DOS FERROS/RN
Proprietário: JOSE NILSON QUEIROZ DE OLIVEIRA
Empresa
Contratante: JOSE NILSON QUEIROZ DE OLIVEIRA

CREA RN

Handwritten signatures and initials.

Av. Senador Góes Filho, 1840 - Lagoa Nova NA1A/RN 59.056-000
Telefones: (084) 3414-2002 - Caixa 3421-2615 - P. Ferraz 3354-2424 - C. Moças 3412-3333 - Assu 3334-2568 - Fax: (84) 4009 7207
Inscrição em 23/07/2009 Operador: ARIANNE
Página 8/29

Verifique os dados do ato em: <https://selodigital.tjpb.jus.br> ou Consulte o Documento em: <https://azevedobastos.not.br/documento/93262001211439998709>

ARTÓRIO Autenticação Digital Código: 93262001211439998709-8
Data: 20/01/2021 12:32:03
Valor Total do Ato: R\$ 4,66
Selo Digital Tjpb Normal C: AEA29565-KPLZ

Cartório Azevedo Bastos
Av. Presidente Epitácio Pessoa, 1145
Bairro dos Estados, João Pessoa - PB
(83) 3244-5404 - cartorio@azevedobastos.net.br - Valber Azevedo de M. Cavalcanti

ARTÓRIO

O presente documento digital foi conferido com o original e assinado digitalmente por Valber Azevedo de Miranda Cavalcanti, em quarta-feira, 20 de janeiro de 2021 12:34:02 GMT-03:00, CNS: 06.870-0 - 1º OFÍCIO DE REGISTRO CIVIL DAS PESSOAS NATURAIS E TABELIONATO DE NOTAS/PB, nos termos da medida provisória N. 2.200-2 de 24 de agosto de 2001. Sua autenticidade deverá ser confirmada no endereço eletrônico



CREA / RN

Conselho Regional de Engenharia, Arquitetura e Agronomia do Rio Grande do Norte
WEB - 25390 / 2009



Atividade(s)

EXECUCAO
ATLACAO
EDIFICIOS DE ALVENARIA P/ FINS RESIDENCIAIS
Dimensão do Trabalho : 73.50 M2

PROJETO
ATLACAO
DISTRIBUICAO TELEFONICA PREDIAL
Dimensão do Trabalho : 73.50 M2

PROJETO
ATLACAO
ESTRUTURA DE CONCRETO ARMADO
Dimensão do Trabalho : 73.50 M2

PROJETO
ATLACAO
INSTALACAO ELETRICA EM B.TENSAO P/ FINS RESID./COMERC.
Dimensão do Trabalho : 73.50 M2

PROJETO
ATLACAO
REDE DE HIDRO-SANITARIA
Dimensão do Trabalho : 73.50 M2

Execução de uma edificação em alvenaria para fins residencial com 73,50m²

CREA RN

ART 110088
Registrada em 22/05/1997
Baixada em 18/06/1999
Endereço da Obra R. PROJETADA I QUADRA 10 P/LOTE 05/05 P DO OESTE. CEP . 59900000 PAU DOS FERROS RN
Proprietario JOSE LUCAS DO REGO
Empresario JOSE LUCAS DO REGO
Contratante JOSE LUCAS DO REGO

Atividade(s)

EXECUCAO
ATLACAO
EDIFICIOS DE ALVENARIA P/ FINS RESIDENCIAIS
Dimensão do Trabalho : 61,53 M2

PROJETO
ATLACAO
ESTRUTURA DE CONCRETO ARMADO
Dimensão do Trabalho : 61,53 M2

PROJETO
ATLACAO
REDE DE HIDRO-SANITARIA
Dimensão do Trabalho : 61,53 M2

PROJETO
ATLACAO
DISTRIBUICAO TELEFONICA PREDIAL
Dimensão do Trabalho : 61,53 M2

PROJETO
ATLACAO
INSTALACAO ELETRICA EM B.TENSAO P/ FINS RESID./COMERC
Dimensão do Trabalho : 61,53 M2

Execução de uma edificação em alvenaria para fins residencial, com 61,53m²

ART 110108
Registrada em 25/09/1998
Baixada em 03/11/1997
Endereço da Obra R. RESPICIO JOSE DO NASCIMENTO, S/N, CONJ. PRISCESINHA, CEP : 59900000 PAU DOS FERROS/RN
Proprietario SEC DE EDUCACAO, CULTURA E DESPORTOS/RN
Empresario ERIVALDO NOLASCO PROJETOS E CONSTRUCOES LTDA
Contratante SEC DE EDUCACAO, CULTURA E DESPORTOS/RN

Atividade(s)

EXECUCAO
ATLACAO

Av. Senador Hugo Rêgo Filho, 1844, Lagoa Nova, NATAL/RN 59.056-000
Telefones: DDD 84 Sede 4006-7200 - Mossoró 3314-2002 - Ceará 3421-2615 - P. Fozes 3351-2474 - C. Novos 3417-14 - Assu 3331-2566 - Fax: (84) 4006 7201
Impressão em 23/01/2009 Operador: ARIANNE
Página 9/29

Para os dados do ato em: <https://selodigital.tpb.jus.br> ou Consulte o Documento em: <https://azevedobastos.not.br/documento/93262001211439998709>

ARTÓRIO Autenticação Digital Código: 93262001211439998709-9
Data: 20/01/2021 12:32:03
Valor Total do Ato: R\$ 2,66
Salvo Digital Tipo Normal LC 314/2004 - 29566-ZECO


Cartório Azevedo Bastos
Av. Presidente Epitácio Pessoa, 1145
Bairro dos Estados, João Pessoa, PB
(83) 3244-5404 - cartorio@azevedobastos.com.br - Váber Azevedo de M. Cavalcanti

O presente documento digital foi conferido com o original e assinado digitalmente por Váber Azevedo de Miranda Cavalcanti, em quarta-feira, 20 de janeiro de 2021 12:34:02 GMT-03:00, CNS: 06.870-0 - 1º OFÍCIO DE REGISTRO CIVIL DAS PESSOAS NATURAIS E TABELIONATO DE NOTAS/PB, nos termos da medida provisória N. 2.200-2 de 24 de agosto de 2001. Sua autenticidade deverá ser confirmada no endereço eletrônico



CREA / RN

Conselho Regional de Engenharia, Arquitetura e Agronomia do Rio Grande do Norte
WEB - 25390 / 2009

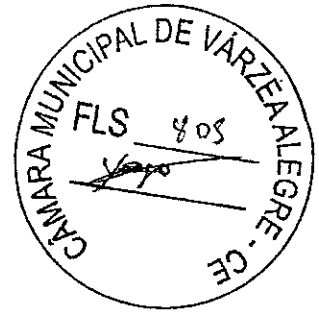

SERVICOS AFINS E CORRELATOS EM EDIFICACOES
Dimensao do Trabalho - 1.293,80 M2

Execucao dos servicos de construcao de uma Escola Estadual de 2º grau,
com 08 salas de aula

ART 10110
Registrada em 25/09/1998
Outorgada em 03/11/1997
Endereço da Obra R. 15 DE NOVEMBRO, S/N. CEP. 59900000 PAU DOS FERROS/RN
Proprietario SEC. DE EDUCACAO, CULTURA E DESPORTOS/RN
Empresa ERIVALDO NOLASCO PROJETOS E CONSTRUCOES LTDA
Contratante SEC. DE EDUCACAO, CULTURA E DESPORTOS/RN

Atividade(s)

EXECUCAO
ATUACAO
SERVICOS AFINS E CORRELATOS EM EDIFICACOES
Dimensao do Trabalho - 420,00 M2

Execucao dos servicos de construcao de 01(uma) Escola Estadual de 1º grau,
com 08 salas de aula

ART 10116
Registrada em 19/06/1997
Outorgada em 18/06/1999
Endereço da Obra R. PROJETADA, Q-12, P/L-133, LOT. IPIRANGA CEP. 59900000 PAU DOS FERROS/RN
Proprietario LUCICLEIA REGO DE CASTRO URBANO
Empresa
Contratante LUCICLEIA REGO DE CASTRO URBANO

Atividade(s)

EXECUCAO
ATUACAO
SERVICOS DE ALVENARIA P/ FINS RESIDENCIAIS
Dimensao do Trabalho - 35,59 M2

Execucao de uma edificacao em alvenaria para fins residenciais com
06(06) m2 a ser edificada no Municipio de Pau dos Ferros(RN).

ART 10121
Registrada em 15/05/1997
Outorgada em 18/06/1999
Endereço da Obra R. PROJETADA Q. 26 LOTE 02, P. DO OESTE CEP 59900000 PAU DOS FERROS/RN
Proprietario GLADSTONE LOPES DE HOLANDA
Empresa
Contratante GLADSTONE LOPES DE HOLANDA

Atividade(s)

EXECUCAO
ATUACAO
SERVICOS DE ALVENARIA P/ FINS RESIDENCIAIS
Dimensao do Trabalho - 49,84 M2

PROJETO
ATUACAO
ESTRUTURA DE CONCRETO ARMADO
Dimensao do Trabalho - 49,84 M2

PROJETO
ATUACAO
REDE HIDRO-SANITARIA
Dimensao do Trabalho - 49,84 M2

PROJETO
ATUACAO
INSTALACAO TELEFONICA PREDIAL
Dimensao do Trabalho - 49,84 M2

PROJETO
ATUACAO
INSTALACAO ELETRICA EM B.TENSAO P/ FINS RESID./COMERC
Dimensao do Trabalho - 49,84 M2

Execucao de uma edificacao em alvenaria para fins residenciais com

Av. Senador Cel. Jo. Filho, 3843, Lagoa Nova NATAL/RN - 59.056-000
Fone: (84) 3244-5404 Sede: 4006-7700 - Caixa 3314-2 Fone: (84) 2615-1144 - P. Ferruz: 3351-7474 - C. Nova: 3412-1144 - Assu: 3321-2566 - Fax: (84) 4006-7304
Atendimento: 24h/24h Operadora: ARIANNE
Página 10/29

veja os dados do ato em: <https://selodigital.tpb.jus.br> ou Consulte o Documento em: <https://azevedobastos.no.br/documento/93262001211439998709>

ARTÓRIO Autenticação Digital Código: 93262001211439998709-10
Data: 20/01/2021 12:32:03
Valor Total do Ato: R\$ 4,66
Salvo Digital Tipo Normal: C.ALEA2956737714
Cartório: Azevedo Bastos
Av. Presidente Epitácio Pessoa 2.114
Bairro dos Estados, João Pessoa - PB
(83) 3244-5404 - cartorio@azevedobastos.net.br
Azevedo Bastos
Válber Azevedo de M. Cavalcanti

O presente documento digital foi conferido com o original e assinado digitalmente por Válber Azevedo de Miranda Cavalcanti, em quarta-feira, 20 de janeiro de 2021 12:34:02 GMT-03:00, CNS: 06.870-0 - 1º OFÍCIO DE REGISTRO CIVIL DAS PESSOAS NATURAIS E TABELIONATO DE NOTAS/PB, nos termos da medida provisória N. 2.200-2 de 24 de agosto de 2001. Sua autenticidade deverá ser confirmada no endereço eletrônico



CREA / RN

Conselho Regional de Engenharia, Arquitetura e Agronomia do Rio Grande do Norte
WEB - 25390 / 2009



19 81m²

NR 114669
Registada em 05/11/1996
Haverada em 22/11/1996
Endereço da Obra SEDE DO MUNICIPIO, CEP 59940000 LUIS JOMES/RN
Proprietário SEC DE EDUCACAO E CULTURA DO RN
Empresa ERIVALDO NOLASCO PROJETOS E CONSTRUCOES LTDA
Contratante SEC DE EDUCACAO E CULTURA DO RN

Atividade(s)

EXECUCAO
ATUACAO
SERVICOS AFINS E CORRELATOS EM EDIFICACOES
Dimensão do Trabalho 173,00 M2

EXECUCAO
ATUACAO
ESTRUTURA DE CONCRETO ARMADO
Dimensão do Trabalho 5,87 M3

Execução da Escola Estadual Coronel Fernandes no município de Lusa Gomes

CREA RN

NR 116352
Registada em 22/05/1997
Haverada em 18/06/1999
Endereço da Obra R. PROJETA DA H, QD.17-PARTE DO LT.02 P. DO OESTE, CEP : 59900000 PAU DOS FERROS/RN
Proprietário JOSE AECIO DA COSTA SILVA
Empresa
Contratante JOSE AECIO DA COSTA SILVA

Atividade(s)

EXECUCAO
ATUACAO
EDIFICIOS DE ALVENARIA P/ FINS RESIDENCIAIS
Dimensão do Trabalho 49,84 M2

EXECUCAO E PROJETO
ATUACAO
TUBULACAO TELEFONICA PREDIAL
Dimensão do Trabalho 49,84 M2

PROJETO
ATUACAO
ESTRUTURA DE CONCRETO ARMADO
Dimensão do Trabalho 49,84 M2

PROJETO
ATUACAO
INSTALACAO ELETRICA EM B.TENSAO P/ FINS RESID/COMERC
Dimensão do Trabalho 49,84 M2

PROJETO
ATUACAO
REDE HIDRO-SANITARIA
Dimensão do Trabalho 49,84 M2

Execução de uma edificação em alvenaria para fins residencial, com 49,84m²

NR 114364
Registada em 26/06/1997
Haverada em 15/08/1999
Endereço da Obra R. PROJETA DA J, QD.1, L.01-02,P. OESTE CEP 59900000 PAU DOS FERROS/RN
Proprietário JOSE GUALBERTO DE ANDRADE NETO
Empresa
Contratante JOSE GUALBERTO DE ANDRADE NETO

Atividade(s)

EXECUCAO
ATUACAO
EDIFICIOS DE ALVENARIA P/ FINS RESIDENCIAIS
Dimensão do Trabalho : 158,14 M2

Execução de uma edificação em alvenaria para fins residencial, com 158,14m²


ARTÓRIO Autenticação Digital Código: 93262001211439998709-11
Data: 20/01/2024 12:32:03
Valor Total do Ato: R\$ 2,66
Selo Digital-Tipo Normal-C: ALA2956R-9IKW:
Cartório Azevêdo Bastos
Av. Presidente Epitácio Pessoa, 1145
Baixo do Estado, João Pessoa - PB
(83) 3244-5404 cartorio@azevedobastos.no.br Váler Azevêdo de M. Cavalcanti

O presente documento digital foi conferido com o original e assinado digitalmente por Váber Azevêdo de Miranda Cavalcanti, em quarta-feira, 20 de janeiro de 2021 12:34:02 GMT-03:00, CNS: 06.870-0 - 1º OFÍCIO DE REGISTRO CIVIL DAS PESSOAS NATURAIS E TABELIONATO DE NOTAS/PB, nos termos da medida provisória N. 2.200-2 de 24 de agosto de 2001. Sua autenticidade deverá ser confirmada no endereço eletrônico



CREA / RN

Conselho Regional de Engenharia, Arquitetura e Agronomia do Rio Grande do Norte
WEB - 25390 / 2009

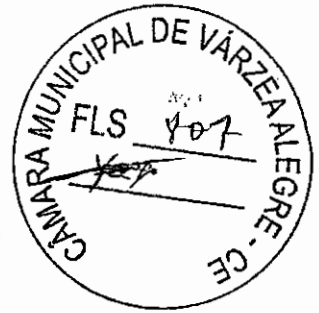

55 14312 a ser edificada no Município de Pau dos Ferros(RN)

ART 116360
Registrada em 22/05/1997
Lixada em 18/06/1999
Endereço da Obra R PROJETADA H. QD.17-PARTE DO LT.04, P. DO OESTE, CEP - 59900000 PAU DOS FERROS - RN
Proprietário JACICLEUMA-DE OLIVEIRA LIMA
Empresa
Contratante JACICLEUMA DE OLIVEIRA LIMA

Atividade(s)

EXECUCAO

ATUACAO

EDIFICIOS DE ALVENARIA P/ FINS RESIDENCIAIS

Dimensão do Trabalho 40,33 M2

PROJETO

ATUACAO

UTILIZACAO TELEFONICA PREDIAL

Dimensão do Trabalho 40,33 M2

PROJETO

ATUACAO

ESTRUTURA DE CONCRETO ARMADO

Dimensão do Trabalho 40,33 M2

PROJETO

ATUACAO

INSTALACAO ELETRICA EM B.TENSAO P/ FINS RESID./COMERC

Dimensão do Trabalho 40,33 M2

PROJETO

ATUACAO

REDE HIDRO-SANITARIA

Dimensão do Trabalho 40,33 M2

Execução de uma edificação em alvenaria para fins residencial com

40,33m²

ART 116370

Registrada em 22/05/1997
Lixada em 18/06/1999
Endereço da Obra R PROJETADA H. QD 17-PARTE LT.04 P. DO OESTE, CEP 59900000 PAU DOS FERROS/RN
Proprietário JOSE PEREIRA FILHO
Empresa
Contratante JOSE PEREIRA FILHO

Atividade(s)

PROJETO

ATUACAO

REDE HIDRO-SANITARIA

Dimensão do Trabalho 67,24 M2

EXECUCAO

ATUACAO

EDIFICIOS DE ALVENARIA P/ FINS RESIDENCIAIS

Dimensão do Trabalho 67,24 M2

PROJETO

ATUACAO

UTILIZACAO TELEFONICA PREDIAL

Dimensão do Trabalho 67,24 M2

PROJETO

ATUACAO

ESTRUTURA DE CONCRETO ARMADO

Dimensão do Trabalho 67,24 M2

PROJETO

ATUACAO

INSTALACAO ELETRICA EM B.TENSAO P/ FINS RESID./COMERC

Dimensão do Trabalho 67,24 M2

Execução de uma edificação em alvenaria para fins residencial com

67,24m²

ART 116388

Av. Senador Sáquio Filho, 1840, Lajosa Nova NATAL/RN 59 056-006

Telefones: DDD 84 São João 4008-7200 - Mossoró 3314-2002 - Ceará 3421-2615 - P. Ferros 3351-2424 - C. Nova 3412-1400 - Assu 3337-2566 - Fax: (84) 4008-7200

Impressão em 23/01/2009 Operador: ARIANNE

Página 12/29

Handwritten signatures and initials

Para os dados do ato em: <https://selodigital.tpb.jus.br> ou Consulte o Documento em: <https://azevedobastos.not.br/documento/93262001211439998709>

ARTÓRIO Autenticação Digital Código:93262001211439998709-12
Data: 20/01/2021, 12:32:03
Valor Total do Ato: R\$ 4,66
Sel. Digital Tipo Normal: C:ALA28569-4EOP


Cartório Azevedo Bastos
Av. Presidente Epitácio Pessoa, 1145
Bairro dos Estados, João Pessoa - PB
(83) 3244-5404 cartorio@azevedobastos.not.br Válder Azevedo de M. Cavalcanti

O presente documento digital foi conferido com o original e assinado digitalmente por Válder Azevedo de Miranda Cavalcanti, em quarta-feira, 20 de janeiro de 2021 12:34:02 GMT-03:00, CNS: 06.870-0 - 1º OFÍCIO DE REGISTRO CIVIL DAS PESSOAS NATURAIS E TABELIONATO DE NOTAS/PB, nos termos da medida provisória N. 2.200-2 de 24 de agosto de 2001. Sua autenticidade deverá ser confirmada no endereço eletrônico



CREA / RN

Conselho Regional de Engenharia, Arquitetura e Agronomia do Rio Grande do Norte
WEB - 25390 / 2009

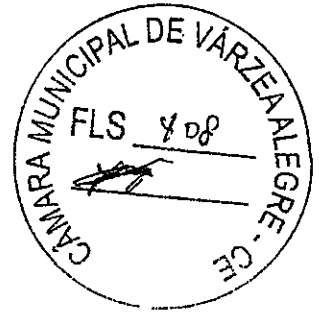

Registrada em 26/02/1998
Baixada em 07/10/2003
Endereço da Obra R. PROJETADA H-QUADRA 05-LOTE 07, P. DO OESTE, CEP : 59900000 P. DOS FERROS/RN
Proprietário MARIA GIZENILDA DIOGENES FREITAS
Empresa
Contratante MARIA GIZENILDA DIOGENES FREITAS

Atividade(s)

PROJETO
ATUAÇÃO
REDE HIDRO SANITARIA
Dimensão do Trabalho : 134,06 M2

PROJETO
ATUAÇÃO
INSTALACAO ELETRICA EM B.TENSAO P/ FINS RESID./COMERC
Dimensão do Trabalho : 134,06 M2

PROJETO
ATUAÇÃO
TUBULACAO TELEFONICA PREDIAL
Dimensão do Trabalho 134,06 M2

Projeto de execução de uma edificação em alvenaria para fins residenciais, com 134,06m2 ser edificada no Município de Pau dos Ferros/RN.

PROJETO
Registrada em 22/05/1997
Baixada em 18/06/1999
Endereço da Obra R. PROJETADA I QUADRA 08 PILOTE 04 P. DO OESTE, CEP : 59900000 PAU DOS FERROS/RN
Proprietário MARIA DAS GRACAS DA CRUZ LIMA
Empresa
Contratante MARIA DAS GRACAS DA CRUZ LIMA

Atividade(s)

EXECUCAO
ATUAÇÃO
EDIFICIOS DE ALVENARIA P/ FINS RESIDENCIAIS
Dimensão do Trabalho 19,84 M2

PROJETO
ATUAÇÃO
ESTRUTURA DE CONCRETO ARMADO
Dimensão do Trabalho 49,84 M2

PROJETO
ATUAÇÃO
REDE HIDRO-SANITARIA
Dimensão do Trabalho 49,84 M2

PROJETO
ATUAÇÃO
TUBULACAO TELEFONICA PREDIAL
Dimensão do Trabalho 49,84 M2

PROJETO
ATUAÇÃO
INSTALACAO ELETRICA EM B.TENSAO P/ FINS RESID./COMERC
Dimensão do Trabalho 49,84 M2

Execução de uma edificação em alvenaria para fins residenciais, com 19,84m2

PROJETO
Registrada em 17/12/1997
Baixada em 18/06/1999
Endereço da Obra RUA ANTISTENES DIOGENES S/N. CEP 59900000 PAU DOS FERROS/RN
Proprietário PAULO DANILO MARQUES.
Empresa
Contratante PAULO DANILO MARQUES

Atividade(s)

EXECUCAO
ATUAÇÃO
EDIFICIOS DE ALVENARIA P/ FINS RESIDENCIAIS
Dimensão do Trabalho 167,65 M2

CREA RN

Av. Senador Salgado Filho, 1840, 1º andar Nova NATAL/RN 59 056-000
Telefones: (84) 3244-2022 - Fax: 3242-2615 - P. Ferrus 3351-2424 - C. Novas 3412-1414 - Assin: 3331-2866 - Fax: (84) 4006 7201
Impressa em 23/01/2009 Órbita: ARIANNI
Página 13/29

Verifique os dados do ato em: <https://selodigital.tjpb.jus.br> ou Consulte o Documento em: <https://azevedobastos.not.br/documento/93262001211439998709-13>

ARTÓRIO Autenticação Digital Código: 93262001211439998709-13
Data: 20/01/2021 12:32:04
Valor Total do Ato: R\$ 4,66
Salto Digital Tipo Normal C: AEA29570-XD.JM
Cartório Azevêdo Bastos
Av. Presidente Epitácio Pessoa, 1145
Baixo dos Estados, João Pessoa - PE
(83) 3244-5404 cartorio@azevedobastos.net.br
Azevêdo Bastos

O presente documento digital foi conferido com o original e assinado digitalmente por Váber Azevêdo de Miranda Cavalcanti, em quarta-feira, 20 de janeiro de 2021 12:34:02 GMT-03:00, CNS: 06.870-0 - 1º OFÍCIO DE REGISTRO CIVIL DAS PESSOAS NATURAIS E TABELIONATO DE NOTAS/PB, nos termos da medida provisória N. 2.200-2 de 24 de agosto de 2001. Sua autenticidade deverá ser confirmada no endereço eletrônico



CREA / RN

Conselho Regional de Engenharia, Arquitetura e Agronomia do Rio Grande do Norte
WEB - 25390 / 2009



PROJETO
ATUACAO
ESTRUTURA DE CONCRETO ARMADO
Dimensão do Trabalho 167,65 M2

PROJETO
ATUACAO
REDE HIDRO-SANITARIA
Dimensão do Trabalho 167,65 M2

PROJETO
ATUACAO
TUBULACAO TELEFONICA PREDIAL
Dimensão do Trabalho 167,65 M2

PROJETO
ATUACAO
INSTALACAO ELETRICA EM B.TENSAO P/ FINS RESID/COMERC
Dimensão do Trabalho : 167,65 M2

Execução de uma edificação em alvenaria para fins residencial, com
67,65m² ser edificada no Município de Pau dos Ferros (RN)

ART 122233
Registrada em 17/12/1997
Baixada em 18/06/1999
Endereço da Obra R. PROJETADA J-QUADRA *1 - LOTE 10, P. OESTE CEP - 59900000 P. DOS FERROS/RN
Proprietário LENIRA GOMES DASILVA LOPES
Empresa
Contratante LENIRA GOMES DASILVA LÓPES

Atividade(s)

PROJETO
ATUACAO
REDE HIDRO-SANITARIA
Dimensão do Trabalho 101,66 M2

PROJETO
ATUACAO
TUBULACAO TELEFONICA PREDIAL
Dimensão do Trabalho 101,66 M2

PROJETO
ATUACAO
INSTALACAO ELETRICA EM B.TENSAO P/ FINS RESID/COMERC
Dimensão do Trabalho : 101,66 M2

EXECUCAO
ATUACAO
EDIFICIOS DE ALVENARIA P/ FINS RESIDENCIAIS
Dimensão do Trabalho 101,66 M2

PROJETO
ATUACAO
ESTRUTURA DE CONCRETO ARMADO
Dimensão do Trabalho 101,66 M2

Execução de uma edificação em alvenaria para fins residencial, com
101,66m² ser edificada no Município de Pau dos Ferros (RN)

ART 122219
Registrada em 27/08/1997
Baixada em 20/10/2003
Endereço da Obra R. DOM PEDRO II SALA 104, CENTRO, CEP - 59900000 PAU DOS FERROS/RN
Proprietário EG PROJETOS E CONSTRUCOES LTDA
Empresa
Contratante EG PROJETOS E CONSTRUCOES LTDA

Atividade(s)

FRANCO OU FUNCAO
DESEMPEÑO DL CARGO OU FUNCAO
SERVICOS AFINS E CORRELATOS EM EDIFICACOES
Dimensão do Trabalho 0,00'SÉM UNIDADE

Assunção de responsabilidade técnica da empresa.

ART 122233

Av. Senador Salgado Filho, 1940, Logradouro Nova NATAL/RN 59.056-000
Telefone: (55) 3331-4006 / 2009 Mensagem 3331-2002 Fax: (55) 3331-2615 - P. Fone: 3331-2424 - C. Novo: 3417 - Fone: 3331-2566 - Fax: (55) 3331-2001
Atividade em 23/01/2009 Operador: ARIANNI
Página 1429

Para os dados do ato em: <https://selodigital.tpb.jus.br> ou Consulte o Documento em: <https://azevedobastos.not.br/documento/93262001211439998709>

ARTÓRIO Autenticação Digital Código: 93262001211439998709-14
Data: 20/01/2021 12:32:04
Valor Total do Ato: R\$ 4,66
Selos Digitais: Tipo Normal: C.ALA29571-YA.1.1
Cartório Azevedo Bastos
Presidente Epitácio Pessoa, 1145
Barro dos Estados, João Pessoa - PB
(83) 3244-5404 cartorio@azevedobastos.net.br Várzea Alegre de M. Cavalcanti

O presente documento digital foi conferido com o original e assinado digitalmente por Válber Azevedo de Miranda Cavalcanti, em quarta-feira, 20 de janeiro de 2021 12:34:02 GMT-03:00, CNS: 06.870-0 - 1º OFÍCIO DE REGISTRO CIVIL DAS PESSOAS NATURAIS E TABELIONATO DE NOTAS/PB, nos termos da medida provisória N. 2.200-2 de 24 de agosto de 2001. Sua autenticidade deverá ser confirmada no endereço eletrônico



CREA / RN

Conselho Regional de Engenharia, Arquitetura e Agronomia do Rio Grande do Norte
WEB - 25390 / 2009



Registrada em 29/10/1997
Baixada em 03/11/1997
Endereço da Obra R. RESPICIO JOSE DO NASCIMENTO, S/N, CONJ. PRINCESINHA, CEP 59900000 PAU DOS FERROS/RN
Proj. notário SEC. DE EDUC., CULTURA E DESPORTO DO RN
Empresa ERIVALDO NOLASCO PROJETOS E CONSTRUCOES LTDA
Contratante SEC. DE EDUC., CULTURA E DESPORTO DO RN

Atividade(s)
EXECUCAO
ATUACAO
SERVICOS AFINS E CORRELATOS EM EDIFICACOES
Dimensão do Trabalho 1.293,80 M2

Execução dos serviços de construção de uma escola estadual de 2º grau, com dez salas de aula, situada no Conjunto Princesinha do Oeste-COHAB no município de Pau dos Ferros/RN.

CREA/RN

ART 12234
Registrada em 29/10/1997
Baixada em 03/11/1997
Endereço da Obra R. 15 DE NOVEMBRO, S/N CEP 59900000 PAU DOS FERROS/RN
Proj. notário SEC. DE EDUC., CULTURA E DESPORTOS DO RN
Empresa ERIVALDO NOLASCO PROJETOS E CONSTRUCOES LTDA
Contratante SEC. DE EDUC., CULTURA E DESPORTOS DO RN

Atividade(s)
EXECUCAO
ATUACAO
SERVICOS AFINS E CORRELATOS EM EDIFICACOES
Dimensão do Trabalho 420,00 M2

Execução dos serviços de construção de uma escola estadual de 1º Grau, situada no Estádio Joaquim Corrêa, com 06 (seis) salas de aula, situada na Rua 15 de novembro, Pau dos Ferros/RN.

ART 12235
Registrada em 26/02/1998
Baixada em 07/10/2003
Endereço da Obra R. PROJETADA - QUADRA 12 LOTE 132, LOT. PIRANGA, CEP 59900000 P. DOS FERROS/RN
Projetista EMILIANO RODRIGUES DE MEDEIROS
Empresa
Contratante EMILIANO RODRIGUES DE MEDEIROS

Atividade(s)
PROJETO
ELABORACAO
REDE HIDRO-SANITARIA
Dimensão do Trabalho 73,50 M2

Projeto de execução de uma edificação em alvenaria para fins residencial, com 73,50m², ser edificada no Município do Pau dos Ferros(RN)

ART 12237
Registrada em 26/02/1998
Baixada em 07/10/2003
Endereço da Obra R. PROJETADA - QUADRA 12 LOTE 131, LOT. PIRANGA, CEP 59900000 PAU DOS FERROS/RN
Projetista ANTONIO EMILIANO DE MEDEIROS SOBRINHO
Empresa
Contratante ANTONIO EMILIANO DE MEDEIROS SOBRINHO

Atividade(s)
PROJETO
ATUACAO
REDE HIDRO-SANITARIA
Dimensão do Trabalho 73,50 M2

Projeto de execução de uma edificação em alvenaria para fins residencial, com 73,50m², ser edificada no Município do Pau dos Ferros(RN)

ART 123813
Registrada em 26/02/1998
Baixada em 07/10/2003

ARTÓRIO Autenticação Digital Código: 93262001211439998709-15
Data: 20/01/2021 12:32:04
Valor Total do Ato: R\$ 4,66
Selo Digital Tipo Normal: C: ALEA28572-6CV4:
Cartório Azevedo Bastos
Av. Presidente Epitácio Pessoa, 1145
- Bairro dos Estados, João Pessoa - PB
(83) 3244-5404 - cartorio@azevedobastos.net.br
Válber Azevedo de N. Cavalcanti

O presente documento digital foi conferido com o original e assinado digitalmente por Válber Azevedo de Miranda Cavalcanti, em quarta-feira, 20 de janeiro de 2021 12:34:02 GMT-03:00, CNS: 06.870-0 - 1º OFÍCIO DE REGISTRO CIVIL DAS PESSOAS NATURAIS E TABELIONATO DE NOTAS/PB, nos termos da medida provisória N. 2.200-2 de 24 de agosto de 2001. Sua autenticidade deverá ser confirmada no endereço eletrônico



CREA / RN

Conselho Regional de Engenharia, Arquitetura e Agronomia do Rio Grande do Norte
WEB - 25390 / 2009



Endereço da Obra R. PROJETADA-QUADRA 12 LOTE 136, LOT. IPIRANGA, CEP. 59800000 P. DOS FERROS/RN
Proprietário JOSE EUCLIMAR DE QUEIROZ
Empresa JOSE EUCLIMAR DE QUEIROZ

Atividade(s)
PROJETO
ATUACAO
REDE HIDRO-SANITARIA
Dimensão do Trabalho 104,83 M2

PROJETO
ATUACAO
INSTALACAO ELETRICA EM B.TENSAO P/ FINS RESID./COMERC.
Dimensão do Trabalho 104,83 M2

PROJETO
ATUACAO
INSTALACAO TELEFONICA PREDIAL
Dimensão do Trabalho 104,83 M2

CREA RN

Projetos de execução de uma edificação em alvenaria para fins residencial,
com 104,83m² ser edificada no Município de Pau dos Ferros/RN

ART 142052
Registrada em 02/03/1998
Baixada em 20/10/2003
Endereço da Obra SEDE DOS MUNICIPIOS ACIMA MENCIONADOS, CEP: NATAL/RN
Proprietário SEC. DE EDUC., CULTURA E DESPORTOS/RN
Empresa ERIVALDO NOLASCO PROJETOS E CONSTRUCOES LTDA
Contratante SEC. DE EDUC., CULTURA E DESPORTOS/RN

Atividade(s)
RESTAURACAO
ATUACAO
SERVICIOS AFINS E CORRELATOS EM EDIFICACOES
Dimensão do Trabalho 3.540,16 M2

Execução dos serviços de restauração geral das Escolas Estaduais
Escola Estadual "Vicente Fôites" no Município de Jose da Penha/RN
Escola Estadual "Tarciso Maia" no Município de Pau dos Ferros/RN
Escola Estadual "Oseas Gomes" no Município de Vicosas/RN,
Escola Estadual "Marana Cavalcante" no Município de Luis Gomes/RN,
Escola Estadual "Coronel Fernandes" no Município de Luis Gomes/RN
Todas estas Escolas Estaduais totalizam 3.540,16M2 de área construída

ART 142054
Registrada em 02/03/1998
Baixada em 20/10/2003
Endereço da Obra SEDE DOS MUNICIPIOS ACIMA MENCIONADOS, CEP: NATAL/RN
Proprietário SEC. DE EDUC., CULTURA E DESPORTOS/RN
Empresa ERIVALDO NOLASCO PROJETOS E CONSTRUCOES LTDA
Contratante SEC. DE EDUC., CULTURA E DESPORTOS/RN

Atividade(s)
RESTAURACAO
ATUACAO
SERVICIOS AFINS E CORRELATOS EM EDIFICACOES
Dimensão do Trabalho 709,12 M2

Execução dos serviços de restauração geral das Escolas Estaduais "Ronald
F. Aguiar" no Município de Airão Alfonso (RN) e "Ubiratan Galvão" no
Município de Pau dos Ferros (RN), totalizando uma área construída de
709,12M2

ART 142055
Registrada em 02/03/1998
Baixada em 20/10/2003
Endereço da Obra SEDE DOS MUNICIPIOS ACIMA MENCIONADOS, CEP: NATAL/RN,
Proprietário SEC. DE EDUC., CULTURA E DESPORTOS/RN
Empresa ERIVALDO NOLASCO PROJETOS E CONSTRUCOES LTDA
Contratante SEC. DE EDUC., CULTURA E DESPORTOS/RN

Av. Eduardo de Almeida Filho, 1640, Lagoa Nova NATAL/RN 59 055-000

Telefones (0800) 84-5006-7206 - Mossoró 3314-2812 - Natal 3421-7815 - P. Ferros 3351-2424 - C. Novaes 3412-1414 - Assis 3331-7566 - Fax (84) 3300-1201

Operador em 23/01/2009 Operador ARIANNI

Página 16/29

Handwritten signatures and initials.

Para os dados do ato em: <https://selodigital.tpb.jus.br> ou Consulte o Documento em: <https://azevedobastos.not.br/documento/93262001211439998709>

ARTÓRIO Autenticação Digital Código 93262001211439998709-16
 Data: 20/01/2021 12:32:04
 Valor Total do Ato: R\$ 4,66
 Selo Digital-Tipo Normal-CAL 24574-2M3R

Cartório Azevedo Bastos
 Av. Presidente Epitácio Pessoa, 1145
 Bairro dos Estados, João Pessoa - PB
 Fone: (51) 3244-5404 - cartorio@azevedobastos.pb.br

O presente documento digital foi conferido com o original e assinado digitalmente por Válber Azevêdo de Miranda Cavalcanti, em quarta-feira, 20 de janeiro de 2021 12:34:02 GMT-03:00, CNS: 06.870-0 - 1º OFÍCIO DE REGISTRO CIVIL DAS PESSOAS NATURAIS E TABELIONATO DE NOTAS/PB, nos termos da medida provisória N. 2.200-2 de 24 de agosto de 2001. Sua autenticidade deverá ser confirmada no endereço eletrônico



CREA / RN

Conselho Regional de Engenharia, Arquitetura e Agronomia do Rio Grande do Norte
WEB - 25390 / 2009



Atividade(s)

RECONSTRUÇÃO
ATUAÇÃO
SERVIÇOS AFINS E CORRELATOS EM EDIFICAÇÕES
Dimensão do Trabalho - 2.500,46 M2

Execução dos serviços de restauração geral das Escolas Estaduais
Escola Estadual "Manoel Herculano" no Município de São Francisco do Oeste/RN.
Escola Estadual "Adolfo Fernandes" no Município de Encanto/RN
Escola Estadual "Augusto G. de Paiva" no Município de Taboão Grande/RN.
Escola Estadual "Padre Cosme" no Município de São Miguel/RN
Escola Estadual "Centro Escolar Ferreira da Costa" no Município de Rafael
Encanto/RN
Todas estas Escolas Estaduais totalizam 2.500,46M2 de área construída

CREA/RN

ART 142056

Registrada em 02/03/1998
Prestada em 20/10/2003
Endereço da Obra - SEDE DO MUNICÍPIO DE PAU DÓS FERROS/RN, CEP: 59000000 PAU DÓS FERROS/RN
Proprietário : SEC. DE EDUC., CULTURA E DESPORTOS/RN
Empresa : ERIVALDO NOLASCO PROJETOS E CONSTRUÇÕES LTDA
Contratante : SEC. DE EDUC., CULTURA E DESPORTOS/RN

Atividade(s)

RECONSTRUÇÃO
ATUAÇÃO
SERVIÇOS AFINS E CORRELATOS EM EDIFICAÇÕES
Dimensão do Trabalho - 3.283,83 M2

Execução dos serviços Restauração Geral da Escola Estadual "José Fernandes de Melo" e recuperação Geral da Quadra de Esportes, sala de vídeo da Escola Estadual "04 de Setembro", todas em Pau dos Ferros (RN), totalizando uma área construída de 3.283,83M2.

ART 142071

Registrada em 25/11/1998
Prestada em 20/10/2003
Endereço da Obra - ZONA URBANA NO MUNICÍPIO DE LAGOA SALGADA, A/RN, CEP - 59247000 LAGOA SALGADA/RN
Proprietário - SEC. DE EDUC., CULTURA E DESPORTOS
Empresa - ERIVALDO NOLASCO PROJETOS E CONSTRUÇÕES LTDA
Contratante - SEC. DE EDUC., CULTURA E DESPORTOS

Atividade(s)

EXECUÇÃO
ATUAÇÃO
SERVIÇOS AFINS E CORRELATOS EM EDIFICAÇÕES
Dimensão do Trabalho - 505,71 M2

Execução dos serviços de construção da unidade escolar, Escola Estadual com 01 (uma) sala de aula com área construída de 505,71M2, no Município de Lagoa Salgada/RN.

ART 142072

Registrada em 25/11/1998
Prestada em 20/10/2003
Endereço da Obra - E.E. DOMITILA NORONHA NO MUNICÍPIO DE SERRINHA/RN, CEP : 59258000 SERRINHA/RN
Proprietário - SEC. DE EDUC., CULTURA E DESPORTOS
Empresa - ERIVALDO NOLASCO PROJETOS E CONSTRUÇÕES LTDA
Contratante - SEC. DE EDUC., CULTURA E DESPORTOS

Atividade(s)

EXECUÇÃO
ATUAÇÃO
SERVIÇOS AFINS E CORRELATOS EM EDIFICAÇÕES
Dimensão do Trabalho - 660,00 M2

Execução dos serviços de construção de 01 (uma) Quadra Poliesportiva em estrutura de concreto e cobertura em estrutura metálica com 660,00M2 de

Handwritten signatures and stamps.

Av. Senador Salgado Filho 1840, Lagoa Nova NATAL/RN 59.656-000

Tel: (84) 3331-2266 Fax: (84) 4600-7701

Impressão em 23/01/2009 Operador: ARIANNE

Página 17/29

Verifique os dados do ato em: <https://selodigital.fpb.jus.br> ou Consulte o Documento em: <https://azevedobastos.not.br/documento/93262001211439998709>


ARTÓRIO Autenticação Digital Código: 93262001211439998709-17
Data: 20/01/2021 12:32:04
Valor Total do Ato: R\$ 4,66
Selos Digitais: Tino Normal C: AEA29574-D7K6
Cartório Azevedo Bastos
Av. Presidente Epitácio Pessoa, 1145
Baixo dos Estados, João Pessoa - PB
(83) 3244-5404 - cartorio@azevedobastos.net.br - Válder Azevedo de M. Cavalcanti

O presente documento digital foi conferido com o original e assinado digitalmente por Válder Azevedo de Miranda Cavalcanti, em quarta-feira, 20 de janeiro de 2021 12:34:02 GMT-03:00, CNS: 06.870-0 - 1º OFÍCIO DE REGISTRO CIVIL DAS PESSOAS NATURAIS E TABELIONATO DE NOTAS/PB, nos termos da medida provisória N. 2.200-2 de 24 de agosto de 2001. Sua autenticidade deverá ser confirmada no endereço eletrônico



CREA / RN

Conselho Regional de Engenharia, Arquitetura e Agronomia do Rio Grande do Norte
WEB - 25390 / 2009

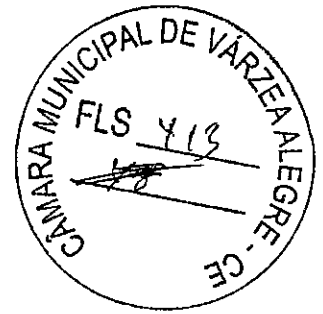

obra construída na Escola Estadual Domitila Noronha no Município de
Fernando (RN).

ART 142074
Registrada em 03/03/1999
Baixada em 26/01/2000
Endereço da Obra R. PROJETADA, S/N, NACOES UNIDAS, CEP 59900000 P. DOS FERROS/RN
Proprietario JOSE ETELANIO DE FIGUEIREDO
Empresa
Contratante JOSE ETELANIO DE FIGUEIREDO

Atividades)
EXECUCAO
ATUACAO
EDIFICIOS DE ALVENARIA P/ FINS RESIDENCIAIS
Dimensão do Trabalho 487,00 M2

EXECUCAO
ATUACAO
INSTALACAO ELETRICA EM B.TENSAO P/ FINS RESID/COMERC
Dimensão do Trabalho : 487,00 M2

EXECUCAO
ATUACAO
ESTRUTURA DE CONCRETO ARMADO
Dimensão do Trabalho 487,00 M2

EXECUCAO
ATUACAO
REDE HIDRO-SANITARIA
Dimensão do Trabalho 487,00 M2

EXECUCAO
ATUACAO
TUBULACAO TELEFONICA PREDIAL
Dimensão do Trabalho : 487,00 M2

Execução da obra para fins residencial de 01 (uma) casa construída de
pisos cerâmicos, tipo pre-moldada com área construída de 36,13m²
e 1 (um) terraço e 25,96m² mezanino (galpão).

ART 31020
Registrada em 28/02/1992
Baixada em 29/06/1993
Endereço da Obra R. ADOLFO FERNANDES, 67 CEP 59900000 PAU DOS FERROS/RN
Proprietario MARIA DE LOURDES PAZ SILVA
Empresa
Contratante MARIA DE LOURDES PAZ SILVA

Atividades)
REFORMA
ATUACAO
EDIFICIOS DE ALVENARIA P/ FINS COMERCIAIS
Dimensão do Trabalho 80,00 M2

ART 31064
Registrada em 20/02/1992
Baixada em 08/07/1992
Endereço da Obra R. CARLOTO TAVORA, S/N, CEP 59900000 PAU DOS FERROS/RN
Proprietario JOAO BEZERRA DE QUEIROZ
Empresa
Contratante JOAO BEZERRA DE QUEIROZ

Atividade(s)
REFORMA
ATUACAO
EDIFICIOS DE ALVENARIA P/ FINS COMERCIAIS
Dimensão do Trabalho 82,50 M2

ART 31062
Registrada em 17/09/1992

Av. Senador Salgado Filho, 1840, Lagoa Nova NATAL/RN 59056-000

Telefones DDD:84 Sede 4006-7200 - Mossoró:3314-2007 - Caixas:3421-2615 - P. Forras:3391-2424 - C. Nova:3412-14 - Assis:3331-2588 - Fax (84)4006-1201

Inscrição em: 23/01/2009 Operador: ARIANNE

Página 18/29

Verifique os dados do ato em: <https://selodigital.tpb.jus.br> ou Consulte o Documento em: <https://azevedobastos.not.br/documento/93262001211439998709>

ARTÓRIO Autenticação Digital Código: 93262001211439998709-18
Data: 20/01/2021 12:32:04
Valor Total do Ato: R\$ 4,66
Selo Digital Tipo Normal: C:ALFA29575-S110B


Cartório Azevêdo Bastos
Av. Presidente Epitácio Pessoa, 1545
Bairro dos Estados, João Pessoa - PB
(83) 3244-5404 cartorio@azevedobastos.net.br
Válter Azevêdo de M. Cavalcanti

O presente documento digital foi conferido com o original e assinado digitalmente por Válter Azevêdo de Miranda Cavalcanti, em quarta-feira, 20 de janeiro de 2021 12:34:02 GMT-03:00, CNS: 06.870-0 - 1º OFÍCIO DE REGISTRO CIVIL DAS PESSOAS NATURAIS E TABELIONATO DE NOTAS/PB, nos termos da medida provisória N. 2.200-2 de 24 de agosto de 2001. Sua autenticidade deverá ser confirmada no endereço eletrônico



CREA / RN

Conselho Regional de Engenharia, Arquitetura e Agronomia do Rio Grande do Norte
WEB - 25390 / 2009

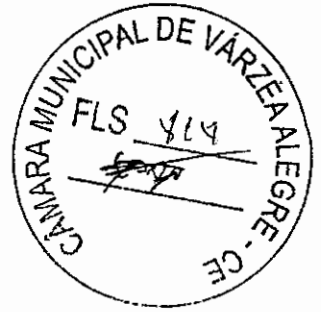

Baixada em 15/07/1992
Endereço da Obra SITIO MEREJO, CEP : 69910000 DOUTOR SEVERIANO/RN
Proprietário SECRETARIA DE EDUCACAO E CULTURA DO RN
Empresa ERIVALDO NOLASCO PROJETOS E CONSTRUCOES LTDA
Contratante SECRETARIA DE EDUCACAO E CULTURA DO RN

Atividade(s)

RESTAURACAO
ATUACAO
SERVICOS AFINS E CORRELATOS EM EDIFICACOES
Dimensão do Trabalho 315,00 M2

ART 43771
Registrada em 06/10/1993
Baixada em 31/05/1995
Endereço da Obra SEDE DO M. DE RIACHO DE SANTANA, CEP 59987000 RIACHO DE SANTANA/RN
Proprietário SECRETARIA DE EDUCACAO E CULTURA DO RN
Empresa ERIVALDO NOLASCO PROJETOS E CONSTRUCOES LTDA
Contratante SECRETARIA DE EDUCACAO E CULTURA DO RN



Atividade(s)

EDUCACAO
ATUACAO
SERVICOS AFINS E CORRELATOS EM EDIFICACOES
Dimensão do Trabalho 210,00 M2

ART 43773
Registrada em 24/01/1995
Baixada em 03/11/1997
Endereço da Obra E. E. ONZE DE AGOSTO, CEP 59865000 UMARIZAL/RN
Proprietário SECRETARIA DE EDUCACAO E CULTURA DO RN
Empresa ERIVALDO NOLASCO PROJETOS E CONSTRUCOES LTDA
Contratante SECRETARIA DE EDUCACAO E CULTURA DO RN

Atividade(s)

EDUCACAO
ATUACAO
SERVICOS AFINS E CORRELATOS EM EDIFICACOES
Dimensão do Trabalho 135,00 M2

ART 43774
Registrada em 24/01/1995
Baixada em 24/08/1995
Endereço da Obra E. E. JOAO CORDEIRO, CEP : 59380000 RODOLFO FERNANDES/RN
Proprietário SECRETARIA DE EDUCACAO E CULTURA DO RN
Empresa ERIVALDO NOLASCO PROJETOS E CONSTRUCOES LTDA
Contratante SECRETARIA DE EDUCACAO E CULTURA DO RN

Atividade(s)

EDUCACAO
ATUACAO
SERVICOS AFINS E CORRELATOS EM EDIFICACOES
Dimensão do Trabalho : 43,00 M2

ART 43775
Registrada em 27/08/1992
Baixada em 29/10/1992
Endereço da Obra CEP 50970000 MARCELINO VIEIRA/RN
Proprietário SECRETARIA DE EDUCACAO E CULTURA DO RN
Empresa ERIVALDO NOLASCO PROJETOS E CONSTRUCOES LTDA
Contratante SECRETARIA DE EDUCACAO E CULTURA DO RN

Atividade(s)

RESTAURACAO
ATUACAO
SERVICOS AFINS E CORRELATOS EM EDIFICACOES


Av. Senador Sampaio Filho, 1840, Lagoa Nova NATAL/RN 58.056-000
Telefones: DDD:84 Sôde: 4008-7201 - Mossorô: 3314-2097 - Caicó: 3421-2615 - H. J. Barros: 3331-2424 - C. Neryos: 3417-1111 Assu: 3331-2566 - Fax: (84)4006-1201
Inscrição em 23/01/2009 Oportuidade: ARIANNE
Página: 18/29

O presente documento digital foi conferido com o original e assinado digitalmente por Váber Azevedo de Miranda Cavalcanti, em quarta-feira, 20 de janeiro de 2021 12:34:02 GMT-03:00, CNS: 06.870-0 - 1º OFÍCIO DE REGISTRO CIVIL DAS PESSOAS NATURAIS E TABELIONATO DE NOTAS/PB, nos termos da medida provisória N. 2.200-2 de 24 de agosto de 2001. Sua autenticidade deverá ser confirmada no endereço eletrônico



CREA / RN

Conselho Regional de Engenharia, Arquitetura e Agronomia do Rio Grande do Norte
WEB - 25390 / 2009

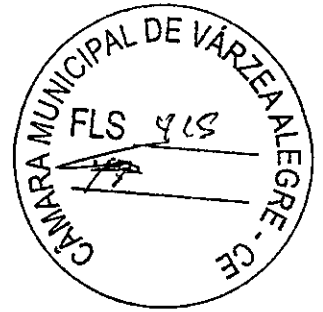

Dimensão do Trabalho 633,00 M2

ART 14674
Registrada em 28/09/1992
Baixada em 28/10/1992
Endereço da Obra TV. PEDRO PINHEIRO, S/N. CEP 59920000 SAO MIGUEL/RN
Proprietario JOSE AUGUSTO SOBRINHO
Empresa
Contratante JOSE AUGUSTO SOBRINHO

Atividade(s)

EXECUCAO E PROJETO
ATUACAO
EDIFICIOS DE ALVENARIA P/ FINS RESIDENCIAIS
Dimensão do Trabalho : 75,00 M2

PROJETO
ATUACAO
ESTRUTURA DE CONCRETO ARMADO
Dimensão do Trabalho 75,00 M2

ART 46015
Registrada em 07/10/1992
Baixada em 23/12/1992
Endereço da Obra R. HIPOLITO CASSIANO, 664, CEP 59600000 PAU DOS FERROS/RN
Proprietario NOEMIA NUNES DE AQUINO
Empresa
Contratante NOEMIA NUNES DE AQUINO

Atividade(s)

EXECUCAO E PROJETO
ATUACAO
EDIFICIOS DE ALVENARIA P/ FINS RESIDENCIAIS
Dimensão do Trabalho 117,86 M2

PROJETO
ATUACAO
ESTRUTURA DE CONCRETO ARMADO
Dimensão do Trabalho 117,86 M2

ART 50529
Registrada em 29/01/1993
Baixada em 25/06/1993
Endereço da Obra R. DINARTE MARIZ S/N. CEP 59900000 PAU DOS FERROS/RN
Proprietario JOAO BEZERRA DE QUEIROZ
Empresa
Contratante JOAO BEZERRA DE QUEIROZ

Atividade(s)

EXECUCAO
ATUACAO
EDIFICIOS DE ALVENARIA P/ FINS DIVERSOS
Dimensão do Trabalho 594,44 M2

PROJETO
ATUACAO
DISTRIBUICAO TELEFONICA PREDIAL
Dimensão do Trabalho 594,44 M2

PROJETO
ATUACAO
ESTRUTURA DE CONCRETO ARMADO
Dimensão do Trabalho 594,44 M2

PROJETO
ATUACAO
INSTALACAO ELETRICA EM B.TENSAO P/ FINS RESID./COMERC
Dimensão do Trabalho 594,44 M2

PROJETO
ATUACAO

Av. Senador Ságuas Filho, 1840, Lagoa Nova NATAL/RN 59056-000
Telefones (51) 3444-4006-7000 - Mossoró 3314-795 - Ca. 11471-2615 - P. Parnas 3351-7474 - C. Novos 4412-14 Assu 3331-2586 - Fax: (84) 4444-1701
registrado em 23/01/2009 Oramento ARIANNE
Página 28/29

Para os dados do ato em: <https://selodigital.lpb.jus.br> ou Consulte o Documento em: <https://azevedobastos.not.br/documento/93262001211439998709>

ARTÓRIO	Autenticação Digital Código: 93262001211439998709-20	Cartório Azevêdo Bastos	Av. Presidente Epitácio Pessoa, 1145 Bairro dos Estados, João Pessoa - PB (51) 3244-5404 - cartorio@azevedobastos.net.br	Válida em Várzea Alegre de M. Cavalcanti
	Data: 20/01/2021 12:32:04 Valor Total do Ato: R\$ 4,68 Salvo Digital Tipo Normal: CAAZ29577-74VC			

O presente documento digital foi conferido com o original e assinado digitalmente por Váber Azevêdo de Miranda Cavalcanti, em quarta-feira, 20 de janeiro de 2021 12:34:02 GMT-03:00, CNS: 06.870-0 - 1º OFÍCIO DE REGISTRO CIVIL DAS PESSOAS NATURAIS E TABELIONATO DE NOTAS/PB, nos termos da medida provisória N. 2.200-2 de 24 de agosto de 2001. Sua autenticidade deverá ser confirmada no endereço eletrônico



CREA / RN

Conselho Regional de Engenharia, Arquitetura e Agronomia do Rio Grande do Norte
WEB - 25390 / 2009



REDE HIDRO-SANITARIA
Dimensão do Trabalho 594,44 M2

ART 52676
Registrada em 18/05/1993
Baixada em 22/09/1993
Endereço da Obra SEDE DO MUNICIPIO DE DR. SEVERIANO, CEP 59000000 /
Proprietário SEC.DOS TRANSPORTES E OBRAS PUBLICAS
Empresa : ERIVALDO NOLASCO PROJETOS E CONSTRUCOES LTDA
Contratante : SEC.DOS TRANSPORTES-E OBRAS PUBLICAS

Atividade(s)
EDUCACAO
SERVICOS AFINS E CORRELATOS EM EDIFICACOES
Dimensão do Trabalho 347 50 M2

CREA RN

ART 52677
Registrada em 19/05/1993
Baixada em 13/08/1993
Endereço da Obra R. PRACA DA MATRIZ, 140, CEP : 59900000 /
Proprietário PAGUE MENOS SUPERM.DÔ OESTE LTDA
Empresa
Contratante PAGUE MENOS SUPERM DÔ OESTE LTDA

Atividade(s)
EDUCACAO E PROJETO
ARQUITETURA
ESTRUTURA DE MADEIRA
Dimensão do Trabalho 93,24 M2

ART 52673
Registrada em 06/10/1993
Baixada em 31/05/1995
Endereço da Obra SEDE DO MUNICIPIO DE PAU DOS FERROS, CEP 59900000 PAU DOS FERROS/RN
Proprietário SECRETARIA DE EDUCACAO E CULTURA DO RN
Empresa ERIVALDO NOLASCO PROJETOS E CONSTRUCOES LTDA
Contratante SECRETARIA DE EDUCACAO E CULTURA DO RN

Atividade(s)
EDUCACAO
SERVICOS AFINS E CORRELATOS EM EDIFICACOES
Dimensão do Trabalho 211 22 M2

ART 52674
Registrada em 06/10/1993
Baixada em 31/05/1995
Endereço da Obra SEDE DO M. DE C. J. PESSOA E ENCANTO, CEP 59930000 CORONEL J. PESSOA/RN
Proprietário SECRETARIA DE EDUCACAO E CULTURA DO RN
Empresa ERIVALDO NOLASCO PROJETOS E CONSTRUCOES LTDA
Contratante SECRETARIA DE EDUCACAO E CULTURA DO RN

Atividade(s)
EDUCACAO
SERVICOS AFINS E CORRELATOS EM EDIFICACOES
Dimensão do Trabalho 814,00 M2

ART 52678
Registrada em 28/06/1994
Baixada em 02/07/2001
Endereço da Obra R. JOSE MEIRELES PONCHETE, 525, CEP 59900000 PAU DOS FERROS/RN
Proprietário MARIA DO BOM SUCESSO DANTAS MEIRELES

Handwritten signatures and initials.

Av. Senador Sá, s/nº, Fone 1540, Lagoa Nova NATAL/RN 59.055-000
Inscrição nº 17310/84 Sede 4006-7700 - Mossoró 3314-2202 - Ceará 1421-2615 - P. F. Ferro 3351-7424 - C. Novos 3412-11 - Assu. 3331-7568 - Fone (84) 4001 1201
Inscrição em 23/01/2009, Operador ARIANNE
Página 21/28

Para os dados do ato em: <https://selodigital.tpb.jus.br> ou Consulte o Documento em: <https://azevedobastos.not.br/documento/93262001211439998709>

ARTÓRIO Autenticação Digital Código: 93262001211439998709-21
Data: 20/01/2021 12:32:04
Valor Total do Ato: R\$ 4,66
Sel. Digital Tipo Normal C: 21143999-8709-21
Cartório Azevêdo Bastos
Av. Presidente Epitácio Pessoa, 114
Baixo dos Estados, João Pessoa - PB
(83) 3244-5404 - cartorio@azevedobastos.not.br - Válder Azevêdo de M. Cavalcanti

O presente documento digital foi conferido com o original e assinado digitalmente por Válder Azevêdo de Miranda Cavalcanti, em quarta-feira, 20 de janeiro de 2021 12:34:02 GMT-03:00, CNS: 06.870-0 - 1º OFÍCIO DE REGISTRO CIVIL DAS PESSOAS NATURAIS E TABELIONATO DE NOTAS/PB, nos termos da medida provisória N. 2.200-2 de 24 de agosto de 2001. Sua autenticidade deverá ser confirmada no endereço eletrônico



CREA / RN

Conselho Regional de Engenharia, Arquitetura e Agronomia do Rio Grande do Norte
WEB - 25390 / 2009



PROPOSTA
Contratante: MARIA DO BOM SUCESSO DANTAS MEIRELES

Atividade(s)
HISTÓRIA
ATUAÇÃO
EDIFÍCIOS DE ALVENARIA PI FINS RESIDENCIAIS
Dimensão do Trabalho: 228,00 M2

Objeto de uma residência unifamiliar, para regularização junto ao CREA/RN.

ART 52674
Registrada em 03/12/1993
Baixada em 12/09/1995
Endereço da Obra: COMUM, DO SÍTIO SERRA DAS ALMAS, CEP 59995000 AGUA NOVA/RN
Procurador: DEPART DE ESTRADAS DE RODAGEM DO RN
Empresa: ERIVALDO NOLASCO PROJETOS E CONSTRUCOES LTDA
Contratante: DEPART DE ESTRADAS DE RODAGEM DO RN

CREA RN

Atividade(s)
EXECUÇÃO
ATUAÇÃO
BARRAGEM DE TERRA
Dimensão do Trabalho: 13.281,00 M3

ART 52684
Registrada em 02/06/1993
Baixada em 02/07/2001
Endereço da Obra: R SEVERINO REGO, S/N, CEP 59900000 PAU DOS FERROS/RN
Procurador: ARIVALDO TORREAO DINIZ
Empresa:
Contratante: ARIVALDO TORREAO DINIZ

Atividade(s)
EXECUÇÃO
ATUAÇÃO
EDIFÍCIOS DE ALVENARIA PI FINS RESIDENCIAIS
Dimensão do Trabalho: 333,31 M2

PROJETO
ATUAÇÃO
REGULAÇÃO TELEFONICA PREDIAL
Dimensão do Trabalho: 333,31 M2

PROJETO
ATUAÇÃO
ESTRUTURA DE CONCRETO ARMADO
Dimensão do Trabalho: 333,31 M2.

PROJETO
ATUAÇÃO
INSTALAÇÃO ELETRICA EM B.TENSAO PI FINS RESID./COMERC
Dimensão do Trabalho: 333,31 M2

PROJETO
ATUAÇÃO
REDE HIDRO-SANITARIA
Dimensão do Trabalho: 333,31 M2

ART 54970
Registrada em 28/01/1994
Baixada em 03/11/1997
Endereço da Obra: SÍTIO ESPANHA (PARANA/RN), XX, CEP 59950000 PARANÁ/RN
Procurador: DEPART. DE ESTRADAS E RODAGENS DO RN
Empresa: ERIVALDO NOLASCO PROJETOS E CONSTRUCOES LTDA
Contratante: DEPART. DE ESTRADAS E RODAGENS DO RN

Atividade(s)
EXECUÇÃO
ATUAÇÃO

Handwritten signatures and initials.

Av. Senador Salgado Filho, 1840, Lagoa Nova NATAL/RN, 59.056-000
Telefones: DDD 84 Sede 4006-7200 - Mossoró 3314-2009 - Caicó 3421-2615 - P. Vermos 3351-2424 - C. Nova 3412-11 - Assis 3331-2588 - Fax: (84) 4006-7701
Atendimento 24h 2401/2009 Operador: ARIANNE
Página 22/29

Verifique os dados do ato em: <https://selodigital.tjpb.jus.br> ou Consulte o Documento em: <https://azevedobastos.not.br/documento/93262001211439998709>

ARTÓRIO Autenticação Digital Código: 93262001211439998709-22
Data: 20/01/2021 12:32:04
Valor Total do Ato: R\$ 4,66
Selo Digital Tipo Normal: C:BAKA29576-05.15

Cartório Azevêdo Bastos
Av. Presidente Epitácio Pessoa, 141
Bairro dos Estados, João Pessoa - PB
(83) 3244-5404 cartorio@azevedobastos.tjpb.jus.br
Válter Azevêdo de Miranda Cavalcanti

O presente documento digital foi conferido com o original e assinado digitalmente por Válter Azevêdo de Miranda Cavalcanti, em quarta-feira, 20 de janeiro de 2021 12:34:02 GMT-03:00, CNS: 06.870-0 - 1º OFÍCIO DE REGISTRO CIVIL DAS PESSOAS NATURAIS E TABELIONATO DE NOTAS/PB, nos termos da medida provisória N. 2.200-2 de 24 de agosto de 2001. Sua autenticidade deverá ser confirmada no endereço eletrônico



CREA / RN

Conselho Regional de Engenharia, Arquitetura e Agronomia do Rio Grande do Norte
WEB - 25390 / 2009



BARRAGEM DE TERRA
Dimensão do Trabalho 13.321,74 M3

Construção do atulde "Sítio Espanha", no município de Paranaíba (RN) com o volume de 13.321,740m3 de compactação de aterro.

ART 54996
Registrada em 19/01/1994
Baixada em 31/05/1995
Endereço da Obra SEDE DO MUNICIPIO DE FRANC. DANTAS/RN CEP 59902000 FRANCISCO DANTAS/RN
Proprietário SECRETARIA DE EDUCAÇÃO E CULTURA/RN
Empresa ERIVALDO NOLASCO PROJETOS E CONSTRUCOES LTDA
Contratante SECRETARIA DE EDUCAÇÃO E CULTURA/RN

Atividade(s)

RESTAURACAO
ATUACAO
SERVICOS AFINS E CORRELATOS EM EDIFICACOES
Dimensão do Trabalho 618,00 M2

CREA RN

ART 66671
Registrada em 09/08/1994
Baixada em 03/11/1997
Endereço da Obra ACUDE PUBLICO DE MARCELINO VIEIRA/RN CEP 59970000 MARCELINO VIEIRA/RN
Proprietário DEPARTAMENTO DE EST. DE RODAGEM DO RN
Empresa ERIVALDO NOLASCO PROJETOS E CONSTRUCOES LTDA
Contratante DEPARTAMENTO DE EST. DE RODAGEM DO RN

Atividade(s)

EXECUCAO
ATUACAO
SERVICOS AFINS E CORRELATOS EM OBRAS EM TERRAPLENAGEM
Dimensão do Trabalho 168,00 M3

ART P0000049
Registrada em 26/03/1990
Baixada em 24/05/2000
Endereço da Obra ZONA RURAL E URBANA, CEP 59970000 MARCELINO VIEIRA/RN
Proprietário SECRETARIA DE TRABALHO E AÇÃO SOCIAL
Empresa ERIVALDO NOLASCO PROJETOS E CONSTRUCOES LTDA
Contratante SECRETARIA DE TRABALHO E AÇÃO SOCIAL

Atividade(s)

EXECUCAO
ATUACAO
SERVICOS AFINS E CORRELATOS EM EDIFICACOES
Dimensão do Trabalho : 40,00 UNIDADES

EXECUCAO
ATUACAO
INSTALACAO ELETRICA EM B.TENSAO P/ FINS RESID./COMERC
Dimensão do Trabalho 40,00 UNIDADES

EXECUCAO
ATUACAO
REDE HIDRO-SANITARIA
Dimensão do Trabalho 40,00 UNIDADES

Execução de 40 (quarenta) unidades sanitárias, em alvenaria de tijolos e cobertura em telha colonial e piso cimentado. Cada unidade sanitária terá 4,14m² área construída.

ART P0000059
Registrada em 27/04/1989
Baixada em 29/05/2001
Endereço da Obra R. JOAO DE AQUINO, S/N., CEP : 59900000 PAU DOS FERROS/RN
Proprietário FRANCISCO FEITOSA DO NASCIMENTO
Empresa FRANCISCO FEITOSA DO NASCIMENTO
Contratante FRANCISCO FEITOSA DO NASCIMENTO

Av. Senador Siqueira Filho, 1840, Lagoa Nova NATAL/RN 59.056-000

Tel: (51) 3244-5404 Fax: (51) 3244-5404

Impresso em: 23/01/2009 Operado por: ARIANNE

Página 23/29

Assinatura digital em: <https://selodigital.tpb.jus.br> ou Consulte o Documento em: <https://azevedobastos.not.br/documento/93262001211439998709>

ARTÓRIO Autenticação Digital Código: 93262001211439998709-23
 Data: 20/01/2021 12:32:04
 Valor Total do Ato: R\$ 3,66
 São Digital Tipo Normal C: LTA 295R0-0A T0:

Cartório: Azevêdo Bastos
 Av. Presidente Epitácio Pessoa, 2145 - Bairro dos Estados, João Pessoa - PB
 (51) 3244-5404 cartorio@azevedobastos.net.br

O presente documento digital foi conferido com o original e assinado digitalmente por Válber Azevêdo de Miranda Cavalcanti, em quarta-feira, 20 de janeiro de 2021 12:34:02 GMT-03:00, CNS: 06.870-0 - 1º OFÍCIO DE REGISTRO CIVIL DAS PESSOAS NATURAIS E TABELIONATO DE NOTAS/PB, nos termos da medida provisória N. 2.200-2 de 24 de agosto de 2001. Sua autenticidade deverá ser confirmada no endereço eletrônico



CREA / RN

Conselho Regional de Engenharia, Arquitetura e Agronomia do Rio Grande do Norte
WEB - 25390 / 2009



Atividade(s)

EXECUCAO E PROJETO
ATUACAO
EDIFICIOS DE ALVENARIA P/ FINS RESIDENCIAIS
Dimensão do Trabalho 188,41 M2

EXECUCAO E PROJETO
ATUACAO
REDE HIDRO-SANITARIA DE CONCRETO ARMADO
Dimensão do Trabalho 188,41 M2

EXECUCAO E PROJETO
ATUACAO
REDE HIDRO-SANITARIA
Dimensão do Trabalho 188,41 M2

EXECUCAO E PROJETO
ATUACAO
INSTALACAO ELETRICA EM B.TENSAO P/ FINS RESID./COMERC
Dimensão do Trabalho 188,41 M2

EXECUCAO E PROJETO
ATUACAO
INSTALACAO TELEFONICA PREDIAL
Dimensão do Trabalho 188,41 M2

Projeto e execucao de obra para fins residencial, com area de 188,41 m² montados respectivamente o pavimento terreo e pavimento superior. A mesma obra e executada em alvenaria de tijolo ceramico e lajo pre-moldada

ART 00000068
Registrada em 24/05/1999
Baixada em 29/05/2001
Endereço da Obra R. CARLOTO TAVORA/S/N., CEP : 59900000 /
Proprietário ROGERIO FERREIRA DIAS
Empresa
Contratante ROGERIO FERREIRA DIAS

Atividade(s)

EXECUCAO E PROJETO
ATUACAO
EDIFICIOS DE ALVENARIA P/ FINS RESIDENCIAIS
Dimensão do Trabalho 75,00 M2

EXECUCAO E PROJETO
ATUACAO
INSTALACAO ELETRICA EM B.TENSAO P/ FINS RESID./COMERC
Dimensão do Trabalho 75,00 M2

EXECUCAO E PROJETO
ATUACAO
REDE HIDRO-SANITARIA
Dimensão do Trabalho 75,00 M2

Projeto e execucao de uma edificacao em alvenaria para fins residencial, com 75,00m² area construida, a ser edificada no município do Pau dos Ferros/RN

ART 00000093
Registrada em 19/07/1999
Baixada em 24/05/2000
Endereço da Obra Z URBANA DO MUNICIPIO DE PAU DO FERROS CEP : 59900000 PAU DOS FERROS/RN
Proprietário SECRETARIA DE TRABALHO E Acao SOCIAL
Empresa ERIVALDO NOLASCO PROJETOS E CONSTRUCOES LTDA
Contratante SECRETARIA DE TRABALHO E Acao SOCIAL

Atividade(s)

EXECUCAO
ATUACAO
REDE HIDRO-SANITARIA
Dimensão do Trabalho 80,00 UNIDADES

EXECUCAO
ATUACAO
SERVICOS AFINS E CORRELATOS EM EDIFICACOES
Dimensão do Trabalho 80,00 UNIDADES

Av. Senador Sá 3000 Pílo. 1640, Lagoa Nova NATAL/RN 50 066-000

Telefones DDD:84 Sede:4006-7200 - Mossoró:3314-2007 - Caicó 3471-2815 - P. Ferro:3351-2424 - C. Novo:3412-14

Atx:3321-7566 - Fax: (84)4006-7201

Impressão em: 23/01/2009 Operador: ARIANNE

Página 24/29



Para os dados do ato em: <https://selodigital.tjpb.jus.br> ou Consulte o Documento em: <https://azevedobastos.no.br/documento/93262001211439998709-24>



ARTÓRIO
Autenticação Digital Código: 93262001211439998709-24
Data: 20/01/2024 12:32:05
Valor Total do Ato: R\$ 4,66
São-Dionísio-Tipo-Normal-C:ATA295K1-TNCO:



Cartório Azevêdo Bastos

Av. Presidente Epitácio Pessoa, 114
17 - Bairro dos Estados, João Pessoa - PB
(83) 3244-5404 cartorio@azevedobastos.tjpb.br Valber Azevêdo de M. Cavalcanti



O presente documento digital foi conferido com o original e assinado digitalmente por Valber Azevêdo de Miranda Cavalcanti, em quarta-feira, 20 de janeiro de 2021 12:34:02 GMT-03:00, CNS: 06.870-0 - 1º OFÍCIO DE REGISTRO CIVIL DAS PESSOAS NATURAIS E TABELIONATO DE NOTAS/JPB, nos termos da medida provisória N. 2.200-2 de 24 de agosto de 2001. Sua autenticidade deverá ser confirmada no endereço eletrônico



CREA / RN

Conselho Regional de Engenharia, Arquitetura e Agronomia do Rio Grande do Norte
WEB - 25390 / 2009



EXECUCAO
ATUACAO
INSTALACAO ELETRICA EM B.TENSAO P/ FINS RESID./COMERC
Dimensão do Trabalho 80.00 UNIDADES

Execução de 30 (trinta) unidades habitacionais, em alvenaria de tijolo
com cobertura em telha colonial e piso cimentado, no Município de
Paços dos Ferros-RN. Cada unidade habitacional terá 29,07m² área
construída.

ART: P0000140
Registrada em 23/11/1999
Baixada em 15/08/2002
Endereço da Obra RUA AUGUSTO BARBOSA DE SALES, 117 CEP: 59900000 P. DOS FERROS/RN
Proprietário ANTONIO BARBOSA
Empresa
Contratante ANTONIO BARBOSA

CREA RN

Atividade(s)
EXECUCAO E PROJETO
ATUACAO
EDIFICIOS DE ALVENARIA P/ FINS RESIDENCIAIS
Dimensão do Trabalho 120,00 M2

EXECUCAO E PROJETO
ATUACAO
REDE HIDRO-SANITARIA
Dimensão do Trabalho 120,00 M2

EXECUCAO E PROJETO
ATUACAO
UBULACAO TELEFONICA-PREDIAL
Dimensão do Trabalho 120,00 M2

EXECUCAO E PROJETO
ATUACAO
ESTRUTURA DE CONCRETO ARMADO
Dimensão do Trabalho 120,00 M2

EXECUCAO E PROJETO
ATUACAO
INSTALACAO ELETRICA EM B.TENSAO P/ FINS RESID./COMERC
Dimensão do Trabalho 120,00 M2

Projeto e execução para fins residencial, com área de 120,00m² contendo
respetivamente pavimento terço e pavimento superior. A mesma será
executada em alvenaria de tijolo cerâmico e laje pre-moldada.

ART: P0000920
Registrada em 01/04/2005
Baixada em 13/05/2005
Endereço da Obra R. ABDOM PINHEIRO, S/N, FREI DAMIAO CEP: 59900000 PAU DOS FERROS/RN
Proprietário MANOEL TEOFILO
Empresa
Contratante MANOEL TEOFILO

Atividade(s)
EXECUCAO E PROJETO
ATUACAO
REDE HIDRO-SANITARIA
Dimensão do Trabalho : 151,68 M2

EXECUCAO E PROJETO
ATUACAO
INSTALACAO ELETRICA EM B.TENSAO P/ FINS RESID./COMERC
Dimensão do Trabalho : 151,68 M2

EXECUCAO E PROJETO
ATUACAO
EDIFICIOS DE ALVENARIA P/ FINS RESIDENCIAIS
Dimensão do Trabalho : 151,68 M2

Projeto e execução de 01 (uma) edificação em alvenaria de tijolo furado
estrutura de madeira e telha cerâmica para cobertura, pintura a base de
cal, a ser edificada no município de Pau dos Ferros (RN). Área construída

Av. Senador Salgado Filho, 1840, Lagoa Nova NATAL/RN 59.056-000

Telefones: (DDD)84 Sede:4008-7200 - Mossoró: 8314-2002 - Caicó: 3421-2815 - P. Ferras:3351-2424 - C. Novo: 3412-1414 - Assis:3331-2566 - Fone: (84)4008-7201

Impressão em 23/01/2009 Operador: ARIANNE

Página 25/29

Verifique os dados do ato em: <https://selodigital.tpb.jus.br> ou Consulte o Documento em: <https://azevedobastos.not.br/documento/93262001211439998709>

ARTÓRIO Autenticação Digital Código: 93262001211439998709-25
Data: 20/01/2021 12:32:05
Valor Total do Ato: R\$ 2,66
Salvo Diferença Tipo Normal: C:JALCA295R2-P429

Cartório Azevedo Bastos
Av. Presidente Epitácio Pessoa, 1165
Bairro dos Estados, João Pessoa - PB
(83) 3244-5404 - cartorio@azevedobastos.pb.br

O presente documento digital foi conferido com o original e assinado digitalmente por Válber Azevedo de Miranda Cavalcanti, em quarta-feira, 20 de janeiro de 2021 12:34:02 GMT-03:00, CNS: 06.870-0 - 1º OFÍCIO DE REGISTRO CIVIL DAS PESSOAS NATURAIS E TABELIONATO DE NOTAS/PB, nos termos da medida provisória N. 2.200-2 de 24 de agosto de 2001. Sua autenticidade deverá ser confirmada no endereço eletrônico



CREA / RN

Conselho Regional de Engenharia, Arquitetura e Agronomia do Rio Grande do Norte
WEB - 25390 / 2009



de 151 68 m2. Prazo de execucao de 120 (cento e vinte) dias corridos.

R 00006823
Registada em 30/05/2005
Baixada em 08/08/2005
Endereço da Obra R JOANA D'ARC QUEIROZ S/N, CONJ. MARCELINO GRAN, CEP 59830000 RODOLFO FERNADES/RN
Proprietário PREFEITURA MUNICIPAL DE RODOLFO FERNANDES
Empresa F E C CONSTRUCOES LTDA
Contratante PREFEITURA MUNICIPAL DE RODOLFO FERNANDES

Atividade(s)

EXECUCAO
ATUACAO
EDIFICIOS DE ALVENARIA P/ FINS DIVERSOS
Dimensão do Trabalho 263,30 M2

EXECUCAO E PROJETO
ATUACAO
REDE HIDRO-SANITARIA
Dimensão do Trabalho 263,30 M2

EXECUCAO E PROJETO
ATUACAO
INSTALACAO ELETRICA EM B. TENSÃO P/ FINS RESID/COMERC
Dimensão do Trabalho 263,30 M2

EXECUCAO DOS SERVICOS DE CONSTRUCAO DE 01 UM CENTRO DE CONVIVENCIA PARA
IDOSOS PAVIMENTO TERREO, EM ALVENARIA DE TIJOLO, COBERTURA EM ESTRUTU-
RA DE MADEIRA E TELHA CERAMICA, INSTALACOES ELETRICAS E HIDROSSANITARIA
PISO CIMENTADO E PINTURA A BASE DE CAL, A SER EDIFICADA NA RUA JOANA
D'ARC QUEIROZ, S/N CONJUNTO MARCELINO GRANDE, RODOLFO FERNANDES/RN,
ORA AREA CONSTRUIDA DE 263,30M2.

R 00002427
Registada em 05/08/2006
Baixada em 29/11/2006
Endereço da Obra ZONA URBANA DO MUNICIPIO, CENTRO CEP 59830000 RODOLFO FERNANDES/RN
Proprietário PREFEITURA MUL. DE RODOLFO FERNANDES
Empresa F E C CONSTRUCOES LTDA
Contratante PREFEITURA MUL. DE RODOLFO FERNANDES

Atividade(s)

EXECUCAO
ATUACAO
EDIFICIOS DE ALVENARIA P/ FINS RESIDENCIAIS
Dimensão do Trabalho 14,00 UNIDADES

Execução da construção de 14 (quatorze) unidades habitacionais com
implantação de caixa d'água, na zona urbana do município de Rodol-
fo Fernandes-RN
Prazo de Execução 120 (cento e vinte) dias corridos.

ART 00002531
Registada em 30/09/2005
Baixada em 17/04/2006
Endereço da Obra R. DIVERSAS NA SEDE DO MUNICIPIO, ZONA URBANA, CEP 559910000 DOUTOR SEVERIANO/RN
Proprietário PREFEITURA MUNICIPAL DE DOUTOR SEVERIANO
Empresa F E C CONSTRUCOES LTDA
Contratante PREFEITURA MUNICIPAL DE DOUTOR SEVERIANO

Atividade(s)

EXECUCAO
ATUACAO
IMPLANTACAO DE PARALELEPIPEDOS
Dimensão do Trabalho 3.111,80 M2

Execução dos serviços de implantação do drenagem e pavimentação das Ruas
Hermínio Jacomo, Terozinha Guedes, Projetada e localizadas na sede do
Município de Doutor Severiano-RN. O método adotado de execução será o
método convencional. Prazo de execução, 90 (noventa) dias corridos.
Área pavimentada 3111,80m2.

Av. Senador Salgado Filho, 1840, Lagoa Nova NALAL/RN 59.056-000

Telefones: DDD-84 Sede 4008-1200 - Mossoró 2314-2000 - Casa 3421-2815 - P. Ferrus 3351-3424 - C. Novo 4412 14 - Açu 3331-2566 - Fax (84) 4008-1201

Impressão em 23/01/2009 Operador ARIANNE

Página 26/24

Para mais dados do ato em: <https://selodigital.tpb.jus.br> ou Consulte o Documento em: <https://azevedobastos.no.br/documento/93262001211439998709>

ARTÓRIO Autenticação Digital Código: 93262001211439998709-26
Data: 20/01/2021 12:32:05
Valor Total do Ato: R\$ 2,66
Selão Digital Tipo Normal: C/ALA29583-RF1N

Cartório Azevedo Bastos
Av. Presidente Epitácio Pessoa, 1145
Baixo dos Estado, João Pessoa, PB
(83) 3244-5404 - cartorio@azevedobastos.no.br

O presente documento digital foi conferido com o original e assinado digitalmente por Valber Azevêdo de Miranda Cavalcanti, em quarta-feira, 20 de janeiro de 2021 12:34:02 GMT-03:00, CNS: 06.870-0 - 1º OFÍCIO DE REGISTRO CIVIL DAS PESSOAS NATURAIS E TABELIONATO DE NOTAS/PB, nos termos da medida provisória N. 2.200-2 de 24 de agosto de 2001. Sua autenticidade deverá ser confirmada no endereço eletrônico



CREA / RN

Conselho Regional de Engenharia, Arquitetura e Agronomia do Rio Grande do Norte
WEB - 25390 / 2009



ART E00070275
Registrada em 19/12/2005
Baixada em 27/05/2006
Endereço da Obra R DOM JOSE TOMAZ, 347, CENTRO, CEP 59965000 ALEXANDRIA/RN
Proprietario SECRETARIA DA JUSTICA E DA CIDADANIA
Empresa F E C CONSTRUCOES LTDA
Contratante SECRETARIA DA JUSTICA E DA CIDADANIA

Atividade(s)

REFORMA
ATLACAO
SERVICOS AFINS E CORRELATOS EM EDIFICACOES
Dimensão do Trabalho 342,00 UNIDADES

EXECUCAO DOS SERVICOS DE ADAPTAÇÃO DO PREDIO ONDE SERA INSTALADA A UNIDADE DE ATENDIMENTO INTEGRADO DA CENTRAL DO CIDADAO DE ALEXANDRIA, LOCALIZADA A RUA JOSE TOMAZ, 347, CENTRO, ALEXANDRIA/RN
PRAZO DE EXECUCAO - SESSENTA DIAS CORRIDOS.
ÁREA CONSTRUIDA - 342,00M2.

CREA RN

ART E00074357
Registrada em 24/03/2006
Baixada em 17/01/2007
Endereço da Obra PRACA UBALDO FERNANDES, 22, CENTRO, CEP 59780000 CARAUBAS/RN
Proprietario SECRETARIA DA JUSTICA E DA CIDADANIA
Empresa F E C CONSTRUCOES LTDA
Contratante SECRETARIA DA JUSTICA E DA CIDADANIA

Atividade(s)

REFORMA
ATLACAO
SERVICOS AFINS E CORRELATOS EM EDIFICACOES
Dimensão do Trabalho 342,00 UNIDADES

EXECUCAO DOS SERVICOS DE ADAPTAÇÃO DO PREDIO ONDE SERA INSTALADA A UNIDADE DE ATENDIMENTO INTEGRADO DA CENTRAL DO CIDADAO DE CARAUBAS, LOCALIZADO A PRACA UBALDO FERNANDES, 22 - CENTRO - CARAUBAS-RN.
PRAZO DE EXECUCAO => 60(SESSENTA) DIAS CORRIDOS
ÁREA CONSTRUIDA => 342,00 M2.

ART E00079675
Registrada em 12/07/2006
Baixada em 17/01/2007
Endereço da Obra RUA BENTO URBANO, 139, CENTRO, CEP 59180000 SAO PAULO DO POTENCI/RN
Proprietario SEC DA JUSTICA E DA CIDADANIA
Empresa F E C CONSTRUCOES LTDA
Contratante SEC DA JUSTICA E DA CIDADANIA

Atividade(s)

EXECUCAO
ATLACAO
SERVICOS AFINS E CORRELATOS EM EDIFICACOES
Dimensão do Trabalho 412,85 UNIDADES

EXECUCAO DA OBRA DE ADAPTAÇÃO DO PREDIO ONDE SERA INSTALADA A UNIDADE DE ATENDIMENTO INTEGRADO DE SAO PAULO DO POTENCI
PRAZO DE EXECUCAO 60 DIAS.

ART E00084433
Registrada em 10/10/2006
Baixada em 03/09/2007
Endereço da Obra R CAMPOS SALES, 393, PETROPOLIS, CEP 59600000 NATAL/RN
Proprietario SEC. DE ESTADO DA INFRA-ESTRUTURA
Empresa F E C CONSTRUCOES LTDA
Contratante SEC. DE ESTADO DA INFRA-ESTRUTURA

Atividade(s)

EXECUCAO
ATLACAO
EDIFICIOS DE ALVENARIA P/ FINS ESPECIAIS

Handwritten signatures and initials.

ARTÓRIO Autenticação Digital Código: 93262001211439998709-27
Data: 20/01/2021 12:32:05
Valor Total do Ato: R\$ 4,66
Salvo Digital Tipo Normal: CCA2R5R4JR25
Cartório: Azevedo Bastos
Av. Presidente Epitácio Pessoa, 1135
Bairro: dos Estados, João Pessoa, PB
(83) 3244-5404 cartorio@azevedobastos.not.br Valdir Azevedo de M. Cavalcanti

O presente documento digital foi conferido com o original e assinado digitalmente por Valdir Azevedo de Miranda Cavalcanti, em quarta-feira, 20 de janeiro de 2021 12:34:02 GMT-03:00. CNS: 06.870-0 - 1º OFÍCIO DE REGISTRO CIVIL DAS PESSOAS NATURAIS E TABELIONATO DE NOTAS/PB, nos termos da medida provisória N. 2.200-2 de 24 de agosto de 2001. Sua autenticidade deverá ser confirmada no endereço eletrônico



CREA / RN

Conselho Regional de Engenharia, Arquitetura e Agronomia do Rio Grande do Norte
WEB - 25390 / 2009



Dimensão do Trabalho 3.579,00 M2

EXECUCAO DOS SERVICOS DE RECUPERACAO DAS INSTALACOES FISICAS DA ESCOLA ESTADUAL ATENEU NORTE-RIOGRANDENSE, EM NATAL/RN CONFORME ORDEM DE SERVIÇO 028/2006-SIN.
PRAZO DE EXECUCAO: 120 DIAS.

ART E00084744
Registrada em 17/10/2006
Baixada em 17/01/2007
Endereço da Obra RUA MARECHAL DEODÓRO,200, CENTRO, CEP 59700000 APODI/RN
Proprietário SEC. DA JUSTICA E CIDADANIA
Empresa F E C CONSTRUCOES LTDA
Contratante SEC DA JUSTICA E CIDADANIA

Atividade(s)

CREA RN

EXECUCAO ATUACAO SERVICOS AFINS E CORRELATOS EM EDIFICACOES
Dimensão do Trabalho 342,00 M2

Execução dos serviços de adaptação no Prédio onde será implantada a Unidade de Atendimento Integrado de Apodi, conforme ordem de serviço 13-2006

ART E00095959
Registrada em 18-05-2007
Baixada em 29/01/2008
Endereço da Obra PASSARELA JOSEFA FERNANDES NOGUEIRA S/N, CENTRO, CEP 59910000 DOUTOR SEVERIANO/RN
Proprietário PREFEITURA MUNICIPAL DE DOUTOR SEVERIANO
Empresa F E C CONSTRUCOES LTDA
Contratante PREFEITURA MUNICIPAL DE DOUTOR SEVERIANO

Atividade(s)

EXECUCAO ATUACAO ESCOLA
Dimensão do Trabalho 2.500,00 M2
EXECUCAO DAS OBRAS DE CONSTRUCAO DE UNIDADE ESCOLAR PADRAO, NO MUNICIPIO DE DOUTOR SEVERIANO, RN.
PRAZO DE 180 DIAS

ART E00095960
Registrada em 18-05-2007
Baixada em 29/01/2008
Endereço da Obra DIVERSAS RUAS DO MUNICIPIO, CENTRO, CEP 59910000 DOUTOR SEVERIANO/RN
Proprietário PREFEITURA MUNICIPAL DE DOUTOR SEVERIANO
Empresa F E C CONSTRUCOES LTDA
Contratante PREFEITURA MUNICIPAL DE DOUTOR SEVERIANO

Atividade(s)

EXECUCAO ATUACAO PAVIMENTACAO DE PARALELEPIPEDOS
Dimensão do Trabalho 4.294,79 M2
EXECUCAO A OBRA DE DRENAGEM E PAVIMENTACAO PELO METODO CONVENCIONAL DA INTERMUNICÍPIO JACOME MELQUIADES PEIXOTO TRAVESSAS MELQUIADES PEIXOTO E TRAVESSA ANA NOGUEIRA, NO MUNICIPIO DE DOUTOR SEVERIANO, RN.
PRAZO - 120 DIAS

ART E00102612
Registrada em 11/09/2007
Baixada em 29/01/2008
Endereço da Obra RUA JOSE JACOME, S/N, CENTRO, CEP 59910000 DOUTOR SEVERIANO/RN
Proprietário PREFEITURA MUNICIPAL DE DOUTOR SEVERIANO
Empresa F E C CONSTRUCOES LTDA
Contratante PREFEITURA MUNICIPAL DE DOUTOR SEVERIANO

Atividade(s)

Av. Senador S. Lago Lima 18-90, Lagoa Nova NATAL/RN 59055-000.
Telefones 3314-7000 Sede 4606-1700 - Mossoró 3314-7007 - Ceará 3421-2615 - P. Petros:3351-2424 - C. Nova:3412-3333 - Atlix:3331-2566 - Fax: (84)40.6-7201
Impressão em 23/01/2009, Operador ARIANNE
Página 28/28

Para os dados do ato em: <https://selodigital.tjpb.jus.br> ou Consulte o Documento em: <https://azevedobastos.no.br/documento/93262001211439998709-28>

ARTÓRIO Autenticação Digital Código: 93262001211439998709-28
Data: 20/01/2021 12:32:05
Valor Total do Ato: R\$ 4,66
Salvo Digital Tipo Normal: C.A.L.A.295R5-FEWT

Cartório Azevedo Bastos
Av. Presidente Epitácio Pessoa, 1145
Baixo do Estado, João Pessoa - PB
(83) 3244-5404 - cartorio@azevedobastos.no.br

O presente documento digital foi conferido com o original e assinado digitalmente por Válber Azevedo de Miranda Cavalcanti, em quarta-feira, 20 de janeiro de 2021 12:34:02 GMT-03:00, CNS: 06.870-0 - 1º OFÍCIO DE REGISTRO CIVIL DAS PESSOAS NATURAIS E TABELIONATO DE NOTAS/PB, nos termos da medida provisória N. 2.200-2 de 24 de agosto de 2001. Sua autenticidade deverá ser confirmada no endereço eletrônico



CREA / RN

Conselho Regional de Engenharia, Arquitetura e Agronomia do Rio Grande do Norte
WEB - 25390 / 2009



EXECUCAO
ATUACAO
PRACA
Dimensão do Trabalho 1.219,52 M2

EXECUCAO DOS SERVICOS DE CONSTRUCAO DE UMA PRACA PUBLICA NO MUNICIPIO DE
DOUTOR SEVERIANO-RN. C/ PRAZO DE EXECUCAO :180 DIAS.

ART 00103545
Registrada em 27/09/2007
Data de em 18/03/2008
Localização da Obra : DIVERSOS TRECHOS DA RN-177, XXXXXXXXXXXXXXXX, CEP : 59090000 PAU DOS FERROS/RN.
Procuratário DEPARTAMENTO DE ESTRADAS DE RODAGEM- DER
Empresa F E C CONSTRUCOES LTDA
Representante FSSE ENGENHARIA.SINALIZACAO SERV.LTDA

Atividade(s)

EXECUCAO
ATUACAO
SERVICOS AFINS E CORRELATOS EM TRANSPORTES
Dimensão do Trabalho : 150,00 M3

EXECUCAO DOS SERVICOS DE TAPA BURACO EM PMF NOS TRECHOS= RN-177, RIACHO
DA CRUZVICOSA/PORTALEGRE/FRANCISCO DANTAS/PAU DOS FERROS E RN-177, PAU
DOS FERROS/ENCANTO/SAO MIGUEL.

CREA RN

Em nada mais tendo sido requerido, expedimos a presente CERTIDAO DE ACERVO TÉCNICO, com a(s) respectiva(s) baixa(s) de ART(s), que vai datada e assinada
em duas vias de igual teor por quem de direito.

Cartório Azevêdo Bastos

Original
Dignes Nunes
Técnico Civil
Portaria nº 012107
Data 20/01/2021

Handwritten signatures

Av. Senador Sárgedo Filho, 1840, Lagoa Nova NATAL/RN 59 056-006

Telefones DDD:84 Sede:4006-7200 - Mossoró:3314-2092 - Caicó:3421-2615 - P. Faros:3351-2424 - C. Nova:3417-14 - Assu:3331-2555 - Fax: (84)406-1701

Impressa em: 23/01/2009 Operador: ARIANNE

Página 29/29

Para os dados do ato em: <https://selodigital.tjpb.jus.br> ou Consulte o Documento em: <https://azevedobastos.not.br/documento/93262001211439998709-29>


ARTÓRIO Autenticação Digital Código: 93262001211439998709-29
Data: 20/01/2021 12:32:05
Valor Total do Ato: R\$ 4,66
Salto Digital Tipo Normal C: ALA28586-9002
Cartório Azevêdo Bastos
Av. Presidente Epitácio Pessoa, 1145
Bairro: doq Estado, João Pessoa - PB
(83) 3244-5404 cartorio@azevedobastos7861.br
Valber Azevêdo de V. Cavalcanti

O presente documento digital foi conferido com o original e assinado digitalmente por Valber Azevêdo de Miranda Cavalcanti, em quarta-feira, 20 de janeiro de 2021 12:34:02 GMT-03:00, CNS: 06.870-0 - 1º OFÍCIO DE REGISTRO CIVIL DAS PESSOAS NATURAIS E TABELIONATO DE NOTAS/PB, nos termos da medida provisória N. 2.200-2 de 24 de agosto de 2001. Sua autenticidade deverá ser confirmada no endereço eletrônico

REPÚBLICA FEDERATIVA DO BRASIL
ESTADO DA PARAÍBA
CARTÓRIO AZEVEDO BASTOS
FUNDADO EM 1888

PRIMEIRO REGISTRO CIVIL DE NASCIMENTO E ÓBITOS E PRIVATIVO DE CASAMENTOS, INTERDIÇÕES E TUTELAS DA COMARCA DE JOÃO PESSOA

Av. Epitácio Pessoa, 1145 Bairro dos Estados 58030-00, João Pessoa PB
Tel.: (83) 3244-5404 / Fax: (83) 3244-5484
<http://www.azevedobastos.not.br>
E-mail: cartorio@azevedobastos.not.br

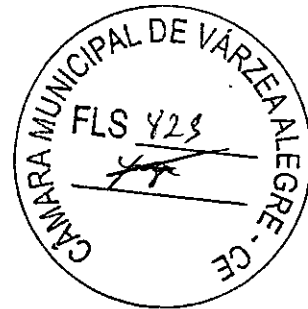

DECLARAÇÃO DE SERVIÇO DE AUTENTICAÇÃO DIGITAL

O Bel. Válber Azevêdo de Miranda Cavalcanti, Oficial do Primeiro Registro Civil de Nascimentos e Óbitos e Privativo de Casamentos, Interdições e Tutelas com atribuição de autenticar e reconhecer firmas da Comarca de João Pessoa Capital do Estado da Paraíba, em virtude de Lei, etc...

DECLARO ainda que, para garantir transparência e segurança jurídica de todos os atos oriundos da atividade Notarial e Registral no Estado da Paraíba, foi instituído pela Lei nº 10.132, de 06 de novembro de 2013, a aplicação obrigatória de um Selo Digital de Fiscalização Extrajudicial em todos os atos de registro, composto de um código único (por exemplo: Selo Digital: ABC12345-X1X2) e dessa forma, cada autenticação processada pela nossa Secretaria pode ser verificada e confirmada tantas vezes quanto for necessário através do site do Tribunal de Justiça do Estado da Paraíba, endereço <https://corregedoria.tjpb.jus.br/selo-digital/>.

A autenticação digital do documento faz prova de que, na data e hora em que ela foi realizada, a empresa PRO LIMPEZA SERVICOS E CONSTRUCOES EIRELI tinha posse de um documento com as mesmas características que foram reproduzidas na cópia autenticada, sendo da empresa PRO LIMPEZA SERVICOS E CONSTRUCOES EIRELI a responsabilidade, única e exclusiva, pela idoneidade do documento apresentado a este Cartório.

Nesse sentido, declaro que a PRO LIMPEZA SERVICOS E CONSTRUCOES EIRELI assumiu, nos termos do artigo 8º, §1º, do Decreto nº 10.278/2020, que regulamentou o artigo 3º, inciso X, da Lei Federal nº 13.874/2019 e o artigo 2º-A da Lei Federal 12.682/2012, a responsabilidade pelo processo de digitalização dos documentos físicos, garantindo perante este Cartório e terceiros, a sua autoria e integridade.

De acordo com o disposto no artigo 2º-A, §7º, da Lei Federal nº 12.682/2012, o documento em anexo, identificado individualmente em cada Código de Autenticação Digital' ou na referida sequência, poderá ser reproduzido em papel ou em qualquer outro meio físico.

Esta DECLARAÇÃO foi emitida em 13/10/2021 09:56:21 (hora local) através do sistema de autenticação digital do Cartório Azevedo Bastos, de acordo com o Art. 1º, 10º e seus §§ 1º e 2º da MP 2200/2001, como também, o documento eletrônico autenticado contendo o Certificado Digital do titular do Cartório Azevedo Bastos, poderá ser solicitado diretamente a empresa PRO LIMPEZA SERVICOS E CONSTRUCOES EIRELI ou ao Cartório pelo endereço de e-mail autentica@azevedobastos.not.br Para informações mais detalhadas deste ato, acesse o site <https://autdigital.azevedobastos.not.br> e informe o Código de Autenticação Digital

Esta Declaração é válida por tempo indeterminado e está disponível para consulta em nosso site.

¹Código de Autenticação Digital: 93262001211439998709-1 a 93262001211439998709-29

²Legislações Vigentes: Lei Federal nº 8.935/94, Lei Federal nº 10.406/2002, Medida Provisória nº 2200/2001, Lei Federal nº 13.105/2015, Lei Estadual nº 8.721/2008, Lei Estadual nº 10.132/2013, Provimento CGJ Nº 003/2014 e Provimento CNJ Nº 100/2020.

Declaro é verdade, dou fé.

CHAVE DIGITAL

00005b1d734fd94057f2d69fe6bc05b560446a78de38f1121378666f7a77618f4a9888b2e1c9c7c6d3963ee3fca75214801334c39865315c6296544b244c4aa45ececbb4fa848ad3a87f3ee17919755




Presidência da República
Casa Civil
Medida Provisória Nº 2.200-2,
de 24 de agosto de 2001.





CERTIDÃO DE ACERVO TÉCNICO
Resolução Nº 1025 de 30 de Outubro de 2009

CREA-CE

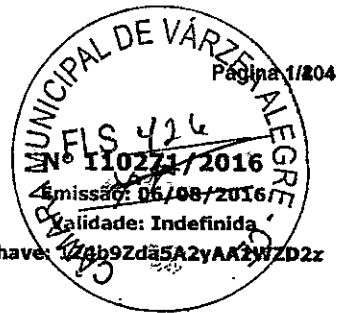

Conselho Regional de Engenharia e Agronomia do Ceará

CERTIFICAMOS, para os devidos fins, que consta em nossos arquivos a(s) Anotação(ões) de Responsabilidade Técnica - ARTs abaixo discriminada(s):

Descrição

CERTIDÃO DE ACERVO TÉCNICO SEM ATESTADO

Interessado(a)

Profissional: JOSE GUALBERTO DE ANDRADE NETO
Registro: 210468644-0
CPF: 414.732.644-72

Tipo de Registro: VISTO PROFISSIONAL

Data Inicial: 16/06/2009

Data Final: Indefinido

Título(s)

GRADUAÇÃO

ENGENHEIRO CIVIL

Atribuição: ARTIGO 7º DA RESOLUÇÃO Nº218, DE 29/06/1973, DO CONFEA, NO SENTIDO DO DESEMPENHO DAS ATIVIDADES DE 01 A 18 DO ARTIGO 1º DA REFERIDA RESOLUÇÃO.

Data de Formação: 14/10/1989

Informações / Notas

- Esta certidão perderá a validade, caso ocorra qualquer alteração posterior dos elementos cadastrais nela contidos.

ART(s)

- | | | | | | | |
|-----------------------|-----------------------|-----------------------|-----------------------|-----------------------|-----------------------|-----------------------|
| 210468644000318, | 210468644000317, | 210468644000316, | 210468644000315, | 210468644000314, | 210468644000312, | 210468644000313, |
| 210468644000311, | 210468644000310, | 210468644000309, | 210468644000307, | 210468644000306, | 210468644000305, | 210468644000304, |
| 210468644000303, | 210468644000302, | 210468644000301, | 210468644000300, | 210468644000299, | 210468644000298, | 210468644000297, |
| 210468644000296, | 210468644000295, | 210468644000294, | 210468644000292, | 210468644000291, | 210468644000290, | 210468644000289, |
| 210468644000288, | 210468644000286, | 210468644000284, | 210468644000287, | 210468644000285, | 210468644000280, | 210468644000278, |
| 210468644000279, | 210468644000277, | 210468644000276, | 210468644000275, | 210468644000258, | 210468644000257, | 210468644000256, |
| 210468644000255, | 210468644000254, | 210468644000251, | 210468644000250, | 210468644000248, | 210468644000247, | 210468644000246, |
| 210468644000245, | 210468644000244, | 210468644000243, | 210468644000242, | 210468644000240, | 210468644000237, | 210468644000236, |
| 210468644000235, | 210468644000234, | 210468644000233, | 210468644000232, | 210468644000230, | 210468644000225, | 210468644000223, |
| 210468644000222, | 210468644000219, | 210468644000224, | 210468644000221, | 210468644000220, | 210468644000218, | 210468644000217, |
| 210468644000214, | 210468644000212, | 210468644000211, | 210468644000210, | 210468644000209, | 210468644000208, | 210468644000206, |
| 210468644000207, | 210468644000205, | 210468644000204, | 210468644000203, | 210468644000202, | 210468644000199, | 210468644000197, |
| 210468644000192, | 210468644000190, | 210468644000188, | 210468644000189, | 210468644000186, | 210468644000182, | 210468644000185, |
| 210468644000184, | 210468644000181, | 210468644000180, | 210468644000179, | 210468644000178, | 210468644000177, | 210468644000176, |
| 210468644000175, | 210468644000174, | 210468644000172, | 210468644000171, | 210468644000168, | 210468644000167, | 210468644000164, |
| 210468644000161, | 210468644000160, | 210468644000158, | 210468644000166, | 210468644000163, | 210468644000162, | 210468644000159, |
| 210468644000154, | 210468644000155, | 210468644000153, | 210468644000152, | 210468644000151, | 210468644000148, | 210468644000147, |
| 210468644000146, | 210468644000145, | 210468644000141, | 210468644000143, | 210468644000138, | 210468644000137, | 210468644000136, |
| 210468644000135, | 210468644000134, | 210468644000133, | 210468644000132, | 210468644000131, | 210468644000128, | 210468644000127, |
| 210468644000119, | 210468644000115, | 210468644000114, | 210468644000112, | 210468644000124, | 210468644000120, | 210468644000118, |
| 210468644000116, | 210468644000113, | 210468644000111, | 210468644000110, | 210468644000108, | 210468644000101, | 210468644000098, |
| 210468644000109, | 210468644000102, | 210468644000100, | 210468644000099, | 210468644000094, | 210468644000087, | 210468644000077, |
| 210468644000076, | 210468644000072, | 210468644000075, | 210468644000074, | 210468644000073, | 210468644000071, | 210468644000070, |
| 210468644000069, | 210468644000068, | 210468644000067, | 210468644000066, | 210468644000065, | 210468644000063, | 210468644000059, |
| 210468644000058, | 210468644000062, | 210468644000061, | 210468644000060, | 210468644000057, | 210468644000056, | 210468644000055, |
| 210468644000054, | 210468644000053, | 210468644000052, | 210468644000050, | 210468644000049, | 210468644000048, | 210468644000044, |
| 210468644000043, | 210468644000047, | 210468644000046, | 210468644000045, | 210468644000042, | 210468644000040, | 210468644000041, |
| 210468644000039, | 210468644000038, | 210468644000035, | 210468644000033, | 210468644000031, | 210468644000030, | 210468644000029, |
| 210468644000028, | 210468644000026, | 210468644000027, | 210468644000025, | 210468644000024, | 210468644000023, | 210468644000022, |
| 210468644000021, | 210468644000007, | 210468644000002, | 210468644000006, | 210468644000005, | 210468644000001, | 20100000030140021206, |
| 20100000030140021306, | 20100000030140021006, | 20100000030140020506, | 20100000030140020206, | 20100000030140020206, | 20100000030140020406, | |
| 20100000030140020606, | 2104686440000409, | 2104686440000408, | 2104686440000406, | 2104686440000405, | 2104686440000407, | 2104686440000404, |
| 2104686440000403, | 2104686440000402, | 2104686440000401, | 2104686440000400, | 2104686440000399, | 2104686440000397, | 2104686440000394, |
| 2104686440000396, | 2104686440000395, | 2104686440000393, | 2104686440000391, | 2104686440000390, | 2104686440000389, | 2104686440000388, |
| 2104686440000387, | 2104686440000386, | 2104686440000385, | 2104686440000384, | 2104686440000383, | 2104686440000382, | 2104686440000381, |
| 2104686440000380, | 2104686440000379, | 2104686440000378, | 2104686440000375, | 2104686440000377, | 2104686440000376, | 2104686440000374, |
| 2104686440000369, | 2104686440000368, | 2104686440000366, | 2104686440000363, | 2104686440000360, | 2104686440000365, | 2104686440000364, |
| 2104686440000362, | 2104686440000361, | 2104686440000358, | 2104686440000357, | 2104686440000356, | 2104686440000355, | 2104686440000354, |
| 2104686440000353, | 2104686440000352, | 2104686440000351, | 2104686440000349, | 2104686440000348, | 2104686440000347, | 2104686440000346, |
| 2104686440000342, | 2104686440000343, | 2104686440000337, | 2104686440000336, | 2104686440000341, | 2104686440000340, | 2104686440000339, |
| 2104686440000338, | 2104686440000335, | 2104686440000333, | 2104686440000331, | 2104686440000330, | 2104686440000329, | 2104686440000328, |
| 2104686440000327, | 2104686440000326, | 2104686440000319 | | | | |




CERTIDÃO DE ACERVO TÉCNICO
Resolução Nº 1025 de 30 de Outubro de 2009

CREA-CE

Conselho Regional de Engenharia e Agronomia do Ceará

Nº 110271/2016
Emissão: 06/08/2016
Validade: Indefinida
Chave: 124b9Zda5A2yAA1WZD2z

Certidão nº 110271/2016
16/11/2016, 15:45
Chave de Impressão: 124b9Zda5A2yAA1WZD2z

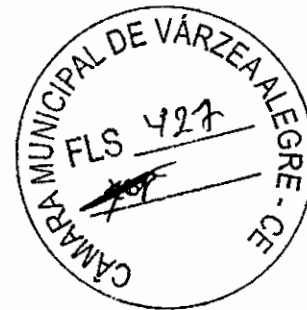




Anotação de Responsabilidade Técnica - ART
Lei nº 6.496, de 7 de dezembro de 1977

CREA-CE

ART OBRA / SERVIÇO -
REGISTRO ANTES DO
TÉRMINO DA
OBRA/SERVIÇO
Nº 210468644000310

Conselho Regional de Engenharia e Agronomia do Ceará

INICIAL
INDIVIDUAL

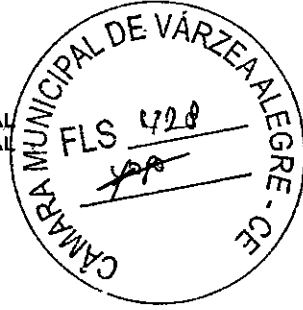

1. Responsável Técnico
JOSE GUALBERTO DE ANDRADE NETO
Título profissional: ENGENHEIRO CIVIL RNP: 210468644-0

2. Contratante
Contratante: PREFEITURA MUNICIPAL DE ALTO SANTO CPF/CNPJ: 07.891.668/0001-28
RUA CEL. SIMPLÍCIO BEZERRA, N. 198 CENTRO Nº:
Complemento: Bairro:
Cidade: ALTO SANTO UF: CE CEP: 62970000
País: Brasil
Telefone: (88)34291180 Email:
Contrato: Não especificado Celebrado em:
Valor: R\$ 4.068,00 Tipo de contratante: PESSOA JURÍDICA
Ação Institucional: NENHUMA - NÃO OPTANTE
Situação: BAIXA DE ART
Atendido: SIM Data da Situação:
Motivo: BAIXA (SISCREA)
Descrição:

3. Dados da Obra/Serviço
Proprietário: PREFEITURA MUNICIPAL DE ALTO SANTO CPF/CNPJ: 07.891.668/0001-28
RUA CEL. SIMPLÍCIO BEZERRA, N. 198 Nº:
Complemento: Bairro: CENTRO
Cidade: ALTO SANTO UF: CE CEP: 62970000
Telefone: Email:
Coordenadas Geográficas: Latitude: Longitude:
Data de início: 01/02/2013 Previsão de término: 31/03/2013
Finalidade: SEM DEFINIÇÃO

4. Atividade Técnica

A5 - CONDUCAO	Quantidade	Unidade
17 - Condução de trabalho técnico > CREA-CE-2010 -> SERVICOS GERAIS -> #A0804 - TOPOGRAFIA	1,00	un
17 - Condução de trabalho técnico > CREA-CE-2010 -> SERVICOS GERAIS -> #A0808 - SONDAGEM	1,00	un
17 - Condução de trabalho técnico > CREA-CE-2010 -> SERVICOS GERAIS -> #A0818 - ENSAIOS DE SOLOS	1,00	un

5. Observações
PRODUÇÃO TÉCNICA E ESPECIALIZADA NA EXECUÇÃO DOS SERVIÇOS DE ENGENHARIA CONSTANTES DA CONDUÇÃO DE TESTE DE ABSORÇÃO, LEVANTAMENTO PLANIMÉTRICO E SONDAGEM DE UMA ÁREA TERRITORIAL DESTINADA À CONSTRUÇÃO DE 01 (HUM) POLO EDUCACIONAL, 01 (HUM) CRAS NA SEDE DO MUNICÍPIO DE ALTO SANTO-CE RESPECTIVAMENTE. Condução de trabalho técnico - ENSAIOS DE SOLOS - CONDUCAO - 1,0000 UNIDADE
Condução de trabalho técnico - TOPOGRAFIA - CONDUCAO - 1,0000 UNIDADE
Condução de trabalho técnico - SONDAGEM - CONDUCAO - 1,0000 UNIDADE

6. Declarações

7. Entidade de Classe
SINDICATO DOS ENGENHEIROS NO ESTADO DO CEARÁ (SENGE-CE)

Certidão nº 110271/2016
18/11/2016, 15:45

Chave de Impressão: 124b92da5a2yAA1WZD2z

O documento neste ato registrado foi emitido em 18/11/2016 e contém 404 folhas




Anotação de Responsabilidade Técnica - ART
Lei nº 6.496, de 7 de dezembro de 1977

CREA-CE

Conselho Regional de Engenharia e Agronomia do Ceará

ART OBRA / SERVIÇO -
REGISTRO ANTES DO
TÉRMINO DA
OBRA/SERVIÇO
Nº 210468644000310

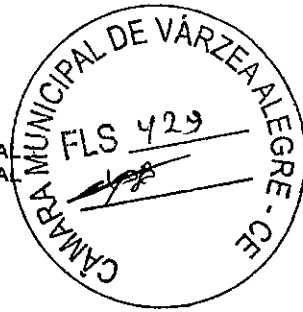

INICIAL
INDIVIDUAL

8. Assinaturas _____
 Declaro serem verdadeiras as informações acima _____
 _____ de _____ de _____
 Local _____ data _____

 9. Informações _____
 * A ART é válida somente quando quitada, mediante apresentação do comprovante do pagamento ou conferência no site do Crea.

 10. Valor _____
 Valor da ART: R\$ 60,00 Pago em: 04/02/2013 Nosso Número: 8210408114

JOSE GUALBERTO DE ANDRADE NETO - CPF: 414.732.344-72

PREFEITURA MUNICIPAL DE ALTO SANTO - CNPJ: 07.891.866/0801-26

Certidão nº 110271/2016
16/11/2016, 15:45

Chave de Impressão: 124b9Zds5A2yAA1WZD2z

O documento neste ato registrado foi emitido em 16/11/2016 e contém 404 folhas



Anotação de Responsabilidade Técnica - ART
Lei nº 6.496, de 7 de dezembro de 1977

CREA-CE

Conselho Regional de Engenharia e Agronomia do Ceará

ART OBRA / SERVIÇO -
REGISTRO ANTES DO
TÉRMINO DA
OBRA/SERVIÇO
Nº 210468644000302

INICIAL
INDIVIDUAL



1. Responsável Técnico

JOSE GUALBERTO DE ANDRADE NETO
Título profissional: ENGENHEIRO CIVIL

RNP: 210468644-0

2. Contratante

Contratante: PREFEITURA MUNICIPAL DE ERERÉ
RUA PADRE MIGUEL XAVIER DE MORAES N. 20 CENTRO

CPF/CNPJ: 12.461.653/0001-57
Nº:

Complemento:
Cidade: ERERÉ

Bairro:
UF: CE

CEP: 63470000

País: Brasil

Telefone: (88)34341021

Email: pmpotiretama@brisanet.com.br

Contrato: Não especificado

Celebrado em:

Valor: R\$ 100.727,08

Tipo de contratante: PESSOA JURÍDICA

Ação Institucional: NENHUMA - NÃO OPTANTE

Situação: BAIXA DE ART

Atendido: SIM

Data da Situação:

Motivo: BAIXA (S19CREA)

Descrição:

3. Dados da Obra/Serviço

Proprietário: PREFEITURA MUNICIPAL DE ERERÉ
RUA PADRE MIGUEL XAVIER DE MORAES N. 20

CPF/CNPJ: 12.461.653/0001-57
Nº:

Complemento:
Cidade: ERERÉ

Bairro: CENTRO
UF: CE

CEP: 63470000

Telefone:

Email: pmpotiretama@brisanet.com.br

Coordenadas Geográficas: Latitude: Longitude:

Data de Início: 15/12/2012

Previsão de término: 15/03/2013

Finalidade: SEM DEFINIÇÃO

4. Atividade Técnica

A1 - ATUACAO	Quantidade	Unidade
01 - Projeto > CREA-CE-2010 -> EDIFICACOES -> #A0109 - EDF. DE ALVENARIA PARA FINS ESPECIAIS	357,00	m2
15 - Fiscalização de obra e serviço técnico > CREA-CE-2010 -> EDIFICACOES -> #A0109 - EDF. DE ALVENARIA PARA FINS ESPECIAIS	357,00	m2

5. Observações

PRODUÇÃO TÉCNICA E ESPECIALIZADA NOS SERVIÇOS DE ENGENHARIA CONSTANTES DO PROJETO E FISCALIZAÇÃO DAS OBRAS DE CONSTRUÇÃO DA ACADEMIA DE SAÚDE, TOTALIZANDO UMA ÁREA A= 357,54 M2. A MESMA OBEDECERÁ OS PADRÕES E EXIGÊNCIAS DAS NORMAS TÉCNICAS DO MINISTÉRIO DA SAÚDE CONFORME PORTARIA GMMS N. 1.401, DE 15 DE JUNHO DE 2011. Projeto - EDF. DE ALVENARIA PARA FINS ESPECIAIS - ATUACAO - 357.5400 METRO QUADRADO
Fiscalização de obra e serviço técnico - EDF. DE ALVENARIA PARA FINS ESPECIAIS - ATUACAO - 357.5400 METRO QUADRADO

6. Declarações

7. Entidade de Classe

SINDICATO DOS ENGENHEIROS NO ESTADO DO CEARÁ (SENGE-CE)

8. Assinaturas

Declaro serem verdadeiras as informações acima

JOSE GUALBERTO DE ANDRADE NETO - CPF: 414.732.844-72

Local _____ de _____ de _____
data

PREFEITURA MUNICIPAL DE ERERE - CNPJ: 12.461.653/0001-57

9. Informações

* A ART é válida somente quando quitada, mediante apresentação do comprovante do pagamento ou conferência no site do Crea.

10. Valor

Certidão nº 110271/2016
16/11/2016, 15:46

Chave de Impressão: 124b9Zde5A2yAA1WZDz
© documento neste ato registrado foi emitido em 16/11/2016 e contém 404 folhas




Anotação de Responsabilidade Técnica - ART
Lei nº 6.496, de 7 de dezembro de 1977

CREA-CE

Conselho Regional de Engenharia e Agronomia do Ceará

ART OBRA / SERVIÇO -
REGISTRO ANTES DO
TÉRMINO DA
OBRA/SERVIÇO
Nº 210468644000302

INICIAL
INDIVIDUAL

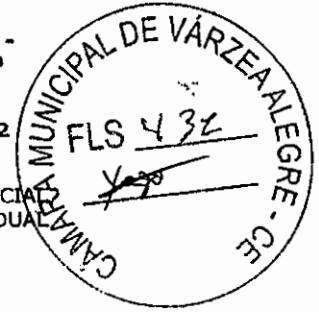

Valor da ART: R\$ 160,00

Pago em: 17/12/2012

Nosso Número: 8210398634

Certidão nº 110271/2016
16/11/2016, 15:46

Chave de Impressão: 124b9Zda6A2yAA1WZDZz

O documento neste ato registrado foi emitido em 16/11/2016 e contém 404 folhas

A autenticidade desta ART pode ser verificada em: <https://crea-ce.sitac.com.br/pub/foof>, com a chave: 82dWcB
Impresso em: 16/11/2016 às 15:45:59 por: adept, ip: 177.37.187.149




Anotação de Responsabilidade Técnica - ART
 Lei nº 6.496, de 7 de dezembro de 1977

CREA-CE

Conselho Regional de Engenharia e Agronomia do Ceará

ART OBRA / SERVIÇO -
 REGISTRO ANTES DO
 TÉRMINO DA
 OBRA/SERVIÇO
 Nº 210468644000294

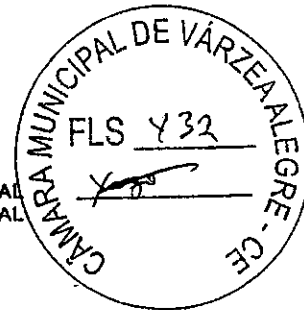

INICIAL
 INDIVIDUAL

1. Responsável Técnico

JOSE GUALBERTO DE ANDRADE NETO
 Título profissional: ENGENHEIRO CIVIL

RNP: 210468644-0

2. Contratante

Contratante: PREFEITURA MUNICIPAL DE POTIRETAMA

CPF/CNPJ: 12.461.652/0001-57

RUA EXPEDITO LEITE DA SILVA, 33 CENTRO

Nº:

Complemento:

Bairro:

Cidade: PAU DOS FERROS

UF: CE

CEP: 62990000

País: Brasil

Telefone: (88)34351289

Email: pmpotiretama@brisanet.com.br

Contrato: Não especificado

Celebrado em:

Valor: R\$ 148.936,76

Tipo de contratante: PESSOA JURÍDICA

Ação Institucional: NENHUMA - NÃO OPTANTE

Situação: BAIXA DE ART

Atendido: SIM

Data da Situação:

Motivo: BAIXA (SISCREA)

Descrição:

3. Dados da Obra/Serviço

Proprietário: PREFEITURA MUNICIPAL DE POTIRETAMA

CPF/CNPJ: 12.461.652/0001-57

RUA RAIMUNDO BATISTA MELO, S/N

Nº:

Complemento:

Bairro: CENTRO

Cidade: POTIRETAMA

UF: CE

CEP: 62990000

Telefone:

Email: pmpotiretama@brisanet.com.br

Coordenadas Geográficas: Latitude: Longitude:

Data de Início: 01/09/2011

Previsão de término: 31/10/2011

Finalidade: SEM DEFINIÇÃO

4. Atividade Técnica

A1 - ATUACAO

Quantidade

Unidade

01 - Projeto > CREA-CE-2010 -> EDIFICACOES -> #A0127 - HOSPITAL

1,00

un

12 - Elaboração de orçamento > CREA-CE-2010 -> EDIFICACOES -> #A0127 - HOSPITAL

1,00

un

5. Observações

RESTAURAÇÃO E AMPLIAÇÃO DA UNIDADE MISTA DE SAÚDE RAIMUNDO PAIVA DIÓGENES, ORÇAMENTO BÁSICO: R\$ 148.936,76 - CV
 2011.10.26.01.Projeto - HOSPITAL - ATUACAO - 1.0000 UNIDADE
 Elaboração de orçamento - HOSPITAL - ATUACAO - 1.0000 UNIDADE

6. Declarações

7. Entidade de Classe

SINDICATO DOS ENGENHEIROS NO ESTADO DO CEARÁ (SENGE-CE)

8. Assinaturas

Declaro serem verdadeiras as informações acima

JOSE GUALBERTO DE ANDRADE NETO - CPF: 416.732.844-72

Local

data

PREFEITURA MUNICIPAL DE POTIRETAMA - CNPJ: 12.461.652/0001-57

9. Informações

* A ART é válida somente quando quitada, mediante apresentação do comprovante do pagamento ou conferência no site do Crea.

10. Valor

Valor da ART: R\$ 150,00

Pago em: 14/08/2012

Nosso Número: 8210369282




Anotação de Responsabilidade Técnica - ART
Lei nº 6.496, de 7 de dezembro de 1977

CREA-CE

Conselho Regional de Engenharia e Agronomia do Ceará

ART OBRA / SERVIÇO -
REGISTRO ANTES DO
TÉRMINO DA
OBRA/SERVIÇO
Nº 210468644000278

INICIADA
INDIVIDUAL

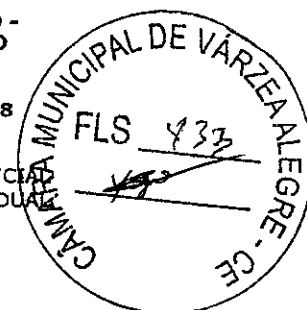

1. Responsável Técnico

JOSE GUALBERTO DE ANDRADE NETO
Título profissional: ENGENHEIRO CIVIL RNP: 210468644-0

2. Contratante

Contratante: ASSOCIAÇÃO DOS ASSENTADOS DE LAGOA GRANDE II CPF/CNPJ: 03.030.869/0001-77
P.A. LAGOA GRANDE II ZONA RURAL DO MUNICÍPIO Nº:
Complemento: Bairro:
Cidade: TABULEIRO DO NORTE UF: CE CEP: 62960000
País: Brasil
Telefone: (88)99898476 Email:
Contrato: Não especificado Celebrado em:
Valor: R\$ 148.802,60 Tipo de contratante: PESSOA JURÍDICA
Ação Institucional: NENHUMA - NÃO OPTANTE

Situação: BAIXA DE ART Data da Situação:
Atendido: SIM
Motivo: BAIXA (SISCREA)
Descrição:

3. Dados da Obra/Serviço

Proprietário: ASSOCIAÇÃO DOS ASSENTADOS DE LAGOA GRANDE II CPF/CNPJ: 03.030.869/0001-77
P.A. LAGOA GRANDE II Nº:
Complemento: Bairro: ZONA RURAL DO MUNICÍPIO
Cidade: TABULEIRO DO NORTE UF: CE CEP: 62960000
Telefone: Email:
Coordenadas Geográficas: Latitude: Longitude:
Data de início: 16/12/2011 Previsão de término: 19/04/2012
Finalidade: SEM DEFINIÇÃO

4. Atividade Técnica

Atividade	Quantidade	Unidade
A7 - FISCALIZAÇÃO 15 - Fiscalização de obra e serviço técnico > CREA-CE-2010 -> SERVICOS GERAIS -> #A0810 - PERFURACAO DE POCOS	1,00	un

5. Observações

PERFURAÇÃO E INST. DE 01 (UM) POÇO TUBULAR PROFUNDO COM 150,00 ML, EM SISTEMA ROTOPNEUMÁTICO E ROTATIVO D= 8"
Fiscalização de obra e serviço técnico - PERFURACAO DE POCOS - FISCALIZACAO - 1.0000 UNIDADE

6. Declarações

7. Entidade de Classe

SINDICATO DOS ENGENHEIROS NO ESTADO DO CEARÁ (SENGE-CE)

8. Assinaturas

Declaro serem verdadeiras as informações acima JOSE GUALBERTO DE ANDRADE NETO - CPF: 414.732.844-72

de de

Local data ASSOCIAÇÃO DOS ASSENTADOS DE LAGOA GRANDE II - CNPJ:
03.030.869/0001-77

9. Informações

* A ART é válida somente quando quitada, mediante apresentação do comprovante do pagamento ou conferência no site do Crea.

10. Valor

Valor da ART: R\$ 40,00 Pago em: 05/07/2012 Nosso Número: 8210359752

Certidão nº 110271/2016
16/11/2016, 15:48

Chave de Impressão: 12469Zda5A2yAA1WZDZz

O documento neste ato registrado foi emitido em 16/11/2016 e contém 404 folhas




Anotação de Responsabilidade Técnica - ART
Lei nº 6.496, de 7 de dezembro de 1977

CREA-CE

Conselho Regional de Engenharia e Agronomia do Ceará

ART OBRA / SERVIÇO -
REGISTRO ANTES DO
TÉRMINO DA
OBRA/SERVIÇO
Nº 210468644000248

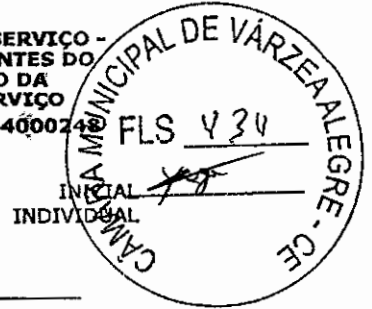

1. Responsável Técnico

JOSE GUALBERTO DE ANDRADE NETO
Título profissional: ENGENHEIRO CIVIL

RNP: 210468644-0

2. Contratante

Contratante: PREFEITURA MUNICIPAL DE ERERÉ
RUA PADRE MIGUEL XAVIER DE MORAIS, N. 20 CENTRO
Complemento:
Cidade: ERERÉ
País: Brasil

Bairro:
UF: CE

CPF/CNPJ: 12.461.863/0001-57
Nº:
CEP: 63470000

Telefone: (68)34341021 Email: pmpotiretama@brisanet.com.br
Contrato: Não especificado Celebrado em:
Valor: R\$ 505.620,62 Tipo de contratante: PESSOA JURÍDICA
Ação Institucional: NENHUMA - NÃO OPTANTE

Situação: BAIXA DE ART
Atendido: SIM
Motivo: BAIXA (SISCREA)
Descrição:

Data da Situação:

3. Dados da Obra/Serviço

Proprietário: PREFEITURA MUNICIPAL DE ERERÉ
DIVERSAS LOCALIDADES DO MUNICÍPIO
Complemento:
Cidade: ERERÉ
Telefone:

Bairro: ZONA RURAL DO MUNICÍPIO
UF: CE

CPF/CNPJ: 12.461.863/0001-57
Nº:
CEP: 63470000

Coordenadas Geográficas: Latitude: Longitude:
Data de Início: 01/05/2012 Previsão de término: 16/10/2012
Finalidade: SEM DEFINIÇÃO

4. Atividade Técnica

A7 - FISCALIZACAO
15 - Fiscalização de obra e serviço técnico - CREA-CE-2010 -> EDIFICACOES -> #A0109 - EDF. DE ALVENARIA PARA FINS ESPECIAIS

Quantidade
140,00
Unidade
un

5. Observações

ART DE FISC. DA CONSTRUÇÃO DE MÓDULOS SANITÁRIOS DOMICILIARES TIPOS 8 E 9, CONFORME TP N. 0805 01/2012 SMS. Fiscalização de obra e serviço técnico - EDF. DE ALVENARIA PARA FINS ESPECIAIS - FISCALIZACAO - 140.0000 UNIDADE

6. Declarações

7. Entidade de Classe

SINDICATO DOS ENGENHEIROS NO ESTADO DO CEARÁ (SENGE-CE)

8. Assinaturas

Declaro serem verdadeiras as informações acima

JOSE GUALBERTO DE ANDRADE NETO - CPF: 414.732.844-72

Local de data de

PREFEITURA MUNICIPAL DE ERERÉ CNPJ: 12.461.863/0001-57

9. Informações

* A ART é válida somente quando quitada, mediante apresentação do comprovante do pagamento ou conferência no site do Crea.

10. Valor

Valor da ART: R\$ 40,00

Pago em: 16/06/2012

Nosso Número: 8210345612

A autenticidade desta ART pode ser verificada em: <https://crea-ce.sitae.com.br/publico/>, com a chave: xx4DW0
Impresso em: 16/11/2016 às 15:46:48 por: adapt, tp: 177.37.187.149

Certidão nº 110271/2016

16/11/2016, 16:46

Chave de Impressão: 124b9Zds5A2yAA1WZDZz

O documento neste ato registrado foi emitido em 16/11/2016 e contém 404 folhas



Anotação de Responsabilidade Técnica - ART
Lei nº 6.496, de 7 de dezembro de 1977

CREA-CE

Conselho Regional de Engenharia e Agronomia do Ceará

ART OBRA / SERVIÇO -
REGISTRO ANTES DO
TÉRMINO DA
OBRA/SERVIÇO
Nº 210468644000246



SUBSTITUIÇÃO à 210468644000181
INDIVIDUAL

1. Responsável Técnico

JOSE GUALBERTO DE ANDRADE NETO
Título profissional: ENGENHEIRO CIVIL RNP: 210468644-0

2. Contratante

Contratante: JOSÉ WILSON DE ALMEIDA DANTAS CPF/CNPJ: 748.861.853-04
AV. PADRE NEGREIROS N. 1050 CENTRO Nº:
Complemento: Bairro:
Cidade: POTIRETAMA UF: CE CEP: 62900000.
País: Brasil
Telefone: (88)34351078 Email:
Contrato: Não especificado Celebrado em:
Valor: R\$ 60.000,00 Tipo de contratante: PESSOA FÍSICA
Ação Institucional: NENHUMA - NÃO OPTANTE

Situação: BAIXA DE ART Data da Situação:
Atendido: SIM
Motivo: BAIXA (SISCREA)
Descrição:

3. Dados da Obra/Serviço

Proprietário: JOSÉ WILSON DE ALMEIDA DANTAS CPF/CNPJ: 748.861.853-04
AV. PADRE NEGREIROS N. 1050 Nº:
Complemento: Bairro: CENTRO
Cidade: POTIRETAMA UF: CE CEP: 62900000
Telefone: Email:
Coordenadas Geográficas: Latitude: Longitude:
Data de Início: 01/07/2011 Previsão de término: 30/06/2012
Finalidade: SEM DEFINIÇÃO

4. Atividade Técnica

A1 - ATUACAO	Quantidade	Unidade
01 - Projeto > CREA-CE-2010 -> EDIFICACOES -> #A0122 - GALPAO	297,00	m2
02 - Execução de obra e serviço técnico > CREA-CE-2010 -> EDIFICACOES -> #A0122 - GALPAO	297,00	m2

5. Observações

PRODUÇÃO TÉCNICA E ESPECIAL NA EXECUÇÃO DE 01 (UM) GALPÃO COMERCIAL, TENDO COBERTURA EM ESTRUTURA METÁLICA. Projeto - GALPAO - ATUACAO - 297.8000 METRO QUADRADO
Execução de obra e serviço técnico - GALPAO - ATUACAO - 297.6000 METRO QUADRADO

6. Declarações

7. Entidade de Classe

SINDICATO DOS ENGENHEIROS NO ESTADO DO CEARÁ (SENGE-CE)

8. Assinaturas

Declaro serem verdadeiras as informações acima JOSE GUALBERTO DE ANDRADE NETO - CPF: 414.732.844-72
Local de data de JOSÉ WILSON DE ALMEIDA DANTAS - CPF: 748.861.853-04

9. Informações

* A ART é válida somente quando quitada, mediante apresentação do comprovante do pagamento ou conferência no site do Crea.

10. Valor

Valor da ART: R\$ 40,00 Pago em: 09/05/2012 Nosso Número: 8210344383

A autenticidade desta ART pode ser verificada em: <https://crea-ce.sitac.com.br/publico/>, com a chave: w8YVWAC
Impressa em: 16/11/2016 às 15:45:51 por: adept, ip: 177.57.187.149

Certidão nº 110271/2016

16/11/2016, 15:46

Chave de Impressão: 124b9Zda5A2yAA1WZD2z

O documento neste ato registrado foi emitido em 16/11/2016 e contém 404 folhas




Anotação de Responsabilidade Técnica - ART
Lei nº 6.496, de 7 de dezembro de 1977

CREA-CE

PROF. F. N.

ART OBRA / SERVIÇO -
REGISTRO ANTES DO
TÉRMINO DA
OBRA/SERVIÇO
Nº 210468644000242

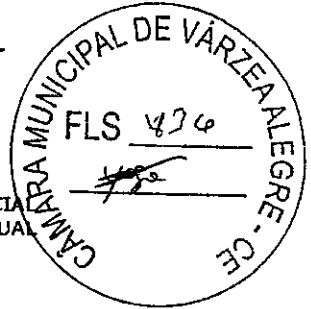

Conselho Regional de Engenharia e Agronomia do Ceará

INICIA
INDIVIDUAL

1. Responsável Técnico

JOSE GUALBERTO DE ANDRADE NETO
Título profissional: ENGENHEIRO CIVIL RNP: 210468644-0

2. Contratante

Contratante: PREFEITURA MUNICIPAL DE ALTO SANTO CPF/CNPJ: 07.891.696/0001-28
RUA CEL. SIMPLICIO BEZERRA, N. 196 CENTRO Nº:
Complemento: Bairro:
Cidade: ALTO SANTO UF: CE CEP: 62990000
País: Brasil
Telefone: (88)34291160 Email:
Contrato: Não especificado Celebrado em:
Valor: R\$ 3.732,00 Tipo de contratante: PESSOA JURÍDICA
Ação Institucional: NENHUMA - NÃO OPTANTE

Situação: BAIXA DE ART
Atendido: SIM Data da Situação:
Motivo: BAIXA (SISCREA)
Descrição:

3. Dados da Obra/Serviço

Proprietário: PREFEITURA MUNICIPAL DE ALTO SANTO CPF/CNPJ: 07.891.696/0001-28
RUA CEL. SIMPLICIO BEZERRA, N. 198 Nº:
Complemento: Bairro: CENTRO
Cidade: ALTO SANTO UF: CE CEP: 62990000
Telefone: Email:
Coordenadas Geográficas: Latitude: Longitude:
Data de Início: 02/01/2012 Previsão de término: 31/03/2012
Finalidade: SEM DEFINIÇÃO

4. Atividade Técnica

A7 - FISCALIZAÇÃO	Quantidade	Unidade
15 - Fiscalização da obra e serviço técnico > CREA-CE-2010 -> SERVICOS GERAIS -> #A0699 - OUTROS SERVIÇOS NÃO RELACIONADOS	4,00	h/c

5. Observações

ANOT. DE RESP. TÉCNICA NA ÁREA DE ENG. CIVIL. CONF. CONTRATO FIRMADO EM 02 JAN DE 2012 E LEI FED. 4.950-A/66. Fiscalização da obra e serviço técnico - OUTROS SERVIÇOS NÃO RELACIONADOS - FISCALIZAÇÃO - 4.0000 HORA/DIA

6. Declarações

7. Entidade de Classe

SINDICATO DOS ENGENHEIROS NO ESTADO DO CEARÁ (SENGE-CE)

8. Assinaturas

Declaro serem verdadeiras as informações acima JOSE GUALBERTO DE ANDRADE NETO - CPF: 414.732.844-72

Local de data
PREFEITURA MUNICIPAL DE ALTO SANTO - CNPJ: 07.891.696/0001-28

9. Informações

* A ART é válida somente quando quitada, mediante apresentação do comprovante do pagamento ou conferência no site do Crea.

10. Valor

Valor da ART: R\$ 40,00 Pago em: 28/03/2012 Nosso Número: 8210334511

Certidão nº 110271/2016
16/11/2016, 15:46

Chave de Impressão: 124b9Zds5A2yAA1WZD2z

O documento neste ato registrado foi emitido em 16/11/2016 e contém 404 folhas




Anotação de Responsabilidade Técnica - ART
Lei nº 6.496, de 7 de dezembro de 1977

CREA-CE

Conselho Regional de Engenharia e Agronomia do Ceará

ART OBRA / SERVIÇO -
REGISTRO ANTES DO
TÉRMINO DA
OBRA/SERVIÇO
Nº 210468644000235

INICIAL
INDIVIDUAL

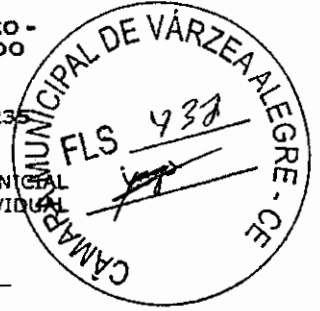

1. Responsável Técnico

JOSE GUALBERTO DE ANDRADE NETO
Título profissional: ENGENHEIRO CIVIL RNP: 210468644-0

2. Contratante

Contratante: MARIA DO SOCORRO PAULINO PORTO CPF/CNPJ: 323.055.243-15
RUA PADRE NEGREIROS, 377 CENTRO Nº:
Complemento: Bairro:
Cidade: PAU DOS FERROS UF: CE CEP: 63470000
País: Brasil
Telefone: (88)99543705 Email:
Contrato: Não especificado Celebrado em:
Valor: R\$ 622,00 Tipo de contratante: PESSOA FÍSICA
Ação Institucional: NENHUMA - NÃO OPTANTE

Situação: BAIXA DE ART Data de Situação:
Atendido: SIM
Motivo: BAIXA (SISCREA)
Descrição:

3. Dados da Obra/Serviço

Proprietário: MARIA DO SOCORRO PAULINO PORTO CPF/CNPJ: 323.055.243-15
RUA PADRE NEGREIROS, S/N Nº:
Complemento: Bairro: CENTRO
Cidade: POTIRETAMA UF: CE CEP: 63470000
Telefone: Email:
Coordenadas Geográficas: Latitude: Longitude:
Data de início: 17/02/2012 Previsão de término: 16/03/2012
Finalidade: SEM DEFINIÇÃO

4. Atividade Técnica

A1 - ATUACAO	Quantidade	Unidade
27 - Laudo técnico > CREA-CE-2010 -> AVALIAÇÕES E PERÍCIAS -> #10118 - IMÓVEL URBANO	1,00	un

5. Observações

ART PARA FINS DE CARACTERIZAÇÃO DO IMÓVEL, COM ÁREA ATUALIZADA= 128,53 M2 E PERÍMETRO= 58,50 ML-POTIRETAMA-CE.Laudo técnico - IMÓVEL URBANO - ATUACAO - 1.0000 UNIDADE

6. Declarações

7. Entidade de Classe

SINDICATO DOS ENGENHEIROS NO ESTADO DO CEARÁ (SENGE-CE)

8. Assinaturas

Declaro serem verdadeiras as informações acima JOSE GUALBERTO DE ANDRADE NETO - CPF: 414.732.844-72
Local de data MARIA DO SOCORRO PAULINO PORTO - CPF: 323.055.243-15

9. Informações

* A ART é válida somente quando quitada, mediante apresentação do comprovante do pagamento ou conferência no site do Crea.

10. Valor

Valor da ART: R\$ 33,00 Pago em: 17/02/2012 Nosso Número: 8210326509

Certidão nº 1102712016
16/11/2016, 15:47

Chave de Impressão: 124b92da6a2yAA1WZD2z
O documento neste ato registrado foi emitido em 16/11/2016 e contém 404 folhas



Anotação de Responsabilidade Técnica - ART
Lei nº 6.496, de 7 de dezembro de 1977

CREA-CE

ART OBRA / SERVIÇO -
REGISTRO ANTES DO
TÉRMINO DA
OBRA/SERVIÇO
Nº 210468644000234

Conselho Regional de Engenharia e Agronomia do Ceará

INICIAL
INDIVIDUAL



1. Responsável Técnico

JOSE GUALBERTO DE ANDRADE NETO
Título profissional: ENGENHEIRO CIVIL RNP: 210468644-0

2. Contratante

Contratante: MARIA DO SOCORRO PAULINO PORTO CPF/CNPJ: 323.066.243-15
RUA PADRE NEGREIROS, 377 CENTRO Nº:
Complemento: Bairro:
Cidade: POTIRETAMA UF: CE CEP: 63470000
País: Brasil
Telefone: (88)99643706 Email:
Contrato: Não especificado Celebrado em:
Valor: R\$ 622,00 Tipo de contratante: PESSOA FÍSICA
Ação Institucional: NENHUMA - NÃO OPTANTE

Situação: BAIXA DE ART Data da Situação:
Atendido: SIM
Motivo: BAIXA (SISCREA)
Descrição:

3. Dados da Obra/Serviço

Proprietário: MARIA DO SOCORRO PAULINO PORTO CPF/CNPJ: 323.066.243-15
RUA PADRE NEGREIROS, S/N Nº:
Complemento: Bairro: CENTRO
Cidade: POTIRETAMA UF: CE CEP: 63470000
Telefone: Email:
Coordenadas Geográficas: Latitude: Longitude:
Data de Início: 17/02/2012 Previsão de término: 16/03/2012
Finalidade: SEM DEFINIÇÃO

4. Atividade Técnica

A1 - ATUACAO	Quantidade	Unidade
27 - Laudo técnico > CREA-CE-2010 -> SERVICOS GERAIS -> #A0804 - TOPOGRAFIA	1,00	un

5. Observações

ART PARA FINS DE RECONHECIMENTO DE ÁREA, TENDO O IMÓVEL ÁREA= 201,25 M2 E PRIMETRO= 81,30 ML EM POTIRETAMA-CEL. Laudo técnico - TOPOGRAFIA - ATUACAO - 1.0000 UNIDADE

6. Declarações

7. Entidade de Classe

SINDICATO DOS ENGENHEIROS NO ESTADO DO CEARÁ (SENGE-CE)

8. Assinaturas

Declaro serem verdadeiras as informações acima JOSE GUALBERTO DE ANDRADE NETO - CPF: 414.732.844-73

Local de data de MARIA DO SOCORRO PAULINO PORTO - CPF: 323.066.243-15

9. Informações

* A ART é válida somente quando quitada, mediante apresentação do comprovante do pagamento ou conferência no site do Crea.

10. Valor

Valor da ART: R\$ 33,00 Pago em: 17/02/2012 Nosso Número: 8210326503

Cartão nº 110271/2016
16/11/2016, 15:47

Chave de impressão: 124b9Zda5A2yAA1WZDz
O documento neste ato registrado foi emitido em 16/11/2016 e contém 404 folhas




Anotação de Responsabilidade Técnica - ART
Lei nº 6.496, de 7 de dezembro de 1977

CREA-CE

Conselho Regional de Engenharia e Agronomia do Ceará

ART OBRA / SERVIÇO -
REGISTRO ANTES DO
TÉRMINO DA
OBRA/SERVIÇO
Nº 210468644000219

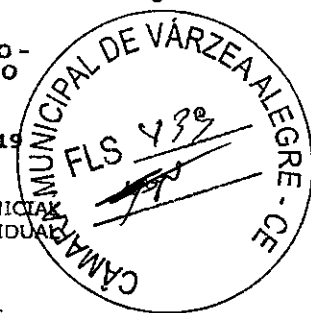

INICIAL
INDIVIDUAL

1. Responsável Técnico

JOSE GUALBERTO DE ANDRADE NETO
Título profissional: ENGENHEIRO CIVIL RNP: 2104686440

2. Contratante

Contratante: PREFEITURA MUNICIPAL DE ALTO SANTO CPF/CNPJ: 07.891.666/0001-28
RUA CEL SIMPLICIO BEZERRA, N. 198 CENTRO Nº:
Complemento: Bairro: UF: CE CEP: 62990000
Cidade: ALTO SANTO
País: Brasil
Telefone: (88)34292080 Email:
Contrato: Não especificado Celebrado em:
Valor: R\$ 3.732,00 Tipo de contratante: PESSOA JURÍDICA
Ação Institucional: NENHUMA - NÃO OPTANTE

Situação: BAIXA DE ART
Atendido: SIM Data da Situação:
Motivo: BAIXA (SISCREA)
Descrição:

3. Dados da Obra/Serviço

Proprietário: PREFEITURA MUNICIPAL DE ALTO SANTO CPF/CNPJ: 07.891.666/0001-28
SEDE DO MUNICIPIO Nº:
Complemento: Bairro: DIVERSOS UF: CE CEP: 62990000
Cidade: ALTO SANTO
Telefone: Email:
Coordenadas Geográficas: Latitude: Longitude:
Data de início: 02/01/2012 Previsão de término: 31/12/2012
Finalidade: SEM DEFINIÇÃO

4. Atividade Técnica

A7 - FISCALIZAÇÃO	Quantidade	Unidade
15 - Fiscalização de obra e serviço técnico > CREA-CE-2010 -> EDIFICACOES -> #A0109 - EDF. DE ALVENARIA PARA FINS ESPECIAIS	1,00	un

5. Observações

CONSTRUÇÃO DE UNIDADES HABITACIONAIS POPULARES CONFORME CONVENIO DE NUMERO PT-179948-11 Fiscalização de obra e serviço técnico - EDF. DE ALVENARIA PARA FINS ESPECIAIS - FISCALIZACAO - 1.0000-UNIDADE

6. Declarações

7. Entidade de Classe

SINDICATO DOS ENGENHEIROS NO ESTADO DO CEARÁ (SENGE-CE)

8. Assinaturas

Declaro serem verdadeiras as informações acima JOSE GUALBERTO DE ANDRADE NETO - CPF: 414.732.844-72
Local de data de PREFEITURA MUNICIPAL DE ALTO SANTO - CNPJ: 07.891.666/0001-28

9. Informações

* A ART é válida somente quando quitada, mediante apresentação do comprovante do pagamento ou conferência no site do Crea.

10. Valor

Valor da ART: R\$ 33,00 Pago em: 13/01/2012 Nosso Número: 8210318180

Certidão nº 110271/2016
16/11/2016, 15:47

Chave de Impressão: 124b92d65a2yAA1WZD2z
O documento neste ato registrado foi emitido em 16/11/2016 e contém 404 folhas




Anotação de Responsabilidade Técnica - ART
Lei nº 6.496, de 7 de dezembro de 1977

CREA-CE

Conselho Regional de Engenharia e Agronomia do Ceará

ART OBRA / SERVIÇO -
REGISTRO ANTES DO
TÉRMINO DA
OBRA/SERVIÇO
Nº 210468644000220

INICIAL
INDIVIDUAL

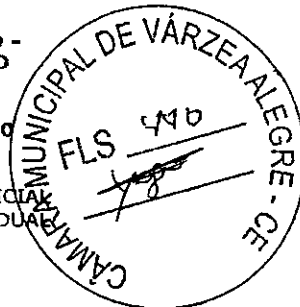

1. Responsável Técnico

JOSE GUALBERTO DE ANDRADE NETO
Título profissional: ENGENHEIRO CIVIL

RNP: 210468644-0

2. Contratante

Contratante: PREFEITURA MUNICIPAL DE ALTO SANTO

CPF/CNPJ: 07.891.866/0001-26

RUA CEL. SIMPLICIO BEZERRA, N. 198 CENTRO

Nº:

Complemento:

Beiró:

Cidade: PAU DOS FERROS

UF: CE

CEP: 62990000

País: Brasil

Telefone: (88)34282080

Email:

Contrato: Não especificado

Celebrado em:

Valor: R\$ 3.732,00

Tipo de contratante: PESSOA JURÍDICA

Ação Institucional: NENHUMA - NÃO OPTANTE

Situação: BAIXA DE ART

Atendido: SIM

Data da Situação:

Motivo: BAIXA (SISCREA)

Descrição:

3. Dados da Obra/Serviço

Proprietário: PREFEITURA MUNICIPAL DE ALTO SANTO

CPF/CNPJ: 07.891.866/0001-26

SEDE DO MUNICÍPIO

Nº:

Complemento:

Beiró: DIVERSOS

Cidade: ALTO SANTO

UF: CE

CEP: 62990000

Telefone:

Email:

Coordenadas Geográficas: Latitude: Longitude:

Data de início: 02/01/2012

Previsão de término: 31/12/2012

Finalidade: SEM DEFINIÇÃO

4. Atividade Técnica

A7 - FISCALIZAÇÃO

Quantidade:

Unidade

15 - Fiscalização de obra e serviço técnico > CREA-CE-2010 > TRANSPORTES > #A0510 -
CALCAMENTO COM PEDRAS

1,00

un

5. Observações

CONSTRUÇÃO DA PAVIMENTAÇÃO EM PEDRA TOSCA EM DIVERSAS RUAS CONFORME CONVENIO DE NUMERO PT-227908-66. Fiscalização de obra e serviço técnico - CALCAMENTO COM PEDRAS - FISCALIZAÇÃO - 1.0000 UNIDADE

6. Declarações

7. Entidade de Classe

SINDICATO DOS ENGENHEIROS NO ESTADO DO CEARÁ (SENGE-CE)

6. Assinaturas

Declaro serem verdadeiras as informações acima

JOSE GUALBERTO DE ANDRADE NETO - CPF: 414.732.844-72,

de de

Local data

PREFEITURA MUNICIPAL DE ALTO SANTO - CNPJ: 07.891.866/0001-26

8. Informações

* A ART é válida somente quando quitada, mediante apresentação do comprovante do pagamento ou conferência no site do Crea.

10. Valor

Valor da ART: R\$ 33,00

Pago em: 13/01/2012

Nosso Número: 8210318181

A autenticidade desta ART pode ser verificada em: <https://crea-ce.sitac.crm.br/publico/>, com a chave: 46229a
Impresso em: 16/11/2016 às 15:47:19 por: adapt, ip: 177.37.187.149

Certidão nº 110271/2016
16/11/2016, 15:47

Chave de Impressão: 124b92d66a2yAA1WZD2z

O documento neste ato registrado foi emitido em 16/11/2016 e contém 404 folhas



Anotação de Responsabilidade Técnica - ART
Lei nº 6.496, de 7 de dezembro de 1977

CREA-CE

Conselho Regional de Engenharia e Agronomia do Ceará

ART OBRA / SERVIÇO -
REGISTRO ANTES DO
TÉRMINO DA
OBRA/SERVIÇO
Nº 210468644000214

INICIAL
INDIVIDUAL



1. Responsável Técnico

JOSE GUALBERTO DE ANDRADE NETO
Título profissional: ENGENHEIRO CIVIL RNP: 210468644-0

2. Contratante

Contratante: PREFEIRURA MUNICIPAL DE ERERE CPF/CNPJ: 12.465.068/0001-26
RUA PADRE MIGUEL XAVIER DE MORAES, N. 20 CENTRO Nº:
Complemento: Bairro:
Cidade: ERERÊ UF: CE CEP: 63470000
País: Brasil
Telefone: (88)34341021 Email:
Contrato: Não especificado Celebrado em:
Valor: R\$ 3.270,00 Tipo de contratante: PESSOA JURÍDICA
Ação Institucional: NENHUMA - NÃO OPTANTE

Situação: BAIXA DE ART
Atendido: SIM Data da Situação:
Motivo: BAIXA (SISCREA)
Descrição:

3. Dados da Obra/Serviço

Proprietário: PREFEIRURA MUNICIPAL DE ERERE CPF/CNPJ: 12.465.068/0001-26
RUA ALCEBIÁDES AUGUSTO FREIRE Nº:
Complemento: Bairro: CENTRO
Cidade: ERERÊ UF: CE CEP: 63470000
Telefone: Email:
Coordenadas Geográficas: Latitude: Longitude:
Data de Início: 03/11/2011 Previsão de término: 16/05/2012
Finalidade: SEM DEFINIÇÃO

4. Atividade Técnica

	Quantidade	Unidade
A1 - ATUACAO		
01 - Projeto > CREA-CE-2010 -> TRANSPORTES -> #A0509 - PAVIMENTACAO DE PARALELEPIPEDOS	1,00	un
12 - Elaboração de orçamento > CREA-CE-2010 -> TRANSPORTES -> #A0509 - PAVIMENTACAO DE PARALELEPIPEDOS	1,00	un
A7 - FISCALIZACAO		
15 - Fiscalização de obra e serviço técnico > CREA-CE-2010 -> TRANSPORTES -> #A0509 - PAVIMENTACAO DE PARALELEPIPEDOS	1,00	un

5. Observações

PRODUÇÃO TÉCNICA E ESPECIALIZADA NA EXECUÇÃO DE SERVIÇOS DE ENGENHARIA CONSTANTES DE PROJETO, FISCALIZAÇÃO E ORÇAMENTO DA PAVIMENTAÇÃO EM PARALELEPIPEDO MÉTODO CONVENCIONAL DA RUA ALCEBIÁDES AUGUSTO FREIRE - CENTRO, NA SEDE DO MUNICÍPIO DE ERERÊ-CE, COM ÁREA PAVIMENTADA A= 2.119,00 M2 E MEIO-FIO COMP= 284,00 ML. Projeto: PAVIMENTACAO DE PARALELEPIPEDOS - ATUACAO - 1,0000 UNIDADE
Fiscalização de obra e serviço técnico - PAVIMENTACAO DE PARALELEPIPEDOS - FISCALIZACAO - 1,0000 UNIDADE
Elaboração de orçamento - PAVIMENTACAO DE PARALELEPIPEDOS - ATUACAO - 1,0000 UNIDADE

6. Declarações

7. Entidade de Classe

SINDICATO DOS ENGENHEIROS NO ESTADO DO CEARÁ (SENGE-CE)

Certidão nº 110271/2016
16/11/2016, 15:47

Chave de Impressão: 124650685A2yAA1WZD2z

O documento neste ato registrado foi emitido em 16/11/2016 e contém 404 folhas




Anotação de Responsabilidade Técnica - ART
Lei nº 6.496, de 7 de dezembro de 1977

CREA-CE

ART OBRA / SERVIÇO -
REGISTRO ANTES DO
TÉRMINO DA
OBRA/SERVIÇO
Nº 210468644000214

Conselho Regional de Engenharia e Agronomia do Ceará

INICIAL
INDIVIDUAL

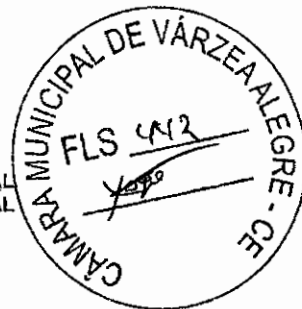

8. Assinaturas _____
 Declaro serem verdadeiras as informações acima _____
 _____ de _____ de _____ JOSE GUALBERTO DE ANDRADE NETO - CPF: 414.732.844-72
 Local _____ data _____ PREFEITURA MUNICIPAL DE ERERE - CNPJ: 12.465.048/0001-33

9. Informações _____
 * A ART é válida somente quando quitada, mediante apresentação do comprovante do pagamento ou conferência no site do Crea.

10. Valor _____
 Valor da ART: R\$ 33,00 Pago em: 03/11/2011 Nosso Número: 8210303183

Certidão nº 110271/2016
18/11/2016, 15:47

Chave de Impressão: 124b8Zda5A2yAA1WZD2z

O documento neste ato registrado foi emitido em 18/11/2016 e contém 404 folhas

A autenticidade desta ART pode ser verificada em: <https://crea-ce.sitac.com.br/portal/>, com a chave: 8ca1a7
 Impresso em: 16/11/2016 às 15:47:23 por: adept, ip: 177.37.187.149



Anotação de Responsabilidade Técnica - ART
Lei nº 6.496, de 7 de dezembro de 1977

CREA-CE

ART OBRA / SERVIÇO -
REGISTRO ANTES DO
TÉRMINO DA
OBRA/SERVIÇO
Nº 21046864400Q211

Conselho Regional de Engenharia e Agronomia do Ceará

INICIAL
INDIVIDUAL



1. Responsável Técnico

JOSE GUALBERTO DE ANDRADE NETO
Título profissional: ENGENHEIRO CIVIL

RNP: 210468644-0

2. Contratante

Contratante: PREFEITURA MUNICIPAL DE ALTO SANTO

CPF/CNPJ: 07.891.666/0001-26

RUA CEL. SIMPLÍCIO BEZERRA, 198 CENTRO

Nº:

Complemento:

Bairro:

Cidade: ALTO SANTO

UF: CE

CEP: 62990000

País: Brasil

Telefone: (88)34292090

Email:

Contrato: Não especificado

Celebrado em:

Valor: R\$ 3.270,00

Tipo de contratante: PESSOA JURÍDICA

Ação Institucional: NENHUMA - NÃO OPTANTE

Situação: BADA DE ART

Atendido: SIM

Data da Situação:

Motivo: BAIXA (SISCREA)

Descrição:

3. Dados da Obra/Serviço

Proprietário: PREFEITURA MUNICIPAL DE ALTO SANTO

CPF/CNPJ: 07.891.666/0001-26

RUA DA SEDE DO MUNICÍPIO

Nº:

Complemento:

Bairro: SEDE

Cidade: ALTO SANTO

UF: CE

CEP: 62990000

Telefone:

Email:

Coordenadas Geográficas: Latitude: Longitude:

Data de início: 11/10/2011

Previsão de término: 31/12/2011

Finalidade: SEM DEFINIÇÃO

4. Atividade Técnica

A1 - ATUACAO

Quantidade

Unidade

27 - Laudo técnico > CREA-CE-2010 -> SERVICOS GERAIS -> #A0819 - ENSAIOS DE MATERIAIS

4,00

un

5. Observações

ART DOS SERVIÇOS DE ENGENHARIA CONSTANTES DO CONTROLE TECNOLÓGICO DOS SERVIÇOS DE PAVIMENTAÇÃO ASFALTICA EM AREIA ASFALTO USINADA À FRIO - AAUF, NAS RUAS DO MUNICÍPIO DE ALTO SANTO-CE, A SABER: (RUA 31 DE MARÇO, JOÃO QUINCO, FRANCISCA ROSA SILVA, RUA FRANCISCO FERREIRA, RUA ALÍPIO OLIVEIRA, RUA JOSÉ DE MOURA, RUA AMINTAS BEZERRA, RUA GERASSINA MOURA BESSA, RUA MARECHAL CASTELO BRANCO), CONFORME PT Nº. 266725-78. Laudo técnico - ENSAIOS DE MATERIAIS - ATUACAO - 4.0000 UNIDADE

6. Declarações

7. Entidade de Classe

SINDICATO DOS ENGENHEIROS NO ESTADO DO CEARÁ (SENGE-CE)

8. Assinaturas

Declaro serem verdadeiras as informações acima

JOSE GUALBERTO DE ANDRADE NETO - CPF: 414.732.844-72

Local de data de

PREFEITURA MUNICIPAL DE ALTO SANTO - CNPJ: 07.891.666/0001-26

9. Informações

* A ART é válida somente quando quitada, mediante apresentação do comprovante do pagamento ou conferência no site do Crea.

10. Valor

Valor da ART: R\$ 33,00

Pago em: 13/10/2011

Nosso Número: 8210298595




Anotação de Responsabilidade Técnica - ART
Lei nº 6.496, de 7 de dezembro de 1977

CREA-CE

Conselho Regional de Engenharia e Agronomia do Ceará

ART OBRA / SERVIÇO -
REGISTRO ANTES DO
TÉRMINO DA
OBRA/SERVIÇO
Nº 210468644000208

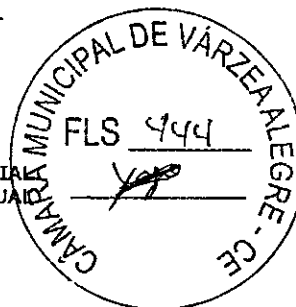

INICIAL
INDIVIDUAL

1. Responsável Técnico

JOSE GUALBERTO DE ANDRADE NETO
Título profissional: ENGENHEIRO CIVIL

RNP: 210468644-0

2. Contratante

Contratante: PREFEITURA MUNICIPAL DE POTIRETAMA
RUA EXPEDITO LEITE DA SILVA, 33 CENTRO

CPF/CNPJ: 12.461.653/0001-67
Nº:

Complemento:

Bairro:

Cidade: POTIRETAMA

UF: CE

CEP: 62390000

País: Brasil

Telefone: (88)34361289

Email: pmpotiretama@brisanet.com.br

Contrato: Não especificado

Celebrado em:

Valor: R\$ 3.270,00

Tipo de contratante: PESSOA JURÍDICA.

Ação Institucional: NENHUMA - NÃO OPTANTE

Situação: BAIXA DE ART

Atendido: SIM

Data da Situação:

Motivo: BAIXA (SISCREA)

Descrição:

3. Dados da Obra/Serviço

Proprietário: PREFEITURA MUNICIPAL DE POTIRETAMA
TRECHO SEDE COMUNIDADE DO BISPADO

CPF/CNPJ: 12.461.653/0001-67
Nº:

Complemento:

Bairro: SEDE/ZONA RURAL

Cidade: POTIRETAMA

UF: CE

CEP: 62390000

Telefone:

Email: pmpotiretama@brisanet.com.br

Coordenadas Geográficas: Latitude: Longitude:

Data de início: 16/09/2011

Previsão de término: 31/12/2011

Finalidade: SEM DEFINIÇÃO

4. Atividade Técnica

A1 - ATUACAO

01 - Projeto > CREA-CE-2010 -> OBRAS EM TERRA E TERRAPLANAGEM -> #A0604 -
TERRAPLENAGEM

Quantidade

1,00

Unidade

un

A7 - FISCALIZACAO

15 - Fiscalização de obra e serviço técnico > CREA-CE-2010 -> OBRAS EM TERRA E
TERRAPLANAGEM -> #A0604 - TERRAPLENAGEM

Quantidade

1,00

Unidade

un

5. Observações

PRODUÇÃO TÉCNICA E ESPECIALIZADA NA EXECUÇÃO DOS SERVIÇOS DE ENGENHARIA CONSTANTES DE PROJETO E FISCALIZAÇÃO, DA CONSERVAÇÃO E RECUPERAÇÃO DAS ESTRADAS VICINAIS DO MUNICÍPIO DE POTIRETAMA-CE, TOTALIZANDO O TRECHO A QUANTIDADE DE 13,60 KM, INTERLIGADOS ENTRE AS LOCALIDADES DA SEDE A COMUNIDADE DO BISPADO. TOTALIZANDO UMA ÁREA DE A= 81.600,00 M2.

Projeto - TERRAPLENAGEM - ATUACAO - 1.0000 UNIDADE

Fiscalização de obra e serviço técnico - TERRAPLENAGEM - FISCALIZACAO - 1.0000 UNIDADE

6. Declarações

7. Entidade de Classe

SINDICATO DOS ENGENHEIROS NO ESTADO DO CEARÁ (SENGE-CE)

Certidão nº 110271/2016

16/11/2016, 15:47

Chave de Impressão: 124b92da6a2yAA1WZDZz

O documento neste ato registrado foi emitido em 16/11/2016 e contém 404 folhas




Anotação de Responsabilidade Técnica - ART
Lei nº 6.496, de 7 de dezembro de 1977

CREA-CE

Conselho Regional de Engenharia e Agronomia do Ceará

ART OBRA / SERVIÇO -
REGISTRO ANTES DO
TÉRMINO DA
OBRA/SERVIÇO
Nº 210468644000208

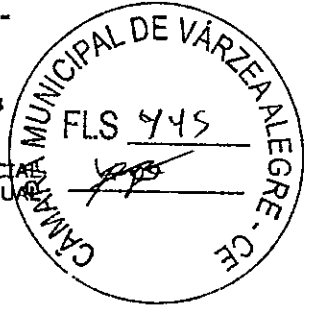

INICIAL
INDIVIDUAL

8. Assinaturas

Declaro serem verdadeiras as informações acima

JOSE GUALBERTO DE ANDRADE NETO - CPF: 414.732.844-72

Local

data

PREFEITURA MUNICIPAL DE POTIRETAMA - CNPJ: 12.481.853/0001-67

9. Informações

* A ART é válida somente quando quitada, mediante apresentação do comprovante do pagamento ou conferência no site do Crea.

10. Valor

Valor da ART: R\$ 33,00

Pago em: 20/09/2011

Nosso Número: 8210293433

Certidão nº 110271/2016
18/11/2016, 15:47

Chave de Impressão: 124b9Zde5A2yAA1WZD2z

O documento neste ato registrado foi emitido em 18/11/2016 e contém 404 folhas




Anotação de Responsabilidade Técnica - ART
Lei nº 6.496, de 7 de dezembro de 1977

CREA-CE

Conselho Regional de Engenharia e Agronomia do Ceará

ART OBRA / SERVIÇO -
REGISTRO ANTES DO
TÉRMINO DA
OBRA/SERVIÇO
Nº 210468644000190

INICIAL
INDIVIDUAL

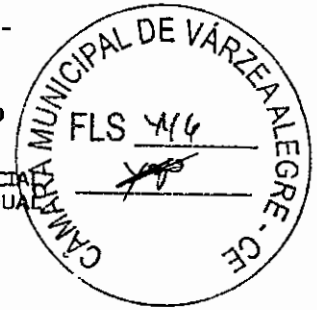

1. Responsável Técnico

JOSE GUALBERTO DE ANDRADE NETO
Título profissional: ENGENHEIRO CIVIL

RNP: 210468644-0

2. Contratante

Contratante: PREFEITURA MUNICIPAL DE POTIRETAMA
RUA EXPEDITO LEITE DA SILVA, 33 CENTRO CENTRO

CPF/CNPJ: 12.461.653/0001-67
Nº:

Complemento:

Bairro:
UF: CE

CEP: 62990000

País: Brasil

Telefone: (86)34351289

Email: pmpotiretama@brisanet.com.br

Contrato: Não especificado

Celebrado em:

Valor: R\$ 3.270,00

Tipo de contratante: PESSOA JURÍDICA

Ação Institucional: NENHUMA - NÃO OPTANTE

Situação: BAIXA DE ART

Atendido: SIM

Data da Situação:

Motivo: BAIXA (SISCREA)

Descrição:

3. Dados da Obra/Serviço

Proprietário: PREFEITURA MUNICIPAL DE POTIRETAMA
BAIXINHA/RUA EXPEDITO L. DA SILVA / RUA SDO

CPF/CNPJ: 12.461.653/0001-67
Nº:

Complemento:

Bairro: ZONA RURAL/SEDE/B.DO CHICO
UF: CE

CEP: 62990000

Cidade: POTIRETAMA

Telefone:

Email: pmpotiretama@brisanet.com.br

Coordenadas Geográficas: Latitude: Longitude:

Data de Início: 01/06/2011

Previsão de término: 31/12/2011

Finalidade: SEM DEFINIÇÃO

4. Atividade Técnica

A7 - FISCALIZACAO	Quantidade	Unidade
15 - Fiscalização de obra e serviço técnico > CREA-CE-2010 -> EDIFICACOES -> #A0109 - EDF. DE ALVENARIA PARA FINS ESPECIAIS	2,00	un
15 - Fiscalização de obra e serviço técnico > CREA-CE-2010 -> EDIFICACOES -> #A0110 - EDF. DE ALVENARIA PARA FINS DIVERSOS	1,00	un

5. Observações

ART DE FISCALIZAÇÃO DAS OBRAS DE CONSTRUÇÃO DAS PRAÇAS PÚBLICAS NAS LOCALIDADES DE BAIXINHA E SEDE DO MUNICÍPIO (RUA EXPEDITO LEITE DA SILVA), COM PT N. 0309256-22. E CONSTRUÇÃO DO MERCADO PÚBLICO NA SEDE DO MUNICÍPIO, LOCALIZADO NO BAIRRO DO CHICO COM PT N. 0276906-74. Fiscalização de obra e serviço técnico - EDF. DE ALVENARIA PARA FINS DIVERSOS - FISCALIZACAO - 1.0000 UNIDADE
Fiscalização de obra e serviço técnico - EDF. DE ALVENARIA PARA FINS ESPECIAIS - FISCALIZACAO - 2.0000 UNIDADE

6. Declarações

7. Entidade de Classe

SINDICATO DOS ENGENHEIROS NO ESTADO DO CEARÁ (SENGE-CE)

8. Assinaturas

Declaro serem verdadeiras as informações acima

JOSE GUALBERTO DE ANDRADE NETO - CPF: 414.732.844-72

Local de data

PREFEITURA MUNICIPAL DE POTIRETAMA - CNPJ: 12.461.653/0001-67

9. Informações

* A ART é válida somente quando quitada, mediante apresentação do comprovante do pagamento ou conferência no site do Crea.

10. Valor



Anotação de Responsabilidade Técnica - ART
Lei nº 6.496, de 7 de dezembro de 1977

CREA-CE

Conselho Regional de Engenharia e Agronomia do Ceará


ART OBRA / SERVIÇO -
REGISTRO ANTES DO
TÉRMINO DA
OBRA/SERVIÇO
Nº 210468644000190

INICIAL
INDIVIDUAL

Valor da ART: R\$ 33,00

Pago em: 28/06/2011

Nosso Número: 8210273778

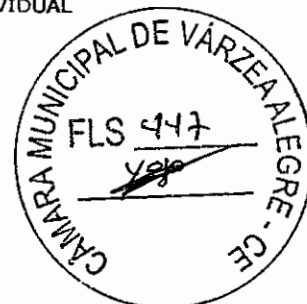

Certidão nº 110271/2016
16/11/2016, 15:47

Chave de Impressão: 124b9Zoa5A2yAA1WZD2z

O documento neste ato registrado foi emitido em 16/11/2016 e contém 404 folhas

A autenticidade desta ART pode ser verificada em: <https://crea-ce.atrac.com.br/publico/>, com a chave: yA78y1
Impressão em: 16/11/2016 às 15:47:46 por: adápt, ip: 177.37.187.148




Anotação de Responsabilidade Técnica - ART
Lei nº 6.496, de 7 de dezembro de 1977

CREA-CE

ART OBRA / SERVIÇO -
REGISTRO ANTES DO
TÉRMINO DA
OBRA/SERVIÇO
Nº 210468644000182

Conselho Regional de Engenharia e Agronomia do Ceará

INICIAL
INDIVIDUAL

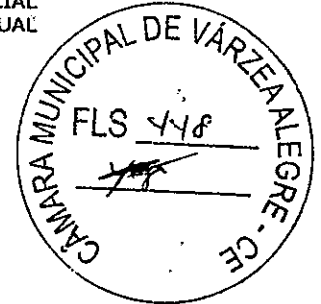

1. Responsável Técnico

JOSE GUALBERTO DE ANDRADE NETO
Título profissional: ENGENHEIRO CIVIL

RNP: 210468644-0

2. Contratante

Contratante: PREFEITURA MUNICIPAL DE POTIRETAMA
RUA EXPEDITO LEITE DA SILVA, 33 CENTRO
Complemento:
Cidade: POTIRETAMA
País: Brasil

Bairro:
UF: CE

CPF/CNPJ: 12.461.653/0001-57
Nº:
CEP: 62990000

Telefone: (88)34351289 Email: pmpotiretama@brisanet.com.br
Contrato: Não especificado Celebrado em:
Valor: R\$ 3.270,00 Tipo de contratante: PESSOA JURÍDICA
Ação Institucional: NENHUMA - NÃO OPTANTE

Situação: BAIXA DE ART
Atendido: SIM
Motivo: BAIXA (SISCREA)
Descrição:

Data da Situação:

3. Dados da Obra/Serviço

Proprietário: PREFEITURA MUNICIPAL DE POTIRETAMA
CE VALMIR DIÓGENES
Complemento:
Cidade: POTIRETAMA
Telefone:
Coordenadas Geográficas: Latitude: Longitude:
Data de Início: 01/08/2010
Finalidade: SEM DEFINIÇÃO

Bairro: BAIRRO DO CHICO
UF: CE

CPF/CNPJ: 12.461.653/0001-57
Nº:
CEP: 62990000

Email: pmpotiretama@brisanet.com.br
Previsão de término: 31/12/2011

4. Atividade Técnica

A7 - FISCALIZACAO	Quantidade	Unidade
15 - Fiscalização de obra e serviço técnico > CREA-CE-2010 -> EDIFICACOES -> #A0109 - EDF. DE ALVENARIA PARA FINS ESPECIAIS	1,00	un

5. Observações

PRODUÇÃO TÉCNICA E ESPECIALIZADA NA EXECUÇÃO DE SERVIÇOS DE ENGENHARIA CONSTANTE DA FISCALIZAÇÃO DOS SERVIÇOS DE CONSTRUÇÃO DA CRECHE PROINFÂNCIA TIPO 'B', CONFORME TP N. 2010.01.14.01 E PROCESSO LICITATÓRIO N. 2010.01.14.01 DA SECRETARIA MUNICIPAL DE EDUCAÇÃO DO MUNICÍPIO DE POTIRETAMA-CE. Fiscalização de obra e serviço técnico - EDF. DE ALVENARIA PARA FINS ESPECIAIS - FISCALIZACAO - 1,0000 UNIDADE

6. Declarações

7. Entidade de Classe

SINDICATO DOS ENGENHEIROS NO ESTADO DO CEARÁ (SENGE-CE)

8. Assinaturas

Declaro serem verdadeiras as informações acima

JOSE GUALBERTO DE ANDRADE NETO - CPF: 414.732.844-71

Local

data

PREFEITURA MUNICIPAL DE POTIRETAMA - CNPJ: 12.461.653/0001-57.

9. Informações

* A ART é válida somente quando quitada, mediante apresentação do comprovante do pagamento ou conferência no site do Crea.

10. Valor

Valor da ART: R\$ 33,00

Pago em: 16/08/2011

Nosso Número: 8210271678

Certidão nº 110271/2016
16/11/2016, 15:47

Chave de impressão: 124b9ZdatA2yAA1WZD2z

O documento neste ato registrado foi emitido em 16/11/2016 e contém 404 folhas



Anotação de Responsabilidade Técnica - ART
Lei nº 6.496, de 7 de dezembro de 1977

CREA-CE

Conselho Regional de Engenharia e Agronomia do Ceará

ART OBRA / SERVIÇO -
REGISTRO ANTES DO
TÉRMINO DA
OBRA/SERVIÇO
Nº 210468644000168



INICIAL
INDIVIDUAL

1. Responsável Técnico

JOSE GUALBERTO DE ANDRADE NETO
Título profissional: ENGENHEIRO CIVIL RNP: 710468644-0

2. Contratante

Contratante: PREFEITURA MUNICIPAL DE POTIRETAMA CPF/CNPJ: 12.461.653/0001-57
RUA EXPEDITO LEITE DA SILVA, 33 CENTRO Nº:
Complemento: Bairro:
Cidade: POTIRETAMA UF: CE CEP: 62990000
País: Brasil
Telefone: (88)34351214 Email: pmpotiretama@brisanet.com.br
Contrato: Não especificado Celebrado em:
Valor: R\$ 3.270,00 Tipo de contratante: PESSOA JURÍDICA
Ação Institucional: NENHUMA - NÃO OPTANTE

Situação: BAIXA DE ART
Atendido: SIM Data da Situação:
Motivo: BAIXA (SISCREA)
Descrição:

3. Dados da Obra/Serviço

Proprietário: PREFEITURA MUNICIPAL DE POTIRETAMA CPF/CNPJ: 12.461.653/0001-57
SEDE DO MUNICÍPIO Nº:
Complemento: Bairro: SEDE DO MUNICÍPIO
Cidade: POTIRETAMA UF: CE CEP: 62990000
Telefone: Email: pmpotiretama@brisanet.com.br
Coordenadas Geográficas: Latitude: Longitude:
Data de Início: 01/04/2010 Previsão de término: 31/10/2010
Finalidade: SEM DEFINIÇÃO

4. Atividade Técnica

Atividade	Quantidade	Unidade
A7 - FISCALIZAÇÃO 15 - Fiscalização de obra e serviço técnico > CREA-CE-2010 -> SANEAMENTO -> #A0412 - LIMPEZA URBANA	2,00	h/d

5. Observações

PRODUÇÃO TÉCNICA E ESPECIALIZADA NA EXECUÇÃO DOS SERVIÇOS DE ENGENHARIA CONSTANTE DE, FISCALIZAÇÃO, COLETA, TRANSPORTE E DESTINO FINAL DE RESÍDUOS SÓLIDOS (LIXO DOMICILIAR), NA SEDE DO MUNICÍPIO DE POTIRETAMA-CE. REFERENTE AOS MESES DE (ABRIL A OUTUBRO) DE 2010, SENDO O PRÓPRIO MUNICÍPIO RESPONSÁVEL PELAS AÇÕES. Fiscalização de obra e serviço técnico - LIMPEZA URBANA - FISCALIZAÇÃO - 2.0000 HORA/DIA

6. Declarações

7. Entidade de Classe

SINDICATO DOS ENGENHEIROS NO ESTADO DO CEARÁ (SENGE-CE)

8. Assinaturas

Declaro serem verdadeiras as informações acima JOSE GUALBERTO DE ANDRADE NETO - CPF: 414.732.844-72
Local de data de PREFEITURA MUNICIPAL DE POTIRETAMA - CNPJ: 12.461.653/0001-57

9. Informações

* A ART é válida somente quando quitada, mediante apresentação do comprovante do pagamento ou conferência no site do Crea.

10. Valor

Valor da ART: R\$ 33,00 Pago em: 08/04/2011 Nosso Número: 8210253497

A autenticidade desta ART pode ser verificada em: <https://crea-ce.sitac.com.br/publico/>, com a chave: ZW4cD2
Impresso em: 16/11/2016 às 15:48:10 por: adapt, lq: 177.37.187.149

Certidão nº 110271/2016
16/11/2016, 15:48

Chave de impressão: 124b9Zda5A2yAA1WZD2z

O documento neste ato registrado foi emitido em 16/11/2016 e contém 404 folhas




Anotação de Responsabilidade Técnica - ART
Lei nº 6.496, de 7 de dezembro de 1977

CREA-CE

ART OBRA / SERVIÇO -
REGISTRO ANTES DO
TÉRMINO DA
OBRA/SERVIÇO
Nº 210468644000164

Conselho Regional de Engenharia e Agronomia do Ceará

INICIAL
INDIVIDUAL

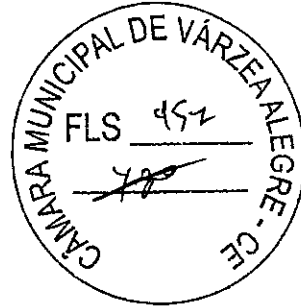

1. Responsável Técnico

JOSE GUALBERTO DE ANDRADE NETO
Título profissional: ENGENHEIRO CIVIL RNP: 210468644-0

2. Contratante

Contratante: PREFEITURA MUNICIPAL DE ERERÉ CPF/CNPJ: 12.465.068/0001-25
RUA PADRE XAVIER DE MORAES, 20 CENTRO CENTRO Nº:
Complemento: Bairro:
Cidade: PAU DOS FERROS UF: CE CEP: 63470000
País: Brasil
Telefone: (88)34341021 Email:
Contrato: Não especificado Celebrado em:
Valor: R\$ 3.270,00 Tipo de contratante: PESSOA JURÍDICA
Ação Institucional: NENHUMA - NÃO OPTANTE

Situação: BAIXA DE ART Data da Situação:
Atendido: SIM
Motivo: BAIXA (SISCREA)
Descrição:

3. Dados da Obra/Serviço

Proprietário: PREFEITURA MUNICIPAL DE ERERÉ CPF/CNPJ: 12.465.068/0001-25
RUA PADRE XAVIER DE MORAES, 20 CENTRO Nº:
Complemento: Bairro: CENTRO
Cidade: FORTALEZA UF: CE CEP: 63470000
Telefone: Email:
Coordenadas Geográficas: Latitude: Longitude:
Data de início: 01/03/2011 Previsão de término: 31/12/2011
Finalidade: SEM DEFINIÇÃO

4. Atividade Técnica

A7 - FISCALIZAÇÃO	Quantidade	Unidade
15 - Fiscalização de obra e serviço técnico > CREA-CE-2010 -> SERVIÇOS GERAIS -> #A0899 - OUTROS SERVIÇOS NÃO RELACIONADOS	4,00	h/d

5. Observações

ANOTAÇÃO DE RESPONSABILIDADE TÉCNICA NA ÁREA DE EDIFICAÇÕES, SANEAMENTO, URBANISMO, TRANSPORTES, ESTRUTURAS DE CONCRETOS, TERRA E TERRAPLENAGEM, CONFORME CONTRATO FIRMADO EM 01 MARÇO DE 2011 E DE CONFORMIDADE COM A LEI FEDERAL (5.194 DE 24 DE DEZEMBRO 1966). Fiscalização de obra e serviço técnico - OUTROS SERVIÇOS NÃO RELACIONADOS - FISCALIZAÇÃO - 4.0000 HORA/DIA.

6. Declarações

7. Entidade de Classe

SINDICATO DOS TÉCNICOS INDUSTRIAIS EM NÍVEL MÉDIO DO CEARÁ (SINTEC-CE)

8. Assinaturas

Declaro serem verdadeiras as informações acima JOSE GUALBERTO DE ANDRADE NETO - CPF: 414.732.644-72
Local de data de PREFEITURA MUNICIPAL DE ERERÉ - CNPJ: 12.465.068/0001-25

9. Informações

* A ART é válida somente quando quitada, mediante apresentação do comprovante do pagamento ou conferência no site do Crea.

10. Valor

Valor da ART: R\$ 33,00 Pago em: 29/03/2011 Nosso Número: 8210253108




Anotação de Responsabilidade Técnica - ART
Lei nº 6.496, de 7 de dezembro de 1977

CREA-CE

ART OBRA / SERVIÇO -
REGISTRO ANTES DO
TÉRMINO DA
OBRA/SERVIÇO
Nº 210468644000119

Conselho Regional de Engenharia e Agronomia do Ceará

INICIAL
INDIVIDUAL

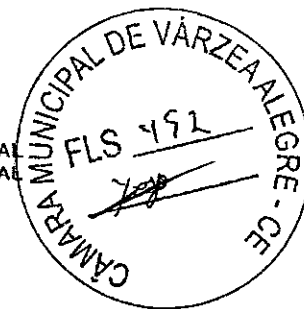

1. Responsável Técnico
JOSE GUALBERTO DE ANDRADE NETO
Título profissional: ENGENHEIRO CIVIL RNP: 210468644-0

2. Contratante
Contratante: PREFEITURA MUNICIPAL DE ALTO SANTO CPF/CNPJ: 07.891.666/0001-26
RUA CEL. SIMPLÍCIO BEZERRA, 199 CENTRO Nº:
Complemento: Bairro:
Cidade: ALTO SANTO UF: CE CEP: 62990000
País: Brasil
Telefone: (85)34252060 Email:
Contrato: Não especificado Celebrado em:
Valor: R\$ 3.060,00 Tipo de contratante: PESSOA JURÍDICA
Ação Institucional: NENHUMA - NÃO OPTANTE

Situação: BAIXA DE ART Data da Situação:
Atendido: SIM
Motivo: BAIXA (SISCREA)
Descrição:

3. Dados da Obra/Serviço
Proprietário: PREFEITURA MUNICIPAL DE ALTO SANTO CPF/CNPJ: 07.891.666/0001-26
SEDE/BOA FÉ/BADJA DOS CABRAS/SANTA ELIZA/MONTE VISTOSO Nº:
Complemento: Bairro: CENTRO
Cidade: ALTO SANTO UF: CE CEP: 62990000
Telefone: Email:
Coordenadas Geográficas: Latitude: Longitude:
Data de início: 19/06/2010 Previsão de término: 31/12/2010
Finalidade: SEM DEFINIÇÃO

4. Atividade Técnica

A1 - ATUACAO	Quantidade	Unidade
03 - PROJETO E EXECUCAO DE OBRA OU > CREA-CE-2010 -> SANEAMENTO -> #A0402 - SANEAMENTO	1,00	un
03 - PROJETO E EXECUCAO DE OBRA OU > CREA-CE-2010 -> SANEAMENTO -> #A0403 - REDE DE AGUA	5,00	un

5. Observações
ART DE PROJETO E FISCALIZAÇÃO DAS OBRAS DE CONSTRUÇÃO DO SISTEMA DE ESGOTAMENTO SANITÁRIO NO BAIRRO PÃO DE AÇÚCAR NA SEDE DO MUNICÍPIO DE ALTO SANTO. CONSTRUÇÃO DOS ABASTECIMENTOS D'ÁGUAS NAS SEGUINTE LOCALIDADES: ASSENTAMENTO VOLGA (ETAPA ÚNICA), DISTRITO DE BOA FÉ, BAIXA DOS CABRAS, SANTA ELISA, MONTE VISTOSO (DUAS ETAPAS). TODOS NO MUNICÍPIO DE ALTO SANTO (CE). PROJETO E EXECUCAO DE OBRA OU - SANEAMENTO - ATUACAO 1.0000 UNIDADE PROJETO E EXECUCAO DE OBRA OU - REDE DE AGUA - ATUACAO - 5.0000 UNIDADE

6. Declarações

7. Entidade de Classe
SINDICATO DOS ENGENHEIROS NO ESTADO DO CEARÁ (SENGE-CE)

8. Assinaturas
Declaro serem verdadeiras as informações acima JOSE GUALBERTO DE ANDRADE NETO - CPF: 414.732.844-72

Local de data
PREFEITURA MUNICIPAL DE ALTO SANTO - CNPJ: 07.891.666/0001-26

9. Informações
* A ART é válida somente quando quitada, mediante apresentação do comprovante do pagamento ou conferência no site do Crea.

10. Valor

Certidão nº 110271/2016
18/11/2016, 15:48

Chave de Impressão: 124b9Zda5A2yAA1WZD2z

O documento neste ato registrado foi emitido em 18/11/2016 e contém 404 folhas



Anotação de Responsabilidade Técnica - ART
Lei nº 6.496, de 7 de dezembro de 1977

CREA-CE

Conselho Regional de Engenharia e Agronomia do Ceará

ART OBRA / SERVIÇO -
REGISTRO ANTES DO
TÉRMINO DA
OBRA/SERVIÇO
Nº 210468644000119

INICIAL
INDIVIDUAL

Valor da ART: R\$ 31,60

Pago em: 16/08/2010

Nosso Número: 8210215734



Certidão nº 110271/2016

16/11/2016, 15:48

Chave de Impressão: 124b5Zda5A2yAA1WZD2z

O documento neste ato registrado foi emitido em 16/11/2016 e contém 404 folhas

A autenticidade desta ART pode ser verificada em: <https://crea-ce.sitac.com.br/publico/>, com a chave: 6wY232
Impresso em: 16/11/2016 às 15:46:57 por: adapt, lx: 177.37.187.149




Anotação de Responsabilidade Técnica - ART
Lei nº 6.496, de 7 de dezembro de 1977

CREA-CE

ART OBRA / SERVIÇO -
REGISTRO ANTES DO
TÉRMINO DA
OBRA/SERVIÇO
Nº 210468644000115

Conselho Regional de Engenharia e Agronomia do Ceará

INICIAL
INDIVIDUAL

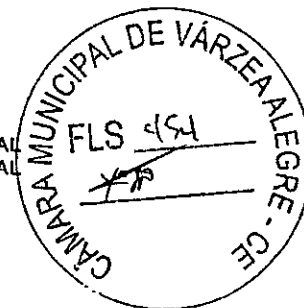

1. Responsável Técnico

JOSE GUALBERTO DE ANDRADE NETO
Título profissional: ENGENHEIRO CIVIL

RNP: 210468644-0

2. Contratante

Contratante: PREFEITURA MUNICIPAL DE POTIRETAMA
RUA EXPEDITO LEITE DA SILVA, 33 CENTRO
Complemento:
Cidade: POTIRETAMA

CPF/CNPJ: 12.481.653/0001-67
Nº:
CEP: 62990000

Pais: Brasil
Telefone: (88)34351214 Email: pmpotiretama@brisanet.com.br
Contrato: Não especificado Celebrado em:
Valor: R\$ 3.060,00 Tipo de contratante: PESSOA JURÍDICA
Ação Institucional: NENHUMA - NÃO OPTANTE

Situação: BAIXA DE ART

Atendido: SIM

Motivo: BAIXA (SISCREA)

Descrição:

Data da Situação:

3. Dados da Obra/Serviço

Proprietário: PREFEITURA MUNICIPAL DE POTIRETAMA
BISPADO/CANIDEZINHO/CAATINGUEIRINHA/BAIXINHA/SEDE PREFEITURA
Complemento:
Cidade: POTIRETAMA
Telefone:
Coordenadas Geográficas: Latitude: Longitude:
Data de início: 19/06/2010 Previsão de término: 31/12/2010
Finalidade: SEM DEFINIÇÃO

CPF/CNPJ: 12.481.653/0001-67
Nº:
CEP: 62990000

4. Atividade Técnica

A7 - FISCALIZACAO

15 - Fiscalização de obra e serviço técnico -> CREA-CE-2010 -> SERVICOS GERAIS -> #A0699 -
OUTROS SERVIÇOS NÃO RELACIONADOS

Quantidade
5,00 un

15 - Fiscalização de obra e serviço técnico -> CREA-CE-2010 -> SERVICOS GERAIS -> #A0699 -
OUTROS SERVIÇOS NÃO RELACIONADOS

4,00 un

5. Observações

ART DE FISCALIZAÇÃO DA CONSTRUÇÃO DAS PRAÇAS DAS COMUNIDADES DA CAATINGUEIRINHA (PT 139/2009), CANIDEZINHO (PT 211/2010), BAIXINHA/SEDE PREFEITURA (PT 309256-22), TODAS NO MUNICÍPIO DE POTIRETAMA-CE. Fiscalização de obra e serviço técnico - OUTROS SERVIÇOS NÃO RELACIONADOS - FISCALIZACAO - 5.0000 UNIDADE
Fiscalização de obra e serviço técnico - OUTROS SERVIÇOS NÃO RELACIONADOS - FISCALIZACAO - 4.0000 UNIDADE

6. Declarações

7. Entidade de Classe

SINDICATO DOS ENGENHEIROS NO ESTADO DO CEARÁ (SENGE-CE)

8. Assinaturas

Declaro serem verdadeiras as informações acima

JOSE GUALBERTO DE ANDRADE NETO - CPF: 414.732.844-72

Local

data

PREFEITURA MUNICIPAL DE POTIRETAMA - CNPJ: 12.481.653/0001-67

9. Informações

* A ART é válida somente quando quitada, mediante apresentação do comprovante do pagamento ou conferência no site do Crea.

10. Valor

Certidão nº 110271/2016
16/11/2016, 15:49

Chave de Impressão: 12489Zda5A2yAA1WZD2z

O documento neste ato registrado foi emitido em 16/11/2016 e contém 404 folhas



Anotação de Responsabilidade Técnica - ART
Lei nº 6.496, de 7 de dezembro de 1977

CREA-CE

Conselho Regional de Engenharia e Agronomia do Ceará

ART OBRA / SERVIÇO -
REGISTRO ANTES DO
TÉRMINO DA
OBRA/SERVIÇO
Nº 210468644000115

INICIAL
INDIVIDUAL

Valor da ART: R\$ 31,50

Pago em: 16/09/2010

Nosso Número: 8210215591



Certidão nº 110271/2016
16/11/2016, 15:49

Chave de Impressão: 124b9Zdas5A2jAA1WZD2z

O documento neste ato registrado foi emitido em 16/11/2016 e contém 404 folhas

A autenticidade desta ART pode ser verificada em: <https://crea-ce.sttae.com.br/publico/>, com a chave: 28yYw5
Impresso em: 16/11/2016 às 15:45:59 por: adapt, ip: 177.37.187.149




Anotação de Responsabilidade Técnica - ART
 Lei nº 6.496, de 7 de dezembro de 1977

CREA-CE

Conselho Regional de Engenharia e Agronomia do Ceará

ART OBRA / SERVIÇO -
 REGISTRO ANTES DO
 TÉRMINO DA
 OBRA/SERVIÇO
 Nº 210468644000112

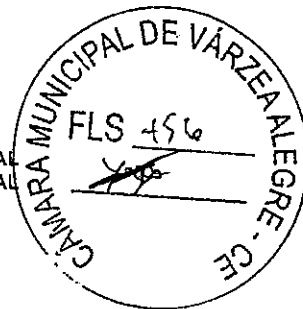

INICIAL
 INDIVIDUAL

1. Responsável Técnico

JOSE GUALBERTO DE ANDRADE NETO
 Título profissional: ENGENHEIRO CIVIL RNP: 210468644-0

2. Contratante

Contratante: PREFEITURA MUNICIPAL DE POTIRETAMA CPF/CNPJ: 12.461.653/0001-57
 RUA EXPEDITO LEITE DA SILVA, 33 CENTRO Nº:
 Complemento: Bairro:
 Cidade: POTIRETAMA UF: CE CEP: 62990000
 País: Brasil
 Telefone: (88)34351214 Email: pmpotiretama@brisanet.com.br
 Contrato: Não especificado Celebrado em:
 Valor: R\$ 3.060,00 Tipo de contratante: PESSOA JURÍDICA
 Ação Institucional: NENHUMA - NÃO OPTANTE

Situação: BAIXA DE ART
 Atendido: SIM Data da Situação:
 Motivo: BAIXA (SISCREA)
 Descrição:

3. Dados da Obra/Serviço

Proprietário: PREFEITURA MUNICIPAL DE POTIRETAMA CPF/CNPJ: 12.461.653/0001-57
 BAIXINHA/CAATINGA GRANDE/BISPADO/CANUDEZINHO Nº:
 Complemento: Bairro: CENTRO
 Cidade: POTIRETAMA UF: CE CEP: 62990000
 Telefone: Email: pmpotiretama@brisanet.com.br
 Coordenadas Geográficas: Latitude: Longitude:
 Data de Início: 19/06/2010 Previsão de término: 31/12/2010
 Finalidade: SEM DEFINIÇÃO

4. Atividade Técnica

Atividade	Quantidade	Unidade
A7 - FISCALIZACAO 15 - Fiscalização de obra e serviço técnico -> CREA-CE-2010 -> EDIFICACOES -> #A0123 - GINASIO DE ESPORTES	4,00	un

5. Observações

ART DE FISCALIZAÇÃO DA CONSTRUÇÃO DE QUADRA POLIESPORTIVA COBERTA, NAS COMUNIDADES DA BAIXINHA (PT 0274466-02), CAATINGA GRANDE (PT 0279386-45), BISPADO/CANUDEZINHO (PT 313860-29), TODAS CONSTRUIDAS NO MUNICÍPIO DE POTIRETAMA-CE. Fiscalização de obra e serviço técnico - GINASIO DE ESPORTES - FISCALIZACAO - 4.0000 UNIDADE

6. Declarações

7. Entidade de Classe

SINDICATO DOS ENGENHEIROS NO ESTADO DO CEARÁ (SENGE-CE)

8. Assinaturas

Declaro serem verdadeiras as informações acima JOSE GUALBERTO DE ANDRADE NETO - CPF: 414.732.844-72

Local de data PREFEITURA MUNICIPAL DE POTIRETAMA - CNPJ: 12.461.653/0001-57

9. Informações

* A ART é válida somente quando quitada, mediante apresentação do comprovante de pagamento ou conferência no site do Crea.

10. Valor

Valor da ART: R\$ 31,50 Pago em: 16/09/2010 Nosso Número: 8210215548

A autenticidade desta ART pode ser verificada em: <https://crea-ce.stao.com.br/publico/>, com a chave: CBW21C
 Impresso em: 16/11/2016 às 15:32 por: adapt_ip: 177.37.187.148

Certidão nº 110271/2016
 16/11/2016, 15:49

Chave de Impressão: 124682da5a2yAA1WZD2z

O documento neste ato registrado foi emitido em 16/11/2016 e contém 404 folhas




Anotação de Responsabilidade Técnica - ART
Lei nº 6.496, de 7 de dezembro de 1977

CREA-CE

Conselho Regional de Engenharia e Agronomia do Ceará

ART OBRA / SERVIÇO -
REGISTRO ANTES DO
TÉRMINO DA
OBRA/SERVIÇO
Nº 210468644000113

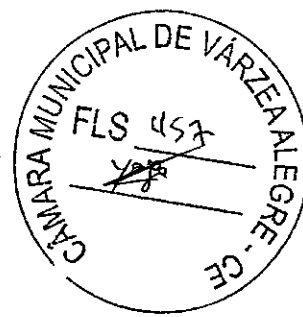

INICIAL
INDIVIDUAL

1. Responsável Técnico

JOSE GUALBERTO DE ANDRADE NETO
Título profissional: ENGENHEIRO CIVIL RNP: 210468644-0

2. Contratante

Contratante: PREFEITURA MUNICIPAL DE POTIRETAMA CPF/CNPJ: 12.461.653/0001-57
RUA EXPEDITO LEITE DA SILVA, 33 CENTRO Nº:
Complemento: Bairro:
Cidade: POTIRETAMA UF: CE CEP: 62990000
País: Brasil
Telefone: (88)34351214 Email: pmpotiretama@brisanet.com.br
Contrato: Não especificado Celebrado em:
Valor: R\$ 3.060,00 Tipo de contratante: PESSOA JURÍDICA
Ação Institucional: NENHUMA - NÃO OPTANTE

Situação: BAIXA DE ART Data da Situação:
Atendido: SIM
Motivo: BAIXA (SISCREA)
Descrição:

3. Dados da Obra/Serviço

Proprietário: PREFEITURA MUNICIPAL DE POTIRETAMA CPF/CNPJ: 12.461.653/0001-57
SEDE DO MUNICÍPIO Nº:
Complemento: Bairro: BAIRRO DO CHICO
Cidade: POTIRETAMA UF: CE CEP: 62990000
Telefone: Email: pmpotiretama@brisanet.com.br
Coordenadas Geográficas: Latitude: Longitude:
Data de Início: 19/06/2010 Previsão de término: 31/12/2010
Finalidade: SEM DEFINIÇÃO

4. Atividade Técnica

A1 - ATUACAO	Quantidade	Unidade
15 - Fiscalização de obra e serviço técnico > CREA-CE-2010 -> URBANISMO -> #A0213.- PARQUE AQUÁTICO	1,00	un

5. Observações

ART DE FISCALIZAÇÃO DA CONSTRUÇÃO DO PARQUE AQUÁTICO PÚBLICO DE LAZER, A OBRA SERÁ EXECUTADA NO BAIRRO DO CHICO (PT 0333854-69), NA SEDE DO MUNICÍPIO DE POTIRETAMA-CE. Fiscalização de obra e serviço técnico - PARQUE AQUÁTICO - ATUACAO - 1.0000 UNIDADE

6. Declarações

7. Entidade de Classe

SINDICATO DOS ENGENHEIROS NO ESTADO DO CEARÁ (SENGE-CE)

8. Assinaturas

Declaro serem verdadeiras as informações acima JOSE GUALBERTO DE ANDRADE NETO - CPF: 414.732.644-72
Local de data de
PREFEITURA MUNICIPAL DE POTIRETAMA - CNPJ: 12.461.653/0001-57

9. Informações

* A ART é válida somente quando quitada, mediante apresentação do comprovante do pagamento ou conferência no site do Crea.

10. Valor

Valor da ART: R\$ 31,60 Pago em: 16/09/2010 Nosso Número: 8210215566

A autenticidade desta ART pode ser verificada em: <https://crea-ce.stao.com.br/publico/>, com a chave: 1Ye4Aw
Impressão em: 16/11/2016 às 15:49:09 por: adapt; tp: 177.37.167.149

Certidão nº 110271/2018
16/11/2016, 15:49

Chave de Impressão: 124b9Zda5A2yAA1WZDZz

O documento neste ato registrado foi emitido em 16/11/2016 e contém 404 folhas



Anotação de Responsabilidade Técnica - ART
Lei nº 6.496, de 7 de dezembro de 1977

CREA-CE

**ART OBRA / SERVIÇO -
REGISTRO ANTES DO
TÉRMINO DA
OBRA/SERVIÇO**
Nº 210468644000068

Conselho Regional de Engenharia e Agronomia do Ceará

INICIAL
INDIVIDUAL



1. Responsável Técnico
 JOSE GUALBERTO DE ANDRADE NETO
 Título profissional: ENGENHEIRO CIVIL RNP: 2104686440

2. Contratante
 Contratante: PREFEITURA MUNICIPAL DE POTIRETAMA CPF/CNPJ: 12.461.653/0001-67
 RUA EXPEDITO LEITE DA SILVA, 33 CENTRO Nº:
 Complemento: Bairro: UF: CE CEP: 62990000
 Cidade: POTIRETAMA
 País: Brasil
 Telefone: (88)34351214 Email: pmpotiretama@brisanet.com.br
 Contrato: Não especificado Celebrado em:
 Valor: R\$ 2.780,00 Tipo de contratante: PESSOA JURÍDICA
 Ação Institucional: NENHUMA - NÃO OPTANTE

Situação: BAIXA DE ART
 Atendido: SIM Data da Situação:
 Motivo: BAIXA (SISCREA)
 Descrição:

3. Dados da Obra/Serviço
 Proprietário: PREFEITURA MUNICIPAL DE POTIRETAMA CPF/CNPJ: 12.461.653/0001-67
 RUA EXPEDITO LEITE DA SILVA, S/N Nº:
 Complemento: Bairro: CENTRO UF: CE CEP: 62990000
 Cidade: POTIRETAMA
 Telefone: Email: pmpotiretama@brisanet.com.br
 Coordenadas Geográficas: Latitude: Longitude:
 Data de Início: 16/06/2010 Previsão de término: 16/12/2010
 Finalidade: SEM DEFINIÇÃO

4. Atividade Técnica

Atividade	Quantidade	Unidade
A7 - FISCALIZAÇÃO 15 - Fiscalização de obra e serviço técnico > CREA-CE-2010 -> EDIFICACOES -> #A0109 - EDF. DE ALVENARIA PARA FINS ESPECIAIS	247,00	m2

5. Observações
 ART DE FISCALIZAÇÃO DA CONSTRUÇÃO DE UMA COZINHA COMUNITÁRIA NA SEDE DO MUNICÍPIO DE POTIRETAMA-CE, TENDO COMO PT. N. 0298384-29. Fiscalização de obra e serviço técnico - EDF. DE ALVENARIA PARA FINS ESPECIAIS - FISCALIZACAO - 247.0000 METRO QUADRADO

6. Declarações

7. Entidade de Classe
 SINDICATO DOS ENGENHEIROS NO ESTADO DO CEARÁ (SENGE-CE)

8. Assinaturas
 Declaro serem verdadeiras as informações acima
 Local de data de
 JOSÉ GUALBERTO DE ANDRADE NETO - CPF: 414.732.844-72
 PREFEITURA MUNICIPAL DE POTIRETAMA - CNPJ: 12.461.653/0001-67

9. Informações
 * A ART é válida somente quando quitada, mediante apresentação do comprovante do pagamento ou conferência no site do Crea.

10. Valor
 Valor da ART: R\$ 31,50 Pago em: 16/06/2010 Nosso Número: 8210197042

Cessão nº 110271/2016
 16/11/2016, 15:49
 Chave de Impressão: 124b9ZdasA2jAA1WZDZ2
 O documento neste ato registrado foi emitido em 16/11/2016 e contém 404 folhas




Anotação de Responsabilidade Técnica - ART
Lei nº 6.496, de 7 de dezembro de 1977

CREA-CE

**ART OBRA / SERVIÇO -
REGISTRO ANTES DO
TÉRMINO DA
OBRA/SERVIÇO
Nº 210468644000052**

Conselho Regional de Engenharia e Agronomia do Ceará

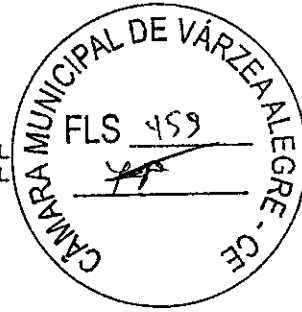

INICIAL
INDIVIDUAL

1. Responsável Técnico

JOSE GUALBERTO DE ANDRADE NETO
Título profissional: ENGENHEIRO CIVIL RNP: 210468644-0

2. Contratante

Contratante: PREFEITURA MUNICIPAL DE ERERÉ CPF/CNPJ: 12.465.068/0001-25
RUA PADRE XAVIER DE MORAES, 20 CENTRO Nº:
Complemento: Bairro:
Cidade: ERERÉ UF: CE CEP: 64570000
País: Brasil
Telefone: (88)34241021 Email:
Contrato: Não especificado Celebrado em:
Valor: R\$ 2.780,00 Tipo de contratante: PESSOA JURÍDICA
Ação Institucional: NENHUMA - NÃO OPTANTE

Situação: BAIXA DE ART Data da Situação:
Atendo: SIM
Motivo: BAIXA (SISCREA)
Descrição:

3. Dados da Obra/Serviço

Proprietário: PREFEITURA MUNICIPAL DE ERERÉ CPF/CNPJ: 12.465.068/0001-25
DISTRITOS DE VARJOTA E SÃO JOÃO Nº:
Complemento: Bairro: ZONA RURAL
Cidade: ERERÉ UF: CE CEP: 64570000
Telefone: Email:
Coordenadas Geográficas: Latitude: Longitude:
Data de Início: 18/02/2010 Previsão de término: 19/04/2010
Finalidade: SEM DEFINIÇÃO

4. Atividade Técnica

A1 - ATUACAO	Quantidade	Unidade
01 - Projeto > CREA-CE-2010 -> SERVICOS GERAIS -> #A0899 - OUTROS SERVIÇOS NÃO RELACIONADOS	5,380,00	m2

5. Observações

PROJETO DE PAV. EM PEDRA TOSCA REJUNTADOS COM ARGAMASSA DE CIMENTO E AREIA, NA RUA NOSSA SENHORA DA SAÚDE (3.240,00 M2) NO DISTRITO DE VARJOTA, RUA JOÃO FIRMINO DE ALMEIDA (1.963,00 M2) E TRAVESSA ATALIBA ALMEIDA MAGALHÃES (177,50 M2) AMBAS NO DISTRITO DE SÃO JOÃO, INCLUISE ASSENTAMENTO DE MEIO FIO PRÉ MOLDADO TOTALIZANDO (1.376,50 ML) NAS RESPECTIVAS RUAS E TRAVESSAS DESTES DISTRITOS. DECLARO TAMBÉM ESTÁ CUMPRINDO TODAS AS NORMAS DA ABNT E LEGISLAÇÃO ESPECÍFICA DE ACESSIBILIDADE. Projeto - OUTROS SERVIÇOS NÃO RELACIONADOS - ATUACAO - 5380,5000 METRO QUADRADO

6. Declarações

7. Entidade de Classe

SINDICATO DOS ENGENHEIROS NO ESTADO DO CEARÁ (SENGE-CE)

8. Assinaturas

Declaro serem verdadeiras as informações acima JOSE GUALBERTO DE ANDRADE NETO - CPF: 414.732.844-73

Local de data de PREFEITURA MUNICIPAL DE ERERÉ CNPJ: 12.465.068/0001-25

9. Informações

* A ART é válida somente quando quitada, mediante apresentação do comprovante do pagamento ou conferência no site do Crea.

10. Valor

Valor da ART: R\$ 116,00 Pago em: 22/02/2010 Nosso Número: 8210175873

A autenticidade desta ART pode ser verificada em: <https://crea-ce.silae.com.br/publico/>, com a chave: Y21AzA
- Impresso em: 16/11/2016 às 15:50:03 por: adapt, ip: 177.37.187.148

Certidão nº 110271/2016
16/11/2016, 15:50

Chave de Impressão: 124b9Zda5A2yAA1WZDZZ

O documento neste ato registrado foi emitido em 16/11/2016 e contém 404 folhas




Anotação de Responsabilidade Técnica - ART
Lei nº 6.496, de 7 de dezembro de 1977

CREA-CE

Conselho Regional de Engenharia e Agronomia do Ceará

ART OBRA / SERVIÇO -
REGISTRO ANTES DO
TÉRMINO DA
OBRA/SERVIÇO
Nº 210468644000047

INICIAL
INDIVIDUAL

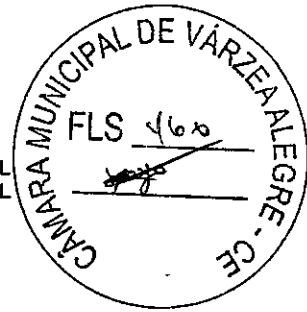

1. Responsável Técnico

JOSE GUALBERTO DE ANDRADE NETO
Título profissional: ENGENHEIRO CIVIL RNP: 210468644-0

2. Contratante

Contratante: ACIPA - ASSOCIAÇÃO COMUNITÁRIA DE IPANEMA CPF/CNPJ: 01.438.508/0001-08
FAZENDA IPANEMA ZONA RURAL Nº:
Complemento: Bairro: UF: CE CEP: 62970000
Cidade: ALTO SANTO
País: Brasil
Telefone: (88)92811482 Email:
Contrato: Não especificado Celebrado em:
Valor: R\$ 78.806,08 Tipo de contratante: PESSOA JURÍDICA
Ação Institucional: NENHUMA - NÃO OPTANTE

Situação: BAIXA DE ART Data da Situação:
Atendido: SIM
Motivo: BAIXA (SISCREA)
Descrição:

3. Dados da Obra/Serviço

Proprietário: ACIPA - ASSOCIAÇÃO COMUNITÁRIA DE IPANEMA CPF/CNPJ: 01.438.508/0001-08
FAZENDA IPANEMA Nº:
Complemento: Bairro: ZONA RURAL UF: CE CEP: 62970000
Cidade: ALTO SANTO
Telefone: Email:
Coordenadas Geográficas: Latitude: Longitude:
Data de Início: 04/02/2010 Previsão de término: 04/05/2010
Finalidade: SEM DEFINIÇÃO

4. Atividade Técnica

A1 - ATUACAO	Quantidade	Unidade
01 - Projeto > CREA-CE-2010 -> SANEAMENTO -> #A0415 - BARRAGEM DE TERRA	8.652,00	m3

5. Observações

ART DE PROJETO DA AMPLIAÇÃO DA BARRAGEM DE TERRA DENOMINADA DE BAIXINHA, SITUADA NA COMUNIDADE DE IPANEMA NO MUNICÍPIO DE ALTO SANTO - CE, TENDO A MESMA UM VOLUME COMPACTADO DE MACIÇO DE V= 8.652,420 M3. Projeto - BARRAGEM DE TERRA - ATUACAO - 8652,4200 METRO CUBICO

6. Declarações

7. Entidade de Classe

SINDICATO DOS ENGENHEIROS NO ESTADO DO CEARÁ (SENGE-CE)

8. Assinaturas

Declaro serem verdadeiras as informações acima JOSE GUALBERTO DE ANDRADE NETO - CPF: 414.732.844-72
Local de data de ACIPA - ASSOCIAÇÃO COMUNITÁRIA DE IPANEMA - CNPJ: 01.438.508/0001-08

9. Informações

* A ART é válida somente quando quitada, mediante apresentação do comprovante do pagamento ou conferência no site do Crea.

10. Valor

Valor da ART: R\$ 474,60 Pago em: 25/02/2010 Nosso Número: 8210170995

Certidão nº 110271/2016
16/11/2016, 15:50

Chave de Impressão: 124b8Zda5A2yAA1WZDZz

O documento neste ato registrado foi emitido em 16/11/2016 e contém 404 folhas




Anotação de Responsabilidade Técnica - ART
Lei nº 6.496, de 7 de dezembro de 1977

CREA-CE

COMPETÊNCIA

ART OBRA / SERVIÇO -
REGISTRO ANTES DO
TÉRMINO DA
OBRA/SERVIÇO
Nº 210468644000038

Conselho Regional de Engenharia e Agronomia do Ceará

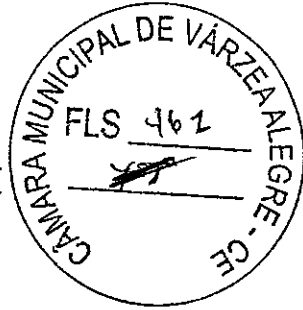

INICIAL
INDIVIDUAL

1. Responsável Técnico

JOSE GUALBERTO DE ANDRADE NETO
Título profissional: ENGENHEIRO CIVIL RNP: 210468644-0

2. Contratante

Contratante: PREFEITURA MUNICIPAL DE ERERÉ CPF/CNPJ: 12.486.068/0001-25
RUA PADRE MIGUEL XAVIER DE MORAES, 20 CENTRO Nº:
Complemento: Bairro: CEP: 63470000
Cidade: ERERÉ UF: CE
País: Brasil
Telefone: (88)34341021 Email:
Contrato: Não especificado Celebrado em:
Valor: R\$ 228.204,34 Tipo de contratante: PESSOA JURÍDICA
Ação Institucional: NENHUMA - NÃO OPTANTE

Situação: BAIXA DE ART
Atendido: SIM Data da Situação:
Motivo: BAIXA (SISCREA)
Descrição:

3. Dados da Obra/Serviço

Proprietário: PREFEITURA MUNICIPAL DE ERERÉ CPF/CNPJ: 12.486.068/0001-25
COMUNIDADE DA BOA ESPERANÇA Nº:
Complemento: Bairro: ZONA RURAL CEP: 63470000
Cidade: ERERÉ UF: CE
Telefone: Email:
Coordenadas Geográficas: Latitude: Longitude:
Data de Início: 19/01/2010 Previsão de término: 19/03/2010
Finalidade: SEM DEFINIÇÃO

4. Atividade Técnica

Atividade	Quantidade	Unidade
A7 - FISCALIZACAO 15 - Fiscalização de obra e serviço técnico - CREA-CE-2010 -> SERVICOS GERAIS -> #A0899 - OUTROS SERVIÇOS NÃO RELACIONADOS	1,00	un

5. Observações

ART DE FISCALIZAÇÃO DA CONSTRUÇÃO DA PASSAGEM MOLHADA SOBRE O RIACHO BOA ESPERANÇA, NA COMUNIDADE DA BOA ESPERANÇA, NO MUNICÍPIO DE ERERÉ-CE. TENDO A MESMA 100,00 ML DE EXTENSÃO PLANA NA PLATAFORMA E 5,00 ML DE RAMPAS RESPECTIVAMENTE, TOTALIZANDO UM VOLUME DE ESTRUTURA DE PEDRA ARGAMASSADA DE 641,12 M3. Fiscalização de obra e serviço técnico - OUTROS SERVIÇOS NÃO RELACIONADOS - FISCALIZACAO - 1.0000 UNIDADE

6. Declarações

7. Entidade de Classe

SÍNDICATO DOS ENGENHEIROS NO ESTADO DO CEARÁ (SENGE-CE)

8. Assinaturas

Declaro serem verdadeiras as informações acima
Local de data de
JOSE GUALBERTO DE ANDRADE NETO - CPF: 414.732.844-72
PREFEITURA MUNICIPAL DE ERERÉ - CNPJ: 12.486.068/0001-25

9. Informações

* A ART é válida somente quando quitada, mediante apresentação do comprovante do pagamento ou conferência no site do Crea.

10. Valor

Valor da ART: R\$ 31,60 Pago em: 05/01/2010 Nosso Número: 8210167101

A autenticidade desta ART pode ser verificada em: <https://crea-ce.sitab.com.br/publico/>, com a chave: 3kyoAW/
Impresso em: 16/11/2016 às 15:50:25 por: adapt, ip: 177.37.187.149

Certidão nº 110271/2016
16/11/2016, 15:50

Chave de Impressão: 124b9ZdasA2yAA1WZD2z

O documento neste ato registrado foi emitido em 16/11/2016 e contém 404 folhas



Anotação de Responsabilidade Técnica - ART
Lei nº 6.496, de 7 de dezembro de 1977

CREA-CE

Conselho Regional de Engenharia e Agronomia do Ceará

ART OBRA / SERVIÇO -
REGISTRO ANTES DO
TÉRMINO DA
OBRA/SERVIÇO
Nº 210468644000035



INICIAL
INDIVIDUAL

1. Responsável Técnico

JOSE GUALBERTO DE ANDRADE NETO
Título profissional: ENGENHEIRO CIVIL RNP: 210468644-0

2. Contratante

Contratante: PREFEITURA MUNICIPAL DE POTIRETAMA CPF/CNPJ: 12.461.653/0001-57
RUA EXPEDITO LEITE DA SILVA, 33 CENTRO Nº:
Complemento: Bairro:
Cidade: PINDORETAMA UF: CE CEP: 62990000
País: Brasil
Telefone: (88)34351214 Email: pmpotiretama@brisanet.com.br
Contrato: Não especificado Celebrado em:
Valor: R\$ 2.790,00 Tipo de contratante: PESSOA JURÍDICA
Ação Institucional: NENHUMA - NÃO OPTANTE

Situação: BADA DE ART
Atendido: SIM Data da Situação:
Motivo: BAIXA (SISCREA)
Descrição:

3. Dados da Obra/Serviço

Proprietário: PREFEITURA MUNICIPAL DE POTIRETAMA CPF/CNPJ: 12.461.653/0001-57
RUA PE. NEGREIROS Nº:
Complemento: Bairro: PRAÇA CENTRAL
Cidade: PINDORETAMA UF: CE CEP: 62990000
Telefone: Email: pmpotiretama@brisanet.com.br
Coordenadas Geográficas: Latitude: Longitude:
Data de Início: 14/05/2009 Previsão de término: 19/05/2009
Finalidade: SEM DEFINIÇÃO

4. Atividade Técnica

A7 - FISCALIZACAO	Quantidade	Unidade
18 - Montagem > CREA-CE-2010 -> ESTRUTURAS E CONCRETOS -> #A0302 - ESTRUTURA METALICA	96,00	m2

5. Observações

ART REFERENTE AOS SERVIÇOS DE MONTAGEM/DESMONTAGEM DE ESTRUTURA METÁLICA (PALCO) PARA REALIZAÇÃO DAS FESTIVIDADES DE COMEMORAÇÃO DOS 22 ANOS DE EMANCIPAÇÃO POLÍTICA DO MUNICÍPIO DE POTIRETAMA ESTADO DO CEARÁ, TENDO O PERÍODO ASSIM COMO PRAZO PARA A EXECUÇÃO DAS DUAS FASES... Montagem - ESTRUTURA METALICA - FISCALIZACAO - 96.0000 METRO QUADRADO

6. Declarações

7. Entidade de Classe

SINDICATO DOS ENGENHEIROS NO ESTADO DO CEARÁ (SENGE-CE)

8. Assinaturas

Declaro serem verdadeiras as informações acima JOSE GUALBERTO DE ANDRADE NETO - CPF: 414.732.644-72
Local de data PREFEITURA MUNICIPAL DE POTIRETAMA - CNPJ: 12.461.653/0001-57

9. Informações

* A ART é válida somente quando quitada, mediante apresentação do comprovante do pagamento ou conferência no site do Crea.

10. Valor

Valor da ART: R\$ 30,00 Pago em: 14/12/2009 Nosso Número: 8210163823

A autenticidade desta ART pode ser verificada em: <https://crea-ce.sitac.com.br/publico/>, com a chave: 7awZD4
Impresso em: 16/11/2016 às 15:30:27 por: adapt, ip: 177.37.187.149

Certidão nº 1102712016
16/11/2016, 15:50

Chave de Impressão: 124b9Zda5A2yAA1WZD2z

O documento neste ato registrado foi emitido em 16/11/2016 e contém 404 folhas




Anotação de Responsabilidade Técnica - ART
Lei nº 6.496, de 7 de dezembro de 1977

CREA-CE

Conselho Regional de Engenharia e Agronomia do Ceará

ART OBRA / SERVIÇO -
REGISTRO ANTES DO
TÉRMINO DA
OBRA/SERVIÇO
Nº 210468644000030

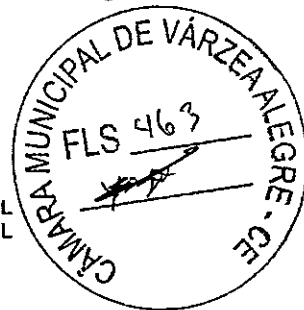

INICIAL
INDIVIDUAL

1. Responsável Técnico

JOSE GUALBERTO DE ANDRADE NETO
Título profissional: ENGENHEIRO CIVIL RNP: 210468644-0

2. Contratante

Contratante: ASSOCIAÇÃO COMUNITÁRIA PE. LEONARDOS
COMUNIDADE DO RIACHO SECO I ZONA RURAL CPF/CNPJ: 05.676.898/0001-36
Complemento: Bairro: Nº:
Cidade: POTIRETAMA UF: CE CEP: 62990000
País: Brasil
Telefone: (88)34351206 Email:
Contrato: Não especificado Celebrado em:
Valor: R\$ 49.383,48 Tipo de contratante: PESSOA JURÍDICA
Ação Institucional: NENHUMA - NÃO OPTANTE

Situação: BAIXA DE ART Data da Situação:
Atendido: SIM
Motivo: BAIXA (SISCREA)
Descrição:

3. Dados da Obra/Serviço

Proprietário: ASSOCIAÇÃO COMUNITÁRIA PE. LEONARDOS CPF/CNPJ: 05.676.898/0001-36
COMUNIDADE DO RIACHO SECO I Nº:
Complemento: Bairro: ZONA RURAL
Cidade: POTIRETAMA UF: CE CEP: 62990000
Telefone: Email:
Coordenadas Geográficas: Latitude: Longitude:
Data de Início: 24/11/2009 Previsão de término: 24/12/2009
Finalidade: SEM DEFINIÇÃO

4. Atividade Técnica

A1 - ATUACAO	Quantidade	Unidade
15 - Fiscalização de obra e serviço técnico > CREA-CE-2010 -> SERVICOS GERAIS -> #A0899 - OUTROS SERVIÇOS NÃO RELACIONADOS	137,00	m3

5. Observações

TRATA-SE DA RECUPERAÇÃO DA BARRAGEM DA COMUNIDADE DO RIACHO SECO, SENDO EXECUTADO PARA ESTE SERVIÇO, 137,47 M3 DE ALVENARIA DE PEDRA ARGAMASSADA, SENDO INCLUSO (DEMOLIÇÃO, ESCAVAÇÃO, FORMA, CHAPISCO E REBOCO). Fiscalização de obra e serviço técnico - OUTROS SERVIÇOS NÃO RELACIONADOS - ATUACAO - 137,4700 METRO CUBICO

6. Declarações

7. Entidade de Classe

SINDICATO DOS ENGENHEIROS NO ESTADO DO CEARÁ (SENGE-CE)

8. Assinaturas

Declaro serem verdadeiras as informações acima
Local de data da ASSOCIAÇÃO COMUNITÁRIA PE. LEONARDOS - CNPJ: 05.676.898/0001-36
JOSE GUALBERTO DE ANDRADE NETO - CPF: 414.732.844-72

9. Informações

* A ART é válida somente quando quitada, mediante apresentação do comprovante do pagamento ou conferência no site do Crea.

10. Valor

Valor da ART: R\$ 30,00 Pago em: 18/11/2009 Nosso Número: 8210169423

Certidão nº 110271/2016

16/11/2016, 15:50

Chave de Impressão: 124b9Zda5A2/AA-1WZD2Z

O documento neste ato registrado foi emitido em 16/11/2016 e contém 404 folhas



Anotação de Responsabilidade Técnica - ART
Lei nº 6.496, de 7 de dezembro de 1977

CREA-CE

Conselho Regional de Engenharia e Agronomia do Ceará

ART OBRA / SERVIÇO -
REGISTRO ANTES DO
TÉRMINO DA
OBRA/SERVIÇO
Nº 210468644000391

INICIAL
INDIVIDUAL



1. Responsável Técnico

JOSE GUALBERTO DE ANDRADE NETO
Título profissional: ENGENHEIRO CIVIL RNP: 210468644-0
Empresa contratada: 3J CONSTRUÇÕES E SERVIÇOS LTDA Registro: 000041918-0

2. Contratante

Contratante: PREFEITURA MUNICIPAL LIMOEIRO DO NORTE CPF/CNPJ: 07.891.674/0001-72
RUA CEL. ANTONIO JOAQUIM CENTRO Nº:
Complemento: Bairro: UF: CE CEP: 62930000
Cidade: LIMOEIRO DO NORTE
País: Brasil
Telefone: (85)34231519 Email:
Contrato: Não especificado Celebrado em:
Valor: R\$ 14.500,00 Tipo de contratante: PESSOA JURÍDICA
Ação Institucional: NENHUMA - NÃO OPTANTE

Situação: BAIXA DE ART
Atendido: SIM Data da Situação:
Motivo: CONCLUSÃO DA OBRA/SERVIÇO
Descrição:

3. Dados da Obra/Serviço

Proprietário: PREFEITURA MUNICIPAL LIMOEIRO DO NORTE CPF/CNPJ: 07.891.674/0001-72
RUA CEL. ANTONIO JOAQUIM Nº:
Complemento: Bairro: CENTRO UF: CE CEP: 62930000
Cidade: LIMOEIRO DO NORTE
Telefone: Email:
Coordenadas Geográficas: Latitude: Longitude:
Data de Início: 04/03/2015 Previsão de término: 04/05/2015
Finalidade: SEM DEFINIÇÃO

4. Atividade Técnica

A1 - ATUACAO	Quantidade	Unidade
01 - Projeto > CREA-CE-2010 -> EDIFICACOES -> #A0110 - EDF. DE ALVENARIA PARA FINS DIVERSOS	1,00	un
12 - Elaboração de orçamento > CREA-CE-2010 -> EDIFICACOES -> #A0110 - EDF. DE ALVENARIA PARA FINS DIVERSOS	1,00	un

5. Observações

ART DE PROJETO E ELABORAÇÃO DE ORÇAMENTO DOS SERVIÇOS DE IMPLANTAÇÃO E MODERNIZAÇÃO DO CENTRO VOCACIONAL TECNOLÓGICO (CVT) DO MUNICÍPIO DE LIMOEIRO DO NORTE - CE, CONSTANDO ÁREA CONSTRUÍDA DE 375,00M2. O PRESENTE PROJETO ESTÁ CONSIDERANDO ÀS ESPECIFICAÇÕES DAS NORMAS DA ABNT E O CÓDIGO DE POSTURA DO MUNICÍPIO. Elaboração de orçamento - EDF. DE ALVENARIA PARA FINS DIVERSOS - ATUACAO - 1.0000 UNIDADE
Projeto - EDF. DE ALVENARIA PARA FINS DIVERSOS - ATUACAO - 1.0000 UNIDADE

6. Declarações

7. Entidade de Classe

SINDICATO DOS ENGENHEIROS NO ESTADO DO CEARÁ (SENGE-CE)

Certidão nº 110271/2016

16/11/2016, 15:51

Chave de Impressão: 124b9Zda5A2yAA1WZD2z

O documento neste ato registrado foi emitido em 16/11/2016 e contém 404 folhas

A autenticidade desta ART pode ser verificada em: <https://crea-ce.sitac.com.br/publico/>, com a chave: 9Z1zdw
Impressão em: 16/11/2016 às 15:51:26 por: adapt, ip: 177.37.187.149




Anotação de Responsabilidade Técnica - ART
Lei nº 6.496, de 7 de dezembro de 1977

CREA-CE

Conselho Regional de Engenharia e Agronomia do Ceará

ART OBRA / SERVIÇO -
REGISTRO ANTES DO
TÉRMINO DA
OBRA/SERVIÇO
Nº 210468644000391

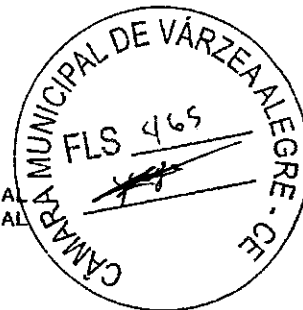

INICIAL
INDIVIDUAL

8. Assinaturas

Declaro serem verdadeiras as informações acima

JOSE GUALBERTO DE ANDRADE NETO - CPF: 414.732.644-72

de data de

Local

data

PREFEITURA MUNICIPAL LIMOIEIRO DO NORTE - CNPJ: 07.891.674/0001-72

9. Informações

* A ART é válida somente quando quitada, mediante apresentação do comprovante do pagamento ou conferência no site do Crea.

10. Valor

Valor da ART: R\$ 115,48

Pago em: 08/03/2015

Nosso Número: 8210638449

Certidão nº 110271/2016
16/11/2016, 15:51

Chave de Impressão: 124b9Zde5A2yAA1WZD2z

O documento neste ato registrado foi emitido em 16/11/2016 e contém 404 folhas



Anotação de Responsabilidade Técnica - ART
Lei nº 6.496, de 7 de dezembro de 1977

CREA-CE

Conselho Regional de Engenharia e Agronomia do Ceará

ART OBRA / SERVIÇO -
REGISTRO ANTES DO
TÉRMINO DA
OBRA/SERVIÇO
Nº 210468644000388

Página 306/114



INICIAL
INDIVIDUAL

1. Responsável Técnico

JOSE GUALBERTO DE ANDRADE NETO
Título profissional: ENGENHEIRO CIVIL RNP: 210468644-0

2. Contratante

Contratante: PREFEITURA MUNICIPAL DE POTIRITAMA CPF/CNPJ: 12.461.653/0001-57
RUA EXPEDITO LEITE DA SILVA, N.º 33 CENTRO Nº:
Complemento: Bairro: UF: CE CEP: 62990000
Cidade: POTIRETAMA UF: CE CEP: 62990000
País: Brasil
Telefone: (88)34351259 Email: pmpotiretama@brisanet.com.br
Contrato: Não especificado Celebrado em:
Valor: R\$ 6.698,00 Tipo de contratante: PESSOA JURÍDICA
Ação Institucional: NENHUMA - NÃO OPTANTE

Situação: BAIXA DE ART
Atendido: SIM Data da Situação:
Motivo: CONCLUSÃO DA OBRA/SERVIÇO
Descrição:

3. Dados da Obra/Serviço

Proprietário: PREFEITURA MUNICIPAL DE POTIRITAMA CPF/CNPJ: 12.461.653/0001-57
RUA EXPEDITO LEITE DA SILVA, N.º 33 Nº:
Complemento: Bairro: CENTRO UF: CE CEP: 62990000
Cidade: POTIRETAMA UF: CE CEP: 62990000
Telefone: Email: pmpotiretama@brisanet.com.br
Coordenadas Geográficas: Latitude: Longitude:
Data de Início: 02/01/2016 Previsão de término: 31/12/2015
Finalidade: SEM DEFINIÇÃO

4. Atividade Técnica

A7 - FISCALIZACAO	Quantidade	Unidade
15 - Fiscalização da obra e serviço técnico > CREA-CE-2010 -> SERVICOS GERAIS -> #A0869 - OUTROS SERVIÇOS NÃO RELACIONADOS	4,00	h/d

5. Observações

ANOTAÇÃO DE RESPONSABILIDADE TÉCNICA NA ÁREA DE ENGENHARIA CIVIL CONFORME CONTRATO FIRMADO EM 02 DE JANEIRO DE 2015. E EM CONSONÂNCIA COM A LEI FEDERAL N.º 4.950-A/66 E SUAS ATUALIZAÇÕES. Fiscalização de obra e serviço técnico - OUTROS SERVIÇOS NÃO RELACIONADOS - FISCALIZACAO - 4.0000 HORA/DIA

6. Declarações

7. Entidade de Classe

SINDICATO DOS ENGENHEIROS NO ESTADO DO CEARÁ (SENGE-CE)

8. Assinaturas

Declaro serem verdadeiras as informações acima JOSE GUALBERTO DE ANDRADE NETO - CPF: 414.732.644-72

Local de data de data
PREFEITURA MUNICIPAL DE POTIRITAMA - CNPJ: 12.461.653/0001-57

9. Informações

* A ART é válida somente quando quitada, mediante apresentação do comprovante do pagamento ou conferência no site do Crea.

10. Valor

Valor da ART: R\$ 67,88 Pago em: 18/02/2015 Nosso Número: 8210632972

A autenticidade desta ART pode ser verificada em: <https://crea-ce.sitac.com.br/publico/>, com a chave: ZA1adB
Impresso em: 16/11/2016 às 15:51:31 por: adapl, ip: 177.37.167.149

Certidão nº 110271/2016
16/11/2016, 15:51

Chave de Impressão: 124b9Zds5A2yAA1WZDZz

O documento neste ato registrado foi emitido em 16/11/2016 e contém 404 folhas




Anotação de Responsabilidade Técnica - ART
Lef nº 6.496, de 7 de dezembro de 1977

CREA-CE

Conselho Regional de Engenharia e Agronomia do Ceará

ART OBRA / SERVIÇO -
REGISTRO ANTES DO
TÉRMINO DA
OBRA/SERVIÇO
Nº 210468644000381

INICIAL
INDIVIDUAL

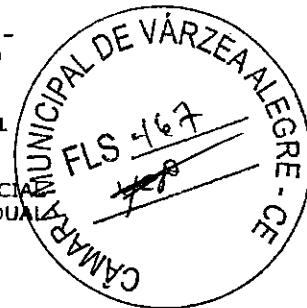

1. Responsável Técnico

JOSE GUALBERTO DE ANDRADE NETO
Título profissional: ENGENHEIRO CIVIL
Empresa contratada: 3J CONSTRUÇÕES E SERVIÇOS LTDA
RNP: 210468644-0
Registro: 000041916-0

2. Contratante

Contratante: ASS. DE EDUC. E ASSISTÊNCIA SOCIAL STA CLARA
RUA MOREIRA CESAR N. 172 CENTRO
Complemento: Bairro: CEP: 24440400
Cidade: SÃO GONCALO UF: RJ
País: Brasil
Telefone: (85)96056453 Email: CPF/CNPJ: 29.051.117/0001-56
Contrato: Não especificado Celebrado em: Nº:
Valor: R\$ 450.000,00 Tipo de contratante: PESSOA JURÍDICA CEP: 24440400
Ação Institucional: NENHUMA - NÃO OPTANTE

Situação: BAIXA DE ART
Atendido: SIM Data da Situação:
Motivo: CONCLUSÃO DA OBRA/SERVIÇO
Descrição:

3. Dados da Obra/Serviço

Proprietário: ASS. DE EDUC. E ASSISTÊNCIA SOCIAL STA CLARA
RUA DAMACENA N. S/N
Complemento: Bairro: CENTRO
Cidade: EUSEBIO UF: CE CEP: 61760000
Telefone: Email: CPF/CNPJ: 29.051.117/0001-56
Coordenadas Geográficas: Latitude: Longitude: Nº:
Data de Início: 19/11/2014 Previsão de término: 24/04/2015 CEP: 61760000
Finalidade: SEM DEFINIÇÃO

4. Atividade Técnica

A1 - ATUACAO	Quantidade	Unidade
02 - Execução de obra e serviço técnico > CREA-CE-2010 -> EDIFICACOES -> #A0128 - ESCOLA	1.021,00	m2
02 - Execução de obra e serviço técnico > CREA-CE-2010 -> ESTRUTURAS E CONCRETOS -> #A0301 - ESTRUTURA DE CONCRETO ARMADO	1.021,00	m2
02 - Execução de obra e serviço técnico > CREA-CE-2010 -> SANEAMENTO -> #A0425 - REDE HIDROSSANITÁRIA	1.021,00	m2

5. Observações

ART DE EXECUÇÃO DOS SERVIÇOS DE CONSTRUÇÃO DE UMA (01) UNIDADE ESCOLAR COM A= 964,52 M2 DE ÁREA CONSTRUÍDA, A= 56,98 M2 DE ÁREA DE PAISAGISMO, TOTALIZANDO ASSIM A= 1.021,50 M2, CONTENDO A MESMA SALAS DE AULA, AUDITÓRIO, BIBLIOTECA, QUADRA, ÁREA RECREAÇÃO, CAPELA ETC, ESTANDO A MESMA DE CONFORMIDADE COM OS PADRÕES TÉCNICOS CONSTRUTIVOS DA ABNT E ATENDENDO AOS CÓDIGO DE POSTURA DO MUNICÍPIO. Execução de obra e serviço técnico: ESCOLA - ATUACAO - 1021.5000 METRO QUADRADO
Execução de obra e serviço técnico - ESTRUTURA DE CONCRETO ARMADO - ATUACAO - 1021.5000 METRO QUADRADO
Execução de obra e serviço técnico - REDE HIDROSSANITÁRIA - ATUACAO - 1021.5000 METRO QUADRADO

6. Declarações

7. Entidade de Classe

SINDICATO DOS ENGENHEIROS NO ESTADO DO CEARÁ (SENCE-CE)

A autenticidade desta ART pode ser verificada em: <https://crea-ce.sisa.com.br/publico/>, com a chave: 091/2014
Impressão em: 16/11/2016 às 15:51:42 por: adapt: 177.37.167.149

Certidão nº 110271/2016
16/11/2016, 15:51

Chave de Impressão: 124b92da5a2yAA1WZD2z

O documento neste ato registrado foi emitido em 16/11/2016 e contém 404 folhas




Anotação de Responsabilidade Técnica - ART
Lei nº 6.496, de 7 de dezembro de 1977

CREA-CE

Conselho Regional de Engenharia e Agronomia do Ceará

ART OBRA / SERVIÇO -
REGISTRO ANTES DO
TÉRMINO DA
OBRA/SERVIÇO
Nº 210468644000381

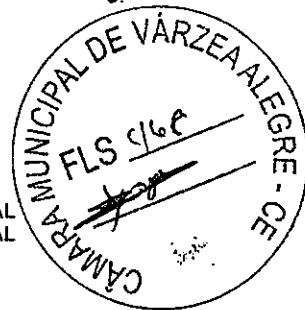

INICIAL
INDIVIDUAL

8. Assinaturas

Declaro serem verdadeiras as informações acima

JOSE GUALBERTO DE ANDRADE NETO - CPF: 414.732.844-72

Local de data

AGS. DE EDUC. E ASSISTÊNCIA SOCIAL STA CLARA - CNPJ:
29.051.117/0001-85

9. Informações

* A ART é válida somente quando quitada, mediante apresentação do comprovante do pagamento ou conferência no site do Crea.

10. Valor

Valor da ART: R\$ 167,88

Pago em: 19/11/2014

Nosso Número: 8210807807

Certidão nº 1102712016
16/11/2016, 15:51

Chave de Impressão: 124b9zda6A2yAA1WZD2z

O documento neste ato registrado foi emitido em 16/11/2016 e contém 404 folhas

A autenticidade desta ART pode ser verificada em: <https://crea-ce.sites.crea.br/publico/>, com a chave: D9WZw4
Impresso em: 16/11/2016 às 15:51:42 por: adapt, tp: 177.37.167.149




Anotação de Responsabilidade Técnica - ART
Lei nº 6.496, de 7 de dezembro de 1977

CREA-CE

Conselho Regional de Engenharia e Agronomia do Ceará

ART OBRA / SERVIÇO -
REGISTRO ANTES DO
TÉRMINO DA
OBRA/SERVIÇO
Nº 210468644000369

INICIAL
INDIVIDUAL

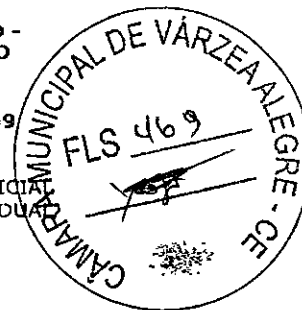

1. Responsável Técnico

JOSÉ GUALBERTO DE ANDRADE NETO
Título profissional: ENGENHEIRO CIVIL
Empresa contratada: 3J CONSTRUÇÕES E SERVIÇOS LTDA

RNP: 210468644-0
Registro: 000041915-0

2. Contratante

Contratante: PREFEITURA MUNICIPAL DE LIMOEIRO DO NORTE
RUA CEL. ANTONIO JOAQUIM, 2121 CENTRO
Complemento: Bairro:
Cidade: LIMOEIRO DO NORTE UF: CE
País: Brasil CEP: 62930000
Telefone: (84)34231165 Email:
Contrato: Não especificado Celebrado em:
Valor: R\$ 103.616,98 Tipo de contratante: PESSOA JURÍDICA
Ação Institucional: NENHUMA - NÃO OPTANTE

CPF/CNPJ: 07.891.674/0001-72
Nº:
CEP: 62930000

Situação: BAIXA DE ART

Atendido: SIM

Data da Situação:

Motivo: BAIXA (SISCREA)

Descrição:

3. Dados da Obra/Serviço

Proprietário: PREFEITURA MUNICIPAL DE LIMOEIRO DO NORTE
RUA CEL. ANTONIO JOAQUIM, 2121
Complemento: Bairro: CENTRO
Cidade: LIMOEIRO DO NORTE UF: CE
Telefone: Email:
Coordenadas Geográficas: Latitude: Longitude:
Data de início: 31/03/2014 Previsão de término: 31/10/2014
Finalidade: SEM DEFINIÇÃO

CPF/CNPJ: 07.891.674/0001-72
Nº:
CEP: 62930000

4. Atividade Técnica

A1 - ATUACAO	Quantidade	Unidade
02 - Execução de obra e serviço técnico > CREA-CE-2010 -> EDIFICACOES -> #A0110 - EDF. DE ALVENARIA PARA FINS DIVERSOS	1,00	un
02 - Execução de obra e serviço técnico > CREA-CE-2010 -> ESTRUTURAS E CONCRETOS -> #A0301 - ESTRUTURA DE CONCRETO ARMADO	1,00	un
02 - Execução de obra e serviço técnico > CREA-CE-2010 -> SANEAMENTO -> #A0426 - REDE HIDROSSANITÁRIA	1,00	un
02 - Execução de obra e serviço técnico > CREA-CE-2010 -> SERVICOS GERAIS -> #A0599 - OUTROS SERVIÇOS NÃO RELACIONADOS	1,00	un
02 - Execução de obra e serviço técnico > CREA-CE-2010 -> AVALIAÇÕES E PERÍCIAS -> #I0130 - INCENDIO	1,00	un

5. Observações

ART DE EXECUÇÃO DOS SERVIÇOS DE AMPLIAÇÃO DAS INSTALAÇÕES DO PRÉDIO FUNCIONAL DA PREFEITURA MUNICIPAL DE LIMOEIRO DO NORTE-CE. CONFORME CONTRATO N. 2014.03 26-0001 DATADO DE 26 DE MARÇO DE 2014 E SEUS ANEXOS: Execução de obra e serviço técnico - EDF. DE ALVENARIA PARA FINS DIVERSOS - ATUACAO - 1.0000 UNIDADE
Execução de obra e serviço técnico - ESTRUTURA DE CONCRETO ARMADO - ATUACAO - 1.0000 UNIDADE
Execução de obra e serviço técnico - REDE HIDROSSANITÁRIA - ATUACAO - 1.0000 UNIDADE
Execução de obra e serviço técnico - INCENDIO - ATUACAO - 1.0000 UNIDADE
Execução de obra e serviço técnico - OUTROS SERVIÇOS NÃO RELACIONADOS - ATUACAO - 1.0000 UNIDADE

6. Declarações

7. Entidade de Classe

SINDICATO DOS ENGENHEIROS NO ESTADO DO CEARÁ (SENGE-CE)

A autenticidade desta ART pode ser verificada em: <http://crea-ce.aba.com.br/publico/>, com a chave: x8Z26z
Impresso em: 16/11/2016 às 16:55 por: adapt, ip: 177.37.187.149

Certidão nº 110271/2016
16/11/2016, 15:51

Chave de Impressão: 124B9Zda5A2yAA1WZDZz

O documento neste ato registrado foi emitido em 16/11/2016 e contém 404 folhas



Anotação de Responsabilidade Técnica - ART
Lei nº 6.496, de 7 de dezembro de 1977

CREA-CE

Conselho Regional de Engenharia e Agronomia do Ceará

REGISTRO ANTES DO

ART OBRA / SERVIÇO -
REGISTRO ANTES DO
TÉRMINO DA
OBRA/SERVIÇO
Nº 210468644000369



INICIAL
INDIVIDUAL

8. Assinaturas

Dedaro serem verdadeiras as informações acima

JOSE GUALBERTO DE ANDRADE NETO - CPF: 414.732.844-72

Local de data de

PRÉFETURA MUNICIPAL DE LIMOEIRO DO NORTE - CNPJ:
07.891.874/0001-72

9. Informações

* A ART é válida somente quando quitada, mediante apresentação do comprovante do pagamento ou conferência no site do Crea.

10. Valor

Valor da ART: R\$ 167,68 Pago em: 02/09/2014 Nosso Número: 8210580735

Certidão nº 110271/2016

16/11/2016, 15:51

Chave de impressão: 12469Zda5A2yAA1WZD2z

O documento neste ato registrado foi emitido em 16/11/2016 e contém 404 folhas




Anotação de Responsabilidade Técnica - ART
Lei nº 6.496, de 7 de dezembro de 1977

CREA-CE

ART OBRA / SERVIÇO -
REGISTRO ANTES DO
TÉRMINO DA
OBRA/SERVIÇO
Nº 210468644000366

Conselho Regional de Engenharia e Agronomia do Ceará

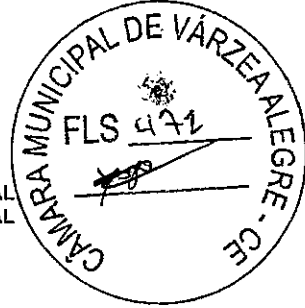

INICIAL
INDIVIDUAL

1. Responsável Técnico

JOSE GUALBERTO DE ANDRADE NETO
Título profissional: ENGENHEIRO CIVIL

RNP: 210468644-0

2. Contratante

Contratante: PREFEITURA MUNICIPAL DE POTIRETAMA
RUA EXPEDITO LEITE DA SILVA, N.º 33 CENTRO

CPF/CNPJ: 12.461.653/0001-57
Nº:

Complemento: Baixo:
Cidade: POTIRETAMA UF: CE
País: Brasil
Telefone: (88)34361259 Email: pmpotiretama@brisanet.com.br
Contrato: Não especificado Celebrado em:
Valor: R\$ 14.742,79 Tipo de contratante: PESSOA JURÍDICA
Ação Institucional: NENHUMA - NÃO OPTANTE

CEP: 62990000

Situação: BAIXA DE ART

Atendido: SIM

Data da Situação:

Motivo: BAIXA (SISCREA)
Descrição:

3. Dados da Obra/Serviço

Proprietário: PREFEITURA MUNICIPAL DE POTIRETAMA
DIVERSAS RUAS DA SEDE DO MUNICÍPIO

CPF/CNPJ: 12.461.653/0001-57
Nº:

Complemento: Baixo: BEDE DO MUNICÍPIO
Cidade: POTIRETAMA UF: CE
Telefone: Email: pmpotiretama@brisanet.com.br
Coordenadas Geográficas: Latitude: Longitude:
Data de Início: 31/07/2014 Previsão de término: 31/03/2014
Finalidade: SEM DEFINIÇÃO

CEP: 62990000

4. Atividade Técnica

	Quantidade	Unidade
A1 - ATUACAO		
01 - Projeto > GREA-CE-2010 -> SERVICOS GERAIS -> #A0899 - OUTROS SERVIÇOS NÃO RELACIONADOS	1,00	un
12 - Elaboração de orçamento > CREA-CE-2010 -> SERVICOS GERAIS -> #A0899 - OUTROS SERVIÇOS NÃO RELACIONADOS	1,00	un
A7 - FISCALIZACAO		
15 - Fiscalização de obra e serviço técnico > CREA-CE-2010 -> SERVICOS GERAIS -> #A0899 - OUTROS SERVIÇOS NÃO RELACIONADOS	1,00	un

6. Observações

ART DE PROJETO, ORÇAMENTO E FISCALIZAÇÃO DA CONSTRUÇÃO DE QUEBRA-MOLAS EM DIVERSAS RUAS DO MUNICÍPIO DE POTIRETAMA-CE. Projeto - OUTROS SERVIÇOS NÃO RELACIONADOS - ATUACAO - 1.0000 UNIDADE
Elaboração de orçamento - OUTROS SERVIÇOS NÃO RELACIONADOS - ATUACAO - 1.0000 UNIDADE
Fiscalização de obra e serviço técnico - OUTROS SERVIÇOS NÃO RELACIONADOS - FISCALIZACAO - 1.0000 UNIDADE

6. Declarações

7. Entidade de Classe

SINDICATO DOS ENGENHEIROS NO ESTADO DO CEARÁ (SENGE-CE)

Certidão nº 110271/2016
16/11/2016, 15:51

Chave de Impressão: 124b92da6a2yaAA1WZDZ2

O documento neste ato registrado foi emitido em 16/11/2016 e contém 404 folhas



Anotação de Responsabilidade Técnica - ART
Lei nº 6.496, de 7 de dezembro de 1977

CREA-CE

ART OBRA / SERVIÇO -
REGISTRO ANTES DO
TÉRMINO DA
OBRA/SERVIÇO
Nº 210468644000366

Conselho Regional de Engenharia e Agronomia do Ceará

INICIAL
INDIVIDUAL



8. Assinaturas _____

Dedaro serem verdadeiras as informações acima _____ JOSE GUALBERTO DE ANDRADE NETO - CPF: 414.732.644-72

_____ de _____ de _____

Local _____ data _____ PREFEITURA MUNICIPAL DE POTIRETAMA - CNPJ: 12.461.953/0001-47

9. Informações _____

* A ART é válida somente quando quitada, mediante apresentação do comprovante do pagamento ou conferência no site do Crea.

10. Valor _____

Valor da ART: R\$ 111,37 Pago em: 01/08/2014 Nosso Número: 8210569964

Certidão nº 110271/2016
16/11/2016, 15:51

Chave de Impressão: 124b92da5A2yAA1WZD2z

O documento neste ato registrado foi emitido em 16/11/2016 e contém 404 folhas

A autenticidade desta ART pode ser verificada em: <https://crea-ce.sitac.crea.br/publico/>, com a chave: bzz2ZY
Impresso em: 16/11/2016 às 15:51:58 por: adept, ip: 177.37.187.149




Anotação de Responsabilidade Técnica - ART
Lei nº 6.496, de 7 de dezembro de 1977

CREA-CE

ART OBRA / SERVIÇO -
REGISTRO ANTES DO
TÉRMINO DA
OBRA/SERVIÇO
Nº 210468644000342

Conselho Regional de Engenharia e Agronomia do Ceará

INICIAL
INDIVIDUAL

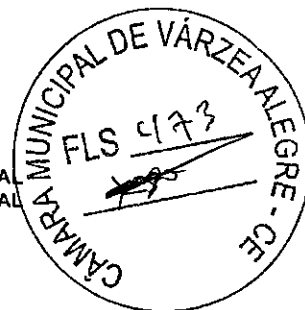

1. Responsável Técnico

JOSE GUALBERTO DE ANDRADE NETO
Título profissional: ENGENHEIRO CIVIL RNP: 210468644-0

2. Contratante

Contratante: PREFEITURA MUNICIPAL DE POTIRETAMA CPF/CNPJ: 12.481.853/0001-57
RUA EXPEDITO LEITE DA SILVA, 33 CENTRO Nº:
Complemento: Bairro:
Cidade: POTIRETAMA UF: CE CEP: 62990000
País: Brasil
Telefone: (88)34361289 Email: pmpotiretama@brisanet.com.br
Contrato: Não especificado Celebrado em:
Valor: R\$ 630.954,15 Tipo de contratante: PESSOA JURÍDICA
Ação Institucional: NENHUMA - NÃO OPTANTE

Situação: BAIXA DE ART
Atendido: SIM Data da Situação:
Motivo: BAIXA (SISCREA)
Descrição:

3. Dados da Obra/Serviço

Proprietário: PREFEITURA MUNICIPAL DE POTIRETAMA CPF/CNPJ: 12.481.853/0001-57
SEDE / ZONA RURAL DO MUNICÍPIO Nº:
Complemento: Bairro: SEDE - ZONA RURAL
Cidade: POTIRETAMA UF: CE CEP: 62990000
Telefone: Email: pmpotiretama@brisanet.com.br
Coordenadas Geográficas: Latitude: Longitude:
Data de Início: 01/08/2013 Previsão de término: 31/12/2013
Finalidade: SEM DEFINIÇÃO

4. Atividade Técnica

A1 - ATUACAO	Quantidade	Unidade
15 - Fiscalização de obra e serviço técnico > CREA-CE-2010 -> EDIFICACOES -> #A0129 - POSTO DE SAUDE	3,00	un

5. Observações

ART DE FISCALIZAÇÃO DA CONSTRUÇÃO DE 03 (TRÊS) UNIDADES BÁSICAS DE SAÚDE NAS LOCALIDADES DA SEDE, BARROS E RIACHO SECO, CONFORME TOMADA DE PREÇOS N. TP-001/2013 - SESA (SECRETARIA MUNICIPAL DE SAÚDE) CONTRATO N. 0045/2013. Fiscalização de obra e serviço técnico - POSTO DE SAÚDE - ATUACAO - 3.0000 UNIDADE

6. Declarações

7. Entidade de Classe

SINDICATO DOS ENGENHEIROS NO ESTADO DO CEARÁ (SENGE-CE)

8. Assinaturas

Declaro serem verdadeiras as informações acima JOSE GUALBERTO DE ANDRADE NETO - CPF: 414.732.844-72

Local de data de data PREFEITURA MUNICIPAL DE POTIRETAMA - CNPJ: 12.481.853/0001-57

9. Informações

* A ART é válida somente quando quitada, mediante apresentação do comprovante do pagamento ou conferência no site do Crea.

10. Valor

Valor da ART: R\$ 60,00 Pago em: 07/08/2013 Nosso Número: 8210458102

Certidão nº 110271/2016
16/11/2016, 15:52

Chave de Impressão: 124b9Zda5A2yAA1WZD2z

O documento neste ato registrado foi emitido em 16/11/2016 e contém 404 folhas




Anotação de Responsabilidade Técnica - ART
Lei nº 6.496, de 7 de dezembro de 1977

CREA-CE

**ART OBRA / SERVIÇO -
REGISTRO ANTES DO
TÉRMINO DA
OBRA/SERVIÇO**
Nº 2.10468644000343

Conselho Regional de Engenharia e Agronomia do Ceará

INICIAL
INDIVIDUAL

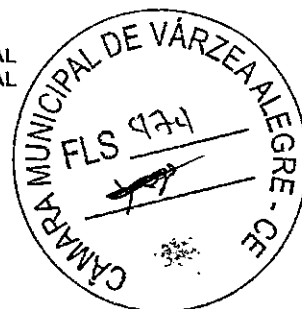

1. Responsável Técnico

JOSE GUALBERTO DE ANDRADE NETO
Título profissional: ENGENHEIRO CIVIL RNP: 210468644-0

2. Contratante

Contratante: PREFEITURA MUNICIPAL DE POTIRETAMA CPF/CNPJ: 12.461.653/0001-57
RUA EXPEDITO LEITE DA SILVA, 33 CENTRO Nº:
Complemento: Bairro: UF: CE CEP: 62990000
Cidade: POTIRETAMA Email: pmpotiretama@brisanet.com.br
País: Brasil Celebrado em:
Telefone: (88)34351289 Email: pmpotiretama@brisanet.com.br
Contrato: Não especificado Celebrado em:
Valor: R\$ 2.163.694,87 Tipo de contratante: PESSOA JURÍDICA
Ação Institucional: NENHUMA - NÃO OPTANTE

Situação: BAIXA DE ART Data da Situação:
Atendido: SIM
Motivo: BAIXA (SISCREA)
Descrição:

3. Dados da Obra/Serviço

Proprietário: PREFEITURA MUNICIPAL DE POTIRETAMA CPF/CNPJ: 12.461.653/0001-57
ZONA RURAL DO MUNICÍPIO Nº:
Complemento: Bairro: ZONA RURAL UF: CE CEP: 62990000
Cidade: POTIRETAMA Email: pmpotiretama@brisanet.com.br
Telefone: Coordenadas Geográficas: Latitude: Longitude:
Data de Início: 01/08/2013 Previsão de término: 31/12/2013
Finalidade: SEM DEFINIÇÃO

4. Atividade Técnica

Atividade	Quantidade	Unidade
A7 - FISCALIZAÇÃO		
15 - Fiscalização da obra e serviço técnico > CREA-CE-2010 -> OBRAS EM TERRA E TERRAPLANAGEM -> #A0604 - TERRAPLANAGEM	1,00	un

5. Observações

ART DE FISCALIZAÇÃO DOS SERVIÇOS DE RECUPERAÇÃO DAS ESTRADAS VICINAIS DO MUNICÍPIO DE POTIRETAMA-CE, CONFORME CONCORRÊNCIA PÚBLICA NACIONAL N. C-001/2013 - OBRAS E CONTRATO N. 0065/2013, Fiscalização de obra e serviço técnico - TERRAPLANAGEM - FISCALIZAÇÃO - 1.0000 UNIDADE

6. Declarações

7. Entidade de Classe

SINDICATO DOS ENGENHEIROS NO ESTADO DO CEARÁ (SENGE-CE)

8. Assinaturas

Declaro serem verdadeiras as informações acima JOSE GUALBERTO DE ANDRADE NETO - CPF: 414.732.644-72
Local de data de PREFEITURA MUNICIPAL DE POTIRETAMA - CNPJ: 12.461.653/0001-57

9. Informações

* A ART é válida somente quando quitada, mediante apresentação do comprovante do pagamento ou conferência no site do Crea.

10. Valor

Valor da ART: R\$ 60,00 Pago em: 07/08/2013 Nosso Número: 8210468121

A autenticidade desta ART pode ser verificada em: <https://crea-ce.sitac.com.br/publico/>, com a chave: DOW6Zx
Impressão em: 16/11/2016 às 15:52:27 por: agepl, ip: 177.37.187.149

Certidão nº 110271/2016
16/11/2016, 15:52

Chave de Impressão: 124b9Zds5A2yAA1WZDZ2

O documento neste ato registrado foi emitido em 16/11/2016 e contém 404 folhas




Anotação de Responsabilidade Técnica - ART
Lei nº 6.496, de 7 de dezembro de 1977

CREA-CE

ART OBRA / SERVIÇO -
REGISTRO ANTES DO
TÉRMINO DA
OBRA/SERVIÇO
Nº 210468644000341

Conselho Regional de Engenharia e Agronomia do Ceará

INICIAL
INDIVIDUAL

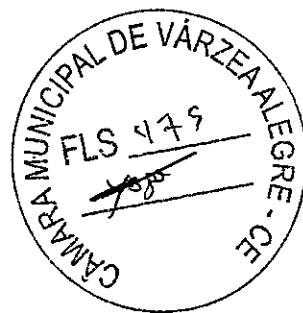

1. Responsável Técnico

JOSE GUALBERTO DE ANDRADE NETO
Título profissional: ENGENHEIRO CIVIL RNP: 210468644-0

2. Contratante

Contratante: PREFEITURA MUNICIPAL DE ERERÉ CPF/CNPJ: 12.465.068/0001-25
RUA PADRE MIGUEL XAVIER DE MORAES, 20 CENTRO Nº:
Complemento: Bairro:
Cidade: ERERÉ UF: CE CEP: 63470000
País: Brasil
Telefone: (88)34341021 Email:
Contrato: Não especificado Celebrado em:
Valor: R\$ 325.774,43 Tipo de contratante: PESSOA JURÍDICA
Ação Institucional: NENHUMA - NÃO OPTANTE

Situação: BAIXA DE ART Data da Situação:
Atendido: SIM
Motivo: BAIXA (SISCREA)
Descrição:

3. Dados da Obra/Serviço

Proprietário: PREFEITURA MUNICIPAL DE ERERÉ CPF/CNPJ: 12.465.068/0001-25
RUA PROJETADA - SEDE DO MUNICÍPIO Nº:
Complemento: Bairro: CENTRO
Cidade: ERERÉ UF: CE CEP: 63470000
Telefone: Email:
Coordenadas Geográficas: Latitude: Longitude:
Data de Início: 05/08/2013 Previsão de término: 31/12/2013
Finalidade: SEM DEFINIÇÃO

4. Atividade Técnica

Atividade	Quantidade	Unidade
A1 - ATUACAO		
01 - Projeto > CREA-CE-2010 -> EDIFICACOES -> #A0128 - ESCOLA	470,00	m2
12 - Elaboração de orçamento > CREA-CE-2010 -> EDIFICACOES -> #A0128 - ESCOLA	470,00	m2
A7 - FISCALIZACAO		
15 - Fiscalização de obra e serviço técnico > CREA-CE-2010 -> EDIFICACOES -> #A0128 - ESCOLA	470,00	m2

5. Observações

ART DE ELABORAÇÃO DE PROJETO, ORÇAMENTO E FISCALIZAÇÃO DA CONSTRUÇÃO DE 01 (UM) ESCOLA DE ENSINO FUNDAMENTAL NA SEDE DO MUNICÍPIO DE ERERÉ-CE, CONFORME TP N. 0407001/2013 DA SME - SECRETARIA MUNICIPAL DE EDUCAÇÃO E FINANCIAMENTO DO GOVERNO DO ESTADO. Projeto - ESCOLA - ATUACAO - 470.9500 METRO QUADRADO
Elaboração de orçamento - ESCOLA - ATUACAO - 470.9500 METRO QUADRADO
Fiscalização de obra e serviço técnico - ESCOLA - FISCALIZACAO - 470.9500 METRO QUADRADO

6. Declarações

7. Entidade de Classe

SINDICATO DOS ENGENHEIROS NO ESTADO DO CEARÁ (SENGE-CE)

Cartão nº 110271/2016
16/11/2016, 15:52

Chave de Impressão: 124b9ZdasA2yAA1WZD2z

O documento neste ato registrado foi emitido em 16/11/2016 e contém 404 folhas




Anotação de Responsabilidade Técnica - ART
Lei nº 6.496, de 7 de dezembro de 1977

CREA-CE

Conselho Regional de Engenharia e Agronomia do Ceará

ART OBRA / SERVIÇO -
REGISTRO ANTES DO
TÉRMINO DA
OBRA/SERVIÇO
Nº 210468644000341

INICIA
INDIVIDUAL

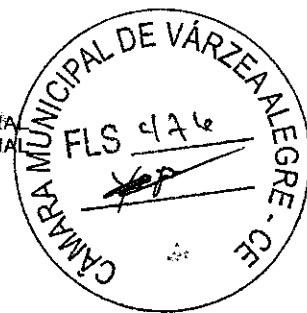

8. Assinaturas _____
Declaro serem verdadeiras as informações acima

JOSE GUALBERTO DE ANDRADE NETO - CPF: 414.732.644-72

_____ de _____ de _____
Local data

PREFEITURA MUNICIPAL DE ERERÉ - CNPJ: 12.465.068/0001-23

9. Informações _____
* A ART é válida somente quando quitada, mediante apresentação do comprovante do pagamento ou conferência no site do Crea.

10. Valor _____
Valor da ART: R\$ 60,00 Pago em: 05/08/2013 Nosso Número: 8210457425

Certidão nº 110271/2016
16/11/2016, 15:52

Chave de Impressão: 124b9ZdaSA2yAA-1WZD2z

O documento neste ato registrado foi emitido em 16/11/2016 e contém 404 folhas

A autenticidade desta ART pode ser verificada em: <https://crea-ce.sitac.com.br/publico/>, com a chave: 9y558c
Impresso em: 16/11/2016 às 15:52:32 por: adapt, ip: 177.37.167.149




Anotação de Responsabilidade Técnica - ART
Lei nº 6.496, de 7 de dezembro de 1977

CREA-CE

Conselho Regional de Engenharia e Agronomia do Ceará

ART OBRA / SERVIÇO -
REGISTRO ANTES DO
TÉRMINO DA
OBRA/SERVIÇO
Nº 210468644000339

INICIAL
INDIVIDUAL

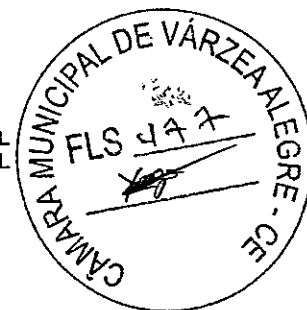

1. Responsável Técnico

JOSE GUALBERTO DE ANDRADE NETO
Título profissional: ENGENHEIRO CIVIL RNP: 210468644-0

2. Contratante

Contratante: PREFEITURA MUNICIPAL DE ERERÉ CPF/CNPJ: 12.465.068/0001-25
RUA PADRE MIGUEL XAVIER DE MORAES, 20 CENTRO Nº:
Complemento: Bairro:
Cidade: ERERÉ UF: CE CEP: 63470000
País: Brasil
Telefone: (88)34341021 Email:
Contrato: Não especificado Celebrado em:
Valor: R\$ 6.616.486,72 Tipo de contratante: PESSOA JURÍDICA
Ação Institucional: NENHUMA - NÃO OPTANTE

Situação: BAIXA DE ART
Atendido: SIM Data da Situação:
Motivo: BAIXA (SISCREA)
Descrição:

3. Dados da Obra/Serviço

Proprietário: PREFEITURA MUNICIPAL DE ERERÉ CPF/CNPJ: 12.465.068/0001-25
RUA PADRE MIGUEL XAVIER DE MORAES, 20 Nº:
Complemento: Bairro: CENTRO
Cidade: ERERÉ UF: CE CEP: 63470000
Telefone: Email:
Coordenadas Geográficas: Latitude: Longitude:
Data de início: 05/08/2013 Previsão de término: 05/08/2014
Finalidade: SEM DEFINIÇÃO

4. Atividade Técnica

Atividade	Quantidade	Unidade
A1 - ATUACAO		
01 - Projeto > CREA-CE-2010 -> SANEAMENTO -> #A0403 - REDE DE AGUA	1,00	un
12 - Elaboração de orçamento > CREA-CE-2010 -> SANEAMENTO -> #A0403 - REDE DE AGUA	1,00	un
A7 - FISCALIZACAO		
15 - Fiscalização de obra e serviço técnico > CREA-CE-2010 -> SANEAMENTO -> #A0403 - REDE DE AGUA	1,00	un

5. Observações

ELABORAÇÃO DE PROJETO, ORÇAMENTO E FISCALIZAÇÃO DA CONSTRUÇÃO DO SAA - SISTEMA DE ABASTECIMENTO D'ÁGUA INTEGRADO, PARA ATENDIMENTO DAS COMUNIDADES DE RIACHO DA SERRA, VARZINHA, MAIOR, LAGOA, ETC. TODOS NA ZONA RURAL DO MUNICÍPIO DE ERERÉ-CE, COM RECURSOS ORIUNDOS DA FUNASA - FUNDAÇÃO NACIONAL DE SAÚDE DO ESTADO DO CEARÁ. Projeto - REDE DE AGUA - ATUACAO - 1.0000 UNIDADE
Elaboração de orçamento - REDE DE AGUA - ATUACAO - 1.0000 UNIDADE
Fiscalização de obra e serviço técnico - REDE DE AGUA - FISCALIZACAO - 1.0000 UNIDADE

6. Declarações

7. Entidade de Classe

SINDICATO DOS ENGENHEIROS NO ESTADO DO CEARÁ (SENGE-CE)

Certidão nº 110271/2016
16/11/2016, 15:52

Chave de Impressão: 124b92da5A2yAA1WZD2z

O documento neste ato registrado foi emitido em 16/11/2016 e contém 404 folhas



Anotação de Responsabilidade Técnica - ART
Lei nº 6.496, de 7 de dezembro de 1977

CREA-CE

Conselho Regional de Engenharia e Agronomia do Ceará

ART OBRA / SERVIÇO -
REGISTRO ANTES DO
TÉRMINO DA
OBRA/SERVIÇO
Nº 210468644000339

INICIAL
INDIVIDUAL



8. Assinaturas

Declaro serem verdadeiras as informações acima

JOSE QUALBERTO DE ANDRADE NETO - CPF: 414.732.644-72

Local

de

data

de

PREFEITURA MUNICIPAL DE ERERÉ - CNPJ: 12.465.958/0001-25

9. Informações

* A ART é válida somente quando quitada, mediante apresentação do comprovante do pagamento ou conferência no site do Crea.

10. Valor

Valor da ART: R\$ 60,00

Pago em: 05/08/2013

Nosso Número: 6210457399

Certidão nº: 110271/2016

16/11/2016, 15:52

Chave de Impressão: 124b9Zde5A2yAA-1WZD2z

O documento neste ato registrado foi emitido em 16/11/2016 e contém 404 folhas



Anotação de Responsabilidade Técnica - ART
Lei nº 6.496, de 7 de dezembro de 1977

CREA-CE

RNP: 210468644-0

ART OBRA / SERVIÇO -
REGISTRO ANTES DO
TÉRMINO DA
OBRA/SERVIÇO
Nº 210468644000329

Conselho Regional de Engenharia e Agronomia do Ceará

INICIAL
INDIVIDUAL

**1. Responsável Técnico**

JOSE GUALBERTO DE ANDRADE NETO
Título profissional: ENGENHEIRO CIVIL

RNP: 210468644-0

2. Contratante

Contratante: PREFEITURA MUNICIPAL DE ALTO SANTO
RUA CEL. SIMPLÍCIO BEZERRA, N. 186 CENTRO

CPF/CNPJ: 07.891.665/0001-28

Complemento:

Nº:

Cidade: ALTO SANTO

Bairro:

País: Brasil

UF: CE

CEP: 62970000

Telefone: (88)34281180

Email:

Contrato: Não especificado

Celebrado em:

Valor: R\$ 11.971.918,30

Tipo de contratante: PESSOA JURÍDICA

Ação Institucional: NENHUMA - NÃO OPTANTE

Situação: BAIXA DE ART

Atendido: SIM

Data da Situação:

Motivo: BAIXA (SISCREA)

Descrição:

3. Dados da Obra/Serviço

Proprietário: PREFEITURA MUNICIPAL DE ALTO SANTO
ZONA RURAL DO MUNICÍPIO

CPF/CNPJ: 07.891.665/0001-28

Complemento:

Nº:

Cidade: ALTO SANTO

Bairro: ZONA RURAL

Telefone:

UF: CE

CEP: 62970000

Coordenadas Geográficas: Latitude: Longitude:

Data de início: 15/07/2013

Previsão de término: 15/07/2014

Finalidade: SEM DEFINIÇÃO

4. Atividade Técnica

A1 - ATUACAO

01 - Projeto > CREA-CE-2010 -> SANEAMENTO -> #A0403 - REDE DE AGUA

Quantidade

Unidade

1,00

un

12 - Elaboração de orçamento > CREA-CE-2010 -> SANEAMENTO -> #A0403 - REDE DE AGUA

1,00

un

A7 - FISCALIZACAO

15 - Fiscalização de obra e serviço técnico > CREA-CE-2010 -> SANEAMENTO -> #A0403 - REDE DE AGUA

Quantidade

Unidade

1,00

un

5. Observações

ART DE PROJETO, MEMORIAL DESCRITIVO, ESPECIFICAÇÕES, ORÇAMENTO E FISCALIZAÇÃO DOS SISTEMAS DE ABASTECIMENTOS D'ÁGUAS DAS SEGUINTES LOCALIDADES, A SABER: BAIXA DAS CABRAS, FATOS, IPANEMA I, TABORDA, BAIXA DA UMBURANA E MORRINHOS/BATOQUE/CARVALHO. OBRA ESTA INCLUSA NO PAC 2(FUNASA). Projeto - REDE DE AGUA - ATUACAO - 1.0000 UNIDADE
Elaboração de orçamento - REDE DE AGUA - ATUACAO - 1.0000 UNIDADE
Fiscalização de obra e serviço técnico - REDE DE AGUA - FISCALIZACAO - 1.0000 UNIDADE

6. Declarações**7. Entidade de Classe**

SINDICATO DOS ENGENHEIROS NO ESTADO DO CEARÁ (SENGE-CE)

Certidão nº 110271/2016

16/11/2016, 15:52

Chave de Impressão: 124b9Zda5A2yAA1WZD2z

O documento neste ato registrado foi emitido em 16/11/2016 e contém 404 folhas



Anotação de Responsabilidade Técnica - ART
Lei nº 6.496, de 7 de dezembro de 1977

CREA-CE

Conselho Regional de Engenharia e Agronomia do Ceará

ART OBRA / SERVIÇO -
REGISTRO ANTES DO
TÉRMINO DA
OBRA/SERVIÇO
Nº 210468644000329



INICIAL
INDIVIDUAL

8. Assinaturas

Declaro serem verdadeiras as informações acima

Local _____ de _____ de _____

Local _____ data _____

JOSE GUALBERTO DE ANDRADE NETO - CPP: 414.732.644-72

PREFEITURA MUNICIPAL DE ALTO SANTO - CNPJ: 07.291.468/0001-26

9. Informações

* A ART é válida somente quando quitada, mediante apresentação do comprovante do pagamento ou conferência no site do Crea.

10. Valor

Valor da ART: R\$ 60,00 Pago em: 16/07/2013 Nosso Número: 8210451038

Certidão nº 110271/2016
16/11/2016, 16:52

Chave de Impressão: 124b9Zda5A2yAA1WZB2z

O documento neste ato registrado, foi emitido em 16/11/2016 e contém 404 folhas

A autenticidade desta ART pode ser verificada em: <http://crea-ca.sitac.com.br/publico/>, com a chave: C82B4z
Impresso em: 16/11/2016 às 15:52:44 por: adapt_ip:177.37.187.149



Anotação de Responsabilidade Técnica - ART
Lei nº 6.496, de 7 de dezembro de 1977

CREA-CE

ART OBRA / SERVIÇO -
REGISTRO ANTES DO
TÉRMINO DA
OBRA/SERVIÇO
Nº 210468644000172

Conselho Regional de Engenharia e Agronomia do Ceará



INICIAL
INDIVIDUAL

1. Responsável Técnico

JOSE GUALBERTO DE ANDRADE NETO

Título profissional: ENGENHEIRO CIVIL

RNP: 210468644-0

2. Contratante

Contratante: PREFEITURA MUNICIPAL DE POTIRETAMA

CPF/CNPJ: 12.461.653/0001-57

RUA EXPEDITO LEITE DA SILVA, 33 CENTRO

Nº:

Complemento:

Bairro:

Cidade: POTIRETAMA

UF: CE

CEP: 62990000

País: Brasil

Telefone: (88)34351214

Email: pmpotiretama@brisanet.com.br

Contrato: Não especificado

Celebrado em:

Valor: R\$ 3.270,00

Tipo de contratante: PESSOA JURÍDICA

Ação Institucional: NENHUMA - NÃO OPTANTE

Situação: BAIXA DE ART

Data da Situação:

Atendido: SIM

Motivo: BAIXA (SISCREA)

Descrição:

3. Dados da Obra/Serviço

Proprietário: PREFEITURA MUNICIPAL DE POTIRETAMA

CPF/CNPJ: 12.461.653/0001-57

SEDE DO MUNICÍPIO

Nº:

Complemento:

Bairro: SEDE DO MUNICÍPIO

Cidade: POTIRETAMA

UF: CE

CEP: 62990000

Telefone:

Email: pmpotiretama@brisanet.com.br

Coordenadas Geográficas: Latitude: Longitude:

Data de início: 04/01/2011

Previsão de término: 31/12/2011

Finalidade: SEM DEFINIÇÃO

4. Atividade Técnica

A7 - FISCALIZAÇÃO

Quantidade

Unidade

15 - Fiscalização da obra e serviço técnico > CREA-CE-2010 -> SANEAMENTO -> #A0412 - LIMPEZA URBANA

2,00

N/d

5. Observações

PRODUÇÃO TÉCNICA E ESPECIALIZADA NA EXECUÇÃO DOS SERVIÇOS DE ENGENHARIA CONSTANTE DE, FISCALIZAÇÃO, COLETA, TRANSPORTE E DESTINO FINAL DE RESÍDUOS SÓLIDOS (LIXO DOMICILIAR), NA SEDE DO MUNICÍPIO DE POTIRETAMA-CE, REFERENTE AOS MESES DE (JANEIRO À DEZEMBRO) DE 2011, SENDO O PRÓPRIO MUNICÍPIO RESPONSÁVEL PELAS AÇÕES. Fiscalização de obra e serviço técnico - LIMPEZA URBANA - FISCALIZAÇÃO - 2.0000 HORADIA

6. Declarações

7. Entidade de Classe

SINDICATO DOS ENGENHEIROS NO ESTADO DO CEARÁ (SENGE-CE)

8. Assinaturas

Declaro serem verdadeiras as informações acima

JOSE GUALBERTO DE ANDRADE NETO - CPF: 414.732.844-72

Local de data

PREFEITURA MUNICIPAL DE POTIRETAMA - CNPJ: 12.461.653/0001-57

9. Informações

* A ART é válida somente quando quitada, mediante apresentação do comprovante do pagamento ou conferência no site do Crea.

10. Valor

Valor da ART: R\$ 33,00

Pago em: 06/04/2011

Nosso Número: 8210253609

A autenticidade desta ART pode ser verificada em: <https://crea-ce.sitac.com.br/publico/>, com a chave: x7dVW2
Impresso em: 16/11/2016 às 15:52:58 por: adapt, ip: 177.37.187.149

Certidão nº 110271/2016
16/11/2016, 15:52

Chave de Impressão: Y24b9ZdasA2yAA1WZD2z

O documento neste ato registrado foi emitido em 16/11/2016 e contém 404 folhas




Anotação de Responsabilidade Técnica - ART
Lei nº 6.496, de 7 de dezembro de 1977

CREA-CE

ART OBRA / SERVIÇO -
REGISTRO ANTES DO
TÉRMINO DA
OBRA/SERVIÇO
Nº 210468644000399

Conselho Regional de Engenharia e Agronomia do Ceará

INICIAL
INDIVIDUAL

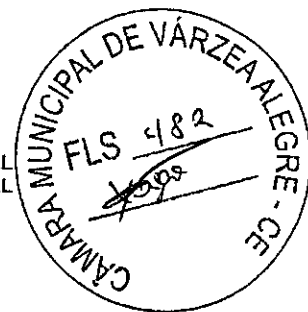

1. Responsável Técnico
 JOSE GUALBERTO DE ANDRADE NETO
 Título profissional: ENGENHEIRO CIVIL RNP: 210488644-0

2. Contratante
 Contratante: PREFEITURA MUNICIPAL DE POTIRETAMA CPF/CNPJ: 12.461.653/0001-67
 RUA EXPEDITO LEITE DA SILVA, N.º 33 CENTRO Nº:
 Complemento: Bairro: CEP: 62990000
 Cidade: POTIRETAMA UF: CE
 País: Brasil
 Telefone: (88)34351289 Email: pmpotiretama@brisanet.com.br
 Contrato: Não especificado Celebrado em:
 Valor: R\$ 80.376,00 Tipo de contratante: PESSOA JURÍDICA
 Ação Institucional: NENHUMA - NÃO OPTANTE

Situação: BAIXA DE ART
 Atendido: SIM Data da Situação:
 Motivo: CONCLUSÃO DA OBRA/SERVIÇO
 Descrição:

3. Dados da Obra/Serviço
 Proprietário: PREFEITURA MUNICIPAL DE POTIRETAMA CPF/CNPJ: 12.461.653/0001-67
 Data de Início: 01/01/1900 Previsão de término: 01/01/1900
 Finalidade: SEM DEFINIÇÃO

4. Atividade Técnica

6 - DESEMPENHO DE CARGO OU FUNÇÃO	Quantidade	Unidade
66 - RESPONSÁVEL TÉCNICO > CREA-CE-2010 -> SUBGRUPO NÃO FORNECIDO -> #A0300 - DESEMPENHO DE CARGO E FUNÇÃO	5,00	h/d

5. Observações
 ANOTAÇÃO DE RESPONSABILIDADE TÉCNICA NA ÁREA DE ENGENHARIA CIVIL CONFORME CONTRATO FIRMADO EM 02 DE JANEIRO DE 2015, E EM CONSONÂNCIA COM A LEI FEDERAL N.º 4.950-A/66 E SUAS ATUALIZAÇÕES. RESPONSÁVEL TÉCNICO - DESEMPENHO DE CARGO E FUNÇÃO - DESEMPENHO DE CARGO OU FUNÇÃO - 5.0000 HORA/DIA

6. Declarações

7. Entidade de Classe
 SINDICATO DOS ENGENHEIROS NO ESTADO DO CEARÁ (SENGE-CE)

8. Assinaturas
 Declaro serem verdadeiras as informações acima JOSE GUALBERTO DE ANDRADE NETO - CPF: 414.732.844-72
 Local de data de PREFEITURA MUNICIPAL DE POTIRETAMA - CNPJ: 12.461.653/0001-67

9. Informações
 * A ART é válida somente quando quitada, mediante apresentação do comprovante do pagamento ou conferência no site do Crea.

10. Valor
 Valor da ART: R\$ 67,68 Pago em: 07/05/2015 Nosso Número: 8210657416

Certidão nº 110271/2016

16/11/2016, 15:53

Chave de Impressão: 12469Zda5AZyAA1WZD2z

O documento neste ato registrado foi emitido em 16/11/2016 e contém 404 folhas



Ministério da Economia
Secretaria de Governo Digital
Departamento Nacional de Registro Empresarial e Integração
Secretaria do Desenvolvimento Econômico

Nº DO PROTOCOLO (Uso da Junta Comercial)



NIRE (da sede ou filial, quando a sede for em outra UF) 23600141411	Código da Natureza Jurídica 2305	Nº de Matrícula do Agente Auxiliar do Comércio
---	--	--

T - REQUERIMENTO

ILMO(A). SR.(A) PRESIDENTE DA Junta Comercial do Estado do Ceará

Nome: **PRO LIMPEZA SERVICOS E CONSTRUCOES EIRELI**
(da Empresa ou do Agente Auxiliar do Comércio)

Nº FCN/REMP



CEE2100468203

requer a V.Sª o deferimento do seguinte ato:

Nº DE VIAS	CÓDIGO DO ATO	CÓDIGO DO EVENTO	QTDE	DESCRIÇÃO DO ATO / EVENTO
1	223			BALANCO

MOMBACA
Local

Representante Legal da Empresa / Agente Auxiliar do Comércio:

Nome: _____
Assinatura: _____
Telefone de Contato: _____

6 Outubro 2021
Data

2 - USO DA JUNTA COMERCIAL

<input type="checkbox"/> DECISÃO SINGULAR	<input type="checkbox"/> DECISÃO COLEGIADA
Nome(s) Empresarial(ais) igual(ais) ou semelhante(s): <input type="checkbox"/> SIM _____ _____ _____ <input type="checkbox"/> NÃO / / _____ Data Responsável	<input type="checkbox"/> SIM _____ _____ _____ <input type="checkbox"/> NÃO / / _____ Data Responsável
Processo em Ordem A decisão _____ / / _____ Data _____ Responsável	

DECISÃO SINGULAR

<input type="checkbox"/> Processo em exigência. (Vide despacho em folha anexa)	2ª Exigência	3ª Exigência	4ª Exigência	5ª Exigência
<input type="checkbox"/> Processo deferido. Publique-se e archive-se.	<input type="checkbox"/>	<input type="checkbox"/>	<input type="checkbox"/>	<input type="checkbox"/>
<input type="checkbox"/> Processo indeferido. Publique-se.				
			/ / _____ Data	_____ Responsável

DECISÃO COLEGIADA

<input type="checkbox"/> Processo em exigência. (Vide despacho em folha anexa)	2ª Exigência	3ª Exigência	4ª Exigência	5ª Exigência
<input type="checkbox"/> Processo deferido. Publique-se e archive-se.	<input type="checkbox"/>	<input type="checkbox"/>	<input type="checkbox"/>	<input type="checkbox"/>
<input type="checkbox"/> Processo indeferido. Publique-se.				
	/ / _____ Data	_____ Vogal	_____ Vogal	_____ Vogal
		Presidente da _____ Turma		

OBSERVAÇÕES






JUNTA COMERCIAL DO ESTADO DO CEARÁ

Registro Digital

Capa de Processo

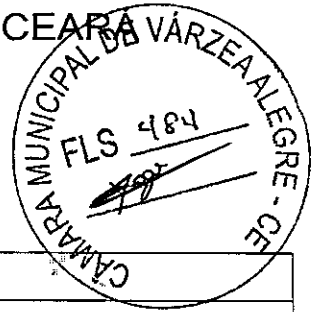

Identificação do Processo		
Número do Protocolo	Número do Processo Módulo Integrador	Data
21/149.287-6	CEE2100468203	06/10/2021


Identificação do(s) Assinante(s)		
CPF	Nome	Data Assinatura
236.118.473-72	ANTONIO DE PADUA RIBEIRO BARBOSA.	06/10/2021
Assinado utilizando o(s) seguinte(s) selo(s) do gov.br		
Selo Ouro - Certificado Digital		

Junta Comercial do Estado do Ceará



Balanço Patrimonial

Encerrado em 31 de dezembro de 2020

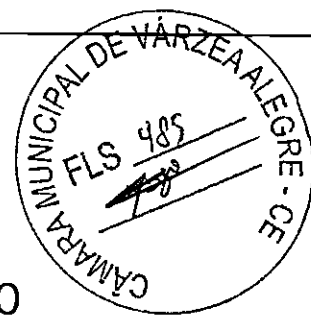

PRO LIMPEZA SERVICOS E CONSTRUCOES
EIRELI

CNPJ: 11.012.912/0001-08
R RUA LAURENTINO BRAGA, 91 - CENTRO, 63610-000
Mombaça - CE

NIRE: 23600141411 - Data: 30/07/2009



Junta Comercial do Estado do Ceará
Certifico registro sob o nº 5655133 em 06/10/2021 da Empresa PRO LIMPEZA SERVICOS E CONSTRUCOES EIRELI, CNPJ 11012912000108
protocolo 211492876 - 06/10/2021. Autenticação: F54470DD7A71C48BC437486ED74BE8EBEE97. Lenira Cardoso de Alencar Seraine - Secretár
Geral. Para validar este documento, acesse <http://www.jucec.ce.gov.br> e informe nº do protocolo 21/149.287-6 e o código de segurança W5cR E:
cópia foi autenticada digitalmente e assinada em 07/10/2021 por Lenira Cardoso de Alencar Seraine – Secretária-Geral.

Balço Patrimonial

Licenciado para: ANTONIO DE PADUA RIBEIRO BARBOSA
Empresa: PRO LIMPEZA SERVICOS E CONSTRUÇOES EIRELI - CNPJ: 11.012.912/0001-08
NIRE: 23600141411 - Data: 30/07/2009

Pág.: 1 de 2

ADMIN

Contábil 6.179,0



Conta	Descrição	31/12/2020
1	ATIVO	3.722.345,81 D
11	ATIVO CIRCULANTE	2.856.405,53 D
111	DISPONIBILIDADES	1.100,00 D
11101	CAIXA	1.100,00 D
11101.0001	CAIXA GERAL	1.100,00 D
112	CONTAS A RECEBER	2.649.550,21 D
11201	FATURAS A RECEBER	2.649.550,21 D
11201.0086	FUNDO MUNICIPAL DE SAÚDE DE MORADA NOVA	32.938,82 D
11201.0095	JAGUARIBARA PREF GABINETE DO PREFEITO	88.269,94 D
11201.0088	MUNICIPIO DE JAGUARIBARA	49.150,21 D
11201.0090	PREFEITURA MUNICIPAL DE ALTO SANTO	45.020,54 D
11201.0084	PREFEITURA MUNICIPAL DE MORADA NOVA	1.958.682,47 D
11201.0094	PREFEITURA MUNICIPAL DE MORADA NOVA	184.669,92 D
11201.0087	PREFEITURA MUNICIPAL DE PACAJUS	17.857,60 D
11201.0093	PREFEITURA MUNICIPAL DE RUSSAS	99.247,17 D
11201.0091	REINALDO CARDOSO DA SILVA	3.906,43 D
11201.0085	SECRETARIA MUNICIPAL DE EDUCACAO	169.807,11 D
113	OUTROS CREDITOS	2.080,00 D
11302	CAUCOES	2.080,00 D
11302.0001	PM DE BANABUIU	2.080,00 D
117	CREDITOS FISCAIS	203.675,32 D
11701	CREDITOS FISCAIS	203.675,32 D
11701.0002	IMPOSTO DE RENTA A RECUPERAR	24.539,25 D
11701.0006	INSS A COMPENSAR	179.136,07 D
13	ATIVO NÃO CIRCULANTE	865.940,28 D
132	IMOBILIZADO	865.940,28 D
13202	BENS MOVEIS	1.567.333,70 D
13202.0002	FERRAMENTAS	12.612,80 D
13202.0004	MAQUINAS E EQUIPAMENTOS	15.136,50 D
13202.0003	MOVEIS E UTENSILIOS	7.584,40 D
13202.0005	VEICULO DE CARGA	1.475.600,00 D
13202.0001	VEICULOS	56.400,00 D
13209	/-/ DEPRECIACAO ACUMULADA	733.754,64 C
13209.0002	DE MOVEIS E UTENSILIOS	758,44 C
13209.0005	FERRAMENTAS	2.522,56 C
13209.0001	MAQUINAS E EQUIPAMENTOS	1.513,64 C
13209.0003	VEICULOS	433.840,00 C
13209.0004	VEICULOS DE CARGA	295.120,00 C
13210	DIFERIDO	32.361,22 D
13210.0001	DEPESAS A AMORTIZAR	32.361,22 D
2	PASSIVO	3.722.345,81 C
21	PASSIVO CIRCULANTE	162.755,67 C
211	FORNECEDORES	41.800,00 C

quarta-feira, 6 de outubro de 2021

Continda...



Junta Comercial do Estado do Ceará

Certifico registro sob o nº 5655133 em 06/10/2021 da Empresa PRO LIMPEZA SERVICOS E CONSTRUÇOES EIRELI, CNPJ 11012912000108 protocolo 211492876 - 06/10/2021. Autenticação: F54470DD7A71C48BC437486ED74BE8EBEE97. Lenira Cardoso de Alencar Seraine - Secretária Geral. Para validar este documento, acesse <http://www.jucec.ce.gov.br> e informe nº do protocolo 21/149.287-6 e o código de segurança W5cR E: cópia foi autenticada digitalmente e assinada em 07/10/2021 por Lenira Cardoso de Alencar Seraine - Secretária-Geral.

pág. 4/

Balço Patrimonial

Licenciado para: ANTONIO DE PADUA RIBEIRO BARBOSA
Empresa: PRO LIMPEZA SERVICOS E CONSTRUÇOES EIRELI - CNPJ: 11.012.912/0001-08
NIRE: 23600141411 - Data: 30/07/2009

Pág.: 2 de 2

ADMIN

Contas Contábil 6.179.0



Conta	Descrição	31/12/2020
21101	FORNECEDORES DIVERSOS	41.800,00 C
21101.0542	POLIMIX CONCRETO LTDA	41.800,00 C
214	IMPOSTOS E ENCARGOS A RECOLHER	120.955,67 C
21401	IMPOSTOS A RECOLHER	90.281,04 C
21401.0010	SIMPLES NACIONAL	90.281,04 C
21402	ENCARGOS SOCIAIS A RECOLHER	30.674,63 C
21402.0002	FGTS A RECOLHER	5.046,04 C
21402.0001	INSS A RECOLHER	23.305,08 C
21402.0007	SALARIOS A PAGAR	2.323,51 C
22	EXIGIVEL A LONGO PRAZO	195.110,20 C
221	CREDORES DIVERSOS	195.110,20 C
22101	PARCELAMENTOS DE IMPOSTOS	195.110,20 C
22101.0008	PARCELAMENTO DEMAIS DÉBITOS - 3528337	156.581,97 C
22101.0007	PARCELAMENTO SIMPLES NACIONAL - 3528306	38.528,23 C
24	PATRIMONIO LIQUIDO	3.364.479,94 C
241	CAPITAL SOCIAL REALIZADO	1.000.000,00 C
24101	CAPITAL SOCIAL REALIZADO	1.000.000,00 C
24101.0001	CAPITAL SOCIAL SUBSCRITO	1.000.000,00 C
244	RESERVAS DE LUCROS	2.364.479,94 C
24401	RESERVAS DE LUCROS	2.364.479,94 C
24401.0001	RESERVAS DE LUCROS	2.364.479,94 C

Data de Encerramento: 31/12/2020

Valor de Ativo e Passivo: R\$ 3.722.345,81 (Três Milhões Setecentos e Vinte e Dois Mil Trezentos e Quarenta e Cinco Reais e Oitenta e Um Centavos).

Mombaça-CE, 31 de Dezembro de 2020 ✓

Luis Humberto Teixeira Vieira Neto
Titular-Administrador
CPF 024.177.873-50

Antonio de Pádua Ribeiro Barbosa
Contador
CRC 018553/O-6

quarta-feira, 6 de outubro de 2021

Fim



Junta Comercial do Estado do Ceará


Certifico registro sob o nº 5655133 em 06/10/2021 da Empresa PRO LIMPEZA SERVICOS E CONSTRUÇOES EIRELI, CNPJ 11012912000108 protocolo 211492876 - 06/10/2021. Autenticação: F54470DD7A71C48BC437486ED74BE8EBEE97. Lenira Cardoso de Alencar Seraine - Secretária Geral. Para validar este documento, acesse <http://www.jucec.ce.gov.br> e informe nº do protocolo 21/149.287-6 e o código de segurança W5cR Es cópia foi autenticada digitalmente e assinada em 07/10/2021 por Lenira Cardoso de Alencar Seraine - Secretária-Geral.

LENIRA CARDOSO DE ALENCAR SERAINE
SECRETÁRIA GERAL

pág. 5/

Demonstração do Resultado do Exercício

Licenciado para: ANTONIO DE PADUA RIBEIRO BARBOSA
Empresa: PRO LIMPEZA SERVICOS E CONSTRUÇOES EIRELI - CNPJ: 11.012.912/0001-08
NIRE: 23600141411 - Data: 30/07/2009
Estabelecimentos: Todos; Centros de Resultado: Todos

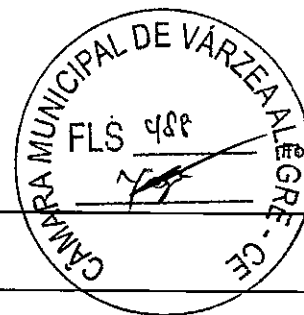

Pág.: 3 de 3

ADMIN

Saldo Contábil 6.179,0

Conta	Descrição	01/01/2020 a 31/12/2020
(+) 010	RECEITA OPERACIONAL BRUTA	2.580.870,83
010.01	VENDA SERVICOS	2.580.870,83
010.01.01	RECEITA FATURADA	2.580.870,83
010.01.01.01	SERVICOS	2.580.870,83
(=) 030	RECEITA LIQUIDA OPERACIONAL	2.580.870,83
(-) 040	CUSTOS E DESPESAS	1.369.178,92
040.01	CUSTOS	1.369.178,92
040.01.01	CUSTO DA MAO DE OBRA	78.743,50
040.01.01.01	SALARIOS E PROVENTOS	46.916,89
040.01.01.02	13 SALARIOS	1.045,00
040.01.01.03	INSS	14.706,37
040.01.01.05	INDENIZACOES TRABALHISTAS	16.075,24
040.01.02	MATERIAIS APLICADOS	1.290.435,42
040.01.02.01	MATERIAIS APLICADOS	1.290.435,42
(=) 050	LUCRO OPERACIONAL	1.211.691,91
(-) 060	DESPESAS OPERACIONAL	401.567,42
060.01	DESPESAS ADMINISTRATIVAS	345.419,03
060.01.01	DESPESAS ADMINISTRATIVAS	14.621,50
060.01.01.02	FGTS	4.171,50
060.01.01.05	PROBAORE	10.450,00
060.01.02	GASTOS GERAIS	314.447,64
060.01.02.14	MATERIAL DE USO E CONSUMO	3.253,00
060.01.02.25	DESPESAS COM DEPRECIACAO	311.194,64
060.01.03	DESPESAS TRIBUTARIAS	16.349,89
060.01.03.06	MULTAS	16.349,89
060.02	ENCARGSO FINANCEIROS LIQUIDOS	56.148,39
060.02.01	DESPESAS FINANCEIRAS	56.148,39
060.02.01.01	JUROS PASSIVOS	42.131,80
060.02.01.05	HONORARIOS	14.016,59
(=) 080	LUCRO LIQUIDO OPERACIONAL	810.124,49

Mombaça-CE, 31 de Dezembro de 2020

Luis Humberto Teixeira Vieira Neto
Titular-Administrador
CPF 024.177.873-50

Antonio de Pádua Ribeiro Barbosa
Contador
CRC 018553/O-6

quinta-feira, 31 de dezembro de 2020

Fim



Junta Comercial do Estado do Ceará
Certifico registro sob o nº 5655133 em 06/10/2021 da Empresa PRO LIMPEZA SERVICOS E CONSTRUÇOES EIRELI, CNPJ 11012912000108
protocolo 211492876 - 06/10/2021. Autenticação: F54470DD7A71C48BC437486ED74BE8EBEE97. Lenira Cardoso de Alencar Seraine - Secretária
Geral. Para validar este documento, acesse <http://www.jucec.ce.gov.br> e informe nº do protocolo 21/149.287-6 e o código de segurança W5cR E:
cópia foi autenticada digitalmente e assinada em 07/10/2021 por Lenira Cardoso de Alencar Seraine - Secretária-Geral.

LENIRA CARDOSO DE ALENCAR SERAINE
SECRETÁRIA-GERAL


pág. 6/

Demonstração do Fluxo de Caixa - Método Indireto

Licenciado para: ANTONIO DE PADUA RIBEIRO BARBOSA
Empresa: PRO LIMPEZA SERVICOS E CONSTRUÇOES EIRELI - CNPJ: 11.012.912/0001-06
NIRE: 23600141411 - Data: 30/07/2009

Pág.: 4 de 4

ADMIN
Fortes Contábil 6.179,0

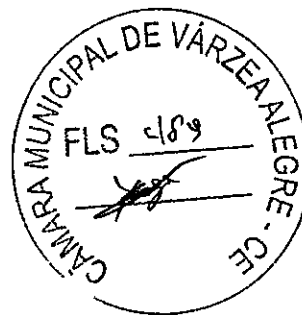

01/01/2020
a
31/12/2020

Atividades Operacionais

Lucro Líquido	810.124,49
CONTAS A RECEBER	(755.718,93)
CREDITOS FISCAIS	(91.639,74)
Aumento em FORNECEDORES DIVERSOS	41.800,00
IMPOSTOS A RECOLHER	(115.195,09)
ENCARGOS SOCIAIS A RECOLHER	18.827,03
Diminuição em PARCELAMENTOS DE IMPOSTOS	(115.136,63)
PATRIMONIO LIQUIDO	(107.342,16)
Caixa Líquido das Atividades Operacionais	(314.281,03)

Atividades Investimento

IMOBILIZADO	311.194,64
Caixa Líquido das Atividades Investimento	311.194,64

Varição Líquida de Caixa e Equivalente de Caixa	(3.086,39)
Caixa e Equivalente de Caixa no Início do Período	4.186,39
Caixa e Equivalente de Caixa no Fim do Período	1.100,00

Mombaça-CE, 31 de Dezembro de 2020

Luis Humberto Teixeira Vieira Neto
Titular-Administrador
CPF 024.177.873-50

Antonio de Pádua Ribeiro Barbosa
Contador
CRC 018553/O-6

quinta-feira, 31 de dezembro de 2020

Fim



Junta Comercial do Estado do Ceará

Certifico registro sob o nº 5655133 em 06/10/2021 da Empresa PRO LIMPEZA SERVICOS E CONSTRUÇOES EIRELI, CNPJ 11012912000106 protocolo 211492876 - 06/10/2021. Autenticação: F54470DD7A71C48BC437486ED74BE8EBEE97. Lenira Cardoso de Alencar Seraine - Secretária Geral. Para validar este documento, acesse <http://www.jucec.ce.gov.br> e informe nº do protocolo 21/149.287-6 e o código de segurança W5cR E: cópia foi autenticada digitalmente e assinada em 07/10/2021 por Lenira Cardoso de Alencar Seraine - Secretária-Geral.

LENIRA CARDOSO DE ALENCAR SERAINE
SECRETÁRIA GERAL

pág. 7/

Análise pelos Índices do Balanço

Licenciado para: ANTONIO DE PADUA RIBEIRO BARBOSA

Empresa: PRO LIMPEZA SERVICOS E CONSTRUÇOES EIRELI - CNPJ: 11.012.912/0001-08

Mês/Ano: 12/2020

Pág.: 5 de 5

ADMIN

Contábil 6.179,0

Código	Nome Valores	Expressão	Resultado
EG	Índice de Endividamento Geral (162.755,67 / 3.722.345,81) Quanto a empresa obtem de lucro para i cada R\$100,00 de investimento total. i	(c21/c1)	0,04
ILC	Índice de Liquidez Corrente (2.856.405,53 / 162.755,67) Quanto a empresa possui de Ativo i Circulante para cada R\$ 1,00 de Passivo	(c11/c21)	17,55
ILG	Índice de Liquidez Geral (2.856.405,53 + 0,00) / (162.755,67 + 195.110,20) Quanto a empresa possui de Ativo i Circulante + Realizavel a Longo Prazo para cada R\$ 1,00 de divida Total.	(c11+c12)/(c21+c22)	7,98
IPL	Imobilizacao do Patrimonio Liquido (865.940,28 / 3.364.479,94) * 100 Quanto a empresa aplicou no ativo i permanente para cada R\$ 100,00 de i patrimonio liquido. Quanto menor, i melhor.	(c13/c24)*100	25,74
IRNC	Imobilizacao dos Recursos nao corrente ((865.940,28) / (3.364.479,94 + 195.110,20)) * 100 Que percentual dos Recursos nao correntes (Patrimonio Liquido e Exigivel i a Longo Prazo)foi destinado ao Ativo Permanente.	((c13)/(c24+c22))*100	24,33
ISG	Índice de Solvência Geral (3.722.345,81 / (162.755,67 + 195.110,20)) Quanto a empresa possui de Ativo Total para cada R\$ 1,00 de Passivo	(c1/(c21+c22))	10,40
LI	Liquidez Imediata (2.856.405,53 / 162.755,67) Quanto dispomos imediatamente para i saldar nossas dividas de Curto Prazo.	(c11/c21)	17,55
LS	Liquidez Seca (1.100,00 + 2.080,00 + 0,00) / (162.755,67) Quanto a empresa possui de Ativo i Liquido para cada R\$ 1,00 de Passivo i Circulante.	(c111+c113+c114)/(c21)	0,02

Mombaça-CE, 31 de Dezembro de 2020

Luis Humberto Teixeira Vieira Neto
Titular-Administrador
CPF 024.177.873-50

Antonio de Pádua Ribeiro Barbosa
Contador
CRC 018553/O-6

quinta-feira, 31 de dezembro de 2020

Fim



Junta Comercial do Estado do Ceará

Certifico registro sob o nº 5655133 em 06/10/2021 da Empresa PRO LIMPEZA SERVICOS E CONSTRUÇOES EIRELI, CNPJ 11012912000108 protocolo 211492876 - 06/10/2021. Autenticação: F54470DD7A71C48BC437486ED74BE8EBEE97. Lenira Cardoso de Alencar Seraine - Secretária Geral. Para validar este documento, acesse <http://www.jucec.ce.gov.br> e informe nº do protocolo 21/149.287-6 e o código de segurança W5cR E: cópia foi autenticada digitalmente e assinada em 07/10/2021 por Lenira Cardoso de Alencar Seraine - Secretária-Geral.

LENIRA CARDOSO DE ALENCAR SERAINE
SECRETÁRIA GERAL

pág. 8/

Notas Explicativas das Demonstrações Contábeis em 31/12/2020

Licenciado para: ANTONIO DE PADUA RIBEIRO BARBOSA
Empresa: PRO LIMPEZA SERVICOS E CONSTRUCOES EIRELI - CNPJ: 11.012.912/0001-08
NIRE: 23600141411 - Data: 30/07/2009



Pág.: 6 de 6

ADMIN

Fortes Contábil 6.179.0

Nota 1 - CONTEXTO OPERACIONAL

A Empresa PRO LIMPEZA SERVICOS E CONSTRUCOES EIRELI, que se enquadra na condição de EMPRESA DE PEQUENO PORTE, nos termos da Lei Complementar n 123, de 14/12/2006. Tem por objetivo, substancialmente, Construção de edifícios, Captação, tratamento e distribuição de água, Distribuição de água por caminhões, Construção de rodovias e ferrovias, Obras de urbanização - ruas, praças e calçadas, Construção de estações e redes de distribuição de energia elétrica, Manutenção de redes de distribuição de energia elétrica entre outras atividades.

Nota 2 - APRESENTAÇÃO DAS PRINCIPAIS PRÁTICAS CONTÁBEIS

As demonstrações contábeis foram elaboradas em consonância com os ditames do ITG 1000, além dos princípios fundamentais de contabilidade e demais práticas emanadas da legislação societária brasileira.

Nota 3 - CAPITAL SOCIAL

O Capital social está representado por 1.000.000 (Hum milhão) quotas no valor de R\$ 1,00 (um real) cada, representando R\$1.000.000,00 em 2020.

Nota 4 - RECEITAS OPERACIONAIS

A receita operacional está assim apresentada:

RECEITA BRUTA OPERACIONAL

2020 R\$ 2.580.870,83

Nota 5 - DESPESAS OPERACIONAIS

Na abertura das despesas operacionais, estão assim apresentadas:

Custos Materiais Aplicados R\$ 1.290.435,42

Custo da Mão de Obra R\$ 78.743,50

Despesas Administrativas R\$ 345.419,03

Despesas Financeiras R\$ 16.349,89

Despesas Tributárias R\$ 56.148,39

Mombaça-CE, 31 de Dezembro de 2020

Luis Humberto Teixeira Vieira Neto
Titular-Administrador
CPF 024.177.873-50

Antonio de Pádua Ribeiro Barbosa
Contador
CRC 018553/O-6

quinta-feira, 31 de dezembro de 2020

Fim



Junta Comercial do Estado do Ceará


Certifico registro sob o nº 5655133 em 06/10/2021 da Empresa PRO LIMPEZA SERVICOS E CONSTRUCOES EIRELI, CNPJ 11012912000108 protocolo 211492876 - 06/10/2021. Autenticação: F54470DD7A71C48BC437486ED74BE8EBEE97. Lenira Cardoso de Alencar Seraine - Secretária Geral. Para validar este documento, acesse <http://www.jucec.ce.gov.br> e informe nº do protocolo 21/149.287-6 e o código de segurança W5cR E: cópia foi autenticada digitalmente e assinada em 07/10/2021 por Lenira Cardoso de Alencar Seraine - Secretária-Geral.

pág. 9/



JUNTA COMERCIAL DO ESTADO DO CEARÁ

Registro Digital

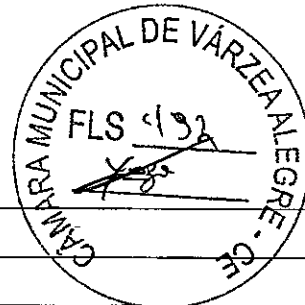

Documento Principal

Identificação do Processo		
Número do Protocolo	Número do Processo Módulo Integrador	Data
21/149.287-6	CEE2100468203	06/10/2021

Identificação do(s) Assinante(s)		
CPF	Nome	Data Assinatura
236.118.473-72	ANTONIO DE PADUA RIBEIRO BARBOSA	06/10/2021

Assinado utilizando o(s) seguinte(s) selo(s) do gov.br

Selo Ouro - Certificado Digital



Junta Comercial do Estado do Ceará

Certifico registro sob o nº 5655133 em 06/10/2021 da Empresa PRO LIMPEZA SERVICOS E CONSTRUCOES EIRELI, CNPJ 11012912000108 e protocolo 211492876 - 06/10/2021. Autenticação: F54470DD7A71C48BC437486ED74BE8EBEE97. Lenira Cardoso de Alencar Seraine - Secretária-Geral. Para validar este documento, acesse <http://www.jucec.ce.gov.br> e informe nº do protocolo 21/149.287-6 e o código de segurança W5cR Esta cópia foi autenticada digitalmente e assinada em 07/10/2021 por Lenira Cardoso de Alencar Seraine - Secretária-Geral.

DECLARAÇÃO DE VERACIDADE DO DOCUMENTO PRINCIPAL
REGISTRO DIGITAL



Eu, ANTONIO DE PADUA RIBEIRO BARBOSA, BRASILEIRA, CASADO, CONTADOR, DATA DE NASCIMENTO 24/01/1963, RG Nº 8904002024083 SSP-CE, CPF 236.118.473-72, RUA CARLOS BARBOSA, Nº 55, APTO 902, BAIRRO PAPICU, CEP 60175-355, FORTALEZA - CE, DECLARO, SOB AS PENAS DA LEI, que os documentos apresentados digitalizados ao presente protocolo de registro digital na Junta Comercial, sem possibilidade de validação digital, SÃO VERDADEIROS E CONFEREM COM OS RESPECTIVOS ORIGINAIS.

Fortaleza, 06 de outubro de 2021.

ANTONIO DE PADUA RIBEIRO BARBOSA

Assinado digitalmente por certificação A3




Junta Comercial do Estado do Ceará

Certifico registro sob o nº 5655133 em 06/10/2021 da Empresa PRO LIMPEZA SERVICOS E CONSTRUCOES EIRELI, CNPJ 11012912000108 e protocolo 211492876 - 06/10/2021. Autenticação: F54470DD7A71C48BC437486ED74BE8EBEE97. Lenira Cardoso de Alencar Seraine - Secretária-Geral. Para validar este documento, acesse <http://www.jucec.ce.gov.br> e informe nº do protocolo 21/149.287-6 e o código de segurança W5cR Esta cópia foi autenticada digitalmente e assinada em 07/10/2021 por Lenira Cardoso de Alencar Seraine - Secretária-Geral.



Sistema Nacional de Registro de Empresas Mercantil - SINREM
 Governo do Estado do Ceará
 Secretaria de Estado da Fazenda do Estado do Ceará
 Junta Comercial do Estado do Ceará

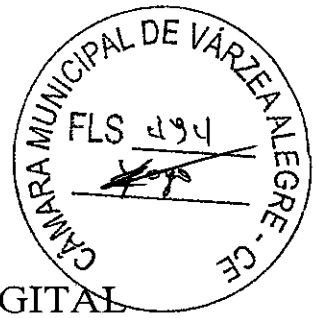

TERMO DE AUTENTICAÇÃO - REGISTRO DIGITAL

Certifico que o ato, assinado digitalmente, da empresa PRO LIMPEZA SERVICOS E CONSTRUCOES EIRELI, de CNPJ 11.012.912/0001-08 e protocolado sob o número 21/149.287-6 em 06/10/2021, encontra-se registrado na Junta Comercial sob o número 5655133, em 06/10/2021. O ato foi deferido eletronicamente pelo examinador Tacia Maciel Peixoto Monteiro.

Certifica o registro, a Secretária-Geral, Lenira Cardoso de Alencar Seraine. Para sua validação, deverá ser acessado o site eletrônico do Portal de Serviços / Validar Documentos (<https://portal.servicos.jucec.ce.gov.br/Portal/pages/imagemProcesso/viaUnica.jsf>) e informar o número de protocolo e chave de segurança.

Capa de Processo

CPF	Nome	Data Assinatura
236.118.473-72	ANTÔNIO DE PADUA RIBEIRO BARBOSA	06/10/2021
Assinado utilizando o(s) seguinte(s) selo(s) do		
Selo Ouro - Certificado Digital		

Documento Principal

CPF	Nome	Data Assinatura
236.118.473-72	ANTONIO DE PADUA RIBEIRO BARBOSA	06/10/2021
Assinado utilizando o(s) seguinte(s) selo(s) do		
Selo Ouro - Certificado Digital		

Declaração Documento Principal

CPF	Nome	Data Assinatura
236.118.473-72	ANTONIO DE PADUA RIBEIRO BARBOSA	06/10/2021
Assinado utilizando o(s) seguinte(s) selo(s) do		
Selo Ouro - Certificado Digital		

Data de início dos efeitos do registro (art. 36, Lei 8.934/1994): 05/10/2021



Documento assinado eletronicamente por Tacia Maciel Peixoto Monteiro, Servidor(a) Público(a), em 06/10/2021, às 20:59.



A autenticidade desse documento pode ser conferida no portal de serviços da jucec informando o número do protocolo 21/149.287-6.

[Handwritten signature]

Junta Comercial do Estado do Ceará



Junta Comercial do Estado do Ceará

Certifico registro sob o nº 5655133 em 06/10/2021 da Empresa PRO LIMPEZA SERVICOS E CONSTRUCOES EIRELI, CNPJ 11012912000108 e protocolo 211492876 - 06/10/2021. Autenticação: F54470DD7A71C48BC437486ED74BE8EBEE97. Lenira Cardoso de Alencar Seraine - Secretária-Geral. Para validar este documento, acesse <http://www.jucec.ce.gov.br> e informe nº do protocolo 21/149.287-6 e o código de segurança W5cR Esta cópia foi autenticada digitalmente e assinada em 07/10/2021 por Lenira Cardoso de Alencar Seraine - Secretária-Geral.



JUNTA COMERCIAL DO ESTADO DO CEARÁ

Registro Digital



O ato foi deferido e assinado digitalmente por :

Identificação do(s) Assinante(s)	
CPF	Nome
236.117.073-68	LENIRA CARDOSO DE ALENCAR SERAINE


Fortaleza, quarta-feira, 06 de outubro de 2021



Junta Comercial do Estado do Ceará

Certifico registro sob o nº 5655133 em 06/10/2021 da Empresa PRO LIMPEZA SERVICOS E CONSTRUÇÕES EIRELI, CNPJ 11012912000108 e protocolo 211492876 - 06/10/2021. Autenticação: F54470DD7A71C48BC437486ED74BE8EBEE97. Lenira Cardoso de Alencar Seraine - Secretária-Geral. Para validar este documento, acesse <http://www.jucec.ce.gov.br> e informe nº do protocolo 21/149.287-6 e o código de segurança W5cR Esta cópia foi autenticada digitalmente e assinada em 07/10/2021 por Lenira Cardoso de Alencar Seraine – Secretária-Geral.

Termo de Abertura

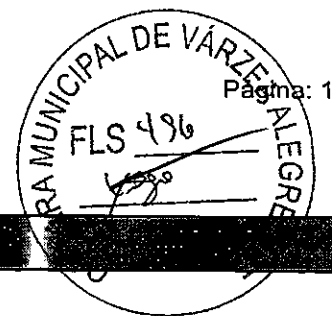

Nome Empresarial:					
PRO LIMPEZA SERVICOS E CONSTRUCOES EIRELI					
NIRE:	2360014141-1	CNPJ:	11.012.912/0001-08	NIRE Anterior:	2320126617-1
Nome Anterior:					
PRO LIMPEZA SERVICOS E CONSTRUCOES LTDA					
Município:	MOMBACA			UF:	CEARA
Inscrição		Inscrição Municipal:			
Data do ato constitutivo em Junta Comercial:			30/07/2009		

Validade:	DIARIO				
Número de ordem:	11	Quantidade de páginas:	67		
Data Encerramento do Exercício	31/12/2020	Data	07/10/2021		

CPF	Nome	Função	CRC
236.118.473-72	ANTONIO DE PADUA RIBEIRO BARBOSA	Procurador/Contador	18553/O-6

O assinante acima está representando:


CPF	Nome	Função
024.177.873-50	LUIZ HUMBERTO TEIXEIRA VIEIRA NETO	Titular / Administrador



Junta Comercial do Estado do Ceará

Este Livro foi protocolado sob o nº 21/149.954-4 no dia 07/10/2021. Os dados de autenticação estão contidos no Termo de Autenticação que deverá ser validado conforme informações constantes do mesmo.

Termo de Encerramento

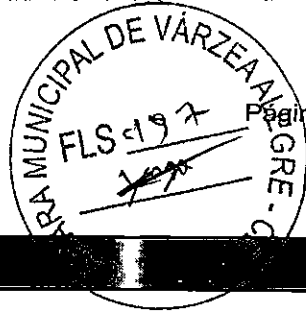

Nome Empresarial:					
PRO LIMPEZA SERVICOS E CONSTRUCOES EIRELI					
NIRE:	2360014141-1	CNPJ:	11.012.912/0001-08	NIRE Anterior:	2320126617-1
Nome Anterior:					
Município:	MOMBACA			UF:	CEARA
Inscrição			Inscrição Municipal:		
Data do ato constitutivo em Junta Comercial:			30/07/2009		

Finalidade:					
DIARIO					
Numero de	11	Data assinatura:	07/10/2021		
Quantidade de páginas:	67				
Período de escrituração					
Início:	01/01/2020		Fim:	31/12/2020	
Período de retificação:					
Início:			Fim:		

CPF	Nome	Função	CRC
236.118.473-72	ANTONIO DE PADUA RIBEIRO BARBOSA	Procurador/Contador	18553/O-6


O assinante acima está representando:

CPF	Nome	Função
024.177.873-50	LUIZ HUMBERTO TEIXEIRA VIEIRA NETO	Titular / Administrador





Sistema Nacional de Registro de Empresas Mercantil - SINREM
Governador do Estado do Ceará
Secretaria de Estado da Fazenda do Estado do Ceará
Junta Comercial do Estado do Ceará

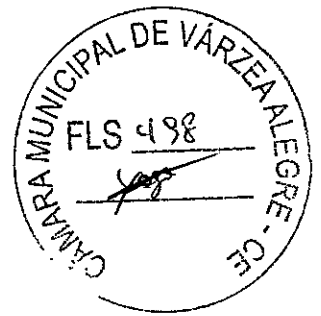

TERMO DE AUTENTICAÇÃO - LIVRO DIGITAL

Declaro exatos os Termos de Abertura e de Encerramento do Livro Digital com características abaixo, por mim conferido e autenticado sob o nº 20023020 em 07/10/2021. Assinado digitalmente por Ana Katia Torres Cavalcante. Para validação da Autenticação dos Termos, deverá ser acessado o sítio eletrônico do Portal de Serviços / Validar Documentos (<https://portalservicos.jucec.ce.gov.br/Portal/pages/imagemProcesso/viaUnica.jsf>) e informar o número de protocolo e a chave de segurança abaixo:

Número de Protocolo	Chave de Segurança
21/149.954-4	ixBL

Identificação da Empresa	
Nome Empresarial:	PRO LIMPEZA SERVIÇOS E CONSTRUÇÕES EIRELI
Nire:	
CNPJ:	11.012.912/0001-08
Município:	MOMBACA

Identificação do Livro Digital	
Espécie:	DIARIO
Número de Ordem:	11
Período de Escrituração:	01/01/2020 - 31/12/2020
Número da Procuração:	5655136

Assinante(s)			
CPF	Nome	CRC	Data Assinatura
236.118.473-72	ANTONIO DE PADUA RIBEIRO BARBOSA	18553/O-6	07/10/2021

Assinado utilizando o(s) seguinte(s) selo(s) do gov.br:

Selo Ouro - Certificado Digital




Documento assinado eletronicamente por Ana Katia Torres Cavalcante, Servidor(a) Público(a), em 07/10/2021, às 13:04.

Fortaleza, quinta-feira, 07 de outubro de 2021



A autenticidade desse documento pode ser conferida no [portal de serviços da jucec](#) informando o número do protocolo 21/149.954-4.

Junta Comercial do Estado do Ceará

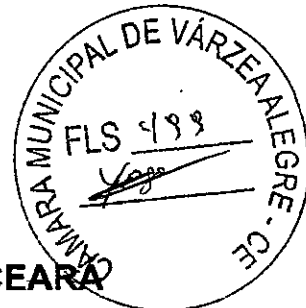

**CONSELHO REGIONAL DE CONTABILIDADE DO ESTADO DO CEARÁ
CERTIDÃO DE REGULARIDADE PROFISSIONAL**

O CONSELHO REGIONAL DE CONTABILIDADE DO ESTADO DO CEARÁ certifica que o(a) profissional identificado(a) no presente documento encontra-se em situação regular.

IDENTIFICAÇÃO DO REGISTRO

NOME..... : ANTONIO DE PADUA RIBEIRO BARBOSA
REGISTRO..... : CE=018553/O=6
CATEGORIA..... : CONTADOR
CPF..... : 236.118.473-72

A presente CERTIDÃO não quita nem invalida quaisquer débitos ou infrações que posteriormente, venham a ser apurados pelo CRCCE contra o referido registro.


A falsificação deste documento constitui-se em crime previsto no Código Penal Brasileiro, sujeitando o autor à respectiva ação penal.

Emissão: CEARÁ, 04/10/2021 as 11:52:53.
Válido até: 02/01/2022.
Código de Controle: 560718.

Para verificar a autenticidade deste documento consulte o site do CRCCE.



ESTADO DO CEARÁ
PREFEITURA MUNICIPAL DE MOMBACA
SECRETARIA DE FINANÇAS

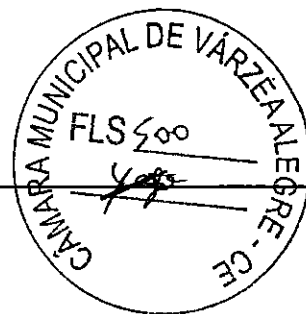

ALVARÁ
ALVARÁ DE FUNCIONAMENTO

ANO	INSCRIÇÃO MUNICIPAL	No. DO ALVARÁ	DATA VALIDADE
2021	2941	2021000441	31/12/2021

IDENTIFICAÇÃO DO PROPRIETÁRIO / REQUERENTE

PRO LIMPEZA SERVICOS E CONSTRUCOES EIRELI

DOCUMENTO C.N.P.J.: 11.012.912/0001-08

ENDEREÇO DO DOMÍLIO FISCAL	PORTE DA EMPRESA
RUA LAURENTINO BRAGA 91	DEMAIS
Bairro: CENTRO - Cidade MOMBACA CEP 63610000	No. do Processo

CÓDIGO	ATIVIDADE
3	PRESTAÇÃO DE SERVIÇOS

CNAE
4120400 Construção de edifícios

CARACTERÍSTICAS DO ESTABELECIMENTO	Base Cálculo	VALOR DO TRIBUTO
Horário de Funcionamento	UNIDADES	174,66
08:00 ÀS 17:00 HRS	0,00	

INFORMAÇÕES/OBSERVAÇÕES/RESTRICÇÕES

OBSERVAÇÕES

O ALVARÁ DEVERÁ SER AFIXADO EM LUGAR VISÍVEL EM CASO DE ATIVIDADE ESTABELECIDADA, APRESENTADO PELO CONTRIBUINTE QUANDO NÃO ESTABELECIDO E RENOVADO ANUALMENTE.

MOMBACA, 05 de Outubro de 2021

CÓD. DE VALIDAÇÃO 00002015A00000002941

FRANCISCO EUDES AIRES DE MORAIS.
CHEFE TRIBUTÁRIO

Para verificar a autenticidade deste Alvará, acesse o site <http://www.mombaca.ce.gov.br>

PROCURAR A PREFEITURA QUANDO:

1. Não receber o carnê de Licença e Funcionamento
2. Mudar de Endereço
3. Mudar de Atividade
4. Mudar Razão Social
5. Encerrar a Atividade da Empresa



DECLARAÇÃO RESPONSABILIDADE TÉCNICA

À CÂMARA MUNICIPAL DE VÁRZEA ALEGRE - CE
COMISSÃO PERMANENTE DE LICITAÇÃO
TOMADA DE PREÇOS Nº 2021.11.05.1


OBJETO: CONTRATAÇÃO DE EMPRESA PARA EXECUÇÃO DOS SERVIÇOS DE AMPLIAÇÃO NO PRÉDIO DO PODER LEGISLATIVO DO MUNICÍPIO DE VÁRZEA ALEGRE/CE, CONFORME ANEXOS.

A empresa **PROLIMPEZA SERVIÇOS E CONSTRUÇÕES EIRELI**, firma estabelecida na RUA LAURENTINO BRAGA, Nº 91, ALTOS/SALA 4B, BAIRRO : CENTRO, Mombaça-CE, inscrita no CNPJ sob o Nº 11.012.912/0001-08, vem por meio de seu representante legal, **SF. LUIS HUMBERTO TEIXEIRA VIEIRA NETO**, Administrador, portador da cédula de identidade Nº 2005029154776 SSP-CE, inscrito no CPF: 024.177.873-50; DECLARAMOS, para todos os fins e sob as penas da Lei que:

- I- Serão responsáveis técnicos pelos serviços objeto do certame em referência, os profissionais abaixo relacionados e que essa indicação será em consonância com as Resoluções do CONFEA- Conselho Federal de Engenharia Arquitetura e Agronomia.
- II- Esses profissionais pertencem ao nosso quadro técnico de profissionais permanentes, tudo de acordo com as leis trabalhistas vigentes, e que nenhum deles é responsável técnico de outra empresa participante.

Responsável Técnico
José Gualberto de Andrade Neto,
Crea/RN nº 3014/D
RNP nº 210468644-0
Engenheiro Civil
Data do registro: 19 de abril de 1990

Mombaça- CE, 11 de novembro de 2021.

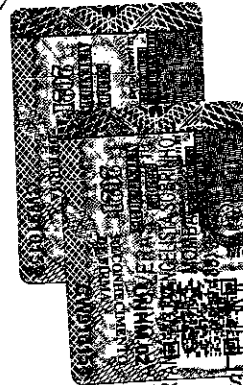

Conheço (a)s firmante(s) José Gualberto de Andrade Neto
Francisco Alves Veras
Maria Odeth Batista F. Veras
Gerônimo Raphael Batista Veras
Jorge André Batista Veras
Mombaça (CE) 11/19/NOV/2021
FRANCISCO ALVES VERAS - Titular
MARIA ODETH BATISTA F. VERAS - SUBSTITUTO
GERÔNIMO RAPHAEL BATISTA VERAS - SUBSTITUTO
JORGE ANDRÉ BATISTA VERAS - SUBSTITUTO
SOMENTE COM SELO DE AUTENTICIDADE

Luis Humberto Teixeira Neto

Administrador
Luis Humberto Teixeira Neto
RG: 2005029154776 SSP-CE
CPF: 024.177.873-50



DECLARAÇÕES

À CÂMARA MUNICIPAL DE VÁRZEA ALEGRE - CE
COMISSÃO PERMANENTE DE LICITAÇÃO
TOMADA DE PREÇOS Nº 2021.11.05.1


OBJETO: CONTRATAÇÃO DE EMPRESA PARA EXECUÇÃO DOS SERVIÇOS DE AMPLIAÇÃO NO PRÉDIO DO PODER LEGISLATIVO DO MUNICÍPIO DE VÁRZEA ALEGRE/CE, CONFORME ANEXOS.

A empresa **PRO LIMPEZA SERVIÇOS E CONSTRUÇÕES EIRELI**, firma estabelecida na **RUA LAURENTINO BRAGA, Nº 91, ALTOS/SALA 4B, BAIRRO : CENTRO, Mombaça-CE**, inscrita no CNPJ sob o Nº **11.012.912/0001-08**, neste ato representada por seu representante legal, **Sr. LUÍS HUMBERTO TEIXEIRA VIEIRA NETO**, Administrador, portador da cédula de identidade Nº **2005029154776 SSP-CE**, inscrito no CPF: **024.177.873-50**, **DECLARA**, para fins do disposto na **TOMADA DE PREÇOS Nº 2021.11.05.1**; que:

- a) Sob as penas da lei, para todos os fins de direito a que se possa prestar, especialmente para fins que em cumprimento ao estabelecido na Lei nº 9.854, de 27/10/1999, publicada no DOU de 28/10/1999, e ao inciso XXXIII, do artigo 7º, da Constituição Federal, não emprega menores de 18 (dezoito) anos em trabalho noturno, perigoso ou insalubre, nem emprega menores de 16 (dezesesseis) anos em trabalho algum, salvo na condição de aprendiz, a partir de 14 (quatorze) anos.
- b) Sob as penas da lei, para todos os fins de direito a que se possa prestar, especialmente para fins de prova em processo licitatório, junto à **CÂMARA MUNICIPAL DE VÁRZEA ALEGRE**, Estado do Ceará, que concorda integralmente com todos os termos deste edital e seus anexos;
- c) Que inexistente qualquer fato superveniente impeditivo de nossa habilitação para participar no presente certame licitatório, bem assim eu ficamos ciente da obrigatoriedade de declarar ocorrências posteriores, nos termos do art. 32 § 2º, da Lei nº 8.666/93.
- d) sob as penas da Lei, que cumpre os requisitos legais para qualificação como **EMPRESA DE PEQUENO PORTE (EPP)**, art. 3º da Lei Complementar 123/2006 e que não está sujeita a quaisquer dos impedimentos do parágrafo 4º deste artigo, estando apta a usufruir do tratamento favorecido estabelecido nos arts: 42 à 49 da citada Lei:

Pelo que, por ser expressão da verdade, firma o presente sobre as penas da lei.

Mombaça- CE, 11 de novembro de 2021.




Administrador
Luís Humberto Teixeira Vieira Neto
RG: 2005029154776 SSP-CE
CPF: 024.177.873-50

Requisito (ais firmais) _____ DOU fe _____
Mombaça (CE) 10 NOV 2021
 FRANCISCO ALVES VERAS - Titular
 MARIA ODETH BATISTA F. VERAS - SUBSTITUTO
 GERONIMO RAPHAEL BATISTA VERAS - SUBSTITUTO
 JORGE ANDRE BATISTA VERAS - SUBSTITUTO
SOMENTE COM SELO DE AUTENTICIDADE





ESTADO DO CEARÁ
 PODER JUDICIÁRIO
 COMARCA DE MOMBAÇA

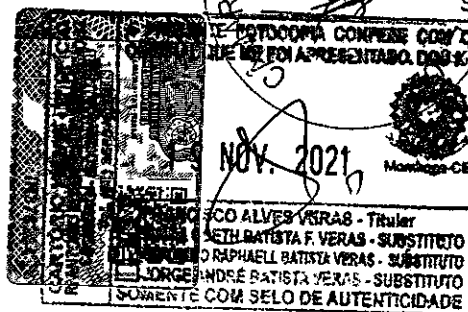

SETOR DE PROTOCOLO E DISTRIBUIÇÃO

RUA SILVINO LOPES E SÁ BENEVIDES, S/N.º - VILA SALETE - CEP: 63.610 - 000 - FONE/FAX: (0**88) 3583.3408

CERTIDÃO CÍVEL

EU, ANTONIA ELIZANGELA CARNAUBA CAVALCANTE, CHEFE DO SETOR DE PROTOCOLO E DISTRIBUIÇÃO DO FÓRUM CORONEL JOSÉ ADERALDO DE AQUINO, DESTA COMARCA DE MOMBAÇA, ESTADO DO CEARÁ, POR NOMEAÇÃO LEGAL.....


CERTIFICO, usando das atribuições que me são conferidas por Lei; para que surta seus jurídicos e legais efeitos, e a requerimento da parte interessada que, após minudente consulta realizada junto aos **SISTEMAS INFORMATIZADOS - UNIDADE JUDICIÁRIA DE MOMBAÇA-CE (1ª E 2ª VARAS)**, constatei a **INEXISTÊNCIA** de qualquer Ação Cível referente a **Falência, Concordata, Interdição, Insolvência Cível, Executivo Fiscal ou Execução** movida em face da empresa **PRO LIMPEZA SERVIÇOS E CONSTRUÇÕES EIRELI**, inscrita no CNPJ sob o nº **11.012.912/0001-08**, estabelecida à **Rua Laurentino Braga, 91, CEP: 63.610-000, Centro, nesta Cidade de Mombaca-CE.**

TODO O REFERIDO É VERDADE.

POR SER VERDADE, DOU FÉ:

Dado e passado nesta Cidade e Comarca de Mombaca-CE, aos **04(quatro)** dias do mês de **novembro** do ano de **2021 (dois mil e vinte e um)**.


ANTÔNIA ELIZANGELA CARNAUBA CAVALCANTE
DISTRIBUIDORA DO SETOR DE PROTOCOLO
MATRÍCULA: 42845

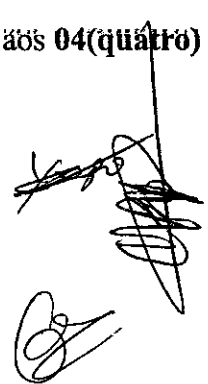



Certidão Específica

A Secretária-Geral da Junta Comercial do Estado do Ceará **CERTIFICA**, nos termos do art. 29 da Lei Federal nº 8.934, de 18 de novembro de 1994, nos arts. 78, inciso III e 81 do Decreto nº 1.800, de 30 de janeiro de 1996; da Instrução Normativa IN/DREI nº 81, de 10 de julho de 2020, a requerimento, conforme protocolo de número **21/164.550-8**, que consta no Cadastro Estadual de Empresas Mercantis, formado e organizado por esta Junta Comercial na forma disciplinada no art. 7º, VIII, do Decreto 1800/1996, registro de **PRO LIMPEZA SERVICOS E CONSTRUÇÕES EIRELI**, EMPRESA INDIVIDUAL DE RESPONSABILIDADE LIMITADA (DE NATUREZA EMPRESÁRIA), NIRE 2360014141-1, CNPJ 11.012.912/0001-08, ATIVA, com sede na RUA RUA LAURENTINO BRAGA, 91, BAIRRO CENTRO, MOMBACAÇÉ, com dados que em resumo a seguir se especificam:




Certidão Específica

Ato/Evento	Data Aprovação	Nº Aprovação	Data Assinatura
CONTRATO	30/07/2009	23201266171	X
OUTROS DOCUMENTOS DE INTERESSE EMPRESA/EMPRESARIO	02/09/2009	20090842774	X
OUTROS DOCUMENTOS DE INTERESSE EMPRESA/EMPRESARIO	29/04/2010	20100405762	X
ALTERACAO	11/06/2010	20100581579	X
ALTERACAO	23/05/2011	20111541921	X
OUTROS DOCUMENTOS DE INTERESSE EMPRESA/EMPRESARIO	09/06/2011	20111712653	X
OUTROS DOCUMENTOS DE INTERESSE EMPRESA/EMPRESARIO	08/05/2012	20120510146	X
ALTERACAO	12/09/2012	20121032850	X
OUTROS DOCUMENTOS DE INTERESSE EMPRESA/EMPRESARIO	02/05/2013	20130517836	X
OUTROS DOCUMENTOS DE INTERESSE EMPRESA/EMPRESARIO	07/05/2014	20140520333	X
ALTERACAO	15/01/2015	20150012861	X
ALTERACAO	29/01/2015	20150087640	X
OUTROS DOCUMENTOS DE INTERESSE EMPRESA/EMPRESARIO	08/05/2015	20150542852	X
ALTERACAO	29/01/2016	20160095778	X
OUTROS DOCUMENTOS DE INTERESSE EMPRESA/EMPRESARIO	20/05/2016	20162174055	X
OUTROS DOCUMENTOS DE INTERESSE EMPRESA/EMPRESARIO	31/03/2017	20172071925	X
ALTERACAO	08/06/2017	5005910	31/05/2017
BALANCO	12/06/2018	5152275	05/06/2018
ATO CONSTITUTIVO - EIRELI	13/06/2018	23600141411	16/05/2018
ALTERACAO	10/07/2018	5160794	26/06/2018
BALANCO	27/06/2019	5285378	26/06/2019
PROCURACAO (QUANDO ARQUIVADA INDIVIDUALMENTE)	27/06/2019	5285383	26/06/2019
ALTERACAO	12/08/2019	5302606	26/07/2019
BALANCO	25/05/2020	5420963	21/05/2020
ALTERACAO	30/12/2020	5508352	10/12/2020
ALTERACAO	22/06/2021	5592166	18/06/2021
ALTERACAO	30/09/2021	5650830	24/09/2021
BALANCO	06/10/2021	5655133	05/10/2021
PROCURACAO (QUANDO ARQUIVADA INDIVIDUALMENTE)	06/10/2021	5655136	05/10/2021

Certifica, por derradeiro, serem estes os únicos atos registrados nesta Junta Comercial até a presente data.




Sistema Nacional de Registro de Empresas Mercantil - SINREM
Governador do Estado do Ceará
Secretaria de Estado da Fazenda do Estado do Ceará
Junta Comercial do Estado do Ceará

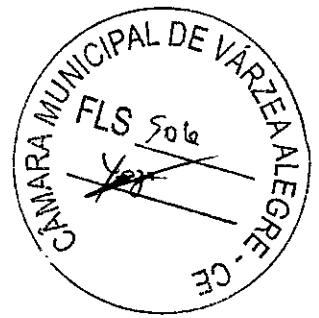

Certidão Específica

O referido é verdade. Dou fé. Junta Comercial do Estado do Ceará. Nada mais.

Fortaleza, 09 de Novembro de 2021.

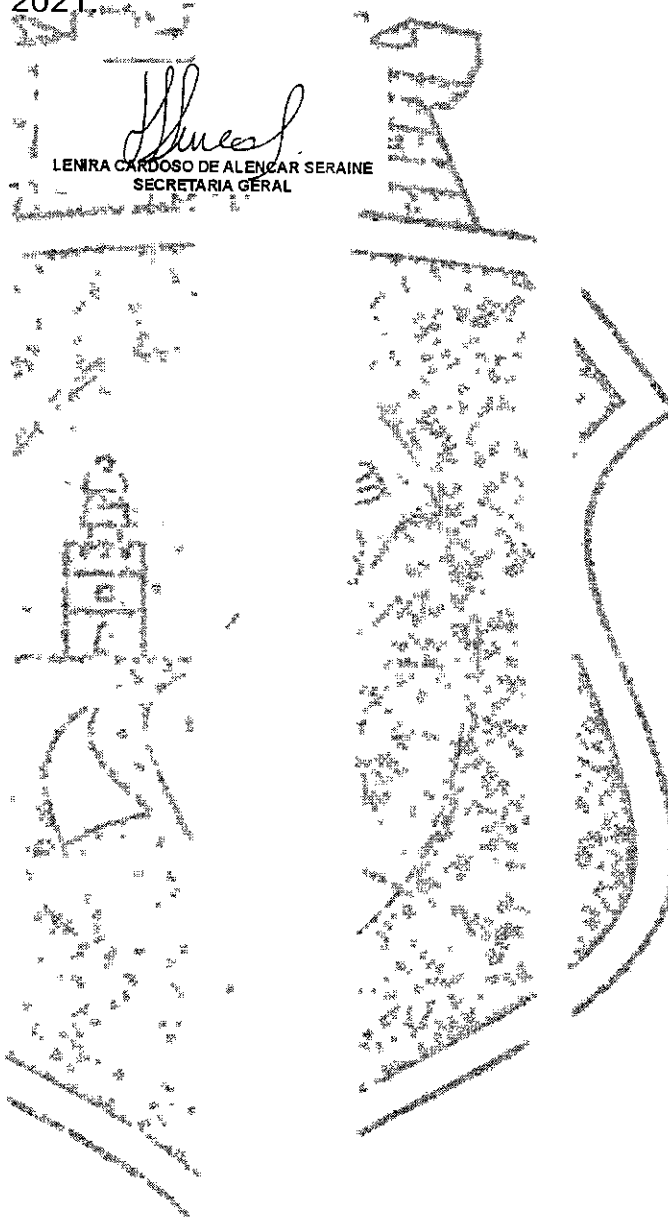

Lenira Cardoso de Alencar Seraine


LENIRA CARDOSO DE ALENCAR SERAINE
SECRETARIA GERAL

[Handwritten signature]

Junta Comercial do Estado do Ceará



Sistema Nacional de Registro de Empresas Mercantil - SINREM
 Governo do Estado do Ceará
 Secretaria de Estado da Fazenda do Estado do Ceará
 Junta Comercial do Estado do Ceará

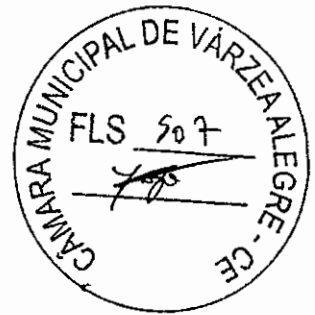

Certidão Simplificada

Certificamos que as informações abaixo constam dos documentos arquivados nesta Junta Comercial e são vigentes na data de sua expedição.

Nome Empresarial: PRO LIMPEZA SERVICOS E CONSTRUCOES EIRELI
 Natureza Jurídica: EMPRESA INDIVIDUAL DE RESPONSABILIDADE LIMITADA (DE NATUREZA EMPRESÁRIA)

Número de Identificação do Registro de Empresas - NIRE	CNPJ	Data de Arquivamento do Ato Constitutivo	Data de Início de Atividade
2360014141-1	11.012.912/0001-08	30/07/2009	01/08/2009

Endereço Completo:
 RUA RUA LAURENTINO BRAGA 91 - BAIRRO CENTRO, CEP. 63610-000 - MOMBACA/CE

Objeto Social:
 CONSTRUCAO DE EDIFICIOS, CAPTACAO, TRATAMENTO E DISTRIBUICAO DE AGUA, DISTRIBUICAO DE AGUA POR CAMINHOS, CONSTRUCAO DE RODOVIAS E FERROVIAS, OBRAS DE URBANIZACAO, RUAS, PRACAS E CALCADAS, CONSTRUC. AO DE ESTACOES E REDES DE DISTRIBUICAO DE ENERGIA ELETTRICA, MANUTENCAO DE REDES DE DISTRIBUICAO DE ENERGIA ELETTRICA, CONSTRUCAO DE REDES DE ABASTECIMENTO DE AGUA, COLETA DE ESGOTO E CONSTRUCOES CORRELATAS, EXCETO OBRAS DE IRRIGACAO, OBRAS DE IRRIGACAO, CONSTRUCAO DE INSTALACOES ESPORTIVAS E RECREATIVAS, OUTRAS OBRAS DE ENGENHARIA CIVIL, DEMOLICAO DE EDIFICIOS E OUTRAS ESTRUTURAS, PREPARACAO DE CANTEIRO E LIMPEZA DE TERRENO, OBRAS DE TERRAPLENAGEM, SERVICOS DE PREPARACAO DO TERRENO, INSTALACAO E MANUTENCAO ELETTRICA, INSTALACAO E MANUTENCAO DE SISTEMAS CENTRAIS DE AR CONDICIONADO, DE VENTILACAO E REFRIGERACAO, IMPERMEABILIZACAO EM OBRAS DE ENGENHARIA CIVIL, INSTALACAO DE PORTAS, JANELAS, TETOS, DIVISORIAS E ARMARIOS EMBUTIDOS DE QUALQUER MATERIAL, OBRAS DE ACABAMENTO EM GESSO E ESTUQUE, SERVICOS DE PINTURA DE EDIFICIOS, OUTRAS OBRAS DE ACABAMENTO DA CONSTRUCAO, OBRAS DE FUNDACOES, OBRAS DE ALVENARIA, PERFURACAO E CONSTRUCAO DE POCOS DE AGUA, SERVICOS ESPECIALIZADOS PARA CONSTRUCAO, SERVICOS DE MANUTENCAO E REPARACAO MECANICA DE VEICULOS AUTOMOTORES, SERVICIO DE TRANSPORTE DE PASSAGEIROS, LOCACAO DE AUTOMOVEIS COM MOTORISTA, TRANSPORTE ESCOLAR, FORNECIMENTO DE ALIMENTOS PREPARADOS PREPONDERANTEMENTE PARA EMPRESAS, SERVICOS DE ENGENHARIA, LOCACAO DE OUTROS MEIOS DE TRANSPORTE, SEM CONDUTOR, ALUGUEL DE MAQUINAS E EQUIPAMENTOS AGRICOLAS SEM OPERADOR, ALUGUEL DE MAQUINAS E EQUIPAMENTOS PARA CONSTRUCAO SEM OPERADOR, ALUGUEL DE MAQUINAS E EQUIPAMENTOS PARA ESCRITORIOS, ALUGUEL DE PALCOS, COBERTURAS E OUTRAS ESTRUTURAS DE USO TEMPORARIO, ALUGUEL DE OUTRAS MAQUINAS E EQUIPAMENTOS COMERCIAIS E INDUSTRIAIS, SEM OPERADOR, LOCACAO DE MAO-DE-OBRA TEMPORARIA, ATIVIDADES DE LIMPEZA, SERVICOS DE ORGANIZACAO DE FEIRAS, CONGRESSOS, EXPOSICOES E FESTAS, ATIVIDADES DE SONORIZACAO E DE ILUMINACAO, RODUCAO E PROMOCAO DE EVENTOS ESPORTIVOS, OUTRAS ATIVIDADES DE SERVICOS PESSOAIS, COMERCIO VAREJISTA DE MATERIAIS DE CONSTRUCAO, COMERCIO VAREJISTA DE FERRAGENS E FERRAMENTAS, COMERCIO VAREJISTA DE PRODUTOS SANEANTES DOMISSANITARIOS

Capital Social: R\$ 1.000.000,00 UM MILHÃO DE REAIS	Capital Integralizado: R\$ 1.000.000,00 UM MILHÃO DE REAIS	Microempresa ou Empresa de Pequeno Porte NÃO (Lei Complementar nº123/06)	Prazo de Duração INDETERMINADO
--	---	--	-----------------------------------

Titular/Administrador
 CPF/NIRE Nome Term. Mandato Função
 024.177.873-50 LUIS HUMBERTO TEIXEIRA VIEIRA NETO xxxxxxx TITULAR / ADMINISTRADOR

Status: XXXXXXXX Situação: ATIVA

Último Arquivamento: 06/10/2021 Número: 5655136

Ato 206 - PROCURACAO (QUANDO ARQUIVADA INDIVIDUALMENTE)

Empresa(s) Antecessora(s)

Nome Anterior	Nire	Número Aprovação	UF	Tipo Movimentação
PRO LIMPEZA SERVICOS E CONSTRUCOES LTDA	2320126617-1	23600141411	xx	TRANSFORMACAO

Certidão Simplificada Digital emitida pela JUNTA COMERCIAL DO ESTADO DO CEARÁ e certificada digitalmente. Se desejar confirmar a autenticidade desta certidão, acesse o site da JUCEC (<http://www.jucec.ce.gov.br>) e clique em validar certidão. A certidão pode ser validada de duas formas:

- 1) Validação por envio de arquivo (upload)
- 2) Validação visual (digite o nº C210001103931 e visualize a certidão)



21/164.549-4



Sistema Nacional de Registro de Empresas Mercantil - SINREM
Governador do Estado do Ceará
Secretaria de Estado da Fazenda do Estado do Ceará
Junta Comercial do Estado do Ceará



Certidão Simplificada

Certificamos que as informações abaixo constam dos documentos arquivados nesta Junta Comercial e são vigentes na data de sua expedição.


Nome Empresarial: PRO LIMPEZA SERVICOS E CONSTRUCOES EIRELI
Natureza Jurídica: EMPRESA INDIVIDUAL DE RESPONSABILIDADE LIMITADA (DE NATUREZA EMPRESÁRIA)

Filial(ais) nesta Unidade da Federação ou fora dela:

Nire CNPJ Endereço

NADA MAIS#

Fortaleza, 09 de Novembro de 2021, 08:12


LENIRA CARDOSO DE AZEVEDO SERAINE
SECRETARIA GERAL

A empresa foi transformada automaticamente para sociedade limitada, nos termos do artigo 41 da Lei nº 14.195, de 26 de agosto de 2021.

Certidão Simplificada Digital emitida pela JUNTA COMERCIAL DO ESTADO DO CEARÁ e certificada digitalmente. Se desejar confirmar a autenticidade desta certidão, acesse o site da JUCEC (<http://www.jucec.ce.gov.br>) e clique em validar certidão. A certidão pode ser validada de duas formas:

- 1) Validação por envio de arquivo (upload)
- 2) Validação visual (digite o nº C210001103931 e visualize a certidão)



21/164.549-4

Página 2 de 2

Junta Comercial do Estado do Ceará

04/10/2021 09:53

FILTROS APLICADOS:


CPF / CNPJ: 11012912000108

LIMPAR

Data da consulta: 04/10/2021 09:36:46

Data da última atualização: 02/10/2021 10:15:04

DETALHAR	CNPJ/CPF DO SANCIONADO	NOME DO SANCIONADO	UF DO SANCIONADO	ÓRGÃO/ENTIDADE SANCIONADORA	TIPO DA SANÇÃO	DATA DE PUBLICAÇÃO DA SANÇÃO	QUANTIDADE
Nenhum registro encontrado							

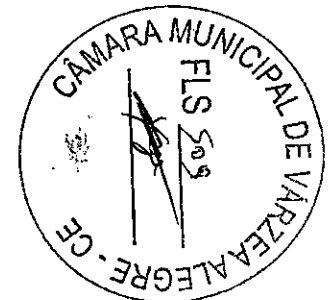



TRIBUNAL DE CONTAS DA UNIÃO



Consulta Consolidada de Pessoa Jurídica

Este relatório tem por objetivo apresentar os resultados consolidados de consultas eletrônicas realizadas diretamente nos bancos de dados dos respectivos cadastros. A responsabilidade pela veracidade do resultado da consulta é do Órgão gestor de cada cadastro consultado. A informação relativa à razão social da Pessoa Jurídica é extraída do Cadastro Nacional da Pessoa Jurídica, mantido pela Receita Federal do Brasil.

Consulta realizada em: 01/11/2021 11:48:31

Informações da Pessoa Jurídica:

Razão Social: **PRO LIMPEZA SERVICOS E CONSTRUCOES EIRELI**
CNPJ: **11.012.912/0001-08**

Resultados da Consulta Eletrônica:

Órgão Gestor: **TCU**
Cadastro: **Licitantes Inidôneos**
Resultado da consulta: **Nada Consta**

Para acessar a certidão original no portal do órgão gestor, clique [AQUI](#).

Órgão Gestor: **CNJ**
Cadastro: **CNIA - Cadastro Nacional de Condenações Cíveis por Ato de Improbidade Administrativa e Inelegibilidade**
Resultado da consulta: **Nada Consta**

Para acessar a certidão original no portal do órgão gestor, clique [AQUI](#).

Órgão Gestor: **Portal da Transparência**
Cadastro: **Cadastro Nacional de Empresas Inidôneas e Suspensas**
Resultado da consulta: **Nada Consta**

Para acessar a certidão original no portal do órgão gestor, clique [AQUI](#).


Órgão Gestor: **Portal da Transparência**
Cadastro: **CNEP - Cadastro Nacional de Empresas Punidas**
Resultado da consulta: **Nada Consta**

Para acessar a certidão original no portal do órgão gestor, clique [AQUI](#).

Obs: A consulta consolidada de pessoa jurídica visa atender aos princípios de simplificação e

racionalização de serviços públicos digitais. Fundamento legal: Lei nº 12.965, de 23 de abril de 2014, Lei nº 13.460, de 26 de junho de 2017, Lei nº 13.726, de 8 de outubro de 2018, Decreto nº 8.638 de 15, de janeiro de 2016.



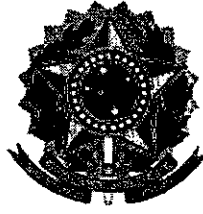

TRIBUNAL DE CONTAS DA UNIÃO
CERTIDÃO NEGATIVA
DE
LICITANTES INIDÔNEOS

Nome completo: **PRO LIMPEZA SERVICOS E CONSTRUCOES EIRELI**

CPF/CNPJ: **11.012.912/0001-08**

O Tribunal de Contas da União **CERTIFICA** que, na presente data, o (a) requerente acima identificado(a) **NÃO CONSTA** da relação de responsáveis inidôneos para participar de licitação na administração pública federal, por decisão deste Tribunal, nos termos do art. 46 da Lei nº 8.443/92 (Lei Orgânica do TCU).

Não constam da relação consultada para emissão desta certidão os responsáveis ainda não notificados do teor dos acórdãos condenatórios, aqueles cujas condenações tenham tido seu prazo de vigência expirado, bem como aqueles cujas apreciações estejam suspensas em razão de interposição de recurso com efeito suspensivo ou de decisão judicial.

Certidão emitida às 11:47:33 do dia 01/11/2021, com validade de trinta dias a contar da emissão.

A veracidade das informações aqui prestadas podem ser confirmadas no sítio <https://contas.tcu.gov.br/ords/f?p=INABILITADO:5>

Código de controle da certidão: YDI0011121114733

Atenção: qualquer rasura ou emenda invalidará este documento.

Improbidade Administrativa e Inelegibilidade

Certidão Negativa



Certifico que nesta data (01/11/2021 às 11:43) NÃO CONSTA no Cadastro Nacional de Condenações Cíveis por Ato de Improbidade Administrativa e Inelegibilidade registros de condenação com trânsito em julgado ou sanção ativa quanto ao CNPJ nº 11.012.912/0001-08.

A condenação por atos de improbidade administrativa não implica automático e necessário reconhecimento da inelegibilidade do condenado.

Para consultas sobre inelegibilidade acesse portal do TSE em <http://divulgacandcontas.tse.jus.br/>

Esta certidão é expedida gratuitamente. Sua autenticidade pode ser por meio do número de controle 617F.FD1A.D179.5818 no seguinte endereço: https://www.cnj.jus.br/improbidade_adm/autenticar_certidao.php

A handwritten signature in black ink, consisting of several loops and a long horizontal stroke.



www.oi.com.br
0800 281 8801

FATURA

TNL PCS S.A.
Rua Jangadeiros 48 - Ipanema
Rio de Janeiro - RJ - CEP: 22420-010
CNPJ: 04.164.616/0001-59
Inscrição Estadual: 77115080
Inscrição Municipal: 292.003-4



PRO LIMPEZA SERVICOS
RUA LAURENTINO BRAGA, 91, ALTOS, SL 4B
CENTRO
MOMBACA/CE 63.610-000

Número da Fatura: 17097193
Número Cliente: 2207172393
CNPJ/CPF: 11.012.912/0001-08
Quantidade de Linhas Telefônicas: 1
Nº Identificador para Débito Automático: 400407175989
Data de Emissão: 7
Período: 28/07/2021 a 27/08/2021

000612271



5099065613500 1488000003563 130080903

Sua Conta Oi

Data de Vencimento: 01/10/2021
Valor a Pagar: 69,38

Demonstrativo de sua Fatura Oi

Prestadora: TNL PCS S.A.	CNPJ: 04.164.616/0001-59	INSC. ESTADUAL nº 77115080	INSC. MUNICIPAL nº 292.003-4	UF: RJ
Rua Jangadeiros 48		Ipanema - Rio De Janeiro - RJ	CEP: 22420-010	
Seu Plano Oi				62,90
Total em ligações locais				0,00
Total em mensagens/Internet móvel				4,59
Total de Serviços Oi				67,49
Total em ligações de longa distância de outras operadoras				0,00
Serviços de parceiros				0,00
Total doações				0,00
Total de serviços de terceiros				0,00
Descontos				0,00
Ajustes				0,00
Créditos iniciais				0,00
Retenção tributária				0,00
Total de Créditos				0,00
Débitos diversos				8,00
Multa e juros				2,02
Parcelamento de débitos				0,00
Recobrança de valores				0,00
Total de Outros Valores				1,89
Valor a Pagar				79,40
Resumo dos Tributos	ISS			
Base de cálculo	0,00			
Alíquota	0%			
Valor	0,00			

Pagamento recebido. Obrigado

Ainda restam 128 minuto(s) para serem usados no mês que vem.

Cadastre o débito automático. Verifique no verso do seu boleto as instruções de como fazer. Se você já é cadastrado, confira na conta se já está disponível.

Veja os locais em que você pode pagar a sua conta Oi: Banco do Brasil, Bradesco, Banco Real, Caixa Econômica, Itaú, Unibanco (Baner),

Banco Mercantil do Brasil, Casas Lotéricas, Lemon Bank, Banese, Pagou Menos, (exceto estado BA) e HSBC.

Pague sua fatura em dia e evite a Suspensão Parcial / Total dos Serviços (Resolução ANATEL Nº 85/98 - Art. 67 e 69) (Artigo 44 da Resolução 316 - Rég. Do SMP)

e a cobrança de multa de 2% no mês por atraso. Evite despesas desnecessárias.

Para falar com a Oi Atende, digite *144 do seu Oi. É grátis!

Contribuições: Para o FUST (1%) e FUNETEL (0,5%) sobre o valor dos serviços, não repescados às tarifas.

Os códigos de seleção de prestadoras de longa distância são: 12 CTC Telecom, 14 Brasil Telecom, 15 Telefonica, 17 Transmil, 21 Embratel,

23 Intelig, 24 Primeira Escolha, 25 Global Village Telecom, 27 Aerotech, 31 Telamar, 36 Albra, 41 TBM, 43 Sercomtel, 45 AT&T, 85 Vésper AS, 89 Vésper SP

TNL PCS S.A.
Rua Jangadeiros 48 - Ipanema
Rio de Janeiro - RJ - CEP: 22420-010
Inscrição Estadual: 77115080
Inscrição Municipal: 292.003-4

PRO LIMPEZA SERVICOS
Número Cliente: 2207172393
Número da Fatura: 17097193

Código da Conta
509493741613

Data de Vencimento: 01/10/2021
Valor a Pagar: 69,38



Nº Identificador para Débito Automático: 400407175989

0301180100


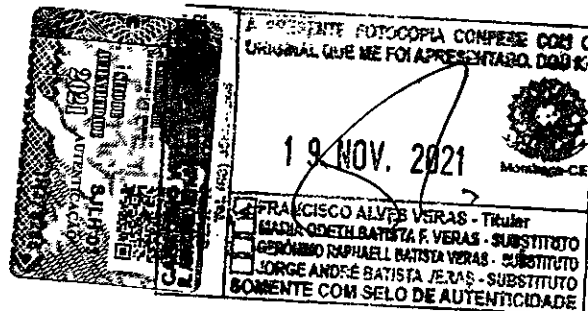


FOTO INTERNA

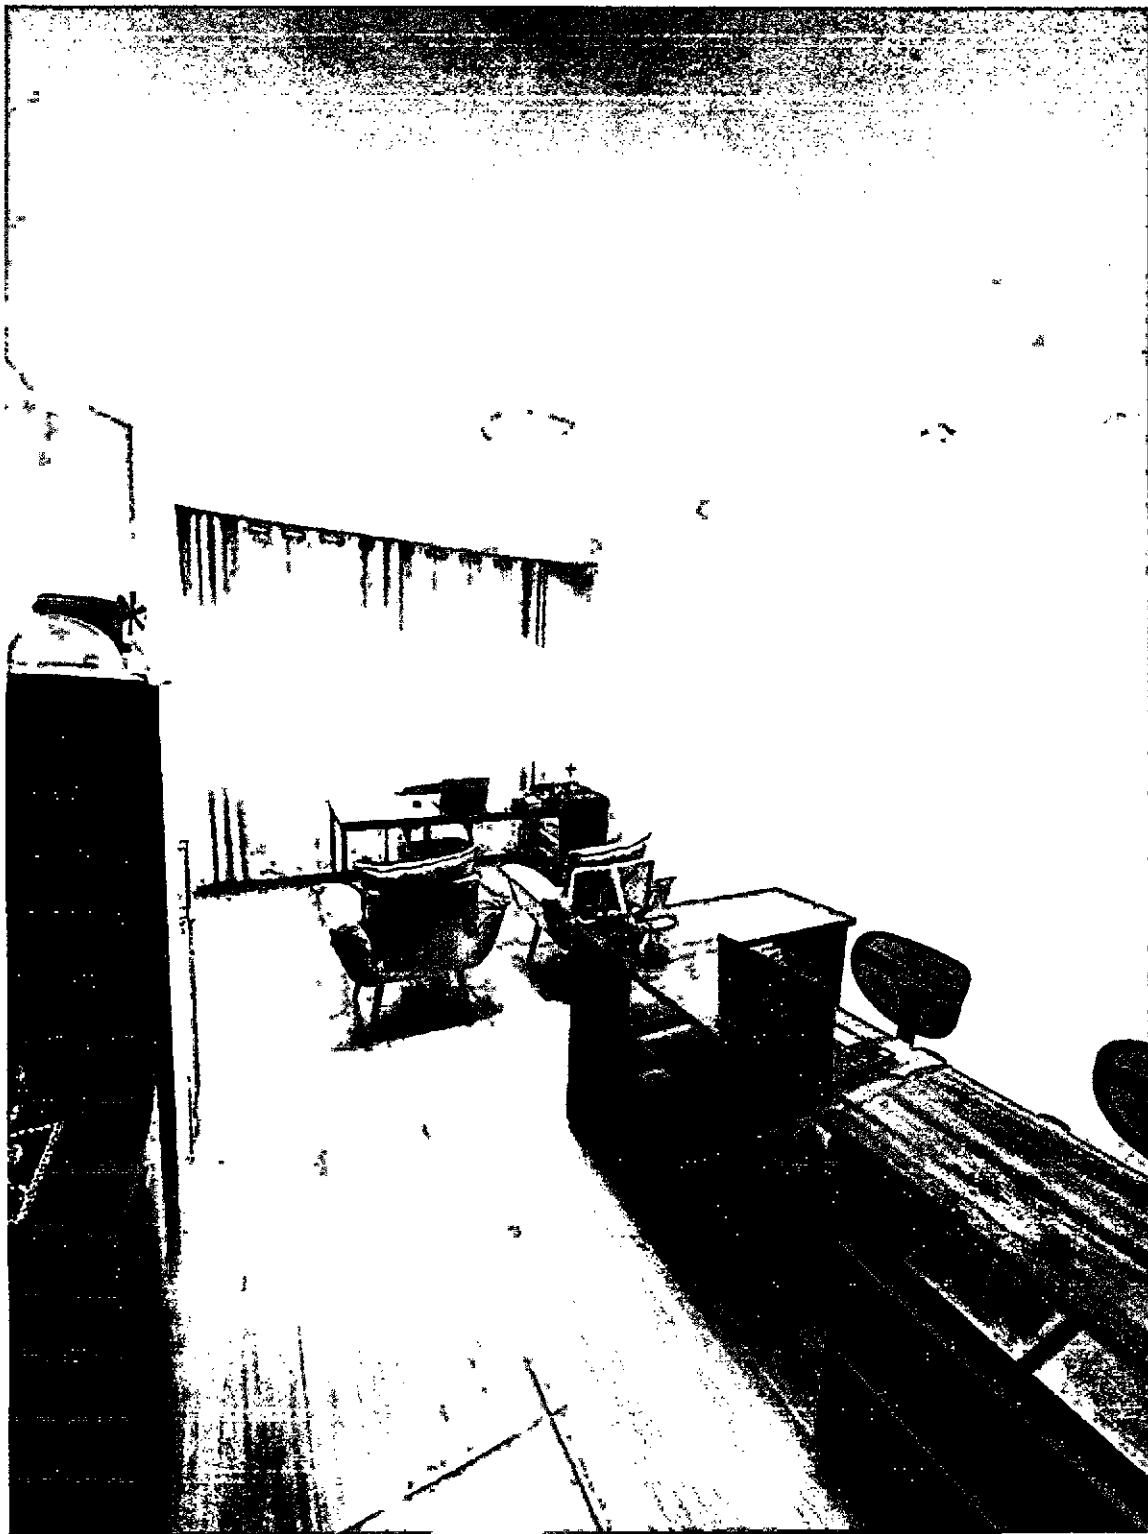



PROLIMPEZA SERVIÇOS E CONSTRUÇÕES EIRELI
Rua: Laurentino Braga, nº 91, Altos/ Sala 4B, Centro, Mombaça- Ce,
Cep: 63.610.000, CNPJ: 11.012.912/0001-08
Telefone: (88) 9.81881515
email: prolimpezambc@gmail.com

[Handwritten signatures and initials]

FOTO INTERNA



PROLIMPEZA SERVIÇOS E CONSTRUÇÕES EIRELI
Rua: Laurentino Braga, nº 91, Altos/ Sala 4B, Centro, Mombaça- Ce,
Cep: 63.610.000, CNPJ: 11.012.912/0001-08
Telefone: (88) 9.81881515
email: prolimpezambc@gmail.com

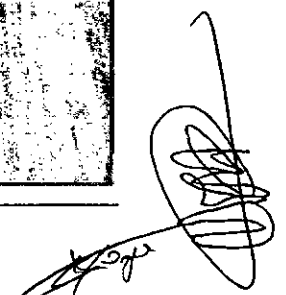FACHADA



PRO LIMPEZA SERVIÇOS E CONSTRUÇÕES EIRELI
Rua: Laurentino Braga, nº 91, Altos/ Sala 4B, Centro, Mombaça- Ce,
Cep: 63.610.000, CNPJ: 11.012.912/0001-08
Telefone: (88) 9.81881515
email: prolimpezambc@gmail.com

[Handwritten signature]



PROTOCOLO DE ENTREGA DE DOCUMENTOS

TOMADA DE PREÇO Nº: 2021.11.05.1

À COMISSÃO PERMANENTE DE LICITAÇÃO
DO GOVERNO MUNICIPAL DE VARZEA ALEGRE.


**OBJETO: CONTRATAÇÃO DE EMPRESA PARA EXECUÇÃO DOS SERVIÇOS DE
AMPLIAÇÃO NO PRÉDIO DO PODER LEGISLATIVO DO MUNICÍPIO DE VARZEA
ALEGRE/CE, CONFORME ANEXOS**

A empresa **CONSTRUTORA VIPON EIRELI**, inscrita no CNPJ nº 34.631.462/0001-29, situada no endereço Rua Amancio Cordeiro Junior, 361, Planalto Nelandia - Tauá/Ce, Cep: 63.660-000, por intermédio de seu representante legal o Sr. Jose Vitor Beserra Pontes, Sócio Administrador, inscrito no CPF nº 076.418.983-27. Venho por meio deste junto a Comissão Permanente de Licitação do Município de Várzea Alegre/CE, **protocolar** os envelopes referente ao processo licitatório acima citado.

Tauá - CE, 02 de novembro de 2021

Recibido: 12:00 / 22/11/2021

CONSTRUTORA VIPON EIRELI
José Vitor Beserra Pontes
Sócio-Administrador

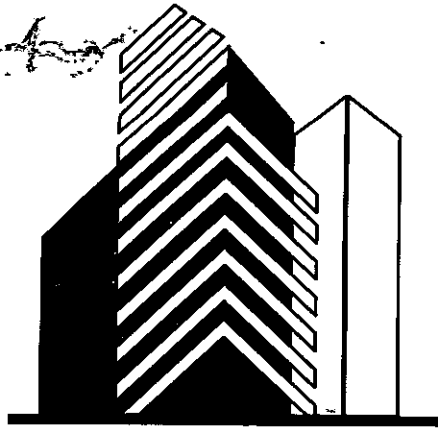

C O N S T R U T
VIPON



DOCUMENTOS DE HABILITAÇÃO

[Handwritten signature]

N: DE FOLHAS
: 100

af-ny

REPÚBLICA FEDERATIVA DO BRASIL
ESTADO DA PARAÍBA
CARTÓRIO AZEVEDO BASTOS
FUNDADO EM 1888

PRIMEIRO REGISTRO CIVIL DE NASCIMENTO E ÓBITOS E PRIVATIVO DE CASAMENTOS, INTERDIÇÕES E TUTELAS DA COMARCA DE JOÃO PESSOA
PESSOA



Av. Eplácio Pessoa, 1145 Bairro dos Estados 58030-00, João Pessoa PB
Tel.: (83) 3244-5404 / Fax: (83) 3244-5484
<http://www.azevedobastos.not.br>
E-mail: cartorio@azevedobastos.not.br



DECLARAÇÃO DE SERVIÇO DE AUTENTICAÇÃO DIGITAL

O Bel. Válber Azevêdo de Miranda Cavalcanti, Oficial do Primeiro Registro Civil de Nascimentos e Óbitos e Privativo de Casamentos, Interdições e Tutelas com atribuição de autenticar e reconhecer firmas da Comarca de João Pessoa Capital do Estado da Paraíba, em virtude de Lei, etc...

DECLARO ainda que, para garantir transparência e segurança jurídica de todos os atos oriundos da atividade Notarial e Registral no Estado da Paraíba, foi instituído pela Lei nº 10.132, de 06 de novembro de 2013, a aplicação obrigatória de um Selo Digital de Fiscalização Extrajudicial em todos os atos de notas e registro, composto de um código único (por exemplo: Selo Digital: ABC12345-X1X2) e dessa forma, cada autenticação processada pela nossa Serventia pode ser verificada e confirmada tantas vezes quanto for necessário através do site do Tribunal de Justiça do Estado da Paraíba, endereço <https://corregedoria.tjpb.jus.br/selo-digital/>.

A autenticação digital do documento faz prova de que, na data e hora em que ela foi realizada, a empresa CONSTRUTORA VIPON EIRELI tinha posse de um documento com as mesmas características que foram reproduzidas na cópia autenticada, sendo da empresa CONSTRUTORA VIPON EIRELI a responsabilidade, única e exclusiva, pela idoneidade do documento apresentado a este Cartório.

Nesse sentido, declaro que a CONSTRUTORA VIPON EIRELI assumiu, nos termos do artigo 8º, §1º, do Decreto nº 10.278/2020, que regulamentou o artigo 3º, inciso X, da Lei Federal nº 13.874/2019 e o artigo 2º-A da Lei Federal 12.682/2012, a responsabilidade pelo processo de digitalização dos documentos físicos, garantindo perante este Cartório e terceiros, a sua autoria e integridade.

De acordo com o disposto no artigo 2º-A, §7º, da Lei Federal nº 12.682/2012, o documento em anexo, identificado individualmente em cada Código de Autenticação Digital¹ ou na referida sequência, poderá ser reproduzido em papel ou em qualquer outro meio físico.

Esta DECLARAÇÃO foi emitida em 10/08/2021 09:28:27 (hora local) através do sistema de autenticação digital do Cartório Azevedo Bastos, de acordo com o Art. 1º, 10º e seus §§ 1º e 2º da MP 2200/2001, como também, o documento eletrônico autenticado contendo o Certificado Digital do titular do Cartório Azevedo Bastos, poderá ser solicitado diretamente a empresa CONSTRUTORA VIPON EIRELI ou ao Cartório pelo endereço de e-mail autentica@azevedobastos.not.br Para informações mais detalhadas deste ato, acesse o site <https://autdigital.azevedobastos.not.br> e informe o Código de Autenticação Digital

Esta Declaração é válida por tempo indeterminado e está disponível para consulta em nosso site.

¹Código de Autenticação Digital: 181760908214287394729-1 /

²Legislações Vigentes: Lei Federal nº 8.935/94, Lei Federal nº 10.406/2002, Medida Provisória nº 2200/2001, Lei Federal nº 13.105/2015, Lei Estadual nº 8.721/2008, Lei Estadual nº 10.132/2013, Provimento CGJ nº 003/2014 e Provimento CNJ nº 100/2020.

O referido é verdade, dou fé.

CHAVE DIGITAL

00005b1d734fd94f057f2d69fe6bc05befc7a6b0690dd0e0de61a667ca4393263122171cd09d428a06b3269adc162025343ec713f5c89cc2e06a8e425202660a460d2456c49e58dbb01c6723f6a3a560



Presidência da República
Casa Civil
Medida Provisória nº 2200-2
de 24 de agosto de 2001.



[Handwritten signatures and initials]
0/100%

4-2

PROIBIDO PLASTIFICAR

1849988590

VALIDA EM TODO O TERRITÓRIO NACIONAL

1849988590

SECRETARIA DE REGISTRO CIVIL DAS PESSOAS NATURAIS, TABELIONATO DE NOTAS E PROTESTOS DE TÍTULOS E VALORES MOBILIÁRIOS

JOSE VITOR BRESERLA RODRIGUES

CPF: 2074357423 - RG: 582

07/04/1985 - 27/03/1999

JOSE OTAVIANO CALHEIROS RODRIGUES BRESERLA RODRIGUES

CPF: 0720271022 - RG: 582

19/07/2023 - 21/07/2018

Local: ROBERTA BRESERLA - CE


1849988590

CEARA

108430612865

CE125320855

09/03/2020

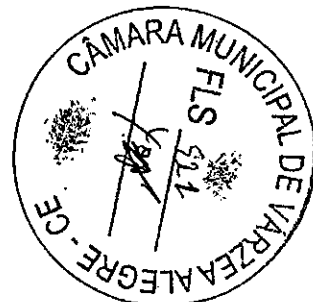

[Handwritten signature]

02/100

CARTÓRIO

Autenticação Digital Código: 181760908214287384729-1

Data: 09/08/2021 17:35:58

Valor Total do Ato: R\$ 4,00

Selo Digital Tipo Normal C: ALW64267-530Y

06.870-0

Cartório Azavêdo Bastos

Av. Francisco de Sá, 145

Bairro de São José, João Pessoa, PB

53134-420 - cartorio@azavvedobastos.net.br

131 3344200 - Azavêdo Bastos


TUPB

O presente documento digital foi conferido com o original e assinado digitalmente por DANILLO PINTO OLIVEIRA DE ALENCAR, em segunda-feira, 9 de agosto de 2021 17:37:24 GMT-03:00, CNS: 06.870-0 - 1º OFÍCIO DE REGISTRO CIVIL DAS PESSOAS NATURAIS E TABELIONATO DE NOTAS/PB, nos termos da medida provisória N. 2.200-2 de 24 de agosto de 2001. Sua autenticidade deverá ser confirmada no endereço eletrônico www.cenad.org.br/autenticidade. O presente documento digital pode ser convertido em papel por meio de autenticação no Tabelionato de Notas. Provimento nº 100/2020 CNJ - artigo 22.



Ministério da Economia
Secretaria de Governo Digital
Departamento Nacional de Registro Empresarial e Integração
Secretaria do Desenvolvimento Econômico

Nº DO PROTOCOLO (Uso da Junta Comercial)

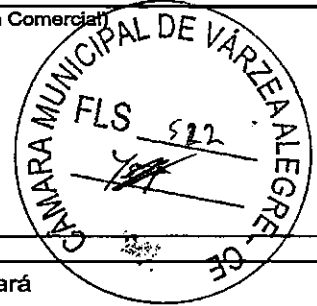

NIRE (da sede ou filial, quando a sede for em outra UF)

23600188646

Código da Natureza Jurídica

2305

Nº de Matrícula do Agente Auxiliar do Comércio

1 - REQUERIMENTO

ILMO(A). SR.(A) PRESIDENTE DA Junta Comercial do Estado do Ceará

Nome: **EVP SERVICOS E CONSTRUÇÕES EIRELI**
(da Empresa ou do Agente Auxiliar do Comércio)

Nº FCN/REMP



CEN2157337638

requer a V.Sª o deferimento do seguinte ato:

Nº DE VIAS	CÓDIGO DO ATO	CÓDIGO DO EVENTO	QTDE	DESCRIÇÃO DO ATO / EVENTO
------------	---------------	------------------	------	---------------------------

1	002			ALTERACAO
		051	1	CONSOLIDACAO DE CONTRATO/ESTATUTO
		2247	1	ALTERACAO DE CAPITAL SOCIAL

FORTALEZA
Local

26 Janeiro 2021
Data

Representante Legal da Empresa / Agente Auxiliar do Comércio:

Nome: _____

Assinatura: _____

Telefone de Contato: _____

2 - USO DA JUNTA COMERCIAL

DECISÃO SINGULAR

DECISÃO COLEGIADA

Nome(s) Empresarial(ais) igual(ais) ou semelhante(s):

SIM

SIM

Processo em Ordem À decisão

_____/_____/_____
Data

NÃO

_____/_____/_____
Data

Responsável

NÃO

_____/_____/_____
Data

Responsável

Responsável

DECISÃO SINGULAR

Processo em exigência. (Vide despacho em folha anexa)

Processo deferido. Publique-se e archive-se.

Processo indeferido. Publique-se.

2ª Exigência

3ª Exigência

4ª Exigência

5ª Exigência

_____/_____/_____
Data

Responsável

DECISÃO COLEGIADA

Processo em exigência. (Vide despacho em folha anexa)

Processo deferido. Publique-se e archive-se.

Processo indeferido. Publique-se.

2ª Exigência

3ª Exigência

4ª Exigência

5ª Exigência

_____/_____/_____
Data

Vogal

Vogal

Vogal

Presidente da _____ Turma

OBSERVAÇÕES


[Handwritten signatures and date 03/10/21]



Junta Comercial do Estado do Ceará

Certifico registro sob o nº 5522839 em 26/01/2021 da Empresa EVP SERVICOS E CONSTRUÇÕES EIRELI, CNPJ 34631462000129 e protocolo 210110899 - 21/01/2021. Autenticação: F836C2E6BD8E759D79A32566FE745F8D40368ADE. Lenira Cardoso de Alencar Seraine - Secretária-Geral. Para validar este documento, acesse <http://www.jucec.ce.gov.br> e Informe nº do protocolo 21/011.089-9 e o código de segurança yAW5 Esta cópia foi autenticada digitalmente e assinada em 27/01/2021 por Lenira Cardoso de Alencar Seraine - Secretária-Geral.

[Handwritten signature]
SECRETARIA GERAL

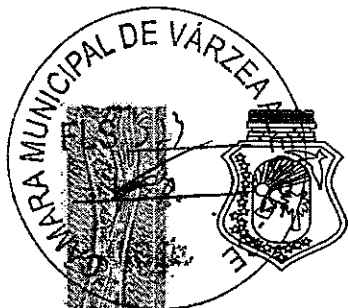

JUNTA COMERCIAL DO ESTADO DO CEARÁ

Registro Digital

Capa de Processo

Identificação do Processo		
Número do Protocolo	Número do Processo Módulo Integrador	Data
21/011.089-9	CEN2157337638	21/01/2021

Identificação do(s) Assinante(s)	
CPF	Nome
076.418.983-27	JOSE VITOR BESERRA PONTES

Junta Comercial do Estado do Ceará



Junta Comercial do Estado do Ceará
Certifico registro sob o nº 5522839 em 26/01/2021 da Empresa EVP SERVICOS E CONSTRUÇÕES EIRELI, CNPJ 34631462000129 e protocolo 210110899 - 21/01/2021. Autenticação: F836C2E6BD8E759D79A32566FE745F8D40368ADE. Lenira Cardoso de Alencar Seraine - Secretária-Geral. Para validar este documento, acesse <http://www.jucec.ce.gov.br> e informe nº do protocolo 21/011.089-9 e o código de segurança yAW5 Esta cópia foi autenticada digitalmente e assinada em 27/01/2021 por Lenira Cardoso de Alencar Seraine – Secretária-Geral.

EVP SERVIÇOS E CONSTRUÇÕES EIRELI

CNPJ: 34.631.462/0001-29

NIRE: 23600188646

PRIMEIRA ALTERAÇÃO



JOSE VITOR BESERRA PONTES, brasileiro, solteiro, empresário, nascido em 23 de fevereiro de 1999, portador da cédula de identidade nº 20074357829 SSP-CE, inscrito no CPF sob o nº 076.418.983-27, residente e domiciliado na Avenida Pontes Vieira, nº 1377, apartamento 104, Dionísio Torres, Fortaleza, Ceará, CEP 60.135-237, na condição de único representante da empresa, **EVP SERVIÇOS E CONSTRUÇÕES EIRELI**, inscrita no CNPJ **CNPJ: 34.631.462/0001-29**, com sede Rua Barbosa de Freitas, nº 1741, sala 04, Aldeota, Fortaleza/CE, CEP 60.170-021, registrada na Junta Comercial do Ceará sob NIRE **23600188646** em 22/08/2019, resolve alterar a empresa Individual de Responsabilidade Limitada, sob as seguintes cláusulas:

Cláusula 1ª. O Titular **JOSE VITOR BESERRA PONTES**, resolve aumentar o capital social da Empresa em mais R\$ 250.000 (duzentos e cinquenta mil) quotas, no valor de RS 1,00 (um real) cada uma, equivalente a R\$ 250.000,00 (duzentos e cinquenta mil reais) integralizadas, neste ato, em moeda corrente do país. O quadro de divisão do capital social passa a ser composto da seguinte forma:

Titular	QUOTAS	VALOR R\$
JOSE VITOR BESERRA PONTES	500.000	R\$ 500.000,00
TOTAL	500.000	R\$ 500.000,00

Cláusula 2ª. Permanecem inalteradas as demais cláusulas da Empresa.

Cláusula 3ª – À vista da modificação ora ajustada, consolida-se o as alterações, com a seguinte redação:

CONSOLIDAÇÃO DA EMPRESA

EVP SERVIÇOS E CONSTRUÇÕES EIRELI

JOSE VITOR BESERRA PONTES, brasileiro, solteiro, empresário, nascido em 23 de fevereiro de 1999, portador da cédula de identidade nº 20074357829 SSP-CE, inscrito no CPF sob o nº 076.418.983-27, residente e domiciliado na Avenida Pontes Vieira, nº 1377, apartamento 104, Dionísio Torres, Fortaleza, Ceará, CEP 60.135-237, na condição de único representante da empresa, **EVP SERVIÇOS E CONSTRUÇÕES EIRELI**, inscrita no CNPJ **CNPJ: 34.631.462/0001-29**, com sede na Rua Barbosa de


[Handwritten signatures and date 04/10/2021]



Junta Comercial do Estado do Ceará

Certifico registro sob o nº 5522839 em 26/01/2021 da Empresa EVP SERVICOS E CONSTRUCOES EIRELI, CNPJ 34631462000129 e protocolo 210110899 - 21/01/2021. Autenticação: F836C2E6BD8E759D79A32566FE745F8D40368ADE. Lenira Cardoso de Alencar Seraine - Secretária-Geral. Para validar este documento, acesse <http://www.jucec.ce.gov.br> e informe nº do protocolo 21/011.089-9 e o código de segurança yAW5 Esta cópia foi autenticada digitalmente e assinada em 27/01/2021 por Lenira Cardoso de Alencar Seraine - Secretária-Geral.

[Handwritten signature]

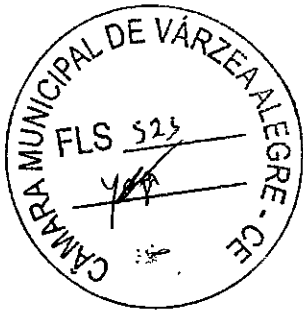

EVP SERVIÇOS E CONSTRUÇÕES EIRELI

CNPJ: 34.631.462/0001-29

NIRE: 23600188646

PRIMEIRA ALTERAÇÃO

Freitas, nº 1741, sala 04, Aldeota, Fortaleza/CE, CEP 60.170-021, registrada na Junta Comercial do Ceará sob NIRE **23600188646** em 22/08/2019, resolve consolidar a empresa Individual de Responsabilidade Limitada, sob as seguintes cláusulas:

Cláusula 1ª – A empresa gira sob o nome empresarial **EVP SERVIÇOS E CONSTRUÇÕES EIRELI**, e nome de fantasia **EVP SERVICOS E CONSTRUCOES**, para o estabelecimento.

Cláusula 2ª – A empresa tem sede e domicilio Rua Barbosa de Freitas, nº 1741, sala 04, Aldeota, Fortaleza/CE, CEP 60.170-021.

Cláusula 3ª – A empresa poderá, a qualquer tempo, abrir ou fechar filial ou outra dependência, mediante ato de alteração do ato constitutivo.

Cláusula 4ª – A empresa tem as atividades de:

- Construção de edifícios e reformas de imóveis residenciais e não residenciais;
- Construção e manutenção de rodovias e ferrovias;
- Obras de urbanização - ruas, praças e calçadas;
- Outras obras de engenharia civil não especificadas anteriormente;
- Obras de terraplenagem;
- Administração de obras;
- Serviços especializados para construção não especificados anteriormente;
- Serviços de engenharia;
- Construção de redes de abastecimento de água, coleta de esgoto e construções correlatas, exceto obras de irrigação;
- Gestão de redes de esgoto;
- Coleta de resíduos não-perigosos;
- Coleta de resíduos perigosos;
- Aluguel de máquinas e equipamentos para construção sem operador, exceto andaimes.

Cláusula 5ª – A empresa iniciou suas atividades em 19/08/2019 e seu prazo de duração é indeterminado. (art. 997, II, CC/2002).

Cláusula 6ª – O capital é R\$ 500.00,00 (quinhentos mil reais), dividido em 500.000 (quinhentos mil) quotas, no valor nominal de R\$1,00 (um real) cada uma totalmente já integralizada, em moeda corrente do País, pelo o Titular Administrador.



Junta Comercial do Estado do Ceará

Certifico registro sob o nº 5522839 em 26/01/2021 da Empresa EVP SERVICOS E CONSTRUCOES EIRELI, CNPJ 34631462000129 e protocolo 210110899 - 21/01/2021. Autenticação: F836C2E6BD8E759D79A32566FE745F8D40368ADE. Lenira Cardoso de Alencar Seraine - Secretária-Geral. Para validar este documento, acesse <http://www.jucec.ce.gov.br> e informe nº do protocolo 21/011.089-9 e o código de segurança yAW5 Esta cópia foi autenticada digitalmente e assinada em 27/01/2021 por Lenira Cardoso de Alencar Seraine – Secretária-Geral.

EVP SERVIÇOS E CONSTRUÇÕES EIRELI

CNPJ: 34.631.462/0001-29

NIRE: 23600188646

PRIMEIRA ALTERAÇÃO



Titular	Quotas	%	Valor R\$
JOSE VITOR BESERRA PONTES	500.000	100%	R\$500.000,00
Total	500.000	100%	R\$500.000,00

Cláusula 7ª – A administração da empresa caberá ao seu titular **JOSE VITOR BESERRA PONTES**, com os poderes e atribuições de representação ativa e passiva, judicial e extrajudicial, podendo praticar todos os atos compreendidos no objeto.

Cláusula 8ª – Ao término de cada exercício social, em 31 de dezembro, o administrador prestará contas justificadas de sua administração, procedendo à elaboração do inventário, do balanço patrimonial e do balanço de resultado econômico, cabendo aos sócios, na proporção de suas quotas, os lucros ou perdas apuradas.

Cláusula 9ª – O titular/administrador declara que não esta incurso em nenhum dos crimes previstos em Lei, que os impeçam de exercerem administração da empresa.


Cláusula 10ª – O titular declara, sobe as penas da lei, que não figura como titular de nenhuma outra empresa individual de responsabilidade de limitada.

Cláusula 11ª – Fica eleito o foro da cidade de Fortaleza, Estado do Ceará, para o exercício e o cumprimento dos direitos e obrigações resultantes deste Ato.

O titular assina o presente instrumento em via única, para um único fim de direito, destinando-se uma delas o arquivamento na JUCEC.

Fortaleza, Ceará, 13 de janeiro de 2021.

JOSE VITOR BESERRA PONTES
Titular - Administrador

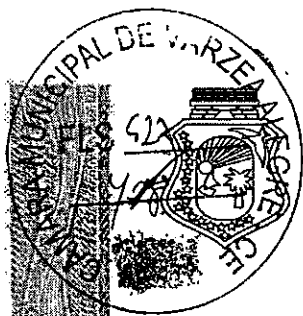

JUNTA COMERCIAL DO ESTADO DO CEARÁ

Registro Digital

Documento Principal

Identificação do Processo		
Número do Protocolo	Número do Processo Módulo Integrador	Data
21/011.089-9	CEN2157337638	21/01/2021

Identificação do(s) Assinante(s)	
CPF	Nome
076.418.983-27	JOSE VITOR BESERRA PONTES

Junta Comercial do Estado do Ceará




Junta Comercial do Estado do Ceará

Certifico registro sob o nº 5522839 em 26/01/2021 da Empresa EVP SERVICOS E CONSTRUÇOES EIRELI, CNPJ 34631462000129 e protocolo 210110899 - 21/01/2021. Autenticação: F836C2E6BD8E759D79A32566FE745F8D40368ADE. Lenira Cardoso de Alencar Seraine - Secretária-Geral. Para validar este documento, acesse <http://www.jucec.ce.gov.br> e Informe nº do protocolo 21/011.089-9 e o código de segurança yAW5 Esta cópia foi autenticada digitalmente e assinada em 27/01/2021 por Lenira Cardoso de Alencar Seraine – Secretária-Geral.



Sistema Nacional de Registro de Empresas Mercantis - SINREM
 Governo do Estado do Ceará
 Secretária de Estado da Fazenda do Estado do Ceará
 Junta Comercial do Estado do Ceará

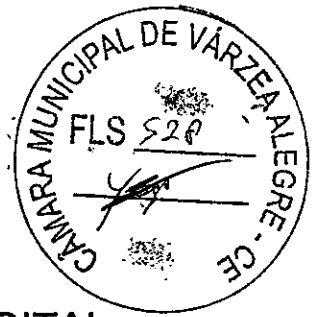

TERMO DE AUTENTICAÇÃO - REGISTRO DIGITAL

Certifico que o ato, assinado digitalmente, da empresa EVP SERVIÇOS E CONSTRUÇÕES EIRELI, de CNPJ 34.631.462/0001-29 e protocolado sob o número 21/011.089-9 em 21/01/2021, encontra-se registrado na Junta Comercial sob o número 5522839, em 26/01/2021. O ato foi deferido eletronicamente pelo examinador Tacia Maciel Peixoto Monteiro.

Certifica o registro, a Secretária-Geral, Lenira Cardoso de Alencar Seraine. Para sua validação, deverá ser acessado o site eletrônico do Portal de Serviços / Validar Documentos (<http://portalservicos.jucec.ce.gov.br/Portal/pages/imagemProcesso/viaUnica.jsf>) e informar o número de protocolo e chave de segurança.

Capa de Processo

Assinante(s)	
CPF	Nome
076.418.983-27	JOSE VITOR BESERRA PONTES

Documento Principal

Assinante(s)	
CPF	Nome
076.418.983-27	JOSE VITOR BESERRA PONTES

Fortaleza, terça-feira, 26 de janeiro de 2021



Documento assinado eletronicamente por Tacia Maciel Peixoto Monteiro, Servidor(a) Público(a), em 26/01/2021, às 15:57 conforme horário oficial de Brasília.



A autenticidade desse documento pode ser conferida no portal de serviços da jucec informando o número do protocolo 21/011.089-9.


[Handwritten signatures and date 06/100]



Junta Comercial do Estado do Ceará


Certifico registro sob o nº 5522839 em 26/01/2021 da Empresa EVP SERVIÇOS E CONSTRUÇÕES EIRELI, CNPJ 34631462000129 e protocolo 210110899 - 21/01/2021. Autenticação: F836C2E6BD8E759D79A32566FE745F8D40368ADE. Lenira Cardoso de Alencar Seraine - Secretária-Geral. Para validar este documento, acesse <http://www.jucec.ce.gov.br> e informe nº do protocolo 21/011.089-9 e o código de segurança yAW5 Esta cópia foi autenticada digitalmente e assinada em 27/01/2021 por Lenira Cardoso de Alencar Seraine - Secretária-Geral.

[Handwritten signature]

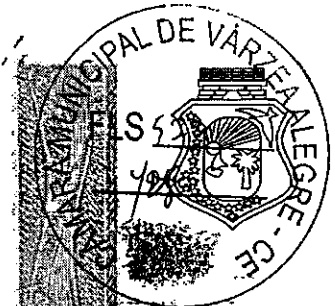

JUNTA COMERCIAL DO ESTADO DO CEARÁ

Registro Digital

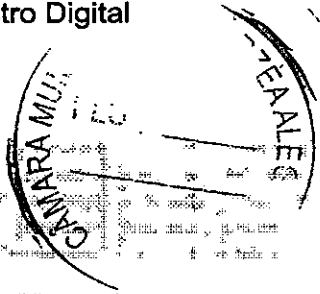

O ato foi deferido e assinado digitalmente por:

Identificação do(s) Assinante(s)	
CPF	Nome
236.117.073-68	LENIRA CARDOSO DE ALENCAR SERAINE

Junta Comercial do Estado do Ceará

Fortaleza, terça-feira, 26 de janeiro de 2021




Junta Comercial do Estado do Ceará
Certifico registro sob o nº 5522839 em 26/01/2021 da Empresa EVP SERVICOS E CONSTRUCOES EIRELI, CNPJ 34631462000129 e protocolo 210110899 - 21/01/2021. Autenticação: F836C2E6BD8E759D79A32566FE745F8D40368ADE. Lenira Cardoso de Alencar Seraine - Secretária-Geral. Para validar este documento, acesse <http://www.jucec.ce.gov.br> e informe nº do protocolo 21/011.089-9 e o código de segurança yAW5 Esta cópia foi autenticada digitalmente e assinada em 27/01/2021 por Lenira Cardoso de Alencar Seraine – Secretária-Geral.



Ministério da Economia
Secretaria de Governo Digital
Departamento Nacional de Registro Empresarial e Integração
Secretaria do Desenvolvimento Econômico

Nº DO PROTOCOLO (Uso da Junta Comercial)

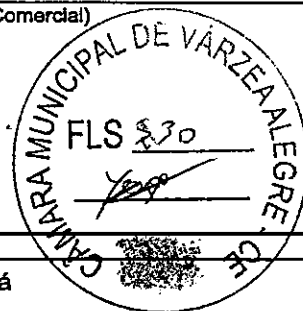

NIRE (da sede ou filial, quando a sede for em outra UF)

Código da Natureza Jurídica

Nº de Matrícula do Agente Auxiliar do Comércio

23600188646

2305

1 - REQUERIMENTO

ILMO(A). SR.(A) PRESIDENTE DA Junta Comercial do Estado do Ceará

Nome: CONSTRUTORA VIPON EIRELI

(da Empresa ou do Agente Auxiliar do Comércio)

requer a V.Sª o deferimento do seguinte ato:

Nº FCN/REMP



CEP2100149265

Nº DE VIAS	CÓDIGO DO ATO	CÓDIGO DO EVENTO	QTDE	DESCRIÇÃO DO ATO / EVENTO
1	002			ALTERACAO
		020	1	ALTERACAO DE NOME EMPRESARIAL
		2244	1	ALTERACAO DE ATIVIDADES ECONOMICAS (PRINCIPAL E SECUNDARIAS)
		2209	1	ALTERACAO DE ENDERECO ENTRE MUNICIPIOS DENTRO DO MESMO ESTADO

Nº DE VIAS	CÓDIGO DO ATO	CÓDIGO DO EVENTO	QTDE	DESCRIÇÃO DO ATO / EVENTO
1	002			ALTERACAO
		020	1	ALTERACAO DE NOME EMPRESARIAL
		2244	1	ALTERACAO DE ATIVIDADES ECONOMICAS (PRINCIPAL E SECUNDARIAS)
		2209	1	ALTERACAO DE ENDERECO ENTRE MUNICIPIOS DENTRO DO MESMO ESTADO

TAUA
Local

12 Julho 2021
Data

Representante Legal da Empresa / Agente Auxiliar do Comércio:

Nome: _____

Assinatura: _____

Telefone de Contato: _____

2 - USO DA JUNTA COMERCIAL

DECISÃO SINGULAR

DECISÃO COLEGIADA

Nome(s) Empresarial(ais) Igual(ais) ou semelhante(s):

SIM

SIM

Processo em Ordem
À decisão

Data

NÃO

Data

Responsável

NÃO

Data

Responsável

Responsável

DECISÃO SINGULAR

Processo em exigência. (Vide despacho em folha anexa)

Processo deferido. Publique-se e archive-se.

Processo indeferido. Publique-se.

2ª Exigência

3ª Exigência

4ª Exigência

5ª Exigência

Data

Responsável

DECISÃO COLEGIADA

Processo em exigência. (Vide despacho em folha anexa)

Processo deferido. Publique-se e archive-se.

Processo indeferido. Publique-se.

2ª Exigência

3ª Exigência

4ª Exigência

5ª Exigência

Data

Vogal

Vogal

Vogal

Presidente da _____ Turma

OBSERVAÇÕES

[Handwritten signatures and notes]



Junta Comercial do Estado do Ceará

Certifico registro sob o nº 5605900 em 14/07/2021 da Empresa CONSTRUTORA VIPON EIRELI, CNPJ 34631462000129 e protocolo 211037877 - 13/07/2021. Autenticação: 2C72D54065AC48FF85A8C613F632D7FECC81B9. Lenira Cardoso de Alencar Seraine - Secretária-Geral. Para validar este documento, acesse <http://www.jucec.ce.gov.br> e Informe nº do protocolo 21/103.787-7 e o código de segurança KdIT Esta cópia foi autenticada digitalmente e assinada em 15/07/2021 por Lenira Cardoso de Alencar Seraine - Secretária-Geral.

[Handwritten signature]

JUNTA COMERCIAL DO ESTADO DO CEARÁ

Registro Digital

Capa de Processo

Identificação do Processo		
Número do Protocolo	Número do Processo Módulo Integrador	Data
21/103.787-7	CEP2100149265	12/07/2021

Identificação do(s) Assinante(s)		
CPF	Nome	Data Assinatura
076.418.983-27	JOSE VITOR BESERRA PONTES	13/07/2021
Assinado utilizando o(s) seguinte(s) selo(s) do gov.br		
Selo Ouro - Certificado Digital		

Junta Comercial do Estado do Ceará



Junta Comercial do Estado do Ceará


Certifico registro sob o nº 5605900 em 14/07/2021 da Empresa CONSTRUTORA VIPON EIRELI, CNPJ 34631462000129 e protocolo 211037877 - 13/07/2021. Autenticação: 2C72D54065AC48FF85A8C613F632D7FECC81B9. Lenira Cardoso de Alencar Seraine - Secretária-Geral. Para validar este documento, acesse <http://www.jucec.ce.gov.br> e informe nº do protocolo 21/103.787-7 e o código de segurança KdIT Esta cópia foi autenticada digitalmente e assinada em 15/07/2021 por Lenira Cardoso de Alencar Seraine - Secretária-Geral.

EVP SERVIÇOS E CONSTRUÇÕES EIRELI

CNPJ: 34.631.462/0001-29

NIRE: 23600188646

SEGUNDA ALTERAÇÃO

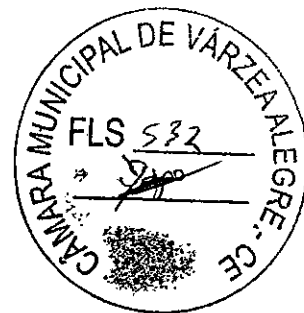

JOSE VITOR BESERRA PONTES, brasileiro, solteiro, empresário, nascido em 23 de fevereiro de 1999, portador da cédula de identidade nº 20074357829 SSP-CE, inscrito no CPF sob o nº 076.418.983-27, residente e domiciliado na Avenida Pontes Vieira, nº 1377, apartamento 104, Dionísio Torres, Fortaleza, Ceará, CEP 60.135-237, na condição de único representante da empresa, **EVP SERVIÇOS E CONSTRUÇÕES EIRELI**, inscrita no CNPJ **CNPJ: 34.631.462/0001-29**, com sede Rua Barbosa de Freitas, nº 1741, sala 04, Aldeota, Fortaleza/CE, CEP 60.170-021, registrada na Junta Comercial do Ceará sob NIRE **23600188646** em 22/08/2019, resolve alterar a empresa Individual de Responsabilidade Limitada, sob as seguintes cláusulas:

Cláusula 1ª. A empresa resolve alterar o nome empresarial para **CONSTRUTORA VIPON EIRELI**.

Cláusula 2ª. A empresa resolve alterar suas atividades para:

- Construção de Edifícios e Reformas de Imóveis Residenciais e Não Residenciais;
- Construção e Manutenção de Rodovias e Ferrovias;
- Obras de Urbanização - Ruas, Praças e Calçadas;
- Outras Obras de Engenharia Civil Não Especificadas Anteriormente;
- Obras de Terraplenagem;
- Administração de Obras;
- Serviços Especializados Para Construção Não Especificados Anteriormente;
- Serviços de Engenharia;
- Construção de Redes de Abastecimento de Água, Coleta de Esgoto e Construções Correlatas, Exceto Obras de Irrigação;
- Gestão de Redes de Esgoto;
- Coleta de Resíduos Não-Perigosos;
- Coleta de Resíduos Perigosos;
- Aluguel de Máquinas e Equipamentos Para Construção Sem Operador, Exceto Andaimas;
- Obras de Montagem Industrial;
- Construção de Instalações Esportivas e Recreativas;
- Demolição de Edifícios e Outras Estruturas;
- Preparação de Canteiro e Limpeza de Terreno;
- Perfurações e Sondagens;
- Obras de Terraplenagem;
- Instalação e Manutenção elétrica;
- Instalações Hidráulicas, Sanitárias e de Gás;
- Instalação e Manutenção de Sistemas Centrais de Ar Condicionado, de Ventilação e Refrigeração;
- Obras de Irrigação;



Junta Comercial do Estado do Ceará

Certifico registro sob o nº 5605900 em 14/07/2021 da Empresa CONSTRUTORA VIPON EIRELI, CNPJ 34631462000129 e protocolo 211037877 - 13/07/2021. Autenticação: 2C72D54065AC48FF85A8C613F632D7FECC81B9. Lenira Cardoso de Alencar Seraine - Secretária-Geral. Para validar este documento, acesse <http://www.jucec.ce.gov.br> e informe nº do protocolo 21/103.787-7 e o código de segurança KdIT Esta cópia foi autenticada digitalmente e assinada em 15/07/2021 por Lenira Cardoso de Alencar Seraine - Secretária-Geral.



EVP SERVIÇOS E CONSTRUÇÕES EIRELI

CNPJ: 34.631.462/0001-29

NIRE: 23600188646

SEGUNDA ALTERAÇÃO

- Instalações de Sistema de Prevenção Contra Incêndio;
- Instalação de Painéis Publicitários;
- Montagem e Instalação de Sistemas e Equipamentos de Iluminação e Sinalização Em Vias Públicas, Portos e Aeroportos;
- Tratamentos Térmicos, acústicos ou de Vibração;
- Impermeabilização Em Obras de Engenharia Civil;
- Obras de Acabamento Em Gesso e Estuque;
- Serviços de Pintura de Edifícios;
- Aplicação de Revestimentos e de Resinas Em Interiores e Exteriores;
- Outras Obras de Acabamento da Construção;
- Obras de Fundações;
- Montagem e Desmontagem de Andaimos e Outras Estruturas Temporárias;
- Obras de Alvenaria;
- Serviços de Operação e Fornecimento de Equipamentos Para Transporte e Elevação de Cargas e Pessoas Para Uso Em Obras;
- Perfuração e Construção de Poços de Agua;
- Serviço de Transporte de Passageiros - Locação de Automóveis Com Motorista;
- Transporte Escolar;
- Locação de Automóveis Sem Condutor.

Cláusula 3ª. Fica alterado o endereço da empresa pra, Rua Amancio Cordeiro Junior, 361, Planalto Nelandia, Taua – Ceara, Cep: 63.660-000.

Cláusula 4ª. Permanecem inalteradas as demais cláusulas da Empresa.

O titular assina o presente instrumento em via única, para um único fim de direito, destinando-se uma delas o arquivamento na JUCEC.

Fortaleza, Ceará, 09 de julho de 2021.

JOSE VITOR BESERRA PONTES
Titular - Administrador



Junta Comercial do Estado do Ceará


Certifico registro sob o nº 5605900 em 14/07/2021 da Empresa CONSTRUTORA VIPON EIRELI, CNPJ 34631462000129 e protocolo 211037877 - 13/07/2021. Autenticação: 2C72D54065AC48FF85A8C613F632D7FECC81B9. Lenira Cardoso de Alencar Seraine - Secretária-Geral. Para validar este documento, acesse <http://www.jucec.ce.gov.br> e Informe nº do protocolo 21/103.787-7 e o código de segurança KdIT Esta cópia foi autenticada digitalmente e assinada em 15/07/2021 por Lenira Cardoso de Alencar Seraine – Secretária-Geral.

LENIRA CARDOSO DE ALENCAR SERAINE
SECRETÁRIA-GERAL



JUNTA COMERCIAL DO ESTADO DO CEARÁ

Registro Digital

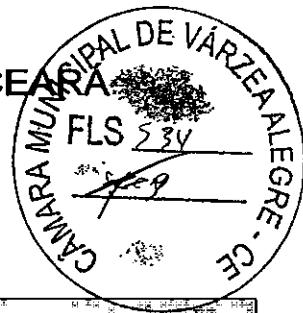


Documento Principal

Identificação do Processo		
Número do Protocolo	Número do Processo Módulo Integrador	Data
21/103.787-7	CEP2100149265	12/07/2021

Identificação do(s) Assinante(s)		
CPF	Nome	Data Assinatura
076.418.983-27	JOSE VITOR BESERRA PONTES	13/07/2021
Assinado utilizando o(s) seguinte(s) selo(s) do governo		
Selo Ouro - Certificado Digital		

Junta Comercial do Estado do Ceará

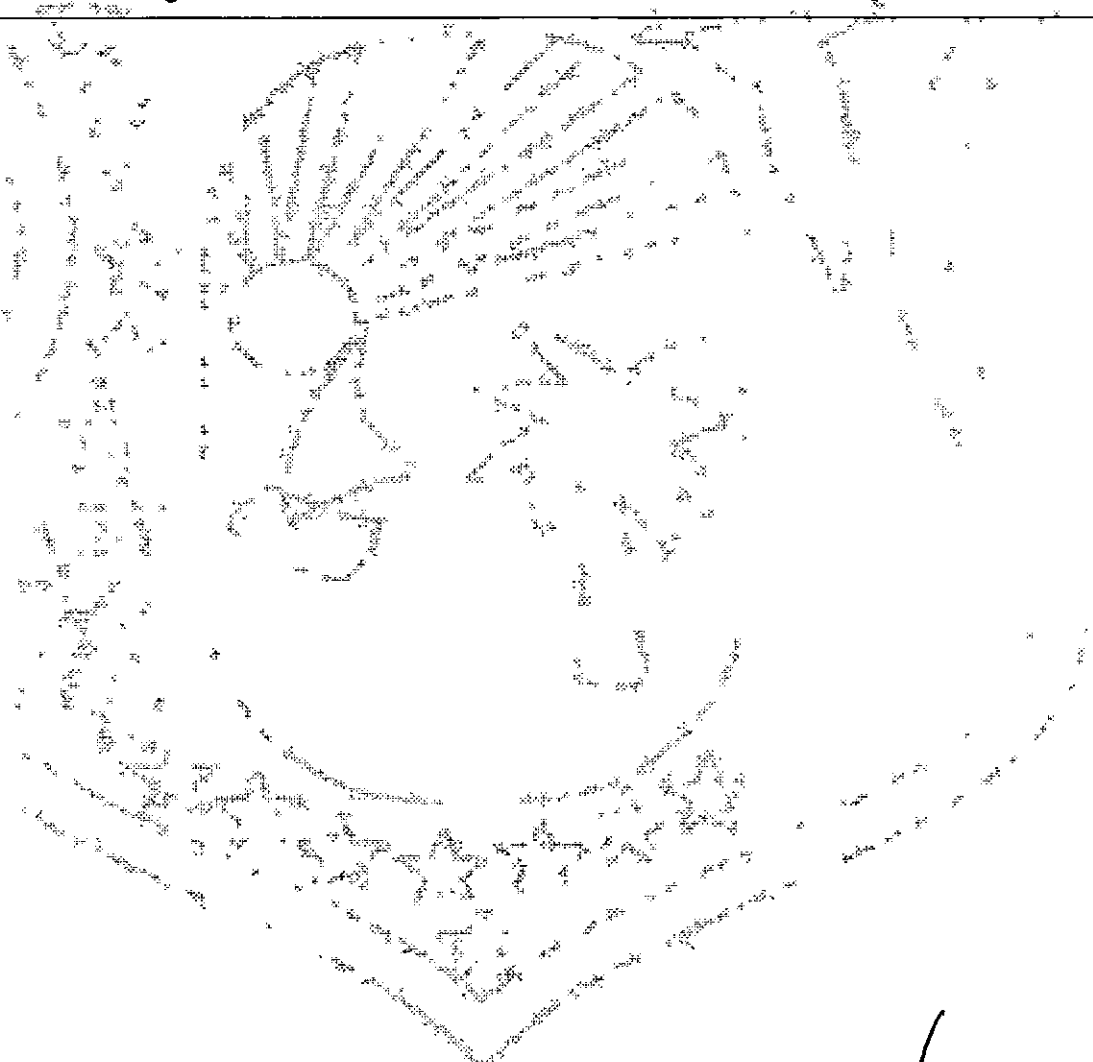

Junta Comercial do Estado do Ceará

Certifico registro sob o nº 5605900 em 14/07/2021 da Empresa CONSTRUTORA VIPON EIRELI, CNPJ 34631462000129 e protocolo 211037877 - 13/07/2021. Autenticação: 2C72D54065AC48FF85A8C613F632D7FECC81B9. Lenira Cardoso de Alencar Seraine - Secretária-Geral. Para validar este documento, acesse <http://www.jucec.ce.gov.br> e informe nº do protocolo 21/103.787-7 e o código de segurança KdIT Esta cópia foi autenticada digitalmente e assinada em 15/07/2021 por Lenira Cardoso de Alencar Seraine – Secretária-Geral.



Sistema Nacional de Registro de Empresas Mercantis - SINREM
 Governo do Estado do Ceará
 Secretaria de Estado da Fazenda do Estado do Ceará
 Junta Comercial do Estado do Ceará

TERMO DE AUTENTICAÇÃO - REGISTRO DIGITAL

Certifico que o ato, assinado digitalmente, da empresa CONSTRUTORA VIPON EIRELI, de CNPJ 34.631.462/0001-29 e protocolado sob o número 21/103.787-7 em 13/07/2021, encontra-se registrado na Junta Comercial sob o número 5605900, em 14/07/2021. O ato foi deferido eletronicamente pelo examinador Ana Rafaella Nogueira Braz.

Certifica o registro, a Secretária-Geral, Lenira Cardoso de Alencar Seraine. Para sua validação, deverá ser acessado o sítio eletrônico do Portal de Serviços / Validar Documentos (<https://portalservicos.jucec.ce.gov.br/Portal/pages/imagemProcesso/viaUnica.jsf>) e informar o número de protocolo e chave de segurança.

Capa de Processo

Assinante(s)		
CPF	Nome	Data Assinatura
076.418.983-27	JOSE VITOR BESERRA PONTES	13/07/2021
Assinado utilizando o(s) seguinte(s) selo(s) do gov.br		
Selo Ouro - Certificado Digital		

Documento Principal

Assinante(s)		
CPF	Nome	Data Assinatura
076.418.983-27	JOSE VITOR BESERRA PONTES	13/07/2021
Assinado utilizando o(s) seguinte(s) selo(s) do gov.br		
Selo Ouro - Certificado Digital		

Data de início dos efeitos do registro (art. 36, Lei 8.934/1994): 09/07/2021



Documento assinado eletronicamente por Ana Rafaella Nogueira Braz, Servidor(a) Público(a), em 14/07/2021, às 16:31

A autenticidade desse documento pode ser conferida no portal de serviços da jucec informando o número do protocolo 21/103.787-7.



Junta Comercial do Estado do Ceará


Certifico registro sob o nº 5605900 em 14/07/2021 da Empresa CONSTRUTORA VIPON EIRELI, CNPJ 34631462000129 e protocolo 211037877 - 13/07/2021. Autenticação: 2C72D54065AC48FF85A8C613F632D7FECC81B9. Lenira Cardoso de Alencar Seraine - Secretária-Geral. Para validar este documento, acesse <http://www.jucec.ce.gov.br> e informe nº do protocolo 21/103.787-7 e o código de segurança KdIT Esta cópia foi autenticada digitalmente e assinada em 15/07/2021 por Lenira Cardoso de Alencar Seraine - Secretária-Geral.

LENIRA CARDOSO DE ALENCAR SERAINE
 SECRETÁRIA-GERAL



JUNTA COMERCIAL DO ESTADO DO CEARÁ

Registro Digital

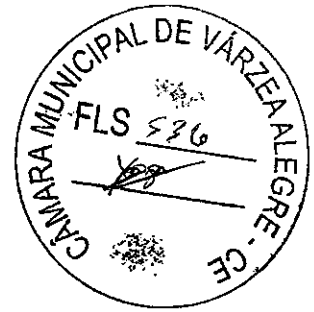

O ato foi deferido e assinado digitalmente por:

Identificação do(s) Assinante(s)	
CPF	Nome
236.117.073-68	LENIRA CARDOSO DE ALENCAR SERAINE

Junta Comercial do Estado do Ceará



Fortaleza, quarta-feira, 14 de julho de 2021


Handwritten signatures and the date 10/10/21.



Junta Comercial do Estado do Ceará


Certifico registro sob o nº 5605900 em 14/07/2021 da Empresa CONSTRUTORA VIPON EIRELI, CNPJ 34631462000129 e protocolo 211037877 - 13/07/2021. Autenticação: 2C72D54065AC48FF85A8C613F632D7FECC81B9. Lenira Cardoso de Alencar Seraine - Secretária-Geral. Para validar este documento, acesse <http://www.jucec.ce.gov.br> e informe nº do protocolo 21/103.787-7 e o código de segurança KdIT Esta cópia foi autenticada digitalmente e assinada em 15/07/2021 por Lenira Cardoso de Alencar Seraine - Secretária-Geral.

Handwritten signature and stamp of the Secretária-Geral.

 



REPÚBLICA FEDERATIVA DO BRASIL
CADASTRO NACIONAL DA PESSOA JURÍDICA

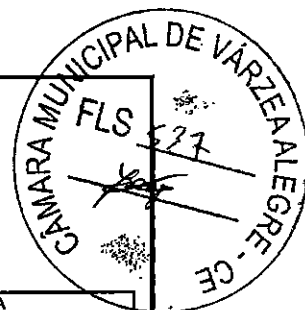

NÚMERO DE INSCRIÇÃO 34.631.462/0001-29 MATRIZ	COMPROVANTE DE INSCRIÇÃO E DE SITUAÇÃO CADASTRAL	DATA DE ABERTURA 22/08/2019
---	---	--------------------------------

NOME EMPRESARIAL CONSTRUTORA VIPON EIRELI
--

TÍTULO DO ESTABELECIMENTO (NOME DE FANTASIA) CONSTRUTORA VIPON	PORTE ME
---	-------------

CÓDIGO E DESCRIÇÃO DA ATIVIDADE ECONÔMICA PRINCIPAL 41.20-4-00 - Construção de edifícios

CÓDIGO E DESCRIÇÃO DAS ATIVIDADES ECONÔMICAS SECUNDÁRIAS 37.01-1-00 - Gestão de redes de esgoto 38.11-4-00 - Coleta de resíduos não-perigosos 38.12-2-00 - Coleta de resíduos perigosos 42.11-1-01 - Construção de rodovias e ferrovias 42.11-1-02 - Pintura para sinalização em pistas rodoviárias e aeroportos 42.13-8-00 - Obras de urbanização - ruas, praças e calçadas 42.22-7-01 - Construção de redes de abastecimento de água, coleta de esgoto e construções correlatas, exceto obras de irrigação 42.22-7-02 - Obras de irrigação 42.92-8-01 - Montagem de estruturas metálicas 42.92-8-02 - Obras de montagem Industrial 42.99-5-01 - Construção de instalações esportivas e recreativas 42.99-5-99 - Outras obras de engenharia civil não especificadas anteriormente 43.11-8-01 - Demolição de edifícios e outras estruturas 43.11-8-02 - Preparação de canteiro e limpeza de terreno 43.12-6-00 - Perfurações e sondagens 43.13-4-00 - Obras de terraplenagem 43.21-5-00 - Instalação e manutenção elétrica 43.22-3-01 - Instalações hidráulicas, sanitárias e de gás 43.22-3-02 - Instalação e manutenção de sistemas centrais de ar condicionado, de ventilação e refrigeração 43.22-3-03 - Instalações de sistema de prevenção contra incêndio
--

CÓDIGO E DESCRIÇÃO DA NATUREZA JURÍDICA 230-5 - Empresa Individual de Responsabilidade Limitada (de Natureza Empresárl

LOGRADOURO R AMANCIO CORDEIRO JUNIOR	NÚMERO 361	COMPLEMENTO *****
---	---------------	----------------------

CEP 63.660-000	BAIRRO/DISTRITO PLANALTO NELANDIA	MUNICÍPIO TAUA	UF CE
-------------------	--------------------------------------	-------------------	----------

ENDEREÇO ELETRÔNICO EVPSEVICOSECONSTRUcoes@OUTLOOK.COM	TELEFONE (88) 9926-5227/ (88) 3034-3408
---	--

ENTE FEDERATIVO RESPONSÁVEL (EFR) *****
--

SITUAÇÃO CADASTRAL ATIVA	DATA DA SITUAÇÃO CADASTRAL 22/08/2019
-----------------------------	--

MOTIVO DE SITUAÇÃO CADASTRAL

SITUAÇÃO ESPECIAL *****	DATA DA SITUAÇÃO ESPECIAL *****
----------------------------	------------------------------------

Aprovado pela Instrução Normativa RFB nº 1.863, de 27 de dezembro de 2018.

Emitido no dia 16/09/2021 às 15:01:13 (data e hora de Brasília).

Página: 1/2

11/100/



REPÚBLICA FEDERATIVA DO BRASIL
CADASTRO NACIONAL DA PESSOA JURÍDICA

NUMERO DE INSCRIÇÃO 34.631.462/0001-29 MATRIZ	COMPROVANTE DE INSCRIÇÃO E DE SITUAÇÃO CADASTRAL	DATA DE ABERTURA 22/08/2019	
NOME EMPRESARIAL CONSTRUTORA VIPON EIRELI			
CÓDIGO E DESCRIÇÃO DAS ATIVIDADES ECONÔMICAS SECUNDÁRIAS 43.29-1-01 - Instalação de painéis publicitários 43.29-1-04 - Montagem e instalação de sistemas e equipamentos de iluminação e sinalização em vias públicas, portos e aeroportos 43.29-1-05 - Tratamentos térmicos, acústicos ou de vibração 43.30-4-01 - Impermeabilização em obras de engenharia civil 43.30-4-03 - Obras de acabamento em gesso e estuque 43.30-4-04 - Serviços de pintura de edifícios em geral 43.30-4-05 - Aplicação de revestimentos e de resinas em interiores e exteriores 43.30-4-99 - Outras obras de acabamento da construção 43.91-6-00 - Obras de fundações 43.99-1-01 - Administração de obras 43.99-1-02 - Montagem e desmontagem de andaimes e outras estruturas temporárias 43.99-1-03 - Obras de alvenaria 43.99-1-04 - Serviços de operação e fornecimento de equipamentos para transporte e elevação de cargas e pessoas para uso em obras 43.99-1-05 - Perfuração e construção de poços de água 43.99-1-99 - Serviços especializados para construção não especificados anteriormente 49.23-0-02 - Serviço de transporte de passageiros - locação de automóveis com motorista 49.24-8-00 - Transporte escolar 71.12-0-00 - Serviços de engenharia 77.11-0-00 - Locação de automóveis sem condutor 77.32-2-01 - Aluguel de máquinas e equipamentos para construção sem operador, exceto andaimes			
CÓDIGO E DESCRIÇÃO DA NATUREZA JURÍDICA 230-5 - Empresa Individual de Responsabilidade Limitada (de Natureza Empresária)			
LOGRADOURO R AMANCIO CORDEIRO JUNIOR	NÚMERO 361	COMPLEMENTO *****	
CEP 63.660-000	BAIRRO/DISTRITO PLANALTO NELANDIA	MUNICÍPIO TAUA	UF CE
ENDEREÇO ELETRÔNICO EVPSEVICOSECONSTRUcoes@OUTLOOK.COM		TELEFONE (88) 9926-5227/ (88) 3034-3408	
ENTE FEDERATIVO RESPONSÁVEL (EFR) *****			
SITUAÇÃO CADASTRAL ATIVA		DATA DA SITUAÇÃO CADASTRAL 22/08/2019	
MOTIVO DE SITUAÇÃO CADASTRAL			
SITUAÇÃO ESPECIAL *****		DATA DA SITUAÇÃO ESPECIAL *****	


Aprovado pela Instrução Normativa RFB nº 1.863, de 27 de dezembro de 2018.

Emitido no dia 16/09/2021 às 15:01:13 (data e hora de Brasília).

Página: 2/2



MUNICÍPIO DE TAUÁ
CADASTRO MUNICIPAL

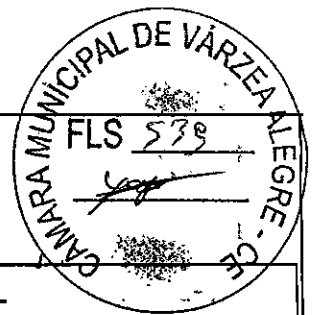

COMPROVANTE DE INSCRIÇÃO E DE SITUAÇÃO CADASTRAL

INÍCIO DA ATIVIDADE 20/07/2021	NÚMERO DE INSCRIÇÃO 45507275	CNPJ/CPF: 34631462000129	INSCRIÇÃO ESTADUAL / NIRE 0 / 0
-----------------------------------	---------------------------------	-----------------------------	------------------------------------

NOME EMPRESARIAL
CONSTRUTORA VIPON EIRELI

TÍTULO DO ESTABELECIMENTO (NOME FANTASIA) CONSTRUTORA VIPON	TIPO EMPRESA Empresas
--	--------------------------


ATIVIDADE PRINCIPAL
CONSTRUÇÃO DE EDIFÍCIOS

CÓDIGO E DESCRIÇÃO DAS ATIVIDADES ECONÔMICAS - PRINCIPAL
4120400 CONSTRUÇÃO DE EDIFÍCIOS

CÓDIGO E DESCRIÇÃO DAS ATIVIDADES ECONÔMICAS - SECUNDÁRIA

- 3701100 GESTÃO DE REDES DE ESGOTO
- 3811400 COLETA DE RESÍDUOS NÃO-PERIGOSOS
- 3812200 COLETA DE RESÍDUOS PERIGOSOS
- 4211101 CONSTRUÇÃO DE RODOVIAS E FERROVIAS
- 4211102 PINTURA PARA SINALIZAÇÃO EM PISTAS RODOVIÁRIAS E AEROPORTOS
- 4213800 OBRAS DE URBANIZAÇÃO - RUAS, PRAÇAS E CALÇADAS
- 4222701 CONSTRUÇÃO DE REDES DE ABASTECIMENTO DE ÁGUA, COLETA DE ESGOTO E CONSTRUÇÕES CORRELATAS, EXCETO OBRAS DE IRRIGAÇÃO
- 4222702 OBRAS DE IRRIGAÇÃO
- 4292801 MONTAGEM DE ESTRUTURAS METÁLICAS
- 4292802 OBRAS DE MONTAGEM INDUSTRIAL
- 4299501 CONSTRUÇÃO DE INSTALAÇÕES ESPORTIVAS E RECREATIVAS
- 4299599 OUTRAS OBRAS DE ENGENHARIA CIVIL NÃO ESPECIFICADAS ANTERIORMENTE
- 4311802 PREPARAÇÃO DE CANTEIRO E LIMPEZA DE TERRENO
- 4312600 PERFURAÇÕES E SONDAJENS
- 4313400 OBRAS DE TERRAPLENAGEM
- 4321500 INSTALAÇÃO E MANUTENÇÃO ELÉTRICA
- 4322301 INSTALAÇÕES HIDRÁULICAS, SANITÁRIAS E DE GÁS
- 4322302 INSTALAÇÃO E MANUTENÇÃO DE SISTEMAS CENTRAIS DE AR CONDICIONADO, DE VENTILAÇÃO E REFRIGERAÇÃO
- 4322303 INSTALAÇÕES DE SISTEMA DE PREVENÇÃO CONTRA INCÊNDIO
- 4329101 INSTALAÇÃO DE PAINÉIS PUBLICITÁRIOS
- 4329104 MONTAGEM E INSTALAÇÃO DE SISTEMAS E EQUIPAMENTOS DE ILUMINAÇÃO E SINALIZAÇÃO EM VIAS PÚBLICAS, PORTOS E AEROPORTOS
- 4329105 TRATAMENTOS TÉRMICOS, ACÚSTICOS OU DE VIBRAÇÃO
- 4330401 IMPERMEABILIZAÇÃO EM OBRAS DE ENGENHARIA CIVIL
- 4330403 OBRAS DE ACABAMENTO EM GESSO E ESTUQUE
- 4330404 SERVIÇOS DE PINTURA DE EDIFÍCIOS EM GERAL
- 4330405 APLICAÇÃO DE REVESTIMENTOS E DE RESINAS EM INTERIORES E EXTERIORES
- 4330499 OUTRAS OBRAS DE ACABAMENTO DA CONSTRUÇÃO
- 4391600 OBRAS DE FUNDAÇÕES
- 4399101 ADMINISTRAÇÃO DE OBRAS
- 4399102 MONTAGEM E DESMONTAGEM DE ANDAIMES E OUTRAS ESTRUTURAS TEMPORÁRIAS
- 4399103 OBRAS DE ALVENARIA
- 4399104 SERVIÇOS DE OPERAÇÃO E FORNECIMENTO DE EQUIPAMENTOS PARA TRANSPORTE E ELEVAÇÃO DE CARGAS E PESSOAS PARA USO EM OBRAS
- 4399105 PERFURAÇÃO E CONSTRUÇÃO DE POÇOS DE ÁGUA
- 4399199 SERVIÇOS ESPECIALIZADOS PARA CONSTRUÇÃO NÃO ESPECIFICADOS ANTERIORMENTE
- 4923002 SERVIÇO DE TRANSPORTE DE PASSAGEIROS - LOCAÇÃO DE AUTOMÓVEIS COM MOTORISTA
- 4924800 TRANSPORTE ESCOLAR
- 7112000 SERVIÇOS DE ENGENHARIA
- 7711000 LOCAÇÃO DE AUTOMÓVEIS SEM CONDUTOR


[Handwritten signatures and initials]

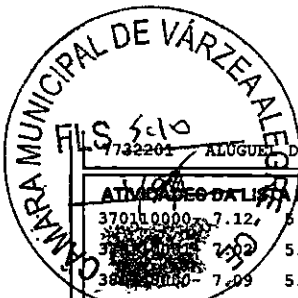


ALUGUEIRO DE MÁQUINAS E EQUIPAMENTOS PARA CONSTRUÇÃO SEM OPERADOR, EXCETO ANDAIMES

ANEXO DA LISTA DE SERVIÇOS

370110000- 7.12.	5.0000%	- Gestão de redes de esgoto
370110000- 7.12.	5.0000%	- Serviços de gestão de redes de esgoto
381220000- 7.09	5.0000%	- Coleta de resíduos não-perigosos
381220000- 7.09	5.0000%	- Coleta de resíduos perigosos
381220001- 7.09	5.0000%	- Serviços de coleta e transporte de lixo hospitalar
412040000- 7.02	5.0000%	- Construção de edifícios
412040005- 7.05	5.0000%	- Serviços de reparação, conservação e reforma de edificações de todos os tipos
412040006- 7.05	5.0000%	- Serviços de reparação, conservação e reforma
412040007- 7.05	5.0000%	- Serviços de reparação, conservação e reforma
412040008- 7.05	5.0000%	- Serviços de reparação, conservação e reforma
421110100- 7.02	5.0000%	- Construção de rodovias e ferrovias
421110200- 7.02	5.0000%	- Pintura para sinalização em pistas rodoviárias e aeroportos
421380000- 7.11	5.0000%	- Obras de urbanização - ruas, praças e calçadas
422270100- 7.02	5.0000%	- Construção de redes de abastecimento de água, coleta de esgoto e construções correlatas, e
422270200- 7.02	5.0000%	- Obras de irrigação
429280100- 7.02	5.0000%	- Montagem de estruturas metálicas
429280200- 7.02	5.0000%	- Obras de montagem industrial
429959900- 7.02	5.0000%	- Outras obras de engenharia civil não especificadas anteriormente
431180200- 7.02	5.0000%	- Preparação de canteiro e limpeza de terreno
431260000- 7.02	5.0000%	- Perfurações e sondagens
431340000- 7.02	5.0000%	- Obras de terraplenagem
432150000- 7.02	5.0000%	- Instalação e manutenção elétrica
432150001- 7.02	5.0000%	- Serviços de instalação elétrica em edificações
432150002- 7.05	5.0000%	- Serviços de reparação, conservação e reforma da instalação elétrica em edificações
432150003-14.01	5.0000%	- Serviços de manutenção de equipamentos elétricos em edificações
432230100- 7.02	5.0000%	- Instalações hidráulicas, sanitárias e de gás
432230101- 7.02	5.0000%	- Serviços de instalações hidráulicas, sanitárias e de gás
432230102- 7.05	5.0000%	- Serviços de reparação, conservação e reforma das instalações hidráulicas, sanitárias e de
432230103-14.01	5.0000%	- Serviços de manutenção de placas coletoras para aquecimento solar, quando não realizadas p
432230200-14.01	5.0000%	- Instalação e manutenção de sistemas centrais de ar condicionado, de ventilação e refrigera
432230201- 7.02	5.0000%	- Serviços de instalação de sistemas centrais de ar condicionado, de ventilação e refrigeraç
432230202- 7.05	5.0000%	- Serviços de reparação, conservação e reforma dos sistemas centrais de ar condicionado, de
432230203-14.01	5.0000%	- Serviços de manutenção de sistemas centrais de ar condicionado, de ventilação e refrigeraç
432230300-14.06	5.0000%	- Instalações de sistema de prevenção contra incêndio
432230301- 7.02	5.0000%	- Serviços de instalações de sistema de prevenção contra incêndio
432230302- 7.05	5.0000%	- Serviços de reparação, conservação e reforma do sistema de prevenção contra incêndio
432230303-14.01	5.0000%	- Serviços de manutenção do equipamento de prevenção contra incêndio
432910100-17.06	5.0000%	- Instalação de painéis publicitários
432910101- 7.02	5.0000%	- Serviços de instalação de anúncios
432910102- 7.05	5.0000%	- Serviços de reparação, conservação e reforma da instalação de anúncios
432910400-14.06	5.0000%	- Montagem e instalação de sistemas e equipamentos de iluminação e sinalização em vias públi
432910401- 7.02	5.0000%	- Serviços de montagem e instalação de sistemas e equipamentos de iluminação e sinalização e
432910402- 7.05	5.0000%	- Serviços de reparação, conservação e reforma do sistemas de iluminação e sinalização em vi
432910403- 7.10	5.0000%	- Serviços de manutenção de equipamentos de iluminação e sinalização em vias públicas, porto
432910404- 7.10	5.0000%	- manutenção de iluminação pública em logradouros
432910500- 7.06	5.0000%	- Tratamentos térmicos, acústicos ou de vibração
432910501- 7.02	5.0000%	- Serviços de tratamentos acústico e térmico
432910502- 7.05	5.0000%	- Serviços de reparação, conservação e reforma dos tratamentos acústico e térmico
433040100- 7.02	5.0000%	- Impermeabilização em obras de engenharia civil
433040300- 7.06	5.0000%	- Obras de acabamento em gesso e estuque
433040400- 7.02	5.0000%	- Serviços de pintura de edifícios em geral
433040500- 7.05	5.0000%	- Aplicação de revestimentos e de resinas em interiores e exteriores
433040502- 7.08	5.0000%	- Serviços de calafetação.
433049900- 7.05	5.0000%	- Outras obras de acabamento da construção
439160000- 7.02	5.0000%	- Obras de fundações
439160001- 7.02	5.0000%	- Serviços de fundações destinados à construção civil
439160002- 7.19	5.0000%	- Serviços de perfuração para exploração mineral
439910100- 7.02	5.0000%	- Administração de obras
439910200- 7.02	5.0000%	- Montagem e desmontagem de andaimes e outras estruturas temporárias
439910300- 7.02	5.0000%	- Obras de alvenaria
439910400-17.05	5.0000%	- Serviços de operação e fornecimento de equipamentos para transporte e elevação de cargas e
439910500- 7.02	5.0000%	- Perfuração e construção de poços de água
439919903- 7.10	5.0000%	- Limpeza, manutenção e conservação
492300000- 5.01	5.0000%	- Serviço de transporte de passageiros - locação de automóveis com motorista

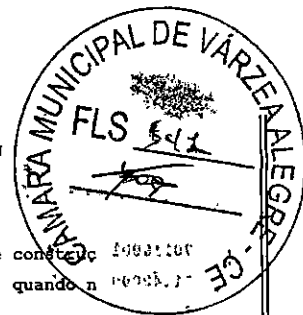

492480000-16.01 5.0000% - Transporte escolar
492480001-16.01 5.0000% - Transporte escolar intermunicipal
711200000- 7.01 5.0000% - Serviços de engenharia
711200001- 7.01 5.0000% -
711200002- 7.02 5.0000% - Serviços de execução, por administração, empreitada ou subempreitada, de obras de construção civil, hidráulica ou elétrica e de outras instalações semelhantes, que exigam a execução de obras de engenharia ou planejamento
711200003- 7.02 5.0000% - Serviços de edificações, incluindo a montagem de casas de madeira pré-fabricadas, quando não exigirem a execução de obras de engenharia
711200004- 7.17 5.0000% - Serviços de acompanhamento e fiscalização da execução de obras de engenharia
711200005-17.08 5.0000% - Serviços de perícias, laudos, exames técnicos e análises técnicas.
771100000- 3.05 5.0000% - Locação de automóveis sem condutor
773220100- 3.05 5.0000% - Aluguel de máquinas e equipamentos para construção sem operador, exceto andaimes

CEP 63660000	LOGRADOURO RUA AMANCIO CORDEIRO JÚNIOR	NÚMERO 361	
COMPLEMENTO	BAIRRO/DISTRITO PLANALTO NELÂNDIA	MUNICÍPIO TAUA	UF CE
SITUAÇÃO CADASTRAL ATIVO	OPTANTE DO SIMPLES? NÃO	TIPO DE ESTABELECIMENTO MATRIZ	DATA DA SITUAÇÃO CADASTRAL 16/09/2021
SITUAÇÃO ESPECIAL DO MUNICÍPIO	MEI? NÃO	TIPO DE CONTRIBUINTE NORMAL	GRAU DE RISCO
REGIME ATUALMENTE ENQUADRADO	CAEPF . . / -	DATA DE INSERÇÃO 20/07/2021	
CARTÃO DE INSCRIÇÃO NO CADASTRO DE PRODUTORES DE BENS E SERVIÇOS Este cartão é o documento comprobatório de inscrição no cadastro de produtores de bens e serviços, o qual deverá ser apresentado para tratar de qualquer assunto junto aos órgãos municipais. Este comprovante não substitui o alvará de licença e funcionamento. O prestador de serviços, não obrigado ao uso da nota fiscal (autônomo), deverá apresentar "CICPBS" quando prestar serviços a terceiros, evitando retenção na fonte.			
VISTO DO SETOR DE ARRECAÇÃO		ASSINATURA DO CONTRIBUINTE	

[Handwritten signatures]

13/100



MINISTÉRIO DA FAZENDA
Secretaria da Receita Federal do Brasil
Procuradoria-Geral da Fazenda Nacional



**CERTIDÃO POSITIVA COM EFEITOS DE NEGATIVA DE DÉBITOS RELATIVOS AOS TRIBUTOS
FEDERAIS E À DÍVIDA ATIVA DA UNIÃO**

Nome: **CONSTRUTORA VIPON EIRELI**
CNPJ: **34.631.462/0001-29**

Ressalvado o direito de a Fazenda Nacional cobrar e inscrever quaisquer dívidas de responsabilidade do sujeito passivo acima identificado que vierem a ser apuradas, é certificado que:

1. constam débitos administrados pela Secretaria da Receita Federal do Brasil (RFB) com exigibilidade suspensa nos termos do art. 151 da Lei nº 5.172, de 25 de outubro de 1966 - Código Tributário Nacional (CTN), ou objeto de decisão judicial que determina sua desconsideração para fins de certificação da regularidade fiscal, ou ainda não vencidos; e
2. constam nos sistemas da Procuradoria-Geral da Fazenda Nacional (PGFN) débitos inscritos em Dívida Ativa da União (DAU) com exigibilidade suspensa nos termos do art. 151 do CTN, ou garantidos mediante bens ou direitos, ou com embargos da Fazenda Pública em processos de execução fiscal, ou objeto de decisão judicial que determina sua desconsideração para fins de certificação da regularidade fiscal.

Conforme disposto nos arts. 205 e 206 do CTN, este documento tem os mesmos efeitos da certidão negativa.

Esta certidão é válida para o estabelecimento matriz e suas filiais e, no caso de ente federativo, para todos os órgãos e fundos públicos da administração direta a ele vinculados. Refere-se à situação do sujeito passivo no âmbito da RFB e da PGFN e abrange inclusive as contribuições sociais previstas nas alíneas 'a' a 'd' do parágrafo único do art. 11 da Lei nº 8.212, de 24 de julho de 1991.

A aceitação desta certidão está condicionada à verificação de sua autenticidade na Internet, nos endereços <<http://rfb.gov.br>> ou <<http://www.pgfn.gov.br>>.

Certidão emitida gratuitamente com base na Portaria Conjunta RFB/PGFN nº 1.751, de 2/10/2014.
Emitida às 12:42:55 do dia 19/07/2021 <hora e data de Brasília>.
Válida até 15/01/2022.

Código de controle da certidão: **A945.79D8.053F.E335**
Qualquer rasura ou emenda invalidará este documento.

19/07/2021



GOVERNO DO
ESTADO DO CEARÁ
Procuradoria Geral do Estado



Certidão Negativa de Débitos Estaduais

202117253894


Emitida para os efeitos da Instrução Normativa Nº 13 de 02/03/2001

IDENTIFICAÇÃO DO(A) REQUERENTE
Inscrição Estadual: *****
CNPJ / CPF: 34631462000129
RAZÃO SOCIAL: *****


Ressalvado o direito da Fazenda Estadual de inscrever e cobrar as dívidas que venham a ser apuradas, certifico, para fins de direito, que revendo os registros do Cadastro de Inadimplentes da Fazenda Pública Estadual - CADINE, verificou-se nada existir em nome do(a) requerente acima identificado(a) até a presente data e horário, e, para constar, foi emitida esta certidão.

EMITIDA VIA INTERNET EM 20/10/2021 ÀS 10:44:27
VÁLIDA ATÉ 19/12/2021

A autenticidade deste documento deverá ser comprovada via Internet, no endereço
www.sefaz.ce.gov.br

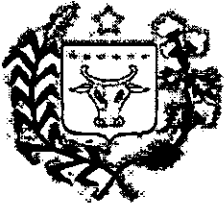

MUNICIPIO DE TAUÁ
Secretaria de Orçamento e Finanças
CERTIDÃO NEGATIVA DE EMPRESA

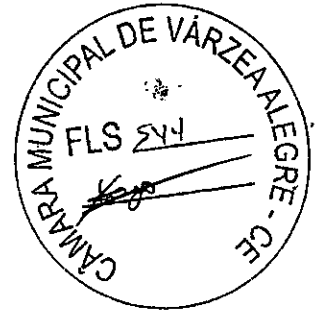

Nº 0000001271

Razão Social

CONSTRUTORA VIPON EIRELI

INSCRIÇÃO ECONÔMICA Documento

00045507275

C.N.P.J.: 34631462000129

Bairro

PLANALTO NELÂNDIA

CEP

63660000

Localizado RUA AMANCIO CORDEIRO JÚNIOR, 361 - - TAUÁ-CE

DADOS DO CONTRIBUINTE OU RESPONSÁVEL

Inscrição Contribuinte / Nome

40588 - JOSE VITOR BESERRA PONTES

Endereço

RUA FLAVIANO NOGUEIRA, 275

TAUAZINHO TAUÁ-CE CEP: 63660000

No. Requerimento

0000001271/2021

Documento

C.P.F.: 076.418.983-27

Natureza jurídica

Pessoa Física

CERTIDÃO

Ressalvado do direito da Fazenda Pública Municipal apurar e inscrever as dívidas que venha a ser apuradas.


Certifico, na forma da Lei, que mandando rever os registros do Município, não verificou-se a existência de débitos relativos a inscrição acima identificada. E para constar, determinei que fosse extraída esta CERTIDÃO NEGATIVA, que vai assinada por mim.


TAUA-CE, 02 DE NOVEMBRO DE 2021

Esta certidão é válida por 060 dias contados da data de emissão

VALIDA ATÉ: 31/12/2021

COD. VALIDAÇÃO 0000001271

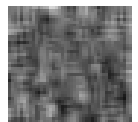

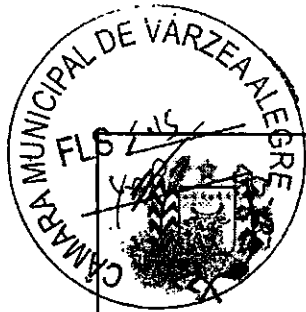

MUNICÍPIO DE TAUÁ
Secretaria de Orçamento e Finanças

VALIDAÇÃO DE CERTIDÃO

Nº: 2021 / 0000001271

DOCUMENTO: C.P.F.: 076.418.983-27
DATA DE EMISSÃO: 02/11/2021

Esta CERTIDÃO NEGATIVA DE EMPRESA foi emitida pelo Sistema SEFIN Online sendo válida até 31/12/21
TAUÁ-CE, 02 DE NOVEMBRO DE 2021

CERTIDÃO VALIDADA VIA INTERNET
em 02/11/21 às 10:32:56

Voltar

Imprimir



CAIXA
CAIXA ECONÔMICA FEDERAL

**Certificado de Regularidade
do FGTS - CRF**

Inscrição: 34.631.462/0001-29

Razão Social: CONSTRUTORA VIPON EIRELI

Endereço: RUA AMANCIO CORDEIRO JUNIOR 361 / PLANALTO NELANDIA / TAUA / CE
/ 63660-000

A Caixa Econômica Federal, no uso da atribuição que lhe confere o Art. 7, da Lei 8.036, de 11 de maio de 1990, certifica que, nesta data, a empresa acima identificada encontra-se em situação regular perante o Fundo de Garantia do Tempo de Serviço - FGTS.

O presente Certificado não servirá de prova contra cobrança de quaisquer débitos referentes a contribuições e/ou encargos devidos, decorrentes das obrigações com o FGTS.

Validade: 08/11/2021 a 07/12/2021 /

Certificação Número: 2021110800484787083180

Informação obtida em 08/11/2021 15:31:47

A utilização deste Certificado para os fins previstos em Lei esta condicionada a verificação de autenticidade no site da Caixa:
www.caixa.gov.br

17/00/



PODER JUDICIÁRIO
JUSTIÇA DO TRABALHO



CERTIDÃO NEGATIVA DE DÉBITOS TRABALHISTAS

Nome: CONSTRUTORA VIPON EIRELI (MATRIZ E FILIAIS) ✓
CNPJ: 34.631.462/0001-29
Certidão nº: 45066054/2021
Expedição: 29/10/2021, às 18:58:08
Validade: 26/04/2022 - 180 (cento e oitenta) dias, contados da data de sua expedição.

Certifica-se que **CONSTRUTORA VIPON EIRELI (MATRIZ E FILIAIS)**, inscrito(a) no CNPJ sob o nº **34.631.462/0001-29**, **NÃO CONSTA** do Banco Nacional de Devedores Trabalhistas.

Certidão emitida com base no art. 642-A da Consolidação das Leis do Trabalho, acrescentado pela Lei nº 12.440, de 7 de julho de 2011, e na Resolução Administrativa nº 1470/2011 do Tribunal Superior do Trabalho, de 24 de agosto de 2011.

Os dados constantes desta Certidão são de responsabilidade dos Tribunais do Trabalho e estão atualizados até 2 (dois) dias anteriores à data da sua expedição.

No caso de pessoa jurídica, a Certidão atesta a empresa em relação a todos os seus estabelecimentos, agências ou filiais.

A aceitação desta certidão condiciona-se à verificação de sua autenticidade no portal do Tribunal Superior do Trabalho na Internet (<http://www.tst.jus.br>).

Certidão emitida gratuitamente.

INFORMAÇÃO IMPORTANTE

Do Banco Nacional de Devedores Trabalhistas constam os dados necessários à identificação das pessoas naturais e jurídicas inadimplentes perante a Justiça do Trabalho quanto às obrigações estabelecidas em sentença condenatória transitada em julgado ou em acordos judiciais trabalhistas, inclusive no concernente aos recolhimentos previdenciários, a honorários, a custas, a emolumentos ou a recolhimentos determinados em lei; ou decorrentes de execução de acordos firmados perante o Ministério Público do Trabalho ou Comissão de Conciliação Prévia.




CERTIDÃO DE REGISTRO E QUITAÇÃO
PESSOA JURÍDICA
 Lei Federal Nº 5194 de 24 de Dezembro de 1966

CREA-CE Nº 248561/2021

Emissão: 23/08/2021

Validade: 31/12/2021 /

Chave: xC736

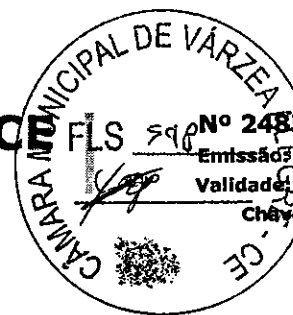

Conselho Regional de Engenharia e Agronomia do Ceará

CERTIFICAMOS que a Empresa mencionada encontra-se registrada neste Conselho, nos Termos da Lei 5.194/66, conforme os dados impressos nesta certidão. CERTIFICAMOS, ainda, que a Empresa não se encontra em débito com o Conselho de Engenharia e Agronomia do Ceará - CREA-CE, estando habilitada a exercer suas atividades, circunscrita à(s) atribuição(ões) de seu(s) responsável(veis) técnico(s).

Interessado(a)

Empresa: CONSTRUTORA VIPON EIRELI

CNPJ: 34.631.462/0001-29

Registro: 0010436006

Categoria: Matriz

Capital Social: R\$ 500.000,00

Data do Capital: 27/01/2021

Faixa: 3

Objetivo Social: CONSTRUÇÃO DE EDIFÍCIOS E REFORMA DE IMÓVEIS RESIDENCIAIS E NÃO RESIDENCIAIS; CONSTRUÇÃO E MANUTENÇÃO DE RODOVIAS E FERROVIAS; OBRAS DE URBANIZAÇÃO EM RUAS, PRAÇAS E CALÇADAS; OUTRAS OBRAS E ENGENHARIA CIVIL NÃO ESPECIFICADA ANTERIORMENTE; SERVIÇOS DE ENGENHARIA; CONSTRUÇÃO DE REDES DE ABASTECIMENTO DE ÁGUA, COLETA DE ESGOTO E CONSTRUÇÕES CORRELATAS, EXCETO OBRAS DE IRRIGAÇÃO; GESTÃO DE REDES DE ESGOTO; COLETA DE RESÍDUOS NÃO-PERIGOSOS; COLETA DE RESÍDUOS PERIGOSOS; ALUGUEL DE MÁQUINAS E EQUIPAMENTOS PARA CONSTRUÇÃO SEM OPEADOR, EXCETO ANDAIMES; OBRAS DE MONTAGEM INDUSTRIAL; CONSTRUÇÃO DE INSTALAÇÕES ESPORTIVAS E RECREATIVAS; DEMOLIÇÃO DE EDIFÍCIOS E OUTRAS ESTRUTURAS; PREPARAÇÃO DE CANTEIRO E LIMPEZA DE TERRENO; PERFURAÇÕES E SONDAJENS; OBRAS DE TERRAPLENAGEM; INSTALAÇÃO E MANUTENÇÃO ELÉTRICA; INSTALAÇÕES HIDRÁULICAS, SANITÁRIAS E DE GÁS; INSTALAÇÃO E MANUTENÇÃO DE SISTEMAS CENTRAIS DE AR CONDICIONADO, DE VENTILAÇÃO E REFRIGERAÇÃO; OBRAS DE IRRIGAÇÃO; INSTALAÇÕES DE SISTEMAS DE PREVENÇÃO CONTRA INCÊNDIO; INSTALAÇÃO DE PAINÉIS PUBLICITÁRIOS; MONTAGEM E INSTALAÇÃO DE SISTEMAS E EQUIPAMENTOS DE ILUMINAÇÃO E SINALIZAÇÃO EM VIAS PÚBLICAS, PORTOS E AEROPORTOS; TRATAMENTOS TÉRMICOS, ACÚSTICOS E DE VIBRAÇÃO; IMPERMEABILIZAÇÃO EM OBRAS DE ENGENHARIA CIVIL; OBRAS DE ACABAMENTO EM GESSO E ESTUQUE; SERVIÇOS DE PINTURA DE EDIFÍCIOS; APLICAÇÃO DE REVESTIMENTOS E DE RESINAS EM INTERIORES E EXTERIORES; OUTRAS OBRAS DE ACABAMENTO DA CONSTRUÇÃO; OBRAS DE FUNDAÇÕES; MONTAGEM E DESMONTAGEM DE ANDAIMES E OUTRAS ESTRUTURAS TEMPORÁRIAS; OBRAS DE ALVENARIA; SERVIÇOS DE OPERAÇÃO E FORNECIMENTO DE EQUIPAMENTOS PARA TRANSPORTE E ELEVAÇÃO DE CARGAS E PESSOAS PARA USO EM OBRAS; PERFURAÇÃO E CONSTRUÇÃO DE POÇOS DE ÁGUA; SERVIÇO DE TRANSPORTE DE PASSAGEIROS ? LOCAÇÃO DE AUTOMÓVEIS COM MOTORISTA; TRANSPORTE ESCOLAR; LOCAÇÃO DE AUTOMÓVEIS SEM CONDUTOR.

Restrições Relativas ao Objetivo Social: OBS.1: POR NÃO DISPOR DE PROFISSIONAL(IS) HABILITADO(S), A EMPRESA TEM RESTRIÇÃO PARA AS SEGUINTE ATIVIDADES: OBRAS DE MONTAGEM INDUSTRIAL; INSTALAÇÃO E MANUTENÇÃO DE SISTEMAS CENTRAIS DE AR CONDICIONADO, DE VENTILAÇÃO E REFRIGERAÇÃO; MONTAGEM E INSTALAÇÃO DE SISTEMAS E EQUIPAMENTOS DE ILUMINAÇÃO E SINALIZAÇÃO EM VIAS PÚBLICAS, PORTOS E AEROPORTOS; TRATAMENTOS TÉRMICOS, ACÚSTICOS E DE VIBRAÇÃO; PERFURAÇÃO E CONSTRUÇÃO DE POÇOS DE ÁGUA. OBS.2: SERVIÇOS DE ENGENHARIA RESTRITOS A ATRIBUIÇÃO DO RESPONSÁVEL TÉCNICO, ENGENHEIRO CIVIL. OBS.3: INSTALAÇÃO E MANUTENÇÃO ELÉTRICA SOMENTE EM BAIXA TENSÃO. OBS.4: INSTALAÇÃO DE GÁS SOMENTE EM EDIFICAÇÕES.

Endereço Matriz: RUA AMÂNCIO CORDEIRO JÚNIOR, 361, PLANALTO NELÂNDIA, TAUÁ, CE, 63660000

Tipo de Registro: Registro de Empresa

Data Inicial: 04/09/2019

Data Final: Indefinido

Registro Regional: 0001043636DDCE

Descrição

CERTIDÃO DE REGISTRO E QUITAÇÃO PESSOA JURÍDICA

Informações / Notas

- A capacidade técnico-profissional da empresa é comprovada pelo conjunto dos acervos técnicos dos profissionais constantes de seu quadro técnico.
- A falsificação deste documento constitui-se em crime previsto no Código Penal Brasileiro, sujeitando o(a) autor(a) à respectiva ação penal.
- Documento válido em todo território nacional.
- Esta certidão perderá a validade, caso ocorra qualquer alteração posterior dos elementos cadastrais nela contidos
- Os profissionais constantes na presente certidão também são responsáveis técnicos ou integrantes do quadro técnico das seguintes empresas registradas no CREA-CE:
 Lista da(s) Empresa(s): CHRIS CONSTRUÇÕES LTDA - 06.101.942/0001-42;

Última Anuidade Paga

Ano: 2021 (6/6)

Autos de Infração

Nada consta

Responsáveis Técnicos

Profissional: RICARDO CESAR BEZERRA TELES


Registro: 0601847377

CPF: 222.115.943-87

A autenticidade desta Certidão pode ser verificada em: <http://crea-ce.aitac.com.br/publica/>, com a chave: xC736
 Impresso em: 23/08/2021 às 11:45:33 por: adapt, lp: 177.37.153.21



19/08/21

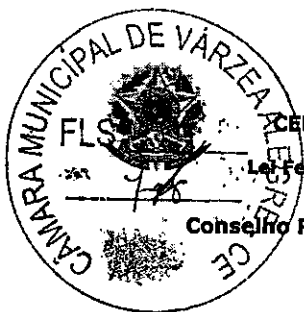

CERTIDÃO DE REGISTRO E QUITAÇÃO
PESSOA JURIDICA
Lei Federal Nº 5194 de 24 de Dezembro de 1966

CREA-CE

Conselho Regional de Engenharia e Agronomia do Ceará

Nº 248561/2021
Emissão: 23/08/2021
Validade: 31/12/2021
Chave: xC736

Data Início: 10/07/2020

Data Fim: Indefinido

Data Fim de Contrato: Indefinido

Títulos do Profissional:

ENGENHEIRO CIVIL

Atribuição: ARTIGO 7º DA RESOLUÇÃO 218/73 DO CONFEA

Tipo de Responsabilidade: RESPONSÁVEL TÉCNICO





Certidão de Acervo Técnico - CAT
Resolução Nº 1025 de 30 de Outubro de 2009

Conselho Regional de Engenharia e Agronomia do Ceará

CREA-CE

CAT COM REGISTRO DE ATESTADO

206756/2020

Atividade concluída



CERTIFICAMOS, em cumprimento ao disposto na Resolução nº 1.025, de 30 de outubro de 2009, do Confea, que consta dos assentamentos deste Conselho Regional de Engenharia e Agronomia do Ceará - Crea-CE, o Acervo Técnico do profissional **EDMILSON FRANCISCO DE LIMA JUNIOR** referente à(s) Anotação(ões) de Responsabilidade Técnica - ART abaixo discriminada(s):

Profissional: **EDMILSON FRANCISCO DE LIMA JUNIOR**

Registro: **332701CE** RNP: **0617115680**

Título profissional: **ENGENHEIRO CIVIL**

Número da ART: **CE20190565732** Tipo de ART: **OBRA / SERVIÇO** Registrada em: **07/11/2019** Baixada em: **07/02/2020**

Forma de registro: **INICIAL**

Participação técnica: **INDIVIDUAL**

Empresa contratada: **EVP SERVIÇOS E CONSTRUÇÕES EIRELI**

Contratante: **Prefeitura municipal de mombaça**

CPF/CNPJ: **07.736.390/0001-01**

Endereço do contratante: **RUA Dona Anésia**

Nº: **0-**

Complemento:

Bairro: **Centro**

Cidade: **MOMBAÇA**

UF: **CE**

CEP: **63610000**

Contrato: **07111901**

Celebrado em: **07/11/2019**

Valor do contrato: **R\$ 1.802.158,44**

Tipo de contratante: **PESSOA JURÍDICA**

Ação institucional: **NENHUMA - NÃO OPTANTE**

Endereço da obra/serviço: **RUA Dona Anésia**

Nº: **0-**

Complemento:

Bairro: **Centro**

Cidade: **MOMBAÇA**

UF: **CE**

CEP: **63610000**

Data de início: **11/11/2019**

Conclusão efetiva: **09/11/2020**

Finalidade: **Escolar**

Proprietário: **Prefeitura municipal de mombaça**

CPF/CNPJ: **07.736.390/0001-01**

Atividade Técnica: **17 - EXECUÇÃO RESOLUÇÃO 1025 -> OBRAS E SERVIÇOS - CONSTRUÇÃO CIVIL -> EDIFICAÇÕES -> #1186 - CENTRAIS DE CONCRETO 15 - EXECUÇÃO 1.00 UNIDADE; 17 - EXECUÇÃO RESOLUÇÃO 1025 -> OBRAS E SERVIÇOS - CONSTRUÇÃO CIVIL -> #3087 - PINTURA 15 - EXECUÇÃO 1.00 UNIDADE; 17 - EXECUÇÃO RESOLUÇÃO 1025 -> OBRAS E SERVIÇOS - CONSTRUÇÃO CIVIL -> EDIFICAÇÕES -> #4108 - COBERTURA COM TELHA CERÂMICA 15 - EXECUÇÃO 1.00 UNIDADE;**

Observações

REFORMA DE CRECHES E ESCOLAS NO MUNICÍPIO DE MOMBAÇA - CE

Informações Complementares

CERTIFICAMOS, finalmente, que se encontra vinculado à presente Certidão de Acervo Técnico - CAT, o atestado contendo 20 folha(s), expedido pelo contratante da obra/serviço, a quem cabe a responsabilidade pela veracidade e exatidão das informações nele constantes.

Certidão de Acervo Técnico nº 206756/2020

10/02/2020, 13:42

Wc0aW

A Certidão de Acervo Técnico (CAT) à qual o atestado está vinculado constituirá prova da capacidade técnico-profissional da pessoa jurídica somente se o responsável técnico indicado estiver ou venha a ser integrado ao seu quadro técnico por meio de declaração entregue no momento da habilitação ou da entrega das propostas.

Esta certidão perderá a validade, caso ocorra qualquer alteração posterior dos elementos cadastrais nela contidos.

A autenticidade desta Certidão pode ser verificada em: <http://crea-ce.sitac.com.br/publico/>, com a chave: **Wc0aW**

Certificamos que se encontra vinculado à presente CAT o atestado apresentado em cumprimento à Lei nº 8.666/93, expedido pela pessoa jurídica contratante, a quem cabe a responsabilidade pela veracidade e exatidão das informações nele constantes. É de responsabilidade deste Conselho a verificação da atividade profissional em conformidade com a Lei nº 5.194/66 e Resoluções do Conselho Federal de Engenharia e Agronomia - CONFEA.

20/100

Conselho Regional de Engenharia e Agronomia do Ceará


RUA CASTRO E SILVA, 81 - CENTRO - FORTALEZA - CEARÁ

Tel: + 55 (85) 3453-5800 Fax: + 55 (85) 3453-5804 E-mail: faleconosoco@crea.org.br



Impresso em: 10/02/2020, às 13:52.



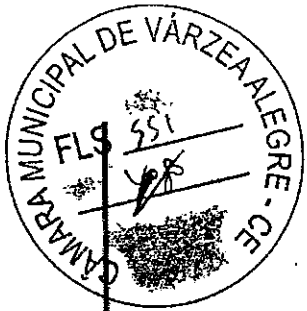

ESTADO DO CEARÁ
PREFEITURA MUNICIPAL DE MOMBACA

ATESTADO DE CAPACIDADE TÉCNICA

Atesto para os devidos fins que a Empresa **EVP SERVIÇOS E CONSTRUÇÕES**, inscrita no CNPJ sob o nº 34.631.462/0001-29, com sede na R BARBOSA DE FREITAS, 1741-sala 04 – Bairro ALDEOTA, Fortaleza/CE - CEP: 60.170-021 sob a responsabilidade técnica do Engenheiro Civil **EDMILSON FRANCISCO DE LIMA JUNIOR**. CREA-CE Nº332701 e ART .CE20190565732, executou os serviços de acordo com as cláusulas contratuais os serviços especificados conforme o Contrato de prestação de serviços referente a Tomada de Preços nº 003/2019SEDUC; firmado entre a Prefeitura Municipal de **MOMBAÇA**, inscrita no CNPJ sob o nº 07.736.390/0001-01, no período de 07 de NOVEMBRO de 2019 a 07 de FEVEREIRO de 2020.

OBRA: CONTRATAÇÃO DE EMPRESA PARA REFORMA DE DIVERSAS ESCOLAS NO MUNICIPIO DE MOMBACA-CE

ENDEREÇO DA OBRA: SEDE, SÍTIO CATOLÉ DO MOSQUITO E SÍTIO SERROTE PRETO.

Atestamos que tais serviços foram executados satisfatoriamente, não existindo, até a presente data, fatos que desabonem sua conduta e responsabilidade com as obrigações assumidas. Este Atestado considera as atribuições de Engenharia Civil a planilha em anexo.

FORTALEZA (CE), 07 de FEVEREIRO de 2020.

JOÃO NIVALDO FERREIRA COSTA
ENGENHEIRO CIVIL
CREA Nº 060156407-3

HELENA DE OLIVEIRA SILVA
SECRETÁRIA DE EDUCAÇÃO

JOÃO NIVALDO FERREIRA COSTA
ENGENHEIRO CIVIL
CREA Nº 060156407-3

Página 1 de 20

Rua Dona Anésia Castelo, 01, Centro; Mombaca – Ceará – CEP: 63.610-000
FONE: (85) 3563-1997
CNPJ: 07.736.390/0001-01 CGF: 06.920.166-8

Este documento encontra-se registrado no Conselho Regional de Engenharia e Agronomia do Ceará, vinculado à Certidão nº 206756/2020, emitida em 10/02/2020.




Certidão nº 206756/2020
10/02/2020, 13:52

Chave de Impressão: Wc0aW
O documento neste ato registrado foi emitido em 10/02/2020 e contém 20 folhas

Handwritten signatures and marks at the bottom left of the page.



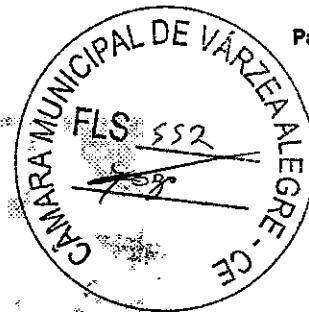

OBRA: CONTRATAÇÃO DE EMPRESA PARA REFORMA DE DIVERSAS ESCOLAS NO MUNICÍPIO DE MOMBACA-CE

EMPRESA: EVP SERVIÇOS E CONSTRUÇÕES

PERÍODO: 07 de NOVEMBRO de 2019 a 07 de FEVEREIRO de 2020.

ART CE20190565732

Este documento encontra-se registrado no Conselho Regional de Engenharia e Agronomia do Ceará, vinculado à Certidão nº 206756/2020, emitida em 10/02/2020



1. CENTRO DE EDUCAÇÃO INFANTIL

1 SERVIÇOS PRELIMINARES			
1.1	PLACAS PADRÃO DE OBRA	M2	12,00
1.2	DEMOLIÇÃO DE PISO CERÂMICO SOBRE LASTRO DE CONCRETO	M2	606,36
1.3	RETIRADA DE PORTAS E JANELAS, INCLUSIVE BATENTES	M2	64,32
2 ESQUADRIAS E FERRAGENS			
2.1	PORTA TIPO PARANÁ (0,60 X 2,10 M) COMPLETA	UN	8,00
2.2	PORTA TIPO PARANÁ (0,80 X 2,10 M) COMPLETA	UN	15,00
2.3	JANELA VENEZIANA MOVEL (SI/ACESSÓRIOS)	M2	24,00
2.4	TARJETA CROMADA P/ JANELAS VENEZIANAS	UN	96,00
2.5	DOBRADIÇA CROMADA TIPO PALMELA	UN	96,00
2.6	FORRAMENTO OU BATENTE DE MADEIRA	M	96,00

Página 2 de 20

Rua Dona Anésia Castelo, 01, Centro, Mombaca - Ceará - CEP: 63.610-000
 FONE: (85) 3583-1807
 CNPJ: 07.736.390/0001-01, CGF: 06.520.106.8

Certidão nº 206756/2020


10/02/2020, 13:52

Chave de Impressão: Wc0aW

O documento neste ato registrado foi emitido em 10/02/2020 e contém 20 folhas

21/100



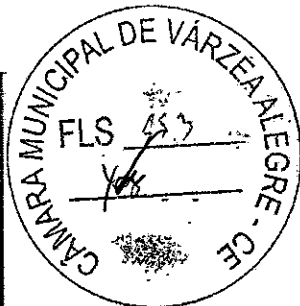

ESTADO DO CEARÁ
PREFEITURA MUNICIPAL DE MOMBAÇA

27	ALIZAR (GUARNIÇÃO) DE MADEIRA	M	192,00
3 COBERTA			
3.1	RETELHAMENTO C/ TELHA CERÂMICA COM 50% NOVA	M2	968,07
4 ALVENARIA			
4.1	ALVENARIA DE TIJOLO CERÂMICO FURADO (9X19X19)CM C/ARGAMASSA MISTA DE CAL HIDRATADA ESP.=10CM (1:2:8)	M2	6,50
4.2	REVESTIMENTO METÁLICO TIPO "REYNOBOND" DUAS CHAPAS	M2	6,50
5 REVESTIMENTOS			
5.1	CHAPISCO C/ ARGAMASSA DE CIMENTO E AREIA S/PENEIRAR TRAÇO 1:3 ESP.= 5MM P/ PAREDE	M2	76,28
5.2	EMBOÇO C/ ARGAMASSA DE CIMENTO E AREIA PENEIRADA, TRAÇO 1:7	M2	76,28
5.3	CERÂMICA ESMALTADA RETIFICADA C/ ARG. PRÉ-FABRICADA ACIMA DE 30X30CM (900CM²) - PEI-5/PEI-4 P/ PAREDE	M2	317,46
5.4	REJUNTAMENTO C/ ARG. PRÉ-FABRICADA, JUNTA ATE 2MM EM CERÂMICA, ACIMA DE 30X30 CM (900 CM²) E PORCELANATOS (PAREDE/PISÓ)	M2	949,25
5.5	CERÂMICA ESMALTADA C/ ARG. PRÉ-FABRICADA ATE 10X10CM (100CM²) - DECORATIVA - P/ PAREDE	M2	25,43
6 PISOS			
6.1	CERÂMICA ESMALTADA RETIFICADA C/ ARG. CIMENTO E AREIA ACIMA DE 30X30CM (900 CM²) - PEI-5/PEI-4 P/ PISO	M2	606,36
6.2	PISO CIMENTADO, TRAÇO 1:3 (CIMENTO E AREIA), ACABAMENTO LISO, ESPESSURA 2,0 CM, PREPARO MECÂNICO DA ARGAMASSA: AF_06/2018	M2	115,00
6.3	REGULARIZAÇÃO DE BASE C/ ARGAMASSA CIMENTO E AREIA S/ PENEIRAR, TRAÇO 1:3 - ESP=3CM	M2	606,36

Página 3 de 20

Rua Dona Afesia Castelo, 01, Centro, Mombaça - Ceará - CEP: 63.510-000
FONE: (85) 3453-1397
CNPJ: 07.736.390/0001-01; CGF: 06.920.166-2

Este documento encontra-se registrado no Conselho Regional de Engenharia e Agronomia do Ceará, vinculado à Certidão nº 206756/2020, emitida em 10/02/2020



Certidão nº 206756/2020
10/02/2020, 13:52

Chave de Impressão: Wc0aw

O documento neste ato registrado foi emitido em 10/02/2020 e contém 20 folhas

[Handwritten signature]





ESTADO DO CEARÁ
PREFEITURA MUNICIPAL DE MOMBACA

6.4	CALÇADA DE PROTEÇÃO EM CIMENTADO C/ BASE DE CONCRETO	M2	282,00
7 PINTURAS GERAIS			
7.1	LATEX ACRÍLICO TRÊS DEMÃOS, EM PAREDES INTERNAS S/ MASSA	M2	1403,34
7.2	APLICAÇÃO MANUAL DE PINTURA COM TINTA LATEX ACRÍLICO EM TETO, DUAS DEMÃOS, AF_06/2014	M2	419,67
7.3	ESMALTE DUAS DEMÃOS EM ESQUADRIAS DE MADEIRA	M2	88,2
7.4	LATEX TRÊS DEMÃOS EM PAREDES EXTERNAS S/MASSA	M2	749,6
8 SERVIÇOS DIVERSOS			
8.1	PONTO ELÉTRICO, MATERIAL E EXECUÇÃO	PT	30,00
8.2	PONTO HIDRÁULICO, MATERIAL E EXECUÇÃO	PT	8,00
8.3	ALVENARIA DE ELEMENTO VAZADO DE CONCRETO (20X20X20CM) C/ARG: CIMENTO E AREIA-TRACO 1:3	M2	39,06
8.4	PONTO SANITÁRIO, MATERIAL E EXECUÇÃO	PT	8,00
8.5	LUMINÁRIA FLUORESCENTE COMPLETA (2 X 32)W	UN	30,00
8.6	LUMINÁRIA FLUORESCENTE COMPLETA (1 X 32)W	UN	12,00
8.7	APLICAÇÃO MANUAL DE PINTURA COM TINTA LATEX ACRÍLICO EM TETO, DUAS DEMÃOS, AF_06/2014	M2	419,87
8.8	LIMPEZA FINAL DA OBRA	M2	1119,58

Este documento encontra-se registrado no Conselho Regional de Engenharia e Agronomia do Ceará, vinculado à Certidão nº 206756/2020, emitida em 10/02/2020



2.0 CRECHE MANOEL BATISTA

Rua Dona Anésia Castelo, 01, Centro, Mombaca - Ceará - CEP: 63.610-000
FONE: (85) 3583.1997
CNPJ: 07.736.390/0001-01 CGF: 06.920.266-8

Página 4 de 20

Certidão nº 206756/2020
10/02/2020, 13:52

Chave de Impressão: Wcdaw

O documento nesta ato registrado foi emitido em 10/02/2020 e contém 20 folhas

22/100





ESTADO DO CEARÁ
PREFEITURA MUNICIPAL DE MOMBUCA

1 SERVIÇOS PRELIMINARES			
1.1	PLACAS PADRÃO DE OBRA	M2	12,00
1.2	DEMOLIÇÃO DE PISO CIMENTADO SOBRE LASTRO DE CONCRETO	M2	91,24
1.3	DEMOLIÇÃO DE PISO CERÂMICO SOBRE LASTRO DE CONCRETO	M2	302,21
1.4	DEMOLIÇÃO DE REVESTIMENTO C/CERÂMICAS	M2	61,00
2 ESQUADRIAS E FERRAGENS			
2.1	PORTA TIPO PARANÁ (0,60 X 2,10 M), COMPLETA	UN	3,00
2.2	PORTA TIPO PARANÁ (0,80 X 2,10 M), COMPLETA	UN	7,00
2.3	PORTA TIPO PARANÁ (S/ACCESSÓRIOS)	M2	14,28
3 MURETAS			
3.1	ESCAVAÇÃO MANUAL SOLO DE 1A.CAT. PROF. ATÉ 1,50M	M3	3,96
3.2	ALVENARIA DE EMBASAMENTO DE PEDRA ARGAMASSADA	M3	3,96
3.3	ANEL DE IMPERMEABILIZAÇÃO C/ARMAÇÃO EM FERRO	M3	0,198
3.4	ALVENARIA DE TIJOLO CERÂMICO FURADO (9X19X19)CM C/ARGAMASSA MISTA DE CAL HIDRATADA ESP.=10CM (1:2,8)	M2	17,82
3.5	CHAPISCO C/ ARGAMASSA DE CIMENTO E AREIA S/PENEIRAR TRAÇO 1:3 ESP.= 5MM P/ PAREDE	M2	35,64
3.6	REBOCO C/ ARGAMASSA DE CIMENTO E AREIA PENEIRADA, TRAÇO 1:6	M2	35,64
3.7	TEXTURA ACRÍLICA 1 DEMÃO EM PAREDES EXTERNAS	M2	35,64
4 COBERTA			
4.1	RETELHAMENTO C/ TELHA CERÂMICA COM 50% NOVA	M2	388,65

Página 5 de 20

Rua Dona Anésia Costelo, 01, Centro, Mombuca - Ceará - CEP: 63.610-000
FONE: (85) 3453-1997
CNPJ 07.736.390/0001-01 CGF: 06.920.166-8

Este documento encontra-se registrado no Conselho Regional de Engenharia e Agronomia do Ceará, vinculado à Certidão nº 206756/2020, emitida em 10/02/2020




Certidão nº 206756/2020
10/02/2020, 13:52

Chave de Impressão: Wc0aW

O documento neste ato registrado foi emitido em 10/02/2020 e contém 20 folhas



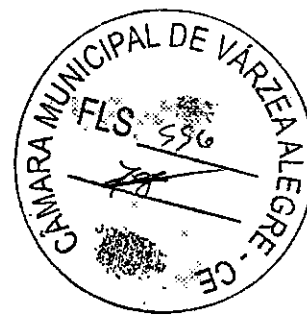

ESTADO DO CEARÁ
PREFEITURA MUNICIPAL DE MOMBACA

5 REVESTIMENTOS			
5.1	CHAPISCO C/ ARGAMASSA DE CIMENTO E AREIA S/PENEIRAR, TRAÇO 1:3, ESP. = 5MM, P/ PAREDE	M2	874,96
5.2	REBOCO C/ ARGAMASSA DE CIMENTO E AREIA S/ PENEIRAR, TRAÇO 1:7	M2	674,96
5.3	CERÂMICA ESMALTADA, RETIFICADA, C/ ARG. PRÉ-FABRICADA, ACIMA DE 30X30CM (900CM²) - PEI-5/PEI-4 - P/ PAREDE	M2	61,00
5.4	REJUNTAMENTO C/ ARG. PRÉ-FABRICADA, JUNTA ATÉ 2MM EM CERÂMICA, ACIMA DE 30X30 CM (900 CM²) E PORCELANATOS (PAREDE/PISO)	M2	363,21
6 PISOS			
6.1	CERÂMICA ESMALTADA, RETIFICADA, C/ ARG. CIMENTO E AREIA ACIMA DE 30X30CM (900 CM²) - PEI-5/PEI-4 - P/ PISO	M2	302,21
6.2	PISO CIMENTADO, TRAÇO 1:3 (CIMENTO E AREIA), ACABAMENTO LISO, ESPÉSSURA 2,0 CM, PREPARO MECÂNICO DA ARGAMASSA, AF_06/2018	M2	91,24
7 PINTURAS GERAIS			
7.1	LÁTEX DUAS DEMÃOS EM PAREDES INTERNAS S/MASSA	M2	374,56
7.2	ESMALTE DUAS DEMÃOS EM ESQUADRIAS DE MADEIRA	M2	59,64
7.3	LÁTEX DUAS DEMÃOS EM PAREDES EXTERNAS S/MASSA	M2	300,4
8 SERVIÇOS DIVERSOS			
8.1	ALVENARIA DE ELEMENTO VAZADO CERÂMICO (20X20X10CM) C/ ARG. CIMENTO E AREIA TRAÇO 1:3	M2	47,31
8.2	PONTO ELÉTRICO, MATERIAL E EXECUÇÃO	PT	30,00
8.3	PONTO HIDRÁULICO, MATERIAL E EXECUÇÃO	PT	6,00

Este documento encontra-se registrado no Conselho Regional de Engenharia e Agronomia do Ceará, vinculado à Certidão nº 206756/2020, emitida em 10/02/2020



Certidão nº 206756/2020
10/02/2020, 13:52

Chave de Impressão: Wc0aW


O documento neste ato registrado foi emitido em 10/02/2020 e contém 20 folhas

Rua Dona Andressa Castelo, 01, Centro, Mombaca - Ceará - CEP: 63.610-000
FONE: (85) 3453-1997
CNPJ: 07.736.330/0001-01 CGF: 06.920.166-8

Página 6 de 20

23
100



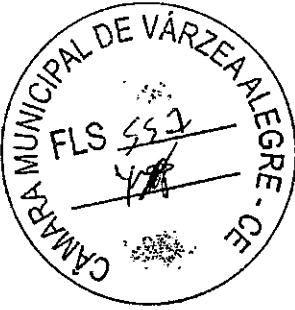

ESTADO DO CEARÁ
PREFEITURA MUNICIPAL DE MOMBACA

8.4	LIMPEZA FINAL DA OBRA	M2	422,96
-----	-----------------------	----	--------

3.0 COLEGIO LAURA ALENCAR

1	SERVIÇOS PRELIMINARES		
1.1	PLACAS PADRÃO DE OBRA	M2	12,00
1.2	RETIRADA DE PORTAS E JANELAS, INCLUSIVE BATENTES	M2	49,34
1.3	GRELHA DE FERRO P/ CANALETAS	M2	30,00
2	ESQUADRIAS E FERRAGENS		
2.1	PORTA TIPO PARANÁ (0,60 x 2,10 m), COMPLETA	UN	8,00
2.2	PORTA TIPO PARANÁ (0,80 x 2,10 m), COMPLETA	UN	7,00
2.3	PORTA TIPO PARANÁ (S/ACESSÓRIOS)	M2	5,25
3	PAREDES E PAINÉIS		
3.1	COBOGÓ ANTI-CHUVA (50x40)cm, C/ARG: CIMENTO E AREIA TRAÇO 1:3	M2	98,78
4	COBERTA		
4.1	RETELHAMENTO C/ TELHA CERÂMICA COM 50% NOVA	M2	999,92
4.2	MADEIRAMENTO P/ TELHA CERÂMICA - (RIPA, CAIBRO, LINHA)	M2	96,00
4.3	VERNIZ 3 DEMÃOS EM ESQUADRIAS DE MADEIRA	M2	300,00
5	REVESTIMENTOS		
5.1	CHAPISCO C/ ARGAMASSA DE CIMENTO E AREIA S/PENEIRAR TRAÇO 1:3 ESP. = 5mm P/ PAREDE	M2	1.600,00

Página 7 de 20

Rua Dona Anelvia Castelo, 01, Centro, Mombaca - Ceará - CEP: 63.610-000
FONE: (88) 3583-1997
CNPJ: 07.736.350/0001-01 CGF: 06.920.166-8

(Handwritten signatures)

Este documento encontra-se registrado no Conselho Regional de Engenharia e Agronomia do Ceará, vinculado à Certidão nº 206756/2020, emitida em 10/02/2020.



Certidão nº 206756/2020
10/02/2020, 13:52

Chave de impressão: Wc0aW

O documento neste ato registrado foi emitido em 10/02/2020 e contém 20 folhas


(Handwritten signatures)

Conselho Regional de Engenharia e Agronomia do Ceará
RUA CASTRO E SILVA, 81 - CENTRO - FORTALEZA - CEARÁ
Tel: + 55 (85) 3453-5800 Fax: + 55 (85) 3453-5804 E-mail: faleconosco@crea-ce.org.br



Impresso em: 10/02/2020, às 13:52.



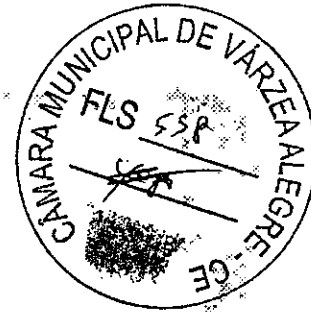

ESTADO DO CEARÁ
PREFEITURA MUNICIPAL DE MOMBUCA

5.2	REBOCO C/ ARGAMASSA DE CIMENTO E AREIA S/ PENEIRAR, TRAÇO 1.7	M2	1.600,00
5.3	CERÂMICA ESMALTADA RETIFICADA C/ ARG. PRÉ-FABRICADA ACIMA DE 30x30cm (900cm²) - PEI-5/PEI-4 - P/ PAREDE	M2	132,49
5.4	REJUNTAMENTO C/ ARG. PRÉ-FABRICADA, JUNTA ATE 2mm EM CERÂMICA, ACIMA DE 30x30cm (900 cm²) E PORCELANATOS (PAREDE/PISO)	M2	168,78
5.4	CERÂMICA ESMALTADA C/ ARG. PRÉ-FABRICADA ATE 10x10cm (100cm²) - DECORATIVA - P/ PAREDE	M2	36,29
6 INSTALAÇÕES			
6.1	CABO EM PVC 1000V 2,5 mm²	M	1.500,00
6.2	PONTO ELÉTRICO, MATERIAL E EXECUÇÃO	PT	35,00
7 PISOS			
7.1	CERÂMICA ESMALTADA RETIFICADA C/ ARG. CIMENTO E AREIA ACIMA DE 30x30cm (900 cm²) - PEI-5/PEI-4 P/ PISO	M2	36,00
7.2	PISO CIMENTADO, TRAÇO 1:3 (CIMENTO E AREIA), ACABAMENTO LISO, ESPESSURA 2,0 CM, PREPARO MECÂNICO DA ARGAMASSA, AF 08/2018	M2	22,00
7.3	RECOMPOSIÇÃO DE PAVIMENTAÇÃO DE PRÉ-MOLDADO S/ COXIM DE AREIA	M2	281,50
7.4	LASTRO DE AREIA ADQUÍRIDA	M3	26,00
8 PINTURA			
8.1	LATEX DUAS DEMÃOS EM PAREDES EXTERNAS S/MASSA	M2	3.200,00
8.2	ESMALTE DUAS DEMÃOS EM ESQUADRIAS DE MADEIRA	M2	127,62
8.3	ESMALTE DUAS DEMÃOS EM ESQUADRIAS DE FERRO	M2	100,00

Este documento encontra-se registrado no Conselho Regional de Engenharia e Agronomia do Ceará, vinculado à Certidão nº 206756/2020, emitida em 10/02/2020



Certidão nº 206756/2020
10/02/2020, 13:52

Chave de Impressão: WcdaW


O documento neste ato registrado foi emitido em 10/02/2020 e contém 20 folhas

Rua Dona Anésia Castelo, 01, Centro - Mombuca - Ceará - CEP: 63.610-000
FONE: (85) 3583-1997
CNPJ: 07.735.390/0001-01 CGF: 05.920.196-8

Página 8 de 20

29/10/20



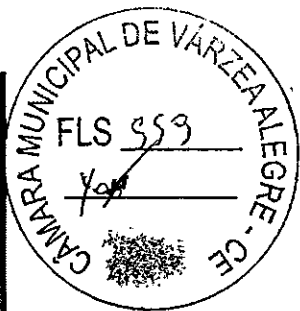

ESTADO DO CEARÁ
PREFEITURA MUNICIPAL DE MOMBACA

9 REFORMA DA QUADRA DE ESPORTES			
9.1	ALAMBRADO C/ TUBO DE AÇO GALVANIZADO: 2", INCLUSIVE PINTURA	M2	198,00
9.2	ESMALTE SINTETICO EM ESTRUTURA DE AÇO CARBONO 50 MICRA C/TRINCHA	M2	607,72
9.3	TELHA DE ALUMÍNIO ONDULADA, ESP.=0,7MM	M2	241,55
9.4	ESTRUTURA METÁLICA P/ REDE DE VOLEY	CJ	1,00
9.5	ESTRUTURA METÁLICA DE TRÁVES DE FUTSAL	CJ	1,00
9.6	ESTRUTURA METÁLICA EM RODIZIOS, C/ TABELAS DE BASQUETE	CJ	1,00
9.7	APLICACAO DE TINTA A BASE DE EPOXI-SOBRE PISO	M2	483,10
9.8	PONTO ELÉTRICO, MATERIAL E EXECUÇÃO	PT	32,00
9.9	REFLETOR RETANGULAR FECHADO COM LAMPADA VAPOR METALICO 400 W	UN	12,00
9.10	JATEAMENTO DE AREIA EM SUPERFÍCIES METÁLICAS	M2	212,00
9.11	LIMPEZA FINAL DA OBRA	M2	483,10

4.0 COLEGIO MARIA SILVINO

1 SERVIÇOS PRELIMINARES			
1.1	PLACAS PADRÃO DE OBRA	M2	6,00

Rua Dona Anésia Castelo, 01, Centro, Mombaca - Ceará - CEP: 63.610-000
FONE: (85) 3583-1997
CNPJ 07.736.390/0001-03 CGF: 06.920.166-8

Página 9 de 20

Este documento encontra-se registrado no Conselho Regional de Engenharia e Agronomia do Ceará, vinculado à Certidão nº 206756/2020, emitida em 10/02/2020



Certidão nº 206756/2020
10/02/2020, 13:52
Chave de Impressão: Wc0aW


O documento neste ato registrado foi emitido em 10/02/2020 e contém 20 folhas

Conselho Regional de Engenharia e Agronomia do Ceará
RUA CASTRO E SILVA, 81 - CENTRO - FORTALEZA - CEARÁ
Tel: + 55 (85) 3453-5800 Fax: + 55 (85) 3453-5804 E-mail: faleconosco@creace.org.br



Impresso em: 10/02/2020, às 13:52.



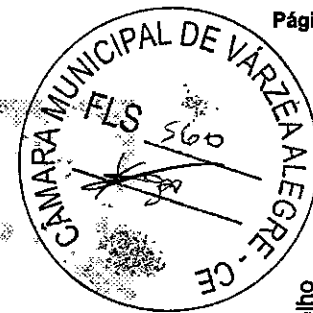

ESTADO DO CEARÁ
PREFEITURA MUNICIPAL DE MOMBUCA

1.2	BARRACÃO PARA ESCRITÓRIO TIPO A1	UN	1,00
1.3	RETIRADA DE PORTAS E JANELAS INCLUSIVE BATENTES	M2	38,28
1.4	DEMOLIÇÃO DE COBOGOS	M2	65,58
1.5	DEMOLIÇÃO DE PISO CERÂMICO SOBRE CASTRO DE CONCRETO	M2	512,11
1.6	DEMOLIÇÃO DE REVESTIMENTO C/ ARGAMASSA	M2	80,00
2	ESQUADRIAS E FERRAGENS		
2.1	PORTA TIPO PARANÁ (0,60 x 2,10 m), COMPLETA	UN	14,00
2.2	PORTA TIPO PARANÁ (0,80 x 2,10 m), COMPLETA	UN	7,00
2.3	PORTA INTERNA DE CEDRO LISA, COMPLETA UMA FOLHA (1,00X 2,10)m	UN	4,00
2.4	PORTÃO DE METALON E BARRA CHATA DE FERRO C/ FECHADURA E DOBRADIÇA, INCLUS. PINTURA ESMALTE SINTÉTICO	M2	6,00
3	PAREDES E PAINÉIS		
3.1	COBOGÓ ANTI-CHUVA (50x40)cm C/ ARG. CIMENTO E AREIA TRAÇO 1:3	M2	65,58
4	COBERTA		
4.1	RETELHAMENTO C/ TELHA CERÂMICA COM 50% NOVA	M2	616,00

Este documento encontra-se registrado no Conselho Regional de Engenharia e Agronomia do Ceará, vinculado à Certidão nº 206756/2020, emitida em 10/02/2020



Certidão nº 206756/2020
10/02/2020, 13:52

Chave de Impressão: Wc0aW

O documento neste ato registrado foi emitido em 10/02/2020 e contém 20 folhas


Rua Dona Anesia Castelo, 81, Centro, Mombuca - Ceará - CEP: 63610-000
FONE: (85) 3583-1997
CNPJ: 07.736.390/0001-01 CGF: 06.920.166-8

Página 10 de 20

[Handwritten signatures]

25/00/



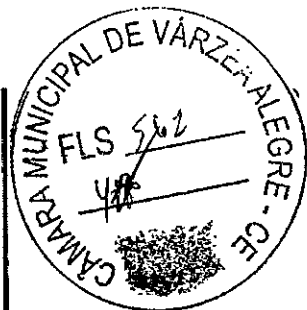

ESTADO DO CEARÁ
PREFEITURA MUNICIPAL DE MOMBACA

4.2	MADEIRAMENTO P/ TELHA CERÂMICA - (RIPA, CAIBRO, LINHA)	M2	480,00
4.3	VERNIZ 3 DEMÃOS EM ESQUADRIAS DE MADEIRA	M2	618,00
4.4	DESCUPINIZAÇÃO C/ MATERIAL INSETICIDA	M2	618,00
5 REVESTIMENTOS			
5.1	CHAPISCO C/ ARGAMASSA DE CIMENTO E AREIA S/ PENEIRAR TRAÇO 1:3 ESP.= 5mm P/ PAREDE	M2	1.206,50
5.2	REBOCO C/ ARGAMASSA DE CIMENTO E AREIA S/ PENEIRAR, TRAÇO 1:7	M2	1.206,50
5.3	EMBOÇO C/ ARGAMASSA MISTA DE CIMENTO, CAL HIDRATADA E AREIA S/ PENEIRAR TRAÇO 1:2:9 ESP=20 mm P/ TETO	M2	80,00
5.4	CERÂMICA ESMALTADA RETIFICADA C/ ARG. PRÉ-FABRICADA ACIMA DE 30x30cm (900cm²) - PEI-5/REL-4 - P/ PAREDE	M2	80,00
5.5	REJUNTAMENTO C/ ARG. PRÉ-FABRICADA, JUNTA ATÉ 2mm EM CERÂMICA, ACIMÁ DE 30x30 cm (900cm²) E PORCELANATOS (PAREDE/PISO)	M2	125,46
5.6	CERÂMICA ESMALTADA C/ ARG. PRÉ-FABRICADA ATÉ 10x10cm (100cm²) - DECORATIVA - P/ PAREDE	M2	45,46
6 INSTALAÇÕES ELETRICAS			
6.1	CABO EM PVC 1000V 2,5 mm²	M	2.500,00
6.1	CABO EM PVC 1000V 4MM2	M	500,00

Rua Dona Anésio Castelo, 01, Centro, Mombaca - Ceará - CEP: 63.610-000
FONE (88) 3583-1997
CNPJ: 07.735.890/0001-01 CGF: 06.920.166-8

Página 11 de 20

Este documento encontra-se registrado no Conselho Regional de Engenharia e Agronomia do Ceará, vinculado à Certidão nº 206756/2020, emitida em 10/02/2020




Certidão nº 206756/2020
10/02/2020, 13:52

Chave de Impressão: Wc0aW

O documento neste ato registrado foi emitido em 10/02/2020 e contém 20 folhas

[Handwritten signatures and marks]



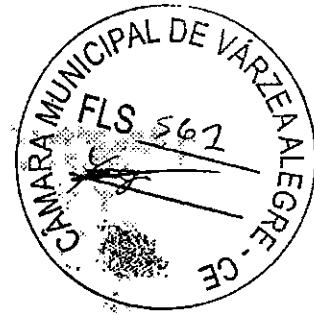

ESTADO DO CEARÁ
PREFEITURA MUNICIPAL DE MOMBAÇA

6.1	PONTO ELÉTRICO, MATERIAL E EXECUÇÃO	PT	17,00
6.2	LUMINARIA FLUORESCENTE 4X40W COMPLETA COM LAMPADA	UN	17,00
7	INSTALAÇÕES HIDRAULICAS		
7.1	TUBO DE COBRE INCLUSIVE GONEXÕES D=50mm (2) CLASSE E	M	9,00
7.2	CUBA DE EMBUTIR DE AÇO INOXIDAVEL MÉDIA, INCLUSO VÁLVULA TIPO AMERICANA E SIFÃO TIPO GARRAFA EM METAL CROMADO - FORNECIMENTO E INSTALAÇÃO. AF_12/2013	UN	4,00
7.3	BANCADA DE GRANITO (OUTRAS CORES) E= 3cm (COLOCADO)	M2	2,00
8	PISOS		
8.1	GERÂMICA ESMALTADA RETIFICADA C/ ARG. CIMENTO E AREIA ACIMA DE 30x30cm (900 cm²) - PEI-5/PEI-4 P/ PISO	M2	512,11
8.2	PISO EM PEDRA PORTUGUESA ASSENTAMENTO SOBRE COLCHÃO DE AREIA REJUNTADO COM CIMENTO COMUM	M2	98,00
8.3	REJUNTAMENTO C/ ARG. PRÉ-FABRICADA, JUNTA ENTRE 2mm E 6mm EM CERÂMICA, ACIMA DE 30x30 cm (900 cm²) E PORCELANATOS (PAREDE/PISO)	M2	512,11
9	PINTURA		
9.1	LATEX TRÊS DEMÃOS EM PAREDES EXTERNAS S/MASSA	M2	2.925,11
9.2	EMASSAMENTO DE PAREDES INTERNAS 2 DEMÃOS C/MASSA DE PVA	M2	1.700,00

Este documento encontra-se registrado no Conselho Regional de Engenharia e Agronomia do Ceará, vinculado a Certidão nº 206756/2020, emitida em 10/02/2020



Certidão nº 206756/2020
10/02/2020, 13:52

Chave de Impressão: W60aW

O documento neste ato registrado foi emitido em 10/02/2020 e contém 20 folhas

Página 12 de 20

Rua Dona Anésia Castelo, 01, Centro, Mombaça - Ceará - CEP: 63.610-000
FONE: (85) 3583-1997
CNPJ: 07.736.390/0001-01 CGP: 06.920.166-8

[Handwritten signatures]

26/02/20





ESTADO DO CEARÁ
PREFEITURA MUNICIPAL DE MOMBAÇA

9.3	PINTURA EPOXI, TRES DEMAOS	M2	98,00
10	CISTERNA		
10.1	LIMPEZA MANUAL DE LASTRO	M	32,50
10.2	PREPARO DE SUPERFÍCIE INTERNA EM RESERVATÓRIOS A SEREM IMPERMEABILIZADOS	M2	32,50
10.3	IPERMEABILIZAÇÃO INTERNA/EXTERNA C/ MANTA ASFALTICA C/ ARMADURA DE FILME DE POLIETILENO	M2	32,50
11	FORRO		
11.1	FORRO PVC - LAMBRI (100x6000 OU 200x6000)mm	M2	50,20
12	PINTURA		
12.1	LIMPEZA GERAL	M2	600,00

Este documento encontra-se registrado no Conselho Regional de Engenharia e Agronomia do Ceará, vinculado à Certidão nº 206756/2020, emitida em 10/02/2020



5.0 COLEGIO ANTONIO FRANCISCO DE SOUSA

1	SERVIÇOS PRELIMINARES		
1.1	PLACAS PADRÃO DE OBRA	M2	6,00

Rua Dona Anísia Castelo, 01, Centro, Mombaça - Ceará - CEP: 61.610-000
FONE: (88) 3583-1597
CNPJ: 07.736.390/0001-01 CGF: 06.920.166-8


Página 13 de 20

Certidão nº 206756/2020
10/02/2020, 13:52

Chave de Impressão: Wc0aW

O documento neste ato registrado foi emitido em 10/02/2020 e contém 20 folhas



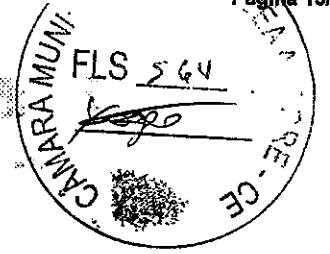

ESTADO DO CEARÁ
PREFEITURA MUNICIPAL DE MOMBACA

1.2	BARRACÃO PARA ESCRITÓRIO TIPO A1	UN	1,00
1.3	RETIRADA DE PORTAS E JANELAS, INCLUSIVE BATENTES	M2	18,48
1.4	DEMOLIÇÃO DE COBOGÓS	M2	74,55
1.5	DEMOLIÇÃO DE PISO CERÂMICO SOBRE LASTRO, DE CONCRETO	M2	18,24
2	ESQUADRIAS E FERRAGENS		
2.1	PORTA TIPO PARANÁ (0,60 x 2,10 m), COMPLETA	UN	2,00
2.2	PORTA TIPO PARANÁ (0,80 x 2,10 m), COMPLETA	UN	5,00
2.3	PORTA INTERNA DE CEDRO LISA COMPLETA UMA FOLHA (1,00X 2,10)m	UN	2,00
2.4	PORTÃO DE METALON E BARRA CHATA DE FERRO C/FECHADURA E DOBRADIÇA, INCLUS. PINTURA ESMALTE SINTÉTICO	M2	2,73
3	PAREDES E PAINÉIS		
3.1	COBOGÓ ANTI-CHUVA (50x40)cm CARG. CIMENTO E AREIA TRAÇO 1:3	M2	74,55
4	COBERTA		
4.1	RETELHAMENTO C/ TELHA CERÂMICA COM 50% NOVA	M2	428,50
4.2	MADEIRAMENTO P/ TELHA CERÂMICA - (RIPA, CAIBRO, LINHA)	M2	214,25

Este documento encontra-se registrado no Conselho Regional de Engenharia e Agronomia do Ceará, vinculado a Certidão nº 206756/2020, emitida em 10/02/2020



O documento neste ato registrado foi emitido em 10/02/2020 e contém 20 folhas

Certidão nº 206756/2020
10/02/2020, 13:52
Chave de Impressão: Wc0aW

Rua Dona Anésia Casaró, 01, Centro, Mombaca - Ceará - CEP: 63.610-000
FONE: (85) 3563-1997
CNPJ: 07.736.390/0001-01 CPF: 06.970.166-8

Página 14 de 20

[Handwritten signatures]

27/00/





ESTADO DO CEARÁ
PREFEITURA MUNICIPAL DE MOMBACA

4.3	VERNIZ 3 DEMÃOS EM ESQUADRIAS DE MADEIRA	M2	428,50
5 REVESTIMENTOS			
5.1	CHAPISCO C/ ARGAMASSA DE CIMENTO E AREIA S/PENEIRAR TRAÇO 1:3 ESP.= 5mm P/ PAREDE	M2	385,80
5.2	REBOCO C/ ARGAMASSA DE CIMENTO E AREIA S/ PENEIRAR, TRAÇO 1:7	M2	385,80
5.3	EMBOÇO C/ ARGAMASSA MISTA DE CIMENTO, CAL HIDRATADA E AREIA S/ PENEIRAR TRAÇO 1:2:9 ESP=20 mm P/ TETO	M2	18,24
5.4	CERÂMICA ESMALTADA RETIFICADA C/ ARG. PRÉ-FABRICADA ACIMA DE 30x30cm (900cm²) - PEI-5/PEI-4 - P/ PAREDE	M2	18,24
5.5	REJUNTAMENTO C/ ARG. PRÉ-FABRICADA, JUNTA ATÉ 2mm EM CERÂMICA, ACIMA DE 30x30 cm (900 cm²) E PORCELANATOS (PAREDE/PISO)	M2	18,24
5.6	CERÂMICA ESMALTADA C/ ARG. PRÉ-FABRICADA ATÉ 10x10cm (100cm²) - DECORATIVA - P/ PAREDE	M2	28,05
6 INSTALAÇÕES ELETRICAS			
6.1	CABO EM PVC 1000V 2,5 mm²	M	1.000,00
6.2	PONTO ELÉTRICO, MATERIAL E EXECUÇÃO	PT	15,00
6.3	LUMINARIA FLUORESCENTE 4X40W COMPLETA COM LAMPADA	UN	15,00
7 INSTALAÇÕES HIDRAULICAS			

Este documento encontra-se registrado no Conselho Regional de Engenharia e Agronomia do Ceará, vinculado à Certidão nº 206756/2020, emitida em 10/02/2020



Certidão nº 206756/2020
10/02/2020, 13:52


Chave de Impressão: Wc0aW

O documento neste ato registrado foi emitido em 10/02/2020 e contém 20 folhas

Página 15 de 20

Rua Dona Anesia Castelo, 01, Centro, Mombaca - Ceará - CEP: 63.610-000
FONE: (85) 3543-1997
CNPJ: 07.736.390/0001-01 CGF: 06.910.166-8



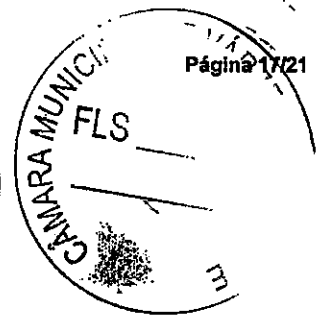

ESTADO DO CEARÁ
PREFEITURA MUNICIPAL DE MOMBUCA

7.1	VASO SANITÁRIO SIFONADO COM CAIXA ACOPLADA LOUÇA BRANCA - FORNECIMENTO E INSTALAÇÃO. AF_12/2013	UN	2,00
7.2	CUBA DE EMBUTIR DE AÇO INOXIDÁVEL MÉDIA, INCLUSO VÁLVULA TIPO AMERICANA E SIFÃO TIPO GARRAFA EM METAL CROMADO - FORNECIMENTO E INSTALAÇÃO. AF_12/2013	UN	2,00
7.3	BANCADA DE GRÁNITO (OUTRAS CORES) E= 3cm (COLOCADO)	M2	1,00
8	PISOS		
8.1	CERÂMICA ESMALTADA RETIFICADA C/ ARG. CIMENTO E AREIA ACIMA DE 30x30cm (900 cm²) - PEI-5/PEI-4 PISO	M2	321,26
8.2	PISO CIMENTADO, TRAÇO 1:3 (CIMENTO E AREIA), ACABAMENTO LISO, ESPESSURA 3.0 CM, PREPARO MECÂNICO DA ARGAMASSA. AF_06/2018	M2	48,67
8.3	PISO DE BORRACHA ANTI-DERRAPANTE	M2	5,26
9	PINTURA		
9.1	LÁTEX DUAS DEMÃOS EM PAREDES EXTERNAS SIMASSA	M2	1.157,40
9.2	EMASSAMENTO COM MASSA A OLEO, DUAS DEMÃOS	M2	300,00
10	SERVIÇOS FINAIS		
10.1	LIMPEZA GERAL	M2	400,00

Este documento encontra-se registrado no Conselho Regional de Engenharia e Agronomia do Ceará, vinculado à Certidão nº 206756/2020, emitida em 10/02/2020



Certidão nº 206756/2020

10/02/2020, 13:52

Chave de Impressão: Wc0aW

O documento neste ato registrado foi emitido em 10/02/2020 e contém 20 folhas

Rua Dona Aneta Castelo, 01, Centro, Mombuca - Ceará - CEP: 63.610-000
FONE: (85) 3583-1997
CNPJ: 07.736.990/0001-01 CGF: 06.920.166-8

Página 16 de 20

[Handwritten signatures]

[Handwritten signature]





ESTADO DO CEARÁ
PREFEITURA MUNICIPAL DE MOMBACA

6.0 COLEGIO JOSE LIBERATO DE PADUA

1	SERVIÇOS PRELIMINARES		
1.1	PLACAS PADRÃO DE OBRA	M2	6,00
1.2	BARRACÃO PARA ESCRITÓRIO TIPO A1	UN	1,00
1.3	RETIRADA DE PORTAS E JANELAS, INCLUSIVE BATENTES	M2	19,95
1.4	DEMOLIÇÃO DE COBOGÓS	M2	54,98
1.5	DEMOLIÇÃO DE PISO CERÂMICO SOBRE LASTRO DE CONCRETO	M2	312,68
2	ESQUADRIAS E FERRAGENS		
2.1	PORTA TIPO PARANÁ (0,60 x 2,10 m), COMPLETA	UN	3,00
2.2	PORTA TIPO PARANÁ (0,70 x 2,10 m), C/ FERRAGENS	UN	6,00
2.3	PORTA TIPO PARANÁ (0,80 x 2,10 m), COMPLETA	UN	5,00
2.4	PORTÃO DE METALON E BARRA CHATA DE FERRO C/FECHADURA E DOBRADIÇA, INCLUS. PINTURA ESMALTE SINTÉTICO	M2	2,94
3	PAREDES E PAINEIS		

Este documento encontra-se registrado no Conselho Regional de Engenharia e Agronomia do Ceará, vinculado à Certidão nº 206756/2020, emitida em 10/02/2020




Certidão nº 206756/2020
10/02/2020, 13:52
Chave de Impressão: Wc0aW

O documento neste ato registrado foi emitido em 10/02/2020 e contém 20 folhas

Rua Dona Agênia Castelo 01, Centro, Mombaça - Ceará - CEP: 63.610-000
FONE: (88) 3583-1997
CNPJ: 07.736.390/0001-01 CGF: 06.920.166-8

Página 17 de 20



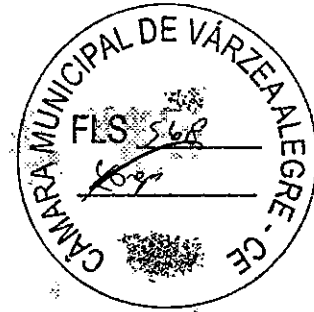

ESTADO DO CEARÁ
PREFEITURA MUNICIPAL DE MOMBACA

3.1	COBOGÓ ANTI-CHUVA (50x40)cm C/ARG. CIMENTO E AREIA TRAÇO 1:3	M2	54,98
4	COBERTA		
4.1	RETELHAMENTO C/ TELHA CERÂMICA COM 50% NOVA	M2	529,38
4.2	MADEIRAMENTO P/ TELHA CERÂMICA - (RIPA, CAIBRO, LINHA)	M2	264,69
4.3	VERNIZ 3.DEMÃOS EM ESQUÁDRIAS DE MADEIRA	M2	529,38
5	REVESTIMENTOS		
5.1	CHAPISCO C/ ARGAMASSA DE CIMENTO E AREIA S/PENEIRAR TRAÇO 1:3 ESP.= 5mm P/ PAREDE	M2	305,43
5.2	REBOCO C/ ARGAMASSA DE CIMENTO E AREIA S/ PENEIRAR, TRAÇO 1:7	M2	305,43
5.3	EMBOÇO C/ ARGAMASSA MISTA DE CIMENTO, CAL HIDRATADA E AREIA S/ PENEIRAR.TRAÇO 1:2:9 ESP=20 mm P/ TÊTO	M2	24,60
5.4	CERÂMICA ESMALTADA RETIFICADA C/ ARG. PRÉ-FABRICADA ACIMA DE 30x30cm (900cm²) - PEI-5/PEI-4 - P/ PAREDE	M2	24,60
5.5	REJUNTAMENTO C/ ARG. PRÉ-FABRICADA, JUNTA, ATÉ 2mm EM CERÂMICA, ACIMA DE 30x30 cm² (900 cm²) E PORCELANATOS (PAREDE/PISO)	M2	24,60
5.6	CERÂMICA ESMALTADA C/ ARG. PRÉ-FABRICADA ATÉ 10x10cm (100cm²) - DECORATIVA - P/ PAREDE	M2	27,40
6	INSTALAÇÕES ELETRICAS		

Este documento encontra-se registrado no Conselho Regional de Engenharia e Agronomia do Ceará, vinculado à Certidão nº 206756/2020, emitida em 10/02/2020



O documento neste ato registrado foi emitido em 10/02/2020 e contém 20 folhas

Certidão nº 206756/2020
10/02/2020, 13:52

Chave de Impressão: Wc0aW

Rua Dona Anésia Castelo, 01, Centro, Mombaça - Ceará - CEP: 63.610-000
FONE: (85) 3583-1997
CNPJ: 07.736.390/0001-01 CGF: 06.920.166-8

Página 18 de 20

[Handwritten signatures and scribbles]

29/100





ESTADO DO CEARÁ
PREFEITURA MUNICIPAL DE MOMBAÇA

6.1	CABO EM PVC 1000V 2,5 mm²	M	1.000,00
6.2	PONTO ELÉTRICO, MATERIAL E EXECUÇÃO	PT	15,00
6.3	LUMINARIA FLUORESCENTE 4X40W COMPLETA COM LAMPADA	UN	15,00
7	INSTALAÇÕES HIDRAULICAS		
7.1	VASO SANITÁRIO SIFONADO COM CAIXA ACOPLADA LOUÇA BRANCA - FORNECIMENTO E INSTALAÇÃO. AF_12/2013	UN	2,00
7.2	CUBA DE EMBUTIR DE AÇO INOXIDAVEL MÉDIA, INCLUSO VÁLVULA TIPO AMERICANA E SIFÃO TIPO GARRAFA EM METAL CROMADO - FORNECIMENTO E INSTALAÇÃO. AF_12/2013	UN	2,00
7.3	BANCADA DE GRANITO (OUTRAS CORES) E= 3cm (COLOCADO)	M2	1,00
8	PISOS		
8.1	CERÂMICA ESMALTADA RETIFICADA C/ ARG. CIMENTO E AREIA ACIMA DE 30x30cm (900 cm²) - PEI-5/PEI-4 P/ PISO	M2	420,43
8.2	PISO CIMENTADO, TRAÇO 1:3 (CIMENTO E AREIA), ACABAMENTO LISO, ESPESSURA 3,0 CM, PREPARO MECÂNICO DA ARGAMASSA. AF_06/2018	M2	81,27
8.3	REJUNTAMENTO C/ ARG. PRÉ-FABRICADA, JUNTA ENTRE 2mm E 6mm EM CERÂMICA, ACIMA DE 30x30 cm (900 cm²) E PORCELANATOS (PAREDE/PISO)	M2	420,43
9	PINTURA		
9.1	LATEX DUAS DEMÃOS EM PAREDES EXTERNAS S/MASSA	M2	709,74

Página 19 de 20

Rua Dona Anésia Castelo, 01, Centro, Mombaça - Ceará - CEP: 63.610-000
FONE: (85) 3563-1397
CNPJ: 07.736.390/0001-01 C.GF: 06.920.166-8

Este documento encontra-se registrado no Conselho Regional de Engenharia e Agronomia do Ceará, vinculado à Certidão nº 206756/2020, emitida em 10/02/2020.




Certidão nº 206756/2020
10/02/2020, 13:52

Chave de Impressão: Wc0aw

O documento neste ato registrado foi emitido em 10/02/2020 e contém 20 folhas



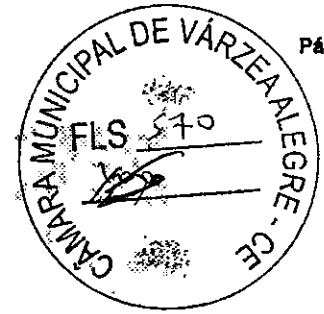

ESTADO DO CEARÁ
PREFEITURA MUNICIPAL DE MOMBAÇA

9.2	EMASSAMENTO COM MASSA A OLEO, DUAS DEMAOS	M2	300,00
10	SERVIÇOS FINAIS		
10.1	LIMPEZA GERAL	M2	585,00

Este documento encontra-se registrado no Conselho Regional de Engenharia e Agronomia do Ceará, vinculado à Certidão nº 206756/2020, emitida em 10/02/2020



Rua Dona Anésia Castelo, 01, Centro, Mombaça - Ceará - CEP: 63.610-000
FONE: (85) 3583-1997
CNPJ: 07.736.390/0001-03 CGF: 06320.166-8

Página 20 de 20

Certidão nº 206756/2020

10/02/2020, 13:52

Chave de Impressão: Wc0aW


O documento neste ato registrado foi emitido em 10/02/2020 e contém 20 folhas





CERTIDÃO DE REGISTRO E QUITAÇÃO
PESSOA FÍSICA
 Lei Federal Nº 5194 de 24 de Dezembro de 1966

CREA-CE

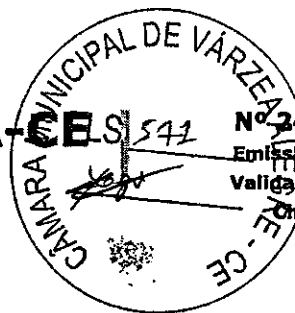

Nº 248565/2021
 Emissão: 23/08/2021
 Validade: 31/12/2021
 Chave: WAazZ

Conselho Regional de Engenharia e Agronomia do Ceará

CERTIFICAMOS que o profissional mencionado encontra-se registrado neste Conselho, nos termos da Lei 5.194/66, de 24/12/1966, conforme os dados abaixo. CERTIFICAMOS, ainda, face o estabelecimento nos artigos 68 e 69 da referida Lei, que o interessado não se encontra em débito com o CREA-CE.

Interessado(a)

Profissional: RICARDO CESAR BEZERRA TELES /
 Registro: 0601847377
 CPF: 222.115.943-87

Tipo de Registro: REGISTRO DEFINITIVO
 Data de registro: 09/02/1990

Título(s)

GRADUAÇÃO

ENGENHEIRO CIVIL
 Atribuição: ARTIGO 7º DA RESOLUÇÃO 218/73 DO CONFEA
 Data de Formação: 05/02/1988

Descrição

CERTIDÃO DE REGISTRO E QUITAÇÃO PESSOA FÍSICA

Informações / Notas

- A falsificação deste documento constitui-se em crime previsto no Código Penal Brasileiro, sujeitando o(a) autor(a) à respectiva ação penal.
- Documento válido em todo território nacional.
- Esta certidão perderá a validade, caso ocorra qualquer alteração posterior dos elementos cadastrais nela contidos.

Última Anuidade Paga

Ano: 2021 (6/6)

Autos de Infração

Nada consta

Responsabilidades Técnicas

Empresa: CONSTRUTORA VIPON EIRELI
 Registro: 0010436006
 CNPJ: 34.631.462/0001-29
 Data Início: 10/07/2020
 Data Fim: Indefinido
 Data Fim de Contrato: Indefinido
 Tipo de Responsabilidade: RESPONSÁVEL TÉCNICO

31/100



REPÚBLICA FEDERATIVA DO BRASIL
ESTADO DA PARAÍBA
CARTÓRIO AZEVEDO BASTOS
FUNDADO EM 1888
PRIMEIRO REGISTRO CIVIL DE NASCIMENTO E ÓBITOS E PRIVATIVO DE CASAMENTOS, INTERDIÇÕES E TUTELAS DA COMARCA DE JOÃO PESSOA

Av. Epitácio Pessoa, 1145 Bairro dos Estados 58030-00, João Pessoa PB
Tel.: (83) 3244-5404 / Fax: (83) 3244-5484
<http://www.azevedobastos.not.br>
E-mail: cartorio@azevedobastos.not.br



DECLARAÇÃO DE SERVIÇO DE AUTENTICAÇÃO DIGITAL

O Bel. Válber Azevêdo de Miranda Cavalcanti, Oficial do Primeiro Registro Civil de Nascimentos e Óbitos e Privativo de Casamentos, Interdições e Tutelas com atribuição de autenticar e reconhecer firmas da Comarca de João Pessoa Capital do Estado da Paraíba, em virtude de Lei, etc...

DECLARO ainda que, para garantir transparência e segurança jurídica de todos os atos oriundos da atividade Notarial e Registral no Estado da Paraíba, foi instituído pela Lei nº 10.132, de 06 de novembro de 2013, a aplicação obrigatória de um Selo Digital de Fiscalização Extrajudicial em todos os atos de notas e registro, composto de um código único (por exemplo: Selo Digital: ABC12345-X1X2) e dessa forma, cada autenticação processada pela nossa Serventia pode ser verificada e confirmada tantas vezes quanto for necessário através do site do Tribunal de Justiça do Estado da Paraíba, endereço <https://corregedoria.tjpb.jus.br/selo-digital/>.

A autenticação digital do documento faz prova de que, na data e hora em que ela foi realizada, a empresa CONSTRUTORA VIPON EIRELI tinha posse de um documento com as mesmas características que foram reproduzidas na cópia autenticada, sendo da empresa CONSTRUTORA VIPON EIRELI a responsabilidade, única e exclusiva, pela idoneidade do documento apresentado a este Cartório.

Nesse sentido, declaro que a CONSTRUTORA VIPON EIRELI assumiu, nos termos do artigo 8º, §1º, do Decreto nº 10.278/2020, que regulamentou o artigo 3º, inciso X, da Lei Federal nº 13.874/2019 e o artigo 2º-A da Lei Federal 12.682/2012, a responsabilidade pelo processo de digitalização dos documentos físicos, garantindo perante este Cartório e terceiros, a sua autoria e integridade.

De acordo com o disposto no artigo 2º-A, §7º, da Lei Federal nº 12.682/2012, o documento em anexo, identificado individualmente em cada Código de Autenticação Digital¹ ou na referida sequência, poderá ser reproduzido em papel ou em qualquer outro meio físico.

Esta DECLARAÇÃO foi emitida em 10/08/2021 09:28:40 (hora local) através do sistema de autenticação digital do Cartório Azevêdo Bastos, de acordo com o Art. 1º, 10º e seus §§ 1º e 2º da MP 2200/2001, como também, o documento eletrônico autenticado contendo o Certificado Digital do titular do Cartório Azevêdo Bastos, poderá ser solicitado diretamente a empresa CONSTRUTORA VIPON EIRELI ou ao Cartório pelo endereço de e-mail autentica@azevedobastos.not.br Para informações mais detalhadas deste ato, acesse o site <https://autdigital.azevedobastos.not.br> e informe o Código de Autenticação Digital

Esta Declaração é válida por tempo Indeterminado e está disponível para consulta em nosso site.


¹Código de Autenticação Digital: 181760908219276289988-1 a 181760908219276289988-2

²Legislações Vigentes: Lei Federal nº 8.935/94, Lei Federal nº 10.406/2002, Medida Provisória nº 2200/2001, Lei Federal nº 13.105/2015, Lei Estadual nº 8.721/2008, Lei Estadual nº 10.132/2013, Provimento CGJ nº 003/2014 e Provimento CNJ nº 100/2020.

O referido é verdade, dou fé.

CHAVE DIGITAL

00005b1d734fd94f057f2d69fe6bc05befc7a6b0690dd0e0de61a667ca4393267ac4c16f3237c505ce4574aeacd554dcfe0de5e3c8c4e74ad5f213afcd1cf33c460d2456c49e58dbb01c6723f6a3a560

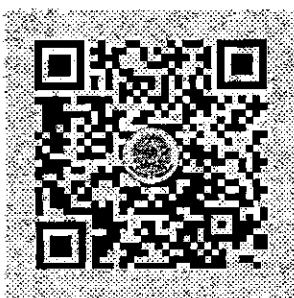

Assinaturas manuscritas



Presidência da República
Casa Civil
Medida Provisória nº 2.200-2
de 24 de agosto de 2001.



32/100j

CONTRATO DE PRESTAÇÃO DE SERVIÇOS



CONTRATANTE: EVP SERVIÇOS E CONSTRUÇÕES EIRELI, firma estabelecida na Rua Barbosa de Freitas nº 1741 – Aldeota, Fortaleza – Ceará, inscrita no CNPJ sob o nº 34.631.462/0001-29. Denominada CONTRATANTE, neste ato representado pelo seu sócio JOSÉ VITOR BESERRA PONTES, brasileiro, solteiro, empresário, portador da Cédula de Identidade nº 20074357829 SSP/CE, CPF nº 076.418.983-27, residente e domiciliada na Avenida Pontes Vieira nº 1377 APTO 104 – Dionísio Torres, Fortaleza-Ceará.

CONTRATADO: RICARDO CÉSAR BEZERRA TELES, casado, Engenheiro Civil, portador da Carteira Profissional do CREA nº 9541D RNP Q601847377, inscrito no CPF sob nº 222.115.943-87, residente e domiciliado na Rua Francisca Clotilde nº 98 B – Parque Araxá, Fortaleza- Ceará.

O presente contrato se regerá pelas cláusulas e condições seguintes:

CLÁUSULA PRIMEIRA: Do objeto:

O objeto do contrato é a prestação de serviços profissionais na Área de Engenharia CIVIL, restrita às atribuições do contratado, conforme previsto na legislação vigente.

CLÁUSULA SEGUNDA: Da Remuneração e carga horária:

O contratado receberá o equivalente a 06(seis) salários mínimos, para uma jornada diária não superior a 06(seis) horas, conforme estabelecido na Lei Federal 4.950-A/66.

CLÁUSULA TERCEIRA: Do prazo:

O prazo de validade deste contrato é indeterminado, podendo ser rescindido a qualquer tempo por uma das partes desde que comunicado com antecedência de 30(trinta) dias.

CLÁUSULA QUARTA: Do foro:

Fica eleito o Foro da Comarca de Fortaleza para dirimir as questões decorrentes deste contrato.

E, por estarem justos e contratados, assinam o presente contrato, em 03(três) vias de igual teor, na presença de duas testemunhas.

Fortaleza, 07/07/2020

CONTRATANTE

CONTRATADO



33 100


Confira os dados do ato em: <https://selodigital.tjpb.jus.br> ou Consulte o Documento em: <https://azevedobastos.net.br/documento/181760908219276289988-1>

CARTÓRIO Autenticação Digital Código: 181760908219276289988-1
Data: 09/08/2021 17:35:58
Valor Total do Ato: R\$ 4,66
Seló Digital Tipo Normal C: ALW64268-X200;

Cartório Azevedo Bastos
Av. Engenheiro Epitácio Pessoa - 1145
Bairro dos Epitácio, João Pessoa - PB
(51) 3344-5484 - cartorio@azevedobastos.net.br
<https://azevedobastos.net.br>

Valor Azevedo de M. Cavalcanti
Título

em segunda-feira, 9 de agosto de 2021 17:37:24 GMT-03:00, CNS: 06.870-0 - 1º OFÍCIO DE REGISTRO CIVIL DAS PESSOAS NATURAIS E TABELIONATO DE NOTAS/PB, nos termos da medida provisória N. 2.200-2 de 24 de agosto de 2001. Sua autenticidade deverá ser confirmada no endereço eletrônico www.cenad.org.br/autenticidade. O presente documento digital pode ser convertido em papel por meio de autenticação no Tabelionato de Notas. Provedor nº 100/2020 CNJ - artigo 22.

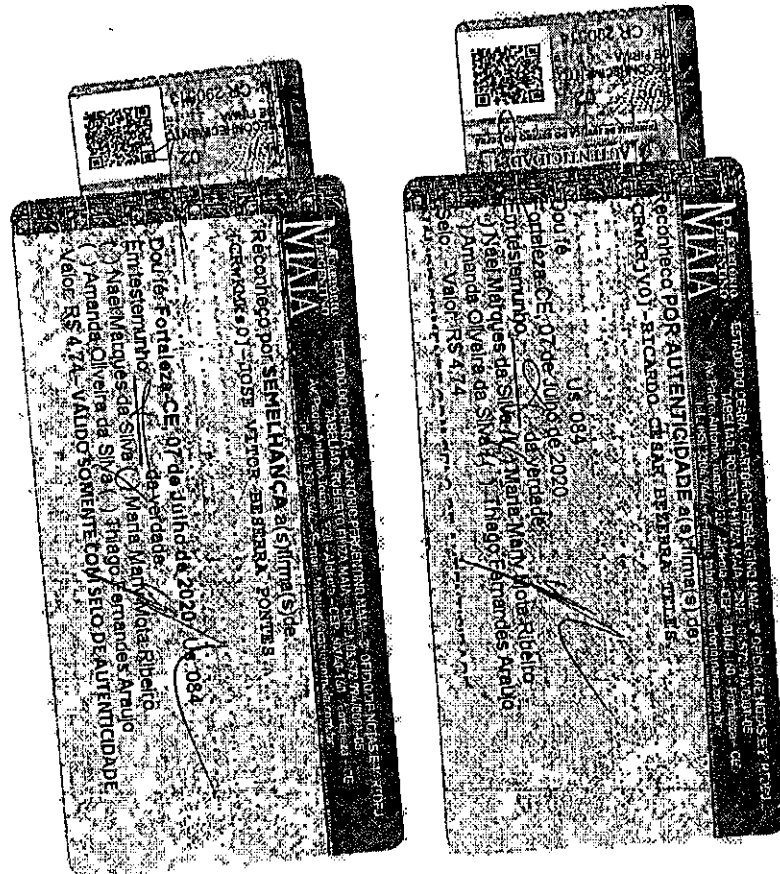

[Handwritten signatures]

Compre os dados do ato em: <https://seiodigital.fpb.jus.br> ou Consulte o Documento em: <https://azavedobastos.nol.br/documento/181760908219276289888>

Autenticação Digital Código: 181760908219276289888
Data: 09/08/2021 17:35:58
Valor Total do Ato: R\$ 4,66
Seio Digital Tipo Normal: ALW6-269-OPKI


Carla Azevedo Bastos
Rua: Trás das Palmeiras, 144
Bairro: São Estevão, João Pessoa, PB
(31) 3244-3041 - carla@carlaazvedobastos.nol.br
www.carlaazvedobastos.nol.br

Danilo Pinto Oliveira de Alencar
Rua: ...
Bairro: ...
(31) 3244-3041 - danilo@danilopintoalencar.nol.br
www.danilopintoalencar.nol.br

TJPB



Certidão de Acervo Técnico - CAT
Resolução 1.025, de 30 de outubro de 2009
Conselho Regional de Engenharia e Agronomia do Ceará

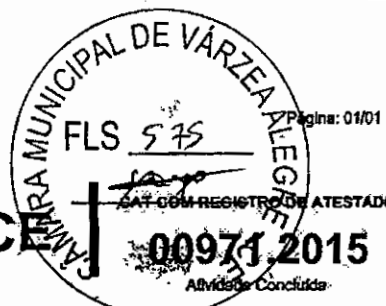

CERTIFICAMOS, em cumprimento ao disposto na Resolução nº 1.025, de 30 de outubro de 2009, do Confea; que consta dos assentamentos deste Conselho Regional de Engenharia e Agronomia do Ceará - Crea-CE, o Acervo Técnico do profissional RICARDO CESAR BEZERRA TELES referente à(s) Anotação(ões) de Responsabilidade Técnica - ART abaixo discriminada(s):

Profissional: **RICARDO CESAR BEZERRA TELES**
 Registro: **9541D - CE** RNP: **0601847377**
 Título Profissional: **ENGENHEIRO CIVIL**
 Número ART: **060184737700073** Tipo ART: **Normal** Registrada em: **21/08/2014** Baixada em: **12/11/2015**
 Forma de registro: **Participação Técnica:**
 Empresa contratada: **CHRIS CONSTRUÇÕES LTDA**
 Contratante: **FUNDO MUNICIPAL DE EDUCAÇÃO-PMSLC** CPF/CNPJ: **1548294300017**
 Endereço: **RUA ROCHAEL MOREIRA, 98 CENTRO**
 Cidade / UF: **SÃO LUÍS DO CURU / CE** CEP: **62665000**
 Endereço obra/serviço: **AV. PEDRO CIPRIANO, S/N**
 Bairro: **CENTRO** Cidade / UF: **SÃO LUÍS DO CURU / CE** CEP: **62665000**
 Data de início: **25/08/2014** Previsão de Término: **25/11/2014** Valor obra/serviço (R\$): **198.282,17**
 Proprietário: **FUNDO MUNICIPAL DE EDUCAÇÃO-PMSLC** CPF/CNPJ: **15482943000175**

Atividade Técnica:

1 - ATUAÇÃO - EXECUÇÃO DE OBRA E SERVIÇO TÉCNICO - GINÁSIO DE ESPORTES, 627,00 METRO QUADRADO;

Informações Complementares (ART):

COBERTURA DA QUADRA POLIESPORTIVA DA E.E.B PADRE JOSE SINVAL FACUNDO NO MUNICÍPIO DE SÃO LUÍS DO CURU COM ÁREA=627,00M2 CONF. ORÇAMENTO

Informações Complementares:

CONSIDERAR DO ATESTADO ANEXO, SOMENTE AS ATIVIDADES COMPATÍVEIS COM AS ATRIBUIÇÕES DE ENGENHEIRO CIVIL.

CERTIFICAMOS, finalmente, que se encontra vinculado à presente Certidão de Acervo Técnico - CAT, conforme selos de segurança 035.878 a 035.881, o atestado contendo 4 página(s), expedido pelo contratante da obra/serviço, a quem cabe a responsabilidade pela veracidade e exatidão das informações nele constantes.

Certidão de Acervo Técnico nº 00971/2015

11/12/2015, 15.01

Autenticação Digital: ED288-6AF18-6G5C2

34/00

A CAT à qual o atestado está vinculado é o documento que comprova o registro do atestado no Crea.

A CAT perderá a validade no caso de modificação dos dados técnicos qualitativos e quantitativos nela contidos, bem como alteração da situação do registro da ART.

A CAT à qual o atestado está vinculado constituirá prova da capacidade técnico-profissional da pessoa jurídica somente se o responsável técnico indicado estiver ou venha a ser integrado ao seu quadro técnico por meio de declaração entregue no momento da habilitação ou da entrega das propostas.

A autenticidade e a validade desta certidão deve ser confirmada no site do Crea-CE (www.crea-ce.org.br).

A falsificação deste documento constitui crime previsto no Código Penal Brasileiro, sujeitando o autor à respectiva ação penal.

A CAT é válida em todo o território nacional.




ESTADO DO CEARÁ
PREFEITURA MUNICIPAL DE SÃO LUÍS DO CURU

OBRA: COBERTURA DA QUADRA POLIESPORTIVA DA E.E.B. PADRE JOSÉ SINVAL FACUNDO NO MUNICÍPIO DE SÃO LUÍS DO CURU COM ÁREA DE 627,00M2

CONTRATADA: CHRIS CONSTRUÇÕES LTDA

CONTRATO: 20140230

ART: 060184737700073

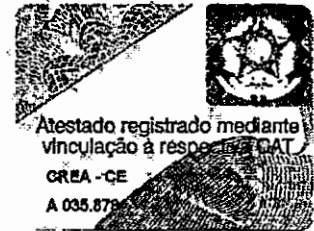

CERTIDÃO

Certifico, atendendo o requerimento da parte interessada. Que o engenheiro civil Ricardo César Bezerra Teles, portador da carteira 9541/D – Crea – Ce e RNP nº 0601847377, executou e concluiu a contento. Sob sua responsabilidade técnica, a obra acima especificada conforme orçamento em anexo.

Para constar lavrou-se a certidão que vai assinada pelo engenheiro Civil- fiscal da obra, o Sr. Francisco Marcelo de Sousa Veras, em duas vias de igual teor, ficando a primeira em poder da secretaria de infraestrutura e a segunda em poder do responsável técnico.

São Luís do Curu, 16 de setembro de 2015.


Engº Civil Francisco Marcelo de Sousa Veras
Eng. Fiscal
RNP:0608650080

Marcelo Veras
Engº Civil
CREA-CE 45942





ESTADO DO CEARÁ
PREFEITURA MUNICIPAL DE SÃO LUÍS DO CURU



OBRA: COBERTURA QUADRA POLIESPORTIVA 19X33=627M2
LOCAL: EEB PADRE JOSE SINVAL FACUNDO
MUNICÍPIO: SÃO LUÍS DO CURU -CE



ORÇAMENTO

ITEM	SERVIÇO	UND.	QUANT.
1,00	SERVIÇOS PRELIMINARES		
1,01	PLACA DE OBRA EM CHAPA DE AÇO GALVANIZADO, CONFORME MODELO GOVERNO FEDERAL	M2	6,00
1,02	TAPUME DE CHAPA DE MADEIRA COMPENSADA COM 6 mm, COM ALTURA DE 2,20M	M2	66,00
1,03	BARRACÕES PROVISÓRIOS	M2	20,00
1,04	LOCAÇÃO DE CONTRUÇÃO COM GABARITO DE MADEIRA	M2	627,00
1,05	LIGAÇÃO PROVISÓRIA DE ENERGIA ELÉTRICA EM BAIXA TENSÃO	UN	1,00
1,06	LIGAÇÃO PROVISÓRIA DE ÁGUA	UN	1,00
1,07	LIGAÇÃO PROVISÓRIA DE ESGOTO	UN	1,00
	Subtotal		
2,00	MOVIMENTO DE TERRA		
2,01	ESCAVAÇÃO MANUAL DE VALAS, EXETO ROCHAS, ATE PROFUNDIDADE DE 1,5m	M3	57,18
2,02	REGULARIZAÇÃO E COMPACTAÇÃO MECANICA DO FUNDO DA VALA	M2	51,28
2,03	REATERRO DE VALAS, COM SOLO CIMENTO, CONFORME PROJETO	M3	35,30
	Subtotal		
3,00	FUNDAÇÃO		
3,01	FORMA DE MADEIRA COMUM PARA FUNDAÇÕES-REAPROVEITAMENTO 5X	M2	106,13
3,02	LASTRO DE CONCRETO MAGRO 1:4:8 ESPESSURA 5cm, PREPARO MECANICO	M2	28,84
3,03	CONCRETO ARMADO FCK DE 20 MPA USINADO INCLUSIVE LANÇAMENTO	M3	24,07
	Subtotal		

[Handwritten signatures]


[Handwritten signature]
35/1009




ITEM	SERVIÇO	UND.	QUANT.
3,00	ESTRUTURA METALICA E COBERTURA		
4,01	ESTRUTURA METÁLICA EM ARCO, VÃO DE 16,70m INCLUSIVE PINTURA	M2	516,00
4,02	CONCRETO ESTRUTURAL FCK 20 MPA USINADO LANÇAMENTO (ENCHIMENTO PILARES)	M3	5,40
4,03	TELHA DE AÇO GALVANIXADO ONDULADA 0,5mm INCLUI PINTURA - COBERTURA EM AÇO	M2	594,86
4,04	TELHA DE AÇO GALVANIXADO ONDULADA 0,5mm INCLUI PINTURA - FACHAMENTO LATERAL	M2	248,16
	TELHA ONDULADA TRANSLUCIDA FIBRA VIDRO DE 1,2mm	M2	61,20
	Subtotal		
5,00	DRENAGEM PLUVIAL		
5,01	CALHA EM CHAPA DE AÇO GALVANIZADO Nº 24	ML	64,32
5,02	TUBO DE QUEDA - AGUA PLUVIAL DN = 150mm	ML	22,00
5,03	JOELHO PVC 90 D=150mm - TUBULAÇÃO PLUVIAL	UN	12,00
5,04	RALO HEMISFERICO TIPO ABACAXI COM TELA DE AÇO COM FUNIL DE SAIDA CONICO	UN	4,00
	Subtotal		
6,00	INSTALAÇÕES ELETRICAS - 127/220 v		
6,01	LUVÁ DE AÇO GALVANIZADO 3/4"	UN	10,00
6,02	LUVÁ DE AÇO GALVANIZADO 1"	UN	2,00
6,03	CONDULETE LB	UN	5,00
6,04	CONDULETE TA	UN	4,00
6,05	CONDULETE XA	UN	1,00
6,06	ABRAÇADEIRA METALICA TIPO D DE 3/4'	UN	40,00
6,07	ABRAÇADEIRA METALICA TIPO D DE 1"	UN	4,00
6,08	CONDUTOR UNIPOLAR (COBRE) ISOLAÇÃO PVC/70°C 2,5mm ²	ML	330,00
6,09	DISJUNTOR BIPOLAR TERMOMAGNETICO 10A	UN	5,00
6,10	DISJUNTOR TRIPOLAR TERMOMAGNETICO 20A - 5KA	UN	1,00
6,11	"ELETRODUTO AÇO GALVANIZADO DE 1"	ML	10,00
6,12	"ELETRODUTO AÇO GALVANIZADO DE 3/4"	ML	70,00
6,13	LUMINARIA BLINDADA PARA ALTA PRESSÃO LINHA INDUSTRIALÇ PROJETER HERMETICO	UN	10,00
6,14	LAMPADA DE ALTA PRESSÃO - LUZ MISTA DE 500 w	UN	10,00





 43810
 Engº Civil
 A-CE 45942

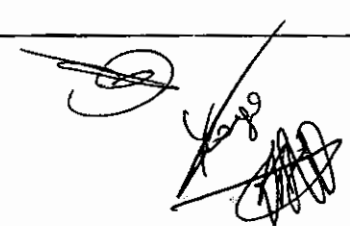

ITEM	SERVIÇO	UND.	QUANT.
6,15	QUADRO DISTRIBUIÇÃO CHAPA PINTADA - COMPLETO COM PORTA TRANCA E ACESSÓRIOS: CAP 5	UN.	
6,15	DISJUNTOR BIPOLAR + 1 TRIPOLAR		1,00
6,16	HASTE TIPO COOPERWEID 5/8" X3,00M.	UN	4,00
6,17	CORDOALHA DE AÇO 35 mm	ML	8,00
6,18	CONECTOR DE BRONZE PARA HASTE DE 5/8"	UN	4,00
	Subtotal		
7,00	SERVIÇOS DIVERSOS		
7,01	PINTURA EM SUPERFÍCIE DE CONCRETO	M2	61,20
7,02	LIMPEZA GERAL	M2	627,00

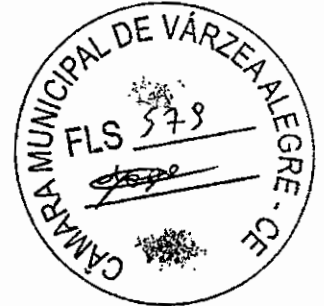


São Luís do Curu, 16 de setembro de 2015.

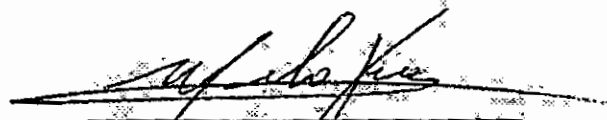
 Eng.º Civil Francisco Marcelo de Sousa Veras.
 Eng.º Fiscal
 RNP: 0608650080



36/100f

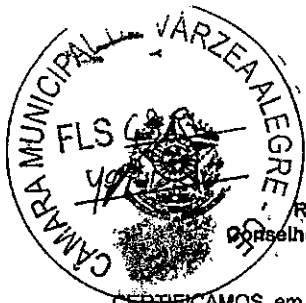

Certidão de Acervo Técnico - CAT
Resolução 1.025, de 30 de outubro de 2009
Conselho Regional de Engenharia e Agronomia do Ceará

CREA-CE

CAT COM REGISTRO DE ATESTADO

00381.2013

Atividade Concluída

CERTIFICAMOS, em cumprimento ao disposto na Resolução nº 1.025, de 30 de outubro de 2009, do Confea, que consta dos assentamentos deste Conselho Regional de Engenharia e Agronomia do Ceará.- Crea-CE, o Acervo Técnico do profissional RICARDO CESAR BEZERRA TELES referente à(s) Anotação(ões) de Responsabilidade Técnica - ART abaixo descrita(s):

Profissional: RICARDO CESAR BEZERRA TELES

Registro: 9541D - CE RNP: 0601847377

Título Profissional: ENGENHEIRO CIVIL

Número ART: 060184737700046

Tipo ART: Substituição

Registrada em: 23/04/2013

Baixada em: 26/04/2013

Forma de registro: Participação Técnica:

Empresa contratada: CHRIS CONSTRUÇÕES LTDA

Contratante: EEFM POETA OTACILIO COLARES

CPF/CNPJ: 0252277000012

Endereço: RUA JORGE DA VEIGA, 282 - FORTALEZA-CE ANCURI

Cidade / UF: FORTALEZA / CE

CEP: 60873205

Endereço obra/serviço: RUA JORGE DA VEIGA, 282 - FORTALEZA-CE

Bairro: ANCURI

Cidade / UF: FORTALEZA / CE

CEP: 60873205

Data de início: 25/09/2012 Previsão de Término: 15/12/2012

Valor obra/serviço (R\$): 118.042,39

Proprietário: EEFM POETA OTACILIO COLARES

CPF/CNPJ: 02522770000120

Atividade Técnica:

1 - CONDUÇÃO - COORDENAÇÃO - ESCOLA, 0,01 METRO QUADRAÇO.

Informações Complementares (ART):

REFORMA GERAL DA EEFM POETA OTACILIO COLARES

Informações Complementares:

CONSIDERAR DO ATESTADO ANEXO, SOMENTE AS ATIVIDADES COMPATÍVEIS COM AS ATRIBUIÇÕES DE ENGENHEIRO CIVIL.

CERTIFICAMOS, finalmente, que se encontra vinculado à presente Certidão de Acervo Técnico - CAT, conforme selos de segurança 003.546 a 003.552, o atestado contendo 7 página(s), expedido pelo contratante da obra/serviço, a quem cabe a responsabilidade pela veracidade e exatidão das informações nele constantes.

Certidão de Acervo Técnico nº 00381/2013
26/04/2013, 11.18

Autenticação Digital: DECD5-20387-5N0S4

A CAT a qual o atestado está vinculado é o documento que comprova o registro do atestado no Crea:

A CAT a qual o atestado está vinculado constituirá prova da capacidade técnico-profissional da pessoa jurídica somente se o responsável técnico indicado estiver ou venha a ser integrado ao seu quadro técnico por meio de declaração entregue no momento da habilitação ou da entrega das propostas.

A CAT é válida em todo o território nacional.

A CAT perderá a validade no caso de modificação dos dados técnicos qualitativos e quantitativos nela contidos, bem como alteração da situação do registro da ART.

A autenticidade e a validade desta certidão deve ser confirmada no site do Crea-CE (www.creace.org.br).

A falsificação deste documento constitui crime previsto no Código Penal Brasileiro, sujeitando o autor à respectiva ação penal.



GOVERNO DO
ESTADO DO CEARÁ
Secretaria da Educação



Atestamos para os devidos fins que a empresa CHRIS CONSTRUÇÕES LTDA, firma de engenharia, inscrita no CNPJ/MF nº 06.101.942/0001-42, situada a Rua Francisca Clotilde 98 A - Parque Araxá, detentora do Contrato nº s/n e Carta Convite nº 003/2012 junto a Secretaria de Educação do Estado do Ceará - SEDUC, executou satisfatoriamente a Obra de REFORMA GERAL, que representam os serviços abaixo discriminados:

Orçamento: EXECUÇÃO DOS SERVIÇOS DE REFORMA GERAL

UNIDADE ESCOLAR: EEFM POETA OTACILIO COLARES

MUNICÍPIO: FORTALEZA - CE

1. EXECUÇÃO DOS SERVIÇOS DE REFORMA GERAL

ITEM	COMPOSIÇÃO	SERVIÇO	UND.	QUANT.
ESTACIONAMENTO E PRAÇA				
1,00		Serviços preliminares		
1,01	C1937	PLACAS PADRÃO DE OBRA	M2	3,00
1,02	C1066	DEMOLIÇÃO DE PISO CIMENTADO SOBRE LASTRO DE CONCRETO	M2	132,75
1,03	C1256	ESCAVAÇÃO MANUAL CAMPO ABERTO EM TERRA ATÉ 2M	M3	36,55
1,04	C2204	RETIRADA DE ÁRVORES	UN	15,00
1,05	C0702	CARGA MANUAL DE ENTULHO EM CAMINHÃO BASCULANTE	M3	19,91
1,06	C2533	TRANSPORTE DE MATERIAL, EXCETO ROCHA EM CAMINHÃO ATÉ 5 KM	M3	19,91
		Subtotal		
2,00		PREDES E PAINÉIS		
2,01	C0073	ALVENARIA DE TIJOLO CERÂMICO FURADO (9x19x19)cm C/ARGAMASSA MISTA DE CAL HIDRATADA ESP.=10cm (1:2:8)	M2	36,14
		Subtotal		
3,00		REVESTIMENTOS(BANCOS)		
3,01	C0776	CHAPISCO C/ ARGAMASSA DE CIMENTO E AREIA S/PENEIRAR TRAÇO 1:3 ESP.= 5mm P/ PAREDE	M2	72,29
3,02	C3409	REBOCO C/ ARGAMASSA DE CIMENTO E AREIA S/ PENEIRAR, TRAÇO 1:4	M2	72,29
		Subtotal		

37/100



**GOVERNO DO
ESTADO DO CEARÁ**
Secretaria da Educação



PAVIMENTAÇÃO E DRENAGEM				
4,00				
4,01	C1865	PEDRA PORTUGUESA 2 CORES	M2	190,00
4,02	C3446	PISO INTERTRAVADO TIPO TIO LINHO (19,9X10X4)CM CINZA	M2	913,69
4,03	C3530	MUTIRÃO MISTO - ATERRO COM COMPACTAÇÃO MANUAL S/CONTROLE, MAT. C/AQUISIÇÃO	M3	331,11
4,04	C0365	BANQUETA/ MEIO FIO DE CONCRETO MOLDADO NO LOCAL	M	289,70
4,05	C1436	GRELHA DE FERRO P/ CALHAS E CAIXAS	M2	23,02
4,06	C0632	CAIXA EM ALVENARIA (60X60X60cm) DE 1/2 TIJOLO COMUM, LASTRO DE BRITA E TAMPA DE CONCRETO	UN	10,00
4,07	C2593	TUBO PVC BRANCO P/ ESGOTO D=100MM (4')	M	4,00
4,08	C3450	PISO CIMENTADO ESP.=1,50cm C/ JUNTA PLÁSTICA (27x3)mm EM MÓDULOS (1,00x1,00)m	M2	150,00
			Subtotal	
5,00		Outros		
5,01	C0113	ARBUSTOS ORNAMENTAIS EM GERAL INCLUSIVE CONSERVAÇÃO P/ 60 DIAS	M2	25,00
			Subtotal	
6,00		PINTURA		
6,01	C2898	PINTURA HIDRACOR	M2	72,29
			Subtotal	
		Total Geral ESTACIONAMENTO ESTACIONAMENTO E PRAÇA		

RECUPERAÇÃO DO MURO

Serviços preliminares				
1,00				
1,01	C1256	ESCAVAÇÃO MANUAL CAMPO ABERTO EM TERRA ATÉ 2M	M3	8,40
1,02	C1043	DEMOLIÇÃO DE ALVENARIA DE TIJOLOS S/ REAPROVEITAMENTO	M3	15,75
1,03	C3530	MUTIRÃO MISTO - ATERRO COM COMPACTAÇÃO MANUAL S/CONTROLE, MAT. C/AQUISIÇÃO	M3	113,76
1,04	C2206	RETIRADA DE ESQUADRIAS METÁLICAS	M2	100,00
1,05	C0702	CARGA MANUAL DE ENTULHO EM CAMINHÃO BASCULANTE	M3	15,75
1,06	C2533	TRANSPORTE DE MATERIAL, EXCETO ROCHA EM CAMINHÃO ATÉ 5 KM	M3	15,75
			Subtotal	
2,00		INFRAESTRUTURA		
2,01	C0840	CONCRETO P/VIBR., FCK=15 MPa COM AGREGADO ADQUIRIDO	M3	9,15
2,02	C0216	ARMADURA CA-50A MÉDIA D=6,3 A 10,0mm	KG	439,20
2,03	C0217	ARMADURA CA-60 FINA D=3,40 A 6,40mm	KG	149,16
2,04	C4302	FORMA PARA CONCRETO PRÉ-MOLDADO, INCLUSIVE DESFORMA	M2	45,00
			Subtotal	
3,00		Pintura		
3,01	C2898	PINTURA HIDRACOR	M2	420,00

[Handwritten signatures and marks at the bottom of the page]



**GOVERNO DO
ESTADO DO CEARÁ**
Secretaria da Educação

CAMARA MUNICIPAL DE VÁRZEA
FLS 583



4,01	C2138	RECUPERAÇÃO CONCRETO, C/REFORÇO E RECONSTITUIÇÃO "GROUT"	M2	1,92
4,02	C2900	PINTURA PROTEÇÃO C/INIBIDOR MIGRATÓRIO CORROSÃO, 3 DEMÃOS	M2	16,92
Subtotal				
5,00	REVESTIMENTO			
5,01	C0776	CHAPISCO C/ ARGAMASSA DE CIMENTO E AREIA S/PENEIRAR TRAÇO 1:3.ESP. = 5mm P/ PAREDE	M2	55,00
5,02	C2110	REBOCO C/ACABAMENTO.LISO.C/ARGAMASSA DE CIMENTO E AREIA PENEIRADA E ADITIVO IMPERMEABILIZANTE TRAÇO 1:1.5 ESP=5 mm	M2	55,00
Subtotal				
6,00	Pintura			
6,01	C2898	PINTURA HIDRACOR	M2	55,00
Subtotal				
TOTAL GERAL RECUPERAÇÃO CAIXA D'ÁGUA				

DIVISÃO DA SALA DE AULA 01 EM COORDENAÇÃO E ALMOXARIFADO

1,00	Serviços preliminares			
1,01	C1043	DEMOLIÇÃO DE ALVENARIA DE TIJOLOS S/ REAPROVEITAMENTO	M3	0,25
1,02	C1047	DEMOLIÇÃO DE COBOGÓS	M2	1,68
1,03	C2210	RETIRADA DE PORTAS E JANELAS, INCLUSIVE BATENTES	M2	3,75
1,04	C0702	CARGA MANUAL DE ENTULHO EM CAMINHÃO BASCULANTE	M3	0,25
1,05	C2533	TRANSPORTE DE MATERIAL, EXCETO ROCHA EM CAMINHÃO ATÉ 5 KM	M3	0,25
Subtotal				
2,00	PAREDES E PAINÉIS			
2,01	C0073	ALVENARIA DE TIJOLO CERÂMICO FURADO (9x19x19)cm C/ARGAMASSA MISTA DE CAL HIDRATADA ESP.=10cm (1:2:8)	M2	16,80
Subtotal				
3,00	REVESTIMENTO			
3,01	C0776	CHAPISCO C/ ARGAMASSA DE CIMENTO E AREIA S/PENEIRAR TRAÇO 1:3.ESP. = 5mm P/ PAREDE	M2	33,60
3,02	C3124	REBOCO C/ ARGAMASSA DE CIMENTO E AREIA S/ PENEIRAR, TRAÇO 1:5	M2	33,60
3,03	C4432	CERÂMICA ESMALTADA C/ ARG. CIMENTO E AREIA ATÉ 30x30cm (900 cm²) - PEI-5/PEI-4. P/ PAREDE	M2	30,00
3,04	C1123	REJUNTAMENTO C/ ARG. PRÉ-FABRICADA, JUNTA ATÉ 2mm EM CERÂMICA, ACIMA DE 30x30 cm (900 cm²) E PORCELANATOS: (PAREDE/PISO)	M2	30,00
3,05	C2021	PRATELEIRA DE MARMORITE NATURAL POLIDA DE 1 FACE	M2	12,00
3,06	C3674	SUORTE EM BARRA CHATA DE FERRO ENGASTADO NA PAREDE P/BANCADAS E/OU PRATELEIRAS	UN	48,00
3,07	C4468	FORRO PVC - LAMBRI (100x6000 OU 200x6000)mm. FORNECIMENTO E MONTAGEM	M2	48,00

[Handwritten signatures]

38
[Handwritten signature]



GOVERNO DO ESTADO DO CEARÁ
Secretaria da Educação



				Subtotal	
Total Geral RECUPERAÇÃO DO MURO					
CALÇADA EXTERNA DA ESCOLA QUADRA GRADE NA SUB-ESTAÇÃO					
1,00		Serviços Preliminares			
1,01	C1066	DEMOLIÇÃO DE PISO CIMENTADO SOBRE LASTRO DE CONCRETO	M2	82,50	
1,02	C2102	RASPAGEM E LIMPEZA DO TERRENO	M2	82,50	
1,03	C0702	CARGA MANUAL DE ENTULHO EM CAMINHÃO BASCULANTE	M3	4,13	
1,04	C2533	TRANSPORTE DE MATERIAL, EXCETO ROCHA EM CAMINHÃO ATÉ 5 KM	M3	4,13	
				Subtotal	
2,00		PAVIMENTAÇÃO			
2,01	C0836	CONCRETO NÃO ESTRUTURAL PREPARO MANUAL	M3	4,13	
2,02	C3450	PISO CIMENTADO ESP.=1,50cm C/ JUNTA PLÁSTICA (27x3)mm EM MÓDULOS (1,00x1,00)m	M2	82,50	
				Subtotal	
3,00		ESQUADRIAS E FERRAGENS			
3,01	C4559	GRADIL PRÉ-FABRICADO COMPOSTO DE PAINÉIS DE 2,50 x 2,43 EM ARAME GALVANIZADO 5 mm DE DIÂMETRO, MALHA 200 x 50 mm, POSTE COM SECCÃO 60 x 40 mm E ALTURA DE 3,20 m CHAPA GALVANIZADA, COM 1,55 mm DE ESPESSURA, PINTADO COM TINTA POLIÉSTER E PINTURA ELETROSTÁTICA	M2	10,00	
				Subtotal	
Total Geral CALÇADA EXTERNA DA ESCOLA QUADRA					
RECUPERAÇÃO CAIXA D'ÁGUA					
1,00		Serviços preliminares			
1,01	C1070	DEMOLIÇÃO DE REVESTIMENTO C/ARGAMASSA	M2	55,00	
1,02	C0929	CORTE EM CONCRETO DETERIORADO	M2	16,92	
1,03	C0702	CARGA MANUAL DE ENTULHO EM CAMINHÃO BASCULANTE	M3	3,64	
1,04	C2533	TRANSPORTE DE MATERIAL, EXCETO ROCHA EM CAMINHÃO ATÉ 5 KM	M3	3,64	
				Subtotal	
2,00		ELEMENTOS DE COCRETO PRÉ-MOLDADO			
2,01	C4419	LAJE PRÉ-FABRICADA P/ FÔRRO -VÃO DE 3,01 A 4 m	M2	15,00	
				Subtotal	
3,00		IMPERMEABILIZAÇÃO			
3,01	C1468	IMPERMEABILIZAÇÃO INTERNA C/ MANTA ASFÁLTICA C/ ARMADURA DE FILME DE POLIETILENO	M2	55,00	
3,02	C2033	PREPARO DE SUPERFÍCIE INTERNA EM RESERVATÓRIOS A SEREM IMPERMEABILIZADOS	M2	55,00	
				Subtotal	
4,00		RECUPERAÇÃO ESTRUTURAL			

[Handwritten signatures and initials]

[Handwritten initials]




**GOVERNO DO
ESTADO DO CEARÁ**
Secretaria da Educação




			Subtotal	
7,00		ESQUADRIAS		
7,01	C1987	PORTA INTERNA DE CEDRO LISA COMPLETA UMA FOLHA (0,80X 2,10)m.	UN	1,00
7,02	C4513	JANELA EM ALUMÍNIO ANODIZADO NATURAL/FOSCO, DE CORRER, SEM BANDEIROLA E/OU PETTORIL, SEM VIDRO - FORNECIMENTO E MONTAGEM	M2	5,43
7,03	C1426	GRADE DE FERRO DE PROTEÇÃO	M2	5,43
			Subtotal	
8,00		VIDROS		
8,01	C2670	VIDRO COMUM EM CAIXILHOS C/MASSA ESP.= 4mm, COLOCADO.	M2	5,43
			Subtotal	
9,00		Inst. Elétricas		
9,01	C4377	CABO EM PVC 1000V, 2,5 mm ²	M	150,00
9,02	C1196	ELETRODUTO PVC ROSC. INCL. CONEXÕES D= 25mm (3/4")	M	10,00
9,03	C1665	LUMINÁRIA FLUORESCENTE COMPLETA C/2 LÂMPADAS DE 20W	UN	3,00
			Subtotal	
10,00		Pintura		
10,01	C2462	TEXTURA ACRÍLICA 1 DEMÃO EM PAREDES INTERNAS	M2	104,80
10,02	C1280	ESMALTE DUAS DEMÃOS EM ESQUADRIAS DE MADEIRA	M2	4,20
10,03	C1279	ESMALTE DUAS DEMÃOS EM ESQUADRIAS DE FERRO	M2	4,20
			Subtotal	
		Total Geral DIVISÃO DA SALA DE AULA 01 EM COORDENAÇÃO E ALMOXARIFADO		
COBERTA DE LIGAÇÃO DO PÁTIO PARA AS SALAS NOVAS				
1,00		Serviços preliminares		
1,01	C1256	ESCAVAÇÃO MANUAL CAMPO ABERTO EM TERRA ATÉ 2M	M3	1,73
			Subtotal	
2,00		INFRAESTRUTURA		
2,01	C0840	CONCRETO P/VIBR., FCK 15 MPa COM AGREGADO ADQUIRIDO	M3	2,69
2,02	C0216	ARMADURA CA-50A MÉDIA D= 6,3 A 10,0mm	KG	58,56
2,03	C0217	ARMADURA CA-60 FINA D=3,40 A 6,40mm	KG	34,21
2,04	C4302	FORMA PARA CONCRETO PRÉ-MOLDADO, INCLUSIVE DESFORMA	M2	19,20
			Subtotal	
3,00		COBERTA		
3,01	C4466	COBERTURA TELHA CERÂMICA (RIPA, CAIBRO, LINHA)	M2	38,23
3,02	C4463	CUMEEIRA TELHA CERÂMICA, EMBOÇADA	M	14,00
3,03	C0387	BEIRA-E BICA EM TELHA COLONIAL	M	28,00
3,04	C0661	CALHA DE CHAPA GALVANIZADA 26-DESENVOLVIMENTO 50cm	M	20,20

[Handwritten signatures and dates]

39/10/07

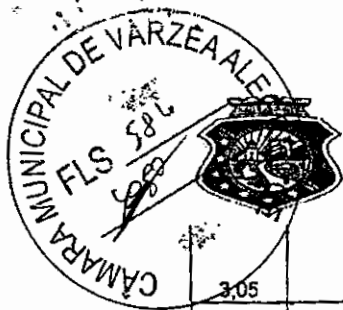

GOVERNO DO ESTADO DO CEARÁ
Secretaria da Educação

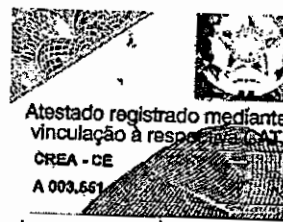

3,05	C2593	TUBO PVC BRANCO P/ESGOTO D=100MM (4")	M	15,00
		Subtotal		
		TOTAL GERAL COBERTA DE LIGAÇÃO DO PÁTIO PARA AS SALAS NOVAS		
RECUPERAÇÃO ESTRUTURAL DO MULTIMEIOS E LIGAÇÃO COM SALA-DE VIDEO				
1,00		Serviços Preliminares		
1,01	C1049	DEMOLIÇÃO DE CONCRETO SIMPLES	M3	10,44
1,02	C1069	DEMOLIÇÃO DE PISO INDUSTRIAL	M2	6,00
1,03	C1074	DEMOLIÇÃO DE REVESTIMENTO C/CERÂMICAS	M2	89,60
1,04	C2210	RETIRADA DE PORTAS E JANELAS, INCLUSIVE BATENTES	M2	1,68
1,05	C1043	DEMOLIÇÃO DE ALVENARIA DE TIJOLOS S/ REAPROVEITAMENTO	M3	4,53
1,06	C0702	CARGA MANUAL DE ENTULHO EM CAMINHÃO BASCULANTE	M3	4,53
1,07	C2533	TRANSPORTE DE MATERIAL, EXCETO ROCHA EM CAMINHÃO ATÉ 5 KM	M3	4,53
		Subtotal		
2,00		RECUPERAÇÃO ESTRUTURAL		
2,01	C3410	CALÇADA DE PROTEÇÃO EM CIMENTADO C/ BASE DE CONCRETO L=0,60m	M2	17,40
2,02	C0079	AMARRAÇÃO EM PAREDES, COM FERRO	UN	8,00
2,03	C0840	CONCRETO P/VIBR., FCK 15 MPa COM AGREGADO ADQUIRIDO	M3	0,32
2,04	C0216	ARMADURA CA-50A MÉDIA D= 6,3' A 10,0mm	KG	12,86
2,05	C0217	ARMADURA CA-60 FINA D=3,40' A 6,40mm	KG	7,46
2,06	C4302	FORMA PARA CONCRETO PRÉ-MOLDADO, INCLUSIVE DESFORMA	M2	4,95
2,07	C2666	VERGA RETA DE CONCRETO ARMADO	M3	0,27
		Subtotal		
3,00		PAVIMENTAÇÃO		
3,01	C0836	CONCRETO NÃO ESTRUTURAL PREPARO MANUAL	M3	0,30
3,02	C1920	PISO INDUSTRIAL NATURAL ESP.= 12mm, INCLUS. POLIMENTO (INTERNO)	M2	6,00
		Subtotal		
4,00		REVESTIMENTO		
4,01	C4432	CERÂMICA ESMALTADA C/ ARG. CIMENTO E AREIA ATÉ 30x30cm (900 cm ²) - PEI-5/PEI-4 P/ PAREDE	M2	89,60
4,02	C1123	REJUNTAMENTO C/ ARG. PRÉ-FABRICADA, JUNTA ATÉ 2mm EM CERÂMICA, ACIMA DE 30x30 cm.(900 cm ²) E PORCELANATOS (PAREDE/PISO)	M2	89,60
4,03	C4468	FORRO PVC - LAMBRI (100x6000 OU 200x6000)mm - FORNECIMENTO E MONTAGEM	M2	96,00
		Subtotal		
5,00		ESQUADRIAS		
5,01	C1989	PORTA INTERNA DE CEDRO LISA COMPLETA UMA FOLHA (1.00X 2.10)m	UN	1,00
5,02	C4513	JANELA EM ALUMÍNIO ANODIZADO NATURAL/FOSCO, DE CORRER, SEM BANDEIROLA E/OU PETTORIL, SEM VIDRO - FORNECIMENTO E MONTAGEM	M2	6,40

[Handwritten signatures and marks]

[Handwritten mark]



**GOVERNO DO
ESTADO DO CEARÁ**
Secretaria da Educação



5,03	C1426	GRADE DE FERRO DE PROTEÇÃO	M2	6,40
		Subtotal		
6,00		VIDRÓS		
6,01	C2670	VIDRO COMUM EM CAIXILHOS C/MASSA.ESP.= 4mm, COLOCADO	M2	6,40
		Subtotal		
7,00		Inst. Elétricas		
7,01	C4377	CABO EM PVC 1000V 2,5 mm ²	M	200,00
7,02	C0534	CABO ISOLADO PVE 750V 4MM2	M	70,00
7,03	C1196	ELETRODUTO PVC ROSC.INCL.CONEXÕES D=25mm (3/4")	M	20,00
7,04	C1665	LUMINÁRIA FLUORESCENTE COMPLETA C/2 LÂMPADAS DE 20W	UN	6,00
7,05	C1947	PONTO ELÉTRICO, MATERIAL E EXECUÇÃO	PT	6,00
7,06	C1949	PONTO LÓGICO, MATERIAL E EXECUÇÃO	PT	3,00
		Subtotal		
8,00		Pintura		
8,01	C2462	TEXTURA ACRÍLICA 1 DEMÃO EM PAREDES INTERNAS	M2	78,40
8,02	C1280	ESMALTE DUAS DEMÃOS EM ESQUADRIAS DE MADEIRA	M2	5,25
8,03	C1279	ESMALTE DUAS DEMÃOS EM ESQUADRIAS DE FERRO	M2	5,25
		Subtotal		
		Total Geral RECUPERAÇÃO ESTRUTURAL DO MULTIMEIOS E LIGAÇÃO COM SALA DE VÍDE		
PINTURA GERAL DA ESCOLA				
1,00		Pintura		
1,01	C2461	TEXTURA ACRÍLICA 1 DEMÃO EM PAREDES EXTERNAS	M2	603,18
1,02	C1280	ESMALTE DUAS DEMÃOS EM ESQUADRIAS DE MADEIRA	M2	138,00
1,03	C1279	ESMALTE DUAS DEMÃOS EM ESQUADRIAS DE FERRO	M2	60,48
1,04	C2898	PINTURA HIDRAÇOR	M2	2044,68
		Subtotal		
		Total Geral PINTURA GERAL DA ESCOLA		
RECUPERAÇÃO JANELAS SALA DE AULAS				
1,00		ESQUADRIAS E FERRAGENS		
1,01	C1519	JANELA VENEZIANA MÓVEL (S/ACESSÓRIOS)	M2	67,50
1,02	C1408	FORRAMENTO OU BATENTE DE MADEIRA	M	99,00
1,03	C0042	ALIZAR (GUARNIÇÃO) DE MADEIRA	M	198,00
		Subtotal		
		Total Geral RECUPERAÇÃO JANELAS SALA DE AULAS		
		TOTAL GERAL		

Fortaleza, 01 de abril de 2013.

[Handwritten signature]

[Handwritten signature]
Emanoel Olívio A. Moura
Engenheiro - SEDUC
CREA-CE 38754-D

40
100



Certidão de Acervo Técnico - CAT
Resolução Nº 1025 de 30 de Outubro de 2009

CREA-CE

CAT COM REGISTRO DE ATESTADO

Conselho Regional de Engenharia e Agronomia do Ceará

108352/2016

Atividade concluída

CERTIFICAMOS, em cumprimento ao disposto na Resolução nº 1.025, de 30 de outubro de 2009, do Confea, que consta dos assentamentos deste Conselho Regional de Engenharia e Agronomia do Ceará - Crea-CE, o Acervo Técnico do profissional **RICARDO CESAR BEZERRA TELES** referente à(s) Anotação(ões) de Responsabilidade Técnica - ART abaixo discriminada(s):

Profissional: **RICARDO CESAR BEZERRA TELES**
Registro: **9541D CE** RNP: **0601847377**
Título profissional: **ENGENHEIRO CIVIL**

Número da ART: **CE20160086327** Tipo de ART: **OBRA / SERVIÇO** Registrada em: **29/07/2016** Baixada em: **03/06/2019**
Forma de registro: **SUBSTITUIÇÃO** Participação técnica: **INDIVIDUAL**
Empresa contratada: **CHRIS CONSTRUÇÕES LTDA**

Contratante: **PREFEITURA MUNICIPAL DE ITAIPPOCA - SEDUC** CPF/CNPJ: **07.623.077/0001-67**
Endereço do contratante: **AV.MONSENHOR TABOSA 3027 JULHO** Nº:
Complemento: Bairro:
Cidade: **ITAIPPOCA** UF: **CE** CEP: **62500000**
Contrato: **13.22.09/TP** Celebrado em: **30/08/2013**
Valor do contrato: **R\$ 565.133,58** Tipo de contratante: **Pessoa Jurídica**
Ação institucional: **NENHUMA - NÃO OPTANTE**
Endereço da obra/serviço: **BURITI** Nº:
Complemento: Bairro: **DISTRITO DE MARINHEIRO**
Cidade: **ITAIPPOCA** UF: **CE** CEP: **62500000**
Data de início: **30/08/2013** Conclusão efetiva: **30/01/2014**
Finalidade: **SEM DEFINIÇÃO**
Proprietário: **PREFEITURA MUNICIPAL DE ITAIPPOCA - SEDUC** CPF/CNPJ: **07.623.077/0001-67**

Atividade Técnica: **5 - CONDUCAO EDIFICACOES > #A0109 - EDF. DE ALVENARIA PARA FINS ESPECIAIS 15 - EXECUÇÃO 1259.00 METRO QUADRADO;**

Observações

Execução de obra e serviço técnico - EDF. DE ALVENARIA PARA FINS ESPECIAIS - CONDUCAO - 1259.8400 METRO QUADRADO

Número da ART: **CE20160120157** Tipo de ART: **OBRA / SERVIÇO** Registrada em: **20/10/2016** Baixada em: **12/11/2016**
Forma de registro: **COMPLEMENTAÇÃO DE PRAZO** Participação técnica: **INDIVIDUAL**
Empresa contratada: **CHRIS CONSTRUÇÕES LTDA**

Contratante: **PREFEITURA MUNICIPAL DE ITAIPPOCA - SEDUC** CPF/CNPJ: **07.623.077/0001-67**
Endereço do contratante: **AV.MONSENHOR TABOSA 3027 JULHO** Nº:
Complemento: Bairro:
Cidade: **ITAIPPOCA** UF: **CE** CEP: **62500000**
Contrato: **13.22.09/TP** Celebrado em: **30/08/2013**
Valor do contrato: **R\$ 565.133,58** Tipo de contratante: **Pessoa Jurídica**
Ação institucional: **NENHUMA - NÃO OPTANTE**
Endereço da obra/serviço: **BURITI** Nº:
Complemento: Bairro: **DISTRITO DE MARINHEIRO**
Cidade: **ITAIPPOCA** UF: **CE** CEP: **62500000**
Data de início: **30/08/2013** Conclusão efetiva: **19/10/2014**
Finalidade: **SEM DEFINIÇÃO**
Proprietário: **PREFEITURA MUNICIPAL DE ITAIPPOCA - SEDUC** CPF/CNPJ: **07.623.077/0001-67**

Atividade Técnica: **5 - CONDUCAO EDIFICACOES > #A0109 - EDF. DE ALVENARIA PARA FINS ESPECIAIS 15 - EXECUÇÃO 1259.00 METRO QUADRADO;**

Observações

Execução de obra e serviço técnico - EDF. DE ALVENARIA PARA FINS ESPECIAIS - CONDUCAO - 1259.8400 METRO QUADRADO
Aditivo: **2º ADITIVO DE COMPLEMENTAÇÃO DE PRAZO OBJETO:CONSTRUÇÃO DE UMA ESCOLA DE EDUCAÇÃO INFANTIL, NA LOCALIDADE DE BURITI, DISTRITO DE MARINHEIROS, JUNTO A SECRETARIA DE EDUCAÇÃO E CULTURA PRAZO:150(CENTO E CINQUENTA)DIAS**

Número da ART: **CE20160120151** Tipo de ART: **OBRA / SERVIÇO** Registrada em: **20/10/2016** Baixada em: **12/11/2016**
Forma de registro: **COMPLEMENTAÇÃO DE PRAZO** Participação técnica: **INDIVIDUAL**
Empresa contratada: **CHRIS CONSTRUÇÕES LTDA**

Conselho Regional de Engenharia e Agronomia do Ceará
RUA CASTRO E SILVA, 81 - CENTRO - FORTALEZA - CEARÁ
Tel: + 55 (85) 3453-5800 Fax: + 55 (85) 3453-5804 E-mail: faleconosco@creace.org.br

CREA-CE
Conselho Regional de Engenharia e Agronomia do Ceará

Impresso em: 11/07/2020, às 08:15.





Certidão de Acervo Técnico - CAT
Resolução Nº 1025 de 30 de Outubro de 2009

Conselho Regional de Engenharia e Agronomia do Ceará



Contratante: PREFEITURA MUNICIPAL DE ITAIPPOCA - SEDUC
Endereço do contratante: AV.MONSENHOR TABOSA 3027 JULHO

Complemento:
Cidade: ITAIPPOCA

Contrato: 13.22.09/TP
Valor do contrato: R\$ 565.133,58

Ação institucional: NENHUMA - NÃO OPTANTE
Endereço da obra/serviço: BURITI

Complemento:
Cidade: ITAIPPOCA

Data de Início: 30/08/2013
Finalidade: SEM DEFINIÇÃO

Proprietário: PREFEITURA MUNICIPAL DE ITAIPPOCA - SEDUC

Atividade Técnica: 5 - CONDUCAO EDIFICACOES > #A0109 - EDF. DE ALVENARIA PARA FINS ESPECIAIS 15 - EXECUÇÃO 1259.00 METRO QUADRADO;

Observações

Execução de obra e serviço técnico - EDF. DE ALVENARIA PARA FINS ESPECIAIS - CONDUCAO - 1259.8400 METRO QUADRADO
Aditivo: 1º ADITIVO DE COMPLEMENTAÇÃO DE PRAZO OBJETO:CONSTRUÇÃO DE UMA ESCOLA DE EDUCAÇÃO INFANTIL, NA LOCALIDADE DE BURITI, DISTRITO DE MARINHEIROS, JUNTO A SECRETARIA DE EDUCAÇÃO E CULTURA PRAZO:150(CENTO E CINQUENTA) DIAS

Informações Complementares

CERTIFICAMOS, finalmente, que se encontra vinculado à presente Certidão de Acervo Técnico – CAT, o atestado contendo 7 folha(s), expedido pelo contratante da obra/serviço, a quem cabe a responsabilidade pela veracidade e exatidão das informações nele constantes.

Certidão de Acervo Técnico nº 108352/2016
14/11/2016
643B7

A Certidão de Acervo Técnico (CAT) à qual o atestado está vinculado constituirá prova da capacidade técnico-profissional da pessoa jurídica somente se o responsável técnico indicado estiver ou venha a ser integrado ao seu quadro técnico por meio de declaração entregue no momento da habilitação ou da entrega das propostas.

Certificamos que se encontra vinculado à presente CAT o atestado apresentado em cumprimento à Lei nº 8.666/93, expedido pela pessoa jurídica contratante, a quem cabe a responsabilidade pela veracidade e exatidão das informações nele constantes. É de responsabilidade deste Conselho a verificação da atividade profissional em conformidade com a Lei nº 5.194/66 e Resoluções do Conselho Federal de Engenharia e Agronomia - CONFEA.

Esta certidão perderá a validade, caso ocorra qualquer alteração posterior dos elementos cadastrais nela contidos.

A autenticidade desta Certidão pode ser verificada em: <http://crea-ce.sitac.com.br/publico/>, com a chave: 643B7





ESTADO DO CEARÁ
PREFEITURA MUNICIPAL DE ITAÍPOCA

OBRA: CONSTRUÇÃO DE UMA ESCOLA DE EDUCAÇÃO INFANTIL
ENDEREÇO DA OBRA/SERVIÇO: BURITI - DISTRITO DE MARINHEIROS -
ITAÍPOCA - CEARÁ - CEP: 62500-000
CONTRATO: 13.22.09/TP
VALOR DO CONTRATO: R\$ 565.133,58
DATA DO INÍCIO: 30/08/2013
DATA DE CONCLUSÃO: 19/10/2014
NOME DO CONTRATANTE: PREFEITURA MUNICIPAL DE ITAÍPOCA
CNPJ: 07.623.077/0001-67
EMPRESA CONTRATADA: CHRIS CONSTRUÇÕES LTDA
CNPJ: 06.1019.942/0001-42
ART N°: CE 20160086327

CERTIDÃO

Certifico, atendendo o requerimento da parte interessada. Que o ENG. CIVIL RICARDO CÉSAR BEZERRA TELES, portador da carteira 9541/D - Crea - Ce e RNP nº 0601847377, executou e concluiu a contento. Sob sua responsabilidade técnica, a obra acima especificada conforme descrição dos serviços em anexo.

Para constar lavrou-se a certidão que vai assinada pelo engenheiro Civil- fiscal da obra, o Sr. Paulo José Moura Sousa, em duas vias de igual teor, ficando a primeira em poder da secretaria de infraestrutura e a segunda em poder do responsável técnico.

Itaipoca, 12 de julho de 2016.


Engº Civil Paulo José Moura Sousa
Eng. Fiscal
RNP 0607714964

Av. Monsenhor Tabosa, 3027 - Ginásio Coberto - Julho - Itaipoca - Ceará - CEP. 62500-000
Fone: (88) 331-59-50 - www.itaipoca.ce.gov.br
CNPJ 07.623.077/0001-67 - CGF 06.920.278-8

Este documento encontra-se registrado no Conselho Regional de Engenharia e Agronomia do Ceará, vinculado à Certidão nº 108352/2016, emitida em 14/11/20




Certidão nº 108352/2016

11/07/2020, 08:15

Chave de Impressão: 643B7

O documento neste ato registrado foi emitido em 11/11/2016 e contém folhas

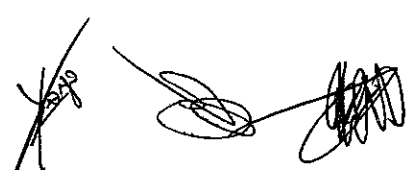

Conselho Regional de Engenharia e Agronomia do Ceará
RUA CASTRO E SILVA, 81 - CENTRO - FORTALEZA - CEARÁ
Tel: + 55 (85) 3453-5800 Fax: + 55 (85) 3453-5804 E-mail: faleconosco@creace.org.br



Impresso em: 11/07/2020, às 08:15.






ESTADO DO CEARÁ
PREFEITURA MUNICIPAL DE ITAÍPOCA

OBRA: CONSTRUÇÃO DE UMA ESCOLA DE EDUCAÇÃO INFANTIL
LOCAL: BURITI - DISTRITO DE MARINHEIROS - ITAÍPOCA - CEARÁ

ITEM	DESCRIÇÃO DOS SERVIÇOS	UND.	QUANT
1,00	SERVIÇOS PRELIMINARES		
1,01	PLACAS PADRÃO DE OBRA	M2	6,00
1,02	RASPAGEM E LIMPEZA DO TERRENO	M2	1259,60
1,03	ROÇADA MANUAL	HA	0,25
1,04	LOCAÇÃO DA OBRA - EXECUÇÃO DE GABARITO	M2	1259,60
1,05	INSTALAÇÕES PROVISÓRIAS DE ÁGUA	UN	2,00
1,06	INSTALAÇÕES PROVISÓRIAS DE LUZ, FORÇA, TELEFONE E LÓGICA	UN	1,00
1,07	INSTALAÇÕES PROVISÓRIAS DE ESGOTO	UN	1,00
1,08	ABRIGO PROVISÓRIO C/2 PAVIMENTOS P/ALOJAMENTO E DEPOSITO.	M2	2,00
2,00	MOVIMENTO DE TERRA		
2,01	ESCAVAÇÃO MANUAL CAMPO ABERTO EM TERRA ATÉ 2M	M3	81,11
2,02	CARGA MANUAL DE TERRA EM CAMINHÃO BASCULANTE.	M3	281,24
2,03	ATERRO C/COMPACTAÇÃO MANUAL S/CONTROLE, MAT. C/AQUISIÇÃO	M3	281,24
3,00	FUNDAÇÃO E ESTRUTURA		
3,01	ALVENARIA DE EMBASAMENTO DE PEDRA ARGAMASSADA	M3	61,11
3,02	ALVENARIA DE EMBASAMENTO DE TIJOLO FURADO, C/ ARGAMASSA MISTA C/ CAL HIDRATADA (1:2:8)	M3	33,40
3,03	ANEL DE IMPERMEABILIZAÇÃO C/ARMAÇÃO EM FERRO	M3	4,17
3,04	FORMA DE TÁBUAS DE 1" DE 3A. P/FUNDAÇÕES UTIL. 5 X	M2	41,60
3,05	ARMADURA CA-50A MÉDIA D=6,3 A 10,0mm	KG	726,85
3,06	ARMADURA CA-60 FINA D=3,40 A 6,40mm	KG	433,96
3,07	CONCRETO P/MBR., FCK 13,5 MPa COM AGREGADO ADQUIRIDO	M3	3,92
3,08	CONCRETO CICLÓPICO FCK 15 MPa COM AGREGADO ADQUIRIDO	M3	11,26

Av. Monsenhor Tabosa, 3027 - Ginásio Coberto - Júlho - Itaipoca - Ceará - CEP. 62500-000
Fone: (88) 331-59-50 - www.itaipoca.ce.gov.br
CNPJ 07.623.077/0001-67 - CGF 06.920.278-8

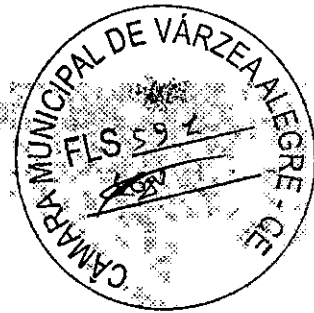

Este documento encontra-se registrado no Conselho Regional de Engenharia e Agronomia do Ceará, vinculado à Certidão nº 108352/2016, emitida em 14/11/2016



Certidão nº 108352/2016
11/07/2020, 08:15


Chave de Impressão: 643B7

O documento neste ato registrado foi emitido em 14/11/2016 e contém folhas

[Handwritten signatures]

42
100



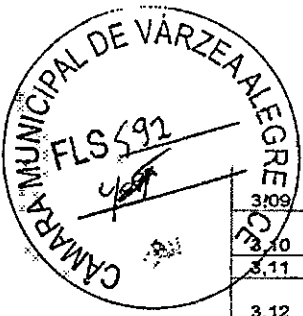

3,09	CONCRETO NÃO ESTRUTURAL PREPARO MANUAL	M3	5,07
3,10	LANÇAMENTO E APLICAÇÃO DE CONCRETO C/ ELEVACÃO	M3	3,92
3,11	VERGA RETA DE CONCRETO ARMADO	M3	0,21
3,12	LAJE PRÉ-FABRICADA P/ FÓRRO - VÃO DE 3,01 A 4 m	M2	102,11
4,00	PAREDES E PAINÉIS		
4,01	ALVENARIA DE TIJOLO CERÂMICO FURADO (9x19x19)cm C/ARGAMASSA MISTA DE CAL HIDRATADA ESP.= 10cm (1:2:8)	M2	687,70
4,02	ANEL DE IMPERMEABILIZAÇÃO C/ARMAÇÃO EM FERRO	M3	4,17
4,03	ALVENARIA DE ELEMENTO VAZADO DE CONCRETO (50X50X6cm) C/ARG. CIMENTO E AREIA TRAÇO 1:3 ANTI-CHUVA	M2	56,05
4,04	COBOGÓ DE CIMENTO TIPO DIAMANTE	M2	18,90
5,00	REVESTIMENTOS		
5,01	CHAPISCO C/ ARGAMASSA DE CIMENTO E AREIA S/PENEIRAR TRAÇO 1:3 ESP. = 5mm P/ PAREDE	M2	1375,40
5,02	REBOCO C/ ARGAMASSA DE CIMENTO E AREIA S/ PENEIRAR, TRAÇO 1:5	M2	543,22
5,03	REBOCO C/ ARGAMASSA DE CIMENTO E AREIA S/ PENEIRAR, TRAÇO 1:5	M2	430,39
5,04	EMBOÇO C/ ARGAMASSA DE CIMENTO E AREIA S/ PENEIRAR, TRAÇO 1:4	M2	284,05
5,05	EMBOÇO C/ ARGAMASSA DE CIMENTO E AREIA S/ PENEIRAR, TRAÇO 1:4	M2	146,34
5,06	CERÂMICA ESMALTADA C/ ARG. PRÉ-FABRICADA ATÉ 10x10cm (100cm²) - DECORATIVA - P/ PAREDE	M2	209,28
5,07	CERÂMICA ESMALTADA C/ ARG. PRÉ-FABRICADA ATÉ 10x10cm (100cm²) - DECORATIVA - P/ PAREDE	M2	146,34
5,08	CERÂMICA ESMALTADA C/ ARG. PRÉ-FABRICADA ATÉ 30x30cm (900cm²) - PEI-5/PEI-4 - P/ PAREDE	M2	119,89
5,09	REJUNTAMENTO C/ ARG. PRÉ-FABRICADA, JUNTA ATÉ 2mm EM CERÂMICA, ATÉ 30x30 cm (900 cm²) (PAREDE/PISO)	M2	146,34
5,10	REJUNTAMENTO C/ ARG. PRÉ-FABRICADA, JUNTA ENTRE 2mm E 6mm EM CERÂMICA, ATÉ 10x10 cm (100 cm²) - DECORATIVA (PAREDE/PISO)	M2	355,62
6,00	ESQUADRIAS		
6,01	PORTA TIPO FICHA EMBUTIDA (SI/CESSÓRIOS)	M2	26,04
6,02	FORRAMENTO OU BATENTE DE MADEIRA	M	82,40
6,03	ALIZAR (GUARNIÇÃO) DE MADEIRA	M	164,80
6,04	DOBRADIÇA CROMADA 3" X 2 1/2"	UN	48,00
6,05	FECHADURA COMPLETA PARA PORTA EXTERNA	UN	16,00
6,06	GRADE DE ALUMÍNIO DE PROTEÇÃO	M2	28,06

Av. Monsenhor Tabosa, 3027 - Gláσιο Coberto - Julho - Itapipoca - Ceará - CEP. 62500-000
 Fone: (88) 331-59-50 - www.itapipoca.ce.gov.br
 CNPJ/ 07.623.077/0001-67 - CGF.06.920.278-8

Barbosa

Este documento encontra-se registrado no Conselho Regional de Engenharia e Agronomia do Ceará, vinculado à Certidão nº 108352/2016, emitida em 14/11/2020




Certidão nº 108352/2016
 11/07/2020, 08:15
 Chave de Impressão: 643B7
 O documento neste ato registrado foi emitido em 11/07/2020 e contém folhas

27

[Handwritten signatures and initials]



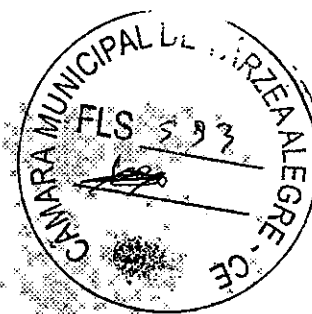

6,07	JANELA EM ALUMÍNIO ANODIZADO NATURAL/FOSCO, DE CORRER, SEM BANDEIROLA E/OU PEITORIL, SEM VIDRO - FORNECIMENTO E MONTAGEM	M2	3,40
6,08	VIDRO COMUM EM CAIXILHOS C/MASSA ESP.= 4mm, COLOCADO	M2	3,40
6,09	PORTA DE ALUMÍNIO E ACRÍLICO	M2	11,88
6,10	PORTÃO DE ALUMÍNIO EM TUBOS DE 20mm (FORNECIMENTO E MONTAGEM)	M2	4,40
6,11	PRATELEIRA DE MARMORITE NATURAL POLIDA DE 1 FACE	M2	21,45
6,12	CADEADO MÉDIO	UN	-
7,00	PINTURA		
7,01	PINTURA HIDRACOR	M2	-
7,02	LÁTEX DUAS DEMÃO EM PAREDES INTERNAS S/MASSA	M2	543,22
7,03	TEXTURA ACRÍLICA 1 DEMÃO EM PAREDES EXTERNAS	M2	430,39
7,04	ESMALTE DUAS DEMÃO EM ESQUADRIAS DE FERRO	M2	81,12
7,05	ESMALTE DUAS DEMÃO EM ESQUADRIAS DE MADEIRA	M2	65,10
7,06	LETREIRO - LETRA EM PAREDES	UN	114,00
7,07	PINTURA C/ EMASSAMENTO P/ QUADRO-VERDE	M2	14,40
8,00	PISOS		
8,01	PISO MORTO CONCRETO, FCK=13,5MPa C/PREPARO E LANÇAMENTO	M3	46,99
8,02	PISO CIMENTADO C/ ARGAMASSA DE CIMENTO E AREIA S/ PENEIRAR, TRAÇO 1:4 ESP.= 1,5cm	M2	42,92
8,03	PISO INDUSTRIAL NATURAL ESP.= 12mm, INCLUS. POLIMENTO (INTERNO)	M2	300,90
8,04	PISO INDUSTRIAL NATURAL ESP.= 12mm, INCLUS. POLIMENTO (EXTERNO)	M2	286,56
8,05	PISO INTERTRAVADO TIPO TIJOLINHO (19,9x10x4)cm CINZA	M2	98,51
8,06	CONFEÇÃO DE BANQUETA / MEIO FIO PRE-MOLDADA DE CONCRETO PARA VIAS URBANAS (1,00 x 0,35 x 0,15m)	M	26,40
8,07	GRAMA EM PLACAS INCLUSIVE CONSERVAÇÃO	M2	87,91
8,08	ÁRVORE C/ TUTOR, GRADE, ADUBO E CAVA	UN	42,00
8,09	CALÇADA DE PROTEÇÃO EM CIMENTADO C/ BASE DE CONCRETO L=0,60m	M2	64,52
9,00	COBERTA		
9,01	MADEIRAMENTO P/ TELHA CERÂMICA - (RIPA, CAIBRO, LINHA)	M2	1259,84
9,02	TESOURA EM MASSARANDUBA C/ACESSÓRIOS	M	47,20
9,03	TELHA CERÂMICA	M2	1259,84
9,04	TELHA TRANSPARENTE ONDULADA	M2	3,00
9,05	BEIRA E BICA EM TELHA COLONIAL	M	118,45
9,06	CUMEEIRA TELHA CERÂMICA, EMBOÇADA	M	59,10

Av. Monsenhor Tabosa, 3027 - Ginásio Coberto - Julho - Itapipoca - Ceará - CEP. 62500-000
 Fone: (88) 331-59-50 - www.itapipoca.ce.gov.br
 CNPJ 07.623.077/0001-67 - CGF 06.920.278-8

Este documento encontra-se registrado no Conselho Regional de Engenharia e Agronomia do Ceará, vinculado à Certidão nº 108352/2016, emitida em 14/11/2016



Certidão nº 108352/2016

11/07/2020, 08:15


Chave de Impressão: 643B7

O documento neste ato registrado foi emitido em 14/11/2016 e contém folhas

Handwritten signatures and initials.

43 *Handwritten number and signature.*



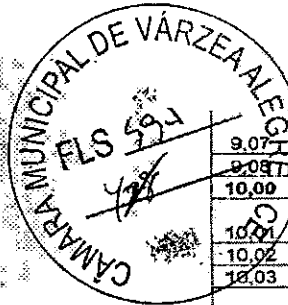

9,07	EMBOÇAMENTO DA ÚLTIMA FIADA, TELHA CERÂMICA	M	69,80
9,08	BEIRAL DE MADEIRA (1X10)cm	M	188,25
10,00	INSTALAÇÕES HIDROSANITÁRIA		
10,01	TUBO PVC BRANCO P/ESGOTO D=40mm (1 1/2")	M	36,00
10,02	TUBO PVC BRANCO P/ESGOTO D=50mm (2")	M	22,00
10,03	TUBO PVC BRANCO P/ESGOTO D=100MM (4")	M	120,00
10,04	TUBO PVC SOLD. MARROM INCL. CONEXÕES D= 25mm(3/4")	M	85,00
10,05	TUBO PVC SOLD. MARROM INCL. CONEXÕES D= 32mm(1")	M	36,00
10,06	REGISTRO DE GAVETA BRUTO D= 20mm (3/4")	UN	5,00
10,07	CROMADA DE PRESSÃO C/CANOPLA CROMADA D= 20mm (3/4")	UN	10,00
10,08	BACIA SIFONADA DE LOUÇA BRANCA C/ACESSÓRIOS E TUBO DE LIGAÇÃO	UN	1,00
10,09	BACIA DE LOUÇA BRANCA P/ CRIANÇA	UN	6,00
10,10	CAIXA SIFONADA 150X150X50cm COM GRELHA - PADRÃO POPULAR	UN	8,00
10,11	RALO SECO PVC RÍGIDO	UN	2,00
10,12	CAIXA DE DESCARGA PLÁSTICA DE SOBREPOR	UN	7,00
10,13	CHUVEIRO PLÁSTICO (INSTALADO)	UN	10,00
10,14	DUCHA P/ WC CROMADO (INSTALADO)	UN	1,00
10,15	ENGATE PLÁSTICO (INSTALADO)	UN	8,00
10,16	DIVISÓRIA DE GRANILITE C/ARGAMASSA DE CIMENTO E AREIA	M2	21,09
10,17	BANCADA EM GRANITO P/ LAVATÓRIO, INCL. LOUÇA BRANCA E ACESSÓRIOS	CJ	4,00
10,18	BANCADA EM GRANITO P/ PIA DE COZINHA, INCL. CUBA DE AÇO INOX E ACESSÓRIOS	CJ	1,00
10,19	TANQUE LAVANDERIA EM AÇO INOX C/CUBA E ESFREGADOR, DIMENSÃO: 1200X600X200MM	UN	1,00
10,20	BANCADA DE GRANITO CINZA E=2cm	M2	6,00
10,21	PORTA SABÃO LÍQUIDO DE VIDRO (INSTALADO)	UN	4,00
10,22	SABONETEIRA DE LOUÇA BRANCA (7.5X15)cm	UN	10,00
10,23	TORNEIRA DE PRESSÃO CROMADA USO GERAL	UN	7,00
10,24	TORNEIRA DE PRESSÃO CROMADA LONGA P/PIA	UN	2,00
10,25	TORNEIRA DE BÓIA D= 20mm (3/4")	UN	1,00
10,26	BOMBA CENTRÍFUGA DE 1 1/2 CV, INCLUSIVE MAT. DE SUCCÃO	UN	1,00
10,27	CASA DE BOMBAS (1.5X1.5)m, EM ALVENARIA E CONCRETO	UN	1,00
10,28	CAIXA EM ALVENARIA (60X60X60cm) DE 1/2 TIJOLO COMUM, LASTRO DE CONCRETO E TAMPA DE CONCRETO	UN	5,00
10,29	FOSSA SÉPTICA E SUMIDOURO EM ALVENARIA	UN	1,00
10,30	RESERVATÓRIO PRÉ MOLDADO ELEVADO CILÍNDRICO D=2,0M, CAP.=12,0M3, H=9,0M COMPLETO E CISTERNA CAP.=4,5 M3	UN	1,00

Av. Monsenhor Tabosa, 3027 - Ginásio Coberco - Julho - Itapipoca - Ceará - CEP: 62500-000
 Fone: (88) 331-59-50 - www.itapipoca.ce.gov.br
 CNPJ 07.623.077/0001-67 - CGF 06.920.278-8

Este documento encontra-se registrado no Conselho Regional de Engenharia e Agronomia do Ceará, vinculado à Certidão nº 108352/2016, emitida em 14/11/2020




Certidão nº 108352/2016
 11/07/2020, 08:15
 Chave de Impressão: 643B7

O documento neste ato registrado foi emitido em 11/07/2020 e contém folhas

Handwritten signatures and initials.



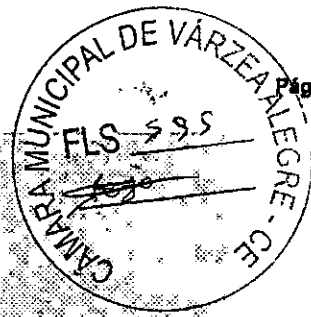

10,31	PONTO HIDRÁULICO, MATERIAL E EXECUÇÃO	PT	15,00
10,32	PONTO SANITÁRIO, MATERIAL E EXECUÇÃO	PT	15,00
11,00	INSTALAÇÃO ELÉTRICA		
11,01	ELETRODUTO FLEXÍVEL, TIPO GARGANTA	M	300,00
11,02	ELETRODUTO PVC ROSC. INCL. CONEXÕES D= 32mm (1")	M	50,00
11,03	QUADRO DE DISTRIBUIÇÃO DE LUZ EMBUTIR. ATE 6 DIVISÕES, C/BARRAMENTO	UN	3,00
11,04	ATERRAMENTO COMPLETO C/ HASTE COPPERWELD 3/4" X 2,40M	UN	9,00
11,05	CAIXA ALVENARIA/REBOCO C/TAMPA CONCRETO FUNDO BRITA 60x60x60cm	UN	6,00
11,06	CABO ISOLADO PVC 750V 2,5MM2	M	800,00
11,07	CABO ISOLADO PVC 750V 4MM2	M	1000,00
11,08	CABO ISOLADO PVC 750V 6MM2	M	300,00
11,09	FIÓ PARALELO ISOLADO, (2 X 1,50)MM2	M	50,00
11,10	CLEATS PARA FIAÇÃO APARENTE	UN	50,00
11,11	DISJUNTOR MONOPOLAR EM QUADRO DE DISTRIBUIÇÃO 10A	UN	9,00
11,12	DISJUNTOR MONOPOLAR EM QUADRO DE DISTRIBUIÇÃO 16A	UN	9,00
11,13	INTERRUPTOR DUAS TECLAS PARALELO 10A 250V	UN	10,00
11,14	INTERRUPTOR UMA TECLA SIMPLES 10A 250V	UN	9,00
11,15	TOMADA 2 POLOS MAIS TERRA 20A 250V	UN	12,00
11,16	LUMINÁRIA P/MUROS FECHADA C/ LÂMPADA	UN	4,00
11,17	LUMINÁRIA FLUORESCENTE COMPLETA C/ 1 LÂMPADA 40W	UN	28,00
11,18	LUMINÁRIA FLUORESCENTE COMPLETA C/2 LÂMPADAS DE 40W	UN	18,00
11,19	POSTE DE CONCRETO P/ ILUMINAÇÃO, ATÉ H=11,0M	UN	1,00
11,20	QUADRO P/ MEDIÇÃO EM POSTE DE CONCRETO	UN	1,00
11,21	DISJUNTOR TRIPOLAR C/ACIONAMENTO NA PORTA DO Q.D.ATE, 32A	UN	1,00
11,22	VENTILADOR DE TETO METÁLICO	UN	11,00
11,23	PONTO ELÉTRICO, MATERIAL E EXECUÇÃO	PT	15,00
11,24	SPLIT SYSTEM COMPLETO C/ CONTROLE REMOTO - CAP. 1,00 TR (FORNECIMENTO E MONTAGEM)	UN	1,00
12,00	CAIXA D'AGUA		
12,01	ALVENARIA DE TIJOLO CERÂMICO FURADO (9x19x19)cm C/ARGAMASSA MISTA DE CAL HIDRATADA ESP.=10cm (1:2:8)	M2	18,80
12,02	CHAPISCO C/ ARGAMASSA DE CIMENTO E AREIA S/PENEIRAR TRAÇO 1:3 ESP.= 5mm P/ PAREDE	M2	51,30
12,03	REBOCO C/ ARGAMASSA DE CIMENTO E AREIA S/ PENEIRAR, TRAÇO 1:5	M2	51,30
12,04	IMPERMEABILIZAÇÃO INTERNA C/ MANTA ASFÁLTICA C/ ARMADURA DE FILME DE POLIETILENO	M2	27,00

Av. Monsenhor Tabosa, 3027 – Ginásio Coberto – Juízo – Itapipoca – Ceará – CEP. 62500-000
 Fone: (88) 331-59-50 - www.itapipoca.ce.gov.br
 CNPJ 07.623.077/0001-67 – CGF 06.920.278-8

Este documento encontra-se registrado no Conselho Regional de Engenharia e Agronomia do Ceará, vinculado à Certidão nº 108352/2016, emitida em 14/11/2016




Certidão nº 108352/2016
 11/07/2020, 08:15
 Chave de Impressão: 64397

O documento neste ato registrado foi emitido em 14/11/2016 e contém folhas

[Handwritten signatures]

49 / 100



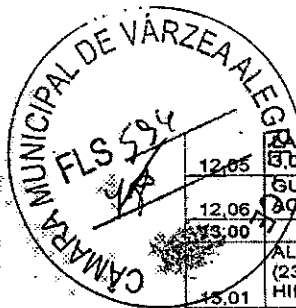

12.05	LAJE PRÉ-FABRICADA P/ FÓRRO - VÃO DE 3,00 x 4,4 m	M2	11,34
12.06	GUARDA CORPO C/ CORRIMÃO EM TUBO DE AÇO GALVANIZADO 2"	M	6,50
13.00	MUROS E FACHADAS		
13.01	ALVENARIA DE TIJOLO MACIÇO APARENTE (23x11x5)cm C/ARGAMASSA MISTA DE CAL HIDRATADA ESP=22 cm	M2	22,72
13.02	CHAPIM PRÉ-MOLDADO DE CONCRETO	M2	8,28
13.03	MURO EM ALVENARIA C/FUNDAÇÃO, REBOCO 2 FACES, ALTURA ÚTIL 1,80M	M	82,42
13.04	GRADIL PRÉ-FABRICADO COMPOSTO DE PAINÉIS DE 2,50 x 2,43 EM ARAME GALVANIZADO 5 mm DE DIÂMETRO, MALHA 200 x 50 mm, POSTE COM SECÇÃO 60 x 40 mm E ALTURA DE 3,20 m CHAPA GALVANIZADA, COM 1,55 mm DE ESPESURA, PINTADO COM TINTA POLIÉSTER E PINTURA ELETROSTÁTICA	M2	32,46
13.05	BANCO EM "U" S/ ENCOSTO E C/ TIJOLO APARENTE	M	15,00
13.06	MADREIRAMENTO P/ TELHA CERÂMICA - (RIPA, CAIBRO, LINHA)	M2	7,20
13.07	TESOURA EM MASSARANDUBA C/ACESSÓRIOS	M	3,00
13.08	TELHA CERÂMICA	M2	7,20
13.09	BEIRA E BICA EM TELHA COLONIAL	M	9,60
13.10	CUMEEIRA TELHA CERÂMICA, EMBOÇADA	M	4,80
13.11	BEIRAL DE MADEIRA (1X40)cm	M	9,60
13.12	CONJUNTO DE MASTRO P/ TRÊS BANDEIRAS E PEDESTAL	UN	1,00
13.13	APLICAÇÃO DE LIQUIBRILHO SOBRE PINTURAS, DUAS DEMÃOS	M2	41,72
13.14	PINTURA HIDRACOR	M2	296,71
14.00	LIMPEZA FINAL		
14.01	LIMPEZA GERAL	M2	50,00

Itapipoca, 12 de julho de 2016.


 Engº Civil Paulo José Moura Sousa
 Engº Fiscal
 RNP 0407713064

Av. Monsenhor Tabosa, 3027 – Ginásio Coberto – Julho – Itapipoca – Ceará – CEP. 62500-000
 Fone: (88) 331-59-50 – www.itapipoca.ce.gov.br
 CNPJ 07.623.077/0001-67 – CGF 06.920.278-8




Conselho Regional de Engenharia e Agronomia do Ceará
 RUA CASTRO E SILVA, 81 - CENTRO - FORTALEZA - CEARÁ
 Tel: + 55 (85) 3453-5800 Fax: + 55 (85) 3453-5804 E-mail: faleconosco@crea.ce.org.br



Impresso em: 11/07/2020, às 08:15.




Este documento encontra-se registrado no Conselho Regional de Engenharia e Agronomia do Ceará, vinculado à Certidão nº 108352/2016, emitida em 14/11/2016.



Certidão nº 108352/2016
 11/07/2020, 08:15
 Chave de Impressão: 643B7

O documento neste ato registrado foi emitido em 14/11/2016 e contém folhas

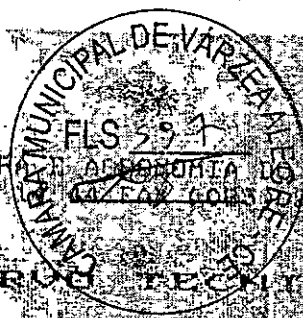

CONSELHO REGIONAL DE ENGENHARIA E ARQUITETURA DO ESTADO DE MATO GROSSO DO SUL
C.R.E.A. Nº 140/03-MS
RUA PAULA RODRIGUES, 304 FALTA FONTE 872
FORTALEZA - CE - CEP: 60411-270

CERTIFICADO DE APROVAÇÃO TÉCNICA

CERTIFICADO Nº. 0048397, de 22/05/2010, emitido em conformidade com a Resolução nº. 127, de 20/05/2009, do Conselho Regional de Engenharia e Arquitetura do Estado de Mato Grosso do Sul, que dispõe sobre a prática profissional de Engenharia e Arquitetura.

emitido para o profissional **FRANCISCO JOSÉ DE SAUS**, inscrito no Conselho Regional de Engenharia e Arquitetura do Estado de Mato Grosso do Sul sob o nº. 0048397, para a execução dos serviços de Engenharia e Arquitetura, em conformidade com o contrato nº. 0048397, de 22/05/2010, celebrado entre o profissional e o cliente.

O profissional realizou os serviços de Engenharia e Arquitetura, em conformidade com o contrato nº. 0048397, de 22/05/2010, celebrado entre o profissional e o cliente, e os resultados dos serviços foram aprovados pelo Conselho Regional de Engenharia e Arquitetura do Estado de Mato Grosso do Sul, em conformidade com a Resolução nº. 127, de 20/05/2009, do Conselho Regional de Engenharia e Arquitetura do Estado de Mato Grosso do Sul.

Para constar, segue a presente certificação emitida em conformidade com a Resolução nº. 127, de 20/05/2009, do Conselho Regional de Engenharia e Arquitetura do Estado de Mato Grosso do Sul, que dispõe sobre a prática profissional de Engenharia e Arquitetura.

Em Várzea Grande, Mato Grosso do Sul, em 22 de maio de 2010.

Assinatura do Presidente do Conselho Regional de Engenharia e Arquitetura do Estado de Mato Grosso do Sul: **FRANCISCO JOSÉ DE SAUS**.

Assinatura do Profissional: **FRANCISCO JOSÉ DE SAUS**.

Assinatura do Cliente: **FRANCISCO JOSÉ DE SAUS**.

Assinatura do Responsável Técnico: **FRANCISCO JOSÉ DE SAUS**.

Assinatura do Responsável Técnico: **FRANCISCO JOSÉ DE SAUS**.

Handwritten signatures and initials.

Stamp with QR code and text: "Autenticação Digital", "Nº. 362728", "03".

Handwritten numbers: "45" and "100".

Autenticação Digital
Conforme o parágrafo único do artigo 343 do Provimento nº. 140/2003-MS, o profissional deve imprimir e digitalizar, reproduzindo fielmente o documento apresentado e conferido neste Tabelionato. O original e o original digitalizado devem ser encaminhados para o Tabelionato. O Tabelionato Digitalizado deve ser encaminhado para o Tabelionato Digitalizado. 



CONVÊNIO REGIONAL DE ENGENHARIA, ARQUITETURA E AGRONOMIA DO ESTADO DO CEARÁ
RUA PAULA RODRIGUES, 304 FATIMA - FONE 272 14 44 FAX (085) 372 30 83
FORTALEZA - CE - CEP. 60411-270

Continuação Nº. 02680720 - EDA7

Fis.

ATERRO REPLEADO
ALVENARIA

88.00 R\$

4.1 FUNDACAO EM CIMENTOS
4.2 ELEVACAO EM T3 DOLOMITO ESM. DE LANCHONETE N. TAN
MINERIA DE CIMENTOS EM T3 DOLOMITO

85.00 R\$

4.3 ROBERTAS

4.4 MONTAGEM DE TELHA DE BAIXO DENTRAL
4.5 TELHAMENTO DE BANHO DEU. COLONIAL

24.00 R\$
20.00 R\$

4.6 DIVISORIOS

4.7 BENSOL
4.8 TUBULO DE CASILHONETA DE CERMAMICA

117.00 R\$
03.00 R\$

4.9 PISOS ACABADOS

4.10 PISO DE CIMENTO DE T3 DOLOMITO
4.11 PISO DE CERMAMICA DE T3 DOLOMITO

208.00 R\$
19.00 R\$

4.12 ESCURTORES DE TERRACOS

4.13 PORTA DE ROBERTAS DE 1072 X 2100 CM
4.14 PORTA DE TERRO DE 1072 X 2100 CM

02.00 UN
02.00 UN

4.15 INSTALACAO DE TUBO

4.16 PONTOS ELETRICOS
4.17 BARRAS DE ALUMINIO 1 X 2 CM

09.00 UN
05.00 UN

4.18 TUBOS DE CERMAMICA

01.00 UN

4.19 PISO DE CIMENTO DE T3 DOLOMITO

03.00 UN

4.20 PISO DE CERMAMICA DE T3 DOLOMITO

01.00 UN

4.21 PISO DE CERMAMICA

01.00 UN

4.22 INSTALACAO DE TUBO DE CERMAMICA

4.23 PONTOS ELETRICOS

08.00 UN

4.24 TUBO DE CERMAMICA

02.00 UN

4.25 TUBO DE CERMAMICA

05.00 UN

4.26 TUBO DE CERMAMICA

02.00 UN

4.27 TUBO DE CERMAMICA


01.00 UN

4.28 TUBO DE CERMAMICA

01.00 UN

2019
v. 03
AUTENTICACAO
N. IF 362724
QR CODE

Autenticação Digital
Contém o pagamento único do artigo 343 do Provimento nº 06/2014/CCO/CE, aderente aos Inscritos, referente ao documento apresentado e conferido neste Tabulador. O referido é válido para o documento assinado digitalmente.
Cód. Autenticação: 43483184-2; Data: 2019-07-18 11:06:25
Caso Impresse esta cópia deverá acompanhar Certidão de Autenticação e confirmar no <http://www.autenticar.com.br/verificacao>

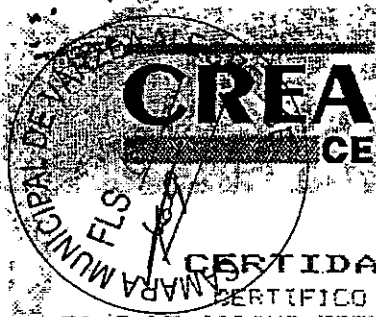

CONSELHO REGIONAL DE ENGENHARIA, ARQUITETURA E AGRONOMIA DO CEARÁ

HORA: 16:01:06
DATA: 08/11/99
PAG.: 00000001

CERTIDÃO DE AGERVO TECNICO

CERTIDÃO D.A.T. No. 001805/99

CERTIFICADO CONFORME RESOLUÇÃO Nº 317 DE 31 DE OUTUBRO DE 1984 PARA FINS DE AGERVO TECNICO, QUE NOS ARQUIVOS DESTA CREA-CE CONSTAM OS DADOS ABAIXO EM NOME DO PROFISSIONAL:

RICARDO CESAR BEZERRA TELES CATEGORIA 02/00410.
TITULOS: ENCO, CIVIL
ENDERECO: RUA - PEDRO QUEIROZ, 419 PAROQUIA ANDIA FORTALEZA-CE 60430050...

ART Nº 000037390 DE 27/07/99, BAIXA POR MOTIVO DE CONCLUSÃO.
DESCRIÇÃO OBRA/SERVICO:
LIMPEZA E RECUPERAÇÃO DE DRENAGEM E BOCAS DE LOBO NOS ENTROSOS SÃO JOÃO DO TAUAPE E JOÃO XXIII.
VALOR DO CONTRATO: R\$ 7.541,00
LOCAL OBRA/SERVICO: SÃO JOÃO TAUAPE/JOÃO XXIII FORTALEZA-CE 60130000
EMPRESA EXECUTANTE: J.C. CONSTRUÇÕES E IMOBILIÁRIA LTDA.
CONTRATANTE: SECRETARIA EXECUTIVA REGIONAL II SER II.
ENDERECO: R. PROF JURACI MENDES OLIVEIRA 01 A FRIA FORTALEZA-CE 60811450
APRESENTOU NA BAIXA: TERMO DE RECEBIMENTO DA SECRETARIA EXECUTIVA REGIONAL II - SER II.

PREFEITURA MUNICIPAL DE FORTALEZA

SECRETARIA EXECUTIVA REGIONAL II - SER II

ATESTADO DE RECEBIMENTO DEFINITIVO DA OBRA REFERENTE AO CONTRATO DE EMPREITADA Nº 002/98

CONTRATANTE: SECRETARIA EXECUTIVA REGIONAL II. - SER II
CONTRATADA : J.C. CONSTRUÇÕES E IMOBILIÁRIA

VIGENCIA DO CONTRATO: 30 DIAS CORRIDOS
DATA DE ASSINATURA : 26/FEVEREIRO/1999

OBJETO: LIMPEZA E RECUPERAÇÃO DE DRENAGEM E BOCAS DE LOBO

FISCAL DA OBRA: ENGº LUIS CLAUDIO RIBEIRO BARROSO
LOCAL DA OBRA : SÃO JOÃO DO TAUAPE E JOÃO XXIII

PREFEITO DA SER II: ENGE ALBERTO ELAY DA COSTA NETO

REPRESENTANTE DA CONTRATADA: RICARDO CESAR BEZERRA TELES

Atestamos para os devidos fins que a obra referente ao CONTRATO DE EMPREITADA Nº 002/98 está definitivamente concluída, de acordo com as cláusulas estabelecidas no citado contrato.

Por conseguinte, e em nome a CONTRATADA, desobrigamos as partes no contrato firmado. Certificamos não haver qualquer oposição a ser efetuada na obra em referência.

Rua Paula Rodrigues, 304 - Fátima - Fortaleza - Ceará - Cep: 60411-270 - Fone: (085) 272.1444 - Fax: (085) 272.0291 / 272.3083

(Handwritten signatures)



Autenticação Digital
Conforme o parágrafo único do artigo 143 do Decreto nº 11.072/2011, o CREA-CE atende este padrão digitalizado, reproduzido em PDF, do documento apresentado e controlado neste Tabelionato. O referido é verdadeiro. Doc. nº. 0311183-1; Data: 2008-07-16 13:51:50
Cada. Autenticação: 0311183-1; Data: 2008-07-16 13:51:50

CREA
CE

CONSELHO REGIONAL DE
ENGENHARIA, ARQUITETURA E
AGRONOMIA DO CEARÁ

HORA: 16:01:00
DATA: 08/11/99
PAG: 00000002



CERTIDAO DE ACERVO TECNICO

CERTIDAO D.A.T. No. 001805/99

F. para constar, assinados de presente instrumentos em duas vias de igual teor e forma, ficando a primeira sig em poder do CONTRATANTE e a segunda via, em poder do representante da CONTRATADA.

Fortaleza, CE, 15 de Junho de 1999

Engº Civil Arnaldo dos Santos Avelino
Engº Fiscal

Engº Civil Alberto Eto, da Costa Neto
Chefe de Equipe de Obras

Engº Civil Luiz Filipey Basto
Secretário


E O QUE ME CUMPRE CERTIFICAR, EM LEMENIA ACCIOBY DE AZEVEDO, DIGITEI A PRESENTE CERTIDAO, QUE VALE ASSINADA PELO CHEFE DA DIVISAO DE ACERVO TECNICO E DEVIDAMENTE VISADA PELA COORDENADORA DE REGISTRO E CADASTRO, CONFORME PORTARIA Nº 005/98 - RÁP DE 29 DE JANEIRO DE 1998.


CONFERIDO POR:

FORTALEZA, 08 DE NOVEMBRO DE 1999
VISTOS


Eng. Agr. Fco. Oscarito Ramos
DIVISÃO DE ACERVO TÉCNICO
CREA-CE. 5559/D




SANDRA MARIA DANTAS CABRAL
Coordenadora Registro e Cadastro
Bibliotecária - CRB-3/343

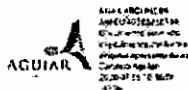

AGUIAR
de Inflexão
ANDRE FORTUNA DE ALBUQUERQUE CAMARA
FAUSTINO0615958348
Documento assinado digitalmente, conforme original apresentado ao Cartório Aguiar
2020.07.16 12:07:28 -03'00'


Rua Paula Rodrigues, 304 - Fátima - Fortaleza - Ceará - Cep: 60411-270 - Fone: (085) 272.1444 - Fax: (085) 272.0291-272.3083





47/100

Autenticação Digital
Conforme o parágrafo único do artigo 1º da Resolução nº 1020/1999 do Conselho Nacional de Justiça, o presente documento eletrônico foi assinado com o certificado digital em formato X.509, emitido em 08/11/2019, pelo Tabelião de Notas de Fortaleza, DOB L. C. de Autenticação nº 081148-2, Data: 2020-07-16 12:07:28
Caso Imprensa este cópia deverá acompanhar Certidão de Autenticação e confirmar no <http://www.cartorioguiar.com.br/informacoes>

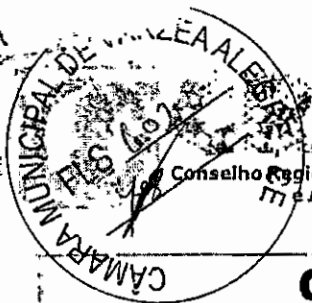

Conselho Regional de Engenharia, Arquitetura e Agronomia do Ceará

CERTIDÃO DE ACERVO TÉCNICO

Nº 1682/2007

Emissão : 28/09/2007


CERTIFICADO CONFORME RESOLUÇÃO Nº 317 DE OUTUBRO DE 1986 PARA FINS DE ACERVO TÉCNICO, QUE NOS ARQUIVOS DESTA CREA-CE CONSTAM AS ART'S ABAIXO EM NOME DO PROFISSIONAL :

Profissional : RICARDO CESAR BEZERRA TELES
 Nº Carteira : CR954LD
 Visto CREA :
 CREA de Origem : CE
 Endereço : RUA FRANCISCA CLOTILDE 98 RODOLFO TEOFILO FORTALEZA/CE CEP: 60431070
 Título : Engenheiro Civil
 Atribuições : ART. 7º RES. 218/73 - CONFEA

ART Nº 0610000095410021406

Data de Anotação : 12/12/2005
 Empresa Contratada : CHRIS CONSTRUCOES LTDA
 Nome do Contratante : SECRETARIA EXECUTIVA REGIONAL III - SER III
 Nome do Proprietário : SECRETARIA EXECUTIVA REGIONAL III - SER III
 Endereço da Obra/Serviço : RUA DELMIRO DE FARIAS 1679 CEP: 63000000
 Valor da Obra/Serviço : 103449,6
 Cidade : FORTALEZA/CE
 Tipo : Normal
 Data da baixa : 28/09/2007
 Apresentação na Caixa : CERTIDÃO DA PREFEITURA MUNICIPAL DE FORTALEZA
 Situação Atual : Obra ou serviço concluído.

Descrição da Obra ou Serviço
 RECONSTR. E REFORMA DAS UNIDADES DE SAUDE: A) CAPS, FOL. PEDRO, N° 169-RDOLFO TEOFILO, B) CENTRO DE SAUDE ANASTACIO MAGALHÃES, RUA DELMIRO FARIAS, N° 1679, RODOLFO TEOFILO, C) CENTRO DE SAUDE S/ª SILEUINA, RUA JOÃO BOSCO N° 213-PARQUE APAXÁ, LOCALIZADAS EM AREA SOB JURISDIÇÃO DA SER III. CONFORME LOTE N° 05 DA TOMADA DE PREÇOS N° 02/2005.V 13/02/2006

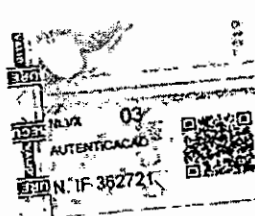

Autenticação Digital
 Conforme o parágrafo único do artigo 940 do Provimento nº 08/2014/COO/CEA, o conteúdo desta imagem digitalizada, reprodução fiel do documento original, é autenticado e registrado em sistema de autenticação digital. Cód. Autenticação: 41803104-1 Data: 2025-07-16 11:05:16
 Caso Ingresso esta cópia deverá acompanhar Certidão de Autenticação e conferir no site: <http://www.creace.org.br/autenticacao>



CERTIDÃO DE ACERVO TÉCNICO

Nº 1682/2007



OBRA: REFORMA E RECUPERAÇÃO DAS UNIDADES DE SAÚDE CAPS, CENTRO DE SAÚDE ANASTACIO MAGALHÃES E CENTRO DE SAÚDE SANTA LIDUINA PERTENCENTE AO LOTE 05 TOMADA DE PREÇOS Nº 02/2005 BAIRRO: DIMENSÕES

CONTRATADA: CHRIS CONSTRUÇÕES LTDA

CONTRATO Nº 039/2005

ART. Nº 061000009541002/06

CERTIDÃO

CERTIFICO, ATENDENDO O REQUERIMENTO DA PARTE INTERESSADA, QUE O ENGENHEIRO CIVIL RICARDO CESAR BEZERRA TELES PORTADOR DA CARTEIRA 05410/06-CE, EXECUTOU E CONCLUIU A OBRAS, SOB SUA RESPONSABILIDADE TÉCNICA A OBRA ACIMA ESPECIFICADA CONFORME ORÇAMENTOS EM ANEXOS.


E PARA CONSTAR, LAVROU-SE A PRESENTE CERTIDÃO, QUE VAI ASSINADA PELO CHEFE DO DISTRITO DE INFRA-ESTRUTURA E PELO FISCAL DA OBRA, EM DUAS VIAS DE IGUAL TEOR, FICANDO A PRIMEIRA VIA EM PODER DO DISTRITO DE INFRA-ESTRUTURA E A SEGUNDA EM PODER DO RESPONSÁVEL TÉCNICO.

FORTALEZA, 24 DE NOVEMBRO DE 2006

CHEFE DO DISTRITO DE INFRA-ESTRUTURA

FISCAL DA OBRA

Engº LUIZ ADEMAR DAS ARRUDA
Chefe do Distrito de Infraestrutura
SER Nº

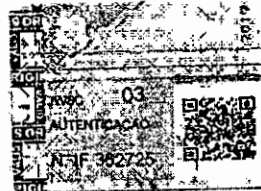

48
100/

Autenticação Digital
Conforme o parágrafo único do artigo 343 do Provimento nº 18/2014/COO/CE, submetido ao sistema de autenticação digital, reprodução fiel do documento apresentado e conferido neste sistema. O referido é verdade. Dou fé.
Cód. Autenticação: 4380786-2; Data: 28/09/18 11:28:16
Caso Impresse este e-mail deverá acompanhar Certidão de Autenticação e verificar no site: <http://www.tribunalpb.com.br/tribunalpb.com.br>



Conselho Regional de Engenharia, Arquitetura e Agronomia do Ceará

CERTIDÃO DE ACERVO TÉCNICO

Nº 1682/2007

OBRA: RECUPERAÇÃO DO CS ANASTACIO MAGALHAES
LOCAL CS ANASTACIO MAGALHAES R DELMIRO DE FARIAS, 1679
BAIRRO RODOLFO TEOFILO
PROPRIETÁRIO: SECRETARIA EXECUTIVA REGIONAL III

COD	SERVIÇOS	UN	QUANT
1 0	INSTALAÇÃO DA OBRA		
1.1	INSTALAÇÃO DA OBRA	VB	1,00
2 0	DEM. RET E REPOSIÇÕES		
2 2	DEM. MANUAL DE ALV COM TIJOLO FURADO COM REMOÇÃO	M3	12,09
2 3	RETIRADA DE COBERTA C/TELHA FIBROCIMENTO	M2	287,56
3 0	VEDAÇÕES E DIVISÓRIAS		
3 1	COMBOJO SOL E CHUVA	M2	0,72
4 0	COBERTAS		
4.1	TELHA DE FIBROCIMENTO KALHETÃO INCLINAÇÃO 3%	M2	95,96
4.2	RET. C/TELHA DE FIBROCIMENTO ONDULADA	M2	191,60
5 0	ESQUADRIAS		
5 1	PORTA TIPO PARANA 0,60X210CM COMP	UND	8,00
5 2	PORTA TIPO PARANA 0,70X210CM COMP	UND	3,00
5 3	PORTA TIPO PARANA 0,50X210CM COMP	UND	3,00
5 4	JANELA VENEZIANA-FIXA COMPLETA	M2	2,36
6 0	ESQUADRIAS DE ALUMINIO		
6 1	JANELA DE ALUMINIO ANODIZADO C/ VIDRO COMPLETA	M2	0,36
7 0	REVESTIMENTO		
7 1	REBOCO DE PAREDE	M2	12,00
7 2	REBOCO DE PAREDE	M2	57,60
7 3	AZULEJOS COM REJUNTAMENTO ASSENTADO COM ARGAMASSA INDUST	M2	57,60
8 0	ELEMENTOS DE FACHADAS		
8 1	LOGOMARCA DA-PREFEITURA	M2	16,00
9 0	INSTALAÇÕES ELÉTRICAS		
9.1	REVISÃO DE INSTALAÇÃO ELÉTRICA (VERBA EXTRA)	VB	1,00
10 0	LAMPADAS E LUMINARIAS		
10 1	LUM FLUORESC COMPLETA 2 LAMP. DE 20W	UND	4,00
10 2	LUM FLUORESC. COMPLETA 2 LAMP. DE 40W	UND	16,00
11 0	INSTALAÇÃO HIDRAULICA		
11 1	REVISÃO DAS INSTALAÇÕES HIDRAULICA	VB	1,00
12 0	LOUÇAS E METAIS		
12 1	LAVATORIO DE LOUÇA BCA S/COLUNA		



Autenticação Digital
Conforme o parágrafo único do artigo 343 do Provimento nº 08/2014-COJ-CE, assinado pela imagem digitalizada, reprodução fiel do documento original e confiado neste Tabelionato. O Tabelião é Verônica Moura da Silva, Autenticação: 4380318-3; Data: 2023-07-18 11:53:18
Caso impressas esta cópia deverá acompanhar Certidão de Autenticação e confirmar no link: <http://tabmoucauranguaru.com.br/autenticacao>

CERTIDÃO DE ACERVO TÉCNICO

Nº 1682/2007

OBRA: RECUPERAÇÃO DO CS ANASTACIO MAGALHAES
LOCAL: CS ANASTACIO MAGALHÃES R. DELMIRO DE FARIAS, 1679
BAIRRO: RODOLFO TEOFILLO
PROPRIETÁRIO: SECRETÁRIA EXECUTIVA REGIONAL III

COD	SERVIÇOS	UN	QUANT
	C/TORNEIRA E ACESSORIOS	UND	2,00
13.0	ACESSÓRIOS SANITÁRIOS		
13.1	PORTA TOALHA DE PAPEL INOX	UND	3,00
13.2	CX. DE DESCARGA PLÁSTICA DE SOBREPOR-PADRÃO POPULAR	UND	4,00
14.0	PISO		
14.1	CERÂMICA PRIMEIRA QUALIDADE 30X30CM	M2	103,28
14.2	PISO INDUSTRIAL COMPLETAMENTE EXEC. INCLUINDO LASTRO E REG.	M2	44,80
15.0	EQUIPAMENTO DE URBANIZAÇÃO		
15.1	COVA QUADRADA P/ÁRVORES: 50X60 EM MEIO FIO E AREIA VERMELHA	UND	6,00
15.2	BANCO DE MADEIRA C/PÉS DE FERRO	UND	6,00
16.0	PINTURA		
16.1	EMASSAMENTO DE PAREDES COM MASSA DE PVA	M2	40,00
16.2	LATEX PVA 2 DEMÃOS EM PAREDES	M2	1338,00
17.0	PINTURA MADEIRA E/OU METAIS		
17.1	EMASSAMENTO DE ESQUAD. DE MAD. PARA TINTA ÓLEO OU ESMALTE 2 DEMÃOS	M2	30,76
17.2	ESMALTE DUAS DEMÃOS E ESQUAD. DE MADEIRA	M2	30,76
18.0	SERVIÇOS PRELIMINARES		
18.1	PLACA DA OBRA (3X2)	UND	1,00


(Handwritten signature)

FCR LUIZ ADRIANO DIAS ARRUDA
Chefe do Distrito de Infraestrutura
SER III



4/10

Autenticação Digital
Conforme o parágrafo único do artigo 343 do Regulamento nº 16220/14-CD-CE, autenticado esta imagem digitalizada, reprodução fiel do documento apresentado e conferido neste Tabulatório. O referido é verdade. Dou M. C. Autenticação: 43603198-4 Data: 2023-07-18 11:53:18
Caso Impressão este objeto deverá acompanhar Certidão de Autenticação e conferir no <http://info.creace.org.br/tabulatório>

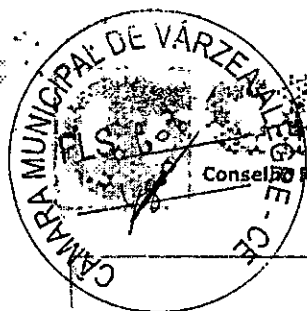

Conselho Regional de Engenharia, Arquitetura e Agronomia do Ceará

CERTIDÃO DE ACERVO TÉCNICO


Nº 1682/2007

OBRA: RECUPERAÇÃO DA C S SANTA LIDUINA.
LOCAL: C.S. SANTA LIDUINA RUA JOÃO BOSCO, 213
BAIRRO: PARQUE ARAXÁ
PROPRIETÁRIO: SECRETARIA EXECUTIVA REGIONAL III

COD	SERVIÇOS	UN	QUANT
1.0	INSTALAÇÃO DA OBRA		
1.1	INSTALAÇÃO DA OBRA	VR	1,00
2.0	DEM. RET. E REPOSIÇÕES		
2.1	RET. DE PORTAS E/OU JANELAS DE MADEIRA	M2	3,00
2.2	RET. DE REBOCO/EMBOCO/REVESTIM. EM ARGAMASSA	M2	79,00
2.3	DEM. DE PISO CERAMICO SOBRE LASTRO CONCRETO	M2	10,00
2.4	DEM. DE REVESTIMENTO C/AZULEJOS	M2	75,00
2.5	DEM. DE PISO CIMENTADO SOBRE LASTRO DE CONCRETO C/REMOÇÃO	M2	157,00
3.0	VEDAÇÕES E DIVISÓRIAS		
3.1	ALV. DE TIJOLO COMUM ESP=10CM	M2	157,00
3.2	ALV. DE TIJOLO FURADO ESP=10CM	M2	10,00
3.3	DIVISORIA MONTANTE DUPLA C/ METADE DO PAINEL EM VIDRO COLOC.	M2	5,00
4.0	BANCADA, PAINÉIS E PRATELEIRA		
4.1	BANCADA EM GRANITO	M2	5,00
4.2	PRATELEIRA EM MARMORITE 3CM, LARG 40CM	M	9,00
5.0	ESQUÁDRIAS		
5.1	PORTA TIPO FICHA EMBUTIDA 0,70X2,10CM COMPLETA	UN	1,00
5.0	ESQUÁDRIAS METALICA		
5.1	GRADE DE FERRO DE PROTEÇÃO	M2	12,00
6.2	PORTÃO DE FERRO	M2	2,00
7.0	ESQUÁDRIAS DE ALUMINIO		
7.1	JANELA DE ALUMINIO ANODIZADO C/VIDRO COMPLETA	M2	6,00
8.0	ESQUÁDRIAS ACESSÓRIOS		
8.1	FÉCHADURA P/PORTA EXTERNA	UND	3,00
9.0	REVESTIMENTO		
9.1	CHAPISCO DE BASE	M2	151,00
9.2	REBOCO DE PAREDES	M2	188,00
9.3	EMBOCO DE PAREDES	M2	230,00
9.4	AZULEJOS C/REJUNTAMENTO ASSENTADO C/ARGAMASSA INDUST	M2	230,00
9.5	REVESTIMENTO EM GRANITO COM CIMENTO COLANTE	M2	7,50
10.0	ELEMENTOS DE FACHADAS		
10.1	LOGOMARCA DA PREFEITURA	M2	16,00

[Handwritten signature]

[Handwritten signature]

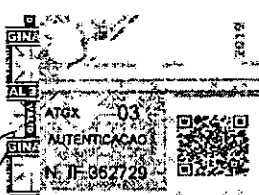

Autenticação Digital
 Conforme o parágrafo Único do artigo 343 do Processo nº 02/2011/CCJCE, em função esta imagem digitalizada, reproduzida fiel do documento original, e assinada eletronicamente pelo usuário, não substitui a original. Para mais informações, consulte o site do Conselho Regional de Engenharia, Arquitetura e Agronomia do Ceará.



CERTIDÃO DE ACERVO TÉCNICO

Nº 1682/2007


OBRA: RECUPERAÇÃO DA C.S SANTA LIDIUNA
LOCAL: C.S SANTA LIDIUNA RUA JOÃO BOSCO, 213
BAIRRO PARQUE ARAXÁ
PROPRIETÁRIO: SECRETARIA EXECUTIVA REGIONAL III

COD	SERVIÇOS	UN	QUANT
11.0	INSTALAÇÃO ELÉTRICA		
11.1	TOMADA DE CORR. UNIVERSAL DOIS POLOS 10A - 250V	UND	4,00
11.2	CX PARA AR CONDICIONADO	UND	1,00
11.3	PONTO ELÉTRICO-MAT. E EXECUÇÃO	PT	3,00
11.4	DISJUNTOR TRIPOLAR EM QUADRO DE DISTRIBUIÇÃO 70A	UND	1,00
11.5	REVISÃO DE INSTALAÇÃO ELÉTRICA (VERBA EXTRA)	VB	1,00
12.0	LAMPADAS E LUMINARIAS		
12.1	LUM. FLUORESC. COMPLETA 2 LAMP DE 20W	UND	7,00
13.0	INSTALAÇÃO HIDRAULICA		
13.1	JOELHO 45° PVC SOLDÁVEL 25MM	UND	3,00
13.2	PONTO HIDRAULICO MAT. E EXECUÇÃO	PT	1,00
13.3	REVISÃO DAS INSTALAÇÕES HIDRAUL.	VB	1,00
14.0	REG. VALV. METAIS E SANITARIO		
14.1	TORNEIRA DE PRESSÃO CROMADA USO GERAL	UND	8,00
15.0	LOUÇAS E METAIS		
15.1	LAVATORIO DE LOUÇA/BCA/S/COLUNA C/TORNEIRA E ACESSÓRIOS	UND	1,00
15.2	PIA DE COZINHA EM AÇO INOX CUBA SIMPLES 1,60X0,58M.	UND	1,00
15.3	PIA DE AÇO INOXIDAVEL. CUBA DUPLA DE 2,00X0,58 C/TORNEIRA E ACESSÓRIOS	UND	1,00
15.4	VASO SANITARIO, S/ASSENTO C/ACCESS. PADRÃO POPULAR	UND	1,00
16.0	INSTALAÇÃO SANITARIAS		
16.1	RALO SIFONADO DE PVC	UND	2,00
17.0	ACESSÓRIOS SANITARIO		
17.1	PORTA TOALHA DE PAPEL INOX	UND	8,00
17.2	PORTA SABÃO LIQUIDO	UND	9,00
18.0	BASE PARA PISO		
18.1	LASTRO DE CONCRETO CSP 6CM	M2	4,00
19.0	PISO		
19.1	PISO CERAMICO DE 1ª QUALIDADE 20X20	M2	10,00
19.2	PISO CIMENTADO LISO	M2	157,00
20.0	EQUIPAMENTO DE URBANIZAÇÃO		
20.1	BANCO DE CONCRETO - PADRÃO PREFEITURA	UN	4,00
21.0	PINTURA		



50
6/10
100

Autenticação Digital
 Conforme o parágrafo único do artigo 8º do nº 8º do art. 1º da Lei nº 12.248/2010, assinado este documento digitalmente, reprodução é permitida desde que mantida a integridade e o conteúdo deste documento. O infrator será punido.
 Cód. Autenticação: 4088184-4; Data: 2008-07-18 15:53:18
 Cada impressão deste documento deverá conter a seguinte URL: <http://www.crea-ce.org.br/autenticacao>

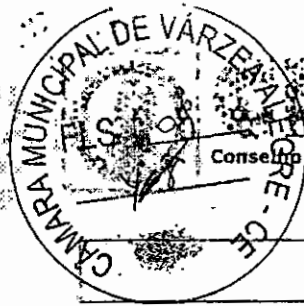

Conselho Regional de Engenharia, Arquitetura e Agronomia do Ceará

CERTIDÃO DE ACERVO TÉCNICO


Nº 1682/2007

OBRA: RECUPERAÇÃO DA C.S SANTA LIDIUNA
 LÓCAL: C.S SANTA LIDIUNA RUA JOÃO BOSCO, 213
 BAIRRO: PARQUE ARAXÁ
 PROPRIETÁRIO: SECRETÁRIA EXECUTIVA REGIONAL III

COD	SERVIÇOS	UN	QUANT
21.1	LATEX TRES DEMÃOS EM PAREDES	M2	258,00
21.2	TINTA MINERAL EM PO EM PAREDES	M2	239,00
21.3	PINTURA C/TINTA NOVA COR OU, SIMILAR	M2	157,00
22.0	PINTURA MADEIRA E/OU METAIS		
22.1	ESMALTE DUAS-DEMÃOS E ESQUAD. DE MADEIRA	M2	99,00
23.0	SERVIÇOS PRELIMINARES		
23.1	PLACA DA OBRA (3X2)	UND	1,00
24.0	TERRAPLENAGEM		
24.1	ATERRO C/AQUISI. DE AREIA VERMELHA INCLUSIVE ESPALHAMENTO E ADENS.	M3	1,00
25.0	DRENAGEM		
25.1	CONCRETO ARMADO COMPL. EXECUT C/ 5MPA P/GALERIA	M3	1,30
26.0	SERVIÇOS PRELIMINARES		
26.1	LIMPEZA DA OBRA	M2	195,00

Roberto Araújo Monteiro
 Eng. CIVIL CREA 8931-D

Eng. LUIZ DENIS DOS ANJOS
 Chefe do Distrito de Engenharia
 SER III

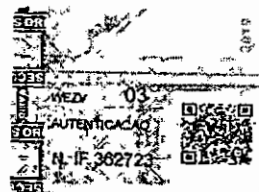

Autenticação Digital
 Conforme o parágrafo único do artigo 343 do Provimento nº 883/2010 CCCE, a certidão está imagem digitalizada, reproduzida fielmente e o documento apresentado e assinado digitalmente pelo profissional em exercício, devidamente registrado, inscrita no Conselho Regional de Engenharia e Agronomia do Ceará. Cód. Autenticação: 43283184-7; Data: 2008-07-18 11:05:16
 Caso ingressa esta cópia deverá acompanhar Certidão de Autenticação e certificar no site: http://www.autenticadigital.com.br/autenticacao.html




CERTIDÃO DE ACERVO TÉCNICO

Nº 1682/2007

OBRA: RECUPERAÇÃO DO CAPS
 LOCAL: RUA CAP FRANCISCO PEDRO 69
 BAIRRO: RODOLFO TEOFILO
 PROPRIETÁRIO: SECRETARIA EXECUTIVA REGIONAL III


COD	SERVIÇOS	UN	QUANT
1.0	INSTALAÇÃO DA OBRA	VB	1,00
1.1	INSTALAÇÃO DA OBRA		
2.0	DEM. RET. E REPOSIÇÕES		
2.1	DEM. DE ALV. COM TIJOLO FURADO COM REMOÇÃO	M3	10,50
2.2	DEM. DE ESTRUTURA DE MADEIRA PARA TELHADOS	M2	64,00
2.3	DEM. DE PISO CIMENTADO SOBRE LASTRO DE CONCRETO COM REMOÇÃO	M2	10,00
2.4	DEM. DE REVESTIMENTO CERÂMICO EM PAREDES	M2	48,00
3.0	MOVIMENTO DE TERRA		
3.1	ESCAV. MANUAL DE VALAS	M3	10,84
4.0	FUNDAÇÕES		
4.1	ALVENARIA DE EMBASAMENTO COM TIJOLO FURADO	M3	10,57
4.2	ALVENARIA DE EMBASAMENTO COM TIJOLO COMUM	M3	1,56
4.3	ALVENARIA DE PEDRA ARGAMASSA TRAÇO 1:3	M3	4,64
5.0	VEDAÇÕES E DIVISÓRIAS		
5.1	DIVISÓRIA DIVILUX MONTANTE SIMPLES	M2	19,50
6.0	COBERTAS		
6.1	BEIRAL	M	10,80
6.2	BEIRIBICA PARA TELHA COLONIAL	M	24,00
6.3	CUMEEIRA COM TELHA COLONIAL INCL. EMBOCC.	M	7,00
6.4	ESTRUTURA DE MADEIRA PARA TELHA FIBROC.OND 7x10MM	M2	74,00
7.0	FORRO		
7.1	FORRO DE PVC	M2	75,00
8.0	ESQUADRIAS		
8.1	JANELA VENEZIANA MÓVEL COMPLETA	M2	4,00
8.2	PORTA TIPO FICHA EMBUTIDA 0,90X2,10CM COMPLETA	UND	3,00
9.0	REVESTIMENTO		
9.1	CHAPISCO DE BASE	M2	202,00
9.2	REBOCO DE PAREDE	M2	202,00
9.3	EMBOÇO DE PAREDE	M2	72,00
9.4	AZULEJOS COM REJUNTAMENTO ASSENTADO COM ARGAMASSA INDUST.	M2	72,00
10.0	ELEMENTOS DE FACHADAS		
10.1	LOGOMARCA DA PREFEITURA	M2	8,00

[Handwritten signature]

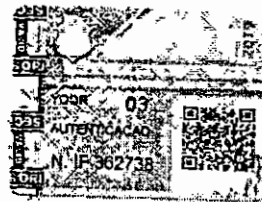

51/100
8:10

Autenticação Digital
 Conforme o parágrafo 3º do artigo 317 do Código de Processo Civil, art. 2014 do CC/02, autorizo esta imagem digitalizada, reprodução fiel do documento original, assinado e autenticado em sistema de autenticação digital. O referido é verdade. Dou fé.
 Cód. Autenticação: 4328188-4; Data: 2024-07-18 11:53:16
 Caso impugnação, esta segue devolvida ao Cartório de Autenticação e confirmação no site: <http://www.cartoriogregorio.com.br/autenticacao>

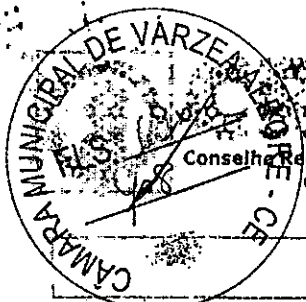


Conselha Regional de Engenharia, Arquitetura
e Agronomia do Ceará

CERTIDÃO DE ACERVO TÉCNICO


Nº 1682/2007

OBRA RECUPERAÇÃO DO CAPS
LÓCAL: RUA CAP FRANCISCO PEDRO 59
BAIRRO: RODOLFO TEOFILLO
PROPRIETÁRIO: SECRETARIA EXECUTIVA REGIONAL III

COD	SERVIÇOS	UN	QUANT
11 0	INSTALAÇÕES ELETRICAS		
11.1	CLEATS DE PLASTICO	UND	20,00
11.2	FIO 750V 2,5MM2	M	250,00
11.3	INTERRUPTOR DUPLO	UND	3,00
11.4	CX DE PVC 4 X 2	UND	15,00
11.5	FITA ISOLANTE Nº33	UND	7,00
11.6	CX PARA ARCONDICIONADO	UND	4,00
11.7	TOMADA UNIVERSAL 10A 250V EM COND	UND	12,00
11.8	REVISÃO DE INSTALAÇÃO ELÉTRICA (VERBA EXTRA)	VB	1,00
12 0	LAMPADAS E LUMINARIAS		
12.1	LUM FLUORESC. COMPLETA 2 LAMP DE 20W	UND	2,00
12.2	LUM. FLUORESC COMPLETA 2 LAMP. DE 40W	UND	12,00
13 0	QUADRO ELETRICO		
13.1	QUADRO DE DISTRIBUIÇÃO 6 DISJUNTOR	UND	1,00
14 0	CABOS, FIOS E ELETRODUTOS		
14.1	FIO ISOLADO PVC P/750V 1 5MM2	M	300,00
15 0	BASE, CHAVES E DISJUNTORES		
15.1	DISJUNTOR TRIFASICO 15A	UND	4,60
16 0	INSTALAÇÃO HIDRAULICA		
16.1	REVISÃO DAS INSTALAÇÕES HIDRAULICA	VB	1,00
17 0	BASE PARA PISO		
17.1	LÁSTRO DE CONCRETO ESP 6CM	M2	24,00
17.2	REGULARIZAÇÃO DE BASE	M2	65,00
18 0	PISO		
18.1	PISO CERÂMICO DE 1ª QUALIDADE 20X20	M2	65,00
18.2	PISO CIMENTADO LISO	M2	24,00
19 0	PINTURA		
19.1	EMASSAMENTO DE PAREDES COM MASSA DE PVA	M2	84,00
19.2	LATEX PVA 2 DEMÃOS EM PAREDES	M2	500,00
19.3	TEXTURA ACRILICA EM PAREDES	M2	362,00
19.4	TINTA MINERAL EM PÓ EM PAREDES	M2	492,00
19.5	PINTURA ESMALTE SINTETICO ANCI FERRUGEM	M2	240,00
19.6	PINTURA C/TINTA NOVA, COR OU SIMILAR	M2	70,00
20 0	SERVIÇOS PRELIMINARES		
20.1	PLACA DA OBRA (3X2)	UND	1,00
21 0	PAVIMENTAÇÃO		

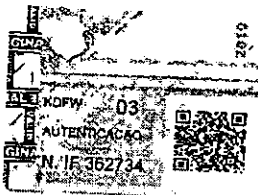

9/10

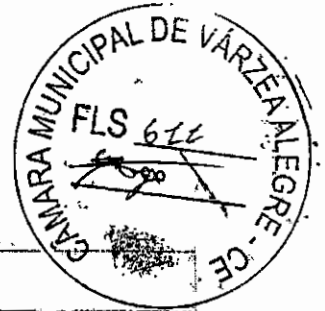

CERTIDÃO DE AGERVO TÉCNICO

Nº 1682/2007

OBRA: RECUPERAÇÃO DO CAPS
LOCAL: RUA CAP FRANCISCO PEDRO, 59.
BAIRRO: RODOLFO TEOFILLO
PROPRIETÁRIO: SECRETÁRIA EXECUTIVA REGIONAL III

COD	SERVIÇOS	UN	QUANT
21.1	RESTAURAÇÃO OU CALÇADA NOVA EM CIMENTADO INCLUSIVE PISO MORTO DE CONCRETO SIMPLES ESP=5CM	M2	42,00
22.0	SERVIÇOS PRELIMINARES		
22.1	LIMPEZA DA OBRA	M2	265,00

Roberto Antonio...
Eng. Civ. - CR 28.571-2

Eng. LUIZ ADEMAR DIAS ARRUDA
Chefe do Distrito de Infraestrutura - SER III

OBS.: CONSIDERAR DO ATESTADO ACIMA TRANSCRITO SOMENTE AS ATIVIDADES COMPATÍVEIS COM AS ATRIBUIÇÕES DO PROFISSIONAL.

É O QUE ME CUMPRE CERTIFICAR, EU, FRANCÉS MOREIRA BARROS, DIGITALIZEI A PRESENTE CERTIDÃO, E VAI DEVIDAMENTE ASSINADA E VISADA CONFORME PORTARIA 012/2005 PRES. DE 02 DE FEVEREIRO DE 2005.


Fortaleza/CE, 28 de setembro de 2007

Conferida por:

Visto:

Eng. Mec. Francisco Alfredo de Castro Neto
Divisão de Agervo Técnico
CR 28.571-2


Eng. Mec. FRANCISCO ALFREDO DE CASTRO NETO
COORDENADOR DE REGISTRO E CADASTRO

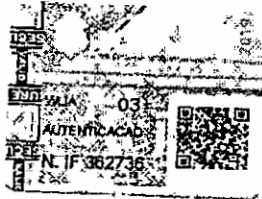

AGUIAR
ANORE FORTUNA DE ALBUQUERQUE CAMARA
FAUSTINO 19688346
Documento autêntico digitalmente conforme original apresentado ao Cartório Aguiar
2008.07.14 11:58:51 -03'00'

Handwritten signatures and initials.

10/10

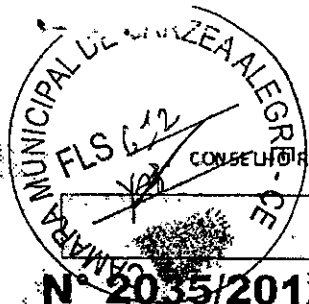

CONSELHO REGIONAL DE ENGENHARIA E AGRONOMIA ESTADO DO CEARÁ
Serviço Público Federal

CERTIDÃO DE ACERVO TÉCNICO

Nº 2035/2012

Emissão : 21/12/2012

CERTIFICO CONFORME RESOLUÇÃO Nº 317 DE OUTUBRO DE 1986 PARA FINS DE ACERVO TÉCNICO, QUE NOS ARQUIVOS DESTA CREA-CE CONSTAM AS ART'S ABAIXO EM NOME DO PROFISSIONAL :

Profissional : RICARDO CESAR BEZERRA TELES
 Nº Carteira : CE9541D
 Visto CREA :
 CREA de Origem : CE
 Endereço : RUA FRANCISCA CLÓTILDE 98 RODOLFO TEOFILO FORTALEZA/CE CEP: 60431070
 Título : Engenheiro Civil
 Atribuições : ARTIGO 7º DA RESOLUÇÃO 218/73 DO CONFEA


ART Nº 060184737700021

Data de Anotação : 04/08/2011
 Empresa Contratada : CHRIS CONSTRUÇÕES LTDA
 Nome do Contratante : EEFM LUIZA TAVORA - PROMORAR
 Nome do Proprietário : EEFM LUIZA TAVORA - PROMORAR
 Endereço da Obra/Serviço : RUA FREI CANECA N. 379 CEP: 60008000
 Valor da Obra/Serviço : R\$ 52367,36
 Cidade : FORTALEZA/CE
 Tipo : Normal
 Data da Baixa : 21/12/2012
 Apresentou na Baixa : ATESTADO DA SECRETARIA DA EDUCAÇÃO DO ESTADO DO CEARÁ
 Situação Atual : Obra ou serviço concluído

Descrição da Obra ou Serviço:

REFORMA DO PISO E PINTURA NA EEFM LUIZA TAVORA -PROMORAR. VAL. 054.38.11

Objeto	Classificação	Nível	Unidade	Quantidade
Execução de ob ESCOLA		CONDUCAO	METRO QUADRADO	0,01

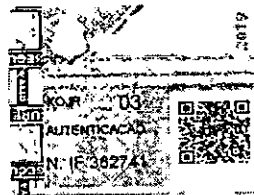

Autenticação Digital
Conforme o parágrafo único do artigo 343 do Provimento nº 08/2014/CE-CE, autenticado esta imagem digitalizada, reproduzindo o conteúdo do documento apresentado e conferido neste Tabelionato. O referido é verdade. Dou fé.
Cód. Autenticação: 44815874-1-Data: 2025-07-16 12:06:00
Criação e impressão em: http://www.crea-ce.org.br/autenticacao



CONSELHO REGIONAL DE ENGENHARIA E AGRONOMIA ESTADO DO CEARÁ
Serviço Público Federal



CERTIDÃO DE ACERVO TÉCNICO

Nº 2035/2012



GOVERNO DO
ESTADO DO CEARÁ
Secretaria da Educação

Atestamos para os devidos fins que a empresa CHRIS CONSTRUÇÕES LTDA, firma de engenharia, inscrita no CNPJ/MF nº 06.101.942/0001-42, situada a Rua Francisca Clotilde 98 A - Parque Araxá, detentora do Contrato nº s/n e Carta Convite nº 005/2011 junto a Secretaria de Educação do Estado do Ceará - SEDUC, executou satisfatoriamente a Obra de EXECUÇÃO DOS SERVIÇOS DE REFORMA DO PISO E PINTURA, que representam os serviços abaixo discriminados:

Orçamento: EXECUÇÃO DOS SERVIÇOS DE REFORMA DO PISO E PINTURA.


UNIDADE ESCOLAR: EEFM LUIZA-TAVORA PROMORAR

MUNICÍPIO: FORTALEZA - CE

1. EXECUÇÃO DOS SERVIÇOS DE REFORMA DO PISO E PINTURA

ITEM	COMPOSIÇÃO	SERVIÇO	UND.	QUANT.
INSTALAÇÕES GERAIS				
1.1	C1937	PLACAS PADRÃO DE-OBRA	M2	12,00
			Subtotal	
			TOTAL	
SALA DE AULA 04				
SERVIÇOS PRELIMINARES				
1.1	C1066	DEMOLIÇÃO DE PISO CIMENTADO SOBRE LASTRO DE CONCRETO	M2	56,80
			Subtotal	
MOVIMENTO DE TERRA				
2.1	C0702	CARGA MANUAL DE ENTULHO EM CAMINHÃO BASCULANTE	M3	6,82
2.2	C2530	TRANSPORTE DE MATERIAL, EXCETO ROCHA EM CAMINHÃO ATÉ 10KM	M3	6,82
			Subtotal	
SERVIÇOS AUXILIARES				
3.1	C1609	LASTRO DE CONCRETO INCLUINDO PREPARO E LANÇAMENTO	M3	6,82
			Subtotal	
PISOS				
4.1	C1920	PISO INDUSTRIAL-NATURAL ESP.= 12mm, INCLUS. POLIMENTO (INTERNO)	M2	56,80
			Subtotal	
			TOTAL	

[Handwritten signatures]

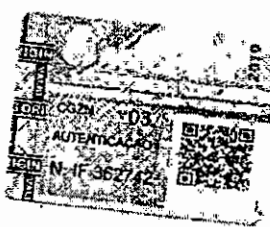

53/100
2/9



CONSELHO REGIONAL DE ENGENHARIA E AGRONOMIA ESTADO DO CEARÁ
Serviço Público Federal

CERTIDÃO DE ACERVO TÉCNICO


Nº 2035/2012



GOVERNO DO
ESTADO DO CEARÁ
Secretaria da Educação

SALA DE AULA 05			
SERVIÇOS PRELIMINARES			
1.1	C1066	DEMOLIÇÃO DE PISO CIMENTADO SOBRE LASTRO DE CONCRETO	M2 56,80
			Subtotal
MOVIMENTO DE TERRA			
2.1	C0702	CARGA MANUAL DE ENTULHO EM CAMINHÃO BASCULANTE	M3 6,82
2.2	C2530	TRANSPORTE DE MATERIAL, EXCETO ROCHA EM CAMINHÃO ATÉ 10KM	M3 6,82
			Subtotal
SERVIÇOS AUXILIARES			
3.1	C1609	LASTRO DE CONCRETO INCLUINDO PREPARO E LANÇAMENTO	M3 6,82
			Subtotal
PISOS			
4.1	C1920	PISO INDUSTRIAL NATURAL ESP. = 12mm, INCLUS. POLIMENTO (INTERNO)	M2 56,80
			Subtotal
			TOTAL
SALA DE AULA 06			
SERVIÇOS PRELIMINARES			
1.1	C1066	DEMOLIÇÃO DE PISO CIMENTADO SOBRE LASTRO DE CONCRETO	M2 56,80
			Subtotal
MOVIMENTO DE TERRA			
2.1	C0702	CARGA MANUAL DE ENTULHO EM CAMINHÃO BASCULANTE	M3 6,82
2.2	C2530	TRANSPORTE DE MATERIAL, EXCETO ROCHA EM CAMINHÃO ATÉ 10KM	M3 6,82
			Subtotal
SERVIÇOS AUXILIARES			
3.1	C1609	LASTRO DE CONCRETO INCLUINDO PREPARO E LANÇAMENTO	M3 6,82
			Subtotal
PISOS			
4.1	C1920	PISO INDUSTRIAL NATURAL ESP. = 12mm, INCLUS. POLIMENTO (INTERNO)	M2 56,80
			Subtotal
			TOTAL
SALA DE AULA 07			
SERVIÇOS PRELIMINARES			
1.1	C1066	DEMOLIÇÃO DE PISO CIMENTADO SOBRE LASTRO DE CONCRETO	M2 44,18
			Subtotal
MOVIMENTO DE TERRA			
2.1	C0702	CARGA MANUAL DE ENTULHO EM CAMINHÃO BASCULANTE	M3 5,30
2.2	C2530	TRANSPORTE DE MATERIAL, EXCETO ROCHA EM CAMINHÃO ATÉ 10KM	M3 5,30
			Subtotal
SERVIÇOS AUXILIARES			
3.1	C1609	LASTRO DE CONCRETO INCLUINDO PREPARO E LANÇAMENTO	M3 5,30
			Subtotal

[Handwritten signatures and initials]

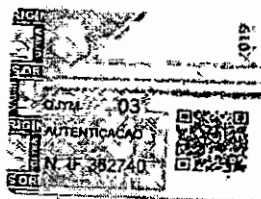

Autenticação Digital
Conforme o parágrafo único do artigo 343 do Provimento nº 08/2014 CC/CE, autêntico esta imagem digitalizada, reproduzindo fielmente o documento apresentado e conferido neste Tabelião. O Tabelião é verídico. DCL. Autenticação: 433347242. Data: 2020-07-16 12:08:03
Caso infrinja esta cópia deverá ser comunicada ao Tabelião e confirmada no site: <http://www.tabeliao.org.br>



CONSELHO REGIONAL DE ENGENHARIA E AGRONOMIA ESTADO DO CEARÁ
Serviço Público Federal



CERTIDÃO DE ACERVO TÉCNICO


Nº 2035/2012



GOVERNO DO
ESTADO DO CEARÁ
Secretaria da Educação

PISOS		PISO INDUSTRIAL NATURAL ESP. = 12mm, INCLUS. POLIMENTO (INTERNO)	M2	44,18
4.1	C1920		Subtotal	
			TOTAL	
SALA DE AULA 08				
SERVIÇOS PRELIMINARES		DEMOLIÇÃO DE PISO CIMENTADO SOBRE LASTRO DE CONCRETO	M2	48,00
1.1	C1066		Subtotal	
MOVIMENTO DE TERRA				
2.1	C0702	CARGA MANUAL DE ENTULHO EM CAMINHÃO BASCULANTE	M3	5,76
		TRANSPORTE DE MATERIAL, EXCETO ROCHA EM CAMINHÃO ATÉ 10KM	M3	5,76
2.2	C2530		Subtotal	
SERVIÇOS AUXILIARES		LASTRO DE CONCRETO INCLUINDO PREPARO E LANÇAMENTO	M3	5,76
3.1	C1609		Subtotal	
PISOS		PISO INDUSTRIAL NATURAL ESP. = 12mm, INCLUS. POLIMENTO (INTERNO)	M2	48,00
4.1	C1920		Subtotal	
			TOTAL	
SALA DE AULA 09				
SERVIÇOS PRELIMINARES		DEMOLIÇÃO DE PISO CERÂMICO SOBRE LASTRO DE CONCRETO	M2	44,00
1.1	C1065		Subtotal	
MOVIMENTO DE TERRA				
2.1	C0702	CARGA MANUAL DE ENTULHO EM CAMINHÃO BASCULANTE	M3	5,28
		TRANSPORTE DE MATERIAL, EXCETO ROCHA EM CAMINHÃO ATÉ 10KM	M3	5,28
2.2	C2530		Subtotal	
SERVIÇOS AUXILIARES		LASTRO DE CONCRETO INCLUINDO PREPARO E LANÇAMENTO	M3	5,28
3.1	C1509		Subtotal	
PISOS		PISO INDUSTRIAL NATURAL ESP. = 12mm, INCLUS. POLIMENTO (INTERNO)	M2	44,00
4.1	C1920		Subtotal	
			TOTAL	
SALA DE AULA 10				
SERVIÇOS PRELIMINARES		DEMOLIÇÃO DE PISO CERÂMICO SOBRE LASTRO DE CONCRETO	M2	44,00
1.1	C1065		Subtotal	
MOVIMENTO DE TERRA				
2.1	C0702	CARGA MANUAL DE ENTULHO EM CAMINHÃO BASCULANTE	M3	5,28
		TRANSPORTE DE MATERIAL, EXCETO ROCHA EM CAMINHÃO ATÉ 10KM	M3	5,28
2.2	C2530		Subtotal	
			Subtotal	

[Handwritten signatures]

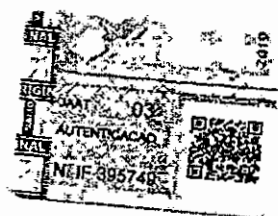

59/100

Autenticação Digital
Conforme o parágrafo único do art. 8º da Resolução 02/2010 do CCE, o presente documento eletrônico assinado eletronicamente pelo usuário, não substitui a assinatura física. O referido é verdade. Dou fé.
Cód. Autenticação: 43839472-4. Data: 2023-07-16 12:28:53
Cada Imposta em este documento deverá ser autenticada e confirmada no <http://www.crea-ce.org.br/autenticacao>



CONSELHO REGIONAL DE ENGENHARIA E AGRONOMIA ESTADO DO CEARÁ
Serviço Público Federal


GERTIDÃO DE ACERVO TÉCNICO

Nº 2035/2012



GOVERNO DO
ESTADO DO CEARÁ
Secretaria da Educação

SERVIÇOS AUXILIARES			
3.1	C1609	LASTRO DE CONCRETO INCLUINDO PREPARO E LANÇAMENTO	M3 5,28
		Subtotal	
PISOS			
4.1	C1920	PISO INDUSTRIAL NATURAL ESP. = 12mm, INCLUS. POLIMENTO (INTERNO)	M2 44,00
		Subtotal	
		TOTAL	
CIRCULAÇÕES / RECEIO COBERTO			
SERVIÇOS PRELIMINARES			
1.1	C1065	DEMOLIÇÃO DE PISO CERÂMICO SOBRE LASTRO DE CONCRETO	M2 285,42
		Subtotal	
MOVIMENTO DE TERRA			
2.1	C0702	CARGA MANUAL DE ENTULHO EM CAMINHÃO BASCULANTE	M3 34,25
2.2	C2530	TRANSPORTE DE MATERIAL, EXCETO ROCHA EM CAMINHÃO ATÉ 1CKM	M3 34,25
		Subtotal	
SERVIÇOS AUXILIARES			
3.1	C1609	LASTRO DE CONCRETO INCLUINDO PREPARO E LANÇAMENTO	M3 34,25
		Subtotal	
PISOS			
4.1	C1920	PISO INDUSTRIAL NATURAL ESP. = 12mm, INCLUS. POLIMENTO (INTERNO)	M2 285,42
		Subtotal	
PINTURA			
5.1	C2461	TEXTURA ACRÍLICA 1 DEMÃO EM PAREDES EXTERNAS	M2 276,56
		Subtotal	
		TOTAL	
MURO DA ESCOLA			
PINTURA			
1.1	C2896	PINTURA HIDRACOR	M2 1.230,00
1.2	C1279	ESMALTE DUAS DEMÃOS EM ESQUADRIAS DE FERRO	M2 31,51
		Subtotal	
		TOTAL	
CALÇADA			
SERVIÇOS PRELIMINARES			
1.1	C1066	DEMOLIÇÃO DE PISO CIMENTADO SOBRE LASTRO DE CONCRETO	M2 138,60
		Subtotal	
SERVIÇOS AUXILIARES			
2.1	C1609	LASTRO DE CONCRETO INCLUINDO PREPARO E LANÇAMENTO	M3 6,93
		Subtotal	

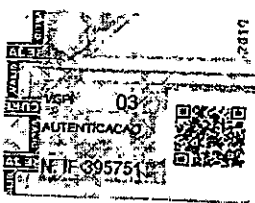

Autenticação Digital
Conforme o parágrafo único do artigo 343 do Código de Procedimento Civil do Ceará, a cópia deste documento eletrônico, em formato PDF, é considerada verdadeira e produzida nos mesmos efeitos da original. O texto assinado eletronicamente pelo usuário é considerado verdadeiro para fins legais. O texto impresso não produz efeitos legais. Caso Impresse esta cópia deverá ser autenticada.
Cód. Autenticação: 0358473-6; Data: 2020-07-16 12:06:03



CONSELHO REGIONAL DE ENGENHARIA E AGRONOMIA ESTADO DO CEARÁ
Serviço Público Federal



CERTIDÃO DE ACERVO TÉCNICO

Nº 2035/2012



GOVERNO DO
ESTADO DO CEARÁ
Secretaria da Educação

MOVIMENTO DE TERRA

3.1	C0702	CARGA MANUAL DE ENTULHO EM CAMINHÃO BASCULANTE.	M3	6,93
3.2	C2530	TRANSPORTE DE MATERIAL, EXCETO ROCHA EM CAMINHÃO ATÉ 10KM	M3	6,93
Subtotal				

PISOS

4.1	C1915	PISO CIMENTADO C/ ARGAMASSA DE CIMENTO E AREIA S/ PENEIRAR, TRAÇO 1:4, ESP. = 1.5cm	M2	138,60
Subtotal				
TOTAL				

SALA DE AULA 04 PINTURA

1.1	C2462	TEXTURA ACRÍLICA 1 DEMÃO EM PAREDES INTERNAS.	M2	118,00
1.2	C1279	ESMALTE DUAS DEMÃOS EM ESQUADRIAS DE FERRO.	M2	2,10
Subtotal				
TOTAL				

SALA DE AULA 05 PINTURA

1.1	C2462	TEXTURA ACRÍLICA 1 DEMÃO EM PAREDES INTERNAS	M2	118,00
1.2	C1279	ESMALTE DUAS DEMÃOS EM ESQUADRIAS DE FERRO.	M2	2,10
Subtotal				
TOTAL				

SALA DE AULA 06 PINTURA

1.1	C2462	TEXTURA ACRÍLICA 1 DEMÃO EM PAREDES INTERNAS	M2	118,00
1.2	C1279	ESMALTE DUAS DEMÃOS EM ESQUADRIAS DE FERRO.	M2	2,10
Subtotal				
TOTAL				

SALA DE AULA 07 PINTURA

1.1	C1615	LATEX DUAS DEMÃOS EM PAREDES INTERNAS S/MASSA	M2	75,32
	C1279	ESMALTE DUAS DEMÃOS EM ESQUADRIAS DE FERRO	M2	2,10
	C1280	ESMALTE DUAS DEMÃOS EM ESQUADRIAS DE MADEIRA	M2	4,20
Subtotal				
TOTAL				

SALA DE AULA 08 PINTURA

1.1	C1615	LATEX DUAS DEMÃOS EM PAREDES INTERNAS S/MASSA	M2	75,32
	C1279	ESMALTE DUAS DEMÃOS EM ESQUADRIAS DE FERRO	M2	2,10
	C1280	ESMALTE DUAS DEMÃOS EM ESQUADRIAS DE MADEIRA	M2	4,20
Subtotal				
TOTAL				

[Handwritten signatures]



55
100
6/9

Autenticação Digital
Conforme o parágrafo único do artigo 8º do Regulamento do Sistema de Autenticação Digital, a reprodução fiel do documento eletrônico, em formato PDF, é considerada verdadeira e o conteúdo assinado digitalmente pelo usuário é considerado verdadeiro. O usuário deve verificar a validade da assinatura digital no endereço eletrônico: www.br/validacao. Caso impresso, este documento deve ser assinado e confirmado no endereço eletrônico: www.br/validacao.



CONSELHO REGIONAL DE ENGENHARIA E AGRONOMIA ESTADO DO CEARÁ
Serviço Público Federal

CERTIDÃO DE ACERVO TÉCNICO

Nº 2035/2012



GOVERNO DO
ESTADO DO CEARÁ
Secretaria da Educação

SALA DE AULA 09 PINTURA

1.1	C1615	LATEX DUAS DEMÃOS EM PAREDES INTERNAS S/MASSA	M2	75,32
	C1279	ESMALTE DUAS DEMÃOS EM ESQUADRIAS DE FERRO	M2	2,10
	C1280	ESMALTE DUAS DEMÃOS EM ESQUADRIAS DE MADEIRA	M2	4,20
			Subtotal	
			TOTAL	

SALA DE AULA 10 PINTURA

1.1	C1615	LATEX DUAS DEMÃOS EM PAREDES INTERNAS S/MASSA	M2	75,32
1.2	C1279	ESMALTE DUAS DEMÃOS EM ESQUADRIAS DE FERRO	M2	2,10
1.3	C1280	ESMALTE DUAS DEMÃOS EM ESQUADRIAS DE MADEIRA	M2	4,20
			Subtotal	
			TOTAL	

MURO DA FACHADA

2.1	C3022	PINTURA ESMALTE SINTÉTICO EM PAREDES	M2	39,60
2.2	C1621	LETREIRO - LETRA EM PAREDES	UN	23,00
			Subtotal	
			TOTAL	

JARDIM 1

1.1	C3041	RETRADA DE PAVIMENTAÇÃO EM BLOKRET C/ REMOÇÃO LATERAL	M2	26,19
1.2	C1865	PEDRA PORTUGUESA 2 CORES	M2	26,19
			Subtotal	
			TOTAL	

JARDIM 2

1.1	C1865	PEDRA PORTUGUESA 2 CORES	M2	10,39
			Subtotal	
			TOTAL	

PÁTIO DA QUADRA


1.1	C1865	PEDRA PORTUGUESA 2 CORES	M2	173,50
			Subtotal	
			TOTAL	

CASA DE GAS/ENTADA PRINCIPAL/ACESSIBILIDADE SERVIÇOS PRELIMINARES

1.1	C1066	DEMOLIÇÃO DE PISO CIMENTADO SOBRE LASTRO DE CONCRETO	M2	30,75
			Subtotal	

MOVIMENTO DE TERRA

2.1	C0702	CARGA MANUAL DE ENTULHO EM CAMINHÃO BASCULANTE	M3	1,53
2.2	C2530	TRANSPORTE DE MATERIAL, EXCETO ROCHA EM CAMINHÃO ATÉ 10KM	M3	1,53
			Subtotal	

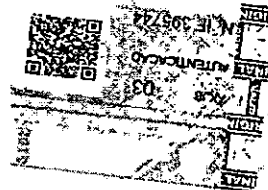

Autenticação Digital
Conforme o parágrafo único do artigo 343 do Provimento nº 08/2011 ACCO-CE, autenticado esta imagem digitalizada, reproduzido fiel do documento apresentado e conferido neste Tabelionato. O referido é verdade. Dou fé.
Cid. Autenticação: 43956757-7; Data: 2020-07-16 12:08:03
Caso impresso esta cópia deverá acompanhar Certidão de Autenticação e confirmar no <http://index.doridigital.com.br/Info/consultar>



CONSELHO REGIONAL DE ENGENHARIA E AGRONOMIA ESTADO DO CEARÁ
Serviço Público Federal



CERTIDÃO DE ACERVO TÉCNICO

Nº 2035/2012




GOVERNO DO
ESTADO DO CEARÁ
Secretaria da Educação

SERVIÇOS AUXILIARES			
3.1	C1609	LASTRO DE CONCRETO INCLUINDO PREPARO E LANÇAMENTO	M3 3,69
		Subtotal	
PISOS			
4.1	C1920	PISO INDUSTRIAL NATURAL ESP. = 12mm, INCLUS. POLIMENTO (INTERNO)	M2 65,63
4.2		PISO TÁTIL DE ALERTA DE BORRACHA, ASSENTADO COM COLA E-5MM	M2 1,00
		Subtotal	
		TOTAL	
SERVIÇOS EXTRAS/PORTAS/JANELAS/GRÁDES			
PINTURA			
1.1	C1993	PORTA TIPO FICHA EMBUTIDA (S/ACESSÓRIOS)	M2 1,47
1.2	C1260	ESMALTE DUAS DEMÃOS EM ESQUADRIAS DE MADEIRA	M2 46,60
1.3	C1279	ESMALTE DUAS DEMÃOS EM ESQUADRIAS DE FERRO	M2 64,95
		Subtotal	
		TOTAL	
		TOTAL GERAL	

Fortaleza, 01 de abril de 2013.

Emmanuel Olyvio A. Moura
Emmanuel Olyvio A. Moura
Engenheiro - SEDUC
CREA-CE-36784-D

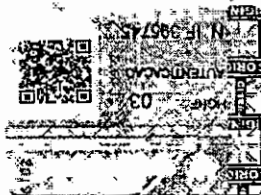

8/9

Autenticação Digital
Conforme o parágrafo único do artigo 343 do Provimento nº 18/2014/CCJ-CE, averbando esta imagem digitalizada, reprodução fiel do documento apresentado e conferido neste Tabelião. O referido é verdade. Dou fé.
Cada Imprensa este selo deve ser acompanhado Cartão de Autenticação e confirmar no site: <http://tbl.tbi.com.br/autenticar.com.br/autenticar.html> Cód. Autenticar: 4362473-4 Data: 2013-04-01 12:42:33



CONSELHO REGIONAL DE ENGENHARIA E AGRONOMIA ESTADO DO CEARÁ
Serviço Público Federal

CERTIDÃO DE ACERVO TÉCNICO

Nº 2035/2012

OBS.: CONSIDERAR DO ATESTADO ACIMA TRANSCRITO SOMENTE AS ATIVIDADES COMPATÍVEIS COM AS ATRIBUIÇÕES DE ENGENHEIRO ELETRICISTA.

E O QUE ME CUMPRE CERTIFICAR, EU, ERNANDES MOREIRA BARROS, DIGITALIZEI A PRESENTE CERTIDÃO, QUE VAI DEVIDAMENTE ASSINADA E VISADA CONFORME PORTARIA 131/2007 - PRES. DE 22 DE OUTUBRO DE 2007.



Fortaleza/CE, 21 de dezembro de 2012

Conferida por:

Visto:

Arthur Campos Palva
Coordenador de Arquivo Técnico-CREA

ENG. MEC. ROGERIO FERREIRA DE PONTES
COORDENADOR DE REGISTRO E CADASTRO

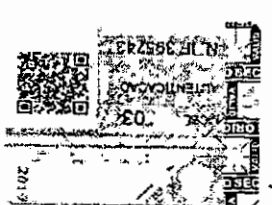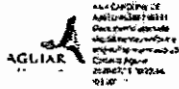

Autenticação Digital
Conforme o parágrafo único do artigo 343 do Provimento nº 08/2011/CCE/CE, autenticado esta imagem digitalizada, reprodução fiel do documento apresentado e conferido neste Tabelionato. O usuário é responsável por sua autenticidade. Cód. Autenticação: 4333473-6; Data: 2012-12-16 12:08:03
Caso impressa esta cópia deverá ser acompanhado Certidão de Autenticação a contábil no <http://tabnet.creace.org.br>



CREA-CE

Conselho Regional de Engenharia, Arquitetura e Agronomia do Ceará



CERTIDÃO DE ACERVO TÉCNICO

Nº 1819/2011

Emissão : 01/11/2011

CERTIFICO CONFORME RESOLUÇÃO Nº 317 DE OUTUBRO DE 1986 PARA FINS DE ACERVO TÉCNICO, QUE NOS ARQUIVOS DESTA CREA-CE CONSTAM AS ART'S ABAIXO EM NOME DO PROFISSIONAL :

Profissional : RICARDO CESAR BEZERRA TELES
 Nº Carteira : CE9541D
 Visto CREA :
 CREA de Origem : CE
 Endereço : RUA FRANCISCA CLOTILDE 98 RODOLFO TEOFILLO PORTALEZA/CE CEP: 60431070
 Título : Engenheiro Civil
 Atribuições : ART 7ª RES.218/73 - CONFEA

ART Nº 060184737700020

Data de Anotação : 10/06/2011
 Empresa Contratada : CHRIS CONSTRUÇÕES LTDA
 Nome do Contratante : EEFM JOSE MARIA PONTES DA ROCHA
 Nome do Proprietário : EEFM JOSE MARIA PONTES DA ROCHA
 Endereço da Obra/Serviço : RUA 8, S/N TABAPUA CEP: 61600000
 Valor da Obra/Serviço : R\$ 49027,1
 Cidade : CAUCAIA/CE
 Tipo : Normal
 Data da Baixa : 01/11/2011
 Apresentou na Baixa : ATESTADO DA SECRETARIA DA EDUCAÇÃO DO ESTADO DO CEARÁ
 Situação Atual : Obra ou serviço concluído.

Descrição da Obra ou Serviço

REFORMA DA QUADRA E DOS BANHEIROS NA EEFM JOSE MARIA PONTES DA ROCHA VAL. 17.06.11

Objeto	Classificação	Nível	Unidade	Quantidade
Execução de ob ESCOLA		CONDUCAO	METRO QUADRADO	3,01



Handwritten notes: 57, 100, 1/5

Autenticação Digital
Conforme o parágrafo único do artigo 343 do Provimento nº 08/2014-CO/CE, autenticado esta imagem digitalizada, reprodução fiel do documento apresentado e conferido neste Tabelionato. O referido é verdade. Dou fé.
Cada. Autenticação: 43828114-1; Data: 2024-07-18 12:26:51
Cada. Tabelionato: www.tbf.tbf.com.br



CERTIDÃO DE AGERVO TÉCNICO

Nº 1819/2011



GOVERNO DO
ESTADO DO CEARÁ
Secretaria da Educação

Atestamos para os devidos fins que a empresa CHRIS CONSTRUÇÕES LTDA, firma de engenharia, inscrita no CNPJ/MF nº 06.101.942/0001-42, situada a Rua Francisca Clotilde 98 A - Parque Araxá, detentora do Contrato nº s/n e Carta Convite nº 005/2011 junto a Secretaria de Educação do Estado do Ceará - SEDUC, executou satisfatoriamente a obra de EXECUÇÃO DOS SERVIÇOS DE REFORMA DA QUADRA E DOS BANHEIROS, que representam os serviços abaixo discriminados:


Orçamento: EXECUÇÃO DOS SERVIÇOS DE REFORMA DA QUADRA E DOS BANHEIROS

UNIDADE ESCOLAR: EEFM JOSÉ MARIA PONTES DA ROCHA

MUNICÍPIO: CAUCAIA - CE

1. EXECUÇÃO DOS SERVIÇOS DE REFORMA DA QUADRA E DOS BANHEIROS

FACHADA	ITEM	SERVIÇO	UNID.	QUANT.
	1.1	PLACAS PADRÃO DE OBRA	M2	12,00
		SUB TOTAL		
QUADRA DE ESPORTE				
	2.1	FORMA PLANA CHAPA COMPENSADA PLASTIFICADA, ESP = 12mm UTIL. SX	M2	25,20
	2.2	CONCRETO PAVIBR. FCK 25 MPa COM AGREGADO ADQUIRIDO	M3	7,20
	2.3	LANÇAMENTO E APLICAÇÃO DE CONCRETO C/ ELEVACÃO	M3	7,20
	2.4	ESTRUTURA DE AÇO EM ARCO VÃO DE 30m	M2	80,00
	2.5	TELHA DE ALUMÍNIO, TRAPEZOIDAL e = 0,7mm	M2	80,00
	2.6	CALHA DE CHAPA GALVANIZADA 26 DESENVOLVIMENTO 50cm	M	56,00
	2.7	TEXTURA ACRÍLICA 1-DEMÃO EM PAREDES EXTERNAS	M2	100,80
	2.8	PRIMER EM ESTRUTURA DE AÇO CARBONO 25 MICRA C/REVÓLVER	M2	81,00
	2.9	ESMALTE DUAS DEMÃOS EM ESQUADRIAS DE FERRO	M2	81,00
	2.10	CONJUNTO DE TABELAS P/ BASQUETE	CJ	1,00
		SUB TOTAL		

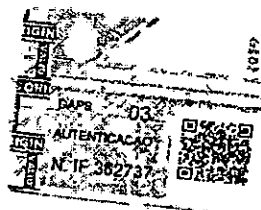



Conselho Regional de Engenharia, Arquitetura
e Agronomia do Ceará



CERTIDÃO DE ACERVO TECNICO

Nº 1819/2011




GOVERNO DO
ESTADO DO CEARÁ
Secretaria da Educação

ENTRADA DA ESCOLA / MURO
DE CONTORNO

3.1	DEMOLIÇÃO DE ALVENARIA DE TIJOLOS S/ REAPROVEITAMENTO	M3	22,28
3.2	DEMOLIÇÃO DE COBOGÓS	M2	30,00
3.3	CARGA MANUAL DE ENTULHO EM CAMINHÃO BASCULANTE	M3	26,78
3.4	TRANSPORTE DE MATERIAL, EXCETO ROCHA EM CAMINHÃO ATÉ 5 KM	M3	26,78
3.5	FORMA PLANA CHAPA COMPENSADA PLASTIFICADA, ESP. = 12mm UTIL. SX	M2	0,96
3.6	ARMADURA CA-50A MÉDIA D= 6,3 A 10,0mm	KG	32,60
3.7	CONCRETO CICLÓPICO FCK 15 MPa COM AGREGADO ADQUIRIDO	M3	0,80
3.8	CONCRETO P/VIBR. FCK 20 MPa COM AGREGADO ADQUIRIDO	M3	0,36
3.9	LANÇAMENTO E APLICAÇÃO DE CONCRETO C/ ELEVAÇÃO	M3	0,36
3.10	GRADIL PRE-FABRICADO COMPOSTO DE PAINÉIS DE 2,50 x 2,43 EM ARAME GALVANIZADO 5 mm DE DIÂMETRO, MALHA 200 x 50 mm, POSTE COM SECÇÃO 60 x 40 mm E ALTURA DE 3,20 m. CHAPA GALVANIZADA, COM 1,55 mm DE ESPESURA, PINTADO COM TINTA POLIÉSTER E PINTURA ELETROSTÁTICA	M2	110,25
3.11	CALHA DE CHAPA GALVANIZADA 26	M	10,00
3.12	DESENVOLVIMENTO 50cm	M2	330,00
3.13	TEXTURA ACRÍLICA 1 DEMÃO EM PAREDES EXTERNAS	M2	160,00
3.14	CORTE E LIMPEZA DE ÁREAS GRAMADAS, ARBUSTOS ORNAMENTAIS EM GERAL, C/ ALTURA MÍNIMA DE 50CM	UR	40,00
	SUB TOTAL		
PATIO COBERTO			
4.1	TESOURA EM MASSARANDUBA C/ ACESSÓRIOS	M	20,00
	SUB TOTAL		
WC ALUNOS			
5.1	DEMOLIÇÃO DE PISO CERÂMICO	M2	31,28
5.2	PORTA TIPO FICHA EXTERNA-PADRÃO FUNASA (0,55x1,90m)	UN	7,00
5.3	EMBOÇO C/ ARGAMASSA DE CIMENTO E AREIA S/ PENEIRAR, TRAÇO 1:6	M2	95,76
5.4	CERÂMICA ESMALTADA C/ ARG. PRÉ-FABRICADA ATÉ 30x30cm (900cm²) - PEI-4 - P/ PAREDE	M2	95,76
5.5	REJUNTAMENTO C/ ARG. PRÉ-FABRICADA, JUNTA ENTRE 2mm E 6mm EM CERÂMICA ATÉ 30x30 cm (900 cm²) (PAREDE/PISO)	M2	127,04


[Handwritten signature]

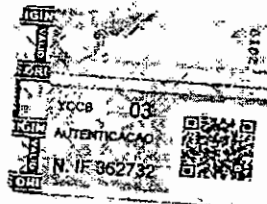

[Handwritten signature]

58
3/5 *[Handwritten signature]*

Autenticação Digital
 Conforme o parágrafo único do art. 8º da Resolução 072/2009 do Conselho Superior do Poder Judiciário do Estado do Ceará, o documento aqui assinado é eletrônico e não substitui o original assinado em papel. O original é o documento que contém a assinatura física do signatário. 

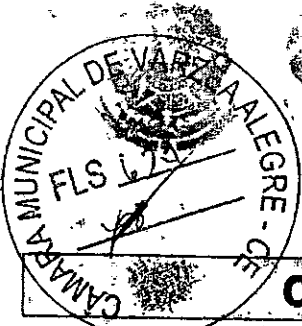

CREA-CE

Conselho Regional de Engenharia, Arquitetura e Agronomia do Ceará

CERTIDÃO DE ACERVO TECNICO

Nº 1819/2011



GOVERNO DO ESTADO DO CEARÁ

Secretaria de Educação

5.6	CERÂMICA ESMALTADA C/ ARG. PRÉ-FABRICADA ATÉ 30x30 cm (900 cm²) - PEI-5/PEI-4 - P/ PISO	M2	31,28
5.7	VÁLVULA DE DESCARGA PVC RÍGIDO S/REGISTRO ACOPLADO. Ø=50mm (1 1/2")	UN	7,00
5.8	REGISTRO DE GAVETA BRUTO Ø= 50mm (2")	UN	2,00
5.9	BACIA SIFONADA DE LOUÇA BRANCA C/ACESSÓRIOS E TUBO DE LIGAÇÃO	UN	7,00
5.10	PIA DE AÇO INOX (1.20x0.60)m C/ 1 CUBA E ACESSÓRIOS	UN	2,00
5.11	PONTO HIDRAULICO, MATERIAL E EXECUÇÃO.	PT	8,00
5.12	PONTO SANITÁRIO, MATERIAL E EXECUÇÃO	PT	8,00
5.13	TEXTURA ACRÍLICA 1 DEMÃO EM PAREDES EXTERNAS	M2	63,84
	SUB TOTAL		
DISPENSA			
6.1	DEMOLIÇÃO DE REVESTIMENTO C/AZULEJOS	M2	39,60
6.2	DEMOLIÇÃO DE PISO CERÂMICO	M2	10,89
6.3	EMBOÇO C/ ARGAMASSA DE CIMENTO E AREIA S/ PENEIRAR, TRAÇO 1:6	M2	39,60
6.4	CERÂMICA ESMALTADA C/ ARG. PRÉ-FABRICADA ATÉ 30x30cm (900cm²) - PEI-5/PEI-4 - P/ PAREDE	M2	
6.5	RF JUNTAMENTO C/ ARG. PRÉ-FABRICADA, JUNTA ENTRE 2mm E 6mm-EM CERÂMICA, ATÉ 30x30 cm (900 cm²) (PAREDE/PISO)	M2	50,49
6.6	CERÂMICA ESMALTADA C/ ARG. PRÉ-FABRICADA ATÉ 30x30 cm (900 cm²) - PEI-5/PEI-4 - P/ PISO	M2	10,89
	SUB TOTAL		
CX D AGUA			
7.1	DEMOLIÇÃO DE REVESTIMENTO C/ARGAMASSA	M2	6,25
7.2	CONCRETO PRE-MISTURADO FCK 20 MPa	M3	1,00
7.3	LANÇAMENTO E APLICAÇÃO DE CONCRETO C/ ELEVACÃO	M3	1,00
7.4	REPOSIÇÃO DE ARMADURA OXIDADA (REFORÇO, FORNECIMENTO, DOBRAGEM E COLOCAÇÃO)	KG	21,00
7.5	PINTURA PROTEÇÃO C/INIBIDOR MIGRATÓRIO CORROSÃO, 3 DEMÃOS	M2	6,25
7.6	IMPERMEABILIZAÇÃO DE LAJES C/ MANTA ASFÁLTICA-PRÉ-FABRICADA, C/ VÊU DE POLIÉSTER	M2	23,00
7.7	PREPARO DE SUPERFÍCIE INTERNA EM RESERVATÓRIOS A SEREM IMPERMEABILIZADOS	M2	23,00
7.8	REBOCO C/ACABAMENTO LISO C/ARGAMASSA DE CIMENTO E AREIA PENEIRADA E ADITIVO IMPERMEABILIZANTE-TRAÇO 1:1.5 ESP=5 mm	M2	6,25
	SUB TOTAL		
	TOTAL GERAL		

Edilson Frota Catunda
ENGENHEIRO OA SÉDIC
NAT. 025412-1-S CREA 713-D



www.creace.org.br



CREA-CE

Conselho Regional de Engenharia, Arquitetura e Agronomia do Ceará



CERTIDÃO DE ACERVO TÉCNICO

Nº 1819/2011

.....
OBS.: CONSIDERAR DO ATESTADO ACIMA TRANSCRITO SOMENTE AS ATIVIDADES COMPATÍVEIS COM AS ATRIBUIÇÕES DE ENGENHEIRO CIVIL.
.....

E O QUE ME CUMPRE CERTIFICAR, EU, ERNANDES MORRIRA BARROS, DIGITALIZEI A PRESENTE CERTIDÃO, QUE VAI DEVIDAMENTE ASSINADA E VISADA CONFORME PORTARIA 131/2007 - PRES. DE 22 DE OUTUBRO DE 2007.


Fortaleza/CE, 01 de novembro de 2011


Conferida por:


Visto:



Arthur Campos Paiva
Cérea de Acervo Técnico-CEAT


ENG. MEC. RÓGERIO FERREIRA DE PONTES
COORDENADOR DE REGISTRO E CADASTRO

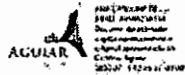


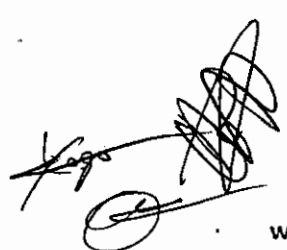

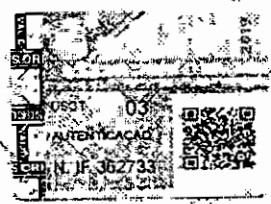

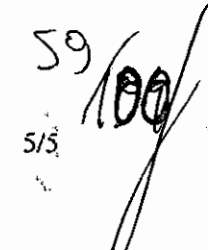59
5/5


Autenticação Digital
Conforme o parágrafo único do artigo 343 do Provimento nº 18/2014/CE, emitido em imagem digitalizada, reprodução fiel do documento apresentado e conferido neste Tabelionato. O referido é verdade. Dou fé.
Cód. Autenticação: 5328116-6; Data: 2023-07-08 12:56:01
Cada Imprensa será sujeita a enviar ao Tabelionato a certificar no link: http://www.tabelionato.com.br/autenticacao

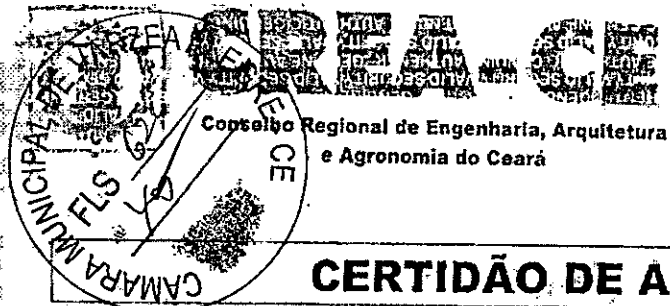

CERTIDÃO DE ACERVO TÉCNICO

Nº 734/2010

Emissão : 29/04/2010

CERTIFICO CONFORME RESOLUÇÃO Nº 317 DE OUTUBRO DE 1986 PARA FINS DE ACERVO TÉCNICO, QUE NOS ARQUIVOS DESTA CREA-CE CONSTAM AS ART'S ABAIXO EM NOME DO PROFISSIONAL :


Profissional : RICARDO CESAR BEZERRA TELES
 Nº Carteira : CE9541D
 Visto CREA :
 CREA de Origem : CE
 Endereço : RUA FRANCISCA CLOTILDE 98 RODOLFO TEOFILO FORTALEZA/CE CEP: 60431070
 Título : Engenheiro Civil
 Atribuições : ART 7º RES.218/73 - CONFEA

ART Nº 0610000095410027006

Data de Anotação : 15/04/2009
 Empresa Contratada : ESPAÇO TECNOLOGIA E SOLUÇÃO GEOGRÁFICA LTDA
 Nome do Contratante : TRIBUNAL DE JUSTIÇA DO ESTADO DO CEARÁ
 Nome do Proprietário : TRIBUNAL DE JUSTIÇA DO ESTADO DO CEARÁ
 Endereço da Obra/Serviço : RUA ODÍLIO MAIA GONDIEM S/N CENTRO CEP: 61860000
 Valor da Obra/Serviço : 304499,46
 Cidade : PINHORETAMA/CE
 Tipo : Normal
 Data da Baixa : 29/04/2010
 Apresentou na Baixa : TERMO DE RECEBIMENTO DEFINITIVO DO TRIBUNAL DE JUSTIÇA DO ESTADO DO CE
 Situação Atual : Obra ou serviço concluído.

Descrição da Obra ou Serviço

REFORMA E AMPLIAÇÃO NO FORUM DA COMARCA DE PINHORETAMA LOCALIZADA NO INTERIOR DO ESTADO DO CEARÁ. VAL. 12.05.09

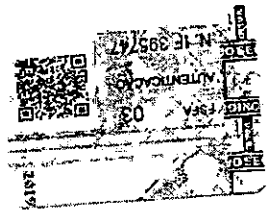

Handwritten signatures and initials.

Autenticação Digital
 Conforme o parágrafo único do artigo 343 do Provimento nº 087/2010 do Conselho Nacional de Ordem dos Advogados do Brasil, Seção Ceará, a autenticação digital do documento eletrônico é válida para a produção de efeitos jurídicos e legais. O presente documento foi assinado digitalmente por RICARDO CESAR BEZERRA TELES em 29/04/2010 às 11:46:27. O código de autenticação é: 4347475-1. Data: 2010-04-29 11:46:27.



CREA-CE

Conselho Regional de Engenharia, Arquitetura e Agronomia do Ceará



CERTIDÃO DE ACERVO TÉCNICO

Nº 734/2010



PODER JUDICIÁRIO
TRIBUNAL DE JUSTIÇA DO ESTADO DO CEARÁ
DEPARTAMENTO DE ENGENHARIA

TERMO DE RECEBIMENTO DEFINITIVO

DENOMINAÇÃO	IMÓVEL/COMARCA
Serviços de Reforma com ampliação do Fórum de Pindoretama	Fórum de Pindoretama

PARTICIPANTES DA VISTORIA: DATA DA VISTORIA:

DISCRIMINAÇÃO	NOME	LIVRO DIÁRIO
1 FISCAL	Raimundo Vanderlan Alcântara Pinto	O LIVRO DE OBRAS ENCERRA NA PÁGINA
2. Espaço Tecnologia e Solução Geográfica Ltda		

Pelo presente instrumento, recebem definitivamente da **CONTRATADA**, os serviços constantes da obra supracitada e previstos em contrato firmada com o **TRIBUNAL DE JUSTIÇA DO ESTADO DO CEARÁ**, objeto da Tomada de Preço Nº 13/2008, Contrato Nº 104/2008, conforme § Único, art. 74 da Lei de Licitações.

Fortaleza, 25 de janeiro de 2010.

Raimundo Vanderlan Alcântara Pinto
ENGº FISCAL

Talzer de Castro e Lima
DIRETOR DA DIVISÃO DE ACOMPANHAMENTO.

Arqtª Ana Waléwska Feitosa Batista
DIRETORA DO DEPARTAMENTO DE ENGENHARIA



2/11

60

Autenticação Digital
Conforme o parágrafo único do artigo 343 do Estatuto do Juiz do Trabalho nº 130/2008-CE, assinando esta imagem digitalizada, reprodução fiel do documento apresentado e conferido neste Tabelião. O referido é verdade. Dou fé.
Cid. Autenticação: 53714575-2 Data: 2020-07-16 11:06:27
Caso impresso sem chave digitalizadora, a autenticação não será válida.



CREA-CE

Conselho Regional de Engenharia, Arquitetura e Agronomia do Ceará



CERTIDÃO DE ACERVO TÉCNICO



PODER JUDICIÁRIO
TRIBUNAL DE JUSTIÇA DO ESTADO DO CEARÁ
DEPARTAMENTO DE ENGENHARIA

Termo de Responsabilidade Técnica


Empresa Espaço Tecnologia e Solução Geográfica Ltda

OBRA: REFORMA E AMPLIAÇÃO FORUM DE PINDORETAMA
LOCAL: PINDORETAMA - CEARÁ

PLANILHA DE PREÇO


ITEM	DESCRIÇÃO DOS SERVIÇOS	UNID.	QUANT.	VL. UNIT.	TOTAL
1.0	SERVIÇOS PRELIMINARES				
1.1	Instalação da obra	vb		1,00	
1.2	Taxas emolumentos e deslocamento	vb		1,00	
1.3	Placa da obra - 12m ²	ud		1,00	
2.0	DEMOLIÇÕES				
2.1	Retirada de pontos hidro-sanitários e elétricos	vb		1,00	
2.2	Retirada de tambo da balcão em mármore	vb		1,00	
2.3	Retirada de piso em aço inox	vb		1,00	
2.4	Demolição de revestimento cerâmico	m ²		22,29	
2.5	Demolição de reboco	m ²		14,05	
2.6	Demolição de piso cerâmico	m ²		193,93	
2.7	Retirada de louça sanitária	ud		4,00	
2.8	Retirada de grade de ferro	m ²		38,10	
2.9	Demolição de concreto armado	m ³		3,09	
2.10	Retirada de caixa ar condicionado	ud		5,00	
2.11	Retirada de pedra tosca	m ²		116,70	
2.12	Retirada de esquadrias de madeira	m ²		22,34	
2.13	Demolição alvenaria de tijolo cerâmico	m ²		111,59	
2.14	Retirada de grade de ar condicionado	ud		5,00	
2.15	Demolição de calçada	m ²		19,88	
2.16	Retirada de esquadria de alumínio e vidro	m ²		16,50	
2.17	Demolição de cobertura de telha colonial (madeira e telha)	m ²		149,76	
3.0	MOVIMENTO DE TERRA				
3.1	Escavação manual	m ³		21,28	
3.2	aterro compactado com aquisição	m ³		65,00	
3.3	aterro compactado sem aquisição	m ³		20,74	
4.0	INFRA-ESTRUTURA				
4.1	Cinta de impermeabilização	m ³		1,80	
4.2	concreto simples em bloco	m ³		0,65	
5.0	SUPERESTRUTURA				
5.1	Laje premoldada p/ forro e/ recobrimento	m ²		230,11	
5.2	Laje premoldada p/piso e/ recobrimento	m ²		4,50	
6.0	ALVENARIA				
6.1	Fundação em pedra argamassada	m ³		19,58	
6.2	Alvenaria tijolo cerâmico 1/2 vez	m ²		708,07	

[Handwritten signature]

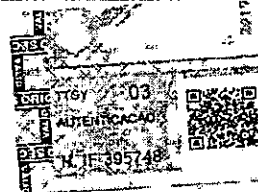

www.creaceorg.br

Autenticação Digital
Conforme o protocolo feito no site do CREA-CE, autêntico esta imagem digitalizada, reconhecido pelo sistema de segurança do CREA-CE.
Cód. Autenticação: 43474575-3, Data: 2020-07-16 11:46:27
Caso impresso esta cópia deverá acompanhar Certidão de Autenticação e confirmar no <http://www.creaceorg.br/falhas/consulta>

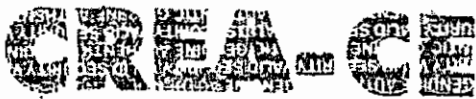

Conselho Regional de Engenharia, Arquitetura e Agronomia do Ceará



CERTIDÃO DE ACERVO TÉCNICO

Nº 734/2010



PODER JUDICIÁRIO
TRIBUNAL DE JUSTIÇA DO ESTADO DO CEARÁ
DEPARTAMENTO DE ENGENHARIA

Termo de Responsabilidade Técnica


Empresa Espaço Tecnologia e Solução Geográfica Ltda

OBRA: REFORMA E AMPLIAÇÃO FORUM DE PINDORÉTAMA
LOCAL: PINDORÉTAMA - CEARÁ

PLANILHA DE PREÇO

ITEM	DESCRIÇÃO DOS SERVIÇOS	UNID.	QUANT.	VL UNIT.	TOTAL
6.3	Embassamento tijolo comum	m3		10,89	
6.4	Vergas e contra vergas	m2		1,52	
6.5	Concreto de conc(32x12x10cm) c/argam de cim e areia traço 1:3	m3		6,28	
7.0	CONCRETO				
7.1	Cinta aérea	m3		0,85	
7.2	Concreto armado c/capa 13mpa p/estrutura c/arma	m3		2,67	
8.0	COBERTURA				
8.1	Telhamento em telha cerâmica colonial	m2		416,15	
8.2	Moderamento comp. em massa ardida(7x24)cm b/telha cerâmica c/beiral de 12cm	m2		416,15	
9.0	REVESTIMENTO				
9.1	Chapisco	m2		1414,13	
9.2	Emboço	m2		274,90	
9.3	massa única	m2		1020,62	
9.4	Chapisco de teto	m2		207,05	
9.5	Reboco de teto c/arg. 1:3 e 5mm	m2		207,05	
9.6	Revestimento cerâmico pórtinari white plan lux 20x20cm	m2		162,00	
9.7	Peltoni em granito arabesco 3cm c/ressato	m2		37,55	
9.8	Cerâmica elfane 10x10cm camburi white	m2		9,40	
9.9	Revest. Cerâmico elfane 10x10cm h=1,30m c/acob. em granito arabesco h=2cm polido cont. Projeto	m2		68,40	
9.10	Pastilha 5x5cm mg4 marrom zvelã	m2		22,00	
9.11	Pastilha 5x5cm mg4 marrom concm	m2		20,82	
9.12	Cerâmica cetrisa 30x30cm pelã linha white basic matte	m2		15,58	
10.0	PAVIMENTAÇÃO				
10.1	Amerludo	m2		18,13	
10.2	Lastro de concreto 6cm	m2		253,60	
10.3	Soleira em mármore de 15cm	m		3,50	
10.4	Soleira em granito arabesco de 20cm	m		10,41	
10.5	Filete em granito arabesco de 10cm	m		18,00	
10.6	Calçada de coborno x/70cm	m		36,26	
10.7	Plsa intertravado pre-moldado espessura de 6cm co-1e padrão existente	m2		44,49	

Handwritten signature and scribbles

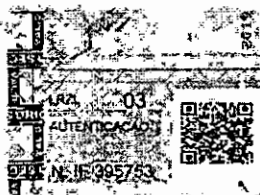

www.creaceorg.br

Handwritten note: 62/100



CERTIDÃO DE ACERVO TÉCNICO



PODER JUDICIÁRIO
TRIBUNAL DE JUSTIÇA DO ESTADO DO CEARÁ
DEPARTAMENTO DE ENGENHARIA

Termo de Responsabilidade Técnica


Empresa Espaço Tecnologia e Solução Geográfica Ltda


OBRA: REFORMA E AMPLIAÇÃO FORUM DE PINDORETAMA
LOCAL: PINDORETAMA - CEARÁ

PLANILHA DE PREÇO

ITEM	DESCRIÇÃO DOS SERVIÇOS	UNID	QUANT.	VL UNIT.	TOTAL
10.8	Porcelanato rustico portinari linha canyon 45x45cm pel-5	m2		7,154	
10.9	Porcelanato portinari curamax white 45x45cm pel-5	m2		407,211	
10.10	Calçada de passeio (l=1,30m)	m2		37,641	
10.11	Cerâmica cecrisa 30x30cm pel-4 linha white basic matte	m2		10,931	
11.0	ESQUÁDRIAS				
11.1	Janela de alumínio natural c/vidro liso fuma 4mm	m2		10,501	
11.2	Porta parana (0,60x2,10m) completa	ud		9,001	
11.3	Porta parana (0,80x2,10m) completa	ud		17,001	
11.4	Mola c/ombra ref. 453	ud		10,001	
11.5	Fechadura láfonte cr 2078 1 st - 2 linha residence c/roseta	ud		17,001	
11.6	Puxador tipo alça 20x20mm comprim. de 45 cm em aço inox-marca ergo	pr		2,001	
11.7	Fechadura tipo alavanca p/wc inoa modelo cuna 2 com roseta	ud		9,001	
11.8	Remanejamento de esquadrias de alumínio	m2		2,101	
11.9	Porta de ferro em chapa n° 14 c/base zarcão conf. Proj.	m2		1,261	
11.10	Porta em alumínio natural anod. Fosco c/vidro fume 4mm (4,90x2,40) compl. conf. Projeto	ud		1,001	
11.11	Porta em alumínio natural anod. Fosco c/vidro fume 4mm (1,60x2,10) compl. conf. Projeto	ud		1,001	
11.12	Janela em alumínio natural anod. Fosco, fixa c/vidro incolor de Emm (0,80x1,20)	ud		1,001	
12.0	INSTALAÇÕES				
12.1	Instalação elétrica, telefonica e logica compl. conf. Proj. e listagem em anexa	oe		1,001	
12.2	Instalações rede estruturada compl. conforme proj. e listagem anexa	oe		1,001	
12.3	Instalação elétrica de baixa tensão	vb		1,001	
12.4	Instalação telefonica, logica	vb		1,001	
13.0	LOUÇAS, METAIS E ACESSÓRIOS				
13.1	Torneira de boia 3/4"	ud		1,001	
13.2	Cabide simples cromado p/porta ou alvenaria	ud		8,001	
13.3	Sifão metálica	ud		10,001	
13.4	Valvula cromada	ud		9,001	

Handwritten signatures and initials at the bottom left of the page.

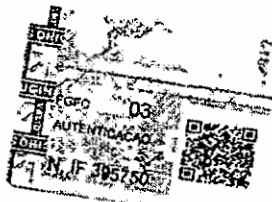

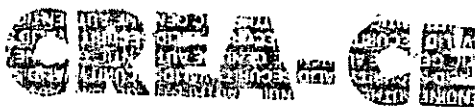

Conselho Regional de Engenharia, Arquitetura
e Agronomia do Ceará



CERTIDÃO DE ACERVO TÉCNICO

Nº 734/2010



PODER JUDICIÁRIO
TRIBUNAL DE JUSTIÇA DO ESTADO DO CEARÁ
DEPARTAMENTO DE ENGENHARIA

Termo de Responsabilidade Técnica

Empresa Espaço Tecnologia e Solução Geográfica Ltda


OBRA: REFORMA E AMPLIAÇÃO FORUM DE PINDORETAMA
LOCAL: PINDORETAMA - CEARÁ

PLANILHA DE PREÇO

ITEM	DESCRIÇÃO DOS SERVIÇOS	UNID.	QUANT.	VL. UNIT.	TOTAL
13.5	Registro de gaveta bruto 1-1/2"	ud		3,00	
13.6	Sifão plástico	ud		1,00	
13.7	Registro de gaveta deca linha torça	ud		10,00	
13.8	Torneira longa p/pia ref. 1157 ou 1156 deca	ud		2,00	
13.9	porta papel inox linha universal	ud		8,00	
13.10	Torneira p/flavatorio deca linha targa 1190	ud		9,00	
13.11	Filtro de parede industrial	ud		1,00	
13.14	assento sanitario linha ravens	ud		10,00	
13.15	Bacia sanitaria c/cx. Acoplada compl. marca celite	ud		9,00	
13.16	Lavatorio medio s/coluna marca celite	ud		9,00	
13.17	Espelho oval crismetal 40x50cm	ud		5,00	
13.18	Ducha manual pop-flex metal	ud		4,00	
13.19	Porta sabonete liquido em abs marca jpn ou similar	ud		3,00	
13.20	Porta papel toalha em abs marca jpn ou similar	ud		8,00	
14.0	PINTURA				
14.1	Esmalte s/madeira	m2		93,03	
14.2	Hidracor	m2		70,25	
14.3	Emassamento em madeira	m2		93,03	
14.4	Pintura latex 3 demãos(s/teto)	m2		159,65	
14.5	Emassamento em teto c/massa pva	m2		177,99	
14.6	Pintura esmalte s/ferro	m2		217,46	
14.7	Pintura latex s/teto uma demão	m2		232,15	
14.8	Textura acrilica externa	m2		323,95	
14.9	Textura acrilica interna	m2		978,28	
14.10	Verniz extra marítimo (piranga ou similar) sob madeiramento	m2		40,69	
15.0	DIVERSOS				
15.1	Cx. p/ar condicionado	ud		11,00	
15.2	Filicula de proteção p/vidro	m2		11,76	
15.3	Retirada de entulho e limpeza da obra	vb		1,00	
15.4	Grade de proteção em ferro p/cx. De ar condicionado c/base zarcão e instalação	m2		33,00	
15.5	Podá de arvorec/remoção	vb		1,00	
15.6	Retirada de entulho	vb		1,00	
15.7	Instalações provisoria do forum	vb		1,00	
15.8	Prateleira em mármore branco l=35cm	ml		1,07	
15.9	Caixa d'agua em fibra de vidro cap. 1000l	ud		2,00	
15.10	Prateleira de concreto l=45cm	ml		64,50	
15.11	Moldura p/ar condicionado em ml pintado c/esmalte sintet co conf. Projeto	ud		11,00	

[Handwritten signatures and initials]


www.creaceorg.br

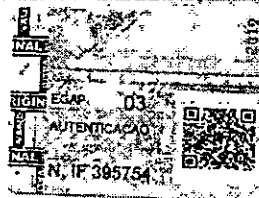

6/11

62/100

Autenticação Digital
 Conforme o parágrafo único do artigo 343 do Provimento nº 08/2010 CCJ/CE, autografo com imagem digitalizada, reprodução fiel
 do documento apresentado e conferido neste Laboratório. O referido é verdade. Dou fé.
 Caso impresso este documento deverá ser acompanhado de certificação de autenticidade e conferência no link: https://www.trf4.jus.br/portal/autenticacao/

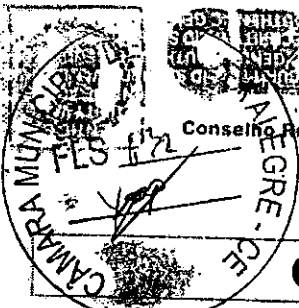

Conselho Regional de Engenharia, Arquitetura e Agronomia do Ceará

CERTIDÃO DE ACERVO TÉCNICO

Nº 734/2010



PODER JUDICIÁRIO
TRIBUNAL DE JUSTIÇA DO ESTADO DO CEARÁ
DEPARTAMENTO DE ENGENHARIA

Termo de Responsabilidade Técnica

Empresa Espaço Tecnologia e Solução Geográfica Ltda

OBRA: REFORMA E AMPLIAÇÃO FÓRUM DE PINDORETAMA
LOCAL: PINDORETAMA - CEARÁ

PLANILHA DE PREÇO

ITEM	DESCRIÇÃO DOS SERVIÇOS	UNID	QUANT.	VL. UNIT.	TO TAL
15.12	Armário em mdf revestido em formica p/copa conf. projeto	m2	2,00		
15.13	Mastro em tubo aço inox escovado c/espessura de 3mm e diâmetros variando de 4" a 2" conf. Projeto	m	1,80		
15.14	Alça de apoio em alumínio p/box 45cm nicho	ud	4,00		
15.15	Portão belgo c/estrutura em metalon e fechamento em tela nylonfor completo conf. projeto	m2	18,56		
15.16	Gradil nylonfor 3d belgo c/painéis de 2,50x2,02m c/pastas sist. Nylonforh=2,60m c/basa chumbada	m	42,48		
15.17	Plat. em aço inox (1,80x1,55m) c/2 cubas	ud	1,00		
15.18	Grade de ferro em barra chata 1/4"x3/16" (Luntorno) e ferro tubular 1/2" c/base zarcão	m2	54,54		
16.0	INSTALAÇÕES HIDRO-SANITARIAS				
16.1	Caixa de gordura c/tampa de concreto	ud	1,00		
16.2	Caixa de inspeção c/tampa de concreto	ud	10,00		
16.3	Tubo pvc para esgoto 100mm	m	79,48		
16.4	Tubo pvc para esgoto 40mm	m	17,72		
16.5	Tubo pvc para esgoto 50mm	m	43,00		
16.6	Tubo pvc para ag.-Pluviais 100mm	m	44,02		
16.7	Cx. de areia c/tampa concreto	ud	3,00		
16.8	Cx. sinfonada c/tampa em aço inox	ud	10,00		
16.9	Cotovelo de pvc 100mm/aguas pluviais	ud	15,00		
16.10	Joelho 90° 40mm marca rigê-serie r	ud	19,00		
16.11	Fossa septica e sumidouro em anéis d=1,20m	vb	1,00		
16.12	Ponto hidráulico materiais e execução	ud	24,00		
16.13	Ponto sanitario materiais e execução	ud	2,00		
16.14	Joelho pvc branco p/esgoto d=100mm(4")	ud	7,00		
16.15	Junção simples de redução pvc p/esgoto 100x50mm (4"x2")	ud	3,00		
16.16	Te pvc branco p/esgoto d=50mm(2")	ud	13,00		
16.17	Te pvc branco c/redução p/esgoto d=100x50mm(4"x2")	ud	6,00		
16.18	Joelho pvc branco p/esgoto d=50mm(2")	ud	17,00		
16.19	Te pvc branco p/esgoto d=100mm(4") junta sold.	ud	1,00		
16.20	Te pvc branco p/esgoto d=40mm(1/2") junta sold.	ud	1,00		
16.21	Joelho 45° pvc branco para esgoto d=100mm(4")	ud	1,00		
16.22	Joelho 45° pvc branco para esgoto d=50mm(1/2")	ud	1,00		
17.0	IMPERMEABILIZAÇÃO				
17.1	Regularização de superfície p/impermeab	m2	272,84		

(Handwritten signatures)



7 11

Autenticação Digital
Conforme o parágrafo único do artigo 343 do Provimento nº 08/2014/CCJ-CE, autenticado esta imagem digitalizada, reproduzindo fielmente o documento apresentado e conteúdo nele tabulado. O referido foi devidamente verificado. O referido documento encontra-se no sistema de autenticação de documentos do CREA/CE. Autenticado em: 03/07/2017, Data: 20:58:47-16 11:46:27
Caso impressa esta cópia deverá ser acompanhada e confirmada pelo endereço eletrônico: autenticacao@crea.org.br



CREACE
Conselho Regional de Engenharia, Arquitetura e Agronomia do Ceará

Conselho Regional de Engenharia, Arquitetura e Agronomia do Ceará



CERTIDÃO DE ACERVO TÉCNICO

Nº 734/2010



PODER JUDICIÁRIO
TRIBUNAL DE JUSTIÇA DO ESTADO DO CEARÁ
DEPARTAMENTO DE ENGENHARIA

Termo de Responsabilidade Técnica

Empresa Espaço Tecnologia e Solução Geográfica Ltda

OBRA: REFORMA E AMPLIAÇÃO FORUM DE PINDORETAMA
LOCAL: PINDORETAMA - CEARA

PLANILHA DE PREÇO

ITEM	DESCRIÇÃO DOS SERVIÇOS	UNID.	QUANT.	VALOR UNIT.	TOTAL
17.2	Impermeabilização c/manta poliester 3mm	m2	193,30	22,79	4.382,51
17.3	Piso em manta asfáltica aluminizada 3mm	m2	79,12		
17.4	Impermeabilização c/2 demãos de emulsão(wcs, copa e poço de ventilação)	m2	28,68		
18.0	DRENAGEM				
18.1	Remanejamento da acrotério do SAAE Pindoretama	vb	1,00		
TOTAL DA OBRA					RS

Manoel José Albuquerque Jr
Manoel José Albuquerque Jr
Fiscal


Tânia Regina de Castro e Lima
Tânia Regina de Castro e Lima
Diretora da Divisão de Acompanhamento

Aracy Walewska Fereira Batista
Aracy Walewska Fereira Batista
Diretora do Departamento de Engenharia



63
8/11
[Signature]

Autenticação Digital
Confirma e patrigato único do artigo 343 do Provimento nº 18/2014-CONCE, outorgado ao Engenheiro, inscrito na OAB/CE, nº 111.042/77, o documento apresentado e conteúdo nele transcrito.
Cód. Autenticação: 43474874-9 Data: 2023-07-18 11:48:27

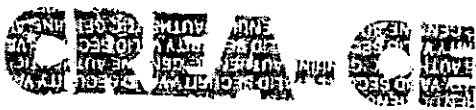

Conselho Regional de Engenharia, Arquitetura e Agronomia do Ceará



CERTIDÃO DE ACERVO TÉCNICO



PODER JUDICIÁRIO
TRIBUNAL DE JUSTIÇA DO ESTADO DO CEARÁ
DEPARTAMENTO DE ENGENHARIA

Termo de Responsabilidade Técnica

Empresa Espaço Tecnologia e Solução Geográfica Ltda

OBRA: REFORMA E AMPLIAÇÃO FORUM DE PINDORETAMA
LOCAL: PINDORETAMA - CEARÁ


ORÇAMENTO ESPECIAL DE INSTALAÇÃO ELETRICAS, TELEFONICAS E LOGICA.

IT/ITEM	DESCRIÇÃO	FABRICANTE	QTD	UNID	P.UNIT.	P.TOTAL
1.0	ILUMINAÇÃO/TOMADAS GERAIS E ESPECIFICA					
1.1	Co-ficudo PVC rígido de 3/4"	Legião do Brasil	121,00	uf		
1.2	Elétrico PVC rígido de 1"	Legião do Brasil	4,00	uf		
1.3	Curva PVC rígido de 3/4"	Legião do Brasil	38,00	uf		
1.4	Barra PVC rígido de 1/2"	Legião do Brasil	91,00	uf		
1.5	Curva PVC rígido de 1"	Legião do Brasil	4,00	uf		
1.6	Barra PVC rígido de 1"	Legião do Brasil	10,00	uf		
1.7	Barra PVC rígido de 1/2"	Legião do Brasil	91,00	uf		
1.8	Curva PVC rígido de 1/2"	Legião do Brasil	105,00	uf		
1.9	Cabo de cobre estanhado, com isolamento p/750V seção 25mm ²	Legião do Brasil	11.200,00	m		
1.10	Condutor de cobre nu 1/8"	Legião do Brasil	12,00	m		
1.11	Trava de terra capacitada de 32A, 180mm com conectores	Legião do Brasil	4,00	uf		
1.12	Disjuntores 2 pólos, 25A, 110V, 100mA, 4 dinos, boxes diferenciais 25A, 110V, 30mA, 18 dinos, 45A, 5 dinos, 110V, 30mA, 18 dinos, 25A, 110V, 100mA, 4 dinos, 25A, 110V, 100mA, 4 dinos, 25A, 110V, 100mA, 4 dinos	Legião do Brasil	1,00	uf		
1.13	Disjuntores de manobra 2 pólos 25A, 110V, 100mA, 4 dinos	Legião do Brasil	1,00	uf		
1.14	Tomada 2 pólos, 25A, 110V, 100mA, 4 dinos	Legião do Brasil	72,00	uf		
1.15	Interruptor simples 1 seção	Legião do Brasil	23,00	uf		
1.16	Interruptor simples 2 seções	Legião do Brasil	3,00	uf		
1.17	Interruptor três way paralelo	Legião do Brasil	4,00	uf		
1.18	Interruptor four way	Legião do Brasil	1,00	uf		
1.19	Interruptor três way paralelo 2 seções	Legião do Brasil	2,00	uf		
1.20	Luminária completa de sobressol p/2 lâmpadas fluorescentes tubulares de 32W, corpo em chapa de aço, tratada eletroliticamente, pintura eletrolítica em azul prateado, 25A, 110V, 100mA, 4 dinos, 25A, 110V, 100mA, 4 dinos, 25A, 110V, 100mA, 4 dinos	Legião do Brasil	51,00	uf		
1.21	Luminária completa de sobressol p/2 lâmpadas fluorescentes tubulares de 32W, corpo em chapa de aço, tratada eletroliticamente, pintura eletrolítica em azul prateado, 25A, 110V, 100mA, 4 dinos, 25A, 110V, 100mA, 4 dinos, 25A, 110V, 100mA, 4 dinos	Legião do Brasil	6,00	uf		
1.22	Luminária completa de sobressol p/2 lâmpadas fluorescentes tubulares de 32W, corpo em chapa de aço, tratada eletroliticamente, pintura eletrolítica em azul prateado, 25A, 110V, 100mA, 4 dinos, 25A, 110V, 100mA, 4 dinos, 25A, 110V, 100mA, 4 dinos	Legião do Brasil	14,00	uf		

Handwritten signature

Handwritten mark

Handwritten signatures and marks

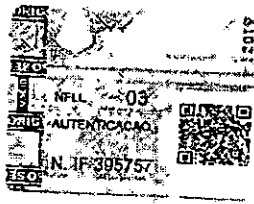

Autenticação Digital
Conforme o parágrafo único do artigo 243 do Provimento nº 08/2014/COO-CE, autenticado esta imagem digitalizada, reprodução fiel do documento apresentado e conferido neste sistema. O referido é verdade. Dou fé.
Cil. Autenticador: 4347475-9. Data: 2024-07-18 11:28:27
Caso impressa esta cópia deverá acompanhar Certidão de Autenticação e confirmar no site: www.creaceorg.br



CREA-CE

Conselho Regional de Engenharia, Arquitetura e Agronomia do Ceará



CERTIDÃO DE ACERVO TÉCNICO


Nº 734/2010

	chapa de aço tratada e acabamento em pintura eletrostática epoxid pro na cor branca.		
	Refletor e alças parabólicas em alumínio		
	anelado de alto braço		
1.23	Plafon redondo de sobrepor em alumínio com pintura eletrostática na cor branca e vidro	Itaim ou similar	16,00
	gazeado n/2 Pl completo		
1.24	Arandela exterior tipo tartaruga	Itaim ou similar	4,00
1.25	Cj. de emergência c/ luminária c/2 lampadas de 15W	Itaim ou similar	4,00
1.26	Arame guia de aço galvanizado n° 16		7,15
1.27	Fita isolante de PVC Scotch Rap. 19mmx20mm		12,00
1.28	Fita isolante de PVC Scotch auto-fusão Rap. 19mmx20mm		12,00
	TOMADAS PARA INFORMATICA-		
2.1	Eletroduto PVC rígido de 3/4"	Itaim ou similar	114,00
2.2	Curva PVC rígido de 3/4"	Itaim ou similar	117,00
2.3	Luva PVC rígido de 3/4"	Itaim ou similar	255,00
2.4	Cabeça PVC rígido 4x2"	Itaim ou similar	25,00
2.5	Cabo de cobre antichama, com isolamento p/750V seção 2,5mm ²	Pirelli ou similar	1.400,00
2.6	Quadro contendo 40x40x20 c/disjuntor tripolar 30A, disjuntor tripolar 25A, disjuntor tripolar 15A, disjuntor tripolar 40A, lâmpa e adicionais	Cemes ou similar	1,00
2.7	Tomada 2p+T p/computador	Palco ou similar	25,00
2.8	Arame guia de aço galvanizado n° 16		2,09
2.9	Fita isolante de PVC Scotch Rap. 19mmx20mm		6,00
2.10	Fita isolante de PVC Scotch auto-fusão Rap. 19mmx20mm		6,00
	PONTOS PARA AR CONDICIONADO-		
3.1	Eletroduto PVC rígido de 3/4"	Itaim ou similar	37,00
3.2	Curva PVC rígido de 3/4"	Itaim ou similar	30,00
3.3	Luva PVC rígido de 3/4"	Itaim ou similar	88,00
3.4	Cabeça PVC rígido 4x4"	Itaim ou similar	2,00
3.5	Conjunto arstóp	Itaim ou similar	11,00
3.6	Cabo de cobre antichama, com isolamento p/750V seção 4,0mm ²	Pirelli ou similar	100,00
3.7	Cabo de cobre antichama, com isolamento p/750V seção 4,0mm ²	Pirelli ou similar	500,00
3.8	Cabo de cobre antichama, com isolamento p/750V seção 6,0mm ²	Pirelli ou similar	300,00
3.9	Arame guia de aço galvanizado n° 16		1,00
3.10	Fita isolante de PVC Scotch Rap. 19mmx20mm		6,00
3.11	Fita isolante de PVC Scotch auto-fusão Rap. 19mmx20mm		6,00
	TOTAL		

Raimundo Vanderlan A. Cortes Pinto
Fl. em

Luiz Carlos
Diretor de Centro e Unia
Diretor da Divisão de Acompanhamento


Ana Walewska F. Batista
Ana Arq^{ta} Ana Walewska Feltoza Batista
Diretora do Departamento de Engenharia

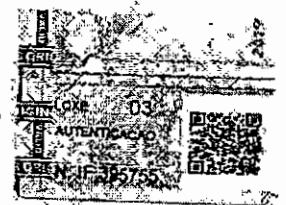

Handwritten signatures and initials

10/EL 64
100

Autenticação Digital
Conforme o parágrafo 1º do artigo 3º da Resolução nº 10.200/2004 do Conselho Nacional de Justiça (CNJ), o presente documento eletrônico foi assinado digitalmente pelo profissional de Engenharia, Arquitetura e Agronomia do Conselho Regional de Engenharia, Arquitetura e Agronomia do Ceará, inscrito no Conselho Regional de Engenharia, Arquitetura e Agronomia do Ceará nº 11.942/2010, sob o nº 11.942/2010. O referido é verdadeiro. Dou fé.
Cód. Autenticação: 49474576-16; Data: 2010-07-16 11:49:27
Caso Impresso este selo deve ser acompanhado Certidão de Autenticação e confirmada no endereço eletrônico: www.creace.org.br

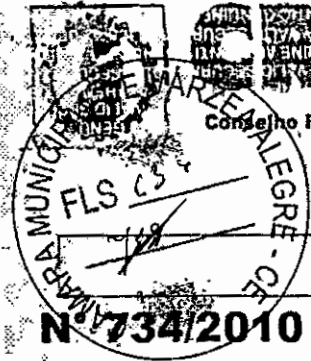

CERTIDÃO DE ACERVO TÉCNICO

Nº 734/2010

OBS.: CONSIDERAR DO ATESTADO ACIMA TRANSCRITO SOMENTE AS ATIVIDADES COMPATIVÉIS COM AS ATRIBUIÇÕES DE ENGENHEIRO CIVIL.

E O QUE ME CUMPRE CERTIFICAR, EU, ERNÂNDES MOREIRA BARROS, DIGITALIZEI A PRESENTE CERTIDÃO, QUE VAI DEVIDAMENTE ASSINADA E VISADA CONFORME PORTARIA 31/2007 - PRES. DE 22 DE OUTUBRO DE 2007.


Fortaleza/CE, 29 de abril de 2010

Conferida por:

[Handwritten signature]
LIVIA DE MOURA DE SOUSA LIMA
Chefe de Arquivo Técnico
REA CE 142140


Visto:


[Handwritten signature]
ENG. MEC. ROGERIO FERREIRA DE PONTES
COORDENADOR DE REGISTRO E CADASTRO

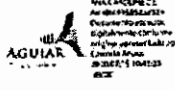

ANDRÉ FORTUNA DE ALBUQUERQUE CAMARA
FAUSTINO06159588345
Documento assinado digitalmente, conforme original apresentado ao Cartório Aguiar
2020.07.16 11:46:45 -03'00'

[Handwritten signature]
[Handwritten signature]

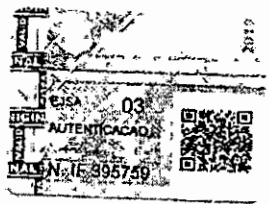

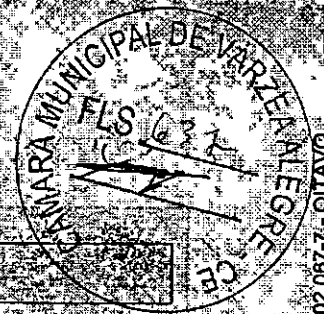

CERTIDÃO DE ACERVO TÉCNICO

Nº 1878/2011

Emissão: 17/11/2011

CERTIFICO CONFORME RESOLUÇÃO Nº 317 DE OUTUBRO DE 1986 PARA FINS DE ACERVO TÉCNICO, QUE NOS ARQUIVOS DESTA CREA-CE CONSTAM AS ARTS ABAIXO EM NOME DO PROFISSIONAL :


Profissional : RICARDO CESAR BEZERRA TELES
Nº Carteira : CE9541D
Visto CREA :
CREA de Origem : CE
Endereço : RUA FRANCISCA CLOTILDE 98 RODOLFO TEOFILO FORTALEZA/CE CEP 60431070
Título : Engenheiro Civil
Atribuições : ART 7º RES.218/73 - CONFEA

ART Nº 060184737700019

Data de Anotação : 23/05/2011
Empresa Contratada : CHRIS CONSTRUÇÕES LTDA
Nome do Contratante : EEFM SENADOR OSIRES PONTES - SEDUC
Nome do Proprietário : EEFM SENADOR OSIRES PONTES - SEDUC
Endereço da Obra/Serviço : RUA DIVINA, 150 CEP: 60736120
Valor da Obra/Serviço : R\$ 10982,31
Cidade : FORTALEZA/CE
Tipo : Normal
Data da Baixa : 17/11/2011
Apresentou na Baixa : ATESTADO DA SEDUC
Situação Atual : Obra ou serviço concluído.

Descrição da Obra ou Serviço
EXECUÇÃO DOS SERVIÇOS DE ACESSIBILIDADE. VAL: 17.06.2011.

Objeto	Classificação	Nível	Unidade	Quantidade
Execução de ob ESCOLA		CONDUCAO	METRO QUADRADO	0,01

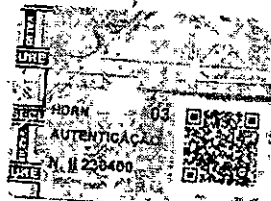

www.creace.org.br



CERTIDÃO DE ACERVO TÉCNICO

Nº 1878/2011



Atestamos para os devidos fins que a empresa CHRIS CONSTRUÇÕES LTDA, firma de engenharia, inscrita no CNPJ/MF nº 06.101.942/000142, situada a Rua Francisca Clotilde 98 A - Parque Araxá, detentora do Contrato nº s/n e Carta Convite nº 0013/2010 junto a Secretaria de Educação do Estado do Ceará - SEDUC, executou satisfatoriamente a Obra de EXECUÇÃO DOS SERVIÇOS DE ACESSIBILIDADE, que representam os serviços abaixo discriminados:

Orçamento: ACESSIBILIDADE
UNIDADE: EEFM: Senador Osires Rontes
MUNICÍPIO: FORTALEZA

1. ACESSIBILIDADE.

ENTRADA DA RAMPA

ITEM	COMPOSIÇÃO	SERVIÇO	UND.	QUANT.
1,00	C1069	DEMOLIÇÃO DE PISO INDUSTRIAL	M2	6,50
2,00	C0330	ATERRO C/COMPACTAÇÃO MANUAL S/CONTROLE, MAT. E/AQUISIÇÃO	M3	1,95
3,00	C0702	CARGA MANUAL DE ENTULHO EM CAMINHÃO BASCULANTE	M3	0,65
4,00	C2530	TRANSPORTE DE MATERIAL, EXCETO ROCHA EM CAMINHÃO ATÉ 10KM	M3	0,65
5,00	C3025	PISO MORTO CONCRETO FCK=13,5MPa C/PREPARO E LANÇAMENTO	M3	3,90
6,00	C1920	PISO INDUSTRIAL NATURAL ESP = 12mm, INCLUS. POLIMENTO (INTERNO)	M2	7,80
7,00	C0074	ALVENARIA DE TIJOLO CERÂMICO FURADO (9x19x19)cm E/ARGAMASSA MISTA DE CAL HIDRATADA ESP=20 cm	M2	6,30
8,00		PISO TÁTIL DE ALERTA DE BORRACHA, ASSENTADO COM COLA E 5MM	M2	1,00
9,00	C0777	CHAPISCO C/ ARGAMASSA DE CIMENTO E PEDRISCO TRAÇO 1:4 ESP=7mm P/PAREDE	M2	2,40
10,00	C3124	REBOCO C/ ARGAMASSA DE CIMENTO E AREIA SA PENEIRAR, TRAÇO 1:5	M2	2,40
11,00	C3505	GUARDA-CORPO C/ CORRIMÃO EM TUBO DE AÇO GALVANIZADO 3/4"	M	12,60
12,00	C1279	ESMALTE DUAS DEMÃO EM ESQUADRIAS DE FERRO	M2	12,60
13,00	C2892	PASSADIÇOS COM PRANCHAS DE MADEIRA	M2	2,40
Subtotal				

RAMPA 2,3,4,5,6,7,12,13,14,15,16,17,18,19,20,21,22,23,24,25,26 E 27

1,00	C1069	DEMOLIÇÃO DE PISO INDUSTRIAL	M2	10,50
2,00	C0702	CARGA MANUAL DE ENTULHO EM CAMINHÃO BASCULANTE	M3	0,53
3,00	C2530	TRANSPORTE DE MATERIAL, EXCETO ROCHA EM CAMINHÃO ATÉ 10KM	M3	0,53
4,00	C1920	PISO INDUSTRIAL NATURAL ESP = 12mm, INCLUS. POLIMENTO (INTERNO)	M2	10,50
5,00	C3025	PISO MORTO CONCRETO FCK=13,5MPa C/PREPARO E LANÇAMENTO	M3	0,63
Subtotal				



[Handwritten signature]

O presente documento digital foi conferido com o original e assinado digitalmente por ROSÂNGELA MOREIRA RODRIGUES, em quinta-feira, 28 de janeiro de 2021 21:08:39 GMT+03:00, CNS: 02.067.7 - OITAVO TABELIONATO DE NOTAS E PROTESTO DE TÍTULOS/CE, nos termos da Lei nº 11.741/2008 e Resolução nº 11.741/2008. Sua autenticidade deverá ser confirmada no endereço eletrônico www.cenad.org.br/autenticidade. O presente documento digital pode ser convertido em papel por meio de autenticação no Tabelionato de Notas. Provimento nº 100/2020 CNJ - artigo 22.




CERTIDÃO DE ACERVO TÉCNICO

Nº 1878/2011



GOVERNO DO ESTADO DO CEARÁ
Secretaria da Educação

Quantidade	Código	Descrição	Unidade	Valor
RAMPA 8 E 9				
1,00	C1069	DEMOLIÇÃO DE PISO INDUSTRIAL	M2	8,00
2,00	C0702	CARGA MANUAL DE ENTULHO EM CAMINHÃO BASCULANTE	M3	0,40
		TRANSPORTE DE MATERIAL, EXCETO ROCHA EM CAMINHÃO ATÉ 10KM	M3	0,40
3,00	C2530			
4,00	C1920	PISO INDUSTRIAL NATURAL ESP. = 12mm, INCLUS. POLIMENTO (INTERNO)	M2	8,00
5,00	C3025	PISO MORTO CONCRETO FCK=13,5MPa C/PREPARO E LANÇAMENTO	M3	0,48
Subtotal				
RAMPA 10				
1,00	C1066	DEMOLIÇÃO DE PISO CIMENTADO SOBRE LASTRO DE CONCRETO	M2	12,00
2,00	C0702	CARGA MANUAL DE ENTULHO EM CAMINHÃO BASCULANTE	M3	0,20
		TRANSPORTE DE MATERIAL, EXCETO ROCHA EM CAMINHÃO ATÉ 10KM	M3	0,20
3,00	C2530			
4,00	C1920	PISO INDUSTRIAL NATURAL ESP. = 12mm, INCLUS. POLIMENTO (INTERNO)	M2	12,00
5,00	C3025	PISO MORTO CONCRETO FCK=13,5MPa C/PREPARO E LANÇAMENTO	M3	0,20
6,00	C1437	GRELHA DE FERRO P/CAHALETAS	M2	12,00
Subtotal				
RAMPA 11				
1,00	C1066	DEMOLIÇÃO DE PISO CIMENTADO SOBRE LASTRO DE CONCRETO	M2	8,00
2,00	C0702	CARGA MANUAL DE ENTULHO EM CAMINHÃO BASCULANTE	M3	0,20
		TRANSPORTE DE MATERIAL, EXCETO ROCHA EM CAMINHÃO ATÉ 10KM	M3	0,20
3,00	C2530			
4,00	C1920	PISO INDUSTRIAL NATURAL ESP. = 12mm, INCLUS. POLIMENTO (INTERNO)	M2	4,00
5,00	C3025	PISO MORTO CONCRETO FCK=13,5MPa C/PREPARO E LANÇAMENTO	M3	0,40
Subtotal				
RAMPA 17				
1,00	C1069	DEMOLIÇÃO DE PISO INDUSTRIAL	M2	12,00
2,00	C0702	CARGA MANUAL DE ENTULHO EM CAMINHÃO BASCULANTE	M3	0,20
		TRANSPORTE DE MATERIAL, EXCETO ROCHA EM CAMINHÃO ATÉ 10KM	M3	0,20
3,00	C2530			
4,00	C3505	GUARDA CORPO C/ CORRIMÃO EM TUBO DE AÇO GALVANIZADO 3/4"	M	16,00
5,00	C1279	ESMALTE DUAS MÃOS EM ESQUADRIAS DE FERRO	M2	8,00
6,00	C1920	PISO INDUSTRIAL NATURAL ESP. = 12mm, INCLUS. POLIMENTO (INTERNO)	M2	12,00
7,00	C3025	PISO MORTO CONCRETO FCK=13,5MPa C/PREPARO E LANÇAMENTO	M3	1,44
8,00		PISO TATIL DE ALERTA DE BORRACHA, ASSENTADO COM COLA E 5MM	M2	1,00
Subtotal				
RAMPA 28				

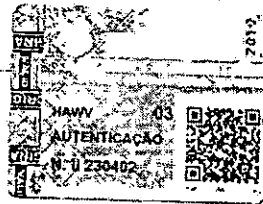


www.creace.org.br

Handwritten signatures and initials.

36
66/008/100

O presente documento digital foi conferido com o original e assinado digitalmente por ROSÂNGELA MOREIRA RODRIGUES, em quinta-feira, 28 de janeiro de 2021, 21:08:39 GMT+03:00. CNS: 02.0677. O TABELIONATO DE NOTAS E PROTESTO DE TITULOS/CE, nos termos da medida provisória nº 2.200-2 de 24 de agosto de 2007. Sua autenticidade deverá ser confirmada no endereço eletrônico www.cenad.org.br/autenticacao. O presente documento digital pode ser convertido em papel por meio de autenticação no Tabelaionato de Notas. Provimto nº 100/2020 CNJ - artigo 22.

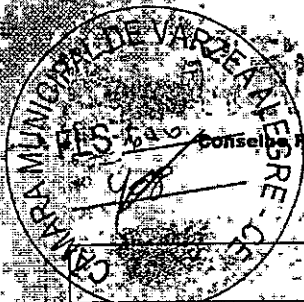

Conselho Regional de Engenharia, Arquitetura e Agronomia do Ceará

CERTIDÃO DE ACERVO TÉCNICO


Nº 1878/2011



GOVERNO DO ESTADO DO CEARÁ
Secretaria de Planejamento


1,00	C1066	DEMOLUÇÃO DE PISO CIMENTADO SOBRE LASTRO DE CONCRETO	M2	27,00
2,00	C0702	CARGA MANUAL DE ENTULHO EM CAMINHÃO BASCULANTE	M3	1,35
3,00	C2530	TRANSPORTE DE MATERIAL, EXCETO ROCHA EM CAMINHÃO ATÉ 10KM	M3	1,35
4,00	C0056	ALVENARIA DE EMBASAMENTO DE TJOLO FURADO C/ ARGAMASSA MISTA C/ CAL HIDRATADA	M3	11,20
5,00	C0330	ATERRO C/ COMPACTAÇÃO MANUAL S/ CONTROLE, MAT. S/ AQUISIÇÃO	M3	4,50
6,00	C1926	PISO INDUSTRIAL NATURAL ESP. = 12mm, INCLUS. POLIMENTO (INTERNO)	M2	27,00
7,00	C3025	PISO MORTO CONCRETO FCK=13,5MPa C/ PREPARO E LANÇAMENTO	M3	2,70
8,00		PISO TÁTIL DE ALERTA DE BORRACHA, ASSENTADO COM COEA E 5MM	M2	1,00
9,00	C3505	GUARDA-CORPO C/ COBRIMÃO EM TUBO DE AÇO GALVANIZADO 3/4"	M	16,00
10,00	C1999	PORTÃO DE FERRO EM BARRA CHATA TIPO TJOLOLHO	M2	2,10
11,00	C1279	ESMALTE DUAS DEMÃO'S EM ESQUADRIAS DE FERRO	M2	3,00
		-Subtotal		
RAMPA 29				
1,00	C1066	DEMOLUÇÃO DE PISO CIMENTADO SOBRE LASTRO DE CONCRETO	M2	6,00
2,00	C0702	CARGA MANUAL DE ENTULHO EM CAMINHÃO BASCULANTE	M3	0,90
3,00	C2530	TRANSPORTE DE MATERIAL, EXCETO ROCHA EM CAMINHÃO ATÉ 10KM	M3	0,90
4,00	C1925	PISO RÚSTICO DE CONCRETO RIPADO (1,00X1,00)m JUNTAS = 10cm ESP. = 8cm	M2	6,00
5,00		PISO TÁTIL DE ALERTA DE BORRACHA, ASSENTADO COM COEA E 5MM	M2	2,00
6,00	C1910	PINTURA P/PISO A-BASE LATEX ACRÍLICO, TIPO "NOVACOR"	M2	6,00
		Subtotal		
SECRETARIA				
1,00	C2210	RETRADA DE PORTAS E JANELAS, INCLUSIVE BATENTES	M2	2,10
2,00	C1043	DEMOLUÇÃO DE ALVENARIA DE TJOLOS S/ REAPROVEITAMENTO	M3	0,15
3,00	C2530	TRANSPORTE DE MATERIAL, EXCETO ROCHA EM CAMINHÃO ATÉ 10KM	M3	0,15
4,00	C0073	ALVENARIA DE TJOLO CERÂMICO FURADO (9x19x19)cm C/ ARGAMASSA MISTA DE CAL HIDRATADA ESP. = 10cm	M2	1,00
5,00	C3124	REBOCO C/ ARGAMASSA DE CIMENTO E AREIA S/ PENEIRAR, TRAÇO 1:5	M2	4,50
6,00	C1071	PETTORIL DE MÁRMORE L = 25cm	M	1,50
7,00	C1968	PORTA DE ALUMÍNIO C/ VIDRO CRISTAL TEMPERADO	M2	2,10
8,00	C2462	TEXTURA ACRÍLICA DENSO EM PAREDES INTERNAS	M2	8,00
		Subtotal		

Emmanuel Ovídio Al Moura
Engenheiro - SEDUC
CREA/CE 38754-D

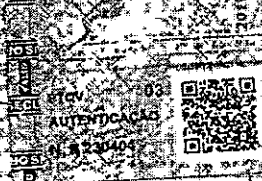

www.creace.org.br

4/5

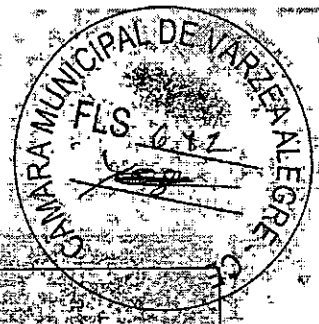

CERTIDÃO DE ACERVO TÉCNICO

Nº 1878/2011

OBS.: CONSIDERAR DO ATESTADO ACIMA TRANSCRITO SOMENTE AS ATIVIDADES COMPATÍVEIS COM AS ATRIBUIÇÕES DE ENGENHEIRO CIVIL.

E O QUE ME CUMPRE CERTIFICAR, EU, Luiz Duarte de Meneses Junior, DIGITEI A PRESENTE CERTIDÃO, QUE VAI DEVIDAMENTE ASSINADA E VISADA CONFORME PORTARIA 131/2007, PRES. DE 22 DE OUTUBRO DE 2007.

Fortaleza/CE, 17 de novembro de 2011


Conferida por:

Visto:

Arthur Santos Paiva
Arthur Santos Paiva
Célula de Acervo Técnico-CBAT

[Signature]
ENGR. MEC. ROGERIO FERREIRA DE PONTES
COORDENADOR DE REGISTRO E CADASTRO



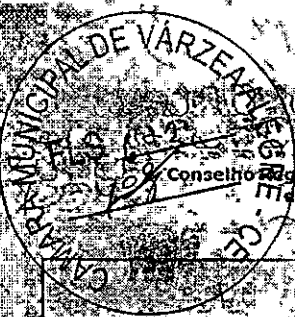

Conselho Regional de Engenharia, Arquitetura e Agronomia do Ceará

CERTIDÃO DE ACERVO TÉCNICO

Nº 855/2009

Emissão: 04/05/2009

CERTIFICO CONFORME RESOLUÇÃO Nº 317 DE OUTUBRO DE 1986 PARA FINS DE ACERVO TÉCNICO QUE NOS ARQUIVOS DESTA CREA-CE CONSTAM AS ARTS ABAIXO EM NOME DO PROFISSIONAL:

Profissional : RICARDO CESAR BEZERRA TELES
Nº Carteira : CE9541D


Visto CREA :
CREA de Origem : CE
Endereço : RUA FRANCISCA CLOTILDE, 98, RODOLEO TEÓFILO, FORTALEZA/CE CEP: 60431070

Título : Engenheiro Civil
Atribuições : ART. 7º RES. 218/73 - CONFEA


ART Nº 06100000095410022906

Data de Anotação : 17/04/2009
Empresa Contratada : CHRIS CONSTRUÇÕES LTDA
Nome do Contratante : SECRETARIA EXECUTIVA REGIONAL V
Nome do Proprietário : SECRETARIA EXECUTIVA REGIONAL V
Endereço da Obra/Serviço : R. CORONEL VIRGILIO NOGUEIRA, 2023, BOM JARDIM CEP: 60545100
Valor da Obra/Serviço : 47225,44
Cidade : FORTALEZA/CE
Tipo : Normal
Data da Baixa : 04/05/2009
Apresentou na Baixa : ATESTADO DA PREFEITURA MUNICIPAL DE FORTALEZA
Situação Atual : Obra ou serviço concluído.

Descrição da Obra ou Serviço : REFORMA E AMPLIAÇÃO DA UAS DOLORES ALCANTARA NO BAIRRO BOM JARDIM, AREA DA SER-VI-VAL 25:08.07

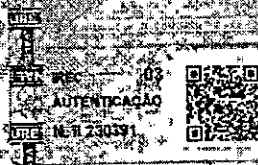

1/8

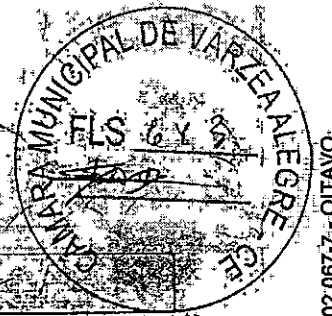

CERTIDÃO DE ACERVO TÉCNICO

Nº 855/2009


Fortaleza

ATESTADO TÉCNICO

Atestamos, para os devidos fins que a empresa CHRIS Construções Ltda com sede em Fortaleza - Ce, sito a Rua Francisca Cláudia, nº 98, sala A Rodolfo Teófilo, inscrita no CNPJ nº 06.101.942/0001-42 executou sob regime empreitada por preço unitário para a Prefeitura Municipal de Fortaleza, através da Secretaria Executiva Regional V, o serviço de **REFORMA E AMPLIAÇÃO DA UAS DOLORES ALCANTARA**, no bairro Bom Jardim de acordo com a Carta convite nº 03/2009, Contrato nº 39/2009 e Ordem de Serviço nº 27/2007 de 30/04/2007, conforme dados abaixo, não existindo nenhum fato que desabone sua capacidade técnica.

ITEM	DESCRIÇÃO	UND	QUANT
1.0	INSTALAÇÃO DA OBRA		
1.1	REGISTRO DA OBRA NO CREA	VB	1,00
2.0	SERVIÇOS PRELIMINARES		
2.1	LOCAÇÃO DA OBRA	M2	123,39
3.0	INSTALAÇÕES PROVISÓRIAS		
3.1	ABRIGO PROVISÓRIO PARA ALOJAMENTO/DEPOSITO/ ESCRITÓRIO COM UM PAVIMENTO	M2	10,00
4.0	DEMOLIÇÕES, RETIRADAS E REPOSIÇÕES		
4.1	RET. DE GRADIL DE FERRO	M2	2,25
4.2	RET. DE PORTAS E/OU JANELAS DE MADEIRAS	M2	2,25
4.3	RET. DE LOUÇAS SANITÁRIAS	UND	1,00
4.4	RET. DE COBERTURA C/TELHA CERÂMICA	M2	16,22
4.5	RET. DE ESTRUTURA DE MADEIRA C/TELHA CERÂMICA	M2	16,22
4.6	RET. DE FORRO PVC	M2	116,22
4.7	RET. DE POSTE	UND	2,00
4.8	DEM. DE REVSTIMENTO C/ AZULEJO	M2	12,55
4.9	DEM. MANUAL DE ALV. EM TIJOLO COMUM	M3	2,52
4.10	DEM. DE RISO CIMENTADO SOBRE LASTRO DE CONCRETO		

SECRETARIA EXECUTIVA REGIONAL V
Av. Augusto dos Anjos, 2455, Bom Sucesso
CEP: 60.720-900 Fortaleza-Ceará
Telefone: (85) 3433-2819 FAX: (85) 3433-2819

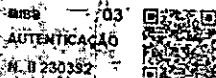



Conselho Regional de Engenharia, Arquitetura e Agronomia do Ceará

CERTIDÃO DE ACERVO TÉCNICO

Nº 85512009


Fortaleza

411	REMOÇÃO LATERAL DE MUR DE PISO CERÂMICO 50X50 CM DE CONCRETO	M2	7,01
50	MOVIMENTO DE TERRA ESCAVAMENTO DE VALAS	M3	18,51
60	CARGA MANUAL DE ENTULHO/DESCARGA E TRANSPORTE	M3	19,07
61	EM CANALHO PASSELANTE	M3	2,76
60	FUNDACOES	M3	16,55
60	ALV DE EMBASAMENTO COM TULO COMUM	M3	1,38
60	ALVENARIA DE PEDRA ARGAMASSA TRACO 1:4	M3	0,84
72	CINTA DE IMPERMEABILIZAÇÃO DE CONCRETO ARMADO COMPLETAMENTE EXECUTADO 20CM	M3	1,96
80	ESTRUTURAS DE CONCRETO ARMADO COMPLETAMENTE EXECUTADO 20CM	M3	18,40
83	REGRAS E CONTRA REGRAS 90X15CM	M	68,86
80	CINTA AEREA 10X15	M	75,00
91	PECAS PREMOLDADAS	M	9,58
92	CHRRIM DE CONCRETO ESP 15 CM	M	123,39
93	LAJE NO LDBERRAMA PARA FERRO ALVENARIAS	M2	1,50
103	BASCO EM ALVENARIA PARA TUBULAÇÃO DE 15MM (2) A	M	2,72
110	25MM (1)	M	3,49
111	VEDACOES E DIVISORIAS	M2	167,89
112	ALV DE TULO COMUM A GALGA	M2	2,64
113	ALV DE TULO FURADO ESP 10 CM	M2	1,80
114	COMBOGO DE CIMENTO 15X16	M2	1,50
120	COMBOGO DE CONCRETO 50X50CM	M2	9,60
121	BANCADA DE MARMORE PRATELEIRAS	M2	9,60
122	BANCADA DE MARMORE PRATELEIRAS DE MARMORE 03CM	M	9,60
130	CARGO COM	M	9,60
131	GOBERTIAS	M	9,60
132	BEIRAL	M	9,60
133	BEIRIBOIA PARA TELHA COLONIAL	M	9,60

SECRETARIA EXECUTIVA REGIONAL V
Av. Augusto dos Santos, 2418, Birm, Fortaleza
CEP: 60.170-000, Fone: 3443.2018
Telefax: (85) 3443.2018 FAX: (85) 3483.2018

www.crea-ce.org.br

[Handwritten signatures and initials]

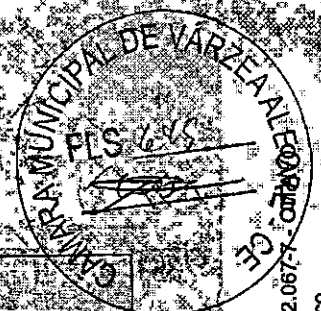

CERTIDÃO DE ACERVO TÉCNICO

Nº 855/2009

Fortaleza

13.3	CUMEEIRA C/TELHA COLONIAL INCLU EMBOC	M	16,00
13.4	ESTRUTURA MADEIRA P/TELHA CERAMICA	M2	144,01
13.5	RETELHAMENTO C/TELHA CERAMICA/AQUIZIÇÃO DE ATE 40% NOVA		
13.6	TELHA CERAMICA	M2	144,01
13.7	RUFO DE ZINCO	M	12,50
14.0	FORROS		
14.1	CHAPISCO DE LAJE	M2	129,39
14.2	REBOCO DE LAJE	M2	123,39
15.0	ESQUADRIAS PORTA TIPO FICHA EMBUTIDA		
15.1	COMPLETA	M2	8,84
15.2	FECHADURA LIVRE/OCUPADO P/BOX	UND	5,00
15.3	JANELA VENEZIANA MOVEL COMPLETA	M2	24,75
15.4	PORTA TIPO PARANA 60X210CM COMPLETA	UND	3,00
15.5	PORTA TIPO PARANA 70X210CM COMPLETA	UND	2,00
15.6	PORTA TIPO PARANA 80X210CM COMPLETA	UND	2,00
15.7	PORTA TIPO PARANA 90X210CM COMPLETA	UND	2,00
15.8	PORTA TIPO PARANA COMPLETA	M2	3,84
16.0	ESQUADRAIS METALICAS GRADE DE FERRO PADRAO		
16.1	POPULAR	M2	39,64
16.2	GRADIL NYLOFOR 3D BELGO C/PAINES DE 2,60X2,03M C/POSTES SIST NYLOFOR H=2,60M C/BASE CHUMBADA	M2	69,00
17.0	REVESTIMENTO DE PAREDES		
17.1	CHAPISCO DE BASE	M2	435,34
17.2	REBOCO DE PAREDES	M2	316,50
17.3	EMBOCO DE PAREDE	M2	110,95
17.4	CERAMICA DE 1ª QUALIDADE 30X30 IMPERMEABILIZAÇÕES E TRATAMENTOS	M2	110,95
18.0	IMPERM. CALHA VIGA CALHA JARSD.COM MANTA ASFAL AUTO-ADESIVA	M2	2,70
19.0	INSTALAÇÕES ELETRICAS PONTO ELETRICO-MATERIALE		
19.1	EXECUÇÃO	P.T.	174,00
19.2	PONTO DE LOGICA-MATERILA E EXECUÇÃO	P.T.	112,00

SECRETARIA EXECUTIVA REGIONAL V
Av. Augusto dos Anjos, 2455 - Bom Sucesso
CEP: 80.720-800 Fortaleza-Ceará
Telefone: (85) 3425 2919 FAX: (85) 3425 2919




www.creace.org.br

[Handwritten signatures]

4/8

[Handwritten initials and marks]

O presente documento digital foi conferido com o original e assinado digitalmente por ROSANGELA MOREIRA RODRIGUES, em quinta-feira, 28 de janeiro de 2021, 21:26:35 GMT+03:00, CNS: 02.06777-07800000. TABELAÇÃO DE NOTAS E PROTESTO DE TITULOS/CE, nos termos da medida provisória N. 2.200-2 de 24 de agosto de 2001. Sua autenticidade deverá ser confirmada no endereço eletrônico www.cenad.org.br/autenticidade. O presente documento digital pode ser convertido em papel por meio de autenticação no Tabelionato de Notas. Proveniente nº 100/2020 CNJ - artigo 22.

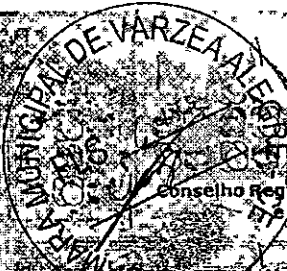

Conselho Regional de Engenharia, Arquitetura e Agronomia do Ceará

CERTIDÃO DE ACERVO TÉCNICO

Nº 855/2009

Fortaleza


Qualificação

19.3	INTERRUPTOR TRES-TECLAS SIMPLES 10A 250V	UND	1,00
19.4	TOMADA UNIVERSAL 10A 250V	UND	16,00
19.5	INTERRUPTOR SIMPLES	UND	3,00
19.6	CX DE PVC 4" X 2"	UND	10,00
19.7	FITA ISOLANTE Nº 23	UND	2,00
19.8	INTERRUPTOR CORRENTE 3 TECLA SIMPLES 10A 250V	UND	1,08
19.9	GAIXA OCTOGONAL 4X4 FM	UND	9,00
19.10	ARAME PARA PESCA	M	50,00
19.11	GLEATS DE LOUCA	PR	50,00
20.0	LAMPADAS E LUMINARIAS		
20.1	LUMINARIA FLUORESCENTE COMPLETA (2X32W)	UND	6,00
21.0	CABOS, FIOS E ELETRODUTOS		
21.1	CABO ISOLADO PVC 750V 4MM2	M	200,00
21.2	FIO ISOLADO PVC PARA 750 V 2,5MM2	M	300,00
21.3	FIO ISOLADO PVC PARA 750 V 1,5MM2	M	200,00
21.4	ELETRODUTO PVC 3/4"	M	20,00
21.5	ELETRODUTO PVC GARGANTA AMARELO 3/4"	M	50,00
21.6	CX PREMOLDADA P/AR CONDICIONADO	UND	3,00
21.7	CONJUNTO ARSTOP DE 15 A 30A COMPLETO	CJ	2,00
22.0	BASES, CHAVES E DISJUNTORES		
22.1	DISJUNTOR MONOFASICO 15A	UND	3,00
22.2	QUADRO DE DISTRIBUICAO P/OS CIRCUITO S/BARRAMENTO	UND	1,00
23.0	INSTALACOES HIDRAULICAS		
23.1	TUBO PVC SOLD. MARROM INCL CONEXOES Ø=25MM (3/4")	M	45,00
23.2	TUBO PVC BCO P/ESGOTO 40MM (1 1/2") INCL CONEXOES	M	14,00
23.3	TUBO PVC BCO P/ESGOTO 100MM (4") INCL CONEXOES	M	16,00
23.4	SIFAO PLASTICO PADRAO POPULAR	UND	5,00
23.5	VALVULA PADRAO POPULAR	UND	8,00
24.0	LOUCAS E METAIS		
24.1	CUBA LOUCA DE SOBREPOR		
24.2	CACESSORIOS E TORNEIRA	UND	4,00
24.3	MICTORIO DE LOUCA BGA COMUM	UND	2,00
24.4	BACIA DE LOUCA BGA COM CX ACOPLADA		
24.5	CACESSORIOS	UND	4,00
24.6	SIFAO INTELIGENTE EM PVC	UND	6,00
24.7	BACIA SANITARIA P/DEFICIENTE	UND	1,00

SECRETARIA EXECUTIVA REGIONAL V
Av. Angélica dos Anjos, 2400, Bom Sucesso
CEP: 60.720-800 Fortaleza, Ceará
Telefone: (85) 3433 2919 FAX (85) 3433 2918




www.creace.org.br

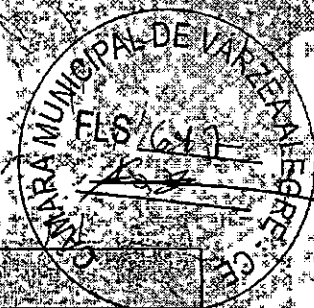

CERTIDÃO DE ACERVO TECNICO

Nº 855/2009

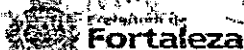

Item	Descrição	Unidade	Valor
25.0	CI/ACESSÓRIOS		
25.1	INSTALAÇÕES SANITARIAS		
25.1	RALO SIFONADO EM PVC	UND	8,00
25.2	TE 90 100 X 50 MM	UND	1,00
26.0	ACESSÓRIOS SANITARIOS		
26.1	ENGATE PLASTICO	UND	12,00
26.2	ASSENTO SANITARIO	UND	8,00
26.3	PORTA TQALHA DE LOUÇA BCA	UND	5,00
26.3	SABONETEIRA DE LOUÇA BCA 7,5 X 15		
26.4	CM	UND	5,00
26.5	PORTA PAPEL DE LOUÇA BCA 15X15CM	UND	5,00
26.5	CABIDE DE LOUÇA BCA COM DOIS		
26.6	GANCHOS	UND	5,00
26.7	ESPELHO SOBRE COMPENSADO NAVAL	M2	2,40
27.0	CAIXA DE VISITA/INSPEÇÃO		
27.1	CX. DE INSPEÇÃO EM ALVENARIA 1/2		
27.1	TIJOLO 60X60X60CM	UND	13,00
28.0	BASE PARA PISOS		
28.1	LASTRO DE CONCRETO ESP. 6,00 CM	M2	144,20
28.2	REGULARIZAÇÃO DE BASE	M2	147,26
29.0	PISOS		
29.1	CERAMICA PRIMEIRA QUALIDADE		
29.1	30X30CM	M2	144,20
29.2	REJUNTAMENTO P/PISO CERAMICO		
29.2	CIARGAMASSA PRE		
29.2	FABRICADA ESP. ATE 16 MM	M2	234,34
30.0	SOLEIRAS, REITORIS E RODAPES		
30.1	PEITORIL DE MARMORE 15 CM	M	18,30
30.2	SOLEIRA DE MARMORE 15 CM	M	8,60
30.3	SOLEIRA DE MARMORITE	M	4,50
31.0	EQUIPAMENTO DE URBANIZAÇÃO		
31.1	BANCO DE CONCRETO PADRAO		
31.1	PREFEITURA	M	8,00
32.0	PINTURA		
32.1	TEXTURA ACRILICA EM PAREDES	M2	274,40
32.2	TINTA MINERAL EM PO EM TETO	M2	265,88
33.0	PINTURA EM MADEIRA E/OU METAIS		
33.1	ESMALTÉ DUAS DEMAOS EM ESQUADRIAS	M2	105,68
33.1	DE MADEIRA		
33.2	ESMALTÉ DUAS DEMAOS EM ESQUADRIAS		
33.2	DE FERRO	M2	94,67
33.3	LATEX CONCRETINA 02 DEMAOS		
33.3	(BANCOS)	M2	8,00
34.0	SERVIÇOS PRELIMINARES (O. VIARIAS)		
34.1	RASPAGEM E LIMPEZA DO TERRENO		
34.1	C/REMOÇÃO LATERAL	M2	123,39

SECRETARIA EXECUTIVA REGIONAL V
Av. Augusto dos Anjos, 2458, Bom Sucesso
CEP: 60.720-800 Fortaleza-Ceará
Telefone: (85) 3433 2918 FAX: (85) 3433 2918




www.creace.org.br

[Handwritten signatures and marks]

618
[Handwritten marks]

O presente documento digital foi conferido com o original e assinado digitalmente por ROSANGELA MOREIRA RODRIGUES em quinta-feira, 28 de janeiro de 2021 21:26:35 GMT+03:00 CNS: 02.067-7 - OITAVO TABELIONATO DE NOTAS E PROTESTO DE TITULOS/ICE nos termos da medida provisória N. 2.200-2 de 24 de agosto de 2001. Sua autenticidade deverá ser confirmada no endereço eletrônico www.cenad.org.br/autenticidade. O presente documento digital pode ser convertido em papel por meio de autenticação no Tabelaionato de Notas. Provisório nº 100/2020 CNJ - artigo 22

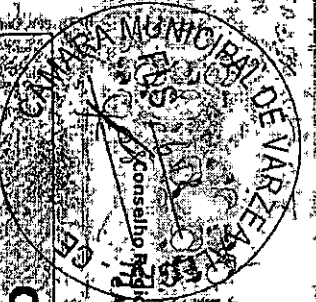

Conselho Regional de Engenharia, Arquitetura e Agronomia do Ceará

CERTIDÃO DE ACERVO TÉCNICO

Nº 855/2009

Fortaleza

342	RET. DE ARVORE DE GRANDE PORTE DIAM. 0,050M, CARGA MANUAL, DESCARGA E TRANSPORTE	UND	2,00
034.3	PLACA DA OBRA (3X3) DEM. MANUAL DE ALV. TIPO LO FURADO S/REAPROV. COM.	UND	1,00
35.0	REMOÇÃO LATERAL TERRAPLENAGEM AQUISIÇÃO DE AREIA VERMELHA	M3	2,52
35.1	PAISERIO SERVIÇOS COMPLEMENTARES	M3	4,80
36.0	LIMPEZA DA OBRA	M2	128,39
37.0	INSTALAÇÕES HIDRAULICAS JOELHO PVC BCO/P/ESGOTO D=40MM (1 1/2)	UND	6,00
37.2	JOELHO PVC BCO/P/ESGOTO D=100MM (4)	UND	5,00
37.3	FE 90 25MM JOELHO 0,90 DE PVC SOLID/ROSCA	UND	10,00
37.4	MARROM D=25MM X 1/2 JOELHO DE PVC SOLID MARROM D=25MM	UND	6,00
37.5		UND	10,00

Fortaleza, 28 de Abril de 2009

[Handwritten Signature]
Eng. Fiscal


[Handwritten Signature]
CHEFE DO DISTRITO DE ENFERMAGEM E ESTRUTURA

Marcionílio Gomes de Alencar
Chefe do Distrito de Enfermagem e Estrutura

SECRETARIA EXECUTIVA REGIONAL V
Av. Augusto dos Anjos, 2.468, Boa Vista
CEP: 90.720-600 Fortaleza-Ceará
Telefone: (85) 3433 2919 FAX: (85) 3433 2918

www.creace.org.br

[Handwritten Signatures]

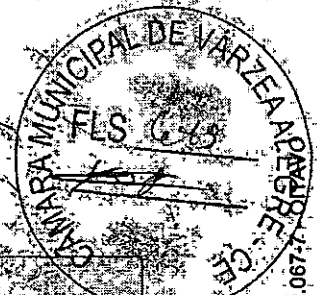

CERTIDÃO DE ACERVO TÉCNICO

Nº 855/2009

OBS: CONSIDERAR-SE-ÃO ATESTADO ACIMA TRANSCRITO SOMENTE AS ATIVIDADES CONATIVAS COM AS ATRIBUIÇÕES DO PROFISSIONAL

E-PO QUE ME COMPRE CERTIFICAR, EU, ERNANDES MOREIRA BARRÓS, DIGITALIZEI A PRESENTE CERTIDÃO QUE VAL DEVIDAMENTE ASSINADA E VISADA CONFORME PORTARIA 131/2007 PRES DE 22 DE OUTUBRO DE 2007.


Fortaleza/CE, 04 de maio de 2009

Conferida por:

Viviane de Sena Barros
Eng. Civil Viviane de Sena Barros
Cátedra de Acervo Técnico
CREA-CE 14.8140

Visto:


Rogério Ferreira de Pontes
ENG. MEC. ROGERIO FERREIRA DE PONTES
COORDENADOR DE REGISTRO E CADASTRO

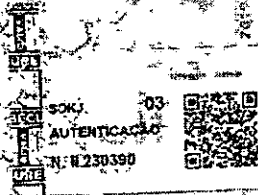

O presente documento digital foi conferido com o original e assinado digitalmente por ROSÂNGELA MOREIRA RODRIGUES, em quinta-feira, 28 de janeiro de 2021, 21:26:35 GMT+03:00, CNS: 02.067. TABELIONATO DE NOTAS E PROTESTO DE ITAJUCAS/CE, nos termos da medida provisória N. 2.200-2, de 24 de agosto de 2001. Sua autenticidade deverá ser confirmada no endereço eletrônico: www.cenad.org.br/autenticidade. O presente documento digital pode ser convertido em papel por meio de autenticação no Tabelionato de Notas. Provimento nº 100/2020-CNU - artigo 22.

[Handwritten signatures]

71
[Handwritten mark]

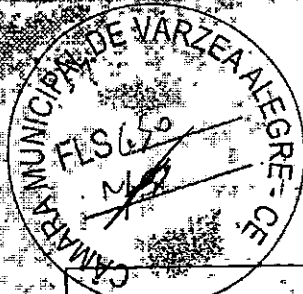

CREA-CE

Conselho Regional de Engenharia, Arquitetura e Agronomia do Ceará

07.135.601/0001-50

CONSELHO REGIONAL DE ENGENHARIA
ARQUITETURA E AGRONOMIA-CEARÁ
Rua Castro e Silva, 81
Centro - CEP 60.030-010
FORTALEZA CEARÁ

CERTIDÃO DE ACERVO TÉCNICO

Nº 1303/2011

Emissão : 24/08/2011

CERTIFICO CONFORME RESOLUÇÃO Nº 317 DE OUTUBRO DE 1986 PARA FINS DE ACERVO TÉCNICO, QUE NOS ARQUIVOS DESTA CREA-CE CONSTAM AS ART'S ABAIXO EM NOME DO PROFISSIONAL:

Profissional : RICARDO CESAR BEZERRA TELES
 Nº Carteira : CE9541D
 Visto CREA :
 CREA de Origem : CE
 Endereço : RUA FRANCISCA CLOTILDE 98 RODOLFO TEOFILO FORTALEZA/CE CEP:
 60431070
 Título : Engenheiro Civil
 Atribuições : ART 7ª RES. 218/73 - CONFEA

ART Nº 06018473770005

Data de Anotação : 24/05/2010
 Empresa Contratada : CHRIS CONSTRUÇÕES LTDA
 Nome do Contratante : EEFM PROF(A) TECLA FERREIRA
 Nome do Proprietário : EEFM PROF(A) TECLA FERREIRA
 Endereço da Obra/Serviço : RUA FRANCISCA BEZERRA 417 CEP: 60000000
 Valor da Obra/Serviço : R\$ 18313,62
 Cidade : FORTALEZA/CE
 Tipo : Normal
 Data da Baixa : 24/08/2011
 Apresentou na Baixa : Atestado fornecido pela Secretaria da Educação do Ceará
 Situação Atual : Obra ou serviço concluído.

Descrição da Obra ou Serviço : Reservado ao Crea-CE: Desconsiderar os serviços de "Instalações Elétricas".
 Val.: 20-5-2010

Objeto	Classificação	Nível	Unidade	Quantidade
CO-AUTOR	ESCOLA	ATUACAO	METRO QUADRADO	0,01



Handwritten signatures and scribbles.

O presente documento digital foi conferido com o original e assinado digitalmente por ROSÂNGELA MOREIRA RODRIGUES, em quinta-feira, 28 de janeiro de 2021 21:01:13 GMT+03:00, CNS: 02.067-7 - OITAVO TABELIONATO DE NOTAS E PROTESTO DE TITULOS/CE, nos termos da Lei nº 11.069/2002 e Resolução N. 2.200-2 de 24 de agosto de 2001. Sua autenticidade deverá ser confirmada no endereço eletrônico www.cenad.org.br/autenticidade. O presente documento digital pode ser convertido em papel por meio de autenticação no Tabelaionato de Notas. Provimento nº 100/2020 CNJ - artigo 22.



CREA-CE
Conselho Regional de Engenharia, Arquitetura
e Agronomia do Ceará

07.135.601/0001
CONSELHO REGIONAL DE ENGENHARIA
ARQUITETURA E AGRONOMIA - CEARÁ
Rua Castro e Silva, 81
Centro - CEP 60.030-010
FORTALEZA - CEARÁ

CERTIDÃO DE ACERVO TÉCNICO

Nº 1303/2011



**GOVERNO DO
ESTADO DO CEARÁ**
Secretaria da Educação

Atestamos para os devidos fins que a empresa CHRIS CONSTRUÇÕES LTDA, firma de engenharia, inscrita no CNPJ/MF nº 06.101.942/0001-42, situada a Rua Francisca Clotilde 98 A - Parque Araxá, detentora do Contrato nº s/n e Carta Convite nº 001/2010 junto a Secretaria de Educação do Estado do Ceará - SEDUC, executou satisfatoriamente a Obra de ADAPTAÇÃO DE SALA PARA LABORATÓRIO DE MATEMÁTICA, que representam os serviços abaixo discriminados:

Orçamento: ADAPTAÇÃO DE SALA PARA LABORATÓRIO DE MATEMÁTICA
UNIDADE ESCOLAR: EEFM PROFESSORA TECLA FERREIRA
MUNICÍPIO: FORTALEZA - CE

ORÇAMENTO

1. ADAPTAÇÃO DE SALA PARA LABORATÓRIO DE MATEMÁTICA


ITEM	SERVIÇO	UND.	QUANT.
1	Serviços Preliminares		
1.1	PLACA PADRÃO DE OBRA	M2	12,00
1.2	INSTALAÇÕES PROVISÓRIAS DE LUZ, FORÇA, TELEFONE E LÓGICA	UN	1,00
1.3	INSTALAÇÕES PROVISÓRIAS DE ÁGUA	UN	1,00
	Subtotal		
2	Demolições		
2.1	DEMOLIÇÃO DE PISO CERÂMICO SOBRE LASTRO DE CONCRETO	M2	48,00
2.2	RETIRADA DE PORTAS E JANELAS, INCLUSIVE BATENTES	M2	19,47
2.3	DEMOLIÇÕES DE REVESTIMENTO C/ARGAMASSA	M2	43,20
2.4	CARGA MANUAL DE ENTULHO EM CAMINHÃO BASCULANTE	M3	4,45
2.5	TRANSPORTE DE MATERIAL EXCETO ROCHA EM CAMINHÃO ATÉ 5 KM	M3	4,45
	Subtotal		
3	Paredes e painéis		
3.1	ALVENARIA DE TIPOLO CERÂMICO FURADO (9X19X19CM) C/ARGAMASSA MISTA DE CAL HIDRATADA ESP-10CM	M2	13,20
	Subtotal		
4	Esquadrías, ferragens e mobiliário		
4.1	PORTA EXTERNA DE CEDRO LISA COMPLETA UMA FOLHA (1,00X2,10)M	UN	1,00



Rua Castro e Silva, 81 - Centro - Fortaleza - Ceará - CEP 60.030-010 Fone: (85) 3453.5800 - Fax: (85) 3453.5804 - www.creace.org.br

O presente documento digital foi conferido com o original e assinado digitalmente por ROSÂNGELA MOREIRA RODRIGUES, em quinta-feira, 28 de janeiro de 2021 21:01:13 GMT-03:00. CNS: 02.06732.0170. Sua autenticidade deverá ser confirmada no endereço eletrônico TABELIONATO DE NOTAS E PROTESTO DE TITULOS/CE, nos termos da medida provisória N. 2.200-2 de 24 de agosto de 2001. Sua autenticidade deverá ser confirmada no endereço eletrônico www.cenad.org.br/autenticidade. O presente documento digital pode ser convertido em papel por meio de autenticação no Tabelionato de Notas. Provimento nº 100/2020 CNI, artigo 22.

[Handwritten signatures and marks]

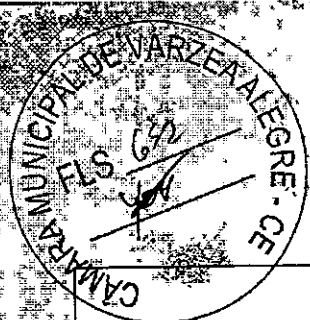

CREA-CE

Conselho Regional de Engenharia, Arquitetura e Agronomia do Ceará

07.135.601/0001-50

CONSELHO REGIONAL DE ENGENHARIA
ARQUITETURA E AGRONOMIA - CEARÁ

Rua Castro e Silva, 81

Centro - CEP 60.030-010

FORTALEZA

CEARÁ

CERTIDÃO DE ACERVO TÉCNICO

Nº 1303/2011



GOVERNO DO
ESTADO DO CEARÁ
Secretaria da Educação

4.2	JANELA DE ALUMÍNIO ANODIZADO NATURAL/FOSCO, DE CORREI, COM BADEIROLA E/OU PEITORIL, SEM VIDRO - FORNECIMENTO E MONTAGEM.	M2	3,20
4.3	FORMA PLANA CHAPA COMPENSADA RESINADA, ESP-10MM.	M2	5,30
4.4	P/GALERIA E BUEIROS CAPEADOS.	M2	6,00
4.5	REVESTIMENTO DE FORMICA EM ESQUADRIAS OU MOVEIS	M2	6,00
	Subtotal		
5	Vidro		
5.1	VIDRO COMUM EM GAIXILHOS C/MASSA ESP-4MM, COLOCADO.	M2	3,20
	Subtotal		
6	Coberta		
6.1	RETELHAMENTO C/TELHA CERAMICA ATE 20% NOVA FORRO PVC - LAMBRI (100X6000 OU 200X6000)MM.	M2	24,00
6.2	FORNECIMENTO E MONTAGEM	M2	48,00
	Subtotal		
7	Revestimento		
7.1	CHAPISCO C/ ARGAMASSA DE CIMENTO E AREIA S/PENEIRAR TRAÇO 1:3 ESP. = 5mm P/ PAREDE	M2	69,60
7.2	REBOCO COM ARGAMASSA DE CIMENTO E AREIA, PENEIRADA, TRAÇO 1:6	M2	26,40
7.3	EMBÇO C/ ARGAMASSA DE CIMENTO E AREIA S/PENEIRAR, TRAÇO 1:6	M2	43,20
7.4	CERAMICA ESMALTADA, C/ARG PRE-FABRICADA, ATE 30X30CM (900CM2) PEI-5/PEI-4 - P/PAREDE.	M2	43,20
7.5	REJUNTAMENTO C/ARG PRE-FABRICADA, JUNTA ENTRE 2MM E 6MM EM CERAMICA, ATE 30X30CM (900CM2) (PAREDE/PISO)	M2	43,20
	Subtotal		
8	Pisos		
8.1	PISO MORTO CONCRETO FCK-13, SMPA C/PREPARO E LANÇAMENTO	M3	2,40
8.2	PISO INDUSTRIAL NATURAL ESP-12MM, INCL. POLIMENTO (EXTERNO)	M2	48,00
	Subtotal		
9	Instalações elétricas		
9.1	PONTO LOGICO, MATERAIL E EXECUÇÃO	PT	1,00
9.2	CABO LOGICO 4 PARES, CAT. SUTP (100MBPS)	M	30,00
9.3	PATCH CABLE EXTRA-FLEXIVEL RJ-45, RJ-45 DE 1,50M TOMADA P/CONEXÃO DE REDE COM CONECTOR RJ 45 C/ESPELHO EM CX 4X2 (INSTALADA)	UN	1,00
9.4	ELETRODUTO PVC ROSC. INCL. CONEXÕES D-25MM (3/4")	UN	1,00
9.5	ELETRODUTO PVC ROSC. INCL. CONEXÕES D-32MM (1")	M	40,00
9.6	ELETRODUTO PVC ROSC. INCL. CONEXÕES D-32MM (1")	M	8,00
9.7	ELETRODUTO PVC ROSC. INCL. CONEXÕES D-40MM (1 1/4")	M	20,00
9.8	CABO EM PVC 1000V 2,5MM2	M	300,00
9.9	CABO EM PVC 1000V 4MM2	M	30,00
9.10	CABO EM PVC 1000V 6MM2	M	80,00

3/5

Rua Castro e Silva, 81 - Centro - Fortaleza - Ceará - CEP 60.030-010 - Fone: (85) 3453.5800 - Fax: (85) 3453.5804 - www.creace.org.br



O presente documento digital foi conferido com o original e assinado digitalmente por ROSÂNGELA MOREIRA RODRIGUES, em quinta-feira, 28 de janeiro de 2021 21:01:13 GMT+03:00, CNS: 02.067-7 - OITAVO TABELIONATO DE NOTAS E PROTESTO DE TITULOS/CE, nos termos da Lei de Tabela Provisória N. 2.200-2 de 24 de agosto de 2001. Sua autenticidade deverá ser confirmada no endereço eletrônico www.cenad.org.br/autenticidade. O presente documento digital pode ser convertido em papel por meio de autenticação no Tabelação de Notas. Provisório nº 100/2020 CNJ - artigo 22.



CREA-CE
Conselho Regional de Engenharia, Arquitetura e Agronomia do Ceará

07.135.601/0001-50
CONSELHO REGIONAL DE ENGENHARIA, ARQUITETURA E AGRONOMIA - CEARÁ
Rua Castro e Silva, 81 - Centro - CEP 60.030-010 - FORTALEZA - CEARÁ

CERTIDÃO DE ACERVO TÉCNICO


Nº 1303/2011



GOVERNO DO ESTADO DO CEARÁ
Secretaria da Educação


9.11	TOMADA 2 POLOS MAIS TERRA 20A 250V	UN	21,00
9.12	CONJUNTO ARSTOP COMPLETO (15A 30A)	UN	1,00
9.13	LUMINARIA FLUORESCENTE COMPLETA (2X32)W	UN	7,00
9.14	INTERRUPTOR TRES TECLAS SIMPLES 10A 250V	UN	1,00
9.15	INTERRUPTOR UMA TECLA SIMPLES 10A 250V	UN	1,00
	QUADRO DE DISTRIBUIÇÃO DE LUZ EMBUTIR ATE 12 DIVISÕES		
9.16	207X332X95MM, COM ACABAMENTO	UN	1,00
9.17	DISJUNTOR MONOPOLAR EM QUADRO DE DISTRIBUIÇÃO 10A	UN	1,00
9.18	DISJUNTOR MONOPOLAR EM QUADRO DE DISTRIBUIÇÃO 16A	UN	4,00
9.19	DISJUNTOR MONOPOLAR EM QUADRO DE DISTRIBUIÇÃO 25A	UN	1,00
9.20	DISJUNTOR TRIPOLAR EM QUADRO DE DISTRIBUIÇÃO 32A	UN	1,00
9.21	DISJUNTOR TRIPOLAR EM QUADRO DE DISTRIBUIÇÃO 40A	UN	1,00
9.22	CABO COBRE NU 6MM2	M	5,00
9.23	ATERRAMENTO C/HASTE COPPERWELD 3/4"X3.0M	UN	1,00
9.24	CX. DE LIGAÇÃO EM CHAPA AÇO ESTAMPADA. 3"X3", 4"X2", 4"X4"	UN	30,00
9.25	CX ALVENARIA/ REBOCO/ COM TAMPA CONCRETO 5/FUNDO DI 30X30X50CM	UN	1,00
	Subtotal		
10	Pintura		
10.1	TEXTURA ACRILICA 1 DEMAÇOS-EM PAREDES EXTERNAS	M2	38,40
10.2	TEXTURA ACRILICA 1 DEMAÇOS EM PAREDES INTERNAS	M2	50,40
	EMASSAMENTO DE ESQUADRIAS DE MADEIRA P/TINTA OLEO OU		
10.3	ESMALTE 2 DEMAÇOS	M2	4,20
10.4	ESMALTE DUAS DEMAÇOS EM ESQUADRIAS DE MADEIRA	M2	4,20
10.5	ESMALTE DUAS DEMAÇOS EM ESQUADRIAS DE FERRO	M2	5,30
	Subtotal		
11	Limpeza final		
11.1	LIMPEZA GERAL	M2	64,00
	Subtotal		

Daniel Cavalcante Val Filho
Eng. CIVIL - SECUC
CREA - CE 15088-D

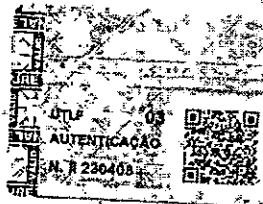

O presente documento digital foi conferido com o original e assinado digitalmente por ROSANGELA MOREIRA RODRIGUES, em quinta-feira, 28 de janeiro de 2021, 21:01:13 GMT-03:00. CNS: 02.08729. O presente documento digital pode ser verificado em: www.crea-ce.org.br/autenticacao. O presente documento digital pode ser verificado em: www.crea-ce.org.br/autenticacao. TABELAÇÃO DE NOTAS E PROTESTO DE TÍTULOS/ICE, nos termos da medida provisória N. 2.200-2 de 24 de agosto de 2001. Sua autenticidade deverá ser confirmada no endereço eletrônico www.crea-ce.org.br/autenticacao. Proveniente nº 100/2020 CNU - artigo 22.

475
93
100

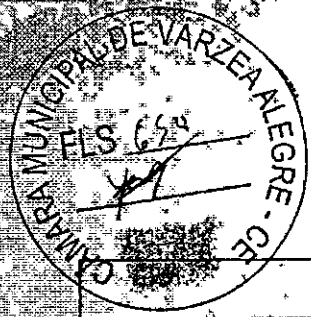

CREA-CE
Conselho Regional de Engenharia, Arquitetura
e Agronomia do Ceará

07.135.601/0001-50
CONSELHO REGIONAL DE ENGENHARIA
ARQUITETURA E AGRONOMIA-CEARÁ
Rua Castro e Silva, 81
Centro - CEP 60.030-010
FORTALEZA CEARÁ

CERTIDÃO DE ACERVO TÉCNICO

Nº 1303/2011

OBS: CONSIDERAR DO ATESTADO ACIMA TRANSCRITO SOMENTE AS ATIVIDADES COMPATÍVEIS COM AS
ATRIBUIÇÕES DE ENGENHEIRO CIVIL.

E O QUE ME CUMPRE CERTIFICAR, EU, REINALDO MELO DAS NEVES, DIGITALIZEI A PRESENTE CERTIDÃO,
QUE VAI DEVIDAMENTE ASSINADA E VISADA CONFORME PORTARIA 131/2007 - PRES. DE 22 DE OUTUBRO DE
2007.


Fortaleza/CE, 24 de agosto de 2011

Conferida por:

Visto:

Arthur Campos Paiva
Célula de Arquivo Técnico-CEAT

ENG. MEC. ROGERIO FERREIRA DE PONTES
COORDENADOR DE REGISTRO E CADASTRO

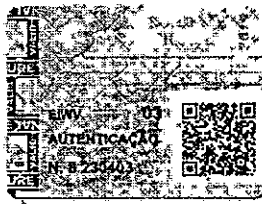

Termo de Abertura



Página: 1

Dados da empresa

Nome Empresarial:					
EVP SERVICOS E CONSTRUCOES EIRELI					
NIRE:	2360018864-6	CNPJ:	34.631.462/0001-29	NIRE Anterior:	
Nome Anterior:					
Município:	FORTALEZA			UF:	CEARA
Inscrição		Inscrição Municipal:	5124824		
Data do ato constitutivo em Junta Comercial:			22/08/2019		

Dados do Livro

Finalidade:	DIARIO				
Número de ordem:	3	Quantidade de páginas:	49		
Data Encerramento do Exercício	31/12/2020 /	Data	29/04/2021		

Assinantes

CPF	Nome	Função	CRC	Data Assinatura
076.418.983-27	JOSE VITOR BESERRA PONTES	Administrador		29/04/2021
Assinado utilizando o(s) seguinte(s) selo(s) do gov.br Selo Ouro - Certificado Digital				
026.898.663-07	LUIZ GONZAGA LIMA NETO	Contador	CE 026268/O-1	29/04/2021
Assinado utilizando o(s) seguinte(s) selo(s) do gov.br Selo Ouro - Certificado Digital, Selo Prata - Banco do Brasil - Internet Banking, Selo Prata - Cadastro via Internet Banking				




Junta Comercial do Estado do Ceará

Este Livro foi protocolado sob o nº 21/062.526-1 no dia 29/04/2021. Os dados de autenticação estão contidos no Termo de Autenticação que deverá ser validado conforme informações constantes do mesmo.

[Handwritten signatures and marks]

74 / 100

Termo de Encerramento

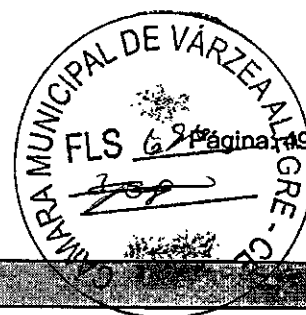

Dados da Empresa				
Nome Empresarial:				
EVP SERVICOS E CONSTRUCOES EIRELI				
NIRE:	2360018864-6	CNPJ:	34.631.462/0001-29	NIRE Anterior:
Nome Anterior:				
Município:	FORTALEZA		UF:	CEARA
Inscrição		Inscrição Municipal:	5124824	

Dados do Livro			
Finalidade:	DIARIO		
Número de	3	Data assinatura:	29/04/2021
Quantidade de páginas:	49		
Período de escrituração			
Início:	01/01/2020	Fim:	31/12/2020
Período de retificação:			
Início:		Fim:	


Assinante(s)				
CPF	Nome	Função	CRC	Data Assinatura
076.418.983-27	JOSE VITOR BESERRA PONTES	Administrador		29/04/2021
Assinado utilizando o(s) seguinte(s) selo(s) do gov.br				
Selo Ouro - Certificado Digital				
026.898.663-07	LUIZ GONZAGA LIMA NETO	Contador	CE 026268/O-1	29/04/2021
Assinado utilizando o(s) seguinte(s) selo(s) do gov.br				
Selo Ouro - Certificado Digital, Selo Prata - Banco do Brasil - Internet Banking, Selo Prata - Cadastro via Internet Banking				



Junta Comercial do Estado do Ceará
Este Livro foi protocolado sob o nº 21/062.526-1 no dia 29/04/2021. Os dados de autenticação estão contidos no Termo de Autenticação que deverá ser validado conforme informações constantes do mesmo.



Sistema Nacional de Registro de Empresas Mercantil - SINREM
 Governo do Estado do Ceará
 Secretaria de Estado da Fazenda do Estado do Ceará
 Junta Comercial do Estado do Ceará

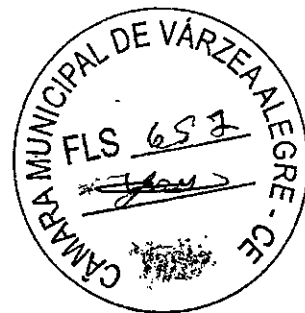

TERMO DE AUTENTICAÇÃO - LIVRO DIGITAL

Declaro exatos os Termos de Abertura e de Encerramento do Livro Digital com características abaixo, por mim conferido e autenticado sob o nº 20019909 em 29/04/2021. Assinado digitalmente por Ana Katia Torres Cavalcante. Para validação da Autenticação dos Termos, deverá ser acessado o sítio eletrônico do Portal de Serviços / Validar Documentos (<https://portalservicos.jucec.ce.gov.br/Portal/pages/imagemProcesso/viaUnica.jsf>) e informar o número de protocolo e a chave de segurança abaixo:

Número de Protocolo	Chave de Segurança
21/062.526-1	P4Ui

Identificação da Empresa	
Nome Empresarial:	EVP SERVICOS E CONSTRUCOES EIRELI
Nire:	
CNPJ:	34.631.462/0001-29
Município:	FORTALEZA

Identificação do Livro Digital	
Espécie:	DIARIO
Número de Ordem:	3
Período de	01/01/2020 - 31/12/2020

Assinante(s)			
CPF	Nome	CRC	Data Assinatura
076.418.983-27	JOSE VITOR BESERRA PONTES		29/04/2021

Assinado utilizando o(s) seguinte(s) selo(s) do gov.br
 Selo Ouro - Certificado Digital

026.898.663-07	LUIZ GONZAGA LIMA NETO	CE 026268/O-1	29/04/2021
----------------	------------------------	---------------	------------

Assinado utilizando o(s) seguinte(s) selo(s) do gov.br
 Selo Ouro - Certificado Digital, Selo Prata - Banco do Brasil - Internet Banking, Selo Prata -


Fortaleza, quinta-feira, 29 de abril de 2021



A autenticidade desse documento pode ser conferida no portal de serviços da jucec informando o número do protocolo 21/062.526-1.

76 / 100

Junta Comercial do Estado do Ceará

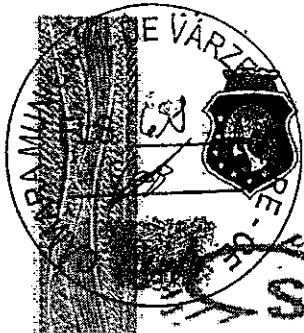

Sistema Nacional de Registro de Empresas Mercantis - SINREM
Governo do Estado do Ceará
Secretaria de Estado da Fazenda do Estado do Ceará
Junta Comercial do Estado do Ceará


SINREM

Documento assinado eletronicamente por Ana Katia Torres Cavalcante,
Servidor(a) Público(a), em 29/04/2021, às 14:45.

Junta Comercial do Estado do Ceará

Fortaleza, quinta-feira, 29 de abril de 2021

A autenticidade desse documento pode ser conferida no [portal de serviços da jucec](#)
informando o número do protocolo 21/062.526-1.

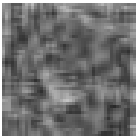



Ministério da Economia
Secretaria de Governo Digital
Departamento Nacional de Registro Empresarial e Integração
Secretaria do Desenvolvimento Econômico

Nº DO PROTOCOLO (Uso da Junta Comercial)



NIRE (da sede ou filial, quando a sede for em outra UF)

23600188646

Código da Natureza Jurídica

2305

Nº de Matrícula do Agente Auxiliar do Comércio

1 - REQUERIMENTO

ILMO(A). SR.(A) PRESIDENTE DA Junta Comercial do Estado do Ceará

Nome: **EVP SERVICOS E CONSTRUÇÕES EIRELI**

(da Empresa ou do Agente Auxiliar do Comércio)

requer a V.Sª o deferimento do seguinte ato:

Nº FCN/REMP



CEE2100100822

Nº DE VIAS	CÓDIGO DO ATO	CÓDIGO DO EVENTO	QTDE	DESCRIÇÃO DO ATO / EVENTO
1	223			BALANCO

FORTALEZA

Local

5 Maio 2021

Data

Representante Legal da Empresa / Agente Auxiliar do Comércio:

Nome: _____

Assinatura: _____

Telefone de Contato: _____

2 - USO DA JUNTA COMERCIAL

DECISÃO SINGULAR

DECISÃO COLEGIADA

Nome(s) Empresarial(ais) igual(ais) ou semelhante(s):

SIM

SIM

Processo em Ordem À decisão

_____/_____/_____
Data

NÃO

_____/_____/_____
Data

Responsável

NÃO

_____/_____/_____
Data

Responsável

Responsável

DECISÃO SINGULAR

Processo em exigência. (Vide despacho em folha anexa)

Processo deferido. Publique-se e archive-se.

Processo indeferido. Publique-se.

2ª Exigência

3ª Exigência

4ª Exigência

5ª Exigência

_____/_____/_____
Data

Responsável

DECISÃO COLEGIADA

Processo em exigência. (Vide despacho em folha anexa)

Processo deferido. Publique-se e archive-se.

Processo indeferido. Publique-se.

2ª Exigência

3ª Exigência

4ª Exigência

5ª Exigência

_____/_____/_____
Data

Vogal

Vogal

Vogal

Presidente da _____ Turma

OBSERVAÇÕES

[Handwritten signatures and dates]



Junta Comercial do Estado do Ceará

Certifico registro sob o nº 5570412 em 06/05/2021 da Empresa EVP SERVICOS E CONSTRUÇÕES EIRELI, CNPJ 34631462000129 e protocolo 210685018 - 05/05/2021. Autenticação: 72987535366B5FB66321D533C448ED984E7D19D. Lenira Cardoso de Alencar Seraine - Secretária-Geral. Para validar este documento, acesse <http://www.jucec.ce.gov.br> e informe nº do protocolo 21/068.501-8 e o código de segurança w6vf Esta cópia foi autenticada digitalmente e assinada em 06/05/2021 por Lenira Cardoso de Alencar Seraine – Secretária-Geral.

[Signature]
LENIRA CARDOSO DE ALENCAR SERAINE
SECRETÁRIA-GERAL



JUNTA COMERCIAL DO ESTADO DO CEARÁ

Registro Digital

Capa de Processo

Identificação do Processo		
Número do Protocolo	Número do Processo Módulo Integrador	Data
21/068.501-8	CEE2100100822	05/05/2021


Identificação do(s) Assinante(s)		
CPF	Nome	Data Assinatura
076.418.983-27	JOSE VITOR BESERRA PONTES	05/05/2021
Assinado utilizando o(s) seguinte(s) selo(s) do gov.br		
Selo Ouro - Certificado Digital		

Junta Comercial do Estado do Ceará



Junta Comercial do Estado do Ceará

Certifico registro sob o nº 5570412 em 06/05/2021 da Empresa EVP SERVICOS E CONSTRUÇOES EIRELI, CNPJ 34631462000129 e protocolo 210685018 - 05/05/2021. Autenticação: 72987535366B5FB66321D533C448ED984E7D19D. Lenira Cardoso de Alencar Seraine - Secretária-Geral. Para validar este documento, acesse <http://www.jucec.ce.gov.br> e informe nº do protocolo 21/068.501-8 e o código de segurança w6vf Esta cópia foi autenticada digitalmente e assinada em 06/05/2021 por Lenira Cardoso de Alencar Seraine - Secretária-Geral.

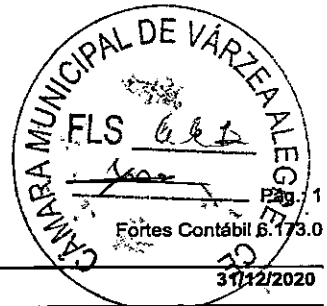

Balanco Patrimonial

Empresa: EVP SERVICOS E CONSTRUCOES EIRELI ME- CNPJ: 34.631.462/0001-29

Conta	Descrição	31/12/2020
1	*** Ativo ***	809.267,01D
1.01	Ativo Circulante	193.515,79D
1.01.01	Disponibilidades	31.415,79D
1.01.01.01	Numerários em Espécie	31.415,79D
1.01.01.01.01	Caixa Geral	31.415,79D
1.01.15	Estoques	162.100,00D
1.01.15.01	Estoques em Estabelecimentos Próprios	162.100,00D
1.01.15.01.02	Estoques de Materiais	162.100,00D
1.07	Ativo não Circulante	615.751,22D
1.07.00	Realizável a Longo Prazo	424.351,22D
1.07.00.03	Créditos com Pessoas Ligadas Físicas/Jurídicas	424.351,22D
1.07.00.03.01	Crédito com Sócio	424.351,22D
1.07.04	Imobilizado	191.400,00D
1.07.04.01	Bens em Operação	191.400,00D
1.07.04.01.01	Bens Utilizados na Produção e/ou Prestação de Serviços	191.400,00D
2	*** Passivo ***	809.267,01C
2.01	Passivo Circulante	30.128,24C
2.01.01	Obrigações de Curto Prazo	30.128,24C
2.01.01.07	Empréstimos e Financiamentos	30.128,24C
2.01.01.07.01	Financiamentos a Curto Prazo - Sistema Financeiro Nacional	28.120,44C
2.01.01.07.06	Conta Transitória	2.007,80C
2.07	Patrimônio Líquido	779.138,77C
2.07.01	Capital Realizado	500.000,00C
2.07.01.01	Capital Social	500.000,00C
2.07.01.01.01	Capital Social de Domiciliados e Residentes no País	500.000,00C
2.07.07	Outras Contas	279.138,77C
2.07.07.01	Outras Contas	279.138,77C
2.07.07.01.01	Lucros Acumulados	279.138,77C

Data de Encerramento: 31/12/2020

Valor de Ativo e Passivo: R\$ 809.267,01 (Oitocentos e Nove Mil Duzentos e Sessenta e Sete Reais e Um Centavo).

JOSE VITOR BESERRA PONTES
TITULAR ADMINISTRADOR

LUIZ GONZAGA LIMA NETO
CPF: 026.898.663-07
CRC - CE 026268/O-7
CONTADOR

terça-feira, 4 de maio de 2021

08:11:35

Fim




Junta Comercial do Estado do Ceará

Certifico registro sob o nº 5570412 em 06/05/2021 da Empresa EVP SERVICOS E CONSTRUCOES EIRELI, CNPJ 34631462000129 e protocolo 210685018 - 05/05/2021. Autenticação: 72987535366B5FB66321D533C448ED984E7D19D. Lenira Cardoso de Alencar Seraine - Secretária-Geral. Para validar este documento, acesse <http://www.jucec.ce.gov.br> e Informe nº do protocolo 21/068.501-8 e o código de segurança w6vf Esta cópia foi autenticada digitalmente e assinada em 06/05/2021 por Lenira Cardoso de Alencar Seraine - Secretária-Geral.

LENIRA CARDOSO DE ALENCAR SERAINE

pág. 3/8

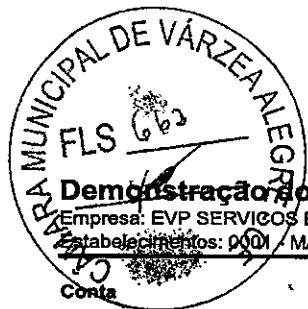

Demonstração do Resultado do Exercício

Empresa: EVP SERVICOS E CONSTRUCOES EIRELI ME - CNPJ: 34.631.462/0001-29
Estabelecimentos: 0001 - MATRIZ; Centros de Resultado: 001 - Geral

Pág.: 2

Fortes Contábil 6.173.0

Conta	Descrição	01/01/2020 a 31/12/2020
(+) 010	Receita Bruta Operacional	346.294,62
010.01	Faturamento Prod. Merc. e Serviços	346.294,62
010.01.03	Vendas de Serviços	346.294,62
(-) 020	Deduções da Receita	22.270,81
020.01	Impostos Faturados	22.270,81
020.01.02	ISS	15.481,01
020.01.05	Simplex	6.789,80
(=) 030	Receita Líquida	324.023,81
(=) 060	Lucro Bruto	324.023,81
(-) 070	Despesas Operacionais	27.038,99
070.01	Despesas Administrativas	15.018,73
070.04	Resultado Financeiro	12.020,26
070.04.01	Receitas Financeiras	623,89
070.04.02	Despesas Financeiras	11.396,37
(-) 080	Outras Receitas e Outras Despesas	(2.519,93)
080.01	Outras Receitas	(2.519,93)
(=) 110	Res. Antes das Participações e Contrib.	294.464,89
(=) 150	Res. Antes Imp.Renda e Contrib. Social	294.464,89
(=) 200	Resultado Líquido do Exercício	294.464,89

JOSE VITOR BESERRA PONTES
TITULAR ADMINISTRADOR

LUIZ GONZAGA LIMA NETO
CPF: 026.898.663-07
CRC - CE 026268/O-7
CONTADOR

terça-feira, 4 de maio de 2021

08:11:35


Fim



Junta Comercial do Estado do Ceará

Certifico registro sob o nº 5570412 em 06/05/2021 da Empresa EVP SERVICOS E CONSTRUCOES EIRELI, CNPJ 34631462000129 e protocolo 210685018 - 05/05/2021. Autenticação: 72987535366B5FB66321D533C448ED984E7D19D. Lenira Cardoso de Alencar Seraine - Secretária-Geral. Para validar este documento, acesse <http://www.jucec.ce.gov.br> e Informe nº do protocolo 21/068.501-8 e o código de segurança w6vf Esta cópia foi autenticada digitalmente e assinada em 06/05/2021 por Lenira Cardoso de Alencar Seraine - Secretária-Geral.

pág. 4/8

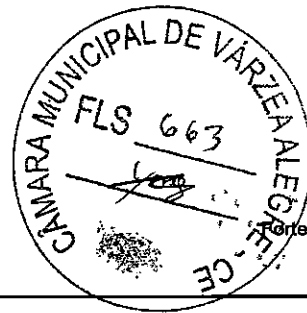

Análise pelos Índices do Balanço

Empresa: EVP SERVICOS E CONSTRUcoes EIRELI ME - CNPJ: 34.631.462/0001-29

Pág.: 3

Portes Contábil 6.173,0

Mês/Ano: 12/2020

Código	Nome Valores	Expressão	Resultado
GE	Grau de Endividamento (30.128,24 + 0,00) / 809.267,01 Quanto o capital de terceiros representa sobre o total de recursos investidos no negócio. Quanto menor, melhor.	(c201+c203)/c1	0,04
LC	Liquidez Corrente 193.515,79 / 30.128,24 Quanto a empresa possui de Ativo Circulante para cada R\$ 1,00 de Passivo Circulante. Quanto maior, melhor.	c101/c201	6,42
LG	Liquidez Geral (193.515,79 + 615.751,22) / (30.128,24 + 0,00) Quanto a empresa possui de ativo para saldar o passivo. Quanto maior melhor.	(c101+c107)/(c201+c203)	26,86 /
LI	Liquidez Imediata 31.415,79 / 30.128,24 Quanto dispomos imediatamente para saldar nossas dividas de Curto Prazo. Quanto maior, melhor.	c10101/c201	1,04
LS	Liquidez Seca 193.515,79 / 30.128,24 Quanto a empresa possui de ativo para saldar o passivo. Quanto maior melhor.	c101/c201	6,42
MG	Solvência ou Margem de Garantia 809.267,01 / (30.128,24 + 0,00) Mede a capacidade de a empresa pagar suas dívidas a curto e longo prazos, utilizando os recursos totais aplicados no ativo.	c1/(c201+c203)	26,86
ML	Margem Líquida (294.464,89 / 324.023,81) * 100 Quanto a empresa obtém de lucro para cada R\$100,00 vendidos. Quanto maior, melhor.	(d200/d030)*100	90,88
RA	Rentabilidade do Ativo (294.464,89 / 809.267,01) * 100 Quanto a empresa obtém de lucro para cada R\$100,00 de investimento total. Quanto maior, melhor.	(d200/c1)*100	36,39

JOSE VITOR BESERRA PONTES
TITULAR ADMINISTRADOR

LUIZ GONZAGA LIMA NETO
CPF: 026.898.663-07
CRC - CE 026268/O-7
CONTADOR

terça-feira, 4 de maio de 2021

08:11:35


Fim



Junta Comercial do Estado do Ceará

Certifico registro sob o nº 5570412 em 06/05/2021 da Empresa EVP SERVICOS E CONSTRUcoes EIRELI, CNPJ 34631462000129 e protocolo 210685018 - 05/05/2021. Autenticação: 72987535366B5FB66321D533C448ED984E7D19D. Lenira Cardoso de Alencar Seraine - Secretária-Geral. Para validar este documento, acesse <http://www.jucec.ce.gov.br> e informe nº do protocolo 21/068.501-8 e o código de segurança w6vf Esta cópia foi autenticada digitalmente e assinada em 06/05/2021 por Lenira Cardoso de Alencar Seraine - Secretária-Geral.

pág. 5/8

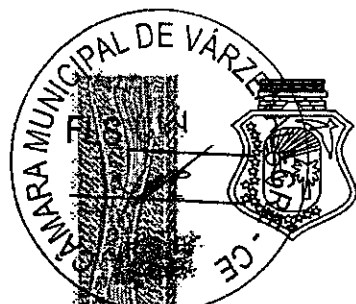

JUNTA COMERCIAL DO ESTADO DO CEARÁ

Registro Digital

Documento Principal

Identificação do Processo		
Número do Protocolo	Número do Processo Módulo Integrador	Data
21/068.501-8	CEE2100100822	05/05/2021

Identificação do(s) Assinante(s)		
CPF	Nome	Data Assinatura
076.418.983-27	JOSE VITOR BESERRA PONTES	05/05/2021

Assinado utilizando o(s) seguinte(s) selo(s) do gov.br

Selo Ouro - Certificado Digital

026.898.663-07	LUIZ GONZAGA LIMA NETO	05/05/2021
----------------	------------------------	------------

Assinado utilizando o(s) seguinte(s) selo(s) do gov.br


Selo Ouro - Certificado Digital, Selo Prata - Banco do Brasil - Internet Banking, Selo Prata - Cadastro via Internet Banking

Junta Comercial do Estado do Ceará



Junta Comercial do Estado do Ceará

Certifico registro sob o nº 5570412 em 06/05/2021 da Empresa EVP SERVICOS E CONSTRUÇÕES EIRELI, CNPJ 34631462000129 e protocolo 210685018 - 05/05/2021. Autenticação: 72987535366B5FB66321D533C448ED984E7D19D. Lenira Cardoso de Alencar Seraine - Secretária-Geral. Para validar este documento, acesse <http://www.jucec.ce.gov.br> e informe nº do protocolo 21/068.501-8 e o código de segurança w6vf Esta cópia foi autenticada digitalmente e assinada em 06/05/2021 por Lenira Cardoso de Alencar Seraine - Secretária-Geral.

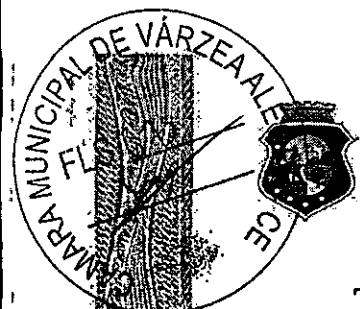

Sistema Nacional de Registro de Empresas Mercantil - SINREM
Governo do Estado do Ceará
Secretaria de Estado da Fazenda do Estado do Ceará
Junta Comercial do Estado do Ceará

TERMO DE AUTENTICAÇÃO - REGISTRO DIGITAL

Certifico que o ato, assinado digitalmente, da empresa CONSTRUTORA VIPON EIRELI, de CNPJ 34.631.462/0001-29 e protocolado sob o número 21/149.479-8 em 06/10/2021, encontra-se registrado na Junta Comercial sob o número 5654876, em 06/10/2021. O ato foi deferido eletronicamente pelo examinador Jessica Felipe da Silva.

Certifica o registro, a Secretária-Geral, Lenira Cardoso de Alencar Seraine. Para sua validação, deverá ser acessado o sítio eletrônico do Portal de Serviços - Validar Documentos (<https://portalservicos.jucec.ce.gov.br/Portal/pages/imagemProcesso/viaUnica.jsf>) e informar o número de protocolo e chave de segurança.

Capa de Processo

Assinante(s)		
CPF	Nome	Data Assinatura
076.418.983-27	JOSE VITOR BESERRA PONTES	06/10/2021
Assinado utilizando o(s) seguinte(s) selo(s) do gov.br		
Selo Ouro - Certificado Digital		

Documento Principal

Assinante(s)		
CPF	Nome	Data Assinatura
076.418.983-27	JOSE VITOR BESERRA PONTES	06/10/2021
Assinado utilizando o(s) seguinte(s) selo(s) do gov.br		
Selo Ouro - Certificado Digital		
692.461.653-49	CRISTIANO MORAIS DA SILVA	06/10/2021
Assinado utilizando o(s) seguinte(s) selo(s) do gov.br		
Selo Ouro - Certificado Digital		

Data de início dos efeitos do registro (art. 36, Lei 8.934/1994): 06/10/2021



Documento assinado eletronicamente por Jessica Felipe da Silva, Servidor(a) Público(a), em 06/10/2021, às 16:05.



A autenticidade desse documento pode ser conferida no portal de serviços da jucec informando o número do protocolo 21/149.479-8.



Junta Comercial do Estado do Ceará

Certifico registro sob o nº 5654876 em 06/10/2021 da Empresa CONSTRUTORA VIPON EIRELI, CNPJ 34631462000129 e protocolo 211494798 - 06/10/2021. Autenticação: 1963DF1A3CB4E1C7514EE0C42C7E37BAB38F5D4B. Lenira Cardoso de Alencar Seraine - Secretária-Geral. Para validar este documento, acesse <http://www.jucec.ce.gov.br> e informe nº do protocolo 21/149.479-8 e o código de segurança OCeV Esta cópia foi autenticada digitalmente e assinada em 06/10/2021 por Lenira Cardoso de Alencar Seraine - Secretária-Geral.



JUNTA COMERCIAL DO ESTADO DO CEARÁ
Registro Digital



Documento Principal

Identificação do Processo		
Número do Protocolo	Número do Processo Módulo Integrador	Data
21/149.479-8	CEE2100506299	06/10/2021

Identificação do(s) Assinante(s)		
CPF	Nome	Data Assinatura
692.461.653-49	CRISTIANO MORAIS DA SILVA	06/10/2021
Assinado utilizando o(s) seguinte(s) selo(s) do gov.br		
Selo Ouro - Certificado Digital		

076.418.983-27	JOSE VITOR BESERRA PONTES	06/10/2021
Assinado utilizando o(s) seguinte(s) selo(s) do gov.br		
Selo Ouro - Certificado Digital		

Junta Comercial do Estado do Ceará

[Handwritten signatures and marks]



Junta Comercial do Estado do Ceará

Certifico registro sob o nº 5654876 em 06/10/2021 da Empresa CONSTRUTORA VIPON EIRELI, CNPJ 34631462000129 e protocolo 211494798 - 06/10/2021. Autenticação: 1963DF1A3CB4E1C7514EE0C42C7E37BAB38F5D4B. Lenira Cardoso de Alencar Seraine - Secretária-Geral. Para validar este documento, acesse <http://www.jucec.ce.gov.br> e informe nº do protocolo 21/149.479-8 e o código de segurança OCeV Esta cópia foi autenticada digitalmente e assinada em 06/10/2021 por Lenira Cardoso de Alencar Seraine - Secretária-Geral.

[Handwritten signature]



Sistema Nacional de Registro de Empresas Mercantis - SINREM
 Governo do Estado do Ceará
 Secretaria de Estado da Fazenda do Estado do Ceará
 Junta Comercial do Estado do Ceará



TERMO DE AUTENTICAÇÃO - REGISTRO DIGITAL

Certifico que o ato, assinado digitalmente, da empresa EVP SERVICOS E CONSTRUCOES EIRELI, de CNPJ 34.631.462/0001-29 e protocolado sob o número 21/068.501-8 em 05/05/2021, encontra-se registrado na Junta Comercial sob o número 5570412, em 06/05/2021. O ato foi deferido eletronicamente pelo examinador José Geovany Pinto Pinheiro.

Certifica o registro, a Secretária-Geral, Lenira Cardoso de Alencar Seraine. Para sua validação, deverá ser acessado o sitio eletrônico do Portal de Serviços / Validar Documentos - (<https://portalservicos.jucec.ce.gov.br/Portal/pages/imagemProcesso/viaUnica.jsf>) e informar o número de protocolo e chave de segurança.

Capa de Processo

Assinante(s)		
CPF	Nome	Data Assinatura
076.418.983-27	JOSE VITOR BESERRA PONTES	05/05/2021
Assinado utilizando o(s) seguinte(s) selo(s) do gov.br		
Selo Ouro - Certificado Digital		

Documento Principal

Assinante(s)		
CPF	Nome	Data Assinatura
076.418.983-27	JOSE VITOR BESERRA PONTES	05/05/2021
Assinado utilizando o(s) seguinte(s) selo(s) do gov.br		
Selo Ouro - Certificado Digital		
026.898.663-07	LUIZ GONZAGA LIMA NETO	05/05/2021
Assinado utilizando o(s) seguinte(s) selo(s) do gov.br		
Selo Ouro - Certificado Digital, Selo Prata - Banco do Brasil - Internet Banking, Selo Prata - Cadastro via Internet Banking		

Documento assinado eletronicamente por José Geovany Pinto Pinheiro, Servidor(a) Público(a), em 06/05/2021, às 09:30.



A autenticidade desse documento pode ser conferida no [portal de serviços da jucec](http://portalservicos.jucec.ce.gov.br) informando o número do protocolo 21/068.501-8.

[Handwritten signatures and initials]
 80/00



JUNTA COMERCIAL DO ESTADO DO CEARÁ
Registro Digital

O ato foi deferido e assinado digitalmente por

Identificação do(s) Assinante(s)	
CPF	Nome
236.117.073-68	LENIRA CARDOSO DE ALENCAR SERAINE



Junta Comercial do Estado do Ceará

Fortaleza, quinta-feira, 06 de maio de 2021



Junta Comercial do Estado do Ceará

Certifico registro sob o nº 5570412 em 06/05/2021 da Empresa EVP SERVICOS E CONSTRUCOES EIRELI, CNPJ 34631462000129 e protocolo 210685018 - 05/05/2021. Autenticação: 72987535366B5FB66321D533C448ED984E7D19D. Lenira Cardoso de Alencar Seraine - Secretária-Geral. Para validar este documento, acesse <http://www.jucec.ce.gov.br> e informe nº do protocolo 21/068.501-8 e o código de segurança w6vf Esta cópia foi autenticada digitalmente e assinada em 06/05/2021 por Lenira Cardoso de Alencar Seraine - Secretária-Geral.

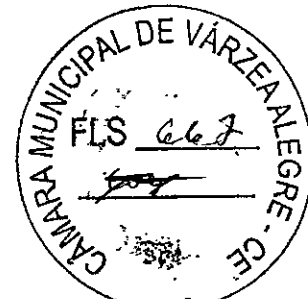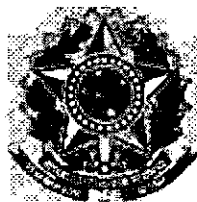

**CONSELHO REGIONAL DE CONTABILIDADE DO ESTADO DO CEARÁ
CERTIDÃO DE REGULARIDADE PROFISSIONAL**

O CONSELHO REGIONAL DE CONTABILIDADE DO ESTADO DO CEARÁ certifica que o(a) profissional identificado(a) no presente documento encontra-se em situação regular.

IDENTIFICAÇÃO DO REGISTRO

NOME.....	: LUIZ GONZAGA LIMA NETO
REGISTRO.....	: CE-026268/O-7
CATEGORIA.....	: CONTADOR
CPF.....	: 026.898.663-07

A presente CERTIDÃO não quita nem invalida quaisquer débitos ou infrações que posteriormente, venham a ser apurados pelo CRCCE contra o referido registro.

A falsificação deste documento constitui-se em crime previsto no Código Penal Brasileiro, sujeitando o autor à respectiva ação penal.

Emissão: CEARÁ, 01/10/2021 as 11:37:41.

Válido até: 30/12/2021.

Código de Controle: 502391.

Para verificar a autenticidade deste documento consulte o site do CRCCE.



Ministério da Economia
Secretaria de Governo Digital
Departamento Nacional de Registro Empresarial e Integração
Secretaria do Desenvolvimento Econômico

Nº DO PROTOCOLO (Uso da Junta Comercial)



NIRE (da sede ou filial, quando a sede for em outra UF)

Código da Natureza Jurídica

Nº de Matrícula do Agente Auxiliar do Comércio

23600188646

2305

1 - REQUERIMENTO

ILMO(A). SR.(A) PRESIDENTE DA Junta Comercial do Estado do Ceará

Nome: CONSTRUTORA VIPON EIRELI

(da Empresa ou do Agente Auxiliar do Comércio)

requer a V.Sª o deferimento do seguinte ato:

Nº FCN/REMP



CEE2100506299

Nº DE VIAS	CÓDIGO DO ATO	CÓDIGO DO EVENTO	QTDE	DESCRIÇÃO DO ATO / EVENTO
1	223			BALANCO

TAUA
Local

8 Outubro 2021
Data

Representante Legal da Empresa / Agente Auxiliar do Comércio:

Nome: _____

Assinatura: _____

Telefone de Contato: _____

2 - USO DA JUNTA COMERCIAL

DECISÃO SINGULAR

DECISÃO COLEGIADA

Nome(s) Empresarial(ais) igual(ais) ou semelhante(s):

SIM

SIM

Processo em Ordem
À decisão

Data

NÃO

Data

Responsável

NÃO

Data

Responsável

Responsável

DECISÃO SINGULAR

Processo em exigência. (Vide despacho em folha anexa)

Processo deferido. Publique-se e archive-se.

Processo indeferido. Publique-se.

2ª Exigência

3ª Exigência

4ª Exigência

5ª Exigência

Data

Responsável

DECISÃO COLEGIADA

Processo em exigência. (Vide despacho em folha anexa)

Processo deferido. Publique-se e archive-se.

Processo indeferido. Publique-se.

2ª Exigência

3ª Exigência

4ª Exigência

5ª Exigência

Data

Vogal

Vogal

Vogal

Presidente da _____ Turma

OBSERVAÇÕES

[Handwritten signatures and notes]



Junta Comercial do Estado do Ceará

Certifico registro sob o nº 5654876 em 06/10/2021 da Empresa CONSTRUTORA VIPON EIRELI, CNPJ 34631462000129 e protocolo 211494798 - 06/10/2021. Autenticação: 1963DF1A3CB4E1C7514EE0C42C7E37BAB38F5D4B. Lenira Cardoso de Alencar Seraine - Secretária-Geral. Para validar este documento, acesse <http://www.jucec.ce.gov.br> e Informe nº do protocolo 21/149.479-8 e o código de segurança OCeV Esta cópia foi autenticada digitalmente e assinada em 06/10/2021 por Lenira Cardoso de Alencar Seraine - Secretária-Geral.

[Handwritten signature]
LENIRA CARDOSO DE ALENCAR SERAINE
SECRETÁRIA-GERAL




JUNTA COMERCIAL DO ESTADO DO CEARÁ

Registro Digital

Capa de Processo

Identificação do Processo		
Número do Protocolo	Número do Processo Módulo Integrador	Data
21/149.479-8	CEE2100506299	06/10/2021

Identificação do(s) Assinante(s)		
CPF	Nome	Data Assinatura
076.418.983-27	JOSE VITOR BESERRA PONTES	06/10/2021
Assinado utilizando o(s) seguinte(s) selo(s) do gov.br 		
Selo Ouro - Certificado Digital		



Junta Comercial do Estado do Ceará
Certifico registro sob o nº 5654876 em 06/10/2021 da Empresa CONSTRUTORA VIPON EIRELI, CNPJ 34631462000129 e protocolo 211494798 - 06/10/2021. Autenticação: 1963DF1A3CB4E1C7514EE0C42C7E37BAB38F5D4B. Lenira Cardoso de Alencar Seraine - Secretária-Geral. Para validar este documento, acesse <http://www.jucec.ce.gov.br> e informe nº do protocolo 21/149.479-8 e o código de segurança OCeV Esta cópia foi autenticada digitalmente e assinada em 06/10/2021 por Lenira Cardoso de Alencar Seraine - Secretária-Geral.



Balço Patrimonial

Empresa: CONSTRUTORA VIPON EIRELI- CNPJ: 34.631.462/0001-29

Endereço: Rua Amancio Cordeiro Junior, N.º 381, Bairro: Planalto Nelândia, Cidade: Tauá, Estado: CE, CEP: 63.660-000

Nire: 23600188646 – Data: 22/08/2019

Conta	Descrição	31/12/2020
1	*** Ativo ***	809.267,01D
1.01	Ativo Circulante	193.515,79D
1.01.01	Disponibilidades	31.415,79D
1.01.01.01	Numerários em Espécie	31.415,79D
1.01.01.01.01	Caixa Geral	31.415,79D
1.01.15	Estoques	162.100,00D
1.01.15.01	Estoques em Estabelecimentos Próprios	162.100,00D
1.01.15.01.02	Estoques de Materiais	162.100,00D
1.07	Ativo não Circulante	615.751,22D
1.07.00	Realizável a Longo Prazo	424.351,22D
1.07.00.03	Créditos com Pessoas Ligadas Físicas/Jurídicas	424.351,22D
1.07.00.03.01	Crédito com Sócio	424.351,22D
1.07.04	Imobilizado	191.400,00D
1.07.04.01	Bens em Operação	191.400,00D
1.07.04.01.01	Bens Utilizados na Produção e/ou Prestação de Serviços	191.400,00D
2	*** Passivo ***	809.267,01C
2.01	Passivo Circulante	30.128,24C
2.01.01	Obrigações de Curto Prazo	30.128,24C
2.01.01.07	Empréstimos e Financiamentos	30.128,24C
2.01.01.07.01	Financiamentos a Curto Prazo - Sistema Financeiro Nacional	28.120,44C
2.01.01.07.06	Conta Transitória	2.007,80C
2.07	Patrimônio Líquido	779.138,77C
2.07.01	Capital Realizado	500.000,00C
2.07.01.01	Capital Social	500.000,00C
2.07.01.01.01	Capital Social de Domiciliados e Residentes no País	500.000,00C
2.07.07	Outras Contas	279.138,77C
2.07.07.01	Outras Contas	279.138,77C
2.07.07.01.01	Lucros Acumulados	279.138,77C

Data de Encerramento: 31/12/2020

Valor de Ativo e Passivo: R\$ 809.267,01 (Oitocentos e Nova Mil Duzentos e Sessenta e Sete Reais e Um Centavo).

Tauá-CE, 31 de Dezembro de 2020

JOSE VITOR BESERRA PONTES
TITULAR ADMINISTRADOR
CPF 076.418.983-27

CRISTIANO MORAIS DA SILVA
CPF: 692.461.653-49
CRC - CE 020473/O-0
CONTADOR

terça-feira, 4 de maio de 2021

08:11:35

Continua...

83/100/



Junta Comercial do Estado do Ceará
Certifico registro sob o nº 5654876 em 06/10/2021 da Empresa CONSTRUTORA VIPON EIRELI, CNPJ 34631462000129 e protocolo 211494798 - 06/10/2021. Autenticação: 1963DF1A3CB4E1C7514EE0C42C7E37BAB38F5D4B. Lenira Cardoso de Alencar Seraine - Secretária-Geral. Para validar este documento, acesse <http://www.jucac.ce.gov.br> e informe nº do protocolo 21/149.479-8 e o código de segurança OCeV Esta cópia foi autenticada digitalmente e assinada em 06/10/2021 por Lenira Cardoso de Alencar Seraine – Secretária-Geral.

pág. 3/9



Demonstração do Resultado do Exercício

Empresa: CONSTRUTORA VIPON EIRELI - CNPJ: 34.631.462/0001-29

Endereço: Rua Amancio Cordelro Junior, N.º: 361, Bairro: Planalto Nelandia, Cidade: Tauá, Estado: CE, CEP: 63.660-000

Nire: 23600188646 - Data: 22/08/2019

Estabelecimentos: 0001 - MATRIZ; Centros de Resultado: 001 - Geral

Conta	Descrição	01/01/2020	31/12/2020
(+) 010	Receita Bruta Operacional		346.294,62
010.01	Faturamento Prod. Merc. e Serviços		346.294,62
010.01.03	Vendas de Serviços		346.294,62
(-) 020	Deduções da Receita		22.270,81
020.01	Impostos Faturados		22.270,81
020.01.02	ISS		15.481,01
020.01.05	Simplex		6.789,80
(=) 030	Receita Líquida		324.023,81
(=) 060	Lucro Bruto		324.023,81
(-) 070	Despesas Operacionais		27.038,99
070.01	Despesas Administrativas		15.018,73
070.04	Resultado Financeiro		12.020,26
070.04.01	Receitas Financeiras		623,89
070.04.02	Despesas Financeiras		11.396,37
(-) 080	Outras Receitas e Outras Despesas		(2.519,93)
080.01	Outras Receitas		(2.519,93)
(=) 110	Res. Antes das Participações e Contrib.		294.464,89
(=) 150	Res. Antes Imp.Renda e Contrib. Social		294.464,89
(=) 200	Resultado Líquido do Exercício		294.464,89

Tauá-CE, 31 de Dezembro de 2020

JOSE VITOR BESERRA PONTES
TITULAR ADMINISTRADOR
CPF 076.418.983-27

CRISTIANO MORAIS DA SILVA
CPF: 692.461.653-49
CRC - CE 020473/O-0
CONTADOR

terça-feira, 4 de maio de 2021


08:11:35

Continuus...



Junta Comercial do Estado do Ceará

Certifico registro sob o nº 5654876 em 06/10/2021 da Empresa CONSTRUTORA VIPON EIRELI, CNPJ 34631462000129 e protocolo 211494798 - 06/10/2021. Autenticação: 1963DF1A3CB4E1C7514EE0C42C7E37BAB38F5D4B. Lenira Cardoso de Alencar Seraine - Secretária-Geral. Para validar este documento, acesse <http://www.jucec.ce.gov.br> e informe nº do protocolo 21/149.479-8 e o código de segurança OCeV Esta cópia foi autenticada digitalmente e assinada em 06/10/2021 por Lenira Cardoso de Alencar Seraine - Secretária-Geral.

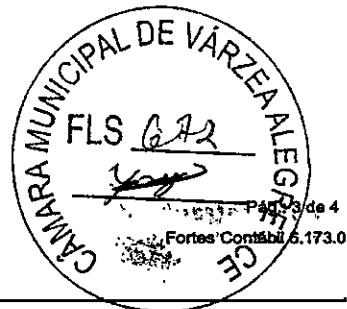

Análise pelos Índices do Balanço

Empresa: CONSTRUTORA VIPON EIRELI - CNPJ: 34.631.462/0001-29

Mês/Ano: 12/2020

Código	Nome Valores	Expressão	Resultado
GE	Grau de Endividamento (30.128,24 + 0,00) / 809.267,01 Quanto a empresa possui de Ativo Circulante para cada R\$ 1,00 de Passivo Circulante. Quanto menor, melhor.	(c201+c203)/c1	0,04
LC	Liquidez Corrente 193.515,79 / 30.128,24 Quanto a empresa possui de Ativo Circulante para cada R\$ 1,00 de Passivo Circulante. Quanto maior, melhor.	c101/c201	6,42
LG	Liquidez Geral (193.515,79 + 615.751,22) / (30.128,24 + 0,00) Quanto a empresa possui de ativo para saldar o passivo. Quanto maior melhor.	(c101+c107)/(c201+c203)	26,86
LI	Liquidez Imediata 31.415,79 / 30.128,24 Quanto dispomos imediatamente para saldar nossas dívidas de Curto Prazo. Quanto maior, melhor.	c10101/c201	1,04
LS	Liquidez Seca 193.515,79 / 30.128,24 Quanto a empresa possui de ativo para saldar o passivo. Quanto maior melhor.	c101/c201	6,42
MG	Solvência ou Margem de Garantia 809.267,01 / (30.128,24 + 0,00) Mede a capacidade de a empresa pagar suas dívidas a curto e longo prazos, utilizando os recursos totais aplicados no ativo.	c1/(c201+c203)	26,86
ML	Margem Líquida (294.464,89 / 324.023,81) *100 Quanto a empresa obtém de lucro para cada R\$100,00 vendidos. Quanto maior, melhor.	(d200/d030)*100	90,88
RA	Rentabilidade do Ativo (294.464,89 / 809.267,01) *100 Quanto a empresa obtém de lucro para cada R\$100,00 de investimento total. Quanto maior, melhor.	(d200/c1)*100	36,39

Tauá-CE, 31 de Dezembro de 2020

JOSE VITOR BESERRA PONTES
TITULAR ADMINISTRADOR
CPF 076.418.983-27

CRISTIANO MORAIS DA SILVA
CPF: 692.481.653-49
CRC - CE 020473/O-0
CONTADOR

terça-feira, 4 de maio de 2021

08:11:35

Continua...

87/100



Junta Comercial do Estado do Ceará

Certifico registro sob o nº 5654876 em 06/10/2021 da Empresa CONSTRUTORA VIPON EIRELI, CNPJ 34631462000129 e protocolo 211494798 - 06/10/2021. Autenticação: 1963DF1A3CB4E1C7514EE0C42C7E37BAB38F5D4B. Lenira Cardoso de Alencar Seraine - Secretária-Geral. Para validar este documento, acesse <http://www.jucec.ce.gov.br> e Informe nº do protocolo 21/149.479-8 e o código de segurança OCeV Esta cópia foi autenticada digitalmente e assinada em 06/10/2021 por Lenira Cardoso de Alencar Seraine - Secretária-Geral.

pág. 5/9



Notas Explicativas das Demonstrações Contábeis em 31/12/2020

Empresa: CONSTRUTORA VIPON EIRELI - CNPJ: 34.631.462/0001-29

Pág.: 4 de 4
Folhas Contábil 6.173.0

Nota 1 - Contexto Operacional A CONSTRUTORA VIPON EIRELI é uma Empresa Individual de Responsabilidade Limitada (de Natureza Empresária) que tem por atividade preponderante a prestação de serviços de Construção Civil, foi constituída em 22.08.2019. Sua Sede está localizada na cidade de Tauá no Estado do Ceará a Rua Amancio Cordeiro Junior, nº 361, Bairro de Planalto Nelandia, CEP 63.660-000.

Nota 2 - Base de Preparação e Apresentação das Demonstrações Financeiras As demonstrações contábeis que compreende o período de 01.01.2020 a 31.12.2020, foram elaboradas em consonância com os Princípios Fundamentais de Contabilidade e demais praticas emanadas da legislaça societaria brasileira.

Nota 3 - Práticas Contábeis

3.1 - Disponibilidades

Caixa inclui dinheiro em caixa, sem risco significativo de mudança de valor.

3.2 - Bens em Operação

Os ativos imobilizados são registrados pelo custo de aquisição.

3.3 - Obrigações Fiscais e Trabalhistas

Foram lançados pagamentos de impostos e encargos sociais que continham os referidos comprovantes em conformidade aos Princípios Contábeis aplicados à escrituração, entre os quais, o da Objetividade.

3.4 - Tributos Federais

A empresa tem um parcelamento ativo de débitos do SIMPLES NACIONAL.

Nota 4 - Patrimônio Líquido

4.1 - Divisão do Capital Social

O capital social está representado por 500.000 quotas de valor nominal de R\$ 1,00 (um real) cada, perfazendo R\$ 500.000,00 (quinhentos mil reais) pertecendo em sua totalidade ao Titular José Vitor Beserra Pontes.

Tauá-CE, 31 de Dezembro de 2020

JOSE VITOR BESERRA PONTES
TITULAR ADMINISTRADOR
CPF: 076.418.983-27

CRISTIANO MORAIS DA SILVA
CONTADOR
CPF: 692.461.653-49
CRC-CE 020473/O-0

terça-feira, 4 de maio de 2021

08:11:35

Fim



Junta Comercial do Estado do Ceará
Certifico registro sob o nº 5654876 em 06/10/2021 da Empresa CONSTRUTORA VIPON EIRELI, CNPJ 34631462000129 e protocolo 211494798 - 06/10/2021. Autenticação: 1963DF1A3CB4E1C7514EE0C42C7E37BAB38F5D4B. Lenira Cardoso de Alencar Seraine - Secretária-Geral. Para validar este documento, acesse <http://www.jucec.ce.gov.br> e informe nº do protocolo 21/149.479-8 e o código de segurança OCeV Esta cópia foi autenticada digitalmente e assinada em 06/10/2021 por Lenira Cardoso de Alencar Seraine - Secretária-Geral.

pág. 6/9



JUNTA COMERCIAL DO ESTADO DO CEARÁ

Registro Digital



O ato foi deferido e assinado digitalmente por



Identificação do(s) Assinante(s)	
CPF	Nome
236.117.073-68	LENIRA CARDOSO DE ALENCAR SERAINE

Junta Comercial do Estado do Ceará



Fortaleza, quarta-feira, 06 de outubro de 2021

Handwritten signatures and initials, including '86/100' and a circular stamp.

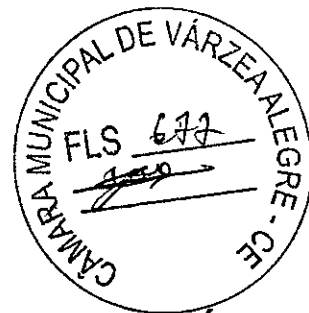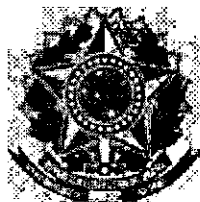

**CONSELHO REGIONAL DE CONTABILIDADE DO ESTADO DO CEARÁ
CERTIDÃO DE REGULARIDADE PROFISSIONAL**

O CONSELHO REGIONAL DE CONTABILIDADE DO ESTADO DO CEARÁ certifica que o(a) profissional identificado(a) no presente documento encontra-se em situação regular.

IDENTIFICAÇÃO DO REGISTRO

NOME..... : CRISTIANO MORAIS DA SILVA
REGISTRO..... : CE-020473/O-0
CATEGORIA..... : CONTADOR
CPF..... : 692.461.653-49

A presente CERTIDÃO não quita nem invalida quaisquer débitos ou infrações que posteriormente, venham a ser apurados pelo CRCCE contra o referido registro.

A falsificação deste documento constitui-se em crime previsto no Código Penal Brasileiro, sujeitando o autor à respectiva ação penal.

Emissão: CEARÁ, 11/10/2021 as 12:52:19.

Válido até: 09/01/2022.

Código de Controle: 650165.

Para verificar a autenticidade deste documento consulte o site do CRCCE.

87/09/2021
00/



**ESTADO DO CEARÁ
PODER JUDICIÁRIO
COMARCA DE TAUÁ**



CERTIDÃO DE FALÊNCIA, RECUPERAÇÃO JUDICIAL OU EXTRAJUDICIAL (LEI 8.666/93)

(PESSOA JURÍDICA / 1º GRAU / CÍVEL)

CERTIFICA, a requerimento da parte interessada, que consultando nos Sistemas Informatizados do Serviço de Distribuição desta Comarca, em relação ao(s) Polo(s) PASSIVO OU ATIVO, dos processos de Natureza Cível, EM TRÂMITE, verificou NADA CONSTAR, em nome de CONSTRUTORA VIPON EIRELI - ME, CNPJ nº 34.631.462/0001-29.

CERTIFICA que, esta certidão só é válida por 30 (trinta) dias, a contar da data de sua emissão

O referido é verdade e dou fé.

TAUÁ /


Sexta-feira, 29 de Outubro de 2021 às 13:26:12 /

Observações:

- os dados informados são de responsabilidade do solicitante e devem ser conferidos pelo interessado e/ou destinatário;
- a autenticidade deste documento poderá ser confirmada conforme informações no rodapé;
- a consulta inclui as seguintes classes: FALÊNCIA, CONCORDATA, RECUPERAÇÃO JUDICIAL E RECUPERAÇÃO EXTRAJUDICIAL;
- esta certidão é expedida nos termos da Resolução 13/2019, do Órgão Especial do Tribunal de Justiça do Estado do Ceará.



Sistema Nacional de Registro de Empresas Mercantis - SINREM
Governador do Estado do Ceará
Secretaria de Estado da Fazenda do Estado do Ceará
Junta Comercial do Estado do Ceará

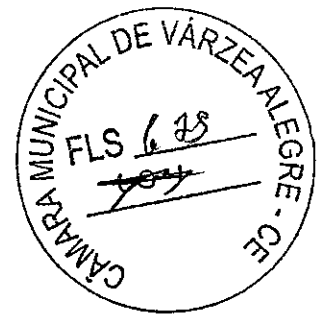

Certidão Específica

A Secretária-Geral da Junta Comercial do Estado do Ceará **CERTIFICA**, nos termos do art. 29 da Lei Federal nº 8.934, de 18 de novembro de 1994, nos arts. 78, inciso III e 81 do Decreto nº 1.800, de 30 de janeiro de 1996; da Instrução Normativa IN/DREI nº 81, de 10 de julho de 2020, a requerimento, conforme protocolo de número **21/161.059-3**, que consta no Cadastro Estadual de Empresas Mercantis, formado e organizado por esta Junta Comercial na forma disciplinada no art. 7º, VIII, do Decreto 1800/1996, registro de **CONSTRUTORA VIPON EIRELI, EMPRESA INDIVIDUAL DE RESPONSABILIDADE LIMITADA (DE NATUREZA EMPRESÁRIA)**, NIRE 2360018864-6, CNPJ 34.631.462/0001-29, ATIVA, com sede na RUA AMANCIO CORDEIRO JUNIOR, 361, BAIRRO PLANALTO NELANDIA, TAUA/CE, com dados que em resumo a seguir se especificam:

Ato/Evento	Data Aprovação	Nº Aprovação	Data Assinatura
ATO CONSTITUTIVO - EIRELI	22/08/2019	23600188646	19/08/2019
BALANCO	03/09/2019	5311432	02/09/2019
BALANCO	27/02/2020	5396700	20/02/2020
ALTERACAO	26/01/2021	5522839	13/01/2021
BALANCO	27/04/2021	5565602	22/04/2021
BALANCO	06/05/2021	5570412	03/05/2021
ALTERACAO	14/07/2021	5605900	09/07/2021
BALANCO	06/10/2021	5654876	06/10/2021

Certifica, por derradeiro, serem estes os únicos atos registrados nesta Junta Comercial até a presente data.

O referido é verdade. Dou fé. Junta Comercial do Estado do Ceará. Nada mais.

Fortaleza, 29 de Outubro de 2021.


LENIRA CARDOSO DE ALENCAR SERAINE
SECRETARIA GERAL

  
Página 1 de 1

Certidão específica emitida pela Junta Comercial do Estado do Ceará e certificada digitalmente. Para confirmar a autenticidade desta certidão, acesse o site (<http://www.jucec.ce.gov.br>) e informe o nº de protocolo C215001056373 e o código de segurança BRXq. Esta cópia foi autenticada e assinada digitalmente em 29/10/2021 por Lenira Cardoso de Alencar Seraine - Secretária-Geral.



Sistema Nacional de Registro de Empresas Mercantil - SINREM
 Governo do Estado do Ceará
 Secretaria de Estado da Fazenda do Estado do Ceará
 Junta Comercial do Estado do Ceará



Certidão Simplificada

Certificamos que as informações abaixo constam dos documentos arquivados nesta Junta Comercial e são vigentes na data de sua expedição.

Nome Empresarial:	CONSTRUTORA VIPON EIRELI		
Natureza Jurídica:	EMPRESA INDIVIDUAL DE RESPONSABILIDADE LIMITADA (DE NATUREZA EMPRESÁRIA)		
Número de Identificação do Registro de Empresas - NIRE	CNPJ	Data de Arquivamento do Ato Constitutivo	Data de Início de Atividade
2360018864-6	34.631.462/0001-29	22/08/2019	19/08/2019

Endereço Completo:

RUA AMANCIO CORDEIRO JUNIOR 361 - BAIRRO PLANALTO NELANDIA - CEP 63660-000 - TAUÁ/CE

Objeto Social:

CONSTRUCAO DE EDIFICIOS GESTAO DE REDES DE ESGOTO COLETA DE RESIDUOS NAO-PERIGOSO COLETA DE RESIDUOS PERIGOSOS CONSTRUÇÃO DE RODOVIAS E FERROVIAS OBRAS DE URBANIZAÇÃO - RUAS, PRACAS E CALÇADAS CONSTRUÇÃO DE REDES DE ABASTECIMENTO DE AGUA COLETA DE ESGOTO E CONSTRUÇÕES CORRELATAS, EXCETO OBRAS DE IRRIGACAO OUTRAS OBRAS DE ENGENHARIA CIVIL OBRAS DE TERRAPLENAGEM ADMINISTRACAO DE OBRAS SERVICOS ESPECIALIZADOS PARA CONSTRUCAO SERVICOS DE ENGENHARIA ALUGUEL DE MAQUINAS E EQUIPAMENTOS PARA CONSTRUCAO SEM OPERADOR, EXCETO ANDAIMES OBRAS DE MONTAGEM INDUSTRIAL CONSTRUCAO DE INSTALACOES ESPORTIVAS E RECREATIVAS DEMOLICAO DE EDIFICIOS E OUTRAS ESTRUTURAS PREPARACAO DE CANTEIRO E LIMPEZA DE TERRENO PERFURACOES E SONDAgens OBRAS DE TERRAPLENAGEM INSTALACAO E MANUTENCAO ELETRICA INSTALACOES HIDRAULICAS, SANITARIAS E DE GAS INSTALACAO E MANUTENCAO DE SISTEMAS GENTRAIS DE AR-CONDICIONADO, DE VENTILACAO E REFRIGERACAO OBRAS DE IRRIGACAO INSTALACOES DE SISTEMA DE PREVENCAO CONTRA INCENDIO INSTALACAO DE PAINES PUBLICITARIOS MONTAGEM E INSTALACAO DE SISTEMAS E EQUIPAMENTOS DE ILUMINACAO E SINALIZACAO EM VIAS PUBLICAS, PORTOS E AEROPORTOS TRATAMENTOS TERMICOS, ACUSTICOS OU DE VIBRACAO IMPERMEABILIZACAO EM OBRAS DE ENGENHARIA CIVIL OBRAS DE ACABAMENTO EM GESSO E ESTUQUE SERVICOS DE PINTURA DE EDIFICIOS APLICACAO DE REVESTIMENTOS E DE RESINAS EM INTERIORES E EXTERIORES OUTRAS OBRAS DE ACABAMENTO DA CONSTRUCAO OBRAS DE FUNDACOES MONTAGEM E DESMONTAGEM DE ANDAIMES E OUTRAS ESTRUTURAS TEMPORARIAS OBRAS DE ALVENARIA SERVICOS DE OPERACAO E FORNECIMENTO DE EQUIPAMENTOS PARA TRANSPORTE E ELEVACAO DE CARGAS E PESSOAS PARA USO EM OBRAS PERFURACAO E CONSTRUCAO DE POCOS DE AGUA SERVICOS DE TRANSPORTE DE PASSAGEIROS LOCACAO DE AUTOMOVEIS COM MOTORISTA TRANSPORTE ESCOLAR LOCACAO DE AUTOMOVEIS SEM CONDUTOR

Capital Social:	R\$ 500.000,00	Microempresa ou Empresa de Pequeno Porte	Prazo de Duração
QUINHENTOS MIL REAIS		MICRO EMPRESA (Lei Complementar nº 123/06)	INDETERMINADO
Capital Integralizado:	R\$ 500.000,00		
QUINHENTOS MIL REAIS			

Titular/Administrador	CPF/NIRE	Nome	Término	Mandato	Função
	076.418.983-27	JOSE VITOR BÉSSERA PONTES	xxxxxxx		TITULAR / ADMINISTRADOR

Status: xxxxxxxx Situação: ATIVA

Último Arquivamento: 06/10/2021 Número: 5654878

Ato 223 - BALANÇO

Empresa(s) Antecessora(s)	Nome Anterior	Nire	Número Aprovação	UF	Tipo Movimentação
	EVP SERVICOS E CONSTRUÇÕES EIRELI	xxxxxxx	5605900	xx	ALTERAÇÃO DE NOME EMPRESARIAL


Certidão Simplificada Digital emitida pela JUNTA COMERCIAL DO ESTADO DO CEARÁ e certificada digitalmente. Se desejar confirmar a autenticidade desta certidão, acesse o site da JUCEC (<http://www.jucec.ce.gov.br>) e clique em validar certidão. A certidão pode ser validada de duas formas:

- 1) Validação por envio de arquivo (upload)
- 2) Validação visual (digite o nº C210001056353 e visualize a certidão)



21/161.062-3

[Handwritten signatures and initials]

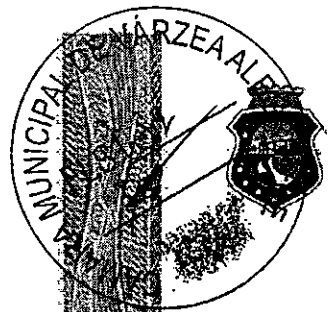

Sistema Nacional de Registro de Empresas Mercantis - SINREM
Governo do Estado do Ceará
Secretaria de Estado da Fazenda do Estado do Ceará
Junta Comercial do Estado do Ceará

Certidão Simplificada

Certificamos que as informações abaixo constam dos documentos arquivados nesta Junta Comercial e são vigentes na data de sua expedição.

Nome Empresarial:	CONSTRUTORA VIPON EIRELI		
Natureza Jurídica:	EMPRESA INDIVIDUAL DE RESPONSABILIDADE LIMITADA (DE NATUREZA EMPRESÁRIA)		
Filial(ais) nesta Unidade da Federação ou fora dela			
Nire	CNPJ	Endereço	
NADA MAIS#			

Fortaleza, 29 de Outubro de 2021 13:23


LENIRA CARDOSO DE ALENCAR SERRANO
SECRETARIA GERAL

A empresa foi transformada automaticamente para sociedade limitada, nos termos do artigo 41 da Lei n.º 14.195, de 26 de agosto de 2021.

Certidão Simplificada Digital emitida pela JUNTA COMERCIAL DO ESTADO DO CEARÁ e certificada digitalmente. Se desejar confirmar a autenticidade desta certidão, acesse o site da JUCEC (<http://www.jucec.ce.gov.br>) e clique em validar certidão. A certidão pode ser validada de duas formas:

- 1) Validação por envio de arquivo (upload)
- 2) Validação visual (digite o nº C210001056353 e visualize a certidão)



21/161.062-3



RBM Merchand Bank

A


CÂMARA MUNICIPAL DE VÁRZEA ALEGRE/CE.

CNPJ: 06.748.214/0001-27.

END: RUA JOSÉ ALVES BEZERRA, Nº 585, RIACHINHO
CEP. 63.540-000, VÁRZEA ALEGRE/CE.

Controle Interno: 116479/2021 - Senha: 20506479
A autenticidade do presente documento, bem como o arquivo eletrônico
devem ser verificados no endereço <http://www.rbmerchand.com.br>

RBM Merchand Bank

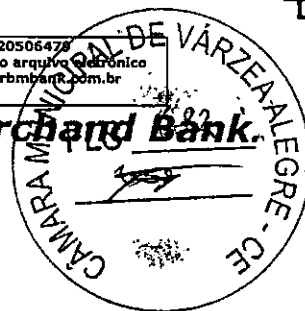

Ref: CARTA DE FIANÇA Nº 0007.116479/2021 - TOMADA DE PREÇOS Nº 2021.11.05.1 - GAR. 1% R\$ 5.995,55***.**

VIGÊNCIA DO CONTRATO/FIANÇA 06 MESES - 181 (DIAS) 25/11/2021 ATÉ 25/05/2022.

CONTRATO: GARANTIR O EDITAL DE LICITAÇÃO NA MODALIDADE DE TOMADA DE PREÇOS Nº 2021.11.05.1, DO TIPO MENOR PREÇO GLOBAL, SOB REGIME DE EXECUÇÃO INDIRETA, EMPREITADA POR PREÇO GLOBAL.

Aos 18 dias do mês de Novembro de 2021, empresa **CONSTRUTORA VIPON EIRELI - ME**, inscrita no CNPJ sob o nº **34.631.462/0001-29**, estabelecida na Rua Amâncio Cordelro Junior, Nº 361, Sala 04, Bairro Planalto Nelândia, CEP: 63.660-000, Tauá/CE, representada neste ato pelo seu Representante Legal, doravante denominada "PARTICIPANTE", comprometeu-se, em **GARANTIR O EDITAL DE LICITAÇÃO NA MODALIDADE DE TOMADA DE PREÇOS Nº 2021.11.05.1, DO TIPO MENOR PREÇO GLOBAL, SOB REGIME DE EXECUÇÃO INDIRETA, EMPREITADA POR PREÇO GLOBAL, DÁ CLÁUSULA PRIMEIRA DO OBJETO**. A presente licitação tem como objeto a **CONTRATAÇÃO DE EMPRESA PARA EXECUÇÃO DOS SERVIÇOS DE AMPLIAÇÃO NO PRÉDIO DO PODER LEGISLATIVO DO MUNICÍPIO DE VÁRZEA ALEGRE/CE**, conforme projeto em anexo, parte integrante deste processo. E em obediência aos projetos, ao Plano de Trabalho, Termo de Referência, a **PREFEITURA MUNICIPAL DE BOA VÁRZEA ALEGRE/CE**, e as Normas da **ABNT**, doravante denominado "PARTICIPANTE".

CONSIDERANDO que foi estipulado por Vs.Sas, no referido Contrato que a "CONTRATADA" lhe oferecerá uma Garantia para Licitação à Prestação de Serviços por parte do RBM Idôneo, pelo valor ali especificado, como fiança do cumprimento de suas obrigações naquele Contrato;

Pelo presente, o RBM Merchand Bank, com sede na cidade de São Paulo, SP, à AV. Vida Nova, nº 28 - Sala 905-A - 9º andar - Jd. Maria Rosa, CEP: 06764-045 - Taboão da Serra/SP, neste ato representado por seu representante legais, nos termos da ata de constituição de Nove de Junho de Dols Mil e Quatorze, registrada na Junta Comercial do Estado do São Paulo e na Receita Federal do Brasil sob CNPJ nº 20.461.956/0001-06 se declara como responsável e principal pagador, com expressa renúncia dos benefícios estatuidos, e em conformidade com as Leis Brasileiras, dos Artigos da Lei com amparo jurídico/legal, Lei 556, de 25 de junho de 1850, Arts. 256 a 259, Lei 3071, de 01 de janeiro de 1916, arts. 1481 a 1504, e Lei nº 10.406, de 10 de janeiro de 2002, arts. 818 a 839, e demais normas aplicáveis em vigor, e em consonância com os objetivos sociais constantes no Contrato Social desta Companhia, e com lastro no patrimônio líquido, conforme atos constitutivos arquivados e registrados perante a JUCESP - Junta Comercial do Estado de São Paulo sob o nº 35228480751, afirmamos que somos Feador e responsáveis perante V.Sas, em nome do Contratado, até o total de **R\$ 5.995,55 (Cinco mil, novecentos e noventa e cinco reais e cinquenta e cinco centavos)**, comprometendo a pagar a Vs.Sas por ocasião de sua primeira solicitação por escrito, e até o valor limites da fiança, comprometendo a pagar a Vs.Sas por ocasião e até valor nos limites acima, sendo proporcional ao período do contrato, ficando acertado que as partes deverão no prazo máximo de 72 (setenta e duas) horas após o vencimento de qualquer obrigação não cumprida, exigir do RBM Merchand Bank, por meio de notificação escrita, os danos causados e devidamente comprovados documentalmente, a obrigação que lhe caiba no âmbito e por efeito da presente fiança, o credor deverá estar em dia com suas obrigações contratuais, em especial as financeiras, junto ao afiançado, a contratada se obriga a apresentar junto à fatura dos serviços prestados, as cópias de quitações de Inss, fgts, pis, iss e a folha de pagamento relativo aos empregados, a não apresentação deste recolhimentos esta garantia não tem valor jurídico sendo cancelada automaticamente, esta fiança não garante indenizações referentes a cláusulas trabalhista, previdenciária e multas, esta fiança garante o reembolso dos prejuízos comprovadamente sofridos em relação as obrigações nas quais haja condenação judicial do afiançado em decorrência de sentença transitada e julgado e somente após as seguintes excussão dos bens da afiançada, bem como trânsito dos cálculos homologados, essa carta fiança não cobre qualquer expectativa de sinistro anterior a sua data de emissão, fica ressalvado que, o RBM Merchand Bank não responderá quando o descumprimento decorra de uma ou mais das seguintes hipóteses: (Casos Fortuitos, de força maior ou má-fé), Em caso de descumprimento do pagamento de parcelas integrais do contrato, ou parciais, lastreadas na emissão e quando do parcelamento do custo da emissão da(s) carta(s) de fiança, e o não envio da carta de bom andamento do contrato, ficando assim, em face de quebra contratual, tornando assim sem qualquer efeito a(s) garantia(s) emitida(s); em qual amparo diante do código civil brasileiro na qualificação de fiador/garantidor da Afiançada. Face ao acima declinado. Após a data final de validade da fiança, sua eficácia jurídica expirar-se-á de pleno direito, ficando o RBM Merchand Bank exonerado de qualquer responsabilidade. O fiador, recebendo a comunicação para honrar esta fiança, efetuará o pagamento do valor devido no prazo de até 48 (quarenta e oito) horas após as seguintes excussão dos bens da afiançado.

A contratação se dará mediante a celebração de Contrato de Contra Garantia - CCG, com base na Lei 8.078/90 - CDC art. 54, § 1 e art. 104, II, 107, 110, 113, 421, 422, 425 e 427 do CCB, ficando o cliente afiançado na forma de Garantidor Solidário e Passivo, com base nos arts. 275 a 285 do CCB, na qual a empresa terá até 15 (quinze) dias, após a emissão da(s) Carta(s) de Fiança, para a formalização da contratação da(s) garantia(s), sendo que não cumprido este prazo, anuem e concordam as partes, desde já, com base no pacta sunt servanda e no princípio da boa-fé, que seja emitido o e-CCG - Contrato de Contra Garantia eletrônico, com base no art. 434.

Fica condicionada a Validade da fiança no sistema de Certificação do site RBM, do Diretor designados abaixo.

São Paulo, 18 de Novembro de 2021.


Documento assinado digitalmente conforme MP nº 2.200-2/2001 de 24/08/2001, que institui a Infraestrutura de Chaves Públicas Brasileira - ICP-Brasil por Signatários: Erisvaldo do Vale Ribeiro / O PRESIDENTE DA REPÚBLICA, no uso da atribuição que lhe oferece o art. 62 da Constituição, adota a seguinte Medida Provisória, com força de lei: Art 1º Fica instituída a Infraestrutura de Chaves Públicas Brasileira - ICP Brasil, para garantir a autenticidade, a integridade e a validade jurídica de documentos em forma eletrônica, das aplicações de suporte e das aplicações habilitadas que utilizam certificados digitais, bem como a realização de transações eletrônica seguras.

Assinado por: RBM BANK ASSESSORA DE NEGOCIOS LTDA/204612...
CPF: 20.461.956/0001-06
Datahora de Assinatura: 18/11/2021 BRT



Av. Vida Nova, nº 28, sala 905-A, 9º andar - CEP: 06764-045 - Taboão da Serra/SP - Tel. (11) 4701-4570 - www.rbmerchand.com.br

91/109

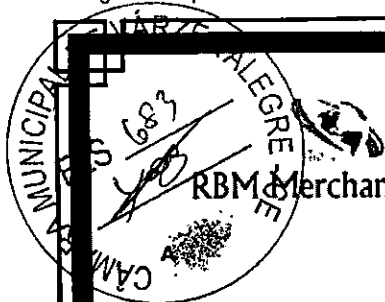

RBM Merchand Bank

RBM Merchand Bank.

Carta de Autenticidade Nº 116479/2021 – Senha: 20506479

CÂMARA MUNICIPAL DE VÁRZEA ALEGRE/CE.

CNPJ: 06.748.214/0001-27.

END: RUA JOSÉ ALVES BEZERRA, Nº 585, RIACHINHO

CEP. 63.540-000, VÁRZEA ALEGRE/CE.

Ref: CARTA DE FIANÇA Nº 0007.116479/2021 – TOMADA DE PREÇOS Nº 2021.11.05.1 – GAR. 1% R\$ 5.995,55***.****CONTRATO: GARANTIR O EDITAL DE LICITAÇÃO NA MODALIDADE DE TOMADA DE PREÇOS Nº 2021.11.05.1, DO TIPO MENOR PREÇO GLOBAL, SOB REGIME DE EXECUÇÃO INDIRETA, EMPREITADA POR PREÇO GLOBAL.****PARTICIPANTE/CONTRATADA:****CONSTRUTORA VIPON EIRELI - ME**, inscrita no CNPJ sob o nº **34.631.462/0001-29**, estabelecida na Rua Amâncio Cordeiro Junior, Nº 361, Sala 04, Bairro Planalto Nelândia, CEP: 63.660-000, Tauá/CE; representada neste ato pelo seu Representante Legal, doravante denominada "PARTICIPANTE".**VIGÊNCIA DO CONTRATO/FIANÇA 06 MESES – 181 (DIAS) 25/11/2021 ATÉ 25/05/2022.****Valor limite da fiança R\$ 5.995,55 (Cinco mil, novecentos e noventa e cinco reais e cinquenta e cinco centavos).**

Prezados senhores,

A presente tem a finalidade de informar a confirmação e respectiva conferência de autenticidade através de um código único e exclusivo dos documentos acima relacionado.

Para sua maior garantia e segurança solicitamos acessar nosso site conforme instruções a seguir:

1. [http:// www.rmbank.com.br](http://www.rmbank.com.br)
2. Código de Acesso: 116479/2021
3. Senha: 20506479
4. Na continuidade os senhores terão acesso em nosso site da confirmação da autenticidade do documento acima relacionado.

Caso haja qualquer problema na visualização do documento mencionado acima, favor entrar em contato com nosso escritório.

Sem mais, estamos a vossa inteira disposição para qualquer dúvida ou esclarecimento que se faz necessária através de nosso e-mail contato@rmbank.com.br ou pelo telefone (011) 4701-4570.


Pela presente, o RBM Merchant Bank, FIADOR, com sede na cidade de Taboão da Serra, SP, à Av. Vida Nova, nº 28, Sala 905-A, 9º Andar, Jd. Maria Rosa, CEP 06764-045, sob CNPJ nº 20.461.956/0001-06 se declara como responsável e principal pagador, do Código Civil brasileiro. "Pro Rata Tempore", ficando acertado que as partes deverão no prazo máximo de setenta e duas horas após o vencimento de qualquer obrigação não cumprida, exigir do RBM Merchant Bank, por meio de notificação escrita, os danos causados e devidamente comprovados documentalmente, a obrigação que lhe calha no âmbito o reembolso dos prejuízos comprovadamente sofridos em relação as obrigações nas quais haja condenação judicial do afiançado em decorrência de sentença transitada e julgado, bem como trânsito dos cálculos homologados e por efeito da presente fiança, o credor deverá estar em dia com suas obrigações contratuais, em especial as financeiras, junto ao afiançado, a contratada se obriga a apresentar junto à fatura dos serviços prestados, as cópias de quitações de inss, fgts, pis, iss e a folha de pagamento relativo aos empregados, a não apresentação deste recolhimentos esta garantia não tem valor jurídico sendo cancelada automaticamente. Esta certificação não cobre indenizações referentes a cláusulas trabalhista, previdenciária e multas, essa certificação não cobre qualquer expectativa de sinistro anterior a sua data de vigência (25/11/2021), fica ressalvado que, o RBM Merchant Bank não responderá quando o descumprimento decorra de uma ou mais das seguintes hipóteses: (Casos Fortuitos, de força maior ou má fé), em caso de descumprimento do pagamento de parcelas integrais ou parciais, lastreadas na emissão de boletos, quando do parcelamento do custo da emissão da(s) carta(s) de fiança, e o não envio de carta de bom andamento do contrato ficando assim, em face de quebra contratual, tornando assim sem qualquer efeito a(s) garantia(s) emitida(s); em qual amparo diante do código civil brasileiro na qualificação de fiador/garantidor da Afiançada. Face ao acima declinado. Após a data final, sua eficácia jurídica expirará de pleno direito, ficando o RBM Merchant Bank exonerado de qualquer responsabilidade. O fiador, recebendo a comunicação para honrar esta fiança, efetuará o pagamento do valor devido no prazo de até 48 (quarenta e oito) horas seguintes a excussão dos bens da afiançada.

A contratação se dará mediante a celebração de Contrato de Contra Garantia - CCG, com base na Lei 8.078/90 - CDC art. 54, § 1 e art. 104, II, 107, 110, 113, 421, 422, 425 e 427 do CCB, ficando o cliente afiançado na forma de Garantidor Solidário e Passivo, com base nos arts. 275 a 285 do CCB, na qual a empresa terá até 15 (quinze) dias, após a emissão da(s) Carta(s) de Fiança, para a formalização da contratação da(s) garantia(s), sendo que não cumprido este prazo, anuem e concordam as partes, desde já, com base no pacta sunt servanda e no princípio da boa-fé, que seja emitido o e-CCG - Contrato de Contra Garantia eletrônico, com base no art. 434.

Fica condicionada a Validade da fiança no sistema de Certificação do site RBM, do Diretor designados abaixo.

São Paulo, 18 de Novembro de 2021.

Documento assinado digitalmente conforme MP nº 2.200-2/2001 de 24/08/2001, que institui a Infraestrutura de Chaves Públicas Brasileira - ICP-Brasil por: Signatários: Erisvaldo do Vale Ribeiro / O PRESIDENTE DA REPÚBLICA, no uso da atribuição que lhe oferece o art. 62 da Constituição, adota a seguinte Medida Provisória, com força de lei: Art 1º Fica instituída a Infraestrutura de Chaves Públicas Brasileira - ICP Brasil, para garantir a autenticidade, a integridade e a validade jurídica de documentos em forma eletrônica, das aplicações de suporte e das aplicações habilitadas que utilizem certificados digitais, bem como a realização de transações eletrônica seguras.

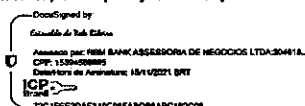



RBM Merchand Bank



RBM Merchand Bank.

1. DISPOSIÇÕES PRELIMINARES

- 1.1. A aceitação da fiança estará sujeita à análise do risco.
- 1.2. A RBM Merchand Bank declara responsabilizar-se pelas obrigações inseridas nesta Carta Fiança, nos termos dos artigos 818 a 839 da Lei nº 10.406/02, e em consonância com os objetivos sociais constantes no Contrato Social desta empresa, conforme atos constitutivos arquivados e registrados junto a Junta Comercial do Estado de São Paulo sob o nº 3560287008-8.

2. OBJETO

- 2.1. Esta Carta Fiança garante o fiel cumprimento das obrigações assumidas no contrato principal, firmado com o Beneficiário, conforme os termos descritos no objeto da Carta Fiança.

3. DEFINIÇÕES

- I. Afiançada: Devedor das obrigações por ele assumidas no contrato principal.
- II. Carta Fiança: Documento assinado pelo RBM Merchand Bank que garante o fiel cumprimento das obrigações assumidas pela Afiançada no contrato principal, conforme as condições contratadas.
- III. Contrato Principal: O documento contratual e seus anexos, que especificam as obrigações e direitos do Beneficiário e da Afiançada.
- IV. Condições Gerais: As cláusulas da Carta Fiança de aplicação geral a qualquer modalidade contratada.
- V. Beneficiário: Beneficiário das obrigações assumidas pela Afiançada no contrato principal.
- VI. Endosso: Documento emitido pelo Fiador, após aceitação do aditivo firmado entre as partes e que modificam os termos da Carta Fiança.
- VII. Fiador: A sociedade garantidora, nos termos da Carta Fiança, do cumprimento das obrigações assumidas pela Afiançada no contrato principal.
- VIII. Comissão de Fiança: Importância devida pelo Afiançado, ao Fiador, para obtenção da cobertura da Carta Fiança.
- IX. Inadimplemento: O inadimplemento das obrigações cobertas e descritas no objeto da Carta Fiança.
- X. Indenização: O pagamento dos prejuízos resultantes do inadimplemento das obrigações pela Carta Fiança.
- XI. Primeiro Risco Absoluto: O Fiador responde pelos prejuízos, até o montante máximo de garantia definido na Carta Fiança.
- XII. Proposta: Instrumento formal de pedido de emissão de Carta Fiança, firmada nos termos da legislação em vigor.
- XIII. Regulação de Inadimplemento: Procedimento pelo qual será constatada ou não pelo Fiador, a procedência da reclamação apresentada, bem como apuração dos prejuízos cobertos pela Carta Fiança.
- XIV. Termo Aditivo: Instrumento formal, que introduz modificações no contrato principal, assinado pelas partes.
- XV. Valor Máximo Nominal: Valor máximo que o Fiador se responsabilizará perante o Beneficiário em função dos prejuízos e multas decorrentes do inadimplemento do Afiançado.

4. FORMA DE CONTRATAÇÃO DA CARTA FIANÇA

- 4.1. Esta fiança será contratada a Primeiro Risco Absoluto.

5. ÂMBITO GEOGRÁFICO

- 5.1. Considera-se como âmbito geográfico das coberturas o local de risco definido no objeto da Carta Fiança.

6. COBERTURAS

- 6.1. As Garantias para o(s) Beneficiário(s) dos setores público e privado são estabelecidas segundo as Modalidades e Coberturas Adicionais da Carta Fiança a seguir, todas mais bem definidas e caracterizadas nas Condições Especiais, quando devidamente contratadas:

6.1.1. MODALIDADE PARA GARANTIA DE "OPERAÇÃO FINANCEIRA"

Garantir ao Beneficiário, até o valor fixador na Carta Fiança, de eventuais prejuízos que possa sofrer em consequência de falta de pagamento das parcelas a ele devidas e não pagas pelo Afiançado, em virtude de contrato celebrado pelas partes.

6.1.2. MODALIDADE PARA GARANTIA DO "CONCORRENTE"

Garantir a indenização até o valor a garantia fixada na Carta Fiança, se o Afiançado adjudicatário se recusar a assinar o contrato principal, nas condições proposta e dentro do prazo estabelecido no edital de licitação.

6.1.3. MODALIDADE PARA GARANTIA DE "CONSTRUÇÃO, DO FORNECEDOR E DO PRESTADOR DE SERVIÇOS"

Garantir a indenização, até o valor da garantia fixado na Carta Fiança, pelo prejuízo decorrente do inadimplemento das obrigações assumidas pelo Afiançado, em contrato de construção, fornecimento ou prestação de serviços, firmado entre ele e o Beneficiário, e coberto pela Carta Fiança.


6.1.4. MODALIDADE DE FIANÇA PARA GARANTIA DE "RETENÇÃO DE PAGAMENTO"

Garantir a indenização, até o valor da garantia fixado na Carta Fiança, dos prejuízos causados em razão do inadimplemento das obrigações assumidas pelo afiançado, decorrentes da substituição de retenções de pagamento prevista no contrato principal firmado com o Beneficiário.

6.1.5. MODALIDADE PARA GARANTIA DE "ADIANTAMENTO DE PAGAMENTO"

Garantir a indenização, até o valor da garantia fixado na Carta Fiança, pelos prejuízos decorrentes do inadimplemento das obrigações assumidas pelo Afiançado em relação aos adiantamentos de pagamentos, concedidos pelo Beneficiário, que não tenham sido liquidados na forma prevista no contrato principal.

[Handwritten signatures and initials]
92/109

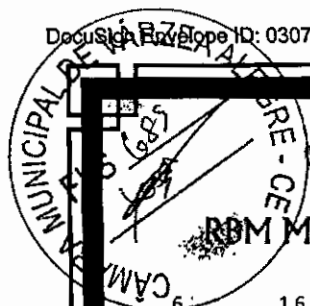

RBM Merchand Bank

RBM Merchand Bank.

1.6. MODALIDADE PARA GARANTIA DE "PERFEITO FUNCIONAMENTO"
Garantir a indenização, até o valor da garantia fixado na Carta Fiança e durante a vigência, pelos prejuízos decorrentes de disfunção de equipamento fornecido ou executado pelo Afiançado ou Beneficiário, na forma prevista no contrato principal.

6.1.7. MODALIDADE PARA GARANTIA "JUDICIAL"
Garantir o pagamento, até o valor correspondente aos depósitos em juízo que o Afiançado necessita realizar no trâmite de procedimentos judiciais.

A cobertura desta Carta Fiança, limitada ao valor da garantia, somente terá efeito depois de transitada em julgado a decisão ou acordo judicial favorável ao Beneficiário, cujo valor da condenação ou da quantia acordada não haja sido pago pelo Afiançado. Na hipótese de sub-rogação, o Fiador assume a responsabilidade pelo Depósito Judicial do valor apurado na ação judicial discriminada na Carta Fiança.

6.1.8. MODALIDADE PARA GARANTIA "ADUANEIRO"
Garantir ao Beneficiário, até o valor da garantia fixada na Carta Fiança, o cumprimento das obrigações do Afiançado vinculadas ao Termo de Responsabilidade a que se referênte ao decreto n° 6.759 de 05 de fevereiro de 2009, em conformidade com as instituições normativas da Secretaria da Receita Federal, sobre o assunto.

6.1.9. MODALIDADE PARA GARANTIA "IMOBILIÁRIO"
Garantir a indenização, até o valor fixado na Carta Fiança, pelos prejuízos decorrentes do inadimplemento do Afiançado em relação às obrigações assumidas de construção de edificações ou conjunto de edificações de unidades autônomas alienadas durante a execução da obra. A cobertura desta Carta Fiança garante o ressarcimento dos prejuízos causadas pelo acréscimo do custo de construção da obra projetada, seja ele fixo ou reajustável, no caso de regime de empreitada, ou integral, em se tratando de regime de administração.

6.1.10. MODALIDADE DE FIANÇA PARA GARANTIA "ADMINISTRATIVO"
Constitui objeto deste fiança, prestação de garantia pelo Afiançado para atestar a veracidade de crédito tributário e para a interpretação de recurso voluntário em processo administrativo, no âmbito Federal, Estadual e/ou Municipal, na forma da legislação em vigor.

6.1.11. COBERTURA ADICIONAL DE GARANTIA TRABALHISTA E PREVIDENCIÁRIA
Tem por objetivo, baseado no contrato principal, garantir exclusivamente ao Beneficiário até o valor fixado na Carta Fiança, o reembolso ou o pagamento dos prejuízos que venha a sofrer em virtude de obrigação trabalhista e previdenciária de responsabilidade do Afiançado na ocasião de condenação subsidiária, em que proceda ao pagamento da quantia fixada pelo juízo, por razão de sentença transitada em julgado.

6.1.12. COBERTURA ADICIONAL DE GARANTIA DAS MULTAS
Tem por objetivo a garantia do valor das multas de caráter punitivo relacionadas ao Contrato Principal.

6.2. Todas as modalidades descritas deverão ser contratadas isoladamente, exceto as coberturas adicionais que somente poderão ser contratadas em conjunto com uma das modalidades.

6.3. A somatória das garantias cobertas pela fiança para um mesmo contrato não poderá ultrapassar as 100% (cem por cento) do valor da garantia ou valor do contrato principal.

7. ENCARGOS DE TRADUÇÃO

7.1. Os eventuais encargos de tradução referentes ao reembolso de despesas efetuadas no exterior ficarão a cargo do Fiador.

8. ISENÇÃO DE RESPONSABILIDADE

8.1. O Fiador ficará isento de responsabilidade em relação a esta Carta Fiança na ocorrência de uma ou mais das seguintes hipóteses:
I. Casos fortuitos ou de força maior, nos termos do Código Civil Brasileiro;
II. Descumprimento das obrigações da Afiançada decorrente de atos ou fatos de responsabilidade do Beneficiário;
III. Alteração das obrigações contratuais garantidas por esta Carta Fiança acordadas entre o Beneficiário e a Afiançada, sem prévia anuência do Fiador;

IV. Atos ilícitos, dolosos ou com culpa grave equiparáveis ao dolo, praticados pelo Beneficiário pessoa física, ou pelos respectivos representantes legais; e no caso de Beneficiário pessoa jurídica, pelos sócios controlados, seus dirigentes e administradores legais, pelo Beneficiário e pelos respectivos representantes legais. V. Descumprimento por parte da Afiançada, a que título for, das obrigações constantes do objeto da Carta Fiança, tomando ineficaz a responsabilidade do Fiador para com o Beneficiário, em qualquer hipótese;
V. O desfazimento, arrependimento ou rescisão de contrato entre as partes e terceiros, que dêu origem à Carta Fiança, é motivo para imediata e automática rescisão da mesma, tornando-a ineficaz perante as partes e terceiros, independentemente de qualquer interpelação jurídica ou extrajudicial.

8.2. Excluem-se, expressamente, da responsabilidade do Fiador, todas e quaisquer multas que tenham caráter punitivo, salvo pela contratação da cobertura adicional de multas e se expostos no frontispício da Carta Fiança.

8.3. Excluem-se expressamente, da responsabilidade do Fiador, todas e quaisquer obrigações trabalhistas e/ou previdenciárias de responsabilidade do Afiançado, salvo pela contratação adicional de garantia trabalhista previdenciária e se expostos no frontispício da Carta Fiança.


9. CONTRATAÇÃO/ACEITAÇÃO/VIGÊNCIA

9.1. A vigência da cobertura do objeto da Carta Fiança será do prazo estabelecido na Carta Fiança.

9.2. Expirado a vigência da Carta Fiança, essa perderá sua eficácia, ficando o Fiador exonerado de quaisquer responsabilidades, por



RBM Merchand Bank

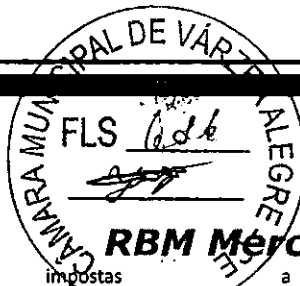

RBM Merchand Bank

- descumprimento das obrigações impostas a Afiançada.
- 9.3. A presente Carta Fiança é concedida de forma proporcional ao prazo de sua vigência, ou seja, pelo prazo assinalado *pro rata temporis*, estando devidamente contabilizada.
- 9.4. Quando efetuadas alterações de prazos previamente estabelecidas ou não no contato principal, embasadas em termo aditivo, o prazo de vigência da cobertura poderá acompanhar tais modificações, desde que solicitado e haja o respectivo aceite pelo Fiador, por meio da emissão de Endosso.
- 9.5. A contratação/alteração do contrato da Carta Fiança somente poderá ser feita mediante proposta assinada pelo proponente, seu representante ou por corretor/produtor cadastrado junto do Fiador.
- 9.6. O Fiador terá 15 (quinze) dias para manifestar-se sobre a proposta, contados da data de seu recebimento, seja para a Carta Fiança nova ou renovação, bem como para alterações que impliquem modificação do risco. A ausência de manifestação no prazo previsto poderá caracterizar a Recusa da proposta.
- 9.6. A solicitação de documentos complementares poderá ocorrer mais de uma vez durante o prazo de (15 dias), onde o Fiador indicará os fundamentos do pedido de novos elementos para a avaliação do risco.
- 9.8. No caso de solicitação de documentos complementos para análise do risco, o prazo de 15 (quinze) dias ficará suspenso, voltando a correr a partir da data em que se der a entrega da documentação requisitada.
- 9.9. O Fiador deverá realizar a comunicação formal, no caso de não aceitação da proposta.
- 9.10. As Cartas de Fiança e os endossos terão início e término de vigência às 24:00 horas das datas neles indicadas.
- 9.11. Não havendo o pagamento da comissão da Carta Fiança quando do protocolo da proposta, o início de vigência da cobertura deverá coincidir com a data de aceitação, ou com data distinta acordada entre as partes.
- 9.12. As Cartas de Fiança cujas propostas tenham sido recepcionadas com adiantamento de valor para pagamento parcial ou total da comissão de fiança, terão início de vigência a partir da data de recepção da proposta pelo Fiador.
- 9.13. Eventuais valores de adiantamentos são devidos até a formalização da recusa, devendo ser restituídos a Afiançada, em até 10 (dez) dias corridos, deduzida a parcela *pro rata temporis* correspondente ao período em que tiver prevalecido a cobertura.
- 9.14. A emissão da Carta Fiança, ou do endosso, será feita em até 15 (quinze) dias, a partir da data de aceitação da proposta.

10. CONCORRÊNCIA DE GARANTIAS

10.1. No caso de existirem duas, ou mais garantias, cobrindo cada uma delas o objeto desta Carta Fiança, o Fiador responderá, proporcionalmente, com os demais participantes.

11. ALTERAÇÃO E ATUALIZAÇÃO DOS VALORES CONTRATADOS

11.1. O valor da importância afiançada desta Carta Fiança de ser entendido como valor máximo nominal por ela garantido.

11.2. Quando efetuadas alterações de valores previamente estabelecidas ou não no contrato principal, o valor da garantia poderá acompanhar tais modificações, desde que solicitado e haja o respectivo aceite pelo Fiador por meio da emissão de endosso.

12. PAGAMENTO DE COMISSÃO DA CARTA FIANÇA

12.1. O Afiançado é o responsável pelo pagamento da comissão da Carta Fiança ao Fiador por todo o prazo de vigência da cobertura.

12.2. O pagamento da comissão da Carta Fiança deverá ser feito à vista, se outra forma não foi convencionada na Proposta. Caso a Proposta preveja pagamento da Comissão da Carta Fiança em parcelas, incidirá sobre as parcelas vencidas a taxa de juros mensal estipulada nas mesmas, sendo permitido a Afiançada, a qualquer tempo, antecipar o pagamento de quaisquer das parcelas vencidas, com a consequente redução proporcional dos juros pactuados.

12.2.1. Em caso de a Proposta prever pagamento da Comissão da Carta Fiança em parcelas, é vedado ao Fiador cobrar quaisquer taxas e valores adicionais a título de custo administrativo de fracionamento, ressalvado pela cobrança dos juros, na forma prevista na Cláusula 12.2.

12.3. Fica entendido e acordado que a Fiança perderá sua vigência e eficácia automaticamente quando o Afiançado não pagar a comissão da Carta Fiança nas datas convencionadas.

12.4. Se a data limite para o pagamento da comissão da Carta Fiança for à vista ou de qualquer uma de suas parcelas coincidirem com o dia em que não haja expediente bancário, o pagamento poderá ser efetuado no primeiro dia útil subsequente em que houver expediente bancário.

12.5. O Fiador encaminhará o documento de cobrança diretamente ao Afiançado ou seu representante indicado, ou ainda, por expressa solicitação de qualquer um destes, o representante comercial, observada a antecedência mínima de 02 (dois) dias úteis, em relação à data do respectivo vencimento.

13. ATUALIZAÇÃO DAS OBRIGAÇÕES DECORRENTES DO CONTRATO

13.1. O índice utilizado para atualização monetária será o IGPM/FGV (Índice Geral de Preço-Mercado da Fundação Getúlio Vargas) ou índice que vier a substituí-lo, sendo calculado com base na variação positiva apurada entre o último índice publicado antes da data de obrigação de pagamento e aquele publicado imediatamente anterior à data de sua efetiva liquidação.

13.2. Os valores devidos a título de devolução de comissão das Cartas Fiança sujeitam-se à atualização monetária pela variação do índice estabelecido no plano, a partir da data em que se tornarem exigíveis:

13.2.1. No caso de cancelamento do contrato: a partir da data de recebimento da solicitação de cancelamento ou a data do efetivo cancelamento, se o mesmo ocorrer por iniciativa do Fiador;

13.2.2. No caso de recebimento indevido de comissão da Carta Fiança: a partir da data de recebimento da comissão da Carta Fiança;

13.2.3. No caso de recusa da proposta: a partir da data de formalização da recusa, se ultrapassado o prazo de 10 (dez) dias;

13.3. Em caso de mora, os valores relativos às obrigações pecuniárias do Afiançado serão acrescidos de multa de 0,5 % (meio por cento) ao mês e de juros moratórios, além de multa penal não compensatória de 0,5% (meio por cento), contados a partir do primeiro dia

93/10



RBM Merchand Bank

RBM Merchand Bank.

posterior ao término do prazo fixado em contrato.

14. EXPECTATIVA, RECLAMAÇÃO E CARACTERIZAÇÃO DO INADIMPLETO

14.1. Expectativa: Quando o Beneficiário tomar conhecimento de inadimplência na execução do Contrato Principal efetuará notificação extrajudicial ao Afiançado indicado claramente os itens não cumpridos do contrato, concedendo-lhe prazo para regularização da inadimplência apontada, com cópia concomitante ao Feador, com o objetivo de comunicar e registrar a expectativa de inadimplimento, sendo que a inadimplência e a comunicação deverão ocorrer dentro do prazo de vigência da Carta Fiança.

14.2. Reclamação: Ao resultar infrutífera a notificação ao Afiançado, o Beneficiário deverá comunicar imediatamente ao Feador, apresentando documentação que indique claramente os itens não cumpridos do contrato, data em que restará oficializada a reclamação do inadimplimento.

14.3. Caracterização: Se dará quando, ao final do Processo de Regulação do inadimplimento, o Feador tiver recebido todos os documentos solicitados e necessários, e ficar comprovada a inadimplência do Afiançado em relação às obrigações cobertas pela Carta Fiança.

15. INDENIZAÇÃO E LIQUIDAÇÃO DE INADIMPLETOS

15.1. Caracterizado o inadimplimento, o Feador cumprirá a obrigação descrita na Carta Fiança, até o limite de garantia da mesma, segundo uma das formas abaixo:

I. Realizando, por meio de terceiros, o objeto do contrato principal, acordo com o Beneficiário, de forma a lhe dar continuidade e o concluir, sob a sua integral responsabilidade;

II. Indenizando os prejuízos causados pela inadimplência do Afiançado, cobertos pela Carta Fiança.

15.2. A apresentação do comprovante de pagamento da comissão da Carta Fiança é condição imprescindível para pagamento de indenizações referente aos prejuízos causados pelo inadimplimento da Afiançada ao Beneficiário, restando invalidada esta Carta Fiança, caso a comissão da Carta Fiança não tenha sido paga pela Afiançada, até a data do(s) vencimento(s) do(s) título(s).

15.3. Em caso de descumprimento de qualquer obrigação prevista no contrato pela Afiançada, com expectativa de inadimplimento das obrigações, deverá o Beneficiário comunicar o Feador por escrito no prazo máximo de 03(três) dias após a sua ocorrência, sob pena de perder o direito de recebimento do valor de importância Afiançada exposto no frontispício da Carta Fiança.

15.4. O Feador, recebendo a comunicação para honrar as obrigações da Carta Fiança dentro do prazo previsto, efetuará o pagamento do valor devido ao Beneficiário dentro de 48(quarenta e oito) horas seguintes à excussão dos bens da Afiançada, nos termos do artigo 827 da Lei 10.406/2002.

15.5. O pagamento da indenização, ou o início do cumprimento da obrigação, deverá ocorrer no prazo máximo de 30 (trinta) dias, contados a partir da data de entrega de todos os documentos relacionados pelo Feador como necessários à caracterização e à regulação do inadimplimento e após à excussão dos bens da Afiançada, nos termos do artigo 827 da Lei 10.406/2002.

15.6. No caso de solicitação de documentação e/ou informação complementar, com base em dúvida fundada e justificável, o prazo de 30 (trinta) dias será suspenso, sua contagem a partir do dia útil subsequente àquele em que forem completamente atendidas as exigências.

15.7. O Feador poderá exigir atestado ou certidões de autoridades competentes, bem como o resultado de inquéritos ou processos instaurados em virtude de fato que produziu o inadimplimento, sem prejuízo do pagamento da indenização no prazo devido. Alternativamente, poderá solicitar cópia da certidão de abertura do inquérito, que porventura tiver sido instaurado.

15.8. O não pagamento do valor devido, nos termos do inciso II do item 15.1. destas condições contratuais, dentro do prazo estabelecido nos itens anteriores, respeitando-se a faculdade de suspensão da respectiva contagem, quando for o caso, acarretará em:

a) atualização monetária, sendo considerada como a data de obrigação de pagamento, a data de ocorrência do evento;

b) incidência de juros moratórios calculados *pro rata temporis*, contados a partir do primeiro dia posterior ao término do prazo fixado.

15.9. O índice utilizado para atualização monetária será o IGPM/FGV (Índice Geral de Preço-Mercado da Fundação Getúlio Vargas) ou índice que vier a substituí-lo, sendo calculado com base na variação positiva apurada entre o último índice publicado antes da data de obrigação de pagamento e aquele publicado imediatamente anterior à data de sua efetiva liquidação.

15.10. Os juros moratórios, contados a partir do primeiro dia posterior ao término do prazo afixado para pagamento da indenização, serão equivalentes à taxa que estiver em vigor para a mora do pagamento de impostos devidos à Fazenda Nacional.

15.11. O pagamento de valores relativos à atualização monetária e juros de mora será feito independentemente de qualquer interposição judicial ou extrajudicial, de uma só vez, juntamente com os demais valores do contrato.

16. SUB ROGAÇÃO

16.1. Logo que concretizado o pagamento da indenização ou iniciado o cumprimento das obrigações inadimplidas pelo Afiançado, ao Feador subrogar-se á nos direitos do Beneficiário contra o Afiançado, ou contra terceiros cujos atos ou fatos tenham dado causa ao inadimplimento.

17. EXTINÇÃO DA GARANTIA

17.1. A garantia dada por esta Carta Fiança extinguir-se-á, além das hipóteses previstas na cláusula 8, incisos e subitens: I. Quando o objeto do contrato principal garantido pela Carta Fiança for definitivamente realizado mediante termo ou declaração assinada pelo Beneficiário ou devolução da Carta Fiança;

II. Quando Beneficiário e o Feador assim o acordarem;

III. Com o pagamento da indenização;

IV. Quando do término da vigência previsto na Carta Fiança, salvo se estabelecido em contrário nas condições especial ou quando prorrogado por



RBM Merchand Bank

RBM Merchand Bank

meio de endosso, em caso de alteração do prazo do contrato principal;
 V. Quando da ocorrência de alteração das obrigações contratuais garantidas por esta Carta Fiança, que tenham sido acordadas entre Beneficiário e Afiançado, sem prévia anuência do Feador;
 VI. Caso o Beneficiário não aceite, formal e justificadamente, a Carta Fiança apresentada pelo Afiançado no prazo de até 30 (trinta) dias após sua data de emissão.

18. DA RESCISÃO DO CONTRATO

18.1. O presente Contrato poderá ser rescindido, a qualquer tempo, pelo Feador ou pelo Beneficiário, mediante a anuência prévia, expressa e escrita de uma das partes (Beneficiário ou Feador, conforme o caso.). A referida faculdade de rescisão não poderá ser exercida pelo Afiançado, sem a prévia, expressa e escrita anuência conjunta do Beneficiário e do Feador.

18.2. No caso de rescisão a pedido do Feador, este reterá a comissão da Carta Fiança recebida, proporcionalmente ao prazo de vigência da cobertura, além dos emolumentos.

18.3. No caso de rescisão a pedido do Beneficiário ou pelo Afiançado, neste último caso, com a prévia, expressa e escrita anuência do Beneficiário e do Feador, o Feador reterá, no máximo, além dos emolumentos, a comissão da Carta Fiança recebida, proporcionalmente ao prazo de vigência da cobertura.

19. PERDA DE DIREITOS

19.1. O Beneficiário perderá o direito à indenização se agravar intencionalmente o risco.

19.2. O Beneficiário perderá o direito à indenização se não estiver em dia com suas obrigações contratuais, em especial as financeiras, junto à Afiançada.

19.3. O Beneficiário terá o direito à indenização prejudicada se esta, seu representante ou seu corretor, fizer declarações inexatas ou omitir circunstância que possam influir na aceitação da proposta ou no valor da comissão da Carta Fiança, além de estar obrigado ao pagamento da comissão da Carta Fiança vencida.

19.3.1. Se a inexatidão ou a omissão nas declarações a que se refere a cláusula 19.2. acima, não resultar de má-fé do Beneficiário, o Feador poderá:

I - Na hipótese de não ocorrência do inadimplemento:

a) Cancelar a Carta Fiança, restando, da comissão da Carta Fiança originalmente pactuada, a parcela proporcional ao tempo decorrido;

b) Permitir a continuidade da Carta Fiança, cobrando a diferença da comissão da Carta Fiança cabível.

II - Na hipótese de ocorrência de inadimplemento sem indenização integral:

a) Cancelar a Carta Fiança, após o pagamento da indenização, restando, da comissão da Carta Fiança originalmente pactuada, acrescida da diferença cabível, a parcela calculada proporcionalmente ao tempo decorrido;

b) Permitir a continuidade de fiança, cobrando a diferença de comissão de fiança cabível ou deduzindo-a valor a ser indenizado.

III - Na hipótese de ocorrência de inadimplemento com indenização integral, cancelar a Carta Fiança, após o pagamento da indenização, deduzindo, do valor a ser indenizado, a diferença de comissão da Carta Fiança cabível.

19.4. O Beneficiário está obrigado a comunicar ao Feador, logo que saiba, qualquer fato suscetível de agravar o risco, sob pena de perda do direito à indenização, se restar comprovado que silenciou de má-fé.

19.5. No prazo de 15 (quinze) dias seguintes ao recebimento do aviso de agravação do risco, o Feador cancela o contrato, mediante aviso, por escrito, ao Beneficiário, ou, mediante acordo entre as partes, restringir a cobertura contratada, ou ainda, em caso de continuidade do contrato, com o risco agravado, cobrar a diferença da comissão da Carta Fiança cambial.

19.6. O cancelamento do contrato, nos termos da cláusula 19.4, acima, só será eficaz 30 (trinta) dias após a notificação, devendo ser restituída a diferença da comissão da Carta Fiança calculada propositalmente ao período a decorrer.

19.7. Sob pena de perder direito à indenização, o Beneficiário, participará o inadimplemento ao Feador, tão logo tome conhecimento do fato, e adotará imediatas providências para minorar suas consequências.

19.8. Fica estabelecido que, especificamente para fins indenizatórios, não estarão cobertos pela presente Carta Fiança os prejuízos e/ou demais penalidades decorrentes de atos e/ou fatos que violem normas de anticorrupção, perpetrados pelo Afiançado no âmbito do contrato ora garantido, com envolvimento do Beneficiário, seus Sócios/Acionistas, representantes, titulares ou funcionários, bem como prejuízos e/ou demais penalidades decorrentes de relações contratuais estranhas ao objeto da presente Carta Fiança, em conformidade com a legislação nacional.

20. REINTEGRAÇÃO

20.1. A critério exclusivo do Feador, o limite máximo da garantia poderá ser reintegrado, quando a ocorrência de inadimplemento, hipótese em que a reintegração estará condicionada ao pagamento de comissão da Carta Fiança adicional informado pelo Feador ao Beneficiário, calculado a partir da data da ocorrência do inadimplemento até o término da vigência do contrato.

21. PRESCRIÇÃO

21.1. Os prazos prescricionais são aqueles previstos na lei.

22. FORO

22.1. As questões judiciais entre o Feador e Beneficiário serão processadas em foro do domicílio deste.



Handwritten signatures and initials, including '94/10/08'.



DECLARAÇÃO

TOMADA DE PREÇO Nº: 2021.11.05.1 ^

À COMISSÃO PERMANENTE DE LICITAÇÃO ^
DA CAMARA MUNICIPAL DE VARZEA ALEGRE. ^


OBJETO: CONTRATAÇÃO DE EMPRESA PARA EXECUÇÃO DOS SERVIÇOS DE AMPLIAÇÃO NO PRÉDIO DO PODER LEGISLATIVO DO MUNICÍPIO DE VÁRZEA ALEGRE/CE, CONFORME ANEXOS. ^

C O N S T R U T O R A

VIPON

A empresa **CONSTRUTORA VIPON EIRELI**, inscrita no CNPJ nº 34.631.462/0001-29, situada no endereço Rua Amancio Cordeiro Junior, 361, Planalto Nelândia - Tauá/Ce, Cep: 63.660-000, por intermédio de seu representante legal o Sr. Jose Vitor Beserra Pontes, Sócio Administrador, inscrito no CPF nº 076.418.983-27. DECLARA, sob as penas da lei, para todos os fins de direito a que se possa prestar, especialmente para fins de prova em processo licitatório, junto ao **Município de Varzea Alegre**, Estado do Ceará, que concorda integralmente com os termos deste edital e seus anexos; ^


Tauá-CE, 18 de novembro de 2021 ^

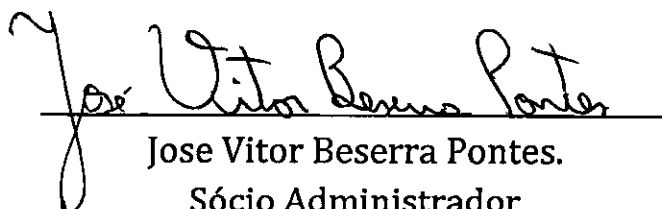

Jose Vitor Beserra Pontes. ^


Sócio Administrador

CPF: 076.418.983-27

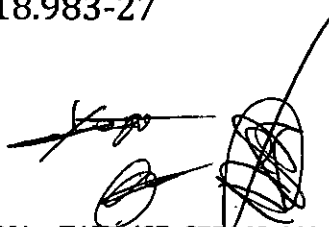



95/100/ ^

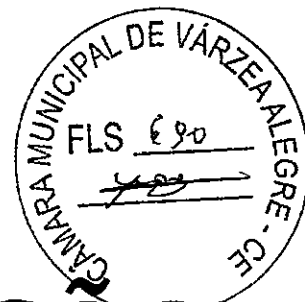

DECLARAÇÃO


TOMADA DE PREÇO Nº: 2021.11.05.1 /

À COMISSÃO PERMANENTE DE LICITAÇÃO /
DA CAMARA MUNICIPAL DE VARZEA ALEGRE. /


OBJETO: CONTRATAÇÃO DE EMPRESA PARA EXECUÇÃO DOS SERVIÇOS DE AMPLIAÇÃO NO PRÉDIO DO PODER LEGISLATIVO DO MUNICÍPIO DE VÁRZEA ALEGRE/CE, CONFORME ANEXOS.


A empresa **CONSTRUTORA VIPON EIRELI**, inscrita no CNPJ nº 34.631.462/0001-29, situada no endereço Rua Amancio Cordeiro Junior, 361, Planalto Nelândia - Tauá/Ce, Cep: 63.660-000, por intermédio de seu representante legal o Sr. José Vitor Beserra Pontes, Sócio Administrador, inscrito no CPF nº 076.418.983-27. DECLARA, sob as penas da lei, para todos os fins de direito a que se possa prestar, especialmente para fins de prova em processo licitatório, junto ao Município de **Varzea Alegre**, Estado do Ceará, em cumprimento ao estabelecido na Lei nº 9.854, de 27/10/1999, publicada no DOU de 28/10/1999, e ao inciso XXXIII, do artigo 7º, da Constituição Federal, que não emprega menor de 18 (dezoito) anos em trabalho noturno, perigoso ou insalubre, nem emprega menores de 16 (dezesseis) anos em trabalho algum, salvo na condição de aprendiz, a partir de 14 (quatorze) anos.

Tauá-CE, 18 de novembro de 2021 /

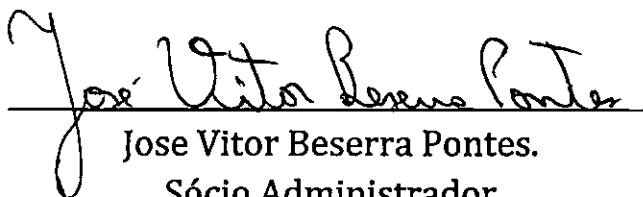

Jose Vitor Beserra Pontes.
Sócio Administrador
CPF: 076.418.983-27

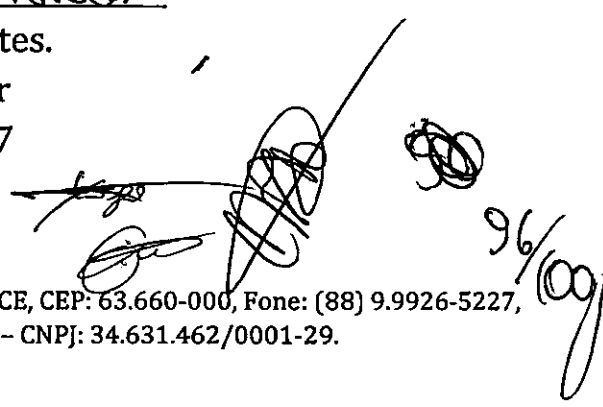

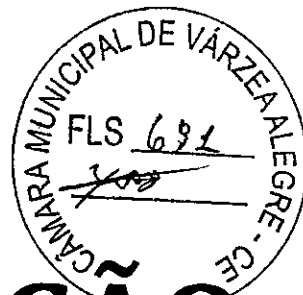

DECLARAÇÃO

TOMADA DE PREÇO Nº: 2021.11.05.1


À COMISSÃO PERMANENTE DE LICITAÇÃO
DA CAMARA MUNICIPAL DE VARZEA ALEGRE.

OBJETO: CONTRATAÇÃO DE EMPRESA PARA EXECUÇÃO DOS SERVIÇOS DE AMPLIAÇÃO NO PRÉDIO DO PODER LEGISLATIVO DO MUNICÍPIO DE VÁRZEA ALEGRE/CE, CONFORME ANEXOS.


A empresa **CONSTRUTORA VIPON EIRELI**, inscrita no CNPJ nº 34.631.462/0001-29, situada no endereço Rua Amancio Cordeiro Junior, 361, Planalto Nelândia - Tauá/Ce, Cep: 63.660-000, por intermédio de seu representante legal o Sr. Jose Vitor Beserra Pontes, Sócio Administrador, inscrito no CPF nº 076.418.983-27. DECLARA, para os devidos fins de direito, especialmente para fins de prova em processo licitatório, junto ao Município de Varzea Alegre, Estado do Ceará, sob as penalidades cabíveis, que até a presente data Inexistem fatos impeditivos para sua habilitação no presente processo e que está ciente da obrigatoriedade de declarar ocorrências posteriores.

Pelo que, por ser a expressão da verdade, firma a presente, sob as penas da Lei.

Tauá-CE, 18 de novembro de 2021

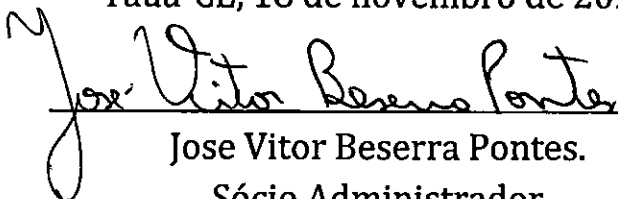

Jose Vitor Beserra Pontes.
Sócio Administrador
CPF: 076.418.983-27

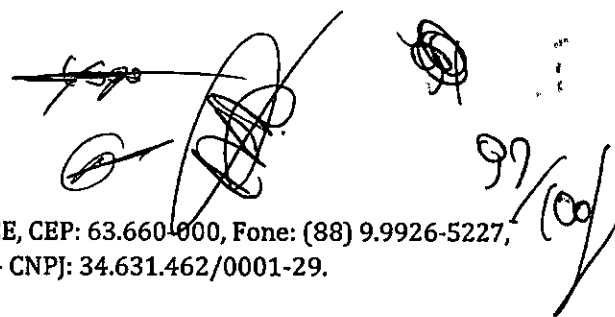



DECLARAÇÃO

TOMADA DE PREÇO Nº: 2021.11.05.1

À COMISSÃO PERMANENTE DE LICITAÇÃO
DA CAMARA MUNICIPAL DE VARZEA ALEGRE.

OBJETO: CONTRATAÇÃO DE EMPRESA PARA EXECUÇÃO DOS SERVIÇOS DE AMPLIAÇÃO NO PRÉDIO DO PODER LEGISLATIVO DO MUNICÍPIO DE VÁRZEA ALEGRE/CE, CONFORME ANEXOS.

C O N S T R U T O R A

VIPON


A empresa **CONSTRUTORA VIPON EIRELI**, inscrita no CNPJ nº 34.631.462/0001-29, situada no endereço Rua Amancio Cordeiro Junior, 361, Planalto Nelândia - Tauá/Ce, Cep: 63.660-000, por intermédio de seu representante legal o Sr. Jose Vitor Beserra Pontes, Sócio Administrador, inscrito no CPF nº 076.418.983-27. DECLARA, sob penas da lei, que cumprem os requisitos legais para qualificação como microempresa ou empresa de pequeno porte e que não possuem nenhum dos impedimentos previstos no § 4º, do artigo 3º, da Lei Complementar nº 123/2006, alterada pela Lei 147/2013 e Lei complementar 155/2016, e em conformidade com o Decreto Federal 8.538/2015.

MICRO EMPRESA

PEQUENO PORTE

Pelo que, por ser a expressão da verdade, firma a presente, sob as penas da Lei.


Tauá-CE, 18 de novembro de 2021

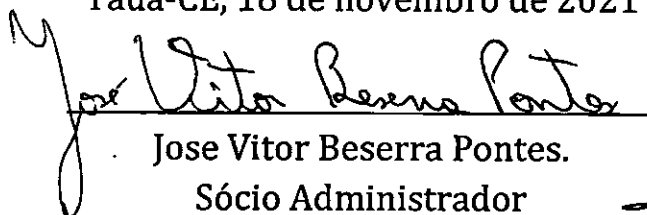

Jose Vitor Beserra Pontes.

Sócio Administrador

CPF: 076.418.983-27

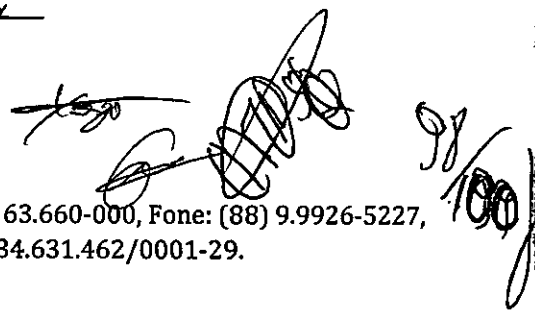



DECLARAÇÃO

TOMADA DE PREÇO Nº: 2021.11.05.1

À COMISSÃO PERMANENTE DE LICITAÇÃO
DA CAMARA MUNICIPAL DE VARZEA ALEGRE.

OBJETO: CONTRATAÇÃO DE EMPRESA PARA EXECUÇÃO DOS SERVIÇOS DE AMPLIAÇÃO NO PRÉDIO DO PODER LEGISLATIVO DO MUNICÍPIO DE VÁRZEA ALEGRE/CE, CONFORME ANEXOS.


A empresa **CONSTRUTORA VIPON EIRELI**, inscrita no CNPJ nº **34.631.462/0001-29**, Situada no endereço Rua Amancio Cordeiro Junior, 361, Planalto Nelândia - Tauá/Ce, Cep: 63.660-000, por intermédio de seu representante legal o Sr. Jose Vitor Beserra Pontes, Sócio Administrador, inscrito no CPF nº 076.418.983-27, DECLARA, para todos os fins e sob as penas da lei que:


- Serão responsáveis técnicos pela obra objeto do certame referencial, o profissional abaixo relacionado e que essa indicação em consonância com as Resoluções do CONFEA - Conselho Federal de Engenharia Arquitetura e Agronomia.
- Esse profissional pertence ao nosso quadro técnico de profissional permanente, tudo de acordo com as leis trabalhistas vigentes, e que nenhum deles é responsável técnico de outra empresa participante da licitação.


NOME: Ricardo Cesar Bezerra Teles,
ESPECIALIDADE: Engenheiro Civil,
CREA nº: 9541/D,
CPF nº: 222.115.943-87
Carteira de Identidade nº: 91002385086 SSP-CE,

Pelo que, por ser a expressão da verdade, firma a presente, sob as penas da Lei.

Tauá-CE, 18 de novembro de 2021

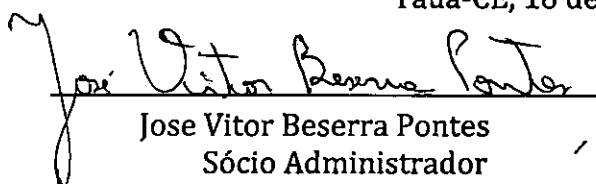
Jose Vitor Beserra Pontes
Sócio Administrador
CPF: 076.418.983-27


Ricardo Cesar Bezerra Teles
Engenheiro Civil
CPF: 222.115.943-87
Crea: 9541/D

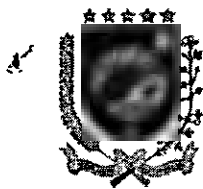

GOVERNO DO CEARÁ
CÂMARA MUNICIPAL DE VÁRZEA ALEGRE

Rua José Alves Bezerra, 585, Riachinho, CEP.: 63540-000,

Várzea Alegre/CE Telefone: (88) 3541-2769 | e-mail:

camarav.a@hotmail.com

www.camaravarzeaalegre.ce.gov.br



CERTIFICADO DE REGISTRO CADASTRAL

RAZÃO SOCIAL	CONSTRUTORA VIPON EIRELI
CNPJ	34.631.462/0001-29
ENDEREÇO	R Amancio Cordeiro Junior, nº 361, Cep: 63.660.000, Bairro: Planalto Nelandia, Cidade: Tau/CE

Ramo de Atividade Principal: 41.20-4-00 -- Construção de edifícios /

Representante: Jose Vitor Beserra Pontes /

Telefone: (88) 99926-5227 /

Validade: 31 de dezembro de 2021 ✓


Atendeu aos requisitos exigidos na Lei 8.666/93, para inscrição no cadastro de fornecedores/prestadores de serviços desta câmara, estando credenciado a participar de licitações para fornecimentos de materiais, prestação de serviços e obras no ramo de atividades pertinentes acima descrito.

Várzea Alegre (CE), 22 de Novembro de 2021 /




Maria Luiza Agostinho Paulino

Presidente da Comissão de Licitação da
Câmara de Várzea Alegre

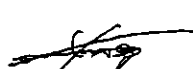


100/100/

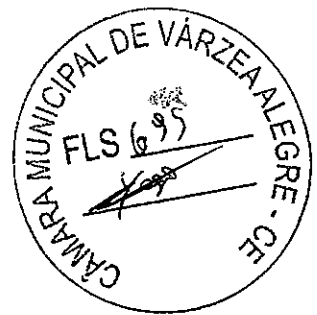

CONSTRUÇÕES E LOCAÇÕES DE MÃO DE OBRA EIRELI-ME

À CÂMARA MUNICIPAL DE VÁRZEA ALEGRE- CE
COMISSÃO PERMANENTE DE LICITAÇÃO

REQUERIMENTO DE PROTOCOLO DE RECEBIMENTO DE ENVELOPES

A S&T CONSTRUÇÕES E LOCAÇÕES DE MÃO DE OBRA EIRELI-ME, inscrita sob o CNPJ nº 18.413.043/0001-64, sediada na RUA DA GLÓRIA 485 – CENTRO- JUAZEIRO DO NORTE/CE, vem por meio do seu representante legal FRANCISCO ANIVALDO DALINO SALES, portador do RG nº 2016132067-2- SSP/CE e inscrito no CPF-222.886.603-25, requerer o protocolo de recebimento dos envelopes de Habilitação e Proposta de Preços na **TOMADA DE PREÇOS Nº 2021.11.05.1.**

Atenciosamente.



S&T Construções e Locações de Mão de Obra Eireli-ME
CNPJ: 18.413.043/0001-64

Francisco Anivaldo Dalino Sales
CPF: 222.886.603-25
TITULAR

JUAZEIRO DO NORTE CE, 23 DE NOVEMBRO DE 2021

Recebido em 09.12.2021 às 14h00min

Ass: [Handwritten Signature]

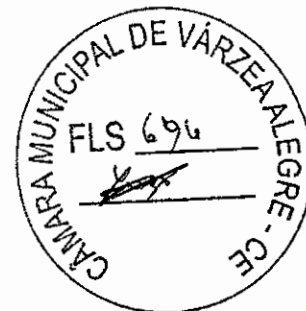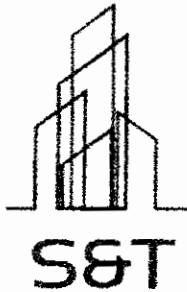

CONSTRUÇÕES E LOCAÇÕES DE MÃO DE OBRA EIRELI-ME

À CÂMARA MUNICIPAL DE VÁRZEA ALEGRE- CE
COMISSÃO PERMANENTE DE LICITAÇÃO

REQUERIMENTO DE PROTOCOLO DE RECEBIMENTO DE ENVELOPES

A S&T CONSTRUÇÕES E LOCAÇÕES DE MÃO DE OBRA EIRELI-ME., inscrita sob o CNPJ nº 18.413.043/0001-64, sediada na RUA DA GLÓRIA 485 – CENTRO- JUAZEIRO DO NORTE/CE, vem por meio do seu representante legal FRANCISCO ANIVALDO IDALINO SALES, portador do RG nº 2016132067-2- SSP/CE e inscrito no CPF 222.886.603-25, requerer o protocolo de recebimento dos envelopes de Habilitação e Proposta de Preços na **TOMADA DE PREÇOS Nº 2021.11.05.1**.

Atenciosamente.

S&T Construções e Locações de Mão de Obra Eireli-ME
CNPJ. 18.413.043/0001-64


Francisco Anivaldo Idalino Sales
CPF 222.886.603-25
TITULAR

JUAZEIRO DO NORTE CE, 23 DE NOVEMBRO DE 2021

Rec. 09:52 02 23/11/2021

157 - [Handwritten signature]

[Handwritten signature]

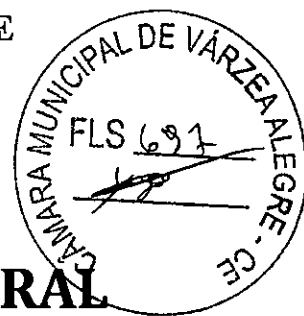

CERTIFICADO DE REGISTRO CADASTRAL

RAZÃO SOCIAL	S & T CONSTRUCOES E-LOCACOES DE MAO DE OBRA EIRELI /
CNPJ	18.413.043/0001-64 /
ENDEREÇO	R Da Gloria, nº 485, Cep: 63.010-108, Bairro: Centro, Cidade: Juazeiro do Norte/CE /

Ramo de Atividade Principal: 41.20-4-00 – Construções de edifícios

Representante: Francisco Anivaldo Idalino Sales

Telefone: (88) 3571-1743

Validade: 31 de dezembro de 2021

Atendeu aos requisitos exigidos na Lei 8.666/93, para inscrição no cadastro de fornecedores/prestadores de serviços desta câmara, estando credenciado a participar de licitações para fornecimentos de materiais, prestação de serviços e obras no ramo de atividades pertinentes acima descrito.

Várzea Alegre (CE), 18 de Novembro de 2021 /

Maria Luiza Agostinho Paulino
Presidente da Comissão de Licitação da
Câmara de Várzea Alegre




Confira os dados do ato em: <https://selidigital.tpb.jus.br> ou Consulte o Documento em: <https://azvedobastosnol.br/documento/25132602218282956779>

CARTÓRIO
 Autenticação Digital Código: 25132602218282956779-1
 Data: 26/02/2021 15:07:42
 Valor Total do Ato: R\$ 4,60
 Selo Digital Tipo Normat.C ALE 62013-27H4




Cartório Azêvedo Bastos
 Rua: ...
 ...
 ...

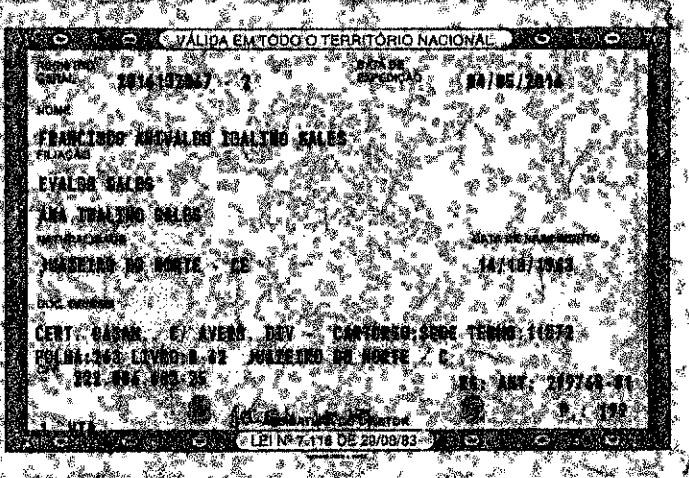

[Handwritten signatures and initials]

25/20

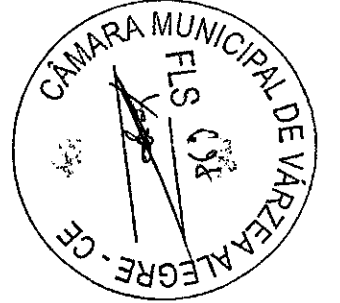


O presente documento digital foi conferido com o original e assinado digitalmente por MARCELO TIMOTEO DE OLIVEIRA, em sexta-feira, 26 de fevereiro de 2021 15:07:42 GMT-03:00, CNS: 06.870-0 - 1º OFÍCIO DE REGISTRO CIVIL DAS PESSOAS NATURAIS E TABELIONATO DE NOTAS/PB, nos termos da medida provisória N. 2.200-2 de 24 de agosto de 2001. Sua autenticidade deverá ser confirmada no endereço eletrônico www.cenad.org.br/autenticidade. O presente documento digital pode ser convertido em papel por meio de autenticação no Tabelionato de Notas. Provimento nº 100/2020 CNJ - artigo 22.

REPÚBLICA FEDERATIVA DO BRASIL
ESTADO DA PARAÍBA
CARTÓRIO AZEVEDO BASTOS
FUNDADO EM 1888

PRIMEIRO REGISTRO CIVIL DE NASCIMENTO E ÓBITOS E PRIVATIVO DE CASAMENTOS, INTERDIÇÕES E TUTELAS DA COMARCA DE JOÃO PESSOA

Av. Epitácio Pessoa, 1145 Bairro dos Estados 58030-00, João Pessoa PB
Tel.: (83) 3244-5404 / Fax: (83) 3244-5484
http://www.azevedobastos.not.br
E-mail: cartorio@azevedobastos.not.br

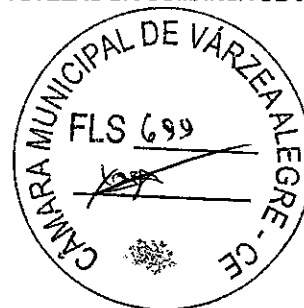

DECLARAÇÃO DE SERVIÇO DE AUTENTICAÇÃO DIGITAL

O Bel. Válber Azevêdo de Miranda Cavalcanti, Oficial do Primeiro Registro Civil de Nascimentos e Óbitos e Privativo de Casamentos, Interdições e Tutelas com atribuição de autenticar e reconhecer firmas da Comarca de João Pessoa Capital do Estado da Paraíba, em virtude de Lei, etc...

DECLARO ainda que, para garantir transparência e segurança jurídica de todos os atos oriundos da atividade Notarial e Registral no Estado da Paraíba, foi instituído pela Lei Nº 10.132, de 06 de novembro de 2013, a aplicação obrigatória de um Selo Digital de Fiscalização Extrajudicial em todos os atos de notas e registro, composto de um código único (por exemplo: Selo Digital: ABC12345-X1X2) e dessa forma, cada autenticação processada pela nossa Serventia pode ser verificada e confirmada tantas vezes quanto for necessário através do site do Tribunal de Justiça do Estado da Paraíba, endereço <https://corregedoria.tjpb.jus.br/selo-digital/>.

A autenticação digital do documento faz prova de que, na data e hora em que ela foi realizada, a empresa S E T CONSTRUCOES E LOCACOES DE MAO DE OBRA LTDA - ME tinha posse de um documento com as mesmas características que foram reproduzidas na cópia autenticada, sendo da empresa S E T CONSTRUCOES E LOCACOES DE MAO DE OBRA LTDA - ME a responsabilidade, única e exclusiva, pela idoneidade do documento apresentado a este Cartório.

Nesse sentido, declaro que a S E T CONSTRUCOES E LOCACOES DE MAO DE OBRA LTDA - ME assumiu, nos termos do artigo 8º, §1º, do Decreto nº 10.278/2020, que regulamentou o artigo 3º, inciso X, da Lei Federal nº 13.874/2019 e o artigo 2º-A da Lei Federal 12.682/2012, a responsabilidade pelo processo de digitalização dos documentos físicos, garantindo perante este Cartório e terceiros, a sua autoria e integridade.

De acordo com o disposto no artigo 2º-A, §7º, da Lei Federal nº 12.682/2012, o documento em anexo, identificado individualmente em cada Código de Autenticação Digital ou na referida sequência, poderá ser reproduzido em papel ou em qualquer outro meio físico.

Esta DECLARAÇÃO foi emitida em 26/02/2021 21:19:05 (hora local) através do sistema de autenticação digital do Cartório Azevedo Bastos, de acordo com o Art. 1º, 10º e seus §§ 1º e 2º da MP 2200/2001, como também, o documento eletrônico autenticado contendo o Certificado Digital do titular do Cartório Azevedo Bastos, poderá ser solicitado diretamente a empresa S E T CONSTRUCOES E LOCACOES DE MAO DE OBRA LTDA - ME ou ao Cartório pelo endereço de e-mail autentica@azevedobastos.not.br Para informações mais detalhadas deste ato, acesse o site <https://autdigital.azevedobastos.not.br> e informe o Código de Autenticação Digital

Esta Declaração é válida por tempo indeterminado e está disponível para consulta em nosso site.


*Código de Autenticação Digital: 25132602218282956779-1

*Legislações Vigentes: Lei Federal nº 8.935/94, Lei Federal nº 10.406/2002, Medida Provisória nº 2200/2001, Lei Federal nº 13.105/2015, Lei Estadual nº 8.721/2008, Lei Estadual nº 10.132/2013, Provimento CGJ N° 003/2014 e Provimento CNJ N° 100/2020.



O referido é verdade, dou fé.

CHAVE DIGITAL

00005b1d734fd94f057f2d69fe6bc05ba16b717384e36992a0e178f0b186f858eaf682a465f3a1f03b62ac2245af6641df0742e5e823973269200f3dd38f6d0c84b20b1f5a0d103f5710bb67a043cd78

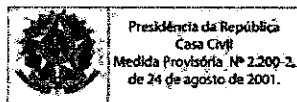

Handwritten signatures and date: 03/02/21

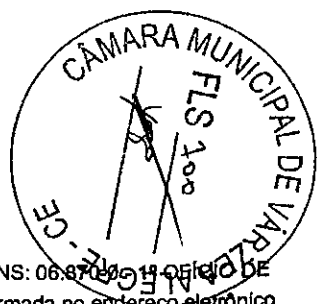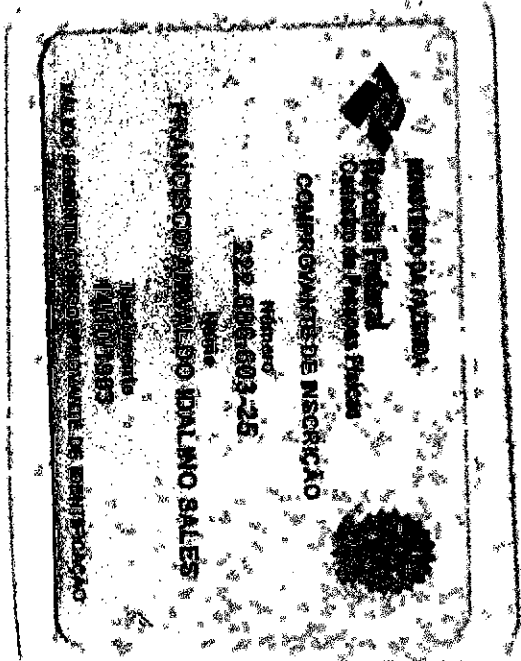

Handwritten signature and date:
26/02/2021

Confira os dados de sua em: <https://selodigital.spb.jus.br> ou Consulte o Documento em: <https://azavedobastos.nl.br/documento/25132802216146551647>


CARTÓRIO
Autenticação Digital. Código: 25132802216146551647
Data: 26/02/2021 14:42:34
Valor Total do Ato: R\$ 4,00
Sit. Digital: Tipo Normal: C - A1F52012-C900

Cartório Azevêdo Bastos
R. Crisóstomo Espanha, s/nº - J. P. -
Bairro São Estevão, Fortaleza - CE
(085) 3242441 - Cartório Oficial de Notas e T. P.
www.azavedobastos.nl.br

JPB

REPÚBLICA FEDERATIVA DO BRASIL
ESTADO DA PARAÍBA
CARTÓRIO AZEVEDO BASTOS
FUNDADO EM 1888
PRIMEIRO REGISTRO CIVIL DE NASCIMENTO E ÓBITOS E PRIVATIVO DE CASAMENTOS, INTERDIÇÕES E TUTELAS DA COMARCA DE JOÃO PESSOA

Av. Eptácio Pessoa, 1145 Bairro dos Estados 58030-00, João Pessoa PB
Tel.: (83) 3244-5404 / Fax: (83) 3244-5484
<http://www.azevedobastos.not.br>
E-mail: cartorio@azevedobastos.not.br

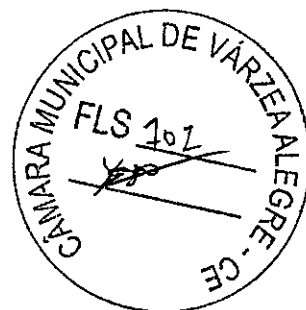

DECLARAÇÃO DE SERVIÇO DE AUTENTICAÇÃO DIGITAL

O Bel. Válber Azevêdo de Miranda Cavalcanti, Oficial do Primeiro Registro Civil de Nascimentos e Óbitos e Privativo de Casamentos, Interdições e Tutelas com atribuição de autenticar e reconhecer firmas da Comarca de João Pessoa Capital do Estado da Paraíba, em virtude de Lei, etc...

DECLARO ainda que, para garantir transparência e segurança jurídica de todos os atos oriundos da atividade Notarial e Registral no Estado da Paraíba, foi instituído pela Lei Nº 10.132, de 06 de novembro de 2013, a aplicação obrigatória de um Selo Digital de Fiscalização Extrajudicial em todos os atos de notas e registro, composto de um código único (por exemplo: Selo Digital: ABC12345-X1X2) e dessa forma, cada autenticação processada pela nossa Serventia pode ser verificada e confirmada tantas vezes quanto for necessário através do site do Tribunal de Justiça do Estado da Paraíba, endereço [s://corregedoria.tjpb.jus.br/selo-digital/](https://corregedoria.tjpb.jus.br/selo-digital/).

A autenticação digital do documento faz prova de que, na data e hora em que ela foi realizada, a empresa S E T CONSTRUCOES E LOCACOES DE MAO DE OBRA LTDA - ME tinha posse de um documento com as mesmas características que foram reproduzidas na cópia autenticada, sendo da empresa S E T CONSTRUCOES E LOCACOES DE MAO DE OBRA LTDA - ME a responsabilidade, única e exclusiva, pela idoneidade do documento apresentado a este Cartório.

Nesse sentido, declaro que a S E T CONSTRUCOES E LOCACOES DE MAO DE OBRA LTDA - ME assumiu, nos termos do artigo 8º, §1º, do Decreto nº 10.278/2020, que regulamentou o artigo 3º, inciso X, da Lei Federal nº 13.874/2019 e o artigo 2º-A da Lei Federal 12.682/2012, a responsabilidade pelo processo de digitalização dos documentos físicos, garantindo perante este Cartório e terceiros, a sua autoria e integridade.

De acordo com o disposto no artigo 2º-A, §7º, da Lei Federal nº 12.682/2012, o documento em anexo, identificado individualmente em cada Código de Autenticação Digital ou na referida sequência, poderá ser reproduzido em papel ou em qualquer outro meio físico.

Esta DECLARAÇÃO foi emitida em 26/02/2021 21:16:55 (hora local) através do sistema de autenticação digital do Cartório Azevedo Bastos, de acordo com o Art. 1º, 10º e seus §§ 1º e 2º da MP 2200/2001, como também, o documento eletrônico autenticado contendo o Certificado Digital do titular do Cartório Azevedo Bastos, poderá ser solicitado diretamente a empresa S E T CONSTRUCOES E LOCACOES DE MAO DE OBRA LTDA - ME ou ao Cartório pelo endereço de e-mail autentica@azevedobastos.not.br Para informações mais detalhadas deste ato, acesse o site <https://autdigital.azevedobastos.not.br> e informe o Código de Autenticação Digital

Esta Declaração é válida por tempo indeterminado e está disponível para consulta em nosso site.

*Código de Autenticação Digital: 25132602216146551647-1

*Legislações Vigentes: Lei Federal nº 8.935/94, Lei Federal nº 10.406/2002, Medida Provisória nº 2200/2001, Lei Federal nº 13.105/2015, Lei Estadual nº 8.721/2008, Lei Estadual nº 10.132/2013, Provimento CGJ Nº 003/2014 e Provimento CNJ Nº 100/2020.


O referido é verdade, dou fé.

CHAVE DIGITAL

00005b1d734fd94f057f2d69fe6bc05ba16b717384e36992a0e178f0b186f858766fc22be18f441450ba8ea2ac4064914e3b30e0637299d26d4df78349a39d9b84b20b1f5a0d103f5710bb67a043cd78




Handwritten signature and date: 05/02/21

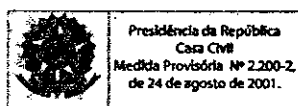



Ministério da Economia
Secretaria de Governo Digital
Departamento Nacional de Registro Empresarial e Integração
Secretaria do Desenvolvimento Econômico

Nº DO PROTOCOLO (Uso da Junta Comercial)

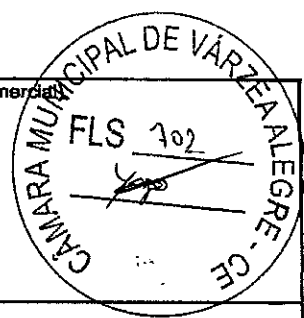

NIRE (da sede ou filial, quando a sede for em outra UF) **23600043036**
Código da Natureza Jurídica **2305**
Nº de Matrícula do Agente Auxiliar do Comércio

1 - REQUERIMENTO

ILMO(A). SR.(A) PRESIDENTE DA Junta Comercial do Estado do Ceará

Nome: **S & T CONSTRUCOES E LOCAÇÕES DE MAO DE OBRA EIRELI**
(da Empresa ou do Agente Auxiliar do Comércio)

Nº FCN/REMP

CEP2000054445

requer a V.Sª o deferimento do seguinte ato:

Nº DE VIAS	CÓDIGO DO ATO	CÓDIGO DO EVENTO	QTDE	DESCRIÇÃO DO ATO / EVENTO
1	002			ALTERACAO
		2244	1	ALTERACAO DE ATIVIDADES ECONOMICAS (PRINCIPAL E SECUNDARIAS)
		2015	1	ALTERACAO DE OBJETO SOCIAL
		2003	1	ALTERACAO DE SOCIO/ADMINISTRADOR

JUAZEIRO DO NORTE
Local

28 Fevereiro 2020
Data

Representante Legal da Empresa / Agente Auxiliar do Comércio:
Nome: _____
Assinatura: _____
Telefone de Contato: _____

2 - USO DA JUNTA COMERCIAL

DECISÃO SINGULAR DECISÃO COLEGIADA

Nome(s) Empresarial(ais) igual(ais) ou semelhante(s):

SIM NÃO SIM NÃO

Processo em Ordem A decisão

_____/_____/_____
Data

Responsável

_____/_____/_____
Data

Responsável

DECISÃO SINGULAR

Processo em exigência. (Vide despacho em folha anexa)

Processo deferido. Publique-se e arquite-se.

Processo indeferido. Publique-se.

2ª Exigência 3ª Exigência 4ª Exigência 5ª Exigência

_____/_____/_____
Data

Responsável

DECISÃO COLEGIADA

Processo em exigência. (Vide despacho em folha anexa)

Processo deferido. Publique-se e arquite-se.

Processo indeferido. Publique-se.

2ª Exigência 3ª Exigência 4ª Exigência 5ª Exigência

_____/_____/_____
Data

Vogal

Vogal

Vogal

Presidente da _____ Turma

OBSERVAÇÕES

[Handwritten signatures and dates]





JUNTA COMERCIAL DO ESTADO DO CEARÁ
Registro Digital




Capa de Processo

Identificação do Processo		
Número do Protocolo	Número do Processo Módulo Integrador	Data
20/054.832-8	CEP2000054445	22/02/2020

Identificação do(s) Assinante(s)	
CPF	Nome
222.886.603-25	FRANCISCO ANIVALDO IDALINO SALES

Página 1 de 1

07/89

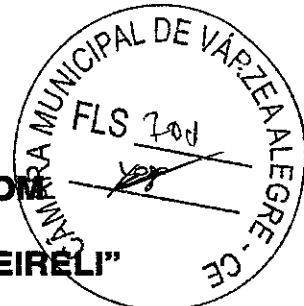

**TERCEIRA ALTERAÇÃO DO ATO CONSTITUTIVO COM
CONSOLIDAÇÃO DA EMPRESA
"S & T CONSTRUÇÕES E LOCAÇÕES DE MÃO DE OBRA EIRELI"
CNPJ Nº 18.413.043/0001-64**


FRANCISCO ANIVALDO IDALINO SALES, brasileiro, divorciado, maior, empresário, natural de Juazeiro do Norte/CE, nascido em 14/10/1963, com CPF Nº 222.886.603-25 e RG nº 2016132064-2 SSP-CE, residente e domiciliado à Rua Santa Luzia, nº 849 – centro – Juazeiro do Norte – Ceará – CEP: 63010-459. Na condição de titular da empresa individual de responsabilidade - EIRELI **S & T CONSTRUÇÕES E LOCAÇÕES DE MÃO DE OBRA EIRELI**, constituída legalmente por contrato social devidamente arquivado na Junta Comercial do Estado do Ceará, sob NIRE nº 23600043036 por despacho em 02/07/2013, com sede na Rua da Gloria, nº 485 – centro – Juazeiro do Norte/CE – CEP: 63010-180, devidamente inscrita no CNPJ/MF sob o nº 18.413.043/0001-64, promove a alteração, conforme as cláusulas a seguir:

Cláusula 1ª – Fica alterado o objeto social.

41.20-4-00	Construção de edifícios
36.00-6-01	Captação, tratamento e distribuição de água
42.13-8-00	Obras de urbanização - ruas, praças e calçadas
42.21-9-01	Construção de barragens e represas para geração de energia elétrica
42.22-7-01	Construção de redes de abastecimento de água, coleta de esgoto e construções correlatas, exceto obras de irrigação
42.92-8-01	Montagem de estruturas metálicas
42.99-5-01	Construção de instalações esportivas e recreativas
43.11-8-01	Demolição de edifícios e outras estruturas
43.11-8-02	Preparação de canteiro e limpeza de terreno
43.19-3-00	Serviços de preparação do terreno
43.91-6-00	Obras de fundações
43.99-1-02	Montagem e desmontagem de andaimes e outras estruturas temporárias
43.99-1-03	Obras de alvenaria
49.23-0-02	Serviço de transporte de passageiros - locação de automóveis com motorista
77.11-0-00	Locação de automóveis sem condutor
77.32-2-01	Aluguel de máquinas e equipamentos para construção sem operador, exceto andaimes

Cláusula 2ª – Em face da alteração acima, consolida-se o Ato constitutivo da Empresa Individual de Responsabilidade Limitada, mediante as condições e cláusulas seguintes:

Para tanto, firma em ato contínuo, Ato constitutivo de Empresa Individual de Responsabilidade Limitada.

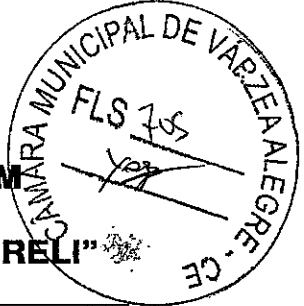

**TERCEIRA ALTERAÇÃO DO ATO CONSTITUTIVO COM
CONSOLIDAÇÃO DA EMPRESA
"S & T CONSTRUÇÕES E LOCAÇÕES DE MÃO DE OBRA EIRELI"
CNPJ Nº 18.413.043/0001-64**

**ATO CONSTITUTIVO DE EMPRESA INDIVIDUAL DE RESPONSABILIDADE
LIMITADA POR TRANSFORMAÇÃO DE SOCIEDADE LIMITADA**

1. **FRANCISCO ANIVALDO IDALINO SALES**, brasileiro, divorciado, maior, empresário, natural de Juazeiro do Norte/CE, nascido em 14/10/1963, com CPF Nº 222.886.603-25 e RG nº 2016132067-2 SSP-CE, residente e domiciliado à Rua Santa Luzia, nº 849 – centro – Juazeiro do Norte – Ceará – CEP: 63010-459. Constitui uma Empresa Individual de Responsabilidade Limitada, sob as seguintes cláusulas:

1ª A empresa gira sob o nome empresarial. **S & T CONSTRUÇÕES E LOCAÇÕES DE MÃO DE OBRA EIRELI – ME**, constituída legalmente por contrato social devidamente arquivado na Junta Comercial do Estado do Ceará, sob NIRE nº 23600043036 por despacho em 02/07/2013, com sede na Rua da Glória, nº 485 – centro – Juazeiro do Norte/CE – CEP: 63010-180, devidamente inscrita no CNPJ/MF sob o nº 18.413.043/0001-64.


2ª O capital é de R\$ 310.000,00 (trezentos e dez mil reais), totalmente integralizado, em moeda corrente do País dividido em 310.00 (trezentos e dez mil) quotas de R\$ 1,00 (um real) cada.


Parágrafo único – a responsabilidade do titular é limitada ao capital integralizado.

3ª A empresa tem por objetos sociais:

41.20-4-00	Construção de edifícios
36.00-6-01	Captação, tratamento e distribuição de água
42.13-8-00	Obras de urbanização - ruas, praças e calçadas
42.21-9-01	Construção de barragens e represas para geração de energia elétrica
42.22-7-01	Construção de redes de abastecimento de água, coleta de esgoto e construções correlatas, exceto obras de irrigação
42.92-8-01	Montagem de estruturas metálicas
42.99-5-01	Construção de instalações esportivas e recreativas
43.11-8-01	Demolição de edifícios e outras estruturas
43.11-8-02	Preparação de canteiro e limpeza de terreno
43.19-3-00	Serviços de preparação do terreno
43.91-6-00	Obras de fundações
43.99-1-02	Montagem e desmontagem de andaimes e outras estruturas temporárias
43.99-1-03	Obras de alvenaria
49.23-0-02	Serviço de transporte de passageiros - locação de automóveis com motorista
77.11-0-00	Locação de automóveis sem condutor
77.32-2-01	Aluguel de máquinas e equipamentos para construção sem operador, exceto andaimes

Página 2

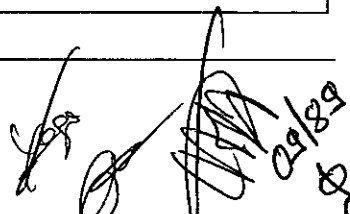

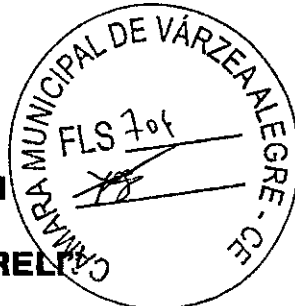

**TERCEIRA ALTERAÇÃO DO ATO CONSTITUTIVO COM
CONSOLIDAÇÃO DA EMPRESA
"S & T CONSTRUÇÕES E LOCAÇÕES DE MÃO DE OBRA EIRELI"
CNPJ Nº 18.413.043/0001-64**

4ª A empresa iniciou suas atividades em 02 de Julho de 2013 e seu prazo de duração é indeterminado.

5ª A administração cabe ao seu titular com os poderes e atribuições de representação ativa e passiva, judicial e extrajudicialmente, podendo praticar todos os atos compreendidos no objeto, sempre de interesse da empresa, autorizado o uso do nome empresarial.

6ª O exercício social coincidirá com o ano civil, sendo em 31 de dezembro de cada ano será elaborado inventário, balanço patrimonial e balanço de resultado econômico, cabendo ao titular os lucros ou perdas apurados.

7ª Declaro que não possuo nenhuma outra empresa dessa modalidade registrada.

8ª O Administrador declara, sob as penas da lei, de que não está impedido de exercer a administração da sociedade, por lei especial, ou em virtude de condenação criminal, ou por se encontrar sob os efeitos dela, a pena que vede, ainda que temporariamente, o acesso a cargos públicos; ou por crime falimentar, de prevaricação, peita ou suborno, concussão, peculato, ou contra a economia popular, contra o sistema financeiro nacional, contra normas de defesa da concorrência, contra as relações de consumo, fé pública, ou a propriedade.

9ª O titular da empresa declara que não participa de outra empresa da mesma modalidade, estando desimpedido para constituir a presente EIRELI.

10ª Fica eleito o foro de Juazeiro do Norte-Ce, para o exercício e o cumprimento dos direitos e obrigações resultantes deste ato constitutivo.

O titular assina o presente instrumento, em via única destinada ao registro e arquivamento na Junta Comercial do Estado do Ceará – JUCEC.

Juazeiro do Norte-Ce, 21 de Fevereiro de 2020.


FRANCISCO ANIVALDO IDALINO SALES

Página 3





JUNTA COMERCIAL DO ESTADO DO CEARÁ
Registro Digital

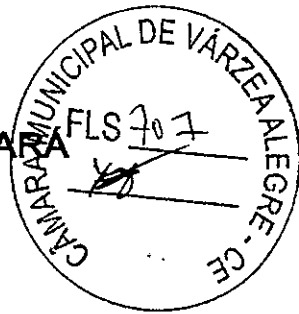


Documento Principal

Identificação do Processo		
Número do Protocolo	Número do Processo Módulo Integrador	Data
20/054.832-8	CEP2000054445	22/02/2020


Identificação do(s) Assinante(s)	
CPF	Nome
222.886.603-25	FRANCISCO ANIVALDO IDALINO SALES

JUNTA COMERCIAL DO ESTADO DO CEARÁ

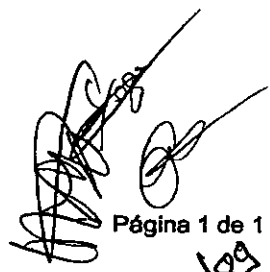
Página 1 de 1
11/89



Sistema Nacional de Registro de Empresas Mercantis - SINREM
 Governo do Estado do Ceará
 Secretaria de Estado da Fazenda do Estado do Ceará
 Junta Comercial do Estado do Ceará

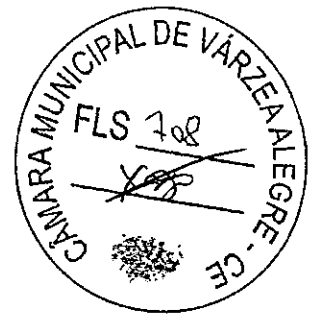

TERMO DE AUTENTICAÇÃO - REGISTRO DIGITAL

Certifico que o ato, assinado digitalmente, da empresa S & T CONSTRUCOES E LOCACOES DE MAO DE OBRA EIRELI, de NIRE 2360004303-6 e protocolado sob o número 20/054.832-8 em 22/02/2020, encontra-se registrado na Junta Comercial sob o número 5398097, em 03/03/2020. O ato foi deferido eletronicamente pelo examinador José Geovany Pinto Pinheiro.

Certifica o registro, a Secretária-Geral, Lenira Cardoso de Alencar Seraine. Para sua validação, deverá ser acessado o site eletrônico do Portal de Serviços - Validar Documentos (<http://portalservicos.jucec.ce.gov.br/Portal/pages/ImagemProcesso/viaUnica.jsf>) e informar o número de protocolo e chave de segurança.

Capa de Processo

CPF	Nome
222.886.603-25	FRANCISCO ANIVALDO IDALINO SALES

Documento Principal

CPF	Nome
222.886.603-25	FRANCISCO ANIVALDO IDALINO SALES

Fortaleza, Terça-feira, 03 de Março de 2020

Documento assinado eletronicamente por José Geovany Pinto Pinheiro, Servidor(a) Público(a), em 03/03/2020, às 10:21 conforme horário oficial de Brasília.



[Handwritten signatures]

A autenticidade desse documento pode ser conferida no [portal de serviços da jucec](http://portal.de.servicos.da.jucec) informando o número do protocolo 20/054.832-8.

[Handwritten date: 03/03/20]



Junta Comercial do Estado do Ceará

Certifico registro sob o nº 5398097 em 03/03/2020 da Empresa S & T CONSTRUCOES E LOCACOES DE MAO DE OBRA EIRELI, Nire 23600043036 e protocolo 200548328 - 22/02/2020. Autenticação: 267ACE262FEA8AE291EE97BA07B1D5DFBEEB5D. Lenira Cardoso de Alencar Seraine - Secretária-Geral. Para validar este documento, acesse <http://www.jucec.ce.gov.br> e informe nº do protocolo 20/054.832-8 e o código de segurança F0gV Esta cópia foi autenticada digitalmente e assinada em 03/03/2020 por Lenira Cardoso de Alencar Seraine - Secretária-Geral.



JUNTA COMERCIAL DO ESTADO DO CEARÁ
Registro Digital



O ato foi deferido e assinado digitalmente por

Identificação do(s) Assinante(s)	
CPF	Nome
238.117.073-68	LENIRA CARDOSO DE ALENCAR SERAINE


Junta Comercial do Estado do Ceará

Fortaleza, Terça-feira, 03 de Março de 2020

15/89



REPÚBLICA FEDERATIVA DO BRASIL
CADASTRO NACIONAL DA PESSOA JURÍDICA

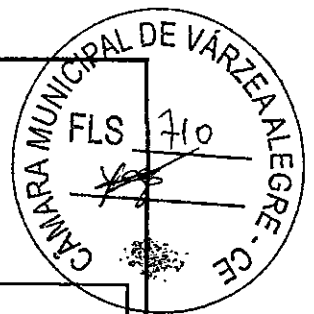

NÚMERO DE INSCRIÇÃO 18.413.043/0001-64 MATRIZ	COMPROVANTE DE INSCRIÇÃO E DE SITUAÇÃO CADASTRAL	DATA DE ABERTURA 02/07/2013
---	---	--------------------------------

NOME EMPRESARIAL S & T CONSTRUCOES E LOCACOES DE MAO DE OBRA EIRELI
--

TÍTULO DO ESTABELECIMENTO (NOME DE FANTASIA) S & T CONSTRUCOES	PORTE ME
---	-------------

CÓDIGO E DESCRIÇÃO DA ATIVIDADE ECONÓMICA PRINCIPAL 41.20-4-00 - Construção de edifícios

CÓDIGO E DESCRIÇÃO DAS ATIVIDADES ECONÓMICAS SECLNDÁRIAS 36.00-6-01 - Captação, tratamento e distribuição de água 42.13-8-00 - Obras de urbanização - ruas, praças e calçadas 42.21-9-01 - Construção de barragens e represas para geração de energia elétrica 42.22-7-01 - Construção de redes de abastecimento de água, coleta de esgoto e construções correlatas, exceto obras de irrigação 42.92-8-01 - Montagem de estruturas metálicas 42.99-5-01 - Construção de instalações esportivas e recreativas 43.11-8-01 - Demolição de edifícios e outras estruturas 43.11-8-02 - Preparação de canteiro e limpeza de terreno 43.19-3-00 - Serviços de preparação do terreno não especificados anteriormente 43.91-6-00 - Obras de fundações 43.99-1-02 - Montagem e desmontagem de andaimes e outras estruturas temporárias 43.99-1-03 - Obras de alvenaria 49.23-0-02 - Serviço de transporte de passageiros - locação de automóveis com motorista 77.11-0-00 - Locação de automóveis sem condutor 77.32-2-01 - Aluguel de máquinas e equipamentos para construção sem operador, exceto andaimes

CÓDIGO E DESCRIÇÃO DA NATUREZA JURÍDICA 230-5 - Empresa Individual de Responsabilidade Limitada (de Natureza Empresári

LOGRADOURO R DA GLORIA	NÚMERO 485	COMPLEMENTO *****
---------------------------	---------------	----------------------

CEP 63.010-108	BAIRRO/DISTRITO CENTRO	MUNICÍPIO JUAZEIRO DO NORTE	UF CE
-------------------	---------------------------	--------------------------------	----------

ENDEREÇO ELETRÓNICO	TELEFONE (88) 3511-6208 / (88) 3511-6208
---------------------	---

ENTE FEDERATIVO RESPONSÁVEL (EFR) *****
--

SITUAÇÃO CADASTRAL ATIVA	DATA DA SITUAÇÃO CADASTRAL 02/07/2013
-----------------------------	--

MOTIVO DE SITUAÇÃO CADASTRAL


SITUAÇÃO ESPECIAL *****	DATA DA SITUAÇÃO ESPECIAL *****
----------------------------	------------------------------------


Aprovado pela Instrução Normativa RFB nº 1.863, de 27 de dezembro de 2018.

Emitido no dia 26/10/2021 às 11:30:28 (data e hora de Brasília).

Página: 1/1

[Assinatura]
[Assinatura]
14/09
☺

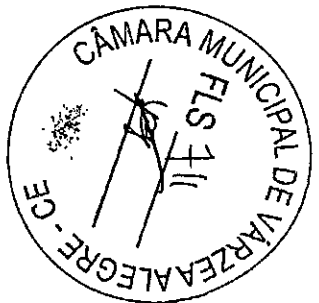


 <p>Prefeitura Municipal de Juazeiro do Norte Imp. Sobre Serviço Cafémetro Fiscal</p>		<p>ESPAÇO PARA USO DA REPARAÇÃO</p>	
<p>CARTÃO DE INSCRIÇÃO</p>		<p>O cartão só poderá ser usado se o modelo oficial</p>	
<p>Endereço: RUA DA GLORIA, 355 CENTRO</p>			
<p>Nome ou razão social: SEA CONSERVACOES E LOCAÇÕES DE OBRA LTDA</p>			
<p>Abreviada: SECONS. RUTORMS</p>			
<p>Insc. Municipal Nº</p>		<p>Insc. Estadual Nº</p>	
<p>Em 10 de 07 de 2013</p>		<p>Encargado</p>	

ESPAÇO RESERVADO PARA USO DA REPARAÇÃO

VALIDADE INDETERMINADA.

NOTA: Não é permitida qualquer alteração neste cartão, a qual deve ser mantido no estabelecimento para pronta apresentação quando exigido.

8/8/15
15/15

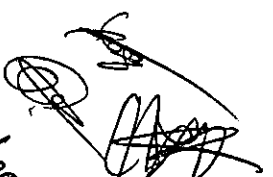


Atenuação Digital: código 25130408206431623758
 Data: 04/08/2020 09:28:56
 Valor Total do Documento: R\$ 1,58
 Selo Digital Tipo Normal: C: AKH46594-KFVW

Cartório Azevedo Bastos
 Av. Presidente Epitácio Romano, 1146
 Bairro: 15. São José - Varzea Alegre - RN
 CNPJ: 07.044.441/0001-00
 Fone: (51) 3361-1111
 E-mail: cartorio@azevedobastos.com.br

REPÚBLICA FEDERATIVA DO BRASIL
ESTADO DA PARAÍBA
CARTÓRIO AZEVEDO BASTOS
FUNDADO EM 1888
PRIMEIRO REGISTRO CIVIL DE NASCIMENTO E ÓBITOS E PRIVATIVO DE CASAMENTOS, INTERDIÇÕES E TUTELAS DA COMARCA DE JOÃO PESSOA

Av. Epitácio Pessoa, 1145 Bairro dos Estados 58030-00, João Pessoa PB
Tel.: (83) 3244-5404 / Fax: (83) 3244-5484
<http://www.azevedobastos.not.br>
E-mail: cartorio@azevedobastos.not.br

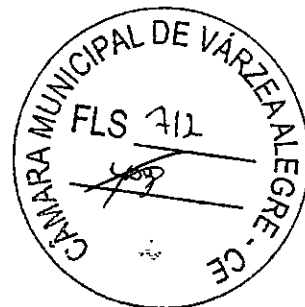

DECLARAÇÃO DE SERVIÇO DE AUTENTICAÇÃO DIGITAL

O Bel. Válber Azevêdo de Miranda Cavalcanti, Oficial do Primeiro Registro Civil de Nascimentos e Óbitos e Privativo de Casamentos, Interdições e Tutelas com atribuição de autenticar e reconhecer firmas da Comarca de João Pessoa Capital do Estado da Paraíba, em virtude de Lei, etc...

DECLARO ainda que, para garantir transparência e segurança jurídica de todos os atos oriundos da atividade Notarial e Registral no Estado da Paraíba, foi instituído pela Lei nº 10.132, de 06 de novembro de 2013, a aplicação obrigatória de um Selo Digital de Fiscalização Extrajudicial em todos os atos de notas e registro, composto de um código único (por exemplo: Selo Digital: ABC12345-X1X2) e dessa forma, cada autenticação processada pela nossa Serventia pode ser verificada e confirmada tantas vezes quanto for necessário através do site do Tribunal de Justiça do Estado da Paraíba, endereço <https://corregedoria.tjpb.jus.br/selo-digital/>.

A autenticação digital do documento faz prova de que, na data e hora em que ela foi realizada, a empresa S E T CONSTRUCOES E LOCACOES DE MAO DE OBRA LTDA - ME tinha posse de um documento com as mesmas características que foram reproduzidas na cópia autenticada, sendo da empresa S E T CONSTRUCOES E LOCACOES DE MAO DE OBRA LTDA - ME a responsabilidade, única e exclusiva, pela idoneidade do documento apresentado a este Cartório.

Nesse sentido, declaro que a S E T CONSTRUCOES E LOCACOES DE MAO DE OBRA LTDA - ME assumiu, nos termos do artigo 8º, §1º, do Decreto nº 10.278/2020, que regulamentou o artigo 3º, inciso X, da Lei Federal nº 13.874/2019 e o artigo 2º-A da Lei Federal 12.682/2012, a responsabilidade pelo processo de digitalização dos documentos físicos, garantindo perante este Cartório e terceiros, a sua autoria e integridade.

De acordo com o disposto no artigo 2º-A, §7º, da Lei Federal nº 12.682/2012, o documento em anexo, identificado individualmente em cada Código de Autenticação Digital¹ ou na referida sequência, poderá ser reproduzido em papel ou em qualquer outro meio físico.

Esta DECLARAÇÃO foi emitida em **03/08/2021 15:06:30 (hora local)** através do sistema de autenticação digital do Cartório Azevedo Bastos, de acordo com o Art. 1º, 10º e seus §§ 1º e 2º da MP 2200/2001, como também, o documento eletrônico autenticado contendo o Certificado Digital do titular do Cartório Azevedo Bastos, poderá ser solicitado diretamente a empresa S E T CONSTRUCOES E LOCACOES DE MAO DE OBRA LTDA - ME ou ao Cartório pelo endereço de e-mail autentica@azevedobastos.not.br Para informações mais detalhadas deste ato, acesse o site <https://autdigital.azevedobastos.not.br> e informe o Código de Autenticação Digital

Esta Declaração é válida por tempo indeterminado e está disponível para consulta em nosso site.

¹Código de Autenticação Digital: 25130408206431823758-1

²Legislações Vigentes: Lei Federal nº 8.935/94, Lei Federal nº 10.406/2002, Medida Provisória nº 2200/2001, Lei Federal nº 13.105/2015, Lei Estadual nº 8.721/2008, Lei Estadual nº 10.132/2013, Provimento CGJ nº 003/2014 e Provimento CNJ nº 100/2020.

O referido é verdade, dou fé.

CHAVE DIGITAL

00005b1d734fd94f057f2d69fe6bc05bf7302d7149f1d2a45c99df868233b60287ef1cdcbf5b26b828c038f29e47b70908be274490c62337474105c7afb6b6ce84b20b1f5a0d103f5710bb67a043cd78




Presidência da República
Casa Civil
Medida Provisória nº 2.200-2,
de 24 de agosto de 2001.



Handwritten signature and date: 16/8/21



ESTADO DO CEARÁ
PREFEITURA MUNICIPAL JUAZEIRO DO NORTE
SECRETARIA DE FINANÇAS - SEFIN

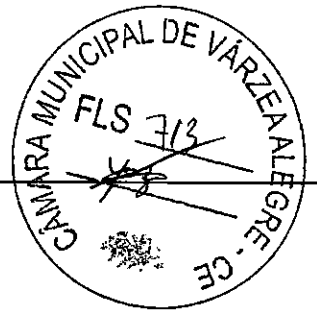

ALVARÁ
LOCALIZAÇÃO E FUNCIONAMENTO

ANO	INSCRIÇÃO MUNICIPAL	No. DO ALVARÁ	DATA VALIDADE
2021	1118602	2021000003	31/12/2021

IDENTIFICAÇÃO DO PROPRIETÁRIO / REQUERENTE
S & T CONST. E LOC. DE MAO DE OBRA EIRELI-ME
S&T CONSTRUÇÕES
DOCUMENTO C.N.P.J.: 18.413.043/0001-64

ENDEREÇO DO DOMICÍLIO FISCAL	PORTE DA EMPRESA
RUA DA GLORIA 485 Bairro: CENTRO - Cidade JUAZEIRO DO NORTE CEP 63010108	MICROEMPRESA
	No. do Processo

CÓDIGO	ATIVIDADE
32	CONSTRUTORAS, SUB-EMPREENHEIRAS DE CONSTR.

CNAE	
4120400	Construção de edifícios
4211101	Construção de rodovias e ferrovias
4222701	Construção de redes de abastecimento de água, coleta de esgoto e construções correlatas,
4292801	Montagem de estruturas metálicas
4399102	Montagem e desmontagem de andaimes e outras estruturas temporárias

CARACTERÍSTICAS DO ESTABELECIMENTO	Base Calculo	VALOR DO TRIBUTO
Horário de Funcionamento	UNIDADES	
	50,00	0,00

INFORMAÇÕES/OBSERVAÇÕES/RESTRICÇÕES
OBSERVAÇÕES

O ALVARÁ DEVERÁ SER AFIXADO EM LUGAR VISÍVEL EM CASO DE ATIVIDADE ESTABELECIDADA, APRESENTADO PELO CONTRIBUINTE QUANDO NÃO ESTABELECIDO E RENOVADO ANUALMENTE.

JUAZEIRO DO NORTE, 04 de Janeiro de 2021 **CÓD. DE VALIDAÇÃO 0011W222A00001118602**

Para verificar a autenticidade deste Alvará, acesse o site <http://www.juazeiro.ce.gov.br>

PROCURAR A PREFEITURA QUANDO:

1. Não receber o carnê de Licença e Funcionamento 2. Mudar de Endereço 3. Mudar de Atividade
4. Mudar Razão Social 5. Encerrar a Atividade da Empresa



MINISTÉRIO DA FAZENDA
Secretaria da Receita Federal do Brasil
Procuradoria-Geral da Fazenda Nacional



**CERTIDÃO NEGATIVA DE DÉBITOS RELATIVOS AOS TRIBUTOS FEDERAIS E À DÍVIDA
ATIVA DA UNIÃO**

Nome: **S & T CONSTRUCOES E LOCACOES DE MAO DE OBRA EIRELI**
CNPJ: **18.413.043/0001-64**

Ressalvado o direito de a Fazenda Nacional cobrar e inscrever quaisquer dívidas de responsabilidade do sujeito passivo acima identificado que vierem a ser apuradas, é certificado que não constam pendências em seu nome, relativas a créditos tributários administrados pela Secretaria da Receita Federal do Brasil (RFB) e a inscrições em Dívida Ativa da União (DAU) junto à Procuradoria-Geral da Fazenda Nacional (PGFN).

Esta certidão é válida para o estabelecimento matriz e suas filiais e, no caso de ente federativo, para todos os órgãos e fundos públicos da administração direta a ele vinculados. Refere-se à situação do sujeito passivo no âmbito da RFB e da PGFN e abrange inclusive as contribuições sociais previstas nas alíneas 'a' a 'd' do parágrafo único do art. 11 da Lei nº 8.212, de 24 de julho de 1991.

A aceitação desta certidão está condicionada à verificação de sua autenticidade na Internet, nos endereços <<http://rfb.gov.br>> ou <<http://www.pgfn.gov.br>>.

Certidão emitida gratuitamente com base na Portaria Conjunta RFB/PGFN nº 1.751, de 2/10/2014.

Emitida às 14:34:36 do dia 12/11/2021 <hora e data de Brasília>.

Válida até 11/05/2022.


Código de controle da certidão: **195D.860C.588B.6611**

Qualquer rasura ou emenda invalidará este documento.

[Handwritten signatures and date]
12/11/21



GOVERNO DO
ESTADO DO CEARÁ
Procuradoria Geral do Estado

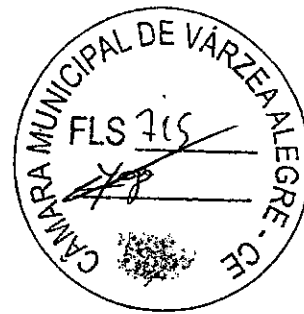

Certidão Negativa de Débitos Estaduais
202117657219

Emitida para os efeitos da Instrução Normativa Nº 13 de 02/03/2001

IDENTIFICAÇÃO DO(A) REQUERENTE
Inscrição Estadual: *****
CNPJ / CPF: 18413043000164 /
RAZÃO SOCIAL: *****


Ressalvado o direito da Fazenda Estadual de inscrever e cobrar as dívidas que venham a ser apuradas, certifico, para fins de direito, que revendo os registros do Cadastro de Inadimplentes da Fazenda Pública Estadual - CADINE, verificou-se nada existir em nome do(a) requerente acima identificado(a) até a presente data e horário, e, para constar, foi emitida esta certidão.

EMITIDA VIA INTERNET EM 25/10/2021 ÀS 15:01:44
VÁLIDA ATÉ 24/12/2021 /

A autenticidade deste documento deverá ser comprovada via Internet, no endereço
www.sefaz.ce.gov.br



PREFEITURA MUNICIPAL JUAZEIRO DO NORTE
SECRETARIA DE FINANÇAS - SEFIN
CERTIDÃO NEGATIVA DE EMPRESA

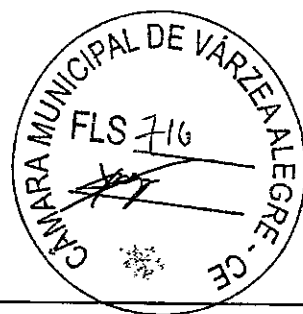

Nº 2021005017

Razão Social

S & T CONST. E LOC. DE MAO DE OBRA EIRELI-ME

INSCRIÇÃO ECONÔMICA Documento

00001118602

C.N.P.J.: 18413043000164

Bairro

CENTRO

CEP

63010108

Localizado RUA DA GLORIA, 485 - - JUAZEIRO DO NORTE-CE

DADOS DO CONTRIBUINTE OU RESPONSÁVEL

Inscrição Contribuinte / Nome

1118602 - S & T CONST. E LOC. DE MAO DE OBRA EIRELI-ME

Endereço

RUA DA GLORIA, 485

Documento

C.N.P.J.: 18.413.043/0001-64

CENTRO JUAZEIRO DO NORTE-CE CEP: 63010108

Requerimento

2021005017/2021

Natureza jurídica

Pessoa Juridica

CERTIDÃO

Certificamos, para os devidos fins, que foram revisados os registros constantes do Cadastro Econômico desta empresa Fiscal e Dívida Ativa do Município, até o presente exercício fiscal, relativo à Inscrição Econômica acima especificada, e constatou-se não haver nenhuma pendência ou dívida vinculada a Empresa acima.

A Secretária de Finanças se reserva no direito de inscrever e cobrar as dívidas que posteriormente venham a ser apuradas.

A aceitação desta certidão está condicionada à verificação de sua autenticidade na internet, nos seguinte endereço: <http://www.juazeiro.ce.gov.br/>

JUAZEIRO DO NORTE-CE, 30 DE SETEMBRO DE 2021

Esta certidão é válida por 060 dias contados da data de emissão


VALIDA ATÉ: 28/11/2021

COD. VALIDAÇÃO 2021005017

[Handwritten signature]
20/09/21

Voltar

Imprimir

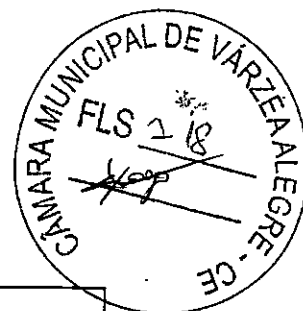

CAIXA

CAIXA ECONÔMICA FEDERAL

**Certificado de Regularidade
do FGTS - CRF**

Inscrição: 18.413.043/0001-64

Razão Social: S E T CONSTRUCOES E LOCACOES DE MAO DE OBRA EIRELI ME

Endereço: R DA GLORIA 485 / CENTRO / JUAZEIRO DO NORTE / CE / 63010-108

A Caixa Econômica Federal, no uso da atribuição que lhe confere o Art. 7, da Lei 8.036, de 11 de maio de 1990, certifica que, nesta data, a empresa acima identificada encontra-se em situação regular perante o Fundo de Garantia do Tempo de Serviço - FGTS.

O presente Certificado não servirá de prova contra cobrança de quaisquer débitos referentes a contribuições e/ou encargos devidos, decorrentes das obrigações com o FGTS.

Validade: 06/11/2021 a 05/12/2021


Certificação Número: 2021110602395818761846

Informação obtida em 09/11/2021 10:57:56

A utilização deste Certificado para os fins previstos em Lei esta condicionada a verificação de autenticidade no site da Caixa:
www.caixa.gov.br



PODER JUDICIÁRIO
JUSTIÇA DO TRABALHO

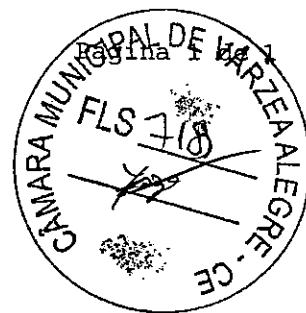

CERTIDÃO NEGATIVA DE DÉBITOS TRABALHISTAS

Nome: S & T CONSTRUCOES E LOCACOES DE MAO DE OBRA EIRELI (MATRIZ E FILIAIS)

CNPJ: 18.413.043/0001-64 ✓

Certidão n°: 46504555/2021

Expedição: 01/11/2021, às 14:52:44

Validade: 29/04/2022 - 180 (cento e oitenta) dias, contados da data de sua expedição.

Certifica-se que S & T CONSTRUCOES E LOCACOES DE MAO DE OBRA EIRELI (MATRIZ E FILIAIS), inscrito(a) no CNPJ sob o n° 18.413.043/0001-64, NÃO CONSTA do Banco Nacional de Devedores Trabalhistas.

Certidão emitida com base no art. 642-A da Consolidação das Leis do Trabalho, acrescentado pela Lei n° 12.440, de 7 de julho de 2011, e na Resolução Administrativa n° 1470/2011 do Tribunal Superior do Trabalho, de 24 de agosto de 2011.

Os dados constantes desta Certidão são de responsabilidade dos Tribunais do Trabalho e estão atualizados até 2 (dois) dias anteriores à data da sua expedição.


No caso de pessoa jurídica, a Certidão atesta a empresa em relação a todos os seus estabelecimentos, agências ou filiais.

A aceitação desta certidão condiciona-se à verificação de sua autenticidade no portal do Tribunal Superior do Trabalho na Internet (<http://www.tst.jus.br>).

Certidão emitida gratuitamente.

INFORMAÇÃO IMPORTANTE

Do Banco Nacional de Devedores Trabalhistas constam os dados necessários à identificação das pessoas naturais e jurídicas inadimplentes perante a Justiça do Trabalho quanto às obrigações estabelecidas em sentença condenatória transitada em julgado ou em acordos judiciais trabalhistas, inclusive no concernente aos recolhimentos previdenciários, a honorários, a custas, a emolumentos ou a recolhimentos determinados em lei; ou decorrentes de execução de acordos firmados perante o Ministério Público do Trabalho ou Comissão de Conciliação Prévia.

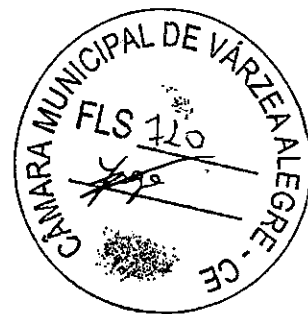

MINISTÉRIO DA ECONOMIA
Secretaria Especial de Previdência e Trabalho
Secretaria de Trabalho
Subsecretaria de Inspeção do Trabalho

CERTIDÃO DE DÉBITOS
NEGATIVA

EMPREGADOR: S & T CONSTRUCOES E LOCACOES DE MAO DE OBRA
EIRELI (S & T CONSTRUCOES)
CNPJ: 18.413.043/0001-64

DATA E HORA DA EMISSÃO: 27/10/2021, às 14h56

CERTIFICA-SE, de acordo com às informações registradas no sistema CPMR - Controle de Processos de Multas e Recursos que, nesta data, **NÃO CONSTAM** débitos decorrentes de autuações em face do empregador acima identificado.


1. Esta certidão abrange todos os estabelecimentos do empregador.
2. A presente certidão não modifica a situação do empregador que conste do cadastro previsto na Portaria Interministerial MTE/SDH n° 2, de 12 de maio de 2011, que disciplina o Cadastro de Empregadores que tenham submetido trabalhadores a condições análogas a de escravo.
3. Conforme artigo 5º único da portaria 1421/2014 do MTE, a certidão ora instituída refletirá sempre a última situação ocorrida em cadastros administrativos pelo emitente, de modo que, havendo processos enviados à Procuradoria da Fazenda Nacional - PFN, quanto a estes, poderá ser obtida certidão perante aquele órgão, visando a demonstrar a situação atualizada dos mesmos.
4. A autenticidade desta certidão poderá ser confirmada no endereço <http://www.mte.gov.br/certidao/infracoes/debitos> utilizando o código 4LP4C5.
5. Expedida com base na Portaria MTE n° 1.421, de 12 de setembro de 2014. Emitida gratuitamente.

Assinaturas manuscritas e data 27/10/21



CERTIDÃO DE REGISTRO E QUITAÇÃO
PESSOA JURIDICA
 Lei Federal Nº 5194 de 24 de Dezembro de 1966

CREA-CE

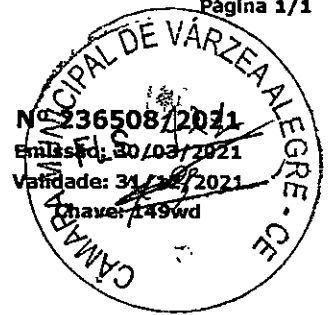

Conselho Regional de Engenharia e Agronomia do Ceará

CERTIFICAMOS que a Empresa mencionada encontra-se registrada neste Conselho, nos Termos da Lei 5.194/66, conforme os dados impressos nesta certidão. CERTIFICAMOS, ainda, que a Empresa não se encontra em débito com o Conselho de Engenharia e Agronomia do Ceará - CREA-CE, estando habilitada a exercer suas atividades, circunscrita à(s) atribuição(ões) de seu(s) responsável(veis) técnico(s).

Interessado(a)

Empresa: S & T CONSTRUÇÕES E LOCAÇÕES DE MÃO DE OBRA EIRELI ME

CNPJ: 18.413.043/0001-64

Registro: 0000431990

Categoria: Matríz

Capital Social: R\$ 310.000,00

Data do Capital: 07/03/2018

Faixa: 3

Objetivo Social: CONSTRUÇÃO DE EDIFÍCIOS; CAPTAÇÃO, TRATAMENTO E DISTRIBUIÇÃO DE ÁGUA; OBRAS DE URBANIZAÇÃO EM RUAS, PRAÇAS E CALÇADAS; CONSTRUÇÃO DE BARRAGENS E REPRESAS PARA GERAÇÃO DE ENERGIA ELÉTRICA; CONSTRUÇÃO DE REDES DE ABASTECIMENTO DE ÁGUA, COLETA DE ESGOTO E CONSTRUÇÕES CORRELATAS, EXCETO OBRAS DE IRRIGAÇÃO; MONTAGEM DE ESTRUTURAS METÁLICAS; CONSTRUÇÃO DE INSTALAÇÕES ESPORTIVAS E RECREATIVAS; DEMOLIÇÃO DE EDIFÍCIOS E OUTRAS ESTRUTURAS; PREPARAÇÃO DE CANTEIRO E LIMPEZA DE TERRENO; SERVIÇOS DE PREPARAÇÃO DO TERRENO; OBRAS DE FUNDAÇÕES; MONTAGEM E DESMONTAGEM DE ANDAIMES E OUTRAS ESTRUTURAS TEMPORÁRIAS; OBRAS DE ALVENARIA; SERVIÇO DE TRANSPORTE DE PASSAGEIROS (LOCAÇÃO DE AUTOMÓVEIS SEM CONDUTOR) ALUGUEL DE MÁQUINAS E EQUIPAMENTOS PARA CONSTRUÇÃO SEM OPERADOR, EXCETO ANDAIMES.

Restrições Relativas ao Objetivo Social:

Endereço Matríz: RUA DA GLÓRIA, 485, CENTRO, JUAZEIRO DO NORTE, CE, 63010180

Tipo de Registro: Registro de Empresa

Data Inicial: 31/07/2013

Data Final: Indefinido

Registro Regional: 43199

Descrição

CERTIDÃO DE REGISTRO E QUITAÇÃO PESSOA JURIDICA

Informações / Notas

- A capacidade técnico-profissional da empresa é comprovada pelo conjunto dos acervos técnicos dos profissionais constantes de seu quadro técnico.
- A falsificação deste documento constitui-se em crime previsto no Código Penal Brasileiro, sujeitando o(a) autor(a) à respectiva ação penal.
- Documento válido em todo território nacional.
- Esta certidão perderá a validade, caso ocorra qualquer alteração posterior dos elementos cadastrais nela contidos
- Os profissionais constantes na presente certidão também são responsáveis técnicos ou integrantes do quadro técnico das seguintes empresas registradas no CREA-CE:
 Lista da(s) Empresa(s): JOSÉ DE ARIMATEIA MORAIS JUNIOR - ME - 21.664.703/0001-94; JGS CONSTRUÇÕES E EMPREENDIMENTOS LTDA - 15.473.666/0001-34; JAILSON ANTÔNIO DA SILVA - ME - 28.431.662/0001-35;

Última Anuidade Paga

Ano: 2021 (1/1)

Autos de Infração

Nada consta

Responsáveis Técnicos

Profissional: JOSE DE ARIMATEIA MORAIS JUNIOR

Registro: 0601803000

CPF: 414.202.503-10

Data Início: 12/11/2013

Data Fim: Indefinido

Data Fim de Contrato: Indefinido

Títulos do Profissional:

ENGENHEIRO CIVIL

Atribuição: ART.07 DA RES.218/73-CONFEA

Tipo de Responsabilidade: RESPONSABILIDADE TÉCNICA

Handwritten signatures and initials, including the date 24/09.






CERTIDÃO DE REGISTRO E QUITAÇÃO
PESSOA FÍSICA
Lei Federal Nº 5194 de 24 de Dezembro de 1966

CREA-CE

Nº 236512/2021
Emissão: 30/03/2021
Validade: 31/12/2021
Chave: BB3x9

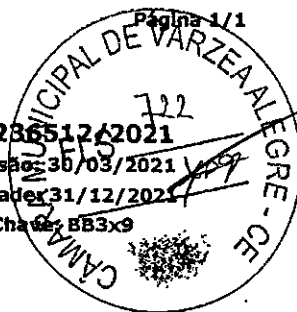

Conselho Regional de Engenharia e Agronomia do Ceará

CERTIFICAMOS que o profissional mencionado encontra-se registrado neste Conselho, nos termos da Lei 5.194/66, de 24/12/1966, conforme os dados abaixo. CERTIFICAMOS, ainda, face o estabelecimento nos artigos 68 e 69 da referida Lei, que o interessado não se encontra em débito com o CREA-CE.

Interessado(a)

Profissional: JOSE DE ARIMATEIA MORAIS JUNIOR
Registro: 0601803000
CPF: 414.202.503-10

Tipo de Registro: REGISTRO DEFINITIVO
Data de registro: 26/03/2002

Título(s)

GRADUAÇÃO

ENGENHEIRO CIVIL
Atribuição: ART.07 DA RES.218/73-CONFEA
Instituição de Ensino: UNIVERSIDADE DE FORTALEZA
Data de Formação: 09/07/1999

Descrição

CERTIDÃO DE REGISTRO E QUITAÇÃO PESSOA FÍSICA

Informações / Notas

- A falsificação deste documento constitui-se em crime previsto no Código Penal Brasileiro, sujeitando o(a) autor(a) à respectiva ação penal.
- Documento válido em todo território nacional.
- Esta certidão perderá a validade, caso ocorra qualquer alteração posterior dos elementos cadastrais nela contidos.

Última Anuidade Paga

Ano: 2021 (1/1)

Autos de Infração

Nada consta

Responsabilidades Técnicas

Empresa: S & T CONSTRUÇÕES E LOCAÇÕES DE MÃO DE OBRA EIRELI ME
Registro: 0000431990
CNPJ: 18.413.043/0001-64
Data Início: 12/11/2013
Data Fim: Indefinido
Data Fim de Contrato: Indefinido
Tipo de Responsabilidade: RESPONSÁVEL TÉCNICO

Empresa: JAILSON ANTÔNIO DA SILVA - ME

Registro: 0010393234
CNPJ: 28.431.662/0001-35
Data Início: 03/10/2017
Data Fim: Indefinido
Data Fim de Contrato: Indefinido
Tipo de Responsabilidade: RESPONSÁVEL TÉCNICO

[Handwritten signatures and date 25/03/2021]






Certidão de Acervo Técnico - CAT
 Resolução 1.025, de 30 de outubro de 2009
 Conselho Regional de Engenharia e Agronomia do Ceará

CREA-CE

CAT COM REGISTRO DE ATESTADO
00724.2014
 Atividade Concluída

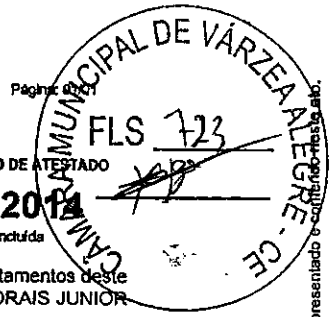

CERTIFICAMOS, em cumprimento ao disposto na Resolução nº 1.025, de 30 de outubro de 2009, do Confea, que consta dos assentamentos deste Conselho Regional de Engenharia e Agronomia do Ceará - Crea-CE, o Acervo Técnico do profissional JOSE DE ARIMATEIA MORAIS JUNIOR referente à(s) Anotação(ões) de Responsabilidade Técnica - ART abaixo discriminada(s):

Profissional: **JOSE DE ARIMATEIA MORAIS JUNIOR**
 Registro: **14164D - CE** RNP: **0601803000**
 Título Profissional: **ENGENHEIRO CIVIL**

Número ART: **060180300000057** Tipo ART: **Normal** Registrada em: **05/08/2010** Baixada em: **23/06/2014**
 Forma de registro: **Participação Técnica**
 Empresa contratada: **CL CONSTRUÇÕES E SERVIÇOS LTDA EPP**
 Contratante: **PREFEITURA MUNICIPAL DE FARIAS BRITO** CPF/CNPJ: **0769557200010**
 Endereço: **RUA JOSÉ ALVES PRIMENTEL, 87 CENTRO**
 Cidade / UF: **FARIAS BRITO / CE** CEP: **63185000**
 Endereço obra/serviço: **VILA MONTE PIO**
 Bairro: **VILA MONTE PIO** Cidade / UF: **FARIAS BRITO / CE** CEP: **63185000**
 Data de início: **11/06/2010** Previsão de Término: **07/03/2010** Valor obra/serviço (R\$): **899.913,07**
 Proprietário: **PREFEITURA MUNICIPAL DE FARIAS BRITO** CPF/CNPJ: **07695572000100**

Atividade Técnica:
 1 - CONDUÇÃO - EXECUÇÃO DE OBRA E SERVIÇO TÉCNICO - EDF. DE ALVENARIA PARA FINS DIVERSOS; 1,00 METRO;
 Informações Complementares (ART):

Informações Complementares:

CONSIDERAR DO ATESTADO ANEXO, SOMENTE AS ATIVIDADES COMPATÍVEIS COM AS ATRIBUIÇÕES DE ENGENHEIRO CIVIL.

CERTIFICAMOS, finalmente, que se encontra vinculado à presente Certidão de Acervo Técnico - CAT, conforme selos de segurança 019.969 a 019.976, o atestado contendo 8 página(s), expedido pelo contratante da obra/serviço, a quem cabe a responsabilidade pela veracidade e exatidão das informações nele constantes.

Certidão de Acervo Técnico nº 00724/2014
23/06/2014, 09.23
Autenticação Digital: 2EFD9-69AC2-8N5L8

A CAT à qual o atestado está vinculado é o documento que comprova o registro do atestado no Crea.

A CAT à qual o atestado está vinculado constitui prova da capacidade técnico-profissional da pessoa jurídica somente se o responsável técnico indicado estiver ou venha a ser integrado ao seu quadro técnico por meio de declaração entregue no momento da habilitação ou da entrega das propostas.

A CAT é válida em todo o território nacional.

A CAT perderá a validade no caso de modificação dos dados técnicos qualitativos e quantitativos nela contidos, bem como alteração da situação do registro da ART.

A autenticidade e a validade desta certidão deve ser confirmada no site do Crea-CE (www.crea-ce.org.br).

A falsificação deste documento constitui crime previsto no Código Penal Brasileiro, sujeitando o autor à respectiva ação penal.

Conselho Regional de Engenharia e Agronomia do Ceará
 Rua Castro e Silva, 81 - Centro - Fortaleza - CE, CEP: 60.030-010
 Tel: (85) 3453-5801 Fax: (85) 3453-5804 E-mail: cartidao@crea-ce.org.br



Handwritten signature and date: 23/06/14


Documento Digitalizado de acordo com os artigos 1º, 3º e 7º Inc. V 8º, 41 e 52 da Lei Federal 8.935/1994 e Art. 6 Inc. XII da Lei Estadual 8.721/2008 autêntico a presente imagem digitalizada, reprodução fiel do documento apresentado e conferido neste ato. O referido é verdade. Dou fé. ***** Confira os dados do ato em: <https://secdigital.ifpb.edu.br> ou Consulte o Documento em: <https://ezevedobastos.net.br/documento/25130408209951638692>



Farias Brito
cada vez melhor
Governo Municipal

PREFEITURA MUNICIPAL DE FARIAS BRITO
GOVERNO MUNICIPAL

CNPJ 07.595.572/0001-00

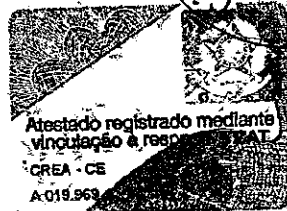

TERMO DE RECEBIMENTO DEFINITIVO

A comissão de recebimento, designada para proceder o recebimento da conclusão dos serviços de "Construção da Escola na Vila Monte Pio, no Município de Farias Brito", objeto do Convênio N° 656559/2009, localizadas nas comunidade de Monte Pio, Município de Farias Brito-CE, licitada por meio da TP N° 2010.04.12.1, a cargo da empresa CL Construções e Serviços LTDA, CNPJ - 07.551.576/0001-96, efetuada a vistoria da obra, foram aceitas como concluída de acordo com os padrões técnicos exigidos e pactuados, conforme planilhas em anexo e encontra-se em perfeito funcionamento atendendo plenamente a comunidade, estando a mesma em condições de recebimento.

Fica a contratada obrigada, a partir desta data, a cumprir as exigências desta Prefeitura, como os vícios e defeitos redibitórios que eventualmente possam surgir, conforme normas estabelecidas p/ CREA no que diz respeito ao período de garantia da obra.

Farias Brito(CE), 23 de Outubro 2012.

José Vandevelder Freitas Francelino
Prefeito Municipal

Luiz Humberto Leal
Eng. Civil - CREA N° 10525 - D

Rua José Alves Pimentel, 87 - CEP 63185-000 - Fone (88) 3544.1224 - Fax (88) 3544-1335 - Farias Brito - Ceará
E-mail: fariasbrito@fariasbrito.ce.gov.br

27/10/12
R

Documento Autenticado Digitalmente de acordo com os artigos 1º, 3º e 7º Inc. V 8º, 41 e 52 da Lei Federal 8.935/1994 e Art. 6º Inc. XII da Lei Estadual 8.721/2008 autêntico a presente imagem digitalizada, reprodução fiel do documento apresentado e reprodução fiel do documento apreendido. O referido é verdade. Dou fé. Confira os dados do ato em: https://ajedodigital.jp.br ou Consulte o Documento em: https://azevedobastos.net.br/documentos/25130408209951638692

OBRA: CONSTRUÇÃO DE ESCOLA DE 06 SALAS - ESPAÇO EDUCATIVO II
PROJETO: MEC/ FNDE
LOCAL : VILA MONTE PIO - ZONA RURAL DO MUNICÍPIO DE FARIAS
BRITO-CE
DATA: MARÇO/2010



OBS: TABELA DO SINAPI DE JULHO/2009
BDI= 25%

PLÀNILHA ORÇAMENTÁRIA

ITEM	DESCRIÇÃO DO ITEM	UNID.	QUANT.	PREÇO UNIT.	VALOR TOTAL	(%)
01	SERVIÇOS PRELIMINARES				7.926,36	0,87%
01.001	SERVIÇOS PROVISÓRIOS				7.926,36	0,87%
01.001.001	Barracão para escritório de obra porte pequeno	m2	12,00	192,70	2.312,40	0,25%
01.001.003	Placa de obra em chapa zincada, instalada (2,00 x 1,00) m	m2	6,00	243,92	1.463,52	0,16%
01.001.004	Locação de construção de edificação com gabarito de madeira	m2	854,00	4,88	4.150,44	0,46%
02	MOVIMENTO DE TERRAS				25.260,59	2,78%
02.001	MANUAL				25.260,59	2,78%
02.001.001	Escavação manual, para baldrame e sapatas, em material de 1ª categoria, profundidade até 1,50m	m3	168,95	19,56	3.304,66	0,36%
02.001.002	Apiloamento manual de fundo de vala	m2	136,50	9,50	1.296,75	0,14%
02.001.003	Reaterro manual de valas, com compactação utilizando sêpo, sem controle do grau de compactação	m3	68,58	18,08	1.238,55	0,14%
02.001.004	Aterro c/aquisição	m3	402,00	48,31	19.420,62	2,14%
03	INFRA-ESTRUTURA				76.766,41	8,45%
03.001	SAPATAS				45.675,55	5,08%
03.001.001	Concreto simples, controle tipo B, fabricado na obra, fck 20mpa	m3	90,14	287,58	25.922,46	2,85%
03.001.002	Forma plana para estruturas, em tábuas de madeira-mista, 05 usos	m²	253,00	30,61	7.744,33	0,85%
03.001.003	Aço ca - 50 diâm 6.3 a 12.5mm, para estruturas e fundações	kg	1.084,34	7,19	7.796,40	0,86%
03.001.004	Lançamento e aplicação do concreto s/ elevação	m3	90,14	48,95	4.412,35	0,49%
03.002	CINTAS				30.890,86	3,40%
03.002.001	Concreto simples, controle tipo B, fabricado na obra, fck 20mpa	m3	20,47	287,58	5.896,76	0,65%
03.002.002	Forma plana para estruturas, em tábuas de madeira mista, 05 usos	m²	394,25	30,61	12.067,99	1,33%
03.002.003	Aço CA - 50 diâm 6.3 a 12.5mm, para estruturas e fundações	kg	1.118,40	7,19	8.041,30	0,89%
03.002.004	Aço CA - 60 diâm 6.3 a 12.5mm, para estruturas e fundações	kg	480,00	8,11	3.892,80	0,43%
03.002.005	Lançamento e aplicação do concreto s/ elevação	m3	20,47	48,95	1.002,01	0,11%
04	SUPRA-ESTRUTURA				143.499,00	15,80%
04.001	CONCRETO				143.499,00	15,80%
04.001.001	Concreto simples, controle tipo B, fabricado na obra, fck 20mpa	m3	48,89	287,58	14.002,27	1,54%
04.001.002	Forma plana para estruturas, em tábuas de madeira mista, 03 usos	m²	870,10	71,01	47.583,80	5,24%
04.001.003	Forma circular para estruturas, em tubo PVC	m	38,00	125,00	4.500,00	0,50%
04.001.004	Aço ca - 50 diâm 3.4 a 5.0mm, para estruturas e fundações	kg	3.895,80	7,19	28.141,40	2,88%
	Aço CA - 60 diâm 6.3 a 12.5mm, para estruturas e fundações	kg	1.558,00	8,11	12.635,38	1,39%
04.001.005	Lançamento e aplicação do concreto s/ elevação	m3	48,89	94,77	4.614,35	0,51%
04.001.008	Laje pré-moldada para forro, vão acima de 3,5m, inclusive capeamento e escoramento	m2	616,00	55,32	34.021,80	3,75%
05	INSTALAÇÕES HIDRO-SANITÁRIAS				24.600,88	2,71%
05.001	TUBO PVC SOLDÁVEL PARA ÁGUA POTÁVEL				3.414,98	0,38%
05.001.001	Tubo pvc soldável marrom p/ água, d = 50 mm (1 1/2"), incl. conexões	m	52,00	21,80	1.133,60	0,12%
05.001.002	Tubo pvc soldável marrom p/ água, d = 40 mm (1 1/4"), incl. conexões	m	6,00	19,12	114,72	0,01%
05.001.003	Tubo pvc soldável marrom p/ água, d = 32 mm (1"), incl. conexões	m	26,00	15,31	398,06	0,04%
05.001.004	Tubo pvc soldável marrom p/ água, d = 25 mm (3/4"), incl. conexões	m	75,00	10,08	756,00	0,08%
05.001.005	Tubo pvc soldável marrom p/ água, d = 20 mm (1/2"), incl. conexões	m	122,00	8,30	1.012,60	0,11%
05.002	ADAPTADOR CURTO DE PVC PARA REGISTRO				63,00	0,01%
05.002.001	Adaptador de pvc rígido soldável curto c/ bolsa e rosca p/ registro diâm = 50mm x 1 1/4"	un	2,00	5,00	10,00	0,00%
05.002.002	Adaptador de pvc rígido soldável curto c/ bolsa e rosca p/ registro diâm = 25mm x 3/4"	un	12,00	2,50	30,00	0,00%
05.002.003	Adaptador de pvc rígido soldável curto c/ bolsa e rosca p/ registro diâm = 20mm x 1/2"	un	10,00	2,30	23,00	0,00%
05.003	REGISTRO DE GAVETA BRUTO				58,00	0,01%
05.003.001	Registro gaveta bruto, d = 38 mm (1 1/2") - (deca ou similar)	un	1,00	58,00	58,00	0,01%
05.004	REGISTRO DE GAVETA.COM ACABAMENTO				585,00	0,06%

Luiz Henrique Leal
Engenheiro Civil
CREA-CE 10525-D
CPF 272.893.753-15

28/09

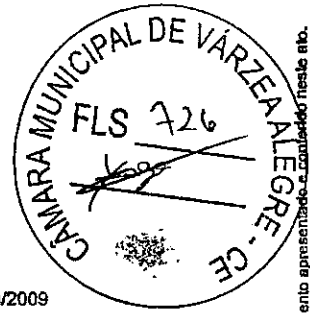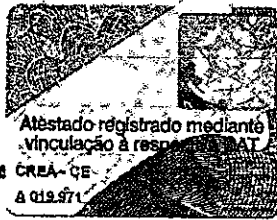

OBRA: CONSTRUÇÃO DE ESCOLA DE 06 SALAS - ESPAÇO EDUCATIVO II
PROJETO: MEC/ FNDE
LOCAL : VILA MONTE PIO - ZONA RURAL DO MUNICÍPIO DE FARIAS BRITO-CE
DATA: MARÇO/2010

OBS: TABELA DO SINAPI DE JULHO/2009
BDI= 25%


PLANILHA ORÇAMENTÁRIA

ITEM	DESCRIÇÃO DO ITEM	UNID	QUANT	PREÇO UNIT	VALOR TOTAL	(%)
05.004.001	Registro gaveta c/ canopia cromada, d = 19 mm (3/4") - (hydra ref 1510 hd ou similar)	un	5,00	65,00	325,00	0,04%
05.004.002	Registro gaveta c/ canopia cromada, d = 13 mm (1/2") - (hydra ref 1510 hd ou similar)	un	4,00	65,00	260,00	0,03%
05.005	REGISTRO DE PRESSÃO COM ACABAMENTO				132,00	0,01%
05.005.001	Registro pressão c/ canopia cromada, d = 19 mm (3/4") - (deca ref 1416, linha c40 ou similar)	un	1,00	67,00	67,00	0,01%
05.005.002	Registro pressão c/ canopia cromada, d = 13 mm (1/2") - (deca ref 1416, linha c40 ou similar)	un	1,00	65,00	65,00	0,01%
05.006	DIVERSOS				5.650,90	0,61%
05.006.001	Colocação de hidrômetro em ligação existente, c/remanejamento p/ muro ou fachada, inclusive cavalete e caixa de proteção	un	1,00	58,00	58,00	0,01%
05.006.002	Reservatórios de d'água, instalados, inclusive estrutura de suporte, conforme projeto	un	1,00	5.292,90	5.292,90	0,58%
05.006.003	Torneira de jardim, inclusive poste de proteção	un	8,00	25,00	200,00	0,02%
05.007	TUBO PVC SOLDÁVEL PARA ESGOTO				3.094,00	0,34%
05.007.001	Tubo pvc rígido c/ anéis, ponta e bolsa p/ esgoto secundário, d = 40mm	m	24,00	8,00	192,00	0,02%
05.007.002	Tubo pvc rígido c/ anéis, ponta e bolsa p/ esgoto secundário, d = 50mm	m	60,00	12,00	600,00	0,07%
05.007.003	Tubo pvc rígido c/ anéis, ponta e bolsa p/ esgoto primário, d = 75mm	m	25,00	19,00	475,00	0,05%
05.007.004	Tubo pvc rígido c/ anéis, ponta e bolsa p/ esgoto primário, d = 100mm	m	87,00	21,00	1.827,00	0,20%
05.008	DIVERSOS				2.050,00	0,23%
05.008.001	Caixa sifonada quadrada, com três entradas e uma saída, d = 100x100x50mm, ref. n° 68; acabamento alumínio (marca Akros ou similar)	un	6,00	32,00	192,00	0,02%
05.008.002	Relo sifonado em pvc d = 100 mm altura regulável, saída 40 mm, com grelha redonda acabamento cromado	un	1,00	22,00	22,00	0,00%
05.008.003	Caixa de gordura em alvenaria (80 x 80 x 60 cm)	un	1,00	130,00	130,00	0,01%
05.008.004	Chuveiro elétrico de plástico, marca lorenzetti ou similar, c/ registro de pressão, marca DECA linha c40 ref 1416 ou similar	un	1,00	152,00	152,00	0,02%
05.008.005	Caixa de inspeção em alvenaria (80 x 80 x 60 cm)	un	7,00	222,00	1.554,00	0,17%
05.009	FOSSA SÉPTICA E-SUMIDOURO				1.790,00	0,20%
05.009.001	Fossa séptica e sumidouro em alvenaria	un	1,00	1.790,00	1.790,00	0,20%
05.010	LOUÇAS				5.762,00	0,63%
05.010.001	Bacia sanitária com caixa acoplada, entrada horizontal	un	8,00	310,00	2.480,00	0,27%
05.010.003	Mictório de louça com sifão integrado, marca DECA ref m712, engate cromado, marca DECA ref c4606180, registro de pressão, marca DECA linha c40 ref1416, (OU SIMILARES)	un	1,00	250,00	250,00	0,03%
05.010.004	Lavatório com coluna, marca DECA linha ravenna ref 191 e c9, com sifão plástico, engate cromado, torneira de metal, marca DECA ref 1190 c 41, válvula cromada, marca DECA ref1600, conjunto de fixação, marca DECA ref sp7, (OU SIMILARES)	un	3,00	215,00	645,00	0,07%
05.010.005	Lavatório sem coluna, marca DECA linha ravenna ref 1915, c/ sifão cromado, marca DECA ref 1190, válvula cromada, marca DECA ref1602 C, torneira de metal, marca DECA ref 1190 c 41, conjunto de fixação, marca DECA ref sp7, (OU SIMILARES)	un	2,00	202,00	404,00	0,04%
05.010.006	Caixa de embutir oval, marca DECA linha ref 137, p/ instalação em bancadas, c/ sifão cromado, marca DECA ref c1680, torneira de metal, marca DECA ref 1190 c 41, engate cromado, marca DECA, (OU SIMILARES)	un	6,00	185,00	1.110,00	0,12%
05.010.007	Tanque de louça com coluna, marca DECA linha ref 25 e ref 25, com torneira metálica, marca DECA linha ref 4153, c/ válvula de plástico e conjunto de fixação, marca DECA ref ff11, (OU SIMILARES)	un	1,00	340,00	340,00	0,04%

Cartório Azevedo Bastos
Escritório Civil
CREA-CE 10625-D
CPF 222 893 753-13

29/03/10



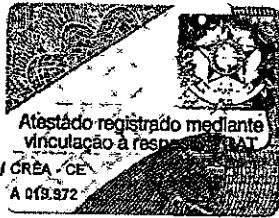

OBRA: CONSTRUÇÃO DE ESCOLA DE 06 SALAS - ESPAÇO EDUCATIVO II
PROJETO: MEC/FNDE
LOCAL: VILA MONTE PÍO - ZONA RURAL DO MUNICÍPIO DE FARIAS BRITO-CE
DATA: MARÇO/2010

OBS: TABELA DO SINAPI DE JULHO/2009
BDI= 25%



PLANILHA ORÇAMENTÁRIA

ITEM	DESCRIÇÃO DO ITEM	UNID.	QUANT.	PREÇO UNIT.	VALOR TOTAL	(%)
05.010.008	Papeleira de louça, marca DECA A480 ou similar, 15 x 15cm	un	8,00	28,00	224,00	0,02%
05.010.009	Meia saboneteira de louça, marca DECA ref a380 ou similar	un	9,00	27,00	243,00	0,03%
05.010.010	Cabide de louça, marca DECA A680 ou similar, branco	un	3,00	22,00	66,00	0,01%
05.011	METAIS				2.101,00	0,23%
05.011.001	Torneira cromada para pia de cozinha, marca ESTEVES linha Mônaco VTM 040 (1167) ou similar, de mesa, com articulador, ø 1/2"	un	2,00	51,00	102,00	0,01%
05.011.002	Torneira cromada para jardim, marca DECA 1153 ou similar	un	2,00	24,00	48,00	0,01%
05.011.003	Fornecimento e instalação saboneteira de louça, marca DECA ref a180 ou similar	un	5,00	27,00	135,00	0,01%
05.011.004	Assentamento de cuba inox em bancada	un	2,00	197,00	394,00	0,04%
05.011.005	Suporte para audlio de deficientes físicos (barra de apoio) l = 80cm em tubo de ferro galvanizado d = 1 1/2" (conforme projeto - vide detalhes de sanitários)	un	8,00	170,00	1.360,00	0,15%
05.011.006	Registro pressão c/ canopia cromada, d = 25,mm (1"), marca DECA ref 1416 linha c40 ou similar	un	1,00	62,00	62,00	0,01%
06	INSTALAÇÕES ELÉTRICAS E TELEFÔNICAS (220V)				58.778,00	6,26%
06.001	ELETRODUTO DE PVC RÍGIDO				8.307,00	0,91%
06.001.001	Eletroduto de pvc roscável, diâm = 40mm (1 1/4"), incl.conexões	m	900,00	9,00	8.100,00	0,89%
06.001.002	Eletroduto de pvc roscável, diâm = 32mm (1"), incl.conexões	m	30,00	6,90	207,00	0,02%
06.002	FIOS E CABOS				14.175,00	1,56%
06.002.001	Fio isolado em pvc seção 2,5mm ² - 750v / 70°C	m	3.700,00	2,60	9.620,00	1,06%
06.002.002	Fio isolado em pvc seção 4,0mm ² - 750v / 70°C	m	150,00	3,30	495,00	0,05%
06.002.003	Fio isolado em pvc seção 6,0mm ² - 750v / 70°C	m	300,00	4,00	1.200,00	0,13%
06.002.004	Cabo isolado em pvc seção 10,0mm ² - 750v / 70°C	m	150,00	6,80	1.020,00	0,11%
06.002.005	Cabo isolado em pvc seção 16,0mm ² - 750v / 70°C	m	200,00	9,20	1.840,00	0,20%
06.003	CABO TELEFÔNICO				371,00	0,04%
06.003.001	Instalação de cabo telefônico CCE 50-02	m	70,00	3,80	266,00	0,03%
06.003.002	Instalação de cabo telefônico CCI 50-02	m	35,00	3,00	105,00	0,01%
06.004	INTERRUPTOR				334,80	0,04%
06.004.001	Interruptor 01 seção simples	un	24,00	8,70	208,80	0,02%
06.004.002	Interruptor 02 seções simples	un	9,00	14,00	126,00	0,01%
06.005	TOMADAS DE TELEFONE DE EMBUTIR				105,00	0,01%
06.005.001	Tomada para telefone, com caixa pvc, embutida	un	7,00	15,00	105,00	0,01%
06.006	TOMADAS ELÉTRICAS DE EMBUTIR				1.101,00	0,12%
06.006.001	Tomada de embutir para uso geral, 2p+t	un	57,00	18,00	1.026,00	0,11%
06.006.002	Tomada de embutir para uso geral, 2p+t, dupla	un	5,00	15,00	75,00	0,01%
06.007	CAIXA DE EMBUTIR DE PVC				588,00	0,06%
06.007.001	Fornecimento e assentamento de caixa pvc 4" x 2" com tampa	un	87,00	3,00	261,00	0,03%
06.007.002	Fornecimento e assentamento de caixa pvc 4" x 4"	un	5,00	3,00	15,00	0,00%
06.007.003	Fornecimento e assentamento de caixa octogonal de pvc 4" x 4"	un	94,00	3,00	282,00	0,03%
06.008	QDL - BLOCO ADMINISTRATIVO - 127 / 220 VOLTS				590,00	0,06%
06.008.001	Quadro de distribuição de embutir, com barramento, em chapa de aço, para até 12 disjuntores padrão europeu (linha branca), exclusive disjuntores	un	1,00	270,00	270,00	0,03%
06.008.002	Disjuntor tripolar 70a	un	1,00	90,00	90,00	0,01%
06.008.003	Disjuntor monopolar 15a	un	3,00	13,00	39,00	0,00%
06.008.004	Disjuntor monopolar 20a	un	3,00	13,00	39,00	0,00%
06.008.005	Disjuntor tripolar 30a	un	1,00	76,00	76,00	0,01%
06.008.006	Disjuntor tripolar 50a	un	1,00	76,00	76,00	0,01%
06.009	QDL - BLOCO PEDAGÓGICO - 127 / 220 VOLTS				463,00	0,05%
06.009.001	Quadro de distribuição de embutir, com barramento, em chapa de aço, para até 12 disjuntores padrão europeu (linha branca), exclusive disjuntores	un	1,00	270,00	270,00	0,03%

Luiz Henrique Azevedo Bastos
Engenheiro Civil
CREA/CE 10525-D
CPF 222 693 753-19

30/08
30/08

Documento Autenticado Digitalmente de acordo com os artigos 1º, 3º e 7º Inc. V 8º, 41 e 52 da Lei Estadual 8.835/1994 e Art. 6º Inc. XII da Lei Estadual 8.721/2008 autêntico e presente imagem digitalizada, reprodução fiel do documento apresentado e conferido neste ato. O referido é verdade. Dou fé. ***** Confira os dados do ato em: https://secdigital.fpb.jus.br ou Consulte o Documento em: https://azevedobastos.not.br/documento/25130408209951638692

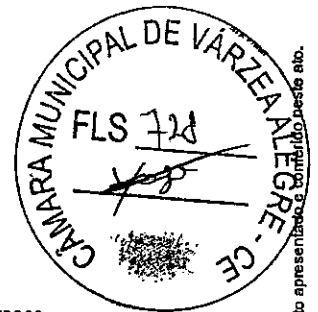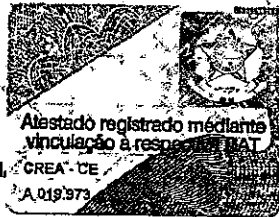

OBRA: CONSTRUÇÃO DE ESCOLA DE 06 SALAS - ESPAÇO EDUCATIVO II
PROJETO: MEC/ FNDE
LOCAL : VILA MONTE PIO - ZONA RURAL DO MUNICÍPIO DE FARIAS BRITO-CE
DATA: MARÇO/2010

OBS: TABELA DO SINAPI DE JULHO/2009
BDI=25%



PLANILHA ORÇAMENTÁRIA

ITEM	DESCRIÇÃO DO ITEM	UNID.	QUANT.	PREÇO UNIT.	VALOR TOTAL	(%)
06.009.002	Disjuntor tripolar 50a	un	1,00	76,00	76,00	0,01%
06.009.003	Disjuntor monopolar 15a	un	2,00	13,00	26,00	0,00%
06.009.004	Disjuntor monopolar 20a	un	7,00	13,00	91,00	0,01%
06.010	QDL - BLOCO DE SERVIÇO - 127 / 220 VOLTS				398,00	0,04%
	Quadro de distribuição de embutir, com barramento, em chapa de aço, para até 12 disjuntores padrão europeu (linha branca), exclusive disjuntoras					
06.010.001		un	1,00	270,00	270,00	0,03%
06.010.002	Disjuntor tripolar 30a	un	1,00	76,00	76,00	0,01%
06.010.003	Disjuntor monopolar 15a	un	1,00	13,00	13,00	0,00%
06.010.004	Disjuntor monopolar 20a	un	2,00	13,00	26,00	0,00%
06.010.005	Disjuntor monopolar 25a	un	1,00	13,00	13,00	0,00%
06.011	CAIXA DE MEDIÇÃO				970,00	0,11%
06.011.001	Quadro de medição trifásica (acima de 10 kva) com caixa em noril	un	1,00	970,00	970,00	0,11%
06.012	CAIXA DE PASSAGEM EM ALVENARIA				790,00	0,09%
	Caixa de passagem em alvenaria de tijolos maciços esp. = 0,12m, dim: int. = 0,60 x 0,60 x 0,60m					
06.012.001		un	5,00	158,00	790,00	0,09%
06.013	CAIXA DE DISTRIBUIÇÃO GERAL DE TELEFONE				15,00	0,00%
06.013.001	Distribuidor geral padrão telebrás dimensões 0,20 x 0,20 x 0,12m	un	1,00	15,00	15,00	0,00%
06.014	LUMINÁRIAS				8.178,00	0,90%
	Luminária fluorescente de embutir aberta 2 x 40 w, marca pelotas ref 8157 ou similar, completa					
06.014.001		un	94,00	87,00	8.178,00	0,90%
06.015	SISTEMA DE PROTEÇÃO CONTRA DESCARGA ATMOSFÉRICAS				20.390,20	2,25%
06.015.001	Para-raio tipo Galola de Faraday, conforme projeto	un	1,00	1.307,00	1.307,00	0,14%
06.015.002	Cordoalha de cobre nú, tempera dura, 35mm²	m	515,00	24,90	12.823,50	1,41%
06.015.003	Cordoalha de cobre nú, tempera dura, 50mm²	m	50,00	41,40	2.070,00	0,23%
06.015.004	Barra de aço galvanizado 10mmx6m	un	28,00	120,00	3.360,00	0,37%
06.015.005	Conector de bronze fosforoso, haste 5/8", cabo 50mm²	un	2,00	6,00	12,00	0,00%
06.015.006	Conector de split bolt, haste 5/8", p/ cordoalha 35mm²	un	41,00	5,90	241,90	0,03%
06.015.007	Conector de furo vertical, 10mm/cabo 35mm²	un	28,00	6,10	170,80	0,02%
06.015.008	Clips de aço galvanizado a fogo 10mm	un	31,00	3,20	99,20	0,01%
06.015.009	Haste de aço revestida de camada de cobre	un	2,00	66,90	133,80	0,01%
06.015.010	Caixa de inspeção de pvc de 12"	un	2,00	86,00	172,00	0,02%
07	PAREDES E PAINES				37.826,31	4,17%
07.001	ALVENARIA				34.776,31	3,83%
	Alvenaria de bloco cerâmico (9x19x25 cm), e = 0,09 m, com argamassa traço - 1:2:8 (cimento / cal / areia)					
07.001.001		m2	744,63	26,16	19.478,52	2,15%
07.001.002	Vergas e contra-vergas em concreto armado fck=15 mpa, seção 9x12cm	m	190,70	30,00	5.721,00	0,63%
07.001.003	Alvenaria de bloco cerâmico 21 furos, singela aparente, com argamassa traço - 1:2:8 (cimento / cal / areia)	m2	98,10	60,53	5.937,99	0,65%
07.001.004	Aperto de Alvenaria em tijolo cerâmico maciço, esp = 0,10m, com argamassa traço - 1:2:8 (cimento / cal / areia), a revestir	m	303,15	12,00	3.637,80	0,40%
07.002	DIVISÓRIA				3.050,00	0,34%
	Divisória em granito cinza andorinha polido, e=3cm, inclusive montagem com ferragens					
07.002.001		m2	10,00	305,00	3.050,00	0,34%
08	ESQUADRIAS				35.949,50	3,96%
08.001	MADEIRA				9.754,83	1,07%
	Porta em madeira de lei completa (c/ alizar e batentes), lisa, semi-ôca, 0,70 x 2,10 m, exclusive ferragens (PM-01)					
08.001.001		un	5,00	354,50	1.772,50	0,20%
	Porta em madeira de lei completa (c/ alizar e batentes), lisa, semi-ôca, 0,80 x 2,10 m, exclusive ferragens (PM-02)					
08.001.002		un	8,00	357,46	2.859,68	0,31%
	Porta em madeira de lei completa (c/ alizar e batentes), lisa, semi-ôca, 0,90 x 2,10 m, exclusive ferragens (PM-03)					
08.001.003		un	8,00	404,37	3.234,96	0,36%

Cartório Azevêdo Bastos
Cartório Azevêdo Bastos
CREA-CE 10525-D-025/2007 783 753-16

31/03
[Handwritten signature]

Documento Autenticado Digitalmente de acordo com os artigos 1º, 3º e 7º Inc. V. 8º, 41 e 52 da Lei Federal 8.935/1994 e Art. 6 Inc. XII da Lei Estadual 8.721/2008 autêntico e presente imagem digitalizada, reprodução fiel do documento apresentado e enviado deste site. O referido é verdade. Dou fé. ***** Confira os dados do ato em: https://selodigital.tjpb.us.br ou Consulte o Documento em: https://azevedobastos.not.br/documento/25131040820995183662

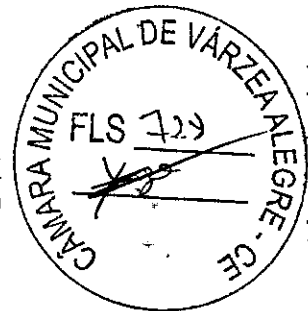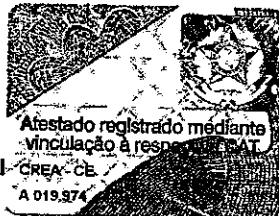

OBRA: CONSTRUÇÃO DE ESCOLA DE 06 SALAS - ESPAÇO EDUCATIVO II
PROJETO: MEC/ FNDE
LOCAL : VILA MONTE PIO - ZONA RURAL DO MUNICÍPIO DE FARIAS BRITO-CE
DATA: MARÇO/2010

OBS: TABELA DO SINAPI DE JULHO/2009
BDI= 25%

PLANILHA ORÇAMENTÁRIA

ITEM	DESCRIÇÃO DO ITEM	UNID.	QUANT.	PREÇO UNIT.	VALOR TOTAL	(%)
08.001.004	Porta em madeira compensada, 0,60 x 1,60 m, e=20mm, com revestimento melamínico, tarjeta em aço inox, tipo livre/ocupado, marca Stanley ou similar, inclusive ferragens	un	5,00	261,37	1.306,85	0,14%
08.001.005	Porta em madeira compensada, 0,80 x 1,60 m, e=20mm, com revestimento melamínico, tarjeta em aço inox, tipo livre/ocupado, marca Stanley ou similar, inclusive ferragens	un	2,00	290,42	580,84	0,06%
08.002	METÁLICAS				26.194,87	2,88%
08.003	Janela basculante de ferro em cantoneira de 5/8"x1/8"	m2	74,10	328,70	24.356,87	2,68%
	Portão de ferro c/ vara de 1/2", com requadro	m2	8,00	229,75	1.838,00	0,20%
09	COBERTURA				171.760,58	18,92%
09.001	TELHAS E ESTRUTURA EM MADEIRA				171.369,58	18,87%
09.001.001	Cobertura c/ telha cerâmica tipo canal	m2	1.228,33	37,42	45.964,11	5,06%
	Estrutura de madeira de lei serrada, não aparelhada p/ telha cerâmica até 7m	m²	1.228,33	91,50	112.392,20	12,38%
	Tesoura completa aparelhada em massaranduba p/ telhado com vão de 6m	un	9,00	1.199,18	10.792,44	1,19%
09.001.002	Cumeeira para telha canal comum, inclusive emassamento	m	196,36	11,31	2.220,83	0,24%
09.002	CHAPAS				391,00	0,04%
09.002.001	Rufo em chapa de aço, esp = 0,65mm, larg = 30,0cm	m	17,00	23,00	391,00	0,04%
10	REVESTIMENTO				77.494,90	8,53%
10.001	MASSA				43.194,90	4,76%
10.001.001	Chapisco em parede com argamassa traço - 1:3 (cimento / areia)	m2	1.473,93	3,10	4.569,18	0,50%
	Chapisco em teto com argamassa traço - 1:3 (cimento / areia)	m2	615,00	5,28	3.247,20	0,36%
10.001.002	Emboço paulista(massa única) em paredes internas e teto esp=2cm traço 1:2,6(cimento, cal e areia)	m2	1.388,93	17,03	23.653,48	2,61%
10.001.003	Emboço paulista(massa única) em paredes externas, com argamassa traço 1:2,9(cimento, cal e areia), espessura 2cm	m2	773,93	15,15	11.725,04	1,29%
10.002	ACABAMENTO				34.300,00	3,78%
10.002.001	Revestimento cerâmico para parede, marca ELIANE linha arquitetural neve ou similar, pei - 3, dimensões 10 x 10 cm, aplicado com argamassa industrializada ac-1, rejuntado, exclusive emboço	m2	700,00	49,00	34.300,00	3,78%
11	PAVIMENTAÇÃO				82.833,70	9,12%
11.001	CAMADA IMPERMEABILIZADORA				23.560,00	2,59%
11.001.001	Lastro de concreto simples regularizado para piso, incl. preparo e lançamento	m3	78,00	310,00	23.560,00	2,59%
11.002	ACABAMENTO				42.292,60	4,66%
11.002.001	Revestimento cerâmico para piso, marca CECRISA linha HERCULES GR e AL ou similares, dimensões 40 x 40 cm, pei-4, aplicado com argamassa industrializada ac-1, rejuntado, exclusive regularização de base	m2	816,30	51,81	42.292,60	4,66%
11.003	CALÇADA EM CONCRETO E CIMENTADO				16.981,20	1,87%
11.003.001	Piso em concreto simples desarmado, fck = 15 mpa, e = 7 cm	m2	154,30	92,00	14.195,60	1,56%
	Lajota de concreto esp=7cm c/ junta de grama	m2	80,00	34,82	2.785,60	0,31%
12	SOLEIRAS E RODAPÉS				1.186,80	0,13%
12.001	SOLEIRA				586,80	0,06%
12.001.001	Soleira em granito cinza andorinha, l = 15 cm, e = 2 cm, inclusive impermeabilização	m	16,30	36,00	586,80	0,06%
12.002	RODAPE				600,00	0,07%
12.002.001	Rodapé cerâmico, marca CECRISA linha RP HERCULES GR e AL ou similares, dimensões 8,5 x 40 cm, aplicado com argamassa industrializada ac-1, rejuntado	m	75,00	8,00	600,00	0,07%
13	PINTURAS				39.372,59	4,34%

Página 5 de 7

Luiz Humberto Leal
Engenheiro Civil
CREA-CE 10525-D
CPF 722.883.753-15

32/89
9

Documento Autenticado Digitalmente de acordo com os artigos 1º, 3º e 7º Inc. V 8º, 41 e 52 da Lei Federal 8.935/1994 e Art. 6 Inc. XII da Lei Estadual 8.721/2008 autêntico a presente imagem digitalizada, reprodução fiel do documento apresentado e conferido neste ato. O referido é verdade, Douçg. ***** Confira os dados do ato em: https://secdigital.tpb.jus.br ou Consulta o Documento em: https://azevedobastos.net.br/documentos/25130408209951638692

OBRA: CONSTRUÇÃO DE ESCOLA DE 08 SALAS - ESPAÇO EDUCATIVO II
PROJETO: MEC/ FNDE

LOCAL : VILA MONTE PIO - ZONA RURAL DO MUNICÍPIO DE FARIAS
BRITO-CE
DATA: MARÇO/2010

OBS: TABELA DO SINAPI DE JULHO/2009
BDI= 25%

PLANILHA ORÇAMENTÁRIA

ITEM	DESCRIÇÃO DO ITEM	UNID.	QUANT.	PREÇO UNIT.	VALOR TOTAL	(%)
13.001	ACRÍLICA				33.821,32	3,72%
13.001.001	Pintura para exteriores, sobre paredes, com lixamento, aplicação de 01 demão de selador acrílico, 02 demãos de massa acrílica e 02 demãos de tinta acrílica	m2	423,93	23,12	9.801,26	1,08%
13.001.002	Pintura para interiores, sobre paredes, com lixamento, aplicação de 01 demão de selador acrílico, 02 demãos de massa acrílica e 02 demãos de tinta acrílica	m2	423,93	23,12	9.801,26	1,08%
13.001.003	Pintura para interiores, sobre teto, com lixamento, aplicação de 01 demão de selador acrílico, 02 demãos de massa acrílica e 02 demãos de tinta acrílica	m2	615,00	23,12	14.218,80	1,57%
13.002	ESMALTE				6.651,27	0,81%
13.002.001	Pintura de acabamento, sobre madeira, com lixamento, aplicação de 02 demãos de esmalte, inclusive emassamento	m2	82,70	22,25	1.840,08	0,20%
13.002.002	Pintura de acabamento, sobre estrutura de madeira, com lixamento, aplicação de 01 demão de esmalte sintético, inclusive emassamento	m2	61,00	18,25	1.113,25	0,12%
13.002.003	Pintura sobre superfícies metálicas, com lixamento, aplicação de 01 demão de tinta à base de zarcão e 02 demãos de tinta esmalte	m2	148,20	17,53	2.597,95	0,29%
14	FERRAGENS PARA ESQUADRIAS DE MADEIRA				2.452,98	0,27%
14.001	Fechadura de embutir completa; padrão de acabamento superior	un	21,00	95,38	2.002,98	0,22%
14.002	Dobradiça de latão ou aço, marca LA FONTE ref. 85 ou similar, acabamento cromado brilhante, tipo média, 3 x 2 1/2" com anéis; com parafusos	un	75,00	6,00	450,00	0,05%
15	ELEMENTOS DECORATIVOS E OUTROS				19.582,53	2,18%
15.001	CONCRETO				379,50	0,04%
15.001.001	Banco de concreto em alvenaria de tijolos, assento em concreto armado, sem encosto, pintado com tinta acrílica, 2 demãos (dimensões, detalhes e nos ambientes conforme projeto)	m2	5,50	69,00	379,50	0,04%
15.002	GRANITO				1.160,00	0,13%
15.002.001	Bancada em granito cinza andorinha, dim 2.85x0.60, inclusive tábua e rodopia 8 cm, assentada (conforme projeto - vide detalhes de sanitários de alunos)	un	2,00	580,00	1.160,00	0,13%
15.003	MADEIRA				7.594,05	0,84%
15.003.001	Bancada em alvenaria, com portas em madeira com revestimento melamínico, tampo em granito cinza andorinha (conforme projeto - vide detalhes de marcenaria/cozinha)	un	1,00	1.100,00	1.100,00	0,12%
15.003.002	Bancada em alvenaria, com 02 cubas em inox, portas em madeira com revestimento melamínico, tampo em granito cinza andorinha, incluindo abrigo de gás com porta veneziana metálica (conforme projeto - vide detalhes de marcenaria/cozinha)	un	1,00	2.000,00	2.000,00	0,22%
15.003.003	Bancada em alvenaria, com tampo em madeira com revestimento melamínico, inclusive suporte com mão-francesa (conforme projeto - vide detalhes de marcenaria/sala de informática)	un	2,00	1.000,00	2.000,00	0,22%
15.003.004	Quadro escolar em revestimento de argamassa, pintado com tinta especial na cor verde, com moldura e aparador de giz em madeira, conforme projeto	m2	27,30	68,00	1.856,40	0,20%
15.003.005	Quadro escolar em fórmica branca com moldura, instalado na sala de informática	m2	0,54	90,00	48,60	0,01%
15.003.006	Prateleira em compensado naval 18mm, esmaltado, inclusive suporte com mão francesa, conforme projeto	m2	10,71	55,00	589,05	0,06%
15.004	INCÊNDIO				2.720,00	0,30%
15.004.001	Extintor de pó químico ABC, capacidade 5 kg, alcance médio do jato 5m, tempo de descarga 36s, NBR0443; 9444, 10721	un	8,00	340,00	2.720,00	0,30%
15.005	GÁS				342,00	0,04%

Página 7

Cartório Azevêdo Bastos
Av. Presidente Epitácio Pessoa, 1145
Bairro São Raimundo, João Pessoa - PB
(83) 3244-5404 - cartorio@azevedobastos.net.br
http://azevedobastos.net.br

33/09
[Handwritten signatures]

OBRA: CONSTRUÇÃO DE ESCOLA DE 06 SALAS - ESPAÇO EDUCATIVO II
PROJETO: MEC/ FNDE
LOCAL : VILA MONTE PIO - ZONA RURAL DO MUNICÍPIO DE FARIAS BRITO-CE
DATA: MARÇO/2010

OBS: TABELA DO SINAPI DE JULHO/2009
BDI= 25%

PLANILHA ORÇAMENTÁRIA

ITEM	DESCRIÇÃO DO ITEM	UNID.	QUANT.	PREÇO UNIT.	VALOR TOTAL	%
15.005.001	Tubo de aço sem costura SCH 40 ø 3/4"	m	7,00	26,00	182,00	0,02%
15.005.002	Cotovelo em aço forjado classe 10 ø 3/4" x 90°	un	5,00	10,00	50,00	0,01%
15.005.003	Te em aço forjado classe 10 ø 3/4"	un	1,00	9,00	9,00	0,00%
15.005.004	União em aço forjado classe 10 ø 3/4"	un	2,00	8,00	16,00	0,00%
15.005.005	Registro esfera ø 3/4"	un	1,00	43,00	43,00	0,00%
15.005.006	Luva em aço forjado classe 10 ø 3/4"	un	3,00	14,00	42,00	0,00%
15.006	VIDROS				7.386,98	0,81%
15.006.001	Vidro fantasia canelado 4 mm, instalado nas esquadrias de janelas dos seguintes ambientes: sanitários, vestiário, dispensa, depósito, arquivo, almoxarifado, área de serviço	m2	6,42	95,32	611,95	0,07%
15.006.002	Espelho plano 3mm, inclusive moldura (dimensões, detalhes e nos ambientes conforme o projeto - vide detalhes dos sanitários)	m2	5,36	70,00	375,20	0,04%
15.006.003	Vidro liso incolor 4mm, instalados nas demais esquadrias de janelas	m2	67,68	94,56	6.399,82	0,70%
16	DIVERSOS				104.689,82	11,53%
16.001	LIMPEZA					
16.001.001	Limpeza geral	m2	854,00	2,50	2.135,00	0,24%
16.002	MURO DE CONTORNO/URBANIZAÇÃO/PAISAGISMO				102.554,82	11,29%
16.002.001	Muro em alv. c/ fundação, reboco em 2 faces, alt.=2,00m	m²	552,00	132,00	72.864,00	8,02%
16.002.002	Grama batatais em placas	m2	3.400,00	8,11	27.574,00	3,04%
16.002.003	Conjunto de mastro p/ 03 bandeiras c/ pedestal	un	1,00	2.116,82	2.116,82	0,23%
	TOTAL DO ORÇAMENTO				907.978,95	100%

IMPORTA ESTE ORÇAMENTO NO VALOR TOTAL DE R\$ 907.978,95 (NOVECENTOS E SETE MIL, NOVECENTOS E SETENTA E OITO REAIS, NOVENTA E CINCO CENTAVOS).

Luiz Hery...
Engenheiro Civil
CREA-CE 10525-D
CPF 272.812.743-15


Página 7 de 7

3/4/89
Φ

REPÚBLICA FEDERATIVA DO BRASIL
ESTADO DA PARAÍBA
CARTÓRIO AZEVEDO BASTOS
FUNDADO EM 1888

PRIMEIRO REGISTRO CIVIL DE NASCIMENTO E ÓBITOS E PRIVATIVO DE CASAMENTOS, INTERDIÇÕES E TUTELAS DA COMARCA DE JOÃO PESSOA

Av. Epitácio Pessoa, 1145 Bairro dos Estados 58030-00, João Pessoa PB
Tel.: (83) 3244-5404 / Fax: (83) 3244-5484
<http://www.azevedobastos.not.br>
E-mail: cartorio@azevedobastos.not.br

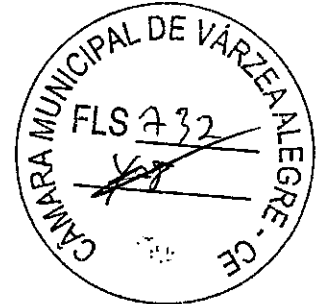

DECLARAÇÃO DE SERVIÇO DE AUTENTICAÇÃO DIGITAL

O Bel. Válber Azevêdo de Miranda Cavalcanti, Oficial do Primeiro Registro Civil de Nascimentos e Óbitos e Privativo de Casamentos, Interdições e Tutelas com atribuição de autenticar e reconhecer firmas da Comarca de João Pessoa Capital do Estado da Paraíba, em virtude de Lei, etc...

DECLARO ainda que, para garantir transparência e segurança jurídica de todos os atos oriundos da atividade Notarial e Registral no Estado da Paraíba, foi instituído pela Lei nº 10.132, de 06 de novembro de 2013, a aplicação obrigatória de um Selo Digital de Fiscalização Extrajudicial em todos os atos de notas e registro, composto de um código único (por exemplo: Selo Digital: ABC12345-X1X2) e dessa forma, cada autenticação processada pela nossa Serventia pode ser verificada e confirmada tantas vezes quanto for necessário através do site do Tribunal de Justiça do Estado da Paraíba, endereço <https://corregedoria.tjpb.jus.br/selo-digital/>.

A autenticação digital do documento faz prova de que, na data e hora em que ela foi realizada, a empresa S E T CONSTRUCOES E LOCACOES DE MAO DE OBRA LTDA - ME tinha posse de um documento com as mesmas características que foram reproduzidas na cópia autenticada, sendo da empresa S E T CONSTRUCOES E LOCACOES DE MAO DE OBRA LTDA - ME a responsabilidade, única e exclusiva, pela idoneidade do documento apresentado a este Cartório.

Nesse sentido, declaro que a S E T CONSTRUCOES E LOCACOES DE MAO DE OBRA LTDA - ME assumiu, nos termos do artigo 8º, §1º, do Decreto nº 10.278/2020, que regulamentou o artigo 3º, inciso X, da Lei Federal nº 13.874/2019 e o artigo 2º-A da Lei Federal 12.682/2012, a responsabilidade pelo processo de digitalização dos documentos físicos, garantindo perante este Cartório e terceiros, a sua autoria e integridade.

De acordo com o disposto no artigo 2º-A, §7º, da Lei Federal nº 12.682/2012, o documento em anexo, identificado individualmente em cada Código de Autenticação Digital ou na referida sequência, poderá ser reproduzido em papel ou em qualquer outro meio físico.

Esta DECLARAÇÃO foi emitida em **03/08/2021 15:23:49 (hora local)** através do sistema de autenticação digital do Cartório Azevedo Bastos, de acordo com o Art. 1º, 10º e seus §§ 1º e 2º da MP 2200/2001, como também, o documento eletrônico autenticado contendo o Certificado Digital do titular do Cartório Azevedo Bastos, poderá ser solicitado diretamente a empresa S E T CONSTRUCOES E LOCACOES DE MAO DE OBRA LTDA - ME ou ao Cartório pelo endereço de e-mail autentica@azevedobastos.not.br Para informações mais detalhadas deste ato, acesse o site <https://autdigital.azevedobastos.not.br> e informe o Código de Autenticação Digital

Esta Declaração é válida por tempo indeterminado e está disponível para consulta em nosso site.

¹Código de Autenticação Digital: 25130408209951638692-1 a 25130408209951638692-9

²Legislações Vigentes: Lei Federal nº 8.935/94, Lei Federal nº 10.406/2002, Medida Provisória nº 2200/2001, Lei Federal nº 13.105/2015, Lei Estadual nº 8.721/2008, Lei Estadual nº 10.132/2013, Provimento CGJ nº 003/2014 e Provimento CNJ nº 100/2020.

O referido é verdade, dou fé.

CHAVE DIGITAL

00005b1d734fd94f057f2d69fe6bc05bf7302d7149f1d2a45c99df868233b6021b028e816a205f08ae798cae9bdeb3ba2e1c50bfa63de49b0d748ed911cc316b84b20b1f5a0d103f5710bb67a043cd78



Presidência da República
Casa Civil
Medida Provisória nº 2.200-2,
de 24 de agosto de 2001:



[Handwritten signature]
[Handwritten signature]
35/08
0



Certidão de Acervo Técnico - CAT
Resolução Nº 1025 de 30 de Outubro de 2009

CREA-CE

CAT COM REGISTRO DE ATESTADO

220772/2020

Atividade concluída



Conselho Regional de Engenharia e Agronomia do Ceará

CERTIFICAMOS, em cumprimento ao disposto na Resolução nº 1.025, de 30 de outubro de 2009, do Confea, que consta dos assentamentos deste Conselho Regional de Engenharia e Agronomia do Ceará - Crea-CE, o Acervo Técnico do profissional **JOSE DE ARIMATEIA MORAIS JUNIOR** referente à(s) Anotação(ões) de Responsabilidade Técnica - ART abaixo discriminada(s):

Profissional: **JOSE DE ARIMATEIA MORAIS JUNIOR**
Registro: **0601803000CE** RNP: **0601803000**
Título profissional: **ENGENHEIRO CIVIL**

Número da ART: **CE20160074275** Tipo de ART: **OBRA / SERVIÇO** Registrada em: **20/06/2016** Baixada em: **26/09/2017**
Forma de registro: **INICIAL** Participação técnica: **INDIVIDUAL**
Empresa contratada: **S & T CONSTRUÇÕES E LOCAÇÕES DE MÃO DE OBRA EIRELI ME**

Contratante: **PREFEITUR MUNICIPAL DE ALTANEIRA** CPF/CNPJ: **07.385.503/0001-71**
Endereço do contratante: **RUA FURTADO LEITE** Nº: **272**
Complemento: Bairro: **CENTRO**
Cidade: **Altaneira** UF: **CE** CEP: **63195000**

Contrato: Celebrado em: **31/05/2016**
Valor do contrato: **R\$ 102.335,05** Tipo de contratantes: **Pessoa Jurídica de Direito Público**

Ação institucional: **NENHUMA - NÃO OPTANTE**
Endereço da obra/serviço: **SEM DEFINIÇÃO PADRE LUIZ ANTONIO** Nº: **589**
Complemento: Bairro: **SANTA TEREZA**
Cidade: **Altaneira** UF: **CE** CEP: **63195000**

Data de início: **31/05/2016** Conclusão efetiva: **31/07/2016**

Finalidade: **Escolar**

Proprietário: **PREFEITUR MUNICIPAL DE ALTANEIRA** CPF/CNPJ: **07.385.503/0001-71**

Atividade Técnica: **1 - ATUACAO #0955 - OBRAS E SERVIÇOS - CONSTRUÇÃO CIVIL 15 - EXECUÇÃO 1.00 UNIDADE; 1 - ATUACAO OBRAS E SERVIÇOS - CONSTRUÇÃO CIVIL > EDIFICAÇÕES > #1002 - INSTALAÇÃO ELÉTRICA DE BAIXA TENSÃO 15 - EXECUÇÃO 1.00 UNIDADE; 1 - ATUACAO OBRAS E SERVIÇOS - CONSTRUÇÃO CIVIL > EDIFICAÇÕES > #1003 - INSTALAÇÃO HIDRÁULICA 15 - EXECUÇÃO 1.00 UNIDADE; 1 - ATUACAO OBRAS E SERVIÇOS - CONSTRUÇÃO CIVIL > EDIFICAÇÕES > #1005 - INSTALAÇÃO SANITÁRIA 15 - EXECUÇÃO 1.00 UNIDADE; 1 - ATUACAO OBRAS E SERVIÇOS - CONSTRUÇÃO CIVIL > EDIFICAÇÕES > EDIFICAÇÃO > #1177 - ALVENARIA 15 - EXECUÇÃO 1.00 UNIDADE;**

Observações

SERVIÇO DE ENGENHARIA PARA EXECUÇÃO DAS OBRAS DE AMPLIAÇÃO DE UMA SALA DE AULA, UM BANHEIRO E ACESSIBILIDADE DA CRECHE CIRANDA DO SABER DO MUNICÍPIO DE ALTANEIRA-CE.

Informações Complementares

CERTIFICAMOS, finalmente, que se encontra vinculado à presente Certidão de Acervo Técnico - CAT, o atestado contendo 6 folha(s), expedido pelo contratante da obra/serviço, a quem cabe a responsabilidade pela veracidade e exatidão das informações nele constantes.

Certidão de Acervo Técnico nº **220772/2020**

28/09/2020, 13:10

yYwz5

A Certidão de Acervo Técnico (CAT) à qual o atestado está vinculado constituirá prova da capacidade técnico-profissional da pessoa jurídica somente se o responsável técnico indicado estiver ou venha a ser integrado ao seu quadro técnico por meio de declaração entregue no momento da habilitação ou da entrega das propostas.

Esta certidão perderá a validade, caso ocorra qualquer alteração posterior dos elementos cadastrais nela contidos.


A autenticidade desta Certidão pode ser verificada em: <http://crea-ce.sitac.com.br/publico/>, com a chave: **yYwz5**

Certificamos que se encontra vinculado à presente CAT o atestado apresentado em cumprimento à Lei nº 8.666/93, expedido pela pessoa jurídica contratante, a quem cabe a responsabilidade pela veracidade e exatidão das informações nele constantes. É de responsabilidade deste Conselho a verificação da atividade profissional em conformidade com a Lei nº 5.194/66 e Resoluções do Conselho Federal de Engenharia e Agronomia - CONFEA.





Prefeitura Municipal de Altaneira
GOVERNO MUNICIPAL
 Secretaria de Infraestrutura

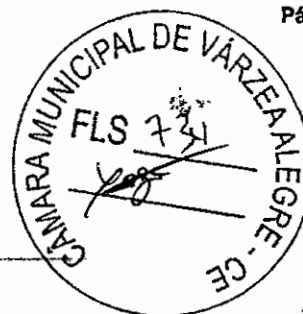

ATESTADO DE RECEBIMENTO DEFINITIVO

DADOS DA OBRA:

CONTRATO: 201604191
ENDEREÇO DA OBRA: PADRE LUIZ ANTONIO, 589 SANTA TEREZA ALTANEIRA - CE CEP: 63195-000.
PERÍODO DA REALIZAÇÃO: 31/05/2016 – 31/08/2016
PERÍODO DO CONTRATO: 31/05/2016 – 31/12/2016

DADOS DO CONTRATANTE:

RAZÃO SOCIAL: PREFEITURA MUNICIPAL DE ALTANEIRA - CE
CNPJ: 07.385.503/0001-71

DADOS DA CONTRATADA:

RAZÃO SOCIAL: S&T CONSTRUÇÕES E LOCAÇÕES DE MÃO DE OBRA EIRELI-ME
CNPJ: 18.413.043/0001-64
ENDEREÇO: RUA DA GLÓRIA, 485- CENTRO – JUAZEIRO DO NORTE – CE. CEP 63010-108.

DADOS DO RESPONSÁVEL TÉCNICO:

RESPONSÁVEL TÉCNICO: JOSÉ DE ARIMATEIA MORAIS JUNIOR
TÍTULO PROFISSIONAL: ENGENHEIRO CIVIL
RNP Nº: 060180300-0
CREA/CE Nº: 14.164-D

DESCRIÇÃO DOS SERVIÇOS REALIZADOS:

OBJETO: CONTRATAÇÃO DE SERVIÇOS DE ENGENHARIA PARA EXECUÇÃO DAS OBRAS DE AMPLIAÇÃO DE 01 (UMA) SALA DE AULÁ E 01 (UM) BANHEIRO E ACESSIBILIDADE DA CRECHE CIRANDA DO SABER DO MUNICÍPIO DE ALTANEIRA/CE.
RECURSOS: PROGRAMA BRASIL CARINHOSO E TESOURO MUNICIPAL.
ART DE EXECUÇÃO: CE20160074275
VALOR DA OBRA: R\$ 102.335,05

Carlos Virgílio Pereira de Brito, Engenheiro Civil CREA/CE nº 6498-D, após fiscalizar a obra acima mencionada, constatei que a mesma se encontra de conformidade com o que consta no instrumentó que lhe deu causa, tendo em vista que a obra está concluída.

Altaneira/CE, 01 de Setembro de 2016.

Carlos Virgílio Pereira de Brito
 Engenheiro Civil
 CREA 6498/D
 R.N. 06018030042

Dhony Sá
 DHONY SÁ MOURA MOREIRA
 CPF: 0.969.093-22
 SECRETÁRIO DE EDUCAÇÃO
 PORTARIA 001/2015

Rua Furtado Leite, nº 272 - Centro - ALTANEIRA/CE - CNPJ: 07.385.503/0001-71 - FONE: 8635481185

Este documento encontra-se registrado no Conselho Regional de Engenharia e Agronomia do Ceará, vinculado à Certidão nº 220772/2020, emitida em 28/09/2020



Certidão nº 220772/2020
 29/09/2020, 13:02

Chave de Impressão: YYWZ5


O documento neste ato registrado foi emitido em 28/09/2020 e contém 6 folhas

Handwritten signatures and dates: 5/9/20, 28/9/20





Prefeitura Municipal de Altaneira
GOVERNO MUNICIPAL
Secretaria de Infraestrutura

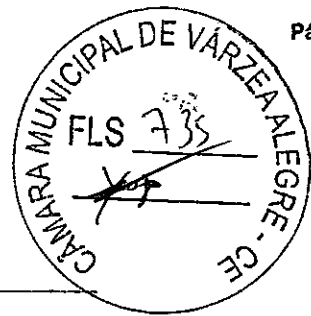

OBRA: AMPLIAÇÃO DE UMA SALA DE AULA E BANHEIRO
LOCAL: CRECHE CIRANDA DO SABER - ALTANEIRA/CE

ITEM	CÓDIGO	DESCRIÇÃO	UND	QUANTIDADE
1		SERVIÇOS PRELIMINARES		
1.1	74077/002	LOCACAO CONVENCIONAL DE OBRA, ATRAVÉS DE GABARITO DE TABUAS CORRIDAS PONTALETADAS, COM REAPROVEITAMENTO DE 10 VEZES.	M2	84,50
2		MOVIMENTO DE TERRA		
2.1	79517/001	ESCAVACAO MANUAL EM SOLO-PROF. ATE 1,50 M	M3	16,47
2.2	55835	ATERRO INTERNO (EDIFICACOES) COMPACTADO MANUALMENTE	M3	49,83
2.3	72920	REATERRO DE VALA COM MATERIAL GRANULAR REAPROVEITADO ADENSADO E VIBRADO	M3	1,34
3		FUNDAÇÃO		
3.1	6122	ALVENARIA DE EMBASAMENTO DE PEDRA ARGAMASSADA	M3	11,25
3.2	83519	ALVENARIA DE EMBASAMENTO EM TIJOLO CERÂMICO FURADO C/ ARGAMASSA CIMENTO E AREIA 1:4	M3	1,87
4		ESTRUTURA		
4.1	5652	CONCRETO NAO ESTRUTURAL, CONSUMO 150KG/M3, PREPARO COM BETONEIRA, SEMLANCAMENTO	M3	0,19
4.2	6045	CONCRETO FCK=15MPA, PREPARO COM BETONEIRA, SEM LANCAMENTO	M3	2,37
4.3	73972/002	CONCRETO FCK=20MPA, VIRADÔ EM BETONEIRA, SEM LANCAMENTO	M3	3,36
4.4	74157/004	LANCAMENTO/APLICACAO MANUAL DE CONCRETO EM FUNDACOES	M3	3,36
4.5	92762	ARMAÇÃO DE PILAR OU VIGA DE UMA ESTRUTURA CONVENCIONAL DE CONCRETO ARMADO EM UM EDIFÍCIO DE MÚLTIPLOS PAVIMENTOS UTILIZANDO AÇO CA-50 DE 10,0 MM - MONTAGEM. AF_12/2015	KG	327,00
4.6	92759	ARMAÇÃO DE PILAR OU VIGA DE UMA ESTRUTURA CONVENCIONAL DE CONCRETO-ARMADO EM UM EDIFÍCIO DE MÚLTIPLOS PAVIMENTOS UTILIZANDO AÇO CA-60 DE 5,0MM - MONTAGEM. AF_12/2015	KG	92,30
4.7	92265	FABRICAÇÃO DE FÔRMA PARA VIGAS, EM CHAPA DE MADEIRA COMPENSADA RESINADA, E = 17 MM. AF_12/2015	M2	55,05
5		ALVENARIA		
5.1	73982/001	ALVENARIA EM TIJOLO CERAMICO FURADO 10X20X20CM, 1/2 VEZ, ASSENTADO EM ARGAMASSA TRACO 1:2:8 (CIMENTO, CAL E AREIA), ESP= 10CM	M2	91,95
5.2	73937/001	COBOGO DE CONCRETO (ELEMENTO VAZADO), 7X50X50CM, ASSENTADO COM ARGAMASSA TRACO 1:4 (CIMENTO E AREIA)	M2	18,45
6		COBERTURA		
6.1	C0387	BEIRA E BICA EM TELHA COLONIAL	M	23,90
6.2	6058	CUMEEIRA COM TELHA CERAMICA EMBOCADA COM ARGAMASSA TRACO 1:2:8 (CIMENTO, CAL E AREIA)	M	11,95
6.3	C3448	BEIRAL DE MADEIRA (1X10)cm	M	27,25

Carlos Virgílio Pereira de Brito
Engenheiro Civil
CREA 6498-D
R.N.º 0601530942

DIGNY CARNEIRO MOREIRA
CPF: 019.834.153-22
SECRETÁRIO DE EDUCAÇÃO
PORTARIA 001/2015

Rua Furtado Leite, nº 272 - Centro - ALTANEIRA/CE - CNPJ: 07.385.903/0001-71 - FONE: 8335481185

Este documento encontra-se registrado no Conselho Regional de Engenharia e Agronomia do Ceará, vinculado à Certidão nº 220772/2020, emitida em 28/09/2020

Certidão nº 220772/2020
29/09/2020, 13:02


Chave de Impressão: yYwz5

O documento neste ato registrado foi emitido em 28/09/2020 e contém 6 folhas





Prefeitura Municipal de Altaneira
GOVERNO MUNICIPAL
Secretaria de Infraestrutura

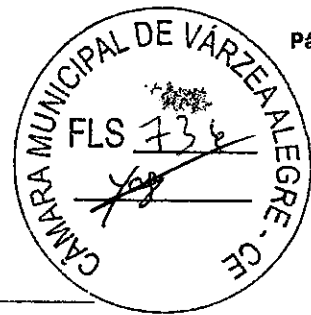

6.4	92540	TRAMA DE MADEIRA COMPOSTA POR RIPAS, CAIBROS E TERÇAS PARA TELHADOS DEMAIS QUE 2 ÁGUAS PARA TELHA DE ENCAIXE DE CERÂMICA OU DE CONCRETO, INCLUSO TRANSPORTE VERTICAL AF_12/2015	M2	98,55
7		REVESTIMENTO		
7.1	87878	CHAPISCO APLICADO EM ALVENARIAS E ESTRUTURAS DE CONCRETO INTERNAS, COMCOLHER DE PEDREIRO. ARGAMASSA TRAÇO 1:3 COM PREPARO MANUAL AF_06/2014	M2	119,58
7.2	87532	EMBOÇO, PARA RECEBIMENTO DE CERÂMICA, EM ARGAMASSA TRAÇO 1:2:8, PREPARO MANUAL, APLICADO MANUALMENTE EM FACES INTERNAS DE PAREDES DE AMBIENTES COM ÁREA ENTRE SÍM2 E 10M2, ESPESSURA DE 20MM, COM EXECUÇÃO DE TALISCAS. AF_06/2014	M2	87,57
7.3	84076	REBOCO TRAÇO 1:3 (CIMENTO E AREIA MEIA NÃO PENEIRADA), BASE PARA TINTA EPOXI, PREPARO MANUAL DA ARGAMASSA	M2	112,01
7.4	C1123	REJUNTAMENTO C/ ARG. PRÉ-FABRICADA, JUNTA ATÉ 2mm EM CERÂMICA, ACIMA DE 30x30 cm (900 cm²) E PORCELANATOS (PAREDE/PISO)	M2	87,57
7.5	C4445	CERÂMICA ESMALTADA C/ ARG. PRÉ-FABRICADA ACIMA DE 30x30cm (900cm²) - PEI-5/PEI-4 - P/ PAREDE	M2	87,57
8		ESQUADRIAS		
8.1	68054	PORTAO DE FERRO EM CHAPA GALVANIZADA PLANA 14 GSG	M2	2,10
8.2	C1985	PORTA INTERNA DE CEDRO LISA COMPLETA UMA FOLHA (0.60X2.10)m	UN	1,68
9		PAVIMENTAÇÃO		
9.1	83532	LASTRO DE CONCRETO, PREPARO MECANICO.	M3	6,70
9.2	73922/002	PISO CIMENTADO TRAÇO 1:4 (CIMENTO E AREIA) ACABAMENTO LISO ESPESSURA 2,5CM PREPARO MANUAL DA ARGAMASSA	M2	55,30
9.3	C2284	SOLEIRA DE GRANITO L= 15cm	M	16,40
9.4	C2179	REGULARIZAÇÃO DE BASE C/ ARGAMASSA CIMENTO E AREIA 5/ PENEIRAR, TRAÇO 1:4 - ESP= 3cm	M2	78,75
9.5	C1123	REJUNTAMENTO C/ ARG. PRÉ-FABRICADA, JUNTA ATÉ 2mm. EM CERÂMICA, ACIMA DE 30x30 cm (900 cm²) E PORCELANATOS (PAREDE/PISO)	M2	78,75
9.6	C4439	CERÂMICA ESMALTADA C/ ARG. CIMENTO E AREIA ACIMA DE 30x30cm (900 cm²) - PEI-5/PEI-4 P/ PISO	M2	78,75
10		PINTURA		
10.1	6067	PINTURA ESMALTE BRILHANTE (2 DEMAOS) SOBRE SUPERFICIE METALICA, INCLUSIVE PROTECAO COM ZARCAO (1 DEMAOS)	M2	4,20
10.2	79464	PINTURA A OLEO, 2 DEMAOS	M2	4,20
10.3	73791/001	PINTURA COM TINTA EM PO INDUSTRIALIZADA A BASE DE CAL, DUAS DEMAOS	M2	111,00
10.4	88489	APLICAÇÃO MANUAL DE PINTURA COM TINTA LÁTEX ACRÍLICA EM PAREDES, DUAS DEMAOS. AF_06/2014	M2	54,58
10.5	88489	APLICAÇÃO MANUAL DE PINTURA COM TINTA LÁTEX ACRÍLICA EM PAREDES, DUAS DEMAOS. AF_06/2014	M2	131,72
11		INSTALAÇÃO HIDRO-SANITÁRIA		
11.1	C1948	PONTO HIDRÁULICO, MATERIAL E EXECUÇÃO	PT	12,00

Este documento encontra-se registrado no Conselho Regional de Engenharia e Agronomia do Ceará, vinculado à Certidão nº 220772/2020, emitida em 28/09/2020



Certidão nº 220772/2020
29/09/2020, 13:02
Chave de Impressão: yYwz5

O documento neste ato registrado foi emitido em 28/09/2020 e contém 6 folhas


Carlos Vinícius Pereira de Brito
Engenheiro Civil
CREA 0488-D
R.N. 0601530942

DIONYSE VIEIRA MOREIRA
CPF. 019.611.932-2
SECRETÁRIO DE EDUCAÇÃO
PORTARIA 001/2015

Rua Furtado Leite, nº 272 - Centro - ALTANEIRA/CE - CNPJ: 07.385.503/0001-71 - FONE: 8935481185



Prefeitura Municipal de Altaneira
GOVERNO MUNICIPAL
 Secretaria de Infraestrutura

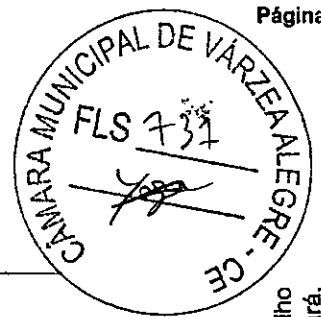

11.2	C1950	PONTO SANITÁRIO, MATERIAL E EXECUÇÃO	PT	8,00
11.3	74104/001	CAIXA DE INSPEÇÃO EM ALVENARIA DE TIJOLO MACIÇO 60X60X60CM, REVESTIDAMENTE COM BARRA LISA (CIMENTO E AREIA, TRACO 1:4) E=2,0CM, COM TAMPA PRÉ-MOLDADA DE CONCRETO E FUNDO DE CONCRETO 15MPA TIPO C - ESCAVAÇÃO E CONFEÇÃO	UN	1,00
11.4	C0797	CHUVEIRO PLÁSTICO (INSTALADO)	UN	2,00
11.5	89482	CAIXA SIFONADA, PVC, DN 100 X 100 X 50 MM, FORNECIDA E INSTALADA EM RAMAIS DE ENCAMINHAMENTO DE ÁGUA PLUVIAL. AF_12/2014_P	UN	2,00
11.6	6021	VASO SANITÁRIO SIFONADO LOUÇA BRANCA PADRÃO POPULAR, COM CONJUNTO PARA FIXAÇÃO PARA VASO SANITÁRIO COM PARAFUSO, ARRUELA E BUCHA - FORNECIMENTO E INSTALAÇÃO	UN	3,00
11.7	C1619	LAVATÓRIO DE LOUÇA BRANCA S/COLUNA C/TORNEIRA E ACESSÓRIOS	UN	1,00
11.8	89985	REGISTRO DE PRESSÃO BRUTO, LATÃO, ROSCÁVEL, 3/4", COM ACABAMENTO E CANOPLA CROMADOS. FORNECIDO E INSTALADO EM RAMAL DE ÁGUA. AF_12/2014	UN	2,00
11.9	73797/001	REGISTRO DE GAVETA COM CANOPLA Ø 32MM (1.1/4") - FORNECIMENTO E INSTALAÇÃO	UN	1,00
11.10	C0600	CAIXA DE DESCARGA PLÁSTICA DE SOBREPOR	UN	3,00
11.11	C2832	FOSSA SÉPTICA E SUMIDOURO EM ALVENARIA	UN	1,00
11.12	C2255	SABONETEIRA DE LOUÇA BRANCA (7.5X15)cm	UN	3,00
11.13	C1995	PORTA TOALHA DE LOUÇA BRANCA	UN	2,00
12		INSTALAÇÃO DE ÁGUAS PLUVIAIS		
12.1	83671	TUBO PVC DN 100 MM PARA DRENAGEM - FORNECIMENTO E INSTALAÇÃO	M	9,00
12.2	89584	JOELHO 90 GRAUS, PVC, SERIE R, ÁGUA PLUVIAL, DN 100 MM, JUNTA ELÁSTICA, FORNECIDO E INSTALADO EM CONDUTORES VERTICAIS DE ÁGUAS PLUVIAIS. AF_12/2014	UN	1,00
13		INSTALAÇÃO ELÉTRICA		
13.1	C1947	PONTO ELÉTRICO, MATERIAL E EXECUÇÃO	PT	18,00
13.2	91965	INTERRUPTOR SIMPLES (2 MÓDULOS) COM INTERRUPTOR PARALELO (1 MÓDULO), 10A/250V, INCLUINDO SUPORTE E PLACA -FORNECIMENTO E INSTALAÇÃO. AF_12/2015	UN	1,00
13.3	91953	INTERRUPTOR SIMPLES (1 MÓDULO), 10A/250V, INCLUINDO SUPORTE E PLACA -FORNECIMENTO E INSTALAÇÃO. AF_12/2015	UN	1,00
13.4	92004	TOMADA MÉDIA DE EMBUTIR (2 MÓDULOS), 2P+T 10 A, INCLUINDO SUPORTE E PLACA - FORNECIMENTO E INSTALAÇÃO. AF_12/2015	UN	2,00
13.5	C2490	TOMADA TRIPOLAR, MAIS TERRA - 25A/250V	UN	2,00
13.6	73953/005	LUMINÁRIA TIPO CALHA, DE SOBREPOR, COM REATOR DE PARTIDA RÁPIDA E LAMPADA FLUORESCENTE 1X40W, COMPLETA, FORNECIMENTO E INSTALAÇÃO	UN	12,00
13.7	83479	LUMINÁRIA ESTANQUE - PROTEÇÃO CONTRA ÁGUA, POEIRA OU IMPACTOS - TIPO AQUÁTICO OU EQUIVALENTE	UN	1,00
13.8	84402	QUADRO DE DISTRIBUIÇÃO DE ENERGIA P/ 6, DISJUNTORES TERMOMAGNÉTICOS MONOPOLARES SEM BARRAMENTO, DE EMBUTIR, EM CHAPA METÁLICA - FORNECIMENTO E INSTALAÇÃO	UN	1,00
13.9	68069	HASTE COPPERWELD 5/8 X 3,0M COM CONECTOR	UN	1,00

Carlos Ynglio Pereira de Brito
 Engenheiro Civil
 CREA 8498-D
 R.N. 0601530942

PROYSAINEZ DE SOUZA ROBEIRA
 CPF 27.233.153-22
 SECRETÁRIO DE EDUCAÇÃO
 PORTARIA 091/2015

Rua Furtado Leite, nº 272 - Centro - ALTANEIRA/CE - CNPJ: 07.385.503/0001-71 - FONE: 8835481185

Este documento encontra-se registrado no Conselho Regional de Engenharia e Agronomia do Ceará, vinculado à Certidão nº 220772/2020, emitida em 28/09/2020


Certidão nº 220772/2020
 29/09/2020, 13:02
 Chave de Impressão: yYwz5

O documento neste ato registrado foi emitido em 28/09/2020 e contém 6 folhas





Prefeitura Municipal de Altaneira
GOVERNO MUNICIPAL
 Secretaria de Infraestrutura

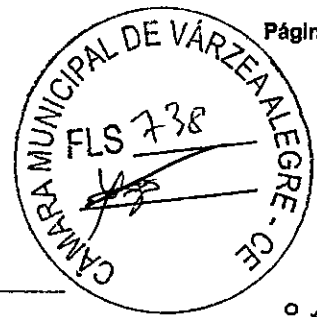

13.10	74130/001	DISJUNTOR TERMOMAGNETICO MONOPOLAR PADRAO NEMA (AMERICANO) 10 A 30A 240V, FORNECIMENTO E INSTALACAO	UN	3,00
13.11	74130/001	DISJUNTOR TERMOMAGNETICO MONOPOLAR PADRAO NEMA (AMERICANO) 10 A 30A 240V, FORNECIMENTO E INSTALACAO	UN	1,00
14		DIVERSOS		
14.1	C1807	MURO CONTORNO DE ALVENARIA CONCRETO(PILAR+CINTA), INCLUSIVE PINTURA	M2	46,50

TABELA UTILIZADA - SINAPI MARÇO/2016 DESONERADA - SEINFRA 024.1
 DESONERADA

Carlos Virgílio Pereira de Brito
 Engenheiro Civil
 CREA 18488-D
 R.N. 0581530942

Dhony Saneque
 SECRETÁRIO DE EDUCAÇÃO
 PORTARIA 001/2016

Este documento encontra-se registrado no Conselho Regional de Engenharia e Agronomia do Ceará, vinculado à Certidão nº 220772/2020, emitida em 28/09/2020




Certidão nº 220772/2020
 29/09/2020, 13:02
 Chave de Impressão: yYwz5

O documento neste ato registrado foi emitido em 28/09/2020 e contém 6 folhas

Rua Furtado Leite, nº 272 - Centro - ALTANEIRA/CE - CNPJ: 07.385.503/0001-71 - FONE: 8535481185

[Handwritten signature]



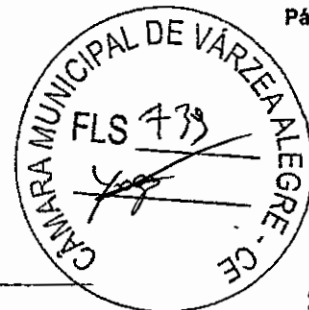

Prefeitura Municipal de Altaneira
GOVERNO MUNICIPAL
 Secretariá de Infraestrutura

OBRA: ACESSIBILIDADE

LOCAL: CRECHE CIRANDA DO SABER - ALTANEIRA/CE

ITEM	CÓDIGO	DESCRIÇÃO	UND	QUANTIDADE
1		DEMOLIÇÕES		
1.1	73801/002	DEMOLIÇÃO DE CAMADA DE ASSENTAMENTO/CONTRAPISO COM USO DE PONTEIRO, ESPESSURA ATE 4CM	M2	14,85
2		ESQUADRIAS		
2.1	68054	PORTAO DE FERRO EM CHAPA GALVANIZADA PLANA 14 GSG	M2	3.30
3		PAVIMENTAÇÃO		
3.1	83532	LASTRO DE CONCRETO INCLUINDO PREPARO E LANÇAMENTO	M3	2,76
3.2	C4623	PISO PODOTÁTIL INTERNO EM BORRACHA 30x30cm ASSENTAMENTO COM COLA VINIL (FORNECIMENTO E ASSENTAMENTO)	M2	11,44
3.3	C1586	LADRILHOS HIDRÁULICOS C/ARGAMASSA DE CAL 1:4+100KG CIMENTO	M2	43,84
4		PINTURA		
4.1	6067	PINTURA ESMALTE BRILHANTE (2 DEMAOS) SOBRE SUPERFICIE METALICA, INCLUSIVE PROTECAO COM ZARCAO (1 DEMAO)	M2	6,60

Este documento encontra-se registrado no Conselho Regional de Engenharia e Agronomia do Ceará, vinculado à Certidão nº 220772/2020, emitida em 28/09/2020



TABELA UTILIZADA - SINAPI MARÇO/2016 DESONERADA - SEINFRA 024.1 DESONERADA

Carlos Virgílio Pereira de Brito
 Engenheiro Civil
 CREA 6498-D
 R.N. 0601530947

Dhony Sane de Lencino Moreira
 DHONY SANE DE LENCINO MOREIRA
 CPF: 019.221.033-22
 SECRETÁRIO DE EDUCAÇÃO
 PORTARIA 001/2015

Rua Furtado Leite, nº 272 - Centro - ALTANEIRA/CE - CNPJ: 07.385.503/0001-71 - FONE: 8835481185

Certidão nº 220772/2020
 29/09/2020, 13:02

Chave de impressão: yYwz5

O documento neste ato registrado foi emitido em 28/09/2020 e contém 6 folhas

Handwritten signatures and date: 4/1/20





Certidão de Acervo Técnico - CAT
Resolução Nº 1025 de 30 de Outubro de 2009

CREA-CE

CAT COM REGISTRO DE ATESTADO

233832/2021

Atividade concluída



Conselho Regional de Engenharia e Agronomia do Ceará

CERTIFICAMOS, em cumprimento ao disposto na Resolução nº 1.025, de 30 de outubro de 2009, do Confea, que consta dos assentamentos deste Conselho Regional de Engenharia e Agronomia do Ceará - Crea-CE, o Acervo Técnico do profissional **JOSE DE ARIMATEIA MORAIS JUNIOR** referente à(s) Anotação(ões) de Responsabilidade Técnica - ART abaixo discriminada(s):

Profissional: **JOSE DE ARIMATEIA MORAIS JUNIOR**
Registro: **060180300QCE** RNP: **0601803000**
Título profissional: **ENGENHEIRO CIVIL**

Número da ART: **CE20170195240** Tipo de ART: **OBRA / SERVIÇO** Registrada em: **25/05/2017** Baixada em: **26/09/2017**
Forma de registro: **INICIAL** Participação técnica: **INDIVIDUAL**
Empresa contratada: **S & T CONSTRUÇÕES E LOCAÇÕES DE MÃO DE OBRA EIRELI ME**

Contratante: **prefeitura municipal de nova olinda** CPF/CNPJ: **07.536.444/0001-95**
Endereço do contratante: **AVENIDA perimetral sul** Nº: **s/n**
Complemento: Bairro: **centro**
Cidade: **Nova Olinda** UF: **CE** CEP: **63165000**
Contrato: **2017.05.23.01-sct** Celebrado em: **23/05/2017**
Valor do contrato: **R\$ 65.305,98** Tipo de contratante: **Pessoa Jurídica de Direito Público**
Ação institucional: **NENHUMA - NÃO OPTANTE**
Endereço da obra/serviço: **AVENIDA Av. Jeremias Pereira** Nº: **57**
Complemento: Bairro: **centro**
Cidade: **Nova Olinda** UF: **CE** CEP: **63165000**
Data de início: **23/05/2017** Conclusão efetiva: **23/07/2017**
Finalidade: **Cultural**
Proprietário: **prefeitura municipal de nova olinda** CPF/CNPJ: **07.536.444/0001-95**

Atividade Técnica: **1 - ATUACAO OBRAS E SERVIÇOS - CONSTRUÇÃO CIVIL > EDIFICAÇÕES > MANUTENÇÃO PREDIAL > #1069 - EDIFICAÇÃO DE ALVENARIA 15 - EXECUÇÃO 2.00 UNIDADE; 1 - ATUACAO OBRAS E SERVIÇOS - CONSTRUÇÃO CIVIL > #3087 - PINTURA 15 - EXECUÇÃO 2.00 UNIDADE;**

Observações

contratação de pessoa jurídica para prestação de serviços na recuperação do centro de artesanato e o centro de informação ao turista, na sede do município de nova olinda/ce.

Informações Complementares

CERTIFICAMOS, finalmente, que se encontra vinculado à presente Certidão de Acervo Técnico – CAT, o atestado contendo 3 folha(s), expedido pelo contratante da obra/serviço, a quem cabe a responsabilidade pela veracidade e exatidão das informações nele constantes.

Certidão de Acervo Técnico nº **233832/2021**
15/03/2021, 15:13
8W323

A Certidão de Acervo Técnico (CAT) à qual o atestado está vinculado constituirá prova da capacidade técnico-profissional da pessoa jurídica somente se o responsável técnico indicado estiver ou venha a ser integrado ao seu quadro técnico por meio de declaração entregue no momento da habilitação ou da entrega das propostas.

Esta certidão perderá a validade, caso ocorra qualquer alteração posterior dos elementos cadastrais nela contidos.

A autenticidade desta Certidão pode ser verificada em: <http://crea-ce.sitac.com.br/publico/>, com a chave: 8W323

Certificamos que se encontra vinculado à presente CAT o atestado apresentado em cumprimento à Lei nº 8.666/93, expedido pela pessoa jurídica contratante, a quem cabe a responsabilidade pela veracidade e exatidão das informações nele constantes. É de responsabilidade deste Conselho a verificação da atividade profissional em conformidade com a Lei nº 5.194/66 e Resoluções do Conselho Federal de Engenharia e Agronomia - CONFEA.

Conselho Regional de Engenharia e Agronomia do Ceará

RUA CASTRO E SILVA, 81 - CENTRO - FORTALEZA - CEARÁ

Tel: + 55 (85) 3453-5800 Fax: + 55 (85) 3453-5804 E-mail: faleconosco@creace.org.br



Impresso em: 15/03/2021, às 21:57.





ATESTADO TÉCNICO

DADOS DA OBRA:
 CONTRATO Nº: 2017.05.23.01-SCT
 ENDEREÇO DA OBRA: AV. JEREMIAS PEREIRA E RUA MANOEL FERREIRA LIMA
 PERÍODO DE REALIZAÇÃO: 23/05 A 23/07/2017
 PERÍODO DO CONTRATO: 23/05/2017 À 31/12/2017

DADOS DO CONTRATANTE:
 RAZÃO SOCIAL: PREFEITURA MUNICIPAL DE NOVA OLINDA
 CNPJ Nº: 07.536.444/0001-95

DADOS DA CONTRATADA:
 RAZÃO SOCIAL: S & T CONSTRUÇÕES E LOCAÇÕES DE MÃO DE OBRA EIRELLI-ME
 CNPJ Nº 18.413.043/0001-64

DADOS DO RESPONSÁVEL TÉCNICO:
 RESPONSÁVEL TÉCNICO: JOSÉ DE ARIMATEIA MORAIS JUNIOR
 TÍTULO PROFISSIONAL: ENGENHEIRO CIVIL
 RNP Nº 060180300-0
 CREA/CE Nº 14.164-D


DESCRIÇÃO DOS SERVIÇOS REALIZADOS:
 OBJETO: CONTRATAÇÃO DE PESSOA JURÍDICA PARA EXECUÇÃO DOS SERVIÇOS DE RECUPERAÇÃO DO CENTRO DE ARTESANATO E O CENTRO DE INFORMAÇÃO AO TURISTA, CONFORME PLANILHA EM ANEXO.
 RECURSOS: RECURSOS PRÓPRIOS DO MUNICÍPIO
 ART DE EXECUÇÃO: CE20170195240
 VALOR DA OBRA: R\$ 65.305,98


Este documento encontra-se registrado no Conselho Regional de Engenharia e Agronomia do Ceará, vinculado à Certidão nº 233832/2021, emitida em 15/03/2021



GERALDO ERIBERTO WERTON CRUZ, Engenheiro Civil CREA-CE nº 6.245-D, após fiscalizar a obra acima mencionada, constatei que a mesma se encontra de conformidade com o que consta no instrumento que lhe deu causa, tendo em vista que a obra está **Concluída Provisoriamente**.

Nova Olinda/CE, 03 de agosto de 2017.


RAIMUNDO LUIZINHO SAMPAIO
 Secr. de Urbanismo e Obras
 CPF Nº 523.221.815-87



GERALDO ERIBERTO WERTON CRUZ
 Engenheiro Civil
 CREA-CE nº 6.245-D

Av. Perimetral Sd, 5/N - Centro - CEP - 83 165-000 - Fone: (0**88) 3546-1639 - Nova Olinda-CE.
 CNPJ N.º 07.536.444/0001-95 - CGF N.º 06.920.265-6

Certidão nº 233832/2021
 15/03/2021, 21:57

Chave de impressão: 8W323

O documento neste ato registrado foi emitido em 10/03/2021 e contém 3 folhas


 44/169



OBRA: RECUPERAÇÃO DO CENTRO DE ARTESANATO

LOCAL: AV. JEREMIAS PEREIRO - CENTRO

MUNICÍPIO: NOVA OLINDA - CE

TABELAS: SEINFRA 024.1 COM DESONERAÇÃO

DDI: 23,22%

ITEM	CÓDIGO	DESCRIÇÃO	FORTE	UNIDADE	QTD
1		SERVIÇOS PRELIMINARES			
1.1	C4541	PLACA PADRÃO DE OBRA, TIPO BANNER	SEINFRA	M2	2,00
1.2	C1070	DEMOLIÇÃO DE REVESTIMENTO C/ARGAMASSA	SEINFRA	M2	198,14
2		ESQUADRIAS			
2.1	C1360	FECHADURA COMPLETA PARA PORTA EXTERNA	SEINFRA	UN	14,00
3		COBERTA			
3.1	C2203	RETELHAMENTO C/ TELHA FIBROCIMENTO MAT DE FIXAÇÃO	SEINFRA	M2	342,38
3.2	C0660	CALHA DE CHAPA GALVANIZADA 26 DESENVOLVIMENTO 83cm	SEINFRA	M	70,42
4		REVESTIMENTO			
4.1	C0776	CHAPISCO C/ ARGAMASSA DE CIMENTO E AREIA S/PENEIRAR TRAÇO 1:3 ESP. = 5mm P/ PAREDE	SEINFRA	M2	198,14
4.2	C3120	EMBOÇO C/ ARGAMASSA DE CIMENTO E AREIA PENEIRADA, TRAÇO 1:6	SEINFRA	M2	4,00
4.3	C3407	REBOCO C/ ARGAMASSA DE CIMENTO E AREIA S/ PENEIRAR, TRAÇO 1:6	SEINFRA	M2	198,14
4.4	C4432	CERÂMICA ESMALTADA C/ ARG. CIMENTO E AREIA ATÉ 30x30cm (900 cm²) - PEI-5/PEI-4 P/ PAREDE	SEINFRA	M2	4,00
4.5	C1102	REJUNTAMENTO C/ ARG. PRÉ-FABRICADA, JUNTA ATÉ 2mm EM CERÂMICA, ATÉ 10x10 cm (100 cm²) - DECORATIVA (PAREDE/PISO)	SEINFRA	M2	4,00
5		INSTALAÇÕES ELÉTRICAS			
5.1	C1675	LUMINÁRIA TIPO GLOBO VIDRO C/ LÂMPADA MISTA, ATÉ 160W	SEINFRA	UN	6,00
5.2	COMP01	POSTE FERRO FUNDIDO BARROCO C/2 LUMINÁRIAS VAPOR SÓDIO E PEDESTAL	PRÓPRIA	UN	1,00
6		INSTALAÇÃO HIDRÁULICA			
6.1	C2505	TORNEIRA DE PRESSÃO CROMADA USO GERAL	SEINFRA	UN	2,00
6.2	I0406	CAIXA ACOPLADA DE LOUÇA BRANCA PARA BACIA	SEINFRA	UN	3,00
6.3	C1242	ENGATE PLÁSTICO (INSTALADO)	SEINFRA	UN	2,00
6.4	C2272	SIFÃO DE PVC RÍGIDO D= 2" (INSTALADO)	SEINFRA	UN	2,00
6.5	C2684	VÁLVULA DE DESCARGA CROMADA C/CANOPLA LISA DE 32 OU 40mm	SEINFRA	UN	2,00
7		PINTURA			
7.1	C1615	LATEX DUAS DEMÃOS EM PAREDES INTERNAS S/MASSA	SEINFRA	M2	288,55
7.2	C2461	TEXTURA ACRÍLICA 1 DEMÃO EM PAREDES EXTERNAS	SEINFRA	M2	148,84
7.3	C1280	ESMALTE DUAS DEMÃOS EM ESQUADRIAS DE MADEIRA	SEINFRA	M2	35,32
7.4	C1279	ESMALTE DUAS DEMÃOS EM ESQUADRIAS DE FERRO	SEINFRA	M2	267,12
8		SEVIÇOS DIVERSOS			
8.1	C0360	BANCO DE MADEIRA C/ ESTRUTURA DE FERRO - L= 3.00m	SEINFRA	UN	2,00
8.2	C1628	LIMPEZA GERAL	SEINFRA	M2	342,38

Este documento encontra-se registrado no Conselho Regional de Engenharia e Agronomia do Ceará, vinculado à Certidão nº 233832/2021, emitida em 15/03/2021



Nova Olinda - CE, 03 de Agosto de 2017.

RAIMUNDA TOZINHO SAMPAIO
 Secr. de Urbanismo e Obras
 CPF N°523.221.815-87

GERALDO ERIBERTO WERTON CRUZ
 Engenheiro Civil
 CREA-CE n° 6.245-D

Av. Paranaíba S/N, S/N - Centro - CEP - 83.155-000 - Fone: (011) 3546-1036 - Nova Olinda-CE
 CNPJ N° 02.536.442/0001-06 - CEP N° 06.820.200-0

Certidão nº 233832/2021
 15/03/2021, 21:57
 Chave de Impressão: 8W923

O documento neste ato registrado foi emitido em: 10/03/2021 e contém 3 folhas

Handwritten signatures and dates: 15/03/2021





OBRA: RECUPERAÇÃO DE CENTRO DE INFORMAÇÃO AO TURISTA

LOCAL: RUA MANOEL FERREIRA LIMA - CENTRO

MUNICÍPIO: NOVA OLINDA - CE

TABELAS: SEINFRA 024.1 COM DESONERAÇÃO

BDI: 25,22%

ITEM	CÓDIGO	DESCRIÇÃO	FONTE	UNIDADE	QTD
1		SERVIÇOS PRELIMINARES			
1.1	C4541	PLACA PADRÃO DE OBRA, TIPO BANNER	SEINFRA	M2	2,00
1.2	C1070	DEMOLIÇÃO DE REVESTIMENTO C/ARGAMASSA	SEINFRA	M2	111,21
2		ESQUADRIAS			
2.1	C4423	PORTA TIPO PARANÁ (0,60 x 2,10 m), C/ FERRAGENS	SEINFRA	UN	1,00
3		REVESTIMENTO			
3.1	C0776	CHAPISCO C/ ARGAMASSA DE CIMENTO E AREIA S/PENEIRAR TRAÇO 1:3 ESP.= 5mm P/ PAREDE	SEINFRA	M2	112,65
3.2	C1220	EMBOÇO C/ ARGAMASSA DE CIMENTO E AREIA S/ PENEIRAR, TRAÇO 1:3	SEINFRA	M2	92,80
3.3	C3407	REBOCO C/ARGAMASSA DE CIMENTO E AREIA S/ PENEIRAR, TRAÇO 1:6	SEINFRA	M2	80,85
3.4	C1863	PEDRA CARIRI ESP = 2cm, C/ ARGAMASSA MISTA DE CIMENTO CAL HIDRATADA E AREIA (FILETADA)	SEINFRA	M2	1,00
3.5	C1863	PEDRA CARIRI ESP.= 2cm, C/ ARGAMASSA MISTA DE CIMENTO CAL HIDRATADA E AREIA (MURO DE DIVISA)	SEINFRA	M2	31,80
4		PISO			
4.1	C4624	PISO PODOTÁTIL EXTERNO EM PMC ESP. 3CM, ASSENTADQ COM ARGAMASSA (FORNECIMENTO E ASSENTAMENTO)	SEINFRA	M2	13,14
5		INSTALAÇÕES ELÉTRICAS			
5.1	C1766	LÂMPADA FLUORESCENTE DE 32W OU 40W (SUBSTITUIÇÃO)	SEINFRA	UN	6,00
5.2	C1666	LUMINÁRIA FLUORESCENTE COMPLETA C/2 LÂMPADAS DE 40W	SEINFRA	UN	4,00
5.3	C1184	ELETRODUTO FLEXÍVEL, TIPO GARGANTA	SEINFRA	M	14,40
6		INSTALAÇÃO HIDRÁULICA			
6.1	C2504	TORNEIRA DE PRESSÃO CROMADA LONGA P/PIA	SEINFRA	UN	1,00
6.2	10406	CAIXA ACOPLADA DE LOUÇA BRANCA PARA BACIA	SEINFRA	UN	2,00
6.3	C1242	ENGATE PLÁSTICO (INSTALADO)	SEINFRA	UN	2,00
6.4	C2272	SIFÃO DE PVC RÍGIDO D= 2" (INSTALADO)	SEINFRA	UN	2,00
7		PINTURA			
7.1	C2273	SILICONE EM PAREDES DE CONCRETO OU TUILO CERÂMICO - 1 DEMÃO	SEINFRA	M2	23,42
7.2	C1615	LATEX DUAS DEMÃOS EM PAREDES INTERNAS S/MASSA	SEINFRA	M2	168,70
7.3	C1614	LATEX DUAS DEMÃOS EM PAREDES EXTERNAS S/MASSA	SEINFRA	M2	97,62
7.4	C1280	ESMALTE DUAS DEMÃOS EM ESQUADRIAS DE MADEIRA	SEINFRA	M2	7,56
8		SEVIÇOS DIVERSOS			
8.1	C2095	RASGO EM ALVENARIA P/TUBULAÇÕES D=15 A 25mm (1/2" A 1")	SEINFRA	M	14,40
8.2	C1430	GRAMA EM PLACAS E=6 CM FORNECIMENTO E PLANTIO	SEINFRA	M2	231,36
8.3	C1628	LIMPEZA GERAL	SEINFRA	M2	239,47

Nova Olinda - CE, 03 de Agosto de 2017.

RAIMUNDO TOZINHO SAMPAIO
 Secr. de Urbanismo e Obras
 CPF N° 523.221.815-87

GERALDO ERIBERTO WERTON CRUZ
 Engenheiro Civil
 CREA-CE n° 6.245-D

Av. Paracatu, S/N - Centro - CEP - 03 105-030 - Fone: (85) 3453-5800 - Nova Olinda-CE
 CNPJ n° 07.538.444/0001-95 - CEP n° 08 603.285-8

Este documento encontra-se registrado no Conselho Regional de Engenharia e Agronomia do Ceará, vinculado à Certidão n° 233832/2021, emitida em 15/03/2021



Certidão n° 233832/2021
 15/03/2021, 21:57

Chave de Impressão: 8W323

O documento neste ato registrado foi emitido em 10/03/2021 e contém 3 folhas

Handwritten signatures and initials, including '46/89'.



CONTRATO DE PRESTAÇÃO DE SERVIÇOS



CONTRATANTE: S&T Construções e Locações de Mão de Obra EIRELI-ME, firma estabelecida na Rua da Glória, nº 485 – Centro em Juazeiro do Norte-CE, inscrita no CNPJ sob o nº 18.413.043/0001-64. Denominada CONTRATANTE, neste ato representada pelo seu Representante Legal FRANCISCO ANIVALDO IDALINO SALES, brasileiro, divorciado, empresário, portador da Cédula de Identidade nº 29976881 SSP-CE, CPF nº 222.886.603-25, residente e domiciliado na Rua Santa Luzia nº 849, Centro – Juazeiro do Norte – Ceará.

CONTRATADO: José de Arimateia Moraes Junior, brasileiro, união estável, Engenheiro Civil, portador da Carteira Profissional do CREA nº CE 14164/D, inscrito no CPF sob o nº 414.202.503-10 e Carteira de Identidade nº 97003006550 SSP-CE, residente e domiciliado na Rua Antônio Leite Saraiva nº 721, São Miguel – Crato - Ceará.

O presente contrato se regerá pelas cláusulas e condições seguinte:

CLÁUSULA PRIMEIRA: Do objeto:

O objeto do contrato é a prestação de serviços profissionais na Área de Engenharia Civil, restrita às atribuições do contratado, conforme previsto na legislação vigente.

CLÁUSULA SEGUNDA: Da Remuneração e carga horária:

O contratado receberá o equivalente a 06(seis) salários mínimos, para uma jornada diária não superior a 06(seis) horas, conforme estabelecido na Lei Federal 4.950-A/66.

CLÁUSULA TERCEIRA: Do prazo:

O prazo de validade deste contrato é indeterminado, podendo ser rescindido a qualquer tempo por uma das partes desde que comunicado com antecedência de 30(trinta) dias.

CLÁUSULA QUARTA: Do foro:

Fica eleito o Foro da Comarca de Fortaleza para dirimir as questões decorrentes deste contrato.

E, por estarem justos e contratados, assinam o presente contrato, em 03(três) vias de igual teor, na presença de duas testemunhas.

Juazeiro do Norte, 10/11/2014

S&T Construções e Locações de Mão de Obra EIRELI-ME
CNPJ 18.413.043/0001-64

Francisco Anivaldo Idalino Sales
CPF 222.886.603-25

1º OFÍCIO



José de Arimateia Moraes Junior
ENGENHEIRO CIVIL
CREA-CE 14164-D
RNP: 0601803000

CONTRATADO

2º OFÍCIO

TESTEMUNHAS:

Anna Karen Lima Sales

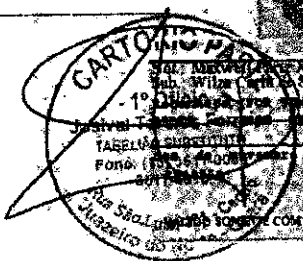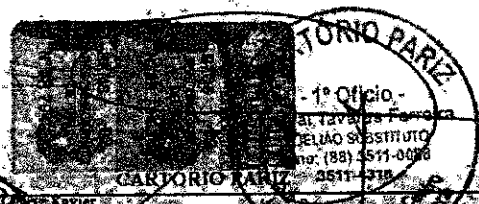

1º Ofício - Rua Tavares Farias, 111 - Juazeiro do Norte - Ceará - CEP: 63000-000
FONE: (88) 3511-0000

Confira os dados do ato em: <https://selodigital.tpb.jus.br> ou Consulte o Documento em: <https://azevedobastos.not.br/documento/25131506210271325653-1>


Autenticação Digital Código: 25131506210271325653-1
Data: 15/06/2021 17:43:57
Valor Total do Ato: R\$ 4,00
Selo Digital Tipo Normal C: ACO05084-4GSO

Cartório Azevedo Bastos
Rua Francisco Estevão Passos, 1162
Juazeiro do Norte, Ceará, Brasil - CEP: 63000-000
FONE: (88) 3511-0000 - Cartório Azevedo Bastos
www.azevedobastos.not.br

O presente documento digital foi conferido com o original e assinado digitalmente por Válber Azevedo de Miranda Cavalcanti, em quarta-feira, 16 de junho de 2021 11:44:28 GMT-03:00, CNS: 06.870-0 - PROFISSIONAL REGISTRADO E TABELIONATO DE NOTAS/PB, nos termos da medida provisória N. 2.200-2 de 24 de agosto de 2001. Sua autenticidade deverá ser confirmada no endereço eletrônico www.cenad.org.br/autenticidade. O presente documento digital pode ser convertido em papel por meio de autenticação no Tabelionato de Notas. Provimento nº 100/2020 CNJ - artigo 22.

REPÚBLICA FEDERATIVA DO BRASIL
ESTADO DA PARAÍBA
CARTÓRIO AZEVEDO BASTOS
FUNDADO EM 1888
PRIMEIRO REGISTRO CIVIL DE NASCIMENTO E ÓBITOS E PRIVATIVO DE CASAMENTOS, INTERDIÇÕES E TUTELAS DA COMARCA DE JOÃO PESSOA

Av. Epitácio Pessoa, 1145 Bairro dos Estados 58030-00, João Pessoa PB
Tel.: (83) 3244-5404 / Fax: (83) 3244-5484
<http://www.azevedobastos.not.br>
E-mail: cartorio@azevedobastos.not.br

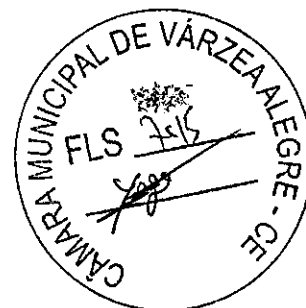

DECLARAÇÃO DE SERVIÇO DE AUTENTICAÇÃO DIGITAL

O Bel. Válber Azevêdo de Miranda Cavalcanti, Oficial do Primeiro Registro Civil de Nascimentos e Óbitos e Privativo de Casamentos, Interdições e Tutelas com atribuição de autenticar e reconhecer firmas da Comarca de João Pessoa Capital do Estado da Paraíba, em virtude de Lei, etc...

DECLARO ainda que, para garantir transparência e segurança jurídica de todos os atos oriundos da atividade Notarial e Registral no Estado da Paraíba, foi instituído pela Lei Nº 10.132, de 06 de novembro de 2013, a aplicação obrigatória de um Selo Digital de Fiscalização Extrajudicial em todos os atos de notas e registro, composto de um código único (por exemplo: Selo Digital: ABC12345-X1X2) e dessa forma, cada autenticação processada pela nossa Serventia pode ser verificada e confirmada tantas vezes quanto for necessário através do site do Tribunal de Justiça do Estado da Paraíba, endereço <https://corregedoria.tjpb.jus.br/selo-digital/>.

A autenticação digital do documento faz prova de que, na data e hora em que ela foi realizada, a empresa S E T CONSTRUCOES E LOCACOES DE MAO DE OBRA LTDA - ME tinha posse de um documento com as mesmas características que foram reproduzidas na cópia autenticada, sendo da empresa S E T CONSTRUCOES E LOCACOES DE MAO DE OBRA LTDA - ME a responsabilidade, única e exclusiva, pela idoneidade do documento apresentado a este Cartório.

Nesse sentido, declaro que a S E T CONSTRUCOES E LOCACOES DE MAO DE OBRA LTDA - ME assumiu, nos termos do artigo 8º, §1º, do Decreto nº 10.278/2020, que regulamentou o artigo 3º, inciso X, da Lei Federal nº 13.874/2019 e o artigo 2º-A da Lei Federal 12.682/2012, a responsabilidade pelo processo de digitalização dos documentos físicos, garantindo perante este Cartório e terceiros, a sua autoria e integridade.

De acordo com o disposto no artigo 2º-A, §7º, da Lei Federal nº 12.682/2012, o documento em anexo, identificado individualmente em cada Código de Autenticação Digital* ou na referida sequência, poderá ser reproduzido em papel ou em qualquer outro meio físico.

Esta DECLARAÇÃO foi emitida em 20/06/2021 10:08:27 (hora local) através do sistema de autenticação digital do Cartório Azevedo Bastos, de acordo com o Art. 1º, 10º e seus §§ 1º e 2º da MP 2200/2001, como também, o documento eletrônico autenticado contendo o Certificado Digital do titular do Cartório Azevedo Bastos, poderá ser solicitado diretamente a empresa S E T CONSTRUCOES E LOCACOES DE MAO DE OBRA LTDA - ME ou ao Cartório pelo endereço de e-mail autentica@azevedobastos.not.br Para informações mais detalhadas deste ato, acesse o site <https://autdigital.azevedobastos.not.br> e informe o Código de Autenticação Digital

Esta Declaração é válida por tempo indeterminado e está disponível para consulta em nosso site.


*Código de Autenticação Digital: 25131506210271325653-1

†Legislações Vigentes: Lei Federal nº 8.935/94, Lei Federal nº 10.406/2002, Medida Provisória nº 2200/2001, Lei Federal nº 13.105/2015, Lei Estadual nº 8.721/2008, Lei Estadual nº 10.132/2013, Provimento CGJ Nº 003/2014 e Provimento CNJ Nº 100/2020.

O referido é verdade, dou fé.

CHAVE DIGITAL

00005b1d734fd94f057f2d69fe6bc05b4f5f2b495b79d570c7862eff947f463779bed89c6a1a3f2f2c4f116dc713580489dd54515d97d7cddb20e05077540a0a84b20b1f5a0d103f5710bb67a043cd78

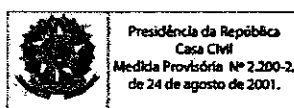


Handwritten signatures and date 4/8/2021



Ministério da Economia
Secretaria de Governo Digital
Departamento Nacional de Registro Empresarial e Integração
Secretaria do Desenvolvimento Econômico

Nº DO PROTOCOLO (Uso da Junta Comercial)

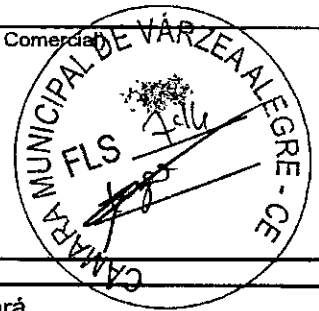

NIRE (da sede ou filial, quando a sede for em outra UF)

23600043036

Código da Natureza Jurídica

2305

Nº de Matrícula do Agente Auxiliar do Comércio

1 - REQUERIMENTO

ILMO(A). SR.(A) PRESIDENTE DA Junta Comercial do Estado do Ceará

Nome: **S & T CONSTRUCOES E LOCACOES DE MAO DE OBRA EIRELI**
(da Empresa ou do Agente Auxiliar do Comércio)

requer a V.Sª o deferimento do seguinte ato:

Nº FCN/REMP



CEE2100062590

Nº DE VIAS	CÓDIGO DO ATO	CÓDIGO DO EVENTO	QTDE	DESCRIÇÃO DO ATO / EVENTO
1	223			BALANCO

JUAZEIRO DO NORTE

Local

12 Março 2021

Data

Representante Legal da Empresa / Agente Auxiliar do Comércio:

Nome: _____

Assinatura: _____

Telefone de Contato: _____

2 - USO DA JUNTA COMERCIAL

DECISÃO SINGULAR

DECISÃO COLEGIADA

Nome(s) Empresarial(ais) igual(ais) ou semelhante(s):

SIM

SIM

Processo em Ordem
À decisão

Data

NÃO

Data

Responsável

NÃO

Data

Responsável

Responsável

DECISÃO SINGULAR

Processo em exigência. (Vide despacho em folha anexa)

2ª Exigência

3ª Exigência

4ª Exigência

5ª Exigência

Processo deferido. Publique-se e archive-se.

Processo indeferido. Publique-se.

Data

Responsável

DECISÃO COLEGIADA

Processo em exigência. (Vide despacho em folha anexa)

2ª Exigência

3ª Exigência

4ª Exigência

5ª Exigência

Processo deferido. Publique-se e archive-se.

Processo indeferido. Publique-se.

Data

Vogal

Vogal

Vogal

Presidente da _____ Turma

OBSERVAÇÕES

[Handwritten signature and date 12/03/21]




Junta Comercial do Estado do Ceará

Certifico registro sob o nº 5546987 em 12/03/2021 da Empresa S & T CONSTRUCOES E LOCACOES DE MAO DE OBRA EIRELI, CNPJ 18413043000164 e protocolo 210377372 - 12/03/2021. Autenticação: 8FE2936B2EC21C3AF67AF6B1DA6C2758419D64. Lenira Cardoso de Alencar Seraine - Secretária-Geral. Para validar este documento, acesse <http://www.jucec.ce.gov.br> e informe nº do protocolo 21/037.737-2 e o código de segurança 5IQT Esta cópia foi autenticada digitalmente e assinada em 12/03/2021 por Lenira Cardoso de Alencar Seraine - Secretária-Geral.



JUNTA COMERCIAL DO ESTADO DO CEARÁ

Registro Digital

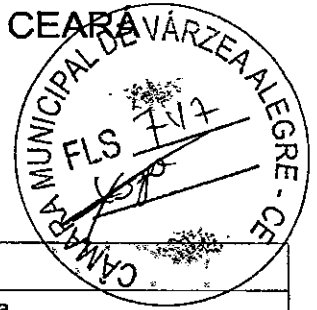

Capa de Processo

Identificação do Processo		
Número do Protocolo	Número do Processo Módulo Integrador	Data
21/037.737-2	CEE2100062590	12/03/2021

Identificação do(s) Assinante(s)	
CPF	Nome
346.312.163-87	CICERO JOSE DA SILVA
222.886.603-25	FRANCISCO ANIVALDO IDALINO SALES

Junta Comercial do Estado do Ceará

[Handwritten signatures and date 12/03/21]




Junta Comercial do Estado do Ceará

Certifico registro sob o nº 5546987 em 12/03/2021 da Empresa S & T CONSTRUCOES E LOCACOES DE MAO DE OBRA EIRELI, CNPJ 18413043000164 e protocolo 210377372 - 12/03/2021. Autenticação: 8FE2936B2EC21C3AF67AF6B1DA6C2758419D64. Lenira Cardoso de Alencar Seraine - Secretária-Geral. Para validar este documento, acesse <http://www.jucec.ce.gov.br> e informe nº do protocolo 21/037.737-2 e o código de segurança 51QT Esta cópia foi autenticada digitalmente e assinada em 12/03/2021 por Lenira Cardoso de Alencar Seraine - Secretária-Geral.



BALANÇO PATIMONIAL ANALITICO
S & T CONSTRUÇÕES E LOCAÇÕES DE MÃO DE OBRA EIRELI
 RUA DA GLORIA, 485 CENTRO JUAZEIRO DO NORTE/CE CEP: 63010-108
 CNPJ: 18.413.043/0001-64 NIRE: 23600043036 Registro: JUCEC em 02/07/2013

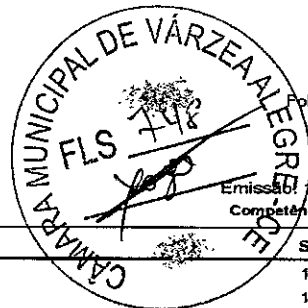

Folha: 00001

Emissão: 11/03/2021

Competência: 12/2020

Conta Contábil / Descrição da Conta		Saldo Atual
1	ATIVO	
1.1	ATIVO CIRCULANTE	1.148.190,95
1.1.01	DISPONIVEL	1.148.190,95
1.1.01.01	BENS NUMERARIOS	1.129.947,76
1.1.01.01.0001	CAIXA GERAL	1.121.453,89
1.1.01.02	BANCO C/MOVIMENTO	1.121.453,89
1.1.01.02.0001	BANCO DO NORDESTE	8.493,87
1.1.02	CREDITOS REALIZAVEIS	8.493,87
1.1.02.02	CLIENTES	18.243,19
1.1.02.02.0003	PREFEITURA MUNICIPAL DE NOVA OLINDA	13.987,76
1.1.02.11	IMPOSTOS A RECUPERAR	13.887,76
1.1.02.11.0002	IRRF S/SERVICOS PRESTADOS	4.223,04
1.1.02.11.0003	INSS RETIDO	1.796,35
1.1.02.11.0004	ISS RETIDO	13,00
1.1.02.11.0005	IRRF S/POUPANÇA	2.395,14
1.1.02.14	IMPOSTOS/CONTRIB RETIDOS NA FONTE	18,55
1.1.02.14.0001	IRRF S/ CONTA POUPANÇA	32,39
TOTAL GERAL - ATIVO :		1.148.190,95
2	PASSIVO	
2.1	PASSIVO CIRCULANTE	-1.148.190,95
2.1.01	EXIGIVEL A CURTO PRAZO	-1.872,89
2.1.01.11	PROVISÕES TRABALHISTAS	-1.872,89
2.1.01.11.0001	PROVISAO FERIAS	-1.872,89
2.4	PATRIMONIO LIQUIDO	-1.146.318,06
2.4.01	CAPITAL SOCIAL	-310.000,00
2.4.01.01	CAPITAL SOCIAL	-310.000,00
2.4.01.01.0001	CAPITAL SOCIAL INTEGRALIZADO	-310.000,00
2.4.06	RESERVAS DE LUCROS	-652.736,00
2.4.06.01	RESERVA LEGAL	-652.736,00
2.4.06.01.0002	Reserva de Lucros a Distribuir	-652.736,00
2.4.10	LUCROS/PREJUIZOS ACUMULADOS	-183.582,06
2.4.10.02	RESULTADO DO EXERCICIO	-183.582,06
2.4.10.02.0001	LUCRO ACUMULADO	-671.498,79
2.4.10.02.0002	(-) PREJUIZO DO EXERCICIO	487.916,73
TOTAL GERAL - PASSIVO :		-1.148.190,95

EM CONFORMIDADE COM OS ARTIGOS 1.177 AO 1.195 DA LEI 10.406/2002 (CÓDIGO CIVIL BRASILEIRO), IMPORTA O PRESENTE BALANÇO PATRIMONIAL DO PERÍODO DE 01/01/2020 A 31/12/2020, ENCERRADO EM 31/12/2020, TANTO O ATIVO COMO O PASSIVO EM R\$ 1.148.190,95 DE ACORDO COM A DOCUMENTAÇÃO FORNECIDA A CONTABILIDADE, RESSALVANDO QUE A RESPONSABILIDADE DO PROFISSIONAL CONTÁBIL, FICA RESTRITA APENAS AO ASPECTO TÉCNICO, VEZ QUE OPEROU COM ELEMENTOS, DADOS E COMPROVANTES FORNECIDOS PELA ADMINISTRAÇÃO DA EMPRESA/ENTIDADE, QUE SE RESPONSABILIZA PELA SUA EXATIDÃO, VERACIDADE E IDONEIDADE.

JUAZEIRO DO NORTE, CE., 11/03/2021

S & T CONSTRUÇÕES E LOCAÇÕES DE MÃO DE OBRA EIRELI
 CNPJ: 18.413.043/0001-64
 FISCAL ANIVALDO IDALINO SALES
 CPF: 22.886.603-25
 TITULAR ADMINISTRADOR


CICERO JOSE DA SILVA
 CPF: 346.312.163-87
 CRC: CE01173400
 CONTADOR / CONTABILISTA

[Handwritten signatures and initials]
 5/1/89



Junta Comercial do Estado do Ceará
 Certifico registro sob o nº 5546987 em 12/03/2021 da Empresa S & T CONSTRUÇÕES E LOCAÇÕES DE MÃO DE OBRA EIRELI, CNPJ 18413043000164 e protocolo 210377372 - 12/03/2021. Autenticação: 8FE2936B2EC21C3AF67AF6B1DA6C2758419D64. Lenira Cardoso de Alencar Seraine - Secretária-Geral. Para validar este documento, acesse <http://www.jucec.ce.gov.br> e informe nº do protocolo 21/037.737-2 e o código de segurança 5IQT Esta cópia foi autenticada digitalmente e assinada em 12/03/2021 por Lenira Cardoso de Alencar Seraine - Secretária-Geral.

DMRE - DEM. RESULTADO DE EXERCÍCIO ANALÍTICO
S & T CONSTRUÇÕES E LOCAÇÕES DE MÃO DE OBRA EIRELI
 RUA DA GLÓRIA, 485 CENTRO JUAZEIRO DO NORTE/CE CEP: 63010-108
 CNPJ: 18.413.043/0001-64 NIRE: 23600043036 Registro: JUCEC em 02/07/2013

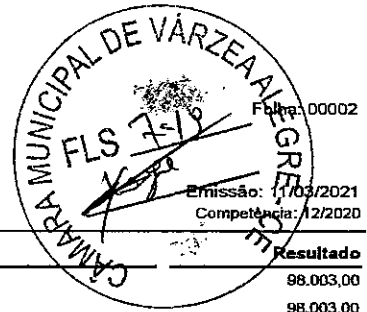

Conta Contábil / Descrição da Conta	Resultado
4 RECEITAS	98.003,00
4.1 RECEITAS DE SERVIÇOS	98.003,00
4.1.01 RECEITAS DE SERVIÇOS	98.003,00
4.1.01.01 RECEITAS DE SERVIÇOS PRESTADOS	98.003,00
4.1.01.01.0002 RECEITAS DE SERVIÇOS PRESTADOS A VISTA	104.483,95
4.1.01.01.0004 (-) DAS - SIMPLES NACIONAL	-6.480,95
RESULTADO BRUTO DO PERÍODO	
	98.003,00
3 CUSTOS	-8.885,79
3.1 CUSTOS	-8.885,79
3.1.01 CUSTOS E DESPESAS	-349,90
3.1.01.01 CUSTOS DAS CONSTRUÇÕES	-349,90
3.1.01.01.0002 CUSTOS DOS SERVIÇOS	-349,90
3.1.02 DESPESAS OPERACIONAIS	-8.535,89
3.1.02.01 DESPESAS ADMINISTRATIVAS	-3.931,64
3.1.02.01.0003 INTERNET	-94,90
3.1.02.01.0004 HONORÁRIOS CONTÁBEIS	-1.100,00
3.1.02.01.0006 TAXAS JUCEC	-182,00
3.1.02.01.0010 ALUGUEL	-350,00
3.1.02.01.0014 SEGURO	-630,00
3.1.02.01.0015 PRO - LABORE	-1.045,00
3.1.02.01.0016 DESPESAS COM COMBUSTÍVEL	-150,00
3.1.02.01.0019 TAXAS E EMOLUMENTOS	-79,74
3.1.02.02 DESPESAS COM MÃO DE OBRA	-4.441,25
3.1.02.02.0001 SALÁRIOS	-3.135,00
3.1.02.02.0004 13º SALÁRIOS	-1.306,25
3.1.02.04 DESPESAS FINANCEIRAS	-163,00
3.1.02.04.0001 DESPESA BANCÁRIA	-163,00
6 DESPESAS	-293,62
6.1 DESPESAS OPERACIONAIS	-293,62
6.1.01 DESPESAS GERAIS	-293,62
6.1.01.02 DESPESAS ADMINISTRATIVAS	-293,62
6.1.01.02.0001 ÁGUA, LUZ E TELEFONE	-293,62
RESULTADO OPERACIONAL	
	88.823,59
RESULTADO DO PERÍODO ANTES DA CSLL/IRPJ	
	88.823,59
RESULTADO DO PERÍODO	
	88.823,59
RESULTADO LÍQUIDO DO PERÍODO	
	88.823,59

S & T CONSTRUÇÕES E LOCAÇÕES DE MÃO DE OBRA EIRELI
 CNPJ: 18.413.043/0001-64
 FRANCISCO ANIVALDO IDALINO SALES
 CPF: 222.896.603-25
 TITULAR ADMINISTRADOR


CICERO JOSE DA SILVA
 CPF: 346.312.163-87
 CRC: CED1173400
 CONTADOR / CONTABILISTA



Junta Comercial do Estado do Ceará

Certifico registro sob o nº 5546987 em 12/03/2021 da Empresa S & T CONSTRUÇÕES E LOCAÇÕES DE MÃO DE OBRA EIRELI, CNPJ 18413043000164 e protocolo 210377372 - 12/03/2021. Autenticação: 8FE2936B2EC21C3AF67AF6B1DA6C2758419D64. Lenira Cardoso de Alencar Seraine - Secretária-Geral. Para validar este documento, acesse <http://www.jucec.ce.gov.br> e informe nº do protocolo 21/037.737-2 e o código de segurança 5IQT Esta cópia foi autenticada digitalmente e assinada em 12/03/2021 por Lenira Cardoso de Alencar Seraine - Secretária-Geral.

INDICADORES ECONÔMICOS E FINANCEIROS
S & T CONSTRUÇÕES E LOCAÇÕES DE MÃO DE OBRA EIRELI
 RUA DA GLÓRIA, 485 CENTRO JUAZEIRO DO NORTE/CE CEP: 63010-108
 CNPJ: 18.413.043/0001-64 NIRE: 23600043036 Registro: JUCEC em 02/07/2013
 Período: 01/2020 até 12/2020

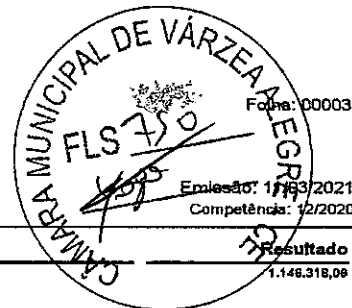

Indicadores / Índices	Fórmula	Cálculo	Resultado
PL = Patrimônio Líquido		$(1.148.190,95) - (1.148.190,95) - (1.146.318,06)$	1.146.318,06
Expressão:	$(PC1) - (PC2) - (PC3) - (PC2.4)$	1 - ATIVO 2 - PASSIVO 2.4 - PATRIMÔNIO LÍQUIDO	
ILG = Índice de Liquidez Geral		$(1.148.190,95 + 0,00) / (1.872,89 + 0,00)$	613,08
Expressão:	$(PC1.1 + PC1.2) / (PC2.1 + PC2.2)$	1.1 - ATIVO CIRCULANTE 1.2 - ATIVO REALIZÁVEL A LONGO PRAZO 2.1 - PASSIVO CIRCULANTE 2.2 - PASSIVO EXIGÍVEL A LONGO PRAZO	
ILC = Índice de Liquidez Corrente		$(1.148.190,95) / (1.872,89)$	613,08
Expressão:	$(PC1.1) / (PC2.1)$	1.1 - ATIVO CIRCULANTE 2.1 - PASSIVO CIRCULANTE	
SG = Solvência Geral		$(1.148.190,95) / (1.872,89 + 0,00)$	613,06
Expressão:	$(PC1) / (PC2.1 + PC2.2)$	1 - ATIVO 2.1 - PASSIVO CIRCULANTE 2.2 - PASSIVO EXIGÍVEL A LONGO PRAZO	
CCL = Capital Circulante Líquido		$1.148.190,95 - 1.872,89$	1.146.318,06
Expressão:	$PC1.1 - PC2.1$	1.1 - ATIVO CIRCULANTE 2.1 - PASSIVO CIRCULANTE	
EP = Endividamento do Patrimônio Líquido		$(1.872,89 + 0,00) / 1.146.318,06$	0,00
Expressão:	$(PC2.1 + PC2.2) / PC2.4$	2.1 - PASSIVO CIRCULANTE 2.2 - PASSIVO EXIGÍVEL A LONGO PRAZO 2.4 - PATRIMÔNIO LÍQUIDO	
EG = ENDIVIDAMENTO GERAL		$(1.872,89 + 0,00) / (1.148.190,95)$	0,00
Expressão:	$(PC2.1 + PC2.2) / (PC1)$	2.1 - PASSIVO CIRCULANTE 2.2 - PASSIVO EXIGÍVEL A LONGO PRAZO 1 - ATIVO	
LR = LIQUIDEZ DE RECURSOS		$(1.148.190,95 - 1.872,89) / (1.146.318,06)$	1,00
Expressão:	$(PC1.1 - PC2.1) / (PC2.4)$	1.1 - ATIVO CIRCULANTE 2.1 - PASSIVO CIRCULANTE 2.4 - PATRIMÔNIO LÍQUIDO	

S & T CONSTRUÇÕES E LOCAÇÕES DE MÃO DE OBRA EIRELI
 CNPJ: 18.413.043/0001-64
 FRANCISCO ANIVALDO IDALINO SALES
 CPF: 222.886.603-25
 TITULAR ADMINISTRADOR

CICERO JOSE DA SILVA
 CPF: 346.312.163-87
 CRC: CE01173400
 CONTADOR / CONTABILISTA

[Handwritten signatures and initials]
 53/89




Junta Comercial do Estado do Ceará
 Certifico registro sob o nº 5546987 em 12/03/2021 da Empresa S & T CONSTRUÇÕES E LOCAÇÕES DE MÃO DE OBRA EIRELI, CNPJ 18413043000164 e protocolo 210377372 - 12/03/2021. Autenticação: 8FE2936B2EC21C3AF67AF6B1DA6C2758419D64. Lenira Cardoso de Alencar Seraine - Secretária-Geral. Para validar este documento, acesse <http://www.jucec.ce.gov.br> e informe nº do protocolo 21/037.737-2 e o código de segurança 51QT Esta cópia foi autenticada digitalmente e assinada em 12/03/2021 por Lenira Cardoso de Alencar Seraine - Secretária-Geral.

[Handwritten signature]
 SECRETARIA-GERAL



JUNTA COMERCIAL DO ESTADO DO CEARÁ

Registro Digital

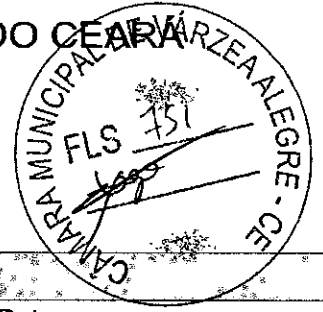

Documento Principal

Identificação do Processo		
Número do Protocolo	Número do Processo Módulo Integrador	Data
21/037.737-2	CEE2100062590	12/03/2021

Identificação do(s) Assinante(s)	
CPF	Nome
346.312.163-87	CICERO JOSE DA SILVA
222.886.603-25	FRANCISCO ANIVALDO IDALINO SALES

Junta Comercial do Estado do Ceará



Junta Comercial do Estado do Ceará

Certifico registro sob o nº 5546987 em 12/03/2021 da Empresa S & T CONSTRUCOES E LOCACOES DE MAO DE OBRA EIRELI , CNPJ 18413043000164 e protocolo 210377372 - 12/03/2021. Autenticação: 8FE2936B2EC21C3AF67AF6B1DA6C2758419D64. Lenira Cardoso de Alencar Seraine - Secretária-Geral. Para validar este documento, acesse <http://www.jucec.ce.gov.br> e informe nº do protocolo 21/037.737-2 e o código de segurança 51QT Esta cópia foi autenticada digitalmente e assinada em 12/03/2021 por Lenira Cardoso de Alencar Seraine - Secretária-Geral.

LENIRA CARDOSO DE ALENCAR SERAINE
SECRETÁRIA-GERAL



Sistema Nacional de Registro de Empresas Mercantil - SINREM
 Governo do Estado do Ceará
 Secretaria de Estado da Fazenda do Estado do Ceará
 Junta Comercial do Estado do Ceará



TERMO DE AUTENTICAÇÃO - REGISTRO DIGITAL

Certifico que o ato, assinado digitalmente, da empresa S & T CONSTRUCOES E LOCACOES DE MAO DE OBRA EIRELI, de CNPJ 18.413.043/0001-64 e protocolado sob o número 21/037.737-2 em 12/03/2021, encontra-se registrado na Junta Comercial sob o número 5546987, em 12/03/2021. O ato foi deferido eletronicamente pelo examinador, José Geovany Pinto Pinheiro.

Certifica o registro, a Secretária-Geral, Lenira Cardoso de Alencar Seraine. Para sua validação, deverá ser acessado o sítio eletrônico do Portal de Serviços / Validar Documentos (<http://portalservicos.jucec.ce.gov.br/Portal/pages/ImagemProcesso/viaUnica.jsf>) e informar o número de protocolo e chave de segurança.

Capa de Processo


CPF	Nome
222.886.603-25	FRANCISCO ANIVALDO IDALINO SALES
346.312.163-87	CICERO JOSE DA SILVA

Documento Principal

CPF	Nome
222.886.603-25	FRANCISCO ANIVALDO IDALINO SALES
346.312.163-87	CICERO JOSÉ DA SILVA

Fortaleza, sexta-feira, 12 de março de 2021

Documento assinado eletronicamente por José Geovany Pinto Pinheiro, Servidor(a) Público(a), em 12/03/2021, às 15:53 conforme horário oficial de Brasília.

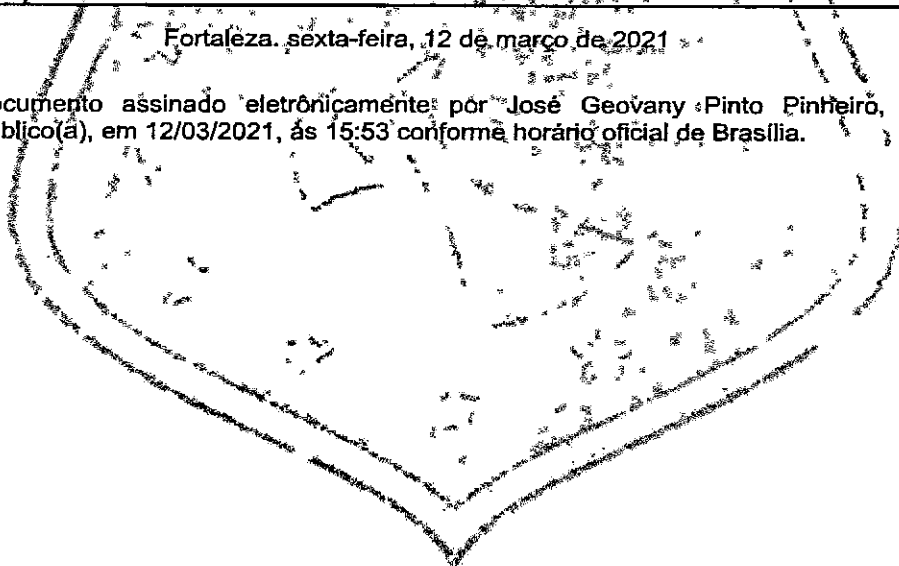

A autenticidade desse documento pode ser conferida no [portal de serviços da jucec](#) informando o número do protocolo 21/037.737-2.



Junta Comercial do Estado do Ceará

Certifico registro sob o nº 5546987 em 12/03/2021 da Empresa S & T CONSTRUCOES E LOCACOES DE MAO DE OBRA EIRELI, CNPJ 18413043000164 e protocolo 210377372 - 12/03/2021. Autenticação: 8FE2936B2EC21C3AF67AF6B1DA6C2758419D64. Lenira Cardoso de Alencar Seraine - Secretária-Geral. Para validar este documento, acesse <http://www.jucec.ce.gov.br> e informe nº do protocolo 21/037.737-2 e o código de segurança 51QT Esta cópia foi autenticada digitalmente e assinada em 12/03/2021 por Lenira Cardoso de Alencar Seraine - Secretária-Geral.

LENIRA CARDOSO DE ALENCAR SERAINE
 SECRETÁRIA-GERAL



JUNTA COMERCIAL DO ESTADO DO CEARÁ

Registro Digital



O ato foi deferido e assinado digitalmente por:

Identificação do(s) Assinante(s)	
CPF	Nome
236.117.073-68	LENIRA CARDOSO DE ALENCAR SERAINE

Junta Comercial do Estado do Ceará

Fortaleza, sexta-feira, 12 de março de 2021



Junta Comercial do Estado do Ceará

Certifico registro sob o nº 5546987 em 12/03/2021 da Empresa S & T CONSTRUCOES E LOCACOES DE MAO DE OBRA EIRELI, CNPJ 18413043000164 e protocolo 210377372 - 12/03/2021. Autenticação: 8FE2936B2EC21C3AF67AF6B1DA6C2758419D64. Lenira Cardoso de Alencar Seraine - Secretária-Geral. Para validar este documento, acesse <http://www.jucec.ce.gov.br> e informe nº do protocolo 21/037.737-2 e o código de segurança SIQT Esta cópia foi autenticada digitalmente e assinada em 12/03/2021 por Lenira Cardoso de Alencar Seraine - Secretária-Geral.

Termo de Abertura



Nome Empresarial:					
S & T CONSTRUCOES E LOCACOES DE MAO DE OBRA EIRELI					
NIRE:	2360004303-6	CNPJ:	18.413.043/0001-64	NIRE Anterior:	2320155058-9
Nome Anterior:					
S & T CONSTRUCOES E LOCACOES DE MAO DE OBRA LTDA ME					
Município:	JUAZEIRO DO NORTE			UF:	CEARA
Inscrição			Inscrição Municipal:	1118602	
Data do ato constitutivo em Junta Comercial:			02/07/2013		

Finalidade:	DIARIO				
Número de ordem:	7	Quantidade de páginas:	60		
Data Encerramento do Exercício		31/12/2020	Data	17/03/2021	

CPF	Nome	Função	CRC
346.312.163-87	cicero jose da silva	Contador	ce011734/O-0
222.886.603-25	FRANCISCO ANIVALDO IDALINO SALES	Administrador	


[Handwritten signature and date]
17/03/21



Junta Comercial do Estado do Ceará

Este Livro foi protocolado sob o nº 21/039.785-3 no dia 17/03/2021. Os dados de autenticação estão contidos no Termo de Autenticação que deverá ser validado conforme informações constantes do mesmo.

Termo de Encerramento

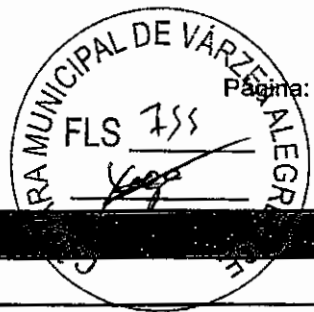

Página: 60

Nome Empresarial:					
S & T CONSTRUCOES E LOCACOES DE MAO DE OBRA EIRELI					
NIRE:	2360004303-6	CNPJ:	18.413.043/0001-64	NIRE Anterior:	2320155058-9
Nome Anterior:					
S & T CONSTRUCOES E LOCACOES DE MAO DE OBRA LTDA ME					
Município:	JUAZEIRO DO NORTE			UF:	CEARA
Inscrição				Inscrição Municipal:	1118602

Finalidade:				DIARIO	
Número de		7		Data assinatura:	17/03/2021
Quantidade de páginas:		60			
Período de escrituração					
Início:		01/01/2020		Fim:	31/12/2020
Período de retificação:					
Início:				Fim:	

CPF	Nome	Função	CRC
346.312.163-87	cicero jose da silva	Contador	ce011734/O-0
222.886.603-25	FRANCISCO ANIVALDO IDALINO SALES	Administrador	

[Handwritten signatures and initials]
 15/03/2021




Junta Comercial do Estado do Ceará

Este Livro foi protocolado sob o nº 21/039.785-3 no dia 17/03/2021. Os dados de autenticação estão contidos no Termo de Autenticação que deverá ser validado conforme informações constantes do mesmo.



Sistema Nacional de Registro de Empresas Mercantis - SINREM
Governador do Estado do Ceará
Secretaria de Estado da Fazenda do Estado do Ceará
Junta Comercial do Estado do Ceará

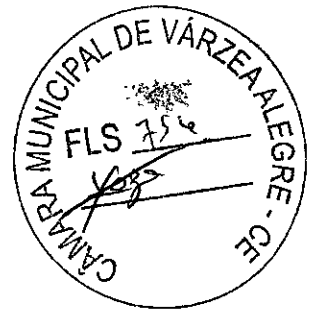

TERMO DE AUTENTICAÇÃO - LIVRO DIGITAL

Declaro exatos os Termos de Abertura e de Encerramento do Livro Digital com características abaixo, por mim conferido e autenticado sob o nº 20018896 em 17/03/2021. Assinado digitalmente por Ana Katia Torres Cavalcante. Para validação da Autenticação dos Termos, deverá ser acessado o sítio eletrônico do Portal de Serviços / Validar Documentos (<http://portalservicos.jucec.ce.gov.br/Portal/pages/imagemProcesso/viatunica.jsf>) e informar o número de protocolo e a chave de segurança abaixo:

Número de Protocolo	Chave de Segurança
21/039.785-3	7rSC

Identificação da Empresa	
Nome Empresarial:	S & T CONSTRUCOES E LOCACOES DE MAO DE OBRA EIRELI
Nire:	
CNPJ:	18.413.043/0001-64
Município:	JUAZEIRO DO NORTE

Identificação do Livro Digital	
Espécie:	DIARIO
Número de Ordem:	7
Período de	01/01/2020 - 31/12/2020


Assinante(s)		
CPF	Nome	GRG
222.886.603-25	FRANCISCO ANIVALDO IDALINO SALES	
346.312.163-87	cicero jose da silva	ce011734/O-0



Documento assinado eletronicamente por Ana Katia Torres Cavalcante, Servidor(a) Público(a), em 17/03/2021 às 16:54 conforme horário oficial de Brasília.

Fortaleza, quarta-feira, 17 de março de 2021

A autenticidade desse documento pode ser conferida no portal de serviços da jucec informando o número do protocolo 21/039.785-3.

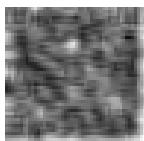

Handwritten signatures and date: 15/3/2021

Junta Comercial do Estado do Ceará



CONSELHO REGIONAL DE CONTABILIDADE DO ESTADO DO CEARÁ
CERTIDÃO DE REGULARIDADE PROFISSIONAL

O CONSELHO REGIONAL DE CONTABILIDADE DO ESTADO DO CEARÁ certifica que o(a) profissional identificado(a) no presente documento encontra-se em situação regular.

IDENTIFICAÇÃO DO REGISTRO

NOME.....	: CICERO JOSE DA SILVA
REGISTRO.....	: CE-011734/O-0
CATEGORIA.....	: TÉCNICO EM CONTABILIDADE
CPF.....	: 346.312.163-87

A presente CERTIDÃO não quita nem invalida quaisquer débitos ou infrações que posteriormente, venham a ser apurados pelo CRCCE contra o referido registro.

A falsificação deste documento constitui-se em crime previsto no Código Penal Brasileiro, sujeitando o autor à respectiva ação penal.

Emissão: CEARÁ, 05/10/2021 as 08:57:52.


Válido até: 03/01/2022.

Código de Controle: 612803.

Para verificar a autenticidade deste documento consulte o site do CRCCE.



ESTADO DO CEARÁ
PODER JUDICIÁRIO
COMARCA DE JUAZEIRO DO NORTE

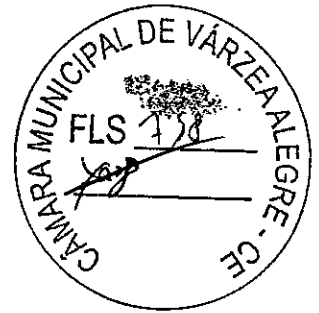

CERTIDÃO DE FALÊNCIA, RECUPERAÇÃO JUDICIAL OU EXTRAJUDICIAL (LEI 8.666/93)
(PESSOA JURÍDICA / 1º GRAU / CÍVEL)

CERTIFICA, a requerimento da parte interessada, que consultando nos Sistemas Informatizados do Serviço de Distribuição desta Comarca, em relação ao(s) Polo(s) PASSIVO OU ATIVO, dos processos de Natureza Cível, EM TRÂMITE, verificou NADA CONSTAR, em nome de S&T CONSTRUÇÕES E LOCAÇÕES DE MÃO DE OBRA EIRELI-ME - ME, CNPJ n°/ 18.413.043/0001-64.

CERTIFICA que, esta certidão só é válida por 30 (trinta) dias, a contar da data de sua emissão

O referido é verdade e dou fé.


JUAZEIRO DO NORTE
Quinta-feira, 28 de Outubro de 2021 às 08:55:12

Observações:

- os dados informados são de responsabilidade do solicitante e devem ser conferidos pelo interessado e/ou destinatário;
- a autenticidade deste documento poderá ser confirmada conforme informações no rodapé;
- a consulta inclui as seguintes classes: FALÊNCIA, CONCORDATA, RECUPERAÇÃO JUDICIAL E RECUPERAÇÃO EXTRAJUDICIAL;
- esta certidão é expedida nos termos da Resolução 13/2019, do Órgão Especial do Tribunal de Justiça do Estado do Ceará.



Sistema Nacional de Registro de Empresas Mercantil - SINREM
 Governo do Estado do Ceará
 Secretaria de Estado da Fazenda do Estado do Ceará
 Junta Comercial do Estado do Ceará

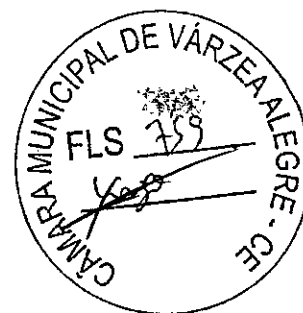

Certidão Simplificada

Certificamos que as informações abaixo constam dos documentos arquivados nesta Junta Comercial e são vigentes na data de sua expedição.

Nome Empresarial: S & T CONSTRUCOES E LOCACOES DE MAO DE OBRA EIRELI
 Natureza Jurídica: EMPRESA INDIVIDUAL DE RESPONSABILIDADE LIMITADA (DE NATUREZA EMPRESÁRIA)

Número de Identificação do Registro de Empresas - NIRE	CNPJ	Data de Arquivamento do Ato Constitutivo	Data de Início de Atividade
2360004303-6	18.413.043/0001-64	02/07/2013	02/07/2013

Endereço Completo:
 RUA DA GLORIA 485 - BAIRRO CENTRO CEP 63010-108 - JUAZEIRO DO NORTE/CE

Objeto Social:
 CONSTRUCAO DE EDIFICIOS DEMOLICAO DE EDIFICIOS E ESTRUTURAS PREPARACAO DE CANTEIRO E LIMPEZA DE TERRENO OBRAS DE URBANIZACAO - RUAS, PRACAS E CALÇADAS CONSTRUCAO DE REDES DE ABASTECIMENTO DE AGUA, COLETA DE ESGOTO E CONSTRUCOES CORRELATAS, EXCETO OBRAS DE IRRIGACAO MONTAGEM DE ESTRUTURAS METALICAS CONSTRUCAO DE INSTALACOES ESPORTIVAS E RECREATIVAS SERVICOS DE PREPARACAO DO TERRENO MONTAGEM E DESMONTAGEM DE ANDAIMES E ESTRUTURAS TEMPORARIAS CONSTRUCAO DE BARRAGENS E REPRESAS PARA GERACAO DE ENERGIA ELETRICA LOCAÇÃO DE AUTOMOVEIS SEM CONDUTOR SERVICIO DE TRANSPORTE DE PASSAGEIROS LOCAÇÃO DE AUTOMOVEIS COM MOTORISTA OBRAS DE FUNDACOES OBRAS DE ALVENARIA CAPTACAO, TRATAMENTO E DISTRIBUICAO DE AGUA ALUGUEL DE MAQUINAS E EQUIPAMENTOS PARA CONSTRUCAO SEM OPERADOR, EXCETO ANDAIMES

Capital Social:	Microempresa ou Empresa de Pequeno Porte	Prazo de Duração
R\$ 310.000,00 TREZENTOS E DEZ MIL REAIS	MICRO EMPRESA (Lei Complementar nº123/06)	INDETERMINADO
Capital Integralizado: R\$ 310.000,00 TREZENTOS E DEZ MIL REAIS		

Titular/Administrador
 CPF/NIRE Nome Term. Mandato Função
 222.886.603-25 FRANCISCO ANIVALDO IDALINO SALES xxxxxxxx TITULAR / ADMINISTRADOR

Status: XXXXXXXX Situação: ATIVA

Último Arquivamento: 12/03/2021 Número: 5546987

Ato 223 - BALANÇO

Empresa(s) Antecessora(s)
 Nome Anterior Nire Número Aprovação UF Tipo Movimentação
 S & T CONSTRUCOES E LOCACOES DE MAO DE OBRA LTDA ME 2320155058-9 23600043036 xx TRANSFORMACAO

Filial(ais) nesta Unidade da Federação ou fora dela
 Nire CNPJ Endereço
 NADA MAIS#

Fortaleza, 28 de Outubro de 2021 09:01

LENIRA CARNEIRO DE AZEVEDO SERAINE
 SECRETARIA GERAL

Certidão Simplificada Digital emitida pela JUNTA COMERCIAL DO ESTADO DO CEARÁ e certificada digitalmente. Se desejar confirmar a autenticidade desta certidão, acesse o site da JUCEC (<http://www.jucec.ce.gov.br>) e clique em validar certidão. A certidão pode ser validada de duas formas:

- 1) Validação por envio de arquivo (upload)
- 2) Validação visual (digite o nº C210001035770 e visualize a certidão)




21/160.032-6

62/89

Junta Comercial do Estado do Ceará



Sistema Nacional de Registro de Empresas Mercantil - SINREM
Governador do Estado do Ceará
Secretaria de Estado da Fazenda do Estado do Ceará
Junta Comercial do Estado do Ceará

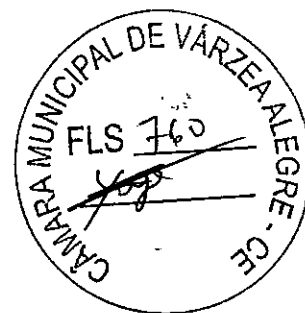


Certidão Simplificada

Certificamos que as informações abaixo constam dos documentos arquivados nesta Junta Comercial e são vigentes na data de sua expedição.

Nome Empresarial: S & T CONSTRUCOES E LOCACOES DE MAO DE OBRA EIRELI
Natureza Jurídica: EMPRESA INDIVIDUAL DE RESPONSABILIDADE LIMITADA (DE NATUREZA EMPRESÁRIA)

A empresa foi transformada automaticamente para sociedade limitada, nos termos do artigo 41 da Lei n.º 14.195, de 26 de agosto de 2021.

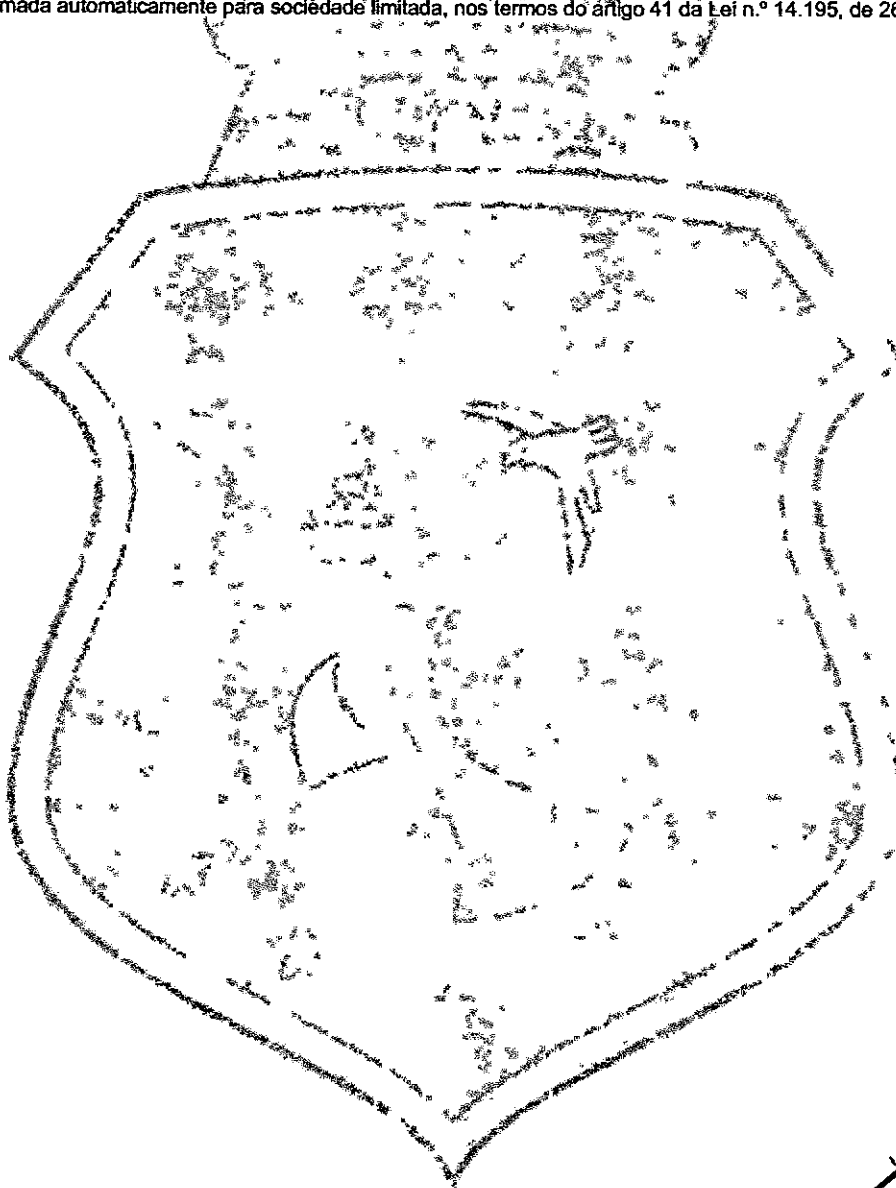

Junta Comercial do Estado do Ceará

Certidão Simplificada Digital emitida pela JUNTA COMERCIAL DO ESTADO DO CEARÁ e certificada digitalmente. Se desejar confirmar a autenticidade desta certidão, acesse o site da JUCEC (<http://www.jucec.ce.gov.br>) e clique em validar certidão. A certidão pode ser validada de duas formas:


- 1) Validação por envio de arquivo (upload)
- 2) Validação visual (digite o nº C210001035770 e visualize a certidão)



21/160.032-6

Página 2 de 2

Handwritten signature and date 03/09

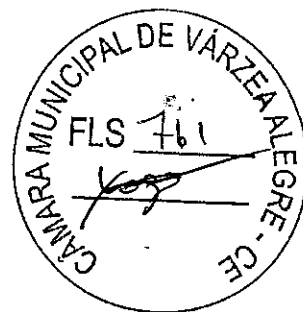


Certidão Específica

A Secretária-Geral da Junta Comercial do Estado do Ceará **CERTIFICA**, nos termos do art. 29 da Lei Federal nº 8.934, de 18 de novembro de 1994, nos arts. 78, inciso III e 81 do Decreto nº 1.800, de 30 de janeiro de 1996; da Instrução Normativa IN/DREI nº 81, de 10 de julho de 2020, a requerimento, conforme protocolo de número **21/160.033-4**, que consta no Cadastro Estadual de Empresas Mercantis, formado e organizado por esta Junta Comercial na forma disciplinada no art. 7º, VIII, do Decreto 1800/1996, registro de **S & T CONSTRUCOES E LOCACOES DE MAO DE OBRA EIRELI**, EMPRESA INDIVIDUAL DE RESPONSABILIDADE LIMITADA (DE NATUREZA EMPRESÁRIA), NIRE 2360004303-6, CNPJ 18.413.043/0001-64, ATIVA, com sede na RUA DA GLORIA, 485, BAIRRO CENTRO, JUAZEIRO DO NORTE/CE, com dados que em resumo a seguir se especificam:

Ato/Evento	Data Aprovação	Nº Aprovação	Data Assinatura
ENQUADRAMENTO DE MICROEMPRESA	02/07/2013	20130790737	X
CONTRATO	02/07/2013	23201550589	X
OUTROS DOCUMENTOS DE INTERESSE EMPRESA/EMPRESARIO	15/07/2013	20130919080	X
ALTERACAO	25/11/2013	20131486349	X
OUTROS DOCUMENTOS DE INTERESSE EMPRESA/EMPRESARIO	12/02/2014	20140252371	X
ALTERACAO	30/04/2014	20140544178	X
ALTERACAO	08/10/2014	20141257717	X
ATO CONSTITUTIVO - EIRELI	27/11/2014	23600043036	X
OUTROS DOCUMENTOS DE INTERESSE EMPRESA/EMPRESARIO	12/05/2015	20150529546	X
OUTROS DOCUMENTOS DE INTERESSE EMPRESA/EMPRESARIO	06/05/2016	20160473012	X
ALTERACAO	17/06/2016	20162294247	X
OUTROS DOCUMENTOS DE INTERESSE EMPRESA/EMPRESARIO	30/06/2017	5010087	01/01/2017
ALTERACAO	02/03/2018	5076154	26/02/2018
BALANCO	26/04/2018	5136608	25/04/2018
BALANCO	08/05/2019	5265283	16/04/2019
BALANCO	23/05/2019	5271826	22/05/2019
BALANCO	03/07/2019	5287353	27/06/2019
ALTERACAO	03/03/2020	5398097	21/02/2020
BALANCO	13/03/2020	5402746	09/03/2020
BALANCO	12/03/2021	5546987	11/03/2021



Sistema Nacional de Registro de Empresas Mercantil - SINREM
Governador do Estado do Ceará
Secretaria de Estado da Fazenda do Estado do Ceará
Junta Comercial do Estado do Ceará

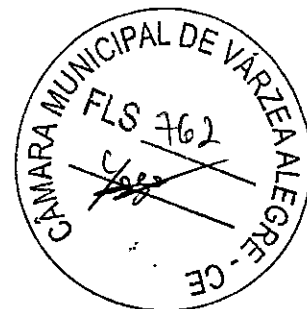


Certidão Específica

Certifica, por derradeiro, serem estes os únicos atos registrados nesta Junta Comercial até a presente data.


O referido é verdade. Dou fé, Junta Comercial do Estado do Ceará. Nada mais.

Fortaleza, 28 de Outubro de 2021.

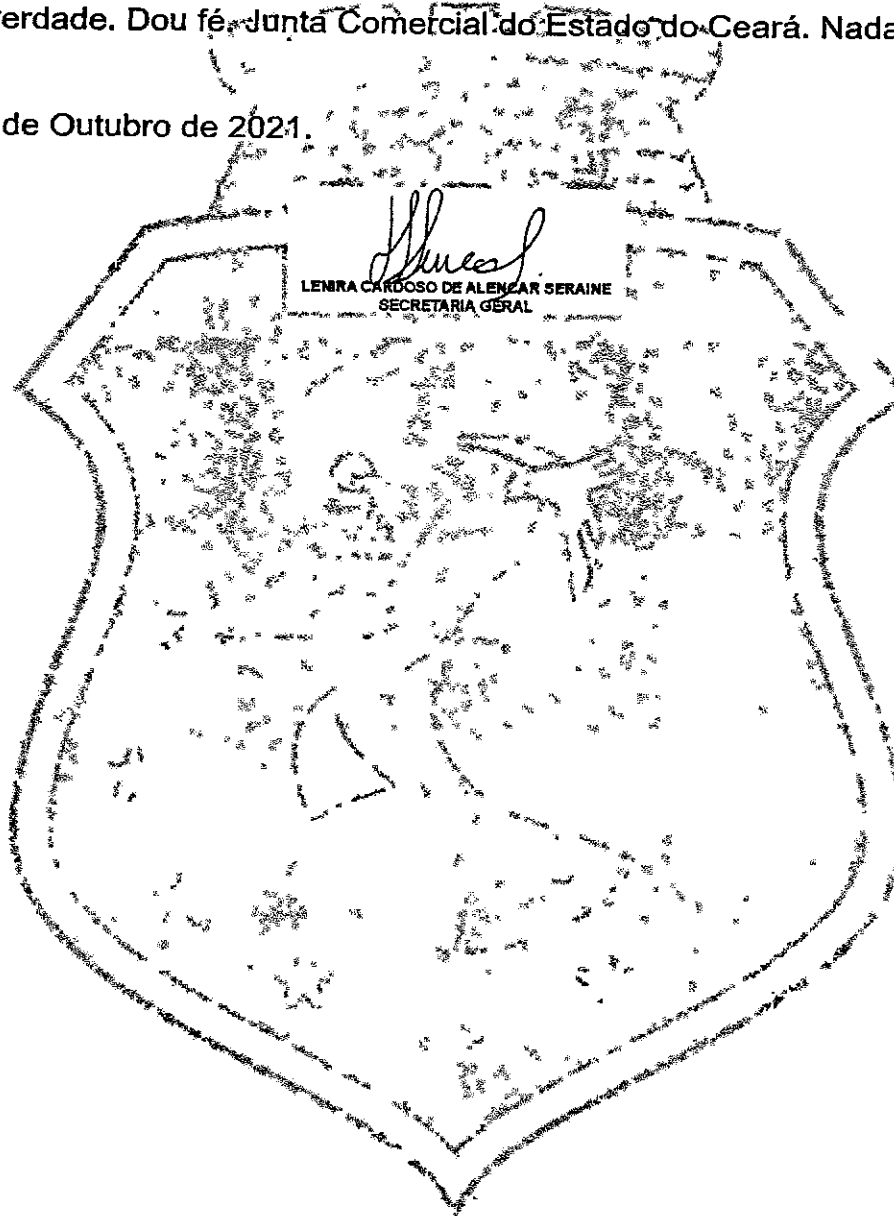



MINISTÉRIO DA FAZENDA
SUPERINTENDÊNCIA DE SEGUROS PRIVADOS

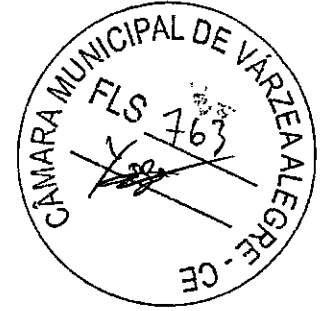

CERTIDÃO DE REGULARIDADE

Certificamos que JUNTO SEGUROS S.A., CNPJ 84948157000133, está autorizada a operar, conforme PORTARIA 1139, publicado(a) no D.O.U. de 03/12/1991, nos termos da legislação vigente.

Certificamos ainda que a entidade não se encontra, nesta data, sob regime de Direção Fiscal, Intervenção, Liquidação Extrajudicial ou Fiscalização Especial, e não está cumprindo penalidade de suspensão imposta pela SUSEP.


Dados complementares e esta certidão atualizada podem ser obtidos em www.susep.gov.br ou por meio de petição à Autarquia.

Código da Certidão: **CR05436_09112021_115845_714**

Esta Certidão é válida por 30 dias, não prevalecendo sobre certidões geradas posteriormente.

Rio de Janeiro, 09 de Novembro de 2021.

SUSEP - Superintendência de Seguros Privados

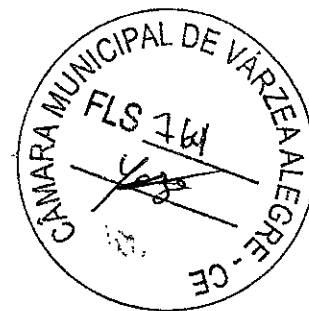

MINISTÉRIO DA FAZENDA
 SUPERINTENDÊNCIA DE SEGUROS PRIVADOS
 COORDENAÇÃO-GERAL DE REGISTROS E AUTORIZAÇÕES

CERTIDÃO DE ADMINISTRADORES

Certificamos que a JUNTO SEGUROS S.A., com sede na cidade Curitiba, CNPJ 84948157000133, possui os seguintes diretores:

Nome	Cargo
ELISA FRANCIELLI MARCHI DA ROSA	Diretor
GUILHERME MALUCELLI GOBBO	Diretor
GUSTAVO HENRICH	Vice-Presidente
LEONARDO DEEKE BOGUSZEWSKI	Presidente
MARCELO QUEIROZ DE OLIVEIRA FILHO	Diretor
ROQUE JUNIOR DE HOLANDA MELO	Diretor

Código da Certidão: **CA05436_09112021_115900_550**
 Esta certidão é válida por 30 (trinta) dias, a contar da data de emissão.

Rio de Janeiro, 09 de Novembro de 2021.

SUSEP - Superintendência de Seguros Privados

APÓLICE DIGITAL



Nossas apólices podem ser acessadas diretamente por um QR Code. A leitura do QR Code não dispensa a consulta da apólice na página da internet da Superintendência de Seguros Privados (www.susep.gov.br) ou da Junto Seguros (juntoseguros.com).

FRONTISPÍCIO DE APÓLICE SEGURO GARANTIA

DADOS DA SEGURADORA: JUNTO SEGUROS S.A.

CNPJ: 84.948.157/0001-33, registro SUSEP 05436, com sede na Rua Visconde de Nácar, 1440 – Centro – Curitiba - PR

Data de Emissão: 21/11/2021 14:27:40

Nº Apólice Seguro Garantia: 11-0775-0348154

Proposta: 3191875

Controle Interno (Código Controle): 313749316

Nº de Registro SUSEP: 05436.2021.0011.0775.0348154.000000

DADOS DO SEGURADO: MUNICIPIO DE VARZEA ALEGRE - CAMARA MUNICIPAL

CNPJ: 06.748.214/0001-27 R JOSE ALVES BEZERRA, 585 - CEP: 63.540-000 - VARZEA ALEGRE - CE
Telefone: (88) 3541-2769

DADOS DO TOMADOR: S & T CONSTRUCOES E LOCACOES DE MAO DE OBRA LTDA - ME

CNPJ: 18.413.043/0001-64 - R DA GLORIA 485 - JUAZEIRO DO NORTE - CE

DADOS DA CORRETORA:

000002.0.202468-3 SILVA & SOUSA CORRETORES DE SEGUROS LTDA - ME

Documento eletrônico digitalmente assinado por:

ICP Brasil
Assinado digitalmente por:
Gustavo Henrich

ICP Brasil
Assinado digitalmente por:
Roque Jr. de H. Melo

Documento eletrônico assinado digitalmente conforme MP nº 2.200-2/2001 de 24/08/2001, que institui a Infra-estrutura de Chaves Públicas Brasileira - ICP - Brasil por: Signatário(as): Gustavo Henrich Nº de Série do Certificado: 373F9099C4287073 Roque de Holanda Melo Nº de Série do Certificado: 5C9B8C02A51A09A4


Art. 1º - Fica instituída a Infra-estrutura de Chaves Públicas Brasileira - ICP - Brasil, para garantir a autenticidade, a integridade e a validade jurídica de documentos em forma eletrônica, das aplicações de suporte e das aplicações habilitadas que utilizem certificados digitais, bem como a realização de transações eletrônicas seguras.

Após sete dias úteis da emissão deste documento, poderá ser verificado se a apólice ou endosso foi corretamente registrado no site www.susep.gov.br da SUSEP - Superintendência de Seguros Privados, Autarquia Federal responsável pela fiscalização, normatização e controle dos mercados de seguro, previdência complementar aberta, capitalização, resseguro e corretagem de seguro. As condições contratuais / regulamento deste produto protocolizadas pela sociedade / entidade junto à Susep poderão ser consultadas no site www.susep.gov.br, de acordo com o número de processo constante da apólice / proposta. A certidão de regularidade da sociedade seguradora perante a SUSEP pode ser consultada no site www.susep.gov.br. Este produto está protocolado através do N.º de Processo SUSEP 15414.900195/2014-17 e nº 15414.900196/2014-53.
Atendimento SUSEP: 0800 021 8484. Central de Atendimento Junto: 0800 704 0301. Ouvidoria Junto: 0800 643 0301.



Nº Apólice Seguro Garantia: 11-0775-0348154
 Proposta: 3191875
 Controle Interno (Código Controle): 313749316
 Nº de Registro SUSEP: 05436.2021.0011.0775.0348154.000000

junto
SEGUROS

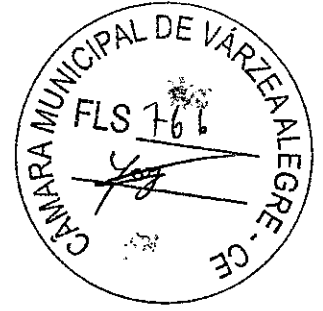

FRONTISPÍCIO DE APÓLICE SEGURO GARANTIA

Garantia contratada

Modalidade	Limite Máximo de Garantia (L.M.G)	Ramo
Licitante	R\$ 5.995,55	0775 - GARANTIA SEGURADO - SETOR PUBLICO

Descrição da Garantia: Coberturas, valores e prazos previstos na Apólice:

Modalidade e Cobertura Adicional	Importância Segurada	Vigência	
		Início	Término
Licitante	R\$ 5.995,55	25/11/2021	25/03/2022

Demonstrativo de Prêmio:

Prêmio Líquido Licitante.....	R\$	150,00
Adicional de Fracionamento.....	R\$	0,00
I.O.F.....	R\$	0,00
Prêmio Total.....	R\$	150,00

Parcela	Vencimento	Nº Carnê	Valor(R\$)
1	28/11/2021	11671302	150,00

Em atendimento à Lei 12.741/12 informamos que incidem as alíquotas de 0,65% de PIS/Pasep e de 4% de COFINS sobre os prêmios de seguros, deduzidos do estabelecido em legislação específica. O(s) valor(es) acima descrito(s), é(são) devido(s) no cenário desta contratação de cobertura(s). Pode(m) sofrer alteração(ões) quando contratada(s) isoladamente ou em outra composição.

Handwritten signature and date: 05/15/20

APÓLICE DIGITAL



Nº Apólice Seguro Garantia: 11-0775-0348154

Proposta: 3191875


Controle Interno (Código Controle): 313749316

Nº de Registro SUSEP: 05436.2021.0011.0775.0348154.000000



FRONTISPÍCIO DE APÓLICE SEGURO GARANTIA

Objeto da Garantia

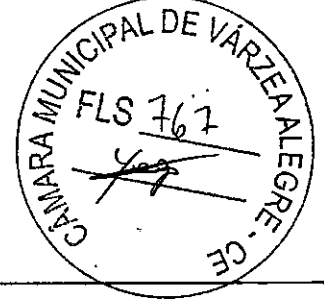

Esta apólice, de riscos declarados, garante indenização, até o valor fixado na apólice, se o Tomador adjudicatário se recusar a assinar o Contrato Principal, nas condições propostas, dentro do prazo estabelecido no Edital de Licitação 2021.11.05.1.

Esta apólice é emitida de acordo com as condições da Circular da Susep n.º 477/13.

ESTA APÓLICE NÃO PODERÁ SER UTILIZADA COMO COMPLEMENTO OU ENDOSSO DE APÓLICE ANTERIORMENTE FORNECIDA POR ESTA SEGURADORA REFERENTE AO MESMO EDITAL E/OU CONTRATO OBJETO DESTA SEGURO.

* * * * *

[Handwritten signature]
70/89



Nº Apólice Seguro Garantia: 11-0775-0348154


Proposta: 3191875

Controle Interno (Código Controle): 313749316

Nº de Registro SUSEP: 05436.2021-0011.0775.0348154.000000

junto
SEGUROS

CONDIÇÕES GERAIS

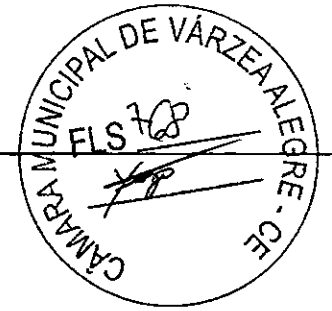

CIRCULAR SUSEP 477/13 - PLANO PADRONIZADO

CAPÍTULO I - CONDIÇÕES GERAIS - RAMO 0775

SEGURO GARANTIA – SEGURADO: SETOR PÚBLICO

1. Objeto:

1.1. Este contrato de seguro garante o fiel cumprimento das obrigações assumidas pelo tomador perante o segurador, conforme os termos da apólice e até o valor da garantia fixado nesta, e de acordo com a(s) modalidade(s) e/ou cobertura(s) adicional(is) expressamente contratada(s), em razão de participação em licitação, em contrato principal pertinente a obras, serviços, inclusive de publicidade, compras, concessões e permissões no âmbito dos Poderes da União, Estados, do Distrito Federal e dos Municípios, ou, ainda as obrigações assumidas em função de:

I – processos administrativos;

II – processos judiciais, inclusive execuções fiscais;

III – parcelamentos administrativos de créditos fiscais, inscritos ou não, em dívida ativa;

IV – regulamentos administrativos.

1.2. Encontram-se também garantidos por este seguro os valores devidos ao segurador, tais como multas e indenizações, oriundos do inadimplemento das obrigações assumidas pelo tomador, previstos em legislação específica, para cada caso.

2. Definições:

Aplicam-se a este seguro, as seguintes definições:

2.1. Apólice: documento, assinado pela seguradora, que representa formalmente o contrato de Seguro Garantia.

2.2. Condições Gerais: conjunto das cláusulas, comuns a todas as modalidades e/ou coberturas de um plano de seguro, que estabelecem as obrigações e os direitos das partes contratantes.

2.3. Condições Especiais: conjunto das disposições específicas relativas a cada modalidade e/ou cobertura de um plano de seguro, que alteram as disposições estabelecidas nas Condições Gerais.

2.4. Condições Particulares: conjunto de cláusulas que alteram, de alguma forma, as Condições Gerais e/ou Condições Especiais, de acordo com cada segurador.

2.5. Contrato Principal: todo e qualquer ajuste entre órgãos ou entidades da Administração Pública (segurado) e particulares (tomadores), em que haja um acordo de vontades para a formação de vínculo e a estipulação de obrigações recíprocas, seja qual for a denominação utilizada.

[Handwritten signatures and initials]

APÓLICE DIGITAL




Nº Apólice Seguro Garantia: 11-0775-0348154

Proposta: 3191875

Controle Interno (Código Controle): 313749316

Nº de Registro SUSEP: 05436.2021.0011.0775.0348154.000000

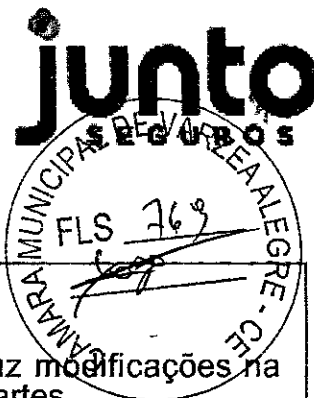

2.6. Endosso: instrumento formal, assinado pela seguradora, que introduz modificações na apólice de Seguro Garantia, mediante solicitação e anuência expressa das partes.

2.7. Indenização: pagamento dos prejuízos e/ou multas resultantes do inadimplemento das obrigações cobertas pelo seguro.

2.8. Limite Máximo de Garantia: valor máximo que a seguradora se responsabilizará perante o segurado em função do pagamento de indenização.

2.9. Prêmio: importância devida pelo tomador à seguradora, em função da cobertura do seguro, e que deverá constar da apólice ou endosso.

2.10. Processo de Regulação de Sinistro: procedimento pelo qual a seguradora constatará ou não a procedência da reclamação de sinistro, bem como a apuração dos prejuízos cobertos pela apólice.

2.11. Proposta de Seguro: instrumento formal de pedido de emissão de apólice de seguro, firmado nos termos da legislação em vigor.

2.12. Relatório Final de Regulação: documento emitido pela seguradora no qual se transmite o posicionamento acerca da caracterização ou não do sinistro reclamado, bem como os possíveis valores a serem indenizados.

2.13. Segurado: a Administração Pública ou o Poder Concedente.

2.14. Seguradora: a sociedade de seguros garantidora, nos termos da apólice, do cumprimento das obrigações assumidas pelo tomador.

2.15. Seguro Garantia: seguro que garante o fiel cumprimento das obrigações assumidas pelo tomador perante o segurado, conforme os termos da apólice.

2.16. Sinistro: o inadimplemento das obrigações do tomador cobertas pelo seguro.

2.17. Tomador: devedor das obrigações por ele assumidas perante o segurado.

3. Aceitação:

3.1. A contratação/alteração do contrato de seguro somente poderá ser feita mediante proposta assinada pelo proponente, seu representante ou por corretor de seguros habilitado. A proposta escrita deverá conter os elementos essenciais ao exame e aceitação do risco.

3.2. A seguradora fornecerá, obrigatoriamente, ao proponente, protocolo que identifique a proposta por ela recepcionada, com a indicação da data e da hora de seu recebimento.

3.3. A seguradora terá o prazo de 15 (quinze) dias para se manifestar sobre a aceitação ou não da proposta, contados da data de seu recebimento, seja para seguros novos ou renovações, bem como para alterações que impliquem modificação do risco.

3.3.1. Caso o proponente do seguro seja pessoa física, a solicitação de documentos complementares, para análise e aceitação do risco, ou da alteração proposta, poderá ser feita apenas uma vez, durante o prazo previsto no item 3.3..

3.3.2. Se o proponente for pessoa jurídica, a solicitação de documentos complementares

APÓLICE DIGITAL



Nº Apólice Seguro Garantia: 11-0775-0348154

Proposta: 3191875

Controle Interno (Código Controle): 313749316

Nº de Registro SUSEP: 05436.2021.0011.0775.0348154.000000



poderá ocorrer mais de uma vez, durante o prazo previsto no item 3.3., desde que a seguradora indique os fundamentos do pedido de novos elementos, para avaliação da proposta ou taxaço do risco.

3.3.3. No caso de solicitação de documentos complementares, para análise e aceitação do risco, ou da alteração proposta, o prazo de 15 (quinze) dias previsto no item 3.3. ficará suspenso, voltando a correr a partir da data em que se der a entrega da documentação.

3.4. No caso de não aceitação da proposta, a seguradora comunicará o fato, por escrito, ao proponente, especificando os motivos da recusa.

3.5. A ausência de manifestação, por escrito, da seguradora, no prazo acima aludido, caracterizará a aceitação tácita do seguro.

3.6. Caso a aceitação da proposta dependa de contratação ou alteração de resseguro facultativo, o prazo aludido no item 3.3. será suspenso até que o ressegurador se manifeste formalmente, comunicando a seguradora, por escrito, ao proponente, tal eventualidade, ressaltando a conseqüente inexistência de cobertura enquanto perdurar a suspensão.

3.7. A emissão da apólice ou do endosso será feita em até 15 (quinze) dias, a partir da data de aceitação da proposta.

4. Valor da Garantia:

4.1. O valor da garantia desta apólice é o valor máximo nominal por ela garantido.

4.2. Quando efetuadas alterações previamente estabelecidas no contrato principal ou no documento que serviu de base para a aceitação do risco pela seguradora, o valor da garantia deverá acompanhar tais modificações, devendo a seguradora emitir o respectivo endosso.

4.3. Para alterações posteriores efetuadas no contrato principal ou no documento que serviu de base para a aceitação do risco pela seguradora, em virtude das quais se faça necessária a modificação do valor contratual, o valor da garantia poderá acompanhar tais modificações, desde que solicitado e haja o respectivo aceite pela seguradora, por meio da emissão de endosso.

5. Prêmio do Seguro:


5.1. O tomador é responsável pelo pagamento do prêmio à seguradora por todo o prazo de vigência da apólice.

5.2. Fica entendido e acordado que o seguro continuará em vigor mesmo quando o tomador não houver pagado o prêmio nas datas convencionadas.

5.2.1. Não paga pelo tomador, na data fixada, qualquer parcela do prêmio devido, poderá a seguradora recorrer à execução do contrato de contragarantia.

5.3. Em caso de parcelamento do prêmio, não será permitida a cobrança de nenhum valor adicional, a título de custo administrativo de fracionamento, devendo ser garantido ao tomador, quando houver parcelamento com juros, a possibilidade de antecipar o pagamento de qualquer uma das parcelas, com a conseqüente redução proporcional dos juros pactuados.

5.4. Se a data limite para o pagamento do prêmio a vista ou de qualquer uma de suas

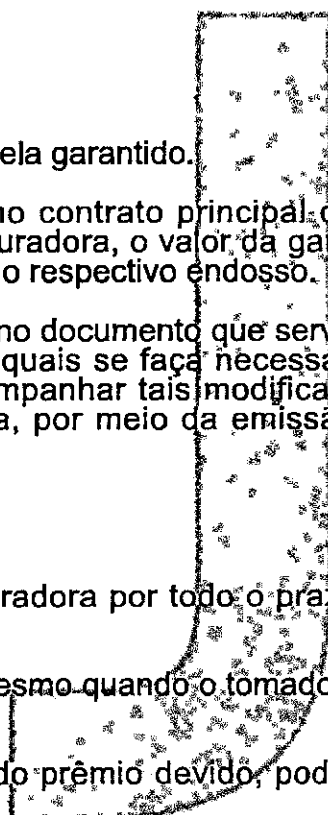

Handwritten signature and date 13/89.

APÓLICE DIGITAL



Nº Apólice Seguro Garantia: 11-0775-0348154

Proposta: 3191875

Controle Interno (Código Controle): 313749316

Nº de Registro SUSEP: 05436.2021.0011.0775.0348154.000000



parcelas coincidir com dia em que não haja expediente bancário, o pagamento poderá ser efetuado no primeiro dia útil em que houver expediente bancário.

5.5. A sociedade seguradora encaminhará o documento de cobrança diretamente ao tomador ou seu representante, observada a antecedência mínima de 5 (cinco) dias úteis, em relação à data do respectivo vencimento.

6. Vigência:

6.1. Para as modalidades do Seguro Garantia nas quais haja a vinculação da apólice a um contrato principal, a vigência da apólice será igual ao prazo estabelecido no contrato principal, respeitadas as particularidades previstas nas Condições Especiais de cada modalidade contratada.

6.2. Para as demais modalidades, a vigência da apólice será igual ao prazo informado na mesma, estabelecido de acordo com as disposições previstas nas Condições Especiais da respectiva modalidade.

6.3. Quando efetuadas alterações de prazo previamente estabelecidas no contrato principal ou no documento que serviu de base para a aceitação do risco pela seguradora, a vigência da apólice acompanhará tais modificações, devendo a seguradora emitir o respectivo endosso.

6.4. Para alterações posteriores efetuadas no contrato principal ou no documento que serviu de base para a aceitação do risco pela seguradora, em virtude das quais se faça necessária a modificação da vigência da apólice, esta poderá acompanhar tais modificações, desde que solicitado e haja o respectivo aceite pela Seguradora, por meio da emissão de endosso.

7. Expectativa, Reclamação e Caracterização do Sinistro:

7.1. A Expectativa, Reclamação e Caracterização do Sinistro serão especificadas para cada modalidade nas Condições Especiais, quando couberem.

7.2. A seguradora descreverá nas Condições Especiais os documentos que deverão ser apresentados para a efetivação da Reclamação de Sinistro.

7.2.1. Com base em dúvida fundada e justificável, a seguradora poderá solicitar documentação e/ou informação complementar.

7.3. A Reclamação de Sinistros amparados pela presente apólice poderá ser realizada durante o prazo prescricional, nos termos da Cláusula 17 destas Condições Gerais;

7.4. Caso a seguradora conclua pela não caracterização do sinistro, comunicará formalmente ao segurado, por escrito, sua negativa de indenização, apresentando conjuntamente, as razões que embasaram sua conclusão, de forma detalhada.

8. Indenização:

8.1. Caracterizado o sinistro, a seguradora cumprirá a obrigação descrita na apólice, até o limite máximo de garantia da mesma, segundo uma das formas abaixo, conforme for acordado entre as partes:

I – realizando, por meio de terceiros, o objeto do contrato principal, de forma a lhe dar continuidade, sob a sua integral responsabilidade; e/ou

[Handwritten signatures and date 7/1/20]

APÓLICE DIGITAL



Nº Apólice Seguro Garantia: 11-0775-0348154

Proposta: 3191875

Controle Interno (Código Controle): 313749316

Nº de Registro SUSEP: 05436.2021.0011.0775.0348154.000000



II – indenizando, mediante pagamento em dinheiro, os prejuízos e/ou multas causados pela inadimplência do tomador, cobertos pela apólice.

8.2. Do prazo para o cumprimento da obrigação:

8.2.1. O pagamento da indenização ou o início da realização do objeto do contrato principal deverá ocorrer dentro do prazo máximo de 30 (trinta) dias, contados da data de recebimento do último documento solicitado durante o processo de regulação do sinistro.

8.2.2. Na hipótese de solicitação de documentos de que trata o item 7.2.1., o prazo de 30 (trinta) dias será suspenso, reiniciando sua contagem a partir do dia útil subsequente àquele em que forem completamente atendidas as exigências.

8.2.3. No caso de decisão judicial ou decisão arbitral, que suspenda os efeitos de reclamação da apólice, o prazo de 30 (trinta) dias será suspenso, reiniciando sua contagem a partir do primeiro dia útil subsequente a revogação da decisão.

8.3. Nos casos em que haja vinculação da apólice a um contrato principal, todos os saldos de créditos do tomador no contrato principal serão utilizados na amortização do prejuízo e/ou da multa objeto da reclamação do sinistro, sem prejuízo do pagamento da indenização no prazo devido.

8.3.1. Caso o pagamento da indenização já tiver ocorrido quando da conclusão da apuração dos saldos de créditos do tomador no contrato principal, o segurado obriga-se a devolver à seguradora qualquer excesso que lhe tenha sido pago.

9. Atualização de Valores:

9.1. O não pagamento das obrigações pecuniárias da seguradora, inclusive da indenização nos termos da Cláusula 8 destas Condições Gerais, dentro do prazo para pagamento da respectiva obrigação, acarretará em:

a) atualização monetária, a partir da data de exigibilidade da obrigação, sendo, no caso de indenização, a data de caracterização do sinistro; e

b) incidência de juros moratórios calculados "pro rata temporis", contados a partir do primeiro dia posterior ao término do prazo fixado.

9.2. O índice utilizado para atualização monetária será o IPCA/IBGE - Índice de Preços ao Consumidor Amplo da Fundação Instituto Brasileiro de Geografia e Estatística - ou índice que vier a substituí-lo, sendo calculado com base na variação positiva apurada entre o último índice publicado antes da data de obrigação de pagamento e aquele publicado imediatamente anterior à data de sua efetiva liquidação.

9.3. Os juros moratórios, contados a partir do primeiro dia posterior ao término do prazo fixado para pagamento da obrigação, serão equivalentes à taxa que estiver em vigor para a mora do pagamento de impostos devidos à Fazenda Nacional.

9.4. O pagamento de valores relativos à atualização monetária e juros de mora será feito independente de qualquer interpelação judicial ou extrajudicial, de uma só vez, juntamente com os demais valores devidos no contrato.

10. Sub-Rogação:

[Handwritten signatures and initials]
75/89



Nº Apólice Seguro Garantia: 11-0775-0348154

Proposta: 3191875

Controle Interno (Código Controle): 313749316

Nº de Registro SUSEP: 05436.2021.0011.0775.0348154.000000



10.1. Paga a indenização ou iniciado o cumprimento das obrigações inadimplidas pelo tomador, a seguradora sub-rogar-se-á nos direitos e privilégios do segurado contra o tomador, ou contra terceiros cujos atos ou fatos tenham dado causa ao sinistro.

10.2. É ineficaz qualquer ato do segurado que diminua ou extinga, em prejuízo do segurador, os direitos a que se refere este item.

11. Perda de Direitos:

O segurado perderá o direito à indenização na ocorrência de uma ou mais das seguintes hipóteses:

I – Casos fortuitos ou de força maior, nos termos do Código Civil Brasileiro;

II – Descumprimento das obrigações do tomador decorrente de atos ou fatos de responsabilidade do segurado;

III – Alteração das obrigações contratuais garantidas por esta apólice, que tenham sido acordadas entre segurado e tomador, sem prévia anuência da seguradora;

IV – Atos ilícitos dolosos ou por culpa grave equiparável ao dolo praticados pelo segurado, pelo beneficiário ou pelo representante, de um ou de outro;

V – O segurado não cumprir integralmente quaisquer obrigações previstas no contrato de seguro;

VI – Se o segurado ou seu representante legal fizer declarações inexatas ou omitir de má-fé circunstâncias de seu conhecimento que configurem agravamento de risco de inadimplência do tomador ou que possam influenciar na aceitação da proposta;

VII – Se o Segurado agravar intencionalmente o risco;

12. Concorrência de Garantias:

No caso de existirem duas ou mais formas de garantia distintas, cobrindo cada uma delas o objeto deste seguro, em benefício do mesmo segurado ou beneficiário, a seguradora responderá, de forma proporcional ao risco assumido, com os demais participantes, relativamente ao prejuízo comum.

13. Concorrência de Apólices:

É vedada a utilização de mais de um Seguro Garantia na mesma modalidade para cobrir o objeto deste contrato, salvo no caso de apólices complementares.

14. Extinção da Garantia:

14.1. A garantia expressa por este seguro extinguir-se-á na ocorrência de um dos seguintes eventos, o que ocorrer primeiro, sem prejuízo do prazo para reclamação do sinistro conforme item 7.3. destas Condições Gerais:

[Handwritten signatures and date 7/6/83]

APÓLICE DIGITAL



Nº Apólice Seguro Garantia: 11-0775-0348154

Proposta: 3191875

Controle Interno (Código Controle): 313749316

Nº de Registro SUSEP: 05436.2021.0011.0775.0348154.000000



I – quando o objeto do contrato principal garantido pela apólice for definitivamente realizado mediante termo ou declaração assinada pelo segurado ou devolução da apólice;

II – quando o segurado e a seguradora assim o acordarem;

III – quando o pagamento da indenização ao segurado atingir o limite máximo de garantia da apólice;

IV – quando o contrato principal for extinto, para as modalidades nas quais haja vinculação da apólice a um contrato principal, ou quando a obrigação garantida for extinta, para os demais casos; ou

V – quando do término de vigência previsto na apólice, salvo se estabelecido em contrário nas Condições Especiais.

14.2. Quando a garantia da apólice recair sobre um objeto previsto em contrato, esta garantia somente será liberada ou restituída após a execução do contrato, em consonância com o disposto no parágrafo 4º do artigo 56 da Lei Nº 8.666/1993, e sua extinção se comprovará, além das hipóteses previstas no item 14.1., pelo recebimento do objeto do contrato nos termos do art. 73 da Lei nº 8.666/93.

15. Rescisão Contratual:

15.1. No caso de rescisão total ou parcial do contrato, a qualquer tempo, por iniciativa do segurado ou da seguradora e com a concordância recíproca, deverão ser observadas as seguintes disposições:

15.1.1. Na hipótese de rescisão a pedido da sociedade seguradora, esta reterá do prêmio recebido, além dos emolumentos, a parte proporcional ao tempo decorrido;

15.1.2. Na hipótese de rescisão a pedido do segurado, a sociedade seguradora reterá, no máximo, além dos emolumentos, o prêmio calculado de acordo com a seguinte tabela de prazo curto:

Relação a ser aplicada sobre a vigência original para obtenção de prazo em dias	% do Prêmio	Relação a ser aplicada sobre a vigência original para obtenção de prazo em dias	% do Prêmio
15/365	13%	195/365	73%
30/365	20%	210/365	75%
45/365	27%	225/365	78%
60/365	30%	240/365	80%
75/365	37%	255/365	83%
90/365	40%	270/365	85%
105/365	46%	285/365	88%
120/365	50%	300/365	90%
135/365	56%	315/365	93%
150/365	60%	330/365	95%
165/365	66%	345/365	98%
180/365	70%	365/365	100%

15.1.2.1. Para prazos não previstos na tabela constante do subitem 15.1.2., deverá ser utilizado percentual correspondente ao prazo imediatamente inferior.

Handwritten signature and date '18/09'.

APÓLICE DIGITAL



Nº Apólice Seguro Garantia: 11-0775-0348154

Proposta: 3191875

Controle Interno (Código Controle): 313749316

Nº de Registro SUSEP: 05436.2021.0011.0775.0348154.000000



16. Controvérsias:

16.1. As controvérsias surgidas na aplicação destas Condições Contratuais poderão ser resolvidas:

I – por arbitragem; ou

II – por medida de caráter judicial.

16.2. No caso de arbitragem, deverá constar, na apólice, a cláusula compromissória de arbitragem, que deverá ser facultativamente aderida pelo segurado por meio de anuência expressa.

16.2.1. Ao concordar com a aplicação desta cláusula, o segurado estará se comprometendo a resolver todos os seus litígios com a sociedade seguradora por meio de Juízo Arbitral, cujas sentenças têm o mesmo efeito que as sentenças proferidas pelo Poder Judiciário.

16.2.2. A cláusula de arbitragem é regida pela Lei nº 9307, de 23 de setembro de 1996.

17. Prescrição:

Os prazos prescricionais são aqueles determinados pela lei.

18. Foro:

As questões judiciais entre seguradora e segurado serão processadas no foro do domicílio deste.

19. Disposições Finais

19.1. A aceitação do seguro estará sujeita à análise do risco.

19.2. As apólices e endossos terão seu início e término de vigência às 24hs das datas para tal fim neles indicadas.

19.3. O registro deste plano na Susep não implica, por parte da Autarquia, incentivo ou recomendação à sua comercialização.

19.4. Após sete dias úteis da emissão deste documento, poderá ser verificado se a apólice ou endosso foi corretamente registrado no site da Susep - www.susep.gov.br.

19.5. A situação cadastral do corretor de seguros pode ser consultada no site www.susep.gov.br, por meio do número de seu registro na Susep, nome completo, CNPJ ou CPF.

19.6. Este seguro é contratado a primeiro risco absoluto.

19.7. Considera-se como âmbito geográfico das modalidades contratadas todo o território nacional, salvo disposição em contrário nas Condições Especiais e/ou Particulares da Apólice.

19.8. Os eventuais encargos de tradução referentes ao reembolso de despesas efetuadas no

[Handwritten signatures and date 08/08]

APÓLICE DIGITAL



Nº Apólice Seguro Garantia: 11-0775-0348154

Proposta: 3191875

Controle Interno (Código Controle): 313749316

Nº de Registro SUSEP: 05436.2021.0011.0775.0348154.000000

junto
SEGUROS



CONDIÇÕES ESPECIAIS

CAPÍTULO II - CONDIÇÕES ESPECIAIS DAS MODALIDADES - RAMO 0775

SEGURO GARANTIA DO LICITANTE

PROCESSO SUSEP n.º 15414.900195/2014-17.

1. Objeto:

1.1 Este contrato de seguro garante a indenização, até o valor da garantia fixado na apólice, pelos prejuízos decorrentes da recusa do tomador adjudicatário em assinar o contrato principal nas condições propostas no edital de licitação, dentro do prazo estabelecido.

1.2 Encontram-se também garantidos por este contrato de seguro os valores das multas e indenizações devidos à Administração Pública em decorrência do sinistro.

2. Definições:

Para efeito desta modalidade, aplicam-se, também, as definições constantes do art. 6º da Lei nº 8.666/93.

I – Riscos Declarados: Itens expressamente descritos na apólice, aos quais se restringe a cobertura securitária. Ou seja, a responsabilidade da Seguradora está restrita aos riscos expressamente descritos neste documento.;

II – Prejuízos: Perda pecuniária comprovada decorrentes da recusa do tomador adjudicatário em assinar o contrato principal nas condições propostas e dentro do prazo estabelecido no Edital de Licitação.

3. Vigência:

A vigência da apólice coincidirá com o prazo previsto no edital para a assinatura do contrato principal.

4. Reclamação e Caracterização do Sinistro:

4.1. Reclamação: o segurado comunicará a seguradora da recusa do tomador adjudicatário em assinar o contrato principal nas condições propostas, dentro do prazo estabelecido no edital de licitação, data em que restará oficializada a Reclamação do Sinistro.

4.1.1. Para a Reclamação do Sinistro será necessária a apresentação dos seguintes documentos, sem prejuízo do disposto no item 7.2.1. das Condições Gerais:

APÓLICE DIGITAL




Nº Apólice Seguro Garantia: 11-0775-0348154

Proposta: 3191875

Controle Interno (Código Controle): 313749316

Nº de Registro SUSEP: 05436.2021.0011.0775.0348154.000000

junto
SEGUROS

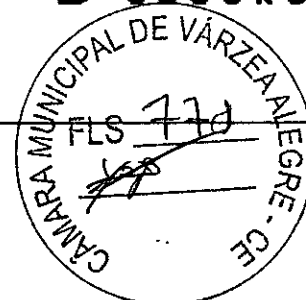

a) Cópia do edital de licitação;

b) Cópia do termo de adjudicação;

c) Planilha, relatório e/ou correspondências informando os valores dos prejuízos sofridos e/ou decisão que aplicou as multas contratuais na forma do edital de licitação, acompanhada dos documentos comprobatórios;

d) comprovante de intimação do Tomador para assinatura do contrato, acompanhado do demonstrativo de sua recusa/inércia e das devidas justificativas, se houver.

4.2. Caracterização: quando a seguradora tiver recebido todos os documentos listados no item 4.1.1. e, após análise, ficar comprovada a inadimplência do tomador em relação às obrigações cobertas pela apólice, o sinistro ficará caracterizado, devendo a seguradora emitir o relatório final de regulação.

5. Rescisão do Contrato de Seguro:

5.1. Quando a presente apólice for caucionada junto ao Segurado, não caberá devolução de prêmio proporcional.

6. Disposições Gerais:

6.1. A presente apólice, de riscos declarados, assegura o cumprimento das obrigações diretas do tomador perante o segurado, especificamente descritas no objeto desta apólice, de acordo com a modalidade de seguro-garantia indicada na mesma, não assegurando riscos referentes a obrigações trabalhistas e previdenciárias, de seguridade social, indenizações a terceiros, danos ambientais e lucros cessantes, bem como riscos referentes a outros ramos ou modalidades de seguro, em conformidade com a legislação nacional referente ao seguro-garantia.

6.2. A inadimplência do tomador deverá ocorrer dentro do prazo de vigência da apólice. Em caso de não observação deste requisito a seguradora ficará isenta de qualquer responsabilidade.

6.3. Fica entendido e concordado que, para efeito indenitário, não estarão cobertos danos e perdas causados direta ou indiretamente por ato terrorista, comprovado com documentação hábil acompanhada de laudo circunstanciado que caracterize a natureza do atentado, independentemente de seu propósito, que tenha sido devidamente reconhecido como atentatório à ordem pública pela autoridade pública competente.

6.4. A validade/cobertura deste documento está condicionada à aceitação/não oposição do segurado em relação a todos os seus termos. Ao aceitar este documento o segurado concorda que a seguradora não terá responsabilidade de indenizar reclamação quanto à cobertura desta garantia se for constatado que o sinistro ou inadimplemento contratual se enquadra nos termos do inciso VI, do item 11 – Perda de Direito, das Condições Gerais.

APÓLICE DIGITAL



Nº Apólice Seguro Garantia: 11-0775-0348154

Proposta: 3191875

Controle Interno (Código Controle): 313749316

Nº de Registro SUSEP: 05436.2021.0011.0775.0348154.000000



7. Ratificação:

Ratificam-se integralmente as disposições das Condições Gerais que não tenham sido alteradas pela presente Condição Especial.

Grid of asterisks for signature verification.

Handwritten signatures and dates (e.g., 08/12/20) on the right side of the grid.

APÓLICE DIGITAL




Nº Apólice Seguro Garantia: 11-0775-0348154

Proposta: 3191875

Controle Interno (Código Controle): 313749316

Nº de Registro SUSEP: 05436.2021.0011.0775.0348154.000000

junto
SEGUROS

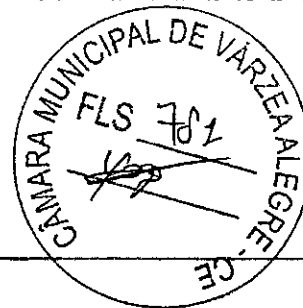

Devolução de Documento

No caso de devolução deste documento antes do final de vigência nele expresso, preencher os campos abaixo e enviar para a Seguradora.

Em conformidade com a cláusula 14 - inciso I, das Condições Gerais, estamos procedendo a devolução do documento nº 11-0775-0348154




Local e Data

MUNICIPIO DE VARZEA ALEGRE - CAMARA MUNICIPAL

Nome:



RG:

Cargo:

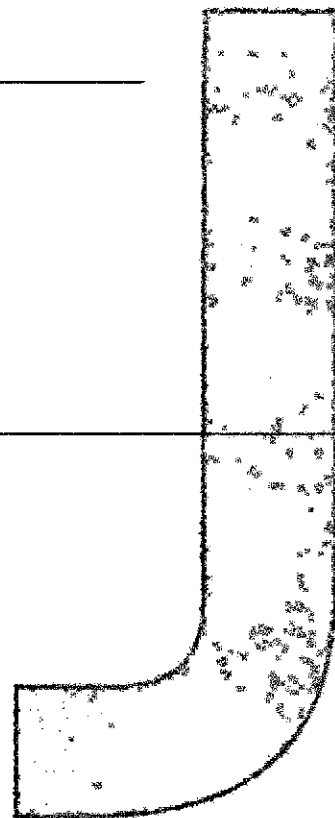

[Handwritten signature]
8/1/20

APÓLICE DIGITAL

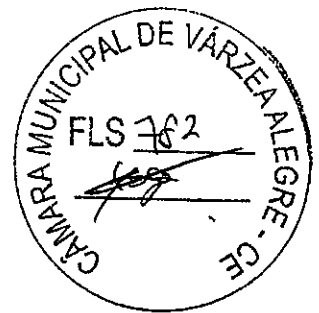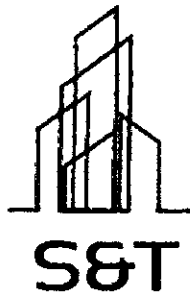

CONSTRUÇÕES E LOCAÇÕES DE MÃO DE OBRA EIRELI-ME

À CÂMARA MUNICIPAL DE VÁRZEA ALEGRE- CE.

COMISSÃO PERMANENTE DE LICITAÇÃO

TOMADA DE PREÇOS Nº 2021.11.05.1

DECLARAÇÃO

A empresa S & T CONSTRUÇÕES E LOCAÇÕES DE MÃO DE OBRA EIRELI-ME., inscrita no CNPJ nº 18.413.043/0001-64, sediada na RUA DA GLÓRIA Nº 485 – CENTRO DE JUAZEIRO DO NORTE- CE, por intermédio de seu Responsável Legal, o Sr. Francisco Anivaldo Idalino Sales, portador do RG 2016132067-2-SSP/CE e CPF 222.886.603-25, DECLARA, para os devidos fins de direito, especialmente para fins de prova em processo licitatório, junto a Câmara Municipal de Varzea Alegre, Estado do Ceará,

- a) Que concorda integralmente com os termos deste Edital e seus anexos.
- b) Que cumpre ao estabelecido na Lei nº 9.854 de 27/10/1999, publicada no DOU de 28/10/1999, e ao inciso XXXIII, do artigo 7º, da Constituição Federal, não emprega menores de 18 (dezoito) anos em trabalho noturno, perigoso ou insalubre, nem emprega menores de 16 (dezesseis) anos em trabalho algum, salvo na condição de aprendiz, a partir de 14 (quatorze) anos.
- c) Que inexistem qualquer fato superveniente impeditivo de nossa habilitação ou redução na capacidade financeira que venha afetar as exigências contidas no Edital, para participar no presente certame licitatório, bem assim que ficamos cientes da obrigatoriedade de declarar ocorrências posteriores, nos termos do art. 32, parágrafo 2º da Lei nº 8.666/93.

Pelo que por ser expressão da verdade, firma o presente, sob as penas da Lei.

JUAZEIRO DO NORTE - CE, 22 DE NOVEMBRO DE 2021

S & T Construções e Locações de Mão de Obra Eireli-ME

CNPJ: 18.413.043/0001-64

Francisco Anivaldo Idalino Sales
Francisco Anivaldo Idalino Sales

CPF: 222.886.603-25

TITULAR

5º OFÍCIO

5º OFÍCIO
CARTÓRIO PADRE CICERO - 5º OFÍCIO
Rua do Cruzeiro, 432 - Centro - Juazeiro do Norte/CE - CEP: 63010-212 - Fone: (88) 3512-5230/3512-5288 II

Reconheço POR SEMELHANÇA a Firma de FRANCISCO ANIVALDO IDALINO SALES. Feito por *Francisco Anivaldo Idalino Sales* em Juazeiro do Norte-CE, 22/11/2021.



FRANCISCO ANIVALDO IDALINO SALES
TITULAR

(EM:10,01) (FE:0,59) (SE:2,27) (TA:0,53) (FR:0,53) (SS:2,11) (TT:14,39)
VÁLIDO SOMENTE COM SELO DE AUTENTICIDADE

END: RUA DA GLÓRIA 485-CENTRO- JUAZEIRO DO NORTE-CE. CEP: 63.010.108

CNPJ: 18.413.043/0001-64. TEL: (88) 3571-1743

Francisco Anivaldo Idalino Sales
88/58

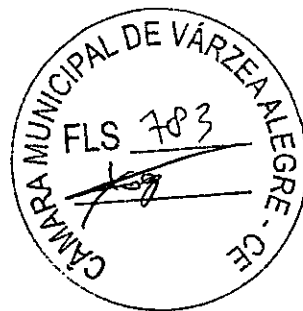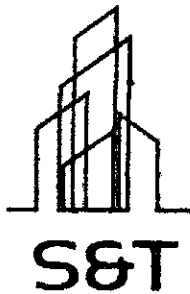

CONSTRUÇÕES E LOCAÇÕES DE MÃO DE OBRA EIRELI-ME

À CÂMARA MUNICIPAL DE VÁRZEA ALEGRE - CE.
COMISSÃO PERMANENTE DE LICITAÇÃO
TOMADA DE PREÇOS Nº 2021.11.05.1

DECLARAÇÃO DE ME. OU EPP.

A S&T CONSTRUÇÕES E LOCAÇÕES DE MÃO DE OBRA EIRELI-ME., inscrita no CNPJ nº 18.413.043/0001-64, sediada na Rua da Glória 485, Centro, Juazeiro do Norte/CE, vem por intermédio de seu representante legal, o(a) Sr. Francisco Anivaldo Idalino Sales, portador da Carteira de Identidade nº 2016132067 SSP-CE, e do CPF nº 222.886.603-25, **DECLARAR**, para fins de direito, sob as sanções administrativas cabíveis e sob as penas da lei, que esta empresa, na presente data, é considerada:

- MICROEMPRESA**, conforme Inciso I do artigo 3º da Lei Complementar nº 123, de 14/12/2006;
- EMPRESA DE PEQUENO PORTE**, conforme Inciso H do artigo 3º da Lei Complementar nº 123, de 14/12/2006.

Declara ainda que a empresa não se encontra aleançada por qualquer das hipóteses descritas no § 4º do art. 3º, da Lei Complementar nº 123, de 14 de dezembro de 2006.

JUAZEIRO DO NORTE - CE, 22 DE NOVEMBRO DE 2021

S & T Construções e Locações de Mão de Obra Eireli-ME

CNPJ: 18.413.043/0001-64

5º OFÍCIO

Francisco Anivaldo Idalino Sales
Francisco Anivaldo Idalino Sales
CPF: 222.886.603-25
TITULAR

5º OFÍCIO
CARTÓRIO PADRE CÍCERO - 5º OFÍCIO
Rua do Cruzeiro 422 - Centro - Juazeiro do Norte/CE - CEP: 63010-212 - Fone: (88) 3512-5239/3512-5266
CARLOS THADEU DE QUEIROZ ROCHA - tabelião / BOMBA DE DEUS CARVALHO ROCHA / DANIELLE CARVALHO DE QUEIROZ ROCHA - subscritas

Reconheço POR SEMELHANÇA a firma de FRANCISCO ANIVALDO IDALINO SALES. Feito em Juazeiro do Norte-CE, 22/11/2021.

FRANCISSE GOMES DE LIMA
TITULAR

IRM: 10,67 | TSE: 0,59 | SE: 2,07 | TPA: 0,53 | FR: 0,53 | SS: 21 | TL: 44,39
VÁLIDO SOMENTE COM SELO DE AUTENTICAÇÃO


END: RUA DA GLÓRIA 485-CENTRO- JUAZEIRO DO NORTE-CE. CEP: 63.010.108
CNPJ: 18.413.043/0001-64. TEL: (88) 3571-1743

86/89

REPÚBLICA FEDERATIVA DO BRASIL
ESTADO DA PARAÍBA
CARTÓRIO AZEVEDO BASTOS
FUNDADO EM 1888

PRIMEIRO REGISTRO CIVIL DE NASCIMENTO E ÓBITOS E PRIVATIVO DE CASAMENTOS, INTERDIÇÕES E TUTELAS DA COMARCA DE JOÃO PESSOA

Av. Epitácio Pessoa, 1145 Bairro dos Estados 58030-00, João Pessoa PB
Tel.: (83) 3244-5404 / Fax: (83) 3244-5484
<http://www.azevedobastos.not.br>
E-mail: cartorio@azevedobastos.not.br

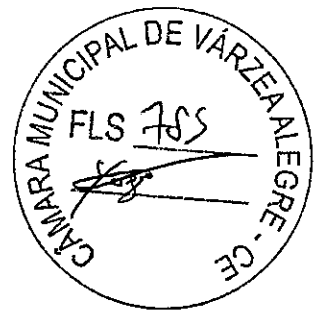

DECLARAÇÃO DE SERVIÇO DE AUTENTICAÇÃO DIGITAL

O Bel. Válber Azevêdo de Miranda Cavalcanti, Oficial do Primeiro Registro Civil de Nascimentos e Óbitos e Privativo de Casamentos, Interdições e Tutelas com atribuição de autenticar e reconhecer firmas da Comarca de João Pessoa Capital do Estado da Paraíba, em virtude de Lei, etc..

DECLARO ainda que, para garantir transparência e segurança jurídica de todos os atos oriundos da atividade Notarial e Registral no Estado da Paraíba, foi instituído pela Lei Nº 10.132, de 06 de novembro de 2013, a aplicação obrigatória de um Selo Digital de Fiscalização Extrajudicial em todos os atos de notas e registro, composto de um código único (por exemplo: Selo Digital: ABC12345-X1X2) e dessa forma, cada autenticação processada pela nossa Serventia pode ser verificada e confirmada tantas vezes quanto for necessário através do site do Tribunal de Justiça do Estado da Paraíba, endereço <https://corregedoria.tjpb.jus.br/selo-digital/>.

A autenticação digital do documento faz prova de que, na data e hora em que ela foi realizada, a empresa S E T CONSTRUCOES E LOCACOES DE MAO DE OBRA LTDA - ME tinha posse de um documento com as mesmas características que foram reproduzidas na cópia autenticada, sendo da empresa S E T CONSTRUCOES E LOCACOES DE MAO DE OBRA LTDA - ME a responsabilidade, única e exclusiva, pela idoneidade do documento apresentado a este Cartório.

Nesse sentido, declaro que a S E T CONSTRUCOES E LOCACOES DE MAO DE OBRA LTDA - ME assumiu, nos termos do artigo 8º, §1º, do Decreto nº 10.278/2020, que regulamentou o artigo 3º, inciso X, da Lei Federal nº 13.874/2019 e o artigo 2º-A da Lei Federal 12.682/2012, a responsabilidade pelo processo de digitalização dos documentos físicos, garantindo perante este Cartório e terceiros, a sua autoria e integridade.

De acordo com o disposto no artigo 2º-A, §7º, da Lei Federal nº 12.682/2012, o documento em anexo, identificado individualmente em cada Código de Autenticação Digital¹ ou na referida sequência, poderá ser reproduzido em papel ou em qualquer outro meio físico.

Esta DECLARAÇÃO foi emitida em 28/04/2021 15:52:00 (hora local) através do sistema de autenticação digital do Cartório Azevedo Bastos, de acordo com o Art. 1º, 10º e seus §§ 1º e 2º da MP 2200/2001, como também, o documento eletrônico autenticado contendo o Certificado Digital do titular do Cartório Azevedo Bastos, poderá ser solicitado diretamente a empresa S E T CONSTRUCOES E LOCACOES DE MAO DE OBRA LTDA - ME ou ao Cartório pelo endereço de e-mail autentica@azevedobastos.not.br Para informações mais detalhadas deste ato, acesse o site <https://autdigital.azevedobastos.not.br> e informe o Código de Autenticação Digital

Esta Declaração é válida por tempo indeterminado e está disponível para consulta em nosso site.


¹Código de Autenticação Digital: 25132604215648669839-1

²Legislações Vigentes: Lei Federal nº 8.935/94, Lei Federal nº 10.406/2002, Medida Provisória nº 2200/2001, Lei Federal nº 13.105/2015, Lei Estadual nº 8.721/2008, Lei Estadual nº 10.132/2013, Provimento CGJ Nº 003/2014 e Provimento CNJ Nº 100/2020.

O referido é verdade, dou fé.


CHAVE DIGITAL

00005b1d734fd94f057f2d69fe6bc05b749bb78090e2600655d6c5d1ec99a946d3fd7d74b46ae7120ad95413c153c0526521dfdd5dc585676e812e9292999d0
84b20b1f5a0d103f5710bb67a043cd78

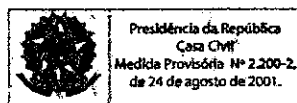

Assinatura manuscrita e data 28/04/2021

Ministério do Desenvolvimento, Indústria e Comércio Exterior
Secretaria de Comércio e Serviços
Departamento Nacional de Registro do Comércio
JUNTA COMERCIAL DO ESTADO DO CEARÁ

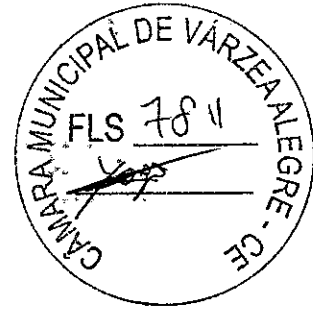


DECLARAÇÃO DE ENQUADRAMENTO DE ME


Ilmo. Sr. Presidente da Junta Comercial DO ESTADO DO CEARÁ

A Sociedade **S & T CONSTRUÇÕES E LOCAÇÕES DE MÃO DE OBRA LTDA**, estabelecida na RUA DA GLÓRIA, 485, CENTRO, JUAZEIRO DO NORTE, CE, CEP: 63.010-108, requer a Vossa Senhoria o arquivamento do presente instrumento e declara, sob as penas da Lei, que se enquadra na condição de MICROEMPRESA, nos termos da Lei Complementar nº 123, de 14/12/2006.


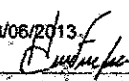
Código do ato: 315
Descrição do Ato: ENQUADRAMENTO DE MICROEMPRESA

JUAZEIRO DO NORTE - CE - 13 de Junho de 2013.


Sócio: FRANCISCO ANIVALDO IDALINO SALES



Sócio: JOSÉ EDMAR PINHEIRO TAVARES

Para uso exclusivo da Junta Comercial:

DEFERIDO EM	____/____/____
 JUNTA COMERCIAL DO ESTADO DO CEARÁ - SEDE CERTIFICO O REGISTRO EM: 02/07/2013 SOB Nº: 20130790737 Protocolo: 13/079073-7, DE 28/06/2013. Empresa: 23 2 0155058 9 S & T CONSTRUÇÕES E LOCAÇÕES DE MÃO DE OBRA LTDA  HAROLDO FERNANDES MOTA SECRETÁRIO GERAL	

http://www.dnrc.gov.br/Servicos_dnrc/form_dnrc/declaracaoME.php



13/06/2013

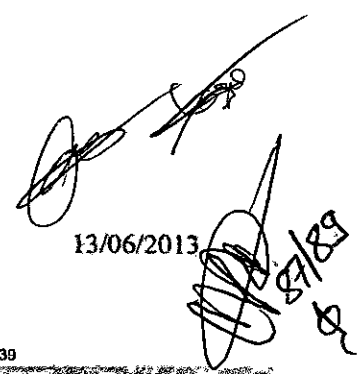

Confira os dados do ato em: <https://selodigital.tpb.jus.br> ou Consulte o Documento em: <https://azevedobastos.net.br/documento/25132604215648669839-1>

 Autenticação Digital Código: 25132604215648669839-1 Data: 26/06/2021 16:21:09 Valor Total do Ato: R\$ 4,06 Selo Digital Tipo Normal C: ALJ85285-VODE	 Cartório Azevedo Bastos Av. Presidente Getúlio Vargas - 1115 Bairro São José, João Pessoa - PB CEP: 53041-904 cartorio@azevedobastos.net.br https://azevedobastos.net.br	
---	--	---

O presente documento digital foi conferido com o original e assinado digitalmente por MARCELO TIMOTEO DE OLIVEIRA, em segunda-feira, 26 de abril de 2021 16:23:06 GMT-03:00, CNS: 06.870-0 - 1º OFÍCIO DE REGISTRO CIVIL DAS PESSOAS NATURAIS E TABELIONATO DE NOTAS/PB, nos termos da medida provisória N. 2.200-2 de 24 de agosto de 2001. Sua autenticidade deverá ser confirmada no endereço eletrônico www.cenad.org.br/autenticidade. O presente documento digital pode ser convertido em papel por meio de autenticação no Tabelaionato de Notas. Provimento nº 100/2020 CNJ - artigo 22.

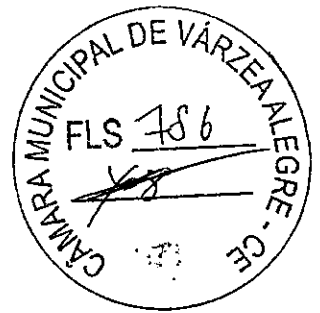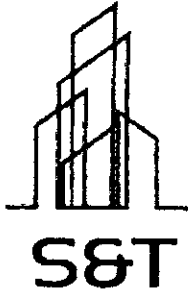

CONSTRUÇÕES E LOCAÇÕES DE MÃO DE OBRA EIRELI-ME

À PREFEITURA MUNICIPAL DE VÁRZEA ALEGRE – CE.
COMISSÃO PERMANENTE DE LICITAÇÃO
TOMADA DE PREÇOS Nº 2021.11.05.1
DECLARAÇÃO DE RESPONSABILIDADE TÉCNICA

DECLARAMOS, para todos os fins, e sob penas da lei que:

I – Será responsável técnico pela execução dos serviços objeto do certame em referência, o profissional abaixo relacionado e que essa indicação está em consonância com as resoluções do CONFEA – Conselho Federal de Engenharia, Arquitetura e Agronomia.

II – Esse profissional pertence ao nosso quadro técnico de profissional permanente, tudo de acordo com as leis trabalhistas vigentes, e que ele não é responsável técnico de outra empresa participante da Licitação.

Nome: José de Arimateia Morais Junior

Especialidade: Engenheiro Civil

CREA nº 14164-D CE

Data do Registro: 26/03/2002

JUAZEIRO DO NORTE- CE, 22 DE NOVEMBRO DE 2021.

S&T Construções e Locações de Mão de Obra Eireli-ME

CNPJ: 18.413.043/0001-64

Francisco Arivaldo Idalino Sales
CPF: 222.888.603-25
TITULAR

5º OFÍCIO

5º OFÍCIO

José de Arimateia Morais Junior
Engenheiro Civil
CREA-CE. 14164-D RNP. 0601803000

CARTÓRIO PADRE CICERO - 5º OFÍCIO
Rua do Comércio, 432 - Centro - Juazeiro do Norte-CE - CEP: 63.010-212 - Fone: (88) 3512-5239/3512-5266
PZ. CÍCERO: CARLOS THIAGO DE OLIVEIRA ROCHA-SALLES e SARA DE DEUS CARVALHO ROCHA e DANIELLE CARVALHO DE OLIVEIRA ROCHA-SALLES

Reconheço POR SEMELHANÇA a firma e o conteúdo do documento apresentado por FRANCISCO ARIVALDO IDALINO SALES e JOSÉ DE ARIMATEIA MORAIS JUNIOR. Feito por _____ Dou fé. Juazeiro do Norte-CE, 22/11/2021.

FRANCISCA GOMES DE LIMA
5º OFÍCIO

(EM: 21.34) (FE: 18) (SE: 4) (SFA: 1,07) (FR: 1,07) (ISS: 43) (TT: 28,80)
VÁLIDO SOMENTE COM SELDO DE AUTENTICIDADE

END: RUA DA GLÓRIA 485-CENTRO- JUAZEIRO DO NORTE-CE. CEP: 63.010.108
CNPJ: 18.413.043/0001-64. TEL: (88) 3571-1743

Handwritten signature and date: 22/11/21




RUA SANTOS DUMONT, Nº 76 BAIA A, CENTRO, IGUAU - CEP 63500-032

(88)9.8101-0507 (88)9.8881-0104 (88)9.8101-0501

CNPJ 41.211.559/0001-48

pilartex_construcoes@hotmail.com

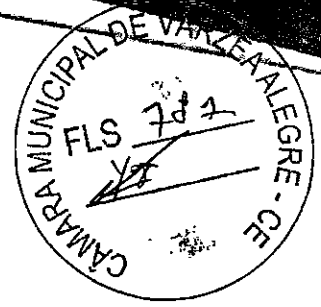

PROTOCOLO DE ENTREGA

TOMADA DE PREÇOS Nº 2021.11.05.1		DATA DA LICITAÇÃO:	25/11/2021
		HORA DA LICITAÇÃO:	09:00
FORNECEDOR: PILARTEX CONSTRUÇÕES LTDA			
ENDEREÇO: RUA SANTOS DUMONT			Nº:76
BAIRRO: CENTRO	MUNICÍPIO/UF: IGUAU-CE		CEP:63500-032
FONE: (88) 9.8881-0104	E-MAIL:pilartex_construcoes@hotmail.com		
C.N.P.J: 42.211.559/0001-48			
ASSINATURA DE RECEBIMENTO:			
DATA DO RECEBIMENTO:			
ENTREGA DE ENVELOPES (A) DOCUMENTOS DE HABILITAÇÃO E (B) PROPOSTA DE PREÇOS			

Recebido em: 24/11/21
Maria Luiza A. Paulino



Prefeitura Municipal de Várzea Alegre
CNPJ 07.539.273/0001-58



Certificado de Registro Cadastral C R C

IDENTIFICAÇÃO DO REQUERENTE

Razão Social : PILARTEX CONSTRUTORA LTDA
CNPJ : 41.211.559/0001-48
CPF do Responsável : 073.786.603-96
Endereço : RUA SANTOS DUMONT, 76, CENTRO
Cidade : Iguatu/CE

RAMO DE ATIVIDADE

GESTÃO DE REDES DE ESGOTO
COLETA DE RESÍDUOS NÃO-PERIGOSOS
DISTRIBUIÇÃO DE ÁGUA POR CAMINHÕES

PESSOA PARA CONTATO

LEVI ALVES DE OLIVEIRA JUNIOR


FONE: (88)8881-0104

VALIDADE


29/10/2022

Atendeu aos requisitos exigidos na Lei nº 8.666 de 21 de Junho de 1993 e atualizada pela Lei nº 8.883 de 08 de Junho de 1994 e Lei nº 9.648 de 27 de maio de 1998, para inscrição no Cadastro de Fornecedores desta Prefeitura, estando credenciada a participar de licitações para fornecimentos de materiais, prestação de serviço e obras, nos ramos de atividades pertinentes acima descrito.

Várzea Alegre/CE, 29/10/2021.

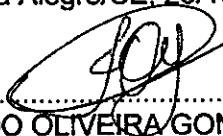
.....
IVANILDO OLIVEIRA GONÇALVES
Responsável
Setor de Licitações

Rua Dep. Luiz Otacílio Correia, nº 153 - Centro
Várzea Alegre - CE - CEP 63.540-000

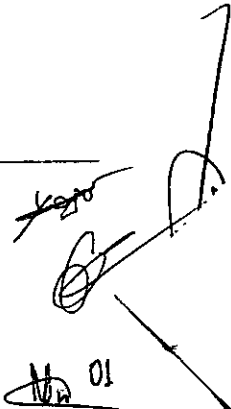
01

PROIBIDO PLASTIFICAR

VÁLIDA EM TODO O TERRITÓRIO NACIONAL

1853265316

1853265316

Nome: LEVI ALVES DE OLIVEIRA JUNIOR

CPF: 0243769101

RG: 200598853023 - SP

CPF: 073-786.643-96 (06/05/1997)

Nome: LEVI ALVES DE OLIVEIRA JUNIOR

Profissão: CIENTISTA POLITÉCNICO

Estado: CE

Data de Nascimento: 21/09/2025


Data de Emissão: 09/11/2025

Assinatura: *Levi Alves de Oliveira Junior*

CEARA

19867593443

CE177048986

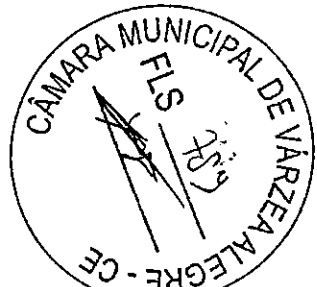

O presente documento digital foi conferido com o original e assinado digitalmente por DANILLO PINTO OLIVEIRA DE ALENCAR, em segunda-feira, 12 de julho de 2021 08:23:10 GMT-03:00, CNS: 06.870-0 - 1º OFÍCIO DE REGISTRO CIVIL DAS PESSOAS NATURAIS E TABELIONATO DE NOTAS/PB, nos termos da medida provisória N. 2.200-2 de 24 de agosto de 2001. Sua autenticidade deverá ser confirmada no endereço eletrônico www.cenad.org.br/autenticidade. O presente documento digital pode ser convertido em papel por meio de autenticação no Tabelionato de Notas. Provimento nº 100/2020 CNJ - artigo 22.

Cartório

Autenticação Digital Código: 177871207211038148031-1

Data: 12/07/2021 08:20:14

Valor Total do Ato: R\$ 4,00

Selo Digital Tipo Normal C: AL77676-20CZ

CNPJ: 06.870-0

Cartório Azevedo Bastos

Av. Presidente Epifânio Pessoa - 1145


Galpão dos Estão, João Pessoa - PB

(51) 3344-6444 - cartorio@azevedobastos.com.br

http://azevedobastos.com.br

[Handwritten signatures]

AB 02

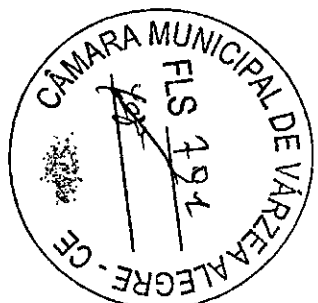

VÁLIDA EM TODO O TERRITÓRIO NACIONAL
1855011721

ALÍSSON FERREIRA OLIVEIRA
CPF: 20876332123
RG: 051.391.343-66 (07/10/1993)
RUA: SIMONE HONORATA DE OLIVEIRA

Alisson Ferreira Oliveira

PROIBIDO PLASTIFICAR
1855011721

Observação:
MONTARANA, CE 02/12/2028
CEARA


[Handwritten signature]

O presente documento digital foi conferido com o original e assinado digitalmente por DANILLO PINTO OLIVEIRA DE ALENCAR, em segunda-feira, 12 de julho de 2021 08:23:10 GMT-03:00, CNS: 06.870-0 - 1º OFÍCIO DE REGISTRO CIVIL DAS PESSOAS NATURAIS E TABELIONATO DE NOTAS/PB, nos termos da medida provisória N. 2.200-2 de 24 de agosto de 2001. Sua autenticidade deverá ser confirmada no endereço eletrônico www.cenad.org.br/autenticidade. O presente documento digital pode ser convertido em papel por meio de autenticação no Tabelionato de Notas. Provimento nº 100/2020 CNJ - artigo 22.

Carteira os dados do ato em: <https://sedidigital.fpb.jus.br> ou Consulta o Documento em: <https://azavedobastos.nohydocumentos/17767120721006533074>
Autenticação Digital Código: 17767120721006533074-1
Data: 12/07/2021 08:20:19
Valor Total do Ato: R\$ 4,68
Serviço Digital Tipo Normas C: AL7C1681-SFGY;

CNPJ: 06.870-4
Cartório Azevêdo Bastos
Av. Presidente Epitácio Pessoa - 1145 -
Bairro dos Estados, João Pessoa - PB
03 3244-4841 - contato@cartoriobastostn.br
<https://www.cartoriobastostn.br>

[Handwritten signature]
Ato 03

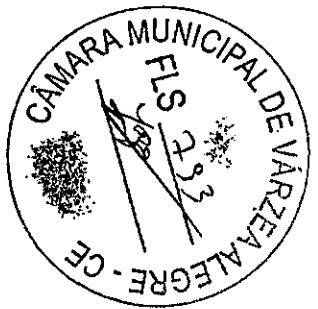

[Handwritten signature]

[Handwritten signature]

O presente documento digital foi conferido com o original e assinado digitalmente por DANILLO PINTO OLIVEIRA DE ALENCAR, em segunda-feira, 12 de julho de 2021 10:47:14 GMT-03:00, CNS: 08.870-0 - 1º OFÍCIO DE REGISTRO CIVIL DAS PESSOAS NATURAIS E TABELIONATO DE NOTAS/PB, nos termos da medida provisória N. 2.200-2 de 24 de agosto de 2001. Sua autenticidade deverá ser confirmada no endereço eletrônico www.cenad.org.br/autenticidade. O presente documento digital pode ser convertido em papel por meio de autenticação no Tabelionato de Notas. Provimento nº 100/2020 CNJ - artigo 22.



CARTÓRIO
Autenticação Digital Código: 177671207215432314821-1
Data: 12/07/2021 10:47:08
Valor Total do Ató: R\$ 4,96
Seio Digital Tipo Normal C: AL172583-01LS;



Cartório Azevêdo Bastos
Av. Presidente Epitácio Pessoa, 1145
Bairro Eng. Epitácio, João Pessoa - PB
(51) 3344-4444 - cartorio@azevedobastos.net.br
www.azevedobastos.net.br

Fls. 293
Valor Arquivo de Il. Cartorial
R\$ 0,00



Ab 001

JJB

REPÚBLICA FEDERATIVA DO BRASIL
ESTADO DA PARAÍBA
CARTÓRIO AZEVEDO BASTOS
FUNDADO EM 1888
PRIMEIRO REGISTRO CIVIL DE NASCIMENTO E ÓBITOS E PRIVATIVO DE CASAMENTOS, INTERDIÇÕES E TUTELAS DA COMARCA DE JOÃO PESSOA

Av. Epitácio Pessoa, 1145 Bairro dos Estados 58030-00, João Pessoa PB
Tel.: (83) 3244-5404 / Fax: (83) 3244-5484
<http://www.azedobastos.not.br>
E-mail: cartorio@azedobastos.not.br



DECLARAÇÃO DE SERVIÇO DE AUTENTICAÇÃO DIGITAL

O Bel. Válber Azevêdo de Miranda Cavalcanti, Oficial do Primeiro Registro Civil de Nascimentos e Óbitos e Privativo de Casamentos, Interdições e Tutelas com atribuição de autenticar e reconhecer firmas da Comarca de João Pessoa Capital do Estado da Paraíba, em virtude de Lei, etc...

DECLARO ainda que, para garantir transparência e segurança jurídica de todos os atos oriundos da atividade Notarial e Registral no Estado da Paraíba, foi instituído pela Lei nº 10.132, de 06 de novembro de 2013, a aplicação obrigatória de um Selo Digital de Fiscalização Extrajudicial em todos os atos de notas e registro, composto de um código único (por exemplo: Selo Digital: ABC12345-X1X2) e dessa forma, cada autenticação processada pela nossa Serventia pode ser verificada e confirmada tantas vezes quanto for necessário através do site do Tribunal de Justiça do Estado da Paraíba, endereço <https://corregedoria.tjpb.jus.br/selo-digital/>.

A autenticação digital do documento faz prova de que, na data e hora em que ela foi realizada, a empresa PILARTEX CONSTRUÇÕES LTDA tinha posse de um documento com as mesmas características que foram reproduzidas na cópia autenticada, sendo da empresa PILARTEX CONSTRUÇÕES LTDA a responsabilidade, única e exclusiva, pela idoneidade do documento apresentado a este Cartório.

Nesse sentido, declaro que a PILARTEX CONSTRUÇÕES LTDA assumiu, nos termos do artigo 8º, §1º, do Decreto nº 10.278/2020, que regulamentou o artigo 3º, inciso X, da Lei Federal nº 13.874/2019 e o artigo 2º-A da Lei Federal 12.682/2012, a responsabilidade pelo processo de digitalização dos documentos físicos, garantindo perante este Cartório e terceiros, a sua autoria e integridade.

De acordo com o disposto no artigo 2º-A, §7º, da Lei Federal nº 12.682/2012, o documento em anexo, identificado individualmente em cada Código de Autenticação Digital ou na referida sequência, poderá ser reproduzido em papel ou em qualquer outro meio físico.

Esta DECLARAÇÃO foi emitida em 04/10/2021 10:06:55 (hora local) através do sistema de autenticação digital do Cartório Azevedo Bastos, de acordo com o Art. 1º, 10º e seus §§ 1º e 2º da MP 2200/2001, como também, o documento eletrônico autenticado contendo o Certificado Digital do titular do Cartório Azevedo Bastos, poderá ser solicitado diretamente a empresa PILARTEX CONSTRUÇÕES LTDA ou ao Cartório pelo endereço de e-mail autenticacao@azedobastos.not.br Para informações mais detalhadas deste ato, acesse o site <https://autdigital.azedobastos.not.br> e informe o Código de Autenticação Digital

Esta Declaração é válida por tempo indeterminado e está disponível para consulta em nosso site.

¹Código de Autenticação Digital: 177671207215432314821-1 a 177671207215432314821-2

²Legislações Vigentes: Lei Federal nº 8.935/94, Lei Federal nº 10.406/2002, Medida Provisória nº 2200/2001, Lei Federal nº 13.105/2015, Lei Estadual nº 8.721/2008, Lei Estadual nº 10.132/2013, Provimento CGJ N° 003/2014 e Provimento CNJ N° 100/2020.

O referido é verdade, dou fé.

CHAVE DIGITAL

00005b1d734fd94f057f2d69fe6bc05bcf11f389a5cd3744d0ae4a7c328c48bcc3b7cbde2df9eeb29644eadce20d33d7318836d00cff9a9ccf4dfb51e7646bda25191c004221d083d28c75d74b00518e



Presidência da República
Casa Civil
Medida Provisória Nº 2.200-2,
de 24 de agosto de 2001.




Hb 05



Ministério da Economia
Secretaria de Governo Digital
Departamento Nacional de Registro Empresarial e Integração
Secretaria do Desenvolvimento Econômico

Nº DO PROTOCOLO (Uso da Junta Comercial)

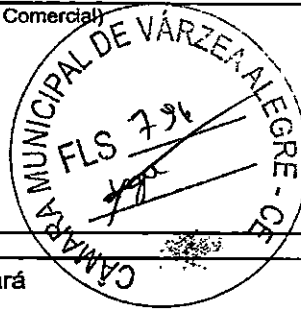

NIRE (da sede ou filial, quando a sede for em outra UF)

Código da Natureza Jurídica

Nº de Matrícula do Agente Auxiliar do Comércio

2062

1 - REQUERIMENTO

ILMO(A). SR.(A) PRESIDENTE DA Junta Comercial do Estado do Ceará

Nome: PILARTEX CONSTRUCOES LTDA
(da Empresa ou do Agente Auxiliar do Comércio)

Nº FCN/REMP



CEP2100062742

requer a V.Sª o deferimento do seguinte ato:

Nº DE VIAS	CÓDIGO DO ATO	CÓDIGO DO EVENTO	QTDE	DESCRIÇÃO DO ATO / EVENTO
1	090			CONTRATO
		316	1	ENQUADRAMENTO DE EPP

IGUATU
Local

12 Março 2021
Data

Representante Legal da Empresa / Agente Auxiliar do Comércio:

Nome: _____

Assinatura: _____

Telefone de Contato: _____

2 - USO DA JUNTA COMERCIAL

DECISÃO SINGULAR

DECISÃO COLEGIADA

Nome(s) Empresarial(ais) igual(ais) ou semelhante(s):

SIM

SIM

Processo em Ordem
À decisão

Data

NÃO _____
Data

Responsável

NÃO _____
Data

Responsável

Responsável

DECISÃO SINGULAR

Processo em exigência. (Vide despacho em folha anexa)

2ª Exigência

3ª Exigência

4ª Exigência

5ª Exigência

Processo deferido. Publique-se e archive-se.

Processo indeferido. Publique-se.

Data

Responsável

DECISÃO COLEGIADA

Processo em exigência. (Vide despacho em folha anexa)

2ª Exigência

3ª Exigência

4ª Exigência

5ª Exigência

Processo deferido. Publique-se e archive-se.

Processo indeferido. Publique-se.

Data

Vogal

Vogal

Vogal

Presidente da _____ Turma

OBSERVAÇÕES

[Handwritten signatures and notes in the Observations section]




Junta Comercial do Estado do Ceará

Certifico registro sob o nº 23202098892 em 15/03/2021 da Empresa PILARTEX CONSTRUCOES LTDA, CNPJ 41211559000148 e protocolo 210379537 - 12/03/2021. Autenticação: 5C9C5325F5A4C520C085454653D566F858A7A618. Lenira Cardoso de Alencar Seraine - Secretária-Geral. Para validar este documento, acesse <http://www.jucec.ce.gov.br> e informe nº do protocolo 21/037.953-7 e o código de segurança 419u Esta cópia foi autenticada digitalmente e assinada em 15/03/2021 por Lenira Cardoso de Alencar Seraine - Secretária-Geral.

[Handwritten signature and date]
06

CONTRATO SOCIAL
SOCIEDADE LIMITADA
PILARTEX CONSTRUÇÕES LTDA

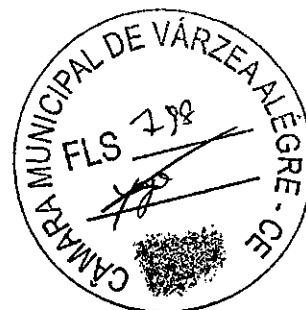

1. **FRANCISCO LUCAS FERREIRA**, brasileiro, natural de Iguatu/CE, nascido em 01/12/1999, solteiro, empresário, residente e domiciliado no Sítio Carnaúba, 01, Distrito de José de Alencar, na cidade de Iguatu/CE, CEP: 63514-000, portador da Cédula de Identidade n.º 2016134585-3 expedida pela SSPDS/CE e CPF n.º 084.586.173-58 e

2. **ALMERIO FEITOSA DE OLIVEIRA CASTRO**, brasileiro, natural de Tauá/CE, nascido em 21/03/1948, solteiro, engenheiro civil, residente e domiciliado na Rua Pedro Gomes Araújo, 287, Taboleiro, na cidade de Iguatu/CE, CEP: 63500-284, portador da Cédula de Identidade n.º 2007029063874 expedida pela SSPDS/CE e CPF n.º 108.892.564-20, constituem uma sociedade limitada, mediante as seguintes cláusulas:

1ª A sociedade girará sob o nome empresarial de **PILARTEX CONSTRUÇÕES LTDA** e terá sede e domicílio na Rua Santos Dumont, 76, Andar 01, Sala A, Centro, na cidade de Iguatu/CE, CEP: 63500-032.

2ª O capital social será R\$ 150.000,00 (cento e cinquenta mil reais) dividido em 150.000 quotas de valor nominal de R\$ 1,00 (hum real), integralizadas, neste ato em moeda corrente do país, pelos sócios:

FRANCISCO LUCAS FERREIRA	148.500 quotas	R\$ 148.500,00
ALMERIO FEITOSA DE OLIVEIRA CASTRO	1.500 quotas	R\$ 1.500,00
TOTAL GERAL	150.000 quotas	R\$ 150.000,00

3ª O objeto será a Construção de edifícios; Construção de rodovias e ferrovias; Pintura para sinalização em pistas rodoviárias e aeroportos; Construção de obras de arte especiais; Obras de urbanização - ruas, praças e calçadas; Construção de barragens e represas para geração de energia elétrica; Construção de estações e redes de distribuição de energia elétrica; Manutenção de redes de distribuição de energia elétrica; Construção de estações e redes de telecomunicações; Manutenção de estações e redes de telecomunicações; Construção de redes de abastecimento de água, coleta de esgoto e construções correlatas, exceto obras de irrigação; Obras de irrigação; Construção de redes de transportes por dutos, exceto para água e esgoto; Obras portuárias, marítimas e fluviais; Montagem de estruturas metálicas; Obras de montagem industrial; Construção de instalações esportivas e recreativas; Demolição de edifícios e outras estruturas; Preparação de canteiro e limpeza de terreno; Perfurações e sondagens; Obras de terraplenagem; Serviço de drenagem do solo destinado à construção, e demarcação dos locais para construção; Instalação e manutenção elétrica; Instalações hidráulicas, sanitárias e de gás; Instalação e manutenção de sistemas centrais de ar condicionado, de ventilação e refrigeração; Instalações de sistema de prevenção contra incêndio; Instalação de painéis publicitários; Instalação, manutenção e reparação de elevadores, escadas e esteiras rolantes; Montagem e instalação de sistemas e equipamentos de iluminação e sinalização em vias públicas, portos e aeroportos; Impermeabilização em obras de engenharia civil; Instalação de portas, janelas, tetos, divisórias e armários embutidos de qualquer material; Obras de acabamento em gesso e estuque; Serviços de pintura de edifícios; Aplicação de revestimentos e de resinas em interiores e exteriores; Serviços de chapisco, emboço e reboco, instalação de toldos e persianas, instalação de piscinas pré fabricadas, quando não realizada pelo fabricante, colocação de vidros, cristais e espelhos; Obras de fundações; Montagem e desmontagem de andaimes e outras estruturas temporárias; Obras de alvenaria; Serviços de operação e fornecimento de equipamentos para transporte e elevação de cargas e pessoas para uso em obras; Perfuração e construção de poços de água; Construção de fornos industriais, construção de partes de edifícios, tais como: telhados, coberturas, chaminés, lareiras, churrasqueiras, etc e os serviços de limpeza de fachadas, com jateamento de areia, vapor e semelhantes; Serviço de transporte de passageiros - locação de automóveis com motorista; Transporte escolar; Transporte rodoviário coletivo de passageiros, sob regime

1



Junta Comercial do Estado do Ceará

Certifico registro sob o nº 23202098892 em 15/03/2021 da Empresa PILARTEX CONSTRUÇÕES LTDA, CNPJ 41211559000148 e protocolo 210379537 - 12/03/2021. Autenticação: 5C9C5325F5A4C520C085454653D566F858A7A618. Lenira Cardoso de Alencar Seraine - Secretária-Geral. Para validar este documento, acesse <http://www.jucec.ce.gov.br> e informe nº do protocolo 21/037.953-7 e o código de segurança 419u Esta cópia foi autenticada digitalmente e assinada em 15/03/2021 por Lenira Cardoso de Alencar Seraine - Secretária-Geral.

pág. 3/8

Handwritten initials and date: *HL 07*



10ª A sociedade poderá a qualquer tempo, abrir ou fechar filial ou outra dependência, mediante alteração contratual assinada por todos os sócios.

11ª Os sócios poderão, de comum acordo, fixar uma retirada mensal, a título de "pro labore", observadas as disposições regulamentares pertinentes.

12ª Falecendo ou interditado qualquer sócio, a sociedade continuará suas atividades com os herdeiros, sucessores e o incapaz. Não sendo possível ou inexistindo interesse destes ou do(s) sócio(s) remanescente(s), o valor de seus haveres será apurado e liquidado com base na situação patrimonial da sociedade, à data da resolução, verificada em balanço especialmente levantado.

Parágrafo único - O mesmo procedimento será adotado em outros casos em que a sociedade se resolva em relação a seu sócio.

13ª O(s) Administrador(es) declara(m), sob as penas da lei, de que não está(ão) impedidos de exercer a administração da sociedade, por lei especial, ou em virtude de condenação criminal, ou por se encontrar(em) sob os efeitos dela, a pena que vede, ainda que temporariamente, o acesso a cargos públicos; ou por crime falimentar, de prevaricação, peita ou suborno, concussão, peculato, ou contra a economia popular, contra o sistema financeiro nacional, contra normas de defesa da concorrência, contra as relações de consumo, fé pública, ou a propriedade.

14ª A empresa declara sob as penas da Lei, que se enquadra na condição de EMPRESA DE PEQUENO PORTE, nos termos da Lei Complementar nº 123, de 14/12/2006, e que não se enquadra em qualquer das hipóteses de exclusão relacionadas no §4º do art. 3º da mencionada lei.

15ª Fica eleito o foro de Iguatu/CE para o exercício e o cumprimento dos direitos e obrigações resultantes deste contrato.

E por estarem assim justos e contratados assinam o presente Contrato Social em via única.

Iguatu/CE., 12 de Março de 2021

FRANCISCO LUCAS FERREIRA
Sócio-Administrador

ALMERIO FEITOSA DE OLIVEIRA CASTRO
Sócio

3




Junta Comercial do Estado do Ceará
Certifico registro sob o nº 23202098892 em 15/03/2021 da Empresa PILARTEX CONSTRUCOES LTDA, CNPJ 41211559000148 e protocolo 210379537 - 12/03/2021. Autenticação: 5C9C5325F5A4C520C085454653D566F858A7A618. Lenira Cardoso de Alencar Seraine - Secretária-Geral. Para validar este documento, acesse <http://www.jucec.ce.gov.br> e informe nº do protocolo 21/037.953-7 e o código de segurança 4t9u Esta cópia foi autenticada digitalmente e assinada em 15/03/2021 por Lenira Cardoso de Alencar Seraine - Secretária-Geral.

pág. 5/8

He 08



Sistema Nacional de Registro de Empresas Mercantil - SINREM
 Governo do Estado do Ceará
 Secretaria de Estado da Fazenda do Estado do Ceará
 Junta Comercial do Estado do Ceará

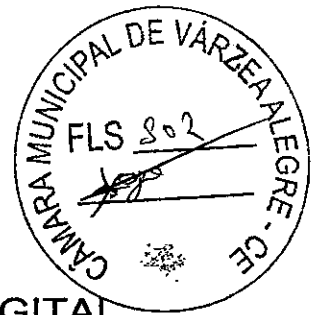

TERMO DE AUTENTICAÇÃO - REGISTRO DIGITAL

Certifico que o ato, assinado digitalmente, da empresa PILARTEX CONSTRUCOES LTDA, de NIRE 2320209889-2 e protocolado sob o número 21/037.953-7 em 12/03/2021, encontra-se registrado na Junta Comercial sob o número 23202098892, em 15/03/2021. O ato foi deferido eletronicamente pelo examinador Francisca Claudia Lima Pinheiro.

Certifica o registro, a Secretária-Geral, Lenira Cardoso de Alencar Seraine. Para sua validação, deverá ser acessado o sítio eletrônico do Portal de Serviços / Validar Documentos (<http://portalservicos.jucec.ce.gov.br/Portal/pages/imagemProcesso/viaUnica.jsf>) e informar o número de protocolo e chave de segurança.

Capa de Processo

Assinante(s)	
CPF	Nome
084.586.173-58	FRANCISCO LUCAS FERREIRA


Documento Principal

Assinante(s)	
CPF	Nome
108.892.564-20	ALMERIO FEITOSA DE OLIVEIRA CASTRO
084.586.173-58	FRANCISCO LUCAS FERREIRA

Fortaleza, segunda-feira, 15 de março de 2021



Documento assinado eletronicamente por Francisca Claudia Lima Pinheiro, Servidor(a) Público(a), em 15/03/2021, às 10:19 conforme horário oficial de Brasília.

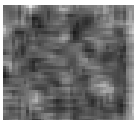

A autenticidade desse documento pode ser conferida no portal de serviços da jucec informando o número do protocolo 21/037.953-7.

(Handwritten signatures and initials)



Junta Comercial do Estado do Ceará


Certifico registro sob o nº 23202098892 em 15/03/2021 da Empresa PILARTEX CONSTRUCOES LTDA, CNPJ 41211559000148 e protocolo 210379537 - 12/03/2021. Autenticação: 5C9C5325F5A4C520C085454653D566F858A7A618. Lenira Cardoso de Alencar Seraine - Secretária-Geral. Para validar este documento, acesse <http://www.jucec.ce.gov.br> e informe nº do protocolo 21/037.953-7 e o código de segurança 4t9u Esta cópia foi autenticada digitalmente e assinada em 15/03/2021 por Lenira Cardoso de Alencar Seraine - Secretária-Geral.

(Handwritten signature and initials)



Ministério da Economia
Secretaria de Governo Digital
Departamento Nacional de Registro Empresarial e Integração
Secretaria do Desenvolvimento Econômico

Nº DO PROTOCOLO (Uso da Junta Comercial)

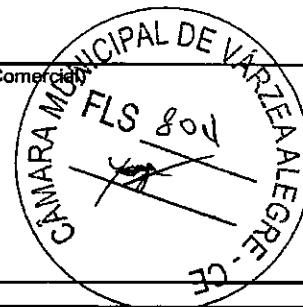

NIRE (da sede ou filial, quando a sede for em outra UF)

23202098892

Código da Natureza Jurídica

2062

Nº de Matrícula do Agente Auxiliar do Comércio

1 - REQUERIMENTO

ILMO(A). SR.(A) PRESIDENTE DA Junta Comercial do Estado do Ceará

Nome: **PILARTEX CONSTRUCOES LTDA**

(da Empresa ou do Agente Auxiliar do Comércio)

requer a V.Sª o deferimento do seguinte ato:

Nº FCN/REMP



CEN2199635629

Nº DE VIAS DO ATO CÓDIGO DO ATO CÓDIGO DO EVENTO QTDE DESCRIÇÃO DO ATO / EVENTO

1	002			ALTERACAO
		2247	1	ALTERACAO DE CAPITAL SOCIAL
		2003	1	ALTERACAO DE SOCIO/ADMINISTRADOR
		2001	1	ENTRADA DE SOCIO/ADMINISTRADOR
		2005	1	SAIDA DE SOCIO/ADMINISTRADOR

IGUATU
Local

27 Abril 2021
Data

Representante Legal da Empresa / Agente Auxiliar do Comércio:

Nome: _____

Assinatura: _____

Telefone de Contato: _____

2 - USO DA JUNTA COMERCIAL

DECISÃO SINGULAR

DECISÃO COLEGIADA

Nome(s) Empresarial(ais) igual(ais) ou semelhante(s):

SIM

SIM

Processo em Ordem À decisão

_____/_____/_____
Data

NÃO

_____/_____/_____
Data

Responsável

NÃO

_____/_____/_____
Data

Responsável

Responsável

DECISÃO SINGULAR

Processo em exigência. (Vide despacho em folha anexa)

Processo deferido. Publique-se e archive-se.

Processo indeferido. Publique-se.

2ª Exigência

3ª Exigência

4ª Exigência

5ª Exigência

_____/_____/_____
Data

Responsável

DECISÃO COLEGIADA

Processo em exigência. (Vide despacho em folha anexa)

Processo deferido. Publique-se e archive-se.

Processo indeferido. Publique-se.

2ª Exigência

3ª Exigência

4ª Exigência

5ª Exigência

_____/_____/_____
Data

Vogal

Vogal

Vogal

Presidente da _____ Turma

OBSERVAÇÕES

[Handwritten signatures and notes in the Observações section]




Junta Comercial do Estado do Ceará

Certifico registro sob o nº 5565999 em 27/04/2021 da Empresa PILARTEX CONSTRUCOES LTDA, CNPJ 41211559000148 e protocolo 210635509 - 27/04/2021. Autenticação: 14FBB98519639E56687AA269DABD96A3A6A1758. Lenira Cardoso de Alencar Seraine - Secretária-Geral. Para validar este documento, acesse <http://www.jucec.ce.gov.br> e informe nº do protocolo 21/063.550-9 e o código de segurança 0vWF Esta cópia foi autenticada digitalmente e assinada em 27/04/2021 por Lenira Cardoso de Alencar Seraine - Secretária-Geral.

[Handwritten signature]

[Handwritten mark] 10

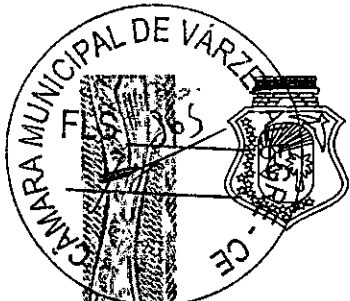

JUNTA COMERCIAL DO ESTADO DO CEARÁ
Registro Digital

Capa de Processo

Identificação do Processo		
Número do Protocolo	Número do Processo Módulo Integrador	Data
21/063.550-9	CEN2199635629	27/04/2021

Identificação do(s) Assinante(s)		
CPF	Nome	Data Assinatura
073.786.603-96	LEVI ALVES DE OLIVEIRA JUNIOR	27/04/2021
Assinado utilizando o(s) seguinte(s) selo(s) do gov.br		
Selo Ouro - Certificado Digital		


Junta Comercial do Estado do Ceará



Junta Comercial do Estado do Ceará

Certifico registro sob o nº 5565999 em 27/04/2021 da Empresa PILARTEX CONSTRUCOES LTDA, CNPJ 41211559000148 e protocolo 210635509 - 27/04/2021. Autenticação: 14FBB98519639E56687AA269DA8D96A3A6A1758. Lenira Cardoso de Alencar Seraine - Secretária-Geral. Para validar este documento, acesse <http://www.jucec.ce.gov.br> e informe nº do protocolo 21/063.550-9 e o código de segurança 0vWF Esta cópia foi autenticada digitalmente e assinada em 27/04/2021 por Lenira Cardoso de Alencar Seraine – Secretária-Geral.

PILARTEX CONSTRUÇÕES LTDA
CNPJ (MF) 41.211.559/0001-48
NIRE - 23202098892

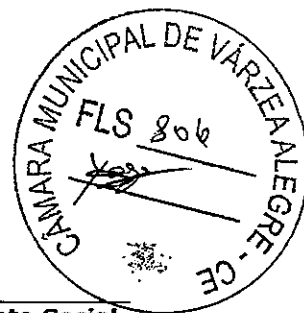

1º Aditivo ao Contrato Social

FRANCISCO LUCAS FERREIRA, brasileiro, natural de Iguatu/CE, nascido em 01/12/1999, solteiro, empresário, residente e domiciliado no Sítio Carnaúba, 01, Distrito de José de Alencar, na cidade de Iguatu/CE, CEP: 63514-000, portador da Cédula de Identidade n.º 2016134585-3 expedida pela SSPDS/CE e CPF n.º 084.586.173-58;

Sócio remanescente da sociedade empresária, de direito privado, constituída sob a forma de Sociedade Limitada, regulada pela Lei nº 10.406 de 10 de janeiro de 2002, sob a denominação social de: **PILARTEX CONSTRUÇÕES LTDA**, com sede na Rua Santos Dumont, 76, Andar 01 Sala A, Centro, na cidade de Iguatu, Estado do Ceará, CEP: 63500-032, inscrita no CNPJ (MF) sob o n.º 41.211.559/0001-48, com seu contrato social devidamente arquivado na MM. Junta Comercial do Estado do Ceará, sob o NIRE 23202098892, por despacho de 15/03/2021, RESOLVE, na melhor forma de direito Alterar o referido Contrato Social e o faz nos termos e condições a seguir:

CLÁUSULA PRIMEIRA:

Em razão do falecimento do sócio **ALMERIO FEITOSA DE OLIVEIRA CASTRO**, que era brasileiro, solteiro, engenheiro civil, portador do RG n.º 2007029063874 SSPDS/CE, inscrito no CPF n.º 108.892.564-20, ocorrido em 20 de Março de 2021, conforme Certidão de Óbito nº 018077 01 55 2021 4 00026 088 0017433 59, do Cartório do 1º Ofício Alves da Silva, da Comarca de Iguatu/CE. (Doc. anexo) suas cotas de capital e demais haveres, no valor de R\$ 1.500,00 (hum mil e quinhentos reais), ficam a disposição dos herdeiros do "De Cujus", para serem pagos a quem de direito quando assim for reclamado.

CLÁUSULA SEGUNDA:

Ingressam na sociedade, **LEVI ALVES DE OLIVEIRA JUNIOR**, brasileiro, natural de Iguatu/CE, nascido em 06/05/1997, solteiro, comerciante, residente e domiciliado na Rua Coronel José de Pinho, 212, Taboleiro, na cidade de Iguatu/CE, CEP: 63500-300, portador da cédula de identidade n.º 2005098052022 expedida pela SSPDS/CE e CPF n.º 073.786.603-96, subscrevendo e integralizando neste ato a importância de R\$ 150.000,00 (cento e cinquenta mil reais) em moeda corrente e legal do país, com recursos próprios, referente as suas quotas de capital na sociedade; e **ALISSON FERREIRA OLIVEIRA**, brasileiro, natural de Iguatu/CE, nascido em 03/10/1995, solteiro, engenheiro civil, residente e domiciliado na Rua Deocléciano Bezerra, 328, Altos, Vila Brasília, na cidade de Iguatu/CE, CEP: 63500-735, portador da cédula de identidade n.º 2007629521-9 expedida pela SSPDS/CE e CPF n.º 061.391.343-40, subscrevendo e integralizando neste ato a importância de R\$ 1.500,00 (hum mil e quinhentos reais) em moeda corrente e legal do país, com recursos próprios, referente as suas quotas de capital na sociedade.

CLÁUSULA TERCEIRA:

O capital social que é de R\$ 150.000,00 (cento e cinquenta mil reais), totalmente integralizado em moeda corrente e legal do país, fica neste ato elevado para a importância de R\$ 300.000,00 (trezentos mil reais) representado por 300.000 (trezentas mil) quotas, no valor nominal de R\$ 1,00 (um real) cada uma, devidamente integralizado em moeda corrente do país, ficando doravante distribuído entre os sócios da seguinte forma:


1



Junta Comercial do Estado do Ceará

Certifico registro sob o nº 5565999 em 27/04/2021 da Empresa PILARTEX CONSTRUÇÕES LTDA, CNPJ 41211559000148 e protocolo 210635509 - 27/04/2021. Autenticação: 14FBB98519639E56687AA269DA8D96A3A6A1758. Lenira Cardoso de Alencar Seraine - Secretária-Geral. Para validar este documento, acesse <http://www.jucec.ce.gov.br> e informe nº do protocolo 21/063.550-9 e o código de segurança 0vWF Esta cópia foi autenticada digitalmente e assinada em 27/04/2021 por Lenira Cardoso de Alencar Seraine - Secretária-Geral.

pág. 3/7

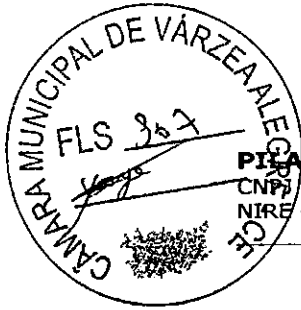

PILARTEX CONSTRUÇÕES LTDA
CNPJ (MF) 41.211.559/0001-48
NIRE - 23202098892

1º Aditivo ao Contrato Social

SÓCIOS	%	Quotas	Valor R\$
FRANCISCO LUCAS FERREIRA	49,50	148.500	148.500,00
LEVI ALVES DE OLIVEIRA JUNIOR	50,00	150.000	150.000,00
ALISSON FERREIRA OLIVEIRA	0,50	1.500	1.500,00
TOTAIS	100,00	300.000	300.000,00

CLÁUSULA QUARTA:

A administração da sociedade será da competência do sócio **LEVI ALVES DE OLIVEIRA JUNIOR**, o qual fica investido de todos os poderes de administração necessários ao regular funcionamento da sociedade, competindo-lhe, isoladamente, a prática dos atos referentes a:

- Nomeação de procuradores constituídos em nome da sociedade;
- Representação da sociedade em juízo e fora dele, ativa e passivamente, perante terceiros, quaisquer repartições públicas, autoridades federais, estaduais ou municipais, bem como autarquias, sociedade de economia mista e entidades paraestatais;
- Assinatura de todo e qualquer documento em nome da sociedade, podendo alienar quaisquer bens móveis e imóveis, alugar, arrendar, adquirir, tomar empréstimos ou assumir qualquer tipo de encargo, ou, de qualquer outro modo, dispor dos bens móveis ou imóveis da sociedade, independentemente da anuência dos outros sócios.

CLÁUSULA QUINTA:

O administrador declara, sob as penas da lei, de que não está impedido de exercer a administração da sociedade, por lei especial, ou em virtude de condenação criminal, ou por se encontrar sob os efeitos dela, a pena que vede, ainda que temporariamente, o acesso a cargos públicos, ou por crime falimentar, de prevaricação, peita ou suborno, concussão, peculato, ou contra a economia popular, contra o sistema financeiro nacional, contra normas de defesa da concorrência, contra as relações de consumo, fé pública, ou a propriedade.

CLÁUSULA SEXTA:

Ratificam-se todas as demais cláusulas do contrato original que não foram alcançadas pelo presente instrumento.

E, por se acharem em perfeito acordo em tudo quanto neste instrumento particular foi lavrado, obrigam-se a fielmente cumpri-lo, assinando-o em via única.

Iguatu/CE., 26 de Abril de 2021

FRANCISCO LUCAS FERREIRA
Sócio

LEVI ALVES DE OLIVEIRA JUNIOR
Sócio-Administrador

ALISSON FERREIRA OLIVEIRA
Sócio

2



Junta Comercial do Estado do Ceará

Certifico registro sob o nº 5565999 em 27/04/2021 da Empresa PILARTEX CONSTRUÇÕES LTDA, CNPJ 41211559000148 e protocolo 210635509 - 27/04/2021. Autenticação: 14F8B98519639E56687AA269DA8D96A3A6A1758. Lenira Cardoso de Alencar Seraine - Secretária-Geral. Para validar este documento, acesse <http://www.jucec.ce.gov.br> e informe nº do protocolo 21/063.550-9 e o código de segurança 0vWF Esta cópia foi autenticada digitalmente e assinada em 27/04/2021 por Lenira Cardoso de Alencar Seraine - Secretária-Geral.

pág. 4/7



JUNTA COMERCIAL DO ESTADO DO CEARÁ

Registro Digital



Documento Principal

Identificação do Processo		
Número do Protocolo	Número do Processo Módulo Integrador	Data
21/063.550-9	CEN2199635629	27/04/2021


Identificação do(s) Assinante(s)		
CPF	Nome	Data Assinatura
061.391.343-40	ALISSON FERREIRA OLIVEIRA	27/04/2021
Assinado utilizando o(s) seguinte(s) selo(s) do gov.br		
Selo Ouro - Certificado Digital		

084.586.173-58	FRANCISCO LUCAS FERREIRA	27/04/2021
Assinado utilizando o(s) seguinte(s) selo(s) do gov.br		
Selo Ouro - Certificado Digital		

073.786.603-96	LEVI ALVES DE OLIVEIRA JUNIOR	27/04/2021
Assinado utilizando o(s) seguinte(s) selo(s) do gov.br		
Selo Ouro - Certificado Digital		



Junta Comercial do Estado do Ceará
Certifico registro sob o nº 5565999 em 27/04/2021 da Empresa PILARTEX CONSTRUCOES LTDA, CNPJ 41211559000148 e protocolo 210635509 - 27/04/2021. Autenticação: 14FBB98519639E56687AA269DA8D96A3A6A1758. Lenira Cardoso de Alencar Seraine - Secretária-Geral. Para validar este documento, acesse <http://www.jucec.ce.gov.br> e informe nº do protocolo 21/063.550-9 e o código de segurança 0vWF Esta cópia foi autenticada digitalmente e assinada em 27/04/2021 por Lenira Cardoso de Alencar Seraine - Secretária-Geral.

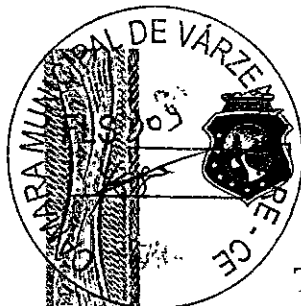

Sistema Nacional de Registro de Empresas Mercantil - SINREM
Governador do Estado do Ceará
Secretaria de Estado da Fazenda do Estado do Ceará
Junta Comercial do Estado do Ceará

TERMO DE AUTENTICAÇÃO - REGISTRO DIGITAL

Certifico que o ato, assinado digitalmente, da empresa PILARTEX CONSTRUCOES LTDA, de CNPJ 41.211.559/0001-48 e protocolado sob o número 21/063.550-9 em 27/04/2021, encontra-se registrado na Junta Comercial sob o número 5565999, em 27/04/2021. O ato foi deferido eletronicamente pelo examinador Jairo Bezerra Lira.

Certifica o registro, a Secretária-Geral, Lenira Cardoso de Alencar Seraine. Para sua validação, deverá ser acessado o site eletrônico do Portal de Serviços / Validar Documentos (<https://portalservicos.jucec.ce.gov.br/Portal/pages/imagemProcesso/viaUnica.jsf>) e informar o número de protocolo e chave de segurança.

Capa de Processo

Assinante(s)		
CPF	Nome	Data Assinatura
073.786.603-96	LEVI ALVES DE OLIVEIRA JUNIOR	27/04/2021
Assinado utilizando o(s) seguinte(s) selo(s) do gov.br		
Selo Ouro - Certificado Digital		

Documento Principal

Assinante(s)	
CPF	Nome
073.786.603-96	LEVI ALVES DE OLIVEIRA JUNIOR
084.586.173-58	FRANCISCO LUCAS FERREIRA
061.391.343-40	ALISSON FERREIRA OLIVEIRA

Fortaleza, terça-feira, 27 de abril de 2021



Documento assinado eletronicamente por Jairo Bezerra Lira, Servidor(a) Público(a), em 27/04/2021, às 18:05.



A autenticidade desse documento pode ser conferida no portal de serviços da jucec informando o número do protocolo 21/063.550-9.




Junta Comercial do Estado do Ceará

Certifico registro sob o nº 5565999 em 27/04/2021 da Empresa PILARTEX CONSTRUCOES LTDA, CNPJ 41211559000148 e protocolo 210635509 - 27/04/2021. Autenticação: 14FBB98519639E56687AA269DA8D96A3A6A1758. Lenira Cardoso de Alencar Seraine - Secretária-Geral. Para validar este documento, acesse <http://www.jucec.ce.gov.br> e informe nº do protocolo 21/063.550-9 e o código de segurança 0vWF Esta cópia foi autenticada digitalmente e assinada em 27/04/2021 por Lenira Cardoso de Alencar Seraine - Secretária-Geral.



JUNTA COMERCIAL DO ESTADO DO CEARÁ
Registro Digital

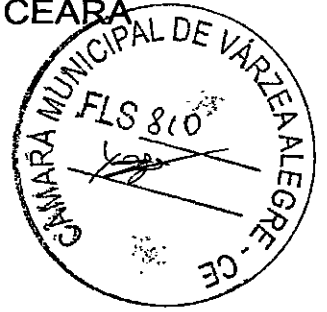

O ato foi deferido e assinado digitalmente por :

Identificação do(s) Assinante(s)	
CPF	Nome
236.117.073-68	LENIRA CARDOSO DE ALENCAR SERAINE

Junta Comercial do Estado do Ceará

Fortaleza, terça-feira, 27 de abril de 2021



Junta Comercial do Estado do Ceará
Certifico registro sob o nº 5565999 em 27/04/2021 da Empresa PILARTEX CONSTRUCOES LTDA, CNPJ 41211559000148 e protocolo 210635509 - 27/04/2021. Autenticação: 14FBB98519639E56687AA269DA8D96A3A6A1758. Lenira Cardoso de Alencar Seraine - Secretária-Geral. Para validar este documento, acesse <http://www.jucec.ce.gov.br> e informe nº do protocolo 21/063.550-9 e o código de segurança 0vWF Esta cópia foi autenticada digitalmente e assinada em 27/04/2021 por Lenira Cardoso de Alencar Seraine – Secretária-Geral.

LENIRA CARDOSO DE ALENCAR SERAINE
SECRETÁRIA-GERAL


pág. 7/7

13



Ministério da Economia
Secretaria de Governo Digital
Departamento Nacional de Registro Empresarial e Integração
Secretaria do Desenvolvimento Econômico

Nº DO PROTOCOLO (Uso da Junta Comercial)

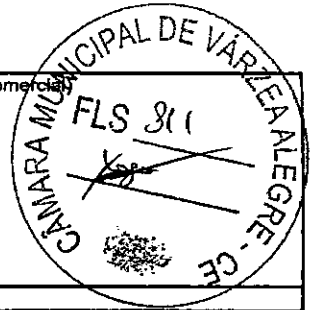

NIRE (da sede ou filial, quando a sede for em outra UF)

23202098892

Código da Natureza Jurídica

2062

Nº de Matrícula do Agente Auxiliar do Comércio

1 - REQUERIMENTO

ILMO(A). SR.(A) PRESIDENTE DA Junta Comercial do Estado do Ceará

Nome: PILARTEX CONSTRUCOES LTDA

(da Empresa ou do Agente Auxiliar do Comércio)

Nº FCN/REMP



CEN2171733288

requer a V.Sª o deferimento do seguinte ato:

Nº DE VIAS	CÓDIGO DO ATO	CÓDIGO DO EVENTO	QTDE	DESCRIÇÃO DO ATO / EVENTO
------------	---------------	------------------	------	---------------------------

Nº DE VIAS	CÓDIGO DO ATO	CÓDIGO DO EVENTO	QTDE	DESCRIÇÃO DO ATO / EVENTO
1	002			ALTERACAO
	2003	1	1	ALTERACAO DE SOCIO/ADMINISTRADOR
	2005	1	1	SAIDA DE SOCIO/ADMINISTRADOR

IGUATU
Local

20 Novembro 2021
Data

Representante Legal da Empresa / Agente Auxiliar do Comércio:

Nome: _____

Assinatura: _____

Telefone de Contato: _____

2 - USO DA JUNTA COMERCIAL

DECISÃO SINGULAR

DECISÃO COLEGIADA

Nome(s) Empresarial(ais) igual(ais) ou semelhante(s):

SIM

SIM

Processo em Ordem À decisão

_____/_____/_____
Data

Responsável

NÃO

_____/_____/_____
Data

Responsável

NÃO

_____/_____/_____
Data

Responsável

DECISÃO SINGULAR

Processo em exigência. (Vide despacho em folha anexa)

Processo deferido. Publique-se e archive-se.

Processo indeferido. Publique-se.

2º Exigência

3º Exigência

4º Exigência

5º Exigência

_____/_____/_____
Data

Responsável

DECISÃO COLEGIADA

Processo em exigência. (Vide despacho em folha anexa)

Processo deferido. Publique-se e archive-se.

Processo indeferido. Publique-se.

2º Exigência

3º Exigência

4º Exigência

5º Exigência

_____/_____/_____
Data

Vogal

Vogal

Vogal

Presidente da _____ Turma

OBSERVAÇÕES

[Handwritten signatures and notes in the Observações section]




Junta Comercial do Estado do Ceará

Certifico registro sob o nº 5676701 em 22/11/2021 da Empresa PILARTEX CONSTRUCOES LTDA, CNPJ 41211559000148 e protocolo 21/1701599 - 20/11/2021. Autenticação: 2C649E8C82EF84C25EAA11813688532B58B. Leilira Cardoso de Alencar Seraine - Secretária-Geral. Para validar este documento, acesse <http://www.jucec.ce.gov.br> e Informe nº do protocolo 21/170.159-9 e o código de segurança n1QM Esta cópia foi autenticada digitalmente e assinada em 22/11/2021 por Leilira Cardoso de Alencar Seraine - Secretária-Geral.

[Handwritten signature]

[Handwritten initials]

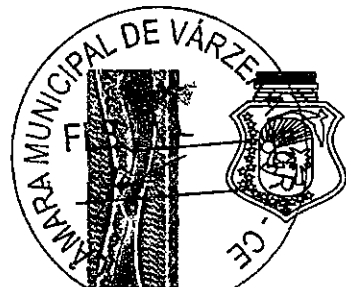


JUNTA COMERCIAL DO ESTADO DO CEARÁ

Registro Digital

Capa de Processo

Identificação do Processo		
Número do Protocolo	Número do Processo Módulo Integrador	Data
21/170.159-9	CEN2171733288	20/11/2021

Identificação do(s) Assinante(s)		
CPF	Nome	Data Assinatura
073.786.603-96	LEVI ALVES DE OLIVEIRA JUNIOR	20/11/2021
Assinado utilizando o(s) seguinte(s) selo(s) do  Selo Ouro - Certificado Digital		

Junta Comercial do Estado do Ceará



Junta Comercial do Estado do Ceará
Certifico registro sob o nº 5676701 em 22/11/2021 da Empresa PILARTEX CONSTRUÇÕES LTDA, CNPJ 41211559000148 e protocolo 211701599 - 20/11/2021. Autenticação: 2C649E8C82EF84C25EAA118136B6532B58B. Lenira Cardoso de Alencar Seraine - Secretária-Geral. Para validar este documento, acesse <http://www.jucec.ce.gov.br> e informe nº do protocolo 21/170.159-9 e o código de segurança n1QM Esta cópia foi autenticada digitalmente e assinada em 22/11/2021 por Lenira Cardoso de Alencar Seraine - Secretária-Geral.

PILARTEX CONSTRUÇÕES LTDA
CNPJ (MF) 41.211.559/0001-48
NIRE - 23202098892



2º Aditivo ao Contrato Social

LEVI ALVÉS DE OLIVEIRA JUNIOR, brasileiro, natural de Iguatu/CE, nascido em 06/05/1997, solteiro, empresário, residente e domiciliado na Rua Coronel José de Pinho, 212, Taboleiro, na cidade de Iguatu/CE, CEP: 63500-300, portador da Cédula de Identidade n.º 2005098052022 expedida pela SSPDS/CE e CPF n.º 073.786.603-96;

FRANCISCO LUCAS FERREIRA, brasileiro, natural de Iguatu/CE, nascido em 01/12/1999, solteiro, empresário, residente e domiciliado no Sítio Carnaúba, 01, Distrito de José de Alencar, na cidade de Iguatu/CE, CEP: 63514-000, portador da Cédula de Identidade n.º 2016134585-3 expedida pela SSPDS/CE e CPF n.º 084.586.173-58 e

ALISSON FERREIRA OLIVEIRA, brasileiro, natural de Iguatu/CE, nascido em 03/10/1995, solteiro, engenheiro civil, residente e domiciliado na Rua Deocléciano Bezerra, 328, Altos, Vila Brasília, na cidade de Iguatu/CE, CEP: 63500-735, portador da Cédula de Identidade n.º 2007629521-9 expedida pela SSPDS/CE e CPF n.º 061.391.343-40;

Únicos sócios componentes da sociedade empresária, de direito privado, constituída sob a forma de Sociedade Limitada, regulada pela Lei nº 10.406 de 10 de janeiro de 2002, sob a denominação social de: **PILARTEX CONSTRUÇÕES LTDA**, com sede na Rua Santos Dumont, 76, Andar 01 Sala A, Centro, na cidade de Iguatu, Estado do Ceará, CEP: 63500-032, inscrita no CNPJ (MF) sob o n.º 41.211.559/0001-48, com seu contrato social devidamente arquivado na MM. Junta Comercial do Estado do Ceará, sob o NIRE 23202098892, por despacho de 15/03/2021, RESOLVE, na melhor forma de direito Alterar o referido Contrato Social e o faz nos termos e condições a seguir:

CLÁUSULA PRIMEIRA:

Retira-se da sociedade por livre e soberana vontade o sócio **ALISSON FERREIRA OLIVEIRA** o qual recebe a importância de R\$ 1.500,00 (hum mil e quinhentos reais), referente as suas quotas de capital na sociedade.

CLÁUSULA SEGUNDA:

O sócio retirante dá e recebe plena e geral quitação, nada tendo ou podendo reclamar da aludida sociedade, saindo sem direito a qualquer participação no ativo social, por outro lado sem nenhuma responsabilidade pelo seu passivo.

CLÁUSULA TERCEIRA:

O sócio **LEVI ALVES DE OLIVEIRA JUNIOR**, titular de 150.000 (cento e cinquenta mil) quotas de capital, totalizando a importância de R\$ 150.000,00 (cento e cinquenta mil reais), subscreve e integraliza neste ato em moeda corrente do país, a importância de R\$ 1.500,00 (hum mil e quinhentos reais) ao capital social da empresa, ficando neste ato suas quotas de capital na importância de R\$ 151.500,00 (cento e cinquenta e hum mil e quinhentos reais) devidamente integralizada em moeda corrente do país.

CLÁUSULA QUARTA

O capital social continua inalterado na importância de R\$ 300.000,00 (trezentos mil reais), representado por 300.000 (trezentas mil) quotas, com o valor unitário

1



Junta Comercial do Estado do Ceará
Certifico registro sob o nº 5676701 em 22/11/2021 da Empresa **PILARTEX CONSTRUÇÕES LTDA**, CNPJ 41211559000148 e protocolo 211701599 - 20/11/2021. Autenticação: 2C649E8C82EF84C25EAA118136B6532B58B. Lenira Cardoso de Alencar Seraine - Secretária-Geral. Para validar este documento, acesse <http://www.jucec.ce.gov.br> e informe nº do protocolo 21/170.159-9 e o código de segurança n1QM Esta cópia foi autenticada digitalmente e assinada em 22/11/2021 por Lenira Cardoso de Alencar Seraine - Secretária-Geral.



PILARTEX CONSTRUÇÕES LTDA

CNPJ (MF) 41.211.559/0001-48
NIRE - 23202098892

2º Aditivo ao Contrato Social

de R\$ 1,00 (hum real), cada, devidamente integralizado em moeda corrente do país, e dividido entre os sócios da seguinte forma:

SÓCIOS	%	Quotas	Valor R\$
LEVI ALVES DE OLIVEIRA JUNIOR	50,50	151.500	151.500,00
FRANCISCO LUCAS FERREIRA	49,50	148.500	148.500,00
TOTAIS	100,00	300.000	300.000,00

CLÁUSULA QUINTA:

Ratificam-se todas as demais cláusulas do contrato original e posterior aditivo que não foram alcançadas pelo presente instrumento.

E, por se acharem em perfeito acordo em tudo quanto neste instrumento particular foi lavrado, obrigam-se a fielmente cumpri-lo, assinando-o em via única.

Iguatu/CE., 19 de Novembro de 2021

LEVI ALVES DE OLIVEIRA JUNIOR
Sócio-Administrador

FRANCISCO LUCAS FERREIRA
Sócio

ALISSON FERREIRA OLIVEIRA
Sócio



Junta Comercial do Estado do Ceará

Certifico registro sob o nº 5676701 em 22/11/2021 da Empresa PILARTEX CONSTRUÇÕES LTDA, CNPJ 41211559000148 e protocolo 211701599-20/11/2021. Autenticação: 2C649E8C82EF84C25EAA118136B6532B58B. Lenira Cardoso de Alencar Seraine - Secretária-Geral. Para validar este documento, acesse <http://www.jucec.ce.gov.br> e informe nº do protocolo 21/170.159-9 e o código de segurança n1QM. Esta cópia foi autenticada digitalmente e assinada em 22/11/2021 por Lenira Cardoso de Alencar Seraine - Secretária-Geral.



JUNTA COMERCIAL DO ESTADO DO CEARÁ

Registro Digital



Documento Principal

Identificação do Processo		
Número do Protocolo	Número do Processo Módulo Integrador	Data
21/170.159-9	CEN2171733288	20/11/2021


Identificação do(s) Assinante(s)		
CPF	Nome	Data Assinatura
061.391.343-40	ALISSON FERREIRA OLIVEIRA	20/11/2021
Assinado utilizando o(s) seguinte(s) selo(s) do gov.br		
Selo Ouro - Certificado Digital		

084.586.173-58	FRANCISCO LUÇAS FERREIRA	20/11/2021
Assinado utilizando o(s) seguinte(s) selo(s) do gov.br		
Selo Ouro - Certificado Digital		

073.786.603-96	LEVI ALVES DE OLIVEIRA JUNIOR	20/11/2021
Assinado utilizando o(s) seguinte(s) selo(s) do gov.br		
Selo Ouro - Certificado Digital		



Junta Comercial do Estado do Ceará
Certifico registro sob o nº 5676701 em 22/11/2021 da Empresa PILARTÉX CONSTRUÇÕES LTDA, CNPJ 41211559000148 e protocolo 211701599 - 20/11/2021. Autenticação: 2C849E8C82EF84C25EAA118136B6532B58B. Lenira Cardoso de Alencar Seraine - Secretária-Geral. Para validar este documento, acesse <http://www.jucec.ce.gov.br> e informe nº do protocolo 21/170.159-9 e o código de segurança n1QM Esta cópia foi autenticada digitalmente e assinada em 22/11/2021 por Lenira Cardoso de Alencar Seraine - Secretária-Geral.

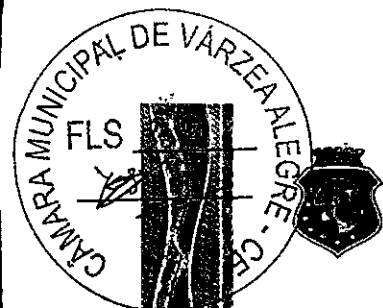

Sistema Nacional de Registro de Empresas Mercantil - SINREM
Governo do Estado do Ceará
Secretaria de Estado da Fazenda do Estado do Ceará
Junta Comercial do Estado do Ceará

TERMO DE AUTENTICAÇÃO - REGISTRO DIGITAL

Certifico que o ato, assinado digitalmente, da empresa PILARTEX CONSTRUCOES LTDA, de CNPJ 41.211.559/0001-48 e protocolado sob o número 21/170.159-9 em 20/11/2021, encontra-se registrado na Junta Comercial sob o número 5676701, em 22/11/2021. O ato foi deferido eletronicamente pelo examinador Maria do Socorro Augusto de Alencar Almeida.

Certifica o registro, a Secretária-Geral, Lenira Cardoso de Alencar Seraine. Para sua validação, deverá ser acessado o sitio eletrônico do Portal de Serviços "Validar Documentos" ([https://portalservicos.jucec.ce.gov.br/Portal/pages/ imagemProcesso/viaUnica.jsf](https://portalservicos.jucec.ce.gov.br/Portal/pages/imagemProcesso/viaUnica.jsf)) e informar o número de protocolo e chave de segurança.

Capa de Processo

CPF	Nome	Data Assinatura
073.786.603-96	LEVI ALVES DE OLIVEIRA JUNIOR	20/11/2021
Assinado utilizando o(s) seguinte(s) selo(s) do		
Selo Ouro - Certificado Digital		

Documento Principal

CPF	Nome	Data Assinatura
073.786.603-96	LEVI ALVES DE OLIVEIRA JUNIOR	20/11/2021
Assinado utilizando o(s) seguinte(s) selo(s) do		
Selo Ouro - Certificado Digital		
084.586.173-58	FRANCISCO LUCAS FERREIRA	20/11/2021
Assinado utilizando o(s) seguinte(s) selo(s) do		
Selo Ouro - Certificado Digital		
061.391.343-40	ALISSON FERREIRA OLIVEIRA	20/11/2021
Assinado utilizando o(s) seguinte(s) selo(s) do		
Selo Ouro - Certificado Digital		

Data de início dos efeitos do registro (art. 36, Lei 8.934/1994): 19/11/2021



Documento assinado eletronicamente por Maria do Socorro Augusto de Alencar Almeida, Servidor(a) Público(a), em 22/11/2021, às 13:20.



A autenticidade desse documento pode ser conferida no portal de serviços da jucec informando o número do protocolo 21/170.159-9.




Junta Comercial do Estado do Ceará

Certifico registro sob o nº 5676701 em 22/11/2021 da Empresa PILARTEX CONSTRUCOES LTDA, CNPJ 41211559000148 e protocolo 211701599 - 20/11/2021. Autenticação: 2C649E8C82EF84C25EAA118136B6532B58B. Lenira Cardoso de Alencar Seraine - Secretária-Geral. Para validar este documento, acesse <http://www.jucec.ce.gov.br> e informe nº do protocolo, 21/170.159-9 e o código de segurança n1QM Esta cópia foi autenticada digitalmente e assinada em 22/11/2021 por Lenira Cardoso de Alencar Seraine - Secretária-Geral.



JUNTA COMERCIAL DO ESTADO DO CEARÁ
Registro Digital

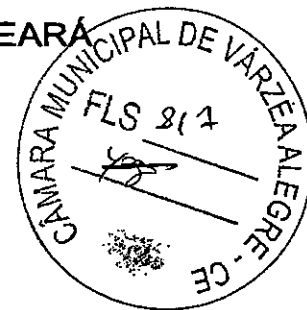

O ato foi deferido e assinado digitalmente por:

Identificação do(s) Assinante(s)	
CPF	Nome
236.117.073-68	LENIRA CARDOSO DE ALENCAR SERAINE


Junta Comercial do Estado do Ceará

Fortaleza, segunda-feira, 22 de novembro de 2021



Junta Comercial do Estado do Ceará
Certifico registro sob o nº 5676701 em 22/11/2021 da Empresa PILARTEX CONSTRUCOES LTDA, CNPJ 41211559000148 e protocolo 211701599 - 20/11/2021. Autenticação: 2C649E8C82EF84C25EAA118136B6532B58B. Lenira Cardoso de Alencar Seraine - Secretária-Geral. Para validar este documento, acesse <http://www.jucec.ce.gov.br> e informe nº do protocolo 21/170.159-9 e o código de segurança n1QM Esta cópia foi autenticada digitalmente e assinada em 22/11/2021 por Lenira Cardoso de Alencar Seraine – Secretária-Geral.

17

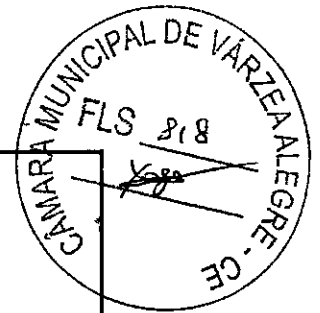

REPÚBLICA FEDERATIVA DO BRASIL CADASTRO NACIONAL DA PESSOA JURÍDICA		
NÚMERO DE INSCRIÇÃO 41.211.559/0001-48 MATRIZ	COMPROVANTE DE INSCRIÇÃO E DE SITUAÇÃO -- CADASTRAL	DATA DE ABERTURA 15/03/2021
NOME EMPRESARIAL PILARTEX CONSTRUÇÕES LTDA		
TÍTULO DO ESTABELECIMENTO (NOME DE FANTASIA) *****		PORTE EPP <input checked="" type="checkbox"/>
CÓDIGO E DESCRIÇÃO DA ATIVIDADE ECONÔMICA PRINCIPAL 41.20-4-00 - Construção de edifícios		
CÓDIGO E DESCRIÇÃO DAS ATIVIDADES ECONÔMICAS SECUNDÁRIAS 33.14-7-07 - Manutenção e reparação de máquinas e aparelhos de refrigeração e ventilação para uso industrial e comercial 36.00-6-02 - Distribuição de água por caminhões 37.01-1-00 - Gestão de redes de esgoto 37.02-9-00 - Atividades relacionadas a esgoto, exceto a gestão de redes 38.11-4-00 - Coleta de resíduos não-perigosos 38.12-2-00 - Coleta de resíduos perigosos 38.21-1-00 - Tratamento e disposição de resíduos não-perigosos 38.22-0-00 - Tratamento e disposição de resíduos perigosos 42.11-1-01 - Construção de rodovias e ferrovias 42.11-1-02 - Pintura para sinalização em pistas rodoviárias e aeroportos 42.12-0-00 - Construção de obras de arte especiais 42.13-8-00 - Obras de urbanização - ruas, praças e calçadas 42.21-9-01 - Construção de barragens e represas para geração de energia elétrica 42.21-9-02 - Construção de estações e redes de distribuição de energia elétrica 42.21-9-03 - Manutenção de redes de distribuição de energia elétrica 42.21-9-04 - Construção de estações e redes de telecomunicações 42.21-9-05 - Manutenção de estações e redes de telecomunicações 42.22-7-01 - Construção de redes de abastecimento de água, coleta de esgoto e construções correlatas, exceto obras de irrigação 42.22-7-02 - Obras de irrigação 42.23-5-00 - Construção de redes de transportes por dutos, exceto para água e esgoto		
CÓDIGO E DESCRIÇÃO DA NATUREZA JURÍDICA 206-2 - Sociedade Empresária Limitada		
LOGRADOURO R SANTOS DUMONT	NÚMERO 76	COMPLEMENTO ANDAR 01-SALA A-
CEP 63.500-032	BAIRRO/DISTRITO CENTRO	MUNICÍPIO IGUATU
UF CE	ENDEREÇO ELETRÔNICO	TELEFONE (88) 8881-0104
ENTE FEDERATIVO RESPONSÁVEL (EFR) *****		
SITUAÇÃO CADASTRAL ATIVA		DATA DA SITUAÇÃO CADASTRAL 15/03/2021
MOTIVO DE SITUAÇÃO CADASTRAL		
SITUAÇÃO ESPECIAL *****		DATA DA SITUAÇÃO ESPECIAL *****

Aprovado pela Instrução Normativa RFB nº 1.863, de 27 de dezembro de 2018.

Emitido no dia 22/11/2021 às 15:21:09 (data e hora de Brasília).

Página: 1/5




REPÚBLICA FEDERATIVA DO BRASIL
CADASTRO NACIONAL DA PESSOA JURÍDICA

NÚMERO DE INSCRIÇÃO 41.211.559/0001-48 MATRIZ	COMPROVANTE DE INSCRIÇÃO E DE SITUAÇÃO CADASTRAL	DATA DE ABERTURA 15/03/2021	
NOME EMPRESARIAL PILARTEX CONSTRUCOES LTDA			
CÓDIGO E DESCRIÇÃO DAS ATIVIDADES ECONÔMICAS SECUNDÁRIAS 42.91-0-00 - Obras portuárias, marítimas e fluviais 42.92-8-01 - Montagem de estruturas metálicas 42.92-8-02 - Obras de montagem industrial 42.99-5-01 - Construção de instalações esportivas e recreativas 43.11-8-01 - Demolição de edifícios e outras estruturas 43.11-8-02 - Preparação de canteiro e limpeza de terreno 43.12-6-00 - Perfurações e sondagens 43.13-4-00 - Obras de terraplenagem 43.19-3-00 - Serviços de preparação do terreno não especificados anteriormente 43.21-5-00 - Instalação e manutenção elétrica 43.22-3-01 - Instalações hidráulicas, sanitárias e de gás 43.22-3-02 - Instalação e manutenção de sistemas centrais de ar condicionado, de ventilação e refrigeração 43.22-3-03 - Instalações de sistema de prevenção contra incêndio 43.29-1-01 - Instalação de painéis publicitários 43.29-1-03 - Instalação, manutenção e reparação de elevadores, escadas e esteiras rolantes 43.29-1-04 - Montagem e instalação de sistemas e equipamentos de iluminação e sinalização em vias públicas, portos e aeroportos 43.30-4-01 - Impermeabilização em obras de engenharia civil 43.30-4-02 - Instalação de portas, janelas, tetos, divisórias e armários embutidos de qualquer material 43.30-4-03 - Obras de acabamento em gesso e estuque 43.30-4-04 - Serviços de pintura de edifícios em geral			
CÓDIGO E DESCRIÇÃO DA NATUREZA JURÍDICA 206-2 - Sociedade Empresária Limitada			
LOGRADOURO R SANTOS DUMONT	NÚMERO 76	COMPLEMENTO ANDAR 01 SALA A	
CEP 63.500-032	BAIRRO/DISTRITO CENTRO	MUNICÍPIO IGUATU	UF CE
ENDEREÇO ELETRÔNICO		TELEFONE (88) 8881-0104	
ENTE FEDERATIVO RESPONSÁVEL (EFR) *****			
SITUAÇÃO CADASTRAL ATIVA		DATA DA SITUAÇÃO CADASTRAL 15/03/2021	
MOTIVO DE SITUAÇÃO CADASTRAL			
SITUAÇÃO ESPECIAL *****		DATA DA SITUAÇÃO ESPECIAL *****	

Aprovado pela Instrução Normativa RFB nº 1.863, de 27 de dezembro de 2018.

Emitido no dia 22/11/2021 às 15:21:09 (data e hora de Brasília).

Página: 2/5

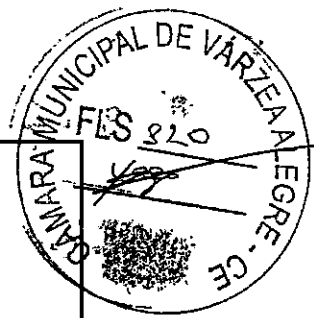

REPÚBLICA FEDERATIVA DO BRASIL

CADASTRO NACIONAL DA PESSOA JURÍDICA

NÚMERO DE INSCRIÇÃO 41.211.559/0001-48 MATRIZ	COMPROVANTE DE INSCRIÇÃO E DE SITUAÇÃO CADASTRAL	DATA DE ABERTURA 15/03/2021
NOME EMPRESARIAL PILARTEX CONSTRUCOES LTDA		
CÓDIGO E DESCRIÇÃO DAS ATIVIDADES ECONÔMICAS SECUNDÁRIAS 43.30-4-05 - Aplicação de revestimentos e de resinas em interiores e exteriores 43.30-4-99 - Outras obras de acabamento da construção 43.91-6-00 - Obras de fundações 43.99-1-02 - Montagem e desmontagem de andaimes e outras estruturas temporárias 43.99-1-03 - Obras de alvenaria 43.99-1-04 - Serviços de operação e fornecimento de equipamentos para transporte e elevação de cargas, e pessoas para uso em obras 43.99-1-05 - Perfuração e construção de poços de água 43.99-1-99 - Serviços especializados para construção não especificados anteriormente 49.23-0-02 - Serviço de transporte de passageiros - locação de automóveis com motorista 49.24-8-00 - Transporte escolar 49.29-9-01 - Transporte rodoviário coletivo de passageiros, sob regime de fretamento, municipal 68.22-6-00 - Gestão e administração da propriedade imobiliária 71.11-1-00 - Serviços de arquitetura 71.12-0-00 - Serviços de engenharia 71.19-7-01 - Serviços de cartografia, topografia e geodésia 71.19-9-99 - Atividades técnicas relacionadas à engenharia e arquitetura não especificadas anteriormente 73.11-4-00 - Agências de publicidade 73.19-0-04 - Consultoria em publicidade 74.20-0-01 - Atividades de produção de fotografias, exceto aérea e submarina 74.20-0-04 - Filmagem de festas e eventos		
CÓDIGO E DESCRIÇÃO DA NATUREZA JURÍDICA 206-2 - Sociedade Empresária Limitada		
LOGRADOURO R SANTOS DUMONT	NÚMERO 76	COMPLEMENTO ANDAR 01 SALA A
CEP 63.500-032	BAIRRO/DISTRITO CENTRO	MUNICÍPIO IGUATU
UF CE	TELEFONE (88) 8881-0104	
ENDEREÇO ELETRÔNICO		
ENTE FEDERATIVO RESPONSÁVEL (EFR) *****		
SITUAÇÃO CADASTRAL - ATIVA		DATA DA SITUAÇÃO CADASTRAL 15/03/2021
MOTIVO DE SITUAÇÃO CADASTRAL		
SITUAÇÃO ESPECIAL *****		DATA DA SITUAÇÃO ESPECIAL *****

Aprovado pela Instrução Normativa RFB nº 1.863, de 27 de dezembro de 2018.

Emitido no dia 22/11/2021 às 15:21:09 (data e hora de Brasília) Página: 3/5




REPÚBLICA FEDERATIVA DO BRASIL
CADASTRO NACIONAL DA PESSOA JURÍDICA

NÚMERO DE INSCRIÇÃO 41.211.559/0001-48 MATRIZ	COMPROVANTE DE INSCRIÇÃO E DE SITUAÇÃO CADASTRAL	DATA DE ABERTURA 15/03/2021	
NOME EMPRESARIAL PILARTEX CONSTRUCOES LTDA			
CÓDIGO E DESCRIÇÃO DAS ATIVIDADES ECONÔMICAS SECUNDÁRIAS 77.11-0-00 - Locação de automóveis sem condutor 77.19-5-99 - Locação de outros meios de transporte não especificados anteriormente, sem condutor 77.31-4-00 - Aluguel de máquinas e equipamentos agrícolas sem operador 77.32-2-01 - Aluguel de máquinas e equipamentos para construção sem operador, exceto andaimes 77.33-1-00 - Aluguel de máquinas e equipamentos para escritórios 77.39-0-03 - Aluguel de palcos, coberturas e outras estruturas de uso temporário, exceto andaimes 77.39-0-99 - Aluguel de outras máquinas e equipamentos comerciais e industriais não especificados anteriormente, sem operador 78.10-8-00 - Seleção e agenciamento de mão-de-obra 78.20-5-00 - Locação de mão-de-obra temporária 81.11-7-00 - Serviços combinados para apoio a edifícios, exceto condomínios prediais 81.21-4-00 - Limpeza em prédios e em domicílios 81.22-2-00 - Limpeza e controle de pragas urbanas 81.29-0-00 - Atividades de limpeza não especificadas anteriormente 81.30-3-00 - Atividades paisagísticas 82.19-9-01 - Fotocópias 82.19-9-99 - Preparação de documentos e serviços especializados de apoio administrativo não especificados anteriormente 82.30-0-01 - Serviços de organização de feiras, congressos, exposições e festas 85.50-3-02 - Atividades de apoio à educação, exceto caixas escolares 90.01-9-02 - Produção musical 90.01-9-06 - Atividades de sonorização e de iluminação			
CÓDIGO E DESCRIÇÃO DA NATUREZA JURÍDICA 206-2 - Sociedade Empresária Limitada			
LOGRADOURO R SANTOS DUMONT	NÚMERO 76	COMPLEMENTO ANDAR 01 SALA A	
CEP 63.500-032	BAIRRO/DISTRITO CENTRO	MUNICÍPIO IGUATU	UF CE
ENDEREÇO ELETRÔNICO		TELEFONE (88) 8881-0104	
ENTE FEDERATIVO RESPONSÁVEL (EFR) *****			
SITUAÇÃO CADASTRAL ATIVA		DATA DA SITUAÇÃO CADASTRAL 15/03/2021	
MOTIVO DE SITUAÇÃO CADASTRAL			
SITUAÇÃO ESPECIAL *****		DATA DA SITUAÇÃO ESPECIAL *****	

Aprovado pela Instrução Normativa RFB nº 1.863, de 27 de dezembro de 2018.

Emitido no dia 22/11/2021 às 15:21:09 (data e hora de Brasília).

Página: 4/5

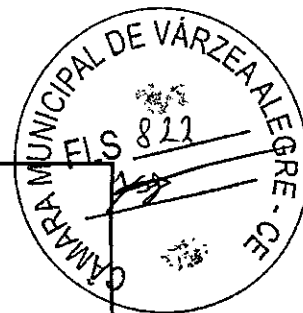

REPÚBLICA FEDERATIVA DO BRASIL

CADASTRO NACIONAL DA PESSOA JURÍDICA

NÚMERO DE INSCRIÇÃO 41.211.559/0001-48 MATRIZ	COMPROVANTE DE INSCRIÇÃO E DE SITUAÇÃO CADASTRAL	DATA DE ABERTURA 15/03/2021
NOME EMPRESARIAL PILARTEX CONSTRUÇOES LTDA		
CÓDIGO E DESCRIÇÃO DAS ATIVIDADES ECONÓMICAS SECUNDÁRIAS 93.19-1-01 - Produção e promoção de eventos esportivos		
CÓDIGO E DESCRIÇÃO DA NATUREZA JURÍDICA 206-2 - Sociedade Empresária Limitada		
LOGRADOURO R SANTOS DUMONT	NÚMERO 76	COMPLEMENTO ANDAR 01 SALA A
CEP 63.500-032	BAIRRO/DISTRITO CENTRO	MUNICÍPIO IGUATU
		UF CE
ENDEREÇO ELETRÔNICO	TELEFONE (88) 8881-0104	
ENTE FEDERATIVO RESPONSÁVEL (EFR) *****		
SITUAÇÃO CADASTRAL ATIVA	DATA DA SITUAÇÃO CADASTRAL 15/03/2021	
MOTIVO DE SITUAÇÃO CADASTRAL		
SITUAÇÃO ESPECIAL *****	DATA DA SITUAÇÃO ESPECIAL *****	


Aprovado pela Instrução Normativa RFB nº 1.863, de 27 de dezembro de 2018.

Emitido no dia 22/11/2021 às 15:21:09 (data e hora de Brasília).

Página: 5/5



PREFEITURA MUNICIPAL DE IGUATU
CARTÃO DE INSCRIÇÃO MUNICIPAL
Cadastro de Atividades Econômicas

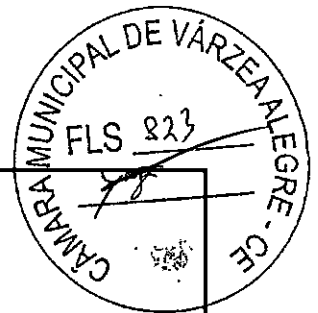

CARTÃO DE INSCRIÇÃO

		Data de Validade / /
INSCRIÇÃO 6549767	CPF/CNPJ 41.211.559/0001-48 /	INICIO DA ATIVIDADE 17/03/2021
NOME PILARTEX CONSTRUÇÕES LTDA		
NOME FANTASIA		Numero da Vaga
CÓDIGO E DESCRIÇÃO DA ATIVIDADE ECONÔMICA CONSTRUÇÃO DE EDIFÍCIOS		
CÓDIGO E DESCRIÇÃO DO TIPO CONTRIBUINTE 3 SERVIÇOS		
ENDEREÇO RUA SANTOS DUMONT, 76 - CENTRO IGUATU - CE CEP: 63500032		
PREFEITURA MUNICIPAL DE IGUATU, em 29 de Junho de 2021		
Este cartão deverá ser apresentado para todos atos junto a SECRETARIA DA FAZENDA MUNICIPAL-SEFAM		

AUTORIZAÇÃO

Este documento atesta que a empresa, sociedade de profissionais, organização econômica ou social acima identificado, encontra-se regularmente inscrito no Cadastro Econômico do Município e está apta a funcionar, sujeitando-se a cancelamento automático desta licença nos seguintes casos:

1. Descumprimento do regulamento relativo ao exercício da atividades permitida;
2. Inadimplência com as obrigações tributárias decorrentes ou não desta permissão ;
3. Inadimplência para com o Município;
4. Mudança de atividade sem o prévio conhecimento do órgão municipal competente;
5. Descumprimento das normas relativas às posturas urbanas, que coloquem em risco a saúde, o sossego, a segurança e a moral públicas.

Características da Atividade

Área de 16,80m² anexada ao cadastro de acordo com informações prestadas a JUCEC; posteri

11 21



Autenticação eletrônica 2/2
Data e horários em GMT -03:00 Brasília
Última atualização em 29 jun 2021 às 11:01:55
Identificação: #5b054ac6eec3990895cc508a1cc8dfe5a5ed1c62fdf7390c1

Página de assinaturas

Antônio Sobrinho
Secretário Executivo de Arrecadação...
Signatário

HISTÓRICO

- | | |
|-------------------------|---|
| 29 jun 2021
11:01:51 | Antônio Ricarte Sobrinho criou este documento. (Empresa: Secretário Executivo de Arrecadação - PMI, E-mail: ricartesobrinho1@gmail.com, CPF: 056.999.068-86) |
| 29 jun 2021
11:01:53 | Antônio Ricarte Sobrinho (Empresa: Secretário Executivo de Arrecadação - PMI, E-mail: ricartesobrinho1@gmail.com, CPF: 056.999.068-86) visualizou este documento por meio do IP 201.20.81.221 localizado em Petrolina - Pernambuco - Brazil. |
| 29 jun 2021
11:01:55 | Antônio Ricarte Sobrinho (Empresa: Secretário Executivo de Arrecadação - PMI, E-mail: ricartesobrinho1@gmail.com, CPF: 056.999.068-86) assinou este documento por meio do IP 201.20.81.221 localizado em Petrolina - Pernambuco - Brazil. |




Escaneie a imagem para verificar a autenticidade do documento
Hash SHA256 do PDF original #36074bf4e9770d54aae92328d888db602f979629bc379c2c1964be05c3c67e6d
<https://painel.autentique.com.br/documentos/5b054ac6eec3990895cc508a1cc8dfe5a5ed1c62fdf7390c1>





MINISTÉRIO DA FAZENDA
Secretaria da Receita Federal do Brasil
Procuradoria-Geral da Fazenda Nacional

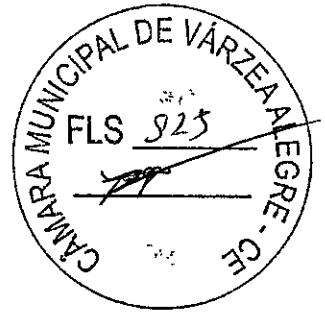

**CERTIDÃO NEGATIVA DE DÉBITOS RELATIVOS AOS TRIBUTOS FEDERAIS E À DÍVIDA
ATIVA DA UNIÃO**

Nome: **PILARTEX CONSTRUCOES LTDA**
CNPJ: **41.211.559/0001-48**

Ressalvado o direito de a Fazenda Nacional cobrar e inscrever quaisquer dívidas de responsabilidade do sujeito passivo acima identificado que vierem a ser apuradas, é certificado que não constam pendências em seu nome, relativas a créditos tributários administrados pela Secretaria da Receita Federal do Brasil (RFB) e a inscrições em Dívida Ativa da União (DAU) junto à Procuradoria-Geral da Fazenda Nacional (PGFN).

Esta certidão é válida para o estabelecimento matriz e suas filiais e, no caso de ente federativo, para todos os órgãos e fundos públicos da administração direta a ele vinculados. Refere-se à situação do sujeito passivo no âmbito da RFB e da PGFN e abrange inclusive as contribuições sociais previstas nas alíneas 'a' a 'd' do parágrafo único do art. 11 da Lei nº 8.212, de 24 de julho de 1991.

A aceitação desta certidão está condicionada à verificação de sua autenticidade na Internet, nos endereços <<http://rfb.gov.br>> ou <<http://www.pgfn.gov.br>>.


Certidão emitida gratuitamente com base na Portaria Conjunta RFB/PGFN nº 1.751, de 2/10/2014.

Emitida às 07:37:15 do dia 11/10/2021 <hora e data de Brasília>.

Válida até 09/04/2022.

Código de controle da certidão: **AA4C.C0A6.EB06.7177**

Qualquer rasura ou emenda invalidará este documento.

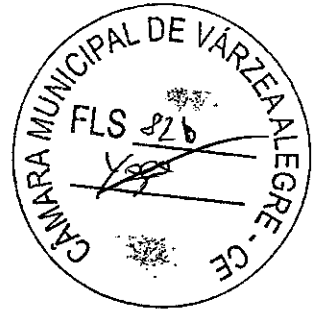

Certidão Negativa de Débitos Estaduais
202116570853


Emitida para os efeitos da Instrução Normativa Nº 13 de 02/03/2001

IDENTIFICAÇÃO DO(A) REQUERENTE
Inscrição Estadual: 062626108
CNPJ / CPF: 41211559000148 ✓
RAZÃO SOCIAL: PILARTEX CONSTRUCOES LTDA - EPP ✓


Ressalvado o direito da Fazenda Estadual de inscrever e cobrar as dívidas que venham a ser apuradas, certifico, para fins de direito, que revendo os registros do Cadastro de Inadimplentes da Fazenda Pública Estadual - CADINE, verificou-se nada existir em nome do(a) requerente acima identificado(a) até a presente data e horário, e, para constar, foi emitida esta certidão.

EMITIDA VIA INTERNET EM 11/10/2021 ÀS 07:35:34
VÁLIDA ATÉ 10/12/2021 ✓

A autenticidade deste documento deverá ser comprovada via Internet, no endereço
www.sefaz.ce.gov.br

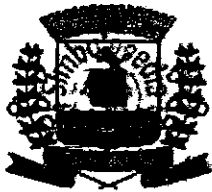

PREFEITURA MUNICIPAL DE IGUATU
SECRETARIA DA FAZENDA MUNICIPAL - SEFAM
CERTIDÃO NEGATIVA DE DÉBITOS MUNICIPAIS

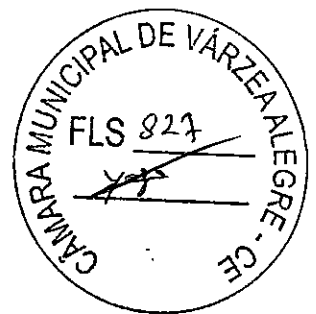

Nº 0000001280

Razão Social

PILARTEX CONSTRUÇÕES LTDA

INSCRIÇÃO ECONÔMICA Documento

00006549767

C.N.P.J.: 41211559000148

Bairro

CENTRO

CEP

63500032

Localizado **RUA SANTOS DUMONT, 76 - ANDAR 01 SALA A - IGUATU-CE**

DADOS DO CONTRIBUINTE OU RESPONSÁVEL

Inscrição Contribuinte / Nome

78690 - PILARTEX CONSTRUÇÕES LTDA

Endereço

RUA SANTOS DUMONT, 76 ANDAR 01 SALA A

Documento

C.N.P.J.: 41.211.559/0001-48

CENTRO IGUATU-CE CEP: 63500032

No. Requerimento

0000001280/2021

Natureza jurídica

Pessoa Jurídica

CERTIDÃO

Certificamos, para os devidos fins, que foram revisados os registros constantes do Cadastro Econômico desta empresa Fiscal e Dívida Ativa do Município, até o presente exercício fiscal, relativo à Inscrição Mobiliária acima especificada, e constatou-se não haver pendência ou dívida vinculada a Empresa acima.

A Secretária de Finanças se reserva no direito de inscrever e cobrar as dívidas que posteriormente venham a ser apuradas.

A aceitação desta certidão está condicionada à verificação de sua autenticidade na internet, nos seguinte endereço:

IGUATU-CE, 27 DE SETEMBRO DE 2021

Secretaria de Finanças - Secretaria
Sec. Executivo da Associação

Esta certidão é válida por 090 dias contados da data de emissão


VALIDA ATÉ: 25/12/2021

COD. VALIDAÇÃO 0000001280

94



PREFEITURA MUNICIPAL DE IGUATU
SECRETARIA DA FAZENDA MUNICIPAL - SEFAM

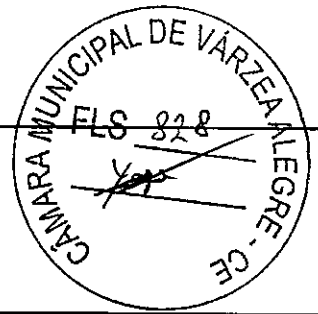

VALIDAÇÃO DE CERTIDÃO

Nº: 2021 / 0000001280


DOCUMENTO: C.N.P.J.: 41.211.559/0001-48
DATA DE EMISSÃO: 27/09/2021

Esta CERTIDÃO NEGATIVA DE DÉBITOS MUNICIPAIS foi emitida pelo Sistema SEFIN Online sendo válida até 25/12/21
IGUATU-CE, 27 DE SETEMBRO DE 2021

CERTIDÃO VALIDADA VIA INTERNET
em 27/09/21 às 09:21:02

Voltar

Imprimir

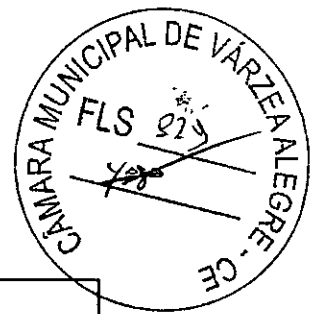

CAIXA
CAIXA ECONÔMICA FEDERAL

**Certificado de Regularidade
do FGTS - CRF**

Inscrição: 41.211.559/0001-48

Razão Social: PILARTEX CONSTRUCOES LTDA

Endereço: R SANTOS DUMONT 76 ANDAR 1 SALA A / CENTRO / IGUATU / CE /
63500-032

A Caixa Econômica Federal, no uso da atribuição que lhe confere o Art. 7, da Lei 8.036, de 11 de maio de 1990, certifica que, nesta data, a empresa acima identificada encontra-se em situação regular perante o Fundo de Garantia do Tempo de Serviço - FGTS.

O presente Certificado não servirá de prova contra cobrança de quaisquer débitos referentes a contribuições e/ou encargos devidos, decorrentes das obrigações com o FGTS.

Validade: 07/11/2021 a 06/12/2021


Certificação Número: 2021110700444659857792

Informação obtida em 12/11/2021 13:36:57

A utilização deste Certificado para os fins previstos em Lei esta condicionada a verificação de autenticidade no site da Caixa:
www.caixa.gov.br



PODER JUDICIÁRIO
JUSTIÇA DO TRABALHO

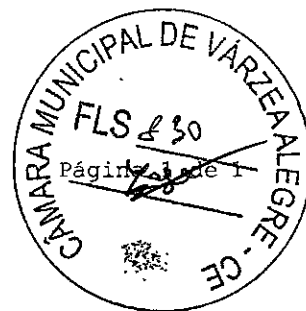

CERTIDÃO NEGATIVA DE DÉBITOS TRABALHISTAS

Nome: PILARTEX CONSTRUCOES LTDA (MATRIZ E FILIAIS)
CNPJ: 41.211.559/0001-48
Certidão nº: 29279724/2021
Expedição: 27/09/2021, às 09:24:32
Validade: 25/03/2022 - 180 (cento e oitenta) dias, contados da data de sua expedição.

Certifica-se que PILARTEX CONSTRUCOES LTDA (MATRIZ E FILIAIS), inscrito(a) no CNPJ sob o nº 41.211.559/0001-48, NÃO CONSTA do Banco Nacional de Devedores Trabalhistas.

Certidão emitida com base no art. 642-A da Consolidação das Leis do Trabalho, acrescentado pela Lei nº 12.440, de 7 de julho de 2011, e na Resolução Administrativa nº 1470/2011 do Tribunal Superior do Trabalho, de 24 de agosto de 2011.

Os dados constantes desta Certidão são de responsabilidade dos Tribunais do Trabalho e estão atualizados até 2 (dois) dias anteriores à data da sua expedição.

No caso de pessoa jurídica, a Certidão atesta a empresa em relação a todos os seus estabelecimentos, agências ou filiais.

A aceitação desta certidão condiciona-se à verificação de sua autenticidade no portal do Tribunal Superior do Trabalho na Internet (<http://www.tst.jus.br>).

Certidão emitida gratuitamente.

INFORMAÇÃO IMPORTANTE

Do Banco Nacional de Devedores Trabalhistas constam os dados necessários à identificação das pessoas naturais e jurídicas inadimplentes perante a Justiça do Trabalho quanto às obrigações estabelecidas em sentença condenatória transitada em julgado ou em acordos judiciais trabalhistas, inclusive no concernente aos recolhimentos previdenciários, a honorários, a custas, a emolumentos ou a recolhimentos determinados em lei; ou decorrentes de execução de acordos firmados perante o Ministério Público do Trabalho ou Comissão de Conciliação Prévia.

Dúvidas e sugestões: cndt@tst.jus.br



CERTIDÃO DE REGISTRO E QUITAÇÃO
PESSOA JURÍDICA
 Lei Federal Nº 5194 de 24 de Dezembro de 1966

CREA-CE

Conselho Regional de Engenharia e Agronomia do Ceará



CERTIFICAMOS que a Empresa mencionada encontra-se registrada neste Conselho, nos Termos da Lei 5.194/66, conforme os dados impressos nesta certidão. CERTIFICAMOS, ainda, que a Empresa não se encontra em débito com o Conselho de Engenharia e Agronomia do Ceará - CREA-CE, estando habilitada a exercer suas atividades, circunscrita à(s) atribuição(ões) de seu(s) responsável(veis) técnico(s).

Interessado(a)

Empresa: PILARTEX CONSTRUÇÕES LTDA - EPP

CNPJ: 41.211.559/0001-48

Registro: 0010476059

Categoria: Matriz

Capital Social: R\$ 300.000,00

Data do Capital: 03/05/2021

Faixa: 3

Objetivo Social: CONSTRUÇÃO DE EDIFÍCIOS. CONSTRUÇÃO DE RODOVIAS E FERROVIAS. PINTURA PARA SINALIZAÇÃO EM PISTAS RODOVIÁRIAS E AEROPORTOS. CONSTRUÇÃO DE OBRAS DE ARTE ESPECIAIS. OBRAS DE URBANIZAÇÃO EM RUAS, PRAÇAS E CALÇADAS. CONSTRUÇÃO DE BARRAGENS E REPRESAS PARA GERAÇÃO DE ENERGIA ELÉTRICA. CONSTRUÇÃO DE ESTAÇÕES E REDES DE DISTRIBUIÇÃO DE ENERGIA ELÉTRICA. MANUTENÇÃO DE REDES DE DISTRIBUIÇÃO DE ENERGIA ELÉTRICA. CONSTRUÇÃO DE ESTAÇÕES E REDES DE TELECOMUNICAÇÕES. MANUTENÇÃO DE ESTAÇÕES E REDES DE TELECOMUNICAÇÕES. CONSTRUÇÃO DE REDES DE ABASTECIMENTO DE ÁGUA, COLETA DE ESGOTO E CONSTRUÇÕES CORRELATAS, EXCETO OBRAS DE IRRIGAÇÃO. OBRAS DE IRRIGAÇÃO. CONSTRUÇÃO DE REDES DE TRANSPORTES POR DUTOS, EXCETO PARA ÁGUA E ESGOTO. OBRAS PORTUÁRIAS, MARÍTIMAS E FLUVIAIS. MONTAGEM DE ESTRUTURAS METÁLICAS. OBRAS DE MONTAGEM INDUSTRIAL. CONSTRUÇÃO DE INSTALAÇÕES ESPORTIVAS E RECREATIVAS. DEMOLIÇÃO DE EDIFÍCIOS E OUTRAS ESTRUTURAS. PREPARAÇÃO DE CANTEIRO E LIMPEZA DE TERRENO. PERFURAÇÕES E SONDAJENS. OBRAS DE TERRAPLENAGEM. SERVIÇOS DE DRENAGEM DO SOLO DESTINADO A CONSTRUÇÃO, E DEMARCAÇÃO DOS LOCAIS PARA CONSTRUÇÃO. INSTALAÇÃO E MANUTENÇÃO ELÉTRICA. INSTALAÇÕES HIDRÁULICAS, SANITÁRIAS E DE GÁS. INSTALAÇÃO E MANUTENÇÃO DE SISTEMAS CENTRAIS DE AR CONDICIONADO, DE VENTILAÇÃO E REFRIGERAÇÃO. INSTALAÇÕES DE SISTEMA DE PREVENÇÃO CONTRA INCÊNDIO. INSTALAÇÃO DE PAINÉIS PUBLICITÁRIOS. INSTALAÇÃO, MANUTENÇÃO E REPARAÇÃO DE ELEVADORES, ESCADAS E ESTEIRAS ROLANTES. MONTAGEM E INSTALAÇÃO DE SISTEMAS E EQUIPAMENTOS DE ILUMINAÇÃO E SINALIZAÇÃO EM VIAS PÚBLICAS, PORTOS E AEROPORTOS. IMPERMEABILIZAÇÃO EM OBRAS DE ENGENHARIA CIVIL. INSTALAÇÃO DE PORTAS, JANELAS, TETOS, DIVISÓRIAS E ARMÁRIOS EMBUTIDOS DE QUALQUER MATERIAL. OBRAS DE ACABAMENTO EM GESSO E ESTUQUE. SERVIÇOS DE PINTURA DE EDIFÍCIOS EM GERAL. APLICAÇÃO DE REVESTIMENTOS E DE RESINAS EM INTERIORES E EXTERIORES. OBRAS DE ACABAMENTO EM GESSO E ESTUQUE. SERVIÇOS DE PINTURA DE EDIFÍCIOS. OBRAS DE FUNDAÇÕES. APLICAÇÃO DE REVESTIMENTO EM INTERIORES E EXTERIORES. SERVIÇOS DE CHAPISCO, EMBOCO E REBOCO. INSTALAÇÃO E TOLDOS E PERSIANAS, INSTALAÇÃO DE PISCINAS PRÉ FABRICADAS, QUANDO NÃO REALIZADA PELO FABRICANTE, COLOCAÇÃO DE VIDROS, CRISTAIS E ESPELHOS. OBRAS DE FUNDAÇÕES. MONTAGEM E DESMONTAGEM DE ANDAIMES E OUTRAS ESTRUTURAS TEMPORÁRIAS. OBRAS E ALVENARIA. SERVIÇOS DE OPERAÇÃO E FORNECIMENTO DE EQUIPAMENTOS PARA TRANSPORTE E ELEVAÇÃO DE CARGAS E PESSOAS PARA USO EM OBRAS. PERFURAÇÃO E CONSTRUÇÃO DE POÇOS DE ÁGUA. CONSTRUÇÃO DE FORNOS INDUSTRIAIS, CONSTRUÇÃO DE PARTES DE EDIFÍCIOS, TAIS COMO TELHADOS, COBERTURAS, CHAMINÉS, LAREIRAS, CHURRASQUEIRAS, ETC E O SERVIÇOS DE LIMPEZA DE FACHADAS, COM JATEAMENTO DE AREIA, VAPOR E SEMELHANTES. SERVIÇO DE TRANSPORTE DE PASSAGEIROS - LOCAÇÃO DE AUTOMÓVEIS COM MOTORISTA. TRANSPORTE ESCOLAR. TRANSPORTE RODOVIÁRIO COLETIVO DE PASSAGEIROS, SOB REGIME DE FRETAMENTO, MUNICIPAL. GESTÃO E ADMINISTRAÇÃO DA PROPRIEDADE IMOBILIÁRIA. SERVIÇOS DE ARQUITETURA. SERVIÇOS DE ENGENHARIA. SERVIÇOS DE CARTOGRAFIA, TOPOGRAFIA E GEODÉSIA. SERVIÇO DE AEROFOTOGRAMETRIA E ELABORAÇÃO DE PROJETOS DE GESTÃO E ÁGUAS. AGÊNCIAS DE PUBLICIDADE. CONSULTORIA EM PUBLICIDADE. ATIVIDADES DE PRODUÇÃO DE FOTOGRAFIAS, EXCETO AÉREA E SUBMARINA. FILMAGEM DE FESTAS E EVENTOS. LOCAÇÃO DE AUTOMÓVEIS SEM CONDUTOR. LOCAÇÃO DE ÔNIBUS, MOTOCICLETAS, TRAILERS, CAMINHÕES, REBOQUES, SEMIRREBOQUES E SIMILARES, SEM CONDUTOR. ALUGUEL DE MÁQUINAS E EQUIPAMENTOS AGRÍCOLAS SEM OPERADOR. ALUGUEL DE MÁQUINAS E EQUIPAMENTOS PARA CONSTRUÇÃO SEM OPERADOR, EXCETO ANDAIMES. ALUGUEL DE MÁQUINAS E EQUIPAMENTOS PARA ESCRITÓRIOS. ALUGUEL DE PALCOS, COBERTURAS E OUTRAS ESTRUTURAS DE USO TEMPORÁRIO, EXCETO ANDAIMES. ALUGUEL DE MOTORES, TURBINAS, MÁQUINAS-FERRAMENTAS, GERADORES, GUINCHOS, GUINDASTES, EMPILHADORES, APARELHOS DE USOS COMERCIAIS E INDUSTRIAIS, EQUIPAMENTOS DE TESTE, MEDIÇÃO E CONTROLE E CONTÊINERES. SELEÇÃO E AGENCIAMENTO DE MÃO DE OBRA. LOCAÇÃO DE MÃO DE OBRA TEMPORÁRIA. SERVIÇOS COMBINADOS PARA APOIO A EDIFÍCIOS, EXCETO CONDOMÍNIOS PREDIAIS. LIMPEZA EM PRÉDIOS E EM DOMICÍLIOS. IMUNIZAÇÃO E CONTROLE DE PRAGAS URBANAS. ATIVIDADES DE LIMPEZA E TRATAMENTO DE PISCINAS. LIMPEZA DE CHAMINÉS, DE FORNOS, INCINERADORES, CALDEIRAS, DUTOS DE VENTILAÇÃO E DE REFRIGERAÇÃO DE AR, MÁQUINAS INDUSTRIAIS, TRENS, ÔNIBUS, EMBARCAÇÕES, INTERIOR DE TANQUES MARÍTIMOS, GARRAFAS, RUAS, CAIXAS DE ÁGUA E CAIXA DE GORDURA. ATIVIDADES PAISAGÍSTICAS. FOTOCÓPIAS. SERVIÇO DE PREPARO DE DOCUMENTOS, DIGITAÇÃO DE TEXTOS, PREENCHIMENTO DE FORMULÁRIOS E TRANSCRIÇÃO DE DOCUMENTOS. SERVIÇOS DE ORGANIZAÇÃO DE FEIRAS, CONGRESSOS, EXPOSIÇÕES E FESTAS. ATIVIDADES DE APOIO À EDUCAÇÃO, EXCETO CAIXAS ESCOLARES. PRODUÇÃO MUSICAL. ATIVIDADES DE SONORIZAÇÃO E DE ILUMINAÇÃO. PRODUÇÃO E PROMOÇÃO DE EVENTOS ESPORTIVOS. MANUTENÇÃO E REPARAÇÃO DE MÁQUINAS E APARELHOS DE REFRIGERAÇÃO E VENTILAÇÃO PARA USO INDUSTRIAL E COMERCIAL. DISTRIBUIÇÃO DE ÁGUA POR CAMINHÕES; GESTÃO DE REDES DE ESGOTO. ATIVIDADES RELACIONADAS A ESGOTO, EXCETO A GESTÃO DE REDES. COLETA DE RESÍDUOS NÃO PERIGOSOS. COLETA DE RESÍDUOS PERIGOSOS. TRATAMENTO E DISPOSIÇÃO DE RESÍDUOS NÃO PERIGOSOS. TRATAMENTO E DISPOSIÇÃO DE RESÍDUOS PERIGOSOS.


Restrições Relativas ao Objetivo Social: OBS.1: POR NÃO DISPOR DE PROFISSIONAL(IS) HABILITADO(S), A EMPRESA TEM RESTRIÇÃO PARA AS SEGUINTES ATIVIDADES: CONSTRUÇÃO DE ESTAÇÕES E REDES DE DISTRIBUIÇÃO DE ENERGIA ELÉTRICA. MANUTENÇÃO DE REDES DE DISTRIBUIÇÃO DE ENERGIA ELÉTRICA. CONSTRUÇÃO DE ESTAÇÕES E REDES DE TELECOMUNICAÇÕES. MANUTENÇÃO DE ESTAÇÕES E REDES DE TELECOMUNICAÇÕES; INSTALAÇÃO E MANUTENÇÃO DE SISTEMAS CENTRAIS DE AR CONDICIONADO, DE VENTILAÇÃO E REFRIGERAÇÃO; INSTALAÇÃO, MANUTENÇÃO E REPARAÇÃO DE ELEVADORES, ESCADAS E ESTEIRAS ROLANTES; MONTAGEM E INSTALAÇÃO DE SISTEMAS E EQUIPAMENTOS DE ILUMINAÇÃO EM VIAS PÚBLICAS; PERFURAÇÃO E CONSTRUÇÃO DE POÇOS DE ÁGUA; SERVIÇOS DE CARTOGRAFIA; IMUNIZAÇÃO E CONTROLE DE PRAGAS URBANAS; LIMPEZA DE CALDEIRAS, DUTOS DE VENTILAÇÃO E DE REFRIGERAÇÃO DE AR, MÁQUINAS INDUSTRIAIS, INTERIOR DE TANQUES MARÍTIMOS; ATIVIDADES PAISAGÍSTICAS; ATIVIDADES DE SONORIZAÇÃO; MANUTENÇÃO E REPARAÇÃO DE MÁQUINAS E APARELHOS DE REFRIGERAÇÃO E VENTILAÇÃO PARA USO INDUSTRIAL E COMERCIAL. OBS.2: INSTALAÇÃO E MANUTENÇÃO ELÉTRICA SOMENTE EM BAIXA TENSÃO; OBS.3: INSTALAÇÃO DE GÁS SOMENTE EM EDIFICAÇÕES.

A autenticidade desta Certidão pode ser verificada em: <http://crea-ce.sitac.com.br/publico/>, com a chave: A6BCe
 Impresso em: 03/05/2021 às 16:48:56 por: adapt, ip: 177.22.40.46



[Handwritten signatures]

[Handwritten initials and number 28]

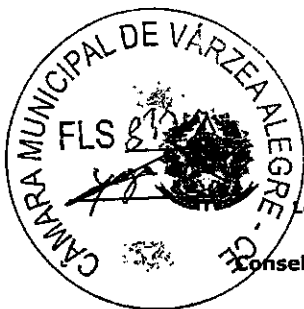

**CERTIDÃO DE REGISTRO E QUITAÇÃO
PESSOA JURIDICA**
Lei Federal Nº 5194 de 24 de Dezembro de 1966

CREA-CE

Nº 240443/2021
Emissão: 03/05/2021
Validade: 31/12/2021
Chave: A6BCa

Conselho Regional de Engenharia e Agronomia do Ceará

Endereço Matríz: RUA SANTOS DUMONT, 76, ANDAR 01 SALA A, CENTRO, IGUATU, CE, 63500032

Tipo de Registro: Registro de Empresa

Data Inicial: 22/03/2021

Data Final: Indefinido

Registro Regional: 0001047624DDCE

Descrição

CERTIDÃO DE REGISTRO E QUITAÇÃO PESSOA JURIDICA

Informações / Notas

- A capacidade técnico-profissional da empresa é comprovada pelo conjunto dos acervos técnicos dos profissionais constantes de seu quadro técnico.
- A falsificação deste documento constitui-se em crime previsto no Código Penal Brasileiro, sujeitando o(a) autor(a) à respectiva ação penal.
- Documento válido em todo território nacional.
- Esta certidão perderá a validade, caso ocorra qualquer alteração posterior dos elementos cadastrais nela contidos
- Os profissionais constantes na presente certidão também são responsáveis técnicos ou integrantes do quadro técnico das seguintes empresas registradas no CREA-CE:
Lista da(s) Empresa(s): SEMEAR CONSTRUTORA EIRELI - ME - 38.955.658/0001-02; HIDROSERV CONSTRUÇÕES E PROJETOS EIRELI - ME - 07.312.053/0001-97; AOS CONSTRUÇÕES EIRELI - ME - 40.001.303/0001-43; RVB CONSULTORIA E ENGENHARIA LTDA - 06.228.418/0001-37; ZETA LOCAÇÕES E CONSTRUÇÕES LTDA - 15.832.903/0001-06; ALTIZ CONSTRUÇÕES E SERVIÇOS LTDA - ME - 27.960.497/0001-46; ANX ENGENHARIA E ARQUEOLOGIA LTDA - EPP - 17.527.184/0001-45; EPER ENGENHARIA E PROJETOS EM ENERGIAS RENOVÁVEIS LTDA - EPP - 24.039.793/0001-10; NASCENTE CONSTRUÇÕES LTDA - EPP - 15.372.706/0001-51;

Última Anuidade Paga

Ano: 2021 (1/1)

Autos de Infração

Nada consta

Responsáveis Técnicos

Profissional: ALISSON FERREIRA OLIVEIRA

Registro: 0618535535

CPF: 061.391.343-40

Data Início: 03/05/2021

Data Fim: Indefinido

Data Fim de Contrato: Indefinido

Títulos do Profissional:

ENGENHEIRO CIVIL

Atribuição: O DESEMPENHO DAS ATIVIDADES DO ARTIGO 7º DA RESOLUÇÃO 218, DE 29 DE JUNHO DE 1973, DO CONFEA E ARTIGO 5º DA RESOLUÇÃO Nº 1073/ 2016.

Tipo de Responsabilidade: RESPONSÁVEL TÉCNICO

Profissional: RODRIGO VIANA BATISTA

Registro: 0600309380

CPF: 580.389.733-72

Data Início: 06/04/2021

Data Fim: Indefinido


Data Fim de Contrato: Indefinido

Títulos do Profissional:

ENGENHEIRO CIVIL

Atribuição: ARTIGO 7º DA RESOLUÇÃO Nº218, DE 29/06/1973, DO CONFEA.

Tipo de Responsabilidade: RESPONSÁVEL TÉCNICO

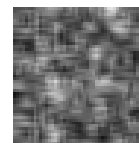



CERTIDÃO DE REGISTRO E QUITAÇÃO
PESSOA FÍSICA
Lei Federal Nº 5194 de 24 de Dezembro de 1966

CREA-CE



Página 1/2

Conselho Regional de Engenharia e Agronomia do Ceará

CERTIFICAMOS que o profissional mencionado encontra-se registrado neste Conselho, nos termos da Lei 5.194/66, de 24/12/1966, conforme os dados abaixo. CERTIFICAMOS, ainda, face o estabelecimento nos artigos 68 e 69 da referida Lei, que o interessado não se encontra em débito com o CREA-CE.

Interessado(a)

Profissional: RODRIGO VIANA BATISTA
Registro: 0600309380
CPF: 580.389.733-72

Tipo de Registro: REGISTRO DEFINITIVO
Data de registro: 14/08/2002

Título(s)

GRADUAÇÃO

ENGENHEIRO CIVIL
Atribuição: ARTIGO 7º DA RESOLUÇÃO Nº218, DE 29/06/1973, DO CONFEA.
Instituição de Ensino: UNIVERSIDADE DE FORTALEZA
Data de Formação: 12/07/2002

Descrição

CERTIDÃO DE REGISTRO E QUITAÇÃO PESSOA FÍSICA

Informações / Notas

- A falsificação deste documento constitui-se em crime previsto no Código Penal Brasileiro, sujeitando o(a) autor(a) à respectiva ação penal.
- Documento válido em todo território nacional.
- Esta certidão perderá a validade, caso ocorra qualquer alteração posterior dos elementos cadastrais nela contidos.

Última Anuidade Paga

Ano: 2021 (1/1)

Autos de Infração

Nada consta

Responsabilidades Técnicas

Empresa: SEMEAR CONSTRUTORA EIRELI - ME
Registro: 0010458425
CNPJ: 36.955.658/0001-02
Data Início: 30/07/2020
Data Fim: Indefinido
Data Fim de Contrato: Indefinido
Tipo de Responsabilidade: RESPONSABILIDADE TÉCNICA


Empresa: JOÃO EVANGELISTA DE SOUSA ARCTURO - ME
Registro: 0010473190
CNPJ: 03.077.025/0001-81
Data Início: 29/06/2021
Data Fim: Indefinido
Data Fim de Contrato: Indefinido
Tipo de Responsabilidade: RESPONSABILIDADE TÉCNICA

Empresa: HIDROSERV CONSTRUÇÕES E PROJETOS EIRELI - ME
Registro: 0000418927
CNPJ: 07.312.053/0001-97
Data Início: 25/04/2012
Data Fim: Indefinido
Data Fim de Contrato: Indefinido
Tipo de Responsabilidade: RESPONSABILIDADE TÉCNICA

Empresa: AOS CONSTRUÇÕES EIRELI - ME
Registro: 0010467343
CNPJ: 40.001.303/0001-43
Data Início: 15/01/2021



Handwritten initials and date: 29

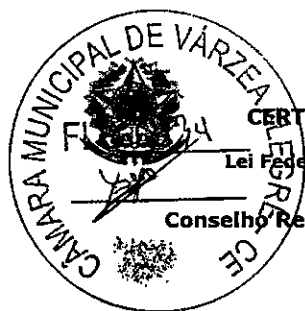

CERTIDÃO DE REGISTRO E QUITAÇÃO
PESSOA FÍSICA
 Lei Federal Nº 5194 de 24 de Dezembro de 1966

CREA-CE

Nº 245696/2021
 Emissão: 23/07/2021
 Validade: 31/12/2021
 Chave: WBdxW

Conselho Regional de Engenharia e Agronomia do Ceará

Data Fim: Indefinido

Data Fim de Contrato: Indefinido

Tipo de Responsabilidade: RESPONSÁVEL TÉCNICO

Empresa: RVB CONSTRUÇÕES LTDA

Registro: 0000394980

CNPJ: 06.228.418/0001-37

Data Início: 14/09/2018

Data Fim: Indefinido

Data Fim de Contrato: Indefinido

Tipo de Responsabilidade: RESPONSÁVEL TÉCNICO

Empresa: ZETA LOCAÇÕES E CONSTRUÇÕES LTDA

Registro: 0010475968

CNPJ: 15.832.903/0001-06

Data Início: 14/04/2021

Data Fim: Indefinido

Data Fim de Contrato: Indefinido

Tipo de Responsabilidade: RESPONSÁVEL TÉCNICO

Empresa: ALTIZ CONSTRUÇÕES E SERVIÇOS LTDA - ME

Registro: 0010389008

CNPJ: 27.960.497/0001-46

Data Início: 12/07/2017

Data Fim: Indefinido

Data Fim de Contrato: Indefinido

Tipo de Responsabilidade: RESPONSÁVEL TÉCNICO

Empresa: ANX ENGENHARIA E ARQUEOLOGIA LTDA - EPP

Registro: 0010404171

CNPJ: 17.527.184/0001-45

Data Início: 08/09/2020

Data Fim: Indefinido

Data Fim de Contrato: Indefinido

Tipo de Responsabilidade: RESPONSÁVEL TÉCNICO

Empresa: PILARTEX CONSTRUÇÕES LTDA - EPP

Registro: 0010476059

CNPJ: 41.211.559/0001-48

Data Início: 06/04/2021

Data Fim: Indefinido

Data Fim de Contrato: Indefinido

Tipo de Responsabilidade: RESPONSÁVEL TÉCNICO

Empresa: EPER ENGENHARIA E PROJETOS EM ENERGIAS RENOVÁVEIS LTDA - EPP

Registro: 0010427686

CNPJ: 24.039.793/0001-10

Data Início: 03/09/2020

Data Fim: Indefinido

Data Fim de Contrato: Indefinido

Tipo de Responsabilidade: RESPONSÁVEL TÉCNICO

Empresa: NASCENTE CONSTRUÇÕES LTDA - EPP

Registro: 0000421600

CNPJ: 15.372.706/0001-51

Data Início: 02/02/2021

Data Fim: Indefinido

Data Fim de Contrato: Indefinido


Tipo de Responsabilidade: RESPONSÁVEL TÉCNICO

A autenticidade desta Certidão pode ser verificada em: <http://crea-ca.sitac.com.br/publico/>, com a chave: WBdxW
 Impresso em: 23/07/2021 às 14:14:56 por: adapt, ip: 191.33.122.135





RUA SANTOS DUMONT, Nº76 SALA A, CENTRO/IGUATU - CEP 63500-032
 (88)9.88810104 (88)9.99763374(88)9.9667-1418
 CNPJ 41.211.559/0001-48
 pilartex_construcoes@hotmail.com

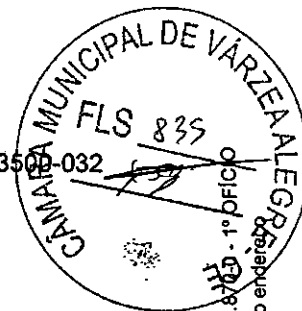

CONTRATO DE PRESTAÇÃO DE SERVIÇOS

CONTRATANTE: PILARTEX CONSTRUÇÕES LTDA - EPP, firma estabelecida na Rua Santos Dumont, 76, Andar 01 Sala A, Centro, Iguatu, CE, 63500032, inscrita no CNPJ sob o nº41.211.559/0001-48. Denominada CONTRATANTE, neste ato representada pelo seu sócio LEVI ALVES DE OLIVEIRA JÚNIOR, brasileiro, solteiro, empresário, portador da Cédula de Identidade nº 2005098052022, SSP-CE, CPF nº 073.786.603-96, RESIDE NA RUA CORONEL JOSE DE PINHO, 212, TABULEIRO, na cidade de Iguatu/CE, CEP: 63500-000.

CONTRATADO: RODRIGO VIANA BATISTA, Casado, Engenheiro Civil, portador do Registro Profissional do CREA nº CE 060030938-0, inscrito no CPF sob o nº 580.389.733-72 e Carteira de Identidade no 91002051749 SSP-CE, residente e domiciliado na Rua Livreiro Edésio, 600, Casa, Dionisio Torres, Fortaleza, CE, 60135620.

O presente contrato se regerá pelas cláusulas e condições seguinte:

CLÁUSULA PRIMEIRA: Do objeto:

O objeto do contrato é a prestação de serviços profissionais na Area de Engenharia Civil, restrita às atribuições do contratado, conforme previsto na legislação vigente.

CLÁUSULA SEGUNDA: Da Remuneração e carga horária:

O contratado receberá o equivalente a 06(seis) salários mínimos, para uma jornada diária não superior a 06(seis) horas, conforme estabelecido na Lei Federal 4.950-A/66.

CLÁUSULA TERCEIRA: Do prazo:

O prazo de validade deste contrato é indeterminado, podendo ser rescindido a qualquer tempo por uma das partes desde que comunicado com antecedência de 30(trinta) dias.

CLÁUSULA QUARTA: Do foro:

Fica eleito o Foro da Comarca de Fortaleza para dirimir as questões decorrentes deste contrato. E, por estarem justos e contratados, assinam o presente contrato, em 03(três) vias de igual teor, na presença de duas testemunhas.

na presença de duas testemunhas.

Fortaleza, 17 de maio de 2021.

CARTÓRIO
ALVES
1º OFÍCIO

[Signature]
CONTRATANTE

CARTÓRIO
VIANA
1º OFÍCIO

[Signature]
CONTRATADO

TESTEMUNHAS:

[Signature]
[Signature]

CARTÓRIO
AZEVEDO
BASTOS

[Signature]

Confira os dados do ato em: <https://selodigital.tjpb.jus.br> ou Consulte o Documento em: <https://azevedobastos.not.br/documento/177671207211680916977>



Autenticação Digital Código: 177671207211680916977-1
 Data: 42/07/2021 08:20:15
 Valor Total do Ato: R\$ 4,66
 Seló Digital Tipo Normal C: ALT71677-0ZX5;



Cartório Azevedo Bastos
 Av. Presidente Epitácio Pessoa - 1145-
 Bairro dos Estados, João Pessoa - PB
 (83) 3244-5494 - cartorio@azevedobastos.net.br
<https://azevedobastos.net.br>
 Váber Azevedo de M. Cavalcanti
 Titular



O presente documento digital foi conferido com o original e assinado digitalmente por DANILLO PINTO OLIVEIRA DE ALENCAR, em segunda-feira, 12 de julho de 2021 08:23:10 GMT-03:00, CNS: 06.8763 - 1º OFÍCIO DE REGISTRO CIVIL DAS PESSOAS NATURAIS E TABELIONATO DE NOTAS/PB, nos termos da medida provisória N. 2.200-2 de 24 de agosto de 2001. Sua autenticidade deverá ser confirmada no endereço eletrônico www.cenad.org.br/autenticidade. O presente documento digital pode ser convertido em papel por meio de autenticação no Tabelionato de Notas. Provimento nº 100/2020 CNJ - artigo 22.

H 30



ALVES DA SILVA
PATRÍCIA

VANDA ALVES DA SILVA - TITULAR
CÂMARA MUNICIPAL DE VÁRZEA ALEGRE - CE
FONE: 36 2351-4229

Reconheço por semelhança a firma de
LEVI ALVES DE OLIVEIRA JUNIOR
que confere c/ o padrão seg. desta serventia. Dou fé.
Iguatu/CE, 19 de maio de 2021

Em testemunho da verdade:
PAULA STEFANIA ROCHA DE OLIVEIRA BATISTA
(Escrivente Autorizada)
Válido somente com o selo CT844395

RUA ELORIANO PEDOTO Nº 519 - CENTRO - CEP: 63500-050 - IGUATU/CE

MAIA

ESTADO DO PERNAMBUCO - CARTÓRIO PERCEPCIONÁRIO - SERVIÇO DE REGISTRO DE IMÓVEIS
TABELÃO RODRIGUEZ PAIXÃO MAIA - 9488-5837 - 4350-91
Av. Pedro Antônio nº 210 - 53040-000 - CEP: 53040-000 - Recife - PE
Tel. (81) 2104-9446 - E-mail: tabel@cartorio.maia.com.br

Reconheço por **SEMELHANÇA** a(s) firma(s) de:
[97e8SYGO] - RODRIGO YLANA BATISTA

Dou fé. Fortaleza-CE, 18 de Maio de 2021. Us: 107
Em testemunho da verdade.
() Nael Marques da Silva () Antonio Alexandre Paiva de Oliveira
() Amanda Oliveira da Silva () Thiago Fernandes Araujo
Valor: R\$ 4,78 - VÁLIDO SOMENTE COM SELO DE AUTENTICIDADE.

Confira os dados do ato em: <https://selodigital.tjpb.jus.br> ou Consulte o Documento em: <https://azevedobastos.no.br/documento/177671207211680916977>



CARTÓRIO
Autenticação Digital Código: 177671207211680916977-2
Data: 12/07/2021 08:20:16
Valor Total do Ato: R\$ 4,66
Selo Digital Tipo Normal C: ALT71678-JUAS;



Cartório Azevedo Bastos
Av. Presidente Epitácio Pessoa - 1146
Bairro dos Espíritos, João Pessoa - PB
(83) 3244-5484 - cartorio@azevedobastos.no.br
<https://azevedobastos.no.br>

Valor Azevedo de M. Cavalcanti
Tabela



O presente documento digital foi conferido com o original e assinado digitalmente por DANILLO PINTO OLIVEIRA DE ALENCAR, em segunda-feira, 12 de julho de 2021 08:23:10 GMT-03:00, CNS: 06.870-0 - 1º OFÍCIO DE REGISTRO CIVIL DAS PESSOAS NATURAIS E TABELIONATO DE NOTAS/PB, nos termos da medida provisória N. 2.200-2 de 24 de agosto de 2001. Sua autenticidade deverá ser confirmada no endereço eletrônico www.cenad.org.br/autenticidade. O presente documento digital foi ser convertido em papel por meio de autenticação no Tabelião de Notas. Provisório nº 100/2020 CNJ - artigo 22.



REPÚBLICA FEDERATIVA DO BRASIL
ESTADO DA PARAÍBA
CARTÓRIO AZEVEDO BASTOS
FUNDADO EM 1888

PRIMEIRO REGISTRO CIVIL DE NASCIMENTO E ÓBITOS E PRIVATIVO DE CASAMENTOS, INTERDIÇÕES E TUTELAS DA COMARCA DE JOÃO PESSOA, PESSOA

Av. Epitácio Pessoa, 1145 Bairro dos Estados 58030-00, João Pessoa PB
Tel.: (83) 3244-5404 / Fax: (83) 3244-5484
<http://www.azevedobastos.not.br>
E-mail: cartorio@azevedobastos.not.br



DECLARAÇÃO DE SERVIÇO DE AUTENTICAÇÃO DIGITAL

O Bel. Válber Azevêdo de Miranda Cavalcanti, Oficial do Primeiro Registro Civil de Nascimentos e Óbitos e Privativo de Casamentos, Interdições e Tutelas com atribuição de autenticar e reconhecer firmas da Comarca de João Pessoa Capital do Estado da Paraíba, em virtude de Lei, etc..

DECLARO ainda que, para garantir transparência e segurança jurídica de todos os atos oriundos da atividade Notarial e Registral no Estado da Paraíba, foi instituído pela Lei Nº 10.132, de 06 de novembro de 2013, a aplicação obrigatória de um Selo Digital de Fiscalização Extrajudicial em todos os atos de notas e registro, composto de um código único (por exemplo: Selo Digital: ABC12345-X1X2) e dessa forma, cada autenticação processada pela nossa Serventia pode ser verificada e confirmada tantas vezes quanto for necessário através do site do Tribunal de Justiça do Estado da Paraíba, endereço <https://corregedoria.tjpb.jus.br/selo-digital/>.

A autenticação digital do documento faz prova de que, na data e hora em que ela foi realizada, a empresa PILARTEX CONSTRUÇÕES LTDA tinha posse de um documento com as mesmas características que foram reproduzidas na cópia autenticada, sendo da empresa PILARTEX CONSTRUÇÕES LTDA a responsabilidade, única e exclusiva, pela idoneidade do documento apresentado a este Cartório.

Nesse sentido, declaro que a PILARTEX CONSTRUÇÕES LTDA assumiu, nos termos do artigo 8º, §1º, do Decreto nº 10.278/2020, que regulamentou o artigo 3º, inciso X, da Lei Federal nº 13.874/2019 e o artigo 2º-A da Lei Federal 12.682/2012, a responsabilidade pelo processo de digitalização dos documentos físicos, garantindo perante este Cartório e terceiros, a sua autoria e integridade.

De acordo com o disposto no artigo 2º-A, §7º, da Lei Federal nº 12.682/2012, o documento em anexo, identificado individualmente em cada Código de Autenticação Digital¹ ou na referida sequência, poderá ser reproduzido em papel ou em qualquer outro meio físico.

Esta DECLARAÇÃO foi emitida em 27/10/2021 15:12:31 (hora local) através do sistema de autenticação digital do Cartório Azevedo Bastos, de acordo com o Art. 1º, 10º e seus §§ 1º e 2º da MP 2200/2001, como também, o documento eletrônico autenticado contendo o Certificado Digital do titular do Cartório Azevedo Bastos, poderá ser solicitado diretamente a empresa PILARTEX CONSTRUÇÕES LTDA ou ao Cartório pelo endereço de e-mail autentica@azevedobastos.not.br Para informações mais detalhadas deste ato, acesse o site <https://autdigital.azevedobastos.no.br> e informe o Código de Autenticação Digital

Esta Declaração é válida por tempo indeterminado e está disponível para consulta em nosso site.

¹Código de Autenticação Digital: 177671207211680916977-1 a 177671207211680916977-2

²Legislações Vigentes: Lei Federal nº 8.935/94, Lei Federal nº 10.406/2002, Medida Provisória nº 2200/2001, Lei Federal nº 13.105/2015, Lei Estadual nº 8.721/2008, Lei Estadual nº 10.132/2013, Provimento CGJ Nº 003/2014 e Provimento CNJ Nº 100/2020.

O referido é verdade, dou fé.

CHAVE DIGITAL

00005b1d734fd94f057f2d69fe6bc05ba23eb778507b79f10aab02f05092acd99cf67aab6824b46128af4f80a773579e666fea6f6e50b5bc0c026d9f03476dec25191c004221d083d28c75d74b00518e




Presidência da República
Casa Civil
Medida Provisória Nº 2.200-2,
de 24 de agosto de 2001.





Ministério da Economia
Secretaria de Governo Digital
Departamento Nacional de Registro Empresarial e Integração
Secretaria do Desenvolvimento Econômico

Nº DO PROTOCOLO (Uso da Junta Comercial)

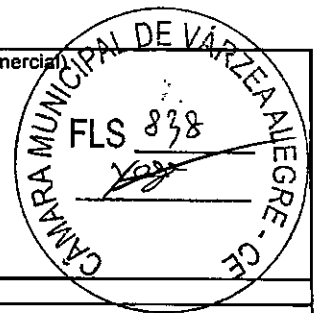

NIRE (da sede ou filial, quando a sede for em outra UF)

23202098892

Código da Natureza Jurídica

2062

Nº de Matrícula do Agente Auxiliar do Comércio

1 - REQUERIMENTO

ILMO(A). SR.(A) PRESIDENTE DA Junta Comercial do Estado do Ceará

Nome: **PILARTEX CONSTRUCOES LTDA**

(da Empresa ou do Agente Auxiliar do Comércio)

Nº FCN/REMP



CEE2100075241

requer a V.Sª o deferimento do seguinte ato:

Nº DE VIAS	CÓDIGO DO ATO	CÓDIGO DO EVENTO	QTDE	DESCRIÇÃO DO ATO / EVENTO
1	223			BALANCO

IGUATU
Local

5 Abril 2021
Data

Representante Legal da Empresa / Agente Auxiliar do Comércio:

Nome: _____

Assinatura: _____

Telefone de Contato: _____

2 - USO DA JUNTA COMERCIAL

DECISÃO SINGULAR

DECISÃO COLEGIADA

Nome(s) Empresarial(ais) Igual(ais) ou semelhante(s):

SIM

SIM

Processo em Ordem À decisão

Data

NÃO _____
Data Responsável

NÃO _____
Data Responsável

Responsável

DECISÃO SINGULAR

Processo em exigência. (Vide despacho em folha anexa)

2ª Exigência

3ª Exigência

4ª Exigência

5ª Exigência

Processo deferido. Publique-se e archive-se.

Processo indeferido. Publique-se.

Data

Responsável

DECISÃO COLEGIADA

Processo em exigência. (Vide despacho em folha anexa)

2ª Exigência

3ª Exigência

4ª Exigência

5ª Exigência

Processo deferido. Publique-se e archive-se.

Processo indeferido. Publique-se.

Data

Vogal

Vogal

Vogal

Presidente da _____ Turma

OBSERVAÇÕES


[Handwritten signatures and notes in the Observations section]



Junta Comercial do Estado do Ceará

Certifico registro sob o nº 5557318 em 06/04/2021 da Empresa PILARTEX CONSTRUCOES LTDA, CNPJ 41211559000148 e protocolo 210510102 - 05/04/2021. Autenticação: 81B9429CAE3C4D62D9B397BAA86C5DCF89755D. Lenira Cardoso de Alencar Seraine - Secretária-Geral. Para validar este documento, acesse <http://www.jucec.ce.gov.br> e informe nº do protocolo 21/051.010-2 e o código de segurança n13s Esta cópia foi autenticada digitalmente e assinada em 06/04/2021 por Lenira Cardoso de Alencar Seraine - Secretária-Geral.

[Handwritten signature]
32

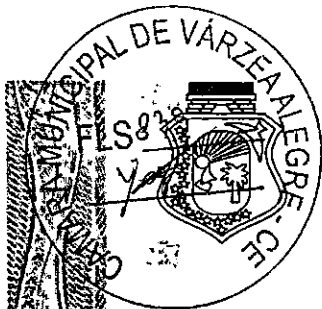

JUNTA COMERCIAL DO ESTADO DO CEARÁ

Registro Digital

Capa de Processo

Identificação do Processo		
Número do Protocolo	Número do Processo Módulo Integrador	Data
21/051.010-2	CEE2100075241	05/04/2021

Identificação do(s) Assinante(s)		
CPF	Nome	Data Assinatura
084.586.173-58	FRANCISCO LUCAS FERREIRA	05/04/2021


Assinado utilizando o(s) seguinte(s) selo(s) do **gov.br**

Selo Ouro - Certificado Digital



Junta Comercial do Estado do Ceará

Certifico registro sob o nº 5557318 em 06/04/2021 da Empresa PILARTEX CONSTRUCOES LTDA, CNPJ 41211559000148 e protocolo 210510102 - 05/04/2021. Autenticação: 81B9429CAE3C4D62D9B397BAA86C5DCF89755D. Lenira Cardoso de Alencar Seralne - Secretária-Geral. Para validar este documento, acesse <http://www.jucec.ce.gov.br> e informe nº do protocolo 21/051.010-2 e o código de segurança n13s Esta cópia foi autenticada digitalmente e assinada em 06/04/2021 por Lenira Cardoso de Alencar Seralne - Secretária-Geral.

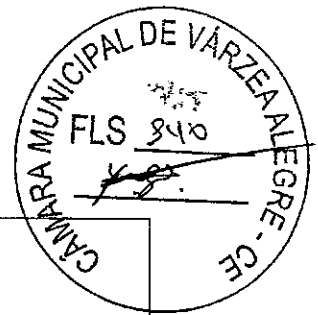

PILARTEX CONSTRUÇÕES LTDA

Rua Santos Dumont, 76, Andar 01 Sala A
CEP: 63.500-032 – Iguatu – CE - (88) 9 8881-0104
CNPJ: 41.211.559/0001-48
Reg. Jucec: 23202.098.892

BALANÇO DE ABERTURA EM 15 DE MARÇO DE 2021

ATIVO

ATIVO CIRCULANTE			150.000,00
DISPONIBILIDADE		150.000,00	
CAIXA	150.000,00		
TOTAL DO ATIVO			150.000,00

FRANCISCO LUCAS FERREIRA
SÓCIO ADMINISTRADOR
C.I.: 2016134585-3 SSPDS/CE
CPF: 084.586.173-58

ANTONIO NÓBREGA CHAVES
CONTADOR
CRC/CE: 8143/O-4
CPF: 214.422.823-04



Junta Comercial do Estado do Ceará

Certifico registro sob o nº 5557318 em 06/04/2021 da Empresa PILARTEX CONSTRUCOES LTDA, CNPJ 41211559000148 e protocolo 210510102 - 05/04/2021. Autenticação: 81B9429CAE3C4D62D9B397BAA86C5DCF89755D. Lenira Cardoso de Alencar Seraine - Secretária-Geral. Para validar este documento, acesse <http://www.jucec.ce.gov.br> e informe nº do protocolo 21/051.010-2 e o código de segurança n13s Esta cópia foi autenticada digitalmente e assinada em 06/04/2021 por Lenira Cardoso de Alencar Seraine – Secretária-Geral.

pág. 3/10

33



PILARTEX CONSTRUÇÕES LTDA

Rua Santos Dumont, 76, Andar 01 Sala A
CEP: 63.500-032 – Iguatu – CE - (88) 9 8881-0104
CNPJ: 41.211.559/0001-48
Reg. Jucec: 23202.098.892

BALANÇO DE ABERTURA EM 15 DE MARÇO DE 2021

PASSIVO

PATRIMONIO LÍQUIDO		150.000,00
CAPITAL	150.000,00	
CAPITAL SOCIAL REGISTRADO	150.000,00	
TOTAL DO PASSIVO		150.000,00

Reconhecemos a exatidão do presente BALANÇO DE ABERTURA encerrado em 15/03/2021, estando de acordo com a documentação enviada à Contabilidade, somando tanto no ATIVO como no PASSIVO o valor total de R\$ 150.000,00 (cento e cinquenta mil reais).

FRANCISCO LUCAS FERREIRA
SÓCIO ADMINISTRADOR
C.I.: 2016134585-3 SSPDS/CE
CPF: 084.586.173-58


ANTONIO NÓBREGA CHAVES
CONTADOR
CRC/CE: 8143/O-4
CPF: 214.422.823-04



Junta Comercial do Estado do Ceará

Certifico registro sob o nº 5557318 em 06/04/2021 da Empresa PILARTEX CONSTRUÇÕES LTDA, CNPJ 41211559000148 e protocolo 210510102 - 05/04/2021. Autenticação: 81B9429CAE3C4D62D9B397BAA86C5DCF89755D. Lenira Cardoso de Alencar Seraine - Secretária-Geral. Para validar este documento, acesse <http://www.jucec.ce.gov.br> e informe nº do protocolo 21/051.010-2 e o código de segurança n13s Esta cópia foi autenticada digitalmente e assinada em 06/04/2021 por Lenira Cardoso de Alencar Seraine – Secretária-Geral.

pág. 4/10

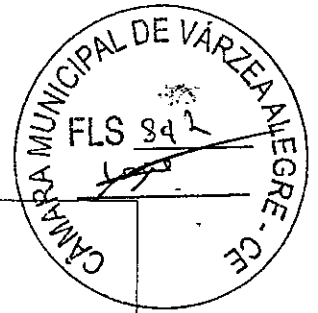

PILARTEX CONSTRUÇÕES LTDA

Rua Santos Dumont, 76, Andar 01 Sala A
CEP: 63.500-032 – Iguatu – CE - (88) 9 8881-0104
CNPJ: 41.211.559/0001-48
Reg. Jucec: 23202.098.892

DEMONSTRAÇÃO DO RESULTADO DO EXERCÍCIO EM 15 DE MARÇO DE 2021 /

RECEITA BRUTA OPERACIONAL	
Receita Bruta das Vendas de Serviços	0,00
DEDUÇÕES DAS RECEITAS	
(-) SIMPLES	0,00
RECEITA LÍQUIDA	0,00
LUCRO BRUTO	0,00
DESPESAS OPERACIONAIS	
(-) Administrativas	0,00
RESULTADO DO EXERCÍCIO	0,00

FRANCISCO LUCAS FERREIRA
SÓCIO ADMINISTRADOR
C.I.: 2016134585-3 SSPDS/CE
CPF: 084.586.173-58

ANTONIO NÓBREGA CHAVES
CONTADOR
CRC/CE: 8143/O-4
CPF: 214.422.823-04




Junta Comercial do Estado do Ceará

Certifico registro sob o nº 5557318 em 06/04/2021 da Empresa PILARTEX CONSTRUÇÕES LTDA, CNPJ 41211559000148 e protocolo 210510102 - 05/04/2021. Autenticação: 81B9429CAE3C4D62D9B397BAA86C5DCF89755D. Lenira Cardoso de Alencar Seraine - Secretária-Geral. Para validar este documento, acesse <http://www.jucec.ce.gov.br> e informe nº do protocolo 21/051.010-2 e o código de segurança n13s Esta cópia foi autenticada digitalmente e assinada em 06/04/2021 por Lenira Cardoso de Alencar Seraine – Secretária-Geral.

pág. 5/10

34

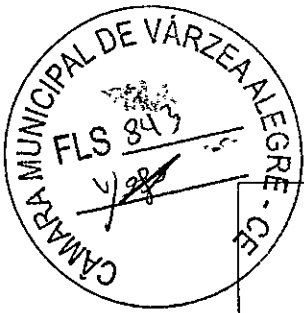

PILARTEX CONSTRUÇÕES LTDA

Rua Santos Dumont, 76, Andar 01 Sala A
CEP: 63.500-032 – Iguatu – CE - (88) 9 8881-0104
CNPJ: 41.211.559/0001-48
Reg. Jucec: 23202.098.892

DEMONSTRAÇÕES DOS ÍNDICES ECONÔMICOS/FINANCEIROS E RELATÓRIOS REFERENTE AO BALANÇO DE ABERTURA EM 15 DE MARÇO DE 2021

1 – ENDIVIDAMENTO TOTAL - ET

$$ET = \frac{\text{Exigível Total}}{\text{Ativo Total}} = \frac{0,00}{150.000,00} = 0,00$$

Representa a porcentagem do ATIVO TOTAL financiado com recursos de terceiros, ou seja, aproximadamente 0,00%

2 – LIQUIDEZ CORRENTE - LC

$$LC = \frac{\text{Ativo Circulante}}{\text{Passivo Circulante}} = \frac{150.000,00}{0,00} = 0,00$$

Relaciona quanto a empresa dispõe, imediatamente disponível e conversível a curto prazo em moeda corrente do país, com relação a dívidas de curto prazo. Significa que para cada R\$ 1,00 (hum real) de dívida a empresa dispõe de R\$ 0,00 (ZERO REAIS) Valores conversíveis e disponíveis para liquidação.

3 – LIQUIDEZ GERAL - LG

$$LG = \frac{\text{Ativo Circ. + Realiz. A Longo Prazo}}{\text{Passivo Circ. + Exig. A Longo Prazo}} = \frac{150.000,00}{0,00} = 0,00$$

Este índice tem como função indicar a situação financeira a longo prazo. Demonstra quanto a empresa possui no AC e no RLP para cada R\$ 1,00 (hum real) de dívidas totais.


FRANCISCO LUCAS FERREIRA
SÓCIO ADMINISTRADOR
C.I.: 2016134585-3 SSPDS/CE
CPF: 084.586.173-58

ANTONIO NÓBREGA CHAVES
CONTADOR
CRC/CE: 8143/O-4
CPF: 214.422.823-04



Junta Comercial do Estado do Ceará

Certifico registro sob o nº 5557318 em 06/04/2021 da Empresa PILARTEX CONSTRUÇÕES LTDA, CNPJ 41211559000148 e protocolo 210510102 - 05/04/2021. Autenticação: 81B9429CAE3C4D62D9B397BAA86C5DCF89755D. Lenira Cardoso de Alencar Seraine - Secretária-Geral. Para validar este documento, acesse <http://www.jucec.ce.gov.br> e informe nº do protocolo 21/051.010-2 e o código de segurança n13s Esta cópia foi autenticada digitalmente e assinada em 06/04/2021 por Lenira Cardoso de Alencar Seraine – Secretária-Geral.

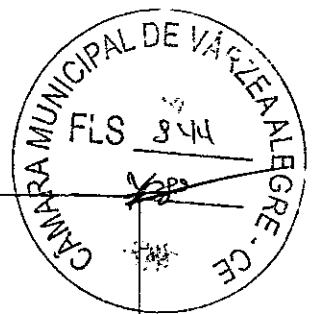

PILARTEX CONSTRUÇÕES LTDA

Rua Santos Dumont, 76, Andar 01 Sala A
CEP: 63.500-032 – Iguatu – CE - (88) 9 8881-0104
CNPJ: 41.211.559/0001-48
Reg. Jucec: 23202.098.892

DEMONSTRAÇÕES DOS ÍNDICES ECONÔMICOS/FINANCEIROS E RELATÓRIOS REFERENTE AO BALANÇO DE ABERTURA EM 15 DE MARÇO DE 2021

4 – SOLVÊNCIA GERAL - SG

$$SG = \frac{\text{Ativo Total}}{\text{Passivo Circ. + Exig. A Longo Prazo}} = \frac{150.000,00}{0,00} = 0,00$$

Este índice tem como função indicar a situação financeira de solvência total da empresa. Demonstra quanto a empresa possui no ATIVO TOTAL para cada R\$ 1,00 (hum real) de dívidas totais.

5 – ENDIVIDAMENTO GERAL - EG

$$EG = \frac{\text{Exigível Total}}{\text{Ativo Total}} = \frac{0,00}{150.000,00} = 0,00$$

Representa a porcentagem do ATIVO TOTAL financiado com recursos de terceiros, ou seja, aproximadamente 0,00%

6 – LIQUIDEZ DE RECURSOS PRÓPRIOS A LONGO PRAZO - LP

$$LP = \frac{\text{Ativo Circulante-Passivo Circulante}}{\text{Patrimônio Líquido}} = \frac{150.000,00}{150.000,00} = 1,00$$

Representa o percentual disponível de Liquidez financiado com Recursos Próprios a longo prazo, ou seja, aproximadamente 100%

FRANCISCO LUCAS FERREIRA
SÓCIO ADMINISTRADOR
C.I.: 2016134585-3 SSPDS/CE
CPF: 084.586.173-58

ANTONIO NÓBREGA CHAVES
CONTADOR
CRC/CE: 8143/O-4
CPF: 214.422.823-04



Junta Comercial do Estado do Ceará

Certifico registro sob o nº 5557318 em 06/04/2021 da Empresa PILARTEX CONSTRUÇÕES LTDA, CNPJ 41.211.559/0001-48 e protocolo 210510102 - 05/04/2021. Autenticação: 81B9429CAE3C4D62D9B397BAA86C5DCF89755D. Lenira Cardoso de Alencar Seraine - Secretária-Geral. Para validar este documento, acesse <http://www.jucec.ce.gov.br> e Informe nº do protocolo 21/051.010-2 e o código de segurança n13s Esta cópia foi autenticada digitalmente e assinada em 06/04/2021 por Lenira Cardoso de Alencar Seraine – Secretária-Geral.

pág. 7/10

JUNTA COMERCIAL DO ESTADO DO CEARÁ

Registro Digital

Documento Principal



Identificação do Processo		
Número do Protocolo	Número do Processo Módulo Integrador	Data
21/051.010-2	CEE2100075241	05/04/2021

Identificação do(s) Assinante(s)		
CPF	Nome	Data Assinatura
214.422.823-04	ANTONIO NOBREGA CHAVES	05/04/2021

Assinado utilizando o(s) seguinte(s) selo(s) do **gov.br**
 Selo Ouro - Certificado Digital, Selo Prata - Biometria Facial, Selo Prata - Cadastro via Balcão do INSS

084.586.173-58	FRANCISCO LUCAS FERREIRA	05/04/2021
----------------	--------------------------	------------

Assinado utilizando o(s) seguinte(s) selo(s) do **gov.br**
 Selo Ouro - Certificado Digital

Junta Comercial do Estado do Ceará




Junta Comercial do Estado do Ceará

Certifico registro sob o nº 5557318 em 06/04/2021 da Empresa PILARTEX CONSTRUCOES LTDA, CNPJ 41211559000148 e protocolo 210510102 - 05/04/2021. Autenticação: 81B9429CAE3C4D62D9B397BAA86C5DCF89755D. Lenira Cardoso de Alencar Seraine - Secretária-Geral. Para validar este documento, acesse <http://www.jucec.ce.gov.br> e informe nº do protocolo 21/051.010-2 e o código de segurança n13s Esta cópia foi autenticada digitalmente e assinada em 06/04/2021 por Lenira Cardoso de Alencar Seraine – Secretária-Geral.



Sistema Nacional de Registro de Empresas Mercantil - SINREM
 Governo do Estado do Ceará
 Secretaria de Estado da Fazenda do Estado do Ceará
 Junta Comercial do Estado do Ceará

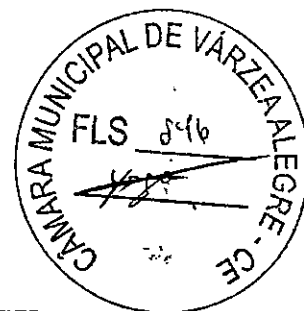

TERMO DE AUTENTICAÇÃO - REGISTRO DIGITAL

Certifico que o ato, assinado digitalmente, da empresa PILARTEX CONSTRUCOES LTDA, de CNPJ 41.211.559/0001-48 e protocolado sob o número 21/051.010-2 em 05/04/2021, encontra-se registrado na Junta Comercial sob o número 5557318, em 06/04/2021. O ato foi deferido eletronicamente pelo examinador Tacia Maciel Peixoto Monteiro.

Certifica o registro, a Secretária-Geral, Lenira Cardoso de Alencar Seraine. Para sua validação, deverá ser acessado o sitio eletrônico do Portal de Serviços / Validar Documentos ([http://portalservicos.jucec.ce.gov.br/Portal/pages/ imagemProcesso/viaUnica.jsf](http://portalservicos.jucec.ce.gov.br/Portal/pages/imagemProcesso/viaUnica.jsf)) e informar o número de protocolo e chave de segurança.

Capa de Processo

Assinante(s)		
CPF	Nome	Data Assinatura
084.586.173-58	FRANCISCO LUCAS FERREIRA	05/04/2021
Assinado utilizando o(s) seguinte(s) selo(s) do gov.br		
Selo Ouro - Certificado Digital		

Documento Principal

Assinante(s)	
CPF	Nome
084.586.173-58	FRANCISCO LUCAS FERREIRA
214.422.823-04	ANTONIO NOBREGA CHAVES

Fortaléza, terça-feira, 06 de abril de 2021



Documento assinado eletronicamente por Tacia Maciel Peixoto Monteiro, Servidor(a) Público(a), em 06/04/2021, às 18:08 conforme horário oficial de Brasília.



A autenticidade desse documento pode ser conferida no portal de serviços da jucec informando o número do protocolo 21/051.010-2.



Junta Comercial do Estado do Ceará

Certifico registro sob o nº 5557318 em 06/04/2021 da Empresa PILARTEX CONSTRUCOES LTDA, CNPJ 41211559000148 e protocolo 210510102 - 05/04/2021. Autenticação: 81B9429CAE3C4D62D9B397BAA86C5DCF89755D. Lenira Cardoso de Alencar Seraine - Secretária-Geral. Para validar este documento, acesse <http://www.jucec.ce.gov.br> e informe nº do protocolo 21/051.010-2 e o código de segurança n13s Esta cópia foi autenticada digitalmente e assinada em 06/04/2021 por Lenira Cardoso de Alencar Seraine – Secretária-Geral.



JUNTA COMERCIAL DO ESTADO DO CEARÁ

Registro Digital

O ato foi deferido e assinado digitalmente por :

Identificação do(s) Assinante(s)	
CPF	Nome
236.117.073-68	LENIRA CARDOSO DE ALENCAR SERAINE

Fortaleza, terça-feira, 06 de abril de 2021




Junta Comercial do Estado do Ceará

Certifico registro sob o nº 5557318 em 06/04/2021 da Empresa PILARTEX CONSTRUCOES LTDA, CNPJ 41211559000148 e protocolo 210510102 - 05/04/2021. Autenticação: 81B9429CAE3C4D62D9B397BAA86C5DCF89755D. Lenira Cardoso de Alencar Seraine - Secretária-Geral. Para validar este documento, acesse <http://www.jucec.ce.gov.br> e informe nº do protocolo 21/051.010-2 e o código de segurança n13s Esta cópia foi autenticada digitalmente e assinada em 06/04/2021 por Lenira Cardoso de Alencar Seraine - Secretária-Geral.



**ESTADO DO CEARÁ
PODER JUDICIÁRIO
COMARCA DE IGUATU**

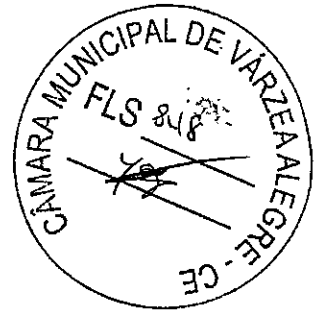

CERTIDÃO DE FALÊNCIA, RECUPERAÇÃO JUDICIAL OU EXTRAJUDICIAL (LEI 8.666/93)
(PESSOA JURÍDICA / 1º GRAU / CÍVEL)

CERTIFICA, a requerimento da parte interessada, que consultando nos Sistemas Informatizados do Serviço de Distribuição desta Comarca, em relação ao(s) Polo(s) PASSIVO OU ATIVO, dos processos de Natureza Cível, EM TRÂMITE, verificou NADA CONSTAR, em nome de PILARTEX CONSTRUÇÕES LTDA - EPP, CNPJ nº 41.211.559/0001-48.

CERTIFICA que, esta certidão só é válida por 30 (trinta) dias, a contar da data de sua emissão

O referido é verdade e dou fé.

IGUATU

Sexta-feira, 29 de Outubro de 2021 às 15:39:03

Observações:

- os dados informados são de responsabilidade do solicitante e devem ser conferidos pelo interessado e/ou destinatário;
- a autenticidade deste documento poderá ser confirmada conforme informações no rodapé;
- a consulta inclui as seguintes classes: FALÊNCIA, CONCORDATA, RECUPERAÇÃO JUDICIAL E RECUPERAÇÃO EXTRAJUDICIAL;
- esta certidão é expedida nos termos da Resolução 13/2019, do Órgão Especial do Tribunal de Justiça do Estado do Ceará.




RUA SANTOS DUMONT, Nº 76, ANDAR 1, SALA A - CENTRO, CIDADE IGUATU - CE, CEP: 63500-032

(88)9.8881-0104 (88)9.9976-3374 (88)2143-5800

CNPJ 41.211.559/0001-48

pilartex_construcoes@hotmail.com

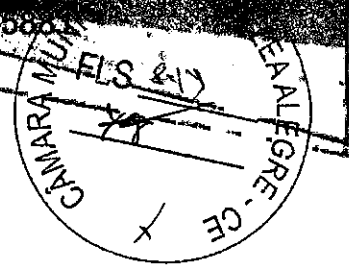

À Comissão Permanente de Licitação da Prefeitura Municipal de Várzea Alegre-CE
TOMADA DE PREÇOS Nº 2021.11.05.1

DECLARAÇÃO DE ENQUADRAMENTO

A Empresa **PILARTEX CONSTRUÇÕES LTDA**, inscrita no CNPJ Nº 41.211.559/0001-48, com sede na Rua SANTOS DUMONT, Nº 76, ANDAR 1, SALA A - CENTRO, CIDADE IGUATU-CE, CEP: 63500-032, por intermédio de seu representante legal o Sr. LEVI ALVES DE OLIVEIRA JÚNIOR, portador da cédula de identidade n.º 2005098052022 SSP-CE e inscrito no CPF: 073.786.603-96, DECLARA que, para os efeitos do disposto na Lei Complementar nº 123, de 14 de dezembro de 2006, que a Empresa supracitada, está enquadrada na categoria EMPRESA DE PEQUENO PORTE, bem como não estão incluída nas hipóteses do § 4º, do art. 3º, da Lei supracitada.

DECLARAÇÃO QUE NÃO EMPREGA MENOR

A Empresa **PILARTEX CONSTRUÇÕES LTDA**, inscrita no CNPJ Nº 41.211.559/0001-48, com sede na Rua SANTOS DUMONT, Nº 76, ANDAR 1, SALA A - CENTRO, CIDADE IGUATU-CE, CEP: 63500-032, por intermédio de seu representante legal o Sr. LEVI ALVES DE OLIVEIRA JÚNIOR, portador da cédula de identidade n.º 2005098052022 SSP-CE e inscrito no CPF: 073.786.603-96, DECLARA que: Sob as penas da lei, para todos os devidos fins de direito a que se possa prestar, especialmente para fins de prova em processo licitatório, junto à Prefeitura Municipal de Várzea Alegre-CE, que, em cumprimento ao estabelecido na Lei nº 9.854, de 27/10/1999, publicada no DOU de 28/10/1999, e ao inciso XXXIII, do artigo 7º, da Constituição Federal, não emprega menores de 18 (dezoito) anos em trabalho noturno, perigoso ou insalubre, nem emprega menores de 16 (dezesesseis) anos em trabalho algum, salvo na condição de aprendiz, a partir de 14 (quatorze) anos.

DECLARAÇÃO DE RESPONSABILIDADE TÉCNICA

A Empresa **PILARTEX CONSTRUÇÕES LTDA**, inscrita CNPJ: 41.211.559/0001-48, com sede na Rua SANTOS DUMONT, Nº 76, ANDAR 1, SALA A - CENTRO, CIDADE IGUATU-CE, CEP: 63500-032, por intermédio de seu representante legal o Sr. LEVI ALVES DE OLIVEIRA JÚNIOR, portador da cédula de identidade n.º 2005098052022 SSP-CE e inscrito no CPF: 073.786.603-96, DECLARA, para os devidos fins de direito, especialmente para fins de prova em processo licitatório, que o Sr. RODRIGO VIANA BATISTA, ENGENHEIRO CIVIL portador do CREA-CE Nº 0600309380, é o responsável técnico da empresa **PILARTEX CONSTRUÇÕES LTDA**.

DECLARAÇÃO DE FATOS SUPERVENIENTES

A Empresa **PILARTEX CONSTRUÇÕES LTDA**, inscrita CNPJ: 41.211.559/0001-48, com sede na Rua SANTOS DUMONT, Nº 76, ANDAR 1, SALA A - CENTRO, CIDADE IGUATU-CE, CEP: 63500-032, por intermédio de seu representante legal o Sr. LEVI ALVES DE OLIVEIRA JÚNIOR, portador da cédula de identidade n.º 2005098052022 SSP-CE e inscrito no CPF: 073.786.603-96, DECLARA, sob as penas da Lei, que até a presente data existem fatos impeditivos para sua habilitação no presente Processo Licitatório, ciente da obrigatoriedade de declarar ocorrências posteriores.


DECLARAÇÃO

A Empresa **PILARTEX CONSTRUÇÕES LTDA**, inscrita no CNPJ Nº 41.211.559/0001-48, com sede na Rua SANTOS DUMONT, Nº 76, ANDAR 1, SALA A - CENTRO, CIDADE IGUATU-CE, CEP: 63500-032, por intermédio de seu representante legal o Sr. LEVI ALVES DE OLIVEIRA JÚNIOR, portador do RG Nº 2005098052022 SSP-CE e inscrito no CPF Nº 073.786.603-96, para o cumprimento do previsto no Inciso VII do art. 4º da Lei Federal nº 10.520, de 17 de julho de 2002 e para os fins do processo licitatório, DECLARA, expressamente que cumpre plenamente os requisitos de habilitação exigidos no Edital.

Pelo que, por ser a expressão da verdade, firma a presente, sob as penas da Lei.

PILARTEX CONSTRUÇÕES LTDA
Levi Alves de Oliveira Júnior
CPF: 073.786.603-96
Sócio-Administrador

IGUATU-CE, 20 de novembro de 2021.

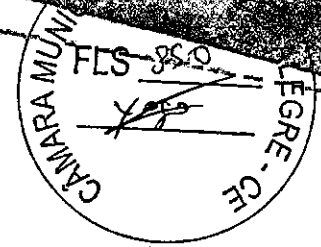

À Comissão Permanente de Licitação da Prefeitura Municipal de Várzea Alegre-CE
TOMADA DE PREÇOS Nº 2021.11.05.1

DECLARAÇÃO QUE CONHECIMENTO DE TODOS OS ELEMENTOS DA OBRA.

Identificação do licitante

- Razão Social: PILARTEX CONSTRUÇÕES LTDA
- CNPJ: 41.211.559/0001-48
- Representante Legal: LEVI ALVES DE OLIVEIRA JÚNIOR, portador da cédula de identidade n.º 2005098052022 SSP-CE e inscrito no CPF: 073.786.603-96

TOMADA DE PREÇOS	Nº 2021.11.05.1
Modalidade de Licitação:	TOMADA DE PREÇOS
Objeto:	CONTRATAÇÃO DE EMPRESA PARA EXECUÇÃO DOS SERVIÇOS DE AMPLIAÇÃO NO PRÉDIO DO PODER LEGISLATIVO DO MUNICÍPIO DE VÁRZEA ALEGRE/CE.

Declaramos, sob as penas da lei, que tomamos conhecimento de todas as informações e exigências contidas no edital e respectivos anexos, referente ao local onde serão executados os serviços e não encontramos situações ou condições de trabalho em desacordo com a Planilha de Quantidades e Preço, estando, portanto, ciente das condições físicas locais para o cumprimento do objeto da licitação, responsabilizando-se por todos os custos daí decorrentes.

Pelo que, por ser a expressão da verdade, firma a presente, sob as penas da Lei.

IGUATU-CE, 20 de novembro de 2021.


PILARTEX CONSTRUÇÕES LTDA
Levi Alves de Oliveira Júnior
CPF: 073.786.603-96
Sócio-Administrador



(88)9.8881-0104-(88)9.9976-3374(88)9.9976-3374

CNPJ 41.211.559/0001-48

pilartex_construcoes@hotmail.com

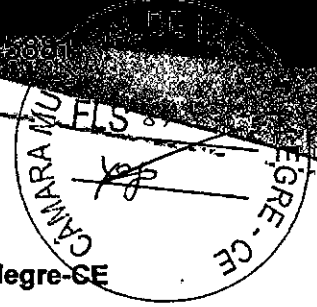

À Comissão Permanente de Licitação da Prefeitura Municipal de Várzea Alegre-CE



Tomada de Preços N° 2021.11.05.1


**DECLARAÇÃO DE DISPONIBILIDADE DE INSTALAÇÕES,
APARELHAMENTO E PESSOAL**

A PILARTEX CONSTRUÇÕES LTDA, inscrita no CNPJ N° 41.211.559/0001-48, por intermédio de seu representante legal que esta subscreve, o Sr. LEVI ALVES DE OLIVEIRA JUNIOR portador(a) da Carteira de Identidade n.º 2005098052022 e do C.P.F. n.º073.786.603-96, DECLARA, sob as penas da Lei, que por ocasião da contratação, disporá das instalações, dos veículos, dos equipamentos e do pessoal adequado e suficiente para a realização do objeto da licitação.

Iguatu – CE, 20 de novembro de 2021


PILARTEX CONSTRUÇÕES LTDA
Levi Alves de Oliveira Júnior
CPF: 073.786.603-96
Sócio-Administrador

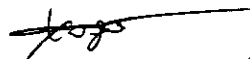

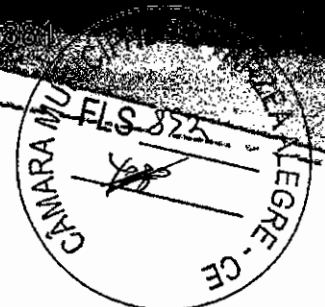À Comissão Permanente de Licitação da Prefeitura Municipal de Várzea Alegre-CE
TOMADA DE PREÇOS N° 2021.11.05.1

DECLARAÇÃO

A Empresa **PILARTEX CONSTRUÇÕES LTDA**, inscrita no CNPJ N° 41.211.559/0001-48, com sede na Rua **SANTOS DUMONT, N° 76, ANDAR 1, SALA A – CENTRO, CIDADE IGUATU-CE, CEP: 63500-032**, por intermédio de seu representante legal o **Sr. LEVI ALVES DE OLIVEIRA JÚNIOR**, portador da cédula de identidade n. ° 2005098052022 SSP-CE e inscrito no CPF: 073.786.603-96, **DECLARA, sob as penalidades da lei, sob as penalidades cabíveis, de inexistência de fatos impeditivos para habilitação da empresa licitante, garanto ainda estar ciente da obrigatoriedade de informar acerca de ocorrências posteriores, conforme art. 32, 52o da Lei Federal- 1.666/1993.**


DECLARAÇÃO

A Empresa **PILARTEX CONSTRUÇÕES LTDA**, inscrita no CNPJ N° 41.211.559/0001-48, com sede na Rua **SANTOS DUMONT, N° 76, ANDAR 1, SALA A – CENTRO, CIDADE IGUATU-CE, CEP: 63500-032**, por intermédio de seu representante legal o **Sr. LEVI ALVES DE OLIVEIRA JÚNIOR**, portador da cédula de identidade n. ° 2005098052022 SSP-CE e inscrito no CPF: 073.786.603-96, **DECLARA, sob as penalidades da lei, sob as penalidades cabíveis, que não possui em seu quadro de pessoal, nem em seu quadro societário, servidor público exercendo funções técnicas, comerciais, de gerência, de administração ou tomada de decisão, de órgão ou entidade contratante ou responsável pela licitação, conforme art. 9, inciso III da Lei Federal- 8.666/1993**

Pelo que, por ser a expressão da verdade, firma a presente, sob as penas da Lei.

IGUATU-CE, 20 de novembro de 2021

PILARTEX CONSTRUÇÕES LTDA
Levi Alves de Oliveira Júnior
CPF: 073.786.603-96
Sócio-Administrador

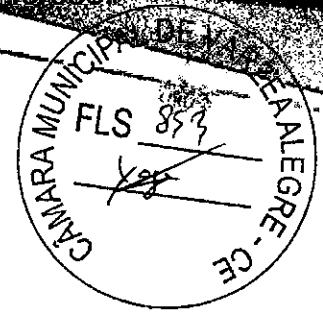

DECLARAÇÃO

À Comissão Permanente de Licitação da Prefeitura Municipal de Várzea Alegre-CE

TOMADA DE PREÇOS Nº 2021.11.05.1

A empresa **PILARTEX CONSTRUÇÕES LTDA**, inscrita sob o CNPJ Nº 41.211.559/0001-48 com sede na rua SANTOS DUMONT, 76, Sala A, Iguatu/CE, Cep:63.500-032, neste ato representada pelo seu sócio Administrador o Sr. LEVI ALVES DE OLIVEIRA JÚNIOR, empresário, solteiro, nascido em 06/05/1997, CPF:073.786.603-96, RG: 2005098052022 SSP/CE, residente e domiciliado à Rua CORONEL JOSE DE PINHO, 212, TABULEIRO, Iguatu - CE:

DECLARA a indicação de pessoal técnico adequado e disponível para realização do objeto desta licitação bem como a qualificação curricular de cada membro da equipe técnica, conforme relação explícita abaixo:

PROFISSIONAL	DESCRIÇÃO
ENGENHEIRO CIVIL	Profissional habilitado como responsável técnico com Registro no CREA/CE Nº 14753/D-CE
ENGENHEIRO	Profissional com experiência em campo e técnica para execução do serviço

Iguatu-CE, 20 de novembro de 2021.

PILARTEX CONSTRUÇÕES LTDA

Rodrigo Viana Batista

Eng.º Civil Crea nº 14753/D-Ce

CPF: 580.389.733-72

Resp. Técnico

PILARTEX CONSTRUÇÕES LTDA

Levi Alves de Oliveira Junior

CPF: 073.786.603-96

Sócio Administrador


42



(88)9.8881-0104 (88)9.9976-3374 (88)9.2143-5881

CNPJ 41.211.559/0001-48

pilartex_construcoes@hotmail.com

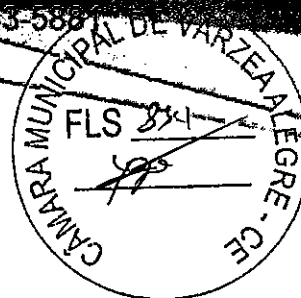

À Comissão Permanente de Licitação da Prefeitura Municipal de Várzea Alegre-CE

TOMADA DE PREÇOS Nº 2021.11.05.1

DECLARAÇÃO DE VISTORIA

A Empresa **PILARTEX CONSTRUÇÕES LTDA**, inscrita no CNPJ Nº **41.211.559/0001-48**, com sede na Rua **SANTOS DUMONT, Nº 76, ANDAR 1, SALA A – CENTRO, CIDADE IGUATU-CE, CEP: 63500-032**, por intermédio de seu representante legal o Sr. **LEVI ALVES DE OLIVEIRA JÚNIOR**, portador da cédula de identidade n.º **2005098052022 SSP-CE** e inscrito no CPF: **073.786.603-96**, **DECLARA, sob as penalidades da lei**, que tem pleno conhecimento das condições e peculiaridades inerentes à natureza dos trabalhos, e sobre os locais dos serviços, assumindo total responsabilidade por esta declaração, ficando impedida, no futuro, de pleitear por força do conhecimento declarado, alterações contratuais, de natureza técnica e/ou financeira decorrente da vistoria.

Declaração

A Empresa **PILARTEX CONSTRUÇÕES LTDA**, inscrita no CNPJ Nº **41.211.559/0001-48**, com sede na Rua **SANTOS DUMONT, Nº 76, ANDAR 1, SALA A – CENTRO, CIDADE IGUATU-CE, CEP: 63500-032**, por intermédio de seu representante legal o Sr. **LEVI ALVES DE OLIVEIRA JÚNIOR**, portador da cédula de identidade n.º **2005098052022 SSP-CE** e inscrito no CPF: **073.786.603-96**, **DECLARA** que, tomo conhecimento de todas as informações para o cumprimento das obrigações objeto da licitação e obteve os documentos necessários à formulação da proposta, conforme determina o inciso III, do artigo 30, da Lei de Licitações.

Declaração do Engenheiro

A Empresa **PILARTEX CONSTRUÇÕES LTDA**, inscrita no CNPJ Nº **41.211.559/0001-48**, com sede na Rua **SANTOS DUMONT, Nº 76, ANDAR 1, SALA A – CENTRO, CIDADE IGUATU-CE, CEP: 63500-032**, por intermédio de seu responsável técnico o Sr. **RODRIGO VIANA BATISTA, ENGENHEIRO CIVIL portador do CREA-CE Nº 0600309380**, detentor de atestados e certidões de capacitação técnica, informo que concordo com a inclusão de meu nome na participação permanente dos serviços na condição de profissional responsável técnico.

Pelo que, por ser a expressão da verdade, firma a presente, sob as penas da Lei.

IGUATU-CE, 20 De novembro De 2021

PILARTEX CONSTRUÇÕES LTDA

Rodrigo Viana Batista

Eng.º Civil Crea nº 14753/D-Ce

CPF: 580.389.733-72

Resp. Técnico

PILARTEX CONSTRUÇÕES LTDA

Levi Alves de Oliveira Junior


CPF: 073.786.603-96

Sócio Administrador

43



ESTADO DO CEARÁ
 PREFEITURA MUNICIPAL DE IGUATU
 SECRETARIA DA FAZENDA MUNICIPAL - SEFAM

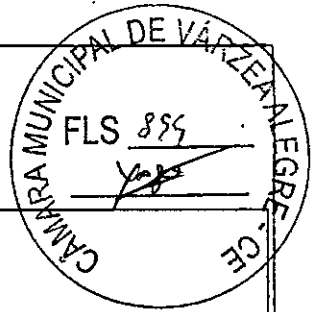

ALVARÁ

LOCALIZAÇÃO E FUNCIONAMENTO

ANO 2021	INSCRIÇÃO MUNICIPAL 6549767	No. DO ALVARÁ 554	DATA VALIDADE 31/12/2021
--------------------	---------------------------------------	-----------------------------	------------------------------------

IDENTIFICAÇÃO DO PROPRIETÁRIO/REQUERENTE
PILARTEX CONSTRUÇÕES LTDA
 DOCUMENTO C.N.P.J.: 41.211.559/0001-48

ENDEREÇO DO DOMICÍLIO FISCAL	PORTE DA EMPRESA
RUA SANTOS DUMONT 76 ANDAR 01 SALA A Bairro: CENTRO - Cidade IGUATU CEP 63500032	EMPRESA PEQUENO PORTE
	No. do Processo

CODIGO	ATIVIDADE
1956	CONSTRUÇÃO DE EDIFÍCIOS

CNAE
 4120400 Construção de edifícios

CARACTERÍSTICAS DO ESTABELECIMENTO	ÁREA	VALOR DO RENDIMENTO
Horário de Funcionamento	16,80	0,00

INFORMAÇÕES OBSERVAÇÕES E RESTRIÇÕES

O ALVARÁ DEVERÁ SER AFIXADO EM LUGAR VISÍVEL EM CASO DE ATIVIDADE ESTABELECIDADA, APRESENTADO PELO CONTRIBUINTE QUANDO NÃO ESTABELECIDO E RENOVADO ANUALMENTE.

IGUATU, 26 de Abril de 2021. CÓD. DE VALIDAÇÃO 0102C046A00006549767

Secretário Executivo da Arrecadação *[Assinatura]*
 Sec. Executivo da Arrecadação

Para verificar a autenticidade deste Alvará, acesse o site <http://iguatu.ce.gov.br>

PROCURAR A PREFEITURA QUANDO:

1. Não receber o carnê de Licença e Funcionamento	2. Mudar de Endereço	3. Mudar de Atividade
4. Mudar Razão Social	5. Encerrar a Atividade da Empresa	

Emitido por ANGELA

Melo de acesso Rede local

Data Emissão 26/04/2021


[Assinatura]
[Assinatura]

O presente documento digital foi conferido com o original e assinado digitalmente por DANILLO PINTO OLIVEIRA DE ALENCAR, em segunda-feira, 12 de julho de 2021 08:23:10 GMT-03:00, CNS: 06.870-0 - 1º OFÍCIO DE REGISTRO CIVIL DAS PESSOAS NATURAIS E TABELIONATO DE NOTAS/PB, nos termos da medida provisória N. 2.200-2 de 24 de agosto de 2001. Sua autenticidade deverá ser confirmada no endereço eletrônico www.cenad.org.br/autenticidade. O presente documento digital pode ser convertido em papel por meio de autenticação no Tabelionato de Notas. Provimto nº 100/2020 CNJ - artigo 22.

Confira os dados do ato em: <https://selodigital.tpb.jus.br> ou Consulte o Documento em: <https://azevedobastos.not.br/documento/177671207211049900221>



CARTÓRIO
 Autenticação Digital Código: 177671207211049900221-1
 Data: 12/07/2021 08:20:13
 Valor Total do Ato: R\$ 4,66
 Seló Digital Tipo Normal C: ALT71675-R7GT;

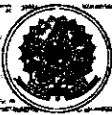


Cartório Azevêdo Bastos
 Av. Evandro Epitácio Passos - 1145
 Bairro dos Estados, João Pessoa - PB
 (31) 3244-5484; cartorio@azevedobastos.not.br; <http://azevedobastos.not.br>
 Válio Azevêdo de M. Cavalcanti
 Titular



L.T.J.R.B.

REPÚBLICA FEDERATIVA DO BRASIL
ESTADO DA PARAÍBA
CARTÓRIO AZEVEDO BASTOS
FUNDADO EM 1888
PRIMEIRO REGISTRO CIVIL DE NASCIMENTO E ÓBITOS E PRIVATIVO DE CASAMENTOS, INTERDIÇÕES E TUTELAS DA COMARCA DE JOÃO PESSOA

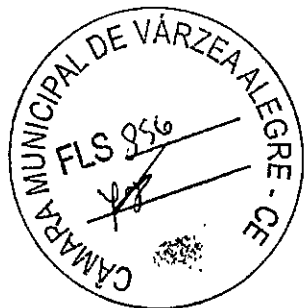

Av. Epitácio Pessoa, 1145 Bairro dos Estados 58030-00, João Pessoa PB
Tel.: (83) 3244-5404 / Fax: (83) 3244-5484
<http://www.azevedobastos.not.br>
E-mail: cartorio@azevedobastos.not.br



DECLARAÇÃO DE SERVIÇO DE AUTENTICAÇÃO DIGITAL

O Bel. Válber Azevêdo de Miranda Cavalcanti, Oficial do Primeiro Registro Civil de Nascimentos e Óbitos e Privativo de Casamentos, Interdições e Tutelas com atribuição de autenticar e reconhecer firmas da Comarca de João Pessoa Capital do Estado da Paraíba, em virtude de Lei, etc...

DECLARO ainda que, para garantir transparência e segurança jurídica de todos os atos oriundos da atividade Notarial e Registral no Estado da Paraíba, foi instituído pela Lei nº 10.132, de 06 de novembro de 2013, a aplicação obrigatória de um Selo Digital de Fiscalização Extrajudicial em todos os atos de notas e registro, composto de um código único (por exemplo: Selo Digital: ABC12345-X1X2) e dessa forma, cada autenticação processada pela nossa Serventia pode ser verificada e confirmada tantas vezes quanto for necessário através do site do Tribunal de Justiça do Estado da Paraíba, endereço <https://corregedoria.tjpb.jus.br/selo-digital/>.

A autenticação digital do documento faz prova de que, na data e hora em que ela foi realizada, a empresa PILARTEX CONSTRUÇÕES LTDA tinha posse de um documento com as mesmas características que foram reproduzidas na cópia autenticada, sendo da empresa PILARTEX CONSTRUÇÕES LTDA a responsabilidade, única e exclusiva, pela idoneidade do documento apresentado a este Cartório.

Nesse sentido, declaro que a PILARTEX CONSTRUÇÕES LTDA assumiu, nos termos do artigo 8º, §1º, do Decreto nº 10.278/2020, que regulamentou o artigo 3º, inciso X, da Lei Federal nº 13.874/2019 e o artigo 2º-A da Lei Federal 12.682/2012, a responsabilidade pelo processo de digitalização dos documentos físicos, garantindo perante este Cartório e terceiros, a sua autoria e integridade.

De acordo com o disposto no artigo 2º-A, §7º, da Lei Federal nº 12.682/2012, o documento em anexo, identificado individualmente em cada Código de Autenticação Digital ou na referida sequência, poderá ser reproduzido em papel ou em qualquer outro meio físico.

Esta DECLARAÇÃO foi emitida em 07/10/2021 14:02:09 (hora local) através do sistema de autenticação digital do Cartório Azevedo Bastos, de acordo com o Art. 1º, 10º e seus §§ 1º e 2º da MP 2200/2001, como também, o documento eletrônico autenticado contendo o Certificado Digital do titular do Cartório Azevedo Bastos, poderá ser solicitado diretamente a empresa PILARTEX CONSTRUÇÕES LTDA ou ao Cartório pelo endereço de e-mail autentica@azevedobastos.not.br Para informações mais detalhadas deste ato, acesse o site <https://autdigital.azevedobastos.not.br> e informe o Código de Autenticação Digital

Esta Declaração é válida por tempo Indeterminado e está disponível para consulta em nosso site.

¹Código de Autenticação Digital: 177671207211049900221-1

²Legislações Vigentes: Lei Federal nº 8.935/94, Lei Federal nº 10.406/2002, Medida Provisória nº 2200/2001, Lei Federal nº 13.105/2015, Lei Estadual nº 8.721/2008, Lei Estadual nº 10.132/2013, Provimento CGJ N° 003/2014 e Provimento CNJ N° 100/2020.

O referido é verdade, dou fé.

CHAVE DIGITAL

00005b1d734fd94f057f2d69fe6bc05b736a3e47bf60d9c858575614643b987ed163fd8b490a5b8a47b9fece638b88e436e931c0f32cdd5d245c40a3c73346f25191c004221d083d28c75d74b00518e



Presidência da República
Casa Civil
Medida Provisória Nº 2.200-2,
de 24 de agosto de 2001.





**CONSELHO REGIONAL DE CONTABILIDADE DO ESTADO DO CEARÁ
CERTIDÃO DE REGULARIDADE PROFISSIONAL**

O CONSELHO REGIONAL DE CONTABILIDADE DO ESTADO DO CEARÁ certifica que o(a) profissional identificado(a) no presente documento encontra-se em situação regular.

IDENTIFICAÇÃO DO REGISTRO

NOME.....	: ANTONIO NOBREGA CHAVES
REGISTRO.....	: CE-008143/O-4
CATEGORIA.....	: CONTADOR
CPF.....	: 214.422.823-04

A presente CERTIDÃO não quita nem invalida quaisquer débitos ou infrações que posteriormente, venham a ser apurados pelo CRCCE contra o referido registro.

A falsificação deste documento constitui-se em crime previsto no Código Penal Brasileiro, sujeitando o autor à respectiva ação penal.

Emissão: CEARÁ, 12/11/2021 as 14:03:09.

Válido até: 10/02/2022.

Código de Controle: 273670.

Para verificar a autenticidade deste documento consulte o site do CRCCE.




ESTADO DO CEARÁ
SECRETARIA DA FAZENDA
FICHA DE INSCRIÇÃO DO CONTRIBUINTE

FIC

C.G.F

06.262610-8

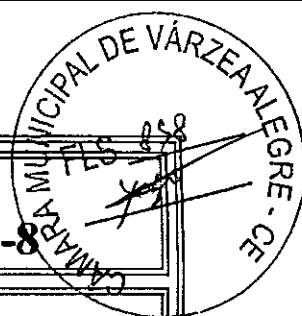

RAZÃO SOCIAL
PILARTEX CONSTRUCOES LTDA - EPP

ENDEREÇO COMPLETO
SANTOS DUMONT , 76
Compl.:ANDAR 01 SALA A Bairro:CENTRO CEP:63500032
Cidade:IGUATU UF:CE Distrito: #####

C.N.P.J.
41.211.559/0001-48

CÓD. ÓRGÃO LOCAL
206.0500-4

C.N.A.E. PRINCIPAL
3600602

DESCRIÇÃO UNIDADE AUXILIAR
#####

C.N.A.E. PRINCIPAL (ARRECADAÇÃO/FISCALIZAÇÃO)
3600602

C.G.F. ESTABELECIMENTO VINCULADO
#####

C.N.A.E. SECUNDÁRIO
4120400


REGIME DE RECOLHIMENTO
NORMAL

C.N.A.E. SECUNDÁRIO 2
3314707

NATUREZA JURÍDICA
3

EMITIDA VIA INTERNET EM 07/07/2021 ÀS 14:25:02

A autenticidade deste documento deverá ser comprovada via Internet, no endereço
<http://www.sefaz.ce.gov.br>

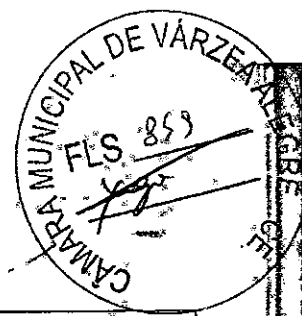

CREA-CE
 Conselho Regional de Engenharia, Arquitetura
 e Agronomia do Ceará

CERTIDÃO DE ACERVO TÉCNICO

Nº 588/2011

Emissão : 12/05/2011

CERTIFICO CONFORME RESOLUÇÃO Nº 317 DE OUTUBRO DE 1986 PARA FINS DE ACERVO TÉCNICO, QUE NOS ARQUIVOS DESTE CREA-CE CONSTAM AS ART'S ABAIXO EM NOME DO PROFISSIONAL :

Profissional : RODRIGO VIANA BATISTA
 Nº Carteira : CE14753D
 Visto CREA :
 CREA de Origem :
 Endereço : RUA ISAC AMARAL 601 APTO 02 DIONÍSIO TORRES FORTALEZA/CE CEP: 60130120
 Título : Engenheiro Civil
 Atribuições : ARTIGO 7º DA RESOLUÇÃO Nº218, DE 29/06/1973, DO CONFEA.

ART Nº 06003093800022


Data de Anotação : 08/07/2010
 Empresa Contratada : CYNTHAGO CONSTRUÇÕES E REFORMAS LTDA
 Nome do Contratante : PREFEITURA MUNICIPAL DE ARATUBA
 Nome do Proprietário : PREFEITURA MUNICIPAL DE ARATUBA
 Endereço da Obra/Serviço : RUA JÚLIO PEREIRA 201 CEP: 62762000
 Valor da Obra/Serviço : R\$ 409526,02
 Cidade : ARATUBA/CE
 Tipo : Substituição
 Data da Baixa : 11/05/2011
 Apresentou na Banca : APRESENTOU ATESTADO DA PREFEITURA MUNICIPAL DE ARATUBA
 Situação Atual : Obra ou serviço concluído

Descrição da Obra ou Serviço : REFORMA DAS QUADRAS POLIESPORTIVAS NAS LOCALIDADES DE SEDE, PAI JOÃO, MUNDO NOVO, BARÉS, BARREIROS E TOPE NO MUNICÍPIO DE ARATUBA CONFORME ESPECIFICAÇÕES TÉCNICAS CONTIDAS NOS ANEXOS DESTE EDITAL. V. 23/09/2010.

Objeto	Classificação	Nível	Unidade	Quantidade
Execução de ob OUTROS SERVIÇOS NÃO RELACIONADOS			UNIDADE	6,00

[Handwritten signatures]

11 214

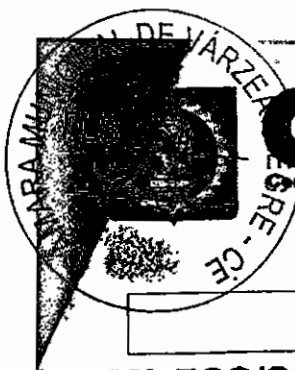

CREA-CE

Conselho Regional de Engenharia, Arquitetura e Agronomia do Ceará

CERTIDÃO DE ACERVO TÉCNICO

Nº 588/2011



PREFEITURA MUNICIPAL DE ARATUBA
SECRETARIA DE OBRAS E URBANISMO

Cartório Sãos Amorim
Paramoti - Ceará

Atestamos aqui a legalidade e validade com o registro em nome desta empresa, em 11 de MAIO 2011.

Aratuba - Ceará

ATESTADO DE CAPACIDADE TECNICA

Atestamos para os devidos fins que a empresa **CYTHYAGO CONSTRUÇÕES E REFORMAS LTDA**, inscrita no CNPJ sob o nº 10.261.125/0001-29, com sede na cidade de Canindé-Ce, Rua Paulino Barroso nº 1600, Centro, Canindé-Ce, executou os serviços **DE REFORMA DAS QUADRAS POLIESPORTIVAS NAS LOCALIDADES DE SEDE, PAI JOAO, MUNDO NOVO, MABES, BARREIROS E TOBE** NO MUNICIPIO DE ARATUBA, de acordo com a ART nº 060030938000022, emitida pelo CREA-CE em 08 de julho de 2010, sob a responsabilidade Técnica do Engenheiro Civil **RODRIGO VIANA BATISTA**, portador da Carteira do CREA-Ce nº 14753-D, de acordo com as planilhas orçamentárias e dos quantitativos em anexo.

Atestamos ainda, que todos os serviços foram executados de acordo com os anexos do edital modalidade Tomada de Preços nº 2010.013, cumprindo os prazos e as especificações técnicas estipuladas no referido contrato, não existindo nenhum fato que desabone a conduta e a idoneidade desta empresa ou de seu responsável técnico.

Aratuba-Ce, 11 de maio de 2011.

Cartório Santos Amorim
Paramoti - Ceará

Reconheço verdadeira a(s) firma(s) por autenticidade de:
ANIVAL ALBUQUERQUE
RODRIGO PEREIRA


01/05/2011

Par. 11/05/2011

NORBERTO CORDEIRO BOTELHO JUNIOR

Antônio Luciano de Amorim
TABELIAO

Secretaria de Obras e Infraestrutura

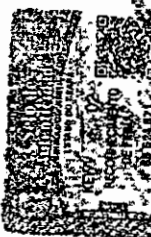

Cartório Santos Amorim
Paramoti - Ceará

Reconheço verdadeira a(s) firma(s) por autenticidade de:
NORBERTO CORDEIRO BOTELHO JUNIOR

O referido verdadeiro. Dou fé.

Paramoti-Ce, 11/05/2011

Antival Albuquerque Pereira
Engenheiro Civil
CREA 9554-D-CE
Municipal de Aratuba

Antônio Luciano de Amorim
TABELIAO

Rua Julio Pereira, 304 - CEP 62.762-000 - Aratuba - CE
FONE: (85) 3329-11-32 - Fax: (85) 3329-1152 - CNPJ: 07.387.525/0001-70
CGF: 06.920.207-9 E-mail: pmaratuba@ig.com.br

CREA-CE

Conselho Regional de Engenharia, Arquitetura
e Agronomia do Ceará



CERTIDÃO DE ACERVO TÉCNICO

Nº 588/2011



PREFEITURA MUNICIPAL DE ARATUBA
SECRETARIA DE OBRAS E URBANISMO

OBRA: REFORMA DA QUADRA DE TÔPE
LOCAL: SÍTIO TÔPE,
MUNICÍPIO ARATUBA-CE

CÓDIGO	DISCRIMINAÇÃO DOS SERVIÇOS	QUANT	UNID
1.0	SERVIÇOS PRELIMINARES		
C1937	PLACAS PADRÃO DA OBRA	12,00	M²
C4125	LOCAÇÃO MENSAL DE ANDAIME METÁLICO	60,00	M²
6.0	FUNDAÇÕES E ESTRUTURAS		
C0848	CONCRETO PRE-MISTURADO FCK 15MPA	3,80	M³
C1349	ESTRUTURA METÁLICA DE TRAVES DE FUTSAL	1,00	CX
C1347	ESTRUTURA METÁLICA C/ TABELAS DE BASQUETE	1,00	CX
C1351	ESTRUTURA METÁLICA P/ REDE DE VOLEY	1,00	CX
C0035	ALAMBRADO C/ TUBO DE AÇO GALVANIZADO 2" INCLUSIVE PINTURA	150,40	M²
11.0	COBERTURA		
C1327	ESTRUTURA DE AÇO EM ARCO VAO DE 30M	80	M²
C4554	TELHA DE ALUMÍNIO TRAPEZOIDAL E=0,70mm	180	M²
15.0	PISOS		
C1915	PISO CIMENTADO COM ARG. MASSA DE CIMENTO E AREIA S/ PENEIRAR RAÇO 1:4 ESPE=1 CM.	250	M²
C1943	POLIMENTO EM PISO INDUSTRIAL	522	M²
C3027	PISO MORTO DE TIJOLO MACIÇO S/ REJUNTAMENTO	250	M²
C1920	PISO INDUSTRIAL * NATURAL ESP=12mm, INCL * POLIMENTO (INTERNO)	12	M²
19.0	PINTURA		
C2696	PINTURA HIDRACOR	228	M²
C1279	ESMALTE DUAS MÃOS EM ESCALAS DE FERRO	1.111,97	M²
C1041	DEMARCAÇÃO DE QUADRA TIPO ESCOLAR C/ TINTA ACRILICA	247,4	M
29.0	SERVIÇOS DIVERSOS		
C1628	LIMPEZA GERAL	522	M²
TOTAL GERAL DO ORÇAMENTO			

Secretário de Obras e Urbanismo

Miguel Albuquerque Pereira
Engenheiro Civil
CREA 9554-D CE
Municipal de Aratuba

Rua Júlio Pereira, 304 - CEP 62.762-000 - Aratuba - CE
FONE: (85) 3329-11-32 - Fax (85) 3329-1152. CNPJ 07.387.526/0001-70
CGF: 06.920.207,9 E-mail: pmaratuba@ig.com.br

379

648

CREA-CE

Conselho Regional de Engenharia, Arquitetura
e Agronomia do Ceará

CERTIDÃO DE ACERVO TÉCNICO

Nº 588/2011



PREFEITURA MUNICIPAL DE ARATUBA
SECRETARIA DE OBRAS E URBANISMO

OBRA: REFORMA DA QUADRA DA SEDE

LOCAL:

MUNICÍPIO: ARATUBA-CE

CODIGO	DISCRIMINAÇÃO DOS SERVIÇOS	QUANT	UNID.
1.0	SERVIÇOS PRELIMINARES		
C1937	PLACAS PADRÃO DA OBRA	12,00	M²
C4125	LOCAÇÃO MENSAL DE ANBAIME METALICO	60,00	M²
6.0	FUNDAÇÕES E ESTRUTURAS		
C0849	CONCRETO PRE-MISTURADO FC-150MPA	248,00	ME
C1349	ESTRUTURA METALICA DE TRAVES DE FUTSAL	190	CJ
C1348	ESTRUTURA METALICA C/ TABELAS DE BASQUETE	100	CJ
C1357	ESTRUTURA METALICA P/ REDE DE VOLEY	100	CJ
C0035	ALUMBRADO C/ TUBO DE AÇO GALVANIZADO 2" INCLUSIVE PINTURA	150,40	M²
11.0	COBERTURA		
C1327	ESTRUTURA DE AÇO EM ARCO VÃO DE 30M	58	MP
15.0	PISOS		
C1915	PISO CIMENTADO COM ARGAMASSA DE CIMENTO E AREIA SE PENEIRAR TRACO 1:4 ESPE 1,5CM	260	ME
C1943	POLIMENTO EM PISO INDUSTRIAL	522	MP
C3027	PISO MORTO DE TIJOLO MAGICO S/ REJUNTAMENTO	280	M²
19.0	PINTURA		
C2898	PINTURA HIDRACOR	286	MP
C1279	ESMALTE DUAS DEMARC. EM ESQUADRIAS DE FERRO	1311,96	M²
C1041	DEMARCAÇÃO DE QUADRA TIPO ESCOLAR C/ TINTA ACRILICA	247,4	M
29.0	SERVIÇOS DIVERSOS		
C1628	LIMPEZA GERAL	522	M²

Nicholas Cleiton Botelho Junior
Secretário de Obras e Urbanismo

Arivaldo Albuquerque Pereira
Engenheiro Civil
CBEA 9554-D CE
Prefeitura Municipal de Aratuba

Rua Julio Pereira, 304 - CEP 62.762-000 - Aratuba - CE
FONE: (85) 3329-11-32 - Fax: (85) 3329-1152 - CNPJ: 07.387.525/0001-70
CGF: 06.920.207-9 - E-mail: pmaratuba@ig.com.br

CREA-CE

Conselho Regional de Engenharia, Arquitetura e Agronomia do Ceará



CERTIDÃO DE ACERVO TÉCNICO

Nº 588/2011



PREFEITURA MUNICIPAL DE ARATUBA
SECRETARIA DE OBRAS E URBANISMO

OBRA: REFORMA DA QUADRA DO PAI JOÃO
LOCAL: DISTRITO DE PAI JOÃO
MUNICÍPIO: ARATUBA-CE

CODIGO	DESCRIÇÃO DOS SERVIÇOS	QUANT	UNID
1.0	SERVIÇOS PRELIMINARES		
C1937	PLACAS PADRÃO DA OBRA	12,00	M²
C4125	LOCAÇÃO MENSAL DE ANDAIME METÁLICO	60,00	M²
6.0	FUNDAÇÕES E ESTRUTURAS		
C0848	CONCRETO BRE-MISTURADO FCK 15MPA	12,00	M³
C1349	ESTRUTURA METÁLICA DE TRAVES DE FUTSAL	1,00	CJ
C1347	ESTRUTURA METÁLICA C/ TABELAS DE BÂSQUETE	1,00	CJ
C1351	ESTRUTURA METÁLICA P/ REDE DE VOLEY	1,00	CJ
C0035	ALAMBRADO C/ TELA GALVANIZADA SOLDADA ALTRUA 2M	24,38	M²
11.0	COBERTURA		
C1327	ESTRUTURA DE AÇO EM ARCO VÃO DE 30M	38	M²
15.0	PISOS		
C1915	PISO CIMENTADO COM ARGAMASSA DE CIMENTO E AREIA S/ PENEIRAR TRACO 1:4 ESPE=1,5CM	250	M²
C1943	POLIMENTO EM PISO INDUSTRIAL	522	M²
C3027	PISO MORTO DE TIJOLO MACIÇO S/ REJUNTAMENTO	250	M²
19.0	PINTURA		
C2898	PINTURA HIDRACOR	17,9	M²
C1279	ESMALTE DUAS DEMÃO EM ESQUADRIAS DE FERRO	1.111,98	M²
C1041	DEMAFCAÇÃO DE QUADRA TIPO ESCOLAR C/ TINTA ACRILICA	247,4	M
29.0	SERVIÇOS DIVERSOS		
C1628	LIMPEZA GERAL	522	M²

Roberto Carlos Batista Júnior
Secretaria de Obras e Urbanismo

Luiz Albuquerque Pereira
Engenheiro Civil
CREA 9554-D CE
Municipal de Aratuba

Rua Julio Pereira, 304 - CEP 62.762-000 - Aratuba - CE
FONE: (85) 3329-1132 - Fax (85) 3329-1152 - CNPJ: 07.387.525/0001-70
CGF: 06.920.207-9 E-mail: pmaratuba@ig.com.br

49

VARZEA

CREA-CE

Conselho Regional de Engenharia, Arquitetura e Agronomia do Ceará

CERTIDÃO DE ACERVO TECNICO

Nº 588/2011



PREFEITURA MUNICIPAL DE ARATUBA
SECRETARIA DE OBRAS E URBANISMO

OBRA: REFORMA DA QUADRA DE MARÉS

LOCAL: FAZENDA

MUNICÍPIO: ARATUBA-CE

CODIGO	DISCRIMINAÇÃO DOS SERVIÇOS	QUANT	UNID
1.0	SERVIÇOS PRELIMINARES		
C1937	PLACAS PADRÃO DA OBRA	12,00	M
C4125	LOCAÇÃO MENSAL DE ANDAIME METALICO	60,00	M
6.0	FUNDAÇÕES E ESTRUTURAS		
C0848	CONCRETO PRE-MISTURADO FCK 15MPA	12,00	M³
C1349	ESTRUTURA METALICA DE TRAVES DE FLITSAL	1,00	CF
C1347	ESTRUTURA METALICA C/ TABELAS DE BASQUETE	1,00	CF
C1351	ESTRUTURA METALICA P/ REDE DE VOLEY	1,00	CF
C0035	ALAMBRADO C/ TUBO DE AÇO GALVANIZADO INCLUSIVE PINTURA	150,00	M²
11.0	COBERTURA		
C1327	ESTRUTURA DE AÇO EM ARCO VÃO DE 30M	28	M²
15.0	PISOS		
C1915	PISO CIMENTADO COM ARGAMASSA DE CIMENTO E AREIA S/ PENEIRAR TRAÇO 1:4 ESPE=1,5CM	260	M²
C1943	POLIMENTO EM PISO INDUSTRIAL	522	M²
C3027	PISO MORTO DE TUILO MACIÇO S/ REBORDAMENTO	260	M²
C1920	PISO INDUSTRIAL NATURAL ESP=120mm INCL. POLIMENTO (INTERNO)	12	M²
19.0	PINTURA		
C2898	PINTURA PDRACOR	228,00	M²
C1279	ESMALTE DUAS DEMÃOS EM ESCOBRILHAS DE FERRO	1.111,96	M²
C1041	DEMARCAÇÃO DE QUADRA TIPO ESCOLAR C/ TINTA ACRILICA	247,40	M
29.0	SERVIÇOS DIVERSOS		
C1628	LIMPEZA GERAL	522	M²

Nicolau Carlos Brito Junior
Secretário de Obras e Urbanismo


Antônio Albuquerque Pereira
Engenheiro Civil
CREA 9554-D CE
Municipal de Aratuba

Rua Jullio Pereira, 304 - CEP 62.762-000 - Aratuba - CE
FONE (85) 3329-1132 - Fax (85) 3329-1152 - CNPJ: 07.387.525/0001-70
CGF: 06.920.207-9 E-mail: pmaratuba@ig.com.br



CREA-CE

Conselho Regional de Engenharia, Arquitetura e Agronomia do Ceará

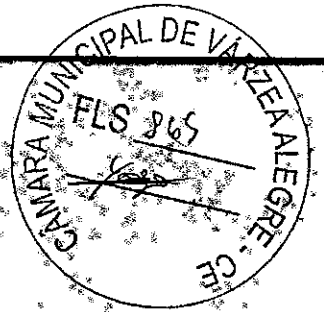

CERTIDÃO DE ACERVO TÉCNICO

Nº 588/2011



PREFEITURA MUNICIPAL DE ARATUBA
SECRETARIA DE OBRAS E URBANISMO

OBRA: REFORMA DA QUADRA DE BARREIROS
LOCAL: SÍTIO BARREIROS
MUNICÍPIO: ARATUBA-CE

CODIGO	DISCRIMINAÇÃO DOS SERVIÇOS	QUANT	UNID.
1.0	SERVIÇOS PRELIMINARES		
C1937	PLACAS PADRÃO DA OBRA		
C4126	LOCAÇÃO MENSAL DE ANDAIME METÁLICO	12,00	M²
6.0	FUNDAÇÕES E ESTRUTURAS		
C0848	CONCRETO ORRE-MISTURADO FCK 15MPA	60,00	M³
C1349	ESTRUTURA METÁLICA DE TRAVES DE FLUTUAÇÃO	6,00	M²
C1347	ESTRUTURA METÁLICA C/ TABELAS DE BASQUETE	1,00	C.J.
C1351	ESTRUTURA METÁLICA P/ REDE DE VOLEY	1,00	C.J.
C0035	ALAMBRADO C/ TUBO DE AÇO GALVANIZADO 2" INCLUSIVE PINTURA	1,00	C.J.
11.0	COBERTURA		
C1327	ESTRUTURA DE AÇO EM ARCO VAO DE 30M	150,40	M²
C4554	TELHA DE ALUMÍNIO TRAPEZOIDAL E=0,70mm	80	M²
15.0	PISOS		
C1915	PISO CIMENTADO COM ARGAMASSA DE CIMENTO E AREIA S/ REDEIRAR TRACO 1:4 ESPE=1,5CM	150	M²
C1943	POLIMENTO EM PISO INDUSTRIAL	230	M²
C3027	PISO MORTO DE TIJOLO MACIÇO S/ REFINAMENTO	522	M²
C1920	PISO INDUSTRIAL NATURAL ESP=12mm, INCL. POLIMENTO (INTERNO)	230	M²
19.0	PINTURA		
C2898	PINTURA HIDRACOR	28	M²
C1279	ESMALTE DUAS DEMASOS EM ESQUADRIAS DE FERRO	470,00	M²
C1041	DEMARCAÇÃO DE QUADRA TIPO ESCOLAR C/ TINTA ACRILICA	1,17	M²
29.0	SERVIÇOS DIVERSOS		
C1628	LIMPEZA GERAL	247,40	M²
	TOTAL GERAL DO ORÇAMENTO	522	M²

Verbozo Carlos Roberto Junior

Engenheiro Civil
CREA 9554-D-CE
Municipal de Aratuba

Rua Julio Pereira, 304 - CEP 62.762-008 - Aratuba - CE
FONE: (85) 3329-1132 - Fax: (85) 3329-1152 - CNE: F. 07.387.525/0001-70
CGE: 06.920.207-9 - E-mail: pmaratuba@ig.com.br

Handwritten signatures and initials.



CREA-CE

Conselho Regional de Engenharia, Arquitetura e Agronomia do Ceará

CERTIDÃO DE ACERVO TÉCNICO

Nº 588/2011



PREFEITURA MUNICIPAL DE ARATUBA
SECRETARIA DE OBRAS E URBANISMO

OBRA: REFORMA DA QUADRA DE MUNDO NOVO
LOCAL: SÍTIO MUNDO NOVO
MUNICÍPIO: ARATUBA-CE

CODIGO	DISCRIMINAÇÃO DOS SERVIÇOS	QUANT.	UNID.
1.0	SERVIÇOS PRELIMINARES		
C1937	PLACAS PADRÃO DA OBRA	12,00	M²
C4125	LOCAÇÃO MENSAL DE ANDAIME METÁLICO	60,00	M²
6.0	FUNDAÇÕES E ESTRUTURAS		
C0848	CONCRETO PRE-MISTURADO FCK 15MPa	3,80	M³
C1349	ESTRUTURA METÁLICA DE TRAVES DE FUTSAL	1,00	CJ
C1347	ESTRUTURA METÁLICA Q/TABELAS DE BASQUETE	1,00	CJ
C1351	ESTRUTURA METÁLICA Q/REDE DE VOLEY	1,00	CJ
C0035	ALAMBRADO Q/ TUBO DE AÇO GALVANIZADO INCLUSIVE PINTURA	150,40	M²
11.0	COBERTURA		
C1327	ESTRUTURA DE AÇO EM ARCOVÃO DE 30M	47,00	M²
C4554	TELHA DE ALUMÍNIO TRAPEZOIDAL E=0,70mm	108,08	M²
15.0	PISOS		
C1915	PISO CIMENTADO COM ARGAMASSA DE CIMENTO E AREIA S/PENEIRAR TRACO 1:4 ESP=1,5CM	196,85	M²
C1943	POLIMENTO EM PISO INDUSTRIAL	522,00	M²
C3027	PISO MORTO DE TUILO MACIÇO S/REJUNTAMENTO	196,85	M²
C1920	PISO INDUSTRIAL NATURAL ESP=12mm INCL. POLIMENTO (INTERNO)	28,00	M²
18.0	PINTURA		
C2898	PINTURA HIDRACOR	200,00	M²
C1279	ESMALTE DUAS DEMÃO EM ESQUADRIAS DE FERRO	1111,96	M²
C1043	DEMARCAÇÃO DE QUADRA TIPO ESCOLAR Q/TINTA ACRÍLICA	247,40	M
29.0	SERVIÇOS DIVERSOS		
C1628	LIMPEZA GERAL	522,00	M²

NORBERTO CORDEIRO BOTELHO JUNIOR


Secretário de Obras e Infraestrutura

Anibal Albuquerque Pereira
Engenheiro Civil
CREA 9554-D CE
Municipal de Aratuba

Rua Julio Pereira, 304 - CEP 62.762-000 - Aratuba - CE
FONE: (85) 3329-1132 - Fax: (85) 3329-1152 - CNPJ: 07.387.525/0001-70
CGF: 06.920.207-9, E-mail: pmjaratuba@ig.com.br

CREA-CE

Conselho Regional de Engenharia, Arquitetura
e Agronomia do Ceará

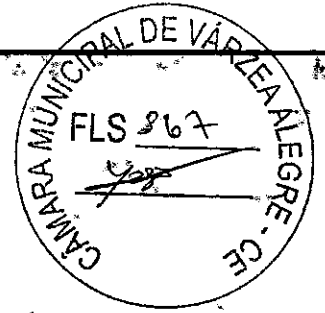

CERTIDÃO DE ACERVO TÉCNICO

Nº 588/2011

OBS.: CONSIDERAR DO ATESTADO ACIMA TRANSCRITO SOMENTE AS ATIVIDADES COMPATÍVEIS COM AS
ATRIBUIÇÕES DO PROFISSIONAL.

E O QUE ME CUMPRE CERTIFICAR, EU, Danilo Campelo Lima, DIGITALIZEI A PRESENTE CERTIDÃO, QUE
VAI DEVIDAMENTE ASSINADA E VISADA CONFORME PORTARIA 131/2007 - PRES. DE 22 DE OUTUBRO DE 2007.

Fortaleza/CE, 12 de maio de 2011



Conferida por:


Arthur Campos Paiva
Célula de Acervo Técnico - CEAT

visto:


ENG. MEC. ROGERIO FERREIRA DE PONTES
COORDENADOR DE REGISTRO E CADASTRO

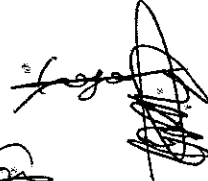

9/9

HA 5L



Certidão de Acervo Técnico - CAT
Resolução Nº 1025 de 30 de Outubro de 2009

Conselho Regional de Engenharia e Agronomia do Ceará

CREA-CE

CAT COM REGISTRO DE ATESTADO

216698/2020

Atividade concluída



CERTIFICAMOS, em cumprimento ao disposto na Resolução nº 1.025, de 30 de outubro de 2009, do Confea, que consta dos assentamentos deste Conselho Regional de Engenharia e Agronomia do Ceará - Crea-CE, o Acervo Técnico do profissional **RODRIGO VIANA BATISTA** referente à(s) Anotação(ões) de Responsabilidade Técnica - ART abaixo discriminada(s):

Profissional: **RODRIGO VIANA BATISTA**
Registro: **37072CE** RNP: **0600309380**
Título profissional: **ENGENHEIRO CIVIL**

Número da ART: **CE20180361751** Tipo de ART: **OBRA / SERVIÇO** Registrada em: **13/07/2018** Baixada em: **09/07/2020**
Forma de registro: **INICIAL** Participação técnica: **INDIVIDUAL**
Empresa contratada: **HIDROSERV CONSTRUÇÕES E PROJETOS EIRELI ME**

Contratante: **PREFEITURA MUNICIPAL DE ITAREMA** CPF/CNPJ: **07.663.941/0001-54**
Endereço do contratante: **PRAÇA NOSSA SENHORA DE FÁTIMA** Nº: **48**
Complemento: **Bairro: CENTRO**
Cidade: **Itarema** UF: **CE** CEP: **62590000**
Contrato: **0099/2018-OSP** Celebrado em: **28/08/2018**

Valor do contrato: **R\$ 1.360.188,76** Tipo de contratante: **Pessoa Jurídica de Direito Público**

Ação institucional: **NENHUMA - NÃO OPTANTE**

Endereço da obra/serviço: **PRAÇA PRAÇA DA MATRIZ** Nº: **S/N**

Complemento: **Bairro: CENTRO** UF: **CE** CEP: **62590000**

Cidade: **Itarema**

Data de início: **26/06/2018**

Conclusão efetiva: **26/10/2018**

Finalidade: **Outro**

Proprietário: **PREFEITURA MUNICIPAL DE ITAREMA** CPF/CNPJ: **07.663.941/0001-54**

Atividade Técnica: **17 - EXECUÇÃO OBRAS E SERVIÇOS - CONSTRUÇÃO CIVIL > EDIFICAÇÕES > EDIFICAÇÃO > #5025 - PRAÇAS 15 - EXECUÇÃO 2.00 UNIDADE;**

Observações

CONTRATAÇÃO DE SERVIÇOS DE REVITALIZAÇÃO DA PRAÇA DA MATRIZ E A CONSTRUÇÃO DA PRAÇA SÃO MIGUEL ARCANJO NO MUNICÍPIO DE ITAREMA-CE, CONFORME PROJETO BÁSICO.

Informações Complementares

- CONSIDERAR DO ATESTADO SOMENTE AS ATIVIDADES COMPATÍVEIS COM AS ATRIBUIÇÕES DE ENGENHEIRO CIVIL.

CERTIFICAMOS, finalmente, que se encontra vinculado à presente Certidão de Acervo Técnico - CAT, o atestado contendo 2 folha(s), expedido pelo contratante da obra/serviço, a quem cabe a responsabilidade pela veracidade e exatidão das informações nele constantes.

Certidão de Acervo Técnico nº 216698/2020
15/07/2020, 15:24
x9DZ1

A Certidão de Acervo Técnico (CAT) à qual o atestado está vinculado constituirá prova da capacidade técnico-profissional da pessoa jurídica somente se o responsável técnico indicado estiver ou venha a ser integrado ao seu quadro técnico por meio de declaração entregue no momento da habilitação ou da entrega das propostas.

Esta certidão perderá a validade, caso ocorra qualquer alteração posterior dos elementos cadastrais nela contidos.

A autenticidade desta Certidão pode ser verificada em: <http://crea-ce.sitac.com.br/publico/>, com a chave: x9DZ1

Certificamos que se encontra vinculado à presente CAT o atestado apresentado em cumprimento à Lei nº 8.686/93, expedido pela pessoa jurídica contratante, a quem cabe a responsabilidade pela veracidade e exatidão das informações nele constantes. É de responsabilidade deste Conselho a verificação da atividade profissional em conformidade com a Lei nº 5.194/86 e Resoluções do Conselho Federal de Engenharia e Agronomia - CONFEA.

Conselho Regional de Engenharia e Agronomia do Ceará
RUA CASTRO E SILVA, 81 - CENTRO - FORTALEZA - CEARÁ
Tel: + 55 (85) 3453-5800 Fax: + 55 (85) 3453-5804 E-mail: faleconosco@crea-ce.org.br




Impresso em: 15/07/2020, às 19:08.

Handwritten signature and number 39



PREFEITURA MUNICIPAL DE ITAREMA
 SECRETARIA MUNICIPAL DE OBRAS E SERVIÇOS PÚBLICOS
 Praça Nossa Senhora de Fátima, 48, Centro
 Itarema - CE - CEP: 62500-000
 Fone: (88) 3667-1133 E-mail: obras@itarerna.ce.gov.br



ATESTO DE CONCLUSÃO DE OBRA

OBRA: REVITALIZAÇÃO DA PRAÇA DA MATRIZ NO MUNICÍPIO DE ITAREMA
 LOCAL: IGREJA NOSSA SENHORA DE FÁTIMA - ITAREMA CE
 EMPRESA: HDROSERV CONSTRUÇÕES E PROJETOS EIRELI ME

DIEGO FERNANDO LIMA
 ENGRº CIVIL - CREA: 56373 - D
 CPF: 022.224.053-94

PLANILHA CONTRATADA EXECUTADA


COD.	DISCRIMINAÇÃO	UND	QUANT. CONTRATADA	% EXECUTADO
1.0	ADMINISTRAÇÃO DA OBRA			
0000	ADMINISTRAÇÃO DA OBRA 3,59%	MÊS	6,00	100,00%
C1937	PLACAS PADRÃO DE OBRA	M2	12,00	100,00%
C2973	LOCAÇÃO DA OBRA COM AUXÍLIO TOPOGRÁFICO (ÁREA ATÉ 5000 M2)	M2	4.982,95	100,00%
C2207	RETRADA DE GUIAS PRÉ-FABRICADAS DE CONCRETO	M	826,71	100,00%
C2942	RETRADA DE PAVIMENTAÇÃO EM PEDRA PORTUGUESA	M2	3.974,44	100,00%
C2317	TAPUME DE TÁBUAS DE 3,4 C/ABERTURA E PORTÃO	M2	601,12	100,00%
C1043	DEMOLIÇÃO DE ALVENARIA DE TUCOS S/ REAPROVEITAMENTO	M2	120,00	100,00%
00330	ATERRO C/COMPACTAÇÃO MANUAL S/CONTROLE, MAT. C/AQUISIÇÃO	M3	4.282,58	100,00%
C2860	LASTRO DE AREIA ADOLURIDA	M3	1.358,63	100,00%
C3446	PISO INTERTRAVADO TIPO TUQUINHO (19,9X10X4)CM CINZA	M2	3.822,66	100,00%
C3445	PISO INTERTRAVADO TIPO TUQUINHO (19,9X10X4)CM COLORIDO	M2	500,97	100,00%
C2901	PISO DE BORRACHA ANTI-DERRAPANTE	M2	40,50	100,00%
C3007	PORCELANATO NATURAL (FOSCO) C/ ARG. PRÉ-FABRICADA - P/ PISO	M2	117,86	100,00%
00366	BANQUETA/ MEIO FIO DE CONCRETO P/ VIAS URBANAS (1,00X0,35X0,15X0,12M)	M	1.009,55	100,00%
4.0	INSTALAÇÕES ELÉTRICAS			
4.1	FIOS, CABOS E ACESSÓRIOS			
00554	CABO EM PVC 1000V 4MM2	M	2.000,00	100,00%
C1203	ELETRODUTO CONDULÊTE DE PVC DE 1"	M	2.000,00	100,00%
4.2	LUMINÁRIAS / EXTERNAS / ACESSÓRIOS			
C3626	POSTE METÁLICO DECORATIVO CÔNICO RETO FLANGEADO H=4,0m P/01 OU 02	UN	8,00	100,00%
C3728	CONJUNTO C/04 PÉTALAS E LÂMPADAS LED DE ATÉ 400W, MONTADA EM POSTE	UN	14,00	100,00%
C3628	LUMINÁRIA DECORATIVA, CORPO EM ALUMÍNIO FUNDIDO P/ LÂMPADAS LED 250W	UND	18,00	100,00%
C4412	LUMINÁRIA DE PISO MÓVEL, CORPO EM ALUMÍNIO, REFLETOR EM ALUMÍNIO ANODIZADO COM PROTETOR DE VIDRO EM GRADE DE ALUMÍNIO	UN	44,00	100,00%
00631	CAIXA EM ALVENARIA (60X40X60CM) DE 1/2 TUOLO COMUM, LASTRO DE BRITA E TAMPA DE CONCRETO	UN	40,00	100,00%
C3572	HASTE DE FERRO GALVANIZADO 1,20M PARA ATERRAMENTO (MUTRÃO MISTO)	UN	12,00	100,00%
5.0	CARAMANCHAO			
C1256	ESCAVAÇÃO MANUAL CAMPO ABERTO EM TERRA ATÉ 2M	M3	17,28	100,00%
C1609	LASTRO DE CONCRETO INCLUINDO PREPARO E LANÇAMENTO	M3	1,29	100,00%
C3273	CONCRETO P/VIBR., FCk=25MPa com AGREGADO PRODUZIDO S/TRANSP.	M3	1,94	100,00%
C1604	LANÇAMENTO E APLICAÇÃO DE CONCRETO S/ ELEVACÃO	M3	1,94	100,00%
C3609	CONFECÇÃO E MONTAGEM DE PILAR PRÉ-MOLDADO DE CONCRETO P/TERMINAL BODOVIÁRIO TIPO "A"	UND	18,00	100,00%
C3611	BANCO DE MADEIRA C/ASSENTO FIXADO EM CONCRETO E ENCOSTO FIXADO EM TU	UND	18,00	100,00%
C1877	PERFIL DE ALUMÍNIO	M	90,00	100,00%

Mercia Sales
 Secretária de Obras e Serviços Públicos

Este documento encontra-se registrado no Conselho Regional de Engenharia e Agronomia do Ceará, vinculado à Certidão nº 216698/2020, emitida em 15/07/2020

Certidão nº 216698/2020
 15/07/2020, 18:08
 Chave de Impressão: x8DZ1
 O documento neste ato registrado foi emitido em 14/07/2020 e contém 2 folhas

(Handwritten signatures and initials)

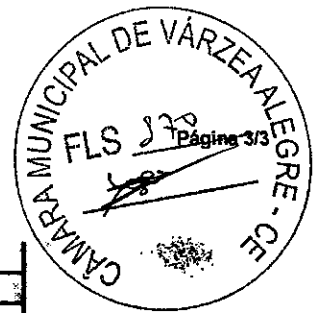

ATESTO DE CONCLUSÃO DE OBRA				
OBRA: REVITALIZAÇÃO DA PRAÇA DA MATRIZ NO MUNICÍPIO DE ITAREMA				
LOCAL: IGREJA NOSSA SENHORA DE FÁTIMA - ITAREMA CE				
EMPRESA: HIDROSERV CONSTRUÇÕES E PROJETOS EIRELI ME				
PLANILHA CONTRATADA EXECUTADA				
COD.	DISCRIMINAÇÃO	UND	QUANT. CONTRATADA	% EXECUTADO
1.0	ADMINISTRAÇÃO DA OBRA			
C000X	ADMINISTRAÇÃO DA OBRA 3,59%	MÊS	6,00	100,00%
C289B	PINTURA HIDRACOR	M2	35,02	100,00%
C300X	PÉRGOLAS EM MADEIRA	M2	50,40	100,00%
6.0	URBANIZAÇÃO E PAISAGISMO			
C0112	ARBUSTOS ORNAMENTAIS EM GERAL C/ ALTURA MÍNIMA DE 50CM	UND	50,00	100,00%
C3451	UXEIRA	UN	10,00	100,00%
C0229	ÁRVORES ORNAMENTAIS EM GERAL C/ ALTURA MÉDIA DE 2,50M EXCETO	UN	16,00	100,00%
C1430	GRAMA EM PLACAS E-6 CM FORNECIMENTO E PLANTIO	M2	687,51	100,00%
C0352	BALANÇO ANDORINHA C/03 CADEIRAS, CONFECÇÃO EM TUBO VAPOR E PINTURA	UN	1,00	100,00%
C4849 - TAB26.1	GRAMA SINTÉTICA ESPORTIVA PARA FUTEBOL EM POLIÉTIENO, COM ALTURA MÍNIMA DE 50MM FORNECIMENTO E COLOCAÇÃO	M2	101,84	100,00%
7.0	EQUIPAMENTO DE ACADEMIA			
C3644	ELÍPTICO SIMULADOR DE ESQUI	UND	1,00	100,00%
C3644	BALANÇO SIMULADOR DE SURF	UND	1,00	100,00%
C3644	SIMULADOR DE CAVALGADA	UND	1,00	100,00%
8.0	ÁREA DE Homenagem/Banco - ITENS NOVOS			
C2469	ESCAVAÇÃO MANUAL CAMPO ABERTO EM TERRA ATÉ 2M	M3	1,00	100,00%
C0836	CONCRETO NÃO ESTRUTURAL	M3	0,12	100,00%
C1400	FORMA DE TÁBUAS DE 1" DE 3A P/FUNDAÇÕES UTIL 5 X	M2	1,98	100,00%
C0843	CONCRETO P/VIBR. FCK 25 MPa COM AGREGADO ADQUIRIDO	M3	2,05	100,00%
C36467	FORNECIMENTO E COLOCAÇÃO DE CHUMBADOR PARABOLIT DE 3/4" a 1"	UND	8,00	100,00%
C3548	MUTIRÃO MISTO - PISO MORTO DE CONCRETO FCK-13,5 MPa C/PREPARO E	M3	1,90	100,00%
C1947	PONTO ELÉTRICO, MATERIAL E EXECUÇÃO	PT	8,00	100,00%
C3007	PORCELANATO NATURAL (FOSCO) C/ ARG. PRÉ-FABRICADA - P/PISO	M2	38,00	100,00%
COLETA	REVESTIMENTO PLACA ACM	M2	34,24	100,00%
9.0	ITENS DIVERSOS NOVOS			
COLETA	PLAUGROUND C/ BASES DE SUSTENÇÃO E ESCADA EM MADEIRA DE EUCALIPTO AUTOCALVEADO; PLATAFORMAS, PONTE E RAMPAS EM MADEIRA, PARTES	UND	1,00	100,00%
11.0	LIMPEZA FINAL DA OBRA			
C3447	LIMPEZA DE PISO EM ÁREA URBANIZADA	M2	3.330,80	100,00%

Este documento encontra-se registrado no Conselho Regional de Engenharia e Agronomia do Ceará, vinculado à Certidão nº 216698/2020, emitida em 15/07/2020



A SECRETARIA DE INFRAESTRUTURA DO MUNICÍPIO DE ITAREMA-CE., VEM POR MEIO DESTA ATESTAR QUE OS SERVIÇOS DE REVITALIZAÇÃO DA PRAÇA DA MATRIZ, SITUADA NO CENTRO DO MUNICÍPIO DE ITAREMA-CE, CELEBRADO ENTRE A EMPRESA HIDROSERV CONSTRUÇÕES E PROJETOS EIRELI-ME, SOB CNPJ Nº 07.312.053/0001-97, TENDO COMO RESPONSÁVEL TÉCNICO DA OBRA O ENGENHEIRO CIVIL RODRIGO VIANA BATISTA, SOB RNP Nº 0606030938-0, COM DATA DE INÍCIO EM 26/06/2018 E TÉRMINO EM 26/10/2018, PREFEITURA DE ITAREMA-CE, SOB Nº 07.463.941/2002-54, TENDO COMO RESPONSÁVEL TÉCNICO DE FISCALIZAÇÃO O ENGENHEIRO CIVIL DIEGO FERNANDO LIMA SILVA, SOB RNP Nº 061446454-4, EFETUANDO A VISTORIA DA OBRA ACHOU SE EM CONFORMIDADE COM OS REQUISITOS CONTRATUAIS, NO QUE CONCERNE AOS ELEMENTOS VISÍVEIS, ESTANDO A MESMA EM CONDIÇÕES DE RECEBIMENTO, CONFORME QUANTITATIVOS CONTRATUAIS ABARCO 100% EXECUTADOS CONFORME CONTRATO Nº 009/2018.

ITAREMA-CE., 24 DE OUTUBRO DE 2019.

Diego Fernando Lima
DIEGO FERNANDO LIMA
 ENGRº CIVIL - CREA: 56373 - D
 CPF: 022.224.053-94

Melissa Sousa
Melissa Sousa
 Secretária de Obras e Serviços Públicos

Certidão nº 216698/2020
 15/07/2020, 19:08
 Chave de Impressão: x9DZ1


Este documento neste ato registrado foi emitido em 14/07/2020 e contém 2 folhas

[Handwritten signatures]



CREA-CE

Conselho Regional de Engenharia, Arquitetura
e Agronomia do Ceará

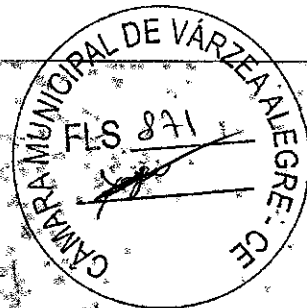

CERTIDÃO DE ACERVO TÉCNICO

Nº 855/2011

Emissão : 30/06/2011

CERTIFICO CONFORME RESOLUÇÃO Nº 317 DE OUTUBRO DE 1986 PARA FINS DE ACERVO TÉCNICO, QUE NOS ARQUIVOS DESTA CREA-CE CONSTAM AS ART S ABAIXO EM NOME DO PROFISSIONAL :

Profissional : RODRIGO VIANE BATISTA
 N.º Carteira : CE14753D
 Visto CREA :
 CREA de Origem : CE
 Endereço : RUA ISAC AMARAL 691 APTO 02 DIGNISIO TORRES FORTALEZA/CE CEP: 60130120
 Título : Engenheiro Civil
 Atribuições : ARTIGO 7.º DA RESOLUÇÃO Nº218, DE 29/06/1973, DO CONFEA.

ART Nº 060030938000023

Data de Anotação : 08/07/2010
 Empresa Contratada : CYTHVAGO CONSTRUÇÕES E REFORMAS LTDA
 Nome do Contratante : PREFEITURA MUNICIPAL DE ARATUBA
 Nome do Proprietário : PREFEITURA MUNICIPAL DE ARATUBA
 Endereço da Obra/Serviço : RUA JULIO PEREIRA 304 CENTRO CEP: 62762000
 Valor da Obra/Serviço : R\$ 582152,92
 Cidade : ARATUBA/CE
 Tipo : Substituição
 Data da Baixa : 30/06/2011
 Apresentou na Baixa : ATESTADO DA PREFEITURA MUNICIPAL DE ARATUBA
 Situação Atual : Obra ou serviço concluído

Descrição da Obra ou Serviço
REFORMA E AMELIACAO DO CENTRO DE EDUCACAO INFANTIL NELLY DE LIMA MELO - SEDE, CONFORME ESPECIFICACOES CONTIDAS NOS ANEXOS DO EDITAL VAL 24-01-11

Objeto	Classificação	Nível	Unidade	Quantidade
Execução de ob	OUTROS SERVIÇOS NÃO RELACIONADOS	ATUACAO	UNIDADE	1,00

W10

54



CREA-CE

Conselho Regional de Engenharia, Arquitetura e Agronomia do Ceará

DECLARAÇÃO DE CAPACIDADE TÉCNICA

Nº 855/2011



PREFEITURA MUNICIPAL DE ARATUBA
SECRETARIA DE OBRAS E URBANISMO

ATESTADO DE CAPACIDADE TÉCNICA

Atestamos, para os devidos fins, que a empresa **C/THIAGO CONSTRUÇÕES, E REFORMAS LTDA**, inscrita no CNPJ sob o nº 10.267.127/0001-29, sediada em Canindé-Ce, na Rua Paulino Barroso nº 1600, Centro, Canindé, executou os serviços abaixo descritos, para a Secretaria de Obras e Urbanismo do município de Aratuba-Ce, sendo: **REFORMA E AMPLIAÇÃO DO CENTRO DE EDUCAÇÃO INFANTIL NELY DE LIMA MELO, CONFORME ESPECIFICAÇÕES CONTIDAS NO ANEXO DO EDITAL**.

NO MUNICÍPIO DE ARATUBA-CE, conforme ART nº 06003003000023 emitida pelo CREA-CE em 08/07/2010, sob a responsabilidade Técnica do Engenheiro Civil Rodrigo Viana Batista, portador da Carteira do CREA-Ce nº 14753-D, de acordo com as planilhas orçamentárias e dos quantitativos anexas neste.

Atestamos ainda, que todos os serviços foram executados de acordo com os anexos do edital modalidade **TOMADA DE PREÇOS Nº 2010.012**, cumprindo os prazos e as especificações técnicas estipuladas no referido contrato, não existindo nenhum fato que desabone a conduta e a idoneidade desta empresa ou de seu responsável técnico.

Aratuba-Ce, 20 de junho de 2011.

RODRIGO VIANA BATISTA
Secretário de Obras e Urbanismo

Anibal Albuquerque Pereira
Engenheiro Civil
CREA-CE: 9554-D

Rua Julio Pereira, 304 - CEP 62.762-000 - Aratuba - CE
FONE: (85) 3329-1132 - Fax: (85) 3329-1152 - CNPJ: 07.387.525/0001-70
CGF: 06.820.207/9 - E-mail: pmaratuba@ig.com.br



ORÇAMENTO DE ACERVO TÉCNICO

Nº 855/2011



PREFEITURA MUNICIPAL DE ARATUBA
SECRETARIA DE OBRAS E URBANISMO

PLANILHA DE QUANTITATIVOS

OBJETO: REFORMA E AMPLIAÇÃO DO CENTRO DE EDUCAÇÃO INFANTIL NELY DE LIMA MELO, CONFORME ESPECIFICAÇÕES CONTIDAS NO ANEXO DO EDITAL.

GRUPO	ITEM	DISCRIMINAÇÃO DOS SERVIÇOS	QUANT	UNID
1.0		SERVICIOS PRELIMINARES		
	1.1	PLACAS PADROES DE OBRA	12,00	M ²
	1.2	RETRADA DE ESQUADRIAS	22,00	M ²
	1.3	DEMOLICAO DE ALVENARIA DE TBOLOS S/ REAPROVEITAMENTO	34,65	M ²
	1.4	DEMOLICAO DE PISO INDUSTRIAL	453,46	M ²
	1.5	DEMOLICAO DE PISO CIMENTADO SOBRE LASTRO DE CONCRETO	785,82	M ²
	1.6	DEMOLICAO DE PISO CERAMICO SOBRE LASTRO DE CONCRETO	14,26	M ²
	1.7	DEMOLICAO DE COBERTURA COM TELHA CERAMICA	219,70	M ²
	1.8	DEMOLICAO DE REVESTIMENTO C/ ARGAMASSA	845,50	M ²
	1.9	RETRADA DE ENTULHO	130,00	M ³
	1.10	LOCACAO DA OBRA - EXECUCO DE GABARITO	407,50	M ²
2.0		MOVIMENTO DE TERRA		
	2.1	ESCAVACAO MANUAL, SOLDO DE 2 ^a CAT. PROF. ATE 1.50m	35,66	M ³
	2.2	ATERRO COM COMPACTACAO MANUAL C/AQUISICAO	52,2	M ³
	2.3	REATERRO COM COMPACTACAO MANUAL SEM AQUISICAO	7,13	M ³
3.0		FUNDAÇÕES E ESTRUTURAS		
	3.1	ALVENARIA DE EMBASAMENTO C/ PEDRA ARGAMASSADA 28:53 M ³	28,53	M ³
	3.2	ALVENARIA DE EMBASAMENTO G/ O/ T/ J: FURADO	7,13	M ³
	3.3	CINTA DE IMPERMEABILIZACAO EM CONCRETO ARMADO	1,78	M ³
	3.4	CONCRETO PARA VIBR. FCK=25MPA C/ AGREGADO PRODUZIDO S/ TRANSPORTE	10,78	M ³
	3.5	CONCRETO C/ CICLORICO FCK=25MPA COM AGREGADO PRODUZIDO SEM TRANSPORTE	9,54	M ³
	3.6	PILAR DE CONCRETO ARMADO DE MANINHA POROSA d=30	1,05	M ³
	3.7	CINTA DE AMARRACAO EM CONCRETO	2,67	M ³
	3.8	LANCAMENTO E APLICACAO DE CONCRETO S/ ELEVACAO	1,67	M ³
	3.9	LANCAMENTO E APLICACAO DE CONCRETO C/ ELEVACAO	9,54	M ³
	3.10	LAJE PRE-FABRICADA P/ FORRO VAO ACIMA DE 3,81M	10,10	M ³
4.0		PAREDES E PAINÉIS		
	4.1	ALVENARIA T/ J. CER. FUR. (9X19X19)cm ARG. MISTA C/CAL HIDRAT. ESP. = 10cm	621,63	M ²
	4.2	ALVENARIA T/ J. CER. FUR. (9X19X19)cm ARG. MISTA C/CAL HIDRAT. ESP. = 20cm	67,07	M ²
	4.3	ELEMENTO VAZADO DE CONCRETO G/ ARG. CIMENTO/ AREIA	66	M ²
	4.4	VERGA/ CONTRAVERGA RETA DE CONCRETO ARMADO	1,21	M ³
5.0		ESQUADRIAS E FERRAGENS		
	5.1	PORTA PARANA 0,80X2,10 COMPLETA	20,00	UNID
	5.2	PORTA PARANA 0,70X2,10 COMPLETA	5,00	UNID

Rua Julio Pereira - 304 - CEP 62762-000 - Aratuba - CE
FONE: (85) 3329-1132 - Fax: (85) 3329-1152 - CNPJ: 07.387.925/0001-70
CGF: 06.920.207-9. E-mail: pmaratuba@ig.com.br

CREA-CE

Conselho Regional de Engenharia, Arquitetura
e Agronomia do Ceará

Nº 855/2011



PREFEITURA MUNICIPAL DE ARATUBA
SECRETARIA DE OBRAS E URBANISMO


5.3	PORTA TIPO FICHA EMBUTIDA D. 70 X 2,10	3,00	UNID
5.4	VISOR EM ALUMINIO NATURAL E VIDRO 50 X 50CM	9,00	UNID
5.5	JANELA DE ALUMINIO ANODIZADO NATURAL E VIDRO 2,00 X 0,60	3,00	UNID
5.6	JANELA DE ALUMINIO ANODIZADO NATURAL E VIDRO 0,60 X 0,60	5,00	UNID
5.7	JANELA DE ALUMINIO ANODIZADO NATURAL E VIDRO 2,00 X 1,20M	1,00	UNID
5.8	JANELA DE ALUMINIO ANODIZADO NATURAL E VIDRO 1,70 X 1,30	1,00	UNID
5.9	JANELA DE ALUMINIO ANODIZADO NATURAL E VIDRO 1,20 X 0,60	17,00	UNID
5.10	JANELA DE ALUMINIO ANODIZADO NATURAL E VIDRO 1,50 X 0,90	2,00	UNID
5.11	PORTA DE FERRO E VIDRO 2,00 X 2,60	1,00	UNID
5.12	GRADE DE FERRO DE PROTECAO	30,18	M²
5.13	GUARDA-CORPO C/ CORRIMAO EM TUBO DE ACO GALVANIZADO 2"	41,35	M
5.14	CORRIMAO EM TUBO DE ACO GALVANIZADO 2" CHUNBADO A ALVENARIA	9,60	M
5.15	PRATELEIRA DE CONCRETO	7,70	M²
6.0	COBERTURA		
6.1	ESTRUTURA DE MADEIRA P/ TELHA CERAMICA OU CONCRETO VAO 10 A 13M	393,70	M²
6.2	TELHA CERAMICA COLONIAL DE 1A	393,70	M²
6.3	CUMEEIRA CERAMICA INCLUS. EMBOCAMENTO	128,50	M
6.4	RETELHAMENTO C/ TELHA CERAMICA COM 50% NOVA	510,50	M²
6.5	CALHA METALICA	257,20	M
6.6	RUFO PRE MOLDADO	91,90	M
6.7	TELHA ALUMINIO ONDULADA	97,40	M²
6.8	ESTRUTURA METALICA LEVE PARA COBERTA- CIRCULACAO	97,40	M²
6.9	TELHA DE ALUMINIO TRAPEZOIDAL 1m X 7mm - QUADRA	660,40	M²
6.10	CHAPIM PRE MOLDADO DE CONCRETO	316,30	M²
6.11	TELHA ECOLOGICA ONDULADA SOBRE ESTRUTURA DE MADEIRA CAIBRO/RIPA	77,80	M²
7.0	PAVIMENTACAO		
7.1	CONTRARISO DE CONCRETO ESP=6CM	1564,50	M²
7.2	REGULARIZACAO DE PISO C/ ARG DE CIMENTO E AREIA	1564,50	M²
7.3	CERAMICA 30X30	685,47	M²
7.4	REJUNTAMENTO P/CERAMICA C/ARG INDUSTRIALIZADA ESP.= 3mm EM PISO	685,47	M²
7.5	PISO INDUSTRIAL NATURAL INCLUS. POLIMENTO E ENCRASAMENTO COMPLETAMENTE EXECUTADO (INTERNO)	817,13	M²
7.6	LADRIÇOS HIDRAULICOS C/ARGAMASSA INDUSTRIALIZADA	59,20	M²
7.7	TJOLO APARENTE	24,90	M
7.8	RODAPE CERAMICO ASSENTADO COM NATA DE CIMENTO INCLUSIVE REJUNTE	109,00	M
7.9	SOLEIRA DE GRANITO VERDE UBATUBA L= 15cm, COLOCADA	0,85	M
7.10	SOLEIRA DE GRANITO VERDE UBATUBA L= 20cm, COLOCADA	6,80	M

Rua Julio Pereira, 304 - CEP. 62.782-090 - Aratuba - CE
FONE: (85) 3329-11-32 - Fax: (85) 3329-1152 - CNPJ: 07.387.525/0001-70
CGE: 06.920.207/9 - E-mail: pmaratuba@ig.com.br



CREA-CE

Conselho Regional de Engenharia, Arquitetura e Agronomia do Ceará

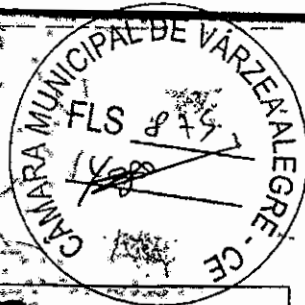

Nº 855/2011



PREFEITURA MUNICIPAL DE ARATUBA SECRETARIA DE OBRAS E URBANISMO

URBANIZAÇÃO E PAISAGISMO			
8.0	8.1	GRAMA EM PLACAS E=6CM.FORNECIMENTO E PLANTIO	123,75 M²
	8.2	ARBUSTO DECORATIVO H=50m - MÉDIA	60,00 UNID
	8.3	ARVORE ORNAMENTAL EM GERAL H=3,00m - MÉDIA	6,00 UNID
REVESTIMENTOS			
9.0	9.1	CHAPISCO C/ARGAMASSA DE CIMENTO E AREIA S/PEN TRACO 1:3 ESP. = 5mm	1.695,05 M²
	9.2	REBOCO CIMENTO E AREIA MÉDIA TRACO 1:3 20 MM	655,53 M²
	9.3	REBOCO C/ARG DE CIMENTO E AREIA TRACO 1:3	1039,52 M²
	9.4	CERAMICA 30X30	1039,52 M²
	9.5	REJUNTAMENTO P/CERAMICA C/ARG. INDUSTRIALIZADA ESP= 3mm	1039,52 M²
	9.6	CANTONEIRA DE ALUMINIO P/CERAMICA	7,20 M
	9.7	CANTONEIRA P/REBOCO	21,60 M
	9.8	PEITORIL DE GRANITO VERDE UBATUBA L= 38 cm. COLOCADO	16,50 M
	9.9	PEITORIL DE GRANITO VERDE UBATUBA L= 35 cm. COLOCADO	21,25 M
	9.10	CHAPISCO C/ARGAMASSA DE CIMENTO E AREIA S/PEN TRACO 1:3 ESP. = 5mm EXTERNO	235,00 M²
	9.11	REBOCO CIMENTO E AREIA MÉDIA TRACO 1:3 20 MM - EXTERNO	235,00 M²
	9.12	PERFIL DE ALUMINIO TIPO (L-17-U)	50,10 M²
FORRO			
10.0	10.1	FORRO DE PVC LAMBRI FORNECIMENTO E MONTAGEM	772,00 M²
SINALIZAÇÃO			
11.0	11.1	LETREIRO EXTERNO EM CHAPA DE AÇO INOX POLIDO C/H=20CM	1 UNID
INSTALAÇÕES HIDRAULICAS E HIDROSSANITARIAS			
12.0	12.1	PAPELEIRA DE SOBREPOR 16,00 UD	16,00 UNID
	12.2	12.02 LAVATORIO DE LOUCA S/COLUMNA 22,00 UD	22,00 UNID
	12.3	12.03 BACIA DE LOUCA BRANCA C/CAIXA ACOPLADA DE PRIMEIRA 14,00 UN	14,00 UNID
	12.4	12.04 BACIA SIFONADA DE LOUCA INFANTIL 2,00 UD	2,00 UNID
	12.5	12.05 TORNEIRA DE PRESSAO CROMADA LONGA P/LAVATORIOS 22,00 UD	22,00 UNID
	12.6	12.06 SIFAO CROMADO P/LAVATORIO 22,00 UD	22,00 UNID
	12.7	12.07 PORTA SABAO LIQUIDO DE VIDRO (INSTALADO) 22,00 UN	22,00 UNID
	12.8	12.08 BANCA DE INOX COM COUBA 5,00 UD	5,00 UNID
	12.9	12.09 TORNEIRA DE PRESSAO CROMADA LONGA P/PIA 5,00 UN	5,00 UNID
	12.10	12.10 SIFAO CROMADO PARA PIA 5,00 UD	5,00 UNID
	12.11	12.11 VALVULA D FUNDOS P/ PIA DE COZINHA 5,00 UD	5,00 UNID
	12.12	12.12 ESPELHO P/WC (INSTALADO) 22,00 UD	22,00 UNID
	12.13	12.13 PECAS DE APOIO DEFICIENTES C/TUBO INOX P/WC S 8,00 M	8,00 M
	12.14	12.14 PORTA TOALHA DE PAPEL METALICO (INSTALADO) 9,00 UN	9,00 UNID
	12.15	12.15 DUCHA P/WC CROMADA 4,00 UD	4,00 UNID
	12.16	12.16 CHUVEIRO CROMADO C/ ARTICULACAO 4,00 UD	4,00 UNID

Rua Julio Pereira, 304 - CEP 62.762-000 - Aratuba - CE
FONE (85) 3329-1132 - FAX (85) 3329-1152 - CNPJ: 07.387.625/0001-70
CGF: 06.920.207-9 E-mail: pmaratuba@ig.com.br

CREA-CE

Conselho Regional de Engenharia, Arquitetura e Agronomia do Ceará

CERTIFICADO DE SERVIÇO TÉCNICO

Nº 855/2011



PREFEITURA MUNICIPAL DE ARATUBA
SECRETARIA DE OBRAS E URBANISMO

12.17	12.17 TUBO PVC SOLD. MARROM INCL. CONEXÕES D= 25mm (3/4") 199,40 M	199,40 M
12.18	12.18 TUBO PVC SOLD. MARROM INCL. CONEXÕES D= 32mm (1") 210,70 M	210,70 M
12.19	12.19 TUBO PVC SOLD. MARROM INCL. CONEXÕES D= 40mm (1 1/4") 56,00 M	56,00 M
12.20	12.20 REGISTRO DE GAVETA C/CANOPLA CROMADA D= 20mm (3/4") 2,00 UD	2,00 UNID
12.21	12.21 REGISTRO DE GAVETA C/CANOPLA CROMADA D= 25mm (1") 2,00 UD	2,00 UNID
12.22	12.22 REGISTRO DE GAVETA C/CANOPLA CROMADA D= 25mm (1") 1,00 UD	1,00 UNID
12.23	12.23 REGISTRO DE PRESSAO C/CANOPLA CROMADA D= 15mm (1/2")	4,00 UNID
12.24	CAIXA EM ALVENARIA (60X60X60cm) DE 1/2 TIPOLO COMUM, LASTRO E TAMPA DE CONCRETO VISITA / INSP. GORDURA / SABÃO	7,00 UNID
12.25	CAIXA DE GORDURA SADO EM ALVENARIA 3,00 UD	3,00 UNID
12.26	12.26 TUBO PVC BRANCO RIGIDO D= 40mm (1 1/2") 92,00 M	92,00 M
12.27	12.27 TUBO PVC BRANCO P/ESGOTO D= 50mm (2") JUNTA C/ANEIS 132,00 M	112,00 M
12.28	12.28 TUBO PVC BRANCO P/ESGOTO D= 100mm (4") JUNTA C/ANEIS 279,00 M	279,00 M
12.29	12.29 TUBO PVC ROSO BRANCO D= 1" (32mm) 44,00 M	44,00 M
12.30	12.30 JOELHO 45 PVC SOLDAVEL D= 32mm (1") 16,00 UD	16,00 UNID
12.31	12.31 JOELHO 45 PVC BRANCO PARA ESGOTO D= 40mm (1 1/4") 21,00 UD	21,00 UNID
12.32	12.32 JOELHO PVC BRANCO P/ESGOTO D= 40mm (1 1/2") 46,00 UD	46,00 UNID
12.33	12.33 JOELHO PVC BRANCO P/ESGOTO D= 50mm (2") 18,00 UD	18,00 UNID
12.34	12.34 JOELHO PVC BRANCO P/ESGOTO D= 50mm (2") JUNTA C/ANEIS 4,00 UD	4,00 UNID
12.35	12.35 JOELHO 45 PVC BRANCO PARA ESGOTO D= 100mm (4") 2,00 UD	2,00 UNID
12.36	12.36 JOELHO PVC BRANCO P/ESGOTO D= 100mm (4") 9,00 UD	9,00 UNID
12.37	12.37 BUCHA REDUÇÃO LONGA PVC P/ESGOTO 50X40mm 16,00 UD	16,00 UNID
12.38	12.38 TE PVC BRANCO P/ESGOTO D= 50mm (2") JUNTA C/ANEIS 28,00 UD	28,00 UNID
12.39	12.39 TE PVC BRANCO C/REDUÇÃO P/ESGOTO D= 100X50mm (4"X2") 9,00 UD	9,00 UNID
12.40	12.40 JUNÇÃO PVC BRANCO 50 x 50 mm (2" x 2") 3,00 UD	3,00 UNID
12.41	12.41 JUNÇÃO PVC BRANCO 50 x 50 mm (2" x 2") 3,01 UD	3,01 UNID
12.42	12.42 RALO SECO PVC RIGIDO	4,00 UNID
12.43	CAIXA EM ALVENARIA (60X60X60cm) DE 1/2 TIPOLO COMUM, LASTRO E TAMPA DE CONCRETO VISITA / INSP. GORDURA / SABÃO	6,00 UNID
12.44	CAIXA SIFONADA 150X150X50cm COM GRELHA - PADRAO POPULAR	15,00 UNID
12.45	CONJ. INTEGRADO DE FILTRO SANITARIO	2,00 UNID

Rua João Pereira, 304 - CEP: 62.763-008 - Aratuba - CE
 FONE: (85) 3329-1132 - Fax: (85) 3329-1152, CNPJ: 07.387.525/0001-70
 CGF: 06.920.207-8 - E-mail: pmaratuba@ig.com.br



CREA-CE

Conselho Regional de Engenharia, Arquitetura e Agronomia do Ceará



CERTIDÃO DE ACERVO TÉCNICO

Nº 855/2011



PREFEITURA MUNICIPAL DE ARATUBA
SECRETARIA DE OBRAS E URBANISMO

13.0	INSTALAÇÕES ELÉTRICAS / TELEFONIA / CFTV		
13.1	SUBSTACÃO AÉREA DE 25KVA		
13.1.1	SUBSTACÃO AÉREA DE 25KVA/13.800/380/220V C/ QUADRO DE MEDIÇÃO E PROTEÇÃO GERAL	1,00	UNID.
13.1.2	CABO EM PVC 1800V 240MM2	44,00	M
13.01.2	CABO EM PVC 1000V 120MM2	49,00	M
13.1.3	CABO COBRE NU 20MM2	335,00	M
13.1.4	CABO EM PVC 1000V 35MM2		M
13.1.5	QUADRO DE MEDIÇÃO E PROTEÇÃO GERAL	1,00	UNID.
13.1.6	HASTE DE TERRA 5/8"x3" GCW 19130		
13.1.7	LUMINÁRIA FECHADA VM 250V	2,00	
13.1.8	SOLDA EXOTÉRMICA	8,00	UNID.
13.1.9	DUTOS FLEXÍVEIS EM PEAD (POLIETILENO DE ALTA DENSIDADE) D=2" INCLUSIVE CONEXÕES	214,00	M
13.1.10	POSTE DE CONCRETO 9/150 DÚPLIO T1	1,00	UNID.
13.1.11	POSTE DE CONCRETO 9/150 DÚPLIO T2	1,00	UNID.
13.1.12	ELETRODUTO PVC ROSCAVEL D=11mm(4")	42	M
13.1.13	LUVA W/ELETRODUTO PVC ROSCAVEL D=110mm(4")	26	UNID.
13.1.14	ELETRODUTO PVC ROSC D=25mm(3/4")	619,56	M
13.1.15	LUVA W/ELETRODUTO PVC ROSC D=32mm(1")	59,40	M
13.1.16	LUVA W/ELETRODUTO PVC ROSC D=25mm(3/4")	382,00	UNID.
13.1.17	LUVA W/ELETRODUTO PVC ROSC D=32mm(1")	20,00	UNID.
13.1.18	BUCHA E ARRUELA DE FERRO GALV. D=20mm(3/4")	88,00	UNID.
13.1.19	CURVA W/ELETRODUTO PVC ROSC D=25mm(3/4")	88,00	UNID.
13.1.20	CABO ISOLADO PVC 750V 2,5MM2	2967,97	M
13.1.21	INTERRUPTOR UMA TECLA SIMPLES 10A 250V	27,00	UNID.
13.1.22	INTERRUPTOR DUAS TECLAS SIMPLES 10A 250V	10,00	UNID.
13.1.23	INTERRUPTOR TRES TECLAS SIMPLES 10A 250V	12,00	UNID.
13.1.24	TOMADA DOIS POLOS MAIS TERRA 20A 250V	43,00	UNID.
13.1.25	CAIXA 4X2 DE EMBUTIR EM PVC	92,00	UNID.
13.1.26	LUMINÁRIA DE APOIO NO TETO C/ LAMPADA COMPACTA ECONOMICA	19,00	UNID.
13.1.27	LUMINÁRIA FLUORESCENTE COMPLETA DUAS LAMPAS 40w INCLUINDO COMPONENTES AQUISIÇÃO MONTAGEM	88,00	UNID.
13.1.28	ARANDELA EM ALUMÍNIO ANODIZADO PINTADO ELETROSTÁTICA - BRANCO C/ 1 LAMPADA COMPACTA ECONOMICA	16,00	UNID.
13.1.29	CAIXA OCTOGONAL FUNDO MOVEL EMBUTIDA	113,00	UNID.
13.1.30	QUADRO DE DISTRIBUIÇÃO DE LUZ EMBUT. ATE 23 DIVISÕES C/ BARRAMENTO DISJUNTOR TRIPOLAR 80A	1,00	UNID.
13.1.31	DISJUNTOR MONOPOLAR EM QUADRO DE DISTRIBUIÇÃO 15A	7,00	UNID.
13.1.32	DISJUNTOR MONOPOLAR EM QUADRO DE DISTRIBUIÇÃO 20A	6,00	UNID.
14.0	BALCÕES E BANCADAS		
14.1	BANCADA DE GRANITO VERDE UBATUBA	14,60	M²
15.0	PINTURA		
15.1	TEXTURA ACRÍLICA 2 DEMAS SOBRE REBOCO 1.421,85 M²	1421,85	M²
15.2	14.02 PRIMER EM ESTRUTURAS DE FERRO 70.64 M²	70,64	M²
15.3	14.03 ESMALTE DUAS DEMAS EM FERRO	70,64	M²
15.4	ESMALTE DUAS DEMAS EM ESQUADRIAS DE MADEIRA	113,40	M²

Rua Julio Pereira, 304 - CEP 82.762-000 - Aratuba - CE
FONE: (85) 3329-11-32 - Fax: (85) 3329-1152 - CNPJ: 07.387.525/0001-70
CGF: 06.920.207-9 - E-mail: pmaratuba@ig.com.br



CREA-CE

Conselho Regional de Engenharia, Arquitetura e Agronomia do Ceará

ORÇAMENTO TÉCNICO

Nº 855/2011



PREFEITURA MUNICIPAL DE ARATUBA
SECRETARIA DE OBRAS E URBANISMO

15.5	EMASSAMENTO DE ESQUADRIAS DE MADEIRA P/TINTA OLEO OU ESMAL 2 DEMÃOS	113,4	M ²
15.6	DEMARCAÇÃO DE QUADRA ESPORTIVA C/TINTA ACRILICA	148,7	M
15.7	RESTAURAGAO TOTAL DE ESTRUTURA METALICA DA QUADRA LIMPEZA A PRIMER E PINTURA COM ESMALTE SINTETICO - AZUL	242	M ²
ILUMINACAO DA QUADRA DE ESPORTE			
15.20	ELETRODUTO PVC ROSC INCL CONEXOES Ø=50mm (2")	30,00	M
15.21	ELETRODUTO PVC ROSC INCL CONEXOES Ø=25mm (3/4")	112,00	M
15.22	CABO ISOLADO PVC 750V 4MM ²	510,00	M
15.23	CABO EM PVC 1000V 15MM ²	150,00	M
15.24	QUADRO DE DISTRIBUICAO DE LUZ EMBUTIR ATÉ 24 DIVISOES 332X232X95mm C/BARRAMENTO	1,00	UNID
15.25	DISJUNTOR TRIPOLAR EM QUADRO DE DISTRIBUICAO 40A	-2,00	UNID
15.26	DISJUNTOR MONOPOLAR EM QUADRO DE DISTRIBUICAO 20A	7,00	UNID
15.27	DISJUNTOR MONOPOLAR EM QUADRO DE DISTRIBUICAO 10A	4,00	UNID
15.28	DUTO PERFORADO ELETROCALHA DE CHAPA DE ACO (50X100)mm	25,00	M
15.29	TAMPA NORMAL P/DUTO PERFORADO ATÉ (100X100)mm	25,00	M
15.30	PROJETOR EXTERNO PA LAMPADA DE VAPOR DE MERCURIO DE 250 OU 400W	20,00	UNID
15.31	CAIXA DE LIGACAO EM CHAPA ACO ESTAMPADA 3"X3" 4"X2" 4"X4"	20,00	UNID
15.32	CAIXA DE RISO EM LATA P/ DUAS TOMADAS DIAM. 2"	2,00	UNID
15.33	CAIXA ALVENARIA/REBOCO C/TAMPA CONCRETO FUNDO BRITA 60X60X60cm	1,00	UNID
16.9 RECUPERACAO E ADAPTACAO DA PISCINA			
16.1	DEMOLICAO DE REVESTIMENTO AZULEJOS	50,31	M ²
16.2	ATERRO COMPACTADO COM AQUISICAO E CONTROLE	15,00	M ³
16.3	CONCRETO NAO ESTRUTURAL PREPARO MANUAL	0,97	M ³
16.4	LASTRO DE CONCRETO IMPERMEABILIZADO E=9CM	21,43	M ²
REGULARIZACAO DE SUPERFICIES HORIZONTAIS E VERTICAIS C/ ARGAMASSA DE CIMENTO E AREIA S/ PENEIRAMENTO TRACO 1:8 ESP. = 5cm P/ APLICACAO DE IMPERMEABILIZACAO			
16.5	IMPERMEABILIZACAO INTERNA C/ MANTA ASFALTICA C/ ARMADURA DE FILME DE POLIETILENO	36,83	M ²
16.6	REVESTIMENTO COM PASTILHA VIDRIFICA 3X3cm COR AZUL COM ARGAMASSA INDUSTRIALIZADA	36,83	M ²
16.7	AQUISICAO E INSTALACAO DE SISTEMA DE FILTROS / BONBA EQUIPAMENTOS / CONECCOES E ACESSORIOS	1,00	VB
17.0 REDE FRIGORIGENA COM TUBOS DE COBRE E SISTEMA DE ARCONDICIONADO			
17.1	REMANEJAMENTO DE GREIHA DE INSUFLAMENTO/RETORNO DE 0,50 A 0,64M ³	04	UNID
17.2	SERVICO DE HIGIENIZACAO E TRATAMENTO DE SISTEMA DE ARCONDICIONADO	04	UNID
SISTEMA DE ARCONDICIONADO EXPOSICAO DIRETA C/ FAN-COILS TUBULACAO DE TUBOS DE COBRE 15mm			
17.3	REDE FRIGORIGENA COM TUBO DE COBRE SEM COSTURA	566,00	M

Rua Julio Pereira, 304 - CEP 62.752-000 - Aratuba - CE
FONE: (85) 3329-1132 - FAX: (85) 3329-1152 CNPJ: 07.387.525/0001-70
CGF: 061920.20739 E-mail: pmj@aratuba.ce.gov.br



CREA-CE

Conselho Regional de Engenharia, Arquitetura e Agronomia do Ceará



PROCESSO LICITATÓRIO TÉCNICO

Nº 855/2011




PREFEITURA MUNICIPAL DE ARATUBA
SECRETARIA DE OBRAS E URBANISMO

		ISOLADO COM CONEXÕES, SUSTENTACÃO, GASES PARA SOLDAR E LIMPEZA = 1/4"		
	17.4	REDE FRIGORÍGENA COM TUBO DE COBRE SEM COSTURA ISOLADO COM CONEXÕES, SUSTENTACÃO, GASES PARA SOLDAR E LIMPEZA = 3/4"	22,00	M
	17.5	REDE FRIGORÍGENA COM TUBO DE COBRE SEM COSTURA ISOLADO COM CONEXÕES, SUSTENTACÃO, GASES PARA SOLDAR E LIMPEZA = 1/8"	83,00	M
18.0		OUTROS		
	18.1	ACABRADO COM TELA DE AÇO GALVANIZADO ALTURA 2m	55,64	M
	18.2	ESTRUTURA METÁLICA DE TRAVE DE FUTSAL	1,00	CONJ
	18.3	ESTRUTURA METÁLICA PARA VOLEY	1,00	CONJ
	18.4	ESTRUTURA METÁLICA ARTICULADA COM TABELA DE BASQUETE	1,00	CONJ
	18.5	BANCO ESTRUTURA DE VEENARIA E ASSENTO DE FIBRA	5,00	M
	18.6	CONJUNTO DE LIXEIRA METÁLICAS	5,00	UNID
	18.7	GANGORRA CONFECCAO EM TRONCO DE EUCALÍPTO AUTOCLAVADO	2,00	UNID
	18.8	BALANÇO COM DOIS ASSENTOS CONFECCAO EM TRONCO DE EUCALÍPTO AUTOCLAVADO	1,00	UNID
	18.9	ESCORREGADOR TORRE CONFECCAO EM TRONCO DE EUCALÍPTO AUTOCLAVADO	1,00	UNID
	18.10	CONJUNTO DE LIXEIRA METÁLICAS 2Mx7,5m COM PEDESTAL	1,00	CONJ

Antônio Albuquerque Pereira
Engenheiro Civil
CREA 9554-D/CE
Prefeitura Municipal de Aratuba

Prefeitura Municipal de Aratuba
CREA 9554-D/CE
Engenheiro Civil
Antônio Albuquerque Pereira

Rua Julio Pereira, 304 - CEP 62.762-000 - Aratuba - CE
FONE (85) 3329-1132 - Fax (85) 3329-1152 - CNPJ: 07.887.525/0001-70
CGF: 06.920.207-9 - E-mail: pmaratuba@ig.com.br

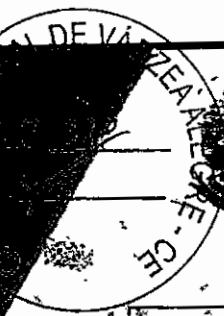

CREA-CE

Conselho Regional de Engenharia, Arquitetura e Agronomia do Ceará

CERTIDÃO TÉCNICA

Nº 855/2011

OBS. - CONSIDERAR DO ATESTADO ACIMA TRANSCRITO SOMENTE AS ATIVIDADES COMPATIVÉIS COM AS ATRIBUIÇÕES DE ENGENHEIRO CIVIL.

E O QUE ME COMPRE CERTIFICAR, EU, FRANCOES MOREIRA BARROS, DIGITALIZEI A PRESENTE CERTIDÃO QUE VAI DEVIDAMENTE ASSINADA E AVISADA CONFORME PORTARIA 1317/2007, PRÉS. DE 22 DE OUTUBRO DE 2007.

Fortaleza/CE, 30 de junho de 2011

Conferida por:

Visto:

Arthur Campos Válio
Chefe de Arquivo Técnico CREA

FRANCOES MOREIRA BARROS
COORDENADOR DE REGISTRO E CADASTRO



Certidão de Acervo Técnico - CAT
Resolução Nº 1025 de 30 de Outubro de 2009

Conselho Regional de Engenharia e Agronomia do Ceará

CREA-CE

CAT COM REGISTRO DE ATESTADO

177512/2019

Atividade concluída



CERTIFICAMOS, em cumprimento ao disposto na Resolução nº 1.025, de 30 de outubro de 2009, do Confea, que consta dos assentamentos deste Conselho Regional de Engenharia e Agronomia do Ceará - Crea-CE, o Acervo Técnico do profissional RODRIGO VIANA BATISTA referente à(s) Anotação(ões) de Responsabilidade Técnica - ART abaixo discriminada(s):

Profissional: RODRIGO VIANA BATISTA
Registro: 37072 RNP: 0600309380
Título profissional: ENGENHEIRO CIVIL

Número da ART: CE20160143387 Tipo de ART: OBRA / SERVIÇO Registrada em: 29/12/2016 Baxada em: 24/10/2017
Forma de registro: INICIAL Participação técnica: INDIVIDUAL
Empresa contratada: HIDROSERV CONSTRUÇÕES E PROJETOS EIRELI ME

Contratante: Associação dos Pequenos Agricultores Sítio Manga Açudinho CPF/CNPJ: 12.459.103/0001-01
Endereço do contratante: SÍTIO MANGA Nº: S/N
Complemento: Bairro: ZONA RURAL
Cidade: Capistrano UF: CE CEP: 62748000
Contrato: 01/2016 Celebrado em: 22/12/2016
Valor do contrato: R\$ 166.483,60 Tipo de contratante: PESSOA JURIDICA DE DIREITO PUBLICO
Ação institucional: NENHUMA - NÃO OPTANTE
Endereço da obra/serviço: SÍTIO MANGA Nº: S/N
Complemento: Bairro: ZONA RURAL
Cidade: Capistrano UF: CE CEP: 62748000
Data de início: 02/01/2017 Conclusão efetiva: 22/03/2017
Finalidade: Rural
Proprietário: Associação dos Pequenos Agricultores Sítio Manga Açudinho CPF/CNPJ: 12.459.103/0001-01

Atividade Técnica: 1 - ATUACAO RESOLUÇÃO 1025 -> OBRAS E SERVIÇOS - CONSTRUÇÃO CIVIL -> EDIFICAÇÕES -> EDIFICAÇÃO DE ALVENARIA -> #4118 - IMÓVEL RURAL 15 - EXECUÇÃO 1.00 UNIDADE;.

Observações

Construção de Unidade de Extração de Mel, visando atender a demanda do Convênio SDA nº. 25/2016.

Informações Complementares

CERTIFICAMOS, finalmente, que se encontra vinculado à presente Certidão de Acervo Técnico - CAT, o atestado contendo 4 folha(s), expedido pelo contratante da obra/serviço, a quem cabe a responsabilidade pela veracidade e exatidão das informações nele constantes.

Certidão de Acervo Técnico nº 177512/2019
06/02/2019, 09:09
Ydx1a

A Certidão de Acervo Técnico (CAT) à qual o atestado está vinculado constituirá prova da capacidade técnica-profissional da pessoa jurídica somente se o responsável técnico indicado estiver ou venha a ser integrado ao seu quadro técnico por meio de declaração entregue no momento da habilitação ou da entrega das propostas.

Certificamos que se encontra vinculado à presente CAT o atestado apresentado em cumprimento à Lei nº 8.666/93, expedido pela pessoa jurídica contratante, a quem cabe a responsabilidade pela veracidade e exatidão das informações nele constantes. É de responsabilidade deste Conselho a verificação da atividade profissional em conformidade com a Lei nº 5.194/66 e Resoluções do Conselho Federal de Engenharia e Agronomia - CONFEA.


Esta certidão perderá a validade, caso ocorra qualquer alteração posterior dos elementos cadastrais nela contidos.

A autenticidade desta Certidão pode ser verificada em: <http://crea-ce.sitac.com.br/publico/>, com a chave: Ydx1a

Conselho Regional de Engenharia e Agronomia do Ceará
RUA CASTRO E SILVA, 81 - CENTRO - FORTALEZA - CEARÁ
Tel: + 55 (85) 3453-5800 Fax: + 55 (85) 3453-5804 E-mail: faleconosco@creace.org.br



Impresso em: 06/02/2019, às 09:14.

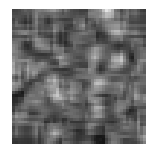

59



LAUDO TÉCNICO

Atesto para os devidos fins que a empresa **HIDRÓSERV CONSTRUÇÕES E PROJETOS EIRELI - ME**, inscrita no CNPJ sob o número 07.312.053/0001-97, juntamente com seu responsável técnico Engenheiro Civil Rodrigo Viana Batista, inscrito no CREA-CE sob o número 14.753-D, RNP CREA/CE 060030938-0, **EXECUTARAM A CONSTRUÇÃO DA CASA DE MEL COM SACHE**, para a ASSOCIAÇÃO DOS PEQUENOS AGRICULTORES DO SÍTIO MANGA AÇUDÍNHO, inscrita no CNPJ sob o número 12.459.103/0001-01, localizada no Sítio Manga, S/N, Zona Rural, Capistrano-CE, tudo em conformidade com especificações e exigências técnicas do contrato nº 01/2016 e CE20160143387 no período de 02/01/2017 a 22/03/2017.

PLANILHA ORÇAMENTÁRIA			
ITEM	DESCRIÇÃO	UNID	QUANT
1	SERVIÇOS PRELIMINARES		
1.1	BARRAÇÃO ABERTO	M2	15,00
1.4	PLACAS PADRÃO DE OBRA	M2	23,00
2	MOVIMENTAÇÃO DE TERRA E LIMPEZA DE TERRENO/ FUNDAÇÕES		
2.1	RASPAGEM E LIMPEZA DO TERRENO	M2	875,00
2.2	LOCAÇÃO DA OBRA - EXECUÇÃO DE GABARITO	M2	170,38
2.3	ESCAVAÇÃO MANUAL SOLO DE 2ª CAT. PROF. ATÉ 1,50m	M3	27,43
2.4	ESCAVAÇÃO MANUAL CAMPO ABERTO EM TERRA ATÉ 2M	M3	9,26
2.5	ATERRO C/COMPACTAÇÃO MANUAL S/CONTROLE, MAT. C/AQUISIÇÃO	M3	51,11
2.6	FORMA PLANA CHAPA COMPENSADA PLASTIFICADA, ESP.= 12mm UTIL. 5X	M2	7,10
2.7	ANEL DE IMPERMEABILIZAÇÃO C/ARMAÇÃO EM FERRO	M3	2,13
2.8	ALVENARIA DE PEDRA ARGAMASSADA (TRAÇO 1:4) C/AGREGADOS ADQUIRIDOS	M3	27,43
2.9	ALVENARIA DE EMBASAMENTO DE TIJOLO COMUM, C/ARGAMASSA MISTA C/ CAL HIDRATADA	M3	7,01
3	ESTRUTURA, EMPENA E COBERTURA		
3.1	CONCRETO MOLDADO "IN LOCO" FCK ACIMA DE 10 MPa, INCLUSIVE LANÇAMENTO E CURA	M3	4,75
3.2	ARMADURA CA-25 MÉDIA D= 6,3 A 10,0mm	KG	186
3.3	ARMADURA CA-60 FINA D=3,40 A 6,40mm	KG	279

Este documento encontra-se registrado no Conselho Regional de Engenharia e Agronomia do Ceará, vinculado à Certidão nº 177512/2019, emitida em 06/02/2019

Certidão nº 177512/2019
06/02/2019, 09:14

Chave de Impressão: Ydxta

O documento neste ato registrado foi emitido em 01/02/2019 e contém 4 folhas



3.4	FORMA PLANA CHAPA COMPENSADA PLASTIFICADA, ESP.= 12mm UTIL 5X	M2	13,95
3.5	LAJE PRÉ-FABRICADA P/ FÓRRO - VÃO DE 2,01 A 3 m	M2	5,2
3.6	ALVENARIA DE TIJOLO CERÂMICO FURADO (9x19x19)cm C/ARGAMASSA MISTA DE CAL HIDRATADA ESP.=10cm (1:2:8)	M2	17,46
3.7	VERGA RETA DE CONCRETO ARMADO	M3	0,26
3.8	ESTRUTURA DE MADEIRA P/ TELHA CERÂMICA OU CONCRETO VÃO 3 A 7m (TESOURAS / TERÇAS / CONTRAVENTAMENTOS / FERRAGENS)	M2	158,84
3.9	TELHA CERÂMICA	M2	158,84
3.10	CUMEEIRA TELHA CERÂMICA, EMBOÇADA	M	15,80
3.11	EMBOÇAMENTO DA ÚLTIMA FIADA TELHA CERÂMICA	M	31,60
3.12	BEIRA E BICA EM TELHA COLONIAL	M	60,00
4	REVESTIMENTO PAREDES		
4.1	ALVENARIA DE TIJOLO CERÂMICO FURADO (9x19x19)cm C/ARGAMASSA MISTA DE CAL HIDRATADA ESP.=10cm (1:2:8)	M2	307,61
4.2	CHAPISCO C/ ARGAMASSA DE CIMENTO E AREIA S/PENEIRAR TRAÇO 1:3 ESP.= 5mm P/ PAREDE	M2	650,14
4.3	REBOCO C/ ARGAMASSA DE CIMENTO E AREIA S/ PENEIRAR, TRAÇO 1:6	M2	549,60
4.4	EMBOÇO C/ ARGAMASSA DE CIMENTO, ARENOSO E AREIA S/PENEIRAR TRAÇO 1:7:3 ESP.= 20mm P/ PAREDE	M2	100,54
4.5	CERÂMICA ESMALTADA C/ ARG. PRÉ-FABRICADA ACIMA DE 30x30cm (900 cm²) - PEI-5/PEI-4 P/ PAREDE	M2	100,54
4.6	REJUNTAMENTO C/ ARG. PRÉ-FABRICADA, JUNTA ATÉ 2mm EM CERÂMICA, ACIMA DE 30x30 cm (900 cm²) E PORCELANATOS (PAREDE/PISO)	M2	100,54
4.7	PEITORIL DE MARMORE L= 15cm	M	6,00
5	FORRO		
5.1	FORRO DE GESSO CONVENCIONAL (60X60)CM COM TIRO E ARAME GALVANIZADO ENCAPADO - FORNECIMENTO E MONTAGEM.	M2	81,93
6	PISOS INTERNO		
6.1	LASTRO DE CONCRETO REGULARIZADO ESP.= 5CM	M2	151,99
6.2	PISO CIMENTADO ESP.=1,50cm C/ JUNTA PLÁSTICA (27x3)mm EM MÓDULOS (1,00x1,00)m	M2	108,64
6.3	CERÂMICA ESMALTADA C/ ARG. PRÉ-FABRICADA ACIMA DE 30x30 cm (900 cm²) - PEI-5/PEI-4 - P/ PISO	M2	43,35
6.4	REJUNTAMENTO C/ ARG. PRÉ-FABRICADA, JUNTA ATÉ 2mm EM CERÂMICA, ACIMA DE 30x30 cm (900 cm²) E PORCELANATOS (PAREDE/PISO)	M2	43,35
6.5	SOLEIRA DE GRANITO L= 15cm	M	2,7
7	ESQUADRIAS		
7.1	PORTA DE FERRO COMPACTA EM CHAPA, INCLUS. BATENTES E FERRAGENS	M2	6,3
7.2	PORTÃO DE ALUMÍNIO ANODIZADO NATURAL, FECHAMENTO TOTAL C/ LAMBRI BOLA E CORREDIÇÃO (FORNECIMENTO E MONTAGEM)	M2	2,94
7.3	PORTA DE ALUMÍNIO ANODIZADO COMPACTA	M2	4,62


Este documento encontra-se registrado no Conselho Regional de Engenharia e Agronomia do Ceará, vinculado à Certidão nº 177512/2019, emitida em 06/02/2019




Certidão nº 177512/2019
06/02/2019, 09:14
Chave de Impressão: Ydx1a

O documento neste ato registrado foi emitido em 01/02/2019 e contém 4 folhas

[Handwritten signatures and initials]

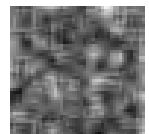

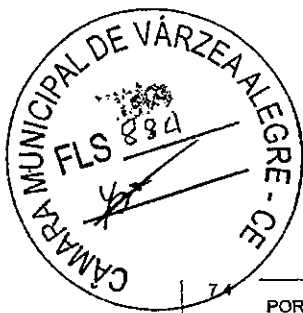

7.4	PORTA DE PVC SANFONADA (0,80 X 2,10) COMPLETA - FORNECIMENTO E MONTAGEM	UN	2,00
7.5	JANELA EM ALUMÍNIO ANODIZADO NATURAL/FOSCO, DE CORRER OU MAXI, SEM BANDEIROLA E/OU PEITORIL, SEM VIDRO - FORNECIMENTO E MONTAGEM	M2	3,36
7.6	VIDRO COMUM EM CAIXILHOS COM MASSA ESP.= 6mm, COLOCADO	M2	2,16
8	INSTALAÇÕES HIDRÁULICAS E SANITÁRIAS		
8.1	TUBO PVC SOLD. MARROM INCL.CONEXÕES D= 20mm (1/2")	M	3,60
8.2	TUBO PVC SOLD. MARROM INCL.CONEXÕES D= 25mm(3/4")	M	34,50
8.3	TUBO PVC SOLD. MARROM INCL.CONEXÕES D= 32mm(1")	M	6,00
8.4	REGISTRO DE GAVETA BRUTO D= 20mm (3/4")	UN	3,00
8.5	REGISTRO DE ESFERA COM BORBOLETA 1"	UN	2,00
8.6	REGISTRO DE ESFERA COM BORBOLETA 3/4"	UN	1,00
8.7	TÉ PVC SOLD. MARROM D= 32mm (1")	UN	1,00
8.8	ADAPTADOR PVC SOLD. FLANGES LIVRES P/CX. D'ÁGUA 25mm (3/4")	UN	2,00
8.9	ADAPTADOR PVC SOLD. FLANGES LIVRES P/CX. D'ÁGUA 32mm (1")	UN	2,00
8.10	UNIÃO PVC SOLD. MARROM D= 25mm (3/4")	UN	1,00
8.11	UNIÃO PVC SOLD. MARROM D= 32mm (1")	UN	1,00
8.12	TORNEIRA DE BÓIA D= 25mm (1")	UN	1,00
8.13	CAIXA D'ÁGUA EM FIBERGLASS - CAP. 1000L	UN	1,00
8.14	TUBO PVC BRANCO P/ESGOTO D=40mm (1 1/2")	M	8,89
8.15	TUBO PVC BRANCO P/ESGOTO D=50mm (2")	M	35,75
8.16	TUBO PVC BRANCO P/ESGOTO D=100MM (4")	M	22,20
8.17	CAIXA SIFONADA 150X150X50cm COM GRELHA - PADRÃO POPULAR	UN	12,00
8.18	CAIXA EM ALVENARIA (60X60X60cm) DE 1/2 TIJOLO COMUM, LASTRO DE CONCRETO E TAMPA DE CONCRETO	UN	3,00
8.19	CAIXA DE GORDURA/SABÃO EM ALVENARIA	UN	1,00
8.20	INSTALAÇÃO DE TUBO DE VENTILAÇÃO 50mm C/ L=4m, C/ REBOCO E PINTURA A CAL (C/ MATERIAL)	UN	2,00
8.21	FOSSA SÉPTICA E SUMIDOURO EM ALVENARIA	UN	1,00
9	LOUÇAS E METAIS		
9.1	BACIA DE LOUÇA BRANCA C/CAIXA ACOPLADA	UN	2,00
9.2	LAVATÓRIO DE LOUÇA BRANCA S/COLUNA C/TORNEIRA E ACESSÓRIOS	UN	4,00
9.3	CHUVEIRO PLÁSTICO (INSTALADO)	UN	2,00
9.4	PORTA PAPEL METÁLICO	UN	2,00
9.5	PORTA SABÃO LÍQUIDO DE VIDRO (INSTALADO)	UN	3,00
9.6	PORTA TOALHA DE PAPEL - METÁLICO (INSTALADO)	UN	3,00
10	INSTALAÇÕES ELÉTRICAS		
10.1	CABO ISOLADO PVC 750V 2,5MM2	M	213,00
10.2	CABO ISOLADO PVC 750V 10MM2	M	10,00
10.3	MUTIRÃO MISTO - ELETRODUTO DE PVC ROSC. D=25mm (3/4")	M	102,00
10.4	PLACA P/CAIXA ESTAMPADA 4"X2" OU 3"X3"	UN	21,00
10.5	CAIXA DE LIGAÇÃO EM CHAPA AÇO ESTAMPADA, 3"X3", 4"X2", 4"X4"	UN	21,00
10.6	CAIXA DE PASSAGEM COM TAMPA PARAFUSADA 100X100X80mm	UN	10,00
10.7	INTERRUPTOR UMA TECLA SIMPLES 10A 250V	UN	11,00
10.8	TOMADA 2 POLOS MAIS TERRA 20A 250V	UN	11,00
10.9	LUMINÁRIA FLUORESCENTE COMPLETA (1 X 16)W	UN	4,00

Este documento encontra-se registrado no Conselho Regional de Engenharia e Agronomia do Ceará, vinculado à Certidão nº 177512/2019, emitida em 06/02/2019

Certidão nº 177512/2019
06/02/2019, 09:14

Chave de Impressão: Yoxia


O documento neste ato registrado foi emitido em 01/02/2019 e contém 4 folhas



10.10	LUMINÁRIA FLUORESCENTE COMPLETA (1 X 32)W	UN	15,00
10.11	ARANDELA PARA FLUORESCENTE COMPACTA 18W EM ALUMÍNIO ANODIZADO E PINTADO POR PROCESSO ELETROSTÁTICO COM UM VISOR EM VIDRO FOSCO	UN	1,00
10.12	DISJUNTOR MONOPOLAR EM QUADRO DE DISTRIBUIÇÃO 10A	UN	3,00
10.13	DISJUNTOR MONOPOLAR EM QUADRO DE DISTRIBUIÇÃO 16A	UN	1,00
10.14	DISJUNTOR MONOPOLAR EM QUADRO DE DISTRIBUIÇÃO 40A	UN	1,00
10.15	DISJUNTOR DIFERENCIAL DR-16A - 40A, 30mA	UN	1,00
10.16	QUADRO DE DISTRIBUIÇÃO DE LUZ EMBUTIR ATÉ 6 DIVISÕES, C/BARRAMENTO	UN	1,00
10.17	CAIXA EM ALVENARIA (60X60X60cm) DE 1/2 TIJOLO COMUM, LASTRO DE CONCRETO E TAMPA DE CONCRETO	UN	1,00
10.18	QUADRO P/ MEDIÇÃO EM POSTE DE CONCRETO	UN	1,00
11	PINTURA		
11.1	PINTURA HIDRACOR	M2	545,48
11.2	ESMALTE DUAS DEMÃOS EM ESQUADRIAS DE FERRO	M2	24,36
12	CERCA DE CONTORNO		
12.1	CERCA DE ARAME FARPADO 7 FIOS, MURETA C/ ALTURA DE 0,70M - FUNDAÇÃO E REBOCO NAS 2 FACES	M	115,00
13	LIMPEZA GERAL		

Outrossim, declaramos que os serviços aceitos por esta associação, foram executados com perfeição e a pleno contento, dentro do prazo contratual, utilizando as mais modernas normas técnicas, e métodos específicos para obras desta natureza, através de equipe e equipamentos especializados, dentro dos padrões específicos em vigor.


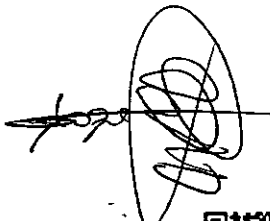
Capistrano-CE, 25 de janeiro de 2019.

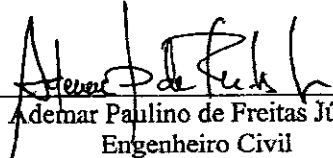
Ademar Paulino de Freitas Júnior
Engenheiro Civil
CREA Nº: 13.449-D
CPF: 267.728.173-20

Este documento encontra-se registrado no Conselho Regional de Engenharia e Agronomia do Ceará, vinculado à Certidão nº 177512/2019, emitida em 06/02/2019

Certidão nº 177512/2019
06/02/2019, 09:14
Chave de Impressão: Ydx1a

O documento neste ato registrado foi emitido em 01/02/2019 e contém 4 folhas

Conselho Regional de Engenharia e Agronomia do Ceará
RUA CASTRO E SILVA, 81 - CENTRO - FORTALEZA - CEARÁ
Tel: + 55 (85) 3453-5800 Fax: + 55 (85) 3453-5804 E-mail: faleconosco@creace.org.br

Impresso em: 06/02/2019, às 09:14.




HA 61



**CERTIDÃO DE ACERVO TÉCNICO COM
ATESTADO**
Resolução Nº 1025 de 30 de Outubro de 2009
Resolução Nº 218 de 29 de Junho de 1973

CREA-CE

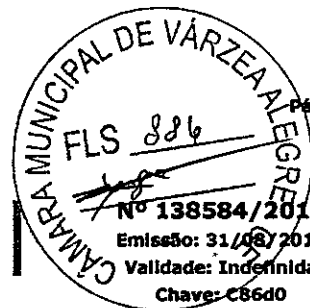

Página 1/10

Conselho Regional de Engenharia e Agronomia do Ceará

CERTIFICAMOS, para os devidos fins, que consta em nossos arquivos o registro de Acervo referente a(s) Anotação(ões) de Responsabilidade(s) Técnica(s) - ARTs, constante(s) da Presente CERTIDÃO, tendo sido comprovada a execução e conclusão da(s) obra(s) e/ou serviço(s) indicado(s) conforme descrição(ões) abaixo.

Interessado(a)

Profissional: RODRIGO VIANA BATISTA

Registro: 060030938-0

CPF: 580.369.733-72

Tipo de Registro: DEFINITIVO (PROFISSIONAL DIPLOMADO NO PAÍS)

Data Inicial: 14/08/2002

Título(s)

GRADUAÇÃO

ENGENHEIRO CIVIL

Atribuição: ARTIGO 7º DA RESOLUÇÃO Nº218, DE 29/06/1973, DO CONFEA.

Data de Formação: 12/07/2002

Descrição

CERTIDÃO DE ACERVO TÉCNICO COM ATESTADO

Informações / Notas

- A Certidão de Acervo Técnico (CAT) à qual o atestado está vinculado constituirá prova da capacidade técnico-profissional da pessoa jurídica somente se o responsável técnico indicado estiver ou venha a ser integrado ao seu quadro técnico por meio de declaração entregue no momento da habilitação ou da entrega das propostas.

- Certificamos que se encontra vinculado à presente CAT o atestado apresentado em cumprimento à Lei nº 8.666/93, expedido pela pessoa jurídica contratante, a quem cabe a responsabilidade pela veracidade e exatidão das informações nele constantes. É de responsabilidade deste Conselho a verificação da atividade profissional em conformidade com a Lei nº 5.194/66 e Resoluções do Conselho Federal de Engenharia e Agronomia - CONFEA.

- Esta certidão perderá a validade, caso ocorra qualquer alteração posterior dos elementos cadastrais nela contidos.

ART(s)

060030938000121

Certidão nº 138584/2017

31/08/2017, 17:05

Chave de Impressão: C86d0



PREFEITURAMUNICIPAL DE ITAPIÚNA
 Av. São Cristóvão, Nº 215 – Centro, Itapiúna/CE, – CEP: 62740-000
 FONE/FAX: (88)3431.1306 – 3431.1210 - CNPJ: 07.387.509/0001-88

ATESTADO TÉCNICO

Atestamos que a empresa **HIDROSERV CONSTRUÇÕES E PROJETOS EIRELLI - ME**, inscrita no CNPJ sob o número 07.312.053/0001-97, juntamente com seu responsável técnico Rodrigo Viana Batista (CREA 14.753-D), executaram para a PREFEITURA MUNICIPAL DE ITAPIÚNA A CONTRATAÇÃO DE SERVIÇOS DE ENGENHARIA PARA REALIZAR REFORMA E AMPLIAÇÃO DAS ESCOLAS MUNICIPAIS (PÓLO E ANEXOS), CONFORME PROJETO BÁSICO E ESPECIFICAÇÕES DO EDITAL E SEUS ANEXOS, NO PERÍODO DE 22 de MAIO/2015 A 20 de NOVEMBRO/2015, tudo em conformidade com as especificações e exigências técnicas do contrato nº 2404.01.001/2015 - FME e ART Nº 060030938000121.

Orçamento Básico

OBRA: REFORMA E AMPLIAÇÃO DE ESCOLAS
 LOCAL: CAIO PRADO - ESCOLA RAI DE SOL

ITEM	DESCRIÇÃO	UNID	VALOR
1	SERVIÇOS PRELIMINARES		
1.2	LOCAÇÃO DA OBRA - EXECUÇÃO DE GABARITO	M2	41,87
1.3	RASPAGEM E LIMPEZA DO TERRENO	M2	41,07
2	MOVIMENTO DE TERRA		
2.1	ATERRO C/COMPACTAÇÃO MANUAL S/CONTROLE, MAT. C/AQUISIÇÃO	M3	13,90
2.2	ESCAVAÇÃO MANUAL SOLO DE 1A.CAT. PROF. ATÉ 1,50m	M3	3,91
3	INFRAESTRUTURA		
3.1	ALVENARIA DE EMBASAMENTO DE PEDRA ARGAMASSADA	M3	3,81
3.2	ALVENARIA DE EMBASAMENTO DE TUOLO FURADO, C/ ARGAMASSA MISTA C/ CAL HIDRATADA (1:2:8)	M3	0,78
3.3	ANEL DE IMPERMEABILIZAÇÃO C/ARMAÇÃO EM FERRO	M3	0,29
3.5	ARMADURA CA-50A MÉDIA D= 8,3 A 10,0mm	KG	305,60
4	SUPERESTRUTURA		
4.2	CONCRETO ARMADO P/VER., FCX 25 MPa COM AGREGADO ADQUIRIDO	M3	3,82
4.3	FORMA DE TÁBUAS DE 1" DE SA. P/SUPERESTRUTURA, UTIL. 2 X	M2	22,82
4.5	LANÇAMENTO E APLICAÇÃO DE CONCRETO C/ ELEVACÃO	M3	3,82
4.6	LAJE PRÉ-FABRICADA P/ FÓRRO - VAO DE 2,01 A 3 m	M2	17,65
5	PAREDES E PAINÉIS		

Este documento encontra-se registrado no Conselho Regional de Engenharia e Agronomia do Ceará, vinculado à Certidão nº 138584/2017, emitida em 31/08/2017

Certidão nº 138584/2017
31/08/2017, 17:06


Chave de Impressão: C86d0

O documento neste ato registrado foi emitido em 31/08/2017 e contém 10 folhas



PREFEITURAMUNICIPAL DE ITAPIÚNA

Av. São Cristóvão, Nº 215 – Centro, Itapiúna/CE - CEP: 62740-000
 FONE/FAX: (88)3431.1306 – 3431.1210 - CNPJ: 07.387.509/0001-88

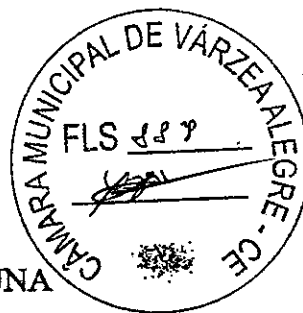

5.1	ALVENARIA DE TUILO CERÂMICO FURADO (2x19x19)cm ARGAMASSA-MISTA DE CAL HIDRATADA ESP.=10cm (1:2:4)	M2	58,54
5.2	ALVENARIA DE ELEMENTO VAZADO DE CONCRETO (50X50X20cm) CARG. CIMENTO E AREIA TRAÇO 1:3 ANTI-CHUVA	M2	0,80
5.3	VERGA RETA DE CONCRETO ARMADO	M3	0,01
6	ESQUADRIAS E FERRAGENS		
6.1	PORTA PARANÁ COMPLETA (1,80x2,10)m	UN	1,00
7	COBERTURA		
7.1	ESTRUTURA DE MADEIRA P/ TELHA CERÂMICA OU CONCRETO VÃO 3 A 7m (TESOURAS / TERÇAS / CONTRAVENTAMENTOS, / FERRAGENS)	M2	41,07
7.2	TELHA CERÂMICA	M2	41,07
7.3	BEIRA E BICA EM TELHA COLONIAL	M	18,53
7.5	CUMEEIRA TELHA CERÂMICA, EMBOÇADA	M	8,13
7.6	BEIRAL DE MADEIRA DE (2 X 8)cm, INCLUSIVE PINTURA	M	18,53
8	REVESTIMENTOS		
8.1	CHAPISCO C/ ARGAMASSA DE CIMENTO E AREIA, SPENEIRAR TRAÇO 1:3 ESP.= 5mm P/ PAREDE	M2	113,26
8.3	REBOCO C/ ARGAMASSA DE CIMENTO E AREIA S/ PEÑEIRAR, TRAÇO 1:4	M2	113,26
8.7	CHAPISCO C/ ARGAMASSA DE CIMENTO E AREIA S/ PENEIRAR TRAÇO 1:3 ESP.= 5 mm P/ TETO	M2	17,65
8.8	REBOCO C/ ARGAMASSA MISTA DE CIMENTO, CAL HIDRATADA E AREIA S/ PENEIRAR, TRAÇO 1:2:4, ESP.= 20 mm P/ TETO	M2	17,65
9	PISOS		
9.1	PISO MORTO CONCRETO FCK=13,5MPa C/ PREPARO E LANÇAMENTO	M3	2,48
9.2	CALÇADA DE PROTEÇÃO EM CIMENTADO C/ BASE DE CONCRETO L=0,60m	M2	4,02
11	INSTALAÇÕES ELÉTRICAS		
11.1	PONTO ELÉTRICO, MATERIAL E EXECUÇÃO	PT	2,00
11.4	TOMADA 2 POLOS MAIS TERRA 20A 250V	UN	2,00
11.10	INTERRUPTOR UMA TECLA SIMPLES 10A 250V	UN	2,00
11.15	LUMINÁRIA FLUORESCENTE COMPLETA C/ 2 LÂMPADAS DE 20W	UN	4,00
12	PINTURA		
12.1	PINTURA HIDRADOR	M2	17,65
12.2	EMASSAMENTO DE ESQUADRIAS DE MADEIRA P/ TINTA ÓLEO OU ESMALTE 2 DEMÃOS	M2	4,20
12.3	ESMALTE DUAS DEMÃOS EM ESQUADRIAS DE MADEIRA	M2	4,20
13	MUROS E FECHAMENTOS		

[Handwritten signature]

Este documento encontra-se registrado no Conselho Regional de Engenharia e Agronomia do Ceará, vinculado à Certidão nº 138584/2017, emitida em 31/08/2017


Certidão nº 138584/2017

31/08/2017, 17:06

Chave de Impressão: C86d0

O documento neste ato registrado foi emitido em 31/08/2017 e contém 10 folhas

[Handwritten signatures and initials]

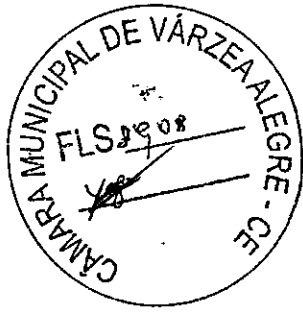

PREFEITURAMUNICIPAL DE ITAPIÚNA

Av. São Cristóvão, Nº 215 – Centro, Itapiúna/CE - CEP: 62740-000
FONE/FAX: (88)3431.1306 – 3431.1210 - CNPJ: 07.387.509/0001-88

13.1	MURO CONTORNO DE ALVENARIA E CONCRETO (PILAR+CINTA), INCLUSIVE PINTURA	M2	30,00
13	SERVIÇOS DIVERSOS		
13.1	ESTRUTURA DE AÇO TIPO FINK VÃO DE 20M	M2	584,24
13.2	TELHA TERMOACÚSTICA EM ALUMÍNIO TRAPEZOIDAL E=0,7MM	M2	584,24
13.3	LIMPEZA GERAL	M2	825,31

OBRA: REFORMA E AMPLIAÇÃO DE ESCOLAS
LOCAL: CENTRO - NÚCLEO DE EDUCAÇÃO INFANTIL

OBRA			
1	SERVIÇOS PRELIMINARES		
1.2	LOCAÇÃO DA OBRA - EXECUÇÃO DE GABARITO	M2	8,10
1.3	RASPAGEM E LIMPEZA DO TERRENO	M2	8,10
2	DEMOLIÇÕES E RETIRADAS		
2.1	DEMOLIÇÃO DE ALVENARIA DE TUOLO	M2	11,25
3	MOVIMENTO DE TERRA		
3.1	ATERRO C/COMPACTAÇÃO MANUAL S/CONTROLE, MAT. C/AQUISIÇÃO	M3	2,40
3.2	ESCAVAÇÃO MANUAL SOLO DE 1A.CAT. PROF. ATÉ 1,50m	M3	1,61
4	INFRAESTRUTURA		
4.1	ALVENARIA DE EMBASAMENTO DE PEDRA ARGAMASSADA	M3	1,61
4.2	ALVENARIA DE EMBASAMENTO DE TUOLO FURADO, C/ ARGAMASSA MISTA C/ CAL HIDRATADA (1:2:8)	M3	0,32
4.3	ANEL DE IMPERMEABILIZAÇÃO C/ARMAÇÃO EM FERRO	M3	0,12
4.4	CONCRETO ARMADO PMBR., FCK 25 MPa COM AGREGADO ADQUIRIDO	M3	0,12
4.5	ARMADURA CA-50A MÉDIA D= 8,3 A 10,0mm	KG	140,80
5	SUPERESTRUTURA		
5.1	CINTA AÉREA ESTRUTURAL	M3	0,12
5.2	CONCRETO ARMADO PMBR., FCK 25 MPa COM AGREGADO ADQUIRIDO	M3	1,76
5.3	FORMA DE TÁBUAS DE 1" DE 3A. P/SUPERESTRUTURA - UTIL. 2 X	M2	10,56
5.4	ARMADURA CA-50A MÉDIA D= 8,3 A 10,0mm	KG	140,80
5.5	LANÇAMENTO E APLICAÇÃO DE CONCRETO C/ ELEVÇÃO	M3	1,76
6	PAREDES E PAINÉIS	0	0,00
6.1	ALVENARIA DE TUOLO CERÂMICO FURADO (8x19x19)cm C/ARGAMASSA MISTA DE CAL HIDRATADA ESP.=10cm (1:2:8)	M2	23,35
6.2	VERGA RETA DE CONCRETO ARMADO	M3	1,82
7	COBERTURA	0	0,00
7.1	ESTRUTURA DE MADEIRA P/ TELHA CERÂMICA OU CONCRETO VÃO 3 a 7m (TESOURAS / TERÇAS / CONTRAVENTAMENTOS / FERRAGENS)	M2	8,10
7.2	TELHA CERÂMICA	M2	8,10
7.3	BEIRA E BICA EM TELHA COLONIAL	M	8,05

Este documento encontra-se registrado no Conselho Regional de Engenharia e Agronomia do Ceará, vinculado à Certidão nº 138584/2017, emitida em 31/08/2017

Certidão nº 138584/2017
31/08/2017, 17:08


Chave de Impressão: C86dc

O documento neste ato registrado foi emitido em 31/08/2017 e contém 10 folhas



PREFEITURAMUNICIPAL DE ITAPIÚNA

Av. São Cristóvão, Nº 215 – Centro, Itapiúna/CE - CEP: 62740-000
FONE/FAX: (88)3431.1306 – 3431.1210 - CNPJ: 07.387.509/0001-88

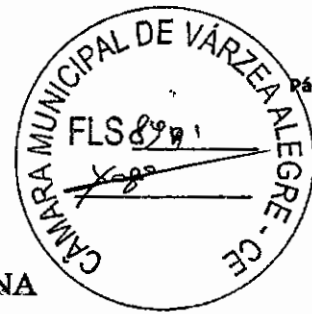


7.4	EMBOÇAMENTO DA ÚLTIMA FIADA TELHA CERÂMICA	M	0,00
7.4	CUMEIRA TELHA CERÂMICA, EMBOÇADA	M	4,05
7.5	BEIRAL DE MADEIRA DE (2 X 6)cm, INCLUSIVE PINTURA	M	8,05
7.6	RETELHAMENTO COM TELHA ATÉ 20% NOVA	M2	919,63
8 REVESTIMENTOS			
8.1	CHAPISCO C/ ARGAMASSA DE CIMENTO E AREIA S/PENERAR TRAÇO 1:3 ESP.= 5mm P/ PAREDE	M2	48,70
8.2	EMBOÇO C/ ARGAMASSA MISTA DE CIMENTO, CAL HIDRATADA E AREIA S/PENERAR TRAÇO 1:2:8, ESP=20 mm P/ PAREDE	M2	0,00
8.2	REBOCO C/ ARGAMASSA DE CIMENTO E AREIA S/ PENERAR, TRAÇO 1:3 CERÂMICA ESMALTADA C/ ARG. PRÉ-FABRICADA ATÉ 30x30cm (900cm²) - PEI-5/PEI-4 - P/ PAREDE	M2	48,70
8.4	REJUNTAMENTO C/ ARG. PRÉ-FABRICADA, JUNTA ATÉ 2mm EM CERÂMICA, ATÉ 30x30 cm (900 cm²) (PAREDE/PISO)	M2	0,00
8.5	CHAPISCO C/ ARGAMASSA DE CIMENTO E AREIA S/ PENERAR TRAÇO 1:3 ESP=5 mm P/ TETO	M2	0,00
8.6	REBOCO C/ ARGAMASSA MISTA DE CIMENTO, CAL HIDRATADA E AREIA S/ PENERAR, TRAÇO 1:2:8, ESP=20 mm P/ TETO	M2	0,00
9 PISOS			
9.1	PISO MORTO CONCRETO FCK=13,5MPa C/ PREPARO E LANÇAMENTO	M3	0,49
9.2	PISO INDUSTRIAL NATURAL ESP. = 12mm, INCLUS. POLIMENTO (INTERNO)	M2	0,00
9.3	CERÂMICA ESMALTADA C/ ARG. PRÉ-FABRICADA ATÉ 30x30 cm (900 cm²) - PEI-5/PEI-4 - P/ PISO	M2	0,00
9.4	REJUNTAMENTO C/ ARG. PRÉ-FABRICADA, JUNTA ATÉ 2mm EM CERÂMICA, ATÉ 30x30 cm (900 cm²) (PAREDE/PISO)	M2	0,00
9.5	CALÇADA DE PROTEÇÃO EM CIMENTADO C/ BASE DE CONCRETO L=0,60m	M2	0,00
10 INSTALAÇÕES HIDRÁULICAS			
10.1	LAVATÓRIO DE LOUÇA BRANCA C/ COLUNA, C/ TORNEIRA E ACESSÓRIOS	UNI	2,00
10.2	BACIA DE LOUÇA BRANCA C/ DAXA ACOPLADA	UNI	2,00
10.5	TUBO PVC SOLD. MARRON INCL. CONEXÕES D= 32mm (1")	M	6,00
10.6	REGISTRO DE GAVETA BRUTO D= 25mm (1")	UN	1,00
10.7	TORNEIRA DE BÓIA D= 32mm (1 1/4")	UN	1,00
10.8	CAIXA EM ALVENARIA (60X60X60cm) DE 1/2 TIJOLO COMUM, LASTRO DE CONCRETO E TAMP. DE CONCRETO	UN	1,00
10.9	PIA DE AÇO INOX (2.000X.58)cm C/ 2 CUBAS E ACESSÓRIOS	UN	1,00
11 INSTALAÇÕES ELÉTRICAS			
11.1	ELETRODUTO PVC ROSC. INCL. CONEXÕES D= 25mm (3/4")	M	0,00
11.2	ELETRODUTO PVC ROSC. INCL. CONEXÕES D= 32mm (1")	M	0,00
11.3	QUADRO DE DISTRIBUIÇÃO EMBUTIR ATÉ 6 DIVISÕES, SUBARRAMENTO	UN	0,00
11.1	FIO ISOLADO PVC P/ 750V 2.5 MM2	M	500,00
11.5	DISJUNTOR MONOPOLAR EM QUADRO DE DISTRIBUIÇÃO 16A	UN	0,00
11.2	INTERRUPTOR, UMA TECLA SIMPLES 10A 250V	UN	10,00
11.3	INTERRUPTOR DUAS TECLAS SIMPLES 10A 250V	UN	5,00
11.4	TOMADA 2 POLOS MAIS TERRA 20A 250V	UN	10,00
11.5	TOMADA UNIVERSAL 10A 250V	UN	5,00
11.6	LUMINÁRIA FLUORESCENTE COMPLETA C/1 LÂMPADA DE 20W	UN	10,00
11.7	LUMINÁRIA FLUORESCENTE COMPLETA C/2 LÂMPADAS DE 20W	UN	10,00

Este documento encontra-se registrado no Conselho Regional de Engenharia e Agronomia do Ceará, vinculado à Certidão nº 138584/2017, emitida em 31/08/2017

Certidão nº 138584/2017
31/08/2017, 17:06

Chave de Impressão: C86d0

O documento neste ato registrado foi emitido em 31/08/2017 e contém 10 folhas

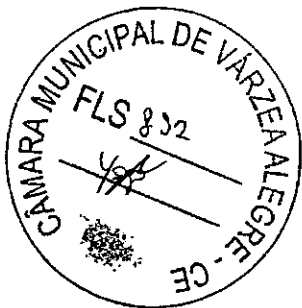

PREFEITURA MUNICIPAL DE ITAPIÚNA

Av. São Cristóvão, Nº 215 – Centro, Itapiúna/CE - CEP: 62740-000
 FONE/FAX: (88)3431.1306 – 3431.1210 - CNPJ: 07.387.509/0001-88

11.12	LUMINÁRIA REFLETORA COM LÂMPADA HALÓGENA DICROICA 50W	UN	0,00
11.13	POSTE PREDIFICAÇÕES POTÊNCIA INSTALADA ATÉ 5KW	UN	0,00
11.14	CLEATS PARA FIAÇÃO APARENTE	UN	0,00
12 PINTURA			
12.1	LATEX DUAS DEMÃO EM PAREDES INTERNAS EMASSA	M2	1.299,82
12.2	EMASSAMENTO DE ESQUADRIAS DE MADEIRA PINTA ÓLEO OU ESMALTE 2 DEMÃOS	M2	0,00
12.2	ESMALTE DUAS DEMÃOS EM ESQUADRIAS DE MADEIRA	M2	60,90
12.4	LETREIRO - LETRA EM PAREDES	UN	0,00
12.5	PINTURA LOGOTIPO CAGECE - PROJETO PADRÃO	UN	0,00
13 SERVIÇOS DIVERSOS			
13.1	LIMPEZA GERAL	M2	919,83
OBRA:	REFORMA E AMPLIAÇÃO DE ESCOLAS	0	0,00
LOCAL:	CAJO PRADO - ESCOLA MARIA ALAÍDE	0	0,00



1 SERVIÇOS PRELIMINARES			
1.1	PLACAS PADRÃO DE OBRA	M2	8,00
1.2	LOCAÇÃO DA OBRA - EXECUÇÃO DE GABARITO	M2	212,36
1.3	RASPAGEM E LIMPEZA DO TERRENO	M2	212,36
2 DEMOLIÇÕES E RETIRADAS			
2.1	DEMOLIÇÃO DE ALVENARIA DE TUILOS E REAPROVEITAMENTO	M3	43,35
3 MOVIMENTO DE TERRA			
3.1	ATERRO E COMPACTAÇÃO MANUAL E CONTROLE, MAT. C/AQUISIÇÃO	M3	35,28
3.2	ESCAVAÇÃO MANUAL SOLO DE 1ª CAT. PROF. ATÉ 1,50m	M3	13,13
4 INFRAESTRUTURA			
4.1	ALVENARIA DE EMBASAMENTO DE PEDRA ARGAMASSADA	M3	9,63
4.2	ALVENARIA DE EMBASAMENTO DE TUILO FURADO, C/ ARGAMASSA MISTA C/ CAL HIDRATADA (1:2:8)	M3	4,20
4.3	ANEL DE IMPERMEABILIZAÇÃO C/ ARMADURA EM FERRO	M3	0,83
4.4	CONCRETO P/MBR., FCK 15 MPa COM AGREGADO ADQUIRIDO	M3	3,50
4.5	ARMADURA CA-50A MÉDIA D= 6,3 A 10,0mm	KG	1.615,20
4.6	LANÇAMENTO E APLICAÇÃO DE CONCRETO E ELEVACÃO	M3	3,50
5 SUPERESTRUTURA			
5.1	CONCRETO ARMADO P/MBR., FCK 25 MPa COM AGREGADO ADQUIRIDO	M3	18,69
5.2	FORMA DE TÁBUAS DE 1" DE 3A. P/ SUPERESTRUTURA - UTIL. 2 X	M2	100,14
5.3	LANÇAMENTO E APLICAÇÃO DE CONCRETO E ELEVACÃO	M3	18,69
5.4	LAJE PRÉ-FABRICADA P/ FÓRRO - VÃO DE 2,01 A 3 m	M2	78,28
5.5	CINTA AÉREA ESTRUTURAL	M3	0,00

Este documento encontra-se registrado no Conselho Regional de Engenharia e Agronomia do Ceará, vinculado à Certidão nº 138584/2017, emitida em 31/08/2017

Certidão nº 138584/2017
31/08/2017, 17:06


Chave de Impressão: C86d0

O documento neste ato registrado foi emitido em 31/08/2017 e contém 10 folhas



PREFEITURAMUNICIPAL DE ITAPIÚNA

Av. São Cristóvão, Nº 215 – Centro, Itapiúna/CE - CEP: 62740-000
FONE/FAX: (85)3431.1306 – 3431.1210 - CNPJ: 07.387.509/0001-88

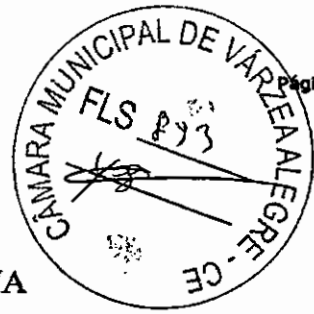

6	PAREDES E PAINÉIS		
6.1	ALVENARIA DE TUOLO CERÂMICO FURADO (3x19x19)cm CARGAMASSA MISTA DE CAL HIDRATADA ESP.=10cm (1:2:8)	M2	159,94
6.2	ALVENARIA DE ELEMENTO VAZADO DE CONCRETO (50x50x5cm) CARG. CIMENTO E AREIA TRAÇO 1:3 ANTI-CHUVA	M2	2,95
6.3	VERGA RETA DE CONCRETO ARMADO	M3	0,23
7	ESQUADRIAS E FERRAGENS		
7.1	PORTA PARANÁ COMPLETA (0,80x2,10)m	UN	6,00
6.2	PORTA PARANÁ COMPLETA (0,80x2,10)m	UN	0,00
7.2	PORTA PARANÁ COMPLETA (1,60x1,60)m	UN	4,00
6.4	JANELA EM ALUMÍNIO ANODIZADO PRETO, DE CORRER, SEM BANDÉROLA E/OU PEITORIL, SEM VIDRO - FORNECIMENTO E MONTAGEM	M2	0,00
6.5	VIDRO COMUM EM CADILHOS C/MASSA ESP.= 5mm, COLOCADO	M2	0,00
6.6	GRADE DE FERRO DE PROTEÇÃO	M2	0,00
8	COBERTURA		
8.1	ESTRUTURA DE MADEIRA P/ TELHA CERÂMICA OU CONCRETO VÃO 3 A 7m (TESOURAS / TERÇAS / CONTRAVENTAMENTOS / FERRAGENS)	M2	220,46
8.2	TELHA CERÂMICA	M2	220,46
8.3	BEIRA E BICA EM TELHA COLONIAL	M	86,55
7.4	EMBOÇAMENTO DA ÚLTIMA FIADA TELHA CERÂMICA	M	0,00
8.4	CUMEIRA TELHA CERÂMICA, EMBOÇADA	M	35,55
8.5	BEIRAL DE MADEIRA DE (2 X 8)cm, INCLUSIVE PINTURA	M	86,55
8.6	RETELHAMENTO C/ TELHA CERÂMICA, ATÉ 20% NOVA	M2	0,00
9	REVESTIMENTOS		
9.1	CHAPISCO C/ ARGAMASSA DE CIMENTO E AREIA SIPENERAR TRAÇO 1:3 ESP.= 5mm P/ PAREDE	M2	342,82
9.2	EMBOÇO CARGAMASSA MISTA DE CIMENTO, CAL HIDRATADA E AREIA SIPENERAR TRAÇO 1:2:8, ESP.=20 mm P/ PAREDE	M2	137,64
9.3	REBOCO C/ ARGAMASSA DE CIMENTO E AREIA SIPENERAR, TRAÇO 1:4 CERÂMICA ESMALTADA C/ ARG. PRÉ-FABRICADA ATÉ 30x30cm (900cm²) - PEI-SPEI-4 - P/ PAREDE	M2	205,28
9.4	CERÂMICA ESMALTADA C/ ARG. PRÉ-FABRICADA ATÉ 30x30cm (900cm²) - PEI-SPEI-4 - P/ PAREDE	M2	137,64
9.5	REJUNTAMENTO C/ ARG. PRÉ-FABRICADA, JUNTA ATÉ 2mm EM CERÂMICA, ATÉ 30x30 cm (900 cm²) (PAREDE/PISO)	M2	137,64
9.6	CANTONEIRA DE ALUMÍNIO P/ AZULEJOS	M	0,00
9.6	CHAPISCO C/ ARGAMASSA DE CIMENTO E AREIA SIPENERAR TRAÇO 1:3 ESP.=5 mm P/ TETO	M2	76,28
9.7	REBOCO C/ ARGAMASSA MISTA DE CIMENTO, CAL HIDRATADA E AREIA SIPENERAR, TRAÇO 1:2:8, ESP.=20 mm P/ TETO	M2	76,28
10	PISOS		
10.1	PISO MORTO CONCRETO FCK=13,5MPa C/ PREPARO E LANÇAMENTO	M3	13,10
10.2	CERÂMICA ESMALTADA C/ ARG. PRÉ-FABRICADA ATÉ 30x30 cm (900 cm²) - PEI-SPEI-4 - P/ PISO	M2	74,13
10.3	REJUNTAMENTO C/ ARG. PRÉ-FABRICADA, JUNTA ATÉ 2mm EM CERÂMICA, ATÉ 30x30 cm (900 cm²) (PAREDE/PISO)	M2	74,13
10.4	PISO INDUSTRIAL NATURAL ESP.= 12mm, INCLUS. POLIMENTO (EXTERNO)	M2	144,18
10.5	CALÇADA DE PROTEÇÃO EM CIMENTADO C/ BASE DE CONCRETO L=0,60m	M2	20,87
11	INSTALAÇÕES HIDRÁULICAS		
11.1	CAIXA SIFONADA 150X150X50cm COM GRELHA - PADRÃO POPULAR	UN	4,00

Este documento encontra-se registrado no Conselho Regional de Engenharia e Agronomia do Ceará, vinculado à Certidão nº 138584/2017, emitida em 31/08/2017




Certidão nº 138584/2017
31/08/2017, 17:06

Chave de Impressão: C8660

O documento neste ato registrado foi emitido em 31/08/2017 e contém 10 folhas

65

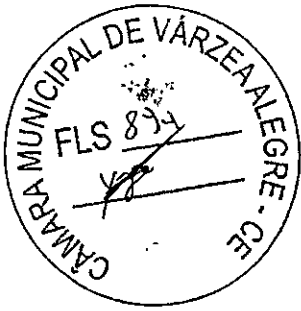

PREFEITURAMUNICIPAL DE ITAPIÚNA

Av. São Cristóvão, Nº 215 - Centro, Itapiúna/CE - CEP: 62740-000
FONE/FAX: (88)3431.1306 - 3431.1210 - CNPJ: 07.387.509/0001-88

11.2	TUBO PVC BRANCO P/ESGOTO D=40mm (1 1/2")	M	5,00
11.3	TUBO PVC BRANCO P/ESGOTO D=50mm (2")	M	21,00
11.4	TUBO PVC BRANCO P/ESGOTO D=100MM (4")	M	20,00
			12,00
11.5	TUBO PVC SOLD. MARRON INCL.CONEXÕES D= 25mm(3/4")	M	
11.6	TUBO PVC SOLD. MARRON INCL.CONEXÕES D= 32mm(1")	M	29,00
11.7	REGISTRO DE GAVETA BRUTO D= 25mm (1")	UN	2,00
11.8	REGISTRO DE GAVETA BRUTO D= 32mm (1 1/4")	UN	1,00
11.9	BACIA SIFONADA DE LOUÇA BRANCA C/ACESSÓRIOS E TUBO DE LIGAÇÃO	UN	4,00
11.10	CAIXA DE DESCARGA PLÁSTICA DE SOBREPOR	UN	4,00
11.11	BACIA DE LOUÇA BRANCA C/CAIXA ACOPLADA	UN	1,00
11.12	LAVATÓRIO DE LOUÇA BRANCA C/COLUNA, C/ TORNEIRA E ACESSÓRIOS	UN	3,00
11.13	MICTÓRIO DE LOUÇA BRANCA	UN	2,00
11.14	PEÇAS DE APOIO DEFICIENTES C/TUBO INOX P/WC'S	M	1,50
11.15	PORTA-PAPEL DE LOUCA BRANCA (15X15)cm	UN	3,00
11.16	TORNEIRA DE BÓIA D= 32mm (1 1/4")	UN	2,00
11.17	CAIXA EM ALVENARIA (60X60X60cm) DE 1/2 TUBO COMUM, LASTRO DE CONCRETO E TAMPA DE CONCRETO	UN	3,00
11.18	FOSSA SÉPTICA E SUMIDÓURO EM ALVENARIA	UN	1,00
11.19	PIA DE AÇO INOX (2.00X0.50)m C/ 2 CUBAS E ACESSÓRIOS	UN	1,00
12	INSTALAÇÕES ELÉTRICAS		
12.1	ELETRODUTO PVC ROSC.INCL.CONEXÕES D= 25mm (3/4")	M	58,00
12.2	FIO ISOLADO PVC P/750V 2.5 MM2	M	154,00
12.3	INTERRUPTOR UMA TECLA SIMPLES 10A 250V	UN	7,00
12.4	LUMINÁRIA FLUORESCENTE COMPLETA C/2 LÂMPADAS DE 20W	UN	15,00
12.5	ELETRODUTO PVC ROSC.INCL.CONEXÕES D= 32mm (1")	M	10,00
12.6	QUADRO DE DISTRIBUIÇÃO EMBUTIR ATÉ 6 DIVISÕES, SBARRAMENTO	UN	1,00
12.7	DISJUNTOR MONOPOLAR EM QUADRO DE DISTRIBUIÇÃO 18A	UN	2,00
12.8	INTERRUPTOR DUAS TECLAS SIMPLES 10A 250V	UN	3,00
12.9	TOMADA 2 POLOS MAIS TERRA 20A 250V	UN	8,00
12.10	TOMADA UNIVERSAL 10A 250V	UN	4,00
12.11	LUMINÁRIA FLUORESCENTE COMPLETA C/1 LÂMPADA DE 20W	UN	2,00
12.12	PONTO ELÉTRICO, MATERIAL E EXECUÇÃO	PT	4,00
13	PINTURA		
13.1	PINTURA HIDRACOR	M2	165,17
13.2	LATEX DUAS DEMÃOS EM PAREDES INTERNAS SMASSA	M2	156,62
13.3	EMASSAMENTO DE ESQUADRIAS DE MADEIRA P/TINTA ÓLEO OU ESMALTE 2 DEMÃOS	M2	41,88
13.4	ESMALTE DUAS DEMÃOS EM ESQUADRIAS DE MADEIRA	M2	41,88
14	MUROS E FECHAMENTOS		
14.1	MURO EM ALVENARIA C/FUNDAÇÃO, REBOCO 2 FACES, ALTURA ÚTIL 1.80M	M	69,00
15	SERVIÇOS DIVERSOS		

Este documento encontra-se registrado no Conselho Regional de Engenharia e Agronomia do Ceará, vinculado à Certidão nº 138584/2017, emitida em 31/08/2017

Certidão nº 138584/2017
31/08/2017, 17:06


Chave de Impressão: C89cd

O documento neste ato registrado foi emitido em 31/08/2017 e contém 10 folhas



PREFEITURAMUNICIPAL DE ITAPIÚNA

Av. São Cristóvão, Nº 215 - Centro, Itapiúna/CE - CEP: 62740-000
 FONE/FAX: (88)3431.1306 - 3431.1210 - CNPJ: 07.387.509/0001-88

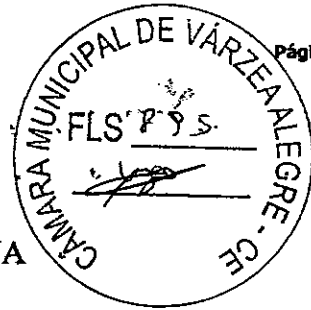

15.1	LIMPEZA GERAL	M2	218,31
OBRA:	REFORMA E AMPLIAÇÃO DE ESCOLAS		
LOCAL:	ESCOLA CENTRO-COMUNITÁRIO CÉSAR CALS		


Item	Descrição	Unidade	Valor
1.	INSTALAÇÕES ELÉTRICAS		
1.1	TOMADA UNIVERSAL 10A - 250V, SISTEMA "C"	UN	25,00
1.2	TOMADA UNIVERSAL 2POLOS	UN	20,00
1.3	INTERRUPTOR UMA TECLA SIMPLES E TOMADA UNIVERSAL 10A 250V	UN	20,00
1.4	LUMINÁRIA FLUORESCENTE COMPLETA C/2 LÂMPADAS DE 40W	UN	40,00
1.5	LUMINÁRIA FLUORESCENTE COMPLETA C/2 LÂMPADAS DE 20W	UN	8,00
1.6	TAMPA CEGA PLÁSTICA, SISTEMA "C"	UN	6,00
1.7	INTERRUPTOR UMA TECLA SIMPLES 10A 250V	UN	13,00
1.8	INTERRUPTOR DUAS TECLAS SIMPLES E TOMADA 10A 250V	UN	6,00
1.9	LUMINÁRIA PAREDE, TIPO ARANDELA C/ LÂMPADA INCANDESCENTE	UN	4,00
1.10	QUADRO DE DISTRIBUIÇÃO EMBUTIR ATÉ 6 DIVISÕES SEMBARRAMENTO	UN	1,00
1.11	DISJUNTOR MONOPOLAR EM QUADRO DE DISTRIBUIÇÃO 32 A	UN	3,00
1.12	DISJUNTOR TRIPOLAR EM QUADRO DE DISTRIBUIÇÃO 32 A	UN	2,00
1.13	FIO ISOLADO PVC P/750V 2,5 MM2	M	1.500,00
1.14	FIO ISOLADO PVC P/750V 6MM2	M	200,00
1.15	CAIXA DE EMBUTIR PVC - 4X2 RETANGULAR	UN	20,00

Este documento encontra-se registrado no Conselho Regional de Engenharia e Agronomia do Ceará, vinculado à Certidão nº 138584/2017, emitida em 31/08/2017



Outrossim, declaramos que os serviços aceitos por este ÓRGÃO, foram executados com perfeição e a pleno contento, dentro do prazo contratual, utilizando as mais modernas normas técnicas e métodos específicos para obras desta natureza, através de equipe e equipamentos especializados, dentro dos padrões específicos em vigor.


ITAPIÚNA (CE), 13 DE JANEIRO DE 2016.

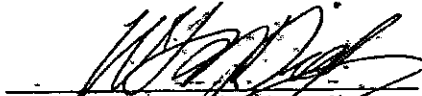
 Prefeitura Municipal de Itapiúna
 Wellington Oliveira Dias
 Engenheiro Civil - CREA Nº: 9020-D/CE

Certidão nº 138584/2017
 31/08/2017, 17:06

Chave de Impressão: C86d0

O documento neste ato registrado foi emitido em 31/08/2017 e contém 10 folhas

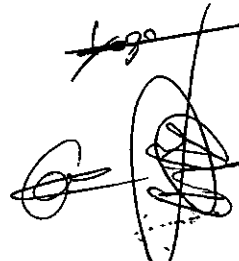



Anotação de Responsabilidade Técnica - ART
Lei nº 6.496, de 7 de dezembro de 1977

CREA-CE

**ART OBRA / SERVIÇO -
REGISTRO ANTES DO
TÉRMINO DA
OBRA/SERVIÇO
Nº 060030938000121**

Conselho Regional de Engenharia e Agronomia do Ceará

INICIAL
INDIVIDUAL

1. Responsável Técnico

RODRIGO VIANA BATISTA
Título profissional: ENGENHEIRO CIVIL RNP: 060030938-0
Empresa contratada: HIDROSERV CONSTRUÇÕES, SERVIÇOS E REPRESENTAÇÕES LTDA ME Registro: 000041892-7

2. Contratante

Contratante: PREFEITURA MUNICIPAL DE ITAPIÚNA CPF/CNPJ: 07.387.609/0001-83
AV. SÃO CRISTÓVÃO 215 CENTRO Nº:
Complemento: Bairro: UF: CE CEP: 62740000
Cidade: ITAPIÚNA
País: Brasil
Telefone: (88)30888888 Email:
Contrato: Não especificado Celebrado em:
Valor: R\$ 323.984,88 Tipo de contratante: PESSOA JURÍDICA
Ação Institucional: NENHUMA - NÃO OPTANTE

Situação: BAIXA DE ART Data da Situação: 13/03/2017
Atendido: SIM
Motivo: CONCLUSÃO DA OBRA/SERVIÇO
Descrição:

3. Dados da Obra/Serviço

Proprietário: PREFEITURA MUNICIPAL DE ITAPIÚNA CPF/CNPJ: 07.387.609/0001-83
DIVERSOS Nº:
Complemento: Bairro: DIVERSOS
Cidade: ITAPIÚNA UF: CE CEP: 62740000
Telefone: Email:
Coordenadas Geográficas: Latitude: Longitude:
Data de início: 22/05/2016 Previsão de término: 20/11/2016
Finalidade: SEM DEFINIÇÃO

4. Atividade Técnica

A1 - ATUACAO	Quantidade	Unidade
44 - Reforma > CREA-CE-2010 -> EDIFICACOES -> #A0128 - ESCOLA	1,00	NUMERO DE OBRAS

5. Observações

CONTRATAÇÃO DE SERVIÇOS DE ENGENHARIA PARA REALIZAR REFORMA E AMPLIAÇÃO DAS ESCOLAS MUNICIPAIS (PÓLO E ANEXOS), CONFORME PROJETO BÁSICO E ESPECIFICAÇÕES DO EDITAL Nº 2404.01/2015 - FME E SEUS ANEXOS. Reforma - ESCOLA - ATUACAO - 1.0000 NUMERO DE OBRAS

6. Declarações

7. Entidade de Classe

SINDICATO DOS ENGENHEIROS NO ESTADO DO CEARÁ (SENGE-CE)

8. Assinaturas

Declaro serem verdadeiras as informações acima **RODRIGO VIANA BATISTA - CPF: 680.389.733-72**

Local de data de **PREFEITURA MUNICIPAL DE ITAPIÚNA - CNPJ: 07.387.609/0001-83**

9. Informações

* A ART é válida somente quando quitada, mediante apresentação do comprovante do pagamento ou conferência no site do Crea.

10. Valor

Valor da ART: R\$ 176,34 Pago em: 22/06/2015 Nosso Número: 8210671726

A autenticidade desta ART pode ser verificada em: <https://crea-ce.sbaa.com.br/publico/>, com a chave: ZdY18
Impresso em: 31/08/2017 às 17:06:01 por: adept, ip: 170.156.165.76

Certidão nº 138584/2017
31/08/2017, 17:08


Chave de Impressão: C8640

O documento neste ato registrado foi emitido em 31/08/2017 e contém 10 folhas



CREA-CE

Conselho Regional de Engenharia, Arquitetura e Agronomia do Ceará

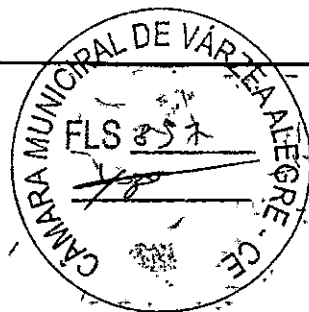

CERTIDÃO DE ACERVO TÉCNICO

Nº 1341/2009

Emissão 13/07/2009

CERTIDÃO CONFORME RESOLUÇÃO Nº 317 DE OUTUBRO DE 1986 PARA FINS DE ACERVO TÉCNICO, QUE NOS ARQUIVOS DESTA CREA-CE CONSTAM AS ART'S ABAIXO EM NOME DO PROFISSIONAL :


Profissional : RODRIGO VIANA BATISTA
 Nº Carteira : CE14753D
 Visto CREA :
 CREA de Origem : CE
 Endereço : RUA LIVREIRO EDESIO 600 DIONÍSIO TORRES FORTALEZA/CE CEP:
 60135620
 Título : Engenheiro Civil
 Atribuições : ARTIGO 7º DA RESOLUÇÃO Nº 218 DE 29/06/1973, DO CONFEA.

ART Nº 06100000147536028806

Data de Anotação : 02/07/2009
 Empresa Contratada : ELETRONOR CONSTRUÇÕES LTDA
 Nome do Contratante : PREFEITURA MUNICIPAL DE LIMOEIRO DO NORTE
 Nome do Proprietário : PREFEITURA MUNICIPAL DE LIMOEIRO DO NORTE
 Endereço da Obra/Serviço : RUA CEL. ANTONIO JOAQUIM, 2121 CENTRO CEP: 62930000
 Valor da Obra/Serviço : 23891,84
 Cidade : LIMOEIRO DO NORTE/CE
 Tipo : Normal
 Data da Baixa : 13/07/2009
 Apresentou na Baixa : ATESTADO DA PREFEITURA MUNICIPAL DE LIMOEIRO DO NORTE
 Situação Atual : Obra ou serviço concluído

Descrição da Obra ou Serviço
 CONSTRUÇÃO DE UMA GALERIA PLUVIAL, REDE DE ABASTECIMENTO D'ÁGUA E ESGOTAMENTO SANITÁRIO, NO BAIRRO ANTONIO HOLANDA DE OLIVEIRA, NO MUNICÍPIO DE LIMOEIRO DO NORTE-CE, CONFORME CONTRATO Nº 1.0284/2009-SEMED

1/1

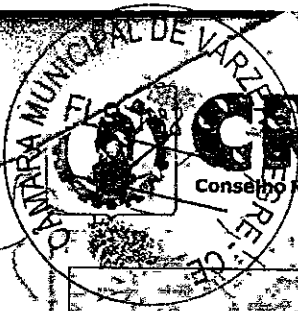

CREA-CE

Conselho Regional de Engenharia, Arquitetura e Agronomia do Ceará

CERTIDÃO DE ACERVO TÉCNICO

Nº 1341/2009



Estado do Ceará
Prefeitura Municipal de Limoeiro do Norte

ATESTADO TÉCNICO

Atestamos, que a **ELETRONOR CONSTRUÇÕES LTDA**, inscrita no CNPJ sob o nº 05.099.926/0001-08, juntamente com seus responsáveis técnicos, **Paulina Viana Ribeiro**, inscrita no 11.762.171-2 e **FRANZ TAVARES Duarte dos Santos Cruz**, 43.511-D/CE, executaram para a Prefeitura Municipal de Limoeiro do Norte, os serviços abaixo relacionados, tudo em conformidade com as especificações e exigências técnicas do contrato.

ITEM	DESCRIÇÃO DOS SERVIÇOS	UNID.	QUANT.
1	MÓVIMENTO DE TERRA		
1.1	ESCAVAÇÃO MEDIAN. CAMPO ABERTO EM TERRA EXCETO ROCHA ATÉ 2M	m ³	312,00
1.2	ATERRO COM COMPACTAÇÃO MECÂNICA E CONTROLE MATERIAL DE AQUISIÇÃO	m ³	93,00
1.3	ATERRO COM COMPACTAÇÃO MANUAL E CONTROLE MATERIAL DA VALA	m ³	84,50
2	PAREDES E PAINÉIS		
2.1	ALVENARIA DE PEAÇA ARGAMASSA 1:1:6 COM INGREGADOS ADQUIRIDOS	m ²	16,72
3.0	INSTALAÇÕES HIDRÁULICAS		
3.1	ASSENTAMENTO DE TUBOS EM CONCRETO, JE D= 800mm	m	60,00
3.2	TUBO DE CONCRETO ARMADO D= 80cm	m	60,00
4.0	REDE DE ABASTECIMENTO DE ÁGUA		
4.1	ASSENTAMENTO DE TUBOS		
4.1.1	ASSENTAMENTO DE TUBOS E CONEXÕES EM PVC DE DN 50mm	m	68,00
4.1.2	ASSENTAMENTO DE TUBOS E CONEXÕES EM PVC DE DN 100mm	m	53,00
4.1.3	ASSENTAMENTO DE TUBOS E CONEXÕES EM PVC DE DN 150mm	m	38,00
5.0	ESGOTAMENTO SANITÁRIO		
5.1	TUBO PVC RÍGIDO VINILFORTE DE DN 100mm (732)	m	58,00
5.2	TUBO PVC RÍGIDO VINILFORTE DE DN 150mm (732)	m	38,00
5.3	LIGAÇÕES PREDIAIS		
5.3.1	SELIM 90º COMPACTO VINILFORTE DE DN 150, 2100	un	32,00
6.0	PAVIMENTAÇÃO		
6.1	PAVIMENTAÇÃO EM PARALELEPÍPEDO C/ REJUNTAMENTO (AGREGADO ADQUIRIDO)	m ²	3.142,00
6.2	PAVIMENTAÇÃO EM PEDRA TOSCA C/ REJUNTAMENTO (AGREGADO PRODUZIDO)	m ²	1.341,00

Outrossim, declaramos que os serviços aceitos por esta Prefeitura foram executados com perfeição e a pleno conteúdo dentro do prazo contratual, utilizando as mais modernas normas técnicas e métodos específicos para obra desta natureza, através da equipe e equipamentos especializados, dentro dos padrões especificados em vigor.


Limoeiro do Norte, 06 de julho de 2009

Paulina Viana Ribeiro
Eng.ª CIVIL
CREA 70.426/0

Rua Cel. Antônio Jbaquim, 2121 - Centro - Limoeiro do Norte - CE
CEP: 62.930-000 - Fone: (0xx08) 3423-4268 - CNPJ: 07.891.674/0001-72



CREA-CE
Conselho Regional de Engenharia, Arquitetura
e Agronomia do Ceará

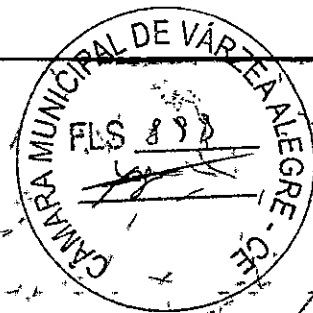

CERTIDÃO DE ACERVO TÉCNICO

Nº 1341/2009

OBS.: CONSIDERAR DO ATESTADO ACIMA TRANSCRITO SOMENTE AS ATIVIDADES COMPATÍVEIS COM AS ATRIBUIÇÕES DO PROFISSIONAL.

E O QUE ME CUMPRE CERTIFICAR, EU, Danilo Campelo Lima, DIGITALIZEI A PRESENTE CERTIDÃO, QUE VAI DEVIDAMENTE ASSINADA E VISADA CONFORME PORTARIA 131/2007, PRES. DE 22 DE OUTUBRO DE 2007.


Fortaleza/CE, 13 de julho de 2009

Conferida por:

Visto:

Uanda Dora
Eng. Civil Valnice de Sousa Barros
Chefe do Arquivo Técnico
CREA-CE 148140

[Signature]
ENG. MEC. ROGERIO FERREIRA DE PONTES
COORDENADOR DE REGISTRO E CADASTRO

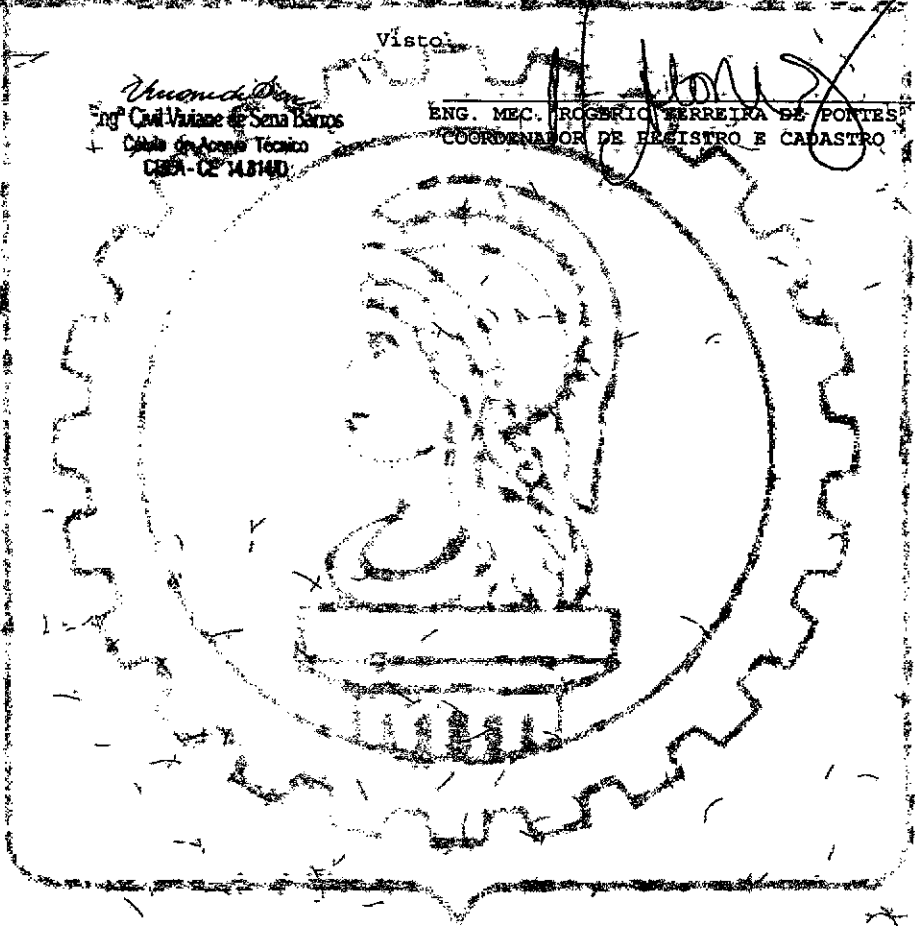

[Handwritten signature]

[Handwritten mark] 68



Certidão de Acervo Técnico - CAT
 Lei Federal Nº 5194 de 24 de Dezembro de 1966
 Resolução Nº 1025 de 30 de Outubro de 2009

CREA-CE

CAT COM REGISTRO DE ATESTADO

146343/2017

Atividade em andamento



Conselho Regional de Engenharia e Agronomia do Ceará

CERTIFICAMOS, em cumprimento ao disposto na Resolução nº 1.025, de 30 de outubro de 2009, do Confea, que consta dos assentamentos deste Conselho Regional de Engenharia e Agronomia do Ceará - Crea-CE, o Acervo Técnico do profissional **RODRIGO VIANA BATISTA** referente à(s) Anotação(ões) de Responsabilidade Técnica - ART abaixo discriminada(s):

Profissional: **RODRIGO VIANA BATISTA**
 Registro: **37072CE** RNP: **0600309380**
 Título profissional: **ENGENHEIRO CIVIL**

Número da ART: **CE20190462307** Tipo de ART: **OBRA / SERVIÇO** Registrada em: **22/03/2019**
 Forma de registro: **SUBSTITUIÇÃO** Participação técnica: **INDIVIDUAL**
 Empresa contratada: **HIDROSERV CONSTRUÇÕES E PROJETOS EIRELI ME**

Contratante: **PREFEITURA MUNICIPAL DE ITAREMA** CPF/CNPJ: **07.663.941/0001-54**
 Endereço do contratante: **PRAÇA NOSSA SENHORA DE FÁTIMA** Nº: **48**
 Complemento: **Beirro: CENTRO**
 Cidade: **Itarema** UF: **CE** CEP: **62590000**
 Contrato: **0910.01/2017** Celebrado em: **09/10/2017**
 Valor do contrato: **R\$ 173.901,94** Tipo de contratante: **PESSOA JURIDICA DE DIREITO PUBLICO**
 Ação Institucional: **NENHUMA - NÃO OPTANTE**
 Endereço da obra/serviço: **SEM DEFINIÇÃO DIVERSOS** Nº: **S/N**
 Complemento: **Beirro: ZONA RURAL**
 Cidade: **Itarema** UF: **CE** CEP: **62590000**
 Data de início: **09/10/2017** Situação: **atividade em andamento**
 Finalidade: **Outro**
 Proprietário: **PREFEITURA MUNICIPAL DE ITAREMA** CPF/CNPJ: **07.663.941/0001-54**

Atividade Técnica: **18 - CONDUÇÃO DE SERVIÇO TÉCNICO RESOLUÇÃO 1025 -> OBRAS E SERVIÇOS - CONSTRUÇÃO CIVIL -> SANEAMENTO -> #1641 - LIMPEZA URBANA 15 - EXECUÇÃO 180.4000 HECTARE;**

Observações

SERVIÇOS DE ROÇADA MANUAL EM ESTRADAS VICINAIS E CAMINHOS EM DIVERSAS LOCALIDADES DO MUNICÍPIO DE ITAREMA - CEARÁ

Informações Complementares

- A ART CE20170285934 FOI SUBSTITUÍDA PELA ART CE20190462307.
- APROVADO PELA PL/CE 027/2019 ATRAVÉS DO PROCESSO 201778120/2017.

CERTIFICAMOS, finalmente, que se encontra vinculado à presente Certidão de Acervo Técnico - CAT, o atestado contendo 1 folha(s), expedido pelo contratante da obra/serviço, a quem cabe a responsabilidade pela veracidade e exatidão das informações nele constantes.

Certidão de Acervo Técnico nº 146343/2017
 27/03/2019, 14:51
 aC3ZD

A Certidão de Acervo Técnico (CAT) à qual o atestado está vinculado constituirá prova da capacidade técnico-profissional da pessoa jurídica somente se o responsável técnico indicado estiver ou venha a ser integrado ao seu quadro técnico por meio de declaração entregue no momento da habilitação ou da entrega das propostas.

Certificamos que se encontra vinculado à presente CAT o atestado apresentado em cumprimento à Lei nº 8.066/93, expedido pela pessoa jurídica contratante, a quem cabe a responsabilidade pela veracidade e exatidão das informações nele constantes. É de responsabilidade deste Conselho a verificação da atividade profissional em conformidade com a Lei nº 5.194/68 e Resoluções do Conselho Federal de Engenharia e Agronomia - CONFEA.

Esta certidão perderá a validade, caso ocorra qualquer alteração posterior dos elementos cadastrais nela contidos.

A autenticidade desta Certidão pode ser verificada em: <http://crea-ca.sitac.com.br/publico/>, com a chave: aC3ZD

Conselho Regional de Engenharia e Agronomia do Ceará
 RUA CASTRO E SILVA, 81 - CENTRO - FORTALEZA - CEARÁ.
 Tel: + 55 (85) 3453-5800 Fax: + 55 (85) 3453-5804 E-mail: teleconosco@crea-ce.org.br



Impresso em: 28/03/2019, às 15:56.

69




ATESTADO TÉCNICO

Atestamos que a empresa HIDROSERV CONSTRUÇÕES E PROJETOS EIRELI - ME, inscrita no CNPJ sob o número 07.312.053/0001-97, juntamente com seu responsável técnico Engenheiro Civil Rodrigo Viana Batista CREA 14.753-D, executaram para a Prefeitura Municipal de Itarema OS SERVIÇOS DE ROÇADA MANUAL EM ESTRADAS VICINAIS E CAMINHOS EM DIVERSAS LOCALIDADES DO MUNICÍPIO DE ITAREMA-CE, tudo em conformidade com as especificações e exigências técnicas do contrato N° 0910.01/2017 e ART N° CE20170265934, no período de 09/10/2017 a 25/11/2017.

ITEM	DESCRIÇÃO DOS SERVIÇOS	UNID.	VALOR UNIT.
1	SERVIÇOS PRELIMINARES		
1.01	LIMPEZA DAS LATERAIS DAS VIAS		
1.0.01	ROÇO MANUAL	HA	180,40

Outrossim, declaramos que os serviços aceitos por este ÓRGÃO, foram executados com perfeição e a pleno contento, dentro do prazo contratual, utilizando as mais modernas normas técnicas e métodos específicos para obras desta natureza, através de equipe e equipamentos especializados, dentro dos padrões específicos em vigor.

ITAREMA (CE), 30 DE NOVEMBRO DE 2017.


Prefeitura Municipal de Itarema
Marco Venício Júnior Rios
Eng° Civil - CREA N° 14.626-D


Conselho Regional de Engenharia e Agronomia do Ceará
RUA CASTRO E SILVA, 81 - CENTRO - FORTALEZA - CEARÁ
Tel: + 55 (85) 3453-5800 Fax: + 55 (85) 3453-5804 E-mail: faleconosco@creace.org.br


Impresso em: 28/03/2019, às 15:56.

Este documento encontra-se registrado no Conselho Regional de Engenharia e Agronomia do Ceará, vinculado à Certidão n° 146343/2017, emitida em 27/03/2019


Certidão n° 146343/2017
28/03/2019, 15:56
Chave de Impressão: aC3ZD

O documento neste ato registrado foi emitido em 28/03/2019 e contém 1 folhas



**CERTIDÃO DE ACERVO TÉCNICO COM
ATESTADO**
Resolução Nº 1025 de 30 de Outubro de 2009

CREA-CE

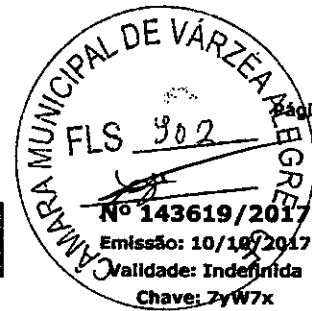

Conselho Regional de Engenharia e Agronomia do Ceará

CERTIFICAMOS, para os devidos fins, que consta em nossos arquivos o registro de Acervo referente a(s) Anotação(ões) de Responsabilidade(s) Técnica(s) - ARTs, constante(s) da Presente CERTIDÃO, tendo sido comprovada a execução e conclusão da(s) obra(s) e/ou serviço(s) indicado(s) conforme descrição(ões) abaixo.

Interessado(a)

Profissional: RODRIGO VIANA BATISTA
Registro: 060030938-0
CPF: 580.389.733-72

Tipo de Registro: DEFINITIVO (PROFISSIONAL DIPLOMADO NO PAÍS)
Data de registro: 14/08/2002

Título(s)

GRADUAÇÃO

ENGENHEIRO CIVIL
Atribuição: ARTIGO 7º DA RESOLUÇÃO Nº218, DE 29/08/1973, DO CONFEA.
Data de Formação: 12/07/2002

Descrição

CERTIDÃO DE ACERVO TÉCNICO COM ATESTADO

Informações / Notas

- A Certidão de Acervo Técnico (CAT) à qual o atestado está vinculado constituirá prova da capacidade técnico-profissional da pessoa jurídica somente se o responsável técnico indicado estiver ou venha a ser integrado ao seu quadro técnico por meio de declaração entregue no momento da habilitação ou da entrega das propostas.
- Certificamos que se encontra vinculado à presente CAT o atestado apresentado em cumprimento à Lei nº 8.866/93, expedido pela pessoa jurídica contratante, a quem cabe a responsabilidade pela veracidade e exatidão das informações nele constantes. É de responsabilidade deste Conselho a verificação da atividade profissional em conformidade com a Lei nº 5.194/66 e Resoluções do Conselho Federal de Engenharia e Agronomia - CONFEA.
- Esta certidão perderá a validade, caso ocorra qualquer alteração posterior dos elementos cadastrais nela contidos.

ART(s)

CE20170210835

Certidão nº 143619/2017
14/10/2017, 10:25
Chave de impressão: 7yW7x

170



ATESTADO TÉCNICO

Atestamos que a empresa HIDROSERV CONSTRUÇÕES E PROJETOS EIRELI - ME, inscrita no CNPJ sob o número 07.312.053/0001-97, juntamente com seu responsável técnico Engenheiro Civil Rodrigo Viana Batista CREA 14.753-D, executaram para a Prefeitura Municipal de Itarema OS SERVIÇOS DE RECUPERAÇÃO E AMPLIAÇÃO DE DIVERSAS ESCOLAS E CENTROS DE EDUCAÇÃO INTEGRAL - CEI, tudo em conformidade com as especificações e exigências técnicas do contrato N° 0805.01/2017 e ART N° CE20170210835, no período de 09/06/2017 a 18/08/2017

PLANILHA ORÇAMENTÁRIA

OBRA: REFORMA, AMPLIAÇÃO E CONSTRUÇÃO DO MURO DA EMIEF SENADOR OZIRES PONTES
 LOCAL: CARVOEIRO
 MUNICÍPIO: ITAREMA - CE
 EMPRESA: HIDROSERV CONSTRUÇÕES E PROJETOS EIRELI - ME / C.N.P.J - 07.312.053/0001-97


ITEM	SERVIÇO / DESCRIÇÃO	UN	QUANT.
1.0	ADMINISTRAÇÃO DA OBRA		
1.1	ENGENHEIRO JUNIOR (COM ENCARGOS SOCIAIS INCLUSOS)	HxMÉS	0,27
1.2	ENCARREGADO GERAL / MESTRE DE OBRA (COM ENCARGOS SOCIAIS INCLUSOS)	HxMÉS	0,51
2.0	SERVIÇOS PRELIMINARES		
2.1	PLACAS PADRÃO DE OBRA	M2	3,00
2.4	RETIRADA DE PORTAS E JANELAS, INCLUSIVE BATENTES	M2	5,04
2.5	RETIRADA DE GRADE DE FERRO	M2	216,54
2.6	DEMOLIÇÃO DE PISO INDUSTRIAL	M2	9,00
2.7	DEMOLIÇÃO DE ALVENARIA DE TÍJolos, S/ REAPROVEITAMENTO	M3	32,60
2.8	DEMOLIÇÃO DE REVESTIMENTO C/ARGAMASSA	M2	25,63
3.0	MOVIMENTO DE TERRA		
3.1	CARGA MANUAL DE ENTULHO EM CAMINHÃO BASCULANTE	M3	65,21
3.2	TRANSPORTE DE MATERIAL, EXCETO ROCHA EM CAMINHÃO ATÉ 5 KM	M3	65,21
3.3	ESCAVAÇÃO MANUAL CAMPO ABERTO EM TERRA ATÉ 2M	M3	19,75
3.4	REATERRO C/COMPACTAÇÃO MANUAL S/CONTROLE, MATERIAL DA VALA	M3	2,03
3.5	ATERRO C/COMPACTAÇÃO MANUAL S/CONTROLE, MAT. C/AQUISIÇÃO	M3	14,40
4.0	FUNDAÇÕES E ESTRUTURAS		
4.1	ALVENARIA DE EMBASAMENTO DE PEDRA ARGAMASSADA	M3	3,25
4.2	ALVENARIA DE EMBASAMENTO DE TÍJolo FURADO, C/ARGAMASSA MISTA C/ CAL HIDRATADA (1:2:8)	M3	1,63
4.3	ANEL DE IMPERMEABILIZAÇÃO C/ARMAÇÃO EM FERRO	M3	11,95
4.4	ARMADURA CA-25 MÉDIA D= 8,3 A 10,0mm	KG	359,45
4.5	ARMADURA DE AÇO CA 50/50	KG	963,50
4.6	CONCRETO MOLDADO "IN LOCO" FCK ACIMA DE 10 MPa, INCLUSIVE LANÇAMENTO E CURA	M3	4,27
4.7	CONCRETO NÃO ESTRUTURAL PREPARO MANUAL	M3	14,78

Marco Venício Junior Rios
 Eng. Civil: 11.626-9/CREA-CE
 Responsável Técnico

Este documento encontra-se registrado no Conselho Regional de Engenharia e Agronomia do Ceará, vinculado à Certidão nº 143619/2017, emitida em 14/10/2017

Certidão nº 143619/2017
 14/10/2017, 10:25
 Chave de impressão: 7yW7x

O documento neste ato registrado foi emitido em 14/10/2017 e contém 24 folhas

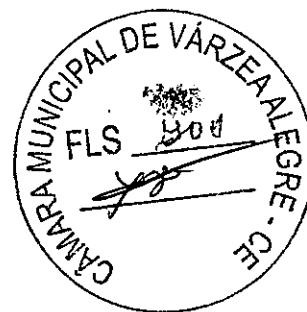

4.8	FORMA PLANA CHAPA COMPENSADA PLASTIFICADA, ESP. = 12mm UTIL. 5X	M2	15,40
5.0	PAREDES E PAINÉIS		
5.1	ALVENARIA DE TIJOLO CERÂMICO FURADO (8x19x19)cm C/ARGAMASSA MISTA DE CAL HIDRATADA ESP. = 10cm (1:2:5)	M2	503,94
5.2	TIJOLINHO APARENTE 8,50x18cm C/ ARGAMASSA DE CIMENTO E AREIA 1:3	M2	53,53
5.3	COBOGÓ DE CIMENTO TIPO VENEZIANO (50X50X6)cm C/ARG. CIMENTO E AREIA TRAÇO 1:3	M2	18,00
5.4	VERGA RETA DE CONCRETO ARMADO	M3	0,13
6.0	REVESTIMENTOS		
6.1	CHAPISCO C/ ARGAMASSA DE CIMENTO E AREIA SPENEIRAR TRAÇO 1:3 ESP. = 5mm P/ PAREDE	M2	985,18
6.3	REBOCO C/ ARGAMASSA DE CIMENTO E AREIA S/ PENEIRAR, TRAÇO 1:4	M2	985,18
7.0	PISOS		
7.1	LASTRO DE CONCRETO REGULARIZADO ESP. = 6CM.	M2	56,50
7.2	PISO INDUSTRIAL NATURAL. ESP. = 12mm, INCLUS. POLIMENTO (INTERNO)	M2	61,00
7.3	PISO CIMENTADO C/ ARGAMASSA DE CIMENTO E AREIA S/	M2	10,75
7.4	CALÇADA DE PROTEÇÃO EM CIMENTADO C/ BASE DE CONCRETO	M2	11,46
8.0	COBERTURA		
8.1	MADEIRAMENTO P/ TELHA CERÂMICA - (RIPA, CAIBRO, LINHA)	M2	79,08
8.2	CUMEEIRA TELHA CERÂMICA, EMBOÇADA	M	11,30
8.3	TELHA CERÂMICA	M2	79,08
8.4	BEIRAL DE MADEIRA DE (2 X 8)cm, INCLUSIVE PINTURA	M	25,20
8.5	BEIRA E BICA EM TELHA COLONIAL	M	25,20
8.6	TESOURA EM MASSARANDUBA C/ACESSÓRIOS	M	16,30
8.8	RETELHAMENTO C/ TELHA CERÂMICA ATÉ 20% NOVA	M2	188,00
8.9	MADEIRAMENTO P/ TELHA CERÂMICA C/ REAPROVEITAMENTO	M2	49,80
8.0	ESQUADRIAS E FERRAGENS		
9.1	PORTA TIPO PARANÁ (0,80 x 2,10 m), COMPLETA	UN	4,00
9.3	FECHADURA COMPLETA PARA PORTA EXTERNA	UN	7,00
9.4	DOBRADIÇA CROMADA 3" X 2 1/2"	UN	12,00
9.5	PORTÃO DE FERRO EM BARRA CHATA TIPO TIJOLINHO	M2	3,78
9.8	FORRAMENTO DE MADEIRA L = 15 cm	CJ	4,00
9.11	GRADE DE FERRO DE PROTEÇÃO	M2	45,69
10.0	INST. ELÉTRICAS, TELEFONIA, LÓGICA, SOM E SISTEMAS DE CONTROLE		
10.1	INTERRUPTOR UMA TECLA SIMPLES 10A 250V	UN	3,00
10.2	INTERRUPTOR TRES TECLAS SIMPLES 10A 250V	UN	5,00
10.3	INTERRUPTOR DUAS TECLAS SIMPLES 10A 250V	UN	3,00
10.4	TOMADA 2 POLOS MAIS TERRA 20A 250V	UN	6,00
10.5	PONTO ELÉTRICO, MATERIAL E EXECUÇÃO	PT	7,00
10.6	LUMINÁRIA FLUORESCENTE COMPLETA C/1 LÂMPADA DE 20W	UN	5,00
10.7	LUMINÁRIA FLUORESCENTE COMPLETA C/2 LÂMPADAS DE 20W	UN	4,00
10.8	LÂMPADA FLUORESCENTE DE 32W OU 40W (SUBSTITUIÇÃO)	UN	10,00
10.9	LUMINÁRIA FLUORESCENTE COMPLETA C/2 LÂMPADAS DE 40W	UN	8,00
10.10	LÂMPADA FLUORESCENTE, TIPO PL, ATÉ 13W (SUBSTITUIÇÃO)	UN	3,00
11.0	PINTURA		
11.1	LATEX DUAS DEMÃOS EM PAREDES EXTERNAS S/MASSA	M2	1.250,75
11.2	LATEX DUAS DEMÃOS EM PAREDES INTERNAS S/MASSA	M2	790,35

Este documento encontra-se registrado no Conselho Regional de Engenharia e Agronomia do Ceará, vinculado à Certidão nº 143619/2017, emitida em 14/10/2017



Certidão nº 143619/2017
14/10/2017, 10:25

Chave de Impressão: 7yw7x

O documento neste ato registrado foi emitido em 14/10/2017 e contém 24 folhas

Marco Venício Junior Rios
Eng. Civil: 11825-D/CREACE
Responsável Técnico



11.3	PINTURA HIDRACOR	M2	514,80
11.4	ESMALTE DUAS DEMÃOS EM ESQUADRIAS DE FERRO	M2	61,57
11.5	EMULSÃO DE PAREDES EXTERNAS 2 DEMÃOS EM RESINA ACRÍLICA	M2	126,83
11.6	ESMALTE DUAS DEMÃOS EM ESQUADRIAS DE MADEIRA	M2	68,04
11.7	LETREIRO - LETRA EM PAREDES	UN	67,00

OBRA : REFORMA NA EMEF RAMUNDO GODOFREDO GOMES
 LOCAL: BRILHANTE
 MUNICÍPIO: ITAREMA - CE

ITEM	SERVIÇO / DESCRIÇÃO	UN	QUANT.
1.0	ADMINISTRAÇÃO DA OBRA		
1.1	ENGENHEIRO JUNIOR (COM ENCARGOS SOCIAIS INCLUSOS)	HxMÉS	0,02
1.2	ENCARREGADO GERAL / MESTRE DE OBRA (COM ENCARGOS SOCIAIS INCLUSOS)	HxMÉS	0,16
2.0	SERVIÇOS PRELIMINARES		
2.1	DEMOLIÇÃO DE REVESTIMENTO C/ARGAMASSA	M2	18,15
3.0	REVESTIMENTOS		
3.1	CHAPISCO C/ ARGAMASSA DE CIMENTO E AREIA S/ PENEIRAR TRAÇO 1:3 ESP. = 5mm P/ PAREDE	M2	268,15
3.2	REBOCO C/ ARGAMASSA DE CIMENTO E AREIA S/ PENEIRAR, TRAÇO 1:4	M2	268,15
3.3	CONCRETO NÃO ESTRUTURAL PREPARO MANUAL	M3	0,66
4.0	COBERTURA		
4.1	FORRO PVC - LAMBRI (100x8000 OU 200x6000)mm - FORNECIMENTO E MONTAGEM	M2	17,76
4.2	MADEIRAMENTO P/TELHA CERÂMICA C/ REAPROVEITAMENTO	M2	48,00
4.3	RETELHAMENTO C/ TELHA CERÂMICA ATÉ 60% NOVA	M2	120,00
6.0	ESQUADRIAS E FERRAGENS		
5.1	PORTA TIPO PARANÁ (0,60 x 2,10 m), COMPLETA	UN	1,00
5.2	PORTA TIPO PARANÁ (0,80 x 2,10 m); COMPLETA	UN	1,00
5.3	FECHADURA COMPLETA PARA PORTA EXTERNA	UN	4,00
5.4	DOBRADIÇA CROMADA 3" X 2 1/2"	UN	6,00
6.0	INSTALAÇÕES HIDRÁULICAS		
6.1	REINSTALAÇÃO DE PONTO HIDRÁULICO, MATERIAL E EXECUÇÃO	PT	1,00
6.2	REINSTALAÇÃO DE PONTO SANITÁRIO, MATERIAL E EXECUÇÃO	PT	1,00
6.3	CAIXA DE DESCARGA PLÁSTICA DE SOBREPOR	UN	2,00
6.4	BACIA SIFONADA DE LOUÇA BRANCA C/ACCESSÓRIOS E TUBO DE LIGAÇÃO	UN	1,00
7.0	INST ELÉTRICAS, TELEFONIA, LÓGICA, SOM E SISTEMAS DE CONTROLE		
7.1	INTERRUPTOR TRÊS TECLAS SIMPLES 10A 250V	UN	2,00
7.2	INTERRUPTOR DUAS TECLAS SIMPLES 10A 250V	UN	3,00
7.3	TOMADA 2 POL OS MAIS TERRA 20A 250V	UN	4,00
7.4	PONTO ELÉTRICO, MATERIAL E EXECUÇÃO	PT	2,00
7.5	LUMINÁRIA FLUORESCENTE COMPLETA C/2 LÂMPADAS DE 20W	UN	3,00
7.6	LUMINÁRIA FLUORESCENTE COMPLETA C/2 LÂMPADAS DE 40W	UN	6,00
8.0	PINTURA		
8.1	LÁTEX DUAS DEMÃOS EM PAREDES EXTERNAS S/MASSA	M2	325,50
8.2	LÁTEX DUAS DEMÃOS EM PAREDES INTERNAS S/MASSA	M2	326,70
8.3	PINTURA HIDRACOR	M2	573,20
8.4	ESMALTE DUAS DEMÃOS EM ESQUADRIAS DE MADEIRA	M2	35,28
8.5	ESMALTE DUAS DEMÃOS EM ESQUADRIAS DE FERRO	M2	25,93
8.6	LETREIRO - LETRA EM PAREDES	UN	70,00

OBRA : REFORMA E AMPLIAÇÃO DO MURO NA EMEF PROF. VALDO DE VASCONCELOS RIOS
 LOCAL: SEDE
 MUNICÍPIO: ITAREMA - CE

ITEM	SERVIÇO / DESCRIÇÃO	UN	QUANT.
1.0	ADMINISTRAÇÃO DA OBRA		


Este documento encontra-se registrado no Conselho Regional de Engenharia e Agronomia do Ceará, vinculado à Certidão nº 143619/2017, emitida em 14/10/2017

Certidão nº 143619/2017
14/10/2017, 10:25

Chave de Impressão: 7YV7X

O documento neste ato registrado foi emitido em 14/10/2017 e contém 24 folhas

Marcelo Venício Junior Rios
 Eng. Civil - CRÉA-CE
 Responsável Técnico

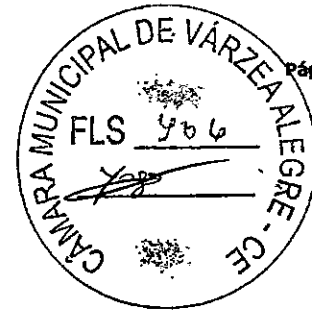

1.1	ENGENHEIRO JUNIOR (COM ENCARGOS SOCIAIS INCLUSOS)	HxMÊS	0,09
1.2	ENCARREGADO GERAL / MESTRE DE OBRA (COM ENCARGOS SOCIAIS INCLUSOS)	HxMÊS	0,27
2.0	SERVIÇOS PRELIMINARES		
2.1	PLACA PADRÃO DE OBRA, TIPO BANNER	M2	3,00
2.2	DEMOLIÇÃO DE ALVENARIA DE TUILOS S/ REAPROVEITAMENTO	M3	2,46
2.3	DEMOLIÇÃO DE COBOGÓS	M2	0,64
2.4	RETIRADA DE PORTAS E JANELAS, INCLUSIVE BATESSES	M2	3,36
2.5	RETIRADA DE ESQUADRIAS METÁLICAS	M2	2,64
2.6	DEMOLIÇÃO DE CONCRETO SIMPLES	M3	0,33
3.0	PAREDES E PAINÉIS		
3.1	ALVENARIA DE BLOCO CERÂMICO FURADO (6x18x30)cm C/ARGAMASSA MISTA DE CAL HIDRATADA, ESP=9 cm	M2	112,64
4.0	REVESTIMENTOS		
4.1	CHAPISCO C/ ARGAMASSA DE CIMENTO E AREIA S/PENEIRAR TRAÇO 1:3 ESP.= 5mm P/ PAREDE	M2	222,48
4.2	REBOCO C/ ARGAMASSA DE CIMENTO E AREIA S/ PENEIRAR, TRAÇO 1:4	M2	222,48
	SUB-TOTAL		
6.0	FUNDAÇÕES E ESTRUTURAS		
6.1	CONCRETO NÃO-ESTRUTURAL S/BETONEIRA PLASTRO	M3	0,94
6.2	CONCRETO CICLÓPICO FCK 10 MPa COM AGREGADO PRODUZIDO (S/TRANSP)	M3	2,82
6.3	ARMADURA DE AÇO CA 50/80	KG	431,20
6.4	CONCRETO MOLDADO "IN LOCO" FCK ACIMA DE 10 MPa, INCLUSIVE LANÇAMENTO E CURA	M3	1,96
6.5	FORMA PLANA CHAPA COMPENSADA PLASTIFICADA, ESP.= 12mm UTIL. 6X	M2	24,20
	SUB-TOTAL		
6.0	COBERTURA		
6.1	FORRO PVC - LAMBRI (100x6000 OU 200x6000)mm - FORNECIMENTO E MONTAGEM	M2	9,84
6.2	RETELHAMENTO C/ TELHA CERÂMICA ATÉ 60% NOVA	M2	113,40
6.3	MADEIRAMENTO P/ TELHA CERÂMICA C/ REAPROVEITAMENTO	M2	86,00
7.0	ESQUADRIAS E FERRAGENS		
7.1	PORTA TIPO PARANÁ (0,80x 2,10 m), COMPLETA	UN	2,00
7.2	FECHADURA COMPLETA PARA PORTA EXTERNA	UN	3,00
7.3	PISO CIMENTADO C/ ARGAMASSA DE CIMENTO E AREIA S/	UN	7,00
7.4	PORTA TIPO PARANÁ (S/ACESSÓRIOS)	M2	0,90
7.5	JANELA EM ALUMÍNIO ANODIZADO NATURAL/FOSCO, DE CORRER, SEM BANDEIROLA E/OU PEITORIL, SEM VIDRO - FORNECIMENTO E MONTAGEM	M2	0,48
7.6	VIDRO COMUM EM CAIXILHOS COM MASSA ESP.= 5mm, COLOCADO	M2	0,48
7.7	CALÇADA DE PROTEÇÃO EM CIMENTADO C/ BASE DE CONCRETO	M2	0,70
8.0	INSTALAÇÕES HIDRÁULICAS		
8.1	PONTO HIDRÁULICO, MATERIAL E EXECUÇÃO	PT	2,00
8.2	CAIXA DE DESCARGA PLÁSTICA DE SOBREPOR	UN	4,00
8.3	TORNEIRA DE PLÁSTICO 3/4" (PADRÃO MUTIRÃO)	UN	2,00
8.4	SABONETEIRA METÁLICA	UN	1,00
8.5	CAIXA DE ALUMÍNIO DESENVOLVIMENTO DE 25cm	M	19,20
8.6	BANCADA DE GRANITO CINZA E=2cm	M2	0,83
	SUB-TOTAL		
9.0	IMPERMEABILIZAÇÃO		
9.1	Mão de Obra	M2	26,32
10.0	INST ELÉTRICAS, TELEFONIA, LÓGICA, SOM E SISTEMAS DE CONTROLE		
10.1	CONJUNTO ARSTOP COMPLETO (15 A 30A)	UN	1,00
10.2	SPLIT SYSTEM COMPLETO C/ CONTROLE REMOTO - CAP. 1,00 TR (FORNECIMENTO E MONTAGEM)	UN	1,00

Este documento encontra-se registrado no Conselho Regional de Engenharia e Agronomia do Ceará, vinculado à Certidão nº 143619/2017, emitida em 14/10/2017

Certidão nº 143619/2017
14/10/2017, 10:25

Chave de Impressão: 7yvW7x

O documento neste ato registrado foi emitido em 14/10/2017 e contém 24 folhas

Marco Venício Junior Rios
CPF: 034.11.828-0/CE-CE
Responsável Técnico

[Handwritten signature]

[Handwritten initials]



10.3	INTERRUPTOR TRES TECLAS SIMPLES 10A 250V	UN	3,00
10.4	TOMADA 2 POLOS MAIS TERRA 20A 250V	UN	5,00
10.5	PONTO ELÉTRICO, MATERIAL E EXECUÇÃO	PT	3,00
10.6	LUMINÁRIA FLUORESCENTE COMPLETA C/1 LÂMPADA DE 20W	UN	2,00
10.7	LUMINÁRIA FLUORESCENTE COMPLETA C/2 LÂMPADAS DE 40W	UN	6,00
10.8	SOQUETE DE BAQUELITE - PADRÃO POPULAR	UN	1,00
10.9	LÂMPADA FLUORESCENTE, TIPO PL, ATÉ 13W (SUBSTITUIÇÃO)	UN	2,00
11.0	SERVIÇOS DIVERSOS		
11.1	DESCUPINIZAÇÃO C/ MATERIAL INSETICIDA	M2	48,00
12.0	PINTURA		
12.1	LATEX DUAS DEMÃOS EM PAREDES EXTERNAS SMASSA	M2	1.022,00
12.2	LATEX DUAS DEMÃOS EM PAREDES INTERNAS SMASSA	M2	895,03
12.3	PINTURA HIDRACOR	M2	613,36
12.4	ESMALTE DUAS DEMÃOS EM ESQUADRIAS DE MADEIRA	M2	83,52
12.5	ESMALTE DUAS DEMÃOS EM ESQUADRIAS DE FERRO	M2	91,54
12.6	EMULSÃO DE PAREDES EXTERNAS 2 DEMÃOS EM RESINA ACRILICA	M2	87,17
12.7	LETREIRO - LETRA EM PAREDES	UN	73,00

OBRA : REFORMA E CONSTRUÇÃO DE UM REFEITÓRIO NA EMIEF ALTAIR GIFFONE TAVARES
 LOCAL: GARGÓE
 MUNICÍPIO: ITAREMA - CE

ITEM	SERVIÇO / DESCRIÇÃO	UN	QUANT.
1.0	ADMINISTRAÇÃO DA OBRA		
1.1	ENGENHEIRO JUNIOR (COM ENCARGOS SOCIAIS INCLUSOS)	HxMÊS	0,12
1.2	ENCARREGADO GERAL / MESTRE DE OBRA (COM ENCARGOS SOCIAIS INCLUSOS)	HxMÊS	0,20
2.0	SERVIÇOS PRELIMINARES		
2.1	PLACA PADRÃO DE OBRA, TIPO BANNER	M2	3,00
2.2	DEMOLIÇÃO DE REVESTIMENTO C/ARGAMASSA	M2	42,65
2.3	RETIRADA DE PORTAS E JANELAS, INCLUSIVE BATENTES	M2	18,38
2.4	RETIRADA DE ESQUADRIAS METÁLICAS	M2	2,56
2.5	DEMOLIÇÃO DE COBOGÓS	M2	1,00
2.6	DEMOLIÇÃO DE PISO INDUSTRIAL	M2	10,50
3.0	MOVIMENTO DE TERRA		
3.1	ESCAVAÇÃO MANUAL CAMPO ABERTO EM-TERRA ATÉ 2M	M3	5,14
3.2	ATERRO C/COMPACTAÇÃO MANUAL S/CONTROLE, MAT. C/AQUISIÇÃO	M3	18,91
4.0	FUNDAÇÕES E ESTRUTURAS		
4.1	ALVENARIA DE EMBASAMENTO DE TUJOLO FURADO, C/ ARGAMASSA MISTA C/ CAL HIDRATADA (1:2:8)	M3	3,45
4.2	ALVENARIA DE TUJOLO CERÂMICO FURADO (8x19x19)cm C/ARGAMASSA MISTA DE CAL HIDRATADA ESP.=10cm (1:2:8)	M2	1,22
4.3	ARMADURA DE AÇO CA 50/60	KG	104,52
4.4	CONCRETO MOLDADO "IN LOCO" FCK ACIMA DE 10 MPa, INCLUSIVE LANÇAMENTO E CURA	M3	0,58
5.0	REVESTIMENTOS		
5.1	CHAFISCO C/ ARGAMASSA DE CIMENTO E AREIA S/PENEIRAR TRAÇO 1:3 ESP.= 5mm P/ PAREDE	M2	45,09
5.2	REBOCO C/ ARGAMASSA DE CIMENTO E AREIA S/ PENEIRAR, TRAÇO 1:4	M2	45,09
6.0	PISOS		
6.1	PISO INDUSTRIAL NATURAL ESP.= 12mm, INCLUS. POLIMENTO (INTERNO)	M2	18,00
6.2	LASTRO DE CONCRETO REGULARIZADO ESP.= 6CM	M2	68,50
6.3	PISO	M2	68,50
7.0	COBERTURA		
7.1	MADEIRAMENTO P/ TELHA CERÂMICA - (RIPA, CAIBRO, LINHA)	M2	78,12
7.2	CUMEEIRA TELHA CERÂMICA, EMBOÇADA	M	13,95
7.3	PISO CIMENTADO C/ARGAMASSA DE CIMENTO E AREIA S/	M2	78,12

Este documento encontra-se registrado no Conselho Regional de Engenharia e Agronomia do Ceará, vinculado à Certidão nº 143619/2017, emitida em 14/10/2017



Certidão nº 143619/2017
14/10/2017, 10:25


Chave de Impressão: 7Y4W7x

O documento neste ato registrado foi emitido em 14/10/2017 e contém 24 folhas

Marco Venício Junior Rios
 Eng. Civil - CRIB: 11.828-3/CE-CA-CE
 Responsável Técnico

[Handwritten signature]

[Handwritten signature]

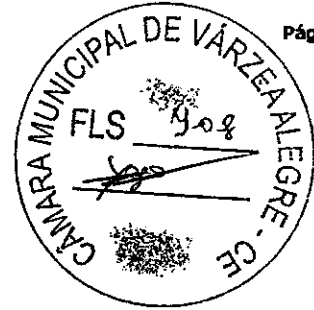

7.4	BEIRAL DE MADEIRA DE (2 X 8)cm, INCLUSIVE PINTURA.	M	11,00
7.5	CALHA DE ALUMÍNIO DESENVOLVIMENTO DE 25cm	M	27,90
7.6	RETELHAMENTO C/ TELHA CERÂMICA ATÉ 50% NOVA	M2	206,58
7.7	CALÇADA DE PROTEÇÃO EM CIMENTADO C/ BASE DE CONCRETO	M2	132,00
8.0	ESQUADRIAS E FERRAGENS		
8.1	FORRAMENTO DE MADEIRA L = 15 cm	CJ	4,00
8.2	FECHADURA COMPLETA PARA PORTA EXTERNA	UN	6,00
8.3	DOBRADIÇA CROMADA 3" X 2 1/2"	UN	6,00
8.4	FERROLHO DE SOBREPOR OU EMBUTIR PEQUENO	UN	4,00
8.5	JANELA EM ALUMÍNIO ANODIZADO NATURAL/POSCO, DE CORRER, SEM BANDEIROLA E/OU PEITORIL, SEM VIDRO - FORNECIMENTO E MONTAGEM	M2	0,25
8.6	VIDRO COMUM EM CADILHOS C/MASSA ESP. = 6mm, COLOCADO	M2	0,25
8.7	GRADE DE FERRO DE PROTEÇÃO	M2	0,36
9.0	INSTALAÇÕES HIDRÁULICAS		
9.1	PONTO HIDRÁULICO, MATERIAL E EXECUÇÃO	PT	2,00
9.2	PONTO SANITÁRIO, MATERIAL E EXECUÇÃO	PT	2,00
9.3	LAVATÓRIO DE LOUÇA BRANCA S/COLUNA C/TORNEIRA E ACESSÓRIOS	UN	3,00
9.4	TORNEIRA DE PLÁSTICO 3/4" (PADRÃO MUTIRÃO)	UN	2,00
9.5	RALO SECO PVC 10 CM	UN	2,00
9.6	CAIXA DE DESCARGA PLÁSTICA DE SOBREPOR	UN	6,00
9.7	CHUVEIRO PLÁSTICO (INSTALADO)	UN	2,00
9.8	TORNEIRA DE PRESSÃO CROMADA USO GERAL	UN	3,00
9.9	BACIA SIFONADA DE LOUÇA BRANCA C/ACESSÓRIOS E TUBO DE LIGAÇÃO	UN	6,00
	SUB-TOTAL		
10.0	IMPERMEABILIZAÇÃO		
10.1	IMPERMEABILIZAÇÃO C/ MANTA ASFÁLTICA	M2	13,00
11.0	INST ELÉTRICAS, TELEFONIA, LÓGICA, SOM E SISTEMAS DE CONTROLE		
11.1	INTERRUPTOR TRES TECLAS PARALELO 10A/250V	UN	4,00
11.2	INTERRUPTOR DUAS TECLAS SIMPLES 10A/250V	UN	3,00
11.3	TOMADA 2 POLOS MAIS TERRA 20A/250V	UN	5,00
11.4	PONTO ELÉTRICO, MATERIAL E EXECUÇÃO	PT	9,00
11.5	LUMINÁRIA FLUORESCENTE COMPLETA C/1 LÂMPADA DE 20W	UN	3,00
11.6	LUMINÁRIA FLUORESCENTE COMPLETA C/1 LÂMPADA 40W	UN	3,00
11.7	LUMINÁRIA FLUORESCENTE COMPLETA C/2 LÂMPADAS DE 40W	UN	12,00
11.8	LÂMPADA FLUORESCENTE, TIPO PL, ATÉ 13W (SUBSTITUIÇÃO)	UN	3,00
12.0	PINTURA		
12.1	LÁTEX DUAS DEMÃOS EM PAREDES EXTERNAS S/MASSA	M2	614,84
12.2	LÁTEX DUAS DEMÃOS EM PAREDES INTERNAS S/MASSA	M2	905,18
12.3	ESMALTE DUAS DEMÃOS EM ESQUADRIAS DE FERRO	M2	81,20
12.4	ESMALTE DUAS DEMÃOS EM ESQUADRIAS DE MADEIRA	M2	83,16
12.5	EMULSAO DE PAREDES EXTERNAS 2 DEMÃOS EM RESINA ACRILICA	M2	121,80
12.6	LETREIRO - LETRA EM PAREDES	UN	73,00
13.0	SERVIÇOS DIVERSOS		
13.1	DESCUPINIZAÇÃO C/ MATERIAL INSETICIDA	M2	96,00

OBRA : REFORMA NA ENFEP PEDRO BRINEU DA SILVA

LOCAL: SAGUM

MUNICÍPIO: ITAREMA - CE

ITEM	SERVIÇO / DESCRIÇÃO	UN	QUANT.
1.0	ADMINISTRAÇÃO DA OBRA		
1.1	ENGENHEIRO JUNIOR (COM ENCARGOS SOCIAIS INCLUSOS)	HxMÉS	0,04
1.2	ENCARREGADO GERAL / MESTRE DE OBRA (COM ENCARGOS SOCIAIS INCLUSOS)	HxMÉS	0,07
2.0	SERVIÇOS PRELIMINARES		
2.1	DEMOLIÇÃO DE REVESTIMENTO C/ARGAMASSA	M2	15,40
3.0	REVESTIMENTOS		

Marco Tarcio Junior Rêgo
Eng. Civil: 11.526-0/CE
Responsável Técnico

Este documento encontra-se registrado no Conselho Regional de Engenharia e Agronomia do Ceará, vinculado à Certidão nº 143619/2017, emitida em 14/10/2017

Certidão nº 143619/2017
14/10/2017, 10:25

Chave de Impressão: 7YWF7x

O documento neste ato registrado foi emitido em 14/10/2017 e contém 24 folhas

[Handwritten signatures and initials]

[Handwritten initials]



3.1	CHAPISCO C/ ARGAMASSA DE CIMENTO E AREIA S/PENEIRAR TRAÇO 1:3 ESP. = 5mm P/ PAREDE	M2	15,40
3.2	REBOCO C/ ARGAMASSA DE CIMENTO E AREIA S/ PENEIRAR, TRAÇO 1:4	M2	15,40
3.3	CONCRETO NÃO ESTRUTURAL PREPARO MANUAL	M3	0,62
4.0	COBERTURA		
4.1	FORRO PVC - LAMBRI (100x6000 OU 200x6000)mm - FORNECIMENTO E MONTAGEM	M2	41,60
4.2	MADEIRAMENTO P/TELHA CERÂMICA C/ REAPROVEITAMENTO	M2	48,00
4.3	RETELHAMENTO C/ TELHA CERÂMICA ATÉ 60% NOVA	M2	144,00
5.0	ESQUADRIAS E FERRAGENS		
5.1	PORTA TIPO PARANÁ (0,60 x 2,10 m), COMPLETA	UN	2,00
5.2	PORTA TIPO PARANÁ (0,80 x 2,10 m), COMPLETA	UN	2,00
5.3	FORRAMENTO DE MADEIRA L = 15 cm	CJ	1,00
5.4	FECHADURA COMPLETA PARA PORTA EXTERNA	UN	5,00
5.55	DOBRAÇA CROMADA 3" X 2 1/2"	UN	8,00
6.0	INSTALAÇÕES HIDRÁULICAS		
6.1	REINSTALAÇÃO DE PONTO HIDRÁULICO, MATERIAL E EXECUÇÃO	PT	2,00
6.2	REINSTALAÇÃO DE PONTO SANITÁRIO, MATERIAL E EXECUÇÃO	PT	2,00
6.3	CAXA DE DESCARGA PLÁSTICA DE SOBREPOR	UN	3,00
6.4	BACIA SIFONADA DE LOUÇA BRANCA C/ACESSÓRIOS E TUBO DE LIGAÇÃO	UN	2,00
7.0	INST ELÉTRICAS, TELEFONIA, LÓGICA, SOM E SISTEMAS DE CONTROLE		
7.1	INTERRUPTOR TRÊS TECLAS SIMPLES 10A 250V	UN	3,00
7.2	INTERRUPTOR DUAS TECLAS SIMPLES 10A 250V	UN	3,00
7.3	PISO CIMENTADO C/ARGAMASSA DE CIMENTO E AREIA S/	UN	5,00
7.4	PONTO ELÉTRICO, MATERIAL E EXECUÇÃO	PT	3,00
7.5	LÂMPADA FLUORESCENTE DE 32W OU 40W (SUBSTITUIÇÃO)	UN	5,00
7.6	LUMINÁRIA FLUORESCENTE COMPLETA C/2 LÂMPADAS DE 20W	UN	3,00
7.7	CALÇADA DE PROTEÇÃO EM CIMENTADO C/ BASE DE CONCRETO	UN	5,00
8.0	PINTURA		
8.1	LATEX DUAS DEMÃO EM PAREDES EXTERNAS S/MASSA	M2	374,50
8.2	LATEX DUAS DEMÃO EM PAREDES INTERNAS S/MASSA	M2	220,56
8.3	PINTURA HIDRACOR	M2	204,80
8.4	EMULSÃO DE PAREDES EXTERNAS 2 DEMÃO EM RESINA ACRÍLICA	M2	17,94
8.5	ESMALTÊ DUAS DEMÃO EM ESQUADRIAS DE MADEIRA	M2	38,54
8.6	ESMALTÊ DUAS DEMÃO EM ESQUADRIAS DE FERRO	M2	10,40
8.7	LETREIRO - LETRA EM PAREDES	UN	65,00

OBRA : REFORMA DA EMEF MUNDICO RIBEIRO

LOCAL: SEDE

MUNICÍPIO: ITAREMA - CE

ITEM	SERVIÇO / DESCRIÇÃO	UN	QUANT.
1.0	ADMINISTRAÇÃO DA OBRA		
1.1	ENGENHEIRO JUNIOR (COM ENCARGOS SOCIAIS INCLUSOS)	HxMÉS	0,09
1.2	ENCARREGADO GERAL / MESTRE DE OBRA (COM ENCARGOS SOCIAIS INCLUSOS)	HxMÉS	0,14
2.0	SERVIÇOS PRELIMINARES		
2.1	DEMOLIÇÃO DE REVESTIMENTO C/ARGAMASSA	M2	16,50
2.2	RETRADA DE PORTAS E JANELAS, INCLUSIVE BATENTES	M2	5,04
2.3	DEMOLIÇÃO DE COBOGÓS	M2	12,00
3.0	REVESTIMENTOS		
3.1	CHAPISCO C/ ARGAMASSA DE CIMENTO E AREIA S/PENEIRAR TRAÇO 1:3 ESP. = 5mm P/ PAREDE	M2	28,50
3.2	REBOCO C/ ARGAMASSA DE CIMENTO E AREIA S/ PENEIRAR, TRAÇO 1:4	M2	28,50
3.3	CONCRETO NÃO-ESTRUTURAL S/BETONEIRA P/ASTRO	M3	0,56
4.0	COBERTURA		


Marco Venício Junior Rios
Eng. CREA: 11.825-3/CE-CE
Responsável Técnico

Certidão nº 143619/2017
14/10/2017, 10:25

Chave de Impressão: 7yW7x

O documento neste ato registrado foi emitido em 14/10/2017 e contém 24 folhas

Este documento encontra-se registrado no Conselho Regional de Engenharia e Agronomia do Ceará, vinculado à Certidão nº 143619/2017, emitida em 14/10/2017

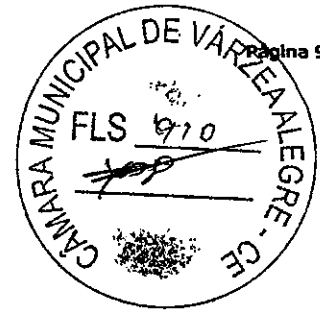

4.1	FORRO PVC - LAMBRÍ (100x6000 OU 200x6000)mm - FORNECIMENTO E MONTAGEM	M2	61,00
4.2	RETELHAMENTO C/ TELHA CERÂMICA ATÉ 20% NOVA	M2	125,21
4.3	MADEIRAMENTO P/TELHA CERÂMICA C/ REAPROVEITAMENTO	M2	65,21
6.0	PAREDES E PAINÉIS		
6.1	ALVENARIA DE BLOCO CERÂMICO FURADO (3x18x38)cm C/ARGAMASSA MISTA DE CAL HIDRATADA, ESP=9 cm	M2	12,00
6.0	ESQUADRIAS E FERRAGENS		
6.1	PORTA TIPO PARANÁ (0,70 x 2,10 m), COMPLETA	UN	1,00
6.2	PORTA TIPO PARANÁ (0,80 x 2,10 m), COMPLETA	UN	4,00
6.3	FORRAMENTO DE MADEIRA L = 15 cm	CJ	1,00
6.4	FECHADURA COMPLETA PARA PORTA EXTERNA	UN	10,00
6.5	DOBRADIÇA CROMADA 3" X 2 1/2"	UN	9,00
6.6	FERROLHO DE SOBREPOR OU EMBUTIR PEQUENO	UN	4,00
7.0	INSTALAÇÕES HIDRÁULICAS		
7.1	REINSTALAÇÃO DE PONTO HIDRÁULICO, MATERIAL E EXECUÇÃO	PT	2,00
7.2	REINSTALAÇÃO DE PONTO SANITÁRIO, MATERIAL E EXECUÇÃO	PT	2,00
7.3	PISO CIMENTADO C/ARGAMASSA DE CIMENTO E AREIA S/	UN	2,00
7.4	TORNEIRA DE PLÁSTICO 3/4" (PADRÃO MUITRÃO)	UN	2,00
7.5	ENGATE PLÁSTICO (INSTALADO)	UN	6,00
7.6	CALÇADA DE PROTEÇÃO EM CIMENTADO C/ BASE DE CONCRETO	UN	5,00
8.0	INST ELÉTRICAS, TELEFONIA, LÓGICA, SOM E SISTEMAS DE CONTROLE		
8.1	INTERRUPTOR TRÊS TECLAS PARALELO 10A 250V	UN	2,00
8.2	INTERRUPTOR DUAS TECLAS SIMPLES 10A 250V	UN	2,00
8.3	TOMADA 2 POLOS MAIS TERRA 20A 250V	UN	6,00
8.4	PONTO ELÉTRICO, MATERIAL E EXECUÇÃO	PT	1,00
8.5	LUMINÁRIA FLUORESCENTE COMPLETA C/1 LÂMPADA DE 20W	UN	6,00
8.6	LUMINÁRIA FLUORESCENTE COMPLETA C/2 LÂMPADAS DE 40W	UN	8,00
8.8	SOQUETE DE BAQUELITE - PADRÃO POPULAR	UN	2,00
8.9	LÂMPADA FLUORESCENTE, TIPO PL, ATÉ 13W (SUBSTITUIÇÃO)	UN	2,00
9.0	PINTURA		
9.1	LATEX DUAS DEMÃO EM PAREDES EXTERNAS SMASSA	M2	1.081,45
9.2	LATEX DUAS DEMÃO EM PAREDES INTERNAS SMASSA	M2	998,70
9.3	ESMALTE DUAS DEMÃO EM ESQUADRIAS DE FERRO	M2	56,94
9.4	ESMALTE DUAS DEMÃO EM ESQUADRIAS DE MADEIRA	M2	146,70
9.5	PINTURA HIDRACOR	M2	316,08
9.8	LETREIRO - LETRA EM PAREDES	UN	61,00

OBRA: REFORMA E AMPLIAÇÃO NA EMEF MANOEL RODRIGUES
 LOCAL: CARVOEIRO
 MUNICÍPIO: ITAREMA - CE

ITEM	SERVIÇO / DESCRIÇÃO	UN	QUANT.
1.0	ADMINISTRAÇÃO DA OBRA		
1.1	ENGENHEIRO JUNIOR (COM ENCARGOS SOCIAIS INCLUSOS)	HxMÊS	0,09
1.2	ENCARREGADO GERAL / MESTRE DE OBRA (COM ENCARGOS SOCIAIS INCLUSOS)	HxMÊS	0,22
2.0	SERVIÇOS PRELIMINARES		
2.1	PLACAS PADRÃO DE OBRA	M2	3,00
2.2	DEMOLIÇÃO DE ALVENARIA DE TUILOS S/ REAPROVEITAMENTO	M3	2,75
2.3	DEMOLIÇÃO DE REVESTIMENTO C/ARGAMASSA	M2	11,55
3.0	MOVIMENTO DE TERRA		
3.1	ESCAVAÇÃO MANUAL CAMPO ABERTO EM TERRA ATÉ 2M	M3	8,89
3.2	REATERRO C/COMPACTAÇÃO MANUAL S/CONTROLE, MATERIAL DA VALA	M3	2,28
3.3	ATERRO C/COMPACTAÇÃO MANUAL S/CONTROLE, MAT. C/AQUISIÇÃO	M3	10,62
4.0	FUNDAÇÕES E ESTRUTURAS		

Marco Vinício Junior Rêgo
 Eng. Civil - 11.820.096-4
 Responsável Técnico

Certidão nº 143619/2017
 14/10/2017, 10:25

Chave de Impressão: 7yW7x

O documento neste ato registrado foi emitido em 14/10/2017 e contém 24 folhas

Este documento encontra-se registrado no Conselho Regional de Engenharia e Agronomia do Ceará, vinculado à Certidão nº 143619/2017, emitida em 14/10/2017

14/14



4.1	ALVENARIA DE EMBASAMENTO DE TIJOLO FURADO, C/ ARGAMASSA MISTA C/ CAL HIDRATADA (1:2:8)	M3	4,52
4.2	ANEL DE IMPERMEABILIZAÇÃO C/ ARMAÇÃO EM FERRO	M3	3,02
4.3	ARMADURA DE AÇO CA 50/50	KG	210,33
4.4	CONCRETO MOLDADO "IN LOCO" FCK ACIMA DE 10 MPa, INCLUSIVE LANÇAMENTO E CURA	M3	1,27
4.5	CONCRETO NÃO ESTRUTURAL, PREPARO MANUAL	M3	1,63
6.0	PAREDES E PAINÉIS		
6.1	ALVENARIA DE TIJOLO CERÂMICO FURADO (9x19x19)cm C/ ARGAMASSA MISTA DE CAL HIDRATADA ESP.=10cm (1:2:8)	M2	124,68
6.2	COBOGÓ DE CIMENTO TIPO VENEZIANO (50X50X6)cm C/ ARG. CIMENTO E AREIA TRAÇO 1:3	M2	3,75
6.3	VERGA RETA DE CONCRETO ARMADO	M3	0,06
6.0	REVESTIMENTOS		
6.1	CHAPISCO C/ ARGAMASSA DE CIMENTO E AREIA S/PENEIRAR TRAÇO 1:3 ESP.= 6mm P/ PAREDE	M2	222,17
6.2	EMBOÇO C/ ARGAMASSA DE CIMENTO E AREIA S/ PENEIRAR, TRAÇO 1:4	M2	42,94
6.3	REBOCO C/ ARGAMASSA DE CIMENTO E AREIA S/ PENEIRAR, TRAÇO 1:4	M2	179,23
6.4	CERÂMICA ESMALTADA C/ ARG. PRÉ-FABRICADA ATÉ 30x30cm (900cm²) - PEI-3/PEI-4 - P/ PAREDE	M2	31,42
6.5	REGULARIZAÇÃO DE BASE C/ ARGAMASSA CIMENTO E AREIA S/ PENEIRAR, TRAÇO 1:4 - ESP= 3cm	M2	7,33
6.6	CERÂMICA ESMALTADA C/ ARG. PRÉ-FABRICADA ATÉ 30x30 cm (900 cm²) - PEI-5/PEI-4 - P/ PISO	M2	7,33
6.7	REJUNTAMENTO C/ ARG. PRÉ-FABRICADA, JUNTA ATÉ 2mm EM CERÂMICA, ATÉ 30x30 cm (900 cm²) (PAREDE/PISO)	M2	38,76
7.0	RISOS		
7.1	LASTRO DE CONCRETO REGULARIZADO, ESP.= 5CM	M2	29,73
7.2	PISO CIMENTADO C/ ARGAMASSA DE CIMENTO E AREIA S/ PENEIRAR, TRAÇO 1:4, ESP.= 1.6cm	M2	22,40
7.3	PISO CIMENTADO C/ ARGAMASSA DE CIMENTO E AREIA S/	M2	11,43
8.0	COBERTURA		
8.1	MADEIRAMENTO P/ TELHA CERÂMICA - (RIPA, CAIBRO, LINHA)	M2	62,59
8.2	CUMEIRA TELHA CERÂMICA, EMBOÇADA	M	12,95
8.3	TELHA CERÂMICA	M2	62,59
8.4	BEIRAL DE MADEIRA DE (2 X 6)cm, INCLUSIVE PINTURA	M	25,30
8.5	BEIRA E BICA EM TELHA COLONIAL	M	25,30
8.6	TESOURA EM MASSARANDUBA C/ ACESSÓRIOS	M	15,25
8.7	FORRO PVC - LAMBRI (100x6000 OU 200x6000)mm - FORNECIMENTO E MONTAGEM	M2	23,69
8.8	RETELHAMENTO C/ TELHA CERÂMICA ATÉ 20% NOVA	M2	102,70
8.9	CALHA DE ALUMÍNIO DESENVOLVIMENTO DE 25cm	M	11,40
9.0	ESQUADRIAS E FERRAGENS		
9.1	PORTA TIPO PARANÁ (0,80 x 2,10 m), COMPLETA	UN	5,00
9.2	PORTA TIPO PARANÁ (0,80 x 2,10 m), COMPLETA	UN	3,00
9.3	FECHADURA COMPLETA PARA PORTA EXTERNA	UN	2,00
9.4	DOBRADIÇA CROMADA 3" X 2 1/2"	UN	3,00
9.5	PORTÃO DE FERRO EM BARRA CHATA TIPO TIJOLINHO	M2	3,96
10.0	INSTALAÇÕES HIDRÁULICAS		
10.1	PONTO HIDRÁULICO, MATERIAL E EXECUÇÃO	PT	7,00
10.2	PONTO SANITÁRIO, MATERIAL E EXECUÇÃO	PT	7,00
10.3	LAVATÓRIO DE LOUÇA BRANCA S/ COLUNA C/ ORNEIRA E ACESSÓRIOS	UN	3,00
10.4	BACIA DE LOUÇA BRANCA C/ CAIXA ACOPLADA	UN	1,00
10.5	BACIA SIFONADA DE LOUÇA BRANCA C/ ACESSÓRIOS E TUBO DE LIGAÇÃO	UN	2,00
10.6	CHUVEIRO CROMADO C/ ARTICULAÇÃO	UN	1,00

Este documento encontra-se registrado no Conselho Regional de Engenharia e Agronomia do Ceará, vinculado à Certidão nº 143619/2017, emitida em 14/10/2017

Certidão nº 143619/2017
14/10/2017, 10:25


Chave de Impressão: 7yw7x

O documento neste ato registrado foi emitido em 14/10/2017 e contém 24 folhas

Marcelo Venâncio Junior Rios
Eng. Civil (Rég. 11.636.0) CREACE
Responsável Técnico

[Handwritten signature]

[Handwritten signature]

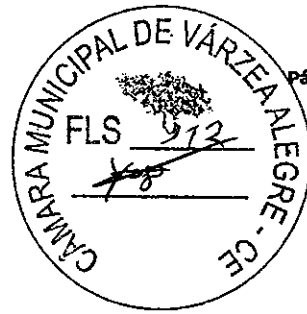

10.7	REGISTRO DE PRESSÃO D=20mm (3M) - PADRÃO POPULAR	UN	1,00
11.0	INST ELÉTRICAS, TELEFONIA, LÓGICA, SOM E SISTEMAS DE CONTROLE		
11.1	INTERRUPTOR UMA TECLA SIMPLES 10A 250V	UN	5,00
10.2	INTERRUPTOR DUAS TECLAS SIMPLES 10A 250V	UN	5,00
11.3	TOMADA 2 POLOS MAIS TERRA 20A 250V	UN	8,00
11.4	PONTO ELÉTRICO, MATERIAL E EXECUÇÃO	PT	8,00
11.5	LUMINÁRIA FLUORESCENTE COMPLETA C/1 LÂMPADA DE 20W	UN	5,00
11.6	LÂMPADA FLUORESCENTE DE 32W OU 40W (SUBSTITUIÇÃO)	UN	7,00
11.7	LUMINÁRIA FLUORESCENTE COMPLETA C/2 LÂMPADAS DE 40W	UN	6,00
11.8	SOQUETE DE BAQUETE - PADRÃO POPULAR	UN	3,00
11.9	LÂMPADA FLUORESCENTE, TIPO PL, ATE 13W (SUBSTITUIÇÃO)	UN	6,00
12.0	PINTURA		
12.1	LATEX DUAS DEMÃOS EM PAREDES EXTERNAS S/MASSA	M2	281,00
12.2	LATEX DUAS DEMÃOS EM PAREDES INTERNAS S/MASSA	M2	386,18
12.3	PINTURA HIDRACOR	M2	164,62
12.4	ESMALTE DUAS DEMÃOS EM ESQUADRIAS DE FERRO	M2	25,98
12.5	ESMALTE DUAS DEMÃOS EM ESQUADRIAS DE MADEIRA	M2	35,28
12.6	LETREIRO - LETRA EM PAREDES	UN	62,00

OBRA : REFORMA DA EMEP MANOEL BRAGA MONTEIRO
 LOCAL : PORTO DOS BARCOS
 MUNICÍPIO : ITAREMA - CE

ITEM	SERVIÇO / DESCRIÇÃO	UN	QUANT.
1.0	ADMINISTRAÇÃO DA OBRA		
1.1	ENGENHEIRO JUNIOR (COM ENCARGOS SOCIAIS INCLUSOS)	HOMES	0,08
1.2	ENCARREGADO GERAL / MESTRE DE OBRA (COM ENCARGOS SOCIAIS INCLUSOS)	HOMES	0,07
2.0	SERVIÇOS PRELIMINARES		
2.1	DEMOLIÇÃO DE REVESTIMENTO C/ARGAMASSA	M2	21,67
2.2	RETIRADA DE PORTAS E JANELAS, INCLUSIVE BATENTES	M2	1,68
2.3	RETIRADA DE ESQUADRIAS METÁLICAS	M2	1,20
2.4	DEMOLIÇÃO DE COBOÇOS	M2	1,80
2.5	REMOÇÃO DE PINTURA ANTIGA A CAL	M2	65,00
3.0	REVESTIMENTOS		
3.1	CHAPISCO C/ ARGAMASSA DE CIMENTO E AREIA S/PENEIRAR TRAÇO 1:3 ESP.= 5mm P/ PAREDE	M2	24,87
3.2	REBOCO C/ ARGAMASSA DE CIMENTO E AREIA S/PENEIRAR, TRAÇO 1:4	M2	24,87
4.0	COBERTURA		
4.1	RETELHAMENTO C/ TELHA CERÂMICA ATÉ 20% NOVA	M2	135,99
4.2	MADEIRAMENTO P/TELHA CERÂMICA C/ REAPROVEITAMENTO	M2	47,95
5.0	PAREDES E PAINÉIS		
5.1	ALVENARIA DE TJOLO CERÂMICO FURADO (9x19x19)cm C/ARGAMASSA MISTA DE CAL HIDRATADA ESP.=10cm (1:2:6)	M2	1,60
6.0	ESQUADRIAS E FERRAGENS		
6.1	PORTA TIPO PARANÁ (0,80 x 2,10 m), COMPLETA	UN	2,00
6.2	FORRAMENTO DE MADEIRA L = 16 cm	CJ	2,00
6.3	ALIZAR DE MADEIRA L= 5 cm (1 FACE)	CJ	2,00
6.4	FECHADURA COMPLETA PARA PORTA EXTERNA	UN	5,00
6.5	PORTA TIPO PARANÁ (S/ACCESSÓRIOS)	M2	1,80
6.6	DOBRADIÇA CROMADA 3" X 2 1/2"	UN	12,00
6.7	FERROLHO DE SOBREPOR OU EMBUTIR PEQUENO	UN	6,00
6.8	PORTÃO DE FERRO EM BARRA CHATA TIPO TJOLINHO	M2	3,99
6.9	GRADE DE FERRO DE PROTEÇÃO	M2	0,36
6.10	JANELA EM ALUMÍNIO ANODIZADO NATURAL/FOSCO, DE CORRER, SEM BANDEIROLA E/OU PEITORIL, SEM VIDRO - FORNECIMENTO E MONTAGEM.	M2	0,25
6.11	VIDRO COMUM EM CAXILHOS C/MASSA ESP.= 5mm, COLOCADO	M2	0,25

Marco Vinício Junior Rios
 Eng. CIVIL - 1133-0-082-CE
 Responsável Técnico

Este documento encontra-se registrado no Conselho Regional de Engenharia e Agronomia do Ceará, vinculado à Certidão nº 143619/2017, emitida em 14/10/2017

Certidão nº 143619/2017

14/10/2017, 10:25

Chave de Impressão: 7YW7x

O documento neste ato registrado foi emitido em 14/10/2017 e contém 24 folhas

[Handwritten signatures and initials]



7.0	PISOS			
7.1	PONTO HIDRÁULICO, MATERIAL E EXECUÇÃO		PT	2,00
7.2	PONTO SANITÁRIO, MATERIAL E EXECUÇÃO		PT	2,00
7.3	PISO CIMENTADO C/ARGAMASSA DE CIMENTO E AREIA S/		UN	1,00
7.4	CAIXA DE DESCARGA PLÁSTICA DE SOBREPOR.		UN	3,00
7.5	BACIA SIFONADA DE LOUÇA BRANCA C/ACESSÓRIOS E TUBO DE LIGAÇÃO		UN	3,00
7.6	CHUVEIRO PLÁSTICO (INSTALADO)		UN	2,00
7.7	RALO SECO PVC RÍGIDO		UN	2,00
8.0	IMPERMEABILIZAÇÃO			
8.1	IMPERMEABILIZAÇÃO C/ MANTA ASFÁLTICA		M2	31,78
9.0	INST ELÉTRICAS, TELEFONIA, LÓGICA, SOM E SISTEMAS DE CONTROLE			
9.1	MINI POSTE H=1.50m REX MOND E ROLDANA - PADRÃO POPULAR		UN	1,00
9.2	INTERRUPTOR TRES TECLAS PARALELO 10A 250V		UN	3,00
9.3	INTERRUPTOR UMA TECLA SIMPLES 10A 250V		UN	1,00
9.4	TOMADA 2 POLOS MAIS TERRA 20A 250V		UN	6,00
9.5	PONTO ELÉTRICO, MATERIAL E EXECUÇÃO		PT	4,00
9.6	LUMINÁRIA FLUORESCENTE COMPLETA C/1 LÂMPADA DE 20W		UN	3,00
9.7	LUMINÁRIA FLUORESCENTE COMPLETA C/ 1 LÂMPADA 40W		UN	3,00
9.8	LUMINÁRIA FLUORESCENTE COMPLETA C/2 LÂMPADAS DE 40W		UN	4,00
9.9	LÂMPADA FLUORESCENTE, TIPO PL, ATÉ 13W (SUBSTITUIÇÃO)		UN	2,00
10.0	PINTURA			
10.1	LATEX DUAS DEMÃOIS EM PAREDES EXTERNAS S/MASSA		M2	545,30
10.2	LATEX DUAS DEMÃOIS EM PAREDES INTERNAS S/MASSA		M2	695,60
10.3	ESMALTE DUAS DEMÃOIS EM ESQUADRIAS DE FERRO		M2	23,52
10.4	ESMALTE DUAS DEMÃOIS EM ESQUADRIAS DE MADEIRA		M2	36,18
10.5	PINTURA HIDRACOR		M2	560,60
10.6	LETREIRO - LETRA EM PAREDES		UN	67,00

OBRA : REFORMA DA EMEF LUIZ GOMES DE SOUSA

LOCAL: COMONDONGO

MUNICÍPIO: ITAREMA - CE

S.D.I. APLICADO= 28,86% TABELA UNIFICADA SEMFRA - CE VERSÃO 024.1 COM DESONERAÇÃO

ITEM	SERVIÇO / DESCRIÇÃO	UN	QUANT.
1.0	ADMINISTRAÇÃO DA OBRA		
1.1	ENGENHEIRO JUNIOR (COM ENCARGOS SOCIAIS INCLUSOS)	HxMÉS	0,11
1.2	ENCARREGADO GERAL / MESTRE DE OBRA (COM ENCARGOS SOCIAIS INCLUSOS)	HxMÉS	0,28
2.0	SERVIÇOS PRELIMINARES		
2.1	DEMOLIÇÃO DE REVESTIMENTO C/ARGAMASSA	M2	24,20
2.2	DEMOLIÇÃO DE ALVENARIA DE TIJOLOS S/ REAPROVEITAMENTO	M3	0,45
2.3	RETRADA DE PORTAS E JANELAS, INCLUSIVE BATENTES	M2	6,40
3.0	REVESTIMENTOS		
3.1	CHAPISCO C/ ARGAMASSA DE CIMENTO E AREIA S/PENEIRAR TRAÇO 1:3 ESP. = 5mm P/ PAREDE	M2	40,70
3.2	REBOCO C/ ARGAMASSA DE CIMENTO E AREIA S/ PENEIRAR, TRAÇO 1:4	M2	40,70
4.0	PAREDES E PAINÉIS		
4.1	ALVENARIA DE TIJOLO CERÂMICO FURADO (9x19x19)cm C/ARGAMASSA MISTA DE CAL HIDRATADA ESP.=10cm (1:2:8)	M2	8,25
5.0	PISOS		
5.1	CONCRETO NÃO-ESTRUTURAL S/BETONEIRA P/LASTRO	M3	0,93
6.0	COBERTURA		
6.1	CHAPA CORRUGADA DE ALUMÍNIO E=0,07MM	M2	206,68
6.2	ESTRUTURA DE AÇO TIPO FINK VÃO DE 30M	M2	206,68
7.0	ESQUADRIAS E FERRAGENS		
7.1	REMANEJAMENTO DE ESQUADRIAS DE ALUMÍNIO	M2	3,36
7.2	PORTA TIPO PARANÁ (0,60 x 2,10 m), COMPLETA	UN	2,00

Marcelo Vêncio Junior - Filho
Eng. Civil - CRB 11.624-0 CREBA-CE
Responsável Técnico

Este documento encontra-se registrado no Conselho Regional de Engenharia e Agronomia do Ceará, vinculado à Certidão nº 143619/2017, emitida em 14/10/2017

Certidão nº 143619/2017
14/10/2017, 10:25

Chave de Impressão: 7YV7X

O documento neste ato registrado foi emitido em 14/10/2017 e contém 24 folhas

7.3	PISO CIMENTADO C/ARGAMASSA DE CIMENTO E AREIA S/	UN	7,00
7.4	FORRAMENTO DE MADEIRA L = 15 cm	CJ	6,00
7.5	FECHADURA COMPLETA PARA PORTA EXTERNA	UN	10,00
7.6	DOBRADIÇA CROMADA 3" X 2 1/2"	UN	12,00
7.7	FERROLHO DE SOBREPOR OU EMBUTIR PEQUENO	UN	3,00
8.0	INSTALAÇÕES HIDRÁULICAS		
8.1	PONTO HIDRÁULICO, MATERIAL E EXECUÇÃO	PT	3,00
8.2	PONTO SANITÁRIO, MATERIAL E EXECUÇÃO	PT	3,00
8.3	LAVATÓRIO DE LOUÇA BRANCA S/COLUNA C/TORNEIRA E ACESSÓRIOS	UN	3,00
8.4	TORNEIRA DE PLÁSTICO 3/4" (PADRÃO MUTIRÃO)	UN	2,00
8.5	RALO SECO PVC 10 CM	UN	2,00
8.6	CAIXA DE DESCARGA PLÁSTICA DE SOBREPOR	UN	6,00
8.7	CHUVEIRO PLÁSTICO (INSTALADO)	UN	2,00
8.8	RALO SECO PVC RÍGIDO	UN	2,00
8.9	TORNEIRA DE PRESSÃO CROMADA USO GERAL	UN	3,00
8.10	LAVATÓRIO DE LOUÇA BRANCA S/COLUNA C/TORNEIRA E ACESSÓRIOS	UN	4,00
8.11	BACIA SIFONADA DE LOUÇA BRANCA C/ACESSÓRIOS E TUBO DE LIGAÇÃO	UN	6,00
8.12	TUBO PVC SOLD. MARROM D= 25mm (3/4")	M	38,00
8.13	LJVA PVC SOLD. MARROM D= 25mm (3/4")	UN	7,00
9.0	INST ELÉTRICAS, TELEFONIA, LÓGICA, SOM E SISTEMAS DE CONTROLE		
9.1	INTERRUPTOR TRES TECLAS PARALELO 10A 250V	UN	4,00
9.2	INTERRUPTOR DUAS TECLAS SIMPLES 10A 250V	UN	3,00
9.3	TOMADA 2 POLOS MAIS TERRA 20A 250V	UN	30,00
9.4	PONTO ELÉTRICO, MATERIAL E EXECUÇÃO	PT	10,00
9.5	LUMINÁRIA FLUORESCENTE COMPLETA C/1 LÂMPADA DE 20W	UN	3,00
9.6	LÂMPADA FLUORESCENTE DE 18W OU 20W (SUBSTITUIÇÃO)	UN	6,00
9.7	LUMINÁRIA FLUORESCENTE COMPLETA C/ 1 LÂMPADA 40W	UN	3,00
9.8	LUMINÁRIA FLUORESCENTE COMPLETA C/2 LÂMPADAS DE 40W	UN	15,00
9.9	LÂMPADA FLUORESCENTE, TIPO PL, ATE 13W (SUBSTITUIÇÃO)	UN	3,00
9.10	SOQUETE DE BAQUELITE - PADRÃO POPULAR	UN	3,00
9.11	LÂMPADA FLUORESCENTE, TIPO PL, ATE 13W (SUBSTITUIÇÃO)	UN	6,00
10.0	MUROSE FECHAMENTOS		
10.1	MURO CONTORNO DE ALVENARIA. E CONCRETO(PILAR+CINTA), INCLUSIVE PINTURA	M2	90,00
11.0	PINTURA		
11.1	LATEX DUAS DEMÃOS EM PAREDES EXTERNAS S/MASSA	M2	604,55
11.2	LATEX DUAS DEMÃOS EM PAREDES INTERNAS S/MASSA	M2	744,90
11.3	ESMALTE DUAS DEMÃOS EM ESQUADRIAS DE FERRO	M2	91,20
11.4	ESMALTE DUAS DEMÃOS EM ESQUADRIAS DE MADEIRA	M2	81,90
11.5	EMULSÃO DE PAREDES EXTERNAS 2 DEMÃOS EM RESINA ACRÍLICA	M2	115,00
11.6	PINTURA HIDRACOR	M2	799,20
11.7	LETREIRO - LETRA EM PAREDES	UN	57,00

OBRA : REFORMA DA EMEF JOÃO MARQUES SOBRINHO
LOCAL: MARACANÁ
MUNICÍPIO: ITAREMA - CE

ITEM	SERVIÇO / DESCRIÇÃO	UN	QUANT.
1.0	ADMINISTRAÇÃO DA OBRA		
1.1	ENGENHEIRO JUNIOR (COM ENCARGOS SOCIAIS INCLUSOS)	HXMES	0,04
1.2	ENCARREGADO GERAL / MESTRE DE OBRA (COM ENCARGOS SOCIAIS INCLUSOS)	HXMES	0,08
2.0	SERVIÇOS PRELIMINARES		
2.1	DEMOLIÇÃO DE REVESTIMENTO C/ARGAMASSA	M2	24,75
2.2	RETIRADA DE PORTAS E JANELAS, INCLUSIVE BATENTES	M2	1,10
3.0	PAREDES E PAINES		

Marco Vinicio Junior Reis
Emp. CNPJ: 11.928.913/0001-02
Responsável Técnico

Este documento encontra-se registrado no Conselho Regional de Engenharia e Agronomia do Ceará, vinculado à Certidão nº 143619/2017, emitida em 14/10/2017

Certidão nº 143619/2017
14/10/2017, 10:25


Chave de Impressão: 7YW7x

O documento neste ato registrado foi emitido em 14/10/2017 e contém 24 folhas

(Handwritten signatures and marks)

(Handwritten mark)

(Handwritten mark)

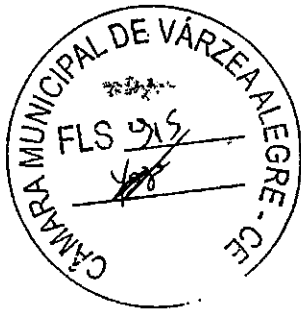

3.1	ALVENARIA DE TJOLO CERÂMICO FURADO (8x19x19)cm C/ARGAMASSA MISTA DE CAL HIDRATADA ESP.=10cm (1:2:8)	M2	3,36
4.0	REVESTIMENTOS		
4.1	CHAPISCO C/ ARGAMASSA DE CIMENTO E AREIA S/PENEIRAR TRAÇO 1:3 ESP.= 5mm P/ PAREDE	M2	31,47
4.2	REBOCO C/ ARGAMASSA DE CIMENTO E AREIA S/ PENEIRAR, TRAÇO 1:4	M2	31,47
4.3	CONCRETO NÃO-ESTRUTURAL S/BETONEIRA P/LASTRO	M3	0,57
5.0	COBERTURA		
5.1	RETELHAMENTO C/ TELHA CERÂMICA ATE 20% NOVA	M2	111,00
6.0	ESQUADRIAS E FERRAGENS		
6.1	PORTA TIPO PARANÁ (0,80 x 2,10 m), COMPLETA	UN	2,00
	FORRAMENTO DE MADEIRA L = 15 cm	CJ	3,00
	FECHADURA COMPLETA PARA PORTA EXTERNA	UN	4,00
	DOBRADIÇA CROMADA 3" X 2 1/2"	UN	6,00
	FERROLHO DE SOBREPOR OU EMBUTIR PEQUENO	UN	3,00
	JANELA EM ALUMÍNIO ANODIZADO NATURAL/FOSCO, DE CORRER, SEM BANDEIROLA E/OU PEITORIL, SEM VIDRO - FORNECIMENTO E MONTAGEM	M2	1,10
6.3	VIDRO COMUM EM CAXILHOS C/MASSA ESP.= 5mm, COLOCADO	M2	1,10
7.0	INSTALAÇÕES HIDRÁULICAS		
7.1	PONTO HIDRÁULICO, MATERIAL E EXECUÇÃO	PT	2,00
7.2	PONTO SANITÁRIO, MATERIAL E EXECUÇÃO	PT	2,00
7.3	PISO CIMENTADO C/ARGAMASSA DE CIMENTO E AREIA S/	UN	1,00
7.4	CAIXA DE DESCARGA PLÁSTICA DE SOBREPOR	UN	2,00
7.5	CHUVEIRO PLÁSTICO (INSTALADO)	UN	2,00
7.6	BACIA SIFONADA DE LOUÇA BRANCA C/ACESSÓRIOS E TUBO DE LIGAÇÃO	UN	1,00
7.7	CAIXA D'ÁGUA EM FIBERGLASS - CAP. 500L	UN	1,00
7.8	TUBO PVC SOLD. MARROM D= 25mm (3/4")	M	43,00
7.9	LUVA PVC SOLD. MARROM D= 25mm (3/4")	UN	8,00
7.10	JOELHO 90 PVC SOLD./ROSCA. D= 25mmX3/4"	UN	2,00
7.11	TORNEIRA DE BÓIA D= 20mm (3/4")	UN	1,00
8.0	INST ELÉTRICAS, TELEFONIA, LÓGICA, SOM E SISTEMAS DE CONTROLE		
8.1	INTERRUPTOR TRÊS TECLAS PARALELO 10A 250V	UN	2,00
8.2	INTERRUPTOR DUAS TECLAS SIMPLES 10A 250V	UN	2,00
8.3	TOMADA 2 POLOS MAIS TERRA 20A 250V	UN	9,00
8.4	PONTO ELÉTRICO, MATERIAL E EXECUÇÃO	PT	2,00
8.5	LUMINÁRIA FLUORESCENTE COMPLETA C/1 LÂMPADA DE 20W	UN	3,00
8.6	LUMINÁRIA FLUORESCENTE COMPLETA C/ 1 LÂMPADA 40W	UN	2,00
8.7	LUMINÁRIA FLUORESCENTE COMPLETA C/2 LÂMPADAS DE 40W	UN	6,00
8.8	SOQUETE DE BAQUELITE - PADRÃO POPULAR	UN	2,00
8.9	LÂMPADA FLUORESCENTE, TIPO PL, ATE 13W (SUBSTITUIÇÃO)	UN	2,00
9.0	PINTURA		
11.1	LÁTEX DUAS DEMÃOIS EM PAREDES EXTERNAS S/MASSA	M2	246,05
11.2	LÁTEX DUAS DEMÃOIS EM PAREDES INTERNAS S/MASSA	M2	287,40
11.3	ESMALTE DUAS DEMÃOIS EM ESQUADRIAS DE FERRO	M2	73,30
11.4	ESMALTE DUAS DEMÃOIS EM ESQUADRIAS DE MADEIRA	M2	31,50
11.5	EMULSÃO DE PAREDES EXTERNAS 2 DEMÃOIS EM RESINA ACRÍLICA	M2	51,60
11.6	PINTURA HIDRACOR	M2	289,60

OBRA : REFORMA DA EMEF GERALDO MONTEIRO
 LOCAL : SÃO VICENTE
 MUNICÍPIO : ITAREMA - CE

ITEM	SERVIÇO / DESCRIÇÃO	UN.	QUANT.
1.0	ADMINISTRAÇÃO DA OBRA		
1.1	ENGENHEIRO JUNIOR (COM ENCARGOS SOCIAIS INCLUSOS)	HxMÉS	0,04
1.2	ENCARREGADO GERAL / MESTRE DE OBRA (COM ENCARGOS SOCIAIS INCLUSOS)	HxMÉS	0,08

Este documento encontra-se registrado no Conselho Regional de Engenharia e Agronomia do Ceará, vinculado à Certidão nº 143619/2017, emitida em 14/10/2017

Certidão nº 143619/2017
 14/10/2017, 10:25

Chave de Impressão: 7YV7X


O documento neste ato registrado foi emitido em 14/10/2017 e contém 24 folhas

Eng.º Cláudio Junior Reis
 Responsável Técnico

[Handwritten signature]

[Handwritten signature]

[Handwritten signature]

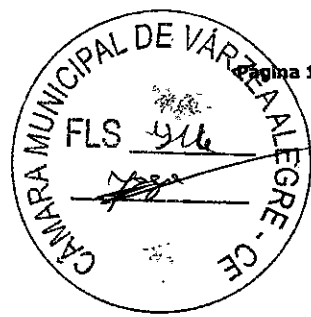

2.0	SERVIÇOS PRELIMINARES		
2.1	DEMOLIÇÃO DE REVESTIMENTO C/ARGAMASSA	M2	20,35
2.2	DEMOLIÇÃO DE COBOGOS	M2	5,00
3.0	PAREDES E PAINÉIS		
3.1	ALVENARIA DE BLOCO CERÂMICO FURADO (8x19x39)cm C/ARGAMASSA MISTA DE CAL HIDRATADA, ESP.=9 cm	M2	4,60
4.0	REVESTIMENTOS		
4.1	CHAPISCO C/ ARGAMASSA DE CIMENTO E AREIA S/PENEIRAR TRAÇO 1:3 ESP.= 5mm P/ PAREDE	M2	29,55
4.2	REBOCO C/ ARGAMASSA DE CIMENTO E AREIA S/PENEIRAR, TRAÇO 1:4	M2	29,55
4.3	CONCRETO NÃO ESTRUTURAL PREPARO MANUAL	M3	0,48
5.0	COBERTURA		
5.1	FORRO PVC - LAMBRI (100x6000 OU 200x6000)mm - FORNECIMENTO E MONTAGEM	M2	26,25
5.2	RETELHAMENTO C/ TELHA CERÂMICA, ATE 20% NOVA	M2	112,00
6.0	ESQUADRIAS E FERRAGENS		
6.1	FORRAMENTO OU BATENTE DE MADEIRA	M	5,00
6.2	FECHADURA COMPLETA PARA PORTA EXTERNA	UN	3,00
6.3	DOBRADIÇA CROMADA 3" X 2 1/2"	UN	3,00
6.4	JANELA EM ALUMINIO ANODIZADO NATURAL/FOSCO, DE CORRER, SEM BANDEIROLA E/OU PEITORIL, SEM VIDRO, FORNECIMENTO E MONTAGEM	M2	0,40
6.5	VIDRO COMUM EM CAIXILHOS C/MASSA ESP.=5mm, COLOCADO	M2	0,40
6.6	GRADE DE FERRO DE PROTEÇÃO	M2	0,70
7.0	INSTALAÇÕES HIDRÁULICAS		
7.1	PONTO HIDRÁULICO, MATERIAL E EXECUÇÃO	PT	1,00
7.2	PONTO SANITÁRIO, MATERIAL E EXECUÇÃO	PT	1,00
8.0	INST ELÉTRICAS, TELEFONIA, LÓGICA, SOM E SISTEMAS DE CONTROLE		
8.1	CONJUNTO ARSTOP COMPLETO (15 A 30A)	UN	1,00
8.2	SPLIT SYSTEM COMPLETO C/ CONTROLE REMOTO - CAP. 1,00 TR (FORNECIMENTO E MONTAGEM)	UN	1,00
8.3	QUADRO DE DISTRIBUIÇÃO EMBUTIR ATE 3 DIVISÕES, S/BARRAMENTO	UN	1,00
8.4	INTERRUPTOR DUAS TECLAS SIMPLES 10A/250V	UN	3,00
8.5	TOMADA 2 POLOS MAIS TERRA 20A 250V	UN	2,00
8.6	PONTO ELÉTRICO, MATERIAL E EXECUÇÃO	PT	8,00
8.7	LUMINÁRIA FLUORESCENTE COMPLETA C/2 LÂMPADAS DE 20W	UN	4,00
8.8	LUMINÁRIA FLUORESCENTE COMPLETA C/2 LÂMPADAS DE 40W	UN	8,00
9.0	PINTURA		
9.1	LATEX DUAS DEMÃOS EM PAREDES EXTERNAS S/MASSA	M2	278,50
9.2	LATEX DUAS DEMÃOS EM PAREDES INTERNAS S/MASSA	M2	295,95
9.3	EMULSÃO DE PAREDES EXTERNAS 2 DEMÃOS EM RESINA ACRÍLICA	M2	93,60
9.4	PINTURA HIDRACOR	M2	180,90
9.5	ESMALTE DUAS DEMÃOS EM ESQUADRIAS DE MADEIRA	M2	35,28
9.6	ESMALTE DUAS DEMÃOS EM ESQUADRIAS DE FERRO	M2	95,70
9.7	LETREIRO - LETRA EM PAREDES	UN	61,00

OBRA: REFORMA E AMPLIAÇÃO NA EMEF FRANCISCO PEDRO RODRIGUES
 LOCAL: SEDE
 MUNICÍPIO: ITAREMA - CE

ITEM	SERVIÇO / DESCRIÇÃO	UN	QUANT.
1.0	ADMINISTRAÇÃO DA OBRA		
1.1	ENGENHEIRO JUNIOR (COM ENCARGOS SOCIAIS INCLUSOS)	HxMÊS	0,11
1.2	ENCARREGADO GERAL / MESTRE DE OBRA (COM ENCARGOS SOCIAIS INCLUSOS)	HxMÊS	0,20
2.0	SERVIÇOS PRELIMINARES		
2.1	PLACAS PADRÃO DE OBRA	M2	-3,00
2.2	DEMOLIÇÃO DE PISO INDUSTRIAL	M2	3,45


Eng.º Vitorino Junior Rios
 Eng.º Civil, R. 1.634,0 CREACE
 Responsável Técnico

Este documento encontra-se registrado no Conselho Regional de Engenharia e Agronomia do Ceará, vinculado à Certidão nº 143619/2017, emitida em 14/10/2017


Certidão nº 143619/2017
 14/10/2017, 10:25
 Chave de Impressão: 7YV7X
 O documento neste ato registrado foi emitido em 14/10/2017 e contém 24 folhas

[Handwritten signatures]

[Handwritten mark] 44

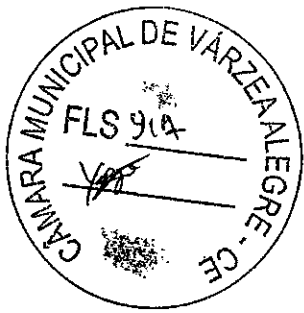

2.3	DEMOLIÇÃO DE REVESTIMENTO C/ARGAMASSA	M2	11,55
2.4	DEMOLIÇÃO DE COBOGÓS	M2	1,25
3.0	MOVIMENTO DE TERRA		
3.1	ESCAVAÇÃO MANUAL CAMPO ABERTO EM TERRA ATÉ 2M	M3	2,48
3.2	ATERRO C/COMPACTAÇÃO MANUAL S/CONTROLE, MAT. C/AQUISIÇÃO	M3	6,79
4.0	FUNDAÇÕES E ESTRUTURAS		
4.1	ALVENARIA DE EMBASAMENTO DE TUIJO FURADO, C/ ARGAMASSA MISTA C/ CAL HIDRATADA (1:2:8)	M3	2,48
4.2	ANEL DE IMPERMEABILIZAÇÃO C/ARMAÇÃO EM FERRO	M3	0,41
4.3	ARMADURA DE AÇO CA 50/80	KG	111,14
4.4	CONCRETO MOLDADO "IN LOCO" FCK ACIMA DE 10 MPa, INCLUSIVE LANÇAMENTO E CURA	M3	0,49
4.5	CONCRETO NÃO ESTRUTURAL PREPARO MANUAL	M3	0,49
6.0	PAREDES E PAINÉIS		
6.1	ALVENARIA DE TUIJO CERÂMICO FURADO (9x19x19)cm C/ARGAMASSA MISTA DE CAL HIDRATADA ESP.=10cm (1:2:8)	M2	87,20
6.2	COBOGÓ DE CIMENTO TIPO VENEZIANO (50X50X6)cm C/ARG. CIMENTO E AREIA TRAÇO 1:3	M2	4,50
6.3	VERGA RETA DE CONCRETO ARMADO	M3	0,03
6.0	REVESTIMENTOS		
6.1	CHAPISCO C/ ARGAMASSA DE CIMENTO E AREIA S/PENEIRAR TRAÇO 1:3 ESP.= 5mm P/ PAREDE	M2	192,73
6.2	REBOCO C/ ARGAMASSA DE CIMENTO E AREIA S/ PENEIRAR, TRAÇO 1:4	M2	192,73
7.0	PISOS		
7.1	LASTRO DE CONCRETO REGULARIZADO, ESP.= 5CM	M2	33,48
7.2	PISO INDUSTRIAL NATURAL, ESP.= 12mm, INCLUS. POLIMENTO (INTERNO)	M2	36,93
7.3	LASTRO DE BRITA	M3	1,86
8.0	COBERTURA		
8.1	MADEIRAMENTO P/ TELHA CERÂMICA - (RIPA, CAIBRO, LINHA)	M2	43,85
8.2	CUMEEIRA TELHA CERÂMICA, EMBOÇADA	M	3,70
8.3	TELHA CERÂMICA	M2	43,85
8.4	BEIRAL DE MADEIRA DE (2 X 8)cm, INCLUSIVE PINTURA	M	19,25
8.5	TESOURA EM MASSARANDUBA C/ACESSÓRIOS	M	3,70
8.6	FORRO PVC - LAMBRI (100x6000 OU 200x6000)mm - FORNECIMENTO E MONTAGEM	M	12,40
8.7	CHAPIM PRÉ-MOLDADO DE CONCRETO	M2	12,75
8.8	RUFO DE CHAPA GALVANIZADA 26 DESENVOLVIMENTO 33cm	M	21,75
8.9	RETELHAMENTO C/ TELHA CERÂMICA, ATÉ 20% NOVA	M2	130,90
8.10	CALHA DE ALUMÍNIO DESENVOLVIMENTO DE 25cm	M	7,30
9.0	ESQUADRIAS E FERRAGENS		
9.1	PORTA TIPO PARANÁ (0,80 x 2,10 m), COMPLETA	UN	6,00
9.2	FORRAMENTO OU BÂTENTE DE MADEIRA	M	10,00
9.3	FECHADURA COMPLETA PARA PORTA EXTERNA	UN	4,00
9.4	PORTA TIPO PARANÁ (S/ACESSÓRIOS)	M2	1,80
9.5	ALIZAR DE MADEIRA L= 5 cm (1 FACE)	CJ	4,00
9.6	DOBRADIÇA CROMADA 3" X 2 1/2"	UN	6,00
9.7	JANELA EM ALUMÍNIO ANODIZADO NATURAL/FOSCO, DE CORRER, SEM BANDEIROLA E/OU PEITORIL, SEM VIDRO - FORNECIMENTO E MONTAGEM	M2	0,36
9.8	VIDRO COMUM EM CAIXILHOS C/MASSA ESP.= 5mm, COLOCADO	M2	0,36
9.9	GRADE DE FERRO DE PROTEÇÃO	M2	0,49
9.10	PORTÃO DE FERRO EM BARRA CHATA TIPO TUIOLINHO	M2	2,20
10.0	INSTALAÇÕES HIDRÁULICAS		
10.1	PONTO HIDRÁULICO, MATERIAL E EXECUÇÃO	PT	2,00
10.2	PONTO SANITÁRIO, MATERIAL E EXECUÇÃO	PT	2,00
10.3	LAVATÓRIO DE LOUÇA BRANCA C/COLUNA, C/ TORNEIRA E ACESSÓRIOS	UN	2,00

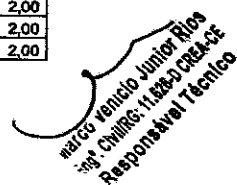

 Eng. Chailins - 11.12.2017
 Responsável Técnico

Este documento encontra-se registrado no Conselho Regional de Engenharia e Agronomia do Ceará, vinculado à Certidão nº 143619/2017, emitida em 14/10/2017

Certidão nº 143619/2017
 14/10/2017, 10:25

Chave de Impressão: 7YW7X

O documento neste ato registrado foi emitido em 14/10/2017 e contém 24 folhas

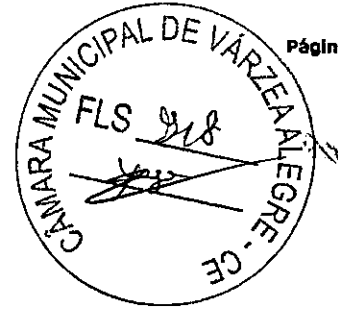

10.4	TORNEIRA DE PRESSÃO CROMADA USO GERAL	UN	2,00
10.5	TAMPA PLÁSTICA PARA BACIA	UN	4,00
10.6	CAIXA ACOPLADA DE LOUÇA BRANCA PARA BACIA	UN	1,00
10.7	SIFÃO DE PVC RÍGIDO D= 2" (INSTALADO)	UN	1,00
11.0	IMPERMEABILIZAÇÃO		
11.01	IMPERMEABILIZAÇÃO C/ MANTA ASFÁLTICA	M2	45,18
12.0	INST. ELÉTRICAS, TELEFONIA, LÓGICA, SOM E SISTEMAS DE CONTROLE		
12.1	CONJUNTO ARSTOP COMPLETO (16 A 30A)	UN	1,00
12.2	SPLIT SYSTEM COMPLETO C/ CONTROLE REMOTO - CAP. 1,00 TR (FORNECIMENTO E MONTAGEM)	UN	1,00
12.3	INTERRUPTOR UMA TECLA SIMPLES 10A 250V	UN	2,00
12.4	INTERRUPTOR DUAS TECLAS SIMPLES 10A 250V	UN	3,00
12.5	TOMADA 2 POLOS MAIS TERRA 20A 250V	UN	6,00
12.6	PONTO ELÉTRICO, MATERIAL E EXECUÇÃO	PT	3,00
12.7	LUMINÁRIA FLUORESCENTE COMPLETA C/1 LÂMPADA DE 20W	UN	4,00
12.8	LUMINÁRIA FLUORESCENTE COMPLETA C/1 LÂMPADA 40W	UN	5,00
12.9	LUMINÁRIA FLUORESCENTE COMPLETA C/2 LÂMPADAS DE 20W	UN	1,00
12.10	LUMINÁRIA FLUORESCENTE COMPLETA C/2 LÂMPADAS DE 40W	UN	13,00
12.11	SOQUETE DE BAQUELITE - PADRÃO POPULAR	UN	3,00
12.12	LÂMPADA FLUORESCENTE, TIPO PL, ATÉ 13W (SUBSTITUIÇÃO)	UN	3,00
13.0	PINTURA		
13.1	LATEX DUAS DEMÃOS EM PAREDES EXTERNAS S/MASSA	M2	547,44
13.2	LATEX DUAS DEMÃOS EM PAREDES INTERNAS S/MASSA	M2	735,58
13.3	PINTURA HIDRACOR	M2	172,08
13.4	EMULSÃO DE PAREDES EXTERNAS 2 DEMÃOS EM RESINA ACRÍLICA	M2	42,32
13.5	ESMALTE DUAS DEMÃOS EM ESQUADRIAS DE FERRO	M2	40,68
13.6	ESMALTE DUAS DEMÃOS EM ESQUADRIAS DE MADEIRA	M2	103,32
13.7	LETREIRO - LETRA EM PAREDES	UN	69,00

OBRA : REFORMA DA EMEF FRANCISCO ANTERO DE SANTANA
 LOCAL: CÔRREGO DA VÓLTA
 MUNICÍPIO: ITAREMA - CE

ITEM	SERVIÇO / DESCRIÇÃO	UN	QUANT.
1.0	ADMINISTRAÇÃO DA OBRA		
1.1	ENGENHEIRO JUNIOR (COM ENCARGOS SOCIAIS INCLUSOS)	HOMES	0,10
1.2	ENCARREGADO GERAL / MESTRE DE OBRA (COM ENCARGOS SOCIAIS INCLUSOS)	HOMES	0,20
2.0	SERVIÇOS PRELIMINARES		
2.1	DEMOLIÇÃO DE REVESTIMENTO C/ ARGAMASSA	M2	59,68
2.2	RETIRADA DE PORTAS E JANELAS, INCLUSIVE BATENTES	M2	4,59
2.3	DEMOLIÇÃO DE COBOGÓS	M2	14,19
2.4	REMOÇÃO DE PINTURA ANTIGA A CAL	M2	188,16
3.0	REVESTIMENTOS		
3.1	CHAPISCO C/ ARGAMASSA DE CIMENTO E AREIA S/PENEIRAR TRAÇO 1:3 ESP. = 5mm P/ PAREDE	M2	78,78
3.2	EMBOÇO C/ ARGAMASSA DE CIMENTO E AREIA S/ PENEIRAR, TRAÇO 1:4	M2	13,23
3.3	REBOCO C/ ARGAMASSA DE CIMENTO E AREIA S/ PENEIRAR, TRAÇO 1:4	M2	65,21
3.4	CERÂMICA ESMALTADA C/ ARG. PRÉ-FABRICADA ATÉ 30x30cm (900cm²) - PEI-5/PEI-4 - P/ PAREDE	M2	13,23
3.5	REJUNTAMENTO C/ ARG. PRÉ-FABRICADA, JUNTA ATÉ 2mm EM CERÂMICA, ATÉ 30x30 cm (900 cm²) (PAREDE/PISO)	M2	13,23
4.0	COBERTURA		
4.1	TELHA DE ALUMÍNIO COM MIOLÓ POLIURETANO; TRAPEZOIDAL + TRAPEZOIDAL	M2	183,00
4.2	ESTRUTURA DE ALUMÍNIO EM DUAS ÁGUAS VÃO DE 30M	M2	183,00
6.0	PAREDES E PAINÉIS		

Marco Venício Junior Rios
 Eng. Civil - 11.883-03/CE-05
 Responsável Técnico

Este documento encontra-se registrado no Conselho Regional de Engenharia e Agronomia do Ceará, vinculado à Certidão nº 143619/2017, emitida em 14/10/2017

Certidão nº 143619/2017
 14/10/2017, 10:25

Chave de Impressão: 7YWTX

O documento neste ato registrado foi emitido em 14/10/2017 e contém 24 folhas



6.1	ALVENARIA DE TUILO CERÂMICO FURADO (9x19x19)cm C/ARGAMASSA MISTA DE CAL HIDRATADA ESP.=10cm (1:2:8)	M2	16,11
6.2	COBOGÔ DE CIMENTO TIPO VENEZIANO (50X50X6)cm C/ARG. CIMENTO E AREIA TRAÇO 1:3	M2	1,76
6.0	ESQUADRIAS E FERRAGENS		
6.1	PORTA TIPO PARANÁ (0,80 x 2,10 m), COMPLETA	UN	2,00
6.2	PORTA TIPO PARANÁ (0,60 x 2,10 m), COMPLETA	UN	1,00
6.3	FORRAMENTO OU BATENTE DE MADEIRA	M	30,00
6.4	FECHADURA COMPLETA PARA PORTA EXTERNA	UN	5,00
6.5	PORTA TIPO PARANÁ (S/ACESSÓRIOS)	M2	6,39
6.6	DOBRADIÇA CROMADA 3" X 2 1/2"	UN	12,00
6.5	FERROLHO DE SOBREPOR OU EMBUTIR PEQUENO	UN	3,00
7.0	INSTALAÇÕES HIDRÁULICAS		
7.1	REINSTALAÇÃO DE PONTO HIDRÁULICO, MATERIAL E EXECUÇÃO	PT	2,00
7.2	REINSTALAÇÃO DE PONTO SANITÁRIO, MATERIAL E EXECUÇÃO	PT	2,00
7.3	PISO CIMENTADO C/ARGAMASSA DE CIMENTO E AREIA S/	PT	2,00
7.4	PISO CIMENTADO C/ARGAMASSA DE CIMENTO E AREIA S/	UN	2,00
7.5	PISO CIMENTADO C/ARGAMASSA DE CIMENTO E AREIA S/	UN	2,00
7.6	PISO CIMENTADO C/ARGAMASSA DE CIMENTO E AREIA S/	UN	2,00
7.7	PISO CIMENTADO C/ARGAMASSA DE CIMENTO E AREIA S/	UN	6,00
7.8	PISO CIMENTADO C/ARGAMASSA DE CIMENTO E AREIA S/	UN	3,00
7.9	PISO CIMENTADO C/ARGAMASSA DE CIMENTO E AREIA S/	UN	4,00
7.10	PISO CIMENTADO C/ARGAMASSA DE CIMENTO E AREIA S/	UN	1,00
8.0	INST ELÉTRICAS, TELEFONIA, LÓGICA, SOM E SISTEMAS DE CONTROLE		
8.1	INTERRUPTOR TRES TECLAS PARALELO 10A 250V	UN	5,00
8.2	INTERRUPTOR DUAS TECLAS SIMPLES 10A 250V	UN	3,00
8.3	TOMADA 2 POLOS MAIS TERRA 20A 250V	UN	6,00
8.4	PONTO ELÉTRICO, MATERIAL E EXECUÇÃO	PT	4,00
8.5	LUMINÁRIA FLUORESCENTE COMPLETA C/1 LÂMPADA DE 20W	UN	3,00
8.6	LUMINÁRIA FLUORESCENTE COMPLETA C/ 1 LÂMPADA 40W	UN	2,00
8.7	LUMINÁRIA FLUORESCENTE COMPLETA C/2 LÂMPADAS DE 40W	UN	10,00
8.8	SOQUETE DE BAQUELITE - PADRÃO POPULAR	UN	2,00
8.9	LÂMPADA FLUORESCENTE, TIPO PL, ATE 15W (SUBSTITUIÇÃO)	UN	4,00
9.0	PINTURA		
9.1	LÁTEX DUAS DEMÃOS EM PAREDES EXTERNAS S/MASSA	M2	873,07
9.2	LÁTEX DUAS DEMÃOS EM PAREDES INTERNAS S/MASSA	M2	1.158,39
9.3	ESMALTE DUAS DEMÃOS EM ESQUADRIAS DE FERRO	M2	184,16
9.4	ESMALTE DUAS DEMÃOS EM ESQUADRIAS DE MADEIRA	M2	198,72
9.6	EMULSÃO DE PAREDES EXTERNAS 2 DEMÃOS EM RESINA ACRILICA	M2	202,12
9.6	PINTURA HIDRACOR	M2	342,63
9.7	LETREIRO - LETRA EM PAREDES	UN	71,00
10.0	SERVIÇOS DIVERSOS		
10.1	DESCUPINIZAÇÃO C/ MATERIAL INSETICIDA	M2	48,00

OBRA : REFORMA DO CEI VOVÓ ROSA

LOCAL: SEDE

MUNICÍPIO: ITAREMA - CE

ITEM	SERVIÇO / DESCRIÇÃO	UN.	QUANT.
1.0	ADMINISTRAÇÃO DA OBRA		
1.1	ENGENHEIRO JUNIOR (COM ENCARGOS SOCIAIS INCLUSOS)	HxMÉS	0,04
1.2	ENCARREGADO GERAL / MESTRE DE OBRA (COM ENCARGOS SOCIAIS INCLUSOS)	HxMÉS	0,09
2.0	SERVIÇOS PRELIMINARES		
2.1	DEMOLIÇÃO DE REVESTIMENTO C/ARGAMASSA	M2	20,35
3.0	REVESTIMENTOS		

Marco Vinício Junior Rios
Eng. Civil nº 11.126-0/CE-AR
Responsável Técnico

Este documento encontra-se registrado no Conselho Regional de Engenharia e Agronomia do Ceará, vinculado à Certidão nº 143619/2017, emitida em 14/10/2017

Certidão nº 143619/2017
14/10/2017, 10:25

Chave de Impressão: 7yW7x

O documento neste ato registrado foi emitido em 14/10/2017 e contém 24 folhas

3.1	CHAPISCO C/ ARGAMASSA DE CIMENTO E AREIA SPENEIRAR TRAÇO 1:3 ESP. = 5mm P/ PAREDE	M2	29,56
3.2	REBOCO C/ ARGAMASSA DE CIMENTO E AREIA S/ PENEIRAR, TRAÇO 1:4	M2	29,55
3.3	CONCRETO NÃO ESTRUTURAL PREPARO-MANUAL	M3	0,93
4.0	COBERTURA		
4.1	RETELHAMENTO C/ TELHA CERÂMICA ATE 20% NOVA	M2	112,00
5.0	ESQUADRIAS E FERRAGENS		
5.1	PORTA TIPO PARANÁ (0,80 x 2,10 m), COMPLETA	UN	1,00
5.2	PORTA TIPO PARANÁ (0,80 x 2,10 m), COMPLETA	UN	1,00
5.3	FORRAMENTO OU BATENTE DE MADEIRA	M	6,00
5.4	FECHADURA COMPLETA PARA PORTA EXTERNA	UN	4,00
5.5	DOBRADIÇA CROMADA 3" X 2 1/2"	UN	9,00
6.0	INSTALAÇÕES HIDRÁULICAS		
6.1	PONTO HIDRÁULICO, MATERIAL E EXECUÇÃO	PT	1,00
6.2	PONTO SANITÁRIO, MATERIAL E EXECUÇÃO	PT	1,00
6.3	TORNEIRA DE PRESSÃO CROMADA USO GERAL	UN	6,00
6.4	ENGATE PLÁSTICO (INSTALADO)	UN	12,00
6.5	SIFÃO DE PVC RÍGIDO D= 2" (INSTALADO)	UN	4,00
6.6	CADA ACOPLADA DE LOUÇA BRANCA PARA BACIA	UN	1,00
6.7	TANQUE DE LAVAR DE CIMENTO (1.00x0.50)m COMPLETA C/ TORNEIRA DE METAL - PADRÃO POPULAR	UN	1,00
7.0	INST ELÉTRICAS, TELEFONIA, LÓGICA, SOM E SISTEMAS DE CONTROLE		
7.1	INTERRUPTOR UMA TECLA SIMPLES 10A 250V	UN	4,00
7.2	INTERRUPTOR DUAS TECLAS SIMPLES 10A 250V	UN	2,00
7.3	INTERRUPTOR DUAS TECLAS SIMPLES E TOMADA 10A 250V	UN	2,00
7.4	TOMADA 2 POLOS MAIS TERRA 20A 250V	UN	4,00
7.5	TOMADA UNIVERSAL 10A 250V	UN	6,00
7.6	PONTO ELÉTRICO, MATERIAL E EXECUÇÃO	PT	6,00
7.7	LUMINÁRIA FLUORESCENTE COMPLETA C/2 LÂMPADAS DE 20W	UN	3,00
7.8	LUMINÁRIA FLUORESCENTE COMPLETA C/2 LÂMPADAS DE 40W	UN	8,00
7.9	SOQUETE DE BAQUELITE - PADRÃO POPULAR	UN	9,00
7.10	LÂMPADA FLUORESCENTE, TIPO PL, ATE 13W (SUBSTITUIÇÃO)	UN	9,00
8.0	PINTURA		
8.1	LATEX DUAS DEMÃOS EM PAREDES EXTERNAS S/MASSA	M2	250,25
8.2	LATEX DUAS DEMÃOS EM PAREDES INTERNAS S/MASSA	M2	446,70
8.3	PINTURA HIDRACOR	M2	364,00
8.4	ESMALTE DUAS DEMÃOS EM ESQUADRIAS DE MADEIRA	M2	49,14
8.5	EMULSÃO DE PAREDES EXTERNAS 2 DEMÃOS EM RESINA ACRILICA	M2	63,11
8.6	ESMALTE DUAS DEMÃOS EM ESQUADRIAS DE FERRO	M2	104,60
8.7	LETREIRO - LETRA EM PAREDES	UN	54,00

OBRA : REFORMA, AMPLIAÇÃO E CONSTRUÇÃO DO MURO DA CEI ANA CÉLIA GIFFONE TAVARES

LOCAL: SEDE

MUNICÍPIO: ITAREMA - CE

ITEM	SERVIÇO / DESCRIÇÃO	UN	QUANT.
1.0	ADMINISTRAÇÃO DA OBRA		
1.1	ENGENHEIRO JUNIOR (COM ENCARGOS SOCIAIS INCLUSOS)	HxMÉS	0,24
1.2	ENCARREGADO GERAL / MESTRE DE OBRA (COM ENCARGOS SOCIAIS INCLUSOS)	HxMÉS	0,60
2.0	SERVIÇOS PRELIMINARES		
2.1	PLACAS PADRÃO DE OBRA	M2	3,00
2.2	RETIRADA DE ÁRVORES	UN	3,00
2.3	REMOÇÃO DE PINTURA ANTIGA À TEMPERA	M2	42,00
2.4	RETRADA DE PORTAS E JANELAS, INCLUSIVE BATENTES	M2	5,04
2.5	RETIRADA DE GRADE DE FERRO	M2	24,00
2.6	DEMOLIÇÃO DE ALVENARIA DE TJOLOS S/ REAPROVEITAMENTO	M3	14,81

Marco Venício Junior Rios
Eng. Civil nº: 11.034-3/CE-CE
Responsável Técnico

Este documento encontra-se registrado no Conselho Regional de Engenharia e Agronomia do Ceará, vinculado à Certidão nº 143619/2017, emitida em 14/10/2017

Certidão nº 143619/2017
14/10/2017, 10:25

Chave de impressão: 7yW7x

O documento neste ato registrado foi emitido em 14/10/2017 e contém 24 folhas

179



9.2	PORTA TIPO PARANÁ (0,60 x 2,10 m), COMPLETA	UN	5,00
9.3	FECHADURA COMPLETA PARA PORTA EXTERNA	UN	6,00
9.4	DOBRADIÇA CROMADA 3" X 2 1/2"	UN	53,00
9.5	PORTÃO DE FERRO EM BARRA CHATA TIPO TIO LINHO	M2	16,16
9.6	JANELA VENEZIANA MÓVEL (SI/ACESSÓRIOS)	M2	10,40
9.7	ALIZAR DE MADEIRA L = 5 cm (1 FACE)	CJ	6,00
9.8	FORRAMENTO DE MADEIRA L = 15 cm	CJ	7,00
9.9	TARJETA CROMADA P/ JANELAS VENEZIANAS	UN	30,00
9.10	MUTIRÃO MISTO - PEITORIL DE CIMENTO	M2	4,08
9.11	GRADE DE FERRO DE PROTEÇÃO	M2	22,91
10.0	INSTALAÇÕES HIDRÁULICAS		
10.1	PONTO HIDRÁULICO, MATERIAL E EXECUÇÃO	PT	9,00
10.2	PONTO SANITÁRIO, MATERIAL E EXECUÇÃO	PT	9,00
10.3	LAVATÓRIO DE LOUÇA BRANCA S/COLUNA C/TORNEIRA E ACESSÓRIOS	UN	2,00
10.4	BACIA DE LOUÇA BRANCA P/ CRIANÇA, INCLUSIVE TAMPA	UN	2,00
10.5	CAIXA DE DESCARGA PLÁSTICA DE SOBREPOR	UN	5,00
10.6	BACIA SIFONADA DE LOUÇA BRANCA C/ACESSÓRIOS E TUBO DE LIGAÇÃO	UN	2,00
10.7	CHUVEIRO PLÁSTICO (INSTALADO)	UN	2,00
10.8	REGISTRO DE PRESSÃO D=20mm (3/4") - PADRÃO POPULAR	UN	2,00
10.9	LAVATÓRIO DE LOUÇA BRANCA S/COLUNA C/TORNEIRA E ACESSÓRIOS	UN	4,00
10.10	BANCADA DE GRANITO CINZA E=2cm	M2	0,39
10.11	FOSSA SÉPTICA E SUMIDOURO EM ANÉIS D=1,20M	JUN	1,00
11.0	INST ELÉTRICAS, TELEFONIA, LÓGICA, SOM E SISTEMAS DE CONTROLE		
11.1	INTERRUPTOR UMA TECLA SIMPLES 10A 250V	UN	5,00
11.2	INTERRUPTOR TRES TECLAS SIMPLES 10A 250V	UN	4,00
11.3	INTERRUPTOR DUAS TECLAS SIMPLES 10A 250V	UN	4,00
11.4	TOMADA 2 POLÓS MAIS TERRA 20A 250V	UN	13,00
11.5	PONTO ELÉTRICO, MATERIAL E EXECUÇÃO	PT	23,00
11.6	LUMINÁRIA FLUORESCENTE COMPLETA C/1 LÂMPADA DE 20W	UN	5,00
11.7	LUMINÁRIA FLUORESCENTE COMPLETA C/2 LÂMPADAS DE 20W	UN	4,00
11.8	LÂMPADA FLUORESCENTE DE 32W OU 40W (SUBSTITUIÇÃO)	UN	8,00
11.9	LUMINÁRIA FLUORESCENTE COMPLETA C/2 LÂMPADAS DE 40W	UN	13,00
11.10	SOQUETE DE BAQUELITE - PADRÃO POPULAR	UN	2,00
11.11	LÂMPADA FLUORESCENTE, TIPO PL, ATE 13W (SUBSTITUIÇÃO)	UN	8,00
12.0	ACESSIBILIDADE À EDIFICAÇÕES E ESPAÇOS		
12.1	GUARDA CORPO C/ CORRIMAÇÃO EM TUBO DE AÇO GALVANIZADO 2"	M	11,60
13.0	PINTURA		
13.1	LATEX DUAS DEMÃOIS EM PAREDES EXTERNAS S/MASSA	M2	211,40
13.2	LATEX DUAS DEMÃOIS EM PAREDES INTERNAS S/MASSA	M2	484,95
13.3	PINTURA HIDRACOR	M2	158,00
13.4	ESMALTE DUAS DEMÃOIS EM ESQUADRIAS DE FERRO	M2	88,85
13.5	EMULSÃO DE PAREDES EXTERNAS 2 DEMÃOIS EM RESINA ACRÍLICA	M2	66,60
13.6	ESMALTE DUAS DEMÃOIS EM ESQUADRIAS DE MADEIRA	M2	92,94
13.7	LETREIRO - LETRA EM PAREDES	UN	69,00


 Marco Venício Junior Rios
 Eng. Civil/RG: 11.626-D CREA-CE
 Responsável Técnico

Este documento encontra-se registrado no Conselho Regional de Engenharia e Agronomia do Ceará, vinculado à Certidão nº 143619/2017, emitida em 14/10/2017

Certidão nº 143619/2017
 14/10/2017, 10:25

Chave de Impressão: 7yw7x

O documento neste ato registrado foi emitido em 14/10/2017 e contém 24 folhas

2.7	DEMOLIÇÃO DE REVESTIMENTO C/ARGAMASSA	M2	11,55
3.0	MOVIMENTO DE TERRA		
3.1	CARGA MANUAL DE ENTULHO EM CAMINHÃO BASCULANTE	M3	13,88
3.2	TRANSPORTE DE MATERIAL, EXCETO ROCHA EM CAMINHÃO ATÉ 5 KM	M3	-13,88
3.3	ESCAVAÇÃO MANUAL CAMPO ABERTO EM TERRA ATÉ 2M	M3	29,27
3.4	REATERRO C/COMPACTAÇÃO MANUAL S/CONTROLE, MATERIAL DA VALA	M3	7,01
3.5	ATERRO C/COMPACTAÇÃO MANUAL S/CONTROLE, MAT. C/AQUISIÇÃO	M3	48,98
4.0	FUNDAÇÕES E ESTRUTURAS		
4.1	ALVENARIA DE EMBASAMENTO DE PEDRA ARGAMASSADA	M3	11,20
4.2	ALVENARIA DE EMBASAMENTO DE TIJOLO FURADO, C/ ARGAMASSA MISTA C/ CAL HIDRATADA (1:2:8)	M3	5,61
4.3	ANEL DE IMPERMEABILIZAÇÃO C/ARMAÇÃO EM FERRO	M3	4,98
4.4	ARMADURA CA-25 MÉDIA D= 6,3 A 10,0mm	KG	217,25
4.5	ARMADURA DE AÇO CA 60R80	KG	711,91
4.6	CONCRETO MOLDADO "IN LOCO" FCK ACIMA DE 10 MPa, INCLUSIVE LANÇAMENTO E CURA	M3	3,53
4.7	CONCRETO NÃO ESTRUTURAL PREPARO MANUAL	M3	6,94
4.8	FORMA PLANA CHAPA COMPENSADA PLASTIFICADA, ESP.= 12mm UTIL. 6X	M2	4,78
6.0	PAREDES E PAINÉIS		
6.1	ALVENARIA DE TIJOLO CERÂMICO FURADO (9x19x19)cm C/ARGAMASSA MISTA DE CAL HIDRATADA ESP.= 10cm (1:2:8)	M2	289,31
6.2	TIJOLINHO APARENTE 6,50x18cm C/ ARGAMASSA DE CIMENTO E AREIA 1:3	M2	40,28
6.3	COBOGÓ DE CIMENTO TIPO VENEZIANO (60x60x6)cm C/ARG. CIMENTO E AREIA TRAÇO 1:3	M2	0,75
6.4	VERGA RETA DE CONCRETO ARMADO	M3	0,17
6.0	REVESTIMENTOS		
6.1	CHAPISCO C/ ARGAMASSA DE CIMENTO E AREIA S/PENEIRAR TRAÇO 1:3 ESP.= 5mm P/ PAREDE	M2	395,07
6.2	EMBOÇO C/ ARGAMASSA DE CIMENTO E AREIA S/ PENEIRAR, TRAÇO 1:4	M2	75,90
6.3	REBOCO C/ ARGAMASSA DE CIMENTO E AREIA S/ PENEIRAR, TRAÇO 1:4	M2	320,37
6.4	CERÂMICA ESMALTADA C/ ARG. PRÉ-FABRICADA ATÉ 30x30cm (900cm²) - PEI-5/PEI-4 - P/ PAREDE	M2	75,90
6.5	REGULARIZAÇÃO DE BASE C/ ARGAMASSA CIMENTO E AREIA S/ PENEIRAR, TRAÇO 1:4 - ESP= 3cm	M2	6,32
6.6	CERÂMICA ESMALTADA C/ ARG. PRÉ-FABRICADA ATÉ 30x30 cm (900 cm²) - PEI-5/PEI-4 - P/ PISO	M2	6,32
6.7	REJUNTAMENTO C/ ARG. PRÉ-FABRICADA, JUNTA ATÉ 2mm EM CERÂMICA, ATÉ 30x30 cm (900 cm²) (PAREDE/PISO)	M2	82,22
7.0	PISOS		
7.1	LASTRO DE CONCRETO REGULARIZADO ESP.= 5CM	M2	163,34
7.2	PISO INDUSTRIAL NATURAL ESP.= 12mm, INCLUS. POLIMENTO (INTERNO)	M2	150,09
7.3	CALÇADA DE PROTEÇÃO EM CIMENTADO C/ BASE DE CONCRETO	M2	17,12
8.0	CDBERTURA		
8.1	MADEIRAMENTO P/ TELHA CERÂMICA - (RIPA, CAIBRO, LINHA)	M2	215,24
8.2	CUMEEIRA TELHA CERÂMICA, EMBOÇADA.	M	36,49
8.3	TELHA CERÂMICA	M2	215,24
8.4	BEIRAL DE MADEIRA DE (2 X 8)cm, INCLUSIVE PINTURA	M	77,40
8.5	BEIRA E BICA EM TELHA COLONIAL	M	77,40
8.6	TESOURA EM MASSARANDUBA C/ACESSÓRIOS	M	34,20
8.7	FORRO PVC - LAMBRI (100x6000 OU 200x3000)mm - FORNECIMENTO E MONTAGEM	M2	119,37
8.8	RETELHAMENTO C/ TELHA CERÂMICA ATÉ 20% NOVA	M2	94,00
8.9	CALHA DE ALUMÍNIO DESENVOLVIMENTO DE 25cm	M	47,50
9.0	ESQUADRIAS E FERRAGENS		
9.1	PORTA TIPO PARANÁ (0,80 x 2,10 m), COMPLETA	UN	6,00

Este documento encontra-se registrado no Conselho Regional de Engenharia e Agronomia do Ceará, vinculado à Certidão nº 143619/2017, emitida em 14/10/2017




Marco Venício Junior Rios
Eng.º CRM: 11.826-0/CE/CAE
Responsável Técnico

Certidão nº 143619/2017
14/10/2017, 10:25
Chave de Impressão: 7YW7X


O documento neste ato registrado foi emitido em 14/10/2017 e contém 24 folhas

(Handwritten signatures)

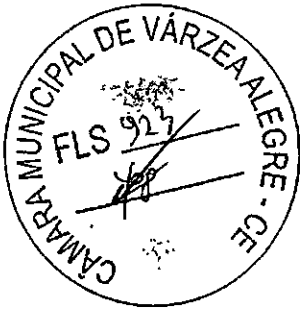

Outrossim, declaramos que os serviços aceitos por este ÓRGÃO, foram executados com perfeição e a pleno contento, dentro do prazo contratual, utilizando as mais modernas normas técnicas e métodos específicos para obras desta natureza, através de equipe e equipamentos especializados, dentro dos padrões específicos em vigor.

ITAREMA (CE), 30 DE AGOSTO DE 2017.

1

Prefeitura Municipal de Itarema
Marco Venício Júnior Rios
Engº Civil - CREA Nº 11.626-D

Este documento encontra-se registrado no Conselho Regional de Engenharia e Agronomia do Ceará, vinculado à Certidão nº 143619/2017, emitida em 14/10/2017

Certidão nº 143619/2017
14/10/2017, 10:25

Chave de Impressão: 7YV7X

O documento neste ato registrado foi emitido em 14/10/2017 e contém 24 folhas




Anotação de Responsabilidade Técnica - ART
Lei nº 6.496, de 7 de dezembro de 1977

CREA-CE

ART OBRA / SERVIÇO -
REGISTRO ANTES DO
TÉRMINO DA
OBRA/SERVIÇO
Nº CE20170210835

Conselho Regional de Engenharia e Agronomia do Ceará

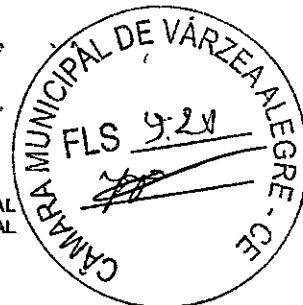

INICIAL
INDIVIDUAL

1. Responsável Técnico

RODRIGO VIANA BATISTA
Título profissional: ENGENHEIRO CIVIL RNP: 060030838-0
Empresa contratada: **HIDROSERV CONSTRUÇÕES E PROJETOS EIRELI ME** Registro: 000041862-7

2. Contratante

Contratante: **PREFEITURA MUNICIPAL DE ITAREMA** - CPF/CNPJ: 07.568.920/0001-10
PRAÇA NOSSA SENHORA DE FÁTIMA - Nº: 48
Complemento: Bairro: **CENTRO**
Cidade: **Itarema** UF: **CE** CEP: **62690000**
País: **Brasil**
Telefone: Email:
Contrato: **0806.017/2017** Celebrado em: **08/08/2017**
Valor: **R\$ 1.128.625,18** Tipo de contratante: **PESSOA JURÍDICA DE DIREITO PÚBLICO**
Ação Institucional: **NENHUMA - NÃO OPTANTE**

Situação: **BAIXA DE ART**
Atendido: **SIM** Data da Situação: **28/09/2017**
Motivo: **CONCLUSÃO DA OBRA/SERVIÇO**
Descrição:

3. Dados da Obra/Serviço

Proprietário: **PREFEITURA MUNICIPAL DE ITAREMA** CPF/CNPJ: 07.568.920/0001-10
SEM DEFINIÇÃO DIVERSOS Nº: **BN**
Complemento: Bairro: **DIVERSOS**
Cidade: **Itarema** UF: **CE** CEP: **62690000**
Telefone: Email:
Coordenadas Geográficas: **Latitude: 0 Longitude: 0**
Data de Início: **09/06/2017** Previsão de término: **08/12/2017**
Finalidade: **E Escolar**

4. Atividade Técnica

A1 - ATUACAO	Quantidade	Unidade
15 - EXECUÇÃO > RESOLUÇÃO 1025 -> OBRAS E SERVIÇOS - CONSTRUÇÃO CIVIL -> EDIFICAÇÕES -> #0989 - ELÉTRICA DE BAIXA TENSÃO	15,00	un
15 - EXECUÇÃO > RESOLUÇÃO 1025 -> OBRAS E SERVIÇOS - CONSTRUÇÃO CIVIL -> EDIFICAÇÕES -> #0993 - DE REDE LÓGICA	15,00	un
15 - EXECUÇÃO > RESOLUÇÃO 1025 -> OBRAS E SERVIÇOS - CONSTRUÇÃO CIVIL -> EDIFICAÇÕES -> #1003 - INSTALAÇÃO HIDRÁULICA	15,00	un
15 - EXECUÇÃO > RESOLUÇÃO 1025 -> OBRAS E SERVIÇOS - CONSTRUÇÃO CIVIL -> EDIFICAÇÕES -> #1005 - INSTALAÇÃO SANITÁRIA	15,00	un
15 - EXECUÇÃO > RESOLUÇÃO 1025 -> OBRAS E SERVIÇOS - CONSTRUÇÃO CIVIL -> EDIFICAÇÕES -> #1006 - INSTALAÇÃO TELEFÔNICA	15,00	un
15 - EXECUÇÃO > RESOLUÇÃO 1025 -> OBRAS E SERVIÇOS - CONSTRUÇÃO CIVIL -> EDIFICAÇÕES -> CONSERVAÇÃO PREDIAL -> #1091 - EDIFICAÇÃO DE ALVENARIA	15,00	un
15 - EXECUÇÃO > RESOLUÇÃO 1025 -> OBRAS E SERVIÇOS - CONSTRUÇÃO CIVIL -> EDIFICAÇÕES -> #1129 - IMPERMEABILIZAÇÃO	15,00	un
15 - EXECUÇÃO > RESOLUÇÃO 1025 -> OBRAS E SERVIÇOS - CONSTRUÇÃO CIVIL -> MATERIAIS -> #1343 - RECUPERAÇÃO DAS CONSTRUÇÕES	15,00	un
15 - EXECUÇÃO > RESOLUÇÃO 1025 -> OBRAS E SERVIÇOS - CONSTRUÇÃO CIVIL -> #3087 - PINTURA	15,00	un
15 - EXECUÇÃO > RESOLUÇÃO 1025 -> OBRAS E SERVIÇOS - CONSTRUÇÃO CIVIL -> EDIFICAÇÕES -> #4108 - COBERTURA COM TELHA CERÂMICA	15,00	un
15 - EXECUÇÃO > RESOLUÇÃO 1025 -> OBRAS E SERVIÇOS - CONSTRUÇÃO CIVIL -> EDIFICAÇÕES -> #4111 - DEMOLIÇÃO	15,00	un


A autenticidade desta ART pode ser verificada em: <https://crea-ce.sitac.com.br/publico/>, com a chave: cc14b
Impresso em: 14/10/2017 às 10:25:43 por: adapt. tp: 178.158.187.10

Certidão nº 143819/2017
14/10/2017, 10:25

Chave de Impressão: 7yW7x

O documento neste ato registrado foi emitido em 14/10/2017 e contém 24 folhas

81

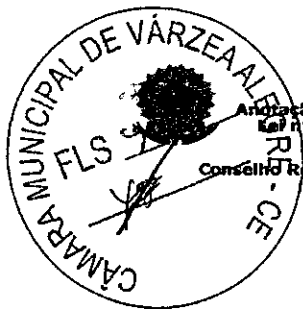

Associação de Responsabilidade Técnica - ART
Lei nº 6.496, de 7 de dezembro de 1977

CREA-CE

Conselho Regional de Engenharia e Agronomia do Ceará

**ART OBRA / SERVIÇO -
REGISTRO ANTES DO
TÉRMINO DA
OBRA/SERVIÇO
Nº CE20170210835**

INICIAL
INDIVIDUAL

15 - EXECUÇÃO > RESOLUÇÃO 1025 -> OBRAS E SERVIÇOS - CONSTRUÇÃO CIVIL -> 15,00 un
EDIFICAÇÕES -> EDIFICAÇÃO DE ALVENARIA -> #4113 - ESCOLA

5. Observações
SERVIÇOS DE RECUPERAÇÃO E AMPLIAÇÃO DE DIVERSAS ESCOLAS E CENTROS DE EDUCAÇÃO INTEGRAL - CEI NO MUNICÍPIO DE ITAREMA ESPECIFICADO NOS ANEXOS DO EDITAL Nº 02.03.02/2017 E NESTE CONTRATO.

6. Declarações

7. Entidade de Classe
CLUBE DE ENGENHARIA DO CEARÁ (CEC)

8. Assinaturas
Declaro serem verdadeiras as informações acima RODRIGO VIANA BATISTA - CPF: 880.288.733-72

Local de data de PREFEITURA MUNICIPAL DE ITAREMA - CNPJ: 07.888.820/0001-10

9. Informações
* A ART é válida somente quando quitada, mediante apresentação do comprovante do pagamento ou conferência no site do Crea.
* Somente é considerada válida a ART quando estiver cadastrada no CREA, quitada, possuir as assinaturas originais do profissional e contratante.

10. Valor
Valor da ART: R\$ 214,82 Pago em: 30/06/2017 Nosso Número: 8212062055


Certidão nº 143819/2017
14/10/2017, 10:25
Chave de impressão: 7YW7X

O documento neste ato registrado foi emitido em 14/10/2017 e contém 24 folhas



CREA-CE

Conselho Regional de Engenharia, Arquitetura
e Agronomia do Ceará

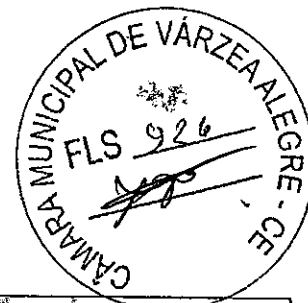

CERTIDÃO DE ACERVO TÉCNICO

Nº 739/2010

Emissão : 30/04/2010

CERTIFICO CONFORME RESOLUÇÃO Nº 317 DE OUTUBRO DE 1986 PARA FINS DE ACERVO TÉCNICO, QUE NOS ARQUIVOS DESTA CREA-CE CONSTAM AS ART'S ABAIXO EM NOME DO PROFISSIONAL :

Profissional : RODRIGO VIANA BATISTA
 Nº Carteira : CE14753D
 Visto CREA :
 CREA de Origem : CE
 Endereço : RUA ISAC AMARAL 601 APTO 02 DIONISIO TORRES FORTALEZA/CE CEP: 60130120
 Título : Engenheiro Civil
 Atribuições : ARTIGO 7º DA RESOLUÇÃO Nº 218, DE 29/06/1973, DO CONFEA.

ART Nº 06003093800002

Data de Anotação : 18/08/2009
 Empresa Contratada : CYTHYAGO CONSTRUÇÕES E REFORMAS LTDA
 Nome do Contratante : PREFEITURA MUNICIPAL DE CANINDÉ
 Nome do Proprietário : PREFEITURA MUNICIPAL DE CANINDÉ
 Endereço da Obra/Serviço : R LARGO FCO XAVIER DE MEDEIROS IMAO CONCEIÇÃO CEP: 62700000
 Valor da Obra/Serviço : 95085,04
 Cidade : CANINDÉ/CE
 Tipo : Normal
 Data da Baixa : 30/04/2010
 Apresentou na Baixa : ATESTADO DA PREFEITURA MUNICIPAL DE CANINDÉ
 Situação Atual : Obra ou serviço concluído

Objeto	Classificação	Nível	Unidade	Quantidade
REFORMA DA ESCOLA MUNICIPAL MARIA JOSÉ DE MEDEIROS, CONFORME CONTRATO. V. 30.11.2009				
EXECUCAO DE OB EDF DE ALVENARIA PARA FINS DIVERSOS		ATUACAO	UNIDADE	1,00

1/7



CREA-CE

Conselho Regional de Engenharia, Arquitetura e Agronomia do Ceará

CERTIDÃO DE ACERVO TÉCNICO

Nº 739/2010



PREFEITURA DE CANINDÉ

CONSTRUINDO O PROGRESSO

ATESTADO DE CAPACIDADE TÉCNICA

Atestamos para os devidos fins que a empresa **CYTHAGO CONSTRUÇÕES E REFORMAS LTDA.**, inscrita no CNPJ/MF sob o nº 10.261.125/0001-29, executou para esta Secretaria de Educação Infantil e Fundamental da Prefeitura Municipal de Canindé, as obras de **REFORMA DA ESCOLA MARIA JOSÉ MEDEIROS NA LOCALIDADE DE MADEIRA CORTADA, MUNICÍPIO DE CANINDÉ**, objeto da ART nº 060030938000002, emitida pelo CREA-CE em 18/08/2009, sob a responsabilidade técnica do Engenheiro Civil **RODRIGO VIANA BATISTA**, inscrito no CREA-CE nº 14.753-D, RNP nº 0600309380, conforme a planilha de quantitativos em anexo.

Outrossim, atestamos ainda que todos os serviços foram executados de acordo com os Anexos do Edital do Convite nº 1206.02/2009, cumprindo os prazos e as especificações técnicas estipuladas no referido contrato, não existindo nenhum fato que desabone a conduta e a idoneidade da empresa ou de seu responsável técnico.

Canindé, 05 de janeiro de 2010

1º OFÍCIO DE PARAMOTI

LINDERVAL DE MOURA SOUSA
Secretário de Educação Infantil e Fundamental

1º OFÍCIO DE PARAMOTI

EMMANUEU AUGUSTO PESSOA CRUZ
Eng.º CIVIL - CREA-CE nº 40.729-D

CARTÓRIO SANTOS AMORIM Paramoti - Ceará	Reconheço verdadeira a(s) firma(s) por autenticidade de:
	LINDERVAL DE MOURA SOUSA
	O referido é verdade. Dou fé. Largo Francisco Xavier Paramoti-Ce., 05/01/10 Luciano Santos Amorim TABELIAO

CARTÓRIO SANTOS AMORIM Paramoti - Ceará	Reconheço verdadeira a(s) firma(s) por autenticidade de:
	EMMANUEU AUGUSTO PESSOA CRUZ
	O referido é verdade. Dou fé. Insculada Conceição 62.700-000 Paramoti-Ce., 05/01/10 Luciano Santos Amorim TABELIAO



CREACE

Conselho Regional de Engenharia, Arquitetura e Agronomia do Ceará



CERTIDÃO DE ACERVO TÉCNICO

Nº 739/2010

PREFEITURA DE
CANINDÉ
CONSTRUINDO O PROGRESSO

CARTA CONVITE Nº 1206.02/2009

OBRA: REFORMA DA ESCOLA DE ENSINO FUNDAMENTAL MARIA JOSÉ MEDEIROS NA LOCALIDADE DE MADEIRA CORTADA, MUNICÍPIO DE CANINDÉ/CE.

ITEM	ESPECIFICAÇÃO DO SERVIÇO	UNID.	QUANT.
1.0	SERVIÇOS PRELIMINARES		
1.1	PLACAS PADRÃO DE OBRA	M2	12,00
1.2	RASPAGEM E LIMPEZA DO TERRENO	M2	210,28
1.3	DEMOLIÇÃO DE ALVENARIA DE TIJOLOS S/ REAPROVEITAMENTO	M3	11,44
1.4	DEMOLIÇÃO DE CONCRETO SIMPLES	M3	1,49
1.5	DEMOLIÇÃO DE COBERTURA C/TELHAS CERÂMICAS	M2	273,69
1.6	DEMOLIÇÃO DE PÉRGOLAS OU BRISÉS	M3	2,88
1.7	LOCAÇÃO DA OBRA - EXECUÇÃO DE GABARITO	M2	31,18
1.8	DEMOLIÇÃO DE PISO CIMENTADO SOBRE LASTRO DE CONCRETO	M2	153,55
2.0	MOVIMENTO DE TERRA		
2.1	ATERRO C/COMPACTAÇÃO MANUAL S/CONTROLE, MAT. C/AQUISIÇÃO	M3	1,56
2.2	ESCAVAÇÃO MANUAL SOLO DE 1A. CAT. PROF. ATÉ 1,50m	M3	17,94
2.3	REATERRO C/COMPACTAÇÃO MANUAL S/CONTROLE, MATERIAL DA VALA	M3	4,13
3.0	ALVENARIA		
3.1	ALVENARIA DE TIJOLO CERÂMICO FURADO (9x19x19)cm C/ARGAMASSA MISTA DE CAL HIDRATADA, ESP=30cm	M2	93,86
3.2	ALVENARIA DE TIJOLO COMUM C/ARGAMASSA MISTA DE CAL HIDRATADA 1:2:3 ESP=20 cm	M2	100,27
3.3	ALVENARIA DE TIJOLO CERÂMICO FURADO (9x19x19)cm C/ARGAMASSA MISTA DE CAL HIDRATADA ESP=10cm	M2	88,20
3.4	ALVENARIA DE EMBASAMENTO DE PEDRA ARGAMASSADA	M3	14,94
3.5	ALVENARIA DE EMBASAMENTO DE TIJOLO FURADO C/ ARGAMASSA MISTA C/ CAL HIDRATADA	M3	10,10
3.6	IMPERMEABILIZAÇÃO DE ALVENARIA DE EMBASAMENTO NO RESPALDO C/ARGAMASSA CIMENTO E AREIA S/ RENEIRAMENTO, TRAÇO 1:3, ESP.=2cm C/ ADITIVO IMPERMEABILIZANTE	M2	11,61
3.7	ANEL DE IMPERMEABILIZAÇÃO C/ARMAÇÃO EM FERRO	M3	6,31

Largo Francisco Xavier de Medeiros, s/n - Canindé-Ce. Imciblasta Conceição 62.700-000



CERTIDÃO DE ACERVO TÉCNICO

Nº 739/2010




Item	Descrição	Unidade	Valor
4.0	CONCRETO		
4.1	CONCRETO ARMADO COMPLETAMENTE EXECUTADO 20 MPa INC. LANÇAMENTO	M3	9,07
4.2	CONCRETO CICLÓPICO FCK 15 MPa COM AGREGADO ADQUIRIDO	M3	2,49
5.0	REVESTIMENTO		
5.1	CHAPISCO C/ ARGAMASSA DE CIMENTO E AREIA S/PENEIRAR TRAÇO 1:3 ESP. = 5mm. P/ PAREDE	M2	556,90
5.2	REBOCO C/ ARGAMASSA DE CIMENTO E AREIA S/PENEIRAR TRAÇO 1:5	M2	723,94
5.3	CAIAÇÃO EM DUAS DEMÃOS COM SUPERCAL	M2	1.946,97
5.4	PINTURA HIDRACOR	M2	278,66
5.5	CERÂMICA ESMALTADA C/ ARG. CIMENTO E AREIA ATÉ 30x30cm (900 cm²) - PEI-5/PEI-4 P/ PAREDE	M2	39,16
5.6	EMBOÇO C/ ARGAMASSA DE CIMENTO E AREIA S/PENEIRAR TRAÇO 1:3	M2	12,67
5.7	CERÂMICA ESMALTADA C/ ARG. CIMENTO E AREIA ATÉ 30x30cm (900 cm²) - PEI-5/PEI-4 P/ PISO	M2	12,03
5.8	REMOÇÃO DE PINTURA ANTIGA A CAL	M2	1.946,97
6.0	COBERTA		
6.1	ESTRUTURA DE MADEIRA P/ TELHA CERÂMICA OU CONCRETO VÃO 7 A 10m (TESOURAS / TERÇAS / CONTRAVENTAMENTOS / FERRAGENS)	M2	130,77
6.2	RETELHAMENTO C/ TELHA CERÂMICA COM 50% NOVA	M2	130,11
6.3	BEIRAL DE MADEIRA (1X10)cm	M	57,63
6.4	RUFO DE CHAPA GALVANIZADA 26 DESENVOLVIMENTO 33cm	M	12,66
6.5	CUMEEIRA TELHA CERÂMICA EMBOÇADA	M	17,44
6.6	BEIRAL DE MADEIRA	M	57,63
6.7	BEIRA E BICA	M	61,83
7.0	ESQUADRIAS		
7.1	PORTA TIPO FICHA (0,60X2,10)m - MADEIRA MISTA COMPLETA - PADRÃO POPULAR	UN	5,00
7.2	PORTA TIPO PARANÁ (0,80 x 2,10 m), COMPLETA	UN	5,00
7.3	PORTA TIPO PARANÁ (0,60 x 2,10 m), COMPLETA	UN	2,00
7.4	PORTÃO DE FERRO EM BARRA CHATA TIPO TIJOLINHO	M2	2,85
7.5	EMASSAMENTO DE ESQUADRIAS DE MADEIRA P/TINTA ÓLEO OU ESMALTE 2 DEMÃOS	M2	2,52
7.6	ESMALTE DUAS DEMÃOS EM ESQUADRIAS DE FERRO	M2	2,85
7.7	ESMALTE DUAS DEMÃOS EM ESQUADRIAS DE MADEIRA	M2	49,57

Largo Francisco Xavier de Medeiros, s/n - Canindé-Ce. Imaculada Conceição 62.700-000



Conselho Regional de Engenharia, Arquitetura
e Agronomia do Ceará

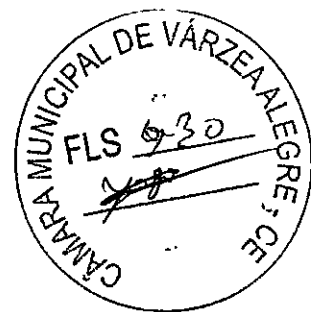

CERTIDÃO DE ACERVO TÉCNICO


Nº 739/2010



8.0	PISO		
8.1	NA ESP. DE 9cm E CAMADA SUPERFICIAL DE CONCRETO FCK=13,5MPa NA ESP. DE 3cm.	M2	40,73
8.2	PISO MORTO CONCRETO FCK=13,5MPa C/PREPARO E LANÇAMENTO	M3	0,19
8.3	CALÇADA DE PROTEÇÃO EM CIMENTADO C/BASE DE CONCRETO L=1,60m	M2	21,36
8.4	PISO CIMENTADO ESP.=1,50cm C/ JUNTA PLÁSTICA (27x3)mm EM MÓDULOS (1,00x1,00)m²	M2	129,54
9.0	FORRO		
9.1	LAJE PRÉ-FABRICADA P/ FORRO VÃO DE 2,01 A 3 m	M2	4,00
9.2	PREPARO DE SUPERFÍCIE INTERNA EM RESERVATÓRIOS A SEREM IMPERMEABILIZADOS	M2	12,77
9.3	IMPERMEABILIZAÇÃO DE SUPERFÍCIES INTERNAS DE RESERVATÓRIOS ENTERRADOS	M2	12,77
10.0	INSTALAÇÃO ELÉTRICA		
10.1	REVISÃO DA INSTALAÇÃO ELÉTRICA	VB	1,00
10.2	DISJUNTOR MONOPOLAR EM QUADRO DE DISTRIBUIÇÃO 20A	UN	1,00
10.3	QUADRO DE DISTRIBUIÇÃO DE LUZ EMBUTIR ATÉ 12 DIVISÕES 207X332X95mm, C/BARRAMENTO	UN	1,00
10.4	LUMINÁRIA FLUORESCENTE DE 20W	UN	1,00
10.5	INTERRUPTOR UMA TECLA SIMPLES 10A 250V	UN	1,00
10.6	PONTO ELÉTRICO, MATERIAL E EXECUÇÃO	PT	1,00
10.7	LUMINÁRIA FLUORESCENTE COMPLETA C/2 LÂMPADAS DE 40W	UN	4,00
10.8	VENTILADOR DE TETO METÁLICO	UN	5,00
11.0	INSTALAÇÃO HIDRÁULICA		
11.1	SERVÍCIOS GERAIS DE INSTALAÇÕES HIDRO-SANITÁRIAS	VB	1,00
11.2	LAVATÓRIO DE LOUÇA BRANCA S/COLUNA C/TORNEIRA DE METAL E ACESSÓRIOS - PADRÃO POPULAR	UN	5,00
11.3	PORTA-PAPEL DE LOUÇA BRANCA (15X15)cm	UN	1,00
11.4	PORTA-TOALHA DE LOUÇA BRANCA	UN	1,00
11.5	SABONETEIRA DE LOUÇA BRANCA (7,5X15)cm	UN	1,00
11.6	CAIXA EM ALVENARIA (60X60X60cm) DE 1/2 TIJOLO COMUM, LASTRO DE CONCRETO E TAMP. DE CONCRETO	UN	1,00
11.7	PONTO HIDRÁULICO, MATERIAL E EXECUÇÃO	PT	2,00
11.8	PONTO SANITÁRIO, MATERIAL E EXECUÇÃO	PT	2,00

Largo Francisco Xavier de Medeiros, s/n - Canindé-Ce. Imaculada Conceição. 62.700-000

(Handwritten signatures and initials)

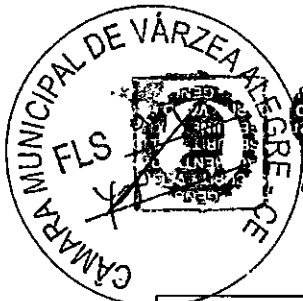

Conselho Regional de Engenharia, Arquitetura
e Agronomia do Ceará

CERTIDÃO DE ACERVO TÉCNICO

Nº 739/2010

PREFEITURA DE **CANINDÉ** CONSTRUINDO O PROGRESSO

11.9	REGISTRO DE GAVETA BRUTO D= 32mm (1 1/4")	UN	1,00
11.10	FOSSA SÉPTICA E SUMIDOURO EM ALVENARIA	UN	1,00
11.11	CAIXA D'ÁGUA EM FIBERGLASS - CAP. 500L	UN	1,00
11.12	CHUVEIRO PLÁSTICO (INSTALADO)	UN	3,00
11.13	CAIXA DE DESCARGA PLÁSTICA DE SOBREPÔR	UN	3,00
11.14	BACIA SIFONADA DE LOUÇA BRANCA C/ACESSÓRIOS E TUBO DE LIGAÇÃO	UN	2,00
11.15	BACIA DE LOUÇA BRANCA C/CAIXA ACOPLADA	UN	1,00
11.16	BACIA DE LOUÇA BRANCA P/ CRIANÇA	UN	2,00
11.17	TANQUE DE LAVAR DE CIMENTO (1,00x0,50)m COMPLETA C/ TORNEIRA DE METAL - PADRÃO POPULAR	UN	1,00
12.0	DIVERSOS		
12.1	LIMPEZA GERAL	M2	410,89
12.2	PINTURA C/ EMASSAMENTO P/ QUADRO-VERDE	M2	9,43
12.3	PRATELEIRA DE MARMORITÊ NATURAL POLIDA DE 1 FACE	M2	6,60
12.4	PINTURA DE LOGOMARCA	VB	1,00
12.5	RASGO EM ALVENARIA P/TUBULAÇÕES D=65 A 100mm (2 1/2" A 4")	M	17,69
12.6	ENCHIMENTO DE RASGO C/ARGAMASSA DIAM.= 65 A 100mm (2 1/2" A 4")	M	17,69
12.7	SUPORTE EM BARRA CHATA DE FERRO ENGASTADO NA PAREDE P/BANCADAS E/OU PRATELEIRAS	UN	7,00

Canindé, 05 de janeiro de 2010.

SECRETARIA DE EDUCAÇÃO
LINDERAL DE MOURA SOUSA
Secretário de Educação
Infantil e Fundamental

SECRETARIA DE ENGENHARIA, ARQUITETURA E AGRONOMIA
EMMANUEU AUGUSTO PESSOA CRUZ
Eng.º Civil - CREA-CE Nº 40.729-D

Cartório de Paramoti - Ceará
O referido Largado em Nome de Médicos
Paramoti-Ce., 05/01/10
Antônio Luciano Santos Amorim
TABELIÃO

Cartório de Paramoti - Ceará
Reconheço verdadeira a(s) firme(s)
por autenticidade de:
EMMANUEU AUGUSTO
PESSOA CRUZ
O referido é verdade. Dou fé.
Paramoti-Ce., 05/01/10
Antônio Luciano Santos Amorim
TABELIÃO



CREA-CE

Conselho Regional de Engenharia, Arquitetura e Agronomia do Ceará



CERTIDÃO DE ACERVO TÉCNICO

Nº 739/2010

OBS.: CONSIDERAR DO ATESTADO ACIMA TRANSCRITO SOMENTE AS ATIVIDADES COMPATÍVEIS COM AS ATRIBUIÇÕES DE ENGENHEIRO CÍVIL.

E O QUE ME CUMPRE CERTIFICAR, EU, ERNANDES MOREIRA BARROS, DIGITALIZEI A PRESENTE CERTIDÃO, QUE VAI DEVIDAMENTE ASSINADA E VISADA CONFORME PORTARIA 131/2007 - PRES. DE 22 DE OUTUBRO DE 2007.


Fortaleza/CE, 30 de abril de 2010

Conferida por:

[Signature]
Engº Civil Viviane de Souza Barros
Setor de Arquivo Técnico
CREA - CE 14.814/D

Visto:

[Signature]
ENG. MEC. ROGERIO FERREIRA DE PONTES
COORDENADOR DE REGISTRO E CADASTRO

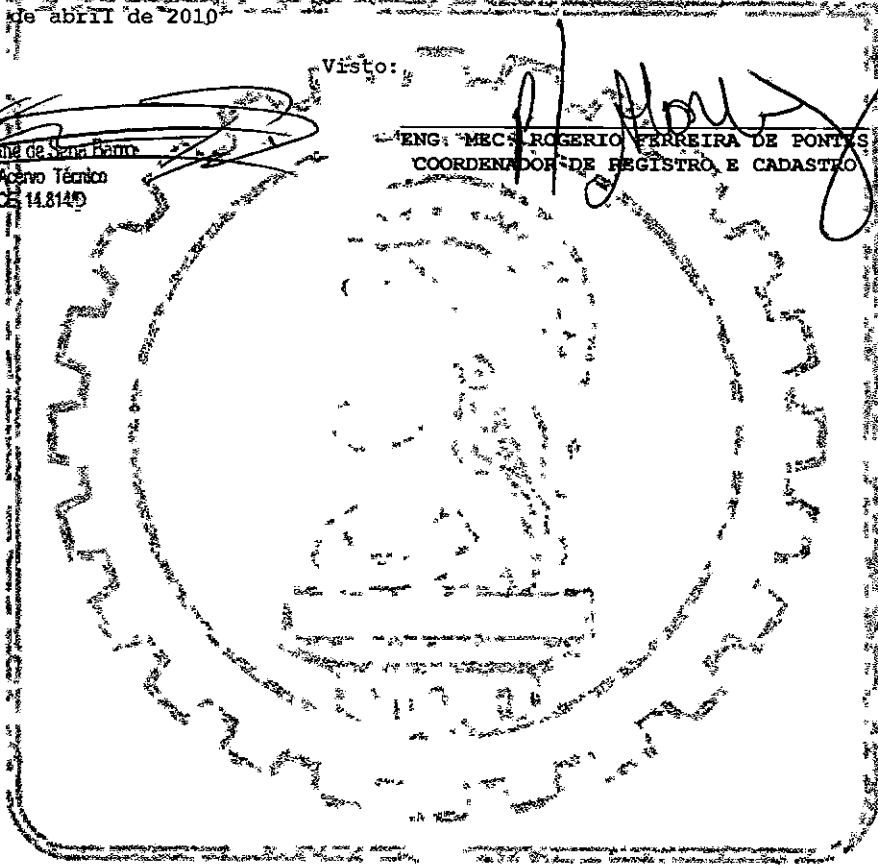

[Signature]



CREA-CE
 Conselho Regional de Engenharia, Arquitetura
 e Agronomia do Ceará



CERTIDÃO DE ACERVO TÉCNICO

Nº 743/2010

Emissão : 30/04/2010

CERTIFICO CONFORME RESOLUÇÃO Nº 317 DE OUTUBRO DE 1986 PARA FINS DE ACERVO TÉCNICO, QUE NOS ARQUIVOS DESTA CREA-CE CONSTAM AS ART'S ABAIXO EM NOME DO PROFISSIONAL :

Profissional : RÓDRIGO VIANA BATISTA
 Nº Carteira : CE14753D
 Visto CREA :
 CREA de Origem : CE
 Endereço : RUA ISAC AMARAL 601 APTO 02 DIONÍSIO TORRES FORTALEZA/CE CEP: 60130120
 Título : Engenheiro Civil
 Atribuições : ARTIGO 7º DA RESOLUÇÃO Nº218, DE 29/06/1973, DO CONFEA.

ART Nº 06003093800011

Data de Anotação : 15/01/2010
 Empresa Contratada : CYTHYAGO CONSTRUÇÕES E REFORMAS LTDA.
 Nome do Contratante : PREEITURA MUNICIPAL DE ITATIARA
 Nome do Proprietário : PREEITURA MUNICIPAL DE ITATIARA
 Endereço da Obra/Serviço : PE. JOSÉ LAURINDO, 4249, CENTRO CEP: 62720000
 Valor da Obra/Serviço : 185986,52
 Cidade : ITATIARA/CE
 Tipo : Normal
 Data da Baixa : 30/04/2010
 Apresentou na Baixa : ATESTADO DA PREEITURA MUNICIPAL DE ITATIARA
 Situação Atual : Obra ou serviço concluído.
 Descrição da Obra ou Serviço


Objeto	Classificação	Nível	Unidade	Quantidade
EXECUCAO DE OB EDF DE ALVENARIA PARA FINS DIVERSOS	ATUACAO	UNIDADE		1,00

(Handwritten signatures)



CERTIDÃO DE ACERVO TÉCNICO

Nº 743/2010

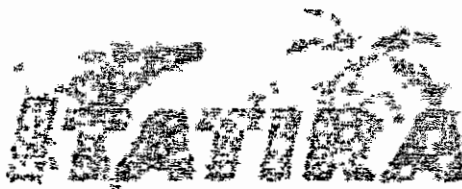


ATESTADO DE CAPACIDADE TÉCNICA

Atestamos para os devidos fins que a empresa **CYTHYAGO CONSTRUÇÕES E REFORMAS LTDA.**, inscrita no CNPJ:10.261.125/0001-29, executou para esta Secretaria de Saúde da Prefeitura Municipal de Itatira-CE, a Construção de 01 (um) Posto de Saúde da Família-PSF, na comunidade de Umarizelas, conforme o contrato e orçamento em anexo, objeto da ART nº06003093800011, emitida pelo CREA-CE em 19/01/2010, sob a responsabilidade técnica do Engenheiro civil **RODRIGO VIANA BATISTA**, inscrito no CREA-CE Nº 14.753-D, RNP Nº0600309380, conforme a planilha de quantitativos em anexo.

Outrossim, atestamos ainda que todos os serviços foram executados de acordo com os anexos do edital Tomada de Preço Nº009.010.001/2009, cumprindo os prazos e as especificações técnicas estipuladas no referido contrato, não existindo nenhum fato que desabone a conduta e a idoneidade da empresa ou seu responsável técnico.

CANINDÉ 26 DE ABRIL DE 2010

[Handwritten signature]
Roberto de Araújo
Engenheiro Civil
CREA-CE Nº 14.753-D
RNP Nº0600309380

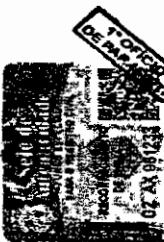

MARCIA VALÉRIA CARDOSO DE OLIVEIRA

SECRETARIA DE SAÚDE



ANTONIO DEUJÁCIR VIEIRA

SECRETARIO DE OBRAS

Coord	Reconheço verdadeira a(s) firma(s) por autenticidade de:
	MARCIA VALÉRIA
	CARDOSO DE OLIVEIRA
	O referido é verdade. Dou fé.
	Canindé, 26/04/10
	<i>[Signature]</i> Antônio Luciano Santos Amorim
	TABELIAO

Coord	Reconheço verdadeira a(s) firma(s) por autenticidade de:
	ANTONIO DEUJÁCIR
	VIEIRA
	O referido é verdade. Dou fé.
	Paramoti-Co., 26/04/10
	<i>[Signature]</i> Antônio Luciano Santos Amorim
	TABELIAO

[Handwritten signature]

[Handwritten signature]

**CREA-CE**Conselho Regional de Engenharia, Arquitetura
e Agronomia do Ceará**CERTIDÃO DE ACERVO TÉCNICO****Nº 743/2010****ITATIRA** PREFEITURA MUNICIPAL DE ITATIRA**PLANILHA DE QUANTITATIVOS**OBRA: CONSTRUÇÃO DO POSTO DE SAÚDE DA FAMÍLIA - PSF
LOCAL: COMUNIDADE UMARIZEIRAS
MUNICÍPIO: ITATIRA

ITEM	DISCRIMINAÇÃO	UNID	QUANT.
1.0	SERVIÇOS PRELIMINARES		
1.1	limpeza do terreno	m ²	345,00
1.2	locação da obra	m ²	182,93
1.3	placa padrão da obra - tipo baner	m ²	4,50
	SUB-TOTAL		
2.0	MOVIMENTO DE TERRA		
2.1	escavação manual de solo 1ª cat. Ate 1,50,	m ³	58,73
2.2	aterro caixão da obra com aquisição	m ³	24,83
2.3	aterro compactado mec. c/ máq. Produzido	m ³	58,73
	SUB-TOTAL		
3.0	FUNDAÇÃO		
3.1	alvenaria de pedra argamassada assent. c/ argamassa mista de cal hidratada 1:2:8	m ³	58,73
3.2	concreto para fundação fck 18 mpa	m ³	5,44
3.3	baldrame em alv. Tijolo comum E=0,20m assentados com argamassa mista de cim. Cal hidratada e areia 1:2:8.	m ³	11,14
	SUB-TOTAL		
4.0	PAREDES E RAINÉIS		
4.1	alvenaria elevação tijolo furado (9x19x19) cm. E=10cm c/ argamassa mista de cimento, cal hidratada e areia 1:2:8.	m ²	503,93
	SUB-TOTAL		
5.0	CONCRETO		
5.1	pilares de concreto armado fck 18 mpa	m ³	1,70
5.2	cinta impermeabilização fck 13,5 mpa	m ³	4,46
5.3	cinta aérea fck 13,5 mpa	m ³	2,15
5.4	concreto para tampa de reservatório 15 mpa c/ sobretampa	m ³	0,52
5.5	vergas fck 15 mpa	m ³	0,54
	SUB-TOTAL		
6.0	COBERTURA		
6.1	estrutura de madeira para cerâmica	m ²	204,46
6.2	telhamento em telha colonial	m ²	204,46
6.3	beira e bica	m	22,75
6.4	beiral de madeira	m	45,05

[Handwritten Signature]
 Maria Roberto de Araújo
 Engenheiro Civil
 CREA - 12875-04-0
 RGT - 04228342-4

[Handwritten mark] 814



Conselho Regional de Engenharia, Arquitetura
e Agronomia do Ceará

CERTIDÃO DE ACERVO TÉCNICO

Nº 743/2010

ITATIRA PREFEITURA MUNICIPAL DE ITATIRA

SUB-TOTAL			
7.0	REVESTIMENTO DE PAREDES		
7.1	chapisco de paredes traço 1:3 cimento e areia e=5mm	m ²	860,97
7.2	emboço com traço 1:1,7:3 cm. Arenoso e areia e=20mm	m ²	222,56
7.3	reboco em-massa única 1:4 cimento e areia e=25mm	m ²	638,40
7.4	cerâmica esmaltada PEI 5 30x30cm arg. Pre fabricada	m ²	222,56
7.5	rejuntamento cerâmico c/ argamassa pre-fabricada	m ²	222,56
7.6	impermeabilização do reservatório	m ²	10,22
7.7	peitoril de marmore bco. L=0,15m traço 1:3 cm e areia	m	26,60
SUB-TOTAL			
8.0	FORRO		
8.1	laje pre-fabricada comum/forro E=0,10m	m ²	182,93
SUB-TOTAL			
9.0	REVESTIMENTO DE-FORRO		
9.1	chapisco de forro traço 1:3 cimento e areia e=5mm	m ²	182,93
9.2	reboco de forro c/ argamassa mista de cim. Cal hidratada e areia traço 1:2:8	m ²	182,93
SUB-TOTAL			
10.0	PAVIMENTAÇÃO		
10.1	lastro de concreto fck 15 mpa Impermeab. E=5cm	m ²	154,89
10.2	cerâmica esmaltada PEI 5 30x30cm c/ arg. Pre fabricada	m ²	154,89
10.3	soleira de marmore branco L=15cm traço 1:3 cm e areia	m	7,62
10.4	regularização base p/ piso cerâmico traço 1:5 cm. E areia	m ²	154,89
10.5	calçada de contorno L=0,40m	m ²	31,90
10.6	rejuntamento de piso cerâmico c/ argam. Pre fabricada	m ²	154,89
SUB-TOTAL			
11.0	ESQUADRIAS		
11.1	P1.- porta de alumínio e vidro (1,20x2,40) vidro de 6mm	m ²	2,82
11.2	P2-porta paraná completa - Incl. Ferrag. (0,70x2,10m)	m ²	4,41
11.3	P3 - porta paraná completa- incl. Ferragens(0,60x2,10)m	m ²	5,04
11.4	P4 - porta paraná completa-- incl. Ferrag. (0,80x2,20)m	m ²	16,80
11.5	grade de ferro tipo tijolinho (0,70x1,00)m ²	m ²	0,70
11.6	J1 - janela de alumínio s/ vidro (1,50x1,00)m	m ²	9,00
11.7	J2 - janela de alumínio s/ vidro(0,80x0,60)m	m ²	4,80
11.8	J3 - janela de alumínio s/ vidro (1,50x0,60)m	m ²	4,50
11.9	vidro comum em cixilho 6mm colocado	m ²	17,40
SUB-TOTAL			
12.0	LOUÇAS, METAIS E ACESSÓRIOS		
12.1	lavatório de louça s/ coluna	unid	11,00
12.2	torneira longa para pia de 3/4"	unid	9,00
12.3	bancada de granito cinza L= 0,30m	m ²	1,10
12.4	chuveiro plástico de 3/4"	unid	4,00
12.5	registro de pressão de 3/4"	unid	4,00
12.6	bacia sanitária louça branca c/ caixa acoplada	unid	7,00
12.7	pia de aço Inox de 1,20x0,58	unid	5,00
12.8	bancada de concreto arm. Fck 15 mpa, revest. Cerâmico	m ²	1,40

Roberto de Araújo
ENGENHEIRO CIVIL
CREA - 12871-DCE
M. 100002-4



CREA-CE

Conselho Regional de Engenharia, Arquitetura e Agronomia do Ceará



CERTIDÃO DE ACERVO TÉCNICO

Nº 743/2010

ITATIRA PREFEITURA MUNICIPAL DE ITATIRA

12.9	sifão plástico	unid.	18,00
12.10	registro de gaveta com canopla de 1"	unid.	2,00
12.11	registro de gaveta com canopla de 3/4"	unid.	7,00
12.12	porta papel de louça branca	unid.	7,00
12.13	porta-sabonete de louça-branca	unid.	2,00
12.14	porta toalha	unid.	2,00
12.15	pia de aço de inox 2,00x0,58m 1 cuba	unid.	2,00
12.16	pia de aço de inox de 1,80x0,58m expurgo	unid.	1,00
12.17	ducha higienica de 1/2" fabrimar	unid.	1,00
	SUB-TOTAL		
13.0	PINTURA		
13.1	pintura acrílica sobre ferro	m ²	182,93
13.2	pintura acrílica em paredes externas	m ²	202,98
13.3	pintura acrílica em paredes internas	m ²	435,42
13.4	esmalte em esquadrias de madeira sobre selador	m ²	65,63
	SUB-TOTAL		
14.0	INSTALAÇÕES HIDRO SANITARIAS		
14.1	ponto hidráulico - material e execução	pt	34,00
14.2	ponto sanitário - material e execução	pt	29,00
14.3	caixa de gordura c/ tampa	unid.	1,00
14.4	caixa de inspeção-c/ tampa	unid.	5,00
14.5	caixa sifonada d=150mm	unid.	9,00
14.6	tubo para esgoto 100mm inc. conexões	unid.	50,00
14.7	tubo para esgoto 50mm inc. conexões	unid.	47,60
14.8	tubo para esgoto 40mm incl conexões	m	24,60
14.9	tubo pvc para esgoto 75mm inc. conexões	m	5,20
14.10	tubo pvc soldável 32mm inc. conexões	m	45,50
14.11	tubo pvc soldável 25mm inc. conexões	m	45,05
14.12	fossa septica (1,50x2,00x2,00)m	m	1,00
14.13	sumidouro (2,00x2,50x2,00)m	m	1,00
	SUB-TOTAL		
15.0	INSTALAÇÕES ELETRICAS		
15.1	quadro de medição em poste de concreto	unid.	1,00
15.2	aterramento completo	unid.	1,00
15.3	caixa de passagem em alv. 50x50x50cm	unid.	1,00
15.4	quadro de distribuição c/ 12 circuitos	unid.	1,00
15.5	luminaria fluorescente 1x40 completa	unid.	11,00
15.6	luminaria fluorescente 1x20 completa	unid.	10,00
15.7	fio isolado de 1,50mm ²	m	174,30
15.8	fio isolado de 2,50mm ²	m	434,40
15.9	eletroduto tipo garganta de 3/4"	m	147,20
15.10	eletroduto de pvc rígido de 1"	m	30,10
15.11	tomada universal	unid.	19,00
15.12	interruptor de uma tecla	unid.	16,00
15.13	interruptor de duas teclas	unid.	1,00
15.14	conjunto astop. p/ ar condicionado	unid.	3,00
15.15	caixa 4"x2"	unid.	36,00
15.16	caixa de 4"x4"	unid.	25,00
15.17	cabo isolado de 6,0mm ²	m	80,00

Roberto Roberto de Araújo
ENGENHEIRO CIVIL
CREA - 12675-DIC-CE
RN - 06030349-6

5/7



CERTIDÃO DE ACERVO TÉCNICO

Nº 743/2010

ITATIRA PREFEITURA MUNICIPAL DE ITATIRA

SUB-TOTAL			
16.0	INSTALAÇÕES TELEFONICA/LÓGICA/ESPECIAIS		
16.1	Tomada para telefone	unid	1,00
16.2	Cabo-cc1-2 pares	m	30,00
16.3	Tomada para computador	unid	1,00
16.4	Ponto de oxigênio medicinal	pt	1,00
16.5	Ponto de ar comprimido	pt	1,00
SUB-TOTAIS			
17.0	DIVERSOS		
17.1	Banco de alvenaria tijolo-comum (1:2:8) L=0,50m	m	5,40
17.2	Barra de aço Inox p/ deficiente	m	1,60
SUB-TOTAL			
VALOR GLOBAL			

ITATIRA -CE., 26 DE ABRIL DE 2010.

Marcia
 MARCIA VALERIA CARDOSO DE OLIVEIRA
 SECRETÁRIA DE SAÚDE

Reconheço verdadeira a(s) firma(s) por autenticidade de:
MARCIA VALERIA
CARDOSO DE OLIVEIRA
 O referido é verdade. Dou fé.
 Paramoti-Co., 26/04/10
Antônio
 Antônio Luciano Santos Amorim
TABELIAO

Antonio
 Antonio Deujacir Vieira
 Sec. de Obras, Transportes e Serviços Públicos

Reconheço verdadeira a(s) firma(s) por autenticidade de:
ANTONIO DEUJACIR
VIEIRA
 O referido é verdade. Dou fé.
 Paramoti-Co., 26/04/10
Antônio
 Antônio Luciano Santos Amorim
TABELIAO

Mário Roberto de Araújo
 Mário Roberto de Araújo
 ENGENHEIRO CIVIL
 CREA - 1231-DCE
 Nº. 300213-4

[Handwritten signature]

[Handwritten signature]



CREA-CE
 Conselho Regional de Engenharia, Arquitetura
 e Agronomia do Ceará



CERTIDÃO DE ACERVO TÉCNICO

Nº 743/2010

 OBS.: CONSIDERAR DO ATESTADO ACIMA TRANSCRITO SOMENTE AS ATIVIDADES COMPATÍVEIS COM AS
 ATRIBUIÇÕES DE ENGENHEIRO CIVIL.

E O QUE ME CUMPRE CERTIFICAR, EU, ERNANDES MOREIRA BARROS, DIGITALIZEI A PRESENTE CERTIDÃO,
 QUE VAI DEVIDAMENTE ASSINADA E VISADA CONFORME PORTARIA 131/2007 - PRES. DE 22 DE OUTUBRO DE
 2007.

Fortaleza/CE, 30 de abril de 2010

Conferida por:

[Handwritten Signature]
 Eng.º Carl Vinícius de Santa Barros
 Cédula de Acervo Técnico
 CREA-CE 14.814/D

Visto:

[Handwritten Signature]
 ENG.º MEC.º ROGERIO FERREIRA DE PONTES
 COORDENADOR DE REGISTRO E CADASTRO

[Handwritten Signatures]

[Handwritten mark] 89



**CERTIDÃO DE ACERVO TÉCNICO COM
ATESTADO**
Resolução Nº 1025 de 30 de Outubro de 2009
Resolução Nº 218 de 29 de Junho de 1973

CREA-CE



Conselho Regional de Engenharia e Agronomia do Ceará

CERTIFICAMOS, para os devidos fins, que consta em nossos arquivos o registro de Acervo referente a(s) Anotação(ões) de Responsabilidade(s) Técnica(s) - ARTs, constante(s) da Presente CERTIDÃO, tendo sido comprovada a execução e conclusão da(s) obra(s) e/ou serviço(s) indicado(s) conforme descrição(ões) abaixo.

Interessado(a)

Profissional: RODRIGO VIANA BATISTA

Registro: 060030938-0

CPF: 580.389.733-72

Tipo de Registro: DEFINITIVO (PROFISSIONAL DIPLOMADO NO PAÍS)

Data Inicial: 14/08/2002

Título(s)

GRADUAÇÃO

ENGENHEIRO CIVIL

Atribuição: ARTIGO 7º DA RESOLUÇÃO Nº218, DE 29/06/1973, DO CONFEA.

Data de Formação: 12/07/2002

Descrição

CERTIDÃO DE ACERVO TÉCNICO COM ATESTADO

Informações / Notas

- A Certidão de Acervo Técnico (CAT) à qual o atestado está vinculado constituirá prova da capacidade técnico-profissional da pessoa jurídica somente se o responsável técnico indicado estiver ou venha a ser integrado ao seu quadro técnico por meio de declaração entregue no momento da habilitação ou da entrega das propostas.

- Certificamos que se encontra vinculado à presente CAT o atestado apresentado em cumprimento à Lei nº 8.665/93, expedido pela pessoa jurídica contratante, a quem cabe a responsabilidade pela veracidade e exatidão das informações nele constantes. É de responsabilidade deste Conselho a verificação da atividade profissional em conformidade com a Lei nº 5.194/66 e Resoluções do Conselho Federal de Engenharia e Agronomia - CONFEA.

- Esta certidão perderá a validade, caso ocorra qualquer alteração posterior dos elementos cadastrais nela contidos.

ART(s)

CE20160060728

Certidão nº 141471/2017

31/08/2017, 15:42

Chave de Impressão: 64W6W



PREFEITURA MUNICIPAL DE CAPISTRANO
 Praça Mj. José Estelita de Aguiar s/n – Centro – 62748-000
 CNPJ 07.063.589/0001-16 CGF 06.920.212-5
 E-MAIL: pmccapls@ig.com.br

ATESTADO TÉCNICO

Atestamos que a empresa HIDROSERV CONSTRUÇÕES E PROJETOS EIRELI - ME, inscrita no CNPJ sob o número 07.312.053/0001-97, juntamente com seu responsável técnico Engenheiro Civil Rodrigo Viana Batista CREA 14.753-D, executaram para a Prefeitura Municipal de Capistrano A CONSTRUÇÃO DE PAVIMENTAÇÃO EM PEDRA TOSCA NO CONJUNTO CIDADE NOVA, SEDE DO MUNICÍPIO DE CAPISTRANO, CONFORME ORÇAMENTO BÁSICO E ART Nº CE20160060728, no período de 06/05/2016 a 06/09/2016, tudo em conformidade com as especificações e exigências técnicas do contrato.

PLANILHA ORÇAMENTÁRIA			
ITEM	DISCRIMINAÇÃO DO SERVIÇO	UN	QUANT.
1 SERVIÇOS PRELIMINARES			
1.1	PLACA DE OBRA EM CHAPA DE AÇO GALVANIZADO	M2	6,00
1.2	LOCAÇÃO DA OBRA COM AUXÍLIO TOPOGRÁFICO (ÁREA ATÉ 5000 M2)	M2	4.590,50
2 MOVIMENTO DE TERRA			
2.1	ATERRO C/COMPACTAÇÃO MECÂNICA E CONTROLE, MAT. DE AQUISIÇÃO	M3	57,84
3 TERRAPLENAGEM			
3.1	RECONFORMAÇÃO/PATROLAGEM DA PLATAFORMA	M2	4.590,50
4 PAVIMENTAÇÃO			
4.1	MEIO-FIO (GUIA) DE CONCRETO PRE-MOLDADO, DIMENSÕES 12X15X30X100CM (FACE SUPERIOR X FACE INFERIOR X ALTURA X COMPRIMENTO), REJUNTADO C/ ARGAMASSA 1:4 CIMENTO:AREIA, INCLUINDO ESCAVAÇÃO E REATERRO	M3	1.836,20
4.2	PAVIMENTAÇÃO EM PEDRA TOSCA C/ REJUNTAMENTO (AGREGADO ADQUIRIDO)	M2	2.775,47
4.3	PAVIMENTO EM PARALELEPÍPEDO SOBRE COLCHÃO DE AREIA REJUNTADO COM ARGAMASSA DE CIMENTO E AREIA NO TRAÇO 1:3 (PEDRAS PEQUENAS 30 A 35 PECAS POR M2)	M2	300,16
4.4	ARGAMASSA DE CIMENTO E AREIA PEN. TRAÇO 1:3	M3	7,34
5 CALÇADAS			
5.1	PISO INTERTRAVADO TIPO TJO LINHO (19,9x10x4)cm COLORIDO	M2	1.156,81
6 SERVIÇOS COMPLEMENTARES			
6.1	LIMPEZA DE SARJETA E MEIO-FIO	M	2.775,47
6.2	LIMPEZA DE PISO EM ÁREA URBANIZADA	M2	1.156,81
7 SINALIZAÇÃO			
7.1	PLACA DE REGULAMENTAÇÃO/ADVERTÊNCIA REFLETIVA EM AÇO GALVANIZADO	M2	2,36
7.2	PLACA ESMALTADA PARA IDENTIFICAÇÃO NR DE RUA, DIMENSÕES 45X25CM	UN	4,00
7.3	PISO PODOTÁTIL EXTERNO EM PMG ESP. 3CM, ASSENTADO COM ARGAMASSA (FORNECIMENTO E ASSENTAMENTO)	M2	4,80

Este documento encontra-se registrado no Conselho Regional de Engenharia e Agronomia do Ceará, vinculado à Certidão nº 141471/2017, emitida em 31/08/2017

Certidão nº 141471/2017
31/08/2017, 16:42

Chave de Impressão: 64W61W
O documento neste ato registrado foi emitido em 31/08/2017 e contém 5 folhas




PREFEITURA MUNICIPAL DE CAPISTRANO
 Praça Mj. José Estelharde Aguiar s/n - Centro - 62748-000
 CNPJ 07.063.589/0001-16 CGF 06.920.212-5
 E-MAIL: pmccapis@lg.com.br



Ourossim, declaramos que os serviços aceitos por este ÓRGÃO, foram executados com perfeição e a pleno contento, dentro do prazo contratual, utilizando as mais modernas normas técnicas e métodos específicos para obras desta natureza, através de equipe e equipamentos especializados, dentro dos padrões específicos em vigor.

CAPISTRANO (CE), 18 DE AGOSTO DE 2017.

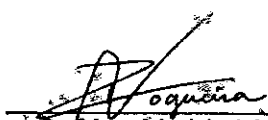
 Prefeitura Municipal de Capistrano
 Pedro Campelo Nogueira
 Engº Civil - CREA Nº48584

Este documento encontra-se registrado no Conselho Regional de Engenharia e Agronomia do Ceará, vinculado à Certidão nº 141471/2017, emitida em 31/08/2017

Certidão nº 141471/2017
 31/08/2017, 15:42

Chave de Impressão: 64W6W

O documento neste ato registrado foi emitido em 31/08/2017 e contém 5 folhas

91




Anotação de Responsabilidade Técnica - ART
Lei nº 6.496, de 7 de dezembro de 1977

CREA-CE

Conselho Regional de Engenharia e Agronomia do Ceará

ART OBRA / SERVIÇO
REGISTRO ANTES DO
TÉRMINO DA
OBRA/SERVIÇO
Nº CE20160060728

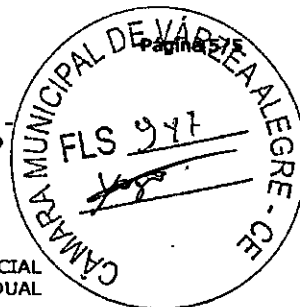

INICIAL
INDIVIDUAL

10. Valor
Valor da ART: R\$ 185,96 Pago em: 18/05/2016 Nosso Número: 8211330883

Certidão nº 141471/2017
31/08/2017, 15:42

Chave de Impressão: 64V6W

O documento neste ato registrado foi emitido em 31/08/2017 e contém 5 folhas


A autenticidade desta ART pode ser verificada em: <https://cree-ce.etc.com.br/publico/>, com a chave: 7z4AW
Impresso em: 31/08/2017 às 15:42:48 por: adept, ip: 179.156.185.78

31/08/17

92



CREA-CE
Conselho Regional de Engenharia, Arquitetura
e Agronomia do Ceará

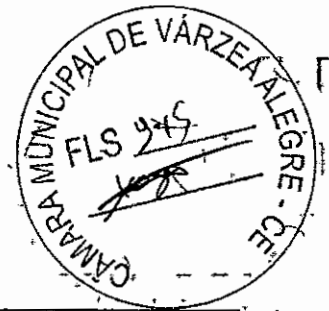

CERTIDÃO DE ACERVO TÉCNICO

Nº 856/2007


Emissão : 25/05/2007

CERTIFICO CONFORME RESOLUÇÃO Nº 317 DE OUTUBRO DE 1986 PARA FINS DE ACERVO TÉCNICO, QUE NOS ARQUIVOS DESTA CREA-CE CONSTAM AS ART'S ABAIXO EM NOME DO PROFISSIONAL :


Profissional : RODRIGO VIANA BATISTA
Nº Carteira : CE14753D
Visto CREA :
CREA de Origem : CE
Endereço : RUA LIVREIRO ERESIO 600 DOMINISIO TORRES FORTALEZA/CE CEP: 60135620
Título : Engenheiro Civil
Atribuições : ARTIGO 7º DA RESOLUÇÃO Nº 208 DE 29/06/1973, DO CONFEA/

ART Nº 06 00000147530024106

Data de Anotação : 05/10/2006
Empresa Contratada : FUTURA CONSTRUCOES LTDA
Nome do Contratante : ASSOCIAÇÃO DOS MORADORES DO LOTEAMENTO SABONE
Nome do Proprietário : ASSOCIAÇÃO DOS MORADORES DO LOTEAMENTO SABONE
Endereço da Obra/Serviço : RUA JORGE BORGES S/N DEPOSITO CEP: 63000000
Valor da Obra/Serviço : 456382,33
Cidade : QUIXERAMOBIM/CE
Tipo : Normal
Data da Baixa : 25/05/2007
Apresentou na Baixa : ATESTADO DA PREFEITURA MUNICIPAL DE QUIXERAMOBIM
Situação Atual : Obra ou serviço concluído.
Descrição da Obra ou Serviço : OBRA DE INFRA-ESTRUTURA DO LOTEAMENTO BETANJA, SENDO OS SERVIÇOS PRELIMINARES, TERRAPLENAGEM, IMPLANTACAO DE REDE E PAVIMENTACAO NA SEDE DO MUNICIPIO DE QUIXERAMOBIM-CE. CONFORME CONTRATO Nº 0409.01/2006.

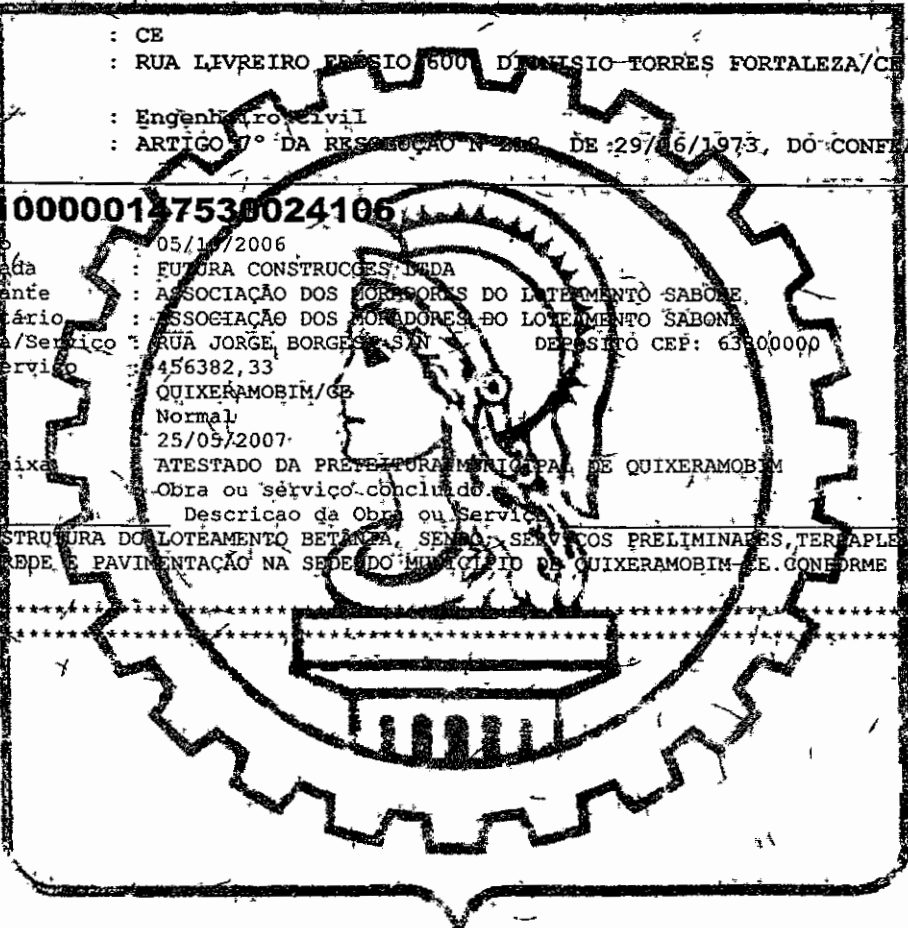

[Handwritten signature]
1/3

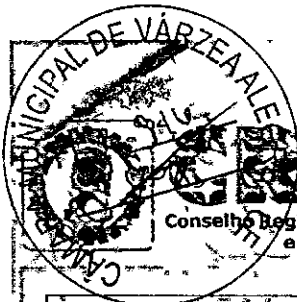

CREA-CE

Conselho Regional de Engenharia, Arquitetura e Agronomia do Ceará

CERTIDÃO DE ACERVO TÉCNICO

Nº 856/2007



Estado do Ceará
Prefeitura Municipal de Quixeramobim



ATESTADO TÉCNICO

Atestamos, que a Futura Construções Ltda, inscrita no CNPJ sob o nº 07.204.648/0001-29, juntamente com seus responsáveis técnicos: Marcos Antonio Queiroz dos Santos (Crea 11423D/CE) e Rodrigo Viana Batista (Crea 14753D/CE), executaram para a Associação dos Moradores do Loteamento Sabonete/Betânia, os serviços abaixo relacionados, tudo em conformidade com as especificações e exigências técnicas do contrato nº 0409.01/2006 (LOTEAMENTO BERNILIA)

ITEM	DESCRIÇÃO DOS SERVIÇOS	UNID.	QUANT.
1	SERVICOS PRELIMINARES		
12	DESMATAMENTO E DESTOACAMENTO E LIMPEZA- hectare	HA.	9,00
2	TERRAPLENAGEM		
21	ESCAV. MATERIAL 1ª CAT. COM TRANSPORTE ATÉ 1300M	M3	18.282,37
22	COMPACT. 90% P.N C/HOMOGENEIZ. E C/ ESPALHAM.	M3	5.086,97
23	CARGA MECANIZADA DE TERRA EM CAMINHÃO	M3	1.168,04
23	TRANSPORTE DE MATERIAL INCLUSIVE ROCHA ATÉ 1KM	M3	1.168,04
3	SISTEMATIZAÇÃO DO LOTES		
31	CORTE DO ATERRO COMPENSADO	M3	2.914,23
32	CARGA MECANIZADA DE TERRA	M3	1.390,37
33	TRANSPORTE DE MATERIAL EXCETO ROCHA ATÉ 1KM	M3	1.390,37
4	SISTEMATIZAÇÃO DO LOTES		
41	COMPACTAÇÃO 90% PN HOMOGENEIZ.	M3	390,37
42	ACABAMENTO DE SISTEMATIZAÇÃO	HA.	3,00
43	REGULARIZAÇÃO DE BASE PARA PISO INTERTRAVADO	M2	1.150,50
5	DRENAGEM / ÁGUAS PLUVIAIS		
51	ESGOTAMENTO COM CONJUNTO BOMBA H=8MCA	M3	50,00
6	IMPLANTAÇÃO DE REDE		
61	RESERVAÓRIO APOIO DE 40M3	UN	01
62	CONCRETO ARMADO	M3	20
63	SARJETA CALHAS P/ DRENAGEM	M2	4.263,50
7	PAVIMENTAÇÃO		
71	PINTURA DE MEIO-FIO - 2 DEMAS	M3	260,00
72	MEIO-FIO DE PEDRA Cauchado em metro linear	M	4.263,50
73	PEDRA PORTUGUESA	M2	190
74	PLANTIAÇÃO DE GRAMA EM TALUDE	M2	40

Outrossim, declaramos que os serviços aceitos por este ÓRGÃO, foram executados com perfeição e a pleno contento, dentro do prazo contratual, utilizando as mais modernas normas técnicas e métodos específicos para obras desta natureza, através da equipe e equipamentos especializados, dentro dos padrões especificados em vigor.

Quixeramobim, 18 de maio de 2007
SECRETARIA DE INFRA-ESTRUTURA

Miguel Ed. dos Santos da Silva
Secretário - Fone: 3452-3826 - FAX: 3452-3826

Rua Dr. Álvaro Fernandes, 36/42 - Centro - CEP 63800-000 - Quixeramobim-Ce
CCP 07.744.303/0001-68 - CGE 06.920.168-4 - FONE (020285) 441-1273 - FAX (020285) 441-1326



CREA-CE

Conselho Regional de Engenharia, Arquitetura e Agronomia do Ceará



CERTIDÃO DE ACERVO TÉCNICO

Nº 856/2007


OBS.: CONSIDERAR DO ATESTADO ACIMA TRANSCRITO SOMENTE AS ATIVIDADES COMPATÍVEIS COM AS ATRIBUIÇÕES DO PROFISSIONAL.

E. O QUE ME CUMPRE CERTIFICAR, EU, ERNANDES MOREIRA-BARROS, DIGITALIZEI A PRESENTE CERTIDÃO, QUE VAI DEVIDAMENTE ASSINADA E VISADA CONFORME PORTARIA 012/2005 - PRES. DE 02-DE FEVEREIRO DE 2005.

Fortaleza/CE, 25 de maio de 2007

Conferida por:

Visto:

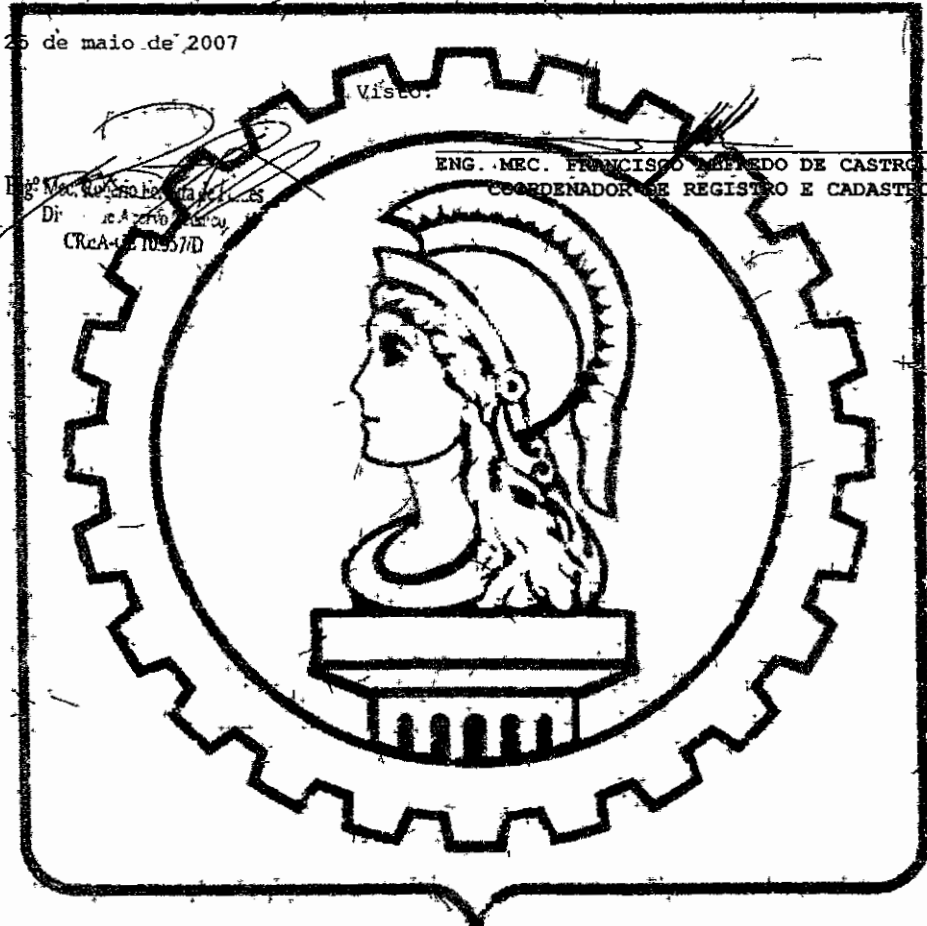


Eng. Mec. Francisco de Castro Neto
Dir. de Arquivo Técnico
CREA-CE 10.557/D

ENG. MEC. FRANCISCO DE CASTRO NETO
COORDENADOR DE REGISTRO E CADASTRO

3/3


94

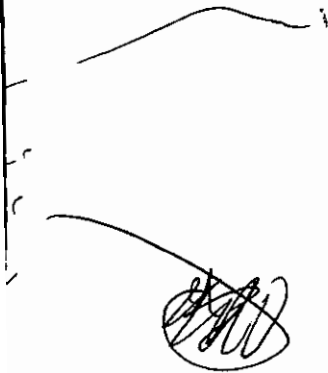



CERTIDÃO DE ACERVO TÉCNICO COM ATESTADO
 Resolução Nº 1025 de 30 de Outubro de 2009
 Resolução Nº 218 de 29 de Junho de 1973.

CREA-CE

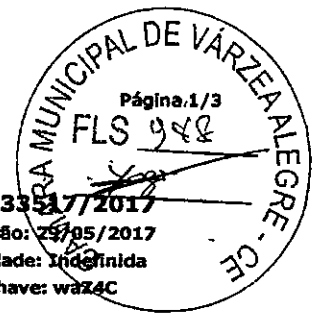

Nº 133617/2017
 Emissão: 29/05/2017
 Validade: Indefinida
 Chave: waZ4C

Conselho Regional de Engenharia e Agronomia do Ceará

CERTIFICAMOS, para os devidos fins, que consta em nossos arquivos o registro de Acervo referente a(s) Anotação(ões) de Responsabilidade(s) Técnica(s) - ARTs, constante(s) da Presente CERTIDÃO, tendo sido comprovada a execução e conclusão da(s) obra(s) e/ou serviço(s) indicado(s) conforme descrição(ões) abaixo.

Descrição

CERTIDÃO DE ACERVO TÉCNICO COM ATESTADO

Interessado(a)

Profissional: RODRIGO VIANA BATISTA
 Registro: 060030938-0
 CPF: 580.389.733-72

Tipo de Registro: DEFINITIVO (PROFISSIONAL DIPLOMADO NO PAÍS)
 Data Inicial: 14/08/2002

Título(s)

GRADUAÇÃO

ENGENHEIRO CIVIL
 Atribuição: ARTIGO 7º DA RESOLUÇÃO Nº218, DE 29/06/1973, DO CONFEA.
 Data de Formação: 12/07/2002

Informações / Notas

- A Certidão de Acervo Técnico (CAT) à qual o atestado está vinculado constituirá prova da capacidade técnico-profissional da pessoa jurídica somente se o responsável técnico indicado estiver ou venha a ser integrado ao seu quadro técnico por meio de declaração entregue no momento da habilitação ou da entrega das propostas.
- Certificamos que se encontra vinculado à presente CAT o atestado apresentado em cumprimento à Lei nº 8.666/93, expedido pela pessoa jurídica contratante, a quem cabe a responsabilidade pela veracidade e exatidão das informações nele constantes. É de responsabilidade deste Conselho a verificação da atividade profissional em conformidade com a Lei nº 5.194/66 e Resoluções do Conselho Federal de Engenharia e Agronomia - CONFEA.
- Esta certidão perderá a validade, caso ocorra qualquer alteração posterior dos elementos cadastrais nela contidos.

ART(s)

CE20170153717

Certidão nº 133617/2017
 29/05/2017, 17:56
 Chave de Impressão: waZ4C



ESTADO DO CEARÁ
PREFEITURA MUNICIPAL DE ITAPIÚNA

ATESTADO TÉCNICO


Atestamos que a empresa PATROL CONSTRUÇÕES E SERVIÇOS LTDA - EPP, inscrita no CNPJ sob o número 11.629.170/0001-56, juntamente com seu responsável técnico Rodrigo Viana Batista (CREA 14.753-D), executaram, no período de Janeiro/2017 a Março/2017, para a PREFEITURA MUNICIPAL DE ITAPIÚNA OS SERVIÇOS DE COLETA, LIMPEZA E TRANSPORTE DE RESÍDUOS SÓLIDOS NO MUNICÍPIO DE ITAPIÚNA (CE), conforme planilha de quantitativos abaixo:

PLANILHA ORÇAMENTÁRIA

ITEM	ESPECIFICAÇÃO DOS SERVIÇOS	UNID	QUANT.
1	COLETA REGULAR DE RESÍDUOS SÓLIDOS-DOMICILIARES	Ton	114,4
2	COLETA DE ENTULHO	Ton	74,4
3	COLETA REGULAR DE PODAÇÃO	Ton	14,22
4	COLETA DE RESÍDUOS DE VARRIÇÃO	Ton	27,45
5	VARRIÇÃO DE RUAS	KM	150

Outrossim, declaramos que os serviços aceitos por este ÓRGÃO, foram executados com perfeição e a pleno contento, dentro do prazo contratual, utilizando as mais modernas normas técnicas e métodos específicos para obras desta natureza, através de equipe e equipamentos especializados, dentro dos padrões específicos em vigor.

ITAPIÚNA (CE), 28 DE ABRIL DE 2017.


 Prefeitura Municipal de Itapiúna
 Wellington Oliveira Dias
 Engenheiro Civil - CREA Nº: 9020-D/CE

Este documento encontra-se registrado no Conselho Regional de Engenharia e Agronomia do Ceará, vinculado à Certidão nº 133517/2017, emitida em 29/05/2017

Certidão nº 133517/2017
 29/05/2017, 17:56
 Chave de Impressão: waZ4C

O documento neste ato registrado foi emitido em 29/05/2017 e contém 3 folhas




Anotação de Responsabilidade Técnica - ART
Lei nº 6.496, de 7 de dezembro de 1977

CREA-CE

Conselho Regional de Engenharia e Agronomia do Ceará

**ART OBRA / SERVIÇO -
REGISTRO ANTES DO
TÉRMINO DA
OBRA/SERVIÇO
Nº CE20170153717**

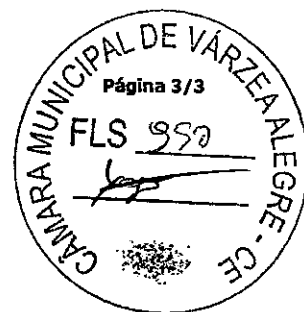

INICIAL
INDIVIDUAL

1. Responsável Técnico
RODRIGO VIANA BATISTA
Título profissional: ENGENHEIRO CIVIL RNP: 060030938-0
Empresa contratada: PATROL CONSTRUÇÕES E SERVIÇOS LTDA EPP Registro: 000045678-3

2. Contratante
Contratante: PREFEITURA MUNICIPAL DE ITAPIÚNA CPF/CNPJ: 07.387.809/0001-88
AVENIDA SÃO CRISTÓVÃO Nº: 216
Complemento: Bairro: CENTRO UF: CE CEP: 62740000
Cidade: Itapiúna
País: Brasil
Telefone: (88) 3431-1306 Email:
Contrato: 20170011 Celebrado em: 12/01/2017
Valor: R\$ 360.360,00 Tipo de contratante: PESSOA JURÍDICA DE DIREITO PÚBLICO
Ação Institucional: NENHUMA - NÃO OPTANTE
Situação: BAIXA DE ART Data da Situação: 27/04/2017
Atendido: SIM
Motivo: CONCLUSÃO DA OBRA/SERVIÇO
Descrição:

3. Dados da Obra/Serviço
Proprietário: PREFEITURA MUNICIPAL DE ITAPIÚNA CPF/CNPJ: 07.387.809/0001-88
SEM DEFINIÇÃO DIVERSOS Nº: 8/N
Complemento: Bairro: DIVERSOS UF: CE CEP: 62740000
Cidade: Itapiúna
Telefone: (88) 3431-1306 Email:
Coordenadas Geográficas: Latitude: 0 Longitude: 0
Data de Início: 12/01/2017 Previsão de término: 12/04/2017
Finalidade: Ambiental

4. Atividade Técnica

A1 - ATUACAO	Quantidade	Unidade
15 - EXECUÇÃO > RESOLUÇÃO 1025 -> OBRAS E SERVIÇOS - CONSTRUÇÃO CIVIL -> SANEAMENTO -> COLETA -> #1510 - RESÍDUOS DE LIMPEZA URBANA	90,00	d
15 - EXECUÇÃO > RESOLUÇÃO 1025 -> OBRAS E SERVIÇOS - CONSTRUÇÃO CIVIL -> SANEAMENTO -> COLETA -> #1514 - RESÍDUOS HOSPITALARES	90,00	d

5. Observações
CONTRATAÇÃO DE SERVIÇOS DE COLETA, LIMPEZA E TRANSPORTE DE RESÍDUOS SÓLIDOS NO MUNICÍPIO DE ITAPIÚNA(CE).

6. Declarações

7. Entidade de Classe
CLUBE DE ENGENHARIA DO CEARÁ (CEC)

8. Assinaturas
Declaro serem verdadeiras as informações acima RODRIGO VIANA BATISTA - CPF: 890.388.733-72
Local de data de
PREFEITURA MUNICIPAL DE ITAPIÚNA - CNPJ: 07.387.809/0001-88

9. Informações
* A ART é válida somente quando quitada, mediante apresentação do comprovante do pagamento ou conferência no site do Crea.
* Somente é considerada válida a ART quando estiver cadastrada no CREA, quitada, possuir as assinaturas originais do profissional e contratante.

10. Valor
Valor da ART: R\$ 214,82 Pago em: 02/02/2017 Nosso Número: 8211766388

A autenticidade desta ART pode ser verificada em: <http://crea-ce.sinc.com.br/publicof>, com a chave: a94a7
Impresso em: 29/05/2017 às 17:56:41 por: adapt, ip: 191.190.111.174

Certidão nº 133517/2017
29/05/2017, 17:56
Chave de Impressão: wa24C
O documento neste ato registrado foi emitido em 29/05/2017 e contém 3 folhas

96

Handwritten marks at the top of the page, possibly a date or initials.



Handwritten scribble or signature on the left side of the page.

Handwritten signature or initials at the bottom left of the page.



Certidão de Acervo Técnico - CAT
Resolução Nº 1025 de 30 de Outubro de 2009

Conselho Regional de Engenharia e Agronomia do Ceará

CREA-CE

CAT COM REGISTRO DE ATESTADO

177513/2019

Atividade concluída



CERTIFICAMOS, em cumprimento ao disposto na Resolução nº 1.025, de 30 de outubro de 2009, do Confea, que consta dos assentamentos deste Conselho Regional de Engenharia e Agronomia do Ceará - Crea-CE, o Acervo Técnico do profissional **RODRIGO VIANA BATISTA** referente à(s) Anotação(ões) de Responsabilidade Técnica - ART abaixo discriminada(s):

Profissional: **RODRIGO VIANA BATISTA**
Registro: **37072** RNP: **0600309380**
Título profissional: **ENGENHEIRO CIVIL**

Número da ART: **CE20160344010** Tipo de ART: **OBRA / SERVIÇO** Registrada em: **29/05/2018** Baixada em: **24/01/2019**
Forma de registro: **INICIAL** Participação técnica: **INDIVIDUAL**
Empresa contratada: **HIDROSERV CONSTRUÇÕES E PROJETOS EIRELI ME**

Contratante: **ASSOCIAÇÃO KOLPING DOS CORRENTES** CPF/CNPJ: **63.366.470/0001-93**
Endereço do contratante: **SITIO CORRENTES** Nº: **S/N**
Complemento: **Bairro: ZONA RURAL**
Cidade: **BATURITÉ** UF: **CE** CEP: **62760000**
Contrato: **01/2018** Celebrado em: **13/04/2018**

Valor do contrato: **R\$ 189.751,32** Tipo de contratante: **PESSOA JURIDICA DE DIREITO PRIVADO**

Ação institucional: **NENHUMA - NÃO OPTANTE**

Endereço da obra/serviço: **SITIO CORRENTES** Nº: **S/N**

Complemento: **Bairro: ZONA RURAL** UF: **CE** CEP: **62760000**

Cidade: **BATURITÉ**

Data de início: **18/04/2018** Conclusão efetiva: **13/01/2019**

Finalidade: **Agrícola** Proprietário: **ASSOCIAÇÃO KOLPING DOS CORRENTES** CPF/CNPJ: **63.366.470/0001-93**

Atividade Técnica: **1 - ATUACAO RESOLUÇÃO 1025 -> OBRAS E SERVIÇOS - CONSTRUÇÃO CIVIL -> EDIFICAÇÕES -> EDIFICAÇÃO DE ALVENARIA -> #1027 - OUTRAS CONSTRUÇÕES E INSTALAÇÕES RURAIS 15 - EXECUÇÃO 1.00 UNIDADE; 1 - ATUACAO RESOLUÇÃO 1025 -> OBRAS E SERVIÇOS - CONSTRUÇÃO CIVIL -> EDIFICAÇÕES -> EDIFICAÇÃO DE ALVENARIA -> #4118 - IMÓVEL RURAL 15 - EXECUÇÃO 1.00 UNIDADE;**

Observações

CONSTRUÇÃO DE UMA UNIDADE DE PROCESSAMENTO DE POLPA DE FRUTAS, NO MUNICÍPIO DE BATURITÉ.

Informações Complementares

CERTIFICAMOS, finalmente, que se encontra vinculado à presente Certidão de Acervo Técnico - CAT, o atestado contendo 5 folha(s), expedido pelo contratante da obra/serviço, a quem cabe a responsabilidade pela veracidade e exatidão das informações nele constantes.

Certidão de Acervo Técnico nº 177513/2019

06/02/2019, 13:25

AybDZ

A Certidão de Acervo Técnico (CAT) à qual o atestado está vinculado constituirá prova da capacidade técnico-profissional da pessoa jurídica somente se o responsável técnico indicado estiver ou venha a ser integrado ao seu quadro técnico por meio de declaração entregue no momento da habilitação ou da entrega das propostas.

Esta certidão perderá a validade, caso ocorra qualquer alteração posterior dos elementos cadastrais nela contidos.

A autenticidade desta Certidão pode ser verificada em: <http://crea-ce.sitec.com.br/publico/>, com a chave: **AybDZ**

Certificamos que se encontra vinculado à presente CAT o atestado apresentado em cumprimento à Lei nº 8.666/93, expedido pela pessoa jurídica contratante, a quem cabe a responsabilidade pela veracidade e exatidão das informações nele constantes. É de responsabilidade deste Conselho a verificação da atividade profissional em conformidade com a Lei nº 5.194/66 e Resoluções do Conselho Federal de Engenharia e Agronomia - CONFEA.

Conselho Regional de Engenharia e Agronomia do Ceará

RUA CASTRO E SILVA, 81 - CENTRO - FORTALEZA - CEARÁ


Tel + 55 (85) 3453-5800 Fax + 55 (85) 3453-5804 E-mail: faleconosco@crea.org.br



Impresso em: 06/02/2019, às 15:41.



94

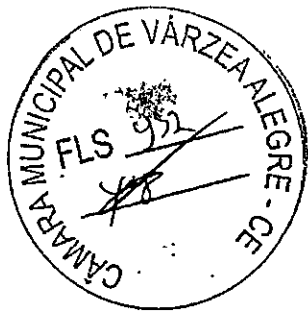

LAUDO TÉCNICO

Atesto para os devidos fins que a empresa HIDROSERV CONSTRUÇÕES E PROJETOS EIRELI – ME, inscrita no CNPJ sob o número 07.312.053/0001-97, juntamente com seu responsável técnico Engenheiro Civil Rodrigo Viana Batista, inscrito no CREA-CE sob o número 14.753-D, RNP CREA/CE 060030938-0, EXECUTARAM À CONSTRUÇÃO DE UMA UNIDADE DE BENEFICIAMENTO DE POLPA DE FRUTAS, para a ASSOCIAÇÃO KOLPING DOS CORRENTES – BATURITÉ – CE, inscrita no CNPJ sob o número 63.366.470/0001-93, localizada no Sítio Correntes, S/N, Zona Rural, Baturité-CE, tudo em conformidade com especificações e exigências técnicas do contrato nº 01/2018 e ART nº CE20180344010 no período de 18/04/2018 a 18/07/2018.

PLANILHA ORÇAMENTARIA		
CÓDIGO E DESCRIÇÃO	UNID	QUANT.
01.01 - SERVIÇOS PRELIMINARES		
C1937 - PLACAS PADRÃO DE OBRA	m ²	9
01.02 - MOVIMENTAÇÃO DE TERRA E LIMPEZA DE TERRENO/FUNDAÇÕES		
C0054 - ALVENARIA DE EMBASAMENTO DE PEDRA ARGAMASSADA	m ³	16,9
C0055 - ALVENARIA DE EMBASAMENTO DE TIJOLO COMUM, C/ARGAMASSA MISTA C/ CAL HIDRATADA	m ³	6,76
C0089 - ANEL DE IMPERMEABILIZAÇÃO C/ARMAÇÃO EM FERRO	m ³	2,53
C0330 - ATERRO C/COMPACTAÇÃO MANUAL S/CONTROLE, MAT. C/AQUISIÇÃO	m ³	46,46
C1256 - ESCAVAÇÃO MANUAL CAMPO ABERTO EM TERRA ATÉ 2M	m ³	16,9
C1399 - FORMA PLANA CHAPA COMPENSADA PLASTIFICADA, ESP.= 12mm UTIL. 5X	m ²	7,76
C1630 - LOCAÇÃO DA OBRA - EXECUÇÃO DE GABARITQ	m ²	239,58
C2102 - RASPAGEM E LIMPEZA DO TERRENO	m ²	656
C2785 - ESCAVAÇÃO MANUAL SOLO DE 2A CAT. PROF. ATÉ 1.50m	m ³	3,84
01.03 - ESTRUTURA, EMPENA E COBERTURA		
C0073 - ALVENARIA DE TIJOLO CERÂMICO FURADO (9x19x19)cm C/ARGAMASSA MISTA DE CAL HIDRATADA ESP.=10cm (1:2:8)	m ²	43,97
C0214 - ARMADURA CA-25 MÉDIA D= 6,3 A 10,0mm	kg	397,59
C0217 - ARMADURA CA-60 FINA D=3,40 A 6,40mm	kg	83,35

Este documento encontra-se registrado no Conselho Regional de Engenharia e Agronomia do Ceará, vinculado à Certidão nº 177513/2019, emitida em 06/02/2019

Certidão nº 177513/2019
06/02/2019, 15:41

Chave de Impressão: AfbDZ

O documento neste ato registrado foi emitido em 06/02/2019 e contém 5 folhas



C0387 - BEIRA E BICA EM TELHA COLONIAL	m	40
C1399 - FORMA PLANA CHAPA COMPENSADA PLASTIFICADA, ESP.= 12mm UTIL 5X	m ²	13,95
C2460 - TESOURA EM MASSARANDUBA C/ACESSÓRIOS	m	8,9
C2666 - VERGA RETA DE CONCRETO ARMADO	m ³	0,47
C3448 - BEIRAL DE MADEIRA (1X10)cm	m	60,8
C4291 - CONCRETO MOLDADO "IN LOCO" FCK ACIMA DE 10 MPa, INCLUSIVE LANÇAMENTO E CURA	m ³	6,35
C4460 - MADEIRAMENTO P/ TELHA CERÂMICA - (RIPA, CAIBRO, LINHA)	m ²	210
C4462 - TELHA CERÂMICA	m ²	210
C4463 - CUMEEIRA TELHA CERÂMICA, EMBOÇADA	m	20
C4464 - EMBOÇAMENTO DA ÚLTIMA FIADA TELHA CERÂMICA	m	20
01.04 - REVESTIMENTO PAREDES		
C0073 - ALVENARIA DE TIJOLO CERÂMICO FURADO (9x19x19)cm C/ARGAMASSA MISTA DE CAL HIDRATADA ESP.=10cm (1:2:8)	m ²	280,46
C0776 - CHAPISCO C/ ARGAMASSA DE CIMENTO E AREIA S/PENEIRAR TRAÇO 1:3 ESP.= 5mm P/ PAREDE	m ²	560,92
C1123 - REJUNTAMENTO C/ ARG. PRÉ-FABRICADA, JUNTA ATÉ 2mm EM CERÂMICA, ACIMA DE 30x30 cm (900 cm ²) E PORCELANATOS (PAREDE/PISO)	m ²	256,27
C1175 - ALVENARIA DE ELEMENTO VAZADO DE CONCRETO (20X10X6cm) C/ARG. CIMENTO E AREIA TRAÇO 1:3 ANTI-CHUVA	m ²	0,96
C1870 - PEITORIL DE MARMORE L= 15cm	m	9,9
C3124 - REBOCO C/ ARGAMASSA DE CIMENTO E AREIA S/ PENEIRAR, TRAÇO 1:5	m ²	304,65
C3245 - EMBOÇO C/ ARGAMASSA DE CIMENTO E AREIA S/ PENEIRAR, TRAÇO 1:6	m ²	256,27
C4445 - CERÂMICA ESMALTADA C/ ARG. PRÉ-FABRICADA ACIMA DE 30x30cm (900cm ²) - PEI-5/PEI-4 - P/ PAREDE	m ²	256,27
01.05 - FORRO		
C0781 - CHAPISCO C/ ARGAMASSA DE CIMENTO E AREIA S/ PENEIRAR TRAÇO 1:4 P/ TETO	m ²	26,34
C1217 - EMBOÇO C/ ARGAMASSA MISTA CIMENTO, CAL HIDRATADA E AREIA S/ PENEIRAR TRAÇO 1:2:11 ESP=20 mm P/ TETO	m ²	26,34
C4418 - LAJE PRÉ-FABRICADA P/ FÔRRO - VÃO DE 2,01 A 3 m	m ²	26,34
C4468 - FORRO PVC - LAMBRI (100x6000 OU 200x6000)mm - FORNECIMENTO E MONTAGEM	m ²	106,87
01.06 - PISOS INTERNO		
C1123 - REJUNTAMENTO C/ ARG. PRÉ-FABRICADA, JUNTA ATÉ 2mm EM CERÂMICA, ACIMA DE 30x30 cm (900 cm ²) E PORCELANATOS (PAREDE/PISO)	m ²	120,61
C2284 - SOLEIRA DE GRANITO L= 15cm	m	13,6

Este documento encontra-se registrado no Conselho Regional de Engenharia e Agronomia do Ceará, vinculado à Certidão nº 177513/2019, emitida em 06/02/2019

Certidão nº 177513/2019
06/02/2019, 15:41

Chave de Impressão: AypDZ

O documento neste ato registrado foi emitido em 06/02/2019 e contém 5 folhas

98




C3001 - CERÂMICA ESMALTADA C/ ARG. PRÉ-FABRICADA ACIMA DE 30x30 cm (900 cm ²) - PEI-5/PEI-4 - P/ PISO	m ²	120,61
C3410 - CALÇADA DE PROTEÇÃO EM CIMENTADO C/ BASE DE CONCRETO L=0,60m	m ²	60,6
C3548 - MUTIRÃO MISTO - PISO MORTO DE CONCRETO FCK=13.5 MPa C/PREPARO E LANÇAMENTO	m ³	7,74
C3549 - MUTIRÃO MISTO - PISO CIMENTADO ESP.=1.5cm	m ²	43,63
01.07 - ESQUADRIAS		
C1970 - PORTA DE FERRO EM CHAPA	m ²	18,12
C1999 - PORTÃO DE FERRO EM BARRA CHATA TIPO TJO LINHO	m ²	8
C2670 - VIDRO COMUM EM CAIXILHOS C/MASSA ESP.= 4mm, COLOCADO	m ²	6,15
C4513 - JANELA EM ALUMÍNIO ANODIZADO NATURAL/FOSCO, DE CORRER, SEM BANDEIROLA E/OU PEITORIL, SEM VIDRO - FORNECIMENTO E MONTAGEM	m ²	6,15
C4517 - PORTA EM ALUMÍNIO ANODIZADO NATURAL/FOSCO, DE ABRIR, SEM BANDEIROLA E/OU PEITORIL, SEM VIDRO - FORNECIMENTO E MONTAGEM	m ²	2,8
01.08 - INSTALAÇÕES HIDRÁULICAS E SANITÁRIAS		
C0020 - ADAPTADOR PVC SOLD. FLANGES LIVRES P/CX. D'ÁGUA 25mm (3/4")	und	1
C0021 - ADAPTADOR PVC SOLD. FLANGES LIVRES P/CX. D'ÁGUA 32mm (1")	und	3
C0609 - CAIXA EM ALVENARIA (60X60X60cm) DE 1/2 TIJOLO COMUM, LASTRO DE CONCRETO E TAMPA DE CONCRETO	und	4
C0953 - COTOVELO PVC SOLD. MARROM D=25mm (3/4")	und	6
C0954 - COTOVELO PVC SOLD. MARROM D=32mm (1")	und	4
C1549 - JOELHO PVC BRANCO P/ESGOTO D=100mm (4")	und	2
C1551 - JOELHO PVC BRANCO P/ESGOTO D=40mm (1 1/2")	und	4
C1552 - JOELHO PVC BRANCO P/ESGOTO D=50mm (2")	und	4
C1562 - JOELHO REDUÇÃO PVC SOLD. AZUL D=25mmX1/2"	und	12
C1751 - LUVA REDUÇÃO PVC ROSC. D=1"X3/4" (32X25mm)	und	5
C1753 - LUVA REDUÇÃO PVC SOLDÁVEL AZUL C/ROSCA METÁLICA, D=25mmX1/2"	und	2
C2167 - REGISTRO DE GAVETA C/CANOPLA CROMADA D= 25mm (1")	und	2
C2168 - REGISTRO DE GAVETA C/CANOPLA CROMADA D= 32mm (1 1/4")	und	1
C2381 - TÊ PVC SOLD. MARROM D= 25mm (3/4")	und	4
C2382 - TÊ PVC SOLD. MARROM D= 32mm (1")	und	4
C2392 - TÊ REDUÇÃO PVC SOLD./ROSCA AZUL D=25mmX25mmX1/2"	und	2
C2498 - TORNEIRA DE BÓIA D= 25mm (1")	und	1
C2593 - TUBO PVC BRANCO P/ESGOTO D=100MM (4")	m	35
C2595 - TUBO PVC BRANCO P/ESGOTO D=40mm (1 1/2")	m	8,89
C2596 - TUBO PVC BRANCO P/ESGOTO D=50mm (2")	m	22,45
C2625 - TUBO PVC SOLD. MARROM INCL.CONEXÕES D= 25mm(3/4")	m	24

Este documento encontra-se registrado no Conselho Regional de Engenharia e Agronomia do Ceará, vinculado à Certidão nº 177513/2019, emitida em 06/02/2019

Certidão nº 177513/2019
06/02/2019, 15:41
Chave de Impressão: AybDZ

O documento neste ato registrado foi emitido em 06/02/2019 e contém 5 folhas

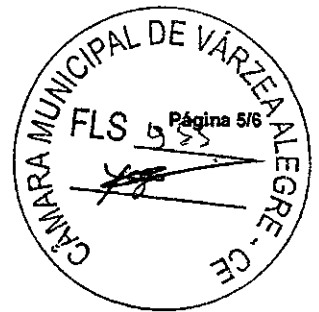


C2626 - TUBO PVC SOLD. MARROM INCL.CONEXÕES D= 32mm(1")	m	20,6
C2832 - FOSSA SÉPTICA E SUMIDOURO EM ALVENARIA	und	1
C3442 - CAIXA D'ÁGUA EM FIBERGLASS - CAP. 1000L	und	1
C3586 - CAIXA SIFONADA 150X150X50cm COM GRELHA - PADRÃO POPULAR	und	8
C3600 - MUTIRÃO MISTO - REGISTRO DE PRESSÃO D=20mm (3/4")	und	2
C3653 - ADAPTADOR PVC P/ REGISTRO 25mm (3/4")	und	6
C3738 - INSTALAÇÃO DE TUBO DE VENTILAÇÃO 50mm C/ L=4m, C/ REBOCO E PINTURA A CAL (C/ MATERIAL)	und	1
C3994 - JUNÇÃO PVC BRANCO 50 x 50 mm (2" x 2")	und	5
C4000 - TORNEIRA TIPO JARDIM CROMADA	und	3
C4388 - JOELHO 45 PVC BRANCO PARA ESGOTO D=40mm (1 1/4")	und	3
C4669 - JOELHO 45 PVC BRANCO PARA ESGOTO D=50mm (2")	und	2
I2415 - REGISTRO DE ESFERA COM BORBOLETA 3/4"	und	2
I6186 - REGISTRO DE ESFERA COM BORBOLETA 3/4"	und	1
01.09 - LOUÇAS E METAIS		
C0348 - BACIA DE LOUÇA BRANCA C/CAIXA ACOPLADA	und	2
C0515 - CABIDE DE LOUÇA BRANCA C/DOIS GANCHOS	und	2
C0797 - CHUVEIRO PLÁSTICO (INSTALADO)	und	2
C1619 - LAVATÓRIO DE LOUÇA BRANCA S/COLUNA C/TORNEIRA E ACESSÓRIOS	und	3
C1990 - PORTA SABÃO LÍQUIDO DE VIDRO (INSTALADO)	und	3
C1995 - PORTA TOALHA DE LOUÇA BRANCA	und	2
C1997 - PORTA-PAPEL DE LOUCA BRANCA (15X15)cm	und	2
C2254 - SABONETEIRA DE LOUÇA BRANCA (15X15)cm S/ALÇA	und	2
C2504 - TORNEIRA DE PRESSÃO CROMADA LONGA P/PIA	und	2
C2506 - TORNEIRA DE PRESSÃO P/JARDIM DE 3/4"	und	3
C3017 - PIA DE AÇO INOX (1.20x0.60)m C/ 1 CUBA E ACESSÓRIOS	und	2
01.10 - INSTALAÇÕES ELÉTRICAS		
C0326 - ATERRAMENTO COMPLETO C/ HASTE COPPERWELD 3/4"X 2.40M	und	4
C0521 - CABO COBRE NU 50MM2	m	20
C0524 - CABO ISOLADO PVC 750V 10MM2	m	100
C0540 - CABO ISOLADO PVC 750V 2,5MM2	m	500
C0609 - CAIXA EM ALVENARIA (60X60X60cm) DE 1/2 TIJOLO COMUM, LASTRO DE CONCRETO E TAMPA DE CONCRETO	und	1
C0798 - CLEATS PARA FIAÇÃO APARENTE	und	50
C1093 - DISJUNTOR MONOPOLAR EM QUADRO DE DISTRIBUIÇÃO 16A	und	4
C1121 - DISJUNTOR TRIPOLAR EM QUADRO DE DISTRIBUIÇÃO 20A	und	2
C1124 - DISJUNTOR TRIPOLAR EM QUADRO DE DISTRIBUIÇÃO 32A	und	2
C1184 - ELETRODUTO FLEXÍVEL, TIPO GARGANTA	m	42
C1481 - INTERRUPTOR DUAS TECLAS PARALELO 10A 250V	und	3
C1488 - INTERRUPTOR TRES TECLAS PARALELO 10A 250V	und	1
C1494 - INTERRUPTOR UMA TECLA SIMPLES 10A 250V	und	4

Este documento encontra-se registrado no Conselho Regional de Engenharia e Agronomia do Ceará, vinculado à Certidão nº 177513/2019, emitida em 06/02/2019

Certidão nº 177513/2019
06/02/2019, 15:41
Chave de Impressão: AybDZ


O documento neste ato registrado foi emitido em 06/02/2019 e contém 5 folhas

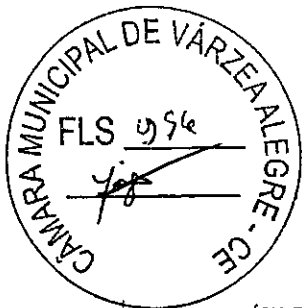

C1662 - LUMINÁRIA FLUORESCENTE COMPLETA (1 X 16)W	und	14
C2068 - QUADRO DE DISTRIBUIÇÃO DE LUZ EMBUTIR ATÉ 24 DIVISÕES 332X332X95mm, C/BARRAMENTO	und	1
C2090 - QUADRO P/ MEDIÇÃO EM POSTE DE CONCRETO	und	1
C2484 - TOMADA 2 POLOS MAIS TERRA 20A 250V	und	13
C3566 - MUTIRÃO MISTO - CURVA P/ELETRODUTO PVC ROSC. D=25mm (3/4")	und	50
C4105 - ARANDELA PARA FLUORESCENTE COMPACTA 18W EM ALUMÍNIO ANODIZADO E PINTADO POR PROCESSO ELETROSTÁTICO COM UM VISOR EM VIDRO FOSCO	und	3
C4530 - DISJUNTOR DIFERENCIAL DR-16A - 40A, 30mA	und	1
C4762 - CAIXA DE LIGAÇÃO PVC 4" X 2"	und	37
01.11 - PINTURA		
C1279 - ESMALTE DUAS DEMÃOS EM ESQUADRIAS DE FERRO	m ²	42,42
C2898 - PINTURA HIDRACOR	m ²	331,6
C4714 - PINTURA DE LOGOTIPOS COM TINTA À ÓLEO EM CONCRETO	m ²	12
01.12 - CERCA DE CONTOURNO		
C0733 - CERCA DE ARAME FARPADO 7 FIOS, MURETA C/ ALTURA DE 0,70M - FUNDAÇÃO E REBOCO NAS 2 FACES	m	100,6
01.13 - LIMPEZA GERAL		
C1628 - LIMPEZA GERAL	m ²	154,87

Outrossim, declaramos que os serviços aceitos por esta associação, foram executados com perfeição e a pleno contento, dentro do prazo contratual, utilizando as mais modernas normas técnicas, e métodos específicos para obras desta natureza, através de equipe e equipamentos especializados, dentro dos padrões específicos em vigor.

Baturité-CE, 25 de Janeiro de 2019.

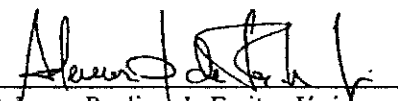

Ademair Paulino de Freitas Júnior
Engenheiro Civil
CREA Nº: 13.449-D
CPF: 267.728.173-20

Este documento encontra-se registrado no Conselho Regional de Engenharia e Agronomia do Ceará, vinculado à Certidão nº 177513/2019, emitida em 06/02/2019

Certidão nº 177513/2019
06/02/2019, 15:41

Chave de Impressão: AypbZ

O documento neste ato registrado foi emitido em 06/02/2019 e contém 5 folhas

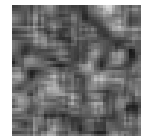



Certidão de Acervo Técnico - CAT
Resolução Nº 1025 de 30 de Outubro de 2009

CREA-CE

Conselho Regional de Engenharia e Agronomia do Ceará

CAT COM REGISTRO DE ATESTADO

141479/2017

Atividade concluída



CERTIFICAMOS, em cumprimento ao disposto na Resolução nº 1.025, de 30 de outubro de 2009, do Confea, que consta dos assentamentos deste Conselho Regional de Engenharia e Agronomia do Ceará - Crea-CE, o Acervo Técnico do profissional **RODRIGO VIANA BATISTA** referente à(s) Anotação(ões) de Responsabilidade Técnica - ART abaixo discriminada(s):

Profissional: **RODRIGO VIANA BATISTA**
Registro: **14753D** RNP: **0600309380**
Título profissional: **ENGENHEIRO CIVIL**

Número da ART: **060030938000116** Tipo de ART: **OBRA / SERVIÇO** Registrada em: **11/08/2017** Baixada em: **22/08/2017**
Forma de registro: **INICIAL** Participação técnica: **INDIVIDUAL**
Empresa contratada: **HIDROSERV CONSTRUÇÕES, SERVIÇOS E REPRESENTAÇÕES LTDA ME**

Contratante: **PREFEITURA MUNICIPAL DE CAPISTRANO** CPF/CNPJ: **07.063.589/0001-18**
Endereço do contratante: **PRAÇA MAJOR JOSÉ ESTELITA DE AGUIAR S/N CENTRO** Nº:
Complemento: **Bairro:**
Cidade: **CAPISTRANO** UF: **CE** CEP: **62748970**
Contrato: **Celebrado em:**
Valor do contrato: **R\$ 38.511,07** Tipo de contratante: **CONTRATANTE**
Ação institucional: **NENHUMA - NÃO OPTANTE**
Endereço da obra/serviço: **DIVERSAS RUAS** Nº:
Complemento: **Bairro: CENTRO**
Cidade: **CAPISTRANO** UF: **CE** CEP: **62748970**
Data de início: **15/05/2015** Conclusão efetiva: **15/08/2015**
Finalidade: **SEM DEFINIÇÃO**
Proprietário: **PREFEITURA MUNICIPAL DE CAPISTRANO** CPF/CNPJ: **07.063.589/0001-18**

Atividade Técnica: **A1 - ATUACAO CREA-CE-2010 -> SANEAMENTO -> #A0404 - REDE DE ESGOTO 02 - Execução de obra e serviço técnico 1 UNIDADE; A1 - ATUACAO CREA-CE-2010 -> SANEAMENTO -> #A0418 - GALERIA PLUVIAL 02 - Execução de obra e serviço técnico 1 UNIDADE;**

Observações

CONTRATAÇÃO DE SERVIÇOS PARA CONSTRUÇÃO DE GALERIAS PLUVIAIS E REDES COLETORAS DE ESGOTO EM DIVERSAS RUAS DO CENTRO DO MUNICÍPIO DE CAPISTRANO-CE. Execução de obra e serviço técnico - GALERIA PLUVIAL - ATUACAO - 1.0000 UNIDADE Execução de obra e serviço técnico - REDE DE ESGOTO - ATUACAO - 1.0000 UNIDADE

Informações Complementares

CERTIFICAMOS, finalmente, que se encontra vinculado à presente Certidão de Acervo Técnico - CAT, o atestado contendo 1 folha(s), expedido pelo contratante da obra/serviço, a quem cabe a responsabilidade pela veracidade e exatidão das informações nele constantes.

Certidão de Acervo Técnico nº 141479/2017
04/08/2018, 17:36
yCcZ2

A Certidão de Acervo Técnico (CAT) à qual o atestado está vinculado constituirá prova da capacidade técnico-profissional da pessoa jurídica somente se o responsável técnico indicado estiver ou venha a ser integrado ao seu quadro técnico por meio de declaração entregue no momento da habilitação ou da entrega das propostas.

Esta certidão perderá a validade, caso ocorra qualquer alteração posterior dos elementos cadastrais nela contidos.

A autenticidade desta Certidão pode ser verificada em: <http://crea-ca.sitac.com.br/publica/>, com a chave: yCcZ2

Certificamos que se encontra vinculado à presente CAT o atestado apresentado em cumprimento à Lei nº 8.666/93, expedido pela pessoa jurídica contratante, a quem cabe a responsabilidade pela veracidade e exatidão das informações nele constantes. É de responsabilidade deste Conselho a verificação da atividade profissional em conformidade com a Lei nº 5.194/66 e Resoluções do Conselho Federal de Engenharia e Agronomia - CONFEA.

Conselho Regional de Engenharia e Agronomia do Ceará

RUA CASTRO E SILVA, 81 - CENTRO - FORTALEZA - CEARÁ
Tel: + 55 (85) 3453-5800 Fax: + 55 (85) 3453-5804 E-mail: faleconosco@crea-ce.org.br



Impresso em: 05/03/2018, às 08:01.

100



PREFEITURA MUNICIPAL DE CAPISTRANO
Praça Mj. José Estelita de Aguiar, s/n - Centro - 62748-000
CNPJ 07.063.589/0001-16 CGF 06.920.212-5
E-MAIL: pmccapis@ig.com.br

ATESTADO TÉCNICO

Atestamos que a empresa HIDROSERV CONSTRUÇÕES E PROJETOS EIRELI - ME, inscrita no CNPJ sob o número 07.312.053/0001-97, juntamente com seu responsável técnico Engenheiro Civil Rodrigo Viana Batista CREA 14.753-D, executaram para a Prefeitura Municipal de Capistrano a CONTRATAÇÃO DE SERVIÇOS PARA A CONSTRUÇÃO DE GALÉRIAS PLUVIAIS E REDES COLETORAS DE ESGOTO EM DIVERSAS RUAS DO CENTRO DO MUNICÍPIO DE CAPISTRANO, NO PERÍODO DE 15/05/2015 A 15/08/2015, tudo em conformidade com as especificações e exigências técnicas do contrato e ART-Nº 060030938000116.

Table with 4 columns: ITEM, DESCRIÇÃO DOS SERVIÇOS, UN, QUANT. It lists construction items like 'MOVIMENTO DE TERRA', 'OBRAS DE DRENAGEM', and 'PAVIMENTAÇÃO DO SISTEMA VIÁRIO' with their respective units and quantities.

Outrossim, declaramos que os serviços aceitos por este ÓRGÃO, foram executados com perfeição e a pleno conteúdo, dentro do prazo contratual, utilizando as mais modernas normas técnicas e métodos específicos para obras desta natureza, através de equipe e equipamentos especializados, dentro dos padrões específicos em vigor.

CAPISTRANO (CE), 22 DE AGOSTO DE 2017.

Handwritten signature of Pedro Campelo Nogueira, Engº Civil - CREA Nº48584, representing the Prefeitura Municipal de Capistrano.

Este documento encontra-se registrado no Conselho Regional de Engenharia e Agronomia do Ceará, vinculado à Certidão nº 141479/2017, emitida em 04/06/2018

Certidão nº 141479/2017
05/06/2018, 08:01
Chave de Imprensa: YCcz2

O documento neste ato registrado foi emitido em 29/05/2018 e contém 1 folhas


Conselho Regional de Engenharia e Agronomia do Ceará
RUA CASTRO E SILVA, 81 - CENTRO - FORTALEZA - CEARÁ
Tel: + 55 (85) 3453-5800 Fax: + 55 (85) 3453-5804 E-mail: faleconosco@creaca.org.br





CREA-CE

Conselho Regional de Engenharia, Arquitetura e Agronomia do Ceará

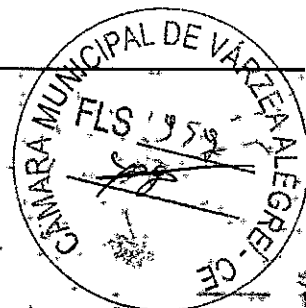

CERTIDAO DE ACERVO TECNICO

Nº 1404/2009

Emissão: 21/07/2009

CERTIFICO CONFORME RESOLUÇÃO Nº 317 DE OUTUBRO DE 1986 PARA FINS DE ACERVO TECNICO, QUE NOS ARQUIVOS DESTA CREA-CE CONSTAM AS ARTS ABAIXO EM NOME DO PROFISSIONAL

Profissional	: RODRIGO VIANA BATISTA
Nº Carteira	: CE14753D
Visto CREA	
CREA de Origem	: CE
Endereço	: RUA LIVREIRO EBESIO, 600 - DIONISIO TORRES FORTALEZA/CE, CEP:
60135620	
Título	: Engenheiro Civil
Atribuições	: ARTIGO 7º DA RESOLUÇÃO Nº 218, DE 29/06/1973, DO CONFEA

ART Nº 06100000147530026006

Data de Anotação	: 14/09/2007
Empresa Contratada	: FUTURA CONSTRUCOES LTDA
Nome do Contratante	: PREFEITURA MUNICIPAL DE QUIXERAMOBIM
Nome do Proprietário	: PREFEITURA MUNICIPAL DE QUIXERAMOBIM
Endereço da Obra/Serviço	: RUA DR. ALVARO BERNANDES, 36/42, CENTRO, CEP: 53800000.
Valor da Obra/Serviço	: 291061,33
Cidade	: QUIXERAMOBIM/CE
Tipo	: Normal
Data da Baixa	: 21/07/2009
Apresentou na Baixa	: ATESTADO DA PREFEITURA MUNICIPAL DE QUIXERAMOBIM
Situação Atual	: Obra ou serviço concluído

Descrição da Obra ou Serviço: EXECUÇÃO DOS SERVIÇOS DE CONSTRUÇÃO DE ESTAÇÃO DE TRATAMENTO D'ÁGUA-ETA, NO MUNICÍPIO DE QUIXERAMOBIM-CE CONFORME CONTRATO.



CREA-CE

Conselho Regional de Engenharia, Arquitetura e Agronomia do Ceará

CERTIDÃO DE ACERVO TÉCNICO

Nº 1404/2009



Estado do Ceará
Prefeitura Municipal de Quixeramobim



ATESTADO TÉCNICO

Atestamos, que a Futura Construções Ltda, inscrita no CNPJ sob o nº 07.204.437/0001-29, juntamente com seus responsáveis técnicos: Marcos Antônio Queiroz dos Santos (Crea 11.423-D/CE) e Rodrigo Viana Batista (Crea 14.753-D/CE) executaram para a Prefeitura Municipal de Quixeramobim, os serviços abaixo relacionados, tudo em conformidade com as especificações e exigências técnicas do contrato nº 1405.05/2007 (EXECUÇÃO DOS SERVIÇOS DE CONSTRUÇÃO DE ESTAÇÃO DE TRATAMENTO D'ÁGUA, NESTE MUNICÍPIO).


2.0	ESTAÇÃO DE TRATAMENTO		
2.1	ESTRUTURA		
2.1.1	CALCULO ESTRUTURAL	UN	1,00
2.1.2	ESCAVAÇÃO MANUAL DE SOLO ATÉ 2ª CATEGORIA PROF. ATÉ 1,50m	M3	40,00
2.1.3	ESCAVAÇÃO MATERIAL 3 CATEGORIA	M3	58,00
2.1.4	ATERRO COM CAPTAÇÃO MANUAL S/CONTROLE MAT.C/AQUISIÇÃO	M3	12,00
2.1.5	BOIA FORA-DIST ATÉ 5 KM	M3	98,00
2.1.6	CONCRETO MAGRO	M3	12,00
2.1.7	DEMOLIÇÃO DA REDE DE ESGOTO EXISTENTE	UN	1,00
2.1.8	EXECUÇÃO DA REDE DE ESGOTO	UN	1,00
2.1.9	CONCRETO ESTRUTURAL 20MPA PREPARO EM BETONEIRA	M3	112,00
2.1.10	ARMADURA DE TELA DE AÇO Q. 138 60X10-4 2X4 2MM		
2.1.11	CHAPISCO IMPERMEABILIZADO	M2	522,06
2.1.12	REBOCO IMPERMEABILIZADO	M2	522,06
2.1.13	CHAPISCO	M2	238,60
2.1.14	REBOCO	M2	238,60
2.1.15	PINTURA EM TEXTURA	M2	238,60
2.2	CONEXÕES DE FERRO FUNDIDO		
2.2.1	REGISTRO TIPO PORTINHOLA 6" COM PEDESTAL E HASTE	UN	3,00
2.2.2	REGISTRO TIPO PORTINHOLA 6" COM PEDESTAL E HASTE	UN	1,00
2.2.3	REGISTRO TIPO PORTINHOLA 6"	UN	1,00
2.2.4	CURVA 90 FLANGEADA 10"	UN	2,00
2.2.5	CURVA 90 FLANGEADA 6"	UN	2,00
2.2.6	TOCO FLANGEADO 1M 6"	UN	1,00
2.2.7	TOCO FLANGEADO 10"	UN	1,00
2.2.8	TE FLANGEADO 10"	UN	1,00
2.2.9	FLANGE CEGO 10"	UN	1,00
2.2.10	PEDESTAL DE FERRO FUNDIDO	UN	2,00
2.2.11	COMPORTA QUADRADA DE ACORDO PROJETO	UN	2,00
2.2.12	HASTE DE AÇO	UN	1,00
2.2.13	MONTAGEM DAS CONEXÕES	UN	1,00
2.3	LEITO FILTRANTE		
2.3.1	FORNECIMENTO E COLOCAÇÃO DE LEITO FILTRANTE NO FILTRO DA ETA	M3	32,00
2.3.2	BICALHÊ DISTRIBUIDOR PARA FILTROS LAVADOS A ÁGUA BFO	UN	435,00
2.3.3	MONTAGEM E CIMENTAMENTO EM CONCRETO ARMADO	UN	1,00
2.3.4	TUBO PVC-PBA JE CL-12 DN 50-MM	M	388,00
2.4	INTERLIGAÇÃO DO FILTRO ATÉ RESERVATÓRIO APOIADO		
2.4.1	INTERLIGAÇÃO DO FILTRO ATÉ RESERVATÓRIO APOIADO	UN	1,00
2.5	CALCADA DE CONTORNO		
2.5.1	CALCADA DE CONTORNO DA ETA	M2	30,10
2.6	RESERVATÓRIO APOIADO EM CONCRETO ARMADO DE 40 M3		
2.6.1	CAIXA D'ÁGUA CILÍNDRICA, D=3,0M COM CAPACIDADE 30 M3 ALTURA DO FUNDO DA CAIXA 8,00M COM ESCADA E GUARDA CORPO METÁLICA, PORTA EM GRADE DE FERRO	UN	1,00
2.6.2	ESCAVAÇÃO EM SOLO DE 2ª CATEGORIA	M3	20,00
2.6.3	ESCAVAÇÃO EM SOLO DE 3ª CATEGORIA	M3	27,00
2.6.4	CONCRETO ARMADO	M3	14,00

Rua Dr. Alvaro Fernandes, 36/42 - Centro - CEP 63800-000 - Quixeramobim-Ce
CGE-07744.303/0001-88 - CGF 06.920.168-4 - FONE/FAX (0XX88)441-1326



CREA-CE

Conselho Regional de Engenharia, Arquitetura e Agronomia do Ceará

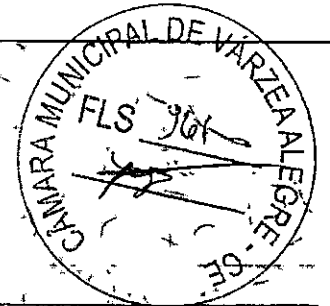

CERTIDÃO DE ACERVO TECNICO

Nº 1404/2009



Estado do Ceará
Prefeitura Municipal de Quixeramobim



2.6.5	CHAPISCO IMPERMEABILIZANTE	M2	147,70
2.6.6	REBOCO	M2	147,70
3	CASA DE BOMBA		
3.1	MONTAGEM DE CONJUNTO MOTOR BOMBA E QUADRO DE PROTEÇÃO PARA CASA DE BOMBA 2 RECALQUE INCLUINDO CONEXÕES	UN	1,00
3.2	INSTALAÇÃO ELÉTRICA DA CASA DE BOMBA DE ACORDO PROJETO	UN	1,00
3.3	CAIXAS		
3.3.1	CAIXA PARA REGISTRO EM ALVENARIA TIJOLO MACIÇO DN. ATÉ 200mm	UN	2,00
3.3.2	ESGOTAMENTO DE VALAS COM BOMBA ELÉTRICA DE IMERSÃO 1,5 HP	UN	1,00
3.4	LIMPEZA DA OBRA		
3.4.1	LIMPEZA DA OBRA	UN	1,00

Outrossim, declaramos que os serviços aceitos por este ÓRGÃO/PREFEITURA, foram executados com perfeição e a pleno contento, dentro do prazo contratual, utilizando as mais modernas normas técnicas e métodos, específicos para obra desta natureza, através da equipe e equipamentos especializados, dentro dos padrões especificados em vigor.

Quixeramobim, Ce, 10 de junho de 2009.

Eduardo Campos Biserra
EDUARDO CAMPOS BISERRA
ENG. CIVIL - CREA 11.711-B

Rua Dr. Alvaro Fernandes, 35/42 - Centro - CEP 63800-000 - Quixeramobim-Ce;
CGC 07.744.303/0001-68 - CGF 06.920.168-4 - FONE/FAX (0XX88)441-1326.



CREA-CE

Conselho Regional de Engenharia, Arquitetura e Agronomia do Ceará

CERTIDÃO DE ACERVO TÉCNICO

Nº 1404/2009

OBS.: CONSIDERAR DO ATESTADO ACIMA TRANSCRITO SOMENTE AS ATIVIDADES COMPATÍVEIS COM AS ATRIBUIÇÕES DO PROFISSIONAL.

E O QUE ME CUMPRE CERTIFICAR, EU, Danilo Campelo Lima, DIGITALIZEI A PRESENTE CERTIDÃO, QUE VAI DEVIDAMENTE ASSINADA E VISADA CONFORME PORTARIA 131/2007 - PRES. DE 22 DE OUTUBRO DE 2007.


Fortaleza/CE, 21 de julho de 2009.

Conferida por:

Viviane de Sá
Eng. Civil Viviane de Sá Barros
Célula de Acervo Técnico
CREA-CE 1404/09

Visto:

[Handwritten Signature]
ENG. MEC. ROBERTO FERREIRA DE PONTES
COORDENADOR DE REGISTRO E CADASTRO

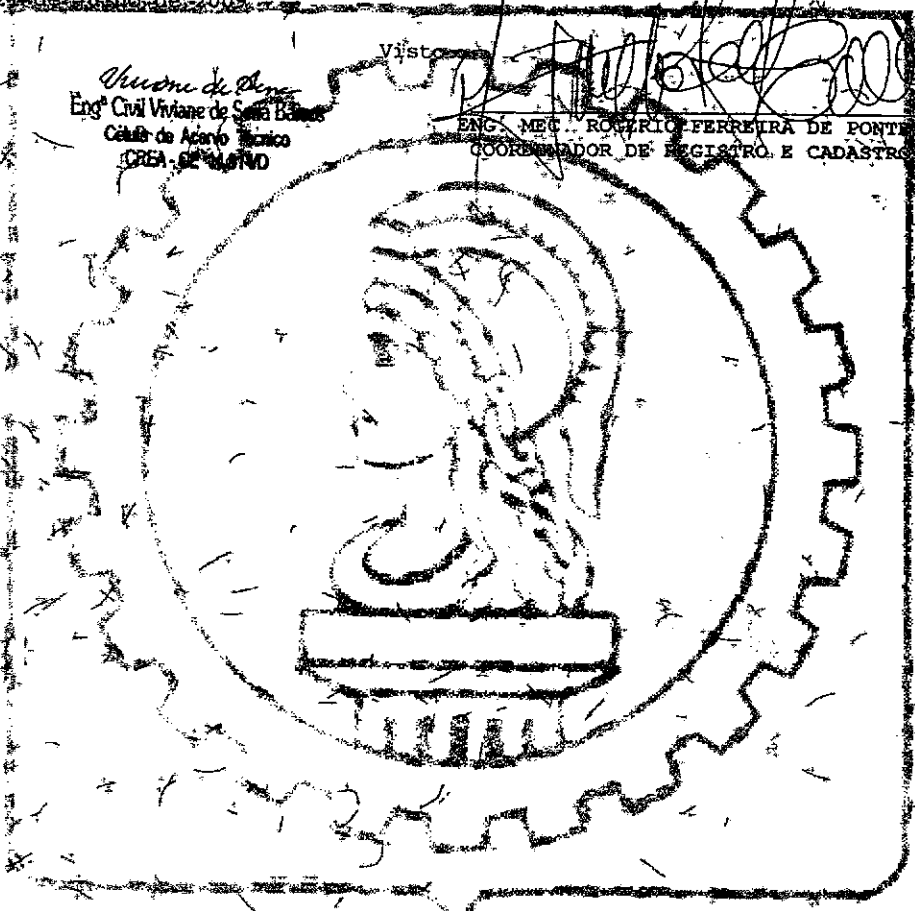



Certidão de Acervo Técnico - CAT
Resolução Nº 1025 de 30 de Outubro de 2009

Conselho Regional de Engenharia e Agronomia do Ceará

CREA-CE

CAT COM REGISTRO DE ATTESTADO

142702/2017

Atividade concluída



CERTIFICAMOS, em cumprimento ao disposto na Resolução nº 1.025, de 30 de outubro de 2009, do Confea, que consta dos assentamentos deste Conselho Regional de Engenharia e Agronomia do Ceará - Crea-CE, o Acervo Técnico do profissional **RODRIGO VIANA BATISTA** referente à(s) Anotação(ões) de Responsabilidade Técnica - ART abaixo discriminada(s):

Profissional: **RODRIGO VIANA BATISTA**
Registro: **14763D** RNP: **0600309380**
Título profissional: **ENGENHEIRO CIVIL**

Número da ART: **CE20160077958** Tipo de ART: **OBRA / SERVIÇO - REGISTRO ANTES DO TÉRMINO DA OBRA/SERVIÇO** Registrada em: **28/06/2016** Baixada em: **12/09/2017**

Forma de registro: **INICIAL** Participação técnica: **INDIVIDUAL**
Empresa contratada: **HIDROSERV CONSTRUÇÕES, SERVIÇOS E REPRESENTAÇÕES LTDA ME**

Contratante: **PREFEITURA MUNICIPAL DE ITAPIÚNA** CPF/CNPJ: **07.387.509/0001-88**
Endereço do contratante: **AVENIDA SÃO CRISTÓVÃO** Nº: **215**
Complemento: **Bairro: CENTRO**
Cidade: **Itapiúna** UF: **CE** CEP: **62740000**

Contrato: **1905.01/2016-01** Celebrado em: **09/06/2016**
Valor do contrato: **R\$ 110.468,96** Tipo de contratante: **PESSOA JURÍDICA DE DIREITO PÚBLICO**

Ação institucional: **NENHUMA - NÃO OPTANTE**
Endereço da obra/serviço: **SEM DEFINIÇÃO DIVERSAS RUAS** Nº: **S/N**
Complemento: **Bairro: DIVERSOS**
Cidade: **Itapiúna** UF: **CE** CEP: **62740000**

Data de início: **09/06/2016** Conclusão efetiva: **09/10/2016**
Finalidade: **Saneamento básico**
Proprietário: **PREFEITURA MUNICIPAL DE ITAPIÚNA** CPF/CNPJ: **07.387.509/0001-88**

Atividade Técnica: **A1 - ATUAÇÃO RESOLUÇÃO 1025 -> OBRAS E SERVIÇOS - CONSTRUÇÃO CIVIL -> SANEAMENTO -> #1604 - REDE DE ESGOTO 15 - EXECUÇÃO 1.00 UNIDADE;**

Observações

CONTRATAÇÃO DE SERVIÇO DE ENGENHARIA PARA A CONSTRUÇÃO DA REDE DE ESGOTO DA SEDE DO MUNICÍPIO DE ITAPIÚNA CONFORME EDITAL E SEUS ANEXOS.

Informações Complementares

CERTIFICAMOS, finalmente, que se encontra vinculado à presente Certidão de Acervo Técnico - CAT, o atestado contendo 3 folha(s), expedido pelo contratante da obra/serviço, a quem cabe a responsabilidade pela veracidade e exatidão das informações nele constantes.

Certidão de Acervo Técnico nº 142702/2017
19/09/2017
81W7x

A Certidão de Acervo Técnico (CAT) à qual o atestado está vinculado constituirá prova da capacidade técnico-profissional da pessoa jurídica somente se o responsável técnico indicado estiver ou venha a ser integrado ao seu quadro técnico por meio de declaração entregue no momento da habilitação ou da entrega das propostas.

Certificamos que se encontra vinculado à presente CAT o atestado apresentado em cumprimento à Lei nº 8.686/93, expedido pela pessoa jurídica contratante, a quem cabe a responsabilidade pela veracidade e exatidão das informações nele constantes. É de responsabilidade desta Conselho a verificação da atividade profissional em conformidade com a Lei nº 5.194/66 e Resoluções do Conselho Federal de Engenharia e Agronomia - CONFEA.

Esta certidão perderá a validade, caso ocorra qualquer alteração posterior dos elementos cadastrais nela contidos.

A autenticidade desta Certidão pode ser verificada em: <http://crea-ce.sitac.com.br/publico/>, com a chave: 81W7x

Conselho Regional de Engenharia e Agronomia do Ceará

RUA CASTRO E SILVA, 81 - CENTRO - FORTALEZA - CEARÁ

Tel: + 55 (85) 3453-5800 Fax: + 55 (85) 3453-5804 E-mail: faleconosco@crea-ce.org.br



Impresso em: 21/02/2018, às 11:17:34

103



PREFEITURA MUNICIPAL DE ITAPIÚNA

Av. São Cristóvão, Nº 215 - Centro, Itapiúna/CE - CEP: 62740-000
 FONE/FAX: (88)3431.1306 - 3431.1210 - CNPJ: 07.387.509/0001-88

ATESTADO TÉCNICO

Atestamos que a empresa HIDROSERV CONSTRUÇÕES E PROJETOS EIRELLI - ME, inscrita no CNPJ sob o número 07.312.053/0001-97, juntamente com seu responsável técnico Rodrigo Viana Batista (CREA 14.753-D), executaram para a PREFEITURA MUNICIPAL DE ITAPIÚNA A CONTRATAÇÃO DE SERVIÇOS DE ENGENHARIA PARA A CONSTRUÇÃO DA REDE DE ESGOTO DA SEDE DO MUNICÍPIO DE ITAPIÚNA, NO PERÍODO DE 09 DE JUNHO DE 2016 A 09 DE OUTUBRO DE 2016, tudo em conformidade com as especificações e exigências técnicas do contrato nº 1905.01/2016-01 e ART Nº CE20160077958.

Este documento encontra-se registrado no Conselho Regional de Engenharia e Agronomia do Ceará, vinculado à Certidão nº 142702/2017, emitida em 19/09/2017

ITEM	DESCRIÇÃO DOS SERVIÇOS	UNID.	QUANT.
1	SERVICIOS PRELIMINARES		
1.1	LOCAÇÃO DA OBRA		
1.1.1	LOCAÇÃO E NIVELAMENTO DE REDE DE ESGOTO/EMISSÁRIO/DRENAGEM	M	350,00
1.2	DEMOLIÇÕES E RETIRADAS		
1.2.1	RETIRADA DE GUIAS PRÉ FABRICADAS DE CONCRETO	M	50,00
1.2.2	RETIRADA DE MEIO FIO DE PEDRA GRANÍTICA	M	50,00
1.2.3	RETIRADA DE PAVIMENTAÇÃO EM PARALELEPÍPEDO OU PEDRA TOSCA	M2	350,00
2	MOVIMENTO DE TERRA		
2.1	ESCAVAÇÕES EM VALAS, VALETAS, CANAIS E FUNDAÇÕES		
2.1.1	ESCAVAÇÃO MANUAL SOLO DE 1A. CAT. PROF. ATÉ 1.50m	M3	100,00
2.1.2	ESCAVAÇÃO MANUAL SOLO DE 1A CAT. PROF. DE 1.51 a 3.00m	M3	30,00
2.1.3	ESCAVAÇÃO MANUAL SOLO DE 2A CAT. PROF. DE 1.51 a 3.00m	M3	30,00
2.1.4	ESCAVAÇÃO MECÂNICA SOLO DE 1A CAT. PROF. ATÉ 2.00m	M3	300,00
2.1.5	ESCAVAÇÃO MECÂNICA SOLO DE 2A.CAT. PROF. ATÉ 2.00m	M3	30,00
2.2	ATERRO, REATERRO E COMPACTAÇÃO		
2.2.1	APILOAMENTO DE PISO OU FUNDO DE VALAS C/MAÇO DE 30 A 60 KG	M2	350,00
2.2.2	ATERRO C/COMPACTAÇÃO MANUAL S/CONTROLE, MAT. C/AQUISIÇÃO	M3	130,00
2.2.3	REATERRO COM COMPACTAÇÃO MECÂNICA E CONTROLE, MATERIAL DA VALA	M3	170,80
2.2.4	REATERRO C/COMPACTAÇÃO MECÂNICA E CONTROLE, MATERIAL DA VALA	M3	175,00

[Handwritten signature]

Certidão nº 142702/2017
 21/02/2018, 11:17

Chave de Impressão: 61W7X

O documento neste ato registrado foi emitido em 18/09/2017 e contém 3 folhas


[Handwritten signature]

[Handwritten signature]



PREFEITURA MUNICIPAL DE ITAPIÚNA

Av. São Cristóvão, Nº 215 - Centro, Itapiúna/CE - CEP: 62740-000
FONE/FAX: (88)3431.1306 - 3431.1210 - CNPJ: 07.387.509/0001-88

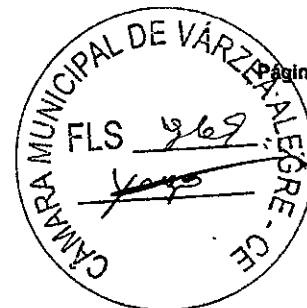

Página 3/4

2.2.5	ESCORAMENTO CONTÍNUO DE VALAS C/ PRANCHAS METÁLICAS DE 2,00M	M2	50,00
2.3	CARGA, TRANSPORTE E DESCARGA DE TUBOS E CONEXÕES		
2.3.1	CARGA E DESCARGA DE TUBOS DE CONCRETO	T	45,00
2.3.2	TRANSPORTE DE TUBOS DE CONCRETO DN = 800MM	M	350,00
3	SERVIÇOS AUXILIARES		
3.1	SERVIÇOS PREPARATÓRIOS		
3.1.1	NIVELAMENTO DE FUNDO DE VALAS	M2	350,00
4	OBRAS DE DRENAGEM		
4.1.1	TUBO DE CONCRETO P/ REDE COLETORES DE ÁGUAS PLUVIAIS, D=800MM	M	350,00
4.1.2	CAIXA TIPO BOCA LOBO 90X90X90CM, EM ALV. T.U. MACIÇO 1 VEZ, REVESTIDA COM ARGAMASSA 1:4 (CIMENTO-AREIA), SOBRE BASE DE CONCRETO SIMPLES FCK=1,0MPA, COM TAMPA DE C.A., INCLUINDO ESCAVAÇÃO E REATERRO.	UN	12,00
4.1.3	POÇO VISITA CONC. ARM. 1X1X1,40M PAREDE E=15CM BASE CONC. FCK=10MPA REVEST. C/ARG. C/M/AREIA 1:4,C/ TAMPA C.A., INCLUSIVE ESCAVAÇÃO E REATERRO.	UN	3,00
4.2	DRENAGEM SUPERFICIAL		
4.2.1	BANQUETA/ MEIO FIO DE CONCRETO MOLDADO NO LOCAL	M	100,00
4.2.2	BANQUETA/ MEIO FIO DE CONCRETO P/ VIAS URBANAS (1,00x0,35x0,15m)	M	100,00
4.2.3	MEIO FIO PRÉ MOLDADO (0,07x0,30x1,00)m C/REJUNTAMENTO	M	150,00
4.2.4	POÇO DE VISITA DE ALVENARIA P/ GALERIA DE ÁGUAS PLUVIAIS DIAM. = 1m E PROFUNDIDADE= 2m	UN	3,00
4.2.5	SARJETA DE CONCRETO SIMPLES C/L=1,00m/E=0,08m	M	350,00
5	INSTALAÇÕES HIDRÁULICAS		
5.1	TUBOS EM CONCRETO		
5.1.1	ASSENTAMENTO DE TUBOS DE CONCRETO D=80CM	M	350,00
	POÇOS E CAIXAS		
5.1.3	CAIXA DE INSPEÇÃO NO PASSEIO EM ANÉIS D= 600mm, PADRÃO CAGECE	UNID.	35,00
5.1.4	TAMPA EM CONCRETO ARMADO (0,70 x 0,70 x 0,15 m) ou D=600mm	UNID.	35,00
6	PAVIMENTAÇÃO DO SISTEMA VIÁRIO		
6.1	REVESTIMENTO EM PEDRA		
6.1.1	SUB-BASE ESTABILIZADA GRANULOMÉTRICAMENTE S/ MISTURA DE MATERIAIS, MATERIAL ADQUIRIDO POSTO OBRA.	M3	70,00
6.1.6	PAVIMENTAÇÃO EM PEDRA TOSCA S/ COLCHÃO	M2	350,00
7	SERVIÇOS DIVERSOS		
7.1	LIMPEZA FINAL		
7.1.1	LIMPEZA DE PISO EM ÁREA URBANIZADA	M2	350,00

Este documento encontra-se registrado no Conselho Regional de Engenharia e Agronomia do Ceará, vinculado à Certidão nº 142702/2017, emitida em 19/09/2017

Certidão nº 142702/2017
21/02/2018, às 11:17

Chave de Impressão: 81W7x


O documento neste ato registrado foi emitido em 18/09/2017 e contém 3 folhas

Conselho Regional de Engenharia e Agronomia do Ceará
RUA CASTRO E SILVA, 81 - CENTRO - FORTALEZA - CEARÁ
Tel + 55 (85) 3453-5800 Fax: + 55 (85) 3453-5804 E-mail: faleconosco@crea-ce.org.br

CREA-CE
Conselho Regional de Engenharia e Agronomia do Ceará

Impresso em: 21/02/2018, às 11:17.

104

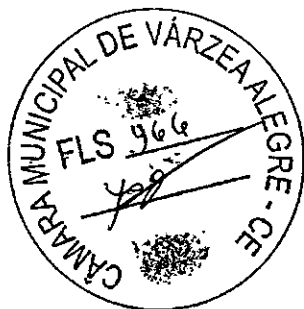


PREFEITURAMUNICIPAL DE ITAPIÚNA

Av. São Cristóvão, Nº 215 - Centro, Itapiúna/CE - CEP: 62740-000
FONE/FAX: (88)3431.1306 - 3431.1210 - CNPJ: 07.387.509/0001-88

Outrossim, declaramos que os serviços aceitos por este ÓRGÃO, foram executados com perfeição e a pleno contento, dentro do prazo contratual, utilizando as mais modernas normas técnicas e métodos específicos para obras desta natureza, através de equipe e equipamentos especializados, dentro dos padrões específicos em vigor.

ITAPIÚNA (CE), 12 DE DEZEMBRO DE 2016.




Prefeitura Municipal de Itapiúna
Wellington Oliveira Dias
Engenheiro Civil - CREA Nº: 9020-D/CE

Este documento encontra-se registrado no Conselho Regional de Engenharia e Agronomia do Ceará, vinculado à Certidão nº 142702/2017, emitida em 19/09/2017



Certidão nº 142702/2017
21/02/2018, 11:17
Chave de impressão: 81W7x

O documento neste ato registrado foi emitido em 18/09/2017 e contém 3 folhas

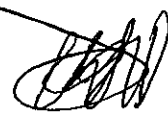

Conselho Regional de Engenharia e Agronomia do Ceará
RUA CASTRO E SILVA, 81 - CENTRO - FORTALEZA - CEARÁ
Tet: + 55 (85) 3453-5800 Fax: + 55 (85) 3453-5804 E-mail: faleconosco@creace.org.br



Impresso em: 21/02/2018, às 11:17.



**CERTIDÃO DE ACERVO TÉCNICO COM
ATESTADO**
Resolução Nº 1025 de 30 de Outubro de 2009
Resolução Nº 218 de 29 de Junho de 1973

CREA-CE

Nº 142702/2017
Emissão: 20/09/2017
Validade: indefinida
Chave: 62ZYW



Conselho Regional de Engenharia e Agronomia do Ceará

CERTIFICAMOS, para os devidos fins, que consta em nossos arquivos o registro de Acervo referente a(s) Anotação(ões) de Responsabilidade(s) Técnica(s) - ARTs, constante(s) da Presente CERTIDÃO, tendo sido comprovada a execução e conclusão da(s) obra(s) e/ou serviço(s) indicado(s) conforme descrição(ões) abaixo.

Interessado(a)

Profissional: RODRIGO VIANA BATISTA
Registro: 060030938-0
CPF: 580.389.733-72

Tipo de Registro: DEFINITIVO (PROFISSIONAL DIPLOMADO NO PAÍS)
Data Inicial: 14/08/2002

Título(s)

GRADUAÇÃO

ENGENHEIRO CIVIL
Atribuição: ARTIGO 7º DA RESOLUÇÃO Nº218, DE 29/06/1973, DO CONFEA.
Data de Formação: 12/07/2002

Descrição

CERTIDÃO DE ACERVO TÉCNICO COM ATESTADO

Informações / Notas

- A Certidão de Acervo Técnico (CAT) à qual o atestado está vinculado constituirá prova da capacidade técnico-profissional da pessoa jurídica somente se o responsável técnico indicado estiver ou venha a ser integrado ao seu quadro técnico por meio de declaração entregue no momento da habilitação ou da entrega das propostas.
- Certificamos que se encontra vinculado à presente CAT o atestado apresentado em cumprimento à Lei nº 8.666/93, expedido pela pessoa jurídica contratante, a quem cabe a responsabilidade pela veracidade e exatidão das informações nele constantes. É de responsabilidade deste Conselho a verificação da atividade profissional em conformidade com a Lei nº 5.194/66 e Resoluções do Conselho Federal de Engenharia e Agronomia - CONFEA.
- Esta certidão perderá a validade, caso ocorra qualquer alteração posterior dos elementos cadastrais nela contidos.

ART(s)

CE20160077958

Certidão nº 142702/2017
21/09/2017, 08:25
Chave de Impressão: 62ZYW

105



PREFEITURAMUNICIPAL DE ITAPIÚNA

Av. São Cristóvão, Nº 215 – Centro, Itapiúna/CE - CEP: 62740-000
FONE/FAX: (88)3431.1306 – 3431.1210 - CNPJ: 07.387.509/0001-88

ATESTADO TÉCNICO

Atestamos que a empresa HIDROSERV CONSTRUÇÕES E PROJETOS EIRELLI - ME, inscrita no CNPJ sob o número 07.312.053/0001-97, juntamente com seu responsável técnico Rodrigo Viana Batista (CREA 14.753-D), executaram para a PREFEITURA MUNICIPAL DE ITAPIÚNA A CONTRATAÇÃO DE SERVIÇOS DE ENGENHARIA PARA A CONSTRUÇÃO DA REDE DE ESGOTO DA SEDE DO MUNICÍPIO DE ITAPIÚNA, NO PERÍODO DE 09 DE JUNHO DE 2016 A 09 DE OUTUBRO DE 2016, tudo em conformidade com as especificações e exigências técnicas do contrato nº 1905.01/2016-01 e ART Nº CE20160077958.

ITEM	DESCRIÇÃO DOS SERVIÇOS	UNID.	QUANT.
1	SERVIÇOS PRELIMINARES		
1.1	LOCAÇÃO DA OBRA		
1.1.1	LOCAÇÃO E NIVELAMENTO DE REDE DE ESGOTO/EMISSÁRIO/DRENAGEM	M	350,00
1.2	DEMOLIÇÕES E RETIRADAS		
1.2.1	RETIRADA DE GUIAS PRÉ FABRICADAS DE CONCRETO	M	50,00
1.2.2	RETIRADA DE MEIO FIO DE PEDRA GRANÍTICA	M	50,00
1.2.3	RETIRADA DE PAVIMENTAÇÃO EM PARALELEPÍPEDO OU PEDRA TOSCA	M2	350,00
2	MOVIMENTO DE TERRA		
2.1	ESCAVAÇÕES EM VALAS, VALETAS, CANAIS E FUNDAÇÕES		
2.1.1	ESCAVAÇÃO MANUAL SOLO DE 1A.CAT. PROF. ATÉ 1.50m	M3	100,00
2.1.2	ESCAVAÇÃO MANUAL SOLO DE 1A.CAT. PROF. DE 1.51 a 3.00m	M3	30,00
2.1.3	ESCAVAÇÃO MANUAL SOLO DE 2A.CAT. PROF. DE 1.51 a 3.00m	M3	30,00
2.1.4	ESCAVAÇÃO MECÂNICA SOLO DE 1A.CAT. PROF. ATÉ 2.00m	M3	300,00
2.1.5	ESCAVAÇÃO MECÂNICA SOLO DE 2A.CAT. PROF. ATÉ 2.00m	M3	30,00
2.2	ATERRO, REATERRO E COMPACTAÇÃO		
2.2.1	APILOAMENTO DE PISO OU FUNDO DE VALAS C/MAÇO DE 30'A 60 KG	M2	350,00
2.2.2	ATERRO C/COMPACTAÇÃO MANUAL S/CONTROLE, MAT. C/AQUISIÇÃO	M3	130,00
2.2.3	REATERRO COM COMPACTAÇÃO MECÂNICA E CONTROLE, MATERIAL DA VALA	M3	170,80
2.2.4	REATERRO C/COMPACTAÇÃO MECÂNICA E CONTROLE, MATERIAL DA VALA	M3	175,00

Este documento encontra-se registrado no Conselho Regional de Engenharia e Agronomia do Ceará, vinculado à Certidão nº 142702/2017, emitida em 21/09/2017

Certidão nº 142702/2017
21/09/2017, 08:25


Chave de impressão: 62ZYV

O documento neste ato registrado foi emitido em 21/09/2017 e contém 5 folhas



PREFEITURAMUNICIPAL DE ITAPIÚNA

Av. São Cristóvão, Nº 215 – Centro, Itapiúna/CE - CEP: 62740-000
FONE/FAX: (88)3431.1306 – 3431.1210 - CNPJ: 07.387.509/0001-88

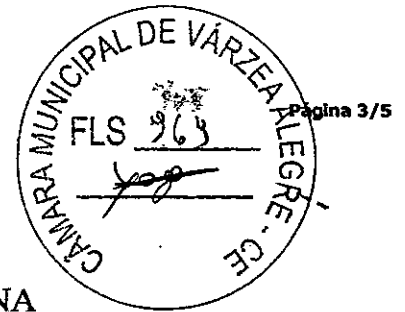

Página 3/5

2.2.5	ESCORAMENTO CONTÍNUO DE VALAS C/ PRANCHAS METÁLICAS DE 2,00M	M2	50,00
2.3	CARGA, TRANSPORTE E DESCARGA DE TUBOS E CONEXÕES		
2.3.1	CARGA E DESCARGA DE TUBOS DE CONCRETO	T	45,00
2.3.2	TRANSPORTE DE TUBOS DE CONCRETO DN = 800MM	M	350,00
3	SERVIÇOS AUXILIARES		
3.1	SERVIÇOS PREPARATÓRIOS		
3.1.1	NIVELAMENTO DE FUNDO DE VALAS	M2	350,00
4	OBRAS DE DRENAGEM		
4.1.1	TUBO DE CONCRETO P/ REDE COLETORES DE ÁGUAS PLUVIAIS, D=800MM	M	350,00
4.1.2	CAIXA TIPO BOCA LOBO 90X90X90CM, EM ALV. TL. MACIÇO 1 VEZ, REVESTIDA COM ARGAMASSA 1:4 (CIMENTO:AREIA), SOBRE BASE DE CONCRETO SIMPLES FCK=10MPA, COM TAMPA DE C.A., INCLUINDO ESCAVAÇÃO E REATERRO.	UN	12,00
4.1.3	POÇO VISITA CONC. ARM. 1X1X1,40M PAREDE E=15CM BASE CONC. FCK=10MPA REVEST. C/ARG. CIM/AREIA 1:4, C/ TAMPA C.A., INCLUSIVE ESCAVAÇÃO E REATERRO.	UN	3,00
4.2	DRENAGEM SUPERFICIAL		
4.2.1	BANQUETA/ MEIO FIO DE CONCRETO MOLDADO NO LOCAL	M	100,00
4.2.2	BANQUETA/ MEIO FIO DE CONCRETO P/ VIAS URBANAS (1,00x0,35x0,15m)	M	100,00
4.2.3	MEIO FIO PRÉ MOLDADO (0,07x0,30x1,00)m C/REJUNTAMENTO	M	150,00
4.2.4	POÇO DE VISITA DE ALVENARIA P/ GALERIA DE ÁGUAS PLUVIAIS DIAM. = 1m E PROFUNDIDADE= 2m	UN	3,00
4.2.5	SARJETA DE CONCRETO SIMPLES C/L=1,00m/E=0,08m	M	350,00
5	INSTALAÇÕES HIDRÁULICAS		
5.1	TUBOS EM CONCRETO		
5.1.1	ASSENTAMENTO DE TUBOS DE CONCRETO D=80CM	M	350,00
	POÇOS E CAIXAS		
5.1.3	CAIXA DE INSPEÇÃO NO PASSEIO EM ANÉIS D= 600mm, PADRÃO CAGECE	UNID.	35,00
5.1.4	TAMPA EM CONCRETO ARMADO (0,70 x 0,70 x 0,15 m) ou D=600mm	UNID.	35,00
6	PAVIMENTAÇÃO DO SISTEMA VIÁRIO		
6.1	REVESTIMENTO EM PEDRA		
6.1.1	SUB-BASE ESTABILIZADA GRANULOMÉTRICAMENTE S/ MISTURA DE MATERIAIS, MATERIAL ADQUIRIDO POSTO OBRA.	M3	70,00
6.1.6	PAVIMENTAÇÃO EM PEDRA TOSCA S/ COLCHÃO	M2	350,00
7	SERVIÇOS DIVERSOS		
7.1	LIMPEZA FINAL		
7.1.1	LIMPEZA DE PISO EM ÁREA URBANIZADA	M2	350,00

Este documento encontra-se registrado no Conselho Regional de Engenharia e Agronomia do Ceará, vinculado à Certidão nº 142702/2017, emitida em 21/09/2017



Certidão nº 142702/2017

21/09/2017, 08:25

Chave de Impressão: 62ZYW

O documento neste ato registrado foi emitido em 21/09/2017 e contém 5 folhas

104




PREFEITURAMUNICIPAL DE ITAPIÚNA

Av. São Cristóvão, Nº 215 – Centro, Itapiúna/CE - CEP: 62740-000
FONE/FAX: (88)3431.1306 – 3431.1210 - CNPJ: 07.387.509/0001-88

Outrossim, declaramos que os serviços aceitos por este ÓRGÃO, foram executados com perfeição e a pleno contento, dentro do prazo contratual, utilizando as mais modernas normas técnicas e métodos específicos para obras desta natureza, através de equipe e equipamentos especializados, dentro dos padrões específicos em vigor.

ITAPIÚNA (CE), 12 DE DEZEMBRO DE 2016.

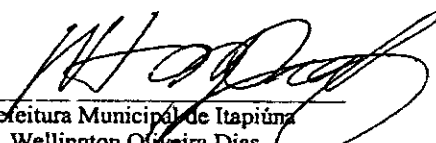

Prefeitura Municipal de Itapiúna
Wellington Oliveira Dias
Engenheiro Civil – CREA Nº: 9020-D/CE

Este documento encontra-se registrado no Conselho Regional de Engenharia e Agronomia do Ceará, vinculado à Certidão nº 142702/2017, emitida em 21/09/2017

Certidão nº 142702/2017
21/09/2017, 08:25

Chave de Impressão: 62ZYW

O documento neste ato registrado foi emitido em 21/09/2017 e contém 5 folhas








Anotação de Responsabilidade Técnica - ART
Lei nº 6.496, de 7 de dezembro de 1977

CREA-CE

Conselho Regional de Engenharia e Agronomia do Ceará

ART OBRA / SERVIÇO -
REGISTRO ANTES DO
TÉRMINO DA
OBRA/SERVIÇO
Nº CE20160077958

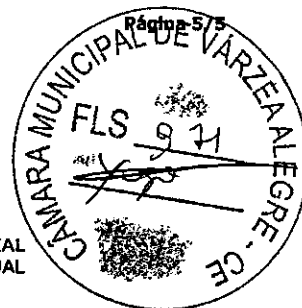

INICIAL
INDIVIDUAL

1. Responsável Técnico

RODRIGO VIANA BATISTA
Título profissional: ENGENHEIRO CIVIL RNP: 060030828-0
Empresa contratada: HIDROSERV CONSTRUÇÕES, SERVIÇOS E REPRESENTAÇÕES LTDA ME Registro: 000041882-7

2. Contratante

Contratante: PREFEITURA MUNICIPAL DE ITAPIÚNA CPF/CNPJ: 07.387.609/0001-88
AVENIDA SÃO CRISTÓVÃO Nº: 216
Complemento: Bairro: CENTRO
Cidade: Itapiúna UF: CE CEP: 62740000
País: Brasil
Telefone: (88) 3431-1306 Email:
Contrato: 1805.01/2016-01 Celebrado em: 06/06/2016
Valor: R\$ 110.466,96 Tipo de contratante: PESSOA JURÍDICA DE DIREITO PÚBLICO
Ação Institucional: NENHUMA - NÃO OPTANTE

Situação: BAIXA DE ART
Atendido: SIM Data da Situação: 12/09/2017
Motivo: CONCLUSÃO DA OBRA/SERVIÇO
Descrição:

3. Dados da Obra/Serviço

Proprietário: PREFEITURA MUNICIPAL DE ITAPIÚNA CPF/CNPJ: 07.387.609/0001-88
SEM DEFINIÇÃO DIVERSAS RUAS Nº: 9/N
Complemento: Bairro: DIVERSOS
Cidade: Itapiúna UF: CE CEP: 62740000
Telefone: (88) 3431-1306 Email:
Coordenadas Geográficas: Latitude: 0 Longitude: 0
Data de Início: 09/06/2016 Previsão de término: 09/10/2016
Finalidade: Saneamento básico

4. Atividade Técnica

A1 - ATUACAO	Quantidade	Unidade
15 - EXECUÇÃO > RESOLUÇÃO 1025 -> OBRAS E SERVIÇOS - CONSTRUÇÃO CIVIL -> SANEAMENTO -> #1604 - REDE DE ESGOTO	1,00	un

5. Observações

CONTRATAÇÃO DE SERVIÇO DE ENGENHARIA PARA A CONSTRUÇÃO DA REDE DE ESGOTO DA SEDE DO MUNICÍPIO DE ITAPIÚNA CONFORME EDITAL E SEUS ANEXOS.

6. Declarações

7. Entidade de Classe

CLUBE DE ENGENHARIA DO CEARÁ (CEC)

8. Assinaturas

Declaro serem verdadeiras as informações acima RODRIGO VIANA BATISTA - CPF: 880.389.733-72
Local de data de
PREFEITURA MUNICIPAL DE ITAPIÚNA - CNPJ: 07.387.609/0001-88

9. Informações

* A ART é válida somente quando quitada, mediante apresentação do comprovante do pagamento ou conferência no site do Crea.
* Somente é considerada válida a ART quando estiver cadastrada no CREA, quitada, possuir as assinaturas originais do profissional e contratante.

10. Valor

Valor da ART: R\$ 196,94 Pago em: 06/07/2016 Nosso Número: 8211386679

A autenticidade desta ART pode ser verificada em: <https://crea-ce.sitac.com.br/publico/>, com a chave: 52v6w
Impresso em: 21/09/2017 às 08:25:32 por: edapt, ip: 189.49.222.214

Certidão nº 142702/2017
21/09/2017, 08:25
Chave de Impressão: 82ZYW
O documento neste ato registrado foi emitido em 21/09/2017 e contém 5 folhas

108

1

2




[Handwritten signature]



CREA-CE

Conselho Regional de Engenharia, Arquitetura e Agronomia do Ceará

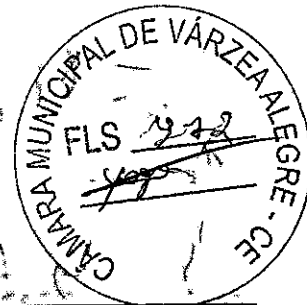

CERTIDÃO DE ACERVO TÉCNICO

Nº 855/2011



**PREFEITURA MUNICIPAL DE ARATUBA
SECRETARIA DE OBRAS E URBANISMO**

ATESTADO DE CAPACIDADE TÉCNICA

Atestamos para os devidos fins que a empresa **CYTHIAGO CONSTRUÇÕES E REFORMAS LTDA**, inscrita no CNPJ sob o nº 10.261.125/0001-29, sediada em Caninde-Ce, na Paulino Barroso nº 1600, Centro, Caninde, executou os serviços abaixo descritos para a Secretaria de Obras e Urbanismo do município de Aratuba-Ce, sendo: **REFORMA E AMPLIAÇÃO DO CENTRO DE EDUCAÇÃO INFANTIL NELLY DE LIMA MELO, CONFORME ESPECIFICAÇÕES CONTIDAS NO ANEXO DO EDITAL.**

NO MUNICÍPIO DE ARATUBA-CE, conforme **ART nº 060030938000023** emitida pelo CREA-CE em 08/07/2010, sob a responsabilidade Técnica do Engenheiro Civil Rodrigo Viana Batista, portador da Carteira do CREA-Ce nº 14753-D, de acordo com as planilhas orçamentárias e dos quantitativos anexas a este.


Atestamos ainda, que todos os serviços foram executados de acordo com os anexos do edital modalidade **TOMADA DE PREÇOS Nº 2010.012**, cumprindo os prazos e as especificações técnicas estipuladas no referido contrato, não existindo nenhum fato que desabone a conduta e a idoneidade desta empresa ou de seu responsável técnico.

Aratuba-Ce, 20 de junho de 2011.

NORBERTO CORDEIRO BOTELHO JUNIOR
Secretário de Obras e Urbanismo

Anibal Albuquerque Pereira
Engenheiro Civil
CREA-CE 9554-D

Rua Julio Pereira, 304 - CEP 62.762-000 - Aratuba - CE
FONE: (85) 3329-11-32 - Fax: (85) 3329-1152 - CNPJ: 07.387.525/0001-70
CGF: 06.920.207/9 - E-mail: pmaratuba@ig.com.br

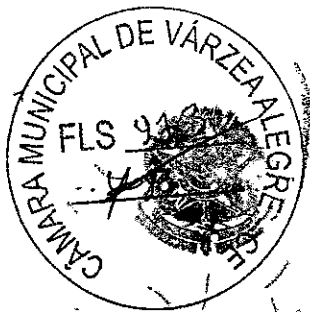

CERTIDÃO DE ACERVO TÉCNICO

Nº 855/2011



PREFEITURA MUNICIPAL DE ARATUBA
SECRETARIA DE OBRAS E URBANISMO

PLANILHA DE QUANTITATIVOS

OBJETO: REFORMA E AMPLIAÇÃO DO CENTRO DE EDUCAÇÃO INFANTIL NELY DE LIMA MELO, CONFORME ESPECIFICAÇÕES CONTIDAS NO ANEXO DO EDITAL.

GRUPO	ITEM	DISCRIMINAÇÃO DOS SERVIÇOS	QUANT	UNID
1.0		SERVIÇOS PRELIMINARES		
	1.1	PLACAS PADRÕES DE OBRA	12,00	M²
	1.2	RETIRADA DE ESQUADRIAS	22,00	M²
	1.3	DEMOLICAO DE ALVENARIA DE TIJOLOS S/ REAPROVEITAMENTO	34,65	M²
	1.4	DEMOLICAO DE PISO INDUSTRIAL	453,46	M²
	1.5	DEMOLICAO DE PISO CIMENTADO SOBRE LASTRO DE CONCRETO	785,82	M²
	1.6	DEMOLICAO DE PISO CERAMICO SOBRE LASTRO DE CONCRETO	14,26	M²
	1.7	DEMOLICAO DE COBERTURA COM TELHA CERAMICA	219,70	M²
	1.8	DEMOLICAO DE REVESTIMENTO C/ ARGAMASSA	445,50	M²
	1.9	RETIRADA DE ENTULHO	130,00	M³
	1.10	LOCAÇÃO DA OBRA - EXECUÇÃO DE GABARITO	407,50	M²
2.0		MOVIMENTO DE TERRA		
	2.1	ESCAVAÇÃO MANUAL SÓLO DE 1ª CAT. PROF. ATÉ 1,50m	35,66	M³
	2.2	ATERRO COM COMPACTAÇÃO MANUAL C/ AQUISIÇÃO	52,2	M³
	2.3	REATERRO COM COMPACTAÇÃO MANUAL SEM AQUISIÇÃO	7,13	M³
3.0		FUNDAÇÕES E ESTRUTURAS		
	3.1	ALVENARIA DE EMBASAMENTO C/PEDRA ARGAMASSADA 28.53 M3	28,53	M³
	3.2	ALVENARIA DE EMBASAMENTO C/TIJ. FURADO	7,13	M³
	3.3	CINTA DE IMPERMEABILIZAÇÃO EM CONCRETO ARMADO	1,78	M³
	3.4	CONCRETO PARA VIBR. FCK=25MPA C/ AGREGADO PRODUZIDO S/ TRANSPORTE	10,78	M³
	3.5	CONCRETO CICLÓPICO FCK=25MPA COM AGREGADO PRODUZIDO SEM TRANSPORTE	9,54	M³
	3.6	PILAR DE CONCRETO ARMADO DE MANINHA POROSA d=30	1,05	M³
	3.7	CINTA DE AMARRAÇÃO EM CONCRETO	2,67	M³
	3.8	LANÇAMENTO E APLICAÇÃO DE CONCRETO S/ ELEVACAO	1,67	M³
	3.9	LANÇAMENTO E APLICAÇÃO DE CONCRETO C/ ELEVACAO	9,54	M³
	3.10	LAJE PRE-FABRICADA P/ FORRO VAO ACIMA DE 3,81M	10,10	M²
4.0		PAREDES E PAINÉIS		
	4.1	ALVENARIA TIJ. CER. FUR. (9X19X19)cm ARG. MISTA C/CAL HIDRAT. ESP.=10cm	621,63	M²
	4.2	ALVENARIA TIJ. CER. FUR. (9X19X19)cm ARG. MISTA C/CAL HIDRAT. ESP.=20cm	67,07	M²
	4.3	ELEMENTO VAZADO DE CONCRETO C/ ARG. CIMENTO/AREIA	66	M²
	4.4	VERGA/CONTRAVERGA RETA DE CONCRETO ARMADO	1,21	M³
5.0		ESQUADRIAS E FERRAGENS		
	5.1	PORTA-PARANA 0,80X2,10 COMPLETA	20,00	UNID
	5.2	PORTA-PARANA 0,70X2,10 COMPLETA	5,00	UNID

Rua Julio Pereira, 304 - CEP 62.762-000 - Aratuba - CE
FONE: (85) 3329-1132 - Fax: (85) 3329-1152 - CNPJ: 07.387.525/0001-70
CGF: 06.929.207-9 - E-mail: pm.aratuba@ig.com.br



CERTIDÃO DE ACERVO TÉCNICO

Nº 855/2011



PREFEITURA MUNICIPAL DE ARATUBA
SECRETARIA DE OBRAS E URBANISMO

5.3	PORTA TIPO FICHA EMBUTIDA 0.70X2.10	3,00	UNID
5.4	VISOR EM ALUMINIO NATURAL E VIDRO 50 X 50CM	9,00	UNID
5.5	JANELA DE ALUMINIO ANODIZADO NATURAL E VIDRO 2,00 X 0,80	3,00	UNID
5.6	JANELA DE ALUMINIO ANODIZADO NATURAL E VIDRO 0,60 X 0,60	5,00	UNID
5.7	JANELA DE ALUMINIO ANODIZADO NATURAL E VIDRO 2,00 X 1,20M	1,00	UNID
5.8	JANELA DE ALUMINIO ANODIZADO NATURAL E VIDRO 1,70 X 1,30	1,00	UNID
5.9	JANELA DE ALUMINIO ANODIZADO NATURAL E VIDRO 1,20 X 0,60	17,00	UNID
5.10	JANELA DE ALUMINIO ANODIZADO NATURAL E VIDRO 1,50 X 0,90	2,00	UNID
5.11	PORTA DE FERRO E VIDRO 2,00 X 2,60	1,00	UNID
5.12	GRADE DE FERRO DE PROTECAO	30,18	M ²
5.13	GUARDA CORPO C/ CORRIMAO EM TUBO DE AÇO GALVANIZADO 2"	41,35	M
5.14	CORRIMAO EM TUBO DE AÇO GALVANIZADO 2" CHUNBADO A ALVENARIA	9,60	M
5.15	PRATELEIRA DE CONCRETO	7,70	M ²
6.0	COBERTURA		
6.1	ESTRUTURA DE MADEIRA P/ TELHA CERAMICA OU CONCRETO VAO 10' A 13M	393,70	M ²
6.2	TELHA CERAMICA COLONIAL DE 1A	393,70	M ²
6.3	CUMEIRA CERAMICA, INCLUS. EMBOCAMENTO	128,60	M
6.4	RETELHAMENTO C/ TELHA CERAMICA COM 50% NOVA	510,50	M ²
6.5	CALHA METALICA	257,20	M
6.6	RUFO PRE MOLDADO	91,90	M
6.7	TELHA ALUMINIO ONDULADA	97,40	M ²
6.8	ESTRUTURA METALICA LEVE PARA COBERTA - CIRCULACAO	97,40	M ²
6.9	TELHA DE ALUMINIO TRAPEZOIDAL e=7,7mm - QUADRA	660,40	M ²
6.10	CHAPIM PRE MOLDADO DE CONCRETO	316,30	M ²
6.11	TELHA ECOLOGICA ONDULADA SOBRE ESTRUTURA DE MADEIRA CABRO/RIPA	77,80	M ²
7.0	PAVIMENTACAO		
7.1	CONTRAPISO DE CONCRETO ESP=6CM	1564,50	M ²
7.2	REGULARIZACAO DE PISO C/ ARG DE CIMENTO E AREIA	1564,50	M ²
7.3	CERAMICA 30X30	685,47	M ²
7.4	REJUNTAMENTO P/CERAMICA C/ARG. INDUSTRIALIZADA ESP.= 3mm EM PISO	685,47	M ²
7.5	PISO INDUSTRIAL NATURAL INCLUS. POLIMENTO E ENCRAMENTO COMPLETAMENTE EXECUTADO (INTERNO)	817,13	M ²
7.6	LADRILHOS HIDRAULICOS C/ARGAMASSA INDUSTRIALIZADA	59,20	M ²
7.7	TIJOLO APARENTE	24,90	M
7.8	RODAPE CERAMICO ASSENTADO COM NATA DE CIMENTO INCLUSIVE REJUNTE	109,00	M
7.9	SOLEIRA DE GRANITO VERDE UBATUBA L= 15cm, COLOCADA	0,85	M
7.10	SOLEIRA DE GRANITO VERDE UBATUBA L= 20cm, COLOCADA	6,80	M

Rua Julio Pereira, 304 - CEP 62.762-000 - Aratuba - CE
FONE: (85) 3329-11-32 - Fax (85) 3329-1152 CNPJ: 07.387.525/0001-70
CGF: 06.920.297-9 E-mail: pmaratuba@ig.com.br



Conselho Regional de Engenharia, Arquitetura
e Agronomia do Ceará

CERTIDÃO DE ACERVO TÉCNICO

Nº 855/2011



PREFEITURA MUNICIPAL DE ARATUBA
SECRETARIA DE OBRAS E URBANISMO

8.0		URBANIZAÇÃO E PAISAGISMO		
8.1		GRAMA EM PLACAS E=6CM FORNECIMENTO E PLANTIO	123,75	M²
8.2		ARBUSTO-DECORATIVO H=,50m + MÉDIA	60,00	UNID
8.3		ARVORE ORNAMENTAL EM GERAL H=3,00m - MÉDIA	6,00	UNID
9.0		REVESTIMENTOS		
9.1		CHAPISCO C/ARGAMASSA DE CIMENTO E AREIA S/PEN. TRACO 1:3 ESP.= 5mm	1.695,05	M²
9.2		REBOCO CIMENTO E AREIA MEDIA TRACO 1:3 20 MM	655,53	M²
9.3		EMBOCO C/ARG.DE CIMENTO E AREIA TRACO 1:3	1039,52	M²
9.4		CERAMICA 30X30.	1039,52	M²
9.5		REJUNTAMENTO P/CERAMICA C/ARG. INDUSTRIALIZADA ESP.= 3mm	1039,52	M²
9.6		CANTONEIRA DE ALUMINIO P/CERAMICA	7,20	M
9.7		CANTONEIRA P/ REBOCO	21,60	M
9.8		PEITORIL DE GRANITO VERDE UBATUBA L= 18 cm, COLOCADO	16,50	M
9.9		PEITORIL DE GRANITO VERDE UBATUBA L= 35 cm, COLOCADO	21,25	M
9.10		CHAPISCO C/ARGAMASSA DE CIMENTO E AREIA S/PEN. TRACO 1:3 ESP.= 5mm EXTERNO	235,00	M²
9.11		REBOCO CIMENTO E AREIA MEDIA TRACO 1:3 20 MM EXTERNO	235,00	M²
9.12		PERFIL DE ALUMINIO TIPO-(L-T-U)	50,10	M²
10.0		FORRO		
10.1		FORRO DE PVC - LAMBRI - FORNECIMENTO E MONTAGEM	772,00	M²
11.0		SINALIZAÇÃO		
11.1		LETREIRO EXTERNO EM CHAPA DE AÇO INOX POLIDO CH=20CM		1 UNID
12.0		INSTALACOES HIDRAULICAS E HIROSSANITARIAS		
12.1		PAPELEIRA DE SOBREPOR 16,00 UD	16,00	UNID
12.2		12.02 LAVATORIO DE LOUCA S/COLUNA 22.00 UD	22,00	UNID
12.3		12.03 BACIA DE LOUCA BRANCA C/CAIXA ACOPLADA DE PRIMEIRA 14.00 UN	14,00	UNID
12.4		12.04 BACIA SIFONADA DE LOUCA INFANTIL 2.00 UD	2,00	UNID
12.5		12.05 TORNEIRA DE PRESSAO CROMADA LONGA P/LAVATORIOS 22.00 UD	22,00	UNID
12.6		12.06 SIFAO CROMADO P/LAVATORIO 22.00 UD	22,00	UNID
12.7		12.07 PORTA SABAO LIQUIDO DE VIDRO (INSTALADO) 22.00 UN	22,00	UNID
12.8		12.08 BANCA DE INOX COM CUBA 5.00 UD	5,00	UNID
12.9		12.09 TORNEIRA DE PRESSAO CROMADA LONGA P/PIA 5.00 UN	5,00	UNID
12.10		12.10 SIFAO CROMADO PARA PIA 5.00 UD	5,00	UNID
12.11		12.11 VALVULA D FUNDO P/ PIA DE COZINHA 5.00 UD	5,00	UNID
12.12		12.12 ESPELHO P/WC (INSTALADO) 22.00 UD	22,00	UNID
12.13		12.13 PECAS DE APOIO DEFICIENTES C/TUBO INOX P/WC S 8.00 M	8,00	M
12.14		12.14 PORTA TOALHA DE PAPEL METALICO (INSTALADO) 9.00 UN	9,00	UNID
12.15		12.15 DUCHA P/WC CROMADA 4.00 UD	4,00	UNID
12.16		12.16 CHUVEIRO CROMADO C/ ARTICULACAO 4.00 UD	4,00	UNID

Rua Julio Pereira, 304 - CEP 62.762-000 - Aratuba - CE
FONE: (85) 3329-11-32 - Fax (85) 3329-1152 CNPJ: 07.387.525/0001-70
CGF: 06.920.207-9 E-mail: pmaratuba@ig.com.br



CREA-CE

Conselho Regional de Engenharia, Arquitetura e Agronomia do Ceará



CERTIDÃO DE ACERVO TÉCNICO


Nº 855/2011



PREFEITURA MUNICIPAL DE ARATUBA
SECRETARIA DE OBRAS E URBANISMO

12.17	12.17 TUBO PVC SOLD. MARROM INCL.CONEXÕES D= 25mm(3/4") 199,40 M	199,40 M
12.18	12.18 TUBO PVC SOLD. MARROM INCL.CONEXÕES D= 32mm(1") 210,70 M	210,70 M
12.19	12.19 TUBO PVC SOLD. MARROM INCL.CONEXÕES D= 40mm(1 1/4") 56,00 M	56,00 M
12.20	12.20 REGISTRO DE GAVETA C/CANOPLA CROMADA D= 20mm (3/8") 2,00 UD	2,00 UNID
12.21	12.21 REGISTRO DE GAVETA C/CANOPLA CROMADA D= 25mm (1/2") 2,00 UD	2,00 UNID
12.22	12.22 REGISTRO DE GAVETA C/CANOPLA CROMADA D= 25mm (1") 1,00 UD	1,00 UNID
12.23	12.23 REGISTRO DE PRESSÃO C/CANOPLA CROMADA D= 15mm (1/2")	4,00 UNID
12.24	CAIXA EM ALVENARIA (60X60X60cm) DE 1/2 TIJOLO COMUM, LASTRO E TAMPA DE CONCRETO VISITA / INSP. GORDURA / SABÃO	3,00 UNID
12.25	CAIXA DE GORDURA/SABÃO EM ALVENARIA 3,00 UD	3,00 UNID
12.26	12.26 TUBO PVC BRANCO P/ESGOTO D=40mm (1 1/2") 92,00 M	92,00 M
12.27	12.27 TUBO PVC BRANCO P/ESGOTO D=50mm (2") JUNTA C/ANÉIS 112,00 M	112,00 M
12.28	12.28 TUBO PVC BRANCO P/ESGOTO D=100mm (4") JUNTA C/ANÉIS 279,00 M	279,00 M
12.29	12.29 TUBO PVC ROSC. BRANCO D= 1" (32mm) 44,00 M	44,00 M
12.30	12.30 JOELHO 45 PVC SOLDÁVEL D=32mm (1") 16,00 UD	16,00 UNID
12.31	12.31 JOELHO 45 PVC BRANCO PARA ESGOTO D=40mm (1 1/4") 21,00 UD	21,00 UNID
12.32	12.32 JOELHO PVC BRANCO P/ESGOTO D=40mm (1 1/2") 46,00 UD	46,00 UNID
12.33	12.33 JOELHO PVC BRANCO P/ESGOTO D=50mm (2") 18,00 UD	18,00 UNID
12.34	12.34 JOELHO PVC BRANCO P/ESGOTO D=50mm (2") JUNTA C/ANÉIS 4,00 UD	4,00 UNID
12.35	12.35 JOELHO 45 PVC BRANCO PARA ESGOTO D=100mm (4") 2,00 UD	2,00 UNID
12.36	12.36 JOELHO PVC BRANCO P/ESGOTO D= 100mm (4") 9,00 UD	9,00 UNID
12.37	12.37 BUCHA REDUÇÃO LONGA PVC P/ESGOTO 50X40mm 16,00 UD	16,00 UNID
12.38	12.38 TE PVC BRANCO P/ESGOTO D=50mm (2") JUNTA C/ANÉIS 28,00 UD	28,00 UNID
12.39	12.39 TE PVC BRANCO C/REDUÇÃO P/ESGOTO D=100X50mm (4"X2") 9,00 UD	9,00 UNID
12.40	12.40 JUNÇÃO PVC BRANCO 50 x 50 mm (2" x 2") 3,00 UD	3,00 UNID
12.41	12.41 JUNÇÃO PVC BRANCO 50 x 50 mm (2" x 2") 3,01 UD	3,01 UNID
12.42	12.42 RALO SECO PVC RÍGIDO	4,00 UNID
12.43	CAIXA EM ALVENARIA (60X60X60cm) DE 1/2 TIJOLO COMUM, LASTRO E TAMPA DE CONCRETO VISITA / INSP. GORDURA / SABÃO	6,00 UNID
12.44	CAIXA SIFONADA 150X150X50cm COM GRELHA - PADRÃO POPULAR	15,00 UNID
12.45	CONJ INTEGRADO DE FILTRO SANITÁRIO	2,00 UNID

Rua Julio Pereira, 304 - CEP 62.762-000 - Aratuba - CE
FONE: (85) 3329-11-32 - Fax: (85) 3329-1152 - CNPJ: 07.387.525/0001-70
CGF: 06.920.207-9 E-mail: pmaratuba@ig.com.br

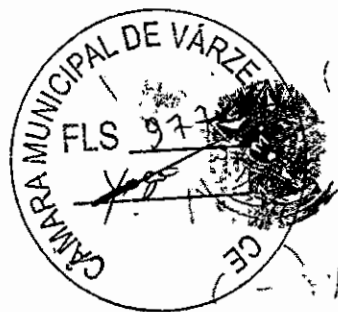

CERTIDÃO DE ACERVO TÉCNICO

Nº 855/2011



**PREFEITURA MUNICIPAL DE ARATUBA
 SECRETARIA DE OBRAS E URBANISMO**


13.0		INSTALAÇÕES ELÉTRICAS/TELEFONIA/CFTV		
	13.1	SUBSTACÃO AÉREA DE 225KVA		
		SUBSTACÃO AÉREA DE 225KVA/13.800.380/220V C/ QUADRO DE		
	13.1.1	MEDICAÇÃO E PROTEÇÃO GERAL	1,00	UNID
	13.1.2	CABO EM PVC 1000V 240MM2	44,00	M
	13.01.2	CABO EM PVC 1000V 120MM2	49,00	M
	13.1.3	CABO COBRE-NU 20MM2	335,00	M
	13.1.4	CABO EM PVC 1000V 35MM2		M
	13.1.5	QUADRO DE MEDICAÇÃO E PROTEÇÃO GERAL	1,00	UNID
	13.1.6	HASTE DE TERRA 5/8"X3 GCW 19L30		
	13.1.7	LUMINARIA FECHADA VM 250V	2,00	
	13.1.8	SOLDA EXOTERMICA	8,00	UNID
		DUTOS FLEXÍVEIS EM PEAD (POLIETILENO DE ALTA DENSIDADE)		
	13.1.9	D=2" INCLUSIVE CONEXÕES	214,00	M
	13.1.10	POSTE DE CONCRETO 9/150 DUPLO T1	1,00	UNID
	13.1.11	POSTE DE CONCRETO 9/150 DUPLO T2	1,00	UNID
	13.1.12	ELETRODUTO PVC ROSCAVEL D=11mm(4")	1,42	M
	13.1.13	LUVA P/ELETRODUTO PVC ROSCAVEL D=11,0mm(4")	26	UNID
	13.1.14	ELETRODUTO PVC ROSC. D= 25mm(3/4")	619,56	M
	13.1.15	15.02 ELETRODUTO PVC ROSC. D= 32mm (1")	59,40	M
	13.1.16	LUVA P/ELETRODUTO PVC ROSC. D= 25mm(3/4")	382,00	UNID
	13.1.17	LUVA P/ELETRODUTO PVC ROSC. D= 32mm(1")	20,00	UNID
	13.1.18	BUCHA E ARRUELA DE FERRO GALV. D= 20mm (3/4")	88,00	UNID
	13.1.19	CURVA P/ELETRODUTO PVC ROSC. D= 25mm (3/4")	88,00	UNID
	13.1.20	CABO ISOLADO PVC 750V 2,5MM2	2967,97	M
	13.1.21	INTERRUPTOR UMA TECLA SIMPLES 10A 250V	27,00	UNID
	13.1.22	INTERRUPTOR DUAS TECLAS SIMPLES 10A 250V	10,00	UNID
	13.1.23	INTERRUPTOR TRES TECLAS SIMPLES 10A 250V	12,00	UNID
	13.1.24	TOMADA DOIS POLOS MAIS TERRA 20A 250V	43,00	UNID
	13.1.25	CAIXA 4X2 DE EMBUTIR EM PVC	92,00	UNID
	13.1.26	LUMINARIA DE APOIO NO TETO C/ LAMPADA COMPACTA		
		ECONOMICA	19,00	UNID
	13.1.27	LUMINARIA FLUORESCENTE COMPLETA DUAS LAMPAS 40W		
		INCLUINDO COMPONENTES AQUISIÇÃO MONTAGEM	88,00	UNID
	13.1.28	ARANDELA EM ALUMINIO ANODIZADO PINTADO ELETROSTATICA		
		- BRANCO C/ 1 LAMPADA COMPACTA ECONOMICA	16,00	UNID
	13.1.29	CAIXA OCTOGONAL FUNDO MOVEL EMBUTIDA	113,00	UNID
	13.1.30	QUADRO DE DISTRIBUICAO DE LUZ EMBUT. ATÉ 23 DIVISOES		
		C/BARRAMENTO DISJUNTOR TRIPOLAR 80A	1,00	UNID
	13.1.31	DISJUNTOR MONOPOLAR EM QUADRO DE DISTRIBUICAO 15A	7,00	UNID
	13.1.32	DISJUNTOR MONOPOLAR EM QUADRO DE DISTRIBUICAO 20A	6,00	UNID
14.0		BALCÕES E BANCADAS		
	14.1	BANCADA DE GRANITO VERDE UBATUBA	14,60	M²
15.0		PINTURA		
	15.1	TEXTURA ACRILICA 2 DEMAO SOBRE/REBOCO 1.421,85 M2	1421,85	M²
	15.2	14.02 PRIMER EM ESTRUTURAS DE FERRO 70,64 M2	70,64	M²
	15.3	14.03 ESMALTE DUAS DEMAO EM FERRO	70,64	M²
	15.4	ESMALTE DUAS DEMAO EM ESQUADRIAS DE MADEIRA	113,40	M²

Rua Julio Pereira, 304 - CEP 62.762-008 - Aratuba - CE
 FONE: (85) 3329-11-32 - Fax (85) 3329-1152 - CNPJ: 07.387.525/0001-70
 CGF: 06.920.207-9 E-mail: pmaratuba@ig.com.br



CREA-CE

Conselho Regional de Engenharia, Arquitetura e Agronomia do Ceará

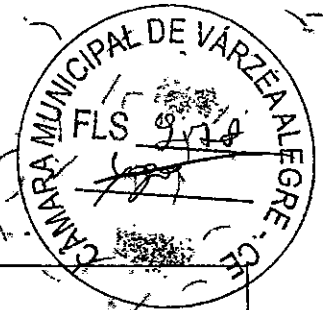

CERTIDÃO DE ACERVO TÉCNICO

Nº 855/2011



PREFEITURA MUNICIPAL DE ARATUBA
SECRETARIA DE OBRAS E URBANISMO

15.5	EMASSAMENTO DE ESQUADRIAS DE MADEIRA P/TINTA DLEO OU ESMAL. 2 DEMAOS	113,4	M ²
15.6	DEMARCAÇÃO DE QUADRA ESPORTIVA C/TINTA ACRILICA	148,7	M
15.7	RESTAURAÇÃO TOTAL DE ESTRUTURA METÁLICA DA QUADRA - LIMPEZA./ PRIMER E PINTURA COM ESMALTE SINTÉTICO - AZUL	242	M ²
ILUMINAÇÃO DA QUADRA DE ESPORTE			
15.20	ELETRODUTO PVC ROSC.INCL. CONEXÕES D= 60mm (2")	30,00	M
15.21	ELETRODUTO PVC ROSC.INCL. CONEXÕES D= 25mm (3/4")	112,00	M
15.22	CABO ISOLADO PVC 750V 4MM2	510,00	M
15.23	CABO EM PVC 1000V 16MM2	150,00	M
15.24	QUADRO DE DISTRIBUIÇÃO DE LUZ EMBUTIR ATÉ 24 DIVISÕES 332X332X95mm C/BARRAMENTO	1,00	UNID
15.25	DISJUNTOR TRIPOLAR EM QUADRO DE DISTRIBUIÇÃO 40A	2,00	UNID
15.26	DISJUNTOR MONOPOLAR EM QUADRO DE DISTRIBUIÇÃO 20A	7,00	UNID
15.27	DISJUNTOR MONOPOLAR EM QUADRO DE DISTRIBUIÇÃO 10A	4,00	UNID
15.28	DUTO PERFORADO ELETROCALHA DE CHAPA DE AÇO (50X100)mm	25,00	M
15.29	TAMPA NORMAL P/DUTO PERFORADO, ATÉ (100X100)mm PROJETO EXTERNO P/ LAMPADA DE VAPOR DE MERCÚRIO DE 250 OU 400W	25,00	M
15.30	CAIXA DE LIGAÇÃO EM CHAPA AÇO ESTAMPADA, 3"X3", 4"X2", 4"X4"	20,00	UNID
15.32	CAIXA DE PISO EM LATAO P/ DUAS TOMADAS DIAM.=2"	2,00	UNID
15.33	CAIXA ALVENARIA/REBOCO. C/TAMPA CONCRETO FUNDO BRITA 60X60X60cm	1,00	UNID
16.0 RECUPERAÇÃO E ADAPTAÇÃO DA PISCINA			
16.1	DEMOLIÇÃO DE REVESTIMENTO (AZULEJOS)	50,31	M ²
16.2	ATERRO COMPACTADO COM AQUISIÇÃO E CONTROLE	15,00	M ³
16.3	CONCRETO NÃO ESTRUTURAL PREPARO MANUAL	0,97	M ³
16.4	LASTRO DE CONCRETO IMPERMEABILIZADO E=8CM	21,43	M ²
16.5	REGULARIZAÇÃO DE SUPERFÍCIES HORIZONTAIS E VERTICAIS C/ ARGAMASSA DE CIMENTO E AREIA S/ PENEIRAMENTO, TRACO 1:3, ESP. = 6cm. P/ APLICAÇÃO DE IMPERMEABILIZAÇÃO	36,83	M ²
16.6	IMPERMEABILIZAÇÃO INTERNA C/ MANTA ASFÁLTICA C/ ARMADURA DE FILME DE POLIETILENO	36,83	M ²
16.7	REVESTIMENTO COM PASTILHA VIDRIFICA 3X3cm. COR AZUL COM ARGAMASSA INDUSTRIALIZADA	36,83	M ²
16.8	AQUISIÇÃO E INSTALAÇÃO DE SISTEMA DE FILTROS / BONBA EQUIPAMENTOS / CONECCÇÕES E ACESSÓRIOS.	1,00	VB
17.0 REDE FRIGORIGENA COM TUBOS DE COBRE E SISTEMA DE ARCONDICIONADO			
17.1	REMANEJAMENTO DE GRELHA DE INSUFLAMENTO/RETORNO DE 0,50 A 0,64M ²	04	UNID
17.2	SERVIÇO DE HIGIENIZAÇÃO E TRATAMENTO DE SISTEMA DE ARCONDICIONADO	04	UNID
	SISTEMA DE AR-CONDICIONADO EXPOSIÇÃO DIRETA C/ "FAN COILS", TUBULAÇÃO DE TUBOS DE COBRE 15mm	04	UNID
17.3	REDE FRIGORIGENA COM TUBO DE COBRE SEM COSTURA	566,00	M

Rua Júlio Pereira, 304 - CEP 62.762-000 - Aratuba - CE
FONE: (85) 3329-1132 - Fax (85) 3329-1152 CNPJ: 07.387.525/0001-70
CGF: 06.920.207/9 E-mail: pr.aratuba@ig.com.br

1112



CERTIDÃO DE ACERVO TÉCNICO

Nº 855/2011



PREFEITURA MUNICIPAL DE ARATUBA
SECRETARIA DE OBRAS E URBANISMO

		ISOLADO COM CONEXÕES, SUSTENTACÃO, GASES PARA SOLDA E LIMPEZA =1/4"		
	17.4	REDE FRIGORIGENA COM TUBO DE COBRE SEM COSTURA ISOLADO COM CONEXÕES, SUSTENTACÃO, GASES PARA SOLDA E LIMPEZA =3/4"	22,00	M
	17.5	REDE FRIGORIGENA COM TUBO DE COBRE SEM COSTURA ISOLADO COM CONEXÕES, SUSTENTACÃO, GASES PARA SOLDA E LIMPEZA =7/8"	83,00	M
18.0		OUTROS		
	18.1	ALAMBRADO COM TELA DE AÇO GALVANIZADO ALTURA 2 m.	55,64	M
	18.2	ESTRUTURA METÁLICA DE TRAVE DE FUTSAL	1,00	CONJ
	18.3	ESTRUTURA METÁLICA PARA VOLEY	1,00	CONJ
	18.4	ESTRUTURA METÁLICA ARTICULADA COM TABELA DE BASQUETE	1,00	CONJ
	18.5	BANCO ESTRUTURA DE ALVENARIA E ASSENTO DE FIBRA	5,00	M
	18.6	CONJUNTO DE LIXEIRA METÁLICAS	5,00	UNID
	18.7	GANGORRA CONFECCAO EM TRONCO DE EUCALÍPTO AUTOCLAVADO	2,00	UNID
	18.8	BALANÇO COM DOIS ASSENTOS CONFECCAO EM TRONCO DE EUCALÍPTO AUTOCLAVADO	1,00	UNID
	18.9	ESCORREGADOR - TORRE - CONFECCAO EM TRONCO DE EUCALÍPTO AUTOCLAVADO	1,00	UNID
	18.10	CONJUNTO DE LIXEIRA METÁLICAS 2XH=7,5m COM PEDESTRA	1,00	CONJ

Aníbal Albuquerque Pereira
Engenheiro Civil
CREA 9554-D CE
Prefeitura Municipal de Aratuba

Prefeitura Municipal de Aratuba
CREA 9554-D CE
Engenheiro Civil
Aníbal Albuquerque Pereira

Rua Julio Pereira, 304 - CEP 62.762-000 - Aratuba - CE
FONE: (85) 3329-1132 - Fax (85) 3329-1152 - CNPJ: 07.387.525/0001-70
CGF: 08.920.207-9 E-mail: pmaratuba@ig.com.br



CERTIDÃO DE ACERVO TÉCNICO

Nº 855/2011

.....
OBS.: CONSIDERAR DO ATESTADO ACIMA TRANSCRITO SOMENTE AS ATIVIDADES COMPATIVÉIS COM AS ATRIBUIÇÕES DE ENGENHEIRO CIVIL.
.....

E O QUE ME CUMPRE CERTIFICAR, EU, ERNANDES MOREIRA BARRÓS, DIGITALIZEI A PRESENTE CERTIDÃO, QUE VAI DEVIDAMENTE ASSINADA E VISADA CONFORME PORTARIA 131/2007, PRES. DE 22 DE OUTUBRO DE 2007.

Fortaleza/CE, 30 de junho de 2011

Conferida por:

Visto:

Arthur Campos Paiva
Célula de Acervo Técnico - CEAT

ENS. MEC. ROGERIO FERREIRA DE FORTES
COORDENADOR DE REGISTRO E CADASTRO

10/10



CERTIDÃO DE ACERVO TÉCNICO

Nº 855/2011

Emissão : 30/06/2011

CERTIFICO CONFORME RESOLUÇÃO Nº 317 DE OUTUBRO DE 1986 PARA FINS DE ACERVO TÉCNICO, QUE NOS ARQUIVOS DESTA CREA-CE CONSTAM AS ARTS ABAIXO EM NOME DO PROFISSIONAL :

Profissional : RODRIGO VIANA BATISTA
Nº Carteira : CE14753D
Visto CREA :
CREA de Origem : CE
Endereço : RUA ISAC AMARAL, 601, APTO 02 DIONISIO TORRES-FORTALEZA/CE CEP:
60130120
Título : Engenheiro Civil
Atribuições : ARTIGO 7º DA RESOLUÇÃO Nº 218, DE 29/06/1973, DO CONFEA.

ART Nº 060030938000023

Data de Anotação : 08/07/2010
Empresa Contratada : CYTHYAGO CONSTRUÇÕES E REFORMAS LTDA
Nome do Contratante : PREFEITURA MUNICIPAL DE ARATUBA
Nome do Proprietário : PREFEITURA MUNICIPAL DE ARATUBA
Endereço da Obra/Serviço : RUA JÚLIO PEREIRA 304 CENTRO CEP: 62762000
Valor da Obra/Serviço : R\$ 582152,92
Cidade : ARATUBA/CE
Tipo : Substituição
Data da Baixa : 30/06/2011
Apresentou na Baixa : ATESTADO DA PREFEITURA MUNICIPAL DE ARATUBA
Situação Atual : Obra ou serviço concluído


Descrição da Obra ou Serviço
REFORMA E AMPLIAÇÃO DO CENTRO DE EDUCAÇÃO INFANTIL NELLY DE LIMA MELO - SEDE, CONFORME ESPECIFICAÇÕES CONTIDAS NOS ANEXOS DO EDITAL. VAL. 24.01.11

Objeto	Classificação	Nível	Unidade	Quantidade
Execução de ob	OUTROS SERVIÇOS NÃO RELACIONADOS	ATUACAO	UNIDADE	1,00



CREA-CE

Conselho Regional de Engenharia, Arquitetura e Agronomia do Ceará

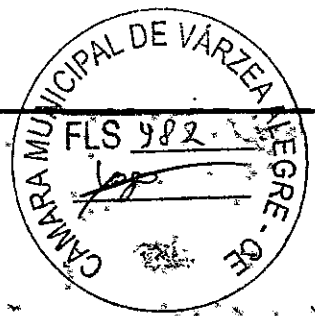

CERTIDÃO DE ACERVO TÉCNICO

Nº 1701/2007

Emissão: 03/10/2007


CERTIFICO CONFORME RESOLUÇÃO Nº 317 DE OUTUBRO DE 1986 PARA FINS DE ACERVO TÉCNICO, QUE NOS ARQUIVOS DESTA CREA-CE CONSTAM AS ART'S ABAIXO EM NOME DO PROFISSIONAL:

Profissional : RODRIGO VIANA BATISTA
 Nº Carteira : CE14753D
 Visto CREA :
 CREA de Origem : CE
 Endereço : RUA LIVREIRO EDESIO 600 BOMFIM TORRES FORTALEZA/CE CEP:
 60135620
 Título : Engenheiro Civil
 Atribuições : ARTIGO 7º DA RESOLUÇÃO Nº 218 DE 29/06/1973, DO CONFEA.

ART. Nº 06100000147530023606

Data de Anotação : 02/10/2006
 Empresa Contratada : ESTURA CONSTRUCOES LTDA
 Nome do Contratante : INSTIT. CENTRO DE ENSINO TECNOLÓGICO - CENTEC
 Nome do Proprietário : INSTIT. CENTRO DE ENSINO TECNOLÓGICO - CENTEC
 Endereço da Obra/Serviço : RUA SILVA JARDIM JOSE MONIFACIO CEP: 60040260
 Valor da Obra/Serviço : 742392,25
 Cidade : FORTALEZA/CE
 Tipo : Normal
 Data da Baixa : 03/10/2007
 Apresentou na Baixa : TERMO DE RECEBIMENTO DE INÍCIO DE OBRAS DO CENTEC
 Situação Atual : Obra ou serviço concluído

Descrição da Obra ou Serviço:
 EXECUÇÃO DAS OBRAS DE CONSTRUÇÃO DO BLOCO DE ALINHADOS E DA PRODUÇÃO ANUAL DA FACULDADE DE TECNOLOGIA CENTEC - PORTÃO CENTRAL, NO MUNICÍPIO DE QUIXERAMOBIM-CEARA, CONFORME CONTRATO CENTEC/079/2006.

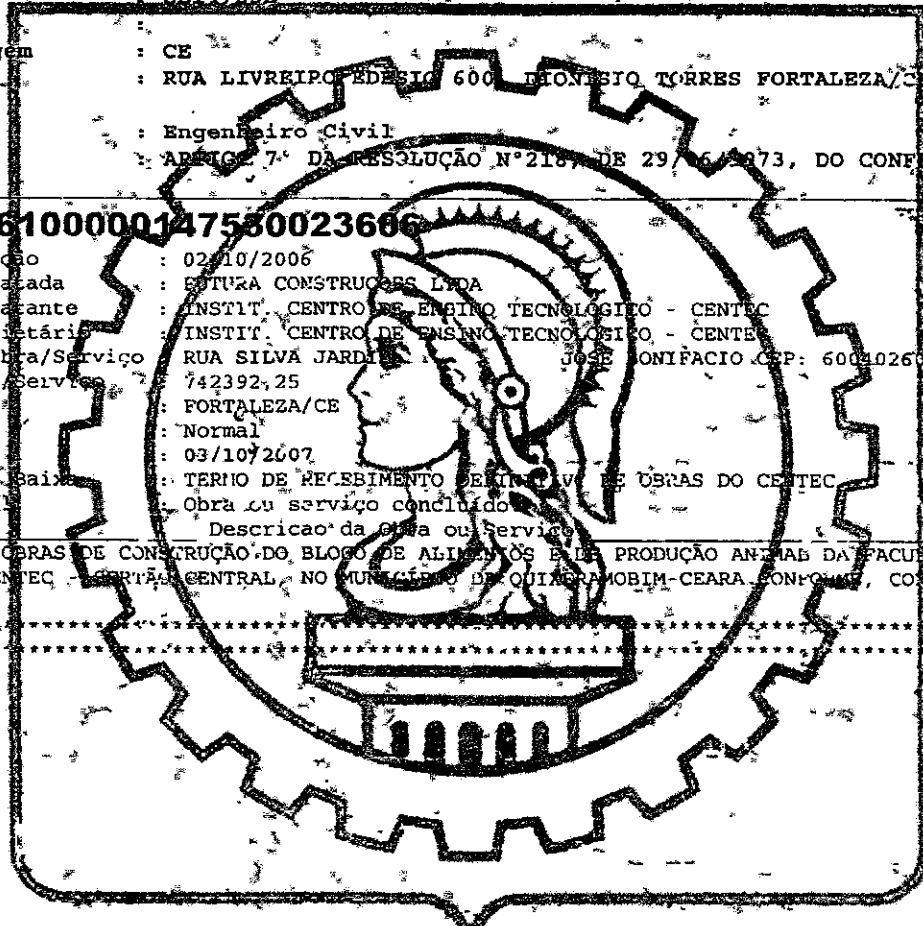

CERTIDÃO DE ACERVO TÉCNICO

Nº 1701/2007



TERMO DE RECEBIMENTO DEFINITIVO DE OBRAS E SERVIÇOS

TERMO DE RECEBIMENTO DEFINITIVO DE OBRAS E SERVIÇOS QUE EMITE O INSTITUTO CENTRO DE ENSINO TECNOLÓGICO - CENTEC, EM FAVOR DA EMPRESA FÚTURA CONSTRUÇÕES LTDA, REFERENTE AS OBRAS E SERVIÇOS CONSTANTES DO CONTRATO Nº 079/2006 NO MUNICÍPIO DE QUIXERAMOBIM.

O Instituto Centro de Ensino Tecnológico - CENTEC, através do Engenheiro Civil **MARCO ANTONIO DE CASTRO PEREIRA**, procedeu à completa vistoria nas obras e serviços referentes à **CONSTRUÇÃO DO BLOCO DE ALIMENTOS E PRODUÇÃO ANIMAL DA FACULDADE DE TECNOLOGIA CENTEC - SERTÃO CENTRAL, NO MUNICÍPIO DE QUIXERAMOBIM**, pela empresa **FÚTURA CONSTRUÇÕES LTDA**, objeto do Contrato Nº 079/2006, após a qual ficou constatado estarem de acordo com o projeto e dentro das especificações e condições contratuais exigidos por este Instituto, razão pela qual recebe definitivamente as obras e serviços executados.

Fortaleza, 26 de setembro de 2007

Marco Antonio de Castro Pereira
MARCO ANTONIO DE CASTRO PEREIRA
Engº Civil / Instituto CENTEC

[Signature]

CERTIDÃO DE ACERVO TÉCNICO

Nº 1701/2007

ATESTADO TÉCNICO

Atestamos que a Futura Construções Ltda, inscrita no CNPJ nº 07.204.648/0001-29, juntamente com seus responsáveis técnicos Rodrigo Viana Batista e crea nº 14753-d/GE e Marcos Antônio Queiroz dos Santos crea nº 11423-d/Ce executaram para o Instituto Centro de Ensino Tecnológico - Centec, os serviços os serviços em planilha anexa, tudo em conformidade de acordo com as especificações e exigências técnicas do contrato nº 079/2006, na cidade de Cauxerambim Ce.

SERVICIOS EXECUTADOS

ITEM	DESCRIÇÃO DOS SERVIÇOS	UNI D.	QUANT.
1	SERVICIOS PRELIMINARES		
1.01	IMPLANTAÇÃO DO TERRENO	M2	1.500,00
1.02	LOCACAO DA OBRA	M2	2.250,00
1.03	PLACA NA OBRA	M2	10,00
2	MOVIMENTO DE TERRA		
2.01	ENCAIXAÇÃO MANUAL	M3	259,20
2.02	ATERRO COMPACTADO S/ FORNECIMENTO	M3	140,40
2.03	ATERRO COMPACTADO S/ FORNECIMENTO	M3	71,50
2.04	ATERRO COMPACTADO C/ FORNECIMENTO	M3	261,50
2.05	CARGA, TRANSPORTE E DESCARGA DE MATERIA DE TERRA	M3	118,50
3	INFRA-ESTRUTURA		
3.01	CONCRETO DE REGULARIZACAO E FUNDACOES C/ LANÇAMENTO ESP. 5cm	M2	61,00
3.02	CONCRETO ARMADO FCK 25 MPA E FUNDAGAO COM CONTROLE ARMADURA LANCAMENTO - COMPLETO INCLUINDO PROJETO E EXECUCAO DE ESTRUTURA	M3	17,00
3.03	CINTA DE IMPERMEABILIZACAO EM CONCRETO (ARMAIXO) FCK 25 MPA - COMPLETA	M3	4,10
4	SUPERESTRUTURA		
4.01	CINTA AEREA EM CONCRETO ARMADO - FCK 25 MPA - COMPLETA	M3	1,55
4.02	CONCRETO ARMADO FCK 25 MPA E PILARES, VIGAS E LAJES, INCLUINDO CONTROLE ARMADURA, FORMA, DESFORMA, LANÇAMENTO - COMPLETO	M3	51,50

PAREDES E PAINÉIS

[Handwritten signatures]



CERTIDÃO DE ACERVO TÉCNICO

Nº 1701/2007

05.03	DIVISÓRIA EM GRANITO	M2	42,00
05.04	ALVENARIA EM TIJÓLO MACIÇO REFRACTÁRIO (WC)	M2	8,00
05.05	VERGAS E CONTRAVERGAS EM CONCRETO ARMADO	M3	1,85

6	COBERTA		
06.01	TELHAMENTO COM TELHA CERÂMICA	M2	1.290,00
06.02	COBERTA EM ESTRUTURA DE MADEIRA COM TELHA CERÂMICA APOIADA EM ALVENARIA	M2	1.290,00

07.01	PISO MORTO EM CONCRETO SIMPLES - ESP 6cm	M2	1.109,00
07.02	PISO INDUSTRIAL DE ALTA RESISTÊNCIA - COR NATURAL - ESP. 10cm	M2	1.065,00
07.03	PISO CERÂMICO ESMALTADO 30x30cm - 5º GRADUADO REJUNTAMENTO	M2	44,00
07.04	MEIO-FIO EM CONCRETO PRE-MOLDADO 40,07X30,04,00M REJUNTAMENTO	M	175,60
07.05	SÓLEIRA EM CONCRETO CINZA	M	11,00
07.06	RODAPE EM ALUMÍNIO ANODIZADO TIPO "U" ESTRUTURADO DE 1"4" X 1"4"	M	164,00
07.07	RODAPE EM PRE-MOLDADO DE CIMENTO NATURAL E AGALGAMENTO POLÍMERO	M	70,00

8	INST. HÍDRICO-SANITÁRIA	H	1,00
9	INST. ELÉTRICA / REDE ESTRUTURADA	YB	1,00
10	INST. COMBATE INCÊNDIO / GAS	B	1,00


11	REVESTIMENTO DE PAREDE		
11.01	CHAPISCO EMPREG. ARGAM DE CIMENTO F. 1:3 - ESP. 5mm	M2	2.800,00
11.02	CHAPISCO EMPREG. ARGAM DE CIMENTO F. 1:3 - ESP. 5mm ALV APOIO COBERT	M2	1.125,00
11.03	EMBOÇO E REPOCO - MASSA GÍFICA ARGAM DE CIMENTO E AREIA 1:3 - ESP. 20mm	M2	2.800,00
11.04	AZULEJO 15x15cm COM REJUNTAMENTO - 1º GRADUADO	M2	791,00
11.05	FIEL COMIL 20x20x20 MARMORES BRANCO ARGAM 1:3 - ESP. 2cm	M	124,00

12	REVESTIMENTO DE FORRO		
12.01	FORRO EM PVC BRANCO TIPO LAMBRI	M2	1.109,00

13	IMPERMEABILIZAÇÃO		
13.01	REGULARIZAÇÃO DE SUPERFÍCIE PARA IMPERMEABILIZAÇÃO (CALHAS E LAJES)	M2	52,90
13.02	IMPERMEABILIZAÇÃO (CALHAS E LAJES)	M2	52,90
13.03	PROTEÇÃO MECÂNICA (CALHAS E LAJES)	M2	52,90


14	ESQUADRIAS		
14.01	PORTA EM ALUMÍNIO NATURAL E VIDRO COMPLETA	M2	4,80
14.10	ESQUADRIA EM ALUMÍNIO E VIDRO LISO - ESP 4mm	M2	89,60
14.11	ESQUADRIA EM ALUMÍNIO E VIDRO JATEADO - ESP 4mm	M2	89,60
14.12	COMÉGIO EM CONCRETO PRE-MOLDADO TIPO ANTI-CHUVA	UN	30,00
14.13	MOLDA RECHA PORTA DORMA		2,00

15	PINTURA		
----	----------------	--	--

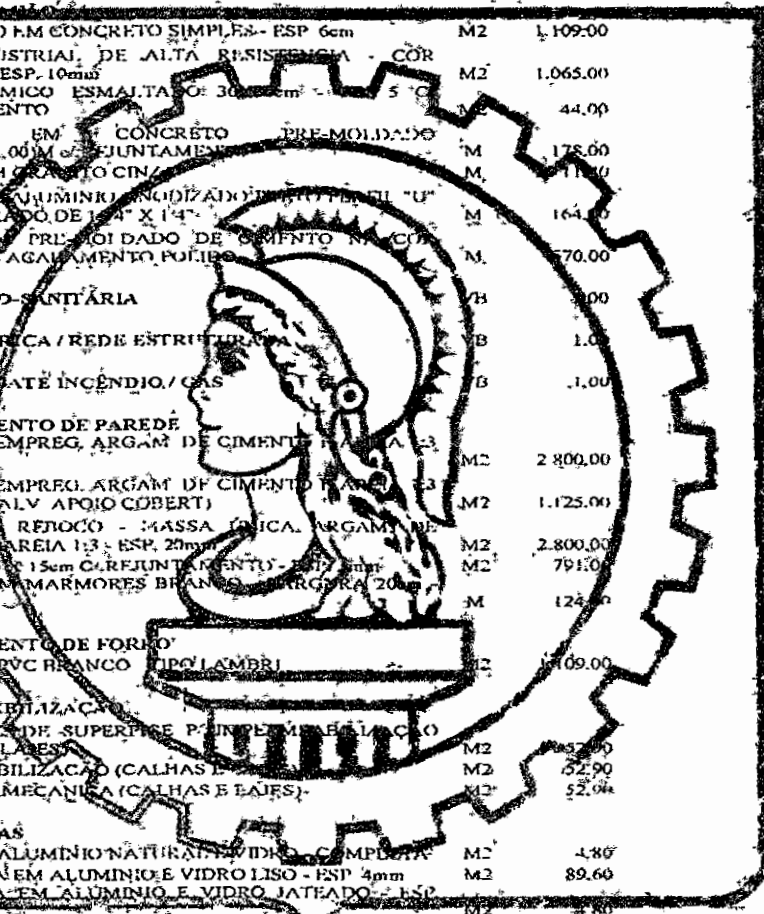

[Handwritten signature]

[Handwritten signature]

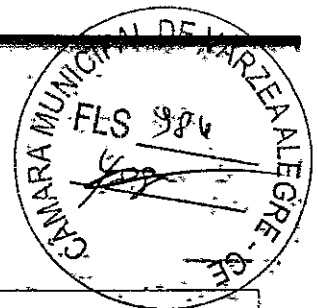


CERTIDÃO DE ACERVO TÉCNICO

Nº 1701/2007

15.04	PINTURA ESMALTE EM ESQUADRIAS DE MADEIRA COM MASSAMENTO - 02 DEMÃOS	M2	191,00
16	LOUÇAS E METAIS		
16.01	BACIA SANITÁRIA LOUÇA BRANCA COM CADA ACOPADA E ACESSÓRIOS - COMPLETA	UN	9,00
16.03	CUBA DE EMBUTIR LOUÇA BRANCA COM TORNEIRA E ACESSÓRIOS - COMPLETA	UN	8,00
16.04	LAVATORIOS COM COLUNA COM TORNEIRA E ACESSÓRIOS COMPLETA	UN	2,00
16.05	MICTÓRIO EM LOUÇA BRANCA COM ACESSÓRIOS - COMPLETA	UN	1,00
16.06	DUCHA MANUJAL DE W.C. - CROMADA	UN	9,00
16.07	PORTA PAPEL 15 X 15 CM - LOUÇA BRANCA COM ROLETO	UN	9,00
16.08	CABIDE DE LOUÇA BRANCA COM GANCHO	UN	1,00
16.09	PORTA PAPEL FOALHA CROMADA	UN	7,00
16.10	PORTA SABÃO LÍQUIDO	UN	7,00
16.11	ESPELHO TRIANGULAR DIÂMETRO 40cm	UN	0,00
16.12	CHUVEIRO PLÁSTICO CROMADO	UN	2,00
16.13	SABONETEIRA DE LOUÇA BRANCA	UN	2,00
16.14	BANCADA EM GRANITO COM TESTEIRAS LATERAIS E RONDÉLES - ESQ. 3cm	M2	4,00
16.15	PFC DE AÇO EM AÇO INOX. P/ PESSOAS DEFICIENTES - LARGURA 1,00m	UN	4,00
17	BANCADA CENTRAL/PAREDE		
17.01	ESCALVAÇÃO MANUAL	M3	8,34
17.02	BANDKAME EM TUBO FURADO	M3	8,34
17.03	ALVENARIA DE ELEVAÇÃO EM TUBO FURADO 12 VEZES	M2	123,70
17.04	CHAPISCO EMPREG. ARGAM. DE CIMENTO E AREIA (VERT.)	M2	313,40
17.05	EMBOÇO E REBOÇO MASSA ÚNICA ARGAM. DE CIMENTO E AREIA (VERT.)	M2	313,20
17.06	LAJE EM VOLTERRANA DE PISO	M2	267,40
17.07	CHAPISCO EMPREG. ARGAM. DE CIMENTO E AREIA (HORIZ.)	M2	533,20
17.08	EMBOÇO E REBOÇO MASSA ÚNICA ARGAM. DE CIMENTO E AREIA (HORIZ.)	M2	533,20
17.09	LÁSTRO DE CONCRETO NÃO ARMADO 16 X 16 X 4cm	M2	92,00
17.10	AZULEJO BRANCO 15 X 15cm COM REVESTIMENTO	M2	953,10
17.11	ARMÁRIO DE CORRER COMPENS. 15mm REVIS. FORMICA BRANCA BRILH. - COMPLETO	M2	89,20
17.12	ARMÁRIO DE CORRER COMPENS. 15mm REVIS. FORMICA BRANCA BRILHANTE	M2	12,00
17.13	PRATELEIRA EM COMPENSADO 15mm REVESTIDAS FORMICA BRANCA BRILHANTE	M	112,50
17.14	CANTONEIRA DE ALUMÍNIO	M	1.141,00
17.15	BANCADA EM AÇO INOX 1,50 X 0,60m COM 01 CUBA DE 0,50 X 0,40 X 0,25m E VALVULA	UN	10,00
17.16	BANCADA EM AÇO INOX 1,20 X 0,75m COM 01 CUBA DE 0,50 X 0,40 X 0,25m E VALVULA	UN	13,00
18	SERVIÇOS COMPLEMENTARES		


[Handwritten signatures]

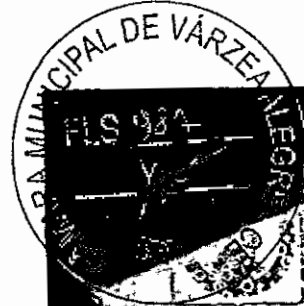

CERTIDÃO DE ACERVO TÉCNICO

Nº 1701/2007

18.01	MARQUISE ESTRUTURA METALICA C/ REVESTIMENTO E TELHA EM POLICARBONATO (ALUM.)	UN	1.00
18.02	BANCADA EM AÇO INOX. 1.20 X 0.55m. CUBA DE 0.50 X 0.35 X 0.17m E VALVULA	UN	1.00
18.03	TANQUE EM FIBRA P/ OS DEPOSITOS DE MATERIAL DE LIMPEZA (D.M.L.)	UN	1.00
18.04	PLAQUETAS DE INDENTIFICAÇÃO DAS SALAS EM ACRILICO	UN	25.00
	CABINE INDIVIDUAL DE ANÁLISE SENSORIAL EM COMPENSADO 20mm E FORMICA LIÇA-BRANCA FOSCA. CONFORME PROJETO ARQUITETÔNICO	UN	1.00

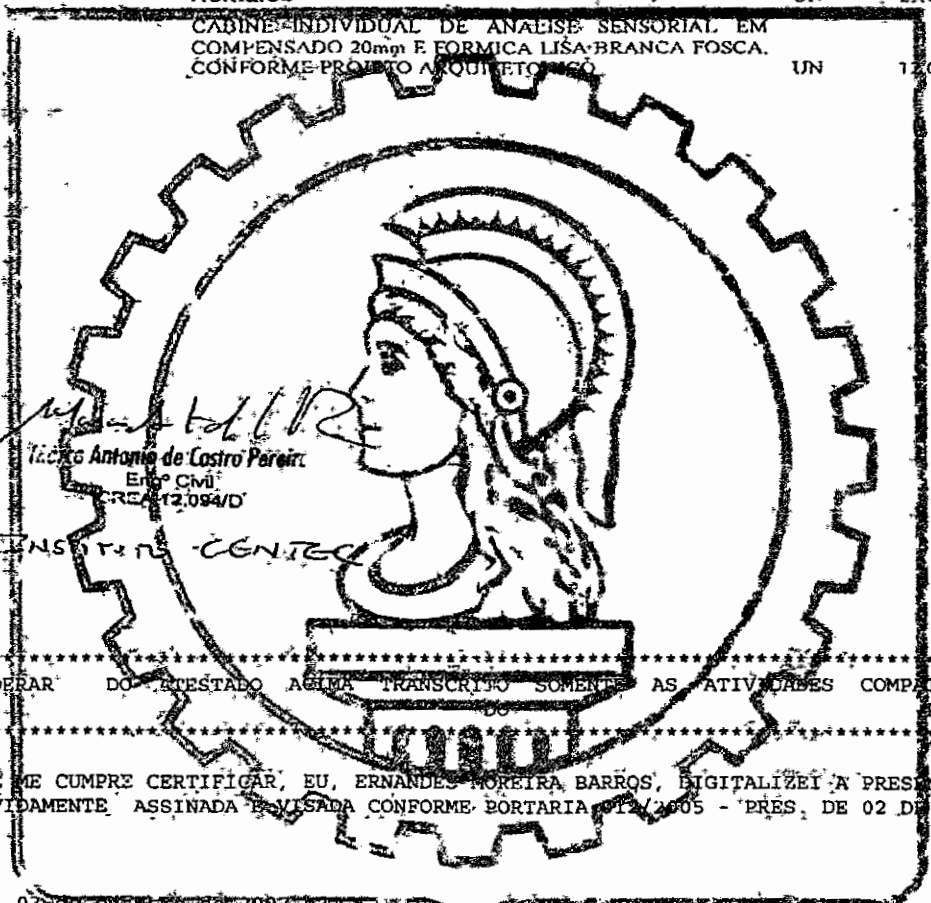

Eng. Antonio de Castro Pereira
Eng. CIVIL
CREA-12.094/D

OBS.: CONSIDERAR DO TESTADO APENAS TRANSCRITO SOMENTE AS ATIVIDADES COMPATÍVEIS COM AS ATRIBUIÇÕES DO PROFISSIONAL.

E O QUE ME CUMPRE CERTIFICAR, EU, ERNANDES MOREIRA BARROS, DIGITALIZEI A PRESENTE CERTIDÃO, QUE VAI DEVIDAMENTE ASSINADA E VISADA CONFORME BORTARIA 012/2005 - PRES. DE 02 DE FEVEREIRO DE 2005.

Fortaleza/CE, 03 de outubro de 2007

Conferida por:

Visto:

Eng. Mec. Rogério Ferreira de Farias
Divisão de Acervo Técnico
CREA-CE-10.557/D

Eng. Mec. Francisco Alfredo de Castro Neto
COORDENADOR DE REGISTRO E CADASTRO



Certidão de Acervo Técnico - CAT
Resolução Nº 1025 de 30 de Outubro de 2009

Conselho Regional de Engenharia e Agronomia do Ceará

CREA-CE

CAT COM REGISTRO DE ATESTADO

153828/2018

Atividade concluída



CERTIFICAMOS, em cumprimento ao disposto na Resolução nº 1.025, de 30 de outubro de 2009, do Confea, que consta dos assentamentos deste Conselho Regional de Engenharia e Agronomia do Ceará - Crea-CE, o Acervo Técnico do profissional **RODRIGO VIANA BATISTA** referente à(s) Anotação(ões) de Responsabilidade Técnica - ART abaixo discriminada(s):

Profissional: **RODRIGO VIANA BATISTA**
Registro: **37072CE** RNP: **0600309380**
Título profissional: **ENGENHEIRO CIVIL**

Número da ART: **CE20180289658** Tipo de ART: **OBRA / SERVIÇO** Registrada em: **16/01/2018** Baixada em: **08/03/2018**
Forma de registro: **INICIAL** Participação técnica: **INDIVIDUAL**
Empresa contratada: **HIDROSERV CONSTRUÇÕES E PROJETOS EIRELI ME**

Contratante: **LM PROJETOS E CONSTRUÇÕES LTDA** CPF/CNPJ: **12.641.609/0001-29**
Endereço do contratante: **RUA RUI BARBOSA** Nº: **231**
Complemento: Baixo: **CENTRO**
Cidade: **Quixadá** UF: **CE** CEP: **63900000**
Contrato: Celebrado em: **15/12/2017**
Valor do contrato: **R\$ 1.101.857,75** Tipo de contratante: **PESSOA JURÍDICA**
Ação institucional: **NENHUMA - NÃO OPTANTE**
Endereço da obra/serviço: **RUA RUI BARBOSA** Nº: **231**
Complemento: Baixo: **CENTRO** UF: **CE** CEP: **63900000**
Cidade: **Quixadá**
Data de início: **18/12/2017** Conclusão efetiva: **18/01/2018**
Finalidade: **Infraestrutura**
Proprietário: **LM PROJETOS E CONSTRUÇÕES LTDA** CPF/CNPJ: **12.641.609/0001-29**

Atividade Técnica: **1 - ATUACAO RESOLUÇÃO 1025 -> OBRAS E SERVIÇOS - CONSTRUÇÃO CIVIL -> INFRA-ESTRUTURA TERRITORIAL -> PAVIMENTAÇÃO -> #1474 - ASFÁLTICA 15 - EXECUÇÃO 1.00 UNIDADE;**

Observações
SERVIÇOS DE PAVIMENTAÇÃO ASFÁLTICA COM LIMPEZA, DRENAGEM E SINALIZAÇÃO EM DIVERSAS RUAS DO LOTEAMENTO IPIRANGA VILLE LOCALIZADO EM QUIXADÁ /CE.

Informações Complementares

CERTIFICAMOS, finalmente, que se encontra vinculado à presente Certidão de Acervo Técnico - CAT, o atestado contendo 2 folha(s), expedido pelo contratante da obra/serviço, a quem cabe a responsabilidade pela veracidade e exatidão das informações nele constantes.

Certidão de Acervo Técnico nº 153828/2018
22/03/2018, 17:53
538Zy

A Certidão de Acervo Técnico (CAT) à qual o atestado está vinculado constituirá prova da capacidade técnico-profissional da pessoa jurídica somente se o responsável técnico indicado estiver ou venha a ser integrado ao seu quadro técnico por meio de declaração entregue no momento da habilitação ou da entrega das propostas.

Esta certidão perderá a validade, caso ocorra qualquer alteração posterior dos elementos cadastrais nela contidos.


A autenticidade desta Certidão pode ser verificada em: <http://crea-ce.sitac.com.br/publica/>, com a chave: 538Zy

Certificamos que se encontra vinculado à presente CAT o atestado apresentado em cumprimento à Lei nº 8.686/93, expedido pela pessoa jurídica contratante, a quem cabe a responsabilidade pela veracidade e exatidão das informações nele constantes. É de responsabilidade deste Conselho a verificação da atividade profissional em conformidade com a Lei nº 5.194/66 e Resoluções do Conselho Federal de Engenharia e Agronomia - CONFEA.


Conselho Regional de Engenharia e Agronomia do Ceará
RUA CASTRO E SILVA, 81 - CENTRO - FORTALEZA - CEARÁ
Tel: + 55 (85) 3453-5800 Fax: + 55 (85) 3453-5804 E-mail: faleconosco@crea-ce.org.br

CREA-CE
Conselho Regional de Engenharia e Agronomia do Ceará

Impresso em: 06/06/2019, às 16:27.

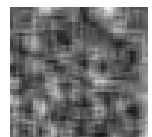

11/19

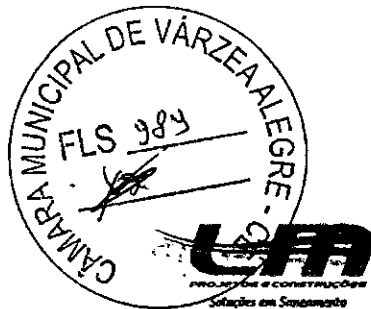

ATESTADO TÉCNICO

Atestamos para os devidos fins que a empresa HIDROSERV CONSTRUÇÕES E PROJETOS EIRELLI - ME, inscrita no CNPJ sob o número 07.312.053/0001-97, juntamente com seu responsável técnico Rodrigo Viana Batista (CREA 14.753-D), executaram para a empresa LM PROJETOS E CONSTRUÇÕES LTDA, inscrita no CNPJ sob o número 12.641.609/0001-29, OS SERVIÇOS DE PAVIMENTAÇÃO ASFÁLTICA NO LOTEAMENTO IPIRANGA VILLE, tudo em conformidade com as especificações e exigências técnicas do contrato e ART Nº CE20180289658, no período de 18/12/2017 a 18/01/2018.

PLANILHA ORÇAMENTÁRIA

ITEM	DESCRIÇÃO DOS SERVIÇOS	UNID.	QUANT.
1.	SERVIÇOS PRELIMINARES		
1.1	PLACA DE OBRA EM CHAPA DE AÇO GALVANIZADO	M ²	6,00
1.2	MOBILIZAÇÃO E DESMOBILIZAÇÃO DE EQUIPAMENTOS EM CAVALO MECÂNICO C/ PRANCHAS DE 3 EIXOS - FORTALEZA X QUIXADÁ DMT. 162KM	KM	5.184,00

2.	PAVIMENTAÇÃO EM C.B.U.Q		
2.1	LIMPEZA DE SUPERFÍCIES COM JATO DE ALTA PRESSÃO DE AR E ÁGUA	M ²	16.160,00
2.2	PINTURA DE LIGAÇÃO EM RR-1C	M ²	14.342,00
2.3	CONSTRUÇÃO DE PAVIMENTO COM APLICAÇÃO DE CONCRETO BETUMINOSO USINADO A QUENTE - CBUQ, CAMADA DE ROLAMENTO COM ESPESSURA 5CM, EXCLUSIVE TRANSPORTE.	M ³	717,10
2.4	TRANSPORTE COMERCIAL COM CAMINHÃO BASCULANTE 12M ³ , RODOVIA PAVIMENTADA	M ³ X KM	116.170,20

3.	DRENAGEM		
3.1	GUIA MEIO-FIO E SARIETA CONJUGADOS DE CONCRETO MOLDADA IN LOCO EM TRECHO RETO COM EXTRUSORA, GUIA 13,5CM BASE X 26CM ALTURA, SARIETA 45CM BASE X 11CM ALTURA. AF_06/2016.	M	3.136,46

Rua Rui Barbosa, 231 - Centro | Quixadá-CE - Fone (88)9 9646-8014
E-mail: improjetoseconstrucoes@hotmail.com CNPJ: 12.641.609/0001-29

Este documento encontra-se registrado no Conselho Regional de Engenharia e Agronomia do Ceará, vinculado à Certidão nº 153828/2018, emitida em 22/03/2018

Certidão nº 153828/2018
08/06/2018, 16:27
Chave de Impressão: 5382y

O documento neste ato registrado foi emitido em 07/03/2018 e contém 2 folhas



4.	SINALIZAÇÃO		
4.1	SINALIZAÇÃO HORIZONTAL COM TINTA RETRORREFLETIVA A BASE DE RESINA ACRÍLICA COM MICROESFERA DE VIDRO	M²	845,45
4.2	PLACA DE REGULAMENTAÇÃO/REFLETIVA EM AÇO GALVANIZADO C/ PELÍCULA AUTO-PICHANTE	M²	16,80

Outrossim, declaramos que os serviços aceitos por esta empresa, foram executados com perfeição e a pleno conteúdo, dentro do prazo contratual, utilizando as mais modernas normas técnicas e métodos específicos para obras desta natureza, através de equipe e equipamentos especializados, dentro dos padrões específicos em vigor.

QUIXADÁ (CE), 23 DE JANEIRO DE 2018.

Francisco Laurio Lima Falcão
 Francisco Laurio Lima Falcão
 Engenheiro Civil
 CREA Nº: 9349-D/CE

PROJETOS E CONSTRUÇÕES

Soluções em Saneamento

Este documento encontra-se registrado no Conselho Regional de Engenharia e Agronomia do Ceará, vinculado à Certidão nº 153828/2018, emitida em 22/03/2018



Certidão nº 153828/2018
 06/06/2019, às 16:28
 Chave de Imprensa: 5382z

O documento neste ato registrado foi emitido em 07/03/2018 e contém 2 folhas


Rua Rui Barbosa, 231 - Centro | Quixadá-CE - Fone (88)9 9646-8014
 E-mail: lmprojetoseconstrucoes@hotmail.com CNPJ: 12.641.609/0001-29

[Handwritten signatures]

Conselho Regional de Engenharia e Agronomia do Ceará
 RUA CASTRO E SILVA, 81 - CENTRO - FORTALEZA - CEARÁ
 Tel + 55 (85) 3453-5800 Fax + 55 (85) 3453-5804 E-mail: faleconosco@creaca.org.br



Impresso em: 06/06/2019, às 16:28.

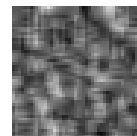

[Handwritten initials]



CREA-CE
Conselho Regional de Engenharia, Arquitetura
e Agronomia do Ceará

07.135.601/20001-507
CONSELHO REGIONAL DE ENGENHARIA
ARQUITETURA E AGRONOMIA - CEARÁ
Rua Castro e Silva, 81
Centro - CEP 60.030-010
FORTALEZA - CEARÁ



CERTIDÃO DE ACERVO TÉCNICO

Nº 1045/2011

Emissão : 02/08/2011

CERTIFICO CONFORME RESOLUÇÃO Nº 317 DE OUTUBRO DE 1986 PARA FINS DE ACERVO TÉCNICO, QUE NOS ARQUIVOS DESTES CREA-CE CONSTAM AS ART'S ABAIXO EM NOME DO PROFISSIONAL :

Profissional : RODRIGO VIANA BATISTA
Nº Carteira : CE14753D
Visto CREA :
CREA de Origem : CE
Endereço : RUA ISAC AMARAL 601 APTO 02 DIONÍSIO TORRES FORTALEZA/CE CEP: 60130120
Título : Engenheiro Civil
Atribuições : ARTIGO 7º DA RESOLUÇÃO Nº 218, DE 29/06/1973, DO CONFEA.

ART Nº 060030938000023

Data de Anotação : 08/07/2010
Empresa Contratada : CYNTHYAGO CONSTRUÇÕES E REFORMAS LTDA EPP
Nome do Contratante : PREFEITURA MUNICIPAL DE ARATUBA
Nome do Proprietário : PREFEITURA MUNICIPAL DE ARATUBA
Endereço da Obra/Serviço : RUA JÚLIO PEREIRA 304 CENTRO CEP: 62762000
Valor da Obra/Serviço : R\$ 582152,92
Cidade : ARATUBA/CE
Tipo : Substituição
Data da Baixa : 30/06/2011
Apresentou na Baixa : ATESTADO DA PREFEITURA MUNICIPAL DE ARATUBA
Situação Atual : Obra ou serviço concluído.

Descrição da Obra ou Serviço

REFORMA E AMPLIAÇÃO DO CENTRO DE EDUCAÇÃO INFANTIL NELLY DE LIMA MELO - SEDE, CONFORME ESPECIFICAÇÕES CONTIDAS NOS ANEXOS DO EDITAL. VAL 24.01.11

Objeto	Classificação	Nível	Unidade	Quantidade
Execução de ob	OUTROS SERVIÇOS NÃO RELACIONADOS	ARUAÇÃO	UNIDADE	1,00



CREA-CE
Conselho Regional de Engenharia, Arquitetura
e Agronomia do Ceará

07.135.601/0001-50

CONSELHO REGIONAL DE ENGENHARIA
ARQUITETURA E AGRONOMIA-CEARÁ
Rua Castro e Silva, 81

Centro - CEP 60.030-010
FORTALEZA - CEARÁ

CERTIDÃO DE ACERVO TÉCNICO

Nº 1045/2011



PREFEITURA MUNICIPAL DE ARATUBA
SECRETARIA DE OBRAS E URBANISMO

ATESTADO DE CAPACIDADE TECNICA


Atestamos para os devidos fins que a empresa CYTHIAGO CONSTRUÇÕES E REFORMAS LTDA, inscrita no CNPJ sob o nº 10.261.125/0001-29, sediada em Canindé-Ce., na Paulino Barroso nº 1600, Centro, Canindé, executou os serviços abaixo descritos para a Secretaria de Obras e Urbanismo do município de Aratuba-Ce., sendo: REFORMA E AMPLIAÇÃO DO CENTRO DE EDUCAÇÃO INFANTIL NELLY DE LIMA MELO, CONFORME ESPECIFICAÇÕES CONTIDAS NO ANEXO DO EDITAL.

NO MUNICÍPIO DE ARATUBA-CE., conforme **ART nº 060030938000023** emitida pelo CREA-CE em 08/07/2010, sob a responsabilidade Técnica do Engenheiro Civil Rodrigo Viana Batista, portador da Carteira do CREA-Ce nº 14753-D, de acordo com as planilhas orçamentárias e dos quantitativos anexas a este.

Atestamos ainda, que todos os serviços foram executados de acordo com os anexos do edital modalidade **TOMADA DE PREÇOS Nº 2010.012**, cumprindo os prazos e as especificações técnicas estipuladas no referido contrato, não existindo nenhum fato que desabone a conduta e a idoneidade desta empresa ou de seu responsável técnico.

Aratuba-Ce., 20 de junho de 2011.


NORBERTO CORDEIRO BOTELHO JUNIOR
Secretário de Obras e Urbanismo


Anibal Albuquerque Pereira
Engenheiro Civil
CREA-CE: 9554-D

Rua Julio Pereira, 304 - CEP 62.762-000 - Aratuba - CE
FONE: (85) 3329-11-32 - Fax (85) 3329-1152 CNPJ: 07.387.526/0001-70
CGF: 06.920.207-9 E-mail: pmaratuba@ig.com.br



CREA-CE
Conselho Regional de Engenharia, Arquitetura
e Agronomia do Ceará



07.135.601/0001-50

CONSELHO REGIONAL DE ENGENHARIA
ARQUITETURA E AGRONOMIA - CEARÁ
Rua Castro e Silva, 81

Centro - CEP 60.030-010
FORTALEZA - CEARÁ

Nº 1045/2011



PREFEITURA MUNICIPAL DE ARATUBA
SECRETARIA DE OBRAS E URBANISMO

PLANILHA DE QUANTITATIVOS

OBJETO: REFORMA E AMPLIAÇÃO DO CENTRO DE EDUCAÇÃO INFANTIL NELY DE LIMA MELO, CONFORME ESPECIFICAÇÕES CONTIDAS NO ANEXO DO EDITAL.

GRUPO	ITEM	DISCRIMINAÇÃO DOS SERVIÇOS	QUANT	UNID
1.0		SERVIÇOS PRELIMINARES		
	1.1	PLACAS PADRÕES DE OBRA	12,00	M ²
	1.2	RETIRADA DE ESQUADRIAS	22,00	M ²
	1.3	DEMOLICAO DE ALVENARIA DE TIJOLOS S/ REAPROVEITAMENTO	34,65	M ²
	1.4	DEMOLICAO DE PISO INDUSTRIAL	453,46	M ²
	1.5	DEMOLICAO DE PISO CIMENTADO SOBRE LASTRO DE CONCRETO	785,82	M ²
	1.6	DEMOLICAO DE PISO CERAMICO SOBRE LASTRO DE CONCRETO	14,26	M ²
	1.7	DEMOLICAO DE COBERTURA COM TELHA-CERAMICA	219,70	M ²
	1.8	DEMOLICAO DE REVESTIMENTO C/ARGAMASSA	445,50	M ²
	1.9	RETIRADA DE ENTUHO	130,00	M ³
	1.10	LOCACAO DA OBRA - EXECUCAO DE GABARITO	407,50	M ²
2.0		MOVIMENTO DE TERRA		
	2.1	ESCAVACAO MANUAL SOLO DE 1A.CAT. PROF. ATE 1.50m	35,66	M ³
	2.2	ATERRO COM COMPACTACAO MANUAL C/AQUISICAO	52,2	M ³
	2.3	REATERRO COM COMPACTACAO MANUAL SEM AQUISICAO	7,13	M ³
3.0		FUNDAÇÕES E ESTRUTURAS		
	3.1	ALVENARIA DE EMBASAMENTO C/PEDRA ARGAMASSADA, 28.53 M ³	28,53	M ³
	3.2	ALVENARIA DE EMBASAMENTO C/TIJ. FURADO	7,13	M ³
	3.3	CINTA DE IMPERMEABILIZACAO EM CONCRETO ARMADO	3,58	M ³
	3.4	CONCRETO PARA VIBR. FCK=25MPA C/ AGREGADO PRODUZIDO S/ TRANSPORTE	8,78	M ³
	3.5	VIGAS EM CONCRETO ARMADO FORMAS, AÇO E CONCRETO FCK=25MPA	5,54	M ³
	3.6	PILAR DE CONCRETO ARMADO FORMA, AÇO E CONCRETO 25MPA	4,05	M ³
	3.7	CINTA DE AMARRACAO EM CONCRETO	2,67	M ³
	3.8	LANCAMENTO E APLICACAO DE CONCRETO S/ ELEVACAO	1,67	M ³
	3.9	LANCAMENTO E APLICACAO DE CONCRETO C/ ELEVACAO	9,54	M ³
	3.10	LAJE PRE-FABRICADA P/ FORRO VAO ACIMA DE 3,81M	10,10	M ³
4.0		PAREDES E PAINETS		
	4.1	ALVENARIA TIJ.CER.FUR. (9X19X19)cm ARG. MISTA C/CAL HIDRAT. ESP.=10cm	621,63	M ²
	4.2	ALVENARIA TIJ.CER.FUR. (9X19X19)cm ARG. MISTA C/CAL HIDRAT. ESP.=20cm	67,07	M ²
	4.3	ELEMENTO VAZADO DE CONCRETO C/ARG. CIMENTO/AREIA	66	M ²
	4.4	VERGA/CONTRAVERGA RETA DE CONCRETO ARMADO	1,21	M ³
5.0		ESQUADRIAS E FERRAGENS		
	5.1	PORTA PARANA 0,80X2,10 COMPLETA	20,00	UNID
	5.2	PORTA PARANA 0,70X2,10 COMPLETA	5,00	UNID

Rua Julio Pereira, 304 - CEP 62.762-000 - Aratuba - CE
FONE: (85) 3329-11-32 - Fax (85) 3329-1152 CNPJ: 07.387.525/0001-70
CGF: 06.920.207-9 E-mail: pmaratuba@ig.com.br

120



CREA-CE
Conselho Regional de Engenharia, Arquitetura
e Agronomia do Ceará

07.135.601/0001-50

CONSELHO REGIONAL DE ENGENHARIA
DE OBRAS E AGRONOMIA - CEARÁ

Rua Castro e Silva, 81

Centro - CEP 60.030-010

FORTALEZA

CEARÁ

Nº 1045/2011



**PREFEITURA MUNICIPAL DE ARATUBA
SECRETARIA DE OBRAS E URBANISMO**

5.3	PORTA TIPO FICHA EMBUTIDA 0.70X2.10	3,00	UNID
5.4	VISOR EM ALUMINIO NATURAL E VIDRO-50 X 50CM	9,00	UNID
5.5	JANELA DE ALUMINIO ANODIZADO NATURAL E VIDRO 2,00 X 0,80	3,00	UNID
5.6	JANELA DE ALUMINIO ANODIZADO NATURAL E VIDRO- 0,60 X 0,60	5,00	UNID
5.7	JANELA DE ALUMINIO ANODIZADO NATURAL E VIDRO 2,00 X 1,20M	1,00	UNID
5.8	JANELA DE ALUMINIO ANODIZADO NATURAL E VIDRO 1,70 X 1,30	1,00	UNID
5.9	JANELA DE ALUMINIO ANODIZADO NATURAL E VIDRO 1,20 X 0,60	17,00	UNID
5.10	JANELA DE ALUMINIO ANODIZADO NATURAL E VIDRO 1,50 X 0,90	2,00	UNID
5.11	PORTA DE FERRO E VIDRO 2,00 X 2,60	1,00	UNID
5.12	GRADE DE FERRO DE PROTECAO	30,18	M ²
5.13	GUARDA CORPO C/ CORRIMAO EM TUBO DE ACO GALVANIZADO 2"	41,35	M
	CORRIMAO EM TUBO DE ACO GALVANIZADO 2" CHUNBADO A ALVENARIA	9,60	M
5.14	PRATELEIRA DE CONCRETO	7,70	M ²
6.0	COBERTURA		
6.1	ESTRUTURA DE MADEIRA P/ TELHA CERAMICA OU CONCRETO VAO 10 A 13M	393,70	M ²
6.2	TELHA CERAMICA COLONIAL DE 1A	393,70	M ²
6.3	CUMEEIRA CERAMICA, INCLUS. EMBOCAMENTO	128,60	M
6.4	RETELHAMENTO C/ TELHA CERAMICA COM 50% NOVA	510,50	M ²
6.5	CALHA METALICA	257,20	M
6.6	RUFO PRE MOLDADO	91,90	M ²
6.7	TELHA ALUMINIO ONDULADA	97,40	M ²
6.8	ESTRUTURA METALICA LEVE PARA COBERTA - CIRCULACAO	97,40	M ²
6.9	TELHA DE ALUMINIO TRAPEZOIDAL e=7,7mm - QUADRA	660,40	M ²
6.10	CHAPIM PRE MOLDADO DE CONCRETO	316,30	M ²
6.11	TELHA ECOLOGICA ONDULADA SOBRE ESTRUTURA DE MADEIRA CAIBRO/RIPA	77,80	M ²
7.0	PAVIMENTACAO		
7.1	CONTRAPISO DE CONCRETO ESP=6CM	1564,50	M ²
7.2	REGULARIZACAO DE PISO C/ ARG DE CIMENTO E AREIA	1564,50	M ²
7.3	CERAMICA 30X30	685,47	M ²
7.4	REJUNTAMENTO P/CERAMICA C/ARG. INDUSTRIALIZADA ESP.= 3mm EM PISO	685,47	M ²
7.5	PISO INDUSTRIAL NATURAL INCLUS. POLIMENTO E ENCERAMENTO COMPLETAMENTE EXECUTADO (INTERNO)	817,13	M ²
7.6	LADRILHOS HIDRAULICOS C/ARGAMASSA INDUSTRIALIZADA	59,20	M ²
7.7	TIJOLO APARENTE	24,90	M
7.8	RODAPE CERAMICO ASSENTADO COM NATA DE CIMENTO INCLUSIVE REJUNTE	109,00	M
7.9	SOLEIRA DE GRANITO VERDE UBATUBA L= 15cm, COLOCADA	0,85	M
7.10	SOLEIRA DE GRANITO VERDE UBATUBA L= 20cm, COLOCADA	6,80	M

Rua Julio Perelra, 304 - CEP 62.762-000 - Aratuba - CE
FONE: (85) 3329-11-32 - Fax: (85) 3329-1162 CNPJ: 07.387.525/0001-70
CGF: 06.920.207-9 E-mail: pmaratuba@ig.com.br



CREA-CE
Conselho Regional de Engenharia, Arquitetura
e Agronomia do Ceará

07.135.601/0001-50

CONSELHO REGIONAL DE ENGENHARIA,
ARQUITETURA E AGRONOMIA - CEARA

Rua Castro e Silva, 81
Centro - CEP 60.030-010

FORTALEZA

CEARA

CERTIDÃO DE ACERVO TÉCNICO

Nº 1045/2011




PREFEITURA MUNICIPAL DE ARATUBÁ
SECRETARIA DE OBRAS E URBANISMO

8.0	URBANIZAÇÃO E PAISAGISMO		
8.1	GRAMA EM PLACAS E=6CM FORNECIMENTO E PLANTIO	123,75	M²
8.2	ARBUSTO DECORATIVO H=,50m - MÉDIA.	60,00	UNID
8.3	ARVORE ORNAMENTAL EM GERAL H=3,00m - MÉDIA	6,00	UNID
9.0	REVESTIMENTOS		
9.1	CHAPISCO C/ARGAMASSA DE CIMENTO E AREIA S/PEN. TRACO 1:3 ESP.= 5mm	1.695,05	M²
9.2	REBOCO CIMENTO.E AREIA MÉDIA TRACO 1:3 20 MM	655,53	M²
9.3	EMBOCO C/ARG.DE CIMENTO E AREIA TRACO 1:3	1039,52	M²
9.4	CERAMICA 30X30	1039,52	M²
9.5	REJUNTAMENTO P/CERAMICA C/ARG. INDUSTRIALIZADA ESP.= 3mm	1039,52	M²
9.6	CANTONEIRA DE ALUMINIO P/CERAMICA	7,20	M
9.7	CANTONEIRA P/ REBOCO	21,60	M
9.8	PEITORIL DE GRANITO VERDE UBATUBA L= 18 cm, COLOCADO	16,50	M
9.9	PEITORIL DE GRANITO-VERDE UBATUBA L= 35 cm, COLOCADO	21,25	M
9.10	CHAPISCO C/ARGAMASSA DE CIMENTO E AREIA S/PEN. TRACO 1:3 ESP.= 5mm EXTERNO	235,00	M²
9.11	REBOCO CIMENTO E AREIA MÉDIA TRACO 1:3 20 MM= EXTERNO	235,00	M²
9.12	PERFIL DE ALUMINIO TIPO (L- T-U.)	50,10	M²
10.0	FORRO		
10.1	FORRO DE PVC - LAMBRI - FORNECIMENTO E MONTAGEM	772,00	M²
11.0	SINALIZAÇÃO		
11.1	LETREIRO EXTERNO EM CHAPA-DE AÇO INOX POLIDO C H=20CM		1 UNID
12.0	INSTALAÇÕES HIDRAULICAS E HIDROSSANITÁRIAS.		
12.1	PAPELEIRA DE SOBREPÔR 16.00 UD	16,00	UNID
12.2	12.02 LAVATORIO DE LOUCA S/COLUNA 22.00 UD	22,00	UNID
12.3	12.03 BACIA DE LOUCA BRANCA C/CAIXA ACOPLADA DE PRIMEIRA 14.00 UN	14,00	UNID
12.4	12.04 BACIA SIFONADA DE LOUCA INFANTIL 2.00 UD	2,00	UNID
12.5	12.05 TORNEIRA DE PRESSAO CROMADA LONGA P/LAVATORIOS 22.00 UD	22,00	UNID
12.6	12.06 SIFAO CROMADO P/ LAVATORIO 22.00 UD	22,00	UNID
12.7	12.07 PORTA SABAO LIQUIDO DE VIDRO (INSTALADO) 22.00 UN	22,00	UNID
12.8	12.08 BANGA DE INOX COM CUBA 5.00 UD	5,00	UNID
12.9	12.09 TORNEIRA DE PRESSAO CROMADA LONGA P/PIA 5.00 UN	5,00	UNID
12.10	12.10 SIFAO CROMADO PARA PIA 5.00 UD	5,00	UNID
12.11	12.11 VALVULA D FUNDO P/ PIA DE GOZINHA 5.00 UD	5,00	UNID
12.12	12.12 ESPELHO P/WC (INSTALADO) 22.00 UD	22,00	UNID
12.13	12.13 PECAS DE APOIO DEFICIENTES, C/TUBO INOX P/WC S 8.00 M	8,00	M
12.14	12.14 PORTA TOALHA DE PAPEL - METALICO (INSTALADO) 9.00 UN	9,00	UNID
12.15	12.15 DUCHA P/WC CROMADA-4.00 UD	4,00	UNID
12.16	12.16 CHUVEIRO-CROMADO C/ ARTICULACAO 4.00 UD	4,00	UNID

Rua Julio Pereira, 304 - CEP 62.762-000 - Aratuba - CE
FONE: (85) 3329-11-32 - Fax: (85) 3329-1152 CNPJ: 07 387 525/0001-70
CGF: 06.920.207-9 E-mail: pmaratuba@ig.com.br

[Handwritten signature]

[Handwritten signature]

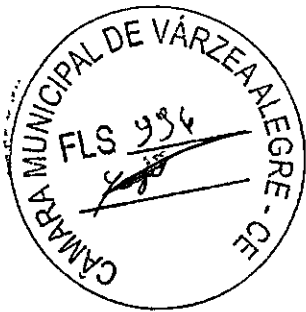

CREA-CE
Conselho Regional de Engenharia, Arquitetura
e Agronomia do Ceará

07.135.601/0001-50
CONSELHO REGIONAL DE ENGENHARIA
ARQUITETURA E AGRONOMIA-CEARÁ
Rua Castro e Silva, 81
Centro - CEP 60.030-010
FORTALEZA - CEARÁ

CERTIDÃO DE ACERVO TÉCNICO

Nº 1045/2011



PREFEITURA MUNICIPAL DE ARATUBA
SECRETARIA DE OBRAS E URBANISMO

12.17	12.17 TUBO PVC SOLD. MARROM INCL.CONEXÕES D= 25mm(3/4") 199,40 M	199,40 M
12.18	12.18 TUBO PVC SOLD. MARROM INCL.CONEXÕES D= 32mm(1") 210,70 M	210,70 M
12.19	12.19 TUBO PVC SOLD. MARROM INCL.CONEXÕES D= 40mm (1 1/4") 56,00 M	56,00 M
12.20	12.20 REGISTRO DE GAVETA C/CANOPLA CROMADA D= 20mm (3/4") 2,00 UD	2,00 UNID
12.21	12.21 REGISTRO DE GAVETA C/CANOPLA CROMADA D= 25mm (1") 2,00 UD	2,00 UNID
12.22	12.22 REGISTRO DE GAVETA C/CANOPLA CROMADA D= 25mm (1") 1,00 UD	1,00 UNID
12.23	12.23 REGISTRO DE PRESSÃO C/CANOPLA CROMADA D= 15mm (1/2")	4,00 UNID
12.24	CAIXA EM ALVENARIA (60X60X60cm) DE 1/2 TIJOLO COMUM, LASTRO E TAMPA DE CONCRETO VISITA / INSP. GORDURA / SABÃO	7,00 UNID
12.25	CAIXA DE GORDURA/SABÃO EM ALVENARIA 3,00 UD	3,00 UNID
12.26	12.26 TUBO PVC BRANCO P/ESGOTO D=40mm (1 1/2") 92,00 M	92,00 M
12.27	12.27 TUBO PVC BRANCO P/ESGOTO D=50mm (2") - JUNTA C/ANÉIS 112,00 M	112,00 M
12.28	12.28 TUBO PVC BRANCO P/ESGOTO D=100mm (4") - JUNTA C/ANÉIS 279,00 M	279,00 M
12.29	12.29 TUBO PVC ROSC. BRANCO D= 1" (32mm) 44,00 M	44,00 M
12.30	12.30 JOELHO 45 PVC SOLDÁVEL D=32mm (1") 16,00 UD	16,00 UNID
12.31	12.31 JOELHO 45 PVC BRANCO PARA ESGOTO D=40mm (1 1/4") 21,00 UD	21,00 UNID
12.32	12.32 JOELHO PVC BRANCO P/ESGOTO D=40mm (1 1/2") 46,00 UD	46,00 UNID
12.33	12.33 JOELHO PVC BRANCO P/ESGOTO D=50mm (2") 18,00 UD	18,00 UNID
12.34	12.34 JOELHO PVC BRANCO P/ESGOTO D=50mm (2") - JUNTA C/ANÉIS 4,00 UD	4,00 UNID
12.35	12.35 JOELHO 45 PVC BRANCO PARA ESGOTO D=100mm (4") 2,00 UD	2,00 UNID
12.36	12.36 JOELHO PVC BRANCO P/ESGOTO D=100mm (4") 9,00 UD	9,00 UNID
12.37	12.37 BUCHA REDUÇÃO LONGA PVC P/ESGOTO 50X40mm 16,00 UD	16,00 UNID
12.38	12.38 TÊ PVC BRANCO P/ESGOTO D=50mm (2") - JUNTA C/ANÉIS 28,00 UD	28,00 UNID
12.39	12.39 TÊ PVC BRANCO C/REDUÇÃO P/ESGOTO D=100X50mm (4"X2") 9,00 UD	9,00 UNID
12.40	12.40 JUNÇÃO PVC BRANCO 50 x 50 mm (2" x 2") 3,00 UD	3,00 UNID
12.41	12.41 JUNÇÃO PVC BRANCO 50 x 50 mm (2" x 2") 3,01 UD	3,01 UNID
12.42	12.42 RALO SECO PVC RÍGIDO	4,00 UNID
12.43	CAIXA EM ALVENARIA (60X60X60cm) DE 1/2 TIJOLO COMUM, LASTRO E TAMPA DE CONCRETO VISITA / INSP. GORDURA / SABÃO	6,00 UNID
12.44	CAIXA SIFONADA 150X150X50cm COM GRELHA - PADRÃO POPULAR	15,00 UNID
12.45	CONJ INTEGRADO DE FILTRO SANITÁRIO	2,00 UNID

Rua Julio Pereira, 304 - CEP.62.762-000 - Aratuba - CE
FONE: (85) 3329-11-32 --Fax (85) 3329-1152 CNPJ: 07.387.525/0001-70
CGF: 06.920.207-9 E-mail: pm@aratuba.ce.gov.br



CREA-CE
Conselho Regional de Engenharia, Arquitetura
e Agronomia do Ceará

07.135.601/0001-50
CONSELHO REGIONAL DE ENGENHARIA
ARQUITETURA E AGRONOMIA-CEARÁ
Rua Castro e Silva, 81

Centro - CEP 60.030-010

Fortaleza - CEARÁ



CERTIDÃO DE ACERVO TÉCNICO

Nº 1045/2011



PREFEITURA MUNICIPAL DE ARATUBA
SECRETARIA DE OBRAS E URBANISMO

13.0	INSTALAÇÕES ELÉTRICAS/TELEFONIA/CFTV		
13.1	SUBSTACÃO AÉREA DE 225KVA		
	SUBSTACÃO AÉREA DE 225KVA/13.800.380/220V C/TRANSFORMADOR DE DISTRIBUIÇÃO DE 225KVA E QUADRO DE MEDIÇÃO E PROTEÇÃO GERAL.		
13.1.1		1,00	UNID
13.1.2	CABO EM PVC 1000V 240MM2	78,00	M
13.01.2	CABO EM PVC 1000V 120MM2	80,00	M
13.1.3	CABO COBRE NU 35MM2	78,00	M
13.1.4	CRUZETAS DE CONCRETO TIPO BECO	2,00	UNID
13.1.5	QUADRO DE MEDIÇÃO GERAL	1,00	UNID
13.1.6	HASTE DE TERRA 5/8"X3 GCW 19E30	6,00	UNID
13.1.7	PARA-RAIOS	6,00	UNID
13.1.8	SOLDA EXOTERMICA	8,00	UNID
13.1.9	QUADRO DE PROTEÇÃO GERAL	1,00	M
13.1.10	POSTE DE CONCRETO 12/1000 DUPLO T.1	1,00	UNID
13.1.11	POSTE DE CONCRETO 12/300 DUPLO T.1	1,00	UNID
13.1.12	ELETRODUTO PVC ROSCAVEL D=11mm(4")	90	M
13.1.13	LUVA P/ ELETRODUTO PVC ROSCAVEL D=110mm(4")	28	UNID
13.1.14	ELETRODUTO PVC ROSC. D= 25mm (3/4")	619,56	M
13.1.15	15.02 ELETRODUTO PVC ROSC. D= 32mm(1")	59,40	M
13.1.16	LUVA P/ELETRODUTO PVC ROSC. D= 25mm (3/4")	382,00	UNID
13.1.17	LUVA P/ELETRODUTO PVC ROSC. D= 32mm (1")	20,00	UNID
13.1.18	BUCHA E ARRUELA DE FERRO GALV. D= 20mm (3/4")	88,00	UNID
13.1.19	CURVA P/ELETRODUTO PVC ROSC. D= 25mm.(3/4")	88,00	UNID
13.1.20	CABO ISOLADO PVC 750V 2,5MM2	3967,97	M
13.1.21	INTERRUPTOR UMA TECLA SIMPLES-10A 250V	27,00	UNID
13.1.22	INTERRUPTOR DUAS TECLAS SIMPLES 10A 250V	10,00	UNID
13.1.23	INTERRUPTOR TRES TECLAS SIMPLES 10A 250V	12,00	UNID
13.1.24	TOMADA DOIS POLOS MAIS TERRA 20A 250V	43,00	UNID
13.1.25	CAIXA 4X2 DE EMBUTIR EM PVC	92,00	UNID
	LUMINARIA DE APOIO NO TETO C/ LAMPADA COMPACTA ECONOMICA	19,00	UNID
13.1.26			
13.1.27	LUMINARIA FLUORESCENTE COMPLETA DUAS LAMPA 40w INCLUINDO COMPONENTES AQUISIÇÃO MONTAGEM	88,00	UNID
	ARANDELA EM ALUMINIO ANODIZADO PINTADO ELETROSTÁTICA - BRANCO C/ 1 LAMPADA COMPACTA ECONOMICA	16,00	UNID
13.1.28			
13.1.29	CAIXA OCTOGONAL FUNDO MOVEL-EMBTIDA	113,00	UNID
	QUADRO DE DISTRIBUIÇÃO DE LUZ EMBUT. ATÉ 23 DIVISOES C/BARRAMENTO DISJUNTOR TRIPOLAR 80A	1,00	UNID
13.1.30			
13.1.31	CRUZETA DE CONCRETO TIPO NORMAL	3,00	UNID
13.1.32	DISJUNTOR MONOPOLAR EM QUADRO DE DISTRIBUIÇÃO 20A	14,00	UNID
14.0	BALCÕES E BANCADAS		
14.1	BANCADA DE GRANITO VERDE UBATUBA	14,60	M²
15.0	PINTURA		
15.1	TEXTURA ACRILICA 2 DEMAO SOBRE REBOCO.1.421.85 M2	1421,85	M²
15.2	14.02 PRIMER EM ESTRUTURAS DE FERRO 70.64 M2	70,64	M²
15.3	14.03 ESMALTE DUAS DEMAO EM FERRO	70,64	M²

Rua Julio Pereira, 304 - CEP 62 762-000 - Aratuba - CE
FONE: (85) 3329-11-32 - Fax (85) 3329-1152 CNPJ: 07.387.525/0001-70
CGF: 06.020.207-9 E-mail: pmaratuba@ig.com.br



CREA-CE 07.135.601/0001-50

Conselho Regional de Engenharia, Arquitetura e Agronomia do Ceará

CONSELHO REGIONAL DE ENGENHARIA
ARQUITETURA E AGRONOMIA-CEARA

Rua Castro e Silva, 81

Centro - CEP 60.030-010

CERTIDÃO DE ACERVO TÉCNICO

CEARÁ

Nº 1045/2011



PREFEITURA MUNICIPAL DE ARATUBA
SECRETARIA DE OBRAS E URBANISMO

15.4	ESMALTE DUAS DEMAOS EM ESQUADRIAS DE MADEIRA	113,40	M ²
15.5	EMASSAMENTO DE ESQUADRIAS DE MADEIRA P/TINTA OLEO OU ESMAL. 2 DEMAOS	113,4	M ²
15.6	DEMARCAÇÃO DE QUADRA ESPORTIVA C/TINTA ACRILICA	148,7	M
15.7	RESTAURAÇÃO TOTAL DE ESTRUTURA METALICA DA QUADRA - LIMPEZA / PRIMER E PINTURA COM ESMALTE SINTETICO - AZUL	242	M ²
ILUMINAÇÃO DA QUADRA DE ESPORTE			
15.20	ELETRODUTO PVC ROSC.INCL.CONEXÕES D= 60mm (2")	30,00	M
15.21	ELETRODUTO PVC ROSC.INCL.CONEXÕES D= 25mm (3/4")	112,00	M
15.22	CABO ISOLADO PVC 750V 4MM2	910,00	M
15.23	CABO EM PVC 1000V 16MM2	560,00	M
15.24	QUADRO DE DISTRIBUIÇÃO DE LUZ EMBUTIR ATÉ 24 DIVISÕES 332X332X95mm, C/BARRAMENTO	1,00	UNID
15.25	DISJUNTOR TRIPOLAR EM QUADRO DE DISTRIBUIÇÃO 40A	2,00	UNID
15.26	DISJUNTOR MONOPOLAR EM QUADRO DE DISTRIBUIÇÃO 20A	7,00	UNID
15.27	DISJUNTOR MONOPOLAR EM QUADRO DE DISTRIBUIÇÃO 10A	9,00	UNID
15.28	DUTO PERFURADO - ELETROCALHA DE CHAPA DE AÇO (50X100)mm	25,00	M
15.29	TAMPA NORMAL P/DUTO PERFURADO, ATE (100X100)mm	25,00	M
15.30	PROJETOR EXTERNO P/ LÂMPADA DE VAPOR DE MERCÚRIO DE 250 OU 400W	20,00	UNID
15.31	CAIXA DE LIGAÇÃO EM CHAPA AÇO, ESTAMPADA, 3"x3", 4"x2", 4"x4"	20,00	UNID
15.32	CAIXA DE PISO EM LATÃO P/ DUAS TOMADAS DIAM.=2"	2,00	UNID
15.33	CAIXA ALVENARIA/REBOCO C/TAMPA CONCRETO FUNDO BRITA 60X60X60cm	1,00	UNID
16.0 RECUPERAÇÃO E ADAPTAÇÃO DA PISCINA			
16.1	DEMOLIÇÃO DE REVESTIMENTO C/AZULEJOS	50,31	M ²
16.2	ATERRO COMPACTADO COM AQUISIÇÃO E CONTROLE	15,00	M ³
16.3	CONCRETO NÃO ESTRUTURAL PREPARO MANUAL	0,97	M ³
16.4	LASTRO DE CONCRETO IMPERMEABILIZADO E=8CM	21,43	M ²
16.5	REGULARIZAÇÃO DE SUPERFÍCIES HORIZONTAIS E VERTICAIS C/ ARGAMASSA DE CIMENTO E AREIA S/ PENEJAMENTO, TRAÇO 1:3, ESP.= 6cm P/ APLICAÇÃO DE IMPERMEABILIZAÇÃO	36,83	M ²
16.6	IMPERMEABILIZAÇÃO INTERNA C/ MANTA ASFÁLTICA C/ ARMADURA DE FILME DE POLIETILENO	36,83	M ²
16.7	REVESTIMENTO COM PASTILHA VIDRIFICA 3X3cm. COR AZUL COM ARGAMASSA INDUSTRIALIZADA	36,83	M ²
16.8	AQUISIÇÃO E INSTALAÇÃO DE SISTEMA DE FILTROS / BOMBA EQUIPAMENTOS / CONEXÕES E ACESSÓRIOS.	1,00	VB
17.0 REDE FRIGORIGENA COM TUBOS DE COBRE E SISTEMA DE ARCONDICIONADO			
17.1	REMANEJAMENTO DE GRELHA DE INSUFLAMENTO/RETORNO DE 0,50 A 0,64M ²	04	UNID
17.2	SERVIÇO DE HIGIENIZAÇÃO E TRATAMENTO DE SISTEMA DE ARCONDICIONADO	04	UNID
	SISTEMA DE AR-CONDICIONADO EXPOSIÇÃO DIRETA C/ "FAN COILS", TUBULAÇÃO DE TUBOS DE COBRE 15mm	04	UNID

Rua Julio Perelra 304 - CEP 62 782-000 - Aratuba - CE
FONE: (85) 3329-11-32 - Fax: (85) 3329-1152 CNPJ: 07.387.526/0001-70
CGP: 06.920.207-9 E-mail: pmaratuba@ig.com.br



CREA-CE 07.135.601/0001-50
 Conselho Regional de Engenharia, Arquitetura e Agronomia do Ceará
 CONSELHO REGIONAL DE ENGENHARIA
 ARQUITETURA E AGRONOMIA-CEARÁ

Rua Castro e Silva, 81
 Centro - CEP 60.030-010

CERTIDÃO DE ACERVO TÉCNICO CEARÁ

Nº 1045/2011



PREFEITURA MUNICIPAL DE ARATUBA
SECRETARIA DE OBRAS E URBANISMO

		ISOLADO COM CONEXÕES, SUSTENTÇÃO, GASES PARA SOLDA E LIMPEZA = 1/4"		
	17.4	REDE FRIGORIGENA COM TUBO DE COBRE SEM COSTURA ISOLADO COM CONEXÕES, SUSTENTÇÃO, GASES PARA SOLDA E LIMPEZA = 3/4"	22,00	M
	17.5	REDE FRIGORIGENA COM TUBO DE COBRE SEM COSTURA ISOLADO COM CONEXÕES, SUSTENTÇÃO, GASES PARA SOLDA E LIMPEZA = 7/8"	83,00	M
18.0		OUTROS		
	18.1	ALAMBRADO COM TELA DE AÇO GALVANIZADO ALTURA 2 m.	55,64	M
	18.2	ESTRUTURA METÁLICA DE TRAVE DE FUTSAL	1,00	CONJ
	18.3	ESTRUTURA METÁLICA PARA VOLEY	1,00	CONJ
	18.4	ESTRUTURA METÁLICA ARTICULADA COM TABELA DE BASQUETE	1,00	CONJ
	18.5	BANCO ESTRUTURA DE ALVENARIA E ASSENTO DE FIBRA	5,00	M
	18.6	CONJUNTO DE LIXEIRA METÁLICAS	5,00	UNID
	18.7	GANGORRA CONFEÇÃO EM TRONCO DE EUCALIPTO AUTOCLAVADO EUCALIPTO AUTOCLAVADO	2,00	UNID
	18.8	BALANÇO COM DOIS ASSENTOS CONFEÇÃO EM TRONCO DE EUCALIPTO AUTOCLAVADO	1,00	UNID
	18.9	ESCORREGADOR - TORRE - CONFEÇÃO EM TRONCO DE EUCALIPTO-AUTOGLAVADO	1,00	UNID
	18.10	CONJUNTO DE LIXEIRA METÁLICAS 2XH=7,5m COM PEDESTRA	1,00	CONJ

Anibal Albuquerque Pereira

Anibal Albuquerque Pereira
 Engenheiro Civil
 CREA 9554-D CE
 Prefeitura Municipal de Aratuba

Prefeitura Municipal de Aratuba
 CREA 9554-D CE
 Engenheiro Civil
 Anibal Albuquerque Pereira

Rua Julio Pereira, 304 - CEP: 62 762-000 - Aratuba - CE
 FONE: (85) 3329-11-32 - Fax: (85) 3329-1152 CNPJ: 07.387.525/0001-70
 CGF: 06.920.207-9 - E-mail: pmaratuba@ig.com.br

[Handwritten signatures and scribbles]

9/10
[Handwritten marks]
 103



CREA-CE
Conselho Regional de Engenharia, Arquitetura
e Agronomia do Ceará

07.135.601/0001-50

CONSELHO REGIONAL DE ENGENHARIA
ARQUITETURA E AGRONOMIA - CEARÁ

Rua Castro e Silva, 81

Centro - CEP 60.030-010

FORTALEZA

CEARÁ

CERTIDÃO DE ACERVO TÉCNICO

Nº 1045/2011

OBS.: CONSIDERAR DO ATESTADO ACIMA TRANSCRITO SOMENTE AS ATIVIDADES COMPATÍVEIS COM AS
ATRIBUIÇÕES DE ENGENHEIRO CIVIL.

E O QUE ME CUMPRE CERTIFICAR, EU, Luiz Duarte de Meneses Junior, DIGITEI A PRESENTE
CERTIDÃO, QUE VAI DEVIDAMENTE ASSINADA E VISADA CONFORME PORTARIA 131/2007 - PRES. DE 22 DE
OUTUBRO DE 2007.

Fortaleza/CE, 02 de agosto de 2011

Conferida por:

Visto:


Arthur Campos Paiva
Célula de Acervo Técnico-CEAT


ENG. MEC. ROGERIO FERREIRA DE FONTES
COORDENADOR DE REGISTRO E CADASTRO



Certidão de Acervo Técnico - CAT
Resolução Nº 1025 de 30 de Outubro de 2009

Conselho Regional de Engenharia e Agronomia do Ceará

CREA-CE

CAT COM REGISTRO DE ATESTADO

215716/2020

Atividade concluída



CERTIFICAMOS, em cumprimento ao disposto na Resolução nº 1.025, de 30 de outubro de 2009, do Confea, que consta dos assentamentos deste Conselho Regional de Engenharia e Agronomia do Ceará - Crea-CE, o Acervo Técnico do profissional RODRIGO VIANA BATISTA referente à(s) Anotação(ões) de Responsabilidade Técnica - ART abaixo discriminada(s):

Profissional: RODRIGO VIANA BATISTA
Registro: 37072CE RNP: 0600309380
Título profissional: ENGENHEIRO CIVIL

Número da ART: CE20200655684 Tipo de ART: OBRA / SERVIÇO Registrada em: 16/07/2020 Baixada em: 16/07/2020
Forma de registro: SUBSTITUIÇÃO Participação técnica: INDIVIDUAL
Empresa contratada: HIDROSERV CONSTRUÇÕES E PROJETOS EIRELI ME

Contratante: MUNICÍPIO DE ARATUBA CPF/CNPJ: 07.387.525/0001-70
Endereço do contratante: RUA JÚLIO PEREIRA Nº: 304
Complemento: Bairro: CENTRO
Cidade: Aratuba UF: CE CEP: 62762000
Contrato: 2702.001/2019-EDUC Celebrado em: 27/02/2019
Valor do contrato: R\$ 31.183,68 Tipo de contratante: Pessoa Jurídica de Direito Público
Ação Institucional: NENHUMA - NÃO OPTANTE
Endereço da obra/serviço: RUA José Ivan Santos Nº: S/N
Complemento: Bairro: campo
Cidade: Aratuba UF: CE CEP: 62762000
Coordenadas Geográficas: -4.418242, -39.045245
Data de início: 27/02/2019 Conclusão efetiva: 26/04/2019
Finalidade: Esportivo
Proprietário: MUNICÍPIO DE ARATUBA CPF/CNPJ: 07.387.525/0001-70

Atividade Técnica: 17 - Execução OBRAS E SERVIÇOS - CONSTRUÇÃO CIVIL > EDIFICAÇÕES > #4112 - ACESSIBILIDADE 52 - Execução de reforma 1.00 UNIDADE;

Observações
CONSTRUÇÃO DA CALÇADA DE PROTEÇÃO E ACESSO NA QUADRA POLIESPORTIVA (ARENINHA).

Informações Complementares

- A ART NºCE20200655684 SUBSTITUI A ART NºCE20190464058.

CERTIFICAMOS, finalmente, que se encontra vinculado à presente Certidão de Acervo Técnico - CAT, o atestado contendo 2 folha(s), expedido pelo contratante da obra/serviço, a quem cabe a responsabilidade pela veracidade e exatidão das informações nele constantes.

Certidão de Acervo Técnico nº 215716/2020
17/07/2020, 18:07
B541y

A Certidão de Acervo Técnico (CAT) à qual o atestado está vinculado constituirá prova da capacidade técnico-profissional da pessoa jurídica somente se o responsável técnico indicado estiver ou venha a ser integrado ao seu quadro técnico por meio de declaração entregue no momento da habilitação ou da entrega das propostas.


Certificamos que se encontra vinculado à presente CAT o atestado apresentado em cumprimento à Lei nº 8.666/93, expedido pela pessoa jurídica contratante, a quem cabe a responsabilidade pela veracidade e exatidão das informações nele constantes. É de responsabilidade deste Conselho a verificação da atividade profissional em conformidade com a Lei nº 5.194/66 e Resoluções do Conselho Federal de Engenharia e Agronomia - CONFEA.

Esta certidão perderá a validade, caso ocorra qualquer alteração posterior dos elementos cadastrais nela contidos.

A autenticidade desta Certidão pode ser verificada em: <http://crea-ce.sitac.com.br/publico/>, com a chave: B541y



124

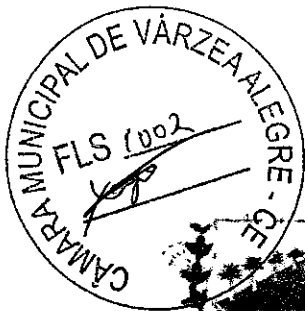

PREFEITURA MUNICIPAL DE ARATUBA
CNPJ 07.387.525/0001-70

ATESTADO TÉCNICO

Atestamos que a empresa HIDROSERV CONSTRUÇÕES E PROJETOS EIRELI --ME, inscrita no CNPJ sob o número 07.312.053/0001-97, juntamente com seu responsável técnico Rodrigo Viana Batista, Engenheiro Civil, inscrito no CREA sob o número 14.753-D/CE, executarão para a PREFEITURA MUNICIPAL DE ARATUBA / SECRETARIA DE OBRAS E URBANISMO, inscrita no CNPJ sob o nº 07.387.525/0001-70, A CONSTRUÇÃO DA CALÇADA DE PROTEÇÃO E ACESSO NA QUADRA POLIESPORTIVA (ARENINHA), localizada na Rua Ivan Santos S/N, Centro, Aratuba-CE, conforme Contrato nº 2702.001/2019 - EDUC, no período de 27/02/2019, a 26/04/2019 tudo em conformidade com as especificações e exigências técnicas do contrato e planilha orçamentária.

PLANILHA ORÇAMENTÁRIA				
ITEM	INSUMO	DESCRIÇÃO	UND	QUAN T.
1.0		SERVIÇOS PRELIMINARES / LOCAÇÃO DA OBRA / ADMINISTRAÇÃO DA OBRA		
1.1	C1630	LOCAÇÃO DA OBRA - EXECUÇÃO DE GABARITO	M2	64,00
2.0		MOVIMENTAÇÃO DE TERRA / ESCAVAÇÕES EM VALAS E FUNDAMENTOS		
2.1	C2784	ESCAVAÇÃO MANUAL SOLO DE 1ª CAT. PROF. ATÉ 1,50m	M3	8,710
2.2	C0095	APILOAMENTO DE PISO OU FUNDO DE VALAS CMAÇO DE 30 A 60 KG	M2	22,53
2.3	C2921	REATERRO C/COMPACTAÇÃO MANUAL S/CONTROLE, MATERIAL DA VALA	M3	0,85
2.4	C0331	ATERRO C/COMPACTAÇÃO MANUAL S/CONTROLE, MAT. PRODUZIDO (S/TRANSP.)	M3	104,88
3.0		CONTENÇÕES		
3.1	C0054	ALVENARIA DE EMBASAMENTO DE PEDRA ARGAMASSADA	M3	6,24
3.2	C3723	ALVENARIA DE PEDRA ARGAMASSADA (TRAÇO 1:6) C/AGREGADOS ADQUIRIDOS	M3	11,20
3.3	C3449	MEIO FIO PRÉ MOLDADO (0,07x0,30x1,00)m C/REJUNTAMENTO	M	34,06
4.0		PAVIMENTO		
4.1	C1927	PISO RÚSTICO DE CONCRETO RIPADO (1,50x1,50)m ESP. = 7cm	M2	198,32
4.2	C4624	PISO PODOTÁTIL EXTERNO EM PMC ESP. 3CM, ASSENTADO COM ARGAMASSA M2 (FORNECIMENTO E ASSENTAMENTO)	M2	10,46
5.0		REVESTIMENTO / PINTURA		
5.1	C4002	REBOCO C/ ARGAMASSA PRÉ-FABRICADA ESP. = 20 mm P/ PAREDE	M2	39,28
5.2	C2898	PINTURA HIDRACOR	M2	157,10
6.0		OUTROS		

Este documento encontra-se registrado no Conselho Regional de Engenharia e Agronomia do Ceará, vinculado à Certidão nº 215716/2020, emitida em 17/07/2020

Certidão nº 215716/2020
17/07/2020, às 18:15
Chave de Impressão: B541V
O documento neste ato registrado foi emitido em 17/07/2020 e contém 2 folhas


Conselho Regional de Engenharia e Agronomia do Ceará
RUA CASTRO E SILVA, 81 - CENTRO - FORTALEZA - CEARÁ
Tel: + 55 (85) 3453-5800 Fax: + 55 (85) 3453-5804 E-mail: faleconosco@crea-ce.org.br

CREA-CE
Conselho Regional de Engenharia e Agronomia do Ceará

Impresso em: 17/07/2020, às 18:15.



PREFEITURA MUNICIPAL DE ARATUBA

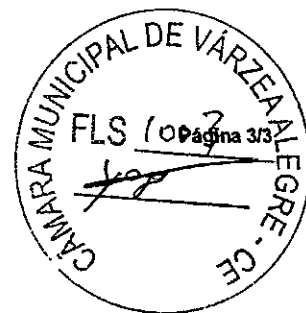

n.º	C4730	CERCA GRADIL NYLOFOR H=1,33M, MALHA 5 X 26CM - FIO 4,30MM, COM FIXADORES DE POLIAMIDA EM POSTE 40 x 60 MM CHUMBADOS EM BASE DE CONCRETO (EXCLUSIVE ESTA), REVESTIDOS EM POLIESTER POR PROCESSO DE PINTURA ELETROSTÁTICA (GRADIL E POSTE), NAS CORES VERDE OU BRANCA - FORNECIMENTO E INSTALAÇÃO	M	25,24
-----	-------	---	---	-------

Outrossim, declaramos que os serviços aceitos por esta empresa, foram executados com perfeição e a pleno contento, dentro do prazo contratual, utilizando as mais modernas normas técnicas e métodos específicos para obras desta natureza, através de equipe e equipamentos especializados, dentro dos padrões específicos em vigor.

Aratuba - CE, 10 de Julho de 2020.

Elielson Gomes dos Santos

Elielson Gomes dos Santos
CPF: 000.152.223-06
Secretário de Obras e Urbanismo

Reginaldo de Araújo Pedrosa

Reginaldo de Araújo Pedrosa
Eng. Civil
RNP CREA-CE 060494932-4


Este documento encontra-se registrado no Conselho Regional de Engenharia e Agronomia do Ceará, vinculado à Certidão nº 215716/2020, emitida em 17/07/2020




Certidão nº 215716/2020
17/07/2020, às 18:15
Chave de Impressão: B541v

O documento neste ato registrado foi emitido em 17/07/2020 e contém 2 folhas

[Handwritten signatures]

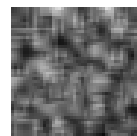

125

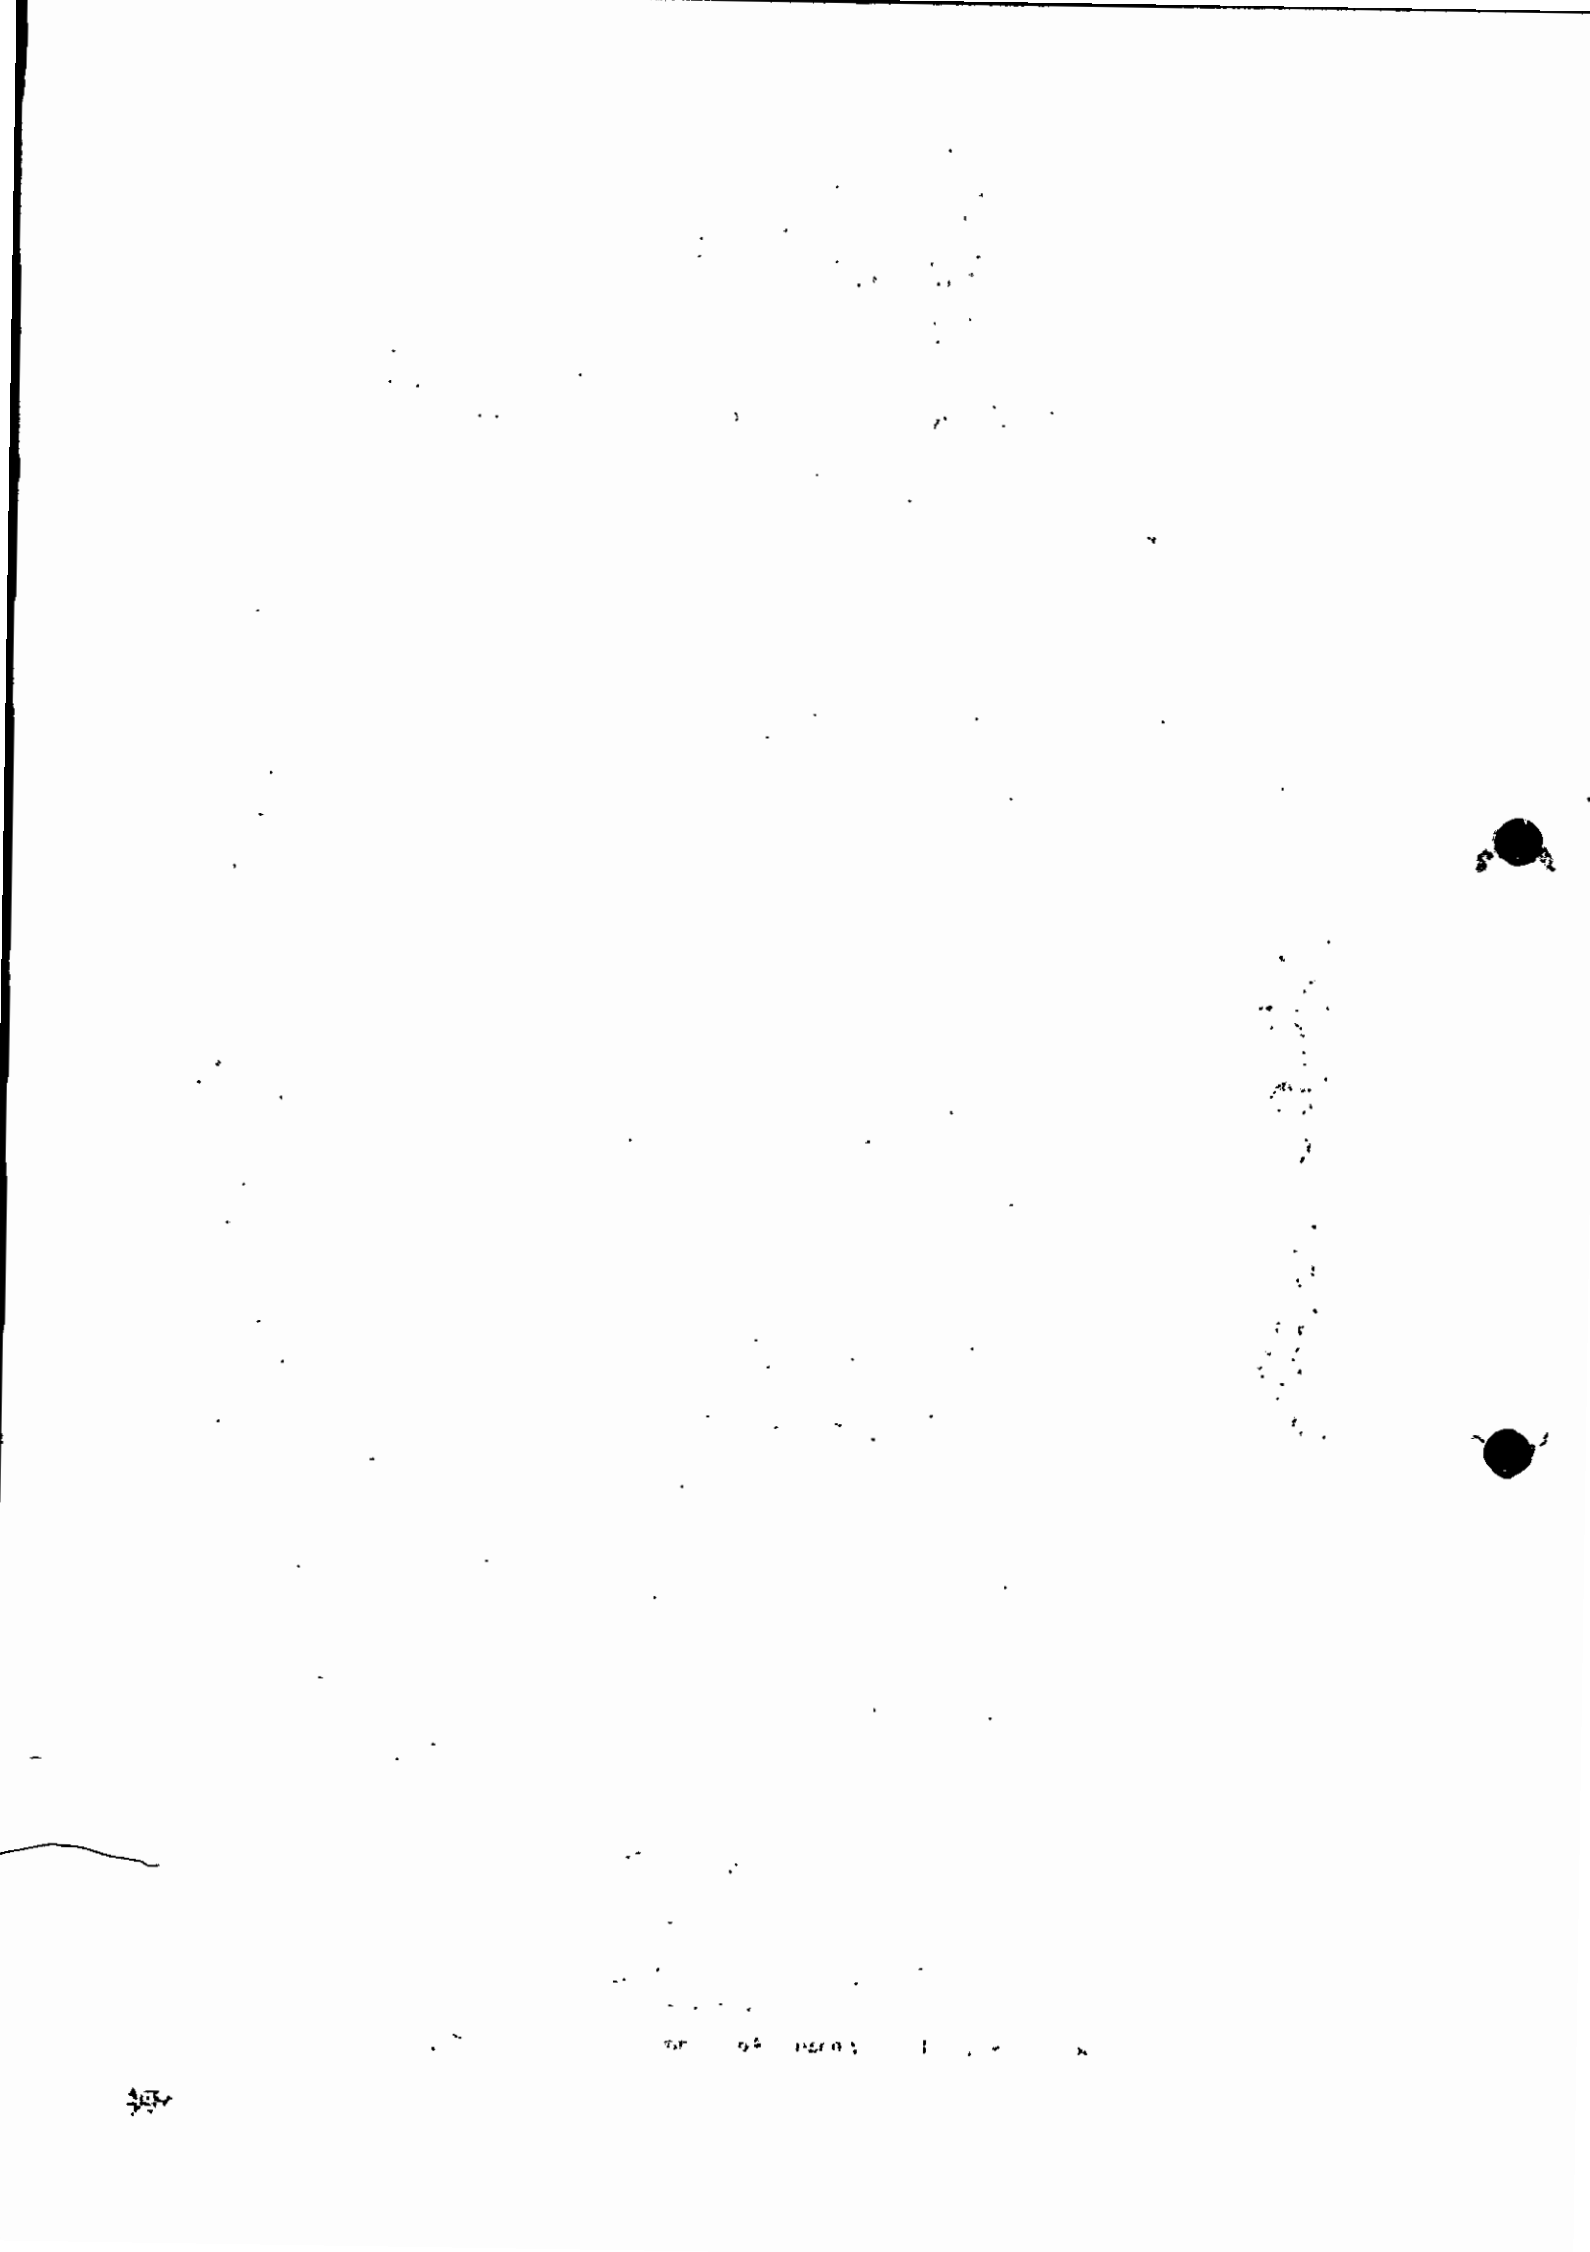

Faint, illegible text or stamp at the bottom center of the page.

Small, dark, illegible mark at the bottom left corner.



APÓLICE DIGITAL



Nossas apólices podem ser acessadas diretamente por um QR Code. A leitura do QR Code não dispensa a consulta da apólice na página da internet da Superintendência de Seguros Privados (www.susep.gov.br) ou da Juntoseguros (juntoseguros.com).

FRONTISPÍCIO DE APÓLICE SEGURO GARANTIA

DADOS DA SEGURADORA: JUNTO SEGUROS S.A.

CNPJ: 84.948.157/0001-33, registro SUSEP 05436, com sede na Rua Visconde de Nácar, 1440 - Centro - Curitiba - PR

Data de Emissão: 23/11/2021 17:17:09

Nº Apólice Seguro Garantia: 04-0775-0340157

Proposta: 3195303

Controle Interno (Código Controle): 147967807

Nº de Registro SUSEP: 05436.2021.0004.0775.0340157.000000

DADOS DO SEGURADO: MUNICIPIO DE VARZEA ALEGRE - CAMARA MUNICIPAL

CNPJ: 06.748.214/0001-27 R JOSE ALVES BÉZERRA, 585 - CEP: 63.540-000 - VARZEA ALEGRE - CE - Telefone: (88) 3541-2769

DADOS DO TOMADOR: PILARTEX CONSTRUCOES LTDA EPP

CNPJ: 41.211.559/0001-48 - R SANTOS DUMONT 76 AND 01 SL A - IGUATU - CE - AND 01 SL A

DADOS DA CORRETORA:

000002.0.201584-4 MONDIALTOTUS CORRETORA DE SEGUROS LTDA

Documento eletrônico digitalmente assinado por:

ICP Brasil
Assinado digitalmente por:
Gustavo Henrich

ICP Brasil
Assinado digitalmente por:
Rogério J. de H. Melo


Documento eletrônico assinado digitalmente conforme MP nº 2.200-2/2001 de 24/08/2001, que instituiu a Infra-estrutura de Chaves Públicas Brasileira - ICP - Brasil por: Signatário(s): Gustavo Henrich Nº de Série do Certificado: 373F9099C4287073 Rogério de Holanda Melo Nº de Série do Certificado: 5CSB8C02A51A09A4

Art. 1º - Fica instituída a Infra-estrutura de Chaves Públicas Brasileira - ICP - Brasil, para garantir a autenticidade, a integridade e a validade jurídica de documentos em forma eletrônica, das aplicações de suporte e das aplicações habilitadas que utilizem certificados digitais, bem como a realização de transações eletrônicas seguras.

Após sete dias úteis da emissão deste documento, poderá ser verificado se a apólice ou endosso foi corretamente registrado no site www.susep.gov.br da SUSEP - Superintendência de Seguros Privados, Autarquia Federal responsável pela fiscalização, normatização e controle dos mercados de seguro, previdência complementar aberta, capitalização, resseguro e corretagem de seguro. As condições contratuais / regulamento deste produto protocolizadas pela sociedade / entidade junto à Susep poderão ser consultadas no site www.susep.gov.br, de acordo com o número de processo constante da apólice / proposta. A certidão de regularidade da sociedade seguradora perante a SUSEP pode ser consultada no site www.susep.gov.br. Este produto está protocolado através do N.º de Processo SUSEP 15414.900195/2014-17 e nº 15414.900198/2014-53.

Atendimento SUSEP: 0800 021 8484. Central de Atendimento Juntoseguros: 0800 704 0301. Ouvidoria Juntoseguros: 0800 643 0301.

MA 126

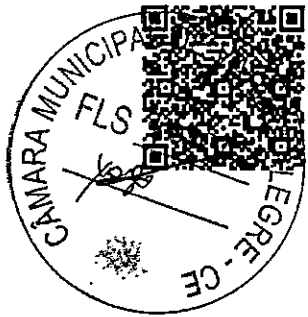

Nº Apólice Seguro Garantia: 04-0775-0340157
Proposta: 3195303
Controle Interno (Código Controle): 147967807
Nº de Registro SUSEP: 05436.2021.0004.0775.0340157.000000



FRONTISPÍCIO DE APÓLICE SEGURO GARANTIA

Garantia contratada

Modalidade	Limite Máximo de Garantia (L.M.G)	Ramo
Licitante	R\$ 5.995,55	0775 - GARANTIA SEGURADO - SETOR PÚBLICO

Descrição da Garantia: Coberturas, valores e prazos previstos na Apólice:

Modalidade e Cobertura Adicional	Importância Segurada	Vigência	
		Início	Término
Licitante	R\$ 5.995,55	24/11/2021	28/03/2022

Demonstrativo de Prêmio:

Prêmio Líquido Licitante	R\$	150,00
Adicional de Fracionamento	R\$	0,00
I.O.F.	R\$	0,00
Prêmio Total	R\$	150,00

Condições de Pagamento:	Parcela	Vencimento	Nº Carnê	Valor(R\$)
	1	13/12/2021	11699669	150,00

Em atendimento à Lei 12.741/12 informamos que incidem as alíquotas de 0,65% de PIS/Pasep e de 4% de COFINS sobre os prêmios de seguros, deduzidos do estabelecido em legislação específica.O(s) valor(es) acima descrito(s), é(são) devido(s) no cenário desta contratação de cobertura(s). Pode(m) sofrer alteração(ões) quando contratada(s) isoladamente ou em outra composição.

Nº Apólice Seguro Garantia: 04-0775-0340157
Proposta: 3195303
Controle Interno (Código Controle): 147967807
Nº de Registro SUSEP: 05436.2021.0004.0775.0340157.000000

junto
SEGUROS



CONDIÇÕES GERAIS

CIRCULAR SUSEP 477/13 - PLANO PADRONIZADO

CAPÍTULO I - CONDIÇÕES GERAIS - RAMO 0775

SEGURO GARANTIA - SEGURADO: SETOR PÚBLICO

1. Objeto:

1.1. Este contrato de seguro garante o fiel cumprimento das obrigações assumidas pelo tomador perante o segurador, conforme os termos da apólice e até o valor da garantia fixado nesta, e de acordo com a(s) modalidade(s) e/ou cobertura(s) adicional(is) expressamente contratada(s); em razão de participação em licitação, em contrato principal pertinente a obras, serviços, inclusive de publicidade, compras, concessões e permissões no âmbito dos Poderes da União, Estados, do Distrito Federal e dos Municípios, ou, ainda as obrigações assumidas em função de:

I – processos administrativos;

II – processos judiciais, inclusive execuções fiscais;

III – parcelamentos administrativos de créditos fiscais, inscritos ou não, em dívida ativa;

IV – regulamentos administrativos.

1.2. Encontram-se também garantidos por este seguro os valores devidos ao segurador, tais como multas e indenizações, oriundos do inadimplemento das obrigações assumidas pelo tomador, previstos em legislação específica, para cada caso.

2. Definições:

Aplicam-se a este seguro, as seguintes definições:

2.1. Apólice: documento, assinado pela seguradora; que representa formalmente o contrato de Seguro Garantia.

2.2. Condições Gerais: conjunto das cláusulas, comuns a todas as modalidades e/ou coberturas de um plano de seguro, que estabelecem as obrigações e os direitos das partes contratantes.

2.3. Condições Especiais: conjunto das disposições específicas relativas a cada modalidade e/ou cobertura de um plano de seguro, que alteram as disposições estabelecidas nas Condições Gerais.

2.4. Condições Particulares: conjunto de cláusulas que alteram, de alguma forma, as Condições Gerais e/ou Condições Especiais, de acordo com cada segurador.

2.5. Contrato Principal: todo e qualquer ajuste entre órgãos ou entidades da Administração Pública (segurado) e particulares (tomadores), em que haja um acordo de vontades para a formação de vínculo e a estipulação de obrigações recíprocas; seja qual for a denominação utilizada.



Nº Apólice Seguro Garantia: 04-0775-0340157
Proposta: 3195303
Controle Interno (Código Controle): 147967807
Nº de Registro SUSEP: 05436.2021.0004.0775.0340157.000000



2.6. Endosso: instrumento formal, assinado pela seguradora, que introduz modificações na apólice de Seguro Garantia, mediante solicitação e anuência expressa das partes.

2.7. Indenização: pagamento dos prejuízos e/ou multas resultantes do inadimplemento das obrigações cobertas pelo seguro.

2.8. Limite Máximo de Garantia: valor máximo que a seguradora se responsabilizará perante o segurado em função do pagamento de indenização.

2.9. Prêmio: importância devida pelo tomador à seguradora, em função da cobertura do seguro, e que deverá constar da apólice ou endosso.

2.10. Processo de Regulação de Sinistro: procedimento pelo qual a seguradora constatará ou não a procedência da reclamação de sinistro, bem como a apuração dos prejuízos cobertos pela apólice.

2.11. Proposta de Seguro: instrumento formal de pedido de emissão de apólice de seguro, firmado nos termos da legislação em vigor.

2.12. Relatório Final de Regulação: documento emitido pela seguradora no qual se transmite o posicionamento acerca da caracterização ou não do sinistro reclamado, bem como os possíveis valores a serem indenizados.

2.13. Segurado: a Administração Pública ou o Poder Concedente.

2.14. Seguradora: a sociedade de seguros garantidora, nos termos da apólice, do cumprimento das obrigações assumidas pelo tomador.

2.15. Seguro Garantia: seguro que garante o fiel cumprimento das obrigações assumidas pelo tomador perante o segurado, conforme os termos da apólice.

2.16. Sinistro: o inadimplemento das obrigações do tomador cobertas pelo seguro.

2.17. Tomador: devedor das obrigações por ele assumidas perante o segurado.

3. Aceitação:

3.1. A contratação/alteração do contrato de seguro somente poderá ser feita mediante proposta assinada pelo proponente, seu representante ou por corretor de seguros habilitado. A proposta escrita deverá conter os elementos essenciais ao exame e aceitação do risco.


3.2. A seguradora fornecerá, obrigatoriamente, ao proponente, protocolo que identifique a proposta por ela recepcionada, com a indicação da data e da hora de seu recebimento.

3.3. A seguradora terá o prazo de 15 (quinze) dias para se manifestar sobre a aceitação ou não da proposta, contados da data de seu recebimento, seja para seguros novos ou renovações, bem como para alterações que impliquem modificação do risco.

3.3.1. Caso o proponente do seguro seja pessoa física, a solicitação de documentos complementares, para análise e aceitação do risco, ou da alteração proposta, poderá ser feita apenas uma vez, durante o prazo previsto no item 3.3.

3.3.2. Se o proponente for pessoa jurídica, a solicitação de documentos complementares

da 128

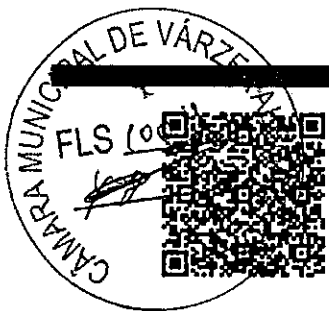

Nº Apólice Seguro Garantia: 04-0775-0340157
Proposta: 3195303
Controle Interno (Código Controle): 147967807
Nº de Registro SUSEP: 05436.2021.0004.0775.0340157.000000

junto
SEGUROS

poderá ocorrer mais de uma vez, durante o prazo previsto no item 3.3., desde que a seguradora indique os fundamentos do pedido de novos elementos, para avaliação da proposta ou taxaço do risco.

3.3.3. No caso de solicitação de documentos complementares, para análise e aceitação do risco, ou da alteração proposta, o prazo de 15 (quinze) dias previsto no item 3.3. ficará suspenso, voltando a correr a partir da data em que se der a entrega da documentação.

3.4. No caso de não aceitação da proposta, a seguradora comunicará o fato, por escrito, ao proponente, especificando os motivos da recusa.

3.5. A ausência de manifestação, por escrito, da seguradora, no prazo acima aludido, caracterizará a aceitação tácita do seguro.

3.6. Caso a aceitação da proposta dependa de contratação ou alteração de resseguro facultativo, o prazo aludido no item 3.3. será suspenso até que o ressegurador se manifeste formalmente, comunicando a seguradora, por escrito, ao proponente, tal eventualidade, ressaltando a consequente inexistência de cobertura enquanto perdurar a suspensão.

3.7. A emissão da apólice ou do endosso será feita em até 15 (quinze) dias, a partir da data de aceitação da proposta.

4. Valor da Garantia:

4.1. O valor da garantia desta apólice é o valor máximo nominal por ela garantido.

4.2. Quando efetuadas alterações previamente estabelecidas no contrato principal ou no documento que serviu de base para a aceitação do risco pela seguradora, o valor da garantia deverá acompanhar tais modificações, devendo a seguradora emitir o respectivo endosso.

4.3. Para alterações posteriores efetuadas no contrato principal ou no documento que serviu de base para a aceitação do risco pela seguradora, em virtude das quais se faça necessária a modificação do valor contratual, o valor da garantia poderá acompanhar tais modificações, desde que solicitado e haja o respectivo aceite pela seguradora, por meio de emissão de endosso.

5. Prêmio do Seguro:


5.1. O tomador é responsável pelo pagamento do prêmio à seguradora por todo o prazo de vigência da apólice.

5.2. Fica entendido e acordado que o seguro continuará em vigor mesmo quando o tomador não houver pagado o prêmio nas datas convencionadas.

5.2.1. Não paga pelo tomador, na data fixada, qualquer parcela do prêmio devido, poderá a seguradora recorrer à execução do contrato de contragarantia.

5.3. Em caso de parcelamento do prêmio, não será permitida a cobrança de nenhum valor adicional, a título de custo administrativo de fracionamento, devendo ser garantido ao tomador, quando houver parcelamento com juros, a possibilidade de antecipar o pagamento de qualquer uma das parcelas, com a consequente redução proporcional dos juros pactuados.

5.4. Se a data limite para o pagamento do prêmio, a vista ou de qualquer uma de suas

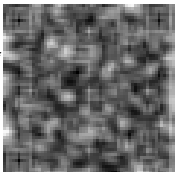

Nº Apólice Seguro Garantia: 04-0775-0340157
 Proposta: 3195303
 Controle Interno (Código Controle): 147967807
 Nº de Registro SUSEP: 05436.2021.0004.0775.0340157.000000

junto
 SEB E BROS



parcelas coincidir com dia em que não haja expediente bancário, o pagamento poderá ser efetuado no primeiro dia útil em que houver expediente bancário.

5.5. A sociedade seguradora encaminhará o documento de cobrança diretamente ao tomador ou seu representante, observada a antecedência mínima de 5 (cinco) dias úteis, em relação à data do respectivo vencimento.

6. Vigência:

6.1. Para as modalidades do Seguro Garantia nas quais haja a vinculação da apólice a um contrato principal, a vigência da apólice será igual ao prazo estabelecido no contrato principal, respeitadas as particularidades previstas nas Condições Especiais de cada modalidade contratada.

6.2. Para as demais modalidades, a vigência da apólice será igual ao prazo informado na mesma, estabelecido de acordo com as disposições previstas nas Condições Especiais da respectiva modalidade.

6.3. Quando efetuadas alterações de prazo previamente estabelecidas no contrato principal ou no documento que serviu de base para a aceitação do risco pela seguradora, a vigência da apólice acompanhará tais modificações, devendo a seguradora emitir o respectivo endosso.

6.4. Para alterações posteriores efetuadas no contrato principal ou no documento que serviu de base para a aceitação do risco pela seguradora, em virtude das quais se faça necessária a modificação da vigência da apólice, esta poderá acompanhar tais modificações, desde que solicitado e haja o respectivo aceite pela Seguradora, por meio da emissão de endosso.

7. Expectativa, Reclamação e Caracterização do Sinistro:

7.1. A Expectativa, Reclamação e Caracterização do Sinistro serão especificadas para cada modalidade nas Condições Especiais, quando couberem.

7.2. A seguradora descreverá nas Condições Especiais os documentos que deverão ser apresentados para a efetivação da Reclamação de Sinistro.

7.2.1. Com base em dúvida fundada e justificável, a seguradora poderá solicitar documentação e/ou informação complementar.

7.3. A Reclamação de Sinistros amparados pela presente apólice poderá ser realizada durante o prazo prescricional nos termos da Cláusula 17 destas Condições Gerais.

7.4. Caso a seguradora conclua pela não caracterização do sinistro, comunicará formalmente ao segurado, por escrito, sua negativa de indenização, apresentando conjuntamente as razões que embasaram sua conclusão, de forma detalhada.

8. Indenização:

8.1. Caracterizado o sinistro, a seguradora cumprirá a obrigação descrita na apólice, até o limite máximo de garantia da mesma, segundo uma das formas abaixo, conforme for acordado entre as partes:

I – realizando, por meio de terceiros, o objeto do contrato principal, de forma a lhe dar continuidade, sob a sua integral responsabilidade; e/ou

[Handwritten signature]

[Handwritten signature]

APÓLICE DIGITAL

[Handwritten signature]



Nº Apólice Seguro Garantia: 04-0775-0340157
Proposta: 3195303
Controle Interno (Código Controle): 147967807
Nº de Registro SUSEP: 05436.2021.0004.0775.0340157.000000



II – indenizando, mediante pagamento em dinheiro, os prejuízos, e/ou multas causados pela inadimplência do tomador, cobertos pela apólice.

8.2. Do prazo para o cumprimento da obrigação:

8.2.1. O pagamento da indenização ou o início da realização do objeto do contrato principal deverá ocorrer dentro do prazo máximo de 30 (trinta) dias, contados da data de recebimento do último documento solicitado durante o processo de regulação do sinistro.

8.2.2. Na hipótese de solicitação de documentos de que trata o item 7.2.1., o prazo de 30 (trinta) dias será suspenso, reiniciando sua contagem a partir do dia útil subsequente àquele em que forem completamente atendidas as exigências.

8.2.3. No caso de decisão judicial ou decisão arbitral, que suspenda os efeitos de reclamação da apólice, o prazo de 30 (trinta) dias será suspenso, reiniciando sua contagem a partir do primeiro dia útil subsequente a revogação da decisão.

8.3. Nos casos em que haja vinculação da apólice a um contrato principal, todos os saldos de créditos do tomador no contrato principal serão utilizados na amortização do prejuízo e/ou da multa objeto da reclamação do sinistro, sem prejuízo do pagamento da indenização no prazo devido.

8.3.1. Caso o pagamento da indenização já tiver ocorrido quando da conclusão da apuração dos saldos de créditos do tomador no contrato principal, o segurado obriga-se a devolver à seguradora qualquer excesso que lhe tenha sido pago.

9. Atualização de Valores:

9.1. O não pagamento das obrigações pecuniárias da seguradora, inclusive da indenização nos termos da Cláusula 8 destas Condições Gerais, dentro do prazo para pagamento da respectiva obrigação, acarretará em:

a) atualização monetária, a partir da data de exigibilidade da obrigação, sendo, no caso de indenização, a data de caracterização do sinistro;

b) incidência de juros moratórios calculados "pro rata temporis", contados a partir do primeiro dia posterior ao término do prazo fixado.

9.2. O índice utilizado para atualização monetária será o IPCA/IBGE - Índice de Preços ao Consumidor Amplo da Fundação Instituto Brasileiro de Geografia e Estatística, ou índice que vier a substituí-lo, sendo calculado com base na variação positiva apurada entre o último índice publicado antes da data de obrigação de pagamento e aquele publicado imediatamente anterior à data de sua efetiva liquidação.

9.3. Os juros moratórios, contados a partir do primeiro dia posterior ao término do prazo fixado para pagamento da obrigação, serão equivalentes à taxa que estiver em vigor para a mora do pagamento de impostos devidos à Fazenda Nacional.


9.4. O pagamento de valores relativos à atualização monetária e juros de mora será feito independente de qualquer interpelação judicial ou extrajudicial, de uma só vez, juntamente com os demais valores devidos no contrato.

10. Sub-Rogação:

APÓLICE DIGITAL

Nº Apólice Seguro Garantia: 04-0775-0340157
Proposta: 3195303
Controle Interno (Código Controle): 147967807
Nº de Registro SUSEP: 05436.2021.0004.0775.0340157.000000

junto
SEGUROS

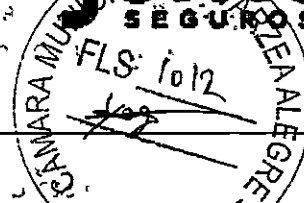

10.1. Paga a indenização ou iniciado o cumprimento das obrigações inadimplidas pelo tomador, a seguradora sub-rogar-se-á nos direitos e privilégios do segurado contra o tomador, ou contra terceiros cujos atos ou fatos tenham dado causa ao sinistro.

10.2. É ineficaz qualquer ato do segurado que diminua ou extinga, em prejuízo do segurador, os direitos a que se refere este item.

11. Perda de Direitos:

O segurado perderá o direito à indenização na ocorrência de uma ou mais das seguintes hipóteses:

I – Casos fortuitos ou de força maior, nos termos do Código Civil Brasileiro;

II – Descumprimento das obrigações do tomador decorrente de atos ou fatos de responsabilidade do segurado;

III – Alteração das obrigações contratuais garantidas por esta apólice, que tenham sido acordadas entre segurado e tomador, sem prévia anuência da seguradora;

IV – Atos ilícitos dolosos ou por culpa grave equiparável ao dolo praticados pelo segurado pelo beneficiário ou pelo representante, de um ou de outro;

V – O segurado não cumprir integralmente quaisquer obrigações previstas no contrato de seguro;

VI – Se o segurado ou seu representante legal fizer declarações inexatas ou omitir de má-fé circunstâncias de seu conhecimento que configurem agravamento de risco de inadimplência do tomador ou que possam influenciar na aceitação da proposta;

VII – Se o Segurado agravar intencionalmente o risco;

12. Concorrência de Garantias:

No caso de existirem duas ou mais formas de garantia distintas, cobrindo cada uma delas o objeto deste seguro, em benefício do mesmo segurado ou beneficiário, a seguradora responderá, de forma proporcional ao risco assumido, com os demais participantes, relativamente ao prejuízo comum.


13. Concorrência de Apólices:

É vedada a utilização de mais de um Seguro Garantia na mesma modalidade para cobrir o objeto deste contrato, salvo no caso de apólices complementares.

14. Extinção da Garantia:

14.1. A garantia expressa por este seguro extinguir-se-á na ocorrência de um dos seguintes eventos, o que ocorrer primeiro, sem prejuízo do prazo para reclamação do sinistro conforme item 7.3. destas Condições Gerais:

APÓLICE DIGITAL

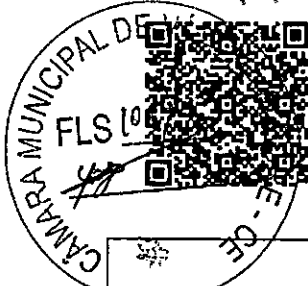

Nº Apólice Seguro Garantia: 04-0775-0340157
 Proposta: 3195303
 Controle Interno (Código Controle): 147967807
 Nº de Registro SUSEP: 05436.2021.0004.0775.0340157.000000



I – quando o objeto do contrato principal garantido pela apólice for definitivamente realizado mediante termo ou declaração assinada pelo segurado ou devolução da apólice;

II – quando o segurado e a seguradora assim o acordarem;

III – quando o pagamento da indenização ao segurado atingir o limite máximo de garantia da apólice;

IV – quando o contrato principal for extinto, para as modalidades nas quais haja vinculação da apólice a um contrato principal, ou quando a obrigação garantida for extinta, para os demais casos; ou

V – quando do término de vigência previsto na apólice, salvo se estabelecido em contrário nas Condições Especiais.

14.2. Quando a garantia da apólice recair sobre um objeto previsto em contrato, esta garantia somente será liberada ou restituída após a execução do contrato, em consonância com o disposto no parágrafo 4º do artigo 56 da Lei Nº 8.666/1993, e sua extinção se comprovará, além das hipóteses previstas no item 14.1., pelo recebimento do objeto do contrato nos termos do art. 73 da Lei nº 8.666/93.

15. Rescisão Contratual:

15.1. No caso de rescisão total ou parcial do contrato, a qualquer tempo, por iniciativa do segurado ou da seguradora e com a concordância recíproca, deverão ser observadas as seguintes disposições:

15.1.1. Na hipótese de rescisão a pedido da sociedade seguradora, esta reterá do prêmio recebido, além dos emolumentos, a parte proporcional ao tempo decorrido;

15.1.2. Na hipótese de rescisão a pedido do segurado, a sociedade seguradora reterá, no máximo, além dos emolumentos, o prêmio calculado de acordo com a seguinte tabela de prazo curto:


Relação a ser aplicada sobre a vigência original para obtenção de prazo em dias	% do Prêmio	Relação a ser aplicada sobre a vigência original para obtenção de prazo em dias	% do Prêmio
15/365	13%	195/365	73%
30/365	20%	210/365	75%
45/365	27%	225/365	78%
60/365	30%	240/365	80%
75/365	37%	255/365	82%
90/365	40%	270/365	84%
105/365	46%	285/365	86%
120/365	50%	300/365	90%
135/365	56%	315/365	93%
150/365	60%	330/365	95%
165/365	66%	345/365	98%
180/365	70%	365/365	100%

15.1.2.1. Para prazos não previstos na tabela constante do subitem 15.1.2., deverá ser utilizado percentual correspondente ao prazo imediatamente inferior.



Nº Apólice Seguro Garantia: 04-0775-0340157
Proposta: 3195303
Controle Interno (Código Controle): 147967807
Nº de Registro SUSEP: 05436.2021.0004.0775.0340157.000000

junto
DE SEGUROS

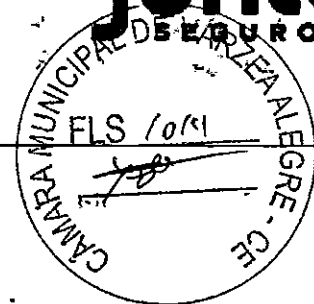

16. Controvérsias:

16.1. As controvérsias surgidas na aplicação destas Condições Contratuais poderão ser resolvidas:

I – por arbitragem; ou

II – por medida de caráter judicial.

16.2. No caso de arbitragem, deverá constar, na apólice, a cláusula compromissória de arbitragem, que deverá ser facultativamente aderida pelo segurado por meio de anuência expressa.

16.2.1. Ao concordar com a aplicação desta cláusula, o segurado estará se comprometendo a resolver todos os seus litígios com a sociedade seguradora por meio de Juízo Arbitral, cujas sentenças têm o mesmo efeito que as sentenças proferidas pelo Poder Judiciário.

16.2.2. A cláusula de arbitragem é regida pela Lei nº 9307, de 23 de setembro de 1996.

17. Prescrição:

Os prazos prescricionais são aqueles determinados pela lei.

18. Foro:

As questões judiciais entre seguradora e segurado serão processadas no foro do domicílio deste.

19. Disposições Finais

19.1. A aceitação do seguro estará sujeita à análise do risco.

19.2. As apólices e endossos terão seu início e término de vigência às 24hs das datas para tal fim neles indicadas.

19.3. O registro deste plano na Susep não implica, por parte da Autarquia, incentivo ou recomendação à sua comercialização.

19.4. Após sete dias úteis da emissão deste documento, poderá ser verificado se a apólice ou endosso foi corretamente registrado no site da Susep - www.susep.gov.br.

19.5. A situação cadastral do corretor de seguros pode ser consultada no site www.susep.gov.br, por meio do número de seu registro na Susep, nome completo, CNPJ ou CPF.

19.6. Este seguro é contratado a primeiro risco absoluto.

19.7. Considera-se como âmbito geográfico das modalidades contratadas todo o território nacional, salvo disposição em contrário nas Condições Especiais e/ou Particulares da Apólice.

19.8. Os eventuais encargos de tradução referentes ao reembolso de despesas efetuadas no

APÓLICE DIGITAL



131



Nº Apólice Seguro Garantia: 04-0775-0340157
Proposta: 3195303
Controle Interno (Código Controle): 147967807
Nº de Registro SUSEP: 05436.2021.0004.0775.0340157.000000




exterior ficarão totalmente a cargo da Sociedade Seguradora.

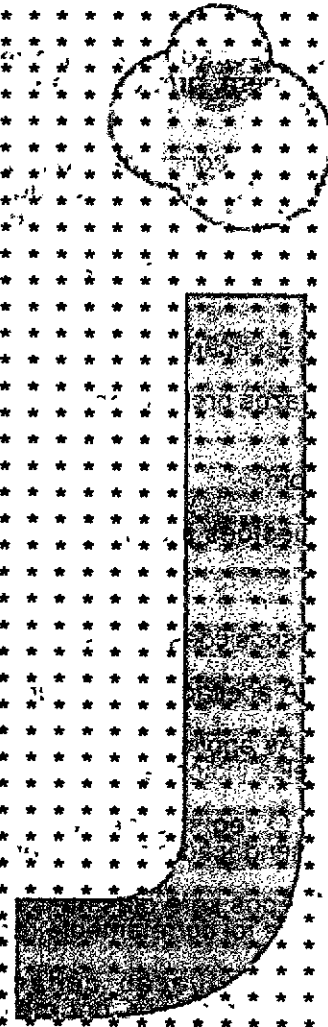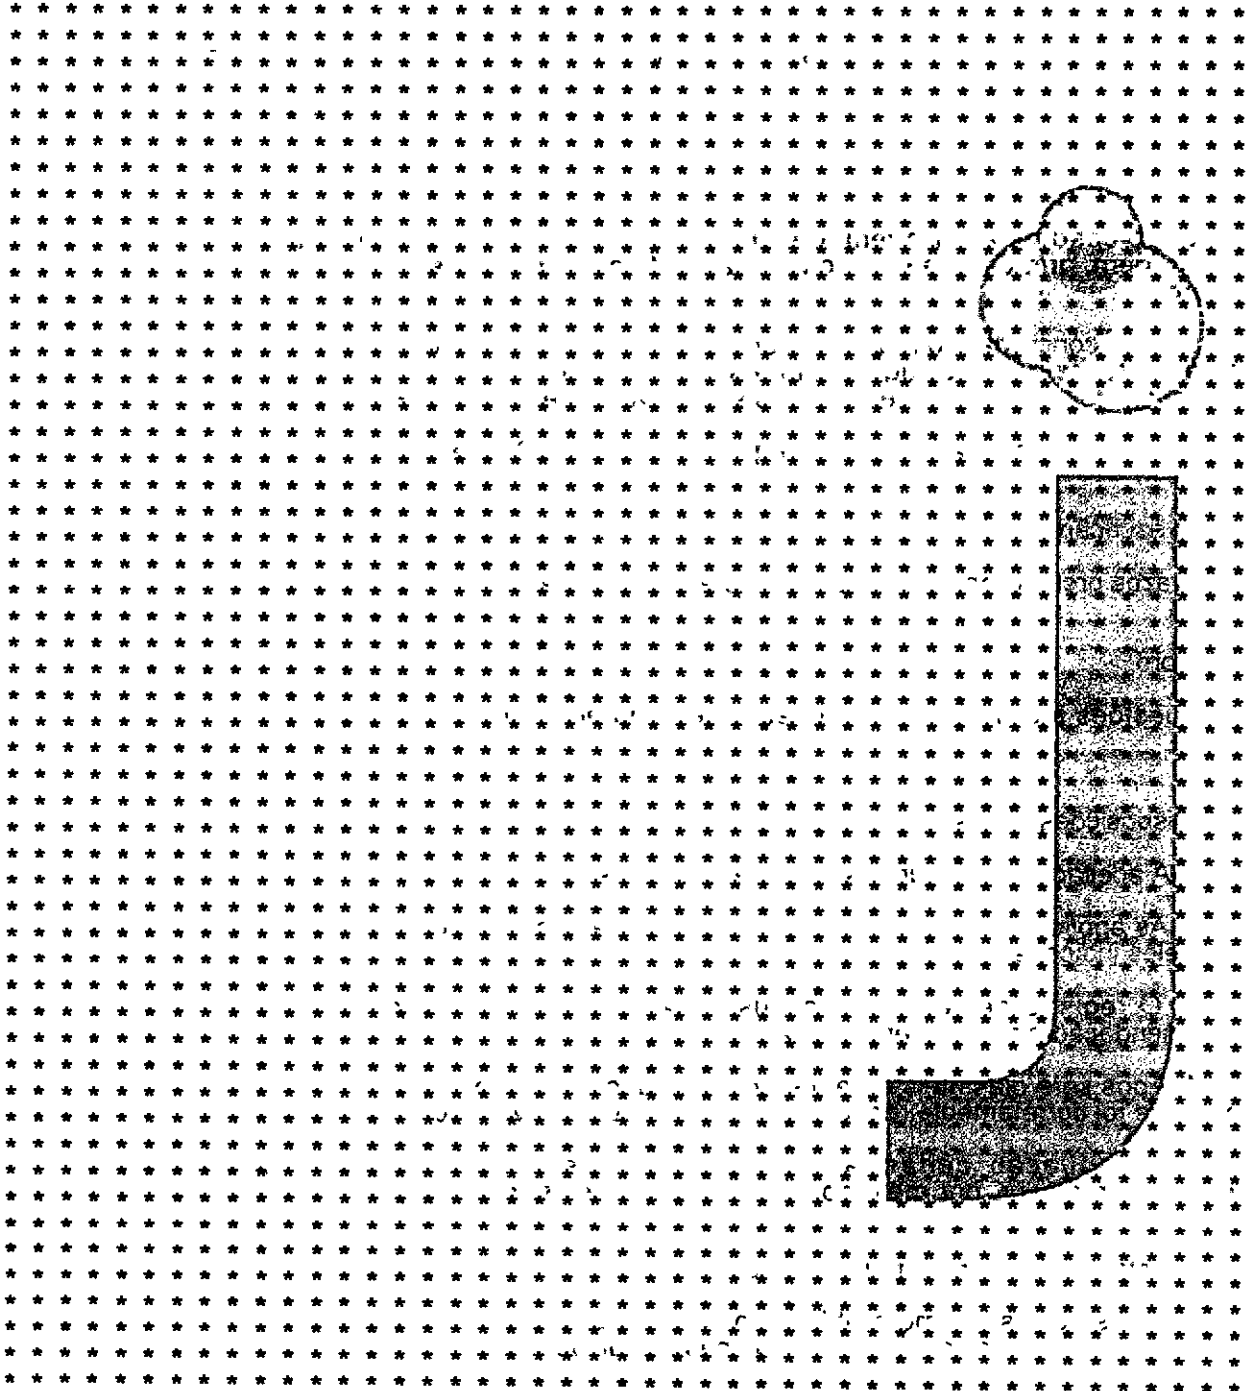

[Handwritten signature]

[Handwritten signature]

Nº Apólice Seguro Garantia: 04-0775-0340157
Proposta: 3195303
Controle Interno (Código Controle): 147967807
Nº de Registro SUSEP: 05436.2021.0004.0775.0340157.000000

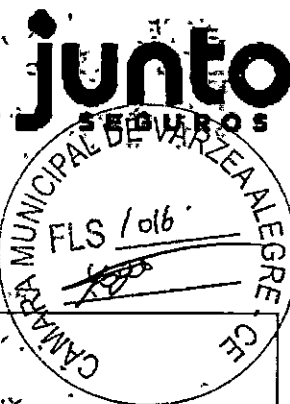

CONDIÇÕES ESPECIAIS

CAPÍTULO II - CONDIÇÕES ESPECIAIS DAS MODALIDADES - RAMO 0775

SEGURO GARANTIA DO LICITANTE

PROCESSO SUSEP n.º 15414:900195/2014-17.

1. Objeto:

- 1.1 Este contrato de seguro garante a indenização, até o valor da garantia fixado na apólice, pelos prejuízos decorrentes da recusa do tomador adjudicatário em assinar o contrato principal nas condições propostas no edital de licitação, dentro do prazo estabelecido.
- 1.2 Encontram-se também garantidos por este contrato de seguro os valores das multas e indenizações devidos à Administração Pública em decorrência do sinistro.

2. Definições:

Para efeito desta modalidade, aplicam-se, também, as definições constantes do art. 8º da Lei nº 8.666/93.

I - Riscos Declarados: Itens expressamente descritos na apólice, aos quais se restringe a cobertura securitária. Ou seja, a responsabilidade da Seguradora está restrita aos riscos expressamente descritos neste documento.

II - Prejuízos: Perda pecuniária comprovada decorrentes da recusa do tomador adjudicatário em assinar o contrato principal nas condições propostas e dentro do prazo estabelecido no Edital de Licitação.

3. Vigência:

A vigência da apólice coincidirá com o prazo previsto no edital para a assinatura do contrato principal.

4. Reclamação e Caracterização do Sinistro

4.1. Reclamação: O segurado comunicará a seguradora da recusa do tomador adjudicatário em assinar o contrato principal nas condições propostas, dentro do prazo estabelecido no edital de licitação, data em que restará oficializada a Reclamação do Sinistro.

4.1.1. Para a Reclamação do Sinistro será necessária a apresentação dos seguintes documentos, sem prejuízo do disposto no item 7.2.1. das Condições Gerais:

APÓLICE DIGITAL



Nº Apólice Seguro Garantia: 04-0775-0340157
Proposta: 3195303
Controle Interno (Código Controle): 147967807
Nº de Registro SUSEP: 05436.2021.0004.0775.0340157.000000



- a) Cópia do edital de licitação;
- b) Cópia do termo de adjudicação;
- c) Planilha, relatório e/ou correspondências informando os valores dos prejuízos sofridos e/ou decisão que aplicou as multas contratuais na forma do edital de licitação, acompanhada dos documentos comprobatórios;
- d) comprovante de intimação do Tomador para assinatura do contrato; acompanhado do demonstrativo de sua recusa/inércia e das devidas justificativas, se houver.

4.2. Caracterização: quando a seguradora tiver recebido todos os documentos listados no item 4.1.1. e, após análise, ficar comprovada a inadimplência do tomador em relação as obrigações cobertas pela apólice, o sinistro ficará caracterizado, devendo a seguradora emitir o relatório final de regulação.

5. Rescisão do Contrato de Seguro:

5.1. Quando a presente apólice for caucionada junto ao Segurado, não caberá devolução de prêmio proporcional.


6. Disposições Gerais:

6.1. A presente apólice, de riscos declarados, assegura o cumprimento das obrigações diretas do tomador perante o segurado, especificamente descritas no objeto desta apólice, de acordo com a modalidade de seguro-garantia indicada na mesma, não assegurando riscos referentes a obrigações trabalhistas e previdenciárias, de seguridade social, indenizações a terceiros, danos ambientais e lucros cessantes, bem como riscos referentes a outros ramos ou modalidades de seguro, em conformidade com a legislação nacional referente ao seguro-garantia.

6.2. A inadimplência do tomador deverá ocorrer dentro do prazo de vigência da apólice. Em caso de não observação deste requisito a seguradora ficará isenta de qualquer responsabilidade.

6.3. Fica entendido e concordado que, para efeito indenitário, não estarão cobertos danos e perdas causados direta ou indiretamente por ato terrorista, comprovado com documentação hábil acompanhada de laudo circunstanciado que caracterize a natureza do atentado, independentemente de seu propósito, que tenha sido devidamente reconhecido como atentatório à ordem pública pela autoridade pública competente.

6.4. A validade/cobertura deste documento está condicionada à aceitação/não oposição do segurado em relação a todos os seus termos. Ao aceitar este documento o segurado concorda que a seguradora não terá responsabilidade de indenizar reclamação quanto à cobertura desta garantia se for constatado que o sinistro ou inadimplemento contratual se enquadra nos termos do inciso VI, do item 11 - Perda de Direito das Condições Gerais.

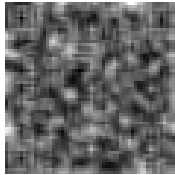

Nº Apólice Seguro Garantia: 04-0775-0340157
 Proposta: 3195303
 Controle Interno (Código Controle): 147967807
 Nº de Registro SUSEP: 05436.2021.0004.0775.0340157.000000

junto
SEGUROS



Devolução de Documento


No caso de devolução deste documento antes do final de vigência nele expresso, preencher os campos abaixo e enviar para a Seguradora.

Em conformidade com a cláusula 14 - inciso I, das Condições Gerais, estamos procedendo a devolução do documento nº 04-0775-0340157

Local e Data

MUNICIPIO DE VARZEA ALEGRE - CAMARA MUNICIPAL

Nome:
RG:
Cargo:

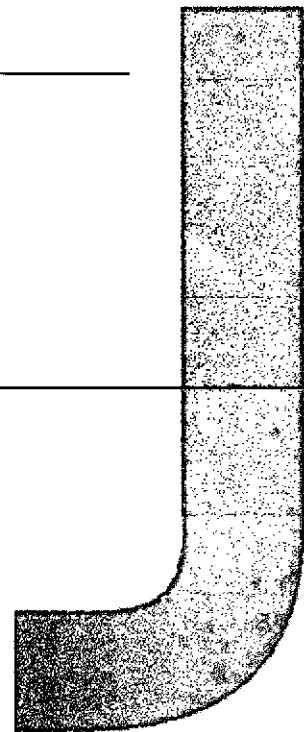


APÓLICE DIGITAL

Handwritten signatures and numbers (138) at the bottom right of the page.

[Handwritten signature]



**GOVERNO DO
ESTADO DO CEARÁ**
Secretaria da Educação

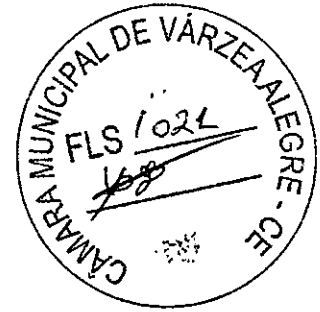

ESCOLA: ESCOLA DE ENSINO MÉDIO VIVINA MONTEIRO

CREDE: 17

MUNICÍPIO: ICÓ - CE

ATESTADO DE CAPACIDADE TECNICA

Atestamos para os fins que a empresa PILARTEX CONSTRUÇÕES LTDA - EPP, inscrita no CNPJ sob o número 41.211.559/0001-48, com sede em Iguatu-CE, sito a Rua Santos Dumont N.º 76, 01º Andar, Sala A - Bairro Centro - Iguatu - CE, tendo como seu responsável técnico o Sr. Rodrigo Viana Batista, Engenheiro Civil, portador do CPF n.º 580.389.733-72, Registro no CREA - CE sob n.º 14753-D, executou sob regime empreitada por preço unitário para a SECRETARIA DE EDUCAÇÃO - ESCOLA DE ENSINO MEDIO VIVINA MONTEIRO, REFORMA ESTRUTURAL EM 95M LINEAR DE MURO E RECUPERAÇÃO DE 15 M LIVEAR PARTE DANIFICADA, CONTRATO N.º 01/2021, cumprindo fielmente todos os serviços nos prazos de execução, iniciando dia 30 de Agosto de 2021 e Término em 11/10/2021, e que inexistiu quaisquer fatos que desabone sua capacidade técnica junto a Secretaria de Educação do Estado do Ceará - ESCOLA DE ENSINO MEDIO VIVINA MONTEIRO.

PERÍODO:

30/08/2021 a 11/10/2021.

DADOS DO CONTRATO:

Número de contrato 01/2021

Responsável Técnico: Rodrigo Viana Batista

ART da Obra: n.º: CE 20210853765

Assim, a construtora PILARTEX CONSTRUÇÕES LTDA - EPP, através de seu Responsável Técnico acima mencionado, executou os serviços de acordo com as condições abaixo:

135



[Handwritten scribble]



**GOVERNO DO
ESTADO DO CEARÁ**
Secretaria da Educação




ESCOLA: ESCOLA DE ENSINO MÉDIO VIVINA MONTEIRO

CREDE: 17 MUNICÍPIO: ICÓ - CE


ITEM	CODIGO	DESCRIÇÃO	UND	QUANT.
REFORÇO DE 95M LINEAR MURO E RECUPERAÇÃO DE 15 M LINEAR				
1 SERVIÇOS PRELIMINARES				
1.1	C1937	PLACAS PADRÃO DE OBRA	M2	2,25
1.2	C1043	DEMOLIÇÃO DE ALVENARIA DE TIJOLOS S/ REAPROVEITAMENTO	M3	5,21
1.3	C1049	DEMOLIÇÃO DE CONCRETO SIMPLES	M3	1,20
2 MOVIMENTO DE TERRA				
2.1	C0707	CARGA MANUAL DE TERRA EM CAMINHÃO BASCULANTE	M3	13,31
2.2	C2533	TRANSPORTE DE MATERIAL, EXCETO ROCHA EM CAMINHÃO ATÉ 5 KM	M3	13,31
2.3	C2789	ESCAVAÇÃO MECÂNICA SOLO DE 1A CAT. PROF. ATÉ 2,00m	M3	8,00
2.4	C2784	ESCAVAÇÃO MANUAL SOLO DE 1A.CAT. PROF. ATÉ 1,50m	M3	4,99
2.5	C2920	REATERRO C/COMPACTAÇÃO MECÂNICA, E CONTROLE, MATERIAL DA VALA	M3	2,50
2.6	C0328	ATERRO C/COMPACTAÇÃO MECÂNICA E CONTROLE, MAT. DE AQUISIÇÃO	M3	4,00
3 SERVIÇOS AUXILIARES				
3.1	C1271	LOCAÇÃO MENSAL DE ESCORA METÁLICA P/MIGAS/LAJES	M2	76,00
4 FUNDAÇÕES E ESTRUTURAS				
4.1	C1400	FORMA DE TÁBUAS DE 1" DE 3A. P/FUNDAÇÕES.UTIL. 5.X	M2	21,00
4.2	C0216	ARMADURA CA-50A MÉDIA D= 6,3 A 10,0mm	KG	244,66
4.3	C0218	ARMADURA CA-60 MÉDIA D= 6,4 A 9,5mm	KG	82,02
4.4	C0848	CONCRETO PRE-MISTURADO FCK 15 MPa	M3	2,56

[Handwritten signatures and initials]

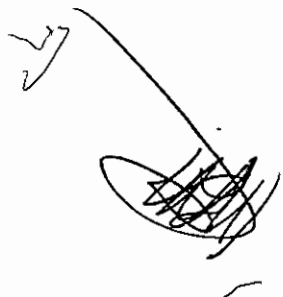



**GOVERNO DO
ESTADO DO CEARÁ**
Secretaria da Educação

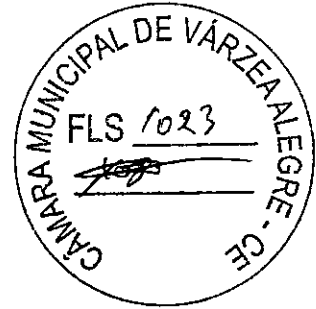

ESCOLA: ESCOLA DE ENSINO MÉDIO VIVINA MONTEIRO

CREDE: 17 MUNICÍPIO: ICÓ - CE

4.5	C0850	CONCRETO PRE-MISTURADO FCK 25 MPa	M3	8,36
5	PAREDES E PAINÉIS			
5.1	C0047	ALVENARIA DE BLOCO CERÂMICO FURADO (9x19x39) cm C/ARGAMASSA MISTA DE CÁL HIDRATADA, ESP=9 cm	M2	30,00
5.2	C0075	ALVENARIA DE TIJOLO COMUM C/ARGAMASSA MISTA DE CÁL HIDRATADA 1:2:8 ESP=5 cm	M2	3,60
5.3	C3529	MUTIRÃO MISTO - ALVENARIA DE PEDRA ARGAMASSADA (TRAÇO 1:6) C/AGREGADOS ADQUIRIDOS	M3	2,24
6	REVESTIMENTOS			
6.1	A0056	EXECUÇÃO DE CHAPISCO E REBOCO COM ARGAMASSA DE CIMENTO E AREIA - 1:4 ESP=2CM P/PAREDE DE ALVENARIA COM ALTURA MÁXIMA DE ATÉ 5 METROS	M2	187,44
7	PINTURA			
7.1	A0071	PINTURA EXTERNA / INTERNA COM TEXTURA ACRÍLICA - 2 DEMÃOS	M2	45,00
7.2	C0589	CAIAÇÃO EM TRES DEMÃOS EM PAREDES	M2	814,00
8	SERVIÇOS DIVERSOS			
8.1	A0038	LIMPEZA FINAL DE OBRA	M2	120,00

[Handwritten signatures and marks]

[Handwritten signature]



**GOVERNO DO
ESTADO DO CEARÁ**
Secretaria da Educação



ESCOLA: ESCOLA DE ENSINO MÉDIO VIVINA MONTEIRO

CREDE: 17 MUNICÍPIO: ICÓ - CE

Esse documento é composto por (04) Quatro páginas, todas rubricadas e carimbadas pelo Engenheiro Responsável pela Fiscalização.

ICÓ-CE, 23 de Outubro de 2021

Talita Lima da Silva
CPF Nº: 907.580.643-49
Diretora Escolar
D O E 17/05/2018

1
2
3



[Handwritten scribble]






GOVERNO DO CEARÁ
CÂMARA MUNICIPAL DE VÁRZEA ALEGRE

Rua José Alves Bezerra, 585, Riachinho, CEP.: 63540-000,

Várzea Alegre/CE Telefone: (88) 3541-2769 | e-mail:

camarav.a@hotmail.com

www.camaravarzeaalegre.ce.gov.br

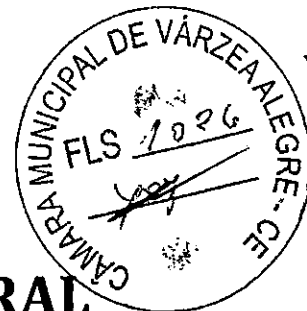

CERTIFICADO DE REGISTRO CADASTRAL

RAZÃO SOCIAL	INOVA COSNTRUCOES E SERVICOS EIRELI /
CNPJ	29.342.190/0001-07 /
ENDEREÇO	Av Cel Manoel Alexandre de Moura, nº 1784, Cep: 63.400.000, Bairro: Pega Avoante, Cidade: Cedro/CE /

Ramo de Atividade Principal: 41.20-4-00 - Construção de edifícios

Representante: Hilderlando Pinheiro Gomes

Telefone: (88) 99469-6705

Validade: 31 de dezembro de 2021

Atendeu aos requisitos exigidos na Lei 8.666/93, para inscrição no cadastro de fornecedores/prestadores de serviços desta câmara, estando credenciado a participar de licitações para fornecimentos de materiais, prestação de serviços e obras no ramo de atividades pertinentes acima descrito.

Várzea Alegre (CE), 22 de Novembro de 2021 /

Maria Lúiza Agostinho Paulino
Presidente da Comissão de Licitação da
Câmara de Várzea Alegre



Ministério da Economia
Secretaria de Governo Digital
Departamento Nacional de Registro Empresarial e Integração
Secretaria do Desenvolvimento Econômico

Nº DO PROTOCOLO (Uso da Junta Comercial)



NIRE (da sede ou filial, quando a sede for em outra UF)

Código da Natureza Jurídica

Nº de Matrícula do Agente Auxiliar do Comércio

2305

1 - REQUERIMENTO

ILMO(A). SR.(A) PRESIDENTE DA Junta Comercial do Estado do Ceará

Nome: **INOVA CONSTRUCOES E SERVICOS EIRELI**
(da Empresa ou do Agente Auxiliar do Comércio)

Nº FCN/REMP



CEP1900257505

requer a V.Sª o deferimento do seguinte ato:

Nº DE VIAS	CÓDIGO DO ATO	CÓDIGO DO EVENTO	QTDE	DESCRIÇÃO DO ATO / EVENTO
------------	---------------	------------------	------	---------------------------

1	091			ATO CONSTITUTIVO - EIRELI
---	-----	--	--	---------------------------

		046	1	TRANSFORMACAO
--	--	-----	---	---------------

CEDRO

Local

27 Novembro 2019

Data

Representante Legal da Empresa / Agente Auxiliar do Comércio:

Nome: _____

Assinatura: _____

Telefone de Contato: _____

2 - USO DA JUNTA COMERCIAL

DECISÃO SINGULAR

DECISÃO COLEGIADA

Nome(s) Empresarial(ais) igual(ais) ou semelhante(s):

SIM

SIM

Processo em Ordem
A decisão

____/____/____
Data

NÃO

____/____/____
Data

Responsável

NÃO

____/____/____
Data

Responsável

Responsável

DECISÃO SINGULAR

Processo em exigência. (Vide despacho em folha anexa)

2ª Exigência

3ª Exigência

4ª Exigência

5ª Exigência

Processo deferido. Publique-se e archive-se.

Processo indeferido. Publique-se.

____/____/____
Data

Responsável

DECISÃO COLEGIADA

Processo em exigência. (Vide despacho em folha anexa)

2ª Exigência

3ª Exigência

4ª Exigência

5ª Exigência

Processo deferido. Publique-se e archive-se.

Processo indeferido. Publique-se.

____/____/____
Data

Vogal

Vogal

Vogal

Presidente da _____ Turma

OBSERVAÇÕES

(Handwritten signatures and notes)



Junta Comercial do Estado do Ceará

Certifico registro sob o nº 23600197998 em 27/11/2019 da Empresa INOVA CONSTRUCOES E SERVICOS EIRELI, Nire 23600197998 e protocolo 192098748 - 12/11/2019. Autenticação: A56ED7DA61855A35833834F9385E7EF9A0C1AA. Lenira Cardoso de Alencar Seraine - Secretária-Geral. Para validar este documento, acesse <http://www.jucec.ce.gov.br> e informe nº do protocolo 19/209.874-8 e o código de segurança 2CgN Esta cópia foi autenticada digitalmente e assinada em 28/11/2019 por Lenira Cardoso de Alencar Seraine - Secretária-Geral.

(Handwritten signature)
LENIRA CARDOSO DE ALENCAR SERAINE
SECRETÁRIA-GERAL



JUNTA COMERCIAL DO ESTADO DO CEARÁ

Registro Digital



Capa de Processo

Identificação do Processo		
Número do Protocolo	Número do Processo Módulo Integrador	Data
19/209.874-8	CEP1900257505	12/11/2019

Identificação do(s) Assinante(s)	
CPF	Nome
064.977.524-47	MARCIO GOMES DE MENEZES


Junta Comercial do Estado do Ceará



Junta Comercial do Estado do Ceará

Certifico registro sob o nº 23600197998 em 27/11/2019 da Empresa INOVA CONSTRUCOES E SERVICOS EIRELI, Nire 23600197998 e protocolo 192098748 - 12/11/2019. Autenticação: A56ED7DA61855A35833834F9385E7EF9A0C1AA. Lenira Cardoso de Alencar Seraine - Secretária-Geral. Para validar este documento, acesse <http://www.jucec.ce.gov.br> e informe nº do protocolo 19/209.874-8 e o código de segurança 2CgN Esta cópia foi autenticada digitalmente e assinada em 28/11/2019 por Lenira Cardoso de Alencar Seraine - Secretária-Geral.

ATO DE TRANSFORMAÇÃO EM EMPRESA INDIVIDUAL DE RESPONSABILIDADE LIMITADA

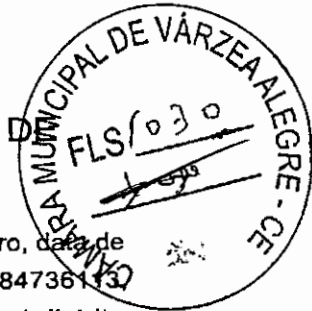

HILDERLANDIO PINHEIRO GOMES, nacionalidade BRASILEIRA, Empresario, Solteiro, data de nascimento 26/01/1998, nº do CPF 070.394.653-61, documento de identidade 20084736143 SSP, CE, com domicílio / residência a AREA SITIO PATOS, número 00, bairro / distrito AMANIUTUBA, município LAVRAS DA MANGABEIRA - CEARA, CEP 63.300-000 representado (a) por PROCURADOR MARCIO GOMES DE MENEZES, nacionalidade BRASILEIRA, CONTADOR, Solteiro, data de nascimento 29/10/1986, nº do CPF 064.977.524-47, documento de identidade 2001005113015, SSP, CE, com domicílio e residência a RUA SAO SEBASTIAO, número 194, bairro / distrito CENTRO, município CAJAZEIRAS - PARAIBA, CEP 58.900-000, titular da empresa individual HILDERLANDIO PINHEIRO GOMES 07039465361, NIRE 2380320747-5, CNPJ 29.342.190/0001-07, com sede e domicílio na AVENIDA CEL MANOEL ALEXANDRE DE MOURA, número 1784, bairro / distrito PEGA AVOANTE, município CEDRO - CEARA, CEP 63.400-000 resolve transformar a empresa individual em Empresa Individual de Responsabilidade Limitada - EIRELI, mediante as seguintes cláusulas:

Cláusula Primeira - A empresa adotará o nome empresarial de INOVA CONSTRUÇOES E SERVICOS EIRELI.

Parágrafo Único: A empresa tem como nome fantasia SERVCOM.

Cláusula Segunda - O objeto será CONSTRUCAO DE EDIFICIOS OBRAS DE ALVENARIA SELECAO E AGENCIAMENTO DE MAO DE OBRA CONSTRUCAO DE REDES DE ABASTECIMENTO DE AGUA, COLETA DE ESGOTO E CONSTRUÇOES CORRELATAS, EXCETO OBRAS DE IRRIGACAO OUTRAS OBRAS DE ENGENHARIA CIVIL OBRAS DE TERRAPLENAGEM TRANSPORTE ESCOLAR TRANSPORTE RODOVIARIO COLETIVO DE PASSAGEIROS, SOB REGÍME DE FRETAMENTO, MUNICIPAL ATIVIDADES DE CONSULTORIA EM GESTAO EMPRESARIAL, EXCETO CONSULTORIA TECNICA ESPECIFICA OUTRAS ATIVIDADES DE PUBLICIDADE LOCAAO DE AUTOMOVEIS SEM CONDUTOR ALUGUEL DE MAQUINAS E EQUIPAMENTOS PARA CONSTRUCAO SEM OPERADOR, EXCETO ANDAIMES ALUGUEL DE PALCOS, COBERTURAS E OUTRAS ESTRUTURAS DE USO TEMPORARIO, EXCETO ANDAIMES LIMPEZA EM PREDIOS E EM DOMICILIOS ATIVIDADES PAISAGISTICAS SERVICOS COMBINADOS DE ESCRITORIO E APOIO ADMINISTRATIVO FOTOCOPIAS PREPARACAO DE DOCUMENTOS E SERVICOS ESPECIALIZADOS DE APOIO ADMINISTRATIVO SERVICOS DE ORGANIZACAO DE FEIRAS, CONGRESSOS, EXPOSICOES E FESTAS ATIVIDADES DE APOIO A EDUCACAO, EXCETO CAIXAS ESCOLARES TREINAMENTO EM DESENVOLVIMENTO PROFISSIONAL E GERENCIAL PRODUCAO E PROMOCAO DE EVENTOS ESPORTIVOS SERVICIO DE TRANSPORTE DE PASSAGEIROS - LOCAAO DE AUTOMOVEIS COM MOTORISTA COLETA DE RESIDUOS NAO PERIGOSOS COLETA DE RESIDUOS PERIGOSOS.

Cláusula Terceira - A sede da empresa é na AVENIDA CEL MANOEL ALEXANDRE DE MOURA, número 1784, bairro / distrito PEGA AVOANTE, município CEDRO - CE, CEP 63.400-000.

Cláusula Quarta - A empresa iniciou suas atividades em 02/01/2018 e seu prazo de duração é indeterminado.

Cláusula Quinta - O capital é R\$ 200.000,00 (DUZENTOS MIL reais), totalmente integralizado neste ato em moeda corrente do País.

MÓDULO INTEGRADOR: 10

CEP1900257505



CE74941293

1/2



Junta Comercial do Estado do Ceará

Certifico registro sob o nº 23600197998 em 27/11/2019 da Empresa INOVA CONSTRUÇOES E SERVICOS EIRELI, Nire 236001979-5/192098748 - 12/11/2019. Autenticação: A56ED7DA61855A35833834F9385E7EF9A0C1AA. Lenira Cardoso de Alencar Seraine - S Para validar este documento, acesse <http://www.jucec.ce.gov.br> e informe nº do protocolo 19/209.874-8 e o código de segurança 7. fol autenticada digitalmente e assinada em 28/11/2019 por Lenira Cardoso de Alencar Seraine - Secretária-Geral.

ATO DE TRANSFORMAÇÃO EM EMPRESA INDIVIDUAL RESPONSABILIDADE LIMITADA



Cláusula Sexta - A administração da empresa caberá ao seu titular já qualificado acima, com os poderes e atribuições de representação ativa e passiva, judicial e extrajudicial, podendo praticar todos os atos compreendidos no objeto.

Cláusula Sétima - Ao término de cada exercício social, em 31 de dezembro, proceder-se-á a elaboração do inventário, do balanço patrimonial e do balanço de resultado econômico.

Cláusula Oitava - A empresa poderá a qualquer tempo, abrir ou fechar filial ou outra dependência, mediante ato de alteração do ato constitutivo.

Cláusula Nona - O titular da empresa declara, sob as penas da lei, de que não está impedido de exercer a administração da empresa, por lei especial, ou em virtude de condenação criminal, ou por se encontrar sob os efeitos dela, a pena que vede, ainda que temporariamente, o acesso a cargos públicos; ou por crime falimentar, de prevaricação, peita ou suborno, concussão, peculato, ou contra a economia popular, contra o sistema financeiro nacional, contra normas de defesa da concorrência, contra as relações de consumo, fé pública, ou a propriedade.

Cláusula Décima - O titular da empresa declara, sob as penas da lei, que não figura como titular de nenhuma outra empresa individual de responsabilidade limitada.

Cláusula Décima Primeira - Fica eleito o foro de CEDRO - CE para o exercício e o cumprimento dos direitos e obrigações resultantes deste instrumento.

CEDRO, 6 de Novembro de 2019.

HILDERLANDIO PINHEIRO GOMES: Titular/Administrador

Representado por: MARCIO GOMES DE MENEZES

MÓDULO INTEGRADOR: 10

CEP1900257505



CE74941293

2/2



Junta Comercial do Estado do Ceará

Certifico registro sob o nº 23600197998 em 27/11/2019 da Empresa INOVA CONSTRUCOES E SERVICOS EIRELI, Nire 23600197998 e protocolo 192098748 - 12/11/2019. Autenticação: A56ED7DA61855A35833834F9385E7EF9A0C1AA. Lenira Cardoso de Alencar Seraine - Secretária-Geral. Para validar este documento, acesse <http://www.jucec.ce.gov.br> e informe nº do protocolo 19/209.874-8 e o código de segurança 2CgN Esta cópia foi autenticada digitalmente e assinada em 28/11/2019 por Lenira Cardoso de Alencar Seraine - Secretária-Geral.

pág. 4/7



JUNTA COMERCIAL DO ESTADO DO CEARÁ

Registro Digital



Documento Principal

Identificação do Processo		
Número do Protocolo	Número do Processo, Módulo Integrador	Data
19/209.874-8	CEP1900257505	12/11/2019

Identificação do(s) Assinante(s)	
CPF	Nome
064.977.524-47	MARCIO GOMES DE MENEZES

Junta Comercial do Estado do Ceará



Junta Comercial do Estado do Ceará

Certifico registro sob o nº 23600197998 em 27/11/2019 da Empresa INOVA CONSTRUCOES E SERVICOS EIRELI, Nire 23600197998 e protocolo 192098748 - 12/11/2019. Autenticação: A56ED7DA61855A35833834F9385E7EF9A0C1AA. Lenira Cardoso de Alencar Seraine - Secretária-Geral. Para validar este documento, acesse <http://www.jucec.ce.gov.br> e informe nº do protocolo 19/209.874-8 e o código de segurança 2CgN Esta cópia foi autenticada digitalmente e assinada em 28/11/2019 por Lenira Cardoso de Alencar Seraine - Secretária-Geral.



Sistema Nacional de Registro de Empresas Mercantil - SINREM
 Governo do Estado do Ceará
 Secretaria de Estado da Fazenda do Estado do Ceará
 Junta Comercial do Estado do Ceará



TERMO DE AUTENTICAÇÃO - REGISTRO DIGITAL

Certifico que o ato, assinado digitalmente, da empresa INOVA CONSTRUCOES E SERVICOS EIRELI, de NIRE 2360019799-8 e protocolado sob o número 19/209.874-8 em 12/11/2019, encontra-se registrado na Junta Comercial sob o número 23600197998, em 27/11/2019. O ato foi deferido digitalmente pelo examinador Évora Máximo De Carvalho.

Assina o registro, mediante certificado digital, a Secretária-Geral, Lenira Cardoso de Alencar Seraine. Para sua validação, deverá ser acessado o sítio eletrônico do Portal de Serviços / Validar Documentos (<http://portalservicos.jucec.ce.gov.br/Portal/pages/ImagemProcesso/viaUnica.jsf>) e informar o número de protocolo e chave de segurança.

Capa de Processo

Assinante(s)	
CPF	Nome
064.977.524-47	MARCIO GOMES DE MENEZES

Documento Principal

Assinante(s)	
CPF	Nome
064.977.524-47	MARCIO GOMES DE MENEZES

Fortaleza, Quarta-feira, 27 de Novembro de 2019

Página 1 de 1



Junta Comercial do Estado do Ceará

Certifico registro sob o nº 23600197998 em 27/11/2019 da Empresa INOVA CONSTRUCOES E SERVICOS EIRELI, Nire 23600197998 e protocolo 192098748 - 12/11/2019. Autenticação: A56ED7DA61855A35833834F9385E7EF9A0C1AA. Lenira Cardoso de Alencar Seraine - Secretária-Geral. Para validar este documento, acesse <http://www.jucec.ce.gov.br> e informe nº do protocolo 19/209.874-8 e o código de segurança 2CgN Esta cópia foi autenticada digitalmente e assinada em 28/11/2019 por Lenira Cardoso de Alencar Seraine - Secretária-Geral.

LENIRA CARDOSO DE ALENCAR SERAINE
 SECRETÁRIA-GERAL

pág. 6/7



JUNTA COMERCIAL DO ESTADO DO CEARÁ

Registro Digital



O ato foi deferido e assinado digitalmente por :

Identificação do(s) Assinante(s)	
CPF	Nome
746.166.253-87	EVORA MAXIMO DE CARVALHO
236.117.073-68	LENIRA CARDOSO DE ALENCAR SERAINE

Fortaleza, Quarta-feira, 27 de Novembro de 2019



Junta Comercial do Estado do Ceará

Certifico registro sob o nº 23600197998 em 27/11/2019 da Empresa INOVA CONSTRUÇÕES E SERVIÇOS EIRELI, Nire 23600197998 e protocolo 192098748 - 12/11/2019. Autenticação: A56ED7DA61855A35833834F9385E7EF9A0C1AA. Lenira Cardoso de Alencar Seraine - Secretária-Geral. Para validar este documento, acesse <http://www.jucec.ce.gov.br> e informe nº do protocolo 19/209.874-8 e o código de segurança 2CgN Esta cópia foi autenticada digitalmente e assinada em 28/11/2019 por Lenira Cardoso de Alencar Seraine - Secretária-Geral.



REPÚBLICA FEDERATIVA DO BRASIL

CADASTRO NACIONAL DA PESSOA JURÍDICA

NÚMERO DE INSCRIÇÃO 29.342.190/0001-07 MATRIZ		COMPROVANTE DE INSCRIÇÃO E DE SITUAÇÃO CADASTRAL		DATA DE ABERTURA 02/01/2018
NOME EMPRESARIAL NOVA CONSTRUÇOES E SERVICOS EIRELI				
TÍTULO DO ESTABELECIMENTO (NOME DE FANTASIA) SERVCOM				PORTE ME
CÓDIGO E DESCRIÇÃO DA ATIVIDADE ECONÔMICA PRINCIPAL 41.20-4-00 - Construção de edifícios				
CÓDIGO E DESCRIÇÃO DAS ATIVIDADES ECONÔMICAS SECUNDÁRIAS 38.11-4-00 - Coleta de resíduos não-perigosos 38.12-2-00 - Coleta de resíduos perigosos 42.22-7-01 - Construção de redes de abastecimento de água, coleta de esgoto e construções correlatas, exceto obras de irrigação 42.99-5-99 - Outras obras de engenharia civil não especificadas anteriormente 43.13-4-00 - Obras de terraplenagem 43.99-1-03 - Obras de alvenaria 49.23-0-02 - Serviço de transporte de passageiros - locação de automóveis com motorista 49.24-8-00 - Transporte escolar 49.29-9-01 - Transporte rodoviário coletivo de passageiros, sob regime de fretamento, municipal 70.20-4-00 - Atividades de consultoria em gestão empresarial, exceto consultoria técnica específica 73.19-0-99 - Outras atividades de publicidade não especificadas anteriormente 77.11-0-00 - Locação de automóveis sem condutor 77.32-2-01 - Aluguel de máquinas e equipamentos para construção sem operador, exceto andaimes 77.39-0-03 - Aluguel de palcos, coberturas e outras estruturas de uso temporário, exceto andaimes 78.10-8-00 - Seleção e agenciamento de mão-de-obra 81.21-4-00 - Limpeza em prédios e em domicílios 81.30-3-00 - Atividades paisagísticas 82.11-3-00 - Serviços combinados de escritório e apoio administrativo 82.19-9-01 - Fotocópias 82.19-9-99 - Preparação de documentos e serviços especializados de apoio administrativo não especificados anteriormente				
CÓDIGO E DESCRIÇÃO DA NATUREZA JURÍDICA 230-5 - Empresa Individual de Responsabilidade Limitada (de Natureza Empresári				
LOGRADOURO AV CEL MANOEL ALEXANDRE DE MOURA	NÚMERO 1784	COMPLEMENTO *****		
CEP 63.400-000	BAIRRO/DISTRITO PEGA AVOANTE	MUNICÍPIO CEDRO	UF CE	
ENDEREÇO ELETRÔNICO dedefandlo@gmail.com		TELEFONE (88) 9469-6705		
ENTE FEDERATIVO RESPONSÁVEL (EFR) ****				
SITUAÇÃO CADASTRAL ATIVA			DATA DA SITUAÇÃO CADASTRAL 02/01/2018	
MOTIVO DE SITUAÇÃO CADASTRAL				
SITUAÇÃO ESPECIAL *****			DATA DA SITUAÇÃO ESPECIAL *****	

Aprovado pela Instrução Normativa RFB nº 1.863, de 27 de dezembro de 2018.

Emitido no dia 08/02/2021 às 14:27:29 (data e hora de Brasília).

Página: 1/2

08/02/2021



Handwritten signature and initials, possibly 'L. G. S.' and 'L. G. S.', written in black ink.



REPÚBLICA FEDERATIVA DO BRASIL

CADASTRO NACIONAL DA PESSOA JURÍDICA

NÚMERO DE INSCRIÇÃO 29.342.190/0001-07 MATRIZ	COMPROVANTE DE INSCRIÇÃO E DE SITUAÇÃO CADASTRAL	DATA DE ABERTURA 02/01/2018
---	---	--------------------------------

NOME EMPRESARIAL INOVA CONSTRUÇÕES E SERVIÇOS EIRELI

CÓDIGO E DESCRIÇÃO DAS ATIVIDADES ECONÔMICAS SECUNDÁRIAS 82.30-0-01 - Serviços de organização de feiras, congressos, exposições e festas 85.50-3-02 - Atividades de apoio à educação, exceto caixas escolares 85.99-6-04 - Treinamento em desenvolvimento profissional e gerencial 93.19-1-01 - Produção e promoção de eventos esportivos

CÓDIGO E DESCRIÇÃO DA NATUREZA JURÍDICA 230-5 - Empresa Individual de Responsabilidade Limitada (de Natureza Empresária)

LOGRADOURO AV CEL MANOEL ALEXANDRE DE MOURA	NÚMERO 1784	COMPLEMENTO *****
--	----------------	----------------------

CEP 63.400-000	BAIRRO/DISTRITO PEGA AVOANTE	MUNICÍPIO CEDRO	UF CE
-------------------	---------------------------------	--------------------	----------

ENDEREÇO ELETRÔNICO dedelandio@gmail.com	TELEFONE (88) 9469-6705
---	----------------------------

ENTE FEDERATIVO RESPONSÁVEL (EFR) *****
--

SITUAÇÃO CADASTRAL ATIVA	DATA DA SITUAÇÃO CADASTRAL 02/01/2018
-----------------------------	--

MOTIVO DE SITUAÇÃO CADASTRAL

SITUAÇÃO ESPECIAL *****	DATA DA SITUAÇÃO ESPECIAL *****
----------------------------	------------------------------------

Aprovado pela Instrução Normativa RFB nº 1.863, de 27 de dezembro de 2018.


Emitido no dia 08/02/2021 às 14:27:29 (data e hora de Brasília).

Página: 2/2

Kos
[Handwritten signatures]



PREFEITURA MUNICIPAL DE CEDRO
SECRETARIA MUNICIPAL DE FINANÇAS
BCE - Boletim de Cadastro Econômico

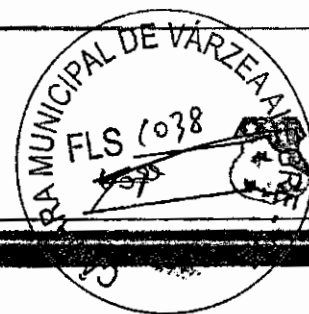

DADOS DO ATIVIDADE ECONÔMICA

CÓDIGO: 318200 INSCRIÇÃO: 318200 NATUREZA: PESSOA JURÍDICA
CONTRIBUINTE: 79189. INOVA CONSTRUCOES E SERVICOS EIRELI /
NOME DE FANTASIA: SERVCOM
CPF/CNPJ: 29342190000107 INSC. ANTERIOR: CLASSIFICAÇÃO: PRESTAÇÃO DE SERVIÇOS
USO E CATEGORIA: INÍCIO ATIVIDADE: 02/08/2019 ATIVO: SIM
ENDEREÇO: 14905. AV. CEL. MANOEL ALEXANDRE DE MOURÁ, 1784
BAIRRO: 5. PEGA AVOANTE COMPLEMENTO: CEP: 63400000
OBSERVAÇÃO:

ATIV. MUNICIPAL: 4120400. CONSTRUCAO DE EDIFICIOS

CNAE: 4120400 - Construção de edifícios

- 3811400 - Coleta de resíduos não perigosos
- 3812200 - Coleta de resíduos perigosos
- 4222701 - Construção de redes de abastecimento de água, coleta de esgoto e construções correlatas, exceto obras de irrigação
- 4299599 - Outras obras de engenharia civil não especificadas anteriormente
- 4313400 - Obras de terraplenagem
- 4399103 - Obras de alvenaria
- 4923002 - Serviço de transporte de passageiros - locação de automóveis com motorista
- 4924800 - Transporte escolar
- 4929901 - Transporte rodoviário coletivo de passageiros, sob regime de fretamento, municipal
- 7020400 - Atividades de consultoria em gestão empresarial, exceto consultoria técnica específica
- 7319099 - Outras atividades de publicidade não especificadas anteriormente
- 7711000 - Locação de automóveis sem condutor
- 7732201 - Aluguel de máquinas e equipamentos para construção sem operador, exceto andaimes
- 7739003 - Aluguel de palcos, coberturas e outras estruturas de uso temporário, exceto andaimes
- 7810800 - Seleção e agenciamento de mão de obra
- 8121400 - Limpeza em prédios e em domicílios
- 8130300 - Atividades paisagísticas
- 8211300 - Serviços combinados de escritório e apoio administrativo
- 8219901 - Fotocópias
- 8219999 - Preparação de documentos e serviços especializados de apoio administrativo não especificados anteriormente
- 8230001 - Serviços de organização de feiras, congressos, exposições e festas
- 8550302 - Atividades de apoio à educação, exceto caixas escolares
- 8599604 - Treinamento em desenvolvimento profissional e gerencial
- 9319101 - Produção e promoção de eventos esportivos

ALVARÁ DE FUNCIONAMENTO

ÁREA DE BASE DE CÁLCULO: 18,00

AUTORIZAÇÃO CONFEÇÃO BLOCO DE NOTAS FISCAIS

Nº AUT NF INICIAL NF FINAL EMISSÃO VALIDADE GRÁFICA AUTORIZADA

M. D. S.

CARTÓRIO FÉRRER
2º Ofício de Lavras da Mangabeira/CE
Rua Monsenhor Meceno, 260, Centro. Tel... 88.3536-14

AUTENTICO a presente fotocópia por se a reprodução fiel do original me foi apresentada
Dou fé, Lavras da Mangabeira/CE 25 NOV 2021

MARIA LOUZINHA LEITE FÉRRER - Tabelante
ROBSON LEITE FÉRRER - Substituto
ROBERTA LEITE FÉRRER - Escrevente
IZAUARA CRISPIM GARCIA CAMPOS - Escrevente





MINISTÉRIO DA FAZENDA
Secretaria da Receita Federal do Brasil
Procuradoria-Geral da Fazenda Nacional



CERTIDÃO NEGATIVA DE DÉBITOS RELATIVOS AOS TRIBUTOS FEDERAIS E À DÍVIDA ATIVA DA UNIÃO

Nome: **INOVA CONSTRUCOES E SERVICOS EIRELI**
CNPJ: **29.342.190/0001-07**

Ressalvado o direito de a Fazenda Nacional cobrar e inscrever quaisquer dívidas de responsabilidade do sujeito passivo acima identificado que vierem a ser apuradas, é certificado que não constam pendências em seu nome, relativas a créditos tributários administrados pela Secretaria da Receita Federal do Brasil (RFB) e a inscrições em Dívida Ativa da União (DAU) junto à Procuradoria-Geral da Fazenda Nacional (PGFN).

Esta certidão é válida para o estabelecimento matriz e suas filiais e, no caso de ente federativo, para todos os órgãos e fundos públicos da administração direta a ele vinculados. Refere-se à situação do sujeito passivo no âmbito da RFB e da PGFN e abrange inclusive as contribuições sociais previstas nas alíneas 'a' a 'd' do parágrafo único do art. 11 da Lei nº 8.212, de 24 de julho de 1991.

A aceitação desta certidão está condicionada à verificação de sua autenticidade na Internet, nos endereços <<http://rfb.gov.br>> ou <<http://www.pgfn.gov.br>>.

Certidão emitida gratuitamente com base na Portaria Conjunta RFB/PGFN nº 1.751, de 2/10/2014.
Emitida às 08:38:32 do dia 07/07/2021 <hora e data de Brasília>.
Válida até 03/01/2022. /

Código de controle da certidão: **3E8F.23A5.1C4E.FA42**
Qualquer rasura ou emenda invalidará este documento.



GOVERNO DO
ESTADO DO CEARÁ
Procuradoria Geral do Estado



Certidão Negativa de Débitos Estaduais
202118200336

Emitida para os efeitos da Instrução Normativa Nº 13 de 02/03/2001

IDENTIFICAÇÃO DO(A) REQUERENTE
Inscrição Estadual: 067421342
CNPJ / CPF: 29342190000107 /
RAZÃO SOCIAL: HILDERLANDIO PINHEIRO GOMES 07039465361 /

Ressalvado o direito da Fazenda Estadual de inscrever e cobrar as dívidas que venham a ser apuradas, certifico, para fins de direito, que revendo os registros do Cadastro de Inadimplentes da Fazenda Pública Estadual - CADINE, verificou-se nada existir em nome do(a) requerente acima identificado(a) até a presente data e horário, e, para constar, foi emitida esta certidão.

EMITIDA VIA INTERNET EM 02/11/2021 ÀS 09:06:25
VÁLIDA ATÉ 01/01/2022

A autenticidade deste documento deverá ser comprovada via Internet, no endereço
www.sefaz.ce.gov.br



ESTADO DO CEARÁ
PREFEITURA MUNICIPAL DE CEDRO
SECRETARIA DE FINANÇAS



CERTIDÃO NEGATIVA DÉBITOS MUNICIPAIS

Nº 59/2021 /

Nome:	INOVA CONSTRUCOES E SERVICOS EIRELI ✓
Endereço Contribuinte:	AV. CEL. MANOEL ALEXANDRE DE MOURA, Nº 1784 -, PEGA AVOANTE, CEDRO - CE /
Documento:	29.342.190/0001-07 ✓
Inscrição Contribuinte:	2108 ✓

Em cumprimento ao despacho exarado na petição protocolada neste órgão, e ressalvado o direito da Secretaria de Finanças do Município de inscrever e cobrar as dívidas que venham a ser apuradas, certifico, para fins de direito, que revendo os registros do cadastro da Secretaria de Finanças do Município, verificou-se nada existir em nome do(a) requerente acima identificado(a) até a presente data.

Validade:	90 Dias ✓	COORDENAÇÃO DE ADMINISTRAÇÃO TRIBUTÁRIA - CAT
Cidade:	CEDRO - CE /	
Data:	Sexta-feira 19 de Novembro de 2021 /	
Cod. Valíd.:	EA1DEE6F56	





PREFEITURA MUNICIPAL DE CEDRO

SECRETARIA DE FINANÇAS

Sexta-feira 19 Novembro 2021



Tipo: Certidão Negativa de Tributos Municipais ✓
Número: 59/2021
Documento: 29.342.190/0001-07
Contribuinte: INOVA CONSTRUÇOES E SERVICOS EIRELI ✓
Data de Emissão: 19/11/2021
Válida até: 17/02/2022
Cod. Validação: EA1DEE6F56

Esta Certidão Negativa de Tributos Municipais foi emitida pelo Sistema de Administração Tributária - SAT.

CERTIDÃO VALIDADA VIA INTERNET

19/11/2021 às 10:17:29

Voltar

Imprimir

**CAIXA**
CAIXA ECONÔMICA FEDERAL**Certificado de Regularidade
do FGTS - CRF**

Inscrição: 29.342.190/0001-07 /
Razão Social: HILDERLANDIO PINHEIRO GOMES 07039465361
Endereço: A SITIO PATOS SN QUADRA / AMANIUTUBA / LAVRAS DA MANGABEIRA /
CE / 63300-000

A Caixa Econômica Federal, no uso da atribuição que lhe confere o Art. 7, da Lei 8.036, de 11 de maio de 1990, certifica que, nesta data, a empresa acima identificada encontra-se em situação regular perante o Fundo de Garantia do Tempo de Serviço - FGTS.

O presente Certificado não servirá de prova contra cobrança de quaisquer débitos referentes a contribuições e/ou encargos devidos, decorrentes das obrigações com o FGTS.

Validade: 04/11/2021 a 03/12/2021

Certificação Número: 2021110401482643468390

Informação obtida em 16/11/2021 15:45:49

A utilização deste Certificado para os fins previstos em Lei esta condicionada a verificação de autenticidade no site da Caixa:
www.caixa.gov.br



PODER JUDICIÁRIO
JUSTIÇA DO TRABALHO



CERTIDÃO NEGATIVA DE DÉBITOS TRABALHISTAS

Nome: INOVA CONSTRUCOES E SERVICOS EIRELI (MATRIZ E FILIAIS) ✓
CNPJ: 29.342.190/0001-07 ✓
Certidão n°: 21484511/2021
Expedição: 07/07/2021, às 18:12:37
Validade: 02/01/2022 ✓ - 180 (cento e oitenta) dias, contados da data de sua expedição.

Certifica-se que **INOVA CONSTRUCOES E SERVICOS EIRELI (MATRIZ E FILIAIS)**, inscrito(a) no CNPJ sob o n° **29.342.190/0001-07**, **NÃO CONSTA** do Banco Nacional de Devedores Trabalhistas.

Certidão emitida com base no art. 642-A da Consolidação das Leis do Trabalho, acrescentado pela Lei n° 12.440, de 7 de julho de 2011, e na Resolução Administrativa n° 1470/2011 do Tribunal Superior do Trabalho, de 24 de agosto de 2011.

Os dados constantes desta Certidão são de responsabilidade dos Tribunais do Trabalho e estão atualizados até 2 (dois) dias anteriores à data da sua expedição.

No caso de pessoa jurídica, a Certidão atesta a empresa em relação a todos os seus estabelecimentos, agências ou filiais.

A aceitação desta certidão condiciona-se à verificação de sua autenticidade no portal do Tribunal Superior do Trabalho na Internet (<http://www.tst.jus.br>).

Certidão emitida gratuitamente.

INFORMAÇÃO IMPORTANTE

Do Banco Nacional de Devedores Trabalhistas constam os dados necessários à identificação das pessoas naturais e jurídicas inadimplentes perante a Justiça do Trabalho quanto às obrigações estabelecidas em sentença condenatória transitada em julgado ou em acordos judiciais trabalhistas, inclusive no concernente aos recolhimentos previdenciários, a honorários, a custas, a emolumentos ou a recolhimentos determinados em lei; ou decorrentes de execução de acordos firmados perante o Ministério Público do Trabalho ou Comissão de Conciliação Prévia.



CERTIDÃO DE REGISTRO E QUITAÇÃO
PESSOA JURÍDICA
 Lei Federal Nº 5194 de 24 de Dezembro de 1966

CREA-CE



Conselho Regional de Engenharia e Agronomia do Ceará

CERTIFICAMOS que a Empresa mencionada encontra-se registrada neste Conselho, nos Termos da Lei 5.194/66, conforme os dados impressos nesta certidão. CERTIFICAMOS, ainda, que a Empresa não se encontra em débito com o Conselho de Engenharia e Agronomia do Ceará - CREA-CE, estando habilitada a exercer suas atividades, circunscrita à(s) atribuição(ões) de seu(s) responsável(veis) técnico(s).

Interessado(a)

Empresa: **INOVA CONSTRUÇÕES E SERVIÇOS EIRELI**
 CNPJ: 29.342.190/0001-07
 Registro: 0010436065
 Categoria: Matriz
 Capital Social: R\$ 200.000,00
 Data do Capital: 29/07/2019
 Faixa: 2

Objetivo Social: CONSTRUÇÃO DE EDIFÍCIOS; OBRAS DE ALVENARIA; SELEÇÃO E AGENCIAMENTO DE MÃO DE OBRA; CONSTRUÇÃO DE REDES DE ABASTECIMENTO DE ÁGUA, COLETA DE ESGOTO E CONSTRUÇÕES CORRELATAS, EXCETO OBRAS DE IRRIGAÇÃO; OUTRAS OBRAS DE ENGENHARIA CIVIL; OBRAS DE TERRAPLENAGEM; TRANSPORTE ESCOLAR; TRANSPORTE RODOVIÁRIO COLETIVO DE PASSAGEIROS, SOB REGIME DE FRETAMENTO, MUNICIPAL; ATIVIDADES DE CONSULTORIA EM GESTÃO EMPRESARIAL, EXCETO CONSULTORIA TÉCNICA ESPECÍFICA; OUTRAS ATIVIDADES DE PUBLICIDADE; LOCAÇÃO DE AUTOMÓVEIS SEM CONDUTOR; ALUGUEL DE MÁQUINAS E EQUIPAMENTOS PARA CONSTRUÇÃO SEM OPERADOR, EXCETO ANDAIMES; ALUGUEL DE PALCOS, COBERTURAS E OUTRAS ESTRUTURAS DE USO TEMPORÁRIO, EXCETO ANDAIMES; LIMPEZA EM PRÉDIO E EM DOMICÍLIOS; ATIVIDADES PAISAGÍSTICAS; SERVIÇOS COMBINADOS DE ESCRITÓRIO E APOIO ADMINISTRATIVO; FOTOCÓPIAS; PREPARAÇÃO DE DOCUMENTOS E SERVIÇOS ESPECIALIZADOS DE APOIO ADMINISTRATIVO; SERVIÇOS DE ORGANIZAÇÃO DE FEIRAS, CONGRESSOS, EXPOSIÇÕES E FESTAS; ATIVIDADES DE APOIO A EDUCAÇÃO, EXCETO CAIXAS ESCOLARES; TREINAMENTO EM DESENVOLVIMENTO PROFISSIONAL E GERENCIAL; PRODUÇÃO E PROMOÇÃO DE EVENTOS ESPORTIVOS; SERVIÇO DE TRANSPORTE DE PASSAGEIROS - LOCAÇÃO DE AUTOMÓVEIS COM MOTORISTA; COLETA DE RESÍDUOS NÃO PERIGOSOS; COLETA DE RESÍDUOS PERIGOSOS.

Restrições Relativas ao Objetivo Social: OBS.: POR NÃO DISPOR DE PROFISSIONAL(IS) HABILITADO(S), A EMPRESA TEM RESTRIÇÃO PARA AS SEGUINTE ATIVIDADES: ATIVIDADES PAISAGÍSTICAS.

Endereço Matriz: AVENIDA CORONEL MANOEL ALEXANDRE DE MOURA, 1784, PEGA AVOANTE, CEDRO, CE, 63400000

Tipo de Registro: Registro de Empresa
 Data Inicial: 05/09/2019
 Data Final: Indefinido
 Registro Regional: 0001043638DDCE

Descrição

CERTIDÃO DE REGISTRO E QUITAÇÃO PESSOA JURÍDICA

Informações / Notas

- A capacidade técnico-profissional da empresa é comprovada pelo conjunto dos acervos técnicos dos profissionais constantes de seu quadro técnico.
- A falsificação deste documento constitui-se em crime previsto no Código Penal Brasileiro, sujeitando o(a) autor(a) à respectiva ação penal.
- Documento válido em todo território nacional.
- Esta certidão perderá a validade, caso ocorra qualquer alteração posterior dos elementos cadastrais nela contidos
- Os profissionais constantes na presente certidão também são responsáveis técnicos ou integrantes do quadro técnico das seguintes empresas registradas no CREA-CE:
 Lista da(s) Empresa(s): CICERO ALLAN ROBERTO GOMES - ME - 08.738.151/0001-53;

Última Anuidade Paga

Ano: 2021 (4/4)

Autos de Infração

Nada consta

Responsáveis Técnicos

Profissional: **THIAGO SOARES DE OLIVEIRA**
 Registro: 1612609520
 CPF: 014.208.944-39
 Data início: 19/10/2021
 Data Fim: Indefinido
 Data Fim de Contrato: Indefinido

Títulos do Profissional:
ENGENHEIRO CIVIL

Atribuição: ART.28 DO DECRETO 23569 DE 11/12/1933, NOS TERMOS DA RESOLUÇÃO 1048/2013 DO CONFEA.

Tipo de Responsabilidade: **RESPONSÁVEL TÉCNICO**

Profissional: **KEYLA KATARINA GONÇALVES GRANGEIRO**





CERTIDÃO DE REGISTRO E QUITAÇÃO
PESSOA JURIDICA
Lei Federal Nº 5194 de 24 de Dezembro de 1966

CREA-CE

Nº 252503/2021

Emissão: 19/10/2021

Validade: 31/12/2021

Chave: d1Y92

Conselho Regional de Engenharia e Agronomia do Ceará

Registro: 0619964790

CPF: 053.148.053-40

Data Inicio: 24/09/2021

Data Fim: Indefinido


Data Fim de Contrato: Indefinido

Títulos do Profissional:

ENGENHEIRA CIVIL

Atribuição: O DESEMPENHO DAS ATIVIDADES DO ARTIGO 7º DA RESOLUÇÃO Nº218, DE 29/06/1973, DO CONFEA, COM RESTRIÇÕES PARA: PORTOS, AEROPORTO E BARRAGENS.

Tipo de Responsabilidade: RESPONSÁVEL TÉCNICO

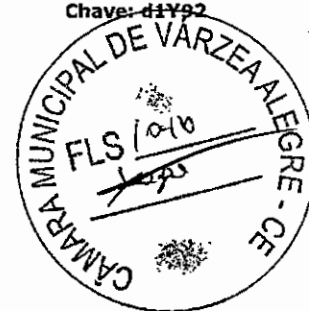




CERTIDÃO DE REGISTRO E QUITAÇÃO
PESSOA FÍSICA
 Lei Federal Nº 5194 de 24 de Dezembro de 1966

CREA-CE

Nº 253446/2021
 Emissão: 03/11/2021
 Validade: 31/03/2022

Chave: 92x18

Conselho Regional de Engenharia e Agronomia do Ceará

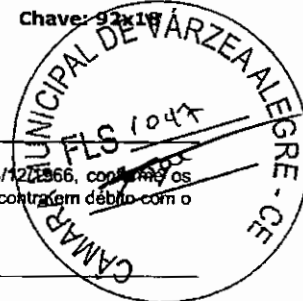

CERTIFICAMOS que o profissional mencionado encontra-se registrado neste Conselho, nos termos da Lei 5.194/66, de 24/12/1966, com base nos dados abaixo. CERTIFICAMOS, ainda, face o estabelecimento nos artigos 68 e 69 da referida Lei, que o interessado não se encontra em débito com o CREA-CE.

Interessado(a)

Profissional: THIAGO SOARES DE OLIVEIRA ✓
 Registro: 1612609520
 CPF: 014.208.944-39

Tipo de Registro: VISTO PROFISSIONAL

Data Inicial: 20/10/2014

Data Final: Indefinido

Número do Visto: 44149

Título(s)

GRADUAÇÃO

ENGENHEIRO CIVIL

Atribuição: ART.28 DO DECRETO 23569 DE 11/12/1933, NOS TERMOS DA RESOLUÇÃO 1048/2013 DO CONFEA.

Instituição de Ensino: Universidade Federal de Campina Grande

Data de Formação: 19/10/2013

Descrição

CERTIDÃO DE REGISTRO E QUITAÇÃO PESSOA FÍSICA

Informações / Notas

- A certidão teve sua validade reduzida em virtude do evento Dispensa do pagamento da anuidade / ANUIDADE PARC. EM OUTRO CREA (Válido para Emissão de CRQ até Data Fim do evento). Data de fim do evento: 31/03/2022
- A falsificação deste documento constitui-se em crime previsto no Código Penal Brasileiro, sujeitando o(a) autor(a) à respectiva ação penal.
- Documento válido em todo território nacional.
- Esta certidão perderá a validade, caso ocorra qualquer alteração posterior dos elementos cadastrais nela contidos.

Última Anuidade Paga

Ano: 2021 (1/1)

Autos de Infração

Nada consta

Responsabilidades Técnicas

Empresa: iNOVA CONSTRUÇÕES E SERVIÇOS EIRELI

Registro: 0010436065

CNPJ: 29.342.190/0001-07

Data Início: 19/10/2021

Data Fim: Indefinido

Data Fim de Contrato: Indefinido

Tipo de Responsabilidade: RESPONSÁVEL TÉCNICO

Empresa: CICERO ALLAN ROBERTO GOMES - ME

Registro: 0010486879

CNPJ: 08.738.151/0001-53

Data Início: 02/09/2021

Data Fim: Indefinido

Data Fim de Contrato: Indefinido

Tipo de Responsabilidade: RESPONSÁVEL TÉCNICO






CERTIDÃO DE REGISTRO E QUITAÇÃO
PESSOA FÍSICA
 Lei Federal Nº 5194 de 24 de Dezembro de 1966

CREA-CE

Nº 254390/2021
 Emissão: 18/11/2021
 Validade: 31/12/2021

Conselho Regional de Engenharia e Agronomia do Ceará

Chave: 73x84

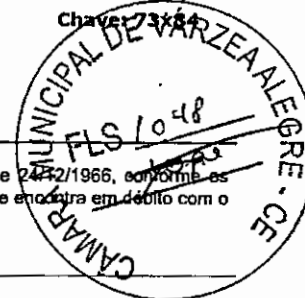

CERTIFICAMOS que o profissional mencionado encontra-se registrado neste Conselho, nos termos da Lei 5.194/66, de 24/12/1966, e conforme os dados abaixo. CERTIFICAMOS, ainda, face o estabelecimento nos artigos 68 e 69 da referida Lei, que o interessado não se encontra em débito com o CREA-CE.

Interessado(a)

Profissional: KEYLA KATARINA GONÇALVES GRANGEIRO
 Registro: 0619964790
 CPF: 053.148.053-40

Tipo de Registro: REGISTRO PROVISÓRIO
 Data de registro: 16/03/2021
 Data Final: 16/03/2022

Título(s)

GRADUAÇÃO

ENGENHEIRA CIVIL

Atribuição: O DESEMPENHO DAS ATIVIDADES DO ARTIGO 7º DA RESOLUÇÃO Nº218, DE 29/06/1973, DO CONFEA, COM RESTRIÇÕES PARA: PORTOS, AEROPORTO E BARRAGENS.

Instituição de Ensino: CENTRO UNIVERSITÁRIO PARAÍSO
 Data de Formação: 20/02/2021

Descrição

CERTIDÃO DE REGISTRO E QUITAÇÃO PESSOA FÍSICA

Informações / Notas

- A falsificação desta documento constitui-se em crime previsto no Código Penal Brasileiro, sujeitando o(a) autor(a) à respectiva ação penal.
- Documento válido em todo território nacional.
- Esta certidão perderá a validade, caso ocorra qualquer alteração posterior dos elementos cadastrais nela contidos.

Última Anuidade Paga

Ano: 2021 (1/1)

Autos de infração

Nada consta

Responsabilidades Técnicas

Empresa: INOVA CONSTRUÇÕES E SERVIÇOS EIRELI
 Registro: 0010436065
 CNPJ: 29.342.199/0001-07
 Data Início: 24/09/2021
 Data Fim: Indefinido
 Data Fim de Contrato: Indefinido
 Tipo de Responsabilidade: RESPONSÁVEL TÉCNICO






Certidão de Acervo Técnico - CAT
Resolução Nº 1025 de 30 de Outubro de 2009

CREA-PB

Conselho Regional de Engenharia e Agronomia da Paraíba

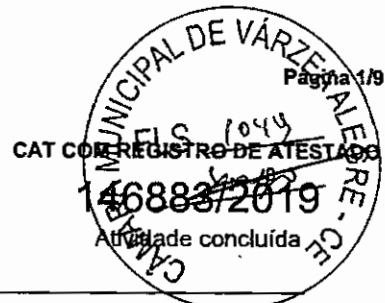

CERTIFICAMOS, em cumprimento ao disposto na Resolução nº 1.025, de 30 de outubro de 2009, do Confea, que consta dos assentamentos deste Conselho Regional de Engenharia e Agronomia da Paraíba - Crea-PB, o Acervo Técnico do profissional **THIAGO SOARES DE OLIVEIRA** referente à(s) Anotação(ões) de Responsabilidade Técnica - ART abaixo discriminada(s):

Profissional: **THIAGO SOARES DE OLIVEIRA**
Registro: **1612609520PB** RNP: **1612609520**
Título profissional: **ENGENHEIRO CIVIL**

Número da ART: **PB20160085772** Tipo de ART: **OBRA / SERVIÇO** Registrada em: **29/07/2016** Baixada em: **25/09/2019**
Forma de registro: **INICIAL** Participação técnica: **INDIVIDUAL**
Empresa contratada: **ÂNGULO CONSTRUÇÕES E SERVIÇOS EIRELI - ME**

Contratante: **Fundo Municipal de Saúde de Bom Jesus-PB** CPF/CNPJ: **11.856.862/0001-37**
Endereço do contratante: **RUA Firmino Tomaz** Nº: **01**
Complemento: Bairro: **Centro**
Cidade: **Bom Jesus** UF: **PB** CEP: **58930000**
Contrato: **00014/2016-CPL** Celebrado em: **14/07/2016**
Valor do contrato: **R\$ 96.756,86** Tipo de contratante: **Pessoa Jurídica de Direito Público**
Ação Institucional: **Outros**
Endereço da obra/serviço: **DISTRITO São José** Nº: **s/n**
Complemento: **Próximo a BR 230** Bairro: **Distrito de São José**
Cidade: **Bom Jesus** UF: **PB** CEP: **58930000**
Data de início: **18/07/2016** Conclusão efetiva: **31/12/2016**
Finalidade: **Saúde**
Proprietário: **Fundo Municipal de Saúde de Bom Jesus-PB** CPF/CNPJ: **11.856.862/0001-37**

Atividade Técnica: **1 - DIRETA OBRAS E SERVIÇOS - CONSTRUÇÃO CIVIL > EDIFICAÇÕES > #1002 - INSTALAÇÃO ELÉTRICA DE BAIXA TENSÃO 15 - EXECUÇÃO 53.05 metro quadrado; 1 - DIRETA OBRAS E SERVIÇOS - CONSTRUÇÃO CIVIL > EDIFICAÇÕES > #1003 - INSTALAÇÃO HIDRÁULICA 15 - EXECUÇÃO 53.05 metro quadrado; 1 - DIRETA OBRAS E SERVIÇOS - CONSTRUÇÃO CIVIL > EDIFICAÇÕES > #1005 - INSTALAÇÃO SANITÁRIA 15 - EXECUÇÃO 53.05 metro quadrado; 1 - DIRETA OBRAS E SERVIÇOS - CONSTRUÇÃO CIVIL > SISTEMAS CONSTRUTIVOS > SISTEMA CONSTRUTIVO > #1242 - EM ALVENARIA 15 - EXECUÇÃO 53.05 metro quadrado;**

Observações

Execução da ampliação do posto de saúde do distrito de São José, município de Bom Jesus-PB.

Número da ART: **PB20170141565** Tipo de ART: **OBRA / SERVIÇO** Registrada em: **18/08/2017** Baixada em: **25/09/2019**
Forma de registro: **COMPLEMENTAÇÃO DE PRAZO** Participação técnica: **INDIVIDUAL**
Empresa contratada: **ÂNGULO CONSTRUÇÕES E SERVIÇOS EIRELI - ME**

Contratante: **Fundo Municipal de Saúde de Bom Jesus-PB** CPF/CNPJ: **11.856.862/0001-37**
Endereço do contratante: **RUA Firmino Tomaz** Nº: **01**
Complemento: Bairro: **Centro**
Cidade: **Bom Jesus** UF: **PB** CEP: **58930000**
Contrato: **00014/2016-CPL** Celebrado em: **14/07/2016**
Valor do contrato: **R\$ 96.756,86** Tipo de contratante: **Pessoa Jurídica de Direito Público**
Ação institucional: **Outros**
Endereço da obra/serviço: **DISTRITO São José** Nº: **s/n**
Complemento: **Próximo a BR 230** Bairro: **Distrito de São José**
Cidade: **Bom Jesus** UF: **PB** CEP: **58930000**
Data de início: **18/07/2016** Conclusão efetiva: **31/08/2017**
Finalidade:
Proprietário: **Fundo Municipal de Saúde de Bom Jesus-PB** CPF/CNPJ: **11.856.862/0001-37**

Atividade Técnica: **1 - DIRETA OBRAS E SERVIÇOS - CONSTRUÇÃO CIVIL > EDIFICAÇÕES > #1002 - INSTALAÇÃO ELÉTRICA DE BAIXA TENSÃO 15 - EXECUÇÃO 53.05 metro quadrado; 1 - DIRETA OBRAS E SERVIÇOS - CONSTRUÇÃO CIVIL > EDIFICAÇÕES > #1003 - INSTALAÇÃO HIDRÁULICA 15 - EXECUÇÃO 53.05 metro quadrado; 1 - DIRETA OBRAS E SERVIÇOS - CONSTRUÇÃO CIVIL > EDIFICAÇÕES > #1005 - INSTALAÇÃO SANITÁRIA 15 - EXECUÇÃO 53.05 metro quadrado; 1 - DIRETA OBRAS E SERVIÇOS - CONSTRUÇÃO CIVIL > SISTEMAS CONSTRUTIVOS > SISTEMA CONSTRUTIVO > #1242 - EM ALVENARIA 15 - EXECUÇÃO 53.05 metro quadrado;**

Observações

Execução da ampliação do posto de saúde do distrito de São José, município de Bom Jesus-PB.
Aditivo: **Complementação de prazo de fim de obra. Nova data de conclusão: 31/08/2017.**





Certidão de Acervo Técnico - CAT
Resolução Nº 1025 de 30 de Outubro de 2009

CREA-PB

Conselho Regional de Engenharia e Agronomia da Paraíba



CAT COM REGISTRO DE ATESTADO
#46882/2019
Atividade concluída

Número da ART: **PB20170147341** Tipo de ART: **OBRA / SERVIÇO** Registrada em: **12/09/2017** Baixada em: **25/09/2019**
Forma de registro: **COMPLEMENTAR** Participação técnica: **INDIVIDUAL**
Empresa contratada: **ÂNGULO CONSTRUÇÕES E SERVIÇOS EIRELI - ME**

Contratante: **Fundo Municipal de Saúde de Bom Jesus-PB** CPF/CNPJ: **11.856.862/0001-37**
Endereço do contratante: **RUA Firmino Tomaz** Nº: **01**
Complemento: Bairro: **Centro**
Cidade: **Bom Jesus** UF: **PB** CEP: **58930000**
Contrato: **00014/2016-CPL** Celebrado em: **14/07/2016**
Valor do contrato: **R\$ 120.492,71** Tipo de contratante: **Pessoa Jurídica de Direito Público**
Ação institucional: **Outros**
Endereço da obra/serviço: **DISTRITO São José** Nº: **s/n**
Complemento: **Próximo a BR 230** Bairro: **Distrito de São José**
Cidade: **Bom Jesus** UF: **PB** CEP: **58930000**
Data de início: **18/07/2016** Conclusão efetiva: **31/08/2017**
Finalidade:
Proprietário: **Fundo Municipal de Saúde de Bom Jesus-PB** CPF/CNPJ: **11.856.862/0001-37**

Atividade Técnica: **1 - DIRETA OBRAS E SERVIÇOS - CONSTRUÇÃO CIVIL > EDIFICAÇÕES > #1002 - INSTALAÇÃO ELÉTRICA DE BAIXA TENSÃO 15 - EXECUÇÃO 53.05 metro quadrado; 1 - DIRETA OBRAS E SERVIÇOS - CONSTRUÇÃO CIVIL > EDIFICAÇÕES > #1003 - INSTALAÇÃO HIDRÁULICA 15 - EXECUÇÃO 53.05 metro quadrado; 1 - DIRETA OBRAS E SERVIÇOS - CONSTRUÇÃO CIVIL > EDIFICAÇÕES > #1005 - INSTALAÇÃO SANITÁRIA 15 - EXECUÇÃO 53.05 metro quadrado; 1 - DIRETA OBRAS E SERVIÇOS - CONSTRUÇÃO CIVIL > SISTEMAS CONSTRUTIVOS > SISTEMA CONSTRUTIVO > #1242 - EM ALVENARIA 15 - EXECUÇÃO 53.05 metro quadrado;**

Observações

Execução da ampliação do posto de saúde do distrito de São José, município de Bom Jesus-PB. Aditivo: Termo de aditivo nº 00014/2016. O prazo de vigência que findaria em 31/12/2016, fica prorrogado até 31/08/2017. O valor do contrato que era de R\$ 96.756,86, passa a ter o valor de R\$ 120.492,71.

Número da ART: **PB20170151488** Tipo de ART: **OBRA / SERVIÇO** Registrada em: **26/09/2017** Baixada em: **17/09/2019**
Forma de registro: **COMPLEMENTAÇÃO DE PRAZO** Participação técnica: **INDIVIDUAL**
Empresa contratada: **ÂNGULO CONSTRUÇÕES E SERVIÇOS EIRELI - ME**

Contratante: **Fundo Municipal de Saúde de Bom Jesus-PB** CPF/CNPJ: **11.856.862/0001-37**
Endereço do contratante: **RUA Firmino Tomaz** Nº: **01**
Complemento: Bairro: **Centro**
Cidade: **Bom Jesus** UF: **PB** CEP: **58930000**
Contrato: **00014/2016-CPL** Celebrado em: **14/07/2016**
Valor do contrato: **R\$ 120.492,71** Tipo de contratante: **Pessoa Jurídica de Direito Público**
Ação institucional: **Outros**
Endereço da obra/serviço: **DISTRITO São José** Nº: **s/n**
Complemento: **Próximo a BR 230** Bairro: **Distrito de São José**
Cidade: **Bom Jesus** UF: **PB** CEP: **58930000**
Data de início: **18/07/2016** Conclusão efetiva: **31/10/2017**
Finalidade:
Proprietário: **Fundo Municipal de Saúde de Bom Jesus-PB** CPF/CNPJ: **11.856.862/0001-37**

Atividade Técnica: **1 - DIRETA OBRAS E SERVIÇOS - CONSTRUÇÃO CIVIL > EDIFICAÇÕES > #1002 - INSTALAÇÃO ELÉTRICA DE BAIXA TENSÃO 15 - EXECUÇÃO 53.05 metro quadrado; 1 - DIRETA OBRAS E SERVIÇOS - CONSTRUÇÃO CIVIL > EDIFICAÇÕES > #1003 - INSTALAÇÃO HIDRÁULICA 15 - EXECUÇÃO 53.05 metro quadrado; 1 - DIRETA OBRAS E SERVIÇOS - CONSTRUÇÃO CIVIL > EDIFICAÇÕES > #1005 - INSTALAÇÃO SANITÁRIA 15 - EXECUÇÃO 53.05 metro quadrado; 1 - DIRETA OBRAS E SERVIÇOS - CONSTRUÇÃO CIVIL > SISTEMAS CONSTRUTIVOS > SISTEMA CONSTRUTIVO > #1242 - EM ALVENARIA 15 - EXECUÇÃO 53.05 metro quadrado;**

Observações

Execução da ampliação do posto de saúde do distrito de São José, município de Bom Jesus-PB. Aditivo: Termo de aditivo nº 00014/2016. O prazo de vigência que findaria em 31/12/2016, fica prorrogado até 31/08/2017. O valor do contrato que era de R\$ 96.756,86, passa a ter o valor de R\$ 120.492,71.

Aditivo: O prazo de vigência que findaria em 01/09/2017, fica prorrogado até 31/10/2017.

Informações Complementares





Certidão de Acervo Técnico - CAT
Resolução Nº 1025 de 30 de Outubro de 2009

CREA-PB

CAT COM REGISTRO DE ATESTADO

146883/2019

Atividade concluída

Conselho Regional de Engenharia e Agronomia da Paraíba

CERTIFICAMOS, finalmente, que se encontra vinculado à presente Certidão de Acervo Técnico – CAT, o atestado contendo folha(s), expedido pelo contratante da obra/serviço, a quem cabe a responsabilidade pela veracidade e exatidão das informações nele constantes.

Certidão de Acervo Técnico nº 146883/2019
25/09/2019, 19:45
2Z4c1



A Certidão de Acervo Técnico (CAT) à qual o atestado está vinculado constituirá prova da capacidade técnico-profissional da pessoa jurídica somente se o responsável técnico indicado estiver na Certidão de Registro e Quitação (CRQ) apresentada.

Esta certidão perderá a validade, caso ocorra qualquer alteração posterior dos elementos cadastrais nela contidos.

A autenticidade desta Certidão pode ser verificada em: <http://crea-pb.sitac.com.br/publico/>, com a chave: 2Z4c1

Certificamos que se encontra vinculado à presente CAT o atestado apresentado em cumprimento à Lei nº 8.666/93, expedido pela pessoa jurídica contratante/proprietário, a quem cabe a responsabilidade pela veracidade e exatidão das informações nele constantes. É de responsabilidade deste Conselho a verificação da atividade profissional em conformidade com a Lei nº 5.194/66 e Resoluções do Conselho Federal de Engenharia e Agronomia - CONFEA





Estado da Paraíba
Fundo Municipal de Saúde de Bom Jesus
CNPJ: 11.856.862/0001-37



ATESTADO DE CAPACIDADE TÉCNICA OPERACIONAL

Atestamos para os devidos fins, que a empresa **ÂNGULO CONSTRUÇÕES E SERVIÇOS EIRELI-ME**, localizada a Rua Comandante Vital Rolim 1475 - sala 106 Posto Barretão, inscrita no CNPJ sob o Nº 23.011.656/0001-05, executou e concluiu com eficiência os serviços de ampliação da Unidade Básica de Saúde do Distrito de São José, Município de Bom Jesus PB, de acordo com ART º PB20170151488, conforme especificações constantes no Contrato nº 00014/2016-CPL. Através do seu responsável técnico o Sr. **Thiago Soares de Oliveira**, Engenheiro-Civil, portador do CREA nº 1612609520.

Este documento encontra-se registrado no Conselho Regional de Engenharia e Agronomia da Paraíba, vinculado à Certidão nº 146883/2019, emitida em 25/09/2019



Certidão nº 146883/2019
11/09/2021, 21:26
Chave de Impressão: 2Z4c1

O documento neste ato registrado foi emitido em 25/09/2019 e contém 6 folhas


Página 1

Rua Firmino Tomaz, nº 01, Centro, Bom Jesus - PB





Estado da Paraíba
Fundo Municipal de Saúde de Bom Jesus
CNPJ: 11.856.862/0001-37

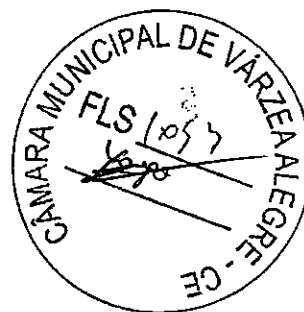

Características gerais dos Serviços

OBRA: Ampliação da Unidade Básica de Saúde do Distrito de São José

LOCAL: Município de Bom Jesus/PB

PLANILHA INICIAL - ANEXO 01

ITEM	CODIGO	DESCRIÇÃO	UNID	QTD	
1		SERVIÇOS PRELIMINARES			
1.1	73899/002	DEMOLICAO DE ALVENARIA DE TUOLOS FURADOS S/REAPROVETAMENTO	SINAPI	M3	34,82
1.2	73802/001	DEMOLICAO DE REVESTIMENTO DE ARGAMASSA DE CAL E AREA	SINAPI	M2	60,54
2		FUNDAÇÃO			
2.1	78018	ESCAVAÇÃO MANUAL A CEU ABERTO EM MATERIAL DE 1ª CATEGORIA, EM PROFUNDIDADE DE ATÉ 0,50M	SINAPI	M3	8,91
2.2	6122	EMBASAMENTO C/ PEDRA ARGAMASSADA UTILIZANDO ARG. CIMAREA 1:4	SINAPI	M3	8,91
2.3	83519	ALVENARIA EMBASAMENTO TUOLO CERAMICO FURADO 10X20X20 CM	SINAPI	M3	4,46
2.4	55835	ATERRO INTERNO (EDIFICAÇÕES) COMPACTADO MANUALMENTE	SINAPI	M3	28,34
3		ESTRUTURA			
3.1	92917	ARMAÇÃO DE FUNDAÇÕES E ESTRUTURAS DE CONCRETO ARMADO, EXCETO VIGAS, PILARES E LAJES, UTILIZANDO AÇO CA-50 DE 8,0 MM - MONTAGEM AF_12/2015 - RADIER	SINAPI	KG	19,20
3.2	73972/001	CONCRETO FCK-25MPA, VIRADO EM BETONEIRA, SEM LANÇAMENTO - RADIER	SINAPI	M3	149
3.3	92762	ARMAÇÃO DE PILAR OU VIGA DE UMA ESTRUTURA CONVENCIONAL DE CONCRETO ARMADO UTILIZANDO AÇO CA-50 DE 10,0 MM - MONTAGEM AF_12/2015 - PILARES	SINAPI	KG	72,00
3.4	92782	ARMAÇÃO DE PILAR OU VIGA DE UMA ESTRUTURA CONVENCIONAL DE CONCRETO ARMADO UTILIZANDO AÇO CA-50 DE 10,0 MM - MONTAGEM AF_12/2015 - CINTAS	SINAPI	KG	59,20
3.5	73972/001	CONCRETO FCK-25MPA, VIRADO EM BETONEIRA, SEM LANÇAMENTO - CINTAS	SINAPI	M3	0,74
4		ELEVAÇÃO			
4.1	87503	ALVENARIA DE VEDAÇÃO DE BLOCOS CERAMICOS FURADOS NA HORIZONTAL DE 8X19X19CM (ESPESURA 9CM) DE PAREDES COM ÁREA LÍQUIDA MAIOR OU IGUAL A 6M² SEM VÃOS E ARGAMASSA DE ASSENTAMENTO COM PREPARO EM BETONEIRA AF_06/2014	SINAPI	M2	24,74
4.2	73937/004	COBOGO DE CONCRETO (ELEMENTO VAZADO), 6X28X29CM, ASSENTADO COM ARGAMASSA TRACO 1:7 (CIMENTO E AREA)	SINAPI	M2	2,40
5		REVESTIMENTO			
5.1	87878	CHAPISCO APLICADO EM ALVENARIAS E ESTRUTURAS DE CONCRETO, COM COLHER DE PEDREIRO, ARGAMASSA TRACO 1:3 COM PREPARO MANUAL AF_06/2014	SINAPI	M2	30,02
5.2	87529	MASSA ÚNICA, PARA RECEBIMENTO DE PINTURA, EM ARGAMASSA TRACO 1:2:8; PREPARO MECÂNICO COM BETONEIRA 400L, APLICADA MANUALMENTE, ESPESURA DE 20MM, COM EXECUÇÃO DE TALISCAS AF_06/2014	SINAPI	M2	30,02
5.3	87273	REVESTIMENTO CERAMICO PARA PAREDES INTERNAS COM PLACAS TIPO GRÉS OU SEMI-GRÉS DE DIMENSÕES 33X45 CM AF_06/2014	SINAPI	M2	77,28

Rua Firmino Tomaz, nº 01, Centro, Bom Jesus - PB

Página 2



Este documento encontra-se registrado no Conselho Regional de Engenharia e Agronomia da Paraíba, vinculado à Certidão nº 146883/2019, emitida em 25/09/2019



Certidão nº 146883/2019
11/08/2021, 21:26
Chave de Impressão: 274c1

O documento neste ato registrado foi emitido em 25/09/2019 e contém 6 folhas



Estado da Paraíba
Fundo Municipal de Saúde de Bom Jesus
CNPJ: 11.856.862/0001-37



6 COBERTA					
6.1	92541	TRAMA DE MADEIRA COMPOSTA POR RIPAS, CABROS E TERÇAS PARA TELHADOS DE ATÉ 2 ÁGUAS PARA TELHA CERÂMICA CAPA-CANAL. AF_12/2015	SINAPI	M2	53,05
6.2	73938/004	COBERTURA EM TELHA CERÂMICA TIPO CANAL, COM ARGAMASSA TRACO 1:3 (CEMENTO E AREIA) E ARAME RECOZIDO	SINAPI	M2	53,05
6.3	73986/001	FORRO DE GESSO EM PLACAS 60X80CM, ESPESSURA 1,2CM, INCLUSIVE FIXAÇÃO COM ARAME	SINAPI	M2	47,23
6.4	72105	CALHA EM CHAPA DE AÇO GALVANIZADO NUMERO 24, DESENVOLVIMENTO DE 50CM	SINAPI	M	11,7
7 PAVIMENTAÇÃO					
7.1	83532	LASTRO DE CONCRETO, PREPARO MECANICO	SINAPI	M3	2,36
7.2	84191	PISO EM GRANILITE, MARMORITE OU GRANITINA ESPESSURA 8 MM, INCLUSO JUNTAS DE DILATAÇÃO PLÁSTICAS	SINAPI	M2	47,23
7.3	00034680	RODAPE PRÉ-MOLDADO DE GRANILITE, MARMORITE OU GRANITINA L = 10 CM	SINAPI	M	52,00
8 ESQUADRIAS					
8.1	84875	PORTA DE MADEIRA MACICA REGIONAL 1A, DE CORRER (VIDRO, COM ADUELA E ALZAR DE 1A, TRILHO E RODÍZIOS (1,00 M X 2,10M - QUANTIDADE = 07)	SINAPI	M2	14,70
8.2	84875	PORTA DE MADEIRA MACICA REGIONAL 1A, DE CORRER (VIDRO, COM ADUELA E ALZAR DE 1A, TRILHO E RODÍZIOS (0,80 M X 2,10M - QUANTIDADE = 05)	SINAPI	M2	8,40
8.3	84885	JOGO DE FERRAGENS CROMADAS PARA PORTA DE VIDRO TEMPERADO, LIMA FOLHA COMPOSTO DE DOBRADILHAS SUPERIOR E INFERIOR, TRINCO, FECHADURA, CONTRA FECHADURA COM CALPUCHINHO SEM MOLA E FLUXADOR	SINAPI	UN	100
8.4	66054	PORTÃO DE FERRO EM CHAPA GALVANIZADA PLANA 14 GSG (0,70 M X 2,10M - QUANTIDADE = 02)	SINAPI	M2	2,94
8.5	00010505	VIDRO TEMPERADO INCOLOR E = 6 MM, (1,50 M X 1,10M - QUANTIDADE = 4)	SINAPI	M2	6,60
8.6	00010505	VIDRO TEMPERADO INCOLOR E = 8 MM, (2,00 M X 1,10M - QUANTIDADE = 2)	SINAPI	M2	2,20
8.7	00010505	VIDRO TEMPERADO INCOLOR E = 6 MM, (0,70 M X 0,50M - QUANTIDADE = 5)	SINAPI	M2	17,5
9 INSTALAÇÃO HIDRO-SANITÁRIA					
9.1	89957	PONTO DE CONSUMO TERMINAL DE ÁGUA FRIA (SUBRAMAL) COM TUBULAÇÃO DE PVC, DN 25 MM, INSTALADO EM RAMAL DE ÁGUA, INCLUSO RASGO E CHUMBAMENTO EM ALVENARIA. AF_12/2014	SINAPI	UN	1,00
9.2	S01878	Ponto de esgoto com tubo de pvc rígido soldável de Ø 50 mm (pis de cozinha, máquinas de lavar, etc...)	ORSE	un	2,00
9.3	S01879	Ponto de esgoto com tubo de pvc rígido soldável de Ø 40 mm (lavatórios, mictórios, ralos sifonados, etc...)	ORSE	un	3,00
9.4	S01883	Ponto de esgoto com tubo de pvc rígido soldável de Ø 100 mm (vaso sanitário)	ORSE	pt	2,00
9.5	73663	REGISTRO DE GAVETA COM CANOPLA Ø 25MM(1) - FORNECIMENTO E INSTALAÇÃO	SINAPI	UN	7,00
9.6	89709	RALO SIFONADO, PVC, DN 100 X 40 MM, JUNTA SOLDÁVEL, FORNECIDO E INSTALADO EM RAMAL DE DESCARGA OU EM RAMAL DE ESGOTO SANITÁRIO. AF_12/2014_P	SINAPI	UN	7,00
9.7	86888	VASO SANITÁRIO SIFONADO COM CAIXA ACOPLADA LOUÇA BRANCA - PADRÃO MÉDIO- FORNECIMENTO E INSTALAÇÃO. AF_12/2013	SINAPI	UN	2,00

Este documento encontra-se registrado no Conselho Regional de Engenharia e Agronomia da Paraíba, vinculado à Certidão nº 146883/2019, emitida em 25/09/2019



Certidão nº 146883/2019
11/08/2021, 21:26

Chave de Impressão: 224c1

O documento neste ato registrado foi emitido em 25/09/2019 e contém 6 folhas

Página 3

Rua Firmino Tomaz, nº 01, Centro, Bom Jesus - PB





Estado da Paraíba
Fundo Municipal de Saúde de Bom Jesus
CNPJ: 11.856.862/0001-37



9.8	00011795	GRANITO CINZA POLIDO P/BANCADA E=2,5 CM	SINAPI	M2	4,30
9.9	86902	LAVATORIO LOUÇA BRANCA COM COLUNA, 44 X 35,5 CM, PADRÃO POPULAR - FORNECIMENTO E INSTALAÇÃO. AF_12/2013	SINAPI	UN	2,00
9.10	86900	CUBA DE EMBUTIR DE AÇO INOXIDÁVEL, MEDIA - FORNECIMENTO E INSTALAÇÃO. AF_12/2013	SINAPI	UN	3,00
9.11	86901	CUBA DE EMBUTIR OVAL EM LOUÇA BRANCA, 35 X 50CM OU EQUIVALENTE - FORNECIMENTO E INSTALAÇÃO. AF_12/2013	SINAPI	UN	3,00
9.12	86895	BANCADA DE GRANITO CINZA POLIDO PARA LAVATÓRIO 0,50 X 0,80 M - FORNECIMENTO E INSTALAÇÃO. AF_12/2013	SINAPI	UN	3,00
9.13	00001370	DUCHA HIGIENICA PLASTICA COM REGISTRO METALICO 1/2 "	SINAPI	UN	2,00
9.14	86915	TORNEIRA CROMADA DE MESA, 1/2" OU 3/4", PARA LAVATÓRIO, PADRÃO MÉDIO - FORNECIMENTO E INSTALAÇÃO. AF_12/2013	SINAPI	UN	5,00
9.15	86909	TORNEIRA CROMADA TUBO MOVEL, DE MESA, 1/2" OU 3/4", PARA PIA DE COZINHA, PADRÃO ALTO - FORNECIMENTO E INSTALAÇÃO. AF_12/2013	SINAPI	UN	3,00
10	INSTALAÇÃO ELÉTRICA				
10.1	S00841	Ponto de luz em teto ou parede, com eletroduto de pvc flexível sanfonado aparente Ø 3/4"	ORSE	un	25,00
10.2	S03298	Ponto de tomada 2p+T, ABNT, de embutir, 10 A, com eletroduto de pvc flexível sanfonado embutido Ø 3/4", fio rígido 2,5mm² (fio 12), inclusive placa em pvc e aterramento	ORSE	pt	21,00
10.3	S03397	Ponto de tomada 3p para ar condicionado até 3000 va, com eletroduto de pvc flexível sanfonado embutido Ø 3/4", incluindo conjunto estop/30a-220v, inclusive aterramento	ORSE	pt	6,00
10.4	73953/009	LUMINARIA SOBREPOR TIPO CALHA C/REATOR PART CONVENC LAMP 1X20W E STARTER FX EM LAJE OU FORRO - FORNECIMENTO E COLOCAÇÃO	SINAPI	UN	3,00
10.5	73953/005	LUMINARIA TIPO CALHA, DE SOBREPOR, COM REATOR DE PARTIDA RAPIDA E LAMPADA FLUORESCENTE 1X40W, COMPLETA, FORNECIMENTO E INSTALAÇÃO	SINAPI	UN	12,00
11	PINTURA				
11.1	88495	APLICAÇÃO E LIXAMENTO DE MASSA LÁTEX EM PAREDES, UMA DEMÃO. AF_06/2014	SINAPI	M2	489,60
11.2	66469	APLICAÇÃO MANUAL DE PINTURA COM TINTA LÁTEX ACRÍLICA EM PAREDES, DUAS DEMÃOS. AF_06/2014	SINAPI	M2	1467,43
11.3	73924/001	PINTURA ESMALTE ALTO BRILHO, DUAS DEMÃOS, SOBRE SUPERFÍCIE METÁLICA	SINAPI	M2	5,88
11.4	74065/003	PINTURA ESMALTE BRILHANTE PARA MADEIRA, DUAS DEMÃOS, SOBRE FUNDO NIVELADOR BRANCO	SINAPI	M2	49,20
12	DIVERSOS				
12.1	72553	EXTINTOR DE POS 4KG - FORNECIMENTO E INSTALAÇÃO	SINAPI	UN	100
12.2	73775/002	EXTINTOR INCENDIO A GUA-PRESSURIZADA 10L INCL SUPORTE PAREDE CARGA COMPLETA FORNECIMENTO E COLOCAÇÃO	SINAPI	UN	100

Este documento encontra-se registrado no Conselho Regional de Engenharia e Agronomia da Paraíba, vinculado à Certidão nº 146883/2019, emitida em 25/09/2019



Certidão nº 146883/2019
11/08/2021, 21:26

Chave de Impressão: ZZ4c1

O documento neste ato registrado foi emitido em 25/09/2019 e contém 6 folhas

Rua Firmino Tomaz, nº 01, Centro, Bom Jesus - PB.

Página 4

Conselho Regional de Engenharia e Agronomia da Paraíba
Av. Dom Pedro I, 809 - Tambaia - João Pessoa - PB
Tel: + 55 (83) 3533 2525 E-mail: creapb@creapb.org.br

CREA-
PB

Impresso em: 11/08/2021, às 21:26





Estado da Paraíba
Fundo Municipal de Saúde de Bom Jesus
CNPJ: 11.856.862/0001-37



PLANILHA DO ADITIVO DE SERVIÇOS – ANEXO 02

ITEM	CÓDIGO	DESCRIÇÃO	PONTE	UNIDADE	QUANTIDADE CONTRATADA
1	SERVIÇOS PRELIMINARES				
1.1	74209/001	PLACA DE OBRA EM CHAPA DE AÇO GALVANIZADO	SINAPI	M2	3,75
4	ELEVAÇÃO				
4.1	87503	ALVENARIA DE VEDAÇÃO DE BLOCOS CERÂMICOS FURADOS NA HORIZONTAL DE 9X19X19CM (ESPESSURA 9CM) DE PAREDES COM ÁREA LÍQUIDA MAIOR OU IGUAL A 6M² SEM VÃOS E ARGAMASSA DE ASSENTAMENTO COM PREPARO EM BETONEIRA AF_06/2014	SINAPI	M2	16,00
5	REVESTIMENTO				
5.1	87878	CHAPISCO APLICADO EM ALVENARIAS E ESTRUTURAS DE CONCRETO, COM COLHER DE PEDREIRO. ARGAMASSA TRAÇO 1:3 COM PREPARO MANUAL. AF_06/2014	SINAPI	M2	32,00
5.2	87529	MASSA ÚNICA, PARA RECEBIMENTO DE PINTURA, EM ARGAMASSA TRAÇO 1:2:6, PREPARO MECÂNICO COM BETONEIRA 400L, APLICADA MANUALMENTE, ESPESSURA DE 20MM, COM EXECUÇÃO DE TALISCAS. AF_06/2014	SINAPI	M2	32,00
6	FORRO				
6.3	73986/001	FORRO DE GESSO EM PLACAS 60X60CM, ESPESSURA 1,2CM, INCLUSIVE FIXAÇÃO COM ARAME	SINAPI	M2	135,00
6.5	74202/001	LAJE PRÉ-MOLDA PARA FORRO, SOBRECARGA DE 100KG/M²	SINAPI	M2	2,90
7	PAVIMENTAÇÃO				
7.2	84191	PISO EM GRANILITE, MARMORITE OU GRANITINA ESPESSURA 8 MM, INCLUSIVE JUNTAS DE DILATAÇÃO PLÁSTICAS	SINAPI	M2	3,00
8	ESQUADRIAS				
8.4	68054	PORTAS DE FERRO EM CHAPA GALVANIZADA PLANA 14 CSG (0,70 M X 2,10M - QUANTIDADE = 01)	SINAPI	M2	1,47
8.5	73838/001	PORTAS DE VIDRO TEMPERADO INCOLOR E = 10 MM, (1,25 M X 2,10M - QUANTIDADE = 2)	SINAPI	M2	5,25
8.6	73838/001	PORTAS DE VIDRO TEMPERADO INCOLOR E = 10 MM, (0,90 M X 2,10M - QUANTIDADE = 2)	SINAPI	M2	3,78
8.7	94570	JANELA DE ALUMÍNIO DE CORRER, 2 FOLHAS, FIXAÇÃO COM PARAFUSO SOBRE CONTRAMARCO (EXCLUSIVE CONTRAMARCO), COM VIDROS PADRONIZADA (1,50 M X 1,10M - QUANTIDADE = 5)	SINAPI	M2	8,25
8.8	72188	VIDRO TEMPERADO INCOLOR E = 6 MM, (0,70 M X 0,50M - QUANTIDADE = 3)	SINAPI	M2	1,05

Este documento encontra-se registrado no Conselho Regional de Engenharia e Agronomia da Paraíba, vinculado à Certidão nº 146883/2019, emitida em 25/09/2019



Certidão nº 146883/2019
11/08/2021, 21:26
Chave de Impressão: 2Z4c1

O documento neste ato registrado foi emitido em 25/09/2019 e contém 6 folhas

Página 5

Rua Firmino Tomaz, nº 01, Centro, Bom Jesus - PB





Estado da Paraíba
Fundo Municipal de Saúde de Bom Jesus
CNPJ: 11.856.862/0001-37



INSTALAÇÃO HIDRO-SANITÁRIA					
9.8	00011795	GRANITO CINZA POLIDO P/BANCADA E=2,5 CM	SINAPI	M2	2,00
9.11	86901	CUBA DE EMBUTIR OVAL EM LOUÇA BRANCA, 35 X 50CM OU EQUIVALENTE - FORNECIMENTO E INSTALAÇÃO. AF 12/2013	SINAPI	UN	3,00
9.12	86895	BANCADA DE GRANITO CINZA POLIDO PARA LAVATÓRIO 0,50 X 0,60 M - FORNECIMENTO E INSTALAÇÃO. AF 12/2013	SINAPI	UN	2,00
PINTURA					
11.1	88495	APLICAÇÃO E LIXAMENTO DE MASSA LÁTEX EM PAREDES, UMA DEMÃO. AF 06/2014	SINAPI	M2	32,00
11.2	88489	APLICAÇÃO MANUAL DE PINTURA COM TINTA LÁTEX ACRÍLICA EM PAREDES, DUAS DEMÃOS. AF 06/2014	SINAPI	M2	32,00

Bom Jesus (PB), 16 de janeiro de 2018.

[Handwritten signature]

Jônatas José Moreira Pessoa
Engenheiro Civil Fiscal

CARTÓRIO DIMAS ANDRIOLA
1º OFÍCIO

René Moésia - TABELIÃO
Robelita da Rocha Alves Moésia
TABELIÃ SUBSTITUTA
Renelita da Rocha Moésia - ESCRIVENTE

[Handwritten signature]

Roberto Bandeira de Melo Barbosa
Prefeito Constitucional

Este documento encontra-se registrado no Conselho Regional de Engenharia e Agronomia da Paraíba, vinculado à Certidão nº 146883/2019, emitida em 25/09/2019



CARTÓRIO DE 1º OFÍCIO "DIMAS ANDRIOLA"

Reconhecido (POR AUTENTICIDADE) a Firma de: **JONATAS JOSÉ MOREIRA PESSOA**. CONFERIDO: 23/03/2018. CAJAZEIRAS - Paraíba.

[Handwritten signature]

Renelita da Rocha Moésia
ESCREVENTE AUTORIZADA

CARTÓRIO DE 1º OFÍCIO "DIMAS ANDRIOLA"

Reconhecido (POR AUTENTICIDADE) a Firma de: **ROBERTO BANDEIRA DE MELO BARBOSA**. CONFERIDO: 23/03/2018. CAJAZEIRAS - Paraíba.

[Handwritten signature]

Renelita da Rocha Moésia
ESCREVENTE AUTORIZADA

Certidão nº 146883/2019
11/08/2021, 21:26
Chave de Impressão: 224c1

O documento neste ato registrado foi emitido em 25/09/2019 e contém 6 folhas

Rua Firmino Tomaz, nº 01, Centro, Bom Jesus - PB

Página 6

[Handwritten signatures]



CONTRATO DE PRESTAÇÃO DE SERVIÇOS



CONTRATANTE: A empresa INOVA CONSTRUÇÕES E SERVIÇOS EIRELI - ME, inscrita no CNPJ sob o nº 29.342.190/0001-07, sediada na AV CEL MANOEL ALEXANDRE DE MOURA, nº 1784, Pega Avoante município de Cedro/CE, Denominada CONTRATANTE, neste ato representada pelo empresário HILDERLANDIO PINHEIRO GOMES, Portador da Carteira de Identidade Nº 2008473611-3, SSP/CE, CPF nº 070.394.653-61.

CONTRATADO: Thiago Soares de Oliveira, Solteiro, Engenheiro Civil, portador do Registro nacional de profissional - RNP Nº 1612609520, inscrito no CPF sob o Nº 014.208.944-39 e Carteira de Identidade Nº: 3178068, SSP-PB, residente e domiciliado no Rua Helena Moreira Nobre de França, 68 - Vila Bancaria, CEP Nº 63.000-000, Lavras da Mangabeira- Ceará.

O presente contrato se regerá pelas cláusulas e condições seguinte:

CLÁUSULA PRIMEIRA: Do objeto:

O objeto do contrato é a prestação de serviços profissionais na Área de Engenharia Civil, restrita às atribuições do contratado, conforme previsto na legislação vigente.

CLÁUSULA SEGUNDA: Da Remuneração e carga horária:

O contratado receberá o equivalente a 06(seis) salários mínimos, para uma jornada diária não superior a 06 (seis) horas, conforme estabelecido na Lei Federal 4.950-A/66.

CLÁUSULA TERCEIRA: Do prazo:

O prazo de validade deste contrato é indeterminado, podendo ser rescindido a qualquer tempo por uma das partes desde que comunicado com antecedência de 30(trinta) dias.


CLÁUSULA QUARTA: Do foro:

Fica eleito o Foro da Comarca de Cedro - CE para dirimir as questões decorrentes deste contrato.

E, por estarem justos e contratados, assinam o presente contrato, em 03 (três) vias de igual teor, na presença de duas testemunhas.

Cedro- CE, 22 de Setembro de 2021.


CONTRATANTE

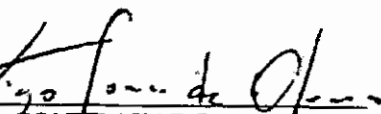
CONTRATADO

TESTEMUNHAS:


CARTÓRIO FÉRRER
CPF: 2º Ofício de Lavras da Mangabeira/CE
Rua Monsenhor Maceno, 260, Centro. Tel... 88.3536-...


AUTENTICO a presente fotocópia por s
a reprodução fiel do original me foi apresentada
Dou fé, Lavras da Mangabeira/CE 25 NOV 2021

MARIA LOUZANHA LEITE FERRER - Tab
ROBSON LEITE FERRER - Substituta
ROBERTA LEITE FERRER - Escrevente
IZAURA CRISPIM GARCIA CAMPOS - Escrevente



CARTÓRIO FÉRRER
2º Ofício de Lavras da Mangabeira/CE
Rua Monsenhor Maceno, 260, Centro. Tel... 88.3536-...

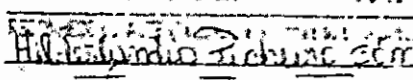
da Mangabeira/CE 23 SET 2021

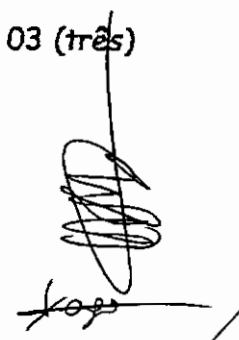

Termo de Abertura



Página: 1

Dados da Empresa					
Nome Empresarial:					
INOVA CONSTRUÇOES E SERVICOS EIRELI					
NIRE:	2360019799-8	CNPJ:	29.342.190/0001-07	NIRE Anterior:	2380320747-5
Nome Anterior:					
HILDERLANDIO PINHEIRO GOMES 07039465361					
Município:	CEDRO			UF:	CEARA
Inscrição			Inscrição Municipal:		
Data do ato constitutivo em Junta Comercial:	02/01/2018				

Dados do Livro			
Finalidade:	DIARIO		
Numero de ordem:	2	Quantidade de páginas:	20
Data Encerramento do Exercício	31/12/2020 /	Data	30/04/2021

Assinaturas				
CPF	Nome	Função	CRC	Data Assinatura
064.977.524-47	MARCIO GOMES DE MENEZES	Contador	PB01096603	30/04/2021
Assinado utilizando o(s) seguinte(s) selo(s) do gov.br				
Selo Ouro - Certificado Digital, Selo Prata - Biometria Facial				
070.394.653-61	HILDERLANDIO PINHEIRO GOMES	Administrador		30/04/2021
Assinado utilizando o(s) seguinte(s) selo(s) do gov.br				
Selo Ouro - Biometria TSE, Selo Ouro - Certificado Digital				




Junta Comercial do Estado do Ceará

Este Livro foi protocolado sob o nº 21/065.808-8 no dia 30/04/2021. Os dados de autenticação estão contidos no Termo de Autenticação que deverá ser validado conforme informações constantes do mesmo.



Ministério da Economia
Secretaria de Governo Digital
Departamento Nacional de Registro Empresarial e Integração
Secretaria do Desenvolvimento Econômico

Nº DO PROTOCOLO (Uso da Junta Comercial)

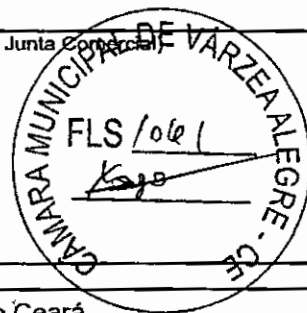

NIRE (da sede ou filial, quando a sede for em outra UF)

Código da Natureza Jurídica

Nº de Matrícula do Agente Auxiliar do Comércio

23600197998

2305

1 - REQUERIMENTO

ILMO(A). SR.(A) PRESIDENTE DA Junta Comercial do Estado do Ceará

Nome: INOVA CONSTRUÇOES E SERVIÇOS EIRELI

(da Empresa ou do Agente Auxiliar do Comércio)

requer a V.Sª o deferimento do seguinte ato:

Nº FCN/REMP



CEE2100097772

Nº DE VIAS	CÓDIGO DO ATO	CÓDIGO DO EVENTO	QTDE	DESCRIÇÃO DO ATO / EVENTO
1	223			BALANCO

CEDRO
Local

Representante Legal da Empresa / Agente Auxiliar do Comércio:

Nome: _____

Assinatura: _____

Telefone de Contato: _____

3 Maio 2021
Data

2 - USO DA JUNTA COMERCIAL

DECISÃO SINGULAR

DECISÃO COLEGIADA

Nome(s) Empresarial(ais) igual(ais) ou semelhante(s):

SIM

SIM

Processo em Ordem À decisão

____/____/____
Data

NÃO ____/____/____ Responsável

NÃO ____/____/____ Responsável

Responsável

DECISÃO SINGULAR

- Processo em exigência. (Vide despacho em folha anexa)
- Processo deferido. Publique-se e archive-se.
- Processo indeferido. Publique-se.

2ª Exigência

3ª Exigência

4ª Exigência

5ª Exigência

____/____/____
Data Responsável

DECISÃO COLEGIADA

- Processo em exigência. (Vide despacho em folha anexa)
- Processo deferido. Publique-se e archive-se.
- Processo indeferido. Publique-se.

2ª Exigência

3ª Exigência

4ª Exigência

5ª Exigência

____/____/____
Data Vogal Vogal Vogal
Presidente da _____ Turma

OBSERVAÇÕES

[Handwritten signatures and notes in the Observations section]




Junta Comercial do Estado do Ceará
Certifico registro sob o nº 5569010 em 04/05/2021 da Empresa INOVA CONSTRUÇOES E SERVIÇOS EIRELI, CNPJ 29342190000107 e protocolo 210657936 - 30/04/2021. Autenticação: 42DFDBEF995EB83F3CBF0DDEAE39B7356609F. Lenira Cardoso de Alencar Seraine - Secretária-Geral. Para validar este documento, acesse <http://www.jucec.ce.gov.br> e informe nº do protocolo 21/065.793-6 e o código de segurança slla Esta cópia foi autenticada digitalmente e assinada em 04/05/2021 por Lenira Cardoso de Alencar Seraine - Secretária-Geral.



JUNTA COMERCIAL DO ESTADO DO CEARÁ

Registro Digital

Capa de Processo

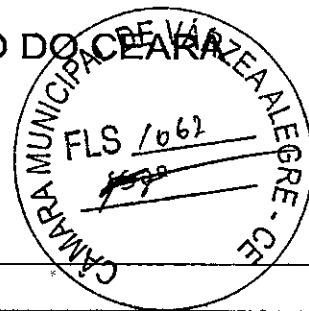

Identificação do Processo		
Número do Protocolo	Número do Processo Módulo Integrador	Data
21/065.793-6	CEE2100097772	30/04/2021

Identificação do(s) Assinante(s)		
CPF	Nome	Data Assinatura
070.394.653-61	HILDERLANDIO PINHEIRO GOMES	03/05/2021
Assinado utilizando o(s) seguinte(s) selo(s) do gov.br		
Selo Ouro - Biometria TSE, Selo Ouro - Certificado Digital		

064.977.524-47	MARCIO GOMES DE MENEZES	03/05/2021
Assinado utilizando o(s) seguinte(s) selo(s) do gov.br		
Selo Ouro - Certificado Digital, Selo Prata - Biometria Facial		

Junta Comercial do Estado do Ceará



Junta Comercial do Estado do Ceará

Certifico registro sob o nº 5569010 em 04/05/2021 da Empresa INOVA CONSTRUCOES E SERVICOS EIRELI, CNPJ 29342190000107 e protocolo 210657936 - 30/04/2021. Autenticação: 42DFDBEF995EB83F3CBF0DDEAE39B7356609F. Lenira Cardoso de Alencar Seraine - Secretária-Geral. Para validar este documento, acesse <http://www.jucec.ce.gov.br> e informe nº do protocolo 21/065.793-6 e o código de segurança seja Esta cópia foi autenticada digitalmente e assinada em 04/05/2021 por Lenira Cardoso de Alencar Seraine - Secretária-Geral.

BALANÇO PATRIMONIAL

INOVA CONSTRUCOES E SERVICOS EIRELI

CEL MANOEL ALEXANDRE DE MOURA, 1784 - PEGA AVOANTE - CEP : 63400-000

CEDRO / CE

CNPJ : 29.342.190/0001-07

Local de Registro : JUCEC


Período de Movimento : JANEIRO/2020 a DEZEMBRO/2020

Inscrição Estadual : ISENTO

Data de Registro : 02/01/2018

Número de Registro: 2360019799-8

Folha: 1

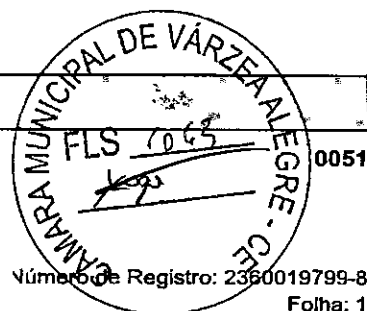

ATIVO

CIRCULANTE	249.520,76 D
DISPONIVEL	249.520,76 D
CAIXA	249.520,76 D
CAIXA MATRIZ	249.520,76 D
TOTAL DO ATIVO =====>	249.520,76 D

PASSIVO

CIRCULANTE	1.715,47 C
OBRIGAÇÕES TRIBUTARIAS	125,47 C
IMPOSTOS A RECOLHER SIMPLES A RECOLHER	125,47 C 125,47 C
OUTRAS OBRIGAÇÕES	1.590,00 C
CONTAS A PAGAR DUPLICATAS A PAGAR	1.590,00 C 1.590,00 C
PATRIMONIO LIQUIDO	247.805,29 C
CAPITAL SOCIAL	200.000,00 C
CAPITAL SOCIAL SUBSCRITO	200.000,00 C

Reconhecemos a exatidão do presente BALANÇO PATRIMONIAL, totalizando tanto no Ativo como na soma do Passivo com o Patrimônio Líquido, a importância de :

R\$ 249.520,76 (Duzentos e Quarenta e Nove Mil e Quinhentos e Vinte Reais e Setenta e Seis Centavos)

CEDRO/CE, 31 de DEZEMBRO de 2020

MARCIO GOMES DE MENEZES
CONTADOR
C.P.F. :064.977.524-47 RG : 2001005113015 SSPCE
C.R.C. :PB-PB01096603

HILDERLANDIO PINHEIRO GOMES
TITULAR / ADMINISTRADOR
C.P.F. :070.394.653-61
R.G. :20084736113 SSP-CE



Junta Comercial do Estado do Ceará

Certifico registro sob o nº 5569010 em 04/05/2021 da Empresa INOVA CONSTRUCOES E SERVICOS EIRELI, CNPJ 29342190000107 e protocolo 210657936 - 30/04/2021. Autenticação: 42DFDBEF995EB83F3CBF0DDEAE39B7356609F. Lenira Cardoso de Alencar Seraline - Secretária-Geral. Para validar este documento, acesse <http://www.jucec.ce.gov.br> e informe nº do protocolo 21/065.793-6 e o código de segurança siia Esta cópia foi autenticada digitalmente e assinada em 04/05/2021 por Lenira Cardoso de Alencar Seraline - Secretária-Geral.

BALANÇO PATRIMONIAL

INOVA CONSTRUCOES E SERVICOS EIRELI

CEL MANOEL ALEXANDRE DE MOURA, 1784 - PEGA AVOANTE - CEP : 63400-000

CEDRO / CE

CNPJ : 29.342.190/0001-07

Local de Registro : JUCEC


Período de Movimento : JANEIRO/2020 a DEZEMBRO/2020

Inscrição Estadual : ISENTA

Data de Registro : 02/01/2018

Número de Registro: 2360019799-8

Folha: 2

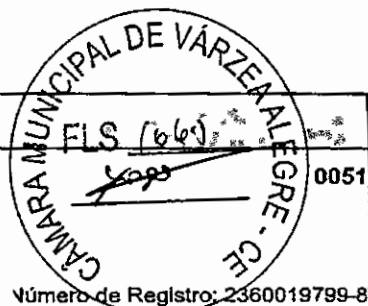

0051

CAPITAL SOCIAL	200.000,00 C
LUCRO OU PREJUÍZO NO EXERCÍCIO	32.805,29 C
LUCRO NO EXERCÍCIO	32.805,29 C
LUCRO NO PERÍODO	13.074,00 C
LUCROS ACUMULADOS	19.731,29 C
LUCROS A DISTRIBUIR	15.000,00 C
LUCROS A DISTRIBUIR	15.000,00 C
LUCROS A DIST. SOCIO:	15.000,00 C
TOTAL DO PASSIVO =====>	249.520,76 C

Reconhecemos a exatidão do presente BALANÇO PATRIMONIAL, totalizando tanto no Ativo como na soma do Passivo com o Patrimônio Líquido, a importância de :

R\$ 249.520,76 (Duzentos e Quarenta e Nove Mil e Quinhentos e Vinte Reais e Setenta e Seis Centavos)

CEDRO/CE, 31 de DEZEMBRO de 2020/

MARCIO GOMES DE MENEZES

CONTADOR

C.P.F. :064.977.524-47 RG : 2001005113015 SSPCE

C.R.C. :PB-PB01096603

HILDERLANDIO PINHEIRO GOMES

TITULAR / ADMINISTRADOR

C.P.F. :070.394.653-61

R.G. :20084736113 SSP-CE




Junta Comercial do Estado do Ceará

Certifico registro sob o nº 5569010 em 04/05/2021 da Empresa INOVA CONSTRUCOES E SERVICOS EIRELI, CNPJ 29342190000107 e protocolo 210657936 - 30/04/2021. Autenticação: 42DFDBEF995EB83F3CBF0DDEAE39B7356609F. Lenira Cardoso de Alencar Seraine - Secretária-Geral. Para validar este documento, acesse <http://www.jucec.ce.gov.br> e Informe nº do protocolo 21/065.793-6 e o código de segurança slla Esta cópia foi autenticada digitalmente e assinada em 04/05/2021 por Lenira Cardoso de Alencar Seraine -- Secretária-Geral.

pág. 4/11

DEMONSTRAÇÃO DO RESULTADO DO EXERCÍCIO EM 31/12/2020

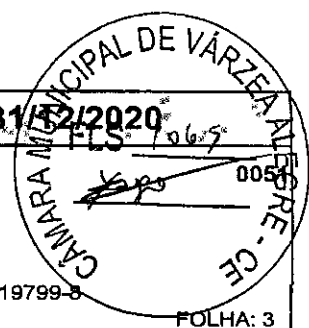

INOVA CONSTRUCOES E SERVICOS EIRELI

CEL MANOEL ALEXANDRE DE MOURA, 1784 - PEGA AVOANTE CEP : 63400-000
CEDRO / CE

CNPJ / CEI : 29.342.190/0001-07

Inscrição Estadual: ISENT0

Local de Registro: JUCEC

Data do Registro: 02/01/2018

Nº do Registro: 2360019799-8

Período Movimento: JANEIRO/2020 a DEZEMBRO/2020

FOLHA: 3

Receita Bruta de vendas e/ou serviços

RECEITAS DE PRESTAÇÃO DE SERVIÇOS		
SERVIÇOS PRESTADOS	17.100,00	17.100,00
(=) Receita Líquida de Vendas e/ou Serviços		17.100,00
(=) Lucro Bruto		17.100,00
(-) Despesas Operacionais		
DESPEAS ADMINISTRATIVAS		
HONORARIOS CONTABEIS	3.000,00	3.000,00
DESPEAS TRIBUTARIAS		
SIMPLES	1.026,00	1.026,00
(=) Lucro Operacional antes do Resultado Financeiro		13.074,00
(=) LUCRO LÍQUIDO DO EXERCÍCIO		13.074,00

CEDRO / CE, 31 de Dezembro de 2020

MARCIO GOMES DE MENEZES
CONTADOR
C.P.F. :064.977.524-47 RG : 2001005113015 SSPCE
C.R.C. :PB-PB01096603

HILDERLANDIO PINHEIRO GOMES
TITULAR / ADMINISTRADOR
C.P.F. :070.394.653-61
R.G. :20084736113 SSP-CE



DEMONSTRAÇÃO DOS LUCROS OU PREJUÍZOS ACUMULADOS (D. L. P. A.)

INOVA CONSTRUCOES E SERVICOS EIRELI

CEL MANOEL ALEXANDRE DE MOURA, 1784 - PEGA AVOANTE - CEP : 63400-000

CEDRO / CE

CNPJ: 29.342.190/0001-07

Inscrição Estadual: ISENTO

Local de Registro: JUCEC

Data do Registro: 02/01/2018

Nº do Registro: 23600197993

Período Movimento: 01/2020 a 12/2020

Folha: 4



DISCRIMINAÇÃO	VALOR
LUCROS / PREJUÍZOS	
001-Saldo De Lucros Acumulados	19.731,29
005-Lucro Líquido do Ano	13.074,00
009 - T O T A L =====>	32.805,29
DESTINAÇÕES	
014 - T O T A L =====>	0,00
LUCROS OU PREJUÍZOS ACUMULADOS	32.805,29

CEDRO / CE, 31 de Dezembro de 2020

MARCIO GOMES DE MENEZES

Contador

C.P.F.: 064.977.524-47

R.G. : 2001005113015 E

C.R.C.: PB-PB01096603

HILDERLANDIO PINHEIRO GOMES

TITULAR / ADMINISTRADOR

C.P.F.: 070.394.653-61

R.G.: 20084736113 SSP.



Junta Comercial do Estado do Ceará

Certifico registro sob o nº 5569010 em 04/05/2021 da Empresa INOVA CONSTRUCOES E SERVICOS EIRELI, CNPJ 29342190000107 e protocolo 210657936 - 30/04/2021. Autenticação: 42DFDBEF995EB83F3CBF0DDEAE39B7356609F. Lenira Cardoso de Alencar Seralne - Secretária-Geral. Para validar este documento, acesse <http://www.jucec.ce.gov.br> e informe nº do protocolo 21/065.793-6 e o código de segurança slla Esta cópia foi autenticada digitalmente e assinada em 04/05/2021 por Lenira Cardoso de Alencar Seralne - Secretária-Geral.

ANÁLISE DE DEMONSTRAÇÕES CONTÁBEIS

INOVA CONSTRUÇÕES E SERVIÇOS EIRELI

CEL MANOEL ALEXANDRE DE MOURA, 1784 - PEGA AVOANTE - CEP : 63400-000

CEDRO / CE

CNPJ: 29.342.190/0001-07

I.E.: ISENTO

Local de Registro: JUCEC

Data do Registro: 02/01/2018

Período Movimento: JANEIRO/2020 a DEZEMBRO/2020



ÍNDICE DE LÍQUIDEZ

ÍNDICE DE LÍQUIDEZ GERAL

$$\text{ILG} = \frac{\text{Ativo Circulante} + \text{Realizável a Longo Prazo}}{\text{Passivo Circulante} + \text{Passivo não Circulante}} \quad \text{ILG} = \frac{249.520,76}{1.715,47} \quad \text{ILG : } 145,45329$$

ÍNDICE DE LÍQUIDEZ CORRENTE

$$\text{ILC} = \frac{\text{Ativo Circulante}}{\text{Passivo Circulante}} \quad \text{ILC} = \frac{249.520,76}{1.715,47} \quad \text{ILC : } 145,45329$$

ÍNDICE DE SOLVÊNCIA GERAL

ÍNDICE DE SOLVÊNCIA GERAL

$$\text{ISG} = \frac{\text{Ativo}}{\text{Passivo Circulante} + \text{Passivo não Circulante}} \quad \text{ISG} = \frac{249.520,76}{1.715,47} \quad \text{ISG : } 145,45329$$

CEDRO / CE, 31 de Dezembro de 2020

MARCIO GOMES DE MENEZES
CONTADOR
C.P.F. :064.977.524-47 RG : 2001005113015 SSPCE
C.R.C. :PB01096603

HILDERLANDIO PINHEIRO GOMES
TITULAR / ADMINISTRADOR
C.P.F. :070.394.653-61
R.G. :20084736113 SSP-CE



Junta Comercial do Estado do Ceará

Certifico registro sob o nº 5569010 em 04/05/2021 da Empresa INOVA CONSTRUÇÕES E SERVIÇOS EIRELI, CNPJ 29342190000107 e protocolo 210657936 - 30/04/2021. Autenticação: 42DFDBEF995EB83F3CBF0DDEAE39B7356609F. Lenira Cardoso de Alencar Seraine - Secretária-Geral. Para validar este documento, acesse <http://www.jucec.ce.gov.br> e informe nº do protocolo 21/065.793-6 e o código de segurança s1ia Esta cópia foi autenticada digitalmente e assinada em 04/05/2021 por Lenira Cardoso de Alencar Seraine – Secretária-Geral.

NOTAS EXPLICATIVAS

INOVA CONSTRUÇÕES E SERVIÇOS EIRELI

CEL MANOEL ALEXANDRE DE MOURA, 1784 - PEGA AVOANTE - CEP : 63400-000

CEDRO / CE

CNPJ: 29.342.190/0001-07

Local de Registro: JUCEC

Inscrição Estadual: ISENTA

Data de Registro: 02/01/2018

Nº do Registro: 2360019799-8



01- CONTEXTO OPERACIONAL

A empresa tem como finalidade ou objetivo a exploração de Construção de edifícios; Coleta de resíduos não-perigosos; Coleta de resíduos perigosos; Construção de redes de abastecimento de água, coleta de esgoto e construções correlatas, exceto obras de irrigação; Outras obras de engenharia civil não especificadas anteriormente; Obras de terraplenagem; Obras de alvenaria; Serviço de transporte de passageiros - locação de automóveis com motorista; Transporte escolar; Transporte rodoviário coletivo de passageiros, sob regime de fretamento, municipal; Atividades de consultoria em gestão empresarial, exceto consultoria técnica específica; Outras atividades de publicidade não especificadas anteriormente; Locação de automóveis sem condutor; Aluguel de máquinas e equipamentos para construção sem operador, exceto andaimes; Aluguel de palcos, coberturas e outras estruturas de uso temporário, exceto andaimes; Seleção e agenciamento de mão-de-obra; Limpeza em prédios e em domicílios; Atividades paisagísticas; Serviços combinados de escritório e apoio administrativo; Fotocópias; Preparação de documentos e serviços especializados de apoio administrativo.

02- APRESENTAÇÃO DAS DEMONSTRAÇÕES CONTÁBEIS

As demonstrações contábeis foram elaboradas consoante as práticas contábeis adotadas no Brasil, as quais abrangem a legislação societária brasileira, os pronunciamentos, as orientações e as interpretações, emitidas pelo Comitê de Pronunciamentos Contábeis - CPC e homologados pela Comissão de Valores Mobiliários, bem como outros pronunciamentos emitidos por essa autarquia federal. As demonstrações são compostas por: Balanço Patrimonial (BP), Demonstração do Resultado do Exercício (DRE), Demonstração dos Lucros ou Prejuízos Acumulados (DLPA), índices Contábeis e Nota Explicativas. Todas essas demonstrações referem-se ao exercício financeiro de 2020, coincidindo, por disposição legal, com o ano civil.

03- PRINCIPAIS PRÁTICAS CONTÁBEIS

3.1) Direitos e obrigações

Estão demonstrados pelos valores históricos, acrescidos das correspondentes variações monetárias e encargos financeiros, observando o regime de competência;

3.2) Ajuste de avaliação patrimonial

A empresa nunca efetuou ajuste de avaliação patrimonial.

3.3) Investimentos em empresas coligadas e controladas

A empresa não participa do capital social de outras sociedades.

3.4) Impostos Federais

A empresa está no regime tributário Simples Nacional e contabiliza os encargos tributários pelo regime de competência.

04- CAPITAL

O capital social está representado por 200.000 (duzentos mil) quotas, de valor nominal R 200.000,00 (duzentos mil reais), totalmente integralizado por seu titular/administrador.

05- RESPONSABILIDADES E CONTINGÊNCIAS

Não há passivo contingente registrado contabilmente, tendo em vista que os administradores da empresa, escudados em opinião de seus contadores e consultores, não apontam contingências de quaisquer natureza.

06- EVENTOS SUBSEQUENTES

Os administradores declaram a inexistência de fatos ocorridos subsequente à data de encerramento do exercício que venham a ter efeito relevante sobre a situação patrimonial ou financeira da empresa ou que possam provocar efeitos sobre seus resultados futuros.

CEDRO / CE, 31 de Dezembro de 2020

MARCIO GOMES DE MENEZES

CONTADOR

C.P.F. :064.977.524-47 RG : 2001005113015 SSPCE

C.R.C. :PB-PB01096603

HILDERLANDIO PINHEIRO GOMES

TITULAR / ADMINISTRADOR

C.P.F. :070.394.653-61

R.G. :20084736113 SSP-CE



Junta Comercial do Estado do Ceará

Certifico registro sob o nº 5569010 em 04/05/2021 da Empresa INOVA CONSTRUÇÕES E SERVIÇOS EIRELI, CNPJ 29342190000107 e protocolo 210657936 - 30/04/2021. Autenticação: 42DFDBEF995EB83F3CBF0DDEAE39B7356609F. Lenira Cardoso de Alencar Seraine - Secretária-Geral. Para validar este documento, acesse <http://www.jucec.ce.gov.br> e informe nº do protocolo 21/065.793-6 e o código de segurança s1ia Esta cópia foi autenticada digitalmente e assinada em 04/05/2021 por Lenira Cardoso de Alencar Seraine - Secretária-Geral.



JUNTA COMERCIAL DO ESTADO DO CEARÁ

Registro Digital



Documento Principal

Identificação do Processo		
Número do Protocolo	Número do Processo Módulo Integrador	Data
21/065.793-6	CEE2100097772	30/04/2021

Identificação do(s) Assinante(s)		
CPF	Nome	Data Assinatura
070.394.653-61	HILDERLANDIO PINHEIRO GOMES	03/05/2021
Assinado utilizando o(s) seguinte(s) selo(s) do gov.br		
Selo Ouro - Biometria TSE, Selo Ouro - Certificado Digital		

064.977.524-47	MARCIO GOMES DE MENEZES	03/05/2021
Assinado utilizando o(s) seguinte(s) selo(s) do gov.br		
Selo Ouro - Certificado Digital, Selo Prata - Biometria Facial		

Junta Comercial do Estado do Ceará





Sistema Nacional de Registro de Empresas Mercantil - SINREM
 Governo do Estado do Ceará
 Secretaria de Estado da Fazenda do Estado do Ceará
 Junta Comercial do Estado do Ceará



TERMO DE AUTENTICAÇÃO - REGISTRO DIGITAL

Certifico que o ato, assinado digitalmente, da empresa INOVA CONSTRUCOES E SERVICOS EIRELI, de CNPJ 29.342.190/0001-07 e protocolado sob o número 21/065.793-6 em 30/04/2021, encontra-se registrado na Junta Comercial sob o número 5569010, em 04/05/2021. O ato foi deferido eletronicamente pelo examinador Angela Maria Sampaio Da Silva.

Certifica o registro, a Secretária-Geral, Lenira Cardoso de Alencar Seraine. Para sua validação, deverá ser acessado o sitio eletrônico do Portal de Serviços / Validar Documentos (<https://portalservicos.jucec.ce.gov.br/Portal/pages/imagemProcesso/viaUnica.jsf>) e informar o número de protocolo e chave de segurança.

Capa de Processo

Assinante(s)		
CPF	Nome	Data Assinatura
070.394.653-61	HILDERLANDIO PINHEIRO GOMES	03/05/2021
Assinado utilizando o(s) seguinte(s) selo(s) do gov.br		
Selo Ouro - Biometria TSE, Selo Ouro - Certificado Digital		
064.977.524-47	MARCIO GOMES DE MENEZES	03/05/2021
Assinado utilizando o(s) seguinte(s) selo(s) do gov.br		
Selo Ouro - Certificado Digital, Selo, Prata - Biometria Facial		

Documento Principal

Assinante(s)	
CPF	Nome
070.394.653-61	HILDERLANDIO PINHEIRO GOMES
064.977.524-47	MARCIO GOMES DE MENEZES

Fortaleza, terça-feira, 04 de maio de 2021



Documento assinado eletronicamente por Angela Maria Sampaio Da Silva, Servidor(a) Público(a), em 04/05/2021, às 09:41.

A autenticidade desse documento pode ser conferida no portal de serviços da jucec informando o número do protocolo 21/065.793-6.



Junta Comercial do Estado do Ceará

Certifico registro sob o nº 5569010 em 04/05/2021 da Empresa INOVA CONSTRUCOES E SERVICOS EIRELI, CNPJ 29342190000107 e protocolo 210657936 - 30/04/2021. Autenticação: 42DFDBEF995EB83F3CBF0DDEAE39B7356609F. Lenira Cardoso de Alencar Seraine - Secretária-Geral. Para validar este documento, acesse <http://www.jucec.ce.gov.br> e informe nº do protocolo 21/065.793-6 e o código de segurança. Esta cópia foi autenticada digitalmente e assinada em 04/05/2021 por Lenira Cardoso de Alencar Seraine - Secretária-Geral.



JUNTA COMERCIAL DO ESTADO DO CEARÁ

Registro Digital



O ato foi deferido e assinado digitalmente por :

Identificação do(s) Assinante(s)	
CPF	Nome
236.117.073-68	LENIRA CARDOSO DE ALENCAR SERAINE

Junta Comercial do Estado do Ceará

Fortaleza, terça-feira, 04 de maio de 2021



Termo de Encerramento



Dados da Empresa				
Nome Empresarial:				
INOVA CONSTRUÇOES E SERVICOS EIRELI				
NIRE:	2360019799-8	CNPJ:	29.342.190/0001-07	NIRE Anterior: 2380320747-5
Nome Anterior:				
HILDERLANDIO PINHEIRO GOMES 07039465361				
Município:	CEDRO		UF:	CEARA
Inscrição		Inscrição Municipal:		

Finalidade:				DIARIO	
Número de		2		Data assinatura: 30/04/2021	
Quantidade de páginas:		20			
Período de escrituração					
Início:		31/01/2020		Fim: 31/12/2020	
Período de retificação:					
Início:		Fim:			

Assinaturas				
CPF	Nome	Função	CRC	Data Assinatura
064.977.524-47	MARCIO GOMES DE MENEZES	Contador	PB01096603	30/04/2021
Assinado utilizando o(s) seguinte(s) selo(s) do gov.br				
Selo Ouro - Certificado Digital, Selo Prata - Biometria Facial				
070.394.653-61	HILDERLANDIO PINHEIRO GOMES	Administrador		30/04/2021
Assinado utilizando o(s) seguinte(s) selo(s) do gov.br				
Selo Ouro - Biometria TSE, Selo Ouro - Certificado Digital				




Junta Comercial do Estado do Ceará

Este Livro foi protocolado sob o nº 21/065.808-8 no dia 30/04/2021. Os dados de autenticação estão contidos no Termo de Autenticação que deverá ser validado conforme informações constantes do mesmo.



Sistema Nacional de Registro de Empresas Mercantil - SINREM
Governador do Estado do Ceará
Secretaria de Estado da Fazenda do Estado do Ceará
Junta Comercial do Estado do Ceará

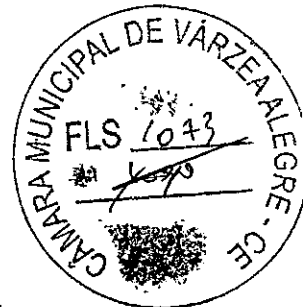

TERMO DE AUTENTICAÇÃO - LIVRO DIGITAL

Declaro exatos os Termos de Abertura e de Encerramento do Livro Digital com características abaixo, por mim conferido e autenticado sob o nº 20019984 em 30/04/2021. Assinado digitalmente por Ana Katia Torres Cavalcante. Para validação da Autenticação dos Termos, deverá ser acessado o sítio eletrônico do Portal de Serviços / Validar Documentos (<https://portalservicos.jucec.ce.gov.br/Portal/pages/ImagemProcesso/viaUnica.jsf>) e informar o número de protocolo e a chave de segurança abaixo:

Número de Protocolo	Chave de Segurança
21/065.808-8	Eyje

Identificação da Empresa	
Nome Empresarial:	INOVA CONSTRUÇÕES E SERVIÇOS EIRELI
Nire:	
CNPJ:	29.342.190/0001-07
Município:	CEDERO

Identificação do Livro Digital	
Espécie:	DIÁRIO
Número de Ordem:	2
Período de	31/01/2020 - 31/12/2020

Assinante(s)			
CPF	Nome	CRC	Data Assinatura
064.977.524-47	MARCIO GOMES DE MENEZES	PB01096603	30/04/2021
Assinado utilizando o(s) seguinte(s) selo(s) do gov.br			
Selo Ouro - Certificado Digital, Selo Prata - Biometria Facial			

070.394.653-61	HILDERLANDIO PINHEIRO GOMES		30/04/2021
Assinado utilizando o(s) seguinte(s) selo(s) do gov.br			
Selo Ouro - Biometria TSE, Selo Ouro - Certificado Digital			

Fortaleza, sexta-feira, 30 de abril de 2021




A autenticidade desse documento pode ser conferida no portal de serviços da jucec informando o número do protocolo 21/065.808-8.

Junta Comercial do Estado do Ceará



Sistema Nacional de Registro de Empresas Mercantil - SINREM
Governo do Estado do Ceará
Secretaria de Estado da Fazenda do Estado do Ceará
Junta Comercial do Estado do Ceará

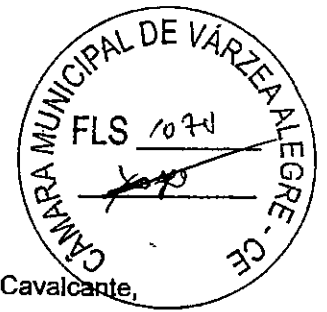

Documento assinado eletronicamente por Ana Katia Torres Cavalcante,
Servidor(a) Público(a), em 30/04/2021, às 17:01.

Junta Comercial do Estado do Ceará



Fortaleza. sexta-feira, 30 de abril de 2021



A autenticidade desse documento pode ser conferida no portal de serviços da jucec informando o número do protocolo 21/065.808-8.



ESTADO DO CEARÁ
PODER JUDICIÁRIO
COMARCA DE CEDRO



CERTIDÃO DE FALÊNCIA, RECUPERAÇÃO JUDICIAL OU EXTRAJUDICIAL (LEI 8.666/93)
(PESSOA JURÍDICA / 1º GRAU / CÍVEL)

CERTIFICA, a requerimento da parte interessada, que consultando nos Sistemas Informatizados do Serviço de Distribuição desta Comarca, em relação ao(s) Polo(s) PASSIVO OU ATIVO, dos processos de Natureza Cível, EM TRÂMITE, verificou NADA CONSTAR, em nome de INOVA CONSTRUÇÕES E SERVIÇOS EIRELI - ME, CNPJ nº 29.342.190/0001-07.

CERTIFICA que, esta certidão só é válida por 30 (trinta) dias, a contar da data de sua emissão


O referido é verdade e dou fé.

CEDRO

Terça-feira, 26 de Outubro de 2021 às 09:27:58

Observações:

- a) os dados informados são de responsabilidade do solicitante e devem ser conferidos pelo interessado e/ou destinatário;
- b) a autenticidade deste documento poderá ser confirmada conforme informações no rodapé;
- c) a consulta inclui as seguintes classes: FALÊNCIA, CONCORDATA, RECUPERAÇÃO JUDICIAL E RECUPERAÇÃO EXTRAJUDICIAL;
- d) esta certidão é expedida nos termos da Resolução 13/2019, do Órgão Especial do Tribunal de Justiça do Estado do Ceará.

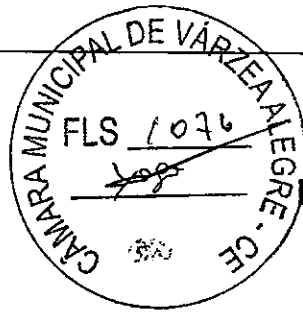**CAMARA MUNICIPAL DE VARZEA ALEGRE/CE**

Você está recebendo sua Carta Fiança digital emitida pela Bank Network, referência no mercado brasileiro de garantias. Aqui você encontra todas as informações sobre a cobertura assegurada, valor do prêmio, vigência, partes envolvidas e as condições contratuais da fiança.

~~Nossas fianças também estão registradas em nosso site www.banknetwork.com.br tudo isso para propiciar maior facilidade e comodidade na leitura dos principais dados da sua fiança em formato PDF. Podendo ser consultado e verificado de qualquer dispositivo.~~

Pode contar conosco.
Bank Network

Fiança Digital N° 009721

N° Fiança: 009721 Controle Interno: 5806-6150-0849 Data de Emissão: 25/11/2021


Após 07 (sete) dias úteis da emissão desta Fiança, o mesmo poderá ser consultado sob o N° 009721 no site www.banknetwork.com.br através da aba "Consultar Fiança".

Documento eletrônico digitalmente assinado por:**ICP
Brasil**

Assinado digitalmente por:
Francisco Aires T. Neto

Documento eletrônico assinado digitalmente conforme MP nº2.200-2/2001 de 24/08/2001, que instituiu a Infra - estrutura de Chaves Públicas Brasileira - ICP - Brasil por Signatários(as): FRANCISCO AIRES TEIXEIRA NETO N° de Série do Certificado: 1B31210505647176

FIANÇA DIGITAL

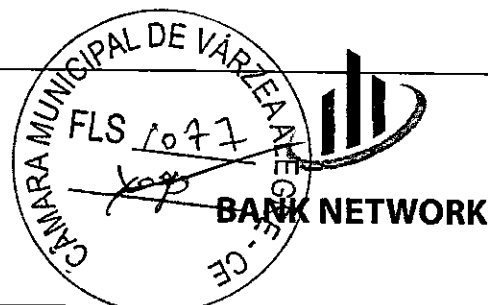

Fiança: 009721

Controle Interno: 5806-6150-0849

Após a emissão deste documento, poderá ser verificado se o mesmo foi corretamente registrado no site www.banknetwork.com.br responsável para análise e consulta das Fianças de nossos clientes.
Atendimento: comercial@banknetwork.com.br
Telefone: (85) 98104-1078

Frontispício da Fiança

A BANK NETWORK, inscrita no CNPJ: 27.275.028/0001-98, com sede na Rua C, nº 521 - CJ, Padre Romualdo, Caucaia/CE/ CEP: 61601-320, por meio desta FIANÇA, garante ao SEGURADO, CAMARA MUNICIPAL DE VARZEA ALEGRE/CE, CNPJ: 06.748.214/0001-27, RUA JOSE ALVES BEZERRA, Nº: 585, RIACHINHO, VARZEA ALEGRE, CE, CEP: 63540-000, as obrigações do TOMADOR ~~INOVA CONSTRUÇÕES E SERVIÇOS EIRELI, CNPJ: 29.342.180/0001-07, AVENIDA CEL MANOEL ALEXANDRE DE MOURA, Nº: 1784, PEGA AVOANTE, CEDRO, CE, CEP: 63.400-000~~, até o valor de R\$ 5.995,55 (Cinco Mil, Novecentos E Noventa E Cinco Reais E Cinquenta E Cinco Centavos), na modalidade abaixo descrita.

Modalidade	Limite Máximo da Fiança (L.M.F.)	Ramo
Licitante	R\$ 5.995,55	GARANTIA LICITANTE - SETOR PÚBLICO

Descrição da Fiança (Coberturas, Valores e Prazos previstos)

Modalidade e Cobertura Adicional	Importância Segurada	Vigência	
		Início	Término
Licitante	R\$ 5.995,55	24/11/2021	23/04/2022

Não se aplica franquia a nenhuma das coberturas contratadas por esta Fiança.


Objeto da Fiança

CONTRATAÇÃO DE EMPRESA PARA EXECUÇÃO DOS SERVIÇOS DE AMPLIAÇÃO NO PRÉDIO DO PODER LEGISLATIVO DO MUNICÍPIO DE VARZEA ALEGRE/CE, CONFORME ANEXOS

TOMADA DE PREÇOS Nº 2021.11.05.1

Fica condicionada a validade da Fiança no sistema de certificação do site www.banknetwork.com.br

ESTA FIANÇA NÃO PODERÁ SER UTILIZADA COMO COMPLEMENTO OU ENDOSSO DA FIANÇA ANTERIORMENTE FORNECIDA POR ESTA INSTITUIÇÃO REFERENTE AO MESMO EDITAL E/OU CONTRATO OBJETO DESTA FIANÇA.

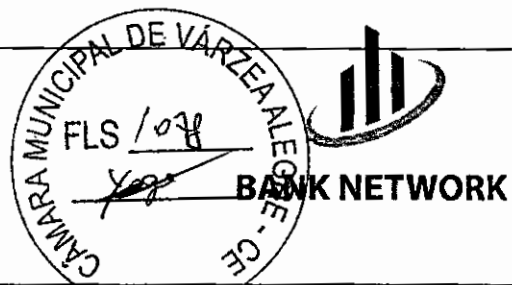

Fiança: 009721

Controle Interno: 5806-6150-0849

Após a emissão deste documento, poderá ser verificado se o mesmo foi corretamente registrado no site www.banknetwork.com.br responsável para análise e consulta das Fianças de nossos clientes.

Atendimento: comercial@banknetwork.com.br

Telefone: (85) 98104-1078

Frontispício da Fiança**Demonstrativo de Prêmio**


Importância Segurada	R\$	R\$ 5.995,55
Prêmio Líquido Licitante	R\$	R\$ 100,00
Adicional de Fracionamento	R\$	R\$ 0,00
Q.O.F	R\$	R\$ 0,00
Prêmio Total	R\$	R\$ 100,00

Condições de Pagamento

Parcela	Vencimento	Nº Boleto	Valor(R\$)
1	25/11/2021	009721	R\$ 100,00

Caucaia - CE - 25/11/2021

www.banknetwork.com.br

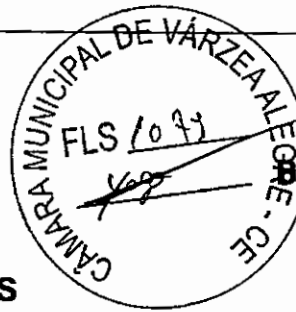**CONDIÇÕES GERAIS**

BANK NETWORK pessoa jurídica de direito privado, inscrita no CNPJ/MF sob o nº 27.275.028/0001-98, com sede na Rua C, Nº 521 - CJ Padre Romualdo - na cidade de Caucaia/CE, CEP: 61601-320, na qualidade de Fiador (a), declara responsabilizar-se pelas obrigações nesta inseridas, nos termos dos artigos 826 a 838 da Lei 5.869/73 e artigos 818 a 829 da Lei nº 10.406/02, e em consonância com os objetivos sociais constantes no Contrato Social desta empresa, conforme atos constitutivos arquivados e registrados junto a Junta Comercial do Estado do Ceará. Esta Fiança não cobre indenizações referentes às obrigações de natureza Trabalhista, Previdenciária e/ou Multas de qualquer natureza. Esta fiança não contempla quaisquer obrigações anteriores a sua vigência, ficando a FIADORA, exonerada de qualquer responsabilidade contraída antes da data mencionada. A presente Fiança é concedida de forma proporcional ao prazo de sal vigência, ou seja, pelo prazo assinalado – Pro Rata Temporis, estando devidamente contabilizada. A apresentação do comprovante de pagamento do prêmio é condição imprescindível para pagamento de eventual Sinistro, bem como apresentação do Contrato de Contra Garantia – CCG, devidamente assinado pelo AFIANÇADO de acordo com os critérios estabelecidos pela FIADORA, restando invalidada essa fiança, caso as exigências do item anterior não sejam devidamente cumpridas no prazo estipulado. Expirado o prazo de validade da Fiança, essa perderá imediatamente sua eficácia, ficando a FIADORA exonerada de quaisquer responsabilidades, por descumprimento das obrigações impostas a AFIANÇADA. Em caso de descumprimento de qualquer obrigação prevista no contrato pelo (a) Afiançado (a), com expectativa de Sinistro, deverá o (a) Beneficiário(a) comunicar a FIADORA por escrito no prazo máximo de 03(três) dias após a sua ocorrência, sob pena de perder o direito a recebimento do valor da cobertura. A Fiadora, recebendo a comunicação para honrar a Garantia dentro do prazo previsto, efetuará o pagamento do valor devido dentro de 48 (quarenta e oito) horas seguintes à excussão dos bens da Afiançada, nos termos do artigo 827 da Lei 10.406/2002. Para total eficácia da execução desta carta de fiança, o Favorecido/Beneficiário deverá estar em dias com suas obrigações contratuais, em especial as financeiras.

1. DISPOSIÇÕES PRELIMINARES

1.1. A aceitação da fiança estará sujeita à análise do risco

OBJETO: Carta Fiança garante o fiel cumprimento das obrigações assumidas no contrato principal, firmado com o Favorecido/Beneficiário, conforme os termos descritos no objeto da Carta Fiança e até o valor da garantia fixado nesta, e de acordo com a(s) modalidades e ou cobertura (s) adicional (is) expressamente contratada (s).

3.- COBERTURA ADICIONAL DE GARANTIA TRABALHISTA E PREVIDENCIÁRIA Tem por objetivo, baseado no contrato principal, garantir exclusivamente ao Favorecido/Beneficiário até o valor fixado na Carta Fiança, o reembolso ou o pagamento dos prejuízos que venha a sofrer em virtude de obrigação trabalhista e previdenciária de responsabilidade do Afiançado na ocasião de condenação subsidiária, em que proceda ao pagamento da quantia fixada pelo juízo, por razão de sentença transitada e julgado.

4.- COBERTURA ADICIONAL DE GARANTIA DA MULTAS Tem por objetivo a garantia do valor das multas de caráter punitivo mencionadas ao Contrato Principal. A somatória das garantias cobertas pela fiança para um mesmo contrato não poderá ultrapassar 100% (cem por cento) do valor da garantia ou valor do contrato principal.

DEFINIÇÕES: 4.1 Afiançado: Devedor das obrigações por ele assumidas no contrato principal.

4.2 Carta Fiança: Documento assinado pelo BANK NETWORK® que garante o fiel cumprimento das obrigações assumidas pelo Afiançado no contrato principal, conforme as condições contratadas.

4.3 Contrato Principal: O documento contratual e seus anexos, que especificam as obrigações e direitos do Favorecido/Beneficiário e do Afiançado.

4.4 Favorecido/Beneficiário: Favorecido das obrigações assumidas pela Afiançada no contrato principal.

4.5 Endosso: Documento emitido pelo Fiador, após aceitação do aditivo firmado entre as partes e que modificam os termos da Carta Fiança.

4.6 Fiador: A sociedade garantidora, nos termos da Carta Fiança, do cumprimento das obrigações assumidas pelo Afiançado no contrato principal.


Comissão de Fiança: Importância devida pelo Afiançado ao Fiador, para obtenção da cobertura da fiança.

Inadimplemento: O inadimplemento das obrigações cobertas e descritas no objeto da fiança.

Indenização: O pagamento dos prejuízos resultantes do inadimplemento das obrigações pela fiança.

Primeiro Risco Absoluto: O Fiador responde pelos prejuízos, até o montante máximo de garantia definido na Carta Fiança.

4.11 Proposta: Instrumento formal de pedido de emissão de Carta Fiança, firmada nos termos da legislação em vigor.

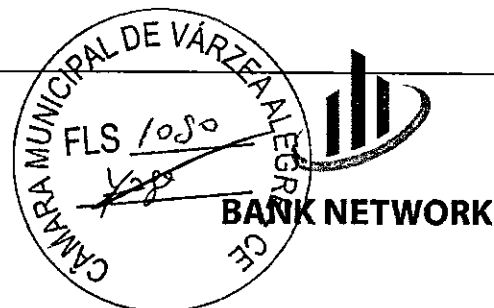

4.12 Regulação de Inadimplemento: Procedimento pelo qual será constatada ou não pelo Fiador, a procedência da reclamação apresentada, bem como apuração dos prejuízos cobertos pela Carta Fiança.

4.13 Termo Aditivo: Instrumento formal, que introduz modificações no contrato principal, assinado pelas partes. Valor Máximo Nominal: Valor máximo que o Fiador se responsabilizará perante o Favorecido/Beneficiário em função dos prejuízos e multas decorrentes do Inadimplemento do Afiançado. 5. FORMA DE CONTRATAÇÃO DA CARTA FIANÇA Está fiança será contratada a Primeiro Risco Absoluto.

6. ÂMBITO GEOGRÁFICO Considera-se como âmbito geográfico das coberturas o local de risco definido no objeto da Carta Fiança.

7. CONTRATAÇÃO/ACEITAÇÃO/VIGÊNCIA

7.1. A vigência da cobertura do objeto da fiança será do prazo estabelecido na Carta Fiança.

7.2. Quando efetuadas alterações de prazos previamente estabelecidas ou não no contrato principal, embasadas em termo aditivo, o prazo de vigência da cobertura poderá acompanhar tais modificações, desde que solicitado e haja o respectivo aceite pelo fiador, por meio da emissão de Endosso.

7.3. A contratação/alteração do contrato da fiança somente poderá ser feita mediante proposta assinada pelo proponente, seu representante ou por corretor/produtor cadastrado junto ao Fiador.

7.4. O Fiador terá 15 (quinze) dias para manifestar-se sobre a proposta, contados da data de seu recebimento, seja para fiança nova ou renovação, bem como para alterações que impliquem na modificação do risco. A ausência de manifestação no prazo previsto poderá caracterizar a Recusa da proposta.

7.5. A solicitação de documentos complementares poderá ocorrer mais de uma vez durante o prazo de (15 dias), onde o Fiador indicará os fundamentos do pedido de novos elementos para a avaliação do risco.

7.6. ~~No caso de solicitação de documentos complementares para análise do risco, o prazo de 15 (quinze) dias ficará suspenso, voltando a correr a partir da data em que se der a entrega da documentação requisitada.~~

7.7. O Fiador deverá realizar a comunicação formal, no caso de não aceitação da proposta.

7.8. As Cartas de Fiança e os endossos terão início e término de vigência às 24:00hs das datas neles indicadas.

7.9. Não havendo o pagamento da comissão de fiança quando do protocolo da proposta, o início de vigência da cobertura deverá coincidir com a data de aceitação, ou com data distinta acordada entre as partes.

7.10. As Cartas de Fiança cujas propostas tenham sido recepcionadas com adiantamento de valor para pagamento parcial ou total da comissão de fiança, terão início de vigência a partir da data de recepção da proposta pelo Fiador.

7.11. Eventuais valores de adiantamentos são devidos até a formalização da recusa, devendo ser restituídos ao Afiançado, em até 10 (dez) dias corridos, deduzida a parcela Pro Rata Temporis correspondente ao período em que tiver prevalecido a cobertura.

7.12. A emissão da Carta Fiança, ou do endosso, será feita em até 15 (quinze) dias, a partir da data de aceitação da proposta.

8. CONCORRÊNCIA DE GARANTIAS

8.1. No caso de existirem duas ou mais garantias, cobrindo cada uma delas o objeto desta fiança, o Fiador responderá, ~~proporcionalmente, com os demais participantes.~~

9. ALTERAÇÃO E ATUALIZAÇÃO DOS VALORES CONTRATADOS

9.1. O valor da garantia desta Carta Fiança deve ser entendido como valor máximo nominal por ela garantido.

9.2. Quando efetuadas alterações de valores previamente estabelecidas ou não no contrato principal, o valor da garantia poderá acompanhar tais modificações, desde que solicitado e haja o respectivo aceite pelo Fiador por meio da emissão de endosso.

10. PAGAMENTO DE COMISSÃO DE FIANÇA:

10.1. O Afiançado é o responsável pelo pagamento da comissão de fiança ao Fiador por todo o prazo de vigência da cobertura.

10.2. O pagamento da comissão de fiança deverá ser feito à vista, se outra forma não foi convencionada na Proposta. Caso a Proposta preveja pagamento da Comissão de fiança em parcelas, incidirá sobre as parcelas vencidas a taxa de juros mensal estipulada nas mesmas, sendo permitido ao Afiançado, a qualquer tempo, antecipar o pagamento de quaisquer das parcelas vencidas, com a consequente redução proporcional dos juros pactuados.

10.2.1. Em caso de a Proposta prever pagamento da Comissão de fiança em parcelas, é vedado ao Fiador cobrar quaisquer taxas e valores adicionais a título de custo administrativo de fracionamento, ressalvado pela cobrança dos juros, na forma prevista na Cláusula 9.2.

10.3. Fica entendido e acordado que a Fiança perderá sua vigência e eficácia automaticamente quando o Afiançado não pagar a comissão de fiança nas datas convencionadas.

10.4. Se a data limite para o pagamento da comissão de fiança à vista ou de qualquer uma de suas parcelas coincidirem com o dia em que não haja expediente bancário, o pagamento poderá ser efetuado no primeiro dia útil subsequente em que houver expediente bancário.

10.5. O Fiador encaminhará o documento de cobrança diretamente ao Afiançado ou seu representante indicado, ou ainda, por expressa solicitação de qualquer um destes, ao representante comercial, observada a antecedência mínima de 02 (dois) dias úteis, em relação à data do respectivo vencimento.

**11. ATUALIZAÇÃO DAS OBRIGAÇÕES DECORRENTES DO CONTRATO:**

11.1. O índice utilizado para atualização monetária será o IGPM/FGV – Índice Geral de Preços/Mercado da Fundação Getúlio Vargas – ou índice que vier a substituí-lo, sendo calculado com base na variação positiva apurada entre o último índice publicado antes da data de obrigação de pagamento e aquele publicado imediatamente anterior à data de sua efetiva liquidação.

11.2. Os valores devidos a título de devolução de comissão de fianças, sujeitam-se à atualização monetária pela variação do índice estabelecido no plano, a partir da data em que se tomarem exigíveis:

11.2.1. No caso de cancelamento do contrato: a partir da data de recebimento da solicitação de cancelamento ou a data do efetivo cancelamento, se o mesmo ocorrer por iniciativa do Feador.

11.2.2. No caso de recebimento indevido de comissão de fiança: a partir da data de recebimento da comissão de fiança.

11.2.3. No caso de recusa da proposta: a partir da data de formalização da recusa, se ultrapassado o prazo de 10 (dez) dias. 11.3. Em caso de mora, os valores relativos às obrigações pecuniárias do Afiançado serão acrescidos de multa de 1% (um por cento) ao mês e de juros moratórios, além de multa penal não compensatória de 10% (dez por cento), contados a partir do primeiro dia posterior ao término do prazo fixado em contrato.

12. EXPECTATIVA, RECLAMAÇÃO E CARACTERIZAÇÃO DO INADIMPLEMENTO

12.1. Expectativa: Quando o Favorecido/Beneficiário tomar conhecimento de inadimplência na execução do Contrato Principal efetuará notificação extrajudicial ao Afiançado indicando claramente os itens não cumpridos do contrato, concedendo-lhe prazo para regularização da inadimplência apontada, com cópia concomitante ao Feador, com o objetivo de comunicar e registrar a expectativa de inadimplimento, sendo que a inadimplência e a comunicação deverão ocorrer dentro do prazo de vigência da Carta Fiança.

12.2. Reclamação: Ao resultar infrutífera a notificação ao Afiançado, o Favorecido/Beneficiário deverá comunicar imediatamente ao Feador, *apresentando documentação que indique claramente os itens não cumpridos do contrato, data em que restará oficializada a reclamação do inadimplimento.*

12.3. Caracterização: Se dará quando, ao final do Processo de Regulação do inadimplimento, o Feador tiver recebido todos os documentos solicitados e necessários, e ficar comprovada a inadimplência do Afiançado em relação às obrigações cobertas pela Carta Fiança.

13. INDENIZAÇÃO E LIQUIDAÇÃO DE INADIMPLENTOS

13.1. Caracterizado o inadimplimento, o Feador cumprirá a obrigação descrita na Carta Fiança, até o limite de garantia da mesma, segundo uma das formas abaixo: I. Realizando, por meio de terceiros, o objeto do contrato principal, acordado com o Favorecido/Beneficiário, de forma a lhe dar continuidade e o concluir, sob a sua integral responsabilidade. II. Indenizando os prejuízos causados pela inadimplência do Afiançado, cobertos pela Carta Fiança.

13.2. O pagamento da indenização, ou o início do cumprimento da obrigação, deverá ocorrer no prazo máximo de 30 (trinta) dias, contados a partir da data de entrega de todos os documentos relacionados pelo Feador como necessários à caracterização e à regulação do inadimplimento:

13.3. No caso de solicitação de documentação e/ou informação complementar, com base em dúvida fundada e justificável, o prazo de 30 (trinta) dias será suspenso, sua contagem a partir do dia útil subsequente àquele em que forem completamente atendidas as exigências.

13.4. O Feador poderá exigir atestado ou certidões de autoridades competentes, bem como o resultado de inquéritos ou processos instaurados em virtude do fato que produziu o inadimplimento, sem prejuízo do pagamento da indenização no prazo devido.

Alternativamente, poderá solicitar cópia da certidão de abertura do inquérito, que porventura tiver sido instaurado.

13.5. O não pagamento do valor devido, nos termos do inciso II do item destas condições contratuais, dentro do prazo estabelecido nos itens anteriores, respeitando-se a faculdade de suspensão da respectiva contagem, quando for o caso, acarretará em: a) atualização monetária, sendo considerada como a data de obrigação de pagamento, a data de ocorrência do evento; e b) incidência de juros moratórios calculados pro rata Temporis, contados a partir do primeiro dia posterior ao término do prazo fixado.

13.6. O índice utilizado para atualização monetária será o IGPM/FGV – Índice Geral de Preço/Mercado da Fundação Getúlio Vargas – ou índice que vier a substituí-lo, sendo calculado com base na variação positiva apurada entre o último índice publicado antes da data de obrigação de pagamento e aquele publicado imediatamente anterior à data de sua efetiva liquidação.

13.7. Os juros moratórios, contados a partir do primeiro dia posterior ao término do prazo afixado para pagamento da indenização, serão *equivalentes à taxa que estiver em vigor para a mora do pagamento de impostos devidos à Fazenda Nacional.*

13.8. O pagamento de valores relativos à atualização monetária e juros de mora será feito independentemente de qualquer interpelação judicial ou extrajudicial, de uma só vez, juntamente com os demais valores do contrato.


14. SUB – ROGAÇÃO

Paga a indenização ou iniciado o cumprimento das obrigações inadimplidas pelo Afiançado, ao Feador sub-rogar-se - á nos direitos do Favorecido/Beneficiário contra o Afiançado, ou contra terceiros cujos atos ou fatos tenham dado causa ao inadimplimento.

15. EXTINÇÃO DA GARANTIA

15.1 A garantia dada por esta Carta Fiança extinguir-se-á, além das hipóteses previstas na cláusula 8, incisos e subitens:

15.2. Quando o objeto do contrato principal garantido pela Carta Fiança for definitivamente realizado mediante termo ou declaração

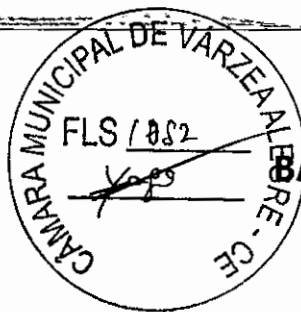

- assinada pelo Favorecido/Beneficiário ou devolução da Carta Fiança;
- 15.3 Quando Favorecido/Beneficiário e o Fiador assim o acordarem;
- 15.4. Com o pagamento da indenização;
- 15.5. Quando do término da vigência previsto na Carta Fiança, ou quando prorrogado por meio de endosso, em caso de alteração do prazo do contrato principal;
- 15.6. Quando da ocorrência de alteração das obrigações contratuais garantidas por esta Carta Fiança, que tenham sido acordadas entre Favorecido/Beneficiário e Afiançado, sem prévia anuência do Fiador;
- 15.7. Caso o Favorecido/Beneficiário não aceite, formal e justificadamente, a Carta Fiança apresentada pelo Afiançado.

16. DA RESCISÃO DO CONTRATO

- 16.1. O presente Contrato poderá ser rescindido, a qualquer tempo, pelo Fiador ou pelo Favorecido/Beneficiário, mediante a anuência prévia, expressa e escrita da outra parte (Favorecido/Beneficiário ou Fiador, conforme o caso). A referida faculdade de rescisão não poderá ser exercida pelo Afiançado, sem a prévia, expressa e escrita anuência conjunta do Favorecido/Beneficiário e do Fiador.
- 16.2. No caso de rescisão a pedido do Fiador, este reterá a comissão de fiança recebida, proporcionalmente ao prazo de vigência da cobertura, além dos emolumentos.
- 16.3. No caso de rescisão a pedido do Favorecido/Beneficiário ou pelo Afiançado, neste último caso, com a prévia, expressa e escrita anuência do Favorecido/Beneficiário e do Fiador, o Fiador reterá, no máximo, além dos emolumentos, a comissão de fiança recebida, proporcionalmente ao prazo de vigência da cobertura.

17. PERDA DE DIREITOS

- 17.1. O Favorecido/Beneficiário perderá o direito à indenização se agravar intencionalmente o risco.
- 17.2. O Favorecido/Beneficiário terá o direito à indenização prejudicada se este, seu representante ou seu corretor, fizer declarações inexatas ou omitir circunstâncias que possam influir na aceitação da proposta ou do valor da comissão de fiança, além de estar obrigado ao pagamento da comissão de fiança vencida.
- 17.2.1. Se a inexatidão ou a omissão nas declarações a que se refere à cláusula
- 17.2. Acima, não resultar de má-fé do Favorecido/Beneficiário, o Fiador poderá:
- 1 – Na hipótese de não ocorrência do inadimplemento: a) cancelar a fiança, retendo, da comissão de fiança originalmente pactuada, a parcela proporcional ao tempo decorrido: b) ou permitir a continuidade da fiança, cobrando a diferença da comissão de fiança cabível.
- 2 – Na hipótese de ocorrência de inadimplemento sem indenização integral: a) cancelar a fiança, após o pagamento da indenização, retendo, da comissão de fiança originalmente pactuada, acrescida da diferença cabível, a parcela calculada proporcionalmente ao tempo decorrido: ou b) permitir a continuidade da fiança, cobrando a diferença de comissão de fiança cabível ou deduzindo-a do valor a ser indenizado.
- 3 – Na hipótese de ocorrência de inadimplemento com indenização integral, cancelar a fiança, após o pagamento da indenização, deduzindo, do valor a ser indenizado, a diferença de comissão de fiança cabível.
- 17.3. O Favorecido/Beneficiário está obrigado a comunicar ao Fiador, logo que saiba, qualquer fato suscetível de agravar o risco, sob pena de perda do direito à indenização, se restar comprovado que silenciou de má-fé.
- 17.4. No prazo de 15 (quinze) dias seguintes ao recebimento do aviso de agravação do risco, o Fiador cancelar o contrato, mediante aviso, por escrito, ao Favorecido/Beneficiário, ou, mediante acordo entre as partes, restringir a cobertura contratada, ou ainda, em caso de continuidade do contrato, com o risco agravado, cobrar a diferença da comissão de fiança cabível.
- 17.5. O cancelamento do contrato, nos termos da cláusula
- 17.6, acima, só será eficaz 30 (trinta) dias após a notificação, devendo ser restituída a diferença da comissão de fiança calculada proporcionalmente ao período a decorrer.
- 17.7. Sob pena de perder direito à indenização, o Favorecido/Beneficiário, participará o inadimplemento ao Fiador, tão logo tome conhecimento do fato, e adotará imediatas providências para minorar suas consequências.
- 17.8. Fica estabelecido que, especificamente para fins indenizatórios, não estarão cobertos pela presente carta fiança os prejuízos e/ou demais penalidades decorrentes de atos e/ou fatos que violem normas de anticorrupção, perpetrados pelo Afiançado no âmbito do contrato ora garantido, com envolvimento do Favorecido/Beneficiário, seus Sócios/Acionistas, representantes, titulares ou funcionários, bem como prejuízos e/ou demais penalidades decorrentes de relações contratuais estranhas ao objeto da presente Carta Fiança, em conformidade com a legislação nacional.

18. REINTEGRAÇÃO

A critério exclusivo do Fiador, o limite máximo da garantia poderá ser reintegrado, quando da ocorrência de inadimplemento, hipótese em que a reintegração estará condicionada ao pagamento de comissão de fiança adicional informado pelo Fiador ao Favorecido/Beneficiário, calculado a partir da data da ocorrência do inadimplemento até o término da vigência do contrato.

19. PRESCRIÇÃO: Os prazos prescricionais são aqueles previstos na lei.

20. FORO: As questões judiciais entre o Fiador e Favorecido/Beneficiário serão processadas em foro do domicílio deste.



DECLARAÇÃO

TOMADA DE PREÇOS Nº 2021.11.05.1 ✓

A empresa INOVA CONSTRUÇÕES E SERVIÇOS EIRELI - ME, inscrita no CNPJ sob o nº 29.342.190/0001-07, sediada na AV CEL MANOEL ALEXANDRE DE MOURA, nº 1784, Pega Avoante município de Cedro/CE, tem como seu representante legal o Sr. HILDERLANDIO PINHEIRO GOMES, Portador da Carteira de Identidade Nº 2008473611-3, SSP/CE, CPF nº 070.394.653-61, DECLARA sob as penas da lei, para todos os fins de direito a que se possa prestar, especialmente para fazer prova em processo licitatório, junto a À Comissão de Licitação da Câmara Municipal de Várzea Alegre- CE, o seguinte:

- 1) Em cumprimento ao estabelecido na Lei Nº. 9.854, de 27/10/1999, publicada no DOU de 28/10/1999, e ao inciso XXXIII, do artigo 7º, da Constituição Federal, não emprega menores de 18 (dezoito) anos em trabalho noturno, perigoso ou insalubre, nem emprega menores de 16 (dezesesseis) anos em trabalho algum, salvo na condição de aprendiz, a partir de 14 (quatorze) anos; ✓
- 2) Dá ciência de que cumpre plenamente os requisitos de habilitação constantes do instrumento convocatório; ✓
- 3) Tem pleno conhecimento de todos os parâmetros e elementos do Edital e objeto a ser contratado no presente certame licitatório; ✓
- 4) Sua proposta de preços atende integralmente aos requisitos constantes no edital; ✓
- 5) Concorde integralmente com os termos deste Edital e seus Anexos. ✓
- 6) Sob as penas da Lei, que não existe nenhum fato superveniente impeditivo de nossa habilitação, bem como não estamos suspensos do direito de participar de licitações e nem fomos declarados inidôneos por qualquer entidade ou órgão Federal, Estadual ou Municipal; ✓
- 7) Que esta empresa, na presente data é considerada MICROEMPRESA, não possuindo nenhum dos impedimentos previstos no §4 do artigo 3º da Lei Complementar Nº 123/06; ✓
- 8) Inexistem qualquer fato superveniente impeditivo de nossa habilitação para participar no presente certame licitatório, bem assim que ficamos cientes da obrigatoriedade de declarar ocorrências posteriores, nos termos do art. 32 §2º da Lei, nº 8.666/93; ✓
- 9) Atende a todas as exigências requeridas para habilitação na licitação citada e está de pleno acordo a todos os termos e condições no instrumento convocatório; e ✓
- 10) Não possui em seu quadro funcional e quadro societário, servidor público ou dirigente de órgão ou entidade contratante ou responsável pela licitação.

PELO QUE, POR SER A EXPRESSÃO DA VERDADE, FIRMA A PRESENTE, SOB AS PENAS DA LEI.

CEDRO/CE, 24 DE NOVEMBRO DE 2021

Hilderlandio Pinheiro Gomes

SERVCOM
SERVCOM
29.342.190/0001-07



DECLARAÇÃO DE RESPONSABILIDADE TÉCNICA



DECLARAMOS, para todos os fins e sob as penas da lei que:

I - Serão responsáveis técnicos pelos serviços objeto do certame em referência, os profissionais abaixo relacionados e que essa indicação está em consonância com as Resoluções do CONFEA - Conselho Federal de Engenharia Arquitetura e Agronomia.

II - Esses profissionais pertencem ao nosso quadro técnico de profissionais permanentes, tudo de acordo com as leis trabalhistas vigentes, e que nenhum deles é responsável técnico de outra empresa participante da licitação.

Nome: THIAGO SOARES DE OLIVEIRA

Especialidade: engenheiro civil

Assinatura do Responsável Técnico:

CREA nº 1612609520

Data de Registro: 20/10/2014

Thiago Soares de Oliveira
Thiago Soares de Oliveira
ENGENHEIRO CIVIL
CREA-PB Nº 1612609520

Nome: KEYLA KATARINA GONÇALVES GRANGEIRO

Especialidade: engenheira civil

Assinatura do Responsável Técnico:

CREA nº 0619964790

Data de Registro: 16/03/2021

Keyla Katarina Gonçalves Grangeiro

CEDRO/CE, 24 DE NOVEMBRO DE 2021

Melchior Pinheiro Lima

SERVCOM
CNPJ: 29.342.190/0001-07



ENVELOPE Nº 01 - DOCUMENTOS DE HABILITAÇÃO

TOMADA DE PREÇOS Nº. 2021.11.05.1

DATA E HORÁRIO DE ABERTURA: 25.11.2021 Hora: 09h00min


MERITUS CONSTRUÇÕES E EMPREENDIMENTOS EIRELI, pessoa jurídica de direito privado sediada Av. Paulo Maia, N. 1701, Sala 04, Bairro São José, Juazeiro do Norte/CE, inscrita no CNPJ/MF sob o Nº 17.291.561/0001-90, neste ato representada por seu seu proprietário o Sr. CICERO KLEBER CORREIA MARINHO, inscrito no CPF sob o nº 640.123.103-30.

OBJETO: Contratação de serviços para execução dos serviços de ampliação no prédio do Poder Legislativo do município de Várzea Alegre/CE.

Recebi: 25/11/2021 às 08:36

Yago Costa do Couto Bezerra

A COMISSÃO PERMANENTE DE LICITAÇÃO DA PREFEITURA MUNICIPAL DE VARZEA ALEGRE – CEARÁ.

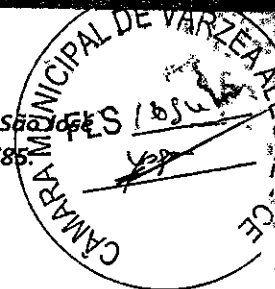

ENVELOPE Nº 02 – PROPOSTA COMERCIAL

TOMADA DE PREÇOS Nº. 2021.11.05.1

DATA E HORÁRIO DE ABERTURA: 25.11.2021 Hora:09h00min

MERITUS CONSTRUÇÕES E EMPREENDIMENTOS EIRELI, pessoa jurídica de direito privado sediada Av. Paulo Maia, N. 1701, Sala 04, Bairro São José, Juazeiro do Norte/CE, inscrita no CNPJ/MF sob o Nº 17.291.561/0001-90, neste ato representada por seu seu proprietário o Sr. CICERO KLEBER CORREIA MARINHO, inscrito no CPF sob o nº 640.123.103-30.

OBJETO: Contratação de serviços para execução dos serviços de ampliação no prédio do Poder Legislativo do município de Várzea Alegre/CE.

Recibido = 25/11/2021 às 08:36
Yago Costa da Costa Bezerra

A COMISSÃO PERMANENTE DE LICITAÇÃO DA PREFEITURA MUNICIPAL DE VARZEA ALEGRE – CEARÁ.



GOVERNO DO CEARÁ
CÂMARA MUNICIPAL DE VÁRZEA ALEGRE

Rua José Alves Bezerra, 585, Riachinho, CEP.: 63540-000,

Várzea Alegre/CE Telefone: (88) 3541-2769 | e-mail:

camarav.a@hotmail.com

www.camaravarzeaalegre.ce.gov.br



CERTIFICADO DE REGISTRO CADASTRAL

RAZÃO SOCIAL	MERITUS CONSTRUÇOES E EMPREENDIMENTOS EIRELI
CNPJ	17.291.561/0001-90
ENDEREÇO	AV Paulo Maia, nº 1701, Cep: 63.024-685, Bairro: São Jose, Cidade: Juazeiro do Norte/CE

Ramo de Atividade Principal: 41.20-4-00 – Construção de edifícios

Representante: Cicero Kleber Correia Marinhô

Telefone: (88) 99666-5060

Validade: 31 de dezembro de 2021

Atendeu aos requisitos exigidos na Lei 8.666/93, para inscrição no cadastro de fornecedores/prestadores de serviços desta câmara, estando credenciado a participar de licitações para fornecimentos de materiais, prestação de serviços e obras no ramo de atividades pertinentes acima descrito.

Várzea Alegre (CE), 23 de Novembro de 2021



Maria Luiza Agostinho Paulino
Presidente da Comissão de Licitação da
Câmara de Várzea Alegre

CNH Digital

Departamento Nacional de Trânsito

SECRETARIA DE DEFESA DO BRASILE		CE	
CICERO ALEBEN CORREIA MARINHO			
DOC. IDENTIFICADÓRG EMISSOR/UF		9502911397 SSP CE	
CPF	DATA NASCIMENTO	640.123.103-30 16/11/1980	
FILIAÇÃO			
ANTONIO ALMEIDA MARINHO			
ANERCIA CORREIA PINHEIRO, MA RINHO			
PERMISSÃO	ACC	CAT. NAB	
00482383401		B	
OBSERVAÇÕES			
ASSINATURA DO PORTADOR			
LOCAL	DATA EMISSÃO	JUAZEIRO DO NORTE, CE 23/08/2019	
ASSINADO DIGITALMENTE		59487486415	
DEPARTAMENTO NACIONAL DE TRÂNSITO		CE172181677	
CEARÁ			
DENATRAN		CONTRAN	

QR-CODE

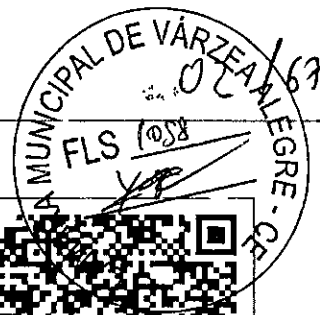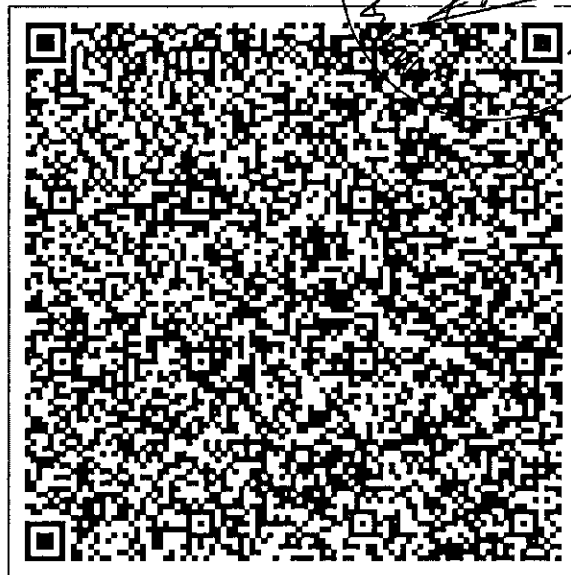

Documento assinado com certificado digital em conformidade com a Medida Provisória nº 2200-2/2001. Sua validade poderá ser confirmada por meio do programa Assinador Serpro.

As orientações para instalar o Assinador Serpro e realizar a validação do documento digital estão disponíveis em: < <http://www.serpro.gov.br/assinador-digital> >, opção Validar Assinatura.

SERPRO / DENATRAN

03/167

Ministério da Economia
Secretaria de Governo Digital
Departamento Nacional de Registro Empresarial e Integração
Secretaria do Desenvolvimento Econômico

NIRE (da sede ou filial, quando a sede for em outra UF) **23600224316**

Código da Natureza Jurídica **2305**

Nº de Matrícula do Agente Auxiliar do Comércio

Nº DO PROTOCOLO (Uso da Junta Comercial)

CÂMARA MUNICIPAL DE VÁRZEA ALEGRE - CE

FLS 1059

1 - REQUERIMENTO

ILMO(A). SR.(A) PRESIDENTE DA Junta Comercial do Estado do Ceará

Nome: **MERITUS CONSTRUCOES E EMPREENDIMENTOS EIRELI**

(da Empresa ou do Agente Auxiliar do Comércio)

requer a V.Sª o deferimento do seguinte ato:

Nº FCN/REMP



CEP2100352100

Nº DE VIAS	CÓDIGO DO ATO	CÓDIGO DO EVENTO	QTDE	DESCRIÇÃO DO ATO / EVENTO
1	002			ALTERACAO
		051	1	CONSOLIDACAO DE CONTRATO/ESTATUTO
		2244	1	ALTERACAO DE ATIVIDADES ECONOMICAS (PRINCIPAL E SECUNDARIAS)
		2247	1	ALTERACAO DE CAPITAL SOCIAL
		2211	1	ALTERACAO DE ENDERECO DENTRO DO MESMO MUNICIPIO

JUAZEIRO DO NORTE Local

4 Outubro 2021 Data

Representante Legal da Empresa / Agente Auxiliar do Comércio:

Nome: _____

Assinatura: _____

Telefone de Contato: _____

2 - USO DA JUNTA COMERCIAL

DECISÃO SINGULAR DECISÃO COLEGIADA

Nome(s) Empresarial(ais) igual(ais) ou semelhante(s):

SIM NÃO SIM NÃO

Processo em Ordem À decisão

_____/_____/_____
Data

Responsável

_____/_____/_____
Data

Responsável

DECISÃO SINGULAR

Processo em exigência. (Vide despacho em folha anexa)

Processo deferido. Publique-se e archive-se.

Processo indeferido. Publique-se.

2ª Exigência 3ª Exigência 4ª Exigência 5ª Exigência

_____/_____/_____
Data

Responsável

DECISÃO COLEGIADA

Processo em exigência. (Vide despacho em folha anexa)

Processo deferido. Publique-se e archive-se.

Processo indeferido. Publique-se.

2ª Exigência 3ª Exigência 4ª Exigência 5ª Exigência

_____/_____/_____
Data


Vogal

Vogal

Vogal

Presidente da _____ Turma

OBSERVAÇÕES

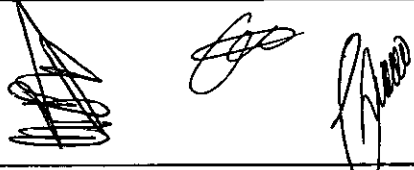


04/69



JUNTA COMERCIAL DO ESTADO DO CEARÁ


Registro Digital

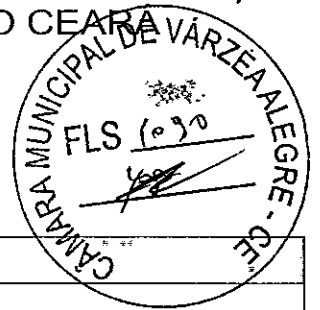

Capa de Processo

Identificação do Processo		
Número do Protocolo	Número do Processo Módulo Integrador	Data
21/145.604-7	CEP2100352100	28/09/2021

Identificação do(s) Assinante(s)		
CPF	Nome	Data Assinatura
640.123.103-30	CICERO KLEBER CORREIA MARINHO	05/10/2021
Assinado utilizando o(s) seguinte(s) selo(s) do gov.br		
Selo Ouro - Certificado Digital		

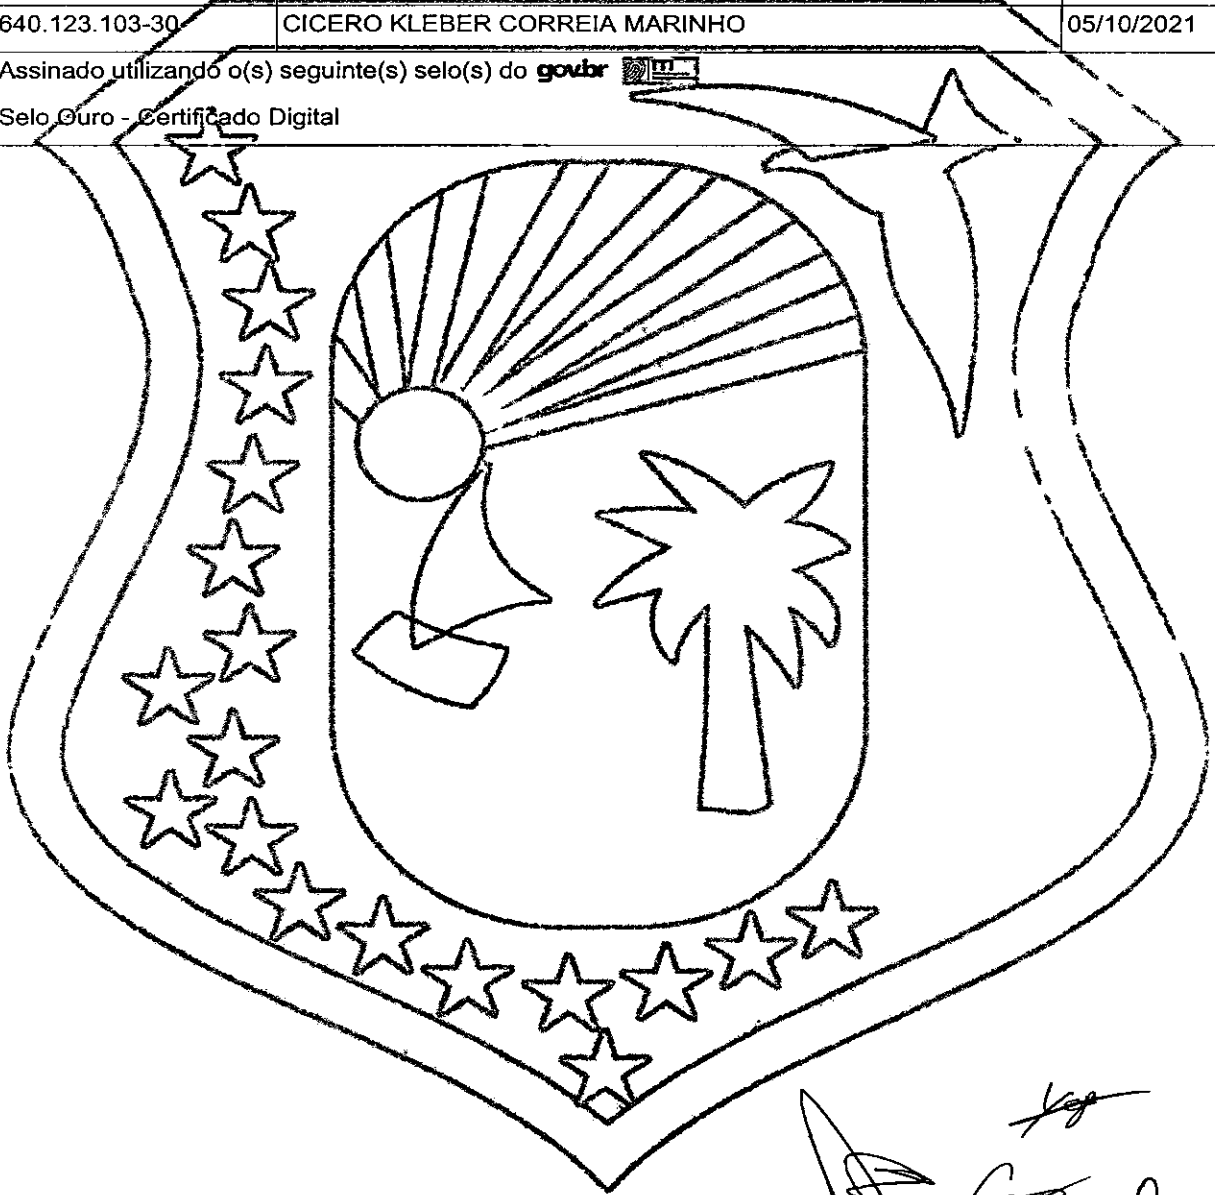

Handwritten signatures and initials

Junta Comercial do Estado do Ceará



Junta Comercial do Estado do Ceará

Certifico registro sob o nº 5654653 em 06/10/2021 da Empresa MERITUS CONSTRUCOES E EMPREENDIMENTOS EIRELI, CNPJ 17291561000190 e protocolo 211456047 - 28/09/2021. Autenticação: 3C96EED17E591F33173B41498FC40F0BC95BDD0. Lenira Cardoso de Alencar Seraine - Secretária-Geral. Para validar este documento, acesse <http://www.jucec.ce.gov.br> e informe nº do protocolo 21/145.604-7 e o código de segurança epdT Esta cópia foi autenticada digitalmente e assinada em 06/10/2021 por Lenira Cardoso de Alencar Seraine - Secretária-Geral.

05/67

MUNICIPAL DE VÁRZEA ALEGRE - CE
FLS (091)

DÉCIMO ADITIVO AO CONTRATO SOCIAL DA EMPRESA
MÉRITUS CONSTRUÇÕES E EMPREENDIMENTOS EIRELI

CICERO KLEBER CORREIA MARINHO, brasileiro, casado com regime de comunhão parcial de bens, empresário, data de nascimento 16.11.1980, natural de Caririçu-Ce, portador da CNH sob nº 00482383401-CNH/CE e CPF nº 640.123.103-30, residente e domiciliado na Rua Major Gonçalo Mundo nº 368, Limoeiro, CEP: 63.030-300, Juazeiro do Norte-Ce. Na condição de único titular administrador da empresa: **MÉRITUS CONSTRUÇÕES E EMPREENDIMENTOS EIRELI**, registrada na Junta Comercial do Estado do Ceará sob o NIRE 23.600.22431.6 por despacho de 29.11.2012 e inscrita no C.N.P.J. sob o nº 17.291.561/0001-90, estabelecida nesta cidade de Juazeiro do Norte-Ce na Rua Luiza Peixoto da Costa nº 08, bairro Professora Maria Geli Sá Barreto, CEP: 63.038-580, resolve neste ato altera-lo e o faz mediante as seguintes cláusulas:

CLÁUSULA 1ª – Altera-se o endereço da empresa da Rua Luiza Peixoto da Costa nº 08, bairro Professora Maria Geli Sá Barreto, CEP: 63.038-580 para a Av. Paulo Maia nº 1.701 – Sala 04 – São José – Juazeiro do Norte-Ce, CEP: 63.024-685.

CLÁUSULA 2ª – O capital social da empresa que é de R\$ 400.000,00 (Quatrocentos mil reais), dividido em 400.000 (Quatrocentas mil) quotas no valor de R\$ 1,00 (Hum real) cada uma, será elevado para R\$ 900.000,00 (Novecentos mil reais) dividido em 900.000 (Novecentas mil) quotas no valor de R\$ 1,00 (Hum real) cada uma, sendo que a diferença de R\$ 500.000,00 (Quinhentos mil reais) dividido em 500.000 (Quinhentas mil) quotas no valor de R\$ 1,00 (Hum real) cada uma, será subscrito e integralizado no ato da assinatura deste documento em moeda corrente e vigente no país por **CICERO KLEBER CORREIA MARINHO** acima qualificado com recursos próprios.

PARÁGRAFO ÚNICO: A responsabilidade do titular é limitada ao capital integralizado.

CLÁUSULA 2ª – A vista da modificação ora ajustada, decide o titular administrador consolidar todas as cláusulas do contrato social e aditivos, passando a empresa reger-se pelo presente contrato social:

CONTRATO SOCIAL DA EMPRESA:
MÉRITUS CONSTRUÇÕES E EMPREENDIMENTOS EIRELI

CICERO KLEBER CORREIA MARINHO, brasileiro, casado com regime de comunhão parcial de bens, empresário, data de nascimento 16.11.1980, natural de Caririçu-Ce, portador da CNH sob nº 00482383401-CNH/CE e CPF nº 640.123.103-30, residente e domiciliado na Rua Major Gonçalo Mundo nº 368, Limoeiro, CEP: 63.030-300, Juazeiro do Norte-Ce.



Junta Comercial do Estado do Ceará

Certifico registro sob o nº 5654653 em 06/10/2021 da Empresa MERITUS CONSTRUÇÕES E EMPREENDIMENTOS EIRELI, CNPJ 17291561000190 e protocolo 211456047 - 28/09/2021. Autenticação: 3C98EED17E591F33173B41498FC40F0BC95BDD0. Lenira Cardoso de Alencar Seraine - Secretária-Geral. Para validar este documento, acesse <http://www.jucec.ce.gov.br> e informe nº do protocolo 21/145.604-7 e o código de segurança epdT Esta cópia foi autenticada digitalmente e assinada em 06/10/2021 por Lenira Cardoso de Alencar Seraine - Secretária-Geral.

pág. 3/9

06/69



CLÁUSULA 1ª – A empresa gira sob o nome empresarial **MÉRITUS CONSTRUÇÕES E EMPREENDIMENTOS EIRELI** e terá sede e domicílio na Av. Paulo Maia nº 1701, Sala 04, Bairro São José – Juazeiro do Norte-Ce, CEP: 63.024-685.

PARÁGRAFO ÚNICO: A empresa adotará como nome de fantasia: **MÉRITUS CONSTRUTORA.**

CLÁUSULA 2ª – O capital será de R\$ 900.000,00 (Novecentos mil reais), divididos em 900.000 (Novecentas mil) quotas no valor nominal de R\$ 1,00 (Hum real) cada uma, totalmente integralizadas em moeda corrente e vigente no país com recursos próprios, permanece sem alteração, distribuído da seguinte forma:

SÓCIO	QUOTAS	VALOR
CICERO KLEBER CORREIA MARINHO	900.000	R\$ 900.000,00 /
Total (Quatrocentos mil reais)	900.000	R\$ 900.000,00 /

CLÁUSULA 3ª – O objeto principal é:

Construção de edifícios (41.20-4/00)


SECUNDÁRIAS:

- 01 – Construção de barragens e represas para geração de energia elétrica (42.21-9/01);
- 02 – Construção de rodovias e ferrovias (42.11-1/01);
- 03 – Obras de urbanização – ruas, praças e calçadas (42.13-8/00);
- 04 – Construção de estações e redes de distribuição de energia elétrica (42.21-9/02);
- 05 – Manutenção de redes de distribuição de energia elétrica (42.21-9/03);
- 06 – Construção de estações e redes de telecomunicações (42.21-9/04);
- 07 – Obras de irrigação (42.22-7/02);
- 08 – Obras portuárias, marítimas e fluviais (42.91-0/00);
- 09 – Montagem de estruturas metálicas (42.92-8/01);
- 10 – Construção de instalações esportiva e recreativas (42.99-5/01);
- 11 – Demolição de edifícios (43.11-8/01);
- 12 – Preparação de canteiro e limpeza de terreno (43.11-8/02);
- 13 – Perfurações e sondagens (43.12-6/00);
- 14 – Obras de terraplenagem (43.13-4/00);
- 15 – Pintura para sinalização em pistas rodoviárias e aeroportos (42.11-1/02);
- 16 – Construção de obras de artes especiais (42.12-0/00);
- 17 – Instalação e manutenção elétrica (43.21-5/00);
- 18 – Instalações hidráulicas, sanitárias e de gás (43.22-3/01);
- 19 – Instalações de sistema de prevenção contra incêndio (43.22-3/03);

Handwritten signatures and initials.



07/19

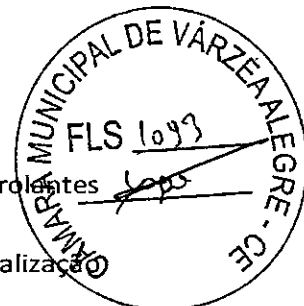

- 20 – Instalação de painéis publicitários (43.29-1/01);
- 21 – Instalação, manutenção e reparação de elevadores, escadas e esteiras rolantes (43.29-1/03);
- 22 – Montagem e instalação de sistemas e equipamentos de iluminação e sinalização em vias públicas, portos e aeroportos (43.29-1/04);
- 23 – Obras de fundações (43.91-6/00);
- 24 – Administração de obras (43.99-1/01);
- 25 – Obras de alvenaria (43.99-1/03);
- 26 – Perfuração e construção de poços de água (43.99-1/05);
- 27 – Serviços de arquitetura (71.11-1/00);
- 28 – Serviços de engenharia (71.12-0/00);
- 29 – Serviços de desenho técnico relacionados à arquitetura e engenharia (71.19-7/03);
- 30 – Locação de automóveis sem condutor (77.11-0/00);
- 31 – Aluguel de máquinas e equipamentos agrícolas sem operador (77.31-4/00);
- 32 – Aluguel de máquinas e equipamentos para construção sem operador, exceto andaimes (77.32-2/01);
- 33 – Distribuição de água por caminhões (36.00-6/02);
- 34 – Coleta de resíduos não-perigosos (38.11-4/00);
- 35 – Coleta de resíduos perigosos (38.12.-/00);
- 36 – Montagem de estruturas metálicas (42.92-8/01);
- 37 – Serviços de preparação de terrenos (43.19-3/00);
- 38 – Instalação e manutenção de sistemas centrais de ar condicionado, de ventilação e refrigeração (43.22-3/02);
- 39 – Serviços de pinturas de edifícios em geral (43.30-4/04);
- 40 – Serviços de manutenção e reparação mecânica de veículos automotores (45.20-0/01);
- 41 – Compra e venda de imóveis próprios (68.10-2/01);
- 42 – Corretagem na compra e venda e avaliação de imóveis (68.21-8/01);
- 43 – Imunização e controle de pragas urbanas (81.22-2/00).

CLÁUSULA 4ª – A empresa iniciou suas atividades em 06 de Dezembro de 2.012 e seu prazo de duração é indeterminado.

CLÁUSULA 5ª - A administração da sociedade caberá ao titular administrador **CICERO KLEBER CORREIA MARINHO**, com poderes e atribuições de representação e administração ativa e passiva, em juízo ou fora dele, podendo praticar todos os atos compreendidos no objetivo social, sempre no interesse da empresa, sendo autorizado o uso do nome empresarial, no entanto, em atividades estranhas ao interesse social ou assumir obrigações seja em favor de qualquer dos quotistas ou de terceiros, bem como onerar ou alienar bens imóveis da empresa.



08/67



CLÁUSULA 6ª – Ao término do exercício social que, encerrar-se-á no dia 31 de Dezembro de cada ano, proceder-se-á o balanço geral para apuração dos resultados. Os lucros ou prejuízos obtidos será do empresário nas suas respectivas quotas de capital.

Décima: Apenas o titular administrador **CICERO KLEBER CORREIA MARINHO**, terá direito a retirada a título de pro-labore o equivalente a um salário mínimo vigente no país.

Décima Primeira: O titular administrador declara, sob as penas da lei, que não está impedido de exercer a administração da empresa, por lei especial, ou em virtude de condenação criminal, ou por se encontrarem sob os efeitos dela, a pena que vede, ainda que temporariamente, o acesso a cargos públicos; ou por crime falimentar, de prevaricação, peita ou suborno, concussão, peculato, ou contra a economia popular, contra o sistema financeiro nacional, contra normas de defesa da concorrência, contra as relações de consumo, fé pública, ou a propriedade (**art.1.011, § 1º, CC/2002**).

Décima segunda: O titular administrador declara sob as penas da lei, que não participa de nenhuma outra empresa na modalidade de EIRELI.

Décima terceira: As demais cláusulas do contrato social que não foram direta ou indiretamente modificadas por este aditivo permanecerão em pleno vigor.

E por assim ter convencionado assina este instrumento, em 01 (uma) via e posteriormente para validade ser registrado e arquivado na Junta Comercial do Estado do Ceará.

Juazeiro do Norte-Ce, 28 de Setembro de 2021

CICERO KLEBER CORREIA MARINHO
CPF: 640.123.103-30




09/169



JUNTA COMERCIAL DO ESTADO DO CEARÁ

Registro Digital

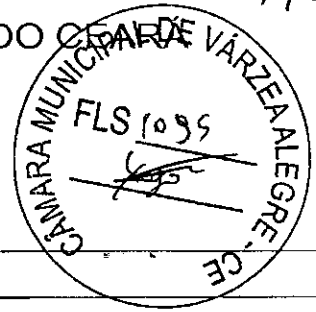


Documento Principal

Identificação do Processo		
Número do Protocolo	Número do Processo Módulo Integrador	Data
21/145.604-7	CEP2100352100	28/09/2021

Identificação do(s) Assinante(s)		
CPF	Nome	Data Assinatura
640.123.103-30	CICERO KLEBER CORREIA MARINHO	05/10/2021
Assinado utilizando o(s) seguinte(s) selo(s) do gov.br		
Selo Ouro - Certificado Digital		

Junta Comercial do Estado do Ceará

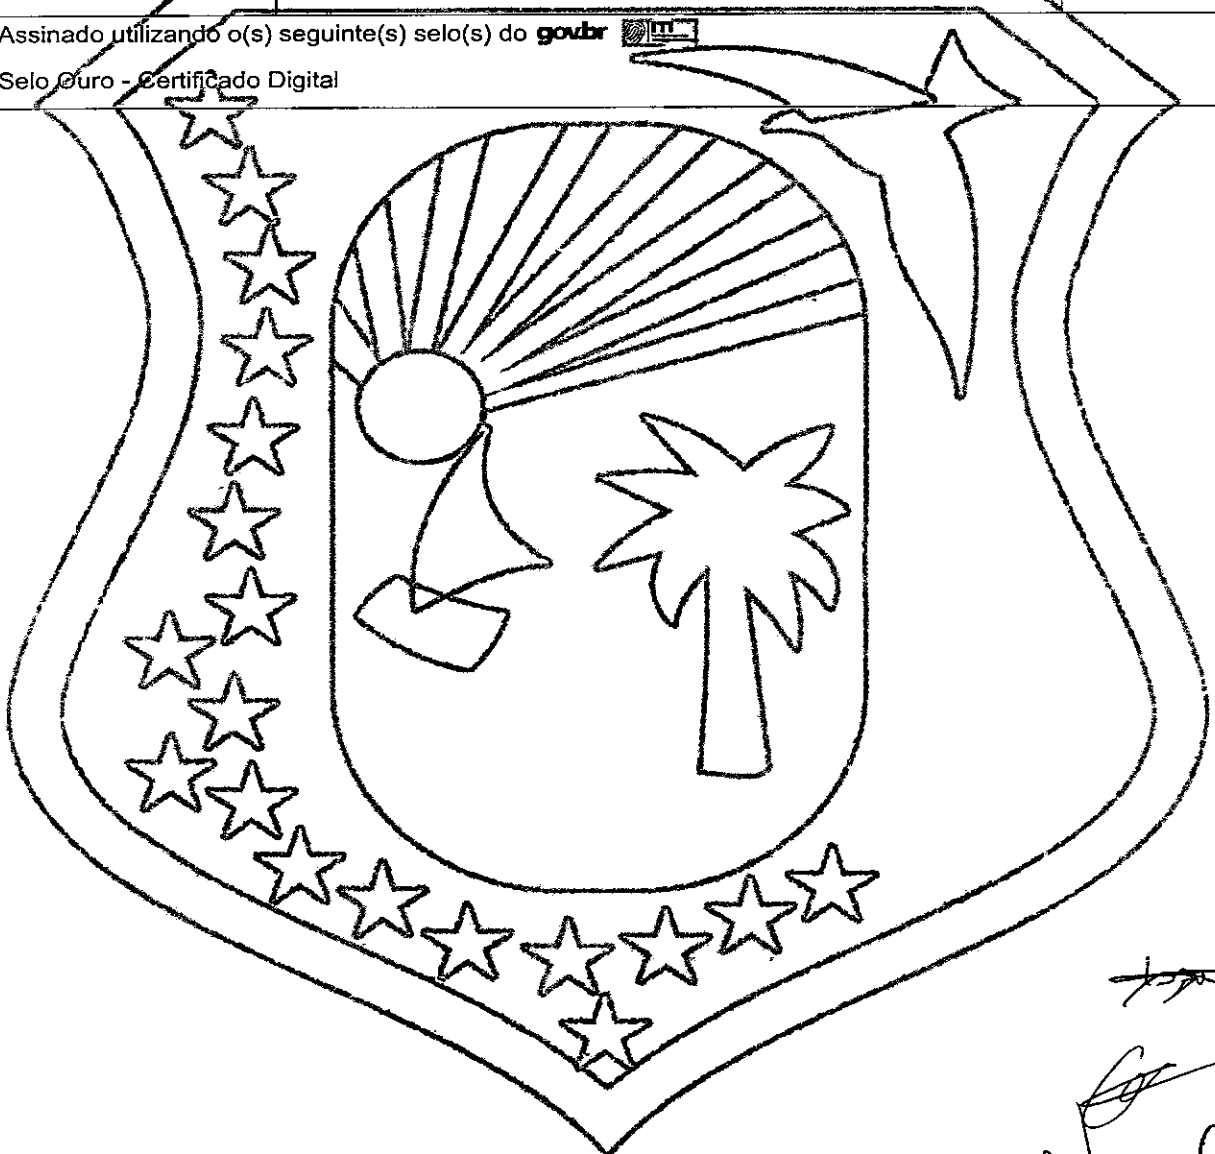


Handwritten signatures and initials



10/69



Sistema Nacional de Registro de Empresas Mercantil - SINREM
Governo do Estado do Ceará
Secretaria de Estado da Fazenda do Estado do Ceará
Junta Comercial do Estado do Ceará

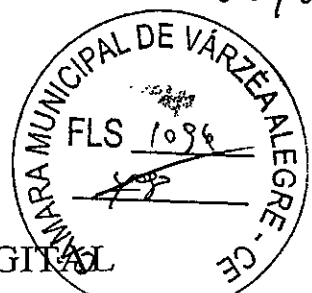

TERMO DE AUTENTICAÇÃO - REGISTRO DIGITAL

Certifico que o ato, assinado digitalmente, da empresa MERITUS CONSTRUCOES E EMPREENDIMENTOS EIRELI, de CNPJ 17.291.561/0001-90 e protocolado sob o número 21/145.604-7 em 28/09/2021, encontra-se registrado na Junta Comercial sob o número 5654653, em 06/10/2021. O ato foi deferido eletronicamente pelo examinador Jessica Felipe da Silva.

Certifica o registro, a Secretária-Geral, Lenira Cardoso de Alencar Seraine. Para sua validação, deverá ser acessado o sitio eletrônico do Portal de Serviços / Validar Documentos ([https://portalservicos.jucec.ce.gov.br/Portal/pages/ imagemProcesso/viaUnica.jsf](https://portalservicos.jucec.ce.gov.br/Portal/pages/imagemProcesso/viaUnica.jsf)) e informar o número de protocolo e chave de segurança.

Capa de Processo

CPF	Nome	Data Assinatura
640.123.103-30	CICERO KLEBER CORREIA MARINHO	05/10/2021
Assinado utilizando o(s) seguinte(s) selo(s) do		
Selo Ouro - Certificado Digital		



Documento Principal

CPF	Nome	Data Assinatura
640.123.103-30	CICERO KLEBER CORREIA MARINHO	05/10/2021
Assinado utilizando o(s) seguinte(s) selo(s) do		
Selo Ouro - Certificado Digital		

Data de início dos efeitos do registro, (art. 36, Lei 8.934/1994): 28/09/2021



Documento assinado eletronicamente por Jessica Felipe da Silva, Servidor(a) Público(a), em 06/10/2021, às 11:41.

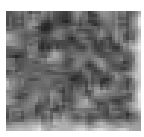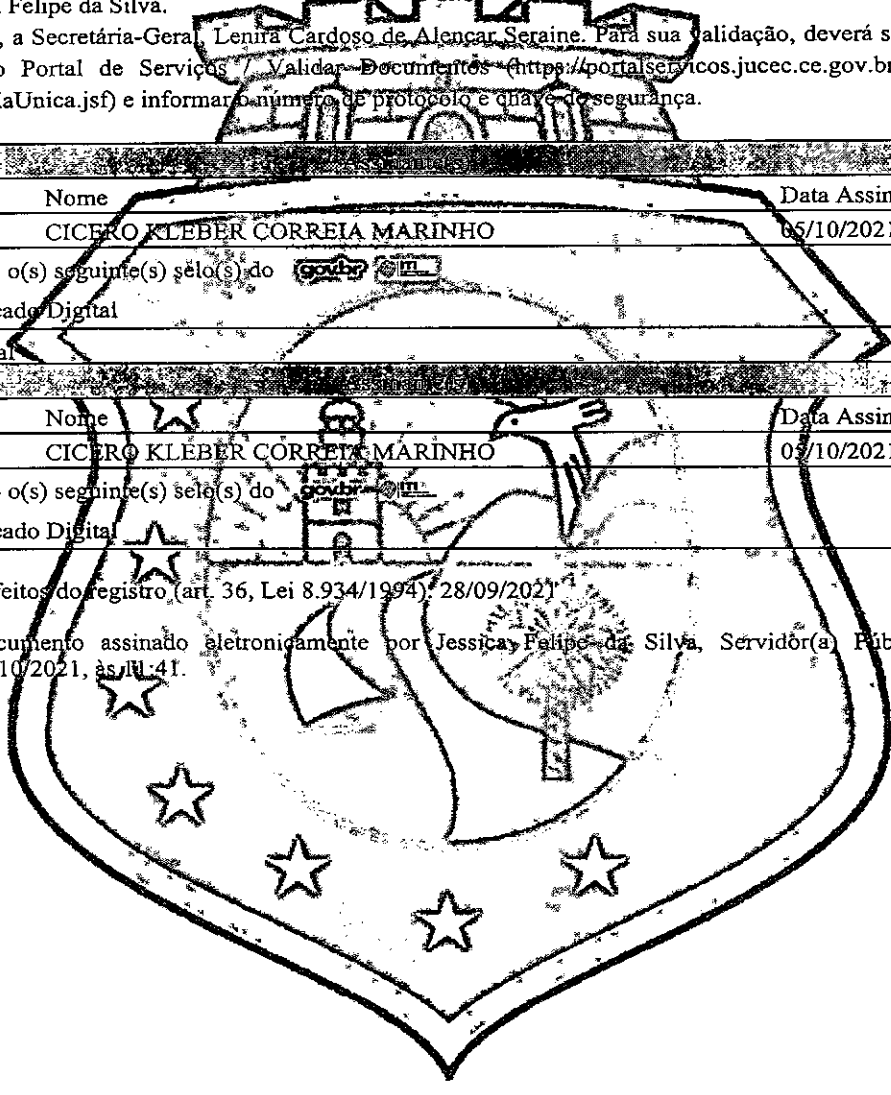

A autenticidade desse documento pode ser conferida no portal de serviços da jucec informando o número do protocolo 21/145.604-7.

Junta Comercial do Estado do Ceará




11/67



JUNTA COMERCIAL DO ESTADO DO CEARÁ

Registro Digital

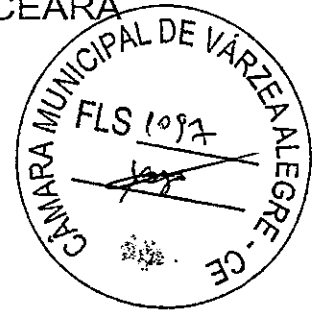


O ato foi deferido e assinado digitalmente por:



Identificação do(s) Assinante(s)	
CPF	Nome
236.117.073-68	LENIRA CARDOSO DE ALENCAR SERAINE


Junta Comercial do Estado do Ceará

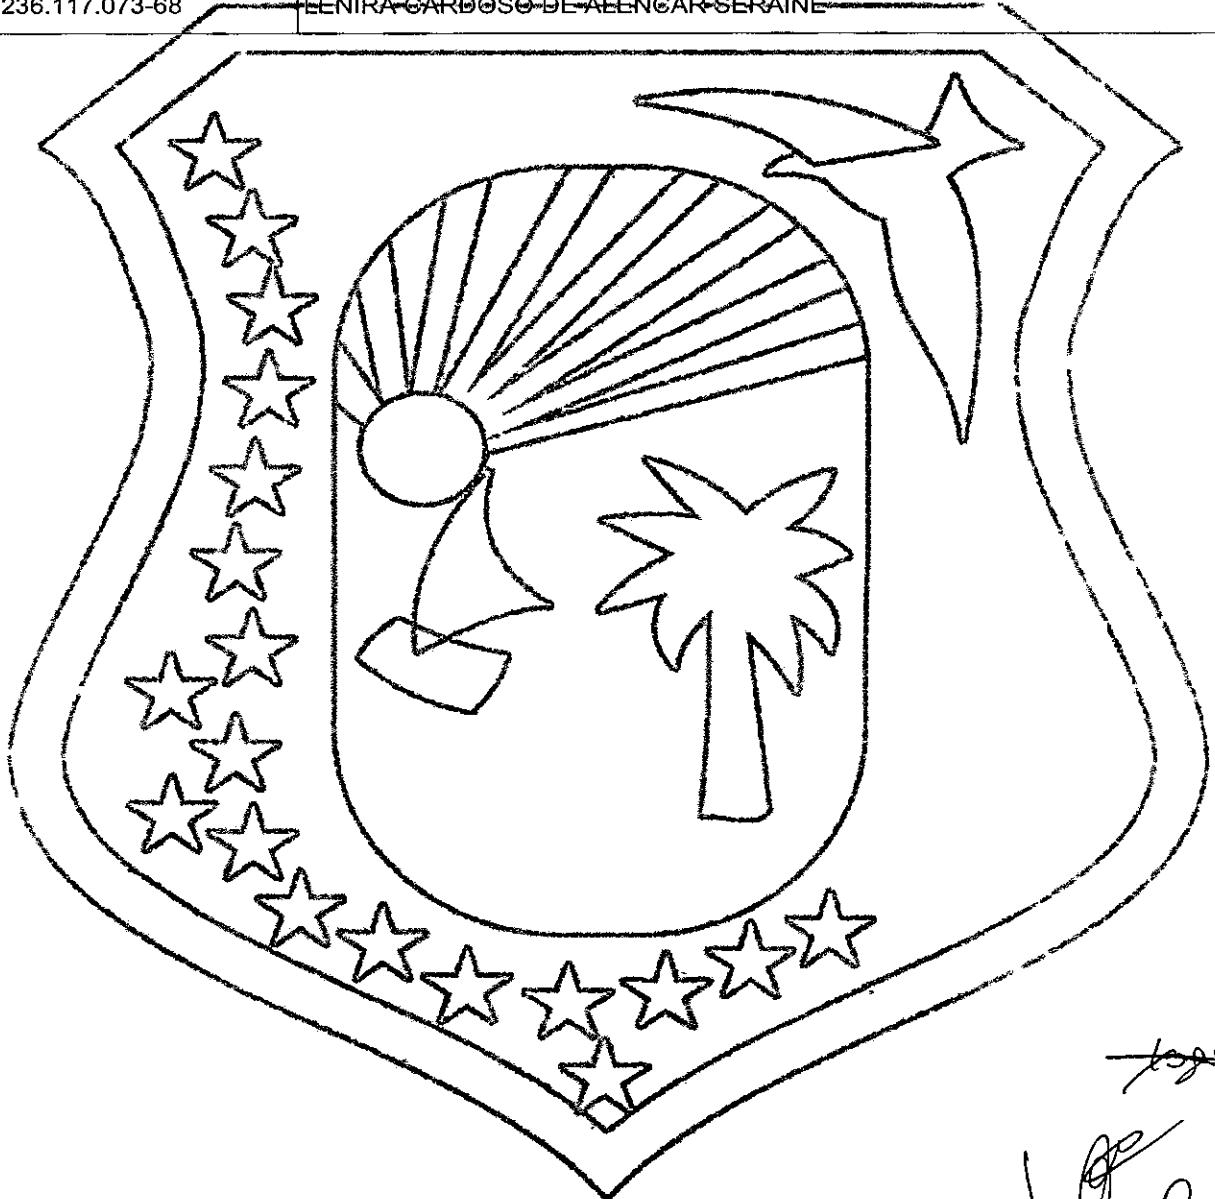

Fortaleza, quarta-feira, 06 de outubro de 2021



REPÚBLICA FEDERATIVA DO BRASIL
CADASTRO NACIONAL DA PESSOA JURÍDICA

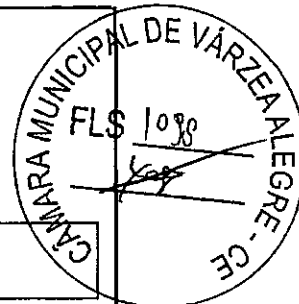

NÚMERO DE INSCRIÇÃO 17.291.561/0001-90 MATRIZ	COMPROVANTE DE INSCRIÇÃO E DE SITUAÇÃO CADASTRAL	DATA DE ABERTURA 29/11/2012
NOME EMPRESARIAL MERITUS CONSTRUÇÕES E EMPREENDIMENTOS EIRELI		
TÍTULO DO ESTABELECIMENTO (NOME DE FANTASIA) MERITUS CONSTRUTORA		PORTE ME
CÓDIGO E DESCRIÇÃO DA ATIVIDADE ECONÔMICA PRINCIPAL 41.20-4-00 - Construção de edifícios		
CÓDIGO E DESCRIÇÃO DAS ATIVIDADES ECONÔMICAS SECUNDÁRIAS 36.00-6-02 - Distribuição de água por caminhões 38.11-4-00 - Coleta de resíduos não-perigosos 38.12-2-00 - Coleta de resíduos perigosos 42.11-1-01 - Construção de rodovias e ferrovias 42.11-1-02 - Pintura para sinalização em pistas rodoviárias e aeroportos 42.12-0-00 - Construção de obras de arte especiais 42.13-8-00 - Obras de urbanização - ruas, praças e calçadas 42.21-9-01 - Construção de barragens e represas para geração de energia elétrica 42.21-9-02 - Construção de estações e redes de distribuição de energia elétrica 42.21-9-03 - Manutenção de redes de distribuição de energia elétrica 42.21-9-04 - Construção de estações e redes de telecomunicações 42.22-7-02 - Obras de irrigação 42.91-0-00 - Obras portuárias, marítimas e fluviais 42.92-8-01 - Montagem de estruturas metálicas 42.99-5-01 - Construção de instalações esportivas e recreativas 43.11-8-01 - Demolição de edifícios e outras estruturas 43.11-8-02 - Preparação de canteiro e limpeza de terreno 43.12-6-00 - Perfurações e sondagens 43.13-4-00 - Obras de terraplenagem 43.19-3-00 - Serviços de preparação do terreno não especificados anteriormente		
CÓDIGO E DESCRIÇÃO DA NATUREZA JURÍDICA 230-5 - Empresa Individual de Responsabilidade Limitada (de Natureza Empresári		
LOGRADOURO AV PAULO MAIA	NÚMERO 1701	COMPLEMENTO SALA 04
CEP 63.024-685	BAIRRO/DISTRITO SAO JOSE	MUNICÍPIO JUAZEIRO DO NORTE
UF CE	ENDEREÇO ELETRÔNICO KLEBERMARINHO@HOTMAIL.COM	TELEFONE (88) 8832-6755
ENTE FEDERATIVO RESPONSÁVEL (EFR) *****		
SITUAÇÃO CADASTRAL ATIVA	DATA DA SITUAÇÃO CADASTRAL 29/11/2012	
MOTIVO DE SITUAÇÃO CADASTRAL		
SITUAÇÃO ESPECIAL *****	DATA DA SITUAÇÃO ESPECIAL *****	


Aprovado pela Instrução Normativa RFB nº 1.863, de 27 de dezembro de 2018.

Emitido no dia 11/11/2021 às 23:12:13 (data e hora de Brasília).

Página: 1/3



REPÚBLICA FEDERATIVA DO BRASIL
CADASTRO NACIONAL DA PESSOA JURÍDICA

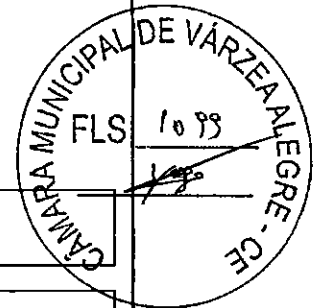

NÚMERO DE INSCRIÇÃO 17.291.561/0001-90 MATRIZ	COMPROVANTE DE INSCRIÇÃO E DE SITUAÇÃO CADASTRAL	DATA DE ABERTURA 29/11/2012
---	---	--------------------------------

NOME EMPRESARIAL
MERITUS CONSTRUÇOES E EMPREENDIMENTOS EIRELI

CÓDIGO E DESCRIÇÃO DAS ATIVIDADES ECONÔMICAS SECUNDÁRIAS

- 43.21-5-00 - Instalação e manutenção elétrica
- 43.22-3-01 - Instalações hidráulicas, sanitárias e de gás
- 43.22-3-02 - Instalação e manutenção de sistemas centrais de ar condicionado, de ventilação e refrigeração
- 43.22-3-03 - Instalações de sistema de prevenção contra incêndio
- 43.29-1-01 - Instalação de painéis publicitários
- 43.29-1-03 - Instalação, manutenção e reparação de elevadores, escadas e esteiras rolantes
- 43.29-1-04 - Montagem e instalação de sistemas e equipamentos de iluminação e sinalização em vias públicas, portos e aeroportos
- 43.30-4-04 - Serviços de pintura de edifícios em geral
- 43.91-6-00 - Obras de fundações
- 43.99-1-01 - Administração de obras
- 43.99-1-03 - Obras de alvenaria
- 43.99-1-05 - Perfuração e construção de poços de água
- 45.20-0-01 - Serviços de manutenção e reparação mecânica de veículos automotores
- 68.10-2-01 - Compra e venda de imóveis próprios
- 68.21-8-01 - Corretagem na compra e venda e avaliação de imóveis
- 71.11-1-00 - Serviços de arquitetura
- 71.12-0-00 - Serviços de engenharia
- 71.19-7-03 - Serviços de desenho técnico relacionados à arquitetura e engenharia
- 77.11-0-00 - Locação de automóveis sem condutor
- 77.31-4-00 - Aluguel de máquinas e equipamentos agrícolas sem operador

CÓDIGO E DESCRIÇÃO DA NATUREZA JURÍDICA
230-5 - Empresa Individual de Responsabilidade Limitada (de Natureza Empresári

LOGRADOURO
AV PAULO MAIA

NÚMERO
1701

COMPLEMENTO
SALA 04

CEP
63.024-685

BAIRRO/DISTRITO
SAO JOSE

MUNICÍPIO
JUAZEIRO DO NORTE

UF
CE

ENDEREÇO ELETRÔNICO
KLEBERMARINHO@HOTMAIL.COM

TELEFONE
(88) 8832-6755

ENTE FEDERATIVO RESPONSÁVEL (EFR)

SITUAÇÃO CADASTRAL
ATIVA

DATA DA SITUAÇÃO CADASTRAL
29/11/2012

MOTIVO DE SITUAÇÃO CADASTRAL

SITUAÇÃO ESPECIAL


DATA DA SITUAÇÃO ESPECIAL

Aprovado pela Instrução Normativa RFB nº 1.863, de 27 de dezembro de 2018.

Emitido no dia 11/11/2021 às 23:12:13 (data e hora de Brasília).

Página: 2/3

 REPÚBLICA FEDERATIVA DO BRASIL CADASTRO NACIONAL DA PESSOA JURÍDICA		
NÚMERO DE INSCRIÇÃO 17.291.561/0001-90 MATRIZ	COMPROVANTE DE INSCRIÇÃO E DE SITUAÇÃO CADASTRAL	DATA DE ABERTURA 29/11/2012
NOME EMPRESARIAL MERITUS CONSTRUCOES E EMPREENDIMENTOS EIRELI		
CÓDIGO E DESCRIÇÃO DAS ATIVIDADES ECONÔMICAS SECUNDÁRIAS 77.32-2-01 - Aluguel de máquinas e equipamentos para construção sem operador, exceto andaimes 81.22-2-00 - Imunização e controle de pragas urbanas		
CÓDIGO E DESCRIÇÃO DA NATUREZA JURÍDICA 230-5 - Empresa Individual de Responsabilidade Limitada (de Natureza Empresári		
LOGRADOURO AV PAULO MAIA	NÚMERO 1701	COMPLEMENTO SALA 04
CEP 63.024-685	BAIRRO/DISTRITO SAO JOSE	MUNICÍPIO JUAZEIRO DO NORTE
ENDEREÇO ELETRÔNICO KLEBERMARINHO@HOTMAIL.COM		TELEFONE (88) 8832-6755
ENTE FEDERATIVO RESPONSÁVEL (EFR) *****		
SITUAÇÃO CADASTRAL ATIVA	DATA DA SITUAÇÃO CADASTRAL 29/11/2012	
MOTIVO DE SITUAÇÃO CADASTRAL		
SITUAÇÃO ESPECIAL *****		DATA DA SITUAÇÃO ESPECIAL *****

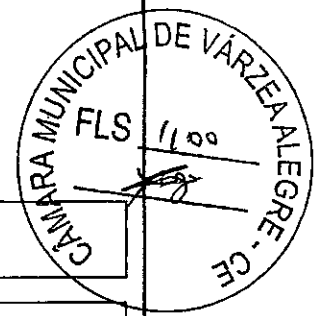

Aprovado pela Instrução Normativa RFB nº 1.863, de 27 de dezembro de 2018.

Emitido no dia 11/11/2021 às 23:12:13 (data e hora de Brasília).

Página: 3/3

[Handwritten signature]

[Handwritten signature]



PREFEITURA MUNICIPAL JUAZEIRO DO NORTE
CADASTRO MUNICIPAL



COMPROVANTE DE INSCRIÇÃO E DE SITUAÇÃO CADASTRAL

INÍCIO DA ATIVIDADE 29/11/2012	NÚMERO DE INSCRIÇÃO 1115823	CNPJ/CPF: 17291561000190	INSCRIÇÃO ESTADUAL 0 / 23608224316
-----------------------------------	--------------------------------	-----------------------------	---------------------------------------

NOME EMPRESARIAL
MERITUS CONSTRUCOES E EMPREENDIMENTOS EIRELI


TÍTULO DO ESTABELECIMENTO (NOME FANTASIA) MERITUS CONSTRUTORA	TIPO EMPRESA Empresas
--	--------------------------

ATIVIDADE PRINCIPAL
CONSTRUCAO DE EDIFICIOS

CÓDIGO E DESCRIÇÃO DAS ATIVIDADES ECONÔMICAS - PRINCIPAL
4120400 Construção de edifícios

- CÓDIGO E DESCRIÇÃO DAS ATIVIDADES ECONÔMICAS - SECUNDÁRIA
- 3600602 Distribuição de água por caminhões
 - 3811400 Coleta de resíduos não-perigosos
 - 3812200 Coleta de resíduos perigosos
 - 4211101 Construção de rodovias e ferrovias
 - 4211102 Pintura para sinalização em pistas rodoviárias e aeroportos
 - 4212000 Construção de obras-de-arte especiais
 - 4213800 Obras de urbanização - ruas, praças e calçadas
 - 4221901 Construção de barragens e represas para geração de energia elétrica
 - 4221902 Construção de estações e redes de distribuição de energia elétrica
 - 4221903 Manutenção de redes de distribuição de energia elétrica
 - 4221904 Construção de estações e redes de telecomunicações
 - 4222702 Obras de irrigação
 - 4291000 Obras portuárias, marítimas e fluviais
 - 4292801 Montagem de estruturas metálicas
 - 4299501 Construção de instalações esportivas e recreativas
 - 4311801 Demolição de edifícios e outras estruturas
 - 4311802 Preparação de canteiro e limpeza de terreno
 - 4312600 Perfurações e sondagens
 - 4313400 Obras de terraplenagem
 - 4319300 Serviços de preparação do terreno não especificados anteriormente
 - 4321500 Instalação e manutenção elétrica
 - 4322301 Instalações hidráulicas, sanitárias e de gás
 - 4322302 Instalação e manutenção de sistemas centrais de ar condicionado, de ventilação e refrigeração
 - 4322303 Instalações de sistema de prevenção contra incêndio
 - 4329101 Instalação de painéis publicitários
 - 4329103 Instalação, manutenção e reparação de elevadores, escadas e esteiras rolantes, exceto de fabricação própria
 - 4329104 Montagem e instalação de sistemas e equipamentos de iluminação e sinalização em vias públicas, portos e aeroportos
 - 4330404 Serviços de pintura de edifícios em geral
 - 4391600 Obras de fundações
 - 4399101 Administração de obras
 - 4399103 Obras de alvenaria
 - 4399105 Perfuração e construção de poços de água
 - 4520001 Serviços de manutenção e reparação mecânica de veículos automotores
 - 6810201 Compra e venda de imóveis próprios
 - 6821801 Corretagem na compra e venda e avaliação de imóveis
 - 7111100 Serviços de arquitetura
 - 7112000 Serviços de engenharia
 - 7119703 Serviços de desenho técnico relacionados à arquitetura e engenharia

[Handwritten signatures]

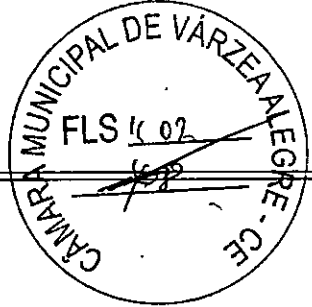

- 7711000 Locação de automóveis sem condutor
- 7731400 Aluguel de máquinas e equipamentos agrícolas sem operador
- 7732201 Aluguel de máquinas e equipamentos para construção sem operador, exceto andaimes
- 8122200 Imunização e controle de pragas urbanas


ATIVIDADES DA LISTA DE SERVIÇOS

- 381140000 - 7.09/ 7.09 3.0000% - Coleta de resíduos não-perigosos
- 381140001 - 7.09/ 7.09 3.0000% -
- 381220000 - 7.09/ 7.09 3.0000% - Coleta de resíduos perigosos
- 381220001 - 7.09/ 7.09 3.0000% - Serviços de coleta e transporte de lixo hospitalar
- 381220002 - 7.09/ 7.09 3.0000% -
- 412040000 - 7.02/ 7.02 5.0000% - Construção de edifícios
- 412040005 - 7.05/ 7.05 5.0000% - Serviços de reparação, conservação e reforma de edificações de todos os tipos
- 412040006 - 7.05/ 7.05 5.0000% - Serviços de reparação, conservação e reforma
- 412040007 - 7.05/ 7.05 5.0000% - Serviços de reparação, conservação e reforma
- 412040008 - 7.05/ 7.05 5.0000% - Serviços de reparação, conservação e reforma
- 412040009 - 7.05/ 7.05 5.0000% -
- 412040010 - 7.02/ 7.02 5.0000% -
- 421110100 - 7.02/ 7.02 5.0000% - Construção de rodovias e ferrovias
- 421110101 - 7.05/ 7.05 5.0000% -
- 421110102 - 7.02/ 7.02 5.0000% -
- 421110200 - 7.02/ 7.02 5.0000% - Pintura para sinalização em pistas rodoviárias e aeroportos
- 421110201 - 7.02/ 7.02 5.0000% -
- 421200000 - 40.01/40.01 3.0000% - Construção de obras-de-arte especiais
- 421380000 - 7.11/ 7.11 3.0000% - Obras de urbanização - ruas, praças e calçadas
- 421380001 - 7.02/ 7.02 5.0000% -
- 421380002 - 7.10/ 7.10 3.0000% -
- 422190100 - 7.02/ 7.02 5.0000% - Construção de barragens e represas para geração de energia elétrica
- 422190101 - 7.02/ 7.02 5.0000% -
- 422190200 - 7.02/ 7.02 5.0000% - Construção de estações e redes de distribuição de energia elétrica
- 422190201 - 7.02/ 7.02 5.0000% - Execução, por administração, empreitada ou subempreitada, de obras de construção civil, hi
- 422190202 - 7.02/ 7.02 5.0000% - Execução, por administração, empreitada ou subempreitada, de obras de construção civil, hi
- 422190300 - 14.01/14.01 5.0000% - Manutenção de redes de distribuição de energia elétrica
- 422190301 - 14.01/14.01 5.0000% -
- 422190400 - 7.02/ 7.02 5.0000% - Construção de estações e redes de telecomunicações
- 422190401 - 7.02/ 7.02 5.0000% -
- 422270200 - 7.02/ 7.02 5.0000% - Obras de irrigação
- 429100000 - 7.02/ 7.02 5.0000% - Obras portuárias, marítimas e fluviais
- 429100001 - 7.16/ 7.16 3.0000% - Limpeza e dragagem de rios, portos, canais, bafas, lagos, lagoas, represas, açudes e congê
- 429100003 - 7.18/ 7.18 3.0000% - Limpeza e dragagem de rios, portos, canais, bafas, lagos, lagoas, represas, açudes e congê
- 429100004 - 7.02/ 7.02 5.0000% -
- 429280100 - 7.02/ 7.02 5.0000% - Montagem de estruturas metálicas
- 429280101 - 14.01/14.01 5.0000% -
- 429280102 - 7.02/ 7.02 5.0000% -
- 429950101 - 7.02/ 7.02 5.0000% -
- 431180100 - 7.04/ 7.04 5.0000% - Demolição de edifícios e outras estruturas
- 431180101 - 7.04/ 7.04 5.0000% -
- 431180200 - 7.02/ 7.02 5.0000% - Preparação de canteiro e limpeza de terreno
- 431180201 - 7.02/ 7.02 5.0000% -
- 431260000 - 7.02/ 7.02 5.0000% - Perfurações e sondagens
- 431260001 - 7.02/ 7.02 5.0000% -
- 431340000 - 7.02/ 7.02 5.0000% - Obras de terraplenagem
- 431340001 - 7.02/ 7.02 5.0000% -
- 431340002 - 17.05/17.05 5.0000% -
- 431930001 - 7.02/ 7.02 5.0000% -
- 432150000 - 7.02/ 7.02 5.0000% - Instalação e manutenção elétrica
- 432150001 - 7.02/ 7.02 5.0000% - Serviços de instalação elétrica em edificações
- 432150002 - 7.05/ 7.05 5.0000% - Serviços de reparação, conservação e reforma da instalação elétrica em edificações
- 432150003 - 14.01/14.01 5.0000% - Serviços de manutenção de equipamentos elétricos em edificações
- 432150004 - 14.06/14.06 5.0000% - Instalação e montagem de aparelhos, máquinas e equipamenos, inclusive montagem industrial
- 432150005 - 7.05/ 7.05 5.0000% -
- 432150006 - 14.01/14.01 5.0000% -
- 432230100 - 7.02/ 7.02 5.0000% - Instalações hidráulicas, sanitárias e de gás
- 432230101 - 7.02/ 7.02 5.0000% - Serviços de instalações hidráulicas, sanitárias e de gás
- 432230102 - 7.05/ 7.05 5.0000% - Serviços de reparação, conservação e reforma das instalações hidráulicas, sanitárias e de
- 432230103 - 14.01/14.01 5.0000% - Serviços de manutenção de placas coletoras para aquecimento solar, quando não realizadas p
- 432230104 - 7.02/ 7.02 5.0000% -

Handwritten signature and scribbles.



MINISTÉRIO DA FAZENDA
Secretaria da Receita Federal do Brasil
Procuradoria-Geral da Fazenda Nacional

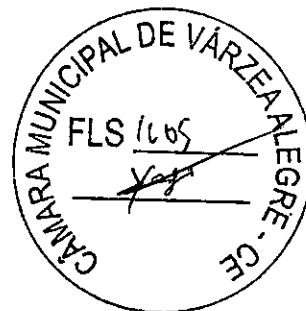

19/67

**CERTIDÃO POSITIVA COM EFEITOS DE NEGATIVA DE DÉBITOS RELATIVOS AOS TRIBUTOS
FEDERAIS E À DÍVIDA ATIVA DA UNIÃO**

Nome: **MERITUS CONSTRUCOES E EMPREENDIMENTOS EIRELI**
CNPJ: **17.291.561/0001-90**

Ressalvado o direito de a Fazenda Nacional cobrar e inscrever quaisquer dívidas de responsabilidade do sujeito passivo acima identificado que vierem a ser apuradas, é certificado que:

1. constam débitos administrados pela Secretaria da Receita Federal do Brasil (RFB) com exigibilidade suspensa nos termos do art. 151 da Lei nº 5.172, de 25 de outubro de 1966 - Código Tributário Nacional (CTN), ou objeto de decisão judicial que determina sua desconsideração para fins de certificação da regularidade fiscal, ou ainda não vencidos; e
2. não constam inscrições em Dívida Ativa da União (DAU) na Procuradoria-Geral da Fazenda Nacional (PGFN).


Conforme disposto nos arts. 205 e 206 do CTN, este documento tem os mesmos efeitos da certidão negativa.

Esta certidão é válida para o estabelecimento matriz e suas filiais e, no caso de ente federativo, para todos os órgãos e fundos públicos da administração direta a ele vinculados. Refere-se à situação do sujeito passivo no âmbito da RFB e da PGFN e abrange inclusive as contribuições sociais previstas nas alíneas 'a' a 'd' do parágrafo único do art. 11 da Lei nº 8.212, de 24 de julho de 1991.

A aceitação desta certidão está condicionada à verificação de sua autenticidade na Internet, nos endereços <<http://rfb.gov.br>> ou <<http://www.pgfn.gov.br>>.


Certidão emitida gratuitamente com base na Portaria Conjunta RFB/PGFN nº 1.751, de 2/10/2014.
Emitida às 19:11:19 do dia 03/06/2021 <hora e data de Brasília>.
Válida até 30/11/2021.

Código de controle da certidão: **760D.F909.188D.4A7A**
Qualquer rasura ou emenda invalidará este documento.

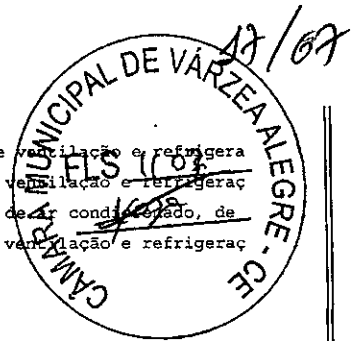

432230105	- 14.01/14.01	5.0000%	-
432230200	- 14.01/14.01	5.0000%	- Instalação e manutenção de sistemas centrais de ar condicionado, de ventilação e refrigeração
432230201	- 7.02/ 7.02	5.0000%	- Serviços de instalação de sistemas centrais de ar condicionado, de ventilação e refrigeração
432230202	- 7.05/ 7.05	5.0000%	- Serviços de reparação, conservação e reforma dos sistemas centrais de ar condicionado, de ventilação e refrigeração
432230203	- 14.06/14.06	5.0000%	- Serviços de manutenção de sistemas centrais de ar condicionado, de ventilação e refrigeração
432230204	- 14.01/14.01	5.0000%	-
432230205	- 7.02/ 7.02	5.0000%	-
432230300	- 14.06/14.06	5.0000%	- Instalações de sistema de prevenção contra incêndio
432230301	- 7.02/ 7.02	5.0000%	- Serviços de instalações de sistema de prevenção contra incêndio
432230302	- 7.05/ 7.05	5.0000%	- Serviços de reparação, conservação e reforma do sistema de prevenção contra incêndio
432230303	- 14.01/14.01	5.0000%	- Serviços de manutenção do equipamento de prevenção contra incêndio
432230304	- 7.02/ 7.02	5.0000%	-
432230305	- 14.01/14.01	5.0000%	-
432910100	- 17.06/17.06	5.0000%	- Instalação de painéis publicitários
432910101	- 7.02/ 7.02	5.0000%	- Serviços de instalação de anúncios
432910102	- 7.05/ 7.05	5.0000%	- Serviços de reparação, conservação e reforma da instalação de anúncios
432910103	- 14.06/14.06	5.0000%	-
432910300	- 14.01/14.01	5.0000%	- Instalação, manutenção e reparação de elevadores, escadas e esteiras rolantes, exceto de f
432910301	- 7.02/ 7.02	5.0000%	- Serviços de instalação e montagem de elevadores, escadas e esteiras rolantes - exceto de f
432910302	- 14.01/14.01	5.0000%	- Serviços de manutenção e reparação de elevadores, escadas e esteiras rolantes - exceto de
432910303	- 14.01/14.01	5.0000%	-
432910400	- 14.06/14.06	5.0000%	- Montagem e instalação de sistemas e equipamentos de iluminação e sinalização em vias públi
432910401	- 7.02/ 7.02	5.0000%	- Serviços de montagem e instalação de sistemas e equipamentos de iluminação e sinalização e
432910402	- 7.05/ 7.05	5.0000%	- Serviços de reparação, conservação e reforma do sistemas de iluminação e sinalização em vi
432910403	- 7.10/ 7.10	3.0000%	- Serviços de manutenção de equipamentos de iluminação e sinalização em vias públicas, porto
432910404	- 7.10/ 7.10	3.0000%	- manutenção de iluminação pública em logradouros
432910405	- 7.02/ 7.02	5.0000%	-
433040400	- 7.02/ 7.02	5.0000%	- Serviços de pintura de edifícios em geral
433040401	- 7.02/ 7.02	5.0000%	-
439160000	- 7.02/ 7.02	5.0000%	- Obras de fundações
439160001	- 7.02/ 7.02	5.0000%	- Serviços de fundações destinados à construção civil
439160002	- 7.19/ 7.19	3.0000%	- Serviços de perfuração para exploração mineral
439910100	- 7.02/ 7.02	5.0000%	- Administração de obras
439910101	- 7.02/ 7.02	5.0000%	- Administração de obras
439910102	- 7.19/ 7.19	3.0000%	-
439910300	- 7.02/ 7.02	5.0000%	- Obras de alvenaria
439910301	- 7.02/ 7.02	5.0000%	-
439910500	- 7.02/ 7.02	5.0000%	- Perfuração e construção de poços de água
439910501	- 7.02/ 7.02	5.0000%	-
452000101	- 14.01/14.01	5.0000%	- Serviços de manutenção e reparação mecânica de veículos automotores
452000102	- 14.03/14.03	5.0000%	- Recondicionamento de motores (exceto peças e partes empregadas, que ficam sujeitas ao ICMS
681020103	- 17.12/17.11	5.0000%	-
681020104	- 7.02/ 7.02	5.0000%	-
682180100	- 10.05/10.05	5.0000%	- Corretagem na compra e venda e avaliação de imóveis
682180101	- 28.01/28.01	5.0000%	- Serviços de avaliação de bens imóveis
711110000	- 7.01/ 7.01	5.0000%	- Serviços de arquitetura
711110001	- 7.01/ 7.01	5.0000%	- Serviços de arquitetura
711110002	- 7.03/ 7.03	5.0000%	- Serviços de elaboração de planos diretores, estudos de viabilidade, estudos organizacionai
711110003	- 7.17/ 7.17	3.0000%	- Serviços de acompanhamento e fiscalização da execução de obras de arquitetura
711110004	- 7.01/ 7.01	5.0000%	-
711200000	- 7.01/ 7.01	5.0000%	- Serviços de engenharia
711200001	- 7.01/ 7.01	5.0000%	-
711200002	- 7.02/ 7.02	5.0000%	- Serviços de execução, por administração, empreitada ou subempreitada, de obras de construc
711200003	- 7.02/ 7.02	5.0000%	- Serviços de edificações, incluindo a montagem de casas de madeira pré-fabricadas, quando n
711200004	- 7.17/ 7.17	3.0000%	- Serviços de acompanhamento e fiscalização da execução de obras de engenharia
711200006	- 7.17/ 7.17	3.0000%	-
711200007	- 7.01/ 7.01	5.0000%	-
711200008	- 7.03/ 7.03	5.0000%	- Serviços de engenharia
711970300	- 32.01/32.01	5.0000%	- Serviços de desenho técnico relacionados à arquitetura e engenharia
711970301	- 32.01/32.01	5.0000%	- Serviços de desenho técnico especializado
711970302	- 23.01/23.01	5.0000%	- Serviços de desenho industrial
711970303	- 32.01/32.01	5.0000%	-
771100000	- 99.99/ . 0	5.0000%	- Locação de automóveis sem condutor
773140000	- 99.99/ . 0	5.0000%	- Aluguel de máquinas e equipamentos agrícolas sem operador
773220100	- 99.99/ . 0	5.0000%	- Aluguel de máquinas e equipamentos para construção sem operador, exceto andaimes
773220101	- 10.04/10.04	5.0000%	-
812220000	- 7.13/ 7.13	3.0000%	- Imunização e controle de pragas urbanas

Logo

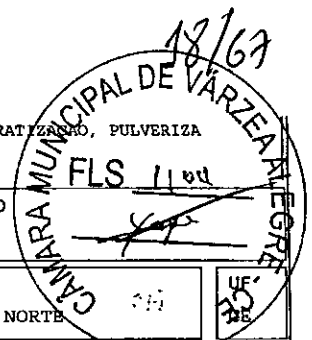

812220001 - 7.13/ 7.13 3.0000% - DEDETIZAÇÃO, DESINFECÇÃO, DESINSETIZAÇÃO, IMUNIZAÇÃO, HIGIENIZAÇÃO, DESRATIZAÇÃO, PULVERIZA
812220002 - 7.13/ 7.13 3.0000% -

CEP 63.024-685	LOGRADOURO AVN PAULO MAIA	NÚMERO 1701
-------------------	------------------------------	----------------

COMPLEMENTO SALA 04	BAIRRO/DISTRITO SAO JOSE	MUNICÍPIO JUAZEIRO DO NORTE
------------------------	-----------------------------	--------------------------------

SITUAÇÃO CADASTRAL ATIVO	OPTANTE DO SIMPLES? SIM	TIPO DE ESTABELECIMENTO MATRIZ	DATA DA SITUAÇÃO CADASTRAL 11/11/2021
-----------------------------	----------------------------	-----------------------------------	--

SITUAÇÃO ESPECIAL DO MUNICÍPIO	MEI? NÃO	TIPO DE CONTRIBUINTE NORMAL	GRAU DE RISCO BAIXO RISCO
-----------------------------------	-------------	--------------------------------	------------------------------

REGIME ATUALMENTE ENQUADRADO	CAEPF . . / -	DATA DE INSERÇÃO / /
------------------------------	------------------	-------------------------

CARTÃO DE INSCRIÇÃO NO CADASTRO DE PRODUTORES DE BENS E SERVIÇOS
Este cartão é o documento comprobatório de inscrição no cadastro de produtores de bens e serviços, o qual deverá ser apresentado para tratar de qualquer assunto junto aos órgãos municipais. Este comprovante não substitui o alvará de licença e funcionamento.
O prestador de serviços, não obrigado ao uso da nota fiscal (autônomo), deverá apresentar "CICPBS" quando prestar serviços a terceiros, evitando retenção na fonte.




VISTO DO SETOR DE ARRECAÇÃO	ASSINATURA DO CONTRIBUINTE
-----------------------------	----------------------------

20/167



GOVERNO DO
ESTADO DO CEARÁ
Procuradoria Geral do Estado

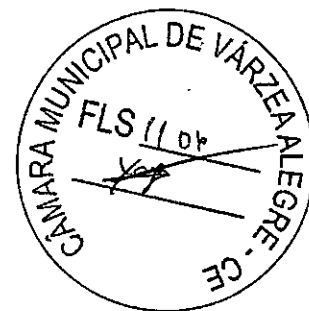

Certidão Negativa de Débitos Estaduais
202119116061

Emitida para os efeitos da Instrução Normativa Nº 13 de 02/03/2001

IDENTIFICAÇÃO DO(A) REQUERENTE
Inscrição Estadual: 061340570
CNPJ / CPF: 17291561000190 ✓
RAZÃO SOCIAL: MERITUS CONSTRUCOES E EMPREENDIMENTOS EIRELI ✓

Ressalvado o direito da Fazenda Estadual de inscrever e cobrar as dívidas que venham a ser apuradas, certifico, para fins de direito, que revendo os registros do Cadastro de Inadimplentes da Fazenda Pública Estadual - CADINE, verificou-se nada existir em nome do(a) requerente acima identificado(a) até a presente data e horário, e, para constar, foi emitida esta certidão.


EMITIDA VIA INTERNET EM 11/11/2021 ÀS 23:22:37
VÁLIDA ATÉ 10/01/2022 /

A autenticidade deste documento deverá ser comprovada via Internet, no endereço
www.sefaz.ce.gov.br



PREFEITURA MUNICIPAL JUAZEIRO DO NORTE
SECRETARIA DE FINANÇAS - SEFIN
CERTIDÃO NEGATIVA DE EMPRESA

Nº 2021005328

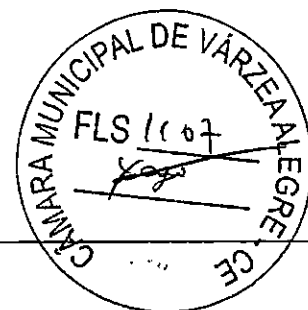

Razão Social

MERITUS CONSTRUCOES E EMPREENDIMENTOS EIRELI

INSCRIÇÃO ECONÔMICA Documento

00001115823

C.N.P.J.: 17291561000190

Bairro

SAO JOSE

CEP

63.024-685

Localizado AVN PAULO MAIA, 1701 - SALA 04 - JUAZEIRO DO NORTE-CE

DADOS DO CONTRIBUINTE OU RESPONSÁVEL

Inscrição Contribuinte / Nome

1115823 - MERITUS CONSTRUCOES E EMPREENDIMENTOS EIRELI

Endereço

AV AV PAULO MAIA, 1701 SALA 04

SAO JOSE JUAZEIRO DO NORTE-CE CEP: 63.024-685

Documento

C.N.P.J.: 17.291.561/0001-90

No. Requerimento

2021005328/2021

Natureza jurídica

Pessoa Jurídica

CERTIDÃO

Certificamos, para os devidos fins, que foram revisados os registros constantes do Cadastro Econômico desta empresa Fiscal e Dívida Ativa do Município, até o presente exercício fiscal, relativo à Inscrição Econômica acima especificada, e constatou-se não haver nenhuma pendência ou dívida vinculada a Empresa acima.

A Secretária de Finanças se reserva no direito de inscrever e cobrar as dívidas que posteriormente venham a ser apuradas.

A aceitação desta certidão está condicionada à verificação de sua autenticidade na internet, nos seguinte endereço: <http://www.juazeiro.ce.gov.br/>

JUAZEIRO DO NORTE-CE, 18 DE OUTUBRO DE 2021

Esta certidão é válida por 060 dias contados da data de emissão


VALIDA ATÉ: 16/12/2021

COD. VALIDAÇÃO 2021005328

22/10/21



PREFEITURA MUNICIPAL JUAZEIRO DO NORTE
SECRETARIA DE FINANÇAS - SEFIN

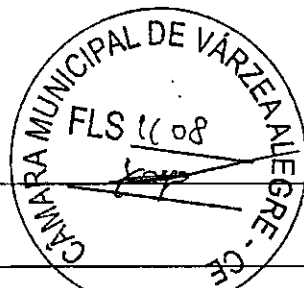

VALIDAÇÃO DE CERTIDÃO


Nº: 2021/2021005328

DOCUMENTO: C.N.P.J.: 17.291.561/0001-90
DATA DE EMISSÃO: 18/10/2021

Esta CERTIDÃO NEGATIVA DE EMPRESA foi emitida pelo Sistema SEFIN Online sendo válida até 16/12/21
JUAZEIRO DO NORTE-CE, 18 DE OUTUBRO DE 2021

CERTIDÃO VALIDADA VIA INTERNET

em 11/11/21 às 23:27:23

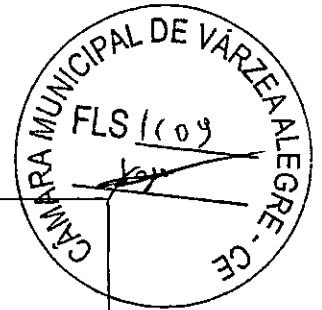[Voltar](#)[Imprimir](#)**CAIXA**
CAIXA ECONÔMICA FEDERAL**Certificado de Regularidade
do FGTS - CRF**

Inscrição: 17.291.561/0001-90
Razão Social: MERITUS CONSTRUCOES E EMPREENDIMENTO EIRELI
Endereço: AV PAULO MAIA 1701 SALA 04 / SAO JOSE / JUAZEIRO DO NORTE / CE /
63024-685

A Caixa Econômica Federal, no uso da atribuição que lhe confere o Art. 7, da Lei 8.036, de 11 de maio de 1990, certifica que, nesta data, a empresa acima identificada encontra-se em situação regular perante o Fundo de Garantia do Tempo de Serviço - FGTS.

O presente Certificado não servirá de prova contra cobrança de quaisquer débitos referentes a contribuições e/ou encargos devidos, decorrentes das obrigações com o FGTS.

Validade: 06/11/2021 a 05/12/2021

Certificação Número: 2021110602082329659207


Informação obtida em 13/11/2021 10:15:16

A utilização deste Certificado para os fins previstos em Lei esta condicionada a verificação de autenticidade no site da Caixa:
www.caixa.gov.br

24/69



PODER JUDICIÁRIO
JUSTIÇA DO TRABALHO

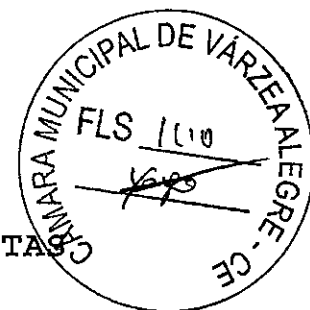

CERTIDÃO NEGATIVA DE DÉBITOS TRABALHISTAS

Nome: MERITUS CONSTRUCOES E EMPREENDIMENTOS EIRELI (MATRIZ E FILIAIS)

CNPJ: 17.291.561/0001-90 ✓

Certidão nº: 53167530/2021

Expedição: 11/11/2021, às 23:29:21

Validade: 09/05/2022 ✓ 180 (cento e oitenta) dias, contados da data de sua expedição.

Certifica-se que MERITUS CONSTRUCOES E EMPREENDIMENTOS EIRELI (MATRIZ E FILIAIS), inscrito(a) no CNPJ sob o nº 17.291.561/0001-90, NÃO CONSTA do Banco Nacional de Devedores Trabalhistas.

Certidão emitida com base no art. 642-A da Consolidação das Leis do Trabalho, acrescentado pela Lei nº 12.440, de 7 de julho de 2011, e na Resolução Administrativa nº 1470/2011 do Tribunal Superior do Trabalho, de 24 de agosto de 2011.

Os dados constantes desta Certidão são de responsabilidade dos Tribunais do Trabalho e estão atualizados até 2 (dois) dias anteriores à data da sua expedição.

No caso de pessoa jurídica, a Certidão atesta a empresa em relação a todos os seus estabelecimentos, agências ou filiais.

A aceitação desta certidão condiciona-se à verificação de sua autenticidade no portal do Tribunal Superior do Trabalho na Internet (<http://www.tst.jus.br>).

Certidão emitida gratuitamente.

INFORMAÇÃO IMPORTANTE

Do Banco Nacional de Devedores Trabalhistas constam os dados necessários à identificação das pessoas naturais e jurídicas inadimplentes perante a Justiça do Trabalho quanto às obrigações estabelecidas em sentença condenatória transitada em julgado ou em acordos judiciais trabalhistas, inclusive no concernente aos recolhimentos previdenciários, a honorários, a custas, a emolumentos ou a recolhimentos determinados em lei; ou decorrentes de execução de acordos firmados perante o Ministério Público do Trabalho ou Comissão de Conciliação Prévia.


25/67



CERTIDÃO DE REGISTRO E QUITAÇÃO
PESSOA JURÍDICA
Lei Federal Nº 5194 de 24 de Dezembro de 1966

CREA-CE

Nº 25448KV2021
Emissão: 22/11/2021
Validade: 09/12/2021/
Chave: 8D7Z6

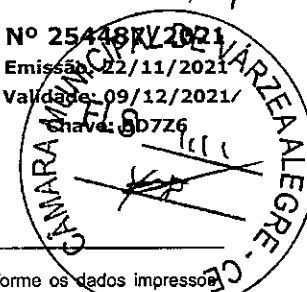**Conselho Regional de Engenharia e Agronomia do Ceará**

CERTIFICAMOS que a Empresa mencionada encontra-se registrada neste Conselho, nos Termos da Lei 5.194/66, conforme os dados impressos nesta certidão. CERTIFICAMOS, ainda, que a Empresa não se encontra em débito com o Conselho de Engenharia e Agronomia do Ceará - CREA-CE, estando habilitada a exercer suas atividades, circunscrita à(s) atribuição(ões) de seu(s) responsável(veis) técnico(s).

Interessado(a)

Empresa: MÉRITUS CONSTRUÇÕES E EMPREENDIMENTOS EIRELI

CNPJ: 17.291.561/0001-90

Registro: 0000428108

Categoria: Matríz

Capital Social: R\$ 900.000,00

Data do Capital: 08/10/2021

Faixa: 4

Objetivo Social: CONSTRUÇÃO DE BARRAGENS E REPRESAS PARA GERAÇÃO DE ENERGIA ELÉTRICA; CONSTRUÇÃO DE RODOVIAS E FERROVIAS; OBRAS DE URBANIZAÇÃO EM RUAS, PRAÇAS E CALÇADAS; CONSTRUÇÃO DE ESTAÇÕES E REDES DE DISTRIBUIÇÃO DE ENERGIA ELÉTRICA; MANUTENÇÃO DE REDES DE DISTRIBUIÇÃO DE ENERGIA ELÉTRICA; CONSTRUÇÃO DE ESTAÇÕES E REDES DE TELECOMUNICAÇÕES; OBRAS DE IRRIGAÇÃO; OBRAS PORTUÁRIAS, MARÍTIMAS E FLUVIAIS; MONTAGEM DE ESTRUTURAS METÁLICAS; CONSTRUÇÃO DE INSTALAÇÕES ESPORTIVA E RECREATIVAS; DEMOLIÇÃO DE EDIFÍCIOS; PREPARAÇÃO DE CANTEIRO E LIMPEZA DE TERRENO; PERFURAÇÕES E SONDAGENS; OBRAS DE TERRAPLENAGEM; PINTURA PARA SINALIZAÇÃO EM PISTAS RODOVIÁRIAS E AEROPORTOS; CONSTRUÇÃO DE OBRAS DE ARTES ESPECIAIS; INSTALAÇÃO E MANUTENÇÃO ELÉTRICA; INSTALAÇÕES HIDRÁULICAS, SANITÁRIAS E DE GÁS; INSTALAÇÕES DE SISTEMA DE PREVENÇÃO CONTRA INCÊNDIO; INSTALAÇÃO DE PAINÉIS PUBLICITÁRIOS; INSTALAÇÃO, MANUTENÇÃO E REPARAÇÃO DE ELEVADORES, ESCADAS E ESTEIRAS ROLANTES; MONTAGEM E INSTALAÇÃO DE SISTEMAS E EQUIPAMENTOS DE ILUMINAÇÃO E SINALIZAÇÃO EM VIAS PÚBLICAS, PORTOS E AEROPORTOS; OBRAS DE FUNDAÇÕES; ADMINISTRAÇÃO DE OBRAS; (OBRAS DE ALVENARIA; PERFURAÇÃO E CONSTRUÇÃO DE POÇOS DE ÁGUA; SERVIÇOS DE ARQUITETURA; SERVIÇOS DE ENGENHARIA; SERVIÇOS DE DESENHO TÉCNICO RELACIONADOS À ARQUITETURA E ENGENHARIA; LOCAÇÃO DE AUTOMÓVEIS SEM CONDUTOR; ALUGUEL DE MÁQUINAS E EQUIPAMENTOS AGRÍCOLAS SEM OPERADOR; ALUGUEL DE MÁQUINAS E EQUIPAMENTOS PARA CONSTRUÇÃO SEM OPERADOR, EXCETO ANDAIMES; DISTRIBUIÇÃO DE ÁGUA POR CAMINHÕES; COLETA DE RESÍDUOS NÃO-PERIGOSOS; COLETA DE RESÍDUOS PERIGOSOS; MONTAGEM DE ESTRUTURAS METÁLICAS; SERVIÇOS DE PREPARAÇÃO DE TERRENOS; INSTALAÇÃO E MANUTENÇÃO DE SISTEMAS CENTRAIS DE AR CONDICIONADO, DE VENTILAÇÃO E REFRIGERAÇÃO; SERVIÇOS DE PINTURAS DE EDIFÍCIOS EM GERAL; SERVIÇOS DE MANUTENÇÃO E REPARAÇÃO MECÂNICA DE VEÍCULOS AUTOMOTORES; COMPRA E VENDA DE IMÓVEIS PRÓPRIOS; CORRETAGEM NA COMPRA E VENDA E AVALIAÇÃO DE IMÓVEIS; IMUNIZAÇÃO E CONTROLE DE PRAGAS URBANAS.

Restrições Relativas ao Objetivo Social: OBS: 1) PERFURAÇÃO E CONSTRUÇÃO DE POÇOS DE ÁGUA. 2) A EMPRESA EXECUTARÁ SERVIÇOS DE ENGENHARIA E DE DESENHO TÉCNICO RELACIONADOS À ENGENHARIA; NAS ÁREAS CIVIL, DE PRODUÇÃO - MECÂNICA, ELÉTRICA E AGRONOMIA, EM RAZÃO DAS ATRIBUIÇÕES DOS SEUS RESPONSÁVEIS TÉCNICOS.

Endereço Matríz: AVENIDA PAULO MAIA, 1701, SALA 04, SÃO JOSÉ, JUAZEIRO DO NORTE, CE, 63024685

Tipo de Registro: Registro de Empresa

Data Inicial: 26/03/2013

Data Final: Indefinido

Registro Regional: 00000042810CE

Descrição

CERTIDÃO DE REGISTRO E QUITAÇÃO PESSOA JURÍDICA

Informações / Notas

- A capacidade técnico-profissional da empresa é comprovada pelo conjunto dos acervos técnicos dos profissionais constantes de seu quadro técnico.
- A certidão teve sua validade reduzida em virtude do vencimento do BOLETO de AUTO em Aberto 8214604452. Data de vencimento do boleto: 09/12/2021
- A falsificação deste documento constitui-se em crime previsto no Código Penal Brasileiro, sujeitando o(a) autor(a) à respectiva ação penal.
- Documento válido em todo território nacional.
- Esta certidão perderá a validade, caso ocorra qualquer alteração posterior dos elementos cadastrais nela contidos
- Os profissionais constantes na presente certidão também são responsáveis técnicos ou integrantes do quadro técnico das seguintes empresas registradas no CREA-CE:
Lista da(s) Empresa(s): E MOURA COMERCIAL E SERVIÇOS ELÉTRICOS LTDA - 36.703.113/0001-09; DOURADO EMPREENDIMENTOS E LOCALÇÕES EIRELI - ME - 21.743.082/0001-34; LUCAS OLIVEIRA MARANGUAPE CONSTRUTORA E DISTRIBUIDORA DE MATERIAIS DE CONSTRUÇÕES LTDA - 37.352.141/0001-83; R A CONSTRUTORA EIRELI - 13.772.961/0001-66; J K L CONSTRUÇÕES E SERVIÇOS EIRELI - ME - 35.517.187/0001-80; CONSTRUIR SERVIÇOS DE OBRAS E LIMPEZA URBANAS LTDA ME - 02.597.261/0001-66; CONSTRUIR - SERVIÇOS DE OBRAS E LIMPEZA URBANA LTDA - ME - 02.597.261/0002-47; REPLAMA PRESTAÇÃO DE SERVIÇOS LTDA EPP - 03.191.712/0001-23; RL CONSTRUTORA E SERVIÇOS EIRELI - ME - 08.644.871/0001-50; PROJECTA CARIRI LTDA ME - 17.228.175/0001-53; OPA LOCAÇÕES DE TRANSPORTE E CONSTRUÇÃO DE EDIFÍCIOS EIRELI - 24.526.759/0001-70; A E D FERREIRA EIRELI - ME - 28.284.536/0001-03; LUIZ GONZAGA DE ARAÚJO & CIA LTDA - ME - 17.300.359/0001-87; CONSTEC TECNOLOGIA DA CONSTRUÇÃO CIVIL LTDA - EPP - 14.770.513/0001-96;

Última Anuidade Paga

Ano: 2021 (6/6)



26/69



CERTIDÃO DE REGISTRO E QUITAÇÃO
PESSOA JURIDICA
 Lei Federal Nº 5194 de 24 de Dezembro de 1966

CREA-CE

Nº 254487/2021
 Emissão: 22/11/2021
 Validade: 09/12/2021
 Chave: BD7Z6

Conselho Regional de Engenharia e Agronomia do Ceará**Autos de Infração**

1259000000081/2018

Quantidade de Parcelas Pagas: 8/9

20130009119/2013

Quantidade de Parcelas Pagas: 13/14

Responsáveis Técnicos

Profissional: JOSE CLAUDIO BARBOSA

Registro: 0600991318

CPF: 492.889.117-15

Data Início: 16/11/2021

Data Fim: Indefinido

Data Fim de Contrato: Indefinido

Títulos do Profissional:

ENGENHEIRO ELETRICISTA

Atribuição: O DESEMPENHO DAS ATIVIDADES DOS ARTIGOS 8º E 9º DA RESOLUÇÃO Nº218, DE 29/06/1973, DO CONFEA.

ENGENHEIRO DE SEGURANÇA DO TRABALHO

Atribuição: Artigo 4º da Resolução nº359/91 do CONFEA, inerente ao Engenheiro de Segurança do Trabalho.

Tipo de Responsabilidade: RESPONSÁVEL TÉCNICO

Profissional: FRANCISMAR DE MENEZES ALVES

Registro: 0603544690

CPF: 737.303.783-68

Data Início: 16/11/2021

Data Fim: Indefinido

Data Fim de Contrato: Indefinido

Títulos do Profissional:

TECNOLOGO EM CONSTRUCAO CIVIL

Atribuição: ARTIGOS 3º E 4º DA RESOLUÇÃO Nº313/86 DO CONFEA.

ENGENHEIRO DE PRODUCAO - MECANICA

Atribuição: ARTIGO 12 DA RESOLUÇÃO Nº218, DE 29/06/1973, DO CONFEA.

ENGENHEIRO CIVIL

Atribuição: O DESEMPENHO DAS ATIVIDADES DO ARTIGO 7º DA RESOLUÇÃO Nº218, DE 29/06/1973, DO CONFEA.

Tipo de Responsabilidade: RESPONSÁVEL TÉCNICO

Profissional: FRANCISCO MAILSON AGUIAR MAIA

Registro: 0615713343

CPF: 026.673.053-10

Data Início: 15/10/2021

Data Fim: Indefinido

Data Fim de Contrato: Indefinido

Títulos do Profissional:

ENGENHEIRO AGRONOMO

Atribuição: O DESEMPENHO DAS ATIVIDADES DO ARTIGO 5 DA RESOLUÇÃO Nº218, DE 29/06/1973, DO CONFEA.

ESPEC. INTITULADA CONSULTORIA E LICENCIAMENTO AMBIENTAL

Tipo de Responsabilidade: RESPONSÁVEL TÉCNICO

Profissional: RÓGERIS ANDRADE MACÊDO

Registro: 0612234525

CPF: 958.268.403-82

Data Início: 15/10/2021

Data Fim: Indefinido

Data Fim de Contrato: Indefinido

Títulos do Profissional:

ENGENHEIRO CIVIL

Atribuição: ARTIGO 7º DA RESOLUÇÃO 218 DE 29 DE JUNHO DE 1973 - DO CONFEA.


Tipo de Responsabilidade: RESPONSÁVEL TÉCNICO

Profissional: FRANCISCO EDER PEDROSA MENDES

Registro: 0612156567

CPF: 029.888.813-08

Data Início: 13/05/2021

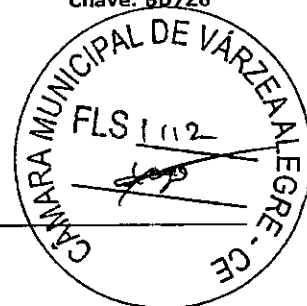

Handwritten signatures and initials, including a large signature and several smaller ones.



29/68




CERTIDÃO DE REGISTRO E QUITAÇÃO
PESSOA JURIDICA
Lei Federal Nº 5194 de 24 de Dezembro de 1966

CREA-CE

Nº 254487/2021
Emissão: 22/11/2021
Validade: 09/12/2021

Conselho Regional de Engenharia e Agronomia do Ceará

Chave: BD726

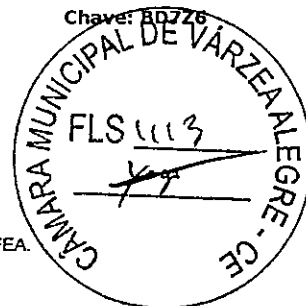

Data Fim: Indefinido

Data Fim de Contrato: Indefinido

Títulos do Profissional:

ENGENHEIRO CIVIL

Atribuição: O DESEMPENHO DAS ATIVIDADES DO ARTIGO 7º DA RESOLUÇÃO Nº218, DE 29/06/1973, DO CONFEA.

Tipo de Responsabilidade: RESPONSÁVEL TÉCNICO





CERTIDÃO DE REGISTRO E QUITAÇÃO
PESSOA FÍSICA
 Lei Federal Nº 5194 de 24 de Dezembro de 1966

CREA-CE

Nº 249372/2021
 Emissão: 31/08/2021
 Validade: 31/12/2021

Chave: xCc35

FLS 1111

Yes

Conselho Regional de Engenharia e Agronomia do Ceará

CERTIFICAMOS que o profissional mencionado encontra-se registrado neste Conselho, nos termos da Lei 5.194/66, de 24/12/1966, conforme os dados abaixo. CERTIFICAMOS, ainda, face o estabelecimento nos artigos 68 e 69 da referida Lei, que o interessado não se encontra em débito com o CREA-CE.

Interessado(a)

Profissional: FRANCISCO EDER PEDROSA MENDES

Registro: 0612156567

CPF: 029.888.813-08

Tipo de Registro: REGISTRO DEFINITIVO

Data de registro: 21/06/2013

Título(s)

GRADUAÇÃO

ENGENHEIRO CIVIL

Atribuição: O DESEMPENHO DAS ATIVIDADES DO ARTIGO 7º DA RESOLUÇÃO Nº218, DE 29/06/1973, DO CONFEA.

Instituição de Ensino: UNIVERSIDADE ESTADUAL VALE DO ACARAU - UVA

Data de Formação: 12/07/2012

Descrição

CERTIDÃO DE REGISTRO E QUITAÇÃO PESSOA FÍSICA

Informações / Notas

- A falsificação deste documento constitui-se em crime previsto no Código Penal Brasileiro, sujeitando o(a) autor(a) à respectiva ação penal.
- Documento válido em todo território nacional.
- Esta certidão perderá a validade, caso ocorra qualquer alteração posterior dos elementos cadastrais nela contidos.

Última Anuidade Paga

Ano: 2021 (6/6)

Autos de Infração

Nada consta

Responsabilidades Técnicas

Empresa: E MOURA COMERCIAL E SERVIÇOS ELÉTRICOS LTDA

Registro: 0010455400

CNPJ: 36.703.113/0001-09

Data Início: 22/07/2020

Data Fim: Indefinido

Data Fim de Contrato: Indefinido

Tipo de Responsabilidade: RESPONSÁVEL TÉCNICO

Empresa: R A CONSTRUTORA EIRELI

Registro: 0000432610

CNPJ: 13.772.961/0001-66

Data Início: 16/01/2019

Data Fim: Indefinido

Data Fim de Contrato: Indefinido

Tipo de Responsabilidade: RESPONSÁVEL TÉCNICO

Empresa: MÉRITUS CONSTRUÇÕES E EMPREENDIMENTOS EIRELI

Registro: 0000428108

CNPJ: 17.291.561/0001-90

Data Início: 13/05/2021

Data Fim: Indefinido

Data Fim de Contrato: Indefinido

Tipo de Responsabilidade: RESPONSÁVEL TÉCNICO

Empresa: J K L CONSTRUÇÕES E SERVIÇOS EIRELI - ME

Registro: 0010475486

CNPJ: 35.517.187/0001-80

Data Início: 12/08/2021



29/08




CERTIDÃO DE REGISTRO E QUITAÇÃO
PESSOA FÍSICA
Lei Federal Nº 5194 de 24 de Dezembro de 1966

CREA-CE

Nº 249372/2021
Emissão: 31/08/2021
Validade: 31/12/2021

Chave: xCc35

FLS 1115

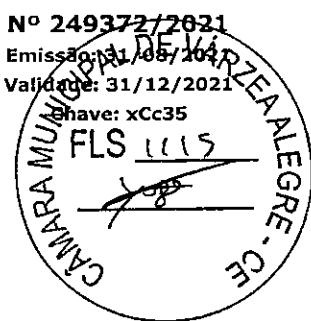

Conselho Regional de Engenharia e Agronomia do Ceará

Data Fim: Indefinido

Data Fim de Contrato: Indefinido

Tipo de Responsabilidade: RESPONSÁVEL TÉCNICO

[Handwritten signatures and scribbles]






Certidão de Acervo Técnico - CAT
Resolução Nº 1025 de 30 de Outubro de 2009
Conselho Regional de Engenharia e Agronomia do Ceará

CREA-CE

CAT COM REGISTRO DE ATESTADO
214008/2020
Atividade concluída

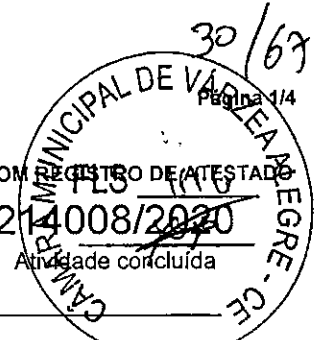

CERTIFICAMOS, em cumprimento ao disposto na Resolução nº 1.025, de 30 de outubro de 2009, do Confea, que consta dos assentamentos deste Conselho Regional de Engenharia e Agronomia do Ceará - Crea-CE, o Acervo Técnico do profissional FRANCISCO EDER PEDROSA MENDES referente à(s) Anotação(ões) de Responsabilidade Técnica - ART abaixo discriminada(s):

Profissional: FRANCISCO EDER PEDROSA MENDES
Registro: 50625CE RNP: 0612156567
Título profissional: ENGENHEIRO CIVIL

Número da ART: CE20190508489 Tipo de ART: OBRA / SERVIÇO Registrada em: 15/07/2019 Baixada em: 20/05/2020
Forma de registro: INICIAL Participação técnica: INDIVIDUAL
Empresa contratada: R A CONSTRUTORA LTDA - ME

Contratante: PREFEITURA MUNICIPAL DE MUCAMBO CPF/CNPJ: 11.413.562/0001-83
Endereço do contratante: RUA CONSTRUTOR GONÇALO VIDAL Nº: S/N
Complemento: Bairro: CENTRO
Cidade: MUCAMBO UF: CE CEP: 62170000
Contrato: 1202.01/2019.01 Celebrado em: 23/04/2019
Valor do contrato: R\$ 180.262,85 Tipo de contratante: Pessoa Jurídica de Direito Público
Ação institucional: NENHUMA - NÃO OPTANTE
Endereço da obra/serviço: DISTRITO CARQUEIJO, DISTRITO DE MALHADA, PEDRA DE FOGO, Nº: S/N
POÇO VERDE, POÇO VERDE E SEDE DO MUNICÍPIO DE MUCAMBO
Complemento: Bairro: DIVERSOS
Cidade: MUCAMBO UF: CE CEP: 62170000
Data de início: 01/07/2019 Conclusão efetiva: 31/12/2019
Finalidade: Saúde
Proprietário: PREFEITURA MUNICIPAL DE MUCAMBO CPF/CNPJ: 11.413.562/0001-83

Atividade Técnica: 17 - EXECUÇÃO OBRAS E SERVIÇOS - CONSTRUÇÃO CIVIL > EDIFICAÇÕES > #1002 - INSTALAÇÃO ELÉTRICA DE BAIXA TENSÃO 44 - REFORMA 8.00 UNIDADE; 17 - EXECUÇÃO OBRAS E SERVIÇOS - CONSTRUÇÃO CIVIL > EDIFICAÇÕES > #1003 - INSTALAÇÃO HIDRÁULICA 44 - REFORMA 8.00 UNIDADE; 17 - EXECUÇÃO OBRAS E SERVIÇOS - CONSTRUÇÃO CIVIL > EDIFICAÇÕES > #1005 - INSTALAÇÃO SANITÁRIA 44 - REFORMA 8.00 UNIDADE; 17 - EXECUÇÃO OBRAS E SERVIÇOS - CONSTRUÇÃO CIVIL > EDIFICAÇÕES > #1060 - DEMOLIÇÃO 15 - EXECUÇÃO 222.22 METRO QUADRADO; 17 - EXECUÇÃO OBRAS E SERVIÇOS - CONSTRUÇÃO CIVIL > EDIFICAÇÕES > EDIFICAÇÃO > #1177 - ALVENARIA 44 - REFORMA 8.00 UNIDADE; 17 - EXECUÇÃO OBRAS E SERVIÇOS - CONSTRUÇÃO CIVIL > #3087 - PINTURA 15 - EXECUÇÃO 7845.79 METRO QUADRADO; 17 - EXECUÇÃO OBRAS E SERVIÇOS - CONSTRUÇÃO CIVIL > EDIFICAÇÕES > #5014 - PAVIMENTAÇÃO EM CERÂMICA 15 - EXECUÇÃO 197.43 METRO QUADRADO;

Observações
ANOTAÇÃO DE RESPONSABILIDADE TÉCNICA PARA A EXECUÇÃO DE REFORMA DE 07 (SETE) UNIDADES BÁSICAS DE SAÚDE E 01 (UMA) ACADEMIA DE SAÚDE EM DIVERSAS LOCALIDADES NO MUNICÍPIO DE MUCAMBO/CE

Informações Complementares

CERTIFICAMOS, finalmente, que se encontra vinculado à presente Certidão de Acervo Técnico - CAT, o atestado contendo 3 folha(s), expedido pelo contratante da obra/serviço, a quem cabe a responsabilidade pela veracidade e exatidão das informações nele constantes.

Certidão de Acervo Técnico nº 214008/2020
21/05/2020, 18:36
wBx00


A Certidão de Acervo Técnico (CAT) à qual o atestado está vinculado constituirá prova da capacidade técnico-profissional da pessoa jurídica somente se o responsável técnico indicado estiver ou venha a ser integrado ao seu quadro técnico por meio de declaração entregue no momento da habilitação ou da entrega das propostas.

Certificamos que se encontra vinculado à presente CAT o atestado apresentado em cumprimento à Lei nº 8.666/93, expedido pela pessoa jurídica contratante, a quem cabe a responsabilidade pela veracidade e exatidão das informações nele constantes. É de responsabilidade deste Conselho a verificação da atividade profissional em conformidade com a Lei nº 5.194/66 e Resoluções do Conselho Federal de Engenharia e Agronomia - CONFEA.

Esta certidão perderá a validade, caso ocorra qualquer alteração posterior dos elementos cadastrais nela contidos.

A autenticidade desta Certidão pode ser verificada em: <http://crea-ce.sitac.com.br/publico/>, com a chave: wBx00



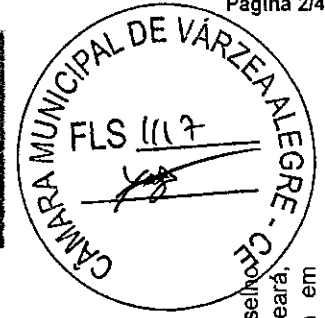

ATESTADO RESPONSABILIDADE TÉCNICA

CONTRATO Nº: 1202.01/2019.01

Certificamos para os devidos fins de prova junto ao CREA-CE, que a empresa R.A. CONSTRUTORA LTDA - ME; CNPJ: 13.772.961/0001-66, com sede na RUA ESPANHA Nº 108, BAIRRO DE FATIMA TIANGUA - CE, CEP: 62.320 - 7000, representada pelo seu responsável técnico, o Engenheiro Civil Sr. Francisco Edgar Pedrosa Mendes, com o número e registro, CREA-CE 50.625/D e RNP 061215656-7, exerceu no período de 01/07/2019 a 31/12/2019, os serviços de REFORMA DE UNIDADES BÁSICAS DE SAÚDE E DA ACADEMIA DE SAÚDE EM DIVERSAS LOCALIDADES DO MUNICÍPIO DE MUCAMBO/CE, conforme CONTRATO Nº: 1202.01/2019.01 e ART nº CE20190508489.

Estando em conformidade com os padrões técnicos exigidos e de acordo com os projetos apresentados pela contratada, a PREFEITURA MUNICIPAL DE MUCAMBO-CE, inscrita sob o nº do CNPJ: 11.413.562/0001-83, não havendo fatos supervenientes que desabonem sua conduta técnica e comercial, estando os materiais e os serviços fornecidos dentro dos padrões de qualidade e desempenho. O valor total do serviço foi de R\$ 180.262,85, estando todos os serviços concluídos e recebidos por esta Prefeitura.

ART de orçamento, projeto e fiscalização nº CE20190443412

Os quantitativos e especificações mais relevantes, estão abaixo relacionados:

ITEM	CÓDIGO	DESCRIÇÃO	UND	QUANTIDADE
1		SERVIÇOS PRELIMINARES		
1.1		CONSTRUÇÃO DO CANTO DE OBRA		
1.1.1	C1937	PLACAS PADRÃO DE OBRA	M2	15,00
1.2		DEMOLIÇÕES E RETIRADAS		
1.2.1	C1065	DEMOLIÇÃO DE PISO CERÂMICO SOBRE LASTRO DE CONCRETO	M2	222,22
1.2.2	C2210	RETIRADA DE PORTAS E JANELAS, INCLUSIVE BATENTES	M2	41,58
1.2.3	C1061	DEMOLIÇÃO DE LOUÇA SANITÁRIA	UN	72,00
1.2.4	C1043	DEMOLIÇÃO DE ALVENARIA DE TUALOS E REAPROVEITAMENTO	M3	10,09
2		ESQUADRIAS E FERRAGENS		
2.1		ESQUADRIAS METÁLICAS		
2.1.1	C1967	PORTA DE ALUMÍNIO ANODIZADO COMPACTA	M2	53,97

Francisco Edgar Pedrosa Mendes
Engenheiro Civil
CREA nº 12.898-D

PREFEITURA MUNICIPAL DE MUCAMBO
RUA Construtor Gonzalo Vidal, s/n, centro CEP: 62170-000
Tel: (0xx88) 3453-1133


CLAYTON DA COSTA SOBRINHO
ENGENHEIRO CIVIL
RNP: 061214533-0
CREA-CE: 51993-D

Este documento encontra-se registrado no Conselho Regional de Engenharia e Agronomia do Ceará, vinculado à Certidão nº 214008/2020, emitida em 21/05/2020

Certidão nº 214008/2020
13/07/2021, 11:02
Chave de impressão: wBx00

O documento neste ato registrado foi emitido em 21/05/2020 e contém 3 folhas



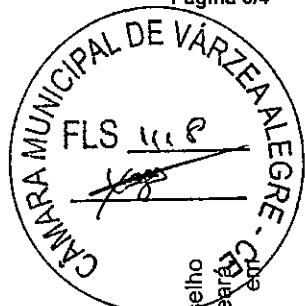

3.0	OUTROS ELEMENTOS:			
3.1	C442	ALIZAR DE MADEIRA L=5 cm (1 FÁCE)	M2	1,00
3.2	C1451	GUICHÊ EM ALUMÍNIO E VIDRO TEMPERADO E=10mm	M2	0,45
4.0	PISOS:			
4.1	PISOS INTERNOS:			
4.1.1	C4439	CERÂMICA ESMALTADA RETIFICADA C/ ARG. CIMENTO E AREIA ACIMA DE 30x30cm (900 cm²) - PEI-5/PEI-4 P/ PISO	M2	197,43
4.1.2	C1123	REJUNTAMENTO C/ ARG. PRÉ-FABRICADA, JUNTA ATÉ 2mm EM CERÂMICA, ACIMA DE 30x30 cm (900 cm²) E PORCELANATOS (PAREDE/PISO)	M2	197,43
5.0	REVESTIMENTOS:			
5.1	ACABAMENTOS DE PAREDES INTERNAS E EXTERNAS:			
5.1.1	C4434	CERÂMICA ESMALTADA RETIFICADA C/ ARG. CIMENTO E AREIA ACIMA DE 30x30cm (900 cm²) - PEI-5/PEI-4 P/ PAREDE	M2	23,84
5.1.2	C1123	REJUNTAMENTO C/ ARG. PRÉ-FABRICADA, JUNTA ATÉ 2mm EM CERÂMICA, ACIMA DE 30x30 cm (900 cm²) E PORCELANATOS (PAREDE/PISO)	M2	23,84
5.1.3	C0773	CHARIM PRÉ-MOLDADO DE CONCRETO.	M2	7,50
6.0	INSTALAÇÕES ELÉTRICAS:			
6.1	C1765	LÂMPADA FLUORESCENTE DE 8W OU 20W (SUBSTITUIÇÃO)	UN	45,00
6.2	C1766	LÂMPADA FLUORESCENTE DE 82W OU 40W (SUBSTITUIÇÃO)	UN	21,00
6.3	C1947	PONTO ELÉTRICO, MATERIAL E EXECUÇÃO	PT	23,00
6.4	C1669	LUMINÁRIA PAREDE TIPO ARANDELA C/ LÂMPADA INCANDESCENTE	UN	5,00
6.5	C2484	TOMADA 2 POLOS MAIS TERRA 20A 250V	UN	8,00
6.6	C1494	INTERRUPTOR UMA TECLA SIMPLES 10A 250V	UN	4,00
6.7	C1675	LUMINÁRIA TIPO GLOBO VIDRO C/ LÂMPADA MISTA ATÉ 160W	UN	6,00
7.0	INSTALAÇÕES HIDROSSANITÁRIAS:			
7.1	C4630	REINSTALAÇÃO DE PONTO HIDRÁULICO, MATERIAL E EXECUÇÃO	PT	9,00
7.2	C4631	REINSTALAÇÃO DE PONTO SANITÁRIO, MATERIAL E EXECUÇÃO	PT	9,00
7.3	C0348	BACIA DE LOUÇA BRANCA C/CAIXA ACOPLADA	UN	3,00
7.4	C2272	SIFÃO DE PVC RÍGIDO D=2" (INSTALADO)	UN	3,00
7.5	C2093	RALO SECO PVC RÍGIDO	UN	1,00
7.6	C1618	LAVATÓRIO DE LOUÇA BRANCA C/COLUNA C/ TORNEIRA E ACESSÓRIOS	UN	5,00
8.0	PINTURA:			
8.1	PAREDES E FORROS:			
8.1.1	C1614	DATEX DUAS DEMÃOS EM PAREDES EXTERNAS S/MASSA	M2	2.198,50

Este documento encontra-se registrado no Conselho Regional de Engenharia e Agronomia do Ceará vinculado à Certidão nº 214008/2020, emitida em 21/05/2020

Certidão nº 214008/2020
13/07/2021, 11:02
Chave de Impressão: w8x00

O documento neste ato registrado foi emitido em 21/05/2020 e contém 3 folhas

João Paulo Feliciano Martins
Engenheiro Civil
CREA n.º 12.696-D

PREFEITURA MUNICIPAL DE MUCAMBO,
Rua Condutor Góncalo Vidal, s/n, Centro CEP: 62170-000
Tel: (0xx85) 3454-1133

Clayton de Costa Sampaio
ENGENHEIRO CIVIL
RNP: 061245331-6
CREA-CE 34922-8

[Handwritten signatures]



33 / 67



8.1.2	C1615	LÁTEX DUAS DEMÃOS EM PAREDES INTERNAS S/MASSA	M2	3.322,70
8.1.3	C2898	PINTURA HIDRACOR (MURO)	M2	1.606,94
8.2	ESQUADRIAS DE MADEIRA			
8.2.1	C1280	ESMALTE DUAS DEMÃOS EM ESQUADRIAS DE MADEIRA	M2	867,72
8.3	SUPERFÍCIES METÁLICAS			
8.3.1	C1279	ESMALTE DUAS DEMÃOS EM ESQUADRIAS DE FERRO	M2	349,78
8.4	SUPERFÍCIES DE CONCRETO			
8.4.1	C1235	EMULSÃO DE RESINAS ACRÍLICAS EM CONCRETO - 2 DEMÃOS	M2	18,20
9.0	SERVIÇOS DIVERSOS			
9.1	C0005	ACABAMENTO DE PEDREIRO	M2	76,94
9.2	COMP01	RECUPERAÇÃO DOS PORTÕES	M2	16,51

Mucambo-CE, 18 de março de 2020.

José Ervelton Ferreira Martins
 Engenheiro Civil
 CREA n.º 12.086-D

JOSÉ ERVELTON FERREIRA MARTINS
 Engenheiro Civil Prefeitura Municipal de Mucambo-CE
 CREA-CE 12.896/D-RNP: 0603560078
 CPF: 241.225.823-91

CLEYTON DA COSTA SOBRINHO
 ENGENHEIRO CIVIL
 CREA-CE 51.922/D

Cleyton da Costa Sobrinho
 Engenheiro civil
 Secretário de Infraestrutura e Urbanismo
 CREA-CE 51.922/D, CPF: 044.294.733-07, RNP: 0612453316

Este documento encontra-se registrado no Conselho Regional de Engenharia e Agronomia do Ceará vinculado à Certidão nº 214008/2020, emitida em 21/05/2020

Certidão nº 214008/2020
 13/07/2021, 11:02
 Chave de Impressão: wBx00

O documento neste ato registrado foi emitido em 21/05/2020 e contém 3 folhas

PREFEITURA MUNICIPAL DE MUCAMBO
 Rua Constituinte, Gonzalo Vidal, s/n, Centro, CEP: 62170-000
 Tel.: (0xx85) 3454-1133





Certidão de Acervo Técnico - CAT
Resolução Nº 1025 de 30 de Outubro de 2009

CREA-CE

Conselho Regional de Engenharia e Agronomia do Ceará



CERTIFICAMOS, em cumprimento ao disposto na Resolução nº 1.025, de 30 de outubro de 2009, do Confea, que consta dos assentamentos deste Conselho Regional de Engenharia e Agronomia do Ceará - Crea-CE, o Acervo Técnico do profissional **FRANCISCO EDER PEDROSA MENDES** referente à(s) Anotação(ões) de Responsabilidade Técnica - ART abaixo discriminada(s):

Profissional: **FRANCISCO EDER PEDROSA MENDES**
Registro: **50625CE** RNP: **0612156567**
Título profissional: **ENGENHEIRO CIVIL**

Número da ART: **CE20200708909** Tipo de ART: **OBRA / SERVIÇO** Registrada em: **06/11/2020** Baixada em: **19/02/2021**
Forma de registro: **INICIAL** Participação técnica: **INDIVIDUAL**
Empresa contratada: **R A CONSTRUTORA EIRELI - EPP**

Contratante: **PREFEITURA MUNICIPAL DE GUARACIABA DO NORTE** CPF/CNPJ: **07.569.205/0001-31**
Endereço do contratante: **AVENIDA MONSENHOR FURTADO** Nº: **55**
Complemento: Bairro: **CENTRO**
Cidade: **GUARACIABA DO NORTE** UF: **CE** CEP: **62380000**
Contrato: **29.09.20-01/06** Celebrado em: **29/09/2020**
Valor do contrato: **R\$ 87.248,30** Tipo de contratante: **Pessoa Jurídica de Direito Público**
Ação institucional: **NENHUMA - NÃO OPTANTE**
Endereço da obra/serviço: **DISTRITO SANTO ANTÔNIO DOS CAMELOS** Nº: **S/N**
Complemento: Bairro: **SÍTIO**
Cidade: **GUARACIABA DO NORTE** UF: **CE** CEP: **62380000**
Coordenadas Geográficas: **-4.148810, -40.840364**
Data de início: **30/09/2020** Conclusão efetiva: **30/01/2021**
Finalidade: **Escolar**
Proprietário: **PREFEITURA MUNICIPAL DE GUARACIABA DO NORTE** CPF/CNPJ: **07.569.205/0001-31**

Atividade Técnica: **17 - Execução ELETROTÉCNICA > INSTALAÇÕES ELÉTRICAS > DE INSTALAÇÕES ELÉTRICAS EM BAIXA TENSÃO > #11.10.1.2 - PARA FINS COMERCIAIS 53 - Execução de reparo 1.00 UNIDADE; 17 - Execução CONSTRUÇÃO CIVIL > EDIFICAÇÕES > DE REFORMA DE EDIFICAÇÃO > #1.1.2.1 - DE ALVENARIA 52 - Execução de reforma 1.00 UNIDADE; 17 - Execução CONSTRUÇÃO CIVIL > INSTALAÇÕES HIDROSSANITÁRIAS > #1.4.4 - DE LIGAÇÃO INDIVIDUAL DE REDE DE ÁGUA 53 - Execução de reparo 1.00 UNIDADE; 17 - Execução CONSTRUÇÃO CIVIL > INSTALAÇÕES HIDROSSANITÁRIAS > #1.4.5 - DE LIGAÇÃO INDIVIDUAL DE REDE DE ESGOTO 53 - Execução de reparo 1.00 UNIDADE;**

Observações

CONTRATAÇÃO DE EMPRESA DE ENGENHARIA CIVIL PARA A EXECUÇÃO DE SERVIÇO DE REFORMA DA ESCOLA E.F. DE SANTO ANTÔNIO DOS CAMELOS DE GUARACIABA DO NORTE/CE, CONFORME CONTRATO Nº 29.09.20-01/06.

Informações Complementares

CERTIFICAMOS, finalmente, que se encontra vinculado à presente Certidão de Acervo Técnico - CAT, o atestado contendo 3 folha(s), expedido pelo contratante da obra/serviço, a quem cabe a responsabilidade pela veracidade e exatidão das informações nele constantes.


Certidão de Acervo Técnico nº 245260/2021
28/07/2021, 13:12
WwZcY

A Certidão de Acervo Técnico (CAT) à qual o atestado está vinculado constituirá prova da capacidade técnico-profissional da pessoa jurídica somente se o responsável técnico indicado estiver ou venha a ser integrado ao seu quadro técnico por meio de declaração entregue no momento da habilitação ou da entrega das propostas.


Certificamos que se encontra vinculado à presente CAT o atestado apresentado em cumprimento à Lei nº 8.666/93, expedido pela pessoa jurídica contratante, a quem cabe a responsabilidade pela veracidade e exatidão das informações nele constantes. É de responsabilidade deste Conselho a verificação da atividade profissional em conformidade com a Lei nº 5.194/66 e Resoluções do Conselho Federal de Engenharia e Agronomia - CONFEA.

Esta certidão perderá a validade, caso ocorra qualquer alteração posterior dos elementos cadastrais nela contidos.

A autenticidade desta Certidão pode ser verificada em: <http://crea-ce.sitac.com.br/publica/>, com a chave: WwZcY

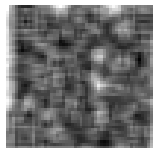

35/69

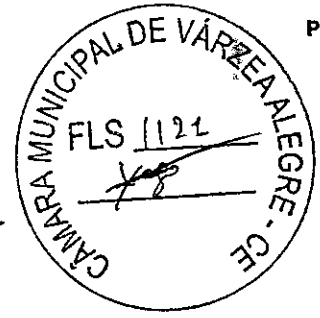

ESTADO DO CEARÁ
PREFEITURA MUNICIPAL DE
GUARACIABA DO NORTE
 SECRETARIA DE EDUCAÇÃO

ATESTADO DE RESPONSABILIDADE TÉCNICA

CONTRATO Nº: 29.09.20-01/06

Atestamos, para os devidos fins de direito, que a empresa **R.A CONSTRUTORA EIRELI-EPP**, CNPJ: 13.772.961/0001-66, com sede na Rua Espanha Nº 108A, Bairro Nenê Plácido - Tianguá/CE - CEP 62.327-465, executou os serviços conforme contrato Nº: 29.09.20-01/06, no Período de 30/09/2020 à 15/01/2021, tendo como o objeto do contrato: Reforma da Escola E.F. de Santo Antônio Dos Camelos de Guaraciaba do Norte/CE, sendo o valor total da obra R\$ 87.246,30.

A seguir estão os principais serviços executados:

Item	Descrição	Medida	Valor
1	SERVÇOS PRELIMINARES		
3.1	PLACAS PADRÃO DE OBRA	M2	3,00
2	DEMOLIÇÕES		
2.1	DEMOLIÇÃO DE REVESTIMENTO C/ARGAMASSA	M2	39,00
2.2	DEMOLIÇÃO DE ALVENARIA DE TIJOLOS S/ REAPROVEITAMENTO	M3	0,32
2.3	RETRADA DE ESQUADRIAS METÁLICAS	M2	20,16
2.4	DEMOLIÇÃO DE CONCRETO SIMPLES	M3	2,52
2.5	DEMOLIÇÃO DE PISO CIMENTADO SOBRE LASTRO DE CONCRETO	M2	20,87
3	PISOS		
3.1	REGULARIZAÇÃO DE BASE C/ ARGAMASSA CIMENTO E AREIA S/ PENEIRAR, TRACO 1:3 - ESP= 3cm	M2	20,87
3.2	CERÂMICA ESMALTADA RETIFICADA C/ ARG. PRÉ-FABRICADA ATÉ 30x30 cm (900 cm²) - PEI-5/PEI-4 - P/ PISO	M2	20,87
3.3	REJUNTAMENTO C/ ARG. PRÉ-FABRICADA, JUNTA ENTRE 2mm E 6mm EM CERÂMICA, ATÉ: 30x30 cm (900 cm²) (PAREDE/PISO)	M2	20,87
3.4	SOLEIRA DE GRANITO L= 16cm	M	2,40
3.5	POLIMENTO EM PISO INDUSTRIAL	M2	21,50
3.6	PISO INDUSTRIAL NATURAL ESP.= 12mm, INCLUS. POLIMENTO (INTERNO)	M2	4,93
3.7	LASTRO DE CONCRETO INCLUINDO PREPARO E LANÇAMENTO	M3	1,89
4	ESQUADRIAS E FERRAGENS		
4.1	PORTA EXTERNA DE CEDRO LISA COMPLETA UMA FOLHA (0,80X 2,10)m	UN	14,00
4.2	PORTA TIPO PARANÁ (0,80 x 2,10 m), COMPLETA	UN	1,00
4.3	PORTA TIPO PARANÁ (0,80 x 2,10 m), C/ FERRAGENS	UN	2,00
4.4	GUARDA CORPO C/ CORRIMÃO EM TUBO DE AÇO GALVANIZADO 2"	M	2,00
4.5	PORTA EM ALUMÍNIO ANODIZADO NATURAL/FOSCO, DE ABRIR, SEM BANDEIROLA E/OU PEITORIL, SEM VIDRO - FORNECIMENTO E MONTAGEM	M2	7,20
4.6	BANDEIROLA EM MADEIRA	M2	0,84
5	ESTRUTURA		
5.1	AMARRAÇÃO EM PAREDES, COM FERRO	UN	6,00
6	PAREDES E PAINÉIS		
6.1	ALVENARIA DE TIJOLO CERÂMICO FURADO (9x19x19)cm C/ARGAMASSA MISTA DE CAL HIDRATADA ESP.=10cm (1:2:5)	M2	125,80
6.2	PAREDE DE BLOCO DE GESSO STAND, INCLUSIVE EMASSAMENTO - FORNECIMENTO E EXECUÇÃO	M2	5,88




Rua Monsenhor Furtado nº 55 - Centro, CEP 62330-000
 Guaraciaba do Norte - Ceará
 Fone: (85) 3452-2159 (85)3452-2111
 CNPJ (MF) nº 07.599.205/0001-31 C/P nº.06.920.294-9


(Handwritten signatures)

Este documento encontra-se registrado no Conselho Regional de Engenharia e Agronomia do Ceará, vinculado à Certidão nº 245260/2021, emitida em 26/07/2021

Certidão nº 245260/2021
 27/07/2021, 12:35
 Chave de Impressão: WwZcY

O documento neste ato registrado foi emitido em 27/07/2021 e contém 3 folhas

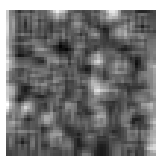

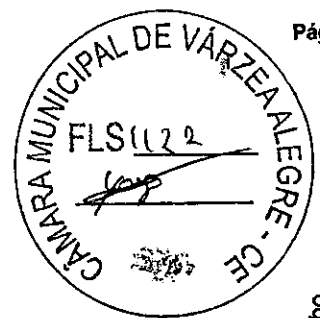


ESTADO DO CEARÁ
PREFEITURA MUNICIPAL DE
GUARACIABA DO NORTE
SECRETARIA DE EDUCAÇÃO

6.3	DIVISÓRIA DE GRANILITE C/ARGAMASSA DE CIMENTO E AREIA	M2	1,05
7	REVESTIMENTO		
7.1	CHAPISCO C/ ARGAMASSA DE CIMENTO E AREIA SPENEIRAR TRACO 1:3 ESP.= 5mm P/ PAREDE	M2	164,80
7.2	REBOCO C/ ARGAMASSA DE CIMENTO E AREIA S/ PENEIRAR, TRACO 1:4	M2	164,80
7.3	FORRO PVC - LAMBRI (100x6000 OU 200x6000)mm - FORNECIMENTO E MONTAGEM	M2	47,00
7.4	AZULEJOS JUNTA A PRUMO C/ CIMENTO COLANTE	M2	47,52
7.5	CERÂMICA ESMALTADA RETIFICADA C/ ARG. PRÉ-FABRICADA ATE 30x30cm (900cm²) - PEI-5/PEI-4 - P/ PAREDE	M2	71,13
8	INSTALAÇÕES HIDRAULICAS / SANITARIAS		
8.1	TORNEIRA DE PRESSÃO CROMADA USO GERAL	UN	1,00
8.2	DUCHA P/ WC CROMADO (INSTALADO)	UN	4,00
8.3	PONTO HIDRAULICO, MATERIAL E EXECUÇÃO	PT	1,00
8.4	PONTO DE ESGOTO, EM PVC P/ TANQUE E LAVATORIO MSD FUNASA TIPO 10 (MATERIAL E EXECUÇÃO)	PT	1,00
8.5	LAVATORIO DE LOUÇA BRANCA S/COLUNA C/TORNEIRA DE METAL E ACESSÓRIOS - PADRÃO POPULAR	UN	4,00
8.6	CAIXA SIFONADA PVC 100 X 100 X 60MM, ACABAMENTO BRANCO (GRELHA OU TAMPA CEGA)	UN	2,00
8.7	REGISTRO DE PRESSÃO C/ CANOPLA CROMADA D= 20mm (3/4")	UN	2,00
8.8	REGISTRO DE GAVETA C/ CANOPLA CROMADA D= 20mm (3/4")	UN	6,00
8.9	SIFÃO DE PVC RÍGIDO D= 2" (INSTALADO)	UN	1,00
8.10	BACIA DE LOUÇA BRANCA C/ CAIXA ACOPLADA	UN	1,00
8.11	BACIA DE LOUÇA BRANCA P/ CRIANÇA, INCLUSIVE TAMPA	UN	2,00
8.12	VALVULA DE DESCARGA CROMADA C/ REGISTRO ACOPLADO DE 32 OU 40mm	UN	4,00
8.13	COTOVELO PVC SOLD, MARROM D=40mm (1 1/4")	UN	4,00
8.14	TUBO PVC SOLD, MARROM D= 40mm (1 1/4")	M	31,40
8.15	TUBO PVC BRANCO P/ ESGOTO D=40mm (1 1/2")	M	3,20
8.16	JOELHO 45 PVC BRANCO PARA ESGOTO D=40mm (1 1/4")	UN	4,00
8.17	CAIXA D'ÁGUA EM FIBERGLASS - CAP. 1000L	UN	1,00
8.18	PONTO SANITÁRIO, MATERIAL E EXECUÇÃO	PT	1,00
8.19	MICTÓRIO DE LOUÇA BRANCA	UN	1,00
9	INSTALAÇÕES ELÉTRICAS		
9.1	CAIXA DE LIGAÇÃO PVC 4" X 2"	UN	33,00
9.2	CABO ISOLADO PVC 750V 2,5MM2	M	135,00
9.3	TOMADA DUPLA DE EMBUTIR 2P+T 10A-250V	UN	32,00
9.4	ELETRODUTO FLEXÍVEL, TIPO GARGANTA	M	45,00
9.5	PONTO ELÉTRICO, MATERIAL E EXECUÇÃO	PT	3,00
9.6	INTERRUPTOR UMA TECLA SIMPLES 10A 250V	UN	6,00
9.7	INTERRUPTOR DUAS TECLAS SIMPLES 10A 250V	UN	5,00
9.8	LUMINÁRIA FLUORESCENTE COMPLETA C/2 LÂMPADAS DE 20W	UN	6,00
9.9	LUMINÁRIA FLUORESCENTE COMPLETA C/2 LÂMPADAS DE 40W	UN	16,00
9.10	QUADRO DE DISTRIBUIÇÃO DE LUZ EMBUTIR ATÉ 24 DIVISÕES 332X332X95mm, C/BARRAMENTO	UN	1,00
9.11	DISJUNTOR MONOPOLAR EM QUADRO DE DISTRIBUIÇÃO 16A	UN	4,00
9.12	DISPOSITIVO DE PROTEÇÃO CONTRA SURTOS DE TENSÃO - DPS - 40 KA/440V	UN	3,00
9.13	DISJUNTOR DIFERENCIAL DR-18A - 40A, 30mA	UN	3,00
9.14	ATERRAMENTO COMPLETO C/ HASTE COPPERWELD 3/4" X 2,40M	UN	3,00
10	PINTURA		
10.1	LÁTEX DUAS DEMÃO EM PAREDES INTERNAS S/ MASSA	M2	749,41
10.2	TEXTURA ACRILICA 1 DEMÃO EM PAREDES EXTERNAS	M2	513,08
10.3	EMASSAMENTO DE ESQUADRIAS DE MADEIRA P/ TINTA OLEO OU ESMALTE 2 DEMÃO	M2	57,12

Este documento encontra-se registrado no Conselho Regional de Engenharia e Agronomia do Ceará, vinculado à Certidão nº 245260/2021, emitida em 26/07/2021.


Certidão nº 245260/2021
27/07/2021, 12:35
Chave de Impressão: VwZcY
O documento neste ato registrado foi emitido em 27/07/2021 e contém 3 folhas

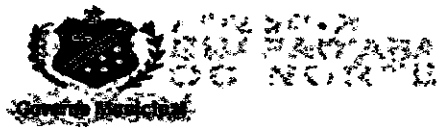

Rua Monsenhor Furtado, nº 55 - Centro, CEP 62330-000
Guaraciaba do Norte - Ceará
Fone: (88) 3862-2158 - (88) 3452-2111
CNPJ (ME) nº 07.589.205/0001-31 - CPF nº 06.920.294-8

(Handwritten signatures)



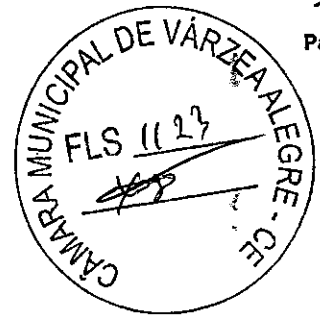

ESTADO DO CEARÁ
**PREFEITURA MUNICIPAL DE
GUARACIABA DO NORTE**
SECRETARIA DE EDUCAÇÃO


10.4	ESMALTE DUAS DEMAOS EM ESQUADRIAS DE MADEIRA	M2	57,12
10.5	LEITREIRO - LETRA EM PAREDES	UN	28,00
11	MURO E MURETA FRONTAL		
11.1	TEXTURA ACRILICA 1 DEMAIO EM PAREDES EXTERNAS	M2	30,00
11.2	ESMALTE DUAS DEMAOS EM ESQUADRIAS DE FERRO	M2	68,60
11.3	CAIÇAO EM DUAS DEMAOS COM SUPERCAL	M2	175,95
12	CALÇADA FRONTAL / LATERAL / RAMPA DE ACESSO		
12.1	LASTRO DE CONCRETO INCLUINDO PREPARO E LANÇAMENTO	M3	0,28
12.2	CHAPISCO C/ ARGAMASSA DE CIMENTO E AREIA S/PENEIRAR TRACO 1:3 ESP= 5mm P/ PAREDE	M2	2,60
12.3	REBOCO C/ ARGAMASSA DE CIMENTO E AREIA S/ PENEIRAR, TRACO 1:4	M2	3,90
12.4	REGULARIZAÇÃO DE BASE C/ ARGAMASSA CIMENTO E AREIA S/ PENEIRAR, TRACO 1:3 - ESP= 3cm	M2	4,60
13	COBERTURA CERAMICA		
13.1	TELHA CERAMICA	M2	278,09
13.2	MADEIRAMENTO P/ TELHA CERAMICA - (RIPA, CAIBRO)	M2	15,90
13.3	BEIRA E BICA EM TELHA COLONIAL	M	47,00
13.4	CUMEEIRA TELHA CERAMICA, EMBOÇADA	M	27,90

Atestamos ainda que os referidos serviços foram executados em conformidade com os padrões técnicos exigidos e de acordo com os projetos apresentados, não havendo fatos supervenientes que desabonem sua conduta técnica e comercial, estando dentro dos padrões de qualidade e desempenho e que cumpria com sua obrigação, assim como o seu responsável técnico o Sr. Francisco Eder Pedrosa Mendes, Engenheiro Civil, CREA-CE 50.625/D E RNP 061215656-7, através da Anotação de Responsabilidade Técnica de execução nº ART CE20200708909.

Guaraciaba do Norte - CE, 20 de janeiro de 2021.



Natana Norões Parente
Engenheira civil
RNP: 0611606267
CREA/CE: 58352




Antônia Evani Teles Gomes
Secretária de Educação
CPF: 541.886.443-28
Antª Evani A. Teles Gomes
Secretaria de Educação
Guaraciaba do Norte
Portaria 018/2021



Rua Monsenhor Furtado nº 55 - Centro, CEP 62380-009.
Guaraciaba do Norte - Ceará
Fone: (85) 3453-2150 (85) 3453-2111
CNPJ (ME) nº 07.589.285/0001-31 CDF nº 04.829.294-0

Este documento encontra-se registrado no Conselho Regional de Engenharia e Agronomia do Ceará, vinculado à Certidão nº 245260/2021, emitida em 26/07/2021

Certidão nº 245260/2021
27/07/2021, 12:35
Chave de impressão: WWZcY
O documento neste ato registrado foi emitido em 27/07/2021 e contém 3 folhas

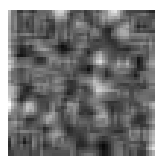



A presente cópia fotostática conferida com o original exibido nestas Notas Publicas é verdadeira e verdadeira. Dou fé. Juazeiro do Norte - CE, 22 NOV. 2021



Rua Luiza Peixoto da Costa, Nº 08, Bairro - Professora Maria Geli de Sá Barreto - Juazeiro do Norte - CE - CEP: 63.038-580.

CONTRATO DE PRESTAÇÃO DE SERVIÇOS

CONTRATANTE: MERITUS CONSTRUÇÕES E EMPREENDIMENTOS EIRELI, firma estabelecida na Rua Luiza Peixoto da Costa, nº 08 - Bairro Professora Maria Geli de Sá Barreto em Juazeiro do Norte-CE, inscrita no CNPJ sob o nº 17.291.561/0001-90. Denominada CONTRATANTE, neste ato representada pelo seu sócio Cícero Kleber Correia Marinho, brasileiro, casado, empresário, portador da Cédula de Identidade nº 95029113977 SSP-CE, CPF nº 640.123.103-30, residente e domiciliado na rua Major Gonçalo Mundó nº 368, Limoeiro - Juazeiro do Norte - Ceará.

CONTRATADO: FRANCISCO EDER PEDROSA MENDES, Engenheiro Civil, portador da Carteira Profissional do CREA nº CE 0612156567, inscrita no CPF sob o nº 029.888.813-08, residente e domiciliado na Rua José Francisco Vasconcelos, Quadra 03, Lote 06, Nenê Plácido - Tianguá-Ceará.

O presente contrato se regerá pelas cláusulas e condições seguinte:

CLÁUSULA PRIMEIRA: Do objeto: O objeto do contrato é a prestação de serviços profissionais na Área de Engenharia Civil, restrita às atribuições do contratado, conforme previsto na legislação vigente.

CLÁUSULA SEGUNDA: Da Remuneração e carga horária: O contratado receberá o equivalente a 06(seis) salários mínimos, para uma jornada diária não superior a 06(seis) horas, conforme estabelecido na Lei Federal 4.950-A/66.

CLÁUSULA TERCEIRA: Do prazo: O prazo de validade deste contrato é indeterminado, podendo ser rescindido a qualquer tempo por uma das partes desde que comunicado com antecedência de 30(trinta) dias.

CLÁUSULA QUARTA: Do foro: Fica eleito o Foro da Comarca de Juazeiro do Norte-CE para dirimir as questões decorrentes deste contrato.

E, por estarem justos e contratados, assinam o presente contrato, em 03(três) vias de igual teor, na presença de duas testemunhas.

Juazeiro do Norte-CE, 19 de abril de 2021

Cícero Kleber Correia Marinho
CONTRATANTE

Francisco Eder Pedrosa Mendes
CONTRATADO

TESTEMUNHAS:
M. S. N. V. 040.020.997-42
Pollyana Pereira de Aguiar Muniz 023.238.663-38

Francisco Eder Pedrosa Mendes
Engenheiro Civil
CREA-CE 50625/D
RNP 061215656-7
verdadeira de: Francisco Eder Pedrosa Mendes
23 ABR 2021
EVAL RICARDO LUIS NEVES SOLON - Oficial
MARIA JOSE ROCHA - substituta
PAULO CAMILO BARROSO TELES - Escrevente Autorizado

1º OFICIO





JM EMPREENDIMENTOS LTDA

CNPJ: 10.745.532/0001-01

Rua José Borges, 420, Centro



39/69
Fotostática contida em
nestas Notas Públicas
referente a verdade dos Juazeiro do Norte-CE
ATA MUNICÍPIO DE JUAZEIRO DO NORTE-CE
2021
CPC
Gardênia M. de
ESCREVENTE AL

ATESTADO DE CAPACIDADE OPERACIONAL

Atestamos, para os devidos fins de direito, que a empresa MERITUS CONSTRUÇÕES E EMPREENDIMENTOS EIRELI, CNPJ/MF: 17.291.561/0001-90, com sede na Rua Luiza Peixoto da Costa, N. 08, Bairro Professora Maria Geli Sa Barreto, Juazeiro do Norte/CE, executou os serviços conforme **CONTRATO N°: 001/2021**, no Período de 20/05/2021 à 22/07/2021, tendo como o objeto do contrato: Construção, Reforma e Ampliação da Sede da JM FOLHEADOS.

DESCRIÇÃO	UND	QUANTIDADE
SERVIÇOS PRELIMINARES		
PLACA PADRÃO DE OBRA	M2	5,00
DEMOLIÇÃO DE ALVENARIA DE TIJOLOS S/ REAPROVEITAMENTO	M3	5,64
DEMOLIÇÃO DE REVESTIMENTO C/ARGAMASSA	M2	19,00
DEMOLIÇÃO DE REVESTIMENTO C/CERÂMICAS	M2	17,94
DEMOLIÇÃO DE PISO CERÂMICO SOBRE LASTRO DE CONCRETO	M2	111,12
DEMOLIÇÃO DE CONCRETO SIMPLES	M3	7,88
DEMOLIÇÃO DE PAVIMENTO INTERTRAVADO, DE FORMA MANUAL, COM REAPROVEITAMENTO. AF_12/2017	M2	38,08
MOVIMENTO DE TERRA		
ESCAVAÇÃO MANUAL SOLO DE 1A.CAT. PROF. ATÉ 1.50m	M3	14,60
REATERRO C/COMPACTAÇÃO MANUAL S/CONTROLE, MATERIAL DA VALA	M3	14,60
ATERRO C/COMPACTAÇÃO MANUAL S/CONTROLE, MAT. C/AQUISIÇÃO	M3	29,18
ESTRUTURA DE CONCRETO E ALVENARIA DE TIJOLO		
AMARRAÇÃO EM PAREDES, COM FERRO	UN	9,00
CONCRETO PVIBR., FCK 13.5 MPa COM AGREGADO ADQUIRIDO	M3	3,12
ALVENARIA DE TIJOLO CERÂMICO FURADO (9x19x19)cm C/ARGAMASSA MISTA DE CAL HIDRATADA ESP.=10cm (1:2:8)	M2	5,64
PISO		
COMP PM1 - ASSENTAMENTO DE PISO INTERTRAVADO TIPO TIJOLINHO (20 X 10 X 4CM), CINZA - NÃO INCLUSO O TIJOLINHO (20 X 10 X 4CM)- COMPACTAÇÃO MECANIZADA	M2	38,08
LASTRO DE CONCRETO REGULARIZADO ESP.= 5CM	M2	77,52
CERÂMICA ESMALTADA RETIFICADA C/ ARG. PRÉ-FABRICADA ATÉ 30x30 cm (900 cm²) - PEI-5/PEI-4 - P/ PISO	M2	111,12

JM EMPREENDIMENTOS LTDA
CNPJ 10.745.538/0001-01
E-MAIL: jmempreendimentos@gmail.com

Rua José Borges, 420
Bairro Centro
Caririzçu - CEP 63.360-000



JM EMPREENDIMENTOS

CNPJ: 10.745.538/0001-01

Rua José Borges, 420,

A presente cópia fotostática confere com o original e a Nota Fiscal é válida para fins de escrituração contábil e de balanço patrimonial.

12 NOV. 2021

Cartório - Juiz de Direito - 1124

CRF 1124

BELEZA DANIELLE G. DE QUEIROZ ROCHA TABELIÃO

Francisco Gonçalves de Almeida

40/68

DE VARZEALEGRE - CE

REJUNTAMENTO C/ ARG. PRÉ-FABRICADA, JUNTA ATÉ 2mm EM CERÂMICA, ATÉ 30x30 cm (900 cm²) (PAREDE/PISO)	M2	
POLIMENTO EM PISO INDUSTRIAL	M2	21,50
PISO INDUSTRIAL NATURAL ESP.= 12mm, INCLUS. POLIMENTO (INTERNO)	M2	14,93
REVESTIMENTO		
CERÂMICA ESMALTADA RETIFICADA C/ ARG. PRÉ-FABRICADA ATÉ 10x10cm (100cm²) - PEI-5/PEI-4 - P/ PAREDE	M2	17,94
REJUNTAMENTO C/ ARG. PRÉ-FABRICADA, JUNTA ATÉ 2mm EM CERÂMICA, ATÉ 30x30 cm (900 cm²) (PAREDE/PISO)	M2	17,94
CHAPISCO C/ ARGAMASSA DE CIMENTO E AREIA S/PENEIRAR TRAÇO 1:3 ESP.= 5mm P/ PAREDE	M2	30,28
REBOCO C/ ARGAMASSA DE CIMENTO E AREIA PENEIRARADA, TRAÇO 1:3	M2	30,28
ESQUADRIAS E FERRAGENS		
PORTA TIPO PARANÁ (0,80 x 2,10 m), C/ FERRAGENS	UN	3,00
FECHADURA COMPLETA PARA PORTA INTERNA	UN	3,00
PINTURA		
LATEX UMA DEMÃO EM PAREDES INTERNAS C/MASSA	M2	784,44
LATEX ACRÍLICO DUAS DEMÃOS EM PAREDES EXTERNAS S/MASSA	M2	226,88
PINTURA DE DESENHO EM PAREDES	M2	77,85
EMASSAMENTO DE ESQUADRIAS DE MADEIRA P/TINTA ÓLEO OU ESMALTE 2 DEMÃOS	M2	16,79
ESMALTE DUAS DEMÃOS EM ESQUADRIAS DE MADEIRA	M2	166,31
ESMALTE DUAS DEMÃOS EM ESQUADRIAS DE FERRO	M2	15,62
PINTURA HIDRACOR	M2	133,26
INSTALAÇÕES HIDROSSANITÁRIAS		
RETIRADA DE VAZAMENTO EM REDE DE PVC ATÉ DN 100mm	UN	5,00
TUBO PVC SOLD. MARROM INCL.CONEXÕES D= 32mm(1")	M	42,00
PORTA TOALHA DE PAPEL - METALICO (INSTALADO)	UN	2,00
DESOBSTRUÇÃO DE TUBULAÇÕES	M	10,00
INSTALAÇÕES ELÉTRICAS		
LÂMPADA FLUORESCENTE DE 32W OU 40W (SUBSTITUIÇÃO)	UN	10,00
REATOR AFP-220V, DUPLO P/ LÂMPADA FLUORESCENTE (SUBSTITUIÇÃO)	UN	10,00
LÂMPADA FLUORESCENTE DE 16W OU 20W (SUBSTITUIÇÃO)	UN	4,00
REATOR AFP-220V, SIMPLES P/ LÂMPADA FLUORESCENTE (SUBSTITUIÇÃO)	UN	4,00

JM EMPREENDIMENTOS LTDA
CNPJ 10.745.538/0001-01
E-MAIL: jmempreendimentos@gmail.com

Rua Jose Borges, 420
Bairro Centro
Caririáçu - CEP 63.360-000




JM EMPREENDIMENTOS LTDA

CNPJ - 10.745.532/0001-01

Rua José Borges, 420, Centro, Caririagu-CE

42/69

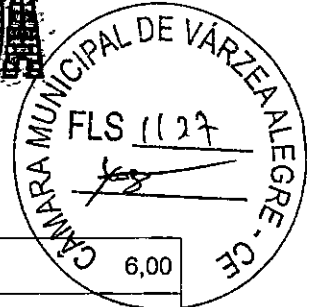

LÂMPADA VAPOR DE MERCÚRIO ATE 250W (SUBSTITUIÇÃO)	UN	6,00
REATOR DE PARTIDA P/ LÂMPADA VAPOR DE MERCÚRIO ATÉ 1000W	UN	6,00
COBERTUIRA		
RETELHAMENTO C/ TELHA CERÂMICA ATE 20% NOVA	M2	149,40
FORRO PVC - LAMBRI (100x6000 OU 200x6000)mm - FORNECIMENTO E MONTAGEM	M2	47,00
DIVERSOS		
EXTINTOR DE GÁS CARBÔNICO OU PÓ QUÍMICO DE 4 OU 6KG	UN	1,00
DRENO DE PVC D=100mm	UN	4,00

Atestamos ainda que os referidos serviços foram executados em conformidade com os padrões técnicos exigidos e de acordo com os projetos apresentados, não havendo fatos supervenientes que desabonem sua conduta técnica e comercial, estando dentro dos padrões de qualidade e desempenho exigidos no referido contrato, assim como o seu responsável técnico o Sr. Francisco Eder Pedrosa Mendes, Engenheiro Civil, CREA-CE 50625 E RNP 0612156567.


Caririagu - Ce, 22 de julho de 2021.

Cicero de Lacerda Costa

Cicero de Lacerda Costa

Sócio Administrador / Responsável

CPF: 837.015.913-34

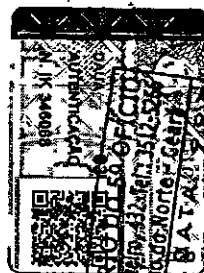

presente cópia fotostática confere com original exibido nestas Notas Públicas referido é verdade. Dou fé. Juizeiro do Norte-CE

12 NOV. 2021

CPC

Cicero de Costa

VÁLIDO SOMENTE C/ SÉLO DE AUTENTICAÇÃO DE
 Bel. Carlos Thadeu de Queiroz Rocha
 Bel. Cassiano C. de Queiroz Rocha
 CAR. Thadeu de Queiroz Rocha - Substituto
 5º Ofício

Gardênia M. de ...
 ESCRIVÃO(A) APTO

JM EMPREENDIMENTOS LTDA
 CNPJ 10.745.532/0001-01
 E-MAIL: jmempreendimentos@gmail.com

Rua Jose Borges, 420
 Bairro Centro
 Caririagu - CEP 63.360-000

92/69

Ministério da Economia
Secretaria de Governo Digital
Departamento Nacional de Registro Empresarial e Integração
Secretaria do Desenvolvimento Econômico

NIRE (da sede ou filial, quando a sede for em outra UF) **23600224316**

Código da Natureza Jurídica **2305**

Nº de Matrícula do Agente Auxiliar do Comércio

Nº DO PROTOCOLO (Uso da Junta Comercial)



1 - REQUERIMENTO

ILMO(A). SR.(A) PRESIDENTE DA Junta Comercial do Estado do Ceará

Nome: **MERITUS CONSTRUCOES E EMPREENDIMENTOS EIRELI**
(da Empresa ou do Agente Auxiliar do Comércio)

requer a V.Sª o deferimento do seguinte ato:

Nº DE VIAS **1** CÓDIGO DO ATO **223** CÓDIGO DO EVENTO QTDE DESCRIÇÃO DO ATO / EVENTO **BALANCO**

Nº FCN/REMP **CEE2100024604**

Nº DE VIAS	CÓDIGO DO ATO	CÓDIGO DO EVENTO	QTDE	DESCRIÇÃO DO ATO / EVENTO
1	223			BALANCO

JUAZEIRO DO NORTE Local

26 Janeiro 2021 Data

Representante Legal da Empresa / Agente Auxiliar do Comércio:

Nome: _____

Assinatura: _____

Telefone de Contato: _____

2 - USO DA JUNTA COMERCIAL

DECISÃO SINGULAR DECISÃO COLEGIADA

Nome(s) Empresarial(ais) igual(ais) ou semelhante(s):

SIM NÃO SIM NÃO

Processo em Ordem À decisão

_____/_____/_____
Data

Responsável

_____/_____/_____
Data

Responsável

DECISÃO SINGULAR

Processo em exigência. (Vide despacho em folha anexa)

Processo deferido. Publique-se e archive-se.

Processo indeferido. Publique-se.

2ª Exigência 3ª Exigência 4ª Exigência 5ª Exigência

_____/_____/_____
Data

Responsável

DECISÃO COLEGIADA

Processo em exigência. (Vide despacho em folha anexa)

Processo deferido. Publique-se e archive-se.

Processo indeferido. Publique-se.

2ª Exigência 3ª Exigência 4ª Exigência 5ª Exigência

_____/_____/_____
Data

Vogal

Vogal

Vogal

Presidente da _____ Turma


OBSERVAÇÕES

43/89



JUNTA COMERCIAL DO ESTADO DO CEARÁ


Registro Digital

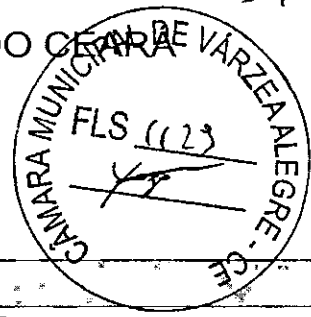

Capa de Processo

Identificação do Processo		
Número do Protocolo	Número do Processo Módulo Integrador	Data
21/013.329-5	CEE2100024604	26/01/2021

Identificação do(s) Assinante(s)	
CPF	Nome
640.123.103-30	CICERO KLEBER CORREIA MARINHO
249.171.173-72	SUAREZ LEITE MACHADO

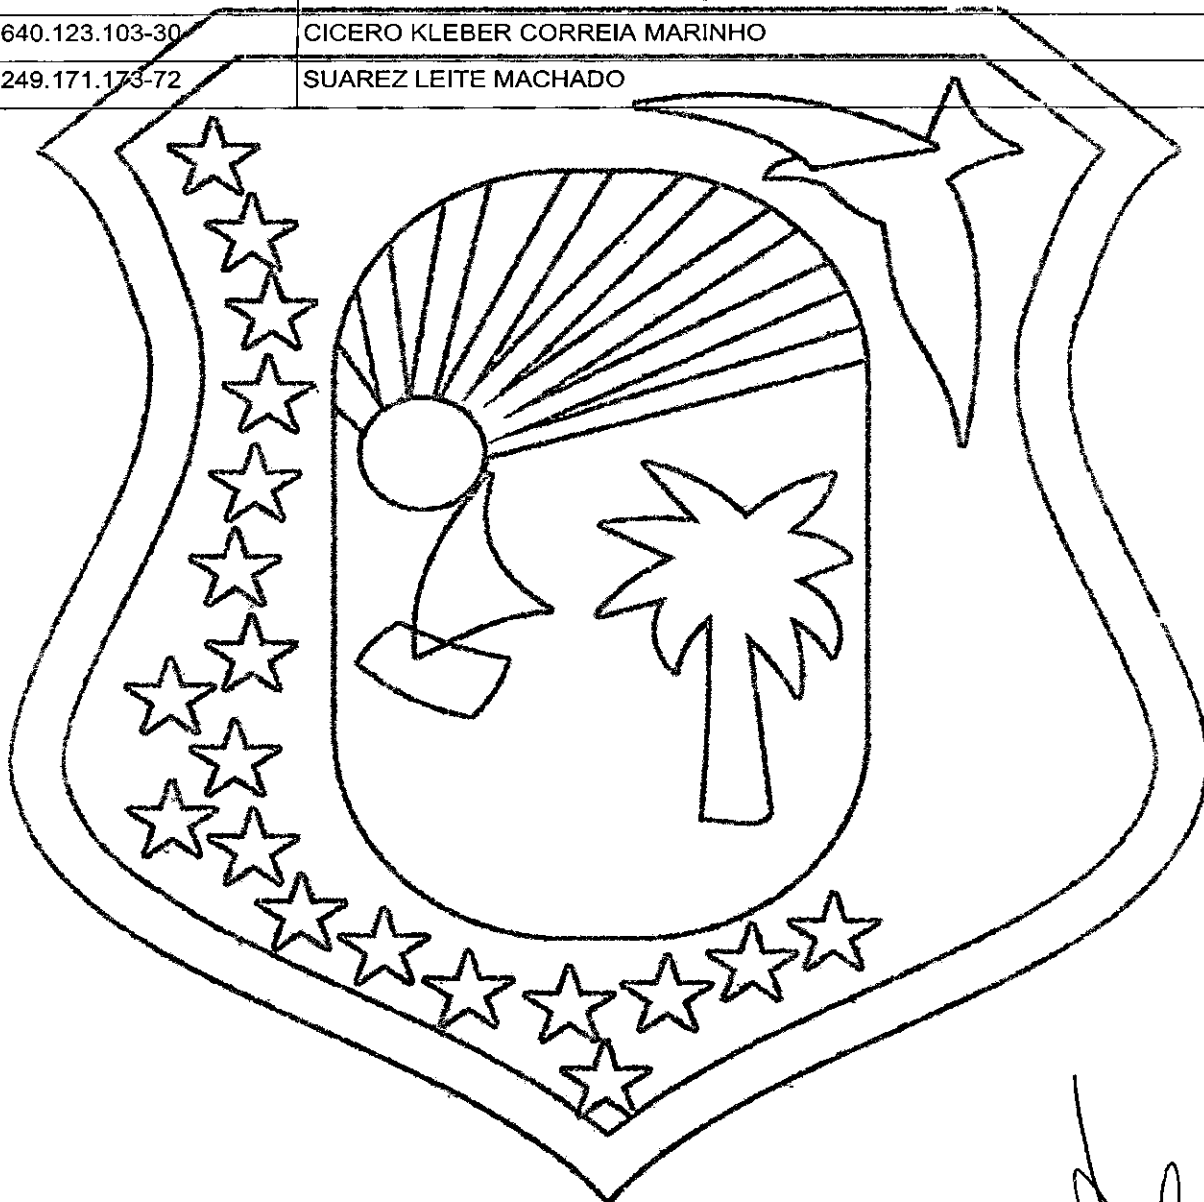


Handwritten signatures

Junta Comercial do Estado do Ceará



Junta Comercial do Estado do Ceará

Certifico registro sob o nº 5522701 em 26/01/2021 da Empresa MERITUS CONSTRUCOES E EMPREENDIMENTOS EIRELI, CNPJ 17291561000190 e protocolo 210133295 - 26/01/2021. Autenticação: E4DBC48EAFFA7A8D6EBFEFABE6B99187ACEAE47. Lenira Cardoso de Alencar Seraine - Secretária-Geral. Para validar este documento, acesse <http://www.jucec.ce.gov.br> e informe nº do protocolo 21/013.329-5 e o código de segurança me6N Esta cópia foi autenticada digitalmente e assinada em 26/01/2021 por Lenira Cardoso de Alencar Seraine – Secretária-Geral.

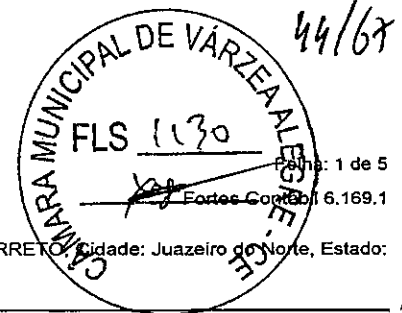

Balço Patrimonial

Licenciado para: ASCONT CONTABILIDADE LTDA - ME

Empresa: MERITUS CONSTRUCOES E EMPREENDIMENTOS EIRELI - CNPJ: 17.291.561/0001-90

Endereço: R LUIZA PEIXOTO DA COSTA, Complemento: , N.º: 08, Bairro: PROFESSORA MARIA GELI SA BARRETO, Cidade: Juazeiro do Norte, Estado: CE, CEP: 63038580, Nire: 23.600.224.316

Conta	Descrição	31/12/2020
1	*** Ativo ***	1.690.278,35D
1.01	Ativo Circulante	1.618.948,35D
1.01.01	Disponibilidades	1.618.948,35D
1.01.01.01	Numerários em Espécie	11.900,30D
1.01.01.01.01	Caixa Geral	11.900,30D
1.01.01.01.01.0001	Caixa	11.900,30D
1.01.01.02	Bancos	1.607.048,05D
1.01.01.02.01	Contas Correntes	1.607.048,05D
1.01.01.02.01.0002	Aplicação Financeira	1.607.048,05D
1.07	Ativo não Circulante	71.330,00D
1.07.04	Imobilizado	71.330,00D
1.07.04.01	Bens em Operação	71.330,00D
1.07.04.01.01	Bens Utilizados na Produção e/ou Prestação de Serviços	71.330,00D
1.07.04.01.01.0003	Equipamentos, Máquinas e Instalações Industriais	36.230,00D
1.07.04.01.01.0005	Móveis Utensílios	35.100,00D
2	*** Passivo ***	1.690.278,35C
2.07	Patrimônio Líquido	1.690.278,35C
2.07.01	Capital Realizado	200.000,00C
2.07.01.01	Capital Social	200.000,00C
2.07.01.01.01	Capital Social de Domiciliados e Residentes no País	200.000,00C
2.07.01.01.01.0001	Capital Subscrito de Domiciliados e Residentes no País	200.000,00C
2.07.07	Outras Contas	1.490.278,35C
2.07.07.01	Outras Contas	1.490.278,35C
2.07.07.01.01	Lucros Acumulados	1.490.278,35C
2.07.07.01.01.0001	Lucros Acumulados	1.490.278,35C

Data de Encerramento: 31/12/2020

Valor de Ativo e Passivo: R\$ 1.690.278,35 (Um Milhão Seiscentos e Noventa Mil Duzentos e Setenta e Oito Reais e Trinta e Cinco Centavos).

Juazeiro do Norte-CE, 31 de Dezembro de 2020

MERITUS CONSTRUCOES E EMPREENDIMENTOS EIRELI

CICERO KLEBER CORREIA MARINHO
CPF: 640.123.103-30
TITULAR ADMINISTRADOR

SUAREZ LEITE MACHADO
TEC. EM CONTABILIDADE
CRC-CE: 013035/O-8

quinta-feira, 31 de dezembro de 2020

Fim



Junta Comercial do Estado do Ceará

Certifico registro sob o nº 5522701 em 26/01/2021 da Empresa MERITUS CONSTRUCOES E EMPREENDIMENTOS EIRELI, CNPJ 17291561000190 e protocolo 210133295 - 26/01/2021. Autenticação: E4DBC48EAFFA7A8D6EBFEFABE6B99187ACEAE47. Lenira Cardoso de Alencar Seraine - Secretária-Geral. Para validar este documento, acesse <http://www.jucec.ce.gov.br> e informe nº do protocolo 21/013.329-5 e o código de segurança me6N Esta cópia foi autenticada digitalmente e assinada em 26/01/2021 por Lenira Cardoso de Alencar Seraine - Secretária-Geral.

pág. 3/10



45/167

Folha: 2 de 5

Fortes Contábil 6.169.1

Balancete Contábil

Licenciado para: ASCONT CONTABILIDADE LTDA - ME

Empresa: MERITUS CONSTRUCOES E EMPREENDIMENTOS EIRELI - CNPJ: 17.291.561/0001-90

Período: 01/01/2020 a 31/12/2020; Estabelecimento(s): Todos; Centro(s) de Resultados: Todos

Endereço: R LUIZA PEIXOTO DA COSTA, Complemento: , N.º: 08, Bairro: PROFESSORA MARIA GELI SA BARRETO, Cidade: Juazeiro do Norte, Estado: CE, CEP: 63038580, Nire: 23.600.224.316

Conta	Descrição	Saldo Anterior	Débitos	Créditos	Saldo Atual
1	*** Ativo ***	0,00	3.809.739,05	2.119.460,70	1.690.278,35D
1.01	Ativo Circulante	0,00	3.732.079,05	2.113.130,70	1.618.948,35D
1.01.01	Disponibilidades	0,00	3.732.079,05	2.113.130,70	1.618.948,35D
1.01.01.01	Numerários em Espécie	0,00	2.125.031,00	2.113.130,70	11.900,30D
1.01.01.01.01	Caixa Geral	0,00	2.125.031,00	2.113.130,70	11.900,30D
1.01.01.01.01.0001	Caixa	0,00	2.125.031,00	2.113.130,70	11.900,30D
1.01.01.02	Bancos	0,00	1.607.048,05	0,00	1.607.048,05D
1.01.01.02.01	Contas Correntes	0,00	1.607.048,05	0,00	1.607.048,05D
1.01.01.02.01.0002	Aplicação Financeira	0,00	1.607.048,05	0,00	1.607.048,05D
1.07	Ativo não Circulante	0,00	77.660,00	6.330,00	71.330,00D
1.07.04	Imobilizado	0,00	77.660,00	6.330,00	71.330,00D
1.07.04.01	Bens em Operação	0,00	77.660,00	6.330,00	71.330,00D
1.07.04.01.01	Bens Utilizados na Produção e/ou Prestação de S	0,00	77.660,00	6.330,00	71.330,00D
1.07.04.01.01.0003	Equipamentos, Máquinas e Instalações Industri	0,00	38.750,00	2.520,00	36.230,00D
1.07.04.01.01.0005	Móveis Utensílios	0,00	38.910,00	3.810,00	35.100,00D
2	*** Passivo ***	0,00	519.137,01	2.209.415,36	1.690.278,35C
2.01	Passivo Circulante	0,00	319.137,01	319.137,01	0,00
2.01.01	Obrigações de Curto Prazo	0,00	319.137,01	319.137,01	0,00
2.01.01.01	Fornecedores	0,00	194.010,00	194.010,00	0,00
2.01.01.01.01	Fornecedores Nacionais	0,00	194.010,00	194.010,00	0,00
2.01.01.01.01.0001	Fornecedores Diversos	0,00	194.010,00	194.010,00	0,00
2.01.01.03	Obrigações Trabalhistas, Previdenciárias e Fiscais	0,00	125.127,01	125.127,01	0,00
2.01.01.03.03	Obrigações Fiscais	0,00	125.127,01	125.127,01	0,00
2.01.01.03.03.0010	Simplex a Recolher	0,00	125.127,01	125.127,01	0,00
2.07	Patrimônio Líquido	0,00	200.000,00	1.890.278,35	1.690.278,35C
2.07.01	Capital Realizado	0,00	200.000,00	400.000,00	200.000,00C
2.07.01.01	Capital Social	0,00	200.000,00	400.000,00	200.000,00C
2.07.01.01.01	Capital Social de Domiciliados e Residentes no P:	0,00	200.000,00	400.000,00	200.000,00C
2.07.01.01.01.0001	Capital Subscrito de Domiciliados e Residentes:	0,00	0,00	200.000,00	200.000,00C
2.07.01.01.01.0002	(-) Capital a Integralizar de Domiciliados e Res	0,00	200.000,00	200.000,00	0,00
2.07.07	Outras Contas	0,00	0,00	1.490.278,35	1.490.278,35C
2.07.07.01	Outras Contas	0,00	0,00	1.490.278,35	1.490.278,35C
2.07.07.01.01	Lucros Acumulados	0,00	0,00	1.490.278,35	1.490.278,35C
2.07.07.01.01.0001	Lucros Acumulados	0,00	0,00	1.490.278,35	1.490.278,35C
3	Resultado Líquido do Período	0,00	2.359.783,65	2.359.783,65	0,00
3.01	Result Líq do Período Antes do IRPJ e da CSLL	0,00	2.359.783,65	2.359.783,65	0,00
3.01.01	Resultado Operacional	0,00	2.359.783,65	2.359.783,65	0,00
3.01.01.01	Receita Líquida	0,00	2.050.158,01	2.050.158,01	0,00
3.01.01.01.01	Receita Bruta	0,00	1.925.031,00	1.925.031,00	0,00
3.01.01.01.01.0006	Receita da Prestação de Serviços - Mercado Ir	0,00	1.925.031,00	1.925.031,00	0,00
3.01.01.01.03	Deduções da Receita Bruta	0,00	125.127,01	125.127,01	0,00
3.01.01.01.03.0007	Simplex	0,00	125.127,01	125.127,01	0,00
3.01.01.03	Custo dos Bens e Serviços Vendidos	0,00	194.010,00	194.010,00	0,00
3.01.01.03.05	Custo dos Serviços Vendidos	0,00	194.010,00	194.010,00	0,00
3.01.01.03.05.0001	Custo dos Serviços Vendidos	0,00	194.010,00	194.010,00	0,00
3.01.01.07	Despesas Operacionais	0,00	115.615,64	115.615,64	0,00
3.01.01.07.01	Despesas Operacionais das Atividades em Geral	0,00	115.615,64	115.615,64	0,00
3.01.01.07.01.0011	Locação de Mão-de-Obra	0,00	72.400,00	72.400,00	0,00
3.01.01.07.01.0030	Encargos de Depreciação e Amortização	0,00	6.330,00	6.330,00	0,00
3.01.01.07.01.0048	Energia Elétrica	0,00	21.790,00	21.790,00	0,00
3.01.01.07.01.0049	Água	0,00	1.630,40	1.630,40	0,00
3.01.01.07.01.0050	Telefones	0,00	1.312,14	1.312,14	0,00
3.01.01.07.01.0062	Softwares	0,00	1.410,20	1.410,20	0,00

quinta-feira, 31 de dezembro de 2020

Continua...



Junta Comercial do Estado do Ceará

Certifico registro sob o nº 5522701 em 26/01/2021 da Empresa MERITUS CONSTRUCOES E EMPREENDIMENTOS EIRELI, CNPJ 17291561000190 e protocolo 210133295 - 26/01/2021. Autenticação: E4DBC48EAFFA7A8D6EBFEFABE6B99187ACEAE47. Lenira Cardoso de Alencar Seraine - Secretária-Geral. Para validar este documento, acesse <http://www.jucec.ce.gov.br> e informe nº do protocolo 21/013.329-5 e o código de segurança me6N Esta cópia foi autenticada digitalmente e assinada em 26/01/2021 por Lenira Cardoso de Alencar Seraine - Secretária-Geral.

pág. 4/10



46/67

Folha: 3 de 5

Fótes Contábil 6.169.1

Balancete Contábil

Licenciado para: ASCONT CONTABILIDADE LTDA - ME

Empresa: MERITUS CONSTRUCOES E EMPREENDIMENTOS EIRELI - CNPJ: 17.291.561/0001-90

Período: 01/01/2020 a 31/12/2020; Estabelecimento(s): Todos; Centro(s) de Resultados: Todos

Endereço: R LUIZA PEIXOTO DA COSTA, Complemento: , N.º: 08, Bairro: PROFESSORA MARIA GELI SA BARRETO, Cidade: Juazeiro do Norte, Estado: CE, CEP: 63038580, Nire: 23.600.224.316

Conta	Descrição	Saldo Anterior	Débitos	Créditos	Saldo Atual
3.01.01.07.01.0068	Assessoria Contábil	0,00	6.270,00	6.270,00	0,00
3.01.01.07.01.0072	Internet	0,00	1.002,90	1.002,90	0,00
3.01.01.07.01.0080	Despesa com material de informatica / Expedie	0,00	3.470,00	3.470,00	0,00
6	Sistema Auxiliar de Contas	0,00	1.925.031,00	1.925.031,00	0,00
6.01	Apuração do Exercício	0,00	1.925.031,00	1.925.031,00	0,00
		0,00	8.613.690,71	8.613.690,71	0,00

Juazeiro do Norte-CE, 31 de Dezembro de 2020

MERITUS CONSTRUCOES E EMPREENDIMENTOS EIRELI

CICERO KLEBER CORREIA MARINHO
CPF: 640.123.103-30
TITULAR ADMINISTRADOR

SUAREZ LEITE MACHADO
TEC. EM CONTABILIDADE
CRC-CE: 013035/O-8

quinta-feira, 31 de dezembro de 2020




Junta Comercial do Estado do Ceará

Certifico registro sob o nº 5522701 em 26/01/2021 da Empresa MERITUS CONSTRUCOES E EMPREENDIMENTOS EIRELI, CNPJ 17291561000190 e protocolo 210133295 - 26/01/2021. Autenticação: E4DBC48EAFFA7A8D6EBFEFABE6B99187ACÉAE47. Lenira Cardoso de Alencar Seraine - Secretária-Geral. Para validar este documento, acesse <http://www.jucec.ce.gov.br> e informe nº do protocolo 21/013.329-5 e o código de segurança me6N Esta cópia foi autenticada digitalmente e assinada em 26/01/2021 por Lenira Cardoso de Alencar Seraine -- Secretária-Geral.

LENIRA CARDOSO DE ALENCAR SERAINE
SECRETÁRIA-GERAL

pág. 5/10

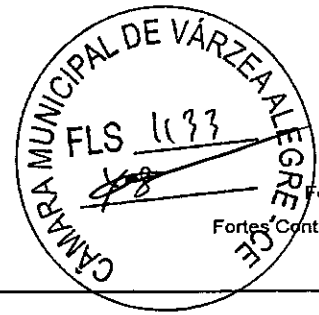

47/67

Folha: 4 de 5
Fortes Contábil 6.169,1

Demonstração do Resultado do Exercício

Licenciado para: ASCONT CONTABILIDADE LTDA - ME

Empresa: MERITUS CONSTRUCOES E EMPREENDIMENTOS EIRELI - CNPJ: 17.291.561/0001-90

Estabelecimentos: 0001 - MERITUS CONSTRUCOES E EMPREEND; Centros de Resultado: 001 - Geral

Conta	Descrição	01/01/2020 a 31/12/2020
(+) 001	Ativo	11.900,30
(+) 010	Receita Bruta Operacional	1.925.031,00
010.01	Faturamento Prod. Merc. e Serviços	1.925.031,00
010.01.03	Vendas de Serviços	1.925.031,00
(-) 020	Deduções da Receita	74.872,99
020.01	Impostos Faturados	125.127,01
020.01.05	Simple	125.127,01
020.04	Deduções da Receita	200.000,00
(=) 030	Receita Líquida	1.988.003,69
(-) 040	Custo Mercad./Serv./Produtos Vendidos	194.010,00
040.03	Custo dos Serviços Prestados	194.010,00
(=) 060	Lucro Bruto	1.793.993,69
(-) 070	Despesas Operacionais	115.615,64
070.01	Despesas Administrativas	115.615,64
(=) 110	Res. Antes das Participações e Contrib.	1.678.378,05
(=) 150	Res. Antes Imp.Renda e Contrib. Social	1.678.378,05
(=) 200	Resultado Líquido do Exercício	1.678.378,05
(+) 207	Patrimônio Líquido	188.099,70

Juazeiro do Norte-CE, 31 de Dezembro de 2020

MERITUS CONSTRUCOES E EMPREENDIMENTOS EIRELI

CICERO KLEBER CORREIA MARINHO
CPF: 640.123.103-30
TITULAR ADMINISTRADOR

SUAREZ LEITE MACHADO
TEC. EM CONTABILIDADE
CRC-CE: 013035/O-8

quinta-feira, 31 de dezembro de 2020

Fim



Junta Comercial do Estado do Ceará

Certifico registro sob o nº 5522701 em 26/01/2021 da Empresa MERITUS CONSTRUCOES E EMPREENDIMENTOS EIRELI, CNPJ 17291561000190 e protocolo 210133295 - 26/01/2021. Autenticação: E4DBC48EAFFA7A8D6EBFEFABE6B99187ACEAE47. Lenira Cardoso de Alencar Seraine - Secretária-Geral. Para validar este documento, acesse <http://www.jucec.ce.gov.br> e informe nº do protocolo 21/013.329-5 e o código de segurança me6N Esta cópia foi autenticada digitalmente e assinada em 26/01/2021 por Lenira Cardoso de Alencar Seraine - Secretária-Geral.

pág. 6/10



48/67

Folha: 5 de 5

Folhas Contábil 6.169.1

Análise pelos Índices do Balanço

Licenciado para: ASCONT CONTABILIDADE LTDA - ME

Empresa: MERITUS CONSTRUCOES E EMPREENDIMENTOS EIRELI - CNPJ: 17.291.561/0001-9

Mês/Ano: 12/2020

Endereço: R LUIZA PEIXOTO DA COSTA, Complemento: , N.º: 08, Bairro: PROFESSORA MARIA GELI SA BARRETO, Cidade: Juazeiro do Norte, Estado: CE, CEP: 63038580, Nire: 23.600.224.316

Código	Nome Valores	Expressão	Resultado
GA	Giro do Ativo 1.988.003,69 / 1.690.278,35	d030/c1	3,18
GE	Quanto a empresa vendeu para cada R\$1,00 de investimento total. Quanto maior, melhor. Grau de Endividamento (0,00 / 1.690.278,35)*100	(c2010107/c207)*100	0,00
LC	A Composição de Endividamento (CE) nos indica quanto do capital de terceiros está alocado em compromissos de curto prazo. Liquidez Corrente 1.618.948,35 / 0,00	c101/c201	3,39
LG	Quanto a empresa possui de Ativo Circulante para cada R\$ 1,00 de Passivo Circulante. Quanto maior, melhor. Liquidez Geral (1.618.948,35 + 0,00)/(0,00 + 0,00)	(c101+c10700)/(c201+c20301)	14,08
LI	Demonstra a "viabilidade" de médio e longo prazo dos pagamentos de compromissos já assumidos. O índice mínimo é 1. Abaixo de 1, indica problemas de liquidez. Liquidez Imediata 1.618.948,35 / 0,00	c10101/c201	13,01
ML	Quanto dispomos imediatamente para saldar nossas dívidas de Curto Prazo. Quanto maior, melhor. Margem Líquida (1.678.378,05 / 1.988.003,69)*100	(d200/d030)*100	34,43
RA	Quanto a empresa obtém de lucro para cada R\$100,00 vendidos. Quanto maior, melhor. Rentabilidade do Ativo (1.678.378,05 / 1.690.278,35)*100	(d200/c1)*100	29,30
SG	Quanto a empresa obtém de lucro para cada R\$100,00 de investimento total. Quanto maior, melhor. SOLVENCIA GERAL (1.618.948,35)/(0,00 + 0,00)	(c101)/(c201+c20301)	19,36
	Possui seu ativo maior do que o passivo, ou a sua capacidade de cumprir os compromissos com os recursos que constituem seu patrimônio ou seu ativo		

Juazeiro do Norte-CE, 31 de Dezembro de 2020

MERITUS CONSTRUCOES E EMPREENDIMENTOS EIRELI

CICERO KLEBER CORREIA MARINHO
CPF: 640.123.103-30
TITULAR ADMINISTRADORSUAREZ LEITE MACHADO
TEC. EM CONTABILIDADE
CRC-CE: 013035/O-8

quinta-feira, 31 de dezembro de 2020

Fim



Junta Comercial do Estado do Ceará

Certifico registro sob o nº 5522701 em 26/01/2021 da Empresa MERITUS CONSTRUCOES E EMPREENDIMENTOS EIRELI, CNPJ 17291561000190 e protocolo 210133295 - 26/01/2021. Autenticação: E4DBC48EAFFA7A8D6EBFEFABE6B99187ACEAE47. Lenira Cardoso de Alencar Seraine - Secretária-Geral. Para validar este documento, acesse <http://www.jucec.ce.gov.br> e informe nº do protocolo 21/013.329-5 e o código de segurança me6N Esta cópia foi autenticada digitalmente e assinada em 26/01/2021 por Lenira Cardoso de Alencar Seraine - Secretária-Geral.


Lenira Cardoso de Alencar Seraine
Secretária-Geral

pág. 7/10



JUNTA COMERCIAL DO ESTADO DO CEARÁ


Registro Digital

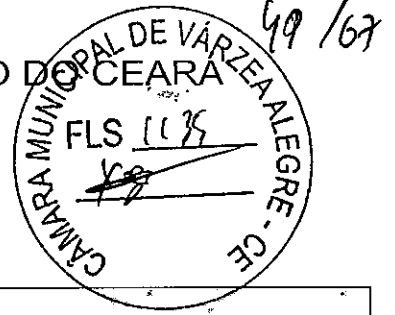

Documento Principal

Identificação do Processo		
Número do Protocolo	Número do Processo Módulo Integrador	Data
21/013.329-5	CEE2100024604	26/01/2021


Identificação do(s) Assinante(s)	
CPF	Nome
640.123.103-30	CICERO KLEBER CORREIA MARINHO
249.171.173-72	SUAREZ LEITE MACHADO

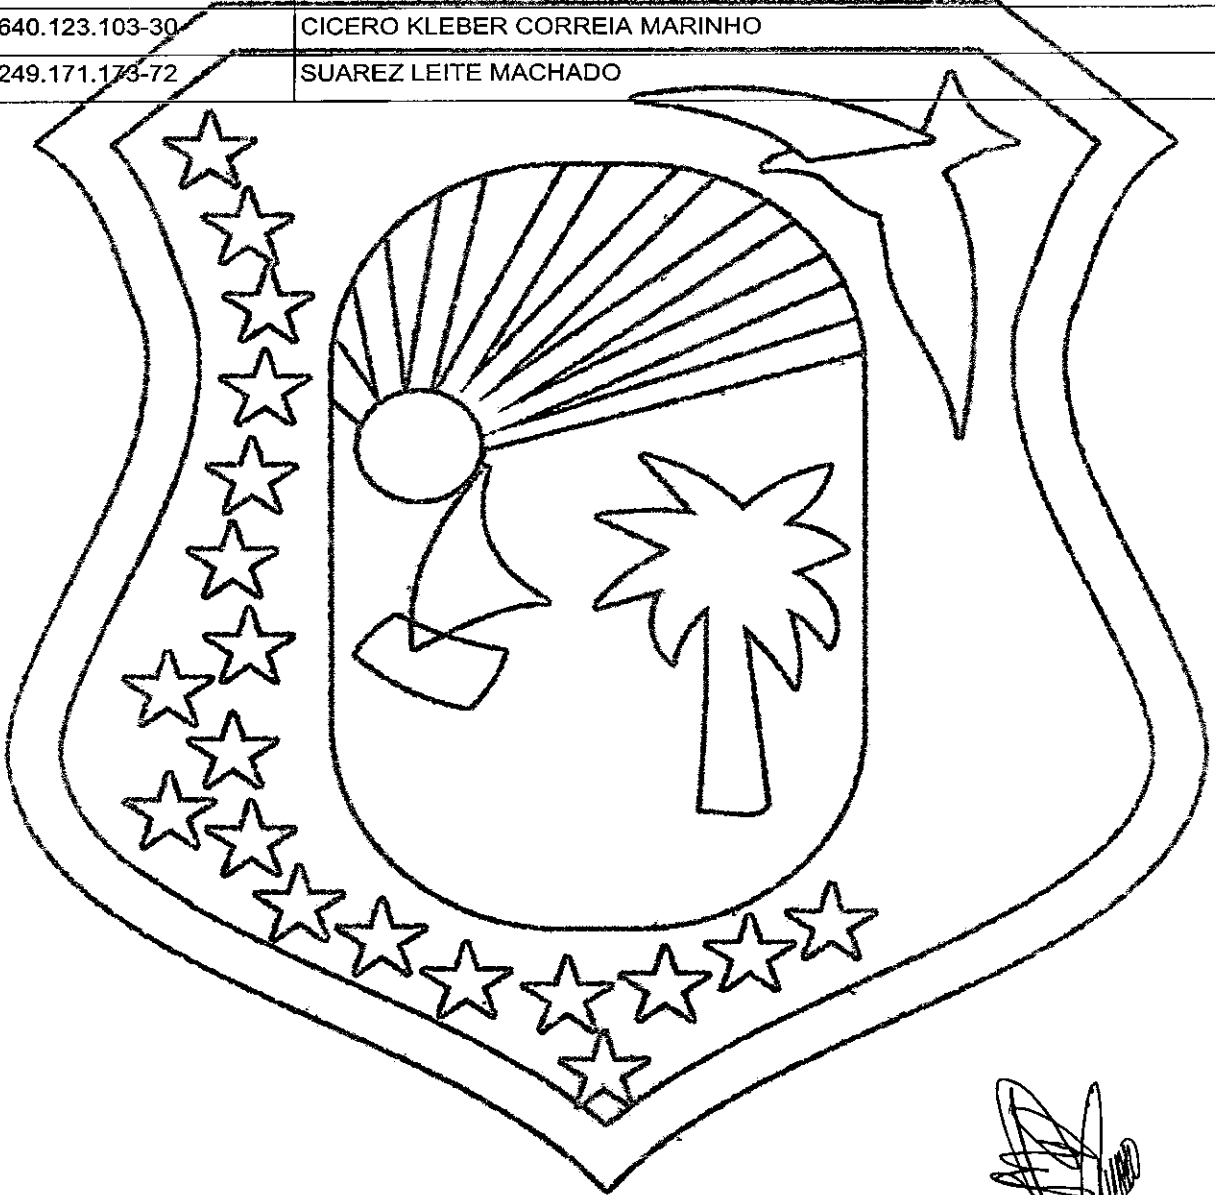

Junta Comercial do Estado do Ceará



Sistema Nacional de Registro de Empresas Mercantil - SINREM
 Governo do Estado do Ceará
 Secretaria de Estado da Fazenda do Estado do Ceará
 Junta Comercial do Estado do Ceará

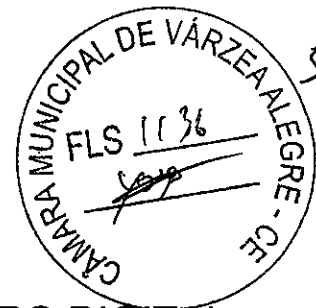

TERMO DE AUTENTICAÇÃO - REGISTRO DIGITAL

Certifico que o ato, assinado digitalmente, da empresa MERITUS CONSTRUCOES E EMPREENDIMENTOS EIRELI, de CNPJ 17.291.561/0001-90 e protocolado sob o número 21/013.329-5 em 26/01/2021, encontra-se registrado na Junta Comercial sob o número 5522701, em 26/01/2021. O ato foi deferido eletronicamente pelo examinador Haroldo Fernandes Moreira. Certifica o registro, a Secretária-Geral, Lenira Cardoso de Alencar Seraine. Para sua validação, deverá ser acessado o sítio eletrônico do Portal de Serviços Validar Documentos (<http://portalservicos.jucec.ce.gov.br/Portal/pages/ImagemProcessoViaUnica.jspx>) e informar o número de protocolo e chave de segurança.

Capa de Processo

Assinantes	
CPF	Nome
640.123.103-30	CICERO KLEBER CORREIA MARINHO
249.171.173-72	SUAREZ LEITE MACHADO

Documento Principal

Assinantes	
CPF	Nome
640.123.103-30	CICERO KLEBER CORREIA MARINHO
249.171.173-72	SUAREZ LEITE MACHADO

Fortaleza, terça-feira, 26 de janeiro de 2021.



Documento assinado eletronicamente por Haroldo Fernandes Moreira, Servidor(a) Público(a), em 26/01/2021, às 14:32 conforme horário oficial de Brasília.



A autenticidade desse documento pode ser conferida no [portal de serviços da jucec](http://portal.de.servicos.da.jucec) informando o número do protocolo 21/013.329-5.

[Handwritten signatures]

85 / 67




JUNTA COMERCIAL DO ESTADO DO CEARÁ

Registro Digital




O ato foi deferido e assinado digitalmente por

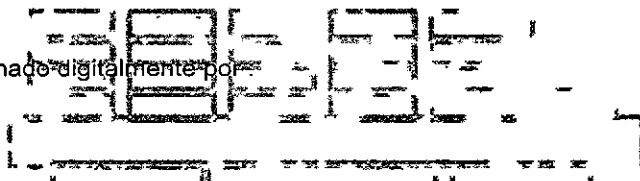

Identificação do(s) Assinante(s)	
CPF	Nome
236.117.073-68	LENIRA CARDOSO DE ALENCAR SERAINE

Junta Comercial do Estado do Ceará

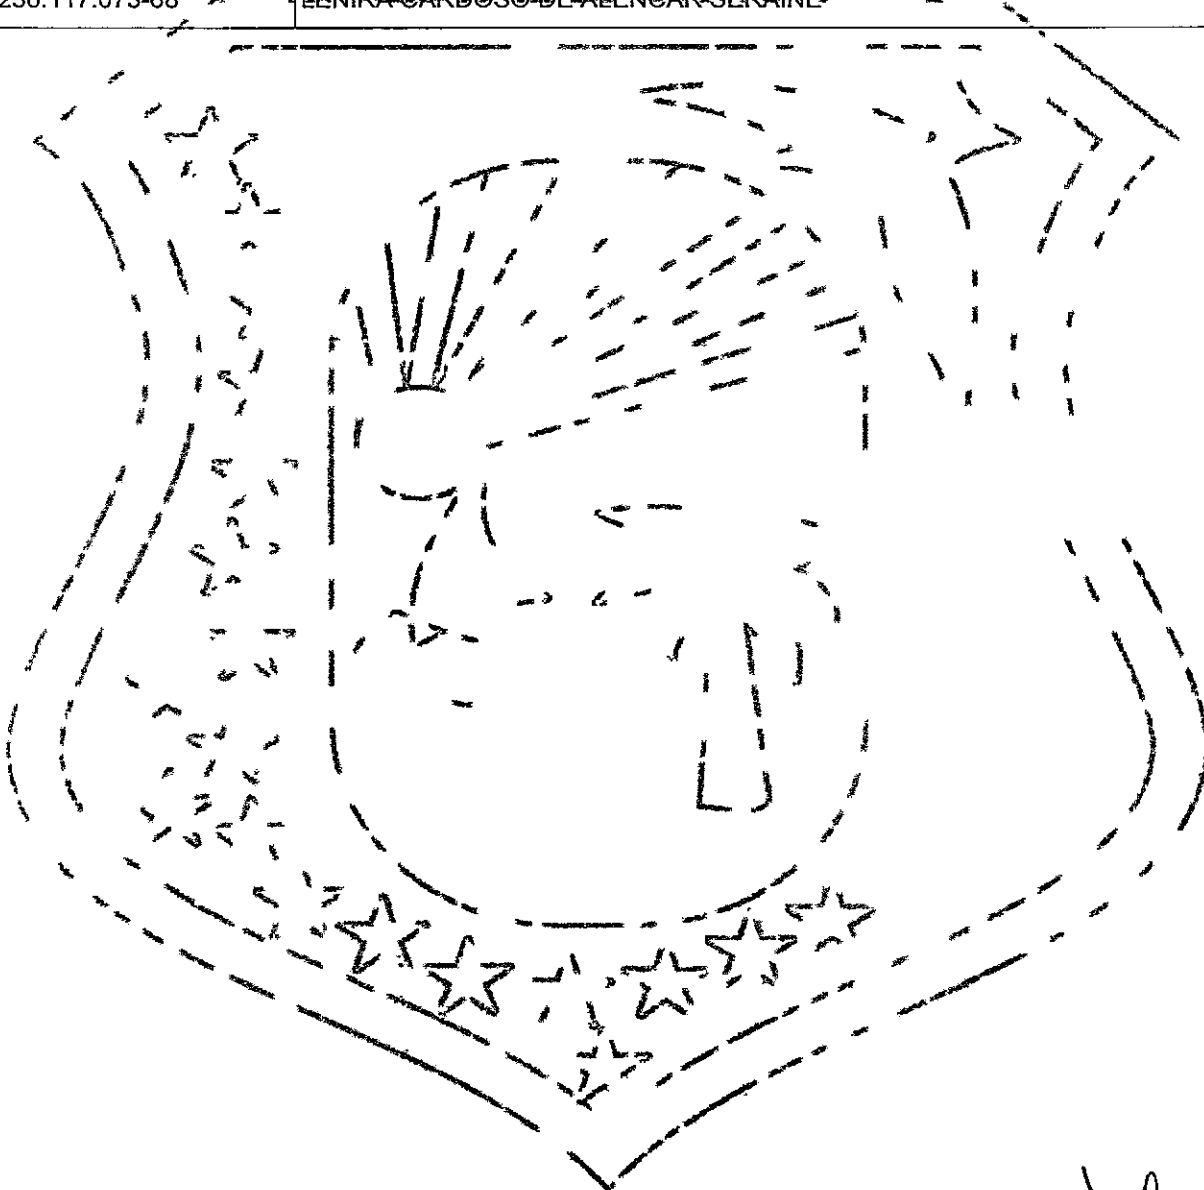

Fortaleza, terça-feira, 26 de janeiro de 2021


[Handwritten signatures]



Junta Comercial do Estado do Ceará

Certifico registro sob o nº 5522701 em 26/01/2021 da Empresa MERITUS CONSTRUCOES E EMPREENDIMENTOS EIRELI, CNPJ 17291561000190 e protocolo 210133295 - 28/01/2021. Autenticação: E4DBC48EAFFA7A8D6EBFEFABE6B99187ACEAE47. Lenira Cardoso de Alencar Seraine - Secretária-Geral. Para validar este documento, acesse <http://www.jucec.ce.gov.br> e informe nº do protocolo 21/013.329-5 e o código de segurança me6N Esta cópia foi autenticada digitalmente e assinada em 26/01/2021 por Lenira Cardoso de Alencar Seraine - Secretária-Geral.

Termo de Abertura

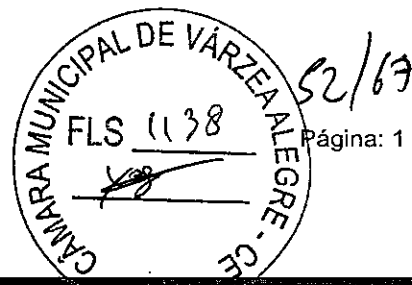


Nome Empresarial:					
MERITUS CONSTRUCOES E EMPREENDIMENTOS EIRELI					
NIRE:	2360022431-6	CNPJ:	17.291.561/0001-90	NIRE Anterior:	2320154372-8
Nome Anterior:					
MERITUS CONSTRUCOES E EMPREENDIMENTOS LTDA - ME					
Município:	JUAZEIRO DO NORTE			UF:	CEARA
Inscrição			Inscrição Municipal:		
Data do ato constitutivo em Junta Comercial:			29/11/2012		

Finalidade:				DIARIO	
Número de ordem:		1		Quantidade de páginas:	
				14	
Data Encerramento do Exercício			31/12/2020		Data
					26/01/2021

CPF	Nome	Função	CPC
249.171.173-72	SUAREZ LEITE MACHADO	Contador	CE01303508
640.123.103-30	CICERO KLEBER CORREIA MARINHO	Administrador	

Termo de Encerramento

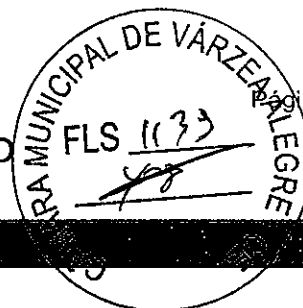

53/67

Página: 14

Dados da Empresa

Nome Empresarial:					
MERITUS CONSTRUCOES E EMPREENDIMENTOS EIRELI					
NIRE:	2360022431-6	CNPJ:	17.291.561/0001-90	NIRE Anterior:	2320154372-8
Nome Anterior:					
MERITUS CONSTRUCOES E EMPREENDIMENTOS LTDA - ME					
Município:	JUAZEIRO DO NORTE			UF:	CEARA
Inscrição		Inscrição Municipal:			

Dados da Junta

Finalidade:	DIARIO				
Número de	1	Data assinatura:	26/01/2021		
Quantidade de páginas:	14				
Período de escrituração					
Início:	01/01/2020	Fim:	31/12/2020		
Período de retificação:					
Início:		Fim:			

Assinaturas

C.F.E.	Nome	Função	C.F.C.
249.171.173-72	SUAREZ LEITE MACHADO	Contador	CE01303508
640.123.103-30	CICERO KLEBER CORREIA MARINHO	Administrador	



Junta Comercial do Estado do Ceará

Este Livro foi protocolado sob o nº 21/013.345-7 no dia 26/01/2021. Os dados de autenticação estão contidos no Termo de Autenticação que deverá ser validado conforme informações constantes do mesmo.



Sistema Nacional de Registro de Empresas Mercantil - SINREM
 Governo do Estado do Ceará
 Secretaria de Estado da Fazenda do Estado do Ceará
 Junta Comercial do Estado do Ceará



TERMO DE AUTENTICAÇÃO - LIVRO DIGITAL

Declaro exatos os Termos de Abertura e de Encerramento do Livro Digital com características abaixo, por mim conferido e autenticado sob o nº 20017939 em 26/01/2021. Assinado digitalmente por Ana Katia Torres Cavalcante. Para validação da Autenticação dos Termos, deverá ser acessado o sítio eletrônico do Portal de Serviços / Validar Documentos (<http://portalservicos.jucec.ce.gov.br/Portal/pages/imagemProcesso/viaUnica.jsf>) e informar o número de protocolo e a chave de segurança abaixo:

Número de Protocolo	Chave de Segurança
21/013.345-7	

Identificação da Empresa	
Nome Empresarial:	MÉRITUS CONSTRUÇÕES E EMPREENDIMENTOS EIRELI
Nire:	
CNPJ:	17.291.561/0001-90
Município:	UAZEIRO DO NORTE

Identificação do Livro Digital	
Espécie:	DIÁRIO
Número de Ordem:	1
Período de	01/01/2020 - 31/12/2020

Assinante(s)		
CPF	Nome	CRC
249.171.173-72	SUAREZ LEITE MACHADO	CE01303508
640.123.103-30	CIGERO KLEBER CORREIA MARINHO	



Documento assinado eletronicamente por Ana Katia Torres Cavalcante, Servidor(a) Público(a), em 26/01/2021, às 14:01 conforme horário oficial de Brasília.

Fortaleza, terça-feira, 26 de janeiro de 2021


A autenticidade desse documento pode ser conferida no portal de serviços da jucec informando o número do protocolo 21/013.345-7.



Junta Comercial do Estado do Ceará



ESTADO DO CEARÁ
PODER JUDICIÁRIO
COMARCA DE JUAZEIRO DO NORTE

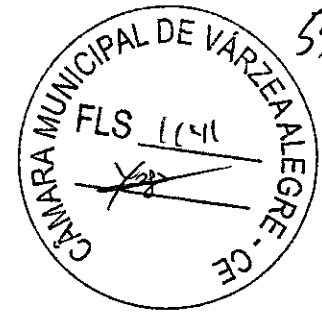

CERTIDÃO DE FALÊNCIA, RECUPERAÇÃO JUDICIAL OU EXTRAJUDICIAL (LEI 8.666/93)
(PESSOA JURÍDICA / 1º GRAU / CÍVEL)

CERTIFICA, a requerimento da parte interessada, que consultando nos Sistemas Informatizados do Serviço de Distribuição desta Comarca, em relação ao(s) Polo(s) PASSIVO OU ATIVO, dos processos de Natureza Cível, EM TRÂMITE, verificou NADA CONSTAR, em nome de MERITUS CONSTRUÇÕES E EMPREENDIMENTOS EIRELI - ME, CNPJ nº 17.291.561/0001-90.

CERTIFICA que, esta certidão só é válida por 30 (trinta) dias, a contar da data de sua emissão


O referido é verdade e dou fé.

JUAZEIRO DO NORTE
Sexta-feira, 12 de Novembro de 2021 às 11:37:18

Observações:

- os dados informados são de responsabilidade do solicitante e devem ser conferidos pelo interessado e/ou destinatário;
- a autenticidade deste documento poderá ser confirmada conforme informações no rodapé;
- a consulta inclui as seguintes classes: FALÊNCIA, CONCORDATA, RECUPERAÇÃO JUDICIAL E RECUPERAÇÃO EXTRAJUDICIAL;
- esta certidão é expedida nos termos da Resolução 13/2019, do Órgão Especial do Tribunal de Justiça do Estado do Ceará.

FIANÇA DIGITAL

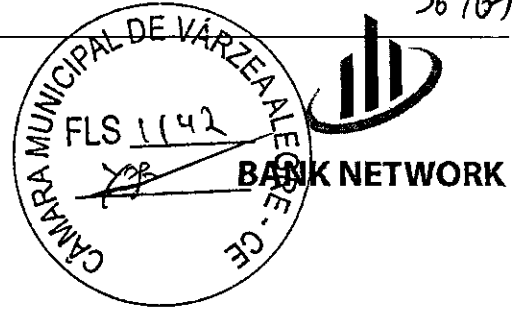

CAMARA MUNICIPAL DE VARZEA ALEGRE/CE

Você está recebendo sua Carta Fiança digital emitida pela Bank Network, referência no mercado brasileiro de garantias. Aqui você encontra todas as informações sobre a cobertura assegurada, valor do prêmio, vigência, partes envolvidas e as condições contratuais da fiança.

Nossas fianças também estão registradas em nosso site www.banknetwork.com.br tudo isso para propiciar maior facilidade e comodidade na leitura dos principais dados da sua fiança em formato PDF. Podendo ser consultado e verificado de qualquer dispositivo.

Pode contar conosco.
Bank Network

Fiança Digital Nº 465400

Nº Fiança: 465400
Controle Interno: 8696-7583-5950
Data de Emissão: 23/11/2021

Após 07 (sete) dias úteis da emissão desta Fiança, o mesmo poderá ser consultado sob o Nº 465400 no site www.banknetwork.com.br através da aba "Consultar Fiança".

Documento eletrônico digitalmente assinado por:


**ICP
Brasil**



Assinado digitalmente por:
Francisco Aires T. Neto

Documento eletrônico assinado digitalmente conforme MP nº2.200-2/2001 de 24/08/2001, que instituiu a Infra - estrutura de Chaves Públicas Brasileira - ICP - Brasil por Signatários(as): FRANCISCO AIRES TEIXEIRA NETO Nº de Série do Certificado: 1B31210505647176

FIANÇA DIGITAL

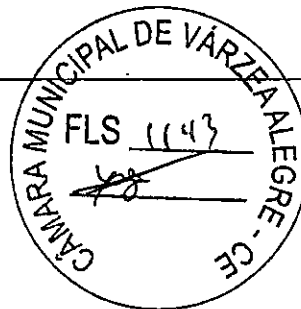

BANK NETWORK

Fiança: 465400

Controle Interno: 8696-7583-5950

Após a emissão deste documento, poderá ser verificado se o mesmo foi corretamente registrado no site www.banknetwork.com.br responsável para análise e consulta das Fianças de nossos clientes.

Atendimento: comercial@banknetwork.com.br

Telefone: (85) 98104-1078

Frontispício da Fiança

A BANK NETWORK, inscrita no CNPJ: 27.275.028/0001-98, com sede na Rua C, nº 521 - CJ, Padre Romualdo, Caucaia/CE, CEP: 61601-320, por meio desta FIANÇA, garante ao SEGURADO, CAMARA MUNICIPAL DE VARZEA ALEGRE/CE, CNPJ: 06.748.214/0001-27, RUA JOSE ALVES BEZERRA, Nº: 585, RIACHINHO, VARZEA ALEGRE, CE, CEP: 63540-000, as obrigações do TOMADOR MERITUS CONSTRUCOES E EMPREENDIMENTOS EIRELI, CNPJ: 17.291.561/0001-90, AV PAULO MAIA, Nº: 1701 - SALA04, SAO JOSE, JUAZEIRO DO NORTE, CE, CEP: 63024-685, até o valor de R\$ 5.995,55 (Cinco Mil, Novecentos E Noventa E Cinco Reais E Cinquenta E Cinco Centavos), na modalidade abaixo descrita.

Modalidade	Limite Máximo da Fiança (L.M.F.)	Ramo
Licitante	R\$ 5.995,55	GARANTIA LICITANTE – SETOR PÚBLICO

Descrição da Fiança (Coberturas, Valores e Prazos previstos)

Modalidade e Cobertura Adicional	Importância Segurada	Vigência	
		Início	Término
Licitante	R\$ 5.995,55	25/11/2021	25/03/2022

Não se aplica franquia a nenhuma das coberturas contratadas por esta Fiança.

Objeto da Fiança


A presente licitação tem como objeto a CONTRATAÇÃO DE EMPRESA PARA EXECUÇÃO DOS SERVIÇOS DE AMPLIAÇÃO NO PRÉDIO DO PODER LEGISLATIVO DO MUNICÍPIO DE VÁRZEA ALEGRE/CE, CONFORME ANEXOS, parte integrante deste processo.

TOMADA DE PREÇOS Nº 2021.11.05.1

Fica condicionada a validade da Fiança no sistema de certificação do site www.banknetwork.com.br

ESTA FIANÇA NÃO PODERÁ SER UTILIZADA COMO COMPLEMENTO OU ENDOSSO DA FIANÇA ANTERIORMENTE FORNECIDA POR ESTA INSTITUIÇÃO REFERENTE AO MESMO EDITAL E/OU CONTRATO OBJETO DESTA FIANÇA.

FIANÇA DIGITAL

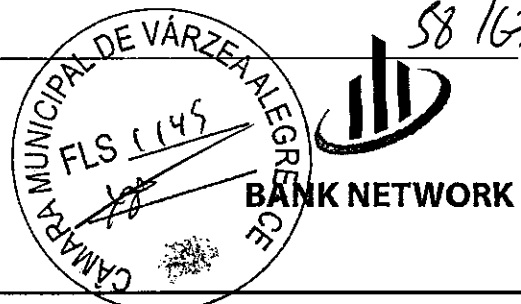

Fiança: 465400

Controle Interno: 8696-7583-5950

Após a emissão deste documento, poderá ser verificado se o mesmo foi corretamente registrado no site www.banknetwork.com.br responsável para análise e consulta das Fianças de nossos clientes.

Atendimento: comercial@banknetwork.com.br

Telefone: (85) 98104-1078

Frontispício da Fiança


Demonstrativo de Prêmio

Importância Segurada	R\$	R\$ 5.995,55
Prêmio Líquido Licitante	R\$	R\$ 120,00
Adicional de Fracionamento	R\$	R\$ 0,00
I.O.F	R\$	R\$ 0,00
Prêmio Total	R\$	R\$ 120,00

Condições de Pagamento

Parcela	Vencimento	Nº Boleto	Valor(R\$)
1	30/11/2021	465400	R\$ 120,00

Caucaia - CE - 23/11/2021
www.banknetwork.com.br

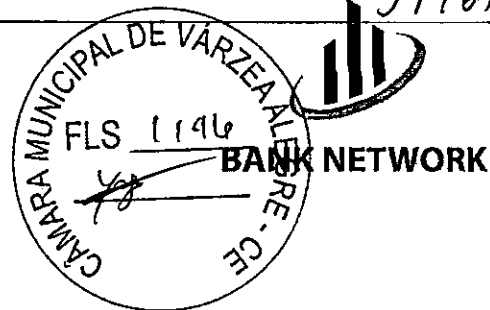**CONDIÇÕES GERAIS**

BANK NETWORK pessoa jurídica de direito privado, inscrita no CNPJ/MF sob o nº 27.275.028/0001-98, com sede na Rua C, Nº 521 - CJ Padre Romualdo - na cidade de Caucaia/CE, CEP: 61601-320, na qualidade de Fiador (a), declara responsabilizar-se pelas obrigações nesta inseridas, nos termos dos artigos 826 a 838 da Lei 5.869/73 e artigos 818 a 829 da Lei nº 10.406/02, e em consonância com os objetivos sociais constantes no Contrato Social desta empresa, conforme atos constitutivos arquivados e registrados junto a Junta Comercial do Estado do Ceará. Esta Fiança não cobre indenizações referentes às obrigações de natureza Trabalhista, Previdenciária e/ou Multas de qualquer natureza. Esta fiança não contempla quaisquer obrigações anteriores a sua vigência, ficando a FIADORA, exonerada de qualquer responsabilidade contraída antes da data mencionada. A presente Fiança é concedida de forma proporcional ao prazo de sai vigência, ou seja, pelo prazo assinalado – Pro Rata Temporis, estando devidamente contabilizada. A apresentação do comprovante de pagamento do prêmio é condição imprescindível para pagamento de eventual Sinistro, bem como apresentação do Contrato de Contra Garantia – CCG, devidamente assinado pelo AFIANÇADO de acordo com os critérios estabelecidos pela FIADORA, restando invalidada essa fiança, caso as exigências do item anterior não sejam devidamente cumpridas no prazo estipulado. Expirado o prazo de validade da Fiança, essa perderá imediatamente sua eficácia, ficando a FIADORA exonerada de quaisquer responsabilidades, por descumprimento das obrigações impostas a AFIANÇADA. Em caso de descumprimento de qualquer obrigação prevista no contrato pelo (a) Afiançado (a), com expectativa de Sinistro, deverá o (a) Beneficiário(a) comunicar a FIADORA por escrito no prazo máximo de 03(três) dias após a sua ocorrência, sob pena de perder o direito a recebimento do valor da cobertura. A Fiadora, recebendo a comunicação para honrar a Garantia dentro do prazo previsto, efetuará o pagamento do valor devido dentro de 48 (quarenta e oito) horas seguintes à excussão dos bens da Afiançada, nos termos do artigo 827 da Lei 10.406/2002. Para total eficácia da execução desta carta de fiança, o Favorecido/Beneficiário deverá estar em dias com suas obrigações contratuais, em especial as financeiras.

1. DISPOSIÇÕES PRELIMINARES

1.1. A aceitação da fiança estará sujeita à análise do risco

OBJETO: Carta Fiança garante o fiel cumprimento das obrigações assumidas no contrato principal, firmado com o Favorecido/Beneficiário, conforme os termos descritos no objeto da Carta Fiança e até o valor da garantia fixado nesta, e de acordo com a(s) modalidades e ou cobertura (s) adicional (is) expressamente contratada (s).

3.- **COBERTURA ADICIONAL DE GARANTIA TRABALHISTA E PREVIDENCIÁRIA** Tem por objetivo, baseado no contrato principal, garantir exclusivamente ao Favorecido/Beneficiário até o valor fixado na Carta Fiança, o reembolso ou o pagamento dos prejuízos que venha a sofrer em virtude de obrigação trabalhista e previdenciária de responsabilidade do Afiançado na ocasião de condenação subsidiária, em que proceda ao pagamento da quantia fixada pelo juízo, por razão de sentença transitada e julgado.

4- **COBERTURA ADICIONAL DE GARANTIA DA MULTAS** Tem por objetivo a garantia do valor das multas de caráter punitivo relacionadas ao Contrato Principal. A somatória das garantias cobertas pela fiança para um mesmo contrato não poderá ultrapassar 100% (cem por cento) do valor da garantia ou valor do contrato principal.

DEFINIÇÕES: 4.1 Afiançado: Devedor das obrigações por ele assumidas no contrato principal.

4.2 Carta Fiança: Documento assinado pelo BANK NETWORK® que garante o fiel cumprimento das obrigações assumidas pelo Afiançado no contrato principal, conforme as condições contratadas.

4.3 Contrato Principal: O documento contratual e seus anexos, que especificam as obrigações e direitos do Favorecido/Beneficiário e do Afiançado.

4.4 Favorecido/Beneficiário: Favorecido das obrigações assumidas pela Afiançada no contrato principal.

4.5 Endosso: Documento emitido pelo Fiador, após aceitação do aditivo firmado entre as partes e que modificam os termos da Carta Fiança.

4.6 Fiador: A sociedade garantidora, nos termos da Carta Fiança, do cumprimento das obrigações assumidas pelo Afiançado no contrato principal.


Comissão de Fiança: Importância devida pelo Afiançado ao Fiador, para obtenção da cobertura da fiança.

Inadimplemento: O inadimplemento das obrigações cobertas e descritas no objeto da fiança.

Indenização: O pagamento dos prejuízos resultantes do inadimplemento das obrigações pela fiança.

Primeiro Risco Absoluto: O Fiador responde pelos prejuízos, até o montante máximo de garantia definido na Carta Fiança.

4.11 Proposta: Instrumento formal de pedido de emissão de Carta Fiança, firmada nos termos da legislação em vigo.

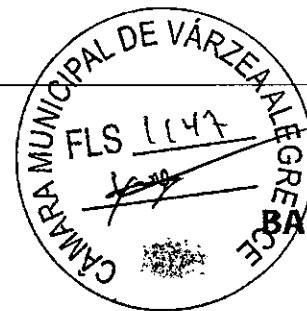

4.12 Regulação de Inadimplemento: Procedimento pelo qual será constatada ou não pelo Fiador, a procedência da reclamação apresentada, bem como apuração dos prejuízos cobertos pela Carta Fiança.

4.13 Termo Aditivo: Instrumento formal, que introduz modificações no contrato principal, assinado pelas partes. Valor Máximo Nominal: Valor máximo que o Fiador se responsabilizará perante o Favorecido/Beneficiário em função dos prejuízos e multas decorrentes do Inadimplemento do Afiançado. 5. FORMA DE CONTRATAÇÃO DA CARTA FIANÇA Esta fiança será contratada a Primeiro Risco Absoluto.

6. ÂMBITO GEOGRÁFICO Considera-se como âmbito geográfico das coberturas o local de risco definido no objeto da Carta Fiança.

7. CONTRATAÇÃO/ACEITAÇÃO/VIGÊNCIA

7.1. A vigência da cobertura do objeto da fiança será do prazo estabelecido na Carta Fiança.

7.2. Quando efetuadas alterações de prazos previamente estabelecidas ou não no contato principal, embasadas em termo aditivo, o prazo de vigência da cobertura poderá acompanhar tais modificações, desde que solicitado e haja o respectivo aceite pelo fiador, por meio da emissão de Endosso.

7.3. A contratação/alteração do contrato da fiança somente poderá ser feita mediante proposta assinada pelo proponente, seu representante ou por corretor/produtor cadastrado junto ao Fiador.

7.4. O Fiador terá 15 (quinze) dias para manifestar-se sobre a proposta, contados da data de seu recebimento, seja para fiança nova ou renovação, bem como para alterações que impliquem na modificação do risco. A ausência de manifestação no prazo previsto poderá caracterizar a Recusa da proposta.

7.5. A solicitação de documentos complementares poderá ocorrer mais de uma vez durante o prazo de (15 dias), onde o Fiador indicará os fundamentos do pedido de novos elementos para a avaliação do risco.

7.6. No caso de solicitação de documentos complementares para análise do risco, o prazo de 15 (quinze) dias ficará suspenso, voltando a correr a partir da data em que se der a entrega da documentação requisitada.

7.7. O Fiador deverá realizar a comunicação formal, no caso de não aceitação da proposta.

7.8. As Cartas de Fiança e os endossos terão início e término de vigência às 24:00hs das datas neles indicadas.

7.9. Não havendo o pagamento da comissão de fiança quando do protocolo da proposta, o início de vigência da cobertura deverá coincidir com a data de aceitação, ou com data distinta acordada entre as partes.

7.10. As Cartas de Fiança cujas propostas tenham sido recepcionadas com adiantamento de valor para pagamento parcial ou total da comissão de fiança, terão início de vigência a partir da data de recepção da proposta pelo Fiador.

7.11. Eventuais valores de adiantamentos são devidos até a formalização da recusa, devendo ser restituídos ao Afiançado, em até 10 (dez) dias corridos, deduzida a parcela Pro Rata Temporis correspondente ao período em que tiver prevalecido a cobertura.

7.12. A emissão da Carta Fiança, ou do endosso, será feita em até 15 (quinze) dias, a partir da data de aceitação da proposta.

8. CONCORRÊNCIA DE GARANTIAS

8.1. No caso de existirem duas ou mais garantias, cobrindo cada uma delas o objeto desta fiança, o Fiador responderá, proporcionalmente, com os demais participantes.

9. ALTERAÇÃO E ATUALIZAÇÃO DOS VALORES CONTRATADOS

9.1. O valor da garantia desta Carta Fiança deve ser entendido como valor máximo nominal por ela garantido.

9.2. Quando efetuadas alterações de valores previamente estabelecidas ou não no contrato principal, o valor da garantia poderá acompanhar tais modificações, desde que solicitado e haja o respectivo aceite pelo Fiador por meio da emissão de endosso.

10. PAGAMENTO DE COMISSÃO DE FIANÇA:

10.1. O Afiançado é o responsável pelo pagamento da comissão de fiança ao Fiador por todo o prazo de vigência da cobertura.

10.2. O pagamento da comissão de fiança deverá ser feito à vista, se outra forma não foi convencionada na Proposta. Caso a Proposta preveja pagamento da Comissão de fiança em parcelas, incidirá sobre as parcelas vencidas a taxa de juros mensal estipulada nas mesmas, sendo permitido ao Afiançado, a qualquer tempo, antecipar o pagamento de quaisquer das parcelas vencidas, com a consequente redução proporcional dos juros pactuados.

10.2.1. Em caso de a Proposta prever pagamento da Comissão de fiança em parcelas, é vedado ao Fiador cobrar quaisquer taxas e valores adicionais a título de custo administrativo de fracionamento, ressalvado pela cobrança dos juros, na forma prevista na Cláusula 9.2.

10.3. Fica entendido e acordado que a Fiança perderá sua vigência e eficácia automaticamente quando o Afiançado não pagar a comissão de fiança nas datas convencionadas.

10.4. Se a data limite para o pagamento da comissão de fiança à vista ou de qualquer uma de suas parcelas coincidirem com o dia em que não haja expediente bancário, o pagamento poderá ser efetuado no primeiro dia útil subsequente em que houver expediente bancário.

10.5. O Fiador encaminhará o documento de cobrança diretamente ao Afiançado ou seu representante indicado, ou ainda, por expressa solicitação de qualquer um destes, ao representante comercial, observada a antecedência mínima de 02 (dois) dias úteis, em relação à data do respectivo vencimento.



11. ATUALIZAÇÃO DAS OBRIGAÇÕES DECORRENTES DO CONTRATO:

11.1. O índice utilizado para atualização monetária será o IGPM/FGV – Índice Geral de Preços/Mercado da Fundação Getúlio Vargas – ou índice que vier a substituí-lo, sendo calculado com base na variação positiva apurada entre o último índice publicado antes da data de obrigação de pagamento e aquele publicado imediatamente anterior à data de sua efetiva liquidação.

11.2. Os valores devidos a título de devolução de comissão de fianças, sujeitam-se à atualização monetária pela variação do índice estabelecido no plano, a partir da data em que se tornarem exigíveis:

11.2.1. No caso de cancelamento do contrato: a partir da data de recebimento da solicitação de cancelamento ou a data do efetivo cancelamento, se o mesmo ocorrer por iniciativa do Fiador:

11.2.2. No caso de recebimento indevido de comissão de fiança: a partir da data de recebimento da comissão de fiança.

11.2.3. No caso de recusa da proposta: a partir da data de formalização da recusa, se ultrapassado o prazo de 10 (dez) dias. 11.3. Em caso de mora, os valores relativos às obrigações pecuniárias do Afiançado serão acrescidos de multa de 1% (um por cento) ao mês e de juros moratórios, além de multa penal não compensatória de 10% (dez por cento), contados a partir do primeiro dia posterior ao término do prazo fixado em contrato.

12. EXPECTATIVA, RECLAMAÇÃO E CARACTERIZAÇÃO DO INADIMPLEMENTO

12.1. Expectativa: Quando o Favorecido/Beneficiário tomar conhecimento de inadimplência na execução do Contrato Principal efetuar a notificação extrajudicial ao Afiançado indicando claramente os itens não cumpridos do contrato, concedendo-lhe prazo para regularização da inadimplência apontada, com cópia concomitante ao Fiador, com o objetivo de comunicar e registrar a expectativa de inadimplemento, sendo que a inadimplência e a comunicação deverão ocorrer dentro do prazo de vigência da Carta Fiança.

12.2. Reclamação: Ao resultar infrutífera a notificação ao Afiançado, o Favorecido/Beneficiário deverá comunicar imediatamente ao Fiador, apresentando documentação que indique claramente os itens não cumpridos do contrato, data em que restará oficializada a reclamação do inadimplemento.

12.3. Caracterização: Se dará quando, ao final do Processo de Regulação do inadimplemento, o Fiador tiver recebido todos os documentos solicitados e necessários, e ficar comprovada a inadimplência do Afiançado em relação às obrigações cobertas pela Carta Fiança.

13. INDENIZAÇÃO E LIQUIDAÇÃO DE INADIMPLEMENTOS

13.1. Caracterizado o inadimplemento, o Fiador cumprirá a obrigação descrita na Carta Fiança, até o limite de garantia da mesma, segundo uma das formas abaixo: I. Realizando, por meio de terceiros, o objeto do contrato principal, acordado com o Favorecido/Beneficiário, de forma a lhe dar continuidade e o concluir, sob a sua integral responsabilidade. II. Indenizando os prejuízos causados pela inadimplência do Afiançado, cobertos pela Carta Fiança.

13.2. O pagamento da indenização, ou o início do cumprimento da obrigação, deverá ocorrer no prazo máximo de 30 (trinta) dias, contados a partir da data de entrega de todos os documentos relacionados pelo Fiador como necessários à caracterização e à regulação do inadimplemento:

13.3. No caso de solicitação de documentação e/ou informação complementar, com base em dúvida fundada e justificável, o prazo de 30 (trinta) dias será suspenso, sua contagem a partir do dia útil subsequente àquele em que forem completamente atendidas as exigências.

13.4. O Fiador poderá exigir atestado ou certidões de autoridades competentes, bem como o resultado de inquéritos ou processos instaurados em virtude do fato que produziu o inadimplemento, sem prejuízo do pagamento da indenização no prazo devido. Alternativamente, poderá solicitar cópia da certidão de abertura do inquérito, que porventura tiver sido instaurado.

13.5. O não pagamento do valor devido, nos termos do inciso II do item destas condições contratuais, dentro do prazo estabelecido nos itens anteriores, respeitando-se a faculdade de suspensão da respectiva contagem, quando for o caso, acarretará em: a) atualização monetária, sendo considerada como a data de obrigação de pagamento, a data de ocorrência do evento; e b) incidência de juros moratórios calculados pro rata Temporis, contados a partir do primeiro dia posterior ao término do prazo fixado.

13.6. O índice utilizado para atualização monetária será o IGPM/FGV – Índice Geral de Preço/Mercado da Fundação Getúlio Vargas – ou índice que vier a substituí-lo, sendo calculado com base na variação positiva apurada entre o último índice publicado antes da data de obrigação de pagamento e aquele publicado imediatamente anterior à data de sua efetiva liquidação.

13.7. Os juros moratórios, contados a partir do primeiro dia posterior ao término do prazo afixado para pagamento da indenização, serão equivalentes à taxa que estiver em vigor para a mora do pagamento de impostos devidos à Fazenda Nacional.

13.8. O pagamento de valores relativos à atualização monetária e juros de mora será feito independentemente de qualquer interpelação judicial ou extrajudicial, de uma só vez, juntamente com os demais valores do contrato.


14. SUB – ROGAÇÃO

Paga a indenização ou iniciado o cumprimento das obrigações inadimplidas pelo Afiançado, ao Fiador sub-rogar-se - á nos direitos do Favorecido/Beneficiário contra o Afiançado, ou contra terceiros cujos atos ou fatos tenham dado causa ao inadimplemento.

15. EXTINÇÃO DA GARANTIA

15.1 A garantia dada por esta Carta Fiança extinguir-se-á, além das hipóteses previstas na cláusula 8, incisos e subitens:

15.2. Quando o objeto do contrato principal garantido pela Carta Fiança for definitivamente realizado mediante termo ou declaração

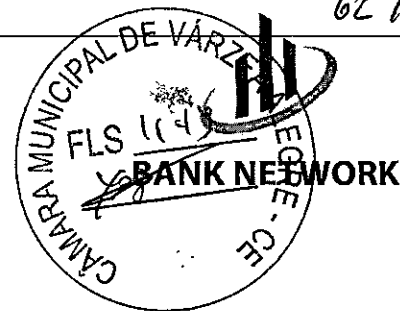

assinada pelo Favorecido/Beneficiário ou devolução da Carta Fiança;

15.3 Quando Favorecido/Beneficiário e o Fiador assim o acordarem;

15.4. Com o pagamento da indenização;

15.5. Quando do término da vigência previsto na Carta Fiança, ou quando prorrogado por meio de endosso, em caso de alteração do prazo do contrato principal;

15.6. Quando da ocorrência de alteração das obrigações contratuais garantidas por esta Carta Fiança, que tenham sido acordadas entre Favorecido/Beneficiário e Afiançado, sem prévia anuência do Fiador;

15.7. Caso o Favorecido/Beneficiário não aceite, formal e justificadamente, a Carta Fiança apresentada pelo Afiançado.

16. DA RESCISÃO DO CONTRATO

16.1. O presente Contrato poderá ser rescindido, a qualquer tempo, pelo Fiador ou pelo Favorecido/Beneficiário, mediante a anuência prévia, expressa e escrita da outra parte (Favorecido/Beneficiário ou Fiador, conforme o caso). A referida faculdade de rescisão não poderá ser exercida pelo Afiançado, sem a prévia, expressa e escrita anuência conjunta do Favorecido/Beneficiário e do Fiador.

16.2. No caso de rescisão a pedido do Fiador, este reterá a comissão de fiança recebida, proporcionalmente ao prazo de vigência da cobertura, além dos emolumentos.

16.3. No caso de rescisão a pedido do Favorecido/Beneficiário ou pelo Afiançado, neste último caso, com a prévia, expressa e escrita anuência do Favorecido/Beneficiário e do Fiador, o Fiador reterá, no máximo, além dos emolumentos, a comissão de fiança recebida, proporcionalmente ao prazo de vigência da cobertura.

17. PERDA DE DIREITOS

17.1. O Favorecido/Beneficiário perderá o direito à indenização se agravar intencionalmente o risco.

17.2. O Favorecido/Beneficiário terá o direito à indenização prejudicada se este, seu representante ou seu corretor, fizer declarações inexatas ou omitir circunstâncias que possam influir na aceitação da proposta ou no valor da comissão de fiança, além de estar obrigado ao pagamento da comissão de fiança vencida.

17.2.1. Se a inexatidão ou a omissão nas declarações a que se refere à cláusula

17.2. Acima, não resultar de má-fé do Favorecido/Beneficiário, o Fiador poderá:

1 – Na hipótese de não ocorrência do inadimplemento: a) cancelar a fiança, retendo, da comissão de fiança originalmente pactuada, a parcela proporcional ao tempo decorrido; b) ou permitir a continuidade da fiança, cobrando a diferença da comissão de fiança cabível.

2 – Na hipótese de ocorrência de inadimplemento sem indenização integral: a) cancelar a fiança, após o pagamento da indenização, retendo, da comissão de fiança originalmente pactuada, acrescida da diferença cabível, a parcela calculada proporcionalmente ao tempo decorrido; ou b) permitir a continuidade da fiança, cobrando a diferença de comissão de fiança cabível ou deduzindo-a do valor a ser indenizado.

3 – Na hipótese de ocorrência de inadimplemento com indenização integral, cancelar a fiança, após o pagamento da indenização, deduzindo, do valor a ser indenizado, a diferença de comissão de fiança cabível.

17.3. O Favorecido/Beneficiário está obrigado a comunicar ao Fiador, logo que saiba, qualquer fato suscetível de agravar o risco, sob pena de perda do direito à indenização, se restar comprovado que silenciou de má-fé.

17.4. No prazo de 15 (quinze) dias seguintes ao recebimento do aviso de agravação do risco, o Fiador cancelar o contrato, mediante aviso, por escrito, ao Favorecido/Beneficiário, ou, mediante acordo entre as partes, restringir a cobertura contratada, ou ainda, em caso de continuidade do contrato, com o risco agravado, cobrar a diferença da comissão de fiança cabível.

17.5. O cancelamento do contrato, nos termos da cláusula

17.6, acima, só será eficaz 30 (trinta) dias após a notificação, devendo ser restituída a diferença da comissão de fiança calculada proporcionalmente ao período a decorrer.

17.7. Sob pena de perder direito à indenização, o Favorecido/Beneficiário, participará o inadimplemento ao Fiador, tão logo tome conhecimento do fato, e adotará imediatas providências para minorar suas consequências.

17.8. Fica estabelecido que, especificamente para fins indenizatórios, não estarão cobertos pela presente carta fiança os prejuízos e/ou demais penalidades decorrentes de atos e/ou fatos que violem normas de anticorrupção, perpetrados pelo Afiançado no âmbito do contrato ora garantido, com envolvimento do Favorecido/Beneficiário, seus Sócios/Acionistas, representantes, titulares ou funcionários, bem como prejuízos e/ou demais penalidades decorrentes de relações contratuais estranhas ao objeto da presente Carta Fiança, em conformidade com a legislação nacional.

18. REINTEGRAÇÃO

A critério exclusivo do Fiador, o limite máximo da garantia poderá ser reintegrado, quando da ocorrência de inadimplemento, hipótese em que a reintegração estará condicionada ao pagamento de comissão de fiança adicional informado pelo Fiador ao Favorecido/Beneficiário, calculado a partir da data da ocorrência do inadimplemento até o término da vigência do contrato.

19. PRESCRIÇÃO: Os prazos prescricionais são aqueles previstos na lei.

20. FORO: As questões judiciais entre o Fiador e Favorecido/Beneficiário serão processadas em foro do domicílio deste

63 169



Sistema Nacional de Registro de Empresas Mercantil - SINREM
Governo do Estado do Ceará
Secretaria de Estado da Fazenda do Estado do Ceará
Junta Comercial do Estado do Ceará



Certidão Simplificada

Certificamos que as informações abaixo constam dos documentos arquivados nesta Junta Comercial e são vigentes na data de sua expedição.

Nome Empresarial: MERITUS CONSTRUCOES E EMPREENDIMENTOS EIRELI
Natureza Jurídica: EMPRESA INDIVIDUAL DE RESPONSABILIDADE LIMITADA (DE NATUREZA EMPRESÁRIA)

Número de Identificação do Registro de Empresas - NIRE	CNPJ	Data de Arquivamento do Ato Constitutivo	Data de Início de Atividade
2360022431-6	17.291.564/0001-90	29/11/2012	06/12/2012

Endereço Completo: AVENIDA PAULO MAIA 1701 SALA 04 - BAIRRO SAO JOSE CEF 83024-685 - JUAZEIRO DO NORTE/CE

Objeto Social:
CONSTRUCAO DE EDIFICIOS DISTRIBUICAO DE AGUA POR CAMINHOS, COLETA DE RESIDUOS NAO-PERIGOSOS COLETA DE RESIDUOS PERIGOSOS CONSTRUCAO DE RODOVIAS E FERROVIAS PINTURA PARA SINALIZACAO EM PISTAS RODOVIARIAS E AEROPORTOS CONSTRUCAO DE OBRAS DE ARTE ESPECIAIS OBRAS DE URBANIZACAO - RUAS, PRACAS E CALCADAS CONSTRUCAO DE BARRAGENS E REPRESAS PARA GERACAO DE ENERGIA ELETRICA CONSTRUCAO DE ESTACOES E REDES DE DISTRIBUICAO DE ENERGIA ELETRICA MANUTENCAO DE REDES DE DISTRIBUICAO DE ENERGIA ELETRICA CONSTRUCAO DE ESTACOES E REDES DE TELECOMUNICACOES OBRAS DE IRRIGACAO OBRAS PORTUARIAS, MARITIMAS E FLUVIAIS MONTAGEM DE ESTRUTURAS METALICAS CONSTRUCAO DE INSTALACOES ESPORTIVAS E RECREATIVAS DEMOLICAO DE EDIFICIOS E OUTRAS ESTRUTURAS PREPARACAO DE CANTEIRO E LIMPEZA DE TERRENO PERFURACOES E SONDAGENS OBRAS DE TERRAPLENAGEM SERVICOS DE PREPARACAO DO TERRENO NAO ESPECIFICADOS ANTERIORMENTE INSTALACAO E MANUTENCAO ELETRICA INSTALACOES HIDRAULICAS, SANITARIAS E DE GAS INSTALACAO E MANUTENCAO DE SISTEMAS CENTRAIS DE AR CONDICIONADO, DE VENTILACAO E REFRIGERACAO INSTALACOES DE SISTEMA DE PREVENCAO CONTRA INCENDIO INSTALACAO DE PAINELIS PUBLICITARIOS INSTALACAO, MANUTENCAO E REPARACAO DE ELEVADORES, ESCADAS E ESTEIRAS ROLANTES MONTAGEM E INSTALACAO DE SISTEMAS E EQUIPAMENTOS DE ILUMINACAO E SINALIZACAO EM VIAS PUBLICAS, PORTOS E AEROPORTOS SERVICOS DE PINTURA DE EDIFICIOS OBRAS DE FUNDACOES ADMINISTRACAO DE OBRAS OBRAS DE ALVENARIA PERFURACAO E CONSTRUCAO DE POÇOS DE AGUA SERVICOS DE MANUTENCAO E REPARACAO MECANICA DE VEICULOS AUTOMOTORES (DISPENSADA *) COMPRA E VENDA DE IMOVEIS PROPRIOS (DISPENSADA *) CORRETAGEM NA COMPRA E VENDA E AVALIACAO DE IMOVEIS (DISPENSADA *) SERVICOS DE ARQUITETURA (DISPENSADA *) SERVICOS DE ENGENHARIA (DISPENSADA *) SERVICOS DE DESENHO TECNICO RELACIONADOS A ARQUITETURA E ENGENHARIA (DISPENSADA *) LOCAÇAO DE AUTOMOVEIS SEM CONDUTOR ALUGUEL DE MAQUINAS E EQUIPAMENTOS AGRICOLAS SEM OPERADOR ALUGUEL DE MAQUINAS E EQUIPAMENTOS PARA CONSTRUCAO SEM OPERADOR, EXCETO ANDAIMES IMUNIZACAO E CONTROLE DE PRAGAS URBANAS

Capital Social: R\$ 900.000,00 NOVECENTOS MIL REAIS	Microempresa ou Empresa de Pequeno Porte	Prazo de Duração
Capital Integralizado: R\$ 900.000,00 NOVECENTOS MIL REAIS	MICRO EMPRESA (Lei Complementar nº123/06)	INDETERMINADO

Titular/Administrador
CPF/NIRE Nome Term. Mandato Função
640.123.103-30 CICERO KLEBER CORREIA MARINHO xxxxxxxx TITULAR / ADMINISTRADOR


Status: TRANSFORMADA Situação: ATIVA

Último Arquivamento: 06/10/2021 Número: 5654650

Junta Comercial do Estado do Ceará

Certidão Simplificada Digital emitida pela JUNTA COMERCIAL DO ESTADO DO CEARÁ e certificada digitalmente. Se desejar confirmar a autenticidade desta certidão, acesse o site da JUCEC (<http://www.jucec.ce.gov.br>) e clique em validar certidão. A certidão pode ser validada de duas formas:

- 1) Validação por envio de arquivo (upload)
- 2) Validação visual (digite o nº C21000112251 e visualize a certidão)

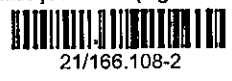

Handwritten signatures and stamps at the bottom of the page.



Sistema Nacional de Registro de Empresas Mercantil - SÍNREM
 Governo do Estado do Ceará
 Secretaria de Estado da Fazenda do Estado do Ceará
 Junta Comercial do Estado do Ceará



Certidão Simplificada

Certificamos que as informações abaixo constam dos documentos arquivados nesta Junta Comercial e são vigentes na data de sua expedição.

Nome Empresarial: MERITUS CONSTRUÇÕES E EMPREENDIMENTOS EIRELI
 Natureza Jurídica: EMPRESA INDIVIDUAL DE RESPONSABILIDADE LIMITADA (DE NATUREZA EMPRESÁRIA)

Ato 002 - ALTERAÇÃO
 Evento(s) 2244 - ALTERAÇÃO DE ATIVIDADES ECONÔMICAS (PRINCIPAL E SECUNDÁRIAS)
 2247 - ALTERAÇÃO DE CAPITAL SOCIAL
 2211 - ALTERAÇÃO DE ENDEREÇO DENTRO DO MESMO MUNICÍPIO
 2003 - ALTERAÇÃO DE SÓCIO/ADMINISTRADOR
 051 - CONSOLIDAÇÃO DE CONTRATO/ESTATUTO

Empresa(s) Antecessora(s)

Nome Anterior	Nire	Número Aprovação	UF	Tipo Movimentação
MERITUS CONSTRUÇÕES E EMPREENDIMENTOS LTDA - ME	2320154372-8	23660224316	xx	TRANSFORMAÇÃO
C.K.C. MARINHO ME	2310342839-8	23201543728	xx	TRANSFORMAÇÃO

Filial(ais) nesta Unidade da Federação ou fora dela

Nire CNPJ Endereço

NADA MAIS#

Fortaleza, 11 de Novembro de 2021 10:11

LEONAR CARLOS DE ALEIXAR BEZERRA
 SECRETARIA GERAL

A empresa foi transformada automaticamente para sociedade limitada, nos termos do artigo 41 da Lei n.º 14.195, de 26 de agosto de 2021.

Junta Comercial do Estado do Ceará

Certidão Simplificada Digital emitida pela JUNTA COMERCIAL DO ESTADO DO CEARÁ e certificada digitalmente. Se desejar confirmar a autenticidade desta certidão, acesse o site da JUCEC (<http://www.jucec.ce.gov.br>) e clique em validar certidão. A certidão pode ser validada de duas formas:

- 1) Validação por envio de arquivo (upload)
- 2) Validação visual (digite o nº C21000112251 e visualize a certidão)



21/166.108-2



Certidão Específica


A Secretária-Geral da Junta Comercial do Estado do Ceará **CERTIFICA**, nos termos do art. 29 da Lei Federal nº 8.934, de 18 de novembro de 1994, nos arts. 78, inciso III e 81 do Decreto nº 1.800, de 30 de janeiro de 1996; da Instrução Normativa IN/DREI nº 81, de 10 de julho de 2020, a requerimento, conforme protocolo de número **21/166-871-1**, que consta no Cadastro Estadual de Empresas Mercantis, formado e organizado por esta Junta Comercial na forma disciplinada no art. 7º, VIII, do Decreto 1800/1996, registro de **MERITUS CONSTRUCOES E EMPREENDIMENTOS EIRELI, EMPRESA INDIVIDUAL DE RESPONSABILIDADE LIMITADA (DE NATUREZA EMPRESÁRIA)**, NIRE 2360022431-6, CNPJ 17.291.561/0001-90, ATIVA, com sede na AVENIDA PAULO MAIA, 1701, SALA 04, BAIRRO SÃO JOSE, JUAZEIRO DO NORTE/CE, com dados que em resumo a seguir se especificam:

Ato/Evento	Data Aprovação	Nº Aprovação	Data Assinatura
ENQUADRAMENTO DE MICROEMPRESA	29/11/2012	20121312518	X
INSCRICAO	29/11/2012	23103428398	X
ALTERACAO	04/01/2013	20130025810	X
OUTROS DOCUMENTOS DE INTERESSE EMPRESA/EMPRESARIO	30/01/2013	20130075361	X
ALTERACAO	28/02/2013	20130315273	X
ALTERACAO	05/03/2013	20130319228	X
ALTERACAO	31/05/2013	20130544809	X
CONTRATO	31/05/2013	23201543728	X
ALTERACAO	19/07/2013	20130920258	X
ALTERACAO	21/11/2014	20141380560	X
ALTERACAO	13/02/2017	20170176541	20/01/2017
OUTROS DOCUMENTOS DE INTERESSE EMPRESA/EMPRESARIO	31/03/2017	20170338070	X
ALTERACAO	18/04/2017	20172087660	06/04/2017
ALTERACAO	13/11/2017	5032138	02/10/2017
ALTERACAO	27/10/2020	5479789	29/09/2020
ALTERACAO	12/01/2021	23600224316	06/01/2021
BALANCO	26/01/2021	5522701	26/01/2020
ALTERACAO	06/02/2021	5530046	02/02/2021
ALTERACAO	10/06/2021	5585987	01/06/2021
ALTERACAO	06/10/2021	5654653	28/09/2021

Certifica, por derradeiro, serem estes os únicos atos registrados nesta Junta Comercial até a presente data.




Sistema Nacional de Registro de Empresas Mercantil - SINREM
Governo do Estado do Ceará
Secretaria de Estado da Fazenda do Estado do Ceará
Junta Comercial do Estado do Ceará

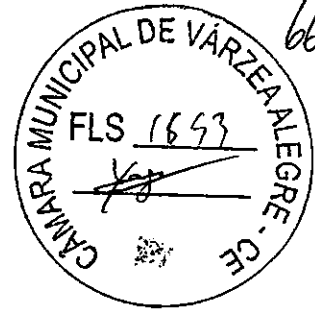

Certidão Específica


O referido é verdade. Dou fé. Junta Comercial do Estado do Ceará. Nada mais.

Fortaleza, 12 de Novembro de 2021.

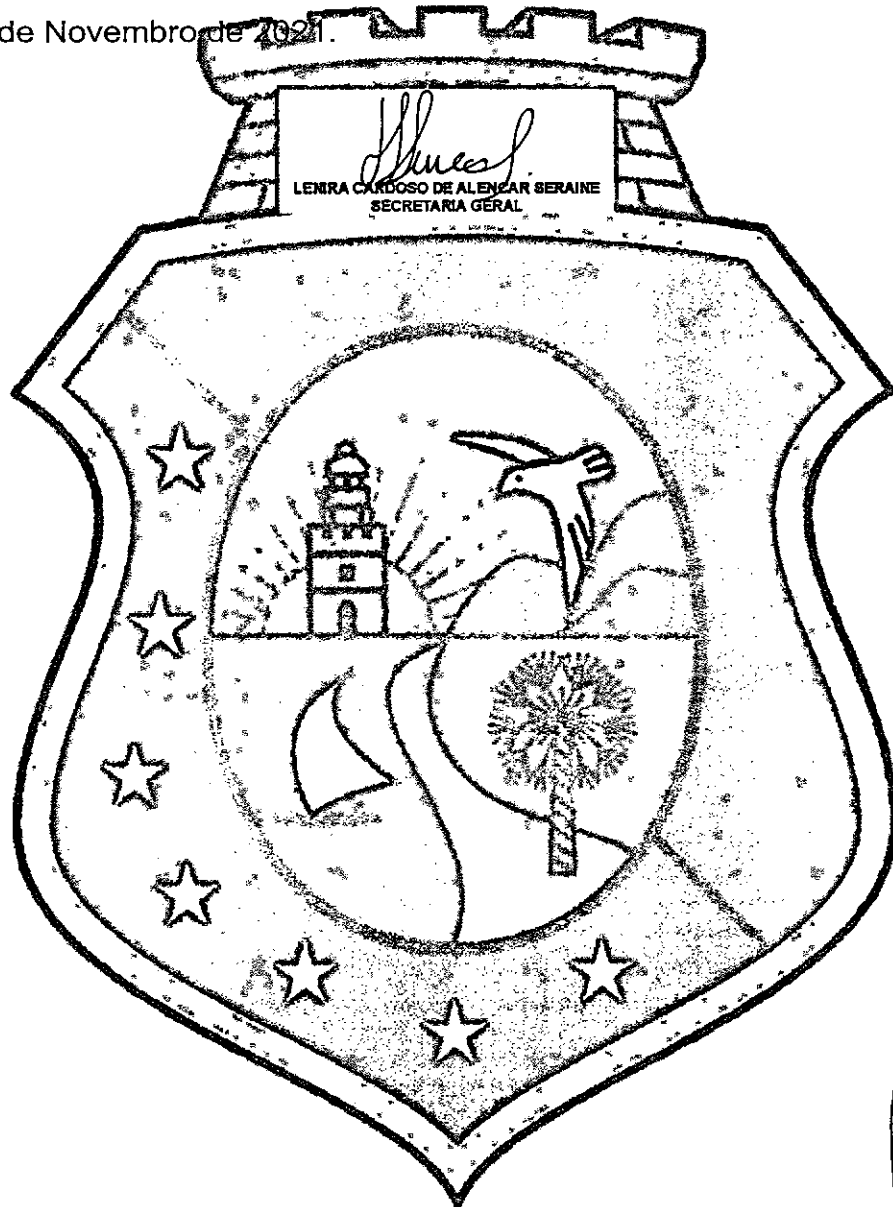

Junta Comercial do Estado do Ceará

67/167

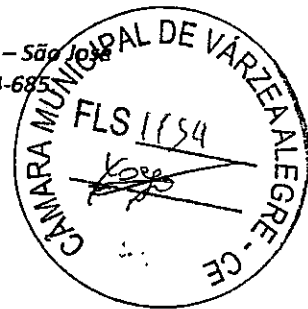

DECLARAÇÕES

TOMADA DE PREÇO N.º 2021.11.05.1

MERITUS CONSTRUÇÕES E EMPREENDIMENTOS EIRELI, pessoa jurídica de direito privado sediada Rua Luiza Peixoto da Costa, N. 08, Bairro Professora Maria Geli Sa Barreto, Juazeiro do Norte/CE, inscrita no CNPJ/MF sob o Nº 17.291.561/0001-90, neste ato representada por seu seu proprietário o Sr. CICERO KLEBER CORREIA MARINHO, inscrito no CPF sob o nº 640.123.103-30.

OBJETO: Contratação de serviços para execução dos serviços de ampliação no prédio do Poder Legislativo do município de Várzea Alegre/CE.

DECLARA: sob as penas da lei, para todos os fins de direito que se possa prestar, especialmente para fins de prova em processo licitatório, junto a Câmara Municipal de Várzea Alegre, Estado do Ceará, que concorda integralmente com os termos desse edital e seus anexos.

DECLARA: que cumprimento ao estabelecido no Inciso V, do Art. 27, da Lei nº 8.666, de 21 de junho de 1993, acrescido pela a Lei nº 9.854, de 27/10/1999, publicada no DOU de 28/10/1999, e ao inciso XXXIII, do artigo 7º, da Constituição Federal, não emprega menores de 18 (dezoito) anos em trabalho noturno, perigoso ou insalubre, nem emprega menores de 16 (dezesseis) anos em trabalho algum, salvo na condição de aprendiz, a partir de 14 (quatorze) anos.

DECLARA: sob as penalidades cabíveis, de inexistência de fato superveniente impeditivo da habilitação ou redução na sua capacidade financeira que venha a afetar as exigências no edital, ficando ciente da obrigatoriedade de declarar ocorrências posteriores, conforme o art.32,§ 2º, da lei nº 8.666/93.

DECLARA, para os devidos fins de direito, especialmente para fins de prova, que a empresa se enquadra na condição de ME - Microempresa, nos termos das Leis Complementares nº 123/2006 e 147/2014, devendo gozar dos benefícios previstos nos art. 42 a 45 da referida Lei.

DECLARA: sob pena da lei, que por ocasião da contratação disporá do Engenheiro Civil o Sr. FRANCISCO EDER PEDROSA MENDES RNP nº 0612156567, dos equipamentos e do pessoal adequado e suficiente para a realização do objeto da licitação, conforme parágrafo 6º do Art. 30 da Lei nº 8.666/93, e suas alterações posteriores.

Pelo que, por ser a expressão da verdade, firma a presente, sob as penas da Lei.


Juazeiro do Norte/CE, 24 de novembro de 2021.

CICERO KLEBER
CORREIA
MARINHO:64010
2310330
Assinado de forma digital por CICERO KLEBER CORREIA MARINHO:6401231033
Dados: 2021.11.24 11:38:16 -03'00'

FRANCISCO
EDER PEDROSA
MENDES:02988
881308
Assinado de forma digital por FRANCISCO EDER PEDROSA MENDES:02988881308
Dados: 2021.11.24 11:25:16 -03'00'



FRANÇA
SERVIÇOS E APOIO ADMINISTRATIVO

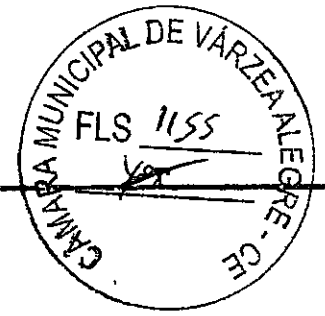

HABILITAÇÃO

FRANÇA
SERVIÇOS E APOIO ADMINISTRATIVO



GOVERNO DO CEARÁ
CÂMARA MUNICIPAL DE VÁRZEA ALEGRE

Rua José Alves Bezerra, 585, Riachinho, CEP.: 63540-000,
Várzea Alegre/CE Telefone: (88) 3541-2769 | e-mail:
camarav.a@hotmail.com
www.camaravarzeaalegre.ce.gov.br



CERTIFICADO DE REGISTRO CADASTRAL

RAZÃO SOCIAL	T A FRANCA SERVICOS
CNPJ	24.964.064/0001-70
ENDEREÇO	R A Vila São Jose, nº 314, Cep: 63.340-000, Bairro: Sao Jose, Cidade: Ipaumirim/CE

Ramo de Atividade Principal: 82.11-3-00 - Serviços combinados de escritório e apoio administrativo

Representante: Tiago Alves França

Telefone: (88) 99689-3564


Validade: 31 de dezembro de 2021

Atendeu aos requisitos exigidos na Lei 8.666/93, para inscrição no cadastro de fornecedores/prestadores de serviços desta câmara, estando credenciado a participar de licitações para fornecimentos de materiais, prestação de serviços e obras no ramo de atividades pertinentes acima descrito.

Várzea Alegre (CE), 19 de Novembro de 2021

Maria Luiza Agostinho Paulino
Presidente da Comissão de Licitação da
Câmara de Várzea Alegre

Certificado da Condição de Microempreendedor Individual

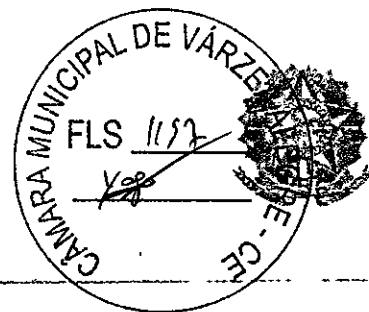

Identificação

Nome Empresarial

TIAGO ALVES FRANCA 06276691313

Nome do Empresário

TIAGO ALVES FRANCA

Nome Fantasia

FRANCAS SERVICOS E APOIO ADMINISTRATIVO

Capital Social

40.000,00

Número Identidade

2006099099837

Orgão Emissor

SSP

UF Emissor

CE

CPF

062.766.913-13

Condição de Microempreendedor Individual

Situação Cadastral Vigente

ATIVO

Data de Início da Situação Cadastral Vigente

08/06/2016

Números de Registro

CNPJ

24.964.064/0001-70

NIRE

23-8-0242984-9

Endereço Comercial

CEP

63320-000

Bairro

CENTRO

Logradouro

RUA JULIO VICENTE DE ANDRADE

Município

BAIXIO

Número

145

UF

CE

Atividades

Data de Início de Atividades

08/06/2016

Forma de Atuação

Estabelecimento fixo

Ocupação Principal

Arquivista de documentos

Atividade Principal (CNAE)

82.11-3/00 - Serviços combinados de escritório e apoio administrativo

Ocupações Secundárias

Churrasqueiro(a) em domicílio independente

Digitador(a) independente

Filmador(a) independente

Fotocopiador(a) independente

Locador(a) de palcos, coberturas e outras estruturas de uso temporário, exceto andaimes, independente

Motoboy independente

Promotor(a) de eventos, independente

Proprietário(a) de carro de som para fins publicitários, independente

Salgadeira(a) independente

Técnico(a) de manutenção de

Atividades Secundárias (CNAE)

56.20-1/02 - Serviços de alimentação para eventos e recepções - bufê

82.19-9/99 - Preparação de documentos e serviços especializados de apoio administrativo não especificados anteriormente

74.20-0/04 - Filmagem de festas e eventos

82.19-9/01 - Fotocópias

77.39-0/03 - Aluguel de palcos, coberturas e outras estruturas de uso temporário, exceto andaimes

53.20-2/02 - Serviços de entrega rápida

82.30-0/01 - Serviços de organização de feiras, congressos, exposições e festas

73.19-0/99 - Outras atividades de publicidade não especificadas anteriormente

56.20-1/04 - Fornecimento de alimentos preparados preponderantemente para consumo domiciliar

95.11-8/00 - Reparação e manutenção de computadores e de equipamentos

computador independente

periféricos



Termo de Ciência e Responsabilidade com Efeito de Alvará de Licença e Funcionamento Provisório - declaração prestada no momento da inscrição:

Declaro, sob as penas da Lei, que conheço e atendo os requisitos legais exigidos pelo Estado e pela Prefeitura do Município para emissão do Alvará de Licença e Funcionamento, compreendidos os aspectos sanitários, ambientais, tributários, de segurança pública, uso e ocupação do solo, atividades domiciliares e restrições ao uso de espaços públicos. O não-atendimento a esses requisitos acarretará o cancelamento deste Alvará de Licença e Funcionamento Provisório.

Este Certificado comprova as inscrições, alvará, licenças e a situação de enquadramento do empresário na condição de Microempreendedor Individual. A sua aceitação está condicionada à verificação de sua autenticidade na Internet, no endereço: <http://www.portaldoeempreendedor.gov.br/> Certificado emitido com base na Resolução no 16, de 17 de dezembro de 2009, do Comitê para Gestão da Rede Nacional para a Simplificação do Registro e da Legalização de Empresas e Negócios - REDESIM ATENÇÃO: qualquer rasura ou emenda invalidará este documento. Para pesquisar a inscrição estadual e/ou municipal (quando convenientes do cadastro sincronizado nacional), informe os elementos abaixo no endereço eletrônico <http://www.receita.fazenda.gov.br/PessoaJuridica/CNPJ/fcpj/consulta.asp>

Número do Recibo

ME18547405

Número do Identificador

24964064000170

Data de Emissão


25/02/2018



Ministério da Indústria, Comércio Exterior e Serviços
Secretaria Especial de Micro e Pequena Empresa
Departamento de Registro Empresarial e Integração

REQUERIMENTO DE EMPRESA

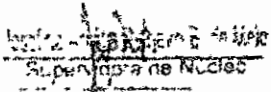

NÚMERO DE IDENTIFICAÇÃO DO REQUERIMENTO DE EMPRESA - NIRE DA SEDE 23802429849		NIRE DA FILIAL (preencher somente se for diferente da sede)	
NOME DO EMPRESÁRIO (completar com a abreviatura) TIAGO ALVES FRANCA			
NACIONALIDADE BRASILEIRA		ESTADO CIVIL SOLTEIRO	
SEXO M <input checked="" type="checkbox"/> F <input type="checkbox"/>		REGIME DE BENS (se casado)	
FILIAL ANTONIO VICENTE DE FRANCA		(nome) VALDENORA CLAUDINO ALVES FRANCO	
DATA DO NASCIMENTO (dia, mês e ano) 26/12/1994	IDENTIDADE (número) 200609099537	Órgão Emissor SSP	UF CE
EMPENHADO POR (nome do empregador somente no caso de menor)		EMAF	
DOMICÍLIO NA LOCOMOÇÃO (rua, av., etc.) RUA JULIO VICENTE DE ANDRADE		NÚMERO 145	
COMPLEMENTO		BARRIO/DISTRITO CENTRO	CEP 63320000
MUNICÍPIO BAIXIO		UF CE	
Declara que a atividade se <input type="checkbox"/> INDIVIDUAL <input type="checkbox"/> PESSOA FÍSICA <input type="checkbox"/> RECONQUISTA <input checked="" type="checkbox"/> MICROEMPRESA - ME <input type="checkbox"/> DESCONQUISTA <input type="checkbox"/> EMPRESA DE PEQUENO PORTE - EPP Nos termos da Lei Complementar nº 123 de 16 de dezembro de 2006			
Declaro, sob as penas da lei, inclusive que não verificarei erros nas informações prestadas, no ato do requerimento e quanto ao disposto no artigo 259 do Código Penal, não estar impedido de exercer atividade empresarial, não possuir outro registro de empresa e requerer a Junta Comercial do Estado do Ceará.			
PRO 002	DESCRIÇÃO DO ATO ALTERAÇÃO	TIPO DE ATRIBUIÇÃO 02) ALTERAÇÃO DE NOME EMPRESARIAL	
PUNTO DESCRIÇÃO DO EVENTO 2244		TIPO DE EVENTO 15) CANCELAMENTO	
NOME EMPRESARIAL A FRANCA EVENTOS			
LOGADOURO (rua, av., etc.) RUA JULIO VICENTE DE ANDRADE		NÚMERO 145	
COMPLEMENTO		BARRIO/DISTRITO CENTRO	CEP 63320000
MUNICÍPIO BAIXIO		UF CE	PAÍS BRASIL
VALOR DO CAPITAL (R\$) R\$ 000,00		CORREIO ELETRÔNICO (E-MAIL) tiagobasso@gmail.com	
VALOR DO CAPITAL (por extenso) QUARENTA MIL REAIS			
CÓDIGO DE ATIVIDADE ECONÔMICA (CNAE)	DESCRIÇÃO DO OBJETO		
6211300 719901 723001 7111000 7729003 8511800			
DATA DE INÍCIO DAS ATIVIDADES 08/06/2016	NÚMERO DE INSCRIÇÃO NO CNPJ 24.964.064/0001-70	TRANSFERÊNCIA DE SEDE DO D. REGISTRO PÚBLICA UF NIRE anterior	USO DA EMPRESA EMPRESA DE PEQUENO PORTE
ASSINATURA DO EMPRESÁRIO (ou pelo representante legal devidamente qualificado) (carimbo de autenticidade facultativo) A FRANCA EVENTOS			
ASSINATURA DO EMPREGADO 19/07/2018		ASSINATURA DO EMPRESÁRIO TIAGO ALVES FRANCA	
PARA USO EXCLUSIVO DA JUNTA COMERCIAL			
DEFERIDO PUBLIQUE SE E ARQUIVE-SE.		AUTENTICAÇÃO	
 ALDENOR GERMINE Secretário de Negócios		AUTENTIC. § 3º DO AF RODAPÉ.	
		JUNTA COMERCIAL DO ESTADO DO CEARÁ CERTIFICADO DE REGISTRO SOB O NRO. 180446169 EM 22/06/2018	
		Protocolo: 15066.016-0	

MÓDULO INTEGRADOR: CE1201800089543



23802429849

Este documento foi emitido pelo Estado do Ceará
 Data de emissão: 22/06/2018 sob o nº 5182314 em 20/07/2018 da Empresa A FRANCA EVENTOS, NIRE 23802429849 e protocolo 180446169 - 22/06/2018.
 Autenticidade: FTCC09203D40588516F7A9D2D323F1C2D6B9B39, em Rua Cardoso de Alencar Germino, Secretária-Geral. Para validar este
 documento acesse <http://www.jucec.ce.gov.br> e informe o nº do protocolo 180446169 e o código de segurança do SENV. Esta cópia foi autenticada
 digitalmente e assinada em 19/07/2018 por Lenira Cardoso de Alencar Germino. S. 15066.016-0



JUNTA COMERCIAL DO ESTADO DO CEARÁ

Registro Digital

Capa de Processo



Identificação do Processo		
Número do Protocolo	Número do Processo Módulo Integrador	Data
19/193.322-8	CEP1900235782	17/10/2019


Identificação do(s) Assinante(s)	
CPF	Nome
706.361.093-72	FRANCISCO ALDO FERREIRA ALVES

Página 1 de 1



Junta Comercial do Estado do Ceará

Certifico registro sob o nº 5328249 em 18/10/2019 da Empresa T A FRANCA SERVICOS, Nire 23802429849 e protocolo 191933228 - 17/10/2019. Autenticação: 2838A9948476B3A489FA61DDA07674C6A0425B85. Lenira Cardoso de Alencar Seraine - Secretária-Geral. Para validar este documento, acesse <http://www.jucec.ce.gov.br> e informe nº do protocolo 19/193.322-8 e o código de segurança P72E Esta cópia foi autenticada digitalmente e assinada em 18/10/2019 por Lenira Cardoso de Alencar Seraine - Secretária-Geral.

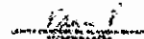

pág. 2/15



REQUERIMENTO DE EMPRESA



NÚMERO DE IDENTIFICAÇÃO DO REGISTRO DE EMPRESA - NIRE DA SEDE 2380242984-9		NIRE DA FILIAL (preencher somente se ato referente a filial)	
NOME DO EMPRESÁRIO (completo sem abreviaturas) TIAGO ALVES FRANCA			
NACIONALIDADE BRASILEIRA		ESTADO CIVIL SOLTEIRO	
SEXO M <input checked="" type="checkbox"/> F <input type="checkbox"/>	REGIME DE BENS (se casado)		
FILIAÇÃO ANTONIO VICENTE DE FRANCA		(mãe) VALDENORA CLAUDINO ALVES FRANCO	
NASCIDO EM (data de nascimento) 26/12/1994	IDENTIDADE (número) 2006099099837	Órgão Emissor SSP	UF CE
CPF (número) 062.766.913-13		EMAIL	
EMANCIPADO POR (forma de emancipação somente no caso de menor)		EMAIL	
DOMICILIADO NA (LOGRADOURO rua, av, etc.) RUA JULIO VICENTE DE ANDRADE		NÚMERO 145	
COMPLEMENTO	BAIRRO / DISTRITO CENTRO	CEP 63320000	
MUNICÍPIO BAIXIO	UF CE		
Declaro que a atividade se <input type="checkbox"/> ENQUADRA <input type="checkbox"/> REENQUADRA <input type="checkbox"/> DESENQUADRA <input checked="" type="checkbox"/> MICROEMPRESA - ME <input type="checkbox"/> EMPRESA DE PEQUENO PORTE - EPP nos termos da Lei Complementar nº 123, de 14 de dezembro de 2006			
Declaro, sob as penas da lei, inclusive que são verdadeiras todas as informações prestadas neste instrumento e quanto ao disposto no artigo 299 do Código Penal, não estar impedido de exercer atividade empresária, não possuir outro registro de empresário e requer à Junta Comercial do Estado do Ceará:			
ATO 002	DESCRIÇÃO DO ATO ALTERACAO	EVENTO 020	DESCRIÇÃO DO EVENTO ALTERACAO DE NOME EMPRESARIAL
EVENTO 2244	DESCRIÇÃO DO EVENTO ALTERACAO DE ATIVIDADES ECONOMICAS (PRINCIPAL E	EVENTO 2247	DESCRIÇÃO DO EVENTO ALTERACAO DE CAPITAL SOCIAL
NOME EMPRESARIAL T A FRANCA SERVICOS			
LOGRADOURO (rua, av, etc.) RUA JULIO VICENTE DE ANDRADE		NÚMERO 145	
COMPLEMENTO	BAIRRO / DISTRITO CENTRO	CEP 63320000	
MUNICÍPIO BAIXIO	UF CE	PAIS BRASIL	CORREIO ELETRÔNICO (E-MAIL) THIAGOBAIXIO@GMAIL.COM
VALOR DO CAPITAL - R\$ 80.000,00	VALOR DO CAPITAL (por extenso) OITENTA MIL REAIS		
CÓDIGO DE ATIVIDADE ECONÔMICA (CNAE) 6211300 3812200 3811400 3600602 4313400 4311802	DESCRIÇÃO DO OBJETO SERVICOS COMBINADOS DE ESCRITORIO E APOIO ADMINISTRATIVO, CONSTRUCAO DE EDIFICIOS, SERVICOS ESPECIALIZADOS PARA CONSTRUCAO, SERVICO DE TRANSPORTE DE PASSAGEIROS - LOCAO DE AUTOMOVEIS COM MOTORISTA, TRANSPORTE ESCOLAR, SERVICOS DE ENTREGA RAPIDA, SERVICOS DE ALIMENTACAO PARA EVENTOS E RECEPCOES - BUFE, FORNECIMENTO DE ALIMENTOS PREPARADOS PREPONDERANTEMENTE PARA CONSUMO DOMICILIAR, ATIVIDADES DE PUBLICIDADE, FILMAGEM DE FESTAS E EVENTOS, LOCAO DE AUTOMOVEIS SEM CONDUTOR, ALUGUEL DE PALCOS, COBERTURAS E ESTRUTURAS DE USO TEMPORARIO, ANDAIMES, FOTOCOPIAS, PREPARACAO DE DOCUMENTOS E SERVICOS ESPECIALIZADOS DE APOIO ADMINISTRATIVO, SERVICOS DE ORGANIZACAO DE FEIRAS, CONGRESSOS, EXPOSICOES E FESTAS, REPARACAO E MANUTENCAO DE COMPUTADORES E DE EQUIPAMENTOS PERIFERICOS, COLETA DE RESIDUOS NAO-PERIGOSOS, COLETA DE RESIDUOS PERIGOSOS, TRANSPORTE RODOVIARIO COLETIVO DE PASSAGEIROS, COM ITINERARIO FIXO, MUNICIPAL, SERVICOS DE TAXI, ARTES (CONTINUA NA PRÓXIMA PÁGINA)		
DATA DE INÍCIO DAS ATIVIDADES 08/08/2018	NÚMERO DE INSCRIÇÃO NO CNPJ 24964064000170	TRANSFERÊNCIA DE SEDE OU DE FILIAL DE OUTRA UF NIRE anterior	UF CE
USO DA JUNTA COMERCIAL 1 - SIM <input type="checkbox"/> 2 - NÃO <input checked="" type="checkbox"/>			
ASSINATURA DA FIRMA PELO EMPRESÁRIO (ou pelo representante/assistente/gerente) (campo de preenchimento facultativo)			
DATA DA ASSINATURA 18/10/2019	ASSINATURA DO EMPRESÁRIO		
PARA USO EXCLUSIVO DA JUNTA COMERCIAL			
DEFERIDO. PUBLIQUE-SE E ARQUIVE-SE.	AUTENTICAÇÃO AUTENTICAÇÃO DIGITAL, NOS TERMOS DO DISPOSTO NO § 3º DO ART. 4º DA IN-DREI 03/2013, EVIDENCIADA EM RODAPÉ, APÓS A APROVAÇÃO DO ATO		

MÓDULO INTEGRADOR: CEP1900235782




CE07929731





Ministério da Economia
Secretaria de Governo Digital
Departamento Nacional de Registro Empresarial e Integração

REQUERIMENTO DE EMPRESARIAL

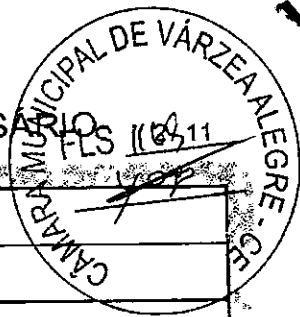

NÚMERO DE IDENTIFICAÇÃO DO REGISTRO DE EMPRESA - NIRE DA SEDE: 2380242984-9
NIRE DA FILIAL (preencher somente se ato referente a filial):

NOME DO EMPRESÁRIO (completo sem abreviaturas): TIAGO ALVES FRANCA

NACIONALIDADE: BRASILEIRA
ESTADO CIVIL: SOLTEIRO

SEXO: M F
REGIME DE BENS (se casado):

FILIAÇÃO: ANTONIO VICENTE DE FRANCA (pai) / VALDENORA CLAUDINO ALVES FRANCO (mãe)

NASCIDO EM (data de nascimento): 26/12/1994
IDENTIDADE (número): 2006099099837
Órgão Emissor: SSP
UF: CE
CPF (número): 062.766.913-13

EMANCIPADO POR (forma de emancipação somente no caso de menor):
EMAIL:

DOMICILIADO NA (LOGRADOURO rua, av, etc.): RUA JULIO VICENTE DE ANDRADE
NÚMERO: 145

COMPLEMENTO:
BAIRRO / DISTRITO: CENTRO
CEP: 63320000

MUNICÍPIO: BAIXIO
UF: CE

Declaro que a atividade se enquadra em:
 ENQUADRA REENQUADRA DESENQUADRA
 MICROEMPRESA - ME EMPRESA DE PEQUENO PORTE - EPP
nos termos da Lei Complementar nº 123, de 14 de dezembro de 2006

Declaro, sob as penas da lei, inclusive que são verídicas todas as informações prestadas neste instrumento e quanto ao disposto no artigo 299 do Código Penal, não estar impedido de exercer atividade empresarial, não possuir outro registro de empresário e requer à Junta Comercial do Estado do Ceará:

ATO: 002
DESCRIÇÃO DO ATO: ALTERACAO
EVENTO: 020
DESCRIÇÃO DO EVENTO: ALTERACAO DE NOME EMPRESARIAL

EVENO: 2244
DESCRIÇÃO DO EVENTO: ALTERACAO DE ATIVIDADES ECONOMICAS (PRINCIPAL E
EVENTO: 2247
DESCRIÇÃO DO EVENTO: ALTERACAO DE CAPITAL SOCIAL

NOME EMPRESARIAL: T A FRANCA SERVICOS

LOGRADOURO (rua, av, etc.): RUA JULIO VICENTE DE ANDRADE
NÚMERO: 145

COMPLEMENTO:
BAIRRO / DISTRITO: CENTRO
CEP: 63320000

MUNICÍPIO: BAIXIO
UF: CE
PAIS: BRASIL
CORREIO ELETRÔNICO (E-MAIL): THIAGOBAIXIO@GMAIL.COM

VALOR DO CAPITAL - R\$: 80.000,00
VALOR DO CAPITAL (por extenso): OITENTA MIL REAIS

CÓDIGO DE ATIVIDADE ECONÔMICA (CNAE): 8211300
DESCRIÇÃO DO OBJETO: CENICAS, ESPETACULOS E ATIVIDADES COMPLEMENTARES, TRANSPORTE RODOVIARIO COLETIVO DE PASSAGEIROS, SOB REGIME DE FRETAMENTO, INTERMUNICIPAL, INTERESTADUAL E INTERNACIONAL, TRANSPORTE RODOVIARIO DE CARGA, PRODUTOS PERIGOSOS E MUDANÇAS, INTERMUNICIPAL, INTERESTADUAL E INTERNACIONAL, ALUGUEL DE MAQUINAS E EQUIPAMENTOS PARA CONSTRUCAO SEM OPERADOR, ANDAIMES, DISTRIBUICAO DE AGUA POR CAMINHOS, ATIVIDADES DE RECREACAO E LAZER, PRODUCAO MUSICAL, ATIVIDADES DE SONORIZACAO E DE ILUMINACAO, PRODUCAO E PROMOCAO DE EVENTOS ESPORTIVOS, SERVICOS DE COMUNICACAO MULTIMIDIA - SCM, AGENCIAS DE PUBLICIDADE, MARKETING DIRETO, TRATAMENTO DE DADOS, PROVEDORES DE SERVICOS DE APLICACAO E SERVICOS DE HOSPEDAGEM NA INTERNET, ATIVIDADES DE CONTABILIDADE, ATIVIDADES DE CONSULTORIA E AUDITORIA CONTABIL E TRIBUTARIA, ATIVIDADES DE ENSINO, PREPARACAO DE CANTEIRO E LIMPEZA DE TERRENO, INSTALACAO DE PAINES PUBLICITARIOS, ALUGUEL DE EQUIPAMENTOS RECREATIVOS E (CONTINUA NA PRÓXIMA PÁGINA)

DATA DE INÍCIO DAS ATIVIDADES: 08/08/2018
NÚMERO DE INSCRIÇÃO NO CNPJ: 24904004000170
TRANSFERÊNCIA DE SEDE OU DE FILIAL DE OUTRA UF: NIRE anterior
UF: CE
USO DA JUNTA COMERCIAL: NÃO

ASSINATURA DA FIRMA PELO EMPRESÁRIO (ou pelo representante/assistente/gerente) (campo de preenchimento facultativo):

DATA DA ASSINATURA: 16/10/2019
ASSINATURA DO EMPRESÁRIO:

PARA USO EXCLUSIVO DA JUNTA COMERCIAL:

DEFERIDO. PUBLIQUE-SE E ARQUIVE-SE.
AUTENTICAÇÃO
AUTENTICAÇÃO DIGITAL, NOS TERMOS DO DISPOSTO NO § 3º DO ART. 4º DA IN-DREI 03/2013, EVIDENCIADA EM RODAPÉ, APÓS A APROVAÇÃO DO ATO

MÓDULO INTEGRADOR: CEP1900235782



CE07929731

Junta Comercial do Estado do Ceará
Certifico registro sob o nº 5328249 em 18/10/2019 da Empresa T A FRANCA SERVICOS, Nire 23802429849 e protocolo 191933228 - 17/10/2019. Autenticação: 2838A9948476B3A489EA61DDA07674C6A0425B85. Lenira Cardoso de Alencar Seraine - Secretária-Geral. Para validar este documento, acesse <http://www.jucec.ce.gov.br> e informe nº do protocolo 19/193.322-8 e o código de segurança P72E. Esta cópia foi autenticada digitalmente e assinada em 18/10/2019 por Lenira Cardoso de Alencar Seraine - Secretária-Geral.



REQUERIMENTO DE EMPRESÁRIO



NÚMERO DE IDENTIFICAÇÃO DO REGISTRO DE EMPRESA - NIRE DA SEDE 2380242984-9		NIRE DA FILIAL (preencher somente se ato referente a filial)	
NOME DO EMPRESÁRIO (completo sem abreviaturas) TIAGO ALVES FRANCA			
NACIONALIDADE BRASILEIRA		ESTADO CIVIL SOLTEIRO	
SEXO M <input checked="" type="checkbox"/> F <input type="checkbox"/>	REGIME DE BENS (se casado)		
FILIAÇÃO ANTONIO VICENTE DE FRANCA		(mãe) VALDENORA CLAUDINO ALVES FRANCO	
NASCIDO EM (data de nascimento) 26/12/1994	IDENTIDADE (número) 2006099099837	Orgão Emissor SSP	UF CE
EMANCIPADO POR (forma de emancipação somente no caso de menor)		EMAIL	
DOMICILIADO NA (LOGRADOURO rua, av, etc.) RUA JULIO VICENTE DE ANDRADE			NÚMERO 145
COMPLEMENTO	BAIRRO / DISTRITO CENTRO	CEP 63320000	
MUNICÍPIO BAIXIO			UF CE
Declaro que a atividade se			
<input type="checkbox"/> ENQUADRA		Porte	
<input type="checkbox"/> REENQUADRA		<input checked="" type="checkbox"/> MICROEMPRESA - ME	
<input type="checkbox"/> DESENQUADRA		<input type="checkbox"/> EMPRESA DE PEQUENO PORTE - EPP	
nos termos da Lei Complementar nº 123, de 14 de dezembro de 2006			
Declaro, sob as penas da lei, inclusive que são verdadeiras todas as informações prestadas neste instrumento e quanto ao disposto no artigo 299 do Código Penal, não estar impedido de exercer atividade empresária, não possuir outro registro de empresário e requer à Junta Comercial do Estado do Ceará:			
ATO 002	DESCRIÇÃO DO ATO ALTERACAO	EVENTO 020	DESCRIÇÃO DO EVENTO ALTERACAO DE NOME EMPRESARIAL
EVENTO 2244	DESCRIÇÃO DO EVENTO ALTERACAO DE ATIVIDADES ECONOMICAS (PRINCIPAL E	EVENTO 2247	DESCRIÇÃO DO EVENTO ALTERACAO DE CAPITAL SOCIAL
NOME EMPRESARIAL T A FRANCA SERVICOS			
LOGRADOURO (rua, av, etc.) RUA JULIO VICENTE DE ANDRADE			NÚMERO 145
COMPLEMENTO	BAIRRO / DISTRITO CENTRO	CEP 63320000	
MUNICÍPIO BAIXIO	UF CE	PAIS BRASIL	CORREIO ELETRÔNICO (E-MAIL) THIAGOBAIXIO@GMAIL.COM
VALOR DO CAPITAL - R\$ 80.000,00	VALOR DO CAPITAL (por extenso) OITENTA MIL REAIS		
CÓDIGO DE ATIVIDADE ECONÔMICA (CNAE) Atividade principal 8211300 Atividades secundárias 4213800 4222701 4120400 5320202 4929902	DESCRIÇÃO DO OBJETO ESPORTIVOS, TREINAMENTO EM DESENVOLVIMENTO PROFISSIONAL E GERENCIAL, CURSOS PREPARATORIOS PARA CONCURSOS, ATIVIDADES DE APOIO A GESTAO DE SAUDE, DESENVOLVIMENTO E LICENCIAMENTO DE PROGRAMAS DE COMPUTADOR CUSTOMIZAVEIS, SUPORTE TECNICO, MANUTENCAO E SERVICOS EM TECNOLOGIA DA INFORMACAO, OBRAS DE URBANIZACAO - RUAS, PRACAS E CALCADAS, CONSTRUCAO DE REDES DE ABASTECIMENTO DE AGUA, COLETA DE ESGOTO E CONSTRUÇOES CORRELATAS, OBRAS DE IRRIGACAO, OBRAS DE TERRAPLENAGEM, ATIVIDADES DE VIGILANCIA E SEGURANCA PRIVADA, ATIVIDADES DE CONSULTORIA EM GESTAO EMPRESARIAL, CONSULTORIA TECNICA ESPECIFICA, INSTALACAO E MANUTENCAO ELETRICA, MONTAGEM E INSTALACAO DE SISTEMAS E EQUIPAMENTOS DE ILUMINACAO E SINALIZACAO EM VIAS PUBLICAS, PORTOS E AEROPORTOS, MONTAGEM E DESMONTAGEM DE ANDAIMES E ESTRUTURAS TEMPORARIAS.		
DATA DE INICIO DAS ATIVIDADES 08/09/2010	NÚMERO DE INSCRIÇÃO NO CNPJ 24904004000170	TRANSFERÊNCIA DE SEDE OU DE FILIAL DE OUTRA UF NIRE anterior	UF
ASSINATURA DA FIRMA PELO EMPRESÁRIO (ou pelo representante/assistente/gerente) (campo de preenchimento facultativo)			
DATA DA ASSINATURA 18/10/2019	ASSINATURA DO EMPRESÁRIO		
PARA USO EXCLUSIVO DA JUNTA COMERCIAL			
DEFERIDO. PUBLIQUE-SE E ARQUIVE-SE.	AUTENTICAÇÃO AUTENTICAÇÃO DIGITAL, NOS TERMOS DO DISPOSTO NO § 3º DO ART. 4º DA IN-DREI 03/2013, EVIDENCIADA EM RODAPÉ, APÓS A APROVAÇÃO DO ATO		

MÓDULO INTEGRADOR: CEP1900235782



CE07929731



Junta Comercial do Estado do Ceará
Certifico registro sob o nº 5328249 em 18/10/2019 da Empresa T A FRANCA SERVICOS, Nire 23802429849 e protocolo 191933228 - 17/10/2019. Autenticação: 2838A9948476B3A489EA61DDA07674C6A0425B85, Lenira Cardoso de Alencar Seraine - Secretária-Geral. Para validar este documento, acesse <http://www.jucec.ce.gov.br> e informe nº do protocolo 19/193.322-8 e o código de segurança P72E Esta cópia foi autenticada digitalmente e assinada em 18/10/2019 por Lenira Cardoso de Alencar Seraine - Secretária-Geral.



NÚMERO DE IDENTIFICAÇÃO DO REGISTRO DE EMPRESA - NIRE DA SEDE 2380242984-9		NIRE DA FILIAL (preencher somente se ato referente a filial)	
NOME DO EMPRESÁRIO (completo sem abreviaturas) TIAGO ALVES FRANCA			
NACIONALIDADE BRASILEIRA		ESTADO CIVIL SOLTEIRO	
SEXO M <input checked="" type="checkbox"/> F <input type="checkbox"/>	REGIME DE BENS (se casado)		
FILIAÇÃO ANTONIO VICENTE DE FRANCA		(mãe) VALDENORA CLAUDINO ALVES FRANCO	
NASCIDO EM (data de nascimento) 26/12/1994	IDENTIDADE (número) 2006099099837	Órgão Emissor SSP	UF CE
EMANCIPADO POR (forma de emancipação somente no caso de menor)		EMAIL	
DOMICILIADO NA (LOGRADOURO rua, av, etc.) RUA JULIO VICENTE DE ANDRADE			NÚMERO 145
COMPLEMENTO		BAIRRO / DISTRITO CENTRO	CEP 63320000
MUNICÍPIO BAIXIO			UF CE
Declaro que a atividade se			
<input type="checkbox"/> ENQUADRA		Porte	
<input type="checkbox"/> REENQUADRA		<input checked="" type="checkbox"/> MICROEMPRESA - ME	
<input type="checkbox"/> DESENQUADRA		<input type="checkbox"/> EMPRESA DE PEQUENO PORTE - EPP	
nos termos da Lei Complementar nº 123, de 14 de dezembro de 2006			
Declaro sob as penas da lei, inclusive que são verdadeiras todas as informações prestadas neste instrumento e quanto ao disposto no artigo 299 do Código Penal, não estar impedido de exercer atividade empresarial, não possuir outro registro de empresário e requer a Junta Comercial do Estado do Ceará:			
ATO 002	DESCRIÇÃO DO ATO ALTERACAO	EVENTO 020	DESCRIÇÃO DO EVENTO ALTERACAO DE NOME EMPRESARIAL
EVENTO 2244	DESCRIÇÃO DO EVENTO ALTERACAO DE ATIVIDADES ECONOMICAS (PRINCIPAL E	EVENTO 2247	DESCRIÇÃO DO EVENTO ALTERACAO DE CAPITAL SOCIAL
NOME EMPRESARIAL T A FRANCA SERVICOS			
LOGRADOURO (rua, av, etc.) RUA JULIO VICENTE DE ANDRADE			NÚMERO 145
COMPLEMENTO		BAIRRO / DISTRITO CENTRO	CEP 63320000
MUNICÍPIO BAIXIO	UF CE	PAÍS BRASIL	CORREIO ELETRÔNICO (E-MAIL) THIAGOBAIXIO@GMAIL.COM
VALOR DO CAPITAL - R\$ 80.000,00	VALOR DO CAPITAL (por extenso) OITENTA MIL REAIS		
CÓDIGO DE ATIVIDADE ECONÔMICA (CNAE) Atividade 8211300 Atividade de comércio 4924800 4923002 4923001 4921301 4930202	DESCRIÇÃO DO OBJETO		
DATA DE INÍCIO DAS ATIVIDADES 08/06/2018	NÚMERO DE INSCRIÇÃO NO CNPJ 24904004000170	TRANSFERÊNCIA DE SEDE OU DE FILIAL DE OUTRA UF NIRE anterior	UF CE
ASSINATURA DA FIRMA PELO EMPRESÁRIO (ou pelo representante/assistente/gerente) (campo de preenchimento facultativo)			
DATA DA ASSINATURA 16/10/2019	ASSINATURA DO EMPRESÁRIO		
PARA USO EXCLUSIVO DA JUNTA COMERCIAL			
DEFERIDO. PUBLIQUE-SE E ARQUIVE-SE.		AUTENTICAÇÃO	
_____		AUTENTICAÇÃO DIGITAL, NOS TERMOS DO DISPOSTO NO § 3º DO ART. 4º DA IN-DREI 03/2013, EVIDENCIADA EM RODAPÉ, APÓS A APROVAÇÃO DO ATO	

MÓDULO INTEGRADOR: CEP1900235782



CE07929731



Junta Comercial do Estado do Ceará
Certifico registro sob o nº 5328249 em 18/10/2019 da Empresa T A FRANCA SERVICOS, Nire 23802429849 o protocolo 191933228 - 17/10/2019. Autenticação: 2838A9948476B3A489EA61DDA07674C6A0425B85. Lenira Cardoso de Alencar Seraine - Secretária-Geral. Para validar este documento, acesse <http://www.jucec.ce.gov.br> e informe nº do protocolo 19/193.322-8 e o código de segurança P72E Esta cópia foi autenticada digitalmente e assinada em 18/10/2019 por Lenira Cardoso de Alencar Seraine - Secretária-Geral.



NÚMERO DE IDENTIFICAÇÃO DO REGISTRO DE EMPRESA - NIRE DA SEDE 2380242984-9		NIRE DA FILIAL (preencher somente se ato referente a filial)	
NOME DO EMPRESÁRIO (completo sem abreviaturas) TIAGO ALVES FRANCA			
NACIONALIDADE BRASILEIRA		ESTADO CIVIL SOLTEIRO	
SEXO M <input checked="" type="checkbox"/> F <input type="checkbox"/>	REGIME DE BENS (se casado)		
FILIAÇÃO ANTONIO VICENTE DE FRANCA		(mãe) VALDENORA CLAUDINO ALVES FRANCO	
NASCIDO EM (data de nascimento) 26/12/1994	IDENTIDADE (número) 2006099099837	Órgão Emissor SSP	UF CE
CPF (número) 062.766.913-13		EMANCIPADO POR (forma de emancipação somente no caso de menor)	
EMAIL		DOMICILIADO NA (LOGRADOURO rua, av, etc.) RUA JULIO VICENTE DE ANDRADE	
NÚMERO 145		COMPLEMENTO	
BAIRRO / DISTRITO CENTRO		CEP 63320000	
MUNICÍPIO BAIXIO		UF CE	
Declaro que a atividade se <input type="checkbox"/> ENQUADRA <input type="checkbox"/> REENQUADRA <input type="checkbox"/> DESENQUADRA <input checked="" type="checkbox"/> MICROEMPRESA - ME <input type="checkbox"/> EMPRESA DE PEQUENO PORTE - EPP nos termos da Lei Complementar nº 123, de 14 de dezembro de 2006			
Declaro, sob as penas da lei, inclusive que são verídicas todas as informações prestadas neste instrumento e quanto ao disposto no artigo 299 do Código Penal, não estar impedido de exercer atividade empresarial, não possuir outro registro de empresário e requer à Junta Comercial do Estado do Ceará:			
ATO 002	DESCRIÇÃO DO ATO ALTERACAO	EVENTO 020	DESCRIÇÃO DO EVENTO ALTERACAO DE NOME EMPRESARIAL
EVENTO 2244	DESCRIÇÃO DO EVENTO ALTERACAO DE ATIVIDADES ECONOMICAS (PRINCIPAL E	EVENTO 2247	DESCRIÇÃO DO EVENTO ALTERACAO DE CAPITAL SOCIAL
NOME EMPRESARIAL T A FRANCA SERVICOS			
LOGRADOURO (rua, av, etc.) RUA JULIO VICENTE DE ANDRADE		NÚMERO 145	
COMPLEMENTO		BAIRRO / DISTRITO CENTRO	
CEP 63320000		MUNICÍPIO BAIXIO	
UF CE	PAIS BRASIL	CORREIO ELETRÔNICO (E-MAIL) THIAGOBAIXIO@GMAIL.COM	
VALOR DO CAPITAL - R\$ 80.000,00	VALOR DO CAPITAL (por extenso) OITENTA MIL REAIS		
CÓDIGO DE ATIVIDADE ECONÔMICA (CNAE) 6211300	DESCRIÇÃO DO OBJETO		
620104 620102 6311900 6209100 6202300			
DATA DE INÍCIO DAS ATIVIDADES 03/03/2016	NÚMERO DE INSCRIÇÃO NO CNPJ 24904004000170	TRANSFERÊNCIA DE SEDE OU DE FILIAL DE OUTRA UF NIRE anterior	UF
USO DA JUNTA COMERCIAL 2º ATO			
ASSINATURA DA FIRMA PELO EMPRESÁRIO (ou pelo representante/assistente/gerente) (campo de preenchimento facultativo)			
DATA DA ASSINATURA 16/10/2019	ASSINATURA DO EMPRESÁRIO		
PARA USO EXCLUSIVO DA JUNTA COMERCIAL			
DEFERIDO. PUBLIQUE-SE E ARQUIVE-SE.		AUTENTICAÇÃO	
		AUTENTICAÇÃO DIGITAL, NOS TERMOS DO DISPOSTO NO § 3º DO ART. 4º DA IN-DREI 03/2013, EVIDENCIADA EM RODAPÉ, APÓS A APROVAÇÃO DO ATO	

MÓDULO INTEGRADOR: CEP1900235782



CE07929731



Junta Comercial do Estado do Ceará
Certifico registro sob o nº 5328249 em 18/10/2019 da Empresa T A FRANCA SERVICOS, Nire 23802429849 e protocolo 191933228 - 17/10/2019.
Autenticação: 2838A9948476B3A489EA61DDA07674C6A0425B85. Lenira Cardoso de Alencar Seraine - Secretária-Geral. Para validar este documento, acesse <http://www.jucec.ce.gov.br> e informe nº do protocolo 19/193.322-8 e o código de segurança P72E Esta cópia foi autenticada digitalmente e assinada em 18/10/2019 por Lenira Cardoso de Alencar Seraine - Secretária-Geral.



REQUERIMENTO DE EMPRESÁRIO



NÚMERO DE IDENTIFICAÇÃO DO REGISTRO DE EMPRESA - NIRE DA SEDE 2380242984-9		NIRE DA FILIAL (preencher somente se ato referente a filial)	
NOME DO EMPRESÁRIO (completo sem abreviaturas) TIAGO ALVES FRANCA			
NACIONALIDADE BRASILEIRA		ESTADO CIVIL SOLTEIRO	
SEXO M <input checked="" type="checkbox"/> F <input type="checkbox"/>	REGIME DE BENS (se casado)		
FILIAÇÃO ANTONIO VICENTE DE FRANCA		(mãe) VALDENORA CLAUDINO ALVES FRANCO	
NASCIDO EM (data de nascimento) 26/12/1994	IDENTIDADE (número) 2006099099837	Órgão Emissor SSP	UF CE
EMANCIPADO POR (forma de emancipação somente no caso de menor)		EMAIL	
DOMICILIADO NA (LOGRADOURO rua, av, etc.) RUA JULIO VICENTE DE ANDRADE			NÚMERO 145
COMPLEMENTO	BAIRRO / DISTRITO CENTRO	CEP 63320000	
MUNICÍPIO BAIXIO	UF CE		
Declaro que a atividade se <input type="checkbox"/> ENQUADRA <input type="checkbox"/> REENQUADRA <input type="checkbox"/> DESENQUADRA <input checked="" type="checkbox"/> MICROEMPRESA - ME <input type="checkbox"/> EMPRESA DE PEQUENO PORTE - EPP nos termos da Lei Complementar nº 123, de 14 de dezembro de 2006			
Declaro, sob as penas da lei, inclusive que são verdadeiras todas as informações prestadas neste instrumento e quanto ao disposto no artigo 299 do Código Penal, não estar impedido de exercer atividade empresarial, não possuir outro registro de empresário e requer à Junta Comercial do Estado do Ceará:			
ATO 002	DESCRIÇÃO DO ATO ALTERACAO	EVENO 020	DESCRIÇÃO DO EVENTO ALTERACAO DE NOME EMPRESARIAL
EVENO 2244	DESCRIÇÃO DO EVENTO ALTERACAO DE ATIVIDADES ECONOMICAS (PRINCIPAL E	EVENO 2247	DESCRIÇÃO DO EVENTO ALTERACAO DE CAPITAL SOCIAL
NOME EMPRESARIAL T A FRANCA SERVICOS			
LOGRADOURO (rua, av, etc.) RUA JULIO VICENTE DE ANDRADE			NÚMERO 145
COMPLEMENTO	BAIRRO / DISTRITO CENTRO	CEP 63320000	
MUNICÍPIO BAIXIO	UF CE	PAIS BRASIL	CORREIO ELETRÔNICO (E-MAIL) THIAGOBAIXIO@GMAIL.COM
VALOR DO CAPITAL - RS 80.000,00	VALOR DO CAPITAL (por extenso) OITENTA MIL REAIS		
CÓDIGO DE ATIVIDADE ECONÔMICA (CNAE) Número de 5 dígitos 6211300 Atividade de 4 dígitos 6110803 7319099 7319003 7311400 7020400	DESCRIÇÃO DO OBJETO		
DATA DE INÍCIO DAS ATIVIDADES 08/09/2010	NÚMERO DE INSCRIÇÃO NO CNPJ 24964004000170	TRANSFERÊNCIA DE SEDE OU DE FILIAL DE OUTRA UF NIRE anterior	UF
USO DA JUNTA COMERCIAL <input type="checkbox"/> NÃO			
ASSINATURA DA FIRMA PELO EMPRESÁRIO (ou pelo representante/assistente/gerente) (campo de preenchimento facultativo)			
DATA DA ASSINATURA 16/10/2019	ASSINATURA DO EMPRESÁRIO		
PARA USO EXCLUSIVO DA JUNTA COMERCIAL:			
DEFERIDO. PUBLIQUE-SE E ARQUIVE-SE.		AUTENTICAÇÃO AUTENTICAÇÃO DIGITAL, NOS TERMOS DO DISPOSTO NO § 3º DO ART. 4º DA IN-DREI 03/2013, EVIDENCIADA EM RODAPÉ, APÓS A APROVAÇÃO DO ATO	

MÓDULO INTEGRADOR: CEP1900235782



CE07929731



Junta Comercial do Estado do Ceará
Certifico registro sob o nº 5328249 em 18/10/2019 da Empresa T A FRANCA SERVICOS, Nire 23802429849 e protocolo 191935228 - 17/10/2019. Autenticação: 2838A9948476B3A489EA61DDA07674C6A0425B85. Lenira Cardoso de Alencar Seraine - Secretária-Geral. Para validar este documento, acesse <http://www.jucec.ce.gov.br> e informe nº do protocolo 19/193.322-8 e o código de segurança P72E Esta cópia foi autenticada digitalmente e assinada em 18/10/2019 por Lenira Cardoso de Alencar Seraine - Secretária-Geral.



REQUERIMENTO DE EMPRESÁRIO



NÚMERO DE IDENTIFICAÇÃO DO REGISTRO DE EMPRESA - NIRE DA SEDE 2380242984-9		NIRE DA FILIAL (preencher somente se ato referente a filial)	
NOME DO EMPRESÁRIO (completo sem abreviaturas) TIAGO ALVES FRANCA			
NACIONALIDADE BRASILEIRA		ESTADO CIVIL SOLTEIRO	
SEXO M <input checked="" type="checkbox"/> F <input type="checkbox"/>	REGIME DE BENS (se casado)		
FILIAÇÃO ANTONIO VICENTE DE FRANCA		(mãe) VALDENORA CLAUDINO ALVES FRANCO	
NASCIDO EM (data de nascimento) 26/12/1994	IDENTIDADE (numero) 2006099099837	Orgão Emissor SSP	UF CE
CPF (numero) 062.766.913-13		EMAIL	
EMANCIPADO POR (forma de emancipação somente no caso de menor)		EMAIL	
DOMICILIADO NA (LOGRADOURO rua, av, etc.) RUA JULIO VICENTE DE ANDRADE			NÚMERO 145
COMPLEMENTO		BAIRRO / DISTRITO CENTRO	CEP 63320000
MUNICÍPIO BAIXIO			UF CE
Declaro que a atividade se			
<input type="checkbox"/> ENQUADRA		Porte	
<input type="checkbox"/> REENQUADRA		<input checked="" type="checkbox"/> MICROEMPRESA - ME	
<input type="checkbox"/> DESENQUADRA		<input type="checkbox"/> EMPRESA DE PEQUENO PORTE - EPP	
nos termos da Lei Complementar nº 123, de 14 de dezembro de 2006			
Declaro, sob as penas da lei, inclusive que são verdadeiras todas as informações prestadas neste instrumento e quanto ao disposto no artigo 299 do Código Penal, não estar impedido de exercer atividade empresarial, não possuir outro registro de empresário e requer à Junta Comercial do Estado do Ceará:			
ATO 002	DESCRIÇÃO DO ATO ALTERACAO	EVENTO 020	DESCRIÇÃO DO EVENTO ALTERACAO DE NOME EMPRESARIAL
EVENTO 2244	DESCRIÇÃO DO EVENTO ALTERACAO DE ATIVIDADES ECONOMICAS (PRINCIPAL E	EVENTO 2247	DESCRIÇÃO DO EVENTO ALTERACAO DE CAPITAL SOCIAL
NOME EMPRESARIAL T A FRANCA SERVICOS			
LOGRADOURO (rua, av, etc.) RUA JULIO VICENTE DE ANDRADE			NÚMERO 145
COMPLEMENTO		BAIRRO / DISTRITO CENTRO	CEP 63320000
MUNICÍPIO BAIXIO	UF CE	PAÍS BRASIL	CORREIO ELETRÔNICO (E-MAIL) THIAGOBAIXIO@GMAIL.COM
VALOR DO CAPITAL - RS 80.000,00	VALOR DO CAPITAL (por extenso) OITENTA MIL REAIS		
CÓDIGO DE ATIVIDADE ECONÔMICA (CNAE) Atividade principal 0211300 Atividades secundárias 6920602 6920601 7420004 8219999 8219901	DESCRIÇÃO DO OBJETO		
DATA DE INÍCIO DAS ATIVIDADES 08/08/2018	NÚMERO DE INSCRIÇÃO NO CNPJ 24904004000170	TRANSFERÊNCIA DE SEDE OU DE FILIAL DE OUTRA UF NIRE anterior	UF
ASSINATURA DA FIRMA PELO EMPRESÁRIO (ou pelo representante/assistente/gerente) (campo de preenchimento facultativo)			
DATA DA ASSINATURA 16/10/2019	ASSINATURA DO EMPRESÁRIO		
PARA USO EXCLUSIVO DA JUNTA COMERCIAL			
DEFERIDO. PUBLIQUE-SE E ARQUIVE-SE.		AUTENTICAÇÃO AUTENTICAÇÃO DIGITAL, NOS TERMOS DO DISPOSTO NO § 3º DO ART. 4º DA IN-DREI 03/2013, EVIDENCIADA EM RODAPÉ, APÓS A APROVAÇÃO DO ATO	

MÓDULO INTEGRADOR: CEP1900235782



CE07929731



Junta Comercial do Estado do Ceará
Certifico registro sob o nº 5328249 em 18/10/2019 da Empresa T A FRANCA SERVICOS, Nire 23802429849 e protocolo 191933228 - 17/10/2019. Autenticação: 2838A9948476B3A489EA61DDA07874C6A0425B85. Lenira Cardoso de Alencar Seraine - Secretária-Geral. Para validar este documento, acesse <http://www.jucec.ce.gov.br> e informe nº do protocolo 19/193.322-8 e o código de segurança P72E Esta cópia foi autenticada digitalmente e assinada em 18/10/2019 por Lenira Cardoso de Alencar Seraine - Secretária-Geral.



REQUERIMENTO DE EMPRESÁRIO



NÚMERO DE IDENTIFICAÇÃO DO REGISTRO DE EMPRESA - NIRE DA SEDE 2380242984-9		NIRE DA FILIAL (preencher somente se ato referente a filial)	
NOME DO EMPRESÁRIO (completo sem abreviaturas) TIAGO ALVES FRANCA			
NACIONALIDADE BRASILEIRA		ESTADO CIVIL SOLTEIRO	
SEXO M <input checked="" type="checkbox"/> F <input type="checkbox"/>	REGIME DE BENS (se casado)		
FILIAÇÃO ANTONIO VICENTE DE FRANCA		(mãe) VALDENORA CLAUDINO ALVES FRANCO	
NASCIDO EM (data de nascimento) 26/12/1994	IDENTIDADE (número) 2006099099837	Órgão Emissor SSP	UF CE
CPF (número) 062.766.913-13		EMANCIPIADO POR (forma de emancipação somente no caso de menor) EMAR.	
DOMICILIADO NA (LOGRADOURO rua, av, etc.) RUA JULIO VICENTE DE ANDRADE			NÚMERO 145
COMPLEMENTO		BAIRRO / DISTRITO CENTRO	CEP 63320000
MUNICÍPIO BAIXIO			UF CE
Declaro que a atividade se <input type="checkbox"/> ENQUADRA <input type="checkbox"/> REENQUADRA <input type="checkbox"/> DESENQUADRA <input checked="" type="checkbox"/> MICROEMPRESA - ME <input type="checkbox"/> EMPRESA DE PEQUENO PORTE - EPP nos termos da Lei Complementar nº 123, de 14 de dezembro de 2006			
Declaro, sob as penas da lei, inclusive que são verídicas todas as informações prestadas neste instrumento e quanto ao disposto no artigo 299 do Código Penal, não estar impedido de exercer atividade empresarial, não possuir outro registro de empresário e requer à Junta Comercial do Estado do Ceará:			
ATO 002	DESCRIÇÃO DO ATO ALTERACAO	EVENTO 020	DESCRIÇÃO DO EVENTO ALTERACAO DE NOME EMPRESARIAL
EVENTO 2244	DESCRIÇÃO DO EVENTO ALTERACAO DE ATIVIDADES ECONOMICAS (PRINCIPAL E	EVENTO 2247	DESCRIÇÃO DO EVENTO ALTERACAO DE CAPITAL SOCIAL
NOME EMPRESARIAL T A FRANCA SERVICOS			
LOGRADOURO (rua, av, etc.) RUA JULIO VICENTE DE ANDRADE			NÚMERO 145
COMPLEMENTO		BAIRRO / DISTRITO CENTRO	CEP 63320000
MUNICÍPIO BAIXIO	UF CE	PAIS BRASIL	CORREIO ELETRÔNICO (E-MAIL) THIAGOBAIXIO@GMAIL.COM
VALOR DO CAPITAL - R\$ 80.000,00	VALOR DO CAPITAL (por extenso) OITENTA MIL REAIS		
CÓDIGO DE ATIVIDADE ECONÓMICA (CNAE) Alcance 07008 3211390 Alcance 08008 7732201 8599699 8599605 8599604 8660700	DESCRIÇÃO DO OBJETO		
DATA DE INÍCIO DAS ATIVIDADES 08/08/2018	NÚMERO DE INSCRIÇÃO NO CNPJ 24904004000170	TRANSFERÊNCIA DE SEDE OU DE FILIAL DE OUTRA UF NIRE anterior	UF
ASSINATURA DA FIRMA PELO EMPRESÁRIO (ou pelo representante/assistente/gerente) (campo de preenchimento facultativo)			
DATA DA ASSINATURA 16/10/2019	ASSINATURA DO EMPRESÁRIO		
PARA USO EXCLUSIVO DA JUNTA COMERCIAL			
DEFERIDO. PUBLIQUE-SE E ARQUIVE-SE.		AUTENTICAÇÃO AUTENTICAÇÃO DIGITAL, NOS TERMOS DO DISPOSTO NO § 3º DO ART. 4º DA IN-DREI 03/2013, EVIDENCIADA EM RODAPÉ, APÓS A APROVAÇÃO DO ATO	

MÓDULO INTEGRADOR: CEP1900235782



CE07929731





REQUERIMENTO DE EMPRESÁRIO



NÚMERO DE IDENTIFICAÇÃO DO REGISTRO DE EMPRESA - NIRE DA SEDE 2380242984-9		NIRE DA FILIAL (preencher somente se ato referente a filial)	
NOME DO EMPRESÁRIO (completo sem abreviaturas) TIAGO ALVES FRANCA			
NACIONALIDADE BRASILEIRA		ESTADO CIVIL SOLTEIRO	
SEXO M <input checked="" type="checkbox"/> F <input type="checkbox"/>	REGIME DE BEBÊS (se casado)		
FILIAÇÃO ANTONIO VICENTE DE FRANCA		(mãe) VALDENORA CLAUDINO ALVES FRANCO	
NASCIDO EM (data de nascimento) 26/12/1994	IDENTIDADE (número) 2006099099837	Órgão Emissor SSP	UF CE
CPF (número) 062.766.913-13		EMAIL	
EMANCIPADO POR (forma de emancipação somente no caso de menor)		EMAIL	
DOMICILIADO NA (LOGRADOURO rua, av, etc.) RUA JULIO VICENTE DE ANDRADE			NÚMERO 145
COMPLEMENTO	BAIRRO / DISTRITO CENTRO	CEP 63320000	
MUNICIPIO BAIXIO	UF CE		
Declaro que a atividade se			
<input type="checkbox"/> ENQUADRA	Porte		
<input type="checkbox"/> REENQUADRA	<input checked="" type="checkbox"/> MICROEMPRESA - ME		
<input type="checkbox"/> DESENQUADRA	<input type="checkbox"/> EMPRESA DE PEQUENO PORTE - EPP		
nos termos da Lei Complementar nº 123, de 14 de dezembro de 2006			
Declaro, sob as penas da lei, inclusive que são verdadeiras todas as informações prestadas neste instrumento e quanto ao disposto no artigo 299 do Código Penal, não estar impedido de exercer atividade empresarial, não possuir outro registro de empresário e requer à Junta Comercial do Estado do Ceará:			
ATO 002	DESCRIÇÃO DO ATO ALTERACAO	EVENTO 020	DESCRIÇÃO DO EVENTO ALTERACAO DE NOME EMPRESARIAL
EVENTO 2244	DESCRIÇÃO DO EVENTO ALTERACAO DE ATIVIDADES ECONOMICAS (PRINCIPAL E	EVENTO 2247	DESCRIÇÃO DO EVENTO ALTERACAO DE CAPITAL SOCIAL
NOME EMPRESARIAL T A FRANCA SERVICOS			
LOGRADOURO (rua, av, etc.) RUA JULIO VICENTE DE ANDRADE			NÚMERO 145
COMPLEMENTO	BAIRRO / DISTRITO CENTRO	CEP 63320000	
MUNICIPIO BAIXIO	UF CE	PAIS BRASIL	CORREIO ELETRÔNICO (E-MAIL) THIAGOBAIXIO@GMAIL.COM
VALOR DO CAPITAL - R\$ 80.000,00	VALOR DO CAPITAL (por extenso) OITENTA MIL REAIS		
CÓDIGO DE ATIVIDADE ECONÔMICA (CNAE) NÍVELS 1300 8211300 NÍVELS 1800 9511800	DESCRIÇÃO DO OBJETO		
DATA DE INÍCIO DAS ATIVIDADES 08/08/2016	NÚMERO DE INSCRIÇÃO NO CNPJ 24904004000170	TRANSFERÊNCIA DE SEDE OU DE FILIAL DE OUTRA UF NIRE anterior	UF CE
USO DA JUNTA COMERCIAL <input type="checkbox"/> SIM <input checked="" type="checkbox"/> NÃO			
ASSINATURA DA FIRMA PELO EMPRESÁRIO (ou pelo representante/assistente/gerente) (campo de preenchimento facultativo)			
DATA DA ASSINATURA 16/10/2019	ASSINATURA DO EMPRESÁRIO		
PARA USO EXCLUSIVO DA JUNTA COMERCIAL			
DEFERIDO. PUBLIQUE-SE E ARQUIVE-SE.		AUTENTICAÇÃO	
		AUTENTICAÇÃO DIGITAL, NOS TERMOS DO DISPOSTO NO § 3º DO ART. 4º DA IN-DREI 03/2013, EVIDENCIADA EM RODAPÉ, APÓS A APROVAÇÃO DO ATO	

MÓDULO INTEGRADOR: CEP1900235782



CE07929731

[Handwritten signature]



Junta Comercial do Estado do Ceará
Certifico registro sob o nº 5328249 em 18/10/2019 da Empresa T A FRANCA SERVICOS, Nire 23802429849 e protocolo 191933228 - 17/10/2019. Autenticação: 2838A9948476B3A488EA61DDA07674C6A0425885. Lenira Cardoso de Alencar Seraine - Secretária-Geral. Para validar este documento, acesse <http://www.jucec.ce.gov.br> e informe nº do protocolo 19/193.322-8 e o código de segurança P72E Esta cópia foi autenticada digitalmente e assinada em 18/10/2019 por Lenira Cardoso de Alencar Seraine - Secretária-Geral.



JUNTA COMERCIAL DO ESTADO DO CEARÁ

Registro Digital

Documento Principal



Identificação do Processo		
Número do Protocolo	Número do Processo Módulo Integrador	Data
19/193.322-8	CEP1900235782	17/10/2019

Identificação do(s) Assinante(s)	
CPF	Nome
706.361.093-72	FRANCISCO ALDO FERREIRA ALVES

Página 1 de 1



Junta Comercial do Estado do Ceará

Certifico registro sob o nº 5328249 em 18/10/2019 da Empresa T A FRANCA SERVICOS, Nire 23802429849 e protocolo 191933228 - 17/10/2019. Autenticação: 2838A9948476B3A489FA61DDA07674C8A0425B85. Lenira Cardoso de Alencar Seraine - Secretária-Geral. Para validar este documento, acesse <http://www.jucec.ce.gov.br> e informe nº do protocolo 19/193.322-8 e o código de segurança P72E Esta cópia foi autenticada digitalmente e assinada em 18/10/2019 por Lenira Cardoso de Alencar Seraine - Secretária-Geral.



Sistema Nacional de Registro de Empresas Mercantil - SINREM
Governo do Estado do Ceará
Secretaria de Estado da Fazenda do Estado do Ceará
Junta Comercial do Estado do Ceará



TERMO DE AUTENTICAÇÃO - REGISTRO DIGITAL

Certifico que o ato, assinado digitalmente, da empresa T A FRANCA SERVICOS, de nire 2380242984-9 e protocolado sob o número 19/193.322-8 em 17/10/2019, encontra-se registrado na Junta Comercial sob o número 5328249, em 18/10/2019. O ato foi deferido digitalmente pelo examinador Jairo Bezerra Lira. Assina o registro, mediante certificado digital, a Secretária-Geral, Lenira Cardoso de Alencar Seraine. Para sua validação, deverá ser acessado o site eletrônico do Portal de Serviços / Validar Documentos (<http://portalservicos.jucec.ce.gov.br/Portal/pages/imagemProcesso/viaUnica.jsf>) e informar o número de protocolo e chave de segurança.

Capa de Processo

Assinante(s)	
CPF	Nome
706.361.093-72	FRANCISCO ALDO FERREIRA ALVES

Documento Principal

Assinante(s)	
CPF	Nome
706.361.093-72	FRANCISCO ALDO FERREIRA ALVES

Fortaleza, Sexta-feira, 18 de Outubro de 2019

Lenira Cardoso de Alencar Seraine: 236.117.073-68

Página 1 de 1




Junta Comercial do Estado do Ceará

Certifico registro sob o nº 5328249 em 18/10/2019 da Empresa T A FRANCA SERVICOS, Nire 23802429849 e protocolo 191933228 - 17/10/2019. Autenticação: 2838A9948476B3A489EA61DDA07674C6A0425B85. Lenira Cardoso da Alencar Seraine - Secretária-Geral. Para validar este documento, acesse <http://www.jucec.ce.gov.br> e informe nº do protocolo 19/193.322-8 e o código de segurança P72E Esta cópia foi autenticada digitalmente e assinada em 18/10/2019 por Lenira Cardoso de Alencar Seraine -- Secretária-Geral.



JUNTA COMERCIAL DO ESTADO DO CEARÁ
Registro Digital

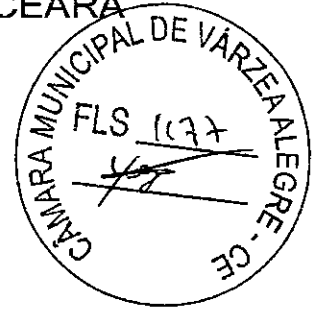

O ato foi deferido e assinado digitalmente por :

Identificação do(s) Assinante(s)	
CPF	Nome
061.731.013-00	JAIRO BEZERRA LIRA
236.117.073-68	LENIRA CARDOSO DE ALENCAR SERAINE

Fortaleza, Sexta-feira, 18 de Outubro de 2019





REQUERIMENTO DE EMPRESÁRIO



NÚMERO DE IDENTIFICAÇÃO DO REGISTRO DE EMPRESA - NIRE DA SEDE 2380242984-9		NIRE DA FILIAL (preencher somente se ato referente a filial)	
NOME DO EMPRESÁRIO (completo sem abreviaturas) TIAGO ALVES FRANCA			
NACIONALIDADE BRASILEIRA		ESTADO CIVIL SOLTEIRO	
SEXO M <input checked="" type="checkbox"/> F <input type="checkbox"/>	REGIME DE BENS (se casado)		
FILIAÇÃO ANTONIO VICENTE DE FRANCA		(mãe) VALDENORA CLAUDINO ALVES FRANCO	
NASCIDO EM (data de nascimento) 26/12/1994	IDENTIDADE (numero) 2006099099837	Orgão Emissor SSP	UF CE
CPF (numero) 082.766.913-13		EMAIL	
EMANCIPADO POR (forma de emancipação somente no caso de menor)		EMAIL	
DOMICILIADO NA (LOGRADOURO rua, av, etc.) RUA JULIO VICENTE DE ANDRADE			NÚMERO 145
COMPLEMENTO	BAIRRO / DISTRITO CENTRO	CEP 63320000	
MUNICÍPIO BAIXIO	UF CE		
Declaro que a atividade se			
<input type="checkbox"/> ENQUADRA	Porte		
<input type="checkbox"/> REENQUADRA	<input checked="" type="checkbox"/> MICROEMPRESA - ME		
<input type="checkbox"/> DESENQUADRA	<input type="checkbox"/> EMPRESA DE PEQUENO PORTE - EPP		
nos termos da Lei Complementar nº 123, de 14 de dezembro de 2006			
Declaro, sob as penas da lei, inclusive que são verdadeiras todas as informações prestadas neste instrumento e quanto ao disposto no artigo 299 do Código Penal, não estar impedido de exercer atividade empresarial, não possuir outro registro de empresário e requer à Junta Comercial do Estado do Ceará:			
ATO 002	DESCRIÇÃO DO ATO ALTERACAO	EVENTO 2209	DESCRIÇÃO DO EVENTO ALTERACAO DE ENDERECO ENTRE MUNICIPIOS DENTRO DO MESMO
EVENTO 2244	DESCRIÇÃO DO EVENTO ALTERACAO DE ATIVIDADES ECONOMICAS (PRINCIPAL E	EVENTO 2247	DESCRIÇÃO DO EVENTO ALTERACAO DE CAPITAL SOCIAL
NOME EMPRESARIAL T A FRANCA SERVICOS			
LOGRADOURO (rua, av, etc.) RUA A VILA SAO JOSE			NÚMERO 314
COMPLEMENTO	BAIRRO / DISTRITO SAO JOSE	CEP 63340000	
MUNICÍPIO IPAUMIRIM	UF CE	PAIS BRASIL	CORREIO ELETRÔNICO (E-MAIL) TAFRANCASERVICOBX@GMAIL.COM
VALOR DO CAPITAL - R\$ 300.000,00	VALOR DO CAPITAL (por extenso) TREZENTOS MIL REAIS		
CÓDIGO DE ATIVIDADE ECONÔMICA (CNAE) 6211300	DESCRIÇÃO DO OBJETO - SERVICOS COMBINADOS DE ESCRITORIO E APOIO ADMINISTRATIVO - DISTRIBUICAO DE AGUA POR CAMINHOS - COLETA DE RESIDUOS NAO-PERIGOSOS - COLETA DE RESIDUOS PERIGOSOS - CONSTRUCAO DE RODOVIAS E FERROVIAS - CONSTRUCAO DE EDIFICIOS - OBRAS DE URBANIZACAO - RUAS, PRACAS E CALCADAS - CONSTRUCAO DE BARRAGENS E REPRESAS PARA GERACAO DE ENERGIA ELETRICA - MANUTENCAO DE REDES DE DISTRIBUICAO DE ENERGIA ELETRICA - CONSTRUCAO DE REDES DE ABASTECIMENTO DE AGUA, COLETA DE ESGOTO E CONSTRUcoes CORRELATAS, EXCETO OBRAS DE IRRIGACAO - CONSTRUCAO DE INSTALACOES ESPORTIVAS E RECREATIVAS - DEMOLICAO DE EDIFICIOS - PREPARACAO DE CANTEIRO E LIMPEZA DE TERRENO - OBRAS DE TERRAPLENAGEM - INSTALACAO E MANUTENCAO ELETRICA - INSTALACAO DE PAINEL PUBLICITARIOS - MONTAGEM E INSTALACAO DE SISTEMAS E EQUIPAMENTOS DE ILUMINACAO E SINALIZACAO EM VIAS PUBLICAS, PORTOS E AEROPORTOS - SERVICOS DE PINTURA DE EDIFICIOS - OBRAS DE ACABAMENTO DA CONSTRUCAO - MONTAGEM E (CONTINUA NA PRÓXIMA PÁGINA)		
DATA DE INICIO DAS ATIVIDADES 08/06/2016	NÚMERO DE INSCRIÇÃO NO CNPJ 24964064000170	TRANSFERÊNCIA DE SEDE OU DE FILIAL DE OUTRA UF NIRE anterior	UF CE
USO DA JUNTA COMERCIAL <input type="checkbox"/> NÃO			
ASSINATURA DA FIRMA PELO EMPRESÁRIO (ou pelo representante/assistente/gerente) (campo de preenchimento facultativo)			
DATA DA ASSINATURA 11/01/2020	ASSINATURA DO EMPRESÁRIO		
PARA USO EXCLUSIVO DA JUNTA COMERCIAL			
DEFERIDO. PUBLIQUE-SE E ARQUIVE-SE.		AUTENTICAÇÃO AUTENTICAÇÃO DIGITAL, NOS TERMOS DO DISPOSTO NO § 3º DO ART. 4º DA IN-DREI 03/2013, EVIDENCIADA EM RODAPÉ, APÓS A APROVAÇÃO DO ATO	

MÓDULO INTEGRADOR: CEP2100002693



CE55217730

[Handwritten signature]




Junta Comercial do Estado do Ceará

Certifico registro sob o nº 5513360 em 11/01/2021 da Empresa T A FRANCA SERVICOS, CNPJ 24964064000170 e protocolo 210053071 - 11/01/2021. Autenticação: 662DC314346DDE6BCABE82F7314E77A1739F06. Lenira Cardoso de Alencar Seraine - Secretária-Geral. Para validar este documento, acesse <http://www.jucec.ce.gov.br> e informe nº do protocolo 21/005.307-1 e o código de segurança izaT Esta cópia foi autenticada digitalmente e assinada em 11/01/2021 por Lenira Cardoso de Alencar Seraine - Secretária-Geral.





REQUERIMENTO DE EMPRESÁRIO

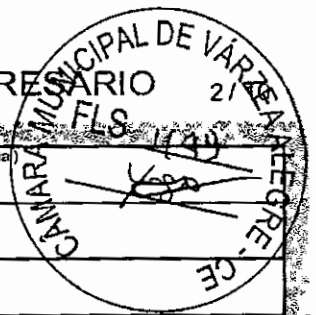

NÚMERO DE IDENTIFICAÇÃO DO REGISTRO DE EMPRESA - NIRE DA SEDE 2380242984-9		NIRE DA FILIAL (preencher somente se ato referente a filial)	
NOME DO EMPRESÁRIO (completo sem abreviaturas) TIAGO ALVES FRANCA			
NACIONALIDADE BRASILEIRA		ESTADO CIVIL SOLTEIRO	
Sexo M <input checked="" type="checkbox"/> F <input type="checkbox"/>	REGIME DE BENS (se casado)		
FILIAÇÃO ANTONIO VICENTE DE FRANCA		(mãe) VALDENORA CLAUDINO ALVES FRANCO	
NASCIDO EM (data de nascimento) 26/12/1994	IDENTIDADE (numero) 2006099099837	Orgão Emissor SSP	UF CE
CPF (numero) 062.766.913-13		EMAIL	
EMANCIPADO POR (forma de emancipação somente no caso de menor)			
DOMICILIADO NA (LOGRADOURO rua, av, etc.) RUA JULIO VICENTE DE ANDRADE			NÚMERO 145
COMPLEMENTO	BAIRRO / DISTRITO CENTRO	CEP 63320000	
MUNICÍPIO BAIXIO	UF CE		
Declaro que a atividade se			
<input type="checkbox"/> ENQUADRA <input type="checkbox"/> REENQUADRA <input type="checkbox"/> DESENQUADRA		Porte <input checked="" type="checkbox"/> MICROEMPRESA - ME <input type="checkbox"/> EMPRESA DE PEQUENO PORTE - EPP	
nos termos da Lei Complementar nº 123, de 14 de dezembro de 2006			
Declaro, sob as penas da lei, inclusive que são verídicas todas as informações prestadas neste instrumento e quanto ao disposto no artigo 299 do Código Penal, não estar impedido de exercer atividade empresarial, não possuir outro registro de empresário e requer à Junta Comercial do Estado do Ceará:			
ATO 002	DESCRIÇÃO DO ATO ALTERACAO	EVENTO 2209	DESCRIÇÃO DO EVENTO ALTERACAO DE ENDERECO ENTRE MUNICIPIOS DENTRO DO MESMO
EVENTO 2244	DESCRIÇÃO DO EVENTO ALTERACAO DE ATIVIDADES ECONOMICAS (PRINCIPAL E	EVENTO 2247	DESCRIÇÃO DO EVENTO ALTERACAO DE CAPITAL SOCIAL
NOME EMPRESARIAL T A FRANCA SERVICOS			
LOGRADOURO (rua, av, etc.) RUA A VILA SAO JOSE			NÚMERO 314
COMPLEMENTO	BAIRRO / DISTRITO SAO JOSE	CEP 63340000	
MUNICÍPIO IPAUMIRIM	UF CE	PAIS BRASIL	CORREIO ELETRÔNICO (E-MAIL) TAFRANCASERVICOBX@GMAIL.COM
VALOR DO CAPITAL - R\$ 300.000,00	VALOR DO CAPITAL (por extenso) TREZENTOS MIL REAIS		
CÓDIGO DE ATIVIDADE ECONÔMICA (CNAE) 8211300	DESMONTAGEM DE ANDAIMES E ESTRUTURAS TEMPORARIAS - PERFURACAO E CONSTRUCAO DE POCOS DE AGUA - SERVICOS ESPECIALIZADOS PARA CONSTRUCAO - TRANSPORTE RODOVIARIO COLETIVO DE PASSAGEIROS, COM ITINERARIO FIXO, MUNICIPAL - SERVIÇO DE TRANSPORTE DE PASSAGEIROS - LOCAÇÃO DE AUTOMOVEIS COM MOTORISTA - TRANSPORTE ESCOLAR - TRANSPORTE RODOVIARIO COLETIVO DE PASSAGEIROS, SOB REGIME DE FRETAMENTO, INTERMUNICIPAL, INTERESTADUAL E INTERNACIONAL - TRANSPORTE RODOVIARIO DE CARGA, EXCETO PRODUTOS PERIGOSOS E MUDANCAS, INTERMUNICIPAL, INTERESTADUAL E INTERNACIONAL - SERVICOS DE COMUNICACAO MULTIMIDIA - SCM - DESENVOLVIMENTO E LICENCIAMENTO DE PROGRAMAS DE COMPUTADOR CUSTOMIZAVEIS - TRATAMENTO DE DADOS, PROVEDORES DE SERVICOS DE APLICACAO E SERVICOS DE HOSPEDAGEM NA INTERNET - SERVICOS DE ENGENHARIA - MARKETING DIRETO - LOCAÇÃO DE AUTOMOVEIS SEM CONDUTOR - ALUGUEL DE EQUIPAMENTOS RECREATIVOS E ESPORTIVOS - ALUGUEL DE MAQUINAS E EQUIPAMENTOS PARA (CONTINUA NA PRÓXIMA PÁGINA)		
DATA DE INÍCIO DAS ATIVIDADES 06/06/2016	NÚMERO DE INSCRIÇÃO NO CNPJ 24934064000170	TRANSFERÊNCIA DE SEDE OU DE FILIAL DE OUTRA UF NIRE anterior	UF CE
USO DA JUNTA COMERCIAL <input type="checkbox"/> NÃO <input checked="" type="checkbox"/> SIM			
ASSINATURA DA FIRMA PELO EMPRESÁRIO (ou pelo representante/assistente/gerente) (campo de preenchimento facultativo)			
DATA DA ASSINATURA 11/01/2020	ASSINATURA DO EMPRESÁRIO		
PARA USO EXCLUSIVO DA JUNTA COMERCIAL			
DEFERIDO. PUBLIQUE-SE E ARQUIVE-SE.	AUTENTICAÇÃO AUTENTICAÇÃO DIGITAL, NOS TERMOS DO DISPOSTO NO § 3º DO ART. 4º DA IN-DREI 03/2013, EVIDENCIADA EM RODAPÉ, APÓS A APROVAÇÃO DO ATO		

MÓDULO INTEGRADOR: CEP2100002693



CEB5217730





REQUERIMENTO DE EMPRESÁRIO

31/10

FLS. 1/80



NÚMERO DE IDENTIFICAÇÃO DO REGISTRO DE EMPRESA - NIRE DA SEDE 2380242984-9		NIRE DA FILIAL (preencher somente se ato referente a filial)	
NOME DO EMPRESÁRIO (completo sem abreviaturas) TIAGO ALVES FRANCA			
NACIONALIDADE BRASILEIRA		ESTADO CIVIL SOLTEIRO	
SEXO M <input checked="" type="checkbox"/> F <input type="checkbox"/>	REGIME DE BENS (se casado)		
FILIAÇÃO ANTONIO VICENTE DE FRANCA		(mãe) VALDENORA CLAUDINO ALVES FRANCO	
NASCIDO EM (data de nascimento) 26/12/1994	IDENTIDADE (número) 2006099099837	Orgão Emissor SSP	UF CE
CPF (número) 062.766.913-13		EMAIL	
EMANCIPADO POR (forma de emancipação somente no caso de menor)		EMAIL	
DOMICILIADO NA (LOGRADOURO rua, av, etc.) RUA JULIO VICENTE DE ANDRADE			NÚMERO 145
COMPLEMENTO	BAIRRO / DISTRITO CENTRO	CEP 63320000	
MUNICÍPIO BAIXIO	UF CE		
Declaro que a atividade se <input type="checkbox"/> ENQUADRA <input type="checkbox"/> REENQUADRA <input type="checkbox"/> DESENQUADRA <input checked="" type="checkbox"/> MICROEMPRESA - ME <input type="checkbox"/> EMPRESA DE PEQUENO PORTE - EPP nos termos da Lei Complementar nº 123, de 14 de dezembro de 2006			
Declaro, sob as penas da lei, inclusive que são verdadeiras todas as informações prestadas neste instrumento e quanto ao disposto no artigo 299 do Código Penal, não estar impedido de exercer atividade empresarial, não possuir outro registro de empresário e requer à Junta Comercial do Estado do Ceará:			
ATO 002	DESCRIÇÃO DO ATO ALTERACAO	EVENTO 2209	DESCRIÇÃO DO EVENTO ALTERACAO DE ENDERECO ENTRE MUNICIPIOS DENTRO DO MESMO
EVENTO 2244	DESCRIÇÃO DO EVENTO ALTERACAO DE ATIVIDADES ECONOMICAS (PRINCIPAL E	EVENTO 2247	DESCRIÇÃO DO EVENTO ALTERACAO DE CAPITAL SOCIAL
NOME EMPRESARIAL T A FRANCA SERVICOS			
LOGRADOURO (rua, av, etc.) RUA A VILA SAO JOSE			NÚMERO 314
COMPLEMENTO	BAIRRO / DISTRITO SAO JOSE	CEP 63340000	
MUNICÍPIO IPAUMIRIM	UF CE	PAIS BRASIL	CORREIO ELETRÔNICO (E-MAIL) TAFRANCASERVICOBX@GMAIL.COM
VALOR DO CAPITAL - R\$ 300.000,00	VALOR DO CAPITAL (por extenso) TREZENTOS MIL REAIS		
CÓDIGO DE ATIVIDADE ECONÔMICA (CNAE) 5211300 4330499 4330404 4399199 4399105 4399102	DESCRIÇÃO DO OBJETO CONSTRUCAO SEM OPERADOR, EXCETO ANDAIMES - ALUGUEL DE PALCOS, COBERTURAS E ESTRUTURAS DE USO TEM PORARIO, EXCETO ANDAIMES - ATIVIDADES DE VIGILANCIA E SEGURANCA PRIVADA - FOTOCOPIAS - PREPARACAO DE DOCUMENTOS E SERVICOS ESPECIALIZADOS DE APOIO ADMINISTRATIVO - SERVICOS DE ORGANIZACAO DE FEIRAS, CONGRESSOS, EXPOSIÇÕES E FESTAS - TREINAMENTO EM DESENVOLVIMENTO PROFISSIONAL E GERENCIAL - ATIVIDADES DE APOIO A GESTAO DE SAUDE - ATIVIDADES DE SONORIZACAO E DE ILUMINACAO - ARTES CENICAS, ESPETACULOS E ATIVIDADES COMPLEMENTARES - PRODUCAO E PROMOCAO DE EVENTOS ESPORTIVOS - REPARACAO E MANUTENCAO DE COMPUTADORES E DE EQUIPAMENTOS PERIFERICOS - ATIVIDADES DE APOIO A AGRICULTURA		
DATA DE INÍCIO DAS ATIVIDADES 06/06/2018	NÚMERO DE INSCRIÇÃO NO CNPJ 24964064000170	TRANSFERÊNCIA DE SEDE OU DE FILIAL DE OUTRA UF NIRE anterior	UF
USO DA JUNTA COMERCIAL 1 - NÃO 2 - SIM			
ASSINATURA DA FIRMA PELO EMPRESÁRIO (ou pelo representante/assistente/gerente) (campo de preenchimento facultativo)			
DATA DA ASSINATURA 11/01/2020	ASSINATURA DO EMPRESÁRIO		
PARA USO EXCLUSIVO DA JUNTA COMERCIAL			
DEFERIDO. PUBLIQUE-SE E ARQUIVE-SE.		AUTENTICAÇÃO AUTENTICAÇÃO DIGITAL, NOS TERMOS DO DISPOSTO NO § 3º DO ART. 4º DA IN-DREI 03/2013, EVIDENCIADA EM RODAPÉ, APÓS A APROVAÇÃO DO ATO	

MÓDULO INTEGRADOR: CEP2100002693



CE65217730





REQUERIMENTO DE EMPRESÁRIO



NÚMERO DE IDENTIFICAÇÃO DO REGISTRO DE EMPRESA - NIRE DA SEDE 2380242984-9		NIRE DA FILIAL (preencher somente se ato referente a filial)								
NOME DO EMPRESÁRIO (completo sem abreviaturas) TIAGO ALVES FRANCA										
NACIONALIDADE BRASILEIRA		ESTADO CIVIL SOLTEIRO								
SEXO M <input checked="" type="checkbox"/> F <input type="checkbox"/>	REGIME DE BENS (se casado)									
FILIAÇÃO ANTONIO VICENTE DE FRANCA		(mãe) VALDENORA CLAUDINO ALVES FRANCO								
NASCIDO EM (data de nascimento) 26/12/1994	IDENTIDADE (número) 2006099099837	Órgão Emissor SSP	UF CE	CPF (número) 062.766.913-13						
EMANCIPADO POR (forma de emancipação somente no caso de menor)		EMAIL								
DOMICILIADO NA (LOGRADOURO rua, av, etc.) RUA JULIO VICENTE DE ANDRADE			NÚMERO 145							
COMPLEMENTO		BAIRRO / DISTRITO CENTRO	CEP 63320000							
MUNICIPIO BAIXIO			UF CE							
Declaro que a atividade se <table border="0" style="width:100%"> <tr> <td><input type="checkbox"/> ENQUADRA</td> <td><input type="checkbox"/> ENQUADRA</td> </tr> <tr> <td><input type="checkbox"/> REENQUADRA</td> <td><input checked="" type="checkbox"/> MICROEMPRESA - ME</td> </tr> <tr> <td><input type="checkbox"/> DESENQUADRA</td> <td><input type="checkbox"/> EMPRESA DE PEQUENO PORTE - EPP</td> </tr> </table> nos termos da Lei Complementar nº 123, de 14 de dezembro de 2006					<input type="checkbox"/> ENQUADRA	<input type="checkbox"/> ENQUADRA	<input type="checkbox"/> REENQUADRA	<input checked="" type="checkbox"/> MICROEMPRESA - ME	<input type="checkbox"/> DESENQUADRA	<input type="checkbox"/> EMPRESA DE PEQUENO PORTE - EPP
<input type="checkbox"/> ENQUADRA	<input type="checkbox"/> ENQUADRA									
<input type="checkbox"/> REENQUADRA	<input checked="" type="checkbox"/> MICROEMPRESA - ME									
<input type="checkbox"/> DESENQUADRA	<input type="checkbox"/> EMPRESA DE PEQUENO PORTE - EPP									
Declaro, sob as penas da lei, inclusive que são verdadeiras todas as informações prestadas neste instrumento e quanto ao disposto no artigo 299 do Código Penal, não estar impedido de exercer atividade empresarial, não possuir outro registro de empresário e requer à Junta Comercial do Estado do Ceará:										
ATO 002	DESCRIÇÃO DO ATO ALTERACAO	EVENTO 2209	DESCRIÇÃO DO EVENTO ALTERACAO DE ENDERECO ENTRE MUNICIPIOS DENTRO DO MESMO							
EVENTO 2244	DESCRIÇÃO DO EVENTO ALTERACAO DE ATIVIDADES ECONOMICAS (PRINCIPAL E	EVENTO 2247	DESCRIÇÃO DO EVENTO ALTERACAO DE CAPITAL SOCIAL							
NOME EMPRESARIAL T A FRANCA SERVICOS										
LOGRADOURO (rua, av, etc.) RUA A VILA SAO JOSE			NÚMERO 314							
COMPLEMENTO		BAIRRO / DISTRITO SAO JOSE	CEP 63340000							
MUNICIPIO IPAUMIRIM	UF CE	PAIS BRASIL	CORREIO ELETRÔNICO (E-MAIL) TAFRANCASERVICOBX@GMAIL.COM							
VALOR DO CAPITAL - R\$ 300.000,00	VALOR DO CAPITAL (por extenso) TREZENTOS MIL REAIS									
CÓDIGO DE ATIVIDADE ECONÓMICA (CNAE) 8211300	DESCRIÇÃO DO OBJETO									
DATA DE INÍCIO DAS ATIVIDADES 06/06/2016	NÚMERO DE INSCRIÇÃO NO CNPJ 24964064000170	TRANSFERÊNCIA DE SEDE OU DE FILIAL DE OUTRA UF NIRE anterior	UF	USO DA JUNTA COMERCIAL [] SIM [] NÃO						
ASSINATURA DA FIRMA PELO EMPRESÁRIO (ou pelo representante/assistente/gerente) (campo de preenchimento facultativo)										
DATA DA ASSINATURA 11/01/2020	ASSINATURA DO EMPRESÁRIO									

PARA USO EXCLUSIVO DA JUNTA COMERCIAL	
DEFERIDO. PUBLIQUE-SE E ARQUIVE-SE.	AUTENTICAÇÃO AUTENTICAÇÃO DIGITAL, NOS TERMOS DO DISPOSTO NO § 3º DO ART. 4º DA IN-DREI 03/2013, EVIDENCIADA EM RODAPÉ, APÓS A APROVAÇÃO DO ATO

MÓDULO INTEGRADOR: CEP2100002693



CE65217730

REQUERIMENTO DE EMPRESÁRIO



NÚMERO DE IDENTIFICAÇÃO DO REGISTRO DE EMPRESA - NIRE DA SEDE 2380242984-9		NIRE DA FILIAL (preencher somente se ato referente a filial)	
NOME DO EMPRESÁRIO (completo sem abreviaturas) TIAGO ALVES FRANCA			
NACIONALIDADE BRASILEIRA		ESTADO CIVIL SOLTEIRO	
SEXO M <input checked="" type="checkbox"/> F <input type="checkbox"/>	REGIME DE BENS (se casado)		
FILIAÇÃO ANTONIO VICENTE DE FRANCA		(mãe) VALDENORA CLAUDINO ALVES FRANCO	
NASCIDO EM (data de nascimento) 26/12/1994	IDENTIDADE (número) 2006099099837	Orgão Emissor SSP	UF CE
CPF (número) 062.766.913-13		EMAIL	
EMANCIPADO POR (forma de emancipação somente no caso de menor)			
DOMICILIADO NA (LOGRADOURO rua, av, etc.) RUA JULIO VICENTE DE ANDRADE			NÚMERO 145
COMPLEMENTO	BAIRRO / DISTRITO CENTRO	CEP 63320000	
MUNICÍPIO BAIXIO	UF CE		
Declaro que a atividade se			
<input type="checkbox"/> ENQUADRA	Porte		
<input type="checkbox"/> REENQUADRA	<input checked="" type="checkbox"/> MICROEMPRESA - ME		
<input type="checkbox"/> DESENQUADRA	<input type="checkbox"/> EMPRESA DE PEQUENO PORTE - EPP		
nos termos da Lei Complementar nº 123, de 14 de dezembro de 2006			
Declaro, sob as penas da lei, inclusive que são verídicas todas as informações prestadas neste instrumento e quanto ao disposto no artigo 299 do Código Penal, não estar impedido de exercer atividade empresarial, não possuir outro registro de empresário e requer à Junta Comercial do Estado do Ceará:			
ATO 002	DESCRIÇÃO DO ATO ALTERACAO	EVENTO 2209	DESCRIÇÃO DO EVENTO ALTERACAO DE ENDERECO ENTRE MUNICIPIOS DENTRO DO MESMO
EVENTO 2244	DESCRIÇÃO DO EVENTO ALTERACAO DE ATIVIDADES ECONOMICAS (PRINCIPAL E	EVENTO 2247	DESCRIÇÃO DO EVENTO ALTERACAO DE CAPITAL SOCIAL
NOME EMPRESARIAL T A FRANCA SERVICOS			
LOGRADOURO (rua, av, etc.) RUA A VILA SAO JOSE			NÚMERO 314
COMPLEMENTO	BAIRRO / DISTRITO SAO JOSE	CEP 63340000	
MUNICÍPIO IPAUMIRIM	UF CE	PAÍS BRASIL	CORREIO ELETRÔNICO (E-MAIL) TAFRANCASERVICOBX@GMAIL.COM
VALOR DO CAPITAL - R\$ 300.000,00	VALOR DO CAPITAL (por extenso) TREZENTOS MIL REAIS		
CÓDIGO DE ATIVIDADE ECONÔMICA (CNAE) Atividade principal 8211300 Atividades secundárias 4921301 4930202 6311900 6202300 6110803	DESCRIÇÃO DO OBJETO		
DATA DE INÍCIO DAS ATIVIDADES 08/06/2016	NÚMERO DE INSCRIÇÃO NO CNPJ 24964064000170	TRANSFERÊNCIA DE SEDE OU DE FILIAL DE OUTRA UF NIRE anterior	UF
USO DA JUNTA COMERCIAL REGISTRAR CANCELAR OUTROS NÃO			
ASSINATURA DA FIRMA PELO EMPRESÁRIO (ou pelo representante/assistente/gerente) (campo de preenchimento facultativo)			
DATA DA ASSINATURA 11/01/2020	ASSINATURA DO EMPRESÁRIO		
PARA USO EXCLUSIVO DA JUNTA COMERCIAL			
DEFERIDO. PUBLIQUE-SE E ARQUIVE-SE.		AUTENTICAÇÃO AUTENTICAÇÃO DIGITAL, NOS TERMOS DO DISPOSTO NO § 3º DO ART. 4º DA IN-DREI 03/2013, EVIDENCIADA EM RODAPÉ, APÓS A APROVAÇÃO DO ATO	

MÓDULO INTEGRADOR: CEP2100002693



CE56217730



REQUERIMENTO DE EMPRESÁRIO




NÚMERO DE IDENTIFICAÇÃO DO REGISTRO DE EMPRESA - NIRE DA SEDE 2380242984-9		NIRE DA FILIAL (preencher somente se ato referente a filial)	
NOME DO EMPRESÁRIO (completo sem abreviaturas) TIAGO ALVES FRANCA			
NACIONALIDADE BRASILEIRA		ESTADO CIVIL SOLTEIRO	
SEXO M <input checked="" type="checkbox"/> F <input type="checkbox"/>	REGIME DE BENS (se casado)		
FILIAÇÃO ANTONIO VICENTE DE FRANCA		(mãe) VALDENORA CLAUDINO ALVES FRANCO	
NASCIDO EM (data de nascimento) 26/12/1994	IDENTIDADE (numero) 2006099099837	Orgão Emissor SSP	UF CE
CPF (numero) 062.766.913-13		EMAIL	
EMANCIPIADO POR (forma de emancipação somente no caso de menor)		EMAIL	
DOMICILIADO NA (LOGRADOURO rua, av, etc.) RUA JULIO VICENTE DE ANDRADE			NÚMERO 145
COMPLEMENTO	BAIRRO / DISTRITO CENTRO	CEP 63320000	
MUNICÍPIO BAIXIO	UF CE		
Declaro que a atividade se			
<input type="checkbox"/> ENQUADRA	Porte		
<input type="checkbox"/> REENQUADRA	<input checked="" type="checkbox"/> MICROEMPRESA - ME		
<input type="checkbox"/> DESENQUADRA	<input type="checkbox"/> EMPRESA DE PEQUENO PORTE - EPP		
nos termos da Lei Complementar nº 123, de 14 de dezembro de 2006			
Declaro, sob as penas da lei, inclusive que são verídicas todas as informações prestadas neste instrumento e quanto ao disposto no artigo 299 do Código Penal, não estar impedido de exercer atividade empresária, não possuir outro registro de empresário e requer à Junta Comercial do Estado do Ceará:			
ATO 002	DESCRIÇÃO DO ATO ALTERACAO	EVENTO 2209	DESCRIÇÃO DO EVENTO ALTERACAO DE ENDERECO ENTRE MUNICIPIOS DENTRO DO MESMO
EVENTO 2244	DESCRIÇÃO DO EVENTO ALTERACAO DE ATIVIDADES ECONOMICAS (PRINCIPAL E	EVENTO 2247	DESCRIÇÃO DO EVENTO ALTERACAO DE CAPITAL SOCIAL
NOME EMPRESARIAL T A FRANCA SERVICOS			
LOGRADOURO (rua, av, etc.) RUA A VILA SAO JOSE			NÚMERO 314
COMPLEMENTO	BAIRRO / DISTRITO SAO JOSE	CEP 63340000	
MUNICÍPIO IPAUMIRIM	UF CE	PAIS BRASIL	CORREIO ELETRÔNICO (E-MAIL) TAFRANCASERVICOBX@GMAIL.COM
VALOR DO CAPITAL - R\$ 300.000,00	VALOR DO CAPITAL (por extenso) TREZENTOS MIL REAIS		
CÓDIGO DE ATIVIDADE ECONÓMICA (CNAE) 8211300	DESCRIÇÃO DO OBJETO		
7319003 7112000 8219999 8219901 8230001			
DATA DE INÍCIO DAS ATIVIDADES 03/06/2018	NÚMERO DE INSCRIÇÃO NO CNPJ 24964064000170	TRANSFERÊNCIA DE SEDE OU DE FILIAL DE OUTRA UF NIRE anterior	UF CE
ASSINATURA DA FIRMA PELO EMPRESÁRIO (ou pelo representante/assistente/gerente) (campo de preenchimento facultativo)			
DATA DA ASSINATURA 11/01/2020	ASSINATURA DO EMPRESÁRIO		
PARA USO EXCLUSIVO DA JUNTA COMERCIAL			
DEFERIDO. PUBLIQUE-SE E ARQUIVE-SE.	AUTENTICAÇÃO		
	AUTENTICAÇÃO DIGITAL, NOS TERMOS DO DISPOSTO NO § 3º DO ART. 4º DA IN-DREI 03/2013, EVIDENCIADA EM RODAPÉ, APÓS A APROVAÇÃO DO ATO		

MÓDULO INTEGRADOR: CEP2100002693



CEB5217730

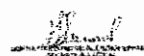



REQUERIMENTO DE EMPRESÁRIO



NÚMERO DE IDENTIFICAÇÃO DO REGISTRO DE EMPRESA - NIRE DA SEDE 2380242984-9		NIRE DA FILIAL (preencher somente se ato referente a filial)	
NOME DO EMPRESÁRIO (completo sem abreviaturas) TIAGO ALVES FRANCA			
NACIONALIDADE BRASILEIRA		ESTADO CIVIL SOLTEIRO	
SEXO M <input checked="" type="checkbox"/> F <input type="checkbox"/>	REGIME DE BENS (se casado)		
FILIAÇÃO ANTONIO VICENTE DE FRANCA		(mãe) VALDENORA CLAUDINO ALVES FRANCO	
NASCIDO EM (data de nascimento) 26/12/1994	IDENTIDADE (número) 2006099099837	Orgão Emissor SSP	UF CE
CPF (número) 062.766.913-13		EMANCIPADO POR (forma de emancipação somente no caso de menor)	
EMAIL			
DOMICILIADO NA (LOGRADOURO rua, av, etc.) RUA JULIO VICENTE DE ANDRADE			NÚMERO 145
COMPLEMENTO		BAIRRO / DISTRITO CENTRO	CEP 63320000
MUNICIPIO BAIXIO		UF CE	
Declaro que a atividade se			
<input type="checkbox"/> ENQUADRA <input type="checkbox"/> REENQUADRA <input type="checkbox"/> DESENQUADRA		Porte <input checked="" type="checkbox"/> MICROEMPRESA - ME <input type="checkbox"/> EMPRESA DE PEQUENO PORTE - EPP	
nos termos da Lei Complementar nº 123, de 14 de dezembro de 2006			
Declaro, sob as penas da lei, inclusive que são verdadeiras todas as informações prestadas neste instrumento e quanto ao disposto no artigo 299 do Código Penal, não estar impedido de exercer atividade empresarial, não possuir outro registro de empresário e requer à Junta Comercial do Estado do Ceará:			
ATO 002	DESCRIÇÃO DO ATO ALTERACAO	EVENTO 2209	DESCRIÇÃO DO EVENTO ALTERACAO DE ENDERECO ENTRE MUNICIPIOS DENTRO DO MESMO
EVENTO 2244	DESCRIÇÃO DO EVENTO ALTERACAO DE ATIVIDADES ECONOMICAS (PRINCIPAL E	EVENTO 2247	DESCRIÇÃO DO EVENTO ALTERACAO DE CAPITAL SOCIAL
NOME EMPRESARIAL T A FRANCA SERVICOS			
LOGRADOURO (rua, av, etc.) RUA A VILA SAO JOSE			NÚMERO 314
COMPLEMENTO		BAIRRO / DISTRITO SAO JOSE	CEP 63340000
MUNICIPIO IPALUMIRIM	UF CE	PAIS BRASIL	CORREIO ELETRÔNICO (E-MAIL) TAFRANCASERVICOBX@GMAIL.COM
VALOR DO CAPITAL - R\$ 300.000,00	VALOR DO CAPITAL (por extenso) TREZENTOS MIL REAIS		
CÓDIGO DE ATIVIDADE ECONÔMICA (CNAE) Nível de atividade 8211300 Nível de atividade 8011101 7711000 7721700 7739003 7732201	DESCRIÇÃO DO OBJETO		
DATA DE INICIO DAS ATIVIDADES 08/06/2016	NÚMERO DE INSCRIÇÃO NO CNPJ 24964064000170	TRANSFERÊNCIA DE SEDE OU DE FILIAL DE OUTRA UF NIRE anterior	UF
ASSINATURA DA FIRMA PELO EMPRESÁRIO (ou pelo representante/assistente/gerente) (campo de preenchimento facultativo)			
DATA DA ASSINATURA 11/01/2020	ASSINATURA DO EMPRESÁRIO		
PARA USO EXCLUSIVO DA JUNTA COMERCIAL			
DEFERIDO. PUBLIQUE-SE E ARQUIVE-SE.		AUTENTICAÇÃO AUTENTICAÇÃO DIGITAL, NOS TERMOS DO DISPOSTO NO § 3º DO ART. 4º DA IN-DREI 03/2013, EVIDENCIADA EM RODAPÉ, APÓS A APROVAÇÃO DO ATO	

MÓDULO INTEGRADOR: CEP2100002693



CE55217730





NÚMERO DE IDENTIFICAÇÃO DO REGISTRO DE EMPRESA - NIRE DA SEDE 2380242984-9		NIRE DA FILIAL (preencher somente se ato referente a filial)	
NOME DO EMPRESÁRIO (completo sem abreviaturas) TIAGO ALVES FRANCA			
NACIONALIDADE BRASILEIRA		ESTADO CIVIL SOLTEIRO	
SEXO M <input checked="" type="checkbox"/> F <input type="checkbox"/>	REGIME DE BENS (se casado)		
FILIAÇÃO ANTONIO VICENTE DE FRANCA		(mãe) VALDENORA CLAUDINO ALVES FRANCO	
NASCIDO EM (data de nascimento) 26/12/1994	IDENTIDADE (número) 2006099099837	Órgão Emissor SSP	UF CE
CPF (número) 062.766.913-13		EMAIL	
EMANCIPADO POR (forma de emancipação somente no caso de menor)		EMAIL	
DOMICILIADO NA (LOGRADOURO rua, av, etc.) RUA JULIO VICENTE DE ANDRADE			NÚMERO 145
COMPLEMENTO	BAIRRO / DISTRITO CENTRO	CEP 63320000	
MUNICÍPIO BAIXIO	UF CE		
Declaro que a atividade se			
<input type="checkbox"/> ENQUADRA	Porte		
<input type="checkbox"/> REENQUADRA	<input checked="" type="checkbox"/> MICROEMPRESA - ME		
<input type="checkbox"/> DESENQUADRA	<input type="checkbox"/> EMPRESA DE PEQUENO PORTE - EPP		
nos termos da Lei Complementar nº 123, de 14 de dezembro de 2006			
Declaro, sob as penas da lei, inclusive que são verídicas todas as informações prestadas neste instrumento e quanto ao disposto no artigo 299 do Código Penal, não estar impedido de exercer atividade empresária, não possuir outro registro de empresário e requer à Junta Comercial do Estado do Ceará:			
ATO 002	DESCRIÇÃO DO ATO ALTERACAO	EVENTO 2209	DESCRIÇÃO DO EVENTO ALTERACAO DE ENDERECO ENTRE MUNICIPIOS DENTRO DO MESMO
EVENTO 2244	DESCRIÇÃO DO EVENTO ALTERACAO DE ATIVIDADES ECONOMICAS (PRINCIPAL E	EVENTO 2247	DESCRIÇÃO DO EVENTO ALTERACAO DE CAPITAL SOCIAL
NOME EMPRESARIAL T A FRANCA SERVICOS			
LOGRADOURO (rua, av, etc.) RUA A VILA SAO JOSE			NÚMERO 314
COMPLEMENTO	BAIRRO / DISTRITO SAO JOSE	CEP 63340000	
MUNICÍPIO IPAUMIRIM	UF CE	PAÍS BRASIL	CORREIO ELETRÔNICO (E-MAIL) TAFRANCASERVICOBX@GMAIL.COM
VALOR DO CAPITAL - R\$ 300.000,00	VALOR DO CAPITAL (por extenso) TREZENTOS MIL REAIS		
CÓDIGO DE ATIVIDADE ECONÔMICA (CNAE) Atividade principal 8211300 Atividades secundárias 8599604 8660700 9319101 9001999 9001906	DESCRIÇÃO DO OBJETO		
DATA DE INÍCIO DAS ATIVIDADES 03/06/2019	NÚMERO DE INSCRIÇÃO NO CNPJ 24964064000170	TRANSFERÊNCIA DE SEDE OU DE FILIAL DE OUTRA UF NIRE anterior	UF CE
ASSINATURA DA FIRMA PELO EMPRESÁRIO (ou pelo representante/assistente/gerente) (campo de preenchimento facultativo)			
DATA DA ASSINATURA 11/01/2020	ASSINATURA DO EMPRESÁRIO		
PARA USO EXCLUSIVO DA JUNTA COMERCIAL			
DEFERIDO. PUBLIQUE-SE E ARQUIVE-SE.	AUTENTICAÇÃO AUTENTICAÇÃO DIGITAL, NOS TERMOS DO DISPOSTO NO § 3º DO ART. 4º DA IN-DREI 03/2013, EVIDENCIADA EM RODAPÉ, APÓS A APROVAÇÃO DO ATO		

MÓDULO INTEGRADOR: CEP2100002693



CE55217730

REQUERIMENTO DE EMPRESÁRIO



NÚMERO DE IDENTIFICAÇÃO DO REGISTRO DE EMPRESA - NIRE DA SEDE 2380242984-9		NIRE DA FILIAL (preencher somente se ato referente a filial)	
NOME DO EMPRESÁRIO (completo sem abreviaturas) TIAGO ALVES FRANCA			
NACIONALIDADE BRASILEIRA		ESTADO CIVIL SOLTEIRO	
SEXO M <input checked="" type="checkbox"/> F <input type="checkbox"/>	REGIME DE BENS (se casado)		
FILIAÇÃO ANTONIO VICENTE DE FRANCA		(mãe) VALDENORA CLAUDINO ALVES FRANCO	
NASCIDO EM (data de nascimento) 26/12/1994	IDENTIDADE (número) 2006099099837	Órgão Emissor SSP	UF CE
EMANCIPADO POR (forma de emancipação somente no caso de menor)		EMAIL	
DOMICILIADO NA (LOGRADOURO rua, av, etc.) RUA JULIO VICENTE DE ANDRADE			NÚMERO 145
COMPLEMENTO	BAIRRO / DISTRITO CENTRO	CEP 63320000	
MUNICÍPIO BAIXIO	UF CE		
Declaro que a atividade se <input type="checkbox"/> ENQUADRA <input type="checkbox"/> REENQUADRA <input type="checkbox"/> DESENQUADRA <input checked="" type="checkbox"/> MICROEMPRESA - ME <input type="checkbox"/> EMPRESA DE PEQUENO PORTE - EPP nos termos da Lei Complementar nº 123, de 14 de dezembro de 2006			
Declaro, sob as penas da lei, inclusive que são verídicas todas as informações prestadas neste instrumento e quanto ao disposto no artigo 299 do Código Penal, não estar impedido de exercer atividade empresária, não possuir outro registro de empresário e requer à Junta Comercial do Estado do Ceará:			
ATO 002	DESCRIÇÃO DO ATO ALTERAÇÃO	EVENTO 2209	DESCRIÇÃO DO EVENTO ALTERAÇÃO DE ENDEREÇO ENTRE MUNICÍPIOS DENTRO DO MESMO
EVENTO 2244	DESCRIÇÃO DO EVENTO ALTERAÇÃO DE ATIVIDADES ECONOMICAS (PRINCIPAL E	EVENTO 2247	DESCRIÇÃO DO EVENTO ALTERAÇÃO DE CAPITAL SOCIAL
NOME EMPRESARIAL T A FRANCA SERVICOS			
LOGRADOURO (rua, av, etc.) RUA A VILA SAO JOSE			NÚMERO 314
COMPLEMENTO	BAIRRO / DISTRITO SAO JOSE	CEP 63340000	
MUNICÍPIO IPAUMIRIM	UF CE	PAIS BRASIL	CORREIO ELETRÔNICO (E-MAIL) TAFRANCASERVICOBX@GMAIL.COM
VALOR DO CAPITAL - R\$ 300.000,00	VALOR DO CAPITAL (por extenso) TREZENTOS MIL REAIS		
CÓDIGO DE ATIVIDADE ECONÔMICA (CNAE) 8211300 9511800	DESCRIÇÃO DO OBJETO		
DATA DE INÍCIO DAS ATIVIDADES 08/08/2016	NÚMERO DE INSCRIÇÃO NO CNPJ 24964064000170	TRANSFERÊNCIA DE SEDE OU DE FILIAL DE OUTRA UF NIRE anterior	UF
ASSINATURA DA FIRMA PELO EMPRESÁRIO (ou pelo representante/assistente/garante) (campo de preenchimento facultativo)			
DATA DA ASSINATURA 11/01/2020	ASSINATURA DO EMPRESÁRIO		
PARA USO EXCLUSIVO DA JUNTA COMERCIAL			
DEFERIDO. PUBLIQUE-SE E ARQUIVE-SE.	AUTENTICAÇÃO AUTENTICAÇÃO DIGITAL, NOS TERMOS DO DISPOSTO NO § 3º DO ART. 4º DA IN-DREI 03/2013, EVIDENCIADA EM RODAPÉ, APÓS A APROVAÇÃO DO ATO		

MÓDULO INTEGRADOR: CEP2100002693




CE65217730

REPÚBLICA FEDERATIVA DO BRASIL
ESTADO DA PARAÍBA
CARTÓRIO AZEVEDO BASTOS
FUNDADO EM 1888

PRIMEIRO REGISTRO CIVIL DE NASCIMENTO E ÓBITOS E PRIVATIVO DE CASAMENTOS, INTERDIÇÕES E TUTELAS DA COMARCA DE JOÃO PESSOA

Av. Epitácio Pessoa, 1145 Bairro dos Estados 58030-00, João Pessoa PB
Tel.: (83) 3244-5404 / Fax: (83) 3244-5484
<http://www.azevedobastos.not.br>
E-mail: cartorio@azevedobastos.not.br

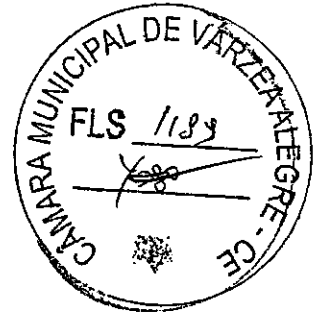

DECLARAÇÃO DE SERVIÇO DE AUTENTICAÇÃO DIGITAL

O Bel. Válber Azevêdo de Miranda Cavalcanti, Oficial do Primeiro Registro Civil de Nascimentos e Óbitos e Privativo de Casamentos, Interdições e Tutelas com atribuição de autenticar e reconhecer firmas da Comarca de João Pessoa Capital do Estado da Paraíba, em virtude de Lei, etc...

DECLARA para os devidos fins de direito que, o documento em anexo identificado individualmente em cada Código de Autenticação Digital¹ ou na referida sequência, foi autenticado de acordo com as Legislações e normas vigentes².

DECLARO ainda que, para garantir transparência e segurança jurídica de todos os atos oriundos da atividade Notarial e Registral no Estado da Paraíba, foi instituído pela Lei N° 10.132, de 06 de novembro de 2013, a aplicação obrigatória de um Selo Digital de Fiscalização Extrajudicial em todos os atos de notas e registro, composto de um código único (por exemplo: Selo Digital: ABC12345-X1X2) e dessa forma, cada autenticação processada pela nossa Serventia pode ser verificada e confirmada tantas vezes quanto for necessário através do site do Tribunal de Justiça do Estado da Paraíba, endereço <https://corregedoria.tjpb.jus.br/selo-digital/>

A autenticação digital do documento faz prova de que, na data e hora em que ela foi realizada, a empresa T A FRANÇA SERVIÇOS tinha posse de um documento com as mesmas características que foram reproduzidas na cópia autenticada, sendo da empresa T A FRANÇA SERVIÇOS a responsabilidade, única e exclusiva, pela idoneidade do documento apresentado a este Cartório.

Esta DECLARAÇÃO foi emitida em 05/07/2020 09:28:52 (hora local) através do sistema de autenticação digital do Cartório Azevedo Bastos, de acordo com o Art. 1º, 10º e seus §§ 1º e 2º da MP 2200/2001, como também, o documento eletrônico autenticado contendo o Certificado Digital do titular do Cartório Azevedo Bastos, poderá ser solicitado diretamente a empresa T A FRANÇA SERVIÇOS ou ao Cartório pelo endereço de e-mail autentica@azevedobastos.not.br

Para informações mais detalhadas deste ato, acesse o site <https://autdigital.azevedobastos.not.br> e informe o Código de Consulta desta Declaração.

A consulta desta Declaração estará disponível em nosso site.

¹Código de Autenticação Digital: 130250307204517823693-1

²Legislações Vigentes: Lei Federal nº 8.935/94, Lei Federal nº 10.406/2002, Medida Provisória nº 2200/2001, Lei Federal nº 13.105/2015, Lei Estadual nº 8.721/2008, Lei Estadual nº 10.132/2013 e Provimento CGJ N° 003/2014.

O referido é verdade, dou fé.

CHAVE DIGITAL

00005b1d734fd94f057f2d69fe6bc05b310c1a4779e4c316d627d8311965dc80b44394cf036eac057c2eee26ee757ef724782aab7bc473680793d890c0ac0f858426cf937eb05143f82b6d41e8968bd



Presidência da República
Casa Civil
Medida Provisória Nº 2.200-2,
de 24 de agosto de 2001.



(Handwritten signature)



REPÚBLICA FEDERATIVA DO BRASIL
CADASTRO NACIONAL DA PESSOA JURÍDICA



NÚMERO DE INSCRIÇÃO 24.964.064/0001-70 MATRIZ	COMPROVANTE DE INSCRIÇÃO E DE SITUAÇÃO CADASTRAL	DATA DE ABERTURA 08/06/2016
--	---	---------------------------------------

NOME EMPRESARIAL T A FRANCA SERVICOS
--

TÍTULO DO ESTABELECIMENTO (NOME DE FANTASIA) FRANCAS SERVICOS E APOIO ADMINISTRATIVO	PORTE ME
--	--------------------

CÓDIGO E DESCRIÇÃO DA ATIVIDADE ECONÔMICA PRINCIPAL 82.11-3-00 - Serviços combinados de escritório e apoio administrativo

CÓDIGO E DESCRIÇÃO DAS ATIVIDADES ECONÔMICAS SECUNDÁRIAS 01.61-0-99 - Atividades de apoio à agricultura não especificadas anteriormente 36.00-6-02 - Distribuição de água por caminhões 38.11-4-00 - Coleta de resíduos não-perigosos 38.12-2-00 - Coleta de resíduos perigosos 41.20-4-00 - Construção de edifícios 42.11-1-01 - Construção de rodovias e ferrovias 42.13-8-00 - Obras de urbanização - ruas, praças e calçadas 42.21-9-01 - Construção de barragens e represas para geração de energia elétrica 42.21-9-03 - Manutenção de redes de distribuição de energia elétrica 42.22-7-01 - Construção de redes de abastecimento de água, coleta de esgoto e construções correlatas, exceto obras de irrigação 42.99-5-01 - Construção de instalações esportivas e recreativas 43.11-8-01 - Demolição de edifícios e outras estruturas 43.11-8-02 - Preparação de canteiro e limpeza de terreno 43.13-4-00 - Obras de terraplenagem 43.21-5-00 - Instalação e manutenção elétrica 43.29-1-01 - Instalação de painéis publicitários 43.29-1-04 - Montagem e instalação de sistemas e equipamentos de iluminação e sinalização em vias públicas, portos e aeroportos 43.30-4-04 - Serviços de pintura de edifícios em geral 43.30-4-99 - Outras obras de acabamento da construção 43.99-1-02 - Montagem e desmontagem de andaimes e outras estruturas temporárias

CÓDIGO E DESCRIÇÃO DA NATUREZA JURÍDICA 213-5 - Empresário (Individual)

LOGRADOURO R A VILA SAO JOSE	NÚMERO 314	COMPLEMENTO *****
--	----------------------	-----------------------------

CEP 63.340-000	BAIRRO/DISTRITO SAO JOSE	MUNICÍPIO IPAUMIRIM	UF CE
--------------------------	------------------------------------	-------------------------------	-----------------

ENDEREÇO ELETRÔNICO TAFRANCASERVICOBX@GMAIL.COM	TELEFONE (88) 9689-3564
---	-----------------------------------

ENTE FEDERATIVO RESPONSÁVEL (EFR) *****

SITUAÇÃO CADASTRAL ATIVA	DATA DA SITUAÇÃO CADASTRAL 08/06/2016
------------------------------------	---

MOTIVO DE SITUAÇÃO CADASTRAL

SITUAÇÃO ESPECIAL *****	DATA DA SITUAÇÃO ESPECIAL *****
-----------------------------------	---


Aprovado pela Instrução Normativa RFB nº 1.863, de 27 de dezembro de 2018.

Emitido no dia 09/11/2021 às 19:32:02 (data e hora de Brasília).

Página: 1/3



REPÚBLICA FEDERATIVA DO BRASIL
CADASTRO NACIONAL DA PESSOA JURÍDICA

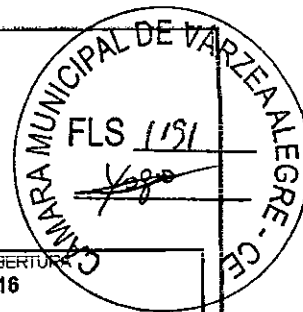

NUMERO DE INSCRIÇÃO 24.964.064/0001-70 MATRIZ	COMPROVANTE DE INSCRIÇÃO E DE SITUAÇÃO CADASTRAL	DATA DE ABERTURA 08/06/2016
---	---	--------------------------------

NOME EMPRESARIAL
T A FRANCA SERVICOS

CÓDIGO E DESCRIÇÃO DAS ATIVIDADES ECONÔMICAS SECUNDÁRIAS

- 43.99-1-05 - Perfuração e construção de poços de água
- 43.99-1-99 - Serviços especializados para construção não especificados anteriormente
- 49.24-3-04 - Transporte rodoviário coletivo de passageiros, com itinerário fixo, municipal
- 49.23-0-02 - Serviço de transporte de passageiros - locação de automóveis com motorista
- 49.24-8-00 - Transporte escolar
- 49.29-9-02 - Transporte rodoviário coletivo de passageiros, sob regime de fretamento, intermunicipal, interestadual e internacional
- 49.30-2-02 - Transporte rodoviário de carga, exceto produtos perigosos e mudanças, intermunicipal, interestadual e internacional
- 61.10-8-03 - Serviços de comunicação multimídia - SCM
- 62.02-3-00 - Desenvolvimento e licenciamento de programas de computador customizáveis
- 63.11-9-00 - Tratamento de dados, provedores de serviços de aplicação e serviços de hospedagem na internet
- 71.12-0-00 - Serviços de engenharia
- 73.19-0-03 - Marketing direto
- 77.11-0-00 - Locação de automóveis sem condutor
- 77.24-7-00 - Aluguel de equipamentos recreativos e esportivos
- 77.32-2-01 - Aluguel de máquinas e equipamentos para construção sem operador, exceto andaimes
- 77.39-0-03 - Aluguel de palcos, coberturas e outras estruturas de uso temporário, exceto andaimes
- 80.11-1-01 - Atividades de vigilância e segurança privada
- 82.19-9-01 - Fotocópias
- 82.19-9-99 - Preparação de documentos e serviços especializados de apoio administrativo não especificados anteriormente
- 82.30-0-01 - Serviços de organização de feiras, congressos, exposições e festas

CÓDIGO E DESCRIÇÃO DA NATUREZA JURÍDICA
213-5 - Empresário (Individual)

LOGRADOURO R A VILA SAO JOSE	NUMERO 314	COMPLEMENTO *****
--	----------------------	----------------------

CEP 63.340-000	BAIRRO/DISTRITO SAO JOSE	MUNICIPIO IPAUMIRIM	UF CE
--------------------------	------------------------------------	-------------------------------	-----------------

ENDEREÇO ELETRÔNICO TAFRANCASERVICOBX@GMAIL.COM	TELEFONE (88) 9689-3564
---	-----------------------------------

ENTE FEDERATIVO RESPONSÁVEL (EFR)

SITUAÇÃO CADASTRAL ATIVA	DATA DA SITUAÇÃO CADASTRAL 08/06/2016
------------------------------------	---

MOTIVO DE SITUAÇÃO CADASTRAL

SITUAÇÃO ESPECIAL *****	DATA DA SITUAÇÃO ESPECIAL *****
----------------------------	------------------------------------


Aprovado pela Instrução Normativa RFB nº 1.863, de 27 de dezembro de 2018.

Emitido no dia 09/11/2021 às 19:32:02 (data e hora de Brasília).

Página: 2/3



REPÚBLICA FEDERATIVA DO BRASIL
CADASTRO NACIONAL DA PESSOA JURÍDICA

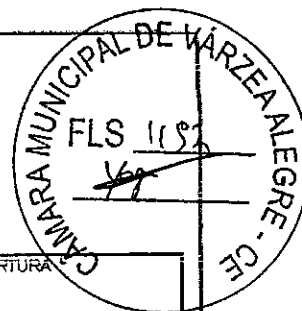

NÚMERO DE INSCRIÇÃO 24.964.064/0001-70 MATRIZ	COMPROVANTE DE INSCRIÇÃO E DE SITUAÇÃO CADASTRAL	DATA DE ABERTURA 08/06/2016
--	---	---------------------------------------

NOME EMPRESARIAL
T A FRANCA SERVICOS

CÓDIGO E DESCRIÇÃO DAS ATIVIDADES ECONÔMICAS SECUNDÁRIAS
85.99-6-04 - Treinamento em desenvolvimento profissional e gerencial
86.60-7-00 - Atividades de apoio à gestão de saúde
90.01-9-06 - Atividades de sonorização e de iluminação
90.01-9-99 - Artes cênicas, espetáculos e atividades complementares não especificadas anteriormente
93.19-1-01 - Produção e promoção de eventos esportivos
95.11-8-00 - Reparação e manutenção de computadores e de equipamentos periféricos

CÓDIGO E DESCRIÇÃO DA NATUREZA JURÍDICA
213-5 - Empresário (Individual)

LOGRADOURO
R A VILA SAO JOSE

NÚMERO
314

COMPLEMENTO

CÉP
63.340-000

BAIRRO/DISTRITO
SAO JOSE

MUNICÍPIO
IPAUMIRIM

UF
CE

ENDEREÇO ELETRÔNICO
TAFRANCASERVICOBX@GMAIL.COM

TELEFONE
(88) 9689-3564

ENTE FEDERATIVO RESPONSÁVEL (EFR)

SITUAÇÃO CADASTRAL
ATIVA

DATA DA SITUAÇÃO CADASTRAL
08/06/2016

MOTIVO DE SITUAÇÃO CADASTRAL

SITUAÇÃO ESPECIAL

DATA DA SITUAÇÃO ESPECIAL

Aprovado pela Instrução Normativa RFB nº 1.863, de 27 de dezembro de 2018.

Emitido no dia 09/11/2021 às 19:32:02 (data e hora de Brasília).

Página: 3/3



PREFEITURA MUNICIPAL DE IPAUMIRIM
SECRETARIA DE FINANÇAS
ISS - CARTÃO DE INSCRIÇÃO

INSCRIÇÃO	TIPO	CPF/CNPJ
100000358	CNPJ	24.964.064/0001-70

ATIVIDADE
SERVIÇOS COMBINADOS DE ESCRITORIO E APOIO ADMINISTRATIVO; ATIVIDADES DE APOIO A AGRICULTURA NAO ESPECIFICADAS ANTERIORMENTE; DISTRIBUICAO DE AGUA POR CAMINHOS; COLETA DE RESIDUOS NAO PERIGOSOS; COLETA DE RESIDUOS PERIGOSOS; CONSTRUCAO DE EDIFICIOS; CONSTRUCAO DE RODOVIAS E FERROVIAS; OBRAS DE URBANIZACAO - RUAS, PRACAS E CALCADAS; CONSTRUCAO DE BARRAGENS E REPRESAS PARA GERACAO DE ENERGIA ELETRICA; MANUTANCAO DE REDE DE DISTRIBUICAO DE ENERGIA ELETRICA; CONSTRUCAO DE REDES DE ESGOTO; CONSTRUCAO DE INSTALACOES ESPORTIVAS; DEMOLICAO DE EDIFICIOS E OUTRAS ESTRUTURAS; PREPARACAO DE CANTEIROS.

RAZÃO SOCIAL
T A FRANCA SERVICOS


ENDEREÇO
RUA A SAO JOSE, Nº 314

CEP	BAIRRO
63.340-000	SAO JOSE

VALIDADE: 31/12/2021

CARTÃO DE INSCRIÇÃO DO ISS

ESTE CARTÃO É O DOCUMENTO COMPROVATÓRIO DE INSCRIÇÃO NO CADASTRO DE ATIVIDADES ECONÔMICAS, O QUAL DEVERÁ SER APRESENTADO PARA TRATAR DE QUALQUER ASSUNTO JUNTOS AOS ÓRGÃOS MUNICIPAIS.

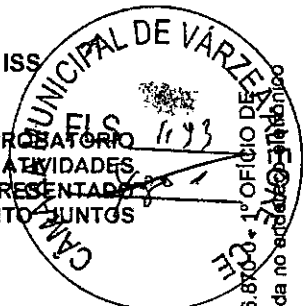

24.964.064/0001-70

ASSINATURA DO CONTRIBUINTE
T A FRANCA SERVICOS
RUA A VILA SAO JOSE, 314 - SAO JOSE
CEP: 63.340-000 - IPAUMIRIM-CE


ASSINATURA DO RESPONSÁVEL

Daniel Moreira Henrique
Daniel Moreira Henrique
Diretor de arrecadação e tributação
Portaria 014/2021

[Handwritten signature]

Confira os dados do ato em: <https://selodigital.tjpb.jus.br> ou Consulte o Documento em: <https://azevedobastos.not.br/documento/130251401218408864716>

CARTÃO
Autenticação Digital Código: 130251401218408864716-1
Data: 14/01/2021 10:24:52
Valor Total do Ato: R\$ 4,56
Selo Digital Tipo Normal C: ALA00771-ZHUJ;

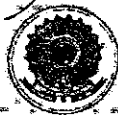

Cartório Azevedo Bastos
Av. Presidente Epitácio Pessoa - 1145
Bairro dos Estados, João Pessoa, PB
(83) 3244-5484 - cartorio@azevedobastos.net.br
<https://azevedobastos.net.br>

[Handwritten signature]
Válber Azevedo de M. Cavalcanti
Titular



O presente documento digital foi conferido com o original e assinado digitalmente por LADY DIANA REGIS DE OLIVEIRA, em quinta-feira, 14 de janeiro de 2021 10:26:09 GMT-03:00, CNS: 06.8700.1º OFÍCIO DE REGISTRO CIVIL DAS PESSOAS NATURAIS E TABELIONATO DE NOTAS/PB, nos termos da medida provisória N. 2.200-2 de 24 de agosto de 2001. Sua autenticidade deverá ser confirmada no endereço eletrônico www.cenad.org.br/autenticidade. O presente documento digital pode ser convertido em papel por meio de autenticação no Tabelionato de Notas. Provimento nº 100/2020 CNJ - artigo 22.

REPÚBLICA FEDERATIVA DO BRASIL
ESTADO DA PARAÍBA
CARTÓRIO AZEVEDO BASTOS
FUNDADO EM 1888

PRIMEIRO REGISTRO CIVIL DE NASCIMENTO E ÓBITOS E PRIVATIVO DE CASAMENTOS, INTERDIÇÕES E TUTELAS DA COMARCA DE JOÃO PESSOA

Av. Epitácio Pessoa, 1145 Bairro dos Estados 58030-00, João Pessoa PB
Tel.: (83) 3244-5404 / Fax: (83) 3244-5484
<http://www.azevedobastos.not.br>
E-mail: cartorio@azevedobastos.not.br



DECLARAÇÃO DE SERVIÇO DE AUTENTICAÇÃO DIGITAL

O Bel. Válber Azevêdo de Miranda Cavalcanti, Oficial do Primeiro Registro Civil de Nascimentos e Óbitos e Privativo de Casamentos, Interdições e Tutelas com atribuição de autenticar e reconhecer firmas da Comarca de João Pessoa Capital do Estado da Paraíba, em virtude de Lei, etc...

DECLARO ainda que, para garantir transparência e segurança jurídica de todos os atos oriundos da atividade Notarial e Registral no Estado da Paraíba, foi instituído pela Lei nº 10.132, de 06 de novembro de 2013, a aplicação obrigatória de um Selo Digital de Fiscalização Extrajudicial em todos os atos de notas e registro, composto de um código único (por exemplo: Selo Digital: ABC12345-X1X2) e dessa forma, cada autenticação processada pela nossa Serventia pode ser verificada e confirmada tantas vezes quanto for necessário através do site do Tribunal de Justiça do Estado da Paraíba, endereço <https://corregedoria.tjpb.jus.br/selo-digital/>.

A autenticação digital do documento faz prova de que, na data e hora em que ela foi realizada, a empresa T A FRANÇA SERVIÇOS tinha posse de um documento com as mesmas características que foram reproduzidas na cópia autenticada, sendo da empresa T A FRANÇA SERVIÇOS a responsabilidade, única e exclusiva, pela idoneidade do documento apresentado a este Cartório.

Nesse sentido, declaro que a T A FRANÇA SERVIÇOS assumiu, nos termos do artigo 8º, §1º, do Decreto nº 10.278/2020, que regulamentou o artigo 3º, inciso X, da Lei Federal nº 13.874/2019 e o artigo 2º-A da Lei Federal 12.682/2012, a responsabilidade pelo processo de digitalização dos documentos físicos, garantindo perante este Cartório e terceiros, a sua autoria e integridade.

De acordo com o disposto no artigo 2º-A, §7º, da Lei Federal nº 12.682/2012, o documento em anexo, identificado individualmente em cada Código de Autenticação Digital* ou na referida sequência, poderá ser reproduzido em papel ou em qualquer outro meio físico.

Esta DECLARAÇÃO foi emitida em 15/01/2021 08:59:10 (hora local) através do sistema de autenticação digital do Cartório Azevedo Bastos, de acordo com o Art. 1º, 10º e seus §§ 1º e 2º da MP 2200/2001, como também, o documento eletrônico autenticado contendo o Certificado Digital do titular do Cartório Azevedo Bastos, poderá ser solicitado diretamente a empresa T A FRANÇA SERVIÇOS ou ao Cartório pelo endereço de e-mail autentica@azevedobastos.not.br Para informações mais detalhadas deste ato, acesse o site <https://autdigital.azevedobastos.not.br> e informe o Código de Autenticação Digital

Esta Declaração é válida por tempo indeterminado e está disponível para consulta em nosso site.

*Código de Autenticação Digital: 130251401218408864716-1 ✓

*Legislações Vigentes: Lei Federal nº 8.935/94, Lei Federal nº 10.406/2002, Medida Provisória nº 2200/2001, Lei Federal nº 13.105/2015, Lei Estadual nº 8.721/2008, Lei Estadual nº 10.132/2013, Provimento CGJ N° 003/2014 e Provimento CNJ N° 100/2020.

O referido é verdade, dou fé.

CHAVE DIGITAL

00005b1d734fd94f057f2d69fe6bc05bb9b2c2df7b3a75e9252bf260a9450c642b313f0410fa75e2e37d52279de79e64576c0a1877a91a8bca91b2565908e90758426cf937eb05143f82b6d41e8968bd




Presidência da República
Casa Civil
Medida Provisória nº 2.200-2,
de 24 de agosto de 2001.





MINISTÉRIO DA FAZENDA
Secretaria da Receita Federal do Brasil
Procuradoria-Geral da Fazenda Nacional

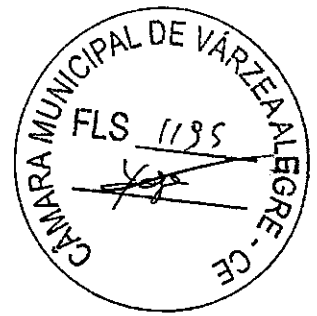

CERTIDÃO NEGATIVA DE DÉBITOS RELATIVOS AOS TRIBUTOS FEDERAIS E À DÍVIDA ATIVA DA UNIÃO

Nome: T A FRANCA SERVICOS
CNPJ: 24.964.064/0001-70

Ressalvado o direito de a Fazenda Nacional cobrar e inscrever quaisquer dívidas de responsabilidade do sujeito passivo acima identificado que vierem a ser apuradas, é certificado que não constam pendências em seu nome, relativas a créditos tributários administrados pela Secretaria da Receita Federal do Brasil (RFB) e a inscrições em Dívida Ativa da União (DAU) junto à Procuradoria-Geral da Fazenda Nacional (PGFN).

Esta certidão é válida para o estabelecimento matriz e suas filiais e, no caso de ente federativo, para todos os órgãos e fundos públicos da administração direta a ele vinculados. Refere-se à situação do sujeito passivo no âmbito da RFB e da PGFN e abrange inclusive as contribuições sociais previstas nas alíneas 'a' a 'd' do parágrafo único do art. 11 da Lei nº 8.212, de 24 de julho de 1991.

A aceitação desta certidão está condicionada à verificação de sua autenticidade na Internet, nos endereços <<http://rfb.gov.br>> ou <<http://www.pgfn.gov.br>>.

Certidão emitida gratuitamente com base na Portaria Conjunta RFB/PGFN nº 1.751, de 2/10/2014.

Emitida às 17:13:46 do dia 21/11/2021 <hora e data de Brasília>.


Válida até 20/05/2022.

Código de controle da certidão: F426.A23A.1D2F.B44F

Qualquer rasura ou emenda invalidará este documento.



GOVERNO DO
ESTADO DO CEARÁ
Procuradoria Geral do Estado

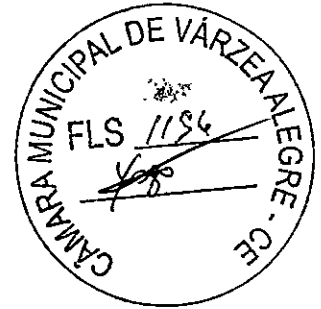

Certidão Negativa de Débitos Estaduais
202119631160

Emitida para os efeitos da Instrução Normativa N° 13 de 02/03/2001

IDENTIFICAÇÃO DO(A) REQUERENTE
Inscrição Estadual: 065266030
CNPJ / CPF: 24964064000170 /
RAZÃO SOCIAL: TIAGO ALVES FRANCA 06276691313 /


Ressalvado o direito da Fazenda Estadual de inscrever e cobrar as dívidas que venham a ser apuradas, certifico, para fins de direito, que revendo os registros do Cadastro de Inadimplentes da Fazenda Pública Estadual - CADINE, verificou-se nada existir em nome do(a) requerente acima identificado(a) até a presente data e horário, e, para constar, foi emitida esta certidão.

EMITIDA VIA INTERNET EM 21/11/2021 ÀS 17:24:43
VÁLIDA ATÉ 20/01/2022 /

A autenticidade deste documento deverá ser comprovada via Internet, no endereço
www.sefaz.ce.gov.br



PREFEITURA MUNICIPAL DE IPAUMIRIM
SECRETARIA DE FINANÇAS

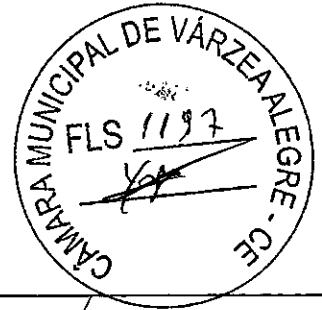

CERTIDÃO NEGATIVA DE DÉBITOS Nº 306/2021

CONTRIBUINTE

NOME / RAZÃO SOCIAL T A FRANCA SERVICOS		INSCRIÇÃO 192277	CPF / CNPJ 24.964.064/0001-70
ENDEREÇO RUA A VILA SAO JOSE, 314		COMPLEMENTO	
BAIRRO SAO JOSE	CIDADE IPAUMIRIM - CE	CEP 63.340-000	

Reservando o direito de a Fazenda Municipal cobrar e inscrever quaisquer dividas de responsabilidade do sujeito passivo acima indentificado que vierem a ser apuradas, é certificado que **NÃO CONSTAM** pendencias em seu nome, relativas a créditos tributários e não tributários, assim como inscritos em divida ativa, de acordo com as normas gerais de Direito tributario e da legislação Municipal.

CARTÓRIO PIRES FERREIRA
RUA BETO FARIAS, 79
BAIXIO - CEARÁ
VÁLIDO SOMENTE COM
SELO DE AUTENTICIDADE

A PRESENTE FOTOCÓPIA CONFERE COM O ORIGINAL EXIBIDO NESTAS NOTAS PÚBLICAS O REFERIDO É VERDADE. DOU FE EM TESTE DA VERDADE. BAIXIO - CE. 07/11/2021

GLORIA ISABEL PIRES FERREIRA - TABELIOA
MARIA DO SOCORRO PEREIRA - ESCRIVENTE
LORENA FERREIRA MOURA - ESCRIVENTE





VALIDO SOMENTE COM O SELO DE AUTENTICIDADE

Daniel Moreira Henrique

Sector de Tributos

CERTIDÃO VÁLIDA ATÉ: **02/01/2022**

IPAUMIRIM - CE, 03 DE NOVEMBRO DE 2021.

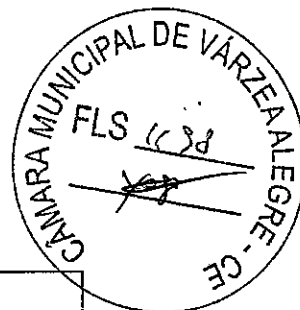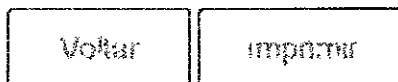

CAIXA
CAIXA ECONÔMICA FEDERAL

**Certificado de Regularidade
do FGTS - CRF**

Inscrição: 24.964.064/0001-70

Razão Social: T A FRANCA SERVICOS

Endereço: RUA A VILA SAO JOSE 314 / SAO JOSE / IPAUMIRIM / CE / 63340-000

A Caixa Econômica Federal, no uso da atribuição que lhe confere o Art. 7, da Lei 8.036, de 11 de maio de 1990, certifica que, nesta data, a empresa acima identificada encontra-se em situação regular perante o Fundo de Garantia do Tempo de Serviço - FGTS.

O presente Certificado não servirá de prova contra cobrança de quaisquer débitos referentes a contribuições e/ou encargos devidos, decorrentes das obrigações com o FGTS.

Validade: 14/11/2021 a 13/12/2021


Certificação Número: 2021111400455501840663

Informação obtida em 21/11/2021 17:16:51

A utilização deste Certificado para os fins previstos em Lei esta condicionada a verificação de autenticidade no site da Caixa:
www.caixa.gov.br



PODER JUDICIÁRIO
JUSTIÇA DO TRABALHO

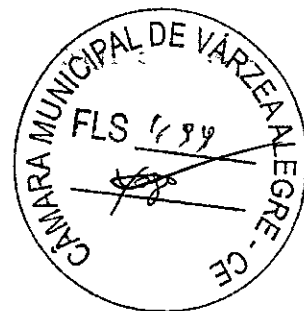

CERTIDÃO NEGATIVA DE DÉBITOS TRABALHISTAS

Nome: T A FRANCA SERVICOS (MATRIZ E FILIAIS) /
CNPJ: 24.964.064/0001-70
Certidão n°: 54427189/2021
Expedição: 21/11/2021, às 17:19:45
Validade: 19/05/2022 - 180 (cento e oitenta) dias, contados da data de sua expedição.

Certifica-se que T A FRANCA SERVICOS (MATRIZ E FILIAIS), inscrito(a) no CNPJ sob o n° 24.964.064/0001-70, NÃO CONSTA do Banco Nacional de Devedores Trabalhistas.

Certidão emitida com base no art. 642-A da Consolidação das Leis do Trabalho, acrescentado pela Lei n° 12.440, de 7 de julho de 2011, e na Resolução Administrativa n° 1470/2011 do Tribunal Superior do Trabalho, de 24 de agosto de 2011.

Os dados constantes desta Certidão são de responsabilidade dos Tribunais de Trabalho e estão atualizados até 2 (dois) dias anteriores à data da sua expedição.

No caso de pessoa jurídica, a Certidão atesta a empresa em relação a todos os seus estabelecimentos, agências ou filiais.

A aceitação desta certidão condiciona-se à verificação de sua autenticidade no portal do Tribunal Superior do Trabalho na Internet (<http://www.tst.jus.br>).

Certidão emitida gratuitamente.


INFORMAÇÃO IMPORTANTE

De Banco Nacional de Devedores Trabalhistas constam os dados necessários à identificação das pessoas naturais e jurídicas inadimplentes perante a Justiça do Trabalho quanto às obrigações estabelecidas em sentença condenatória transitada em julgado ou em acordos judiciais trabalhistas, inclusive no concernente aos recolhimentos previdenciários, a honorários, a custas, a emolumentos ou a recolhimentos determinados em lei; ou decorrentes de execução de acordos firmados perante o Ministério Público do Trabalho ou Comissão de Conciliação Prévia.



CERTIDÃO DE REGISTRO E QUITAÇÃO
PESSOA JURÍDICA
 Lei Federal Nº 5194 de 24 de Dezembro de 1966

CREA-CE

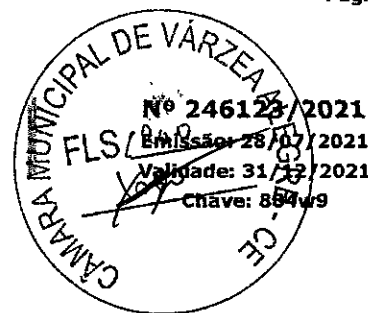

Conselho Regional de Engenharia e Agronomia do Ceará

CERTIFICAMOS que a Empresa mencionada encontra-se registrada neste Conselho, nos Termos da Lei 5.194/66, conforme os dados impressos nesta certidão. CERTIFICAMOS, ainda, que a Empresa não se encontra em débito com o Conselho de Engenharia e Agronomia do Ceará - CREA-CE, estando habilitada a exercer suas atividades, circunscrita à(s) atribuição(ões) de seu(s) responsável(veis) técnico(s).

Interessado(a)

Empresa: T A FRANÇA SERVIÇOS - ME

CNPJ: 24.964.064/0001-70

Registro: 0010458956

Categoria: Matríz

Capital Social: R\$ 300.000,00

Data do Capital: 13/01/2021

Faixa: 3

Objetivo Social: SERVIÇOS COMBINADOS DE ESCRITÓRIO E APOIO ADMINISTRATIVO; DISTRIBUIÇÃO DE ÁGUA POR CAMINHÕES; COLETA DE RESÍDUOS NÃO-PERIGOSOS; COLETA DE RESÍDUOS PERIGOSOS; CONSTRUÇÃO DE RODOVIAS E FERROVIAS; CONSTRUÇÃO DE EDIFÍCIOS; OBRAS DE URBANIZAÇÃO EM RUAS, PRAÇAS E CALÇADAS; CONSTRUÇÃO DE BARRAGENS E REPRESAS PARA GERAÇÃO DE ENERGIA ELÉTRICA; MANUTENÇÃO DE REDES DE DISTRIBUIÇÃO DE ENERGIA ELÉTRICA; CONSTRUÇÃO DE REDES DE ABASTECIMENTO DE ÁGUA, COLETA DE ESGOTO E CONSTRUÇÕES CORRELATAS, EXCETO OBRAS DE IRRIGAÇÃO; CONSTRUÇÃO DE INSTALAÇÕES ESPORTIVAS E RECREATIVAS; DEMOLIÇÃO DE EDIFÍCIOS; PREPARAÇÃO DE CANTEIRO E LIMPEZA DE TERRENO; OBRAS DE TERRAPLENAGEM; INSTALAÇÃO E MANUTENÇÃO ELÉTRICA; INSTALAÇÃO DE PAINÉIS PUBLICITÁRIOS; MONTAGEM E INSTALAÇÃO DE SISTEMAS E EQUIPAMENTOS DE ILUMINAÇÃO E SINALIZAÇÃO EM VIAS PÚBLICAS, PORTOS E AEROPORTOS; SERVIÇOS DE PINTURA DE EDIFÍCIOS; OBRAS DE ACABAMENTO DA CONSTRUÇÃO; MONTAGEM E DESMONTAGEM DE ANDAIMES E ESTRUTURAS TEMPORÁRIAS; PERFURAÇÃO E CONSTRUÇÃO DE POCOS DE ÁGUA; SERVIÇOS ESPECIALIZADOS PARA CONSTRUÇÃO; TRANSPORTE RODOVIÁRIO COLETIVO DE PASSAGEIROS, COM ITINERÁRIO FIXO, MUNICIPAL; SERVIÇO DE TRANSPORTE DE PASSAGEIROS - LOCAÇÃO DE AUTOMÓVEIS COM MOTORISTA; TRANSPORTE ESCOLAR; TRANSPORTE RODOVIÁRIO COLETIVO DE PASSAGEIROS, SOB REGIME DE FRETAMENTO, INTERMUNICIPAL, INTERESTADUAL E INTERNACIONAL; TRANSPORTE RODOVIÁRIO DE CARGA, EXCETO PRODUTOS PERIGOSOS E MUDANÇAS, INTERMUNICIPAL, INTERESTADUAL E INTERNACIONAL; SERVIÇOS DE COMUNICAÇÃO MULTIMÍDIA (SCM); DESENVOLVIMENTO E LICENCIAMENTO DE PROGRAMAS DE COMPUTADOR CUSTOMIZÁVEIS; TRATAMENTO DE DADOS, PROVEDORES DE SERVIÇOS DE APLICAÇÃO E SERVIÇOS DE HOSPEDAGEM NA INTERNET; SERVIÇOS DE ENGENHARIA; MARKETING DIRETO; LOCAÇÃO DE AUTOMÓVEIS SEM CONDUTOR; ALUGUEL DE EQUIPAMENTOS RECREATIVOS E ESPORTIVOS; ALUGUEL DE MAQUINAS E EQUIPAMENTOS PARA CONSTRUÇÃO SEM OPERADOR, EXCETO ANDAIMES; ALUGUEL DE PALCOS, COBERTURAS E ESTRUTURAS DE USO TEMPORÁRIO, EXCETO ANDAIMES; ATIVIDADES DE VIGILANCIA E SEGURANÇA PRIVADA; FOTOCOPIAS; PREPARAÇÃO DE DOCUMENTOS E SERVIÇOS ESPECIALIZADOS DE APOIO ADMINISTRATIVO; SERVIÇOS DE ORGANIZAÇÃO DE FEIRAS, CONGRESSOS, EXPOSIÇÕES E FESTAS; TREINAMENTO EM DESENVOLVIMENTO PROFISSIONAL E GERENCIAL; ATIVIDADES DE APOIO A GESTÃO DE SAÚDE; ATIVIDADES DE SONORIZAÇÃO E DE ILUMINAÇÃO; ARTES CENICAS, ESPETÁCULOS E ATIVIDADES COMPLEMENTARES; PRODUÇÃO E PROMOÇÃO DE EVENTOS ESPORTIVOS; REPARAÇÃO E MANUTENÇÃO DE COMPUTADORES E DE EQUIPAMENTOS PERIFÉRICOS; ATIVIDADES DE APOIO A AGRICULTURA.

Restrições Relativas ao Objetivo Social: OBS.: POR NÃO DISPOR DE PROFISSIONAL(IS) HABILITADO(S), A EMPRESA TEM RESTRIÇÃO PARA AS SEGUINTEs ATIVIDADES: MANUTENÇÃO DE REDES DE DISTRIBUIÇÃO DE ENERGIA ELÉTRICA; INSTALAÇÃO E MANUTENÇÃO ELÉTRICA (ALTA TENSÃO); MONTAGEM E INSTALAÇÃO DE SISTEMAS E EQUIPAMENTOS DE ILUMINAÇÃO EM VIAS PÚBLICAS, PORTOS E AEROPORTOS; PERFURAÇÃO E CONSTRUÇÃO DE POCOS DE ÁGUA; SERVIÇOS DE COMUNICAÇÃO MULTIMÍDIA(SCM); PROVEDORES DE SERVIÇOS DE APLICAÇÃO E SERVIÇOS DE HOSPEDAGEM NA INTERNET; ATIVIDADES DE SONORIZAÇÃO E DE ILUMINAÇÃO; REPARAÇÃO E MANUTENÇÃO DE COMPUTADORES E DE EQUIPAMENTOS PERIFÉRICOS; ATIVIDADES DE APOIO A AGRICULTURA.

Endereço Matríz: RUA A VILA SÃO JOSE, 314, VILA SÃO JOSE, IPAUMIRIM, CE, 63340000

Tipo de Registro: Registro de Empresa

Data Inicial: 11/08/2020

Data Final: Indefinido

Registro Regional: 0001045927DDCE

Descrição

CERTIDÃO DE REGISTRO E QUITAÇÃO PESSOA JURÍDICA

Informações / Notas

- A capacidade técnico-profissional da empresa é comprovada pelo conjunto dos acervos técnicos dos profissionais constantes de seu quadro técnico.
- A falsificação deste documento constitui-se em crime previsto no Código Penal Brasileiro, sujeitando o(a) autor(a) à respectiva ação penal.
- Documento válido em todo território nacional.
- Esta certidão perderá a validade, caso ocorra qualquer alteração posterior dos elementos cadastrais nela contidos
- Os profissionais constantes na presente certidão também são responsáveis técnicos ou integrantes do quadro técnico das seguintes empresas registradas no CREA-CE:
 Lista da(s) Empresa(s): DACON EMPREENDIMENTOS EIRELI - 27.764.146/0001-60; R D ENGENHARIA E CONSTRUÇÕES EIRELI - 32.609.791/0001-48;

Última Anuidade Paga

Ano: 2021 (5/5)

Autos de Infração





CERTIDÃO DE REGISTRO E QUITAÇÃO
PESSOA JURÍDICA
 Lei Federal Nº 5194 de 24 de Dezembro de 1966

CREA-CE



Conselho Regional de Engenharia e Agronomia do Ceará

Nada consta

Responsáveis Técnicos

Profissional: RICHARDSON JORGE DANTAS

Registro: 0613469194

CPF: 049.058.373-32

Data Início: 14/08/2020

Data Fim: Indefinido

Data Fim de Contrato: Indefinido

Títulos do Profissional:

ENGENHEIRO CIVIL

Atribuição: ARTIGO 7º DA RESOLUÇÃO 218 DE 29/06/1973 DO CONFEA.


Tipo de Responsabilidade: RESPONSÁVEL TÉCNICO



T A FRANÇA

SERVIÇOS E APOIO ADMINISTRATIVO

CONTRATO DE PRESTAÇÃO DE SERVIÇOS

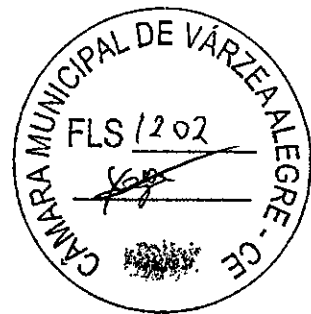

CONTRATANTE: T A FRANÇA SERVIÇOS, Firma Estabelecida na Rua Julio Vicente de Andrade, Nº145, Baixo-CE, inscrita no CNPJ Sob o Nº24.964.064/0001-70. Denominada CONTRATANTE, Neste Ato Representada Pelo Seu Sócio Tiago Alves França, Brasileiro, Solteiro, Empresário, Portador da Cédula de Identidade Nº2006099099837 SSP-CE, CPF Nº062.766.913-13, Residente e Domiciliado na Rua Julio Vicente de Andrade S/N, Baixo - Ceará.

CONTRATADO: Richardson Jorge Dantas, Casado, Engenheiro Civil, portador da Carteira Profissional do CREA Nº CE 53913, inscrito no CPF sob o Nº049.058.373-32 e Carteira de Identidade Nº 20010971117778917 SSP-CE, Residente na Rua Ana Alexandre, Nº 36, CEP: 63.340-000 Centro, Ipaumirim-CE, Denominado Contratado.

O presente contrato se regerá pelas cláusulas e condições seguinte:

CLÁUSULA PRIMEIRA: Do objeto:

O objeto do contrato é a prestação de serviços profissionais na Área de Engenharia Civil, restrita às atribuições do contratado, conforme previsto na legislação vigente.

CLÁUSULA SEGUNDA: Da Remuneração e carga horária:

O contratado receberá o equivalente a 06(Seis) salários mínimos, para uma jornada diária não superior a 06(seis) horas, conforme estabelecido na Lei Federal 4.950-A/66.

CLÁUSULA TERCEIRA: Do prazo:

O prazo de validade deste contrato é indeterminado, podendo ser rescindido a qualquer tempo por uma das partes desde que comunicado com antecedência de 30 (Trinta) dias.

CLÁUSULA QUARTA: Do foro:

Fica eleito o Foro da Comarca de Fortaleza para dirimir as questões decorrentes deste contrato.

E, por estarem justos e contratados, assinam o presente contrato, em 03 (Três) vias de igual teor, na presença de duas testemunhas.

<p style="text-align: center;">CONTRATANTE</p> <p style="text-align: center;"><i>[Assinatura]</i></p> <p style="text-align: center;">Tiago Alves França Sócio/Administrador</p> <div style="border: 1px solid black; padding: 5px; margin: 5px 0;"> <p>24.964.064/0001-70 T A FRANÇA SERVIÇOS - ME RUA JULIO VICENTE DE ANDRADE Nº 14 CENTRO - CEP: 63.320-000 BAIXO - CEARÁ</p> </div> <p>TESTEMUNHAS:</p> <p><i>[Assinatura]</i> Nome: Ana Lúcia da Silva CPF: 055.238.513.99</p>	<p>1º OFÍCIO</p>	<p>1º OFÍCIO</p>	<p style="text-align: center;">CONTRATADO</p> <p style="text-align: center;"><i>[Assinatura]</i></p> <p style="text-align: center;">Richardson Jorge Dantas Engenheiro Civil</p> <div style="border: 1px solid black; padding: 5px; margin: 5px 0;"> <p style="text-align: center;">CARTÓRIO DO 1º OFÍCIO RECONHEÇO AS(S) FIRMAS POR: <input checked="" type="checkbox"/> SEMELHANÇA <input type="checkbox"/> AUTENTICIDADE DE TIAGO ALVES FRANÇA & RICHARDSON JORGE DANTAS.</p> <p style="text-align: center;">Ipaumirim-CE, 12.108.2020 Em 2 testemunhas da verdade.</p> </div> <div style="border: 1px solid black; padding: 5px; margin: 5px 0;"> <p style="text-align: center;">SELO DE AUTENTICIDADE</p> <p style="text-align: center;">VALIDO SOMENTE COM O SELO DE AUTENTICIDADE</p> </div> <p>TESTEMUNHAS:</p> <p><i>[Assinatura]</i> Nome: Mikaela A. Pinheiro CPF: 049.233.123-51</p>
---	------------------	------------------	---

Rua Julio Vicente de Andrade, 145, Centro, Baixo - Ceará - CEP: 63320-000
CNPJ: 24.964.064/0001-70 - Fone: (88) 9 9963-2157 - Email: Tafrancaservicobx@gmail.com

Documento Autenticado Digitalmente de acordo com os artigos 1º, 3º e 7º Inc. V 8º, 41 e 52 da Lei Federal 8.935/1994 e Art. 6º Inc. XII da Lei Estadual 8.721/2008 autêntico a presente imagem digitalizada, reprodução fiel do documento apresentado e conferido neste ato. O referido é verdade. Dou fé. ***** Confira os dados do ato em: https://seelidigital.jpb.jus.br ou Consulte o Documento em: https://azevedobastos.net.br/documentos/130251208203222754576

REPÚBLICA FEDERATIVA DO BRASIL
ESTADO DA PARAÍBA
CARTÓRIO AZEVEDO BASTOS
FUNDADO EM 1888

PRIMEIRO REGISTRO CIVIL DE NASCIMENTO E ÓBITOS E PRIVATIVO DE CASAMENTOS, INTERDIÇÕES E TUTELAS DA COMARCA DE JOÃO PESSOA

Av. Epitácio Pessoa, 1145 Bairro dos Estados 58030-00, João Pessoa PB
Tel.: (83) 3244-5404 / Fax: (83) 3244-5484
<http://www.azevedobastos.not.br>
E-mail: cartorio@azevedobastos.not.br



DECLARAÇÃO DE SERVIÇO DE AUTENTICAÇÃO DIGITAL

O Bel. Válber Azevêdo de Miranda Cavalcanti, Oficial do Primeiro Registro Civil de Nascimentos e Óbitos e Privativo de Casamentos, Interdições e Tutelas com atribuição de autenticar e reconhecer firmas da Comarca de João Pessoa Capital do Estado da Paraíba, em virtude de Lei, etc...

DECLARA para os devidos fins de direito que, o documento em anexo identificado individualmente em cada Código de Autenticação Digital¹ ou na referida sequência, foi autenticado de acordo com as Legislações e normas vigentes².

DECLARO ainda que, para garantir transparência e segurança jurídica de todos os atos oriundos da atividade Notarial e Registral no Estado da Paraíba, foi instituído pela Lei Nº 10.132, de 06 de novembro de 2013, a aplicação obrigatória de um Selo Digital de Fiscalização Extrajudicial em todos os atos de notas e registro, composto de um código único (por exemplo: Selo Digital: ABC12345-X1X2) e dessa forma, cada autenticação processada pela nossa Serventia pode ser verificada e confirmada tantas vezes quanto for necessário através do site do Tribunal de Justiça do Estado da Paraíba, endereço <https://corregedoria.tjpb.jus.br/selo-digital/>

A autenticação digital do documento faz prova de que, na data e hora em que ela foi realizada, a empresa T A FRANÇA SERVIÇOS tinha posse de um documento com as mesmas características que foram reproduzidas na cópia autenticada, sendo da empresa T A FRANÇA SERVIÇOS a responsabilidade, única e exclusiva, pela idoneidade do documento apresentado a este Cartório.

Esta DECLARAÇÃO foi emitida em 12/08/2020 17:33:45 (hora local) através do sistema de autenticação digital do Cartório Azevedo Bastos, de acordo com o Art. 1º, 10º e seus §§ 1º e 2º da MP 2200/2001, como também, o documento eletrônico autenticado contendo o Certificado Digital do titular do Cartório Azevedo Bastos, poderá ser solicitado diretamente a empresa T A FRANÇA SERVIÇOS ou ao Cartório pelo endereço de e-mail autentica@azevedobastos.not.br

Para informações mais detalhadas deste ato, acesse o site <https://autdigital.azevedobastos.not.br> e informe o Código de Consulta desta Declaração.

A consulta desta Declaração estará disponível em nosso site.


¹Código de Autenticação Digital: 130251208203222754576-1

²Legislações Vigentes: Lei Federal nº 8.935/94, Lei Federal nº 10.406/2002, Medida Provisória nº 2200/2001, Lei Federal nº 13.105/2015, Lei Estadual nº 8.721/2008, Lei Estadual nº 10.132/2013 e Provimento CGJ N° 003/2014.

O referido é verdade, dou fê.

CHAVE DIGITAL

00005b1d734fd94f057f2d69fe6bc05bc0495288d3944c051f142b73d56e05c81b89d9b99e03c8b76c59121bbc52e551877be38dea869c96eed876aefda8735558426cf937eb05143f82b6d41e8968bd

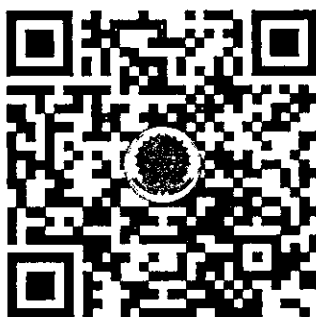


Presidência da República
Casa Civil
Medida Provisória nº 2.200-2,
de 24 de agosto de 2001.





CONFEA CREA

República Federativa do Brasil
Conselho Federal de Engenharia e Agronomia
Carteira de Identidade Profissional

Registro Nacional

061346919-4

Nome

RICHARDSON JORGE DANTAS

Filiação

JOSÉ DANTAS FILHO

VALDENE MARIA CRISPIM JORGE DANTAS

C.P.F.

049.058.373-32

Documento de Identidade

2001097178917 SSPCE

Tipo Sang.

A+

Nascimento

10/08/1991

Naturalidade

IPAUMIRIM

UF

CE

Nacionalidade

BRASILEIRA

Crea de Registro

CREA-CE

Emissão

27/01/2015


Data de Registro

06/08/2014

Ass. Presidente

Registro no Crea

53913

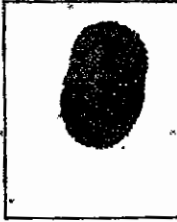

Título Profissional
Engenheiro Civil

Ass. do Profissional

Richardson Jorge Dantas

Valer como Documento de Identidade a taxa Fé Pública (5%) de art. 58 da Lei nº 5104 de 24/12/06 e Lei nº 8290 de 07/05/73



Richardson Jorge Dantas

Documento Autenticado Digitalmente de acordo com os artigos 1º, 3º e 7º inc. V 8º, 41 e 52 da Lei Federal 5.958/1994 e Art. 6º Inc. XII da Lei Estadual 8.721/2008 autêntico e presente imagem digitalizada, reprodução (fai) do documento apresentado e conferido neste ato. O referido é verdade. Dou fé. ***** Confira os dados do ato em: <https://sebdigital.jpj.br> ou Consulta o Documento em: <https://azevedobastos.net.br/documento/130251408205185585759>



CARTÓRIO Autenticação Digital Código: 130251408205185585759-1
Data: 14/08/2020 17:44:39
Valor Total do Ato: R\$ 4,50
Selo Digital Tipo Normal C: AKI59963-Q5EG;



Cartório Azevêdo Bastos
Av. Presidente Epitácio Pessoa - 1145
Bairro dos Estados, João Pessoa - PB
(83) 3244-5484 - cartorio@azevedobastos.net.br
<http://azevedobastos.net.br>

Bel. Válder Azevêdo Miranda Cavalcanti
TUPB



REPÚBLICA FEDERATIVA DO BRASIL
ESTADO DA PARAÍBA
CARTÓRIO AZEVEDO BASTOS
FUNDADO EM 1888
PRIMEIRO REGISTRO CIVIL DE NASCIMENTO E ÓBITOS E PRIVATIVO DE CASAMENTOS, INTERDIÇÕES E TUTELAS DA COMARCA DE
JOÃO PESSOA

Av. Epitácio Pessoa, 1145 Bairro dos Estados 58030-00, João Pessoa PB
Tel.: (83) 3244-5404 / Fax: (83) 3244-5484
<http://www.azevedobastos.not.br>
E-mail: cartorio@azevedobastos.not.br



DECLARAÇÃO DE SERVIÇO DE AUTENTICAÇÃO DIGITAL

O Bel. Válber Azevêdo de Miranda Cavalcanti, Oficial do Primeiro Registro Civil de Nascimentos e Óbitos e Privativo de Casamentos, Interdições e Tutelas com atribuição de autenticar e reconhecer firmas da Comarca de João Pessoa Capital do Estado da Paraíba, em virtude de Lei, etc...

DECLARA para os devidos fins de direito que, o documento em anexo identificado individualmente em cada Código de Autenticação Digital¹ ou na referida sequência, foi autenticado de acordo com as Legislações e normas vigentes².

DECLARO ainda que, para garantir transparência e segurança jurídica de todos os atos oriundos da atividade Notarial e Registral no Estado da Paraíba, foi instituído pela Lei Nº 10.132, de 06 de novembro de 2013, a aplicação obrigatória de um Selo Digital de Fiscalização Extrajudicial em todos os atos de notas e registro, composto de um código único (por exemplo: Selo Digital: ABC12345-X1X2) e dessa forma, cada autenticação processada pela nossa Serventia pode ser verificada e confirmada tantas vezes quanto for necessário através do site do Tribunal de Justiça do Estado da Paraíba, endereço <https://corregedoria.tjpb.jus.br/selo-digital/>

A autenticação digital do documento faz prova de que, na data e hora em que ela foi realizada, a empresa T A FRANÇA SERVIÇOS tinha posse de um documento com as mesmas características que foram reproduzidas na cópia autenticada, sendo da empresa T A FRANÇA SERVIÇOS a responsabilidade, única e exclusiva, pela idoneidade do documento apresentado a este Cartório.

Esta DECLARAÇÃO foi emitida em 14/08/2020 17:51:09 (hora local) através do sistema de autenticação digital do Cartório Azevedo Bastos, de acordo com o Art. 1º, 10º e seus §§ 1º e 2º da MP 2200/2001, como também, o documento eletrônico autenticado contendo o Certificado Digital do titular do Cartório Azevedo Bastos, poderá ser solicitado diretamente a empresa T A FRANÇA SERVIÇOS ou ao Cartório pelo endereço de e-mail autentica@azevedobastos.not.br

Para informações mais detalhadas deste ato, acesse o site <https://autdigital.azevedobastos.not.br> e informe o Código de Consulta desta Declaração.

A consulta desta Declaração estará disponível em nosso site.

¹Código de Autenticação Digital: 130251408205185585759-1 ✓

²Legislações Vigentes: Lei Federal nº 8.935/94, Lei Federal nº 10.406/2002, Medida Provisória nº 2200/2001, Lei Federal nº 13.105/2015, Lei Estadual nº 8.721/2008, Lei Estadual nº 10.132/2013 e Provimento CGJ Nº 003/2014.

O referido é verdade, dou fé.

CHAVE DIGITAL

00005b1d734fd94f057f2d69fe6bc05b1293ecec39d5f2f682abb2d3145bea062ff37d6a1a0b60372ef4ed69bb570ca7a3228c1d0711a6759eb6f6b08e72400858426cf937eb05143f82b6d41e8968bd



Assinaturas manuscritas.




Presidência da República
Casa Civil
Medida Provisória Nº 2.200-2,
de 24 de agosto de 2001.





CERTIDÃO DE REGISTRO E QUITAÇÃO
PESSOA FÍSICA
 Lei Federal Nº 5194 de 24 de Dezembro de 1966

CREA-CE

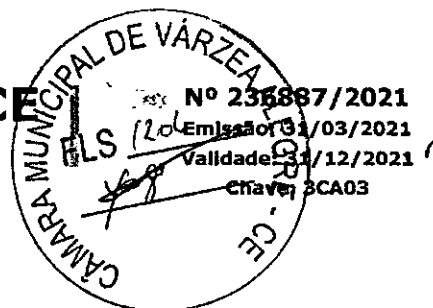

Conselho Regional de Engenharia e Agronomia do Ceará

CERTIFICAMOS que o profissional mencionado encontra-se registrado neste Conselho, nos termos da Lei 5.194/66, de 24/12/1966, conforme os dados abaixo. CERTIFICAMOS, ainda, face o estabelecimento nos artigos 68 e 69 da referida Lei, que o interessado não se encontra em débito com o CREA-CE.

Interessado(a)

Profissional: RICHARDSON JORGE DANTAS

Registro: 0613469194

CPF: 049.058.373-32

Tipo de Registro: REGISTRO DEFINITIVO

Data de registro: 06/08/2014

Título(s)

GRADUAÇÃO

ENGENHEIRO CIVIL

Atribuição: ARTIGO 7º DA RESOLUÇÃO 218 DE 29/06/1973 DO CONFEA.

Instituição de Ensino: UNIVERSIDADE FEDERAL DO CEARÁ

Data de Formação: 25/07/2014

Descrição

CERTIDÃO DE REGISTRO E QUITAÇÃO PESSOA FÍSICA

Informações / Notas

- A falsificação deste documento constitui-se em crime previsto no Código Penal Brasileiro, sujeitando o(a) autor(a) à respectiva ação penal.
- Documento válido em todo território nacional.
- Esta certidão perderá a validade, caso ocorra qualquer alteração posterior dos elementos cadastrais nela contidos.

Última Anuidade Paga

Ano: 2021 (1/1)

Autos de Infração

Nada consta

Responsabilidades Técnicas

Empresa: DACON EMPREENDIMENTOS EIRELI

Registro: 0010471537

CNPJ: 27.764.146/0001-60

Data Início: 24/02/2021

Data Fim: Indefinido

Data Fim de Contrato: Indefinido

Tipo de Responsabilidade: RESPONSÁVEL TÉCNICO

Empresa: T A FRANÇA SERVIÇOS - ME

Registro: 0010458956

CNPJ: 24.964.064/0001-70

Data Início: 14/08/2020

Data Fim: Indefinido

Data Fim de Contrato: Indefinido

Tipo de Responsabilidade: RESPONSÁVEL TÉCNICO





**CERTIDÃO DE ACERVO TÉCNICO COM
ATESTADO**
Resolução Nº 1025 de 30 de Outubro de 2009
Resolução Nº 218 de 29 de Junho de 1973

CREA-CE

Nº 126979/2017
Emissão: 29/05/2017
Validade: Indefinida
Chave: ZzZ5c

Conselho Regional de Engenharia e Agronomia do Ceará



CERTIFICAMOS, para os devidos fins, que consta em nossos arquivos o registro de Acervo referente a(s) Anotação(ões) de Responsabilidade(s) Técnica(s) - ARTs, constante(s) da Presente CERTIDÃO, tendo sido comprovada a execução e conclusão da(s) obra(s) e/ou serviço(s) indicado(s) conforme descrição(ões) abaixo.

Descrição

CERTIDÃO DE ACERVO TÉCNICO COM ATESTADO

Interessado(a)

Profissional: RICHARDSON JORGE DANTAS ✓
Registro: 061346919-4
CPF: 049.058.373-32

Tipo de Registro: DEFINITIVO (PROFISSIONAL DIPLOMADO NO PAÍS)
Data Inicial: 06/08/2014

Título(s)

GRADUAÇÃO

ENGENHEIRO CIVIL
Atribuição: ARTIGO 7º DA RESOLUÇÃO 218 DE 29/06/1973 DO CONFEA.
Instituição de Ensino: UNIVERSIDADE FEDERAL DO CEARÁ
Data de Formação: 25/07/2014

Informações / Notas

- A Certidão de Acervo Técnico (CAT) à qual o atestado está vinculado constituirá prova da capacidade técnico-profissional da pessoa jurídica somente se o responsável técnico indicado estiver ou venha a ser integrado ao seu quadro técnico por meio de declaração entregue no momento da habilitação ou da entrega das propostas.
- Certificamos que se encontra vinculado à presente CAT o atestado apresentado em cumprimento à Lei nº 8.666/93, expedido pela pessoa jurídica contratante, a quem cabe a responsabilidade pela veracidade e exatidão das informações nele constantes. É de responsabilidade deste Conselho a verificação da atividade profissional em conformidade com a Lei nº 5.194/66 e Resoluções do Conselho Federal de Engenharia e Agronomia - CONFEA.
- Esta certidão perderá a validade, caso ocorra qualquer alteração posterior dos elementos cadastrais nela contidos.


ART(s)

061346919400100

Certidão nº 126979/2017
29/05/2017, 17:46
Chave de impressão: ZzZ5c



Prefeitura Municipal de Farias Brito
GOVERNO MUNICIPAL
 CNPJ nº 07.595.572/0001-00

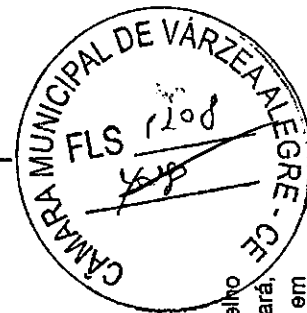

ATESTADO DE VISTORIA E RECEBIMENTO

Atestamos para fins de comprovação da realização de atividade técnica que, o profissional Eng.º RICHARDSON JORGE DANTAS, CREA-CE Nº 53.913, RNP Nº 06013469194, como Responsável Técnico pela EMPREENDIMENTOS E CONSTRUÇÕES METTA LTDA, CNPJ Nº 21.196.113/0001-84, prestou à Prefeitura Municipal de Farias Brito os serviços abaixo relacionados com as seguintes características:

Dados da obra ou serviço:

ART n.º 061346919400100

Objeto do Contrato: **REFORMA DE PRÉDIO PARA FUNCIONAMENTO DE COLETA SELETIVA, NA RUA Dr. RAIMUNDO ALVES BEZERRA, SEDE DO MUNICÍPIO DE FARIAS BRITO/CE.**

Contratante dos serviços: Prefeitura Municipal de FARIAS BRITO, CNPJ Nº 07.595.572/0001-00, situada a Rua José Alves Pimentel, nº 87, Centro. Farias Brito/CE.

Período de execução: 17/06/2015 – 17/07/2015.

Tendo em vista ainda que os serviços executados obedeceram rigorosamente aos detalhes de projetos e especificações, estando estes em plena concordância com as normas e recomendações da Associação Brasileira de Normas Técnicas (ABNT) e das Concessionárias locais, a Prefeitura Municipal de FARIAS BRITO, através da Secretaria de Infraestrutura e Obras Urbanas, **RESOLVE**, dar como recebido **TOTAL** os serviços abaixo discriminados que representa um percentual de 100,00% do total.

PREFEITURA MUNICIPAL DE FARIAS BRITO/CE

OBRA: REFORMA DE PRÉDIO PARA FUNCIONAMENTO DE COLETA SELETIVA

RUA Dr. RAIMUNDO ALVES BEZERRA, SEDE DO MUNICÍPIO DE FARIAS BRITO/CE.

ÍTEM	CÓD.	DISCRIMINAÇÃO	UNID.	QUANT.	% EXECUTADO
1.0		SERVIÇOS DIVERSOS			
1.1	C1070	DEMOLIÇÃO DE REVESTIMENTO C/ARGAMASSA	M2	44,20	100%
1.2	C2197	REMOÇÃO DE PINTURA ANTIGA A CÁL	M2	441,98	100%
1.3	C1053	DEMOLIÇÃO DE ESTRUTURA METÁLICA DANIFICADAS	M2	13,67	100%
1.4	C1625	LIMPEZA DE PISO DE CONCRETO E DE PAVIMENTAÇÃO EM PEDRA TOSCA EXISTENTE	M2	441,94	100%
1.5	C1327	REPAROS NAS ESTRUTURAS METÁLICAS DANIFICADAS	M2	13,67	100%
1.6	C1916	PISO CIMENTADO RÚSTICO DE CONCRETO (RETORQUES NO PISO EXISTENTES)	M2	15,43	100%
1.7	C2200/2	RETELHAMENTO C/ TELHA CERÂMICA ATE 10% NOVA	M2	24,09	100%
1.8	C2203	RETELHAMENTO C/ TELHA FIBROCIMENTO MAT. DE FIXAÇÃO	M2	254,43	100%
1.9	C0073	ALVENARIA DE TIJOLO CERÂMICO FURADO (9x19x19)cm C/ARGAMASSA MISTA DE CAL HIDRATADA ESP.=10cm (1:2:8)	M2	24,10	100%
1.10	C0776	CHAPISCO C/ ARGAMASSA DE CIMENTO E AREIA S/PENEIRAR TRAÇO 1:3 ESP.= 5mm P/ PAREDE	M2	24,10	100%

Rua José Alves Pimentel, nº 87 - Centro - FARIAS BRITO/CE - CNPJ: 07.595.572/0001-00 - FONE: 8835441223 FAX: 0613148355

Certidão nº 126879/2017
29/05/2017, 17:46

Chave de Impressão: Zz5c

O documento neste ato registrado foi emitido em 29/05/2017 e contém 4 folhas


Este documento encontra-se registrado no Conselho Regional de Engenharia e Agronomia do Ceará, vinculado à Certidão nº 126879/2017, emitida em 29/05/2017



[Handwritten signatures and marks]




Prefeitura Municipal de Farias Brito
GOVERNO MUNICIPAL
 CNPJ nº 07.595.572/0001-00

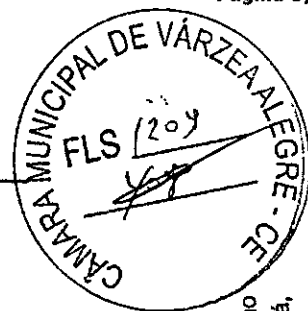

1.11	C3123	REBOCO C/ ARGAMASSA DE CIMENTO E AREIA PENEIRADA, TRAÇO 1:7	M2	93,16	100%
1.12	C4026	CANALETA DE CONCRETO 20cm x 20cm	M	48,48	100%
1.13	C1985	PORTA DE MADEIRA ALMOFADADA COMPLETA (0,60x2,10)M INCLUSIVE FERRAGENS	UNI	1,00	100%
1.14	C2043	PRIMER SINTÉTICO EM ESTRUTURA DE AÇO CARBONO 25 MICRA C/TRINCHA	M2	273,35	100%
1.15	C1279	ESMALTE DUAS DEMÃOS EM ESQUADRIAS DE FERRO	M2	35,82	100%
1.16	C2898	PINTURA HIDRACOR	M2	496,38	100%
1.17	C1614	LATEX DUAS DEMÃOS EM PAREDES EXTERNAS S/MASSA	M2	4,20	100%
1.18	C1280	ESMALTE DUAS DEMÃOS EM ESQUADRIAS DE MADEIRA	M2	11,43	100%
1.19	CP	REPAROS NAS INSTALAÇÕES ELETRICAS EXISTENTES	UNI	1,00	100%
1.20	CP	REPAROS NAS INSTALAÇÕES HIDRO-SANITÁRIAS	UNI	1,00	100%
1.21	CP	ABERTURA DE LETREIROS	UNI	1,00	100%

Este documento encontra-se registrado no Conselho Regional de Engenharia e Agronomia do Ceará, vinculado à Certidão nº 126979/2017, emitida em 29/05/2017

FARIAS BRITO/CE, 09 de Maio de 2017.


 Prof. Marcondino de Souza
 Secretário Infra-estrutura
 Farias Brito - CE

André Moreira de Carvalho
 Eng.º Civil
 CREA 53277/CE
 RNP 0613148355

Certidão nº 126979/2017
 29/05/2017, 17:46

Chave de Impressão: ZzZ5c

O documento neste ato registrado foi emitido em 29/05/2017 e contém 4 folhas




Anotação de Responsabilidade Técnica - ART
Lei nº 6.496, de 7 de dezembro de 1977

CREA-CE

Conselho Regional de Engenharia e Agronomia do Ceará

ART OBRA / SERVIÇO -
REGISTRO ANTES DO
TÉRMINO DA
OBRA/SERVIÇO
Nº 061346919400100

INICIA
INDIVIDUAL

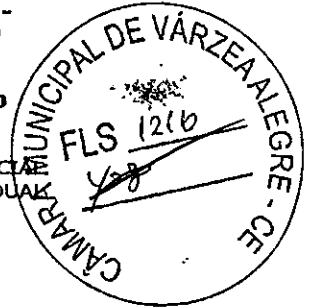

1. Responsável Técnico

RICHARDSON JORGE DANTAS

Título profissional: ENGENHEIRO CIVIL

RNP: 061346919-4

Empresa contratada: EMPREENDIMENTOS E CONSTRUÇÕES METTA LTDA

Registro: 000044580-0

2. Contratante

Contratante: PREFEITURA MUNICIPAL DE FARIAS BRITO
RUA JOSÉ ALVES PIMENTEL, 57 CENTRO

CPF/CNPJ: 07.595.572/0001-00
Nº:

Complemento:

Bairro:

Cidade: FARIAS BRITO

UF: CE

CEP: 63185000

País: Brasil

Telefone: (88)35441223

Email:

Contrato: Não especificado

Celebrado em:

Valor: R\$ 42.388,22

Tipo de contratante: PESSOA JURÍDICA

Ação Institucional: NENHUMA - NÃO OPTANTE

Situação: BAIXA DE ART

Data da Situação: 08/03/2016

Atendido: SIM

Motivo: CONCLUSÃO DA OBRA/SERVIÇO

Descrição:

3. Dados da Obra/Serviço

Proprietário: PREFEITURA MUNICIPAL DE FARIAS BRITO
RUA DOUTOR RAIMUNDO ALVES BEZERRA, S/N

CPF/CNPJ: 07.595.572/0001-00
Nº:

Complemento:

Bairro: CENTRO

Cidade: FARIAS BRITO

UF: CE

CEP: 63185000

Telefone:

Email:

Coordenadas Geográficas: Latitude: Longitude:

Data de Início: 22/06/2015

Previsão de término: 22/07/2015

Finalidade: SEM DEFINIÇÃO

4. Atividade Técnica

A1 - ATUACAO

Quantidade

Unidade

02 - Execução de obra e serviço técnico > CREA-CE-2010 => EDIFICACOES => #A0110 - EDF. DE ALVENARIA PARA FINS DIVERSOS

1,00

un

5. Observações

ART DE EXECUÇÃO DE OBRA DE REFORMA DO PRÉDIO DE FUNCIONAMENTO DA COLETA SELETIVA DE FARIAS BRITO. Execução de obra e serviço técnico - EDF, DE ALVENARIA PARA FINS DIVERSOS - ATUACAO - 1.0000 UNIDADE

6. Declarações

7. Entidade de Classe

ASSOCIAÇÃO BRASILEIRA DE ENGENHEIROS CIVIS (ABENC)

8. Assinaturas

Declaro serem verdadeiras as informações acima

RICHARDSON JORGE DANTAS - CPF: 049.058.373-02

Local

data

PREFEITURA MUNICIPAL DE FARIAS BRITO - CNPJ: 07.595.572/0001-00

9. Informações

* A ART é válida somente quando quitada, mediante apresentação do comprovante do pagamento ou conferência no site do Crea.

10. Valor

Valor da ART: R\$ 178,34

Pago em: 10/07/2015

Nosso Número: 8218678400

A autenticidade desta ART pode ser verificada em: <https://crea-ce.sitac.com.br/publico/>, com a chave: 0d2xc
Impresso em: 29/05/2017 às 17:46:27 por: adapt, ip: 187.17.178.182

Cartão nº 426979/2017
29/05/2017, 17:46

Chave de Impressão: ZZZ5c

O documento neste ato registrado foi emitido em 29/05/2017 e contém 4 folhas



Anotação de Responsabilidade Técnica - ART
Lei nº 6.496, de 7 de dezembro de 1977

CREA-CE

ART OBRA / SERVIÇO
Nº CE20210834847

Conselho Regional de Engenharia e Agronomia do Ceará



1. Responsável Técnico

RICHARDSON JORGE DANTAS
Título profissional: ENGENHEIRO CIVIL

RNP: 0613469194
Registro: 0613469194CE

Empresa contratada: T A FRANÇA SERVIÇOS - ME

Registro: 0010458956-CE

2. Dados do Contrato

Contratante: EEM MONSENHOR HORACIO TEIXEIRA
RUA MARIA DA GLÓRIA
Complemento:
Cidade: BAIXIO

Bairro: CENTRO
UF: CE

CPF/CNPJ: 07.954.514/0635-50
Nº: S/N
CEP: 63320000

Contrato: 05/2021

Celebrado em:

Valor: R\$ 24.800,00

Tipo de contratante: Pessoa Jurídica de Direito Público

Ação Institucional: NENHUMA - NÃO OPTANTE

3. Dados da Obra/Serviço

RUA MARIA DA GLÓRIA

Nº: S/N

Complemento:

Bairro: CENTRO

Cidade: BAIXIO

UF: CE

CEP: 63320000

Data de início: 21/07/2021

Previsão de término: 23/08/2021

Coordenadas Geográficas: -6.728921, -38.715517

Finalidade: SEM DEFINIÇÃO

Código: Não Especificado

Proprietário: EEM MONSENHOR HORACIO TEIXEIRA

CPF/CNPJ: 07.954.514/0635-50

4. Atividade Técnica

17 - Execução	Quantidade	Unidade
52 - Execução de reforma > CONSTRUÇÃO CIVIL > EDIFICAÇÕES > DE REFORMA DE EDIFICAÇÃO > #1.1.2.4 - EM MATERIAIS MISTOS	1,00	un

Após a conclusão das atividades técnicas o profissional deve proceder a baixa desta ART

5. Observações

ART DE EXECUÇÃO DA MANUTENÇÃO E CONSERVAÇÃO DOS ESPAÇOS FÍSICOS DA EEM MONSENHOR HORÁCIO TEXEIRA

6. Declarações

- Declaro que estou cumprindo as regras de acessibilidade previstas nas normas técnicas da ABNT, na legislação específica e no decreto n. 5296/2004.

7. Entidade de Classe

NENHUMA - NÃO OPTANTE

8. Assinaturas

Declaro serem verdadeiras as informações acima

RICHARDSON JORGE DANTAS - CPF: 049.058.373-32

de _____ de _____
Local data

EEM MONSENHOR HORACIO TEIXEIRA - CNPJ: 07.954.514/0635-50

9. Informações

- * A ART é válida somente quando quitada, mediante apresentação do comprovante do pagamento ou conferência no site do Crea.
- * O comprovante de pagamento deverá ser apensado para comprovação de quitação

10. Valor

Valor da ART: R\$ 233,94 Registrada em: 21/07/2021 Valor pago: R\$ 233,94 Nosso Número: 8214806454

A autenticidade desta ART pode ser verificada em: <https://crea-ce.sitac.com.br/publico/>, com a chave: 3xczD
Impresso em: 12/08/2021 às 10:03:47 por: . ip: 187.19.194.119





TERMO DE RECEBIMENTO DE OBRA


ASSUNTO TERMO DE RECEBIMENTO DEFINITIVO DE OBRA

OBRA CONTRATAÇÃO DE EMPRESA NA MANUTENÇÃO E CONSERVAÇÃO DOS ESPAÇOS FÍSICOS DA EMM MONSENHOR HORÁCIO TEIXEIA.


DATA 29 DE SETEMBRO DE 2021.

A **EMM MONSENHOR HORÁCIO TEIXEIA BAIXIO/CE**, pessoa jurídica de direito público interno, localizada na Rua Maria da gloria, S/N, Centro, CEP 63320-000 estado do Ceara, inscrita no CNPJ 07.954.514/0635-50, aqui representado por seu Diretor (a) Sr. Maria Vanda Medeiros de Araújo Ferreira, RG Nº 2140426 - 91 - SSP - CE, CPF Nº 795.497.803 - 68, Município de Baixio-CE, CEP: 63.320-000, cidade Baixio-CE.


Vem no uso das suas atribuições, declarar para os devidos fins que a empresa **T A FRANÇA SERVIÇOS - ME**, situada na Rua A Vila São José, 314, Bairro São José, Ipaumirim/CE, inscrita no CNPJ nº 24.964.064/0001-70, tendo como representante SÓCIO PROPRIETARIO O SR. TIAGO ALVES FRANÇA, solteiro, residente na Rua Júlio Vicente de Andrade nº 145, Centro, Baixio/CE, inscrito no RG nº 2006099099837 - SSP/CE e CPF nº 062.766.913-13, DECLARA que o Sr. Richardson Jorge Dantas, casado, Engenheiro Civil, portador da Carteira Profissional do CREA-CE Nº 53913, inscrito no CPF sob o nº 049.058.373.32 e Carteira de Identidade nº 20010971117778917 SSP-CE, Residente e domiciliado na Rua Ana Alexandre, Nº 36 - CEP: 63.340-000, Centro, Ipaumirim - Ceará, concluiu a obra de objeto **SERVIÇO PRESTADO NA CONTRATAÇÃO DE EMPRESA NA MANUTENÇÃO E CONSERVAÇÃO DOS ESPAÇOS FÍSICOS DA EMM MONSENHOR HORÁCIO TEIXEIA, BAIXIO - CE, CONFORME CONTRATO Nº 05/2021L**, conforme a ART, Nº CE20210824847, e planilha orçamentária em anexo.

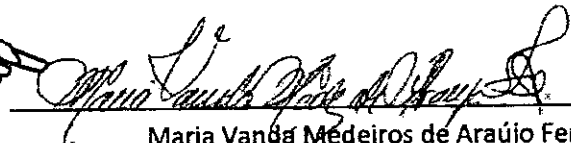


Maria Vanda Medeiros de Araújo Ferreira
CPF Nº 795.497.803 - 68
Diretora

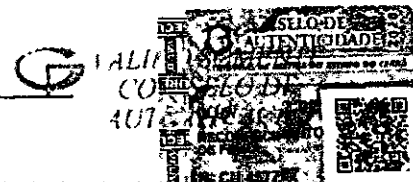


BAIXIO - CE, 29 SETEMBRO DE 2021.

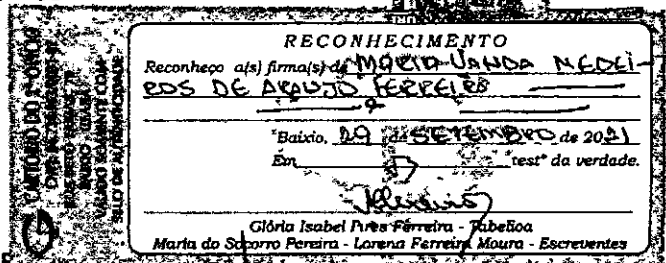


EMM MONSENHOR HORÁCIO TEIXEIA BAIXIO/CE, R. 63320-000 estado do Ceara, inscrita no CNPJ 07.954.514/0635-50.

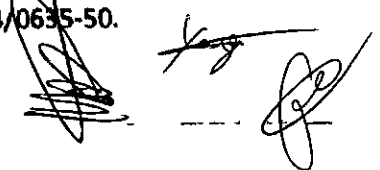

PLANILHA ORÇAMENTÁRIA

	OBRA: REFORMA/MANUTENÇÃO DA ESCOLA DE ENSINO MEDIO MONSENHOR HORACIO TEIXEIRA		DATA: 13/06/2021		BDI: 0,00%	
	DESCRIÇÃO: REFORMA/MANUTENÇÃO DA ESCOLA DE ENSINO MEDIO MONSENHOR HORACIO TEIXEIRA		FORTE	VERSÃO	REF.	
	LOCAL: RUA DONA MARIA DA GLORIA, BAIXO/CE		SEINFRA	927.1 COM DESONERAÇÃO	13,85%	47,75% 06/2021
	CLIENTE: ESCOLA DE ENSINO MEDIO MONSENHOR HORACIO TEIXEIRA		SINAPI	207.104 COM DESONERAÇÃO	83,85%	47,75% 06/2021
			COMPOSIÇÕES PRÓPRIAS		0,00% 0,00%	

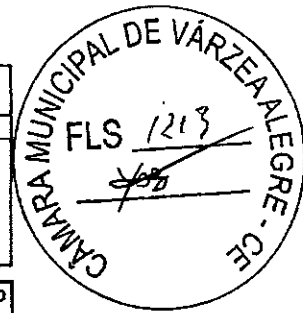

ITEM	CÓDIGO	DESCRIÇÃO	FORTE	UNID	QUANTIDADE
SERVIÇOS HIDROSANITÁRIOS					
1.1	C4630	REPARO DE PONTO HIDRÁULICO, MATERIAL E EXECUÇÃO(LABORATORIO DE CIÊNCIAS)	SEINFRA	PT	2,00
SERVIÇOS ELÉTRICOS					
2.1	C3483	TERMINAL OLHAL PARA CABO DE 4,00mm2 A 6,00mm2(QUADRO ENERGIA EM FRENTE A SECRETARIA)	SEINFRA	UN	3,00
2.2	10103	BARRAMENTO NEUTRO P/ BAIXA TENSÃO(QUADRO DE ENERGIA EM FRENTE A SECRETARIA)	SEINFRA	UN	1,00
2.3	12312	ELETRICISTA(SERVIÇOS QUADRO ELÉTRICO EM FRENTE A SECRETARIA)	SEINFRA	H	6,00
PINTURA					
	COMP-1	PINTURA EM LATEX ACRÍLICO EM 2 DEMÃOS, INCLUSIVE APLICAÇÃO DE LIQUIBRILHO - MATERIAL E EXECUÇÃO(FACHADAS EXTERNAS EM TORNO DA ESCOLA, CONFORME MEMORIA DE CALCULO)	PRÓPRIA	M2	308,56
3.2	COMP-2	PINTURA A CAL / CALIÇÃO EM DUAS DEMÃOS, COM ADIÇÃO DE FIXADOR(MURO INTERNO, CONFORME DESCRIÇÃO MEMORIA CALCULO)	PRÓPRIA	M2	285,20
3.3	C1910	PINTURA P/PISO À BASE LATEX ACRÍLICO(ÁREA ACESSIBILIDADE EM FRENTE A QUADRA)	SEINFRA	M2	122,85
3.4	100733	PINTURA COM TINTA ACRÍLICA DE FUNDO PULVERIZADA SOBRE SUPERFÍCIES METÁLICAS (EXCETO PERFIL) EXECUTADO EM OBRA (POR DEMÃO), (ÁREA ACESSIBILIDADE)	SINAPI	M2	3,92
PISOS					
4.1	C4819	PISO INTERTRAVADO TIPO TUIOLINHO (20X10X6)CM 35MPA, COR CINZA - COMPACTAÇÃO MECANIZADA - AREA ESTACIONAMENTO EXTERNO	SEINFRA	M2	187,75
SERVIÇOS DIVERSOS					
5.1	COMP-323339	SERVICO DE LIMPEZA, ASSEIO E CONSERVACAO - SERVICO DE CAPINA(ÁREA EM VOLTA DA ESCOLA)	PRÓPRIA	M2	2.806,00
5.2	98532	PODA EM ALTURA DE ÁRVORE COM DIÂMETRO DE TRONCO MENOR QUE 0,20(ÁREA EM VOLTA DA ESCOLA)	SINAPI	UN	10,00
	COMP-55140473	PORTÃO DE TUBO DE AÇO GALVANIZADO DE 2" (4,00X2,80)m, INCL. PILARES DE SUSTENTAÇÃO(ACESSO LATERAL ESCOLA, FRENTE A CAGECE)	PRÓPRIA	UN	1,00
5.4	99814	LIMPEZA DE SUPERFÍCIE COM JATO DE ALTA PRESSÃO. AF_04/2019(ÁREA QUADRA ESPORTIVA)	SINAPI	M2	825,00


CANTÓRIO PIRES FERREIRA
RUA BETO FARIAS, 79
BAIXO - CEARÁ
VÁLIDO SOMENTE COM
SELO DE AUTENTICIDADE

APRESENTE FOTOGRAFIA - CONFERE COM O ORIGINAL EXIBIDO NESTAS NOTAS PÚBLICAS O REFERIDO E VERDADE, DOUFE, EM TESTE DA VERDADE, BAIXO - CE.

GLÓRIA ISABEL PIRES FERREIRA - TABELHOA
MARIA DO SOCORRO PEREIRA - ESCRIVENTE
LORENA FERREIRA MOURA - ESCRIVENTE



Maria Valéria Rodrigues de A. Ferreira
Diretora
D.O. nº 089 - 15/05/2018

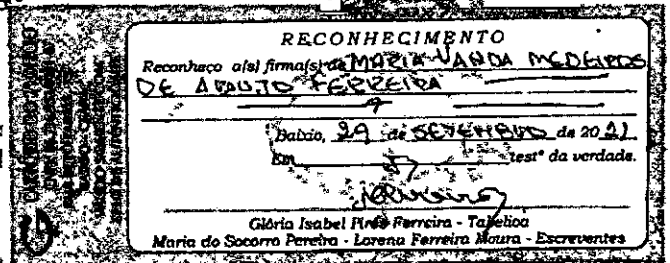



ESTADO DA PARAIBA
 PREFEITURA MUNICIPAL DE SÃO JOÃO DO RIO DO PEIXE
 CNPJ 08.924.290/0001-70



TERMO DE RECEBIMENTO DE OBRA

ASSUNTO: TERMO DE RECEBIMENTO DEFINITIVO DE OBRA

OBRA: EXECUÇÃO DOS SERVIÇOS DE MANUTENÇÃO, COMO: RECUPERAÇÃO DE CALÇADAS, CONSERTO DE PORTAS E JANELAS, CONSERTO DE INSTALAÇÕES ELÉTRICAS E RETELHAMENTO DA ESCOLA MUNICIPAL JACOB GUILHERME FRANTZ, SÍTIO ROÇA GRANDE, ZONA RURAL DO MUNICÍPIO DE SÃO JOÃO DO RIO DO PEIXE.

DATA 01 DE JULHO DE 2021

A PREFEITURA MUNICIPAL DE SÃO JOÃO DO RIO DO PEIXE – **PB**, pessoa jurídica de direito público interno, localizada a Rua José Nogueira Pinheiro, S/N, São João Do Rio Do Peixe, CEP 58910-000, estado da Paraíba, inscrita no CNPJ 08.924.290/0001-70, aqui representado pelo o engenheiro civil fiscal da obra o Sr, **JÔNATAS JOSÉ MOREIRA PESSOA**, engenheiro civil, inscrito no, **CREA 161.036.337-0**, residente e domiciliado a Rua Francimeire Rolim de Albuquerque, 270, Bairro Fátima Santos, cidade Cajazeiras– PB.

Vem no uso das suas atribuições, declarar para os devidos fins que a empresa **T A FRANÇA SERVIÇOS – ME**, inscrita no CNPJ **24.964.064/0001 - 70**, com sede na Rua A Vila São Jose N° 145 Bairro: São Jose Cidade: Ipaumirm – Ce, por meio de seu responsável técnico o Sr. Richardson Jorge Dantas, engenheiro civil, CREA 53913, concluiu a obra de objeto **EXECUÇÃO DOS SERVIÇOS DE MANUTENÇÃO, COMO: RECUPERAÇÃO DE CALÇADAS, CONSERTO DE PORTAS E JANELAS, CONSERTO DE INSTALAÇÕES ELÉTRICAS E RETELHAMENTO DA ESCOLA MUNICIPAL JACOB GUILHERME FRANTZ, SÍTIO ROÇA GRANDE, ZONA RURAL DO MUNICÍPIO DE SÃO JOÃO DO RIO DO PEIXE**, conforme contratação direta.


Responsável Técnico
 Eng. Civil Jônatas José M. Pessoa
 CPF- 060.069.064-29
 CREA 161.036.337/0



RESPONSÁVEL TÉCNICO – FISCAL DE OBRA

IPAUMIRIM CE, 01 DE JULHO DE 2021

PREFEITURA MUNICIPAL DE SÃO JOÃO DO RIO DO PEIXE
 Rua José Nogueira Pinheiro, S/N, São João do Rio do Peixe - PB
 CNPJ 08.924.290/0001-70

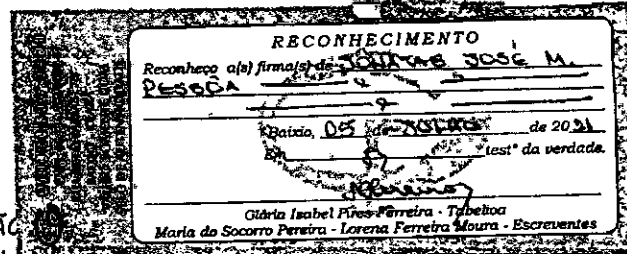

(Handwritten signatures)

Confira os dados do ato em: <https://selodigital.tpb.jus.br> ou Consulte o Documento em: <https://azevedobastos.net.br/documento/130250607214083825595-1>

CARTÓRIO
 Autenticação Digital Código: 130250607214083825595-1
 Data: 06/07/2021 11:46:53
 Valor Total do Ato: R\$ 4,66
 Selo Digital Tipo Normal C: ALT62500-WC7B;



Cartório Azevedo Bastos
 Av. Presidente Epitácio Pessoa - 1145
 Bairro dos Estados, João Pessoa - PB
 (83) 3244-6404 - cartorio@azevedobastos.net.br
<https://azevedobastos.net.br>

Válter Azevedo de M. Cavalcanti
 Titular




O presente documento digital foi conferido com o original e assinado digitalmente por MARCELO TIMOTEO DE OLIVEIRA, em terça-feira, 6 de julho de 2021 11:59:01 GMT-03:00, CNS: 06.870-0 - 1º OFÍCIO DE REGISTRO CIVIL DAS PESSOAS NATURAIS E TABELIONATO DE NOTAS/PB, nos termos da medida provisória N. 2.200-2 de 24 de agosto de 2001. Sua autenticidade deverá ser confirmada no endereço eletrônico www.cenad.org.br/autenticidade. O presente documento digital pode ser convertido em papel por meio de autenticação no Tabelionato de Notas. Provimto nº 100/2020 CNJ - artigo 22.

PLANILHA ORÇAMENTÁRIA




OBRA	Manutenção e reforma da Escola Municipal E.M.E.F. Jacob Guilherme Frantz
DESCRIÇÃO	Serviços de Manutenção e reforma da Escola Municipal E.M.E.F. Jacob Guilherme Frantz
LOCAL	Distrito Rural e Fazenda Zona Rural do Município de São João do Rio do Peixe - PB
EMPRESA	L.A. Lógica Serviços (CNPJ) 24.064.104/0001-70
UNIDADES	1 Und

DATA	10/05/2021
BDI	28,37%
VERSÃO	2021.01
SEMPRA	077 - CLM DE VOLT
UNIDADE	2021-05-03M-21M-01

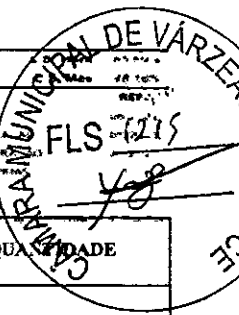

ITEM	CÓDIGO	DESCRIÇÃO	FUNTE	UND	QUANTIDADE
1		Reforma da Escola - Jacob Guilherme Frantz			
1.1		Cobertura			
1.1.1	S00276	Revisão em cobertura com telha cerâmica tipo canal comum, Itabaiana ou similar, com reposição de 20% do material	ORSE	m2	59,00
1.2		Pavimentação			
1.2.1	S04889	Passoio em concreto simples c/ cimentado c=5cm	ORSE	m2	28,50
1.3		Esquadrias			
1.3.1	S01797	Revisão de esquadria de madeira	ORSE	m2	11,48
1.4		Instalações Elétricas			
1.4.1	S00624	Revisão de ponto de luz tipo I, em teto ou parede	ORSE	pt	5,00
1.4.2	S00629	Revisão de ponto de tomada de força tipo I	ORSE	pt	6,00
1.4.3	S00632	Revisão de ponto de interruptor com reposição do interruptor e fiação	ORSE	pt	5,00

O presente documento digital foi conferido com o original e assinado digitalmente por MARCELO TIMOTEO DE OLIVEIRA, em terça-feira, 6 de julho de 2021 11:59:01 GMT-03:00, CNS: 06.870-0 - 1º OFICIALE DE REGISTRO CIVIL DAS PESSOAS NATURAIS E TABELIONATO DE NOTAS/PB, nos termos da medida provisória N. 2.200-2 de 24 de agosto de 2001. Sua autenticidade deverá ser confirmada no endereço eletrônico www.cenad.org.br/autenticidade. O presente documento digital pode ser convertido em papel por meio de autenticação no Tabelionato de Notas. Provento nº 100/2020 CNJ - artigo 22.

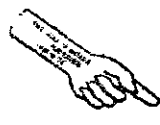

Responsável Técnico
Eng. Civil Jonatas José da Pessoa
CPF: 060.883.15-29
CREA: 167036370

RECONHECIMENTO
Reconheço a(s) firma(s) de **JONATAS JOSÉ M. PESSOA**
Baldo, OS **06/07/2021** de 2021
"test" da verdade.
Glória Isabel Pires Ferreira - Tabelião
Marla do Socorro Peretra - Lorena Ferreira Moura - Escreventes

SOLOMENTE
LO DE
CAÇÃO

[Handwritten signatures]

Confira os dados do ato em: <https://selodigital.tjpb.jus.br> ou Consulte o Documento em: <https://azevedobastos.not.br/documento/130250607214083825595>



CARTÓRIO
Autenticação Digital Código: 130250607214083825595-2
Data: 06/07/2021 11:46:53
Valor Total do Ato: R\$ 4,66
Selo Digital Tipo Normal C: ALT62501-4DWC;



Cartório Azevedo Bastos
Av. Presidente Epitácio Pessoa - 1145
Bairro dos Estados, João Pessoa - PB
(83) 3244-6484 - cartorio@azevedobastos.not.br
<http://azevedobastos.not.br>


Valber Azevedo de M. Cavalcanti
Tutor



REPÚBLICA FEDERATIVA DO BRASIL
ESTADO DA PARAÍBA
CARTÓRIO AZEVEDO BASTOS
FUNDADO EM 1888

PRIMEIRO REGISTRO CIVIL DE NASCIMENTO E ÓBITOS E PRIVATIVO DE CASAMENTOS, INTERDIÇÕES E TUTELAS DA COMARCA DE JOÃO PESSOA

Av. Epitácio Pessoa, 1145 Bairro dos Estados 58030-00, João Pessoa PB
Tel.: (83) 3244-5404 / Fax: (83) 3244-5484
<http://www.azevedobastos.not.br>
E-mail: cartorio@azevedobastos.not.br

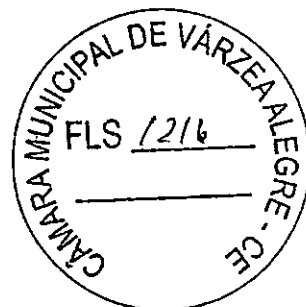

DECLARAÇÃO DE SERVIÇO DE AUTENTICAÇÃO DIGITAL

O Bel. Válber Azevêdo de Miranda Cavalcanti, Oficial do Primeiro Registro Civil de Nascimentos e Óbitos e Privativo de Casamentos, Interdições e Tutelas com atribuição de autenticar e reconhecer firmas da Comarca de João Pessoa Capital do Estado da Paraíba, em virtude de Lei, etc...

DECLARO ainda que, para garantir transparência e segurança jurídica de todos os atos oriundos da atividade Notarial e Registral no Estado da Paraíba, foi instituído pela Lei nº 10.132, de 06 de novembro de 2013, a aplicação obrigatória de um Selo Digital de Fiscalização Extrajudicial em todos os atos de notas e registro, composto de um código único (por exemplo: Selo Digital: ABC12345-X1X2) e dessa forma, cada autenticação processada pela nossa Serventia pode ser verificada e confirmada tantas vezes quanto for necessário através do site do Tribunal de Justiça do Estado da Paraíba, endereço <https://corregedoria.tjpb.jus.br/selo-digital/>.

A autenticação digital do documento faz prova de que, na data e hora em que ela foi realizada, a empresa T A FRANÇA SERVIÇOS tinha posse de um documento com as mesmas características que foram reproduzidas na cópia autenticada, sendo da empresa T A FRANÇA SERVIÇOS a responsabilidade, única e exclusiva, pela idoneidade do documento apresentado a este Cartório.

Nesse sentido, declaro que a T A FRANÇA SERVIÇOS assumiu, nos termos do artigo 8º, §1º, do Decreto nº 10.278/2020, que regulamentou o artigo 3º, inciso X, da Lei Federal nº 13.874/2019 e o artigo 2º-A da Lei Federal 12.682/2012, a responsabilidade pelo processo de digitalização dos documentos físicos, garantindo perante este Cartório e terceiros, a sua autoria e integridade.

De acordo com o disposto no artigo 2º-A, §7º, da Lei Federal nº 12.682/2012, o documento em anexo, identificado individualmente em cada Código de Autenticação Digital' ou na referida sequência, poderá ser reproduzido em papel ou em qualquer outro meio físico.

Esta DECLARAÇÃO foi emitida em 06/07/2021 12:37:03 (hora local) através do sistema de autenticação digital do Cartório Azevedo Bastos, de acordo com o Art. 1º, 10º e seus §§ 1º e 2º da MP 2200/2001, como também, o documento eletrônico autenticado contendo o Certificado Digital do titular do Cartório Azevedo Bastos, poderá ser solicitado diretamente a empresa T A FRANÇA SERVIÇOS ou ao Cartório pelo endereço de e-mail autentica@azevedobastos.not.br Para informações mais detalhadas deste ato, acesse o site <https://autdigital.azevedobastos.not.br> e informe o Código de Autenticação Digital

Esta Declaração é válida por tempo indeterminado e está disponível para consulta em nosso site.

¹Código de Autenticação Digital: 130250607214083825595-1 a 130250607214083825595-2

²Legislações Vigentes: Lei Federal nº 8.935/94, Lei Federal nº 10.406/2002, Medida Provisória nº 2200/2001, Lei Federal nº 13.105/2015, Lei Estadual nº 8.721/2008, Lei Estadual nº 10.132/2013, Provimento CGJ Nº 003/2014 e Provimento CNJ Nº 100/2020.

O referido é verdade, dou fé.

CHAVE DIGITAL

00005b1d734fd94f057f2d69fe6bc05bca24f276d1e1df0646cef7dd3c5cb384510403ca6652ecf9dac038d7ec83a04e1539a0d28942123144fc3c76a127348958426cf937eb05143f82b6d41e8968bd




Presidência da República
Casa Civil
Medida Provisória Nº 2.200-2
de 24 de agosto de 2001.





ESTADO DA PARAIBA
 PREFEITURA MUNICIPAL DE SÃO JOÃO DO RIO DO PEIXE
 CNPJ 08.924.290/0001-70

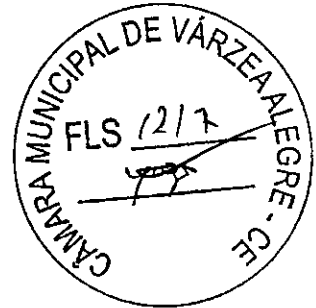

TERMO DE RECEBIMENTO DE OBRA

ASSUNTO: TERMO DE RECEBIMENTO DEFINITIVO DE OBRA

OBRA: EXECUÇÃO DOS SERVIÇOS DE MANUTENÇÃO, COMO: RECUPERAÇÃO DE PISOS, RECUPERAÇÃO/ RETELHAMENTO DE COBERTA, REVISÃO E CONserto DE INSTALAÇÕES ELÉTRICAS E RECUPERAÇÃO DE INSTALAÇÕES, HIDRO-SANITÁRIAS; DE ESCOLA MUNICIPAL JOSE DANTAS RIBEIRO, SEDE DO MUNICÍPIO.

DATA 01 DE JULHO DE 2021

A PREFEITURA MUNICIPAL DE SÃO JOÃO DO RIO DO PEIXE - PB, pessoa jurídica de direito público interno, localizada a Rua José Nogueira Pinheiro, S/N, São João Do Rio Do Peixe, CEP 58910-000, estado da Paraíba, inscrita no CNPJ 08.924.290/0001-70, aqui representado pelo o engenheiro civil fiscal da obra o Sr, **JONATAS JOSÉ MOREIRA PESSOA**, engenheiro civil, inscrito no, **CREA 161.036.337-0**, residente e domiciliado a Rua Francimeire Rolim de Albuquerque, 270, Bairro Fátima Santos, cidade Cajazeiras- PB.

Vem no uso das suas atribuições, declarar para os devidos fins que a empresa **T A FRANÇA SERVIÇOS - ME**, inscrita no CNPJ **24.964.064/0001 - 70**, com sede na Rua A Vila São Jose N° 145 Bairro: São Jose Cidade: Ipaumirm - Ce, por meio de seu responsável técnico o Sr. Richardson Jorge Dantas, engenheiro civil, CREA 53913, concluiu a obra de objeto **EXECUÇÃO DOS SERVIÇOS DE MANUTENÇÃO, COMO: RECUPERAÇÃO DE PISOS, RECUPERAÇÃO/ RETELHAMENTO DE COBERTA, REVISÃO E CONserto DE INSTALAÇÕES. ELÉTRICAS E RECUPERAÇÃO DE INSTALAÇÕES, HIDRO-SANITÁRIAS; DE ESCOLA MUNICIPAL JOSE DANTAS RIBEIRO, SEDE DO MUNICÍPIO**, conforme contratação direta.

Responsável Técnico
 Eng. Civil Jonatas José M. Pessoa
 CPF: 060.688.064-29
 CREA: 161.036.337-0

RESPONSÁVEL TÉCNICO - FISCAL DE OBRAS

IPAUMIRIM CE, 01 DE JULHO DE 2021

RECONHECIMENTO
 Reconheço a(s) firma(s) de **JONATAS JOSÉ M. PESSOA**
 em data de **05 DE JULHO** de 20**21**
 test* da verdade.
 Glória Isabel Pires Ferreira - Tabelião
 Maria do Socorro Pereira - Lorana Ferreira Moura - Escreventes

PREFEITURA MUNICIPAL DE SÃO JOÃO DO RIO DO PEIXE - PB
 Rua José Nogueira Pinheiro, S/N, São João Do Rio Do Peixe - PB
 CNPJ 08.924.290/0001-70

(Handwritten signatures)

Confira os dados do ato em: <https://selodigital.tpb.jus.br> ou Consulte o Documento em: <https://azevedobastos.net.br/documento/130250607210376471105>



CARTÓRIO

Autenticação Digital Código: 130250607210376471105-1
 Data: 06/07/2021 11:47:00
 Valor Total do Ato: R\$ 4,66
 Selo Digital Tipo Normal C: ALT62502-YANV;



Cartório Azevêdo Bastos
 Av. Presidente Epitácio Pessoa - 1145
 Bairro dos Estados, João Pessoa - PB
 (83) 3244-5484 - cartorio@azevedobastos.net.br
<https://azevedobastos.net.br>

Válter Azevêdo de M. Cavalcanti
 Tabelião



O presente documento digital foi conferido com o original e assinado digitalmente por MARCELO TIMOTEO DE OLIVEIRA, em terça-feira, 6 de julho de 2021 11:59:01 GMT-03:00, CNS: 06.870-0 - 1º OFÍCIO DE REGISTRO CIVIL DAS PESSOAS NATURAIS E TABELIONATO DE NOTAS/PB, nos termos da medida provisória N. 2.200-2 de 24 de agosto de 2001. Sua autenticidade deverá ser confirmada no endereço eletrônico www.cenad.org.br/autenticidade. O presente documento digital pode ser convertido em papel por meio de autenticação no Tabelionato de Notas. Provimento nº 400/2020 CNJ - artigo 22.

PLANILHA ORÇAMENTÁRIA



OBRA:	Serviços de Manutenção e reforma da Escola Municipal EMEIEF Dr. José Dantas Pinheiro	DATA:	10/06/2021	L.S. Hora:	6,99%
DESCRIÇÃO:	Serviços de Manutenção e reforma da Escola Municipal EMEIEF Dr. José Dantas Pinheiro	BOI:	26,37%	L.S. IM:	1,6%
LOCAL:	Sede do Município de São João do Rio Peixe/PB	PONTE:		VERSÃO:	2021/03
EMPRESA:	TA França Serviços (CNPJ nº: 24.964.084/0001-70)	ORSE:		027 1 COM DESONERAÇÃO	02/2021
		SERFRA:		2021/05 COM DESONERAÇÃO	02/2021
		SINAPI:		COMPOSIÇÕES PRÓPRIAS	



ITEM	CÓDIGO	DESCRIÇÃO	FONTE	UND	QUANTIDADE
1		Reforma da Escola - Dr. José Dantas Pinheiro			
1.1		Cobertura			
1.1.1	S00276	Revisão em cobertura com telha cerâmica tipo canal comum, izibatana ou similar, com reposição de 20% do material	ORSE	m2	122,40
1.2		Instalações Hidráulicas			
1.2.1	S01204	Revisão de ponto de água tipo 1	ORSE	un	5,00
1.2.2	S01201	Revisão de ponto de água tipo 2	ORSE	un	2,00
1.2.3	S01205	Revisão de ponto de água tipo 3	ORSE	un	2,00
1.3		Instalações Sanitárias			
1.3.1	S01690	Revisão de ponto de esgoto tipo 1	ORSE	un	5,00
1.3.2	S01681	Revisão de ponto de esgoto tipo 2 - Rev. 01	ORSE	un	2,00
1.3.3	S01682	Revisão de ponto de esgoto tipo 3 - Rev. 01	ORSE	un	2,00
1.4		Instalações Elétricas			
1.4.1	S00624	Revisão de ponto de luz tipo 1, em teto ou parede	ORSE	pt	4,00
1.4.2	S00629	Revisão de ponto de tomada de força tipo 1	ORSE	pt	8,00
1.4.3	S00632	Revisão de ponto de interruptor com reposição do interruptor e fiação	ORSE	pt	4,00

Responsável Técnico
 Eng. CIVIL JOSÉ JOSÉ M. PESSOA
 CPF nº 06.683.104-29
 CREA: 16701/3370

RECONHECIMENTO
 Reconheço a(s) firma(s) de JOSÉ JOSÉ M. PESSOA
 SCSB
 datado de 05 de Junho de 2021.
 Em "test" da verdade.
 Glória Isabel Pires Ferreira - Tabelão
 Maria do Socorro Pereira - Lorena Ferreira Moura - Escreventes

[Handwritten signatures]

Confira os dados do ato em: <https://selodigital.tjpb.jus.br> ou Consulte o Documento em: <https://azevedobastos.not.br/documento/130250607210376471105>



CARTÓRIO
 Autenticação Digital Código: 130250607210376471105-2
 Data: 06/07/2021 11:47:00
 Valor Total do Ato: R\$ 4,66
 Selo Digital Tipo Normal C: ALT62503-6NW4;



Cartório Azevedo Bastos
 Av. Presidente Epitácio Pessoa - 1145
 Bairro dos Estados, João Pessoa - PB
 (83) 3244-8484 - cartorio@azevedobastos.not.br
<https://azevedobastos.not.br>


xVilber Azevedo de M. Cavalcanti
 Titular



O presente documento digital foi conferido com o original e assinado digitalmente por MARCELO TIMOTEO DE OLIVEIRA, em terça-feira, 6 de julho de 2021 11:59:01 GMT-03:00, CNS: 06.870-0 - 1º OFÍCIO DE REGISTRO CIVIL DAS PESSOAS NATURAIS E TABELIONATO DE NOTAS/PB, nos termos da medida provisória N. 2.200-2 de 24 de agosto de 2001. Sua autenticidade deverá ser confirmada no endereço eletrônico www.cenad.org.br/autenticidade. O presente documento digital pode ser convertido em papel por meio de autenticação no Tabelionato de Notas. Provimento nº 100/2020 CNJ - artigo 22.

REPÚBLICA FEDERATIVA DO BRASIL
ESTADO DA PARAÍBA
CARTÓRIO AZEVEDO BASTOS
FUNDADO EM 1888
PRIMEIRO REGISTRO CIVIL DE NASCIMENTO E ÓBITOS E PRIVATIVO DE CASAMENTOS, INTERDIÇÕES E TUTELAS DA COMARCA DE JOÃO PESSOA

Av. Epitácio Pessoa, 1145 Bairro dos Estados 58030-00, João Pessoa PB
Tel.: (83) 3244-5404 / Fax: (83) 3244-5484
<http://www.azevedobastos.not.br>
E-mail: cartorio@azevedobastos.not.br

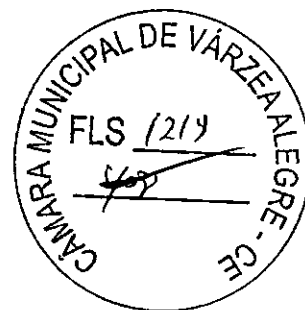

DECLARAÇÃO DE SERVIÇO DE AUTENTICAÇÃO DIGITAL

O Bel. Válber Azevêdo de Miranda Cavalcanti, Oficial do Primeiro Registro Civil de Nascimentos e Óbitos e Privativo de Casamentos, Interdições e Tutelas com atribuição de autenticar e reconhecer firmas da Comarca de João Pessoa Capital do Estado da Paraíba, em virtude de Lei, etc...

DECLARO ainda que, para garantir transparência e segurança jurídica de todos os atos oriundos da atividade Notarial e Registral no Estado da Paraíba, foi instituído pela Lei nº 10.132, de 06 de novembro de 2013, a aplicação obrigatória de um Selo Digital de Fiscalização Extrajudicial em todos os atos de notas e registro, composto de um código único (por exemplo: Selo Digital: ABC12345-X1X2) e dessa forma, cada autenticação processada pela nossa Serventia pode ser verificada e confirmada tantas vezes quanto for necessário através do site do Tribunal de Justiça do Estado da Paraíba, endereço <https://corregedoria.tjpb.jus.br/selo-digital/>.

A autenticação digital do documento faz prova de que, na data e hora em que ela foi realizada, a empresa T A FRANÇA SERVIÇOS tinha posse de um documento com as mesmas características que foram reproduzidas na cópia autenticada, sendo da empresa T A FRANÇA SERVIÇOS a responsabilidade, única e exclusiva, pela idoneidade do documento apresentado a este Cartório.

Nesse sentido, declaro que a T A FRANÇA SERVIÇOS assumiu, nos termos do artigo 8º, §1º, do Decreto nº 10.278/2020, que regulamentou o artigo 3º, inciso X, da Lei Federal nº 13.874/2019 e o artigo 2º-A da Lei Federal 12.682/2012, a responsabilidade pelo processo de digitalização dos documentos físicos, garantindo perante este Cartório e terceiros, a sua autoria e integridade.

De acordo com o disposto no artigo 2º-A, §7º, da Lei Federal nº 12.682/2012, o documento em anexo, identificado individualmente em cada Código de Autenticação Digital ou na referida sequência, poderá ser reproduzido em papel ou em qualquer outro meio físico.

Esta DECLARAÇÃO foi emitida em 06/07/2021 12:38:20 (hora local) através do sistema de autenticação digital do Cartório Azevedo Bastos, de acordo com o Art. 1º, 10º e seus §§ 1º e 2º da MP 2200/2001, como também, o documento eletrônico autenticado contendo o Certificado Digital do titular do Cartório Azevedo Bastos, poderá ser solicitado diretamente a empresa T A FRANÇA SERVIÇOS ou ao Cartório pelo endereço de e-mail autentica@azevedobastos.not.br Para informações mais detalhadas deste ato, acesse o site <https://autdigital.azevedobastos.not.br> e informe o Código de Autenticação Digital

Esta Declaração é válida por tempo indeterminado e está disponível para consulta em nosso site.

‘Código de Autenticação Digital: 130250607210376471105-1 a 130250607210376471105-2

‘Legislações Vigentes: Lei Federal nº 8.935/94, Lei Federal nº 10.406/2002, Medida Provisória nº 2200/2001, Lei Federal nº 13.105/2015, Lei Estadual nº 8.721/2008, Lei Estadual nº 10.132/2013, Provimento CGJ N° 003/2014 e Provimento CNJ N° 100/2020.

O referido é verdade, dou fé.

CHAVE DIGITAL


00005b1d734fd94f057f2d69fe6bc05bca24f276d1e1df0646cef7dd3c5cb3848c48f6a3e1cc1f9d956bf7c6747c62c5cddf107e30c02e330ae85cfc59c3dd858426cf937eb05143f82b6d41e8968bd



Presidência da República
Casa Civil
Medida Provisória Nº 2.200-2,
de 24 de agosto de 2001.



TERMO DE RECEBIMENTO DE OBRA

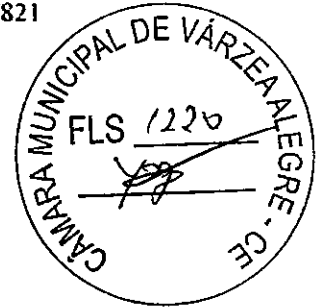

ASSUNTO TERMO DE RECEBIMENTO DEFINITIVO DE OBRA

SERVIÇO PRESTADO NA MANUTENÇÃO PREVENTIVA, CORRETIVA E REFORMA DAS INSTALAÇÕES FÍSICAS PREDIAIS EM IMÓVEIS COM O FORNECIMENTO DA MÃO-DE-OBRA ESPECIALIZADA, MATERIAIS E PECAS DE REPOSIÇÃO NA EEEP LEOPOLDINA GONCALVES QUEZADO EM AURORA-CEARA.

DATA 26 DE FEVEREIRO DE 2021

A EEEP LEOPOLDINA GONCALVES QUEZADO, pessoa jurídica de direito publico interno, Rua Mariga leite, 285 - Araça, S/N, Centro, CEP 58920-000 estado da Ceara, inscrita no CNPJ 07.954.514/0015-20, aqui representado pelo o engenheiro civil fiscal da obra o Sr, BRUNO ARRAIS DE OLIVEIRA, engenheiro civil, inscrito no, CREA nº 2114962466, residente e domiciliado na Avenida General Albuquerque Lima, nº s/n, Bairro Cambeba, cidade Fortaleza- CE.

Vem no uso das suas atribuições, declarar para os devidos fins que a empresa T A FRANÇA SERVIÇOS - CE, inscrita no CNPJ 24.964.064.0001-70, com sede na rua A, nº 314, bairro Vila são José , na cidade de ipaumirim CE, por meio de seu responsável técnico o Sr. RICHARDSON JORGE DANTAS, engenheiro civil, CREA CE 53913, inscrito no CPF sob o Nº049.058.373-32 e Carteira de Identidade Nº 20010971117778917 SSP-CE, Residente na Rua Ana Alexandre, Nº 36, CEP: 63.340-000 Centro, Ipaumirim-CE, concluiu a obra de objeto manutenção preventiva, corretiva e reforma das instalações físicas prediais em imóveis com o fornecimento da mão-de-obra especializada, materiais e pecas de reposição, conforme contrato nº 66742/2020, conforme a ART, Nº CE20200728427, e planilha orçamentária em anexo.

CARTÓRIO
2º OFÍCIO

Moniza Pessoa Leite
RESPONSÁVEL

Moniza Pessoa Leite
Assessora Administrativa -
Financeira
MAT. 30174-1-7

AURORA/CE, 15 DE FEVEREIRO DE 2021

VAÍDU S
SELD



ESTADO DO CEARÁ - CARTÓRIO LEITE - 2º OFÍCIO
TITULAR: JOSE LEITE DE ARAUJO - CNPJ: 06.749.888/0001-70
Av. Santos Dumont, 68 - Centro - CEP: 63.360-000 - Aurora - CE
Tel/Fax: (88) 3543-1124 - E-mail: cartorioleite2oficio@yahoo.com.br

Reconheço (RQR SEMELHANÇA) a firma de MONIZA PESSOA LEITE. Confira em: [assinatura] FE: Aurora, Ceará, 16/03/2021.

Bel. José Leite de Araújo - Tabelião
 Maria Odete Pereira de Sousa - Substituto
 Danúbio Bezerra de Souza - Escrivão



CARTÓRIO

Autenticação Digital Código: 130251603214760340267-1
Data: 16/03/2021 14:04:44
Valor Total do Ato: R\$ 4,66
Selo Digital Tipo Normal C: ALG64942-ZEWG;




Cartório Azevedo Bastos
Av. Presidente Epitácio Pessoa - 1145
Bairro dos Estados, João Pessoa - PB
(83) 3244-5404 cartorio@azevedobastos.not.br
<https://azevedobastos.not.br>

Valter Azevedo de M. Cavalcanti
Tutor



REPÚBLICA FEDERATIVA DO BRASIL
ESTADO DA PARAÍBA
CARTÓRIO AZEVEDO BASTOS
FUNDADO EM 1888
PRIMEIRO REGISTRO CIVIL DE NASCIMENTO E ÓBITOS E PRIVATIVO DE CASAMENTOS, INTERDIÇÕES E TUTELAS DA COMARCA DE JOÃO PESSOA

Av. Epitácio Pessoa, 1145 Bairro dos Estados 58030-00, João Pessoa PB
Tel.: (83) 3244-5404 / Fax: (83) 3244-5484
<http://www.azevedobastos.not.br>
E-mail: cartorio@azevedobastos.not.br

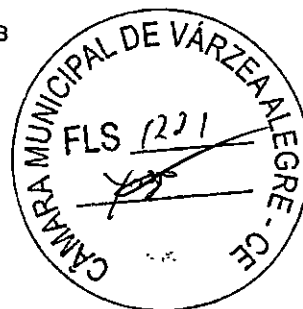

DECLARAÇÃO DE SERVIÇO DE AUTENTICAÇÃO DIGITAL

O Bel. Válber Azevêdo de Miranda Cavalcanti, Oficial do Primeiro Registro Civil de Nascimentos e Óbitos e Privativo de Casamentos, Interdições e Tutelas com atribuição de autenticar e reconhecer firmas da Comarca de João Pessoa Capital do Estado da Paraíba, em virtude de Lei, etc...

DECLARO ainda que, para garantir transparência e segurança jurídica de todos os atos oriundos da atividade Notarial e Registral no Estado da Paraíba, foi instituído pela Lei nº 10.132, de 06 de novembro de 2013, a aplicação obrigatória de um Selo Digital de Fiscalização Extrajudicial em todos os atos de notas e registro, composto de um código único (por exemplo: Selo Digital: ABC12345-X1X2) e dessa forma, cada autenticação processada pela nossa Serventia pode ser verificada e confirmada tantas vezes quanto for necessário através do site do Tribunal de Justiça do Estado da Paraíba, endereço <https://corregedoria.tjpb.jus.br/selo-digital/>.

A autenticação digital do documento faz prova de que, na data e hora em que ela foi realizada, a empresa T A FRANÇA SERVIÇOS tinha posse de um documento com as mesmas características que foram reproduzidas na cópia autenticada, sendo da empresa T A FRANÇA SERVIÇOS a responsabilidade, única e exclusiva, pela idoneidade do documento apresentado a este Cartório.

Nesse sentido, declaro que a T A FRANÇA SERVIÇOS assumiu, nos termos do artigo 8º, §1º, do Decreto nº 10.278/2020, que regulamentou o artigo 3º, inciso X, da Lei Federal nº 13.874/2019 e o artigo 2º-A da Lei Federal 12.682/2012, a responsabilidade pelo processo de digitalização dos documentos físicos, garantindo perante este Cartório e terceiros, a sua autoria e integridade.

De acordo com o disposto no artigo 2º-A, §7º, da Lei Federal nº 12.682/2012, o documento em anexo, identificado individualmente em cada Código de Autenticação Digital¹ ou na referida sequência, poderá ser reproduzido em papel ou em qualquer outro meio físico.

Esta DECLARAÇÃO foi emitida em 04/04/2021 10:46:53 (hora local) através do sistema de autenticação digital do Cartório Azevedo Bastos, de acordo com o Art. 1º, 10º e seus §§ 1º e 2º da MP 2200/2001, como também, o documento eletrônico autenticado contendo o Certificado Digital do titular do Cartório Azevedo Bastos, poderá ser solicitado diretamente a empresa T A FRANÇA SERVIÇOS ou ao Cartório pelo endereço de e-mail autentica@azevedobastos.not.br Para informações mais detalhadas deste ato, acesse o site <https://autdigital.azevedobastos.not.br> e informe o Código de Autenticação Digital

Esta Declaração é válida por tempo indeterminado e está disponível para consulta em nosso site.

¹Código de Autenticação Digital: 130251603214760340267-1

²Legislações Vigentes: Lei Federal nº 8.935/94, Lei Federal nº 10.406/2002, Medida Provisória nº 2200/2001, Lei Federal nº 13.105/2015, Lei Estadual nº 8.721/2008, Lei Estadual nº 10.132/2013, Provimento CGJ Nº 003/2014 e Provimento CNJ Nº 100/2020.

O referido é verdade, dou fé.

CHAVE DIGITAL

00005b1d734fd94f057f2d69fe6bc05b4383a3374540ef21b0ebebdb931844ec420789ec0bbb8b6750a97fcb3c30d67a1b239de5108459b8b6334830bbf6f358426cf937eb05143f82b6d41e8968bd



Presidência da República
Casa Civil
Medida Provisória Nº 2.200-2,
de 24 de agosto de 2001.




SEDUC - Núcleo de Engenharia - Orçamento

SECRETARIA DA EDUCAÇÃO
Governador do Estado do Ceará

Número: 7758 Processo: 08181470/2020 Dt. Elaboração: 11/10/2020
 Título: SEMFRA CE VERSÃO 026.1 DESONERADA
 Engenheiro Civil: BRUNO ARRAS DE OLIVEIRA Engenheiro Eletricista:
 Unidade de Trabalho: 21237821 - EEEP LEOPOLDINA GONÇALVES QUEZADO Município: ALTOBUENA

Dr. Aprovado:
Pror.:

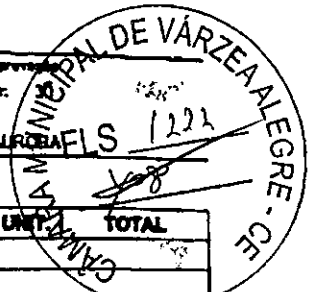

MANUTENÇÃO DOS BANHEIROS


Objeto da Obra

ITEM	ITEM	COMP	DESCRIÇÃO DO SERVIÇO	UNID	QUANT.	VAL. UNIT.	TOTAL
BANHEIRO FEMININO							
1 INSTALAÇÕES HIDRÁULICAS							
1.1	16.9.83	C2505	TORNEIRA DE PRESSÃO CROMADA USO GERAL	UN	5,00	57,04	R\$ 285,20
1.2	16.9.28	C4770	CUBA DE LOUÇA BRANCA DE SOBREPOR. D=41CM. S/ TORNEIRA C/ ACESSÓRIOS	UN	5,00	363,83	R\$ 1.819,15
1.3	16.9.5	C0349	BACIA DE LOUÇA BRANCA C/CAIXA ACOPLADA, ENTRADA HORIZONTAL	UN	2,00	508,01	R\$ 1.016,02
Subtotal:							R\$ 3.120,37
Total:							R\$ 3.120,37
BANHEIRO MASCULINO							
1 INSTALAÇÕES HIDRÁULICAS							
1.1	16.8.82	C4005	VÁLVULA ELETRÔNICA CROMADA PI MICTÓRIO	UN	6,00	222,85	R\$ 1.337,10
1.2	16.9.28	C4770	CUBA DE LOUÇA BRANCA DE SOBREPOR. D=41CM. S/ TORNEIRA C/ ACESSÓRIOS	UN	1,00	363,83	R\$ 363,83
1.3	16.9.83	C2505	TORNEIRA DE PRESSÃO CROMADA USO GERAL	UN	2,00	57,04	R\$ 114,08
Subtotal:							R\$ 1.815,01
Total:							R\$ 1.815,01
BANHEIRO DAS QUADRAS							
1 ESQUADRIAS E FERRAGENS							
1.1	9.2.20	C1967	PORTA DE ALUMÍNIO ANOZADO COMPACTA	M2	2,88	453,17	R\$ 1.305,13
Subtotal:							R\$ 1.305,13
2 INSTALAÇÕES HIDRÁULICAS							
2.1	16.9.83	C2505	TORNEIRA DE PRESSÃO CROMADA USO GERAL	UN	2,00	57,04	R\$ 114,08
2.2	16.9.4	C0348	BACIA DE LOUÇA BRANCA C/CAIXA ACOPLADA	UN	1,00	687,72	R\$ 687,72
Subtotal:							R\$ 801,80
Total:							R\$ 2.106,93
Total Geral:							R\$ 7.042,31

Carlos Augusto de Costa Moraes
SECRETÁRIO EXECUTIVO DE
PLANEJAMENTO E GESTÃO
INTERNA


BRUNO ARRAS DE OLIVEIRA
ENGENHEIRO CIVIL
CREA Nº 2114962465

[Handwritten signatures]


Ministério da Economia
 Secretaria de Governo Digital
 Departamento Nacional de Registro Empresarial e Integração
 Secretaria de Desenvolvimento Econômico

NIRE (da sede ou filial, quando a sede for em outra UF) **23802429849**
 Código da Natureza Jurídica **2135**
 Nº de Matrícula do Agente Auxiliar do Comércio

Nº DO PROTOCOLO (Uso da Junta Comercial)

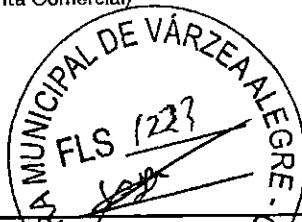
 CAMARA MUNICIPAL DE VARZEA ALEGRE - CE
 FLS 1223

1 - REQUERIMENTO

ILMO(A). SR.(A) PRESIDENTE DA Junta Comercial do Estado do Ceará

Nome: **T A FRANCA SERVIÇOS**
(da Empresa ou do Agente Auxiliar do Comércio)

requer a V.Sª o deferimento do seguinte ato:

Nº FCN/REMP



CEE2100073455

Nº DE VIAS	CÓDIGO DO ATO	CÓDIGO DO EVENTO	QTDE	DESCRIÇÃO DO ATO / EVENTO
i	223			BALANÇO

IPAUMIRIM
 Local
 30 Março 2021
 Data

Representante Legal da Empresa / Agente Auxiliar do Comércio:
 Nome: _____
 Assinatura: _____
 Telefone de Contato: _____

2 - USO DA JUNTA COMERCIAL

DECISÃO SINGULAR
 DECISÃO COLEGIADA

Nome(s) Empresarial(ais) Igual(ais) ou semelhante(s):

SIM
 NÃO

SIM
 NÃO

/ / / Data Responsável

Processo em Ordem A decisão
 / / / Data
 Responsável

DECISÃO SINGULAR

Processo em exigência. (Vide despacho em folha anexa)
 Processo deferido. Publique-se e arquite-se.
 Processo indeferido. Publique-se.

2ª Exigência 3ª Exigência 4ª Exigência 5ª Exigência

/ / / Data Responsável

DECISÃO COLEGIADA


Processo em exigência. (Vide despacho em folha anexa)
 Processo deferido. Publique-se e arquite-se.
 Processo indeferido. Publique-se.

2ª Exigência 3ª Exigência 4ª Exigência 5ª Exigência

/ / / Data Vogal Vogal Vogal

Presidente da _____ Turma

OBSERVAÇÕES

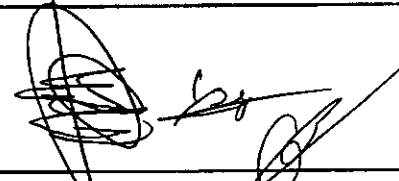



JUNTA COMERCIAL DO ESTADO DO CEARÁ
Registro Digital




Capa de Processo

Identificação do Processo		
Número do Protocolo	Número do Processo Módulo Integrador	Data
21/048.050-5	CEE2100073455	30/03/2021

Identificação do(s) Assinante(s)		
CPF	Nome	Data Assinatura
249.171.173-72	SUAREZ LEITE MACHADO	30/03/2021
Assinado utilizando o(s) seguinte(s) selo(s) do gov.br Selo Ouro - Certificado Digital		

062.766.913-13	TIAGO ALVES FRANCA	30/03/2021
Assinado utilizando o(s) seguinte(s) selo(s) do gov.br Selo Ouro - Certificado Digital, Selo Prata - Balcão Denatran		

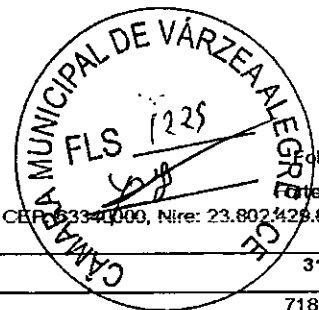

Balço Patrimonial

Empresa: T A FRANCA SERVICOS - CNPJ: 24.964.064/0001-70

Endereço: R A VILA SAO JOSE, Complemento: , N.º: 314, Bairro: SAO JOSE, Cidade: Ipaumirim, Estado: CE, CEP: 63340000, Nire: 23.802.428.849

Folha: 1 de 3

Contabil

Conta	Descrição	31/12/2020
1	*** Ativo ***	718.638,07D
1.01	Ativo Circulante	655.001,46D
1.01.01	Disponibilidades	655.001,46D
1.01.01.01	Numerários em Espécie	12.974,55D
1.01.01.01.01	Caixa Geral	12.974,55D
1.01.01.01.01.0001	Caixa	12.974,55D
1.01.01.02	Bancos	642.026,91D
1.01.01.02.01	Contas Correntes	642.026,91D
1.01.01.02.01.0005	Aplicação Financeira	642.026,91D
1.07	Ativo não Circulante	63.636,61D
1.07.04	Imobilizado	63.636,61D
1.07.04.01	Bens em Operação	63.636,61D
1.07.04.01.01	Bens Utilizados na Produção e/ou Prestação de Serviços	63.636,61D
1.07.04.01.01.0005	Móveis, Utensílios e Instalações Comerciais	59.337,44D
1.07.04.01.01.0006	Equipamentos de Processamento de Dados	4.299,17D
2	*** Passivo ***	718.638,07C
2.07	Patrimônio Líquido	718.638,07C
2.07.01	Capital Realizado	300.000,00C
2.07.01.01	Capital Social	300.000,00C
2.07.01.01.01	Capital Social de Domiciliados e Residentes no País	300.000,00C
2.07.01.01.01.0001	Capital Subscrito de Domiciliados e Residentes no País	300.000,00C
2.07.07	Outras Contas	418.638,07C
2.07.07.01	Outras Contas	418.638,07C
2.07.07.01.01	Lucros Acumulados	418.638,07C
2.07.07.01.01.0001	Lucros Acumulados	418.638,07C

Data de Encerramento: 31/12/2020

Valor de Ativo e Passivo: R\$ 718.638,07 (Setecentos e Dezoito Mil Seiscentos e Trinta e Oito Reais e Seto Centavos).


Ipaumirim-CE, 31 de Dezembro de 2020

T A FRANCA SERVICOS

TIAGO ALVES FRANCA
CPF: 062.766.913-13
EMPRESARIO

SUAREZ LEITE MACHADO
TEC. EM CONTABILIDADE
CRC-CE: 013035/O-8

Junta Comercial do Estado do Ceará
Certifico registro sob o nº 5555208 em 30/03/2021 da Empresa T A FRANCA SERVICOS, CNPJ 24964064000170 e protocolo 210480505 - 30/03/2021. Autenticação: 861727559DC374B9BCF464B1C3224F1CF38BF45. Lenira Cardoso de Alencar Seraine - Secretária-Geral. Para validar este documento, acesse <http://www.jucec.ce.gov.br> e informe nº do protocolo 21/048.050-5 e o código de segurança WZgJ Esta cópia foi autenticada digitalmente e assinada em 31/03/2021 por Lenira Cardoso de Alencar Seraine - Secretária-Geral.

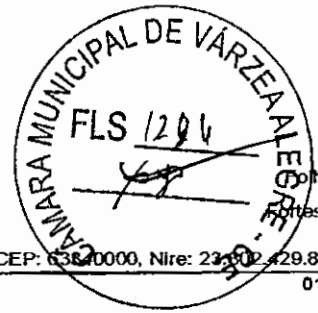

Demonstração do Resultado do Exercício

Empresa: T A FRANCA SERVICOS - CNPJ: 24.964.064/0001-70

Estabelecimentos: 0001 - T A FRANCA SERVICOS; Centros de Resultado: 001 - Geral

Endereço: R A VILA SAO JOSE, Complemento: , N.º: 314, Bairro: SAO JOSE, Cidade: Ipaumirim, Estado: CE, CEP: 63840000, Nire: 23402429.849

Conta	Descrição	01/01/2020 a 31/12/2020
(+) 010	Receita Bruta Operacional	572.487,70
010.01	Faturamento Prod. Merc. e Serviços	572.487,70
010.01.03	Vendas de Serviços	572.487,70
(-) 020	Deduções da Receita	28.051,89
020.01	Impostos Faturados	28.051,89
020.01.05	Simplex	28.051,89
(=) 030	Receita Líquida	544.435,81
(-) 040	Custo Mercad./Serv./Produtos Vendidos	9.406,30
040.03	Custo dos Serviços Prestados	9.406,30
(=) 060	Lucro Bruto	535.029,51
(-) 070	Despesas Operacionais	116.391,44
070.01	Despesas Administrativas	116.391,44
(=) 110	Res. Antes das Deduções e Contrib.	418.638,07
(=) 150	Res. Antes Imp.Renda e Contrib. Social	418.638,07
(=) 200	Resultado Líquido do Exercício	418.638,07

Ipaumirim-CE, 31 de Dezembro de 2020

T A FRANCA SERVICOS


TIAGO ALVES FRANCA
CPF: 062.766.913-13
EMPRESARIO

SUAREZ LEITE MACHADO
TEC. EM CONTABILIDADE
CRC-CE: 013035/O-8

Fim

Junta Comercial do Estado do Ceará
Certifico registro sob o nº 5555208 em 30/03/2021 da Empresa T A FRANCA SERVICOS, CNPJ 24964064000170 e protocolo 210480505 - 30/03/2021. Autenticação: 861727559DC374B9BCF454B1C3224F1CF38BF45. Lenira Cardoso de Alencar Seraine - Secretária-Geral. Para validar este documento, acesse <http://www.jucec.ce.gov.br> e informe nº do protocolo 21/048.050-5 e o código de segurança WZgJ Esta cópia foi autenticada digitalmente e assinada em 31/03/2021 por Lenira Cardoso de Alencar Seraine - Secretária-Geral.

pag. 4/8

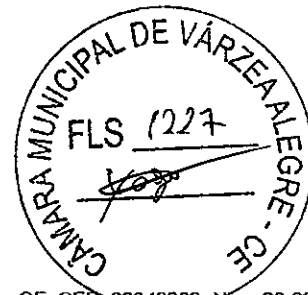

Análise pelos Índices do Balanço

Empresa: T A FRANCA SERVICOS - CNPJ: 24.964.064/0001-70

Mês/Ano: 12/2020

Endereço: R A VILA SAO JOSE, Complemento:, N.º: 314, Bairro: SAO JOSE, Cidade: Ipaumirim, Estado: CE, CEP: 63340000, Fone: 23.802.429.849

Código	Nome Valores	Expressão	Resultado
CE	Composicao do Endividamento $((0,00)/(0,00 + 0,00)) * 100$	$((c21)/(c21+c22)) * 100$	0,00
GA	Qual o percentual de obrigacoes a curto prazo em relacao as obrigacoes totais. Quanto menor, melhor. Giro do Ativo $(544.435,81)/(718.638,07)$	$(d030)/(c1)$	3,76
IPL	Quanto a empresa vendeu para cada R\$1,00 de investimento total. Quanto maior, melhor. Imobilizacao do Patrimonio Liquido $(0,00/0,00) * 100$	$(c13/c24) * 100$	0,00
IRNC	Quanto a empresa aplicou no ativo permanente para cada R\$ 100,00 de patrimonio liquido. Quanto menor, melhor. Imobilizacao dos Recursos nao corrente $((0,00)/(0,00 + 0,00)) * 100$	$((c13)/(c24+c22)) * 100$	0,00
LC	Que percentual dos Recursos nao corrente (Patrimonio Liquido e Exigivel a Longo Prazo) foi destinado ao Ativo Permanente. Quanto menor, melhor. Liquidez Corrente $(0,00/0,00)$	$(c11/c21)$	4,17
LG	Quanto a empresa possui de Ativo Circulante para cada R\$ 1,00 de Passivo Circulante. Quanto maior, melhor. Liquidez Geral $(0,00 + 0,00)/(0,00 + 0,00)$	$(c11+c12)/(c21+c22)$	3,83
LI	Quanto a empresa possui de Ativo Circulante + Realizavel a Longo Prazo para cada R\$ 1,00 de divida Total. Quanto maior, melhor. Liquidez Imediata $(0,00/0,00)$	$(c11/c21)$	39,80
LS	Quanto dispomos imediatamente para saldar nossas dividas de Curto Prazo. Quanto maior, melhor. Liquidez Seca $(0,00 + 0,00 + 0,00)/(0,00)$	$(c111+c113+c114)/(c21)$	4,01
ML	Quanto a empresa possui de Ativo Liquido para cada R\$ 1,00 de Passivo Circulante. Quanto maior, melhor. Margem Liquida $((418.638,07)/(544.435,81)) * 100$	$((d200)/(d030)) * 100$	36,89
PCT	Quanto a empresa obtem de lucro para icada R\$100,00 vendidos. Quanto maior, melhor. Particip. Capitais Terceiro-Endividamento $((0,00 + 0,00)/(0,00)) * 100$	$((c21+c22)/(c24)) * 100$	0,00
RA	Quanto a empresa tomou de capital de terceiros para cada R\$ 100,00 de icapital proprio. Quanto menor, melhor. Rentabilidade do ATivo $((418.638,07)/(@1)) * 100$	$((d200)/(@1)) * 100$	41,12
	Quanto a empresa obtem de lucro para icada R\$100,00 de investimento total. Quanto maior, melhor.		

Ipaumirim-CE, 31 de Dezembro de 2020

T A FRANCA SERVICOS


TIAGO ALVES FRANCA
CPF: 062.766.913-13
EMPRESARIO

SUAREZ LEITE MACHADO
TEC. EM CONTABILIDADE
CRC-CE: 013035/O-8

Fim



JUNTA COMERCIAL DO ESTADO DO CEARÁ
Registro Digital

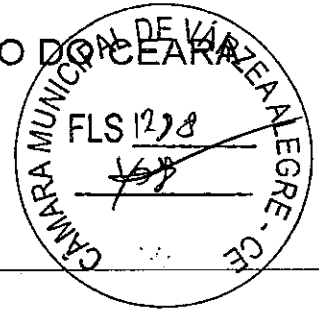

Documento Principal


Identificação do Processo		
Número do Protocolo	Número do Processo Módulo Integrador	Data
21/048.050-5	CEE2100073455	30/03/2021

Identificação do(s) Assinante(s)		
CPF	Nome	Data Assinatura
249.171.173-72	SUAREZ LEITE MACHADO	30/03/2021
Assinado utilizando o(s) seguinte(s) selo(s) do gov.br		
Selo Ouro - Certificado Digital		

062.766.913-13	TIAGO ALVES FRANCA	30/03/2021
Assinado utilizando o(s) seguinte(s) selo(s) do gov.br		
Selo Ouro - Certificado Digital, Selo Prata - Balcão Denatran		



Sistema Nacional de Registro de Empresas Mercantil - SINREM
 Governo do Estado do Ceará
 Secretaria de Estado da Fazenda do Estado do Ceará
 Junta Comercial do Estado do Ceará

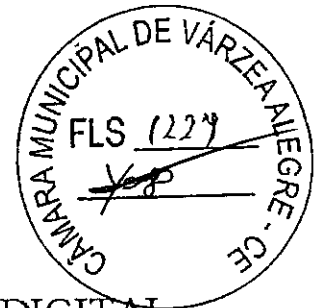

TERMO DE AUTENTICAÇÃO - REGISTRO DIGITAL

Certifico que o ato, assinado digitalmente, da empresa T A FRANCA SERVICOS, de CNPJ 24.964.064/0001-70 e protocolado sob o número 21/048.050-5 em 30/03/2021, encontra-se registrado na Junta Comercial sob o número 5555208, em 30/03/2021. O ato foi deferido eletronicamente pelo examinador Monica Maria Texeira Lemos. Certifica o registro, a Secretária-Geral, Lenira Cardoso de Alencar Seraine. Para sua validação, deverá ser acessado o sítio eletrônico do Portal de Serviços / Validar Documentos (<http://portalservicos.jucec.ce.gov.br/Portal/pages/imagemProcesso/viaUnica.jsf>) e informar o número de protocolo e chave de segurança.

Capa de Processo


Assinante(s)		
CPF	Nome	Data Assinatura
062.766.913-13	TIAGO ALVES FRANCA	30/03/2021
Assinado utilizando o(s) seguinte(s) selo(s) do gov.br		
Selo Ouro - Certificado Digital, Selo Prata - Balcão Denatran		
249.171.173-72	SUAREZ LEITE MACHADO	30/03/2021
Assinado utilizando o(s) seguinte(s) selo(s) do gov.br		
Selo Ouro - Certificado Digital		

Documento Principal

Assinante(s)	
CPF	Nome
062.766.913-13	TIAGO ALVES FRANCA
249.171.173-72	SUAREZ LEITE MACHADO

Fortaleza, terça-feira, 30 de março de 2021


Documento assinado eletronicamente por Monica Maria Texeira Lemos, Servidor(a) Público(a), em 30/03/2021, às 20:46 conforme horário oficial de Brasília.

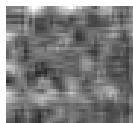

A autenticidade desse documento pode ser conferida no [portal de serviços da jucec](http://portalservicos.jucec.ce.gov.br) informando o número do protocolo 21/048.050-5.



JUNTA COMERCIAL DO ESTADO DO CEARÁ
Registro Digital

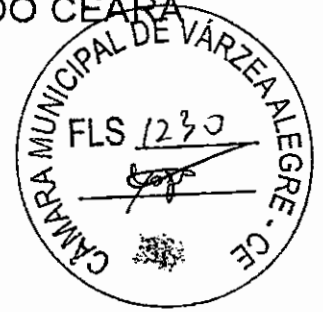


O ato foi deferido e assinado digitalmente por :

Identificação do(s) Assinante(s)	
CBE	Nome
236.117.073-68	LENIRA CARDOSO DE-ALENCAR SERAINE

Fortaleza, terça-feira, 30 de março de 2021

Termo de Abertura

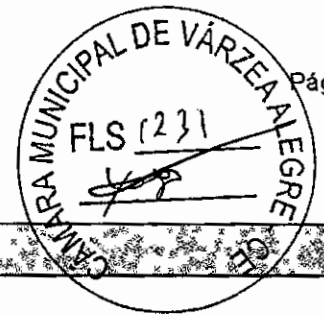

Dados da empresa					
Nome Empresarial:					
T A FRANCA SERVICOS					
NIRE:	2380242984-9	CNPJ:	24.964.064/0001-70	NIRE Anterior:	
Nome Anterior:					
T A FRANCA EVENTOS					
Município:	IPAUMIRIM	UF:	CEARA		
Inscrição		Inscrição Municipal:			
Data do ato constitutivo em Junta Comercial:			08/06/2016		

Dados do Livro			
Finalidade:	DIARIO		
Número de ordem:	2	Quantidade de páginas:	14
Data Encerramento do Exercício	31/12/2020	Data	30/03/2021

Assinante(s)				
CPF	Nome	Função	CRC	Data Assinatura
062.766.913-13	TIAGO ALVES FRANCA	Empresário		30/03/2021
Assinado utilizando o(s) seguinte(s) selo(s) do gov.br				
Selo Ouro - Certificado Digital, Selo Prata - Balcão Denatran				
249.171.173-72	SUÁREZ LEITE MACHADO	Contador	ce013035o8	30/03/2021
Assinado utilizando o(s) seguinte(s) selo(s) do gov.br				
Selo Ouro - Certificado Digital				



Junta Comercial do Estado do Ceará

Este Livro foi protocolado sob o nº 21/048.055-6 no dia 30/03/2021. Os dados de autenticação estão contidos no Termo de Autenticação que deverá ser validado conforme informações constantes do mesmo.

Livro Diário Nº. 2

Empresa: T A FRANCA SERVICOS - CNPJ: 24.964.064/0001-70

Período: 01/01/2020 a 31/12/2020

Endereço: R A VILA SAO JOSE, Complemento: , N.º: 314, Bairro: SAO JOSE, Cidade: Ipaumirim, Estado: CE, CEP: 62.240.000, Nire: 23.802.429.849




Folha: 2 de 14

Folhas Contábil

Data	Conta	Histórico	Estab	Centro	Chave	Débito	Crédito
01/01/2020	1.07.04.01.01.0005	Móveis, Utensílios e Instalações Comerciais VR. REF. A AQUISIÇÃO DE MOVEIS PARA FUNCIONAMENTO DA EMPRESA CONFORME NF. E RECIBOS	0001	001	26634	61.407,85	
01/01/2020	1.01.01.01.01.0001	Caixa VR. REF. A AQUISIÇÃO DE MOVEIS PARA FUNCIONAMENTO DA EMPRESA CONFORME NF. E RECIBOS	0001	001	26634		61.407,85
01/01/2020	1.07.04.01.01.0006	Equipamentos de Processamento de Dados VR. REF. A AQUISIÇÃO DE EQUIPAMENTOS DE PROCESSAMENTO DI DADOS CONFORME NF.	0001	001	26635	4.627,40	
01/01/2020	1.01.01.01.01.0001	Caixa VR. REF. A AQUISIÇÃO DE EQUIPAMENTOS DE PROCESSAMENTO DI DADOS CONFORME NF.	0001	001	26635		4.627,40
01/01/2020	2.07.01.01.01.0002	(-) Capital a Integralizar de Domiciliados e Resid no País CAPITAL SOCIAL SUB ESCRITO	0001	001	26637	300.000,00	
01/01/2020	2.07.01.01.01.0001	Capital Subscrito de Domiciliados e Residentes no País CAPITAL SOCIAL SUB ESCRITO	0001	001	26637		300.000,00
01/01/2020	1.01.01.01.01.0001	Caixa CAPITAL SOCIAL SUB ESCRITO	0001	001	26638	300.000,00	
01/01/2020	2.07.01.01.01.0002	(-) Capital a Integralizar de Domiciliados e Resid no País CAPITAL SOCIAL SUB ESCRITO	0001	001	26638		300.000,00
Totals do dia 01:						666.036,25	666.036,25
31/01/2020	3.01.01.07.01.0063	Materials de Consumo VR. REF. A PGTO DE DESPESAS COM MATERIAIS DE CONSUMO COFORME RECIBO	0001	001	26629	9.303,45	
31/01/2020	1.01.01.01.01.0001	Caixa VR. REF. A PGTO DE DESPESAS COM MATERIAIS DE CONSUMO COFORME RECIBO	0001	001	26629		9.303,45
31/01/2020	1.01.01.01.01.0001	Caixa VR. REF. A RECEITA DE VENDAS DE MERCADORIAS COMP. 01/2020	0001	001	26639	32.020,70	
31/01/2020	3.01.01.01.01.0006	Receita da Prestação de Serviços - Mercado Interno VR. REF. A RECEITA DE VENDAS DE MERCADORIAS COMP. 01/2020	0001	001	26639		32.020,70
Totals do dia 31:						41.324,15	41.324,15
Totals do mês de Janeiro:						707.359,40	707.359,40
28/02/2020	1.01.01.01.01.0001	Caixa VR. REF. A RECEITA DE VENDAS DE MERCADORIAS COMP. 02/2020	0001	001	26640	33.218,30	
28/02/2020	3.01.01.01.01.0006	Receita da Prestação de Serviços - Mercado Interno VR. REF. A RECEITA DE VENDAS DE MERCADORIAS COMP. 02/2020	0001	001	26640		33.218,30
Totals do dia 28:						33.218,30	33.218,30
Totals do mês de Fevereiro:						33.218,30	33.218,30
02/03/2020	3.01.01.07.01.0080	Despesa com material de informatica VR. REF. A PGTO DE DESPESAS COM MATERIAIS DE INFORMATICA CONFORME RECIBOS	0001	001	26622	10.528,45	
02/03/2020	1.01.01.01.01.0001	Caixa VR. REF. A PGTO DE DESPESAS COM MATERIAIS DE INFORMATICA CONFORME RECIBOS	0001	001	26622		10.528,45

Continua

Junta Comercial do Estado do Ceará
Este Livro foi protocolado sob o nº 21/048.055-6 no dia 30/03/2021. Os dados de autenticação estão contidos no Termo de Autenticação que deverá ser validado conforme informações constantes do mesmo.

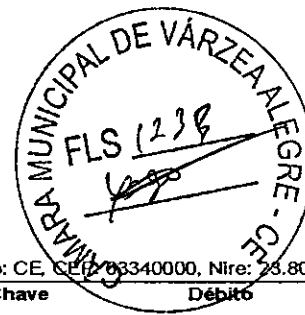

Livro Diário Nº. 2

Empresa: T A FRANCA SERVICOS - CNPJ: 24.964.064/0001-70

Período: 01/01/2020 a 31/12/2020

Endereço: R A VILA SAO JOSE, Complemento: , N.º: 314, Bairro: SAO JOSE, Cidade: Ipaumirim, Estado: CE, CEP: 03340000, Nire: 23.802.429.849

Data	Conta	Histórico	Estab	Centro	Chave	Débito	Crédito
Totais do dia 02:						10.628,46	10.628,46
31/03/2020	1.01.01.01.01.0001 - Caixa	VR. REF. A RECEITA DE VENDAS DE MERCADORIAS COMP. 03/2020	0001	001	26641	41.111,50	
31/03/2020	3.01.01.01.01.0006 - Receita da Prestação de Serviços - Mercado Interno	VR. REF. A RECEITA DE VENDAS DE MERCADORIAS COMP. 03/2020	0001	001	26641		41.111,50
Totais do dia 31:						41.111,50	41.111,50
Totais do mês de Março:						51.639,95	51.639,95
24/04/2020	3.01.01.07.01.0068 - Assessoria Contábil	VR. REF. A PGTO DE DESPESAS COM ASSESSORIA CONTABIL CONFORME RECIBO	0001	001	26621	12.720,00	
24/04/2020	1.01.01.01.01.0001 - Caixa	VR. REF. A PGTO DE DESPESAS COM ASSESSORIA CONTABIL CONFORME RECIBO	0001	001	26621		12.720,00
Totais do dia 24:						12.720,00	12.720,00
30/04/2020	1.01.01.01.01.0001 - Caixa	VR. REF. A RECEITA DE VENDAS DE MERCADORIAS COMP. 04/2020	0001	001	26642	46.398,20	
30/04/2020	3.01.01.01.01.0006 - Receita da Prestação de Serviços - Mercado Interno	VR. REF. A RECEITA DE VENDAS DE MERCADORIAS COMP. 04/2020	0001	001	26642		46.398,20
Totais do dia 30:						46.398,20	46.398,20
Totais do mês de Abril:						69.118,20	69.118,20
08/05/2020	3.01.01.07.01.0062 - Softwares	VR. REF. A PGTO DE DESPESAS COM SOFTWARES CONFORME DOC.	0001	001	26624	6.095,00	
08/05/2020	1.01.01.01.01.0001 - Caixa	VR. REF. A PGTO DE DESPESAS COM SOFTWARES CONFORME DOC.	0001	001	26624		6.095,00
Totais do dia 08:						6.095,00	6.095,00
31/05/2020	1.01.01.01.01.0001 - Caixa	VR. REF. A RECEITA DE VENDAS DE MERCADORIAS COMP. 05/2020	0001	001	26643	47.008,60	
31/05/2020	3.01.01.01.01.0006 - Receita da Prestação de Serviços - Mercado Interno	VR. REF. A RECEITA DE VENDAS DE MERCADORIAS COMP. 05/2020	0001	001	26643		47.008,60
Totais do dia 31:						47.008,60	47.008,60
Totais do mês de Maio:						63.103,60	63.103,60
02/06/2020	3.01.01.07.01.0048 - Energia Elétrica	VR. REF. A PGTO DE DESPESAS COM ENERGIA ELETRICA CONFORME FATURA	0001	001	26625	14.888,10	
02/06/2020	1.01.01.01.01.0001 - Caixa	VR. REF. A PGTO DE DESPESAS COM ENERGIA ELETRICA CONFORME FATURA	0001	001	26625		14.888,10
Totais do dia 02:						14.888,10	14.888,10
04/06/2020	3.01.01.07.01.0050 - Telefones / Internet	VR. REF. A PGTO DE DESPESAS COM TELEFONE / INTERNET. CONFORME FATURA	0001	001	26623	6.812,20	
04/06/2020	1.01.01.01.01.0001 - Caixa	VR. REF. A PGTO DE DESPESAS COM TELEFONE / INTERNET. CONFORME FATURA	0001	001	26623		6.812,20
04/06/2020	3.01.01.07.01.0049 - Água						

Continua .



Junta Comercial do Estado do Ceará

Este Livro foi protocolado sob o nº 21/048.055-6 no dia 30/03/2021. Os dados de autenticação estão contidos no Termo de Autenticação que deverá ser validado conforme informações constantes do mesmo.



Livro Diário Nº. 2

Empresa: T A FRANCA SERVICOS - CNPJ: 24.964.064/0001-70


Período: 01/01/2020 a 31/12/2020

Endereço: R A VILA SAO JOSE, Complemento: , N.º: 314, Bairro: SAO JOSE, Cidade: Ipaumirim, Estado: CE, CEP: 6103340000, Nire: 23.802.429.849

Data	Conta	Histórico	Estab	Centro	Chave	Débito	Crédito
		VR. REF. A PGTO DE DESPESAS COM AGUA CONFORME FATURA	0001	001	26626	1.836,00	
04/06/2020	1.01.01.01.01.0001 - Caixa						
		VR. REF. A PGTO DE DESPESAS COM AGUA CONFORME FATURA	0001	001	26626		1.836,00
Totais do dia 04:						8.648,20	8.648,20
30/06/2020	1.01.01.01.01.0001 - Caixa						
		VR. REF. A RECEITA DE VENDAS DE MERCADORIAS COMP. 06/2020	0001	001	26644	49.658,40	
30/06/2020	3.01.01.01.01.0006 - Receita da Prestação de Serviços - Mercado Interno						
		VR. REF. A RECEITA DE VENDAS DE MERCADORIAS COMP. 06/2020	0001	001	26644		49.658,40
Totais do dia 30:						49.658,40	49.658,40
Totais do mês de Junho:						73.194,70	73.194,70
10/07/2020	3.01.01.07.01.0006 - Materiais de Expediente						
		VR. REF. A PGTO DE DESPESAS COM MATERIAIS DE EXPEDIENTE CONFORME RECIBOS	0001	001	26628	6.004,20	
10/07/2020	1.01.01.01.01.0001 - Caixa						
		VR. REF. A PGTO DE DESPESAS COM MATERIAIS DE EXPEDIENTE CONFORME RECIBOS	0001	001	26628		6.004,20
Totais do dia 10:						6.004,20	6.004,20
31/07/2020	1.01.01.01.01.0001 - Caixa						
		VR. REF. A RECEITA DE VENDAS DE MERCADORIAS COMP. 07/2020	0001	001	26645	51.357,10	
31/07/2020	3.01.01.01.01.0006 - Receita da Prestação de Serviços - Mercado Interno						
		VR. REF. A RECEITA DE VENDAS DE MERCADORIAS COMP. 07/2020	0001	001	26645		51.357,10
Totais do dia 31:						51.357,10	51.357,10
Totais do mês de Julho:						57.361,30	57.361,30
31/08/2020	2.01.01.01.01.0001 - Fornecedores Diversos						
		VR. REF. A PGTO DE DESPESAS COM FORNECEDOR CONFORME DOC.	0001	001	26632	9.406,30	
31/08/2020	1.01.01.01.01.0001 - Caixa						
		VR. REF. A PGTO DE DESPESAS COM FORNECEDOR CONFORME DOC.	0001	001	26632		9.406,30
31/08/2020	1.01.01.01.01.0001 - Caixa						
		VR. REF. A RECEITA DE VENDAS DE MERCADORIAS COMP. 08/2020	0001	001	26646	52.214,70	
31/08/2020	3.01.01.01.01.0006 - Receita da Prestação de Serviços - Mercado Interno						
		VR. REF. A RECEITA DE VENDAS DE MERCADORIAS COMP. 08/2020	0001	001	26646		52.214,70
Totais do dia 31:						61.621,00	61.621,00
Totais do mês de Agosto:						61.621,00	61.621,00
30/09/2020	3.01.01.07.01.0012 - Aluguel Predial						
		VR. REF. A PGTO DE DESPESAS COM ALUGUEL CONFORME RECIBOS	0001	001	26627	13.200,00	
30/09/2020	1.01.01.01.01.0001 - Caixa						
		VR. REF. A PGTO DE DESPESAS COM ALUGUEL CONFORME RECIBOS	0001	001	26627		13.200,00
30/09/2020	1.01.01.01.01.0001 - Caixa						
		VR. REF. A RECEITA DE VENDAS DE MERCADORIAS COMP. 09/2020	0001	001	26647	53.450,20	
30/09/2020	3.01.01.01.01.0006 - Receita da Prestação de Serviços - Mercado Interno						

[Handwritten signature]

Continua

 Junta Comercial do Estado do Ceará
Este Livro foi protocolado sob o nº 21/048.055-6 no dia 30/03/2021. Os dados de autenticação estão contidos no Termo de Autenticação que deveser validado conforme informações constantes do mesmo.



Livro Diário Nº. 2

Empresa: T A FRANCA SERVICOS - CNPJ: 24.964.064/0001-70

Período: 01/01/2020 a 31/12/2020

Endereço: R A VILA SAO JOSE, Complemento: , N.º: 314, Bairro: SAO JOSE, Cidade: Ipaumirim, Estado: CE, CEP: 03340000, Nire: 22.802.429.849

Data	Conta	Histórico	Estab	Centro	Chave	Débito	Crédito
		VR. REF. A RECEITA DE VENDAS DE MERCADORIAS COMP. 09/2020	0001	001	26647		53.450,20
Totais do dia 30:						66.650,20	66.650,20
Totais do mês de Setembro:						66.650,20	66.650,20
31/10/2020	1.01.01.01.01.0001 - Caixa	VR. REF. A RECEITA DE VENDAS DE MERCADORIAS COMP. 10/2020	0001	001	26648	54.360,70	
31/10/2020	3.01.01.01.01.0006 - Receita da Prestação de Serviços - Mercado Interno	VR. REF. A RECEITA DE VENDAS DE MERCADORIAS COMP. 10/2020	0001	001	26648		54.360,70
31/10/2020	3.01.01.01.03.0007 - Simples	VR. REF. A PROVISÃO DE SIMPLES NACIONAL COMP. ANO DE 2020, PARCELAMENTO	0001	001	26651	28.051,89	
31/10/2020	2.01.01.03.03.0010 - Simples a Recolher	VR. REF. A PROVISÃO DE SIMPLES NACIONAL COMP. ANO DE 2020, PARCELAMENTO	0001	001	26651		28.051,89
Totais do dia 31:						82.412,59	82.412,59
Totais do mês de Outubro:						82.412,59	82.412,59
10/11/2020	3.01.01.07.01.0008 - Serviços Prestados Pessoa Física sem Vínculo Empregatício	VR. REF. A PGTO DE DESPESAS COM SERVIÇOS PRESTADOS DE PESSOA FISICA CONFORME RECIBO	0001	001	26630	24.302,90	
10/11/2020	1.01.01.01.01.0001 - Caixa	VR. REF. A PGTO DE DESPESAS COM SERVIÇOS PRESTADOS DE PESSOA FISICA CONFORME RECIBO	0001	001	26630		24.302,90
Totais do dia 10:						24.302,90	24.302,90
12/11/2020	3.01.01.07.01.0009 - Serviços Prestados Pessoa Jurídica	VR. REF. A PGTO DE DESPESAS COM SERVIÇOS PRESTADOS POR PESSOA JURIDICA CONFORME NF.	0001	001	26631	8.302,50	
12/11/2020	1.01.01.01.01.0001 - Caixa	VR. REF. A PGTO DE DESPESAS COM SERVIÇOS PRESTADOS POR PESSOA JURIDICA CONFORME NF.	0001	001	26631		8.302,50
Totais do dia 12:						8.302,50	8.302,50
30/11/2020	1.01.01.01.01.0001 - Caixa	VR. REF. A RECEITA DE VENDAS DE MERCADORIAS COMP. 11/2020	0001	001	26649	55.701,50	
30/11/2020	3.01.01.01.01.0006 - Receita da Prestação de Serviços - Mercado Interno	VR. REF. A RECEITA DE VENDAS DE MERCADORIAS COMP. 11/2020	0001	001	26649		55.701,50
Totais do dia 30:						55.701,50	55.701,50
Totais do mês de Novembro:						88.306,90	88.306,90
19/12/2020	2.01.01.03.03.0010 - Simples a Recolher	VR. REF. A PGTO DE SIMPLES NACIONAL COMP. ANO DE 2020, PARCELAMENTO	0001	001	26652	28.051,89	
19/12/2020	1.01.01.01.01.0001 - Caixa	VR. REF. A PGTO DE SIMPLES NACIONAL COMP. ANO DE 2020, PARCELAMENTO	0001	001	26652		28.051,89
Totais do dia 19:						28.051,89	28.051,89
31/12/2020	3.01.01.03.05.0001 - Custó dos Serviços Vendidos	VR. REF. A CUSTOS DO ANO DE 2020 (CSV)	0001	001	26633	9.406,30	
31/12/2020	2.01.01.01.01.0001 - Fornecedores Diversos						

Continua



Junta Comercial do Estado do Ceará

Este Livro foi protocolado sob o nº 21/048.055-6 no dia 30/03/2021. Os dados de autenticação estão contidos no Termo de Autenticação que deverá ser validado conforme informações constantes do mesmo.



Livro Diário Nº. 2

Empresa: T A FRANCA SERVICOS - CNPJ: 24.964.064/0001-70

Período: 01/01/2020 a 31/12/2020

Endereço: R A VILA SAO JOSE, Complemento: , N.º: 314, Bairro: SAO JOSE, Cidade: Ipaumirim, Estado: CE, CEP: 6340000, Nire: 24.802.429.849

Data	Conta	Histórico	Estab	Centro	Chave	Débito	Crédito
		VR. REF. A CUSTOS DO ANO DE 2020 (CSV)	0001	001	26633		9.406,30
31/12/2020	3.01.01.07.01.0030	- Encargos de Depreciação e Amortização					
		VR. REF. A DEPRECIÇÃO DO ANO DE 2020	0001	001	26636	2.398,64	
31/12/2020	1.07.04.01.01.0005	- Móveis, Utensílios e Instalações Comerciais DEPRECIÇÃO	0001	001	26636		2.070,41
31/12/2020	1.07.04.01.01.0006	- Equipamentos de Processamento de Dados DEPRECIÇÃO	0001	001	26636		328,23
31/12/2020	1.01.01.01.01.0001	- Caixa					
		VR. REF. A RECEITA DE VENDAS DE MERCADORIAS COMP. 12/2020	0001	001	26650	55.987,80	
31/12/2020	3.01.01.01.01.0006	- Receita da Prestação de Serviços - Mercado Interno					
		VR. REF. A RECEITA DE VENDAS DE MERCADORIAS COMP. 12/2020	0001	001	26650		55.987,80
31/12/2020	1.01.01.02.01.0005	- Aplicação Financeira					
		VR. REF. A PERMUTA ENTRE APLICAÇÃO FINANCEIR AE CAIXA CONFORME TED.	0001	001	26654	648.839,36	
31/12/2020	1.01.01.01.01.0001	- Caixa					
		VR. REF. A PERMUTA ENTRE APLICAÇÃO FINANCEIR AE CAIXA CONFORME TED.	0001	001	26654		648.839,36
31/12/2020	1.01.01.01.01.0001	- Caixa					
		VR. REF. A PERMUTA	0001	001	26655	6.812,45	
31/12/2020	1.01.01.02.01.0005	- Aplicação Financeira					
		VR. REF. A PERMUTA	0001	001	26655		6.812,45
31/12/2020	3.01.01.01.01.0006	- Receita da Prestação de Serviços - Mercado Interno					
		ENCERRAMENTO DO EXERCICIO SOCIAL DO ANO DE 2020	0001	001	26656	572.487,70	
31/12/2020	6.01	- Apuração do Exercício					
		ENCERRAMENTO DO EXERCICIO SOCIAL DO ANO DE 2020	0001	001	26656	1.836,00	
31/12/2020	6.01	- Apuração do Exercício					
		ENCERRAMENTO DO EXERCICIO SOCIAL DO ANO DE 2020	0001	001	26656	2.398,64	
31/12/2020	6.01	- Apuração do Exercício					
		ENCERRAMENTO DO EXERCICIO SOCIAL DO ANO DE 2020	0001	001	26656	6.004,20	
31/12/2020	6.01	- Apuração do Exercício					
		ENCERRAMENTO DO EXERCICIO SOCIAL DO ANO DE 2020	0001	001	26656	6.095,00	
31/12/2020	6.01	- Apuração do Exercício					
		ENCERRAMENTO DO EXERCICIO SOCIAL DO ANO DE 2020	0001	001	26656	6.812,20	
31/12/2020	6.01	- Apuração do Exercício					
		ENCERRAMENTO DO EXERCICIO SOCIAL DO ANO DE 2020	0001	001	26656	8.302,50	
31/12/2020	6.01	- Apuração do Exercício					
		ENCERRAMENTO DO EXERCICIO SOCIAL DO ANO DE 2020	0001	001	26656	9.303,45	
31/12/2020	6.01	- Apuração do Exercício					
		ENCERRAMENTO DO EXERCICIO SOCIAL DO ANO DE 2020	0001	001	26656	9.406,30	
31/12/2020	6.01	- Apuração do Exercício					
		ENCERRAMENTO DO EXERCICIO SOCIAL DO ANO DE 2020	0001	001	26656	10.528,45	
31/12/2020	6.01	- Apuração do Exercício					

Continua



Livro Diário Nº. 2

Empresa: T A FRANCA SERVICOS - CNPJ: 24.964.064/0001-70

Período: 01/01/2020 a 31/12/2020

Endereço: R A VILA SAO JOSE, Complemento: , N.º: 314, Bairro: SAO JOSE, Cidade: Ipaumirim, Estado: CE, CEP: 65300000, Nire: 23.802.429.849

Folha: 7 de 14

Fortes Contábil

Data	Conta	Histórico	Estab	Centro	Chave	Débito	Crédito
		ENCERRAMENTO DO EXERCICIO SOCIAL DO ANO DE 2020	0001	001	26656	12.720,00	
31/12/2020	6.01 - Apuração do Exercício	ENCERRAMENTO DO EXERCICIO SOCIAL DO ANO DE 2020	0001	001	26656	13.200,00	
31/12/2020	6.01 - Apuração do Exercício	ENCERRAMENTO DO EXERCICIO SOCIAL DO ANO DE 2020	0001	001	26656	14.888,10	
31/12/2020	6.01 - Apuração do Exercício	ENCERRAMENTO DO EXERCICIO SOCIAL DO ANO DE 2020	0001	001	26656	24.302,90	
31/12/2020	6.01 - Apuração do Exercício	ENCERRAMENTO DO EXERCICIO SOCIAL DO ANO DE 2020	0001	001	26656	28.051,89	
31/12/2020	6.01 - Apuração do Exercício	ENCERRAMENTO DO EXERCICIO SOCIAL DO ANO DE 2020	0001	001	26656	418.638,07	
31/12/2020	2.07.07.01.01.0001 - Lucros Acumulados	ENCERRAMENTO DO EXERCICIO SOCIAL DO ANO DE 2020	0001	001	26656		418.638,07
31/12/2020	3.01.01.01.03.0007 - Simples	ENCERRAMENTO DO EXERCICIO SOCIAL DO ANO DE 2020	0001	001	26656		28.051,89
31/12/2020	3.01.01.03.05.0001 - Custo dos Serviços Vendidos	ENCERRAMENTO DO EXERCICIO SOCIAL DO ANO DE 2020	0001	001	26656		9.406,30
31/12/2020	3.01.01.07.01.0008 - Serviços Prestados Pessoa Física sem Vínculo Empregatício	ENCERRAMENTO DO EXERCICIO SOCIAL DO ANO DE 2020	0001	001	26656		24.302,90
31/12/2020	3.01.01.07.01.0009 - Serviços Prestados Pessoa Jurídica	ENCERRAMENTO DO EXERCICIO SOCIAL DO ANO DE 2020	0001	001	26656		8.302,50
31/12/2020	3.01.01.07.01.0012 - Aluguel Predial	ENCERRAMENTO DO EXERCICIO SOCIAL DO ANO DE 2020	0001	001	26656		13.200,00
31/12/2020	3.01.01.07.01.0030 - Encargos de Depreciação e Amortização	ENCERRAMENTO DO EXERCICIO SOCIAL DO ANO DE 2020	0001	001	26656		2.398,64
31/12/2020	3.01.01.07.01.0048 - Energia Elétrica	ENCERRAMENTO DO EXERCICIO SOCIAL DO ANO DE 2020	0001	001	26656		14.888,10
31/12/2020	3.01.01.07.01.0049 - Água	ENCERRAMENTO DO EXERCICIO SOCIAL DO ANO DE 2020	0001	001	26656		1.836,00
31/12/2020	3.01.01.07.01.0050 - Telefones / Internet	ENCERRAMENTO DO EXERCICIO SOCIAL DO ANO DE 2020	0001	001	26656		6.812,20
31/12/2020	3.01.01.07.01.0062 - Softwares	ENCERRAMENTO DO EXERCICIO SOCIAL DO ANO DE 2020	0001	001	26656		6.095,00
31/12/2020	3.01.01.07.01.0063 - Materiais de Consumo	ENCERRAMENTO DO EXERCICIO SOCIAL DO ANO DE 2020	0001	001	26656		9.303,45
31/12/2020	3.01.01.07.01.0066 - Materiais de Expediente	ENCERRAMENTO DO EXERCICIO SOCIAL DO ANO DE 2020	0001	001	26656		6.004,20
31/12/2020	3.01.01.07.01.0068 - Assessoria Contábil						

Continua..



Junta Comercial do Estado do Ceará

Este Livro foi protocolado sob o nº 21/048.055-6 no dia 30/03/2021. Os dados de autenticação estão contidos no Termo de Autenticação que deverá ser validado conforme informações constantes do mesmo.



Livro Diário Nº. 2

Empresa: T A FRANCA SERVICOS - CNPJ: 24.964.064/0001-70

Período: 01/01/2020 a 31/12/2020

Endereço: R A VILA SAO JOSE, Complemento: , N.º: 314, Bairro: SAO JOSE, Cidade: Ipaumirim, Estado: CE, CEP: 63320000, Nire: 23.802.429.849

Data	Conta	Histórico	Estab	Centro	Chave	Débito	Crédito
		ENCERRAMENTO DO EXERCICIO SOCIAL DO ANO DE 2020	0001	001	26658		12.720,00
31/12/2020	3.01.01.07.01.0080 - Despesa com material de informatica	ENCERRAMENTO DO EXERCICIO SOCIAL DO ANO DE 2020	0001	001	26656		10.528,45
31/12/2020	6.01 - Apuração do Exercício	ENCERRAMENTO DO EXERCICIO SOCIAL DO ANO DE 2020	0001	001	26656		572.487,70
Totais do dia 31:						1.868.419,95	1.868.419,95
Totais do mês de Dezembro:						1.896.471,84	1.896.471,84

 Fim



Junta Comercial do Estado do Ceará

Este Livro foi protocolado sob o nº 21/048.055-6 no dia 30/03/2021. Os dados de autenticação estão contidos no Termo de Autenticação que deverá ser validado conforme informações constantes do mesmo.



Balço Patrimonial

Empresa: T A FRANCA SERVICOS - CNPJ: 24.964.064/0001-70

Endereço: R. A VILA SAO JOSE, Complemento: , N.º: 314, Bairro: SAO JOSE, Cidade: Ipaumirim, Estado: CE, CEP: 62240000, Nire: 23.802.428.849

Folha: 9 de 14

Contas Contábil

Conta	Descrição	31/12/2020
1	*** Ativo ***	718.638,07D
1.01	Ativo Circulante	655.001,46D
1.01.01	Disponibilidades	655.001,46D
1.01.01.01	Numerários em Espécie	12.974,55D
1.01.01.01.01	Caixa Geral	12.974,55D
1.01.01.01.01.0001	Caixa	12.974,55D
1.01.01.02	Bancos	642.026,91D
1.01.01.02.01	Contas Correntes	642.026,91D
1.01.01.02.01.0005	Aplicação Financeira	642.026,91D
1.07	Ativo não Circulante	63.636,61D
1.07.04	Imobilizado	63.636,61D
1.07.04.01	Bens em Operação	63.636,61D
1.07.04.01.01	Bens Utilizados na Produção e/ou Prestação de Serviços	63.636,61D
1.07.04.01.01.0005	Móveis, Utensílios e Instalações Comerciais	59.337,44D
1.07.04.01.01.0006	Equipamentos de Processamento de Dados	4.299,17D
2	*** Passivo ***	718.638,07C
2.07	Patrimônio Líquido	718.638,07C
2.07.01	Capital Realizado	300.000,00C
2.07.01.01	Capital Social	300.000,00C
2.07.01.01.01	Capital Social de Domiciliados e Residentes no País	300.000,00C
2.07.01.01.01.0001	Capital Subscrito de Domiciliados e Residentes no País	300.000,00C
2.07.07	Outras Contas	418.638,07C
2.07.07.01	Outras Contas	418.638,07C
2.07.07.01.01	Lucros Acumulados	418.638,07C
2.07.07.01.01.0001	Lucros Acumulados	418.638,07C

Data de Encerramento: 31/12/2020


Valor de Ativo e Passivo: R\$ 718.638,07 (Setecentos e Dezoito Mil Seiscentos e Trinta e Oito Reais e Sete Centavos).

Ipaumirim-CE, 31 de Dezembro de 2020

T A FRANCA SERVICOS

TIAGO ALVES FRANCA
CPF: 062.766.913-13
EMPRESARIO

SUAREZ LEITE MACHADO
TEC. EM CONTABILIDADE
CRC-CE: 013035/O-8

 Junta Comercial do Estado do Ceará
Este Livro foi protocolado sob o nº 21/048.055-6 no dia 30/03/2021. Os dados de autenticação estão contidos no Termo de Autenticação que deverá ser validado conforme informações constantes do mesmo.



Balancete Contábil

Empresa: T A FRANCA SERVICOS - CNPJ: 24.964.064/0001-70

Período: 01/01/2020 a 31/12/2020; Estabelecimento(s): Todos; Centro(s) de Resultados: Todos

Endereço: R A VILA SAO JOSE, Complemento: , N.º: 314, Bairro: SAO JOSE, Cidade: Ipaumirim, Estado: CE, CEP: 63840000, Nire: 23.802429.849

Folha 10 de 14

Fortes Contábil


Conta	Descrição	Saldo Anterior	Débitos	Créditos	Saldo Atual
1	*** Ativo ***	0,00	1.594.174,76	875.538,69	718.638,07D
1.01	Ativo Circulante	0,00	1.528.139,51	873.138,05	655.001,46D
1.01.01	Disponibilidades	0,00	1.528.139,51	873.138,05	655.001,46D
1.01.01.01	Numerários em Espécie	0,00	879.300,15	866.325,60	12.974,55D
1.01.01.01.01	Caixa Geral	0,00	879.300,15	866.325,60	12.974,55D
1.01.01.01.01.0001	Caixa	0,00	879.300,15	866.325,60	12.974,55D
1.01.01.02	Bancos	0,00	648.839,36	6.812,45	642.026,91D
1.01.01.02.01	Contas Correntes	0,00	648.839,36	6.812,45	642.026,91D
1.01.01.02.01.0005	Aplicação Financeira	0,00	648.839,36	6.812,45	642.026,91D
1.07	Ativo não Circulante	0,00	66.035,25	2.398,64	63.636,61D
1.07.04	Imobilizado	0,00	66.035,25	2.398,64	63.636,61D
1.07.04.01	Bens em Operação	0,00	66.035,25	2.398,64	63.636,61D
1.07.04.01.01	Bens Utilizados na Produção e/ou Prestação de S	0,00	66.035,25	2.398,64	63.636,61D
1.07.04.01.01.0005	Móveis, Utensílios e Instalações Comerciais	0,00	61.407,85	2.070,41	59.337,44D
1.07.04.01.01.0006	Equipamentos de Processamento de Dados	0,00	4.627,40	328,23	4.299,17D
2	*** Passivo ***	0,00	337.458,19	1.056.096,26	718.638,07C
2.01	Passivo Circulante	0,00	37.458,19	37.458,19	0,00
2.01.01	Obrigações de Curto Prazo	0,00	37.458,19	37.458,19	0,00
2.01.01.01	Fornecedores	0,00	9.406,30	9.406,30	0,00
2.01.01.01.01	Fornecedores Nacionais	0,00	9.406,30	9.406,30	0,00
2.01.01.01.01.0001	Fornecedores Diversos	0,00	9.406,30	9.406,30	0,00
2.01.01.03	Obrigações Trabalhistas, Previdenciárias e Fiscais	0,00	28.051,89	28.051,89	0,00
2.01.01.03.03	Obrigações Fiscais	0,00	28.051,89	28.051,89	0,00
2.01.01.03.03.0010	Simplex a Recolher	0,00	28.051,89	28.051,89	0,00
2.07	Patrimônio Líquido	0,00	300.000,00	1.018.638,07	718.638,07C
2.07.01	Capital Realizado	0,00	300.000,00	600.000,00	300.000,00C
2.07.01.01	Capital Social	0,00	300.000,00	600.000,00	300.000,00C
2.07.01.01.01	Capital Social de Domiciliados e Residentes no P	0,00	300.000,00	600.000,00	300.000,00C
2.07.01.01.01.0001	Capital Subscrito de Domiciliados e Residentes	0,00	0,00	300.000,00	300.000,00C
2.07.01.01.01.0002	(-) Capital a Integralizar de Domiciliados e Res	0,00	300.000,00	300.000,00	0,00
2.07.07	Outras Contas	0,00	0,00	418.638,07	418.638,07C
2.07.07.01	Outras Contas	0,00	0,00	418.638,07	418.638,07C
2.07.07.01.01	Lucros Acumulados	0,00	0,00	418.638,07	418.638,07C
2.07.07.01.01.0001	Lucros Acumulados	0,00	0,00	418.638,07	418.638,07C
3	Resultado Líquido do Período	0,00	726.337,33	726.337,33	0,00
3.01	Result Líq do Período Antes do IRPJ e da CSLL	0,00	726.337,33	726.337,33	0,00
3.01.01	Resultado Operacional	0,00	726.337,33	726.337,33	0,00
3.01.01.01	Receita Líquida	0,00	600.539,59	600.539,59	0,00
3.01.01.01.01	Receita Bruta	0,00	572.487,70	572.487,70	0,00
3.01.01.01.01.0006	Receita da Prestação de Serviços - Mercado Ir	0,00	572.487,70	572.487,70	0,00
3.01.01.01.03	Deduções da Receita Bruta	0,00	28.051,89	28.051,89	0,00
3.01.01.01.03.0007	Simplex	0,00	28.051,89	28.051,89	0,00
3.01.01.03	Custo dos Bens e Serviços Vendidos	0,00	9.406,30	9.406,30	0,00
3.01.01.03.05	Custo dos Serviços Vendidos	0,00	9.406,30	9.406,30	0,00
3.01.01.03.05.0001	Custo dos Serviços Vendidos	0,00	9.406,30	9.406,30	0,00
3.01.01.07	Despesas Operacionais	0,00	116.391,44	116.391,44	0,00
3.01.01.07.01	Despesas Operacionais das Atividades em Geral	0,00	116.391,44	116.391,44	0,00
3.01.01.07.01.0008	Serviços Prestados Pessoa Física sem Vínculo	0,00	24.302,90	24.302,90	0,00
3.01.01.07.01.0009	Serviços Prestados Pessoa Jurídica	0,00	8.302,50	8.302,50	0,00
3.01.01.07.01.0012	Aluguel Predial	0,00	13.200,00	13.200,00	0,00
3.01.01.07.01.0030	Encargos de Depreciação e Amortização	0,00	2.398,64	2.398,64	0,00
3.01.01.07.01.0048	Energia Elétrica	0,00	14.888,10	14.888,10	0,00
3.01.01.07.01.0049	Água	0,00	1.836,00	1.836,00	0,00
3.01.01.07.01.0050	Telefones / Internet	0,00	6.812,20	6.812,20	0,00

Continua



Junta Comercial do Estado do Ceará

Este Livro foi protocolado sob o nº 21/048.055-6 no dia 30/03/2021. Os dados de autenticação estão contidos no Termo de Autenticação que deverá ser validado conforme informações constantes do mesmo.

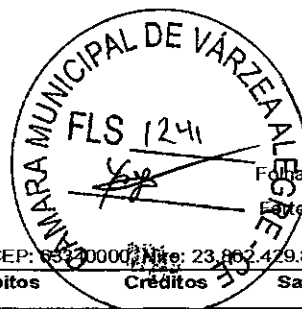

Balancete Contábil

Empresa: T A FRANCA SERVICOS - CNPJ: 24.964.064/0001-70

Período: 01/01/2020 a 31/12/2020; Estabelecimento(s): Todos; Centro(s) de Resultados: Todos

Endereço: R A VILA SAO JOSE, Complemento: , N.º: 314, Bairro: SAO JOSE, Cidade: Ipaumirim, Estado: CE, CEP: 63920000, Fone: 23.862.429.849

Conta	Descrição	Saldo Anterior	Débitos	Créditos	Saldo Atual
3.01.01.07.01.0062	Softwares	0,00	6.095,00	6.095,00	0,00
3.01.01.07.01.0063	Materials de Consumo	0,00	9.303,45	9.303,45	0,00
3.01.01.07.01.0066	Materials de Expediente	0,00	6.004,20	6.004,20	0,00
3.01.01.07.01.0068	Assessoria Contábil	0,00	12.720,00	12.720,00	0,00
3.01.01.07.01.0080	Despesa com material de informatica	0,00	10.528,45	10.528,45	0,00
6	Sistema Auxiliar de Contas	0,00	572.487,70	572.487,70	0,00
6.01	Apuração do Exercício	0,00	572.487,70	572.487,70	0,00
		0,00	3.230.457,98	3.230.457,98	0,00

Ipaumirim-CE, 31 de Dezembro de 2020

T A FRANCA SERVICOS

TIAGO ALVES FRANCA
CPF: 062.766.913-13
EMPRESARIO


SUAREZ LEITE MACHADO
TEC. EM CONTABILIDADE
CRC-CE: 013035/O-8

Fim



Junta Comercial do Estado do Ceará

Este Livro foi protocolado sob o nº 21/048.055-6 no dia 30/03/2021. Os dados de autenticação estão contidos no Termo de Autenticação que deverá ser validado conforme informações constantes do mesmo.

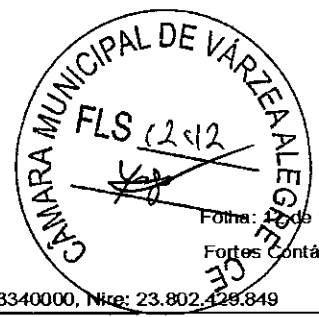

Demonstração do Resultado do Exercício

Empresa: T A FRANCA SERVICOS - CNPJ: 24.964.064/0001-70

Estabelecimentos: 0001 - T A FRANCA SERVICOS; Centros de Resultado: 001 - Geral

Endereço: R A VILA SAO JOSE, Complemento: , N.º: 314, Bairro: SAO JOSE, Cidade: Ipaumirim, Estado: CE, CEP: 63340000, Nire: 23.802.428.849

Folha: 12 de 14
Fortes Contábil

		01/01/2020
		a
		31/12/2020
(+) 010	Receita Bruta Operacional	572.487,70
010.01	Faturamento Prod. Merc. e Serviços	572.487,70
010.01.03	Vendas de Serviços	572.487,70
(-) 020	Deduções da Receita	28.051,89
020.01	Impostos Faturados	28.051,89
020.01.05	Simple	28.051,89
(=) 030	Receita Líquida	544.435,81
(-) 040	Custo Mercad./Serv./Produtos Vendidos	9.406,30
040.03	Custo dos Serviços Prestados	9.406,30
(=) 060	Lucro Bruto	535.029,51
(-) 070	Despesas Operacionais	116.391,44
070.01	Despesas Administrativas	116.391,44
(=) 110	Res. Antes das Participações e Contrib.	418.638,07
(=) 150	Res. Antes Imp. Renda e Contrib. Social	418.638,07
(=) 200	Resultado Líquido do Exercício	418.638,07

Ipaumirim-CE, 31 de Dezembro de 2020

T A FRANCA SERVICOS

TIAGO ALVES FRANCA
CPF: 062.766.913-13
EMPRESARIO

SUAREZ LEITE MACHADO
TEC. EM CONTABILIDADE
CRC-CE: 013035/O-8

Fim



Junta Comercial do Estado do Ceará

Este Livro foi protocolado sob o nº 21/048.055-6 no dia 30/03/2021. Os dados de autenticação estão contidos no Termo de Autenticação que deverá ser validado conforme informações constantes do mesmo.

Análise pelos Índices do Balanço

Empresa: T A FRANCA SERVICOS - CNPJ: 24.964.064/0001-70



Página: 13 de 14
Contas Contábil

Mês/Ano: 12/2020

Endereço: R A VILA SAO JOSE, Complemento: , N.º: 314, Bairro: SAO JOSE, Cidade: Ipaumirim, Estado: CE, CEP: 63349000, Nire: 25.802.429.849

Código	Nome Valores	Expressão	Resultado
CE	Composicao do Endividamento ((0,00)/(0,00 + 0,00))*100	((c21)/(c21+c22))*100	0,00
GA	Quasi o percentual de obrigações a curto prazo em relação as obrigações totais. Quanto menor, melhor. Giro do Ativo (544.435,81)/(718.638,07)	(d030)/(c1)	3,76
IPL	Quanto a empresa vendeu para cada R\$1,00 Ide investimento total.Quanto maior, melhor. Imobilizacao do Patrimonio Liquido (0,00 / 0,00)*100	(c13/c24)*100	0,00
IRNC	Quanto a empresa aplicou no ativo ipermanente para cada R\$ 100,00 de ipatrimonio liquido. Quanto menor, melhor. Imobilizacao dos Recursos nao corrente ((0,00)/(0,00 + 0,00))*100	((c13)/(c24+c22))*100	0,00
LC	Quê percentual dos Recursos não correntes (Patrimônio Líquido e Exigível a Longo Prazo) é destinado ao Ativo IPermanente.Quanto menor, melhor. Liquidez Corrente (0,00 / 0,00)	(c11/c21)	4,17
LG	Quanto a empresa possui de Ativo ICirculante para cada R\$ 1,00 de Passivo ICirculante. Quanto maior, melhor. Liquidez Geral (0,00 ± 0,00)/(0,00 ± 0,00)	(c11+c12)/(c21+c22)	3,83
LI	Quanto a empresa possui de Ativo ICirculante + Realizavel a Longo Prazo para cada R\$ 1,00 de dívida Total. Quanto maior, melhor. Liquidez Imediata (0,00 / 0,00)	(c11/c21)	39,80
LS	Quanto dispomos Imediatamente para Isaldar nossas dívidas de Curto IPrazo.Quanto maior, melhor. Liquidez Seca (0,00 + 0,00 + 0,00)/(0,00)	(c111+c113+c114)/(c21)	4,01
ML	Quanto a empresa possui de Ativo ILiquido para cada R\$ 1,00 de Passivo ICirculante. Quanto maior, melhor. Margem Liquida ((418.638,07)/(544.435,81))*100	((d200)/(d030))*100	36,89
PCT	Quanto a empresa obtem de lucro para lcada R\$100,00 vendidos.Quanto maior, melhor. Particip.Capitals Terceiro-Endividamento ((0,00 + 0,00)/(0,00))*100	((c21+c22)/(c24)*100)	0,00
RA	Quanto a empresa tomou de capital de iterceiros para cada R\$ 100,00 de icapital proprio. Quanto menor, melhor. Rentabilidade do ATivo ((418.638,07)/(@1))*100	((d200)/(@1))*100	41,12
	Quanto a empresa obtem de lucro para lcada R\$100,00 de investimento total. lQuanto maior, melhor.		

Ipaumirim-CE, 31 de Dezembro de 2020

T A FRANCA SERVICOS

TIAGO ALVES FRANÇA
CPF: 062.766.913-13
EMPRESARIO


SUAREZ LEITE MACHADO
TEC. EM CONTABILIDADE
CRC-CE: 013035/O-8

Fim



Junta Comercial do Estado do Ceará
Este Livro foi protocolado sob o nº 21/048.055-6 no dia 30/03/2021. Os dados de autenticação estão contidos no Termo de Autenticação que deverá ser validado conforme informações constantes do mesmo.

Termo de Encerramento

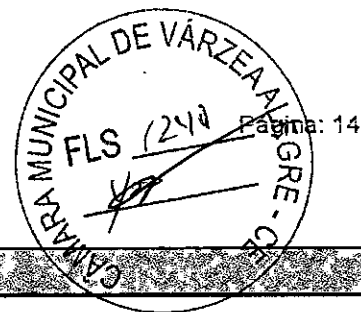

Dados da empresa				
Nome Empresarial:				
T A FRANCA SERVICOS				
NIRE:	2380242984-9	CNPJ:	24.964.064/0001-70	NIRE Anterior:
Nome Anterior:				
T A FRANCA EVENTOS				
Município:	IPAUMIRIM	UF:	CEARA	
Inscrição		Inscrição Municipal:		

Dados do Livro				
Finalidade:	DIÁRIO			
Número de	2	Data assinatura:	30/03/2021	
Quantidade de páginas:	14			
Período de escrituração				
Início:	01/01/2020	Fim:	31/12/2020	
Período de retificação:				
Início:		Fim:		

Assinante(s)				
CPF	Nome	Função	CRC	Data Assinatura
062.766.913-13	TIAGO ALVES FRANCA	Empresário		30/03/2021
Assinado utilizando o(s) seguinte(s) selo(s) do gov.br				
Selo Ouro - Certificado Digital, Selo Prata - Balcão Denatran				
249.171.173-72	SUAREZ LEITE MACHADO	Contador	ce013035o8	30/03/2021
Assinado utilizando o(s) seguinte(s) selo(s) do gov.br				
Selo Ouro - Certificado Digital				



Sistema Nacional de Registro de Empresas Mercantil - SINREM
Governador do Estado do Ceará
Secretaria de Estado da Fazenda do Estado do Ceará
Junta Comercial do Estado do Ceará



TERMO DE AUTENTICAÇÃO - LIVRO DIGITAL

Declaro exatos os Termos de Abertura e de Encerramento do Livro Digital com características abaixo, por mim conferido e autenticado sob o nº 20019079 em 30/03/2021. Assinado digitalmente por Ana Katia Torres Cavalcante. Para validação da Autenticação dos Termos, deverá ser acessado o sítio eletrônico do Portal de Serviços / Validar Documentos (<http://portalservicos.jucec.ce.gov.br/Portal/pages/imagemProcesso/viaUnica.jsf>) e informar o número de protocolo e a chave de segurança abaixo:

Número de Protocolo	Chave de Segurança
21/048.055-6	7Z48

Identificação da Empresa	
Nome Empresarial:	T A FRANCA SERVICOS
Nire:	
CNPJ:	24.964.064/0001-70
Município:	IPAUMIRIM

Identificação do Livro Digital	
Espécie:	DIARIO
Número de Ordem:	2
Período de	01/01/2020 - 31/12/2020

Assinante(s)			
CPF	Nome	CRC	Data Assinatura
062.766.913-13	TIAGO ALVES FRANCA		30/03/2021
Assinado utilizando o(s) seguinte(s) selo(s) do gov.br			
Selo Ouro - Certificado Digital, Selo Prata - Balcão Denatran			

249.171.173-72	SUAREZ LEITE MACHADO	ce01303508	30/03/2021
Assinado utilizando o(s) seguinte(s) selo(s) do gov.br			
Selo Ouro - Certificado Digital			


Fortaleza, terça-feira, 30 de março de 2021



A autenticidade desse documento pode ser conferida no portal de serviços da jucec informando o número do protocolo 21/048.055-6.



Sistema Nacional de Registro de Empresas Mercantis - SINREM
Governador do Estado do Ceará
Secretaria de Estado da Fazenda do Estado do Ceará
Junta Comercial do Estado do Ceará

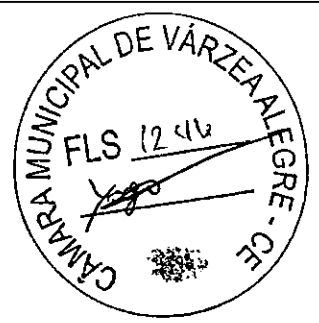

SINREM

Documento assinado eletronicamente por Ana Katia Torres Cavalcante,
Servidor(a) Público(a), em 30/03/2021, às 09:43 conforme horário oficial de
Brasília.


Fortaleza, terça-feira, 30 de março de 2021



A autenticidade desse documento pode ser conferida no portal de serviços da jucec
informando o número do protocolo 21/048.055-6.



ESTADO DO CEARÁ
PODER JUDICIÁRIO
COMARCA DE IPAUMIRIM

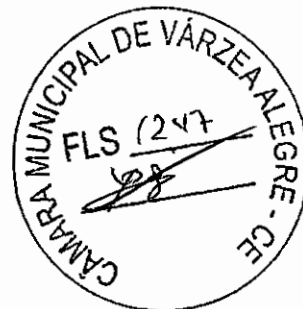

CERTIDÃO DE FALÊNCIA, RECUPERAÇÃO JUDICIAL OU EXTRAJUDICIAL (LEI 8.666/93)
(PESSOA JURÍDICA / 1º GRAU / CÍVEL)

CERTIFICA, a requerimento da parte interessada, que consultando nos Sistemas Informatizados do Serviço de Distribuição desta Comarca, em relação ao(s) Polo(s) PASSIVO OU ATIVO, dos processos de Natureza Cível, EM TRÂMITE, verificou NADA CONSTAR, em nome de T A FRANÇA SERVIÇOS - ME, CNPJ nº 24.964.064/0001-70.

CERTIFICA que, esta certidão só é válida por 30 (trinta) dias, a contar da data de sua emissão

O referido é verdade e dou fé.

IPAUMIRIM
Quinta-feira, 28 de Outubro de 2021 às 19:53:39

Observações:

- os dados informados são de responsabilidade do solicitante e devem ser conferidos pelo interessado e/ou destinatário;
- a autenticidade deste documento poderá ser confirmada conforme informações no rodapé;
- a consulta inclui as seguintes classes: FALÊNCIA, CONCORDATA, RECUPERAÇÃO JUDICIAL E RECUPERAÇÃO EXTRAJUDICIAL;
- esta certidão é expedida nos termos da Resolução 13/2019, do Órgão Especial do Tribunal de Justiça do Estado do Ceará.



Sistema Nacional de Registro de Empresas Mercantil - SINREM
 Governo do Estado do Ceará
 Secretaria de Estado da Fazenda do Estado do Ceará
 Junta Comercial do Estado do Ceará



Certidão Simplificada

Certificamos que as informações abaixo constam dos documentos arquivados nesta Junta Comercial e são vigentes na data de sua expedição.

Nome Empresarial: T A FRANCA SERVICOS
 Natureza Jurídica: EMPRESÁRIO

Número de Identificação do Registro de Empresas - NIRE	CNPJ	Data de Arquivamento do Ato Constitutivo	Data de Início de Atividade
2380242854-8	24.964.064/0001-70	08/06/2016	08/06/2016

Endereço Completo:
 RUA A VILA SAO JOSE 314 - BAIRRO SAO JOSE CEP 63340-000 - IPAUMIRIM/CE

Objeto Social:

- SERVICOS COMBINADOS DE ESCRITÓRIO E APOIO ADMINISTRATIVO - DISTRIBUICAO DE AGUA POR CAMINHOS - COLETA DE RESIDUOS NAO-PERIGOSOS - COLETA DE RESIDUOS PERIGOSOS - CONSTRUCAO DE RODOVIAS E FERROVIAS - CONSTRUCAO DE EDIFÍCIOS - OBRAS DE URBANIZACAO - RUAS, PRACAS E CALCADAS - CONSTRUCAO DE BARRAGENS E REPRESAS PARA GERACAO DE ENERGIA ELETRICA - MANUTENCAO DE REDES DE DISTRIBUICAO DE ENERGIA ELETRICA - CONSTRUCAO DE REDES DE ABASTECIMENTO DE AGUA - COLETA DE ESGOTO E CONSTRUCOES CORRELATAS, EXCETO OBRAS DE IRRIGACAO - CONSTRUCAO DE INSTALACOES ESPORTIVAS E RECREATIVAS - DEMOLICAO DE EDIFÍCIOS - PREPARACAO DE CANTEIRO E LIMPEZA DE TERRENO - OBRAS DE TERRAPLENAGEM - INSTALACAO E MANUTENCAO ELETRICA - INSTALACAO DE PAINÉIS PUBLICITÁRIOS - MONTAGEM E INSTALACAO DE SISTEMAS E EQUIPAMENTOS DE ILUMINACAO E SINALIZACAO EM VIAS PÚBLICAS, PORTOS E AEROPORTOS - SERVICOS DE PINTURA DE EDIFÍCIOS - OBRAS DE ACABAMENTO DA CONSTRUCAO - MONTAGEM E DESMONTAGEM DE ANDAIMES E ESTRUTURAS TEMPORARIAS - PERFURACAO E CONSTRUCAO DE POCOS DE AGUA - SERVICOS ESPECIALIZADOS PARA CONSTRUCAO - TRANSPORTE RODOVIÁRIO COLETIVO DE PASSAGEIROS, COM ITINERÁRIO FIXO, MUNICIPAL - SERVICOS DE TRANSPORTE DE PASSAGEIROS - LOCACAO DE AUTOMOVEIS COM MOTORISTA - TRANSPORTE ESCOLAR - TRANSPORTE RODOVIÁRIO COLETIVO DE PASSAGEIROS, SOB REGIME DE FRETAMENTO, INTERMUNICIPAL, INTERESTADUAL E INTERNACIONAL - TRANSPORTE RODOVIÁRIO DE CARGA, EXCETO PRODUTOS PERIGOSOS E MUDANCAS, INTERMUNICIPAL, INTERESTADUAL E INTERNACIONAL - SERVICOS DE COMUNICACAO MULTIMÍDIA - SCM - DESENVOLVIMENTO E LICENCIAMENTO DE PROGRAMAS DE COMPUTADOR CUSTOMIZAVEIS - TRATAMENTO DE DADOS, PROVEDORES DE SERVICOS DE APLICACAO E SERVICOS DE HOSPEDAGEM NA INTERNET - SERVICOS DE ENGENHARIA - MARKETING BIRETO - LOCACAO DE AUTOMOVEIS SEM CONDUTOR - ALUGUEL DE EQUIPAMENTOS RECREATIVOS E ESPORTIVOS - ALUGUEL DE MÁQUINAS E EQUIPAMENTOS PARA CONSTRUCAO SEM OPERADOR, EXCETO ANDAIMES - ALUGUEL DE PALCOS, COBERTURAS E ESTRUTURAS DE USO TEMPORÁRIO, EXCETO ANDAIMES - ATIVIDADES DE VIGILANCIA E SEGURANCA PRIVADA - FOTOCOPIAS - PREPARACAO DE DOCUMENTOS E SERVICOS ESPECIALIZADOS DE APOIO ADMINISTRATIVO - SERVICOS DE ORGANIZACAO DE FEIRAS, CONGRÉSSOS, EXPOSIÇOES E FESTAS - TREINAMENTO EM DESENVOLVIMENTO PROFISSIONAL E GERENCIAL - ATIVIDADES DE APOIO A GESTAO DE SAUDE - ATIVIDADES DE SONORIZACAO E DE ILUMINACAO - ARTES CENICAS, ESPETÁCULOS E ATIVIDADES COMPLEMENTARES - PRODUCAO E PROMOCAO DE EVENTOS ESPORTIVOS - REPARACAO E MANUTENCAO DE COMPUTADORES E DE EQUIPAMENTOS PERIFÉRICOS - ATIVIDADES DE APOIO A AGRICULTURA

Capital: R\$ 300.000,00 TREZENTOS MIL REAIS	Microempresa ou Empresa de Pequeno Porte MICRO EMPRESA (Lei Complementar nº123/06)
--	--

Status: xxxxxxx Situação: ATIVA


Último Arquivamento: 30/03/2021 Número: 5555208

Ato 223 - BALANÇO

Empresa(s) Antecessora(s)	Nire	Número Aprovação	UF	Tipo Movimentação
Nome Anterior T A FRANCA EVENTOS	xxxxxxx	5328249	xx	ALTERAÇÃO DE NOME EMPRESARIAL
TIAGO ALVES FRANCA 06276691313	xxxxxxx	5163314	xx	ALTERAÇÃO DE NOME EMPRESARIAL

Certidão Simplificada Digital emitida pela JUNTA COMERCIAL DO ESTADO DO CEARÁ e certificada digitalmente. Se desejar confirmar a autenticidade desta certidão, acesse o site da JUCEC (<http://www.jucec.ce.gov.br>) e clique em validar certidão. A certidão pode ser validada de duas formas:

- 1) Validação por envio de arquivo (upload)
- 2) Validação visual (digite o nº C210001035991 e visualize a certidão)

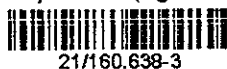


21/160.638-3

Página de 2

[Handwritten signatures and marks]



Sistema Nacional de Registro de Empresas Mercantil - SINREM
Governador do Estado do Ceará
Secretaria de Estado da Fazenda do Estado do Ceará
Junta Comercial do Estado do Ceará

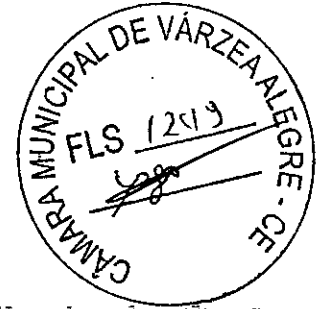

Certidão Simplificada

Certificamos que as informações abaixo constam dos documentos arquivados nesta Junta Comercial e são vigentes na data de sua expedição.

Nome Empresarial: T A FRANCA SERVICOS
Natureza Jurídica: EMPRESÁRIO

Filial(ais) nesta Unidade da Federação ou fora dela
Nire CNPJ Endereço

Nome do Empresário: TIAGO ALVES FRANCA

Identidade: 2006099099837


CPF: 062.766.913-13

Estado Civil: Solteiro

Régime de Bens: xxxxxx

NADA MAIS#

Fortaleza, 28 de Outubro de 2021 20:00


LENIRA CRUZOSO DE ALENCAR SERAINE
SECRETARIA GERAL

Certidão Simplificada Digital emitida pela JUNTA COMERCIAL DO ESTADO DO CEARÁ e certificada digitalmente. Se desejar confirmar a autenticidade desta certidão, acesse o site da JUCEC (<http://www.jucec.ce.gov.br>) e clique em validar certidão. A certidão pode ser validada de duas formas:

- 1) Validação por envio de arquivo (upload)
- 2) Validação visual (digite o nº C210001035991 e visualize a certidão)



21/160.638-3

Página 2 de 2



ESTADO DO CEARÁ
PODER JUDICIÁRIO
COMARCA DE IPAUMIRIM



CERTIDÃO DE FALÊNCIA, RECUPERAÇÃO JUDICIAL OU EXTRAJUDICIAL (LEI 8.666/93)
(PESSOA JURÍDICA / 1º GRAU / CÍVEL)

CERTIFICA, a requerimento da parte interessada, que consultando nos Sistemas Informatizados do Serviço de Distribuição desta Comarca, em relação ao(s) Polo(s) PASSIVO OU ATIVO, dos processos de Natureza Cível, EM TRÂMITE, verificou NADA CONSTAR, em nome de T A FRANÇA SERVIÇOS - ME, CNPJ nº 24.964.064/0001-70. /

CERTIFICA que, esta certidão só é válida por 30 (trinta) dias, a contar da data de sua emissão

O referido é verdade e dou fé.


IPAUMIRIM

Segunda-feira, 22 de Novembro de 2021 às 21:03:45

Observações:

- os dados informados são de responsabilidade do solicitante e devem ser conferidos pelo interessado e/ou destinatário;
- a autenticidade deste documento poderá ser confirmada conforme informações no rodapé;
- a consulta inclui as seguintes classes: FALÊNCIA, CONCORDATA, RECUPERAÇÃO JUDICIAL E RECUPERAÇÃO EXTRAJUDICIAL;
- esta certidão é expedida nos termos da Resolução 13/2019, do Órgão Especial do Tribunal de Justiça do Estado do Ceará.

APÓLICE DIGITAL

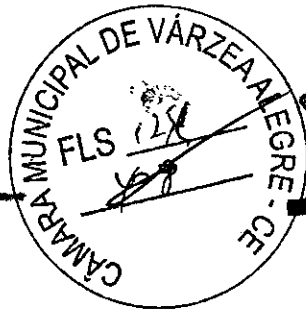

junto
SEGUROS



Nossas apólices podem ser acessadas diretamente por um QR Code. A leitura do QR Code não dispensa a consulta da apólice na página da internet da Superintendência de Seguros Privados (www.susep.gov.br) ou da Junto Seguros (juntoseguros.com).

FRONTISPÍCIO DE APÓLICE SEGURO GARANTIA

DADOS DA SEGURADORA: JUNTO SEGUROS S.A.

CNPJ: 84.948.157/0001-33, registro SUSEP 05436, com sede na Rua Visconde de Nácar, 1440 – Centro - Curitiba - PR

Data de Emissão: 24/11/2021 07:12:20

Nº Apólice Seguro Garantia: 10-0775-0293925

Proposta: 3195747

Controle Interno (Código Controle): 857944324

Nº de Registro SUSEP: 05436.2021.0010.0775.0293925.000000

DADOS DO SEGURADO: MUNICIPIO DE VARZEA ALEGRE - CAMARA MUNICIPAL

CNPJ: 06.748.214/0001-27 R JOSE ALVES BEZERRA, 585 - CEP: 63.540-000 - VARZEA ALEGRE - CE - Telefone: (88) 3541-2769

DADOS DO TOMADOR: T A FRANCA SERVICOS ME

CNPJ: 24.964.064/0001-70 - R A VILA SAO JOSE 314 - IPAUMIRIM - CE

DADOS DA CORRETORA:

000002.0.205171-6 EAV CORRETORA DE SEGUROS LTDA

Documento eletrônico digitalmente assinado por:

ICP
Brasil
Assinado digitalmente por:
Gustavo Henrich

ICP
Brasil
Assinado digitalmente por:
Roque Jr. de H. Melo


Documento eletrônico assinado digitalmente conforme MP nº 2.200-2/2001 de 24/08/2001, que instituiu a Infra-estrutura de Chaves Públicas Brasileira - ICP - Brasil por: Signatário(s): Gustavo Henrich Nº de Série do Certificado: 373F9099C4287073 Roque da Holanda Melo Nº de Série do Certificado: 5C988C02A51A09A4

Art. 1º - Fica instituída a Infra-estrutura de Chaves Públicas Brasileira - ICP - Brasil, para garantir a autenticidade, a integridade e a validade jurídica de documentos em forma eletrônica, das aplicações de suporte e das aplicações habilitadas que utilizem certificados digitais, bem como a realização de transações eletrônicas seguras.

Após sete dias úteis da emissão deste documento, poderá ser verificado se a apólice ou endosso foi corretamente registrado no site www.susep.gov.br da SUSEP - Superintendência de Seguros Privados, Autarquia Federal responsável pela fiscalização, normalização e controle dos mercados de seguro, previdência complementar aberta, capitalização, resseguro e corretagem de seguro. As condições contratuais / regulamento deste produto protocolizadas pela sociedade / entidade junto à Susep poderão ser consultadas no site www.susep.gov.br, de acordo com o número de processo constante da apólice / proposta. A certidão de regularidade da sociedade seguradora perante a SUSEP pode ser consultada no site www.susep.gov.br. Este produto está protocolado através do N.º de Processo SUSEP 15414.900195/2014-17 e nº 15414.900195/2014-53.
Atendimento SUSEP: 0800 021 8484. Central de Atendimento Junto: 0800 704 0301. Ouvidoria Junto: 0800 643 0301.



Nº Apólice Seguro Garantia: 10-0775-0293925
 Proposta: 3195747
 Controle Interno (Código Controle): 857944324
 Nº de Registro SUSEP: 05436.2021.0010.0775.0293925.000000

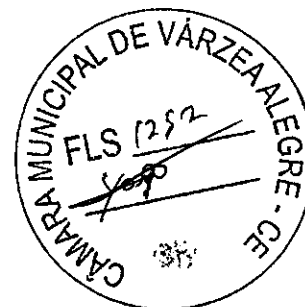

FRONTISPÍCIO DE APÓLICE SEGURO GARANTIA

Garantia contratada

Modalidade	Limite Máximo de Garantia (L.M.G)	Ramo
Licitante	R\$ 5.995,55	0775 - GARANTIA SEGURADO - SETOR PÚBLICO

Descrição da Garantia: Coberturas, valores e prazos previstos na Apólice:

Modalidade e Cobertura Adicional	Importância Segurada	Vigência	
		Início	Término
Licitante	R\$ 5.995,55	25/11/2021	25/04/2022

Demonstrativo de Prêmio:

Prêmio Líquido Licitante.....	R\$	160,00
Adicional de Fracionamento.....	R\$	0,00
I.O.F.....	R\$	0,00
Prêmio Total.....	R\$	160,00


Condições de Pagamento	Parcela	Vencimento	Nº Carnê	Valor(R\$)
	1	09/12/2021	11701737	160,00

Em atendimento à Lei 12.741/12 informamos que incidem as alíquotas de 0,65% de PIS/Pasep e de 4% de COFINS sobre os prêmios de seguros, deduzidos do estabelecido em legislação específica. O(s) valor(es) acima descrito(s), é(são) devido(s) no cenário desta contratação de cobertura(s). Pode(m) sofrer alteração(ões) quando contratada(s) isoladamente ou em outra composição.

APÓLICE DIGITAL



Nº Apólice Seguro Garantia: 10-0775-0293925
 Proposta: 3195747
 Controle Interno (Código Controle): 857944324
 Nº de Registro SUSEP: 05436.2021.0010.0775.0293925.000000

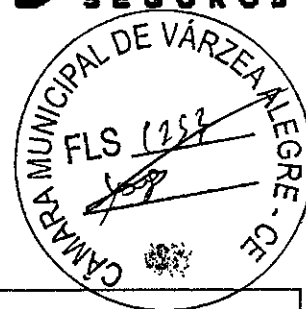

FRONTISPÍCIO DE APÓLICE SEGURO GARANTIA

Objeto da Garantia

Esta apólice, de riscos declarados, garante indenização, até o valor fixado na apólice, se o Tomador adjudicatário se recusar a assinar o Contrato Principal, nas condições propostas, dentro do prazo estabelecido no Edital de Licitação TOMADA DE PREÇOS Nº 2021.11.05.1.

Esta apólice é emitida de acordo com as condições da Circular da Susep n.º 477/13


ESTA APÓLICE NÃO PODERÁ SER UTILIZADA COMO COMPLEMENTO OU ENDOSSO DE APÓLICE ANTERIORMENTE FORNECIDA POR ESTA SEGURADORA REFERENTE AO MESMO EDITAL E/OU CONTRATO OBJETO DESTA SEGURO.

APÓLICE DIGITAL



Nº Apólice Seguro Garantia: 10-0775-0293925
Proposta: 3195747
Controle Interno (Código Controlê): 857944324
Nº de Registro SUSEP: 05436.2021.0010.0775.0293925.000000

junto
SEGUROS

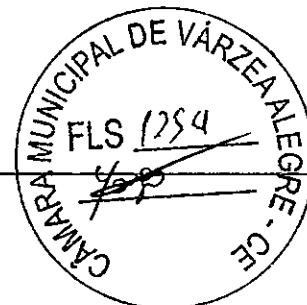

CONDIÇÕES GERAIS

CIRCULAR SUSEP 477/13 - PLANO PADRONIZADO

CAPÍTULO I - CONDIÇÕES GERAIS - RAMO 0775

SEGURO GARANTIA – SEGURADO: SETOR PÚBLICO

1. Objeto:

1.1. Este contrato de seguro garante o fiel cumprimento das obrigações assumidas pelo tomador perante o segurador, conforme os termos da apólice e até o valor da garantia fixado nesta, e de acordo com a(s) modalidade(s) e/ou cobertura(s) adicional(is) expressamente contratada(s), em razão de participação em licitação, em contrato principal pertinente a obras, serviços; inclusive de publicidade, compras, concessões e permissões no âmbito dos Poderes da União, Estados, do Distrito Federal e dos Municípios, ou, ainda as obrigações assumidas em função de:

I – processos administrativos;

II – processos judiciais, inclusive execuções fiscais;

III – parcelamentos administrativos de créditos fiscais, inscritos ou não, em dívida ativa;

IV – regulamentos administrativos.

1.2. Encontram-se também garantidos por este seguro os valores devidos ao segurador, tais como multas e indenizações, oriundos do inadimplemento das obrigações assumidas pelo tomador, previstos em legislação específica, para cada caso.

2. Definições:

Aplicam-se a este seguro, as seguintes definições:

2.1. Apólice: documento, assinado pela seguradora, que representa formalmente o contrato de Seguro Garantia.

2.2. Condições Gerais: conjunto das cláusulas, comuns a todas as modalidades e/ou coberturas de um plano de seguro, que estabelecem as obrigações e os direitos das partes contratantes.

2.3. Condições Especiais: conjunto das disposições específicas relativas a cada modalidade e/ou cobertura de um plano de seguro, que alteram as disposições estabelecidas nas Condições Gerais.

2.4. Condições Particulares: conjunto de cláusulas que alteram, de alguma forma, as Condições Gerais e/ou Condições Especiais, de acordo com cada segurador.

2.5. Contrato Principal: todo e qualquer ajuste entre órgãos ou entidades da Administração Pública (segurado) e particulares (tomadores), em que haja um acordo de vontades para a formação de vínculo e a estipulação de obrigações recíprocas, seja qual for a denominação utilizada.

APÓLICE DIGITAL



Nº Apólice Seguro Garantia: 10-0775-0293925
Proposta: 3195747
Controle Interno (Código Controle): 857944324
Nº de Registro SUSEP: 05436.2021.0010.0775.0293925.000000



2.6. Endosso: instrumento formal, assinado pela seguradora, que introduz modificações na apólice de Seguro Garantia, mediante solicitação e anuência expressa das partes.

2.7. Indenização: pagamento dos prejuízos e/ou multas resultantes do inadimplemento das obrigações cobertas pelo seguro.

2.8. Limite Máximo de Garantia: valor máximo que a seguradora se responsabilizará perante o segurado em função do pagamento de indenização.

2.9. Prêmio: importância devida pelo tomador à seguradora, em função da cobertura do seguro, e que deverá constar da apólice ou endosso.

2.10. Processo de Regulação de Sinistro: procedimento pelo qual a seguradora constatará ou não a procedência da reclamação de sinistro, bem como a apuração dos prejuízos cobertos pela apólice.

2.11. Proposta de Seguro: instrumento formal de pedido de emissão de apólice de seguro, firmado nos termos da legislação em vigor.

2.12. Relatório Final de Regulação: documento emitido pela seguradora no qual se transmite o posicionamento acerca da caracterização ou não do sinistro reclamado, bem como os possíveis valores a serem indenizados.

2.13. Segurado: a Administração Pública ou o Poder Concedente.

2.14. Seguradora: a sociedade de seguros garantidora, nos termos da apólice, do cumprimento das obrigações assumidas pelo tomador.

2.15. Seguro Garantia: seguro que garante o fiel cumprimento das obrigações assumidas pelo tomador perante o segurado, conforme os termos da apólice.

2.16. Sinistro: o inadimplemento das obrigações do tomador cobertas pelo seguro.

2.17. Tomador: devedor das obrigações por ele assumidas perante o segurado.

3. Aceitação:

3.1. A contratação/alteração do contrato de seguro somente poderá ser feita mediante proposta assinada pelo proponente, seu representante ou por corretor de seguros habilitado. A proposta escrita deverá conter os elementos essenciais ao exame e aceitação do risco.

3.2. A seguradora fornecerá, obrigatoriamente, ao proponente, protocolo que identifique a proposta por ela recepcionada, com a indicação da data e da hora de seu recebimento.

3.3. A seguradora terá o prazo de 15 (quinze) dias para se manifestar sobre a aceitação ou não da proposta, contados da data de seu recebimento, seja para seguros novos ou renovações, bem como para alterações que impliquem modificação do risco.

3.3.1. Caso o proponente do seguro seja pessoa física, a solicitação de documentos complementares, para análise e aceitação do risco, ou da alteração proposta, poderá ser feita apenas uma vez, durante o prazo previsto no item 3.3..

3.3.2. Se o proponente for pessoa jurídica, a solicitação de documentos complementares

APÓLICE DIGITAL




Nº Apólice Seguro Garantia: 10-0775-0293925

Proposta: 3195747

Controle Interno (Código Controle): 857944324

Nº de Registro SUSEP: 05436.2021.0010.0775.0293925.000000

junto
SEGUROS

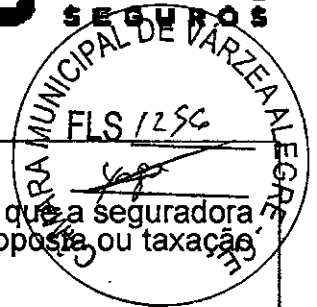

poderá ocorrer mais de uma vez, durante o prazo previsto no item 3.3., desde que a seguradora indique os fundamentos do pedido de novos elementos, para avaliação da proposta ou taxaçaõ do risco.

3.3.3. No caso de solicitação de documentos complementares, para análise e aceitação do risco, ou da alteração proposta, o prazo de 15 (quinze) dias previsto no item 3.3. ficará suspenso, voltando a correr a partir da data em que se der a entrega da documentação.

3.4. No caso de não aceitação da proposta, a seguradora comunicará o fato, por escrito, ao proponente, especificando os motivos da recusa.

3.5. A ausência de manifestação, por escrito, da seguradora, no prazo acima aludido, caracterizará a aceitação tácita do seguro.

3.6. Caso a aceitação da proposta dependa de contratação ou alteração de resseguro facultativo, o prazo aludido no item 3.3. será suspenso até que o ressegurador se manifeste formalmente, comunicando a seguradora, por escrito, ao proponente, tal eventualidade, ressaltando a consequente inexistência de cobertura enquanto perdurar a suspensão.

3.7. A emissão da apólice ou do endosso será feita em até 15 (quinze) dias, a partir da data de aceitação da proposta.

4. Valor da Garantia:

4.1. O valor da garantia desta apólice é o valor máximo nominal por ela garantido.

4.2. Quando efetuadas alterações previamente estabelecidas no contrato principal ou no documento que serviu de base para a aceitação do risco pela seguradora, o valor da garantia deverá acompanhar tais modificações, devendo a seguradora emitir o respectivo endosso.

4.3. Para alterações posteriores efetuadas no contrato principal ou no documento que serviu de base para a aceitação do risco pela seguradora, em virtude das quais se faça necessária a modificação do valor contratual, o valor da garantia poderá acompanhar tais modificações, desde que solicitado e haja o respectivo aceite pela seguradora, por meio da emissão de endosso.

5. Prêmio do Seguro:

5.1. O tomador é responsável pelo pagamento do prêmio à seguradora por todo o prazo de vigência da apólice.

5.2. Fica entendido e acordado que o seguro continuará em vigor mesmo quando o tomador não houver pago o prêmio nas datas convencionadas.

5.2.1. Não paga pelo tomador, na data fixada, qualquer parcela do prêmio devido, poderá a seguradora recorrer à execução do contrato de contragarantia.

5.3. Em caso de parcelamento do prêmio, não será permitida a cobrança de nenhum valor adicional, a título de custo administrativo de fracionamento, devendo ser garantido ao tomador, quando houver parcelamento com juros, a possibilidade de antecipar o pagamento de qualquer uma das parcelas, com a consequente redução proporcional dos juros pactuados.

5.4. Se a data limite para o pagamento do prêmio a vista ou de qualquer uma de suas

APÓLICE DIGITAL



Nº Apólice Seguro Garantia: 10-0775-0293925
Proposta: 3195747
Controle Interno (Código Controle): 857944324
Nº de Registro SUSEP: 05436.2021.0010.0775.0293925.000000

junto
SEGUROS



parcelas coincidir com dia em que não haja expediente bancário, o pagamento poderá ser efetuado no primeiro dia útil em que houver expediente bancário.

5.5. A sociedade seguradora encaminhará o documento de cobrança diretamente ao tomador ou seu representante, observada a antecedência mínima de 5 (cinco) dias úteis, em relação à data do respectivo vencimento.

6. Vigência:

6.1. Para as modalidades do Seguro Garantia nas quais haja a vinculação da apólice a um contrato principal, a vigência da apólice será igual ao prazo estabelecido no contrato principal, respeitadas as particularidades previstas nas Condições Especiais de cada modalidade contratada.

6.2. Para as demais modalidades, a vigência da apólice será igual ao prazo informado na mesma, estabelecido de acordo com as disposições previstas nas Condições Especiais da respectiva modalidade.

6.3. Quando efetuadas alterações de prazo previamente estabelecidas no contrato principal ou no documento que serviu de base para a aceitação do risco pela seguradora, a vigência da apólice acompanhará tais modificações, devendo a seguradora emitir o respectivo endosso.

6.4. Para alterações posteriores efetuadas no contrato principal ou no documento que serviu de base para a aceitação do risco pela seguradora, em virtude das quais se faça necessária a modificação da vigência da apólice, esta poderá acompanhar tais modificações, desde que solicitado e haja o respectivo aceite pela Seguradora, por meio da emissão de endosso.

7. Expectativa, Reclamação e Caracterização do Sinistro:

7.1. A Expectativa, Reclamação e Caracterização do Sinistro serão especificadas para cada modalidade nas Condições Especiais, quando couberem.

7.2. A seguradora descreverá nas Condições Especiais os documentos que deverão ser apresentados para a efetivação da Reclamação de Sinistro.

7.2.1. Com base em dúvida fundada e justificável, a seguradora poderá solicitar documentação e/ou informação complementar.

7.3. A Reclamação de Sinistros amparados pela presente apólice poderá ser realizada durante o prazo prescricional, nos termos da Cláusula 17 destas Condições Gerais;

7.4. Caso a seguradora conclua pela não caracterização do sinistro, comunicará formalmente ao segurado, por escrito, sua negativa de indenização, apresentando conjuntamente, as razões que embasaram sua conclusão, de forma detalhada.

8. Indenização:

8.1. Caracterizado o sinistro, a seguradora cumprirá a obrigação descrita na apólice, até o limite máximo de garantia da mesma, segundo uma das formas abaixo, conforme for acordado entre as partes:


I – realizando, por meio de terceiros, o objeto do contrato principal, de forma a lhe dar continuidade, sob a sua integral responsabilidade; e/ou

APÓLICE DIGITAL



Nº Apólice Seguro Garantia: 10-0775-0293925
Proposta: 3195747
Controle Interno (Código Controle): 857944324
Nº de Registro SUSEP: 05436.2021.0010.0775.0293925.000000

junto
SEGUROS

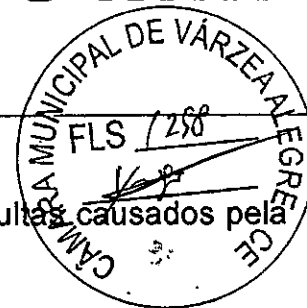

II – indenizando, mediante pagamento em dinheiro, os prejuízos e/ou multas causados pela inadimplência do tomador, cobertos pela apólice.

8.2. Do prazo para o cumprimento da obrigação:

8.2.1. O pagamento da indenização ou o início da realização do objeto do contrato principal deverá ocorrer dentro do prazo máximo de 30 (trinta) dias, contados da data de recebimento do último documento solicitado durante o processo de regulação do sinistro.

8.2.2. Na hipótese de solicitação de documentos de que trata o item 7.2.1., o prazo de 30 (trinta) dias será suspenso, reiniciando sua contagem a partir do dia útil subsequente àquele em que forem completamente atendidas as exigências.

8.2.3. No caso de decisão judicial ou decisão arbitral, que suspenda os efeitos de reclamação da apólice, o prazo de 30 (trinta) dias será suspenso, reiniciando sua contagem a partir do primeiro dia útil subsequente a revogação da decisão.

8.3. Nos casos em que haja vinculação da apólice a um contrato principal, todos os saldos de créditos do tomador no contrato principal serão utilizados na amortização do prejuízo e/ou da multa objeto da reclamação do sinistro, sem prejuízo do pagamento da indenização no prazo devido.

8.3.1. Caso o pagamento da indenização já tiver ocorrido quando da conclusão da apuração dos saldos de créditos do tomador no contrato principal, o segurado obriga-se a devolver à seguradora qualquer excesso que lhe tenha sido pago.

9. Atualização de Valores:

9.1. O não pagamento das obrigações pecuniárias da seguradora, inclusive da indenização nos termos da Cláusula 8 destas Condições Gerais, dentro do prazo para pagamento da respectiva obrigação, acarretará em:

a) atualização monetária, a partir da data de exigibilidade da obrigação, sendo, no caso de indenização, a data de caracterização do sinistro; e

b) incidência de juros moratórios calculados "pro rata temporis", contados a partir do primeiro dia posterior ao término do prazo fixado.

9.2. O índice utilizado para atualização monetária será o IPCA/IBGE - Índice de Preços ao Consumidor Amplo da Fundação Instituto Brasileiro de Geografia e Estatística - ou índice que vier a substituí-lo, sendo calculado com base na variação positiva apurada entre o último índice publicado antes da data de obrigação de pagamento e aquele publicado imediatamente anterior à data de sua efetiva liquidação.

9.3. Os juros moratórios, contados a partir do primeiro dia posterior ao término do prazo fixado para pagamento da obrigação, serão equivalentes à taxa que estiver em vigor para a mora do pagamento de impostos devidos à Fazenda Nacional.

9.4. O pagamento de valores relativos à atualização monetária e juros de mora será feito independente de qualquer interpelação judicial ou extrajudicial, de uma só vez, juntamente com os demais valores devidos no contrato.


10. Sub-Rogação:

APÓLICE DIGITAL



Nº Apólice Seguro Garantia: 10-0775-0293925
Proposta: 3195747
Controle Interno (Código Controle): 857944324
Nº de Registro SUSEP: 05436.2021.0010.0775.0293925.000000

junto
SEGUROS

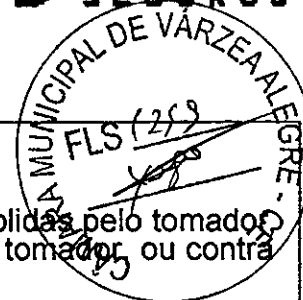

10.1. Paga a indenização ou iniciado o cumprimento das obrigações inadimplidas pelo tomador, a seguradora sub-rogar-se-á nos direitos e privilégios do segurado contra o tomador, ou contra terceiros cujos atos ou fatos tenham dado causa ao sinistro.

10.2. É ineficaz qualquer ato do segurado que diminua ou extinga, em prejuízo do segurador, os direitos a que se refere este item.

11. Perda de Direitos:

O segurado perderá o direito à indenização na ocorrência de uma ou mais das seguintes hipóteses:

- I – Casos fortuitos ou de força maior, nos termos do Código Civil Brasileiro;
- II – Descumprimento das obrigações do tomador decorrente de atos ou fatos de responsabilidade do segurado;
- III – Alteração das obrigações contratuais garantidas por esta apólice, que tenham sido acordadas entre segurado e tomador, sem prévia anuência da seguradora;
- IV – Atos ilícitos dolosos ou por culpa grave equiparável ao dolo praticados pelo segurado, pelo beneficiário ou pelo representante, de um ou de outro;
- V – O segurado não cumprir integralmente quaisquer obrigações previstas no contrato de seguro;
- VI – Se o segurado ou seu representante legal fizer declarações inexatas ou omitir de má-fé circunstâncias de seu conhecimento que configurem agravamento de risco de inadimplência do tomador ou que possam influenciar na aceitação da proposta;
- VII – Se o Segurado agravar intencionalmente o risco;

12. Concorrência de Garantias:

No caso de existirem duas ou mais formas de garantia distintas, cobrindo cada uma delas o objeto deste seguro, em benefício do mesmo segurado ou beneficiário, a seguradora responderá, de forma proporcional ao risco assumido, com os demais participantes, relativamente ao prejuízo comum.

13. Concorrência de Apólices:

É vedada a utilização de mais de um Seguro Garantia na mesma modalidade, para cobrir o objeto deste contrato, salvo no caso de apólices complementares.

14. Extinção da Garantia:

14.1. A garantia expressa por este seguro extinguir-se-á na ocorrência de um dos seguintes eventos, o que ocorrer primeiro, sem prejuízo do prazo para reclamação do sinistro conforme item 7.3. destas Condições Gerais:



Nº Apólice Seguro Garantia: 10-0775-0293925
 Proposta: 3195747
 Controle Interno (Código Controle): 857944324
 Nº de Registro SUSEP: 05436.2021.0010.0775.0293925.000000



- I – quando o objeto do contrato principal garantido pela apólice for definitivamente realizado mediante termo ou declaração assinada pelo segurado ou devolução da apólice;
- II – quando o segurado e a seguradora assim o acordarem;
- III – quando o pagamento da indenização ao segurado atingir o limite máximo de garantia da apólice;
- IV – quando o contrato principal for extinto, para as modalidades nas quais haja vinculação da apólice a um contrato principal, ou quando a obrigação garantida for extinta, para os demais casos; ou
- V – quando do término de vigência previsto na apólice, salvo se estabelecido em contrário nas Condições Especiais.

14.2. Quando a garantia da apólice recair sobre um objeto previsto em contrato, esta garantia somente será liberada ou restituída após a execução do contrato, em consonância com o disposto no parágrafo 4º do artigo 56 da Lei Nº 8.666/1993, e sua extinção se comprovará, além das hipóteses previstas no item 14.1., pelo recebimento do objeto do contrato nos termos do art. 73 da Lei nº 8.666/93.

15. Rescisão Contratual:

15.1. No caso de rescisão total ou parcial do contrato, a qualquer tempo, por iniciativa do segurado ou da seguradora e com a concordância recíproca, deverão ser observadas as seguintes disposições:

15.1.1. Na hipótese de rescisão a pedido da sociedade seguradora, esta reterá do prêmio recebido, além dos emolumentos, a parte proporcional ao tempo decorrido;

15.1.2. Na hipótese de rescisão a pedido do segurado, a sociedade seguradora reterá, no máximo, além dos emolumentos, o prêmio calculado de acordo com a seguinte tabela de prazo curto:

Relação a ser aplicada sobre a vigência original para obtenção de prazo em dias	% do Prêmio	Relação a ser aplicada sobre a vigência original para obtenção de prazo em dias	% do Prêmio
15/365	13%	195/365	73%
30/365	20%	210/365	75%
45/365	27%	225/365	78%
60/365	30%	240/365	80%
75/365	37%	255/365	83%
90/365	40%	270/365	85%
105/365	46%	285/365	88%
120/365	50%	300/365	90%
135/365	56%	315/365	93%
150/365	60%	330/365	95%
165/365	66%	345/365	98%
180/365	70%	365/365	100%


15.1.2.1. Para prazos não previstos na tabela constante do subitem 15.1.2., deverá ser utilizado percentual correspondente ao prazo imediatamente inferior.

APÓLICE DIGITAL



Nº Apólice Seguro Garantia: 10-0775-0293925
Proposta: 3195747
Controle Interno (Código Controle): 857944324
Nº de Registro SUSEP: 05436.2021.0010.0775.0293925.000000

junto
SEGUROS

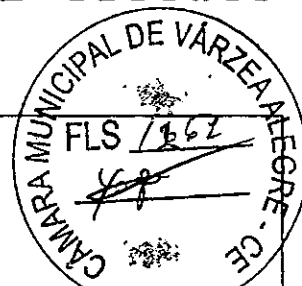

16. Controvérsias:

16.1. As controvérsias surgidas na aplicação destas Condições Contratuais poderão ser resolvidas:

I – por arbitragem; ou

II – por medida de caráter judicial.

16.2. No caso de arbitragem, deverá constar, na apólice, a cláusula compromissória de arbitragem, que deverá ser facultativamente aderida pelo segurado por meio de anuência expressa.

16.2.1. Ao concordar com a aplicação desta cláusula, o segurado estará se comprometendo a resolver todos os seus litígios com a sociedade seguradora por meio de Juízo Arbitral, cujas sentenças têm o mesmo efeito que as sentenças proferidas pelo Poder Judiciário.

16.2.2. A cláusula de arbitragem é regida pela Lei nº 9307, de 23 de setembro de 1996.

17. Prescrição:

Os prazos prescricionais são aqueles determinados pela lei.

18. Foro:

As questões judiciais entre seguradora e segurado serão processadas no foro do domicílio deste.

19. Disposições Finais

19.1. A aceitação do seguro estará sujeita à análise do risco.

19.2. As apólices e endossos terão seu início e término de vigência às 24hs das datas para tal fim neles indicadas.

19.3. O registro deste plano na Susep não implica, por parte da Autarquia, incentivo ou recomendação à sua comercialização.

19.4. Após sete dias úteis da emissão deste documento, poderá ser verificado se a apólice ou endosso foi corretamente registrado no site da Susep - www.susep.gov.br.

19.5. A situação cadastral do corretor de seguros pode ser consultada no site www.susep.gov.br, por meio do número de seu registro na Susep, nome completo, CNPJ ou CPF.

19.6. Este seguro é contratado a primeiro risco absoluto.

19.7. Considera-se como âmbito geográfico das modalidades contratadas todo o território nacional, salvo disposição em contrário nas Condições Especiais e/ou Particulares da Apólice.

19.8. Os eventuais encargos de tradução referentes ao reembolso de despesas efetuadas no

APÓLICE DIGITAL



Nº Apólice Seguro Garantia: 10-0775-0293925

Proposta: 3195747

Controle Interno (Código Controle): 857944324

Nº de Registro SUSEP: 05436.2021.0010.0775.0293925.000000

junto
SEGUROS



a) Cópia do edital de licitação;

b) Cópia do termo de adjudicação;

c) Planilha, relatório e/ou correspondências informando os valores dos prejuízos sofridos e/ou decisão que aplicou as multas contratuais na forma do edital de licitação, acompanhada dos documentos comprobatórios;

d) comprovante de intimação do Tomador para assinatura do contrato, acompanhada do demonstrativo de sua recusa/inércia e das devidas justificativas, se houver.

4.2. Caracterização: quando a seguradora tiver recebido todos os documentos listados no item 4.1.1. e, após análise, ficar comprovada a inadimplência do tomador em relação às obrigações cobertas pela apólice, o sinistro ficará caracterizado, devendo a seguradora emitir o relatório final de regulação.

5. Rescisão do Contrato de Seguro:

5.1. Quando a presente apólice for caucionada junto ao Segurado, não caberá devolução de prêmio proporcional.

6. Disposições Gerais:

6.1. A presente apólice, de riscos declarados, assegura o cumprimento das obrigações diretas do tomador perante o segurado, especificamente descritas no objeto desta apólice, de acordo com a modalidade de seguro-garantia indicada na mesma, não assegurando riscos referentes a obrigações trabalhistas e previdenciárias, de seguridade social, indenizações a terceiros, danos ambientais e lucros cessantes, bem como riscos referentes a outros ramos ou modalidades de seguro, em conformidade com a legislação nacional referente ao seguro-garantia.

6.2. A inadimplência do tomador deverá ocorrer dentro do prazo de vigência da apólice. Em caso de não observação deste requisito a seguradora ficará isenta de qualquer responsabilidade.

6.3. Fica entendido e concordado que, para efeito indenitário, não estarão cobertos danos e perdas causados direta ou indiretamente por ato terrorista, comprovado com documentação hábil acompanhada de laudo circunstanciado que caracterize a natureza do atentado, independentemente de seu propósito, que tenha sido devidamente reconhecido como atentatório à ordem pública pela autoridade pública competente.


6.4. A validade/cobertura deste documento está condicionada à aceitação/não oposição do segurado em relação a todos os seus termos. Ao aceitar este documento o segurado concorda que a seguradora não terá responsabilidade de indenizar reclamação quanto à cobertura desta garantia se for constatado que o sinistro ou inadimplemento contratual se enquadra nos termos do inciso VI, do item 11 - Perda de Direito, das Condições Gerais.



Nº Apólice Seguro Garantia: 10-0775-0293925
Proposta: 3195747
Controle Interno (Código Controle): 857944324
Nº de Registro SUSEP: 05436.2021.0010.0775.0293925.000000

junto
SEGUROS

CONDIÇÕES ESPECIAIS

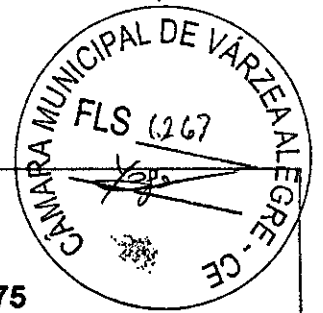

CAPÍTULO II - CONDIÇÕES ESPECIAIS DAS MODALIDADES - RAMO 0775

SEGURO GARANTIA DO LICITANTE

PROCESSO SUSEP n.º 15414.900195/2014-17.

1. Objeto:

1.1 Este contrato de seguro garante a indenização, até o valor da garantia fixado na apólice, pelos prejuízos decorrentes da recusa do tomador adjudicatário em assinar o contrato principal nas condições propostas no edital de licitação, dentro do prazo estabelecido.

1.2 Encontram-se também garantidos por este contrato de seguro os valores das multas e indenizações devidos à Administração Pública em decorrência do sinistro.

2. Definições:

Para efeito desta modalidade, aplicam-se, também, as definições constantes do art. 6º da Lei nº 8.666/93.

I – Riscos Declarados: Itens expressamente descritos na apólice, aos quais se restringe a cobertura securitária. Ou seja, a responsabilidade da Seguradora está restrita aos riscos expressamente descritos neste documento;

II – Prejuízos: Perda pecuniária comprovada decorrentes da recusa do tomador adjudicatário em assinar o contrato principal nas condições propostas e dentro do prazo estabelecido no Edital de Licitação.

3. Vigência:

A vigência da apólice coincidirá com o prazo previsto no edital para a assinatura do contrato principal.

4. Reclamação e Caracterização do Sinistro:

4.1. **Reclamação:** o segurado comunicará a seguradora da recusa do tomador adjudicatário em assinar o contrato principal nas condições propostas, dentro do prazo estabelecido no edital de licitação, data em que restará oficializada a Reclamação do Sinistro.


4.1.1. Para a Reclamação do Sinistro será necessária a apresentação dos seguintes documentos, sem prejuízo do disposto no item 7.2.1. das Condições Gerais:

APÓLICE DIGITAL



Nº Apólice Seguro Garantia: 10-0775-0293925
 Proposta: 3195747
 Controle Interno (Código Controle): 857944324
 Nº de Registro SUSEP: 05436.2021.0010.0775.0293925.000000

junto
SEGUROS

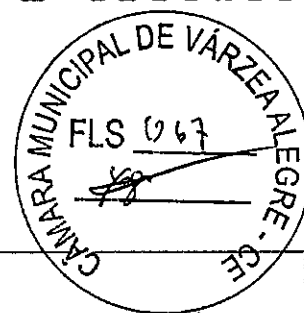

Devolução de Documento

No caso de devolução deste documento antes do final de vigência nele expresso, preencher os campos abaixo e enviar para a Seguradora.


Em conformidade com a cláusula 14 - inciso I, das Condições Gerais, estamos procedendo a devolução do documento nº 10-0775-0293925

Local e Data

MUNICIPIO DE VARZEA ALEGRE - CAMARA MUNICIPAL

Nome:
 RG:
 Cargo:

APÓLICE DIGITAL

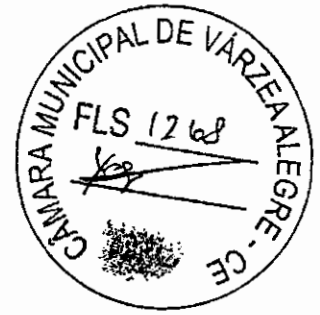

MINISTÉRIO DA FAZENDA
SUPERINTENDÊNCIA DE SEGUROS PRIVADOS
COORDENAÇÃO-GERAL DE REGISTROS E AUTORIZAÇÕES

CERTIDÃO DE ADMINISTRADORES

Certificamos que a JUNTO SEGUROS S.A., com sede na cidade Curitiba, CNPJ 84948157000133, possui os seguintes diretores:

Nome	Cargo
ELISA FRANCIELLI MARCHI DA ROSA	Diretor
GUILHERME MALUCELLI GOBBO	Diretor
GUSTAVO HENRICH	Vice-Presidente
LEONARDO DEEKE BOGUSZEWSKI	Presidente
MARCELO QUEIROZ DE OLIVEIRA FILHO	Diretor
ROQUE JUNIOR DE HOLANDA MELO	Diretor


Código da Certidão: ~~CA05136_11112021_141821_248~~
 Esta certidão é válida por 30 (trinta) dias, a contar da data de emissão.

Rio de Janeiro, 11 de Novembro de 2021.

SUSEP - Superintendência de Seguros Privados



MINISTÉRIO DA FAZENDA
SUPERINTENDÊNCIA DE SEGUROS PRIVADOS

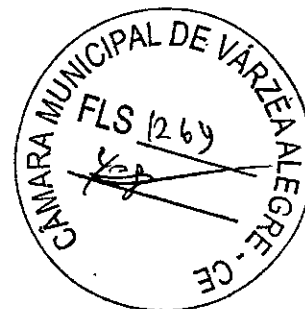

CERTIDÃO DE REGULARIDADE

Certificamos que JUNTO SEGUROS S.A., CNPJ 84948157000133, está autorizada a operar, conforme PORTARIA 1139, publicado(a) no D.O.U. de 03/12/1991, nos termos da legislação vigente.

Certificamos ainda que a entidade não se encontra, nesta data, sob regime de Direção Fiscal, Intervenção, Liquidação Extrajudicial ou Fiscalização Especial, e não está cumprindo penalidade de suspensão imposta pela SUSEP.

Dados complementares e esta certidão atualizada podem ser obtidos em www.susep.gov.br ou por meio de petição à Autarquia.

Código da Certidão: **CR05436_11112021_144745_325**

Esta Certidão é válida por 30 dias, não prevalecendo sobre certidões geradas posteriormente.


Rio de Janeiro, 11 de Novembro de 2021.

SUSEP - Superintendência de Seguros Privados



FRANÇA
SERVIÇOS E APOIO ADMINISTRATIVO

CÂMARA MUNICIPAL DE VÁRZEA ALEGRE/CE
REF.: TOMADA DE PREÇOS Nº 2021.11.05.1

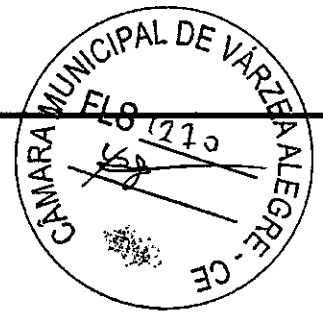

DECLARAÇÃO

A Empresa T A França Serviços - ME, inscrita no CNPJ sob Nº 24.964.064/0001-70, situada na Rua A Vila São Jose, nº 314, Bairro São José, Ipaumirim/CE, como Representante Sócio Proprietário: Tiago Alves França, Solteiro, Residente na Rua Júlio Vicente de Andrade nº 145, Bairro Centro, Baixio - CE, Inscrito no RG nº 2006099099837 - SSP/CE e CPF nº 062.766.913 - 13, DECLARA, para os devidos fins, especialmente para fins de prova junto ao Processo Licitatório TOMADA DE PREÇOS Nº 2021.11.05.1, da Câmara Municipal de Várzea Alegre/CE, que a Empresa acima citada, CONCORDA com todas as normas do EDITAL, e que caso seja vencedora da presente licitação, instalará UNIDADE DE APOIO para execução dos serviços, com toda infraestrutura necessária no Município de VÁRZEA ALEGRE - CE.

Ipaumirim/CE, em 24 de novembro de 2021.

FRANÇA
SERVIÇOS E APOIO ADMINISTRATIVO

T A FRANÇA SERVIÇOS
CNPJ: 24.964.064/0001-70

TIAGO ALVES FRANÇA 24.964.064/0001-70

CPF: 062.766.913-13 A FRANÇA SERVIÇOS

Sócio Proprietário RUA A VILA SÃO JOSÉ, 314 - SÃO JOSÉ
CEP: 63.340-000 - IPAUMIRIM-CE



FRANÇA
SERVIÇOS E APOIO ADMINISTRATIVO




CÂMARA MUNICIPAL DE VÁRZEA ALEGRE/CE
REF.: TOMADA DE PREÇOS Nº 2021.11.05.1

DECLARAÇÃO DE INEXISTÊNCIA DE TRABALHADOR MENOR DE IDADE

A Empresa T A França Serviços - ME, inscrita no CNPJ sob nº 24.964.064/0001-70, com sede na Rua A Vila São José, nº 314, Bairro São Jose Ipaumirim/CE, por intermédio de seu representante legal, Sócio Proprietário, o Sr. Tiago Alves França, Solteiro, residente na Rua Júlio Vicente de Andrade, nº 145, inscrito no RG nº 2006099099837 - SSP/CE e CPF Nº062.766.913 - 13, DECLARA, para fins do disposto no inciso V, do art. 27, da Lei Federal nº 8.666, de 21 de junho de 1993, acrescido pela Lei nº 9.854, de 27 de outubro de 1999 e inciso XXXIII do art. 7º da Constituição Federal que não emprega menor de 18 (dezoito) anos em trabalho noturno, perigoso ou insalubre e não emprega menos de 16 (dezesseis) anos, salvo na condição de aprendiz, a partir de 14 (quatorze) anos.


Ipaumirim/CE, em 24 de novembro de 2021.


T A FRANÇA SERVIÇOS
CNPJ: 24.964.064/0001-70
TIAGO ALVES FRANÇA
CPF: 062.766.913-13
Sócio Proprietário

24.964.064/0001-70
T A FRANÇA SERVIÇOS
RUA A VILA SÃO JOSÉ, 314 - SÃO JOSÉ
CEP: 63.340-000 - IPAUMIRIM-CE



FRANÇA
SERVIÇOS E APOIO ADMINISTRATIVO

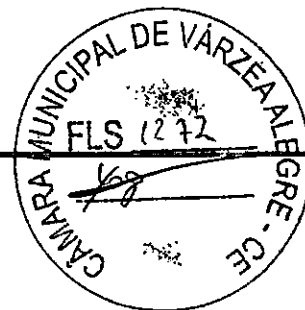

CÂMARA MUNICIPAL DE VÁRZEA ALEGRE/CE
REF.: TOMADA DE PREÇOS Nº 2021.11.05.1

DECLARAÇÃO DE FATO IMPEDITIVO

A Empresa T A Franca Serviços - ME, inscrita no CNPJ sob nº 24.964.064/0001-70, com sede na/ Rua A Vila São José, nº 314, Bairro São Jose Ipaumirim/CE, por intermédio de seu representante legal, Sócio Proprietário, o Sr. Tiago Alves França, Solteiro, residente na Rua Júlio Vicente de Andrade, nº 145, inscrito no RG nº 2006099099837 - SSP/CE e CPF Nº062.766.913 - 13, DECLARA, em conformidade com o art. 32, parágrafo 2, da Lei Federal n. 8.666/93, que não foi declarada inidônea e que não existem fatos supervenientes, que sejam impeditivos de sua habilitação para deste certame licitatório, comprometendo-se, ainda, a comunicar imediatamente qualquer eventual penalidade administrativa que venha a sofrer, por qualquer ente público, após a habilitação no presente certame licitatório, ficando ciente da obrigatoriedade de declarar ocorrências posteriores.

Ipaumirim/CE, em 24 de novembro de 2021.

T A FRANÇA SERVIÇOS

CNPJ: 24.964.064/0001-70

TIAGO ALVES FRANÇA

CPF: 062.766.913-13

Sócio Proprietário

24.964.064/0001-70


T A FRANCA SERVIÇOS

RUA A VILA SÃO JOSÉ, 314 - SÃO JOSÉ

CEP: 63.340-000 - IPAUMIRIM-CE



FRANÇA
SERVIÇOS E APOIO ADMINISTRATIVO

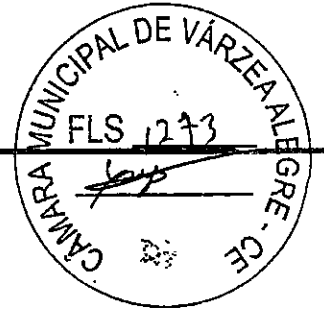


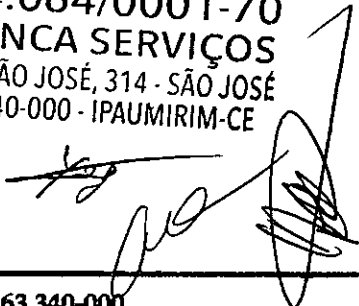
CÂMARA MUNICIPAL DE VÁRZEA ALEGRE/CE
REF.: TOMADA DE PREÇOS Nº 2021.11.05.1

DECLARAÇÃO DE MICROEMPRESA, OU EMPRESA DE PEQUENO PORTE.

A Empresa **T A França Serviços - ME**, inscrita no CNPJ sob Nº 24.964.064/0001-70, situada na Rua A Vila São Jose, nº 314, Bairro São José, Ipaumirim/CE, representada por seu Sócio Proprietário, o Sr. Tiago Alves França, brasileiro, solteiro, residente na Rua Júlio Vicente de Andrade nº 145, Bairro Centro, Baixio - CE, inscrito no RG nº 2006099099837 - SSP/CE e CPF nº 062.766.913 - 13, **DECLARA**, para os devidos fins, sob as penas da lei, que se encontra devidamente registrada e enquadrada na Junta Comercial do Estado Ceará, como sendo uma **MICROEMPRESA**, e que atende aos requisitos do artigo 3º da Lei Complementar Federal nº 123/2006, cumprindo aos requisitos legais para a qualificação como ME ou EPP, estando apta a usufruir do benefício e tratamento diferenciado previsto na lei, bem como, **DECLARA** que não se inclui em nenhuma das situações do § 4º do artigo 3º do mesmo diploma legal, além de outros previstos em leis e normas regulamentares que o impossibilite de usufruir do tratamento diferenciado e favorecido ditado pelo Estatuto Nacional da Microempresa e da Empresa de Pequeno Porte.

Ipaumirim/CE, em 24 de novembro de 2021.


T A FRANÇA SERVIÇOS
CNPJ: 24.964.064/0001-70
TIAGO ALVES FRANÇA
CPF: 062.766.913-13
Sócio Proprietário

24.964.064/0001-70
T A FRANÇA SERVIÇOS
RUA A VILA SÃO JOSÉ, 314 - SÃO JOSÉ
CEP: 63.340-000 - IPAUMIRIM-CE




Certidão Simplificada

Certificamos que as informações abaixo constam dos documentos arquivados nesta Junta Comercial e são vigentes na data de sua expedição.

Nome Empresarial:	T A FRANCA SERVICOS		
Natureza Jurídica:	EMPRESÁRIO		
Número de Identificação do Registro de Empresas - NIRE	CNPJ	Data de Arquivamento do Ato Constitutivo	Data de Início de Atividade
2380242984-9	24.964.064/0001-70	08/06/2016	08/06/2016

Endereço Completo:

RUA A VILA SAO JOSE 314 - BAIRRO SAO JOSE CEP 63340-000 - IPAUMIRIM/CE

Objeto Social:

- SERVICOS COMBINADOS DE ESCRITORIO E APOIO ADMINISTRATIVO - DISTRIBUICAO DE AGUA POR CAMINHOES - COLETA DE RESIDUOS NAO-PERIGOSOS - COLETA DE RESIDUOS PERIGOSOS - CONSTRUCAO DE RODOVIAS E FERROVIAS - CONSTRUCAO DE EDIFICIOS - OBRAS DE URBANIZACAO - RUAS, PRACAS E CALÇADAS - CONSTRUCAO DE BARRAGENS E REPRESAS PARA GERACAO DE ENERGIA ELETRICA - MANUTENCAO DE REDES DE DISTRIBUICAO DE ENERGIA ELETRICA - CONSTRUCAO DE REDES DE ABASTECIMENTO DE AGUA, COLETA DE ESGOTO E CONSTRUcoes CORRELATAS, EXCETO OBRAS DE IRRIGACAO - CONSTRUCAO DE INSTALACOES ESPORTIVAS E RECREATIVAS - DEMOLICAO DE EDIFICIOS - PREPARACAO DE CANTEIRO E LIMPEZA DE TERRENO - OBRAS DE TERRAPLENAGEM - INSTALACAO E MANUTENCAO ELETRICA - INSTALACAO DE PAINEL PUBLICITARIOS - MONTAGEM E INSTALACAO DE SISTEMAS E EQUIPAMENTOS DE ILUMINACAO E SINALIZACAO EM VIAS PUBLICAS, PORTOS E AEROPORTOS - SERVICOS DE PINTURA DE EDIFICIOS - OBRAS DE ACABAMENTO DA CONSTRUCAO - MONTAGEM E DESMONTAGEM DE ANDAIMES E ESTRUTURAS TEMPORARIAS - PERFURACAO E CONSTRUCAO DE POÇOS DE AGUA - SERVICOS ESPECIALIZADOS PARA CONSTRUCAO - TRANSPORTE RODOVIARIO COLETIVO DE PASSAGEIROS, COM ITINERARIO FIXO, MUNICIPAL - SERVICOS DE TRANSPORTE DE PASSAGEIROS - LOCACAO DE AUTOMOVEIS COM MOTORISTA - TRANSPORTE ESCOLAR - TRANSPORTE RODOVIARIO COLETIVO DE PASSAGEIROS, SOB REGIME DE FRETAMENTO, INTERMUNICIPAL, INTERESTADUAL E INTERNACIONAL - TRANSPORTE RODOVIARIO DE CARGA, EXCETO PRODUTOS PERIGOSOS E MUDANCAS, INTERMUNICIPAL, INTERESTADUAL E INTERNACIONAL - SERVICOS DE COMUNICACAO MULTIMIDIA - SCM - DESENVOLVIMENTO E LICENCIAMENTO DE PROGRAMAS DE COMPUTADOR CUSTOMIZAVEIS - TRATAMENTO DE DADOS, PROVEDORES DE SERVICOS DE APLICACAO E SERVICOS DE HOSPEDAGEM NA INTERNET - SERVICOS DE ENGENHARIA - MARKETING DIRETO - LOCACAO DE AUTOMOVEIS SEM CONDUTOR - ALUGUEL DE EQUIPAMENTOS RECREATIVOS E ESPORTIVOS - ALUGUEL DE MAQUINAS E EQUIPAMENTOS PARA CONSTRUCAO SEM OPERADOR, EXCETO ANDAIMES - ALUGUEL DE PALCOS, COBERTURAS E ESTRUTURAS DE USO TEMPORARIO, EXCETO ANDAIMES - ATIVIDADES DE VIGILANCIA E SEGURANCA PRIVADA - FOTOCOPIAS - PREPARACAO DE DOCUMENTOS E SERVICOS ESPECIALIZADOS DE APOIO ADMINISTRATIVO - SERVICOS DE ORGANIZACAO DE FEIRAS, CONGRESSOS, EXPOSICOES E FESTAS - TREINAMENTO EM DESENVOLVIMENTO PROFISSIONAL E GERENCIAL - ATIVIDADES DE APOIO A GESTAO DE SAUDE - ATIVIDADES DE SONORIZACAO E DE ILUMINACAO - ARTES CENICAS, ESPETACULOS E ATIVIDADES COMPLEMENTARES - PRODUCAO E PROMOCAO DE EVENTOS ESPORTIVOS - REPARACAO E MANUTENCAO DE COMPUTADORES E DE EQUIPAMENTOS PERIFERICOS - ATIVIDADES DE APOIO A AGRICULTURA.

Capital:	R\$ 300.000,00	Microempresa ou Empresa de Pequeno Porte
TREZENTOS MIL REAIS		MICRO EMPRESA (Lei Complementar nº 123/05)

Status: xxxxxx Situação: ATIVA

Último Arquivamento: 30/03/2021 Número: 5555208

Ato 223 - BALANCO


Empresa(s) Antecessora(s)	Nire	Número Aprovação	UF	Tipo Movimentação
Nome Anterior T A FRANCA EVENTOS	xxxxxxx	5328248	xx	ALTERAÇÃO DE NOME EMPRESARIAL
TIAGO ALVES FRANCA 06276691313	xxxxxxx	5163314	xx	ALTERAÇÃO DE NOME EMPRESARIAL

Certidão Simplificada Digital emitida pela JUNTA COMERCIAL DO ESTADO DO CEARÁ e certificada digitalmente. Se desejar confirmar a autenticidade desta certidão, acesse o site da JUCEC (<http://www.jucec.ce.gov.br>) e clique em validar certidão. A certidão pode ser validada de duas formas:

- 1) Validação por envio de arquivo (upload)
- 2) Validação visual (digite o nº C210001151144 e visualize a certidão)



21/171.911-1

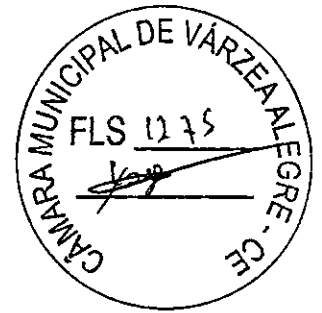

Certidão Simplificada

Certificamos que as informações abaixo constam dos documentos arquivados nesta Junta Comercial e são vigentes na data de sua expedição.

Nome Empresarial: T A FRANCA SERVICOS

Natureza Jurídica: EMPRESÁRIO

Filial(ais) nesta Unidade da Federação ou fora dela:

Nire: ONPJ Endereço:

Nome do Empresário: TIAGO ALVES FRANCA

Identidade: 2006099099837

CPF: 062.766.913-13

Estado Civil: Solteiro

Regime de Bens: xxxxxxx

NADA MAIS#

Fortaleza, 24 de Novembro de 2021 11:09

LENNY CARLOS DE ALENCAR SERRAINE
SECRETARIA-CEARÁ

Certidão Simplificada Digital emitida pela JUNTA COMERCIAL DO ESTADO DO CEARÁ e certificada digitalmente. Se desejar confirmar a autenticidade desta certidão, acesse o site da JUCEC (<http://www.jucec.ce.gov.br>) e clique em validar certidão. A certidão pode ser validada de duas formas:

- 1) Validação por envio de arquivo (upload)
- 2) Validação visual (digite o nº C210001151144 e visualize a certidão)




21/171.911-1

Página 2 de 2



FRANÇA
SERVIÇOS E APOIO ADMINISTRATIVO

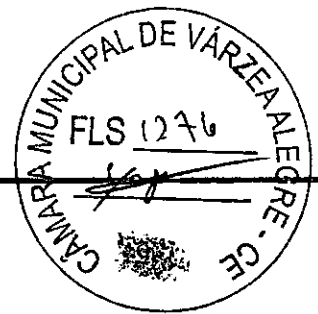

CÂMARA MUNICIPAL DE VÁRZEA ALEGRE/CE
REF.: TOMADA DE PREÇOS Nº 2021.11.05.1

DECLARAÇÃO DE RESPONSABILIDADE TÉCNICA

A Empresa **T A França Serviços - ME**, inscrita no CNPJ sob nº 24.964.064/0001-70, com sede na Rua A Vila São José, nº 314, Bairro São Jose Ipaumirim/CE, por intermédio de seu representante legal, Sócio Proprietário, o Sr. Tiago Alves França, Solteiro, residente na Rua Júlio Vicente de Andrade, nº 145, inscrito no RG nº 2006099099837 – SSP/CE e CPF nº 062.766.913 – 13, **DECLARA** que:

- I. Serão responsáveis técnicos pelos serviços objeto do certame em referência, os profissionais abaixo relacionados e que essa indicação está em consonância com as Resoluções do CONFEA - Conselho Federal de Engenharia Arquitetura e Agronomia.
- II. Esses profissionais pertencem ao nosso quadro técnico de profissionais permanentes, tudo de acordo com as leis trabalhistas vigentes, e que nenhum deles é responsável técnico de outra empresa participante da licitação.


Nome: **Richardson Jorge Dantas / Engenheiro Civil**

Assinatura do Responsável Técnico: **RICHARDSON JORGE DANTAS**

CREA nº **53913**

Data de Registro: **06/08/2014**


Ipaumirim/CE, em 24 de novembro de 2021.

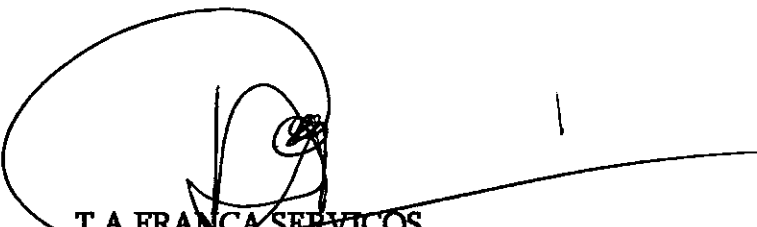
T A FRANÇA SERVIÇOS
CNPJ: 24.964.064/0001-70
TIAGO ALVES FRANÇA
CPF: 062.766.913-13
Sócio Proprietário

24.964.064/0001-70
T A FRANÇA SERVIÇOS
RUA A VILA SÃO JOSÉ, 314 - SÃO JOSÉ
CEP: 63.340-000 - IPAUMIRIM-CE



PREFEITURA MUNICIPAL DE IPAUMIRIM
SECRETARIA DE FINANÇAS
ALVARÁ DE FUNCIONAMENTO - 2021

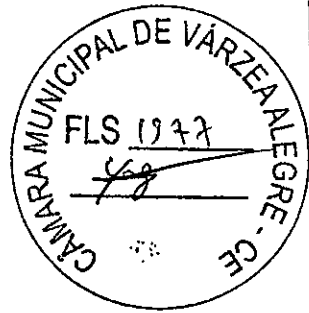

CNPJ

24.964.064/0001-70

INSCRIÇÃO

100000358

Nº DO ALVARÁ

29/2021

CONCEDIDO PARA

T A FRANCA SERVICOS

FANTASIA

FRANCAS SERVICOS E APOIO ADMINISTRATIVO

ENDEREÇO

RUA A SAO JOSE, N.º 314 - SAO JOSE - IPAUMIRIM/CE

DESCRIÇÃO DA ATIVIDADE

SERVIÇOS COMBINADOS DE ESCRITORIO E APOIO ADMINISTRATIVO; ATIVIDADES DE APOIO A AGRICULTURA NAO ESPECIFICADAS ANTERIORMENTE;DISTRIBUICAO DE AGUA POR CAMINHOS;COLETA DE RESIDUOS NAO PERIGOSOS; COLETA DE RESIDUOS PERIGOSOS;CONSTRUCAO DE EDIFICIOS;CONSTRUCAO DE RODOVIAS E FERROVIAS; OBRAS DE URBANIZACAO- RUAS, PRACAS E CALCADAS;CONSTRUCAO DE BARRAGENS E REPRESAS PARA GERACAO DE ENERGIA ELETRICA;MANUTANCAO DE REDE DE DISTRIBUICAO DE ENERGIA ELETRICA;CONSTRUCAO DE REDES DE ESGOTO; CONSTRUCAO DE INSTALACOES ESPORTIVAS;DEMOLIÇÃO DE EDIFICIOS E OUTRAS ESTRUTURAS;PREPARACAO DE CANTEIROS.

HORÁRIO DE FUNCIONAMENTO

08:00 AS 17:00

ÁREA M²

76,00

O PRESENTE ALVARÁ FOI EMITIDO EM 13/01/2021.

O PRESENTE ALVARÁ SERÁ VALIDO ATÉ 31/12/2021.

O PRESENTE ALVARÁ DEVE SER AFIXADO EM LOCAL BEM VISIVEL À FISCALIZAÇÃO DA PREFEITURA.

Daniel Moreira Henrique
Diretor de arrecadação e tributação
Portaria 014/2021

Confira os dados do ato em: <https://selodigital.tjpb.jus.br> ou Consulte o Documento em: <https://azevedobastos.not.br/documento/130251401219163709883>



CARTÓRIO
Autenticação Digital Código: 130251401219163709883-1
Data: 14/01/2021 10:24:54
Valor Total do Ato: R\$ 4,66
Seló Digital Tipo Normal C: ALA00773-DZVG;



CNJ: 06.870-0

Cartório Azevêdo Bastos
Av. Presidente Epitácio Pessoa - 1145
Bairro dos Estados, João Pessoa - PB
(83) 3244-5404 - cartorio@azevedobastos.not.br
<https://azevedobastos.not.br>

Válber Azevêdo de M. Cavalcanti
Titular




O presente documento digital foi conferido com o original e assinado digitalmente por LADY DIANA REGIS DE OLIVEIRA, em quinta-feira, 14 de janeiro de 2021 10:26:09 GMT-03:00, CNS: 06.870-0 - 1º OFÍCIO DE REGISTRO CIVIL DAS PESSOAS NATURAIS E TABELIONATO DE NOTAS/PB, nos termos da medida provisória N. 2.200-2 de 24 de agosto de 2001. Sua autenticidade deverá ser confirmada no endereço eletrônico www.cenad.org.br/autenticidade. O presente documento digital pode ser convertido em papel por meio de autenticação no Tabelaionato de Notas. Provimento nº 100/2020 CNJ - artigo 22.

REPÚBLICA FEDERATIVA DO BRASIL
ESTADO DA PARAÍBA
CARTÓRIO AZEVEDO BASTOS
FUNDADO EM 1888

PRIMEIRO REGISTRO CIVIL DE NASCIMENTO E ÓBITOS E PRIVATIVO DE CASAMENTOS, INTERDIÇÕES E TUTELAS DA COMARCA DE JOÃO PESSOA

Av. Epitácio Pessoa, 1145 Bairro dos Estados 58030-00, João Pessoa PB
Tel.: (83) 3244-5404 / Fax: (83) 3244-5484
<http://www.azevedobastos.not.br>
E-mail: cartorio@azevedobastos.not.br

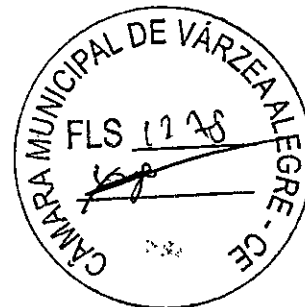

DECLARAÇÃO DE SERVIÇO DE AUTENTICAÇÃO DIGITAL

O Bel. Válber Azevêdo de Miranda Cavalcanti, Oficial do Primeiro Registro Civil de Nascimentos e Óbitos e Privativo de Casamentos, Interdições e Tutelas com atribuição de autenticar e reconhecer firmas da Comarca de João Pessoa Capital do Estado da Paraíba, em virtude de Lei, etc...

DECLARO ainda que, para garantir transparência e segurança jurídica de todos os atos oriundos da atividade Notarial e Registral no Estado da Paraíba, foi instituído pela Lei nº 10.132, de 06 de novembro de 2013, a aplicação obrigatória de um Selo Digital de Fiscalização Extrajudicial em todos os atos de notas e registro, composto de um código único (por exemplo: Selo Digital: ABC12345-X1X2) e dessa forma, cada autenticação processada pela nossa Serventia pode ser verificada e confirmada tantas vezes quanto for necessário através do site do Tribunal de Justiça do Estado da Paraíba, endereço <https://corregedoria.tjpb.jus.br/selo-digital/>.

A autenticação digital do documento faz prova de que, na data e hora em que ela foi realizada, a empresa T A FRANÇA SERVIÇOS tinha posse de um documento com as mesmas características que foram reproduzidas na cópia autenticada, sendo da empresa T A FRANÇA SERVIÇOS a responsabilidade, única e exclusiva, pela idoneidade do documento apresentado a este Cartório.

Nesse sentido, declaro que a T A FRANÇA SERVIÇOS assumiu, nos termos do artigo 8º, §1º, do Decreto nº 10.278/2020, que regulamentou o artigo 3º, inciso X, da Lei Federal nº 13.874/2019 e o artigo 2º-A da Lei Federal 12.682/2012, a responsabilidade pelo processo de digitalização dos documentos físicos, garantindo perante este Cartório e terceiros, a sua autoria e integridade.

De acordo com o disposto no artigo 2º-A, §7º, da Lei Federal nº 12.682/2012, o documento em anexo, identificado individualmente em cada Código de Autenticação Digital ou na referida sequência, poderá ser reproduzido em papel ou em qualquer outro meio físico.

Esta DECLARAÇÃO foi emitida em 15/01/2021 08:56:08 (hora local) através do sistema de autenticação digital do Cartório Azevedo Bastos, de acordo com o Art. 1º, 10º e seus §§ 1º e 2º da MP 2200/2001, como também, o documento eletrônico autenticado contendo o Certificado Digital do titular do Cartório Azevedo Bastos, poderá ser solicitado diretamente a empresa T A FRANÇA SERVIÇOS ou ao Cartório pelo endereço de e-mail autentica@azevedobastos.not.br Para informações mais detalhadas deste ato, acesse o site <https://autdigital.azevedobastos.not.br> e informe o Código de Autenticação Digital

Esta Declaração é válida por tempo indeterminado e está disponível para consulta em nosso site.

*Código de Autenticação Digital: 130251401219163709883-1

*Legislações Vigentes: Lei Federal nº 8.935/94, Lei Federal nº 10.406/2002, Medida Provisória nº 2200/2001, Lei Federal nº 13.105/2015, Lei Estadual nº 8.721/2008, Lei Estadual nº 10.132/2013, Provimento CGJ Nº 003/2014 e Provimento CNJ Nº 100/2020.

O referido é verdade, dou fé.

CHAVE DIGITAL

00005b1d734fd94f057f2d69fe6bc05bb9b2c2df7b3a75e9252bf260a9450c64f851096a549fa927c33e6b706aa46c2f603c276bb9ece51b70780a42eb739a4d58426cf937eb05143f82b6d41e8968bd




Presidência da República
Casa Civil
Medida Provisória Nº 2.200-2,
de 24 de agosto de 2001.





PREFEITURA MUNICIPAL DE IPAUMIRIM
SECRETARIA DE FINANÇAS
FIC - FICHA DE INSCRIÇÃO CADASTRAL

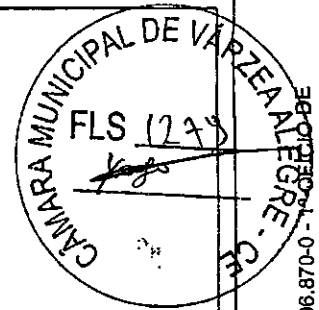

Inscrição 100000358	Data da Inscrição 13/01/2021	Data de Abertura 13/01/2021	Data de Início Atividades 08/06/2016
Nome/Razão Social T A FRANCA SERVICOS		CPF/CNPJ 24.964.064/0001-70	
Fantasia FRANCAS SERVICOS E APOIO ADMINISTRATIVO			
Situação Cadastral ATIVA			
Natureza Jurídica EMPRESÁRIO (INDIVIDUAL)			
Regime Tributário SIMPLES NACIONAL			
Tipo de Recolhimento MICRO EMPRESA			
Grau de Instrução NÃO APLICÁVEL			
Categoria SERVIÇOS			
Endereço RUA A SAO JOSE		Número 314	Complemento
Bairro SAO JOSE	Cidade IPAUMIRIM	UF CE	Complemento BRASIL

Descrição da Atividade
SERVIÇOS COMBINADOS DE ESCRITORIO E APOIO ADMINISTRATIVO; ATIVIDADES DE APOIO A AGRICULTURA NAO ESPECIFICADAS ANTERIORMENTE;DISTRIBUICAO-DE AGUA POR CAMINHOS;COLETA DE RESIDUOS NAO PERIGOSOS; COLETA DE RESIDUOS PERIGOSOS;CONSTRUCAO DE EDIFICIOS;CONSTRUCAO DE RODOVIAS E FERROVIAS; OBRAS DE URBANIZACAO- RUAS, PRACAS E CALCADAS;CONSTRUCAO DE BARRAGENS E REPRESAS PARA GERACAO DE ENERGIA ELETRICA;MANUTANCAO DE REDE DE DISTRIBUICAO DE ENERGIA ELETRICA;CONSTRUCAO DE REDES DE ESGOTO; CONSTRUCAO DE INSTALACOES ESPORTIVAS;DEMOLICAO DE EDIFICIOS E OUTRAS ESTRUTURAS;PREPARACAO DE CANTEIROS.

Daniel Moreira Henrique
Diretor de arrecadação e tributação
Portaria 014/2021
Setor de Tributos

IPAUMIRIM - CE, 13 DE JANEIRO DE 2021.

Confira os dados do ato em: <https://selodigital.tjpb.jus.br> ou Consulte o Documento em: <https://azevedobastos.not.br/documento/130251401212409295863>



CARTÓRIO
Autenticação Digital Código: 130251401212409295863-1
Data: 14/01/2021; 10:24:53
Valor Total do Ato: R\$ 4,66
Selo Digital Tipo Normal C: ALA00772-XJS6;



Cartório Azevêdo Bastos
Av. Presidente Epitácio Pessoa - 1145
Bairro dos Estados, João Pessoa - PB
(83) 3244-5404 - cartorio@azevedobastos.not.br
<https://azevedobastos.not.br>

Valter Azevêdo de M. Cavalcanti
Titular




O presente documento digital foi conferido com o original e assinado digitalmente por LADY DIANA REGIS DE OLIVEIRA, em quinta-feira, 14 de janeiro de 2021 10:26:09 GMT-03:00, CNS: 06.870-0 - REGISTRO CIVIL DAS PESSOAS NATURAIS E TABELIONATO DE NOTAS/PB, nos termos da medida provisória N. 2.200-2 de 24 de agosto de 2001. Sua autenticidade deverá ser confirmada no endereço eletrônico www.cenad.org.br/autenticidade. O presente documento digital pode ser convertido em papel por meio de autenticação no Tabelionato de Notas. Provimento nº 100/2020 CNJ - artigo 22.

REPÚBLICA FEDERATIVA DO BRASIL
ESTADO DA PARAÍBA
CARTÓRIO AZEVEDO BASTOS
FUNDADO EM 1888

PRIMEIRO REGISTRO CIVIL DE NASCIMENTO E ÓBITOS E PRIVATIVO DE CASAMENTOS, INTERDIÇÕES E TUTELAS DA COMARCA DE JOÃO PESSOA

Av. Epitácio Pessoa, 1145 Bairro dos Estados 58030-00, João Pessoa PB
Tel.: (83) 3244-5404 / Fax: (83) 3244-5484
<http://www.azevedobastos.not.br>
E-mail: cartorio@azevedobastos.not.br

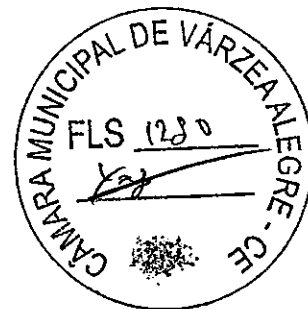

DECLARAÇÃO DE SERVIÇO DE AUTENTICAÇÃO DIGITAL

O Bel. Válber Azevêdo de Miranda Cavalcanti, Oficial do Primeiro Registro Civil de Nascimentos e Óbitos e Privativo de Casamentos, Interdições e Tutelas com atribuição de autenticar e reconhecer firmas da Comarca de João Pessoa Capital do Estado da Paraíba, em virtude de Lei, etc...

DECLARO ainda que, para garantir transparência e segurança jurídica de todos os atos oriundos da atividade Notarial e Registral no Estado da Paraíba, foi instituído pela Lei Nº 10.132, de 06 de novembro de 2013, a aplicação obrigatória de um Selo Digital de Fiscalização Extrajudicial em todos os atos de notas e registro, composto de um código único (por exemplo: Selo Digital: ABC12345-X1X2) e dessa forma, cada autenticação processada pela nossa Serventia pode ser verificada e confirmada tantas vezes quanto for necessário através do site do Tribunal de Justiça do Estado da Paraíba, endereço <https://corregedoria.tjpb.jus.br/selo-digital/>.

A autenticação digital do documento faz prova de que, na data e hora em que ela foi realizada, a empresa T A FRANÇA SERVIÇOS tinha posse de um documento com as mesmas características que foram reproduzidas na cópia autenticada, sendo da empresa T A FRANÇA SERVIÇOS a responsabilidade, única e exclusiva, pela idoneidade do documento apresentado a este Cartório.

Nesse sentido, declaro que a T A FRANÇA SERVIÇOS assumiu, nos termos do artigo 8º, §1º, do Decreto nº 10.278/2020, que regulamentou o artigo 3º, inciso X, da Lei Federal nº 13.874/2019 e o artigo 2º-A da Lei Federal 12.682/2012, a responsabilidade pelo processo de digitalização dos documentos físicos, garantindo perante este Cartório e terceiros, a sua autoria e integridade.

De acordo com o disposto no artigo 2º-A, §7º, da Lei Federal nº 12.682/2012, o documento em anexo, identificado individualmente em cada Código de Autenticação Digital ou na referida sequência, poderá ser reproduzido em papel ou em qualquer outro meio físico.

Esta DECLARAÇÃO foi emitida em 15/01/2021 08:57:32 (hora local) através do sistema de autenticação digital do Cartório Azevedo Bastos, de acordo com o Art. 1º, 10º e seus §§ 1º e 2º da MP 2200/2001, como também, o documento eletrônico autenticado contendo o Certificado Digital do titular do Cartório Azevedo Bastos, poderá ser solicitado diretamente a empresa T A FRANÇA SERVIÇOS ou ao Cartório pelo endereço de e-mail autentica@azevedobastos.not.br Para informações mais detalhadas deste ato, acesse o site <https://autdigital.azevedobastos.not.br> e informe o Código de Autenticação Digital

Esta Declaração é válida por tempo indeterminado e está disponível para consulta em nosso site.

*Código de Autenticação Digital: 130251401212409295863-1

Legislações Vigentes: Lei Federal nº 8.935/94, Lei Federal nº 10.406/2002, Medida Provisória nº 2200/2001, Lei Federal nº 13.105/2015, Lei Estadual nº 8.721/2008, Lei Estadual nº 10.132/2013, Provimento CGJ Nº 003/2014 e Provimento CNJ Nº 100/2020.

O referido é verdade, dou fé.


CHAVE DIGITAL

00005b1d734fd94f057f2d69fe6bc05bb9b2c2df7b3a75e9252bf260a9450c642c364c283ef15ae1aabbf07267c15282a2a77267722fdb857186059ab4b1417c58426cf937eb05143f82b6d41e8968bd



Presidência da República
Casa Civil
Medida Provisória Nº 2.200-2,
de 24 de agosto de 2001.



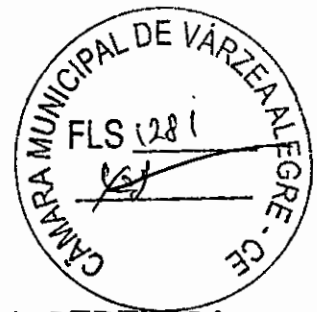

Certidão Específica


A Secretária-Geral da Junta Comercial do Estado do Ceará **CERTIFICA**, nos termos do art. 29 da Lei Federal nº 8.934, de 18 de novembro de 1994, nos arts. 78, inciso III e 81 do Decreto nº 1.800, de 30 de janeiro de 1996; da Instrução Normativa IN/DREI nº 81, de 10 de julho de 2020, a requerimento, conforme protocolo de número **21/171.913-7**, que consta no Cadastro Estadual de Empresas Mercantis, formado e organizado por esta Junta Comercial na forma disciplinada no art. 7º, VIII, do Decreto 1800/1996, registro de **T A FRANCA SERVICOS, EMPRESÁRIO, NIRE 2380242984-9, CNPJ 24.964.064/0001-70, ATIVA**, com sede na **RUA A VILA SAO JOSE, 314, BAIRRO SAO JOSE, IPAUMIRIM/CE**, com dados que em resumo a seguir se especificam:

Ato/Evento	Data Aprovação	Nº Aprovação	Data Assinatura
INSCRICAO	08/06/2016	23802429849	X
ALTERACAO	06/07/2016	M1623025986	X
ALTERACAO	05/01/2017	M1723000582	X
ALTERACAO	05/02/2018	5067481	05/02/2018
ALTERACAO	18/07/2018	5163314	16/07/2018
BALANCO	21/01/2019	5224270	10/01/2019
ALTERACAO	18/10/2019	5328249	16/10/2019
BALANCO	05/05/2020	5415131	04/05/2020
ALTERACAO	11/01/2021	5513360	11/01/2020
BALANCO	30/03/2021	5555208	30/03/2021

Certifica, por derradeiro, serem estes os únicos atos registrados nesta Junta Comercial até a presente data.


O referido é verdade. Dou fé. Junta Comercial do Estado do Ceará. Nada mais.

Fortaleza, 24 de Novembro de 2021.

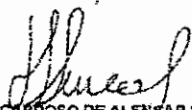
LENIRA CARDOSO DE ALENCAR SERAINE
SECRETARIA GERAL



FRANÇA
SERVIÇOS E APOIO ADMINISTRATIVO

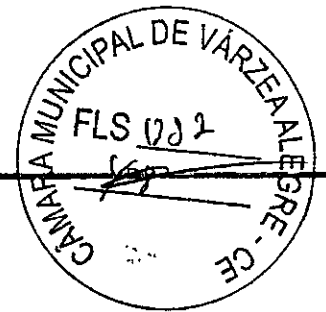

CÂMARA MUNICIPAL DE VÁRZEA ALEGRE/CE
REF: TOMADA DE PREÇOS Nº 2021.11.05.1

INDICAÇÃO DAS INTALAÇÕES DO APARELHAMENTO E DO PESSOAL TÉCNICO

A Empresa **T A França Serviços - Me**, inscrita no CNPJ sob nº 24.964.064/0001-70, situada na Rua A Vila São José, nº 314, Bairro São José, Ipaumirim/CE, representada por seu Sócio Proprietário, o Sr. Tiago Alves França, brasileiro, solteiro, residente na Rua Júlio Vicente de Andrade, nº 145, Bairro Centro, Baixo - CE, inscrito no RG nº 2006099099837 - SSP/CE e CPF nº 062.766.913 - 13, DECLARA nos Termos do § 6º, do Art. 30, do Estatuto das Licitações, que Dispõe de Instalações, de Aparelhamento e de Pessoal Técnicos Adequados e Disponíveis para a Execução das Obras Objeto do Edital da TOMADA DE PREÇOS Nº 2021.11.05.1, Conforme Relação Explicita Abaixo:

Instalações: Rua A Vila São Jose, 314, São José, Ipaumirim - Ceará - CEP: 63340-000. CNPJ: 24.964.064/0001-70.
<ul style="list-style-type: none">• Aparelhamento:• Caminhão Caçamba• Carros De Mão• Pás• Picaretas• Enxadas• Chibancas• Betoneira• Picaretos• Alavancas• Pessoal Técnico:• Engenheiro Civil• Motorista• Secretária• Mestre De Obras• Pedreiros• Servente

Ipaumirim/CE, em 24 de novembro de 2021.

T A FRANÇA SERVIÇOS

CNPJ: 24.964.064/0001-70

TIAGO ALVES FRANÇA

CPF: 062.766.913-13

Sócio Proprietário


24.964.064/0001-70

T A FRANÇA SERVIÇOS

RUA A VILA SÃO JOSÉ, 314 - SÃO JOSÉ
CEP: 63.340-000 - IPAUMIRIM - CE



FRANÇA
SERVIÇOS E APOIO ADMINISTRATIVO

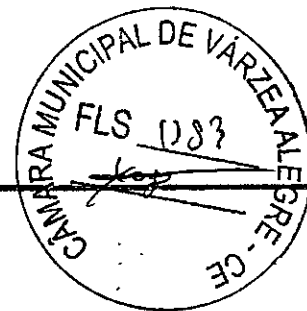


CÂMARA MUNICIPAL DE VÁRZEA ALEGRE/CE
REF.: TOMADA DE PREÇOS Nº 2021.11.05.1


**DECLARAÇÃO DE CUMPRIMENTO DAS NORMAS REFERENTES À SAÚDE E À
SEGURANÇA NO TRABALHO.**

A Empresa T A Franca Serviços - ME, inscrita no CNPJ sob nº 24.964.064/0001-70, com sede na Rua A Vila São José, nº 314, Bairro São Jose Ipaumirim/CE, por intermédio de seu representante legal, Sócio Proprietário, o Sr. Tiago Alves França, Solteiro, residente na Rua Júlio Vicente de Andrade, nº 145, inscrito no RG nº 2006099099837 – SSP/CE e CPF nº 062.766.913 – 13, DECLARA, para fins e efeitos que esta Empresa, cumpre com toda a legislação federal, estadual e municipal referente à Saúde e à Segurança no Trabalho de nossos empregados, bem como todos os dispositivos relativos à matéria constantes de acordos, convenções ou dissídios coletivos.

Ipaumirim/CE, em 24 de novembro de 2021.

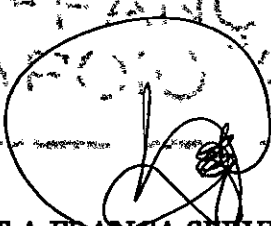

T A FRANÇA SERVIÇOS
CNPJ: 24.964.064/0001-70
TIAGO ALVES FRANÇA
CPF: 062.766.913-13
Sócio Proprietário

24.964.064/0001-70
T A FRANCA SERVIÇOS
RUA A VILA SÃO JOSÉ, 314 - SÃO JOSÉ
CEP: 63.340-000 - IPAUMIRIM-CE

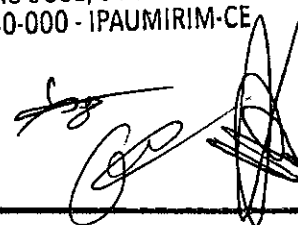



FRANÇA
SERVIÇOS E APOIO ADMINISTRATIVO

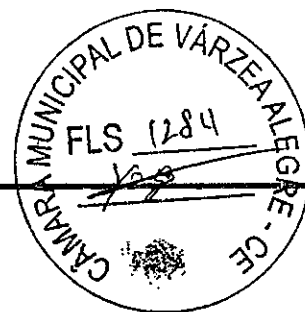

CÂMARA MUNICIPAL DE VÁRZEA ALEGRE/CE
REF.: TOMADA DE PREÇOS Nº 2021.11.05.1

DECLARAÇÃO DE QUE NÃO POSSUI SERVIDOR PÚBLICO NO QUADRO SOCIETÁRIO.

A Empresa **T A França Serviços - ME**, inscrita no CNPJ sob nº 24.964.064/0001-70, com sede na Rua A Vila São José, nº 314, Bairro São Jose Ipaumirim/CE, por intermédio de seu representante legal, Sócio Proprietário, o Sr. Tiago Alves França, Solteiro, residente na Rua Júlio Vicente de Andrade, nº 145, inscrito no RG nº 2006099099837 – SSP/CE e CPF nº 062.766.913 – 13, **DECLARA**, que, não possui em seu quadro societário ou de funcionários, servidor público do Município de VÁRZEA ALEGRE/CE.

Ipaumirim/CE) em 24 de novembro de 2021..

T A FRANÇA SERVIÇOS
CNPJ: 24.964.064/0001-70
TIAGO ALVES FRANÇA
CPF: 062.766.913-13
Sócio Proprietário

24.964.064/0001-70
T A FRANÇA SERVIÇOS
RUA A VILA SÃO JOSÉ, 314 - SÃO JOSÉ
CEP: 63.340-000 - IPAUMIRIM-CE




**ATA DE RECEBIMENTO DOS ENVELOPES DE HABILITAÇÃO E PROPOSTAS DE PREÇOS
TOMADA DE PREÇOS N° 2021.11.05.1**

Aos 25 (vinte e cinco) dias do mês de Novembro de 2021, às 09:00hs, na sala de reunião da Comissão Permanente de Licitação, nomeada pela portaria n° 013/2021 de 04 de Janeiro de 2021, reuniram-se Maria Luiza Agostinho Paulino - Presidente, Gesmiel da Costa Vilar e Yago Costa da Cunha Bezerra - membros, para realizar o recebimento dos envelopes com documentos de habilitação e propostas de preços das seguintes empresas: **1 – PRO LIMPEZA SERVIÇOS E CONSTRUÇÕES EIRELI**, inscrita no Cnpj n° 11.012.912/0001-08, que protocolou os envelopes de habilitação e proposta de preços e não compareceu à sessão; **2 – CONSTRUTORA VIPON EIRELI – ME**, inscrita no Cnpj n° 34.631.462/0001-29, que protocolou os envelopes de habilitação e proposta de preços e não compareceu à sessão; **3 – S & T CONSTRUÇÕES E LOCAÇÕES DE MÃO DE OBRA EIRELI – ME**, inscrita no Cnpj n° 18.413.043/0001-64, que protocolou os envelopes de habilitação e proposta de preços e não compareceu à sessão; **4 – PILARTEX CONSTRUÇÕES LTDA – EPP**, inscrita no Cnpj n° 41.211.559/0001-48, que protocolou os envelopes de habilitação e proposta de preços e não compareceu à sessão; **5 – INOVA CONSTRUÇÕES E SERVIÇOS EIRELI – ME**, inscrita no Cnpj n° 29.342.190/0001-07, que protocolou os envelopes de habilitação e proposta de preços e não compareceu à sessão; **6 – MERITUS CONSTRUÇÕES E EMPREENDIMENTOS EIRELI – ME**, inscrita no Cnpj n° 17.291.561/0001-90, que protocolou os envelopes de habilitação e proposta de preços e não compareceu à sessão e **7 – T A FRANCA SERVIÇOS – ME**, inscrita no Cnpj n° 24.964.064/0001-70, que protocolou os envelopes de habilitação e proposta de preços e não compareceu à sessão, em cumprimento ao que dispõe o Edital da Tomada de Preços n° 2021.11.05.1, cujo o objeto é a **CONTRATAÇÃO DE EMPRESA PARA EXECUÇÃO DOS SERVIÇOS DE AMPLIAÇÃO NO PRÉDIO DO PODER LEGISLATIVO DO MUNICÍPIO DE VÁRZEA ALEGRE/CE, CONFORME ANEXOS**, e na e na Lei n° 8.666/93 e suas alterações posteriores. Transcorrido 05 (cinco) minutos de tolerância, a Sra. Presidente dá início a sessão declarando encerrado o prazo de recebimento dos envelopes e de quaisquer outros documentos que não os existentes, registrando que não mais seria permitido que se fizesse qualquer adendo ou esclarecimento, de forma a alterar o conteúdo original dos mesmos. Em seguida, a Sra. Presidente realiza a abertura dos envelopes "A" com a documentação de habilitação e solicita que a os membros da Comissão de Licitação rubriquem os documentos de habilitação. Os envelopes de Proposta de Preços "B" ficarão sob a guarda da Comissão de Licitação para serem abertos ou devolvidos posteriormente quando divulgado o resultado final da habilitação. Então a Senhora presidente comunica que em virtude da necessidade da análise minuciosa dos documentos de Habilitação apresentados fica suspensa a presente sessão, onde o Resultado do Julgamento será publicado na imprensa oficial, desta forma ficará aberto o prazo recursal previsto no art. 109, Inciso I, alínea "a" da Lei 8.666/93 a partir do dia útil seguinte à publicação do Resultado de Julgamento dos Documentos acima referidos. Finalmente de tudo, se fez constar da presente ata que após lida e achada conforme, segue assinada pela Presidente da Comissão Permanente de Licitação, Membros e os Licitantes presentes. Várzea Alegre/CE, 25 de Novembro de 2021.

COMISSÃO PERMANENTE DE LICITAÇÕES	ASSINATURAS
Maria Luiza Agostinho Paulino (Presidente)	
Gesmiel da Costa Vilar (Membro)	
Yago Costa da Cunha Bezerra (Membro)	



GOVERNO DO CEARÁ
CÂMARA MUNICIPAL DE VÁRZEA ALEGRE
Rua José Alves Bezerra, 585, Riachinho, CEP.: 63540-000,
Várzea Alegre/CE Telefone: (88) 3541-2769 | e-mail:
camarav.a@hotmail.com www.camaravarzeaalegre.ce.gov.br

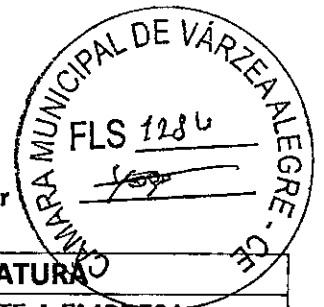

DEMAIS PARTICIPANTES	ASSINATURA
1 – PRO LIMPEZA SERVIÇOS E CONSTRUÇÕES EIRELI, inscrita no Cnpj nº 11.012.912/0001-08	SEM REPRESENTANTE A EMPRESA PROTOCOLOU A DOCUMENTAÇÃO
2 – CONSTRUTORA VIPON EIRELI – ME, inscrita no Cnpj nº 34.631.462/0001-29	SEM REPRESENTANTE A EMPRESA PROTOCOLOU A DOCUMENTAÇÃO
3 – S & T CONSTRUÇÕES E LOCAÇÕES DE MÃO DE OBRA EIRELI – ME, inscrita no Cnpj nº 18.413.043/0001-64	SEM REPRESENTANTE A EMPRESA PROTOCOLOU A DOCUMENTAÇÃO
4 – PILARTEX CONSTRUÇÕES LTDA – EPP, inscrita no Cnpj nº 41.211.559/0001-48	SEM REPRESENTANTE A EMPRESA PROTOCOLOU A DOCUMENTAÇÃO
5 – INOVA CONSTRUÇÕES E SERVIÇOS EIRELI – ME, inscrita no Cnpj nº 29.342.190/0001-07	AUSENTOU-SE APÓS A ENTREGA DOS ENVELOPES
6 – MERITUS CONSTRUÇÕES E EMPREENDIMENTOS EIRELI – ME, inscrita no Cnpj nº 17.291.561/0001-90	AUSENTOU-SE APÓS A ENTREGA DOS ENVELOPES
7 – T A FRANCA SERVIÇOS – ME, inscrita no Cnpj nº 24.964.064/0001-70	AUSENTOU-SE APÓS A ENTREGA DOS ENVELOPES

~~1570~~



GOVERNO DO CEARÁ
CÂMARA MUNICIPAL DE VÁRZEA ALEGRE
Rua José Alves Bezerra, 585, Riachinho, CEP.: 63540-000,
Várzea Alegre/CE Telefone: (88) 3541-2769 | e-mail:
camarav.a@hotmail.com www.camaravarzeaalegre.ce.gov.br



SOLICITAÇÃO DE LAUDO

Várzea Alegre/CE, 25 de Novembro de 2021

Sr. Bruno dos Santos Tavares
Engenheiro Civil

Assunto: Solicitação de Análise e Parecer, referente a **Qualificação Técnica** exigida na **Tomada de Preços nº 2021.11.05.1**

Venho respeitosamente á presença de Vossa Senhoria solicitar a análise e parecer acerca da(s) **Qualificação Técnica** pela(s) empresa(s) **1 – PRO LIMPEZA SERVIÇOS E CONSTRUÇÕES EIRELI, CNPJ: 11.012.912/0001-08, 2 – CONSTRUTORA VIPON EIRELI – ME, CNPJ: 34.631.462/0001-29, 3 – S & T CONSTRUÇÕES E LOCAÇÕES DE MÃO DE OBRA EIRELI – ME, 18.413.043/0001-64, 4 – PILARTEX CONSTRUÇÕES LTDA – EPP, 41.211.559/0001-48, 5 – INOVA CONSTRUÇÕES E SERVIÇOS EIRELI – ME, CNPJ 29.342.190/0001-07, 6 – MERITUS CONSTRUÇÕES E EMPREENDIMENTOS EIRELI – ME, CNPJ 17.291.561/0001-90 e 7 – T A FRANCA SERVIÇOS – ME, CNPJ 24.964.064/0001-70**

Anexo a este ofício o Processo Administrativo referente á **Tomada de Preços nº 2021.11.05.1**

Atenciosamente,

34

Maria Luiza Agostinho Paulino
Presidente da CLP
Câmara Municipal de Várzea Alegre/CE


RECEBIDO POR

Assinatura:

Bruno dos Santos Tavares

Data:

25 / 11 / 2021

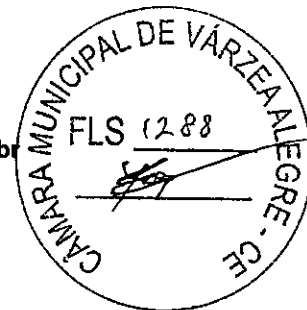

LAUDO TÉCNICO

Várzea Alegre/CE, 26 de Novembro de 2021

Assunto: Análise e Parecer da **Qualificação Técnica** referente a **Tomada de Preços nº 2021.11.05.1**

OBJETO: CONTRATAÇÃO DE EMPRESA PARA EXECUÇÃO DOS SERVIÇOS DE AMPLIAÇÃO NO PRÉDIO DO PODER LEGISLATIVO DO MUNICÍPIO DE VÁRZEA ALEGRE/CE, CONFORME ANEXOS

Senhora Presidente,

Em atenção à solicitação de análise e parecer referente à Qualificação Técnica exigida na **Tomada de Preços nº 2021.11.05.1**, foi verificada quanto á qualificação que:

1. Com relação às documentações das empresas **PRO LIMPEZA SERVIÇOS E CONSTRUÇÕES EIRELI, CONSTRUTORA VIPON EIRELI – ME, S & T CONSTRUÇÕES E LOCAÇÕES DE MÃO DE OBRA EIRELI – ME, PILARTEX CONSTRUÇÕES LTDA – EPP, MERITUS CONSTRUÇÕES E EMPREENDIMENTOS EIRELI – ME e T A FRANCA SERVIÇOS – ME**. As empresas apresentaram os documentos que comprovam a capacidade **Técnica-Operacional e Profissional** exigida no edital, razão pela qual somos pela **CLASSIFICAÇÃO** da referida empresa.
2. Com relação a documentação da empresa **INOVA CONSTRUÇÕES E SERVIÇOS EIRELI – ME, 6 – MERITUS CONSTRUÇÕES E EMPREENDIMENTOS EIRELI – ME**. A empresa não apresentou os documentos que comprovam a capacidade **Técnica-Operacional** exigida no edital, razão pela qual somos pela **DECLASSIFICAÇÃO** da referida empresa.

Atenciosamente,

Bruno dos Santos Tavares

Bruno dos Santos Tavares

Engenheiro Civil

CREA 344173CE

À Senhora

Maria Luiza Agostinho Paulino


Presidente da Comissão de Licitação

Câmara Municipal de Várzea Alegre



GOVERNO DO CEARÁ
CÂMARA MUNICIPAL DE VÁRZEA ALEGRE

Rua José Alves Bezerra, 585, Riachinho, CEP.: 63540-000,
Várzea Alegre/CE Telefone: (88) 3541-2769 | e-mail:
camarav.a@hotmail.com www.camaravarzeaalegre.ce.gov.br

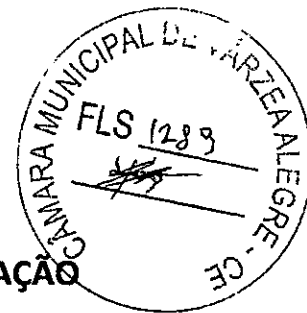

**ATA INTERNA DE JULGAMENTO DOS ENVELOPES DE HABILITAÇÃO
TOMADA DE PREÇOS Nº 2021.11.05.1**


Aos 26 (vinte e seis) dias do mês de Novembro de 2021, às 09:00hs, na sala de reunião da Comissão Permanente de Licitação, nomeada pela portaria nº 013/2021 de 04 de Janeiro de 2021, reuniram-se Maria Luiza Agostinho Paulino - Presidente, Gesmiel da Costa Vilar e Yago Costa da Cunha Bezerra - membros, para realizar a análise de julgamento dos documentos de habilitação das empresas licitantes referente à Tomada de Preços nº 2021.11.05.1. Cujo o objeto é a **CONTRATAÇÃO DE EMPRESA PARA EXECUÇÃO DOS SERVIÇOS DE AMPLIAÇÃO NO PRÉDIO DO PODER LEGISLATIVO DO MUNICÍPIO DE VÁRZEA ALEGRE/CE, CONFORME ANEXOS**, e na Lei nº 8.666/93 e suas alterações posteriores. A Sra. Presidente dá início aos trabalhos juntamente com os membros da comissão, onde após a análise minuciosa dos documentos e laudo técnico acima referidos constatou-se que as seguintes empresas se encontram devidamente **HABILITADAS: CONSTRUTORA VIPON EIRELI – ME, S & T CONSTRUÇÕES E LOCAÇÕES DE MÃO DE OBRA EIRELI – ME e T A FRANCA SERVIÇOS – ME**, por cumprimento de todas as exigências edilícias.

INABILITADAS: PILARTEX CONSTRUÇÕES LTDA – EPP, por descumprimento dos itens 4.1.1 – Não apresentou o CRC da câmara municipal de várzea alegre, 4.2.3.4 – não apresentou o atestado de capacidade operacional autenticado e não compareceu para conferencia e as declarações dos itens 4.2.5.1, 4.2.5.2, 4.2.5.3, 4.2.5.4 e 4.2.5.5 foi apresentada para a comissão de licitação da prefeitura municipal de Várzea Alegre/CE; **INOVA CONSTRUÇÕES E SERVIÇOS EIRELI – ME**, por descumprimento do item 4.2.3.4 – Não apresentou o Atestado de Capacidade Técnica – Operacional; **MERITUS CONSTRUÇÕES E EMPREENDIMENTOS EIRELI – ME** por descumprimento do item 2.14 – Não apresentou o CRC no prazo 3 dias anterior da data do recebimento dos envelopes e **PRO LIMPEZA SERVIÇOS E CONSTRUÇÕES EIRELI** por descumprimento do item 4.2.4.4 – Não apresentou a garantia de manutenção da proposta. Isto posto a Senhora Presidente informa que o Resultado do Julgamento de habilitação será publicado na imprensa oficial. Desta forma ficará aberto o prazo recursal, previsto no art.109. inciso I alínea "a" da Lei de Licitações a partir do dia útil seguinte à publicação do Resultado de Julgamento acima referido. Finalmente de tudo, se fez constar da presente ata que após lida e achada conforme, segue assinada pelo Presidente da Comissão Permanente de Licitação e os Membros. Várzea Alegre/CE, 26 de Novembro de 2021.

COMISSÃO PERMANENTE DE LICITAÇÕES	ASSINATURAS
Maria Luiza Agostinho Paulino (Presidente)	
Gesmiel da Costa Vilar (Membro)	
Yago Costa da Cunha Bezerra (Membro)	



GOVERNO DO CEARÁ
CÂMARA MUNICIPAL DE VÁRZEA ALEGRE
Rua José Alves Bezerra, 585, Riachinho, CEP.: 63540-000,
Várzea Alegre/CE. Telefone: (88) 3541-2769 | e-mail:
camarav.a@hotmail.com www.camaravarzeaalegre.ce.gov.br

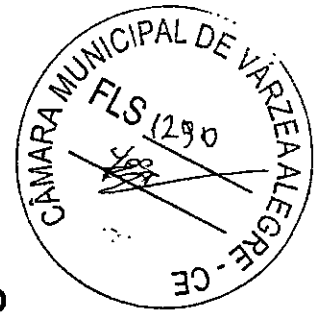


AVISO DE JULGAMENTO DOS ENVELOPES DE HABILITAÇÃO

A Câmara Municipal de Várzea Alegre/CE, através da Comissão de Licitação, comunica que o julgamento dos envelopes de habilitação da Tomada de Preços nº 2021.11.05.1. Objeto: **CONTRATAÇÃO DE EMPRESA PARA EXECUÇÃO DOS SERVIÇOS DE AMPLIAÇÃO NO PRÉDIO DO PODER LEGISLATIVO DO MUNICÍPIO DE VÁRZEA ALEGRE/CE, CONFORME ANEXOS**, teve como julgamento as **EMPRESAS HABILITADAS: CONSTRUTORA VIPON EIRELI – ME, S & T CONSTRUÇÕES E LOCAÇÕES DE MÃO DE OBRA EIRELI – ME e T A FRANCA SERVIÇOS – ME. EMPRESAS INABILITADAS: PILARTEX CONSTRUÇÕES LTDA – EPP, INOVA CONSTRUÇÕES E SERVIÇOS EIRELI – ME, MERITUS CONSTRUÇÕES E EMPREENDIMENTOS EIRELI – ME e PRO LIMPEZA SERVIÇOS E CONSTRUÇÕES EIRELI**, encontra-se disponível no site <http://municipios.tce.ce.gov.br/licitacoes/>, assim fica aberto o prazo de 5 (cinco) dias úteis para apresentação de Recurso conforme o Art. 109, inciso I alínea "a" da lei 8.666/93. Várzea Alegre/CE, 26 de Novembro de 2021.

Maria Luiza Agostinho Paulino
Presidente da CPL



GOVERNO DO CEARÁ
CÂMARA MUNICIPAL DE VÁRZEA ALEGRE
Rua José Alves Bezerra, 585, Riachinho, CEP.: 63540-000, Várzea Alegre/CE
Telefone: (88) 3541-2769 | e-mail: camarav.a@hotmail.com
www.camaravarzeaalegre.ce.gov.br

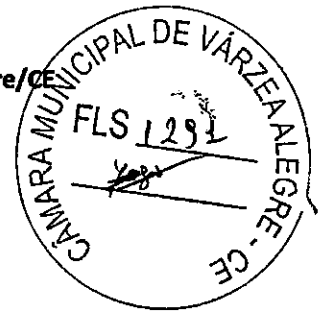

RETIFICAÇÃO DO LAUDO TÉCNICO
TOMADA DE PREÇOS 2021.11.05.1

Retificação do Laudo Técnico do processo nº 2021.11.05.1, cujo o objeto é a **CONTRATAÇÃO DE EMPRESA PARA EXECUÇÃO DOS SERVIÇOS DE AMPLIAÇÃO NO PRÉDIO DO PODER LEGISLATIVO DO MUNICÍPIO DE VÁRZEA ALEGRE/CE, CONFORME ANEXOS**

ONDE SE LÊ:

Com relação a documentação da empresa **INOVA CONSTRUÇÕES E SERVIÇOS EIRELI – ME, 6 – MERITUS CONSTRUÇÕES E EMPREENDIMENTOS EIRELI – ME**. A empresa não apresentou os documentos que comprovam a capacidade **Técnica-Operacional** exigida no edital, razão pela qual somos pela **DESCCLASSIFICAÇÃO** da referida empresa.

LEIA-SE:

Com relação a documentação da empresa **INOVA CONSTRUÇÕES E SERVIÇOS EIRELI – ME**. A empresa não apresentou os documentos que comprovam a capacidade **Técnica-Operacional** exigida no edital, razão pela qual somos pela **DESCCLASSIFICAÇÃO** da referida empresa.

Várzea Alegre/CE, 29 de Novembro de 2021

Bruno dos Santos Tavares

Bruno dos Santos Tavares
Engenheiro Civil
CREA 344173CE

deflexão de 90°00' em direção ao NORTE, medem-se 63,00 metros até o ponto "P4"; partindo deste ponto com uma deflexão de 90°00', em direção ao OESTE, medem-se 6,00 metros até o ponto inicial "P1". Fechando desta forma o polígono regular de área total de 378,00m².

Art. 2º - Caberá ao Poder Executivo Municipal, através da Secretaria de Obras e Serviços Públicos, proceder, por via administrativa ou judicial, à desapropriação prevista neste Decreto.

Art. 3º - Fica o Poder Executivo autorizado a invocar o caráter de urgência para os fins do disposto no Art. 15, do Decreto-Lei Federal nº 3.365 de 21 de junho de 1941, alterado pela Lei nº 2.786 de 21 de maio de 1956, caso necessário.

Art. 4º - Fica convocada no prazo legal, a possuidora acima mencionada para, se possível, efetivar a desapropriação amigável, mediante pagamento por parte do Município.

Art. 5º - Este Decreto entra em vigor na data de sua publicação.

REGISTRE-SE, PUBLIQUE-SE, CUMPRA-SE.

PALÁCIO TAMARINDO PREFEITO RAIMUNDO RODRIGUES CHAVES, em 25 de novembro de 2021.

RILDSON RABELO VASCONCELOS
Prefeito Municipal

Publicado por:
Josefa Maria Rítilla Diniz Sousa
Código Identificador:F5B38C13

SECRETARIA DE ADMINISTRAÇÃO
PORTARIA Nº 415/2021 DE 1º DE NOVEMBRO DE 2021

O PREFEITO MUNICIPAL DE TABULEIRO DO NORTE, no uso das atribuições que lhe são conferidas pelo art. 110, inciso II, alínea "a" da Lei Orgânica do Município,

RESOLVE:

Art. 1º - Exonerar o senhor FRANCISCO EDIVAN GURGEL DA COSTA, do cargo em comissão de Diretor do Departamento de Ordenamento e Estruturação Urbana, com lotação na Secretaria de Desenvolvimento Urbano - SDU, pertencente à Estrutura Administrativa da Prefeitura Municipal de Tabuleiro do Norte - Ceará.

Art. 2º - Esta Portaria entra em vigor na data de sua publicação.

REGISTRE-SE, PUBLIQUE-SE, CUMPRA-SE.

PALÁCIO TAMARINDO PREFEITO RAIMUNDO RODRIGUES CHAVES, em 1º de novembro de 2021.

RILDSON RABELO VASCONCELOS
Prefeito Municipal

Publicado por:
Josefa Maria Rítilla Diniz Sousa
Código Identificador:5125C0F6

SECRETARIA DE SAÚDE
EXTRATO DE CONTRATO

CONTRATO Nº: 2021.01.09-0015

ORIGEM: PREGÃO ELETRÔNICO Nº. 09.12.02/2020-SRP

CONTRATANTE: SECRETARIA DE SAÚDE

CONTRATADA: AUTO PEÇAS TABULEIRO LTDA

OBJETO: AQUISIÇÃO DE RECARGA DE OXIGÊNIO MEDICINAL PARA SUPRIR AS NECESSIDADES DA

SECRETARIA DE SAÚDE DO MUNICÍPIO DE TABULEIRO DO NORTE/CE.

VALOR: 179.000,00 (Cento e Setenta e Nove Mil Reais)

PROGRAMA DE TRABALHO: 08.01.10.301.0018.2.046 - Gestão da atenção primária - PAB; elemento de despesas: 3.3.90.30.00 - Material de consumo, com recursos diretamente arrecadados ou transferidos da PMTN, consignados no Orçamento de 2021.

VIGÊNCIA: 01 de setembro de 2021 a 31 de Dezembro de 2021.

DATA DA ASSINATURA: 01 de setembro de 2021.

Publicado por:
Antonio Jean da Silva
Código Identificador:7166A162

SECRETARIA DE SAÚDE
AVISO DE RESULTADO DE HABILITAÇÃO

ESTADO DO CEARÁ - PREFEITURA DE TABULEIRO DO NORTE - AVISO DE RESULTADO DE HABILITAÇÃO.

MODALIDADE: Concorrência Pública nº 14.10.01/2021-SRP.

OBJETO: SELEÇÃO DE EMPRESA VISANDO O REGISTRO DE PREÇOS PARA A FUTURA E EVENTUAL CONTRATAÇÃO DE SERVIÇOS COMPLEMENTARES DE MÃO DE OBRA TERCEIRIZADA, VISANDO ATENDER A MANUTENÇÃO E CONSERVAÇÃO DO PATRIMÔNIO PÚBLICO JUNTO AS DIVERSAS UNIDADES ADMINISTRATIVAS (SECRETARIAS) DA PREFEITURA MUNICIPAL DE TABULEIRO DO NORTE. A comissão de licitação comunica aos interessados o resultado da fase de habilitação do certame supracitado: **Empresa Habilitada:** INOVE - COOPERATIVA DE TRABALHO DE ASSEIO E CONSERVAÇÃO. **Inabilitada:** IMCP INSTITUTO DE MANUTENÇÃO E CONSERVAÇÃO DE PATRIMÔNIO EIRELI. Fica aberto automaticamente o prazo para interposição de recursos, em conformidade o art. 109, inciso I, alínea "a" da lei federal nº 8.666/93. A comissão informa que a ata da sessão de habilitação estará disponível no site: www.tce.ce.gov.br e www.tabuleirodonorte.ce.gov.br. Caso não haja interposição de recursos a abertura dos envelopes de proposta comercial dar-se-á no dia **09 de dezembro de 2021 às 09:00 horas**. Maiores informações através do e-mail licitacaotabuleiro@gmail.com.

ANTÔNIO JEAN DA SILVA

Presidente da Comissão. 29 de novembro de 2021.

Publicado por:
Antonio Jean da Silva
Código Identificador:8A0FFC6C

ESTADO DO CEARÁ
PREFEITURA MUNICIPAL DE VÁRZEA ALEGRE

CAMARA MUNICIPAL DE VÁRZEA ALEGRE
AVISO DE JULGAMENTO DOS ENVELOPES DE HABILITAÇÃO

AVISO DE JULGAMENTO DOS ENVELOPES DE HABILITAÇÃO

A Câmara Municipal de Várzea Alegre/CE, através da Comissão de Licitação, comunica que o julgamento dos envelopes de habilitação da Tomada de Preços nº 2021.11.05.1. Objeto: **CONTRATAÇÃO DE EMPRESA PARA EXECUÇÃO DOS SERVIÇOS DE AMPLIAÇÃO NO PRÉDIO DO PODER LEGISLATIVO DO MUNICÍPIO DE VÁRZEA ALEGRE/CE, CONFORME ANEXOS**, teve como julgamento as **EMPRESAS HABILITADAS: CONSTRUTORAVIPON EIRELI - ME, S & T CONSTRUÇÕES E LOCAÇÕES DE MÃO DE OBRA EIRELI - ME e T A FRANCA SERVIÇOS - ME. EMPRESAS INABILITADAS: PILARTEX CONSTRUÇÕES LTDA - EPP, INOVA CONSTRUÇÕES E SERVIÇOS EIRELI - ME, MERITUS CONSTRUÇÕES E EMPREENDIMENTOS EIRELI - ME e PRO LIMPEZA SERVIÇOS E CONSTRUÇÕES EIRELI**, encontra-se disponível no site

Estado do Ceará - Prefeitura Municipal de Morrinhos. A Comissão Permanente de Licitação torna público o resultado da análise da proposta de preços da Tomada de Preços nº 1806.01/2021, cujo objeto é a contratação de empresa para construção de melhorias habitacionais para o controle da doença de chagas conforme Convênio FUNASA Nº 01827/2017, junto a Secretaria de Infraestrutura do Município de Morrinhos - CE. Sendo considerada inaptas as propostas das empresas: Abrav Construções Serviços Eventos e Locações EIRELI - EPP, B Freire Neto Construções LTDA, Dinâmica Empreendimentos e Serviços EIRELI, LIT Empreendimentos e Serviços LTDA, ML Incorporações e Serviços EIRELI, Mandacaru Empreendimentos, Master Serviços e Construções EIRELI - ME, Real Serviços EIRELI, Sertão Construções Serviços e Locações LTDA, VK Construções e Empreendimentos LTDA - ME, WU Construções e Serviços EIRELI - EPP e J C Aguiar Engenharia e Construções - EPP. É apta a proposta da empresa: J.J. Locações & Construções EIRELI - ME. Desta forma é considerada vencedora a empresa: J.J. Locações & Construções EIRELI - ME, por apresentar o menor valor para o objeto licitado. Ficando aberto o prazo recursal conforme art. 109, inciso I, alínea "b", da Lei nº 8.666/93. Maiores informações pelo fone: (85) 3358.1073. 24 de Novembro de 2021. Jorge Luiz da Rocha - Presidente da Comissão de Licitação.

Estado do Ceará - Câmara Municipal de Pindoretama - Adendo ao Aviso de Habilitação - Tomada de Preços Nº. 09.27.01/2021. A Comissão Permanente de Licitação da Câmara Municipal de Pindoretama, através de seu Presidente, torna público para conhecimento dos interessados que foi realizado 1º adendo ao Aviso de Habilitação. Onde lia-se: "Caso não ocorra recurso administrativo fica marcado abertura de Proposta de Preços para o dia 30 de novembro de 2021 às 09h na sala da Comissão Permanente de Licitação da Câmara do Município de Pindoretama, Ceará, situada na Rua Pe. Antônio Nepomuceno, nº 56, Centro, Pindoretama, Estado do Ceará". Leia-se agora: "Caso não ocorra recurso administrativo fica marcado abertura de Proposta de Preços para o dia 02 de dezembro de 2021 às 09h na sala da Comissão Permanente de Licitação da Câmara do Município de Pindoretama, Ceará, situada na Rua Pe. Antônio Nepomuceno, nº 56, Centro, Pindoretama, Estado do Ceará". Claudiano Alves Cidade Júnior - Presidente da CPL. Pindoretama, Ceará, 26 de novembro de 2021.

Estado do Ceará - Câmara Municipal de Várzea Alegre - Aviso de Julgamento dos Envelopes de Habilitação. A Câmara Municipal de Várzea Alegre/CE, através da Comissão de Licitação, comunica que o julgamento dos envelopes de habilitação da Tomada de Preços nº 2021.11.05.1. Objeto: contratação de empresa para execução dos serviços de ampliação no prédio do Poder Legislativo do Município de Várzea Alegre/CE, conforme anexos, teve como julgamento as empresas habilitadas: Construtora Vipon EIRELI - ME, S & T Construções e Locações de Mão de Obra EIRELI - ME e T A Franca Serviços - ME. Empresas inabilitadas: Pilartex Construções LTDA - EPP, Inova Construções e Serviços EIRELI - ME, Meritus Construções e Empreendimentos EIRELI - ME e Pro Limpeza Serviços e Construções EIRELI, encontra-se disponível no site <http://municipios.tce.ce.gov.br/licitacoes/>, assim fica aberto o prazo de 5 (cinco) dias úteis para apresentação de recurso conforme o Art. 109, inciso I alínea "a" da Lei nº 8.666/93. Várzea Alegre/CE, 26 de novembro de 2021. Maria Luiza Agostinho Paulino - Presidente da CPL.

Estado do Ceará - Prefeitura Municipal de Limoeiro do Norte - Aviso de Licitação - Tomada de Preços N.º 2021.2010-001/SEFIN. O Presidente da Comissão Permanente de Licitação da Prefeitura Municipal de Limoeiro do Norte/CE torna público para conhecimento dos interessados que fará realizar licitação na modalidade Tomada de Preços, tombado sob o N.º 2021.2010-001/SEFIN, critério de julgamento Menor Preço Global, tendo como objeto: Licitação do tipo menor preço global para contratação de empresa para locação e cessão de uso com manutenção de sistema de gestão de dados geográficos Municipal em ambiente WEB, com serviços de manutenção, alterações corretivas e evolutivas no sistema, atendimento e suporte técnico, de responsabilidade da Secretaria de Finanças, Orçamentos e Planejamento do Município de Limoeiro do Norte/CE. A Sessão será realizada às 09 horas do dia 15 de dezembro de 2021, na Sala da Comissão situada à Rua Coronel Antônio Joaquim, nº 2121, Centro, CEP: 62.930-000, Limoeiro do Norte/CE. A documentação do Edital na íntegra poderá ser adquirido no endereço acima mencionado, no horário de 08:00h às 13:00h ou através do sítio eletrônico: www.tce.ce.gov.br. Maiores informações no endereço citado. Limoeiro do Norte/CE, 26 de novembro de 2021. Paulo Victor Farias Pinheiro - Presidente da Comissão Permanente de Licitação da Prefeitura Municipal de Limoeiro do Norte/CE.

Estado do Ceará - Prefeitura Municipal de Aurora - Tomada de Preço Nº 2021.11.26.01. A Comissão Permanente de Licitação do Município de Aurora-CE, torna público, para conhecimento dos interessados, que, no próximo dia 15 de dezembro de 2021, às 08:00 horas, na sede da Comissão Permanente de Licitação, localizada na Rua Avenida Antônio Ricardo, Nº 43 - Centro - Aurora-CE, estará realizando licitação na modalidade Tomada de Preço, do tipo menor preço, com fins a contratação de serviços técnicos em consultoria e gestão ambiental com aplicação de sistema de monitoramento e acompanhamento na implantação de ações e atos vinculados a educação ambiental, destinadas ao atendimento das necessidades da Secretaria Municipal de Agricultura, Desenvolvimento Econômico, Recursos Hídricos e Meio Ambiente de Aurora/CE, tudo conforme anexo I. O Edital completo estará disponível no endereço acima, a partir da data desta publicação, no horário de atendimento ao público, de 08:00 às 12:00h, e no Portal das Licitações (TCE/CE). Aurora/CE, 26 de Novembro de 2021. Francisco Ramalho Meireles - Presidente da Comissão de Licitação.

Estado do Ceará - Prefeitura Municipal de Mucambo - Extrato de Adesão. O Presidente da Comissão Permanente de Licitação da Prefeitura Municipal de Mucambo, em cumprimento à ratificação procedida pelos Ordenadores de Despesas do Município de Mucambo-CE, faz publicar o extrato resumido do Processo Administrativo de Adesão Nº 002/2021 à Ata de Registro de Preços nº 24092101-DIV, celebrada em decorrência da Concorrência Pública Nº 01/2021-DIV, gerenciada pela Secretaria da Educação do Município de Tianguá/CE, fundamentada pelo o Art. 15 da Lei nº 8.666/93 e suas alterações posteriores, para contratação de serviços de manutenção predial, sob demanda, por maior desconto sobre a tabela da SEINFRA 27.1 desonerada, a serem executados nos diversos prédios pertencentes ou ocupados pelas diversas Secretarias do Município de Mucambo/CE. Contratado: Brandão Construções e Serviços EIRELI - ME, inscrita no C.N.P.J. sob o nº 10.470.695/0001-29; R\$ 1.000.000,00 (hum milhão de reais). Mucambo-CE, 26 de Novembro de 2021. Francisco Orécio de Almeida Aguiar - Presidente da CPL.

Estado do Ceará - Prefeitura Municipal de Fortim - Aviso de Licitação. Pelo presente aviso e em cumprimento a Lei nº 10.520/02, Decreto Federal nº 10.024/2019 e nº 8.666/93 e suas alterações, a Pregoeira Oficial da Prefeitura de Fortim - CE, comunica aos interessados que realizará Pregão Eletrônico nº 2211.01/2021 - GAB/PE, para a contratação de serviços de locação de software de gerenciamento e controle do site oficial da Prefeitura que disponibilize informações institucionais, licitações, Convênios, Decretos, Portarias, Editais, Leis, frota de veículos, guia da cidade, banners, notícias, LRF (Lei de Responsabilidade Fiscal), e - SIC e ouvidoria para atender a Lei Nº 12.527/2011 - Lei de Acesso à Informação, junto ao Gabinete do Prefeito do Município de Fortim - Ceará. Sendo o Cadastramento das Propostas a partir do dia 29/11/2021, até o dia 15 de dezembro de 2021 às 20h00 (Horário de Brasília), no site www.bbmnetlicitacoes.com.br. Abertura das Propostas no dia 16 de dezembro de 2021 às 08h00 (Horário de Brasília) e a fase da Disputa de Lances no dia 16 de dezembro de 2021 às 10h30min (Horário de Brasília). O referido edital poderá ser adquirido no endereço da Prefeitura Municipal de Fortim, a Vila da Paz, nº 40 - Centro - Fortim/CE - CEP: 62.815-000, no horário de expediente ao público e no Portal de Licitações BBMNET - licitações públicas - site www.bbmnetlicitacoes.com.br, para verificação de informação e alterações supervenientes. Maria Vanessa Lourenço Menezes - Pregoeira.

Estado do Ceará - Prefeitura Municipal de Limoeiro do Norte - Aviso de Licitação - Pregão Eletrônico Nº 2021.2211.001/SESPORT. O Município de Limoeiro do Norte, através do seu Pregoeiro, torna público aos interessados que realizará Pregão Eletrônico Nº 2021.2211.001/SESPORT, para Registro de Preços visando futuras e eventuais aquisições de redes de proteção esportiva, materiais de construção, elétrico, ferro, aço e equipamentos correlatos para fins de implementação de estrutura, reparos, manutenção e preservação das areninhas de vôlei e futvôlei junto a Secretaria de Desportos e Juventude do Município de Limoeiro do Norte/CE. A partir da data 30 de novembro de 2021, às 09h:00min, horário de Brasília, está aberto o prazo para cadastramento de proposta no site: www.portaldecompraspublicas.com.br, prazo de encerramento para cadastro de proposta: 10/12/2021, às 09h:00min. Início da Sessão de Disputa: 10/12/2021, às 10h:00min, para maiores informações procurar na sala de reuniões da Comissão, Rua Cel. Antônio Joaquim nº 2121, Centro - Limoeiro do Norte - Ceará, nos horários de 08h00min às 13h00min, em dias úteis, ou através do site: TCE - Tribunal de Contas do Estado do Ceará. Limoeiro do Norte/CE, 26 de novembro de 2021 - Paulo Victor Farias Pinheiro - Presidente/Pregoeiro.

Estado do Ceará - Prefeitura Municipal de Tururu - Aviso de Licitação. O Pregoeiro torna público para conhecimento dos interessados que no próximo dia 10 de dezembro de 2021, às 9h30min, (horário de Brasília), no endereço: www.bil.org.br, estará realizando o Pregão Eletrônico nº 2021.11.18.01, cujo objeto é a aquisição de material permanente que atenda às necessidades da Secretaria de Educação de Tururu. O Edital encontra-se na íntegra, na CPL e no endereço eletrônico: licitacoes.tce.ce.gov.br. Tururu/CE, 26 de novembro de 2021. Vinicius do Vale Cacao - Pregoeiro.





GOVERNO DO CEARÁ
CÂMARA MUNICIPAL DE VÁRZEA ALEGRE
Rua José Alves Bezerra, 585, Riachinho, CEP.: 63540-000,
Várzea Alegre/CE Telefone: (88) 3541-2769 | e-mail:
camarav.a@hotmail.com www.camaravarzeaalegre.ce.gov.br



CERTIDÃO DE ENCERRAMENTO DE PRAZO RECURSAL

TOMADA DE PREÇOS Nº 2021.11.05.1

OBJETO: CONTRATAÇÃO DE EMPRESA PARA EXECUÇÃO DOS SERVIÇOS DE AMPLIAÇÃO NO PRÉDIO DO PODER LEGISLATIVO DO MUNICÍPIO DE VÁRZEA ALEGRE/CE, CONFORME ANEXOS.

Assunto: Encerramento de Prazo de Recurso, fase de habilitação.

Certifico, relativamente à licitação em epígrafe, **EXPIROU** o prazo legal para apresentação de recurso(s), **fase de habilitação**, sem que houvesse apresentação de **recurso(s)** por parte do(s) licitante(s) participante(s), nos termos do art. 109, inciso I, alínea "a", da Lei Federal nº 8.666/93. Dando por encerrada esta fase do certame e dá prosseguimento aos demais atos necessários.

Várzea Alegre/CE, 07 de Dezembro de 2021



Maria Luiza Agostinho Paulino
Presidente da CPL
Câmara Municipal de Várzea Alegre/CE



GOVERNO DO CEARÁ
CÂMARA MUNICIPAL DE VÁRZEA ALEGRE
Rua José Alves Bezerra, 585, Riachinho, CEP.: 63540-000,
Várzea Alegre/CE Telefone: (88) 3541-2769 | e-mail:
camarav.a@hotmail.com www.camaravarzeaalegre.ce.gov.br



AVISO DE CONVOCAÇÃO DE SESSÃO DE ABERTURA
ENVELOPES PROPOSTAS DE PREÇOS

TOMADA DE PREÇOS Nº 2021.11.05.1

A **CÂMARA MUNICIPAL DE VÁRZEA ALEGRE/CE**, por meio da sua Presidente da Comissão de Licitação, torna público que foi cumprido o prazo para apresentação de recurso(s) contra o julgamento da comissão, previsto no Art. 109, inciso I alínea "a" da Lei das Licitações nº 8.666/93 e nenhuma empresa apresentou recurso. Informamos para conhecimento de todos representantes legais das empresas que abertura dos envelopes de proposta de preços será realizada no dia **09 de Dezembro de 2021**, às **08:30** horas na sala da Comissão de Licitação para dar continuidade a Tomada de Preços nº **2021.11.05.1**, que tem como objeto a **CONTRATAÇÃO DE EMPRESA PARA EXECUÇÃO DOS SERVIÇOS DE AMPLIAÇÃO NO PRÉDIO DO PODER LEGISLATIVO DO MUNICÍPIO DE VÁRZEA ALEGRE/CE, CONFORME ANEXOS.**

Informamos que a presença do(s) representante(s) legal é de fundamental importância para a continuidade do certame.

CONTATOS/COMUNICAÇÃO: Rua José Alves Bezerra, nº 585, Riachinho, Várzea Alegre/CE.
Telefone: (88) 3541-2769. E-mail: licitacmva@gmail.com

Várzea Alegre/CE, 07 de Dezembro de 2021

Maria Luiza Agostinho Paulino
Presidente da CPL
Câmara Municipal de Várzea Alegre/CE

ESTADO DO CEARÁ – MUNICÍPIO DE TABULEIRO DO NORTE – AVISO DE ABERTURA DE PRAZO AO RECURSO ADMINISTRATIVO – TOMADA DE PREÇOS Nº. 14.10.01/2021-SRP. O Presidente da Comissão Permanente de Licitação do Município de Tabuleiro do Norte/CE torna público para conhecimento dos interessados que fica aberto o prazo para apresentação ao recurso administrativo interposto pela licitante **IMCP INSTITUTO DE MANUTENÇÃO E CONSERVAÇÃO DE PATRIMÔNIO EIRELI**, contra o julgamento dos documentos de habilitação da licitação acima mencionada, e informa que os autos do processo estão com vistas franqueadas aos interessados.

Tabuleiro do Norte/CE, 07 de dezembro de 2021.

ANTÔNIO JEAN DA SILVA.
Presidente.

Publicado por:
Antonio Jean da Silva
Código Identificador: B3F7D969

ESTADO DO CEARÁ
PREFEITURA MUNICIPAL DE VÁRZEA ALEGRE;

CÂMARA MUNICIPAL DE VÁRZEA ALEGRE
CERTIDÃO DE ENCERRAMENTO DE PRAZO RECURSAL

CERTIDÃO DE ENCERRAMENTO DE PRAZO RECURSAL

TOMADA DE PREÇOS Nº 2021.11.05.1

OBJETO: CONTRATAÇÃO DE EMPRESA PARA EXECUÇÃO DOS SERVIÇOS DE AMPLIAÇÃO NO PRÉDIO DO PODER LEGISLATIVO DO MUNICÍPIO DE VÁRZEA ALEGRE/CE, CONFORME ANEXOS.

Assunto: Encerramento de Prazo de Recurso. fase de habilitação.

Certifico, relativamente à licitação em epígrafe, **EXPIROU** o prazo legal para apresentação de recurso(s), fase de habilitação, sem que houvesse apresentação de recurso(s) por parte do(s) licitante(s) participante(s), nos termos do art. 109, inciso I, alínea "a", da Lei Federal nº 8.666/93. Dando por encerrada esta fase do certame e dá prosseguimento aos demais atos necessários.

Várzea Alegre/CE, 07 de Dezembro de 2021

MARIA LUIZA AGOSTINHO PAULINO
Presidente da CPL
Câmara Municipal de Várzea Alegre/CE

Publicado por:
Yago Costa da Cunha Bezerra
Código Identificador: 49E51209

CÂMARA MUNICIPAL DE VÁRZEA ALEGRE
AVISO DE CONVOCAÇÃO DE SESSÃO DE ABERTURA
ENVELOPES PROPOSTAS DE PREÇOS

AVISO DE CONVOCAÇÃO DE SESSÃO DE ABERTURA
ENVELOPES PROPOSTAS DE PREÇOS

TOMADA DE PREÇOS Nº 2021.11.05.1

A **CÂMARA MUNICIPAL DE VÁRZEA ALEGRE/CE**, por meio da sua Presidente da Comissão de Licitação, torna público que foi cumprido o prazo para apresentação de recurso(s) contra o julgamento da comissão, previsto no Art. 109, inciso I alínea "a" da Lei das Licitações nº 8.666/93 e nenhuma empresa apresentou recurso. Informamos para conhecimento de todos representantes legais das empresas que abertura dos envelopes de proposta de preços será realizada no dia **09 de Dezembro de 2021**, às **08:30** horas na sala da Comissão de Licitação para dar continuidade a **Tomada de Preços nº 2021.11.05.1**, que tem como objeto a **CONTRATAÇÃO DE EMPRESA PARA EXECUÇÃO DOS SERVIÇOS DE AMPLIAÇÃO NO PRÉDIO DO PODER LEGISLATIVO DO**

MUNICÍPIO DE VÁRZEA ALEGRE/CE CONFORME ANEXOS.

Informamos que a presença do(s) representante(s) legal é de fundamental importância para a continuidade do certame.
CONTATOS/COMUNICAÇÃO: Rua José Alves Bezerra, nº 585, Riachinho, Várzea Alegre/CE. Telefone: (88) 3541-2769. E-mail: licitacmva@gmail.com

Várzea Alegre/CE, 07 de Dezembro de 2021

MARIA LUIZA AGOSTINHO PAULINO
Presidente da CPL
Câmara Municipal de Várzea Alegre/CE

Publicado por:
Yago Costa-da Cunha Bezerra
Código Identificador: B06BAFDB

SETOR DE LICITAÇÃO E CONVÊNIOS
AVISO DE LICITAÇÃO - TOMADA DE PREÇOS Nº
2021.12.07.1

AVISO DE LICITAÇÃO - TOMADA DE PREÇOS Nº 2021.12.07.1 A Presidente da Comissão Permanente de Licitação – CPL, torna público, que será realizado Certame Licitatório na modalidade Tomada de Preços, tombada sob nº 2021.12.07.1. **Objeto:** Contratação de serviços especializados a serem prestados na elaboração do Estudo de Impacto Ambiental (EIA) e Relatório de Impacto Ambiental (RIMA) e consultoria ambiental para os processos de licenciamento prévio, instalação e operação do aterro sanitário do Município de Várzea Alegre – CE, conforme Termo de Referência constantes no Edital Convocatório. **Data e horário da abertura:** 27 de Dezembro de 2021, às 08h00min. Em virtude do estado de calamidade pública diante da pandemia de Covid-19, a CPL receberá os envelopes somente na data e horário marcados para a abertura. O recebimento será feito de forma organizada, sendo permitida a entrada de apenas um representante por vez para efetuar a entrega, com o intuito de evitar aglomeração em cumprimento ao Decreto Estadual. Os interessados poderão ler e obter o texto integral do edital e todas as informações sobre a licitação através dos endereços eletrônicos: www.varzeaalegre.ce.gov.br e www.tce.ce.gov.br. **Maiores informações:** (88) 9 9839 – 7074.

Várzea Alegre/CE, 07 de dezembro de 2021.

MARIA FERNANDA BEZERRA
Presidente da Comissão Permanente de Licitação

Publicado por:
Jailson Rodrigues de Oliveira
Código Identificador: 490E954E

SETOR DE LICITAÇÃO E CONVÊNIOS
EXTRATO DO CONTRATO Nº 2021.11.29.1 - F.M.E


Extrato do Contrato nº 2021.11.29.1, oriundo do Pregão Eletrônico Nº 2021.10.05.1. Partes: o Município de Várzea Alegre, através do Fundo Municipal de Educação e a empresa CONFEC FARDAMENTOS LTDA. **Objeto:** Contratação de serviços a serem prestados na confecção de fardamento destinado ao atendimento das necessidades de Escolas e Creches da Rede Pública Municipal de Ensino de Várzea Alegre - CE, conforme especificações constantes no Edital Convocatório. **Valor Total do Contrato:** R\$ 76.525,00 (setenta e seis mil quinhentos e vinte e cinco reais). **Vigência Contratual:** 12 (doze) meses. **Signatários:** Antonio Fernandes de Lima e João Rodrigo da Costa Bezerra. **Data de Assinatura do Contrato:** 29 de Novembro de 2021.

Várzea Alegre – CE, 29 de Novembro de 2021.

ANTONIO FERNANDES DE LIMA
Secretário Municipal de Educação



GOVERNO DO CEARÁ
CÂMARA MUNICIPAL DE VÁRZEA ALEGRE
Rua José Alves Bezerra, 585, Riachinho, CEP.: 63540-000,
Várzea Alegre/CE Telefone: (88) 3541-2769 | e-mail:
camarav.a@hotmail.com www.camaravarzeaalegre.ce.gov.br

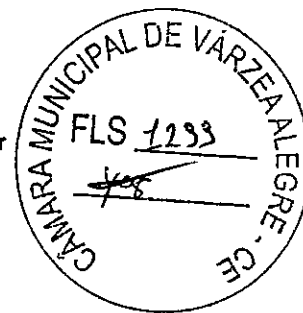


COMISSÃO PERMANENTE DE LICITAÇÃO
CÂMARA MUNICIPAL DE VÁRZEA ALEGRE/CE

PROPOSTA(S) DE PREÇOS



FRANÇA
SERVIÇOS E APOIO ADMINISTRATIVO

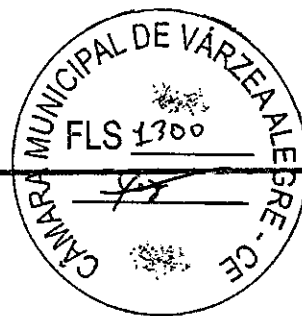

PROPOSTA

CARTA PROPOSTA

Á CAMARA MUNICIPAL DE VÁRZEA ALEGRE /

O Licitante T A FRANÇA SERVIÇOS – ME, CNPJ Nº 24.964.064/0001 - 70, por seu representante legal abaixo assinado, declara, sob as penas da lei:

Que acata inteiramente os preceitos legais em vigor, especialmente a Lei n.º 8.666/93 e suas alterações e as condições do TOMADA DE PREÇOS Nº 2021.11.05.1; /

- Que, para fins de cumprimento ao disposto no inciso XXXIII do art. 7º da Constituição Federal (inciso V do art. 27 da Lei Nº 8.666/93), não emprega menor de dezoito anos em trabalho noturno, perigoso ou insalubre e não emprega menor de dezesseis anos;
- Que não existem fatos que nos impeçam de participar deste processo licitatório. Assim, assumimos o compromisso de bem e fielmente atender as exigências para a execução do objeto abaixo cotado, caso sejamos proclamados vencedores.

Que assumimos o compromisso de bem e fielmente executar a obra/serviços especificados no anexo I, caso sejamos vencedor(es) da presente licitação.

Objeto: Contratação De Empresa Para Execução Dos Serviços De Ampliação No Prédio Do Poder Legislativo Do Município De Várzea Alegre - CE.

VALOR GLOBAL R\$: 576.114,96 (Quinhentos e Setenta e Seis Mil Cento e Quatorze reais e Noventa e Seis centavos)

PROPONENTE: T A FRANÇA SERVIÇOS – ME

ENDEREÇO: RUA A VILA SÃO JOSÉ Nº 145 BAIRRO: SÃO JOSÉ CIDADE: IPAUMIRIM – CE

CNPJ: 24.964.064/0001 - 70

PRAZO DE EXECUÇÃO: 180 (CENTO E OITENTA) DIAS

VALIDADE DA PROPOSTA: 60 (NOVENTA) DIAS.

DADOS BANCARIOS:

AGENCIA: 755

CONTA: 6872-1

IPAUMIRIM– CEARÁ, 25 DE NOVEMBRO DE 2021.

24.964.064/0001-70
T A FRANÇA SERVIÇOS
RUA A VILA SÃO JOSÉ, 314 - SÃO JOSÉ
CEP: 63.340-000 - IPAUMIRIM-CE

[Assinatura]
T A FRANÇA SERVIÇOS - ME
CNPJ: 24.964.064/0001-70
TIAGO ALVES FRANÇA
CPF: 062.766.913-13


[Assinatura]
RICHARDSON JORGE DANTAS
ENGENHEIRO CIVIL
CREA-CE 52913

Rua A Vila São Jose, 314, Bairro São Jose, Ipaumirim – Ceará – CEP: 63.340-000.

CNPJ: 24.964.064/0001-70 - Fone: (88) 9 9689-3564- 99733-8396

E-mail: Tafrancaservicobx@gmail.com

RESUMO DO ORÇAMENTO

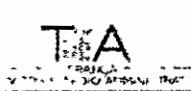	OBRA:	OBRA DE AMPLIAÇÃO DA CÂMARA MUNICIPAL DE VARZEA ALEGRE	DATA:	25/11/2021												
	DESCRIÇÃO:	OBRA DE AMPLIAÇÃO DA CÂMARA MUNICIPAL DE VARZEA ALEGRE	FONTE:	VERSÃO:												
	LOCAL:	VARZEA ALEGRE	SEINFRA:	027.1 COM DESONERAÇÃO												
	CLIENTE:	CAMARA MUNICIPAL DE VARZEA ALEGRE	SINAPI:	2021/08 COM DESONERAÇÃO												
	EMPRESA:	T.A. FRANÇA SERVIÇOS ME	COMPOSIÇÕES PRÓPRIAS													
	CNPJ:	24.964.064/0001 - 70	<table style="width: 100%; border-collapse: collapse;"> <tr> <td style="width: 33%;">BDI: 27,15%</td> <td style="width: 33%;">REF. 09/2021</td> <td style="width: 33%;">REF. 09/2021</td> </tr> <tr> <td>83,85%</td> <td>47,76%</td> <td>47,76%</td> </tr> <tr> <td>83,85%</td> <td>47,76%</td> <td>47,76%</td> </tr> <tr> <td>0,00%</td> <td>0,00%</td> <td>0,00%</td> </tr> </table>			BDI: 27,15%	REF. 09/2021	REF. 09/2021	83,85%	47,76%	47,76%	83,85%	47,76%	47,76%	0,00%	0,00%
BDI: 27,15%	REF. 09/2021	REF. 09/2021														
83,85%	47,76%	47,76%														
83,85%	47,76%	47,76%														
0,00%	0,00%	0,00%														



CÓDIGO	DESCRIÇÃO	PREÇO TOTAL	%
1	SERVIÇOS PRELIMINARES	603,13	0,10
2	FUNDAÇÃO	21.072,00	3,66
3	MOVIMENTO DE TERRA	2.444,58	0,42
4	DRENAGEM	3.267,40	0,57
5	ESTRUTURAS	116.861,42	20,11
6	PISO	54.879,02	9,53
7	PAREDE E PAINÉIS	59.840,16	10,39
8	REVESTIMENTO	67.768,82	11,76
9	FORRO	32.280,00	5,60
10	ESQUADRIAS E FERRAGENS	52.112,36	9,05
11	PINTURA	46.172,80	8,01
12	COBERTA	29.144,66	5,06
13	INSTALAÇÕES ELÉTRICAS	41.170,74	7,16
14	INSTALAÇÕES HIDROSANITÁRIAS	13.407,60	2,33
15	VIDROS	35.630,40	6,17
16	LIMPEZA FINAL DA OBRA	669,66	0,10
VALOR BDI TOTAL:		123.022,53	100,00
VALOR ORÇAMENTO:		453.092,43	
VALOR TOTAL:		576.114,96	


Quinhentos e Setenta e Sels Mil Cento e Quatorze reais e Noventa e Sels centavos

RICHARDSON ORGE DANTAS
 ENGENHEIRO CIVIL
 CREA 15.52913

PLANILHA ORÇAMENTÁRIA

T.A	OBRA:	OBRA DE AMPLIAÇÃO DA CAMARA MUNICIPAL DE VARZEA ALEGRE	DATA :	25/11/2021	BDI :	27,15%	
	DESCRIÇÃO:	OBRA DE AMPLIAÇÃO DA CAMARA MUNICIPAL DE VARZEA ALEGRE	FONTE	VERSÃO	HORA	MES	DATA REF.
	LOCAL:	VARZEA ALEGRE	SEINFRA	02 / 1 COM DESONERAÇÃO	83,85%	47,78%	05/2021
	CLIENTE:	CAMARA MUNICIPAL DE VARZEA ALEGRE	SINAPI	2021/08 COM DESONERAÇÃO	83,85%	47,78%	09/2021
	EMPRESA:	T A FRANCA SERVIÇOS - ME	COMPOSIÇÕES PRÓPRIAS				
	CNPJ:	24.364.064/0001 - 70					


ITEM	CÓDIGO	DESCRIÇÃO	FONTE	UNIDADE	QTD	VALOR UNITÁRIO R\$			PREÇO TOTAL R\$
						SEM BDI	BDI	COM BDI	
1	SERVIÇOS PRELIMINARES								603,13
1.1	74209/001	PLACA DE OBRA EM CHAPA DE AÇO GALVANIZADO	SINAPI	M2	1,50	313,78	85,03	398,21	597,32
1.2	C1043	DEMOIÇÃO DE ALVENARIA DE TIJOLOS S/ REAPROVEITAMENTO	SEINFRA	M3	0,09	50,76	3,78	64,54	5,81
2	FUNDAÇÃO								21.072,00
2.1	C0486	FORMA DE TÁBUAS DE 1" DE 3A. F/FUNDAÇÕES UTIL. 5 X	SEINFRA	M2	74,93	63,55	7,25	80,80	6.054,34
2.2	C0215	AR MADURA CA-50A MÉDIA D= 6,3 A 10,0mm	SEINFRA	KG	417,00	13,57	3,68	17,25	7.193,25
2.3	C0844	CONCRETO PVIBR., FCK 30 MPa COM AGREGADO ADQUIR DO	SEINFRA	M3	9,69	439,59	119,35	558,94	5.416,13
2.4	C0215	AR MADURA CA-50A GROSSA D= 12,5 A 25,0mm	SEINFRA	KG	73,09	14,38	3,90	18,28	1.336,09
2.5	C0217	AR MADURA CA-60 FINA D=3 40 A 6,40mm	SEINFRA	KG	71,10	11,86	3,22	15,08	1.072,19
3	MOVIMENTO DE TERRA								2.444,58
3.1	C2784	ESCAVAÇÃO MANUAL SOLO DE 1A.CAT. PROF. ATÉ 1.50m	SEINFRA	M3	48,60	39,56	0,74	50,30	2.444,58
4	DRENAGEM								3.267,40
4.1	C068	CALHA DE CHAPA GALVANIZADA 26 DESENVOLVIMENTO 50cm	SEINFRA	M	36,70	70,02	9,01	89,03	3.267,40
5	REDE DE DRENAGEM								115.861,42
5.1	C0486	FORMA DE TÁBUAS DE 1" DE 3A. F/FUNDAÇÕES UTIL. 5 X	SEINFRA	M2	242,50	63,55	7,25	80,80	19.594,00
5.2	C0215	AR MADURA CA-50A MÉDIA D= 6,3 A 10,0mm	SEINFRA	KG	1.438,80	13,57	3,68	17,25	24.816,00
5.3	C0844	CONCRETO PVIBR., FCK 30 MPa COM AGREGADO ADQUIR DO	SEINFRA	M3	39,80	439,59	119,35	558,94	22.005,81
5.4	C0215	AR MADURA CA-50A GROSSA D= 12,5 A 25,0mm	SEINFRA	KG	536,70	14,38	3,90	18,28	9.709,28

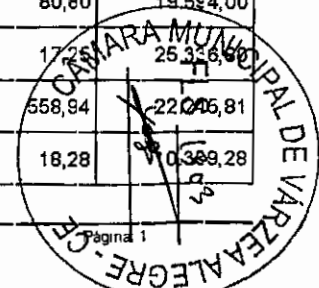


PLANILHA ORÇAMENTÁRIA

TIA	OBRA:	OBRA DE AMPLIAÇÃO DA CÂMARA MUNICIPAL DE VARZEA ALEGRE	DATA:	25/11/2021	BDI:	27,145%	
	DESCRIÇÃO:	OBRA DE AMPLIAÇÃO DA CÂMARA MUNICIPAL DE VARZEA ALEGRE	FORTE	VERSÃO	HORA	MES	DATA REF.
	LOCAL:	VARZEA ALEGRE	SEINFRA	0271 COM DESONERAÇÃO	83,85%	47,78%	05/2021
	CLIENTE:	CÂMARA MUNICIPAL DE VARZEA ALEGRE	SINAPI	2321/08 COM DESONERAÇÃO	83,85%	47,76%	09/2021
	EMPRESA:	T A FRANÇA SERVIÇOS - ME	COMPOSIÇÕES PRÓPRIAS				
	CNPJ:	24.364.064/0001 - 70					

ITEM	CÓDIGO	DESCRIÇÃO	FORTE	UNIDADE	QTD	VALOR UNITÁRIO R\$			PREÇO TOTAL R\$
						SEM BDI	BDI	COM BDI	
5.5	C0217	ARMADURA CA-60 FINA D=3 40 A 6,40mm	SEINFRA	KG	851,30	11,86	3,22	15,08	12.837,60
5.6	C4451	LAJE PRÉ-FABRICADA, TRELIÇADA P/ PISO - VÃO DE 1,81 A 2,80 m	SEINFRA	M2	79,54	121,09	32,88	153,97	12.246,77
5.7	C4450	LAJE PRÉ-FABRICADA, TRELIÇADA P/ PISO - VÃO ATÉ 1,80 m	SEINFRA	M2	21,60	111,09	30,16	141,25	3.051,00
5.8	C4452	LAJE PRÉ-FABRICADA, TRELIÇADA P/ PISO - VÃO DE 2,81 A 3,80 m	SEINFRA	M2	52,98	127,25	34,55	161,80	10.150,16
6	PISO								54.879,02
6.1	C3901	CERÂMICA ESMALTADA RETIFICADA C/ ARG. PRÉ-FABRICADA ACIMA DE 30x30 cm (900 cm²) - PEI-5/PEI-4 - P/ PISO	SEINFRA	M2	355,84	82,39	22,37	104,76	38.325,40
6.2	94438	(COMPOSIÇÃO REPRESENTATIVA DO SERVIÇO DE CONTRAPISO EM ARGAMASSA TRAÇO 1:4 (C/ M E AREIA), EM BONEIRA 400 L, ESPESSURA 3 CM ÁREAS SECAS E 3 CM ÁREAS MOLHADAS, PARA EDIFICAÇÃO HABITACIONAL UNIFAMILIAR (CASA) E EDIFICAÇÃO PÚBLICA PADRÃO AF 11/2014	SINAPI	M2	335,84	30,02	8,15	38,17	13.964,11
6.3	94996	EXECUÇÃO DE PASSOÍLO (CALÇADA) OU PISO DE CONCRETO COM CONCRETO MOLDADO IN LOCO, FEITO EM OBRA, ACABAMENTO CONVENCIONAL, ESPESSURA 10 CM, ARMADO. AF 07/2016	SINAPI	M2	19,00	107,9	29,10	136,29	2.569,51
7	PAREDE E PAINÉIS								59.840,16
7.1	C0073	ALVENARIA DE TIJOLO CERÂMICO FURADO (9x19x19)cm C/ARGAMASSA MISTA DE CAL HIDRATADA ESP.=10cm (1:2:8)	SEINFRA	M2	820,29	57,37	5,58	72,95	59.840,16
8	REVESTIMENTO								67.768,82
8.1	C4445	CERÂMICA ESMALTADA RETIFICADA C/ ARG. PRÉ-FABRICADA ACIMA DE 30x30cm (900cm²) - PEI-5/PEI-4 - P/ PAREDE	SEINFRA	M2	74,91	86,68	23,51	110,09	8.246,84
8.2	C4446	CHAPISCO C/ ARGAMASSA DE CIMENTO E AREIA S/PENEIRAR TRAÇO 1:3 ESP.= 5mm P/ PAREDE	SEINFRA	M2	1.020,61	5,94	1,61	7,55	7.705,81
8.3	C3303	REBOCO C/ ARGAMASSA DE CIMENTO E AREIA PENEIRADA, TRAÇO 1:4	SEINFRA	M2	1.020,61	39,93	0,84		
9	FORRO								32.780,00
9.1	96486	FORRO DE PVC, LISO, PARA AMBIENTES COMERCIAIS, INCLUSIVE ESTRUTURA DE FIXAÇÃO. AF 05/2017 P	SINAPI	M2	322,80	78,65	21,35	100,00	32.780,00
10	ESQJADRIAS E FERRAGENS								52.112,36

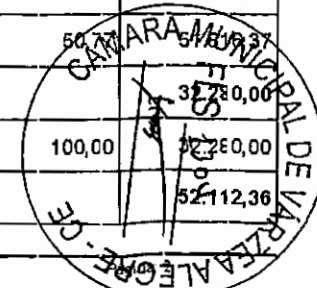

PLANILHA ORÇAMENTÁRIA

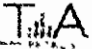	OBRA:	OBRA DE AMPLIAÇÃO DA CÂMARA MUNICIPAL DE VARZEA ALEGRE	DATA:	25/11/2021	BDI:	27,15%						
	DESCRIÇÃO:	OBRA DE AMPLIAÇÃO DA CÂMARA MUNICIPAL DE VARZEA ALEGRE	FORTE:	SEINFRA	VERSÃO:	02/1 COM DESONERAÇÃO	HORA:	83,85%	MES:	47,78%	DATA REF.:	05/2021
	LOCAL:	VARZEA ALEGRE	SINAPI:	2021/08 COM DESONERAÇÃO	COMPOSIÇÕES PRÓPRIAS		83,85%	47,78%	09/2021			
	CLIENTE:	CÂMARA MUNICIPAL DE VARZEA ALEGRE										
	EMPRESA:	T A FRANCA SERVIÇOS - ME										
	CNPJ:	24.364.064/0001 - 70										


ITEM	CODIGO	DESCRIÇÃO	FORTE	UNIDADE	QTD	VALOR UNITÁRIO R\$			PREÇO TOTAL R\$
						SEM BDI	BDI	COM BDI	
10.1	C0922	CORRIMÃO EM ALUMÍNIO ANODIZADO	SEINFRA	M	11,00	77,42	21,02	98,44	1.062,84
10.2	C4519	JANELA EM ALUMÍNIO ANODIZADO PRETO, DE CORRER, SEM BANDEIROLA E/OU PE TORIL, SEM VIDRO - FORNECIMENTO E MONTAGEM	SEINFRA	M2	10,48	259,39	70,42	329,81	3.456,41
10.3	C4397	PORTÃO DE ALUMÍNIO EM TUBOS DE 20 mm (FORNECIMENTO E MONTAGEM)	SEINFRA	M2	11,04	337,74	91,70	429,44	4.741,02
10.4	C4472	PORTA DE VIDRO TEMPERADO 1 FOLHA (0.90X2.10)m E=10mm	SEINFRA	CJ	12,00	1.773,31	481,45	2.254,76	27.057,12
10.5	C1954	PORTA 2 FOLHAS C/BANDEIRA E FIXO 2 FLS. DE VIDRO TEMPERADO E=10mm (3.60X2.90)m	SEINFRA	CJ	1,00	6.736,03	1.828,83	8.564,86	8.564,86
10.6	C4426	PORTA TIPO PARANÁ (0,70 x 2,10 m), COMPLETA	SEINFRA	UN	2,00	734,48	199,41	933,89	1.867,78
10.7	C4096	DIVISÓRIA DE GRANITO CINZA E=3cm	SEINFRA	M2	9,13	460,20	124,94	585,14	5.342,33
11	PINTURA								46.172,80
11.1	C1207	EMASSAMENTO DE PAREDES EXTERNAS 2 DEMÃOS C/MASSA ACRÍLICA	SEINFRA	M2	322,60	14,48	3,93	18,41	5.939,07
11.2	C1208	EMASSAMENTO DE PAREDES INTERNAS 2 DEMÃOS C/MASSA DE PVA	SEINFRA	M2	840,97	11,37	3,09	14,46	12.160,43
11.3	C1615	LATEX DUAS DEMÃOS EM PAREDES INTERNAS S/MASSA	SEINFRA	M2	840,97	18,60	5,05	23,65	19.868,94
11.4	C1614	LATEX DUAS DEMÃOS EM PAREDES EXTERNAS S/MASSA	SEINFRA	M2	322,60	19,95	5,42	25,37	8.164,36
12	COBERTURA								29.144,85
12.1	C1207	TELHA DE ALUMÍNIO, TRAPEZOIDAL e = 0,7mm	SEINFRA	M2	119,37	51,92	4,10	66,02	7.860,81
12.2	C1208	ABÓBADA DE POLICARBONATO TRANSPARENTE (FORN./MONTAGEM)	SEINFRA	M2	17,29	601,11	163,20	764,31	13.214,92
12.3	C1209	TRAMA DE AÇO COMPOSTA POR TERÇAS PARA TELHADOS DE ATÉ 2 ÁGUAS PARA TELHA ONDULADA DE FIBROCIMENTO, METÁLICA, PLÁSTICA OU TERMOACÚSTICA, INCLUSO TRANSPORTE VERTICAL. AF. 07/2019	SINAPI	M2	119,37	53,03	4,40	61,43	7.341,17
13	INSTALAÇÕES ELÉTRICAS								21.170,74
13.1	C1494	INTERRUPTOR UMA TECLA SIMPLES 10A 250V	SEINFRA	UN	12,00	14,87	4,04	18,91	226,92



PLANILHA ORÇAMENTÁRIA

T.A	OBRA:	OBRA DE AMPLIAÇÃO DA CAMARA MUNICIPAL DE VARZEA ALEGRE	DATA :	25/11/2021	BDI :	27,15%	
	DESCRIÇÃO:	OBRA DE AMPLIAÇÃO DA CAMARA MUNICIPAL DE VARZEA ALEGRE	FORTE	VERSÃO	HORA	MES	DATA, REF.
	LOCAL:	VARZEA ALEGRE	SEINFRA	027.1 COM DESONERAÇÃO	83,85%	47,76%	05/2021
	CLIENTE:	CAMARA MUNICIPAL DE VARZEA ALEGRE	SINAPI	2021/08 COM DESONERAÇÃO	83,85%	47,76%	08/2021
	EMPRESA:	T A FRANCA SERVIÇOS - ME	COMPOSIÇÕES PRÓPRIAS				
	CNPJ:	24.964.064/0001-70					


ITEM	CÓDIGO	DESCRIÇÃO	FORTE	UNIDADE	QTD	VALOR UNITÁRIO R\$			PREÇO TOTAL R\$
						SEM BDI	BDI	COM BDI	
13.2	C1479	INTERRUPTOR DUAS TECLAS SIMPLES 10A 250V	SEINFRA	UN	3,00	26,22	7,12	33,34	100,02
13.3	C1489	INTERRUPTOR TRES TECLAS SIMPLES 10A 250V	SEINFRA	UN	1,00	37,00	10,05	47,05	47,05
13.4	92009	TOMADA BAIXA DE EMBUTIR (2 MÓDULOS), 2P+T 20 A, INCLUINDO SUPORTE E PLACA - FORNECIMENTO E INSTALAÇÃO. AF 12/2015	SINAPI	UN	11,00	37,77	10,25	48,02	528,22
13.5	92003	TOMADA ALTA DE EMBUTIR (1 MÓDULO), 2P+T 20 A, INCLUINDO SUPORTE E PLACA - FORNECIMENTO E INSTALAÇÃO. AF 12/2015	SINAPI	UN	12,00	32,9	8,74	40,93	491,16
13.6	91997	TOMADA MÉDIA DE EMBUTIR (1 MÓDULO), 2P+T 20 A, INCLUINDO SUPORTE E PLACA - FORNECIMENTO E INSTALAÇÃO. AF 12/2015	SINAPI	UN	2,00	25,61	6,95	32,56	65,12
13.7	92016	TOMADA BAIXA DE EMBUTIR (3 MÓDULOS), 2P+T 10 A, INCLUINDO SUPORTE E PLACA - FORNECIMENTO E INSTALAÇÃO. AF 12/2015	SINAPI	UN	14,00	46,83	12,71	59,54	833,56
13.8	92000	TOMADA BAIXA DE EMBUTIR (1 MÓDULO), 2P+T 10 A, INCLUINDO SUPORTE E PLACA - FORNECIMENTO E INSTALAÇÃO. AF 12/2015	SINAPI	UN	6,00	21,8	5,75	26,93	161,58
13.9	90456	QUEBRA EM ALVENARIA PARA INSTALAÇÃO DE CAIXA DE TOMADA (4X4 OU 4X2). AF 05/2015	SINAPI	UN	51,00	3,06	0,83	3,89	237,29
13.10	6432	CAIXA DE EMBUTIR PVC - 4X2 RETANGULAR	SEINFRA	UN	51,00	1,68	0,46	2,14	130,54
13.11	91936	CAIXA OCTOGONAL 4' X 4", PVC, INSTALADA EM LAJE - FORNECIMENTO E INSTALAÇÃO. AF 12/2015	SINAPI	UN	47,00	11,8	3,04	14,22	668,34
13.12	00339469	DISPOSITIVO DPS CLASSE I, 1 POLO, TENSÃO MÁXIMA DE 275 V, CORRENTE MÁXIMA DE 20 KA (TIPO AC)	SINAPI	UN	1,00	66,46	18,04	84,50	84,50
13.13	131894	DISJUNTOR TRIPOLAR TIPO NEMA, CORRENTE NOMINAL DE 60 ATÉ 100A - FORNECIMENTO E INSTALAÇÃO. AF 10/2020	SINAPI	UN	2,00	139,01	37,74	176,75	353,50
13.14	C1082	DISJUNTOR BIPOLAR EM QUADRO DE DISTRIBUIÇÃO 16A	SEINFRA	UN	11,00	70,70	19,20	89,90	988,90
13.15	C1082	DISJUNTOR BIPOLAR EM QUADRO DE DISTRIBUIÇÃO 10A	SEINFRA	UN	18,00	70,70	19,20	89,90	1.618,20
13.16	C1082	DISJUNTOR DIFERENCIAL DR-16A - 40A, 30mA	SEINFRA	UN	1,00	131,97	35,83	167,80	167,80
13.17	91833	ELETRODUTO FLEXÍVEL CORRUGADO REFORÇADO, PVC, DN 25 MM (3/4"), PARA CIRCUITOS TERMINAIS, INSTALADO EM FORRO - FORNECIMENTO E INSTALAÇÃO. AF 12/2015	SINAPI	M	136,96	8,60	2,33	10,93	1.499,02
13.18	91833	ELETRODUTO FLEXÍVEL CORRUGADO REFORÇADO, PVC, DN 20 MM (1/2"), PARA CIRCUITOS TERMINAIS, INSTALADO EM FORRO - FORNECIMENTO E INSTALAÇÃO. AF 12/2015	SINAPI	M	191,06	7,03	1,91	8,94	1.708,08
13.19	91837	ELETRODUTO FLEXÍVEL CORRUGADO REFORÇADO, PVC, DN 32 MM (1"), PARA CIRCUITOS TERMINAIS, INSTALADO EM FORRO - FORNECIMENTO E	SINAPI	M	136,96	13,03	3,54	16,57	2.262,33

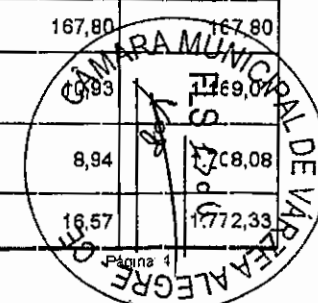

PLANILHA ORÇAMENTÁRIA

T.A	OBRA:	OBRA DE AMPLIAÇÃO DA CAMARA MUNICIPAL DE VARZEA ALEGRE	DATA:	25/11/2021	BDI:	27,15%	
	DESCRIÇÃO:	OBRA DE AMPLIAÇÃO DA CAMARA MUNICIPAL DE VARZEA ALEGRE	FORTE:	VERSÃO:	NORMA:	MES:	
	LOCAL:	VARZEA ALEGRE	SEINFRA:	027 1 COM DESONERAÇÃO	88,85%	47,78%	05/2021
	CLIENTE:	CAMARA MUNICIPAL DE VARZEA ALEGRE	SINAPI:	2021/08 COM DESONERAÇÃO	88,85%	47,78%	09/2021
	EMPRESA:	T A FRANÇA SERVIÇOS - ME	COMPOSIÇÕES PRÓPRIAS				
	CNPJ:	24.364.064/0001 - 70					


ITEM	CÓDIGO	DESCRIÇÃO	FORTE	UNIDADE	QTD	VALOR UNITÁRIO R\$			PREÇO TOTAL R\$
						SEM BDI	BDI	COM BDI	
	91887	INSTALAÇÃO. AF_12/2015							
13.20	97667	ELETRODUTO FLEXÍVEL CORRUGADO, PEAD, DN 50 (1 1/2) - FORNECIMENTO E INSTALAÇÃO. AF_04/2016	SINAPI	M	49,94	7,31	1,98	9,29	463,94
13.21	C0553	CABO EM PVC 1000V 25MM2	SEINFRA	M	199,76	19,51	5,30	24,81	4.966,05
13.22	C0537	CABO ISOLADO PVC 750V 16MM2	SEINFRA	M	49,94	14,49	3,93	18,42	919,89
13.23	91924	CABO DE COBRE FLEXÍVEL ISOLADO, 1,5 MM², ANTI-CHAMA, 450/750 V, PARA CIRCUITOS TERMINAIS - FORNECIMENTO E INSTALAÇÃO. AF_12/2015	SINAPI	M	2.757,25	2,45	0,67	3,12	8.602,62
13.24	91926	CABO DE COBRE FLEXÍVEL ISOLADO, 2,5 MM², ANTI-CHAMA, 450/750 V, PARA CIRCUITOS TERMINAIS - FORNECIMENTO E INSTALAÇÃO. AF_12/2015	SINAPI	M	1.105,07	3,60	0,98	4,58	5.061,22
13.25	C0534	CABO ISOLADO PVC 750V 4MM2	SEINFRA	M	351,57	7,14	1,94	9,08	3.162,26
13.26	11883	QUADRO DE DISTRIBUIÇÃO DE ENERGIA EM CHAPA DE AÇO GALVANIZADO, DE EMBUTIR, COM BARRAMENTO TRIFÁSICO, PARA 18 DISJUNTORES DIN 00A - FORNECIMENTO E INSTALAÇÃO. AF_10/2020	SINAPI	UN	2,00	699,83	180,00	889,83	1.779,66
13.27	11946	QUADRO DE MEDIÇÃO GERAL DE ENERGIA PARA 1 MEDIDOR DE SOBREPOR - FORNECIMENTO E INSTALAÇÃO. AF_10/2020	SINAPI	UN	1,00	114,37	31,05	145,42	145,42
13.28	C1662	LUMINÁRIA FLUORESCENTE COMPLETA (1 X 16)W	SEINFRA	UN	30,00	78,27	21,25	99,52	2.985,60
13.29	C1637	LUMINÁRIA FLUORESCENTE COMPLETA (1 X 32)W	SEINFRA	UN	17,00	79,20	21,50	100,70	1.711,90
14	INSTALAÇÕES HIDROSANITÁRIAS								13.407,60
14.1	C2596	TUJO PE BRANCO P/ESGOTO D=50mm (2")	SEINFRA	M	0,36	17,86	4,85	22,71	8,18
14.2	C2595	TUJO PE BRANCO P/ESGOTO D=100MM (4")	SEINFRA	M	43,85	31,61	8,58	40,19	1.762,33
14.3	C2549	JORNAL PVC BRANCO P/ESGOTO D=100mm (4")	SEINFRA	UN	4,00	27,1	7,36	34,47	137,88
14.4	C2093	RALDESETO PVC RÍGIDO	SEINFRA	UN	2,00	43,66	1,85	45,51	91,02
14.5	C2052	FOSSA SÉPTICA E SUMIDOURO EM ANÉIS D=1.20M	SEINFRA	UN	1,00	2.486,69	675,14	3.161,83	3.161,83
14.6	C0348	BAZIA DE LOUÇA BRANCA C/CAIXA ACO PLADA	SEINFRA	UN	3,00	711,76	193,24	905,00	2.715,00

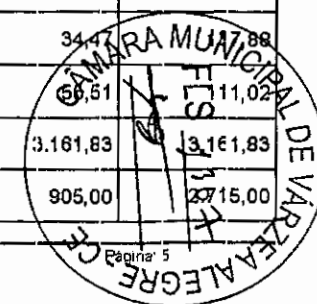

PLANILHA ORÇAMENTÁRIA

T.A	OBRA:	OBRA DE AMPLIAÇÃO DA CAMARA MUNICIPAL DE VARZEA ALEGRE	DATA :	25/11/2021	BDI :	27,15%						
	DESCRIÇÃO:	OBRA DE AMPLIAÇÃO DA CAMARA MUNICIPAL DE VARZEA ALEGRE	FORTE:	SEINFRA	VERSÃO:	0271 COM DESONERAÇÃO	HORA:	83,85%	MES:	47,76%	DATA REF.:	05/2021
	LOCAL:	VARZEA ALEGRE	SINAPI:	2021/08 COM DESONERAÇÃO	COMPOSIÇÕES PRÓPRIAS							
	CLIENTE:	CAMARA MUNICIPAL DE VARZEA ALEGRE										
	EMPRESA:	T A FRANCA SERVIÇOS - ME										
	CNPJ:	24.364.064/0001-70										

ITEM	CÓDIGO	DESCRIÇÃO	FORTE	UNIDADE	QTD	VALOR UNITÁRIO R\$			PREÇO TOTAL R\$
						SEM BDI	BDI	COM BDI	
14.7	C3996	BANCADA EM GRANITO P/LAVATÓRIO, INCL. LOUÇA BRANCA E ACESSÓRIOS	SEINFRA	CJ	2,00	824,21	223,77	1.047,98	2.095,96
14.8	C2272	SIFÃO DE PVC RÍGIDO D= 2" (INSTALADO)	SEINFRA	UN	2,00	23,98	6,35	29,73	59,46
14.9	C2616	TUBO PVC SOLD. MARROM D= 25mm (3/4")	SEINFRA	M	44,06	7,20	1,95	9,15	403,15
14.10	C2617	TUBO PVC SOLD. MARROM D= 32mm (1")	SEINFRA	M	2,52	11,77	3,03	14,20	35,78
14.11	0000829	BUCHA DE REDUÇÃO DE PVC, SOLDADAVEL, CURTA, COM 32 X 25 MM, PARA AGUARRA PREDIAL	SINAPI	UN	3,00	0,98	0,27	1,25	3,75
14.12	C2381	TÊ PVC SOLD. MARROM D= 25mm (3/4")	SEINFRA	UN	4,00	8,26	2,24	10,50	42,00
14.13	C1526	JOELHO 90 PVC SOLD./ROSCA. D= 25mmX3/4"	SEINFRA	UN	9,00	10,06	2,73	12,79	115,11
14.14	C2498	TORNEIRA DE BÓIA D= 25mm (1")	SEINFRA	UN	1,00	45,20	2,27	57,47	57,47
14.15	C1242	ENGATE PLÁSTICO (INSTALADO)	SEINFRA	UN	6,00	8,43	2,29	10,72	64,32
14.16	C1151	DUCHA P/ WC CROMADO (INSTALADO)	SEINFRA	UN	2,00	66,78	8,13	84,91	169,82
14.17	C2167	REGISTRO DE GAVETA C/CANOPLA CROMADA D= 25mm (1")	SEINFRA	UN	1,00	88,00	23,92	112,02	112,02
14.18	C4388	JOELHO 45 PVC BRANCO PARA ESGOTO D=40mm (1 1/4")	SEINFRA	UN	2,00	14,25	3,87	18,12	36,24
14.19	C4389	JOELHO 45 PVC BRANCO PARA ESGOTO D=75mm (3")	SEINFRA	UN	1,00	21,53	5,85	27,38	27,38
14.20	C1551	JOELHO PVC BRANCO P/ESGOTO D=40mm (1 1/2")	SEINFRA	UN	4,00	12,29	3,34	15,63	62,52
14.21	C1554	JOELHO PVC BRANCO P/ESGOTO D=75mm (3")	SEINFRA	UN	4,00	20,91	5,68	26,59	106,36
14.22	C1585	REGISTRO SIMPLES C/INSPEÇÃO PVC P/ESGOTO D=75mm (3")	SEINFRA	UN	1,00	31,25	8,48	39,73	39,73
14.23	C1762	LUVA SIMPLES PVC BRANCO P/ESGOTO 75mm (3")	SEINFRA	UN	8,00	13,73	3,73	17,46	139,68
14.24	C1758	LUVA SIMPLES PVC BRANCO P/ESGOTO 100mm (4")	SEINFRA	UN	9,00	17,08	4,85	22,73	204,57

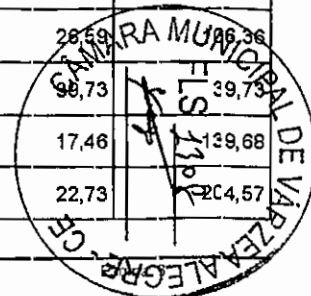

PLANILHA ORÇAMENTÁRIA

OBRAS:	OBRA DE AMPLIAÇÃO DA CAMARA MUNICIPAL DE VARZEA ALEGRE	DATA:	25/11/2021	BDI:	27,15%	
DESCRIÇÃO:	OBRA DE AMPLIAÇÃO DA CAMARA MUNICIPAL DE VARZEA ALEGRE	FORTE	VERSÃO	HORA	MES	DATA REF.
LOCAL:	VARZEA ALEGRE	SEINFRA	027.1 COM DESONERAÇÃO	83,85%	47,76%	05/2021
CLIENTE:	CAMARA MUNICIPAL DE VARZEA ALEGRE	SINAPI	2021/08 COM DESONERAÇÃO	83,85%	47,76%	09/2021
EMPRESA:	T A FRANCA SERVIÇOS - ME	COMPOSIÇÕES PRÓPRIAS				
CNPJ:	24.364.064/0001-70					

ITEM	CODIGO	DESCRIÇÃO	FORTE	UNIDADE	QTD	VALOR UNITÁRIO R\$			PREÇO TOTAL R\$
						SEM BDI	BDI	COM BDI	
14.25	C2355	TÊ PVC BRANCO P/ESGOTO D=100mm (4") - JUNTA C/ANÉIS	SEINFRA	UN	3,00	37,86	0,28	48,14	144,42
14.26	C2598	TU 30 PVC BRANCO P/ESGOTO D=75mm (3")	SEINFRA	M	3,93	28,2	7,63	35,75	140,50
14.27	C2595	TU 30 PVC BRANCO P/ESGOTO D=40mm (1 1/2")	SEINFRA	M	1,90	12,83	3,48	16,31	30,99
14.28	C2015	TU 30 PVC SOLD. MARROM D= 20mm (1/2")	SEINFRA	M	5,38	5,32	1,44	6,76	36,37
14.29	00000828	BUCHA DE REDUCAO DE PVC, SOLDADAVEL, CURTA, COM 25 X 20 MM, PARA AGJAFRA PREDIAL	SINAPI	UN	6,00	0,47	0,13	0,60	3,60
14.30	C1525	JOELHO 90 PVC SOLD./ROSCA. D= 20mmX1/2"	SEINFRA	UN	7,00	8,91	2,42	11,33	79,31
14.31	C1527	JOELHO 90 PVC SOLD./ROSCA. D= 32mmX1"	SEINFRA	UN	1,00	15,51	4,21	19,72	19,72
14.32	C2380	TÊ PVC SOLD. MARROM D= 20mm (1/2")	SEINFRA	UN	1,00	7,94	2,16	10,10	10,10
14.33	C2382	TÊ PVC SOLD. MARROM D= 32mm (1")	SEINFRA	UN	1,00	10,66	2,89	13,55	13,55
14.34	00034640	CAIXA D'AGUA EM POLIETILENO 2000 LITROS, COM TAMPA	SINAPI	UN	1,00	941,80	255,64	1.197,24	1.197,24
14.35	00000097	ADAPTADOR PVC SOLDADAVEL, COM FLANGE E ANEL DE VEDACAO, 32 MM X 1", PARA CAIXA D'AGUA	SINAPI	UN	3,00	15,79	4,29	20,08	60,24
15	VIDROS								35.530,40
15.1	132181	INSTALAÇÃO DE VIDRO TAVERADO, E = 10 MM, ENCAIXADO EM PERFIL U. AF 01/2021_P	SINAPI	M2	51,50	454,37	123,36	577,73	35.530,40
16	LIMPEZA FINAL DA OBRA								559,68
16.1	3637	LIMPEZA FINAL DA OBRA	SINAPI	M2	133,50	2,40	0,65	3,05	559,68

VALOR BDI TOTAL: 123.012,40
 VALOR ORÇAMENTO: 454.092,43
 VALOR TOTAL: 576.114,96

Quinhentos e Setenta e Seis Mil, Cento e Quatorze reais e Noventa e Seis centavos



CRONOGRAMA FÍSICO-FINANCEIRO

OBRA:	OBRA DE AMPLIAÇÃO DA CÂMARA MUNICIPAL DE VARZEA ALEGRE	DATA :	25/11/2021	BDI :	27,15%	
DESCRIÇÃO:	OBRA DE AMPLIAÇÃO DA CÂMARA MUNICIPAL DE VARZEA ALEGRE	FONTE	VERSÃO	HORA	MES	DATA REF.
LOCAL:	VARZEA ALEGRE	SEINFRA	027 1 COM DESONERAÇÃO	83,85%	47,78%	05/2021
CLIENTE:	CAMARA MUNICIPAL DE VARZEA ALEGRE	SINAPI	2021/08 COM DESONERAÇÃO	83,85%	47,78%	09/2021
EMPRESA:	T A FRANÇA SERVIÇOS - ME	COMPOSIÇÕES PRÓPRIAS				
CNPJ:	24.964.064/0001 - 70					

ITEM	DESCRIÇÃO	VALOR (R\$)	1º MÊS	2º MÊS	3º MÊS	4º MÊS	5º MÊS	6º MÊS	Total parcela
1	SERVIÇOS PRELIMINARES	603,13	100,00 % 603,13						100,00 % 603,13
2	FUNDAÇÃO	21.072,00	100,00 % 21.072,00						100,00 % 21.072,00
3	MOVIMENTO DE TERRA	2.444,58	100,00 % 2.444,58						100,00 % 2.444,58
4	DRENAGEM	3.267,40					100,00 % 3.267,40		100,00 % 3.267,40
5	ESTRUTURAS	115.861,42		80,00 % 92.689,14	20,00 % 23.172,28				100,00 % 115.861,42
6	PISO	54.879,02				30,00 % 16.463,71	70,00 % 38.415,31		100,00 % 54.879,02
7	PAREDE E PAINÉIS	59.840,16		80,00 % 47.872,13	20,00 % 11.968,03				100,00 % 59.840,16
8	REVESTIMENTO	67.768,82					60,00 % 40.661,29	40,00 % 27.107,53	100,00 % 67.768,82
9	FORRO	32.280,00					100,00 % 32.280,00		100,00 % 32.280,00
10	ESQUADRIAS E FERRAGENS	52.112,36				60,00 % 31.267,42	30,00 % 15.633,71	10,00 % 5.211,23	100,00 % 52.112,36
11	PINTURA	46.172,80					50,00 % 23.086,40	50,00 % 23.086,40	100,00 % 46.172,80
12	COBERTA	29.144,85			80,00 % 23.315,88	20,00 % 5.828,97			100,00 % 29.144,85
13	INSTALAÇÕES ELÉTRICAS	41.170,74		10,00 % 4.117,07			80,00 % 37.053,67		100,00 % 41.170,74
14	INSTALAÇÕES HIDROSANITÁRIAS	13.407,60			60,00 % 8.044,56			40,00 % 5.363,04	100,00 % 13.407,60
15	VIDROS	35.530,40						100,00 % 35.530,40	100,00 % 35.530,40





CRONOGRAMA FÍSICO-FINANCEIRO

T.A.	OBRA:	OBRA DE AMPLIAÇÃO DA CÂMARA MUNICIPAL DE VARZEA ALEGRE	DATA :	25/11/2021	BDI :	27,15%	
	DESCRIÇÃO:	OBRA DE AMPLIAÇÃO DA CÂMARA MUNICIPAL DE VARZEA ALEGRE	FORTE	VERSÃO	HORA	MES	DATA REF.
	LOCAL:	VARZEA ALEGRE	SEINFRA	027.1 COM DESONERAÇÃO	83,85%	47,76%	05/2021
	CLIENTE:	CÂMARA MUNICIPAL DE VARZEA ALEGRE	SINAPI	2021/08 COM DESONERAÇÃO	83,85%	47,76%	08/2021
	EMPRESA:	T A FRANÇA SERVIÇOS - ME	COMPOSIÇÕES PRÓPRIAS				
	CNPJ:	24.964.064/0001 - 70					


ITÊM	DESCRIÇÃO	VALOR (R\$)	1º MÊS	2º MÊS	3º MÊS	4º MÊS	5º MÊS	6º MÊS	Total parcela
16	LIMPEZA FINAL DA OBRA	559,68						100,00 %	100,00 %
								559,68	559,68
		576.114,96	24.119,71	144.678,34	66.500,75	53.560,10	190.397,78	96.858,28	576.114,96
			24.119,71	168.798,05	235.298,80	288.858,90	479.256,68	576.114,96	576.114,96



RICHARDSON ORGE DANTAS
 ENGENHEIRO CIVIL
 CREMATEC 538137

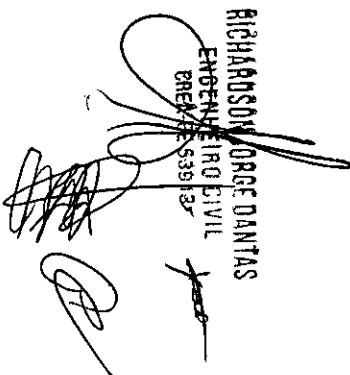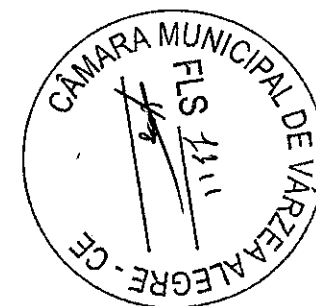RELATÓRIO ANALÍTICO - COMPOSIÇÕES DE CUSTOS

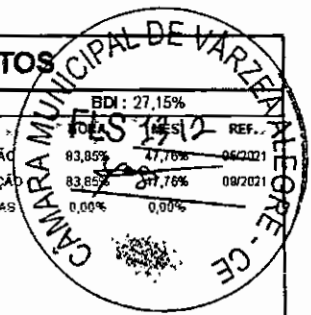

	OBRA:	OBRA DE AMPLIAÇÃO DA CÂMARA MUNICIPAL DE VARZEA ALEGRE	DATA: 25/11/2021	BDI: 27,15%
	DESCRIÇÃO:	OBRA DE AMPLIAÇÃO DA CÂMARA MUNICIPAL DE VARZEA ALEGRE	FONTE:	VERSÃO:
	LOCAL:	VARZEA ALEGRE	SEINFRA:	027.1 COM DESONERAÇÃO
	CLIENTE:	CAMARA MUNICIPAL DE VARZEA ALEGRE	SINAPI:	2021.08 COM DESONERAÇÃO
	EMPRESA:	T.A. FRANÇA SERVIÇOS ME	COMPOSIÇÕES PRÓPRIAS	
	CNPJ:	24.964.064/0001 - 70		

74209/001 - PLACA DE OBRA EM CHAPA DE AÇO GALVANIZADO (M2)

MATERIAL	DESCRIÇÃO	FONTE	UND	COEFICIENTE	PREÇO UNITÁRIO	TOTAL
00004813	PLACA DE OBRA (PARA CONSTRUÇÃO CIVIL) EM CHAPA GALVANIZADA *N 22*, ADESIVADA, DE *2,0 X 1,125* M	SINAPI	M2	1,00000000	216,00	216,00
00004491	PONTALETE *7,5 X 7,5* CM EM PINUS, MISTA OU EQUIVALENTE DA REGIAO - BRUTA	SINAPI	M	4,00000000	9,55	38,20
00005075	PREGO DE AÇO POLIDO COM CABECA 18 X 30 (2 3/4 X 10)	SINAPI	KG	0,15000000	17,88	2,68
00004417	SARRAFO NAO APARELHADO *2,5 X 7* CM, EM MACARANDUBA, ANGELIM OU EQUIVALENTE DA REGIAO - BRUTA	SINAPI	M	1,00000000	5,19	5,19
TOTAL MATERIAL:						262,07

SERVICO	DESCRIÇÃO	FONTE	UND	COEFICIENTE	PREÇO UNITÁRIO	TOTAL
88262	CARPINTEIRO DE FORMAS COM ENCARGOS COMPLEMENTARES	SINAPI	H	1,00000000	19,20	19,20
94962	CONCRETO MAGRO PARA LASTRO, TRAÇO 1:4:5:4:6 (EM MASSA SECA DE CIMENTO/ AREIA MÉDIA/ BRITA 1) - PREPARO MECÂNICO COM BETONEIRA 400 L AF_05/2021	SINAPI	M3	0,01000000	275,09	2,75
88316	SERVENTE COM ENCARGOS COMPLEMENTARES	SINAPI	H	2,00000000	14,58	29,16
TOTAL SERVICOS:						51,11

VALOR:	313,18
VALOR SEM ENCARGOS:	298,43
VALOR ENCARGOS (83,85%):	14,75
VALOR COM ENCARGOS:	313,18

C1043 - DEMOLIÇÃO DE ALVENARIA DE TIJOLOS S/ REAPROVEITAMENTO (M3)

MAO DE OBRA	DESCRIÇÃO	FONTE	UND	COEFICIENTE	PREÇO UNITÁRIO	TOTAL
12391	PEDREIRO	SEINFRA	H	0,28800000	20,11	5,98
12543	SERVENTE	SEINFRA	H	2,88000000	15,55	44,78
TOTAL MAO DE OBRA:						50,76


VALOR:	50,76
VALOR SEM ENCARGOS:	18,19
VALOR ENCARGOS (83,85%):	32,57
VALOR COM ENCARGOS:	50,76

C1400 - FORMA DE TÁBUAS DE 1" DE 3A. P/FUNDAÇÕES UTIL. 5 X (M2)

MAO DE OBRA	DESCRIÇÃO	FONTE	UND	COEFICIENTE	PREÇO UNITÁRIO	TOTAL
10041	AJUDANTE DE CARPINTEIRO	SEINFRA	H	1,24800000	16,77	20,93
10498	CARPINTEIRO	SEINFRA	H	1,24800000	20,77	25,92
TOTAL MAO DE OBRA:						46,85

MATERIAL	DESCRIÇÃO	FONTE	UND	COEFICIENTE	PREÇO UNITÁRIO	TOTAL
10965	DESMOLDANTE PARA FORMAS	SEINFRA	L	0,40000000	5,65	2,26
11728	PREGO 18X27 (2.1/2" X 10) (APROXIMADAMENTE 198UN/KG)	SEINFRA	KG	0,15000000	13,25	1,99
11846	SARRAFO DE 1"X4"	SEINFRA	M	0,50000000	4,55	2,28
11910	TABUA DE 1" DE 3A. - L - 30cm	SEINFRA	M	1,00000000	9,01	9,01
TOTAL MATERIAL:						16,70
VALOR:						63,55

RELATÓRIO ANALÍTICO - COMPOSIÇÕES DE CUSTOS

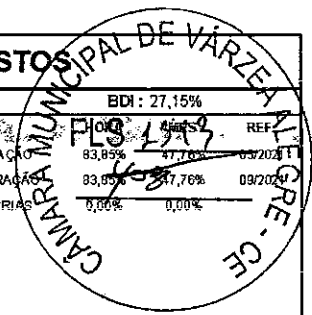

	OBRA:	OBRA DE AMPLIAÇÃO DA CÂMARA MUNICIPAL DE VARZEA ALEGRE	DATA : 25/11/2021	BDI : 27,15%
	DESCRIÇÃO:	OBRA DE AMPLIAÇÃO DA CÂMARA MUNICIPAL DE VARZEA ALEGRE	FONTE:	VERSÃO:
	LOCAL:	VARZEA ALEGRE	SEINFRA	027.1 COM DESONERAÇÃO
	CLIENTE:	CAMARA MUNICIPAL DE VARZEA ALEGRE	SINAPI	2021/08 COM DESONERAÇÃO
	EMPRESA:	T.A. FRANÇA SERVIÇOS ME	COMPOSIÇÕES PRÓPRIAS	
	CNPJ:	24.964.064/0001 - 70		

VALOR SEM ENCARGOS:	35,03
VALOR ENCARGOS (83,85%):	28,52
VALOR COM ENCARGOS:	63,55

C0216 - ARMADURA CA-50A MÉDIA D= 6,3 A 10,0mm (KG)

MAO DE OBRA	FONTE	UNID	COEFICIENTE	PREÇO UNITÁRIO	TOTAL
I0040	AJUDANTE DE ARMADOR/FERREIRO	SEINFRA	H	0,07680000	1,29
I0121	ARMADOR/FERREIRO	SEINFRA	H	0,07680000	1,60
TOTAL MAO DE OBRA:					2,89

MATERIAL	FONTE	UNID	COEFICIENTE	PREÇO UNITÁRIO	TOTAL
I0103	ARAME RECOZIDO N.18 BWG	SEINFRA	KG	0,02000000	0,19
I0163	AÇO CA-50	SEINFRA	KG	1,15000000	10,49
TOTAL MATERIAL:					10,68

VALOR:	13,67
VALOR SEM ENCARGOS:	11,81
VALOR ENCARGOS (83,85%):	1,76
VALOR COM ENCARGOS:	13,67

C0844 - CONCRETO P/VIBR., FCK 30 MPa COM AGREGADO ADQUIRIDO (M3)

EQUIPAMENTO	FONTE	UNID	COEFICIENTE	PREÇO UNITÁRIO	TOTAL
I0682	BETONEIRA ELÉTRICA 580L (CHP)	SEINFRA	H	0,71400000	15,29
TOTAL EQUIPAMENTO:					15,29

MAO DE OBRA	FONTE	UNID	COEFICIENTE	PREÇO UNITÁRIO	TOTAL
I2543	SERVENTE	SEINFRA	H	5,76000000	89,57
TOTAL MAO DE OBRA:					89,57

MATERIAL	FONTE	UNID	COEFICIENTE	PREÇO UNITÁRIO	TOTAL
I0109	AREIA MEDIA	SEINFRA	M3	0,92900000	60,20
I0280	BRITA	SEINFRA	M3	0,82700000	45,86
I0805	CIMENTO PORTLAND	SEINFRA	KG	396,00000000	213,84
I1605	PEDRISCO	SEINFRA	M3	0,20900000	14,83
TOTAL MATERIAL:					334,73


VALOR:	439,59
VALOR SEM ENCARGOS:	373,80
VALOR ENCARGOS (83,85%):	65,79
VALOR COM ENCARGOS:	439,59


C0215 - ARMADURA CA-50A GROSSA D= 12,5 A 25,0mm (KG)

MAO DE OBRA	FONTE	UNID	COEFICIENTE	PREÇO UNITÁRIO	TOTAL
I0040	AJUDANTE DE ARMADOR/FERREIRO	SEINFRA	H	0,09600000	1,61
I0121	ARMADOR/FERREIRO	SEINFRA	H	0,09600000	1,99
TOTAL MAO DE OBRA:					3,60

RICHARDSON FERREIRAS
 ENGENHEIRO CIVIL
 CREA-CE 14.93913

RELATÓRIO ANALÍTICO - COMPOSIÇÕES DE CUSTOS

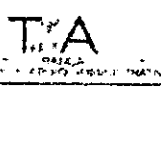	OBRA:	OBRA DE AMPLIAÇÃO DA CÂMARA MUNICIPAL DE VARZEA ALEGRE	DATA: 25/11/2021	BDI: 27,15%
	DESCRIÇÃO:	OBRA DE AMPLIAÇÃO DA CÂMARA MUNICIPAL DE VARZEA ALEGRE	VERSÃO: 027.1 COM DESONERAÇÃO	REF: 05/2021
	LOCAL:	VARZEA ALEGRE	SEINFRA: 83,85%	SINAPI: 47,76%
	CLIENTE:	CAMARA MUNICIPAL DE VARZEA ALEGRE	COMPOSIÇÕES PRÓPRIAS: 70,24%	09/2021
	EMPRESA:	T.A. FRANÇA SERVIÇOS ME		
	CNPJ:	24.964.064/0001 - 70		

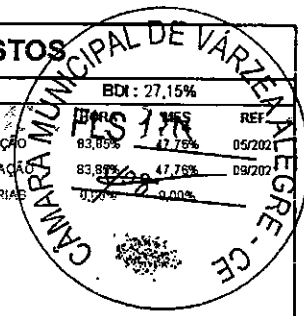

MATERIAL	QUANTIDADE	UNID.	COEFICIENTE	PREÇO UNITÁRIO	TOTAL	
I0103	ARAME RECOZIDO N.18 BWG	SEINFRA	KG	0,03000000	9,65	0,29
I0163	AÇO CA-50	SEINFRA	KG	1,15000000	9,12	10,49
TOTAL MATERIAL:						10,78
VALOR:						14,38
VALOR SEM ENCARGOS:						12,19
VALOR ENCARGOS (83,85%):						2,19
VALOR COM ENCARGOS:						14,38

2217 - ARMADURA CA-60 FINA D=3,40 A 6,40mm (KG)						
MAO DE OBRA	QUANTIDADE	UNID.	COEFICIENTE	PREÇO UNITÁRIO	TOTAL	
I0040	AJUDANTE DE ARMADOR/FERREIRO	SEINFRA	H	0,06720000	16,77	1,13
I0121	ARMADOR/FERREIRO	SEINFRA	H	0,06720000	20,77	1,40
TOTAL MAO DE OBRA:						2,53


MATERIAL	QUANTIDADE	UNID.	COEFICIENTE	PREÇO UNITÁRIO	TOTAL	
I0103	ARAME RECOZIDO N.18 BWG	SEINFRA	KG	0,02000000	9,65	0,19
I0169	AÇO CA-60	SEINFRA	KG	1,15000000	7,95	9,14
TOTAL MATERIAL:						9,33
VALOR:						11,86
VALOR SEM ENCARGOS:						10,32
VALOR ENCARGOS (83,85%):						1,54
VALOR COM ENCARGOS:						11,86


C2784 - ESCAVAÇÃO MANUAL SOLO DE 1A.CAT. PROF. ATÉ 1.50m (M3)						
MAO DE OBRA	QUANTIDADE	UNID.	COEFICIENTE	PREÇO UNITÁRIO	TOTAL	
I2543	SERVENTE	SEINFRA	H	2,54400000	15,55	39,56
TOTAL MAO DE OBRA:						39,56
VALOR:						39,56
VALOR SEM ENCARGOS:						13,97
VALOR ENCARGOS (83,85%):						25,59
VALOR COM ENCARGOS:						39,56

C0661 - CALHA DE CHAPA GALVANIZADA 26 DESENVOLVIMENTO 50cm (M)						
MAO DE OBRA	QUANTIDADE	UNID.	COEFICIENTE	PREÇO UNITÁRIO	TOTAL	
I0043	AJUDANTE DE ENCANADOR	SEINFRA	H	1,15200000	16,77	19,32
I2320	ENCANADOR	SEINFRA	H	1,15200000	20,32	23,41
TOTAL MAO DE OBRA:						42,73
MATERIAL	QUANTIDADE	UNID.	COEFICIENTE	PREÇO UNITÁRIO	TOTAL	
I0539	CHAPA DE AÇO GALVANIZADA N.26 DESENV 0.50M	SEINFRA	M	1,03000000	20,32	20,94
I1725	PREGO 15X15 (1,1/4" x 13) (APROXIMADAMENTE 672UN/KG)	SEINFRA	KG	0,09000000	14,92	1,34
I1704	RCBITES	SEINFRA	KG	0,04000000	55,96	2,24
I1873	SOLDA 70X30	SEINFRA	KG	0,04000000	69,16	2,77

RICHARDSON ROE DANTAS
 ENGENHEIRO CIVIL
 133913

RELATÓRIO ANALÍTICO - COMPOSIÇÕES DE CUSTOS

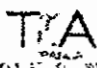	OBRA:	OBRA DE AMPLIAÇÃO DA CÂMARA MUNICIPAL DE VARZEA ALEGRE	DATA : 25/11/2021	BDI : 27,15%
	DESCRIÇÃO:	OBRA DE AMPLIAÇÃO DA CÂMARA MUNICIPAL DE VARZEA ALEGRE	FONTE: SEINFRA VERSÃO: 027.1 COM DESONERAÇÃO SINAPI: 2021/08 COM DESONERAÇÃO COMPOSIÇÕES PRÓPRIAS	REF: 05/2021 83,85% 17,78% 0,00%
	LOCAL:	VARZEA ALEGRE		
	CLIENTE:	CAMARA MUNICIPAL DE VARZEA ALEGRE		
	EMPRESA:	T A FRANÇA SERVIÇOS ME		
	CNPJ:	24.964.064/0001 - 70		

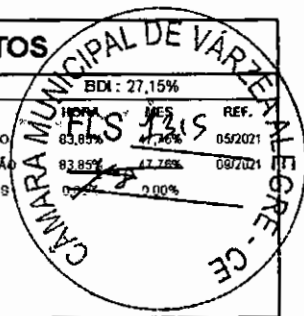

TOTAL MATERIAL:	27,29
VALOR:	70,02
VALOR SEM ENCARGOS:	44,22
VALOR ENCARGOS (83.85%):	25,80
VALOR COM ENCARGOS:	70,02

C4451 - LAJE PRÉ-FABRICADA TRELIÇADA P/ PISO - VÃO DE 1,81 A 2,80 m (M2)

MAO DE OBRA	FONTE	UND	COEFICIENTE	PREÇO UNITÁRIO	TOTAL
I2391 PEDREIRO	SEINFRA	H	0,33600000	20,77	6,98
I2543 SERVENTE	SEINFRA	H	0,33600000	15,55	5,22
TOTAL MAO DE OBRA:					12,20

MATERIAL	FONTE	UND	COEFICIENTE	PREÇO UNITÁRIO	TOTAL
I0169 AÇO CA-60	SEINFRA	KG	0,74000000	7,95	5,88
I8278 LAJE PRÉ-FABRICADA TRELIÇADA P/ PISO, DE 8 cm DE ALTURA E 2 cm DE CAPEADO - VÃO DE 2,01 A 3,0 m	SEINFRA	M2	1,00000000	52,23	52,23
I1691 PONTALETE / BARROTE DE 3"x3"	SEINFRA	M	1,30000000	12,11	15,74
I1728 PREGO 18X27 (2 1/2" X 10) (APROXIMADAMENTE 198UN/KG)	SEINFRA	KG	0,03000000	13,25	0,40
I1846 SARRAFO DE 1"x4"	SEINFRA	M	0,97000000	4,55	4,41
I1916 TABUA DE 1" DE 3A. - L = 30cm	SEINFRA	M	0,65000000	9,61	6,25
TOTAL MATERIAL:					84,91

SERVICO	FONTE	UND	COEFICIENTE	PREÇO UNITÁRIO	TOTAL
C0840 CONCRETO P/VIBR., FCK 15 MPa COM AGREGADO ADQUIRIDO	SEINFRA	M3	0,04000000	380,42	15,22
C1603 LANÇAMENTO E APLICAÇÃO DE CONCRETO C/ ELEVÇÃO	SEINFRA	M3	0,04000000	219,12	8,76
TOTAL SERVICO:					23,98

VALOR:	121,09
VALOR SEM ENCARGOS:	105,39
VALOR ENCARGOS (83.85%):	15,70
VALOR COM ENCARGOS:	121,09


C4450 - LAJE PRÉ-FABRICADA TRELIÇADA P/ PISO - VÃO ATÉ 1,80 m (M2)

MAO DE OBRA	FONTE	UND	COEFICIENTE	PREÇO UNITÁRIO	TOTAL
I2391 PEDREIRO	SEINFRA	H	0,33600000	20,77	6,98
I2543 SERVENTE	SEINFRA	H	0,33600000	15,55	5,22
TOTAL MAO DE OBRA:					12,20

MATERIAL	FONTE	UND	COEFICIENTE	PREÇO UNITÁRIO	TOTAL
I0169 AÇO CA-60	SEINFRA	KG	0,74000000	7,95	5,88
I8277 LAJE PRÉ-FABRICADA TRELIÇADA P/ PISO, DE 8 cm DE ALTURA E 2 cm DE CAPEADO - VÃO ATÉ 2 m	SEINFRA	M2	1,00000000	56,82	56,82
I1691 PONTALETE / BARROTE DE 3"x3"	SEINFRA	M	1,00000000	12,11	12,11
I1728 PREGO 18X27 (2 1/2" X 10) (APROXIMADAMENTE 198UN/KG)	SEINFRA	KG	0,03000000	13,25	0,40
I1846 SARRAFO DE 1"x4"	SEINFRA	M	0,97000000	4,55	4,41
I1916 TABUA DE 1" DE 3A. - L = 30cm	SEINFRA	M	0,55000000	9,61	5,29
TOTAL MATERIAL:					74,91

RICHARDSON ROBE BANTAS
 ENGENHEIRO CIVIL
 CREA-CE 131423

RELATÓRIO ANALÍTICO - COMPOSIÇÕES DE CUSTOS

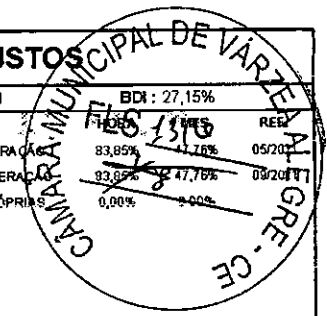

	OBRA:	OBRA DE AMPLIAÇÃO DA CÂMARA MUNICIPAL DE VARZEA ALEGRE	DATA:	25/11/2021	BDI:	27,15%	
	DESCRIÇÃO:	OBRA DE AMPLIAÇÃO DA CÂMARA MUNICIPAL DE VARZEA ALEGRE	FONTE:	VERSÃO:	REB:	05/20	
	LOCAL:	VARZEA ALEGRE	SEINFRA:	027.1 COM DESONERAÇÃO	83,85%	47,76%	09/20/11
	CLIENTE:	CÂMARA MUNICIPAL DE VARZEA ALEGRE	SINAPI:	2021/08 COM DESONERAÇÃO	83,85%	47,76%	
	EMPRESA:	T.A. FRANÇA SERVIÇOS ME	COMPOSIÇÕES PRÓPRIAS				0,00%
	CNPJ:	24.964.064/0001-70					

SERVICO	FONTE	UND	COEFICIENTE	PREÇO UNITÁRIO	TOTAL	
C0840	CONCRETO P/VIBR., FCK 15 MPa COM AGREGADO ADQUIRIDO	SEINFRA	M3	0,04000000	380,42	15,22
C1603	LANÇAMENTO E APLICAÇÃO DE CONCRETO C/ ELEVACÃO	SEINFRA	M3	0,04000000	219,12	8,76
TOTAL SERVICOS:						23,98
VALOR:						111,09
VALOR SEM ENCARGOS:						96,39
VALOR ENCARGOS (83,85%):						16,70
VALOR COM ENCARGOS:						111,09

152 - LAJE PRÉ-FABRICADA TRELIÇADA P/ PISO - VÃO DE 2,81 A 3,80 m (M2)						
MAO DE OBRA	FONTE	UND	COEFICIENTE	PREÇO UNITÁRIO	TOTAL	
I2391	PEDREIRO	SEINFRA	H	0,33600000	20,77	6,98
I2543	SERVENTE	SEINFRA	H	0,33600000	15,55	5,22
TOTAL MAO DE OBRA:						12,20

MATERIAL	FONTE	UND	COEFICIENTE	PREÇO UNITÁRIO	TOTAL	
I0169	AÇO CA-60	SEINFRA	KG	0,74000000	7,95	5,88
I8279	LAJE PRÉ-FABRICADA TRELIÇADA P/ PISO, DE 8 cm DE ALTURA E 2 cm DE CAPEADO - VÃO DE 3,01 A 4,0 m	SEINFRA	M2	1,00000000	58,39	58,39
I1691	PONTALETE / BARROTE DE 3"x3"	SEINFRA	M	1,30000000	12,11	15,74
I1728	PREGO 18X27 (2 1/2" X 10) (APROXIMADAMENTE 198UN/KG)	SEINFRA	KG	0,03000000	13,25	0,40
I1846	SARRAFO DE 1"X4"	SEINFRA	M	0,97000000	4,55	4,41
I1916	TABUA DE 1" DE 3A. - L = 30cm	SEINFRA	M	0,65000000	9,61	6,25
TOTAL MATERIAL:						91,07

SERVICO	FONTE	UND	COEFICIENTE	PREÇO UNITÁRIO	TOTAL	
C0840	CONCRETO P/VIBR., FCK 15 MPa COM AGREGADO ADQUIRIDO	SEINFRA	M3	0,04000000	380,42	15,22
C1603	LANÇAMENTO E APLICAÇÃO DE CONCRETO C/ ELEVACÃO	SEINFRA	M3	0,04000000	219,12	8,76
TOTAL SERVICOS:						23,98
VALOR:						127,26
VALOR SEM ENCARGOS:						111,55
VALOR ENCARGOS (83,85%):						16,70
VALOR COM ENCARGOS:						127,26

C3001 - CERÂMICA ESMALTADA RETIFICADA C/ ARG. PRÉ-FABRICADA ACIMA DE 30x30 cm (900 cm²) - PEI-5/PEI-4 - P/ PISO (M2)						
MAO DE OBRA	FONTE	UND	COEFICIENTE	PREÇO UNITÁRIO	TOTAL	
I1328	LADRILHISTA	SEINFRA	H	0,57600000	20,77	11,96
I2543	SERVENTE	SEINFRA	H	0,57600000	13,55	8,96
TOTAL MAO DE OBRA:						20,92


MATERIAL	FONTE	UND	COEFICIENTE	PREÇO UNITÁRIO	TOTAL	
I6508	ARGAMASSA COLANTE PRÉ-FABRICADA P/ CERÂMICAS E PORCELANATOS	SEINFRA	KG	8,00000000	15,60	15,60
I6500	CERÂMICA ESMALTADA RETIFICADA DIMENSÕES MAIORES DE 30x30cm (900 cm²) - PEI-5/PEI-4	SEINFRA	M2	1,10000000	41,70	45,87
TOTAL MATERIAL:						61,47


RICARDO JORGE DANTAS

 ENGENHEIRO CIVIL

 CREA - CE 53913

RELATÓRIO ANALÍTICO - COMPOSIÇÕES DE CUSTOS

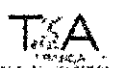	OBRA:	OBRA DE AMPLIAÇÃO DA CÂMARA MUNICIPAL DE VARZEA ALEGRE	DATA: 25/11/2021	BDI: 27,15%
	DESCRIÇÃO:	OBRA DE AMPLIAÇÃO DA CÂMARA MUNICIPAL DE VARZEA ALEGRE	FONTE	VERSÃO
	LOCAL:	VARZEA ALEGRE	SEINFRA	027.1 COM DESONERAÇÃO
	CLIENTE:	CAMARA MUNICIPAL DE VARZEA ALEGRE	SINAPI	202108 COM DESONERAÇÃO
	EMPRESA:	T A FRANÇA SERVIÇOS ME	COMPOSIÇÕES PRÓPRIAS	
	CNPJ:	24.964.064/0001 - 70		

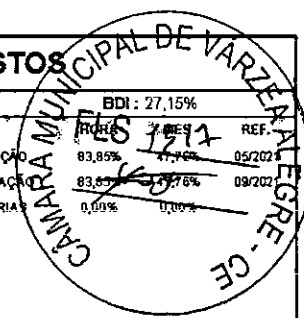

VALOR:	82,39
VALOR SEM ENCARGOS:	69,39
VALOR ENCARGOS (83,85%):	13,00
VALOR COM ENCARGOS:	82,39

94438 - (COMPOSIÇÃO REPRESENTATIVA) DO SERVIÇO DE CONTRAPISO EM ARGAMASSA TRAÇO 1:4 (CIMENTO E AREIA), EM BETONEIRA 400 L, ESPESSURA 3 CM ÁREAS SECAS E 3 CM ÁREAS MOLHADAS, PARA EDIFICAÇÃO HABITACIONAL UNIFAMILIAR (CASA) E EDIFICAÇÃO PÚBLICA PADRÃO. AF_11/2014 (M2)

SERVICO	FONTE	UNID	COEFICIENTE	PREÇO UNITÁRIO	TOTAL
87755	SINAPI	M2	0,16230000	34,13	5,54
87745	SINAPI	M2	0,19960000	35,64	7,11
87830	SINAPI	M2	0,63810000	27,22	17,37
TOTAL SERVICOS:					30,02

VALOR:	30,02
VALOR SEM ENCARGOS:	25,96
VALOR ENCARGOS (83,85%):	4,07
VALOR COM ENCARGOS:	30,02

94996 - EXECUÇÃO DE PASSEIO (CALÇADA) OU PISO DE CONCRETO COM CONCRETO MOLDADO IN LOCO, FEITO EM OBRA, ACABAMENTO CONVENCIONAL, ESPESSURA 10 CM, ARMADO. AF_07/2016 (M2)


MATERIAL	FONTE	UNID	COEFICIENTE	PREÇO UNITÁRIO	TOTAL
00003777	SINAPI	M2	1,12800000	1,05	1,18
00004517	SINAPI	M	0,20000000	3,34	0,67
00004460	SINAPI	M	0,25000000	6,74	1,69
00007156	SINAPI	M2	1,12240000	39,55	44,39
TOTAL MATERIAL:					47,93


SERVICO	FONTE	UNID	COEFICIENTE	PREÇO UNITÁRIO	TOTAL
88262	SINAPI	H	0,22560000	19,20	4,33
94964	SINAPI	M3	0,12130000	332,79	40,37
88309	SINAPI	H	0,33170000	19,40	6,43
88316	SINAPI	H	0,55730000	14,58	8,13
TOTAL SERVICOS:					59,26

VALOR:	107,19
VALOR SEM ENCARGOS:	99,14
VALOR ENCARGOS (83,85%):	8,05
VALOR COM ENCARGOS:	107,19

C0073 - ALVENARIA DE TIJOLO CERÂMICO FURADO (9x19x19)cm ARGAMASSA MISTA DE CAL HIDRATADA ESP. = 10cm (1:2:8) (M2)

RELATÓRIO ANALÍTICO - COMPOSIÇÕES DE CUSTOS

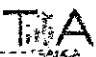 TIA S. VILA SÃO JOSÉ - CEARÁ	OBRA:	OBRA DE AMPLIAÇÃO DA CÂMARA MUNICIPAL DE VARZEA ALEGRE	DATA:	25/11/2021	BDI:	27,15%	
	DESCRIÇÃO:	OBRA DE AMPLIAÇÃO DA CÂMARA MUNICIPAL DE VARZEA ALEGRE	FONTE:	VERSÃO	HORA	MES	
	LOCAL:	VARZEA ALEGRE	SEINFRA	027.1 COM DESONERAÇÃO	3,85%	4,6%	0,32%
	CLIENTE:	CÂMARA MUNICIPAL DE VARZEA ALEGRE	SINAPI	2021.08 COM DESONERAÇÃO	3,85%	4,76%	0,32%
	EMPRESA:	T A FRANÇA SERVIÇOS ME	COMPOSIÇÕES PRÓPRIAS				0,00%
	CNPJ:	24.964.064/0001 - 70					

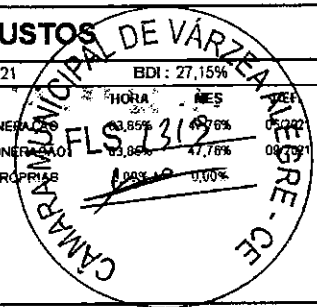

VALOR COM ENCARGOS:	6,94
---------------------	------

C3037 - REBOCO C/ ARGAMASSA DE CIMENTO E AREIA PENEIRADA, TRAÇO 1:4 (M2)

MAO DE OBRA		FONTE	UND	COEFICIENTE	PREÇO UNITÁRIO	TOTAL
12391	PEDREIRO	SEINFRA	H	0,57600000	20,11	11,96
12543	SERVENTE	SEINFRA	H	0,57600000	15,55	8,96
TOTAL MAO DE OBRA:						20,92

SERVICO	FONTE	UND	COEFICIENTE	PREÇO UNITÁRIO	TOTAL	
C0165	ARGAMASSA DE CIMENTO E AREIA PEN. TRAÇO 1:4	SEINFRA	M3	0,02500000	760,31	19,01
TOTAL SERVICO:					19,01	

VALOR:	39,93
VALOR SEM ENCARGOS:	19,09
VALOR ENCARGOS (33,85%):	20,84
VALOR COM ENCARGOS:	39,93

96486 - FORRO DE PVC, LISO, PARA AMBIENTES COMERCIAIS, INCLUSIVE ESTRUTURA DE FIXAÇÃO. AF_05/2017_P (M2)

MATERIAL	FONTE	UND	COEFICIENTE	PREÇO UNITÁRIO	TOTAL	
00043131	ARAME GALVANIZADO 6 BWG, D = 5,16 MM (0,157 KG/M), OU 8 BWG, D = 4,19 MM (0,101 KG/M), OU 10 BWG, D = 3,40 MM (0,0713 KG/M)	SINAPI	KG	0,04260000	25,65	1,09
00036225	FORRO DE PVC LISO, BRANCO, REGUA DE 20 CM, ESPESSURA DE 8 MM A 10 MM, COMPRIMENTO 6 M (SEM COLOCACAO)	SINAPI	M2	1,09560000	36,45	39,93
00039443	PARAFUSO DRY WALL, EM ACO ZINCADO, CABECA LENTILHA E PONTA BROCA (LB), LARGURA 4,2 MM, COMPRIMENTO 13 MM	SINAPI	UN	2,19120000	0,22	0,48
00040547	PARAFUSO ZINCADO, AUTOBROCANTE, FLANGEADO, 4,2 MM X 19 MM	SINAPI	CENTO	0,01320000	24,84	0,33
00040552	PARAFUSO, AUTO ATARRACHANTE, CABECA CHATA, FENDA SIMPLES, 1/4 (6,35 MM) X 25 MM	SINAPI	CENTO	0,03330000	42,60	1,42
00039430	PENDURAL OU PRESILHA REGULADORA, EM ACO GALVANIZADO, COM CORPO, MOLA E REBITE, PARA PERFIL TIPO CANALETA DE ESTRUTURA EM FORROS DRYWALL	SINAPI	UN	1,32650000	2,42	3,21
00039427	PERFIL CANALETA, FORMATO C, EM ACO ZINCADO, PARA ESTRUTURA FORRO DRYWALL, E = 0,5 MM, *46 X 18* (L X H), COMPRIMENTO 3 M	SINAPI	M	3,84990000	6,42	24,72
TOTAL MATERIAL:					71,18	

SERVICO	FONTE	UND	COEFICIENTE	PREÇO UNITÁRIO	TOTAL	
882/8	MONIADOR DE ESTRUTURA METÁLICA COM ENCARGOS COMPLEMENTARES	SINAPI	H	0,49940000	14,96	1,41
TOTAL SERVICO:					7,47	

VALOR:	78,65
VALOR SEM ENCARGOS:	76,31
VALOR ENCARGOS (33,85%):	2,34
VALOR COM ENCARGOS:	78,65


RICHARDO DA SILVA BANTAS


ENGENHEIRO CIVIL
CREA-CE 63913

C0922 - CORRIMÃO EM ALUMÍNIO ANODIZADO (M)

MAO DE OBRA		FONTE	UND	COEFICIENTE	PREÇO UNITÁRIO	TOTAL
12391	PEDREIRO	SEINFRA	H	0,33600000	20,11	6,98
12543	SERVENTE	SEINFRA	H	0,33600000	15,55	5,22

RELATÓRIO ANALÍTICO - COMPOSIÇÕES DE CUSTOS

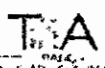	OBRA:	OBRA DE AMPLIAÇÃO DA CÂMARA MUNICIPAL DE VARZEA ALEGRE	DATA:	25/11/2021	
	DESCRIÇÃO:	OBRA DE AMPLIAÇÃO DA CÂMARA MUNICIPAL DE VARZEA ALEGRE	VERSÃO:	027.1 COM DESONERAÇÃO	
	LOCAL:	VARZEA ALEGRE	SEINFRA:	2021/08 COM DESONERAÇÃO	
	CLIENTE:	CAMARA MUNICIPAL DE VARZEA ALEGRE	BINAPI:	COMPOSIÇÕES PRÓPRIAS	
	EMPRESA:	T.A. FRANÇA SERVIÇOS ME			
	CNPJ:	24.964.064/0001-70			

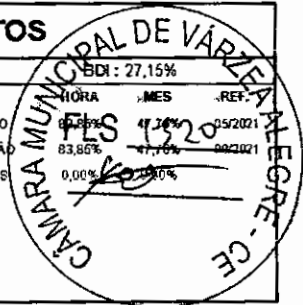

TOTAL MAO DE OBRA:	12,20
--------------------	-------

MATERIAL	FONTE	UND	COEFICIENTE	PREÇO UNITÁRIO	TOTAL
10109	SEINFRA	M3	0,00150000	64,90	0,10
10805	SEINFRA	KG	0,35000000	0,54	0,19
11216	SEINFRA	UN	4,00000000	4,13	16,52
11623	SEINFRA	KG	1,75000000	27,66	48,41
TOTAL MATERIAL:					65,22
VALOR:					77,42
VALOR SEM ENCARGOS:					69,84
VALOR ENCARGOS (83,85%):					7,58
VALOR COM ENCARGOS:					77,42

C4519 - JANELA EM ALUMÍNIO ANODIZADO PRETO, DE CORRER, SEM BANDEIROLA E/OU PEITORIL, SEM VIDRO - FORNECIMENTO E MONTAGEM (M2)

MATERIAL	FONTE	UND	COEFICIENTE	PREÇO UNITÁRIO	TOTAL
18343	SEINFRA	M2	1,00000000	259,39	259,39
TOTAL MATERIAL:					259,39
VALOR:					259,39
VALOR SEM ENCARGOS:					259,39
VALOR ENCARGOS:					0,00
VALOR COM ENCARGOS:					259,39


C4397 - PORTÃO DE ALUMÍNIO EM TUBOS DE 20 mm (FORNECIMENTO E MONTAGEM) (M2)


MATERIAL	FONTE	UND	COEFICIENTE	PREÇO UNITÁRIO	TOTAL
18249	SEINFRA	M2	1,00000000	337,74	337,74
TOTAL MATERIAL:					337,74
VALOR:					337,74
VALOR SEM ENCARGOS:					337,74
VALOR ENCARGOS:					0,00
VALOR COM ENCARGOS:					337,74

C1972 - PORTA DE VIDRO TEMPERADO 1 FOLHA (0.90X2.10)m E=10mm (C.J)

MATERIAL	FONTE	UND	COEFICIENTE	PREÇO UNITÁRIO	TOTAL
10299	SEINFRA	UN	1,30000000	6,53	8,49
11034	SEINFRA	UN	1,30000000	33,80	43,94
11036	SEINFRA	UN	1,30000000	27,69	36,00
11152	SEINFRA	UN	1,30000000	107,17	139,32
11525	SEINFRA	UN	1,30000000	580,17	754,22
11743	SEINFRA	UN	1,30000000	11,55	15,02
12258	SEINFRA	M2	2,45700000	317,75	780,71
TOTAL MATERIAL:					1.773,31
VALOR:					1.773,31

RELATÓRIO ANALÍTICO - COMPOSIÇÕES DE CUSTOS

	OBRA:	OBRA DE AMPLIAÇÃO DA CÂMARA MUNICIPAL DE VARZEA ALEGRE	DATA: 25/11/2021	BDI: 27,15%
	DESCRIÇÃO:	OBRA DE AMPLIAÇÃO DA CÂMARA MUNICIPAL DE VARZEA ALEGRE	FONTE:	VERSÃO:
	LOCAL:	VARZEA ALEGRE	SEINFRA:	027 1 COM DESONERAÇÃO
	CLIENTE:	CAMARA MUNICIPAL DE VARZEA ALEGRE	SINAPI:	2021/08 COM DESONERAÇÃO
	EMPRESA:	T A FRANÇA SERVIÇOS ME	COMPOSIÇÕES PRÓPRIAS	
	CNPJ:	24.964.064/0001 - 70		

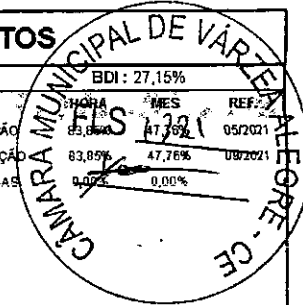

VALOR SEM ENCARGOS:	1.773,31
VALOR ENCARGOS:	0,00
VALOR COM ENCARGOS:	1.773,31

C1954 - PORTA 2 FOLHAS C/BANDEIRA E FIXO 2 FLS. DE VIDRO TEMPERADO E=10mm (3.60X2.90)m (CJ)

MATERIAL	FONTE	UND	COEFICIENTE	PREÇO UNITÁRIO	TOTAL
10856	SEINFRA	UN	1,30000000	21,98	28,57
11034	SEINFRA	UN	2,60000000	33,80	87,88
11036	SEINFRA	UN	2,60000000	27,92	72,59
11151	SEINFRA	UN	2,60000000	64,90	168,74
11152	SEINFRA	UN	1,30000000	103,56	134,63
11525	SEINFRA	UN	2,60000000	580,17	1.508,44
11743	SEINFRA	UN	2,60000000	11,55	30,03
11893	SEINFRA	UN	2,60000000	45,41	118,07
11896	SEINFRA	UN	7,80000000	19,61	152,96
11897	SEINFRA	UN	3,90000000	19,61	76,48
12160	SEINFRA	UN	1,30000000	34,72	45,14
12258	SEINFRA	M2	13,57200000	317,75	4 312,50
TOTAL MATERIAL:					6.736,03

VALOR:	6.736,03
VALOR SEM ENCARGOS:	6.736,03
VALOR ENCARGOS:	0,00
VALOR COM ENCARGOS:	6.736,03

C4426 - PORTA TIPO PARANÁ (0,70 x 2,10 m), COMPLETA (UN)

SERVICO	FONTE	UND	COEFICIENTE	PREÇO UNITÁRIO	TOTAL
C4422	SEINFRA	CJ	2,00000000	36,77	73,54
C4421	SEINFRA	CJ	1,00000000	351,49	351,49
C4425	SEINFRA	UN	1,00000000	309,45	309,45
TOTAL SERVICO:					734,48


VALOR:	734,48
VALOR SEM ENCARGOS:	621,92
VALOR ENCARGOS (83,85%):	112,56
VALOR COM ENCARGOS:	734,48


C4096 - DIVISÓRIA DE GRANITO CINZA E=3cm (M2)

MAO DE OBRA	FONTE	UND	COEFICIENTE	PREÇO UNITÁRIO	TOTAL
12391	SEINFRA	H	2	47,85	47,85
12543	SEINFRA	H	4,608	15,35	71,05
TOTAL MAO DE OBRA:					119,90

MATERIAL	FONTE	UND	COEFICIENTE	PREÇO UNITÁRIO	TOTAL
10108	SEINFRA	M3	0,00400000	71,73	0,29

RELATÓRIO ANALÍTICO - COMPOSIÇÕES DE CUSTOS

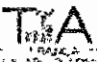 T.A. FRANÇA SERÇOS ME	OBRA:	OBRA DE AMPLIAÇÃO DA CÂMARA MUNICIPAL DE VARZEA ALEGRE	DATA:	25/11/2021		
	DESCRIÇÃO:	OBRA DE AMPLIAÇÃO DA CÂMARA MUNICIPAL DE VARZEA ALEGRE	FONTE:	VERSÃO:	BDI: 27,15%	
	LOCAL:	VARZEA ALEGRE	SEINFRA:	027.1 COM DESONERAÇÃO	HORA:	MES:
	CLIENTE:	CAMARA MUNICIPAL DE VARZEA ALEGRE	SINAPI:	2021/08 COM DESONERAÇÃO	0,33%	0,33%
	EMPRESA:	T.A. FRANÇA SERÇOS ME	COMPOSIÇÕES PROPRIAS			
	CNPJ:	24.964.064/0001 - 70				

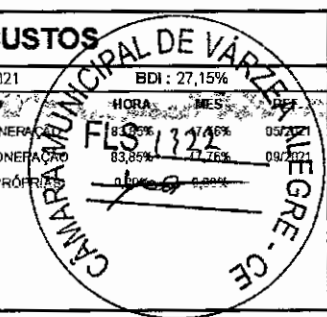

ITEM	DESCRIÇÃO	FONTE	UNID	COEFICIENTE	PREÇO UNITÁRIO	TOTAL
10799	CIMENTO BRANCO	SEINFRA	KG	0,70000000	3,15	2,21
10005	CIMENTO PORTLAND	SEINFRA	KG	1,60000000	0,54	0,86
17917	DIVISÓRIA DE GRANITO CINZA E=3CM	SEINFRA	M2	1,00000000	333,40	333,40
11621	PERFIL BATENTE DE AÇO (14/24)X44MM CHAPA 20 (DIVISÓRIA)	SEINFRA	KG	1,30000000	3,03	3,94

TOTAL MATERIAL:	340,70
VALOR:	460,20
VALOR SEM ENCARGOS:	385,05
VALOR ENCARGOS (83,85%):	75,15
VALOR COM ENCARGOS:	460,20

C1207 - EMASSAMENTO DE PAREDES EXTERNAS 2 DEMÃOS C/MASSA ACRÍLICA (M2)

MAO DE OBRA	DESCRIÇÃO	FONTE	UNID	COEFICIENTE	PREÇO UNITÁRIO	TOTAL
10045	AJUDANTE DE PINTOR	SEINFRA	H	0,24000000	16,77	4,02
12395	PINTOR	SEINFRA	H	0,33600000	20,77	6,98

TOTAL MAO DE OBRA:	11,00
---------------------------	--------------

MATERIAL	DESCRIÇÃO	FONTE	UNID	COEFICIENTE	PREÇO UNITÁRIO	TOTAL
11347	LIXA PARA MADEIRA/MASSA	SEINFRA	UN	0,50000000	0,53	0,27
11511	MASSA ACRILICA PARA PINTURA LATEX	SEINFRA	KG	0,70000000	4,59	3,21

TOTAL MATERIAL:	3,48
------------------------	-------------

VALOR:	14,48
VALOR SEM ENCARGOS:	7,80
VALOR ENCARGOS (83,85%):	6,68
VALOR COM ENCARGOS:	14,48

C1208 - EMASSAMENTO DE PAREDES INTERNAS 2 DEMÃOS C/MASSA DE PVA (M2)

MAO DE OBRA	DESCRIÇÃO	FONTE	UNID	COEFICIENTE	PREÇO UNITÁRIO	TOTAL
10045	AJUDANTE DE PINTOR	SEINFRA	H	0,19200000	16,77	3,22
12395	PINTOR	SEINFRA	H	0,28800000	20,77	5,98

TOTAL MAO DE OBRA:	9,20
---------------------------	-------------

MATERIAL	DESCRIÇÃO	FONTE	UNID	COEFICIENTE	PREÇO UNITÁRIO	TOTAL
11347	LIXA PARA MADEIRA/MASSA	SEINFRA	UN	0,40000000	0,53	0,21
11513	MASSA CORRIDA A BASE DE PVA	SEINFRA	KG	0,70000000	2,80	1,96

TOTAL MATERIAL:	2,17
------------------------	-------------


VALOR:	11,37
VALOR SEM ENCARGOS:	6,78
VALOR ENCARGOS (83,85%):	4,59
VALOR COM ENCARGOS:	11,37

C1615 - LATEX DUAS DEMÃOS EM PAREDES INTERNAS S/MASSA (M2)

MAO DE OBRA	DESCRIÇÃO	FONTE	UNID	COEFICIENTE	PREÇO UNITÁRIO	TOTAL
10045	AJUDANTE DE PINTOR	SEINFRA	H	0,33600000	16,77	5,63
12395	PINTOR	SEINFRA	H	0,38400000	20,77	7,98

RICHARDO JORGE DANTAS
 ENGENHEIRO CIVIL
 CRM Nº 63819

RELATÓRIO ANALÍTICO - COMPOSIÇÕES DE CUSTOS

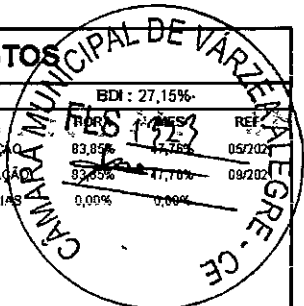

	OBRA:	OBRA DE AMPLIAÇÃO DA CÂMARA MUNICIPAL DE VARZEA ALEGRE	DATA:	25/11/2021	BDI:	27,15%
	DESCRIÇÃO:	OBRA DE AMPLIAÇÃO DA CÂMARA MUNICIPAL DE VARZEA ALEGRE	FONTE:	VERSÃO:	REVISÃO:	REVISÃO:
	LOCAL:	VARZEA ALEGRE	SEINFRA:	027.1 COM DESONERAÇÃO	83,85%	05/2021
	CLIENTE:	CAMARA MUNICIPAL DE VARZEA ALEGRE	SINAPI:	2021/08 COM DESONERAÇÃO	83,85%	09/2021
	EMPRESA:	T.A. FRANÇA SERVIÇOS ME	COMPOSIÇÕES PRÓPRIAS			
	CNPJ:	24.964.064/0001 - 70				
					0,00%	0,00%

TOTAL MAO DE OBRA:	13,61
--------------------	-------

MATERIAL	DESCRIÇÃO	FONTE	UNID.	COEFICIENTE	PREÇO UNITÁRIO	TOTAL
11347	LIXA PARA MADEIRA/MASSA	SEINFRA	UN	0,25000000	0,53	0,13
11490	LÍQUIDO SELADOR PARA PINTURA LATEX	SEINFRA	L	0,12000000	11,60	1,39
12096	TINTA LATEX	SEINFRA	L	0,17000000	20,40	3,47
TOTAL MATERIAL:						4,99

VALOR:	18,60
VALOR SEM ENCARGOS:	10,33
VALOR ENCARGOS (83,85%):	8,27
VALOR COM ENCARGOS:	18,60

C1614 - LATEX DUAS DEMÃOS EM PAREDES EXTERNAS S/MASSA (M2)

MAO DE OBRA	DESCRIÇÃO	FONTE	UNID.	COEFICIENTE	PREÇO UNITÁRIO	TOTAL
10045	AJUDANTE DE PINTOR	SEINFRA	H	0,33600000	16,77	5,63
12395	PINTOR	SEINFRA	H	0,38400000	20,77	7,98
TOTAL MAO DE OBRA:						13,61

MATERIAL	DESCRIÇÃO	FONTE	UNID.	COEFICIENTE	PREÇO UNITÁRIO	TOTAL
10035	AGUARRAZ MINERAL	SEINFRA	L	0,05000000	16,50	0,83
11347	LIXA PARA MADEIRA/MASSA	SEINFRA	UN	0,25000000	0,53	0,13
11488	LÍQUIDO PREPARADOR DE SUPERFICIES	SEINFRA	L	0,12000000	11,43	1,37
12097	TINTA LATEX ACRÍLICA	SEINFRA	L	0,17000000	23,61	4,01
TOTAL MATERIAL:						6,34

VALOR:	19,95
VALOR SEM ENCARGOS:	11,68
VALOR ENCARGOS (83,85%):	8,27
VALOR COM ENCARGOS:	19,95


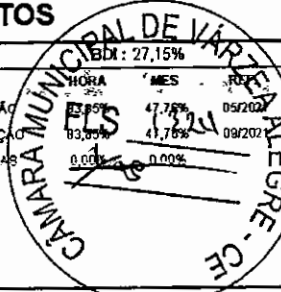
C4554 - TELHA DE ALUMÍNIO, TRAPEZOIDAL e = 0,7mm (M2)

MAO DE OBRA	DESCRIÇÃO	FONTE	UNID.	COEFICIENTE	PREÇO UNITÁRIO	TOTAL
11530	MONTADOR	SEINFRA	H	0,28800000	20,11	5,98
12543	SERVENTE	SEINFRA	H	0,28800000	15,55	4,48
TOTAL MAO DE OBRA:						10,46

MATERIAL	DESCRIÇÃO	FONTE	UNID.	COEFICIENTE	PREÇO UNITÁRIO	TOTAL
11215	GANCHO COM PORCA E ARRUELA	SEINFRA	UN	3,00000000	1,75	5,25
11920	TALA DE AJUSTE	SEINFRA	UN	3,00000000	0,26	0,78
10434	TELHA DE ALUMÍNIO, TRAPEZOIDAL e = 0,7mm	SEINFRA	M2	1,00000000	35,43	35,43
TOTAL MATERIAL:						41,46

VALOR SEM ENCARGOS:	51,92
VALOR ENCARGOS (83,85%):	6,60
VALOR COM ENCARGOS:	51,92

RELATÓRIO ANALÍTICO - COMPOSIÇÕES DE CUSTOS

 T.A. FRANÇA SERÇOS ME	OBRA:	OBRA DE AMPLIAÇÃO DA CÂMARA MUNICIPAL DE VARZEA ALEGRE	DATA:	25/11/2021								
	DESCRIÇÃO:	OBRA DE AMPLIAÇÃO DA CÂMARA MUNICIPAL DE VARZEA ALEGRE	FONTE:	VERSÃO:								
	LOCAL:	VARZEA ALEGRE	SEINFRA:	027.1 COM DESONERAÇÃO	HORA:	05/2021						
	CLIENTE:	CAMARA MUNICIPAL DE VARZEA ALEGRE	SINAPI:	2021/09 COM DESONERAÇÃO	MES:	09/2021						
	EMPRESA:	T A FRANÇA SERÇOS ME	COMPOSIÇÕES PRÓPRIAS									
	CNPJ:	24.984.064/0001 - 70	<table border="1" style="width: 100%; border-collapse: collapse;"> <tr> <td>BDI: 27,15%</td> <td>REPRO: 0,00%</td> </tr> <tr> <td>03,85%</td> <td>0,00%</td> </tr> <tr> <td>41,76%</td> <td>0,00%</td> </tr> </table>				BDI: 27,15%	REPRO: 0,00%	03,85%	0,00%	41,76%	0,00%
	BDI: 27,15%	REPRO: 0,00%										
03,85%	0,00%											
41,76%	0,00%											
												

C4370 - ABÓBADA DE POLICARBONATO TRANSPARENTE (FORN./MONTAGEM) (M2)

MAO DE OBRA		FONTE	UNID	COEFICIENTE	PREÇO UNITÁRIO	TOTAL
10047	AJUDANTE DE TELHADISTA	SEINFRA	H	0,73344000	16,11	12,50
12070	TELHADISTA	SEINFRA	H	0,73344000	20,77	15,23
TOTAL MAO DE OBRA:						27,53

MATERIAL		FONTE	UNID	COEFICIENTE	PREÇO UNITÁRIO	TOTAL
18222	ABÓBADA DE POLICARBONATO TRANSPARENTE	SEINFRA	M2	1,00000000	573,58	573,58
TOTAL MATERIAL:						573,58

VALOR:	601,11
VALOR SEM ENCARGOS:	584,36
VALOR ENCARGOS (83,85%):	16,76
VALOR COM ENCARGOS:	601,11

92580 - TRAMA DE AÇO COMPOSTA POR TERÇAS PARA TELHADOS DE ATÉ 2 ÁGUAS PARA TELHA ONDULADA DE FIBROCIMENTO, METÁLICA, PLÁSTICA OU TERMOACÚSTICA, INCLUSO TRANSPORTE VERTICAL. AF_07/2019 (M2)

MATERIAL		FONTE	UNID	COEFICIENTE	PREÇO UNITÁRIO	TOTAL
00040549	PARAFUSO, COMUM, ASTM A307, SEXTAVADO, DIÂMETRO 1/2" (12,7 MM), COMPRIMENTO 1" (25,4 MM)	SINAPI	CENTO	0,00700000	168,61	1,18
00043083	PERFIL "U" ENRIJECIDO DE AÇO GALVANIZADO, DOBRADO, 150 X 60 X 20 MM, E = 3,00 MM OU 200 X 75 X 25 MM, E = 3,75 MM	SINAPI	KG	4,33300000	10,81	46,84
TOTAL MATERIAL:						48,02

SERVICO		FONTE	UNID	COEFICIENTE	PREÇO UNITÁRIO	TOTAL
93282	GUINCHO ELÉTRICO DE COLUNA, CAPACIDADE 400 KG, COM MOTO FREIO MOTOR TRIFÁSICO DE 1,25 CV - CHI DIURNO. AF_03/2016	SINAPI	CHI	0,00940000	16,26	0,15
93281	GUINCHO ELÉTRICO DE COLUNA, CAPACIDADE 400 KG, COM MOTO FREIO, MOTOR TRIFÁSICO DE 1,25 CV - CHP DIURNO. AF_03/2016	SINAPI	CHP	0,00680000	17,13	0,12
88278	MONTADOR DE ESTRUTURA METÁLICA COM ENCARGOS COMPLEMENTARES	SINAPI	H	0,21300000	14,96	3,19
88316	SERVENTE COM ENCARGOS COMPLEMENTARES	SINAPI	H	0,10600000	14,58	1,55
TOTAL SERVICIO:						5,01

VALOR:	63,03
VALOR SEM ENCARGOS:	61,49
VALOR ENCARGOS (83,85%):	1,54
VALOR COM ENCARGOS:	63,03

C1494 - INTERRUPTOR UMA TECLA SIMPLES 10A 250V (UN)


MAO DE OBRA		FONTE	UNID	COEFICIENTE	PREÇO UNITÁRIO	TOTAL
10042	AJUDANTE DE ELETRICISTA	SEINFRA	H	0,20100000	16,11	3,38
12312	ELETRICISTA	SEINFRA	H	0,20100000	20,77	4,19
TOTAL MAO DE OBRA:						7,57

MATERIAL		FONTE	UNID	COEFICIENTE	PREÇO UNITÁRIO	TOTAL
11255	INTERRUPTOR 1 TECLA SIMPLES	SEINFRA	UN	1,00000000	7,30	7,30
TOTAL MATERIAL:						7,30

VALOR:	14,87
--------	-------

RELATÓRIO ANALÍTICO - COMPOSIÇÕES DE CUSTOS

	OBRA:	OBRA DE AMPLIAÇÃO DA CÂMARA MUNICIPAL DE VARZEA ALEGRE	DATA:	25/11/2021	BDI:	27,15%	
	DESCRIÇÃO:	OBRA DE AMPLIAÇÃO DA CÂMARA MUNICIPAL DE VARZEA ALEGRE	FONTE:	VERSÃO:	HORA:	MES:	
	LOCAL:	VARZEA ALEGRE	SEINFRA:	027.1 COM DESONERAÇÃO	03,05%	47,76%	08/2021
	CLIENTE:	CAMARA MUNICIPAL DE VARZEA ALEGRE	SINAPI:	2021.008 COM DESONERAÇÃO	03,05%	47,76%	08/2021
	EMPRESA:	T A FRANÇA SERVIÇOS ME	COMPOSIÇÕES PRÓPRIAS				
	CNPJ:	24.964.064/0001 - 70					

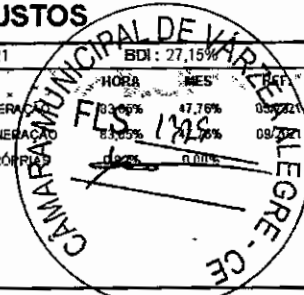

VALOR SEM ENCARGOS:	10,26
VALOR ENCARGOS (83,85%):	4,61
VALOR COM ENCARGOS:	14,87

C1479 - INTERRUPTOR DUAS TECLAS SIMPLES 10A 250V (UN)

MAO DE OBRA		FONTE	UNID	COEFICIENTE	PREÇO UNITÁRIO	TOTAL
10042	AJUDANTE DE ELETRICISTA	SEINFRA	H	0,35520000	16,77	5,96
12312	ELETRICISTA	SEINFRA	H	0,35520000	20,77	7,38
TOTAL MAO DE OBRA:						13,34

MATERIAL		FONTE	UNID	COEFICIENTE	PREÇO UNITÁRIO	TOTAL
11263	INTERRUPTOR 2 TECLAS SIMPLES	SEINFRA	UN	1,00000000	12,88	12,88
TOTAL MATERIAL:						12,88

VALOR:	26,22
VALOR SEM ENCARGOS:	18,10
VALOR ENCARGOS (83,85%):	8,12
VALOR COM ENCARGOS:	26,22

C1489 - INTERRUPTOR TRES TECLAS SIMPLES 10A 250V (UN)

MAO DE OBRA		FONTE	UNID	COEFICIENTE	PREÇO UNITÁRIO	TOTAL
10042	AJUDANTE DE ELETRICISTA	SEINFRA	H	0,50880000	16,77	8,53
12312	ELETRICISTA	SEINFRA	H	0,50880000	20,77	10,57
TOTAL MAO DE OBRA:						19,10


MATERIAL		FONTE	UNID	COEFICIENTE	PREÇO UNITÁRIO	TOTAL
11267	INTERRUPTOR 3 TECLAS SIMPLES	SEINFRA	UN	1,00000000	17,90	17,90
TOTAL MATERIAL:						17,90


VALOR:	37,00
VALOR SEM ENCARGOS:	26,38
VALOR ENCARGOS (83,85%):	11,62
VALOR COM ENCARGOS:	37,00

92009 - TOMADA BAIXA DE EMBUTIR (2 MÓDULOS), 2P+T 20 A, INCLUINDO SUPORTE E PLACA - FORNECIMENTO E INSTALAÇÃO. AF_12/2015 (UN)

SERVIÇO		FONTE	UNID	COEFICIENTE	PREÇO UNITÁRIO	TOTAL
91946	SUPORTE PARAFUSADO COM PLACA DE ENCAIXE 4" X 2" MÉDIO (1,30 M DO PISO) PARA PONTO ELÉTRICO - FORNECIMENTO E INSTALAÇÃO AF_12/2015	SINAPI	UN	1,00000000	6,23	6,23
92007	TOMADA BAIXA DE EMBUTIR (2 MÓDULOS), 2P+T 20 A, SEM SUPORTE E SEM PLACA - FORNECIMENTO E INSTALAÇÃO AF_12/2015	SINAPI	UN	1,00000000	31,54	31,54
TOTAL SERVIÇO:						37,77

VALOR:	37,77
VALOR SEM ENCARGOS:	32,54
VALOR ENCARGOS (83,85%):	5,23
VALOR COM ENCARGOS:	37,77

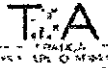RELATÓRIO ANALÍTICO - COMPOSIÇÕES DE CUSTOS						
	OBRA:	OBRA DE AMPLIAÇÃO DA CÂMARA MUNICIPAL DE VARZEA ALEGRE	DATA:	25/11/2021	BDI: 27,4%	
	DESCRIÇÃO:	OBRA DE AMPLIAÇÃO DA CÂMARA MUNICIPAL DE VARZEA ALEGRE	FONTE:	VERSÃO	HORA	
	LOCAL:	VARZEA ALEGRE	SEINFRA:	027.1 COM DESONERACAO	83,85%	47,76%
	CLIENTE:	CAMARA MUNICIPAL DE VARZEA ALEGRE	SINAPI:	2021/08 COM DESONERACAO	83,85%	47,76%
	EMPRESA:	T.A. FRANÇA SERVIÇOS ME	COMPOSIÇÕES:	TRABALHO	0,00%	0,00%
	CNPJ:	24.964.064/0001-70				

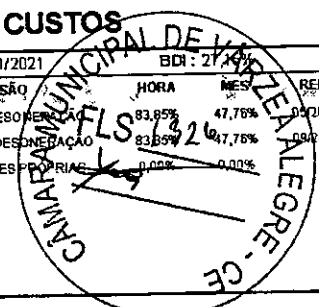

91993 - TOMADA ALTA DE EMBUTIR (1 MÓDULO), 2P+T 20 A, INCLUINDO SUPORTE E PLACA - FORNECIMENTO E INSTALAÇÃO. AF_12/2015 (UN)

SERVICO	FONTE	UND	COEFICIENTE	PREÇO UNITÁRIO	TOTAL
91946 SUPORTE PARAFUSADO COM PLACA DE ENCAIXE 4" X 2" MÉDIO (1,30 M DO PISO) PARA PONTO ELÉTRICO - FORNECIMENTO E INSTALAÇÃO. AF_12/2015	SINAPI	UN	1,00000000	6,23	6,23
91991 TOMADA ALTA DE EMBUTIR (1 MÓDULO), 2P+T 20 A, SEM SUPORTE E SEM PLACA - FORNECIMENTO E INSTALAÇÃO. AF_12/2015	SINAPI	UN	1,00000000	25,96	25,96
TOTAL SERVICOS:					32,19

VALOR:	32,19
VALOR SEM ENCARGOS:	26,02
VALOR ENCARGOS (83,85%):	6,17
VALOR COM ENCARGOS:	32,19

91997 - TOMADA MÉDIA DE EMBUTIR (1 MÓDULO), 2P+T 20 A, INCLUINDO SUPORTE E PLACA - FORNECIMENTO E INSTALAÇÃO. AF_12/2015 (UN)

SERVICO	FONTE	UND	COEFICIENTE	PREÇO UNITÁRIO	TOTAL
91946 SUPORTE PARAFUSADO COM PLACA DE ENCAIXE 4" X 2" MÉDIO (1,30 M DO PISO) PARA PONTO ELÉTRICO - FORNECIMENTO E INSTALAÇÃO. AF_12/2015	SINAPI	UN	1,00000000	6,23	6,23
91995 TOMADA MÉDIA DE EMBUTIR (1 MÓDULO), 2P+T 20 A, SEM SUPORTE E SEM PLACA - FORNECIMENTO E INSTALAÇÃO. AF_12/2015	SINAPI	UN	1,00000000	19,38	19,38
TOTAL SERVICOS:					25,61

VALOR:	25,61
VALOR SEM ENCARGOS:	21,48
VALOR ENCARGOS (83,85%):	4,13
VALOR COM ENCARGOS:	25,61

92016 - TOMADA BAIXA DE EMBUTIR (3 MÓDULOS), 2P+T 10 A, INCLUINDO SUPORTE E PLACA - FORNECIMENTO E INSTALAÇÃO. AF_12/2015 (UN)

SERVICO	FONTE	UND	COEFICIENTE	PREÇO UNITÁRIO	TOTAL
91946 SUPORTE PARAFUSADO COM PLACA DE ENCAIXE 4" X 2" MÉDIO (1,30 M DO PISO) PARA PONTO ELÉTRICO - FORNECIMENTO E INSTALAÇÃO. AF_12/2015	SINAPI	UN	1,00000000	6,23	6,23
92014 TOMADA BAIXA DE EMBUTIR (3 MÓDULOS), 2P+T 10 A, SEM SUPORTE E SEM PLACA - FORNECIMENTO E INSTALAÇÃO. AF_12/2015	SINAPI	UN	1,00000000	40,60	40,60
TOTAL SERVICOS:					46,83


VALOR:	46,83
VALOR SEM ENCARGOS:	39,71
VALOR ENCARGOS (83,85%):	7,12
VALOR COM ENCARGOS:	46,83


92000 - TOMADA BAIXA DE EMBUTIR (1 MÓDULO), 2P+T 10 A, INCLUINDO SUPORTE E PLACA - FORNECIMENTO E INSTALAÇÃO. AF_12/2015 (UN)

SERVICO	FONTE	UND	COEFICIENTE	PREÇO UNITÁRIO	TOTAL
91946 SUPORTE PARAFUSADO COM PLACA DE ENCAIXE 4" X 2" MÉDIO (1,30 M DO PISO) PARA PONTO ELÉTRICO - FORNECIMENTO E INSTALAÇÃO. AF_12/2015	SINAPI	UN	1,00000000	6,23	6,23
91998 TOMADA BAIXA DE EMBUTIR (1 MÓDULO), 2P+T 10 A, SEM SUPORTE E SEM PLACA - FORNECIMENTO E INSTALAÇÃO. AF_12/2015	SINAPI	UN	1,00000000	14,95	14,95

RICHARDSON LAGE SANTAS
 ENGENHEIRO CIVIL
 CREA-CE 33978

RELATÓRIO ANALÍTICO - COMPOSIÇÕES DE CUSTOS

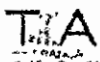	OBRA:	OBRA DE AMPLIAÇÃO DA CÂMARA MUNICIPAL DE VARZEA ALEGRE	DATA:	25/11/2021	BDI:	23,15%	
	DESCRIÇÃO:	OBRA DE AMPLIAÇÃO DA CÂMARA MUNICIPAL DE VARZEA ALEGRE	FONTE:	VERSÃO:	HORA:	REF.:	
	LOCAL:	VARZEA ALEGRE	SEINFRA:	027.1 COM DESCONTABILIZAÇÃO	83,85%	47,9%	05/2021
	CLIENTE:	CAMARA MUNICIPAL DE VARZEA ALEGRE	SINAPI:	2021/08 COM DESCONTABILIZAÇÃO	8,0%	47,7%	08/2021
	EMPRESA:	T.A. FRANÇA SERVIÇOS ME	COMPOSIÇÕES PRÓPRIAS				
	CNPJ:	24.984.064/0001 - 70					

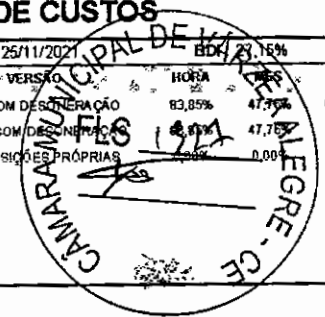

TOTAL SERVIÇO:	21,18
VALOR:	21,18
VALOR SEM ENCARGOS:	17,85
VALOR ENCARGOS (83.85%):	3,33
VALOR COM ENCARGOS:	21,18

90456 - QUEBRA EM ALVENARIA PARA INSTALAÇÃO DE CAIXA DE TOMADA (4X4 OU 4X2). AF_05/2015 (UN)

SERVICO	FONTE	UND	COEFICIENTE	PREÇO UNITÁRIO	TOTAL
88248	SINAPI	H	0,02300000	14,89	0,34
88267	SINAPI	H	0,14400000	18,91	2,72
TOTAL SERVIÇO:					3,06

VALOR:	3,06
VALOR SEM ENCARGOS:	2,06
VALOR ENCARGOS (83.85%):	1,00
VALOR COM ENCARGOS:	3,06

16432 - CAIXA DE EMBUTIR PVC - 4X2 RETANGULAR (UN)

VALOR:	1,68
VALOR SEM ENCARGOS:	1,68
VALOR ENCARGOS:	0,00
VALOR COM ENCARGOS:	1,68


91936 - CAIXA OCTOGONAL 4" X 4", PVC, INSTALADA EM LAJE - FORNECIMENTO E INSTALAÇÃO. AF_12/2015 (UN)

MATERIAL	FONTE	UND	COEFICIENTE	PREÇO UNITÁRIO	TOTAL
00012001	SINAPI	UN	1,00000000	6,18	6,18
TOTAL MATERIAL:					6,18

SERVICO	FONTE	UND	COEFICIENTE	PREÇO UNITÁRIO	TOTAL
88247	SINAPI	H	0,14300000	15,40	2,20
88264	SINAPI	H	0,14300000	19,55	2,80
TOTAL SERVIÇO:					5,00

VALOR:	11,18
VALOR SEM ENCARGOS:	9,62
VALOR ENCARGOS (83.85%):	1,56
VALOR COM ENCARGOS:	11,18

00039469 - DISPOSITIVO DPS CLASSE II, 1 POLO, TENSÃO MÁXIMA DE 275 V, CORRENTE MÁXIMA DE 100 A

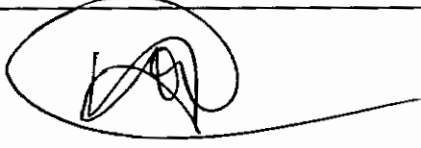


RICARDO SANTOS
ENGENHEIRO CIVIL
CREF. Nº 33813

VALOR:	66,46
VALOR SEM ENCARGOS:	66,46
VALOR ENCARGOS:	0,00
VALOR COM ENCARGOS:	66,46

RELATÓRIO ANALÍTICO - COMPOSIÇÕES DE CUSTOS

TFA	OBRA:	OBRA DE AMPLIAÇÃO DA CÂMARA MUNICIPAL DE VARZEA ALEGRE	DATA: 25/11/2021	BDI: 7,75%		
	DESCRIÇÃO:	OBRA DE AMPLIAÇÃO DA CÂMARA MUNICIPAL DE VARZEA ALEGRE	FONTE:	VERSÃO:	HORA:	
	LOCAL:	VARZEA ALEGRE	SEINFRA:	027.1 COM DESCONTO	83,85%	47,76%
	CLIENTE:	CAMARA MUNICIPAL DE VARZEA ALEGRE	SINAPI:	2021/08 COM DESCONTO	83,85%	47,76%
	EMPRESA:	T A FRANÇA SERVIÇOS ME	COMPOSIÇÕES PRÓPRIAS: 0,00% 0,00%			
	CNPJ:	24.964.064/0001 - 70				

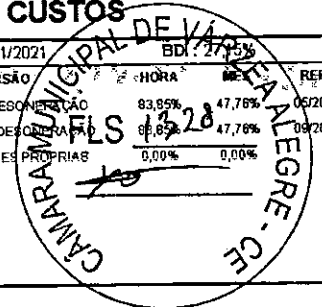

101894 - DISJUNTOR TRIPOLAR TIPO NEMA, CORRENTE NOMINAL DE 60 ATÉ 100A - FORNECIMENTO E INSTALAÇÃO. AF_10/2020 (UN)

MATERIAL	QUANTIDADE	UNID.	COEFICIENTE	PREÇO UNITÁRIO	TOTAL
00002373 DISJUNTOR TIPO NEMA, TRIPOLAR 60 A E 100 A, TENSÃO MÁXIMA DE 415 V	1	UN	1,00000000	104,41	104,41
00001576 TERMINAL A COMPRESSÃO EM COBRE ESTANHADO PARA CABO 25 MM2, 1 FURO E 1 COMPRESSÃO, PARA PARAFUSO DE FIXAÇÃO M8	7	UN	3,00000000	2,41	7,23
TOTAL MATERIAL:					111,64

SERVICO	QUANTIDADE	UNID.	COEFICIENTE	PREÇO UNITÁRIO	TOTAL
88247 AUXILIAR DE ELETRICISTA COM ENCARGOS COMPLEMENTARES	1	H	0,78300000	15,40	12,06
88264 ELETRICISTA COM ENCARGOS COMPLEMENTARES	1	H	0,78300000	19,55	15,31
TOTAL SERVIÇO:					27,37

VALOR:	139,01
VALOR SEM ENCARGOS:	130,61
VALOR ENCARGOS (8,385%):	8,50
VALOR COM ENCARGOS:	139,01

C1082 - DISJUNTOR BIPOLAR EM QUADRO DE DISTRIBUIÇÃO 16A (UN)

MÃO DE OBRA	QUANTIDADE	UNID.	COEFICIENTE	PREÇO UNITÁRIO	TOTAL
10042 AJUDANTE DE ELETRICISTA	1	H	0,57600000	16,77	9,66
12312 ELETRICISTA	1	H	0,57600000	20,77	11,96
TOTAL MÃO DE OBRA:					21,62

MATERIAL	QUANTIDADE	UNID.	COEFICIENTE	PREÇO UNITÁRIO	TOTAL
10970 DISJUNTOR BIPOLAR 16A	1	UN	1,00000000	49,08	49,08
TOTAL MATERIAL:					49,08


VALOR:	70,70
VALOR SEM ENCARGOS:	67,54
VALOR ENCARGOS (8,385%):	13,16
VALOR COM ENCARGOS:	70,70


C1081 - DISJUNTOR BIPOLAR EM QUADRO DE DISTRIBUIÇÃO 10A (UN)

MÃO DE OBRA	QUANTIDADE	UNID.	COEFICIENTE	PREÇO UNITÁRIO	TOTAL
10042 AJUDANTE DE ELETRICISTA	1	H	0,57600000	16,77	9,66
12312 ELETRICISTA	1	H	0,57600000	20,77	11,96
TOTAL MÃO DE OBRA:					21,62

MATERIAL	QUANTIDADE	UNID.	COEFICIENTE	PREÇO UNITÁRIO	TOTAL
10969 DISJUNTOR BIPOLAR 10A	1	UN	1,00000000	49,08	49,08
TOTAL MATERIAL:					49,08

RICHARDSON JORGE DANTAS VALOR: 70,70
ENGENHEIRO CIVIL VALOR SEM ENCARGOS: 67,54
CRÉD. Nº 53373 VALOR ENCARGOS (8,385%): 13,16
VALOR COM ENCARGOS: 70,70

RELATÓRIO ANALÍTICO - COMPOSIÇÕES DE CUSTOS DE VARZEA ALEGRE						
	OBRA:	OBRA DE AMPLIAÇÃO DA CÂMARA MUNICIPAL DE VARZEA ALEGRE	DATA:	25/11/2021	BDI: 27,15%	
	DESCRIÇÃO:	OBRA DE AMPLIAÇÃO DA CÂMARA MUNICIPAL DE VARZEA ALEGRE	FONTE:	SEINFRA	VERSÃO:	027.1 COM DESONERACAO
	LOCAL:	VARZEA ALEGRE	SEINFRA:	2021.008 COM DESONERACAO	HORA:	83,85% 47,76%
	CLIENTE:	CAMARA MUNICIPAL DE VARZEA ALEGRE	SINAPI:	COMPOSIÇÕES PRÓPRIAS	MES:	05/2021
	EMPRESA:	T A FRANÇA SERVIÇOS ME			REF:	05/2021
	CNPJ:	24.964.064/0001 - 70				05/2021

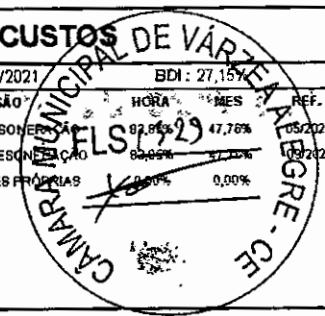

C4530 - DISJUNTOR DIFERENCIAL DR-16A - 40A, 30mA (UN)					
MAO DE OBRA	FONTE	UNID	COEFICIENTE	PREÇO UNITÁRIO	TOTAL
1003/ AJUDANTE	SEINFRA	H	0,5/600000	16,11	9,66
12312 ELETRICISTA	SEINFRA	H	0,57600000	20,77	11,96
TOTAL MAO DE OBRA:					21,62

MATERIAL	FONTE	UNID	COEFICIENTE	PREÇO UNITÁRIO	TOTAL
18365 DISJUNTOR DIFERENCIAL DR-16A - 40A, 30mA	SEINFRA	UN	1,00000000	110,35	110,35
TOTAL MATERIAL:					110,35

VALOR:	131,97
VALOR SEM ENCARGOS:	118,81
VALOR ENCARGOS (83,85%):	13,16
VALOR COM ENCARGOS:	131,97

91835 - ELETRODUTO FLEXÍVEL CORRUGADO REFORÇADO, PVC, DN 25 MM (3/4"), PARA CIRCUITOS TERMINAIS, INSTALADO EM FORRO - FORNECIMENTO E INSTALAÇÃO. AF_12/2015 (M)					
MATERIAL	FONTE	UNID	COEFICIENTE	PREÇO UNITÁRIO	TOTAL
00039244 ELETRODUTO PVC FLEXÍVEL CORRUGADO, REFORÇADO, COR LARANJA, DE 25 MM, PARA LAJES E PISOS	SINAPI	M	1,10000000	3,67	4,04
TOTAL MATERIAL:					4,04

SERVIÇO	FONTE	UNID	COEFICIENTE	PREÇO UNITÁRIO	TOTAL
88247 AUXILIAR DE ELETRICISTA COM ENCARGOS COMPLEMENTARES	SINAPI	H	0,07000000	15,40	1,08
88264 ELETRICISTA COM ENCARGOS COMPLEMENTARES	SINAPI	H	0,07000000	19,55	1,37
91170 FIXAÇÃO DE TUBOS HORIZONTAIS DE PVC, CPVC OU COBRE DIÂMETROS MENORES OU IGUAIS A 40 MM OU ELETROCALHAS ATÉ 150MM DE LARGURA, COM ABRAÇADEIRA METÁLICA RÍGIDA TIPO D 1/2, FIXADA EM PERFILADO EM LAJE AF_05/2015	SINAPI	M	1,00000000	2,11	2,11
TOTAL SERVIÇO:					4,56

VALOR:	8,60
VALOR SEM ENCARGOS:	7,35
VALOR ENCARGOS (83,85%):	1,25
VALOR COM ENCARGOS:	8,60


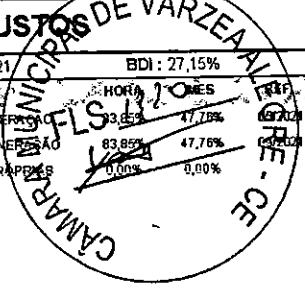
91833 - ELETRODUTO FLEXÍVEL CORRUGADO REFORÇADO, PVC, DN 20 MM (1/2"), PARA CIRCUITOS TERMINAIS, INSTALADO EM FORRO - FORNECIMENTO E INSTALAÇÃO. AF_12/2015 (M)					
MATERIAL	FONTE	UNID	COEFICIENTE	PREÇO UNITÁRIO	TOTAL
00039243 ELETRODUTO PVC FLEXÍVEL CORRUGADO, REFORÇADO, COR LARANJA, DE 20 MM, PARA LAJES E PISOS	SINAPI	M	1,10000000	2,72	2,99
TOTAL MATERIAL:					2,99

SERVIÇO	FONTE	UNID	COEFICIENTE	PREÇO UNITÁRIO	TOTAL
88247 AUXILIAR DE ELETRICISTA COM ENCARGOS COMPLEMENTARES	SINAPI	H	0,05500000	15,40	0,85
88264 ELETRICISTA COM ENCARGOS COMPLEMENTARES	SINAPI	H	0,05500000	19,55	1,08
91170 FIXAÇÃO DE TUBOS HORIZONTAIS DE PVC, CPVC OU COBRE DIÂMETROS MENORES OU IGUAIS A 40 MM OU ELETROCALHAS ATÉ 150MM DE LARGURA, COM ABRAÇADEIRA METÁLICA RÍGIDA TIPO D 1/2, FIXADA EM PERFILADO EM LAJE. AF_05/2015	SINAPI	M	1,00000000	2,11	2,11
TOTAL SERVIÇO:					4,04

RICHARDSON TORGE DANTAS
ENGENHEIRO CIVIL
CREA: 183013

VALOR:	7,03
--------	------

RELATÓRIO ANALÍTICO - COMPOSIÇÕES DE CUSTOS

	OBRA:	OBRA DE AMPLIAÇÃO DA CÂMARA MUNICIPAL DE VARZEA ALEGRE	DATA: 25/11/2021	BDI: 27,15%	
	DESCRIÇÃO:	OBRA DE AMPLIAÇÃO DA CÂMARA MUNICIPAL DE VARZEA ALEGRE	FONTE:	VERSÃO:	
	LOCAL:	VARZEA ALEGRE	SEINFRA:	2021/08 COM DESONEREAÇÃO	
	CLIENTE:	CAMARA MUNICIPAL DE VARZEA ALEGRE	SINAPI:	2021/08 COM DESONEREAÇÃO	
	EMPRESA:	T A FRANÇA SERVIÇOS ME	COMPOSIÇÕES PRÓPRIAS		
	CNPJ:	24.964.064/0001 - 70			

VALOR SEM ENCARGOS:	5,94
VALOR ENCARGOS (83,85%):	4,09
VALOR COM ENCARGOS:	7,03

91837 - ELETRODUTO FLEXÍVEL CORRUGADO REFORÇADO, PVC, DN 32 MM (1"), PARA CIRCUITOS TERMINAIS, INSTALADO EM FORRO - FORNECIMENTO E INSTALAÇÃO. AF_12/2015 (M)

MATERIAL	FONTE	UND	COEFICIENTE	PREÇO UNITÁRIO	TOTAL
00039245 ELETRODUTO PVC FLEXIVEL CORRUGADO, REFORCADO, COR LARANJA, DE 32 MM, PARA LAJES E PISOS	SINAPI	M	1,10000000	7,06	7,77
TOTAL MATERIAL:					7,77

SERVICO	FONTE	UND	COEFICIENTE	PREÇO UNITÁRIO	TOTAL
88247 AUXILIAR DE ELETRICISTA COM ENCARGOS COMPLEMENTARES	SINAPI	H	0,09000000	15,40	1,39
88264 ELETRICISTA COM ENCARGOS COMPLEMENTARES	SINAPI	H	0,09000000	19,55	1,76
91170 FIXAÇÃO DE TUBOS HORIZONTAIS DE PVC, CPVC OU COBRE DIÂMETROS MENORES OU IGUAIS A 40 MM OU ELETROCALHAS ATÉ 150MM DE LARGURA, COM ABRAÇADEIRA METÁLICA RÍGIDA TIPO D 1/2, FIXADA EM PERFILADO EM LAJE. AF_05/2015	SINAPI	M	1,00000000	2,11	2,11

TOTAL SERVICIO:		6,26
VALOR:		13,03
VALOR SEM ENCARGOS:		11,57
VALOR ENCARGOS (83,85%):		1,46
VALOR COM ENCARGOS:		13,03

97667 - ELETRODUTO FLEXÍVEL CORRUGADO, PEAD, DN 50 (1 1/2) - FORNECIMENTO E INSTALAÇÃO. AF_04/2016 (M)

MATERIAL	FONTE	UND	COEFICIENTE	PREÇO UNITÁRIO	TOTAL
00039246 ELETRODUTO PEAD FLEXIVEL PAREDE SIMPLES, CORRUGAÇÃO HELICOIDAL, COR PRETA, SEM ROSCA, DE 1 1/2", PARA CABEAMENTO SUBTERRANEO (NBR 15715)	SINAPI	M	1,10000000	4,68	5,15
TOTAL MATERIAL:					5,15

SERVICO	FONTE	UND	COEFICIENTE	PREÇO UNITÁRIO	TOTAL
88247 AUXILIAR DE ELETRICISTA COM ENCARGOS COMPLEMENTARES	SINAPI	H	0,06200000	15,40	0,95
88264 ELETRICISTA COM ENCARGOS COMPLEMENTARES	SINAPI	H	0,06200000	19,55	1,21


TOTAL SERVICIO:		2,16
VALOR:		7,31
VALOR SEM ENCARGOS:		6,65
VALOR ENCARGOS (83,85%):		0,66
VALOR COM ENCARGOS:		7,31


C0553 - CABO EM PVC 1000V 25MM2 (M)

MAO DE OBRA	FONTE	UND	COEFICIENTE	PREÇO UNITÁRIO	TOTAL
10042 AJUDANTE DE ELETRICISTA	SEINFRA	H	0,16320000	16,77	2,74
12312 ELETRICISTA	SEINFRA	H	20,77	20,77	3,39
ÁREA DE OBRA:					6,13

MATERIAL	FONTE	UND	COEFICIENTE	PREÇO UNITÁRIO	TOTAL
10372 CABO EM PVC 1000V 25MM2	SEINFRA	M	1,02000000	13,12	13,38
TOTAL MATERIAL:					13,38

RELATÓRIO ANALÍTICO - COMPOSIÇÕES DE CUSTOS

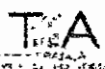	OBRA:	OBRA DE AMPLIAÇÃO DA CÂMARA MUNICIPAL DE VARZEA ALEGRE	DATA:	25/11/2021
	DESCRIÇÃO:	OBRA DE AMPLIAÇÃO DA CÂMARA MUNICIPAL DE VARZEA ALEGRE	FONTE:	VERSÃO
	LOCAL:	VARZEA ALEGRE	SEINFRA	027.1 COM DESONERAÇÃO
	CLIENTE:	CAMARA MUNICIPAL DE VARZEA ALEGRE	SINAPI	2021/08 COM DESONERAÇÃO
	EMPRESA:	T A FRANÇA SERVIÇOS ME	COMPOSIÇÕES PRÓPRIAS	
	CNPJ:	24.964.064/0001 - 70		

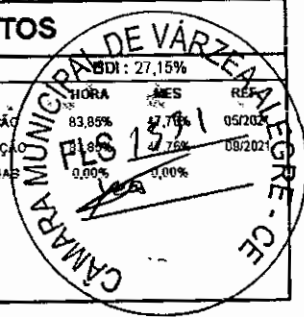

VALOR:	19,51
VALOR SEM ENCARGOS:	16,78
VALOR ENCARGOS (83.85%):	3,73
VALOR COM ENCARGOS:	19,51

C0527 - CABO ISOLADO PVC 750V 16MM2 (M)

MAO DE OBRA		FONTE	UND	COEFICIENTE	PREÇO UNITÁRIO	TOTAL
10042	AJUDANTE DE ELETRICISTA	SEINFRA	H	0,15360000	16,77	2,58
12312	ELETRICISTA	SEINFRA	H	0,15360000	20,77	3,19
TOTAL MAO DE OBRA:						5,77

MATERIAL		FONTE	UND	COEFICIENTE	PREÇO UNITÁRIO	TOTAL
10342	CABO ISOLADO EM PVC 16MM2 - 750V	SEINFRA	M	1,02000000	8,55	8,72
TOTAL MATERIAL:						8,72

VALOR:	14,49
VALOR SEM ENCARGOS:	10,98
VALOR ENCARGOS (83.85%):	3,51
VALOR COM ENCARGOS:	14,49

91924 - CABO DE COBRE FLEXÍVEL ISOLADO, 1,5 MMF, ANTI-CHAMA 450/750 V, PARA CIRCUITOS TERMINAIS - FORNECIMENTO E INSTALAÇÃO. AF_12/2015 (M)

MATERIAL		FONTE	UND	COEFICIENTE	PREÇO UNITÁRIO	TOTAL
00001013	CABO DE COBRE, FLEXIVEL, CLASSE 4 OU 5, ISOLACAO EM PVC/A, ANTICHAMA BWF-B, 1 CONDUTOR, 450/750 V, SECAO NOMINAL 1,5 MM2	SINAPI	M	1,19000000	1,32	1,57
00021127	FITA ISOLANTE ADESIVA ANTICHAMA, USO ATE 750 V, EM ROLO DE 19 MM X 5 M	SINAPI	UN	0,00900000	4,09	0,04
TOTAL MATERIAL:						1,61


SERVICO		FONTE	UND	COEFICIENTE	PREÇO UNITÁRIO	TOTAL
88247	AUXILIAR DE ELETRICISTA COM ENCARGOS COMPLEMENTARES	SINAPI	H	0,02400000	15,40	0,37
88264	ELETRICISTA COM ENCARGOS COMPLEMENTARES	SINAPI	H	0,02400000	19,55	0,47
TOTAL SERVICOS:						0,84

VALOR:	2,45
VALOR SEM ENCARGOS:	2,19
VALOR ENCARGOS (83.85%):	0,26
VALOR COM ENCARGOS:	2,45


91926 - CABO DE COBRE FLEXÍVEL ISOLADO, 2,5 MMF, ANTI-CHAMA 450/750 V, PARA CIRCUITOS TERMINAIS - FORNECIMENTO E INSTALAÇÃO. AF_12/2015 (M)


MATERIAL		FONTE	UND	COEFICIENTE	PREÇO UNITÁRIO	TOTAL
00001014	CABO DE COBRE, FLEXIVEL, CLASSE 4 OU 5, ISOLACAO EM PVC/A, ANTICHAMA BWF-B, 1 CONDUTOR, 450/750 V, SECAO NOMINAL 2,5 MM2	SINAPI	M	1,19000000	2,11	2,51
00021127	FITA ISOLANTE ADESIVA ANTICHAMA, USO ATE 750 V, EM ROLO DE 19 MM X 5 M	SINAPI	UN	0,00900000	4,09	0,04
TOTAL MATERIAL:						2,55

SERVICO		FONTE	UND	COEFICIENTE	PREÇO UNITÁRIO	TOTAL
88247	AUXILIAR DE ELETRICISTA COM ENCARGOS COMPLEMENTARES	SINAPI	H	0,03000000	15,40	0,46

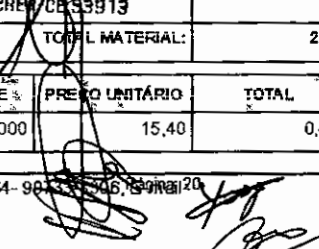RICHARDSON JORGE DANTAS
 ENGENHEIRO CIVIL
 CREM/CE 33913


RELATÓRIO ANALÍTICO - COMPOSIÇÕES DE CUSTOS

	OBRA:	OBRA DE AMPLIAÇÃO DA CÂMARA MUNICIPAL DE VARZEA ALEGRE	DATA:	25/11/2021	BDI:	27,15%
	DESCRIÇÃO:	OBRA DE AMPLIAÇÃO DA CÂMARA MUNICIPAL DE VARZEA ALEGRE	VERSÃO:	027.1 COM DESONERAÇÃO	HORA:	05/2021
	LOCAL:	VARZEA ALEGRE	SEINFRA:	2021/08 COM DESONERAÇÃO	MES:	08/2021
	CLIENTE:	CAMARA MUNICIPAL DE VARZEA ALEGRE	SINAPI:	COMPOSIÇÕES PRÓPRIAS	REV:	09/2021
	EMPRESA:	T.A. FRANÇA SERVIÇOS ME				
	CNPJ:	24.964.064/0001-70				

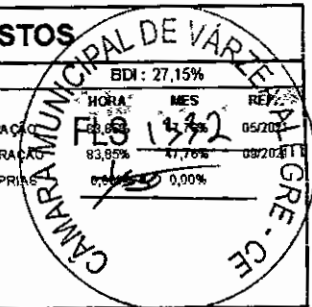

88264	ELETRICISTA COM ENCARGOS COMPLEMENTARES	SINAPI	H	0,03000000	19 55	0 59
TOTAL SERVIÇO:						1,05
VALOR:						3,60
VALOR SEM ENCARGOS:						3,28
VALOR ENCARGOS (83,85%):						0,32
VALOR COM ENCARGOS:						3,60

C0534 - CABO ISOLADO PVC 750V 4MM2 (M)

MAO DE OBRA	DESCR. MAO DE OBRA	FORTE	UND	COEFICIENTE	PREÇO UNITÁRIO	TOTAL
10042	AJUDANTE DE ELETRICISTA	SEINFRA	H	0,11520000	16,11	1,93
12312	ELETRICISTA	SEINFRA	H	0,11520000	20,77	2,39
TOTAL MAO DE OBRA:						4,32

MATERIAL	DESCR. MATERIAL	FORTE	UND	COEFICIENTE	PREÇO UNITÁRIO	TOTAL
10357	CABO ISOLADO PVC 750V 4MM2	SEINFRA	M	1,02000000	2,76	2,82
TOTAL MATERIAL:						2,82

VALOR:	7,14
VALOR SEM ENCARGOS:	4,51
VALOR ENCARGOS (83,85%):	2,63
VALOR COM ENCARGOS:	7,14

101883 - QUADRO DE DISTRIBUIÇÃO DE ENERGIA EM CHAPA DE AÇO GALVANIZADO, DE EMBUTIR, COM BARRAMENTO TRIFÁSICO, PARA 18 DISJUNTORES DIN 100A - FORNECIMENTO E INSTALAÇÃO. AF_10/2020 (UN)

MATERIAL	DESCR. MATERIAL	FORTE	UND	COEFICIENTE	PREÇO UNITÁRIO	TOTAL
00013395	QUADRO DE DISTRIBUIÇÃO COM BARRAMENTO TRIFÁSICO, DE EMBUTIR, EM CHAPA DE AÇO GALVANIZADO, PARA 18 DISJUNTORES DIN, 100 A, INCLUINDO BARRAMENTO	SINAPI	UN	1,00000000	675,00	675,00
TOTAL MATERIAL:						675,00

SERVIÇO	DESCR. SERVIÇO	FORTE	UND	COEFICIENTE	PREÇO UNITÁRIO	TOTAL
87367	ARGAMASSA TRAÇO 1:1:6 (EM VOLUME DE CIMENTO, CAL E AREIA MÉDIA ÚMIDA) PARA EMBOÇO/MASSA ÚNICA/ASSENTAMENTO DE ALVENARIA DE VEDAÇÃO, PREPARO MANUAL. AF_08/2019	SINAPI	M3	0,01340000	461,17	6,18
88247	AUXILIAR DE ELETRICISTA COM ENCARGOS COMPLEMENTARES	SINAPI	H	0,53350000	15,40	8,22
88264	ELETRICISTA COM ENCARGOS COMPLEMENTARES	SINAPI	H	0,53350000	19,55	10,43
TOTAL SERVIÇO:						24,83

VALOR:	699,83
VALOR SEM ENCARGOS:	693,41
VALOR ENCARGOS (83,85%):	6,42
VALOR COM ENCARGOS:	699,83


[Handwritten Signature]

101946 - QUADRO DE MEDIÇÃO GERAL DE ENERGIA PARA 1 MEDIDOR DE SOBREPOR - FORNECIMENTO E INSTALAÇÃO. AF_10/2020 (UN)

MATERIAL	DESCR. MATERIAL	FORTE	UND	COEFICIENTE	PREÇO UNITÁRIO	TOTAL
00011950	BUCHA DE NYLON SEM ABA S6, COM PARAFUSO DE 4,20 X 40 MM EM AÇO ZINCADO COM ROSCA SOBERBA, CABECA CHATA E FENDA PHILLIPS	SINAPI	UN	4,00000000	0,30	1,20
00039808	CAIXA PARA MEDIDOR MONOFÁSICO, EM POLICARBONATO / TERMOPLÁSTICO, PARA ALOJAR 1 DISJUNTOR (PADRÃO DA CONCESSIONÁRIA LOCAL)	SINAPI	UN	1,00000000	59,93	59,93

[Handwritten Signature]

RELATÓRIO ANALÍTICO - COMPOSIÇÕES DE CUSTOS					
T.A.	OBRA:	OBRA DE AMPLIAÇÃO DA CÂMARA MUNICIPAL DE VARZEA ALEGRE	DATA:	25/11/2021	BDI: 27,15%
	DESCRIÇÃO:	OBRA DE AMPLIAÇÃO DA CÂMARA MUNICIPAL DE VARZEA ALEGRE	VERSÃO:	027.1 COM DESONERAÇÃO	83,85%
	LOCAL:	VARZEA ALEGRE	SINAPI	202108 COM DESONERAÇÃO	83,85%
	CLIENTE:	CAMARA MUNICIPAL DE VARZEA ALEGRE	COMPOSIÇÕES PRÓPRIAS	0,00%	0,00%
	EMPRESA:	T A FRANÇA SERMÇOS ME	HORA	04,00	04,00
	CNPJ:	24.964.064/0001 - 70	MES	09,00	09,00

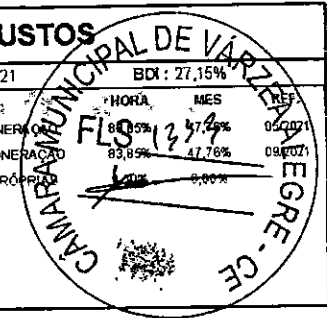

TOTAL MATERIAL:	61,13
-----------------	-------

SERVICO	FONTES	UND	COEFICIENTE	PREÇO UNITÁRIO	TOTAL	
88247	AUXILIAR DE ELETRICISTA COM ENCARGOS COMPLEMENTARES	SINAPI	H	1,52330000	15,40	23,45
88264	ELETRICISTA COM ENCARGOS COMPLEMENTARES	SINAPI	H	1,52330000	19,55	29,78
TOTAL SERVICOS:					53,24	

VALOR:	114,37
VALOR SEM ENCARGOS:	97,84
VALOR ENCARGOS (83,85%):	16,53
VALOR COM ENCARGOS:	114,37

C1662 - LUMINÁRIA FLUORESCENTE COMPLETA (1 X 16)W (UN)

MAO DE OBRA	FONTES	UND	COEFICIENTE	PREÇO UNITÁRIO	TOTAL	
10042	AJUDANTE DE ELETRICISTA	SEINFRA	H	1,05600000	16,77	17,71
12312	ELETRICISTA	SEINFRA	H	1,05600000	20,77	21,93
TOTAL MAO DE OBRA:					39,64	

MATERIAL	FONTES	UND	COEFICIENTE	PREÇO UNITÁRIO	TOTAL	
11360	LUMINARIA FLUORESCENTE COMPLETA (1 X 16)W	SEINFRA	UN	1,00000000	30,63	30,63
TOTAL MATERIAL:					30,63	

VALOR:	78,27
VALOR SEM ENCARGOS:	64,14
VALOR ENCARGOS (83,85%):	24,13
VALOR COM ENCARGOS:	78,27

C1637 - LUMINÁRIA FLUORESCENTE COMPLETA (1 X 32)W (UN)

MAO DE OBRA	FONTES	UND	COEFICIENTE	PREÇO UNITÁRIO	TOTAL	
10042	AJUDANTE DE ELETRICISTA	SEINFRA	H	1,05600000	16,77	17,71
12312	ELETRICISTA	SEINFRA	H	1,05600000	20,77	21,93
TOTAL MAO DE OBRA:					39,64	

MATERIAL	FONTES	UND	COEFICIENTE	PREÇO UNITÁRIO	TOTAL	
11369	LUMINARIA FLUORESCENTE COMPLETA (1 X 32)W	SEINFRA	UN	1,00000000	39,56	39,56
TOTAL MATERIAL:					39,56	


VALOR:	79,20
VALOR SEM ENCARGOS:	65,07
VALOR ENCARGOS (83,85%):	24,13
VALOR COM ENCARGOS:	79,20


C2596 - TUBO PVC BRANCO P/ESGOTO D=50mm (2") (M)

MAO DE OBRA	FONTES	UND	COEFICIENTE	PREÇO UNITÁRIO	TOTAL	
10043	AJUDANTE DE ENCANADOR	SEINFRA	H	0,28800000	16,77	4,83
12320	ENCANADOR	SEINFRA	H	0,28800000	20,32	5,85
TOTAL MAO DE OBRA:					10,68	

RICHARDSON FERREIRAS DANTAS
ENGENHEIRO CIVIL

RELATÓRIO ANALÍTICO - COMPOSIÇÕES DE CUSTOS

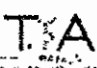	OBRA:	OBRA DE AMPLIAÇÃO DA CÂMARA MUNICIPAL DE VARZEA ALEGRE	DATA: 25/11/2021																
	DESCRIÇÃO:	OBRA DE AMPLIAÇÃO DA CÂMARA MUNICIPAL DE VARZEA ALEGRE	<table border="1" style="font-size: small; width: 100%;"> <tr> <td>VERSÃO</td> <td>HORA</td> <td>MES</td> <td>REF.</td> </tr> <tr> <td>027.1 COM DESONER</td> <td>83,85%</td> <td>47,76%</td> <td>05/2021</td> </tr> <tr> <td>2021/08 COM DESONER</td> <td>83,85%</td> <td>47,76%</td> <td>05/2021</td> </tr> <tr> <td>COMPOSIÇÕES PR</td> <td>0,00%</td> <td>0,00%</td> <td></td> </tr> </table>	VERSÃO	HORA	MES	REF.	027.1 COM DESONER	83,85%	47,76%	05/2021	2021/08 COM DESONER	83,85%	47,76%	05/2021	COMPOSIÇÕES PR	0,00%	0,00%	
	VERSÃO	HORA	MES	REF.															
	027.1 COM DESONER	83,85%	47,76%	05/2021															
	2021/08 COM DESONER	83,85%	47,76%	05/2021															
	COMPOSIÇÕES PR	0,00%	0,00%																
LOCAL:	VARZEA ALEGRE																		
CLIENTE:	CAMARA MUNICIPAL DE VARZEA ALEGRE																		
EMPRESA:	T.A. FRANÇA SERVIÇOS ME																		
CNPJ:	24.964.064/0001 - 70																		

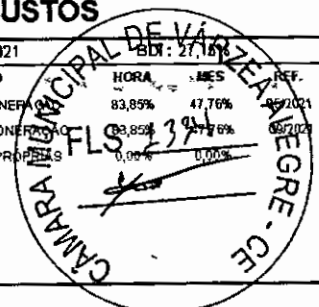

MATERIAL	FORTE	UNID	COEFICIENTE	PREÇO UNITÁRIO	TOTAL
10026	SEINFRA	KG	0,00750000	43,35	0,33
11888	SEINFRA	L	0,01100000	37,65	0,41
12195	SEINFRA	M	1,01000000	6,38	6,44
TOTAL MATERIAL:					7,18

VALOR:	17,86
VALOR SEM ENCARGOS:	11,41
VALOR ENCARGOS (83,85%):	6,45
VALOR COM ENCARGOS:	17,86

C2593 - TUBO PVC BRANCO P/ESGOTO D=100MM (4") (M)

MAO DE OBRA	FORTE	UNID	COEFICIENTE	PREÇO UNITÁRIO	TOTAL
10043	SEINFRA	H	0,49920000	16,11	8,37
12320	SEINFRA	H	0,49920000	20,32	10,14
TOTAL MAO DE OBRA:					18,51

MATERIAL	FORTE	UNID	COEFICIENTE	PREÇO UNITÁRIO	TOTAL
10026	SEINFRA	KG	0,02500000	43,35	1,08
11888	SEINFRA	L	0,04000000	37,65	1,51
12193	SEINFRA	M	1,01000000	10,41	10,51
TOTAL MATERIAL:					13,10

VALOR:	31,61
VALOR SEM ENCARGOS:	20,43
VALOR ENCARGOS (83,85%):	11,18
VALOR COM ENCARGOS:	31,61

C1549 - JOELHO PVC BRANCO P/ESGOTO D=100mm (4") (UN)

MAO DE OBRA	FORTE	UNID	COEFICIENTE	PREÇO UNITÁRIO	TOTAL
10043	SEINFRA	H	0,43200000	16,77	7,24
12320	SEINFRA	H	0,43200000	20,32	8,78
TOTAL MAO DE OBRA:					16,02

MATERIAL	FORTE	UNID	COEFICIENTE	PREÇO UNITÁRIO	TOTAL
10026	SEINFRA	KG	0,05000000	43,35	2,17
11282	SEINFRA	UN	1,00000000	5,91	5,91
11888	SEINFRA	L	0,08000000	37,65	3,01
TOTAL MATERIAL:					11,09


VALOR:	27,11
VALOR SEM ENCARGOS:	17,43
VALOR ENCARGOS (83,85%):	9,68
VALOR COM ENCARGOS:	27,11


RICHARDSON JORGE DANTAS
 ENGENHEIRO CIVIL
 CREA 13889

C2093 - RALO SECO PVC RÍGIDO (UN)

MAO DE OBRA	FORTE	UNID	COEFICIENTE	PREÇO UNITÁRIO	TOTAL

RELATÓRIO ANALÍTICO - COMPOSIÇÕES DE CUSTOS

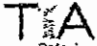	OBRA:	OBRA DE AMPLIAÇÃO DA CÂMARA MUNICIPAL DE VARZEA ALEGRE	DATA:	25/11/2021	BDI: 27,15%	
	DESCRIÇÃO:	OBRA DE AMPLIAÇÃO DA CÂMARA MUNICIPAL DE VARZEA ALEGRE	VERSÃO:	027.1 COM DESONERAÇÃO	HORA: 9,79%	
	LOCAL:	VARZEA ALEGRE	SINAPI:	2021.08 COM DESONERAÇÃO	MES: 47,76%	
	CLIENTE:	CAMARA MUNICIPAL DE VARZEA ALEGRE	COMPOSIÇÕES PRÓPRIAS			0,00%
	EMPRESA:	T A FRANÇA SERVIÇOS ME				0,00%
	CNPJ:	24.964.064/0001 - 70				

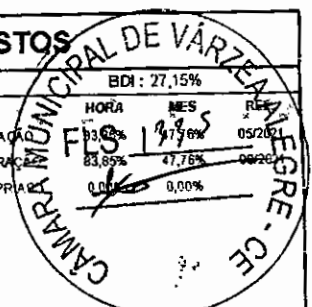

10043	AJUDANTE DE ENCANADOR	SEINFRA	H	0,94080000	16,77	15,78
12320	ENCANADOR	SEINFRA	H	0,94080000	20,32	19,12
TOTAL MAO DE OBRA:					34,90	

MATERIAL	DESCRIÇÃO	FONTE	UNID	COEFICIENTE	PREÇO UNITÁRIO	TOTAL
11770	RALO SECO PVC 10 CM COM GRELA BRANCA	SEINFRA	UN	1,00000000	8,76	8,76
TOTAL MATERIAL:					8,76	
VALOR:					43,66	
VALOR SEM ENCARGOS:					22,58	
VALOR ENCARGOS (53,85%):					21,08	
VALOR COM ENCARGOS:					43,66	

C4162 - FOSSA SÉPTICA E SUMIDOURO EM ANÉIS D=1,20M (UN)

MAO DE OBRA	DESCRIÇÃO	FONTE	UNID	COEFICIENTE	PREÇO UNITÁRIO	TOTAL
12391	PEDREIRO	SEINFRA	H	8,64000000	20,11	179,45
12543	SERVENTE	SEINFRA	H	4,80000000	15,55	74,64
TOTAL MAO DE OBRA:					254,09	

MATERIAL	DESCRIÇÃO	FONTE	UNID	COEFICIENTE	PREÇO UNITÁRIO	TOTAL
17964	ANEL PRE-MOLDADO DE CONCRETO D=1,20M, h=0,50M	SEINFRA	UN	6,00000000	146,00	876,00
10109	AREIA MEDIA	SEINFRA	M3	0,10900000	64,80	7,06
10805	CIMENTO PORTLAND	SEINFRA	KG	72,90000000	0,54	39,37
17966	LAJE DE FUNDO P/ FOSSA DE D=1,20M, E=0,10M	SEINFRA	UN	1,00000000	178,05	178,05
17965	TAMPA PRE-MOLDADA DE CONCRETO P/ FOSSA E SUMIDOURO DE D=1,20M, E=0,10M	SEINFRA	UN	2,00000000	197,92	395,84
TOTAL MATERIAL:					1.496,32	

SERVICO	DESCRIÇÃO	FONTE	UNID	COEFICIENTE	PREÇO UNITÁRIO	TOTAL
C2781	ESCAVAÇÃO MANUAL SOLO DE 1A CAI PROF DE 1,51 a 3,00m	SEINFRA	M3	8,04000000	52,25	420,09
C2860	LASTRO DE AREIA ADQUIRIDA	SEINFRA	M3	0,23000000	101,90	23,44
C2862	LASTRO DE BRITA	SEINFRA	M3	0,23000000	113,97	26,21
C2921	REATERRO C/COMPACTAÇÃO MANUAL S/CONTROLE MATERIAL DA VALA	SEINFRA	M3	5,52000000	25,38	140,10
C2593	TUBO PVC BRANCO P/ ESGOTO D=100MM (4')	SEINFRA	M	4,00000000	31,61	126,44
TOTAL SERVICIO:					736,28	


VALOR:	2.486,69
VALOR SEM ENCARGOS:	1.915,96
VALOR ENCARGOS (53,85%):	570,73
VALOR COM ENCARGOS:	2.486,69

C0348 - BACIA DE LOUÇA BRANCA C/CAIXA ACOPLADA (UN)


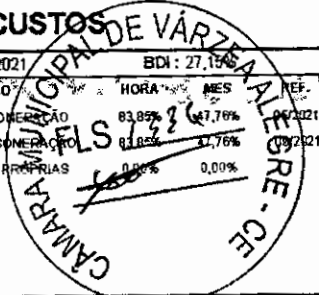
MAO DE OBRA	DESCRIÇÃO	FONTE	UNID	COEFICIENTE	PREÇO UNITÁRIO	TOTAL
10043	AJUDANTE DE ENCANADOR	SEINFRA	H	1,92000000	16,77	32,20
12320	ENCANADOR	SEINFRA	H	1,92000000	20,32	39,01
TOTAL MAO DE OBRA:					71,21	

MATERIAL	DESCRIÇÃO	FONTE	UNID	COEFICIENTE	PREÇO UNITÁRIO	TOTAL
----------	-----------	-------	------	-------------	----------------	-------

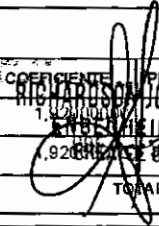


 RICARDO JOSÉ DANTAS
 ENGENHEIRO CIVIL
 CREA 13013

RELATÓRIO ANALÍTICO - COMPOSIÇÕES DE CUSTOS

 TIA TIA FRANÇA SERVIÇOS ME	OBRA:	OBRA DE AMPLIAÇÃO DA CÂMARA MUNICIPAL DE VARZEA ALEGRE	DATA: 25/11/2021	BDI: 27,15%
	DESCRIÇÃO:	OBRA DE AMPLIAÇÃO DA CÂMARA MUNICIPAL DE VARZEA ALEGRE	FONTE:	VERSÃO: 1.0
	LOCAL:	VARZEA ALEGRE	SEINFRA:	027.1 COM DESONERACAO 83,85% 67,76%
	CLIENTE:	CAMARA MUNICIPAL DE VARZEA ALEGRE	SINAPI:	2021/08 COM DESONERACAO 83,85% 67,76%
	EMPRESA:	TIA FRANÇA SERVIÇOS ME	COMPOSIÇÕES PRÓPRIAS 0,00% 0,00%	
	CNPJ:	24.964.064/0001-70		

ITEM	DESCRIÇÃO	FONTE	UNID	QTD	VALOR UNITARIO	TOTAL
10171	BACIA LOUÇA BRANCA PARA CAIXA ACOPLADA	SEINFRA	UN	1,00000000	380,11	380,11
10405	CAIXA ACOPLADA DE LOUÇA BRANCA PARA BACIA	SEINFRA	UN	1,00000000	201,10	201,10
11091	ENGATE CROMADO	SEINFRA	UN	1,00000000	17,00	17,00
11180	FITA DE VEDAÇÃO	SEINFRA	M	0,56000000	0,27	0,15
11579	PARAFUSO CROMADO P/ FIXAÇÃO SANITARIOS, INCLUSIVE PORCA CEGA, ARRUELA E BUCHA DE NYLON	SEINFRA	UN	2,00000000	7,20	14,40
11925	TAMPA PLASTICA PARA BACIA	SEINFRA	UN	1,00000000	27,79	27,79
TOTAL MATERIAL:						640,55
VALOR:						711,76
VALOR SEM ENCARGOS:						668,76
VALOR ENCARGOS (83,85%):						43,00
VALOR COM ENCARGOS:						711,76

C3996 - BANCADA EM GRANITO P/ LAVATÓRIO, INCL. LOUÇA BRANCA E ACESSÓRIOS (CJ)

MAO DE OBRA		FONTE	UNID	COEFICIENTE	PREÇO UNITÁRIO	TOTAL
12320	ENCANADOR	SEINFRA	H	1,44000000	20,32	29,26
12391	PEDREIRO	SEINFRA	H	1,34400000	20,77	27,91
12543	SERVENTE	SEINFRA	H	2,78400000	15,55	43,29
TOTAL MAO DE OBRA:						100,46
MATERIAL		FONTE	UNID	COEFICIENTE	PREÇO UNITÁRIO	TOTAL
10184	BANCADA DE GRANITO C/L=0,60m E E=0,03m	SEINFRA	M2	1,32000000	355,62	469,42
10916	CUBA DE LOUÇA BRANCA DE EMBUTIR	SEINFRA	UN	1,00000000	89,96	89,96
11513	MASSA CORRIDA A BASE DE PVA	SEINFRA	KG	0,60000000	2,80	1,68
11861	SIFÃO CROMADO 1 1/4"X1 1/2"	SEINFRA	UN	1,00000000	131,16	131,16
12271	VÁLVULA DE METAL 1 1/4"	SEINFRA	UN	1,00000000	30,40	30,40
TOTAL MATERIAL:						722,62
SERVICO		FONTE	UNID	COEFICIENTE	PREÇO UNITÁRIO	TOTAL
C0170	ARGAMASSA DE CIMENTO E AREIA SIPEN. TRAÇO 1:3	SEINFRA	M3	0,00230000	490,52	1,13
TOTAL SERVICOS:						1,13
VALOR:						824,21
VALOR SEM ENCARGOS:						761,83
VALOR ENCARGOS (83,85%):						62,38
VALOR COM ENCARGOS:						824,21

C2272 - SIFÃO DE PVC RÍGIDO D= 2" (INSTALADO) (UN)

MAO DE OBRA		FONTE	UNID	COEFICIENTE	PREÇO UNITÁRIO	TOTAL
10043	AJUDANTE DE ENCANADOR	SEINFRA	H	0,48000000	16,71	8,05
12320	ENCANADOR	SEINFRA	H	0,24000000	20,32	4,88
TOTAL MAO DE OBRA:						12,93
MATERIAL		FONTE	UNID	COEFICIENTE	PREÇO UNITÁRIO	TOTAL
11180	FITA DE VEDAÇÃO	SEINFRA	M	0,28000000	0,27	0,08
11865	SIFÃO PVC RÍGIDO TIPO COPO DN 2"X2"	SEINFRA	UN	1,00000000	10,37	10,37

RELATÓRIO ANALÍTICO - COMPOSIÇÕES DE CUSTOS

T/A	OBRA:	OBRA DE AMPLIAÇÃO DA CÂMARA MUNICIPAL DE VARZEA ALEGRE	DATA:	25/11/2021	BDI:	27,15%
	DESCRIÇÃO:	OBRA DE AMPLIAÇÃO DA CÂMARA MUNICIPAL DE VARZEA ALEGRE	FONTE:	VERSÃO	HORA	02,85%
	LOCAL:	VARZEA ALEGRE	SEINFRA	027.1 COM DESONERAÇÃO	02,85%	02,85%
	CLIENTE:	CAMARA MUNICIPAL DE VARZEA ALEGRE	SINAPI	2021/08 COM DESONERAÇÃO	02,85%	02,85%
	EMPRESA:	T/A FRANÇA SERVIÇOS ME	COMPOSIÇÕES PRÓPRIAS			
	CNPJ:	24.964.064/0001 - 70				



TOTAL MATERIAL:	10,45
VALOR:	23,38
VALOR SEM ENCARGOS:	15,51
VALOR ENCARGOS (83,85%):	7,87
VALOR COM ENCARGOS:	23,38

C2616 - TUBO PVC SOLD. MARROM D= 25mm (3/4") (M)

MAO DE OBRA		FONTE	UND	COEFICIENTE	PREÇO UNITÁRIO	TOTAL
10043	AJUDANTE DE ENCANADOR	SEINFRA	H	0,11520000	16,77	1,93
12320	ENCANADOR	SEINFRA	H	0,11520000	20,32	2,34
TOTAL MAO DE OBRA:						4,27

MATERIAL	FONTE	UND	COEFICIENTE	PREÇO UNITÁRIO	TOTAL	
10026	ADESIVO PARA TUBO DE PVC RIGIDO	SEINFRA	KG	0,00050000	43,35	0,02
11888	SOLUÇÃO LIMPADORA PARA PVC RIGIDO	SEINFRA	L	0,00020000	37,65	0,01
12200	TUBO PVC SOLDÁVEL DE 25MM (3/4")	SEINFRA	M	1,01000000	2,07	2,90
TOTAL MATERIAL:					2,93	

VALOR:	7,20
VALOR SEM ENCARGOS:	4,62
VALOR ENCARGOS (83,85%):	2,58
VALOR COM ENCARGOS:	7,20

C2617 - TUBO PVC SOLD. MARROM D= 32mm (1") (M)

MAO DE OBRA		FONTE	UND	COEFICIENTE	PREÇO UNITÁRIO	TOTAL
10043	AJUDANTE DE ENCANADOR	SEINFRA	H	0,12480000	16,77	2,09
12320	ENCANADOR	SEINFRA	H	0,12480000	20,32	2,54
TOTAL MAO DE OBRA:						4,63


MATERIAL	FONTE	UND	COEFICIENTE	PREÇO UNITÁRIO	TOTAL	
10026	ADESIVO PARA TUBO DE PVC RIGIDO	SEINFRA	KG	0,00070000	43,35	0,03
11888	SOLUÇÃO LIMPADORA PARA PVC RIGIDO	SEINFRA	L	0,00030000	37,65	0,01
12201	TUBO PVC SOLDÁVEL DE 32MM (1")	SEINFRA	M	1,01000000	6,44	6,50
TOTAL MATERIAL:					6,54	


VALOR:	11,17
VALOR SEM ENCARGOS:	8,37
VALOR ENCARGOS (83,85%):	2,80
VALOR COM ENCARGOS:	11,17

00000829 - BUCHA DE REDUÇÃO DE PVC, SOLDÁVEL, CURTA, COM 32 X 25 MM, PARA AGUA FRIA

RICHARDSON DUARTE DANTAS	
ENGENHEIRO CIVIL	
VALOR:	0,98
VALOR SEM ENCARGOS:	0,98
VALOR ENCARGOS:	0,00
VALOR COM ENCARGOS:	0,98

RELATÓRIO ANALÍTICO - COMPOSIÇÕES DE CUSTOS

 TIA SERVIÇOS DE ENGENHARIA	OBRA:	OBRA DE AMPLIAÇÃO DA CÂMARA MUNICIPAL DE VARZEA ALEGRE	DATA:	25/11/2021
	DESCRIÇÃO:	OBRA DE AMPLIAÇÃO DA CÂMARA MUNICIPAL DE VARZEA ALEGRE	VERSÃO:	027.1 COM DESONERAÇÃO
	LOCAL:	VARZEA ALEGRE	SEINFRA:	2021/08 COM DESONERAÇÃO
	CLIENTE:	CAMARA MUNICIPAL DE VARZEA ALEGRE	BINAPI:	COMPOSIÇÕES PRÓPRIAS
	EMPRESA:	TIA FRANÇA SERVIÇOS ME		
	CNPJ:	24.964.064/0001 - 70		

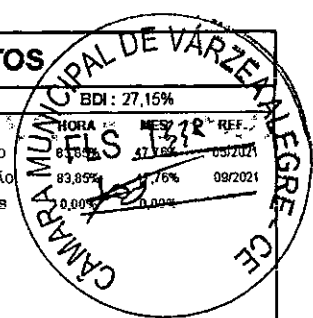

C2381 - TÊ PVC SOLD. MARROM D= 25mm (3/4") (UN)

MAO DE OBRA		FORTE	UNID	COEFICIENTE	PREÇO UNITÁRIO	TOTAL
10043	AJUDANTE DE ENCANADOR	SEINFRA	H	0,18240000	16,11	3,06
12320	ENCANADOR	SEINFRA	H	0,18240000	20,32	3,71
TOTAL MAO DE OBRA:						6,77

MATERIAL		FORTE	UNID	COEFICIENTE	PREÇO UNITÁRIO	TOTAL
10026	ADESIVO PARA TUBO DE PVC RIGIDO	SEINFRA	KG	0,00900000	43,35	0,39
11888	SOLUÇÃO LIMPADORA PARA PVC RIGIDO	SEINFRA	L	0,00360000	37,65	0,14
11872	TE PVC SOLDAVEL 25MM	SEINFRA	UN	1,00000000	0,96	0,96
TOTAL MATERIAL:						1,49

VALOR:	8,26
VALOR SEM ENCARGOS:	4,17
VALOR ENCARGOS (83,85%):	4,09
VALOR COM ENCARGOS:	8,26

C1526 - JOELHO 90 PVC SOLD./ROSCA. D= 25mmX3/4" (UN)

MAO DE OBRA		FORTE	UNID	COEFICIENTE	PREÇO UNITÁRIO	TOTAL
10043	AJUDANTE DE ENCANADOR	SEINFRA	H	0,19200000	16,77	3,22
12320	ENCANADOR	SEINFRA	H	0,19200000	20,32	3,90
TOTAL MAO DE OBRA:						7,12

MATERIAL		FORTE	UNID	COEFICIENTE	PREÇO UNITÁRIO	TOTAL
10026	ADESIVO PARA TUBO DE PVC RIGIDO	SEINFRA	KG	0,00250000	43,35	0,11
11180	FITA DE VEDAÇÃO	SEINFRA	M	0,40000000	0,27	0,11
11303	JOELHO PVC SOLDAVEL COM ROSCA DE 25X3/4"	SEINFRA	UN	1,00000000	2,57	2,57
11888	SOLUÇÃO LIMPADORA PARA PVC RIGIDO	SEINFRA	L	0,00400000	37,65	0,15
TOTAL MATERIAL:						2,94

VALOR:	10,06
VALOR SEM ENCARGOS:	5,76
VALOR ENCARGOS (83,85%):	4,30
VALOR COM ENCARGOS:	10,06


C2498 - TORNEIRA DE BÓIA D= 25mm (1") (UN)


MAO DE OBRA		FORTE	UNID	COEFICIENTE	PREÇO UNITÁRIO	TOTAL
10043	AJUDANTE DE ENCANADOR	SEINFRA	H	0,32640000	16,77	5,47
12320	ENCANADOR	SEINFRA	H	0,32640000	20,32	6,63
TOTAL MAO DE OBRA:						12,10

MATERIAL		FORTE	UNID	COEFICIENTE	PREÇO UNITÁRIO	TOTAL
11180	FITA DE VEDAÇÃO	SEINFRA	M	0,40000000	0,27	0,16
12122	TORNEIRA DE BOIA EM LATÃO (BOIA PLAST) DN 25MM (1')	SEINFRA	UN	1,00000000	32,94	32,94
TOTAL MATERIAL:						33,10

RICHARDSON JONAS DANTAS
 ENGENHEIRO CIVIL
 06/2005/0913

RELATÓRIO ANALÍTICO - COMPOSIÇÕES DE CUSTOS

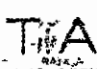 TFA T A FRANÇA SERMÇOS ME	OBRA:	OBRA DE AMPLIAÇÃO DA CÂMARA MUNICIPAL DE VARZEA ALEGRE	DATA:	25/11/2021
	DESCRIÇÃO:	OBRA DE AMPLIAÇÃO DA CÂMARA MUNICIPAL DE VARZEA ALEGRE	FONTE:	VERSÃO
	LOCAL:	VARZEA ALEGRE	SEINFRA	027.1 COM DESONERAÇÃO
	CLIENTE:	CAMARA MUNICIPAL DE VARZEA ALEGRE	SINAPI	2021/08 COM DESONERAÇÃO
	EMPRESA:	T A FRANÇA SERMÇOS ME	COMPOSIÇÕES PRÓPRIAS	
	CNPJ:	24.964.064/0001 - 70	BDI: 27,15% HORA: 03,21 MES: 47,96% DIA: 03,21 03,21% 03,21% 0,00% 0,00%	

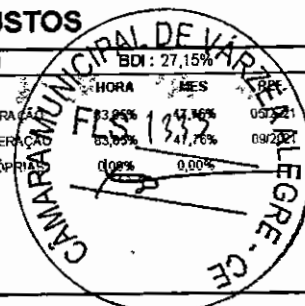

VALOR:	45,20
VALOR SEM ENCARGOS:	37,90
VALOR ENCARGOS (83,85%):	7,30
VALOR COM ENCARGOS:	45,20

C1242 - ENGATE PLÁSTICO (INSTALADO) (UN)

MAO DE OBRA		FONTE	UND	COEFICIENTE	PREÇO UNITÁRIO	TOTAL
12320	ENCANADOR	SEINFRA	H	0,14400000	20,32	2,93
TOTAL MAO DE OBRA:						2,93

MATERIAL		FONTE	UND	COEFICIENTE	PREÇO UNITÁRIO	TOTAL
11092	ENGATE DE PVC	SEINFRA	UN	1,00000000	5,23	5,23
11180	FITA DE VEDAÇÃO	SEINFRA	M	1,00000000	0,27	0,27
TOTAL MATERIAL:						5,50

VALOR:	8,43
VALOR SEM ENCARGOS:	6,69
VALOR ENCARGOS (83,85%):	1,74
VALOR COM ENCARGOS:	8,43

C1151 - DUCHA P/ WC CROMADO (INSTALADO) (UN)

MAO DE OBRA		FONTE	UND	COEFICIENTE	PREÇO UNITÁRIO	TOTAL
10043	AJUDANTE DE ENCANADOR	SEINFRA	H	0,48000000	16,77	8,05
12320	ENCANADOR	SEINFRA	H	0,48000000	20,32	9,75
TOTAL MAO DE OBRA:						17,80

MATERIAL		FONTE	UND	COEFICIENTE	PREÇO UNITÁRIO	TOTAL
10797	CHUVEIRO-DUCHA CROMADO 1/2"	SEINFRA	UN	1,00000000	48,90	48,90
11180	FITA DE VEDAÇÃO	SEINFRA	M	0,28000000	0,27	0,08
TOTAL MATERIAL:						48,98

VALOR:	66,78
VALOR SEM ENCARGOS:	56,03
VALOR ENCARGOS (83,85%):	10,75
VALOR COM ENCARGOS:	66,78


C2167 - REGISTRO DE GAVETA C/CANOPLA CROMADA D= 25mm (1") (UN)


MAO DE OBRA		FONTE	UND	COEFICIENTE	PREÇO UNITÁRIO	TOTAL
10043	AJUDANTE DE ENCANADOR	SEINFRA	H	0,58560000	16,77	9,82
12320	ENCANADOR	SEINFRA	H	0,58560000	20,32	11,90
TOTAL MAO DE OBRA:						21,72

MATERIAL		FONTE	UND	COEFICIENTE	PREÇO UNITÁRIO	TOTAL
11180	FITA DE VEDAÇÃO	SEINFRA	M	1,00000000	0,27	0,32
11807	REGISTRO DE GAVETA CROMADO 25MM (1")	SEINFRA	UN	1,00000000	66,06	66,06
TOTAL MATERIAL:						66,38

RICHARDSON ARAÚJO DANTAS
 ENGENHEIRO CIVIL
 CREA 22703/13

RELATÓRIO ANALÍTICO - COMPOSIÇÕES DE CUSTOS

 T.A. FRANÇA SERVIÇOS ME	OBRA:	OBRA DE AMPLIAÇÃO DA CÂMARA MUNICIPAL DE VARZEA ALEGRE	DATA:	25/11/2021	BDI:	27,15%	
	DESCRIÇÃO:	OBRA DE AMPLIAÇÃO DA CÂMARA MUNICIPAL DE VARZEA ALEGRE	FONTE:	VERSÃO:	HORA:	MES:	
	LOCAL:	VARZEA ALEGRE	SEINFRA:	027.1 COM DESONERAÇÃO	05/2021	08/2021	09/2021
	CLIENTE:	CAMARA MUNICIPAL DE VARZEA ALEGRE	SINAPI:	2021/08 COM DESONERAÇÃO	83,85%	47,76%	0,00%
	EMPRESA:	T A FRANÇA SERVIÇOS ME	COMPOSIÇÕES PRÓPRIAS				
	CNPJ:	24.964.064/0001 - 70					

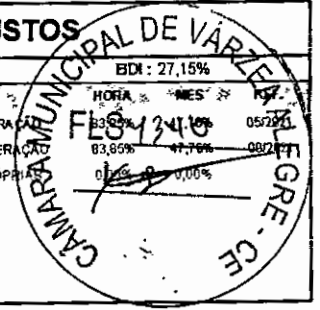

VALOR:	99,10
VALOR SEM ENCARGOS:	74,96
VALOR ENCARGOS (83,85%):	13,12
VALOR COM ENCARGOS:	88,10

C4388 - JOELHO 45 PVC BRANCO PARA ESGOTO D=40mm (1 1/4") (UN)

MAO DE OBRA		FONTE	UND	COEFICIENTE	PREÇO UNITÁRIO	TOTAL
10043	AJUDANTE DE ENCANADOR	SEINFRA	H	0,28800000	16,77	4,83
12320	ENCANADOR	SEINFRA	H	0,28800000	20,32	5,85
TOTAL MAO DE OBRA:						10,68

MATERIAL		FONTE	UND	COEFICIENTE	PREÇO UNITÁRIO	TOTAL
10026	ADESIVO PARA TUBO DE PVC RIGIDO	SEINFRA	KG	0,02800000	43,35	1,21
18240	JOELHO 45 PVC BRANCO PARA ESGOTO D=40mm	SEINFRA	UN	1,00000000	0,74	0,74
11888	SOLUÇÃO LIMPADORA PARA PVC RIGIDO	SEINFRA	L	0,04300000	37,65	1,62
TOTAL MATERIAL:						3,57

VALOR:	14,26
VALOR SEM ENCARGOS:	7,80
VALOR ENCARGOS (83,85%):	6,46
VALOR COM ENCARGOS:	14,26

C4389 - JOELHO 45 PVC BRANCO PARA ESGOTO D=75mm (3") (UN)

MAO DE OBRA		FONTE	UND	COEFICIENTE	PREÇO UNITÁRIO	TOTAL
10043	AJUDANTE DE ENCANADOR	SEINFRA	H	0,34560000	16,77	5,80
12320	ENCANADOR	SEINFRA	H	0,34560000	20,32	7,02
TOTAL MAO DE OBRA:						12,82

MATERIAL		FONTE	UND	COEFICIENTE	PREÇO UNITÁRIO	TOTAL
10026	ADESIVO PARA TUBO DE PVC RIGIDO	SEINFRA	KG	0,03400000	43,35	1,47
18241	JOELHO 45 PVC BRANCO PARA ESGOTO D=75mm	SEINFRA	UN	1,00000000	5,28	5,28
11888	SOLUÇÃO LIMPADORA PARA PVC RIGIDO	SEINFRA	L	0,05200000	37,65	1,96
TOTAL MATERIAL:						8,71

VALOR:	21,53
VALOR SEM ENCARGOS:	13,79
VALOR ENCARGOS (83,85%):	7,74
VALOR COM ENCARGOS:	21,53


C1551 - JOELHO PVC BRANCO P/ESGOTO D=40mm (1 1/2") (UN)

MAO DE OBRA		FONTE	UND	COEFICIENTE	PREÇO UNITÁRIO	TOTAL
10043	AJUDANTE DE ENCANADOR	SEINFRA	H	0,15110000	15,11	4,51
12320	ENCANADOR	SEINFRA	H	0,20320000	20,32	5,46
TOTAL MAO DE OBRA:						9,97

MATERIAL		FONTE	UND	COEFICIENTE	PREÇO UNITÁRIO	TOTAL
10026	ADESIVO PARA TUBO DE PVC RIGIDO	SEINFRA	KG	0,01000000	35,35	0,43

RICHARDSON VARGAS DANTAS
 ENGENHEIRO CIVIL
 CREA-CE 13133

RELATÓRIO ANALÍTICO - COMPOSIÇÕES DE CUSTOS

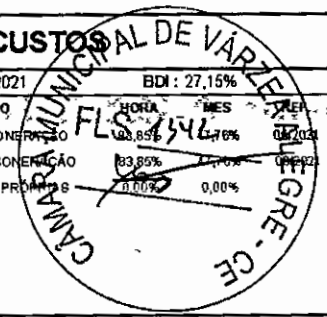

	OBRA:	OBRA DE AMPLIAÇÃO DA CÂMARA MUNICIPAL DE VARZEA ALEGRE	DATA:	25/11/2021	BDI:	27,15%
	DESCRIÇÃO:	OBRA DE AMPLIAÇÃO DA CÂMARA MUNICIPAL DE VARZEA ALEGRE	FORTE:	VERSÃO	HORA:	MES:
	LOCAL:	VARZEA ALEGRE	SEINFRA:	027.1 COM DESONERAÇÃO	03,85%	0,00%
	CLIENTE:	CAMARA MUNICIPAL DE VARZEA ALEGRE	SINAPI:	2021/08 COM DESONERAÇÃO	83,85%	1,15%
	EMPRESA:	T A FRANÇA SERVIÇOS ME	COMPOSIÇÕES PROPOSTAS			
	CNPJ:	24.964.064/0001 - 70				

11283	JOELHO PVC PARA ESGOTO DE 40MM	SEINFRA	UN	1,00000000	1,33	1,33
11890	SOLUÇÃO LIMPADORA PARA PVC RIGIDO	SEINFRA	L	0,01500000	37,65	0,56
TOTAL MATERIAL:						2,32
VALOR:						12,29
VALOR SEM ENCARGOS:						6,27
VALOR ENCARGOS (83,85%):						6,02
VALOR COM ENCARGOS:						12,29

C1554 - JOELHO PVC BRANCO P/ESGOTO D=75mm (3") (UN)

MAO DE OBRA	FONTE	UND	COEFICIENTE	PREÇO UNITÁRIO	TOTAL	
10043	AJUDANTE DE ENCANADOR	SEINFRA	H	0,34560000	16,11	5,80
12320	ENCANADOR	SEINFRA	H	0,34560000	20,32	7,02
TOTAL MAO DE OBRA:						12,82

MATERIAL	FONTE	UND	COEFICIENTE	PREÇO UNITÁRIO	TOTAL	
10026	ADESIVO PARA TUBO DE PVC RIGIDO	SEINFRA	KG	0,03400000	43,35	1,47
11285	JOELHO PVC PARA ESGOTO DE 75MM	SEINFRA	UN	1,00000000	4,66	4,66
11890	SOLUÇÃO LIMPADORA PARA PVC RIGIDO	SEINFRA	L	0,05200000	37,65	1,96
TOTAL MATERIAL:						6,09

VALOR:	20,91
VALOR SEM ENCARGOS:	13,17
VALOR ENCARGOS (83,85%):	7,74
VALOR COM ENCARGOS:	20,91

C1585 - JUNÇÃO SIMPLES COM INSPEÇÃO PVC P/ESGOTO D=75mm (3") (UN)

MAO DE OBRA	FONTE	UND	COEFICIENTE	PREÇO UNITÁRIO	TOTAL	
10043	AJUDANTE DE ENCANADOR	SEINFRA	H	0,35520000	16,77	5,96
12320	ENCANADOR	SEINFRA	H	0,35520000	20,32	7,22
TOTAL MAO DE OBRA:						13,18

MATERIAL	FONTE	UND	COEFICIENTE	PREÇO UNITÁRIO	TOTAL	
10026	ADESIVO PARA TUBO DE PVC RIGIDO	SEINFRA	KG	0,03400000	43,35	1,47
11325	JUNÇÃO COM INSPEÇÃO PVC BRANCO ESGOTO DE 75MM (3")	SEINFRA	UN	1,00000000	14,64	14,64
11888	SOLUÇÃO LIMPADORA PARA PVC RIGIDO	SEINFRA	L	0,05200000	37,65	1,96
TOTAL MATERIAL:						18,07

VALOR:	31,25
VALOR SEM ENCARGOS:	23,29
VALOR ENCARGOS (83,85%):	7,96
VALOR COM ENCARGOS:	31,25

[Handwritten Signature]

RICHARDSON JOAQUIM SANTOS
ENGENHEIRO CIVIL
CREA: DE 63813


C1762 - LUVA SIMPLES PVC BRANCO P/ESGOTO 75mm (3") (UN)

MAO DE OBRA	FONTE	UND	COEFICIENTE	PREÇO UNITÁRIO	TOTAL	
10043	AJUDANTE DE ENCANADOR	SEINFRA	H	0,17280000	16,11	2,90
12320	ENCANADOR	SEINFRA	H	0,17280000	20,32	3,51

[Handwritten Signature]

RELATÓRIO ANALÍTICO - COMPOSIÇÕES DE CUSTOS

T.A.	OBRA:	OBRA DE AMPLIAÇÃO DA CÂMARA MUNICIPAL DE VARZEA ALEGRE	DATA: 25/11/2021																
	DESCRIÇÃO:	OBRA DE AMPLIAÇÃO DA CÂMARA MUNICIPAL DE VARZEA ALEGRE	<table border="1" style="width: 100%; border-collapse: collapse; font-size: 0.8em;"> <tr> <td>VERSIÃO</td> <td>HORA</td> <td>MES</td> <td>REF.</td> </tr> <tr> <td>027.1 COM DESONERAÇÃO</td> <td>83,85%</td> <td>47,76%</td> <td>2021</td> </tr> <tr> <td>2021/08 COM DESONERAÇÃO</td> <td>3,85%</td> <td>47,76%</td> <td>2021</td> </tr> <tr> <td>COMPOSIÇÕES PRÓPRIAS</td> <td>0,00%</td> <td>0,00%</td> <td></td> </tr> </table>	VERSIÃO	HORA	MES	REF.	027.1 COM DESONERAÇÃO	83,85%	47,76%	2021	2021/08 COM DESONERAÇÃO	3,85%	47,76%	2021	COMPOSIÇÕES PRÓPRIAS	0,00%	0,00%	
	VERSIÃO	HORA	MES	REF.															
	027.1 COM DESONERAÇÃO	83,85%	47,76%	2021															
	2021/08 COM DESONERAÇÃO	3,85%	47,76%	2021															
	COMPOSIÇÕES PRÓPRIAS	0,00%	0,00%																
LOCAL:	VARZEA ALEGRE																		
CLIENTE:	CAMARA MUNICIPAL DE VARZEA ALEGRE																		
EMPRESA:	T A FRANÇA SERMÇOS ME																		
CNPJ:	24.964.064/0001 - 70																		

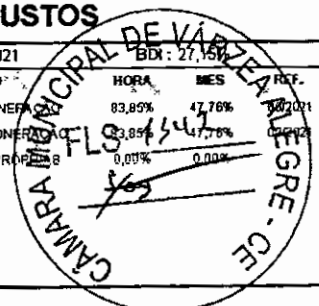

TOTAL MAO DE OBRA:	8,41
--------------------	------

MATERIAL	FONTE	UNID	COEFICIENTE	PREÇO UNITÁRIO	TOTAL
10026	SEINFRA	KG	0,03400000	43,35	1,47
11460	SEINFRA	UN	1,00000000	3,89	3,89
11888	SEINFRA	L	0,05200000	37,65	1,96
TOTAL MATERIAL:					7,32

VALOR:	13,73
VALOR SEM ENCARGOS:	9,66
VALOR ENCARGOS (83,85%):	3,87
VALOR COM ENCARGOS:	13,73

C1758 - LUYA SIMPLFS PVC BRANCO P/ESGOTO 100mm (4") (UN)

MAO DE OBRA	FONTE*	UNID.	COEFICIENTE	PREÇO UNITÁRIO	TOTAL
10043	SEINFRA	H	0,22080000	16,77	3,70
12320	SEINFRA	H	0,22080000	20,32	4,49
TOTAL MAO DE OBRA:					8,19

MATERIAL	FONTE	UNID	COEFICIENTE	PREÇO UNITÁRIO	TOTAL
10026	SEINFRA	KG	0,05000000	43,35	2,17
11457	SEINFRA	UN	1,00000000	4,51	4,51
11888	SEINFRA	L	0,08000000	37,65	3,01
TOTAL MATERIAL:					9,69

VALOR:	17,88
VALOR SEM ENCARGOS:	12,94
VALOR ENCARGOS (83,85%):	4,94
VALOR COM ENCARGOS:	17,88


C2355 - TÊ PVC BRANCO P/ESGOTO D=100mm (4") - JUNTA C/ANÉIS (UN)


MAO DE OBRA	FONTE	UNID	COEFICIENTE	PREÇO UNITÁRIO	TOTAL
10043	SEINFRA	H	0,44160000	16,77	7,41
12320	SEINFRA	H	0,44160000	20,32	8,97
TOTAL MAO DE OBRA:					16,38

MATERIAL	FONTE	UNID	COEFICIENTE	PREÇO UNITÁRIO	TOTAL
10078	SEINFRA	UN	3,00000000	2,46	7,38
11351	SEINFRA	KG	0,06900000	39,68	2,74
12012	SEINFRA	UN	1,00000000	11,36	11,36
TOTAL MATERIAL:					21,48

RICHARDSON ORGE DANTAS:	37,86
ENGENHEIRO CIVIL:	27,97
CREA: 133913	9,89
VALOR ENCARGOS (83,85%):	37,86

RELATÓRIO ANALÍTICO - COMPOSIÇÕES DE CUSTOS

	OBRA:	OBRA DE AMPLIAÇÃO DA CÂMARA MUNICIPAL DE VARZEA ALEGRE	DATA:	25/11/2021		
	DESCRIÇÃO:	OBRA DE AMPLIAÇÃO DA CÂMARA MUNICIPAL DE VARZEA ALEGRE	FONTES:	SEINFRA	027.1 COM DESONERACAO	
	LOCAL:	VARZEA ALEGRE	SINAPI	2021.08 COM DESONERACAO	COMPOSIÇÕES PRÓPRIAS	
	CLIENTE:	CAMARA MUNICIPAL DE VARZEA ALEGRE	VERSÃO:	027.1	HORA:	83,85%
	EMPRESA:	T A FRANÇA SERVIÇOS ME	IMES:	47,76%	REF.:	05/2021
	CNPJ:	24.964.064/0001 - 70	EDT:	27,15%	REF.:	09/2021

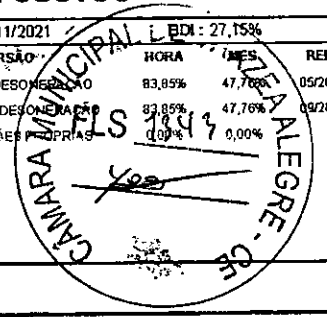

C2598 - TUBO PVC BRANCO P/ESGOTO D=75mm (3") (M)

MAO DE OBRA		FONTES	UND	COEFICIENTE	PREÇO UNITÁRIO	TOTAL
10043	AJUDANTE DE ENCANADOR	SEINFRA	H	0,46080000	16,11	7,43
12320	ENCANADOR	SEINFRA	H	0,46080000	20,32	9,36
TOTAL MAO DE OBRA:						17,09

MATERIAL		FONTES	UND	COEFICIENTE	PREÇO UNITÁRIO	TOTAL
10026	ADESIVO PARA TUBO DE PVC RIGIDO	SEINFRA	KG	0,01700000	43,35	0,74
11888	SOLUÇÃO LIMPADORA PARA PVC RIGIDO	SEINFRA	L	0,02600000	37,65	0,98
12196	TUBO PVC ESGOTO DE 75MM (3") - (NDR 5600)	SEINFRA	M	1,01000000	9,22	9,31
TOTAL MATERIAL:						11,03

VALOR:	28,12
VALOR SEM ENCARGOS:	17,60
VALOR ENCARGOS (63.85%):	10,32
VALOR COM ENCARGOS:	28,12

C2595 - TUBO PVC BRANCO P/ESGOTO D=40mm (1 1/2") (M)

MAO DE OBRA		FONTES	UND	COEFICIENTE	PREÇO UNITÁRIO	TOTAL
10043	AJUDANTE DE ENCANADOR	SEINFRA	H	0,23040000	16,77	3,86
12320	ENCANADOR	SEINFRA	H	0,23040000	20,32	4,68
TOTAL MAO DE OBRA:						8,54

MATERIAL		FONTES	UND	COEFICIENTE	PREÇO UNITÁRIO	TOTAL
10026	ADESIVO PARA TUBO DE PVC RIGIDO	SEINFRA	KG	0,00500000	43,35	0,22
11888	SOLUÇÃO LIMPADORA PARA PVC RIGIDO	SEINFRA	L	0,00750000	37,65	0,28
12194	TUBO PVC ESGOTO DE 40MM (1 1/2") - (NBR 5688)	SEINFRA	M	1,01000000	3,75	3,79
TOTAL MATERIAL:						4,29


VALOR:	12,83
VALOR SEM ENCARGOS:	7,68
VALOR ENCARGOS (63.85%):	5,15
VALOR COM ENCARGOS:	12,83


C2615 - TUBO PVC SOLD. MARROM D= 20mm (1/2") (M)

MAO DE OBRA		FONTES	UND	COEFICIENTE	PREÇO UNITÁRIO	TOTAL
10043	AJUDANTE DE ENCANADOR	SEINFRA	H	0,08640000	16,11	1,45
12320	ENCANADOR	SEINFRA	H	0,08640000	20,32	1,76
TOTAL MAO DE OBRA:						3,21

MATERIAL		FONTES	UND	COEFICIENTE	PREÇO UNITÁRIO	TOTAL
10026	ADESIVO PARA TUBO DE PVC RIGIDO	SEINFRA	KG	0,00000000	43,35	0,02
11888	SOLUÇÃO LIMPADORA PARA PVC RIGIDO	SEINFRA	L	0,00020000	37,65	0,01
12199	TUBO PVC SOLDÁVEL DE 20MM (1/2")	SEINFRA	M	1,01000000	2,06	2,08
TOTAL MATERIAL:						2,11

RELATÓRIO ANALÍTICO - COMPOSIÇÕES DE CUSTOS

 TIA T. A. FRANÇA SERVIÇOS E INSTALAÇÕES	OBRA:	OBRA DE AMPLIAÇÃO DA CÂMARA MUNICIPAL DE VARZEA ALEGRE	DATA:	25/11/2021	
	DESCRIÇÃO:	OBRA DE AMPLIAÇÃO DA CÂMARA MUNICIPAL DE VARZEA ALEGRE	FONTE:	VERSÃO	HORA* MES
	LOCAL:	VARZEA ALEGRE	SEINFRA	027.1 COM DESONERAÇÃO	83,85% 47,70%
	CLIENTE:	CAMARA MUNICIPAL DE VARZEA ALEGRE	SINAPI	2021/08 COM DESONERAÇÃO	0,00% 0,00%
	EMPRESA:	T. A. FRANÇA SERVIÇOS ME	COMPOSIÇÕES PRÓPRIAS		
	CNPJ:	24.964.064/0001 - 70			

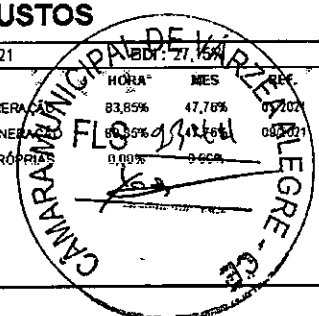

VALOR:	5,32
VALOR SEM ENCARGOS:	3,37
VALOR ENCARGOS (83,85%):	1,95
VALOR COM ENCARGOS:	5,32

00000928 - BUCHA DE REDUCAO DE PVC, SOLDAVEL, CURTA, COM 25 X 20 MM, PARA AGUA FRIA PREDIAL (UN)

VALOR:	0,47
VALOR SEM ENCARGOS:	0,47
VALOR ENCARGOS:	0,00
VALOR COM ENCARGOS:	0,47

C1525 - JOELHO 90 PVC SOLD./ROSCA. D= 20mmX1/2" (UN)

MAO DE OBRA		FONTE	UND.	COEFICIENTE	PREÇO UNITÁRIO	TOTAL
10043	AJUDANTE DE ENCANADOR	SEINFRA	H	0,19200000	16,11	3,22
12320	ENCANADOR	SEINFRA	H	0,19200000	20,32	3,90
TOTAL MAO DE OBRA:						7,12

MATERIAL		FONTE	UND.	COEFICIENTE	PREÇO UNITÁRIO	TOTAL
10026	ADESIVO PARA TUBO DE PVC RIGIDO	SEINFRA	KG	0,00150000	43,35	0,07
11180	FITA DE VEDAÇÃO	SEINFRA	M	0,30000000	0,27	0,08
11302	JOELHO PVC SOLDAVEL COM ROSCA DE 20X1/2"	SEINFRA	UN	1,00000000	1,53	1,53
11888	SOLUÇÃO LIMPADORA PARA PVC RIGIDO	SEINFRA	L	0,00300000	37,65	0,11
TOTAL MATERIAL:						1,79

VALOR:	6,61
VALOR SEM ENCARGOS:	4,61
VALOR ENCARGOS (83,85%):	4,30
VALOR COM ENCARGOS:	8,91

C1527 - JOELHO 90 PVC SOLD./ROSCA. D= 32mmX1" (UN)

MAO DE OBRA		FONTE	UND.	COEFICIENTE	PREÇO UNITÁRIO	TOTAL
10043	AJUDANTE DE ENCANADOR	SEINFRA	H	0,19200000	16,11	3,22
12320	ENCANADOR	SEINFRA	H	0,19200000	20,32	3,90
TOTAL MAO DE OBRA:						7,12


MATERIAL		FONTE	UND.	COEFICIENTE	PREÇO UNITÁRIO	TOTAL
10026	ADESIVO PARA TUBO DE PVC RIGIDO	SEINFRA	KG	0,00350000	43,35	0,15
11180	FITA DE VEDAÇÃO	SEINFRA	M	0,50000000	0,27	0,14
11304	JOELHO REDUÇÃO PVC SOLDAVEL COM ROSCA DE 32X 1"	SEINFRA	UN	1,00000000	7,89	7,89
11888	SOLUÇÃO LIMPADORA PARA PVC RIGIDO	SEINFRA	L	0,00550000	37,65	0,21
TOTAL MATERIAL:						8,39


VALOR:	16,61
VALOR SEM ENCARGOS:	11,21
VALOR ENCARGOS (83,85%):	4,30

[Handwritten Signature]

RICHARDO DA SILVA DANTAS
 ENGENHEIRO CIVIL
 CREF. CE 60913

RELATÓRIO ANALÍTICO - COMPOSIÇÕES DE CUSTOS

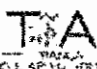 T.A. FRANÇA SERÇOS ME RUA A VILA SÃO JOSE, 314 - BAIRRO SÃO JOSE - IPAUMIRIM - CEARÁ	OBRA:	OBRA DE AMPLIAÇÃO DA CÂMARA MUNICIPAL DE VARZEA ALEGRE	DATA:	25/11/2021
	DESCRIÇÃO:	OBRA DE AMPLIAÇÃO DA CÂMARA MUNICIPAL DE VARZEA ALEGRE	FONTE:	SEINFRA
	LOCAL:	VARZEA ALEGRE	VERSÃO:	027.1 COM DESONERAÇÃO
	CLIENTE:	CAMARA MUNICIPAL DE VARZEA ALEGRE	SINAPI:	2021/08 COM DESONERAÇÃO
	EMPRESA:	T.A. FRANÇA SERÇOS ME	COMPOSIÇÕES PROPRIAS:	0,00%
	CNPJ:	24.964.064/0001-70		

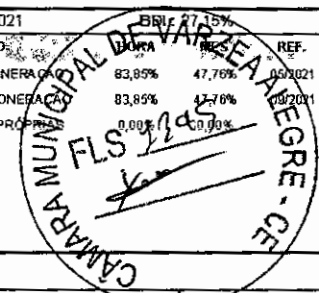

VALOR COM ENCARGOS:	15,51
---------------------	-------

C2380 - TÊ PVC SOLD. MARROM D= 20mm (1/2") (UN)

MAO DE OBRA	FONTE	UND	COEFICIENTE	PREÇO UNITÁRIO	TOTAL
10043 AJUDANTE DE ENCANADOR	SEINFRA	H	0,18240000	16,77	3,06
12320 ENCANADOR	SEINFRA	H	0,18240000	20,32	3,71
TOTAL MAO DE OBRA:					6,77

MATERIAL	FONTE	UND	COEFICIENTE	PREÇO UNITÁRIO	TOTAL
10026 ADESIVO PARA TUBO DE PVC RIGIDO	SEINFRA	KG	0,00750000	43,35	0,33
11888 SOLUÇÃO LIMPADORA PARA PVC RIGIDO	SEINFRA	L	0,00300000	37,65	0,11
11971 TÊ PVC SOLDAVEL 20MM	SEINFRA	UN	1,00000000	0,73	0,73
TOTAL MATERIAL:					1,17

VALOR:	7,94
VALOR SEM ENCARGOS:	3,86
VALOR ENCARGOS (83,85%):	4,09
VALOR COM ENCARGOS:	7,94

C2382 - TÊ PVC SOLD. MARROM D= 32mm (1") (UN)

MAO DE OBRA	FONTE	UND	COEFICIENTE	PREÇO UNITÁRIO	TOTAL
10043 AJUDANTE DE ENCANADOR	SEINFRA	H	0,18240000	16,77	3,06
12320 ENCANADOR	SEINFRA	H	0,18240000	20,32	3,71
TOTAL MAO DE OBRA:					6,77

MATERIAL	FONTE	UND	COEFICIENTE	PREÇO UNITÁRIO	TOTAL
10026 ADESIVO PARA TUBO DE PVC RIGIDO	SEINFRA	KG	0,01200000	43,35	0,52
11888 SOLUÇÃO LIMPADORA PARA PVC RIGIDO	SEINFRA	L	0,00450000	37,65	0,17
11973 TÊ PVC SOLDAVEL 32MM	SEINFRA	UN	1,00000000	3,20	3,20
TOTAL MATERIAL:					3,89

VALOR:	10,66
VALOR SEM ENCARGOS:	6,57
VALOR ENCARGOS (83,85%):	4,09
VALOR COM ENCARGOS:	10,66


00034640 - CAIXA D'ÁGUA EM POLIETILENO 2000 LITROS, COM TAMPÁ (UN)


VALOR:	941,60
VALOR SEM ENCARGOS:	941,60
VALOR ENCARGOS:	0,00
VALOR COM ENCARGOS:	941,60

00000097 - ADAPTADOR PVC SOLDAVEL, COM FLANGE E ANEL DE VEDACAO, 32 MM X 1", PARA CAIXA D'ÁGUA (UN)

VALOR:	15,79
VALOR SEM ENCARGOS:	15,79

RELATÓRIO ANALÍTICO - COMPOSIÇÕES DE CUSTOS

 TFA T. A. FRANÇA SERVIÇOS ME	OBRA:	OBRA DE AMPLIAÇÃO DA CÂMARA MUNICIPAL DE VARZEA ALEGRE	DATA : 26/11/2021	EDI: 27,15%		
	DESCRIÇÃO:	OBRA DE AMPLIAÇÃO DA CÂMARA MUNICIPAL DE VARZEA ALEGRE	FONTE	VERSÃO	REF.	
	LOCAL:	VARZEA ALEGRE	SEINFRA	027,1 COM DESONERAÇÃO	83,85%	47,76%
	CLIENTE:	CAMARA MUNICIPAL DE VARZEA ALEGRE	SINAPI	2021/08 COM DESONERAÇÃO	83,85%	47,76%
	EMPRESA:	T A FRANÇA SERVIÇOS ME	COMPOSIÇÕES PRECISAS			
	CNPJ:	24.964.064/0001 - 70	0,00% 0,00%			

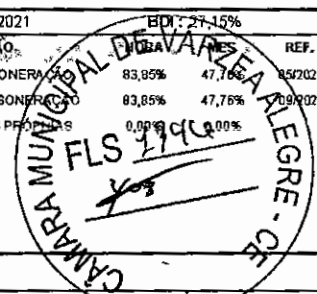

VALOR ENCARGOS	0,00
VALOR COM ENCARGOS	15,79

102181 - INSTALAÇÃO DE VIDRO TEMPERADO, E = 10 MM, ENCAIXADO EM PERFIL U. AF_01/2021_P (M2)

MATERIAL	FONTE	UNID	COEFICIENTE	PREÇO UNITÁRIO	TOTAL	
00011950	BUCHA DE NYLON SEM ABA S8, COM PARAFUSO DE 4,20 X 40 MM EM AÇO ZINCADO COM ROSCA SOBERBA, CABECA CHATA E FENDA PHILLIPS	SINAPI	UN	1,70500000	0,30	0,51
00039432	FITA DE PAPEL REFORCADA COM LAMINA DE METAL PARA REFORCO DE CANTOS DE CHAPA DE GESSO PARA DRYWALL	SINAPI	M	2,32200000	2,08	4,83
00034360	PERFIL DE ALUMINIO ANÓDIZADO	SINAPI	KG	0,74800000	39,30	29,40
00039961	SILICONE ACETICO USO GERAL INCOLOR 280 G	SINAPI	UN	0,30900000	20,10	6,21
00010507	VIDRO TEMPERADO INCOLOR E = 10 MM, SEM COLOCACAO	SINAPI	M2	1,00000000	370,56	370,56
TOTAL MATERIAL:					411,51	

SERVICO	FONTE	UNID	COEFICIENTE	PREÇO UNITÁRIO	TOTAL	
88316	SERVENTE COM ENCARGOS COMPLEMENTARES	SINAPI	H	1,37800000	14,58	20,09
88325	VIDRACEIRO COM ENCARGOS COMPLEMENTARES	SINAPI	H	1,41800000	16,06	22,77
TOTAL SERVICO:					42,86	

VALOR:	454,37
VALOR SEM ENCARGOS:	441,86
VALOR ENCARGOS (83,85%):	12,52
VALOR COM ENCARGOS:	454,37

9537 - LIMPEZA FINAL DA OBRA (M2)


MATERIAL	FONTE	UNID	COEFICIENTE	PREÇO UNITÁRIO	TOTAL	
00000003	ACIDO MURIATICO, DILUICAO 10% A 12% PARA USO EM LIMPEZA	SINAPI	L	0,05000000	7,26	0,36
TOTAL MATERIAL:					0,36	


SERVICO	FONTE	UNID	COEFICIENTE	PREÇO UNITÁRIO	TOTAL	
88316	SERVENTE COM ENCARGOS COMPLEMENTARES	SINAPI	H	0,14000000	14,58	2,04
TOTAL SERVICO:					2,04	

VALOR:	2,40
VALOR SEM ENCARGOS:	1,82
VALOR ENCARGOS (83,85%):	0,58
VALOR COM ENCARGOS:	2,40

RICHARDSON VORGE DANTAS
 ENGENHEIRO CIVIL
 CREA-CE 19913

TABELA DE ENCARGOS SOCIAIS

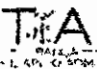 T.A. FRANÇA SERMAÇÃES ME	OBRA:	OBRA DE AMPLIAÇÃO DA CÂMARA MUNICIPAL DE VARZEA ALEGRE	DATA:	25/11/2021	BDI:	27,15%	
	DESCRIÇÃO:	OBRA DE AMPLIAÇÃO DA CÂMARA MUNICIPAL DE VARZEA ALEGRE	FONTE:	VERSÃO	REF.		
	LOCAL:	VARZEA ALEGRE	SEINFRA	027.1 COM DESONERACAO	83,85%	47,76%	05/2021
	CLIENTE:	CAMARA MUNICIPAL DE VARZEA ALEGRE	SINAPI	2021/08 COM DESONERACAO	83,85%	47,76%	08/2021
	EMPRESA:	T A FRANÇA SERMAÇOS ME	COMPOSIÇÕES PROPOSTAS				
	CNPJ:	24.964.064/0001 - 70	0,00% 0,00%				

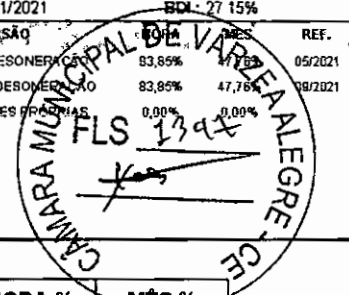

COD	DESCRIÇÃO	HORA %	MÊS %
A	GRUPO A		
A1	INSS	0,00	0,00
A2	SESI	1,50	1,50
A3	SENAI	1,00	1,00
A4	INCRA	0,20	0,20
A5	SERRAE	0,60	0,60
A6	Salário Educação	2,50	2,50
A7	Seguro Contra Acidentes de Trabalho	3,00	3,00
A8	FGTS	8,00	8,00
A9	SECONCI	0,00	0,00
TOTAL		16,80	16,80

B	GRUPO B		
B1	Repouso Semanal Remunerado	17,84	0,00
B2	Feridos	3,71	0,00
B3	Auxílio - Enfermidade	0,87	0,87
B4	13º Salário	10,80	8,33
B5	Licença Paternidade	0,07	0,06
B6	Faltas Justificadas	0,72	0,56
B7	Dias de Chuvas	1,55	0,00
B8	Auxílio Acidente de Trabalho	0,11	0,08
B9	Férias Gozadas	8,71	6,73
B10	Salário Maternidade	0,03	0,03
TOTAL		44,41	16,46

C	GRUPO C		
C1	Aviso Prévio Indenizado	5,40	4,17
C2	Aviso Prévio Trabalhado	0,13	0,10
C3	Férias Indenizadas	4,85	3,75
C4	Depósito Rescisão Sem Justa Causa	3,90	3,01
C5	Indenização Adicional	0,45	0,35
TOTAL		14,73	11,38


D	GRUPO D		
D1	Reincidência de Grupo A sobre Grupo B	7,46	2,77
D2	Reincidência de Grupo A sobre Aviso Prévio Trabalhado e Reincidência do FGTS sobre Aviso Prévio Indenizado	0,45	0,35
TOTAL		7,91	3,12


Horista = 83,85%
Mensalista = 47,76%

A + B + C + D

RICHARDSON JORGE DANTAS
 ENGENHEIRO CIVIL
 CREC - 08.033913

COMPOSIÇÃO DO BDI

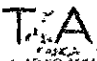	OBRA:	OBRA DE AMPLIAÇÃO DA CÂMARA MUNICIPAL DE VARZEA ALEGRE	DATA:	25/11/2021		BDI:	27,15%
	DESCRIÇÃO:	OBRA DE AMPLIAÇÃO DA CÂMARA MUNICIPAL DE VARZEA ALEGRE	FONTE:	VERSÃO	HORA	MES	REF.
	LOCAL:	VARZEA ALEGRE	SEINFRA	027.1 COM DESONERAÇÃO	83,85%	47,77%	05/2021
	CLIENTE:	CAMARA MUNICIPAL DE VARZEA ALEGRE	SINAPI	2021/08 COM DESONERAÇÃO	81,85%	47,76%	09/2021
	EMPRESA:	T.A. FRANÇA SERMAÇÕES ME	COMPOSIÇÃO PRÓPRIAS				
	CNPJ:	24.964.064/0001-70			0,00%	0,00%	

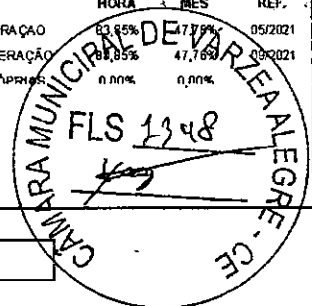

COD	DESCRIÇÃO	%
Beneficio		
S + G	Garantia/seguros	0,81
L	Lucro	7,40
TOTAL		8,21


Despesas Indiretas		
AC	Administração central	3,00
DF	Despesas financeiras	1,23
R	Riscos	1,27
TOTAL		5,50


Impostos		
	COFINS	3,00
	ISS	2,00
	Pis	0,65
	CPRB (INSS)	4,50
TOTAL		10,15


BDI = 27,15%

$$(1+AC+S+R+G)*(1+DF)*(1+L)/(1-I)-1$$




RICHARDSON JORGE DANTAS
 ENGENHEIRO CIVIL
 CREA-CE 00013

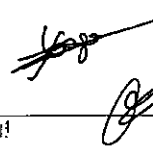

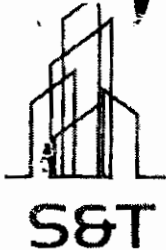

CONSTRUÇÕES E LOCAÇÕES DE MÃO DE OBRA EIRELI-ME

PROPOSTA DE PREÇOS



À
Câmara Municipal de Várzea Alegre
Comissão Permanente de Licitação
Várzea Alegre/CE.

REF.: TOMADA DE PREÇOS Nº 2021.11.05.1

Prezados(as) Senhores(as),

Apresentamos a V. Sa, nossa proposta para o objeto do Edital de TOMADA DE PREÇOS Nº 2021.11.05.1, cujo objeto é a **CONTRATAÇÃO DE EMPRESA PARA EXECUÇÃO DOS SERVIÇOS DE AMPLIAÇÃO NO PRÉDIO DO PODER LEGISLATIVO DO MUNICÍPIO DE VÁRZEA ALEGRE/CE, CONFORME ANEXOS**, conforme projeto e orçamento em anexo, pelo preço global de R\$ 592.962,56 (QUINHENTOS E NOVENTA E DOIS MIL NOVECENTOS E SESSENTA E DOIS REAIS E CINQUENTA E SEIS CENTAVOS), com prazo de execução até 180 (cento e oitenta) dias.

Caso nos seja adjudicado o objeto da presente licitação, nos comprometemos a assinar o contrato no prazo determinado no documento de convocação, indicando para esse fim, o Sr. Francisco Anivaldo Idalino Sales, portador(a) da carteira de identidade nº 29976881. Órgão Expedidor SSP-CE e CNPJ nº 222.886.603-25, como representante legal desta empresa.

Informamos que o prazo de validade da nossa proposta é de 60 (sessenta) dias corridos, a contar da data da abertura da licitação.

Declaramos que, nos preços apresentados acima, já estão incluídos todos os custos necessários, tais como: materiais, equipamentos e mão-de-obra; carga, transporte, descarga e montagem; impostos, encargos trabalhistas, previdenciários, fiscais, comerciais, taxas, seguros, frete e quaisquer outros que incidam direta ou indiretamente.

Finalizando, declaramos que assumimos inteira responsabilidade pela execução dos serviços objeto deste Edital e que serão executados conforme exigência editalícia e contratual, e que serão iniciados dentro do prazo de até 10 (dez) dias consecutivos, contados a partir da data de recebimento da Ordem de Serviço.

Atenciosamente,

Proponente: S&T Construções e Locações de Mão de Obra Eireli-ME

Endereço: Rua da Glória – 485 – Centro – Juazeiro do Norte-CE

CNPJ: 18.413.043/0001-64

Banco: Banco do Nordeste / Agência: 029 / Conta Corrente: 56939-0

Juazeiro do Norte - Ceará, 25 de novembro de 2021.

S & T Construções e Locações de Mão de Obra Eireli-ME

CNPJ: 18.413.043/0001-64

Francisco Anivaldo Idalino Sales

CPF: 222.886.603-25

TITULAR


END: RUA DA GLÓRIA 485-CENTRO- JUAZEIRO DO NORTE-CE. CEP: 63.010.108

CNPJ: 18.413.043/0001-64. TEL: (88) 3571-1743



RESUMO DO ORÇAMENTO

OBRA:	PROJETO DE AMPLIAÇÃO DA CÂMARA MUNICIPAL DE VARZEA ALEGRE	DATA : 22/11/2021
DESCRIÇÃO:	PROJETO DE AMPLIAÇÃO DA CÂMARA MUNICIPAL DE VARZEA ALEGRE	SEINFRA 027.1 COM DESONERAÇÃO 83,85% 47,76% 05/2021
LOCAL:	VARZEA ALEGRE	SINAPI 2021.08 COM DESONERAÇÃO 83,85% 47,76% 09/2021
CLIENTE:	PREFEITURA MUNICIPAL DE VARZEA ALEGRE	COMPOSIÇÕES PRÓPRIAS 0,00% 0,00%

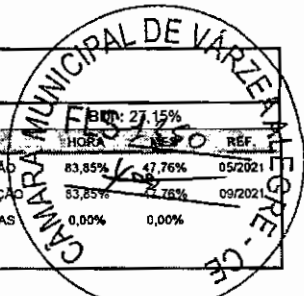

CÓDIGO	DESCRIÇÃO	PREÇO TOTAL	%
1	SERVIÇOS PRELIMINARES	620,03	0,10
2	FUNDAÇÃO	21.683,82	3,66
3	MOVIMENTO DE TERRA	2.518,94	0,42
4	DRENAGEM	3.366,86	0,57
5	ESTRUTURAS	119.245,50	20,11
6	PISO	56.402,75	9,51
7	PAREDE E PAINÉIS	61.644,79	10,40
8	REVESTIMENTO	69.732,89	11,76
9	FORRO	33.229,03	5,60
10	ESQUADRIAS E FERRAGENS	53.686,05	9,05
11	PINTURA	47.577,37	8,02
12	COBERTA	30.015,59	5,06
13	INSTALAÇÕES ELÉTRICAS	42.302,83	7,13
14	INSTALAÇÕES HIDROSANITÁRIAS	13.814,12	2,33
15	VIDROS	36.553,14	6,16
16	LIMPEZA FINAL DA OBRA	568,85	0,10


VALOR ORÇAMENTO: 466.358,70 100,00
VALOR BDI TOTAL: 126.603,86
VALOR TOTAL: 592.962,56

Quinhentos e Noventa e Dois Mil Novecentos e Sessenta e Dois reais e Cinquenta e Seis centavos

S & T Construções e Locações de Mão de Obra Eireli-ME
CNPJ: 18.413.043/0001-64

Francisco Anivaldo Dalino Sales
CPF: 222.886.603-25
TITULAR


José de Arimatéia Moraes Junior
Engenheiro Civil
CREA-CE. 14164-D/RNP. 0601803000

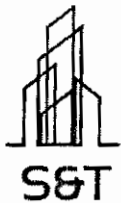


PLANILHA ORÇAMENTÁRIA

OBRA:	PROJETO DE AMPLIAÇÃO DA CÂMARA MUNICIPAL DE VARZEA ALEGRE	DATA:	22/11/2021	BDI:	27,15%	
DESCRIÇÃO:	PROJETO DE AMPLIAÇÃO DA CÂMARA MUNICIPAL DE VARZEA ALEGRE	FONTE:	VERBÃO	HORA:	MES	DATA REF.
LOCAL:	VARZEA ALEGRE	SEINFRA	027.1 COM DESONERAÇÃO	83,85%	47,76%	05/2021
CLIENTE:	PREFEITURA MUNICIPAL DE VARZEA ALEGRE	SINAPI	2021/08 COM DESONERAÇÃO	83,85%	47,76%	09/2021
		COMPOSIÇÕES PRÓPRIAS				

ITEM	CÓDIGO	DESCRIÇÃO	FONTE	UNIDADE	QTD	VALOR UNITÁRIO R\$			PREÇO TOTAL R\$
						SEM BDI	BDI	COM BDI	
1	SERVIÇOS PRELIMINARES								620,03
1.1	74209/001	PLACA DE OBRA EM CHAPA DE AÇO GALVANIZADO	SINAPI	M2	1,50	321,95	87,41	409,36	614,04
1.2	C1043	DEMOLIÇÃO DE ALVENARIA DE TIJOLOS S/ REAPROVEITAMENTO	SEINFRA	M3	0,09	52,30	14,20	66,50	5,99
2	FUNDAÇÃO								21.683,82
2.1	C1400	FORMA DE TÁBUAS DE 1" DE 3A. P/FUNDAÇÕES UTIL. 5 X	SEINFRA	M2	74,93	65,48	17,78	83,26	6.238,67
2.2	C0216	ARMADURA CA-50A MÉDIA D= 6,3 A 10,0mm	SEINFRA	KG	417,00	13,98	3,80	17,78	7.414,26
2.3	C0844	CONCRETO P/VIBR., FCK 30 MPa COM AGREGADO ADQUIRIDO	SEINFRA	M3	9,69	450,37	122,28	572,65	5.548,98
2.4	C0215	ARMADURA CA-50A GROSSA D= 12,5 A 25,0mm	SEINFRA	KG	73,09	14,82	4,02	18,84	1.377,02
2.5	C0217	ARMADURA CA-60 FINA D=3,40 A 6,40mm	SEINFRA	KG	71,10	12,22	3,32	15,54	1.104,89
3	MOVIMENTO DE TERRA								2.518,94
3.1	C2784	ESCAVAÇÃO MANUAL SOLO DE 1A.CAT. PROF. ATÉ 1.50m	SEINFRA	M3	48,60	40,76	11,07	51,83	2.518,94
4	DRENAGEM								3.366,86
4.1	C0661	CALHA DE CHAPA GALVANIZADA 26 DESENVOLVIMENTO 50cm	SEINFRA	M	36,70	72,15	19,59	91,74	3.366,86
5	ESTRUTURAS								119.245,50
5.1	C1400	FORMA DE TÁBUAS DE 1" DE 3A. P/FUNDAÇÕES UTIL. 5 X	SEINFRA	M2	242,50	65,48	17,78	83,26	20.190,55
5.2	C0216	ARMADURA CA-50A MÉDIA D= 6,3 A 10,0mm	SEINFRA	KG	1.468,80	13,98	3,80	17,78	26.115,26
5.3	C0844	CONCRETO P/VIBR., FCK 30 MPa COM AGREGADO ADQUIRIDO	SEINFRA	M3	39,80	450,37	122,28	572,65	22.609,48
5.4	C0215	ARMADURA CA-50A GROSSA D= 12,5 A 25,0mm	SEINFRA	KG	566,70	14,82	4,02	18,84	10.676,63
5.5	C0217	ARMADURA CA-60 FINA D=3,40 A 6,40mm	SEINFRA	KG	851,30	12,22	3,32	15,54	13.229,20
5.6	C4451	LAJE PRÉ-FABRICADA TRELIÇADA P/ PISO - VÃO DE 1,81 A 2,80 m	SEINFRA	M2	79,54	124,68	33,85	158,53	12.609,48

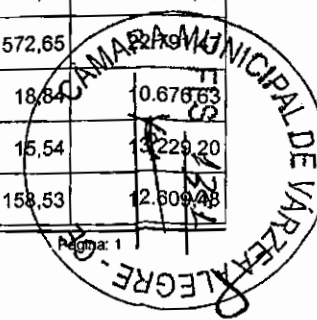

[Handwritten signatures and marks]

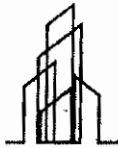


S&T

PLANILHA ORÇAMENTÁRIA

OBRA:	PROJETO DE AMPLIAÇÃO DA CÂMARA MUNICIPAL DE VARZEA ALEGRE	DATA:	22/11/2021	BDI:	27,15%
DESCRIÇÃO:	PROJETO DE AMPLIAÇÃO DA CÂMARA MUNICIPAL DE VARZEA ALEGRE	FONTE:	SEINFRA	VERBÃO:	027.1 COM DESONERAÇÃO
LOCAL:	VARZEA ALEGRE	HO. A:	83,85%	MEB:	47,76%
CLIENTE:	PREFEITURA MUNICIPAL DE VARZEA ALEGRE	DATA REF:	05/2021		
			SINAPI	2021/08 COM DESONERAÇÃO	43,85% 47,76%
				COMPOSIÇÕES PRÓPRIAS	


ITEM	CÓDIGO	DESCRIÇÃO	FONTE	UNIDADE	QTD	VALOR-UNITÁRIO-R\$			PREÇO TOTAL R\$
						SEM BDI	BDI	COM BDI	
5.7	C4450	LAJE PRÉ-FABRICADA TRELIÇADA P/ PISO - VÃO ATÉ 1,80 m	SEINFRA	M2	21,60	114,37	31,05	145,42	3.141,07
5.8	C4452	LAJE PRÉ-FABRICADA TRELIÇADA P/ PISO - VÃO DE 2,81 A 3,80 m	SEINFRA	M2	62,98	131,02	35,57	166,59	10.491,84
6	PISO								56.402,75
6.1	C3001	CERÂMICA ESMALTADA RETIFICADA C/ ARG. PRÉ-FABRICADA ACIMA DE 30x30 cm (900 cm²) - PEI-5/PEI-4 - P/ PISO	SEINFRA	M2	365,84	84,89	23,05	107,94	39.488,77
6.2	94438	(COMPOSIÇÃO REPRESENTATIVA) DO SERVIÇO DE CONTRAPISO EM ARGAMASSA TRAÇO 1:4 (CIM E AREIA), EM BETONEIRA 400 L, ESPESSURA 3 CM ÁREAS SECAS E 3 CM ÁREAS MOLHADAS, PARA EDIFICAÇÃO HABITACIONAL UNIFAMILIAR (CASA) E EDIFICAÇÃO PÚBLICA PADRÃO. AF 11/2014	SINAPI	M2	365,84	30,66	8,32	38,98	14.260,44
6.3	94996	EXECUÇÃO DE PASSEIO (CALÇADA) OU PISO DE CONCRETO COM CONCRETO MOLDADO IN LOCO, FEITO EM OBRA, ACABAMENTO CONVENCIONAL, ESPESSURA 10 CM, ARMADO. AF 07/2016	SINAPI	M2	19,00	109,84	29,82	139,66	2.653,54
7	PAREDE E PAINÉIS								61.644,79
7.1	C0073	ALVENARIA DE TIJOLO CERÂMICO FURADO (9x19x19)cm C/ARGAMASSA MISTA DE CAL HIDRATADA ESP.=10cm (1:2:8)	SEINFRA	M2	820,29	59,10	16,05	75,15	61.644,79
8	REVESTIMENTO								69.732,89
8.1	C4445	CERÂMICA ESMALTADA RETIFICADA C/ ARG. PRÉ-FABRICADA ACIMA DE 30x30cm (900cm²) - PEI-5/PEI-4 - P/ PAREDE	SEINFRA	M2	74,91	89,20	24,22	113,42	8.496,29
8.2	C0776	CHAPISCO C/ ARGAMASSA DE CIMENTO E AREIA S/PENEIRAR TRAÇO 1:3 ESP.= 5mm P/ PAREDE	SEINFRA	M2	1.020,61	6,11	1,66	7,77	7.930,14
8.3	C3037	REBOCO C/ ARGAMASSA DE CIMENTO E AREIA PENEIRADA, TRAÇO 1:4	SEINFRA	M2	1.020,61	41,08	11,15	52,23	53.306,46
9	FORRO								33.229,03
9.1	96486	FORRO DE PVC, LISO, PARA AMBIENTES COMERCIAIS, INCLUSIVE ESTRUTURA DE FIXAÇÃO. AF 05/2017_P	SINAPI	M2	322,80	80,96	21,98	102,94	33.229,03
10	ESQUADRIAS E FERRAGENS								53.686,05
10.1	C0922	CORRIMÃO EM ALUMÍNIO ANODIZADO	SEINFRA	M	11,00	79,72	21,64	101,36	1.114,96
10.2	C4519	JANELA EM ALUMÍNIO ANODIZADO PRETO, DE CORRER, SEM BANDEIROLA E/OU PEITORIL, SEM VIDRO - FORNECIMENTO E MONTAGEM	SEINFRA	M2	10,48	267,23	72,55	339,78	3.560,89
10.3	C4397	PORTÃO DE ALUMÍNIO EM TUBOS DE 20 mm (FORNECIMENTO E MONTAGEM)	SEINFRA	M2	11,04	347,94	94,47	442,41	4.884,31

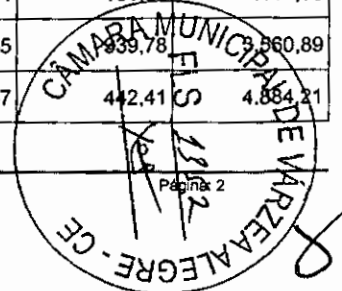

**S&T****PLANILHA ORÇAMENTÁRIA**

OBRA:	PROJETO DE AMPLIAÇÃO DA CÂMARA MUNICIPAL DE VARZEA ALEGRE	DATA :	22/11/2021	BDI :	27,15%	
DESCRIÇÃO:	PROJETO DE AMPLIAÇÃO DA CÂMARA MUNICIPAL DE VARZEA ALEGRE	FONTE	VERÃO	HORA	MES	DATA REF.
LOCAL:	VARZEA ALEGRE	SEINFRA	027.1 COM DESONERAÇÃO	83,85%	47,76%	05/2021
CLIENTE:	PREFEITURA MUNICIPAL DE VARZEA ALEGRE	SINAPI	2021/08 COM DESONERAÇÃO	83,85%	47,76%	09/2021
		COMPOSIÇÕES PRÓPRIAS				

ITEM	CÓDIGO	DESCRIÇÃO	FONTE	UNIDADE	QTD	VALOR-UNITÁRIO R\$			PREÇO TOTAL R\$
						SEM BDI	BDI	COM BDI	
10.4	C1972	PORTA DE VIDRO TEMPERADO 1 FOLHA (0.90X2.10)m E=10mm	SEINFRA	CJ	12,00	1.826,86	495,99	2.322,85	27.874,20
10.5	C1954	PORTA 2 FOLHAS C/BANDEIRA E FIXO 2 FLS. DE VIDRO TEMPERADO E=10mm (3.60X2.90)m	SEINFRA	CJ	1,00	6.939,59	1.884,10	8.823,69	8.823,69
10.6	C4426	PORTA TIPO PARANÁ (0,70 x 2,10 m), COMPLETA	SEINFRA	UN	2,00	756,69	205,44	962,13	1.924,26
10.7	C4096	DIVISÓRIA DE GRANITO CINZA E=3cm	SEINFRA	M2	9,13	474,11	128,72	602,83	5.503,84
11	PINTURA								47.577,37
11.1	C1207	EMASSAMENTO DE PAREDES EXTERNAS 2 DEMÃOS C/MASSA ACRÍLICA	SEINFRA	M2	322,60	14,92	4,05	18,97	6.119,72
11.2	C1208	EMASSAMENTO DE PAREDES INTERNAS 2 DEMÃOS C/MASSA DE PVA	SEINFRA	M2	840,97	11,72	3,18	14,90	12.530,45
11.3	C1615	LATEX DUAS DEMÃOS EM PAREDES INTERNAS S/MASSA	SEINFRA	M2	840,97	19,17	5,20	24,37	20.494,44
11.4	C1614	LATEX DUAS DEMÃOS EM PAREDES EXTERNAS S/MASSA	SEINFRA	M2	322,60	20,56	5,58	26,14	8.432,76
12	COBERTA								30.015,59
12.1	C4554	TELHA DE ALUMÍNIO, TRAPEZOIDAL e = 0,7mm	SEINFRA	M2	119,37	53,48	14,52	68,00	8.117,16
12.2	C4370	ABÓBADA DE POLICARBONATO TRANSPARENTE (FORN./MONTAGEM)	SEINFRA	M2	17,29	619,27	168,13	787,40	13.614,15
12.3	92580	TRAMA DE AÇO COMPOSTA POR TERÇAS PARA TELHADOS DE ATÉ 2 ÁGUAS PARA TELHA ONDULADA DE FIBROCIMENTO, METÁLICA, PLÁSTICA OU TERMOACÚSTICA, INCLUSO TRANSPORTE VERTICAL. AF 07/2019	SINAPI	M2	119,37	54,58	14,82	69,40	8.284,28
13	INSTALAÇÕES ELÉTRICAS								42.302,83
13.1	C1494	INTERRUPTOR UMA TECLA SIMPLES 10A 250V	SEINFRA	UN	12,00	15,31	4,16	19,47	233,64
13.2	C1479	INTERRUPTOR DUAS TECLAS SIMPLES 10A 250V	SEINFRA	UN	3,00	27,01	7,33	34,34	103,02
13.3	C1489	INTERRUPTOR TRES TECLAS SIMPLES 10A 250V	SEINFRA	UN	1,00	38,12	10,35	48,47	48,47
13.4	92009	TOMADA BAIXA DE EMBUTIR (2 MÓDULOS), 2P+T 20 A, INCLUINDO SUPORTE E PLACA - FORNECIMENTO E INSTALAÇÃO. AF 12/2015	SINAPI	UN	11,00	38,88	10,50	49,38	540,98
13.5	91993	TOMADA ALTA DE EMBUTIR (1 MÓDULO), 2P+T 20 A, INCLUINDO SUPORTE E PLACA - FORNECIMENTO E INSTALAÇÃO. AF 12/2015	SINAPI	UN	12,00	32,89	8,93	41,82	501,84

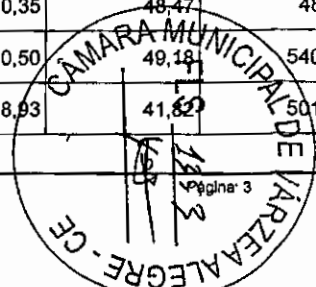



PLANILHA ORÇAMENTÁRIA


OBRA: PROJETO DE AMPLIAÇÃO DA CÂMARA MUNICIPAL DE VARZEA ALEGRE
DESCRIÇÃO: PROJETO DE AMPLIAÇÃO DA CÂMARA MUNICIPAL DE VARZEA ALEGRE
LOCAL: VARZEA ALEGRE
CLIENTE: PRÉFECTURA MUNICIPAL DE VARZEA ALEGRE


DATA: 22/11/2021 BDI: 27,15%

ORÇ	VERB	HORA	MES	DATA REF.
SEINFRA	027.1 COM DESONERAÇÃO	83,85%	47,76%	05/2021
SINAPI	2021/08 COM DESONERAÇÃO	83,85%	47,76%	09/2021

COMPOSIÇÕES PRÓPRIAS

ITEM	CÓDIGO	DESCRIÇÃO	FONTE	UNIDADE	QTD	VALOR UNITÁRIO R\$			PREÇO TOTAL R\$
						SEM BDI	BDI	COM BDI	
13.6	91997	TOMADA MÉDIA DE EMBUTIR (1 MÓDULO), 2P+T 20 A, INCLUINDO SUPORTE E PLACA - FORNECIMENTO E INSTALAÇÃO. AF_12/2015	SINAPI	UN	2,00	26,21	7,12	33,33	66,66
13.7	92016	TOMADA BAIXA DE EMBUTIR (3 MÓDULOS), 2P+T 10 A, INCLUINDO SUPORTE E PLACA - FORNECIMENTO E INSTALAÇÃO. AF_12/2015	SINAPI	UN	14,00	47,92	13,01	60,93	853,02
13.8	92000	TOMADA BAIXA DE EMBUTIR (1 MÓDULO), 2P+T 10 A, INCLUINDO SUPORTE E PLACA - FORNECIMENTO E INSTALAÇÃO. AF_12/2015	SINAPI	UN	6,00	21,68	5,89	27,57	165,42
13.9	90456	QUEBRA EM ALVENARIA PARA INSTALAÇÃO DE CAIXA DE TOMADA (4X4 OU 4X2). AF_05/2015	SINAPI	UN	61,00	3,12	0,85	3,97	242,17
13.10	16432	CAIXA DE EMBUTIR PVC - 4X2 RETANGULAR	SEINFRA	UN	61,00	1,73	0,47	2,20	134,20
13.11	91936	CAIXA OCTOGONAL 4" X 4", PVC, INSTALADA EM LAJE - FORNECIMENTO E INSTALAÇÃO. AF_12/2015	SINAPI	UN	47,00	11,46	3,11	14,57	684,79
13.12	00039469	DISPOSITIVO DPS CLASSE II, 1 POLO, TENSAO MAXIMA DE 275 V, CORRENTE MAXIMA DE *20* KA (TIPO AC)	SINAPI	UN	1,00	68,47	18,59	87,06	87,06
13.13	101894	DISJUNTOR TRIPOLAR TIPO NEMA, CORRENTE NOMINAL DE 60 ATÉ 100A - FORNECIMENTO E INSTALAÇÃO. AF_10/2020	SINAPI	UN	2,00	142,82	38,78	181,60	363,20
13.14	C1082	DISJUNTOR BIPOLAR EM QUADRO DE DISTRIBUIÇÃO 16A	SEINFRA	UN	11,00	72,84	19,78	92,62	1.018,82
13.15	C1081	DISJUNTOR BIPOLAR EM QUADRO DE DISTRIBUICAO 10A	SEINFRA	UN	18,00	72,84	19,78	92,62	1.667,16
13.16	C4530	DISJUNTOR DIFERENCIAL DR-16A - 40A, 30mA	SEINFRA	UN	1,00	135,96	36,91	172,87	172,87
13.17	91835	ELETRODUTO FLEXÍVEL CORRUGADO REFORÇADO, PVC, DN 25 MM (3/4"), PARA CIRCUITOS TERMINAIS, INSTALADO EM FORRO - FORNECIMENTO E INSTALAÇÃO. AF_12/2015	SINAPI	M	106,96	8,80	2,39	11,19	1.196,88
13.18	91833	ELETRODUTO FLEXÍVEL CORRUGADO REFORÇADO, PVC, DN 20 MM (1/2"), PARA CIRCUITOS TERMINAIS, INSTALADO EM FORRO - FORNECIMENTO E INSTALAÇÃO. AF_12/2015	SINAPI	M	191,06	7,19	1,95	9,14	1.746,29
13.19	91837	ELETRODUTO FLEXÍVEL CORRUGADO REFORÇADO, PVC, DN 32 MM (1"), PARA CIRCUITOS TERMINAIS, INSTALADO EM FORRO - FORNECIMENTO E INSTALAÇÃO. AF_12/2015	SINAPI	M	106,96	13,36	3,63	16,99	1.817,25
13.20	97667	ELETRODUTO FLEXÍVEL CORRUGADO, PEAD, DN 50 (1 1/2) - FORNECIMENTO E INSTALAÇÃO. AF_04/2016	SINAPI	M	49,94	7,50	2,04	9,54	476,43
13.21	C0553	CABO EM PVC 1000V 25MM2	SEINFRA	M	199,76	20,10	5,46	25,56	5.105,87
13.22	C0527	CABO ISOLADO PVC 750V 16MM2	SEINFRA	M	49,94	14,93	4,05	18,98	947,86
13.23	91924	CABO DE COBRE FLEXÍVEL ISOLADO, 1,5 MM², ANTI-CHAMA 450/750 V, PARA CIRCUITOS TERMINAIS - FORNECIMENTO E INSTALAÇÃO. AF_12/2015	SINAPI	M	2.757,25	2,52	0,68	3,20	8.823,20
13.24	91926	CABO DE COBRE FLEXÍVEL ISOLADO, 2,5 MM², ANTI-CHAMA 450/750 V, PARA CIRCUITOS TERMINAIS - FORNECIMENTO E INSTALAÇÃO. AF_12/2015	SINAPI	M	1.105,07	3,70	1,00	4,70	5.193,83

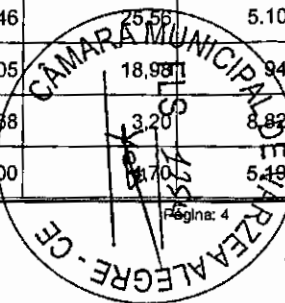


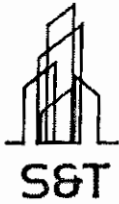


PLANILHA ORÇAMENTÁRIA

OBRA:	PROJETO DE AMPLIAÇÃO DA CÂMARA MUNICIPAL DE VARZEA ALEGRE	DATA:	22/11/2021	BDI:	27,15%						
DESCRIÇÃO:	PROJETO DE AMPLIAÇÃO DA CÂMARA MUNICIPAL DE VARZEA ALEGRE	FONTE:	SEINFRA	VERBÃO:	027.1 COM DESONERAÇÃO	HORA:	83,85%	MES:	47,76%	DATA REF.:	05/2021
LOCAL:	VARZEA ALEGRE	SINAPI:	2021/08 COM DESONERAÇÃO	COMPOSIÇÕES PRÓPRIAS							
CLIENTE:	PREFEITURA MUNICIPAL DE VARZEA ALEGRE										

ITEM	CÓDIGO	DESCRIÇÃO	FONTE	UNIDADE	QTD	VALOR UNITÁRIO R\$			PREÇO TOTAL R\$
						SEM BDI	BDI	COM BDI	
13.25	C0534	CABO ISOLADO PVC 750V 4MM2	SEINFRA	M	351,57	7,36	2,00	9,36	3.290,70
13.26	101883	QUADRO DE DISTRIBUIÇÃO DE ENERGIA EM CHAPA DE AÇO GALVANIZADO, DE EMBUTIR, COM BARRAMENTO TRIFÁSICO, PARA 18 DISJUNTORES DIN 100A - FORNECIMENTO E INSTALAÇÃO. AF 10/2020	SINAPI	UN	2,00	720,67	195,66	916,33	1.832,66
13.27	101946	QUADRO DE MEDIÇÃO GERAL DE ENERGIA PARA 1 MEDIDOR DE SOBREPOR - FORNECIMENTO E INSTALAÇÃO. AF 10/2020	SINAPI	UN	1,00	117,10	31,79	148,89	148,89
13.28	C1662	LUMINÁRIA FLUORESCENTE COMPLETA (1 X 16)W	SEINFRA	UN	30,00	80,64	21,89	102,53	3.075,90
13.29	C1637	LUMINÁRIA FLUORESCENTE COMPLETA (1 X 32)W	SEINFRA	UN	17,00	81,60	22,15	103,75	1.763,75
14	INSTALAÇÕES HIDROSANITÁRIAS								13.814,12
14.1	C2596	TUBO PVC BRANCO P/ESGOTO D=50mm (2")	SEINFRA	M	0,36	18,42	5,00	23,42	8,43
14.2	C2593	TUBO PVC BRANCO P/ESGOTO D=100MM (4")	SEINFRA	M	43,85	32,58	8,85	41,43	1.816,71
14.3	C1549	JOELHO PVC BRANCO P/ESGOTO D=100mm (4")	SEINFRA	UN	4,00	27,94	7,59	35,53	142,12
14.4	C2093	RALO SECO PVC RÍGIDO	SEINFRA	UN	2,00	44,98	12,21	57,19	114,38
14.5	C4162	FOSSA SÉPTICA E SUMIDOURO EM ANÉIS D=1,20M	SEINFRA	UN	1,00	2.561,44	695,43	3.256,87	3.256,87
14.6	C0348	BACIA DE LOUÇA BRANCA C/CAIXA ACOPLADA	SEINFRA	UN	3,00	733,30	199,09	932,39	2.797,17
14.7	C3996	BANCADA EM GRANITO P/ LAVATÓRIO, INCL. LOUÇA BRANCA E ACESSÓRIOS	SEINFRA	CJ	2,00	849,13	230,54	1.079,67	2.159,34
14.8	C2272	SIFÃO DE PVC RÍGIDO D= 2" (INSTALADO)	SEINFRA	UN	2,00	24,09	6,54	30,63	61,26
14.9	C2616	TUBO PVC SOLD. MARROM D= 25mm (3/4")	SEINFRA	M	44,06	7,42	2,01	9,43	415,49
14.10	C2617	TUBO PVC SOLD. MARROM D= 32mm (1")	SEINFRA	M	2,52	11,52	3,13	14,65	36,92
14.11	00000829	BUCHA DE REDUCAO DE PVC, SOLDAVEL, CURTA, COM 32 X 25 MM, PARA AGUA FRIA PREDIAL	SINAPI	UN	3,00	1,01	0,27	1,28	3,84
14.12	C2381	TÊ PVC SOLD. MARROM D= 25mm (3/4")	SEINFRA	UN	4,00	8,50	2,31	10,81	43,24
14.13	C1526	JOELHO 90 PVC SOLD./ROSCA. D= 25mmX3/4"	SEINFRA	UN	9,00	10,37	2,82	13,19	118,71

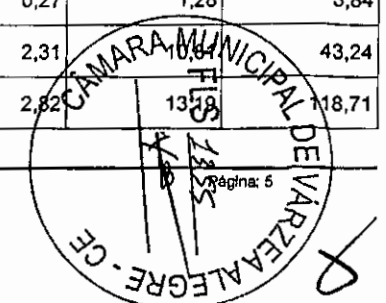

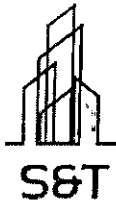


PLANILHA ORÇAMENTÁRIA


*7

OBRA:	PROJETO DE AMPLIAÇÃO DA CÂMARA MUNICIPAL DE VARZEA ALEGRE	DATA:	22/11/2021	BDI:	27,15%						
DESCRIÇÃO:	PROJETO DE AMPLIAÇÃO DA CÂMARA MUNICIPAL DE VARZEA ALEGRE	FONTE:	SEINFRA	VERSÃO:	027.1 COM DESONERAÇÃO	HORA:	83,85%	MES:	47,76%	DATA RFB:	06/2021
LOCAL:	VARZEA ALEGRE	FONTE:	SINAPI	VERSÃO:	2021/08 COM DESONERAÇÃO	HORA:	83,85%	MES:	47,76%	DATA RFB:	09/2021
CLIENTE:	PREFEITURA MUNICIPAL DE VARZEA ALEGRE	COMPOSIÇÕES PRÓPRIAS									


ITEM	CODIGO	DESCRIÇÃO	FONTE	UNIDADE	QTD	VALOR UNITÁRIO-R\$			PREÇO TOTAL R\$
						SEM BDI	BDI	COM BDI	
14.14	C2498	TORNEIRA DE BÓIA D= 25mm (1")	SEINFRA	UN	1,00	46,57	12,64	59,21	59,21
14.15	C1242	ENGATE PLÁSTICO (INSTALADO)	SEINFRA	UN	6,00	8,69	2,36	11,05	66,30
14.16	C1151	DUCHA P/ WC CROMADO (INSTALADO)	SEINFRA	UN	2,00	68,81	18,68	87,49	174,98
14.17	C2167	REGISTRO DE GAVETA C/CANOPLA CROMADA D= 25mm (1")	SEINFRA	UN	1,00	90,77	24,64	115,41	115,41
14.18	C4388	JOELHO 45 PVC BRANCO PARA ESGOTO D=40mm (1 1/4")	SEINFRA	UN	2,00	14,69	3,99	18,68	37,36
14.19	C4389	JOELHO 45 PVC BRANCO PARA ESGOTO D=75mm (3")	SEINFRA	UN	1,00	22,19	6,02	28,21	28,21
14.20	C1551	JOELHO PVC BRANCO P/ESGOTO D=40mm (1 1/2")	SEINFRA	UN	4,00	12,68	3,44	16,12	64,48
14.21	C1554	JOELHO PVC BRANCO P/ESGOTO D=75mm (3")	SEINFRA	UN	4,00	21,55	5,85	27,40	109,60
14.22	C1585	JUNÇÃO SIMPLES C/INSPEÇÃO PVC P/ESGOTO D=75mm (3")	SEINFRA	UN	1,00	32,20	8,74	40,94	40,94
14.23	C1762	LUVA SIMPLES PVC BRANCO P/ESGOTO 75mm (3")	SEINFRA	UN	8,00	14,16	3,84	18,00	144,00
14.24	C1758	LUVA SIMPLES PVC BRANCO P/ESGOTO 100mm (4")	SEINFRA	UN	9,00	18,42	5,00	23,42	210,78
14.25	C2355	TÊ PVC BRANCO P/ESGOTO D=100mm (4") - JUNTA C/ANÉIS	SEINFRA	UN	3,00	38,99	10,59	49,58	148,74
14.26	C2598	TUBO PVC BRANCO P/ESGOTO D=75mm (3")	SEINFRA	M	3,93	28,96	7,86	36,82	144,70
14.27	C2595	TUBO PVC BRANCO P/ESGOTO D=40mm (1 1/2")	SEINFRA	M	1,90	13,22	3,59	16,81	31,94
14.28	C2615	TUBO PVC SOLD. MARROM D= 20mm (1/2")	SEINFRA	M	5,38	5,48	1,49	6,97	37,50
14.29	00000828	BUCHA DE REDUCAO DE PVC, SOLDAVEL, CURTA, COM 25 X 20 MM, PARA AGUA FRIA PREDIAL	SINAPI	UN	6,00	0,48	0,13	0,61	3,66
14.30	C1525	JOELHO 90 PVC SOLD./ROSCA. D= 20mmX1/2"	SEINFRA	UN	7,00	9,18	2,49	11,67	81,69
14.31	C1527	JOELHO 90 PVC SOLD./ROSCA. D= 32mmX1"	SEINFRA	UN	1,00	15,98	4,34	20,32	20,32
14.32	C2380	TÊ PVC SOLD. MARROM D= 20mm (1/2")	SEINFRA	UN	1,00	8,17	2,22	10,39	10,39
14.33	C2382	TÊ PVC SOLD. MARROM D= 32mm (1")	SEINFRA	UN	1,00	10,97	2,98	13,95	13,95

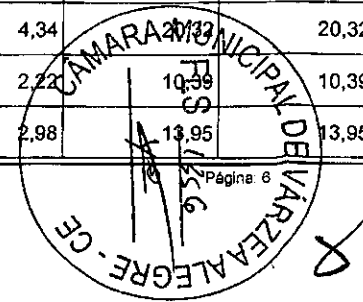


PLANILHA ORÇAMENTÁRIA

	OBRA:	PROJETO DE AMPLIAÇÃO DA CÂMARA MUNICIPAL DE VARZEA ALEGRE	DATA:	22/11/2021	BDI:	27,15%	
	DESCRIÇÃO:	PROJETO DE AMPLIAÇÃO DA CÂMARA MUNICIPAL DE VARZEA ALEGRE	FORTE	VERBÃO	HORA	MES	DATA REF.
	LOCAL:	VARZEA ALEGRE	SEINFRA	027.1 COM DESONERAÇÃO	83,85%	47,76%	10/5/2021
	CLIENTE:	PREFEITURA MUNICIPAL DE VARZEA ALEGRE	SINAPI	2021/08 COM DESONERAÇÃO	83,85%	47,76%	09/2021
			COMPOSIÇÕES PRÓPRIAS				


ITEM	CODIGO	DESCRIÇÃO	FORTE	UNIDADE	QTD	VALOR UNITÁRIO R\$			PREÇO TOTAL R\$
						SEM BDI	BDI	COM BDI	
14.34	00034640	CAIXA D'AGUA EM POLIETILENO 2000 LITROS, COM TAMPA	SINAPI	UN	1,00	970,04	263,37	1.233,41	1.233,41
14.35	00000097	ADAPTADOR PVC SOLDAVEL, COM FLANGE E ANEL DE VEDACAO, 32 MM X 1", PARA CAIXA D'AGUA	SINAPI	UN	3,00	16,27	4,42	20,69	62,07
15	VIDROS								36.553,14
15.1	102181	INSTALAÇÃO DE VIDRO TEMPERADO, E = 10 MM, ENCAIXADO EM PERFIL U. AF_01/2021_P	SINAPI	M2	61,50	467,45	126,91	594,36	36.553,14
16	LIMPEZA FINAL DA OBRA								568,85
16.1	9537	LIMPEZA FINAL DA OBRA	SINAPI	M2	183,50	2,44	0,66	3,10	568,85
VALOR ORÇAMENTO									466.358,70
VALOR BDI TOTAL									126.601,36
VALOR TOTAL									592.960,06
Quinhentos e Noventa e Dois Mil Novecentos e Sessenta e Dois reais e Cinquenta e Seis centavos									

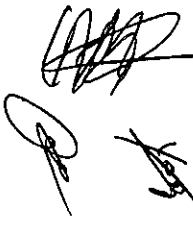

S & T Construções e Locações de Mão de Obra Eireli-ME
 CNPJ: 18.413.043/0001-64
 Francisco Arnivaldo Idalino Sales
 CPF: 222.888.803-25
 TITULAR

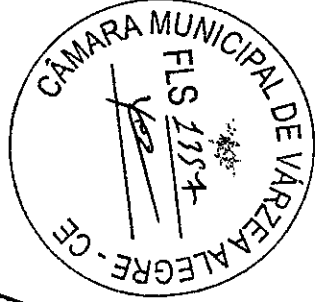

José de Arimateia Moraes Junior
 Engenheiro Civil
 CREA/CE. 14164-D RNR-0001803000

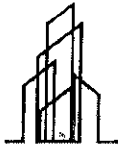



S&T

CRONOGRAMA FÍSICO-FINANCEIRO

OBRA:	PROJETO DE AMPLIAÇÃO DA CÂMARA MUNICIPAL DE VARZEA ALEGRE	DATA:	22/11/2021	BDI:	27,15%	
DESCRIÇÃO:	PROJETO DE AMPLIAÇÃO DA CÂMARA MUNICIPAL DE VARZEA ALEGRE	PONTE:	VERBÃO	HORA:	MES	DATA REF.
LOCAL:	VARZEA ALEGRE	SEINFRA	027.1 COM DESONERAÇÃO	83,85%	47,76%	05/2021
CLIENTE:	PREFEITURA MUNICIPAL DE VARZEA ALEGRE	SINAPI	2021/08 COM DESONERAÇÃO	83,85%	47,76%	09/2021
			COMPOSIÇÕES PRÓPRIAS			

ITEM	DESCRIÇÃO	VALOR (R\$)	MES 1	MES 2	MES 3	MES 4	MES 5	MES 6	Total parcela
1	SERVIÇOS PRELIMINARES	620,03	100,00 % 620,03						100,00 % 620,03
2	FUNDAÇÃO	21.683,82	100,00 % 21.683,82						100,00 % 21.683,82
3	MOVIMENTO DE TERRA	2.518,94	100,00 % 2.518,94						100,00 % 2.518,94
4	DRENAGEM	3.366,86					100,00 % 3.366,86		100,00 % 3.366,86
5	ESTRUTURAS	119.245,50		80,00 % 95.396,40	20,00 % 23.849,10				100,00 % 119.245,50
6	PISO	56.402,75				30,00 % 16.920,83	70,00 % 39.481,92		100,00 % 56.402,75
7	PAREDE E PAINÉIS	61.644,79		80,00 % 49.315,83	20,00 % 12.328,96				100,00 % 61.644,79
8	REVESTIMENTO	69.732,89					60,00 % 41.839,73	40,00 % 27.893,16	100,00 % 69.732,89
9	FORRO	33.229,03					100,00 % 33.229,03		100,00 % 33.229,03
10	ESQUADRIAS E FERRAGENS	53.686,05				60,00 % 32.211,63	30,00 % 16.105,82	10,00 % 5.368,60	100,00 % 53.686,05
11	PINTURA	47.577,37					50,00 % 23.788,69	50,00 % 23.788,68	100,00 % 47.577,37
12	COBERTA	30.015,59			80,00 % 24.012,47	20,00 % 6.003,12			100,00 % 30.015,59
13	INSTALAÇÕES ELÉTRICAS	42.302,83		10,00 % 4.230,28			90,00 % 38.072,55		100,00 % 42.302,83
14	INSTALAÇÕES HIDROSANITÁRIAS	13.814,12			60,00 % 8.288,47			40,00 % 5.525,65	100,00 % 13.814,12
15	VIDROS	36.553,14						100,00 % 36.553,14	100,00 % 36.553,14
16	LIMPEZA FINAL DA OBRA	568,85						100,00 % 568,85	100,00 % 568,85

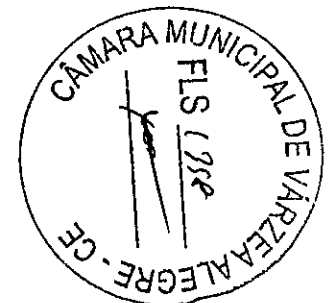

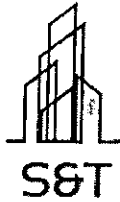

CRONOGRAMA FÍSICO-FINANCEIRO


OBRA:	PROJETO DE AMPLIAÇÃO DA CÂMARA MUNICIPAL DE VARZEA ALEGRE	DATA:	22/11/2021	BDI:	27,15%						
DESCRIÇÃO:	PROJETO DE AMPLIAÇÃO DA CÂMARA MUNICIPAL DE VARZEA ALEGRE	FONTE:	SEINFRA	VERSÃO:	027.1 COM DESONERAÇÃO	HORA:	83,85%	MES:	47,76%	DATA REF.:	05/2021
LOCAL:	VARZEA ALEGRE		SINAPI		2021/08 COM DESONERAÇÃO		83,85%		47,76%		09/2021
CLIENTE:	PREFEITURA MUNICIPAL DE VARZEA ALEGRE				COMPOSIÇÕES PRÓPRIAS						

ITEM	DESCRIÇÃO	VALOR (R\$)	MÊS 1	MÊS 2	MÊS 3	MÊS 4	MÊS 5	MÊS 6	Total parcela
		592.962,56	24.822,79	148.942,51	68.479,00	55.135,58	195.884,60	99.698,08	592.962,56
			24.822,79	173.765,30	242.244,30	297.379,88	493.264,48	592.962,56	592.962,56

S & T Construções e Locações de Mão de Obra Eireli-ME
CNPJ: 18.413.043/0001-64

Francisco Arnaldo Idalino Sales
CPF: 222.886.603-25
TITULAR

José de Arimatéia Morais Junior
Engenheiro Civil
CREA-CE. 14164-D/RNP. 0601803000

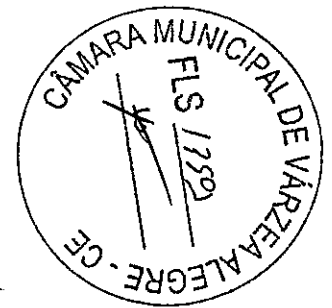



COMPOSIÇÃO DO BDI

OBRA:	PROJETO DE AMPLIAÇÃO DA CÂMARA MUNICIPAL DE VARZEA ALEGRE	DATA : 22/11/2021	BDI : 27,15%			
DESCRIÇÃO:	PROJETO DE AMPLIAÇÃO DA CÂMARA MUNICIPAL DE VARZEA ALEGRE	FONTE:	VERSÃO:	HORA:	MES:	REF.:
LOCAL:	VARZEA ALEGRE	SEINFRA	027.1 COM DESONERAÇÃO	83,85%	47,76%	05/2021
CLIENTE:	PREFEITURA MUNICIPAL DE VARZEA ALEGRE	SINAPI	2021/08 COM DESONERAÇÃO	83,85%	47,76%	09/2021
			COMPOSIÇÕES PRÓPRIAS	0,00%	0,00%	


COD	DESCRIÇÃO	%
AD	BENEFÍCIO	
S + G	GARANTIA/SEGUROS	0,81
L	LUCRO	7,40
	TOTAL	8,21

DI	DESPESAS INDIRETAS	
AC	ADMINISTRAÇÃO CENTRAL	3,00
DF	DESPESAS FINANCEIRAS	1,23
R	RISCOS	1,27
	TOTAL	5,50

I	IMPOSTOS	
	PIS	0,65
	COFINS	3,00
	ISS	2,00
	CPRB (INSS)	4,50
	TOTAL	10,15

BDI = 27,15%

$$(((1+AC+S+R+G)*(1+DF)*(1+L))/(1-I))-1$$

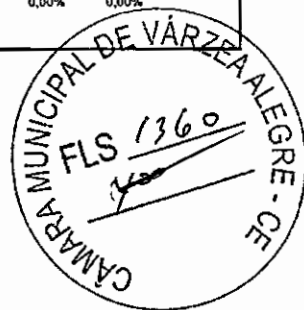

S & T Construções e Locações de Mão de Obra Eireli-ME
CNPJ: 18.413.043/0001-64

Francisco Anivaldo Idalino Sales
CPF: 222.886.603-25
TITULAR

José de Arimatéia Moraes Junior
Engenheiro Civil
CREA-CE. 14164-D/RNP. 0601803000


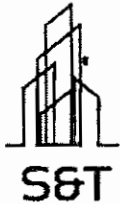


TABELA DE ENCARGOS SOCIAIS

OBRA:	PROJETO DE AMPLIAÇÃO DA CÂMARA MUNICIPAL DE VARZEA ALEGRE	DATA : 22/11/2021	BDI : 27,15%
DESCRIÇÃO:	PROJETO DE AMPLIAÇÃO DA CÂMARA MUNICIPAL DE VARZEA ALEGRE	FONTE: SEINFRA 027.1 COM DESONERAÇÃO 83,85%	HORA: 47,76%
LOCAL:	VARZEA ALEGRE	SINAPI 2021/08 COM DESONERAÇÃO 83,85%	MES: 09/2021
CLIENTE:	PREFEITURA MUNICIPAL DE VARZEA ALEGRE	COMPOSIÇÕES PRÓPRIAS 0,00%	REF: 09/2021

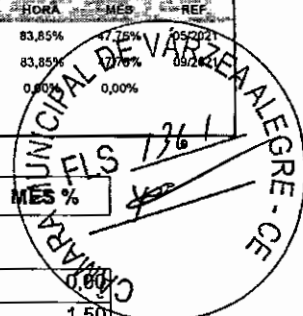

COD	DESCRIÇÃO	HORA %	MES %
A	GRUPO A		
A1	INSS	0,00	0,00
A2	SESI	1,50	1,50
A3	SENAI	1,00	1,00
A4	INCRA	0,20	0,20
A5	SEBRAE	0,60	0,60
A6	Salário Educação	2,50	2,50
A7	Seguro Contra Acidentes de Trabalho	3,00	3,00
A8	FGTS	8,00	8,00
A9	SECONCI	0,00	0,00
	TOTAL	16,80	16,80

B	GRUPO B		
B1	Repouso Semanal Remunerado	17,84	0,00
B2	Feriados	3,71	0,00
B3	Auxílio - Enfermidade	0,87	0,67
B4	13º Salário	10,80	8,33
B5	Licença PaternidadeE	0,07	0,06
B6	Faltas Justificadas	0,72	0,56
B7	Dias de Chuvas	1,55	0,00
B8	Auxílio Acidente de Trabalho	0,11	0,08
B9	Férias Gozadas	8,71	6,73
B10	Salário Maternidade	0,03	0,03
	TOTAL	44,41	16,46

C	GRUPO C		
C1	Aviso Prévio Indenizado	5,40	4,17
C2	Aviso Prévio Trabalhado	0,13	0,10
C3	Férias Indenizadas	4,85	3,75
C4	Depósito Rescisão Sem Justa Causa	3,90	3,01
C5	Indenização Adicional	0,45	0,35
	TOTAL	14,73	11,38

D	GRUPO D		
D1	Reincidência de Grupo A sobre Grupo B	7,46	2,77
D2	Reincidência de Grupo A sobre Aviso Prévio Trabalhado e Reincidência do FGTS sobre Aviso Prévio Indenizado	0,45	0,35
	TOTAL	7,91	3,12


Horista = 83,85%
Mensalista = 47,76%

A + B + C + D

S & T Construções e Locações de Mão de Obra Eireli-ME
CNPJ: 18.413.043/0001-64

Francisco Arnivaldo Idalino Sales
CPF: 222.886.603-25
TITULAR

José de Arimatéia Moraes Junior
Engenheiro Civil
CREA-CE. 14164-D RNP. 0601803000

	RELATÓRIO ANALÍTICO - COMPOSIÇÕES DE CUSTOS		
	OBRA:	PROJETO DE AMPLIAÇÃO DA CÂMARA MUNICIPAL DE VARZEA ALEGRE	DATA: 22/11/2021 BDI: 27,15%
	DESCRIÇÃO:	PROJETO DE AMPLIAÇÃO DA CÂMARA MUNICIPAL DE VARZEA ALEGRE	FONTE: VARIAC SEINFRA 027,1 COM DESONERACAO 83,85% 47,76% 09/2021
	LOCAL:	VARZEA ALEGRE	SINAPI 202108 COM DESONERACAO 83,85% 47,76% 09/2021
	CLIENTE:	PREFEITURA MUNICIPAL DE VARZEA ALEGRE	COMPOSIÇÕES PRÓPRIAS 0,00% 0,00%

1.1. 74209/001 - PLACA DE OBRA EM CHAPA DE ACO GALVANIZADO (M2)

MATERIAL	DESCRIÇÃO	FONTE	UNID	COEFICIENTE	PREÇO UNITÁRIO	TOTAL
00004813	PLACA DE OBRA (PARA CONSTRUCAO CIVIL) EM CHAPA GALVANIZADA "N. 22", ADESIVADA, DE "2,0 X 1,125" M	SINAPI	M2	1,00000000	222,53	222,53
00004491	PONTALETE "7,5 X 7,5" CM EM PINUS, MISTA OU EQUIVALENTE DA REGIAO - BRUTA	SINAPI	M	4,00000000	9,84	39,38
00005075	PREGO DE ACO POLIDO COM CABECA 18 X 30 (2 3/4 X 10)	SINAPI	KG	0,15000000	18,42	2,78
00004417	SARRAFO NAO APARELHADO "2,5 X 7" CM, EM MACARANDUBA, ANGELIM OU EQUIVALENTE DA REGIAO - BRUTA	SINAPI	M	1,00000000	5,35	5,35
TOTAL MATERIAL:						270,00

SERVIÇO	DESCRIÇÃO	FONTE	UNID	COEFICIENTE	PREÇO UNITÁRIO	TOTAL
88282	CARPINTEIRO DE FORMAS COM ENCARGOS COMPLEMENTARES	SINAPI	H	1,00000000	19,58	19,58
84982	CONCRETO MAGRO PARA LASTRO, TRAÇO 1:4,5:4,5 (EM MASSA SECA DE CIMENTO/ AREIA MÉDIA/ BRITA 1) - PREPARO MECÂNICO COM BETONEIRA 400 L. AF_05/2021	SINAPI	M3	0,01000000	281,33	2,81
88318	SERVENTE COM ENCARGOS COMPLEMENTARES	SINAPI	H	2,00000000	14,79	29,58
TOTAL SERVIÇO:						61,98

VALOR SEM ENCARGOS:	306,77
VALOR ENCARGOS (83,85%):	15,18
VALOR COM ENCARGOS:	321,95
VALOR BDI (27,15%):	87,41
VALOR COM BDI:	409,36

1.2. C1043 - DEMOLIÇÃO DE ALVENARIA DE TIJOLOS S/ REAPROVEITAMENTO (M3)


MÃO DE OBRA	DESCRIÇÃO	FONTE	UNID	COEFICIENTE	PREÇO UNITÁRIO	TOTAL
12391	PEDREIRO	SEINFRA	H	0,30000000	20,54	6,16
12543	SERVENTE	SEINFRA	H	3,00000000	15,38	46,14
TOTAL MÃO DE OBRA:						52,30

VALOR SEM ENCARGOS:	18,74
VALOR ENCARGOS (83,85%):	33,56
VALOR COM ENCARGOS:	52,30
VALOR BDI (27,15%):	14,20
VALOR COM BDI:	66,50

2.1. C1400 - FORMA DE TÁBUAS DE 1" DE 3A. P/FUNDAÇÕES UTIL. 5 X (M2)

MÃO DE OBRA	DESCRIÇÃO	FONTE	UNID	COEFICIENTE	PREÇO UNITÁRIO	TOTAL
10041	AJUDANTE DE CARPINTEIRO	SEINFRA	H	1,30000000	16,59	21,57
10498	CARPINTEIRO	SEINFRA	H	1,30000000	20,54	26,70
TOTAL MÃO DE OBRA:						48,27

MATERIAL	DESCRIÇÃO	FONTE	UNID	COEFICIENTE	PREÇO UNITÁRIO	TOTAL
10965	DESMOLDANTE PARA FORMAS	SEINFRA	L	0,40000000	7,27	2,91
11728	PREGO 18X27 (2 1/2" X 10) (APROXIMADAMENTE 198UN/KG)	SEINFRA	KG	0,15000000	13,65	2,05
11848	SARRAFO DE 1"X4"	SEINFRA	M	0,50000000	4,89	2,35
11916	TABUA DE 1" DE 3A - L = 30cm	SEINFRA	M	1,00000000	8,90	9,90
TOTAL MATERIAL:						17,21

	RELATÓRIO ANALÍTICO - COMPOSIÇÕES DE CUSTOS		
	OBRA:	PROJETO DE AMPLIAÇÃO DA CÂMARA MUNICIPAL DE VARZEA ALEGRE	DATA: 22/11/2021 BDI: 27,15%
	DESCRIÇÃO:	PROJETO DE AMPLIAÇÃO DA CÂMARA MUNICIPAL DE VARZEA ALEGRE	FONTE: VARIAC SEINFRA 027,1 COM DESONERACAO 83,85% 47,76% 09/2021
	LOCAL:	VARZEA ALEGRE	SINAPI 202108 COM DESONERACAO 83,85% 47,76% 09/2021
	CLIENTE:	PREFEITURA MUNICIPAL DE VARZEA ALEGRE	COMPOSIÇÕES PRÓPRIAS 0,00% 0,00%

VALOR SEM ENCARGOS:	36,09
VALOR ENCARGOS (83,85%):	29,98
VALOR COM ENCARGOS:	66,48
VALOR BDI (27,15%):	17,78
VALOR COM BDI:	83,26

2.2. C0216 - ARMADURA CA-50A MÉDIA D= 6,3 A 10,0mm (KG)

MÃO DE OBRA	DESCRIÇÃO	FONTE	UNID	COEFICIENTE	PREÇO UNITÁRIO	TOTAL
10040	AJUDANTE DE ARMADOR/FERREIRO	SEINFRA	H	0,08000000	16,59	1,33
10121	ARMADOR/FERREIRO	SEINFRA	H	0,08000000	20,54	1,64
TOTAL MÃO DE OBRA:						2,97

MATERIAL	DESCRIÇÃO	FONTE	UNID	COEFICIENTE	PREÇO UNITÁRIO	TOTAL
10103	ARAME RECOZIDO N.18 BWG	SEINFRA	KG	0,02000000	8,94	0,20
10163	AÇO CA-50	SEINFRA	KG	1,15000000	9,40	10,81
TOTAL MATERIAL:						11,01

VALOR SEM ENCARGOS:	12,17
VALOR ENCARGOS (83,85%):	1,81
VALOR COM ENCARGOS:	13,98
VALOR BDI (27,15%):	3,80
VALOR COM BDI:	17,78

2.3. C0844 - CONCRETO P/MBR., FCK 30 MPa COM AGREGADO ADQUIRIDO (M3)

EQUIPAMENTO	DESCRIÇÃO	FONTE	UNID	COEFICIENTE	PREÇO UNITÁRIO	TOTAL
10882	BETONEIRA ELÉTRICA 600L (CHP)	SEINFRA	H	0,71400000	22,06	15,75
TOTAL EQUIPAMENTO:						16,75


MÃO DE OBRA	DESCRIÇÃO	FONTE	UNID	COEFICIENTE	PREÇO UNITÁRIO	TOTAL
12543	SERVENTE	SEINFRA	H	6,00000000	15,38	92,28
TOTAL MÃO DE OBRA:						92,28

MATERIAL	DESCRIÇÃO	FONTE	UNID	COEFICIENTE	PREÇO UNITÁRIO	TOTAL
10109	AREIA MÉDIA	SEINFRA	M3	0,82800000	66,78	55,20
10280	BRITA	SEINFRA	M3	0,82700000	75,33	62,24
10805	CIMENTO PORTLAND	SEINFRA	KG	398,00000000	0,88	217,80
11605	PEDRISCO	SEINFRA	M3	0,20900000	73,09	15,28
TOTAL MATERIAL:						342,34

VALOR SEM ENCARGOS:	382,60
VALOR ENCARGOS (83,85%):	67,77
VALOR COM ENCARGOS:	450,37
VALOR BDI (27,15%):	122,28
VALOR COM BDI:	572,65

2.4. C0215 - ARMADURA CA-50A GROSSA D= 12,5 A 25,0mm (KG)

MÃO DE OBRA	DESCRIÇÃO	FONTE	UNID	COEFICIENTE	PREÇO UNITÁRIO	TOTAL
10040	AJUDANTE DE ARMADOR/FERREIRO	SEINFRA	H	0,10000000	16,59	1,66

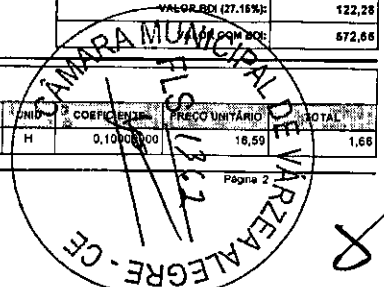

RELATÓRIO ANALÍTICO - COMPOSIÇÕES DE CUSTOS			
OBRA:	PROJETO DE AMPLIAÇÃO DA CÂMARA MUNICIPAL DE VARZEA ALEGRE	DATA: 22/11/2021	BDI: 27,15%
DESCRIÇÃO:	PROJETO DE AMPLIAÇÃO DA CÂMARA MUNICIPAL DE VARZEA ALEGRE	UNID:	PREÇO UNITÁRIO
LOCAL:	VARZEA ALEGRE		
CLIENTE:	PREFEITURA MUNICIPAL DE VARZEA ALEGRE		

MÃO DE OBRA	UNID	COEFICIENTE	PREÇO UNITÁRIO	TOTAL		
10121	ARMADOR/FERREIRO	SEINFRA	H	0,10000000	20,54	2,05
TOTAL MAO DE OBRA:				3,71		

MATERIAL	UNID	COEFICIENTE	PREÇO UNITÁRIO	TOTAL		
10103	ARAME RECOZIDO N.18 BWG	SEINFRA	KG	0,03000000	9,94	0,30
10183	AÇO CA-50	SEINFRA	KG	1,15000000	9,40	10,81
TOTAL MATERIAL:				11,11		

VALOR SEM ENCARGOS:	12,66
VALOR ENCARGOS (83,85%):	2,26
VALOR COM ENCARGOS:	14,82
VALOR BDI (27,15%):	4,02
VALOR COM BDI:	18,84

2.5. C0217 - ARMADURA CA-60 FINA D=3,40 A 6,40mm (KG)

MÃO DE OBRA	UNID	COEFICIENTE	PREÇO UNITÁRIO	TOTAL		
10040	AJUDANTE DE ARMADOR/FERREIRO	SEINFRA	H	0,07000000	16,59	1,16
10121	ARMADOR/FERREIRO	SEINFRA	H	0,07000000	20,54	1,44
TOTAL MAO DE OBRA:				2,60		

MATERIAL	UNID	COEFICIENTE	PREÇO UNITÁRIO	TOTAL		
10103	ARAME RECOZIDO N.18 BWG	SEINFRA	KG	0,02000000	9,94	0,20
10183	AÇO CA-60	SEINFRA	KG	1,15000000	8,19	9,42
TOTAL MATERIAL:				8,62		

VALOR SEM ENCARGOS:	10,63
VALOR ENCARGOS (83,85%):	1,69
VALOR COM ENCARGOS:	12,22
VALOR BDI (27,15%):	3,32
VALOR COM BDI:	15,54

3.1. C2784 - ESCAVAÇÃO MANUAL SOLO DE 1A.CAT. PROF. ATÉ 1,50m (M3)

MÃO DE OBRA	UNID	COEFICIENTE	PREÇO UNITÁRIO	TOTAL		
12543	SERVENTE	SEINFRA	H	2,65000000	15,38	40,76
TOTAL MAO DE OBRA:				40,76		

VALOR SEM ENCARGOS:	14,39
VALOR ENCARGOS (83,85%):	26,37
VALOR COM ENCARGOS:	40,76
VALOR BDI (27,15%):	11,07
VALOR COM BDI:	51,83

4.1. C0861 - CALHA DE CHAPA GALVANIZADA 26 DESENVOLVIMENTO 50cm (M)

MÃO DE OBRA	UNID	COEFICIENTE	PREÇO UNITÁRIO	TOTAL		
10043	AJUDANTE DE ENCANADOR	SEINFRA	H	1,20000000	16,59	19,91
12320	ENCANADOR	SEINFRA	H	1,20000000	20,10	24,12
TOTAL MAO DE OBRA:				44,03		

MATERIAL	UNID	COEFICIENTE	PREÇO UNITÁRIO	TOTAL
----------	------	-------------	----------------	-------

S&T CONSTRUÇÕES E LOCAÇÕES DE MÃO DE OBRA EIRELI-ME - CNPJ: 18.413.043/0001-64
RUA DA GLÓRIA 485 - CENTRO - CEP: 63010108 - JUAZEIRO DO NORTE-CE - FONE: (88) 3571-1743

Página 3

RELATÓRIO ANALÍTICO - COMPOSIÇÕES DE CUSTOS			
OBRA:	PROJETO DE AMPLIAÇÃO DA CÂMARA MUNICIPAL DE VARZEA ALEGRE	DATA: 22/11/2021	BDI: 27,15%
DESCRIÇÃO:	PROJETO DE AMPLIAÇÃO DA CÂMARA MUNICIPAL DE VARZEA ALEGRE	UNID:	PREÇO UNITÁRIO
LOCAL:	VARZEA ALEGRE		
CLIENTE:	PREFEITURA MUNICIPAL DE VARZEA ALEGRE		

MÃO DE OBRA	UNID	COEFICIENTE	PREÇO UNITÁRIO	TOTAL		
10539	CHAPA DE AÇO GALVANIZADA N.26. DESENV 0 50M	SEINFRA	M	1,03000000	20,95	21,68
11725	PREGO 18X15 (1,1/4" x 13) (APROXIMADAMENTE 672UN/KG)	SEINFRA	KG	0,09000000	15,37	1,38
11784	REBITES	SEINFRA	KG	0,04000000	57,65	2,31
11873	SOLDA 70X30	SEINFRA	KG	0,04000000	71,25	2,85
TOTAL MATERIAL:				28,12		

VALOR SEM ENCARGOS:	46,65
VALOR ENCARGOS (83,85%):	26,60
VALOR COM ENCARGOS:	72,16
VALOR BDI (27,15%):	19,69
VALOR COM BDI:	91,74

5.1. C1400 - FORMA DE TÁBUAS DE 1" DE 3A. PIFUNDAÇÕES UTIL. 5 X (M2)

MÃO DE OBRA	UNID	COEFICIENTE	PREÇO UNITÁRIO	TOTAL		
10041	AJUDANTE DE CARPINTEIRO	SEINFRA	H	1,30000000	16,59	21,57
10498	CARPINTEIRO	SEINFRA	H	1,30000000	20,54	26,70
TOTAL MAO DE OBRA:				48,27		

MATERIAL	UNID	COEFICIENTE	PREÇO UNITÁRIO	TOTAL		
10965	DESMOLDANTE PARA FORMAS	SEINFRA	L	0,40000000	7,27	2,91
11728	PREGO 18X27 (2,1/2" X 10) (APROXIMADAMENTE 198UN/KG)	SEINFRA	KG	0,15000000	13,65	2,05
11848	SARRAFO DE 1"X4"	SEINFRA	M	0,50000000	4,69	2,35
11916	TABUA DE 1" DE 3A. - L = 30cm	SEINFRA	M	1,00000000	9,90	9,90
TOTAL MATERIAL:				17,21		

VALOR SEM ENCARGOS:	36,09
VALOR ENCARGOS (83,85%):	29,39
VALOR COM ENCARGOS:	66,48
VALOR BDI (27,15%):	17,78
VALOR COM BDI:	83,26

5.2. C0216 - ARMADURA CA-50A MÉDIA D= 6,3 A 10,0mm (KG)


MÃO DE OBRA	UNID	COEFICIENTE	PREÇO UNITÁRIO	TOTAL		
10040	AJUDANTE DE ARMADOR/FERREIRO	SEINFRA	H	0,08000000	16,59	1,33
10121	ARMADOR/FERREIRO	SEINFRA	H	0,08000000	20,54	1,64
TOTAL MAO DE OBRA:				2,97		


MATERIAL	UNID	COEFICIENTE	PREÇO UNITÁRIO	TOTAL		
10103	ARAME RECOZIDO N.18 BWG	SEINFRA	KG	0,02000000	9,94	0,20
10183	AÇO CA-50	SEINFRA	KG	1,15000000	9,40	10,81
TOTAL MATERIAL:				11,91		

VALOR SEM ENCARGOS:	12,17
VALOR ENCARGOS (83,85%):	1,81
VALOR COM ENCARGOS:	13,88
VALOR BDI (27,15%):	3,80
VALOR COM BDI:	17,78

S&T CONSTRUÇÕES E LOCAÇÕES DE MÃO DE OBRA EIRELI-ME - CNPJ: 18.413.043/0001-64
RUA DA GLÓRIA 485 - CENTRO - CEP: 63010108 - JUAZEIRO DO NORTE-CE - FONE: (88) 3571-1743

Página 4

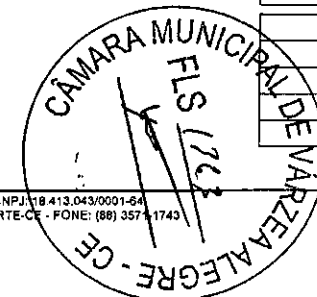

	RELATÓRIO ANALÍTICO - COMPOSIÇÕES DE CUSTOS			
	OBRA:	PROJETO DE AMPLIAÇÃO DA CÂMARA MUNICIPAL DE VARZEA ALEGRE	DATA: 22/11/2021	BDI: 27,15%
	DESCRIÇÃO:	PROJETO DE AMPLIAÇÃO DA CÂMARA MUNICIPAL DE VARZEA ALEGRE	FONTE: SEINFRA	UNID: M3
	LOCAL:	VARZEA ALEGRE	COEFICIENTE: 0,85%	PREÇO UNITÁRIO: 47,76%
	CLIENTE:	PREFEITURA MUNICIPAL DE VARZEA ALEGRE	COMPOSIÇÕES PRÓPRIAS: 0,00%	0,00%

5.3. C0844 - CONCRETO P/MBR., FCK 30 MPa COM AGREGADO ADQUIRIDO (M3)					
MAO DE OBRA	FONTE	UNID	COEFICIENTE	PREÇO UNITÁRIO	TOTAL
10682	BETONEIRA ELÉTRICA 580L (CHP)	SEINFRA	H	0,71400000	15,75
TOTAL EQUIPAMENTO:					15,75

MÃO DE OBRA					
MAO DE OBRA	FONTE	UNID	COEFICIENTE	PREÇO UNITÁRIO	TOTAL
12543	SERVENTE	SEINFRA	H	8,00000000	92,28
TOTAL MAO DE OBRA:					92,28

MATERIAL					
MATERIAL	FONTE	UNID	COEFICIENTE	PREÇO UNITÁRIO	TOTAL
10109	AREIA MEDIA	SEINFRA	M3	0,92900000	62,02
10280	BRITA	SEINFRA	M3	0,82700000	47,24
10905	CIMENTO PORTLAND	SEINFRA	KG	396,00000000	217,80
11805	PEDRISCO	SEINFRA	M3	0,20900000	15,28
TOTAL MATERIAL:					342,34

VALOR SEM ENCARGOS:	382,80
VALOR ENCARGOS (83,85%):	67,77
VALOR COM ENCARGOS:	450,37
VALOR BDI (27,15%):	122,28
VALOR COM BDI:	572,65

5.4. C0215 - ARMADURA CA-50A GROSSA D= 12,5 A 25,0mm (KG)					
MAO DE OBRA	FONTE	UNID	COEFICIENTE	PREÇO UNITÁRIO	TOTAL
10040	AJUDANTE DE ARMADOR/FERREIRO	SEINFRA	H	0,10000000	1,68
10121	ARMADOR/FERREIRO	SEINFRA	H	0,10000000	2,05
TOTAL MAO DE OBRA:					3,71

MATERIAL					
MATERIAL	FONTE	UNID	COEFICIENTE	PREÇO UNITÁRIO	TOTAL
10103	ARAME RECOZIDO N.18 BWG	SEINFRA	KG	0,03000000	0,30
10163	AÇO CA-50	SEINFRA	KG	1,15000000	10,81
TOTAL MATERIAL:					11,11

VALOR SEM ENCARGOS:	12,66
VALOR ENCARGOS (83,85%):	2,28
VALOR COM ENCARGOS:	14,82
VALOR BDI (27,15%):	4,02
VALOR COM BDI:	18,84

5.5. C0217 - ARMADURA CA-60 FINA D=3,40 A 6,40mm (KG)					
MAO DE OBRA	FONTE	UNID	COEFICIENTE	PREÇO UNITÁRIO	TOTAL
10040	AJUDANTE DE ARMADOR/FERREIRO	SEINFRA	H	0,07000000	1,18
10121	ARMADOR/FERREIRO	SEINFRA	H	0,07000000	1,44
TOTAL MAO DE OBRA:					2,60

MATERIAL					
MATERIAL	FONTE	UNID	COEFICIENTE	PREÇO UNITÁRIO	TOTAL
10103	ARAME RECOZIDO N.18 BWG	SEINFRA	KG	0,02000000	0,20
10169	AÇO CA-60	SEINFRA	KG	1,15000000	9,42

	RELATÓRIO ANALÍTICO - COMPOSIÇÕES DE CUSTOS			
	OBRA:	PROJETO DE AMPLIAÇÃO DA CÂMARA MUNICIPAL DE VARZEA ALEGRE	DATA: 22/11/2021	BDI: 27,15%
	DESCRIÇÃO:	PROJETO DE AMPLIAÇÃO DA CÂMARA MUNICIPAL DE VARZEA ALEGRE	FONTE: SEINFRA	UNID: M2
	LOCAL:	VARZEA ALEGRE	COEFICIENTE: 0,85%	PREÇO UNITÁRIO: 47,76%
	CLIENTE:	PREFEITURA MUNICIPAL DE VARZEA ALEGRE	COMPOSIÇÕES PRÓPRIAS: 0,00%	0,00%

TOTAL MATERIAL:	9,62
VALOR SEM ENCARGOS:	10,63
VALOR ENCARGOS (83,85%):	1,69
VALOR COM ENCARGOS:	12,22
VALOR BDI (27,15%):	3,32
VALOR COM BDI:	15,64

5.6. C4451 - LAJE PRÉ-FABRICADA TRELIÇADA P/ PISO - VÃO DE 1,81 A 2,80 m (M2)					
MAO DE OBRA	FONTE	UNID	COEFICIENTE	PREÇO UNITÁRIO	TOTAL
12391	PEDREIRO	SEINFRA	H	0,35000000	7,19
12543	SERVENTE	SEINFRA	H	0,35000000	15,38
TOTAL MAO DE OBRA:					12,67


MATERIAL					
MATERIAL	FONTE	UNID	COEFICIENTE	PREÇO UNITÁRIO	TOTAL
10169	AÇO CA-60	SEINFRA	KG	0,74000000	6,06
18278	LAJE PRÉ-FABRICADA TRELIÇADA P/ PISO, DE 8 cm DE ALTURA E 2 cm DE CAPEADO - VÃO DE 2,81 A 3,0 m	SEINFRA	M2	1,00000000	53,81
11691	PONTALETE / BARROTE DE 3"x3"	SEINFRA	M	1,30000000	16,21
11728	PREGO 18X27 (2.1/2" X 10) (APROXIMADAMENTE 198UN/KG)	SEINFRA	KG	0,03000000	0,41
11846	SARRAFO DE 1"X4"	SEINFRA	M	0,97000000	4,55
11916	TABUA DE 1" DE 3A - L = 30cm	SEINFRA	M	0,65000000	6,44
TOTAL MATERIAL:					87,48

MÃO DE OBRA					
MAO DE OBRA	FONTE	UNID	COEFICIENTE	PREÇO UNITÁRIO	TOTAL
C0840	CONCRETO P/MBR., FCK 15 MPa COM AGREGADO ADQUIRIDO	SEINFRA	M3	0,04000000	390,05
C1803	LANÇAMENTO E APLICAÇÃO DE CONCRETO C/ ELEVACÃO	SEINFRA	M3	0,04000000	9,03
TOTAL SERVIÇO:					24,63

VALOR SEM ENCARGOS:	108,50
VALOR ENCARGOS (83,85%):	16,18
VALOR COM ENCARGOS:	124,68
VALOR BDI (27,15%):	33,85
VALOR COM BDI:	168,53

5.7. C4450 - LAJE PRÉ-FABRICADA TRELIÇADA P/ PISO - VÃO ATÉ 1,80 m (M2)					
MAO DE OBRA	FONTE	UNID	COEFICIENTE	PREÇO UNITÁRIO	TOTAL
12391	PEDREIRO	SEINFRA	H	0,35000000	7,19
12543	SERVENTE	SEINFRA	H	0,35000000	15,38
TOTAL MAO DE OBRA:					12,97

MATERIAL					
MATERIAL	FONTE	UNID	COEFICIENTE	PREÇO UNITÁRIO	TOTAL
10169	AÇO CA-60	SEINFRA	KG	0,74000000	6,06
18277	LAJE PRÉ-FABRICADA TRELIÇADA P/ PISO, DE 8 cm DE ALTURA E 2 cm DE CAPEADO - VÃO ATÉ 2 m	SEINFRA	M2	1,00000000	48,23
11691	PONTALETE / BARROTE DE 3"x3"	SEINFRA	M	1,30000000	2,47
11728	PREGO 18X27 (2.1/2" X 10) (APROXIMADAMENTE 198UN/KG)	SEINFRA	KG	0,03000000	0,41
11846	SARRAFO DE 1"X4"	SEINFRA	M	0,97000000	4,55
11916	TABUA DE 1" DE 3A - L = 30cm	SEINFRA	M	0,65000000	6,44

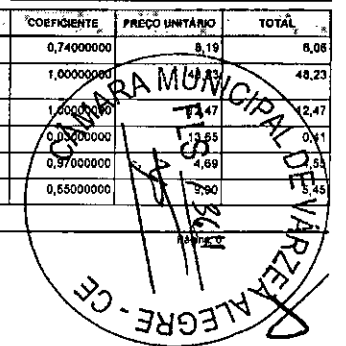

RELATÓRIO ANALÍTICO - COMPOSIÇÕES DE CUSTOS		DATA: 22/11/2021		BDI: 27,15%	
OBRA:	PROJETO DE AMPLIAÇÃO DA CÂMARA MUNICIPAL DE VARZEA ALEGRE	UNID:	M2	COEFICIENTE:	0,04000000
DESCRIÇÃO:	PROJETO DE AMPLIAÇÃO DA CÂMARA MUNICIPAL DE VARZEA ALEGRE	PREÇO UNITÁRIO:	390,06	TOTAL:	15,60
LOCAL:	VARZEA ALEGRE	UNID:	M3	COEFICIENTE:	0,04000000
CLIENTE:	PREFEITURA MUNICIPAL DE VARZEA ALEGRE	PREÇO UNITÁRIO:	225,74	TOTAL:	9,03

TOTAL MATERIAL: 77,17

SERVIÇO	MAO DE OBRA	UNID	COEFICIENTE	PREÇO UNITÁRIO	TOTAL
C0940	CONCRETO P/MBR., FCK 15 MPa COM AGREGADO ADQUIRIDO	M3	0,04000000	390,06	15,60
C1603	LANÇAMENTO E APLICAÇÃO DE CONCRETO C/ ELEVACÃO	M3	0,04000000	225,74	9,03

TOTAL SERVIÇO: 24,63

VALOR SEM ENCARGOS: 88,19

VALOR ENCARGOS (83,85%): 16,18

VALOR COM ENCARGOS: 114,37

VALOR BDI (27,15%): 31,06

VALOR COM BDI: 145,42

5.8. C4452 - LAJE PRÉ-FABRICADA TRELIÇADA P/ PISO - VÃO DE 2,81 A 3,80 m (M2)

MAO DE OBRA	UNID	COEFICIENTE	PREÇO UNITÁRIO	TOTAL
12991 PEDREIRO	H	0,35000000	20,84	7,19
12543 SERVENTE	H	0,35000000	15,38	5,38

TOTAL MAO DE OBRA: 12,67

MATERIAL	UNID	COEFICIENTE	PREÇO UNITÁRIO	TOTAL
10169 AÇO CA-60	KG	0,74000000	8,19	6,06
18279 LAJE PRÉ-FABRICADA TRELIÇADA P/ PISO, DE 8 cm DE ALTURA E 2 cm DE CAPEADO - VÃO DE 3,01 A 4,0 m	M2	1,00000000	60,15	60,15
11691 PONTLETE / BARROTE DE 3"x3"	M	1,30000000	12,47	16,21
11728 PREGO 18X27 (2.1/2" X 10) (APROXIMADAMENTE 198UN/KG)	KG	0,03000000	13,65	0,41
11846 SARRAFO DE 1"x4"	M	0,97000000	4,69	4,55
11916 TABUA DE 1" DE 3A - L = 30cm	M	0,65000000	9,90	6,44

TOTAL MATERIAL: 95,82

SERVIÇO	MAO DE OBRA	UNID	COEFICIENTE	PREÇO UNITÁRIO	TOTAL
C0940	CONCRETO P/MBR., FCK 15 MPa COM AGREGADO ADQUIRIDO	M3	0,04000000	390,06	15,60
C1603	LANÇAMENTO E APLICAÇÃO DE CONCRETO C/ ELEVACÃO	M3	0,04000000	225,74	9,03

TOTAL SERVIÇO: 24,63

VALOR SEM ENCARGOS: 114,84

VALOR ENCARGOS (83,85%): 16,18

VALOR COM ENCARGOS: 131,02

VALOR BDI (27,15%): 36,67

VALOR COM BDI: 168,69

6.1. C3001 - CERÂMICA ESMALTADA RETIFICADA C/ ARG. PRÉ-FABRICADA ACIMA DE 30x30 cm (900 cm²) - PEI-5/PEI-4 - P/ PISO (M2)

MAO DE OBRA	UNID	COEFICIENTE	PREÇO UNITÁRIO	TOTAL
11328 LADRILHISTA	H	0,60000000	20,54	12,32
12543 SERVENTE	H	0,60000000	15,38	9,23

TOTAL MAO DE OBRA: 21,65

MATERIAL	UNID	COEFICIENTE	PREÇO UNITÁRIO	TOTAL
10508 ARGAMASSA COLANTE PRÉ-FABRICADA P/ CERÂMICAS E PORCELANATOS	KG	8,00000000	2,01	16,08
10500 CERÂMICA ESMALTADA RETIFICADA DIMENSÕES MAIORES DE 30x30cm (900 cm²) - PEI-5/PEI-4	M2	1,10000000	42,96	47,26

RELATÓRIO ANALÍTICO - COMPOSIÇÕES DE CUSTOS		DATA: 22/11/2021		BDI: 27,15%	
OBRA:	PROJETO DE AMPLIAÇÃO DA CÂMARA MUNICIPAL DE VARZEA ALEGRE	UNID:	M2	COEFICIENTE:	0,16230000
DESCRIÇÃO:	PROJETO DE AMPLIAÇÃO DA CÂMARA MUNICIPAL DE VARZEA ALEGRE	PREÇO UNITÁRIO:	34,80	TOTAL:	5,65
LOCAL:	VARZEA ALEGRE	UNID:	M2	COEFICIENTE:	0,19960000
CLIENTE:	PREFEITURA MUNICIPAL DE VARZEA ALEGRE	PREÇO UNITÁRIO:	27,62	TOTAL:	17,75

TOTAL MATERIAL: 83,34

VALOR SEM ENCARGOS: 71,51

VALOR ENCARGOS (83,85%): 13,38

VALOR COM ENCARGOS: 84,89

VALOR BDI (27,15%): 23,05

VALOR COM BDI: 107,94

6.2. 94438 - (COMPOSIÇÃO REPRESENTATIVA) DO SERVIÇO DE CONTRAPISO EM ARGAMASSA TRAÇO 1:4 (CIMENTO E AREIA), EM BETONEIRA 400 L, ESPESSURA 3 CM ÁREAS SECAS E 3 CM ÁREAS MOLHADAS, PARA EDIFICAÇÃO HABITACIONAL UNIFAMILIAR (CASA) E EDIFICAÇÃO PÚBLICA PADRÃO. AF_11/2014 (M2)

SERVIÇO	MAO DE OBRA	UNID	COEFICIENTE	PREÇO UNITÁRIO	TOTAL
87755	CONTRAPISO EM ARGAMASSA TRAÇO 1:4 (CIMENTO E AREIA), PREPARO MECÂNICO COM BETONEIRA 400 L, APLICADO EM ÁREAS MOLHADAS SOBRE IMPERMEABILIZAÇÃO, ACABAMENTO NÃO REFORÇADO, ESPESSURA 3CM. AF_07/2021	M2	0,16230000	34,80	5,65
87745	CONTRAPISO EM ARGAMASSA TRAÇO 1:4 (CIMENTO E AREIA), PREPARO MECÂNICO COM BETONEIRA 400 L, APLICADO EM ÁREAS MOLHADAS SOBRE LAJE, ADERIDO, ACABAMENTO NÃO REFORÇADO, ESPESSURA 3CM. AF_07/2021	M2	0,19960000	38,37	7,26
87630	CONTRAPISO EM ARGAMASSA TRAÇO 1:4 (CIMENTO E AREIA), PREPARO MECÂNICO COM BETONEIRA 400 L, APLICADO EM ÁREAS SECAS SOBRE LAJE, ADERIDO, ACABAMENTO NÃO REFORÇADO, ESPESSURA 3CM. AF_07/2021	M2	0,63810000	27,62	17,75

TOTAL SERVIÇO: 30,66

VALOR SEM ENCARGOS: 28,45

VALOR ENCARGOS (83,85%): 4,21

VALOR COM ENCARGOS: 30,66

VALOR BDI (27,15%): 8,32

VALOR COM BDI: 38,98

6.3. 94996 - EXECUÇÃO DE PASSEIO (CALÇADA) OU PISO DE CONCRETO COM CONCRETO MOLDADO IN LOCO, FEITO EM OBRA, ACABAMENTO CONVENCIONAL, ESPESSURA 10 CM, ARMADO. AF_07/2016 (M2)

MATERIAL	UNID	COEFICIENTE	PREÇO UNITÁRIO	TOTAL
00003777 LONA PLASTICA PESADA PRETA, E = 160 MICRA	M2	1,12800000	1,08	1,22
00004517 SARRAFO "2,5 X 7,5" CM EM PINUS, MISTA OU EQUIVALENTE DA REGIAO - BRUTA	M	0,20000000	3,44	0,69
00004460 SARRAFO NAO APARELHADO "2,5 X 10" CM, EM MACARANDUBA, ANGELIM OU EQUIVALENTE DA REGIAO - BRUTA	M	0,25000000	6,94	1,74
00007156 TELA DE AÇO SOLDADA NERVURADA, CA-60, Q-198, (3,11 KG/M2), DIAMETRO DO FIO = 5,0 MM, LARGURA = 2,45 M, ESPACAMENTO DA MALHA = 10 X 10 CM	M2	1,12240000	40,75	45,74

TOTAL MATERIAL: 49,39

SERVIÇO	MAO DE OBRA	UNID	COEFICIENTE	PREÇO UNITÁRIO	TOTAL
88282	CARPINTEIRO DE FORMAS COM ENCARGOS COMPLEMENTARES	H	0,22560000	19,56	4,41
94984	CONCRETO FCK = 20MPa, TRAÇO 1:2:7:3 (EM MASSA SECA DE CIMENTO/AREIA MÉDIA/BRITA 1) - PREPARO MECÂNICO COM BETONEIRA 400 L. AF_05/2021	M3	0,12130000	340,07	41,26
88309	PEDREIRO COM ENCARGOS COMPLEMENTARES	H	0,33170000	19,74	6,55
88316	SERVENTE COM ENCARGOS COMPLEMENTARES	H	0,55730000	14,79	8,24


TOTAL SERVIÇO: 80,46

VALOR SEM ENCARGOS: 101,67

VALOR ENCARGOS (83,85%): 8,27

VALOR COM ENCARGOS: 109,94

VALOR BDI (27,15%): 29,82

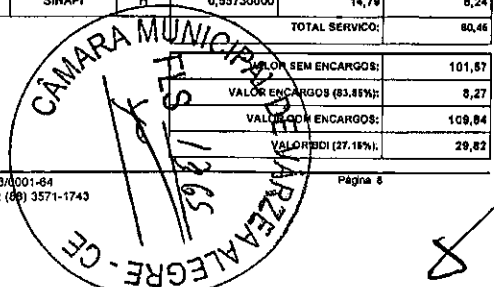

RELATÓRIO ANALÍTICO - COMPOSIÇÕES DE CUSTOS					
OBRA:	PROJETO DE AMPLIAÇÃO DA CÂMARA MUNICIPAL DE VARZEA ALEGRE	DATA:	22/11/2021	BDI:	27,15%
DESCRIÇÃO:	PROJETO DE AMPLIAÇÃO DA CÂMARA MUNICIPAL DE VARZEA ALEGRE	UNID:	M2	COEFICIENTE:	0,00%
LOCAL:	VARZEA ALEGRE	PREÇO UNITÁRIO:	202,18	PREÇO UNITÁRIO:	202,18
CLIENTE:	PREFEITURA MUNICIPAL DE VARZEA ALEGRE	TOTAL:	202,18	TOTAL:	202,18

VALOR COM BDI: 139,68

7.1. C0073 - ALVENARIA DE TIJOLO CERÂMICO FURADO (8x19x19)cm CIARGAMASSA MISTA DE CAL HIDRATADA ESP.=10cm (1:2:8) (M2)

MAO DE OBRA	FONTE	UNID	COEFICIENTE	PREÇO UNITÁRIO	TOTAL
12391 PEDREIRO	SEINFRA	H	1,00000000	20,54	20,54
12543 SERVENTE	SEINFRA	H	1,12000000	15,38	17,23
TOTAL MAO DE OBRA:					37,77

MATERIAL	FONTE	UNID	COEFICIENTE	PREÇO UNITÁRIO	TOTAL
10109 AREIA MEDIA	SEINFRA	M3	0,01500000	66,76	1,00
10441 CAL HIDRATADA	SEINFRA	KG	2,18000000	1,09	2,38
10805 CIMENTO PORTLAND	SEINFRA	KG	2,18000000	0,55	1,20
12081 TIJOLO CERÂMICO FURADO 8X19X19CM	SEINFRA	UN	25,00000000	0,67	16,75
TOTAL MATERIAL:					21,33

VALOR SEM ENCARGOS:	36,69
VALOR ENCARGOS (83,85%):	23,81
VALOR COM ENCARGOS:	60,50
VALOR BDI (27,15%):	16,06
VALOR COM BDI:	76,56

8.1. C4445 - CERÂMICA ESMALTADA RETIFICADA C/ ARG. PRÉ-FABRICADA ACIMA DE 30x30cm (900cm²) - PEI-5/PEI-4 - P/ PAREDE (M2)

MAO DE OBRA	FONTE	UNID	COEFICIENTE	PREÇO UNITÁRIO	TOTAL
11328 LADRILHISTA	SEINFRA	H	0,72000000	20,84	14,79
12543 SERVENTE	SEINFRA	H	0,72000000	15,38	11,07
TOTAL MAO DE OBRA:					25,86

MATERIAL	FONTE	UNID	COEFICIENTE	PREÇO UNITÁRIO	TOTAL
16508 ARGAMASSA COLANTE PRÉ-FABRICADA P/ CERÂMICAS E PORCELANATOS	SEINFRA	KG	8,00000000	2,01	16,08
16500 CERÂMICA ESMALTADA RETIFICADA DIMENSÕES MAIORES DE 30x30cm (900 cm²) - PEI-5/PEI-4	SEINFRA	M2	1,10000000	42,96	47,26
TOTAL MATERIAL:					63,34

VALOR SEM ENCARGOS:	73,14
VALOR ENCARGOS (83,85%):	16,06
VALOR COM ENCARGOS:	89,20
VALOR BDI (27,15%):	24,22
VALOR COM BDI:	113,42

8.2. C0776 - CHAPISCO C/ ARGAMASSA DE CIMENTO E AREIA S/PENEIRAR TRAÇO 1:3 ESP.= 5mm P/ PAREDE (M2)

MAO DE OBRA	FONTE	UNID	COEFICIENTE	PREÇO UNITÁRIO	TOTAL
12391 PEDREIRO	SEINFRA	H	0,10000000	20,54	2,05
12543 SERVENTE	SEINFRA	H	0,15000000	15,38	2,31
TOTAL MAO DE OBRA:					4,36

MATERIAL	FONTE	UNID	COEFICIENTE	PREÇO UNITÁRIO	TOTAL
10109 AREIA MEDIA	SEINFRA	M3	0,00610000	66,76	0,41
10805 CIMENTO PORTLAND	SEINFRA	KG	2,43000000	0,55	1,34

RELATÓRIO ANALÍTICO - COMPOSIÇÕES DE CUSTOS					
OBRA:	PROJETO DE AMPLIAÇÃO DA CÂMARA MUNICIPAL DE VARZEA ALEGRE	DATA:	22/11/2021	BDI:	27,15%
DESCRIÇÃO:	PROJETO DE AMPLIAÇÃO DA CÂMARA MUNICIPAL DE VARZEA ALEGRE	UNID:	M2	COEFICIENTE:	0,00%
LOCAL:	VARZEA ALEGRE	PREÇO UNITÁRIO:	202,18	PREÇO UNITÁRIO:	202,18
CLIENTE:	PREFEITURA MUNICIPAL DE VARZEA ALEGRE	TOTAL:	202,18	TOTAL:	202,18

TOTAL MATERIAL: 1,76

VALOR SEM ENCARGOS:	3,38
VALOR ENCARGOS (83,85%):	2,73
VALOR COM ENCARGOS:	6,11
VALOR BDI (27,15%):	1,66
VALOR COM BDI:	7,77

8.3. C3037 - REBOCO C/ ARGAMASSA DE CIMENTO E AREIA PENEIRADA, TRAÇO 1:4 (M2)

MAO DE OBRA	FONTE	UNID	COEFICIENTE	PREÇO UNITÁRIO	TOTAL
12391 PEDREIRO	SEINFRA	H	0,60000000	20,54	12,32
12543 SERVENTE	SEINFRA	H	0,60000000	15,38	9,23
TOTAL MAO DE OBRA:					21,55

SERVIÇO	FONTE	UNID	COEFICIENTE	PREÇO UNITÁRIO	TOTAL
C0165 ARGAMASSA DE CIMENTO E AREIA PEN. TRAÇO 1:4	SEINFRA	M3	0,02500000	781,01	19,53
TOTAL SERVIÇO:					19,53


VALOR SEM ENCARGOS:	19,62
VALOR ENCARGOS (83,85%):	21,46
VALOR COM ENCARGOS:	41,08
VALOR BDI (27,15%):	11,15
VALOR COM BDI:	62,23

9.1. 96486 - FORRO DE PVC, LISO, PARA AMBIENTES COMERCIAIS, INCLUSIVE ESTRUTURA DE FIXAÇÃO. AF_08/2017_P (M2)

MATERIAL	FONTE	UNID	COEFICIENTE	PREÇO UNITÁRIO	TOTAL
00043131 ARAME GALVANIZADO 6 BWG, D = 5,16 MM (0,167 KG/M), OU 8 BWG, D = 4,19 MM (0,101 KG/M), OU 10 BWG, D = 3,40 MM (0,0713 KG/M)	SINAPI	KG	0,04260000	26,43	1,13
00036225 FORRO DE PVC LISO, BRANCO, REGUA DE 20 CM, ESPESURA DE 8 MM A 10 MM, COMPRIMENTO 6 M (SEM COLOCACAO)	SINAPI	M2	1,09560000	37,55	41,14
00039443 PARAFUSO DRY WALL, EM ACO ZINCADO, CABECA LENTILHA E PONTA BROCA (LB), LARGURA 4,2 MM, COMPRIMENTO 13 MM	SINAPI	UN	2,19120000	0,23	0,60
00040547 PARAFUSO ZINCADO, AUTOBROCANTE, FLANGEADO, 4,2 MM X 19 MM	SINAPI	CENTO	0,01320000	25,60	0,34
00040552 PARAFUSO, AUTO ATARRACHANTE, CABECA CHATA, FENDA SIMPLES, 1/4 (6,35 MM) X 25 MM	SINAPI	CENTO	0,03330000	43,88	1,46
00039430 PENDURAL OU PRESILHA REGULADORA, EM ACO GALVANIZADO, COM CORPO, MOLA E REBITE, PARA PERFIL TIPO CANALETA DE ESTRUTURA EM FORROS DRYWALL	SINAPI	UN	1,32850000	2,49	3,30
00039427 PERFIL CANALETA, FORMATO C, EM ACO ZINCADO, PARA ESTRUTURA FORRO DRYWALL, E = 0,5 MM, 46 X 18" (L X H), COMPRIMENTO 3 M	SINAPI	M	3,84990000	6,62	25,49
TOTAL MATERIAL:					73,36

SERVIÇO	FONTE	UNID	COEFICIENTE	PREÇO UNITÁRIO	TOTAL
88278 MONTADOR DE ESTRUTURA METÁLICA COM ENCARGOS COMPLEMENTARES	SINAPI	H	0,49940000	15,21	7,60
TOTAL SERVIÇO:					7,60

VALOR SEM ENCARGOS:	78,56
VALOR ENCARGOS (83,85%):	2,41
VALOR COM ENCARGOS:	80,98
VALOR BDI (27,15%):	21,98
VALOR COM BDI:	102,94

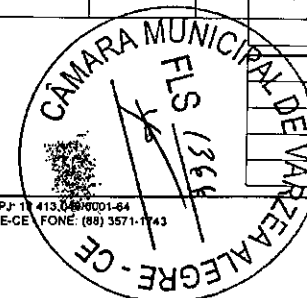

RELATÓRIO ANALÍTICO - COMPOSIÇÕES DE CUSTOS					
OBRA:	PROJETO DE AMPLIAÇÃO DA CÂMARA MUNICIPAL DE VARZEZA ALEGRE	DATA:	22/11/2021	BDI:	27,15%
DESCRIÇÃO:	PROJETO DE AMPLIAÇÃO DA CÂMARA MUNICIPAL DE VARZEZA ALEGRE	SEINFRA	027.1 COM DESONERAÇÃO	83,85%	47,78%
LOCAL:	VARZEZA ALEGRE	BNVAP	202108 COM DESONERAÇÃO	83,85%	47,78%
CLIENTE:	PREFEITURA MUNICIPAL DE VARZEZA ALEGRE	COMPOSIÇÕES PRÓPRIAS 0,00% 0,00%			

10.1. C0922 - CORRIMÃO EM ALUMÍNIO ANODIZADO (M)					
MÃO DE OBRA	FONTE	UNID.	COEFICIENTE	PREÇO UNITÁRIO	TOTAL
12391 PEDREIRO	SEINFRA	H	0,35000000	20,54	7,19
12543 SERVENTE	SEINFRA	H	0,35000000	15,38	5,38
TOTAL MÃO DE OBRA:					12,57

MATERIAL	FONTE	UNID.	COEFICIENTE	PREÇO UNITÁRIO	TOTAL
10109 AREIA MÉDIA	SEINFRA	M3	0,00150000	66,76	0,10
10805 CIMENTO PORTLAND	SEINFRA	KG	0,35000000	0,55	0,19
11216 GANCHO DE ALUMÍNIO	SEINFRA	UN	4,00000000	4,25	17,00
11623 PERFIL DE ALUMÍNIO ANODIZADO FOSCO (DIVISÓRIA)	SEINFRA	KG	1,75000000	28,49	49,86
TOTAL MATERIAL:					67,14

VALOR SEM ENCARGOS:	71,91
VALOR ENCARGOS (83,85%):	7,81
VALOR COM ENCARGOS:	79,72
VALOR BDI (27,15%):	21,64
VALOR COM BDI:	101,36

10.2. C4619 - JANELA EM ALUMÍNIO ANODIZADO PRETO, DE CORRER, SEM BANDEIROLA E/OU PEITORIL, SEM VIDRO - FORNECIMENTO E MONTAGEM (M2)					
MATERIAL	FONTE	UNID.	COEFICIENTE	PREÇO UNITÁRIO	TOTAL
18343 JANELA EM ALUMÍNIO ANODIZADO PRETO, DE CORRER, SEM BANDEIROLA E/OU PEITORIL, SEM VIDRO (COLOCADA)	SEINFRA	M2	1,00000000	267,23	267,23
TOTAL MATERIAL:					267,23

VALOR SEM ENCARGOS:	267,23
VALOR ENCARGOS:	0,00
VALOR COM ENCARGOS:	267,23
VALOR BDI (27,15%):	72,66
VALOR COM BDI:	339,78

10.3. C4397 - PORTÃO DE ALUMÍNIO EM TUBOS DE 20 mm (FORNECIMENTO E MONTAGEM) (M2)					
MATERIAL	FONTE	UNID.	COEFICIENTE	PREÇO UNITÁRIO	TOTAL
18249 PORTÃO EM ALUMÍNIO EM TUBOS DE 20 mm (FORNECIMENTO E MONTAGEM)	SEINFRA	M2	1,00000000	347,94	347,94
TOTAL MATERIAL:					347,94

VALOR SEM ENCARGOS:	347,94
VALOR ENCARGOS:	0,00
VALOR COM ENCARGOS:	347,94
VALOR BDI (27,15%):	94,47
VALOR COM BDI:	442,41

10.4. C1972 - PORTA DE VIDRO TEMPERADO 1 FOLHA (0,90X2,10)m E=10mm (CJ)					
MATERIAL	FONTE	UNID.	COEFICIENTE	PREÇO UNITÁRIO	TOTAL
10299 BUCHA PARA PIVOTANTE DE DOBRADIÇA REF 1201	SEINFRA	UN	1,30000000	6,73	8,75
11034 DOBRADIÇA INFERIOR (1103)	SEINFRA	UN	1,30000000	34,82	45,27
11036 DOBRADIÇA SUPERIOR (1101)	SEINFRA	UN	1,30000000	28,78	37,39

S&T CONSTRUÇÕES E LOCAÇÕES DE MÃO DE OBRA EIRELI-ME - CNPJ: 18.413.043/0001-64
RUA DA GLÓRIA 485 - CENTRO - CEP: 63010108 - JUAZEIRO DO NORTE-CE - FONE: (88) 3571-1743

Página 11

RELATÓRIO ANALÍTICO - COMPOSIÇÕES DE CUSTOS					
OBRA:	PROJETO DE AMPLIAÇÃO DA CÂMARA MUNICIPAL DE VARZEZA ALEGRE	DATA:	22/11/2021	BDI:	27,15%
DESCRIÇÃO:	PROJETO DE AMPLIAÇÃO DA CÂMARA MUNICIPAL DE VARZEZA ALEGRE	SEINFRA	027.1 COM DESONERAÇÃO	83,85%	47,78%
LOCAL:	VARZEZA ALEGRE	BNVAP	202108 COM DESONERAÇÃO	83,85%	47,78%
CLIENTE:	PREFEITURA MUNICIPAL DE VARZEZA ALEGRE	COMPOSIÇÕES PRÓPRIAS 0,00% 0,00%			

11152 FECHADURA CENTRAL COM 2 CILINDROS (1521)	SEINFRA	UN	1,30000000	106,68	138,68
11525 MOLA HIDRAULICA P/PORTA DE VIDRO (1012)	SEINFRA	UN	1,30000000	597,69	777,00
11743 PUXADOR CONCHA (1606)	SEINFRA	UN	1,30000000	11,90	15,47
12258 VIDRO TEMPERADO 10MM INCOLOR SEM COLOCAÇÃO	SEINFRA	M2	2,45700000	327,35	804,30
TOTAL MATERIAL:					1.826,86

VALOR SEM ENCARGOS:	1.826,86
VALOR ENCARGOS:	0,00
VALOR COM ENCARGOS:	1.826,86
VALOR BDI (27,15%):	495,99
VALOR COM BDI:	2.322,85

10.5. C1954 - PORTA 2 FOLHAS C/BANDEIRA E FIXO 2 FLS. DE VIDRO TEMPERADO E=10mm (3,60X2,90)m (CJ)					
MATERIAL	FONTE	UNID.	COEFICIENTE	PREÇO UNITÁRIO	TOTAL
10856 CONTRAPLACA DE FECHADURA CENTRAL (1604)	SEINFRA	UN	1,30000000	22,85	29,45
11034 DOBRADIÇA INFERIOR (1103)	SEINFRA	UN	2,60000000	34,82	90,53
11036 DOBRADIÇA SUPERIOR (1101)	SEINFRA	UN	2,60000000	28,76	74,78
11151 FAÇAO SIMPLES PARA LATERAL E BANDEIRA (1209)	SEINFRA	UN	2,60000000	68,86	173,84
11152 FECHADURA CENTRAL COM 2 CILINDROS (1521)	SEINFRA	UN	1,30000000	106,68	138,68
11525 MOLA HIDRAULICA P/PORTA DE VIDRO (1012)	SEINFRA	UN	2,60000000	597,69	1.553,99
11743 PUXADOR CONCHA (1606)	SEINFRA	UN	2,60000000	11,90	30,94
11893 SUPORTE COM MILO PARA 2 VIDROS (1306)	SEINFRA	UN	2,60000000	46,78	121,63
11896 SUPORTE DE CANTO (1302)	SEINFRA	UN	7,80000000	20,21	157,84
11897 SUPORTE DE CENTRO (1329)	SEINFRA	UN	3,90000000	20,21	78,82
12160 TRINCO INFERIOR (1502)	SEINFRA	UN	1,30000000	35,77	46,50
12258 VIDRO TEMPERADO 10MM INCOLOR SEM COLOCAÇÃO	SEINFRA	M2	13,57200000	327,35	4.442,79
TOTAL MATERIAL:					6.939,89


VALOR SEM ENCARGOS:	6.939,89
VALOR ENCARGOS:	0,00
VALOR COM ENCARGOS:	6.939,89
VALOR BDI (27,15%):	1.884,10
VALOR COM BDI:	8.823,99

10.6. C4426 - PORTA TIPO PARANÁ (0,70 x 2,10 m), COMPLETA (UN)					
SERVIÇO	FONTE	UNID.	COEFICIENTE	PREÇO UNITÁRIO	TOTAL
C4422 ALIZAR DE MADEIRA L= 5 cm (1 FACE)	SEINFRA	CJ	2,00000000	37,89	75,78
C4421 FORRAMENTO DE MADEIRA L = 15 cm	SEINFRA	CJ	1,00000000	382,11	382,11
C4425 PORTA TIPO PARANÁ (0,70 x 2,10 m), C/ FERRAGENS	SEINFRA	UN	1,00000000	318,80	318,80
TOTAL SERVIÇO:					756,69

VALOR SEM ENCARGOS:	640,87
VALOR ENCARGOS (83,86%):	116,02
VALOR COM ENCARGOS:	756,89
VALOR BDI (27,15%):	206,44
VALOR COM BDI:	963,13

S&T CONSTRUÇÕES E LOCAÇÕES DE MÃO DE OBRA EIRELI-ME - CNPJ: 18.413.043/0001-64
RUA DA GLÓRIA 485 - CENTRO - CEP: 63010108 - JUAZEIRO DO NORTE-CE - FONE: (88) 3571-1743

Página 12

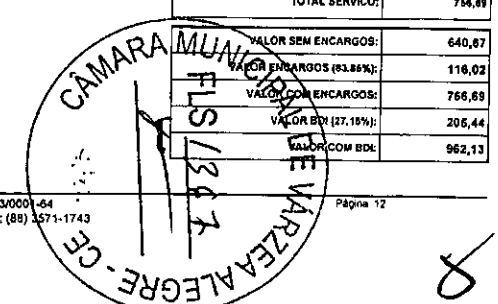

RELATÓRIO ANALÍTICO - COMPOSIÇÕES DE CUSTOS					
OBRA:	PROJETO DE AMPLIAÇÃO DA CÂMARA MUNICIPAL DE VARZEA ALEGRE	DATA:	22/11/2021	BDI:	27,15%
DESCRIÇÃO:	PROJETO DE AMPLIAÇÃO DA CÂMARA MUNICIPAL DE VARZEA ALEGRE	FONTE:	VERBA	UNID:	MES
LOCAL:	VARZEA ALEGRE	SEINFRA:	027.1 COM DESONERAÇÃO	83,85%	47,76%
CLIENTE:	PREFEITURA MUNICIPAL DE VARZEA ALEGRE	SINAPI:	2021/08 COM DESONERAÇÃO	83,85%	47,76%
			COMPOSIÇÕES PRÓPRIAS	0,00%	0,00%

10.7. C4086 - DIVISÓRIA DE GRANITO CINZA E=3cm (M2)					
MAO DE OBRA	FONTE	UNID	COEFICIENTE	PREÇO UNITÁRIO	TOTAL
12381 PEDREIRO	SEINFRA	H	2,40000000	20,54	49,30
12343 SERVENTE	SEINFRA	H	4,80000000	15,38	73,82
TOTAL MAO DE OBRA:					123,12

MATERIAL	FONTE	UNID	COEFICIENTE	PREÇO UNITÁRIO	TOTAL
10108 AREIA GROSSA	SEINFRA	M3	0,00400000	73,90	0,30
10799 CIMENTO BRANCO	SEINFRA	KG	0,70000000	3,24	2,27
10805 CIMENTO PORTLAND	SEINFRA	KG	1,60000000	0,55	0,88
17917 DIVISÓRIA DE GRANITO CINZA E=3CM	SEINFRA	M2	1,00000000	343,47	343,47
11621 PERFIL BATENTE DE AÇO (14/24)x44MM CHAPA 20 (DIVISÓRIA)	SEINFRA	KG	1,30000000	3,13	4,07
TOTAL MATERIAL:					346,99

VALOR SEM ENCARGOS:	396,88
VALOR ENCARGOS (83,85%):	77,43
VALOR COM ENCARGOS:	474,11
VALOR BDI (27,15%):	128,72
VALOR COM BDI:	602,83

11.1. C1207 - EMASSAMENTO DE PAREDES EXTERNAS 2 DEMÃOS C/MASSA ACRÍLICA (M2)					
MAO DE OBRA	FONTE	UNID	COEFICIENTE	PREÇO UNITÁRIO	TOTAL
10045 AJUDANTE DE PINTOR	SEINFRA	H	0,25000000	16,59	4,15
12395 PINTOR	SEINFRA	H	0,35000000	20,54	7,19
TOTAL MAO DE OBRA:					11,34

MATERIAL	FONTE	UNID	COEFICIENTE	PREÇO UNITÁRIO	TOTAL
11347 LIXA PARA MADEIRA/MASSA	SEINFRA	UN	0,50000000	0,54	0,27
11511 MASSA ACRÍLICA PARA PINTURA LATEX	SEINFRA	KG	0,70000000	4,73	3,31
TOTAL MATERIAL:					3,58

VALOR SEM ENCARGOS:	8,03
VALOR ENCARGOS (83,85%):	6,89
VALOR COM ENCARGOS:	14,92
VALOR BDI (27,15%):	4,05
VALOR COM BDI:	18,97

11.2. C1208 - EMASSAMENTO DE PAREDES INTERNAS 2 DEMÃOS C/MASSA DE PVA (M2)					
MAO DE OBRA	FONTE	UNID	COEFICIENTE	PREÇO UNITÁRIO	TOTAL
10045 AJUDANTE DE PINTOR	SEINFRA	H	0,20000000	16,59	3,32
12395 PINTOR	SEINFRA	H	0,30000000	20,54	6,16
TOTAL MAO DE OBRA:					9,48

MATERIAL	FONTE	UNID	COEFICIENTE	PREÇO UNITÁRIO	TOTAL
11347 LIXA PARA MADEIRA/MASSA	SEINFRA	UN	0,40000000	0,54	0,22
11513 MASSA CORRIDA A BASE DE PVA	SEINFRA	KG	0,70000000	2,89	2,02
TOTAL MATERIAL:					2,24

RELATÓRIO ANALÍTICO - COMPOSIÇÕES DE CUSTOS					
OBRA:	PROJETO DE AMPLIAÇÃO DA CÂMARA MUNICIPAL DE VARZEA ALEGRE	DATA:	22/11/2021	BDI:	27,15%
DESCRIÇÃO:	PROJETO DE AMPLIAÇÃO DA CÂMARA MUNICIPAL DE VARZEA ALEGRE	FONTE:	VERBA	UNID:	MES
LOCAL:	VARZEA ALEGRE	SEINFRA:	027.1 COM DESONERAÇÃO	83,85%	47,76%
CLIENTE:	PREFEITURA MUNICIPAL DE VARZEA ALEGRE	SINAPI:	2021/08 COM DESONERAÇÃO	83,85%	47,76%
			COMPOSIÇÕES PRÓPRIAS	0,00%	0,00%

VALOR SEM ENCARGOS:	6,96
VALOR ENCARGOS (83,85%):	6,78
VALOR COM ENCARGOS:	11,72
VALOR BDI (27,15%):	3,18
VALOR COM BDI:	14,90

11.3. C1615 - LATEX DUAS DEMÃOS EM PAREDES INTERNAS S/MASSA (M2)					
MAO DE OBRA	FONTE	UNID	COEFICIENTE	PREÇO UNITÁRIO	TOTAL
10045 AJUDANTE DE PINTOR	SEINFRA	H	0,35000000	16,59	5,81
12395 PINTOR	SEINFRA	H	0,40000000	20,54	8,22
TOTAL MAO DE OBRA:					14,03

MATERIAL	FONTE	UNID	COEFICIENTE	PREÇO UNITÁRIO	TOTAL
11347 LIXA PARA MADEIRA/MASSA	SEINFRA	UN	0,25000000	0,54	0,14
11490 LÍQUIDO SELADOR PARA PINTURA LATEX	SEINFRA	L	0,12000000	11,95	1,43
12096 TINTA LATEX	SEINFRA	L	0,17000000	21,02	3,57
TOTAL MATERIAL:					5,14


VALOR SEM ENCARGOS:	10,63
VALOR ENCARGOS (83,85%):	8,84
VALOR COM ENCARGOS:	19,17
VALOR BDI (27,15%):	6,20
VALOR COM BDI:	24,37

11.4. C1614 - LATEX DUAS DEMÃOS EM PAREDES EXTERNAS S/MASSA (M2)					
MAO DE OBRA	FONTE	UNID	COEFICIENTE	PREÇO UNITÁRIO	TOTAL
10045 AJUDANTE DE PINTOR	SEINFRA	H	0,35000000	16,59	5,81
12395 PINTOR	SEINFRA	H	0,40000000	20,54	8,22
TOTAL MAO DE OBRA:					14,03

MATERIAL	FONTE	UNID	COEFICIENTE	PREÇO UNITÁRIO	TOTAL
10035 AGUARRAZ MINERAL	SEINFRA	L	0,05000000	17,00	0,85
11347 LIXA PARA MADEIRA/MASSA	SEINFRA	UN	0,25000000	0,54	0,14
11488 LÍQUIDO PREPARADOR DE SUPERFÍCIES	SEINFRA	L	0,12000000	11,78	1,41
12097 TINTA LATEX ACRÍLICA	SEINFRA	L	0,17000000	24,32	4,13
TOTAL MATERIAL:					6,53

VALOR SEM ENCARGOS:	12,02
VALOR ENCARGOS (83,85%):	8,64
VALOR COM ENCARGOS:	20,66
VALOR BDI (27,15%):	6,68
VALOR COM BDI:	26,14

12.1. C4554 - TELHA DE ALUMÍNIO, TRAPEZOIDAL e = 0,7mm (M2)					
MAO DE OBRA	FONTE	UNID	COEFICIENTE	PREÇO UNITÁRIO	TOTAL
11630 MONTADOR	SEINFRA	H	0,00000000	20,54	6,16
12543 SERVENTE	SEINFRA	H	0,30000000	15,38	4,61

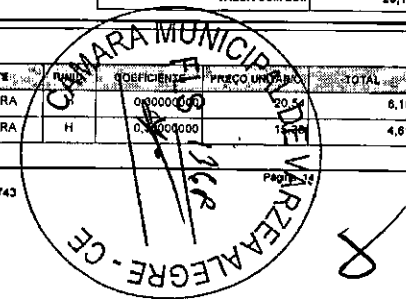

RELATÓRIO ANALÍTICO - COMPOSIÇÕES DE CUSTOS					
OBRA:	PROJETO DE AMPLIAÇÃO DA CÂMARA MUNICIPAL DE VARZEA ALEGRE	DATA:	22/11/2021	BDI:	27,15%
DESCRIÇÃO:	PROJETO DE AMPLIAÇÃO DA CÂMARA MUNICIPAL DE VARZEA ALEGRE	FONTE:	SEINFRA	VERSÃO:	027.100 COM DESONERAÇÃO 83,85% 47,78% 02/2021
LOCAL:	VARZEA ALEGRE	SINAPI:	202108 COM DESONERAÇÃO	MON:	83,85%
CLIENTE:	PREFEITURA MUNICIPAL DE VARZEA ALEGRE		COMPOSIÇÕES PRÓPRIAS	MEB:	47,78%
				REP:	02/2021
					0,00%

TOTAL MÃO DE OBRA: 10,77

MATERIAL	DESCRIÇÃO	FONTE	UNID	COEFICIENTE	PREÇO UNITÁRIO	TOTAL
11215	GANCHO COM PORCA E ARRUELA	SEINFRA	UN	3,00000000	1,80	5,40
11920	TALA DE AJUSTE	SEINFRA	UN	3,00000000	0,27	0,81
18434	TELHA DE ALUMÍNIO, TRAPEZOIDAL e = 0,7mm	SEINFRA	M2	1,00000000	36,60	36,60
TOTAL MATERIAL:						42,71

VALOR SEM ENCARGOS: 46,79

VALOR ENCARGOS (83,85%): 6,69

VALOR COM ENCARGOS: 53,48

VALOR BDI (27,15%): 14,62

VALOR COM BDI: 68,00

12.2. C4370 - ABÓBADA DE POLICARBONATO TRANSPARENTE (FORN.MONTAGEM) (M2)

MÃO DE OBRA	DESCRIÇÃO	FONTE	UNID	COEFICIENTE	PREÇO UNITÁRIO	TOTAL
10047	AJUDANTE DE TELHADISTA	SEINFRA	H	0,76400000	16,59	12,67
12070	TELHADISTA	SEINFRA	H	0,76400000	20,54	15,69
TOTAL MÃO DE OBRA:						28,36

MATERIAL	DESCRIÇÃO	FONTE	UNID	COEFICIENTE	PREÇO UNITÁRIO	TOTAL
16222	ABÓBADA DE POLICARBONATO TRANSPARENTE	SEINFRA	M2	1,00000000	590,91	590,91
TOTAL MATERIAL:						590,91

VALOR SEM ENCARGOS: 602,01

VALOR ENCARGOS (83,85%): 17,26

VALOR COM ENCARGOS: 619,27

VALOR BDI (27,15%): 168,13

VALOR COM BDI: 787,40

12.3. 92580 - TRAMA DE AÇO COMPOSTA POR TERÇAS PARA TELHADOS DE ATÉ 2 ÁGUAS PARA TELHA ONDULADA DE FIBROCIMENTO, METÁLICA, PLÁSTICA OU TERMOACÚSTICA, INCLUSO TRANSPORTE VERTICAL, AF_07/2019 (M2)

MATERIAL	DESCRIÇÃO	FONTE	UNID	COEFICIENTE	PREÇO UNITÁRIO	TOTAL
00040549	PARAFUSO, COMUM, ASTM A307, SEXTAVADO, DIAMETRO 1/2" (12,7 MM), COMPRIMENTO 1" (25,4 MM)	SINAPI	CENTO	0,00700000	173,71	1,22
00043083	PERFIL "U" ENRUECIDO DE AÇO GALVANIZADO, DOBRADO, 150 X 80 X 20 MM, E = 3,00 MM OU 200 X 75 X 25 MM, E = 3,75 MM	SINAPI	KG	4,33300000	11,14	48,27
TOTAL MATERIAL:						49,49

SERVIÇO	DESCRIÇÃO	FONTE	UNID	COEFICIENTE	PREÇO UNITÁRIO	TOTAL
93282	QUINCHO ELÉTRICO DE COLUNA, CAPACIDADE 400 KG, COM MOTO FREIO, MOTOR TRIFÁSICO DE 1,25 CV - CHI DIURNO, AF_03/2016	SINAPI	CHI	0,00940000	16,54	0,16
93281	QUINCHO ELÉTRICO DE COLUNA, CAPACIDADE 400 KG, COM MOTO FREIO, MOTOR TRIFÁSICO DE 1,25 CV - CHP DIURNO, AF_03/2016	SINAPI	CHP	0,00880000	17,42	0,12
88278	MONTADOR DE ESTRUTURA METÁLICA COM ENCARGOS COMPLEMENTARES	SINAPI	H	0,21300000	15,21	3,24
88316	SERVENTE COM ENCARGOS COMPLEMENTARES	SINAPI	H	0,10600000	14,79	1,57
TOTAL SERVIÇO:						5,09

VALOR SEM ENCARGOS: 63,00

VALOR ENCARGOS (83,85%): 1,88

VALOR COM ENCARGOS: 64,88

RELATÓRIO ANALÍTICO - COMPOSIÇÕES DE CUSTOS					
OBRA:	PROJETO DE AMPLIAÇÃO DA CÂMARA MUNICIPAL DE VARZEA ALEGRE	DATA:	22/11/2021	BDI:	27,15%
DESCRIÇÃO:	PROJETO DE AMPLIAÇÃO DA CÂMARA MUNICIPAL DE VARZEA ALEGRE	FONTE:	SEINFRA	VERSÃO:	027.100 COM DESONERAÇÃO 83,85% 47,78% 02/2021
LOCAL:	VARZEA ALEGRE	SINAPI:	202108 COM DESONERAÇÃO	MON:	83,85%
CLIENTE:	PREFEITURA MUNICIPAL DE VARZEA ALEGRE		COMPOSIÇÕES PRÓPRIAS	MEB:	47,78%
				REP:	02/2021
					0,00%

VALOR BDI (27,15%): 14,82

VALOR COM BDI: 69,48

13.1. C1494 - INTERRUPTOR UMA TECLA SIMPLES 10A 250V (UN)

MÃO DE OBRA	DESCRIÇÃO	FONTE	UNID	COEFICIENTE	PREÇO UNITÁRIO	TOTAL
10042	AJUDANTE DE ELETRICISTA	SEINFRA	H	0,21000000	16,59	3,48
12312	ELETRICISTA	SEINFRA	H	0,21000000	20,54	4,31
TOTAL MÃO DE OBRA:						7,79

MATERIAL	DESCRIÇÃO	FONTE	UNID	COEFICIENTE	PREÇO UNITÁRIO	TOTAL
11255	INTERRUPTOR 1 TECLA SIMPLES	SEINFRA	UN	1,00000000	7,52	7,52
TOTAL MATERIAL:						7,52

VALOR SEM ENCARGOS: 10,67

VALOR ENCARGOS (83,85%): 4,74

VALOR COM ENCARGOS: 15,31

VALOR BDI (27,15%): 4,16

VALOR COM BDI: 19,47

13.2. C1479 - INTERRUPTOR DUAS TECLAS SIMPLES 10A 250V (UN)

MÃO DE OBRA	DESCRIÇÃO	FONTE	UNID	COEFICIENTE	PREÇO UNITÁRIO	TOTAL
10042	AJUDANTE DE ELETRICISTA	SEINFRA	H	0,37000000	16,59	6,14
12312	ELETRICISTA	SEINFRA	H	0,37000000	20,54	7,60
TOTAL MÃO DE OBRA:						13,74

MATERIAL	DESCRIÇÃO	FONTE	UNID	COEFICIENTE	PREÇO UNITÁRIO	TOTAL
11283	INTERRUPTOR 2 TECLAS SIMPLES	SEINFRA	UN	1,00000000	13,27	13,27
TOTAL MATERIAL:						13,27

VALOR SEM ENCARGOS: 18,65

VALOR ENCARGOS (83,85%): 8,36

VALOR COM ENCARGOS: 27,01

VALOR BDI (27,15%): 7,33

VALOR COM BDI: 34,34

13.3. C1489 - INTERRUPTOR TRES TECLAS SIMPLES 10A 250V (UN)

MÃO DE OBRA	DESCRIÇÃO	FONTE	UNID	COEFICIENTE	PREÇO UNITÁRIO	TOTAL
10042	AJUDANTE DE ELETRICISTA	SEINFRA	H	0,53000000	16,59	8,79
12312	ELETRICISTA	SEINFRA	H	0,53000000	20,54	10,89
TOTAL MÃO DE OBRA:						19,68


MATERIAL	DESCRIÇÃO	FONTE	UNID	COEFICIENTE	PREÇO UNITÁRIO	TOTAL
11287	INTERRUPTOR 3 TECLAS SIMPLES	SEINFRA	UN	1,00000000	18,44	18,44
TOTAL MATERIAL:						18,44

VALOR SEM ENCARGOS: 26,14

VALOR ENCARGOS (83,85%): 11,98

VALOR COM ENCARGOS: 38,12

VALOR BDI (27,15%): 10,35

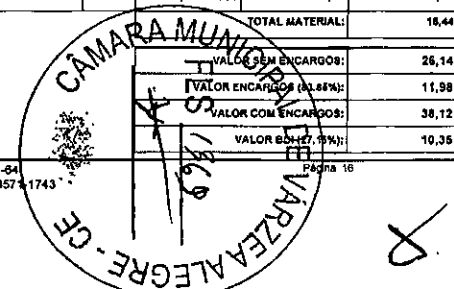

RELATÓRIO ANALÍTICO - COMPOSIÇÕES DE CUSTOS					
OBRA:	PROJETO DE AMPLIAÇÃO DA CÂMARA MUNICIPAL DE VARZEA ALEGRE	DATA:	22/11/2021	BDI:	27,15%
DESCRIÇÃO:	PROJETO DE AMPLIAÇÃO DA CÂMARA MUNICIPAL DE VARZEA ALEGRE	VERBA:	0271 COM DESONERAÇÃO	EMP:	09/2021
LOCAL:	VARZEA ALEGRE	SINAPI:	202108 COM DESONERAÇÃO	PRE:	09/2021
CLIENTE:	PREFEITURA MUNICIPAL DE VARZEA ALEGRE	COMPOSIÇÕES PRÓPRIAS:	0,00%	0,00%	

VALOR COM BDI: 48,47

13.4. 92009 - TOMADA BAIXA DE EMBUTIR (2 MÓDULOS), 2P+T 20 A, INCLUINDO SUPORTE E PLACA - FORNECIMENTO E INSTALAÇÃO. AF_12/2015 (UN)

SERVIÇO	FONTE	UNID.	COEFICIENTE	PREÇO UNITÁRIO	TOTAL
91946 SUPORTE PARAFUSADO COM PLACA DE ENCAIXE 4" X 2" MÉDIO (1,30 M DO PISO) PARA PONTO ELÉTRICO - FORNECIMENTO E INSTALAÇÃO. AF_12/2015	SINAPI	UN	1,00000000	6,39	6,39
92007 TOMADA BAIXA DE EMBUTIR (2 MÓDULOS), 2P+T 20 A, SEM SUPORTE E SEM PLACA - FORNECIMENTO E INSTALAÇÃO AF_12/2015	SINAPI	UN	1,00000000	32,29	32,29
TOTAL SERVIÇO:					38,68
VALOR SEM ENCARGOS:					33,29
VALOR ENCARGOS (83,88%):					5,39
VALOR COM ENCARGOS:					38,68
VALOR BDI (27,15%):					10,60
VALOR COM BDI:					49,18

13.5. 91993 - TOMADA ALTA DE EMBUTIR (1 MÓDULO), 2P+T 20 A, INCLUINDO SUPORTE E PLACA - FORNECIMENTO E INSTALAÇÃO. AF_12/2015 (UN)

SERVIÇO	FONTE	UNID.	COEFICIENTE	PREÇO UNITÁRIO	TOTAL
91948 SUPORTE PARAFUSADO COM PLACA DE ENCAIXE 4" X 2" MÉDIO (1,30 M DO PISO) PARA PONTO ELÉTRICO - FORNECIMENTO E INSTALAÇÃO. AF_12/2015	SINAPI	UN	1,00000000	6,39	6,39
91991 TOMADA ALTA DE EMBUTIR (1 MÓDULO), 2P+T 20 A, SEM SUPORTE E SEM PLACA - FORNECIMENTO E INSTALAÇÃO. AF_12/2015	SINAPI	UN	1,00000000	26,60	26,60
TOTAL SERVIÇO:					32,99
VALOR SEM ENCARGOS:					28,53
VALOR ENCARGOS (83,88%):					6,36
VALOR COM ENCARGOS:					32,99
VALOR BDI (27,15%):					8,93
VALOR COM BDI:					41,82

13.6. 91997 - TOMADA MÉDIA DE EMBUTIR (1 MÓDULO), 2P+T 20 A, INCLUINDO SUPORTE E PLACA - FORNECIMENTO E INSTALAÇÃO. AF_12/2015 (UN)

SERVIÇO	FONTE	UNID.	COEFICIENTE	PREÇO UNITÁRIO	TOTAL
91946 SUPORTE PARAFUSADO COM PLACA DE ENCAIXE 4" X 2" MÉDIO (1,30 M DO PISO) PARA PONTO ELÉTRICO - FORNECIMENTO E INSTALAÇÃO. AF_12/2015	SINAPI	UN	1,00000000	6,39	6,39
91995 TOMADA MÉDIA DE EMBUTIR (1 MÓDULO), 2P+T 20 A, SEM SUPORTE E SEM PLACA - FORNECIMENTO E INSTALAÇÃO. AF_12/2015	SINAPI	UN	1,00000000	19,82	19,82
TOTAL SERVIÇO:					26,21
VALOR SEM ENCARGOS:					21,95
VALOR ENCARGOS (83,88%):					4,26
VALOR COM ENCARGOS:					26,21
VALOR BDI (27,16%):					7,12
VALOR COM BDI:					33,33

13.7. 92016 - TOMADA BAIXA DE EMBUTIR (3 MÓDULOS), 2P+T 10 A, INCLUINDO SUPORTE E PLACA - FORNECIMENTO E INSTALAÇÃO. AF_12/2015 (UN)

SERVIÇO	FONTE	UNID.	COEFICIENTE	PREÇO UNITÁRIO	TOTAL
---------	-------	-------	-------------	----------------	-------

RELATÓRIO ANALÍTICO - COMPOSIÇÕES DE CUSTOS					
OBRA:	PROJETO DE AMPLIAÇÃO DA CÂMARA MUNICIPAL DE VARZEA ALEGRE	DATA:	22/11/2021	BDI:	27,15%
DESCRIÇÃO:	PROJETO DE AMPLIAÇÃO DA CÂMARA MUNICIPAL DE VARZEA ALEGRE	VERBA:	0271 COM DESONERAÇÃO	EMP:	09/2021
LOCAL:	VARZEA ALEGRE	SINAPI:	202108 COM DESONERAÇÃO	PRE:	09/2021
CLIENTE:	PREFEITURA MUNICIPAL DE VARZEA ALEGRE	COMPOSIÇÕES PRÓPRIAS:	0,00%	0,00%	

91946 SUPORTE PARAFUSADO COM PLACA DE ENCAIXE 4" X 2" MÉDIO (1,30 M DO PISO) PARA PONTO ELÉTRICO - FORNECIMENTO E INSTALAÇÃO. AF_12/2015	SINAPI	UN	1,00000000	6,39	6,39
92014 TOMADA BAIXA DE EMBUTIR (3 MÓDULOS), 2P+T 10 A, SEM SUPORTE E SEM PLACA - FORNECIMENTO E INSTALAÇÃO. AF_12/2015	SINAPI	UN	1,00000000	41,53	41,53
TOTAL SERVIÇO:					47,92
VALOR SEM ENCARGOS:					40,69
VALOR ENCARGOS (83,88%):					7,33
VALOR COM ENCARGOS:					47,92
VALOR BDI (27,16%):					13,01
VALOR COM BDI:					60,93

13.8. 92000 - TOMADA BAIXA DE EMBUTIR (1 MÓDULO), 2P+T 10 A, INCLUINDO SUPORTE E PLACA - FORNECIMENTO E INSTALAÇÃO. AF_12/2015 (UN)

SERVIÇO	FONTE	UNID.	COEFICIENTE	PREÇO UNITÁRIO	TOTAL
91946 SUPORTE PARAFUSADO COM PLACA DE ENCAIXE 4" X 2" MÉDIO (1,30 M DO PISO) PARA PONTO ELÉTRICO - FORNECIMENTO E INSTALAÇÃO. AF_12/2015	SINAPI	UN	1,00000000	6,39	6,39
91998 TOMADA BAIXA DE EMBUTIR (1 MÓDULO), 2P+T 10 A, SEM SUPORTE E SEM PLACA - FORNECIMENTO E INSTALAÇÃO. AF_12/2015	SINAPI	UN	1,00000000	15,29	15,29
TOTAL SERVIÇO:					21,68
VALOR SEM ENCARGOS:					18,23
VALOR ENCARGOS (83,88%):					3,46
VALOR COM ENCARGOS:					21,68
VALOR BDI (27,15%):					6,89
VALOR COM BDI:					27,87

13.9. 90456 - QUEBRA EM ALVENARIA PARA INSTALAÇÃO DE CAIXA DE TOMADA (4X4 OU 4X2). AF_05/2015 (UN)


SERVIÇO	FONTE	UNID.	COEFICIENTE	PREÇO UNITÁRIO	TOTAL
88248 AUXILIAR DE ENCANADOR OU BOMBEIRO HIDRÁULICO COM ENCARGOS COMPLEMENTARES	SINAPI	H	0,02300000	15,13	0,35
88267 ENCANADOR OU BOMBEIRO HIDRÁULICO COM ENCARGOS COMPLEMENTARES	SINAPI	H	0,14400000	19,27	2,77
TOTAL SERVIÇO:					3,12
VALOR SEM ENCARGOS:					2,08
VALOR ENCARGOS (83,88%):					1,04
VALOR COM ENCARGOS:					3,12
VALOR BDI (27,16%):					0,86
VALOR COM BDI:					3,97

13.10. 16432 - CAIXA DE EMBUTIR PVC - 4X2 RETANGULAR (UN)

VALOR SEM ENCARGOS:					1,73
VALOR ENCARGOS (83,88%):					0,00
VALOR COM ENCARGOS:					1,73
VALOR BDI (27,16%):					0,47
VALOR COM BDI:					2,20

13.11. 91936 - CAIXA OCTOGONAL 4" X 4", PVC, INSTALADA EM LAJE - FORNECIMENTO E INSTALAÇÃO. AF_12/2015 (UN)

VALOR SEM ENCARGOS:					1,73
VALOR ENCARGOS (83,88%):					0,00
VALOR COM ENCARGOS:					1,73
VALOR BDI (27,16%):					0,47
VALOR COM BDI:					2,20

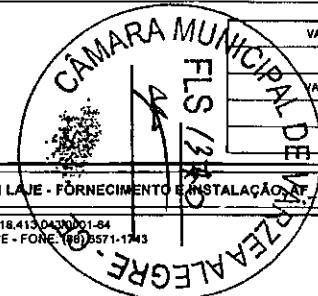

RELATÓRIO ANALÍTICO - COMPOSIÇÕES DE CUSTOS					
OBRA:	PROJETO DE AMPLIAÇÃO DA CÂMARA MUNICIPAL DE VARZEA ALEGRE	DATA:	22/11/2021	BDI:	27,15%
DESCRIÇÃO:	PROJETO DE AMPLIAÇÃO DA CÂMARA MUNICIPAL DE VARZEA ALEGRE	FONTE:	SEINFRA	UNID:	UN
LOCAL:	VARZEA ALEGRE	COEFICIENTE:	0,14300000	PREÇO UNITÁRIO:	15,63
CLIENTE:	PREFEITURA MUNICIPAL DE VARZEA ALEGRE	COEFICIENTE:	0,14300000	PREÇO UNITÁRIO:	19,90

MATERIAL	DESCRIÇÃO	FONTE	UNID	COEFICIENTE	PREÇO UNITÁRIO	TOTAL
00012001	CAIXA OCTOGONAL DE FUNDO MÓVEL, EM PVC, DE 4" X 4", PARA ELETRODUTO FLEXÍVEL CORRUGADO	SINAPI	UN	1,00000000	6,37	6,37
TOTAL MATERIAL:						6,37

SERVIÇO	DESCRIÇÃO	FONTE	UNID	COEFICIENTE	PREÇO UNITÁRIO	TOTAL
88247	AUXILIAR DE ELETRICISTA COM ENCARGOS COMPLEMENTARES	SINAPI	H	0,14300000	15,63	2,24
88264	ELETRICISTA COM ENCARGOS COMPLEMENTARES	SINAPI	H	0,14300000	19,90	2,85
TOTAL SERVIÇO:						5,09

VALOR SEM ENCARGOS:	9,86
VALOR ENCARGOS (83,85%):	1,01
VALOR COM ENCARGOS:	11,46
VALOR BDI (27,15%):	3,11
VALOR COM BDI:	14,67

13.12. 00039469 - DISPOSITIVO DPS CLASSE II, 1 POLO, TENSÃO MÁXIMA DE 275 V, CORRENTE MÁXIMA DE 20" KA (TIPO AC) (UN)

VALOR SEM ENCARGOS:	68,47
VALOR ENCARGOS:	0,00
VALOR COM ENCARGOS:	68,47
VALOR BDI (27,15%):	18,89
VALOR COM BDI:	87,08

13.13. 101884 - DISJUNTOR TRIPOLAR TIPO NEMA, CORRENTE NOMINAL DE 60 ATÉ 100A - FORNECIMENTO E INSTALAÇÃO, AF_10/2020 (UN)

MATERIAL	DESCRIÇÃO	FONTE	UNID	COEFICIENTE	PREÇO UNITÁRIO	TOTAL
00002373	DISJUNTOR TIPO NEMA, TRIPOLAR 60 ATÉ 100 A, TENSÃO MÁXIMA DE 415 V	SINAPI	UN	1,00000000	107,56	107,56
00001576	TERMINAL A COMPRESSÃO EM COBRE ESTANHADO PARA CABO 25 MM2, 1 FURO E 1 COMPRESSÃO, PARA PARAFUSO DE FIXAÇÃO M8	SINAPI	UN	3,00000000	2,48	7,44
TOTAL MATERIAL:						118,00

SERVIÇO	DESCRIÇÃO	FONTE	UNID	COEFICIENTE	PREÇO UNITÁRIO	TOTAL
88247	AUXILIAR DE ELETRICISTA COM ENCARGOS COMPLEMENTARES	SINAPI	H	0,78300000	15,63	12,24
88264	ELETRICISTA COM ENCARGOS COMPLEMENTARES	SINAPI	H	0,78300000	19,90	15,59
TOTAL SERVIÇO:						27,82

VALOR SEM ENCARGOS:	134,07
VALOR ENCARGOS (83,85%):	8,78
VALOR COM ENCARGOS:	142,82
VALOR BDI (27,15%):	38,78
VALOR COM BDI:	181,60

13.14. C1082 - DISJUNTOR BIPOLAR EM QUADRO DE DISTRIBUIÇÃO 16A (UN)

MATERIAL	DESCRIÇÃO	FONTE	UNID	COEFICIENTE	PREÇO UNITÁRIO	TOTAL
10042	AJUDANTE DE ELETRICISTA	SEINFRA	H	0,60000000	16,59	9,95
12312	ELETRICISTA	SEINFRA	H	0,60000000	20,54	12,32
TOTAL MÃO DE OBRA:						22,27

SERVIÇO	DESCRIÇÃO	FONTE	UNID	COEFICIENTE	PREÇO UNITÁRIO	TOTAL
88247	AUXILIAR DE ELETRICISTA COM ENCARGOS COMPLEMENTARES	SINAPI	H	0,07000000	15,63	1,09

RELATÓRIO ANALÍTICO - COMPOSIÇÕES DE CUSTOS					
OBRA:	PROJETO DE AMPLIAÇÃO DA CÂMARA MUNICIPAL DE VARZEA ALEGRE	DATA:	22/11/2021	BDI:	27,15%
DESCRIÇÃO:	PROJETO DE AMPLIAÇÃO DA CÂMARA MUNICIPAL DE VARZEA ALEGRE	FONTE:	SEINFRA	UNID:	UN
LOCAL:	VARZEA ALEGRE	COEFICIENTE:	0,14300000	PREÇO UNITÁRIO:	15,63
CLIENTE:	PREFEITURA MUNICIPAL DE VARZEA ALEGRE	COEFICIENTE:	0,14300000	PREÇO UNITÁRIO:	19,90

MATERIAL	DESCRIÇÃO	FONTE	UNID	COEFICIENTE	PREÇO UNITÁRIO	TOTAL
10970	DISJUNTOR BIPOLAR 16A	SEINFRA	UN	1,00000000	50,57	50,57
TOTAL MATERIAL:						50,57

VALOR SEM ENCARGOS:	59,29
VALOR ENCARGOS (83,85%):	13,86
VALOR COM ENCARGOS:	72,84
VALOR BDI (27,15%):	19,79
VALOR COM BDI:	92,62

13.15. C1081 - DISJUNTOR BIPOLAR EM QUADRO DE DISTRIBUIÇÃO 10A (UN)

MÃO DE OBRA	DESCRIÇÃO	FONTE	UNID	COEFICIENTE	PREÇO UNITÁRIO	TOTAL
10042	AJUDANTE DE ELETRICISTA	SEINFRA	H	0,60000000	16,59	9,95
12312	ELETRICISTA	SEINFRA	H	0,60000000	20,54	12,32
TOTAL MÃO DE OBRA:						22,27

MATERIAL	DESCRIÇÃO	FONTE	UNID	COEFICIENTE	PREÇO UNITÁRIO	TOTAL
10989	DISJUNTOR BIPOLAR 10A	SEINFRA	UN	1,00000000	50,57	50,57
TOTAL MATERIAL:						50,57

VALOR SEM ENCARGOS:	59,29
VALOR ENCARGOS (83,85%):	13,86
VALOR COM ENCARGOS:	72,84
VALOR BDI (27,15%):	19,78
VALOR COM BDI:	92,62

13.16. C4530 - DISJUNTOR DIFERENCIAL DR-16A - 40A, 30mA (UN)

MÃO DE OBRA	DESCRIÇÃO	FONTE	UNID	COEFICIENTE	PREÇO UNITÁRIO	TOTAL
10037	AJUDANTE	SEINFRA	H	0,60000000	16,59	9,95
12312	ELETRICISTA	SEINFRA	H	0,60000000	20,54	12,32
TOTAL MÃO DE OBRA:						22,27


MATERIAL	DESCRIÇÃO	FONTE	UNID	COEFICIENTE	PREÇO UNITÁRIO	TOTAL
16365	DISJUNTOR DIFERENCIAL DR-16A - 40A, 30mA	SEINFRA	UN	1,00000000	113,69	113,69
TOTAL MATERIAL:						113,69

VALOR SEM ENCARGOS:	122,41
VALOR ENCARGOS (83,85%):	13,86
VALOR COM ENCARGOS:	136,98
VALOR BDI (27,15%):	36,91
VALOR COM BDI:	172,87

13.17. 91835 - ELETRODUTO FLEXÍVEL CORRUGADO REFORÇADO, PVC, DN 25 MM (3/4"), PARA CIRCUITOS TERMINAIS, INSTALADO EM FORRO - FORNECIMENTO E INSTALAÇÃO, AF_12/2015 (M)

MATERIAL	DESCRIÇÃO	FONTE	UNID	COEFICIENTE	PREÇO UNITÁRIO	TOTAL
00039244	ELETRODUTO PVC FLEXÍVEL CORRUGADO, REFORÇADO, COR LARANJA, DE 25 MM, PARA LAJES E PISOS	SINAPI	M	1,10000000	3,78	4,16
TOTAL MATERIAL:						4,16

SERVIÇO	DESCRIÇÃO	FONTE	UNID	COEFICIENTE	PREÇO UNITÁRIO	TOTAL
88247	AUXILIAR DE ELETRICISTA COM ENCARGOS COMPLEMENTARES	SINAPI	H	0,07000000	15,63	1,09

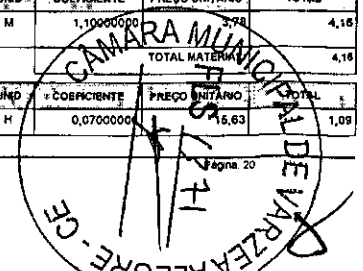

RELATÓRIO ANALÍTICO - COMPOSIÇÕES DE CUSTOS	
OBRA:	PROJETO DE AMPLIAÇÃO DA CÂMARA MUNICIPAL DE VARZEA ALEGRE
DATA:	22/11/2021
BDI:	27,15%
DESCRIÇÃO:	PROJETO DE AMPLIAÇÃO DA CÂMARA MUNICIPAL DE VARZEA ALEGRE
LOCAL:	VARZEA ALEGRE
CLIENTE:	PREFEITURA MUNICIPAL DE VARZEA ALEGRE
UNIDADE:	SINAPI
VERSÃO:	027.1 COM DESONERACAO
HORA:	83,85%
PREÇO:	47,76%
REVISÃO:	05/2021
COMPOSIÇÕES PRÓPRIAS:	0,00%
COMPOSIÇÕES PRÓPRIAS:	0,00%

88264	ELETRICISTA COM ENCARGOS COMPLEMENTARES	SINAPI	H	0,07000000	19,90	1,39
91170	FIXAÇÃO DE TUBOS HORIZONTAIS DE PVC, CPVC OU COBRE DIÂMETROS MENORES OU IGUAIS A 40 MM OU ELETROCALHAS ATÉ 150MM DE LARGURA, COM ABRAÇADEIRA METÁLICA RÍGIDA TIPO D 1/2, FIXADA EM PERFILADO EM LAJE. AF_05/2015	SINAPI	M	1,00000000	2,16	2,16
TOTAL SERVIÇO:						4,64

VALOR SEM ENCARGOS:	7,63
VALOR ENCARGOS (83,85%):	1,27
VALOR COM ENCARGOS:	8,90
VALOR BDI (27,15%):	2,39
VALOR COM BDI:	11,19

13.16. 91833 - ELETRODUTO FLEXÍVEL CORRUGADO REFORÇADO, PVC, DN 20 MM (1/2"), PARA CIRCUITOS TERMINAIS, INSTALADO EM FORRO - FORNECIMENTO E INSTALAÇÃO. AF_12/2016 (M)

MATERIAL	UNID.	COEFICIENTE	PREÇO UNITÁRIO	TOTAL		
00039243	ELETRODUTO PVC FLEXIVEL CORRUGADO, REFORCADO, COR LARANJA, DE 20 MM, PARA LAJES E PISOS	SINAPI	M	1,10000000	2,80	3,08
TOTAL MATERIAL:				3,08		

SERVIÇO	UNID.	COEFICIENTE	PREÇO UNITÁRIO	TOTAL		
88247	AUXILIAR DE ELETRICISTA COM ENCARGOS COMPLEMENTARES	SINAPI	H	0,05500000	15,63	0,96
88264	ELETRICISTA COM ENCARGOS COMPLEMENTARES	SINAPI	H	0,05500000	19,90	1,09
91170	FIXAÇÃO DE TUBOS HORIZONTAIS DE PVC, CPVC OU COBRE DIÂMETROS MENORES OU IGUAIS A 40 MM OU ELETROCALHAS ATÉ 150MM DE LARGURA, COM ABRAÇADEIRA METÁLICA RÍGIDA TIPO D 1/2, FIXADA EM PERFILADO EM LAJE. AF_05/2015	SINAPI	M	1,00000000	2,16	2,16
TOTAL SERVIÇO:				4,11		

VALOR SEM ENCARGOS:	6,09
VALOR ENCARGOS (83,85%):	1,10
VALOR COM ENCARGOS:	7,19
VALOR BDI (27,15%):	1,98
VALOR COM BDI:	9,14

13.19. 91837 - ELETRODUTO FLEXÍVEL CORRUGADO REFORÇADO, PVC, DN 32 MM (1"), PARA CIRCUITOS TERMINAIS, INSTALADO EM FORRO - FORNECIMENTO E INSTALAÇÃO. AF_12/2016 (M)

MATERIAL	UNID.	COEFICIENTE	PREÇO UNITÁRIO	TOTAL		
00039245	ELETRODUTO PVC FLEXIVEL CORRUGADO, REFORCADO, COR LARANJA, DE 32 MM, PARA LAJES E PISOS	SINAPI	M	1,10000000	7,27	8,00
TOTAL MATERIAL:				8,00		

SERVIÇO	UNID.	COEFICIENTE	PREÇO UNITÁRIO	TOTAL		
88247	AUXILIAR DE ELETRICISTA COM ENCARGOS COMPLEMENTARES	SINAPI	H	0,09000000	15,63	1,41
88264	ELETRICISTA COM ENCARGOS COMPLEMENTARES	SINAPI	H	0,09000000	19,90	1,79
91170	FIXAÇÃO DE TUBOS HORIZONTAIS DE PVC, CPVC OU COBRE DIÂMETROS MENORES OU IGUAIS A 40 MM OU ELETROCALHAS ATÉ 150MM DE LARGURA, COM ABRAÇADEIRA METÁLICA RÍGIDA TIPO D 1/2, FIXADA EM PERFILADO EM LAJE. AF_05/2015	SINAPI	M	1,00000000	2,16	2,16
TOTAL SERVIÇO:				5,36		

VALOR SEM ENCARGOS:	11,86
VALOR ENCARGOS (83,85%):	1,60
VALOR COM ENCARGOS:	13,36
VALOR BDI (27,15%):	3,63
VALOR COM BDI:	16,99

RELATÓRIO ANALÍTICO - COMPOSIÇÕES DE CUSTOS	
OBRA:	PROJETO DE AMPLIAÇÃO DA CÂMARA MUNICIPAL DE VARZEA ALEGRE
DATA:	22/11/2021
BDI:	27,15%
DESCRIÇÃO:	PROJETO DE AMPLIAÇÃO DA CÂMARA MUNICIPAL DE VARZEA ALEGRE
LOCAL:	VARZEA ALEGRE
CLIENTE:	PREFEITURA MUNICIPAL DE VARZEA ALEGRE
UNIDADE:	SINAPI
VERSÃO:	027.1 COM DESONERACAO
HORA:	83,85%
PREÇO:	47,76%
REVISÃO:	05/2021
COMPOSIÇÕES PRÓPRIAS:	0,00%
COMPOSIÇÕES PRÓPRIAS:	0,00%

13.20. 97667 - ELETRODUTO FLEXÍVEL CORRUGADO, PEAD, DN 50 (1 1/4) - FORNECIMENTO E INSTALAÇÃO. AF_04/2016 (M)

MATERIAL	UNID.	COEFICIENTE	PREÇO UNITÁRIO	TOTAL		
00039246	ELETRODUTO PEAD FLEXIVEL PAREDE SIMPLES, CORRUGAÇÃO HELICOIDAL, COR PRETA, SEM ROSCA, DE 1 1/2" PARA CABEAMENTO SUBTERRANEO (NBR 15715)	SINAPI	M	1,10000000	4,82	5,30
TOTAL MATERIAL:				5,30		

SERVIÇO	UNID.	COEFICIENTE	PREÇO UNITÁRIO	TOTAL		
88247	AUXILIAR DE ELETRICISTA COM ENCARGOS COMPLEMENTARES	SINAPI	H	0,06200000	15,63	0,97
88264	ELETRICISTA COM ENCARGOS COMPLEMENTARES	SINAPI	H	0,06200000	19,90	1,23
TOTAL SERVIÇO:				2,20		

VALOR SEM ENCARGOS:	6,81
VALOR ENCARGOS (83,85%):	0,69
VALOR COM ENCARGOS:	7,60
VALOR BDI (27,15%):	2,04
VALOR COM BDI:	9,64

13.21. C0553 - CABO EM PVC 1000V 25MM2 (M)

MÃO DE OBRA	UNID.	COEFICIENTE	PREÇO UNITÁRIO	TOTAL		
10042	AJUDANTE DE ELETRICISTA	SEINFRA	H	0,17000000	16,59	2,82
12312	ELETRICISTA	SEINFRA	H	0,17000000	20,54	3,49
TOTAL MÃO DE OBRA:				6,31		

MATERIAL	UNID.	COEFICIENTE	PREÇO UNITÁRIO	TOTAL		
10372	CABO EM PVC 1000V 25MM2	SEINFRA	M	1,02000000	13,52	13,79
TOTAL MATERIAL:				13,79		


VALOR SEM ENCARGOS:	16,28
VALOR ENCARGOS (83,85%):	3,84
VALOR COM ENCARGOS:	20,10
VALOR BDI (27,15%):	6,48
VALOR COM BDI:	26,58

13.22. C0527 - CABO ISOLADO PVC 750V 16MM2 (M)

MÃO DE OBRA	UNID.	COEFICIENTE	PREÇO UNITÁRIO	TOTAL		
10042	AJUDANTE DE ELETRICISTA	SEINFRA	H	0,16000000	16,59	2,65
12312	ELETRICISTA	SEINFRA	H	0,16000000	20,54	3,29
TOTAL MÃO DE OBRA:				5,94		

MATERIAL	UNID.	COEFICIENTE	PREÇO UNITÁRIO	TOTAL		
10342	CABO ISOLADO EM PVC 16MM2 - 750V	SEINFRA	M	1,02000000	8,81	8,99
TOTAL MATERIAL:				8,99		

VALOR SEM ENCARGOS:	11,32
VALOR ENCARGOS (83,85%):	3,61
VALOR COM ENCARGOS:	14,93
VALOR BDI (27,15%):	4,06
VALOR COM BDI:	18,99

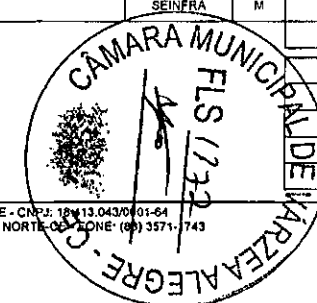

RELATÓRIO ANALÍTICO - COMPOSIÇÕES DE CUSTOS	
OBRA:	PROJETO DE AMPLIAÇÃO DA CÂMARA MUNICIPAL DE VARZEA ALEGRE
DATA:	22/11/2021 BDI: 27,15%
DESCRIÇÃO:	PROJETO DE AMPLIAÇÃO DA CÂMARA MUNICIPAL DE VARZEA ALEGRE
LOCAL:	VARZEA ALEGRE
CLIENTE:	PREFEITURA MUNICIPAL DE VARZEA ALEGRE
UNIDADE:	VARZEA ALEGRE
SEINFRA:	027,1 COM DESONERAÇÃO 83,85% 47,76% 09/2021
SINAPI:	202,08 COM DESONERAÇÃO 83,85% 47,76% 09/2021
COMPOSIÇÕES PRÓPRIAS:	0,00% 0,00%

13.23. 91924 - CABO DE COBRE FLEXÍVEL ISOLADO, 1,5 MM², ANTI-CHAMA 450/750 V, PARA CIRCUITOS TERMINAIS - FORNECIMENTO E INSTALAÇÃO. AF_12/2018 (M)

MATERIAL	DESCRIÇÃO	FONTE	UNID.	COEFICIENTE	PREÇO UNITÁRIO	TOTAL
00001013	CABO DE COBRE, FLEXÍVEL, CLASSE 4 OU 5, ISOLAÇÃO EM PVC/A, ANTICHAMA BWF-B, 1 CONDUTOR, 450/750 V, SEÇÃO NOMINAL 1,5 MM²	SINAPI	M	1,19000000	1,36	1,62
00021127	FITA ISOLANTE ADESIVA ANTICHAMA, USO ATE 750 V, EM ROLO DE 19 MM X 5 M	SINAPI	UN	0,00900000	4,21	0,04
TOTAL MATERIAL:						1,66

SERVIÇO	DESCRIÇÃO	FONTE	UNID.	COEFICIENTE	PREÇO UNITÁRIO	TOTAL
88247	AUXILIAR DE ELETRICISTA COM ENCARGOS COMPLEMENTARES	SINAPI	H	0,02400000	15,63	0,38
88264	ELETRICISTA COM ENCARGOS COMPLEMENTARES	SINAPI	H	0,02400000	19,90	0,48
TOTAL SERVIÇO:						0,86

VALOR SEM ENCARGOS:	2,24
VALOR ENCARGOS (83,85%):	0,28
VALOR COM ENCARGOS:	2,62
VALOR BDI (27,15%):	0,68
VALOR COM BDI:	3,20

13.24. 91926 - CABO DE COBRE FLEXÍVEL ISOLADO, 2,5 MM², ANTI-CHAMA 450/750 V, PARA CIRCUITOS TERMINAIS - FORNECIMENTO E INSTALAÇÃO. AF_12/2018 (M)

MATERIAL	DESCRIÇÃO	FONTE	UNID.	COEFICIENTE	PREÇO UNITÁRIO	TOTAL
00001014	CABO DE COBRE, FLEXÍVEL, CLASSE 4 OU 5, ISOLAÇÃO EM PVC/A, ANTICHAMA BWF-B, 1 CONDUTOR, 450/750 V, SEÇÃO NOMINAL 2,5 MM²	SINAPI	M	1,19000000	2,18	2,59
00021127	FITA ISOLANTE ADESIVA ANTICHAMA, USO ATE 750 V, EM ROLO DE 19 MM X 5 M	SINAPI	UN	0,00900000	4,21	0,04
TOTAL MATERIAL:						2,63

SERVIÇO	DESCRIÇÃO	FONTE	UNID.	COEFICIENTE	PREÇO UNITÁRIO	TOTAL
88247	AUXILIAR DE ELETRICISTA COM ENCARGOS COMPLEMENTARES	SINAPI	H	0,03000000	15,63	0,47
88264	ELETRICISTA COM ENCARGOS COMPLEMENTARES	SINAPI	H	0,03000000	19,90	0,60
TOTAL SERVIÇO:						1,07

VALOR SEM ENCARGOS:	3,36
VALOR ENCARGOS (83,85%):	0,34
VALOR COM ENCARGOS:	3,70
VALOR BDI (27,15%):	1,00
VALOR COM BDI:	4,70

13.25. C0634 - CABO ISOLADO PVC 750V 4MM2 (M)

MÃO DE OBRA	DESCRIÇÃO	FONTE	UNID.	COEFICIENTE	PREÇO UNITÁRIO	TOTAL
10042	AJUDANTE DE ELETRICISTA	SEINFRA	H	0,12000000	16,59	1,99
12312	ELETRICISTA	SEINFRA	H	0,12000000	20,54	2,48
TOTAL MÃO DE OBRA:						4,48

MATERIAL	DESCRIÇÃO	FONTE	UNID.	COEFICIENTE	PREÇO UNITÁRIO	TOTAL
10357	CABO ISOLADO PVC 750V 4MM2	SEINFRA	M	1,02000000	2,85	2,91
TOTAL MATERIAL:						2,91

VALOR SEM ENCARGOS:	4,68
---------------------	------

RELATÓRIO ANALÍTICO - COMPOSIÇÕES DE CUSTOS	
OBRA:	PROJETO DE AMPLIAÇÃO DA CÂMARA MUNICIPAL DE VARZEA ALEGRE
DATA:	22/11/2021 BDI: 27,15%
DESCRIÇÃO:	PROJETO DE AMPLIAÇÃO DA CÂMARA MUNICIPAL DE VARZEA ALEGRE
LOCAL:	VARZEA ALEGRE
CLIENTE:	PREFEITURA MUNICIPAL DE VARZEA ALEGRE
UNIDADE:	VARZEA ALEGRE
SEINFRA:	027,1 COM DESONERAÇÃO 83,85% 47,76% 09/2021
SINAPI:	202,08 COM DESONERAÇÃO 83,85% 47,76% 09/2021
COMPOSIÇÕES PRÓPRIAS:	0,00% 0,00%

VALOR ENCARGOS (83,85%):	2,71
VALOR COM ENCARGOS:	7,36
VALOR BDI (27,15%):	2,00
VALOR COM BDI:	9,38

13.26. 101883 - QUADRO DE DISTRIBUIÇÃO DE ENERGIA EM CHAPA DE AÇO GALVANIZADO, DE EMBUTIR, COM BARRAMENTO TRIFÁSICO, PARA 18 DISJUNTORES DIN 100A - FORNECIMENTO E INSTALAÇÃO. AF_10/2020 (UN)

MATERIAL	DESCRIÇÃO	FONTE	UNID.	COEFICIENTE	PREÇO UNITÁRIO	TOTAL
00013395	QUADRO DE DISTRIBUIÇÃO COM BARRAMENTO TRIFÁSICO, DE EMBUTIR, EM CHAPA DE AÇO GALVANIZADO, PARA 18 DISJUNTORES DIN, 100 A, INCLUINDO BARRAMENTO	SINAPI	UN	1,00000000	695,40	695,40
TOTAL MATERIAL:						695,40

SERVIÇO	DESCRIÇÃO	FONTE	UNID.	COEFICIENTE	PREÇO UNITÁRIO	TOTAL
87367	ARGAMASSA TRAÇO 1:1:6 (EM VOLUME DE CIMENTO, CAL E AREIA MÉDIA UNIDA) PARA EMBOÇOMASSA ÚNICA/ASSENTAMENTO DE ALVENARIA DE VEDAÇÃO, PREPARO MANUAL. AF_08/2019	SINAPI	M3	0,01340000	471,17	6,31
88247	AUXILIAR DE ELETRICISTA COM ENCARGOS COMPLEMENTARES	SINAPI	H	0,53350000	15,63	8,34
88264	ELETRICISTA COM ENCARGOS COMPLEMENTARES	SINAPI	H	0,53350000	19,90	10,62
TOTAL SERVIÇO:						26,27

VALOR SEM ENCARGOS:	714,06
VALOR ENCARGOS (83,85%):	6,61
VALOR COM ENCARGOS:	720,67
VALOR BDI (27,15%):	195,56
VALOR COM BDI:	916,33

13.27. 101946 - QUADRO DE MEDIÇÃO GERAL DE ENERGIA PARA 1 MEDIDOR DE SOBREPOR - FORNECIMENTO E INSTALAÇÃO. AF_10/2020 (UN)


MATERIAL	DESCRIÇÃO	FONTE	UNID.	COEFICIENTE	PREÇO UNITÁRIO	TOTAL
00011650	BUCHA DE NYLON SEM ABA S8, COM PARAFUSO DE 4,20 X 40 MM EM AÇO ZINCADO COM ROSCA SOBERBA, CABECA CHATA E FENDA PHILLIPS	SINAPI	UN	4,00000000	0,31	1,24
00039808	CAIXA PARA MEDIDOR MONOFÁSICO, EM POLICARBONATO / TERMOPLÁSTICO, PARA ALOJAR 1 DISJUNTOR (PADRÃO DA CONCESSIONÁRIA LOCAL)	SINAPI	UN	1,00000000	61,74	61,74
TOTAL MATERIAL:						62,98

SERVIÇO	DESCRIÇÃO	FONTE	UNID.	COEFICIENTE	PREÇO UNITÁRIO	TOTAL
88247	AUXILIAR DE ELETRICISTA COM ENCARGOS COMPLEMENTARES	SINAPI	H	1,52300000	15,63	23,81
88264	ELETRICISTA COM ENCARGOS COMPLEMENTARES	SINAPI	H	1,52300000	19,90	30,31
TOTAL SERVIÇO:						54,12

VALOR SEM ENCARGOS:	100,07
VALOR ENCARGOS (83,85%):	17,03
VALOR COM ENCARGOS:	117,10
VALOR BDI (27,15%):	31,73
VALOR COM BDI:	148,83

13.28. C1882 - LUMINÁRIA FLUORESCENTE COMPLETA (1 X 18W) (UN)

MÃO DE OBRA	DESCRIÇÃO	FONTE	UNID.	COEFICIENTE	PREÇO UNITÁRIO	TOTAL
10042	AJUDANTE DE ELETRICISTA	SEINFRA	H	1,10000000	16,59	18,25
12312	ELETRICISTA	SEINFRA	H	1,10000000	20,54	22,59

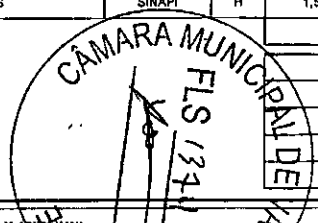

RELATÓRIO ANALÍTICO - COMPOSIÇÕES DE CUSTOS

OBRA: PROJETO DE AMPLIAÇÃO DA CÂMARA MUNICIPAL DE VARZEA ALEGRE
 DATA: 22/11/2021
 BDI: 27,15%
 INSCRIÇÃO: 03.19%
 SEINFRA: 47,76%
 LOCAL: VARZEA ALEGRE
 CLIENTE: PREFEITURA MUNICIPAL DE VARZEA ALEGRE

SEINFRA: 47,76%
 COMPOSIÇÃO PROPOSTA: 0,00%
 0,00%

S&T

MATERIAL	UNID	QTD	PREÇO UNITÁRIO	TOTAL
10026	KG	44,88	0,02500000	1,12
11888	L	38,79	0,04000000	1,55
12183	M	10,72	1,01000000	10,83
TOTAL MATERIAL:				13,50
VALOR SEM ENCARGOS:				21,05
VALOR ENCARGOS (83,81%):				11,83
VALOR COM ENCARGOS:				32,88
VALOR BDI (27,15%):				8,86
VALOR COM BDI:				41,74

14.3. C1549 - JOELHO PVC BRANCO PIESGOTO D=100mm (4") (UN)

MATERIAL	UNID	QTD	PREÇO UNITÁRIO	TOTAL
10043	H	16,59	0,45000000	7,47
12320	H	20,10	0,45000000	9,05
TOTAL MAO DE OBRA:				16,52
VALOR SEM ENCARGOS:				17,96
VALOR ENCARGOS (83,81%):				9,98
VALOR COM ENCARGOS:				27,94
VALOR BDI (27,15%):				7,69
VALOR COM BDI:				35,63

14.4. C2093 - RALO SECO PVC RIGIDO (UN)

MATERIAL	UNID	QTD	PREÇO UNITÁRIO	TOTAL
10043	H	16,59	0,98000000	16,26
12320	H	20,10	0,98000000	19,70
TOTAL MAO DE OBRA:				35,96
VALOR SEM ENCARGOS:				17,96
VALOR ENCARGOS (83,81%):				9,98
VALOR COM ENCARGOS:				27,94
VALOR BDI (27,15%):				7,69
VALOR COM BDI:				35,63

CÂMARA MUNICIPAL DE VARZEA ALEGRE - CE

13/3/21

S&T CONSTRUÇÕES E LOCAÇÕES DE MÃO DE OBRA EIRELIME - CNPJ: 18.413.043/0001-64
 RUA DA GLÓRIA 485 - CENTRO - CEP: 83010-108 - JUAZEIRO DO NORTE-CE. FONE: (86) 3571-1743

Página 26

RELATÓRIO ANALÍTICO - COMPOSIÇÕES DE CUSTOS

OBRA: PROJETO DE AMPLIAÇÃO DA CÂMARA MUNICIPAL DE VARZEA ALEGRE
 DATA: 22/11/2021
 BDI: 27,15%
 INSCRIÇÃO: 03,19%
 SEINFRA: 47,76%
 LOCAL: VARZEA ALEGRE
 CLIENTE: PREFEITURA MUNICIPAL DE VARZEA ALEGRE

SEINFRA: 47,76%
 COMPOSIÇÃO PROPOSTA: 0,00%
 0,00%

S&T

13.29. C1837 - LUMINÁRIA FLUORESCENTE COMPLETA (1 X 32)W (UN)

MATERIAL	UNID	QTD	PREÇO UNITÁRIO	TOTAL
10042	H	16,59	1,00000000	16,59
12312	H	20,54	1,00000000	20,54
TOTAL MAO DE OBRA:				40,76
VALOR SEM ENCARGOS:				46,84
VALOR ENCARGOS (83,81%):				10,29
VALOR COM ENCARGOS:				22,59
VALOR BDI (27,15%):				21,89
VALOR COM BDI:				192,63

14.1. C2898 - TUBO PVC BRANCO PIESGOTO D=60mm (2") (M)

MATERIAL	UNID	QTD	PREÇO UNITÁRIO	TOTAL
10043	H	16,59	0,30000000	4,98
12320	H	20,10	0,30000000	6,03
TOTAL MAO DE OBRA:				11,01
VALOR SEM ENCARGOS:				11,76
VALOR ENCARGOS (83,81%):				6,66
VALOR COM ENCARGOS:				18,42
VALOR BDI (27,15%):				5,00
VALOR COM BDI:				23,42

14.2. C2893 - TUBO PVC BRANCO PIESGOTO D=60mm (2") (M)

MATERIAL	UNID	QTD	PREÇO UNITÁRIO	TOTAL
10043	H	16,59	0,90750000	15,04
12320	H	20,10	0,90750000	18,24
TOTAL MAO DE OBRA:				33,28
VALOR SEM ENCARGOS:				33,28
VALOR ENCARGOS (83,81%):				27,84
VALOR COM ENCARGOS:				61,12
VALOR BDI (27,15%):				16,70
VALOR COM BDI:				77,82

14.3. C1837 - LUMINÁRIA FLUORESCENTE COMPLETA (1 X 32)W (UN)

MATERIAL	UNID	QTD	PREÇO UNITÁRIO	TOTAL
10042	H	16,59	1,00000000	16,59
12312	H	20,54	1,00000000	20,54
TOTAL MAO DE OBRA:				40,76
VALOR SEM ENCARGOS:				46,84
VALOR ENCARGOS (83,81%):				10,29
VALOR COM ENCARGOS:				22,59
VALOR BDI (27,15%):				21,89
VALOR COM BDI:				192,63

14.1. C2898 - TUBO PVC BRANCO PIESGOTO D=60mm (2") (M)

MATERIAL	UNID	QTD	PREÇO UNITÁRIO	TOTAL
10043	H	16,59	0,30000000	4,98
12320	H	20,10	0,30000000	6,03
TOTAL MAO DE OBRA:				11,01
VALOR SEM ENCARGOS:				11,76
VALOR ENCARGOS (83,81%):				6,66
VALOR COM ENCARGOS:				18,42
VALOR BDI (27,15%):				5,00
VALOR COM BDI:				23,42

14.2. C2893 - TUBO PVC BRANCO PIESGOTO D=60mm (2") (M)

MATERIAL	UNID	QTD	PREÇO UNITÁRIO	TOTAL
10043	H	16,59	0,90750000	15,04
12320	H	20,10	0,90750000	18,24
TOTAL MAO DE OBRA:				33,28
VALOR SEM ENCARGOS:				33,28
VALOR ENCARGOS (83,81%):				27,84
VALOR COM ENCARGOS:				61,12
VALOR BDI (27,15%):				16,70
VALOR COM BDI:				77,82

CÂMARA MUNICIPAL DE VARZEA ALEGRE - CE

13/3/21

S&T CONSTRUÇÕES E LOCAÇÕES DE MÃO DE OBRA EIRELIME - CNPJ: 18.413.043/0001-64
 RUA DA GLÓRIA 485 - CENTRO - CEP: 83010-108 - JUAZEIRO DO NORTE-CE. FONE: (86) 3571-1743

Página 25

RELATÓRIO ANALÍTICO - COMPOSIÇÕES DE CUSTOS					
OBRA:	PROJETO DE AMPLIAÇÃO DA CÂMARA MUNICIPAL DE VARZEA ALEGRE	DATA:	22/11/2021	BDI:	27,15%
DESCRIÇÃO:	PROJETO DE AMPLIAÇÃO DA CÂMARA MUNICIPAL DE VARZEA ALEGRE	FONTE:	VERBA	HORA	RES
LOCAL:	VARZEA ALEGRE	SEINFRA	027,1 COM DESONERACAO	83,85%	47,78%
CLIENTE:	PREFEITURA MUNICIPAL DE VARZEA ALEGRE	SINAPI	202108 COM DESONERACAO	83,85%	47,78%
			COMPOSIÇÕES PROPRIAS	0,00%	0,00%

14.5. C4162 - FOSSA SÉPTICA E SUMIDOURO EM ANÉIS D=1,20M (UN)

MAO DE OBRA	FONTE	UNID	COEFICIENTE	PREÇO UNITÁRIO	TOTAL
12391	PEDREIRO	SEINFRA	H	9,00000000	20,54
12543	SERVENTE	SEINFRA	H	5,00000000	15,38
TOTAL MAO DE OBRA:					261,78

MATERIAL	FONTE	UNID	COEFICIENTE	PREÇO UNITÁRIO	TOTAL
17864	ANEL PRE-MOLDADO DE CONCRETO D=1,20M, h=0,50M	SEINFRA	UN	8,00000000	150,41
10109	AREIA MEDIA	SEINFRA	M3	0,10900000	66,78
10905	CIMENTO PORTLAND	SEINFRA	KG	72,90000000	0,55
17965	LAJE DE FUNDO P/ FOSSA DE D=1,20M, E=0,10M	SEINFRA	KG	1,00000000	183,43
17965	TAMPA PRE-MOLDADA DE CONCRETO P/ FOSSA E SUMIDOURO DE D=1,20M, E=0,10M	SEINFRA	UN	2,00000000	203,90
TOTAL MATERIAL:					1.641,07

SERVICO	FONTE	UNID	COEFICIENTE	PREÇO UNITÁRIO	TOTAL
C2761	ESCAVAÇÃO MANUAL SOLO DE 1ª CAT. PROF. DE 1,51 a 3,00m	SEINFRA	M3	6,04000000	53,83
C2860	LASTRO DE AREIA ADQUIRIDA	SEINFRA	M3	0,23000000	104,98
C2862	LASTRO DE BRITA	SEINFRA	M3	0,23000000	117,41
C2821	REATERRO C/COMPACTAÇÃO MANUAL S/CONTROLE, MATERIAL DA VALA	SEINFRA	M3	5,52000000	26,18
C2583	TUBO PVC BRANCO P/ESGOTO D=100MM (4")	SEINFRA	M	4,00000000	32,58
TOTAL SERVICO:					758,81

VALOR SEM ENCARGOS:	1.973,34
VALOR ENCARGOS (83,85%):	658,10
VALOR COM ENCARGOS:	2.651,44
VALOR BDI (27,16%):	695,43
VALOR COM BDI:	3.256,87

14.6. C0348 - BACIA DE LOUÇA BRANCA C/CAIXA ACOPLADA (UN)

MAO DE OBRA	FONTE	UNID	COEFICIENTE	PREÇO UNITÁRIO	TOTAL
10043	AJUDANTE DE ENCANADOR	SEINFRA	H	2,00000000	16,59
12320	ENCANADOR	SEINFRA	H	2,00000000	20,10
TOTAL MAO DE OBRA:					73,39

MATERIAL	FONTE	UNID	COEFICIENTE	PREÇO UNITÁRIO	TOTAL
10171	BACIA LOUÇA BRANCA PARA CAIXA ACOPLADA	SEINFRA	UN	1,00000000	391,59
10406	CAIXA ACOPLADA DE LOUÇA BRANCA PARA BACIA	SEINFRA	UN	1,00000000	207,18
11091	ENGATE CROMADO	SEINFRA	UN	1,00000000	17,52
11180	FITA DE VEDAÇÃO	SEINFRA	M	0,58000000	0,28
11579	PARAFUSO CROMADO P/FIXAÇÃO SANITARIOS, INCLUSIVE PORCA CEGA, ARRUELA E BUCHA DE NYLON	SEINFRA	UN	2,00000000	7,42
11925	TAMPA PLASTICA PARA BACIA	SEINFRA	UN	1,00000000	28,63
TOTAL MATERIAL:					659,92

VALOR SEM ENCARGOS:	688,98
VALOR ENCARGOS (83,85%):	44,32
VALOR COM ENCARGOS:	733,30

RELATÓRIO ANALÍTICO - COMPOSIÇÕES DE CUSTOS					
OBRA:	PROJETO DE AMPLIAÇÃO DA CÂMARA MUNICIPAL DE VARZEA ALEGRE	DATA:	22/11/2021	BDI:	27,15%
DESCRIÇÃO:	PROJETO DE AMPLIAÇÃO DA CÂMARA MUNICIPAL DE VARZEA ALEGRE	FONTE:	VERBA	HORA	RES
LOCAL:	VARZEA ALEGRE	SEINFRA	027,1 COM DESONERACAO	83,85%	47,78%
CLIENTE:	PREFEITURA MUNICIPAL DE VARZEA ALEGRE	SINAPI	202108 COM DESONERACAO	83,85%	47,78%
			COMPOSIÇÕES PROPRIAS	0,00%	0,00%

VALOR BDI (27,15%):	199,09
VALOR COM BDI:	832,39

14.7. C3996 - BANCADA EM GRANITO P/ LAVATÓRIO, INCL. LOUÇA BRANCA E ACESSÓRIOS (CJ)

MAO DE OBRA	FONTE	UNID	COEFICIENTE	PREÇO UNITÁRIO	TOTAL
12320	ENCANADOR	SEINFRA	H	1,50000000	20,10
12391	PEDREIRO	SEINFRA	H	1,40000000	20,54
12543	SERVENTE	SEINFRA	H	2,90000000	15,38
TOTAL MAO DE OBRA:					103,81

MATERIAL	FONTE	UNID	COEFICIENTE	PREÇO UNITÁRIO	TOTAL
10184	BANCADA DE GRANITO C/L=0,60m E E=0,03m	SEINFRA	M2	1,32000000	386,37
10916	CUBA DE LOUÇA BRANCA DE EMBUTIR	SEINFRA	UN	1,00000000	92,88
11513	MASSA CORRIDA A BASE DE PVA	SEINFRA	KG	0,80000000	2,89
11881	SIFÃO CROMADO 1 1/4"X1 1/2"	SEINFRA	UN	1,00000000	135,12
12271	VÁLVULA DE METAL 1 1/4"	SEINFRA	UN	1,00000000	31,32
TOTAL MATERIAL:					764,48

SERVICO	FONTE	UNID	COEFICIENTE	PREÇO UNITÁRIO	TOTAL
C0170	ARGAMASSA DE CIMENTO E AREIA S/PEN. TRAÇO 1:3	SEINFRA	M3	0,00230000	502,28
TOTAL SERVICO:					1,16

VALOR SEM ENCARGOS:	784,88
VALOR ENCARGOS (83,85%):	64,27
VALOR COM ENCARGOS:	849,13
VALOR BDI (27,16%):	230,64
VALOR COM BDI:	1.079,67

14.8. C2272 - SIFÃO DE PVC RÍGIDO D= 2" (INSTALADO) (UN)


MAO DE OBRA	FONTE	UNID	COEFICIENTE	PREÇO UNITÁRIO	TOTAL
10043	AJUDANTE DE ENCANADOR	SEINFRA	H	0,50000000	16,59
12320	ENCANADOR	SEINFRA	H	0,25000000	20,10
TOTAL MAO DE OBRA:					13,33


MATERIAL	FONTE	UNID	COEFICIENTE	PREÇO UNITÁRIO	TOTAL
11180	FITA DE VEDAÇÃO	SEINFRA	M	0,28000000	0,28
11885	SIFÃO PVC RIGIDO TIPO COPO DN 2"X2"	SEINFRA	UN	1,00000000	10,68
TOTAL MATERIAL:					10,76

VALOR SEM ENCARGOS:	16,97
VALOR ENCARGOS (83,85%):	8,12
VALOR COM ENCARGOS:	24,09
VALOR BDI (27,16%):	6,54
VALOR COM BDI:	30,63

14.9. C2616 - TUBO PVC SOLD, MARROM D= 25mm (3/4") (M)

MAO DE OBRA	FONTE	UNID	COEFICIENTE	PREÇO UNITÁRIO	TOTAL
10043	AJUDANTE DE ENCANADOR	SEINFRA	H	0,10000000	16,59
TOTAL MAO DE OBRA:					1,99

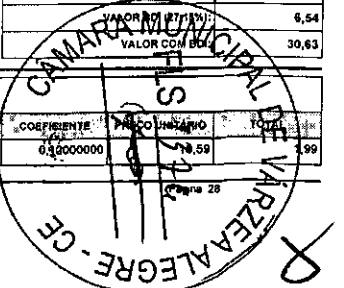

RELATÓRIO ANALÍTICO - COMPOSIÇÕES DE CUSTOS						
	OBRA:	PROJETO DE AMPLIAÇÃO DA CÂMARA MUNICIPAL DE VARZEA ALEGRE	DATA:	22/11/2021	BDI: 27,15%	
	DESCRIÇÃO:	PROJETO DE AMPLIAÇÃO DA CÂMARA MUNICIPAL DE VARZEA ALEGRE	UNID:	M	PREÇO UNITÁRIO:	
	LOCAL:	VARZEA ALEGRE	SEINFRA	027,1 COM DESONERAÇÃO	83,85%	47,76%
	CLIENTE:	PREFEITURA MUNICIPAL DE VARZEA ALEGRE	SINAPI	2021/08 COM DESONERAÇÃO	83,85%	47,76%
			COMPOSIÇÕES PRÓPRIAS	0,90%	6,90%	

12320	ENCANADOR	SEINFRA	H	0,12000000	20,10	2,41
TOTAL MAO DE OBRA:						4,40

MATERIAL	UNID	COEFICIENTE	PREÇO UNITÁRIO	TOTAL		
10026	ADESIVO PARA TUBO DE PVC RIGIDO	SEINFRA	KG	0,00050000	44,66	0,02
11888	SOLUÇÃO LIMPADORA PARA PVC RIGIDO	SEINFRA	L	0,00020000	38,79	0,01
12200	TUBO PVC SOLDÁVEL DE 25MM (3/4")	SEINFRA	M	1,01000000	2,96	2,96
TOTAL MATERIAL:				3,02		

VALOR SEM ENCARGOS:	4,78
VALOR ENCARGOS (83,85%):	2,66
VALOR COM ENCARGOS:	7,42
VALOR BDI (27,15%):	2,01
VALOR COM BDI:	9,43

14.10. C2817 - TUBO PVC SOLD. MARRON D= 32mm (1") (M)

MÃO DE OBRA	UNID	COEFICIENTE	PREÇO UNITÁRIO	TOTAL		
10043	AJUDANTE DE ENCANADOR	SEINFRA	H	0,13000000	16,59	2,16
12320	ENCANADOR	SEINFRA	H	0,13000000	20,10	2,81
TOTAL MAO DE OBRA:				4,77		

MATERIAL	UNID	COEFICIENTE	PREÇO UNITÁRIO	TOTAL		
10026	ADESIVO PARA TUBO DE PVC RIGIDO	SEINFRA	KG	0,00070000	44,66	0,03
11888	SOLUÇÃO LIMPADORA PARA PVC RIGIDO	SEINFRA	L	0,00030000	38,79	0,01
12201	TUBO PVC SOLDÁVEL DE 32MM (1")	SEINFRA	M	1,01000000	6,64	6,71
TOTAL MATERIAL:				4,75		

VALOR SEM ENCARGOS:	6,64
VALOR ENCARGOS (83,85%):	2,88
VALOR COM ENCARGOS:	11,52
VALOR BDI (27,15%):	3,13
VALOR COM BDI:	14,65


14.11. 00000829 - BUCHA DE REDUCAO DE PVC, SOLDÁVEL, CURTA, COM 32 X 25 MM, PARA AGUA FRIA PREDIAL (UN)

VALOR SEM ENCARGOS:	1,01
VALOR ENCARGOS:	0,00
VALOR COM ENCARGOS:	1,01
VALOR BDI (27,15%):	0,27
VALOR COM BDI:	1,28

14.12. C2381 - TÊ PVC SOLD. MARRON D= 25mm (3/4") (UN)

MÃO DE OBRA	UNID	COEFICIENTE	PREÇO UNITÁRIO	TOTAL		
10043	AJUDANTE DE ENCANADOR	SEINFRA	H	0,19000000	16,59	3,15
12320	ENCANADOR	SEINFRA	H	0,19000000	20,10	3,82
TOTAL MAO DE OBRA:				6,97		

MATERIAL	UNID	COEFICIENTE	PREÇO UNITÁRIO	TOTAL
----------	------	-------------	----------------	-------

RELATÓRIO ANALÍTICO - COMPOSIÇÕES DE CUSTOS						
	OBRA:	PROJETO DE AMPLIAÇÃO DA CÂMARA MUNICIPAL DE VARZEA ALEGRE	DATA:	22/11/2021	BDI: 27,15%	
	DESCRIÇÃO:	PROJETO DE AMPLIAÇÃO DA CÂMARA MUNICIPAL DE VARZEA ALEGRE	UNID:	M	PREÇO UNITÁRIO:	
	LOCAL:	VARZEA ALEGRE	SEINFRA	027,1 COM DESONERAÇÃO	83,85%	47,76%
	CLIENTE:	PREFEITURA MUNICIPAL DE VARZEA ALEGRE	SINAPI	2021/08 COM DESONERAÇÃO	83,85%	47,76%
			COMPOSIÇÕES PRÓPRIAS	0,90%	6,90%	

10026	ADESIVO PARA TUBO DE PVC RIGIDO	SEINFRA	KG	0,00900000	44,66	0,40
11888	SOLUÇÃO LIMPADORA PARA PVC RIGIDO	SEINFRA	L	0,00360000	38,79	0,14
11972	TE PVC SOLDÁVEL 25MM	SEINFRA	UN	1,00000000	0,99	0,99
TOTAL MATERIAL:						1,83

VALOR SEM ENCARGOS:	4,29
VALOR ENCARGOS (83,85%):	4,21
VALOR COM ENCARGOS:	8,50
VALOR BDI (27,15%):	2,31
VALOR COM BDI:	10,81

14.13. C1526 - JOELHO 90 PVC SOLD./ROSCA. D= 25mmX3/4" (UN)

MÃO DE OBRA	UNID	COEFICIENTE	PREÇO UNITÁRIO	TOTAL		
10043	AJUDANTE DE ENCANADOR	SEINFRA	H	0,20000000	16,59	3,32
12320	ENCANADOR	SEINFRA	H	0,20000000	20,10	4,02
TOTAL MAO DE OBRA:				7,34		

MATERIAL	UNID	COEFICIENTE	PREÇO UNITÁRIO	TOTAL		
10026	ADESIVO PARA TUBO DE PVC RIGIDO	SEINFRA	KG	0,00250000	44,66	0,11
11180	FITA DE VEDAÇÃO	SEINFRA	M	0,40000000	0,28	0,11
11303	JOELHO PVC SOLDÁVEL COM ROSCA DE 25X3/4"	SEINFRA	UN	1,00000000	2,65	2,65
11888	SOLUÇÃO LIMPADORA PARA PVC RIGIDO	SEINFRA	L	0,00400000	38,79	0,16
TOTAL MATERIAL:				3,03		

VALOR SEM ENCARGOS:	5,94
VALOR ENCARGOS (83,85%):	4,43
VALOR COM ENCARGOS:	10,37
VALOR BDI (27,15%):	2,82
VALOR COM BDI:	13,19


14.14. C2498 - TORNEIRA DE BÓIA D= 25mm (1") (UN)


MÃO DE OBRA	UNID	COEFICIENTE	PREÇO UNITÁRIO	TOTAL		
10043	AJUDANTE DE ENCANADOR	SEINFRA	H	0,34000000	16,59	5,64
12320	ENCANADOR	SEINFRA	H	0,34000000	20,10	6,83
TOTAL MAO DE OBRA:				12,47		

MATERIAL	UNID	COEFICIENTE	PREÇO UNITÁRIO	TOTAL		
11180	FITA DE VEDAÇÃO	SEINFRA	M	0,60000000	0,28	0,17
12122	TORNEIRA DE BOIA EM LATÃO (BOIA PLAST) DN 25MM (1")	SEINFRA	UN	1,00000000	33,93	33,93
TOTAL MATERIAL:				34,10		

VALOR SEM ENCARGOS:	39,04
VALOR ENCARGOS (83,85%):	7,63
VALOR COM ENCARGOS:	46,67
VALOR BDI (27,15%):	12,64
VALOR COM BDI:	59,21

14.16. C1242 - ENGATE PLÁSTICO (INSTALADO) (UN)

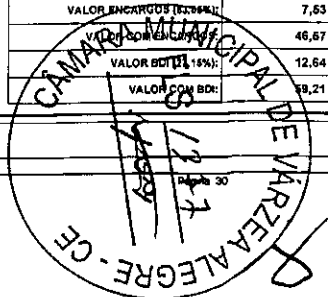

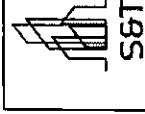

RELATÓRIO ANALÍTICO - COMPOSIÇÕES DE CUSTOS

OBRA: PROJETO DE AMPLIAÇÃO DA CÂMARA MUNICIPAL DE VARZEA ALEGRE
 DATA: 22/11/2021 BDI: 27,15%
 LOCAL: VARZEA ALEGRE
 CLIENTE: PREFEITURA MUNICIPAL DE VARZEA ALEGRE

DESCRIÇÃO: PROJETO DE AMPLIAÇÃO DA CÂMARA MUNICIPAL DE VARZEA ALEGRE
 LOCAL: VARZEA ALEGRE
 CLIENTE: PREFEITURA MUNICIPAL DE VARZEA ALEGRE

UNIDADE: SEINFRA
 VALOR: 20,10
 VALOR COM ENCARGOS: 25,89
 VALOR BDI (27,15%): 7,01
 VALOR COM BDI: 32,90

MÃO DE OBRA	UNID.	COEFICIENTE	PREÇO UNITÁRIO	TOTAL
12220	ENCANADOR	H	0,15000000	3,02
TOTAL MÃO DE OBRA:				3,02

MATERIAL	UNID.	COEFICIENTE	PREÇO UNITÁRIO	TOTAL
11092	ENGATE DE PVC	UN	1,00000000	5,39
11180	FITA DE VEDAÇÃO	M	1,00000000	0,28
TOTAL MATERIAL:				5,67

VALOR SEM ENCARGOS:	6,90
VALOR ENCARGOS (8,85%):	1,79
VALOR COM ENCARGOS:	8,69
VALOR BDI (27,15%):	2,36
VALOR COM BDI:	11,05

14.16. C1161 - DUCHA PVC CROMADO (INSTALADO) (UN)

MÃO DE OBRA	UNID.	COEFICIENTE	PREÇO UNITÁRIO	TOTAL
10043	AJUDANTE DE ENCANADOR	H	0,50000000	8,30
12320	ENCANADOR	H	0,50000000	20,10
TOTAL MÃO DE OBRA:				18,43

MATERIAL	UNID.	COEFICIENTE	PREÇO UNITÁRIO	TOTAL
10797	CHUVEIRO-DUCHA CROMADO 1/2"	UN	1,00000000	50,38
11180	FITA DE VEDAÇÃO	M	0,29000000	0,28
TOTAL MATERIAL:				50,46

VALOR SEM ENCARGOS:	67,72
VALOR ENCARGOS (8,85%):	11,09
VALOR COM ENCARGOS:	68,81
VALOR BDI (27,15%):	18,68
VALOR COM BDI:	87,49

14.17. C2167 - REGISTRO DE GAVETA CROMADA D= 26mm (17) (UN)

MÃO DE OBRA	UNID.	COEFICIENTE	PREÇO UNITÁRIO	TOTAL
10043	AJUDANTE DE ENCANADOR	H	0,81000000	10,12
12320	ENCANADOR	H	0,81000000	20,10
TOTAL MÃO DE OBRA:				30,22

MATERIAL	UNID.	COEFICIENTE	PREÇO UNITÁRIO	TOTAL
11180	FITA DE VEDAÇÃO	M	1,20000000	0,28
11807	REGISTRO DE GAVETA CROMADA 25MM (17)	UN	1,00000000	69,05
TOTAL MATERIAL:				69,33

VALOR SEM ENCARGOS:	77,25
VALOR ENCARGOS (8,85%):	13,82
VALOR COM ENCARGOS:	90,77
VALOR BDI (27,15%):	24,64
VALOR COM BDI:	115,41



RELATÓRIO ANALÍTICO - COMPOSIÇÕES DE CUSTOS

OBRA: PROJETO DE AMPLIAÇÃO DA CÂMARA MUNICIPAL DE VARZEA ALEGRE
 DATA: 22/11/2021 BDI: 27,15%
 LOCAL: VARZEA ALEGRE
 CLIENTE: PREFEITURA MUNICIPAL DE VARZEA ALEGRE

DESCRIÇÃO: PROJETO DE AMPLIAÇÃO DA CÂMARA MUNICIPAL DE VARZEA ALEGRE
 LOCAL: VARZEA ALEGRE
 CLIENTE: PREFEITURA MUNICIPAL DE VARZEA ALEGRE

UNIDADE: SEINFRA
 VALOR: 20,10
 VALOR COM ENCARGOS: 25,89
 VALOR BDI (27,15%): 7,01
 VALOR COM BDI: 32,90

14.18. C4388 - JOELHO 45 PVC BRANCO PARA ESGOTO D=40mm (1 1/4") (UN)

MÃO DE OBRA	UNID.	COEFICIENTE	PREÇO UNITÁRIO	TOTAL
10043	AJUDANTE DE ENCANADOR	H	0,30000000	16,59
12320	ENCANADOR	H	0,30000000	20,10
TOTAL MÃO DE OBRA:				36,69

MATERIAL	UNID.	COEFICIENTE	PREÇO UNITÁRIO	TOTAL
10026	ADESIVO PARA TUBO DE PVC RIGIDO	KG	0,02800000	44,66
18240	JOELHO 45 PVC BRANCO PARA ESGOTO D= 40mm	UN	1,00000000	0,76
11888	SOLUÇÃO LIMPADORA PARA PVC RIGIDO	L	0,04300000	38,78
TOTAL MATERIAL:				84,10

VALOR SEM ENCARGOS:	8,03
VALOR ENCARGOS (8,85%):	6,68
VALOR COM ENCARGOS:	14,69
VALOR BDI (27,15%):	3,99
VALOR COM BDI:	18,68

14.19. C4389 - JOELHO 45 PVC BRANCO PARA ESGOTO D=75mm (3") (UN)

MÃO DE OBRA	UNID.	COEFICIENTE	PREÇO UNITÁRIO	TOTAL
10043	AJUDANTE DE ENCANADOR	H	0,36000000	16,38
12320	ENCANADOR	H	0,36000000	20,10
TOTAL MÃO DE OBRA:				36,48

MATERIAL	UNID.	COEFICIENTE	PREÇO UNITÁRIO	TOTAL
10026	ADESIVO PARA TUBO DE PVC RIGIDO	KG	0,05400000	44,66
18241	JOELHO 45 PVC BRANCO PARA ESGOTO D= 75mm	UN	1,00000000	5,44
11888	SOLUÇÃO LIMPADORA PARA PVC RIGIDO	L	0,05200000	39,79
TOTAL MATERIAL:				89,89

VALOR SEM ENCARGOS:	14,21
VALOR ENCARGOS (8,85%):	7,98
VALOR COM ENCARGOS:	22,19
VALOR BDI (27,15%):	6,02
VALOR COM BDI:	28,21

14.20. C1551 - JOELHO PVC BRANCO P/ESGOTO D=40mm (1 1/2") (UN)

MÃO DE OBRA	UNID.	COEFICIENTE	PREÇO UNITÁRIO	TOTAL
10043	AJUDANTE DE ENCANADOR	H	0,28000000	16,59
12320	ENCANADOR	H	0,28000000	20,10
TOTAL MÃO DE OBRA:				36,69

MATERIAL	UNID.	COEFICIENTE	PREÇO UNITÁRIO	TOTAL
10026	ADESIVO PARA TUBO DE PVC RIGIDO	KG	0,10000000	1,45
11283	JOELHO PVC PARA ESGOTO DE 40MM	UN	1,00000000	1,37
11888	SOLUÇÃO LIMPADORA PARA PVC RIGIDO	L	0,01500000	0,58
TOTAL MATERIAL:				3,40

VALOR SEM ENCARGOS:	40,45
VALOR ENCARGOS (8,85%):	3,60
VALOR COM ENCARGOS:	44,05
VALOR BDI (27,15%):	12,16
VALOR COM BDI:	56,21



RELATÓRIO ANALÍTICO - COMPOSIÇÕES DE CUSTOS			
OBRA:	PROJETO DE AMPLIAÇÃO DA CÂMARA MUNICIPAL DE VARZEA ALEGRE	DATA: 22/11/2021	BDI: 27,15%
DESCRIÇÃO:	PROJETO DE AMPLIAÇÃO DA CÂMARA MUNICIPAL DE VARZEA ALEGRE	UNIDADE: 021.1 COM DESONERAÇÃO	83,85% 47,76% 09/2021
LOCAL:	VARZEA ALEGRE	BINAPI: 202108 COM DESONERAÇÃO	83,85% 47,76% 09/2021
CLIENTE:	PREFEITURA MUNICIPAL DE VARZEA ALEGRE	COMPOSIÇÕES PRÓPRIAS	0,00% 0,00%

VALOR SEM ENCARGOS:	6,47
VALOR ENCARGOS (83,85%):	6,21
VALOR COM ENCARGOS:	12,68
VALOR BDI (27,15%):	3,44
VALOR COM BDI:	16,12

14.21. C1554 - JOELHO PVC BRANCO P/ESGOTO D=75mm (3") (UN)

MÃO DE OBRA	UNID.	COEFICIENTE	PREÇO UNITÁRIO	TOTAL
10043 AJUDANTE DE ENCANADOR	SEINFRA H	0,36000000	16,59	5,97
12320 ENCANADOR	SEINFRA H	0,36000000	20,10	7,24
TOTAL MÃO DE OBRA:				13,21

MATERIAL	UNID.	COEFICIENTE	PREÇO UNITÁRIO	TOTAL
10026 ADESIVO PARA TUBO DE PVC RIGIDO	SEINFRA KG	0,03400000	44,66	1,52
11285 JOELHO PVC PARA ESGOTO DE 75MM	SEINFRA UN	1,00000000	4,80	4,80
11888 SOLUÇÃO LIMPADORA PARA PVC RIGIDO	SEINFRA L	0,05200000	38,79	2,02
TOTAL MATERIAL:				8,34

VALOR SEM ENCARGOS:	13,57
VALOR ENCARGOS (83,85%):	7,98
VALOR COM ENCARGOS:	21,55
VALOR BDI (27,15%):	5,85
VALOR COM BDI:	27,40

14.22. C1685 - JUNÇÃO SIMPLES C/INSPEÇÃO PVC P/ESGOTO D=76mm (3") (UN)

MÃO DE OBRA	UNID.	COEFICIENTE	PREÇO UNITÁRIO	TOTAL
10043 AJUDANTE DE ENCANADOR	SEINFRA H	0,37000000	16,59	6,14
12320 ENCANADOR	SEINFRA H	0,37000000	20,10	7,44
TOTAL MÃO DE OBRA:				13,58

MATERIAL	UNID.	COEFICIENTE	PREÇO UNITÁRIO	TOTAL
10026 ADESIVO PARA TUBO DE PVC RIGIDO	SEINFRA KG	0,03400000	44,66	1,52
11325 JUNÇÃO COM INSPEÇÃO PVC BRANCO ESGOTO DE 75MM (3")	SEINFRA UN	1,00000000	15,08	15,08
11888 SOLUÇÃO LIMPADORA PARA PVC RIGIDO	SEINFRA L	0,05200000	38,79	2,02
TOTAL MATERIAL:				18,62

VALOR SEM ENCARGOS:	24,00
VALOR ENCARGOS (83,85%):	8,20
VALOR COM ENCARGOS:	32,20
VALOR BDI (27,15%):	8,74
VALOR COM BDI:	40,94

14.23. C1762 - LUVA SIMPLES PVC BRANCO P/ESGOTO 75mm (3") (UN)

MÃO DE OBRA	UNID.	COEFICIENTE	PREÇO UNITÁRIO	TOTAL
10043 AJUDANTE DE ENCANADOR	SEINFRA H	0,18000000	16,59	2,99
12320 ENCANADOR	SEINFRA H	0,18000000	20,10	3,62
TOTAL MÃO DE OBRA:				6,61

RELATÓRIO ANALÍTICO - COMPOSIÇÕES DE CUSTOS			
OBRA:	PROJETO DE AMPLIAÇÃO DA CÂMARA MUNICIPAL DE VARZEA ALEGRE	DATA: 22/11/2021	BDI: 27,15%
DESCRIÇÃO:	PROJETO DE AMPLIAÇÃO DA CÂMARA MUNICIPAL DE VARZEA ALEGRE	UNIDADE: 021.1 COM DESONERAÇÃO	83,85% 47,76% 09/2021
LOCAL:	VARZEA ALEGRE	BINAPI: 202108 COM DESONERAÇÃO	83,85% 47,76% 09/2021
CLIENTE:	PREFEITURA MUNICIPAL DE VARZEA ALEGRE	COMPOSIÇÕES PRÓPRIAS	0,00% 0,00%

MATERIAL	UNID.	COEFICIENTE	PREÇO UNITÁRIO	TOTAL
10026 ADESIVO PARA TUBO DE PVC RIGIDO	SEINFRA KG	0,03400000	44,66	1,52
11460 LUVA SIMPLES PVC ESGOTO 75MM	SEINFRA UN	1,00000000	4,01	4,01
11888 SOLUÇÃO LIMPADORA PARA PVC RIGIDO	SEINFRA L	0,05200000	38,79	2,02
TOTAL MATERIAL:				7,55

VALOR SEM ENCARGOS:	10,18
VALOR ENCARGOS (83,85%):	4,00
VALOR COM ENCARGOS:	14,18
VALOR BDI (27,15%):	3,84
VALOR COM BDI:	18,00

14.24. C1758 - LUVA SIMPLES PVC BRANCO P/ESGOTO 100mm (4") (UN)

MÃO DE OBRA	UNID.	COEFICIENTE	PREÇO UNITÁRIO	TOTAL
10043 AJUDANTE DE ENCANADOR	SEINFRA H	0,23000000	16,59	3,82
12320 ENCANADOR	SEINFRA H	0,23000000	20,10	4,62
TOTAL MÃO DE OBRA:				8,44

MATERIAL	UNID.	COEFICIENTE	PREÇO UNITÁRIO	TOTAL
10026 ADESIVO PARA TUBO DE PVC RIGIDO	SEINFRA KG	0,05000000	44,66	2,23
11437 LUVA SIMPLES PVC ESGOTO 100MM	SEINFRA UN	1,00000000	4,65	4,65
11888 SOLUÇÃO LIMPADORA PARA PVC RIGIDO	SEINFRA L	0,08000000	38,79	3,10
TOTAL MATERIAL:				9,98


VALOR SEM ENCARGOS:	13,32
VALOR ENCARGOS (83,85%):	5,10
VALOR COM ENCARGOS:	18,42
VALOR BDI (27,15%):	5,00
VALOR COM BDI:	23,42

14.25. C2355 - TÊ PVC BRANCO P/ESGOTO D=100mm (4") - JUNTA C/ANÉIS (UN)

MÃO DE OBRA	UNID.	COEFICIENTE	PREÇO UNITÁRIO	TOTAL
10043 AJUDANTE DE ENCANADOR	SEINFRA H	0,48000000	16,59	7,93
12320 ENCANADOR	SEINFRA H	0,48000000	20,10	9,25
TOTAL MÃO DE OBRA:				16,88

MATERIAL	UNID.	COEFICIENTE	PREÇO UNITÁRIO	TOTAL
10078 ANEL DE BORRACHA P/TUBO PVC REFORÇADO DE 100MM	SEINFRA UN	3,00000000	2,53	7,59
11351 LUBRIFICANTE PARA TUBO DE PVC	SEINFRA KG	0,06900000	40,88	2,82
12012 TÊ PVC PARA ESGOTO DE 100MM (4")	SEINFRA UN	1,00000000	11,70	11,70
TOTAL MATERIAL:				22,11

VALOR SEM ENCARGOS:	28,79
VALOR ENCARGOS (83,85%):	10,20
VALOR COM ENCARGOS:	38,99
VALOR BDI (27,15%):	10,59
VALOR COM BDI:	49,58

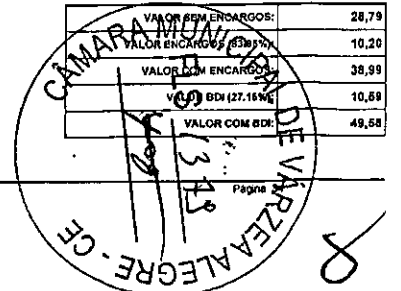

RELATÓRIO ANALÍTICO - COMPOSIÇÕES DE CUSTOS					
OBRA:	PROJETO DE AMPLIAÇÃO DA CÂMARA MUNICIPAL DE VARZEA ALEGRE	DATA:	22/11/2021	BDI:	27,15%
DESCRIÇÃO:	PROJETO DE AMPLIAÇÃO DA CÂMARA MUNICIPAL DE VARZEA ALEGRE	FONTE:	SEINFRA	UNID:	H
LOCAL:	VARZEA ALEGRE	COEFICIENTE:	0,271108	PREÇO UNITÁRIO:	83,85%
CLIENTE:	PREFEITURA MUNICIPAL DE VARZEA ALEGRE	COMPOSIÇÕES PRÓPRIAS:	0,00%	VALOR COM BDI:	47,78%

14.26. C2598 - TUBO PVC BRANCO P/ESGOTO D=76mm (3") (M)					
MÃO DE OBRA	FONTE	UNID	COEFICIENTE	PREÇO UNITÁRIO	TOTAL
10043 AJUDANTE DE ENCANADOR	SEINFRA	H	0,48000000	16,59	7,96
12320 ENCANADOR	SEINFRA	H	0,48000000	20,10	9,65
TOTAL MÃO DE OBRA:					17,61

MATERIAL	FONTE	UNID	COEFICIENTE	PREÇO UNITÁRIO	TOTAL
10026 ADESIVO PARA TUBO DE PVC RIGIDO	SEINFRA	KG	0,01700000	44,86	0,76
11888 SOLUÇÃO LIMPADORA PARA PVC RIGIDO	SEINFRA	L	0,02600000	38,79	1,01
12198 TUBO PVC ESGOTO DE 75MM (3") - (NBR 5688)	SEINFRA	M	1,01000000	9,48	9,58
TOTAL MATERIAL:					11,34

VALOR SEM ENCARGOS:	18,33
VALOR ENCARGOS (83,85%):	10,63
VALOR COM ENCARGOS:	28,96
VALOR BDI (27,15%):	7,86
VALOR COM BDI:	36,82

14.27. C2595 - TUBO PVC BRANCO P/ESGOTO D=40mm (1 1/2") (M)					
MÃO DE OBRA	FONTE	UNID	COEFICIENTE	PREÇO UNITÁRIO	TOTAL
10043 AJUDANTE DE ENCANADOR	SEINFRA	H	0,24000000	16,59	3,98
12320 ENCANADOR	SEINFRA	H	0,24000000	20,10	4,82
TOTAL MÃO DE OBRA:					8,80

MATERIAL	FONTE	UNID	COEFICIENTE	PREÇO UNITÁRIO	TOTAL
10026 ADESIVO PARA TUBO DE PVC RIGIDO	SEINFRA	KG	0,00500000	44,86	0,22
11888 SOLUÇÃO LIMPADORA PARA PVC RIGIDO	SEINFRA	L	0,00750000	38,79	0,29
12194 TUBO PVC ESGOTO DE 40MM (1 1/2") - (NBR 5688)	SEINFRA	M	1,01000000	3,87	3,91
TOTAL MATERIAL:					4,42

VALOR SEM ENCARGOS:	7,90
VALOR ENCARGOS (83,85%):	6,32
VALOR COM ENCARGOS:	13,22
VALOR BDI (27,15%):	3,69
VALOR COM BDI:	16,81

14.28. C2616 - TUBO PVC SOLD. MARROM D= 20mm (1/2") (M)					
MÃO DE OBRA	FONTE	UNID	COEFICIENTE	PREÇO UNITÁRIO	TOTAL
10043 AJUDANTE DE ENCANADOR	SEINFRA	H	0,09000000	16,59	1,49
12320 ENCANADOR	SEINFRA	H	0,09000000	20,10	1,81
TOTAL MÃO DE OBRA:					3,30

MATERIAL	FONTE	UNID	COEFICIENTE	PREÇO UNITÁRIO	TOTAL
10026 ADESIVO PARA TUBO DE PVC RIGIDO	SEINFRA	KG	0,00040000	44,86	0,02
11888 SOLUÇÃO LIMPADORA PARA PVC RIGIDO	SEINFRA	L	0,00020000	38,79	0,01
12199 TUBO PVC SOLDÁVEL DE 20MM (1/2")	SEINFRA	M	1,01000000	2,13	2,16
TOTAL MATERIAL:					2,18

VALOR SEM ENCARGOS:	5,48
VALOR ENCARGOS (83,85%):	4,58
VALOR COM ENCARGOS:	10,06
VALOR BDI (27,15%):	2,73
VALOR COM BDI:	12,79

RELATÓRIO ANALÍTICO - COMPOSIÇÕES DE CUSTOS					
OBRA:	PROJETO DE AMPLIAÇÃO DA CÂMARA MUNICIPAL DE VARZEA ALEGRE	DATA:	22/11/2021	BDI:	27,15%
DESCRIÇÃO:	PROJETO DE AMPLIAÇÃO DA CÂMARA MUNICIPAL DE VARZEA ALEGRE	FONTE:	SEINFRA	UNID:	H
LOCAL:	VARZEA ALEGRE	COEFICIENTE:	0,271108	PREÇO UNITÁRIO:	83,85%
CLIENTE:	PREFEITURA MUNICIPAL DE VARZEA ALEGRE	COMPOSIÇÕES PRÓPRIAS:	0,00%	VALOR COM BDI:	47,78%

VALOR SEM ENCARGOS:	3,49
VALOR ENCARGOS (83,85%):	1,99
VALOR COM ENCARGOS:	5,48
VALOR BDI (27,15%):	1,49
VALOR COM BDI:	6,97

14.29. 00000828 - BUCHA DE REDUÇÃO DE PVC, SOLDAVEL, CURTA, COM 25 X 20 MM, PARA AGUA FRIA PREDIAL (UN)					
MÃO DE OBRA	FONTE	UNID	COEFICIENTE	PREÇO UNITÁRIO	TOTAL
10043 AJUDANTE DE ENCANADOR	SEINFRA	H	0,20000000	16,59	3,32
12320 ENCANADOR	SEINFRA	H	0,20000000	20,10	4,02
TOTAL MÃO DE OBRA:					7,34

VALOR SEM ENCARGOS:	0,48
VALOR ENCARGOS:	0,00
VALOR COM ENCARGOS:	0,48
VALOR BDI (27,15%):	0,13
VALOR COM BDI:	0,61

14.30. C1525 - JOELHO 90 PVC SOLD./ROSCA. D= 20mmX1/2" (UN)					
MÃO DE OBRA	FONTE	UNID	COEFICIENTE	PREÇO UNITÁRIO	TOTAL
10043 AJUDANTE DE ENCANADOR	SEINFRA	H	0,20000000	16,59	3,32
12320 ENCANADOR	SEINFRA	H	0,20000000	20,10	4,02
TOTAL MÃO DE OBRA:					7,34


MATERIAL	FONTE	UNID	COEFICIENTE	PREÇO UNITÁRIO	TOTAL
10026 ADESIVO PARA TUBO DE PVC RIGIDO	SEINFRA	KG	0,00150000	44,86	0,07
11180 FITA DE VEDAÇÃO	SEINFRA	M	0,30000000	0,28	0,08
11302 JOELHO PVC SOLDAVEL COM ROSCA DE 20X1/2"	SEINFRA	UN	1,00000000	1,57	1,57
11888 SOLUÇÃO LIMPADORA PARA PVC RIGIDO	SEINFRA	L	0,00300000	38,79	0,12
TOTAL MATERIAL:					1,84

VALOR SEM ENCARGOS:	4,76
VALOR ENCARGOS (83,85%):	4,43
VALOR COM ENCARGOS:	9,19
VALOR BDI (27,15%):	2,49
VALOR COM BDI:	11,67

14.31. C1527 - JOELHO 90 PVC SOLD./ROSCA. D= 32mmX1" (UN)					
MÃO DE OBRA	FONTE	UNID	COEFICIENTE	PREÇO UNITÁRIO	TOTAL
10043 AJUDANTE DE ENCANADOR	SEINFRA	H	0,20000000	16,59	3,32
12320 ENCANADOR	SEINFRA	H	0,20000000	20,10	4,02
TOTAL MÃO DE OBRA:					7,34

MATERIAL	FONTE	UNID	COEFICIENTE	PREÇO UNITÁRIO	TOTAL
10026 ADESIVO PARA TUBO DE PVC RIGIDO	SEINFRA	KG	0,00350000	44,86	0,16
11180 FITA DE VEDAÇÃO	SEINFRA	M	0,50000000	0,28	0,14
11304 JOELHO REDUÇÃO PVC SOLDAVEL COM ROSCA DE 32X 1"	SEINFRA	UN	1,00000000	8,13	8,13
11888 SOLUÇÃO LIMPADORA PARA PVC RIGIDO	SEINFRA	L	0,00550000	38,79	0,21
TOTAL MATERIAL:					8,64

VALOR SEM ENCARGOS:	11,66
VALOR ENCARGOS (83,85%):	4,43
VALOR COM ENCARGOS:	16,09

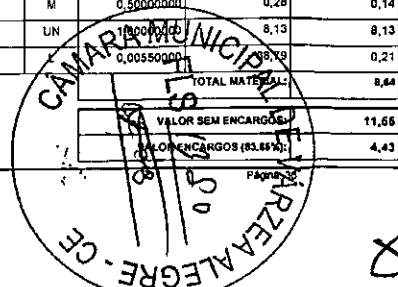



RELATÓRIO ANALÍTICO - COMPOSIÇÕES DE CUSTOS

Table with project details: OBRA: PROJETO DE AMPLIAÇÃO DA CÂMARA MUNICIPAL DE VARZEA ALEGRE, DATA: 22/11/2021, BDI: 27,15%, etc.

Summary table for 14.32: C2380 - TÊ PVC SOLD, MARROM D= 20mm (12") (UN)

Main table for 14.32: C2380 - TÊ PVC SOLD, MARROM D= 20mm (12") (UN) with columns for material, quantity, unit, price, and total.

Summary table for 14.33: C2382 - TÊ PVC SOLD, MARROM D= 32mm (1") (UN)

Main table for 14.33: C2382 - TÊ PVC SOLD, MARROM D= 32mm (1") (UN) with columns for material, quantity, unit, price, and total.

Summary table for 14.34: 00034640 - CAIXA D'AGUA EM POLIETILENO 2000 LITROS, COM TAMPA (UN)

Main table for 14.34: 00034640 - CAIXA D'AGUA EM POLIETILENO 2000 LITROS, COM TAMPA (UN) with columns for material, quantity, unit, price, and total.

Handwritten signature: José de Almeida Moraes Junior, Engenheiro Civil, CREA-CE 14163-D RNP 0601803000



RELATÓRIO ANALÍTICO - COMPOSIÇÕES DE CUSTOS

Table with project details: OBRA: PROJETO DE AMPLIAÇÃO DA CÂMARA MUNICIPAL DE VARZEA ALEGRE, DATA: 22/11/2021, BDI: 27,15%, etc.

Summary table for 14.35: 00000097 - ADAPTADOR PVC SOLDAVEL, COM FLANGE E ANEL DE VEDACAO, 32 MM X 1", PARA CAIXA D'AGUA (UN)

Main table for 14.35: 00000097 - ADAPTADOR PVC SOLDAVEL, COM FLANGE E ANEL DE VEDACAO, 32 MM X 1", PARA CAIXA D'AGUA (UN) with columns for material, quantity, unit, price, and total.

Summary table for 16.1: 102181 - INSTALAÇÃO DE VIDRO TEMPERADO, E = 10 MM, ENCAIXADO EM PERFIL U. AF. 012021_P (M2)


Main table for 16.1: 102181 - INSTALAÇÃO DE VIDRO TEMPERADO, E = 10 MM, ENCAIXADO EM PERFIL U. AF. 012021_P (M2) with columns for material, quantity, unit, price, and total.

Summary table for 16.1: 9637 - LIMPEZA FINAL DA OBRA (M2)


Main table for 16.1: 9637 - LIMPEZA FINAL DA OBRA (M2) with columns for material, quantity, unit, price, and total.

Summary table for 16.1: 9637 - LIMPEZA FINAL DA OBRA (M2) with columns for material, quantity, unit, price, and total.


Handwritten signature: S&T Construções e Locações de Mão de Obra Eireli-ME, CNPJ: 18.113.043/0001-64, FRANCISCA AVALIAÇÃO IMOBILIÁRIA SALES, CPF: 222.896.903-26, TITULAR

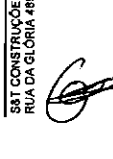

Handwritten text: 32/32

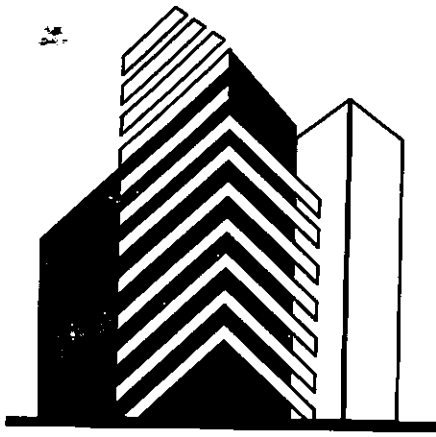

C O N S T R U T O R A
VIPON

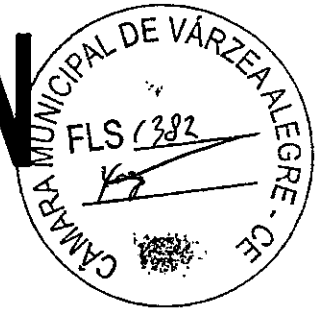

PROPOSTA DE PREÇOS



CARTA PROPOSTA

Tauá, 25/11/2021

TOMADA DE PREÇO Nº: 2021.11.05.1

À COMISSÃO PERMANENTE DE LICITAÇÃO
DA CAMARA MUNICIPAL DE VARZEA ALEGRE.

OBJETO: CONTRATAÇÃO DE EMPRESA PARA EXECUÇÃO DOS SERVIÇOS DE AMPLIAÇÃO NO PRÉDIO DO PODER LEGISLATIVO DO MUNICÍPIO DE VÁRZEA ALEGRE/CE, CONFORME ANEXOS.

Prezados(as) Senhores(as)

A **CONSTRUTORA VIPON EIRELI**, inscrita no CNPJ nº 34.631.462/0001-29, Apresenta a V.Sas. nossa proposta para execução dos serviços para o objeto do edital de **TOMADA DE PREÇO Nº: 2021.11.05.1**. Pelo **VALOR GLOBAL de R\$ 593.332,50 (quinhentos e noventa e três mil, trezentos e trinta e dois reais e cinquenta centavos)**.

Informamos que o prazo de execução dos serviços é de **06 (seis) meses** de acordo com o edital, contados a partir da emissão da primeira ordem de serviço;

O prazo de vigência do contrato será de acordo com o instrumento convocatório a contar da assinatura do contrato, podendo ser prorrogado na forma da Lei Federal nº8.666/93, alterada e consolidada, sendo o prazo de execução é de acordo com cronograma do projeto básico.

Caso nos seja adjudicado o objeto da presente licitação, nos comprometemos a assinar o contrato no prazo determinado no documento de convocação, indicando para esse fim o Sr. José Vitor Beserra Pontes, Carteira de identidade nº 20074357829, expedida em 10/06/2014, Órgão Expedidor SSP-CE e CPF nº 076.418.983-27 como representante legal dessa empresa.

Declaro que assumo inteira responsabilidade pela a execução dos serviços objeto do edital.

Informamos que o prazo de validade da nossa proposta é de **60 (SESSENTA) dias**, a contar da data de abertura da licitação.



CARTA PROPOSTA

Prazo de garantia das obras será de 05 (cinco) anos, a contar da data de sua entrega definitiva, nos termos do disposto no art. 618 do Código Civil.


Declaramos que estamos de pleno acordo com todas as condições estabelecidas no Edital da licitação e anexos.

Declaramos que nos preços contidos na proposta escrita e naqueles que, porventura, vierem a ser ofertados por meio de lances verbais estão incluídos todos os custos e despesas, tais como:


- Impostos, taxas, fretes e outros;
- Materiais, equipamentos e mão de obra;
- Carga, transporte, descarga e montagem;
- Salários, encargos sociais, trabalhistas, previdenciários e outros;
- Tributos, taxas e tarifas, emolumentos, licenças, alvarás, multas e/ou qualquer infrações;
- Seguros em geral, bem como encargos decorrentes de fenômenos da natureza da infortunistica e de responsabilidade civil para quaisquer danos e prejuízos causados á Contratante e/ou a terceiros, gerados direta ou indiretamente pela execução das obras e/ou serviços.

Finalizando, declaramos em complementação a proposta de preços que temos inteira responsabilidade pela execução dos serviços, objeto deste Edital, e que serão executados conforme exigência editalícia e contratual, e que serão iniciados dentro do prazo de 10 (dez) dias consecutivos, contados a partir da data de recebimento da Ordem de Serviço.

Tauá-CE, 25 de novembro de 2021

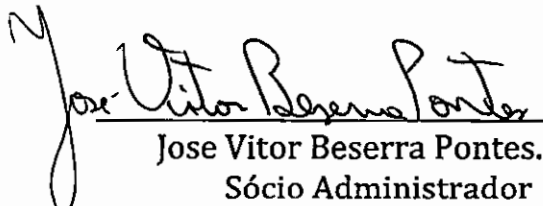


Jose Vitor Beserra Pontes.
Sócio Administrador
CPF: 076.418.983-27

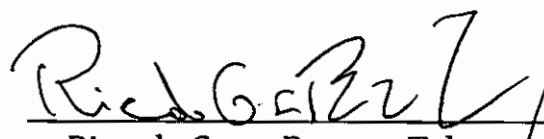

Ricardo Cesar Bezerra Teles
Engenheiro Civil
CPF: 222.115.943-87
Crea: 9541/D

PLANILHA ORÇAMENTÁRIA

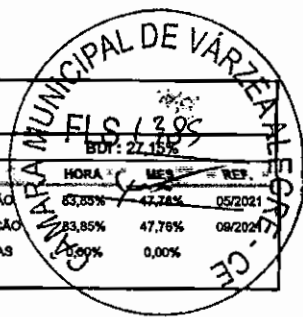


	OBRA:	PROJETO DA AMPLIAÇÃO DA CAMARA DE VARZEA ALEGRE	DATA: 20/11/2021																				
	DESCRIÇÃO:	AMPLIAÇÃO	<table border="1" style="width: 100%; border-collapse: collapse;"> <tr> <th>FORTE</th> <th>VERSÃO</th> <th>HORA</th> <th>MES</th> <th>REF.</th> </tr> <tr> <td>SEINFRA</td> <td>027.1 COM DESONERAÇÃO</td> <td>63,85%</td> <td>47,78%</td> <td>05/2021</td> </tr> <tr> <td>SINAPI</td> <td>2021/08 COM DESONERAÇÃO</td> <td>83,85%</td> <td>47,76%</td> <td>08/2021</td> </tr> <tr> <td colspan="2">COMPOSIÇÕES PRÓPRIAS</td> <td>0,00%</td> <td>0,00%</td> <td></td> </tr> </table>	FORTE	VERSÃO	HORA	MES	REF.	SEINFRA	027.1 COM DESONERAÇÃO	63,85%	47,78%	05/2021	SINAPI	2021/08 COM DESONERAÇÃO	83,85%	47,76%	08/2021	COMPOSIÇÕES PRÓPRIAS		0,00%	0,00%	
	FORTE	VERSÃO	HORA	MES	REF.																		
	SEINFRA	027.1 COM DESONERAÇÃO	63,85%	47,78%	05/2021																		
SINAPI	2021/08 COM DESONERAÇÃO	83,85%	47,76%	08/2021																			
COMPOSIÇÕES PRÓPRIAS		0,00%	0,00%																				
LOCAL:	VARZEA ALEGRE																						
CLIENTE:	CAMARA MUNICIPAL DE VARZEA ALEGRE																						

ITEM	CÓDIGO	DESCRIÇÃO	FONTE	UNID	QUANTIDADE	PREÇO UNITÁRIO R\$	PREÇO TOTAL R\$
1	SERVIÇOS PRELIMINARES						359,99
1.1	74209/001	PLACA DE OBRA EM CHAPA DE AÇO GALVANIZADO	PRÓPRIA	M2	1,50	235,98	353,94
1.2	C1043	DEMOLIÇÃO DE ALVENARIA DE TIJOLOS S/ REAPROVEITAMENTO	SEINFRA	M3	0,09	67,24	6,05
2	FUNDAÇÃO						21.710,39
2.1	C1400	FORMA DE TÁBUAS DE 1° DE 3A. P/FUNDAÇÕES UTIL. 5 X	SEINFRA	M2	74,93	83,80	6.279,13
2.2	C0216	ARMADURA CA-50A MÉDIA D= 6,3 A 10,0mm	SEINFRA	KG	417,00	17,74	7.397,58
2.3	C0844	CONCRETO P/VIBR., FCK 30 MPa COM AGREGADO ADQUIRIDO	SEINFRA	M3	9,69	573,31	5.555,37
2.4	C0215	ARMADURA CA-50A GROSSA D= 12,5 A 25,0mm	SEINFRA	KG	73,09	18,82	1.375,55
2.5	C0217	ARMADURA CA-60 FINA D=3,40 A 6,40mm	SEINFRA	KG	71,10	15,51	1.102,76
3	MOVIMENTO DE TERRA						2.546,64
3.1	C2784	ESCAVAÇÃO MANUAL SOLO DE 1A.CAT. PROF. ATÉ 1.50m	SEINFRA	M3	48,60	52,40	2.546,64
	DRENAGEM						3.382,27
4.1	C0661	CALHA DE CHAPA GALVANIZADA 28 DESENVOLVIMENTO 50cm	SEINFRA	M	36,70	92,16	3.382,27
5	ESTRUTURAS						119.268,33
5.1	C1400	FORMA DE TÁBUAS DE 1° DE 3A. P/FUNDAÇÕES UTIL. 5 X	SEINFRA	M2	242,50	83,80	20.321,50
5.2	C0216	ARMADURA CA-50A MÉDIA D= 6,3 A 10,0mm	SEINFRA	KG	1.468,80	17,74	26.056,51
5.3	C0844	CONCRETO P/VIBR., FCK 30 MPa COM AGREGADO ADQUIRIDO	SEINFRA	M3	39,80	573,31	22.817,74
5.4	C0215	ARMADURA CA-50A GROSSA D= 12,5 A 25,0mm	SEINFRA	KG	566,70	18,82	10.665,29
5.5	C0217	ARMADURA CA-60 FINA D=3,40 A 6,40mm	SEINFRA	KG	851,30	15,51	13.203,66
5.6	C4451	LAJE PRÉ-FABRICADA TRELIÇADA P/ PISO - VÃO DE 1,81 A 2,80 m	SEINFRA	M2	79,54	158,30	12.591,18
5.7	C4450	LAJE PRÉ-FABRICADA TRELIÇADA P/ PISO - VÃO ATÉ 1,80 m	SEINFRA	M2	21,60	145,26	3.137,62
5.8	C4452	LAJE PRÉ-FABRICADA TRELIÇADA P/ PISO - VÃO DE 2,81 A 3,80 m	SEINFRA	M2	62,98	166,32	10.474,83
6	PISO						56.393,73
6.1	C3001	CERÂMICA ESMALTADA RETIFICADA C/ ARG. PRÉ-FABRICADA ACIMA DE 30x30 cm (900 cm²) - PEI-5/PEI-4 - P/ PISO	SEINFRA	M2	365,84	107,84	39.452,19
6.2	94438	(COMPOSIÇÃO REPRESENTATIVA) DO SERVIÇO DE CONTRAPISO EM ARGAMASSA TRAÇO 1:4 (CIM E AREIA), EM BETONEIRA 400 L, ESPESSURA 3 CM ÁREAS SECAS E 3 CM ÁREAS MOLHADAS, PARA EDIFICAÇÃO HABITACIONAL UNIFAMILIAR (CASA) E EDIFICAÇÃO PÚBLICA PADRÃO. AF 11/2014	SINAPI	M2	365,84	39,08	14.289,71
6.3	94996	EXECUÇÃO DE PASSEIO (CALÇADA) OU PISO DE CONCRETO COM CONCRETO MOLDADO IN LOCO, FEITO EM OBRA, ACABAMENTO CONVENCIONAL, ESPESSURA 10 CM, ARMADO. AF 07/2016	SINAPI	M2	19,00	139,57	2.651,83
7	PAREDE E PAINEIS						62.046,74
7.1	C0073	ALVENARIA DE TIJOLO CERÂMICO FURADO (9x19x19)cm C/ARGAMASSA MISTA DE CAL HIDRATADA ESP.=10cm (1:2:8)	SEINFRA	M2	820,29	75,84	62.046,74
8	REVESTIMENTO						70.249,66
8.1	C4445	CERÂMICA ESMALTADA RETIFICADA C/ ARG. PRÉ-FABRICADA ACIMA DE 30x30cm (900cm²) - PEI-5/PEI-4 - P/ PAREDE	SEINFRA	M2	74,91	113,37	8.492,55
8.2	C0776	CHAPISCO C/ ARGAMASSA DE CIMENTO E AREIA S/PENEIRAR TRAÇO 1:3 ESP.= 5mm P/ PAREDE	SEINFRA	M2	1.020,61	7,82	7.981,17
8.3	C3037	REBOCO C/ ARGAMASSA DE CIMENTO E AREIA PENEIRADA, TRAÇO 1:4	SEINFRA	M2	1.020,61	52,69	53.775,94
9	FORRO						33.087,00
9.1	96486	FORRO DE PVC, LISO, PARA AMBIENTES COMERCIAIS, INCLUSIVE ESTRUTURA DE FIXAÇÃO. AF 05/2017 P	SINAPI	M2	322,80	102,50	33.087,00
10	ESQUADRIAS E FERRAGENS						53.448,46
10.1	C0922	CORRIMÃO EM ALUMÍNIO ANODIZADO	SEINFRA	M	11,00	101,14	1.112,54
10.2	C4519	JANELA EM ALUMÍNIO ANODIZADO PRETO, DE CORRER, SEM BANDEIROLA E/OU PEITORIL, SEM VIDRO - FORNECIMENTO E MONTAGEM	SEINFRA	M2	10,48	338,07	3.542,97
10.3	C4397	PORTÃO DE ALUMÍNIO EM TUBOS DE 20 mm (FORNECIMENTO E MONTAGEM)	SEINFRA	M2	11,44	440,17	4.859,48



PLANILHA ORÇAMENTÁRIA


OBRA:	PROJETO DA AMPLIAÇÃO DA CAMARA DE VARZEA ALEGRE	DATA:	20/11/2021
DESCRIÇÃO:	AMPLIAÇÃO	FONTE:	VERSÃO:
LOCAL:	VARZEA ALEGRE	SEINFRA:	027.1 COM DESONERAÇÃO
CLIENTE:	CAMARA MUNICIPAL DE VARZEA ALEGRE	SINAPI:	2021/06 COM DESONERAÇÃO
			COMPOSIÇÕES PRÓPRIAS

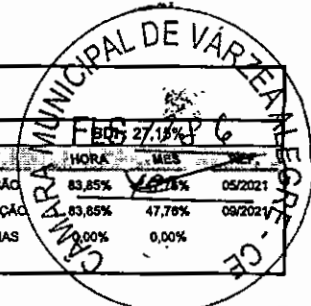

ITEM	CÓDIGO	DESCRIÇÃO	FONTE	UNID	QUANTIDADE	PREÇO UNITÁRIO R\$	PREÇO TOTAL R\$
10.4	C1972	PORTA DE VIDRO TEMPERADO 1 FOLHA (0.90X2.10)m E=10mm	SEINFRA	CJ	12,00	2.311,08	27.732,96
10.5	C1954	PORTA 2 FOLHAS C/BANDEIRA E FIXO 2 FLS. DE VIDRO TEMPERADO E=10mm (3.60X2.90)m	SEINFRA	CJ	1,00	8.778,86	8.778,86
10.6	C4426	PORTA TIPO PARANÁ (0,70 x 2,10 m), COMPLETA	SEINFRA	UN	2,00	961,28	1.922,56
10.7	C4096	DIVISÓRIA DE GRANITO CINZA E=3cm	SEINFRA	M2	9,13	602,31	5.499,09
11	PINTURA						47.903,17
11.1	C1207	EMASSAMENTO DE PAREDES EXTERNAS 2 DEMÃOS C/MASSA ACRÍLICA	SEINFRA	M2	322,60	19,10	6.161,66
11.2	C1208	EMASSAMENTO DE PAREDES INTERNAS 2 DEMÃOS C/MASSA DE PVA	SEINFRA	M2	840,97	15,02	12.631,37
11.3	C1615	LATEX DUAS DEMÃOS EM PAREDES INTERNAS S/MASSA	SEINFRA	M2	840,97	24,53	20.628,99
11.4	C1614	LATEX DUAS DEMÃOS EM PAREDES EXTERNAS S/MASSA	SEINFRA	M2	322,60	26,29	8.481,15
12	COBERTURA						29.904,44
12.1	C4554	TELHA DE ALUMÍNIO, TRAPEZOIDAL e = 0,7mm	SEINFRA	M2	119,37	67,90	8.105,22
2.2	C4370	ABÓBADA DE POLICARBONATO TRANSPARENTE (FORN./MONTAGEM)	SEINFRA	M2	17,29	784,01	13.555,53
12.3	92580	TRAMA DE AÇO COMPOSTA POR TERÇAS PARA TELHADOS DE ATÉ 2 ÁGUAS PARA TELHA ONDULADA DE FIBROCIMENTO, METÁLICA, PLÁSTICA OU TERMOACÚSTICA, INCLUSO TRANSPORTE VERTICAL. AF 07/2019	SINAPI	M2	119,37	69,06	8.243,69
13	INSTALAÇÕES ELETRICAS						42.200,85
13.1	C1494	INTERRUPTOR UMA TECLA SIMPLES 10A 250V	SEINFRA	UN	12,00	19,53	234,36
13.2	C1479	INTERRUPTOR DUAS TECLAS SIMPLES 10A 250V	SEINFRA	UN	3,00	34,46	103,38
13.3	C1489	INTERRUPTOR TRES TECLAS SIMPLES 10A 250V	SEINFRA	UN	1,00	48,63	48,63
13.4	92009	TOMADA BAIXA DE EMBUTIR (2 MÓDULOS), 2P+T 20 A, INCLUINDO SUPORTE E PLACA - FORNECIMENTO E INSTALAÇÃO. AF 12/2015	SINAPI	UN	11,00	49,28	542,08
13.5	91993	TOMADA ALTA DE EMBUTIR (1 MÓDULO), 2P+T 20 A, INCLUINDO SUPORTE E PLACA - FORNECIMENTO E INSTALAÇÃO. AF 12/2015	SINAPI	UN	12,00	42,02	504,24
13.6	91997	TOMADA MÉDIA DE EMBUTIR (1 MÓDULO), 2P+T 20 A, INCLUINDO SUPORTE E PLACA - FORNECIMENTO E INSTALAÇÃO. AF 12/2015	SINAPI	UN	2,00	33,43	66,86
13.7	92016	TOMADA BAIXA DE EMBUTIR (3 MÓDULOS), 2P+T 10 A, INCLUINDO SUPORTE E PLACA - FORNECIMENTO E INSTALAÇÃO. AF 12/2015	SINAPI	UN	14,00	61,11	855,54
13.8	92000	TOMADA BAIXA DE EMBUTIR (1 MÓDULO), 2P+T 10 A, INCLUINDO SUPORTE E PLACA - FORNECIMENTO E INSTALAÇÃO. AF 12/2015	SINAPI	UN	6,00	27,64	165,84
13.9	90456	QUEBRA EM ALVENARIA PARA INSTALAÇÃO DE CAIXA DE TOMADA (4X4 OU 4X2). AF 05/2015	SINAPI	UN	61,00	4,01	244,61
13.10	I6432	CAIXA DE EMBUTIR PVC - 4X2 RETANGULAR	SEINFRA	UN	61,00	2,19	133,59
13.11	91936	CAIXA OCTOGONAL 4" X 4", PVC, INSTALADA EM LAJE - FORNECIMENTO E INSTALAÇÃO. AF 12/2015	SINAPI	UN	47,00	14,58	685,26
13.12	00039469	DISPOSITIVO DPS CLASSE II, 1 POLO, TENSAO MAXIMA DE 275 V, CORRENTE MAXIMA DE *20" KA (TIPO AC)	SINAPI	UN	1,00	86,61	86,61
13.13	101894	DISJUNTOR TRIPOLAR TIPO NEMA, CORRENTE NOMINAL DE 60 ATÉ 100A - FORNECIMENTO E INSTALAÇÃO. AF 10/2020	SINAPI	UN	2,00	181,27	362,54
13.14	C1082	DISJUNTOR BIPOLAR EM QUADRO DE DISTRIBUIÇÃO 16A	SEINFRA	UN	11,00	92,60	1.018,60
13.15	C1081	DISJUNTOR BIPOLAR EM QUADRO DE DISTRIBUICAO 10A	SEINFRA	UN	18,00	92,60	1.666,80
13.16	C4530	DISJUNTOR DIFERENCIAL DR-16A - 40A, 30mA	SEINFRA	UN	1,00	172,45	172,45
13.17	91835	ELETRODUTO FLEXÍVEL CORRUGADO REFORÇADO, PVC, DN 25 MM (3/4"), PARA CIRCUITOS TERMINAIS, INSTALADO EM FORRO - FORNECIMENTO E INSTALAÇÃO. AF 12/2015	SINAPI	M	106,96	11,16	1.193,67
13.18	91833	ELETRODUTO FLEXÍVEL CORRUGADO REFORÇADO, PVC, DN 20 MM (1/2"), PARA CIRCUITOS TERMINAIS, INSTALADO EM FORRO - FORNECIMENTO E INSTALAÇÃO. AF 12/2015	SINAPI	M	191,06	9,10	1.738,65
13.19	91837	ELETRODUTO FLEXÍVEL CORRUGADO REFORÇADO, PVC, DN 32 MM (1"), PARA CIRCUITOS TERMINAIS, INSTALADO EM FORRO - FORNECIMENTO E INSTALAÇÃO. AF 12/2015	SINAPI	M	106,96	16,95	1.812,97
13.20	97667	ELETRODUTO FLEXÍVEL CORRUGADO, PEAD, DN 50 (1 1/2) - FORNECIMENTO E INSTALAÇÃO. AF 04/2016	SINAPI	M	49,94	9,51	474,93
13.21	C0553	CABO EM PVC 1000V 25MM2	SEINFRA	M	199,76	25,56	5.105,87
13.22	C0527	CABO ISOLADO PVC 750V 16MM2	SEINFRA	M	49,94	19,01	949,36
13.23	91924	CABO DE COBRÉ FLEXÍVEL ISOLADO, 1,5 MM², ANTI-CHAMA 450/750 V, PARA CIRCUITOS TERMINAIS - FORNECIMENTO E INSTALAÇÃO. AF 12/2015	SINAPI	M	2.757,25	3,17	8.740,48




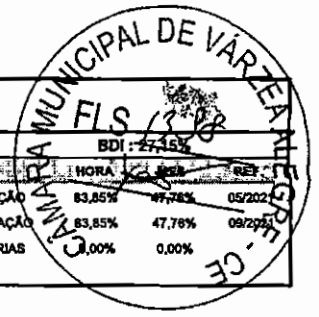
PLANILHA ORÇAMENTÁRIA

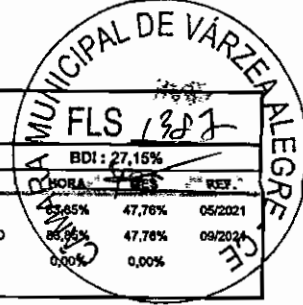


OBRA:	PROJETO DA AMPLIAÇÃO DA CAMARA DE VARZEA ALEGRE	DATA: 20/11/2021	BDI: 27,15%															
DESCRIÇÃO:	AMPLIAÇÃO	<table border="1" style="font-size: small;"> <tr> <th>FORTE</th> <th>VERSÃO</th> <th>HORA</th> <th>FEY</th> </tr> <tr> <td>SEINFRA</td> <td>027.1 COM DESONERAÇÃO</td> <td>52,85%</td> <td>47,76% 05/2021</td> </tr> <tr> <td>SINAPI</td> <td>2021/08 COM DESONERAÇÃO</td> <td>85,96%</td> <td>47,76% 09/2024</td> </tr> <tr> <td colspan="2">COMPOSIÇÕES PRÓPRIAS</td> <td>0,00%</td> <td>0,00%</td> </tr> </table>	FORTE	VERSÃO	HORA	FEY	SEINFRA	027.1 COM DESONERAÇÃO	52,85%	47,76% 05/2021	SINAPI	2021/08 COM DESONERAÇÃO	85,96%	47,76% 09/2024	COMPOSIÇÕES PRÓPRIAS		0,00%	0,00%
FORTE	VERSÃO	HORA	FEY															
SEINFRA	027.1 COM DESONERAÇÃO	52,85%	47,76% 05/2021															
SINAPI	2021/08 COM DESONERAÇÃO	85,96%	47,76% 09/2024															
COMPOSIÇÕES PRÓPRIAS		0,00%	0,00%															
LOCAL:	VARZEA ALEGRE																	
CLIENTE:	CAMARA MUNICIPAL DE VARZEA ALEGRE																	


ITEM	CÓDIGO	DESCRIÇÃO	FONTE	UNID	QUANTIDADE	PREÇO UNITÁRIO R\$	PREÇO TOTAL R\$
13.24	81926	CABO DE COBRE FLEXÍVEL ISOLADO, 2,5 MM², ANTI-CHAMA 450/750 V, PARA CIRCUITOS TERMINAIS - FORNECIMENTO E INSTALAÇÃO. AF 12/2015	SINAPI	M	1.105,07	4,67	5.160,68
13.25	C0534	CABO ISOLADO PVC 750V 4MM2	SEINFRA	M	351,57	9,40	3.304,76
13.26	101883	QUADRO DE DISTRIBUIÇÃO DE ENERGIA EM CHAPA DE AÇO GALVANIZADO, DE EMBUTIR, COM BARRAMENTO TRIFÁSICO, PARA 18 DISJUNTORES DIN 100A - FORNECIMENTO E INSTALAÇÃO. AF 10/2020	SINAPI	UN	2,00	912,14	1.824,28
13.27	101946	QUADRO DE MEDIÇÃO GERAL DE ENERGIA PARA 1 MEDIDOR DE SOBREPOR - FORNECIMENTO E INSTALAÇÃO. AF 10/2020	SINAPI	UN	1,00	149,29	149,29
13.28	C1662	LUMINÁRIA FLUORESCENTE COMPLETA (1 X 16)W	SEINFRA	UN	30,00	102,85	3.085,50
13.29	C1637	LUMINÁRIA FLUORESCENTE COMPLETA (1 X 32)W	SEINFRA	UN	17,00	104,06	1.769,02
14	INSTALAÇÕES HIDROSANITARIAS						13.809,86
14.1	C2596	TUBO PVC BRANCO P/ESGOTO D=50mm (2")	SEINFRA	M	0,36	23,51	8,46
14.2	C2593	TUBO PVC BRANCO P/ESGOTO D=100MM (4")	SEINFRA	M	43,85	41,60	1.824,16
14.3	C1549	JOELHO PVC BRANCO P/ESGOTO D=100mm (4")	SEINFRA	UN	4,00	35,68	142,72
14.4	C2093	RALO SECO PVC RÍGIDO	SEINFRA	UN	2,00	57,62	115,24
14.5	C4162	FOSSA SÉPTICA E SUMIDOURO EM ANÉIS D=1,20M	SEINFRA	UN	1,00	3.259,64	3.259,64
14.6	C0348	BACIA DE LOUÇA BRANCA C/CAIXA ACOPLADA	SEINFRA	UN	3,00	929,16	2.787,48
14.7	C3996	BANCADA EM GRANITO P/ LAVATÓRIO, INCL. LOUÇA BRANCA E ACESSÓRIOS	SEINFRA	CJ	2,00	1.076,31	2.152,62
14.8	C2272	SIFÃO DE PVC RÍGIDO D= 2" (INSTALADO)	SEINFRA	UN	2,00	30,73	61,46
14.9	C2616	TUBO PVC SOLD. MARROM D= 25mm (3/4")	SEINFRA	M	44,06	9,47	417,25
14.10	C2617	TUBO PVC SOLD. MARROM D= 32mm (1")	SEINFRA	M	2,52	14,66	36,94
14.11	00000829	BUCHA DE REDUCAO DE PVC, SOLDÁVEL, CURTA, COM 32 X 25 MM, PARA AGUA FRIA PREDIAL	SINAPI	UN	3,00	1,27	3,81
14.12	C2381	TÊ PVC SOLD. MARROM D= 25mm (3/4")	SEINFRA	UN	4,00	10,90	43,60
14.13	C1526	JOELHO 90 PVC SOLD./ROSCA. D= 25mmX3/4"	SEINFRA	UN	9,00	13,27	119,43
14.14	C2498	TORNEIRA DE BÓIA D= 25mm (1")	SEINFRA	UN	1,00	59,18	59,18
14.15	C1242	ENGATE PLÁSTICO (INSTALADO)	SEINFRA	UN	6,00	11,05	66,30
14.16	C1151	DUCHA P/ WC CROMADO (INSTALADO)	SEINFRA	UN	2,00	87,40	174,80
14.17	C2167	REGISTRO DE GAVETA C/CANOPLA CROMADA D= 25mm (1")	SEINFRA	UN	1,00	115,29	115,29
14.18	C4388	JOELHO 45 PVC BRANCO PARA ESGOTO D=40mm (1 1/4")	SEINFRA	UN	2,00	18,81	37,62
14.19	C4389	JOELHO 45 PVC BRANCO PARA ESGOTO D=75mm (3")	SEINFRA	UN	1,00	28,33	28,33
14.20	C1551	JOELHO PVC BRANCO P/ESGOTO D=40mm (1 1/2")	SEINFRA	UN	4,00	16,25	65,00
14.21	C1554	JOELHO PVC BRANCO P/ESGOTO D=75mm (3")	SEINFRA	UN	4,00	27,52	110,08
14.22	C1585	JUNÇÃO SIMPLES C/INSPEÇÃO PVC P/ESGOTO D=75mm (3")	SEINFRA	UN	1,00	41,01	41,01
14.23	C1782	LUVA SIMPLES PVC BRANCO P/ESGOTO 75mm (3")	SEINFRA	UN	8,00	18,03	144,24
14.24	C1758	LUVA SIMPLES PVC BRANCO P/ESGOTO 100mm (4")	SEINFRA	UN	9,00	23,47	211,23
14.25	C2355	TÊ PVC BRANCO P/ESGOTO D=100mm (4") - JUNTA C/ANÉIS	SEINFRA	UN	3,00	49,68	149,04
14.26	C2598	TUBO PVC BRANCO P/ESGOTO D=75mm (3")	SEINFRA	M	3,93	37,01	145,45
14.27	C2595	TUBO PVC BRANCO P/ESGOTO D=40mm (1 1/2")	SEINFRA	M	1,90	16,91	32,13
14.28	C2615	TUBO PVC SOLD. MARROM D= 20mm (1/2")	SEINFRA	M	5,38	6,99	37,61
14.29	00000828	BUCHA DE REDUCAO DE PVC, SOLDÁVEL, CURTA, COM 25 X 20 MM, PARA AGUA FRIA PREDIAL	SINAPI	UN	6,00	0,61	3,66
14.30	C1525	JOELHO 90 PVC SOLD./ROSCA. D= 20mmX1/2"	SEINFRA	UN	7,00	11,75	82,25
14.31	C1527	JOELHO 90 PVC SOLD./ROSCA. D= 32mmX1"	SEINFRA	UN	1,00	20,37	20,37
14.32	C2380	TÊ PVC SOLD. MARROM D= 20mm (1/2")	SEINFRA	UN	1,00	10,49	10,49
14.33	C2382	TÊ PVC SOLD. MARROM D= 32mm (1")	SEINFRA	UN	1,00	14,02	14,02
14.34	00034640	CAIXA D'AGUA EM POLIETILENO 2000 LITROS, COM TAMPA	SINAPI	UN	1,00	1.227,18	1.227,18
14.35	00000097	ADAPTADOR PVC SOLDÁVEL, COM FLANGE E ANEL DE VEDACAO, 32 MM X 1", PARA CAIXA D'AGUA	SINAPI	UN	3,00	20,59	61,77


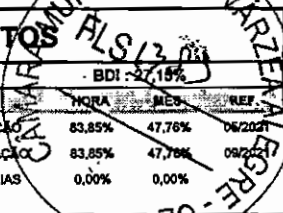
	PLANILHA ORÇAMENTÁRIA						
	OBRA:	PROJETO DA AMPLIAÇÃO DA CAMARA DE VARZEA ALEGRE	DATA:	20/11/2021			
	DESCRIÇÃO:	AMPLIAÇÃO	BDI:	27,15%			
	LOCAL:	VARZEA ALEGRE	FONTE:	SEINFRA			
CLIENTE:	CAMARA MUNICIPAL DE VARZEA ALEGRE	VERBA:	027.1 COM DESONERAÇÃO	HORA:	83,85%	RES:	05/2021
			SINAPI	2021/08 COM DESONERAÇÃO	83,85%	47,76%	09/2021
				COMPOSIÇÕES PRÓPRIAS	0,00%	0,00%	



ITEM	CÓDIGO	DESCRIÇÃO	FONTE	UNID	QUANTIDADE	PREÇO UNITÁRIO R\$	PREÇO TOTAL R\$
15		VIDROS					36.420,92
15.1	102181	INSTALAÇÃO DE VIDRO TEMPERADO, E = 10 MM, ENCAIXADO EM PERFIL U. AF 01/2021 P	SINAPI	M2	61,50	592,21	36.420,92
16		LIMPEZA FINAL DA OBRA					600,05
16.1	COMP-04P	LIMPEZA FINAL	PRÓPRIA	M2	183,50	3,27	600,05
VALOR BDI TOTAL:							126.711,96
VALOR ORÇAMENTO:							466.620,54
VALOR TOTAL:							593.332,50
Quinhentos e Noventa e Três Mil Trezentos e Trinta e Dois reais e Cinquenta centavos							

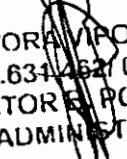
 CONSTRUTORA VIPON EIRELI
 CNPJ: 34.631.462/0001-29
 JOSÉ VITOR PONTES
 SÓCIO - ADMINISTRADOR


 RICARDO C. B. TELES
 CREA Nº 9541D
 CPF: 222.415.943-87
 ENGENHEIRO CIVIL

	RELATÓRIO ANALÍTICO - COMPOSIÇÕES DE CUSTOS			
	OBRA:	PROJETO DA AMPLIAÇÃO DA CAMARA DE VARZEA ALEGRE	DATA:	20/11/2021
	DESCRIÇÃO:	AMPLIAÇÃO	BDI:	27,15%
	LOCAL:	VARZEA ALEGRE	FONTES:	SEINFRA 027.1 COM DESONERAÇÃO 83,85% 47,76% 06/2021 SINAPI 2021/08 COM DESONERAÇÃO 83,85% 47,76% 09/2021 COMPOSIÇÕES PRÓPRIAS 0,00% 0,00%
CLIENTE:	CAMARA MUNICIPAL DE VARZEA ALEGRE			

1.1. 74209/001 - PLACA DE OBRA EM CHAPA DE AÇO GALVANIZADO (M2)

VALOR:	185,58
--------	--------

1.2. C1043 - DEMOLIÇÃO DE ALVENARIA DE TIJOLOS S/ REAPROVEITAMENTO (M3)

MAO DE OBRA	DESCR	FONTES	UNID	COEFICIENTE	PREÇO UNITÁRIO	TOTAL
12391	PEDREIRO	SEINFRA	H	0,30000000	20,7700	6,2310
12543	SERVENTE	SEINFRA	H	3,00000000	15,5500	46,6500
TOTAL MAO DE OBRA:						52,8810

VALOR:	52,88
--------	-------

2.1. C1400 - FORMA DE TÁBUAS DE 1" DE 3A. P/FUNDAÇÕES UTIL. 5 X (M2)

MAO DE OBRA	DESCR	FONTES	UNID	COEFICIENTE	PREÇO UNITÁRIO	TOTAL
10041	AJUDANTE DE CARPINTEIRO	SEINFRA	H	1,30000000	16,7700	21,8010
10498	CARPINTEIRO	SEINFRA	H	1,30000000	20,7700	27,0010
TOTAL MAO DE OBRA:						48,8020

MATERIAL	DESCR	FONTES	UNID	COEFICIENTE	PREÇO UNITÁRIO	TOTAL
10965	DESMOLDANTE PARA FORMAS	SEINFRA	L	0,40000000	7,2300	2,8920
11728	PREGO 18X27 (2.1/2" X 10) (APROXIMADAMENTE 198UN/KG)	SEINFRA	KG	0,15000000	13,5800	2,0370
11846	SARRAFO DE 1"X4"	SEINFRA	M	0,50000000	4,6600	2,3300
11916	TABUA DE 1" DE 3A. - L = 30cm	SEINFRA	M	1,00000000	9,8500	9,8500
TOTAL MATERIAL:						17,1090

VALOR:	65,91
--------	-------

2.2. C0216 - ARMADURA CA-50A MÉDIA D= 6,3 A 10,0mm (KG)

MAO DE OBRA	DESCR	FONTES	UNID	COEFICIENTE	PREÇO UNITÁRIO	TOTAL
10040	AJUDANTE DE ARMADOR/FERREIRO	SEINFRA	H	0,08000000	16,7700	1,3416
10121	ARMADOR/FERREIRO	SEINFRA	H	0,08000000	20,7700	1,6616
TOTAL MAO DE OBRA:						3,0032


MATERIAL	DESCR	FONTES	UNID	COEFICIENTE	PREÇO UNITÁRIO	TOTAL
10103	ARAME RECOZIDO N.18 BWG	SEINFRA	KG	0,02000000	9,8900	0,1978
10183	AÇO CA-50	SEINFRA	KG	1,15000000	9,3500	10,7525
TOTAL MATERIAL:						10,9503


VALOR:	13,95
--------	-------

2.3. C0844 - CONCRETO P/VIBR., FCK 30 MPa COM AGREGADO ADQUIRIDO (M3)

EQUIPAMENTO	DESCR	FONTES	UNID	COEFICIENTE	PREÇO UNITÁRIO	TOTAL
10682	BETONEIRA ELÉTRICA 580L (CHP)	SEINFRA	H	0,71400000	22,2400	15,8794
TOTAL EQUIPAMENTO:						15,8794

MAO DE OBRA	DESCR	FONTES	UNID	COEFICIENTE	PREÇO UNITÁRIO	TOTAL
12543	SERVENTE	SEINFRA	H	6,00000000	15,5500	93,3000
TOTAL MAO DE OBRA:						93,3000

		RELATÓRIO ANALÍTICO - COMPOSIÇÕES DE CUSTO			
OBRA:	PROJETO DA AMPLIAÇÃO DA CAMARA DE VARZEA ALEGRE	DATA:	20/11/2021		
DESCRIÇÃO:	AMPLIAÇÃO	FONTE:	VERSÃO:	HORA:	MES:
LOCAL:	VARZEA ALEGRE	SEINFRA:	027.1 COM DESONERAÇÃO	83,85%	47,76%
CLIENTE:	CAMARA MUNICIPAL DE VARZEA ALEGRE	SINAPI:	2021/08 COM DESONERAÇÃO	83,85%	47,76%
			COMPOSIÇÕES PRÓPRIAS	0,00%	0,00%

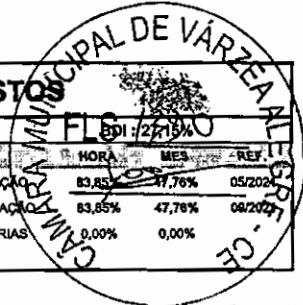

MATERIAL	UNID	COEFICIENTE	PREÇO UNITÁRIO	TOTAL
10109 AREIA MEDIA	M3	0,92900000	66,4200	61,7042
10280 BRITA	M3	0,62700000	74,9700	47,0062
10805 CIMENTO PORTLAND	KG	396,00000000	0,5500	217,8000
11605 PEDRISCO	M3	0,20900000	72,7200	15,1985
TOTAL MATERIAL:				341,7089
VALOR:				450,89

2.4. C0215 - ARMADURA CA-50A GROSSA D= 12,5 A 25,0mm (KG)

MAO DE OBRA	UNID	COEFICIENTE	PREÇO UNITÁRIO	TOTAL
10040 AJUDANTE DE ARMADOR/FERREIRO	H	0,10000000	16,7700	1,6770
10121 ARMADOR/FERREIRO	H	0,10000000	20,7700	2,0770
TOTAL MAO DE OBRA:				3,7540

MATERIAL	UNID	COEFICIENTE	PREÇO UNITÁRIO	TOTAL
10103 ARAME RECOZIDO N.18 BWG	KG	0,03000000	9,8900	0,2967
10183 AÇO CA-50	KG	1,15000000	9,3500	10,7525
TOTAL MATERIAL:				11,0492
VALOR:				14,80

2.5. C0217 - ARMADURA CA-60 FINA D=3,40 A 6,40mm (KG)

MAO DE OBRA	UNID	COEFICIENTE	PREÇO UNITÁRIO	TOTAL
10040 AJUDANTE DE ARMADOR/FERREIRO	H	0,07000000	16,7700	1,1739
10121 ARMADOR/FERREIRO	H	0,07000000	20,7700	1,4539
TOTAL MAO DE OBRA:				2,6278

MATERIAL	UNID	COEFICIENTE	PREÇO UNITÁRIO	TOTAL
10103 ARAME RECOZIDO N.18 BWG	KG	0,02000000	9,8900	0,1978
10169 AÇO CA-60	KG	1,15000000	8,1500	9,3725
TOTAL MATERIAL:				9,5703
VALOR:				12,20


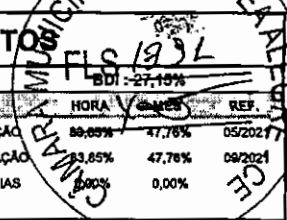
3.1. C2784 - ESCAVAÇÃO MANUAL SOLO DE 1A.CAT. PROF. ATÉ 1.50m (M3)

MAO DE OBRA	UNID	COEFICIENTE	PREÇO UNITÁRIO	TOTAL
12543 SERVENTE	H	2,65000000	15,5500	41,2075
TOTAL MAO DE OBRA:				41,2075
VALOR:				41,21

4.1. C0661 - CALHA DE CHAPA GALVANIZADA 26 DESENVOLVIMENTO 50cm (M)

MAO DE OBRA	UNID	COEFICIENTE	PREÇO UNITÁRIO	TOTAL
10043 AJUDANTE DE ENCANADOR	H	1,20000000	16,7700	20,1240
12320 ENCANADOR	H	1,20000000	20,3200	24,3840
TOTAL MAO DE OBRA:				44,5080

MATERIAL	UNID	COEFICIENTE	PREÇO UNITÁRIO	TOTAL
10539 CHAPA DE AÇO GALVANIZADA N.26. DESENV 0.50M	M	1,03000000	20,8400	21,4652

	RELATÓRIO ANALÍTICO - COMPOSIÇÕES DE CUSTO					
	OBRA:	PROJETO DA AMPLIAÇÃO DA CAMARA DE VARZEA ALEGRE	DATA:	20/11/2021		
	DESCRIÇÃO:	AMPLIAÇÃO	FONTE:	SEINFRA	VERSÃO:	027.1 COM DESONERAÇÃO
	LOCAL:	VARZEA ALEGRE	SINAPI:	2021/08 COM DESONERAÇÃO	HORA:	88,89%
CLIENTE:	CAMARA MUNICIPAL DE VARZEA ALEGRE		COMPOSIÇÕES PRÓPRIAS	REF.:	05/2021	

11725	PREGO 15X15 (1.1/4" x 13) (APROXIMADAMENTE 672UN/KG)	SEINFRA	KG	0,09000000	15,2900	1,3761
11784	REBITES	SEINFRA	KG	0,04000000	57,3600	2,2944
11873	SOLDA 70X30	SEINFRA	KG	0,04000000	70,8900	2,8356
TOTAL MATERIAL:						27,9713
VALOR:						72,48

5.1. C1400 - FORMA DE TÁBUAS DE 1" DE 3A. P/FUNDAÇÕES UTIL. 5 X (M2)

MAO DE OBRA	DESCRIÇÃO	FONTE	UNID	COEFICIENTE	PREÇO UNITÁRIO	TOTAL
10041	AJUDANTE DE CARPINTEIRO	SEINFRA	H	1,30000000	16,7700	21,8010
10498	CARPINTEIRO	SEINFRA	H	1,30000000	20,7700	27,0010
TOTAL MAO DE OBRA:						48,8020

MATERIAL	DESCRIÇÃO	FONTE	UNID	COEFICIENTE	PREÇO UNITÁRIO	TOTAL
10965	DESMOLDANTE PARA FORMAS	SEINFRA	L	0,40000000	7,2300	2,8920
11728	PREGO 18X27 (2.1/2" X 10) (APROXIMADAMENTE 198UN/KG)	SEINFRA	KG	0,15000000	13,5800	2,0370
11846	SARRAFO DE 1"X4"	SEINFRA	M	0,50000000	4,6600	2,3300
11916	TABUA DE 1" DE 3A. - L = 30cm	SEINFRA	M	1,00000000	9,8500	9,8500
TOTAL MATERIAL:						17,1090
VALOR:						65,91

5.2. C0216 - ARMADURA CA-50A MÉDIA D= 6,3 A 10,0mm (KG)

MAO DE OBRA	DESCRIÇÃO	FONTE	UNID	COEFICIENTE	PREÇO UNITÁRIO	TOTAL
10040	AJUDANTE DE ARMADOR/FERREIRO	SEINFRA	H	0,08000000	16,7700	1,3416
10121	ARMADOR/FERREIRO	SEINFRA	H	0,08000000	20,7700	1,6616
TOTAL MAO DE OBRA:						3,0032


MATERIAL	DESCRIÇÃO	FONTE	UNID	COEFICIENTE	PREÇO UNITÁRIO	TOTAL
10103	ARAME RECOZIDO N.18 BWG	SEINFRA	KG	0,02000000	9,8900	0,1978
10183	AÇO CA-50	SEINFRA	KG	1,15000000	9,3500	10,7525
TOTAL MATERIAL:						10,9503
VALOR:						13,95

5.3. C0844 - CONCRETO P/VIBR., FCK 30 MPa COM AGREGADO ADQUIRIDO (M3)

EQUIPAMENTO	DESCRIÇÃO	FONTE	UNID	COEFICIENTE	PREÇO UNITÁRIO	TOTAL
10682	BETONEIRA ELÉTRICA 580L (CHP)	SEINFRA	H	0,71400000	22,2400	15,8794
TOTAL EQUIPAMENTO:						15,8794

MAO DE OBRA	DESCRIÇÃO	FONTE	UNID	COEFICIENTE	PREÇO UNITÁRIO	TOTAL
12543	SERVENTE	SEINFRA	H	6,00000000	15,5500	93,3000
TOTAL MAO DE OBRA:						93,3000

MATERIAL	DESCRIÇÃO	FONTE	UNID	COEFICIENTE	PREÇO UNITÁRIO	TOTAL
10109	AREIA MEDIA	SEINFRA	M3	0,92900000	66,4200	61,7042
10280	BRITA	SEINFRA	M3	0,62700000	74,9700	47,0062
10805	CIMENTO PORTLAND	SEINFRA	KG	396,00000000	0,5500	217,8000
11605	PEDRIÇO	SEINFRA	M3	0,20960000	72,7200	15,1985

	RELATÓRIO ANALÍTICO - COMPOSIÇÕES DE CUSTO		
	OBRA:	PROJETO DA AMPLIAÇÃO DA CAMARA DE VARZEA ALEGRE	DATA : 20/11/2021
	DESCRIÇÃO:	AMPLIAÇÃO	FLS: 4752
	LOCAL:	VARZEA ALEGRE	
CLIENTE:	CAMARA MUNICIPAL DE VARZEA ALEGRE		

TOTAL MATERIAL: 341,7089

VALOR: 450,89

5.4. C0215 - ARMADURA CA-50A GROSSA D= 12,5 A 25,0mm (KG)

MAO DE OBRA	DESCR	FONT	UNID	COEFICIENTE	PREÇO UNITÁRIO	TOTAL
10040	AJUDANTE DE ARMADOR/FERREIRO	SEINFRA	H	0,10000000	16,7700	1,6770
10121	ARMADOR/FERREIRO	SEINFRA	H	0,10000000	20,7700	2,0770
TOTAL MAO DE OBRA:						3,7540

MATERIAL	DESCR	FONT	UNID	COEFICIENTE	PREÇO UNITÁRIO	TOTAL
10103	ARAME RECOZIDO N.18 BWG	SEINFRA	KG	0,03000000	9,8900	0,2967
10163	AÇO CA-50	SEINFRA	KG	1,15000000	9,3500	10,7525
TOTAL MATERIAL:						11,0492

VALOR: 14,80

5.5. C0217 - ARMADURA CA-60 FINA D=3,40 A 6,40mm (KG)

MAO DE OBRA	DESCR	FONT	UNID	COEFICIENTE	PREÇO UNITÁRIO	TOTAL
10040	AJUDANTE DE ARMADOR/FERREIRO	SEINFRA	H	0,07000000	16,7700	1,1739
10121	ARMADOR/FERREIRO	SEINFRA	H	0,07000000	20,7700	1,4539
TOTAL MAO DE OBRA:						2,6278

MATERIAL	DESCR	FONT	UNID	COEFICIENTE	PREÇO UNITÁRIO	TOTAL
10103	ARAME RECOZIDO N.18 BWG	SEINFRA	KG	0,02000000	9,8900	0,1978
10169	AÇO CA-60	SEINFRA	KG	1,15000000	8,1500	9,3725
TOTAL MATERIAL:						9,5703


VALOR: 12,20

5.6. C4451 - LAJE PRÉ-FABRICADA TRELIÇADA P/ PISO - VÃO DE 1,81 A 2,80 m (M2)

MAO DE OBRA	DESCR	FONT	UNID	COEFICIENTE	PREÇO UNITÁRIO	TOTAL
12391	PEDREIRO	SEINFRA	H	0,35000000	20,7700	7,2695
12543	SERVEANTE	SEINFRA	H	0,35000000	15,5500	5,4425
TOTAL MAO DE OBRA:						12,7120

MATERIAL	DESCR	FONT	UNID	COEFICIENTE	PREÇO UNITÁRIO	TOTAL
10169	AÇO CA-60	SEINFRA	KG	0,74000000	8,1500	6,0310
18278	LAJE PRÉ-FABRICADA TRELIÇADA P/ PISO, DE 8 cm DE ALTURA E 2 cm DE CAPEADO - VÃO DE 2,01 A 3,0 m	SEINFRA	M2	1,00000000	53,5400	53,5400
11691	PONTALETE / BARROTE DE 3"x3"	SEINFRA	M	1,30000000	12,4100	16,1330
11728	PREGO 18X27 (2.1/2" X 10) (APROXIMADAMENTE 198UN/KG)	SEINFRA	KG	0,03000000	13,5800	0,4074
11846	SARRAFO DE 1"x4"	SEINFRA	M	0,97000000	4,6600	4,5202
11916	TABUA DE 1" DE 3A. - L = 30cm	SEINFRA	M	0,65000000	9,8500	6,4025
TOTAL MATERIAL:						87,0341

SERVICO	DESCR	FONT	UNID	COEFICIENTE	PREÇO UNITÁRIO	TOTAL
C0840	CONCRETO P/VBR., FCK 15 MPa COM AGREGADO ADQUIRIDO	SEINFRA	M3	0,04000000	390,6000	15,6240
C1603	LANÇAMENTO E APLICAÇÃO DE CONCRETO C/ ELEVAÇÃO	SEINFRA	M3	0,04000000	228,2500	9,1300
TOTAL SERVICO:						24,7540

	RELATÓRIO ANALÍTICO - COMPOSIÇÕES DE CUSTOS																						
	OBRA:	PROJETO DA AMPLIAÇÃO DA CAMARA DE VARZEA ALEGRE	DATA: 20/11/2021																				
	DESCRIÇÃO:	AMPLIAÇÃO	<table border="1"> <tr> <th>FONTE</th> <th>VERSÃO</th> <th>HORA</th> <th>VALOR</th> <th>RES</th> </tr> <tr> <td>SEINFRA</td> <td>027.1 COM DESONERAÇÃO</td> <td>83,85%</td> <td>47,76%</td> <td>05,07%</td> </tr> <tr> <td>SINAPI</td> <td>2021/08 COM DESONERAÇÃO</td> <td>83,85%</td> <td>47,76%</td> <td>09,02%</td> </tr> <tr> <td colspan="2">COMPOSIÇÕES PRÓPRIAS</td> <td>0,00%</td> <td>0,00%</td> <td></td> </tr> </table>	FONTE	VERSÃO	HORA	VALOR	RES	SEINFRA	027.1 COM DESONERAÇÃO	83,85%	47,76%	05,07%	SINAPI	2021/08 COM DESONERAÇÃO	83,85%	47,76%	09,02%	COMPOSIÇÕES PRÓPRIAS		0,00%	0,00%	
	FONTE	VERSÃO	HORA	VALOR	RES																		
SEINFRA	027.1 COM DESONERAÇÃO	83,85%	47,76%	05,07%																			
SINAPI	2021/08 COM DESONERAÇÃO	83,85%	47,76%	09,02%																			
COMPOSIÇÕES PRÓPRIAS		0,00%	0,00%																				
LOCAL:	VARZEA ALEGRE																						
CLIENTE:	CAMARA MUNICIPAL DE VARZEA ALEGRE																						



VALOR: 124,50

5.7. C4450 - LAJE PRÉ-FABRICADA TRELIÇADA P/ PISO - VÃO ATÉ 1,80 m (M2)

MAO DE OBRA	FONTE	UNID	COEFICIENTE	PREÇO UNITÁRIO	TOTAL
I2391 PEDREIRO	SEINFRA	H	0,35000000	20,7700	7,2695
I2543 SERVENTE	SEINFRA	H	0,35000000	15,5500	5,4425
TOTAL MAO DE OBRA:					12,7120

MATERIAL	FONTE	UNID	COEFICIENTE	PREÇO UNITÁRIO	TOTAL
I0169 AÇO CA-60	SEINFRA	KG	0,74000000	8,1500	6,0310
I8277 LAJE PRÉ-FABRICADA TRELIÇADA P/ PISO, DE 8 cm DE ALTURA E 2 cm DE CAPEADO - VÃO ATÉ 2 m	SEINFRA	M2	1,00000000	47,9900	47,9900
I1691 PONTALETE / BARROTE DE 3"x3"	SEINFRA	M	1,00000000	12,4100	12,4100
I1728 PREGO 18X27 (2.1/2" X 10) (APROXIMADAMENTE 198UN/KG)	SEINFRA	KG	0,03000000	13,5800	0,4074
I1846 SARRAFO DE 1"x4"	SEINFRA	M	0,97000000	4,6600	4,5202
I1916 TABUA DE 1" DE 3A. - L = 30cm	SEINFRA	M	0,55000000	9,8500	5,4175
TOTAL MATERIAL:					76,7761

SERVICO	FONTE	UNID	COEFICIENTE	PREÇO UNITÁRIO	TOTAL
C0840 CONCRETO P/VIBR., FCK 15 MPa COM AGREGADO ADQUIRIDO	SEINFRA	M3	0,04000000	390,6000	15,6240
C1603 LANÇAMENTO E APLICAÇÃO DE CONCRETO C/ ELEVAÇÃO	SEINFRA	M3	0,04000000	228,2500	9,1300
TOTAL SERVICO:					24,7540

VALOR: 114,24

5.8. C4452 - LAJE PRÉ-FABRICADA TRELIÇADA P/ PISO - VÃO DE 2,81 A 3,80 m (M2)

MAO DE OBRA	FONTE	UNID	COEFICIENTE	PREÇO UNITÁRIO	TOTAL
I2391 PEDREIRO	SEINFRA	H	0,35000000	20,7700	7,2695
I2543 SERVENTE	SEINFRA	H	0,35000000	15,5500	5,4425
TOTAL MAO DE OBRA:					12,7120

MATERIAL	FONTE	UNID	COEFICIENTE	PREÇO UNITÁRIO	TOTAL
I0169 AÇO CA-60	SEINFRA	KG	0,74000000	8,1500	6,0310
I8279 LAJE PRÉ-FABRICADA TRELIÇADA P/ PISO, DE 8 cm DE ALTURA E 2 cm DE CAPEADO - VÃO DE 3,01 A 4,0 m	SEINFRA	M2	1,00000000	59,8500	59,8500
I1691 PONTALETE / BARROTE DE 3"x3"	SEINFRA	M	1,30000000	12,4100	16,1330
I1728 PREGO 18X27 (2.1/2" X 10) (APROXIMADAMENTE 198UN/KG)	SEINFRA	KG	0,03000000	13,5800	0,4074
I1846 SARRAFO DE 1"x4"	SEINFRA	M	0,97000000	4,6600	4,5202
I1916 TABUA DE 1" DE 3A. - L = 30cm	SEINFRA	M	0,65000000	9,8500	6,4025
TOTAL MATERIAL:					93,3441


SERVICO	FONTE	UNID	COEFICIENTE	PREÇO UNITÁRIO	TOTAL
C0840 CONCRETO P/VIBR., FCK 15 MPa COM AGREGADO ADQUIRIDO	SEINFRA	M3	0,04000000	390,6000	15,6240
C1603 LANÇAMENTO E APLICAÇÃO DE CONCRETO C/ ELEVAÇÃO	SEINFRA	M3	0,04000000	228,2500	9,1300
TOTAL SERVICO:					24,7540


VALOR: 130,81

6.1. C3001 - CERÂMICA ESMALTADA RETIFICADA C/ ARG. PRÉ-FABRICADA ACIMA DE 30x30 cm (900 cm²) - PEI-5/PEI-4 - P/ PISO (M2)

MAO DE OBRA	FONTE	UNID	COEFICIENTE	PREÇO UNITÁRIO	TOTAL
-------------	-------	------	-------------	----------------	-------


 Página: 9

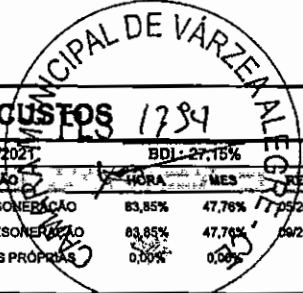

RELATÓRIO ANALÍTICO - COMPOSIÇÕES DE CUSTOS						
	OBRA:	PROJETO DA AMPLIAÇÃO DA CAMARA DE VARZEA ALEGRE	DATA:	20/11/2021	BDI:	27,15%
	DESCRIÇÃO:	AMPLIAÇÃO	FONTE:	VERBAO	HORA:	MES:
	LOCAL:	VARZEA ALEGRE	SEINFRA:	027.1 COM DESONERACAO	83,85%	47,76%
	CLIENTE:	CAMARA MUNICIPAL DE VARZEA ALEGRE	SINAPI:	2021/08 COM DESONERACAO	83,85%	47,76%
			COMPOSIÇÕES PROPRIAS		0,00%	0,00%

11328	LADRILHISTA	SEINFRA	H	0,60000000	20,7700	12,4620
12543	SERVENTE	SEINFRA	H	0,60000000	15,5500	9,3300
					TOTAL MAO DE OBRA:	21,7920

MATERIAL	DESCRIÇÃO	FONTE	UNID	COEFICIENTE	PREÇO UNITÁRIO	TOTAL
16508	ARGAMASSA COLANTE PRÉ-FABRICADA P/ CERÂMICAS E PORCELANATOS	SEINFRA	KG	8,00000000	2,0000	16,0000
16500	CERÂMICA ESMALTADA RETIFICADA DIMENSÕES MAIORES DE 30x30cm (900 cm²) - PEI-5/PEI-4	SEINFRA	M2	1,10000000	42,7400	47,0140
					TOTAL MATERIAL:	63,0140
					VALOR:	84,81

6.2. 94438 - (COMPOSIÇÃO REPRESENTATIVA) DO SERVIÇO DE CONTRAPISO EM ARGAMASSA TRAÇO 1:4 (CIMENTO E AREIA), EM BETONEIRA 400 L, ESPESSURA 3 CM ÁREAS SECAS E 3 CM ÁREAS MOLHADAS, PARA EDIFICAÇÃO HABITACIONAL UNIFAMILIAR (CASA) E EDIFICAÇÃO PÚBLICA PADRÃO. AF 11/2014 (M2)

SERVICO	DESCRIÇÃO	FONTE	UNID	COEFICIENTE	PREÇO UNITÁRIO	TOTAL
87755	CONTRAPISO EM ARGAMASSA TRAÇO 1:4 (CIMENTO E AREIA), PREPARO MECÂNICO COM BETONEIRA 400 L, APLICADO EM ÁREAS MOLHADAS SOBRE IMPERMEABILIZAÇÃO, ACABAMENTO NÃO REFORÇADO, ESPESSURA 3CM. AF_07/2021	SINAPI	M2	0,16230000	34,98	5,67
87745	CONTRAPISO EM ARGAMASSA TRAÇO 1:4 (CIMENTO E AREIA), PREPARO MECÂNICO COM BETONEIRA 400 L, APLICADO EM ÁREAS MOLHADAS SOBRE LAJE, ADERIDO, ACABAMENTO NÃO REFORÇADO, ESPESSURA 3CM. AF_07/2021	SINAPI	M2	0,19960000	36,51	7,28
87630	CONTRAPISO EM ARGAMASSA TRAÇO 1:4 (CIMENTO E AREIA), PREPARO MECÂNICO COM BETONEIRA 400 L, APLICADO EM ÁREAS SECAS SOBRE LAJE, ADERIDO, ACABAMENTO NÃO REFORÇADO, ESPESSURA 3CM. AF_07/2021	SINAPI	M2	0,63810000	27,85	17,77
					TOTAL SERVIÇO:	30,72
					VALOR:	30,72


6.3. 94996 - EXECUÇÃO DE PASSEIO (CALÇADA) OU PISO DE CONCRETO COM CONCRETO MOLDADO IN LOCO, FEITO EM OBRA, ACABAMENTO CONVENCIONAL, ESPESSURA 10 CM, ARMADO. AF 07/2016 (M2)


MATERIAL	DESCRIÇÃO	FONTE	UNID	COEFICIENTE	PREÇO UNITÁRIO	TOTAL
00003777	LONA PLASTICA PESADA PRETA, E = 150 MICRA	SINAPI	M2	1,12800000	1,07	1,20
00004517	SARRAFO *2,5 X 7,5* CM EM PINUS, MISTA OU EQUIVALENTE DA REGIAO - BRUTA	SINAPI	M	0,20000000	3,42	0,68
00004460	SARRAFO NAO APARELHADO *2,5 X 10* CM, EM MACARANDUBA, ANGELIM OU EQUIVALENTE DA REGIAO - BRUTA	SINAPI	M	0,25000000	6,91	1,72
00007156	TELA DE ACO SOLDADA NERVURADA, CA-60, Q-196, (3,11 KG/M2), DIAMETRO DO FIO = 5,0 MM, LARGURA = 2,45 M, ESPACAMENTO DA MALHA = 10 X 10 CM	SINAPI	M2	1,12240000	40,54	45,50
					TOTAL MATERIAL:	49,10

SERVICO	DESCRIÇÃO	FONTE	UNID	COEFICIENTE	PREÇO UNITÁRIO	TOTAL
88262	CARPINTEIRO DE FORMAS COM ENCARGOS COMPLEMENTARES	SINAPI	H	0,22560000	19,77	4,46
94964	CONCRETO FCK = 20MPA, TRAÇO 1:2,7:3 (EM MASSA SECA DE CIMENTO/ AREIA MÉDIA/ BRITA 1) - PREPARO MECÂNICO COM BETONEIRA 400 L. AF_05/2021	SINAPI	M3	0,12130000	340,16	41,26
88309	PEDREIRO COM ENCARGOS COMPLEMENTARES	SINAPI	H	0,33170000	19,97	6,62
88316	SERVENTE COM ENCARGOS COMPLEMENTARES	SINAPI	H	0,55730000	14,95	8,33
					TOTAL SERVIÇO:	60,67
					VALOR:	109,77

7.1. C0073 - ALVENARIA DE TIJOLO CERÂMICO FURADO (9x19x19)cm C/ARGAMASSA MISTA DE CAL HIDRATADA ESP.=10cm (1:2:8) (M2)

MAO DE OBRA	DESCRIÇÃO	FONTE	UNID	COEFICIENTE	PREÇO UNITÁRIO	TOTAL
12391	PEDREIRO	SEINFRA	H	1,00000000	20,7700	20,7700

RELATÓRIO ANALÍTICO - COMPOSIÇÕES DE CUSTOS					
	OBRA:	PROJETO DA AMPLIAÇÃO DA CAMARA DE VARZEA ALEGRE	DATA:	20/11/2021	BDI: 27,15%
	DESCRIÇÃO:	AMPLIAÇÃO	FONTE:	VERBAO	HORA
	LOCAL:	VARZEA ALEGRE	SEINFRA	027.1 COM DESONERAÇÃO	83,85% 47,76% 05/2021
	CLIENTE:	CAMARA MUNICIPAL DE VARZEA ALEGRE	SINAPI	2021/08 COM DESONERAÇÃO	83,85% 47,76% 09/2021
				COMPOSIÇÕES PRÓPRIAS	00% 00% 00%

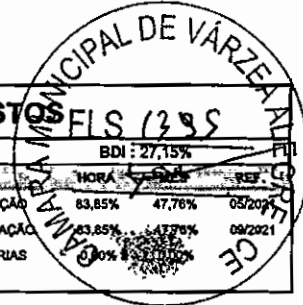

12543	SERVENTE	SEINFRA	H	1,12000000	15,5500	17,4160
					TOTAL MAO DE OBRA:	38,1860

MATERIAL	DESCRIÇÃO	FONTE	UNID	COEFICIENTE	PREÇO UNITÁRIO	TOTAL
10109	AREIA MEDIA	SEINFRA	M3	0,01500000	66,4200	0,9963
10441	CAL HIDRATADA	SEINFRA	KG	2,18000000	1,0800	2,3544
10805	CIMENTO PORTLAND	SEINFRA	KG	2,18000000	0,5500	1,1990
12081	TIJOLO CERÂMICO FURADO 9X19X19CM	SEINFRA	UN	25,00000000	0,6700	16,7500
					TOTAL MATERIAL:	21,2997

VALOR: 59,49

8.1. C4445 - CERÂMICA ESMALTADA RETIFICADA C/ ARG. PRÉ-FABRICADA ACIMA DE 30x30cm (900cm²) - PEI-5/PEI-4 - P/ PAREDE (M2)

MAO DE OBRA	DESCRIÇÃO	FONTE	UNID	COEFICIENTE	PREÇO UNITÁRIO	TOTAL
11328	LADRILHISTA	SEINFRA	H	0,72000000	20,7700	14,9544
12543	SERVENTE	SEINFRA	H	0,72000000	15,5500	11,1960
					TOTAL MAO DE OBRA:	26,1504

MATERIAL	DESCRIÇÃO	FONTE	UNID	COEFICIENTE	PREÇO UNITÁRIO	TOTAL
16508	ARGAMASSA COLANTE PRÉ-FABRICADA P/ CERÂMICAS E PORCELANATOS	SEINFRA	KG	8,00000000	2,0000	16,0000
16500	CERÂMICA ESMALTADA RETIFICADA DIMENSÕES MAIORES DE 30x30cm (900 cm²) - PEI-5/PEI-4	SEINFRA	M2	1,10000000	42,7400	47,0140
					TOTAL MATERIAL:	63,0140

VALOR: 89,16

8.2. C0776 - CHAPISCO C/ ARGAMASSA DE CIMENTO E AREIA S/PENEIRAR TRAÇO 1:3 ESP. = 5mm P/ PAREDE (M2)

MAO DE OBRA	DESCRIÇÃO	FONTE	UNID	COEFICIENTE	PREÇO UNITÁRIO	TOTAL
12391	PEDREIRO	SEINFRA	H	0,10000000	20,7700	2,0770
12543	SERVENTE	SEINFRA	H	0,15000000	15,5500	2,3325
					TOTAL MAO DE OBRA:	4,4095

MATERIAL	DESCRIÇÃO	FONTE	UNID	COEFICIENTE	PREÇO UNITÁRIO	TOTAL
10109	AREIA MEDIA	SEINFRA	M3	0,00610000	66,4200	0,4052
10805	CIMENTO PORTLAND	SEINFRA	KG	2,43000000	0,5500	1,3365
					TOTAL MATERIAL:	1,7417


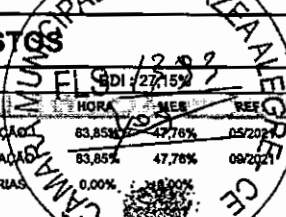
VALOR: 6,15

8.3. C3037 - REBOCO C/ ARGAMASSA DE CIMENTO E AREIA PENEIRADA, TRAÇO 1:4 (M2)

MAO DE OBRA	DESCRIÇÃO	FONTE	UNID	COEFICIENTE	PREÇO UNITÁRIO	TOTAL
12391	PEDREIRO	SEINFRA	H	0,60000000	20,7700	12,4620
12543	SERVENTE	SEINFRA	H	0,60000000	15,5500	9,3300
					TOTAL MAO DE OBRA:	21,7920

SERVICO	DESCRIÇÃO	FONTE	UNID	COEFICIENTE	PREÇO UNITÁRIO	TOTAL
C0165	ARGAMASSA DE CIMENTO E AREIA PEN. TRAÇO 1:4	SEINFRA	M3	0,02500000	786,1100	19,6528
					TOTAL SERVICO:	19,6528

VALOR: 41,44

	RELATÓRIO ANALÍTICO - COMPOSIÇÕES DE CUSTOS				
	OBRA:	PROJETO DA AMPLIAÇÃO DA CAMARA DE VARZEA ALEGRE	DATA:	20/11/2021	
	DESCRIÇÃO:	AMPLIAÇÃO	FONTE:	VERBAO	HORA
	LOCAL:	VARZEA ALEGRE	SEINFRA	027.1 COM DESONERACAO	83,85%
CLIENTE:	CAMARA MUNICIPAL DE VARZEA ALEGRE	SINAPI	2021/08 COM DESONERACAO	47,76%	
			COMPOSIÇÕES PRÓPRIAS 0,00%		

9.1. 96486 - FORRO DE PVC, LISO, PARA AMBIENTES COMERCIAIS, INCLUSIVE ESTRUTURA DE FIXAÇÃO. AF_05/2017_P (M2)

MATERIAL	FONTE	UNID	COEFICIENTE	PREÇO UNITÁRIO	TOTAL	
00043131	ARAME GALVANIZADO 6 BWG, D = 5,16 MM (0,157 KG/M), OU 8 BWG, D = 4,19 MM (0,101 KG/M), OU 10 BWG, D = 3,40 MM (0,0713 KG/M)	SINAPI	KG	0,04260000	26,29	1,11
00036225	FORRO DE PVC LISO, BRANCO, REGUA DE 20 CM, ESPESSURA DE 8 MM A 10 MM, COMPRIMENTO 6 M (SEM COLOCACAO)	SINAPI	M2	1,09560000	37,36	40,93
00039443	PARAFUSO DRY WALL, EM ACO ZINCADO, CABECA LENTILHA E PONTA BROCA (LB), LARGURA 4,2 MM, COMPRIMENTO 13 MM	SINAPI	UN	2,19120000	0,23	0,50
00040547	PARAFUSO ZINCADO, AUTOBROCANTE, FLANGEADO, 4,2 MM X 19 MM	SINAPI	CENTO	0,01320000	25,47	0,33
00040552	PARAFUSO, AUTO ATARRACHANTE, CABECA CHATA, FENDA SIMPLES, 1/4 (6,35 MM) X 25 MM	SINAPI	CENTO	0,03330000	43,66	1,45
00039430	PENDURAL OU PRESILHA REGULADORA, EM ACO GALVANIZADO, COM CORPO, MOLA E REBITE, PARA PERFIL TIPO CANALETA DE ESTRUTURA EM FORROS DRYWALL	SINAPI	UN	1,32850000	2,48	3,28
00039427	PERFIL CANALETA, FORMATO C, EM ACO ZINCADO, PARA ESTRUTURA FORRO DRYWALL, E = 0,5 MM, *46 X 18* (L X H), COMPRIMENTO 3 M	SINAPI	M	3,84990000	6,58	25,33
TOTAL MATERIAL:					72,93	

SERVICO	FONTE	UNID	COEFICIENTE	PREÇO UNITÁRIO	TOTAL	
88278	MONTADOR DE ESTRUTURA METÁLICA COM ENCARGOS COMPLEMENTARES	SINAPI	H	0,49940000	15,38	7,68
TOTAL SERVICIO:					7,68	
VALOR:					80,61	

10.1. C0922 - CORRIMÃO EM ALUMÍNIO ANODIZADO (M)

MAO DE OBRA	FONTE	UNID	COEFICIENTE	PREÇO UNITÁRIO	TOTAL	
12391	PEDREIRO	SEINFRA	H	0,35000000	20,7700	7,2695
12543	SERVEUTE	SEINFRA	H	0,35000000	15,5500	5,4425
TOTAL MAO DE OBRA:					12,7120	

MATERIAL	FONTE	UNID	COEFICIENTE	PREÇO UNITÁRIO	TOTAL	
10109	AREIA MEDIA	SEINFRA	M3	0,00150000	66,4200	0,0996
10805	CIMENTO PORTLAND	SEINFRA	KG	0,35000000	0,5500	0,1925
11216	GANCHO DE ALUMINIO	SEINFRA	UN	4,00000000	4,2300	16,9200
11623	PERFIL DE ALUMINIO ANODIZADO FOSCO (DIVISORIA)	SEINFRA	KG	1,75000000	28,3500	49,6125
TOTAL MATERIAL:					66,8246	
VALOR:					79,54	

10.2. C4519 - JANELA EM ALUMÍNIO ANODIZADO PRETO, DE CORRER, SEM BANDEIROLA E/OU PEITORIL, SEM VIDRO - FORNECIMENTO E MONTAGEM (M2)

MATERIAL	FONTE	UNID	COEFICIENTE	PREÇO UNITÁRIO	TOTAL	
18343	JANELA EM ALUMÍNIO ANODIZADO PRETO, DE CORRER, SEM BANDEIROLA E/OU PEITORIL, SEM VIDRO (COLOCADA)	SEINFRA	M2	1,00000000	265,8800	265,8800
TOTAL MATERIAL:					265,8800	
VALOR:					265,88	

10.3. C4397 - PORTÃO DE ALUMÍNIO EM TUBOS DE 20 mm (FORNECIMENTO E MONTAGEM) (M2)

MATERIAL	FONTE	UNID	COEFICIENTE	PREÇO UNITÁRIO	TOTAL	
18249	PORTÃO EM ALUMÍNIO EM TUBOS DE 20 mm (FORNECIMENTO E MONTAGEM)	SEINFRA	M2	1,00000000	346,1800	346,1800

**RELATÓRIO ANALÍTICO - COMPOSIÇÕES DE CUSTOS**

OBRA:	PROJETO DA AMPLIAÇÃO DA CAMARA DE VARZEA ALEGRE	DATA:	20/11/2021	BDI:	27,15%	
DESCRIÇÃO:	AMPLIAÇÃO	FONTE	VERBAO	MORAL	MES	RFP
LOCAL:	VARZEA ALEGRE	SEINFRA	027.1 COM DESONERACAO	83,85%	47,78%	05/2021
CLIENTE:	CAMARA MUNICIPAL DE VARZEA ALEGRE	SINAPI	2021/08 COM DESONERACAO	83,85%	47,78%	05/2021
			COMPOSIÇÕES PRÓPRIAS	10,00%	0,00%	

TOTAL MATERIAL: 346,1800

VALOR: 346,18

10.4. C1972 - PORTA DE VIDRO TEMPERADO 1 FOLHA (0.90X2.10)m E=10mm (CJ)

MATERIAL	FONTE	UNID	COEFICIENTE	PREÇO UNITÁRIO	TOTAL	
10299	BUCHA PARA PIVOTANTE DE DOBRADICA REF. 1201	SEINFRA	UN	1,30000000	6,6900	8,6970
11034	DOBRADIÇA INFERIOR (1103)	SEINFRA	UN	1,30000000	34,6500	45,0450
11036	DOBRADIÇA SUPERIOR (1101)	SEINFRA	UN	1,30000000	28,6100	37,1930
11152	FECHADURA CENTRAL COM 2 CILINDROS (1521)	SEINFRA	UN	1,30000000	106,1400	137,9820
11525	MOLA HIDRAULICA P/PORTA DE VIDRO (1012)	SEINFRA	UN	1,30000000	594,6700	773,0710
11743	PUXADOR CONCHA (1606)	SEINFRA	UN	1,30000000	11,8400	15,3920
12258	VIDRO TEMPERADO 10MM INCOLOR SEM COLOCAÇÃO	SEINFRA	M2	2,45700000	325,6900	800,2203
TOTAL MATERIAL:						1.817,6003

VALOR: 1.817,60

10.5. C1954 - PORTA 2 FOLHAS C/BANDEIRA E FIXO 2 FLS. DE VIDRO TEMPERADO E=10mm (3.60X2.90)m (CJ)

MATERIAL	FONTE	UNID	COEFICIENTE	PREÇO UNITÁRIO	TOTAL	
10856	CONTRAPLACA DE FECHADURA CENTRAL (1504)	SEINFRA	UN	1,30000000	22,5300	29,2890
11034	DOBRADIÇA INFERIOR (1103)	SEINFRA	UN	2,60000000	34,6500	90,0900
11036	DOBRADIÇA SUPERIOR (1101)	SEINFRA	UN	2,60000000	28,6100	74,3860
11151	FACAO SIMPLES PARA LATERAL E BANDEIRA (1209)	SEINFRA	UN	2,60000000	66,5200	172,9520
11152	FECHADURA CENTRAL COM 2 CILINDROS (1521)	SEINFRA	UN	1,30000000	106,1400	137,9820
11525	MOLA HIDRAULICA P/PORTA DE VIDRO (1012)	SEINFRA	UN	2,60000000	594,6700	1.546,1420
11743	PUXADOR CONCHA (1606)	SEINFRA	UN	2,60000000	11,8400	30,7840
11893	SUPORTE COM MIOLO PARA 2 VIDROS (1306)	SEINFRA	UN	2,60000000	46,5400	121,0040
11896	SUPORTE DE CANTO (1302)	SEINFRA	UN	7,80000000	20,1000	156,7800
11897	SUPORTE DE CENTRO (1329)	SEINFRA	UN	3,90000000	20,1000	78,3900
12160	TRINCO INFERIOR (1502)	SEINFRA	UN	1,30000000	35,5900	46,2670
12258	VIDRO TEMPERADO 10MM INCOLOR SEM COLOCAÇÃO	SEINFRA	M2	13,57200000	325,6900	4.420,2647
TOTAL MATERIAL:						6.904,3307

VALOR: 6.904,33

10.6. C4426 - PORTA TIPO PARANÁ (0,70 x 2,10 m), COMPLETA (UN)

SERVICO	FONTE	UNID	COEFICIENTE	PREÇO UNITÁRIO	TOTAL	
C4422	ALIZAR DE MADEIRA L= 5 cm (1 FACE)	SEINFRA	CJ	2,00000000	37,9100	75,8200
C4421	FORRAMENTO DE MADEIRA L = 15 cm	SEINFRA	CJ	1,00000000	361,4600	361,4600
C4425	PORTA TIPO PARANÁ (0,70 x 2,10 m), C/ FERRAGENS	SEINFRA	UN	1,00000000	318,7400	318,7400
TOTAL SERVICIO:						756,0200

VALOR: 756,02

10.7. C4096 - DIVISÓRIA DE GRANITO CINZA E=3cm (M2)


MAO DE OBRA	FONTE	UNID	COEFICIENTE	PREÇO UNITÁRIO	TOTAL	
12391	PEDREIRO	SEINFRA	H	2,40000000	20,7700	49,8480
12543	SERVENTE	SEINFRA	H	4,80000000	15,5500	74,6400



RELATÓRIO ANALÍTICO - COMPOSIÇÕES DE CUSTOS

OBRA:	PROJETO DA AMPLIAÇÃO DA CAMARA DE VARZEA ALEGRE
DESCRIÇÃO:	AMPLIAÇÃO
LOCAL:	VARZEA ALEGRE
CLIENTE:	CAMARA MUNICIPAL DE VARZEA ALEGRE

DATA:	20/11/2021
FONTE:	SEINFRA
VERSÃO:	027.1 COM DESONERAÇÃO
SINAPI:	202108 COM DESONERAÇÃO
COMPOSIÇÕES PRÓPRIAS:	

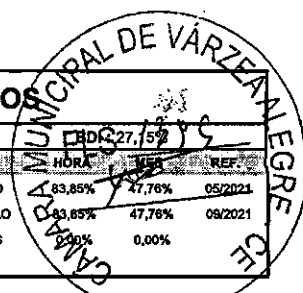

TOTAL MAO DE OBRA:	124,4880
--------------------	----------

MATERIAL	FONTE	UNID	COEFICIENTE	PREÇO UNITÁRIO	TOTAL	
10108	AREIA GROSSA	SEINFRA	M3	0,00400000	73,5200	0,2941
10799	CIMENTO BRANCO	SEINFRA	KG	0,70000000	3,2300	2,2610
10805	CIMENTO PORTLAND	SEINFRA	KG	1,60000000	0,5500	0,8800
17917	DIVISÓRIA DE GRANITO CINZA E=3CM	SEINFRA	M2	1,00000000	341,7300	341,7300
11621	PERFIL BATENTE DE AÇO (14/24)X44MM CHAPA 20 (DIVISÓRIA)	SEINFRA	KG	1,30000000	3,1100	4,0430
TOTAL MATERIAL:					349,2081	

VALOR:	473,70
--------	--------

11.1. C1207 - EMASSAMENTO DE PAREDES EXTERNAS 2 DEMÃOS C/MASSA ACRÍLICA (M2)

MAO DE OBRA	FONTE	UNID	COEFICIENTE	PREÇO UNITÁRIO	TOTAL	
10045	AJUDANTE DE PINTOR	SEINFRA	H	0,25000000	16,7700	4,1925
12395	PINTOR	SEINFRA	H	0,35000000	20,7700	7,2695
TOTAL MAO DE OBRA:					11,4620	

MATERIAL	FONTE	UNID	COEFICIENTE	PREÇO UNITÁRIO	TOTAL	
11347	LIXA PARA MADEIRA/MASSA	SEINFRA	UN	0,50000000	0,5400	0,2700
11511	MASSA ACRILICA PARA PINTURA LATEX	SEINFRA	KG	0,70000000	4,7000	3,2900
TOTAL MATERIAL:					3,5600	

VALOR:	15,02
--------	-------

11.2. C1208 - EMASSAMENTO DE PAREDES INTERNAS 2 DEMÃOS C/MASSA DE PVA (M2)

MAO DE OBRA	FONTE	UNID	COEFICIENTE	PREÇO UNITÁRIO	TOTAL	
10045	AJUDANTE DE PINTOR	SEINFRA	H	0,20000000	16,7700	3,3540
12395	PINTOR	SEINFRA	H	0,30000000	20,7700	6,2310
TOTAL MAO DE OBRA:					9,5850	

MATERIAL	FONTE	UNID	COEFICIENTE	PREÇO UNITÁRIO	TOTAL	
11347	LIXA PARA MADEIRA/MASSA	SEINFRA	UN	0,40000000	0,5400	0,2160
11513	MASSA CORRIDA A BASE DE PVA	SEINFRA	KG	0,70000000	2,8700	2,0090
TOTAL MATERIAL:					2,2250	

VALOR:	11,81
--------	-------

11.3. C1615 - LATEX DUAS DEMÃOS EM PAREDES INTERNAS S/MASSA (M2)

MAO DE OBRA	FONTE	UNID	COEFICIENTE	PREÇO UNITÁRIO	TOTAL	
10045	AJUDANTE DE PINTOR	SEINFRA	H	0,35000000	16,7700	5,8695
12395	PINTOR	SEINFRA	H	0,40000000	20,7700	8,3080
TOTAL MAO DE OBRA:					14,1775	

MATERIAL	FONTE	UNID	COEFICIENTE	PREÇO UNITÁRIO	TOTAL	
11347	LIXA PARA MADEIRA/MASSA	SEINFRA	UN	0,25000000	0,5400	0,1350
11490	LÍQUIDO SELADOR PARA PINTURA LATEX	SEINFRA	L	0,12000000	11,8900	1,4268
12096	TINTA LATEX	SEINFRA	L	0,17000000	20,9100	3,5547
TOTAL MATERIAL:					5,1165	




RELATÓRIO ANALÍTICO - COMPOSIÇÕES DE CUSTOS

OBRA: PROJETO DA AMPLIAÇÃO DA CAMARA DE VARZEA ALEGRE
DESCRIÇÃO: AMPLIAÇÃO
LOCAL: VARZEA ALEGRE
CLIENTE: CAMARA MUNICIPAL DE VARZEA ALEGRE

DATA: 20/11/2021

FONTE	VERSÃO	HORA	MES	REF.
SEINFRA	027.1 COM DESONERAÇÃO	83,85%	47,76%	05/2021
SINAPI	2021/08 COM DESONERAÇÃO	83,85%	47,76%	09/2021
COMPOSIÇÕES PRÓPRIAS		0,00%	0,00%	

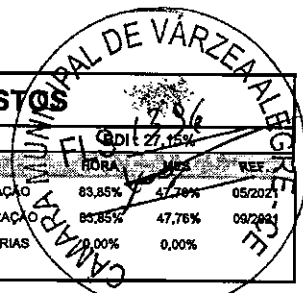

VALOR: 19,29

11.4. C1614 - LATEX DUAS DEMÃOS EM PAREDES EXTERNAS S/MASSA (M2)

MAO DE OBRA	FONTE	UNID	COEFICIENTE	PREÇO UNITÁRIO	TOTAL
10045 AJUDANTE DE PINTOR	SEINFRA	H	0,35000000	16,7700	5,8695
12395 PINTOR	SEINFRA	H	0,40000000	20,7700	8,3080
TOTAL MAO DE OBRA:					14,1775

MATERIAL	FONTE	UNID	COEFICIENTE	PREÇO UNITÁRIO	TOTAL
10035 AGUARRAZ MINERAL	SEINFRA	L	0,05000000	16,9100	0,8455
11347 LIXA PARA MADEIRA/MASSA	SEINFRA	UN	0,25000000	0,5400	0,1350
11488 LÍQUIDO PREPARADOR DE SUPERFICIES	SEINFRA	L	0,12000000	11,7200	1,4064
12097 TINTA LATEX ACRÍLICA	SEINFRA	L	0,17000000	24,2000	4,1140
TOTAL MATERIAL:					6,5009

VALOR: 20,68

12.1. C4554 - TELHA DE ALUMÍNIO, TRAPEZOIDAL e = 0,7mm (M2)

MAO DE OBRA	FONTE	UNID	COEFICIENTE	PREÇO UNITÁRIO	TOTAL
11530 MONTADOR	SEINFRA	H	0,30000000	20,7700	6,2310
12543 SERVENTE	SEINFRA	H	0,30000000	15,5500	4,6650
TOTAL MAO DE OBRA:					10,8960

MATERIAL	FONTE	UNID	COEFICIENTE	PREÇO UNITÁRIO	TOTAL
11215 GANCHO COM PORCA E ARRUELA	SEINFRA	UN	3,00000000	1,7900	5,3700
11920 TALA DE AJUSTE	SEINFRA	UN	3,00000000	0,2700	0,8100
18434 TELHA DE ALUMÍNIO, TRAPEZOIDAL e = 0,7mm	SEINFRA	M2	1,00000000	36,3200	36,3200
TOTAL MATERIAL:					42,5000

VALOR: 53,40

12.2. C4370 - ABÓBADA DE POLICARBONATO TRANSPARENTE (FORN./MONTAGEM) (M2)

MAO DE OBRA	FONTE	UNID	COEFICIENTE	PREÇO UNITÁRIO	TOTAL
10047 AJUDANTE DE TELHADISTA	SEINFRA	H	0,76400000	16,7700	12,8123
12070 TELHADISTA	SEINFRA	H	0,76400000	20,7700	15,8683
TOTAL MAO DE OBRA:					28,6806

MATERIAL	FONTE	UNID	COEFICIENTE	PREÇO UNITÁRIO	TOTAL
18222 ABÓBADA DE POLICARBONATO TRANSPARENTE	SEINFRA	M2	1,00000000	587,9200	587,9200
TOTAL MATERIAL:					587,9200

VALOR: 616,60

12.3. 92580 - TRAMA DE AÇO COMPOSTA POR TERÇAS PARA TELHADOS DE ATÉ 2 ÁGUAS PARA TELHA ONDULADA DE FIBROCIMENTO, METÁLICA, PLÁSTICA OU TERMOACÚSTICA, INCLUSO TRANSPORTE VERTICAL. AF_07/2019 (M2)

MATERIAL	FONTE	UNID	COEFICIENTE	PREÇO UNITÁRIO	TOTAL
00040549 PARAFUSO, COMUM, ASTM A307, SEXTAVADO, DIAMETRO 1/2" (12,7 MM), COMPRIMENTO 1" (25,4 MM)	SINAPI	CENTO	0,00700000	172,83	1,20
00043083 PERFIL "U" ENRIJECIDO DE AÇO GALVANIZADO, DOBRADO, 150 X 60 X 20 MM, E = 3,00 MM OU 200 X 75 X 25 MM, E = 3,75 MM	SINAPI	KG	4,33300000	11,08	48,00
TOTAL MATERIAL:					49,20




RELATÓRIO ANALÍTICO - COMPOSIÇÕES DE CUSTOS

OBRA:	PROJETO DA AMPLIAÇÃO DA CAMARA DE VARZEA ALEGRE
DESCRIÇÃO:	AMPLIAÇÃO
LOCAL:	VARZEA ALEGRE
CLIENTE:	CAMARA MUNICIPAL DE VARZEA ALEGRE

DATA:	20/11/2021
VERBA:	2021/08 COM DESONERACAO
SEINFRA	027.1 COM DESONERACAO
SINAPI	2021/08 COM DESONERACAO
COMPOSIÇÕES PRÓPRIAS	

CDI: 27,15%
HORA: 83,85%
MES: 47,76%
REF: 05/2021
09/2021

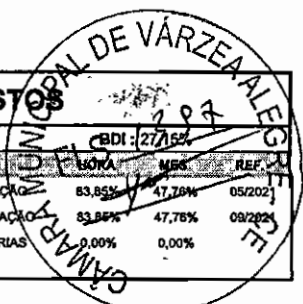

SERVICO	DESCRICO	FORTE	UNID	COEFICIENTE	PREÇO UNITÁRIO	TOTAL
93282	GUINCHO ELÉTRICO DE COLUNA, CAPACIDADE 400 KG, COM MOTO FREIO, MOTOR TRIFÁSICO DE 1,25 CV - CHI DIURNO. AF_03/2016	SINAPI	CHI	0,00940000	16,72	0,15
93281	GUINCHO ELÉTRICO DE COLUNA, CAPACIDADE 400 KG, COM MOTO FREIO, MOTOR TRIFÁSICO DE 1,25 CV - CHP DIURNO. AF_03/2016	SINAPI	CHP	0,00680000	17,59	0,11
88278	MONTADOR DE ESTRUTURA METÁLICA COM ENCARGOS COMPLEMENTARES	SINAPI	H	0,21300000	15,38	3,27
88316	SERVENTE COM ENCARGOS COMPLEMENTARES	SINAPI	H	0,10600000	14,95	1,58
TOTAL SERVIÇO:						5,11
VALOR:						54,31

13.1. C1494 - INTERRUPTOR UMA TECLA SIMPLÊS 10A 250V (UN)

MAO DE OBRA	DESCRICO	FORTE	UNID	COEFICIENTE	PREÇO UNITÁRIO	TOTAL
10042	AJUDANTE DE ELETRICISTA	SEINFRA	H	0,21000000	16,7700	3,5217
12312	ELETRICISTA	SEINFRA	H	0,21000000	20,7700	4,3617
TOTAL MAO DE OBRA:						7,8834

MATERIAL	DESCRICO	FORTE	UNID	COEFICIENTE	PREÇO UNITÁRIO	TOTAL
11255	INTERRUPTOR 1 TECLA SIMPLES	SEINFRA	UN	1,00000000	7,4800	7,4800
TOTAL MATERIAL:						7,4800
VALOR:						15,36

13.2. C1479 - INTERRUPTOR DUAS TECLAS SIMPLES 10A 250V (UN)

MAO DE OBRA	DESCRICO	FORTE	UNID	COEFICIENTE	PREÇO UNITÁRIO	TOTAL
10042	AJUDANTE DE ELETRICISTA	SEINFRA	H	0,37000000	16,7700	6,2049
12312	ELETRICISTA	SEINFRA	H	0,37000000	20,7700	7,6849
TOTAL MAO DE OBRA:						13,8898

MATERIAL	DESCRICO	FORTE	UNID	COEFICIENTE	PREÇO UNITÁRIO	TOTAL
11263	INTERRUPTOR 2 TECLAS SIMPLES	SEINFRA	UN	1,00000000	13,2100	13,2100
TOTAL MATERIAL:						13,2100
VALOR:						27,10

13.3. C1489 - INTERRUPTOR TRES TECLAS SIMPLES 10A 250V (UN)

MAO DE OBRA	DESCRICO	FORTE	UNID	COEFICIENTE	PREÇO UNITÁRIO	TOTAL
10042	AJUDANTE DE ELETRICISTA	SEINFRA	H	0,53000000	16,7700	8,8881
12312	ELETRICISTA	SEINFRA	H	0,53000000	20,7700	11,0081
TOTAL MAO DE OBRA:						19,8962

MATERIAL	DESCRICO	FORTE	UNID	COEFICIENTE	PREÇO UNITÁRIO	TOTAL
11267	INTERRUPTOR 3 TECLAS SIMPLES	SEINFRA	UN	1,00000000	18,3500	18,3500
TOTAL MATERIAL:						18,3500
VALOR:						38,25

13.4. 92009 - TOMADA BAIXA DE EMBUTIR (2 MÓDULOS), 2P+T 20 A, INCLUINDO SUPORTE E PLACA - FORNECIMENTO E INSTALAÇÃO. AF_12/2015 (UN)

SERVICO	DESCRICO	FORTE	UNID	COEFICIENTE	PREÇO UNITÁRIO	TOTAL
---------	----------	-------	------	-------------	----------------	-------


[Handwritten signatures and marks]



RELATÓRIO ANALÍTICO - COMPOSIÇÕES DE CUSTOS

OBRA:	PROJETO DA AMPLIAÇÃO DA CAMARA DE VARZEA ALEGRE
DESCRIÇÃO:	AMPLIAÇÃO
LOCAL:	VARZEA ALEGRE
CLIENTE:	CAMARA MUNICIPAL DE VARZEA ALEGRE

DATA:	20/11/2021				
SEINFRA	027.1 COM DESONERAÇÃO	HORA	27,15%	REF	05/2021
SINAPI	2021/08 COM DESONERAÇÃO	HORA	43,85%	REF	09/2021
COMPOSIÇÕES PRÓPRIAS		HORA	47,76%	REF	0,00%

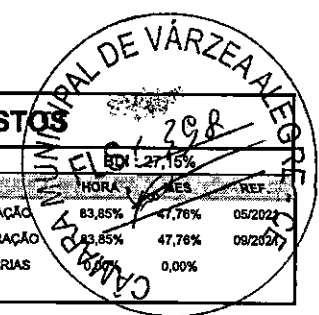

91946	SUPORE PARAFUSADO COM PLACA DE ENCAIXE 4" X 2" MÉDIO (1,30 M DO PISO) PARA PONTO ELÉTRICO - FORNECIMENTO E INSTALAÇÃO. AF_12/2015	SINAPI	UN	1,00000000	6,39	6,39
92007	TOMADA BAIXA DE EMBUTIR (2 MÓDULOS), 2P+T 20 A, SEM SUPORE E SEM PLACA - FORNECIMENTO E INSTALAÇÃO. AF_12/2015	SINAPI	UN	1,00000000	32,37	32,37
TOTAL SERVIÇO:						38,76
VALOR:						38,76

13.5. 91993 - TOMADA ALTA DE EMBUTIR (1 MÓDULO), 2P+T 20 A, INCLUINDO SUPORE E PLACA - FORNECIMENTO E INSTALAÇÃO. AF_12/2015 (UN)

SERVIÇO	DESCRIÇÃO	FONTE	UNID	COEFICIENTE	PREÇO UNITÁRIO	TOTAL
91946	SUPORE PARAFUSADO COM PLACA DE ENCAIXE 4" X 2" MÉDIO (1,30 M DO PISO) PARA PONTO ELÉTRICO - FORNECIMENTO E INSTALAÇÃO. AF_12/2015	SINAPI	UN	1,00000000	6,39	6,39
91991	TOMADA ALTA DE EMBUTIR (1 MÓDULO), 2P+T 20 A, SEM SUPORE E SEM PLACA - FORNECIMENTO E INSTALAÇÃO. AF_12/2015	SINAPI	UN	1,00000000	26,66	26,66
TOTAL SERVIÇO:						33,05
VALOR:						33,05

13.6. 91997 - TOMADA MÉDIA DE EMBUTIR (1 MÓDULO), 2P+T 20 A, INCLUINDO SUPORE E PLACA - FORNECIMENTO E INSTALAÇÃO. AF_12/2015 (UN)

SERVIÇO	DESCRIÇÃO	FONTE	UNID	COEFICIENTE	PREÇO UNITÁRIO	TOTAL
91946	SUPORE PARAFUSADO COM PLACA DE ENCAIXE 4" X 2" MÉDIO (1,30 M DO PISO) PARA PONTO ELÉTRICO - FORNECIMENTO E INSTALAÇÃO. AF_12/2015	SINAPI	UN	1,00000000	6,39	6,39
91995	TOMADA MÉDIA DE EMBUTIR (1 MÓDULO), 2P+T 20 A, SEM SUPORE E SEM PLACA - FORNECIMENTO E INSTALAÇÃO. AF_12/2015	SINAPI	UN	1,00000000	19,90	19,90
TOTAL SERVIÇO:						26,29
VALOR:						26,29

13.7. 92016 - TOMADA BAIXA DE EMBUTIR (3 MÓDULOS), 2P+T 10 A, INCLUINDO SUPORE E PLACA - FORNECIMENTO E INSTALAÇÃO. AF_12/2015 (UN)


SERVIÇO	DESCRIÇÃO	FONTE	UNID	COEFICIENTE	PREÇO UNITÁRIO	TOTAL
91946	SUPORE PARAFUSADO COM PLACA DE ENCAIXE 4" X 2" MÉDIO (1,30 M DO PISO) PARA PONTO ELÉTRICO - FORNECIMENTO E INSTALAÇÃO. AF_12/2015	SINAPI	UN	1,00000000	6,39	6,39
92014	TOMADA BAIXA DE EMBUTIR (3 MÓDULOS), 2P+T 10 A, SEM SUPORE E SEM PLACA - FORNECIMENTO E INSTALAÇÃO. AF_12/2015	SINAPI	UN	1,00000000	41,67	41,67
TOTAL SERVIÇO:						48,06
VALOR:						48,06


13.8. 92000 - TOMADA BAIXA DE EMBUTIR (1 MÓDULO), 2P+T 10 A, INCLUINDO SUPORE E PLACA - FORNECIMENTO E INSTALAÇÃO. AF_12/2015 (UN)

SERVIÇO	DESCRIÇÃO	FONTE	UNID	COEFICIENTE	PREÇO UNITÁRIO	TOTAL
91946	SUPORE PARAFUSADO COM PLACA DE ENCAIXE 4" X 2" MÉDIO (1,30 M DO PISO) PARA PONTO ELÉTRICO - FORNECIMENTO E INSTALAÇÃO. AF_12/2015	SINAPI	UN	1,00000000	6,39	6,39
91998	TOMADA BAIXA DE EMBUTIR (1 MÓDULO), 2P+T 10 A, SEM SUPORE E SEM PLACA - FORNECIMENTO E INSTALAÇÃO. AF_12/2015	SINAPI	UN	1,00000000	15,35	15,35
TOTAL SERVIÇO:						21,74
VALOR:						21,74

13.9. 90456 - QUEBRA EM ALVENARIA PARA INSTALAÇÃO DE CAIXA DE TOMADA (4X4 OU 4X2). AF_05/2015 (UN)

[Handwritten signatures and marks]

	RELATÓRIO ANALÍTICO - COMPOSIÇÕES DE CUSTOS				
	OBRA:	PROJETO DA AMPLIAÇÃO DA CAMARA DE VARZEA ALEGRE	DATA: 20/11/2021		
	DESCRIÇÃO:	AMPLIAÇÃO	FONTE:	VERBAO:	HORA:
	LOCAL:	VARZEA ALEGRE	SEINFRA:	027.1 COM DESONERAÇÃO	63,85%
CLIENTE:	CAMARA MUNICIPAL DE VARZEA ALEGRE	SINAPI:	2021/08 COM DESONERAÇÃO	33,85%	
			COMPOSIÇÕES PRÓPRIAS	0,00%	REF: 05/2021

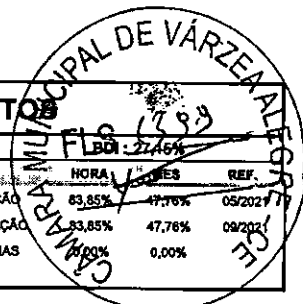

SERVICO	DESCRICO	FONTE	UNID	COEFICIENTE	PREÇO UNITÁRIO	TOTAL
88248	AUXILIAR DE ENCANADOR OU BOMBEIRO HIDRÁULICO COM ENCARGOS COMPLEMENTARES	SINAPI	H	0,02300000	15,29	0,35
88267	ENCANADOR OU BOMBEIRO HIDRÁULICO COM ENCARGOS COMPLEMENTARES	SINAPI	H	0,14400000	19,49	2,80
TOTAL SERVIÇO:						3,15
VALOR:						3,15

13.10. 16432 - CAIXA DE EMBUTIR PVC - 4X2 RETANGULAR (UN)					
VALOR: 1,72					

13.11. 91936 - CAIXA OCTOGONAL 4" X 4", PVC, INSTALADA EM LAJE - FORNECIMENTO E INSTALAÇÃO. AF_12/2015 (UN)						
MATERIAL	DESCRICO	FONTE	UNID	COEFICIENTE	PREÇO UNITÁRIO	TOTAL
00012001	CAIXA OCTOGONAL DE FUNDO MOVEL, EM PVC, DE 4" X 4", PARA ELETRODUTO FLEXIVEL CORRUGADO	SINAPI	UN	1,00000000	6,34	6,34
TOTAL MATERIAL:						6,34


SERVICO	DESCRICO	FONTE	UNID	COEFICIENTE	PREÇO UNITÁRIO	TOTAL
88247	AUXILIAR DE ELETRICISTA COM ENCARGOS COMPLEMENTARES	SINAPI	H	0,14300000	15,81	2,26
88264	ELETRICISTA COM ENCARGOS COMPLEMENTARES	SINAPI	H	0,14300000	20,13	2,87
TOTAL SERVIÇO:						5,13
VALOR:						11,47


13.12. 00039469 - DISPOSITIVO DPS CLASSE II, 1 POLO, TENSAO MAXIMA DE 275 V, CORRENTE MAXIMA DE *20* KA (TIPO AC) (UN)					
VALOR: 68,12					


13.13. 101894 - DISJUNTOR TRIPOLAR TIPO NEMA, CORRENTE NOMINAL DE 60 ATÉ 100A - FORNECIMENTO E INSTALAÇÃO. AF_10/2020 (UN)						
MATERIAL	DESCRICO	FONTE	UNID	COEFICIENTE	PREÇO UNITÁRIO	TOTAL
00002373	DISJUNTOR TIPO NEMA, TRIPOLAR 60 ATE 100 A, TENSAO MAXIMA DE 415 V	SINAPI	UN	1,00000000	107,02	107,02
00001576	TERMINAL A COMPRESSAO EM COBRE ESTANHADO PARA CABO 25 MM2, 1 FURO E 1 COMPRESSAO, PARA PARAFUSO DE FIXACAO M8	SINAPI	UN	3,00000000	2,47	7,41
TOTAL MATERIAL:						114,43

SERVICO	DESCRICO	FONTE	UNID	COEFICIENTE	PREÇO UNITÁRIO	TOTAL
88247	AUXILIAR DE ELETRICISTA COM ENCARGOS COMPLEMENTARES	SINAPI	H	0,78300000	15,81	12,37
88264	ELETRICISTA COM ENCARGOS COMPLEMENTARES	SINAPI	H	0,78300000	20,13	15,76
TOTAL SERVIÇO:						28,13
VALOR:						142,56

13.14. C1082 - DISJUNTOR BIPOLAR EM QUADRO DE DISTRIBUIÇÃO 16A (UN)						
MAO DE OBRA	DESCRICO	FONTE	UNID	COEFICIENTE	PREÇO UNITÁRIO	TOTAL
10042	AJUDANTE DE ELETRICISTA	SEINFRA	H	0,60000000	16,7700	10,0620
12312	ELETRICISTA	SEINFRA	H	0,60000000	20,7700	12,4620
TOTAL MAO DE OBRA:						22,5240
MATERIAL	DESCRICO	FONTE	UNID	COEFICIENTE	PREÇO UNITÁRIO	TOTAL

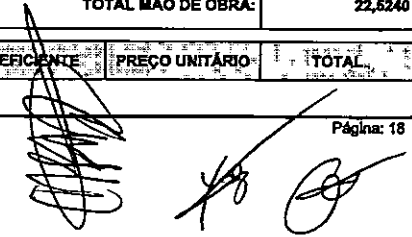
 Página: 18

RELATÓRIO ANALÍTICO - COMPOSIÇÕES DE CUSTOS					
	OBRA:	PROJETO DA AMPLIAÇÃO DA CAMARA DE VARZEA ALEGRE	DATA: 20/11/2022		
	DESCRIÇÃO:	AMPLIAÇÃO	FONTE	VERSÃO	HORA
	LOCAL:	VARZEA ALEGRE	SEINFRA	027.1 COM DESONERACAO	83,85% 47,76%
	CLIENTE:	CAMARA MUNICIPAL DE VARZEA ALEGRE	SINAPI	202108 COM DESONERACAO	83,85% 47,76%
			COMPOSIÇÕES PRÓPRIAS 0,00% 0,00%		

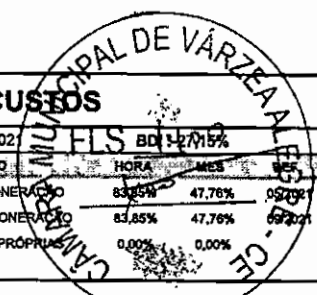

10970	DISJUNTOR BIPOLAR 16A	SEINFRA	UN	1,00000000	50,3100	50,3100
					TOTAL MATERIAL:	50,3100
					VALOR:	72,83

13.15. C1081 - DISJUNTOR BIPOLAR EM QUADRO DE DISTRIBUICAO 10A (UN)

MAO DE OBRA		FONTE	UNID	COEFICIENTE	PREÇO UNITÁRIO	TOTAL
10042	AJUDANTE DE ELETRICISTA	SEINFRA	H	0,60000000	16,7700	10,0620
12312	ELETRICISTA	SEINFRA	H	0,60000000	20,7700	12,4620
					TOTAL MAO DE OBRA:	22,5240

MATERIAL		FONTE	UNID	COEFICIENTE	PREÇO UNITÁRIO	TOTAL
10969	DISJUNTOR BIPOLAR 10A	SEINFRA	UN	1,00000000	50,3100	50,3100
					TOTAL MATERIAL:	50,3100
					VALOR:	72,83

13.16. C4530 - DISJUNTOR DIFERENCIAL DR-16A - 40A, 30mA (UN)

MAO DE OBRA		FONTE	UNID	COEFICIENTE	PREÇO UNITÁRIO	TOTAL
10037	AJUDANTE	SEINFRA	H	0,60000000	16,7700	10,0620
12312	ELETRICISTA	SEINFRA	H	0,60000000	20,7700	12,4620
					TOTAL MAO DE OBRA:	22,5240

MATERIAL		FONTE	UNID	COEFICIENTE	PREÇO UNITÁRIO	TOTAL
18365	DISJUNTOR DIFERENCIAL DR-16A - 40A, 30mA	SEINFRA	UN	1,00000000	113,1100	113,1100
					TOTAL MATERIAL:	113,1100
					VALOR:	135,63

13.17. 91835 - ELETRODUTO FLEXÍVEL CORRUGADO REFORÇADO, PVC, DN 25 MM (3/4"), PARA CIRCUITOS TERMINAIS, INSTALADO EM FORRO - FORNECIMENTO E INSTALAÇÃO. AF_12/2015 (M)

MATERIAL		FONTE	UNID	COEFICIENTE	PREÇO UNITÁRIO	TOTAL
00039244	ELETRODUTO PVC FLEXIVEL CORRUGADO, REFORCADO, COR LARANJA, DE 25 MM, PARA LAJES E PISOS	SINAPI	M	1,10000000	3,76	4,13
					TOTAL MATERIAL:	4,13

SERVICO		FONTE	UNID	COEFICIENTE	PREÇO UNITÁRIO	TOTAL
88247	AUXILIAR DE ELETRICISTA COM ENCARGOS COMPLEMENTARES	SINAPI	H	0,07000000	15,81	1,10
88264	ELETRICISTA COM ENCARGOS COMPLEMENTARES	SINAPI	H	0,07000000	20,13	1,40
91170	FIXAÇÃO DE TUBOS HORIZONTAIS DE PVC, CPVC OU COBRE DIÂMETROS MENORES OU IGUAIS A 40 MM OU ELETROCALHAS ATÉ 150MM DE LARGURA, COM ABRAÇADEIRA METÁLICA RÍGIDA TIPO D 1/2, FIXADA EM PERFILADO EM LAJE. AF_05/2015	SINAPI	M	1,00000000	2,15	2,15
					TOTAL SERVICIO:	4,65
					VALOR:	8,78

13.18. 91833 - ELETRODUTO FLEXÍVEL CORRUGADO REFORÇADO, PVC, DN 20 MM (1/2"), PARA CIRCUITOS TERMINAIS, INSTALADO EM FORRO - FORNECIMENTO E INSTALAÇÃO. AF_12/2015 (M)

MATERIAL		FONTE	UNID	COEFICIENTE	PREÇO UNITÁRIO	TOTAL
00039243	ELETRODUTO PVC FLEXIVEL CORRUGADO, REFORCADO, COR LARANJA, DE 20 MM, PARA LAJES E PISOS	SINAPI	M	1,10000000	2,78	3,05
					TOTAL MATERIAL:	3,05

SERVICO		FONTE	UNID	COEFICIENTE	PREÇO UNITÁRIO	TOTAL

Handwritten signatures and initials at the bottom right of the page.




RELATÓRIO ANALÍTICO - COMPOSIÇÕES DE CUSTOS

OBRA:	PROJETO DA AMPLIAÇÃO DA CAMARA DE VARZEA ALEGRE
DESCRIÇÃO:	AMPLIAÇÃO
LOCAL:	VARZEA ALEGRE
CLIENTE:	CAMARA MUNICIPAL DE VARZEA ALEGRE

DATA : 20/11/2021

BDI : 27,15%

FONTES	VERSÃO	HORA	DIAS	REF.
SEINFRA	027.1 COM DESONERAÇÃO	83,85%	47,76%	05/2017
SINAPI	2021/08 COM DESONERAÇÃO	83,85%	47,76%	09/2021
COMPOSIÇÕES PRÓPRIAS		0,00%	0,00%	

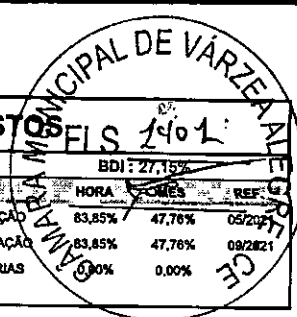

ITEM	DESCRIÇÃO	UNID.	QUANT.	VALOR UNIT.	VALOR TOTAL
88247	AUXILIAR DE ELETRICISTA COM ENCARGOS COMPLEMENTARES	SINAPI	H	0,05500000	15,81
88264	ELETRICISTA COM ENCARGOS COMPLEMENTARES	SINAPI	H	0,05500000	20,13
91170	FIXAÇÃO DE TUBOS HORIZONTAIS DE PVC, CPVC OU COBRE DIÂMETROS MENORES OU IGUAIS A 40 MM OU ELETROCALHAS ATÉ 150MM DE LARGURA, COM ABRAÇADEIRA METÁLICA RÍGIDA TIPO D 1/2, FIXADA EM PERFILADO EM LAJE. AF_05/2015	SINAPI	M	1,00000000	2,15
TOTAL SERVIÇO:					4,11
VALOR:					7,16

13.19. 91837 - ELETRODUTO FLEXÍVEL CORRUGADO REFORÇADO, PVC, DN 32 MM (1"), PARA CIRCUITOS TERMINAIS, INSTALADO EM FORRO - FORNECIMENTO E INSTALAÇÃO. AF_12/2015 (M)

MATERIAL	DESCRIÇÃO	UNID.	QUANT.	VALOR UNIT.	VALOR TOTAL
00039245	ELETRODUTO PVC FLEXIVEL CORRUGADO, REFORCADO, COR LARANJA, DE 32 MM, PARA LAJES E PISOS	SINAPI	M	1,10000000	7,23
TOTAL MATERIAL:					7,95

SERVIÇO	DESCRIÇÃO	UNID.	QUANT.	VALOR UNIT.	VALOR TOTAL
88247	AUXILIAR DE ELETRICISTA COM ENCARGOS COMPLEMENTARES	SINAPI	H	0,09000000	15,81
88264	ELETRICISTA COM ENCARGOS COMPLEMENTARES	SINAPI	H	0,09000000	20,13
91170	FIXAÇÃO DE TUBOS HORIZONTAIS DE PVC, CPVC OU COBRE DIÂMETROS MENORES OU IGUAIS A 40 MM OU ELETROCALHAS ATÉ 150MM DE LARGURA, COM ABRAÇADEIRA METÁLICA RÍGIDA TIPO D 1/2, FIXADA EM PERFILADO EM LAJE. AF_05/2015	SINAPI	M	1,00000000	2,15
TOTAL SERVIÇO:					5,38
VALOR:					13,33

13.20. 97667 - ELETRODUTO FLEXÍVEL CORRUGADO, PEAD, DN 50 (1 1/2) - FORNECIMENTO E INSTALAÇÃO. AF_04/2016 (M)

MATERIAL	DESCRIÇÃO	UNID.	QUANT.	VALOR UNIT.	VALOR TOTAL
00039246	ELETRODUTODUTO PEAD FLEXIVEL PAREDE SIMPLES, CORRUGAÇÃO HELICOIDAL, COR PRETA, SEM ROSCA, DE 1 1/2", PARA CABEAMENTO SUBTERRANEO (NBR 15715)	SINAPI	M	1,10000000	4,79
TOTAL MATERIAL:					5,28

SERVIÇO	DESCRIÇÃO	UNID.	QUANT.	VALOR UNIT.	VALOR TOTAL
88247	AUXILIAR DE ELETRICISTA COM ENCARGOS COMPLEMENTARES	SINAPI	H	0,06200000	15,81
88264	ELETRICISTA COM ENCARGOS COMPLEMENTARES	SINAPI	H	0,06200000	20,13
TOTAL SERVIÇO:					2,22
VALOR:					7,48


13.21. C0553 - CABO EM PVC 1000V 25MM2 (M)

MAO DE OBRA	DESCRIÇÃO	UNID.	QUANT.	VALOR UNIT.	VALOR TOTAL
10042	AJUDANTE DE ELETRICISTA	SEINFRA	H	0,17000000	16,7700
12312	ELETRICISTA	SEINFRA	H	0,17000000	20,7700
TOTAL MAO DE OBRA:					6,3818

MATERIAL	DESCRIÇÃO	UNID.	QUANT.	VALOR UNIT.	VALOR TOTAL
10372	CABO EM PVC 1000V 25MM2	SEINFRA	M	1,02000000	13,4500
TOTAL MATERIAL:					13,7190
VALOR:					20,10

13.22. C0527 - CABO ISOLADO PVC 750V 16MM2 (M)

MAO DE OBRA	DESCRIÇÃO	UNID.	QUANT.	VALOR UNIT.	VALOR TOTAL
-------------	-----------	-------	--------	-------------	-------------

	RELATÓRIO ANALÍTICO - COMPOSIÇÕES DE CUSTOS				
	OBRA:	PROJETO DA AMPLIAÇÃO DA CAMARA DE VARZEA ALEGRE	DATA: 20/11/2021		
	DESCRIÇÃO:	AMPLIAÇÃO	FONTE: SEINFRA VERSÃO: 027.1 COM DESONERAÇÃO SINAPI: 2021/08 COM DESONERAÇÃO	HORA: 83,85% MES: 47,76% COMPOSIÇÕES PRÓPRIAS: 0,00%	RES: 05,79% 08/2021: 47,76% 0,00%
	LOCAL:	VARZEA ALEGRE	BDI: 27,15% CAMBIO: 11,90%		
CLIENTE:	CAMARA MUNICIPAL DE VARZEA ALEGRE				

10042	AJUDANTE DE ELETRICISTA	SEINFRA	H	0,16000000	16,7700	2,6832
12312	ELETRICISTA	SEINFRA	H	0,16000000	20,7700	3,3232
TOTAL MAO DE OBRA:						6,0064

10342	CABO ISOLADO EM PVC 16MM2 - 750V	SEINFRA	M	1,02000000	8,7700	8,9454
TOTAL MATERIAL:						8,9454
VALOR:						14,95

13.23. 91924 - CABO DE COBRE FLEXÍVEL ISOLADO, 1,5 MM², ANTI-CHAMA 450/750 V, PARA CIRCUITOS TERMINAIS - FORNECIMENTO E INSTALAÇÃO. AF_12/2015 (M)

00001013	CABO DE COBRE, FLEXIVEL, CLASSE 4 OU 5, ISOLACAO EM PVC/A, ANTICHAMA BWF-B, 1 CONDUTOR, 450/750 V, SECAO NOMINAL 1,5 MM2	SINAPI	M	1,19000000	1,36	1,61
00021127	FITA ISOLANTE ADESIVA ANTICHAMA, USO ATE 750 V, EM ROLO DE 19 MM X 5 M	SINAPI	UN	0,00900000	4,19	0,03
TOTAL MATERIAL:						1,64

88247	AUXILIAR DE ELETRICISTA COM ENCARGOS COMPLEMENTARES	SINAPI	H	0,02400000	15,81	0,37
88264	ELETRICISTA COM ENCARGOS COMPLEMENTARES	SINAPI	H	0,02400000	20,13	0,48
TOTAL SERVICIO:						0,85
VALOR:						2,49

13.24. 91926 - CABO DE COBRE FLEXÍVEL ISOLADO, 2,5 MM², ANTI-CHAMA 450/750 V, PARA CIRCUITOS TERMINAIS - FORNECIMENTO E INSTALAÇÃO. AF_12/2015 (M)


00001014	CABO DE COBRE, FLEXIVEL, CLASSE 4 OU 5, ISOLACAO EM PVC/A, ANTICHAMA BWF-B, 1 CONDUTOR, 450/750 V, SECAO NOMINAL 2,5 MM2	SINAPI	M	1,19000000	2,16	2,57
00021127	FITA ISOLANTE ADESIVA ANTICHAMA, USO ATE 750 V, EM ROLO DE 19 MM X 5 M	SINAPI	UN	0,00900000	4,19	0,03
TOTAL MATERIAL:						2,60


88247	AUXILIAR DE ELETRICISTA COM ENCARGOS COMPLEMENTARES	SINAPI	H	0,03000000	15,81	0,47
88264	ELETRICISTA COM ENCARGOS COMPLEMENTARES	SINAPI	H	0,03000000	20,13	0,60
TOTAL SERVICIO:						1,07
VALOR:						3,67

13.25. C0534 - CABO ISOLADO PVC 750V 4MM2 (M)

10042	AJUDANTE DE ELETRICISTA	SEINFRA	H	0,12000000	16,7700	2,0124
12312	ELETRICISTA	SEINFRA	H	0,12000000	20,7700	2,4924
TOTAL MAO DE OBRA:						4,5048

10357	CABO ISOLADO PVC 750V 4MM2	SEINFRA	M	1,02000000	2,8300	2,8866
TOTAL MATERIAL:						2,8866
VALOR:						7,39

	RELATÓRIO ANALÍTICO - COMPOSIÇÕES DE CUSTOS					
	OBRA:	PROJETO DA AMPLIAÇÃO DA CAMARA DE VARZEA ALEGRE	DATA:	20/11/2021	BDI: 27,15%	
	DESCRIÇÃO:	AMPLIAÇÃO	FONTE:	VERBA	ORA	
	LOCAL:	VARZEA ALEGRE	SEINFRA	027.1 COM DESONERAÇÃO	83,85%	17,76%
CLIENTE:	CAMARA MUNICIPAL DE VARZEA ALEGRE	SINAPI	2021/08 COM DESONERAÇÃO	83,85%	17,76%	09/10/2021
			COMPOSIÇÕES PRÓPRIAS			
			0,00%			

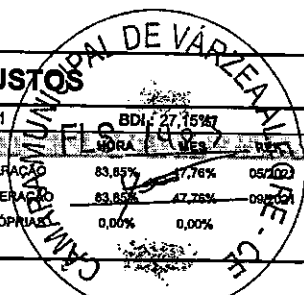

13.26. 101883 - QUADRO DE DISTRIBUIÇÃO DE ENERGIA EM CHAPA DE AÇO GALVANIZADO, DE EMBUTIR, COM BARRAMENTO TRIFÁSICO, PARA 18 DISJUNTORES DIN 100A - FORNECIMENTO E INSTALAÇÃO. AF_10/2020 (UN)

MATERIAL	DESCRIÇÃO	FONTE	UNID.	COEFICIENTE	PREÇO UNITÁRIO	TOTAL
00013395	QUADRO DE DISTRIBUICAO COM BARRAMENTO TRIFASICO, DE EMBUTIR, EM CHAPA DE ACO GALVANIZADO, PARA 18 DISJUNTORES DIN, 100 A, INCLUINDO BARRAMENTO	SINAPI	UN	1,00000000	691,88	691,88
TOTAL MATERIAL:						691,88

SERVICO	DESCRIÇÃO	FONTE	UNID.	COEFICIENTE	PREÇO UNITÁRIO	TOTAL
87367	ARGAMASSA TRAÇO 1:1:6 (EM VOLUME DE CIMENTO, CAL E AREIA MÉDIA ÚMIDA) PARA EMBOÇO/MASSA ÚNICA/ASSENTAMENTO DE ALVENARIA DE VEDAÇÃO, PREPARO MANUAL. AF_08/2019	SINAPI	M3	0,01340000	472,48	6,33
88247	AUXILIAR DE ELETRICISTA COM ENCARGOS COMPLEMENTARES	SINAPI	H	0,53350000	15,81	8,43
88264	ELETRICISTA COM ENCARGOS COMPLEMENTARES	SINAPI	H	0,53350000	20,13	10,73
TOTAL SERVICIO:						25,49
VALOR:						717,37

13.27. 101946 - QUADRO DE MEDIÇÃO GERAL DE ENERGIA PARA 1 MEDIDOR DE SOBREPOR - FORNECIMENTO E INSTALAÇÃO. AF_10/2020 (UN)

MATERIAL	DESCRIÇÃO	FONTE	UNID.	COEFICIENTE	PREÇO UNITÁRIO	TOTAL
00011950	BUCHA DE NYLON SEM ABA S6, COM PARAFUSO DE 4,20 X 40 MM EM ACO ZINCADO COM ROSCA SOBERBA, CABECA CHATA E FENDA PHILLIPS	SINAPI	UN	4,00000000	0,31	1,24
00039808	CAIXA PARA MEDIDOR MONOFASICO, EM POLICARBONATO / TERMOPLASTICO, PARA ALOJAR 1 DISJUNTOR (PADRAO DA CONCESSIONARIA LOCAL)	SINAPI	UN	1,00000000	61,43	61,43
TOTAL MATERIAL:						62,67

SERVICO	DESCRIÇÃO	FONTE	UNID.	COEFICIENTE	PREÇO UNITÁRIO	TOTAL
88247	AUXILIAR DE ELETRICISTA COM ENCARGOS COMPLEMENTARES	SINAPI	H	1,52330000	15,81	24,08
88264	ELETRICISTA COM ENCARGOS COMPLEMENTARES	SINAPI	H	1,52330000	20,13	30,66
TOTAL SERVICIO:						54,74
VALOR:						117,41

13.28. C1662 - LUMINÁRIA FLUORESCENTE COMPLETA (1 X 16)W (UN)


MAO DE OBRA	DESCRIÇÃO	FONTE	UNID.	COEFICIENTE	PREÇO UNITÁRIO	TOTAL
10042	AJUDANTE DE ELETRICISTA	SEINFRA	H	1,10000000	16,7700	18,4470
12312	ELETRICISTA	SEINFRA	H	1,10000000	20,7700	22,8470
TOTAL MAO DE OBRA:						41,2940

MATERIAL	DESCRIÇÃO	FONTE	UNID.	COEFICIENTE	PREÇO UNITÁRIO	TOTAL
11368	LUMINARIA FLUORESCENTE COMPLETA (1 X 16)W	SEINFRA	UN	1,00000000	39,6000	39,6000
TOTAL MATERIAL:						39,6000
VALOR:						80,89

13.29. C1637 - LUMINÁRIA FLUORESCENTE COMPLETA (1 X 32)W (UN)

MAO DE OBRA	DESCRIÇÃO	FONTE	UNID.	COEFICIENTE	PREÇO UNITÁRIO	TOTAL
10042	AJUDANTE DE ELETRICISTA	SEINFRA	H	1,10000000	16,7700	18,4470
12312	ELETRICISTA	SEINFRA	H	1,10000000	20,7700	22,8470
TOTAL MAO DE OBRA:						41,2940

MATERIAL	DESCRIÇÃO	FONTE	UNID.	COEFICIENTE	PREÇO UNITÁRIO	TOTAL

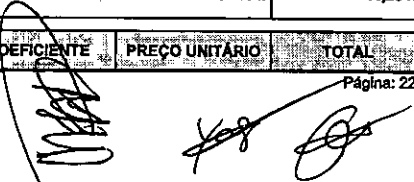

 Página: 22



RELATÓRIO ANALÍTICO - COMPOSIÇÕES DE CUSTOS

OBRA:	PROJETO DA AMPLIAÇÃO DA CAMARA DE VARZEA ALEGRE
DESCRIÇÃO:	AMPLIAÇÃO
LOCAL:	VARZEA ALEGRE
CLIENTE:	CAMARA MUNICIPAL DE VARZEA ALEGRE

DATA:	20/11/2021
FONTE:	SEINFRA
VERSÃO:	027.1 COM DESONERAÇÃO
HORA:	83,85%
MES:	47,76%
REF.:	05/2021
SINAPI:	2021/08 COM DESONERAÇÃO
COMPOSIÇÕES PRÓPRIAS:	83,85% 47,76% 09/2021

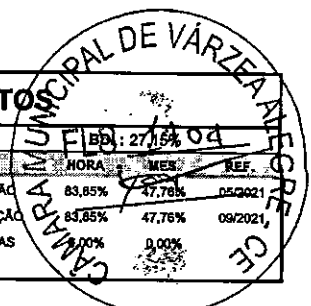

11369	LUMINARIA FLUORESCENTE COMPLETA (1 X 32)W	SEINFRA	UN	1,00000000	40,5500	40,5500
					TOTAL MATERIAL:	40,5500
					VALOR:	81,84

14.1. C2596 - TUBO PVC BRANCO P/ESGOTO D=50mm (2") (M)

MAO DE OBRA	FONTE	UNID	COEFICIENTE	PREÇO UNITÁRIO	TOTAL	
10043	AJUDANTE DE ENCANADOR	SEINFRA	H	0,30000000	16,7700	5,0310
12320	ENCANADOR	SEINFRA	H	0,30000000	20,3200	6,0960
TOTAL MAO DE OBRA:					11,1270	

MATERIAL	FONTE	UNID	COEFICIENTE	PREÇO UNITÁRIO	TOTAL	
10026	ADESIVO PARA TUBO DE PVC RIGIDO	SEINFRA	KG	0,00750000	44,4400	0,3333
11888	SOLUÇÃO LIMPADORA PARA PVC RIGIDO	SEINFRA	L	0,01100000	38,5900	0,4245
12195	TUBO PVC ESGOTO DE 50MM (2") - (NBR 5688)	SEINFRA	M	1,01000000	6,5400	6,6054
TOTAL MATERIAL:					7,3632	
VALOR:					18,49	

14.2. C2593 - TUBO PVC BRANCO P/ESGOTO D=100MM (4") (M)

MAO DE OBRA	FONTE	UNID	COEFICIENTE	PREÇO UNITÁRIO	TOTAL	
10043	AJUDANTE DE ENCANADOR	SEINFRA	H	0,52000000	16,7700	8,7204
12320	ENCANADOR	SEINFRA	H	0,52000000	20,3200	10,5664
TOTAL MAO DE OBRA:					19,2868	

MATERIAL	FONTE	UNID	COEFICIENTE	PREÇO UNITÁRIO	TOTAL	
10026	ADESIVO PARA TUBO DE PVC RIGIDO	SEINFRA	KG	0,02500000	44,4400	1,1110
11888	SOLUÇÃO LIMPADORA PARA PVC RIGIDO	SEINFRA	L	0,04000000	38,5900	1,5436
12193	TUBO PVC ESGOTO DE 100MM (4") - (NBR 5688)	SEINFRA	M	1,01000000	10,6700	10,7767
TOTAL MATERIAL:					13,4313	
VALOR:					32,72	


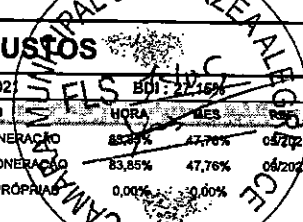
14.3. C1549 - JOELHO PVC BRANCO P/ESGOTO D=100mm (4") (UN)

MAO DE OBRA	FONTE	UNID	COEFICIENTE	PREÇO UNITÁRIO	TOTAL	
10043	AJUDANTE DE ENCANADOR	SEINFRA	H	0,45000000	16,7700	7,5485
12320	ENCANADOR	SEINFRA	H	0,45000000	20,3200	9,1440
TOTAL MAO DE OBRA:					16,6925	

MATERIAL	FONTE	UNID	COEFICIENTE	PREÇO UNITÁRIO	TOTAL	
10026	ADESIVO PARA TUBO DE PVC RIGIDO	SEINFRA	KG	0,05000000	44,4400	2,2220
11282	JOELHO PVC PARA ESGOTO DE 100MM	SEINFRA	UN	1,00000000	6,0600	6,0600
11888	SOLUÇÃO LIMPADORA PARA PVC RIGIDO	SEINFRA	L	0,08000000	38,5900	3,0872
TOTAL MATERIAL:					11,3692	
VALOR:					28,06	

14.4. C2093 - RALO SECO PVC RÍGIDO (UN)

MAO DE OBRA	FONTE	UNID	COEFICIENTE	PREÇO UNITÁRIO	TOTAL	
10043	AJUDANTE DE ENCANADOR	SEINFRA	H	0,98000000	16,7700	16,4346

	RELATÓRIO ANALÍTICO - COMPOSIÇÕES DE CUSTOS				
	OBRA:	PROJETO DA AMPLIAÇÃO DA CAMARA DE VARZEA ALEGRE	DATA : 20/11/2021		
	DESCRIÇÃO:	AMPLIAÇÃO	FONTE	VERSÃO	HORA
	LOCAL:	VARZEA ALEGRE	SEINFRA	027.1 COM DESONERAÇÃO	83,85% 47,76% 08/2021
CLIENTE:	CAMARA MUNICIPAL DE VARZEA ALEGRE	SINAPI	2021/08 COM DESONERAÇÃO	83,85% 47,76% 08/2021	
			COMPOSIÇÕES PRÓPRIAS		
			0,00%	0,00%	

I2320	ENCANADOR	SEINFRA	H	0,98000000	20,3200	19,9136
TOTAL MAO DE OBRA:						36,3482

MATERIAL	DESCRIÇÃO	FONTE	UNID.	COEFICIENTE	PREÇO UNITÁRIO	TOTAL
I1770	RALO SECO PVC 10 CM COM GRELA BRANCA	SEINFRA	UN	1,00000000	8,9700	8,9700
TOTAL MATERIAL:						8,9700
VALOR:						45,32

14.5. C4162 - FOSSA SÉPTICA E SUMIDOURO EM ANÉIS D=1,20M (UN)

MAO DE OBRA	DESCRIÇÃO	FONTE	UNID.	COEFICIENTE	PREÇO UNITÁRIO	TOTAL
I2391	PEDREIRO	SEINFRA	H	9,00000000	20,7700	186,9300
I2543	SERVENTE	SEINFRA	H	5,00000000	15,5500	77,7500
TOTAL MAO DE OBRA:						264,6800

MATERIAL	DESCRIÇÃO	FONTE	UNID.	COEFICIENTE	PREÇO UNITÁRIO	TOTAL
I7964	ANEL PRE-MOLDADO DE CONCRETO D=1,20M, h=0,50M	SEINFRA	UN	8,00000000	149,6500	897,9000
I0109	AREIA MEDIA	SEINFRA	M3	0,10900000	66,4200	7,2398
I0805	CIMENTO PORTLAND	SEINFRA	KG	72,90000000	0,5500	40,0950
I7966	LAJE DE FUNDO P/ FOSSA DE D=1,20M, E=0,10M	SEINFRA	UN	1,00000000	182,5000	182,5000
I7965	TAMPA PRE-MOLDADA DE CONCRETO P/ FOSSA E SUMIDOURO DE D=1,20M,E=0,10M	SEINFRA	UN	2,00000000	202,8700	405,7400
TOTAL MATERIAL:						1.533,4748

SERVICO	DESCRIÇÃO	FONTE	UNID.	COEFICIENTE	PREÇO UNITÁRIO	TOTAL
C2781	ESCAVAÇÃO MANUAL SOLO DE 1A CAT. PROF. DE 1.51 a 3.00m	SEINFRA	M3	8,04000000	54,4300	437,6172
C2860	LASTRO DE AREIA ADQUIRIDA	SEINFRA	M3	0,23000000	104,7600	24,0948
C2862	LASTRO DE BRITA	SEINFRA	M3	0,23000000	117,3200	26,9836
C2921	REATERRO C/COMPACTAÇÃO MANUAL S/CONTROLE, MATERIAL DA VALA	SEINFRA	M3	5,52000000	26,4300	145,8936
C2593	TUBO PVC BRANCO P/ESGOTO D=100MM (4')	SEINFRA	M	4,00000000	32,7200	130,8800
TOTAL SERVICO:						765,4692
VALOR:						2.563,82

14.6. C0348 - BACIA DE LOUÇA BRANCA C/CAIXA ACOPLADA (UN)

MAO DE OBRA	DESCRIÇÃO	FONTE	UNID.	COEFICIENTE	PREÇO UNITÁRIO	TOTAL
I0043	AJUDANTE DE ENCANADOR	SEINFRA	H	2,00000000	16,7700	33,5400
I2320	ENCANADOR	SEINFRA	H	2,00000000	20,3200	40,6400
TOTAL MAO DE OBRA:						74,1800


MATERIAL	DESCRIÇÃO	FONTE	UNID.	COEFICIENTE	PREÇO UNITÁRIO	TOTAL
I0171	BACIA LOUÇA BRANCA PARA CAIXA ACOPLADA	SEINFRA	UN	1,00000000	389,6100	389,6100
I0406	CAIXA ACOPLADA DE LOUÇA BRANCA PARA BACIA	SEINFRA	UN	1,00000000	206,1300	206,1300
I1091	ENGATE CROMADO	SEINFRA	UN	1,00000000	17,4300	17,4300
I1180	FITA DE VEDAÇÃO	SEINFRA	M	0,56000000	0,2800	0,1568
I1579	PARAFUSO CROMADO P/FIXAÇÃO SANITARIOS, INCLUSIVE PORCA CEGA, ARRUELA E BUCHA DE NYLON	SEINFRA	UN	2,00000000	7,3800	14,7600
I1925	TAMPA PLASTICA PARA BACIA	SEINFRA	UN	1,00000000	28,4900	28,4900
TOTAL MATERIAL:						656,5768
VALOR:						730,76



RELATÓRIO ANALÍTICO - COMPOSIÇÕES DE CUSTOS

OBRA:	PROJETO DA AMPLIAÇÃO DA CAMARA DE VARZEA ALEGRE
DESCRIÇÃO:	AMPLIAÇÃO
LOCAL:	VARZEA ALEGRE
CLIENTE:	CAMARA MUNICIPAL DE VARZEA ALEGRE

DATA:	20/11/2021
FONTES:	SEINFRA SINAPI
VERSÃO:	027.1 COM DESONERAÇÃO 2021/08 COM DESONERAÇÃO
COMPOSIÇÕES PRÓPRIAS:	

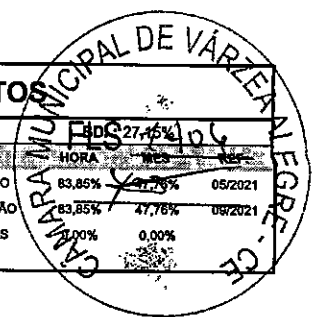

14.7. C3996 - BANCADA EM GRANITO P/ LAVATÓRIO, INCL. LOUÇA BRANCA E ACESSÓRIOS (CJ)

MAO DE OBRA	UNID	COEFICIENTE	PREÇO UNITÁRIO	TOTAL
I2320 ENCANADOR	H	1,50000000	20,3200	30,4800
I2391 PEDREIRO	H	1,40000000	20,7700	29,0780
I2543 SERVENTE	H	2,90000000	15,5500	45,0950
TOTAL MAO DE OBRA:				104,6530

MATERIAL	UNID	COEFICIENTE	PREÇO UNITÁRIO	TOTAL
I0184 BANCADA DE GRANITO C/ L=0,60m E E=0,03m	M2	1,32000000	364,5100	481,1532
I0916 CUBA DE LOUÇA BRANCA DE EMBUTIR	UN	1,00000000	92,2100	92,2100
I1513 MASSA CORRIDA A BASE DE PVA	KG	0,60000000	2,8700	1,7220
I1861 SIFÃO CROMADO 1 1/4"x1 1/2"	UN	1,00000000	134,4300	134,4300
I2271 VÁLVULA DE METAL 1 1/4"	UN	1,00000000	31,1600	31,1600
TOTAL MATERIAL:				740,6752

SERVICO	UNID	COEFICIENTE	PREÇO UNITÁRIO	TOTAL
C0170 ARGAMASSA DE CIMENTO E AREIA S/PEN. TRAÇO 1:3	M3	0,00230000	503,5700	1,1582
TOTAL SERVICOS:				1,1582
VALOR:				846,49

14.8. C2272 - SIFÃO DE PVC RÍGIDO D= 2" (INSTALADO) (UN)

MAO DE OBRA	UNID	COEFICIENTE	PREÇO UNITÁRIO	TOTAL
I0043 AJUDANTE DE ENCANADOR	H	0,50000000	16,7700	8,3850
I2320 ENCANADOR	H	0,25000000	20,3200	5,0800
TOTAL MAO DE OBRA:				13,4650

MATERIAL	UNID	COEFICIENTE	PREÇO UNITÁRIO	TOTAL
I1180 FITA DE VEDAÇÃO	M	0,28000000	0,2800	0,0784
I1865 SIFÃO PVC RIGIDO TIPO COPO DN 2"x2"	UN	1,00000000	10,6300	10,6300
TOTAL MATERIAL:				10,7084
VALOR:				24,17

14.9. C2616 - TUBO PVC SOLD. MARROM D= 25mm (3/4") (M)


MAO DE OBRA	UNID	COEFICIENTE	PREÇO UNITÁRIO	TOTAL
I0043 AJUDANTE DE ENCANADOR	H	0,12000000	16,7700	2,0124
I2320 ENCANADOR	H	0,12000000	20,3200	2,4384
TOTAL MAO DE OBRA:				4,4508

MATERIAL	UNID	COEFICIENTE	PREÇO UNITÁRIO	TOTAL
I0026 ADESIVO PARA TUBO DE PVC RIGIDO	KG	0,00050000	44,4400	0,0222
I1888 SOLUÇÃO LIMPADORA PARA PVC RIGIDO	L	0,00020000	38,5900	0,0077
I2200 TUBO PVC SOLDÁVEL DE 25MM (3/4")	M	1,01000000	2,9400	2,9694
TOTAL MATERIAL:				2,9993
VALOR:				7,45

14.10. C2617 - TUBO PVC SOLD. MARROM D= 32mm (1") (M)

[Handwritten signatures and scribbles]

RELATÓRIO ANALÍTICO - COMPOSIÇÕES DE CUSTOS

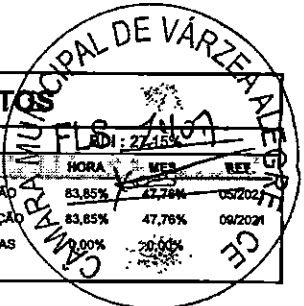

	OBRA:	PROJETO DA AMPLIAÇÃO DA CAMARA DE VARZEA ALEGRE	DATA:	20/11/2021
	DESCRIÇÃO:	AMPLIAÇÃO	FONTE:	SEINFRA
	LOCAL:	VARZEA ALEGRE	VERSÃO:	027.1 COM DESONERAÇÃO
	CLIENTE:	CAMARA MUNICIPAL DE VARZEA ALEGRE	SINAPI:	202108 COM DESONERAÇÃO

HORA:	83,85%	47,76%	05/2021
MES:	83,85%	47,76%	09/2021
RET:	100%	20,00%	

MAO DE OBRA	DESCR. OBRA	FONTE	UNID	COEFICIENTE	PREÇO UNITÁRIO	TOTAL
10043	AJUDANTE DE ENCANADOR	SEINFRA	H	0,13000000	16,7700	2,1801
12320	ENCANADOR	SEINFRA	H	0,13000000	20,3200	2,6416
TOTAL MAO DE OBRA:						4,8217

MATERIAL	DESCR. MATERIAL	FONTE	UNID	COEFICIENTE	PREÇO UNITÁRIO	TOTAL
10026	ADESIVO PARA TUBO DE PVC RIGIDO	SEINFRA	KG	0,00070000	44,4400	0,0311
11888	SOLUÇÃO LIMPADORA PARA PVC RIGIDO	SEINFRA	L	0,00030000	38,5900	0,0116
12201	TUBO PVC SOLDÁVEL DE 32MM (1')	SEINFRA	M	1,01000000	6,6000	6,6660
TOTAL MATERIAL:						6,7087
VALOR:						11,53

14.11. 00000829 - BUCHA DE REDUCAO DE PVC, SOLDAVEL, CURTA, COM 32 X 25 MM, PARA AGUA FRIA PREDIAL (UN)						
VALOR:						1,00

14.12. C2381 - TÊ PVC SOLD. MARROM D= 25mm (3/4") (UN)						
MAO DE OBRA	DESCR. OBRA	FONTE	UNID	COEFICIENTE	PREÇO UNITÁRIO	TOTAL
10043	AJUDANTE DE ENCANADOR	SEINFRA	H	0,19000000	16,7700	3,1863
12320	ENCANADOR	SEINFRA	H	0,19000000	20,3200	3,8608
TOTAL MAO DE OBRA:						7,0471

MATERIAL	DESCR. MATERIAL	FONTE	UNID	COEFICIENTE	PREÇO UNITÁRIO	TOTAL
10026	ADESIVO PARA TUBO DE PVC RIGIDO	SEINFRA	KG	0,00900000	44,4400	0,4000
11888	SOLUÇÃO LIMPADORA PARA PVC RIGIDO	SEINFRA	L	0,00360000	38,5900	0,1389
11972	TE PVC SOLDAVEL 25MM	SEINFRA	UN	1,00000000	0,9800	0,9800
TOTAL MATERIAL:						1,5189
VALOR:						8,57


14.13. C1526 - JOELHO 90 PVC SOLD./ROSCA. D= 25mmX3/4" (UN)						
MAO DE OBRA	DESCR. OBRA	FONTE	UNID	COEFICIENTE	PREÇO UNITÁRIO	TOTAL
10043	AJUDANTE DE ENCANADOR	SEINFRA	H	0,20000000	16,7700	3,3540
12320	ENCANADOR	SEINFRA	H	0,20000000	20,3200	4,0640
TOTAL MAO DE OBRA:						7,4180

MATERIAL	DESCR. MATERIAL	FONTE	UNID	COEFICIENTE	PREÇO UNITÁRIO	TOTAL
10026	ADESIVO PARA TUBO DE PVC RIGIDO	SEINFRA	KG	0,00250000	44,4400	0,1111
11180	FITA DE VEDAÇÃO	SEINFRA	M	0,40000000	0,2800	0,1120
11303	JOELHO PVC SOLDAVEL COM ROSCA DE 25X3/4"	SEINFRA	UN	1,00000000	2,6400	2,6400
11888	SOLUÇÃO LIMPADORA PARA PVC RIGIDO	SEINFRA	L	0,00400000	38,5900	0,1544
TOTAL MATERIAL:						3,0175
VALOR:						10,44

14.14. C2498 - TORNEIRA DE BÓIA D= 25mm (1") (UN)						
MAO DE OBRA	DESCR. OBRA	FONTE	UNID	COEFICIENTE	PREÇO UNITÁRIO	TOTAL
10043	AJUDANTE DE ENCANADOR	SEINFRA	H	0,34000000	16,7700	5,7018



RELATÓRIO ANALÍTICO - COMPOSIÇÕES DE CUSTOS

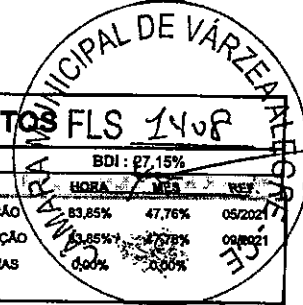

OBRA:	PROJETO DA AMPLIAÇÃO DA CAMARA DE VARZEA ALEGRE
DESCRIÇÃO:	AMPLIAÇÃO
LOCAL:	VARZEA ALEGRE
CLIENTE:	CAMARA MUNICIPAL DE VARZEA ALEGRE

DATA:	20/11/2021	BDI:	27,15%
FONTE:	VERBAO	HORA:	
SEINFRA:	027.1 COM DESONERAÇÃO	83,85%	47,76%
SINAPI:	2021/06 COM DESONERAÇÃO	0,85%	0,00%
COMPOSIÇÕES PRÓPRIAS		0,00%	0,00%

I2320	ENCANADOR	SEINFRA	H	0,34000000	20,3200	6,9088
TOTAL MAO DE OBRA:						12,6106

MATERIAL	DESCR. MATERIAL	FONTE	UNID	COEFICIENTE	PREÇO UNITÁRIO	TOTAL
I1180	FITA DE VEDAÇÃO	SEINFRA	M	0,60000000	0,2800	0,1680
I2122	TORNEIRA DE BOIA EM LATÃO (BOIA PLAST) DN 25MM (1')	SEINFRA	UN	1,00000000	33,7600	33,7600
TOTAL MATERIAL:						33,9280
VALOR:						46,54

14.15. C1242 - ENGATE PLÁSTICO (INSTALADO) (UN)

I2320	ENCANADOR	SEINFRA	H	0,15000000	20,3200	3,0480
TOTAL MAO DE OBRA:						3,0480

MATERIAL	DESCR. MATERIAL	FONTE	UNID	COEFICIENTE	PREÇO UNITÁRIO	TOTAL
I1092	ENGATE DE PVC	SEINFRA	UN	1,00000000	5,3600	5,3600
I1180	FITA DE VEDAÇÃO	SEINFRA	M	1,00000000	0,2800	0,2800
TOTAL MATERIAL:						5,6400
VALOR:						8,69

14.16. C1151 - DUCHA P/ WC CROMADO (INSTALADO) (UN)

I0043	AJUDANTE DE ENCANADOR	SEINFRA	H	0,50000000	16,7700	8,3850
I2320	ENCANADOR	SEINFRA	H	0,50000000	20,3200	10,1600
TOTAL MAO DE OBRA:						18,5450

MATERIAL	DESCR. MATERIAL	FONTE	UNID	COEFICIENTE	PREÇO UNITÁRIO	TOTAL
I0797	CHUVEIRO-DUCHA CROMADO 1/2"	SEINFRA	UN	1,00000000	50,1200	50,1200
I1180	FITA DE VEDAÇÃO	SEINFRA	M	0,28000000	0,2800	0,0784
TOTAL MATERIAL:						50,1984
VALOR:						68,74

14.17. C2167 - REGISTRO DE GAVETA C/CANOPLA CROMADA D= 25mm (1") (UN)

I0043	AJUDANTE DE ENCANADOR	SEINFRA	H	0,61000000	16,7700	10,2297
I2320	ENCANADOR	SEINFRA	H	0,61000000	20,3200	12,3952
TOTAL MAO DE OBRA:						22,6249

MATERIAL	DESCR. MATERIAL	FONTE	UNID	COEFICIENTE	PREÇO UNITÁRIO	TOTAL
I1180	FITA DE VEDAÇÃO	SEINFRA	M	1,20000000	0,2800	0,3360
I1807	REGISTRO DE GAVETA CROMADO 25MM (1')	SEINFRA	UN	1,00000000	67,7100	67,7100
TOTAL MATERIAL:						68,0460
VALOR:						90,67


14.18. C4388 - JOELHO 45 PVC BRANCO PARA ESGOTO D=40mm (1 1/4") (UN)

--	--	--	--	--	--	--

[Handwritten signatures and scribbles]



RELATÓRIO ANALÍTICO - COMPOSIÇÕES DE CUSTOS

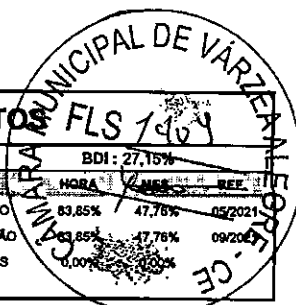

OBRA:	PROJETO DA AMPLIAÇÃO DA CAMARA DE VARZEA ALEGRE	DATA:	20/11/2021	BDI:	27,15%						
DESCRIÇÃO:	AMPLIAÇÃO	FONTE:	SEINFRA	VERSÃO:	027.1 COM DESONERAÇÃO	HORA:	83,85%	PREÇO:	47,78%	REF:	02/2021
LOCAL:	VARZEA ALEGRE	FONTE:	SINAPI	VERSÃO:	2021/08 COM DESONERAÇÃO	HORA:	83,85%	PREÇO:	47,78%	REF:	09/2021
CLIENTE:	CAMARA MUNICIPAL DE VARZEA ALEGRE	COMPOSIÇÕES PRÓPRIAS									

10043	AJUDANTE DE ENCANADOR	SEINFRA	H	0,30000000	16,7700	5,0310
12320	ENCANADOR	SEINFRA	H	0,30000000	20,3200	6,0960
TOTAL MAO DE OBRA:						11,1270

MATERIAL	FONTE	UNID	COEFICIENTE	PREÇO UNITÁRIO	TOTAL
10026	SEINFRA	KG	0,02800000	44,4400	1,2443
18240	SEINFRA	UN	1,00000000	0,7600	0,7600
11888	SEINFRA	L	0,04300000	38,5900	1,6594
TOTAL MATERIAL:					3,6637
VALOR:					14,79

14.19. C4389 - JOELHO 45 PVC BRANCO PARA ESGOTO D=75mm (3") (UN)

MAO DE OBRA	FONTE	UNID	COEFICIENTE	PREÇO UNITÁRIO	TOTAL
10043	SEINFRA	H	0,36000000	16,7700	6,0372
12320	SEINFRA	H	0,36000000	20,3200	7,3152
TOTAL MAO DE OBRA:					13,3524

MATERIAL	FONTE	UNID	COEFICIENTE	PREÇO UNITÁRIO	TOTAL
10026	SEINFRA	KG	0,03400000	44,4400	1,5110
18241	SEINFRA	UN	1,00000000	5,4100	5,4100
11888	SEINFRA	L	0,05200000	38,5900	2,0067
TOTAL MATERIAL:					8,9277
VALOR:					22,28

14.20. C1551 - JOELHO PVC BRANCO P/ESGOTO D=40mm (1 1/2") (UN)

MAO DE OBRA	FONTE	UNID	COEFICIENTE	PREÇO UNITÁRIO	TOTAL
10043	SEINFRA	H	0,28000000	16,7700	4,6956
12320	SEINFRA	H	0,28000000	20,3200	5,6896
TOTAL MAO DE OBRA:					10,3852

MATERIAL	FONTE	UNID	COEFICIENTE	PREÇO UNITÁRIO	TOTAL
10026	SEINFRA	KG	0,01000000	44,4400	0,4444
11283	SEINFRA	UN	1,00000000	1,3700	1,3700
11888	SEINFRA	L	0,01500000	38,5900	0,5789
TOTAL MATERIAL:					2,3933
VALOR:					12,78

14.21. C1554 - JOELHO PVC BRANCO P/ESGOTO D=75mm (3") (UN)

MAO DE OBRA	FONTE	UNID	COEFICIENTE	PREÇO UNITÁRIO	TOTAL
10043	SEINFRA	H	0,36000000	16,7700	6,0372
12320	SEINFRA	H	0,36000000	20,3200	7,3152
TOTAL MAO DE OBRA:					13,3524

MATERIAL	FONTE	UNID	COEFICIENTE	PREÇO UNITÁRIO	TOTAL
10026	SEINFRA	KG	0,03400000	44,4400	1,5110
11285	SEINFRA	UN	1,00000000	4,7700	4,7700
11888	SEINFRA	L	0,05200000	38,5900	2,0067


[Handwritten signatures and marks]



RELATÓRIO ANALÍTICO - COMPOSIÇÕES DE CUSTO

OBRA:	PROJETO DA AMPLIAÇÃO DA CAMARA DE VARZEA ALEGRE
DESCRIÇÃO:	AMPLIAÇÃO
LOCAL:	VARZEA ALEGRE
CLIENTE:	CAMARA MUNICIPAL DE VARZEA ALEGRE

DATA:	20/11/2021
FONTE:	SEINFRA
VERSÃO:	027.1 COM DESONERAÇÃO
SINAPI:	2021/08 COM DESONERAÇÃO
COMPOSIÇÕES PRÓPRIAS:	

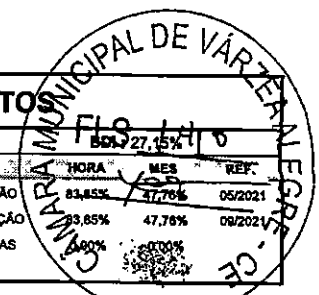

TOTAL MATERIAL:	8,2877
VALOR:	21,64

14.22. C1585 - JUNÇÃO SIMPLES C/INSPEÇÃO PVC P/ESGOTO D=75mm (3") (UN)

MAO DE OBRA	FONTE	UNID	COEFICIENTE	PREÇO UNITÁRIO	TOTAL
10043 AJUDANTE DE ENCANADOR	SEINFRA	H	0,37000000	16,7700	6,2049
12320 ENCANADOR	SEINFRA	H	0,37000000	20,3200	7,5184
TOTAL MAO DE OBRA:					13,7233

MATERIAL	FONTE	UNID	COEFICIENTE	PREÇO UNITÁRIO	TOTAL
10026 ADESIVO PARA TUBO DE PVC RIGIDO	SEINFRA	KG	0,03400000	44,4400	1,5110
11325 JUNÇÃO COM INSPEÇÃO PVC BRANCO ESGOTO DE 75MM (3")	SEINFRA	UN	1,00000000	15,0100	15,0100
11888 SOLUÇÃO LIMPADORA PARA PVC RIGIDO	SEINFRA	L	0,05200000	38,5900	2,0067
TOTAL MATERIAL:					18,5277
VALOR:					32,25

14.23. C1762 - LUVA SIMPLES PVC BRANCO P/ESGOTO 75mm (3") (UN)

MAO DE OBRA	FONTE	UNID	COEFICIENTE	PREÇO UNITÁRIO	TOTAL
10043 AJUDANTE DE ENCANADOR	SEINFRA	H	0,18000000	16,7700	3,0186
12320 ENCANADOR	SEINFRA	H	0,18000000	20,3200	3,6576
TOTAL MAO DE OBRA:					6,6762

MATERIAL	FONTE	UNID	COEFICIENTE	PREÇO UNITÁRIO	TOTAL
10026 ADESIVO PARA TUBO DE PVC RIGIDO	SEINFRA	KG	0,03400000	44,4400	1,5110
11460 LUVA SIMPLES PVC ESGOTO 75MM	SEINFRA	UN	1,00000000	3,9900	3,9900
11888 SOLUÇÃO LIMPADORA PARA PVC RIGIDO	SEINFRA	L	0,05200000	38,5900	2,0067
TOTAL MATERIAL:					7,5077
VALOR:					14,18


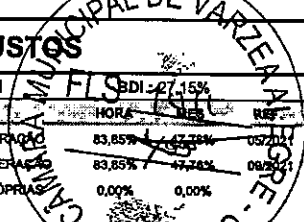
14.24. C1758 - LUVA SIMPLES PVC BRANCO P/ESGOTO 100mm (4") (UN)

MAO DE OBRA	FONTE	UNID	COEFICIENTE	PREÇO UNITÁRIO	TOTAL
10043 AJUDANTE DE ENCANADOR	SEINFRA	H	0,23000000	16,7700	3,8571
12320 ENCANADOR	SEINFRA	H	0,23000000	20,3200	4,6736
TOTAL MAO DE OBRA:					8,5307

MATERIAL	FONTE	UNID	COEFICIENTE	PREÇO UNITÁRIO	TOTAL
10026 ADESIVO PARA TUBO DE PVC RIGIDO	SEINFRA	KG	0,05000000	44,4400	2,2220
11457 LUVA SIMPLES PVC ESGOTO 100MM	SEINFRA	UN	1,00000000	4,6200	4,6200
11888 SOLUÇÃO LIMPADORA PARA PVC RIGIDO	SEINFRA	L	0,08000000	38,5900	3,0872
TOTAL MATERIAL:					9,9292
VALOR:					18,46

14.25. C2355 - TÊ PVC BRANCO P/ESGOTO D=100mm (4") - JUNTA C/ANÉIS (UN)

MAO DE OBRA	FONTE	UNID	COEFICIENTE	PREÇO UNITÁRIO	TOTAL
10043 AJUDANTE DE ENCANADOR	SEINFRA	H	0,46000000	16,7700	7,7142
12320 ENCANADOR	SEINFRA	H	0,46000000	20,3200	9,3472

	RELATÓRIO ANALÍTICO - COMPOSIÇÕES DE CUSTOS					
	OBRA:	PROJETO DA AMPLIAÇÃO DA CAMARA DE VARZEA ALEGRE	DATA : 20/11/2021			
	DESCRIÇÃO:	AMPLIAÇÃO	FONTE	VERSÃO	HORA	RES.
	LOCAL:	VARZEA ALEGRE	SEINFRA	027.1 COM DESONERAÇÃO	83,85%	47,78%
CLIENTE:	CAMARA MUNICIPAL DE VARZEA ALEGRE	SINAPI	2021/08 COM DESONERAÇÃO	83,85%	47,78%	09/2021
			COMPOSIÇÕES PRÓPRIAS	0,00%	0,00%	

TOTAL MAO DE OBRA:	17,0614
--------------------	---------

MATERIAL	DESCRIÇÃO	FONTE	UNID	COEFICIENTE	PREÇO UNITÁRIO	TOTAL
I0078	ANEL DE BORRACHA P/TUBO PVC REFORÇADO DE 100MM	SEINFRA	UN	3,00000000	2,5200	7,5600
I1351	LUBRIFICANTE PARA TUBO DE PVC	SEINFRA	KG	0,06900000	40,6700	2,8062
I2012	TE PVC PARA ESGOTO DE 100MM (4")	SEINFRA	UN	1,00000000	11,6400	11,6400
TOTAL MATERIAL:						22,0062
VALOR:						39,07

14.26. C2598 - TUBO PVC BRANCO P/ESGOTO D=75mm (3") (M)

MAO DE OBRA	DESCRIÇÃO	FONTE	UNID	COEFICIENTE	PREÇO UNITÁRIO	TOTAL
I0043	AJUDANTE DE ENCANADOR	SEINFRA	H	0,48000000	18,7700	8,0496
I2320	ENCANADOR	SEINFRA	H	0,48000000	20,3200	9,7536
TOTAL MAO DE OBRA:						17,8032

MATERIAL	DESCRIÇÃO	FONTE	UNID	COEFICIENTE	PREÇO UNITÁRIO	TOTAL
I0026	ADESIVO PARA TUBO DE PVC RIGIDO	SEINFRA	KG	0,01700000	44,4400	0,7555
I1888	SOLUÇÃO LIMPADORA PARA PVC RIGIDO	SEINFRA	L	0,02600000	38,5900	1,0033
I2196	TUBO PVC ESGOTO DE 75MM (3") - (NBR 5688)	SEINFRA	M	1,01000000	9,4500	9,5445
TOTAL MATERIAL:						11,3033
VALOR:						29,11

14.27. C2595 - TUBO PVC BRANCO P/ESGOTO D=40mm (1 1/2") (M)


MAO DE OBRA	DESCRIÇÃO	FONTE	UNID	COEFICIENTE	PREÇO UNITÁRIO	TOTAL
I0043	AJUDANTE DE ENCANADOR	SEINFRA	H	0,24000000	16,7700	4,0248
I2320	ENCANADOR	SEINFRA	H	0,24000000	20,3200	4,8768
TOTAL MAO DE OBRA:						8,9016

MATERIAL	DESCRIÇÃO	FONTE	UNID	COEFICIENTE	PREÇO UNITÁRIO	TOTAL
I0026	ADESIVO PARA TUBO DE PVC RIGIDO	SEINFRA	KG	0,00500000	44,4400	0,2222
I1888	SOLUÇÃO LIMPADORA PARA PVC RIGIDO	SEINFRA	L	0,00750000	38,5900	0,2894
I2194	TUBO PVC ESGOTO DE 40MM (1 1/2") - (NBR 5688)	SEINFRA	M	1,01000000	3,8500	3,8885
TOTAL MATERIAL:						4,4001
VALOR:						13,30

14.28. C2615 - TUBO PVC SOLD. MARROM D= 20mm (1/2") (M)

MAO DE OBRA	DESCRIÇÃO	FONTE	UNID	COEFICIENTE	PREÇO UNITÁRIO	TOTAL
I0043	AJUDANTE DE ENCANADOR	SEINFRA	H	0,09000000	18,7700	1,5093
I2320	ENCANADOR	SEINFRA	H	0,09000000	20,3200	1,8288
TOTAL MAO DE OBRA:						3,3381


MATERIAL	DESCRIÇÃO	FONTE	UNID	COEFICIENTE	PREÇO UNITÁRIO	TOTAL
I0026	ADESIVO PARA TUBO DE PVC RIGIDO	SEINFRA	KG	0,00040000	44,4400	0,0178
I1888	SOLUÇÃO LIMPADORA PARA PVC RIGIDO	SEINFRA	L	0,00020000	38,5900	0,0077
I2199	TUBO PVC SOLDÁVEL DE 20MM (1/2")	SEINFRA	M	1,01000000	2,1200	2,1412
TOTAL MATERIAL:						2,1667

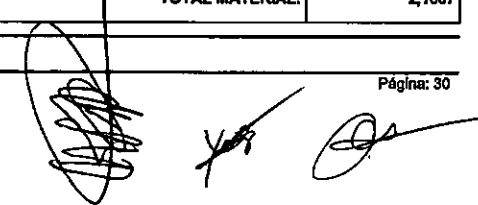



RELATÓRIO ANALÍTICO - COMPOSIÇÕES DE CUSTO

OBRA:	PROJETO DA AMPLIAÇÃO DA CAMARA DE VARZEA ALEGRE	DATA:	20/11/2021								
DESCRIÇÃO:	AMPLIAÇÃO	FONTE:	SEINFRA	VERSÃO:	027.1 COM DESONERAÇÃO	HORA:	83,85%	MES:	07,2%	REF.:	08/2021
LOCAL:	VARZEA ALEGRE	SINAPI:	2021/08 COM DESONERAÇÃO	HORA:	83,85%	MES:	47,76%	REF.:	09/2021		
CLIENTE:	CAMARA MUNICIPAL DE VARZEA ALEGRE	COMPOSIÇÕES PRÓPRIAS									

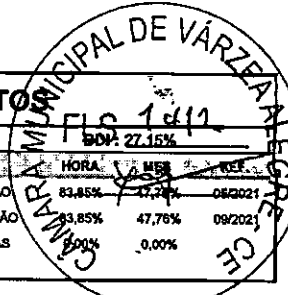

VALOR:	5,50
--------	------

14.29. 00000828 - BUCHA DE REDUCAO DE PVC, SOLDAVEL, CURTA, COM 25 X 20 MM, PARA AGUA FRIA PREDIAL (UN)

VALOR:	0,48
--------	------

14.30. C1525 - JOELHO 90 PVC SOLD./ROSCA. D= 20mmX1/2" (UN)

MAO DE OBRA	FONTE	UNID	COEFICIENTE	PREÇO UNITÁRIO	TOTAL	
I0043	AJUDANTE DE ENCANADOR	SEINFRA	H	0,20000000	16,7700	3,3540
I2320	ENCANADOR	SEINFRA	H	0,20000000	20,3200	4,0640
TOTAL MAO DE OBRA:					7,4180	

MATERIAL	FONTE	UNID	COEFICIENTE	PREÇO UNITÁRIO	TOTAL	
I0026	ADESIVO PARA TUBO DE PVC RIGIDO	SEINFRA	KG	0,00150000	44,4400	0,0687
I1180	FITA DE VEDAÇÃO	SEINFRA	M	0,30000000	0,2800	0,0840
I1302	JOELHO PVC SOLDAVEL COM ROSCA DE 20X1/2"	SEINFRA	UN	1,00000000	1,5600	1,5600
I1888	SOLUÇÃO LIMPADORA PARA PVC RIGIDO	SEINFRA	L	0,00300000	38,5900	0,1158
TOTAL MATERIAL:					1,8265	
VALOR:					9,24	

14.31. C1527 - JOELHO 90 PVC SOLD./ROSCA. D= 32mmX1" (UN)


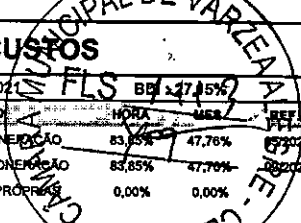
MAO DE OBRA	FONTE	UNID	COEFICIENTE	PREÇO UNITÁRIO	TOTAL	
I0043	AJUDANTE DE ENCANADOR	SEINFRA	H	0,20000000	16,7700	3,3540
I2320	ENCANADOR	SEINFRA	H	0,20000000	20,3200	4,0640
TOTAL MAO DE OBRA:					7,4180	

MATERIAL	FONTE	UNID	COEFICIENTE	PREÇO UNITÁRIO	TOTAL	
I0026	ADESIVO PARA TUBO DE PVC RIGIDO	SEINFRA	KG	0,00350000	44,4400	0,1555
I1180	FITA DE VEDAÇÃO	SEINFRA	M	0,50000000	0,2800	0,1400
I1304	JOELHO REDUÇÃO PVC SOLDAVEL COM ROSCA DE 32X 1"	SEINFRA	UN	1,00000000	8,0900	8,0900
I1888	SOLUÇÃO LIMPADORA PARA PVC RIGIDO	SEINFRA	L	0,00550000	38,5900	0,2122
TOTAL MATERIAL:					8,5977	
VALOR:					16,02	

14.32. C2380 - TÊ PVC SOLD. MARROM D= 20mm (1/2") (UN)

MAO DE OBRA	FONTE	UNID	COEFICIENTE	PREÇO UNITÁRIO	TOTAL	
I0043	AJUDANTE DE ENCANADOR	SEINFRA	H	0,19000000	16,7700	3,1863
I2320	ENCANADOR	SEINFRA	H	0,19000000	20,3200	3,8608
TOTAL MAO DE OBRA:					7,0471	

MATERIAL	FONTE	UNID	COEFICIENTE	PREÇO UNITÁRIO	TOTAL	
I0026	ADESIVO PARA TUBO DE PVC RIGIDO	SEINFRA	KG	0,00750000	44,4400	0,3333
I1888	SOLUÇÃO LIMPADORA PARA PVC RIGIDO	SEINFRA	L	0,00300000	38,5900	0,1158
I1971	TE PVC SOLDAVEL 20MM	SEINFRA	UN	1,00000000	0,7500	0,7500
TOTAL MATERIAL:					1,1991	
VALOR:					8,25	

	RELATÓRIO ANALÍTICO - COMPOSIÇÕES DE CUSTOS				
	OBRA:	PROJETO DA AMPLIAÇÃO DA CAMARA DE VARZEA ALEGRE	DATA: 20/11/2021		
	DESCRIÇÃO:	AMPLIAÇÃO	FONTE: SEINFRA SEINFRA 027.1 COM DESONERACAO 83,85% 47,76% 63,021 SINAPI 2021/08 COM DESONERACAO 83,85% 47,76% 63,021 COMPOSIÇÕES PRÓPRIAS 0,00% 0,00%	VERSÃO: 1 HORA: 17,15% META: 17,15% REF:	
	LOCAL:	VARZEA ALEGRE	CLIENTE: CAMARA MUNICIPAL DE VARZEA ALEGRE		

14.33. C2382 - TÊ PVC SOLD. MARROM D= 32mm (1") (UN)

MAO DE OBRA		FONTE	UNID	COEFICIENTE	PREÇO UNITÁRIO	TOTAL
10043	AJUDANTE DE ENCANADOR	SEINFRA	H	0,19000000	16,7700	3,1863
12320	ENCANADOR	SEINFRA	H	0,19000000	20,3200	3,8608
TOTAL MAO DE OBRA:						7,0471

MATERIAL	FONTE	UNID	COEFICIENTE	PREÇO UNITÁRIO	TOTAL	
10026	ADESIVO PARA TUBO DE PVC RIGIDO	SEINFRA	KG	0,01200000	44,4400	0,5333
11888	SOLUÇÃO LIMPADORA PARA PVC RIGIDO	SEINFRA	L	0,00450000	38,5900	0,1737
11973	TE PVC SOLDAVEL 32MM	SEINFRA	UN	1,00000000	3,2800	3,2800
TOTAL MATERIAL:					3,9870	
VALOR:					11,03	

14.34. 00034640 - CAIXA D'AGUA EM POLIETILENO 2000 LITROS, COM TAMPA (UN)

VALOR:	965,14
---------------	---------------

14.35. 00000097 - ADAPTADOR PVC SOLDAVEL, COM FLANGE E ANEL DE VEDACAO, 32 MM X 1", PARA CAIXA D'AGUA (UN)

VALOR:	16,19
---------------	--------------

15.1. 102181 - INSTALAÇÃO DE VIDRO TEMPERADO, E = 10 MM, ENCAIXADO EM PERFIL U. AF_01/2021_P (M2)

MATERIAL	FONTE	UNID	COEFICIENTE	PREÇO UNITÁRIO	TOTAL	
00011950	BUCHA DE NYLON SEM ABA S6, COM PARAFUSO DE 4,20 X 40 MM EM ACO ZINCADO COM ROSCA SOBERBA, CABECA CHATA E FENDA PHILLIPS	SINAPI	UN	1,70500000	0,31	0,52
00039432	FITA DE PAPEL REFORCADA COM LAMINA DE METAL PARA REFORCO DE CANTOS DE CHAPA DE GESSO PARA DRYWALL	SINAPI	M	2,32200000	2,14	4,96
00034360	PERFIL DE ALUMINIO ANODIZADO	SINAPI	KG	0,74800000	40,28	30,12
00039961	SILICONE ACETICO USO GERAL INCOLOR 280 G	SINAPI	UN	0,30900000	20,60	6,36
00010507	VIDRO TEMPERADO INCOLOR E = 10 MM, SEM COLOCACAO	SINAPI	M2	1,00000000	379,82	379,82
TOTAL MATERIAL:					421,78	


SERVICO	FONTE	UNID	COEFICIENTE	PREÇO UNITÁRIO	TOTAL	
88316	SERVENTE COM ENCARGOS COMPLEMENTARES	SINAPI	H	1,37800000	14,95	20,60
88325	VIDRACEIRO COM ENCARGOS COMPLEMENTARES	SINAPI	H	1,41800000	16,49	23,38
TOTAL SERVICIO:					43,98	
VALOR:					465,76	


16.1. COMP-04P - LIMPEZA FINAL (M2)

MAO DE OBRA		FONTE	UNID	COEFICIENTE	PREÇO UNITÁRIO	TOTAL
12543	SERVENTE	SEINFRA	H	0,16500000	15,55	2,57
TOTAL MAO DE OBRA:						2,57
VALOR:						2,57

CONSTRUTORA VIPON EIRELI
 CNPJ: 34.631.402/0001-29
 JOSÉ VITOR B. PONTES
 SÓCIO - ADMINISTRADOR

RICARDO C. B. TELES
 CREA Nº 9541D
 CPF: 222.115.943-87
 ENGENHEIRO CIVIL

	RELATÓRIO ANALÍTICO - COMPOSIÇÕES PRÓPRIAS																						
	OBRA:	PROJETO DA AMPLIAÇÃO DA CAMARA DE VARZEA ALEGRE	DATA : 20/11/2021																				
	DESCRIÇÃO:	AMPLIAÇÃO	<table border="1"> <tr> <th>FONTE</th> <th>VERSÃO</th> <th>HORA</th> <th>VALOR</th> <th>DATA</th> </tr> <tr> <td>SEINFRA</td> <td>027.1 COM DESONERAÇÃO</td> <td>83,85%</td> <td>27,76%</td> <td>05/2021</td> </tr> <tr> <td>SINAPI</td> <td>2021/08 COM DESONERAÇÃO</td> <td>83,85%</td> <td>47,76%</td> <td>09/2021</td> </tr> <tr> <td colspan="2">COMPOSIÇÕES PRÓPRIAS</td> <td>0,00%</td> <td>0,00%</td> <td></td> </tr> </table>	FONTE	VERSÃO	HORA	VALOR	DATA	SEINFRA	027.1 COM DESONERAÇÃO	83,85%	27,76%	05/2021	SINAPI	2021/08 COM DESONERAÇÃO	83,85%	47,76%	09/2021	COMPOSIÇÕES PRÓPRIAS		0,00%	0,00%	
	FONTE	VERSÃO	HORA	VALOR	DATA																		
	SEINFRA	027.1 COM DESONERAÇÃO	83,85%	27,76%	05/2021																		
SINAPI	2021/08 COM DESONERAÇÃO	83,85%	47,76%	09/2021																			
COMPOSIÇÕES PRÓPRIAS		0,00%	0,00%																				
LOCAL:	VARZEA ALEGRE																						
CLIENTE:	CAMARA MUNICIPAL DE VARZEA ALEGRE																						

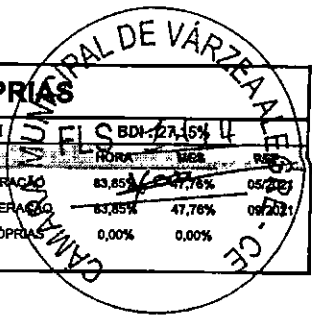



74209/001 - PLACA DE OBRA EM CHAPA DE AÇO GALVANIZADO (M2)

VALOR: 185,58

COMP-04P - LIMPEZA FINAL (M2)

MAO DE OBRA	FONTE	UNID	COEFICIENTE	PREÇO UNITÁRIO	TOTAL	
12543	SERVENTE	SEINFRA	H	0,16500000	15,55	2,57
TOTAL MAO DE OBRA:					2,57	
VALOR:					2,57	

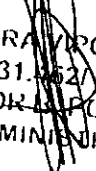

 CONSTRUTORA VIPON EIRELI
 CNPJ: 34.631.362/0001-29
 JOSÉ VITOR DE FONTES
 SÓCIO - ADMINISTRADOR


 RICARDO C. B. TELES
 CREA Nº 9541D
 CPF: 229.115.943-87
 ENGENHEIRO CIVIL



RELATÓRIO ANALÍTICO - COMPOSIÇÕES AUXILIARES

OBRA:	PROJETO DA AMPLIAÇÃO DA CAMARA DE VARZEA ALEGRE	DATA:	20/11/2021								
DESCRIÇÃO:	AMPLIAÇÃO	FONTE:	SEINFRA	VERSÃO:	027.1 COM DESONERAÇÃO	HORA:	83,85%	MES:	09/2021	REF:	09/2021
LOCAL:	VARZEA ALEGRE	FONTE:	SINAPI	VERSÃO:	2021/08 COM DESONERAÇÃO	HORA:	83,85%	MES:	09/2021	REF:	09/2021
CLIENTE:	CAMARA MUNICIPAL DE VARZEA ALEGRE	COMPOSIÇÕES PRÓPRIAS									

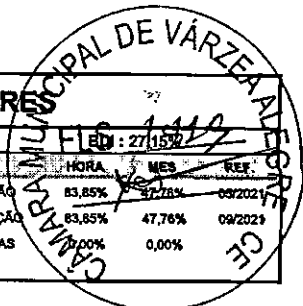

12714 - MAO DE OBRA DE OPERAÇÃO BET.ELET.580L (H)

MAO DE OBRA	FONTE	UNID	COEFICIENTE	PREÇO UNITÁRIO	TOTAL
12548 OPERADOR DE BETONEIRA	SEINFRA	H	1,00000000	18,7400	18,7400
TOTAL MAO DE OBRA:					18,7400
VALOR:					18,74

10682 - BETONEIRA ELÉTRICA 580L (CHP) (H)

MATERIAL	FONTE	UNID	COEFICIENTE	PREÇO UNITÁRIO	TOTAL
12714 MAO DE OBRA DE OPERAÇÃO BET.ELET.580L	SEINFRA	H	1,00000000	18,7400	18,7400
12701 DEPRECIÇÃO	SEINFRA	H	2,26540000	0,9800	2,2201
12702 JUROS	SEINFRA	H	0,11300000	0,9800	0,1107
12703 MANUTENÇÃO	SEINFRA	H	1,19230000	0,9800	1,1685
TOTAL MATERIAL:					22,2393
VALOR:					22,24

C0840 - CONCRETO P/VIBR., FCK 15 MPa COM AGREGADO ADQUIRIDO (M3)

EQUIPAMENTO	FONTE	UNID	COEFICIENTE	PREÇO UNITÁRIO	TOTAL
10682 BETONEIRA ELÉTRICA 580L (CHP)	SEINFRA	H	0,71400000	22,2400	15,8794
TOTAL EQUIPAMENTO:					15,8794

MAO DE OBRA	FONTE	UNID	COEFICIENTE	PREÇO UNITÁRIO	TOTAL
12543 SERVENTE	SEINFRA	H	6,00000000	15,5500	93,3000
TOTAL MAO DE OBRA:					93,3000

MATERIAL	FONTE	UNID	COEFICIENTE	PREÇO UNITÁRIO	TOTAL
10109 AREIA MEDIA	SEINFRA	M3	0,88720000	66,4200	58,9278
10805 CIMENTO PORTLAND	SEINFRA	KG	294,00000000	0,5500	161,7000
11605 PEDRISCO	SEINFRA	M3	0,83600000	72,7200	60,7939
TOTAL MATERIAL:					281,4217
VALOR:					390,60

C1603 - LANÇAMENTO E APLICAÇÃO DE CONCRETO C/ ELEVÇÃO (M3)


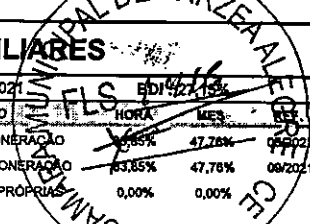
MAO DE OBRA	FONTE	UNID	COEFICIENTE	PREÇO UNITÁRIO	TOTAL
12391 PEDREIRO	SEINFRA	H	5,00000000	20,7700	103,8500
12543 SERVENTE	SEINFRA	H	8,00000000	15,5500	124,4000
TOTAL MAO DE OBRA:					228,2500

VALOR:	228,25
--------	--------

88826 - BETONEIRA CAPACIDADE NOMINAL DE 400 L, CAPACIDADE DE MISTURA 280 L, MOTOR ELÉTRICO TRIFÁSICO POTÊNCIA DE 2 CV, SEM CARREGADOR - DEPRECIÇÃO. AF_10/2014 (H)

EQUIPAMENTO	FONTE	UNID	COEFICIENTE	PREÇO UNITÁRIO	TOTAL
00010535 BETONEIRA CAPACIDADE NOMINAL 400 L, CAPACIDADE DE MISTURA 280 L, MOTOR ELETRICO TRIFASICO 220/380 V POTENCIA 2 CV, SEM CARREGADOR	SINAPI	UN	0,00006400	4.662,00	0,29
TOTAL EQUIPAMENTO:					0,29
VALOR:					0,29

[Handwritten signatures and marks]

	RELATÓRIO ANALÍTICO - COMPOSIÇÕES AUXILIARES					
	OBRA:	PROJETO DA AMPLIAÇÃO DA CAMARA DE VARZEA ALEGRE	DATA:	20/11/2021		
	DESCRIÇÃO:	AMPLIAÇÃO	FONTE:	VERSÃO:	HORA:	MES:
	LOCAL:	VARZEA ALEGRE	SEINFRA:	027.1 COM DESONERAÇÃO	0,85%	47,76%
CLIENTE:	CAMARA MUNICIPAL DE VARZEA ALEGRE	SINAPI:	2021/08 COM DESONERAÇÃO	63,85%	47,76%	
			COMPOSIÇÕES PRÓPRIAS	0,00%	0,00%	

88827 - BETONEIRA CAPACIDADE NOMINAL DE 400 L, CAPACIDADE DE MISTURA 280 L, MOTOR ELÉTRICO TRIFÁSICO POTÊNCIA DE 2 CV, SEM CARREGADOR - JUROS. AF_10/2014 (H)

EQUIPAMENTO	FONTE	UNID.	COEFICIENTE	PREÇO UNITÁRIO	TOTAL
00010535 BETONEIRA CAPACIDADE NOMINAL 400 L, CAPACIDADE DE MISTURA 280 L, MOTOR ELETRICO TRIFASICO 220/380 V POTENCIA 2 CV, SEM CARREGADOR	SINAPI	UN	0,00000760	4.662,00	0,03
TOTAL EQUIPAMENTO:					0,03
VALOR:					0,03

88831 - BETONEIRA CAPACIDADE NOMINAL DE 400 L, CAPACIDADE DE MISTURA 280 L, MOTOR ELÉTRICO TRIFÁSICO POTÊNCIA DE 2 CV, SEM CARREGADOR - CHI DIURNO. AF_10/2014 (CHI)

SERVICO	FONTE	UNID.	COEFICIENTE	PREÇO UNITÁRIO	TOTAL
88826 BETONEIRA CAPACIDADE NOMINAL DE 400 L, CAPACIDADE DE MISTURA 280 L, MOTOR ELÉTRICO TRIFÁSICO POTÊNCIA DE 2 CV, SEM CARREGADOR - DEPRECIÇÃO. AF_10/2014	SINAPI	H	1,00000000	0,29	0,29
88827 BETONEIRA CAPACIDADE NOMINAL DE 400 L, CAPACIDADE DE MISTURA 280 L, MOTOR ELÉTRICO TRIFÁSICO POTÊNCIA DE 2 CV, SEM CARREGADOR - JUROS. AF_10/2014	SINAPI	H	1,00000000	0,03	0,03
TOTAL SERVICO:					0,32
VALOR:					0,32

88828 - BETONEIRA CAPACIDADE NOMINAL DE 400 L, CAPACIDADE DE MISTURA 280 L, MOTOR ELÉTRICO TRIFÁSICO POTÊNCIA DE 2 CV, SEM CARREGADOR - MANUTENÇÃO. AF_10/2014 (H)

EQUIPAMENTO	FONTE	UNID.	COEFICIENTE	PREÇO UNITÁRIO	TOTAL
00010535 BETONEIRA CAPACIDADE NOMINAL 400 L, CAPACIDADE DE MISTURA 280 L, MOTOR ELETRICO TRIFASICO 220/380 V POTENCIA 2 CV, SEM CARREGADOR	SINAPI	UN	0,00006000	4.662,00	0,27
TOTAL EQUIPAMENTO:					0,27
VALOR:					0,27


88829 - BETONEIRA CAPACIDADE NOMINAL DE 400 L, CAPACIDADE DE MISTURA 280 L, MOTOR ELÉTRICO TRIFÁSICO POTÊNCIA DE 2 CV, SEM CARREGADOR - MATERIAIS NA OPERAÇÃO. AF_10/2014 (H)


GERAL	FONTE	UNID.	COEFICIENTE	PREÇO UNITÁRIO	TOTAL
00002705 ENERGIA ELETRICA ATE 2000 KWH INDUSTRIAL, SEM DEMANDA	SINAPI	KW/H	1,25000000	0,76	0,95
TOTAL GERAL:					0,95
VALOR:					0,95

88830 - BETONEIRA CAPACIDADE NOMINAL DE 400 L, CAPACIDADE DE MISTURA 280 L, MOTOR ELÉTRICO TRIFÁSICO POTÊNCIA DE 2 CV, SEM CARREGADOR - CHP DIURNO. AF_10/2014 (CHP)

SERVICO	FONTE	UNID.	COEFICIENTE	PREÇO UNITÁRIO	TOTAL
88826 BETONEIRA CAPACIDADE NOMINAL DE 400 L, CAPACIDADE DE MISTURA 280 L, MOTOR ELÉTRICO TRIFÁSICO POTÊNCIA DE 2 CV, SEM CARREGADOR - DEPRECIÇÃO. AF_10/2014	SINAPI	H	1,00000000	0,29	0,29
88827 BETONEIRA CAPACIDADE NOMINAL DE 400 L, CAPACIDADE DE MISTURA 280 L, MOTOR ELÉTRICO TRIFÁSICO POTÊNCIA DE 2 CV, SEM CARREGADOR - JUROS. AF_10/2014	SINAPI	H	1,00000000	0,03	0,03
88828 BETONEIRA CAPACIDADE NOMINAL DE 400 L, CAPACIDADE DE MISTURA 280 L, MOTOR ELÉTRICO TRIFÁSICO POTÊNCIA DE 2 CV, SEM CARREGADOR - MANUTENÇÃO. AF_10/2014	SINAPI	H	1,00000000	0,27	0,27
88829 BETONEIRA CAPACIDADE NOMINAL DE 400 L, CAPACIDADE DE MISTURA 280 L, MOTOR ELÉTRICO TRIFÁSICO POTÊNCIA DE 2 CV, SEM CARREGADOR - MATERIAIS NA OPERAÇÃO. AF_10/2014	SINAPI	H	1,00000000	0,95	0,95
TOTAL SERVICO:					1,54
VALOR:					1,54

95389 - CURSO DE CAPACITAÇÃO PARA OPERADOR DE BETONEIRA ESTACIONÁRIA/MISTURADOR (ENCARGOS COMPLEMENTARES) - HORISTA (H)

	RELATÓRIO ANALÍTICO - COMPOSIÇÕES AUXILIARES					
	OBRA:	PROJETO DA AMPLIAÇÃO DA CAMARA DE VARZEA ALEGRE	DATA:	20/11/2022	BDI: 27,15%	
	DESCRIÇÃO:	AMPLIAÇÃO	FONTE:	VERSÃO:	MES:	
	LOCAL:	VARZEA ALEGRE	SEINFRA:	027.1 COM DESONERACAO	83,85%	47,76%
CLIENTE:	CAMARA MUNICIPAL DE VARZEA ALEGRE	SINAPI:	2021/08 COM DESONERACAO	83,85%	47,76%	09/2021
			COMPOSIÇÕES PRÓPRIAS:	0,00%	0,00%	

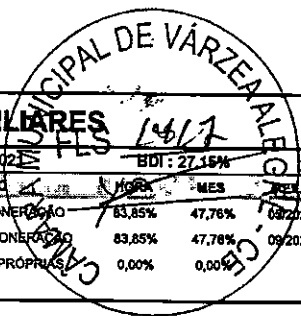

MAO DE OBRA	FONTE	UNID	COEFICIENTE	PREÇO UNITÁRIO	TOTAL	
00037666	OPERADOR DE BETONEIRA ESTACIONARIA / MISTURADOR	SINAPI	H	0,00590000	11,10	0,06
TOTAL MAO DE OBRA:					0,06	
VALOR:					0,06	

88377 - OPERADOR DE BETONEIRA ESTACIONÁRIA/MISTURADOR COM ENCARGOS COMPLEMENTARES (H)						
ENCARGOS COMPLEMENTARES	FONTE	UNID	COEFICIENTE	PREÇO UNITÁRIO	TOTAL	
00037370	ALIMENTACAO - HORISTA (COLETADO CAIXA)	SINAPI	H	1,00000000	2,55	2,55
00043488	EPI - FAMILIA OPERADOR ESCAVADEIRA - HORISTA (ENCARGOS COMPLEMENTARES - COLETADO CAIXA)	SINAPI	H	1,00000000	0,63	0,63
00037372	EXAMES - HORISTA (COLETADO CAIXA)	SINAPI	H	1,00000000	0,55	0,55
00043464	FERRAMENTAS - FAMILIA OPERADOR ESCAVADEIRA - HORISTA (ENCARGOS COMPLEMENTARES - COLETADO CAIXA)	SINAPI	H	1,00000000	0,01	0,01
00037373	SEGURO - HORISTA (COLETADO CAIXA)	SINAPI	H	1,00000000	0,06	0,06
00037371	TRANSPORTE - HORISTA (COLETADO CAIXA)	SINAPI	H	1,00000000	0,88	0,88
TOTAL ENCARGOS COMPLEMENTARES:					4,68	


MAO DE OBRA	FONTE	UNID	COEFICIENTE	PREÇO UNITÁRIO	TOTAL	
00037666	OPERADOR DE BETONEIRA ESTACIONARIA / MISTURADOR	SINAPI	H	1,00000000	11,10	11,10
TOTAL MAO DE OBRA:					11,10	


SERVICO	FONTE	UNID	COEFICIENTE	PREÇO UNITÁRIO	TOTAL	
95389	CURSO DE CAPACITAÇÃO PARA OPERADOR DE BETONEIRA ESTACIONÁRIA/MISTURADOR (ENCARGOS COMPLEMENTARES) - HORISTA	SINAPI	H	1,00000000	0,06	0,06
TOTAL SERVICO:					0,06	
VALOR:					15,84	

87301 - ARGAMASSA TRAÇO 1:4 (EM VOLUME DE CIMENTO E AREIA MÉDIA ÚMIDA) PARA CONTRAPISO, PREPARO MECÂNICO COM BETONEIRA 400 L. AF_08/2019 (M3)						
MATERIAL	FONTE	UNID	COEFICIENTE	PREÇO UNITÁRIO	TOTAL	
00000370	AREIA MEDIA - POSTO JAZIDA/FORNECEDOR (RETIRADO NA JAZIDA, SEM TRANSPORTE)	SINAPI	M3	1,36000000	78,72	107,05
00001379	CIMENTO PORTLAND COMPOSTO CP II-32	SINAPI	KG	459,85000000	0,53	243,72
TOTAL MATERIAL:					350,77	

SERVICO	FONTE	UNID	COEFICIENTE	PREÇO UNITÁRIO	TOTAL	
88831	BETONEIRA CAPACIDADE NOMINAL DE 400 L, CAPACIDADE DE MISTURA 280 L, MOTOR ELÉTRICO TRIFÁSICO POTÊNCIA DE 2 CV, SEM CARREGADOR - CHI DIURNO. AF_10/2014	SINAPI	CHI	3,72000000	0,32	1,19
88830	BETONEIRA CAPACIDADE NOMINAL DE 400 L, CAPACIDADE DE MISTURA 280 L, MOTOR ELÉTRICO TRIFÁSICO POTÊNCIA DE 2 CV, SEM CARREGADOR - CHP DIURNO. AF_10/2014	SINAPI	CHP	1,13000000	1,54	1,74
88377	OPERADOR DE BETONEIRA ESTACIONÁRIA/MISTURADOR COM ENCARGOS COMPLEMENTARES	SINAPI	H	4,85000000	15,84	76,82
TOTAL SERVICO:					79,75	
VALOR:					430,52	

95371 - CURSO DE CAPACITAÇÃO PARA PEDREIRO (ENCARGOS COMPLEMENTARES) - HORISTA (H)						
MAO DE OBRA	FONTE	UNID	COEFICIENTE	PREÇO UNITÁRIO	TOTAL	
00004750	PEDREIRO	SINAPI	H	0,01510000	14,19	0,21
TOTAL MAO DE OBRA:					0,21	
VALOR:					0,21	

	RELATÓRIO ANALÍTICO - COMPOSIÇÕES AUXILIARES		
	OBRA:	PROJETO DA AMPLIAÇÃO DA CAMARA DE VARZEA ALEGRE	DATA: 20/11/2021
	DESCRIÇÃO:	AMPLIAÇÃO	FONTE: SEINFRA
	LOCAL:	VARZEA ALEGRE	VERSÃO: 027.1 COM DESONERAÇÃO
CLIENTE:	CAMARA MUNICIPAL DE VARZEA ALEGRE	SINAPI: 2021/08 COM DESONERAÇÃO	COMPOSIÇÕES PRÓPRIAS

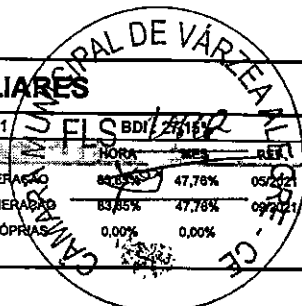

88309 - PEDREIRO COM ENCARGOS COMPLEMENTARES (H)

ENCARGOS COMPLEMENTARES		FONTE	UNID	COEFICIENTE	PREÇO UNITÁRIO	TOTAL
00037370	ALIMENTACAO - HORISTA (COLETADO CAIXA)	SINAPI	H	1,00000000	2,55	2,55
00043489	EPI - FAMILIA PEDREIRO - HORISTA (ENCARGOS COMPLEMENTARES - COLETADO CAIXA)	SINAPI	H	1,00000000	0,95	0,95
00037372	EXAMES - HORISTA (COLETADO CAIXA)	SINAPI	H	1,00000000	0,55	0,55
00043465	FERRAMENTAS - FAMILIA PEDREIRO - HORISTA (ENCARGOS COMPLEMENTARES - COLETADO CAIXA)	SINAPI	H	1,00000000	0,58	0,58
00037373	SEGURO - HORISTA (COLETADO CAIXA)	SINAPI	H	1,00000000	0,06	0,06
00037371	TRANSPORTE - HORISTA (COLETADO CAIXA)	SINAPI	H	1,00000000	0,88	0,88
TOTAL ENCARGOS COMPLEMENTARES:						5,57

MAO DE OBRA		FONTE	UNID	COEFICIENTE	PREÇO UNITÁRIO	TOTAL
00004750	PEDREIRO	SINAPI	H	1,00000000	14,19	14,19
TOTAL MAO DE OBRA:						14,19

SERVIÇO		FONTE	UNID	COEFICIENTE	PREÇO UNITÁRIO	TOTAL
95371	CURSO DE CAPACITAÇÃO PARA PEDREIRO (ENCARGOS COMPLEMENTARES) - HORISTA	SINAPI	H	1,00000000	0,21	0,21
TOTAL SERVIÇO:						0,21
VALOR:						19,97

95378 - CURSO DE CAPACITAÇÃO PARA SERVENTE (ENCARGOS COMPLEMENTARES) - HORISTA (H)




MAO DE OBRA		FONTE	UNID	COEFICIENTE	PREÇO UNITÁRIO	TOTAL
00006111	SERVENTE DE OBRAS	SINAPI	H	0,01510000	9,35	0,14
TOTAL MAO DE OBRA:						0,14
VALOR:						0,14

88316 - SERVENTE COM ENCARGOS COMPLEMENTARES (H)

ENCARGOS COMPLEMENTARES		FONTE	UNID	COEFICIENTE	PREÇO UNITÁRIO	TOTAL
00037370	ALIMENTACAO - HORISTA (COLETADO CAIXA)	SINAPI	H	1,00000000	2,55	2,55
00043491	EPI - FAMILIA SERVENTE - HORISTA (ENCARGOS COMPLEMENTARES - COLETADO CAIXA)	SINAPI	H	1,00000000	1,01	1,01
00037372	EXAMES - HORISTA (COLETADO CAIXA)	SINAPI	H	1,00000000	0,55	0,55
00043467	FERRAMENTAS - FAMILIA SERVENTE - HORISTA (ENCARGOS COMPLEMENTARES - COLETADO CAIXA)	SINAPI	H	1,00000000	0,41	0,41
00037373	SEGURO - HORISTA (COLETADO CAIXA)	SINAPI	H	1,00000000	0,06	0,06
00037371	TRANSPORTE - HORISTA (COLETADO CAIXA)	SINAPI	H	1,00000000	0,88	0,88
TOTAL ENCARGOS COMPLEMENTARES:						5,46

MAO DE OBRA		FONTE	UNID	COEFICIENTE	PREÇO UNITÁRIO	TOTAL
00006111	SERVENTE DE OBRAS	SINAPI	H	1,00000000	9,35	9,35
TOTAL MAO DE OBRA:						9,35

SERVIÇO		FONTE	UNID	COEFICIENTE	PREÇO UNITÁRIO	TOTAL
95378	CURSO DE CAPACITAÇÃO PARA SERVENTE (ENCARGOS COMPLEMENTARES) - HORISTA	SINAPI	H	1,00000000	0,14	0,14
TOTAL SERVIÇO:						0,14
VALOR:						14,95

VIPON		RELATÓRIO ANALÍTICO - COMPOSIÇÕES AUXILIARES			
OBRA:	PROJETO DA AMPLIAÇÃO DA CAMARA DE VARZEA ALEGRE	DATA:	20/11/2021	BDI:	27,15%
DESCRIÇÃO:	AMPLIAÇÃO	FONTE:	VERSÃO:	HORA:	VALOR:
LOCAL:	VARZEA ALEGRE	SEINFRA:	027.1 COM DESONERAÇÃO	83,85%	47,18%
CLIENTE:	CAMARA MUNICIPAL DE VARZEA ALEGRE	SINAPI:	2021/08 COM DESONERAÇÃO	83,85%	47,18%
			COMPOSIÇÕES PRÓPRIAS:	0,00%	0,00%

87755 - CONTRAPISO EM ARGAMASSA TRAÇO 1:4 (CIMENTO E AREIA), PREPARO MECÂNICO COM BETONEIRA 400 L, APLICADO EM ÁREAS MOLHADAS SOBRE IMPERMEABILIZAÇÃO, ACABAMENTO NÃO REFORÇADO, ESPESSURA 3CM. AF_07/2021 (M2)

MATERIAL	FONTE	UNID	COEFICIENTE	PREÇO UNITÁRIO	TOTAL
00001379	CIMENTO PORTLAND COMPOSTO CP II-32	SINAPI	KG	0,50000000	0,53
TOTAL MATERIAL:					0,26

SERVICO	FONTE	UNID	COEFICIENTE	PREÇO UNITÁRIO	TOTAL
87301	ARGAMASSA TRAÇO 1:4 (EM VOLUME DE CIMENTO E AREIA MÉDIA ÚMIDA) PARA CONTRAPISO, PREPARO MECÂNICO COM BETONEIRA 400 L. AF_08/2019	SINAPI	M3	0,04310000	430,52
88309	PEDREIRO COM ENCARGOS COMPLEMENTARES	SINAPI	H	0,58900000	19,97
88316	SERVENTE COM ENCARGOS COMPLEMENTARES	SINAPI	H	0,29400000	14,95
TOTAL SERVICIO:					34,70
VALOR:					34,96

87745 - CONTRAPISO EM ARGAMASSA TRAÇO 1:4 (CIMENTO E AREIA), PREPARO MECÂNICO COM BETONEIRA 400 L, APLICADO EM ÁREAS MOLHADAS SOBRE LAJE, ADERIDO, ACABAMENTO NÃO REFORÇADO, ESPESSURA 3CM. AF_07/2021 (M2)

MATERIAL	FONTE	UNID	COEFICIENTE	PREÇO UNITÁRIO	TOTAL
00007334	ADITIVO ADESIVO LIQUIDO PARA ARGAMASSAS DE REVESTIMENTOS CIMENTICIOS	SINAPI	L	0,21000000	11,08
00001379	CIMENTO PORTLAND COMPOSTO CP II-32	SINAPI	KG	0,50000000	0,53
TOTAL MATERIAL:					2,58

SERVICO	FONTE	UNID	COEFICIENTE	PREÇO UNITÁRIO	TOTAL
87301	ARGAMASSA TRAÇO 1:4 (EM VOLUME DE CIMENTO E AREIA MÉDIA ÚMIDA) PARA CONTRAPISO, PREPARO MECÂNICO COM BETONEIRA 400 L. AF_08/2019	SINAPI	M3	0,04310000	430,52
88309	PEDREIRO COM ENCARGOS COMPLEMENTARES	SINAPI	H	0,56100000	19,97
88316	SERVENTE COM ENCARGOS COMPLEMENTARES	SINAPI	H	0,28000000	14,95
TOTAL SERVICIO:					33,93
VALOR:					36,51


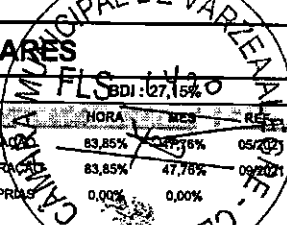
87630 - CONTRAPISO EM ARGAMASSA TRAÇO 1:4 (CIMENTO E AREIA), PREPARO MECÂNICO COM BETONEIRA 400 L, APLICADO EM ÁREAS SECAS SOBRE LAJE, ADERIDO, ACABAMENTO NÃO REFORÇADO, ESPESSURA 3CM. AF_07/2021 (M2)

MATERIAL	FONTE	UNID	COEFICIENTE	PREÇO UNITÁRIO	TOTAL
00007334	ADITIVO ADESIVO LIQUIDO PARA ARGAMASSAS DE REVESTIMENTOS CIMENTICIOS	SINAPI	L	0,21000000	11,06
00001379	CIMENTO PORTLAND COMPOSTO CP II-32	SINAPI	KG	0,50000000	0,26
TOTAL MATERIAL:					2,58

SERVICO	FONTE	UNID	COEFICIENTE	PREÇO UNITÁRIO	TOTAL
87301	ARGAMASSA TRAÇO 1:4 (EM VOLUME DE CIMENTO E AREIA MÉDIA ÚMIDA) PARA CONTRAPISO, PREPARO MECÂNICO COM BETONEIRA 400 L. AF_08/2019	SINAPI	M3	0,04310000	430,52
88309	PEDREIRO COM ENCARGOS COMPLEMENTARES	SINAPI	H	0,24500000	19,97
88316	SERVENTE COM ENCARGOS COMPLEMENTARES	SINAPI	H	0,12300000	14,95
TOTAL SERVICIO:					25,27
VALOR:					27,85

95330 - CURSO DE CAPACITAÇÃO PARA CARPINTEIRO DE FÔRMAS (ENCARGOS COMPLEMENTARES) - HORISTA (H)

MÃO DE OBRA	FONTE	UNID	COEFICIENTE	PREÇO UNITÁRIO	TOTAL
00001213	CARPINTEIRO DE FORMAS	SINAPI	H	0,00820000	14,19
TOTAL:					0,11

	RELATÓRIO ANALÍTICO - COMPOSIÇÕES AUXILIARES						
	OBRA:	PROJETO DA AMPLIAÇÃO DA CAMARA DE VARZEA ALEGRE	DATA:	20/11/2021			
	DESCRIÇÃO:	AMPLIAÇÃO	FONTE:	SEINFRA			
	LOCAL:	VARZEA ALEGRE	VERSÃO:	027.1 COM DESONERAÇÃO			
CLIENTE:	CAMARA MUNICIPAL DE VARZEA ALEGRE	HORA:	83,85%	RES:	47,78%	RE:	05/02/21
			SINAPI	2021/08 COM DESONERAÇÃO	83,85%	47,78%	09/2021
				COMPOSIÇÕES PRÓPRIAS	0,00%	0,00%	

TOTAL MAO DE OBRA:	0,11
--------------------	------

VALOR:	0,11
--------	------

88262 - CARPINTEIRO DE FORMAS COM ENCARGOS COMPLEMENTARES (H)

ENCARGOS COMPLEMENTARES	FONTE	UNID	COEFICIENTE	PREÇO UNITÁRIO	TOTAL
00037370 ALIMENTACAO - HORISTA (COLETADO CAIXA)	SINAPI	H	1,00000000	2,55	2,55
00043483 EPI - FAMILIA CARPINTEIRO DE FORMAS - HORISTA (ENCARGOS COMPLEMENTARES - COLETADO CAIXA)	SINAPI	H	1,00000000	1,05	1,05
00037372 EXAMES - HORISTA (COLETADO CAIXA)	SINAPI	H	1,00000000	0,55	0,55
00043459 FERRAMENTAS - FAMILIA CARPINTEIRO DE FORMAS - HORISTA (ENCARGOS COMPLEMENTARES - COLETADO CAIXA)	SINAPI	H	1,00000000	0,38	0,38
00037373 SEGURO - HORISTA (COLETADO CAIXA)	SINAPI	H	1,00000000	0,06	0,06
00037371 TRANSPORTE - HORISTA (COLETADO CAIXA)	SINAPI	H	1,00000000	0,88	0,88
TOTAL ENCARGOS COMPLEMENTARES:					5,47

MAO DE OBRA	FONTE	UNID	COEFICIENTE	PREÇO UNITÁRIO	TOTAL
00001213 CARPINTEIRO DE FORMAS	SINAPI	H	1,00000000	14,19	14,19
TOTAL MAO DE OBRA:					14,19

SERVICÓ	FONTE	UNID	COEFICIENTE	PREÇO UNITÁRIO	TOTAL
95330 CURSO DE CAPACITAÇÃO PARA CARPINTEIRO DE FORMAS (ENCARGOS COMPLEMENTARES) - HORISTA	SINAPI	H	1,00000000	0,11	0,11
TOTAL SERVICÓ:					0,11

VALOR:	19,77
--------	-------

94964 - CONCRETO FCK = 20MPA, TRAÇO 1:2,7:3 (EM MASSA SECA DE CIMENTO/ AREIA MÉDIA/ BRITA 1) - PREPARO MECÂNICO COM BETONEIRA 400 L. AF_05/2021 (M3)

MATERIAL	FONTE	UNID	COEFICIENTE	PREÇO UNITÁRIO	TOTAL
00000370 AREIA MEDIA - POSTO JAZIDA/FORNECEDOR (RETIRADO NA JAZIDA, SEM TRANSPORTE)	SINAPI	M3	0,75580000	78,72	59,49
00001379 CIMENTO PORTLAND COMPOSTO CP II-32	SINAPI	KG	322,97770000	0,53	171,17
00004721 PEDRA BRITADA N. 1 (9,5 a 19 MM) POSTO PEDREIRA/FORNECEDOR, SEM FRETE	SINAPI	M3	0,58720000	76,15	44,71
TOTAL MATERIAL:					275,37


SERVICÓ	FONTE	UNID	COEFICIENTE	PREÇO UNITÁRIO	TOTAL
88831 BETONEIRA CAPACIDADE NOMINAL DE 400 L, CAPACIDADE DE MISTURA 280 L, MOTOR ELÉTRICO TRIFÁSICO POTÊNCIA DE 2 CV, SEM CARREGADOR - CHI DIURNO. AF_10/2014	SINAPI	CHI	0,77870000	0,32	0,24
88830 BETONEIRA CAPACIDADE NOMINAL DE 400 L, CAPACIDADE DE MISTURA 280 L, MOTOR ELÉTRICO TRIFÁSICO POTÊNCIA DE 2 CV, SEM CARREGADOR - CHP DIURNO. AF_10/2014	SINAPI	CHP	0,82590000	1,54	1,27
88377 OPERADOR DE BETONEIRA ESTACIONÁRIA/MISTURADOR COM ENCARGOS COMPLEMENTARES	SINAPI	H	1,60460000	15,84	25,41
88316 SERVENTE COM ENCARGOS COMPLEMENTARES	SINAPI	H	2,53330000	14,95	37,87
TOTAL SERVICÓ:					64,79


VALOR:	340,16
--------	--------

C0165 - ARGAMASSA DE CIMENTO E AREIA PEN. TRAÇO 1:4 (M3)

MAO DE OBRA	FONTE	UNID	COEFICIENTE	PREÇO UNITÁRIO	TOTAL
12543 SERVENTE	SEINFRA	H	32,45000000	15,5500	504,5975
TOTAL MAO DE OBRA:					504,5975

MATERIAL	FONTE	UNID	COEFICIENTE	PREÇO UNITÁRIO	TOTAL
----------	-------	------	-------------	----------------	-------

	RELATÓRIO ANALÍTICO - COMPOSIÇÕES AUXILIARES			
	OBRA:	PROJETO DA AMPLIAÇÃO DA CAMARA DE VARZEA ALEGRE	DATA:	20/11/2021
	DESCRIÇÃO:	AMPLIAÇÃO	FONTE:	SEINFRA
	LOCAL:	VARZEA ALEGRE	VERSÃO:	027.1 COM DESONERAÇÃO
CLIENTE:	CAMARA MUNICIPAL DE VARZEA ALEGRE	SINAPI:	2021/08 COM DESONERAÇÃO	

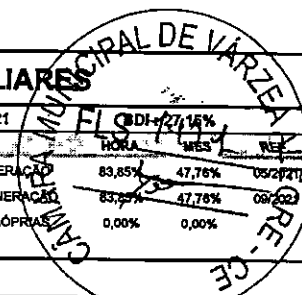

10109	AREIA MEDIA	SEINFRA	M3	1,21600000	66,4200	80,7667
10805	CIMENTO PORTLAND	SEINFRA	KG	365,00000000	0,5500	200,7500
TOTAL MATERIAL:						281,5167
VALOR:						786,11

95344 - CURSO DE CAPACITAÇÃO PARA MONTADOR DE ESTRUTURA METÁLICA (ENCARGOS COMPLEMENTARES) - HORISTA (H)						
MAO DE OBRA						
00025957	MONTADOR DE ESTRUTURAS METALICAS	SINAPI	H	0,00820000	10,62	0,08
TOTAL MAO DE OBRA:						0,08
VALOR:						0,08

88278 - MONTADOR DE ESTRUTURA METÁLICA COM ENCARGOS COMPLEMENTARES (H)						
ENCARGOS COMPLEMENTARES						
00037370	ALIMENTACAO - HORISTA (COLETADO CAIXA)	SINAPI	H	1,00000000	2,55	2,55
00043488	EPI - FAMILIA OPERADOR ESCAVADEIRA - HORISTA (ENCARGOS COMPLEMENTARES - COLETADO CAIXA)	SINAPI	H	1,00000000	0,63	0,63
00037372	EXAMES - HORISTA (COLETADO CAIXA)	SINAPI	H	1,00000000	0,55	0,55
00043464	FERRAMENTAS - FAMILIA OPERADOR ESCAVADEIRA - HORISTA (ENCARGOS COMPLEMENTARES - COLETADO CAIXA)	SINAPI	H	1,00000000	0,01	0,01
00037373	SEGURO - HORISTA (COLETADO CAIXA)	SINAPI	H	1,00000000	0,06	0,06
00037371	TRANSPORTE - HORISTA (COLETADO CAIXA)	SINAPI	H	1,00000000	0,88	0,88
TOTAL ENCARGOS COMPLEMENTARES:						4,68


MAO DE OBRA						
00025957	MONTADOR DE ESTRUTURAS METALICAS	SINAPI	H	1,00000000	10,62	10,62
TOTAL MAO DE OBRA:						10,62


SERVICO						
95344	CURSO DE CAPACITAÇÃO PARA MONTADOR DE ESTRUTURA METÁLICA (ENCARGOS COMPLEMENTARES) - HORISTA	SINAPI	H	1,00000000	0,08	0,08
TOTAL SERVICO:						0,08
VALOR:						15,38

C4422 - ALIZAR DE MADEIRA L= 5 cm (1 FACE) (CJ)						
MAO DE OBRA						
10041	AJUDANTE DE CARPINTEIRO	SEINFRA	H	0,35000000	16,7700	5,8695
10498	CARPINTEIRO	SEINFRA	H	0,35000000	20,7700	7,2695
TOTAL MAO DE OBRA:						13,1390

MATERIAL						
18268	ALIZAR DE MADEIRA L = 5 cm	SEINFRA	M	5,20000000	4,4700	23,2440
11724	PREGO	SEINFRA	KG	0,10000000	15,2900	1,5290
TOTAL MATERIAL:						24,7730
VALOR:						37,91

C4421 - FORRAMENTO DE MADEIRA L = 15 cm (CJ)						
MAO DE OBRA						
10041	AJUDANTE DE CARPINTEIRO	SEINFRA	H	0,50000000	16,7700	8,3850

	RELATÓRIO ANALÍTICO - COMPOSIÇÕES AUXILIARES				
	OBRA:	PROJETO DA AMPLIAÇÃO DA CAMARA DE VARZEA ALEGRE	DATA: 20/11/2021		
	DESCRIÇÃO:	AMPLIAÇÃO	FONTE:	VERSÃO:	HORA: 27,76%
	LOCAL:	VARZEA ALEGRE	SEINFRA:	027.1 COM DESONERAÇÃO	83,85% 47,76% 05/2021
CLIENTE:	CAMARA MUNICIPAL DE VARZEA ALEGRE	SINAPI:	2021/08 COM DESONERAÇÃO	83,85% 47,76% 09/2021	
			COMPOSIÇÕES PRÓPRIAS	0,00% 0,00%	

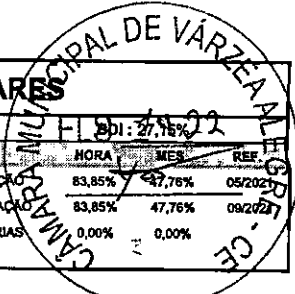

10498	CARPINTEIRO	SEINFRA	H	0,50000000	20,7700	10,3850
12391	PEDREIRO	SEINFRA	H	1,40000000	20,7700	29,0780
12543	SERVENTE	SEINFRA	H	1,40000000	15,5500	21,7700
TOTAL MAO DE OBRA:						69,6180

MATERIAL	DESCR. MATERIAL	FONTE	UNID	COEFICIENTE	PREÇO UNITÁRIO	TOTAL
10109	AREIA MEDIA	SEINFRA	M3	0,01060000	66,4200	0,7041
10209	BATENTE DE PEROBA (MADEIRA DE 1A QUALIDADE) PARA PORTA 1FL.	SEINFRA	UN	1,00000000	161,6500	161,6500
10441	CAL HIDRATADA	SEINFRA	KG	1,72000000	1,0800	1,8576
18269	FORRAMENTO DE MADEIRA L = 15 cm	SEINFRA	M	5,10000000	22,1900	113,1690
11590	PARAFUSO PARA MADEIRA DE 80MM	SEINFRA	UN	12,00000000	0,2700	3,2400
11724	PREGO	SEINFRA	KG	0,20000000	15,2900	3,0580
11919	TACO PARA FIXAÇÃO DE BATENTE/RODAPÉ	SEINFRA	UN	6,00000000	1,3600	8,1600
TOTAL MATERIAL:						291,8387

VALOR:	361,48
---------------	---------------

C4425 - PORTA TIPO PARANÁ (0,70 x 2,10 m), C/ FERRAGENS (UN)

MAO DE OBRA	DESCR. MAO DE OBRA	FONTE	UNID	COEFICIENTE	PREÇO UNITÁRIO	TOTAL
10041	AJUDANTE DE CARPINTEIRO	SEINFRA	H	2,55000000	16,7700	42,7635
10498	CARPINTEIRO	SEINFRA	H	2,55000000	20,7700	52,9635
TOTAL MAO DE OBRA:						95,7270

MATERIAL	DESCR. MATERIAL	FONTE	UNID	COEFICIENTE	PREÇO UNITÁRIO	TOTAL
11027	DOBRADIÇA 3"x2 1/2" CROMADA	SEINFRA	UN	3,00000000	19,3600	58,0800
11155	FECHADURA COMPLETA PARA PORTA INTERNA	SEINFRA	UN	1,00000000	45,2600	45,2600
18272	PORTA PARANÁ (0,70 x 2,10 m)	SEINFRA	UN	1,00000000	119,6700	119,6700
TOTAL MATERIAL:						223,0100

VALOR:	318,74
---------------	---------------

93277 - GUINCHO ELÉTRICO DE COLUNA, CAPACIDADE 400 KG, COM MOTO FREIO, MOTOR TRIFÁSICO DE 1,25 CV - DEPRECIACÃO. AF_03/2016 (H)

EQUIPAMENTO	DESCR. EQUIPAMENTO	FONTE	UNID	COEFICIENTE	PREÇO UNITÁRIO	TOTAL
00036487	GUINCHO ELETRICO DE COLUNA, CAPACIDADE 400 KG, COM MOTO FREIO, MOTOR TRIFASICO DE 1,25 CV	SINAPI	UN	0,00006400	4.815,63	0,30
TOTAL EQUIPAMENTO:						0,30

VALOR:	0,30
---------------	-------------


93278 - GUINCHO ELÉTRICO DE COLUNA, CAPACIDADE 400 KG, COM MOTO FREIO, MOTOR TRIFÁSICO DE 1,25 CV - JUROS. AF_03/2016 (H)

EQUIPAMENTO	DESCR. EQUIPAMENTO	FONTE	UNID	COEFICIENTE	PREÇO UNITÁRIO	TOTAL
00036487	GUINCHO ELETRICO DE COLUNA, CAPACIDADE 400 KG, COM MOTO FREIO, MOTOR TRIFASICO DE 1,25 CV	SINAPI	UN	0,00000760	4.815,63	0,03
TOTAL EQUIPAMENTO:						0,03

VALOR:	0,03
---------------	-------------

95358 - CURSO DE CAPACITAÇÃO PARA OPERADOR DE GUINCHO (ENCARGOS COMPLEMENTARES) - HORISTA (H)

MAO DE OBRA	DESCR. MAO DE OBRA	FONTE	UNID	COEFICIENTE	PREÇO UNITÁRIO	TOTAL
00004253	OPERADOR DE GUINCHO OU GUINCHEIRO	SINAPI	H	0,01170000	11,58	0,13

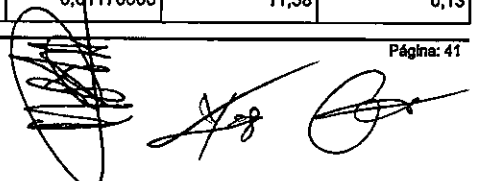




RELATÓRIO ANALÍTICO - COMPOSIÇÕES AUXILIARES

OBRA:	PROJETO DA AMPLIAÇÃO DA CAMARA DE VARZEA ALEGRE
DESCRIÇÃO:	AMPLIAÇÃO
LOCAL:	VARZEA ALEGRE
CLIENTE:	CAMARA MUNICIPAL DE VARZEA ALEGRE

DATA:	20/11/2021
FONTE:	VERBÃO
SEINFRA	027.1 COM DESONERAÇÃO 83,85% 47,76% 05/2021
SINAPI	2021/08 COM DESONERAÇÃO 83,85% 47,76% 09/2021
COMPOSIÇÕES PRÓPRIAS 0,00% 0,00%	

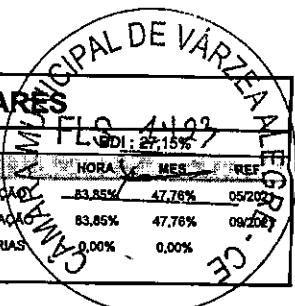

TOTAL MAO DE OBRA:	0,13
--------------------	------

VALOR:	0,13
--------	------

88295 - OPERADOR DE GUINCHO COM ENCARGOS COMPLEMENTARES (H)

ENCARGOS COMPLEMENTARES	FONTE	UNID	COEFICIENTE	PREÇO UNITÁRIO	TOTAL
00037370 ALIMENTACAO - HORISTA (COLETADO CAIXA)	SINAPI	H	1,00000000	2,55	2,55
00043488 EPI - FAMILIA OPERADOR ESCAVADEIRA - HORISTA (ENCARGOS COMPLEMENTARES - COLETADO CAIXA)	SINAPI	H	1,00000000	0,63	0,63
00037372 EXAMES - HORISTA (COLETADO CAIXA)	SINAPI	H	1,00000000	0,55	0,55
00043464 FERRAMENTAS - FAMILIA OPERADOR ESCAVADEIRA - HORISTA (ENCARGOS COMPLEMENTARES - COLETADO CAIXA)	SINAPI	H	1,00000000	0,01	0,01
00037373 SEGURO - HORISTA (COLETADO CAIXA)	SINAPI	H	1,00000000	0,06	0,06
00037371 TRANSPORTE - HORISTA (COLETADO CAIXA)	SINAPI	H	1,00000000	0,88	0,88
TOTAL ENCARGOS COMPLEMENTARES:					4,68

MAO DE OBRA	FONTE	UNID	COEFICIENTE	PREÇO UNITÁRIO	TOTAL
00004253 OPERADOR DE GUINCHO OU GUINCHEIRO	SINAPI	H	1,00000000	11,58	11,58
TOTAL MAO DE OBRA:					11,58

SERVICO	FONTE	UNID	COEFICIENTE	PREÇO UNITÁRIO	TOTAL
95358 CURSO DE CAPACITAÇÃO PARA OPERADOR DE GUINCHO (ENCARGOS COMPLEMENTARES) - HORISTA	SINAPI	H	1,00000000	0,13	0,13
TOTAL SERVICO:					0,13

VALOR:	16,39
--------	-------

93282 - GUINCHO ELÉTRICO DE COLUNA, CAPACIDADE 400 KG, COM MOTO FREIO, MOTOR TRIFÁSICO DE 1,25 CV - CHI DIURNO. AF_03/2016 (CHI)

SERVICO	FONTE	UNID	COEFICIENTE	PREÇO UNITÁRIO	TOTAL
93277 GUINCHO ELÉTRICO DE COLUNA, CAPACIDADE 400 KG, COM MOTO FREIO, MOTOR TRIFÁSICO DE 1,25 CV - DEPRECIACÃO. AF_03/2016	SINAPI	H	1,00000000	0,30	0,30
93278 GUINCHO ELÉTRICO DE COLUNA, CAPACIDADE 400 KG, COM MOTO FREIO, MOTOR TRIFÁSICO DE 1,25 CV - JUROS. AF_03/2016	SINAPI	H	1,00000000	0,03	0,03
88295 OPERADOR DE GUINCHO COM ENCARGOS COMPLEMENTARES	SINAPI	H	1,00000000	16,39	16,39
TOTAL SERVICO:					16,72

VALOR:	16,72
--------	-------

93279 - GUINCHO ELÉTRICO DE COLUNA, CAPACIDADE 400 KG, COM MOTO FREIO, MOTOR TRIFÁSICO DE 1,25 CV - MANUTENÇÃO. AF_03/2016 (H)

EQUIPAMENTO	FONTE	UNID	COEFICIENTE	PREÇO UNITÁRIO	TOTAL
00036487 GUINCHO ELETRICO DE COLUNA, CAPACIDADE 400 KG, COM MOTO FREIO, MOTOR TRIFASICO DE 1,25 CV	SINAPI	UN	0,00006000	4.815,63	0,28
TOTAL EQUIPAMENTO:					0,28

VALOR:	0,28
--------	------

93280 - GUINCHO ELÉTRICO DE COLUNA, CAPACIDADE 400 KG, COM MOTO FREIO, MOTOR TRIFÁSICO DE 1,25 CV - MATERIAIS NA OPERAÇÃO. AF_03/2016 (H)

GERAL	FONTE	UNID	COEFICIENTE	PREÇO UNITÁRIO	TOTAL
00002705 ENERGIA ELETRICA ATE 2000 KWH INDUSTRIAL, SEM DEMANDA	SINAPI	KW/H	0,78000000	0,76	0,59
TOTAL GERAL:					0,59

VALOR:	0,59
--------	------

[Handwritten signatures and marks]




RELATÓRIO ANALÍTICO - COMPOSIÇÕES AUXILIARES

OBRA: PROJETO DA AMPLIAÇÃO DA CAMARA DE VARZEA ALEGRE
DESCRIÇÃO: AMPLIAÇÃO
LOCAL: VARZEA ALEGRE
CLIENTE: CAMARA MUNICIPAL DE VARZEA ALEGRE

DATA: 20/11/2021

FONTE	VERSÃO	HORA	DES	REF
SEINFRA	027.1 COM DESONERAÇÃO	83,85%	47,76%	05/2021
SINAPI	2021/08 COM DESONERAÇÃO	83,85%	47,76%	09/2021
	COMPOSIÇÕES PRÓPRIAS	0,00%	0,00%	

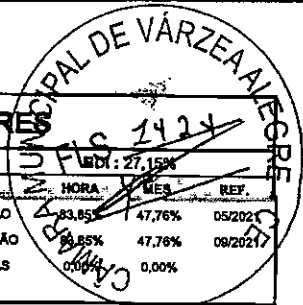

93281 - GUINCHO ELÉTRICO DE COLUNA, CAPACIDADE 400 KG, COM MOTO FREIO, MOTOR TRIFÁSICO DE 1,25 CV - CHP DIURNO. AF_03/2016 (CHP)

SERVICO	DESCRIÇÃO	FONTE	UNID	COEFICIENTE	PREÇO UNITÁRIO	TOTAL
93277	GUINCHO ELÉTRICO DE COLUNA, CAPACIDADE 400 KG, COM MOTO FREIO, MOTOR TRIFÁSICO DE 1,25 CV - DEPRECIAÇÃO. AF_03/2016	SINAPI	H	1,00000000	0,30	0,30
93278	GUINCHO ELÉTRICO DE COLUNA, CAPACIDADE 400 KG, COM MOTO FREIO, MOTOR TRIFÁSICO DE 1,25 CV - JUROS. AF_03/2016	SINAPI	H	1,00000000	0,03	0,03
93279	GUINCHO ELÉTRICO DE COLUNA, CAPACIDADE 400 KG, COM MOTO FREIO, MOTOR TRIFÁSICO DE 1,25 CV - MANUTENÇÃO. AF_03/2016	SINAPI	H	1,00000000	0,28	0,28
93280	GUINCHO ELÉTRICO DE COLUNA, CAPACIDADE 400 KG, COM MOTO FREIO, MOTOR TRIFÁSICO DE 1,25 CV - MATERIAIS NA OPERAÇÃO. AF_03/2016	SINAPI	H	1,00000000	0,59	0,59
88295	OPERADOR DE GUINCHO COM ENCARGOS COMPLEMENTARES	SINAPI	H	1,00000000	16,39	16,39
TOTAL SERVICIO:						17,59
VALOR:						17,59

95332 - CURSO DE CAPACITAÇÃO PARA ELETRICISTA (ENCARGOS COMPLEMENTARES) - HORISTA (H)

MAO DE OBRA	DESCRIÇÃO	FONTE	UNID	COEFICIENTE	PREÇO UNITÁRIO	TOTAL
00002436	ELETRICISTA	SINAPI	H	0,02660000	14,19	0,37
TOTAL MAO DE OBRA:						0,37
VALOR:						0,37

88264 - ELETRICISTA COM ENCARGOS COMPLEMENTARES (H)

ENCARGOS COMPLEMENTARES	DESCRIÇÃO	FONTE	UNID	COEFICIENTE	PREÇO UNITÁRIO	TOTAL
00037370	ALIMENTAÇÃO - HORISTA (COLETADO CAIXA)	SINAPI	H	1,00000000	2,55	2,55
00043484	EPI - FAMÍLIA ELETRICISTA - HORISTA (ENCARGOS COMPLEMENTARES - COLETADO CAIXA)	SINAPI	H	1,00000000	0,91	0,91
00037372	EXAMES - HORISTA (COLETADO CAIXA)	SINAPI	H	1,00000000	0,55	0,55
00043460	FERRAMENTAS - FAMÍLIA ELETRICISTA - HORISTA (ENCARGOS COMPLEMENTARES - COLETADO CAIXA)	SINAPI	H	1,00000000	0,62	0,62
00037373	SEGURO - HORISTA (COLETADO CAIXA)	SINAPI	H	1,00000000	0,06	0,06
00037371	TRANSPORTE - HORISTA (COLETADO CAIXA)	SINAPI	H	1,00000000	0,88	0,88
TOTAL ENCARGOS COMPLEMENTARES:						5,57

MAO DE OBRA	DESCRIÇÃO	FONTE	UNID	COEFICIENTE	PREÇO UNITÁRIO	TOTAL
00002436	ELETRICISTA	SINAPI	H	1,00000000	14,19	14,19
TOTAL MAO DE OBRA:						14,19

SERVICO	DESCRIÇÃO	FONTE	UNID	COEFICIENTE	PREÇO UNITÁRIO	TOTAL
95332	CURSO DE CAPACITAÇÃO PARA ELETRICISTA (ENCARGOS COMPLEMENTARES) - HORISTA	SINAPI	H	1,00000000	0,37	0,37
TOTAL SERVICIO:						0,37
VALOR:						20,13

91946 - SUPORTE PARAFUSADO COM PLACA DE ENCAIXE 4" X 2" MÉDIO (1,30 M DO PISO) PARA PONTO ELÉTRICO - FORNECIMENTO E INSTALAÇÃO. AF_12/2015 (UN)


MATERIAL	DESCRIÇÃO	FONTE	UNID	COEFICIENTE	PREÇO UNITÁRIO	TOTAL
00038094	ESPELHO / PLACA DE 3 POSTOS 4" X 2", PARA INSTALAÇÃO DE TOMADAS E INTERRUPTORES	SINAPI	UN	1,00000000	2,57	2,57
00038099	SUPORTE DE FIXAÇÃO PARA ESPELHO / PLACA 4" X 2", PARA 3 MÓDULOS, PARA INSTALAÇÃO DE TOMADAS E INTERRUPTORES (SOMENTE SUPORTE)	SINAPI	UN	1,00000000	1,33	1,33



RELATÓRIO ANALÍTICO - COMPOSIÇÕES AUXILIARES

OBRA: PROJETO DA AMPLIAÇÃO DA CAMARA DE VARZEA ALEGRE
DESCRIÇÃO: AMPLIAÇÃO
LOCAL: VARZEA ALEGRE
CLIENTE: CAMARA MUNICIPAL DE VARZEA ALEGRE

DATA: 20/11/2021
VERBA: SEINFRA 027.1 COM DESONERAÇÃO
SINAPI 2021/08 COM DESONERAÇÃO
COMPOSIÇÕES PRÓPRIAS

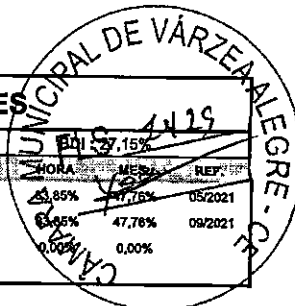

TOTAL MATERIAL: 3,90

SERVIÇO	FONTE	UNID	COEFICIENTE	PREÇO UNITÁRIO	TOTAL	
88264	ELETRICISTA COM ENCARGOS COMPLEMENTARES	SINAPI	H	0,12400000	20,13	2,49
TOTAL SERVIÇO:					2,49	
VALOR:					6,39	

95316 - CURSO DE CAPACITAÇÃO PARA AUXILIAR DE ELETRICISTA (ENCARGOS COMPLEMENTARES) - HORISTA (H)

MAO DE OBRA	FONTE	UNID	COEFICIENTE	PREÇO UNITÁRIO	TOTAL	
0000247	AJUDANTE DE ELETRICISTA	SINAPI	H	0,02660000	9,98	0,26
TOTAL MAO DE OBRA:					0,26	
VALOR:					0,26	

88247 - AUXILIAR DE ELETRICISTA COM ENCARGOS COMPLEMENTARES (H)

ENCARGOS COMPLEMENTARES	FONTE	UNID	COEFICIENTE	PREÇO UNITÁRIO	TOTAL	
0003730	ALIMENTACAO - HORISTA (COLETADO CAIXA)	SINAPI	H	1,00000000	2,55	2,55
00043484	EPI - FAMILIA ELETRICISTA - HORISTA (ENCARGOS COMPLEMENTARES - COLETADO CAIXA)	SINAPI	H	1,00000000	0,91	0,91
0003732	EXAMES - HORISTA (COLETADO CAIXA)	SINAPI	H	1,00000000	0,55	0,55
00043460	FERRAMENTAS - FAMILIA ELETRICISTA - HORISTA (ENCARGOS COMPLEMENTARES - COLETADO CAIXA)	SINAPI	H	1,00000000	0,62	0,62
00037373	SEGURO - HORISTA (COLETADO CAIXA)	SINAPI	H	1,00000000	0,06	0,06
00037371	TRANSPORTE - HORISTA (COLETADO CAIXA)	SINAPI	H	1,00000000	0,88	0,88
TOTAL ENCARGOS COMPLEMENTARES:					5,57	

MAO DE OBRA	FONTE	UNID	COEFICIENTE	PREÇO UNITÁRIO	TOTAL	
0000247	AJUDANTE DE ELETRICISTA	SINAPI	H	1,00000000	9,98	9,98
TOTAL MAO DE OBRA:					9,98	

SERVIÇO	FONTE	UNID	COEFICIENTE	PREÇO UNITÁRIO	TOTAL	
95316	CURSO DE CAPACITAÇÃO PARA AUXILIAR DE ELETRICISTA (ENCARGOS COMPLEMENTARES) - HORISTA	SINAPI	H	1,00000000	0,26	0,26
TOTAL SERVIÇO:					0,26	
VALOR:					15,81	

92007 - TOMADA BAIXA DE EMBUTIR (2 MÓDULOS), 2P+T 20 A, SEM SUPORTE E SEM PLACA - FORNECIMENTO E INSTALAÇÃO. AF_12/2015 (UN)

MATERIAL	FONTE	UNID	COEFICIENTE	PREÇO UNITÁRIO	TOTAL	
00038102	TOMADA 2P+T 20A, 250V (APENAS MODULO)	SINAPI	UN	2,00000000	8,84	17,68
TOTAL MATERIAL:					17,68	

SERVIÇO	FONTE	UNID	COEFICIENTE	PREÇO UNITÁRIO	TOTAL	
88247	AUXILIAR DE ELETRICISTA COM ENCARGOS COMPLEMENTARES	SINAPI	H	0,40900000	15,81	6,46
88264	ELETRICISTA COM ENCARGOS COMPLEMENTARES	SINAPI	H	0,40900000	20,13	8,23
TOTAL SERVIÇO:					14,69	
VALOR:					32,37	


91991 - TOMADA ALTA DE EMBUTIR (1 MÓDULO), 2P+T 20 A, SEM SUPORTE E SEM PLACA - FORNECIMENTO E INSTALAÇÃO. AF_12/2015 (UN)

MATERIAL	FONTE	UNID	COEFICIENTE	PREÇO UNITÁRIO	TOTAL
----------	-------	------	-------------	----------------	-------



RELATÓRIO ANALÍTICO - COMPOSIÇÕES AUXILIARES

OBRA:	PROJETO DA AMPLIAÇÃO DA CAMARA DE VARZEA ALEGRE	DATA:	20/11/2021
DESCRIÇÃO:	AMPLIAÇÃO	FONTE	VERSÃO:
LOCAL:	VARZEA ALEGRE	SEINFRA	027.1 COM DESONERAÇÃO
CLIENTE:	CAMARA MUNICIPAL DE VARZEA ALEGRE	SINAPI	2021/08 COM DESONERAÇÃO
		COMPOSIÇÕES PRÓPRIAS	

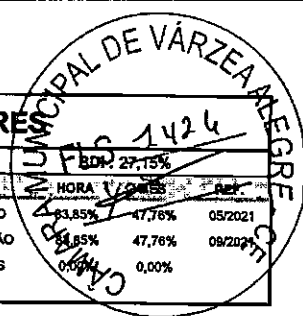

00038102	TOMADA 2P+T 20A, 250V (APENAS MODULO)	SINAPI	UN	1,00000000	8,84	8,84
					TOTAL MATERIAL:	8,84

SERVICO	FONTE	UNID	COEFICIENTE	PREÇO UNITÁRIO	TOTAL	
88247	SINAPI	H	0,49600000	15,81	7,84	
88264	SINAPI	H	0,49600000	20,13	9,98	
					TOTAL SERVICIO:	17,82
					VALOR:	26,66

91995 - TOMADA MÉDIA DE EMBUTIR (1 MÓDULO), 2P+T 20 A, SEM SUPORTE E SEM PLACA - FORNECIMENTO E INSTALAÇÃO. AF_12/2015 (UN)

00038102	TOMADA 2P+T 20A, 250V (APENAS MODULO)	SINAPI	UN	1,00000000	8,84	8,84
					TOTAL MATERIAL:	8,84

SERVICO	FONTE	UNID	COEFICIENTE	PREÇO UNITÁRIO	TOTAL	
88247	SINAPI	H	0,30800000	15,81	4,86	
88264	SINAPI	H	0,30800000	20,13	6,20	
					TOTAL SERVICIO:	11,06
					VALOR:	19,90

92014 - TOMADA BAIXA DE EMBUTIR (3 MÓDULOS), 2P+T 10 A, SEM SUPORTE E SEM PLACA - FORNECIMENTO E INSTALAÇÃO. AF_12/2015 (UN)

00038101	TOMADA 2P+T 10A, 250V (APENAS MODULO)	SINAPI	UN	3,00000000	6,91	20,73
					TOTAL MATERIAL:	20,73

SERVICO	FONTE	UNID	COEFICIENTE	PREÇO UNITÁRIO	TOTAL	
88247	SINAPI	H	0,58300000	15,81	9,21	
88264	SINAPI	H	0,58300000	20,13	11,73	
					TOTAL SERVICIO:	20,94
					VALOR:	41,67

91998 - TOMADA BAIXA DE EMBUTIR (1 MÓDULO), 2P+T 10 A, SEM SUPORTE E SEM PLACA - FORNECIMENTO E INSTALAÇÃO. AF_12/2015 (UN)

00038101	TOMADA 2P+T 10A, 250V (APENAS MODULO)	SINAPI	UN	1,00000000	6,91	6,91
					TOTAL MATERIAL:	6,91

SERVICO	FONTE	UNID	COEFICIENTE	PREÇO UNITÁRIO	TOTAL	
88247	SINAPI	H	0,23500000	15,81	3,71	
88264	SINAPI	H	0,23500000	20,13	4,73	
					TOTAL SERVICIO:	8,44
					VALOR:	15,35

95317 - CURSO DE CAPACITAÇÃO PARA AUXILIAR DE ENCANADOR OU BOMBEIRO HIDRÁULICO (ENCARGOS COMPLEMENTARES) - HORISTA (H)


00000246	AUXILIAR DE ENCANADOR OU BOMBEIRO HIDRAULICO	SINAPI	H	0,01280000	10,05	0,12
					TOTAL MAO DE OBRA:	0,12



RELATÓRIO ANALÍTICO - COMPOSIÇÕES AUXILIARES

OBRA:	PROJETO DA AMPLIAÇÃO DA CAMARA DE VARZEA ALEGRE
DESCRIÇÃO:	AMPLIAÇÃO
LOCAL:	VARZEA ALEGRE
CLIENTE:	CAMARA MUNICIPAL DE VARZEA ALEGRE

DATA:	20/11/2021
OP: 22.16%	
SEINFRA	027.1 COM DESONERAÇÃO 83,85% 47,76% 05/2021
SINAPI	2021/08 COM DESONERAÇÃO 83,85% 47,76% 09/2021
COMPOSIÇÕES PRÓPRIAS	0,00% 0,00%

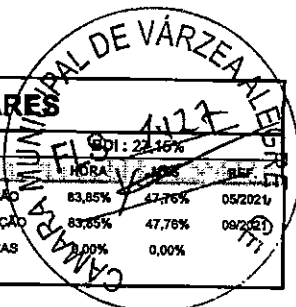

VALOR:	0,12
--------	------

88248 - AUXILIAR DE ENCANADOR OU BOMBEIRO HIDRÁULICO COM ENCARGOS COMPLEMENTARES (H)

ENCARGOS COMPLEMENTARES		FONTE	UNID	COEFICIENTE	PREÇO UNITÁRIO	TOTAL
00037370	ALIMENTACAO - HORISTA (COLETADO CAIXA)	SINAPI	H	1,00000000	2,55	2,55
00043485	EPI - FAMILIA ENCANADOR - HORISTA (ENCARGOS COMPLEMENTARES - COLETADO CAIXA)	SINAPI	H	1,00000000	0,80	0,80
00037372	EXAMES - HORISTA (COLETADO CAIXA)	SINAPI	H	1,00000000	0,55	0,55
00043461	FERRAMENTAS - FAMILIA ENCANADOR - HORISTA (ENCARGOS COMPLEMENTARES - COLETADO CAIXA)	SINAPI	H	1,00000000	0,28	0,28
00037373	SEGURO - HORISTA (COLETADO CAIXA)	SINAPI	H	1,00000000	0,06	0,06
00037371	TRANSPORTE - HORISTA (COLETADO CAIXA)	SINAPI	H	1,00000000	0,88	0,88
TOTAL ENCARGOS COMPLEMENTARES:						5,12

MAO DE OBRA		FONTE	UNID	COEFICIENTE	PREÇO UNITÁRIO	TOTAL
00000246	AUXILIAR DE ENCANADOR OU BOMBEIRO HIDRAULICO	SINAPI	H	1,00000000	10,05	10,05
TOTAL MAO DE OBRA:						10,05

SERVICO		FONTE	UNID	COEFICIENTE	PREÇO UNITÁRIO	TOTAL
95317	CURSO DE CAPACITAÇÃO PARA AUXILIAR DE ENCANADOR OU BOMBEIRO HIDRÁULICO (ENCARGOS COMPLEMENTARES) - HORISTA	SINAPI	H	1,00000000	0,12	0,12
TOTAL SERVICIO:						0,12

VALOR:	15,29
--------	-------

95335 - CURSO DE CAPACITAÇÃO PARA ENCANADOR OU BOMBEIRO HIDRÁULICO (ENCARGOS COMPLEMENTARES) - HORISTA (H)

MAO DE OBRA		FONTE	UNID	COEFICIENTE	PREÇO UNITÁRIO	TOTAL
00002696	ENCANADOR OU BOMBEIRO HIDRAULICO	SINAPI	H	0,01280000	14,19	0,18
TOTAL MAO DE OBRA:						0,18

VALOR:	0,18
--------	------


95335 - ENCANADOR OU BOMBEIRO HIDRÁULICO COM ENCARGOS COMPLEMENTARES (H)


ENCARGOS COMPLEMENTARES		FONTE	UNID	COEFICIENTE	PREÇO UNITÁRIO	TOTAL
00037370	ALIMENTACAO - HORISTA (COLETADO CAIXA)	SINAPI	H	1,00000000	2,55	2,55
00043485	EPI - FAMILIA ENCANADOR - HORISTA (ENCARGOS COMPLEMENTARES - COLETADO CAIXA)	SINAPI	H	1,00000000	0,80	0,80
00037372	EXAMES - HORISTA (COLETADO CAIXA)	SINAPI	H	1,00000000	0,55	0,55
00043461	FERRAMENTAS - FAMILIA ENCANADOR - HORISTA (ENCARGOS COMPLEMENTARES - COLETADO CAIXA)	SINAPI	H	1,00000000	0,28	0,28
00037373	SEGURO - HORISTA (COLETADO CAIXA)	SINAPI	H	1,00000000	0,06	0,06
00037371	TRANSPORTE - HORISTA (COLETADO CAIXA)	SINAPI	H	1,00000000	0,88	0,88
TOTAL ENCARGOS COMPLEMENTARES:						5,12

MAO DE OBRA		FONTE	UNID	COEFICIENTE	PREÇO UNITÁRIO	TOTAL
00002696	ENCANADOR OU BOMBEIRO HIDRAULICO	SINAPI	H	1,00000000	14,19	14,19
TOTAL MAO DE OBRA:						14,19

SERVICO		FONTE	UNID	COEFICIENTE	PREÇO UNITÁRIO	TOTAL
95335	CURSO DE CAPACITAÇÃO PARA ENCANADOR OU BOMBEIRO HIDRÁULICO (ENCARGOS COMPLEMENTARES) - HORISTA	SINAPI	H	1,00000000	0,18	0,18
TOTAL SERVICIO:						0,18

[Handwritten signatures and marks]

	RELATÓRIO ANALÍTICO - COMPOSIÇÕES AUXILIARES				
	OBRA:	PROJETO DA AMPLIAÇÃO DA CAMARA DE VARZEA ALEGRE	DATA:	20/11/2021	BDI: 27,15%
	DESCRIÇÃO:	AMPLIAÇÃO	FONTE	VERSÃO	REP
	LOCAL:	VARZEA ALEGRE	SEINFRA	027.1 COM DESONERAÇÃO	83,85% 47,76% 08/2021
CLIENTE:	CAMARA MUNICIPAL DE VARZEA ALEGRE	SINAPI	2021/08 COM DESONERAÇÃO	83,85% 47,76% 08/2021	
			COMPOSIÇÕES PRÓPRIAS	0,00% 0,00%	

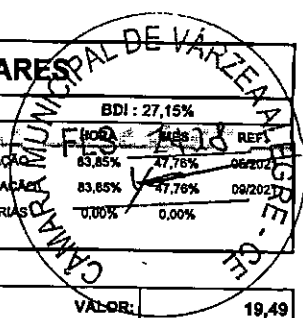

VALOR: 19,49

91170 - FIXAÇÃO DE TUBOS HORIZONTAIS DE PVC, CPVC OU COBRE DIÂMETROS MENORES OU IGUAIS A 40 MM OU ELETROCALHAS ATÉ 150MM DE LARGURA, COM ABRAÇADEIRA METÁLICA RÍGIDA TIPO D 1/2, FIXADA EM PERFILADO EM LAJE. AF_05/2015 (M)

MATERIAL	FONTE	UNID	COEFICIENTE	PREÇO UNITÁRIO	TOTAL
00000392 ABRAÇADEIRA EM AÇO PARA AMARRAÇÃO DE ELETRODUTOS, TIPO D, COM 1/2" E PARAFUSO DE FIXAÇÃO	SINAPI	UN	0,65000000	1,03	0,68
TOTAL MATERIAL:					0,68

SERVIÇO	FONTE	UNID	COEFICIENTE	PREÇO UNITÁRIO	TOTAL
88248 AUXILIAR DE ENCANADOR OU BOMBEIRO HIDRÁULICO COM ENCARGOS COMPLEMENTARES	SINAPI	H	0,01000000	15,29	0,15
88267 ENCANADOR OU BOMBEIRO HIDRÁULICO COM ENCARGOS COMPLEMENTARES	SINAPI	H	0,06900000	19,49	1,34
TOTAL SERVIÇO:					1,49
VALOR:					2,15

87367 - ARGAMASSA TRAÇO 1:1:6 (EM VOLUME DE CIMENTO, CAL E AREIA MÉDIA ÚMIDA) PARA EMBOÇO/MASSA ÚNICA/ASSENTAMENTO DE ALVENARIA DE VEDAÇÃO, PREPARO MANUAL. AF_08/2019 (M3)

MATERIAL	FONTE	UNID	COEFICIENTE	PREÇO UNITÁRIO	TOTAL
00000370 AREIA MÉDIA - POSTO JAZIDA/FORNECEDOR (RETIRADO NA JAZIDA, SEM TRANSPORTE)	SINAPI	M3	1,16000000	78,72	91,31
00001106 CAL HIDRATADA CH-I PARA ARGAMASSAS	SINAPI	KG	116,40000000	0,64	74,49
00001379 CIMENTO PORTLAND COMPOSTO CP II-32	SINAPI	KG	261,89000000	0,53	138,80
TOTAL MATERIAL:					304,60

SERVIÇO	FONTE	UNID	COEFICIENTE	PREÇO UNITÁRIO	TOTAL
88316 SERVENTE COM ENCARGOS COMPLEMENTARES	SINAPI	H	11,23000000	14,95	167,88
TOTAL SERVIÇO:					167,88
VALOR:					472,48

C2781 - ESCAVAÇÃO MANUAL SOLO DE 1A CAT. PROF. DE 1.51 a 3.00m (M3)

MAO DE OBRA	FONTE	UNID	COEFICIENTE	PREÇO UNITÁRIO	TOTAL
I2543 SERVENTE	SEINFRA	H	3,50000000	15,5500	54,4250
TOTAL MAO DE OBRA:					54,4250
VALOR:					54,43


C2860 - LASTRO DE AREIA ADQUIRIDA (M3)

MAO DE OBRA	FONTE	UNID	COEFICIENTE	PREÇO UNITÁRIO	TOTAL
I2543 SERVENTE	SEINFRA	H	1,30000000	15,5500	20,2150
TOTAL MAO DE OBRA:					20,2150

MATERIAL	FONTE	UNID	COEFICIENTE	PREÇO UNITÁRIO	TOTAL
I0108 AREIA GROSSA	SEINFRA	M3	1,15000000	73,5200	84,5480
TOTAL MATERIAL:					84,5480
VALOR:					104,76

C2862 - LASTRO DE BRITA (M3)

MAO DE OBRA	FONTE	UNID	COEFICIENTE	PREÇO UNITÁRIO	TOTAL
I2543 SERVENTE	SEINFRA	H	2,00000000	15,5500	31,1000

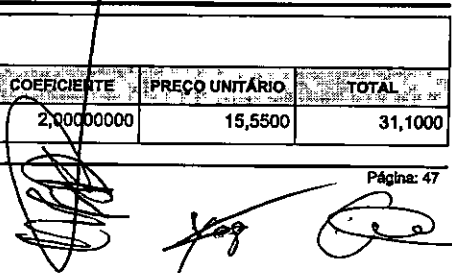

 Página: 47



RELATÓRIO ANALÍTICO - COMPOSIÇÕES AUXILIARES

OBRA:	PROJETO DA AMPLIAÇÃO DA CAMARA DE VARZEA ALEGRE
DESCRIÇÃO:	AMPLIAÇÃO
LOCAL:	VARZEA ALEGRE
CLIENTE:	CAMARA MUNICIPAL DE VARZEA ALEGRE

DATA:	20/11/2021
VERBA:	RECURSOS PRÓPRIOS
SEINFRA	027.1 COM DESONERAÇÃO
SINAPI	2021/08 COM DESONERAÇÃO
COMPOSIÇÕES PRÓPRIAS	

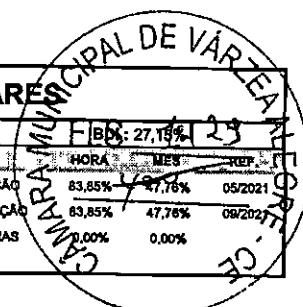

TOTAL MAO DE OBRA:	31,1000
--------------------	---------

MATERIAL	QTD	UNID	COEFICIENTE	PREÇO UNITÁRIO	TOTAL	
10280	BRITA	SEINFRA	M3	1,15000000	74,9700	86,2155
TOTAL MATERIAL:					86,2155	
VALOR:					117,32	

C2921 - REATERRO C/COMPACTAÇÃO MANUAL S/CONTROLE, MATERIAL DA VALA (M3)

MAO DE OBRA	QTD	UNID	COEFICIENTE	PREÇO UNITÁRIO	TOTAL	
12543	SERVENTE	SEINFRA	H	1,70000000	15,5500	26,4350
TOTAL MAO DE OBRA:					26,4350	
VALOR:					26,43	

C2593 - TUBO PVC BRANCO P/ESGOTO D=100MM (4") (M)

MAO DE OBRA	QTD	UNID	COEFICIENTE	PREÇO UNITÁRIO	TOTAL	
10043	AJUDANTE DE ENCANADOR	SEINFRA	H	0,52000000	16,7700	8,7204
12320	ENCANADOR	SEINFRA	H	0,52000000	20,3200	10,5664
TOTAL MAO DE OBRA:					19,2868	

MATERIAL	QTD	UNID	COEFICIENTE	PREÇO UNITÁRIO	TOTAL	
10026	ADESIVO PARA TUBO DE PVC RIGIDO	SEINFRA	KG	0,02500000	44,4400	1,1110
11888	SOLUÇÃO LIMPADORA PARA PVC RIGIDO	SEINFRA	L	0,04000000	38,5900	1,5436
12193	TUBO PVC ESGOTO DE 100MM (4") - (NBR 5688)	SEINFRA	M	1,01000000	10,6700	10,7767
TOTAL MATERIAL:					13,4313	
VALOR:					32,72	

C0170 - ARGAMASSA DE CIMENTO E AREIA S/PEN. TRAÇO 1:3 (M3)

MAO DE OBRA	QTD	UNID	COEFICIENTE	PREÇO UNITÁRIO	TOTAL	
12543	SERVENTE	SEINFRA	H	10,00000000	15,5500	155,5000
TOTAL MAO DE OBRA:					155,5000	


MATERIAL	QTD	UNID	COEFICIENTE	PREÇO UNITÁRIO	TOTAL	
10109	AREIA MEDIA	SEINFRA	M3	1,21600000	66,4200	80,7667
10805	CIMENTO PORTLAND	SEINFRA	KG	486,00000000	0,5500	267,3000
TOTAL MATERIAL:					348,0667	
VALOR:					503,57	

95387 - CURSO DE CAPACITAÇÃO PARA VIDRACEIRO (ENCARGOS COMPLEMENTARES) - HORISTA (H)

MAO DE OBRA	QTD	UNID	COEFICIENTE	PREÇO UNITÁRIO	TOTAL	
00010489	VIDRACEIRO	SINAPI	H	0,01050000	10,81	0,11
TOTAL MAO DE OBRA:					0,11	
VALOR:					0,11	

88325 - VIDRACEIRO COM ENCARGOS COMPLEMENTARES (H)

ENCARGOS COMPLEMENTARES	QTD	UNID	COEFICIENTE	PREÇO UNITÁRIO	TOTAL
-------------------------	-----	------	-------------	----------------	-------

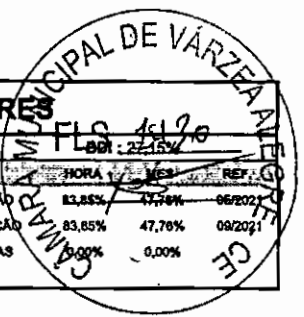

RELATÓRIO ANALÍTICO - COMPOSIÇÕES AUXILIARES

	OBRA:	PROJETO DA AMPLIAÇÃO DA CAMARA DE VARZEA ALEGRE	DATA : 20/11/2021			
	DESCRIÇÃO:	AMPLIAÇÃO	FONTE:	VERSÃO:	HORA:	MES:
	LOCAL:	VARZEA ALEGRE	SENRA:	027.1 COM DESONERAÇÃO	83,85%	47,76%
	CLIENTE:	CAMARA MUNICIPAL DE VARZEA ALEGRE	SINAPI:	2021/08 COM DESONERAÇÃO	83,85%	47,76%
			COMPOSIÇÕES PRÓPRIAS			

CD	DESCRIÇÃO	FONTE	UNID	COEFICIENTE	PREÇO UNITÁRIO	TOTAL
00037370	ALIMENTACAO - HORISTA (COLETADO CAIXA)	SINAPI	H	1,00000000	2,55	2,55
00043489	EPI - FAMILIA PEDREIRO - HORISTA (ENCARGOS COMPLEMENTARES - COLETADO CAIXA)	SINAPI	H	1,00000000	0,95	0,95
00037372	EXAMES - HORISTA (COLETADO CAIXA)	SINAPI	H	1,00000000	0,55	0,55
00043485	FERRAMENTAS - FAMILIA PEDREIRO - HORISTA (ENCARGOS COMPLEMENTARES - COLETADO CAIXA)	SINAPI	H	1,00000000	0,58	0,58
00037373	SEGURO - HORISTA (COLETADO CAIXA)	SINAPI	H	1,00000000	0,06	0,06
00037371	TRANSPORTE - HORISTA (COLETADO CAIXA)	SINAPI	H	1,00000000	0,88	0,88
TOTAL ENCARGOS COMPLEMENTARES:						5,57

MAO DE OBRA	FONTE	UNID	COEFICIENTE	PREÇO UNITÁRIO	TOTAL
00010489	SINAPI	H	1,00000000	10,81	10,81
TOTAL MAO DE OBRA:					10,81

SERVICO	FONTE	UNID	COEFICIENTE	PREÇO UNITÁRIO	TOTAL
95387	SINAPI	H	1,00000000	0,11	0,11
TOTAL SERVICO:					0,11
VALOR:					16,49

CONSTRUTORA VIPON EIRELI
 CNPJ: 34.631.402/0001-29
 JOSÉ VITOR B. PONTES
 SÓCIO - ADMINISTRADOR

RICARDO C. B. TELES
 CREA Nº 9541D
 CPF: 222.115.943-87
 ENGENHEIRO CIVIL


CRONOGRAMA FÍSICO-FINANCEIRO




OBRA:	PROJETO DA AMPLIAÇÃO DA CAMARA DE VARZEA ALEGRE
DESCRIÇÃO:	AMPLIAÇÃO
LOCAL:	VARZEA ALEGRE
CLIENTE:	CAMARA MUNICIPAL DE VARZEA ALEGRE

DATA:	20/11/2021	BDI:	27,15%
PONTE	SEINFRA	VERSÃO	027.1 COM DESONERAÇÃO
	SINAPI	HORA	2021/08 COM DESONERAÇÃO
		MES	COMPOSIÇÕES PRÓPRIAS
		DATA REF	


ITEM	DESCRIÇÃO	VALOR (R\$)	MES 1	MES 2	MES 3	MES 4	MES 5	MES 6	Total parcela
1	SERVIÇOS PRELIMINARES	359,99	100,00 % 359,99						100,00 % 359,99
2	FUNDAÇÃO	21.710,39	100,00 % 21.710,39						100,00 % 21.710,39
3	MOVIMENTO DE TERRA	2.546,64	100,00 % 2.546,64						100,00 % 2.546,64
4	DRENAGEM	3.382,27					100,00 % 3.382,27		100,00 % 3.382,27
5	ESTRUTURAS	119.268,33		80,00 % 95.414,66	20,00 % 23.853,67				100,00 % 119.268,33
6	PISO	56.393,73				30,00 % 16.918,12	70,00 % 39.475,61		100,00 % 56.393,73
7	PAREDE E PAINÉIS	62.046,74		80,00 % 49.637,39	20,00 % 12.409,35				100,00 % 62.046,74
8	REVESTIMENTO	70.249,66					60,00 % 42.149,80	40,00 % 28.099,86	100,00 % 70.249,66
9	FORRO	33.087,00					100,00 % 33.087,00		100,00 % 33.087,00
10	ESQUADRIAS E FERRAGENS	53.448,46				60,00 % 32.069,08	30,00 % 16.034,54	10,00 % 5.344,84	100,00 % 53.448,46
11	PINTURA	47.903,17					50,00 % 23.951,59	50,00 % 23.951,58	100,00 % 47.903,17
12	COBERTURA	29.904,44			80,00 % 23.923,55	20,00 % 6.980,89			100,00 % 29.904,44
13	INSTALAÇÕES ELETRICAS	42.200,85		10,00 % 4.220,09			90,00 % 37.980,76		100,00 % 42.200,85
14	INSTALAÇÕES HIDROSANITARIAS	13.809,86			60,00 % 8.285,92			40,00 % 5.523,94	100,00 % 13.809,86
15	VIDROS	36.420,92						100,00 % 36.420,92	100,00 % 36.420,92
16	LIMPEZA FINAL DA OBRA	600,05						100,00 % 600,05	100,00 % 600,05

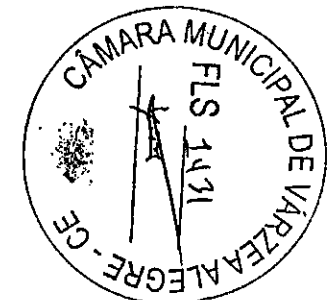


CRONOGRAMA FÍSICO-FINANCEIRO

	OBRA:	PROJETO DA AMPLIAÇÃO DA CAMARA DE VARZEA ALEGRE	DATA :	20/11/2021	BDI :	27,15%	
	DESCRIÇÃO:	AMPLIAÇÃO	FORTE	VERSÃO	HORA	MES	DATA REF.
	LOCAL:	VARZEA ALEGRE	SEINFRA	027.1 COM DESONERAÇÃO	83,85%	47,76%	05/2021
	CLIENTE:	CAMARA MUNICIPAL DE VARZEA ALEGRE	SINAPI	2021/08 COM DESONERAÇÃO	83,85%	47,76%	08/2021
			COMPOSIÇÕES PRÓPRIAS				


ITEM	DESCRIÇÃO	VALOR (R\$)	MES 1	MES 2	MES 3	MES 4	MES 5	MES 6	Total parcela
		593.332,50	24.617,02	149.272,14	68.472,49	54.968,09	196.061,57	99.941,19	593.332,50
			24.617,02	173.889,16	242.361,65	297.329,74	493.391,31	593.332,50	

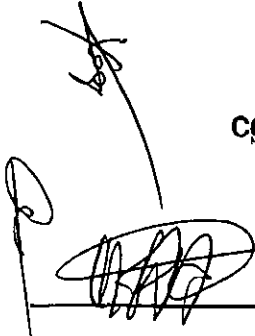
CONSTRUTORA VAPON EIRELI
 CNPJ: 34.831.052/0001-29
 JOSÉ VITOR PONTES
 SÓCIO-ADMINISTRADOR


RICARDO C. B. TELES
 CREA Nº 9541D
 CPF: 222.816.943-87
 ENGENHEIRO CIVIL

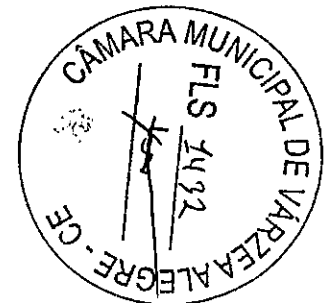


COMPOSIÇÃO DO BDI

	OBRA:	PROJETO DA AMPLIAÇÃO DA CAMARA DE VARZEA ALEGRE	DATA:	20/11/2021	BDI:	27,15%	
	DESCRIÇÃO:	AMPLIAÇÃO	FONTE:	VERSÃO:	HORA:	MES:	
	LOCAL:	VARZEA ALEGRE	SEINFRA:	027.1 COM DESONERAÇÃO	83,85%	47,76%	05/2021
	CLIENTE:	CAMARA MUNICIPAL DE VARZEA ALEGRE	SINAPI:	2021/08 COM DESONERAÇÃO	83,85%	47,76%	09/2021
			COMPOSIÇÕES PRÓPRIAS	0,00%	0,00%		

COD	DESCRIÇÃO	%
	Benefício	
S + G	Garantia/seguros	0,81
L	Lucro	7,40
	TOTAL	8,21

COD	DESCRIÇÃO	%
	Despesas Indiretas	
AC	Administração central	3,00
DF	Despesas financeiras	1,23
R	Riscos	1,27
	TOTAL	5,50

COD	DESCRIÇÃO	%
I	Impostos	
	COFINS	3,00
	ISS	2,00
	PIS	0,65
	CPRB	4,50
	TOTAL	10,15

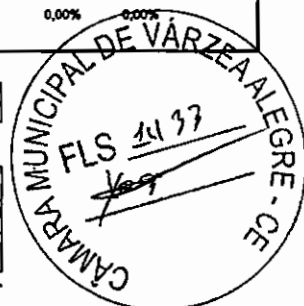

BDI = 27,15%

$$(1+AC+S+R+G)*(1+DF)*(1+L)/(1-I)-1$$


CONSTRUTORA VIPON EIRELI
 CNPJ: 34.631.621/0001-29
 JOSÉ VITOR L. PONTES
 SÓCIO - ADMINISTRADOR

RICARDO C. B. TELES
 CREA nº 9541D
 CPF: 222.115.943-87
 ENGENHEIRO CIVIL



TABELA DE ENCARGOS SOCIAIS

OBRA:	PROJETO DA AMPLIAÇÃO DA CAMARA DE VARZEA ALEGRE	DATA:	20/11/2021	BDI:	27,15%
DESCRIÇÃO:	AMPLIAÇÃO	FONTE:	VERSÃO:	REF:	
LOCAL:	VARZEA ALEGRE	SEINFRA:	027.1 COM DESONERAÇÃO	83,85%	47,76%
CLIENTE:	CAMARA MUNICIPAL DE VARZEA ALEGRE	SINAPI:	2021/08 COM DESONERAÇÃO	83,85%	47,76%
			COMPOSIÇÕES PRÓPRIAS	0,00%	0,00%

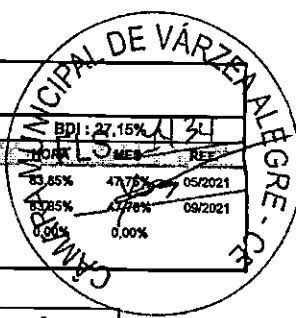

COD	DESCRIÇÃO	HORA %	MÊS %
A	GRUPO A		
A1	INSS	0,00	0,00
A2	SESI	1,50	1,50
A3	SENAI	1,00	1,00
A4	INCRA	0,20	0,20
A5	SEBRAE	0,60	0,60
A6	Salário Educação	2,50	2,50
A7	Seguro Contra Acidentes de Trabalho	3,00	3,00
A8	FGTS	8,00	8,00
A9	SECONCI	0,00	0,00
	TOTAL	16,80	16,80

B	GRUPO B		
B1	Repouso Semanal Remunerado	17,84	0,00
B2	Feriados	3,71	0,00
B3	Auxílio - Enfermidade	0,87	0,67
B4	13º Salário	10,80	8,33
B5	Licença PaternidadeE	0,07	0,06
B6	Faltas Justificadas	0,72	0,56
B7	Dias de Chuvas	1,55	0,00
B8	Auxílio Acidente de Trabalho	0,11	0,08
B9	Férias Gozadas	8,71	6,73
B10	Salário Maternidade	0,03	0,03
	TOTAL	44,41	16,48

C	GRUPO C		
C1	Aviso Prévio Indenizado	5,40	4,17
C2	Aviso Prévio Trabalhado	0,13	0,10
C3	Férias Indenizadas	4,85	3,75
C4	Depósito Rescisão Sem Justa Causa	3,90	3,01
C5	Indenização Adicional	0,45	0,35
	TOTAL	14,73	11,38

D	GRUPO D		
D1	Reincidência de Grupo A sobre Grupo B	7,46	2,77
D2	Reincidência de Grupo A sobre Aviso Prévio Trabalhado e Reincidência do FGTS sobre Aviso Prévio Indenizado	0,45	0,35
	TOTAL	7,91	3,12

Horista = 83,85%
Mensalista = 47,76%

A + B + C + D

CONSTRUTORA VÍPON EIRELI
CNPJ: 34.631.409/0001-29
JOSÉ VITOR B. FOMES
SÓCIO - ADMINISTRADOR

RICARDO C. B. TELC
CREAM nº 9541D
CPF: 222.115.943-t
ENGENHEIRO CIVIL




GOVERNO DO CEARÁ

CÂMARA MUNICIPAL DE VÁRZEA ALEGRE

Rua José Alves Bezerra, 585, Riachinho, CEP.: 63540-000,

Várzea Alegre/CE Telefone: (88) 3541-2769 | e-mail:

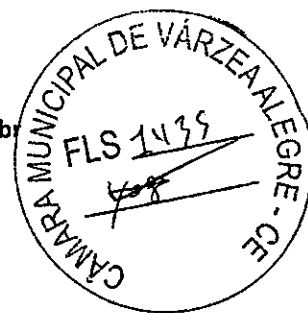


camarav.a@hotmail.com www.camaravarzeaalegre.ce.gov.br



**ATA DE SESSÃO DE ABERTURA DOS ENVELOPES
PROPOSTAS DE PREÇOS**

TOMADA DE PREÇOS N° 2021.11.05.1

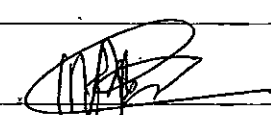
Aos 09 (nove) dias do mês de Dezembro de 2021, às 08h30min, na sala de reunião da Comissão Permanente de Licitação, nomeada pela portaria n° 013/2021 de 04 de Janeiro de 2021, reuniram-se Maria Luiza Agostinho Paulino - Presidente, Gesmiel da Costa Vilar e Yago Costa da Cunha Bezerra - membros, para realizar a abertura das propostas de preços das empresas habilitadas referente a **Tomada de Preços n° 2021.11.05.1**, cujo o objeto é a **CONTRATAÇÃO DE EMPRESA PARA EXECUÇÃO DOS SERVIÇOS DE AMPLIAÇÃO NO PRÉDIO DO PODER LEGISLATIVO DO MUNICÍPIO DE VÁRZEA ALEGRE/CE, CONFORME ANEXOS**, das seguintes empresas licitantes: 1 – **T A FRANCA SERVIÇOS – ME**, inscrita no Cnpj n° 24.964.064/0001-70, representante legal não compareceu para a sessão de abertura da proposta de preços; 2 – **S & T CONSTRUÇÕES E LOCAÇÕES DE MÃO DE OBRA EIRELI – ME**, inscrita no Cnpj n° 18.413.043/0001-64, representante legal não compareceu para a sessão de abertura da proposta de preços e 3 – **CONSTRUTORA VIPON EIRELI – ME**, inscrita no Cnpj n° 34.631.462/0001-29, representante legal não compareceu para a sessão de abertura da proposta de preços. Iniciada a Sessão o Senhor Presidente faz suas considerações iniciais em seguida prossegue com a abertura dos envelopes de Propostas de Preços fazendo constar respectivamente **T A FRANCA SERVIÇOS – ME**, apresentou o valor da proposta de **R\$ 576.114,96** (quinhentos e setenta e seis mil e cento e quatorze reais e noventa e seis centavos); **S & T CONSTRUÇÕES E LOCAÇÕES DE MÃO DE OBRA EIRELI – ME**, apresentou o valor da proposta de **R\$ 592.962,56** (quinhentos e noventa e dois mil e novecentos e sessenta e dois reais e cinquenta e seis centavos) e **CONSTRUTORA VIPON EIRELI – ME**, apresentou o valor da proposta de **R\$ 593.332,50** (quinhentos e noventa e três mil e trezentos e trinta e dois reais e cinquenta centavos). Então a Senhora Presidente solicita que os membros da Comissão Permanente de Licitação façam vistas e rubricas nos documentos acima referidos. Realizado todo o procedimento legal a Presidente da Comissão Permanente de Licitação decide em comum acordo com os membros que encaminhará as propostas das empresas para análise e Parecer Técnico. Então a Senhora presidente comunica que em virtude da necessidade da análise supramencionada, fica suspensa a presente sessão. O Resultado do Julgamento será publicado na imprensa oficial. Onde isto feito será aberto o prazo recursal previsto no art. 109, Inciso I, alínea "b" da Lei 8.666/93 a partir do dia útil seguinte à publicação do Resultado de Julgamento acima referido. Finalmente de tudo, se fez constar da presente ata que após lida e achada conforme, segue assinada pela Presidente da Comissão Permanente de Licitação e os Membros. Várzea Alegre/CE, 09 de Dezembro de 2021.

COMISSÃO PERMANENTE DE LICITAÇÕES	ASSINATURAS
Maria Luiza Agostinho Paulino (Presidente)	
Gesmiel da Costa Vilar (Membro)	
Yago Costa da Cunha Bezerra (Membro)	

DEMAIS PARTICIPANTES	ASSINATURA
----------------------	------------




GOVERNO DO CEARÁ
CÂMARA MUNICIPAL DE VÁRZEA ALEGRE
Rua José Alves Bezerra, 585, Riachinho, CEP.: 63540-000,
Várzea Alegre/CE Telefone: (88) 3541-2769 | e-mail:
camarav.a@hotmail.com www.camaravarzeaalegre.ce.gov.br

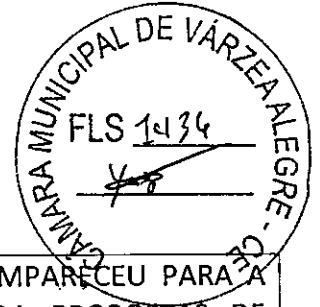

1 – T A FRANÇA SERVIÇOS – ME, inscrita no Cnpj nº 24.964.064/0001-70	REPRESENTANTE NÃO COMPARECEU PARA A SESSÃO DE ABERTURA DA PROPOSTAS DE PREÇOS
2 – S & T CONSTRUÇÕES E LOCAÇÕES DE MÃO DE OBRA EIRELI – ME, inscrita no Cnpj nº 18.413.043/0001-64	REPRESENTANTE NÃO COMPARECEU PARA A SESSÃO DE ABERTURA DA PROPOSTAS DE PREÇOS
3 – CONSTRUTORA VIPON EIRELI – ME, inscrita no Cnpj nº 34.631.462/0001-29	REPRESENTANTE NÃO COMPARECEU PARA A SESSÃO DE ABERTURA DA PROPOSTAS DE PREÇOS



GOVERNO DO CEARÁ
CÂMARA MUNICIPAL DE VÁRZEA ALEGRE
Rua José Alves Bezerra, 585, Riachinho, CEP.: 63540-000,
Várzea Alegre/CE Telefone: (88) 3541-2769 | e-mail:
camarav.a@hotmail.com www.camaravarzeaalegre.ce.gov.br

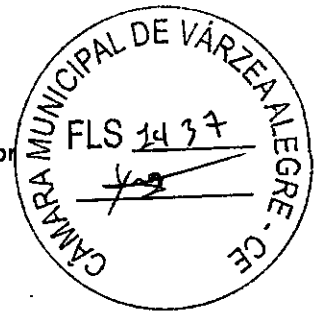

SOLICITAÇÃO DE LAUDO

Várzea Alegre/CE, 09 de Dezembro de 2021

Sr. Bruno dos Santos Tavares
Engenheiro Civil

Assunto: Solicitação de Análise e Parecer, referente as **Proposta(s) de Preços** apresentada(s) na **Tomada de Preços nº 2021.11.05.1**

Venho respeitosamente á presença de Vossa Senhoria solicitar a análise e parecer acerca da(s) **Proposta(s) de Preços** pela(s) empresa(s) 1 – **T A FRANCA SERVIÇOS – ME** Cnpj nº 24.964.064/0001-70, 2 – **S & T CONSTRUÇÕES E LOCAÇÕES DE MÃO DE OBRA EIRELI – ME** Cnpj nº 18.413.043/0001-64 e 3 – **CONSTRUTORA VIPON EIRELI – ME** Cnpj nº 34.631.462/0001-29.

Anexo a este ofício o Presente Administrativo referente á **Tomada de Preços nº 2021.11.05.1**

Atenciosamente,

Maria Luiza Agostinho Paulino
Presidente da CLP
Câmara Municipal de Várzea Alegre/CE

RECEBIDO POR
Assinatura: <u>Bruno dos Santos Tavares</u>
Data: <u>09 / 12 / 2021</u>



LAUDO TÉCNICO

Várzea Alegre/CE, 10 de Dezembro de 2021

Assunto: Análise e Parecer da(s) **Proposta(s) de Preços** referente ao processo administrativo **Tomada de Preços nº 2021.11.05.1**

Senhora Presidente,

Em atenção a solicitação, foi analisado a(s) **PROPOSTA(S) DE PREÇOS** apresentada(s) pela(s) empresa(s) 1 – **T A FRANCA SERVIÇOS – ME**, inscrita no Cnpj nº 24.964.064/0001-70, 2 – **S & T CONSTRUÇÕES E LOCAÇÕES DE MÃO DE OBRA EIRELI – ME**, inscrita no Cnpj nº 18.413.043/0001-64 e 3 – **CONSTRUTORA VIPON EIRELI – ME**, inscrita no Cnpj nº 34.631.462/0001-29.

Foi observado que a proposta da empresa **T A FRANCA SERVIÇOS – ME** atendeu a todas as exigências do Edital de **Tomada de Preços nº 2021.11.05.1**, cujo objeto é a **CONTRATAÇÃO DE EMPRESA PARA EXECUÇÃO DOS SERVIÇOS DE AMPLIAÇÃO NO PRÉDIO DO PODER LEGISLATIVO DO MUNICÍPIO DE VÁRZEA ALEGRE/CE, CONFORME ANEXOS**, apresentando o preço de R\$ R\$ 576.114,96 (quinhentos e setenta e seis mil e cento e quatorze reais e noventa e seis centavos)

Foi observado que a proposta da empresa **S & T CONSTRUÇÕES E LOCAÇÕES DE MÃO DE OBRA EIRELI – ME** atendeu a todas as exigências do Edital de **Tomada de Preços nº 2021.11.05.1**, cujo objeto é a **CONTRATAÇÃO DE EMPRESA PARA EXECUÇÃO DOS SERVIÇOS DE AMPLIAÇÃO NO PRÉDIO DO PODER LEGISLATIVO DO MUNICÍPIO DE VÁRZEA ALEGRE/CE, CONFORME ANEXOS**, apresentando o preço de R\$ 592.962,56 (quinhentos e noventa e dois mil e novecentos e sessenta e dois reais e cinquenta e seis centavos)

Foi observado que a proposta da empresa **CONSTRUTORA VIPON EIRELI – ME** atendeu a todas as exigências do Edital de **Tomada de Preços nº 2021.11.05.1**, cujo objeto é a **CONTRATAÇÃO DE EMPRESA PARA EXECUÇÃO DOS SERVIÇOS DE AMPLIAÇÃO NO PRÉDIO DO PODER LEGISLATIVO DO MUNICÍPIO DE VÁRZEA ALEGRE/CE, CONFORME ANEXOS**, apresentando o preço de R\$ 593.332,50 (quinhentos e noventa e três mil e trezentos e trinta e dois reais e cinquenta centavos)

Assim sendo, somos pela **CLASSIFICAÇÃO** da(s) empresa(s) citada(s).

Era o que tínhamos a relatar.

Bruno dos Santos Tavares

Engenheiro Civil

CREA 344173CE

À Senhora

Maria Luiza Agostinho Paulino

Presidente da Comissão de Licitação

Câmara Municipal de Várzea Alegre




**ATA INTERNA DE JULGAMENTO DOS ENVELOPES
PROPOSTAS DE PREÇOS
TOMADA DE PREÇOS N° 2021.11.05.1**

Aos 10 (dez) dias do mês de Dezembro de 2021, às 10h00min, na sala de reunião da Comissão Permanente de Licitação, nomeada pela portaria n° 013/2021 de 04 de Janeiro de 2021, reuniram-se Maria Luiza Agostinho Paulino - Presidente, Gesmiel da Costa Vilar e Yago Costa da Cunha Bezerra - membros, cujo objetivo é julgar as propostas de preço da empresas habilitadas no processo Tomada de Preços n° 2021.11.05.1, cujo o objeto é a **CONTRATAÇÃO DE EMPRESA PARA EXECUÇÃO DOS SERVIÇOS DE AMPLIAÇÃO NO PRÉDIO DO PODER LEGISLATIVO DO MUNICÍPIO DE VÁRZEA ALEGRE/CE, CONFORME ANEXOS**, das seguintes empresas licitantes: 1 – **T A FRANCA SERVIÇOS – ME**, inscrita no Cnpj n° 24.964.064/0001-70; 2 – **S & T CONSTRUÇÕES E LOCAÇÕES DE MÃO DE OBRA EIRELI – ME**, inscrita no Cnpj n° 18.413.043/0001-64 e 3 – **CONSTRUTORA VIPON EIRELI – ME**, inscrita no Cnpj n° 34.631.462/0001-29. A Sra. Presidente da comissão inicia os trabalhos juntamente com os membros da comissão; onde após análise minuciosa das propostas de preços e com base no Parecer Técnico emitido pela Engenharia, constatou-se que as seguintes empresas se encontram devidamente **CLASSIFICADAS: 1° T A FRANCA SERVIÇOS – ME**, inscrita no Cnpj n° 24.964.064/0001-70; **2° S & T CONSTRUÇÕES E LOCAÇÕES DE MÃO DE OBRA EIRELI – ME**, inscrita no Cnpj n° 18.413.043/0001-64 e **3° CONSTRUTORA VIPON EIRELI – ME**, inscrita no Cnpj n° 34.631.462/0001-29 considerando que as mesmas atenderam as exigências editalícias.

Ordem	Licitantes	Valor Global
1°	T A FRANCA SERVIÇOS – ME	R\$ 576.114,96 (quinhentos e setenta e seis mil e cento e quatorze reais e noventa e seis centavos)
2°	S & T CONSTRUÇÕES E LOCAÇÕES DE MÃO DE OBRA EIRELI – ME	R\$ 592.962,56 (quinhentos e noventa e dois mil e novecentos e sessenta e dois reais e cinquenta e seis centavos)
3°	CONSTRUTORA VIPON EIRELI – ME	R\$ 593.332,50 (quinhentos e noventa e três mil e trezentos e trinta e dois reais e cinquenta centavos)

Nesse sentido a Comissão Permanente de Licitação declara vencedora do certame por apresentar o menor preço global a empresa **T A FRANCA SERVIÇOS – ME**, Cnpj n° 24.964.064/0001-70. A Senhora presidente indaga aos Membros da Comissão se estão de comum entendimento sobre o resultado, momento em que todos respondem que "sim". Isto posto a Senhora Presidente informa que o Resultado do Julgamento das Propostas de Preços será publicado na imprensa oficial. Desta forma ficará aberto o prazo recursal, previsto no art.109 inciso I alínea "b" da Lei de Licitações a partir do dia útil seguinte à publicação do Resultado de Julgamento acima referido. Finalmente de tudo, se fez constar da presente ata que após lida e achada conforme, segue assinada pela Presidente da Comissão Permanente de Licitação e os Membros. Várzea Alegre/CE, 10 de Dezembro de 2021.

COMISSÃO PERMANENTE DE LICITAÇÕES	ASSINATURAS
Maria Luiza Agostinho Paulino (Presidente)	
Gesmiel da Costa Vilar (Membro)	
Yago Costa da Cunha Bezerra (Membro)	

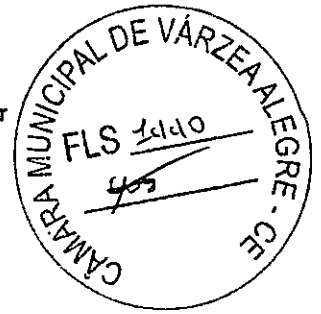

MAPA COMPARATIVO DE PREÇOS

TOMADA DE PREÇOS Nº 2021.11.05.1

OBJETO: CONTRATAÇÃO DE EMPRESA PARA EXECUÇÃO DOS SERVIÇOS DE AMPLIAÇÃO NO PRÉDIO DO PODER LEGISLATIVO DO MUNICÍPIO DE VÁRZEA ALEGRE/CE, CONFORME ANEXOS.

ORDEM	LICITANTES	VALOR GLOBAL
1	T A FRANCA SERVIÇOS – ME	R\$ 576.114,96 (quinhentos e setenta e seis mil e cento e quatorze reais e noventa e seis centavos)
2	S & T CONSTRUÇÕES E LOCAÇÕES DE MÃO DE OBRA EIRELI – ME	R\$ 592.962,56 (quinhentos e noventa e dois mil e novecentos e sessenta e dois reais e cinquenta e seis centavos)
3	CONSTRUTORA VIPON EIRELI – ME	R\$ 593.332,50 (quinhentos e noventa e três mil e trezentos e trinta e dois reais e cinquenta centavos)

A Comissão de Licitação recomenda que o(s) contrato(s) seja(m) celebrado(s) com a(s) Empresa(s): **1. T A FRANCA SERVIÇOS – ME**, pelo valor global de **R\$ 576.114,96** (quinhentos e setenta e seis mil e cento e quatorze reais e noventa e seis centavos), classificada(s) de acordo com os critérios fixados na **TOMADA DE PREÇOS** em referência.

Várzea Alegre/CE, 10 de Dezembro de 2021

Maria Luiza Agostinho Paulino
Presidente da CLP
Câmara Municipal de Várzea Alegre/CE



GOVERNO DO CEARÁ
CÂMARA MUNICIPAL DE VÁRZEA ALEGRE
Rua José Alves Bezerra, 585, Riachinho, CEP.: 63540-000,
Várzea Alegre/CE Telefone: (88) 3541-2769 | e-mail:
camarav.a@hotmail.com www.camaravarzeaalegre.ce.gov.br



AVISO DE JULGAMENTO DOS ENVELOPES DE PROPOSTAS DE PREÇOS

A Câmara Municipal de Várzea Alegre/CE, através da Comissão de Licitação, comunica que o julgamento dos envelopes de propostas de preços da Tomada de Preços nº 2021.11.05.1. Objeto: **CONTRATAÇÃO DE EMPRESA PARA EXECUÇÃO DOS SERVIÇOS DE AMPLIAÇÃO NO PRÉDIO DO PODER LEGISLATIVO DO MUNICÍPIO DE VÁRZEA ALEGRE/CE, CONFORME ANEXOS**, teve como julgamento as **EMPRESAS CLASSIFICADAS: T A FRANCA SERVIÇOS – ME, S & T CONSTRUÇÕES E LOCAÇÕES DE MÃO DE OBRA EIRELI – ME e CONSTRUTORA VIPON EIRELI – ME**. A presidente em comum acordo com os membros proclamou **VENCEDORA DO CERTAME POR APRESENTAR MENOR PREÇO GLOBAL T A FRANCA SERVIÇOS – ME**. Encontra-se disponível no site <http://municipios.tce.ce.gov.br/licitacoes/>, assim fica aberto o prazo de 5 (cinco) dias úteis para apresentação de Recurso conforme o Art. 109, inciso I alínea "b" da lei 8.666/93. Várzea Alegre/CE, 10 de Dezembro de 2021.

Maria Luiza Agostinho Paulino
Presidente da CPL

SECRETARIA DE ADMINISTRAÇÃO
DECRETO Nº 012/2021, DE 1º DE FEVEREIRO DE 2021

Fixa o valor do duodécimo a ser repassado para o Legislativo Municipal durante o exercício financeiro de 2021 e dá outras providências.

O PREFEITO MUNICIPAL DE TABULEIRO DO NORTE, Estado do Ceará, no uso de suas atribuições que lhes são conferidas por lei,

CONSIDERANDO o disposto do artigo 29-A da Constituição Federal, alterado pela Emenda Constitucional 58/2009, que reduziu os percentuais de gastos das Câmaras Municipais;

CONSIDERANDO que o limite máximo de gastos do Legislativo para os Municípios de até 100.000 habitantes é de 7% (sete por cento) das Receitas tipificadas no artigo 29-A da nossa Carta Magna;

CONSIDERANDO que constitui crime de responsabilidade do Chefe do Poder Executivo Municipal repassar recursos que superem o limite acima citado,

DECRETA:

Art. 1º - Fica fixado para o exercício de 2021 o valor do repasse de recursos para o Legislativo Municipal, na forma disposta no anexo I, parte integrante deste Decreto.

Art. 2º - O repasse a que se refere o artigo 1º deste Decreto deverá ser repassado até o dia 20 de cada mês.

Art. 3º - Os valores fixados na programação financeira e no cronograma mensal de desembolso serão modificados para os mesmos valores especificados no Anexo deste Decreto.

Art. 4º - O valor do orçamento da Câmara Municipal de Tabuleiro do Norte para o exercício financeiro de 2021 será modificado durante a sua execução, para o limite fixado neste Decreto, através da anulação parcial das dotações.

Art. 5º - Este Decreto entra em vigor na data de sua assinatura.

REGISTRE-SE, PUBLIQUE-SE, CUMPRA-SE.

PALÁCIO TAMARINDO PREFEITO RAIMUNDO RODRIGUES CHAVES, em 1º de fevereiro de 2021.

RILDSON RABELO VASCONCELOS
Prefeito Municipal

ANEXO

QUADRO DEMONSTRATIVO DO REPASSE DE DUODÉCIMO
- 2021

RECEITAS CONSIDERADAS NO CÁLCULO	VALOR EM R\$
TRIBUTOS E TRANSFERÊNCIAS CONSIDERADOS PARA O CÁLCULO DO REPASSE DO EXECUTIVO PARA O LEGISLATIVO MUNICIPAL ART. 29-A DA CONSTITUIÇÃO	

FEDERAL E ART. 6º DA INSTRUÇÃO NORMATIVA Nº 02/2010	
Receitas Tributárias	12.637,01
IPTU	156.431,53
ISS	2.040.695,42
ITBI	79.010,90
IRRF	2.522.249,69
TAXAS	534.066,33
JUROS, MULTAS E ATUALIZAÇÃO MONETÁRIA DE IMPOSTO E DÍVIDA ATIVA (Proveniente de Imposto).	29.992,79
DÍVIDA ATIVA TRIBUTÁRIA	73.932,85
Receitas de Transferências	33.769.424,58
Cota Parte do FPM	25.182.045,34
Cota Parte do ITR	11.557,78
ICMS Desoneração - Lei Complementar Nº 87/96	0,00
Cota Parte do ICMS	7.081.307,24
Cota Parte do IPVA	1.432.062,44
Cota Parte do IPI	34.750,85
Cota Parte do CIDE	27.700,93
TOTAL DAS RECEITAS	38.015.804,19
7% DA RECEITA - (com base na população) Percentuais - Emenda Constitucional nº 58/2009	2.661.106,29
VALOR A REPASSAR MENSAL EM 2021	R\$ 221.758,86

RILDSON RABELO VASCONCELOS
Prefeito Municipal

Publicado por:
Josefa Maria Rítilla Diniz Sousa
Código Identificador:242C4B4F

ESTADO DO CEARÁ
PREFEITURA MUNICIPAL DE VÁRZEA ALEGRE

CAMARA MUNICIPAL DE VÁRZEA ALEGRE
AVISO DE JULGAMENTO DOS ENVELOPES DE
PROPOSTAS DE PREÇOS

AVISO DE JULGAMENTO DOS ENVELOPES DE
PROPOSTAS DE PREÇOS

A Câmara Municipal de Várzea Alegre/CE, através da Comissão de Licitação, comunica que o julgamento dos envelopes de propostas de preços da Tomada de Preços nº 2021.11.05.1. Objeto: **CONTRATAÇÃO DE EMPRESA PARA EXECUÇÃO DOS SERVIÇOS DE AMPLIAÇÃO NO PRÉDIO DO PODER LEGISLATIVO DO MUNICÍPIO DE VÁRZEA ALEGRE/CE, CONFORME ANEXOS**, teve como julgamento as EMPRESAS CLASSIFICADAS: T A FRANCA SERVIÇOS - ME, S & T CONSTRUÇÕES E LOCAÇÕES DE MÃO DE OBRA EIRELI - ME e CONSTRUTORA VIPON EIRELI - ME. A presidente em comum acordo com os membros proclamou **VENCEDORA DO CERTAME POR APRESENTAR MENOR PREÇO GLOBAL T A FRANCA SERVIÇOS - ME**. Encontra-se disponível no site <http://municipios.tce.ce.gov.br/licitacoes/>, assim fica aberto o prazo de 5 (cinco) dias úteis para apresentação de Recurso conforme o Art. 109, inciso I alínea "b" da lei 8.666/93. Várzea Alegre/CE, 10 de Dezembro de 2021.

MARIA LUIZA AGOSTINHO PAULINO
Presidente da CPL


Publicado por:
Yago Costa da Cunha Bezerra
Código Identificador:5DA07A1F

ESTADO DO CEARÁ
PREFEITURA MUNICIPAL DE ALTANEIRA

PROCURADORIA GERAL DO MUNICÍPIO
EDITAL DE CONVOCAÇÃO Nº. 001/2021

A SECRETÁRIA MUNICIPAL DE GOVERNO, no uso de suas atribuições legais, considerando o resultado final do PROCESSO SELETIVO SIMPLIFICADO PARA FORMAÇÃO DE CADASTRO DE RESERVA PARA CONTRATAÇÃO TEMPORÁRIA DE EXCEPCIONAL INTERESSE NO MUNICÍPIO DE ALTANEIRA, regido pelo Edital Nº 003/2021, CONVOCAM os candidatos, relacionados no Anexo I deste Edital, com vistas à contratação para os respectivos cargos em caráter temporário, sob a égide da Lei Nº 540/2011 (Regime Jurídico Estatutário dos Servidores Públicos do Município de Altaneira-CE) observados as seguintes condições:

DA ENTREGA DOS DOCUMENTOS:

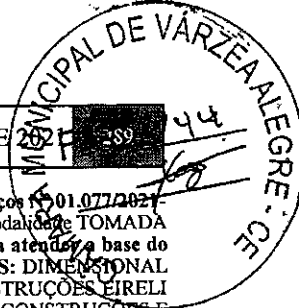

Estado do Ceará - Prefeitura Municipal de Ubajara - Publicação do Resultado do Julgamento de Habilitação - Tomada de Preços nº 01.077/2021-TP. A Comissão Permanente de Licitação, vem informar aos interessados o resultado da FASE DE HABILITAÇÃO da licitação na modalidade TOMADA DE PREÇOS Nº 01.077/2021-TP, cujo objeto é a **Contratação de empresa para adequação do prédio da Casa da Gestante para atender a base do RAI0 e POG no Município de Ubajara - CE.** Assim, após análise minuciosa, chegamos no seguinte resultado: **HABILITADAS: DIMENSIONAL LOCAÇÕES E SERVIÇOS EIRELI; NORTH EMPREENDIMENTOS E SERVIÇOS EIRELI; SAVIRES ILUMINAÇÃO E CONSTRUÇÕES EIRELI e RVP CONSTRUÇÕES & SERVIÇOS EIRELI. INABILITADAS: TERRA CONSTRUTORA LTDA; M R M BARROS; W & R CONSTRUÇÕES E SERVIÇOS EIRELI; DELMAR CONSTRUÇÕES EIRELI e E. C. PRODUÇÕES LTDA.** Desta forma, fica aberto o prazo para algum questionamento dos atos praticados ou alguma intenção ou manifestação contrária do resultado do julgamento, prazo previsto no art. 109, inciso I, alínea "a", Lei 8.666/93, ficando desde já agendada a sessão para a abertura dos envelopes "Propostas de Preços", caso não haja recursos, para o dia **21.12.2021 às 10:00hs.** Ubajara/CE, 07 de Dezembro de 2021. João Paulo Miranda Albuquerque - Presidente da Comissão de Licitação.

ESTADO DO CEARÁ - PREFEITURA MUNICIPAL DE CRATO - RESULTADO DO JULGAMENTO DA PROPOSTA DE PREÇO - CONCORRÊNCIA Nº. 2021.10.06.1. Objeto: Contratação dos serviços de engenharia para conclusão da creche PROINFANCIA - tipo 1 na Avenida Projetada s/n, Conjunto Residencial Filemon Rodrigues Lima Verde, no Bairro Nossa Senhora de Fatima, através do termo de compromisso PAC2 - 07203/2013 no Município de Crato/CE. A comissão permanente de licitação da PMC torna público para fins de intimação e conhecimento dos interessados, o resultado do julgamento da fase de proposta de preço. Proposta classificada: **NAG ENGENHARIA LTDA**, inscrita no CNPJ sob o nº 03.087.043/0001-44. A presidente em comum acordo com os membros proclamou vencedora do certame por apresentar menor preço global **NAG ENGENHARIA LTDA**, inscrita no CNPJ sob o nº 03.087.043/0001-44, em face dos resultados, fica aberto o prazo recusal de 05(cinco) dias úteis, previsto no art. 109, inciso I, alínea "b" da lei federal nº. 8.666/93 e suas alterações posteriores, contados a partir da publicação do presente aviso. Maiores informações através do telefone (88)3521.9600 das 08h00min às 14:00 horas (horário local). Crato-CE, 09 de dezembro de 2021 - Valéria do Carmo Moura - Presidente da CPL/PMC.

ESTADO DO CEARÁ - PREFEITURA MUNICIPAL DE CRATO - EXTRATO DO QUINTO ADITIVO AO CONTRATO Nº 2021.03.29.1 - CONCORRÊNCIA Nº 2020.11.20.1. Objeto: Contratação de empresa especializada para os serviços de melhoria da iluminação pública na Avenida Hermes Paraba e Avenida de acesso ao monumento de Nossa Senhora de Fátima, de acordo com o MAPP 4365 e convênio nº 193/cidades/2018 celebrado entre o município do Crato e o Governo do Estado do Ceará. Objetivo prorrogar por mais 01 (um) mês o prazo de vigência contratual - Contratante: Fundo Municipal de Iluminação, através da Secretaria Municipal de Infraestrutura - Contratado: **CASTRO & ROCHA LTDA** - Prazo de duração: até 26 de dezembro de 2021 - Assina pelo contratado: Allan Emmanuel Ferreira da Rocha - Assina pela contratante: Italo Samuel Gonçalves Dantas - Crato/CE, 26 de Novembro de 2021.

ESTADO DO CEARÁ - PREFEITURA MUNICIPAL DE GUARACIABA DO NORTE - CE - SEC. DE INFRAESTRUTURA E SERVIÇOS PÚBLICOS - AVISO DE ABERTURA DA PROPOSTA DE PREÇO DA TOMADA DE PREÇOS Nº 16/2021-TP-SEINFRA. Transcorrido o prazo recusal em conformidade com o art. 109, I, "a". A Comissão de Licitação comunica aos interessados que não houve recurso impetrado referente à fase de habilitação da Tomada de Preços nº 16/2021-TP-SEINFRA, cujo objeto é a **RECUPERAÇÃO DE ESTRADAS VICINAIS NO MUNICÍPIO DE GUARACIABA DO NORTE-CE**, que tem os seguintes licitantes habilitados: **CONSTRUTORA SANTA BEATRIZ LTDA; CENPEL CENTRO NORTE PROJETOS E EMPREENDIMENTOS LTDA; CONSTRAM - CONSTRUÇÕES E ALUGUEL DE MÁQUINAS LTDA; LOCATIVA SERVIÇOS EIRELI - ME e VIA URBANA SERVIÇOS E EMPREENDIMENTOS EIRELI-ME.** A comissão de licitação comunica que estará abrindo os envelopes de **PROPOSTAS DE PREÇOS** no dia 14/12/2021 às 09:00 horas, na sala de reuniões da Comissão de Licitação, sito à Avenida Monsenhor Furtado, nº 55, Centro, CEP: 62.380-000 - Guaraciaba do Norte/Ceará. Maiores informações: (88) 3652-2150 ou pelo Portal de Licitações do TCE - Guaraciaba do Norte - CE, 10 de dezembro de 2021. Francisco Falb Lira Lopes - Presidente.

Estado do Ceará - Prefeitura Municipal de Carnaubal - Aviso de Licitação. A Prefeitura Municipal de Carnaubal, por meio da Equipe de Pregão, torna público para conhecimento dos interessados, que realizará licitação na modalidade Pregão Presencial Nº. 01.040/2021-PP SRP, cujo objeto é o Registro de Preços visando futura e eventual aquisição de sistema de monitoramento por câmeras, com licenças, operação assistida, bem como serviços de instalação com infraestrutura de câmeras, servidor de imagens, projeto de levantamento preliminar e escopo, sete dias por semana com manutenção e assistência técnica preventiva e corretiva dos equipamentos atendendo as necessidades da Secretaria de Infraestrutura e Serviços Públicos do Município de Carnaubal/CE. A realização está prevista para o dia 27 de Dezembro de 2021, às 11h30m. O referido edital está à disposição dos interessados, na Prefeitura Municipal de Carnaubal/CE - Setor de Licitações, situada na Rua Presidente Médici, 167, Centro, nos dias úteis das 07h30min às 12h00min, ou através do site TCE: <http://www.tce.ce.gov.br/licitacoes>. Carnaubal - CE, 10 de dezembro de 2021, Adriana Passos de Lima - Pregoeira.

Fazenda Colonial Participações S/A - CNPJ: 14.521.163/0001-24 - Nire/Jucec nº 23.3.0003869-0 - Edital de Convocação - Assembleia Geral Ordinária. Convocamos os Senhores Acionistas para participarem da Assembleia Geral Ordinária a realizar-se no dia 23 de dezembro de 2021, às 12:00 horas, horário de Brasília, Brasil, em primeira convocação, instalando-se com a presença dos acionistas representando, no mínimo 3/4 (três quartos) do capital social, com direito a voto, que por motivo de força maior em virtude da pandemia de Covid-19, a reunião será realizada por meio da plataforma digital google meet, no endereço virtual <https://meet.google.com/ykk-bctays>, a fim de deliberarem sobre os seguintes temas: a) Prestação de contas do exercício ano 2020; b) Apresentação das demonstrações financeiras (balanço patrimonial, DRE, demonstração das mutações do patrimônio líquido, demonstrações do fluxo de caixa e notas explicativas) de 2020; c) Deliberarem sobre o planejamento para o ano 2022; Os acionistas que se fizerem representar por procurador, deverão enviar as procurações para o e-mail: edison@henriqueaguilar.com em até 30 (trinta) minutos antes do horário estipulado para a abertura dos trabalhos. Fortaleza, 09 de Dezembro de 2021. Fazenda Colonial Participações S/A (Paulo André Barbosa Moraes - Diretor sem Designação Específica).

Estado do Ceará - Prefeitura Municipal de Missão Velha - Aviso de Licitação - Pregão Eletrônico Nº 2021.12.06.01. O Pregoeiro da Prefeitura Municipal de Missão Velha-Ceará torna público, para conhecimento dos interessados, que no próximo dia 23 de Dezembro de 2021, às 09:00 horas, através de endereço eletrônico www.comprasgovernamentais.gov.br (Comprasnet), estará realizando licitação na modalidade Pregão Eletrônico Nº 2021.12.06.01, critério de julgamento menor preço por lote, com fins a locação de veículos destinados ao transporte universitário do Município de Missão Velha-Ce, de interesse da Secretaria de Educação, o qual encontra-se na íntegra na sede da Comissão, situada a Rua Dr. José Leite Landim Júnior, 64 - Centro - Missão Velha-CE. Maiores informações no endereço citado no horário de 08:00 às 12:00 horas ou pelo site <http://municipios.tce.ce.gov.br/licitacoes>. Missão Velha-CE, 10 de dezembro de 2021. Ricardo Mendes Gomes - Pregoeiro.


Estado do Ceará - Câmara Municipal de Várzea Alegre - Aviso de Julgamento dos Envelopes de Propostas de Preços. A Câmara Municipal de Várzea Alegre/CE, através da Comissão de Licitação, comunica que o julgamento dos envelopes de propostas de preços da Tomada de Preços nº 2021.11 05.1. Objeto: contratação de empresa para execução dos serviços de ampliação no prédio do Poder Legislativo do Município de Várzea Alegre/CE, conforme anexos, teve como julgamento as Empresas Classificadas: **T A Franca Serviços - ME, S & T Construções e Locações de Mão de Obra EIRELI - ME e Construtora Vipon EIRELI - ME.** A Presidente em comum acordo com os membros proclamou vencedora do certame por apresentar menor preço global **T A Franca Serviços - ME.** Encontra-se disponível no site <http://municipios.tce.ce.gov.br/licitacoes/>, assim fica aberto o prazo de 5 (cinco) dias úteis para apresentação de Recurso conforme o Art. 109, inciso I, alínea "b" da Lei nº 8.666/93. Várzea Alegre/CE, 10 de Dezembro de 2021. Maria Luiza Agostinho Paulino - Presidente da CPL.

ESTADO DO CEARÁ - PREFEITURA MUNICIPAL DE QUIXADÁ/CE. Extrato do 3º Termo Aditivo ao contrato nº 2020.10.13.04SEDUMA do Pregão Eletrônico nº PE2020/037DUG. CONTRATANTE: Secretaria de Desenvolvimento Urbano, Meio Ambiente e Serviços Públicos de Quixadá-Ce. CONTRATADA: **DB Locação de Veículos EIRELI ME.** Objeto: locação de máquinas pesadas, equipamentos e caminhões diversos, destinados a atender as diversas unidades gestoras do município de Quixadá. Prazo de vigência: até 15 de fevereiro de 2022. Assinatura: 08 de dezembro de 2021. Signatário: Pedro Teixeira Pequeno Neto - Secretário e DB Locação de Veículos EIRELI ME - Contratado.





GOVERNO DO CEARÁ
CÂMARA MUNICIPAL DE VÁRZEA ALEGRE
Rua José Alves Bezerra, 585, Riachinho, CEP.: 63540-000,
Várzea Alegre/CE Telefone: (88) 3541-2769 | e-mail:
camarav.a@hotmail.com www.camaravarzeaalegre.ce.gov.br

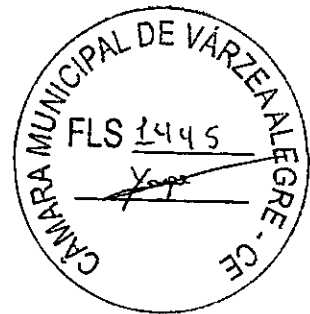

CERTIDÃO DE ENCERRAMENTO DE PRAZO RECURSAL

TOMADA DE PREÇOS Nº 2021.11.05.1

OBJETO: CONTRATAÇÃO DE EMPRESA PARA EXECUÇÃO DOS SERVIÇOS DE AMPLIAÇÃO NO PRÉDIO DO PODER LEGISLATIVO DO MUNICÍPIO DE VÁRZEA ALEGRE/CE, CONFORME ANEXOS.

Assunto: Encerramento de Prazo de Recurso, fase de propostas de preços.

Certifico, relativamente à licitação em epígrafe, **EXPIROU** o prazo legal para apresentação de recurso(s), **fase de propostas de preços**, sem que houvesse apresentação de **recurso(s)** por parte do(s) licitante(s) participante(s), nos termos do art. 109, inciso I, alínea "b", da Lei Federal nº 8.666/93. Dando por encerrada esta fase do certame e dá prosseguimento aos demais atos necessários.

Várzea Alegre/CE, 21 de Dezembro de 2021

Maria Luiza Agostinho Paulino
Presidente da CPL
Câmara Municipal de Várzea Alegre/CE



GÓVERNO DO CEARÁ
CÂMARA MUNICIPAL DE VÁRZEA ALEGRE
Rua José Alves Bezerra, 585, Riachinho, CEP.: 63540-000,
Várzea Alegre/CE Telefone: (88) 3541-2769 | e-mail:
camarav.a@hotmail.com www.camaravarzeaalegre.ce.gov.br



SOLICITAÇÃO DE PARECER JURÍDICO

Várzea Alegre/CE, 21 de Dezembro de 2021

Ilustríssimo Senhor
Assessor Jurídico
Câmara Municipal de Várzea Alegre/CE

Solicitamos a Vossa Senhoria que seja analisado processo, referente ao processo licitatório na modalidade de Tomada de Preços nº 2021.11.05.1, Objeto é a **CONTRATAÇÃO DE EMPRESA PARA EXECUÇÃO DOS SERVIÇOS DE AMPLIAÇÃO NO PRÉDIO DO PODER LEGISLATIVO DO MUNICÍPIO DE VÁRZEA ALEGRE/CE, CONFORME ANEXOS.**

Informamos que após exames detalhado de toda a documentação, proposta de preço e elaboração do **MAPA DE LICITAÇÃO**, esta comissão deliberou unânime, concluindo que o(s) seguinte(s) licitante(s) foi(ram) vencedor pôr apresentar(em) a(s) proposta(s) mais vantajosa(s) para a administração, **T A FRANCA SERVIÇOS – ME**, Totalizando um valor global de **R\$ 576.114,96** (quinhentos e setenta e seis mil e cento e quatorze reais e noventa e seis centavos), Estando toda a documentação dentro da mais perfeita normalidade e de acordo com as exigências legais, remetemos o presente processo para que V. Sa, promova o que couber.

Sem mais para o momento,

Atenciosamente



Maria Luiza Agostinho Paulino
Presidente da CPL

Publicado por:
Antonio Jean da Silva
Código Identificador:F10F5F23

**SECRETARIA DE EDUCAÇÃO BÁSICA
EXTRATO DE CONTRATO**

CONTRATO Nº: 2021.12.17-0002
ORIGEM: Ata de Registro de Preços nº 20211037 oriunda do Pregão Eletrônico nº. 047-2021 -SRP
CONTRATANTE: SECRETARIA DE EDUCAÇÃO BÁSICA
CONTRATADA: COMÉRCIO DE EQUIPAMENTOS E PRODUTOS ALIMENTÍCIOS SOUZA EIRELI, com sede à Avenida Washington Luiz, 1171m Vila Velha, Fortaleza/CE, CEP: 60.347-110, inscrita sob o CNPJ nº 05.974.937/0001-81
OBJETO: ADESÃO A ATA DE REGISTRO DE PREÇOS AQUISIÇÃO DE KITS ESCOLARES PARA USO COLETIVO E INDIVIDUAL POR PARTE DOS ALUNOS MATRICULADOS NA REDE MUNICIPAL DE ENSINO DE TABULEIRO DO NORTE/CE.
VALOR GLOBAL: R\$ 394.434,00 (Trezentos e Noventa e Quatro Mil e Quatrocentos e Trinta e Quatro Reais)
PROGRAMA DE TRABALHO: 0902.12.361.0017.2.077 – MANUTENÇÃO E DESENVOLVIMENTO DA REDE DE EDUCAÇÃO BÁSICA – ENSINO FUNDAMENTAL. Elemento de Despesa: 3.3.90.30.00 – MATERIAL DE CONSUMO.
GENÉCIA: 17 de dezembro de 2021 a 31 de dezembro de 2021.
DATA DA ASSINATURA: 17 de dezembro de 2021.

Publicado por:
Antonio Jean da Silva
Código Identificador:04362979

**ESTADO DO CEARÁ
PREFEITURA MUNICIPAL DE VÁRZEA ALEGRE**

**CAMARA MUNICIPAL DE VÁRZEA ALEGRE
CERTIDÃO DE ENCERRAMENTO DE PRAZO RECURSAL**

CERTIDÃO DE ENCERRAMENTO DE PRAZO RECURSAL

TOMADA DE PREÇOS Nº 2021.11.05.1
OBJETO: CONTRATAÇÃO DE EMPRESA PARA EXECUÇÃO DOS SERVIÇOS DE AMPLIAÇÃO NO PRÉDIO DO PODER LEGISLATIVO DO MUNICÍPIO DE VÁRZEA ALEGRE/CE, CONFORME ANEXOS.

Assunto: Encerramento de Prazo de Recurso, fase de propostas de preços.

Certifico, relativamente à licitação em epígrafe, **EXPIROU** o prazo legal para apresentação de recurso(s), fase de propostas de preços, sem que houvesse apresentação de recurso(s) por parte do(s) licitante(s) participante(s), nos termos do art. 109, inciso I, alínea “b”, da Lei Federal nº 8.666/93. Dando por encerrada esta fase do certame e dá prosseguimento aos demais atos necessários.

Várzea Alegre/CE, 21 de Dezembro de 2021

MARIA LUIZA AGOSTINHO PAULINO
Presidente da CPL
Câmara Municipal de Várzea Alegre/CE

Publicado por:
Yago Costa da Cunha Bezerra
Código Identificador:97C1846F

**GABINETE DO PREFEITO
LEI Nº. 1.246, DE 21 DE DEZEMBRO DE 2021.**

Altera o artigo 206 da Lei Complementar nº 1.215/2021, que dispõe sobre o Estatuto dos Servidores Públicos do Município de Várzea Alegre, Estado do Ceará e adota outras providências.

O PREFEITO MUNICIPAL DE VÁRZEA ALEGRE/CE, Estado do Ceará, no uso de suas atribuições legais, em pleno exercício do cargo e de acordo com o Art. 50 e Art. 69, III, da Lei Orgânica do Município (LOM), faz saber que a Câmara Municipal de Várzea Alegre aprovou e eu sanciono e promulgo a seguinte Lei:
Art. 1º. Fica alterado o Art. 206 da Lei Complementar 1.215/2021, que passa a vigor da seguinte forma:

“Art. 206. Ficam incorporadas a este Estatuto a Lei Municipal nº 980/2017 que institui a Gratificação de Atividade de Trânsito (GAT) e a Lei Municipal nº 715/2012, que fixa em 40% o percentual do adicional de risco de vida aos agentes de trânsito municipais”

Art. 2º. Esta Lei entrará em vigor na data de sua publicação, com efeitos retroativos a 1º de setembro de 2021.

Gabinete do Prefeito Municipal de Várzea Alegre, Estado do Ceará, em 21 de dezembro de 2021.

JOSÉ HELDER MÁXIMO DE CARVALHO
Prefeito Municipal

Publicado por:
Flavia Janaynna Vilar de Oliveira
Código Identificador:0E1AB566

**GABINETE DO PREFEITO
LEI Nº. 1.247, DE 21 DE DEZEMBRO DE 2021.**

Autoriza o Poder Executivo a subvencionar à ASSOCIAÇÃO BENEFICENTE E CULTURAL NOSSA SENHORA DE FÁTIMA DE VÁRZEA ALEGRE e adota outras providências.

O PREFEITO MUNICIPAL DE VÁRZEA ALEGRE/CE, Estado do Ceará, no uso de suas atribuições legais, em pleno exercício do cargo e de acordo com o Art. 50 e Art. 69, III, da Lei Orgânica do Município (LOM), faz saber que a Câmara Municipal de Várzea Alegre aprovou e eu sanciono e promulgo a seguinte Lei:

Art. 1º. Fica o Chefe do Poder Executivo autorizado a subvencionar à ASSOCIAÇÃO BENEFICENTE E CULTURAL NOSSA SENHORA DE FÁTIMA DE VÁRZEA ALEGRE/CE, inscrita no CNPJ sob o nº 13.660.922/0001-77, com sede na Rua Glicério Gomes, nº 344 – Riachinho, nesta urbe, no valor mensal de R\$ 1.000,00 (mil reais).

Parágrafo único. O auxílio a que se refere o caput será aplicado única e exclusivamente nas atividades da entidade beneficiada por esta Lei, para o custeio das atividades e operações da instituição junto aos moradores dos bairros de abrangência, referenciados pelo Cras Cecília Biliu.

Art. 2º. A subvenção social de que trata o artigo anterior, terá validade durante o período de 12 (doze) meses, podendo a qualquer tempo ser suspensa, extinta ou reajustada, através de Decreto do Chefe do Poder Executivo Municipal.

Parágrafo único. Considera-se como de interesse público a subvenção concedida à ASSOCIAÇÃO BENEFICENTE E CULTURAL NOSSA SENHORA DE FÁTIMA DE VÁRZEA ALEGRE/CE, tendo em vista os relevantes serviços de ações de fortalecimento de vínculos familiares, incentivo à geração de emprego e renda e a promoção de sua integração à vida comunitária, desenvolvimento de ações de monitoramento e controle popular sobre o alcance de direitos socioassistenciais;


Art. 3º. A transferência dos recursos da subvenção social objeto desta Lei, dar-se-á em parcelas ou quotas, somente se procedendo ao repasse de uma parcela após a prestação de contas daquela imediatamente anterior.

Art. 4º. Os recursos financeiros de que tratam a subvenção social concedida no artigo 1º desta Lei, correrão por conta da Secretaria Municipal de Assistência Social, através de transferências intragovernamentais creditadas em conta específica.

Art. 5º. Esta Lei entrará em vigor na data de sua publicação.



GOVERNO DO CEARÁ
CÂMARA MUNICIPAL DE VÁRZEA ALEGRE
Rua José Alves Bezerra, 585, Riachinho, CEP.: 63540-000,
Várzea Alegre/CE Telefone: (88) 3541-2769 | e-mail:
camarav.a@hotmail.com www.camaravarzeaalegre.ce.gov.br

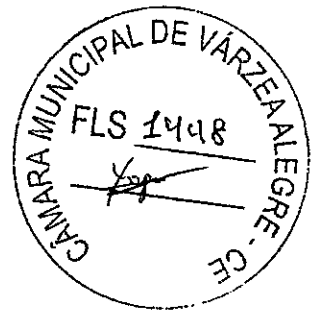

PARECER JURÍDICO CONCLUSIVO

A Sra.

Maria Luzia Agostinho Paulino

Presidente da CPL da Câmara Municipal de Várzea Alegre

DECLARAMOS, sob as penas da lei, que o processo licitatório referente à **TOMADA DE PREÇOS N° 2021.11.05.1**, cujo objeto é a **CONTRATAÇÃO DE EMPRESA PARA EXECUÇÃO DOS SERVIÇOS DE AMPLIAÇÃO NO PRÉDIO DO PODER LEGISLATIVO DO MUNICÍPIO DE VÁRZEA ALEGRE/CE, CONFORME ANEXOS**, atendeu a todos os dispositivos constantes na legislação em vigor, em especial na Lei Federal n° 8.666/93 e suas alterações posteriores, inclusive quanto à forma de publicação, tendo como vencedora a seguinte licitante:

NOME : T A FRANCA SERVIÇOS - ME
CPF/CNPJ : 24.964.064/0001-70
ENDEREÇO : Rua A Vila São José, 314, São José, Ipaumirim/CE.
VALOR GLOBAL: R\$ 576.114,96 (quinhentos e setenta e seis mil e cento e quatorze reais e noventa e seis centavos).


Com efeito, sendo declarado vencedor integral do certame, conforme acima. Com isso, reputo que a licitante apresentou a proposta mais vantajosa para a administração e ainda por se encontrar em conformidade com os parâmetros legais referentes a matéria em deslinde.

A CPL praticou o trâmite processual licitatório na mais perfeita legalidade, não tendo fatos que desabone a conduta postulada, estando o processo em conformidade com preceitos legais da Lei n° 8.666/93 e suas alterações posteriores, especialmente do inciso VI do Art. 38, que versa sobre o procedimento e julgamento.

Sendo assim, sou favorável à **HOMOLOGAÇÃO** e **ADJUDICAÇÃO** do processo licitatório em comento.

É o parecer, s. m. j.

Várzea Alegre (CE), 22 de Dezembro de 2021

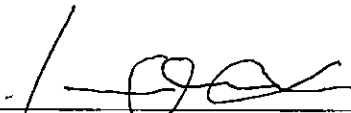


Lourenço Oliver Sales

OAB 16.347/CE



GOVERNO DO CEARÁ
CÂMARA MUNICIPAL DE VÁRZEA ALEGRE
Rua José Alves Bezerra, 585, Riachinho, CEP.: 63540-000,
Várzea Alegre/CE Telefone: (88) 3541-2769 | e-mail:
camarav.a@hotmail.com www.camaravarzeaalegre.ce.gov.br

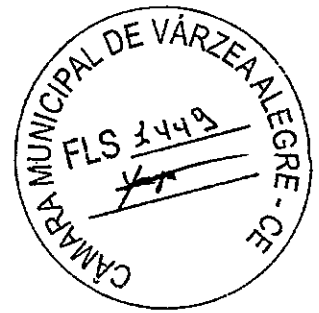


TERMO DE HOMOLOGAÇÃO E ADJUDICAÇÃO

O Ordenador de Despesas da Câmara Municipal de Várzea Alegre, o Sr. **ALAN SALVIANO LIMA**, no uso de suas atribuições legais e, considerando haver a Comissão de Licitação cumprindo todas as exigências do procedimento de licitação cujo objeto é a **CONTRATAÇÃO DE EMPRESA PARA EXECUÇÃO DOS SERVIÇOS DE AMPLIAÇÃO NO PRÉDIO DO PODER LEGISLATIVO DO MUNICÍPIO DE VÁRZEA ALEGRE/CE, CONFORME ANEXOS**. Vem, **HOMOLOGAR** e **ADJUDICAR** o presente processo administrativo de licitação, na modalidade **Tomada de Preços nº 2021.11.05.1**, para que produza os efeitos legais e jurídicos.

Assim, nos termos da legislação vigente, fica o presente processo **HOMOLOGAR** e **ADJUDICAR** em favor da Empresa: **T A FRANCA SERVIÇOS – ME**, pelo valor global de **R\$ 576.114,96** (quinhentos e setenta e seis mil e cento e quatorze reais e noventa e seis centavos).

Ao setor competente para providências cabíveis.


Várzea Alegre/CE, 23 de Dezembro de 2021

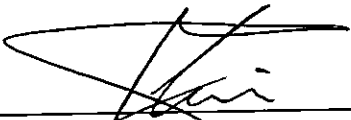

Alan Salviano Lima
Ordenador de Despesas
Presidente da Câmara Municipal
Várzea Alegre/CE




Governo do Ceará
CÂMARA MUNICIPAL DE VÁRZEA ALEGRE
Rua José Alves Bezerra, 585, Riachinho, CEP.: 63540-000,
Várzea Alegre/CE Telefone: (88) 3541-2769 | e-mail:
camarav.a@hotmail.com www.camaravarzeaalegre.ce.gov.br

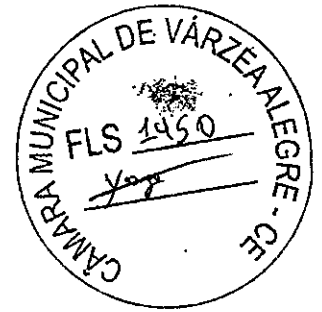

AVISO DE HOMOLOGAÇÃO E ADJUDICAÇÃO

AVISO DE HOMOLOGAÇÃO E ADJUDICAÇÃO: Tomada de Preços nº 2021.11.05.1. **OBJETO:** CONTRATAÇÃO DE EMPRESA PARA EXECUÇÃO DOS SERVIÇOS DE AMPLIAÇÃO NO PRÉDIO DO PODER LEGISLATIVO DO MUNICÍPIO DE VÁRZEA ALEGRE/CE, CONFORME ANEXOS, conforme especificações apresentadas no Edital Convocatório. **Licitante Vencedor:** a empresa T A FRANCA SERVIÇOS – ME pelo valor global de R\$ 576.114,96 (quinhentos e setenta e seis mil e cento e quatorze reais e noventa e seis centavos) de conformidade com o Mapa Comparativo de Preços acostado aos autos. **Homologo e Adjudico** a presente Licitação na forma da Lei nº 8.666/93 e suas alterações posteriores – **ALAN SALVIANO LIMA** - Ordenador de Despesas da Câmara Municipal de Várzea Alegre

Data da Homologação e Adjudicação: 23 de Dezembro de 2021

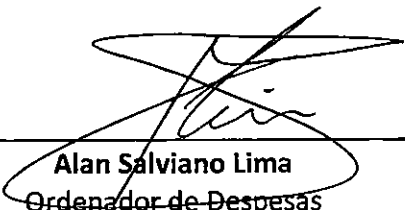

Alan Salviano Lima
Ordenador de Despesas
Presidente da Câmara Municipal
Várzea Alegre/CE

AVISO DE LICITAÇÃO

ESTADO DO CEARÁ – CÂMARA MUNICIPAL DE VÁRZEA ALEGRE – A pregoeira da Câmara Municipal de Várzea Alegre torna público para conhecimento dos interessados que, no próximo dia 06 de Janeiro de 2022 às 08:30 horas, na sala da Comissão de Licitação na Rua José Alves Bezerra, nº 585, Bairro Riachinho, Cidade Várzea Alegre/CE, estará realizando a licitação na modalidade **PREGÃO PRESENCIAL Nº 2021.12.22.1**, cujo objeto é a **CONTRATAÇÃO DE EMPRESA PARA SERVIÇOS DE SOLUÇÃO DE TI JUNTO A CÂMARA MUNICIPAL DE VÁRZEA ALEGRE/CE, INCLUINDO SISTEMA DIGITAL DE PRESENÇA, SISTEMA DIGITAL DE VOTAÇÃO, CONTROLE DE TEMPO DE USO DA PALAVRA, CORTE AUTOMÁTICO DE MICROFONES, E CONTROLE AUTÔNOMO DE MICROFONES PELO PRESIDENTE DA SESSÃO, BEM COMO INSTALAÇÃO, CONFIGURAÇÃO E OTIMIZAÇÃO DO SOFTWARE E DE TODOS OS EQUIPAMENTOS DE FORMA INTEGRADA NECESSÁRIOS AO FUNCIONAMENTO E OPERACIONALIZAÇÃO, ALÉM DE TREINAMENTO E CAPACITAÇÃO PARA USO DA SOLUÇÃO ADOPTADA**, o qual se encontra disponível no endereço acima no horário de 07:00h às 11:00h ou pelo portal do TCE-CE: <https://licitacoes.tce.ce.gov.br/>

Várzea Alegre/CE, 23 de Dezembro de 2021

MARIA LUIZA AGOSTINHO PAULINO
Pregoeira Oficial da Câmara

Publicado por:
Yago Costa da Cunha Bezerra
Código Identificador:572CE1CA

CÂMARA MUNICIPAL DE VÁRZEA ALEGRE
AVISO DE HOMOLOGAÇÃO E ADJUDICAÇÃO

AVISO DE HOMOLOGAÇÃO E ADJUDICAÇÃO

Aviso de Homologação e ADJUDICAÇÃO: Tomada de Preços nº 2021.11.05.1. **OBJETO:** CONTRATAÇÃO DE EMPRESA PARA EXECUÇÃO DOS SERVIÇOS DE AMPLIAÇÃO NO PRÉDIO DO PODER LEGISLATIVO DO MUNICÍPIO DE VÁRZEA ALEGRE/CE, CONFORME ANEXOS, conforme especificações apresentadas no Edital Convocatório. **Licitante Vencedor:** a empresa **T A FRANCA SERVIÇOS – ME** pelo valor global de R\$ 576.114,96 (quinhentos e setenta e seis mil e cento e quatorze reais e noventa e seis centavos) de conformidade com o Mapa Comparativo de Preços acostado aos autos. **Homologo e Adjudico** a presente Licitação na forma da Lei nº 8.666/93 e suas alterações posteriores – **ALAN SALVIANO LIMA** - Ordenador de Despesas da Câmara Municipal de Várzea Alegre

Data da Homologação e Adjudicação: 23 de Dezembro de 2021

ALAN SALVIANO LIMA
Ordenador de Despesas
Presidente da Câmara Municipal
Várzea Alegre/CE

Publicado por:
Yago Costa da Cunha Bezerra
Código Identificador:D16B7A2A

SETOR DE LICITAÇÃO E CONVÊNIOS
AVISO DE ADIAMENTO DE LICITAÇÃO - TOMADA DE PREÇOS Nº 2021.12.07.1

Aviso de adiamento de licitação Tomada de Preços nº 2021.12.07.1. A Presidente da Comissão Permanente de Licitação da Prefeitura Municipal de Várzea Alegre/CE, no uso de suas atribuições legais, AVISA aos interessados que a ABERTURA DA TOMADA DE PREÇOS Nº 2021.12.07.1, com abertura prevista para o dia 27 de dezembro de 2021, às 08:00 horas, FICA ADIADA para o dia 04 de Janeiro de 2022, às 09:00 horas, por motivos de fato superveniente. Maiores informações na sede da Comissão de Licitação, sito à Rua

Dep. Luis Otacílio Correia, nº 153, Centro, Várzea Alegre/CE, pelo telefone (88) 9839-7074, no horário de 08:00 às 14:00 horas

Várzea Alegre/CE, 23 de dezembro de 2021

MARIA FERNANDA BEZERRA
Presidente da Comissão Permanente de Licitação
Prefeitura de Várzea Alegre - CE

Publicado por:
Jailson Rodrigues de Oliveira
Código Identificador:93242241

SETOR DE LICITAÇÃO E CONVÊNIOS
EXTRATO DO 1º TERMO ADITIVO AO CONTRATO Nº 2021.06.11.5

EXTRATO DO 1º TERMO ADITIVO AO CONTRATO Nº 2021.06.11.5 – F.M.S.: Contratante:Município de Várzea Alegre, através da Secretaria Municipal de Saúde. Contratado:JOSE HELMER BELEM GOMES - ME.Fundamentação: parágrafo 1º, art. 65, da Lei Federal nº 8.666/93 e suas alterações posteriores. **Objeto do Aditivo:** nas mesmas condições contratuais, os acréscimos que se fizera de 25% (vinte e cinco por cento), do Lote 06 do contrato nº 2021.06.11.5, oriundo do Pregão Eletrônico nº 2021.05.06.1, cujo objeto é a **Aquisição de gêneros alimentícios, materiais de limpeza, copa e cozinha, para atender às necessidades da Secretaria de Saúde do Município de Várzea Alegre/CE.**

Várzea Alegre-CE, 22 de Dezembro de 2021.

IVO DE OLIVEIRA LEAL
Secretário Municipal de Saúde.
Prefeitura de Várzea Alegre - CE.

Publicado por:
Jailson Rodrigues de Oliveira
Código Identificador:F414F729

SETOR DE LICITAÇÃO E CONVÊNIOS
EXTRATO DO 3º TERMO ADITIVO AO CONTRATO Nº 2020.09.15.1

A Secretaria de Saúde do Município de Várzea Alegre/CE, torna público o Extrato do Terceiro Termo Aditivo ao Contrato nº 2020.09.15.1, decorrente da Tomada de Preços Nº 2020.07.01.1, cujo objeto é **Contratação de serviços de engenharia para execução das obras de construção de 03 (três) Unidades de Ponto de Apoio, através da Secretaria de Saúde do Município de Várzea Alegre/CE, resolvem prorrogar o referido contrato até 31 de dezembro de 2022. Data da Assinatura do Aditivo: 10 de dezembro de 2021. CONTRATANTE: SECRETARIA MUNICIPAL DE SAÚDE. CONTRATADA: ITALO RODRIGO GOMES CONSTRUÇÕES E LOCAÇÕES EIRELI.**

Várzea Alegre/CE, 10 de dezembro de 2021.

IVO DE OLIVEIRA LEAL
Secretário de Saúde
Prefeitura de Várzea Alegre/CE.

Publicado por:
Jailson Rodrigues de Oliveira
Código Identificador:82AC3031

SETOR DE LICITAÇÃO E CONVÊNIOS
EXTRATO DO 2º TERMO ADITIVO AO CONTRATO Nº 2020.10.20.1

A Secretaria de Educação do Município de Várzea Alegre/CE, torna público o extrato do Segundo Termo Aditivo ao Contrato Nº 2020.10.20.1, decorrente da Tomada de Preços Nº 2020.05.08.1, cujo objeto é **Contratação de serviços de engenharia para execução**




GOVERNO DO CEARÁ
CÂMARA MUNICIPAL DE VÁRZEA ALEGRE
Rua José Alves Bezerra, 585, Riachinho, CEP.: 63540-000,
Várzea Alegre/CE Telefone: (88) 3541-2769 | e-mail:
camarav.a@hotmail.com www.camaravarzeaalegre.ce.gov.br




TERMO DE CONVOCAÇÃO

A Câmara Municipal de Várzea de Alegre/CE, através do Presidente, vem convocar a empresa **T A FRANCA SERVIÇOS – ME**, pessoa jurídica de direito privado, sediada à Rua A Vila São José, nº 314, Bairro São José, Cidade Ipaumirim/CE, inscrita no CNPJ/MF sob o nº 24.964.064/0001-70, para através do seu representante legal, no prazo de 05 (cinco) dias uteis, contados da data de recebimento desta convocação para comparecer á sede da Câmara Municipal de Várzea de Alegre/CE, para assinatura do contrato decorrente da **Tomada de Preços nº 2021.11.05.1**, que tem como objeto a **CONTRATAÇÃO DE EMPRESA PARA EXECUÇÃO DOS SERVIÇOS DE AMPLIAÇÃO NO PRÉDIO DO PODER LEGISLATIVO DO MUNICÍPIO DE VÁRZEA ALEGRE/CE, CONFORME ANEXOS.**

Várzea Alegre (CE), 24 de Dezembro de 2021



Alan Salviano Lima
Ordenador de Despesas
Presidente da Câmara Municipal

RECEBIDO DA EMPRESA 
ASSINATURA DO REPRESENTANTE DA EMPRESA
DATA DO RECEBIMENTO: <u>24 / 12 / 2021</u>



CONTRATO Nº 2021.12.24.1

**TERMO DE CONTRATO QUE ENTRE SI FAZEM
A CÂMARA MUNICIPAL DE VÁRZEA ALEGRE,
COM A EMPRESA T A FRANCA SERVIÇOS – ME,
PARA O FIM QUE A SEGUIR SE DECLARA:**

A Câmara Municipal de Várzea Alegre pessoa jurídica de direito público interno, com sede na Rua José Alves Bezerra, nº 585, Bairro Riachinho, inscrita no CNPJ/MF sob o nº. 06.748.214/0001-27, através da Câmara Municipal de Várzea Alegre, representada por seu Ordenador de Despesas, Sr. **ALAN SALVIANO LIMA**, infra-firmado, doravante denominada de **CONTRATANTE** e, do outro lado, a empresa, **T A FRANCA SERVIÇOS – ME** com endereço à Rua A Vila São José, nº 314, Bairro São José, em Ipaumirim, Estado do Ceará, inscrito no CNPJ sob o nº 24.964.064/0001-70, representada por **TIAGO ALVES FRANCA**, portador(a) do CPF nº 062.766.913-13, ao fim assinado(a), doravante denominada de **CONTRATADA**, de acordo com o Edital de Tomada de Preços nº **2021.11.05.1**, em conformidade com o que preceitua a Lei Federal nº 8.666/93 e suas alterações posteriores, sujeitando-se os contratantes às suas normas e às cláusulas e condições a seguir ajustadas:

CLAÚSULA PRIMEIRA – DA FUNDAMENTAÇÃO LEGAL

1.1- O presente contrato tem como fundamento a Lei 8.666/93 e suas alterações, a **TOMADA DE PREÇOS nº 2021.11.05.1**, e seus anexos, devidamente homologada, a proposta da **CONTRATADA**, tudo parte integrante deste termo, independente de transcrição

CLAÚSULA SEGUNDA – DO OBJETO

2.1- O presente contrato tem por objeto a **CONTRATAÇÃO DE EMPRESA PARA EXECUÇÃO DOS SERVIÇOS DE AMPLIAÇÃO NO PRÉDIO DO PODER LEGISLATIVO DO MUNICÍPIO DE VÁRZEA ALEGRE/CE, CONFORME ANEXOS**, parte integrante deste processo.

CLAÚSULA TERCEIRA – DO VALOR E DO PAGAMENTO

3.1- O valor global da presente avença e de **R\$ 576.114,96** (quinhentos e setenta e seis mil e cento e quatorze reais e noventa e seis centavos), a ser pago em conformidade com a execução dos serviços efetivamente realizados, segundo as medições atestadas pelo contratante, considerando as disposições do Memorial Descritivo e da proposta adjudicada, salvo modificação contratual na forma da lei.

3.2- A contratada deverá apresentar junto com as notas fiscais/faturas devidamente atestadas pelo Gestor da despesa, as Certidões de quitação das obrigações fiscais Federais, Estaduais e Municipais e CND Trabalhista, todas atualizadas e ainda:

- a) prova do recolhimento das contribuições devidas ao INSS (parte do empregador e parte do empregado), relativas aos empregados envolvidos na execução do objeto deste instrumento;
- b) prova do recolhimento do FGTS, relativo aos empregados referidos na alínea superior;
- c) comprovante de recolhimento do PIS e ISS, quando for o caso, dentro de 20 (vinte) dias a partir do recolhimento destes encargos.

d) **REGISTRAR O CONTRATO DECORRENTE DESTA LICITAÇÃO NO CREA-CE (CONSELHO REGIONAL DE ENGENHARIA E ARQUITETURA DO CEARÁ, NA FORMA DA LEI, E APRESENTAR O COMPROVANTE DE ART (ANOTAÇÃO DE RESPONSABILIDADE TÉCNICA) CORRESPONDENTE E O**



CNO - CADASTRO NACIONAL DE OBRAS COM INDICAÇÃO DO NÚMERO DO CONTRATO ATÉ 05(CINCO) DIAS ÚTEIS APÓS ASSINATURA DO CONTRATO.

3.3- Os pagamentos serão efetuados, mediante a apresentação da fatura, nota fiscal de serviços, medições e recibo, até 30 (trinta) dias após a sua certificação pela Câmara Municipal de Várzea Alegre.

3.4- Independentemente de declaração expressa, fica subentendido que, no valor pago pelo contratante, estão incluídas todas as despesas necessárias a execução dos serviços, inclusive as relacionadas com materiais, equipamentos e mão-de-obra.

3.5 - O Contrato não será reajustado antes de decorrido 01 (um) ano da sua assinatura, circunstância na qual poderá ser aplicado o índice utilizado para a construção civil previsto pela Fundação Getúlio Vargas - FGV.

3.5.1 - No cálculo dos reajustes se utilizara a seguinte fórmula:

$$R = V \left[\frac{I - I_0}{I_0} \right]$$

R = Valor do reajuste procurado;

V = Valor contratual dos serviços a serem reajustados;

I₀ = índice inicial - refere-se ao mês da apresentação da proposta;

I = índice final - refere-se ao mês de aniversário anual da proposta.

OBSERVAÇÃO: O FATOR deve ser truncado na quarta casa decimal, ou seja, desprezar totalmente da quinta casa decimal em diante.

3.6- Poderá ser restabelecida a relação que as partes pactuaram inicialmente entre os encargos do contratado e a retribuição da Administração para a justa remuneração do serviço, desde que objetivando a manutenção do equilíbrio econômico-financeiro inicial do contrato, na hipótese de sobrevirem fatos imprevisíveis, ou previsíveis, porém de consequências incalculáveis, retardadores ou impeditivos da execução do ajustado, ou ainda, em caso de força maior, caso fortuito ou fato do príncipe, configurando alea econômica extraordinária e extracontratual, nos termos do Art. 65, Inciso II, alínea "d" da Lei 8.666/93, devendo ser formalizado através de ato administrativo.

CLÁUSULA QUARTA – DO PRAZO DE EXECUÇÃO E DA VIGÊNCIA


4.1 - O prazo para o início da execução dos serviços fica fixado em 05 (cinco) dias uteis contados a partir da data de recebimento da Ordem de Serviço por parte da Contratada.

4.2 - O Prazo de execução dos serviços/obra será de **180** (cento e oitenta) dias, contados da data de emissão da Ordem de Serviço e as etapas obedecerão rigorosamente ao cronograma físico definido pela Câmara Municipal de Várzea Alegre/CE, que é parte integrante deste contrato.

4.3 - O Prazo de vigência do contrato e de **210** (duzentos e dez) dias, contados a partir da data de sua assinatura, podendo ser prorrogado de acordo entre as partes e, em conformidade com o art. 57 da Lei nº 8.666 e alterações posteriores.

4.4 - Os prazos de início de execução, de conclusão e de entrega dos serviços admitem prorrogação desde que necessariamente justificada por escrito e previamente autorizada pelo **CONTRATANTE** mantidas as demais cláusulas do contrato e assegurada a manutenção do seu equilíbrio econômico financeiro, desde que ocorra qualquer dos motivos descritos no § 1º do artigo 57 da Lei de Licitações.

4.5 - Os pedidos de prorrogação deverão se fazer acompanhar de um relatório circunstanciado e do novo cronograma físico-financeiro adaptado as novas condições propostas, os quais serão analisados e julgados pela **CONTRATANTE**.

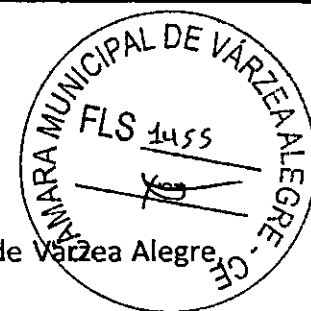

4.5.1 - Os pedidos de prorrogação de prazos serão dirigidos a Câmara Municipal de Várzea Alegre até 10 (dez) dias antes da data do término do prazo contratual.

CLÁUSULA QUINTA – DOS RECURSOS FINANCEIROS

5.1 - As despesas decorrentes da contratação correrão por conta dos recursos provenientes na seguinte classificação orçamentária nº **01.031.0001.2.001.0000**, elemento de despesa nº **4.4.90.51.00**.

CLÁUSULA SEXTA – DAS OBRIGAÇÕES

6.1 - As partes se obrigam reciprocamente a cumprir integralmente as disposições do instrumento convocatório, da Lei Federal n.º 8.666/93, alterada e consolidada:

6.2 - **A CONTRATADA** obriga-se a:

a) executar os serviços no prazo máximo fixado no instrumento convocatório e neste instrumento, observando rigorosamente as especificações contidas no Anexo I do Edital da **Tomada de Preços nº 2021.11.05.1** e na proposta adjudicada, partes integrantes deste instrumento independente de transcrição, bem ainda as normas técnicas vigentes, nos locais determinados pela Câmara **CONTRATANTE**, assumindo a responsabilidade pelo pagamento de todos os impostos, taxas e quaisquer outros ônus de origem federal, estadual e municipal, bem como, quaisquer encargos judiciais ou extrajudiciais que lhes sejam imputáveis, inclusive licenças dos órgãos oficiais ou com relação a terceiros, em decorrência da celebração do Contrato, e ainda:

- Reparar, corrigir ou substituir as suas expensas, no total ou em parte, o objeto do contrato em que se verificarem vícios, defeitos ou incorreções resultantes da execução ou de natureza;
- Responsabilizar-se pelos danos causados diretamente a Administração ou a terceiros, decorrentes de culpa ou dolo, sua ou de preposto, na execução do contrato, não excluindo ou reduzindo essa responsabilidade a fiscalização ou o acompanhamento pelo órgão interessado.
- Aceitar nas mesmas condições contratuais, acréscimos ou supressões que se fizerem necessários na forma estabelecida no artigo 65, § 1 da Lei nº 8.666/93, alterada e consolidada.

b) responsabilizar-se pela adoção das medidas necessárias a proteção ambiental e as precauções para evitar a ocorrência de danos ao meio ambiente e a terceiros, observando o disposto na legislação federal, estadual e municipal em vigor, inclusive a Lei nº 9.605, publicada no D.O.U de 13/02/98;

c) responsabilizar-se perante os órgãos e representantes do Poder Público e terceiros por eventuais danos ao meio ambiente causados por ação ou omissão sua, de seus empregados, prepostos ou contratados;

d) responsabilizar-se pela conformidade, adequação, desempenho e qualidade dos serviços e bens, bem como de cada material, matéria-prima ou componente individualmente considerado, mesmo que não sejam de sua fabricação, garantindo seu perfeito desempenho;

e) **REGISTRAR O CONTRATO DECORRENTE DESTA LICITAÇÃO NO CREA-CE (CONSELHO REGIONAL DE ENGENHARIA E ARQUITETURA DO CEARÁ, NA FORMA DA LEI, E APRESENTAR O COMPROVANTE DE ART (ANOTAÇÃO DE RESPONSABILIDADE TÉCNICA) CORRESPONDENTE E O CNO - CADASTRO NACIONAL DE OBRAS COM INDICAÇÃO DO NÚMERO DO CONTRATO ATÉ 05(CINCO) DIAS ÚTEIS APÓS ASSINATURA DO CONTRATO.**

f) Emissão do Alvará de Construção da Obra do objeto licitado perante a Prefeitura Municipal de Várzea Alegre/Ce.

g) utilizara, na execução dos serviços, profissionais capacitados e qualificados para tal fim, exceto nas atividades compartilhadas que podem ser desempenhadas por profissionais de outras áreas.



h) Pagar seus empregados no prazo previsto em lei, sendo também de sua responsabilidade o pagamento de todos os tributos que, direta ou indiretamente, incidam sobre a prestação dos serviços contratados inclusive as contribuições previdenciárias fiscais e parafiscais, FGTS, PIS, emolumentos, seguros de acidentes de trabalho, etc, ficando excluída qualquer solidariedade da **CONTRATANTE**, por eventuais autuações administrativas e/ou judiciais uma vez que a inadimplência da **CONTRATADA** com referência as suas obrigações não se transfere a **CONTRATANTE**;

i) disponibilizar, a qualquer tempo, toda documentação referente ao pagamento dos tributos, seguros, encargos sociais, trabalhistas e previdenciários relacionados com o objeto do CONTRATO; 6.3- E de inteira e exclusiva responsabilidade da **CONTRATADA** o recolhimento de encargos sociais, trabalhistas, previdenciários, tributos, taxas, tarifas e outros emolumentos que se fizerem necessários a execução do serviço. A **CONTRATANTE** se reserva o amplo direito de exigir dos contratados tais documentos devidamente quitados para melhor desempenho e eficácia dos contratos consumados;

a) fica a contratada na obrigação de manter, durante toda a execução do contrato, em compatibilidade com as obrigações por ele assumidas, todas as condições de habilitação e qualificação exigidas na licitação;

b) A **CONTRATADA**, deverá manter a **CONTRATANTE** informada sobre o andamento dos serviços, informando-a sempre que se registrarem ocorrências extraordinárias;

6.4 - No caso de constatação da inadequação dos serviços as normas e exigências especificadas no Edital, neste contrato, no Memorial Descritivo e Orçamento Básico e na Proposta da **CONTRATADA**, o **CONTRATANTE** os recusara, devendo ser de imediato adequados as supracitadas condições.

6.5 - A **CONTRATANTE** obriga-se a:

- Indicar os locais onde serão realizados os serviços;
- Assegurar o livre acesso da **CONTRATADA** e de seus técnicos, devidamente identificados, a todos os locais onde se fizerem necessários os serviços, prestando-lhe todas as informações e esclarecimentos que, eventualmente, forem solicitados;
- Efetuar o pagamento na forma prevista neste instrumento.

CLÁUSULA SÉTIMA – DO RECEBIMENTO DAS OBRAS E SERVIÇOS

7.1 - Após a conclusão dos serviços contratados, a **CONTRATADA**, mediante requerimento ao Contratante, poderá solicitar o recebimento dos mesmos.


7.2 - Os serviços concluídos poderão ser recebidos **PROVISORIAMENTE**, a critério da contratante pelo responsável por seu acompanhamento e fiscalização, mediante termo circunstanciado, assinado pelas partes, em até 15 (quinze) dias da comunicação escrita do contratado.

7.3 - O termo circunstanciado citado no item anterior deve, quando:

a) os serviços estiverem **EM CONFORMIDADE** com os requisitos preestabelecidos, explicitar esse fato no texto, que deverá ser datado e assinado pelo responsável pelo recebimento.

b) os serviços apresentarem **NÃO CONFORMIDADE** com os requisitos preestabelecidos, relacionar os serviços desconformes, explicando as razões das inconsistências, dando prazos para correção, que não poderão ser superiores a 90 dias.

7.4 - A **CONTRATADA** fica obrigada a reparar, corrigir, remover, reconstruir ou substituir, as suas expensas, no todo ou em parte, o objeto em que se verificarem vícios, defeitos ou incorreções resultantes da execução ou materiais empregados, cabendo a fiscalização não atestar a última e/ou única medição de serviços até que sejam sanadas todas as eventuais pendências que possam vir a ser apontadas no Termo de Recebimento Provisório.

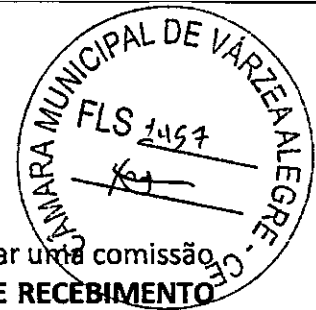

7.5 - Para o recebimento **DEFINITIVO** dos serviços, o **CONTRATANTE** poderá designar uma comissão com no mínimo 03 (três) técnicos, que vistoriara os serviços e emitira **TERMO DE RECEBIMENTO DEFINITIVO CIRCUNSTANCIADO**, que comprove a adequação do objeto aos termos contratuais.

7.6 - O **TERMO DE RECEBIMENTO DEFINITIVO** das obras e serviços, não isenta a **CONTRATADA** das responsabilidades estabelecidas pelo Código Civil Brasileiro.

CLÁUSULA OITAVA – DAS ALTERAÇÕES

8.1 - A **CONTRATANTE** reserva-se o direito de, a qualquer tempo, introduzir modificações ou alterações no projeto, plantas e especificações.

8.2 - Caso as alterações ou modificações impliquem aumento ou diminuição dos serviços que tenham preços unitários cotados na proposta, valor respectivo, para efeito de pagamento ou abatimento, será apurado com base nas cotações apresentadas no orçamento.

8.3 - Caso as alterações e ou modificações não tenham no orçamento da licitante os itens correspondentes com os seus respectivos preços unitários, serão utilizados os preços unitários constantes da tabela de preços utilizada pela Câmara Municipal de Várzea Alegre/CE, aplicando-se o mesmo percentual de desconto de sua proposta em relação ao orçamento básico da Câmara.

8.4 - A Câmara Municipal de Várzea Alegre/CE caberá o direito de promover acréscimos ou supressões nas obras ou serviços, que se fizerem necessários, até o limite e nos termos do art. 65, parágrafo 1º, da Lei nº 8.666/93.

8.5 - Caso haja acréscimo ou diminuição no volume dos serviços este será objeto de Termo Aditivo ao contrato, após o que será efetuado o pagamento, calculado nos termos dos itens 8.2 e

8.6 - O presente contrato poderá ser alterado, nos casos previstos no artigo 65 da Lei Nº 8.666/93, desde que haja interesse da Administração, com a apresentação das devidas justificativas.

CLÁUSULA NONA – DAS MULTAS

9.1 - A Contratante poderá aplicar as seguintes multas:

9.1.1 - 0,05% (cinco centésimos por cento) sobre o valor da etapa, por dia que esta exceder o prazo de entrega previsto no cronograma físico, salvo quanto ao último prazo parcial, cuja multa será compreendida na penalidade por inobservância do prazo global;

9.1.2 - 0,1% (um décimo por cento) sobre o valor global do Contrato, por dia que exercer ao prazo contratual;


9.1.3 - 20% (vinte por cento) do valor total do Contrato, na hipótese de rescisão do Contrato por culpa da Contratada, sem prejuízos de outras penalidades previstas em lei;

9.1.4 - 0,0001% (um décimo milésimo por cento) sobre o valor global do Contrato por descumprimento às recomendações estabelecidas neste Edital ou no Contrato, conforme o caso;

9.1.5 - 10% (dez por cento) do valor global do Contrato, se a Contratada transferir a execução dos serviços a terceiros, no todo ou em parte, sem prévia autorização escrita da Câmara Municipal de Várzea Alegre/CE;

9.1.6 - 5% (cinco por cento) sobre o valor do Contrato, se a Contratada recusar-se em corrigir qualquer serviço rejeitado, caracterizando-se a recusa, caso a correção não se efetivar nos 5 (cinco) dias que se seguirem à data da comunicação formal da rejeição.

9.2 - Da aplicação de multa será a Contratada notificada pela Administração Municipal, tendo, a partir da notificação, o prazo de 10 (dez) dias para recolher a importância correspondente na Tesouraria do Governo Municipal. O pagamento dos serviços não será efetuado à Contratada se esta deixar de recolher multa que lhe for imposta.

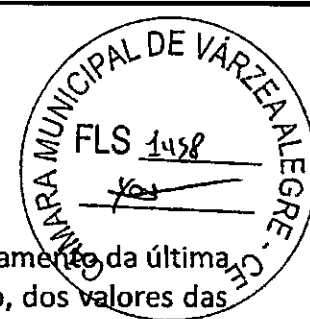

9.3 - A multa aplicada por descumprimento do prazo global será deduzida do pagamento da última parcela e as multas por infrações de prazo parciais serão deduzidas, de imediato, dos valores das prestações a que correspondam.

9.4 - Os valores resultantes das multas aplicadas por descumprimento de prazos parciais serão devolvidos por ocasião do recebimento definitivo dos serviços, se a Contratada, recuperando os atrasos verificados em fases anteriores do Cronograma Físico, entregar os serviços dentro do prazo global estabelecido.

9.5 - A licitante adjudicatária que se recusar, injustificadamente, em firmar o Contrato dentro do prazo de 5 (cinco) dias úteis a contar da notificação que lhe será encaminhada, estará sujeita à multa de 10% (dez por cento) do valor total adjudicado, sem prejuízo das demais penalidades cabíveis, por caracterizar descumprimento total da obrigação assumida.

9.6 - Todas as multas poderão ser cobradas cumulativamente ou independentemente.

CLÁUSULA DÉCIMA – DAS PENALIDADES E DAS SANÇÕES

10.1 - A licitante que, convocada pelo Câmara Municipal de Várzea Alegre/CE para assinar o instrumento de contrato, se recusar a fazê-lo dentro do prazo previsto neste Edital, sem motivo justificado aceito pela **CONTRATANTE**, estará sujeita a suspensão temporária de participação em licitação promovida pelos órgãos do Município de Várzea Alegre/CE, pelo prazo de 02 (dois) anos.

10.2 - O atraso injustificado na execução do contrato sujeitara a **CONTRATADA** a multa de mora prevista no presente Edital, podendo a **CONTRATANTE** rescindir unilateralmente o contrato. A Contratada será aplicada, ainda, a pena de **SUSPENSÃO** de participação em licitação promovida pelos órgãos do Município de Várzea Alegre/CE, pelo prazo de 02 (dois) anos, período durante o qual estará impedida de contratar com o Município de Várzea Alegre/CE.

10.3 - Em caso de a Licitante ou Contratada ser reincidente, será declarada como inidônea para licitar e contratar com a Administração Pública.

10.4 - As sanções previstas neste Edital serão aplicadas pela Administração Municipal, a licitante vencedora desta licitação ou a **CONTRATADA**, facultada a defesa previa da interessada nos seguintes casos:

10.4.1 - de 05 (cinco) dias uteis, nos casos de **ADVERTENCIA** e de **SUSPENSÃO**;

10.4.2 - de 10 (dez) dias da abertura de vista do processo, no caso de **DECLARACAO DE INIDONEIDADE** para licitar ou contratar com a Administração Pública.

10.5 - As sanções de **ADVERTENCIA**, **SUSPENSÃO** e **DECLARAÇÃO DE INIDONEIDADE** para licitar ou contratar com o Município de Várzea Alegre/CE, poderão ser aplicadas juntamente com as de **MULTA** prevista neste Edital;

10.6 - As sanções de **SUSPENSÃO** e de **DECLARACÃO DE IDONEIDADE** para licitar ou contratar com o Município de Várzea Alegre/CE, poderão também ser aplicadas as licitantes ou aos profissionais que, em razão dos contratos firmados com qualquer órgão da Administração Pública Federal, Estadual e Municipal:

I - Tenha sofrido condenação definitiva por praticarem, por meios dolosos, fraude fiscal no recolhimento de quaisquer tributos;

II - Tenham praticados atos ilícitos visando a frustrar os objetivos da licitação;

III - demonstrem possuir inidoneidade para contratar com a Administração Pública em virtude de atos ilícitos praticados.

10.7 - Somente após a **CONTRATADA** ressarcir o Município de Várzea Alegre/CE pelos prejuízos causados e após decorrido o prazo de **SUSPENSÃO** aplicada e que poderá ser promovida a reabilitação perante a própria autoridade que aplicou a sanção.



10.8 - A declaração de idoneidade e da competência exclusiva do(a) Presidente(a) da Câmara Municipal de Várzea Alegre/CE.

CLÁUSULA DÉCIMA PRIMEIRA – DA RESCISÃO CONTRATUAL

11.1 - A inexecução total ou parcial do contrato enseja a sua rescisão, com as consequências contratuais, previstas no instrumento convocatório e as previstas em lei ou regulamento.

11.2 - Além da aplicação das sanções já previstas, o presente contrato ficara rescindido de pleno direito, independente de notificação judicial ou extrajudicial, sem que assista a **CONTRATADA** o direito de reclamar indenizações relativas as despesas decorrentes de encargos provenientes da sua execução, ocorrendo quaisquer infrações as suas clausulas e condições ou nas hipóteses previstas na Legislação, na forma do artigo 78 da Lei 8.666/93

11.3 - O procedimento de rescisão observara os ditames previstos nos artigos 79 e 80 da Lei de Licitações.

CLÁUSULA DÉCIMA SEGUNDA – DAS DISPOSIÇÕES FINAIS

12.1 - A **CONTRATADA** se obriga a manter, durante toda a execução do contrato, em compatibilidade com as obrigações por ela assumidas, todas as condições de habilitação e qualificação exigidas na licitação.

12.2 - O presente Contrato tem seus termos e sua execução vinculada ao Edital de Licitação e a proposta licitatória.

12.3 - Ao **CONTRATANTE** se reserva o direito de fazer uso de qualquer das prerrogativas dispostas no artigo 58 da Lei nº 8.666/93, alterada e consolidada.

12.4 - A inadimplência da **CONTRATADA** com referência aos encargos trabalhistas, previdenciários, fiscais e comerciais não transfere ao **CONTRATANTE** a responsabilidade por seu pagamento, nem poderá onerar o objeto do Contrato ou restringir a regularização e o uso dos serviços pela Administração.

12.5 - O contratado, na execução do contrato, sem prejuízo das responsabilidades contratuais e legais, não poderá subcontratar partes do serviço sem a expressa autorização da Administração.

12.6 - A Administração rejeitara, no todo ou em parte, o serviço executado em desacordo com os termos do Processo Licitatório e deste contrato.

12.7 - Integram o presente contrato, independente de transcrição, todas as peças que formam o procedimento licitatório e a proposta adjudicada.

12.8 - A Contratada se obriga a efetuar, caso solicitado pela **CONTRATANTE**, testes previstos nas normas da ABNT, para definir as características técnicas de qualquer equipamento, material ou serviço a ser executado.

12.9 - As ligações provisórias que se fizerem necessárias para a execução dos serviços, bem como a obtenção de licenças e alvarás, correrão por conta exclusiva da **CONTRATADA**.

CLÁUSULA DÉCIMA TERCEIRA – DO FORO


13.1 - O foro da Comarca de Várzea Alegre, Estado do Ceara, e o competente para dirimir questões decorrentes da execução deste Contrato, em obediência ao disposto no § 2º do art. 55 da Lei 8.666 de 21 de junho de 1993, alterada e consolidada.


Assim pactuadas, as partes firmam o presente Instrumento, em 03 (três) vias, perante testemunhas que também o assinam, para que produza os seus jurídicos e legais efeitos.


Várzea Alegre (CE), 24 de Dezembro de 2021



GOVERNO DO CEARÁ
CÂMARA MUNICIPAL DE VÁRZEA ALEGRE
Rua José Alves Bezerra, 585, Riachinho, CEP.: 63540-000,
Várzea Alegre/CE Telefone: (88) 3541-2769 | e-mail:
camarav.a@hotmail.com www.camaravarzeaalegre.ce.gov.br

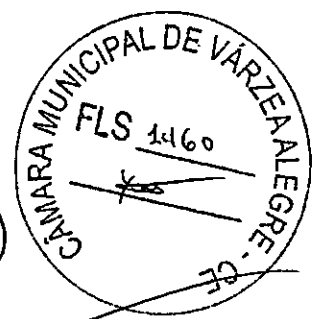

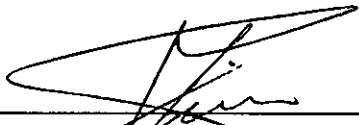
ALAN SALVIANO LIMA
Ordenador de Despesas
Presidente da Câmara
Municipal de Várzea Alegre
CONTRATANTE

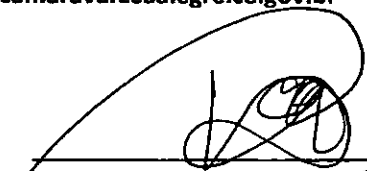
TIAGO ALVES FRANCA
Cpf: 062.766.913-13
T A FRANCA SERVIÇOS - ME
Cnpj: 24.964.064/0001-70
CONTRATADA

TESTEMUNHAS:

Nome: 


Cpf: 160.605.788-90

Nome: Maria Lopes Teixeira

Cpf: 675.138.753-91



GOVERNO DO CEARÁ
CÂMARA MUNICIPAL DE VÁRZEA ALEGRE
Rua José Alves Bezerra, 585, Riachinho, CEP.: 63540-000,
Várzea Alegre/CE Telefone: (88) 3541-2769 | e-mail:
camarav.a@hotmail.com www.camaravarzeaalegre.ce.gov.br

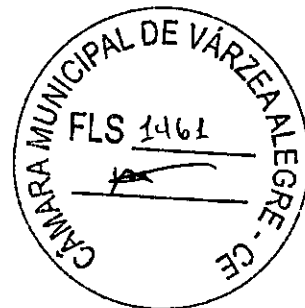

EXTRATO DO INSTRUMENTO CONTRATUAL

A Câmara Municipal de Várzea Alegre, torna público o Extrato do Instrumento Contratual nº 2021.12.24.1, decorrente da Tomada de Preços nº 2021.11.05.1 para o objeto abaixo:

UNIDADE ADMINISTRATIVA: CÂMARA MUNICIPAL DE VÁRZEA ALEGRE

DOTAÇÃO ORÇAMENTÁRIA: 01.031.0001.2.001.0000, **ELEMENTO DE DESPESA:** 44.90.51.00

OBJETO: CONTRATAÇÃO DE EMPRESA PARA EXECUÇÃO DOS SERVIÇOS DE AMPLIAÇÃO NO PRÉDIO DO PODER LEGISLATIVO DO MUNICÍPIO DE VÁRZEA ALEGRE/CE, CONFORME ANEXOS

FUNDAMENTAÇÃO LÉGAL: LEI FEDERAL Nº 8.666/93 E ALTERAÇÕES POSTERIORES

VALOR GLOBAL: R\$ 576.114,96 (quinhentos e setenta e seis mil e cento e quatorze reais e noventa e seis centavos)

CONTRATADA: T A FRANCA SERVIÇOS – ME

ASSINA PELA CONTRATADA: TIAGO ALVES FRANCA

ASSINA PELA CONTRATANTE: ALAN SALVIANO LIMA - ORDENADOR DE DESPESAS DA CÂMARA MUNICIPAL DE VÁRZEA ALEGRE

VIGÊNCIA DO CONTRATO: 210 (duzentos e dez) dias, a partir da assinatura do contrato

DATA DA ASSINATURA: 24 de Dezembro de 2021

Várzea Alegre (CE), 24 de Dezembro de 2021



Alan Salviano Lima
Ordenador de Despesas
Presidente da Câmara Municipal




GOVERNO DO CEARÁ
CÂMARA MUNICIPAL DE VÁRZEA ALEGRE
Rua José Alves Bezerra, 585, Riachinho, CEP.: 63540-000,
Várzea Alegre/CE Telefone: (88) 3541-2769 | e-mail:
camarav.a@hotmail.com www.camaravarzeaalegre.ce.gov.br



AVISO DO EXTRATO DO CONTRATO

A Câmara Municipal de Várzea Alegre/CE, através do seu Ordenador de Despesas torna público o **Extrato do Contrato nº 2021.12.24.1 da Tomada de Preços nº 2021.11.05.1. OBJETO:** CONTRATAÇÃO DE EMPRESA PARA EXECUÇÃO DOS SERVIÇOS DE AMPLIAÇÃO NO PRÉDIO DO PODER LEGISLATIVO DO MUNICÍPIO DE VÁRZEA ALEGRE/CE, CONFORME ANEXOS. Contratado: T A **FRANCA SERVIÇOS – ME**, Valor **R\$ 576.114,96** (quinhentos e setenta e seis mil e cento e quatorze reais e noventa e seis centavos). Dotação Orçamentária: **01.031.0001.2.001.0000**, elemento de despesas: **44.90.51.00**. Vigência do Contrato: **210** (duzentos e dez) dias.


Várzea Alegre (CE), 24 de Dezembro de 2021.



Alan Salviano Lima
Ordenador de Despesas
Presidente da Câmara Municipal




GOVERNO DO CEARÁ
CÂMARA MUNICIPAL DE VÁRZEA ALEGRE
Rua José Alves Bezerra, 585, Riachinho, CEP.: 63540-000,
Várzea Alegre/CE Telefone: (88) 3541-2769 | e-mail:
camarav.a@hotmail.com www.camaravarzeaalegre.ce.gov.br

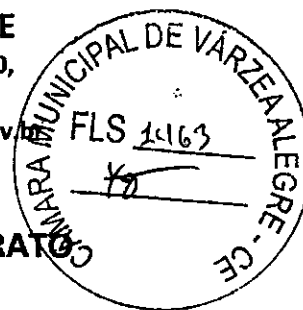

CERTIDÃO DE PUBLICAÇÃO DO EXTRATO DO CONTRATO

CERTIFICO, para os devidos fins, especialmente em atendimento ao Disposto na Lei Federal nº 8.666/93 e alterações posteriores, que o **EXTRATO DO CONTRATO** sob o nº **2021.12.24.1** oriundo da **TOMADA DE PREÇOS Nº 2021.11.05.1**, cujo objeto é a **CONTRATAÇÃO DE EMPRESA PARA EXECUÇÃO DOS SERVIÇOS DE AMPLIAÇÃO NO PRÉDIO DO PODER LEGISLATIVO DO MUNICÍPIO DE VÁRZEA ALEGRE/CE, CONFORME ANEXOS**, foi afixado na sede da Câmara Municipal de Várzea Alegre em 24/12/2021, no Quadro de Avisos e Publicações Legais, respeitando, dessa forma, o princípio da publicidade dos atos públicos.

Várzea Alegre (CE), 24 de Dezembro de 2021

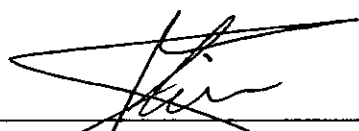

Alan Salviano Lima
Ordenador de Despesas
Presidente da Câmara Municipal



GOVERNO DO CEARÁ
CÂMARA MUNICIPAL DE VÁRZEA ALEGRE
Rua José Alves Bezerra, 585, Riachinho, CEP.: 63540-000,
Várzea Alegre/CE Telefone: (88) 3541-2769 | e-mail:
camarav.a@hotmail.com www.camaravarzeaalegre.ce.gov.br



ORDEM DE SERVIÇO

Nº DA ORDEM DE SERVIÇO 2021.12.24.1	MODALIDADE DA LICITAÇÃO Tomada de Preços
CÂMARA MUNICIPAL DE VÁRZEA ALEGRE/CE	
Nº DA LICITAÇÃO 2021.11.05.1	DATA DO CONTRATO 24 de Dezembro de 2021
CONTRATADO(A) T A FRANCA SERVIÇOS.- ME	
ENDEREÇO: Rua A Vila São José, nº 314, Bairro São José, Cidade Ipaumirim/CE	
Nº DO CNPJ 24.964.064/0001-70	
Autorizo a execução dos serviços abaixo discriminados:	
CONTRATAÇÃO DE EMPRESA PARA EXECUÇÃO DOS SERVIÇOS DE AMPLIAÇÃO NO PRÉDIO DO PODER LEGISLATIVO DO MUNICÍPIO DE VÁRZEA ALEGRE/CE, CONFORME ANEXOS	
O presente contrato tem o valor global de R\$ 576.114,96 (quinhentos e setenta e seis mil e cento e quatorze reais e noventa e seis centavos)	
PRAZO DE EXECUÇÃO DOS SERVIÇOS/OBRA Até 22 de Junho de 2022	
PRAZO DE VIGÊNCIA DO CONTRATO Até 22 de Julho de 2022	

Várzea Alegre (CE), 24 de Dezembro de 2021

Alan Salviano Lima
Ordenador de Despesas
Presidente da Câmara
Municipal de Várzea Alegre
CONTRATANTE

TIAGO ALVES FRANCA
Cpf: 062.766.913-13
T A FRANCA SERVIÇOS - ME
Cnpj: 24.964.064/0001-70
CONTRATADA

EXCLUSIVAMENTE DO ANO DE 2021, AOS AGENTES COMUNITÁRIOS DE SAÚDE - ACS.”

O PREFEITO DO MUNICÍPIO DE UMARI, ESTADO DO CEARÁ, O SR. ALEX SANDRO RUFINO FERREIRA, no uso de suas atribuições legais que lhe são conferidas por Lei, faço saber que a Câmara Municipal aprovou e eu sanciono a seguinte Lei:

Art. 1º. Fica autorizado o chefe do Poder Executivo do Município de Umari, a repassar por meio de gratificação a cota extra do incentivo adicional financeiro do *piso de atenção básica variável e assistência financeira complementar* repassado pelo Governo Federal destinado aos Agentes comunitários de saúde – ACS, em atividade neste município.

Parágrafo Único: Os valores de referência a serem pagos previstos no caput deste artigo obedecerá ao valor do recurso recebido pelo Município através do repasse da União pelo Ministério da Saúde, sendo repassado à Associação da categoria a devida quantia que deverá ser paga em cotas iguais entre os Agentes Comunitários em atividade.

Art. 2º. A concessão do benefício ocorrerá exclusivamente no exercício financeiro vigente, limitando o pagamento especificamente à cota extra do ano de 2021.

Art. 3º. Esta Lei entra em vigor na data de sua publicação, revogadas as disposições em contrário.

PAÇO DA PREEIRURA MUNICIPAL DE UMARI, EM 27 DE DEZEMBRO DE 2021.

ALEX SANDRO RUFINO FERREIRA

Prefeito do Município de Umari

Publicado por:

Jimmy Kendal Barros Monteiro
Código Identificador:CACC624F

GABINETE DO PREFEITO

DECRETO Nº 077/2021, DE 27 DE DEZEMBRO DE 2021

DISPÕE SOBRE REAJUSTE DAS ALÍQUOTAS TRIBUTÁRIAS DO MUNICÍPIO DE UMARI E DÁ OUTRAS PROVIDÊNCIAS.

O EXCELENTÍSSIMO PREFEITO DO MUNICÍPIO DE UMARI-CE, O SR. ALEX SANDRO RUFINO FERREIRA, no uso de suas atribuições que lhe confere a Lei Orgânica do Município e;

CONSIDERANDO que a Lei Municipal nº 097/2003 que “Altera o sistema tributário municipal, institui normas gerais de direito e administração tributária aplicáveis no município de Umari e dá outras providências” estabelece em seu artigo 364 a possibilidade do chefe do executivo municipal editar norma atualizando as alíquotas do anexo da lei municipal, observado à variação do IPCA-IBGE do ano anterior;

CONSIDERANDO que o Índice Nacional de Preços ao Consumidor Amplo – IPCA/IBGE o acumulado nos últimos 12 meses foi de 10,74% (dez vírgulas setenta e quatro por cento);

CONSIDERANDO por fim, que o § 2º do art. 97 da Lei Federal nº 5.172, de 25 de outubro de 1966 - Código Tributário Nacional permite que o reajuste ora pretendido seja realizado por meio de Decreto;

DECRETA:

Art. 1º - O valor das taxas, multas, preços públicos e tributos, inclusive o Imposto Predial e Territorial Urbano, ficam reajustados monetariamente a partir de 1º dia de Janeiro de 2022, em 10,74% (dez vírgulas setenta e quatro por cento), de acordo com a variação do Índice Nacional de Preços ao Consumidor Amplo Especial - IPCA, apurado pelo Instituto Brasileiro de Geografia e Estatística - IBGE nos

últimos 12 (doze) meses, conforme determina o artigo 364 da Lei Municipal nº 097/2003, de 18 de dezembro de 2003, do Código Tributário Municipal.

Parágrafo único. O percentual definido no “caput” será aplicado a todas as tabelas de valores de taxas constantes dos anexos da Lei Municipal nº 097/2003, de 18 de dezembro de 2003 e com base no **Princípio Da Anterioridade Nonagesimal**

Art. 2º Este Decreto entra em vigor em 1º de janeiro de 2022, revogadas as disposições em contrário.

Paço da Prefeitura Municipal de Umari, em 27 de Dezembro de 2022.

ALEX SANDRO RUFINO FERREIRA

Prefeito Municipal

Publicado por:

Jimmy Kendal Barros Monteiro
Código Identificador:E820544C

GABINETE DO PREFEITO

INSTRUÇÃO NORMATIVA Nº 001, DE 27 DE DEZEMBRO DE 2021.

ESTABELECE, PARA O EXERCÍCIO DE 2022, O VALOR DA UNIDADE FISCAL DE REFERÊNCIA DO MUNICÍPIO DE UMARI (UFIR), INSTITUÍDA PELA LEI Nº 097, DE 18 DE DEZEMBRO DE 2003.

O SECRETÁRIO DE FINANÇAS DO MUNICÍPIO DE UMARI, no uso de suas atribuições legais, e;

CONSIDERANDO que a Unidade Fiscal de Referência do Município de Umari (UFIR) deve ser atualizada anualmente pelo Índice Nacional de Preços ao Consumidor Amplo (IPCA), conforme o disposto artigo nº 364 da Lei Municipal nº 097/2003, de 18 de dezembro de 2003, do Código Tributário Municipal.

RESOLVE:

Art. 1º Fica estabelecido em R\$ 5,90288 (cinco reais e noventa mil duzentos e oitenta e oito milésimos de centavos), para o exercício de 2022, o valor da Unidade Fiscal de Referência do Município de Umari (UFIR).

Art. 2º Esta Instrução Normativa entra em vigor na data de sua publicação, produzindo efeitos a partir de 1º de janeiro de 2022.

SECRETÁRIA DE FINANÇAS DO MUNICÍPIO DE UMARI, em 27 de dezembro de 2022.

FRANCISCO JOSÉ RODRIGUES DA SILVA

Secretário de Finanças

Publicado por:

Jimmy Kendal Barros Monteiro
Código Identificador:BB573C71

ESTADO DO CEARÁ
PREFEITURA MUNICIPAL DE VÁRZEA ALEGRE

CAMARA MUNICIPAL DE VÁRZEA ALEGRE
AVISO DO EXTRATO DO CONTRATO

AVISO DO EXTRATO DO CONTRATO

A Câmara Municipal de Várzea Alegre/CE, através do seu Ordenador de Despesas torna público o **Extrato do Contrato nº 2021.12.24.1 da Tomada de Preços nº 2021.11.05.1. OBJETO: CONTRATAÇÃO DE EMPRESA PARA EXECUÇÃO DOS SERVIÇOS DE AMPLIAÇÃO NO PRÉDIO DO PODER LEGISLATIVO DO MUNICÍPIO DE VÁRZEA ALEGRE/CE, CONFORME ANEXOS. Contratado: T A FRANCA SERVIÇOS – ME, Valor R\$ 576.114,96**

(quinhentos e setenta e seis mil e cento e quatorze reais e noventa e seis centavos). Dotação Orçamentária: 01.031.0001.2.001.0000, elemento de despesas: 44.90.51.00. Vigência do Contrato: 210 (duzentos e dez) dias.

Várzea Alegre (CE), 24 de Dezembro de 2021.

ALAN SALVIANO LIMA

Ordenador de Despesas da Câmara Municipal de Várzea Alegre/CE

Publicado por:
Yago Costa da Cunha Bezerra
Código Identificador:304D5C20

SETOR DE LICITAÇÃO E CONVÊNIOS
EXTRATO DO CONTRATO Nº 2021.12.22.1 - F.M.S.

Extrato do Contrato nº 2021.12.22.1, oriundo do Pregão Eletrônico Nº 2021.12.01.1. Partes: o Município de Várzea Alegre, através do Fundo Municipal de Saúde e a empresa VIA SUL VEÍCULOS S/A. **Objeto:** Aquisição de 01 (uma) ambulância 0 (zero) km, destinado ao atendimento das necessidades do Município de Várzea Alegre – CE, de acordo com o Termo de Ajuste nº 017/2021 – Secretaria da Saúde do Estado do Ceará, conforme especificações constantes no Edital Convocatório. **Valor Total do Contrato:** R\$ 121.890,00 (cento e vinte e um mil oitocentos e noventa reais). **Vigência Contratual:** até 31/12/2022. **Signatários:** Ivo de Oliveira Leal e Jose Ricardo Mota Rago. **Data de Assinatura do Contrato:** 22 de Dezembro de 2021.

Várzea Alegre – CE, 22 de dezembro de 2021

IVO DE OLIVEIRA LEAL
Secretário Municipal de Saúde

Publicado por:
Jailson Rodrigues de Oliveira
Código Identificador:7E6B64A2

SETOR DE LICITAÇÃO E CONVÊNIOS
EXTRATO DO 7º TERMO ADITIVO AO CONTRATO Nº
2018.05.17.1

A Secretaria de Obras do Município de Várzea Alegre/CE, torna público o extrato do Sétimo Termo Aditivo ao Contrato nº 2018.05.17.1, decorrente da CONCORRÊNCIA Nº 2018.01.11.1, cujo objeto é **Contratação de serviços de engenharia para execução das obras de implantação de sistemas coletivos de abastecimento de água em comunidades rurais do Município de Várzea Alegre/CE, por meio da Secretaria de Desenvolvimento Regional – SDR do Ministério da Integração Nacional, no âmbito do Termo de Compromisso nº 171/2016, resolvem prorrogar o referido contrato até 31 de dezembro de 2022. CONTRATANTE: SECRETARIA MUNICIPAL DE OBRAS. CONTRATADA: DRENA CONSTRUÇÕES E LOCAÇÕES EIRELI. Data das Assinatura do Aditivo: 09 de dezembro de 2021.**

Várzea Alegre – CE, 09 de dezembro de 2021.

ELONMARCOS CÂNDIDO CORREIA
Secretário Municipal de Obras e Urbanismo

Publicado por:
Jailson Rodrigues de Oliveira
Código Identificador:05D73955

SETOR DE LICITAÇÃO E CONVÊNIOS
AVISO DE JULGAMENTO FINAL - PREGÃO ELETRÔNICO
Nº 2021.11.17.1

Aviso de Julgamento – Pregão Eletrônico nº 2021.11.17.1. A Pregoeira Oficial do Município de Várzea Alegre/CE, no uso de suas funções, torna público, para conhecimento dos interessados, que fora concluído o julgamento final do Pregão Eletrônico nº 2021.11.17.1 sendo declarado vencedor do certame o seguinte licitante: LIDER LINK TELECOMUNICAÇÕES LTDA – ME, inscrita no CNPJ nº

14.887.299/0001-52, classificada junto ao lote nº 01 e único. A empresa fora declarada habilitada e vencedora por cumprir integralmente as exigências do Edital Convocatório. Maiores informações na sede da Prefeitura, sito na Rua Dep. Luiz Otacilio Correia, nº 153 – Centro, Várzea Alegre/CE, ou pelo telefone (88) 9 9889-4074.

Várzea Alegre – CE, 27 de dezembro de 2021.

MARIA FERNANDA BEZERRA
Pregoeira Oficial do Município.

Publicado por:
Jailson Rodrigues de Oliveira
Código Identificador:4807C3C8

SETOR DE LICITAÇÃO E CONVÊNIOS
EXTRATO DO 4º TERMO ADITIVO AO CONTRATO Nº
2020.01.02.1

A Secretaria Municipal de Infraestrutura do Município de Várzea Alegre/CE, torna público o extrato do Quarto Termo Aditivo ao Contrato Nº 2020.01.02.1, decorrente da **Concorrência Pública nº 2019.09.02.1**, cujo objeto é **Contratação de serviços de coleta, transporte de lixo urbano e varrição no Município de Várzea Alegre/CE**, resolvem prorrogar o referido contrato até 31 de dezembro de 2022. **CONTRATANTE: SECRETARIA MUNICIPAL DE INFRAESTRUTURA. CONTRATADO: BRASERV SERVIÇO DE LOCAÇÃO E TERCEIRIZAÇÃO EIRELI.** Data da Assinatura do Aditivo: 10 de dezembro de 2021. **Elonmarcos Cândido Correia - Secretário Municipal de Infraestrutura.**

Várzea Alegre – CE, 10 de dezembro de 2021.

ELONMARCOS CÂNDIDO CORREIA
Secretário Municipal de Infraestrutura

Publicado por:
Jailson Rodrigues de Oliveira
Código Identificador:E0C5FFDC

SETOR DE LICITAÇÃO E CONVÊNIOS
EXTRATO DO 3º TERMO ADITIVO AO CONTRATO Nº
2020.11.11.1

A Secretaria de Obras do Município de Várzea Alegre/CE, torna público o extrato do Terceiro Termo Aditivo ao Contrato nº 2020.11.11.1, decorrente da Tomada de Preços Nº 2020.07.23.2, cujo objeto é **Contratação de serviços de engenharia para execução das obras de construção de Praça Pública no Sítio Mocotó, Várzea Alegre/CE**, resolvem prorrogar o referido contrato até 31 de dezembro de 2022. **Data da Assinatura do Aditivo: 10 de Dezembro de 2021. CONTRATANTE: SECRETARIA MUNICIPAL DE OBRAS. CONTRATADA: JOSÉ URIAS FILHO EIRELI - ME.**

Várzea Alegre/CE, 10 de Dezembro de 2021.

ELONMARCOS CÂNDIDO CORREIA
Secretário de Obras
Prefeitura de Várzea Alegre/CE.

Publicado por:
Jailson Rodrigues de Oliveira
Código Identificador:AFD75D10

SETOR DE LICITAÇÃO E CONVÊNIOS
EXTRATO DO 1º TERMO ADITIVO AO CONTRATO Nº
2020.12.17.1

O Secretário Municipal de Infraestrutura do Município de Várzea Alegre/CE, torna público o Extrato do Primeiro Termo Aditivo ao Contrato Nº 2020.12.17.1, decorrente da Dispensa de Licitação nº 2020.12.07.1, cujo objeto é a **Locação de bem imóvel comercial, situado na Rua Dep. Luiz Otacio Correia, S/N, Bairro Centro, Município de Várzea Alegre - CE, destinado ao funcionamento da venda de carnes do Mercado Público do Município de Várzea**

ECONOMIA

Descontrole

A deterioração da economia ao longo deste ano levou à piora nas expectativas dos principais indicadores para 2022. O Brasil superou em setembro a barreira dos dois dígitos na inflação e deve alcançar a marca também na Selic em fevereiro. Há, ainda, risco de queda do PIB, levando o País à recessão, tudo de uma vez. O BC, na avaliação de economistas, tem pesado a mão na alta dos juros para conter a disparada de preços diante dos sinais do Governo de abandono da âncora fiscal.

Informalidade: Brasil vice-líder no mundo



Um gráfico da OCDE, disponibilizado pela UFBA, mostra a vexaminosa presença do Brasil no grupo dos países com trabalho precário. O País é hoje o 2º com a maior taxa de autônomos no mundo.

Mais uma prova de que a reforma trabalhista, engatilhada por Michel Temer e concluída pelo atual governo de Bolsonaro, não passou de um engodo.

Mais informações de Rubens Fróta:
e-mail: frotarubens@gmail.com

IPVA

Com o projeto de lei que concede descontos ineditos para o IPVA 2022 aprovado, os proprietários de veículos que pagarem o imposto em cota única terão desconto ampliado de 5% para 10%. Já os contribuintes que optarem pelo parcelamento em até cinco vezes terão um abatimento de 5%. Até este ano, não estava previsto desconto para essa modalidade de pagamento. Pela lei, os abatimentos poderão ser acumulados com o desconto do programa Sua Nota Tem Valor, que pode superar os 5%.

Preferência. A Decolar divulgou um ranking com os destinos nacionais mais desejados para as férias de janeiro de 2022. A lista tem como base as buscas por hospedagens nos canais de vendas da marca e, de acordo com o levantamento, Fortaleza está entre os 20 destinos mais procurados pelos brasileiros, ocupando a 9ª colocação.

Estado do Ceará - Prefeitura Municipal de Cariri - Aviso de Prorrogação. A Prefeitura Municipal de Cariri torna público a Prorrogação e Edital do Pregão Presencial Nº 2021.12.08.02, para aquisição de combustíveis (gasolina e diesel) destinados ao abastecimento da frota oficial e agregados do Município de Cariri em trânsito na Cidade de Fortaleza. Onde se lê: com data de abertura para o dia 28 de dezembro de 2021, às 14:30h, na sede da Prefeitura Municipal de Cariri, à Rua Raul Nogueira, s/n, Esplanada. Leia-se: com data de abertura para o dia 30 de dezembro de 2021, às 10:00h, na sede da Prefeitura Municipal de Cariri, à Rua Raul Nogueira, s/n, Esplanada. Informações pelo fone (088) 3514-1219. Cariri-CE, 27 de dezembro de 2021. Raimembergue Possidônio de Lacerda - Pregoeiro Oficial.

Estado do Ceará - Prefeitura Municipal de Cariri - Aviso de Prorrogação. A Prefeitura Municipal de Cariri torna público a Prorrogação e Edital do Pregão Presencial Nº 2021.12.08.01, para aquisição de combustíveis (gasolina e diesel) e derivados destinados ao abastecimento da frota oficial e agregados do Município de Cariri. Onde se lê: com data de abertura para o dia 28 de dezembro de 2021, às 13:00h, na sede da Prefeitura Municipal de Cariri, à Rua Raul Nogueira, s/n, Esplanada. Leia-se: com data de abertura para o dia 30 de dezembro de 2021, às 08:00h, na sede da Prefeitura Municipal de Cariri, à Rua Raul Nogueira, s/n, Esplanada. Informações pelo fone (088) 3514-1219. Cariri-CE, 27 de dezembro de 2021. Raimembergue Possidônio de Lacerda - Pregoeiro Oficial.

Estado do Ceará - Prefeitura Municipal de Umarizal - Extrato de Julgamento. A CPL da Prefeitura Municipal de Umarizal, no uso de suas atribuições legais, torna público, que foram concluído o julgamento referente à fase de habilitação e de Proposta de Preços do Cartame Licitação na modalidade Tomada de Preços nº 2021.12.08.1, sendo o seguinte: Empresa Habilitada - J V D Dantas, por cumprimento integral às exigências editalícias. Empresa Vencedora: J V D Dantas, por apresentar preço compatível com o orçamento. Maiores informações na sede da CPL, sito na Rua 03 de Agosto, 200, Cento, Umarizal/CE, ou pelo telefone (88) 3570-1161, no horário das 8h às 12h. Umarizal/CE, 27 de dezembro de 2021. Cicero Anderson Israel Soares - Presidente da CPL.

Estado do Ceará - Câmara Municipal de Eusébio - Aviso de Licitação - Pregão Presencial Nº 2021.12.20.01/CE. A Proposta Oficial da Câmara de Eusébio-Ceará torna público para conhecimento dos interessados que, no dia 10 de janeiro de 2022, às 10h30min, na sede da Comissão Permanente de Licitação e Pregões da Câmara Municipal de Eusébio, localizada na Avenida Edgardo Sá, 50, Centro, Eusébio-CE, estará realizando licitação, na modalidade Pregão Presencial, cujo objeto é a contratação de empresa especializada em locação de veículos para atender às necessidades da Câmara Municipal de Eusébio-CE, conforme especificações contidas no Termo de Referência e demais anexos do Edital, o qual se encontra disponível no endereço acima, no horário de 8h às 12h. Eusébio/CE, 27 de dezembro de 2021. Náira Maria Alves Batista Falcão - Pregoeira.

Estado do Ceará - Câmara Municipal de Varzea Alegre - Extrato de Contrato. A Câmara Municipal de Varzea Alegre/CE, através do seu Ordenador de Despesas torna público o Extrato do Contrato nº 2021.12.24.1, da Tomada de Preços nº 2021.11.05.1, Objeto: contratação de empresa para execução dos serviços de ampliação no prédio do Poder Legislativo do Município de Varzea Alegre/CE, conforme anexos. Contratado: J A Francis Serviços - ME, Valor R\$ 576.414,98 (quinhentas e setenta e seis mil e quatro e quinze reais e oitenta e seis centavos). Duração Oramentária: 01.03.2001.2.001.0000. Elemento de Despesas: 44.90.51.00. Vigência do Contrato: 210 (duzentas e dez) dias. Varzea Alegre (CE), 24 de Dezembro de 2021. Alan Salviato Lima - Ordenador de Despesas da Câmara Municipal de Varzea Alegre/CE.

Estado do Ceará - Prefeitura Municipal de Itaitinga - Extrato da Ata de Registro de Preços Nº 2021.10.11/2021. Parte: Prefeitura Municipal de Itaitinga, através da Secretaria do Educação e a empresa: Vicente de Carvalho Santos CNPJ: 23.584.940/0001-70 veiculadora do lote 01 com valor global R\$ 3.436.049,00 (três milhões e cento e trinta e seis mil e quatro e nove reais). Objeto: Registro de Preços visando a contratação de fardamento escolar destinados aos alunos das diversas entidades do Ensino da Educação, do Município de Itaitinga/CE, tudo go processo licitatório Pregão Eletrônico nº 1201.10.11/2021-PERP, no qual restaram classificadas em primeiro lugar os licitantes signatários. Fundamentação Legal: Processo de Licitação, na modalidade Pregão Eletrônico tombado sob o nº 4201.10.11/2021-PERP, sujeitando-se as partes às normas constantes da Lei nº 8.866/93 e suas alterações, e da Lei nº 10.520, de 17/07/2002. Vigência: 12 (doze) meses. Data: Itaitinga-CE, 10 de dezembro de 2021. Signatários: Maria Goretti Martins Frota e Vicente de Carvalho Santos.

PAULO KUBERITO DE ARAUJO, inscrito no CPF sob o nº 393.293.333-34, torna público que obteve da Secretaria de Turismo e do Meio Ambiente do município de Trairi - Ceará, através do processo nº 125/2021, Licença Prévia e de Instalação, para Parcelamento do Solo e Terraplanagem, localizado à margem da Rodovia CE-346, S/N, Flechelas, Trairi-CE, condicionadas ao cumprimento das normas ambientais, das condicionantes legais e temporais descritas na Licença, com validade até 21/12/2022.

A empresa **GUAIIRU RESIDENCE INCORPORADORA SPE LTDA - CNPJ: 40.733.482/0001-03,** torna público que requereu do INSTITUTO DO MEIO AMBIENTE DO MUNICÍPIO DE CAUCAIA - IMAC, a LICENÇA PRÉVIA PARA EMPREENDIMENTO DO TIPO CONDOMÍNIO RESIDENCIAL UNIFAMILIAR, a ser construído na RUA ASSIS GOMES, nº S/N, TERRENO 6, 61629-330, GUAIIRU, CAUCAIA - CE. Foi determinado o cumprimento das exigências contidas nas Normas e Instruções de Licenciamento do IMAC.

Prefeitura Municipal de Cuberatambim/CE - O Pregão nº 2021.12.08.01, para conhecimento dos interessados, que no dia 11/01/2022, às 09h, horário de Brasília/DF, estará realizando licitação de Pregão Eletrônico nº 15.022/2021 - PERP, cujo objeto: Registro de preços visando às aquisições de materiais para concessão gratuita de kit maternidade, para gestantes em situação de vulnerabilidade social assistidas pelo Fundo Municipal de Assistência Social do município, através da gestão de benefícios eventuais, tudo conforme especificações contidas no Termo de Referência constante nos Anexos do Edital o qual encontra-se na íntegra na sede de comissão da licitação, situada à Rua Monsenhor Salviato Filho, 707, Centro, Cuberatambim-CE; no endereço eletrônico www.bl.org.br - Acesso liberado no link - acesso público - no portal de licitações <https://licitacoes.tce.ce.gov.br/>. Maiores informações, no endereço citado, no horário de 08h às 12h. Max Rony Pinheiro.

Prefeitura Municipal de Cuberatambim/CE, torna público que requereu da Superintendência de Meio Ambiente de Cuberatambim - SUMAQ a Licença prévia e instalação - LPI, para o serviço de Equipamento de Usina de Asfalto para o município de Cuberatambim/CE. Foi determinado o cumprimento das exigências contidas nas normas e instruções de licenciamento da SUMAQ.

MANUEL BERNARDO DA SILVA
Torna público que requereu à Secretaria Meio Ambiente Urbanismo Desenvolvimento Agrário e Recursos Hídricos de Araripe, uma Licença de Instalação Ambiental para construção de reservatório unitário localizado no Lotamento Reserva Terra Brasilis, na Quilômetro 04 da CE 040KM 10 - Jacinda, no Município de Araripe, Estado do Ceará, conforme minuta CONAMA 237/97. Foi determinado o cumprimento das exigências das normas necessárias para o licenciamento ambiental na Secretaria Meio Ambiente Urbanismo Desenvolvimento Agrário e Recursos Hídricos.

GOM CRATO TER 12181 SPE LTDA
CNPJ: 41.468.840/0001-60
Torna público que requereu à Secretaria de Meio Ambiente e Desenvolvimento Territorial - SEMADT a Renovação da Licença nº 008/2021, com validade 11 de Março de 2022, de um loteamento localizado no município de Crato no Sítio Mata de Esabúbio, no Bairro Nossa Senhora do Fátima, Crato-CE. Foi determinado o cumprimento das exigências contidas nas Normas e Instruções de Licenciamento da SEMADT.

ESTADO DO CEARÁ - PREFEITURA MUNICIPAL DE JAGUARIBE - TERMO DE ANULAÇÃO Referente à TOMADA DE PREÇOS DE Nº TP02.12.01.2021 Objeto: CONTRATAÇÃO DE EMPRESA PARA A PRESTAÇÃO DE SERVIÇOS POSTAIS AUXILIARES, RESPONSABILIDADE DE GUARDA E ENTREGA DE CORRESPONDÊNCIAS ORIGINADAS DOS CORREIOS, PARA ATENDER A POPULAÇÃO ONDE OS SERVIÇOS NÃO SÃO COMPREENDIDOS, ANEXO AO GABINETE DO PREFEITO DO MUNICÍPIO DE JAGUARIBE/CE. Considerando o pedido no Memorando, informando algumas situações que, mesmo passíveis de conciliação, poderiam comprometer a integridade do processo em tela; Considerando a necessidade de revisão das especificações e do próprio objeto, com a finalidade de promover uma contratação mais eficaz; Considerando as disposições editalícias no tocante à possibilidade de anulação; e Considerando a Súmula 473 do STJ: Fica DETERMINADA A ANULAÇÃO, com fundamento no "caput" do artigo 49 da Lei Federal nº 8.866/93 e suas alterações, o Processo Licitatório em referência, e nas informações acima expostas, para uma melhor adequação do Edital. Incorre-se aos autos. Informe-se nos prazos pertinentes. Relembra-se aos setores técnicos, o fim de que sejam realizadas as adequações e conformidades necessárias e pertinentes ao objeto em tela. Jaguaribe - CE, 27 de dezembro de 2021. Michelle Maria Martins de Barros - Presidente da Comissão Permanente de Licitação.



Estado do Ceará – Câmara Municipal de Vereadores de São João do Jaguaribe - Aviso de Licitação. A Comissão Permanente de Licitação comunica aos interessados que no próximo dia 11 de janeiro de 2022, às 09:00hs, estará abrindo licitação na modalidade Pregão Presencial Nº 27.12.2021 cujo objeto é Aquisição de Combustível (Tipo Gasolina Aditivada), com Entrega Parcelada, para atender as necessidades da Câmara de Vereadores do Município de São João do Jaguaribe. O edital completo estará à disposição dos interessados nos dias úteis após esta publicação no horário de 07:00 às 11:00h, no endereço da Câmara Municipal - Praça Celso Chaves, S/N - Centro. São João do Jaguaribe - CE, 27 de dezembro de 2021. Kayo Hérick Mendes Gomes – Ordenador de Despesas da Câmara Municipal.

ESTADO DO CEARÁ – PREFEITURA MUNICIPAL DE SOBRAL – AVISO DE LICITAÇÃO – PROCESSO SPU Nº P178122/2021, EDITAL DO PREGÃO ELETRÔNICO Nº 212/2021 – SMS (SRP) (BB Nº 915255) – Central de Licitações. Início da Disputa: 11/01/2022 às 09h (Horário de Brasília). OBJETO: Registro de Preço para Futuras e Eventuais Aquisições de material médico hospitalar XX destinados às unidades de saúde da Secretaria Municipal da Saúde e para os Hospitais intervencionados pelo Município de Sobral/CE, conforme especificações constantes no Termo de Referência. Valor do Edital: Gratuito. INFORMAÇÕES: Site: <http://licitacoes.sobral.ce.gov.br> e à Rua Viriato de Medeiros, Nº 1.250, 4º andar. Fone: (88) 3677-1157 e 1146. Sobral-CE, 27 de Dezembro de 2021. A Pregoeira – Aline de Vasconcelos Soares.

ESTADO DO CEARÁ - PREFEITURA DE VÁRZEA ALEGRE - EXTRATO DO CONTRATO Nº 2021.12.22.1 - PREGÃO ELETRÔNICO Nº 2021.12.01.1. Partes: o Município de Várzea Alegre, através do Fundo Municipal de Saúde e a empresa VIA SUL VEÍCULOS S/A. Objeto: Aquisição de 01 (uma) ambulância 0 (zero) km, destinado ao atendimento das necessidades do Município de Várzea Alegre - CE, de acordo com o Termo de Ajuste nº 017/2021 - Secretaria da Saúde do Estado do Ceará, conforme especificações constantes no Edital Convocatório. Valor Total do Contrato: R\$ 121.890,00 (cento e vinte e um mil oitocentos e noventa reais). Vigência Contratual: até 31/12/2022. Signatários: Ivo de Oliveira Leal e Jose Ricardo Mota Rago. Data de Assinatura do Contrato: 22 de Dezembro de 2021.

ESTADO DO CEARÁ – PREFEITURA MUNICIPAL DO CRATO – AVISO DE LICITAÇÃO – PREGÃO ELETRÔNICO Nº 2021.08.24.3. A Pregoeira do Município de Crato/CE torna público para conhecimento dos interessados que a data de abertura do certame será dia 11 de Janeiro de 2022 às 10h30min, objeto: Seleção de melhor proposta para registro de preços visando futuras e eventuais contratações de serviços para confecção de próteses e orses dentárias, de interesse da Secretaria de Saúde do Município de Crato-CE. O edital e seus anexos encontram-se disponíveis na Sede da Comissão de Licitações localizada no Largo Júlio Saraiva, s/n, Bairro Centro - Crato/CE, das 08h00min às 14h00min ou através dos sites: www.tce.ce.gov.br. <https://www.licitacoes-e.com.br/>. Crato/CE, 23 de dezembro de 2021. Valéria do Carmo Moura – Pregoeira.

ESTADO DO CEARÁ – PREFEITURA MUNICIPAL DO CRATO – AVISO DE LICITAÇÃO – PREGÃO ELETRÔNICO Nº 2021.12.14.1. A Pregoeira do Município de Crato/CE torna público para conhecimento dos interessados que a data de abertura do certame será dia 11 de Janeiro de 2022 às 08h30min, objeto: Seleção de melhor proposta para registro de preços visando futuras e eventuais aquisições de absorventes e fraldas descartáveis de interesse da Secretaria de Saúde do Município de Crato-CE. O edital e seus anexos encontram-se disponíveis na Sede da Comissão de Licitações localizada no Largo Júlio Saraiva, s/n, Bairro Centro - Crato/CE, das 08h00min às 14h00min ou através dos sites: www.tce.ce.gov.br. <https://www.licitacoes-e.com.br/>. Crato/CE, 23 de dezembro de 2021. Valéria do Carmo Moura – Pregoeira.

ESTADO DO CEARÁ – PREFEITURA MUNICIPAL DO CRATO – AVISO DE LICITAÇÃO – PREGÃO ELETRÔNICO Nº 2021.11.25.1. A Pregoeira do Município de Crato/CE torna público para conhecimento dos interessados que a data de abertura do certame será dia 10 de Janeiro de 2022 às 10h30min, objeto: Seleção de melhor proposta para registro de preços visando futuras e eventuais aquisições de medicamentos para atender as necessidades da Secretaria de Saúde do Município de Crato-CE. O edital e seus anexos encontram-se disponíveis na Sede da Comissão de Licitações localizada no Largo Júlio Saraiva, s/n, Bairro Centro - Crato/CE, das 08h00min às 14h00min ou através dos sites: www.tce.ce.gov.br. <https://www.licitacoes-e.com.br/>. Crato/CE, 23 de dezembro de 2021. Valéria do Carmo Moura – Pregoeira.

ESTADO DO CEARÁ – PREFEITURA MUNICIPAL DO CRATO – AVISO DE LICITAÇÃO – PREGÃO ELETRÔNICO Nº 2021.11.24.1. A Pregoeira do Município de Crato/CE torna público para conhecimento dos interessados que a data de abertura do certame será dia 10 de Janeiro de 2022 às 09h30min, objeto: Seleção de melhor proposta para registro de preços visando futuras e eventuais aquisições de canecas, talheres e pratos em aço inoxidável para atender as necessidades da Secretaria de Educação do Município de Crato-CE. O edital e seus anexos encontram-se disponíveis na Sede da Comissão de Licitações localizada no Largo Júlio Saraiva, s/n, Bairro Centro - Crato/CE, das 08h00min às 14h00min ou através dos sites: www.tce.ce.gov.br. <https://www.licitacoes-e.com.br/>. Crato/CE, 23 de dezembro de 2021. Valéria do Carmo Moura – Pregoeira.

ESTADO DO CEARÁ – PREFEITURA MUNICIPAL DO CRATO – AVISO DE LICITAÇÃO – PREGÃO ELETRÔNICO Nº 2021.11.22.1. A Pregoeira do Município de Crato/CE torna público para conhecimento dos interessados que a data de abertura do certame será dia 10 de Janeiro de 2022 às 08h30min, objeto: Seleção de melhor proposta para registro de preços visando futuras e eventuais aquisições de squeezes para atender as necessidades da Secretaria de Educação do Município de Crato-CE. O edital e seus anexos encontram-se disponíveis na Sede da Comissão de Licitações localizada no Largo Júlio Saraiva, s/n, Bairro Centro - Crato/CE, das 08h00min às 14h00min ou através dos sites: www.tce.ce.gov.br. <https://www.licitacoes-e.com.br/>. Crato/CE, 23 de dezembro de 2021. Valéria do Carmo Moura – Pregoeira.

Estado do Ceará - Prefeitura Municipal de Novo Oriente. A Comissão de Licitação torna público que a partir das 12:00 horas do dia 28 de dezembro de 2021 estará disponível para o Cadastramento das Propostas de Preços referentes ao Pregão Eletrônico Nº 00.027/2021-PE, cujo objeto é a aquisição de combustíveis para atender as necessidades das diversas Secretarias do Município de Novo Oriente/CE. Data de Abertura das propostas: 12 de janeiro de 2022 das 09:00 às 09:30 horas. Data da Disputa de Preços: 12 de janeiro de 2022 às 09:30 horas. O Edital poderá ser adquirido nos dias úteis, das 08:00 às 12:00 horas, na Rua Deocleciano Aragão, nº 15, Centro, Novo Oriente/CE, ou através dos sites: www.bll.org.br e/ou www.bllcompras.com e www.tce.ce.gov.br/licitacoes. Novo Oriente/CE, 28 de dezembro de 2021. Paulo Sérgio Andrade Bonfim - Presidente da Comissão de Licitação de Novo Oriente/CE.

Estado do Ceará - Câmara Municipal de Varzea Alegre - Extrato de Contrato. A Câmara Municipal de Várzea Alegre/CE, através do seu Ordenador de Despesas torna público o Extrato do Contrato nº 2021.12.24.1 da Tomada de Preços nº 2021.11.05.1. Objeto: contratação de empresa para execução dos serviços de ampliação no prédio do Poder Legislativo do Município de Várzea Alegre/CE, conforme anexos. Contratado: T A Franca Serviços - ME, Valor R\$ 576.114,96 (quinhentos e setenta e seis mil e cento e quatorze reais e noventa e seis centavos). Dotação Orçamentária: 01.031.0001.2.001.0000, Elemento de Despesas: 44.90.51.00. Vigência do Contrato: 210 (duzentos e dez) dias. Várzea Alegre (CE), 24 de Dezembro de 2021. Alan Salviano Lima – Ordenador de Despesas da Câmara Municipal de Várzea Alegre/CE.

Estado do Ceará - Município de Paraipaba - Aviso de Licitação - Pregão Eletrônico Nº 058/2021. O Pregoeiro do Município de Paraipaba/CE, torna público para conhecimento dos interessados a abertura do Pregão Eletrônico Nº. 058/2021, cujo objeto é a aquisição de equipamento fixo de radiologia geral para atender as necessidades da Secretaria de Saúde do Município de Paraipaba/CE. Início do acolhimento das propostas de preços: 28/12/2021. Data de abertura das propostas de preços: 11/01/2022 às 09h00min. Para efeito desta licitação deverá ser levado em consideração o horário oficial de Brasília. O Edital e seus anexos encontram-se disponíveis nos seguintes sítios eletrônicos: www.bbmnet.com.br; www.tce.ce.gov.br; www.paraipaba.ce.gov.br. Paraipaba/CE, 23 de dezembro de 2021. Francisco Eduardo Sales Vieira – Pregoeiro.





Anotação de Responsabilidade Técnica - ART
Lei nº 6.496, de 7 de dezembro de 1977

CREA-CE



Conselho Regional de Engenharia e Agronomia do Ceará

1. Responsável Técnico

RICHARDSON JORGE DANTAS

Título profissional: ENGENHEIRO CIVIL

RNP: 0613469194

Registro: 0613469194CE

Empresa contratada: T A FRANÇA SERVIÇOS - ME

Registro: 0010458956-CE

2. Dados do Contrato

Contratante: Câmara Municipal de Várzea Alegre

CPF/CNPJ: 06.748.214/0001-27

RUA JOSE ALVES BEZERRA

Nº: 585

Complemento:

Bairro: RIACHINHO

Cidade: VÁRZEA ALEGRE

UF: CE

CEP: 63540000

Contrato: 2021.12.24.1

Celebrado em: 24/12/2021

Valor: R\$ 576.114,96

Tipo de contratante: Pessoa Jurídica de Direito Público

Ação Institucional: NENHUMA - NÃO OPTANTE

3. Dados da Obra/Serviço

RUA JOSE ALVES BEZERRA

Nº: 585

Complemento:

Bairro: RIACHINHO

Cidade: VÁRZEA ALEGRE

UF: CE

CEP: 63540000

Data de Início: 27/12/2021

Previsão de término: 27/06/2022

Coordenadas Geográficas: -6.797980, -39.290087

Finalidade: Outro

Código: Não Especificado

Proprietário: Câmara Municipal de Várzea Alegre

CPF/CNPJ: 06.748.214/0001-27

4. Atividade Técnica

16 - Execução

Quantidade

Unidade

49 - Execução de obra > CONSTRUÇÃO CIVIL > EDIFICAÇÕES > DE REFORMA DE EDIFICAÇÃO
> #1.1.2.4 - EM MATERIAIS MISTOS

1,00

un

Após a conclusão das atividades técnicas o profissional deve proceder a baixa desta ART

5. Observações

ART DE EXECUÇÃO DOS SERVIÇOS DE AMPLIAÇÃO NO PRÉDIO DO PODER LEGISLATIVO DO MUNICÍPIO DE VÁRZEA ALEGRE/CE.

6. Declarações

- Declaro que estou cumprindo as regras de acessibilidade previstas nas normas técnicas da ABNT, na legislação específica e no decreto n. 5296/2004.

7. Entidade de Classe

NENHUMA - NÃO OPTANTE

8. Assinaturas

Declaro serem verdadeiras as informações acima

RICHARDSON JORGE DANTAS
ENGENHEIRO CIVIL
RNP: 0613469194
REG: 0613469194CE

VÁRZEA ALEGRE, 24 de DEZEMBRO de 2021

Local

data

Câmara Municipal de Várzea Alegre - CNPJ: 06.748.214/0001-27

9. Informações

* A ART é válida somente quando quitada, mediante apresentação do comprovante do pagamento ou conferência no site do Crea.

* O comprovante de pagamento deverá ser apensado para comprovação de quitação

10. Valor

Valor da ART: R\$ 233,94

Registrada em: 28/12/2021

Valor pago: R\$ 233,94

Nosso Número: 8215046320

A autenticidade desta ART pode ser verificada em: <https://crea-ce.sitac.com.br/publico/>, com a chave: Z667c

Impresso em: 29/12/2021 às 05:12:27 por: ip: 179.124.6.216

www.creace.org.br

Tel: (85) 3453-5800

faleconosco@creace.org.br

Fax: (85) 3453-5804





CADASTRO NACIONAL DE OBRAS - CNO

COMPROVANTE DE INSCRIÇÃO DE OBRA



Informações da obra

Número de inscrição da obra 90.009.22841/71 Nome da obra T A FRANCA SERVICOS Data do cadastramento 29/12/2021 10:12 Origem do cadastramento e-CAC

ART RRT CIB Cadastro Imobiliário

Data do início da obra 27/12/2021 CNAE 4120400 Construção de edifícios

Situação da obra

Situação Ativa Data 27/12/2021

Endereço

País BRASIL Município VARZEA ALEGRE UF CE CEP 63.540-000

Bairro RIACHINHO Logradouro RUA JOSE ALVES BEZERRA Número 585

Responsável

Nome T A FRANCA SERVICOS CPF/CNPJ 24.964.064/0001-70 Vínculo Construtora

Data de início da responsabilidade 27/12/2021 Data de término da responsabilidade

Contratantes

CPF/CNPJ	Nome
06.748.214/0001-27	MUNICIPIO DE VARZEA ALEGRE - CAMARA MUNICIPAL

Áreas Principais

Categoria	Destinação	Tipo de Obra	Área
Existente	Galpão industrial	Alvenaria	1,00 m ²
Acréscimo	Galpão industrial	Alvenaria	1,00 m ²

Áreas Complementares

Categoria	Destinação	Tipo de Obra	Tipo de Área	Área Coberta	Área Descoberta	Área Total
Existente	Galpão industrial	Alvenaria	Quadra Esportiva e Poliesportiva	1,00 m ²	0,00 m ²	1,00 m ²
Acréscimo	Galpão industrial	Alvenaria	Quadra Esportiva e Poliesportiva	1,00 m ²	0,00 m ²	1,00 m ²

Área Resultante

Área Resultante da Obra 4,00 m²